

**АТЕСТАЦІЙНА РОБОТА
НА ЗДОБУТТЯ ОСВІТНЬОГО СТУПЕНЯ БАКАЛАВР**

на тему:

«Готельний комплекс для переселенців в м.Києві»

Виконав: студент групи арх-46
191 «Архітектура та містобудування»,
Панасюк Євгеній Валерійович

Керівник: старший викладач, **Чернятевич Наталія Григорівна**


Рецезент кафедра ДАС

Київ – 2023 р.



Ситуаційний план


0 50м 250м 500м

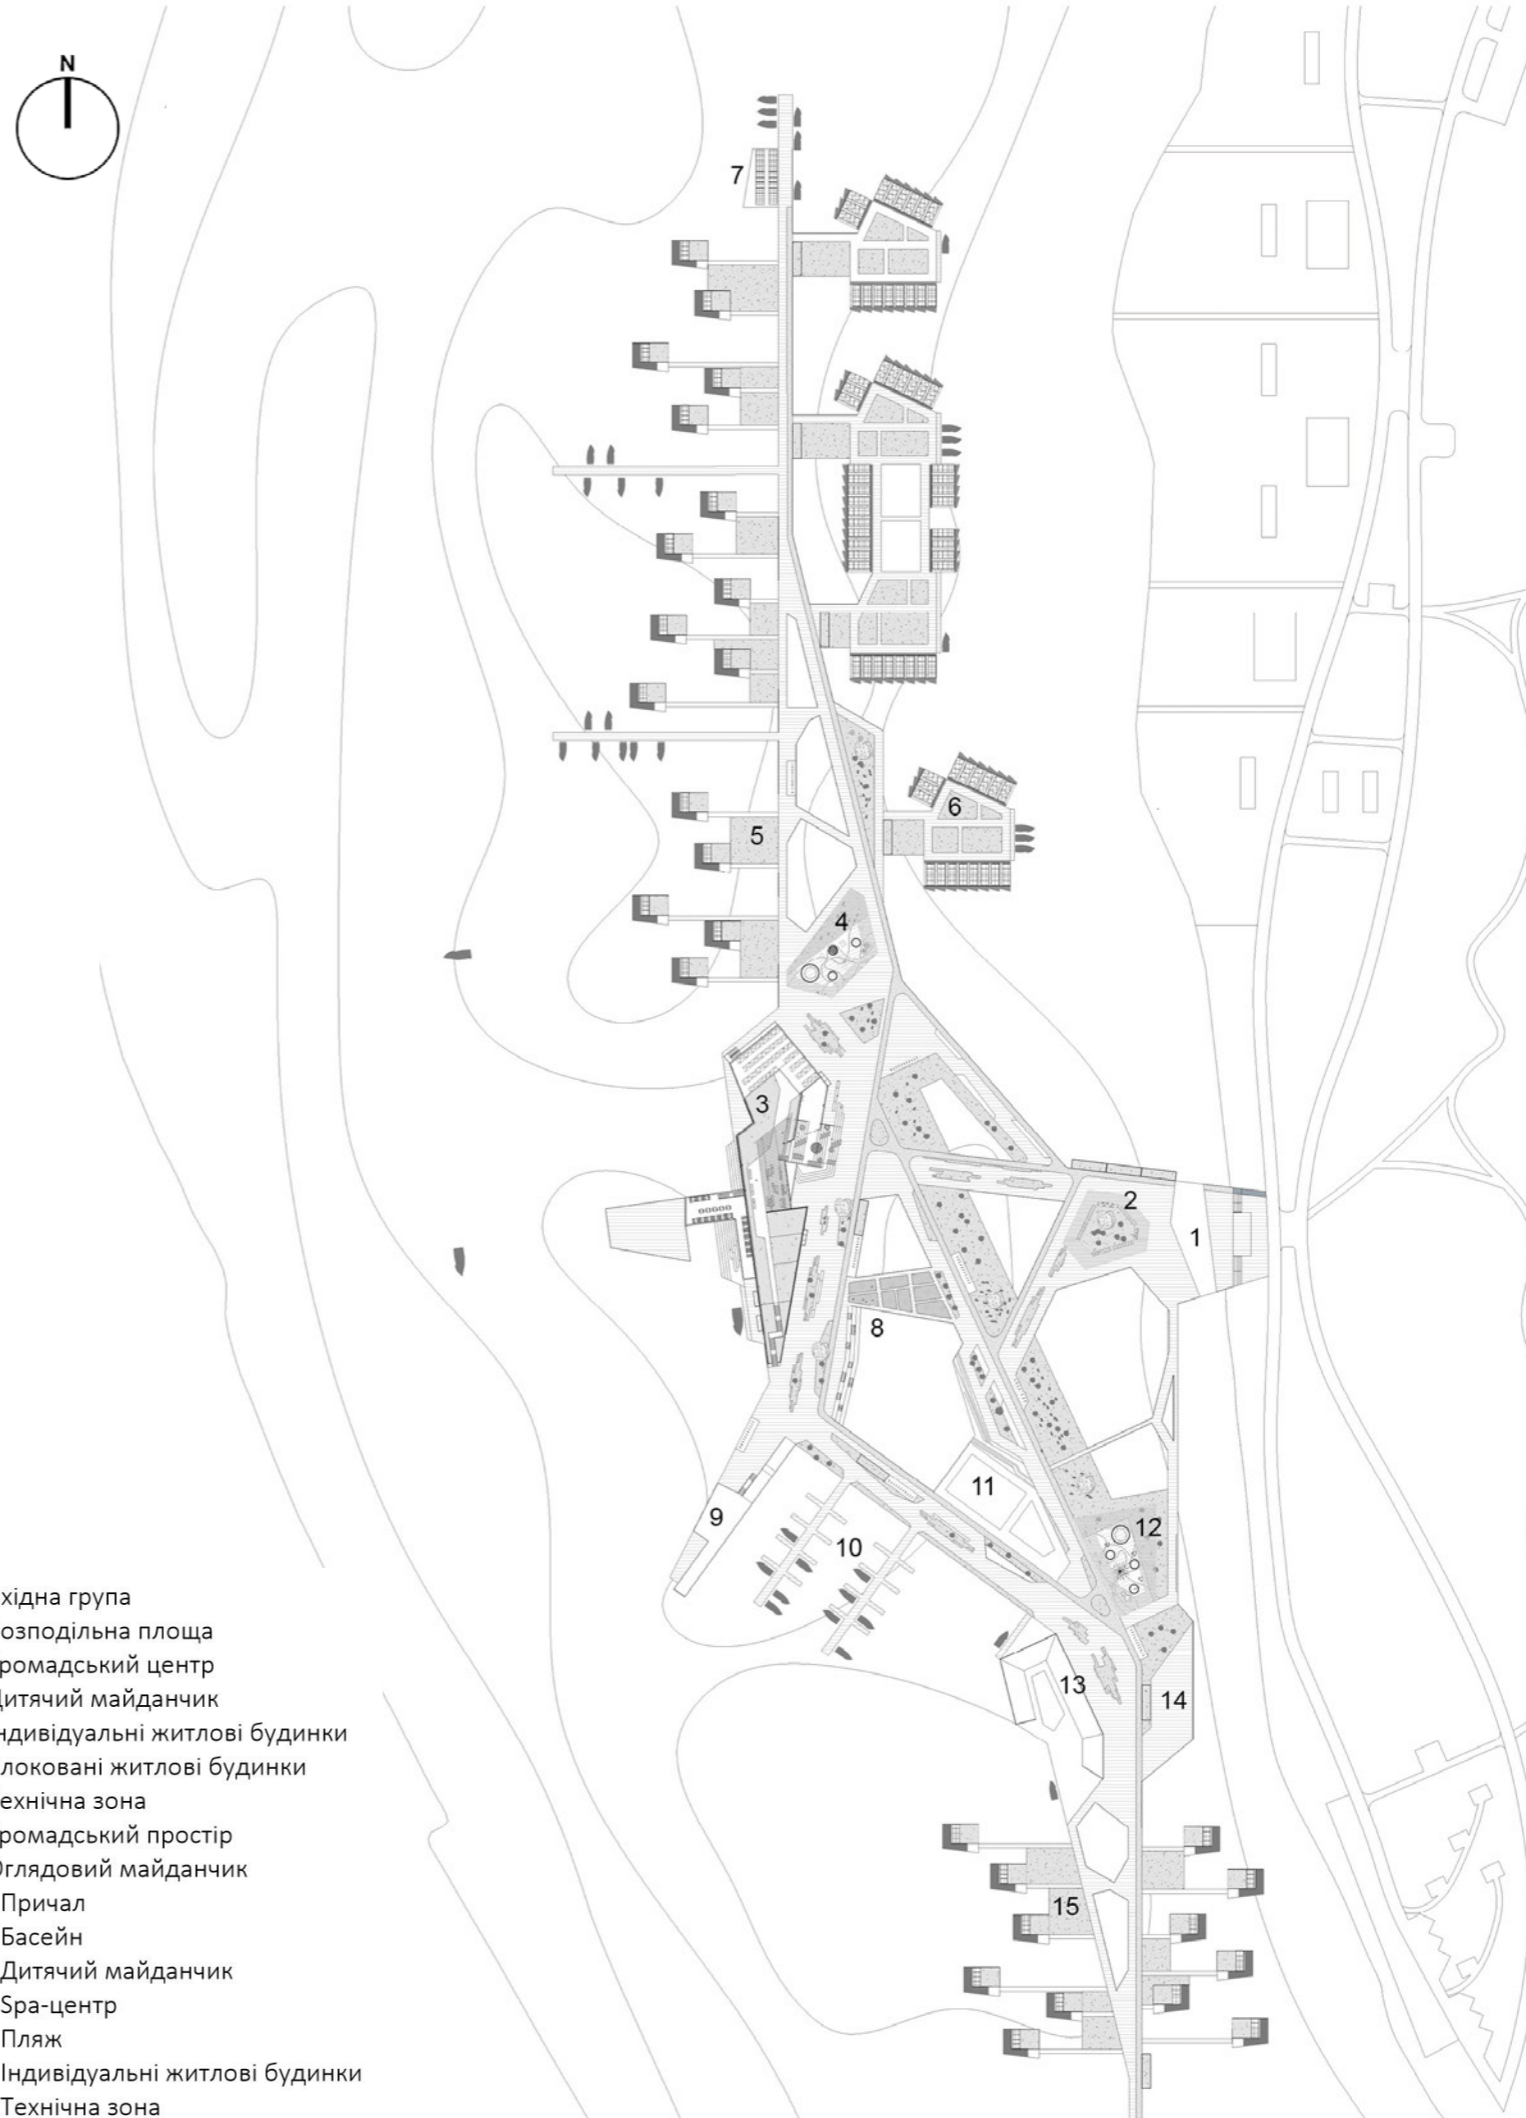


Генеральний план

- 1 Вхідна група
- 2 Розподільна площа
- 3 Громадський центр
- 4 Дитячий майданчик
- 5 Індивідуальні житлові будинки
- 6 Блоквані житлові будинки
- 7 Технічна зона
- 8 Громадський простір
- 9 Оглядовий майданчик
- 10 Причал
- 11 Басейн
- 12 Дитячий майданчик
- 13 Сра-центр
- 14 пляж
- 15 Індивідуальні житлові будинки
- 16 Технічна зона

0 50м 250м 500м

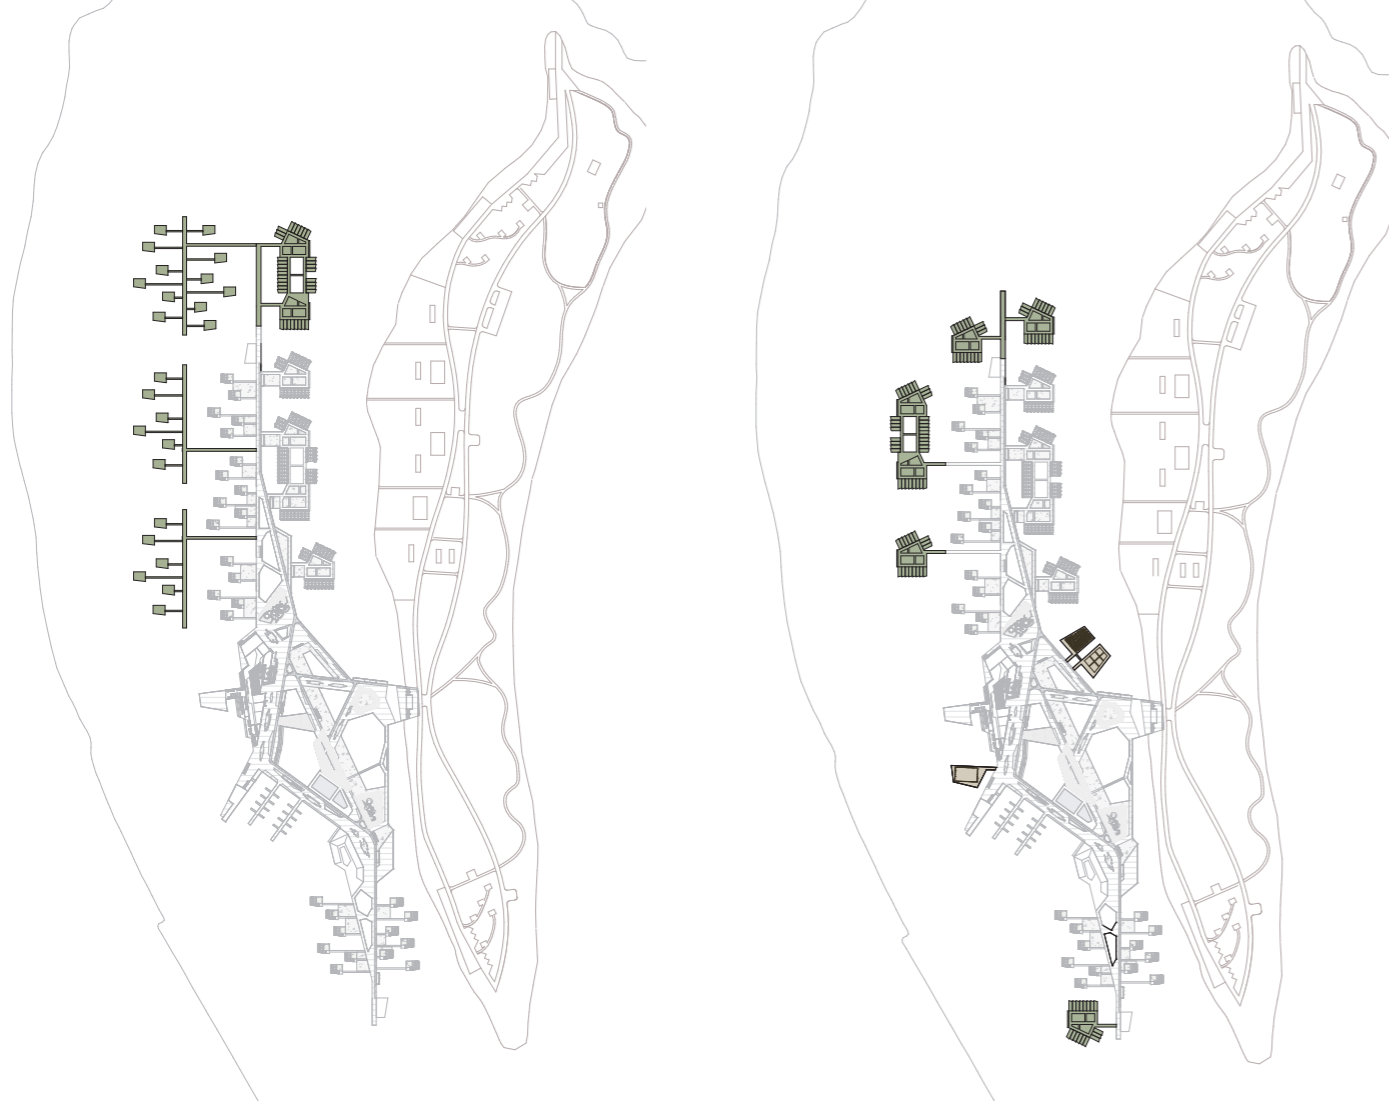

Схеми розвитку комплексу

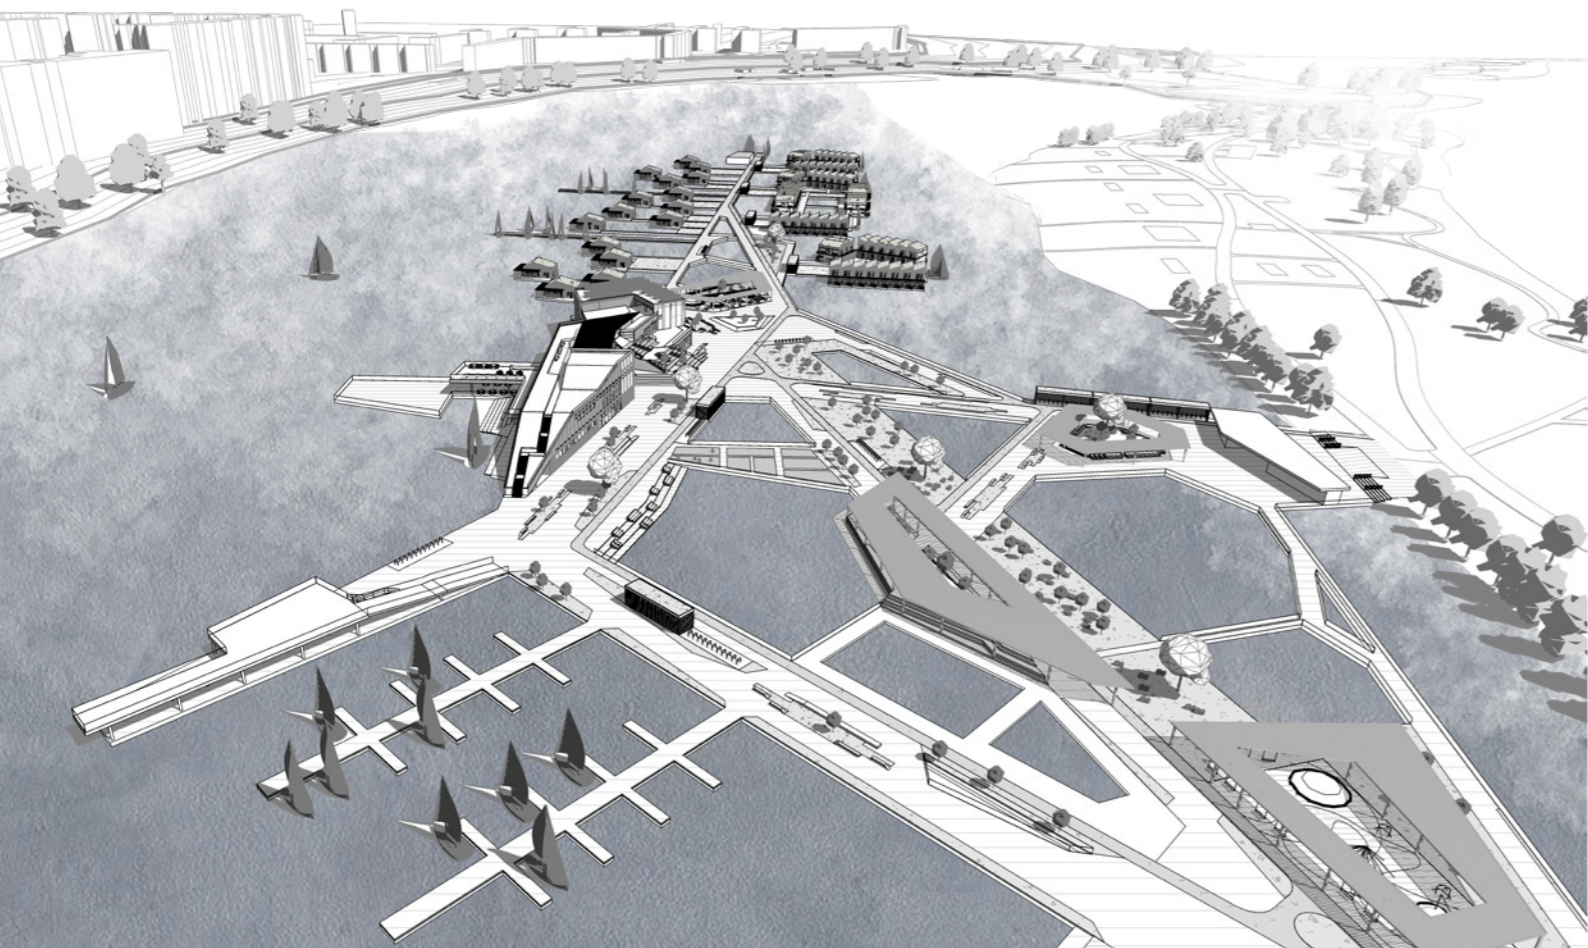

Перспективне зображення з висоти пташиного польоту

- Вхідна група
- Зона відпочинку
- Дитяча зона
- Громадський центр
- Зона спа
- Житлова зона
- Технічна зона


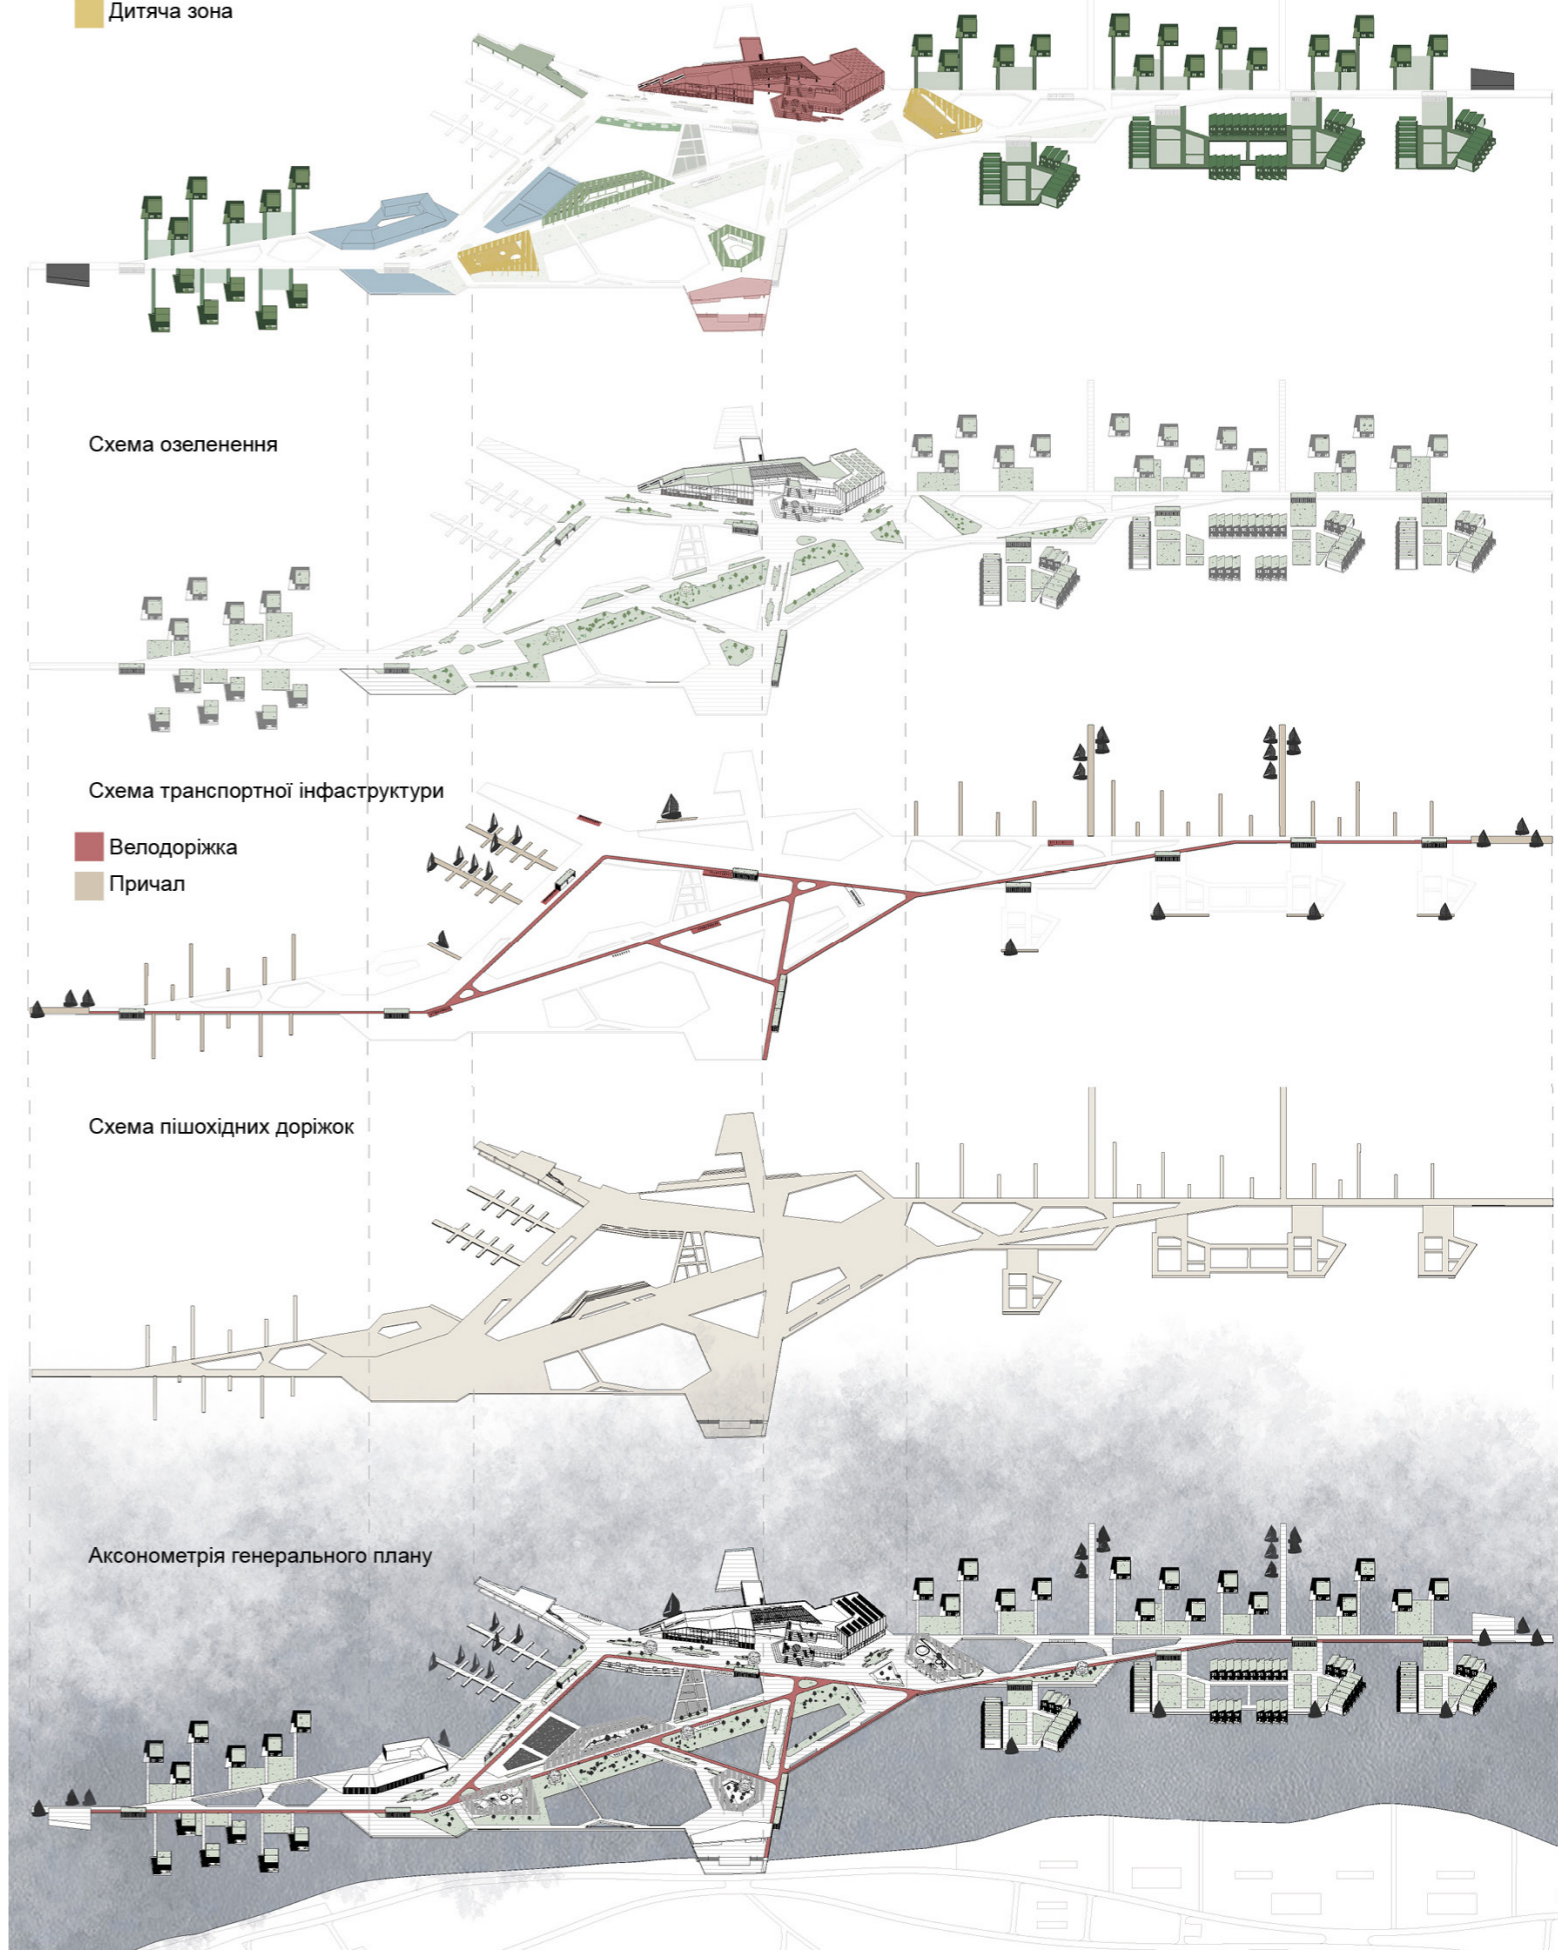


Схема функціонального зонування генерального плану

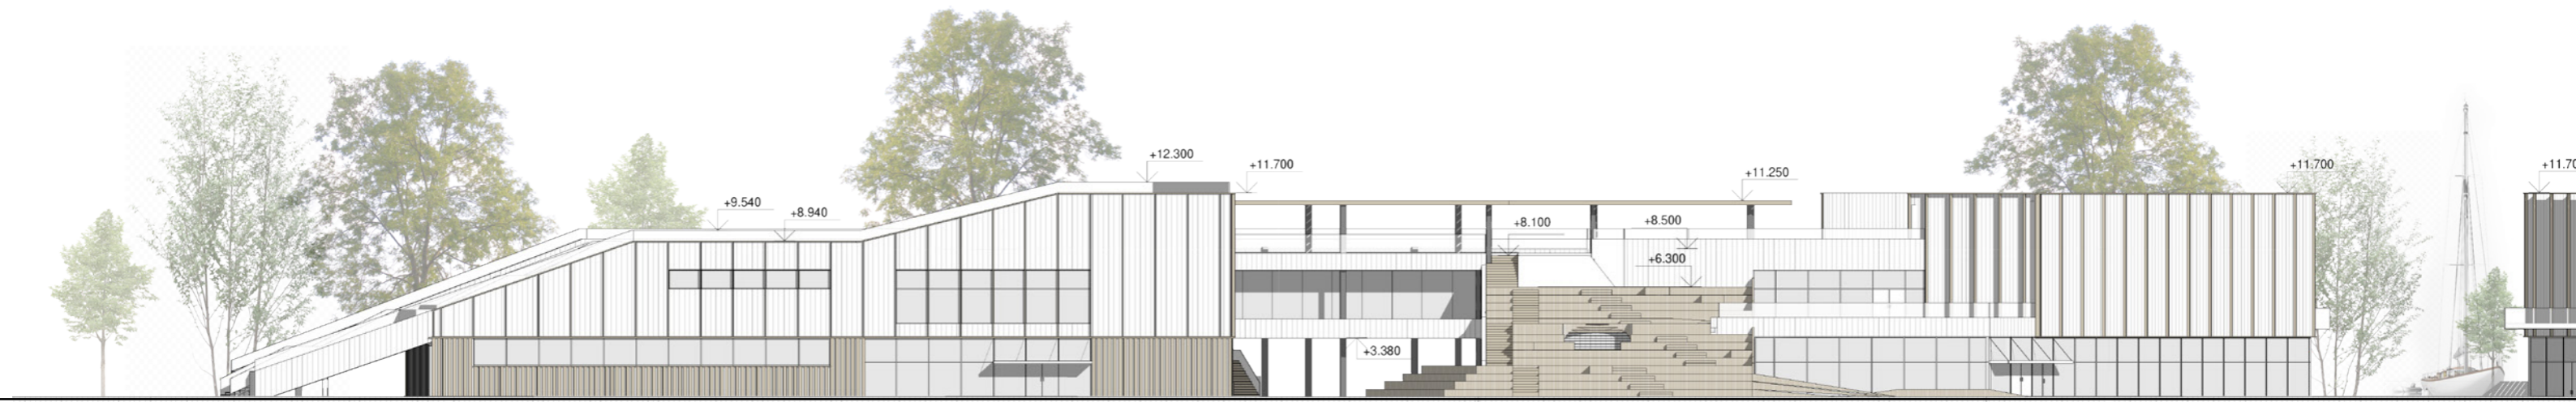

Фасад в осях 10'-14

Експлікація поверху на відмітці +0.000


№	Найменування	Площа
101	Тамбур	8 м ²
102	Вестибюль	27 м ²
103	Гардероб	14 м ²
104	С/в жіночий	5 м ²
105	С/в чоловічий	6 м ²
106	С/в для людей з обмеженими можливостями	3 м ²
107	Зал на 100 відвідувачів	261 м ²
108	Роздавальна	18 м ²
109	Кухня	49 м ²
110	Мийна	5 м ²
111	Мийна	5 м ²
112	Комора для зберігання сухих продуктів	7 м ²
113	Комора для зберігання овочі/фруктів	6 м ²
114	Охолоджувальна камера	7 м ²
115	Технічне приміщення	4 м ²
116	Роздягальня чоловіча з душем та с/в	12 м ²
117	Роздягальня жіноча з душем та с/в	12 м ²
118	Коридор	20 м ²

Експлікація поверху на відмітці +0.000

№	Найменування	Площа
119	Завантажувальне приміщення	12 м ²
120	Тамбур	5 м ²
121	С/в жіночий	4 м ²
122	С/в чоловічий	6 м ²
123	С/в для людей з обмеженими можливостями	3 м ²
124	Умивальна	5 м ²
125	Тамбур	5 м ²
126	Тамбур	11 м ²
127	Вестибюль	32 м ²
128	Рецепція	19 м ²
129	Виставковий зал	207 м ²
130	Склад для обладнання та виставкових експозицій	94 м ²
131	Хол	98 м ²
132	С/в жіночий	8 м ²

Експлікація поверху на відмітці +0.000

№	Найменування	Площа
133	С/в чоловічий	9 м ²
134	Універсальний зал для проведення заходів	220 м ²
135	Гримерна	25 м ²
136	Складське приміщення	44 м ²
137	Майстерня для занять	89 м ²
138	Приймальна	22 м ²
139	Адміністрація	20 м ²
140	Тамбур	9 м ²
141	Тамбур	4 м ²
142	Гардероб	18 м ²

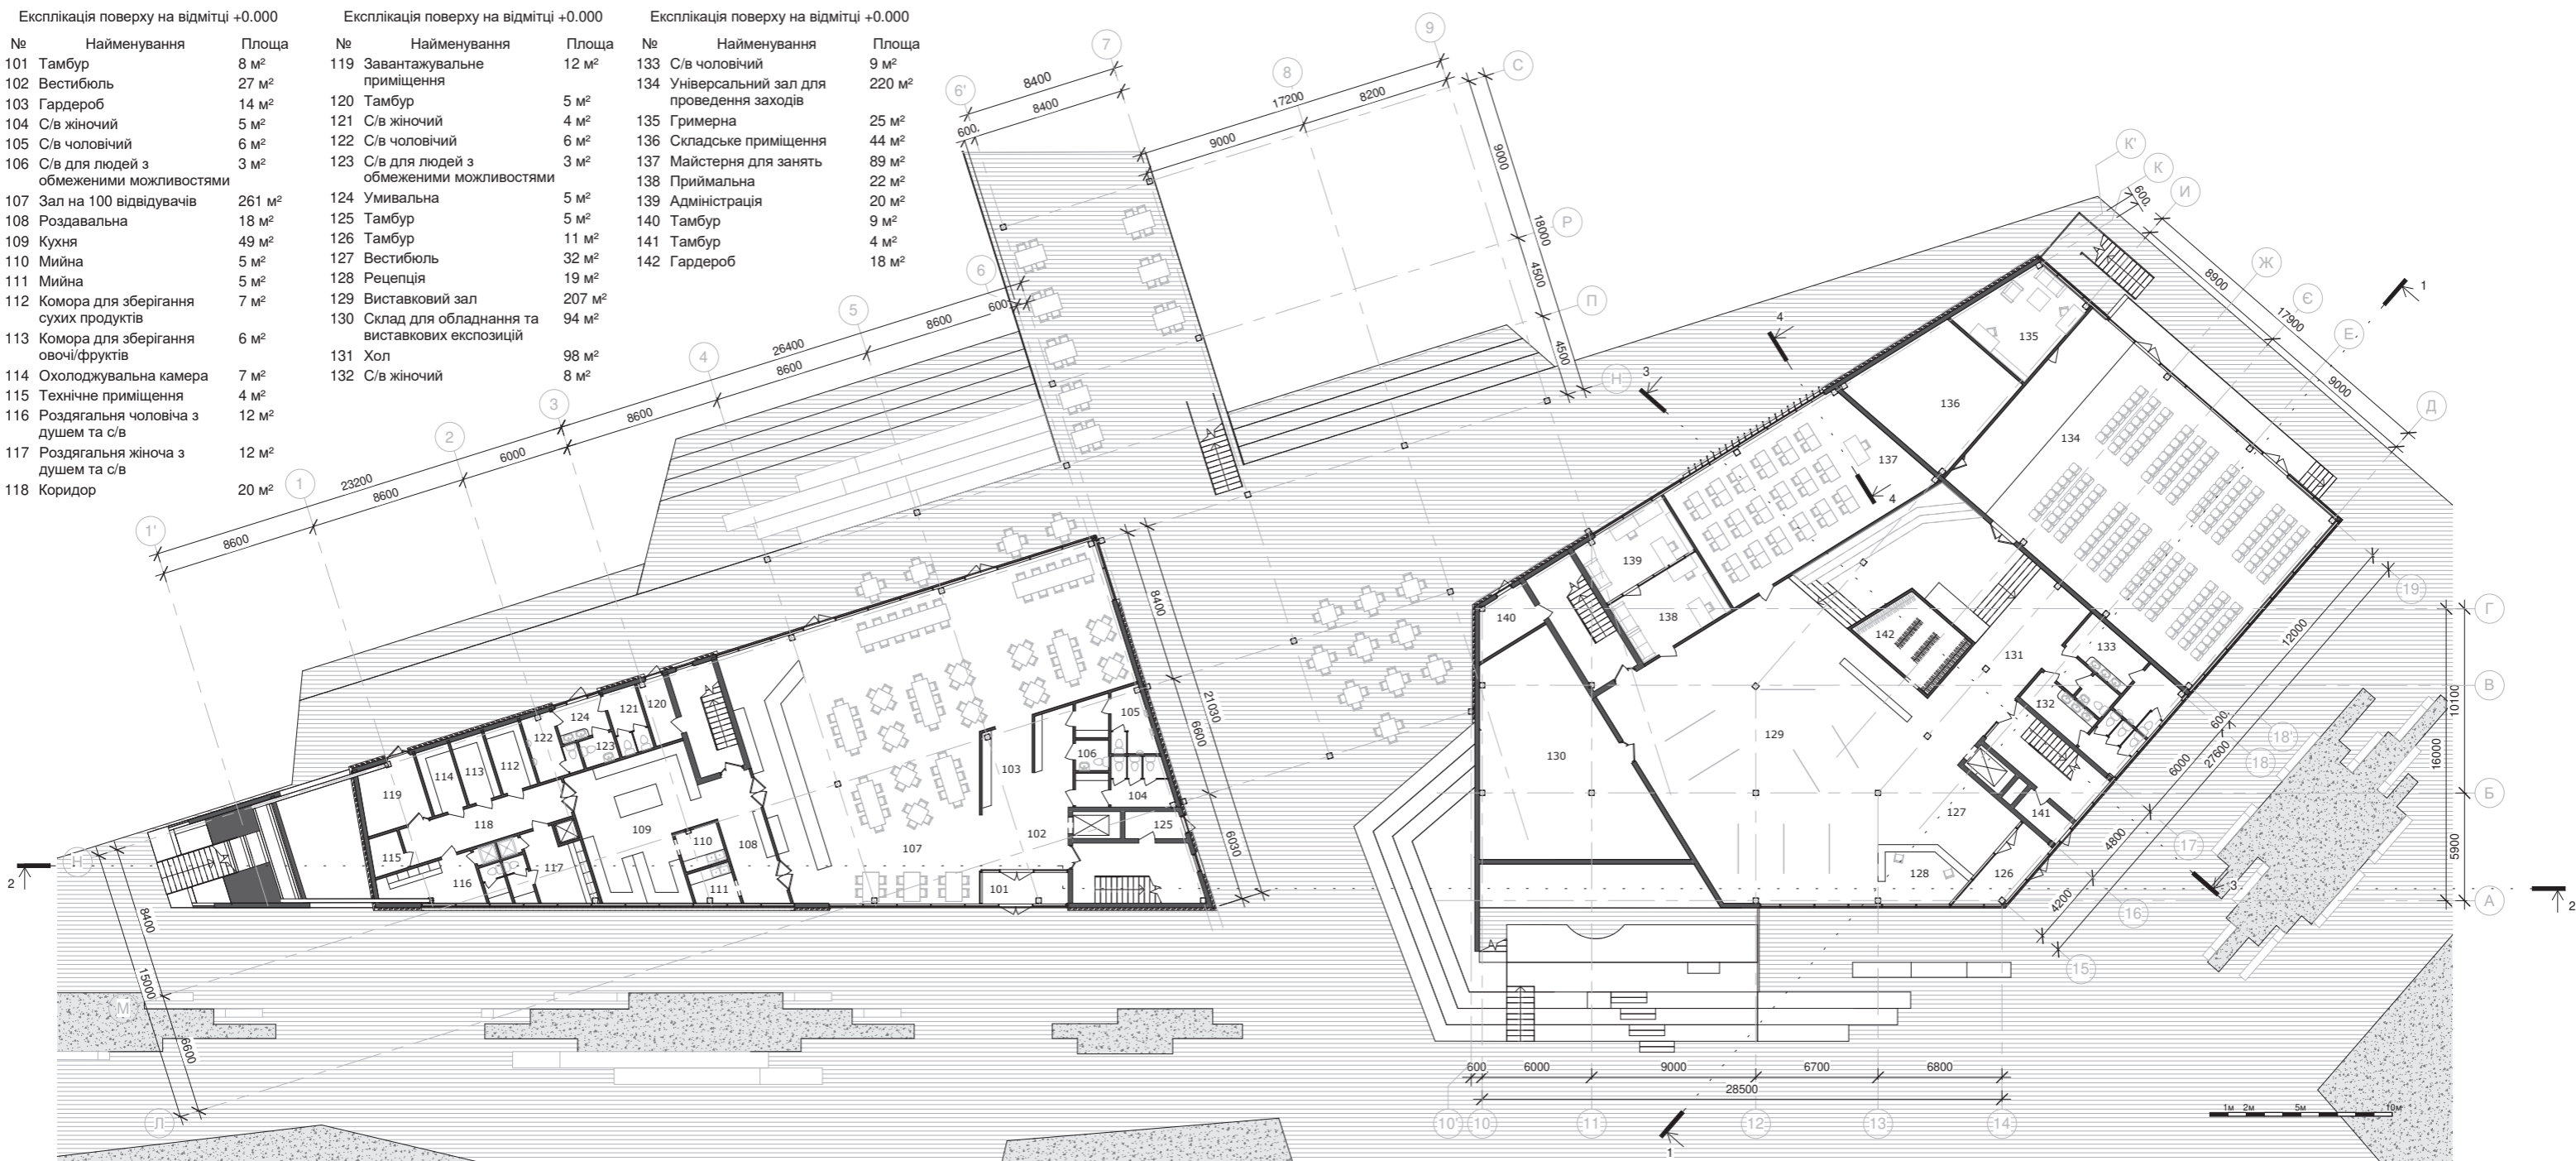

План поверху на відмітці +0.000



9

Фасад в осях 9-1'


1'

Експлікація поверху на відмітці +4.200


№	Найменування	Площа
201	Вестибюль з гардеробом	26 м ²
202	С/в жіночий	5 м ²
203	С/в чоловічий	6 м ²
204	Тамбур	5 м ²
205	Бар	19 м ²
206	Зал на 100 відвідувачів	247 м ²
207	Роздавальна	18 м ²
208	Кухня	65 м ²
209	Мийна	5 м ²
210	Мийна	5 м ²
211	С/в для персоналу	5 м ²
212	Адміністрація	18 м ²
213	Комора для зберігання сухих продуктів	9 м ²
214	Охолоджувальна камера	8 м ²
215	Технічне приміщення	4 м ²
216	Тераса	300 м ²

Експлікація поверху на відмітці +4.200

№	Найменування	Площа
217	Хол	73 м ²
218	С/в жіночий	8 м ²
219	С/в чоловічий	9 м ²
220	С/в для людей з обмеженими можливостями	3 м ²
221	Аудиторія на 200 місць	248 м ²
222	Технічне приміщення	10 м ²
223	Технічне приміщення	11 м ²
224	Гримерна	18 м ²
225	Коворкінг	124 м ²
226	Хол/бібліотека	165 м ²
227	Багатофункціональний простір: бібліотека, картотека, довідкова	329 м ²
228	Книгосховище	43 м ²
229	Тераса	128 м ²

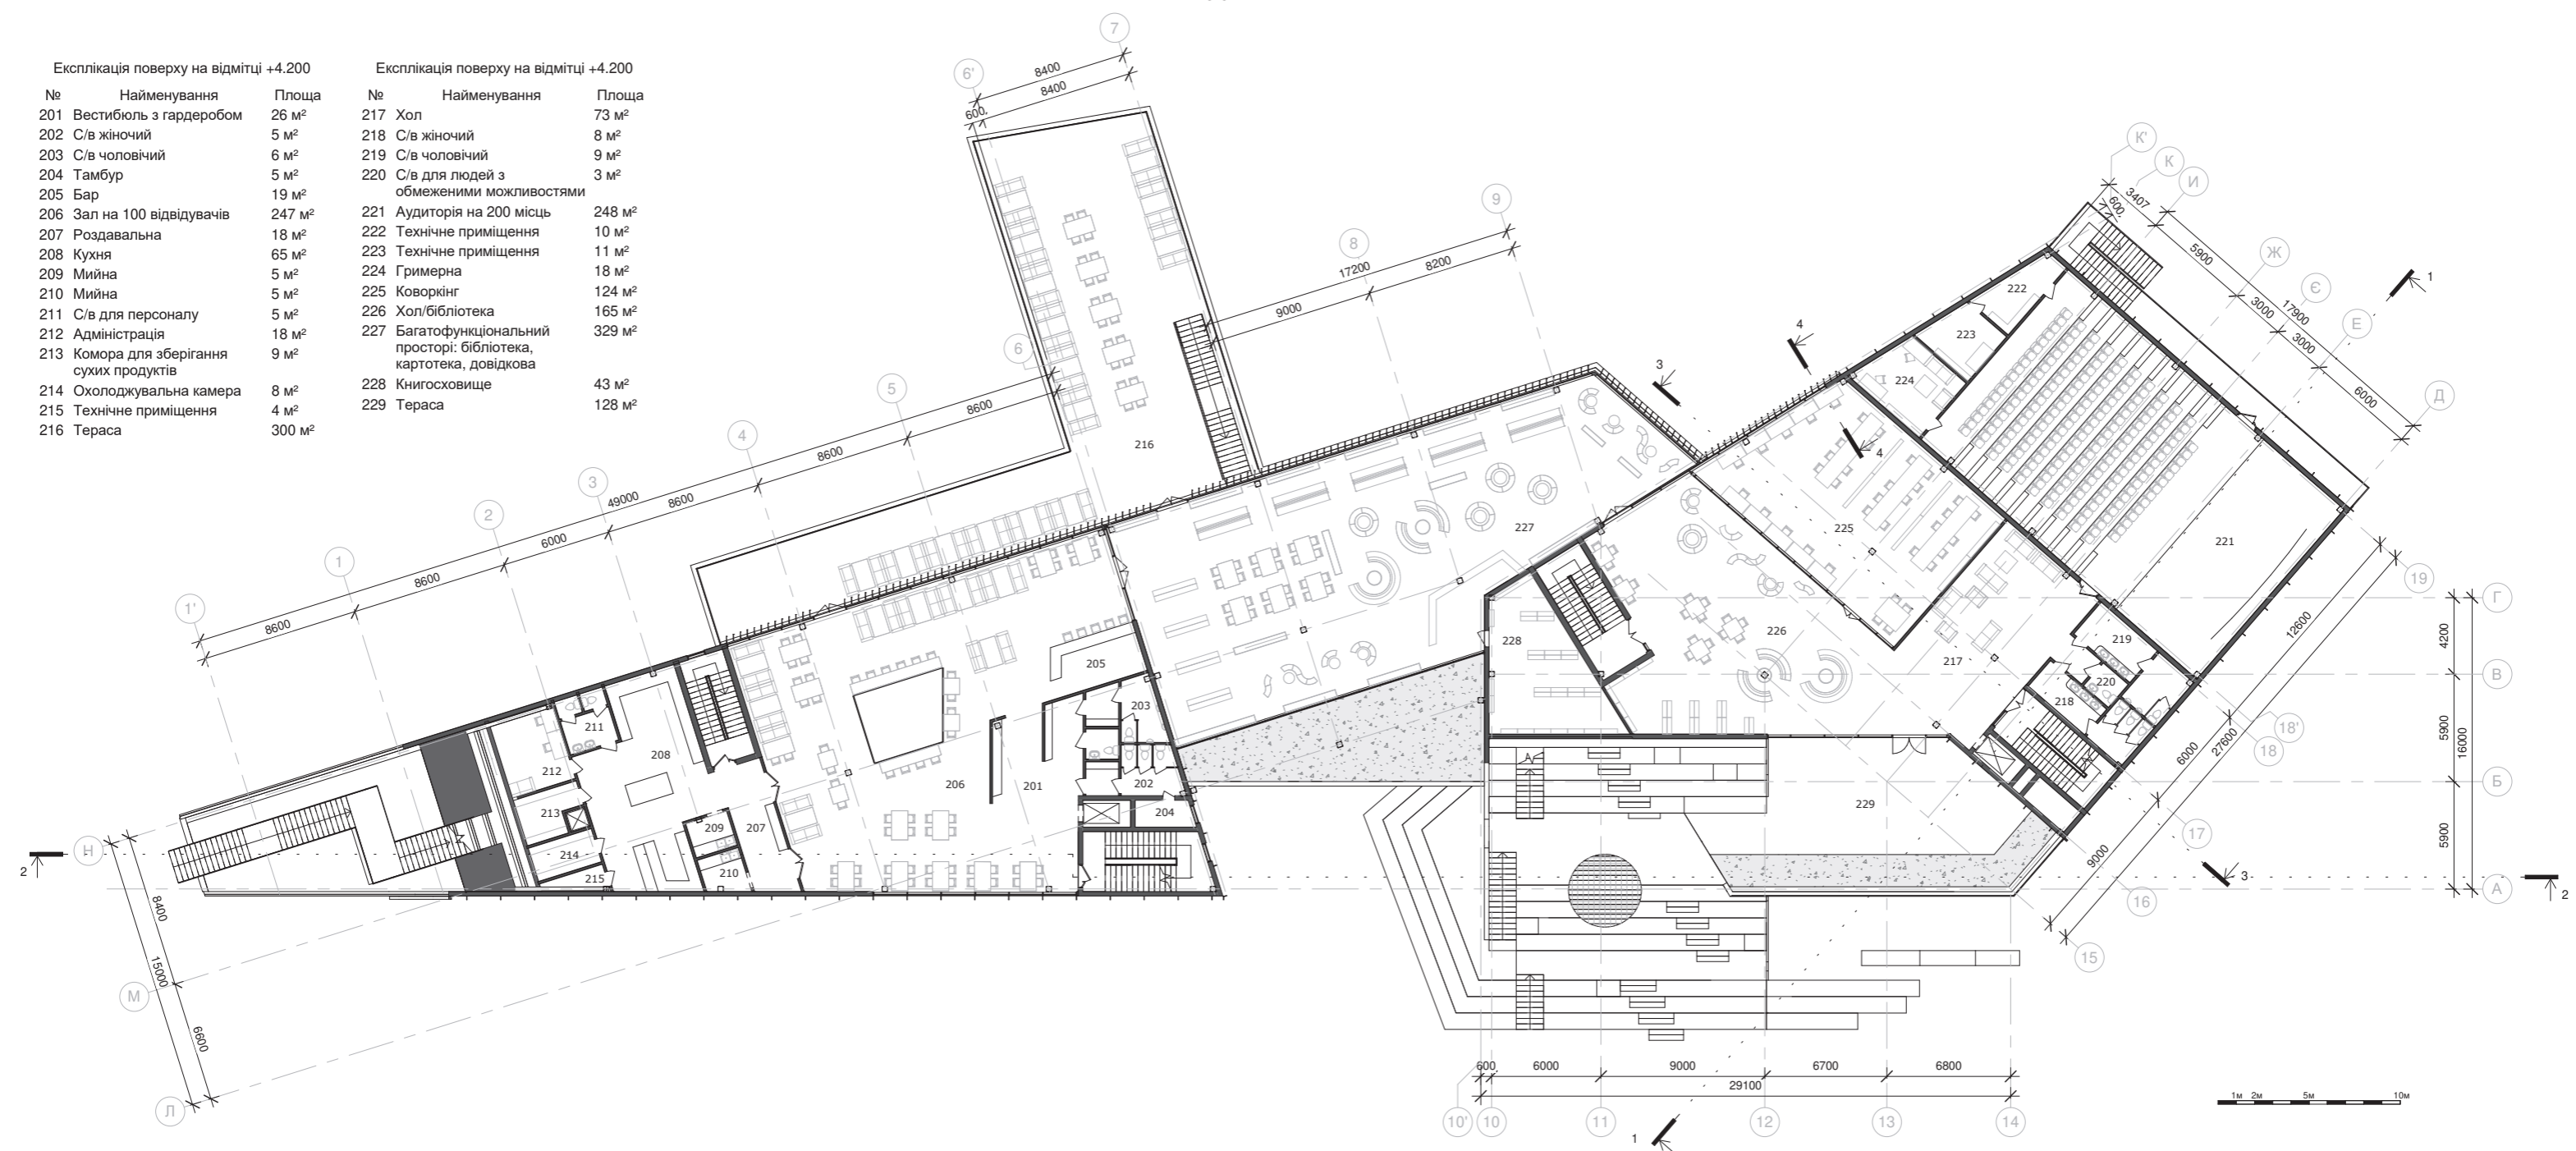


План поверху на відмітці +4.200

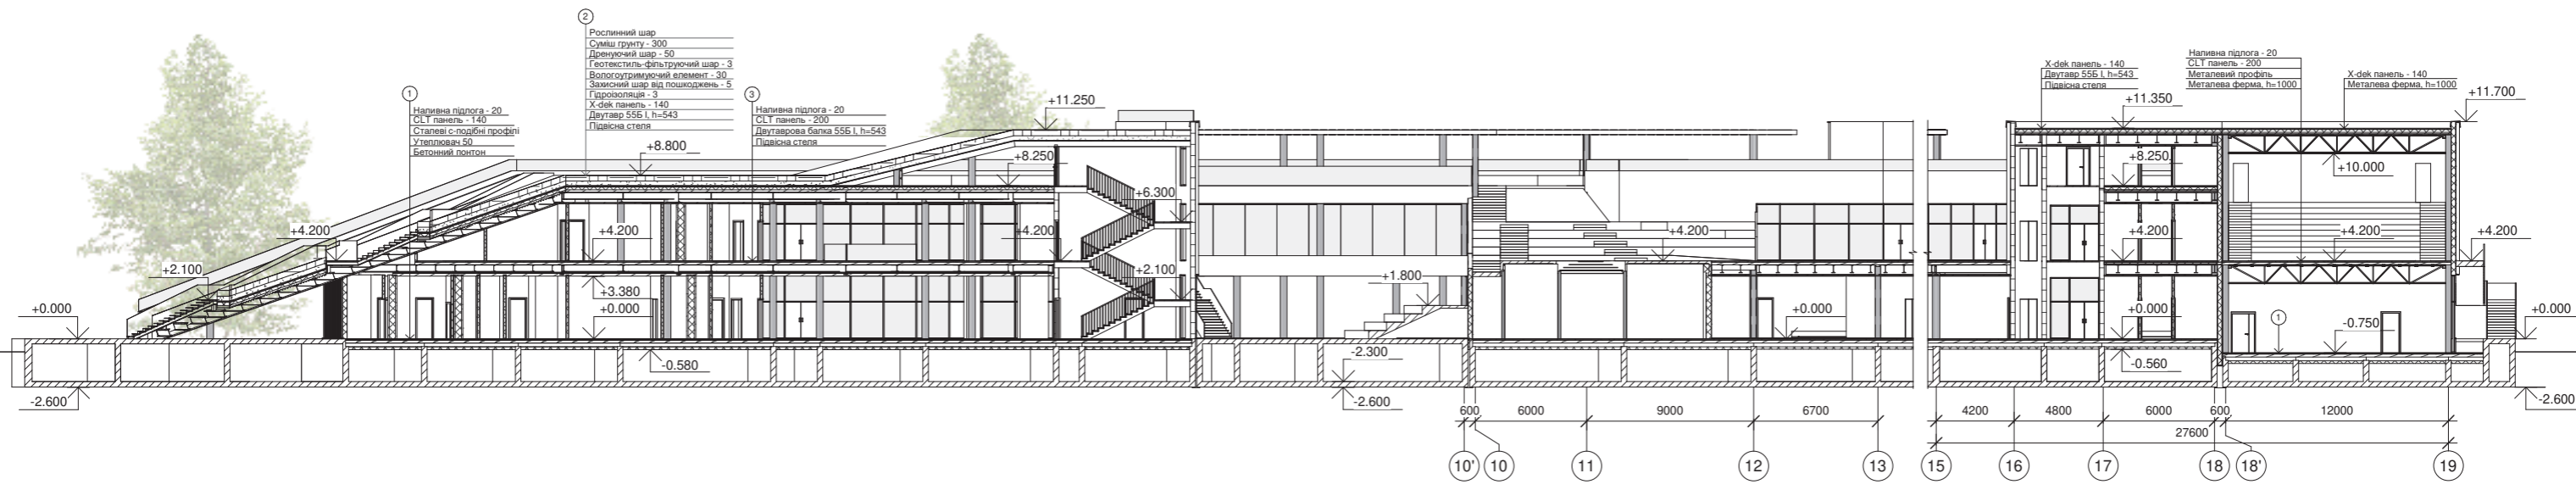

Розріз 1-1


Розріз 2-2

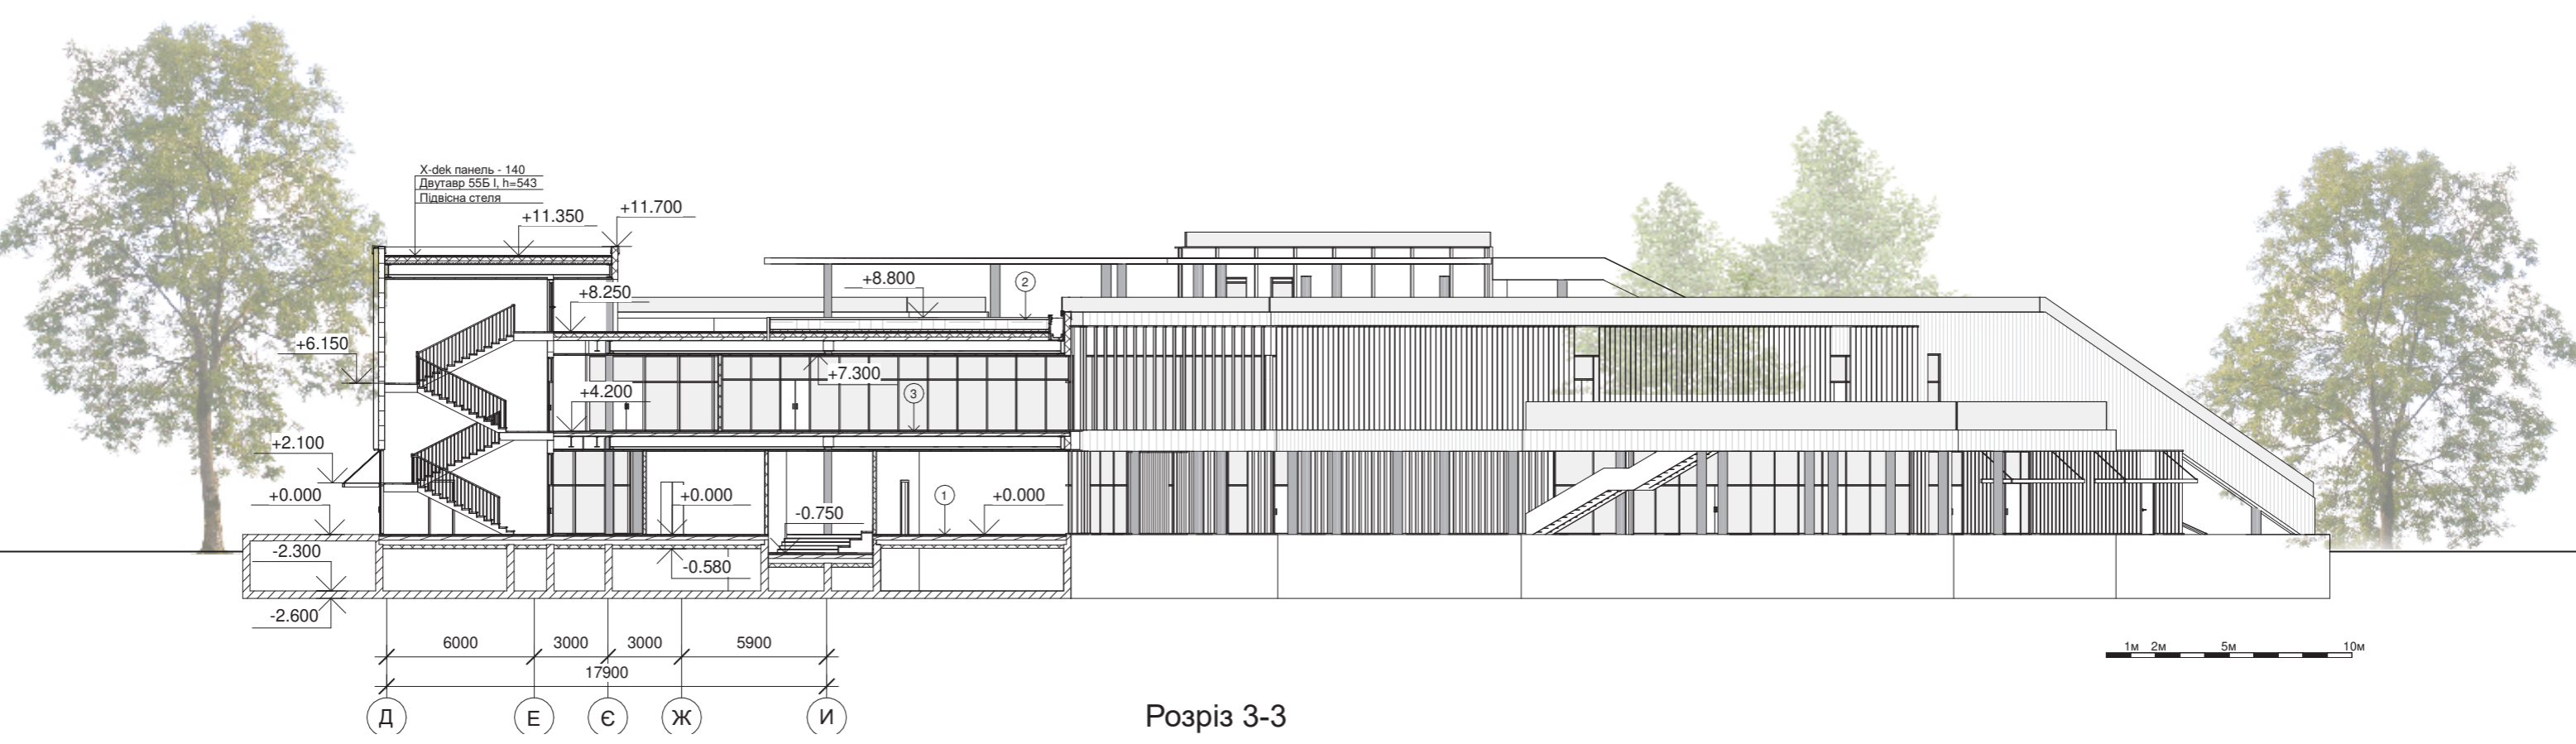

Розріз 3-3





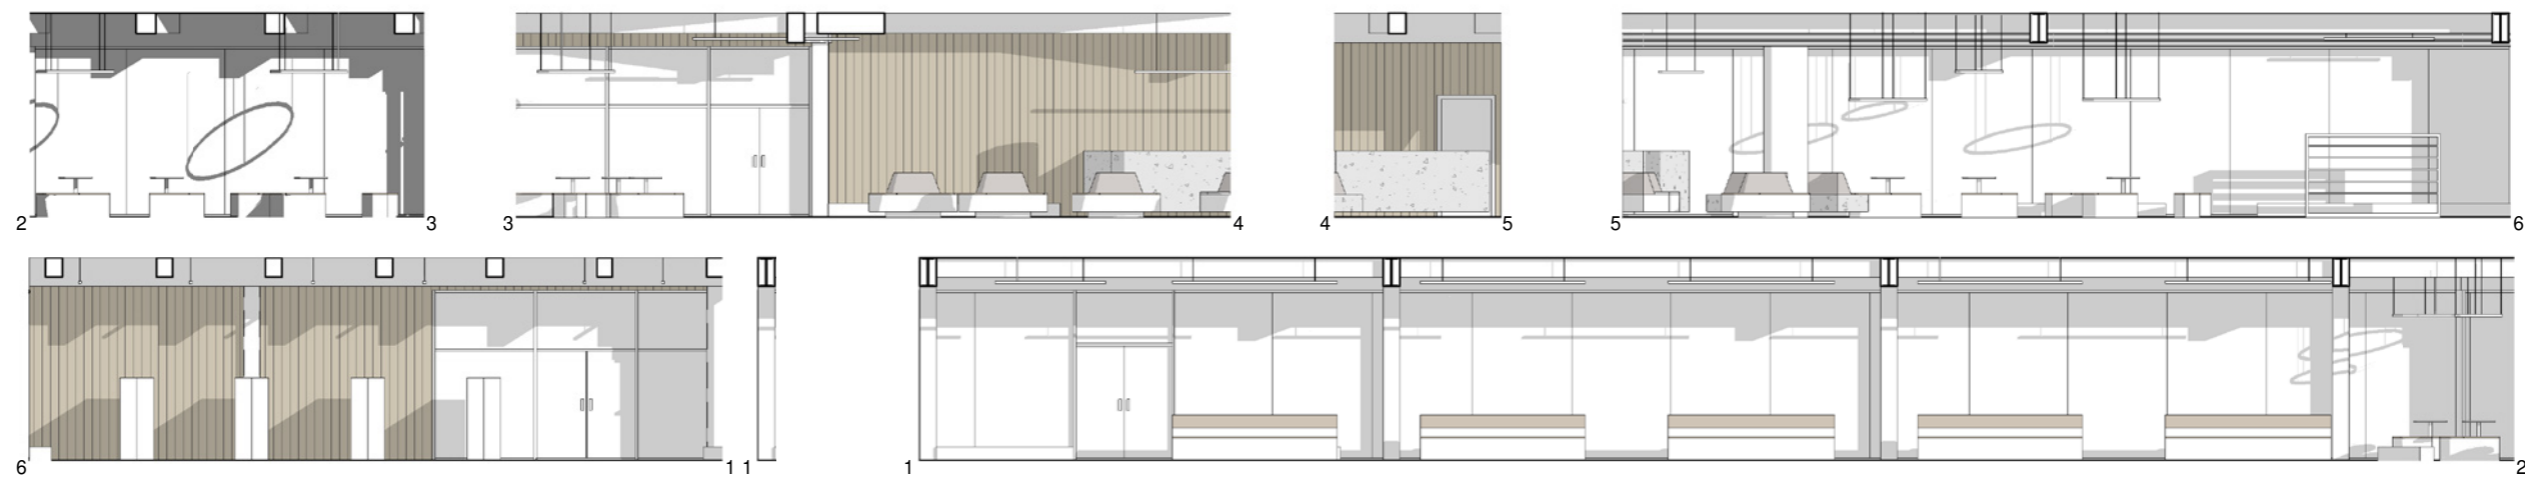


Розгортки інтер'єру




Дерево



Дерево

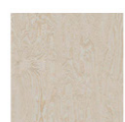

Фанера

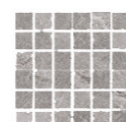


Плитка



Штукатурка




Дерево

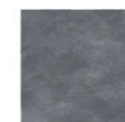

Метал




Плитка

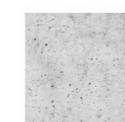

Штукатурка



Тканина

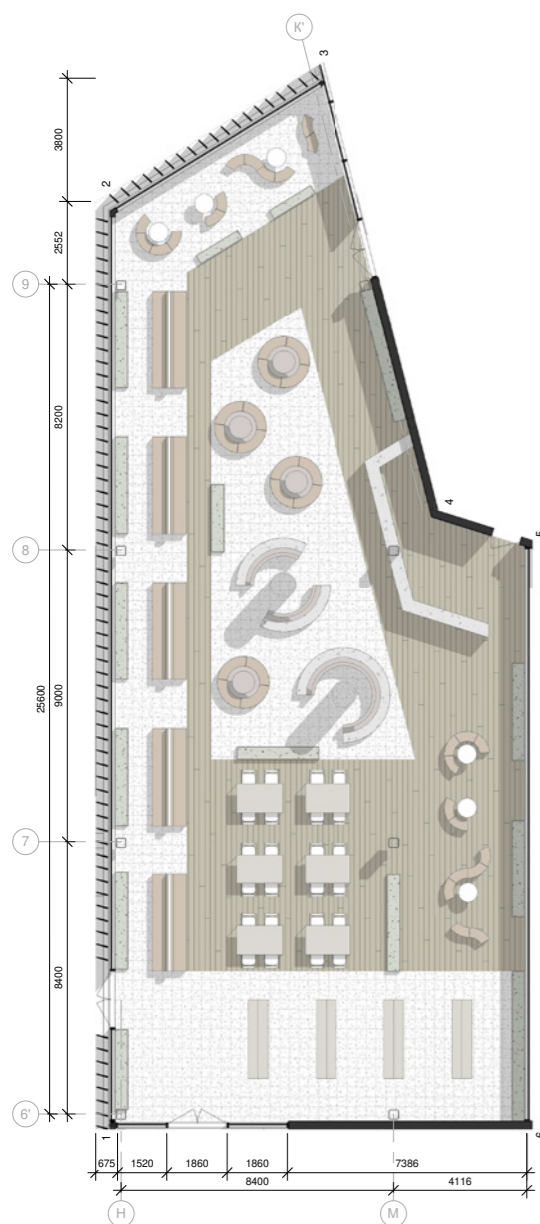

План підлоги з розміщенням меблів



План розміщення освітлювальних приладів



Перспектива інтер'єру

