


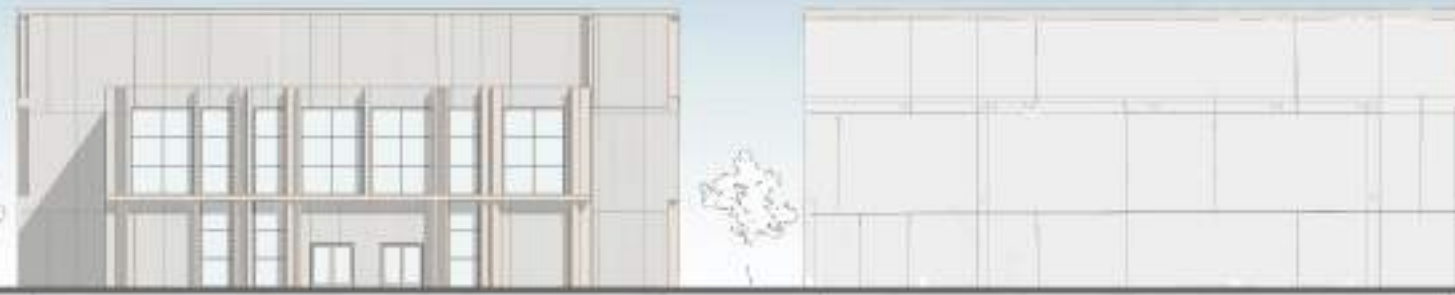

ФАСАД 16-1 М 1:100



ФАСАД Е-А М 1:100



ФАСАД А-Е М 1:100



ФАСАД 1-16 М 1:100

# Центр надання адміністративних послуг у місті Харкові


виконала студентка групи АРХ-45 Носач А.А.



СИТУАЦІЙНИЙ ПЛАН М 1:2000



ГЕНЕРАЛЬНИЙ ПЛАН М 1:500

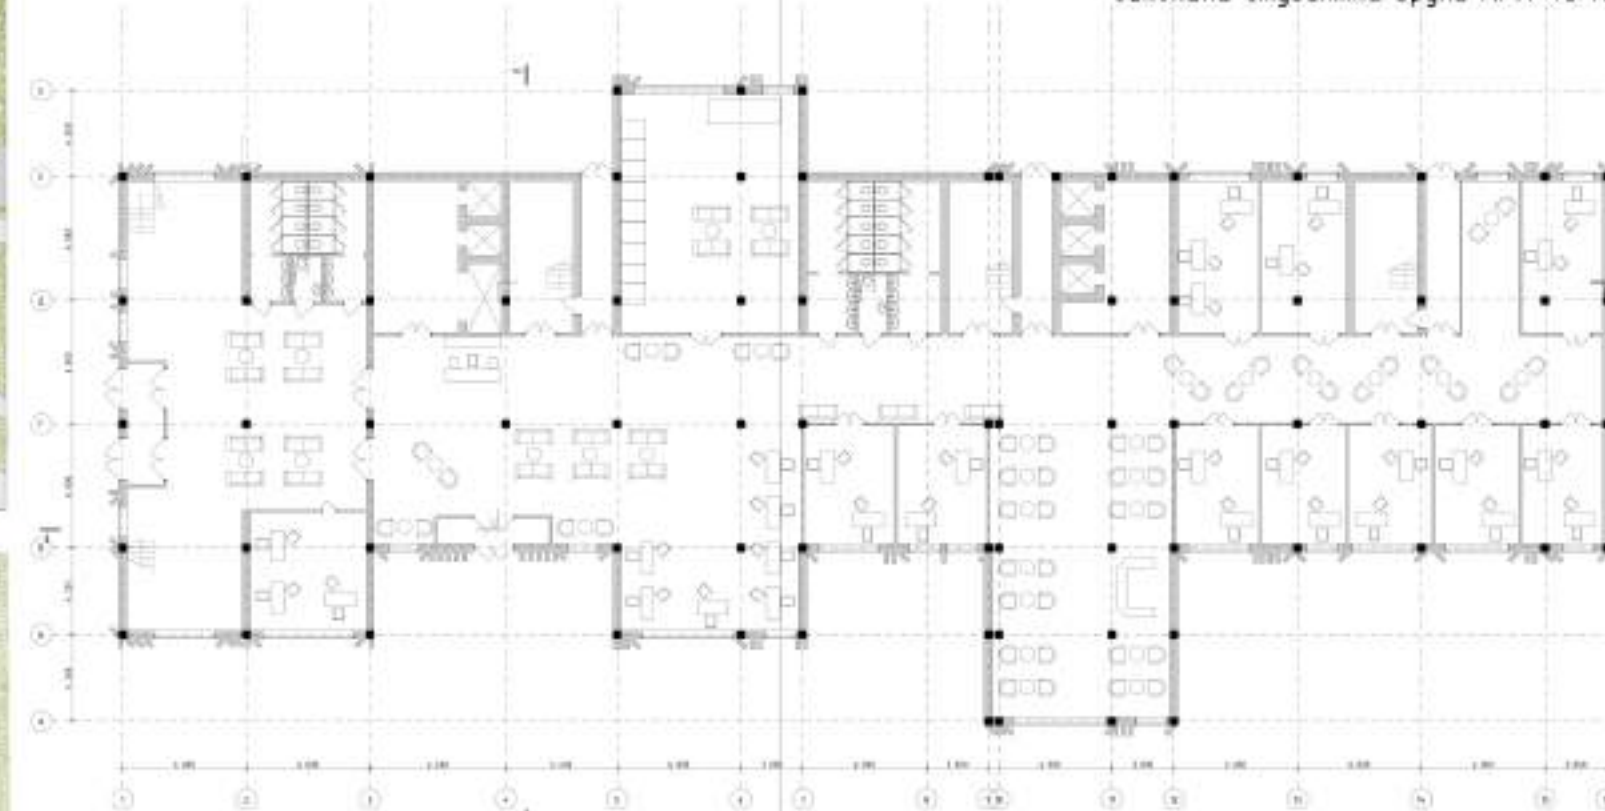

ПЛАН НА ВІДМІТЦІ +0.300 М 1:100



ПЛАН НА ВІДМІТЦІ +4.800 М 1:200




РОЗРІЗ 1-1 М 1:100

### ЕКСПЛІКАЦІЯ 1-ГО ПОВЕРХУ:


1. ТАМБУР	50,82 м <sup>2</sup>
2. ЗОНА ОЧІКУВАННЯ	513,65 м <sup>2</sup>
3. ЗОНА РЕЦЕПШИНУ	50,74 м <sup>2</sup>
4. КАФЕТЕРА	134,48 м <sup>2</sup>
5. РОБОЧИЙ КАБІНЕТ	37,5 м <sup>2</sup>
6. ЗОНА ШВИДКОГО ОБСЛУГОВУВАННЯ ОСІБ ДО 15 ХВИЛИН	60 м <sup>2</sup>
7. ЗОНА ОБСЛУГОВУВАННЯ ОСІБ ВІД 15 ДО 40 ХВИЛИН	320,07 м <sup>2</sup>
8. ЛІФТОВИЙ ХІЛ	84,87 м <sup>2</sup>
9. САНВУЗОЛ	98,52 м <sup>2</sup>
10. ЗОНА ДРУКУ, ШВИДКОГО ФОТО ТА ЕЛЕКТРОННИХ ЧЕРГ	113,47 м <sup>2</sup>

### ЕКСПЛІКАЦІЯ 2-ГО ПОВЕРХУ:


11. ТАМБУР	92,02 м <sup>2</sup>
12. АДМІНІСТРАТИВНІ КАБІНЕТИ	320,07 м <sup>2</sup>
13. АРХІВ	52,48 м <sup>2</sup>
14. ЗОНА ОЧІКУВАННЯ	200,90 м <sup>2</sup>
15. ЗОНА ОБСЛУГОВУВАННЯ ОСІБ ВІД 40 ХВИЛИН	223,61 м <sup>2</sup>
16. КОНФЕРЕНЦ ЗАЛ	130 м <sup>2</sup>
17. САНВУЗОЛ	47,52 м <sup>2</sup>
18. ЕКСПЛУАТОВАНА ТЕРАСА	100 м <sup>2</sup>
19. РЕЄСТРАЦІЯ АКТИВ ГРОМАДСЬКОГО СТАНУ	200 м <sup>2</sup>

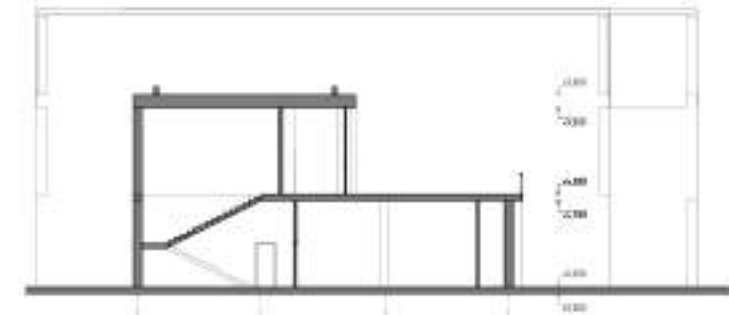

РОЗРІЗ 2-2 М 1:100

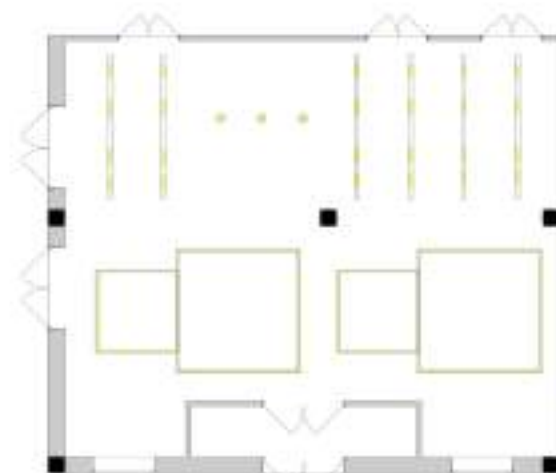

ПЛАН ЕТАЖ ВІТЕРСЬ З РОЗТАВЛЮВАННЯМ СЕДІВНИКІВ М 1:50

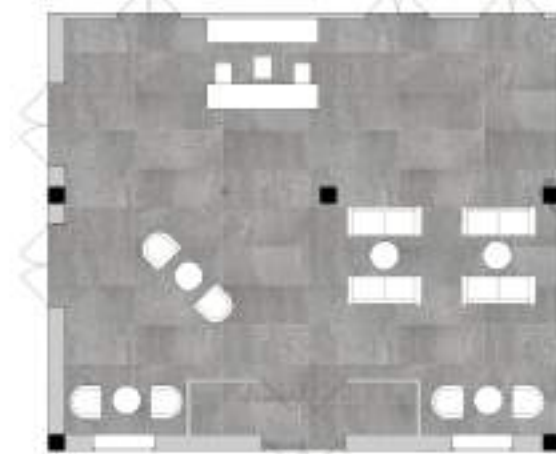

ПЛАН ПОДЛОЖИ ВІТЕРСЬ З РОЗТАВЛЮВАННЯМ МІСЦЬ М 1:50

