МІНІСТЕРСТВО ОСВІТИ І НАУКИ УКРАЇНИ
КИЇВСЬКИЙ НАЦІОНАЛЬНИЙ УНІВЕРСИТЕТ БУДІВНИЦТВА І АРХІТЕКТУРИ
Кафедра дизайну

АЛЬБОМ КРЕСЛЕНЬ
ДИПЛОМНОГО ПРОЕКТУ
На тему "Дизайн інтерєрів та умеблювання хаусботу"

Виконала : ст.гр. ДН-41
Степаненко Діана Сергіївна
Керівник: доц. Ель-Саббаг К.І.

КИЇВ 2022

KNUCA DEPARTMENT OF DESIGN

1.ТИТУЛЬНИЙ ЛИСТ
2.СПИСОК КРЕСЛЕНЬ
3.АКСОНОМЕТРІЯ РОЗРОБЛЯЄМОГО ХАУСБОТУ
4. ПЛАН ОБМІРІВ
5. ПЛАН МЕБЛІВ
6. ПЛАН ОСВІТЛЕННЯ
7. ПЛАН ПІДЛОГ
8. РОЗГОРТКА ВІТАЛЬНЯ
9. РОЗГОРТКА СПАЛЬНЯ
10. ВІЗУАЛІЗАЦІЇ
11. ВІЗУАЛІЗАЦІЇ
12. ВІЗУАЛІЗАЦІЇ
13. ВІЗУАЛІЗАЦІЇ
14. ВІЗУАЛІЗАЦІЇ
15. ВІЗУАЛІЗАЦІЇ
16. ВІЗУАЛІЗАЦІЇ
17. СПЕЦИФІКАЦІЯ
18. СПЕЦИФІКАЦІЯ
19. ПРОЕКЦІЇ ОБЛАДНАННЯ
20. ЕРГОНОМІЧНА СХЕМА, АКСОНОМЕТРІЯ ОБЛАДНАННЯ
21. РОЗРІЗ, ВУЗЛИ

KNUCA DEPARTMENT OF DESIGN






Плавучий будинок або хаусботи - ідейний і стилістичний родич сухопутних «розписних автобусів», будинків-з причепом, трейлерів-фургонів та безпечна альтернатива романтичному автостопу.

В плавучому будинку - ти сам собі господар. Під ногами хвилюється і шумить річкова вода, а вранці з власної тераси можна ловити рибу, зустрічаючи світанок. Всі сучасні будинки-хаусботи обладнані сучасними ж девайсами для екологічного існування, тому навіть стоячи на якорі в одному і тому ж місці, ти, м'яко кажучи, не забруднюєшь води своїми відходами.


						КНУБА 022 Дизайн 2022 Дн-41 ДП		
						Проект інтер'єру та умеблювання хаусботу		
Зм	Кіл.уч.	Аркуш	№Док.	Підп.	Дата			
Розробив		Степаненко Д.С.				Інтер'єр та умеблювання хаусботу	Стадія	Аркуш	Аркушів
Перевірив		Ель-Саббаг К.І.					Н	3	
Н. контроль						Аксонометрія будинку на воді	Архітектурний факультет		

KNUCA DEPARTMENT OF DESIGN

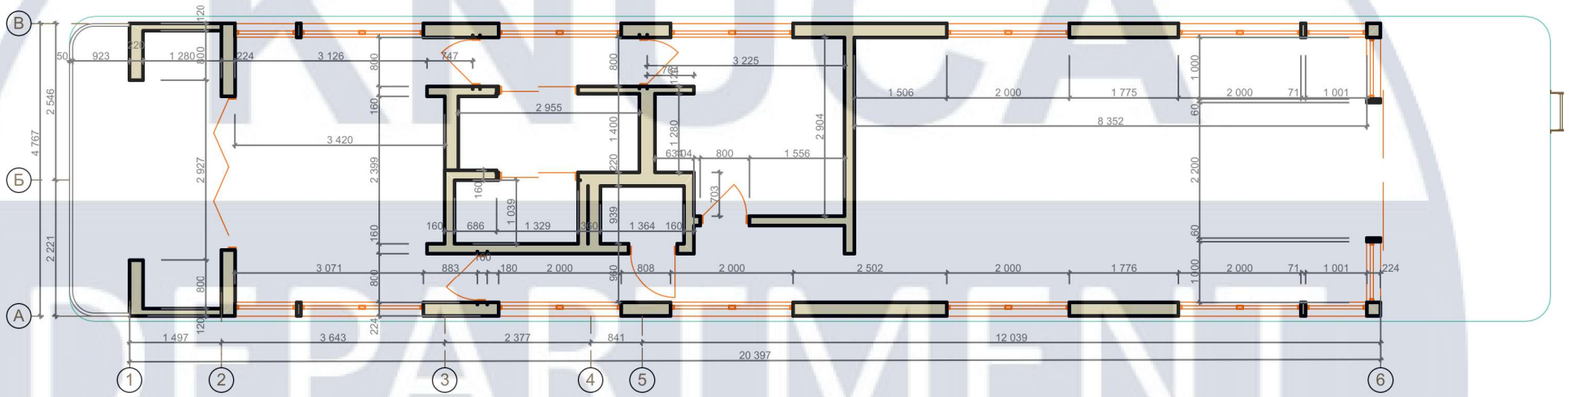

Примітки:
1.Усі розміри указані в мм.
2. Всі висоти вказані від рівня чистової підлоги, якщо не вказано інше.
3. Виміри взяті без умови врахування вирівнювання стін, стелі та підлоги.

						КНУБА 022 Дизайн 2022 Дн-41 ДП		
						Проект інтер'єру та умеблювання хаусботу		
Зм	Кіл.уч.	Аркуш	№Док.	Підп.	Дата			
Розробив		Степаненко Д.С.				Інтер'єр та умеблювання хаусботу	Стадія	Аркуш	Аркушів
Перевірив		Ель-Саббаг К.І.					Н	4	
Н. контроль						План обмірів М 1:100	Архітектурний факультет		

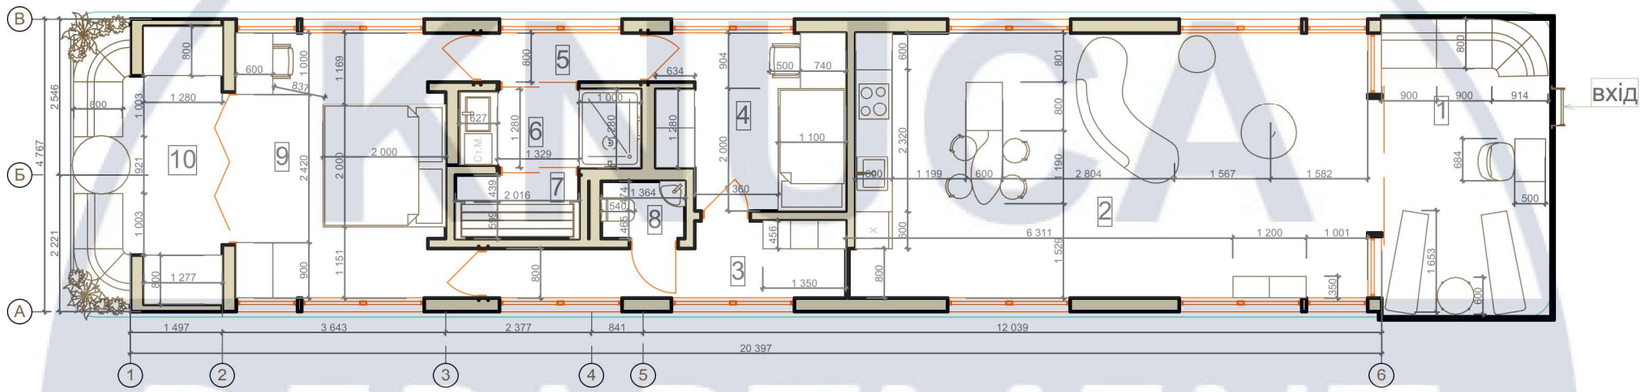


Експлікація приміщень		
Номер	Назва	Площа, м2
1	Терраса 1	13,42
2	Кухня-вітальня	36,17
3	Коридор 1	5,78
4	Спальня 1	8,57
5	Коридор 2	2,08
6	Ванна кімната	3,67
7	Ультраф. сауна	2,09
8	Санвузол	1,28
9	Спальня 2	15,47
10	Тераса 2	10,69

ПРИМІТКИ:
1. Усі розміри вказані у мм.
2.Справжні розміри коригуються за підсумком ремонтно-будівельних робіт.

						КНУБА 022 Дизайн 2022 Дн-41 ДП
						Проект інтер'єру та умеблювання хаусботу
Зм	Кіл.уч.	Аркуш	№Док.	Підп.	Дата	
Розробив		Степаненко Д.С.				Інтер'єр та умеблювання хаусботу
Перевірив		Ель-Саббаг К.І.				
Н. контроль						План меблів та обладнання М 1:100

Стадія	Аркуш	Аркушів
Н	5	

Архітектурний факультет

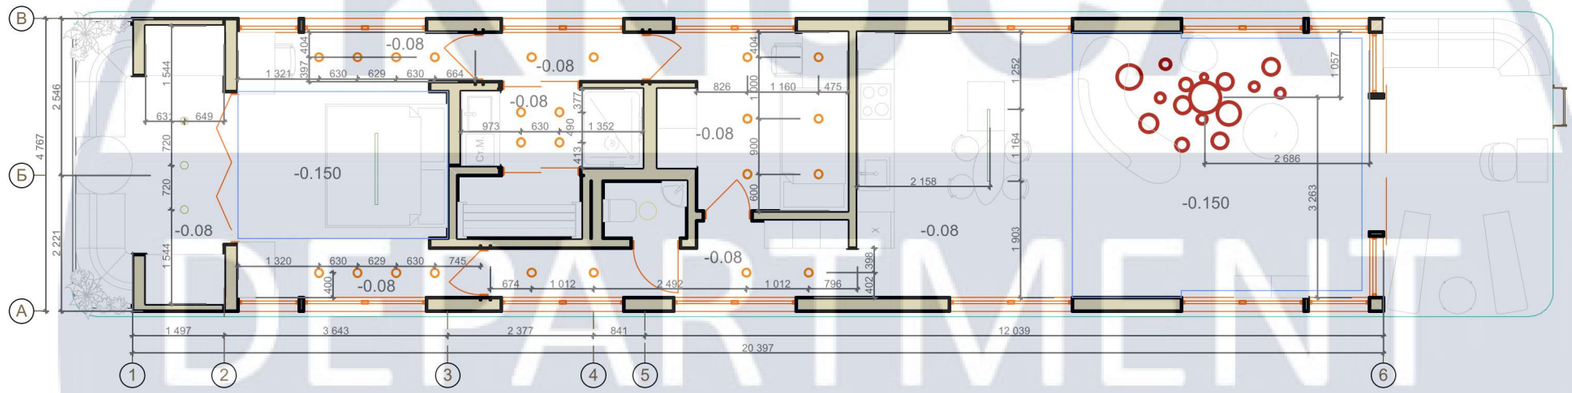

ЕКСПЛІКАЦІЯ:


	Підвісні світильники
	накладний спот
	підвісний світильник
	врізний спот

ПРИМІТКИ:

1. Усі розміри вказані у мм.
2. Дійсні розміри коригуються за підсумками ремонтно-будівельних робіт.

						КНУБА 022 Дизайн 2022 Дн-41 ДП		
						Проект інтер'єру та умеблювання хаусботу		
Зм	Кіл.уч.	Аркуш	№Док.	Підп.	Дата			
Розробив		Степаненко Д.С.				Інтер'єр та умеблювання хаусботу	Стадія	Аркуш	Аркушів
Перевірив		Ель-Саббаг К.І.					Н	6	
Н. контроль						План стелі, освітлення М 1:100	Архітектурний факультет		

KNUCA DEPARTMENT OF DESIGN

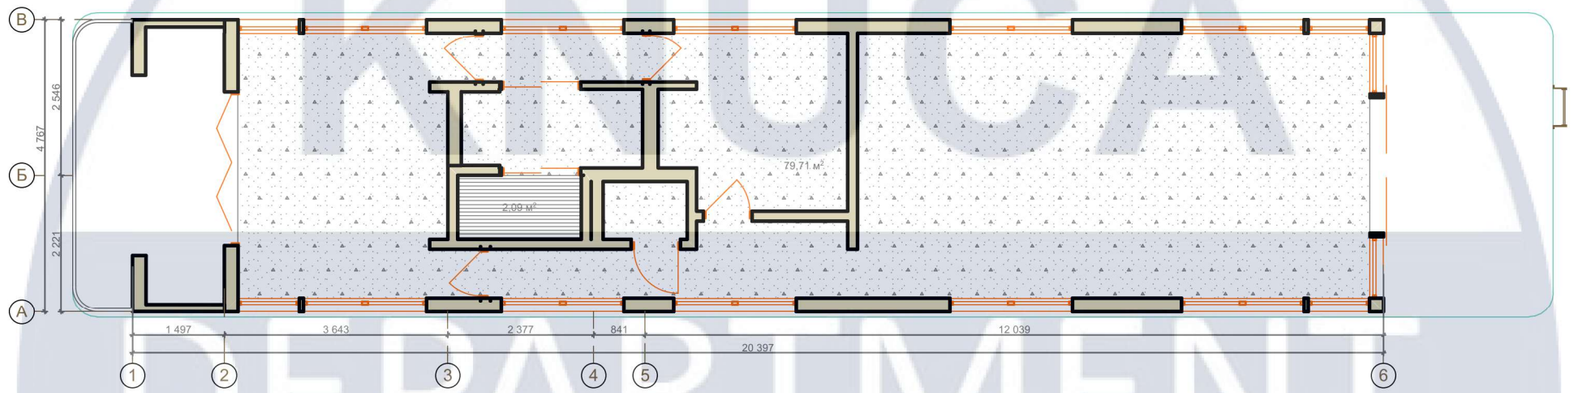

ЕКСПЛІКАЦІЯ:


	Дерево
	Керамограніт


ПРИМІТКИ:

1. Перед початком робіт усі позначки та розміри перевірити за місцем.
2. Стики підлогових покриттів виконують за рівнем середини дверного полотна.
3. Кількість оздоблювальних матеріалів вказано в м², м.п., та подано без урахування запасу!
4. При замовленні матеріалів слідує додавати запас у розмірі 10-15%.

Зм	Кіл.уч.	Аркуш	№Док.	Підп.	Дата	КНУБА 022 Дизайн 2022 Дн-41 ДП			
						Проект інтер'єру та умеблювання хаусботу			
Розробив		Степаненко Д.С.				Інтер'єр та умеблювання хаусботу	Стадія	Аркуш	Аркушів
Перевірив		Ель-Саббаг К.І.					Н	7	
Н. контроль						План підлоги М 1:100	Архітектурний факультет		

KNUCA DEPARTMENT OF DESIGN

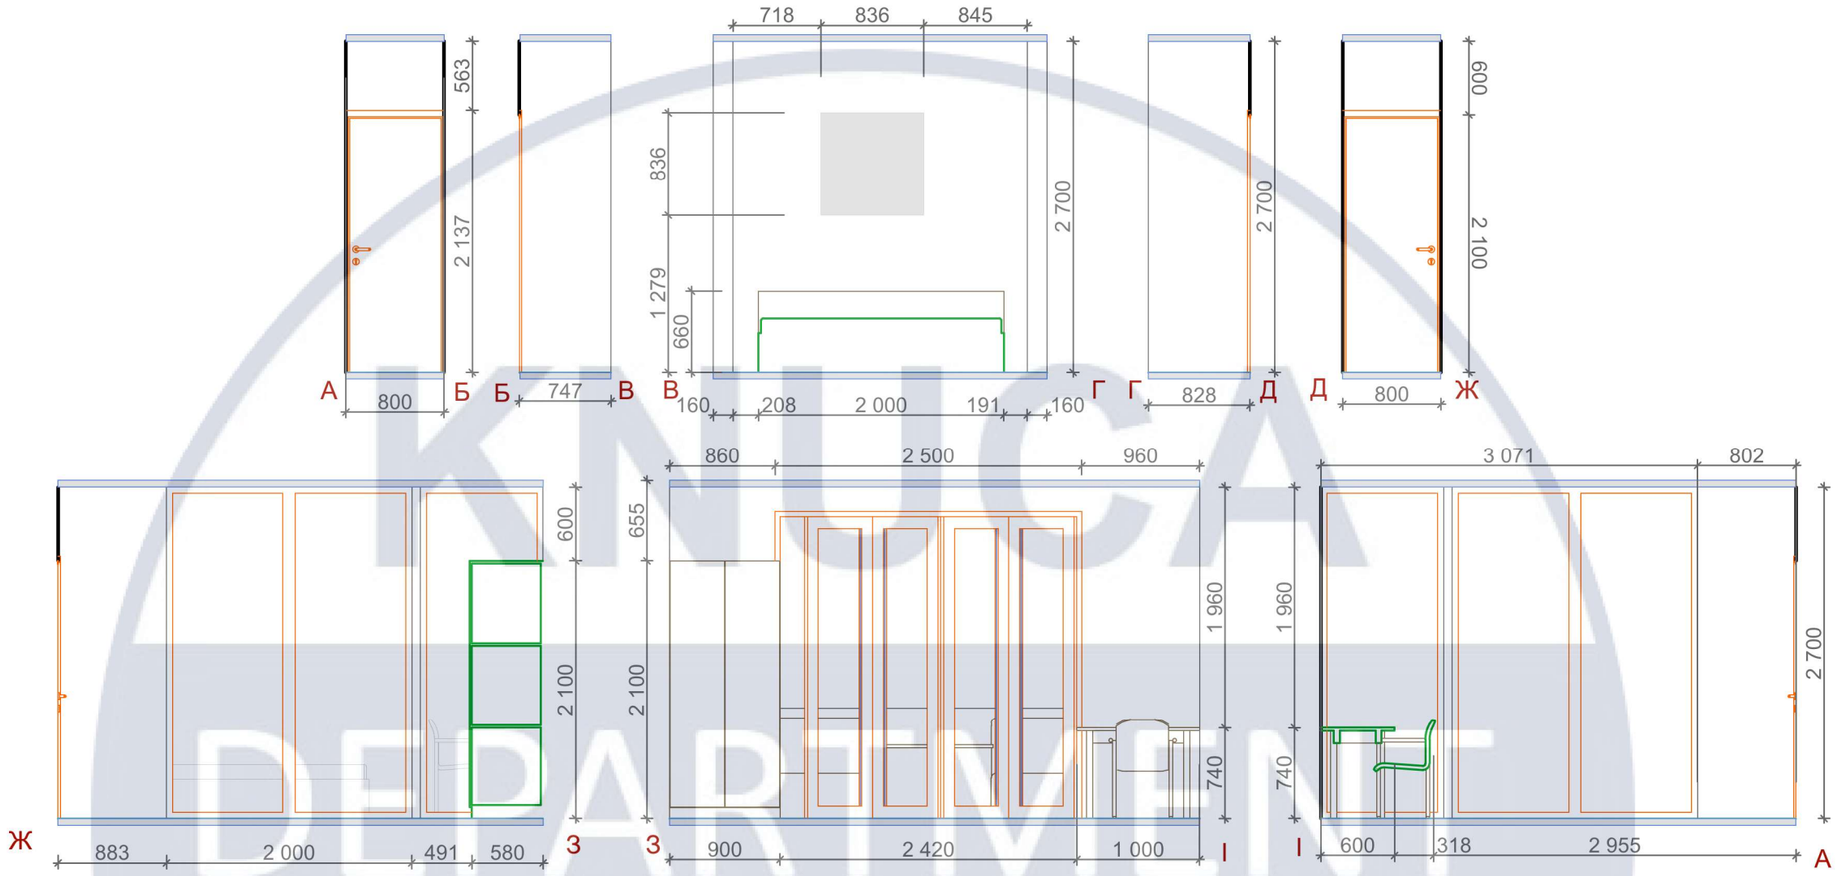


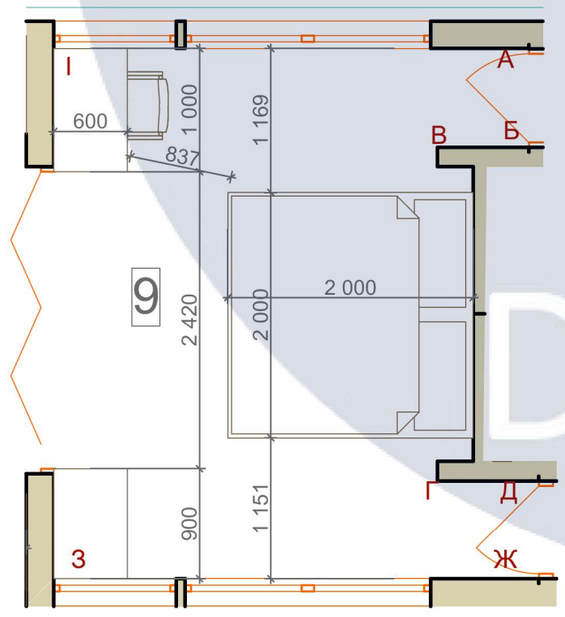



						КНУБА 022 Дизайн 2022 Дн-41 ДП
						Проект інтер'єру та умеблювання хаусботу
Зм	Кіл.уч.	Аркуш	№Док.	Підп.	Дата	
Розробив		Степаненко Д.С.				Інтер'єр та умеблювання хаусботу
Перевірив		Ель-Саббаг К.І.				
Н. контроль						Розгортки спальні М 1:50


Стадія	Аркуш	Аркушів
Н	8	


Архітектурний факультет

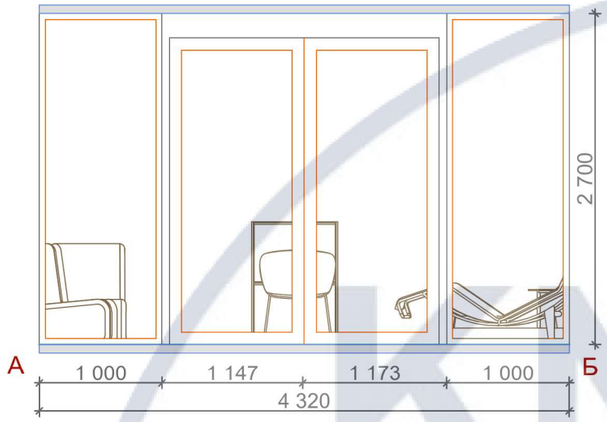

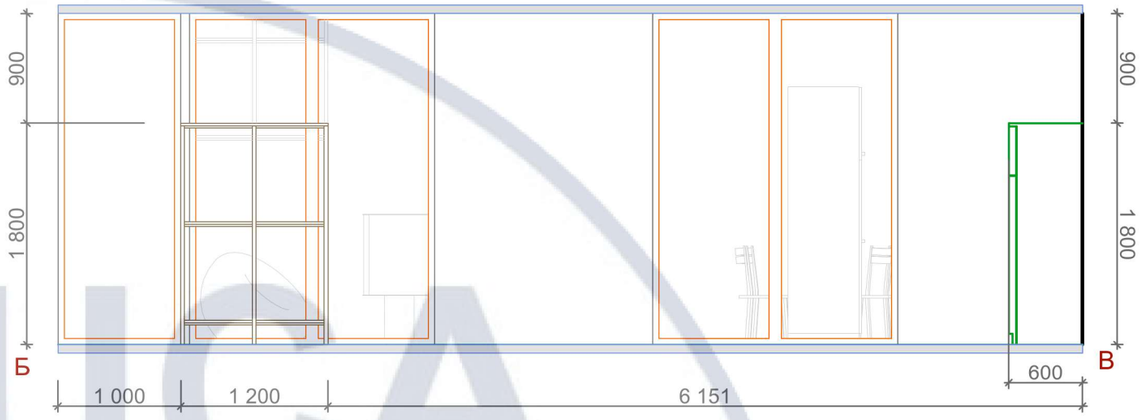

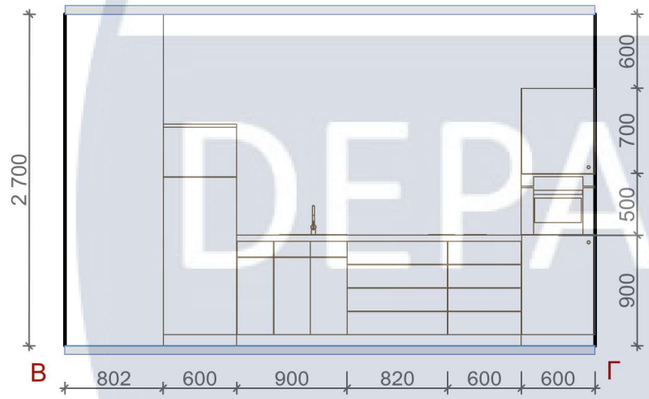

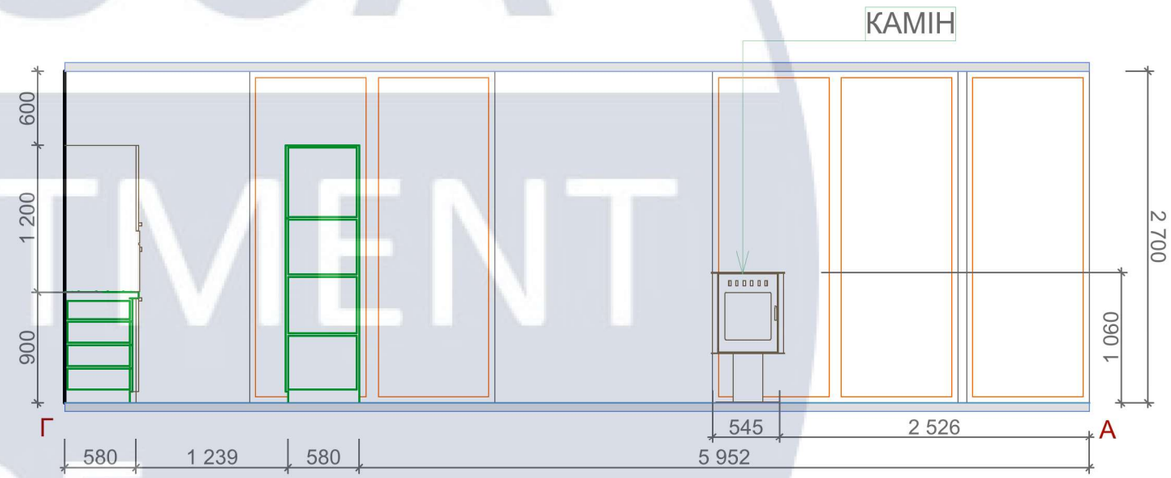

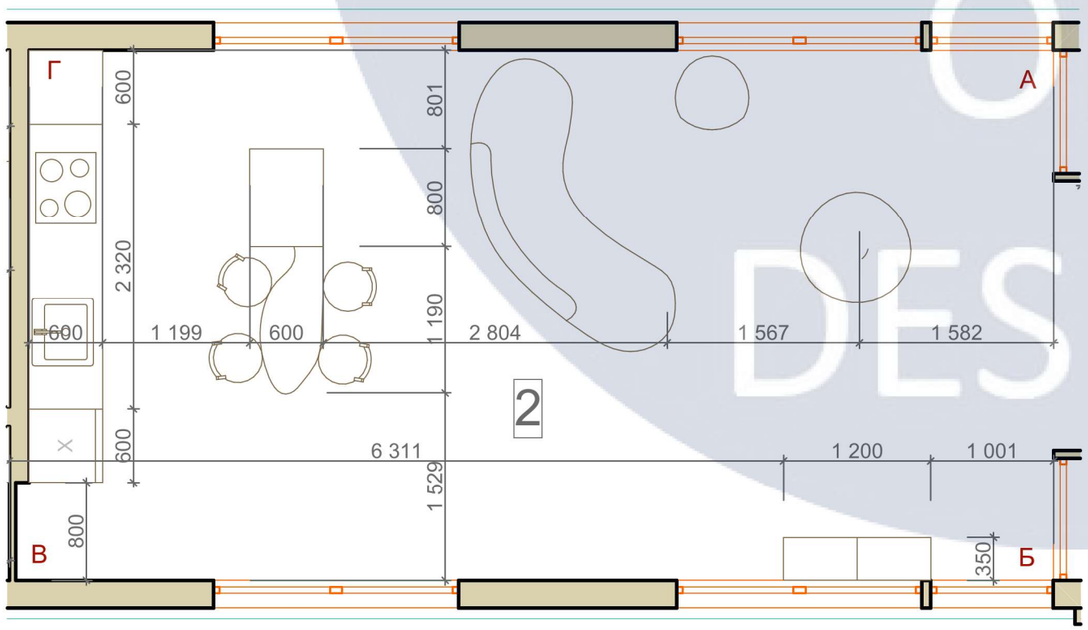

						КНУБА 022 Дизайн 2022 Дн-41 ДП
						Проект інтер'єру та умеблювання хаусботу
Зм	Кіл.уч.	Аркуш	№Док.	Підп.	Дата	
Розробив		Степаненко Д.С.				Інтер'єр та умеблювання хаусботу
Перевірив		Ель-Саббаг К.І.				
Н. контроль						Розгортки вітальні М 1:50

Стадія	Аркуш	Аркушів
Н	9	

Архітектурний факультет

KNUCA DEPARTMENT OF DESIGN



KNJCA
DEPARTMENT
OF
DESIGN



KNUCA
DEPARTMENT
OF
DESIGN



KNJCA
DEPARTMENT
OF
DESIGN







KNUCA
DEPARTMENT
OF
DESIGN




KNUCA
DEPARTMENT
OF
DESIGN

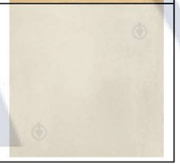


№	Назва	Характеристика	Кількість	Виробник	Зображення
1	Фарба біла для стін	Колір: білий Тип: акрилова-водоемульсійна	103, 04 м2	Sniezka https://epicentrk.ua/ua/shop/gipoallergennaya-akrilovaya-kraska-dlya-sten-i-potolkov-eko-sniezka-15-l-20-kg.html	
2	Гіпсова панель на стіну	Колір: білий Матеріал: гіпс	6, 72 м2	Під замовлення	
3	Дерев'яні панелі на стіну	Матеріал: деревина справжнього ясеня	8 м2	Під замовлення	
4	Плитка	Колір виробника: білий Формат: 60x60 см Тип поверхні: матова	60, 21 м2	Golden Tile https://epicentrk.ua/shop/plitka-terragres-concrete-ays-18i520-pol-60x60.html	

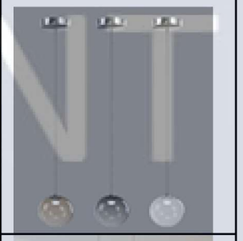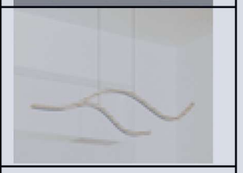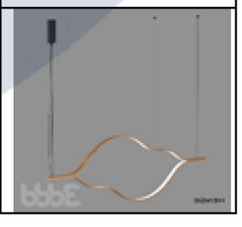№	Назва	Характеристика	Кількість	Виробник	Зображення
1	Світильник підвисний	Колір: коричневий Матеріал: скло	16	Під замовлення	
2	Люстра підвісна	Колір: золотий Матеріал: метал	1	Під замовлення	
3	Точковий спот	Колір: білий Матеріал: сталь	14	Pikartlights https://pikartlights.com/shop/spot/stel-ovyy-tochkovyy-svityl-nyk/?attribute_pa_color=white	
	Люстра підвісна	Колір: золотий Матеріал: метал	1	Henge https://www.henge07.com/products/lighting/tape-light/	

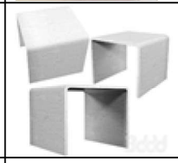
№	Назва	Характеристика	Кількість	Виробник	Зображення
1	Диван	Колір: білий Матеріал: велюр	1	Azarova home https://azarovahome.com/	
2	Крісло	Колір: синій Матеріал: тканина і метал	1	Під замовлення	
3	Біокамін	Колір: чорний Матеріал: метал	1	VAUNI https://vauni.com/	
4	Вішалка для одягу	Колір: чорний, коричневий Матеріал: метал, дерево	1	Cube44 https://kupistul.ua/ua/veshalka-dlya-odezhdy-s-dvumya-polkami/443829	
5	Кухонний гарнітур	Колір: білий Матеріал: ДСП	1	Під замовлення	
6	Стілець	Колір: червоний Матеріал: акрил	4	Під замовлення	
7	Ліжко 1	Колір: коричневий Матеріал: дерево	1	Під замовлення	
8	Шафа	Колір: білий Матеріал: ДСП	1	Під замовлення	
9	Столик	Колір: сірий Матеріал: акрил	1	Під замовлення	
10	Стільчик	Колір: білий Матеріал: Штучна овчина	1	Під замовлення	
11	Ліжко 2	Колір: помаранчевий Матеріал: тканина	1	LoftDesigne https://loftdesigne.ru/catalog/seating#item-8246	
12	Столик	Колір: срібно-золотий Матеріал: метал	1	Henge https://www.henge07.com/products/tables/time-table/	
13	Стілець	Колір: чорний, зелений, золотий Матеріал: тканина, метал	1	Henge https://www.henge07.com/products/chairs/ketch-chair/	
14	Шафа	Колір: коричневий, срібний Матеріал: дерево, метал	1	Henge https://www.henge07.com/products/cabinets/frame-cabinet/	


KNUCA DEPARTMENT OF DESIGN

ВИД СПЕРЕДУ

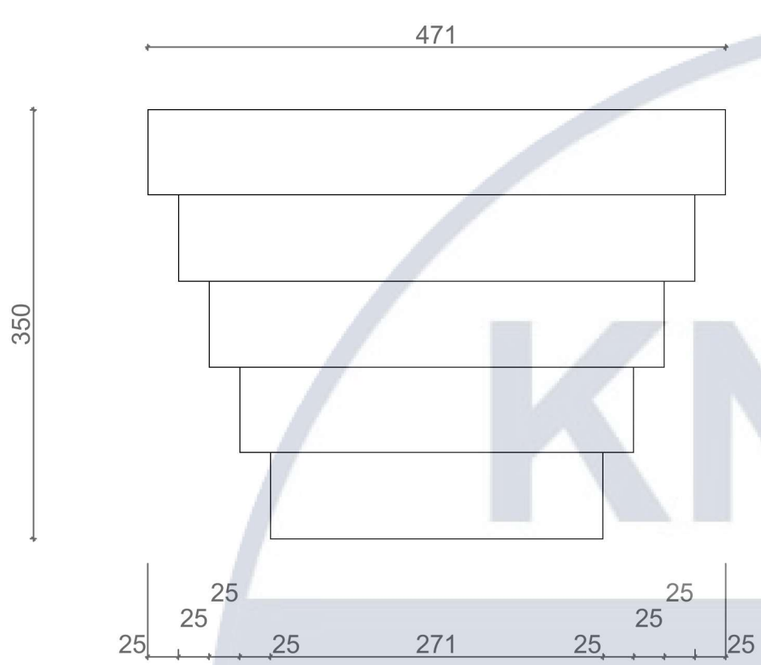

ВИД ЗБОКУ

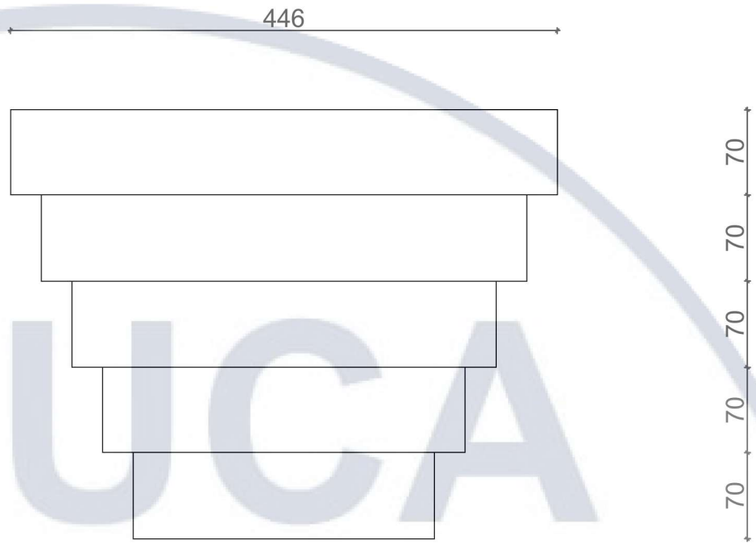

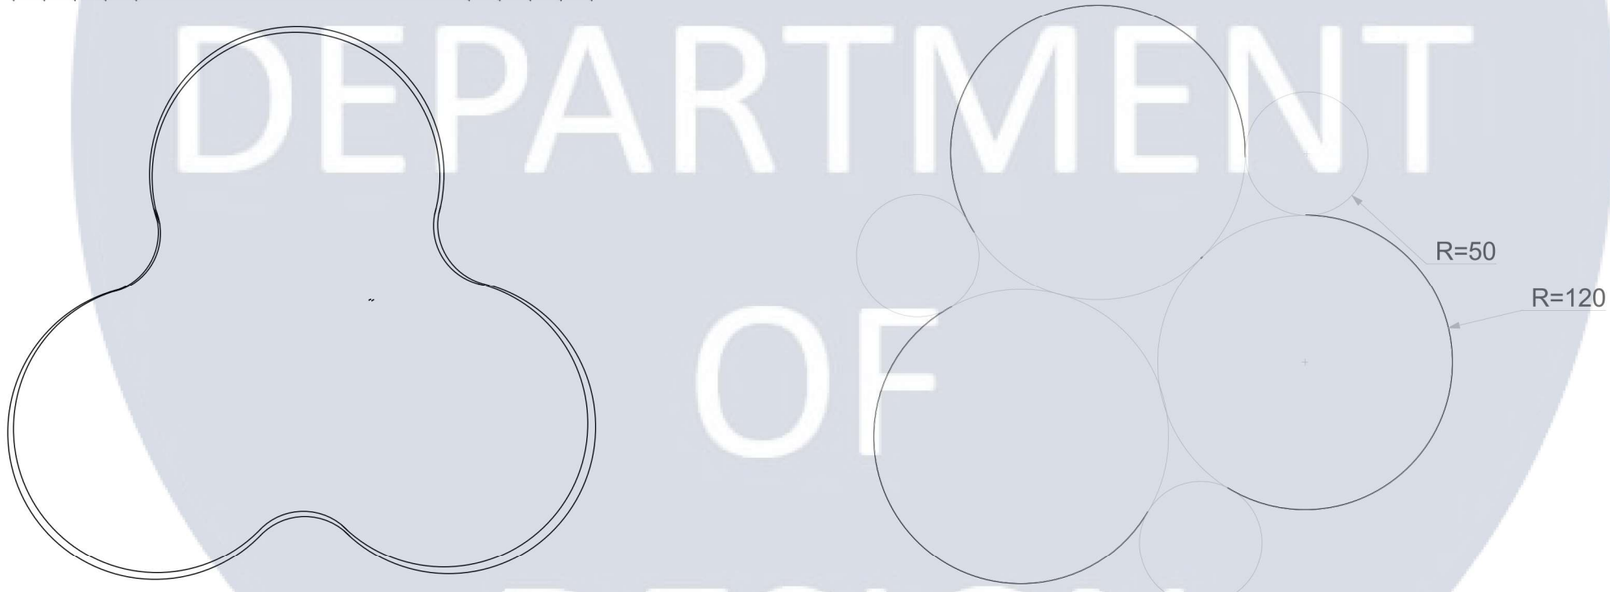


ВИД ЗВЕРХУ


						КНУБА 022 Дизайн 2022 Дн-41 ДП	
						Проект інтер'єру та умеблювання хаусботу	
Зм	Кіл.уч.	Аркуш	№Док.	Підп.	Дата		
Розробив		Степаненко Д.С.				Інтер'єр та умеблювання хаусботу	Стадія: Н; Аркуш: 18; Аркушів:
Перевірив		Ель-Саббаг К.І.					
Н. контроль						Проекції проектуємого обладнання М 1:5	Архітектурний факультет

KNUCA DEPARTMENT OF DESIGN


РОЗРІЗ

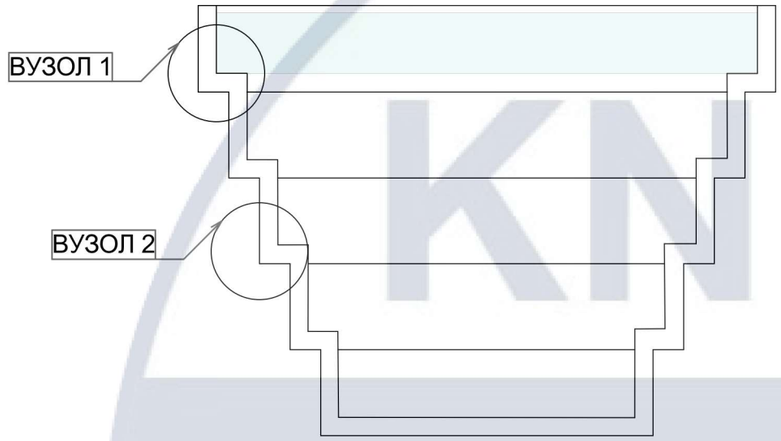


ВУЗОЛ 2

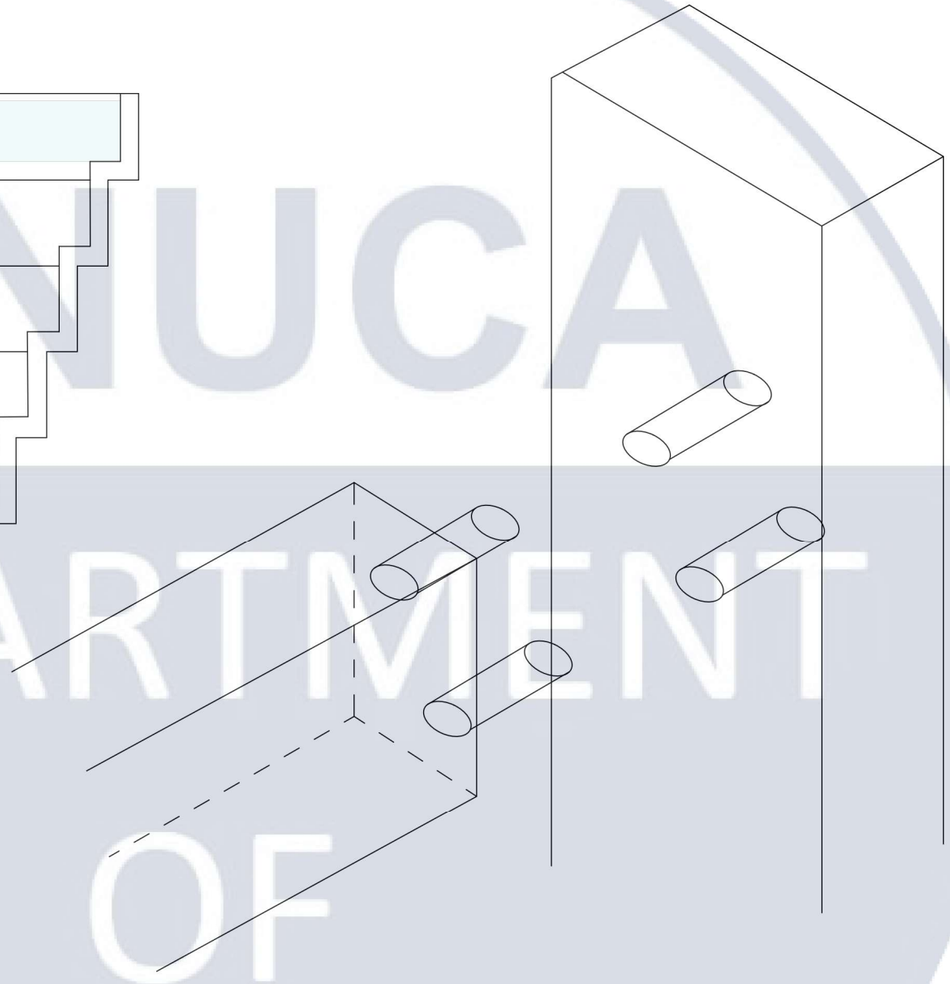

ВУЗОЛ 1

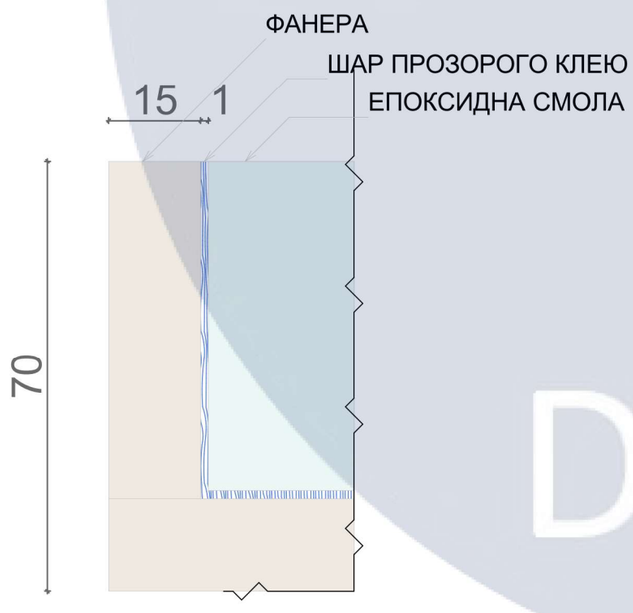

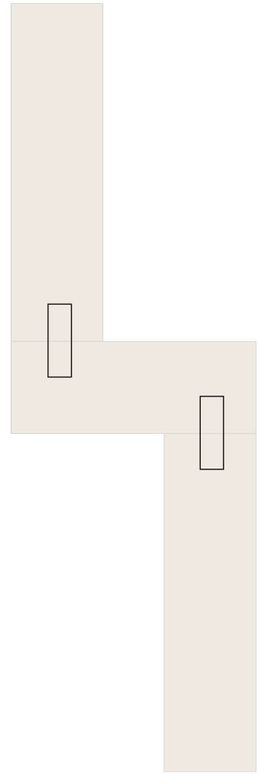


						КНУБА 022 Дизайн 2022 Дн-41 ДП	
						Проект інтер'єру та умеблювання хаусботу	
Зм	Кіл.уч.	Аркуш	№Док.	Підп.	Дата		
Розробив		Степаненко Д.С.				Інтер'єр та умеблювання хаусботу	Стадія: Н; Аркуш: 19; Аркушів:
Перевірив		Ель-Саббаг К.І.					
Н. контроль						РОЗРІЗ м 1:5, ВУЗЛИ м 1:1	Архітектурний факультет

KNUCA DEPARTMENT OF DESIGN





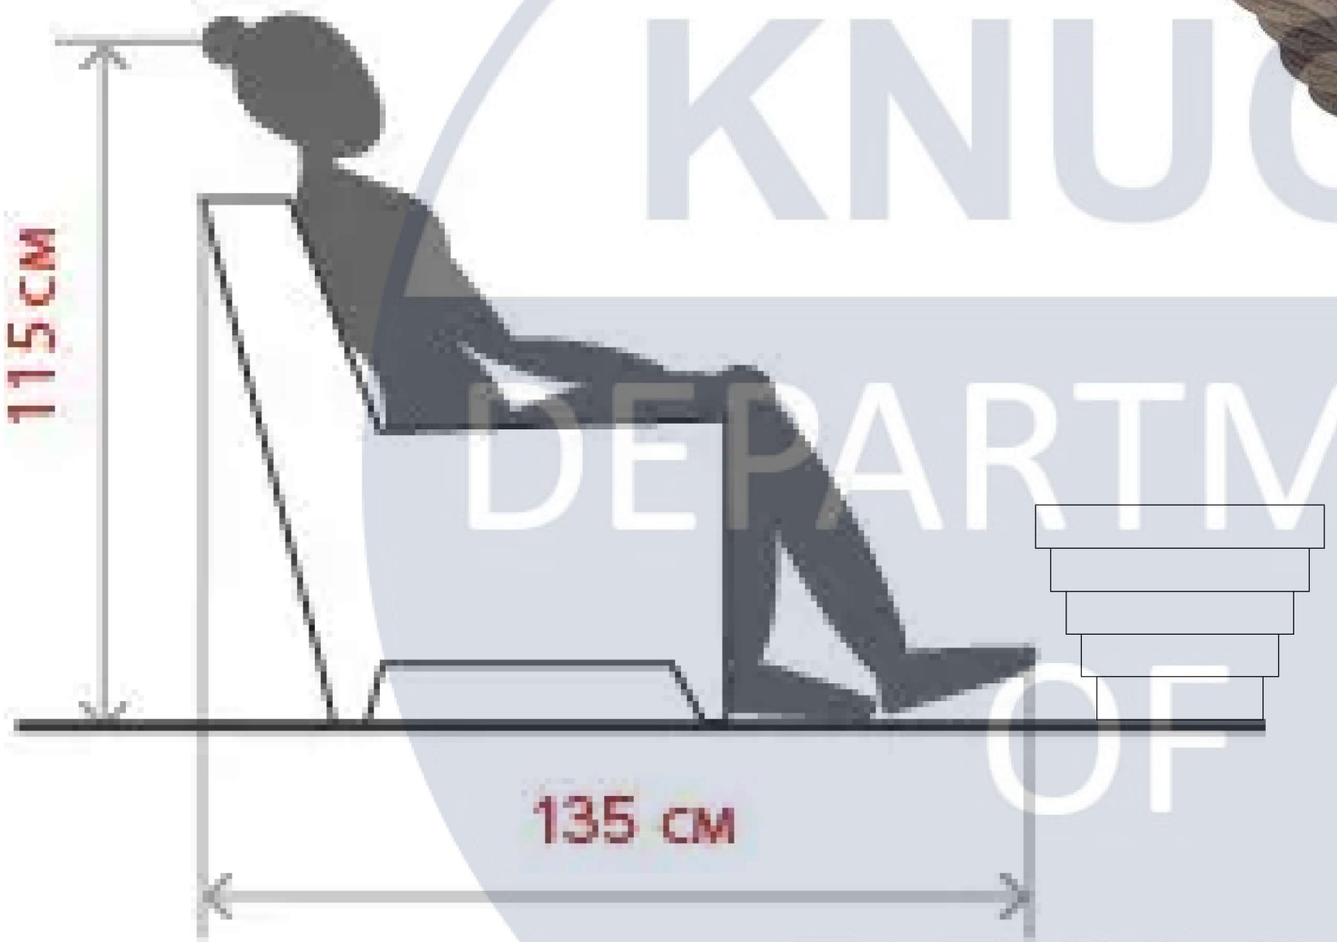



KNUCA DEPARTMENT OF DESIGN

						КНУБА 022 Дизайн 2022 Дн-41 ДП
						Проект інтер'єру та умеблювання хаусботу
Зм	Кіл.уч.	Аркуш	№Док.	Підп.	Дата	
Розробив		Степаненко Д.С.				Інтер'єр та умеблювання хаусботу
Перевірив		Ель-Саббаг К.І.				
Н. контроль						Ергономічна схема, аксонометрія проєктуємого обладнання

Стадія	Аркуш	Аркушів
Н	20	

Архітектурний факультет