

**КВАЛІФІКАЦІЙНА ВИПУСКНА РОБОТА
НА ЗДОБУТТЯ ОСВІТНЬОГО СТУПЕНЯ
БАКАЛАВР АРХІТЕКТУРИ**

на тему:

“Готель у м. Бучі Київської області”

загальним обсягом 6 аркушів формату А1, пояснювальна записка 58 с.

Виконала: студентка групи АРХ-22-1Б

191 «Архітектура та містобудування»,

Освітньо-професійна програма «Архітектура та містобудування»

(шифр і назва спеціальності, освітньо-наукової програми)


Гапонюк Анна Вікторівна

(прізвище, ім'я, по батькові)

Керівник: ст. викл. Іносова Тетяна Юріївна

(наук. ступінь, посада, прізвище, ім'я, по батькові)

Київ - 2026

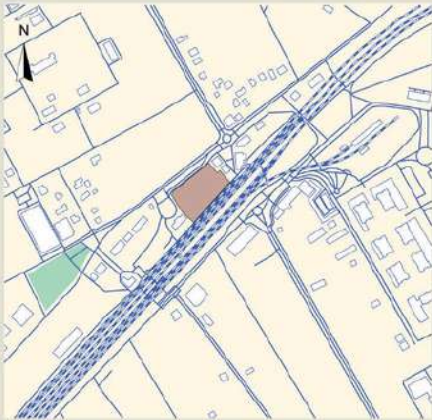

Ділянка
Дорога
Колії
Забудова



Фототріпшоты








Генеральний план M 1:500

1. Готель
2. Евакуаційний вихід з укриття
3. Паркінг
4. Вокзал
5. Залізничний перон
6. Головна вулиця
- Зелені насадження
Закрита зона
Дорога
Пішохідні доріжки
Зупинка транспорту
Залізнична колія
Червоні лінії
Межі ділянки



Готель у м. Бучі Київської області

Виконала: Голонюк Анна, АРХ 22-16
Керівник: Іносєва Т.Ю., Лисак Т.Г.

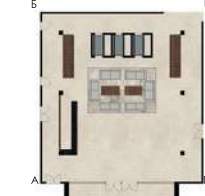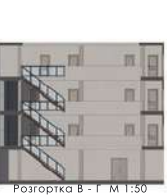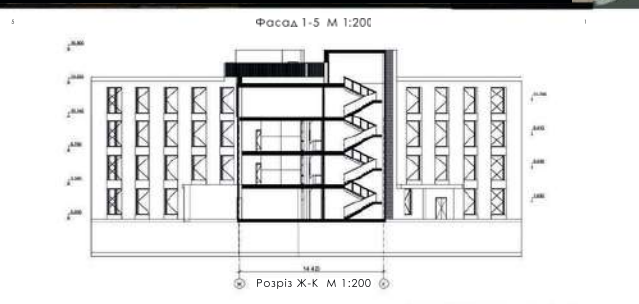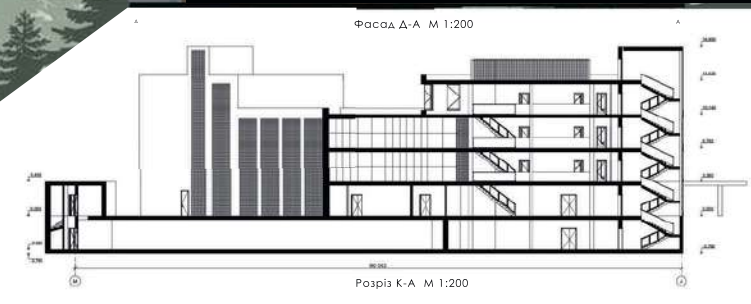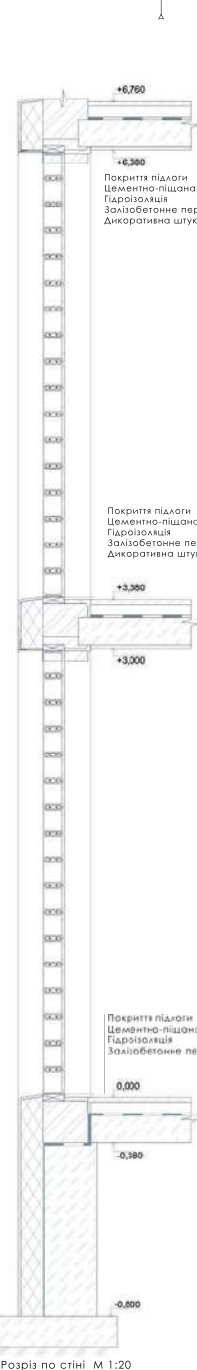



Ситуаційний план М 1:1000

- Ділянка
- Дорога
- Колії
- Забудова



Фотофіксація




Генеральний план М 1:500

- 1. Готель
- 2. Евакуаційний вихід з укриття
- 3. Паркінг
- 4. Вокзал
- 5. Залізнийний перон
- 6. Головна вулиця

- Зелені насадження
- Захисна зелень
- Дорога
- Пішохідні доріжки
- Зупинка транспорту
- Залізнична колія
- Червоні лінії
- Межі ділянки

Топооснова

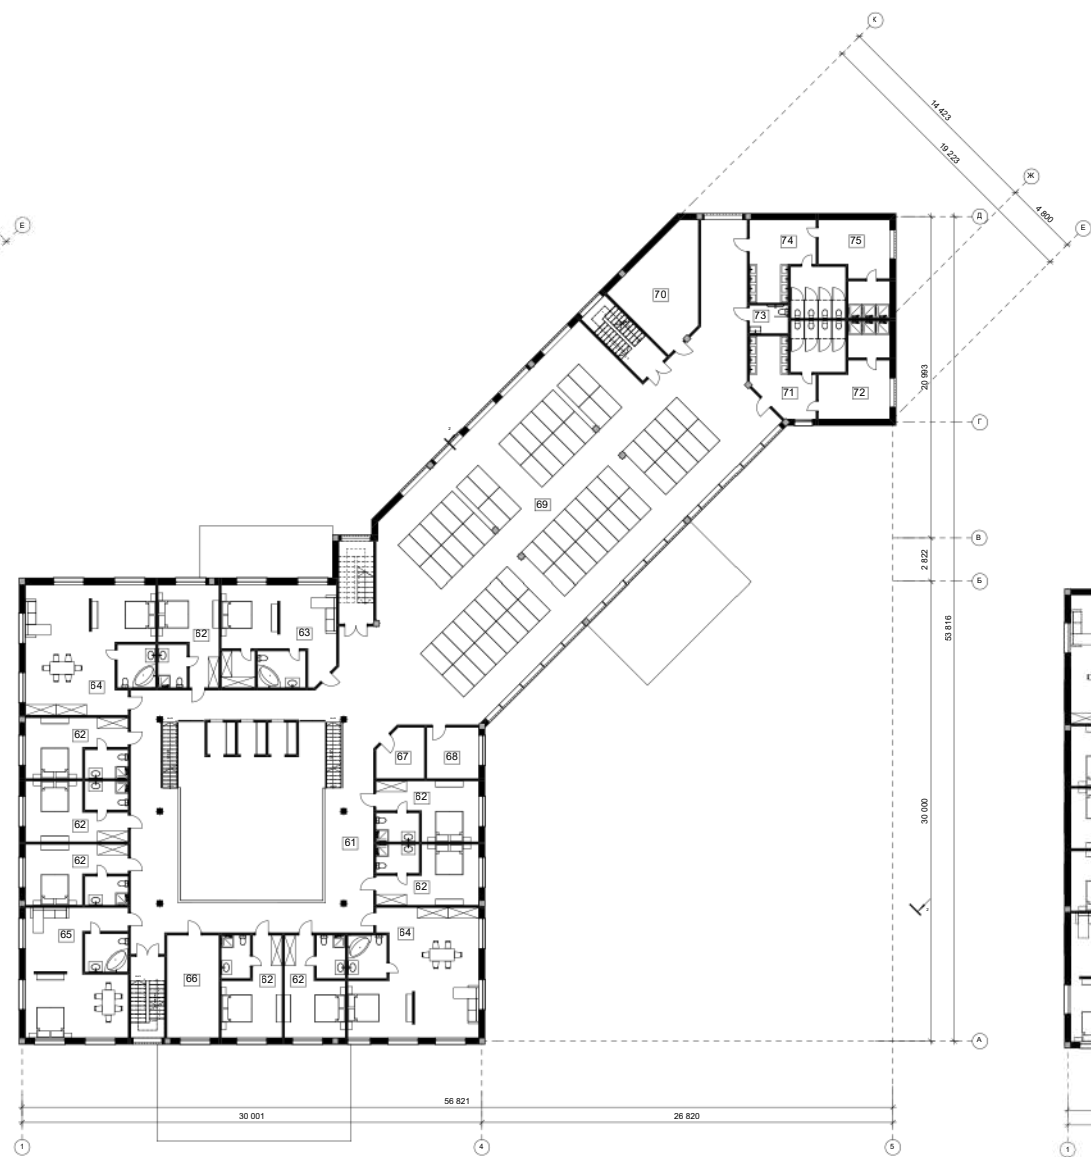

Architectural floor plan of the first floor of a building. The plan shows a central hall (35) with various rooms and corridors. Rooms are numbered 34 through 59. There are two staircases, one in the top left and one in the bottom right. The plan includes dimensions for overall size and room areas. The overall dimensions are 30.001m by 30.000m. The plan is divided into sections by dashed lines labeled A through E and 1 through 7.



①

Фасад 1-5

⑤

А

Фасад А-Д

Д



Д


Фасад Д-А

А


⑤

Фасад 5-1


①

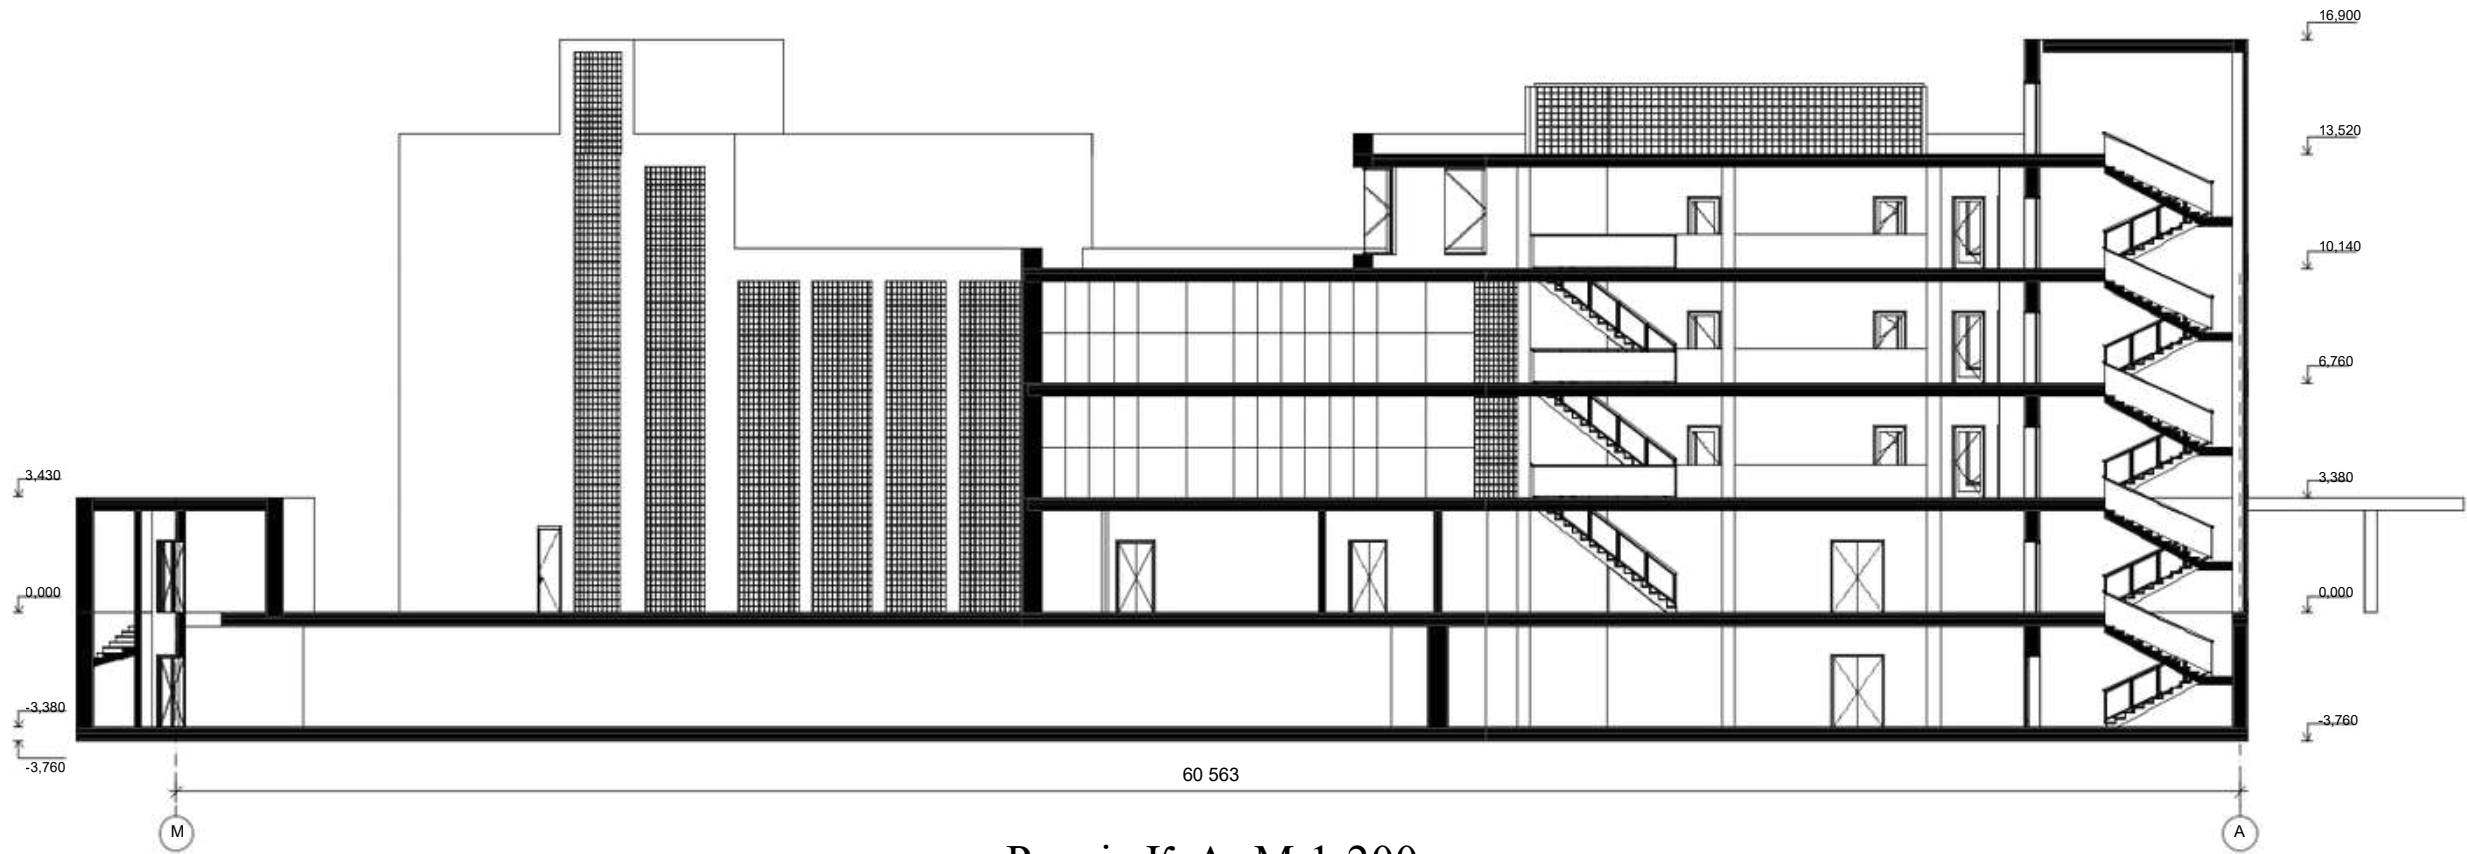

Розріз К-А М 1:200

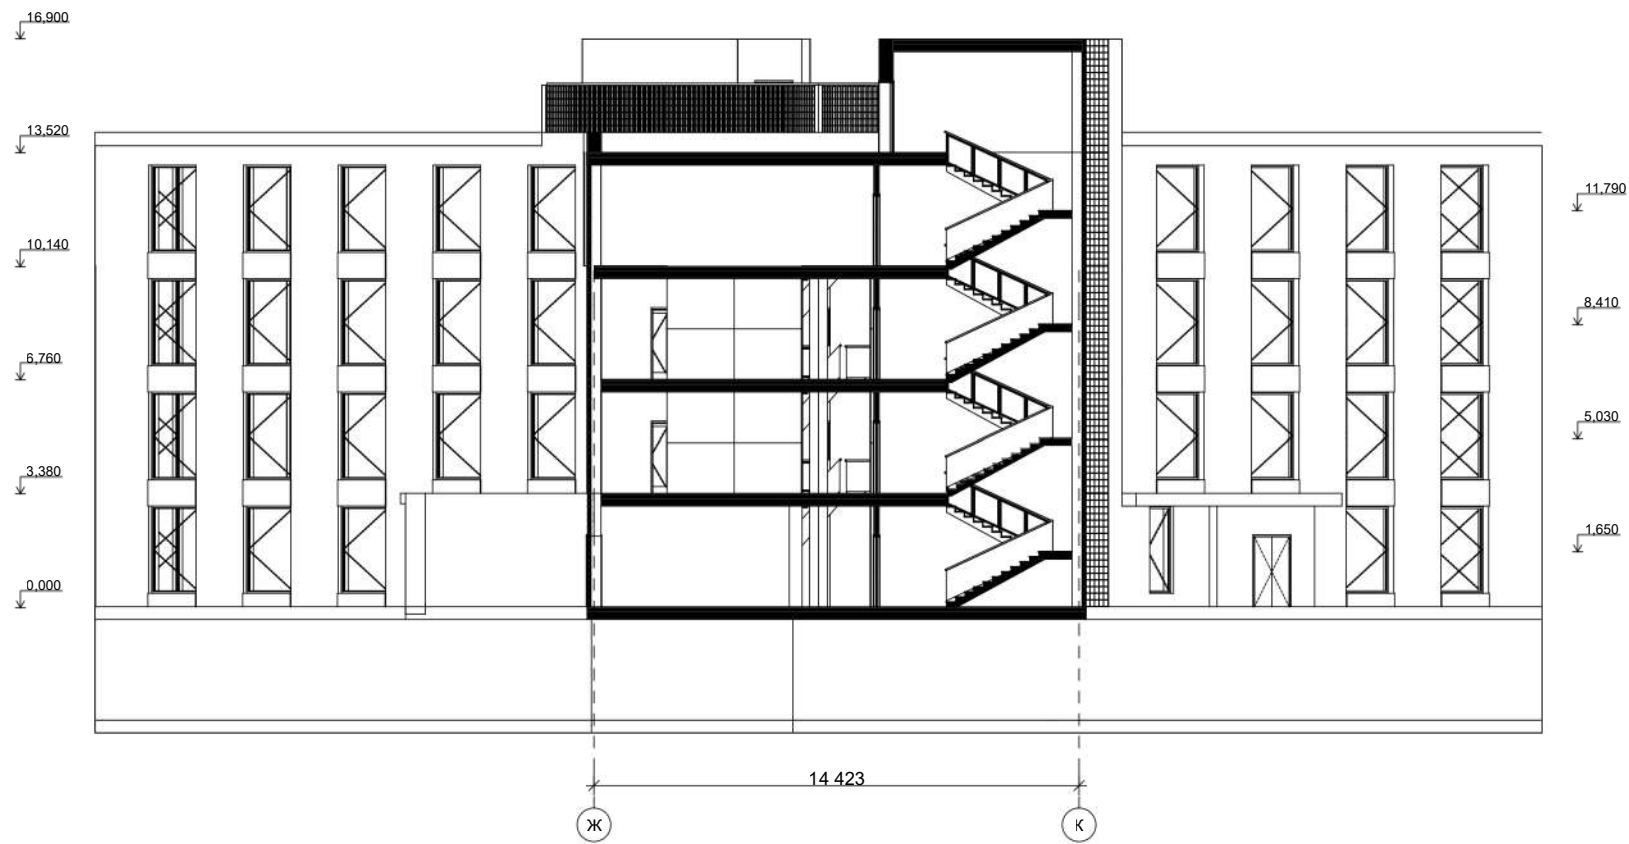

Розріз Ж-К М 1:200

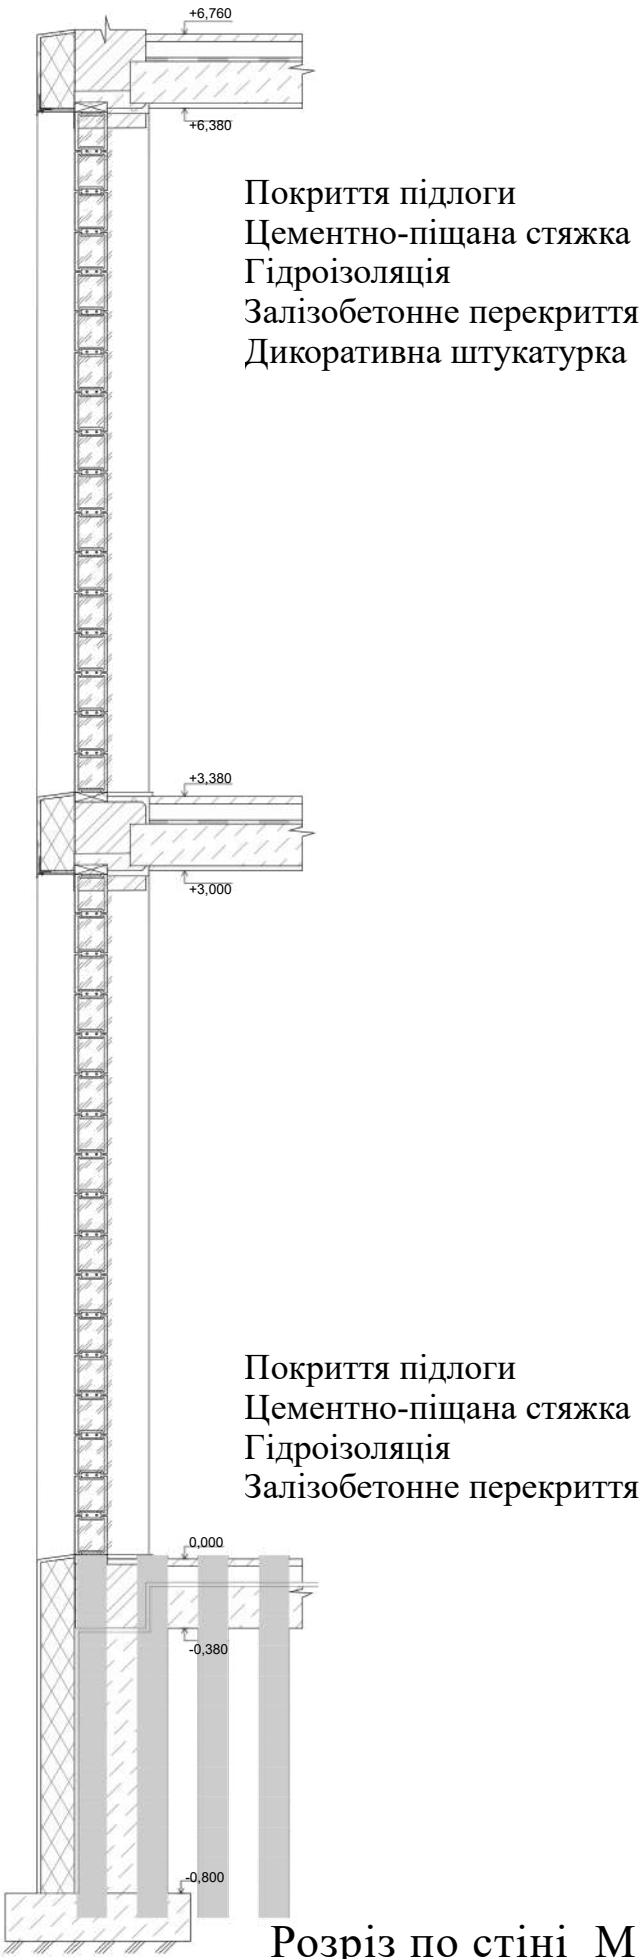

Покриття підлоги
Цементно-піщана стяжка
Гідроізоляція
Залізобетонне перекриття
Дикоративна штукатурка

Покриття підлоги
Цементно-піщана стяжка
Гідроізоляція
Залізобетонне перекриття

Розріз по стіні М 1:20




Розгортка А - Б




Розгортка Б - В




Розгортка В - Г

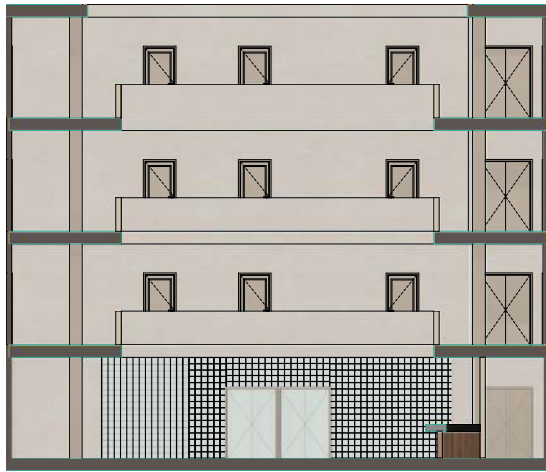

Розгортка Г - А

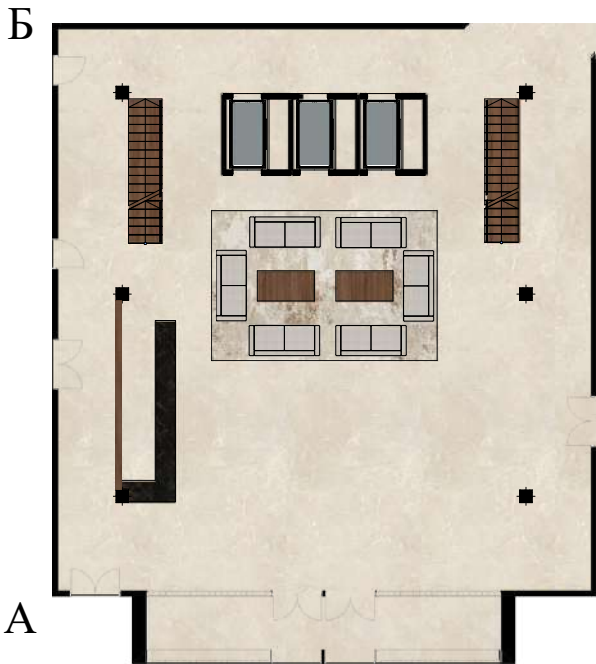

План підлоги

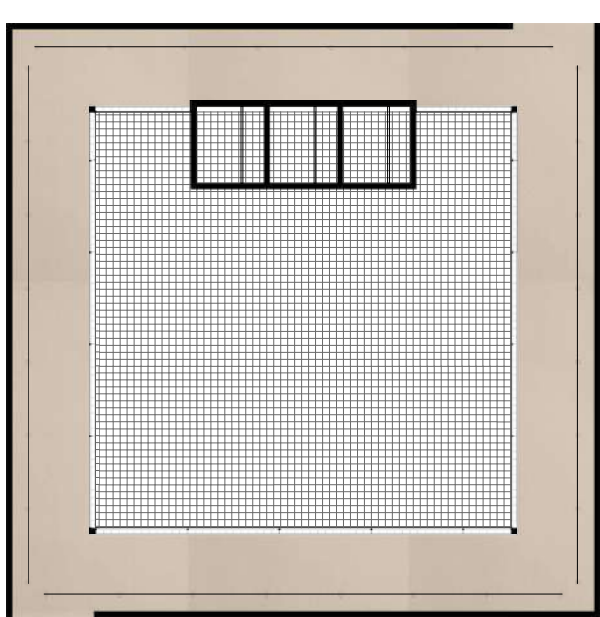

План стелі

