

МІНІСТЕРСТВО ОСВІТИ І НАУКИ УКРАЇНИ
КИЇВСЬКИЙ НАЦІОНАЛЬНИЙ УНІВЕРСИТЕТ БУДІВНИЦТВА І АРХІТЕКТУРИ
КАФЕДРА ДИЗАЙНУ

Атестаційна випускна робота на здобуття освітнього ступеня
бакалавра дизайну на тему:

Дизайн інтер'єру сучасного молодіжного житла

Виконала студентка гр. Дн-42
Тихомирова Карина Сергіївна
Керівник: асистент
Богоявленська Є.С.


Київ-2023

Зміст

1. Схема генерального плану. Схема ситуаційного плану
2. Перспективні зображення будинку
3. Перспективні зображення будинку
4. Вихідні данні
5. План демонтажу
6. План монтажу
7. План розташування меблів та обладнання
8. План підлоги та покриттів
9. План стелі та розташування освітлення
10. Розгортки стін
11. Специфікація меблів та обладнання
12. Візуалізація інтер`єру

1. Ортогональні проекції елемента обладнання
2. Розрізи
3. Ергономічна схема
4. Вузли технічні та специфікація
5. Перспективні зображення
6. Візуалізація обладнання в інтер`єрі

						КНУБА 022 Дизайн 2023 Дн-42			
						Дизайн інтер`єру та обладнання сучасного молодіжного житла			
Зм.	№	Лист	№док.	Підпис	Дата	Дизайн інтер`єру житла	стадія	лист	лист
Розробив		Тихомирова К.							
Керівник		Богоявленська Є.				Зміст			
							Архітектурний факультет		

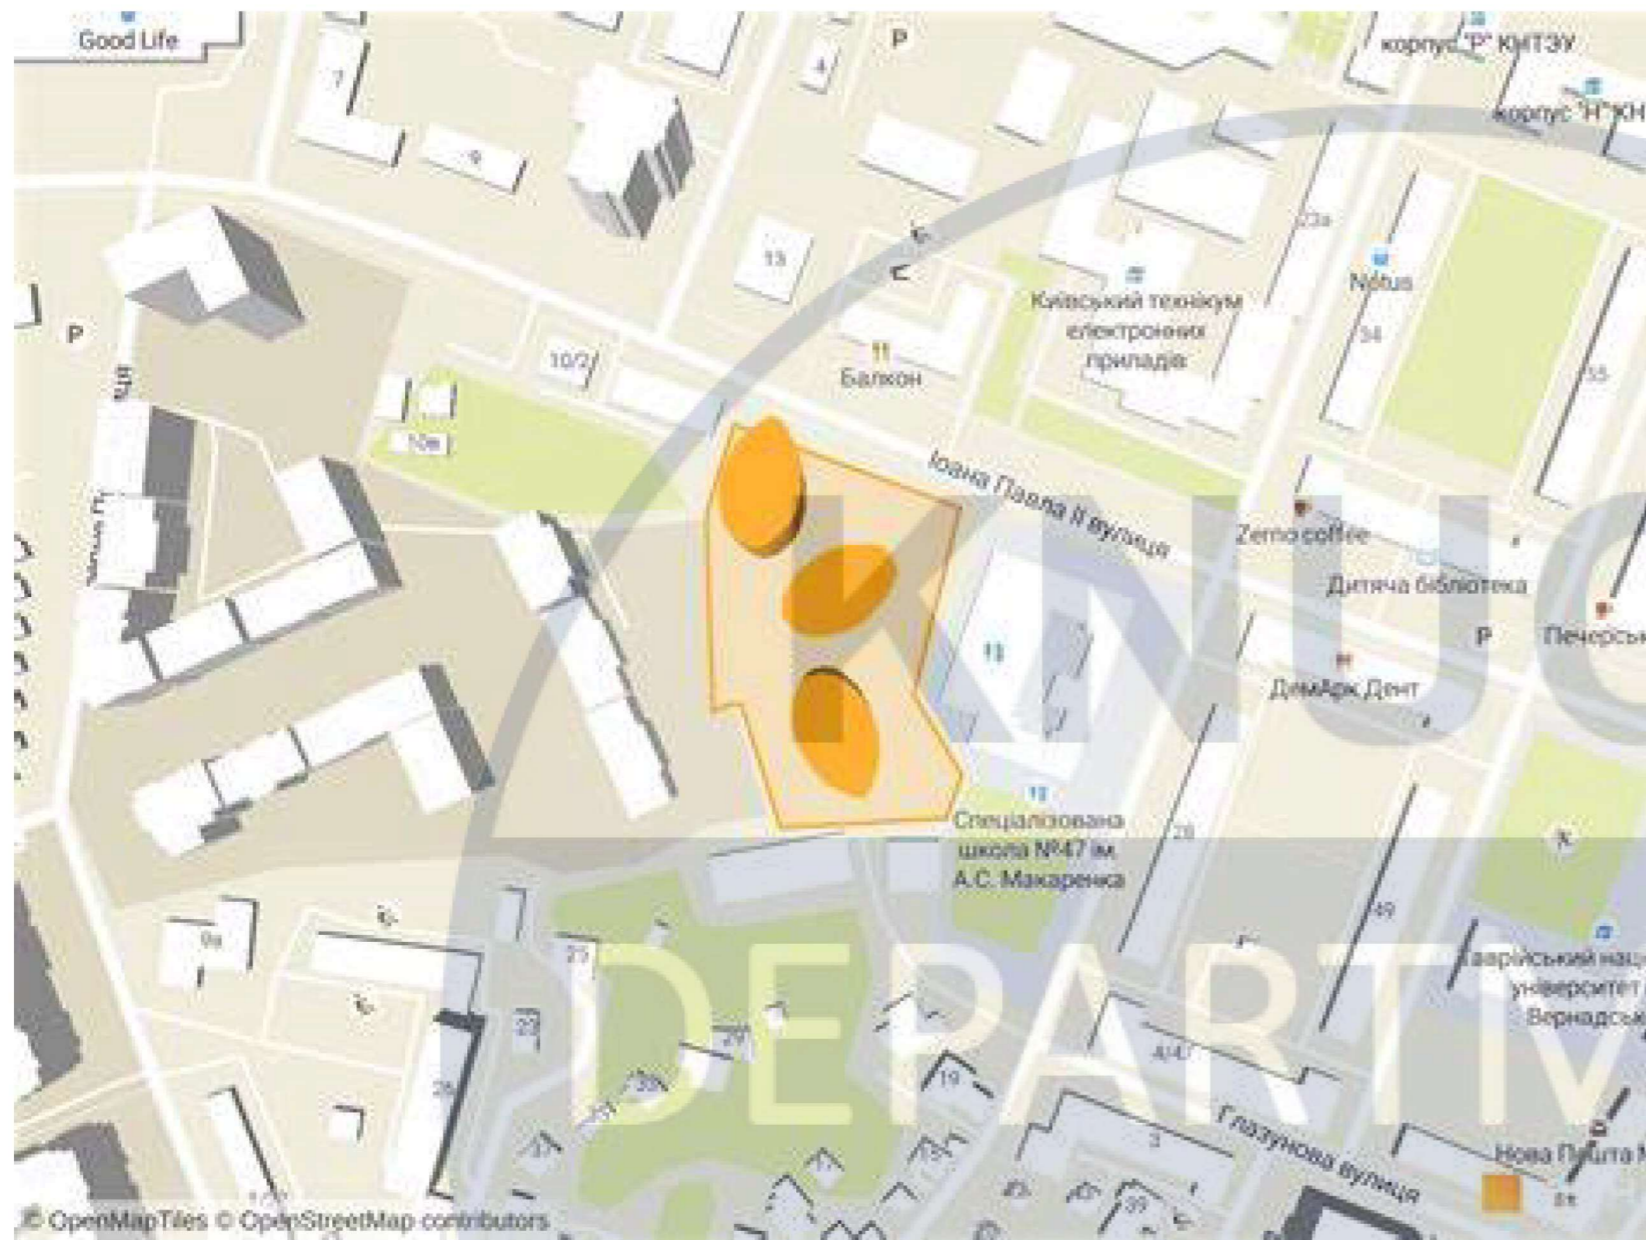

Ситуаційна схема

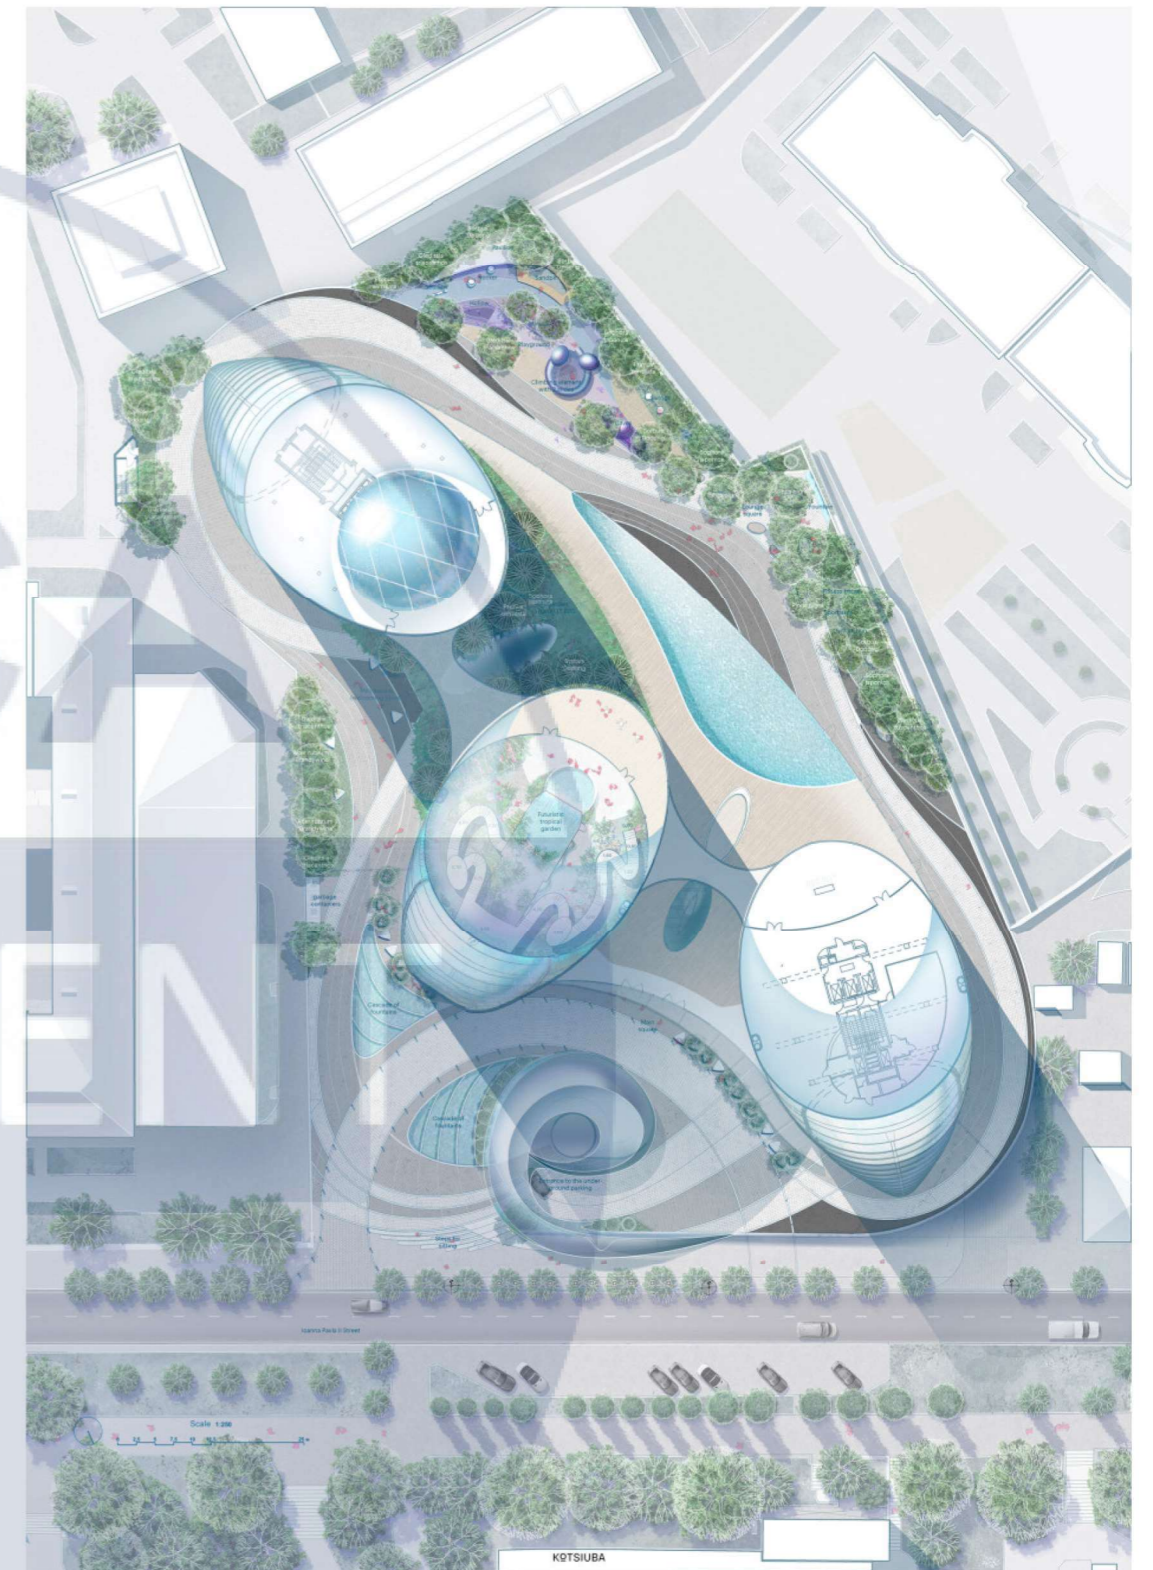


Схема генерального плану

DEPARTMENT OF DESIGN

						КНУБА 022 Дизайн 2023 Дн-42		
						Дизайн інтер'єру та обладнання сучасного молодіжного житла		
Зм.	№	Лист	№док.	Підпис	Дата	Дизайн інтер'єру житла		
Розробив		Тихомирова К.				стадія	ЛИСТ	ЛИСТ
Керівник		Богоявленська Є.						
						Ситуаційна схема		Архітектурний факультет
						Схема генерального плану		





DESIGN

						КНУБА 022 Дизайн 2023 Дн-42					
						Дизайн інтер`єру та обладнання сучасного молодіжного житла					
Зм.	№	Лист	№ док.	Підпис	Дата	Дизайн інтер`єру житла			стадія	лист	лист
Розробив		Тихомирова К.									
Керівник		Богоявленська Є.									
						Перспективні зображення			Архітектурний факультет		




DESIGN


						КНУБА 022 Дизайн 2023 Дн-42					
						Дизайн інтер`єру та обладнання сучасного молодіжного житла					
Зм.	№	Лист	№ док.	Підпис	Дата	Дизайн інтер`єру житла			стадія	лист	лист
Розробив	Тихомирова К.										
Керівник	Богоявленська Є.										
						Перспективні зображення			Архітектурний факультет		

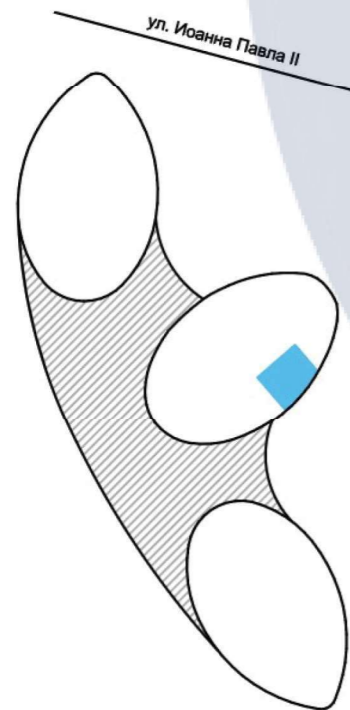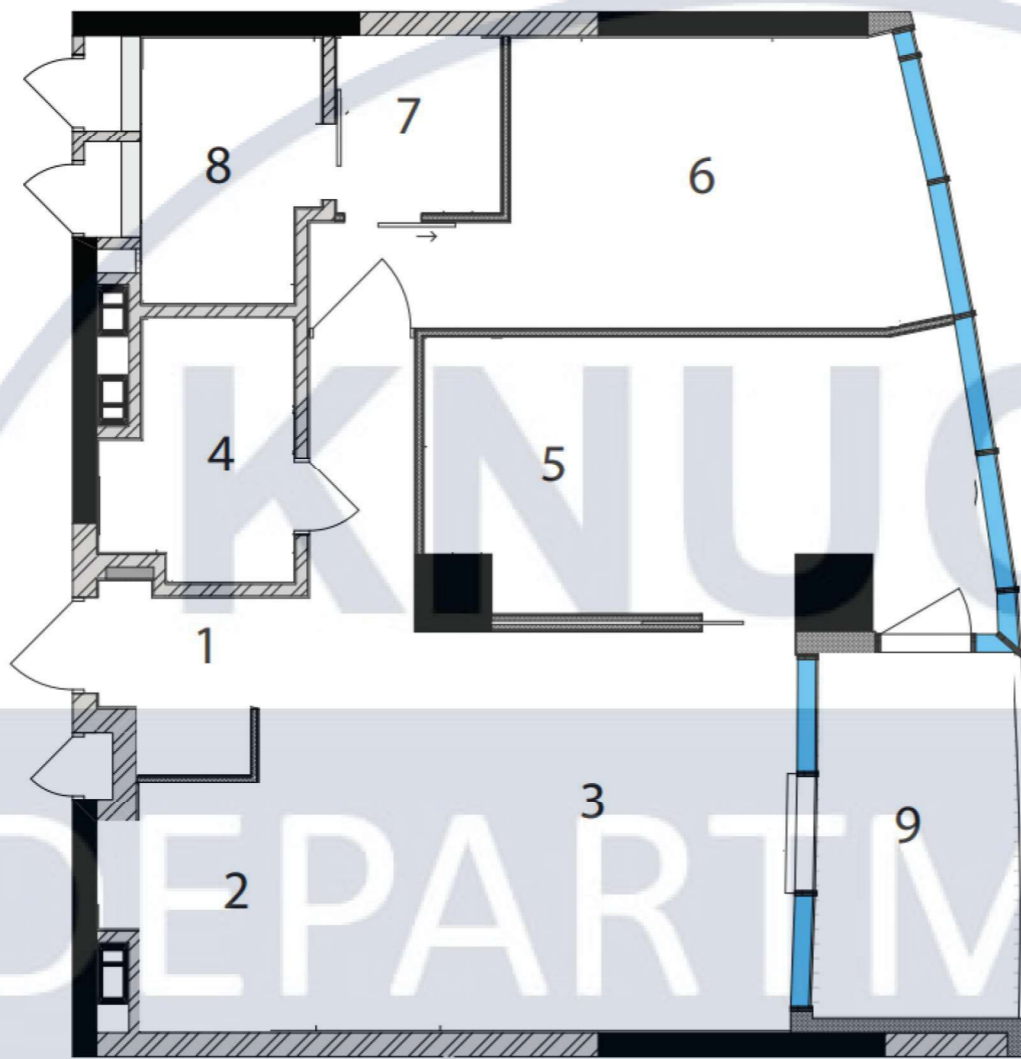

1. Коридор - холл	9,00 м ²
2. Кухня	7,87 м ²
3. Гостиная	16,63 м ²
4. Санузел	4,86 м ²
5. Спальня	16,35 м ²
6. Спальня	15,54 м ²
7. Гардероб	3,17 м ²
8. Санузел	4,94 м ²
9. Терраса (8.02м ² *0.5)	4,01 м ²
82,37 м²	

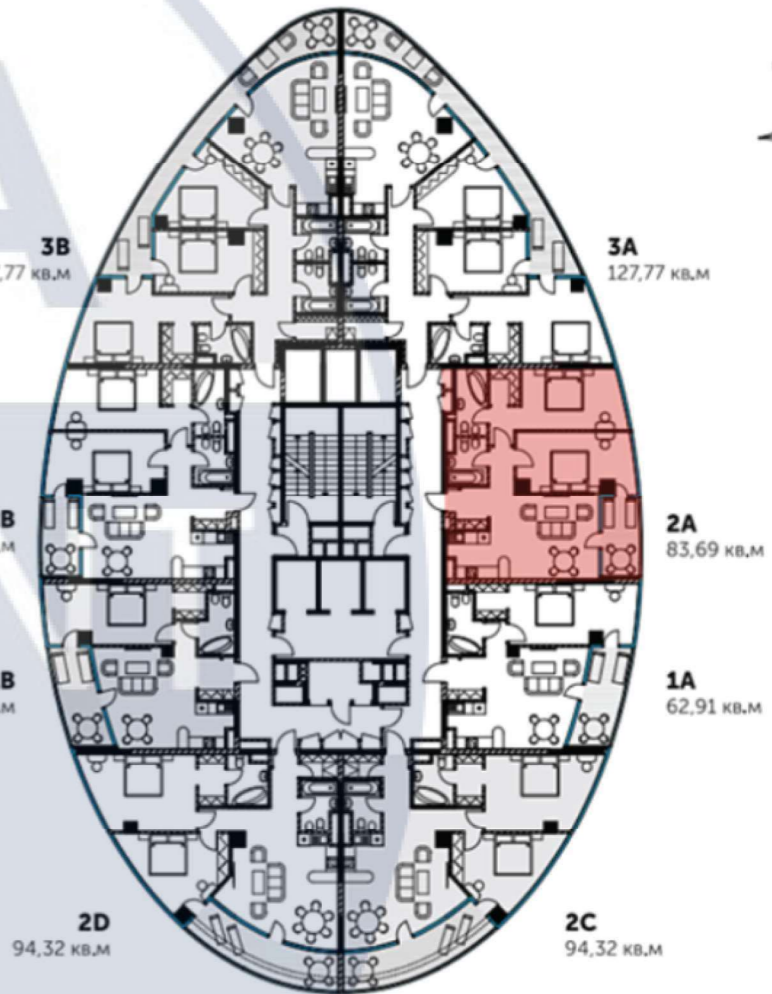


						КНУБА 022 Дизайн 2023 Дн-42				
						Дизайн інтер`єру та обладнання сучасного молодіжного житла				
Зм.	№	Лист	№док.	Підпис	Дата	Дизайн інтер`єру житла		стадія	лист	лист
						Вихідні данні		Архітектурний факультет		

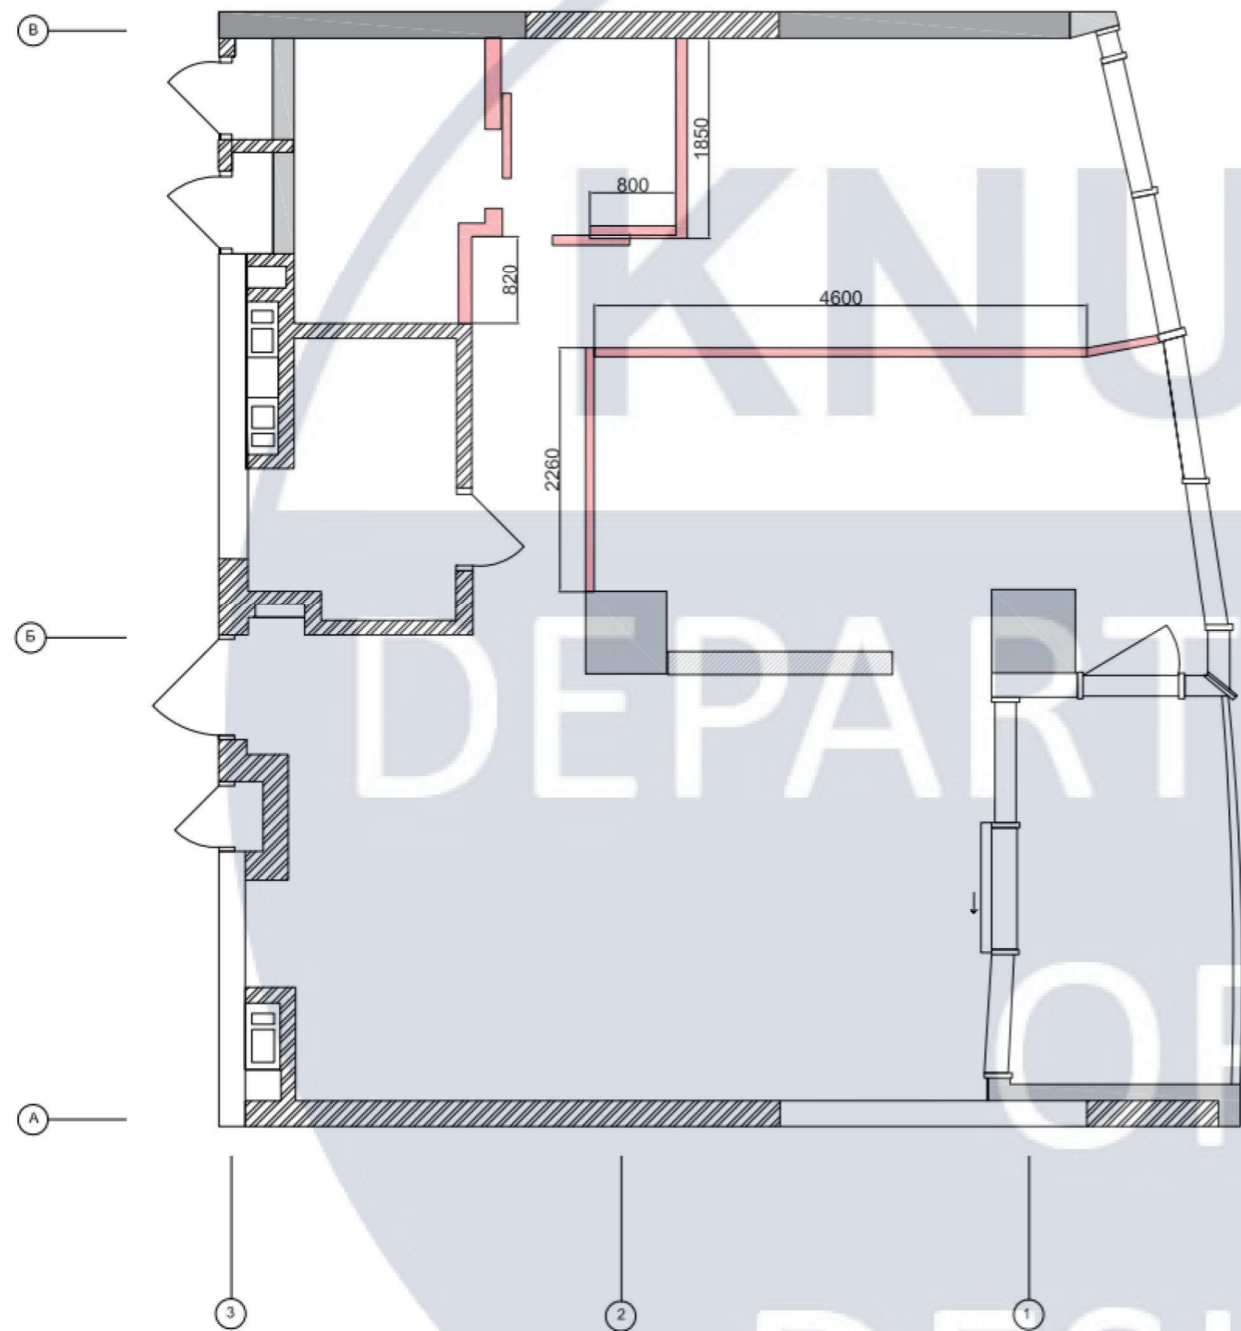

Умовні позначки:

- Конструкції, які монтуються
- Конструкції, які демонтуються

						КНУБА 022 Дизайн 2023 Дн-42		
						Дизайн інтер'єру та обладнання сучасного молодіжного житла		
Зм.	№	Лист	№ док.	Підпис	Дата	Дизайн інтер'єру житла		
Розробив		Тихомирова К.				стадія	лист	лист
Керівник		Богоявленська Є.						
						План демонтажу		
						Архітектурний факультет		

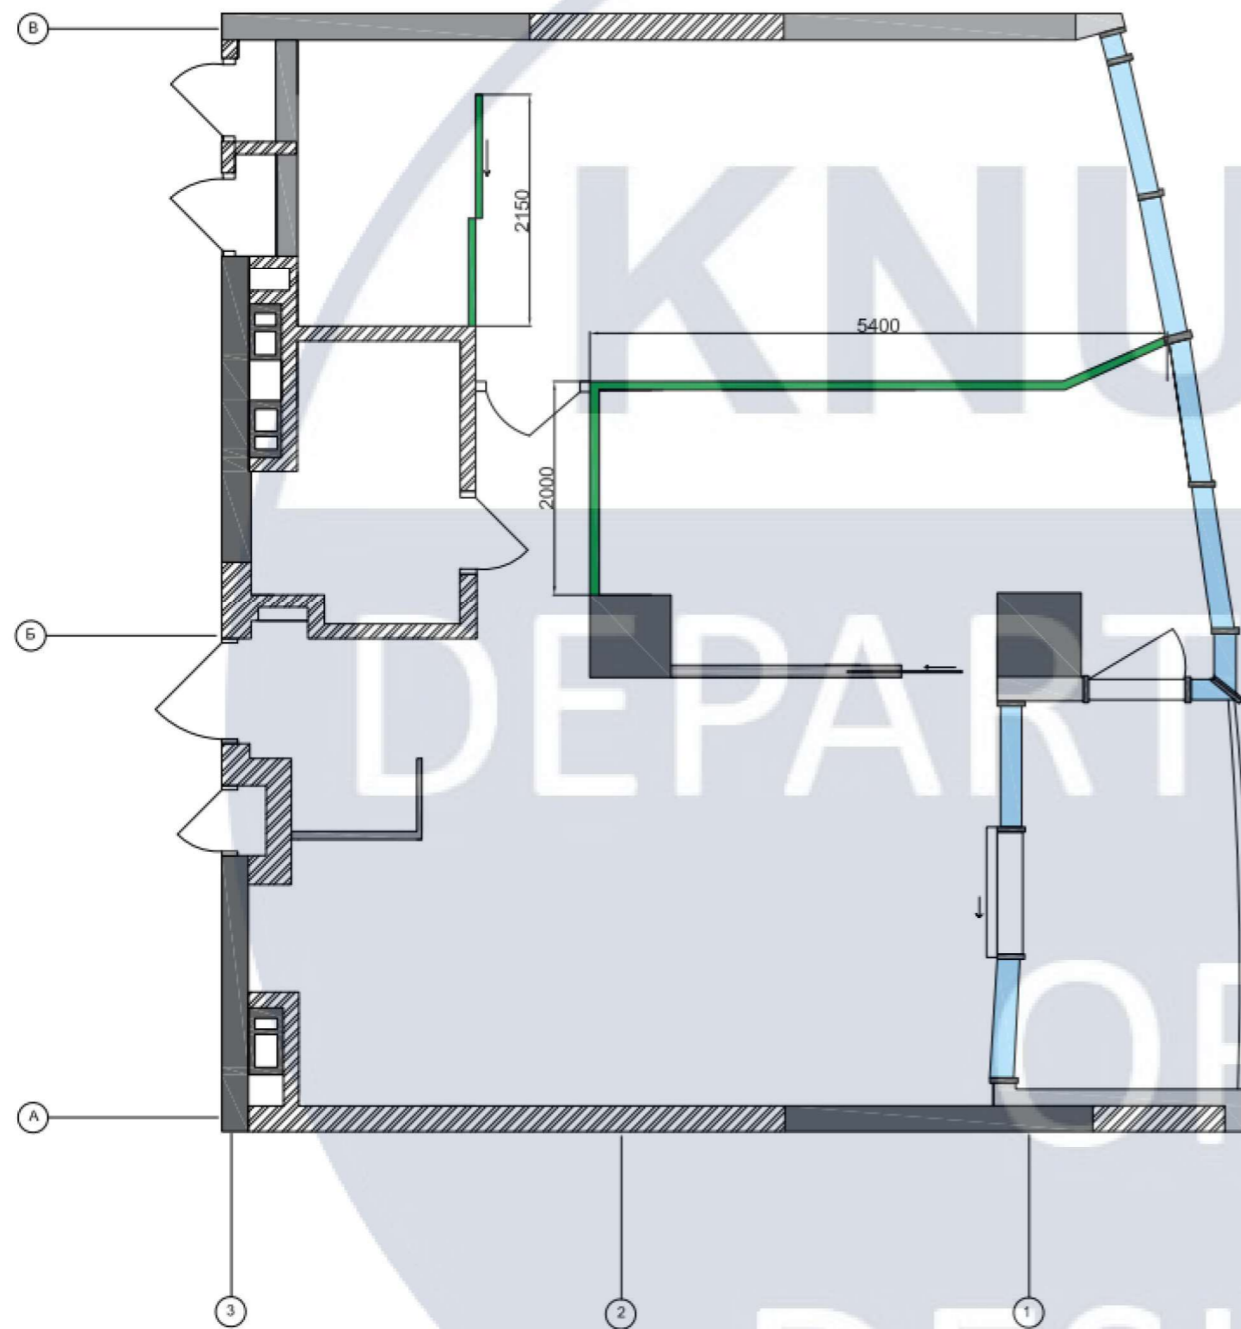


Умовні позначки:

- Конструкції, які монтуються
- Конструкції, які демонтуються


КНУБСА
DEPARTMENT
OF
DESIGN

						КНУБА 022 Дизайн 2023 Дн-42				
						Дизайн інтер'єру та обладнання сучасного молодіжного житла				
Зм.	№	Лист	№ док.	Підпис	Дата	Дизайн інтер'єру житла		стадія	лист	лист
Розробив		Тихомирова К.								
Керівник		Богоявленська Є.								
						План монтажу		Архітектурний факультет		

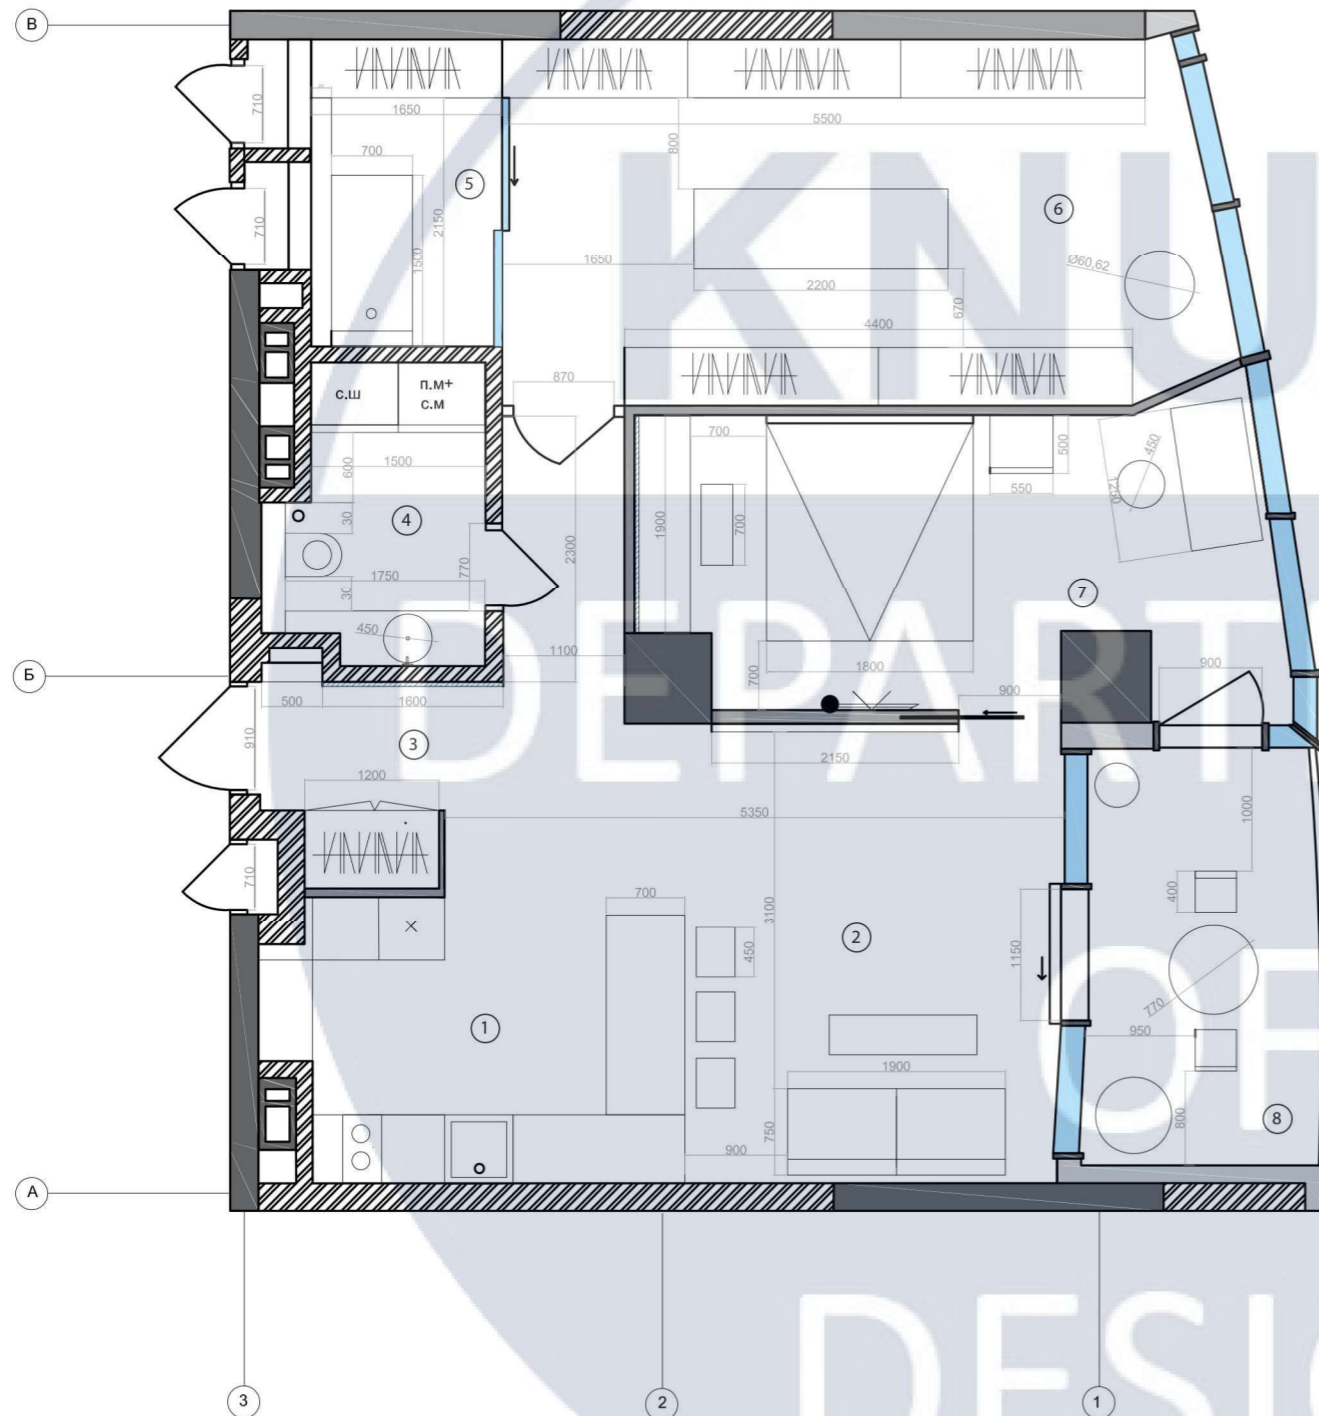

СПЕЦИФІКАЦІЯ ПРИМІЩЕНЬ		
№	Назва	Площа м/2
1	Кухня	7,87
2	Вітальня	16,63
3	Коридор хол	9
4	С/У	8,86
5	Ванна кімната	4,94
6	Гардеробна	20,71
7	Спальна кімната	14,35
8	Терраса	4,07
	Загальна площа	82,37

						КНУБА 022 Дизайн 2023 Дн-42		
						Дизайн інтер'єру та обладнання сучасного молодіжного житла		
Зм.	№	Лист	№док.	Підпис	Дата	Дизайн інтер'єру житла		
Розробив				Тихомирова К.				
Керівник				Богоявленська Є.		План розміщення меблів. Специфікація приміщень		

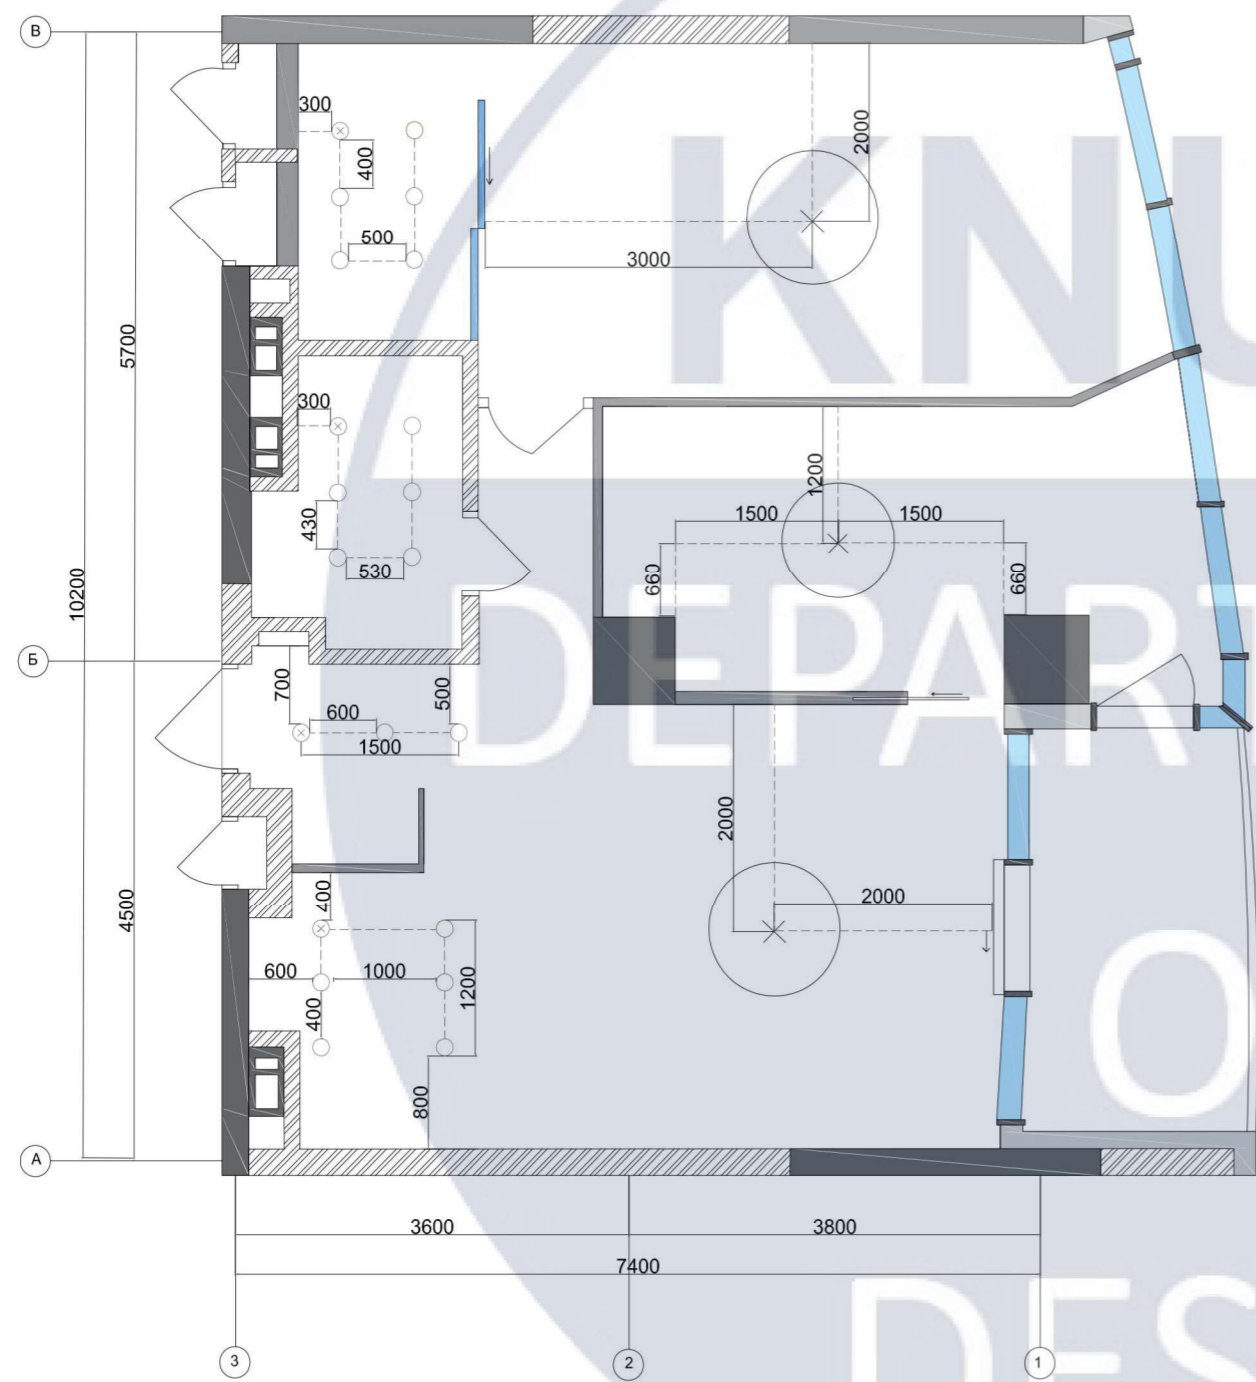

Специфікація освітлювальних приладів

№	Назва	Персп. зобр.	Умовні позн.	Розміри	Модель	Виробник	К-ть
1	Люстра			24L	Zenith 24L	Baccarat	2
2	Люстра			36L	Zenith Charleston Chandelier	Baccarat	1
3	Споти			100mm	DOWN LED V.2	EAE Group	21

КНУБА 022 Дизайн 2023 Дн-42


Дизайн інтер'єру та обладнання сучасного молодіжного житла

Дизайн інтер'єру житла

План стелі з розташуванням освітлювальних пристроїв та специфікація

стадія	лист	лист
Архітектурний факультет		


Зм.	№	Лист	№ док.	Підпис	Дата
Розробив		Тихомирова К.			
Керівник		Богоявленська Є.			

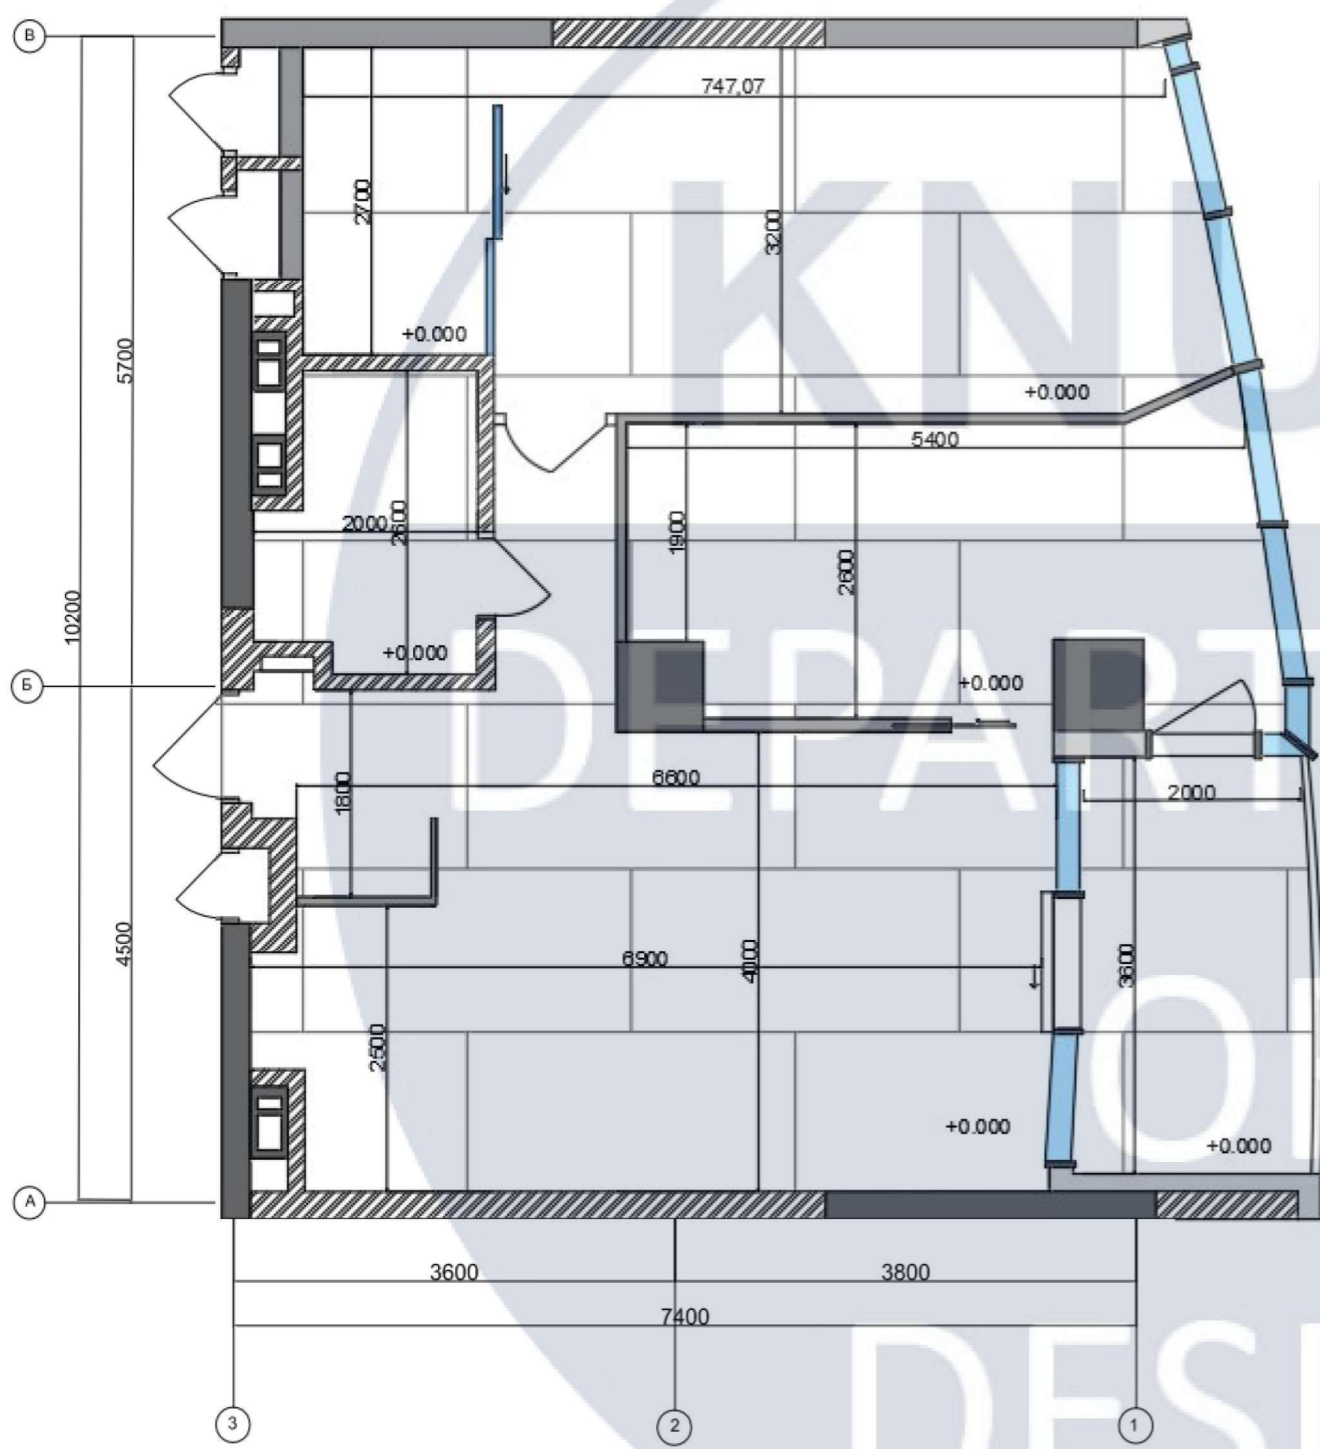

Класифікація матеріалів покриття			
№	Найменування	КВ/М	Зображ.
1	ROYAL WHITE мармурова плитка 160x320	82.37	


Примітка:
 У приміщеннях 1-7 використовується система теплої електричної підлоги.
 Загальна площа використання 78,36 м/2
 * Дивитися сумісно з "План розташування меблів"

						КНУБА 022 Дизайн 2023 Дн-42		
						Дизайн інтер'єру та обладнання сучасного молодіжного житла		
Зм.	№	Лист	№ док.	Підпис	Дата	Дизайн інтер'єру житла		
							стадія	лист
								лист
						План підлоги та покриття		
						Архітектурний факультет		

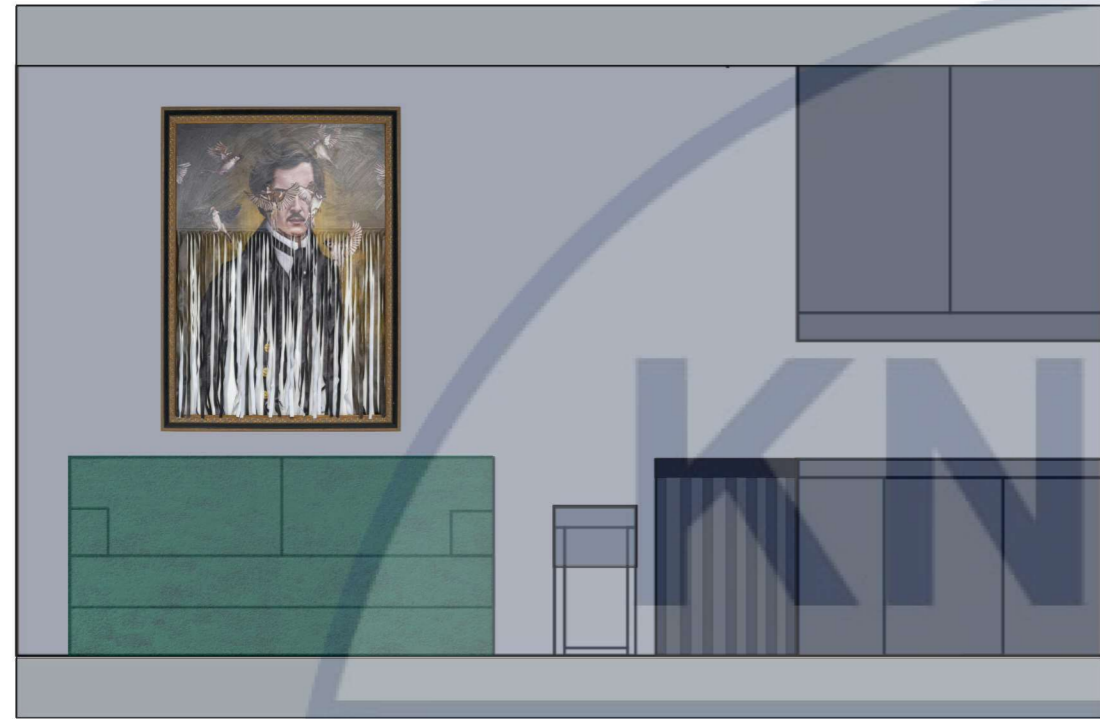

A

Б

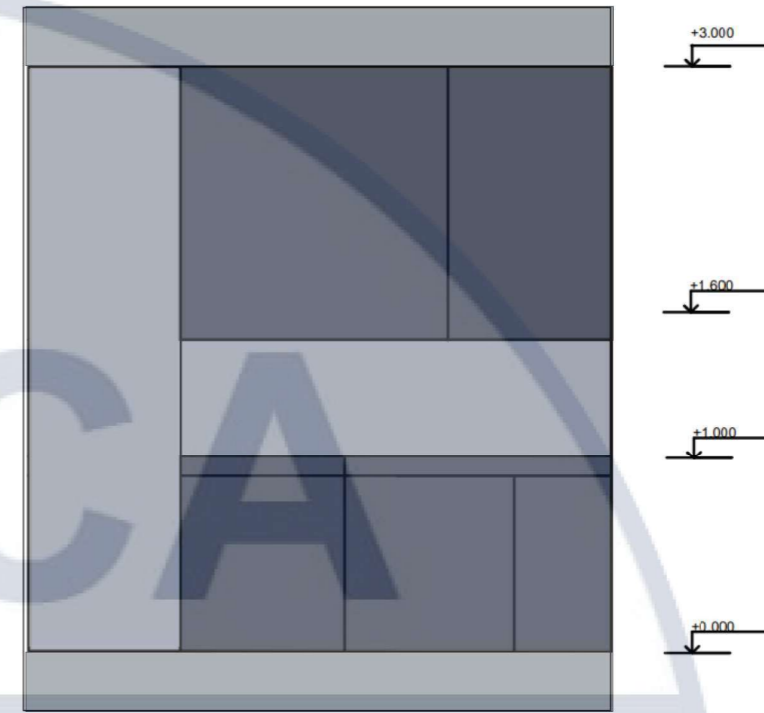


Б

В




В

Г

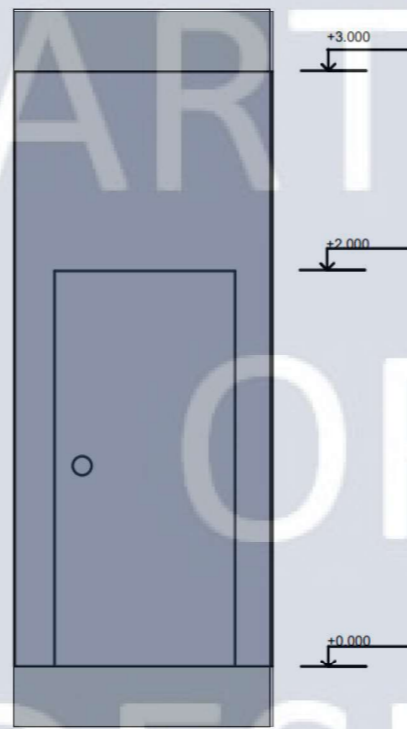

Г


Д

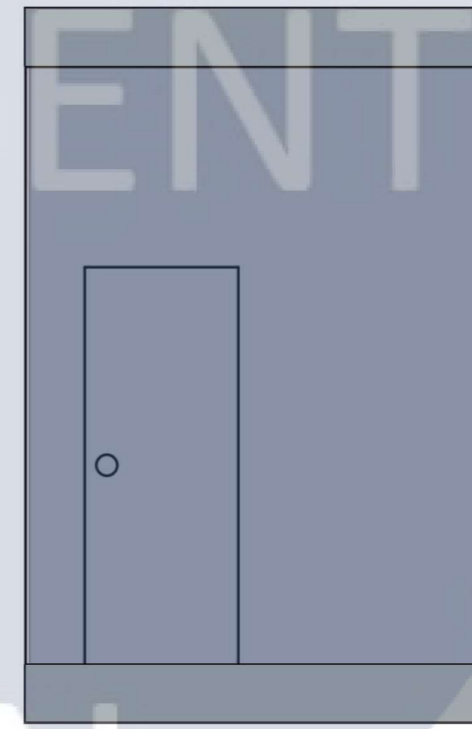





Д

Е


						КНУБА 022 Дизайн 2023 Дн-42				
						Дизайн інтер'єру та обладнання сучасного молодіжного житла				
Зм.	№	Лист	№ док.	Підпис	Дата	Дизайн інтер'єру житла		стадія	лист	лист
						Розгортки вітальні та коридора		Архітектурний факультет		
						М1:50				

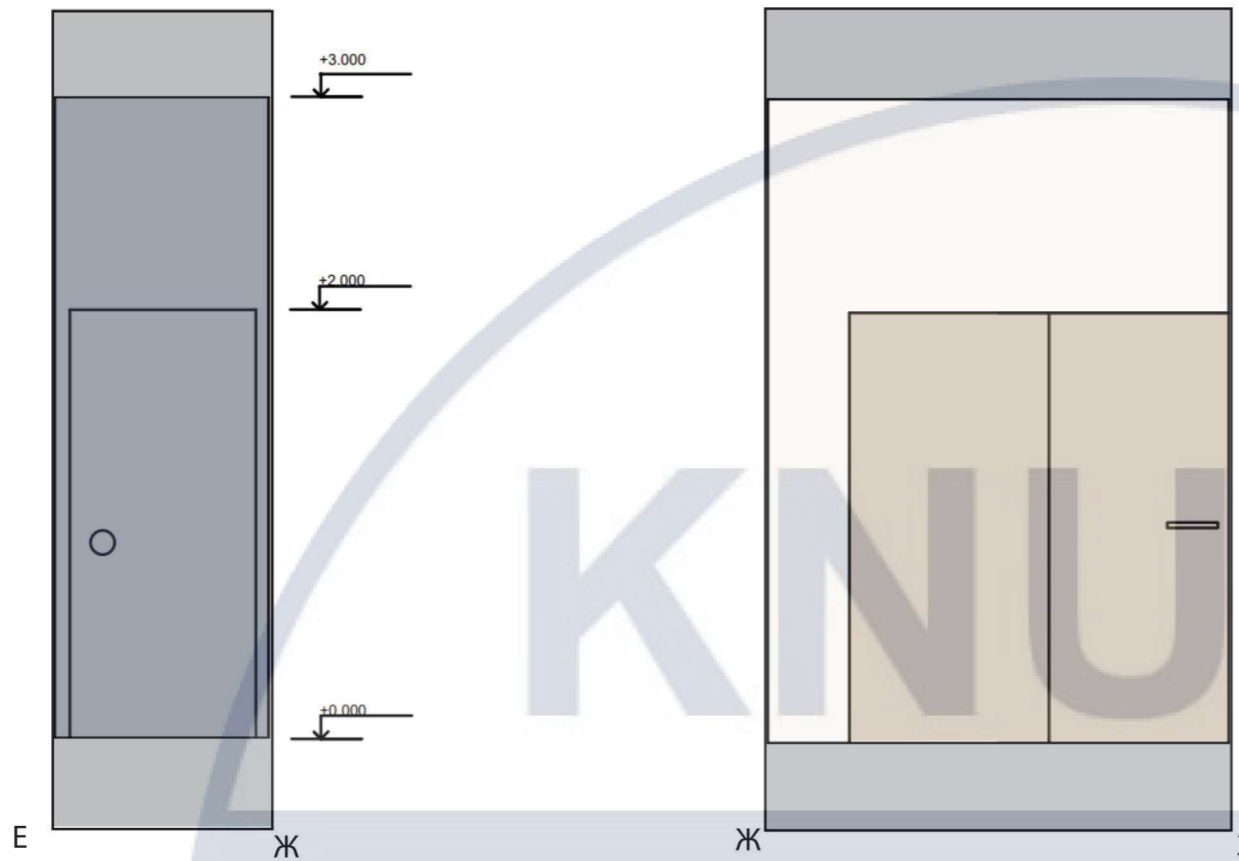

Механізм разсувної двері

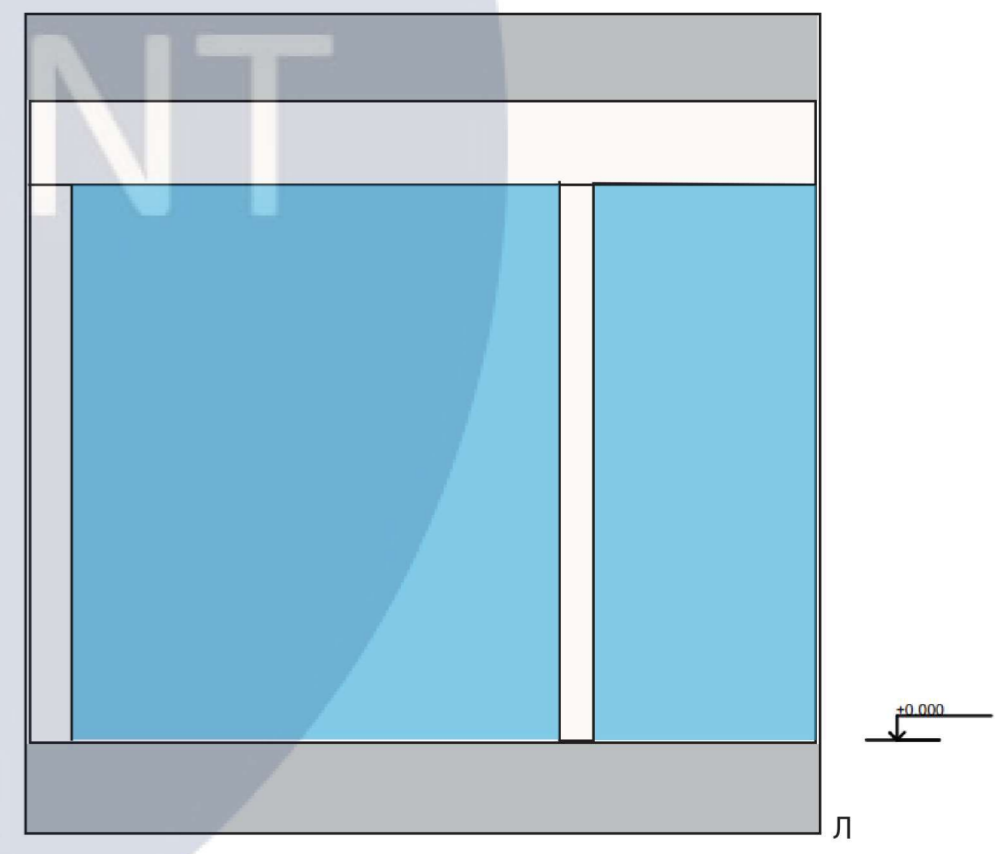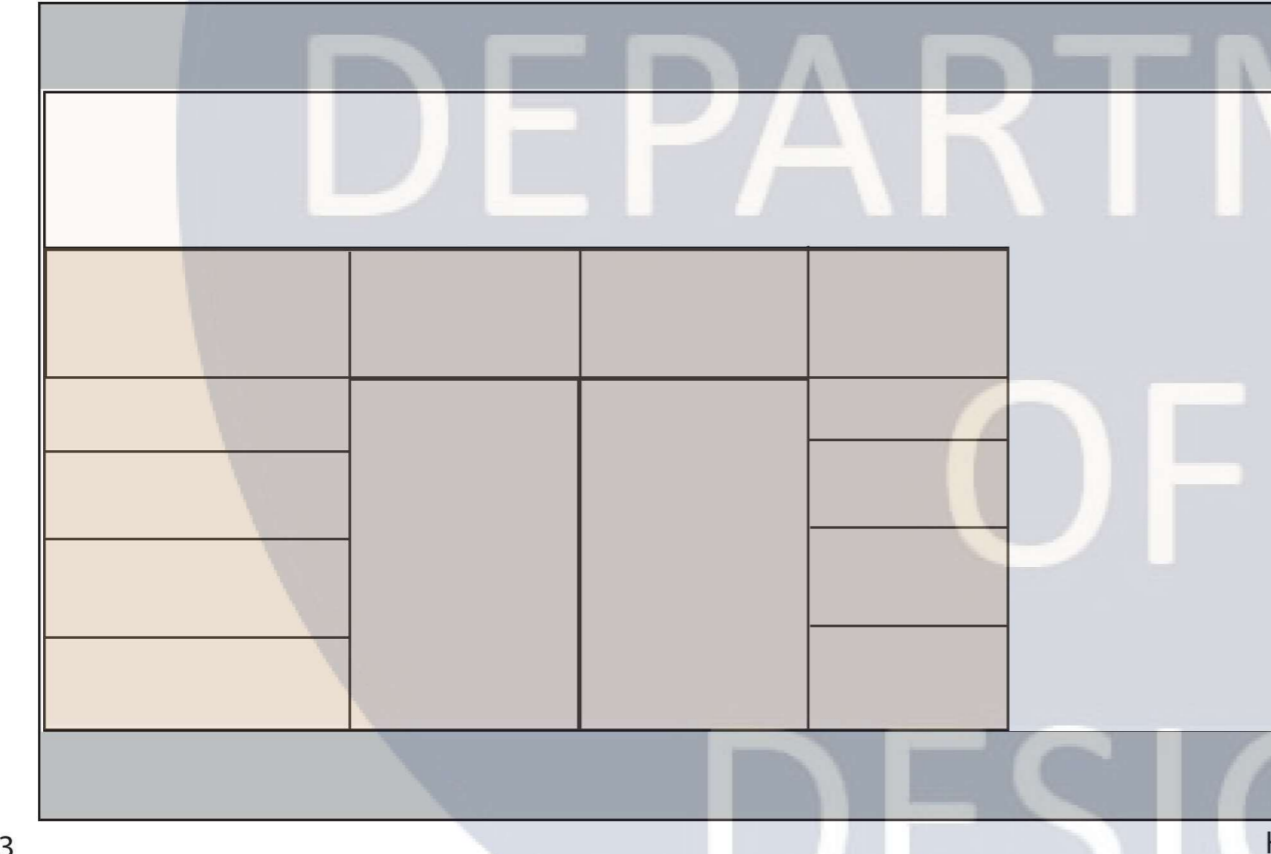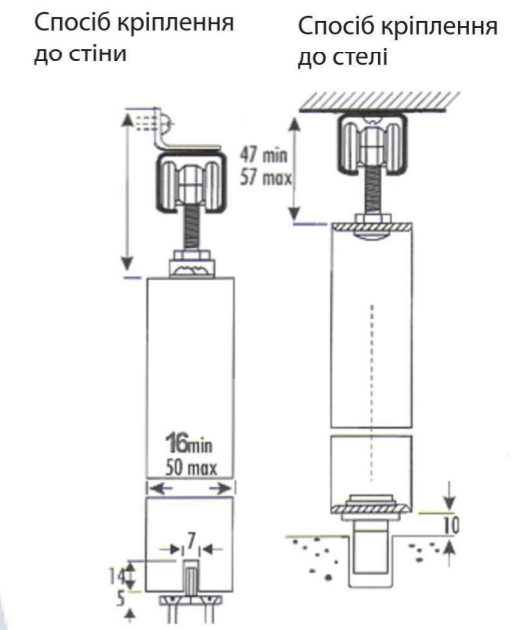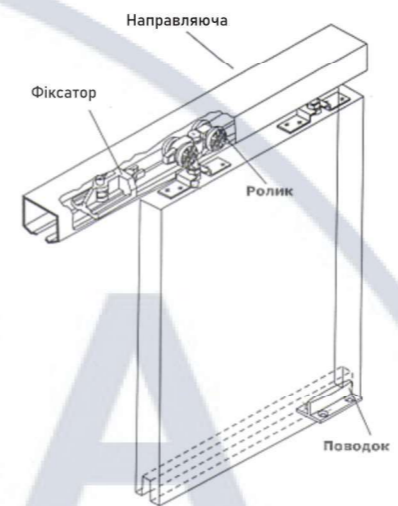



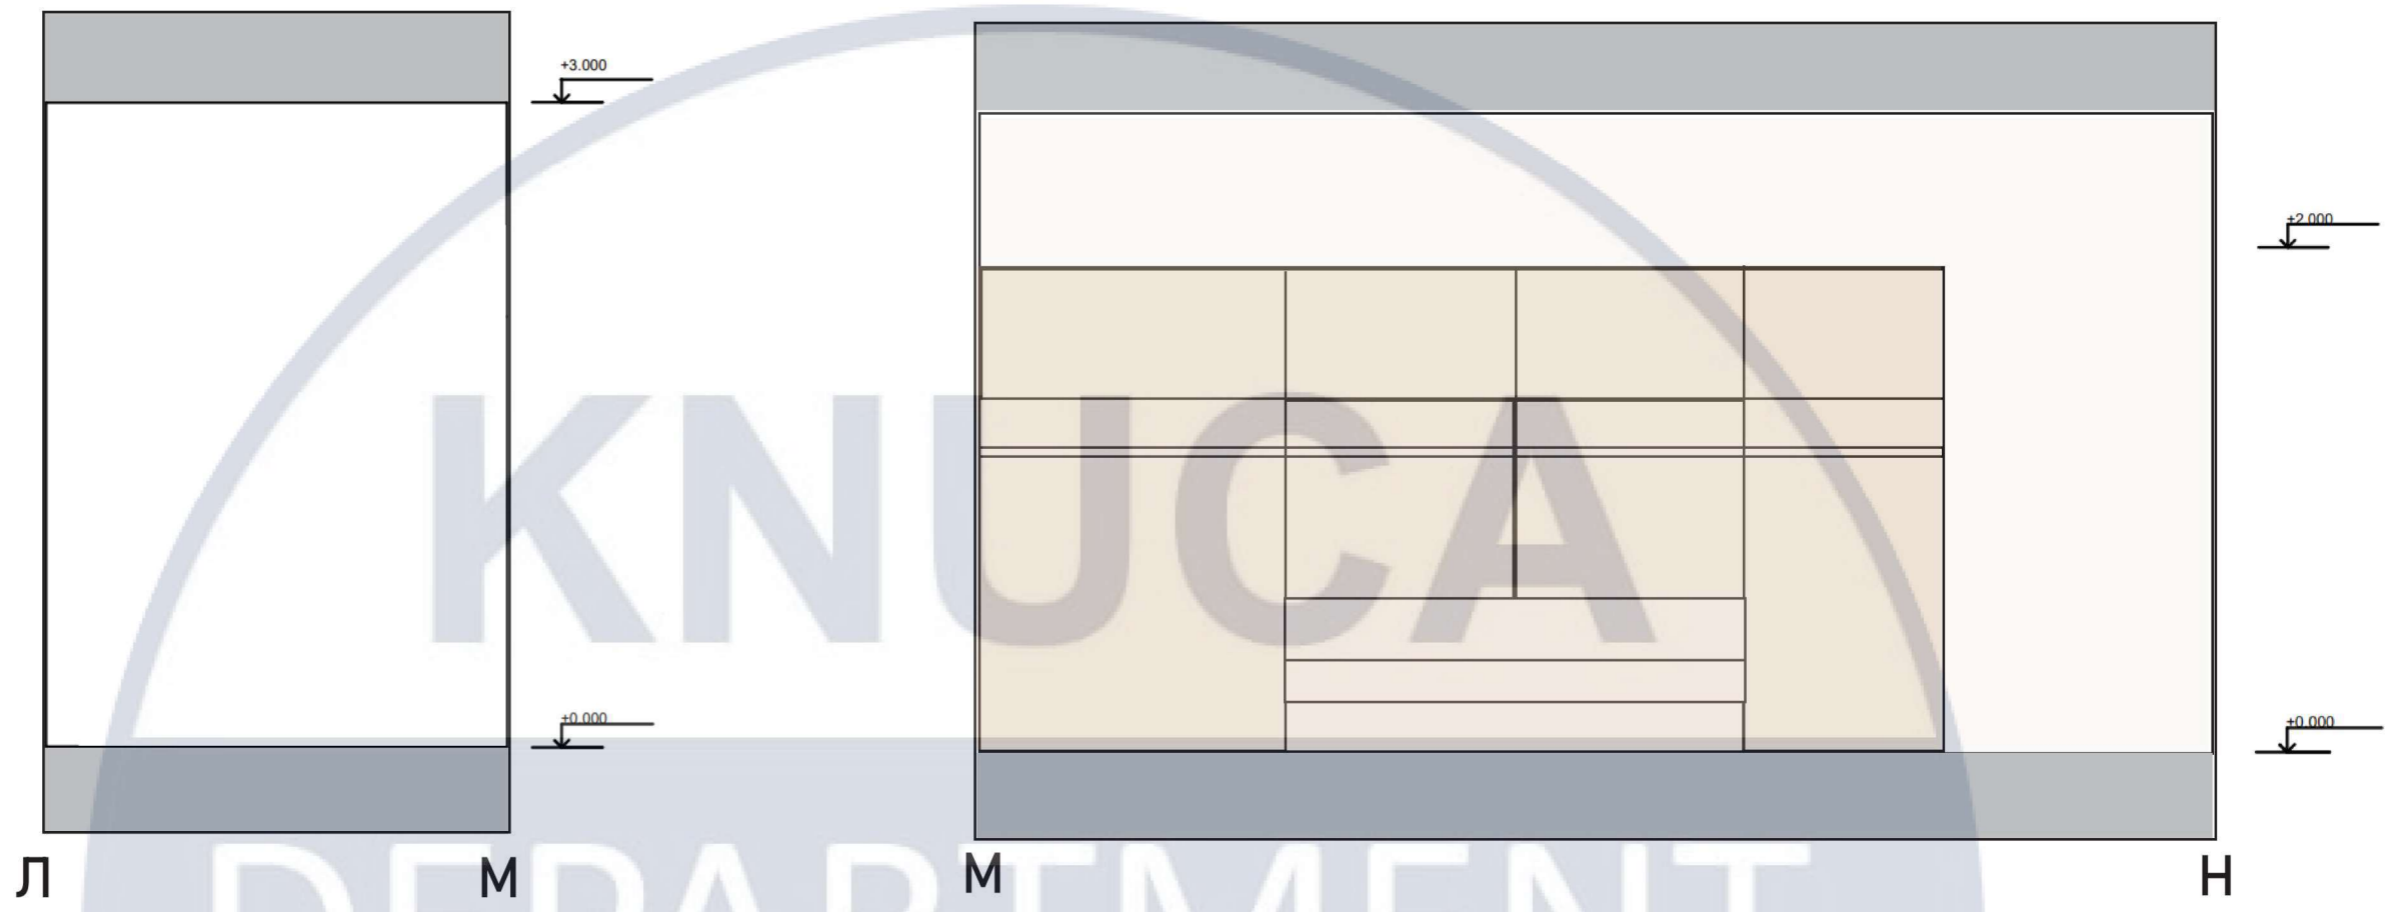








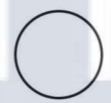






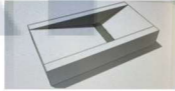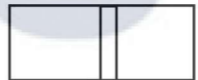



						КНУБА 022 Дизайн 2023 Дн-42				
						Дизайн інтер'єру та обладнання сучасного молодіжного житла				
Зм.	№	Лист	№ док.	Підпис	Дата	Дизайн інтер'єру житла		стадія	лист	лист
						Розгортки гардеробної кімнати		Архітектурний факультет		
						М1:50				



						КНУБА 022 Дизайн 2023 Дн-42					
						Дизайн інтер'єру та обладнання сучасного молодіжного житла					
Зм.	№	Лист	№док.	Підпис	Дата	Дизайн інтер'єру житла			стадія	лист	лист
Розробив		Тихомирова К.									
Керівник		Богоявленська Є.									
						Розгортки гардеробної кімнати			Архітектурний факультет		
						М1:50					

СПЕЦИФІКАЦІЯ МЕБЛІВ ТА ОБЛАДНАННЯ

№	Назва	Зображення	Умов. познач.	Габаритні розм.	Модель	К-ть
1	Стілець			80x50x60	RD-2158	3
2	Диван			190x60x80	Davidos	1
3	Стіл			1250x80x60	Clear Crystal Table	1
4	Раковина			50x65x10	Cuba acrilika	1
5	Унітаз			65x55x45	Dusel	1
6	Стілець			40x40x60	Cadeira Medalhão	1
7	Табурет			45x60	Banqueta Pub	1
8	Крісло			80x75x65	Izabella	1
9	Комод			162x77cm	Queen	2
10	Ванна			150x70x80	Gruppo Treesse	1
11	Стіл			1250x45x60	Black Crystal	1


						КНУБА 022 Дизайн 2023 Дн-42		
						Дизайн інтер`єру та обладнання сучасного молодіжного житла		
Зм.	№	Лист	№док.	Підпис	Дата			
Розробив		Тихомирова К.				Дизайн інтер`єру житла		
Керівник		Богоявленська Є.						
						Специфікація меблів та обладнання		
						Архітектурний факультет		









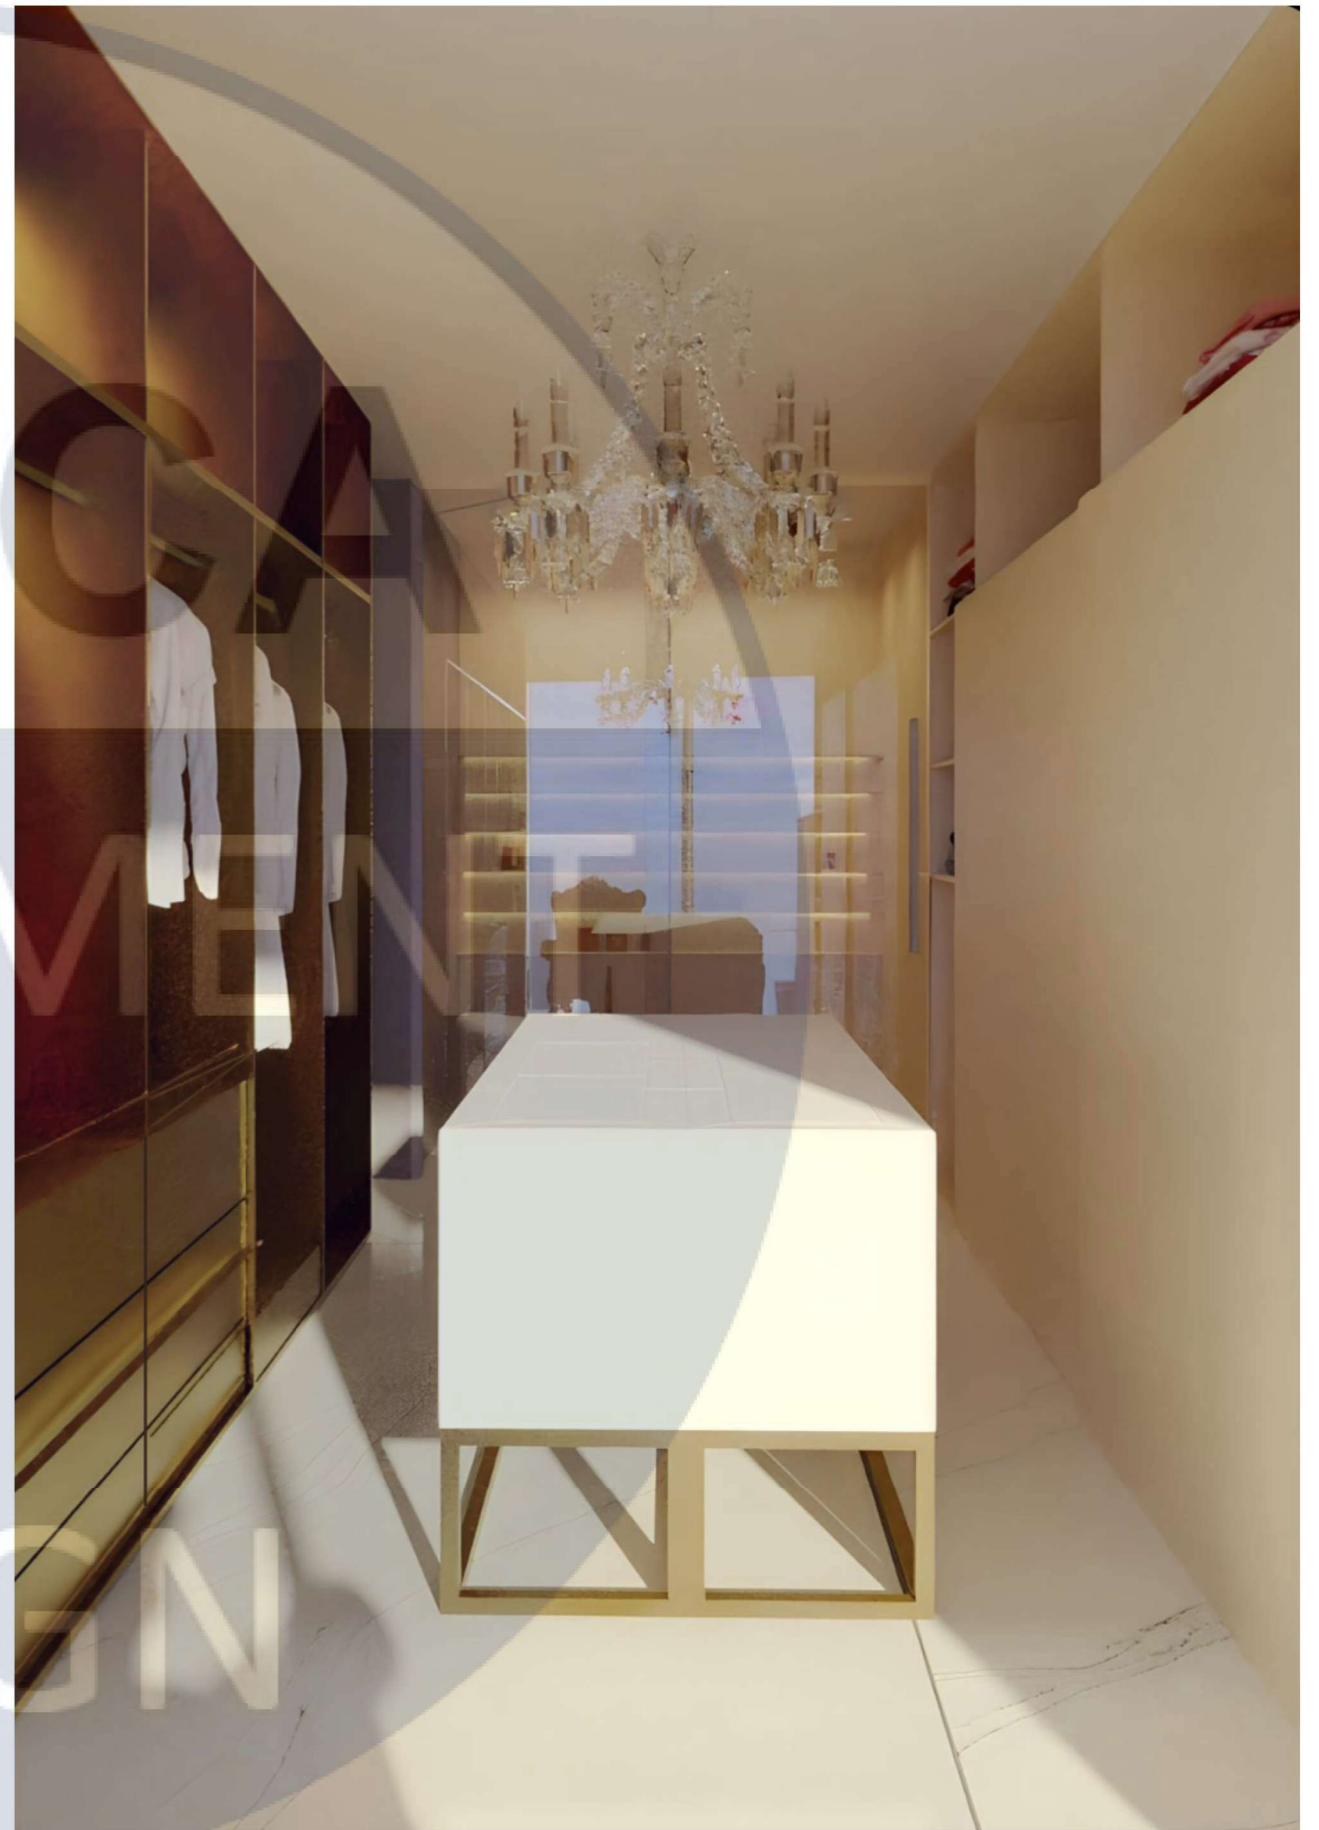

KNUS
DEPARTMENT
OF
DESIGN



ДИЗАЙН РОЗРОБКА ЕЛЕМЕНТУ ОБЛАДНАННЯ

DEPARTMENT


Розробка гардеробу

OF

DESIGN

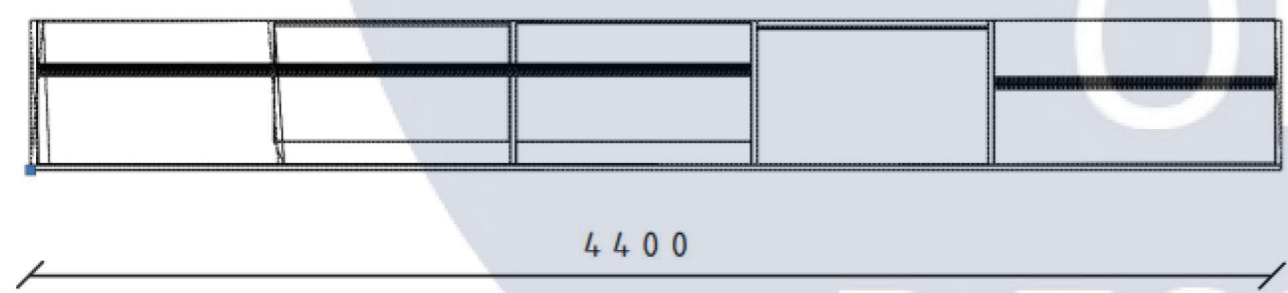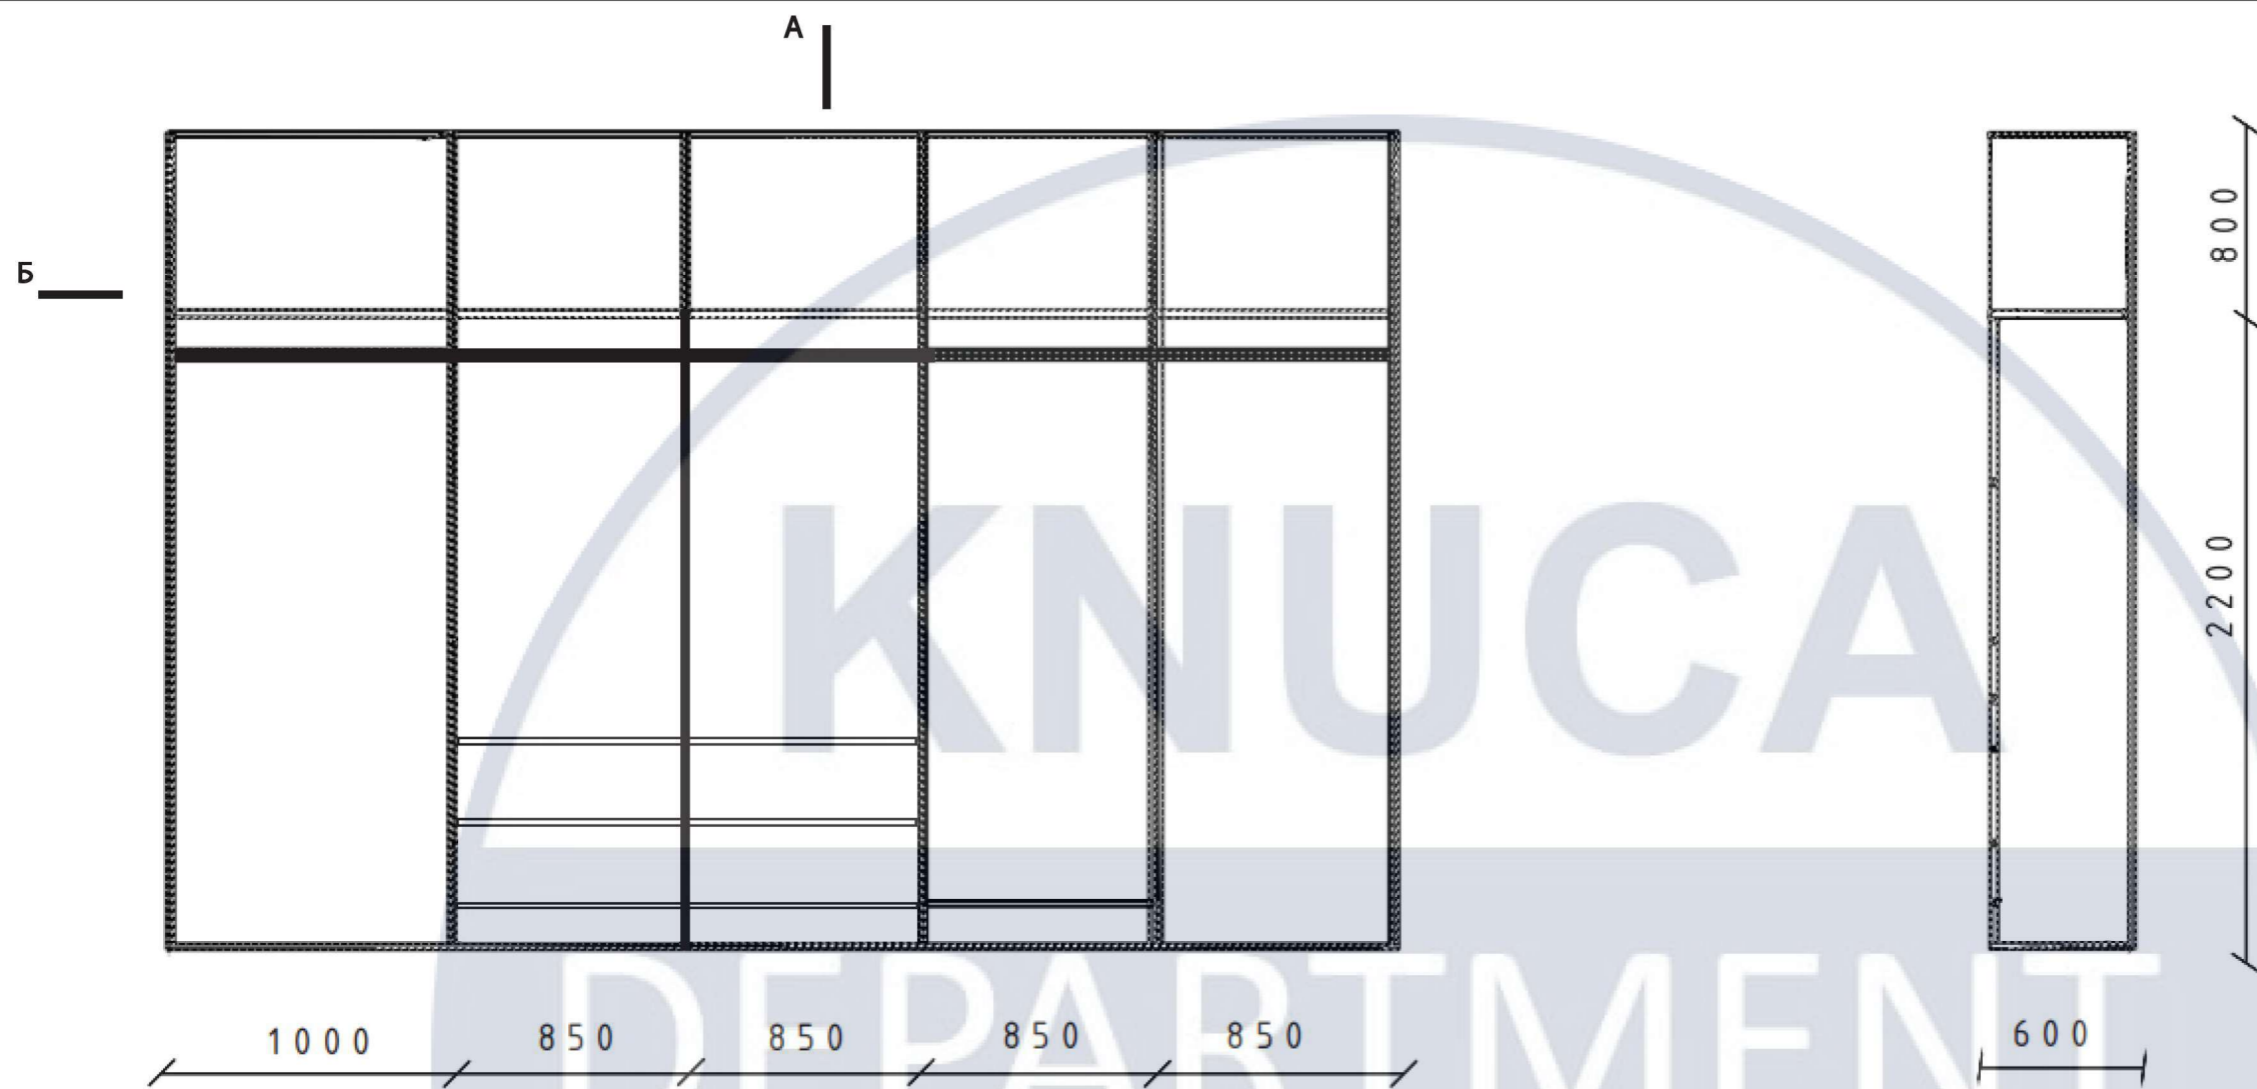

						КНУБА 022 Дизайн 2023 Дн-42				
						Дизайн інтер'єру та обладнання сучасного молодіжного житла				
Зм.	№	Лист	№док.	Підпис	Дата	Дизайн обладнання житла		стадія	лист	лист
Розробив		Тихомирова К.								
Керівник		Богоявленська Є.								
						Ортогональні проекції елемента обладнання М 1:50		Архітектурний факультет		

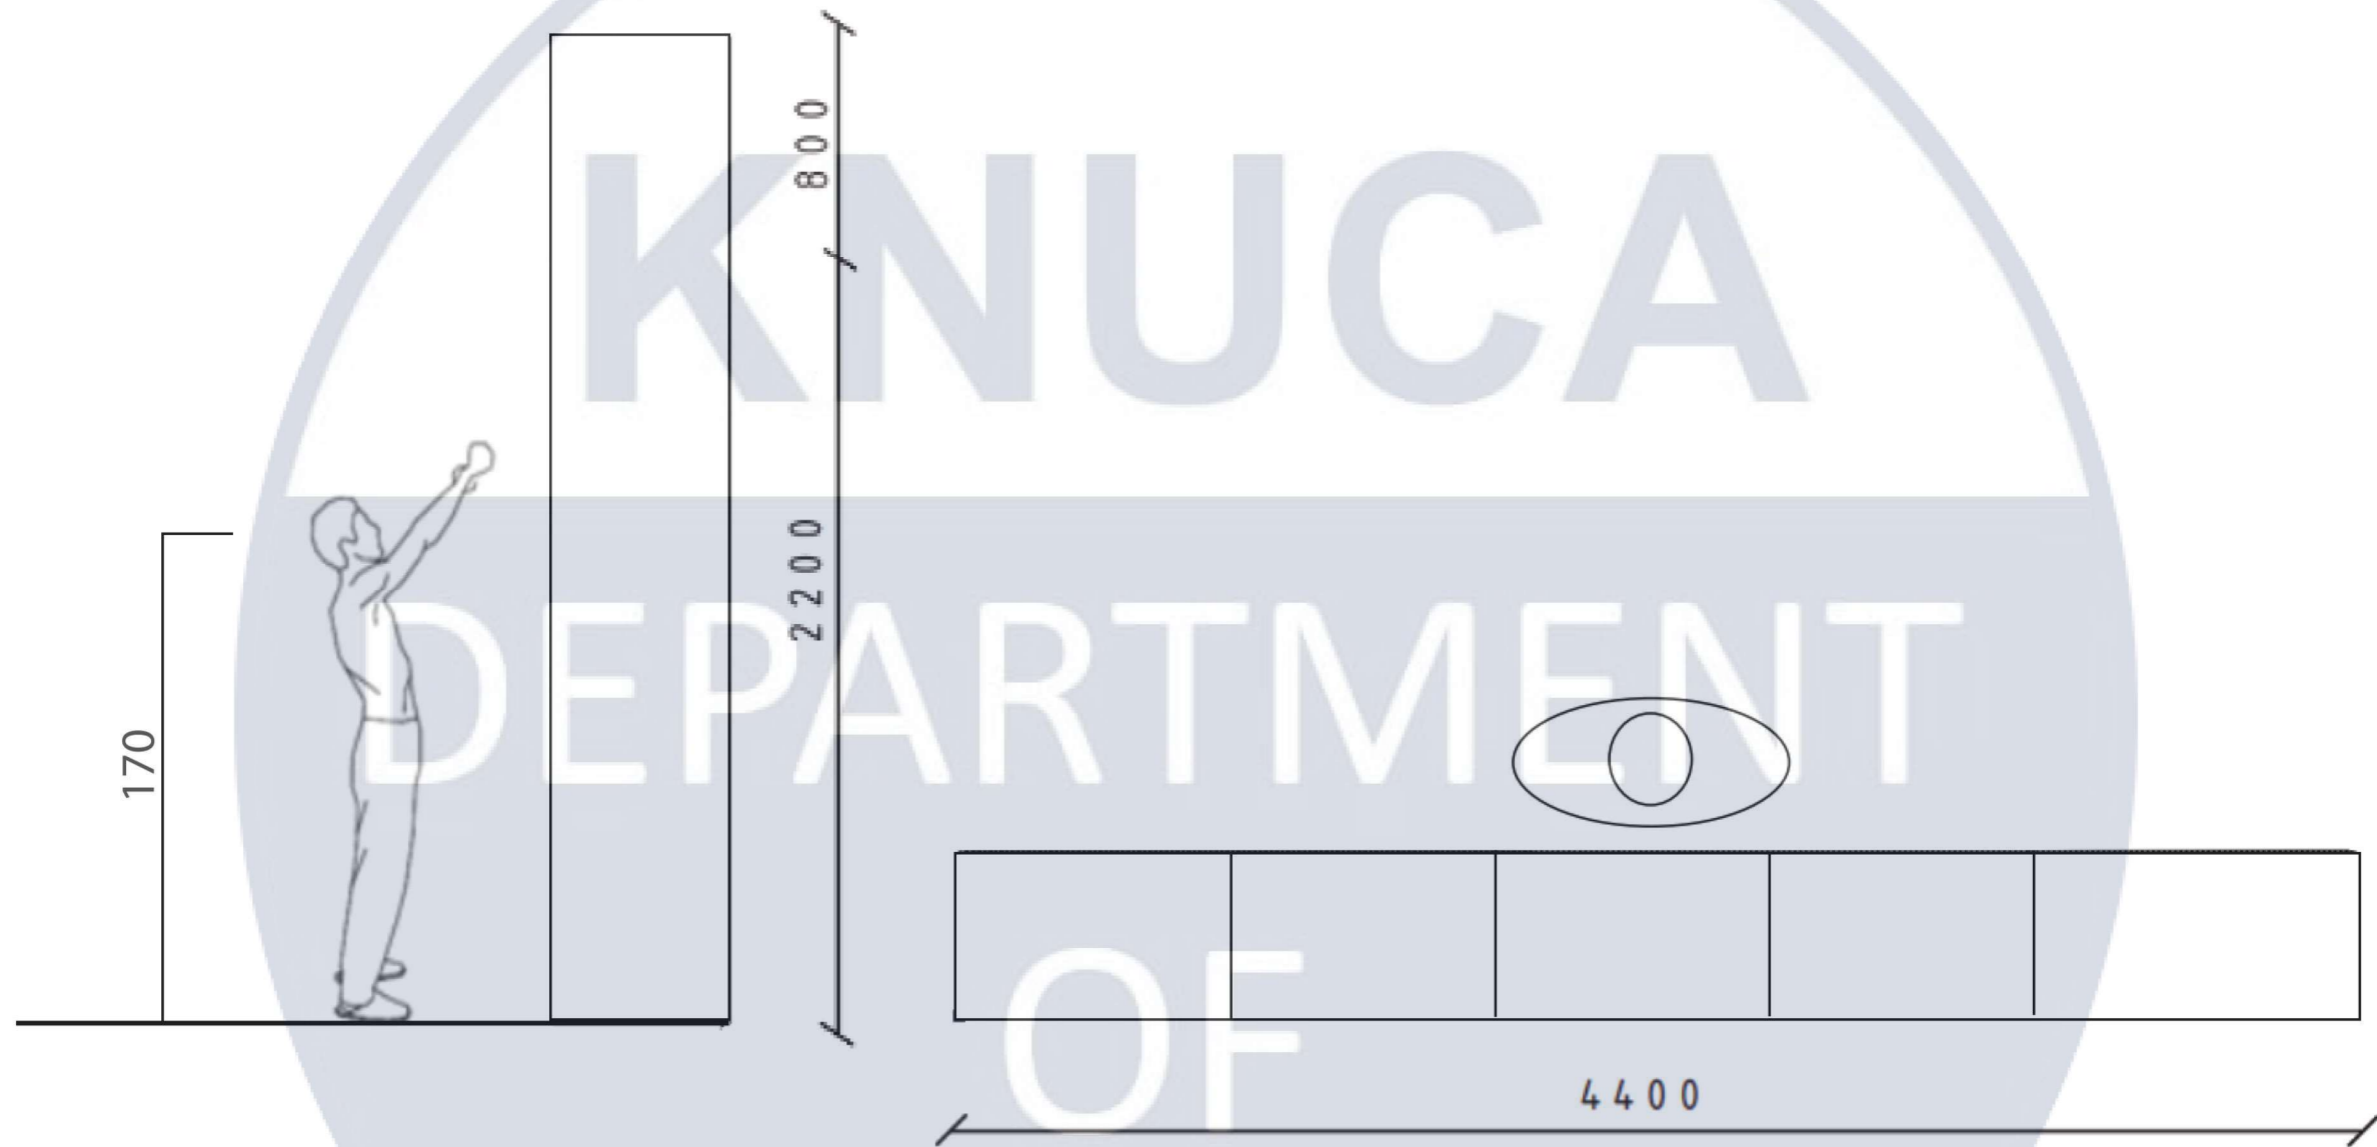


КНУБА
DEPARTMENT
OF
DESIGN

						КНУБА 022 Дизайн 2023 Дн-42				
						Дизайн інтер`єру та обладнання сучасного молодіжного житла				
Зм.	№	Лист	№ док.	Підпис	Дата	Дизайн обладнання житла		стадія	лист	лист
Розробив		Тихомирова К.								
Керівник		Богоявленська Є.								
						Ергономічна схема		Архітектурний факультет		


Паспорт матеріалів

№	Текстура	Назва
1		МДФ
2		ЛХДФ
3		Фарба RAL 1002
4		Світлодіод. стрічка


Проектування

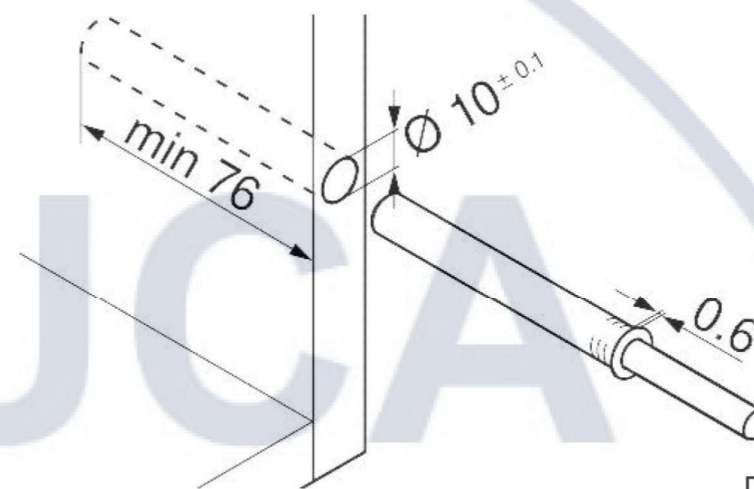


Зазор фасаду

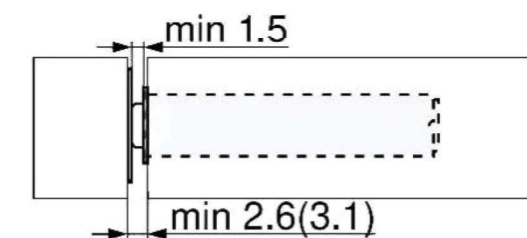

Пластина на наклеювання

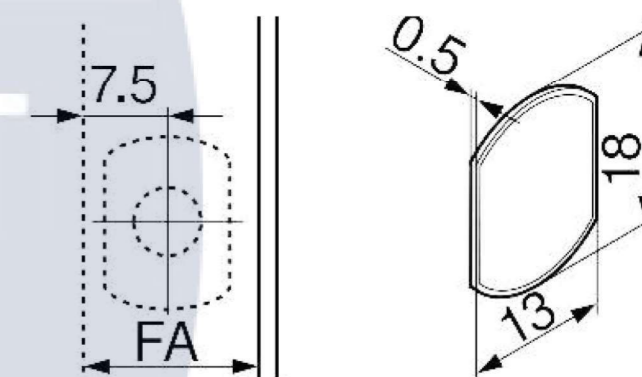

Пластина на саморіз

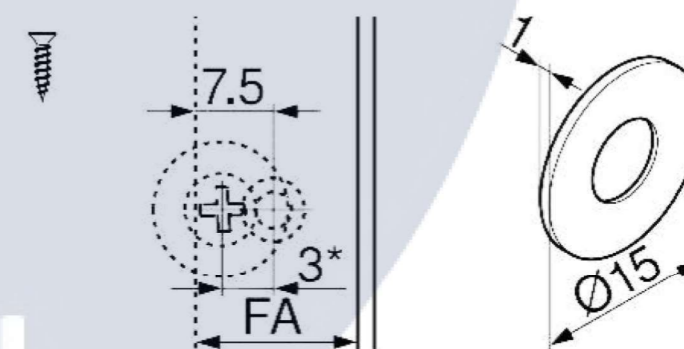

Специфікація матеріалів:


- Фасад \ корпус - МДФ шліфувана EGGER 18мм RAL 1002
- Задняя стенка - ЛХДФ Kronospan 2800x2070x3мм
- Відкривання фасадів: двері розпашні, тип: Пуш ту опен
- Завіса Sensys накладна, без пружини (9073662) Hettich
- Напрямна прихованого монтажу Matrix Runner Um A30 повний висув з доводчиком та кліпсами 3D навантаження 30 кг 500 мм
- Підсвітка верхніх секцій (дно):
 - Профіль алюмінієвий LED накладний ЛП_20_ 8,5x20
 - Світлодіодна стрічка GTV, 12V, SMD 2835, 120 led/m, 10мм, 12W, IP65, 1350Lm, 4000K - білий теплий, Premium
 - Розсіювач молочний матовий (ЛРМ20)
 - Блок живлення BIOM Professional DC12 100W BPU-100 8,3 A
- Гардеробний ліфт (пантограф) 830-1150мм , фарбований RAL 1002

Примітка:

Лист дивитись сумісно з "Перспективні зображення"

						КНУБА 022 Дизайн 2023 Дн-42				
						Дизайн інтер`єру та обладнання сучасного молодіжного житла				
Зм.	№	Лист	№док.	Підпис	Дата	Дизайн обладнання житла		стадія	лист	лист
				Розробив Тихомирова К.						
				Керівник Богоявленська Є.						
						Паспорт матеріалів. Вузли		Архітектурний факультет		

Перспективні зображення

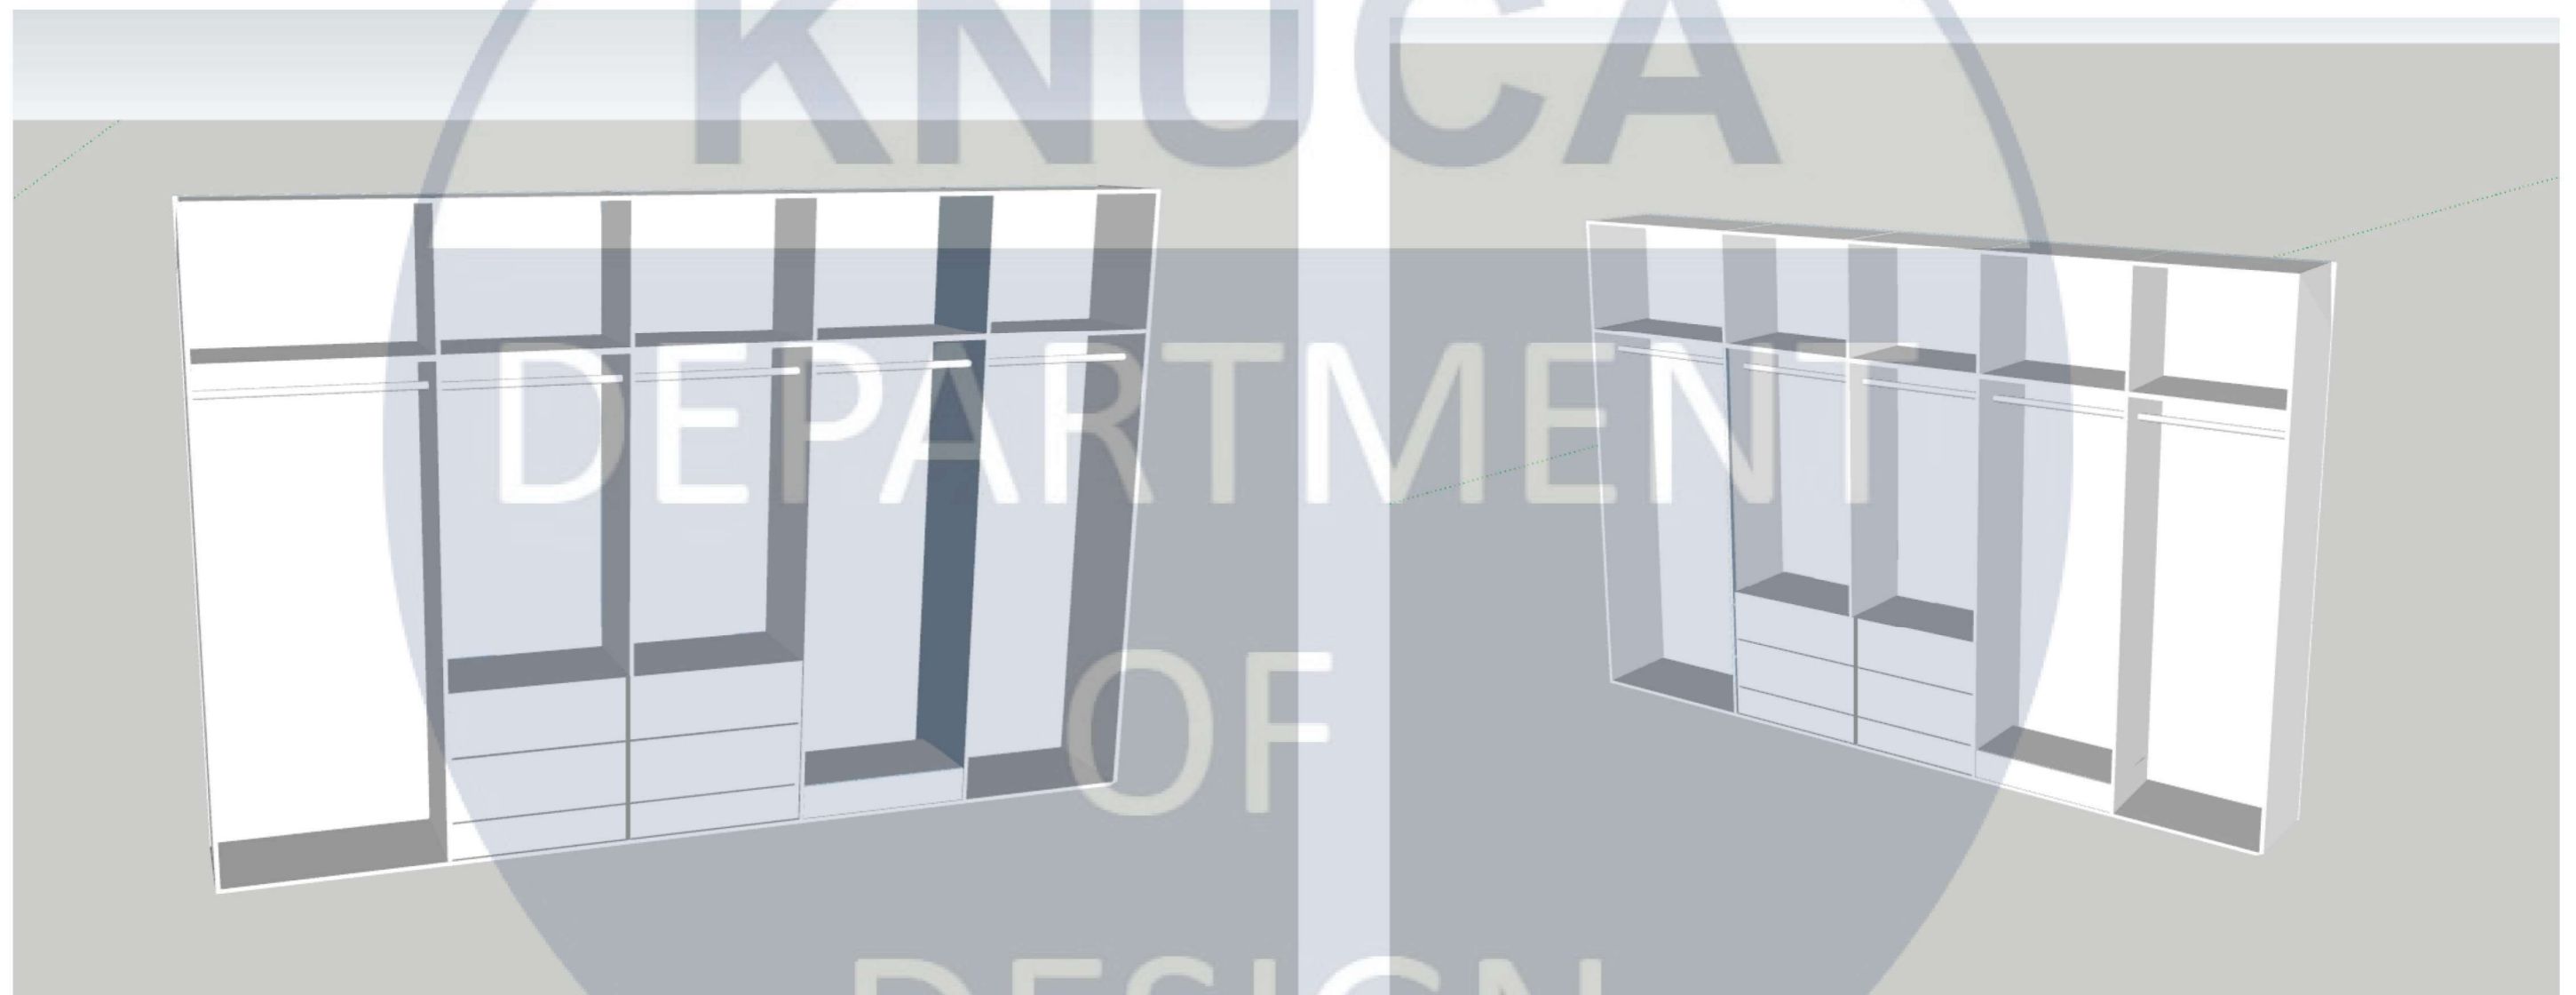

Зображення в інтер'єрі

