






Ситуаційний план M1:5000

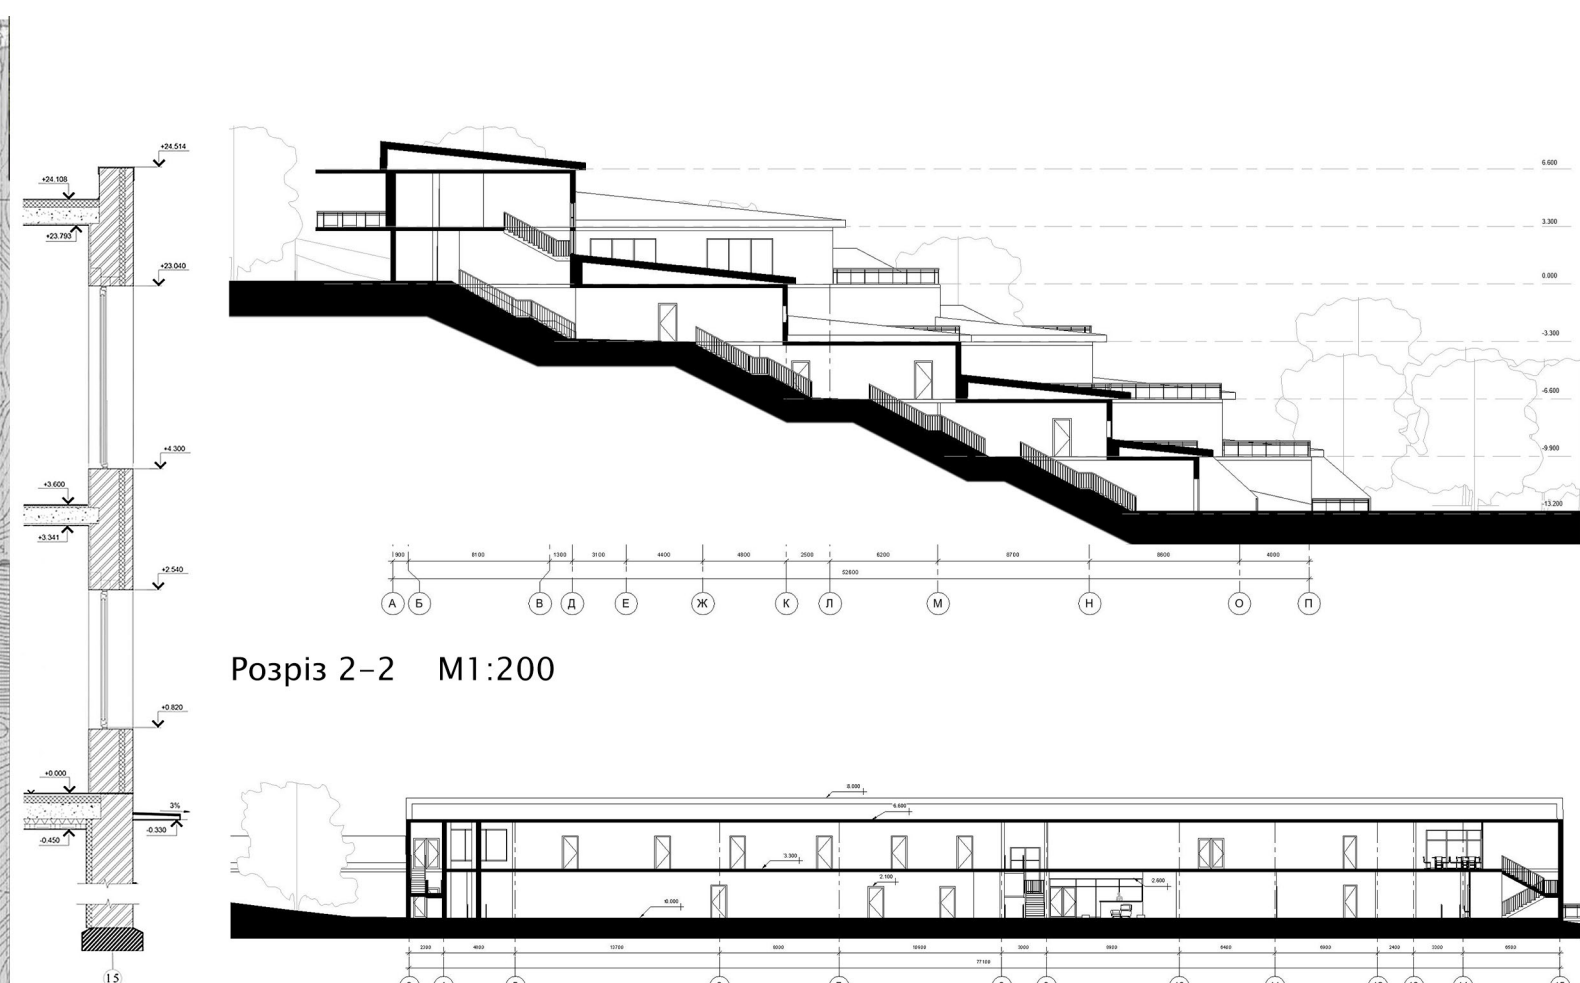

Розріз 2-2 M1:200

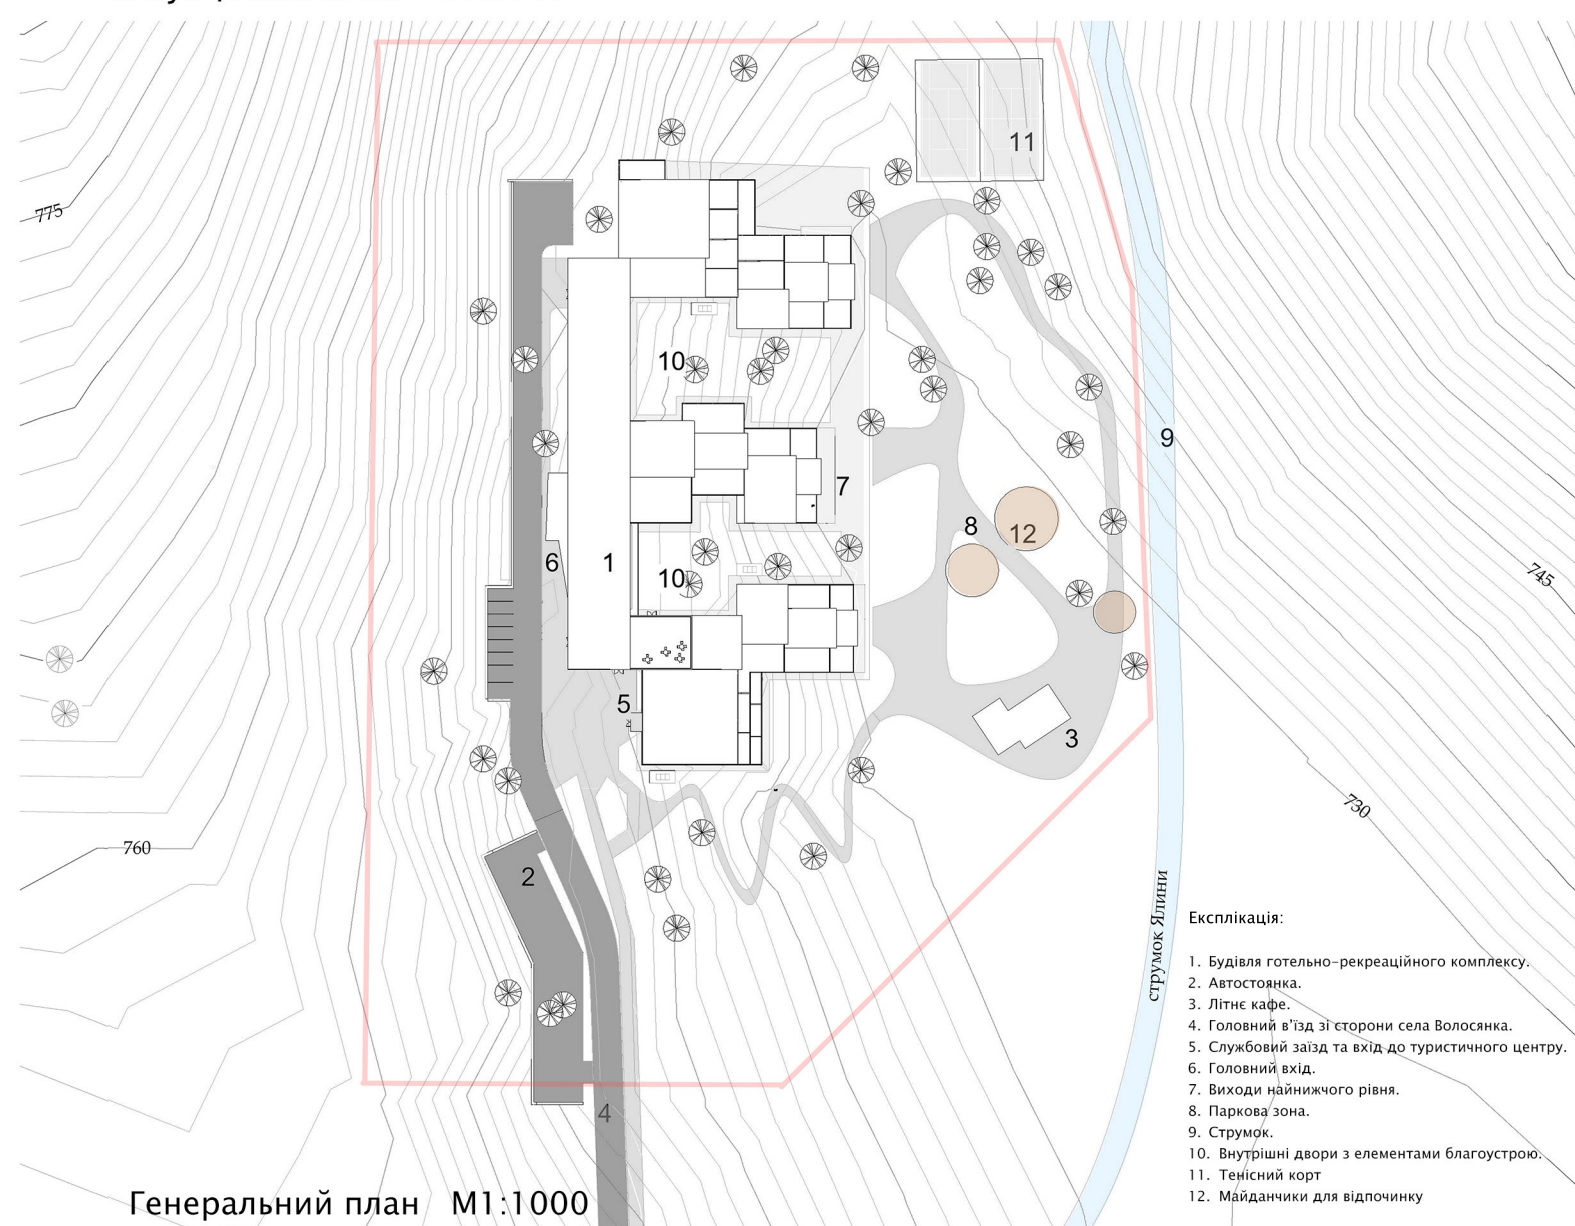

Генеральний план M1:1000

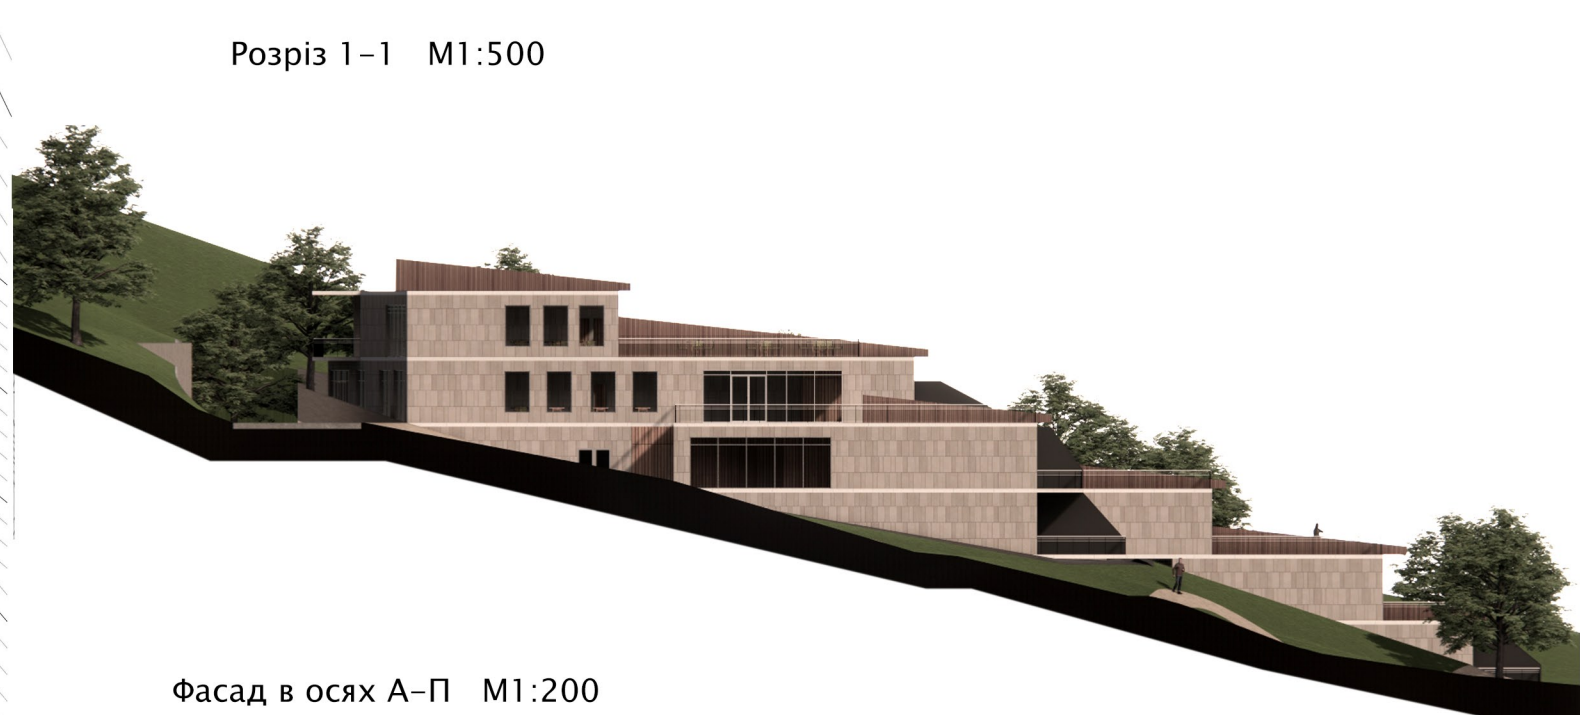


Розріз 1-1 M1:500




Фасад в осях А-П M1:200




Фасад в осях 1-16 M1:500

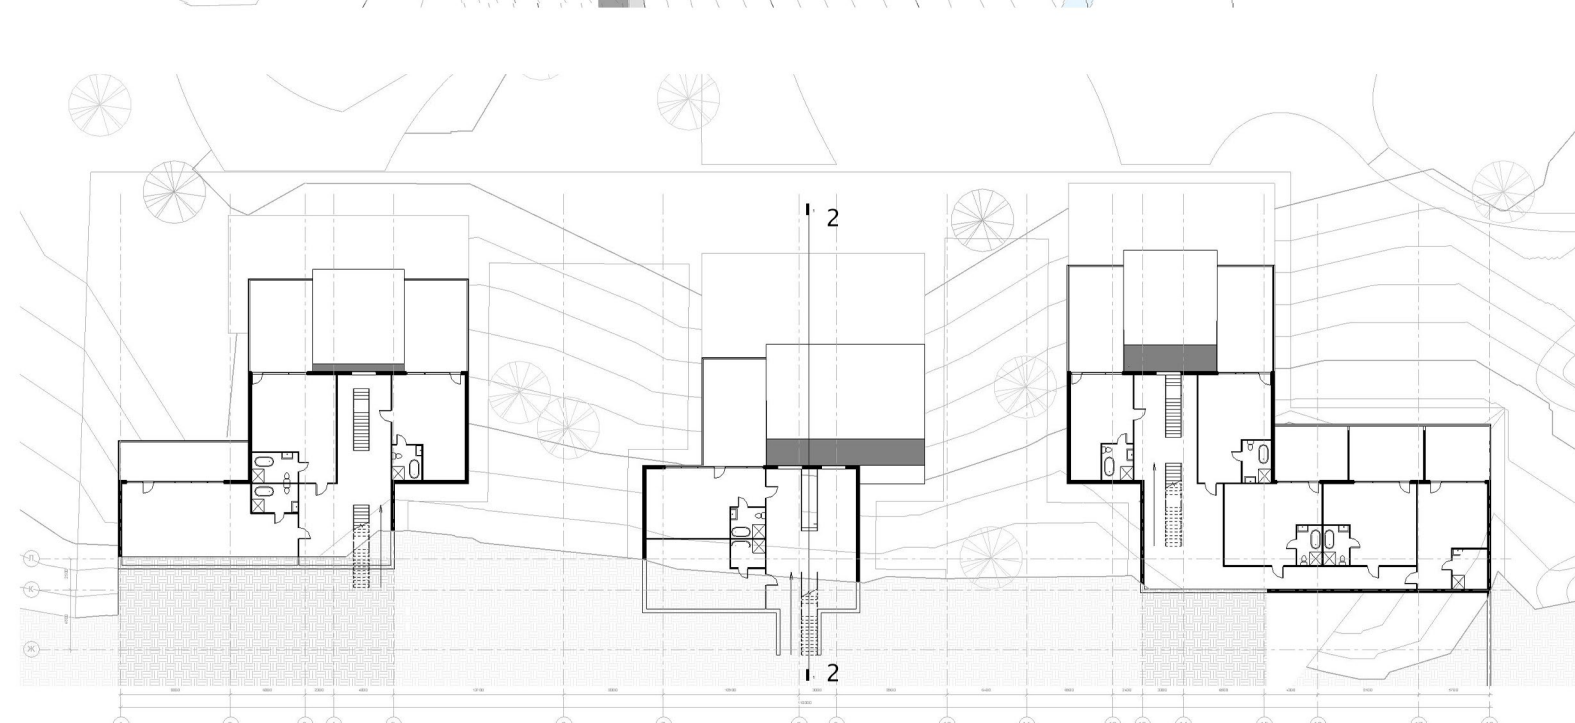


План на відмітці -6.600 M1:500

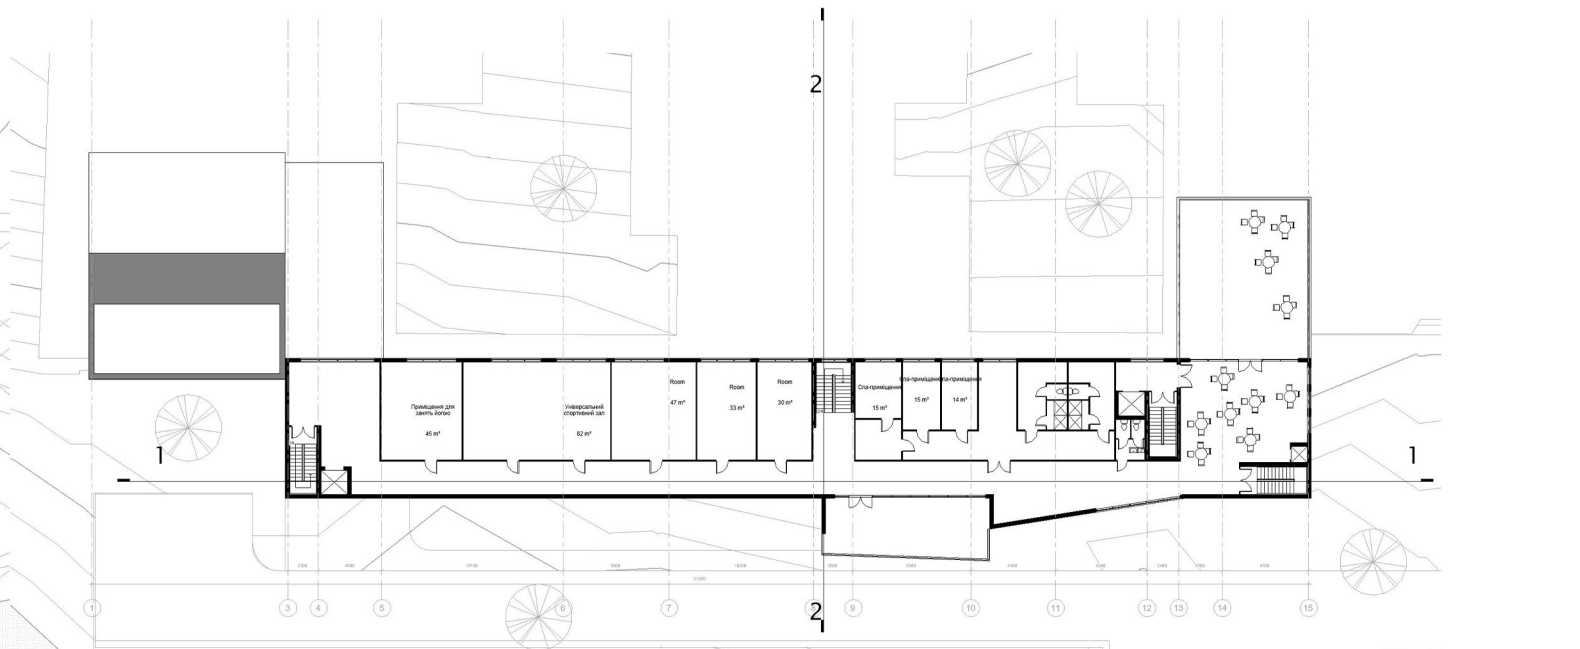


План на відмітці 3.300 M1:500

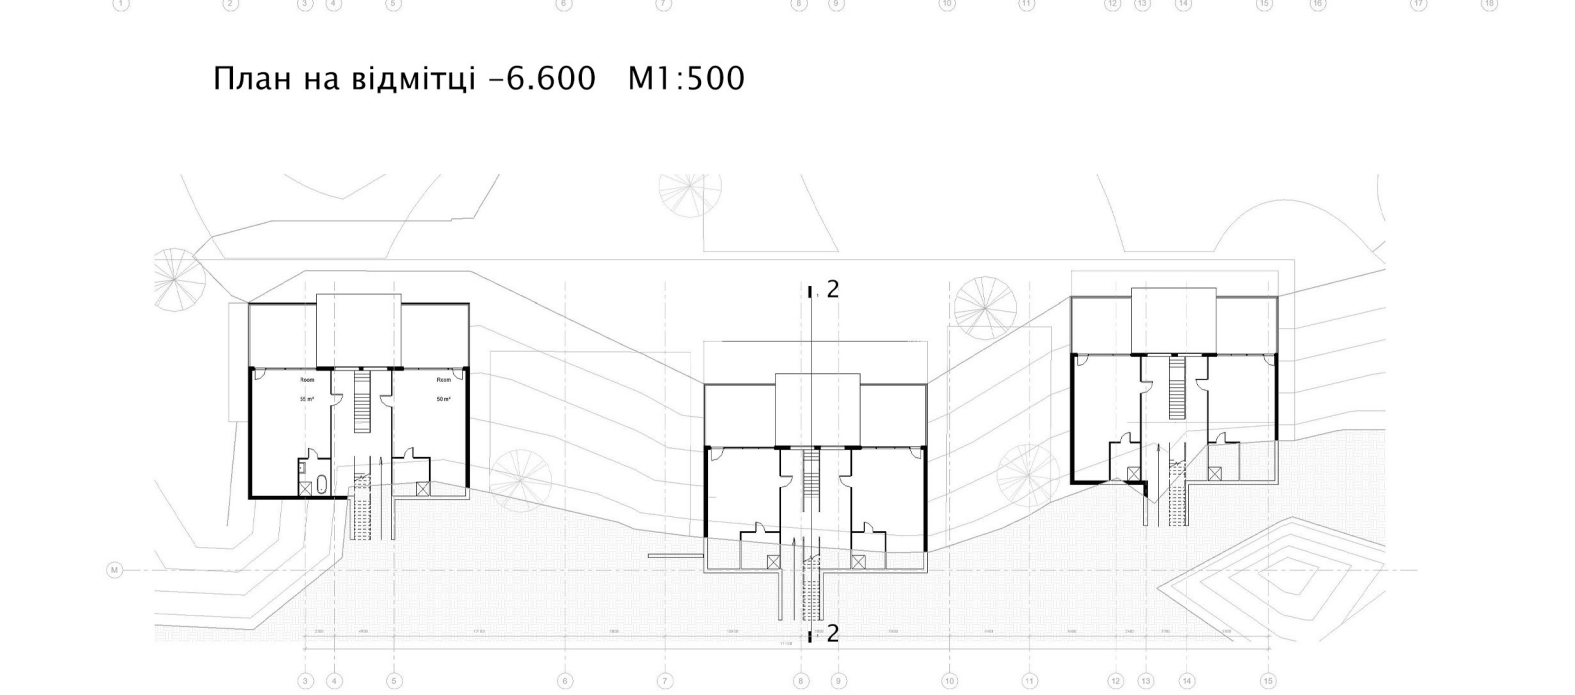


План на відмітці -9.900 M1:500

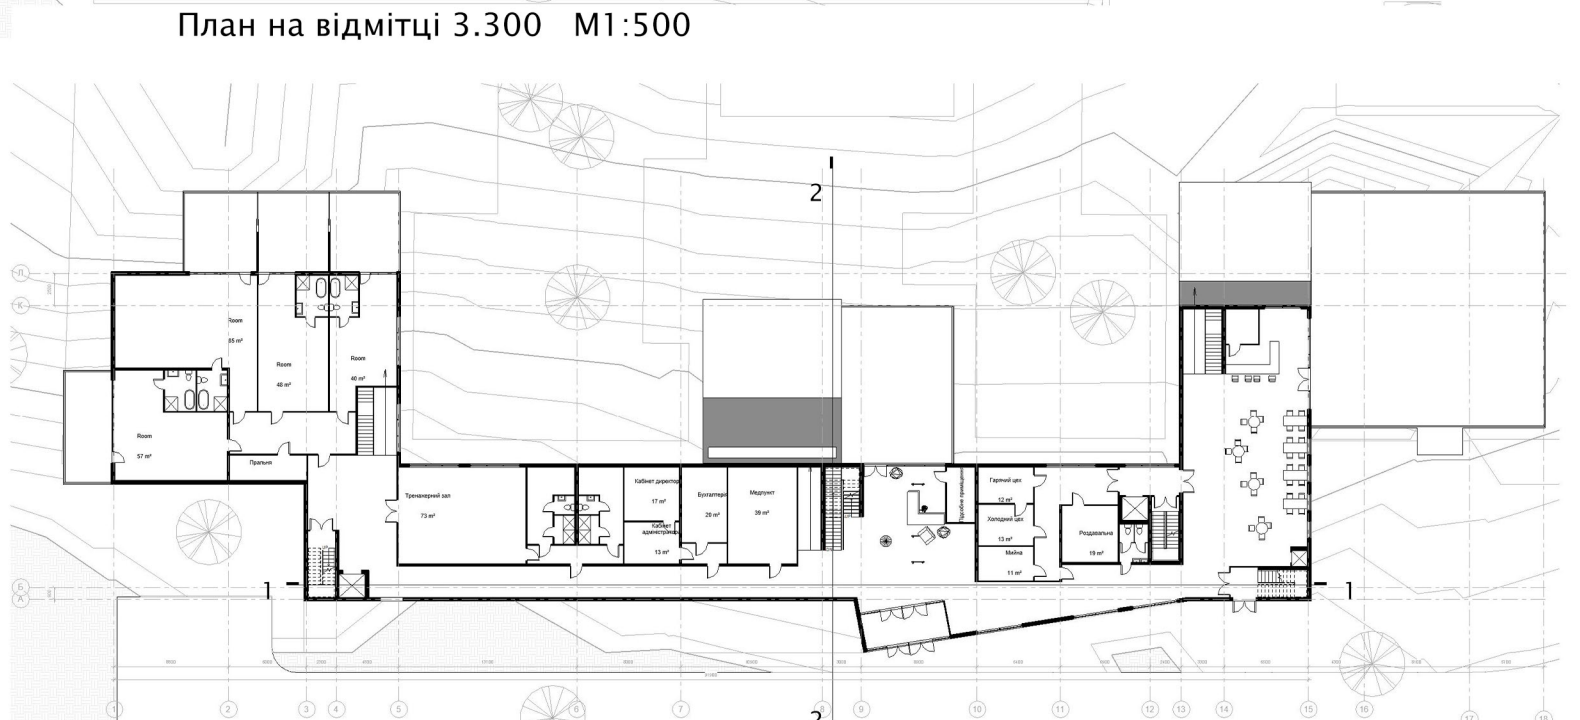

План на відмітці 0.000 M1:500

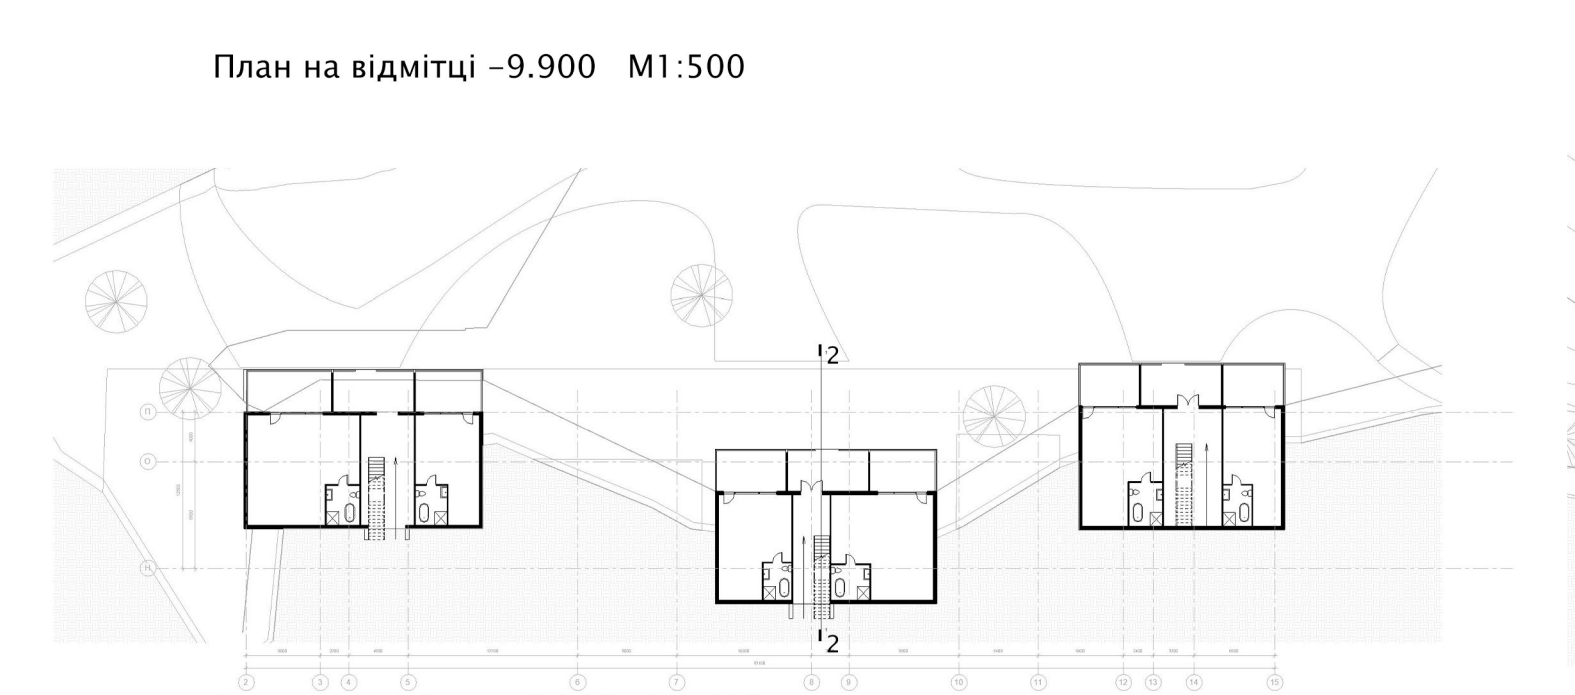

План на відмітці -13.200 M1:500

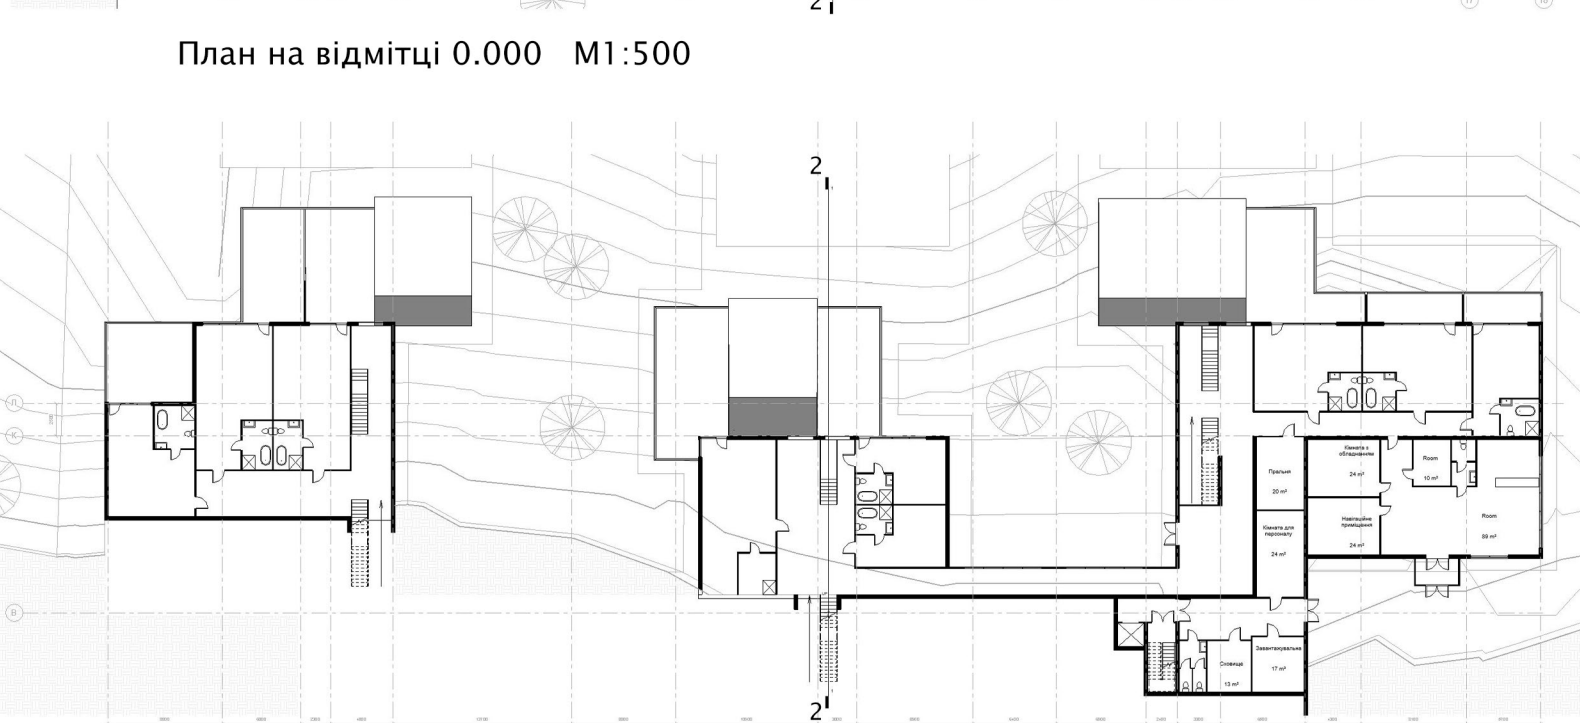

План на відмітці -3.300 M1:500

## Готельно-рекреаційний комплекс

у с. Волосянка Львівської області

Виконала: студентка ІV курсу, групи 41Б Марушевська С.В.  
Керівник: Маслова М.О.

