Міністерство освіти і науки України
Київський національний університет будівництва і архітектури
Кафедра дизайну

Кваліфікаційна робота освітньо-кваліфікаційного рівня
"Бакалавр" на тему:

Дизайн інтер'єру та обладнання студії краси

Виконала:
студентка групи
ДН-43
Дженжера Є.К.
Керівник:
проф. Третяк Ю.В.

м. Київ 2022

KNUCA DEPARTMENT OF DESIGN

Зміст

Ситуаційний план розміщення будівлі.....1

Схема генерального плану забудови ділянки.....2

План 1 поверху будівлі з розташуванням приміщення.....3

Об'ємно-просторове рішення будівлі.....4

Обмірний план.....5

План монтажу.....6

План приміщення з розташуванням меблів.....7

План підлоги та сантехнічного обладнання.....8

План розташування освітлення.....9

Розгортки приміщень.....10

Візуалізації приміщень.....11

Візуалізації приміщень.....12

Візуалізації приміщень.....13

Візуалізації приміщень.....14

Специфікація використаного обладнання.....15

Проекції освітлювального приладу.....16

Переріз освітлювального приладу.....17

Візуалізації освітлювального приладу.....18

KNUCA DEPARTMENT OF DESIGN

Ситуаційний план розміщення будівлі




Ділянка проектування

						КНУБА 022 Дизайн 2022 ДН-43 ДП
						Проект інтер'єру та обладнання студії краси
Зм.	Кіл.уч.	Аркуш	№Док.	Підп.	Дата	
Розробив		Дженжера Є.				Інтер'єр студії краси
Перевірив		Третяк Ю.В.				
Н.контроль						Ситуаційний план розміщення будівлі

Стадія	Аркуш	Аркушів
Н	1	

Архітектурний факультет

Схема генерального плану забудови ділянки

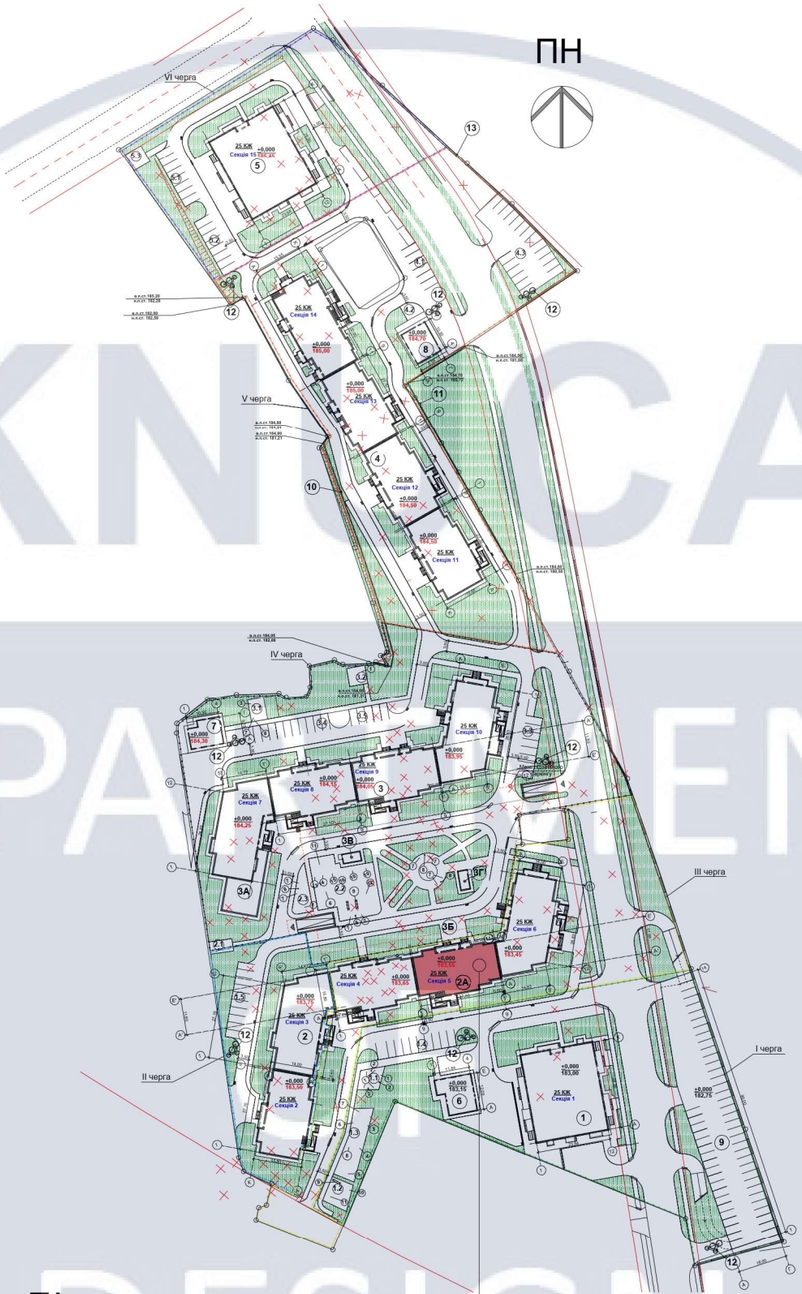


						КНУБА 022 Дизайн 2022 ДН-43 ДП	
						Проект інтер'єру та обладнання студії краси	
Зм.	Кіл.уч.	Аркуш	№Док.	Підп.	Дата		
Розробив		Дженжера Є.				Інтер'єр студії краси	Стадія: Н; Аркуш: 2; Аркушів:
Перевірив		Третяк Ю.В.					
Н.контроль						Схема генерального плану забудови ділянки М 1:2000	Архітектурний факультет


КНУБА DEPARTMENT DESIGN

План 1 поверху будівлі з розташуванням приміщення
М 1:200

ПН

Схема розташування секцій

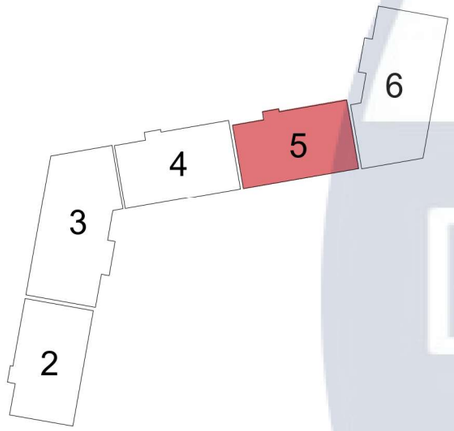

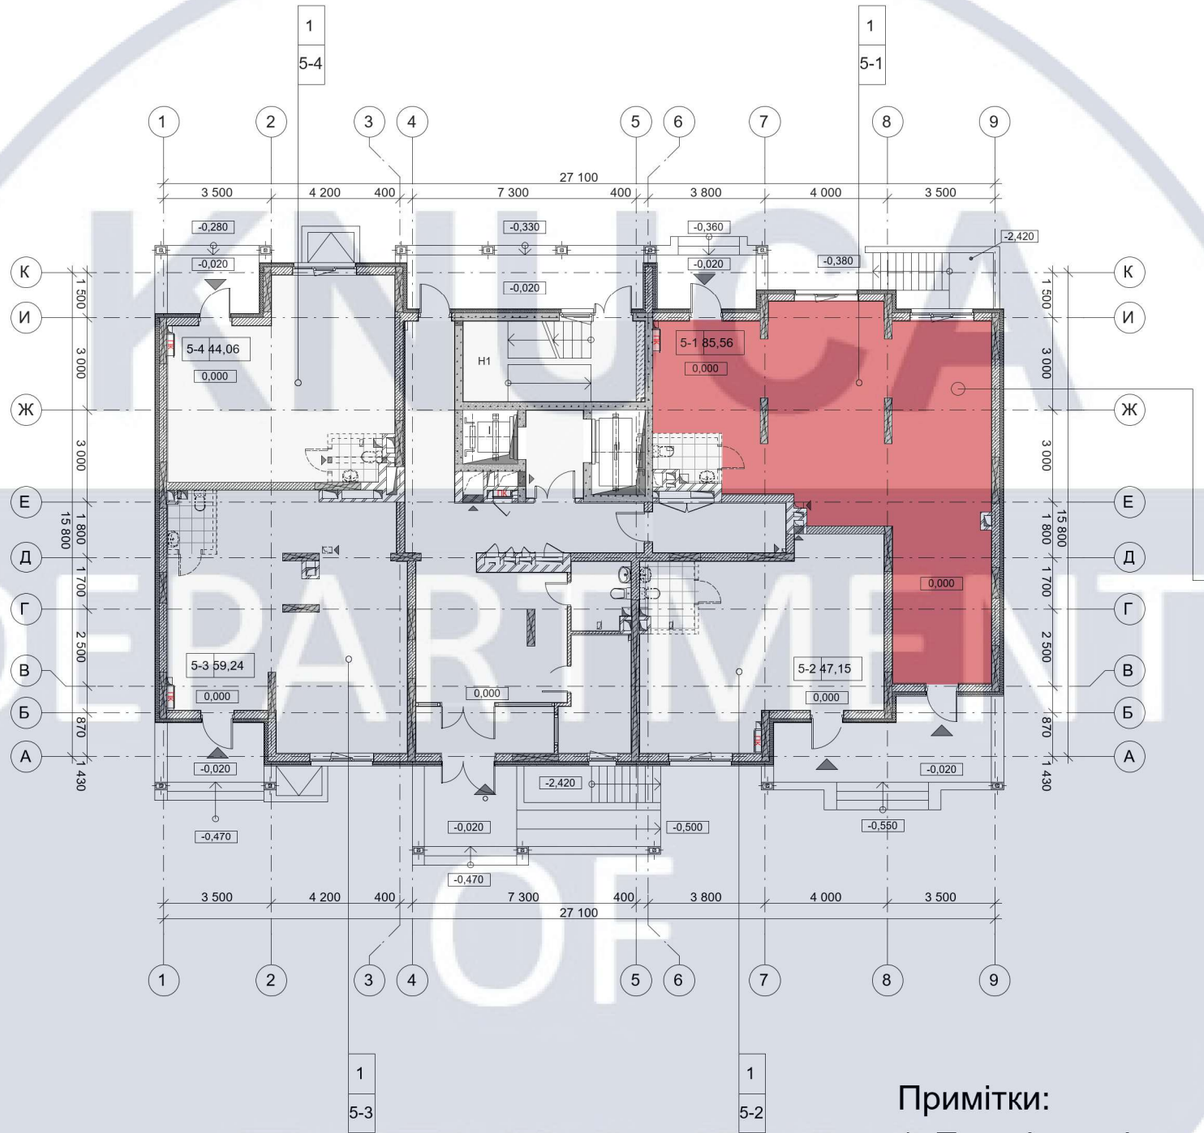

Приміщення, що проектується

Умовні позначення

- вхід до житлових приміщень
- вхід до нежитлових приміщень
- вентиляційна решітка

1 — Номер поверху

1 — Номер нежитлового приміщення

- волога зона

Примітки:

1. Площі приміщень вказані без врахування штукатурки.

						КНУБА 022 Дизайн 2022 ДН-43 ДП		
						Проект інтер'єру та обладнання студії краси		
Зм.	Кіл.уч.	Аркуш	№Док.	Підп.	Дата			
Розробив		Дженжера Є.				Інтер'єр студії краси	Стадія: Н	Аркуш: 3 / Аркушів:
Перевірив		Третяк Ю.В.						
Н.контроль						План 1 поверху будівлі з розташуванням приміщення М 1:200	Архітектурний факультет	

KNUCA DEPARTMENT OF DESIGN

Візуалізації об'ємно-просторового рішення будівлі











						КНУБА 022 Дизайн 2022 ДН-43 ДП	
						Проект інтер'єру та обладнання студії краси	
Зм.	Кіл.уч.	Аркуш	№Док.	Підп.	Дата		
Розробив		Дженжера Є.				Інтер'єр студії краси	Стадія: Н; Аркуш: 4; Аркушів:
Перевірив		Третяк Ю.В.					
Н.контроль						Об'ємно-просторове рішення будівлі	Архітектурний факультет

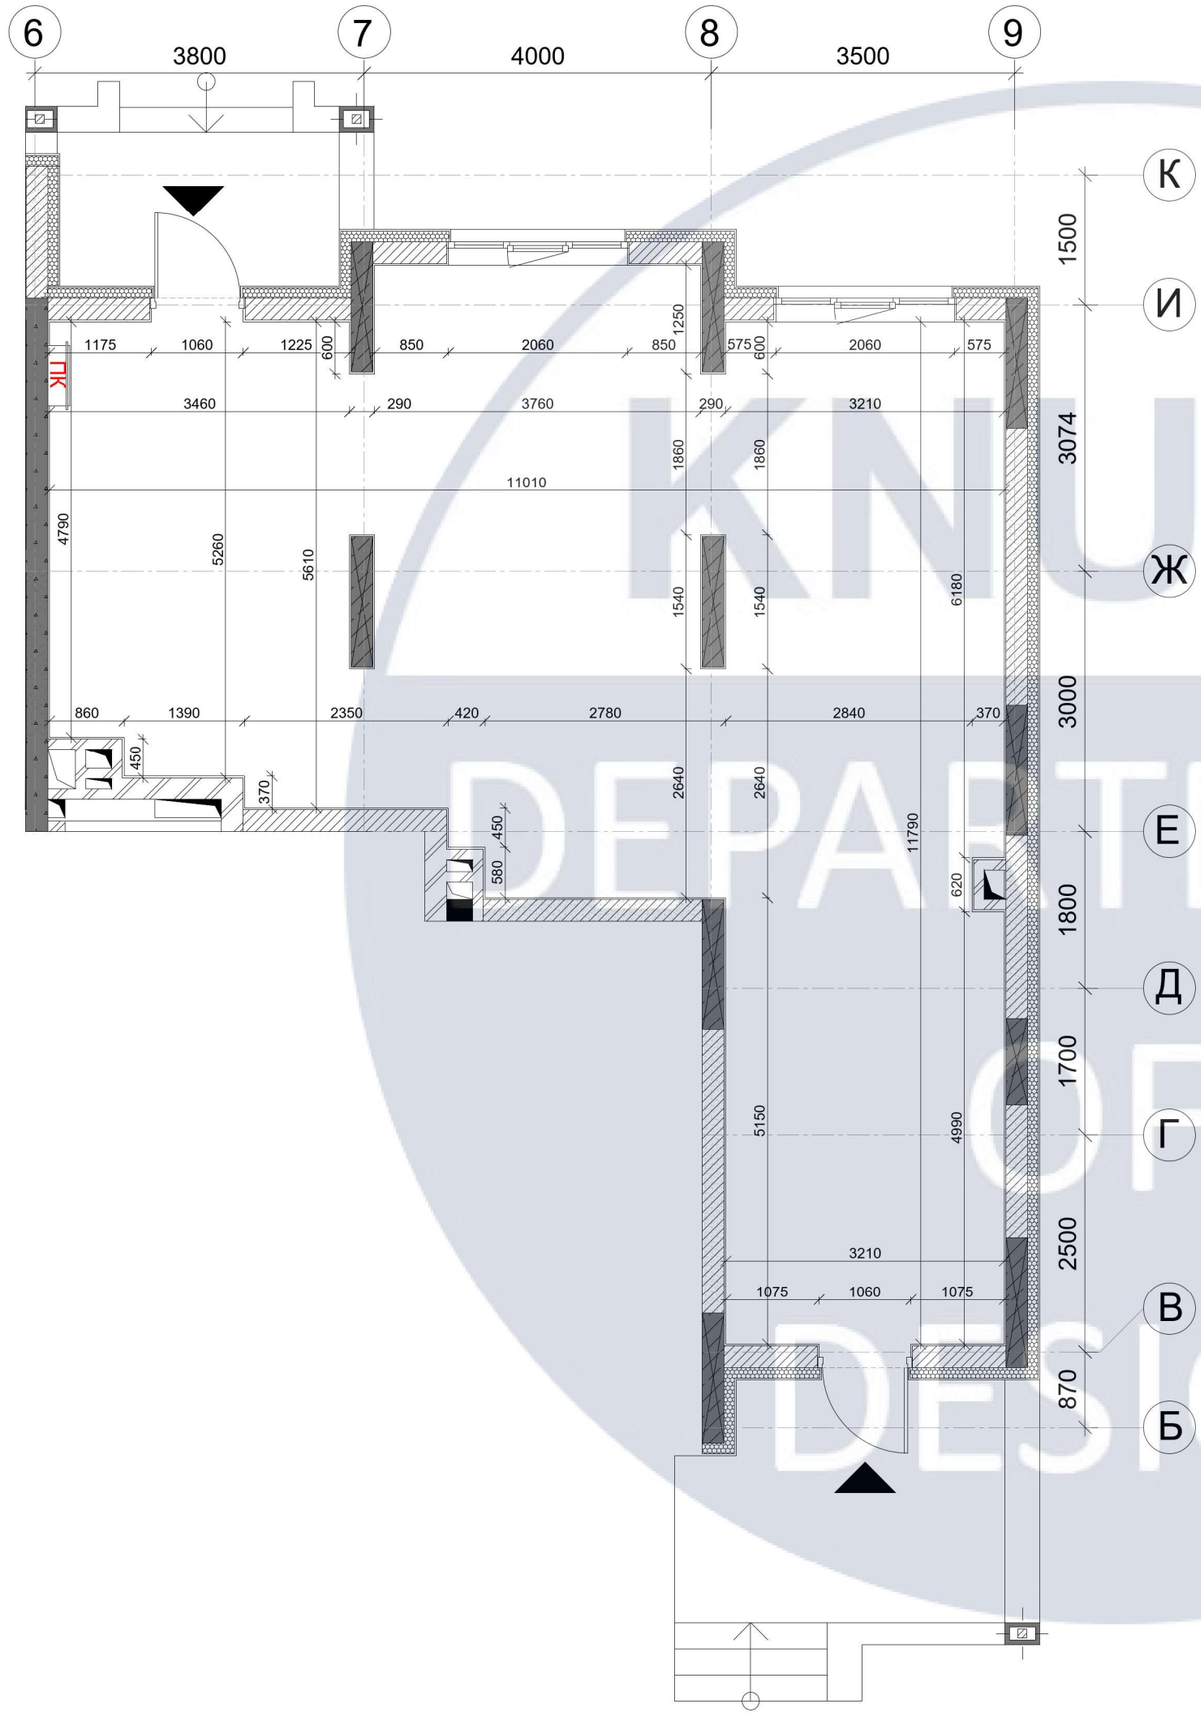

						КНУБА 022 Дизайн 2022 ДН-43 ДП	
						Проект інтер'єру та обладнання студії краси	
Зм.	Кіл.уч.	Аркуш	№Док.	Підп.	Дата		
Розробив		Дженжера Є.				Інтер'єр студії краси	Стадія: Н; Аркуш: 5; Аркушів: 18
Перевірив		Третяк Ю.В.					
Н.контроль						Обмірний план М 1:100	Архітектурний факультет

KNUCA DEPARTMENT OF DESIGN

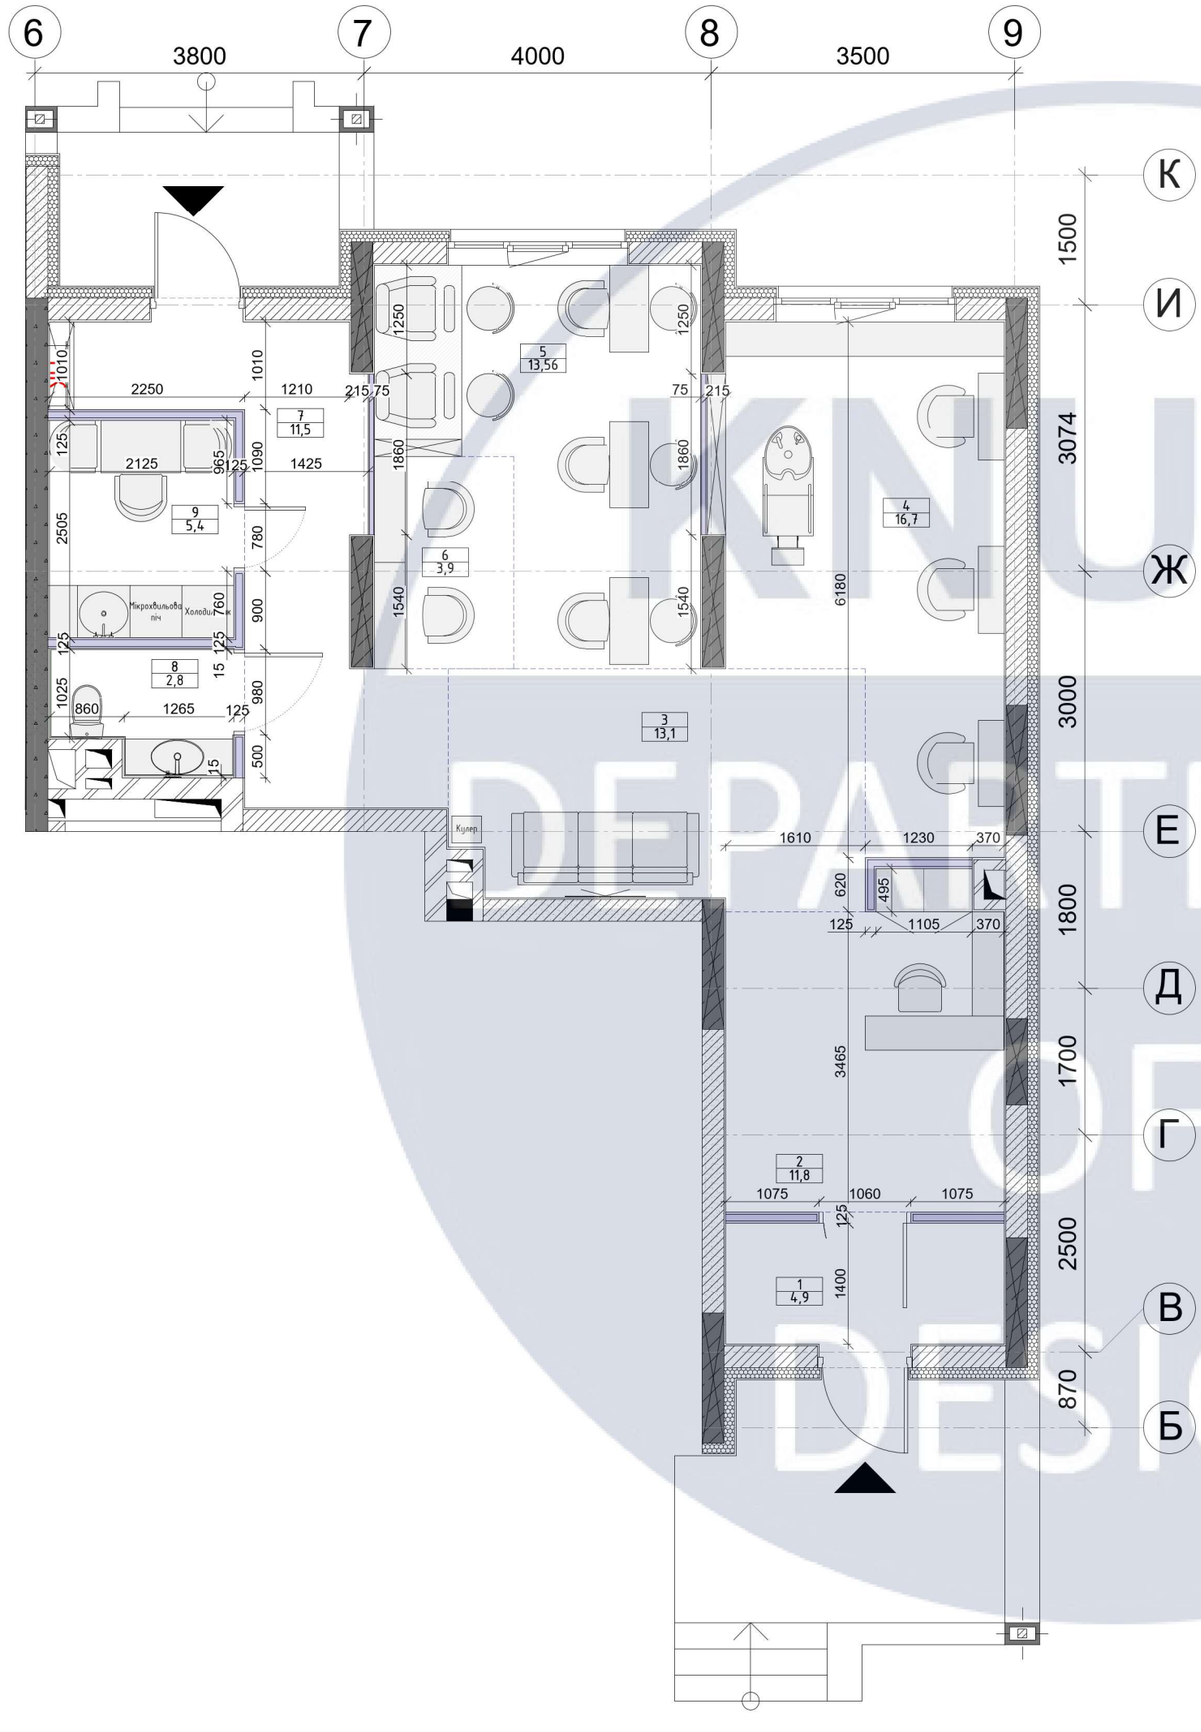

Есплікація приміщень

№ приміщення	Найменування	Площа (м²)
1	Тамбур	4,9
2	Рецепція	11,8
3	Зона очікування	13,1
4	Перукарська зала	16,7
5	Зона манікюру та педикюру	13,56
6	Зона візажу	3,9
7	Коридор	11,5
8	Санвузол	2,8
9	Кухня персоналу	5,4
Загальна		83,66 (м²)

Умовні позначення


	Перегородка з ГКЛ
	Плитка 15 мм

* Примітка

1. Усі розміри вказані з урахуванням штукатурки 20 мм
2. Площа приміщень вказана з урахуванням штукатурки 20 мм

Зм.	Кіл.уч.	Аркуш	№Док.	Підп.	Дата	КНУБА 022 Дизайн 2022 ДН-43 ДП			
						Проект інтер'єру та обладнання студії краси			
Розробив		Дженжера Є.				Інтер'єр студії краси	Стадія	Аркуш	Аркушів
Перевірив		Третяк Ю.В.					Н	6	18
Н.контроль						План монтажу М 1:100	Архітектурний факультет		

KNUCA DEPARTMENT OF DESIGN

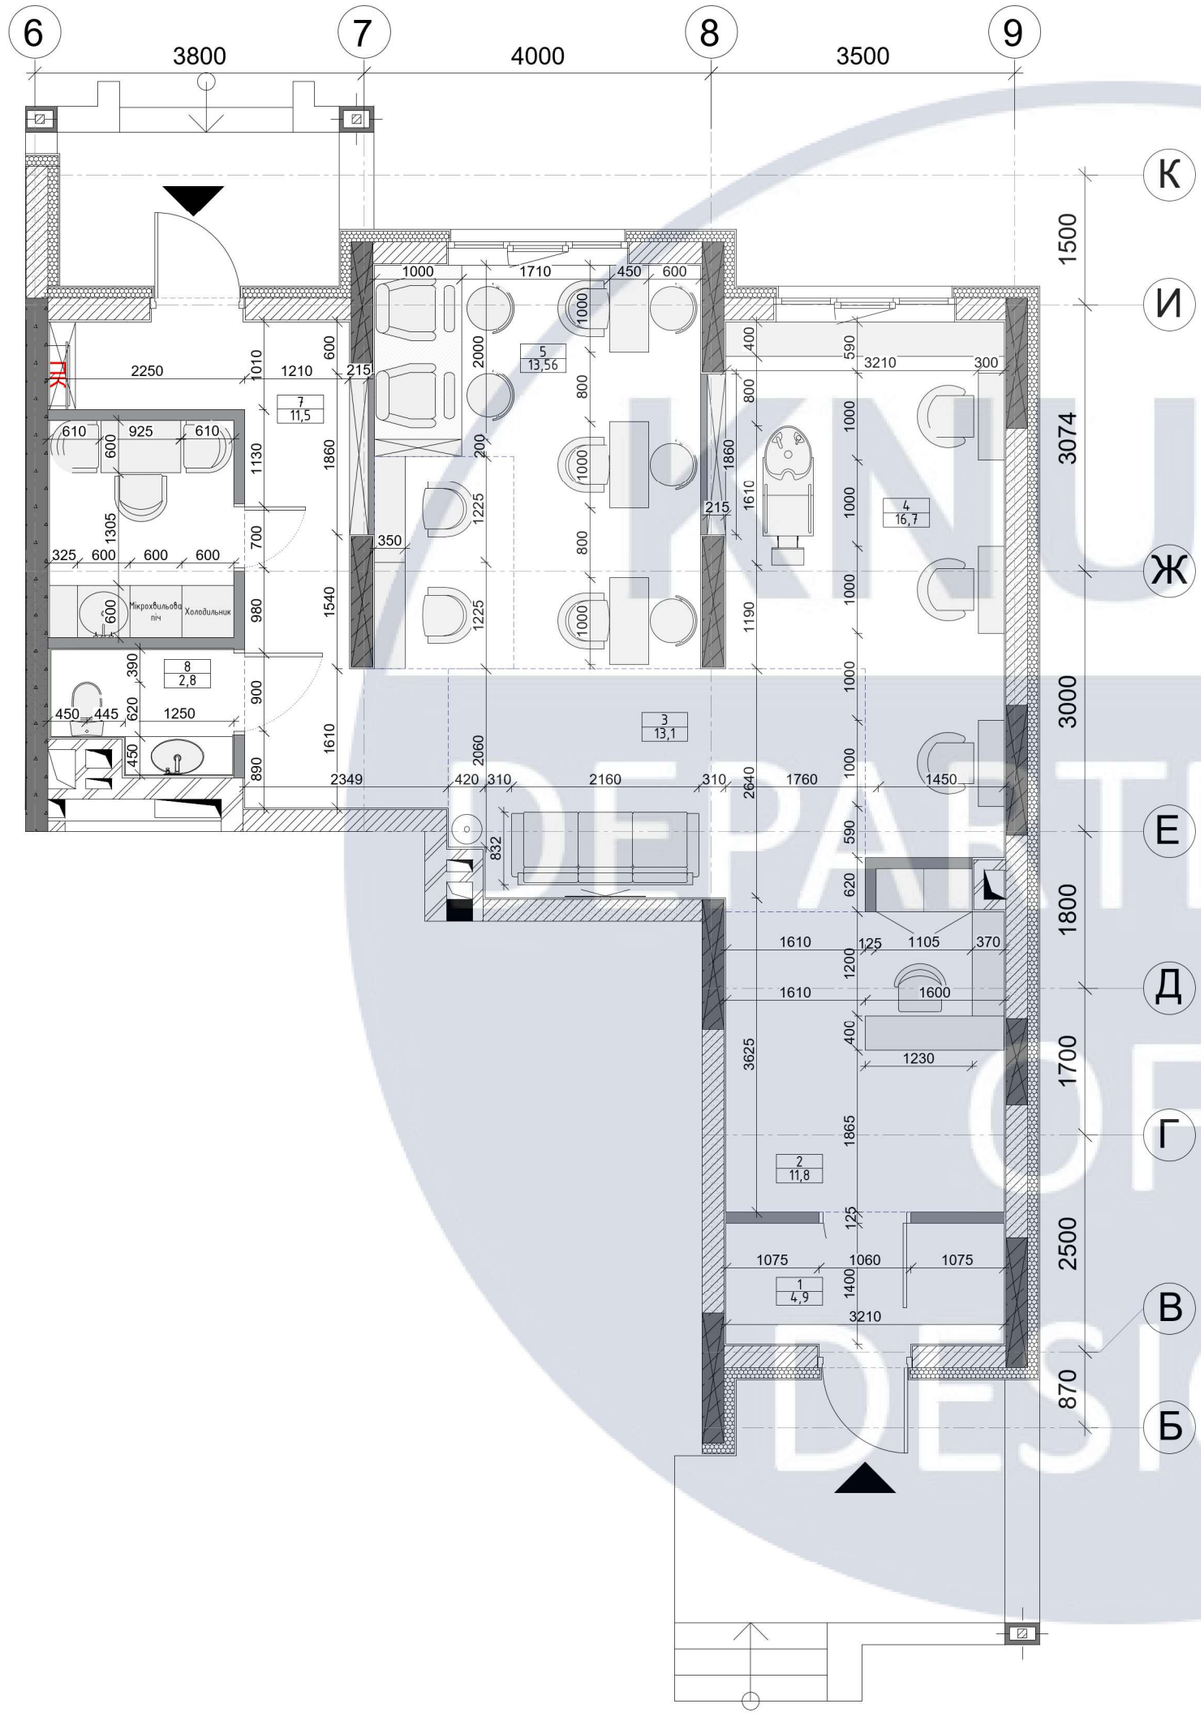

Есплікація приміщень


№ приміщення	Найменування	Площа (м²)
1	Тамбур	4,9
2	Рецепція	11,8
3	Зона очікування	13,1
4	Перукарська зала	16,7
5	Зона манікюру та педикюру	13,56
6	Зона візажу	3,9
7	Коридор	11,5
8	Санвузол	2,8
9	Кухня персоналу	5,4
Загальна		83,66(м²)

* Примітка

1. Усі розміри вказані з урахуванням штукатурки 20 мм
2. Площа приміщень вказана з урахуванням штукатурки 20 мм

						КНУБА 022 Дизайн 2022 ДН-43 ДП	
						Проект інтер'єру та обладнання студії краси	
Зм.	Кіл.уч.	Аркуш	№Док.	Підп.	Дата		
Розробив		Дженжера Є.				Інтер'єр студії краси	Стадія: Н; Аркуш: 7; Аркушів: 18
Перевірив		Третяк Ю.В.					
Н.контроль						План приміщення з розташуванням меблів М 1:100	Архітектурний факультет

KNUCA DEPARTMENT OF DESIGN

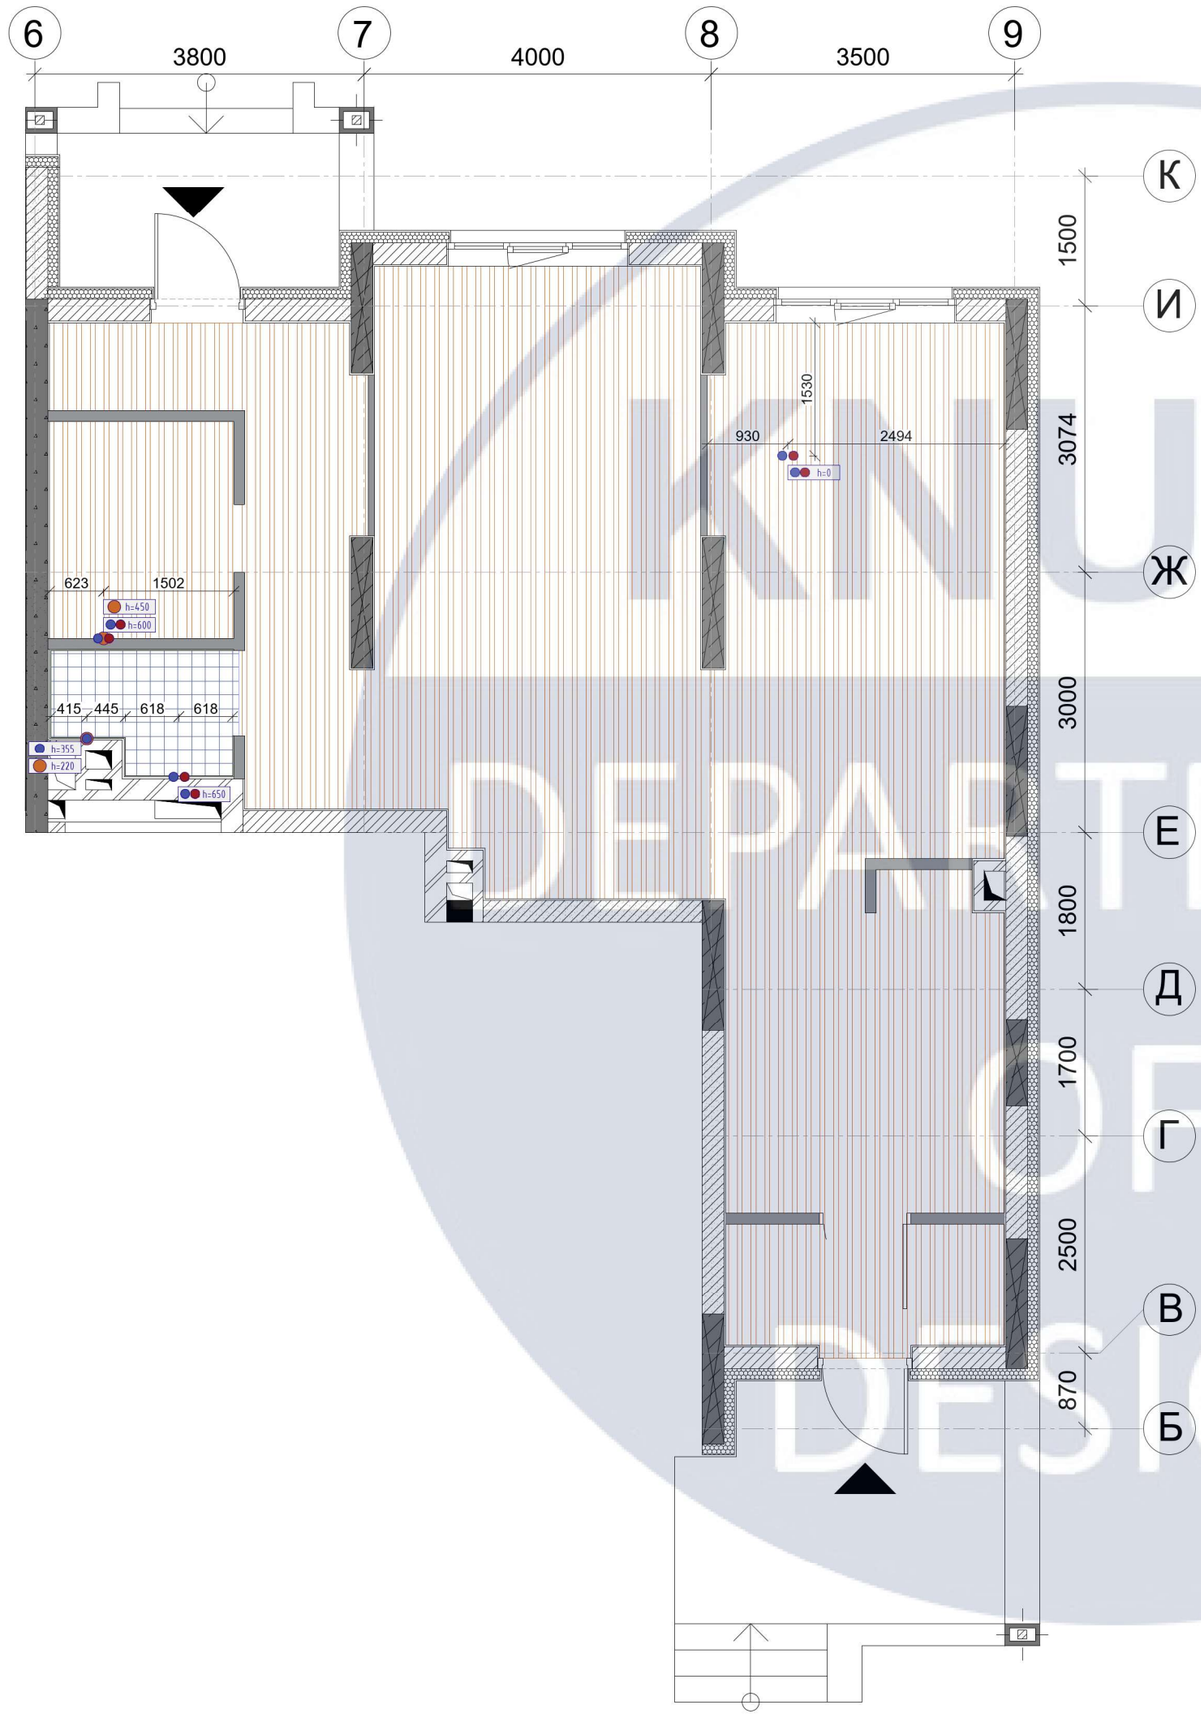

Паспорт матеріалів

№	Зображення	Найменування	Розмір	Кількість	Виробник	Модель
1		Плитка керамограніт	185x598x8(h)	80,1 м^2	Cersanit	Wood Finwood Brown
2		Плитка керамограніт	600x600x9(h)	2,7 м^2	Saloni	Monier Beige


Умовні позначення

Позначення	Назва	Кількість
	Підлогова плитка під дерево	80,1 м^2
	Підлогова плитка	2,7 м^2
	Вивід каналізації	1 шт.
	Вивід водопостачання холодної води	2 шт.
	Вивід водопостачання гарячої води	1 шт.

* Примітка
1. Усі розміри вказані з урахуванням штукатурки 20 мм
2. Площа приміщень вказана з урахуванням штукатурки 20 мм

Зм.	Кіл.уч.	Аркуш	№Док.	Підп.	Дата	КНУБА 022 Дизайн 2022 ДН-43 ДП			
						Проект інтер'єру та обладнання студії краси			
Розробив		Дженжера Є.				Інтер'єр студії краси	Стадія	Аркуш	Аркушів
Перевірив		Третяк Ю.В.					Н	8	18
Н.контроль						План підлоги та сантехнічного обладнання М 1:100	Архітектурний факультет		

KNUCA DEPARTMENT OF DESIGN

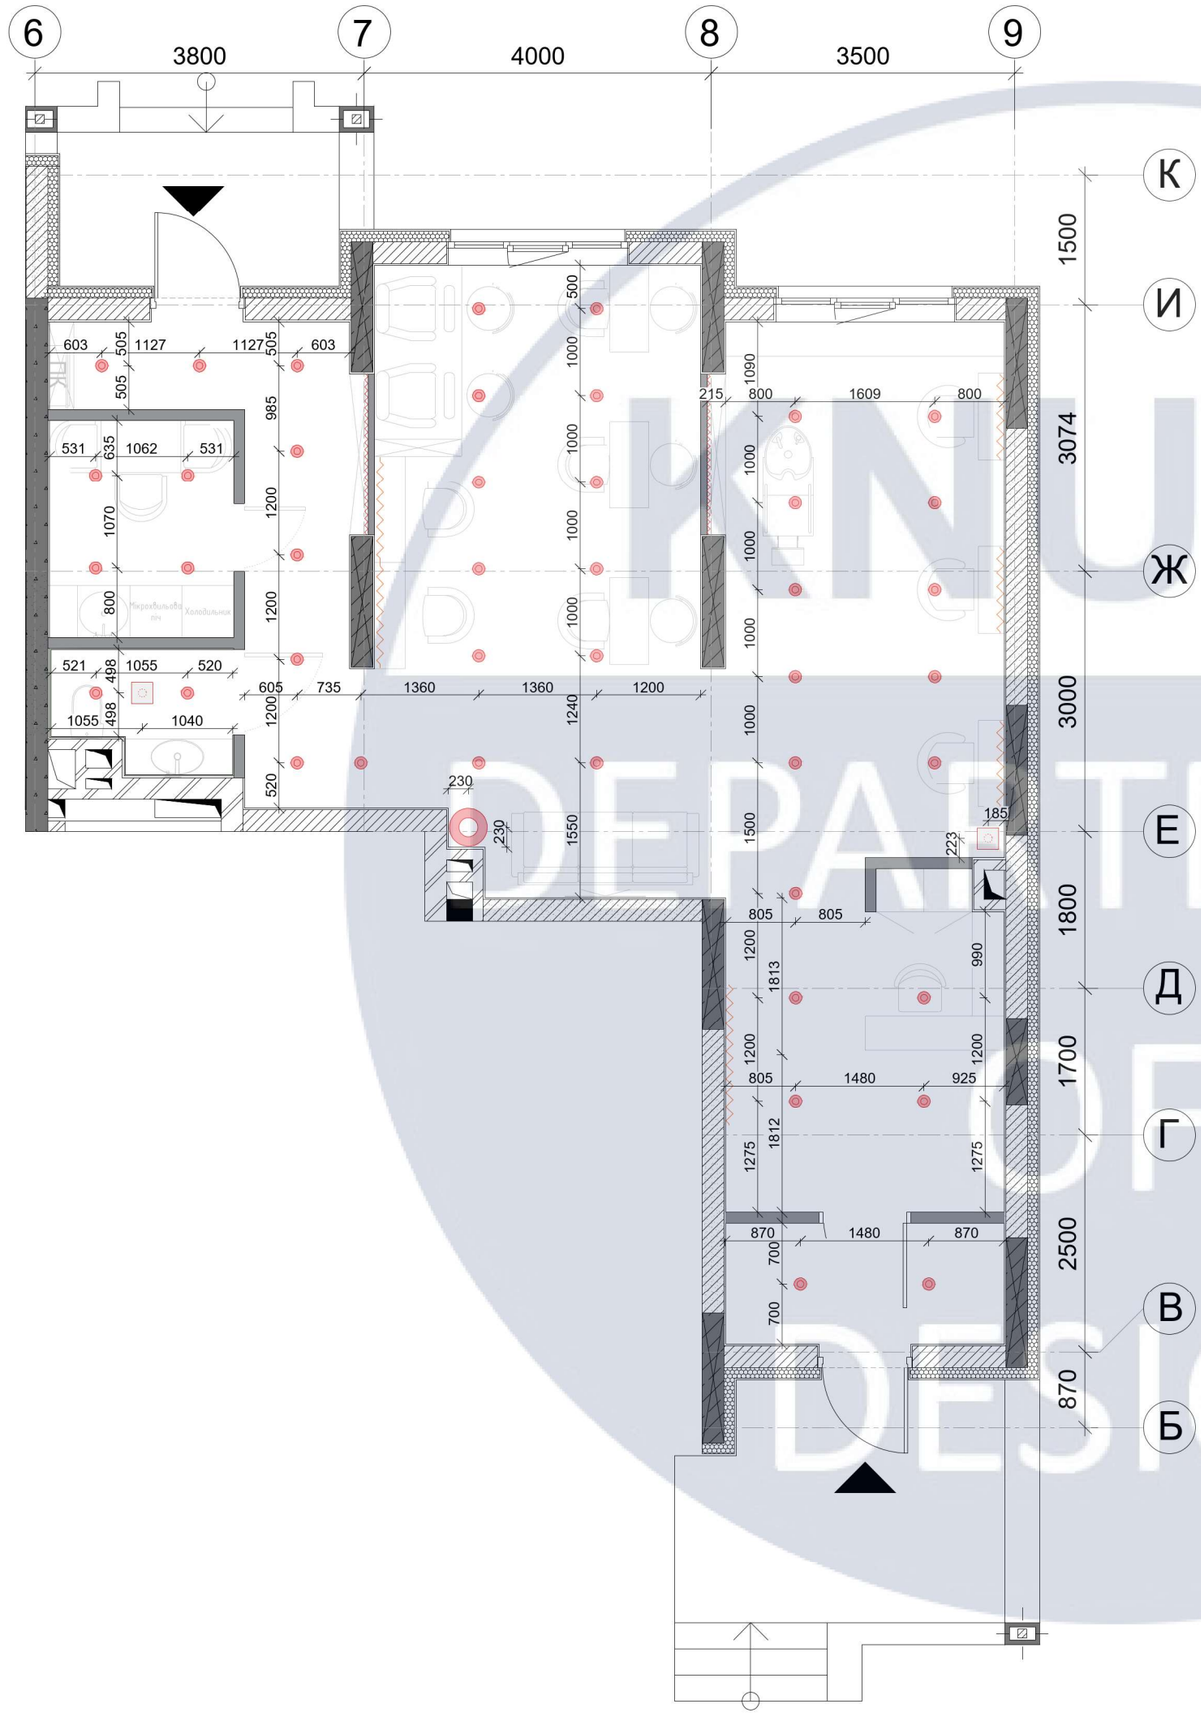

Паспорт матеріалів

№	Зображення	Найменування	Розмір	Кількість	Виробник	Модель
1		Точковий світильник	⌀89x115(h)	43 шт.	Nowodvorski	EYE TONE
2		Торшер	⌀360x1684(h)	1 шт.	-	-

Умовні позначення

Позначення	Назва	Кількість
	LED освітлення полиць	2 шт.
	LED освітлення дзеркал	6 шт.
	Точкові світильники	43 шт.
	Торшер	1 шт.
	Вентиляція	2 шт.

* Примітка


1. Усі розміри вказані з урахуванням штукатурки 20 мм
2. Площа приміщень вказана з урахуванням штукатурки 20 мм

						КНУБА 022 Дизайн 2022 ДН-43 ДП
						Проект інтер'єру та обладнання студії краси
Зм.	Кіл.уч.	Аркуш	№Док.	Підп.	Дата	
Розробив		Дженжера Є.				Інтер'єр студії краси
Перевірив		Третяк Ю.В.				
Н.контроль						План розташування освітлення М 1:100

Стадія	Аркуш	Аркушів
Н	9	18

Архітектурний факультет


Розгортка приміщення рецепції

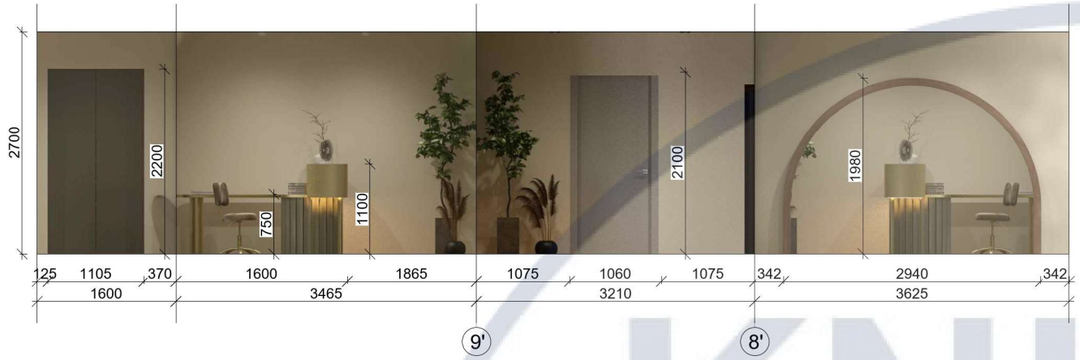

Розгортка зони очікування



Розгортка зали візажу, манікюру та педикюру

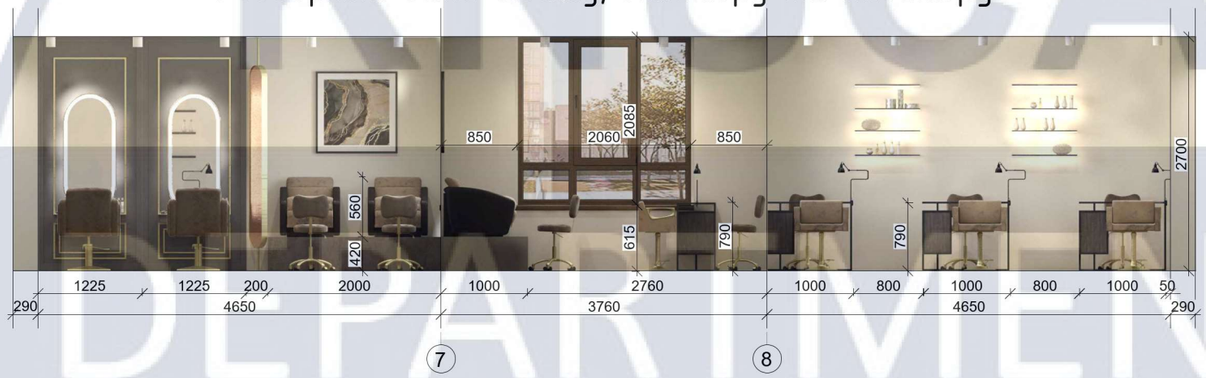

Розгортка перукарської зали




						КНУБА 022 Дизайн 2022 ДН-43 ДП
						Проект інтер'єру та обладнання студії краси
Зм.	Кіл.уч.	Аркуш	№Док.	Підп.	Дата	
Розробив		Дженжера Є.				Інтер'єр студії краси
Перевірив		Третяк Ю.В.				
Н.контроль						Розгортки приміщення М 1:100

Стадія	Аркуш	Аркушів
Н	10	18

Архітектурний факультет

КНУБА DEPARTMENT DESIGN

Візуалізації перукарської зали

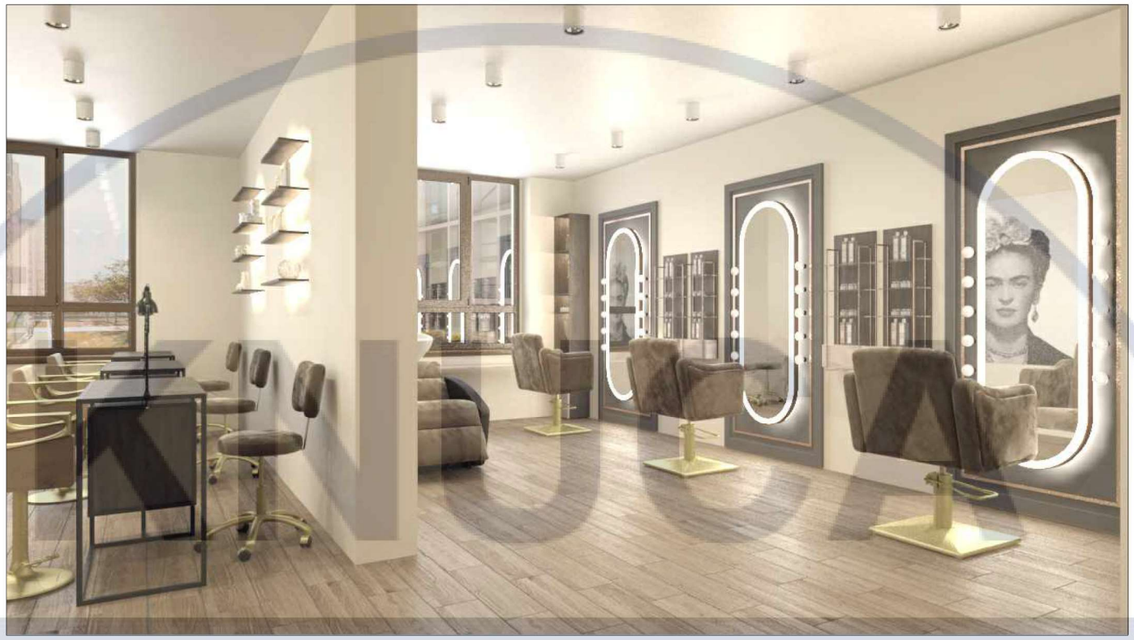




						КНУБА 022 Дизайн 2022 ДН-43 ДП	
						Проект інтер'єру та обладнання студії краси	
Зм.	Кіл.уч.	Аркуш	№Док.	Підп.	Дата		
Розробив		Дженжера Є.				Інтер'єр студії краси	Стадія: Н; Аркуш: 11; Аркушів: 18
Перевірив		Третяк Ю.В.					
Н.контроль						Візуалізації приміщення	Архітектурний факультет

DEPARTMENT DESIGN

Візуалізації зони візажу, манікюру та педикюру



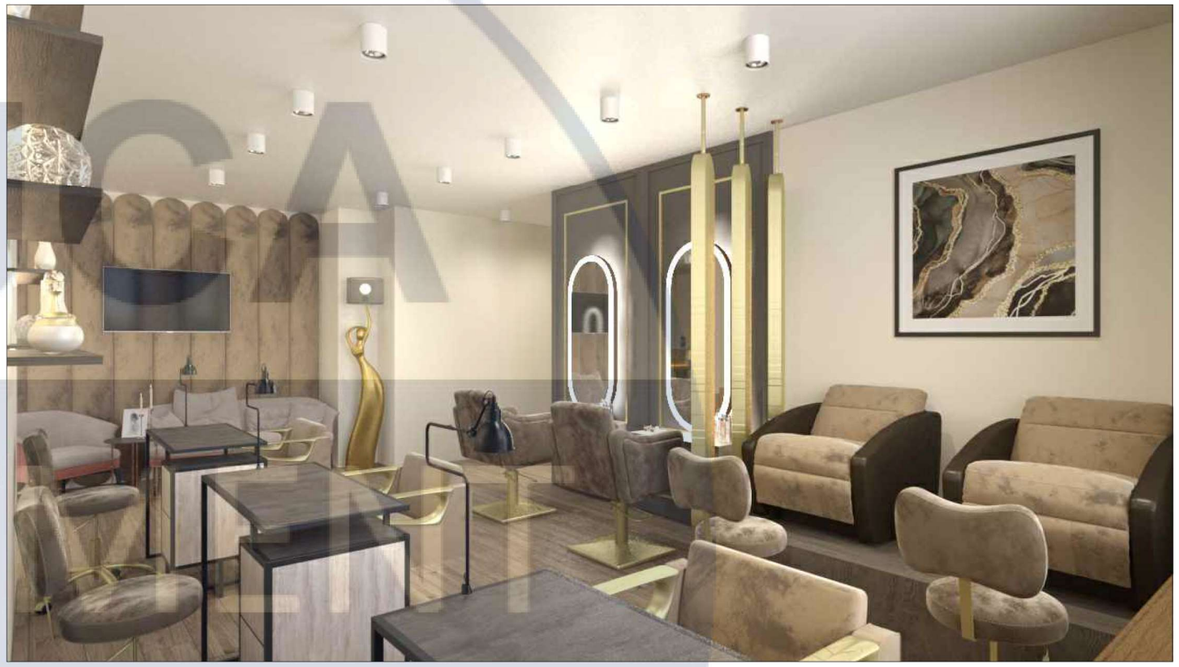

KNUCA
DEPARTMENT
OF
DESIGN

						КНУБА 022 Дизайн 2022 ДН-43 ДП		
						Проект інтер'єру та обладнання студії краси		
Зм.	Кіл.уч.	Аркуш	№Док.	Підп.	Дата			
Розробив		Дженжера Є.				Інтер'єр студії краси	Стадія	Аркуш	Аркушів
Перевірив		Третяк Ю.В.					Н	12	18
Н.контроль						Візуалізації приміщення	Архітектурний факультет		

Візуалізації зони очікування





						КНУБА 022 Дизайн 2022 ДН-43 ДП	
						Проект інтер'єру та обладнання студії краси	
Зм.	Кіл.уч.	Аркуш	№Док.	Підп.	Дата		
Розробив		Дженжера Є.				Інтер'єр студії краси	Стадія: Н; Аркуш: 13; Аркушів: 18
Перевірив		Третяк Ю.В.					
Н.контроль						Візуалізації приміщення	Архітектурний факультет

KNUCA DEPARTMENT OF DESIGN

Візуалізації рецепції








							КНУБА 022 Дизайн 2022 ДН-43 ДП		
							Проект інтер'єру та обладнання студії краси		
Зм.	Кіл.уч.	Аркуш	№Док.	Підп.	Дата				
Розробив		Дженжера Є.					Інтер'єр студії краси	Стадія	Аркуш	Аркушів
Перевірив		Третяк Ю.В.						Н	14	18
Н.контроль							Візуалізації приміщення	Архітектурний факультет		

DEPARTMENT OF DESIGN

Специфікація меблів та обладнання

№	Зображення	Найменування	Матеріал	Кількість
1		Крісло механічне	Велюр, Метал	5 шт.
2		Крісло з мийкою	Велюр, Метал, Кераміка	1 шт.
3		Крісло відвідувача	Велюр, Метал	3 шт.
4		Стілець майстра	Велюр, Метал, Пластик	6 шт.
5		Крісло для педикюру	Велюр, Метал, Дерево	2 шт.
6		Декоративна панель з дзеркалом та полицею	Дерево, метал, дзеркало, латунь	2 шт.
7		Декоративна панель з дзеркалом та лампами	Дерево, метал, дзеркало, скло, латунь	3 шт.
8		Подіум	Дерево	1 шт.
9		Робочий стіл	Метал, Дерево	3 шт.
10		Лампа настільна	Метал	3 шт.
11		Декоративна перегородка	Метал з латунним напиленням	3 шт.
12		TV	Пластик, метал, скло	1 шт.


Специфікація меблів та обладнання

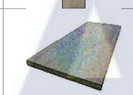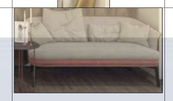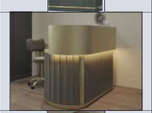
№	Зображення	Найменування	Матеріал	Кількість
13		Полиці з підсвітленням	Дерево, LED-стрічка	13 шт.
14		Полиці настінні з тумбою	Дерево, Метал	4 шт.
15		Стелаж для зберігання	Дерево	2 шт.
16		Стільниця	Дерево	1 шт.
17		Торшер	Метал, Шовк	1 шт.
18		Диван	Дерево, поліестер, велюр	1 шт.
19		Крісло	Дерево, поліестер, велюр	1 шт.
20		Журнальний столик	Метал, дерево	1 шт.
21		М'які панелі настінні	Дерево, поліестер, велюр	9 шт.
22		Шафа для одягу	Дерево МДФ	1 шт.
23		Стійка рецепції	Метал, пластик, дерево	1 шт.
24		Дзеркало напівкругле	Дерево, дзеркало	1 шт.

Зм.	Кіл.уч.	Аркуш	№Док.	Підп.	Дата	КНУБА 022 Дизайн 2022 ДН-43 ДП			
						Проект інтер'єру та обладнання студії краси			
Розробив		Дженжера Є.				Інтер'єр студії краси	Стадія	Аркуш	Аркушів
Перевірив		Третяк Ю.В.					Н	15	18
Н.контроль						Специфікація використаного обладнання	Архітектурний факультет		

KNUCA DEPARTMENT OF DESIGN

Проекції освітлювального приладу

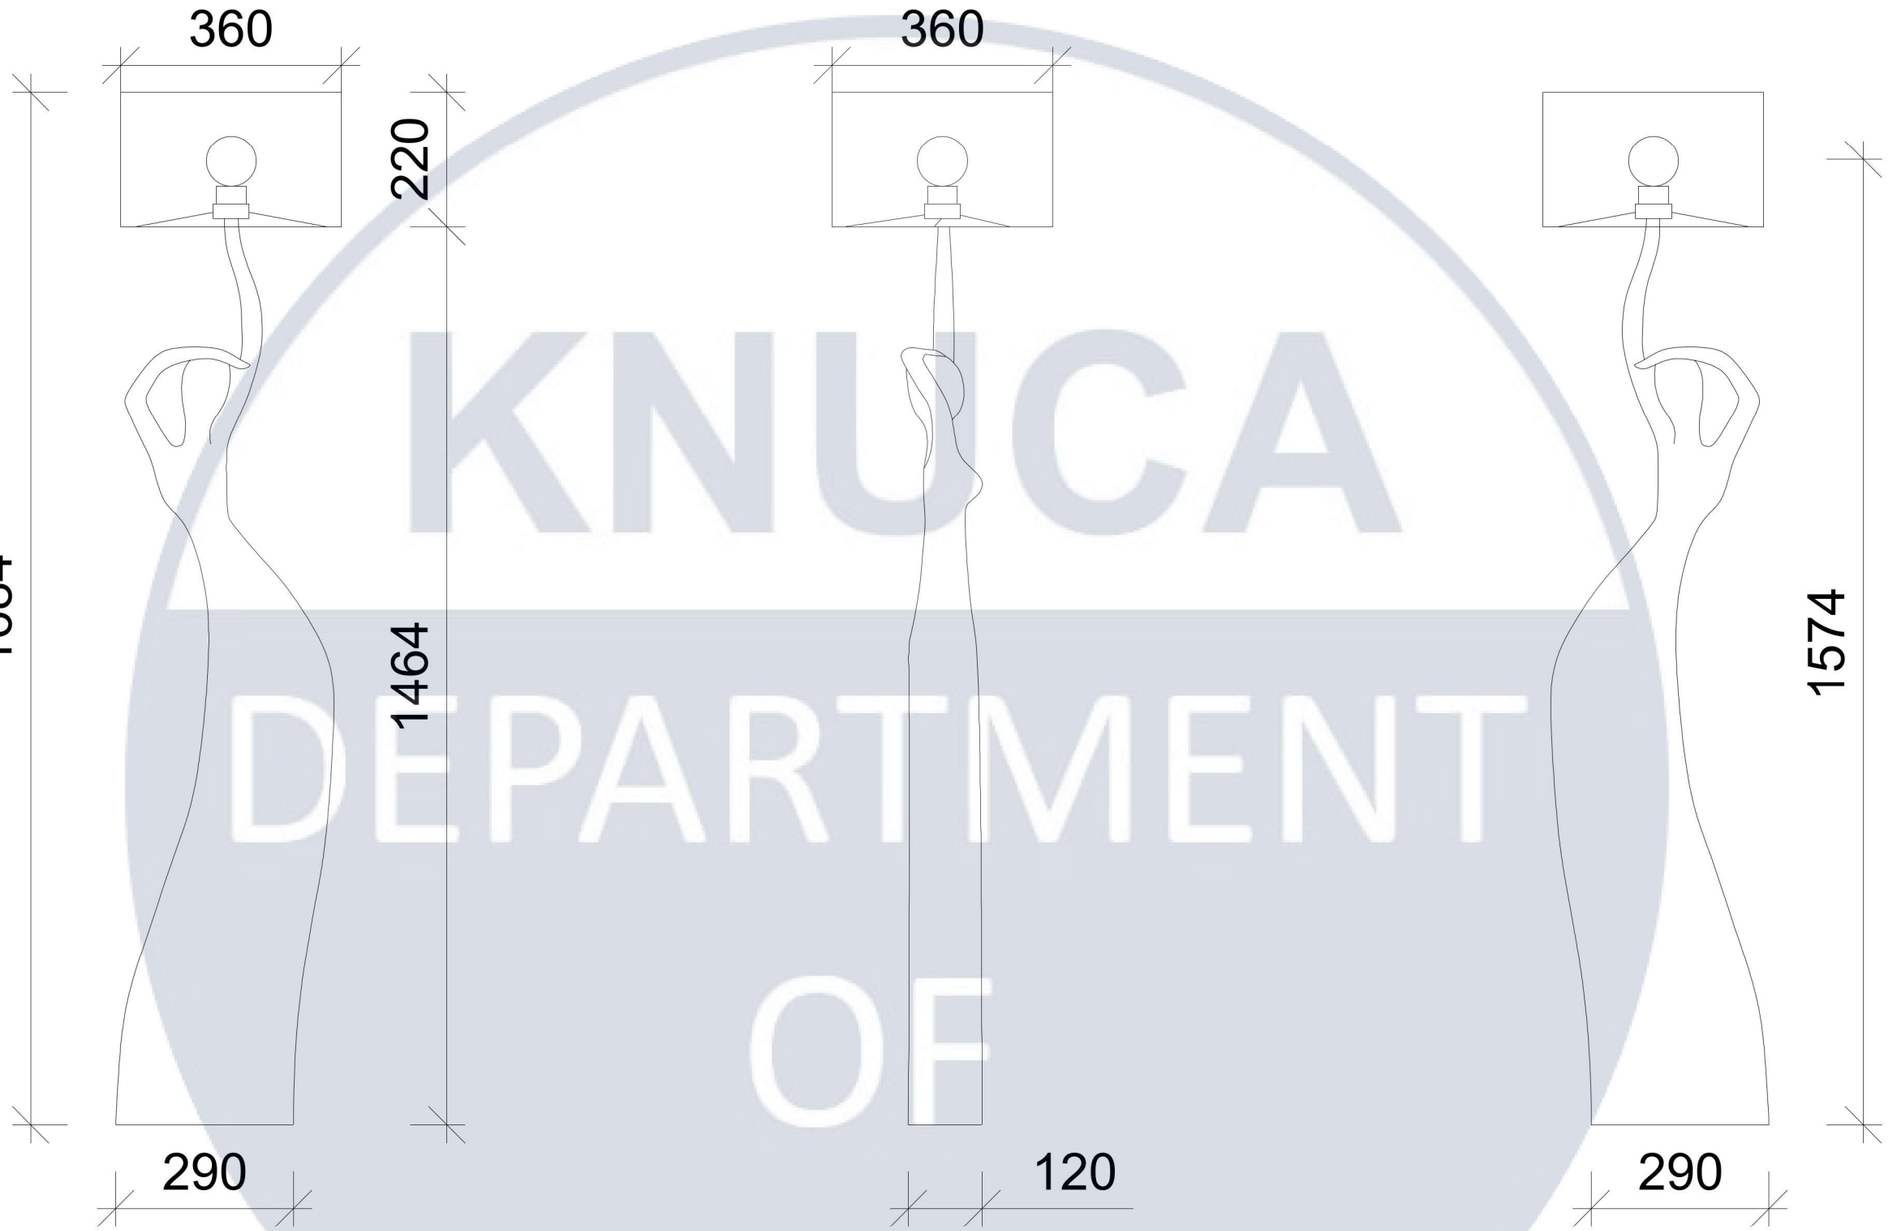


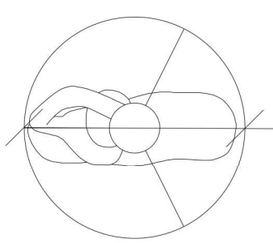

						КНУБА 022 Дизайн 2022 ДН-43 ДП	
						Проект інтер'єру та обладнання студії краси	
Зм.	Кіл.уч.	Аркуш	№Док.	Підп.	Дата		
Розробив		Дженжера Є.				Елемент обладнання інтер'єру	Стадія: Н; Аркуш: 16; Аркушів: 18
Перевірив		Третяк Ю.В.					
Н.контроль						Проекції освітлювального приладу М 1:100	Архітектурний факультет

KNUCA DEPARTMENT OF DESIGN

Переріз освітлювального приладу

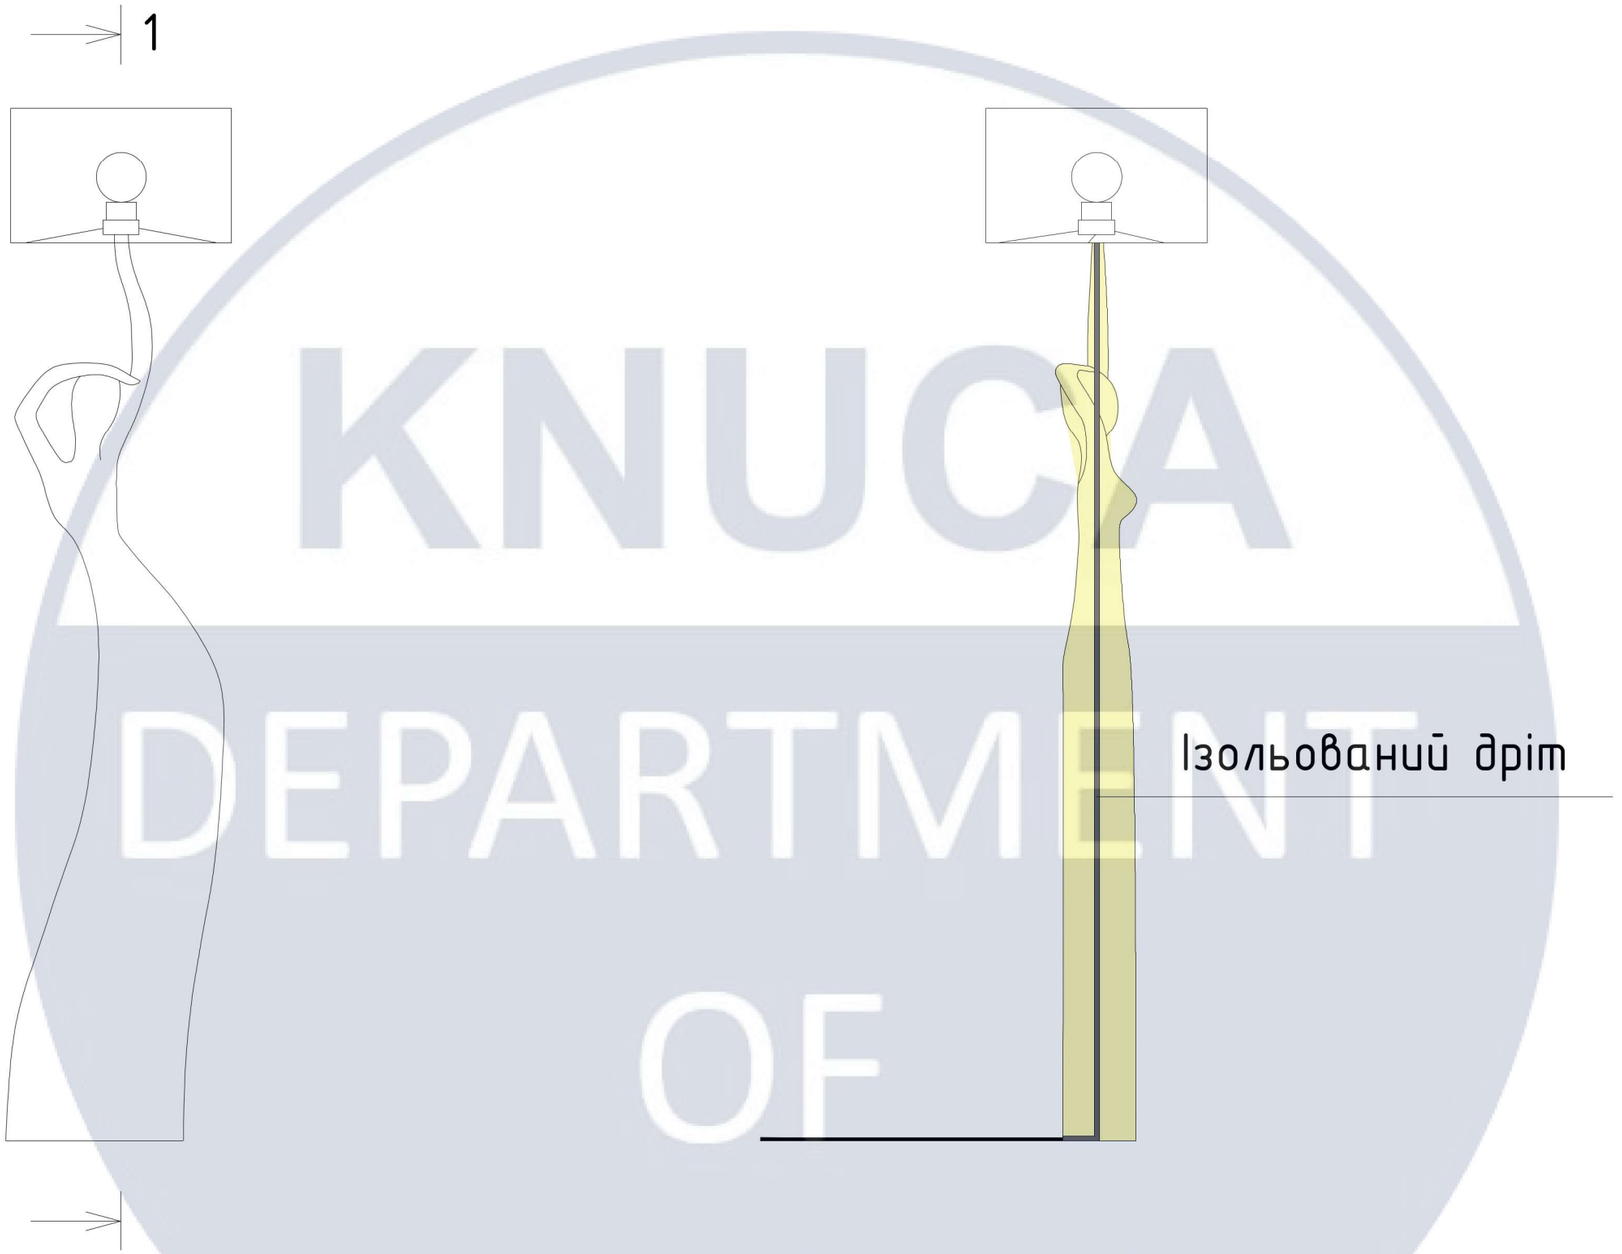


KNUCA DEPARTMENT OF DESIGN

						КНУБА 022 Дизайн 2022 ДН-43 ДП		
						Проект інтер'єру та обладнання студії краси		
Зм.	Кіл.уч.	Аркуш	№Док.	Підп.	Дата			
Розробив		Дженжера Є.				Елемент обладнання інтер'єру	Стадія	Аркуш	Аркушів
Перевірив		Третяк Ю.В.					Н	17	18
Н.контроль						Переріз освітлювального приладу М 1:100	Архітектурний факультет		

Візуалізації освітлювального приладу



Паспорт матеріалів

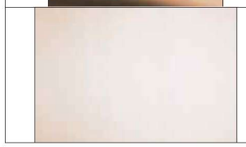Зображення	Матеріал	Колір
	Метал	Золотий
	Парашутний шовк	Бежевий

						КНУБА 022 Дизайн 2022 ДН-43 ДП	
						Проект інтер'єру та обладнання студії краси	
Зм.	Кіл.уч.	Аркуш	№Док.	Підп.	Дата		
Розробив		Дженжера Є.				Елемент обладнання інтер'єру	Стадія: Н; Аркуш: 18; Аркушів: 18
Перевірив		Третяк Ю.В.					
Н.контроль						Візуалізації освітлювального приладу	Архітектурний факультет

KNUCA DEPARTMENT OF DESIGN