

**КВАЛІФІКАЦІЙНА ВИПУСКНА РОБОТА
НА ЗДОБУТТЯ ОСВІТНЬОГО СТУПЕНЯ
БАКАЛАВР АРХІТЕКТУРИ**

на тему:

**«ТРЕНУВАЛЬНИЙ ЦЕНТР СПОРТИВНОЇ СТРІЛЬБИ В
МІСТІ БУЧІ КИЇВСЬКОЇ ОБЛАСТІ»**

загальним обсягом **6** аркушів формату А1, пояснювальна
записка 65 с.

Виконала: студентка групи АРХ-22-6
191 «Архітектура та містобудування»,
Освітньо-професійна програма «Архітектура та
містобудування»

(шифр і назва спеціальності, освітньо-наукової програми)

Градюк Анна Віталіївна

(прізвище, ім'я, по батькові)

Керівник: доцент Желтовський Володимир Васильович
Рецензент: старший викладач, Чернятевич Наталія Григорівна
(наук. ступінь, посада, прізвище, ім'я, по батькові)

Київ – 2026 р.







Ситуаційний план

Експлікація до генерального плану:

- 1.Будівля
- 2.Спортивне ядро
- 3.Площадка для метання списа
- 4.Площадки для метання ядра
- 5.Головний вхід
- 6.В'їзд до підземного паркінгу
- 7.Господарський майданчик
- 8.Площадка для стрільби з лука 50 м

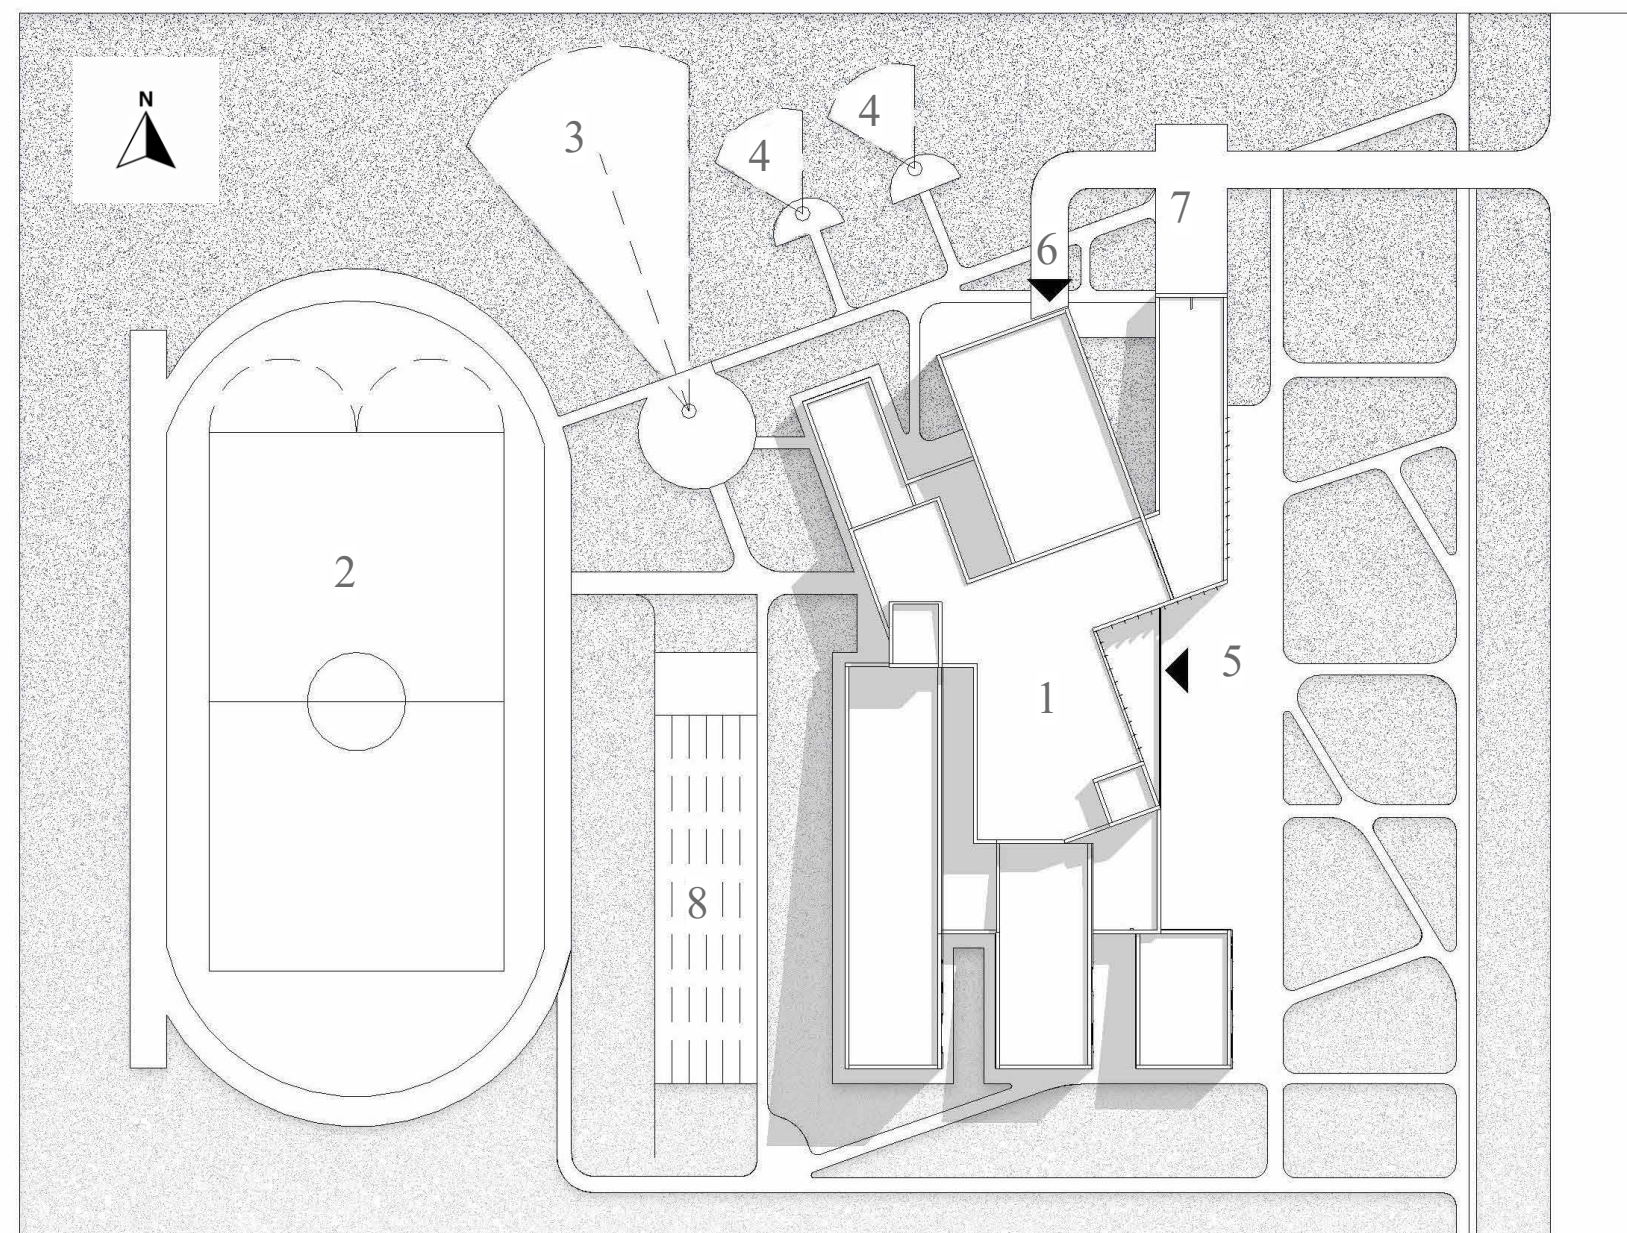

Генеральний план

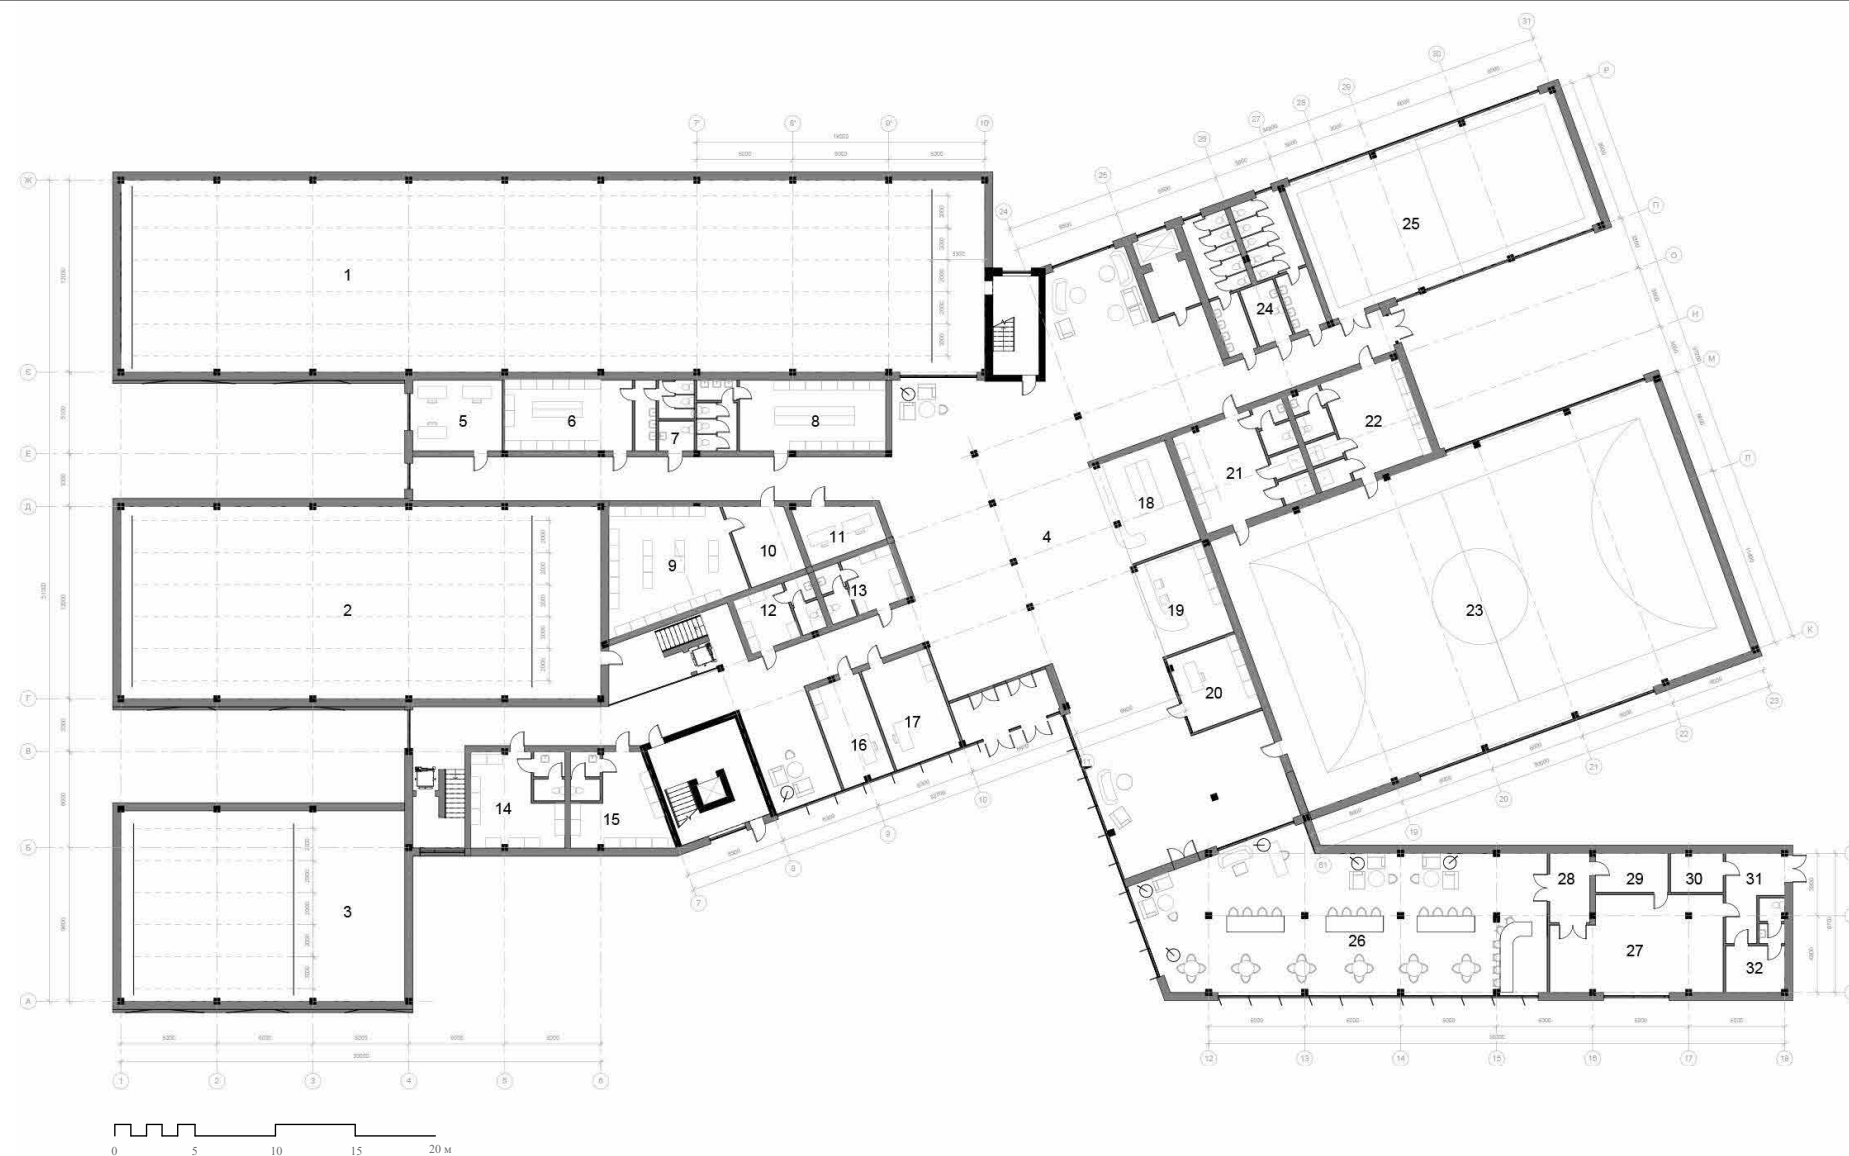

План 1-го поверху

Експлікація приміщень 1-о поверху:


- | | |
|--|---|
| 1.Зал для стрільби на дистанцію 50 м; | 17.Кабінет лікаря; |
| 2.Зал для стрільби на дистанцію 25 м; | 18.Гардероб загальний; |
| 3.Зал для стрільби на дистанцію 10 м; | 19.Рецепція; |
| 4.Вестибюль; | 20.Каса; |
| 5.Інструкторська; | 21.Роздягальня чоловіча з с/в та душовими; |
| 6.Чоловіча роздягальня з с/в; | 22.Роздягальня жіноча з с/в та душовими; |
| 7.С/в для МГН; | 23.Спортивна зала; |
| 8.Жіноча роздягальня з с/в; | 24.С/в для відвідувачів(чоловічий, жіночий та для МГН) |
| 9.Зброярня з сейфами; | 25.Мала гімнастична зала; |
| 10.Приміщення для видачі зброї при зброярні; | 26.Обідній зал кафе; |
| 11.Інструкторська; | 27.Кухня; |
| 12.Роздягальня чоловіча з с/в; | 28.Роздаточна; |
| 13.Роздягальня жіноча з с/в; | 29.Мийна/тарна; |
| 14.Роздягальня чоловіча з с/в; | 30.Комора для зберігання продуктів; |
| 15.Роздягальня жіноча з с/в; | 31.Розгрузочна; |
| 16.Маніпуляційна; | 32.Кімната персоналу з с/в; |

Експлікація приміщень 2-го поверху:

- 1.Кабінет теоретичної підготовки;
- 2.Кабінет психолога;
- 3.Кабінет директора;
- 4.Магазин спортивного спорядження;
- 5.Кабінет комп'ютерних стрілецьких тренажерів;
- 6.Мультимедійний лекційний зал;
- 7.Кімната чищення та обслуговування зброї;
- 8.Майстерня з обслуговування;
- 9.С/в чоловічий, жіночий та для МГН;
- 10.Фойє;
- 11.Відкрита тераса;





План 2-го поверху

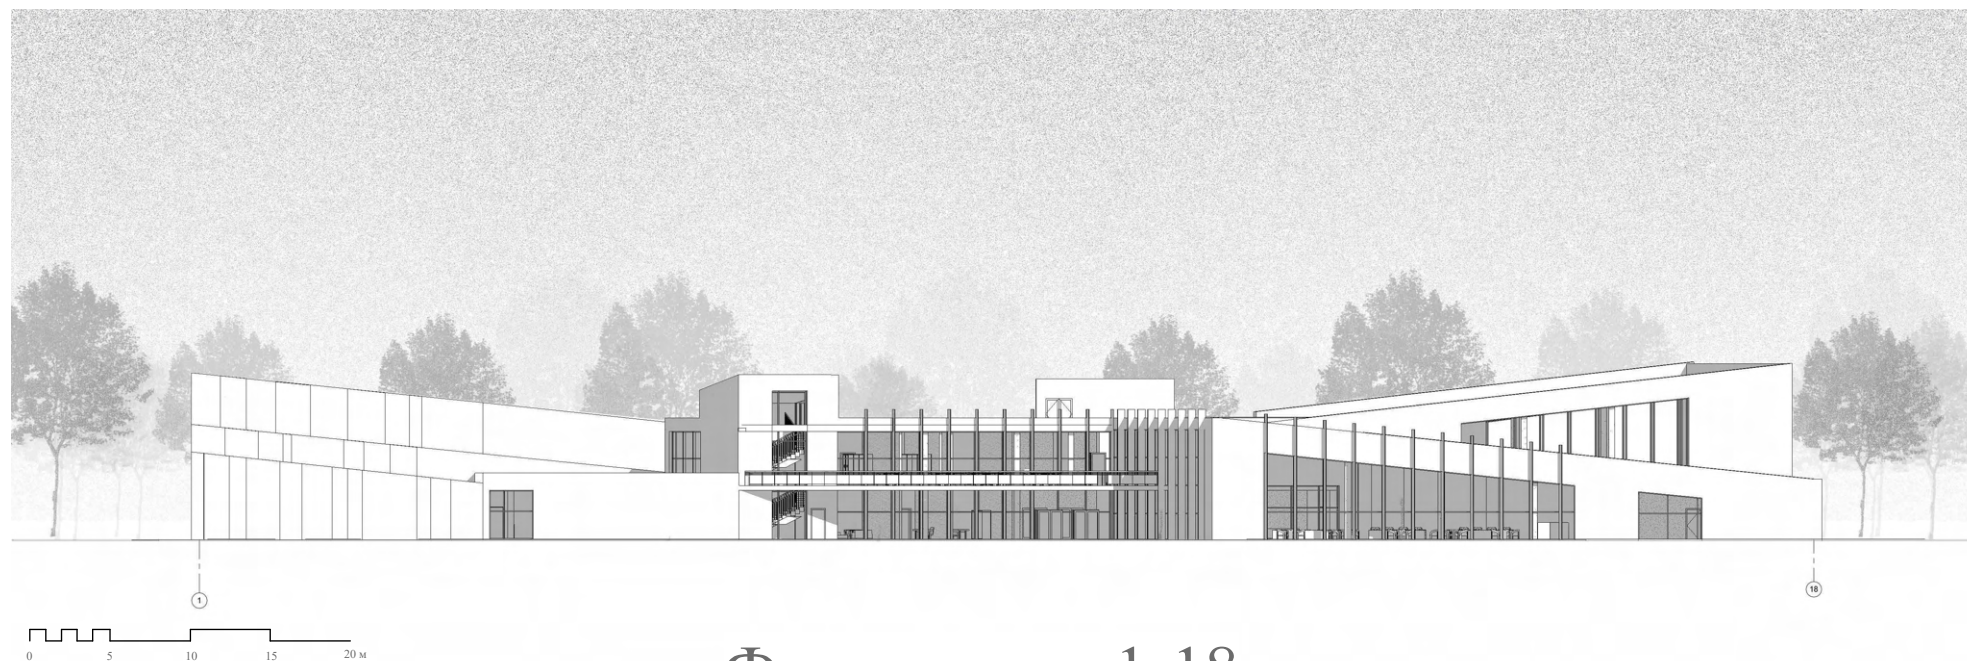



Фасад в осях 1-18




Фасад в осях 18-1

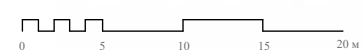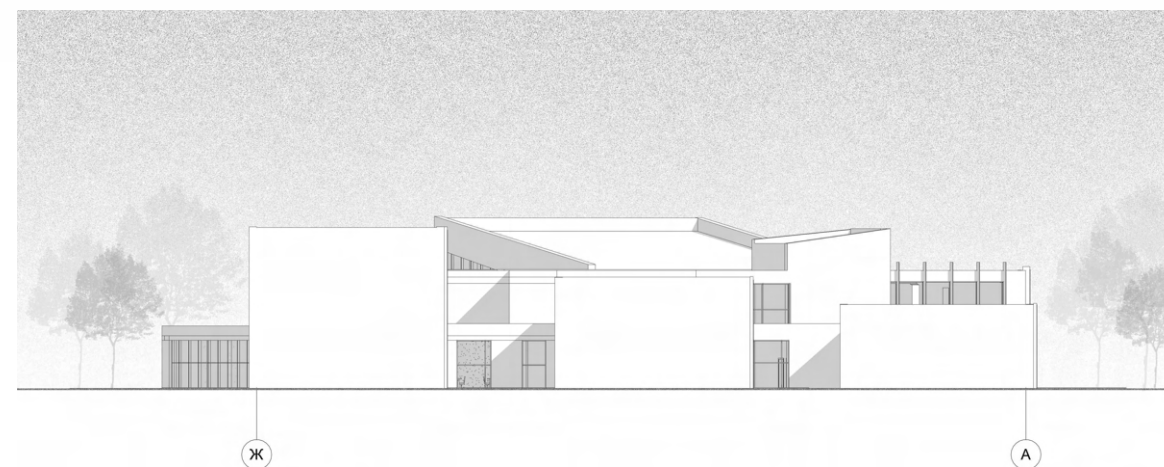

Фасад в осях Ж-А

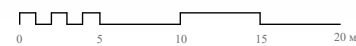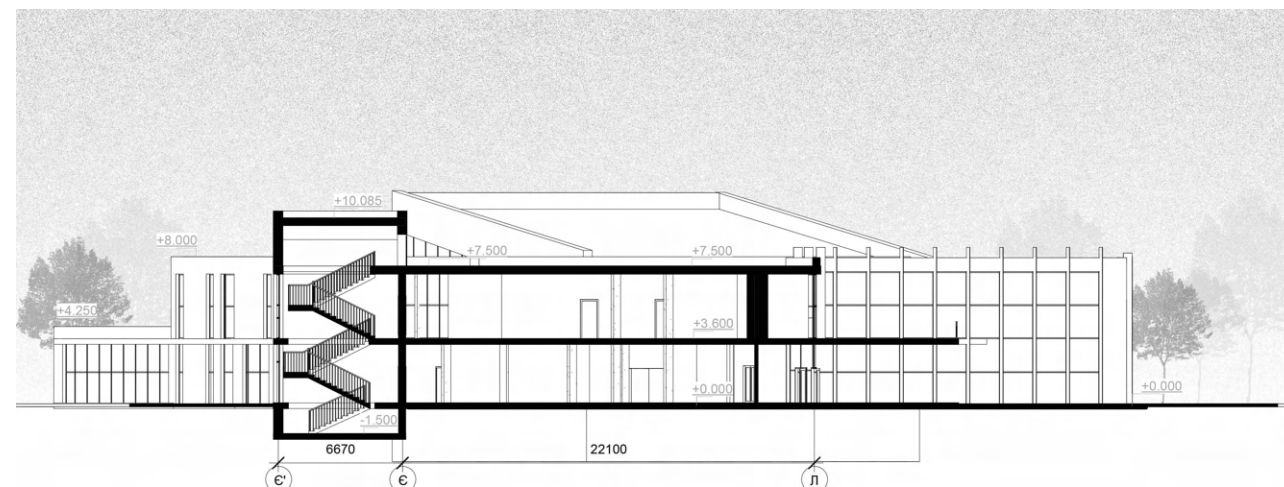


Розріз 1-1

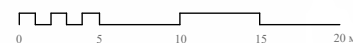

Розріз 2-2

- A - Переkritтя
- B - Несуча стіна
- C - Гiдрoізоляція пiдвiконня (EPDM мембрана або аналог)
- D - Вiкно
- E - Гiдрoізоляція перемички
- F - Металева перемичка
- G - Металевий пiдвiконний вiдлив
- H - Металевий вiдкос (вiконна лиштва/обрамлення)
- I - Металевий парапетний ковпак/ накривка

- 1 - Панель вентильованого фасаду з кортенової сталі 25 мм
- 2 - Вертикальна Т-напрямна(пiдконструкція) 40 мм
- 3 - Теплоізоляція 150 мм
- 4 - Несучий кронштейн до плити перекриття та основної стіни
- 5 - Самосвердлувальний шуруп для кріплення пружини стиску
- 6 - Пружина стиску
- 7 - Скоба для кріплення полімербетонної панелі
- 8 - Кріплення до плити перекриття та основної стіни
- 9 - Самосвердлувальний шуруп для кріплення скоби до профілю

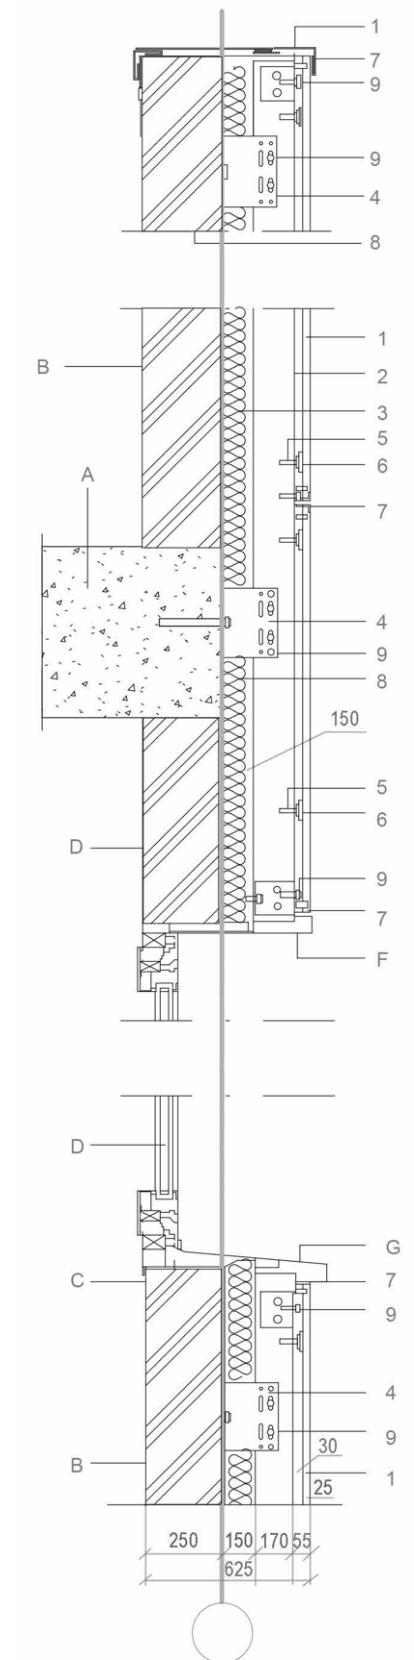


Розріз по стіні







Використані матеріали

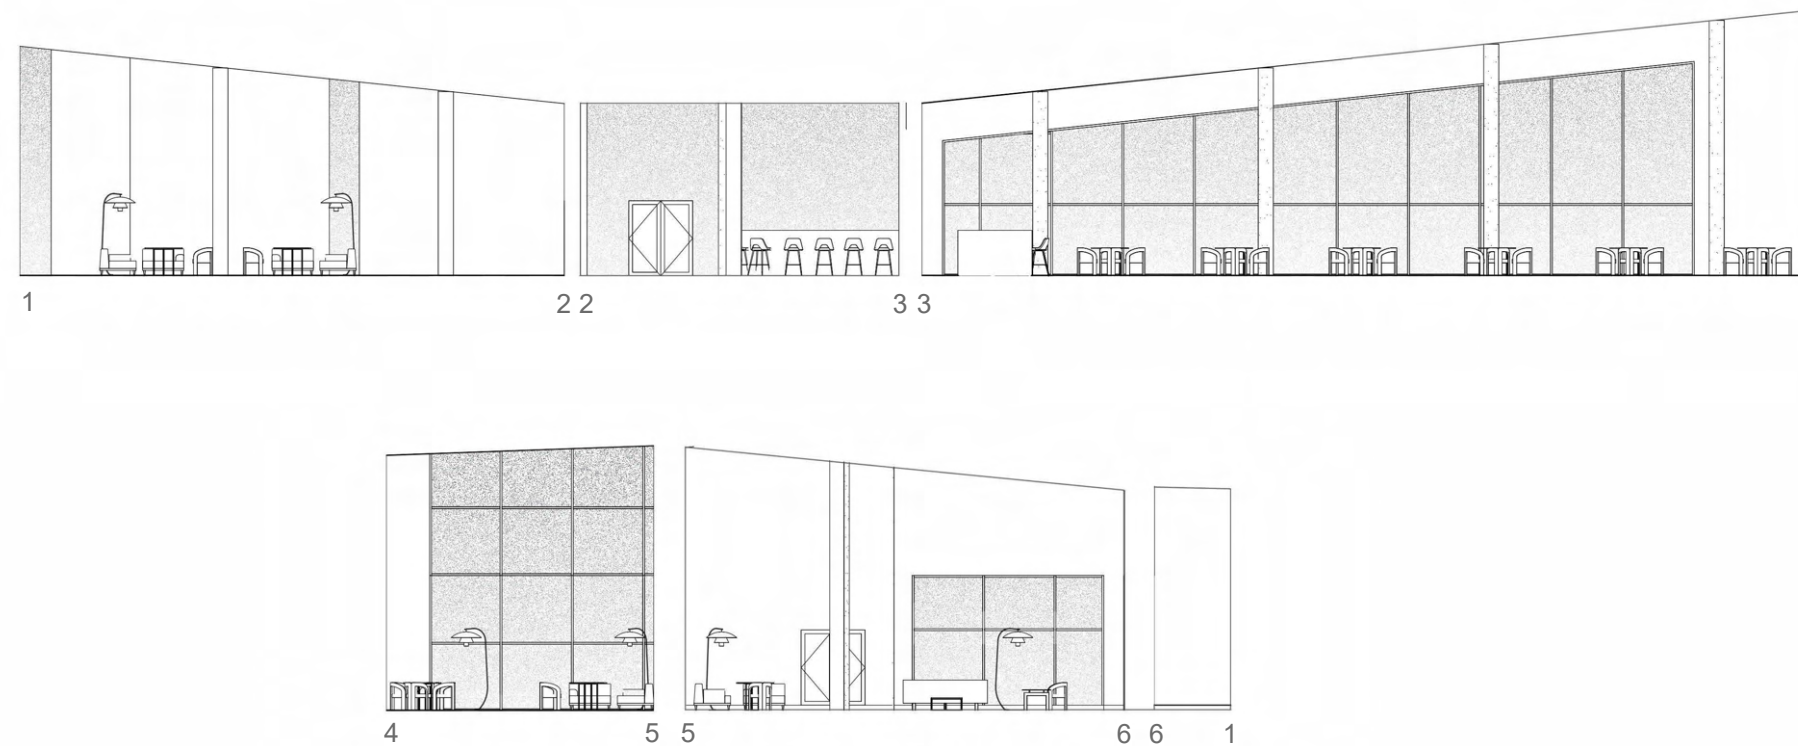

Розгортки приміщення

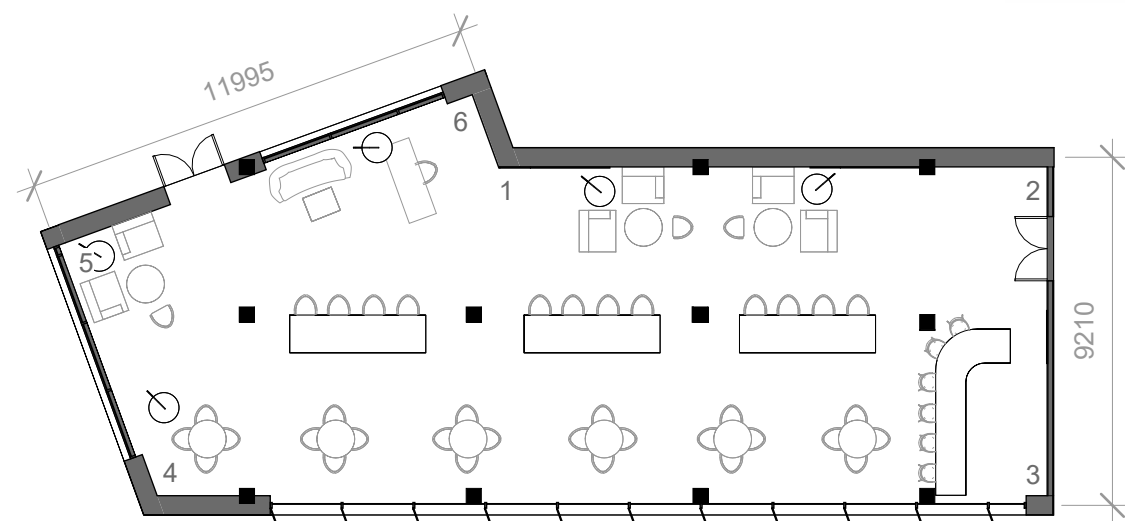

План підлоги з розташуванням обладнання

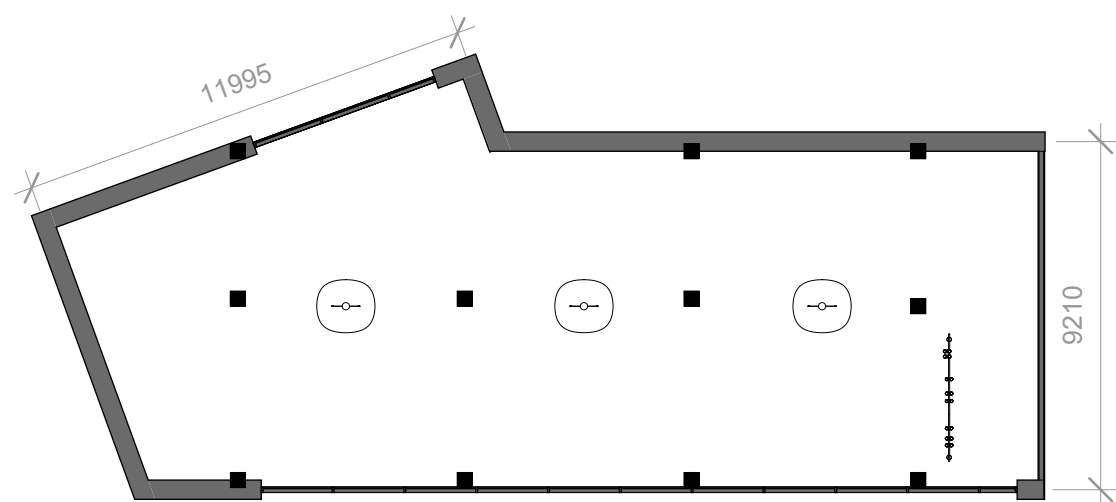

План освітлювальних приладів

