

Міністерство освіти і науки України  
Київський національний університет будівництва і архітектури  
Архітектурний факультет  
Кафедра дизайну

КВАЛІФІКАЦІЙНА ВИПУСКНА РОБОТА  
НА ЗДОБУТТЯ ОСВІТНЬОГО СТУПЕНЯ БАКАЛАВР

на тему:

**"Дизайн інтер'єрів приміщень студентського гуртожитку для  
студентів архітектурного факультету КНУБА"**

Проектна частина

Виконав: Рак Д.П.  
студен ДН-20-2  
Керівник роботи:  
к. арх. доц. Емам'янфар  
Алі

Київ - 2024

## Зміст

№	Назва	
1	Ситуаційний план, територіальний план	2
2	Обмірний план	3
3	Монтаж, демонтаж та зонування	4
4	План після монтажу та демонтажу	5
5	План функціонального зонування з меблями	6
6	План з меблями	7
7	План стелі з прив'язкою світильників	8
8	План напольного покриття, експлікація стін та меблів	9
9	План розеточної системи	10
10	Розгортки (1)	11
11	Розгортки (2)	12
12	Візуалізації (1)	13
13	Візуалізації (2)	14
14	Візуалізації (3)	15
15	Візуалізації (4)	16
16	Розробка мебелі	17
17	Розробка мебелі (Ортогональні проєкції )	18
18	Розробка мебелі (План паркета)	19
19	Розробка меблів (Вузли)	20
20	Розробка меблів (Ергономічний вид спереду)	21
21	Розробка меблів (Візуалізація)	22

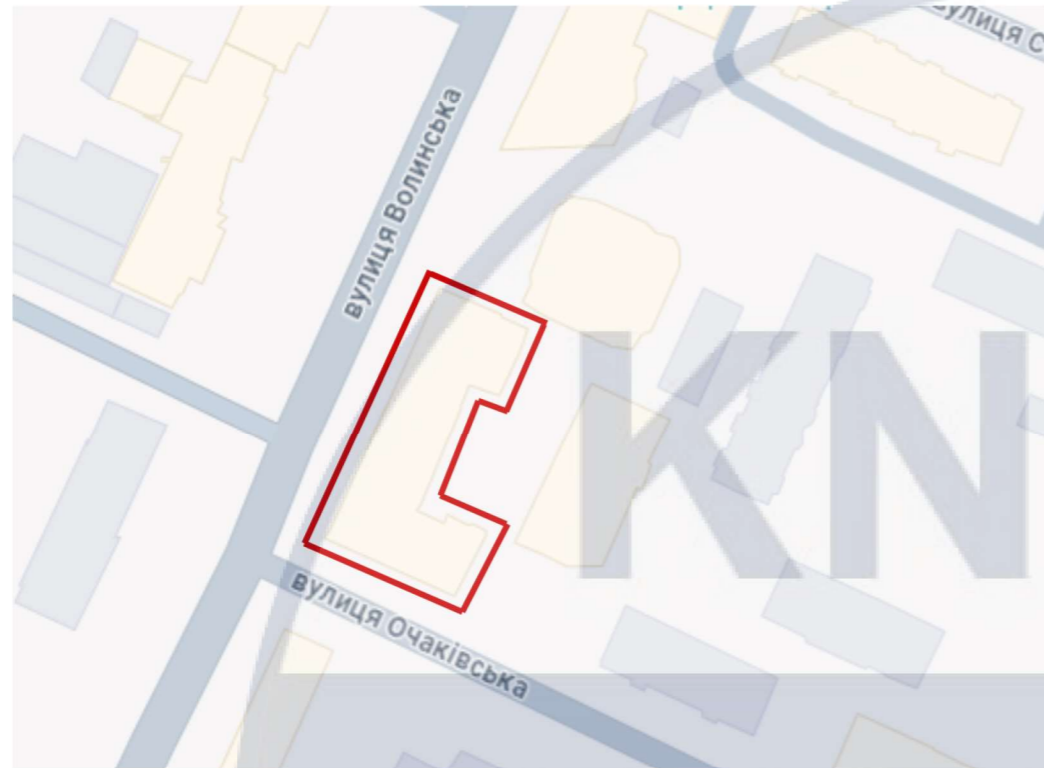


Рис. 1.3 Місце розташування гуртожитка №2

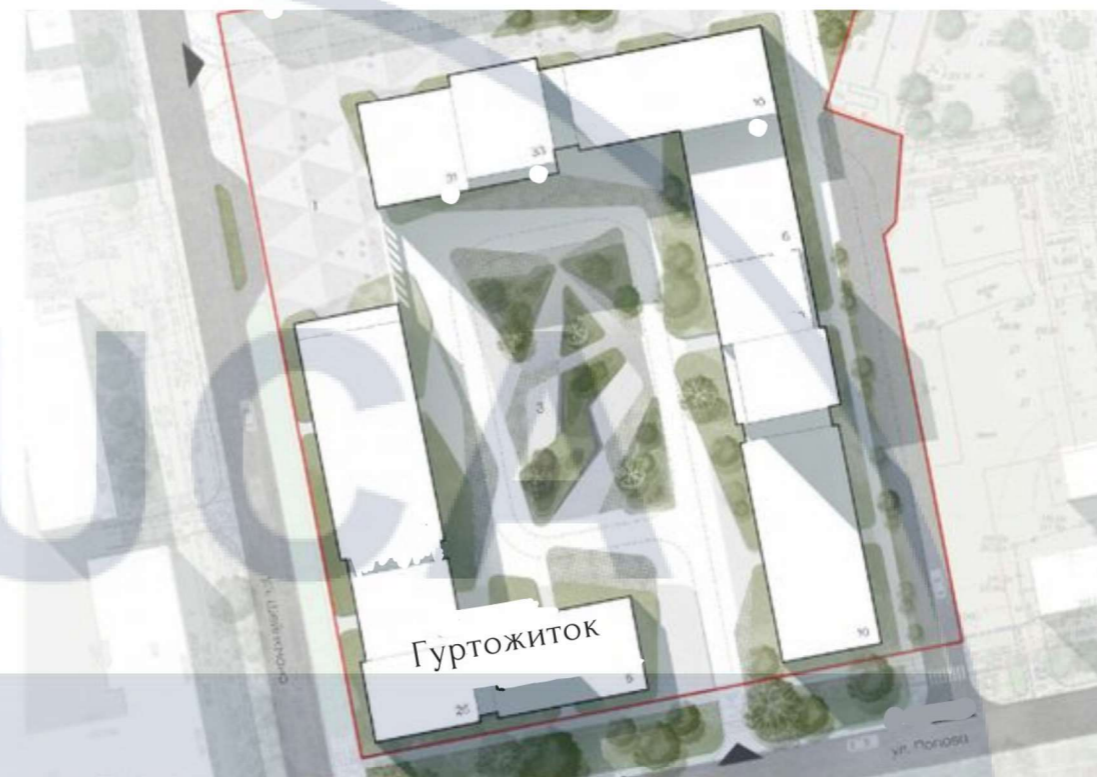


Рис. 1.4 Генеральний план гуртожитка №2



Рис. 1.5 Зовнішній вигляд



Рис. 1.1 Візуалізація Гуртожитка №2

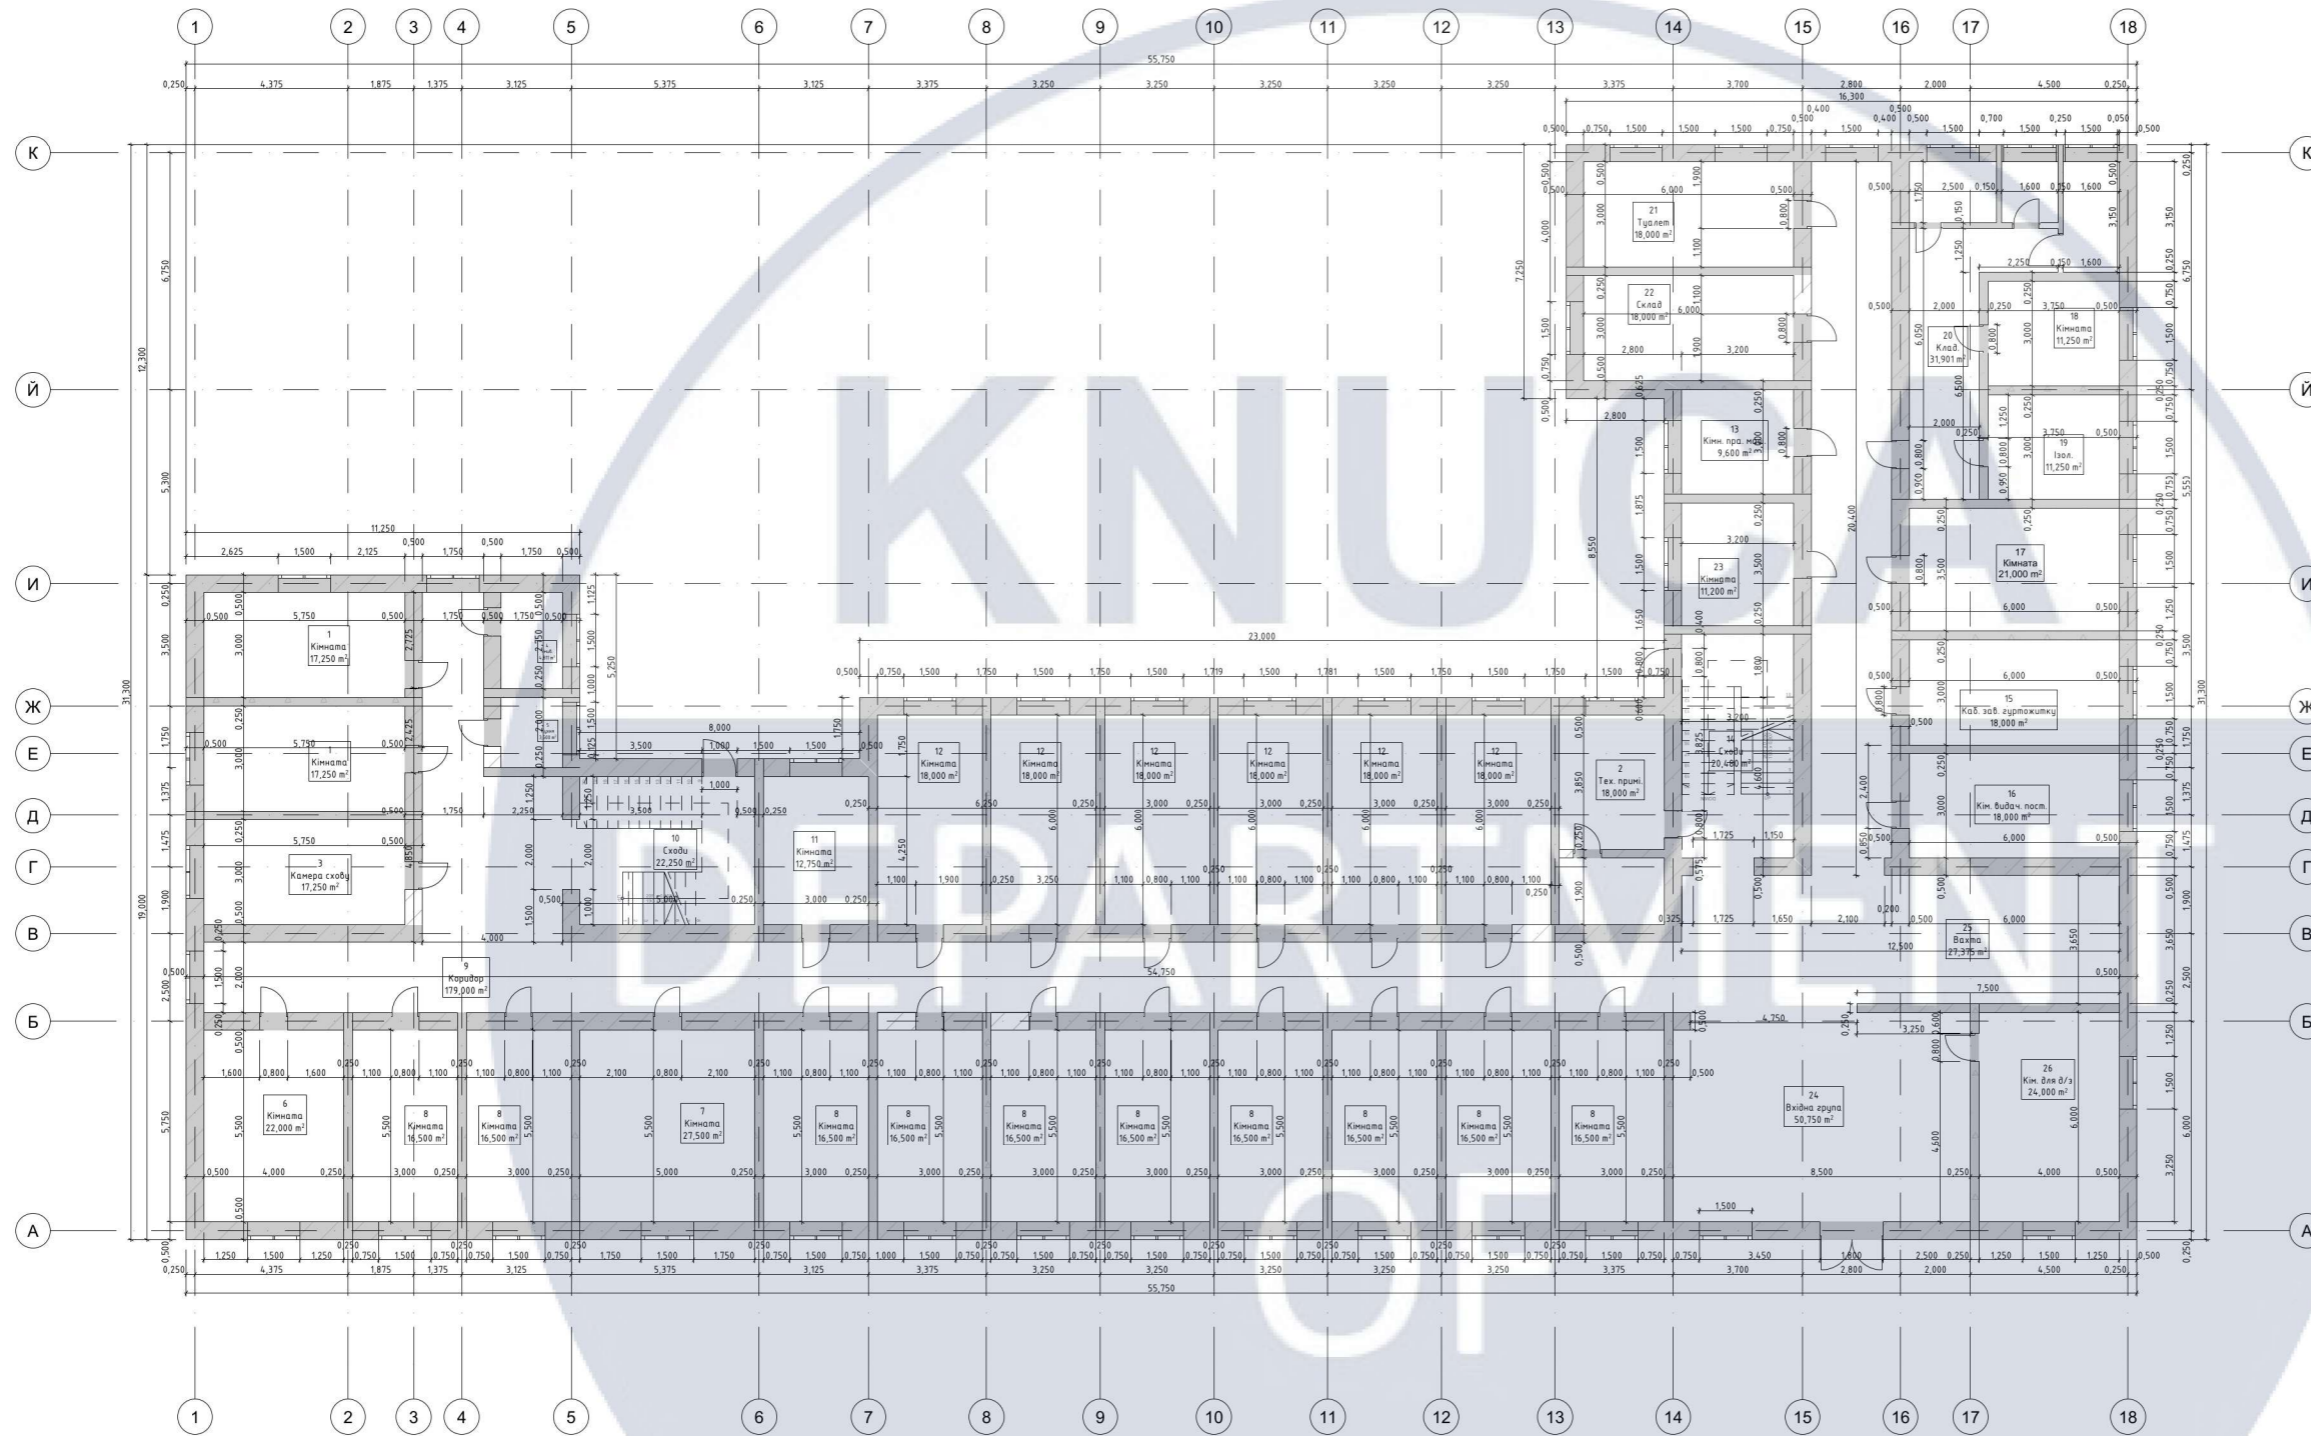


Рис. 1.2 Візуалізація Гуртожитка №2

Вик.	Кілч.	Аркуш	№Док.	Підп.	Дата
Креслив		Рак Д.			
Перевіриб		Емаіанфар Алі			

Дизайн інтер'єрів приміщень студентського гуртожитку КНУБА.

Дизайн – проєкт	Стадія	Аркуш	Аркушів
	КП	02	
Ситуаційний план, територіальний план	Київський національний університет будівництва і архітектури		



№	Назва зони	Площа
1	1	17,25м <sup>2</sup>
2	2	18м <sup>2</sup>
3	3	17,25м <sup>2</sup>
4	4	4,81м <sup>2</sup>
5	5	3,5м <sup>2</sup>
6	6	22м <sup>2</sup>
7	7	27,5м <sup>2</sup>
8	8	16,5м <sup>2</sup>
9	9	179м <sup>2</sup>
10	10	22,25м <sup>2</sup>
11	11	12,75м <sup>2</sup>
12	12	18м <sup>2</sup>
13	13	9,6м <sup>2</sup>
14	14	20,48м <sup>2</sup>
15	15	20м <sup>2</sup>
16	16	20м <sup>2</sup>
17	17	21м <sup>2</sup>
18	18	11,25м <sup>2</sup>
19	19	11,25м <sup>2</sup>
20	20	31,9м <sup>2</sup>
21	21	18м <sup>2</sup>
22	22	18м <sup>2</sup>
23	23	11,2м <sup>2</sup>
24	24	50,75м <sup>2</sup>
25	25	27,35м <sup>2</sup>
26	26	24м <sup>2</sup>

DESIGN

Дизайн інтер'єрів приміщень студентського гуртожитку КНУБА.


Вик.	Кілуч.	Аркуш	№Док.	Підп.	Дата
Креслив		Рак Д.			
Перевірів		Емаміанфар			
		Алі			

Дизайн - проєкт


Стадія	Аркуш	Аркушів
КП	03	

Обмірний план

Київський національний університет будівництва і архітектури

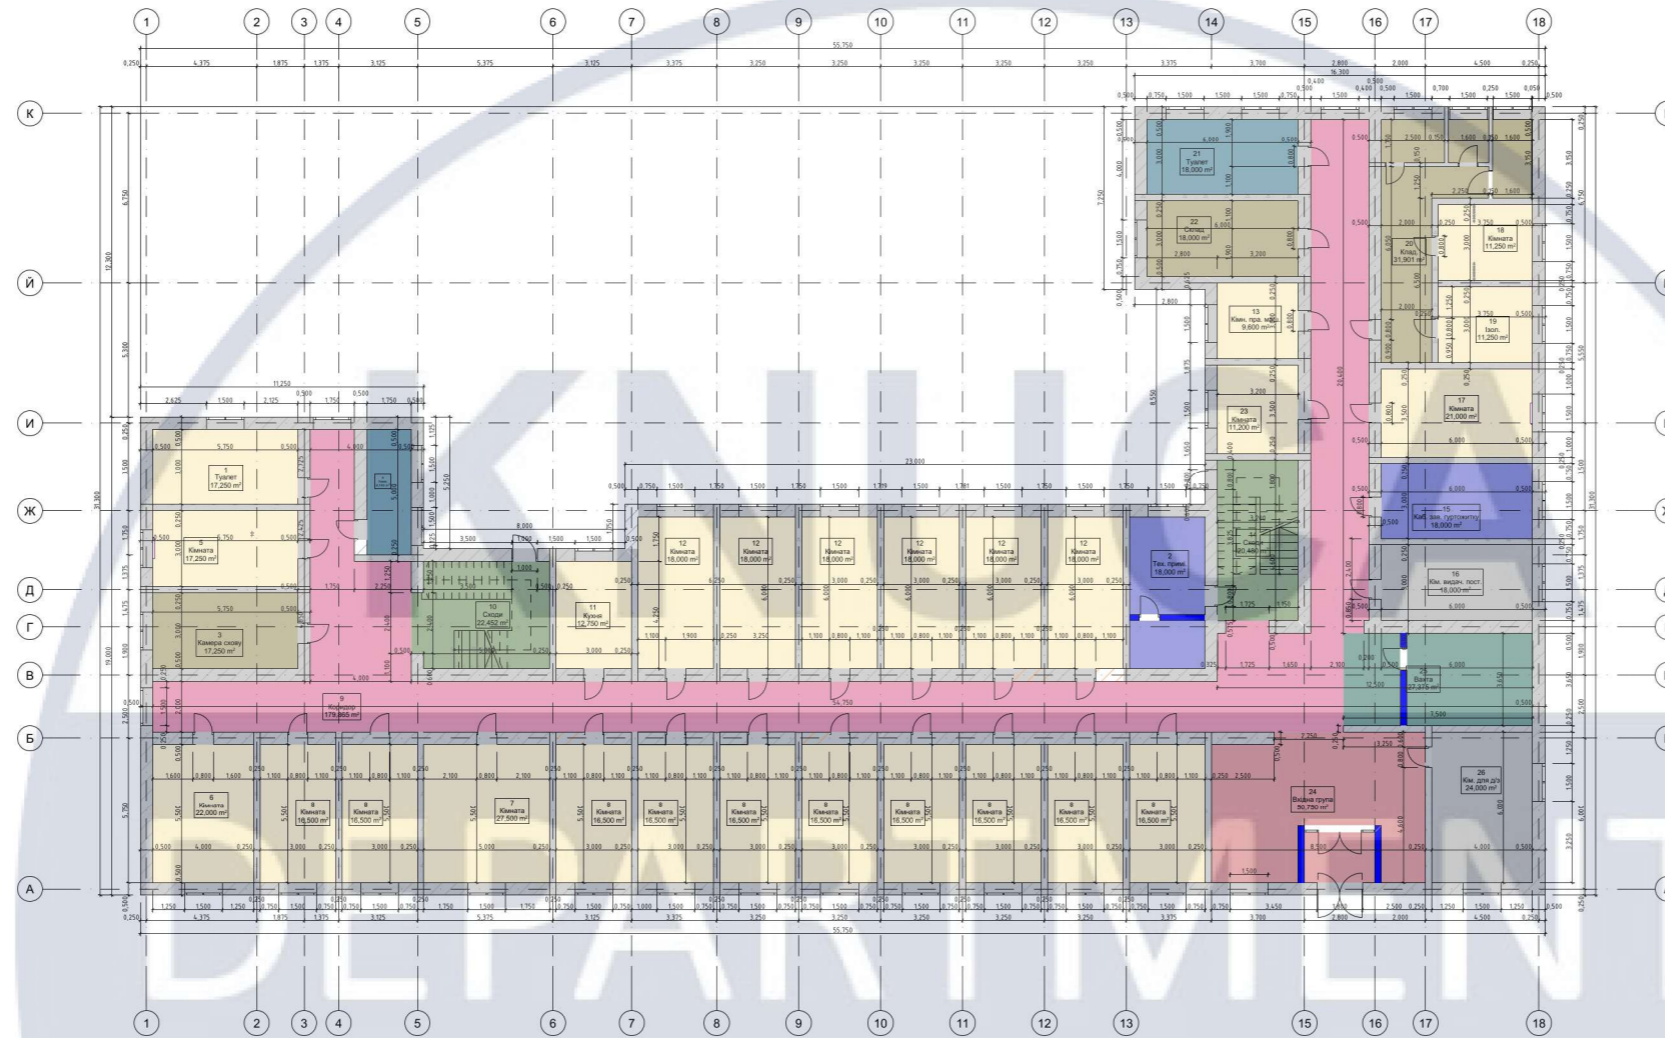

№	Назва зони	Площа
1	Туалет	17,25м <sup>2</sup>
2	Тех. приміщення	18м <sup>2</sup>
3	Камера схову	17,25м <sup>2</sup>
4	Умивальніки	4,81м <sup>2</sup>
5	Кухня	3,5м <sup>2</sup>
6	Кімната	22м <sup>2</sup>
7	Кімната	27,5м <sup>2</sup>
8	Кімната	16,5м <sup>2</sup>
9	Коридор	179м <sup>2</sup>
10	Сходи	22,25м <sup>2</sup>
11	Кімната	12,75м <sup>2</sup>
12	Кімната	18м <sup>2</sup>
13	Кімн. для прання	9,6м <sup>2</sup>
14	Сходи	20,48м <sup>2</sup>
15	Кім. зав. Гуртожитка	20м <sup>2</sup>
16	Каб. вид. пост.	20м <sup>2</sup>
17	Кімната	21м <sup>2</sup>
18	Кімната	11,25м <sup>2</sup>
19	Ізол.	11,25м <sup>2</sup>
20	Кладовка	31,9м <sup>2</sup>
21	Туалет	18м <sup>2</sup>
22	Склад	18м <sup>2</sup>
23	Кімната	11,2м <sup>2</sup>
24	Вхідна група	50,75м <sup>2</sup>
25	Вахта	27,35м <sup>2</sup>
26	Кім. для д/з	24м <sup>2</sup>

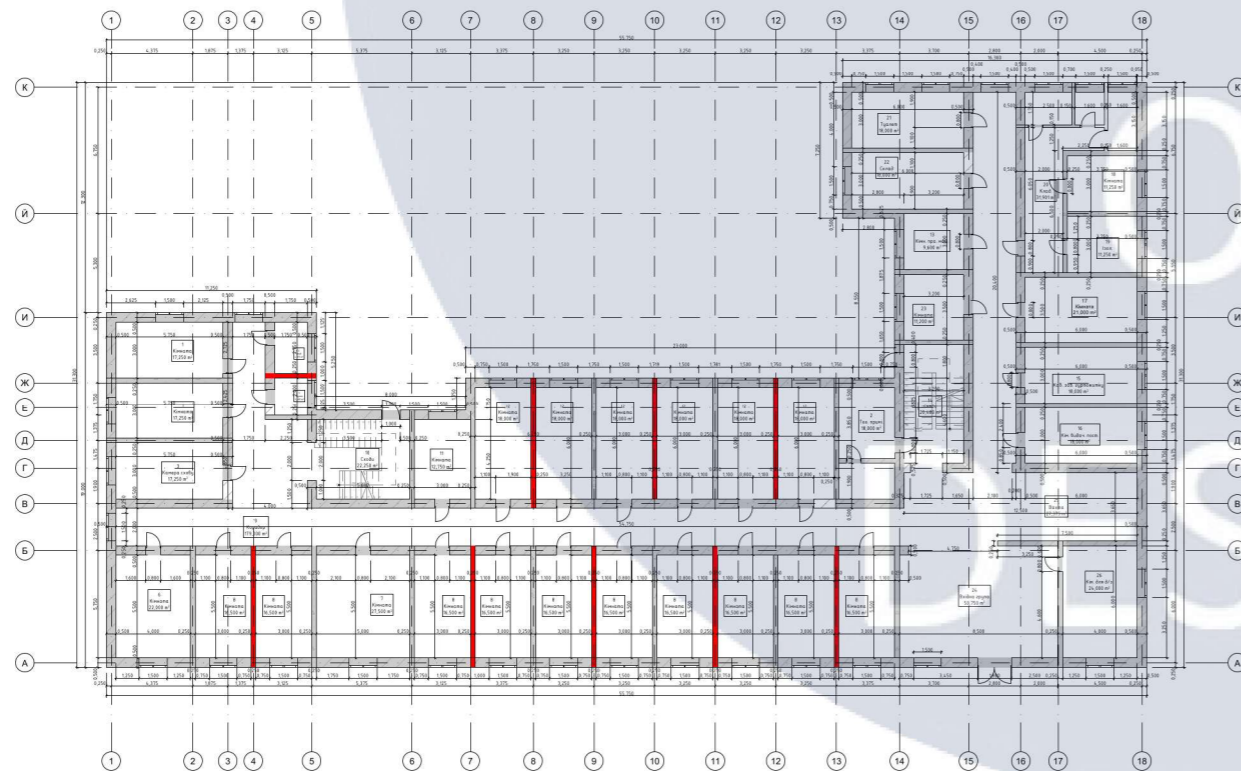


Вик.	Кілуч.	Аркуш	№Док.	Підп.	Дата	Дизайн інтер'єрів приміщень студентського гуртожитку КНУБА.			
Креслив	Рак Д.					Дизайн - проєкт	Стадія	Аркуш	Аркушів
Перевірів	Емам'янфар Алі						КП	04	
						Монтаж, демонтаж та зонування	Київський національний університет будівництва і архітектури		




План з меблями


№	Назва зони	Площа
1	Туалет	17,25м <sup>2</sup>
2	Тех. приміщення	18м <sup>2</sup>
3	Камера схову	17,25м <sup>2</sup>
4	Умивальники	8,74м <sup>2</sup>
5	Кімната	17,25м <sup>2</sup>
6	Кімната	22м <sup>2</sup>
7	Кімната	27,5м <sup>2</sup>
8	Кімната	34,37м <sup>2</sup>
9	Коридор	179м <sup>2</sup>
10	Сходи	22,25м <sup>2</sup>
11	Кухня	12,75м <sup>2</sup>
12	Кімната	37,5м <sup>2</sup>
13	Кімн. для прання	9,6м <sup>2</sup>
14	Сходи	20,48м <sup>2</sup>
15	Кім. зав. Гуртожитка	20м <sup>2</sup>
16	Каб. вид. пост.	20м <sup>2</sup>
17	Кімната	21м <sup>2</sup>
18	Кімната	11,25м <sup>2</sup>
19	Ізол.	11,25м <sup>2</sup>
20	Кладовка	31,9м <sup>2</sup>
21	Туалет	18м <sup>2</sup>
22	Склад	18м <sup>2</sup>
23	Кімната	11,2м <sup>2</sup>
24	Вхідна група	50,75м <sup>2</sup>
25	Вахта	27,35м <sup>2</sup>
26	Кім. для д/з	24м <sup>2</sup>

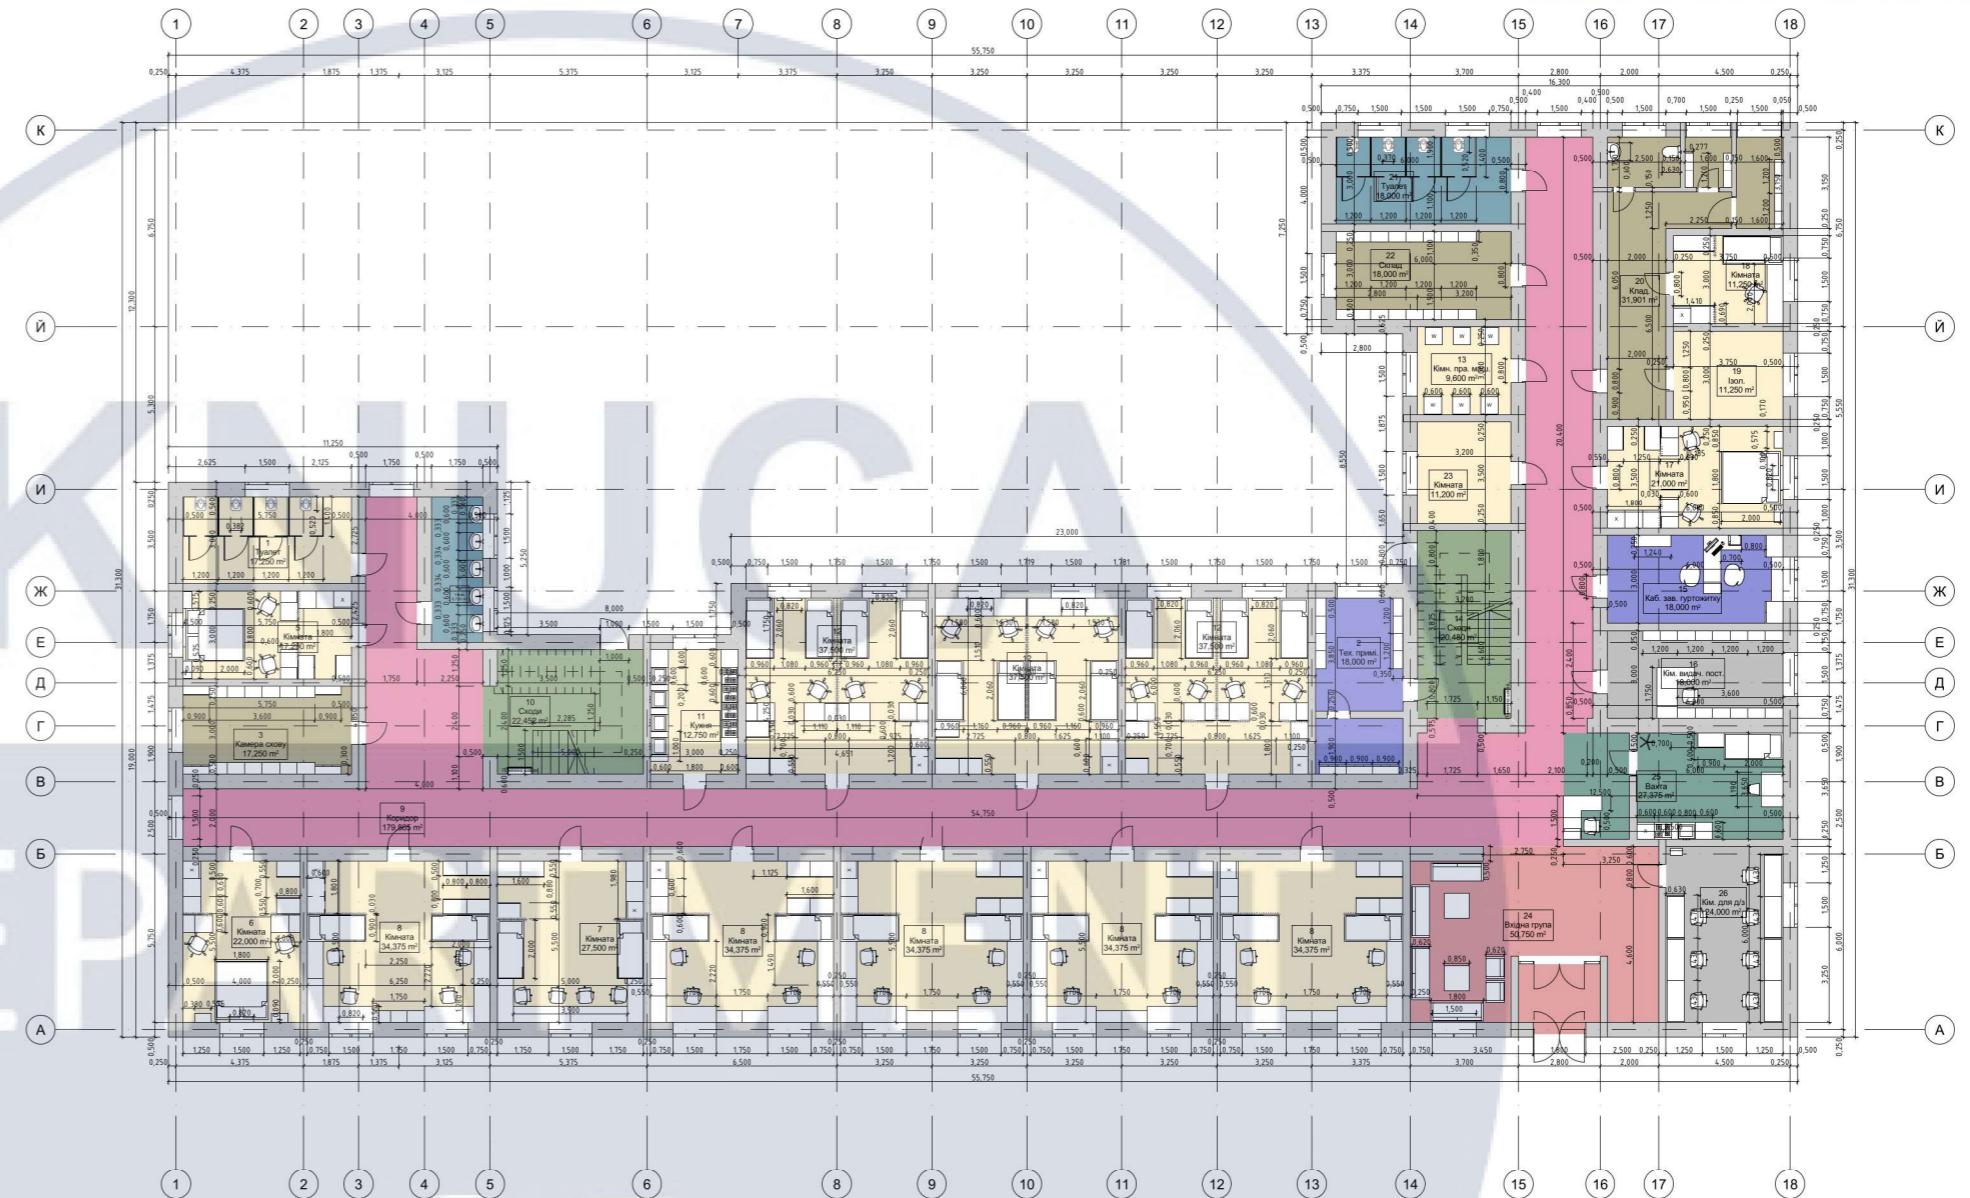

План без меблям

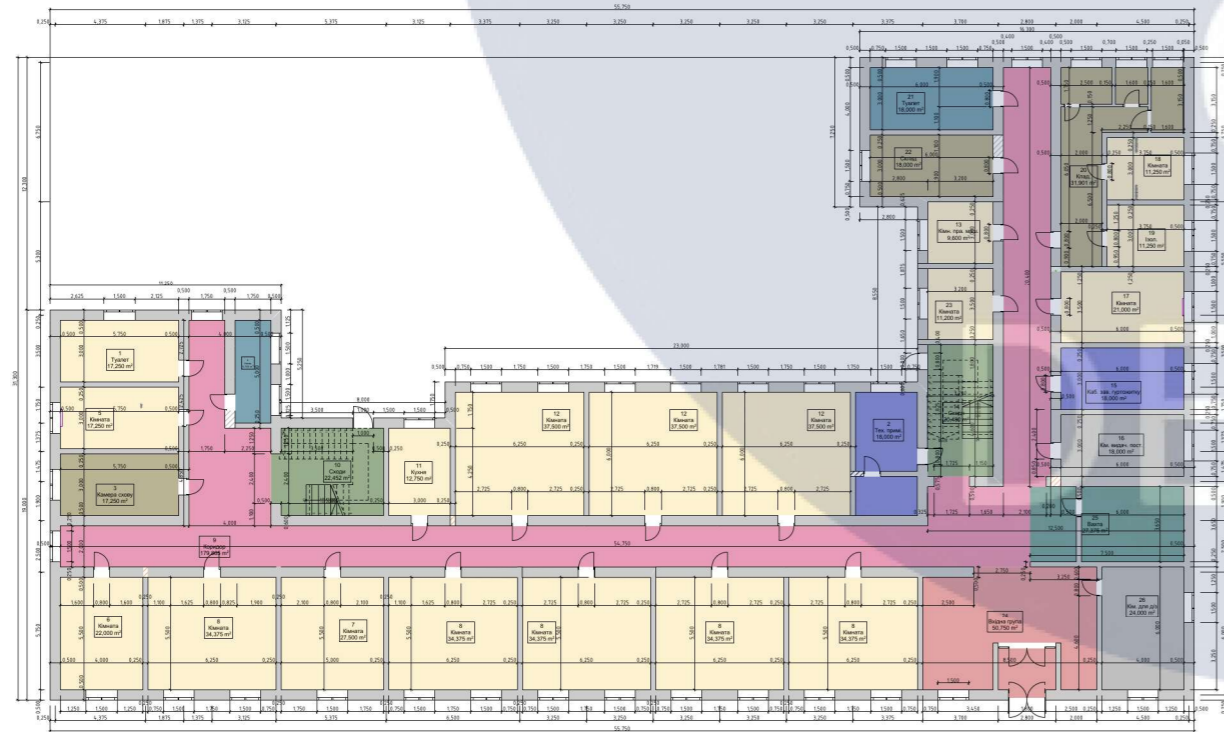

Дизайн інтер'єрів приміщень студентського гуртожитку КНУБА.						Стадія	Аркуш	Аркушів
Вик.	Кілуч.	Аркуш	№Док.	Підп.	Дата	Дизайн - проєкт	КП	06
Креслив	Рак Д.							
Перевірів	Емамیانфар					План функціонального зонування з меблями	Кіївський національний університет будівництва і архітектури	
	Алі							

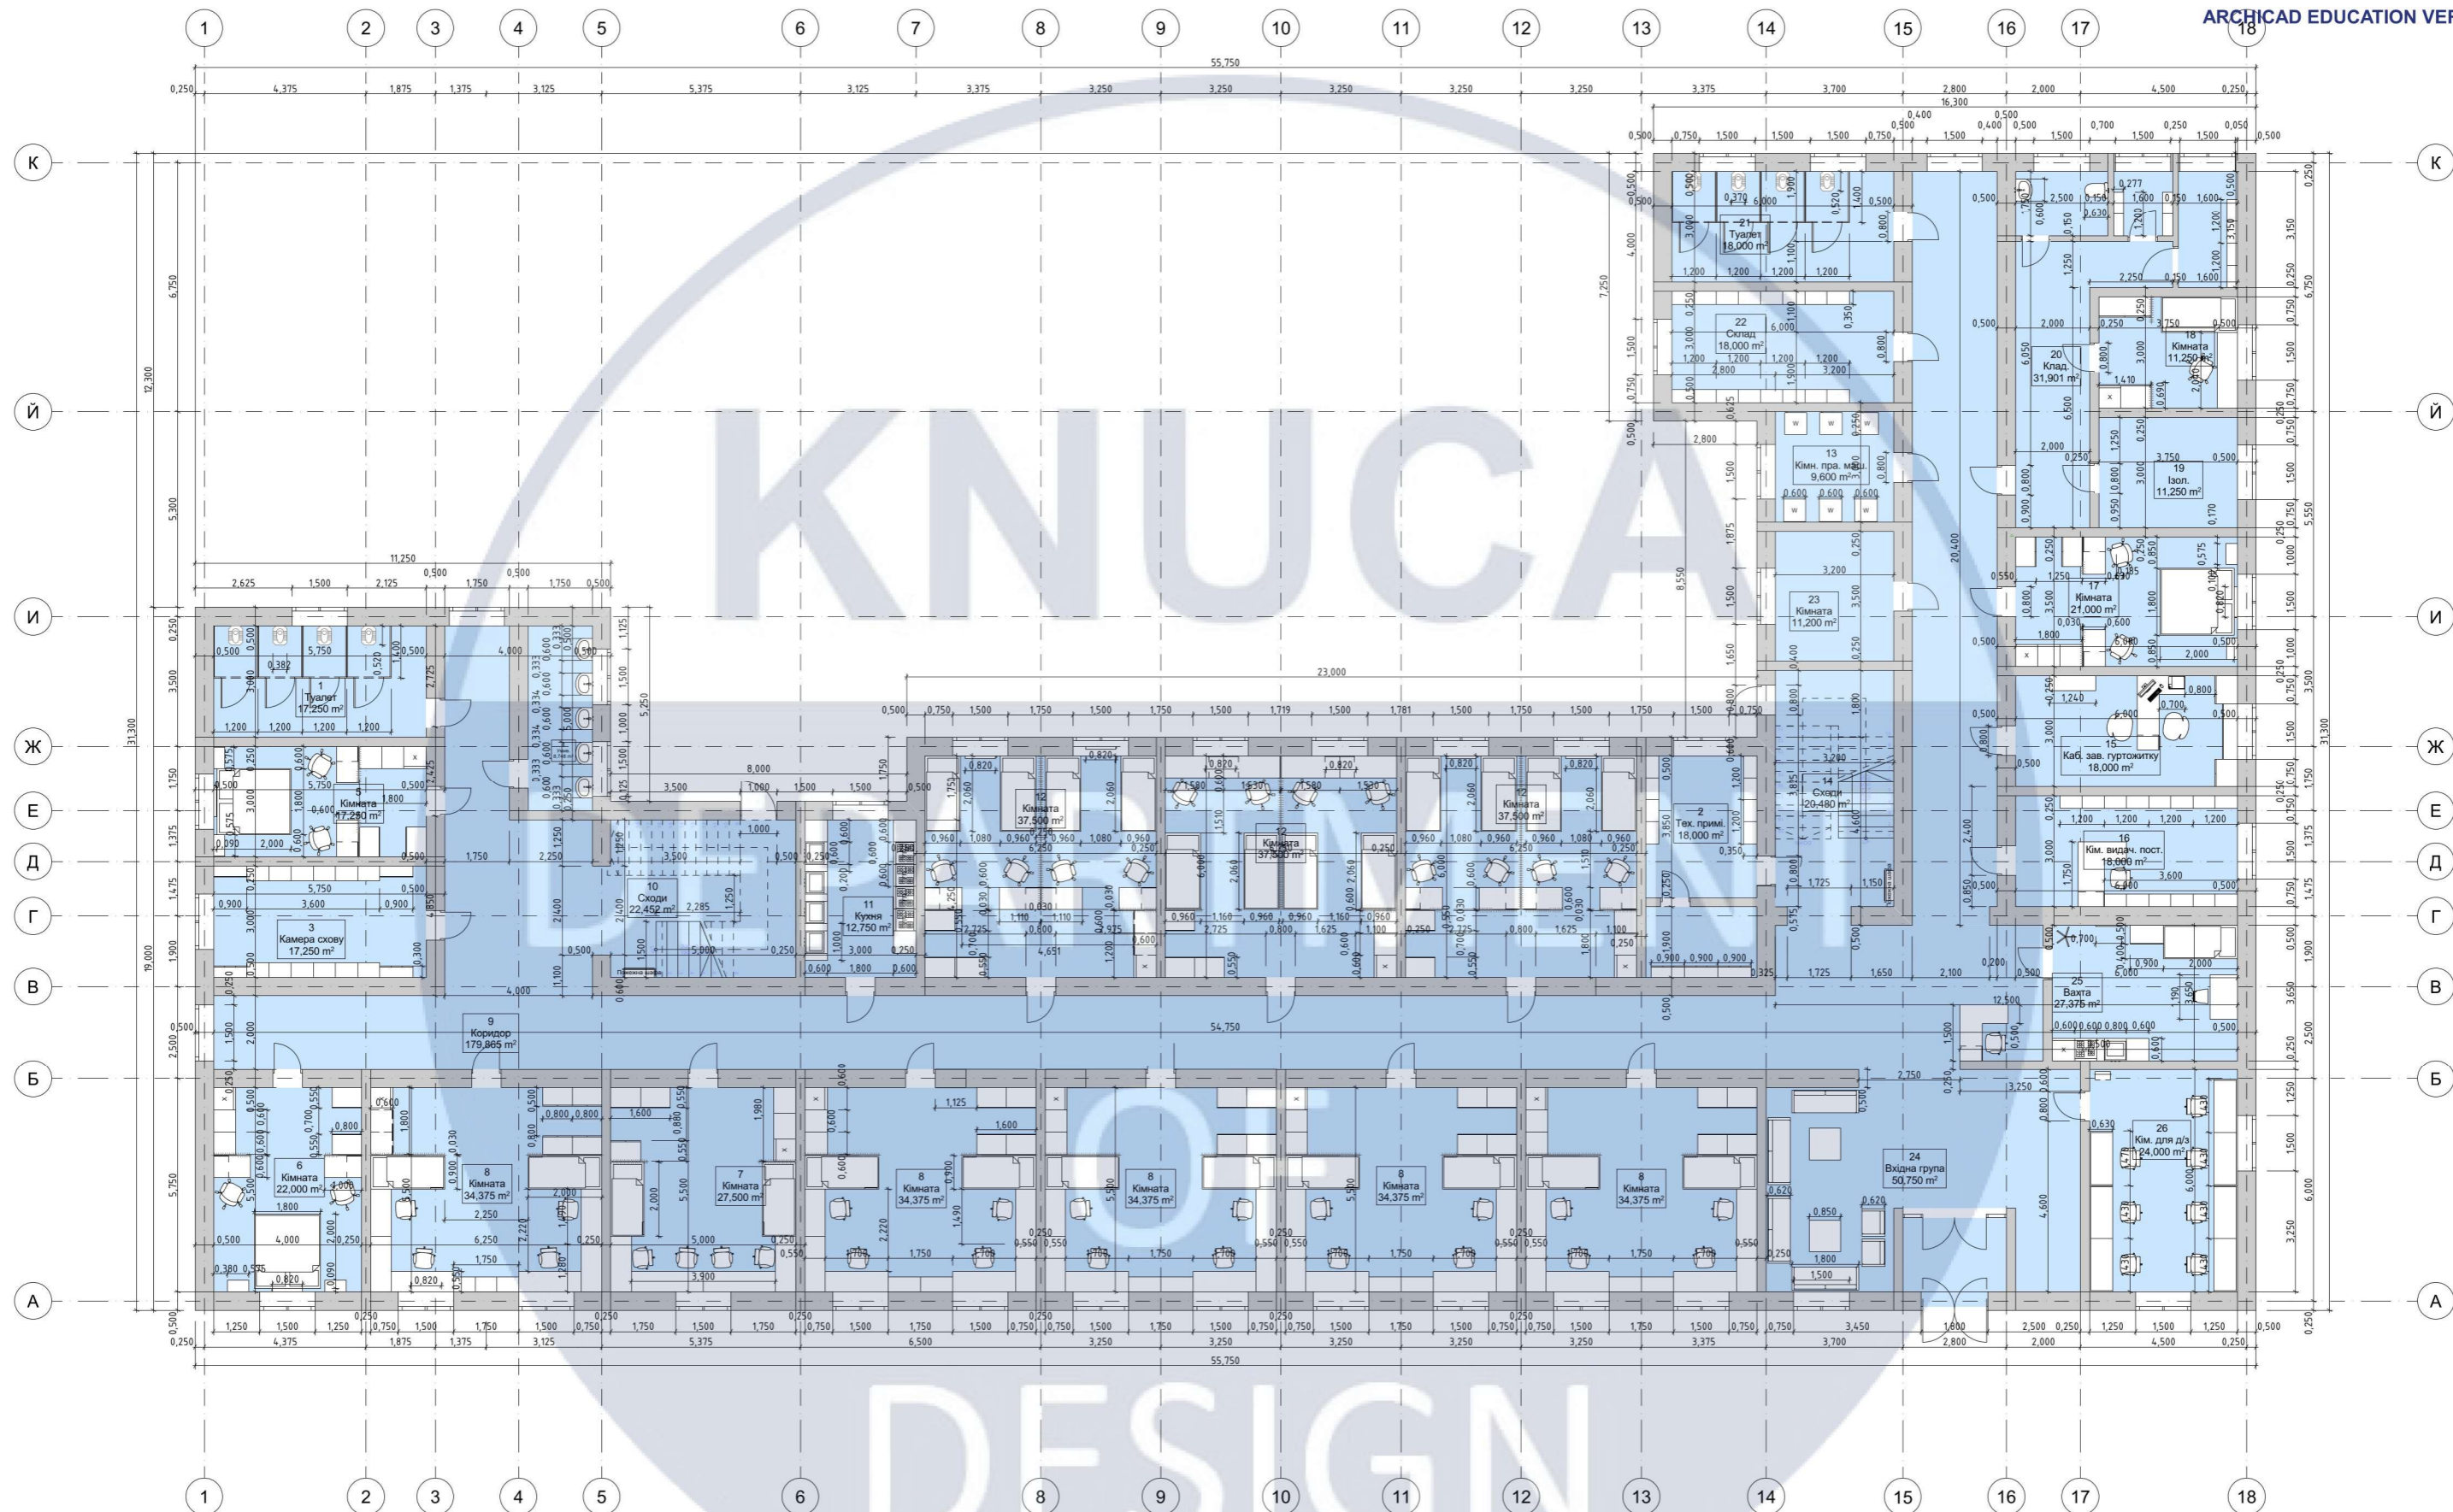


DESIGN

Вик.	Ключ.	Аркуш	№Док.	Підп.	Дата
Креслив		Рак Д.			
Перебірив		Емананфар			
		Алі			

Дизайн інтер'єрів приміщень студентського гуртожитку КНУБА.					
Дизайн - проєкт			Стадія	Аркуш	АркушіВ
План з меблями			КП	07	
			Київський національний університет будівництва і архітектури		

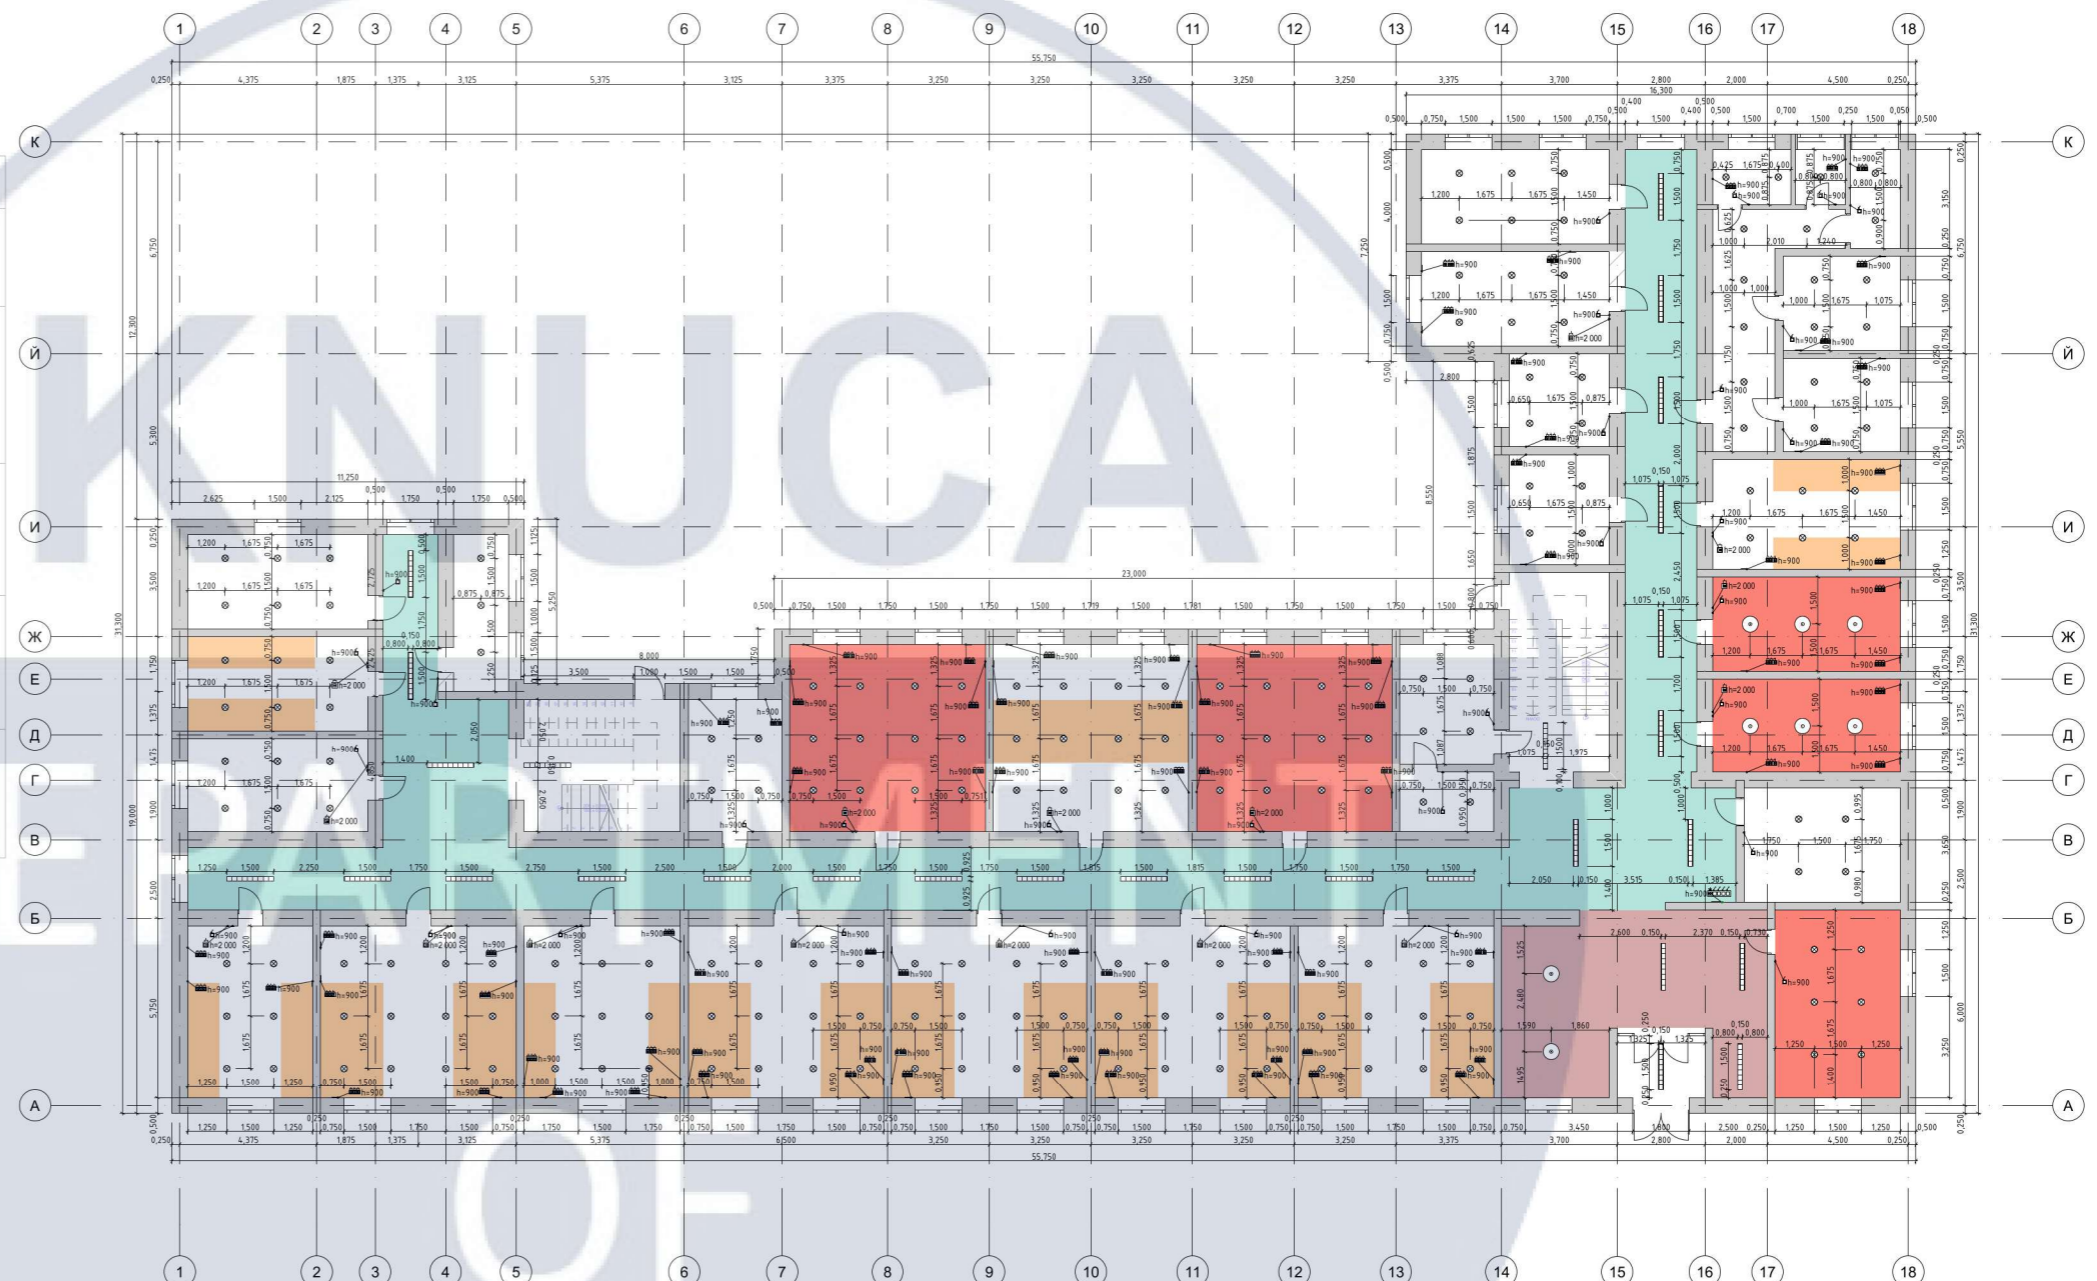

Експлікація стелі				
№	Умовне позначення	Назва	Текстура	Вид
1		Натяжна стеля (білий) з трековими світильниками		
2		Дерев'яні панелі на потолок (дуб)		
3		Рейкова підвісна стеля, кубоподібна рейка		
4		Пластикові панелі для потолка		

Експлікація освітлення			
Тип та назва	Виробник	Характеристика	Рендер
Лінійний світильник Nowodvorski	Nowodvorski, Польща	10214 Cl Office Pro LED 150, 40W, 3000K/4000K black	
Світильник стельовий	VASMAR (Україна)	max. 35.0 0Вт, 4000К, IP20	
Люстра	Nowodvorski Hemisphere Super Польща	4x8W IP20 BI	


Експлікація освітлення	
	Висота
	Випуск електро кабелю
	Інтернет
	Вимикач
	Розетки

Висота стелі - 3000  
Висота вимикачів - 900

Вик.	Кіл.ч.	Аркуш	№Док.	Підп.	Дата
Креслив		Рак Д.			
Перевірів		Емаміанфар Алі			

Дизайн інтер'єрів приміщень студентського гуртожитку КНУБА.

Дизайн - проєкт		
Стадія	Аркуш	Аркушів
КП	08	
Київський національний університет будівництва і архітектури		

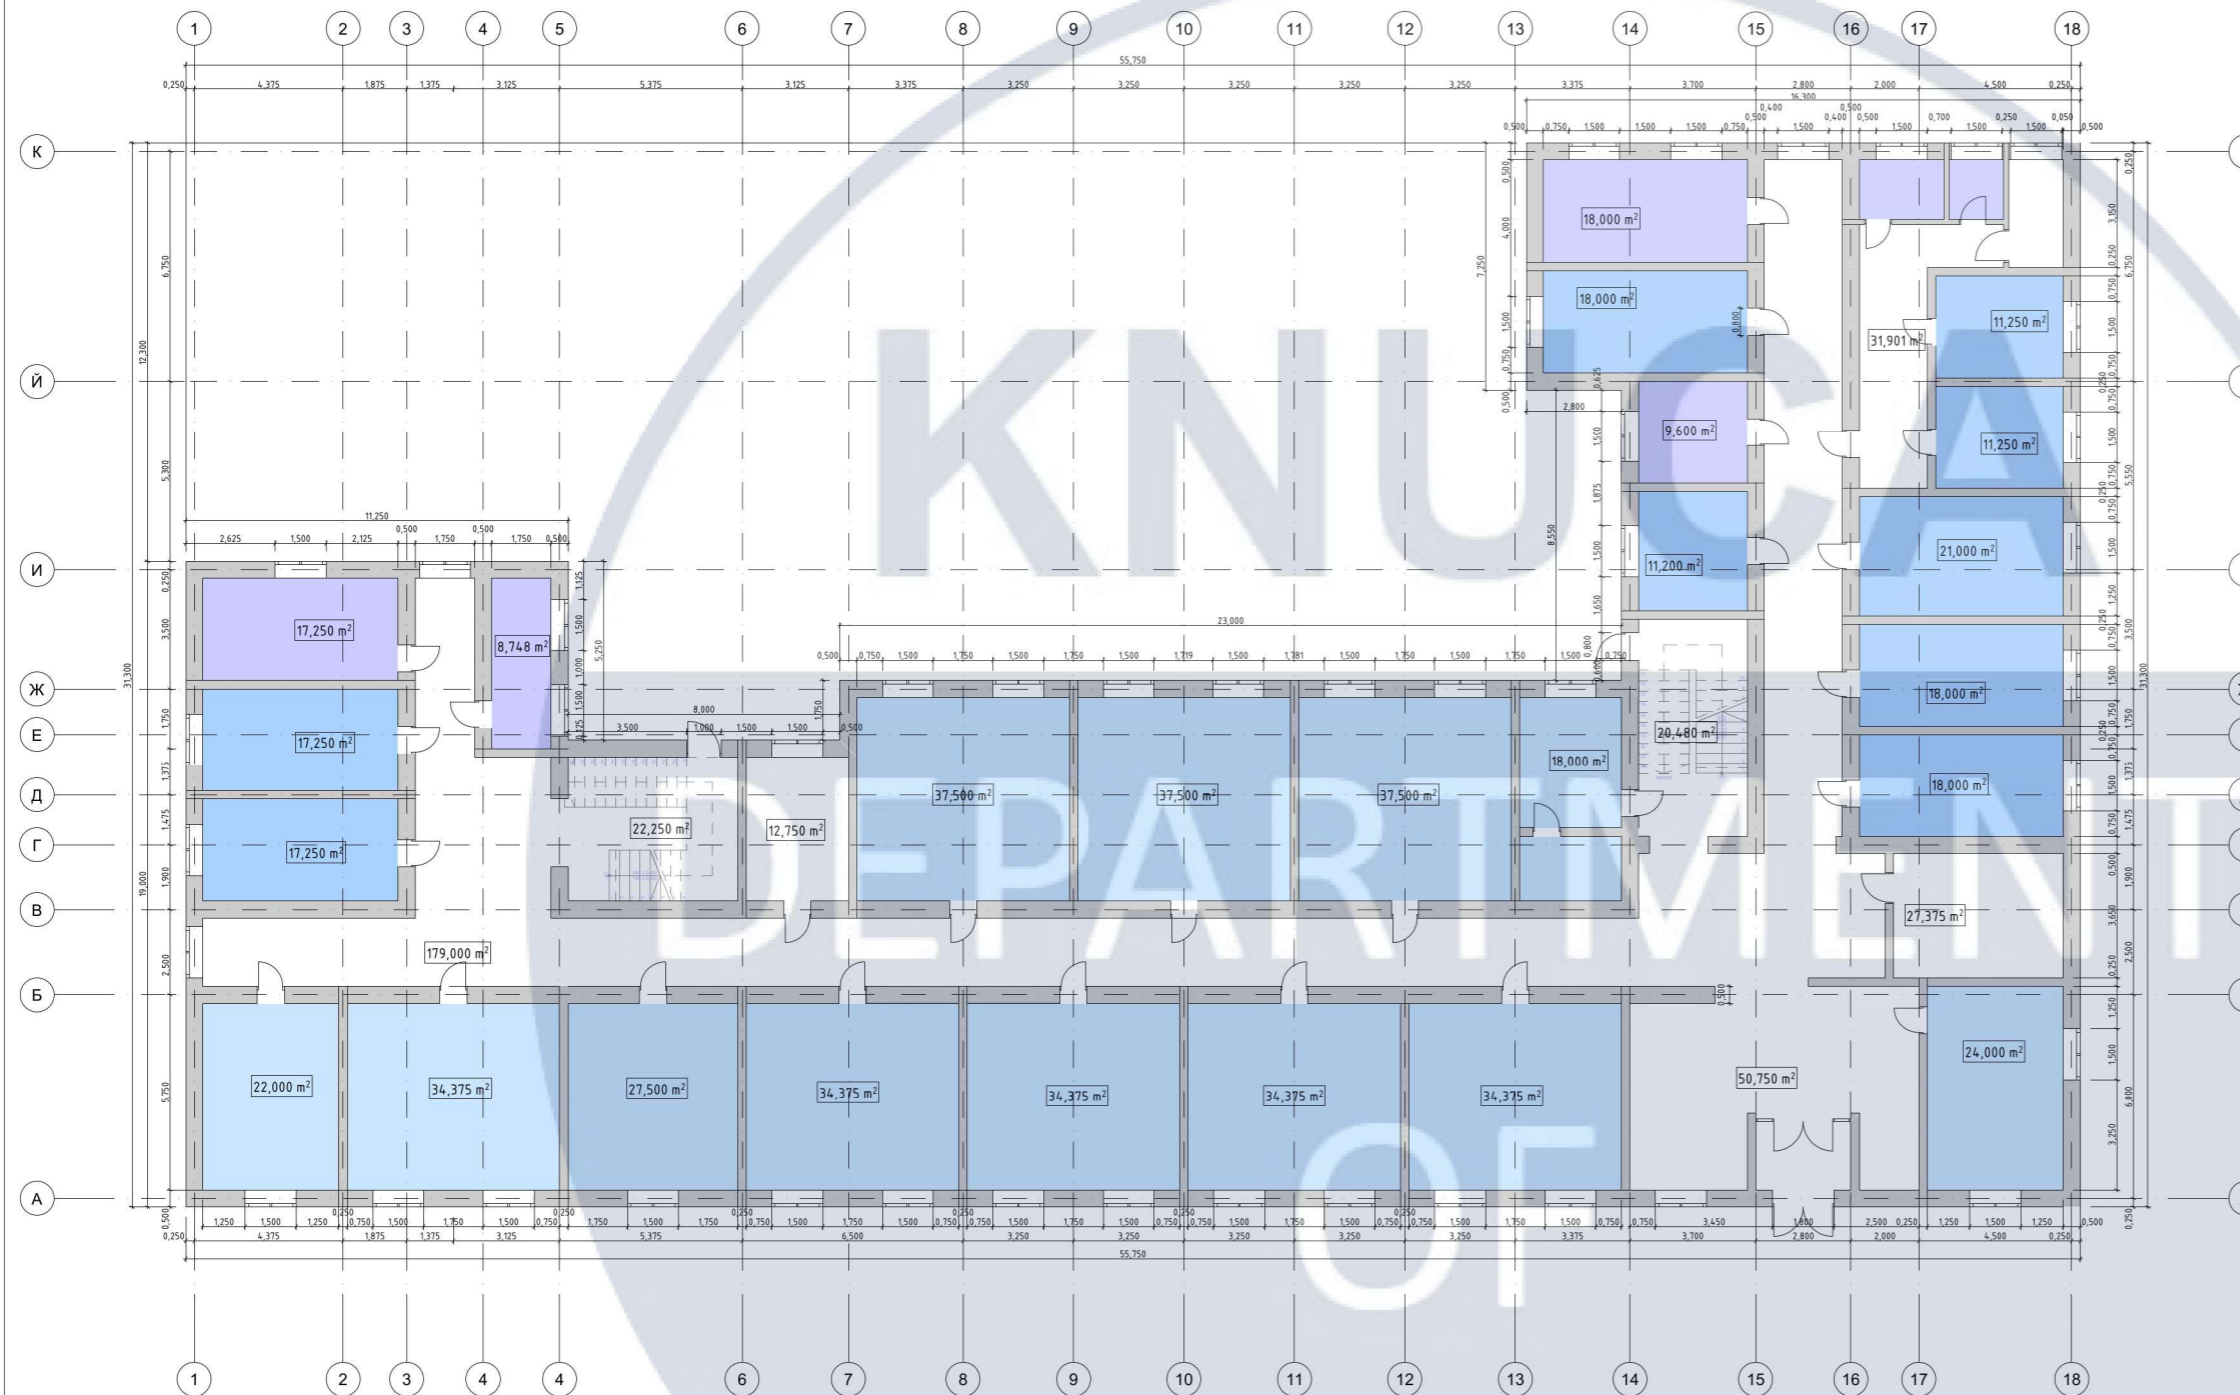

Експлікація підлоги					
Площа м2	Виробник	Матеріал	Розмір	Зображення на плані	Зображення
331,75	Megagres	Поліуретан-цементні поліровані, глазурована, полірована	600x600x9мм		
61	Marazzi	Керамограніт Текстура: Камінь	600x600x9,5мм		
364,50	Unitin	Ламінат Дуб матовий коричневий	1380x212x9 мм		
143,20	Comfort Craft, Палуца	Паркетна дошка Дуб Одношарова	14x115x500-2000мм		

Експлікація стін				
Виробник	Матеріал	Розмір	Зображення на плані	Зображення
Silk Plaster	Декоративна штукатурка	Площа покриття 5 м²	Кімнати	
Saracol	Фарба інтер'єрна силіконова	140 мл/кв.м	Коридор	
Marazzi	Керамограніт Текстура: Камінь	600x600x9,5 мм	Туалети Унівальники	


Експлікація меблів			
Назва	Умовне позначення	Розмір	Зображення
Стілець		830x790x1200 мм	
Холодильник		600x600x2000мм	
Кухонні тумби		600x580x800 мм	
Стелаж		1750x400x2100 мм	

Експлікація меблів			
Назва	Умовне позначення	Розмір	Зображення
Ліжко		960x2060x900мм	
Шафа		800x550x2000мм	
Стіл		1000x600x750 мм	
Тумба		500x300x500 мм	

Вик.	Кілуч.	Аркуш	№Док.	Підп.	Дата
Креслив		Рак Д.			
Перевіриб		Емам'янфар	Алі		

Дизайн інтер'єрів приміщень студентського гуртожитку КНУБА.

Дизайн - проєкт	Стадія	Аркуш	Аркушів
	КП	09	
План напольного покриття, експлікація стін та меблів		Київський національний університет будівництва і архітектури	

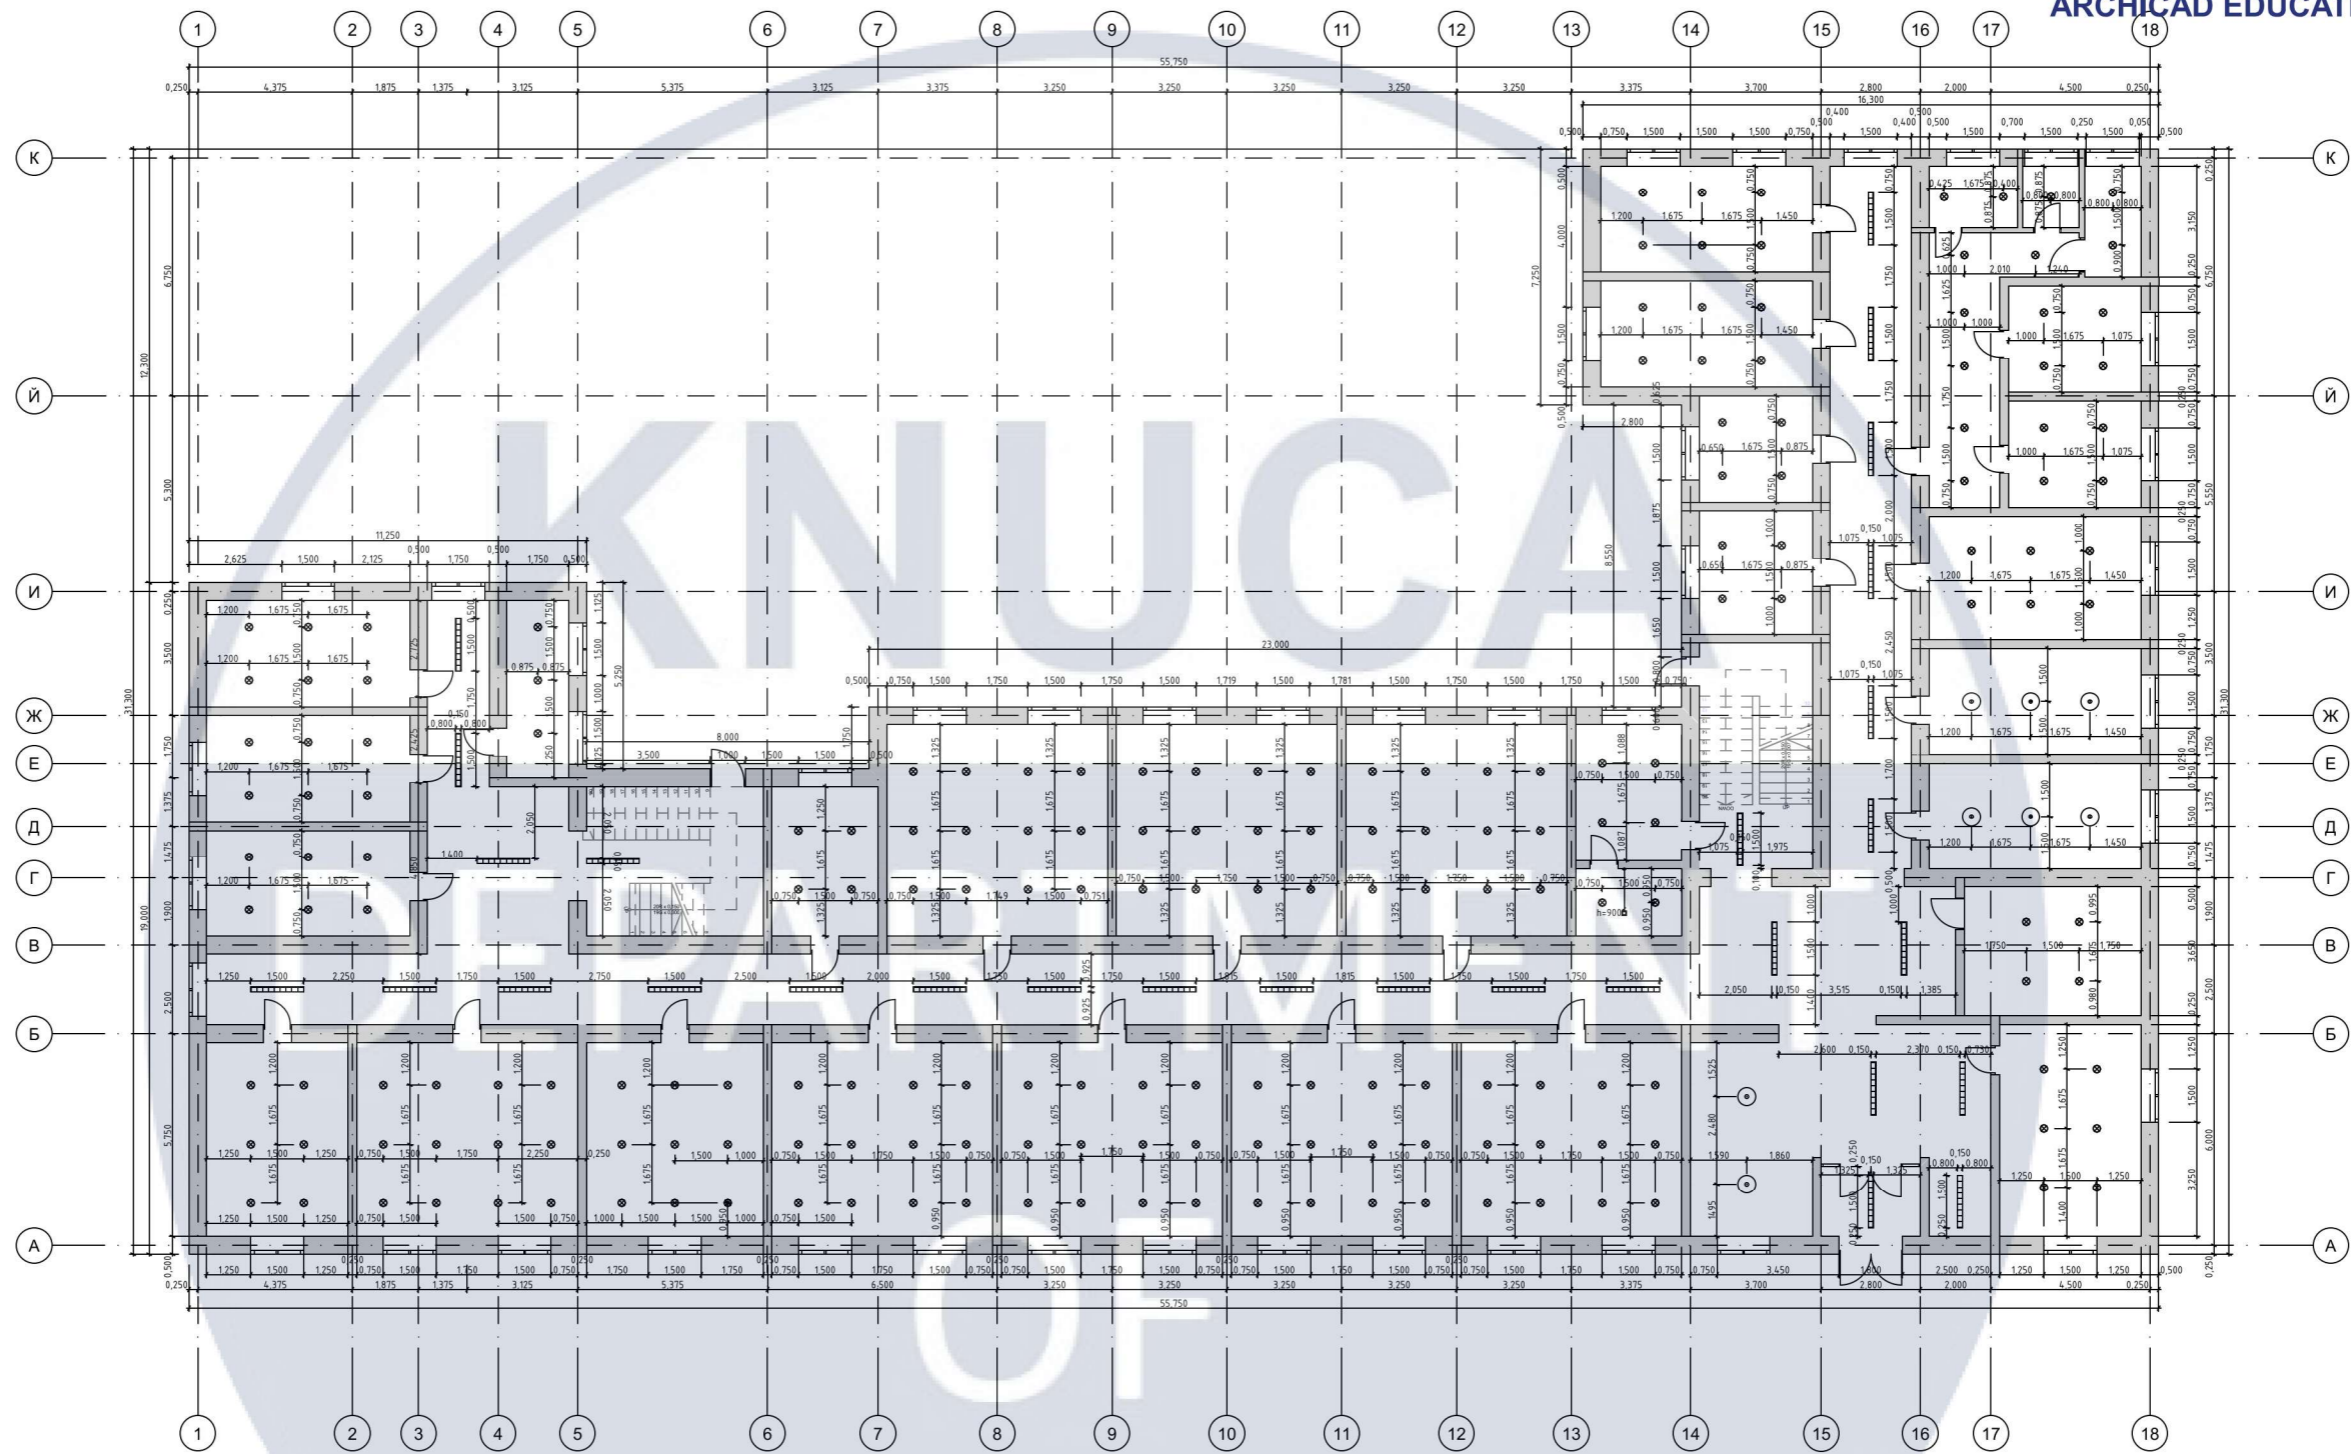

Експлікація розеток

Н	Висота
І	Випуск електро кабелю
Г	Інтернет
⊕	Вимикач
⌋	Розетки

Вик.	Кілуч.	Аркуш	№Док.	Підп.	Дата
Креслив		Рак Д.			
Перевірів		Емам'янфар			
		Алі			





Дизайн інтер'єрів приміщень студентського гуртожитку КНУБА.

Дизайн - проєкт

План розеточної системи

Стадія	Аркуш	Аркушів
КП	10	
Київський національний університет будівництва і архітектури		

Кімнати під номером 8

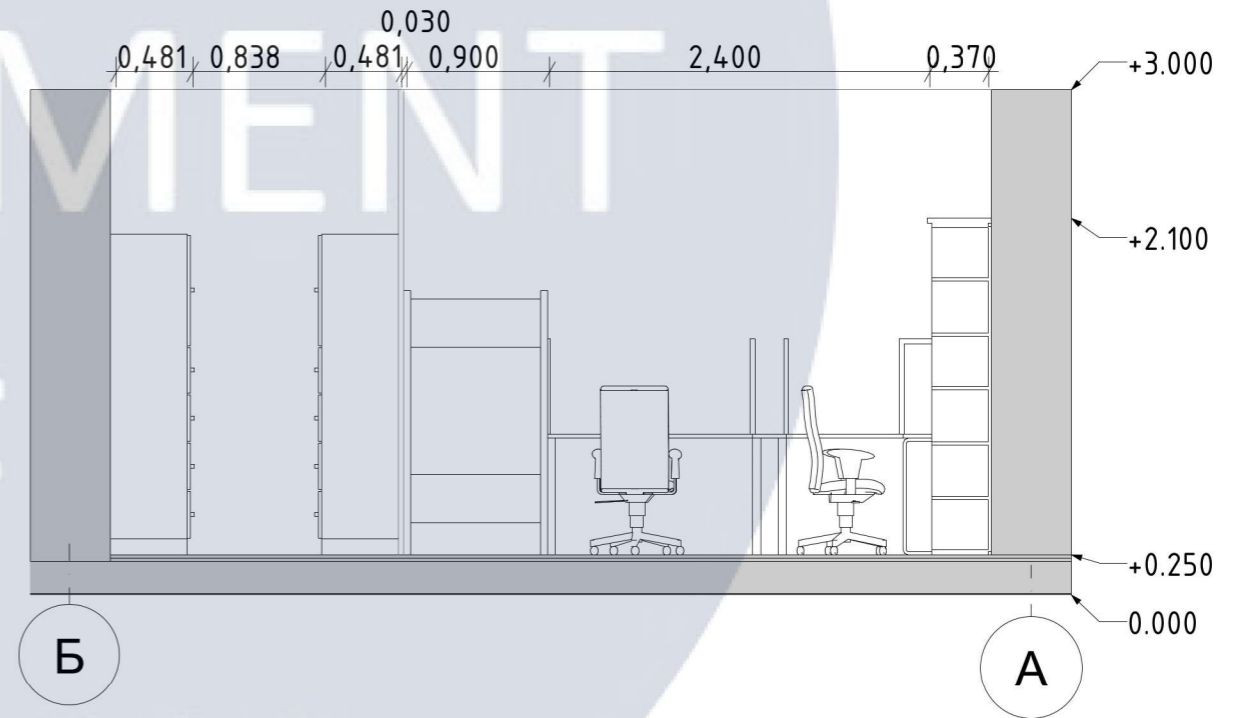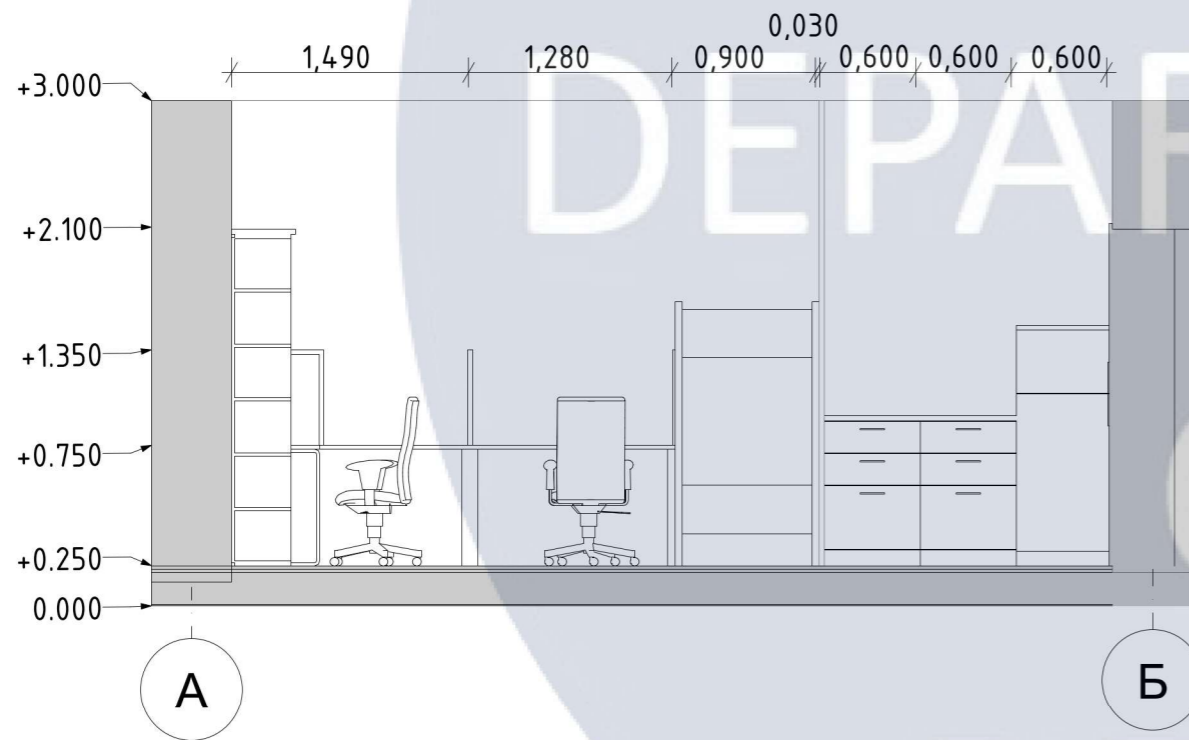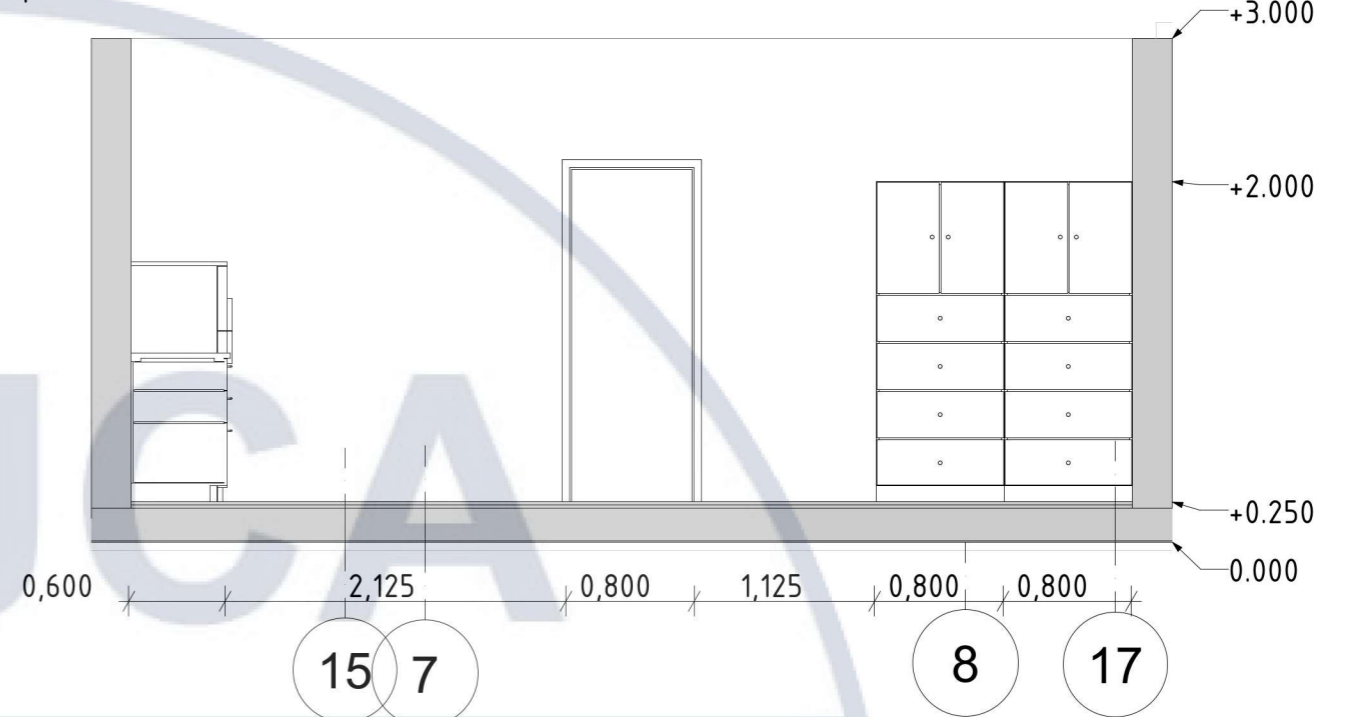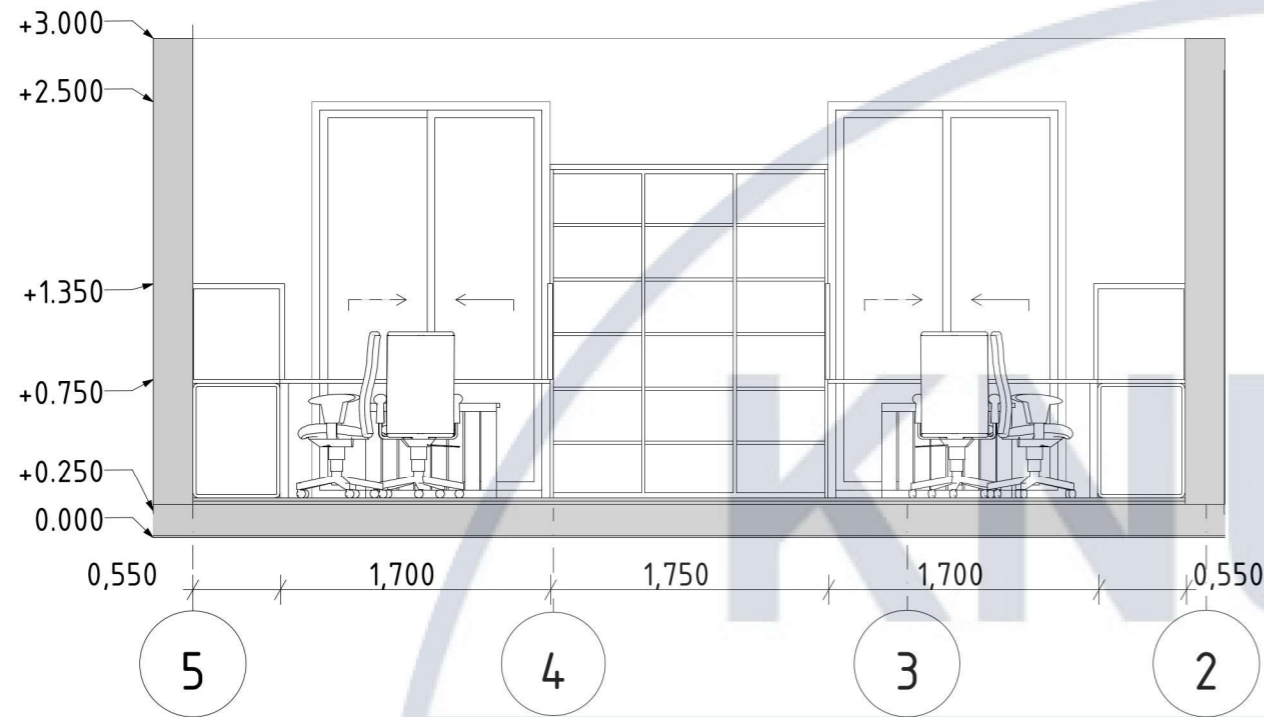



DEPARTMENT OF DESIGN

Вик.	Кілч.	Аркуш	№Док.	Підп.	Дата
Креслив		Рак Д.			
Перевірів		Емам'янфар Алі			

Дизайн інтер'єрів приміщень студентського гуртожитку КНУБА.

Дизайн - проєкт	Стадія	Аркуш	Аркушів
	КП	11	
Розгортки (1)	Київський національний університет будівництва і архітектури		

Кімнати під номером 12

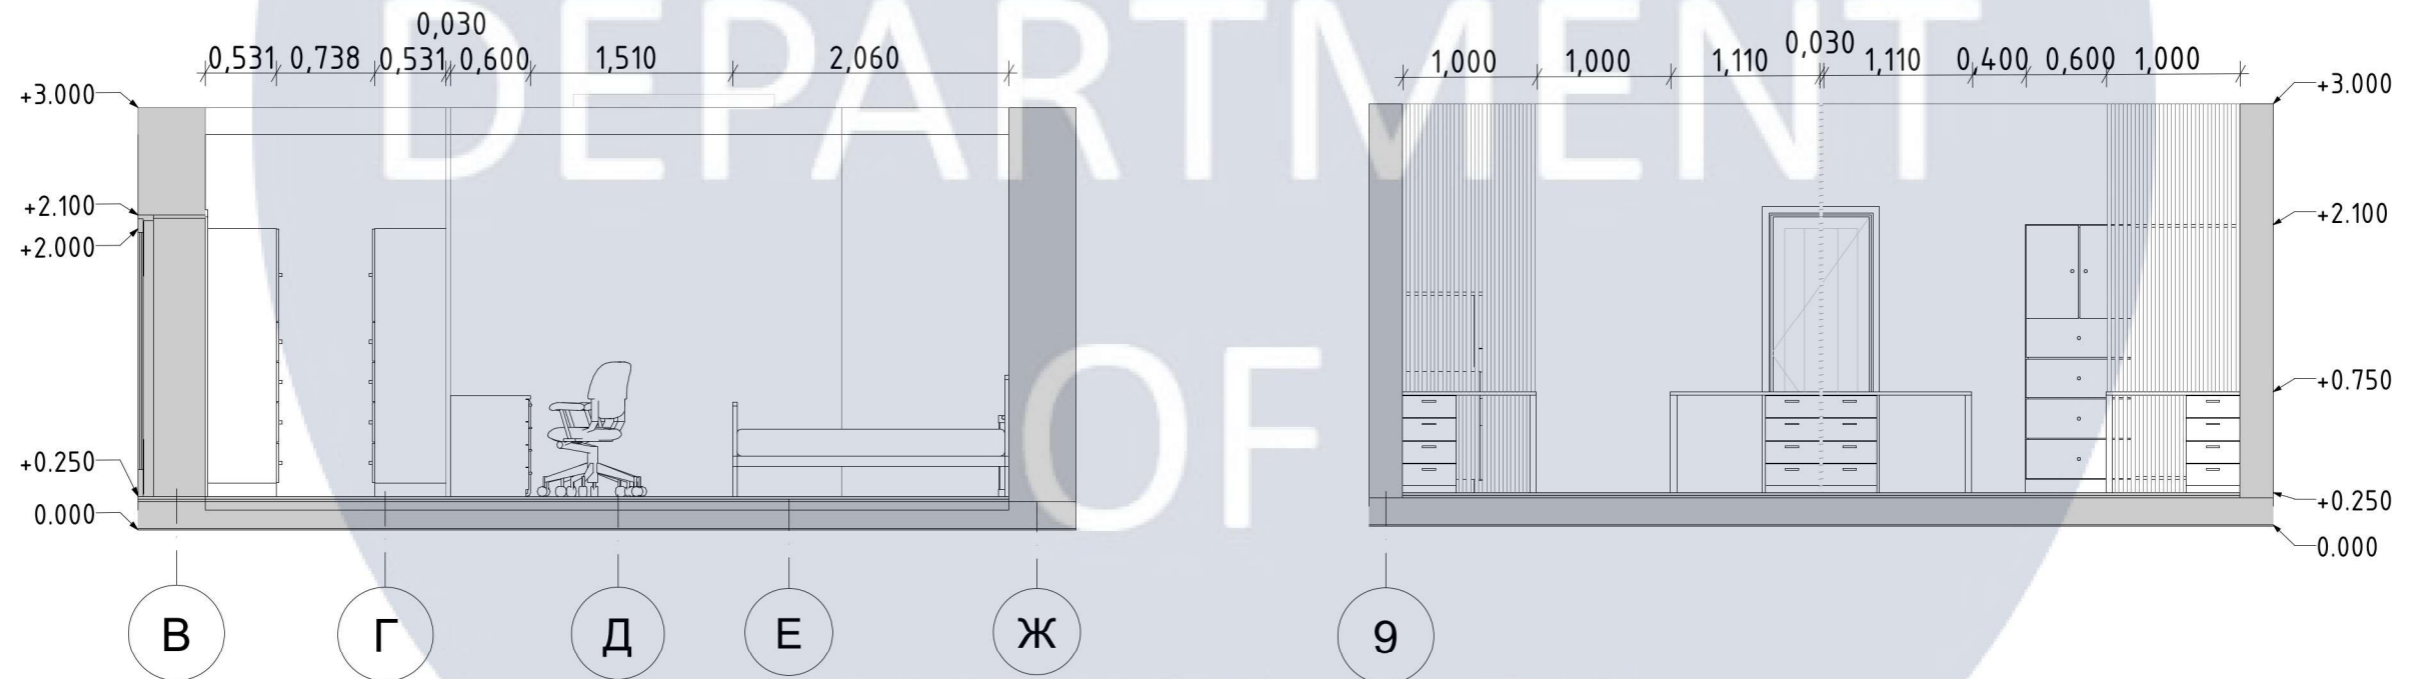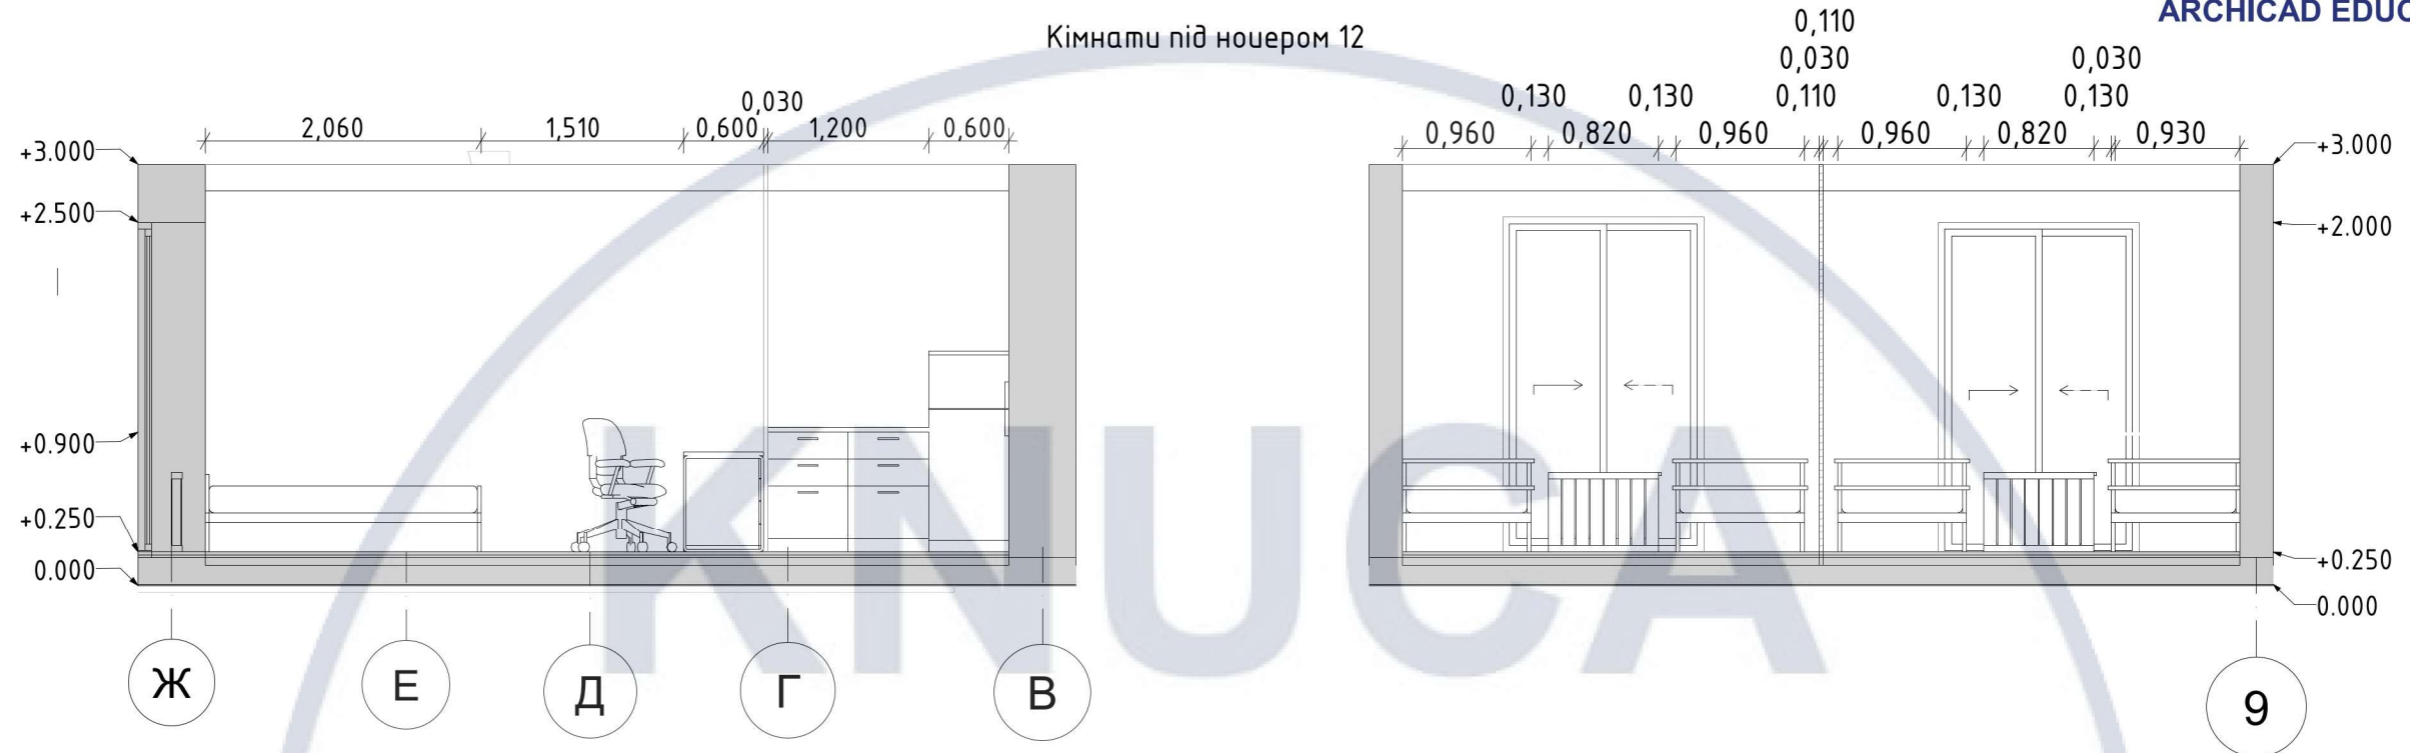

Вик.	Кілч.	Аркуш	№Док.	Підп.	Дата	Дизайн інтер'єрів приміщень студентського гуртожитку КНУБА.			
Креслив		Рак Д.				Дизайн - проєкт	Стадія	Аркуш	Аркушів
Перевірів		Емаміанфар Алі					КП	12	
						Розгортки (2)	Київський національний університет будівництва і архітектури		















KNUCA

Дизайн розробка парклет

DEPARTMENT

OF

DESIGN

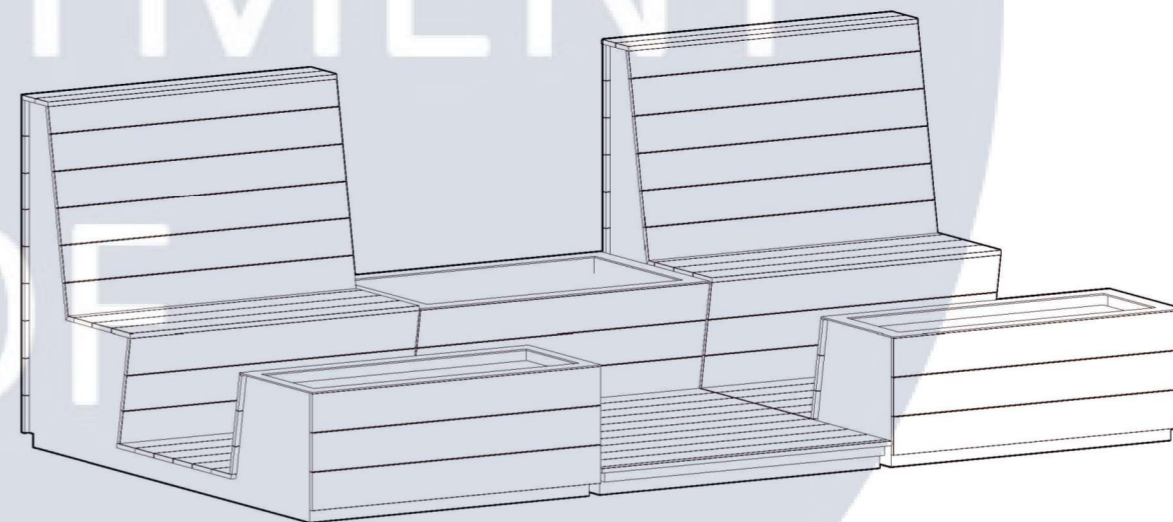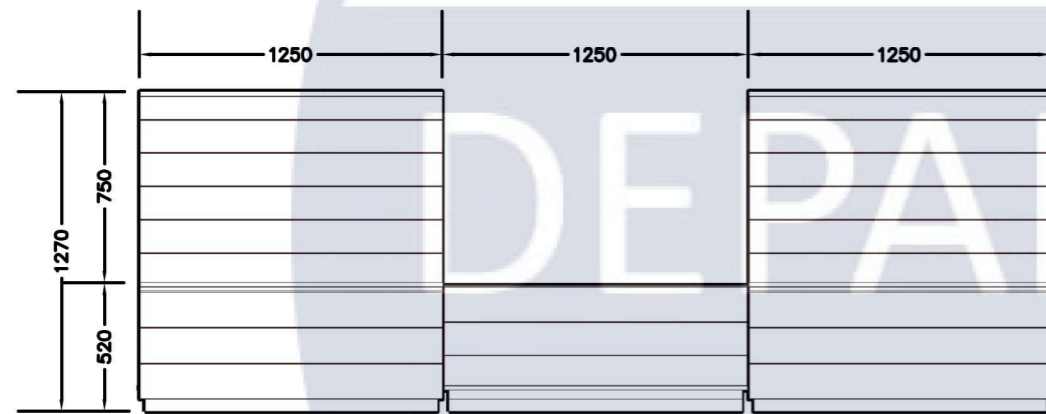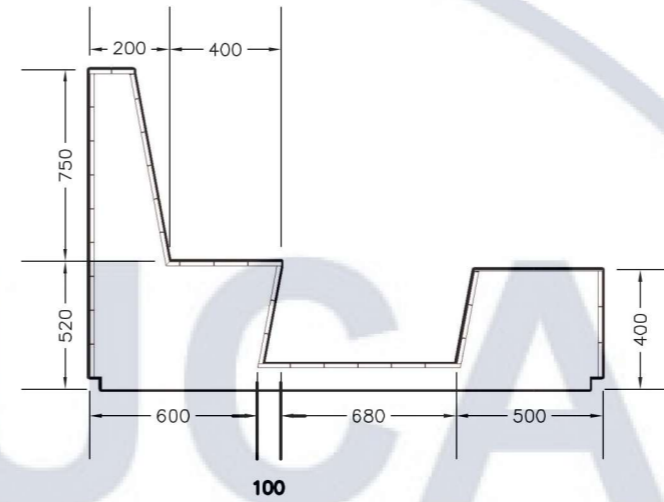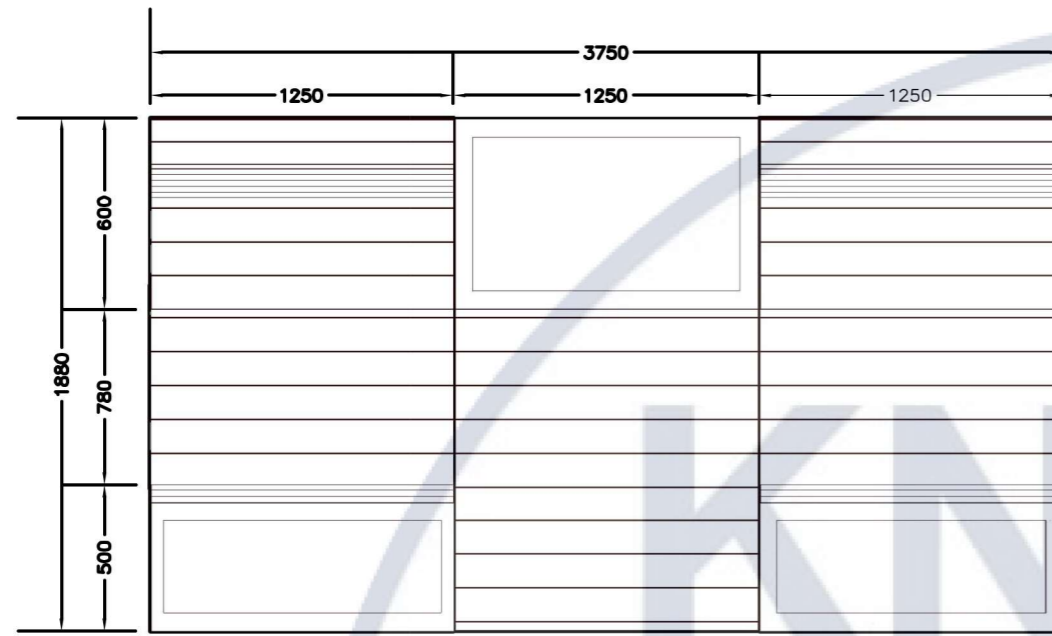

DEPARTMENT OF DESIGN

Вик.	Кілуч.	Аркуш	№Док.	Підп.	Дата
Креслив		Рак Д.			
Перевірів		Емаміанфар Алі			


Дизайн інтер'єрів приміщень студентського гуртожитку КНУБА.

Дизайн - проєкт

Стадія	Аркуш	Аркушів
КП	18	

Ортогональні проєкції

Київський національний  
університет будівництва і  
архітектури

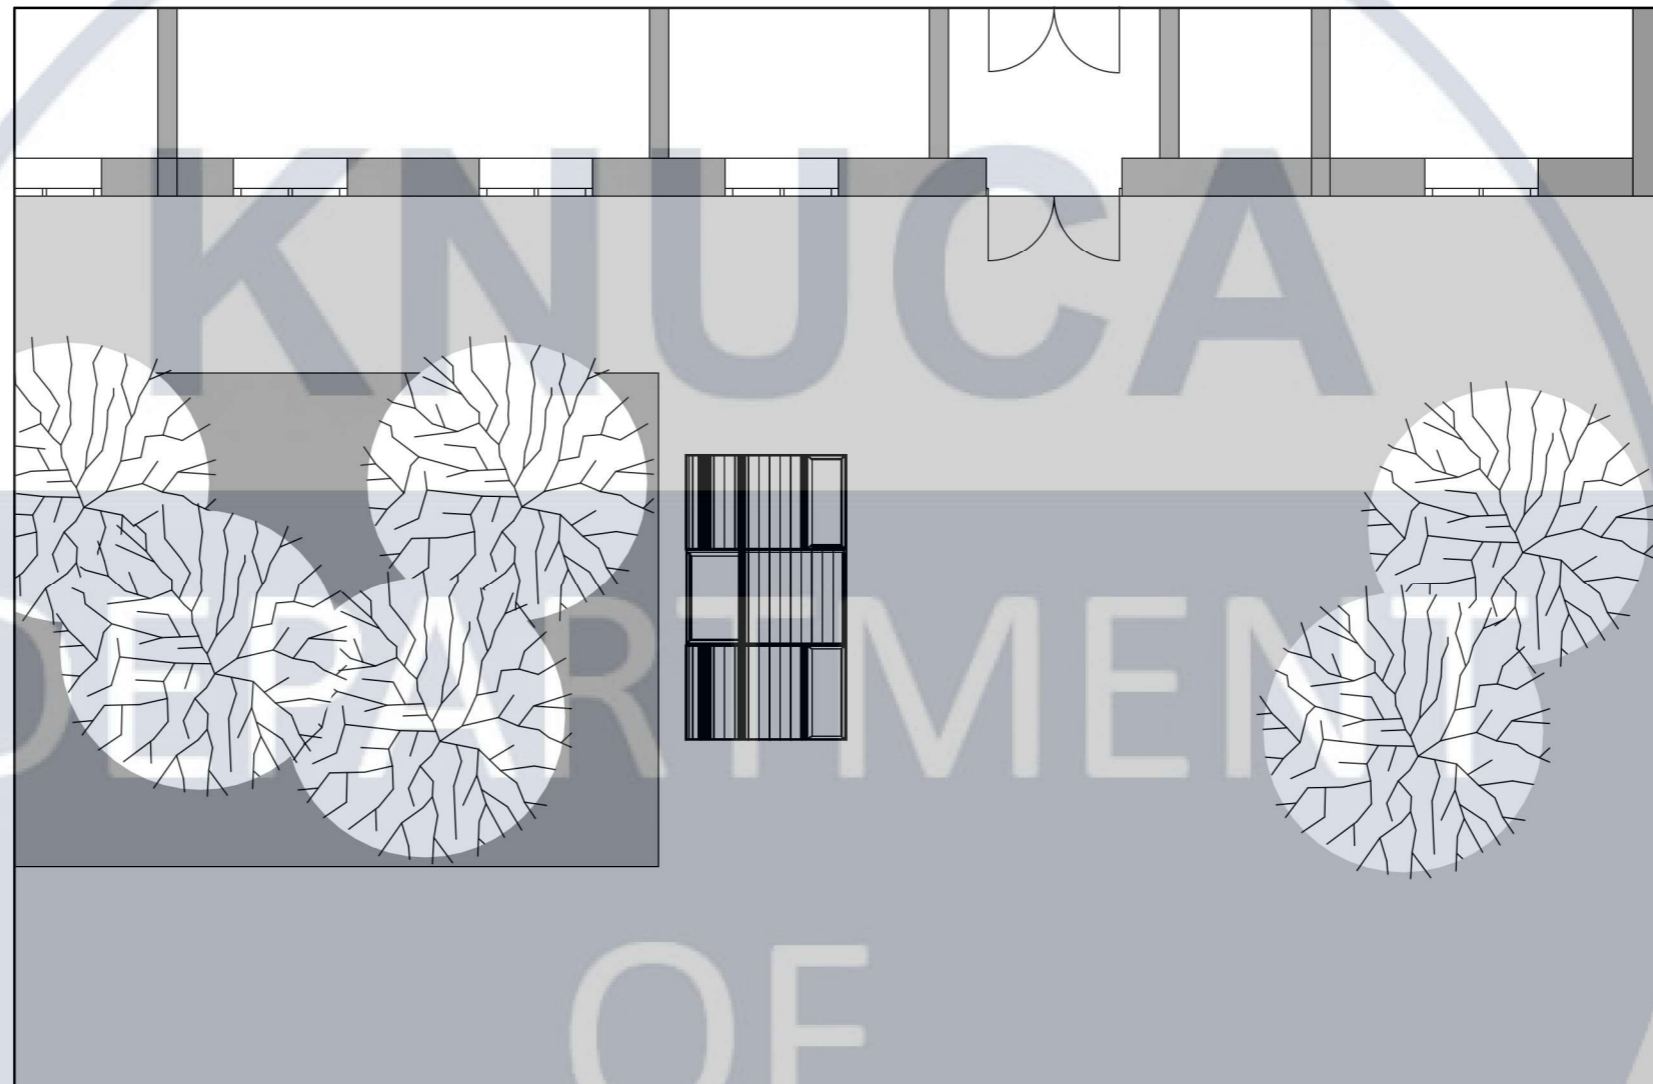


Вик.	Кілуч.	Аркуш	№Док.	Підп.	Дата
Креслив		Рак Д.			
Перевірів		Емам'янфар Алі			

Дизайн інтер'єрів приміщень студентського гуртожитку КНУБА.

Дизайн - проєкт	Стадія	Аркуш	Аркушів
	КП	19	
План паркета	Київський національний університет будівництва і архітектури		

Переріз 1-1 М 1:20

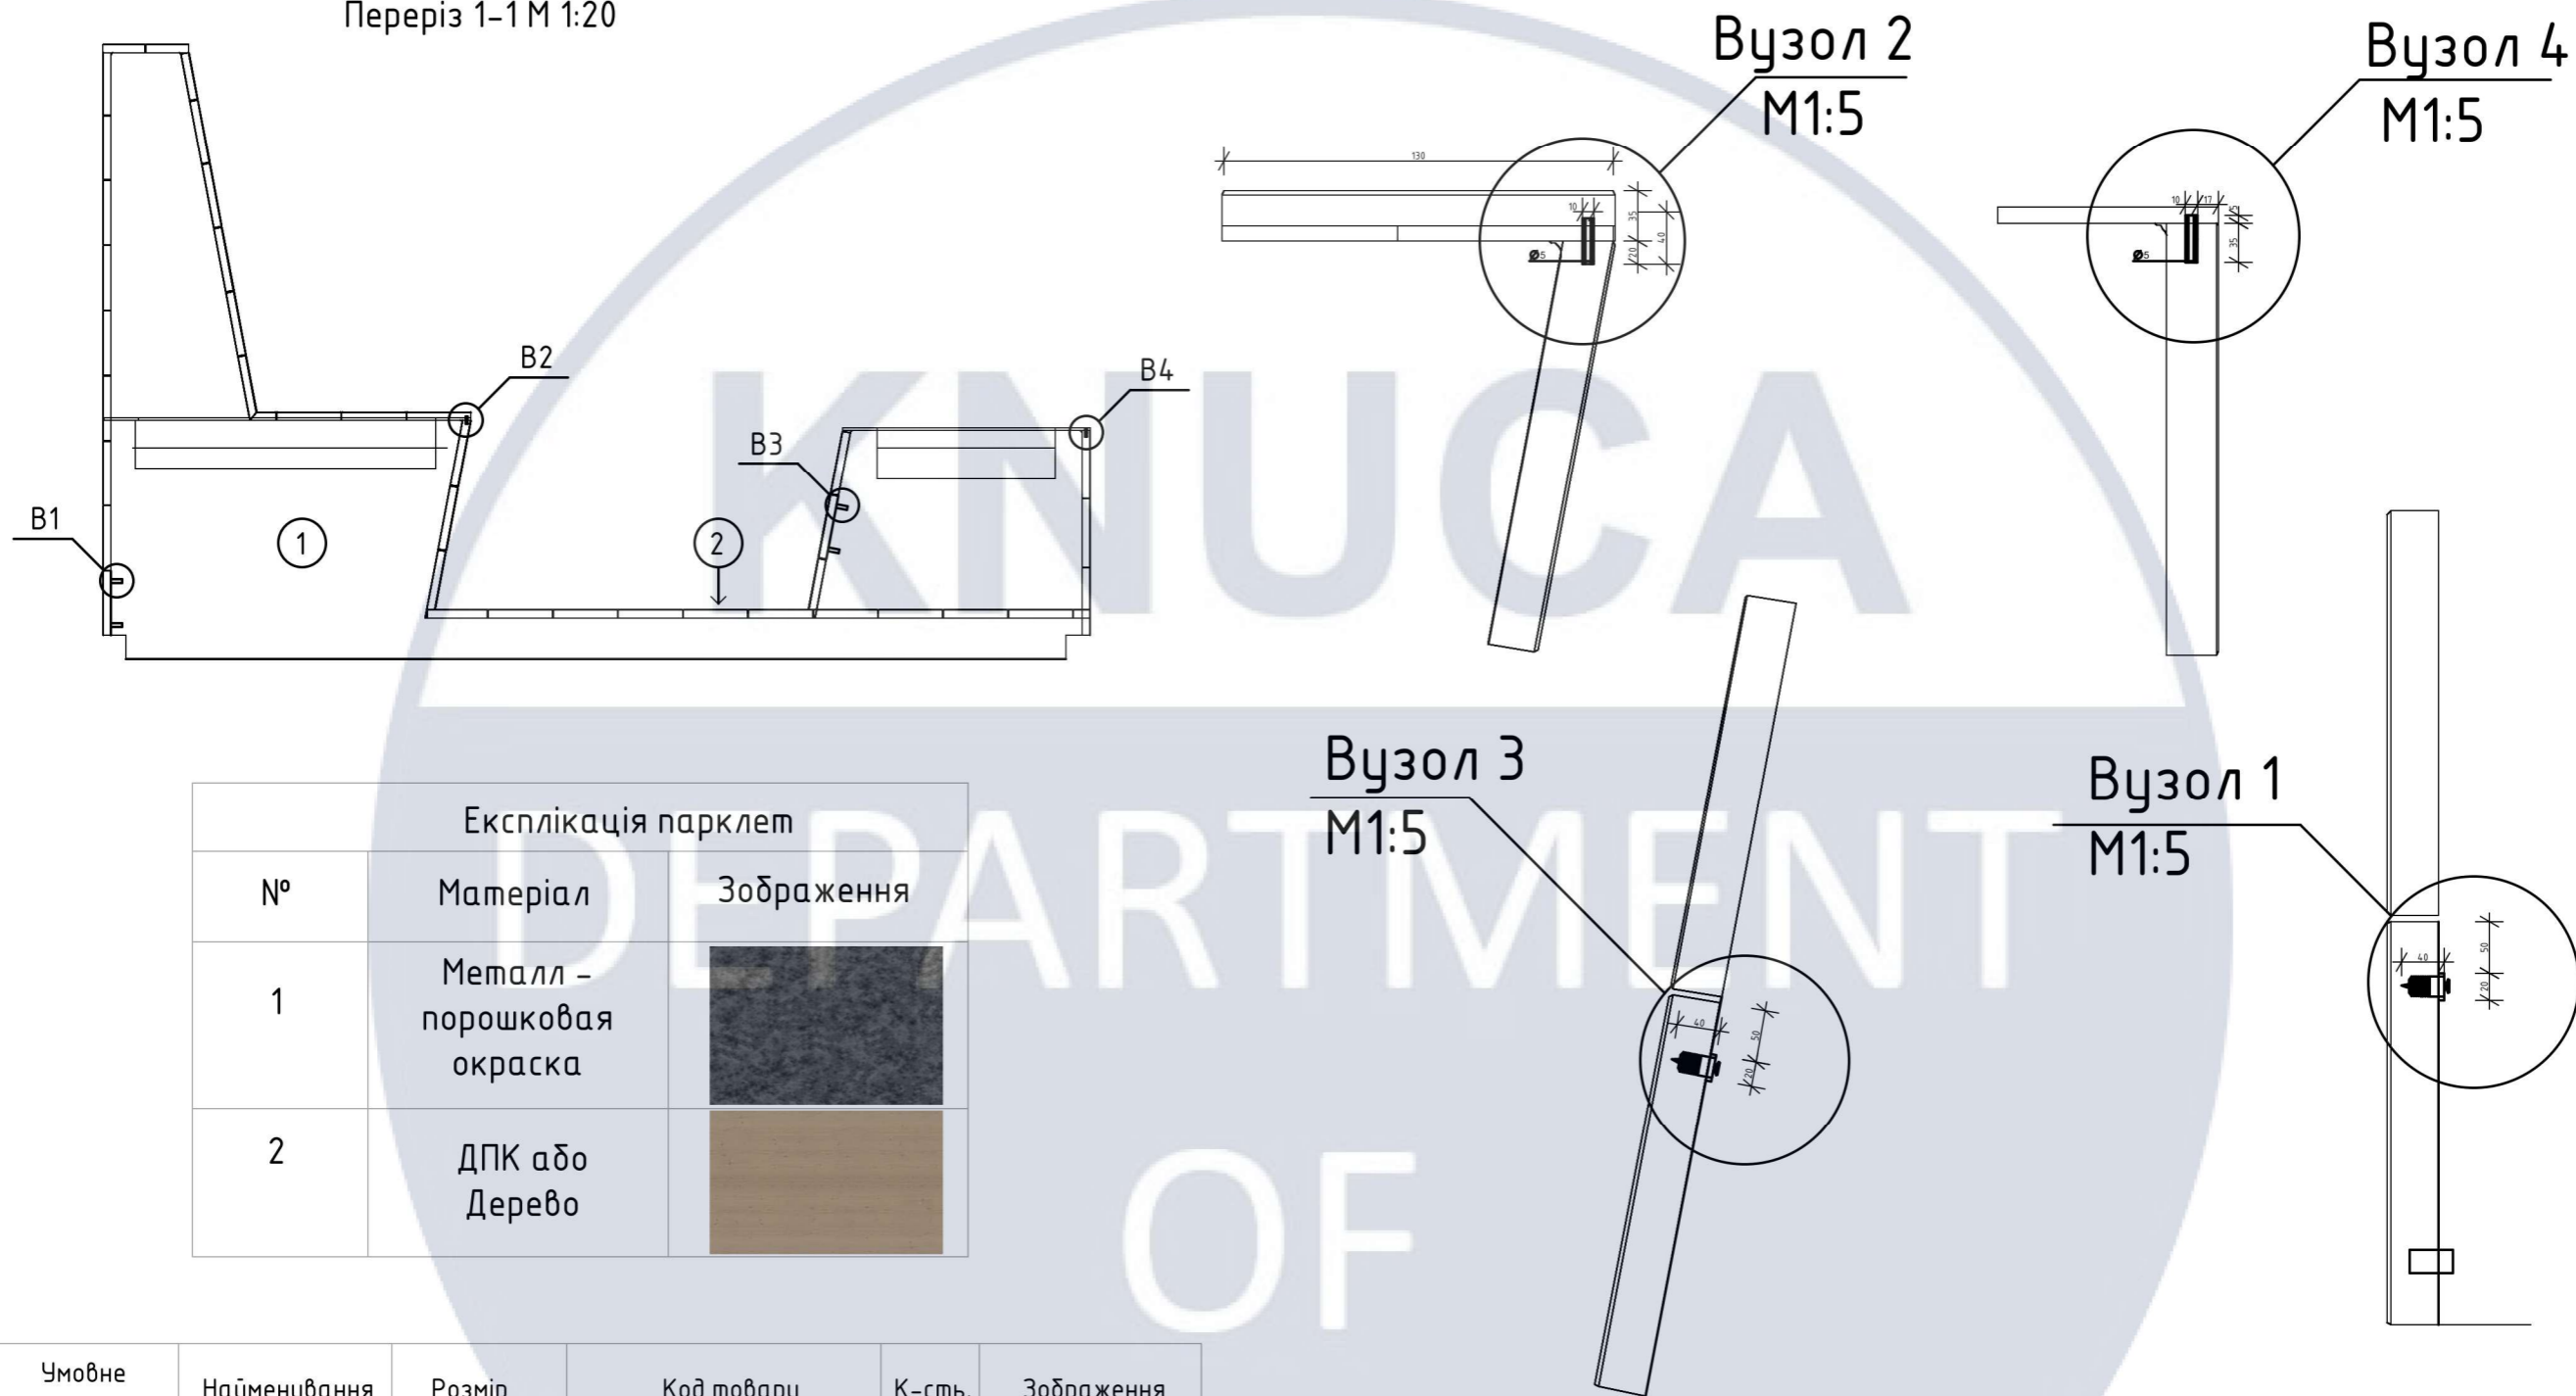


Експлікація паркет

№	Матеріал	Зображення
1	Металл - порошковая окраска	
2	ДПК або Дерево	

Умовне позначення	Найменування	Розмір	Код товару	К-сть.	Зображення
Вузол 2 М1:5 Вузол 4 М1:5	Шкант буювий	10x40x5	40404348	32	
Вузол 1 М1:5 Вузол 3 М1:5	Кріплення Koelner	20x40	521112	460	

Вик.	Кілч.	Аркуш	№Док.	Підп.	Дата	Дизайн інтер'єрів приміщень студентського гуртожитку КНУБА.			
Креслив		Рак Д.				Дизайн - проєкт	Стадія	Аркуш	Аркушів
Перевірів		Емам'янфар Алі					КП	20	
						Переріз 1-1 М1:20 Вузол 1 М1:5 Вузол 2 М1:5 Вузол 3 М1:5 Вузол 4 М1:5	Київський національний університет будівництва і архітектури		

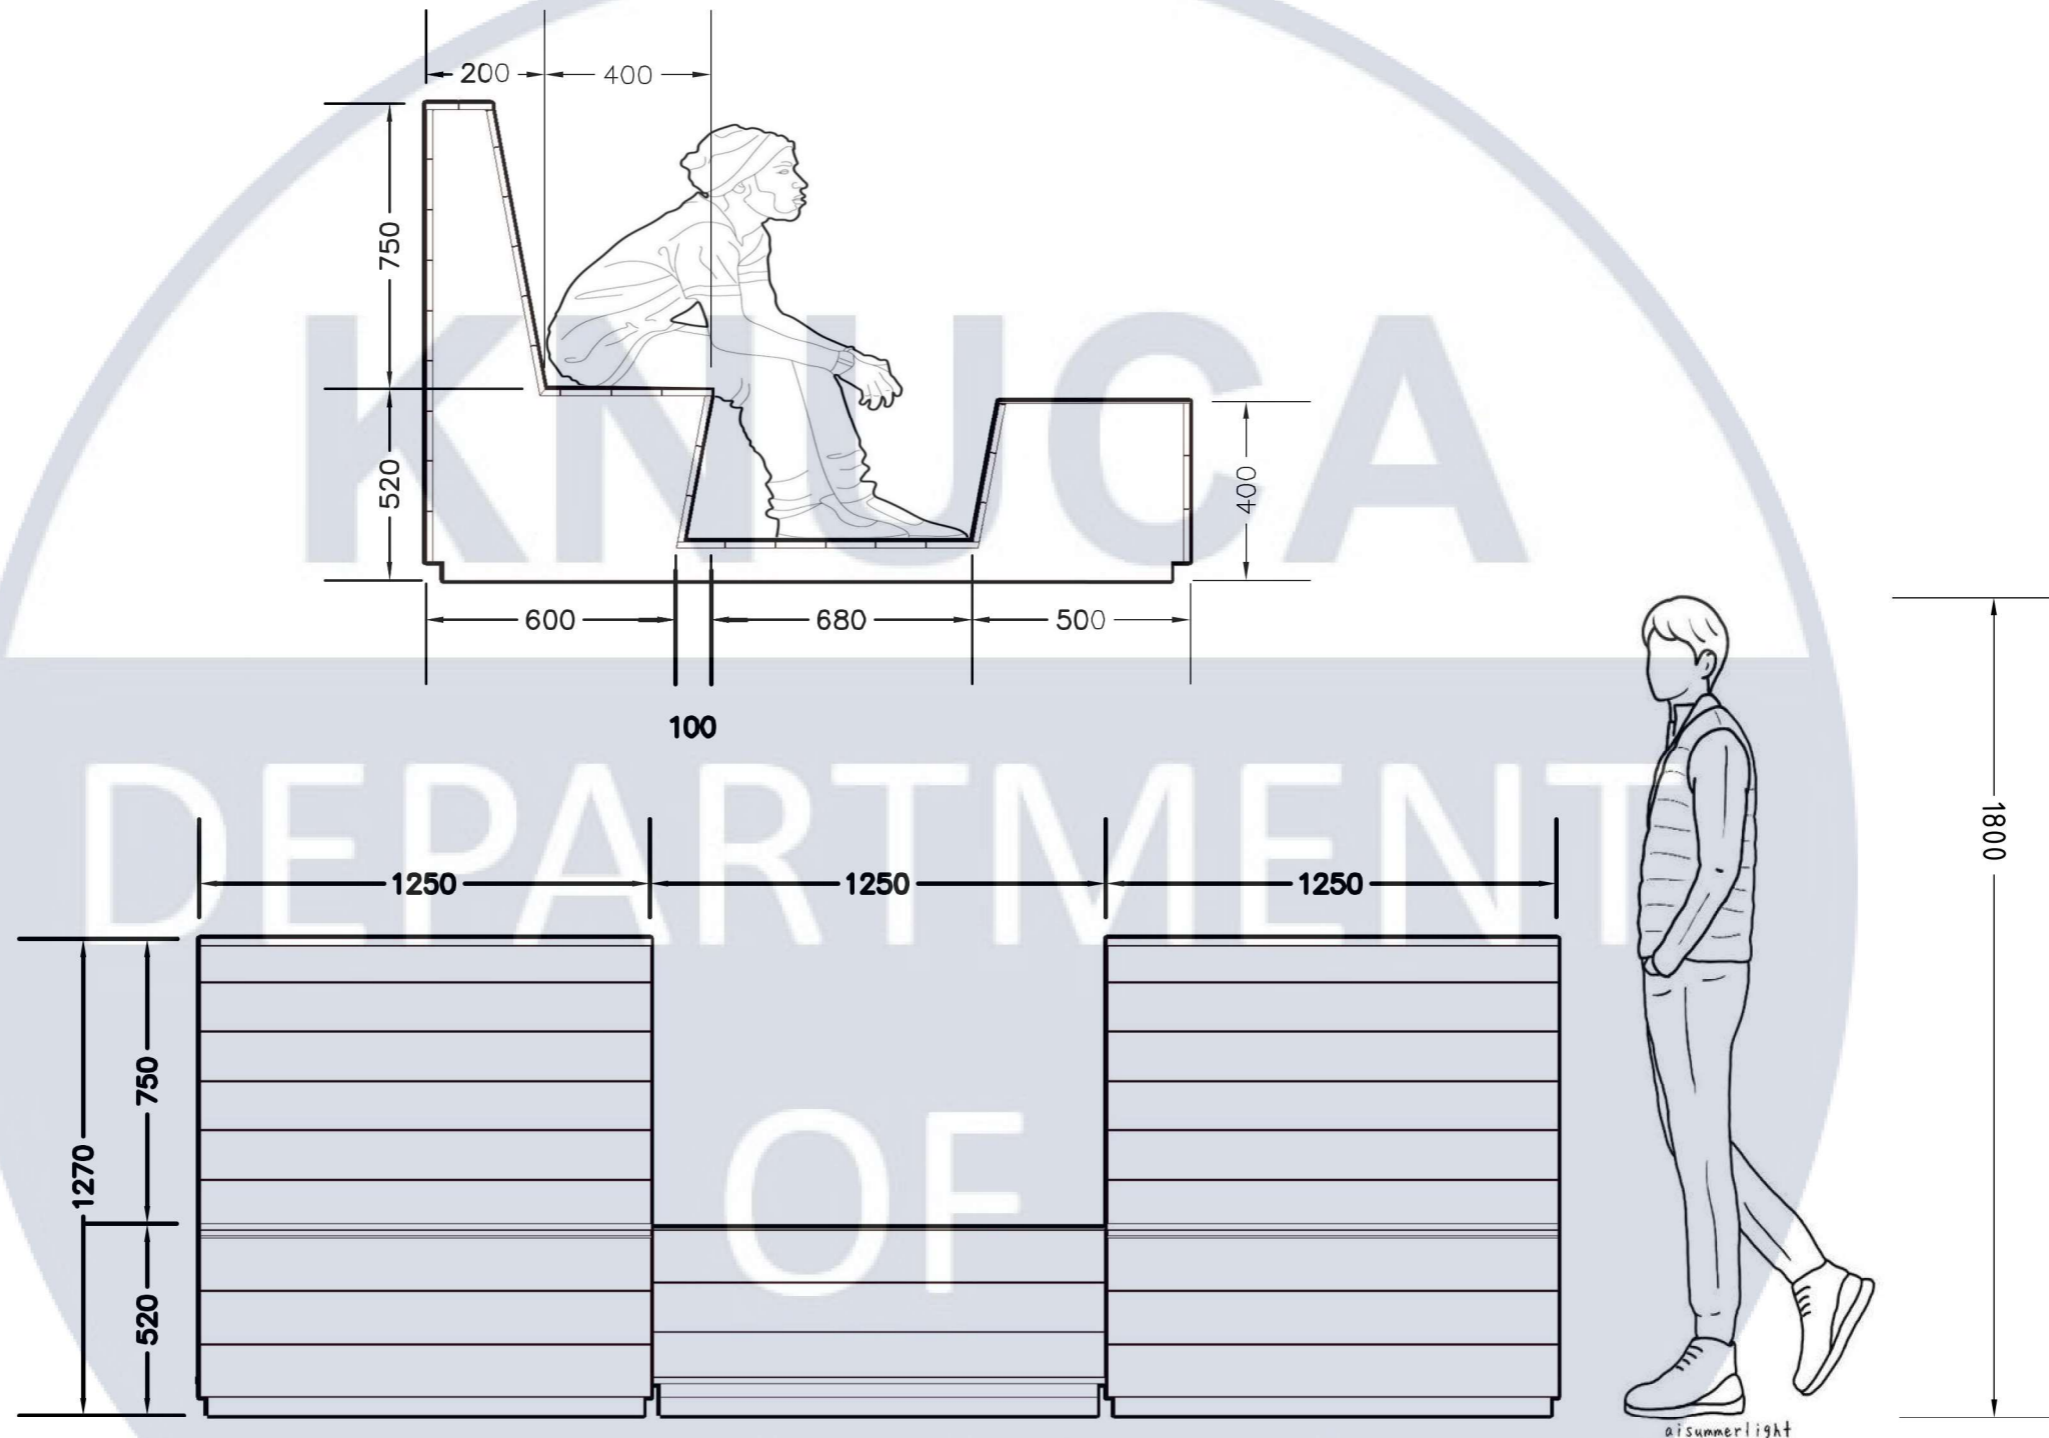

Вик.	Кілуч.	Аркуш	№Док.	Підп.	Дата
Креслив		Рак Д.			
Перевірів		Емам'янфар			
		Алі			

Дизайн інтер'єрів приміщень студентського гуртожитку КНУБА.

Дизайн - проєкт	Стадія	Аркуш	Аркушів
	КП	21	
Ергономічна схема вид спереду	Київський національний університет будівництва і архітектури		



DESIGN

Вик.	Кілч.	Аркуш	№Док.	Підп.	Дата
Креслив		Рак Д.			
Перевірив		Емам'янфар Алі			

Дизайн інтер'єрів приміщень студентського гуртожитку КНУБА.

Дизайн - проєкт

Стадія	Аркуш	Аркушів
КП	22	

АксонOMETричне зображення

Київський національний  
університет будівництва і  
архітектури