


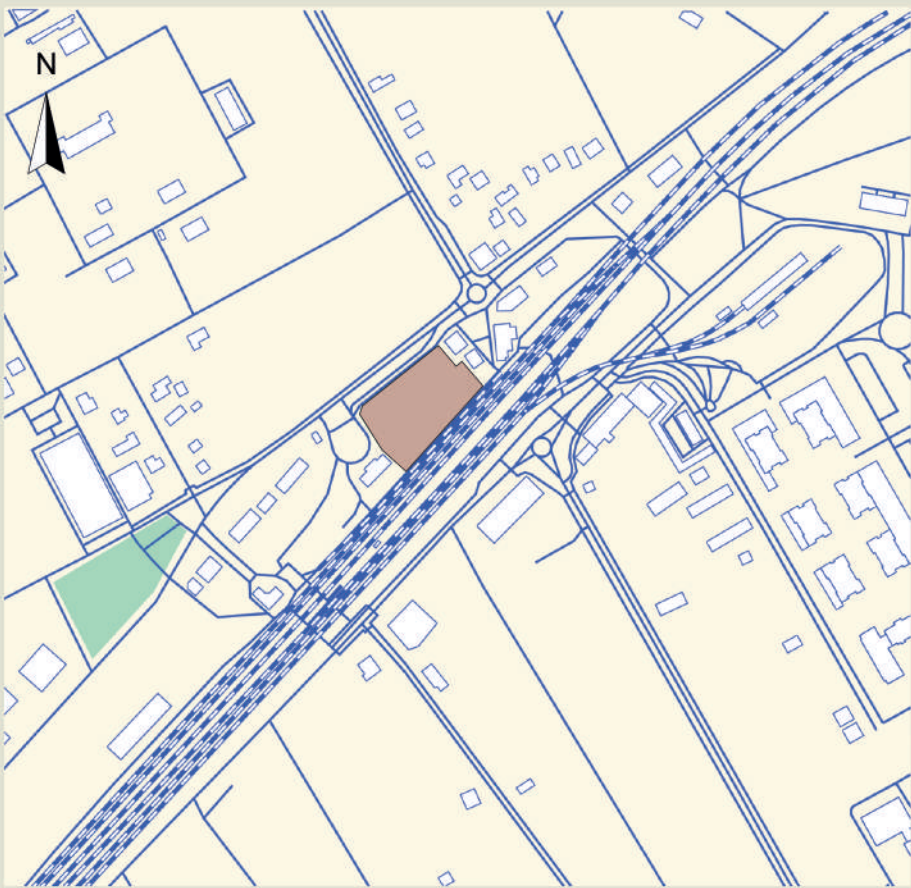


Ситуаційний план М 1:1000

- Ділянка
- Дорога
- Колії
- Забудова



Фотофіксація

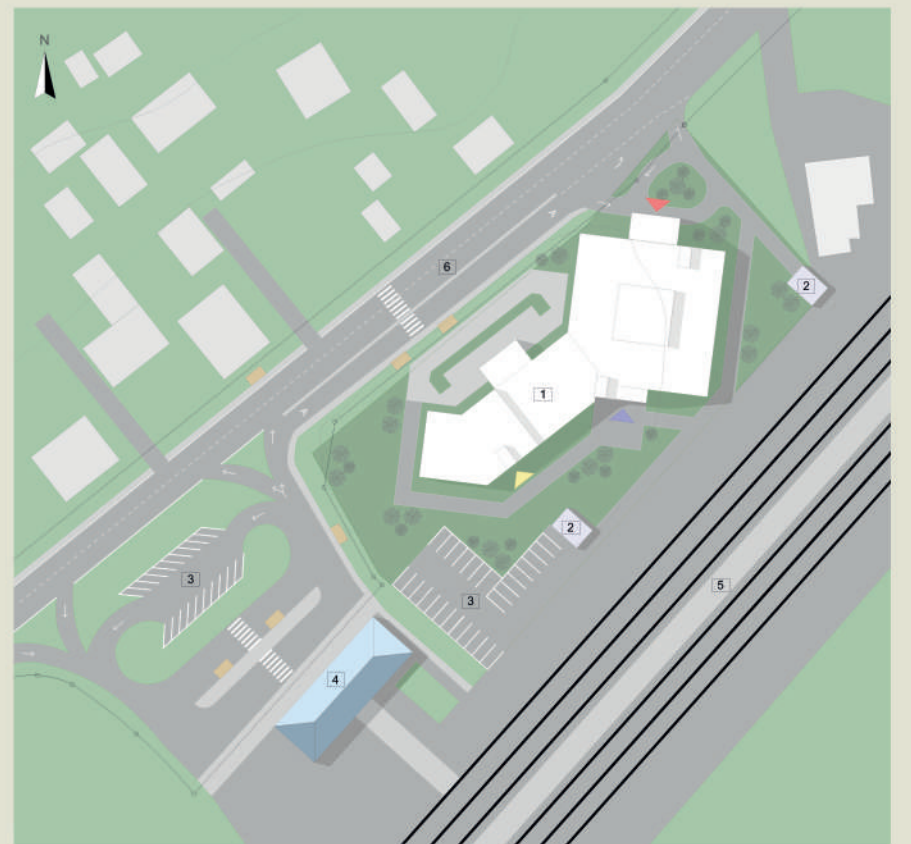

Генеральний план М 1:500

- 1. Готель
- 2. Евакуаційний вихід з укриття
- 3. Паркінг
- 4. Вокзал
- 5. Захисний перон
- 6. Головна вулиця

- Зелені насадження
- Захисна зелень
- Дорога
- Пішохідні доріжки
- Зулична транспорту
- Захисні колії
- Червоні лінії
- Межі ділянки




Фасад 1-5 М 1:100

Фасад А-Д М 1:100

Готель у м. Бучі Київської області


Виконала: Гапонюк Анна, АРХ 22-1Б
Керівники: Іносова Т.Ю., Лисюк Г.Г.

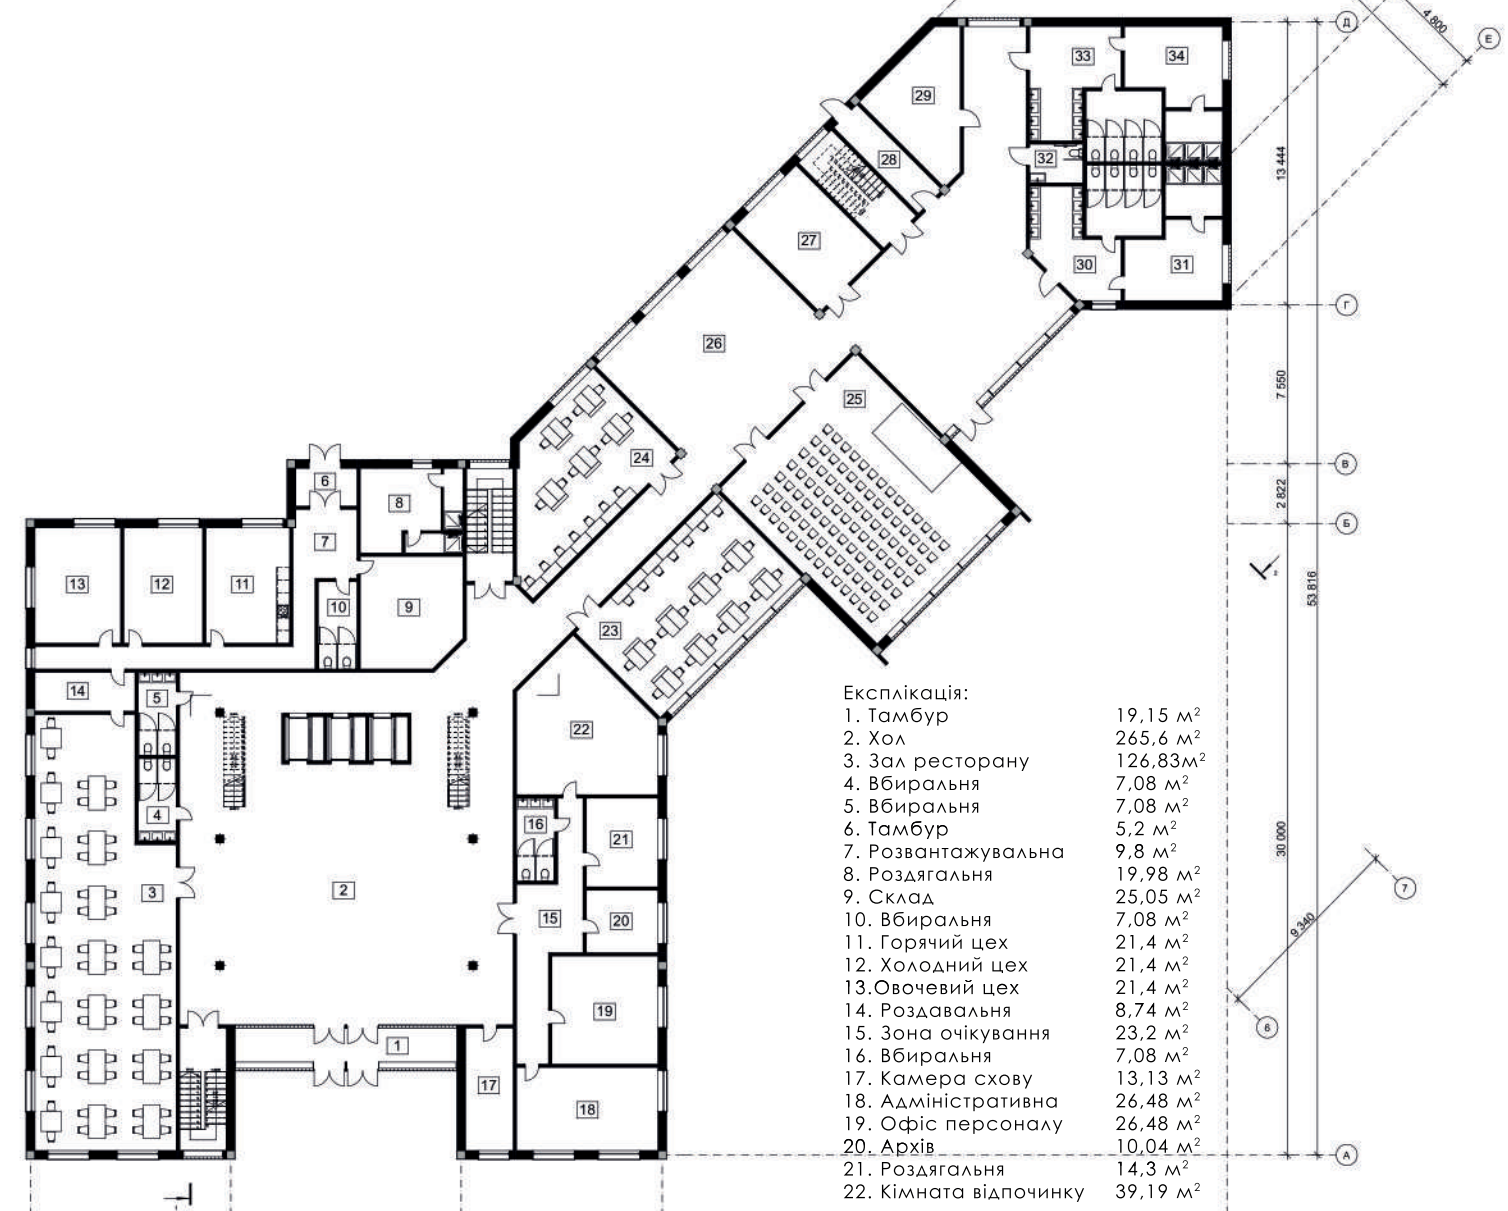


План на відмітці + 0.000 М 1:200




План на відмітці + 10.140 М 1:200

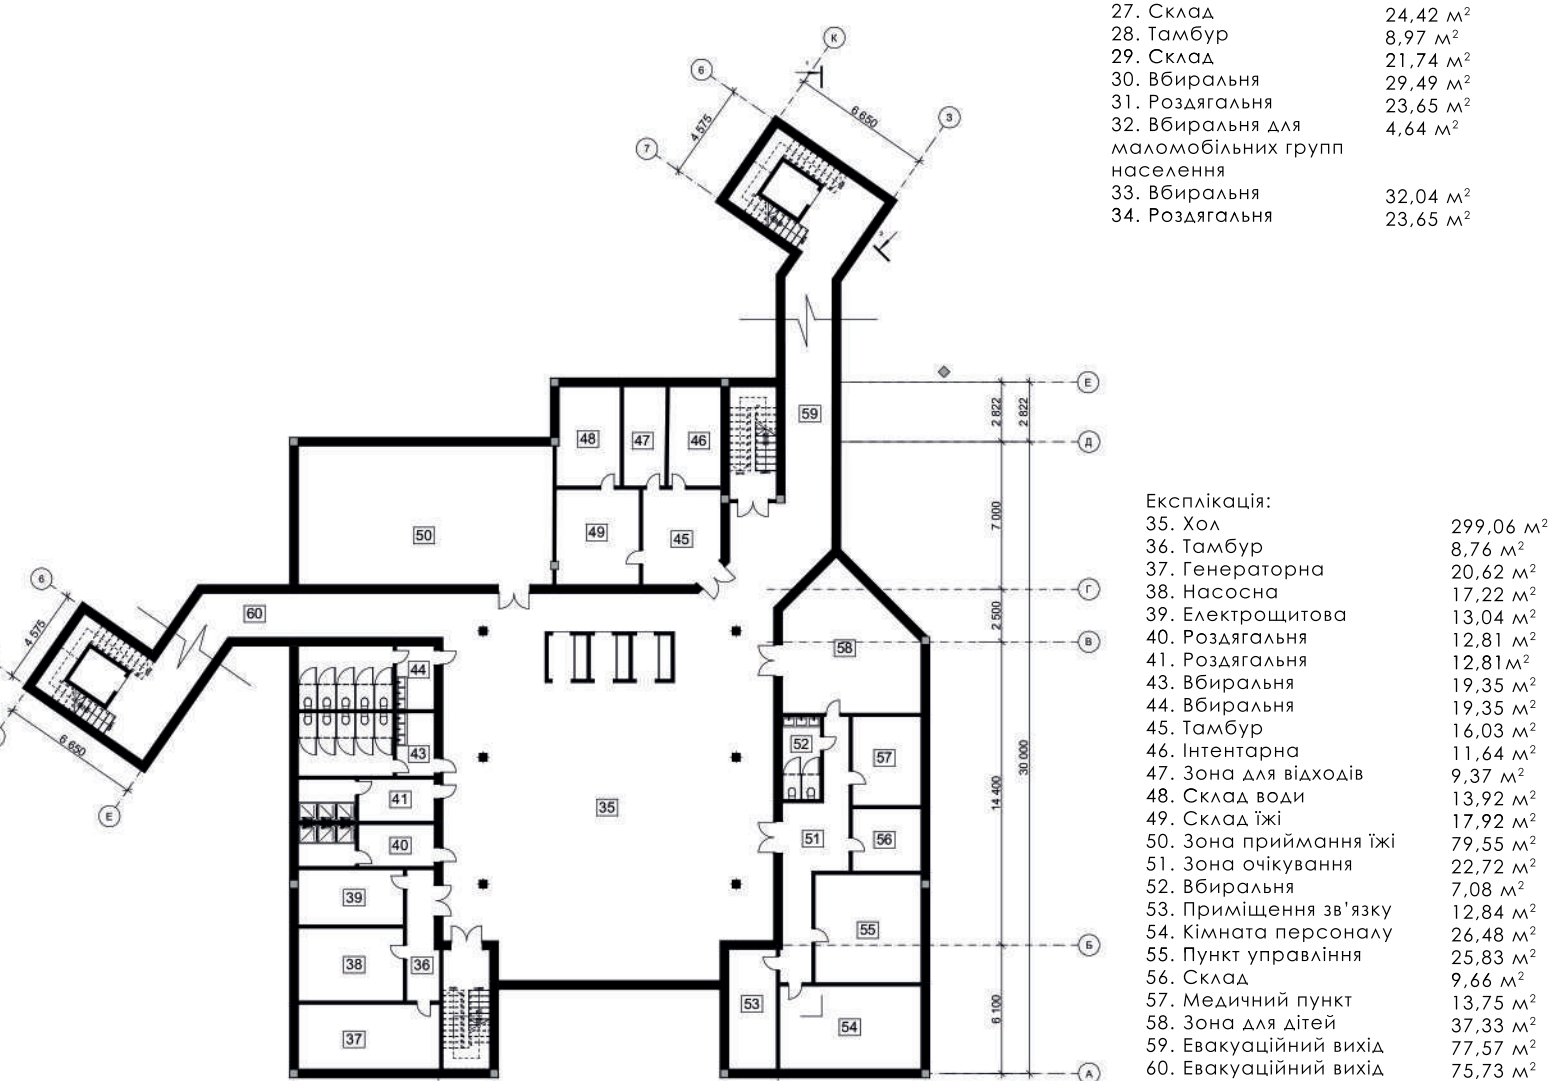

План на відмітці - 3.380 М 1:200

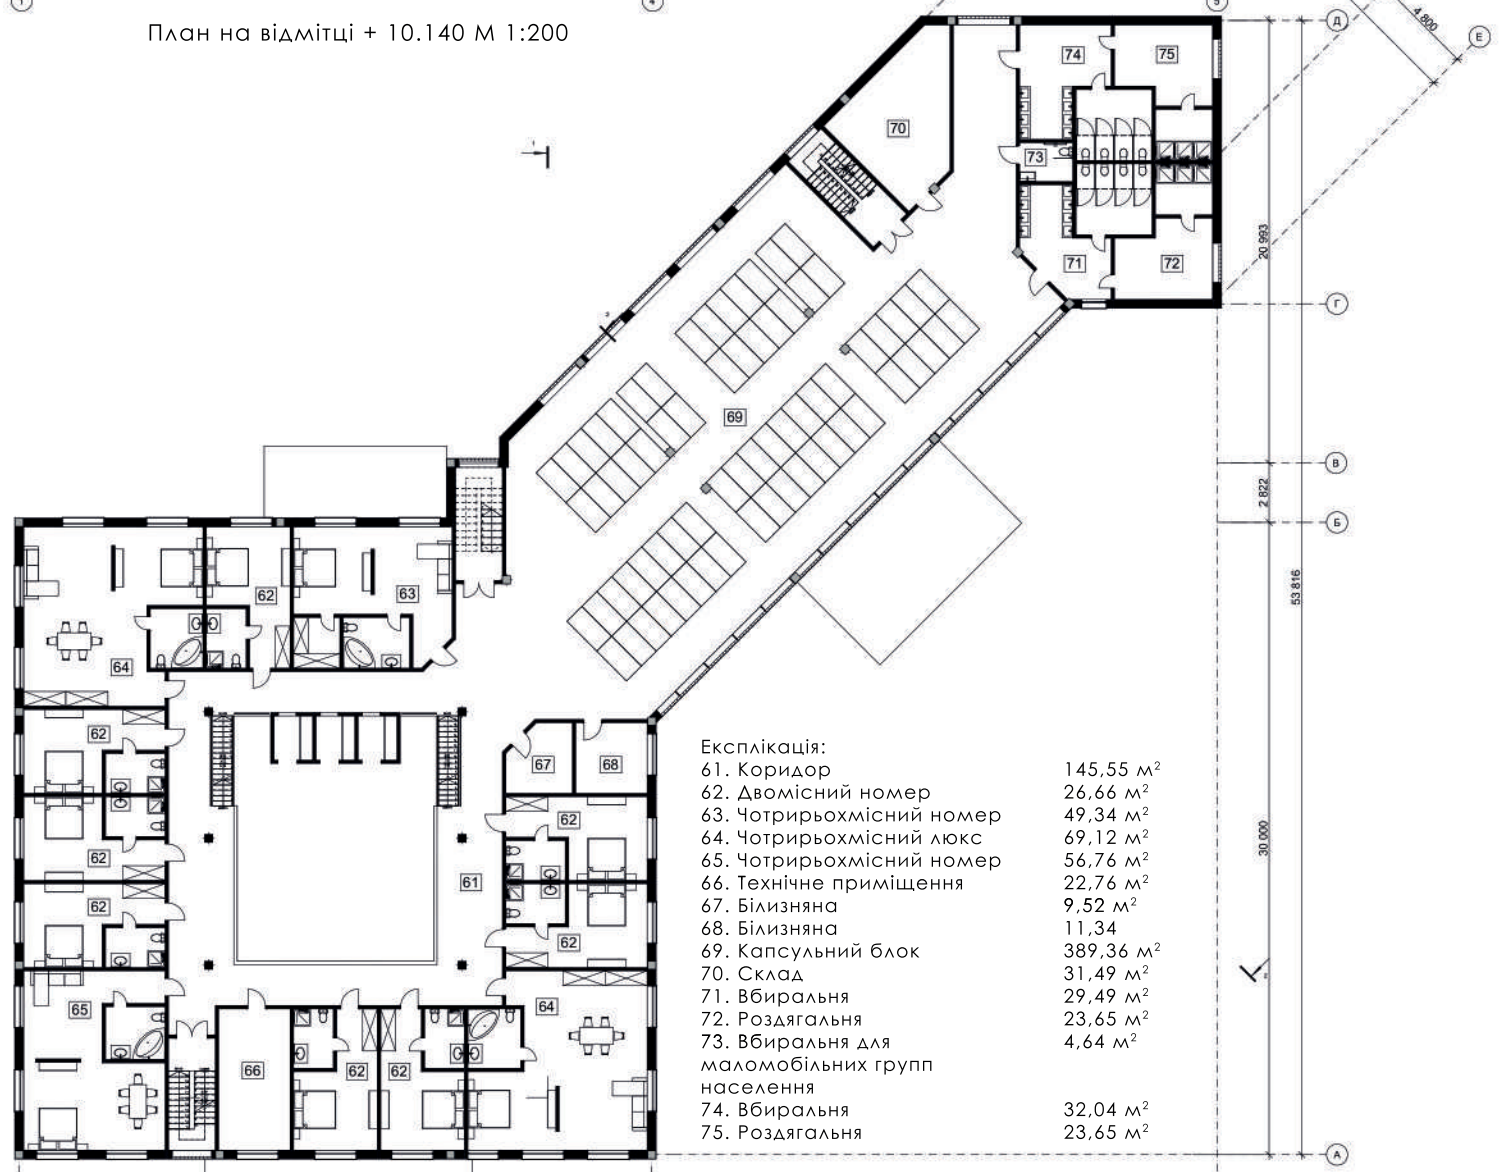

План на відмітці + 3.380 М 1:200

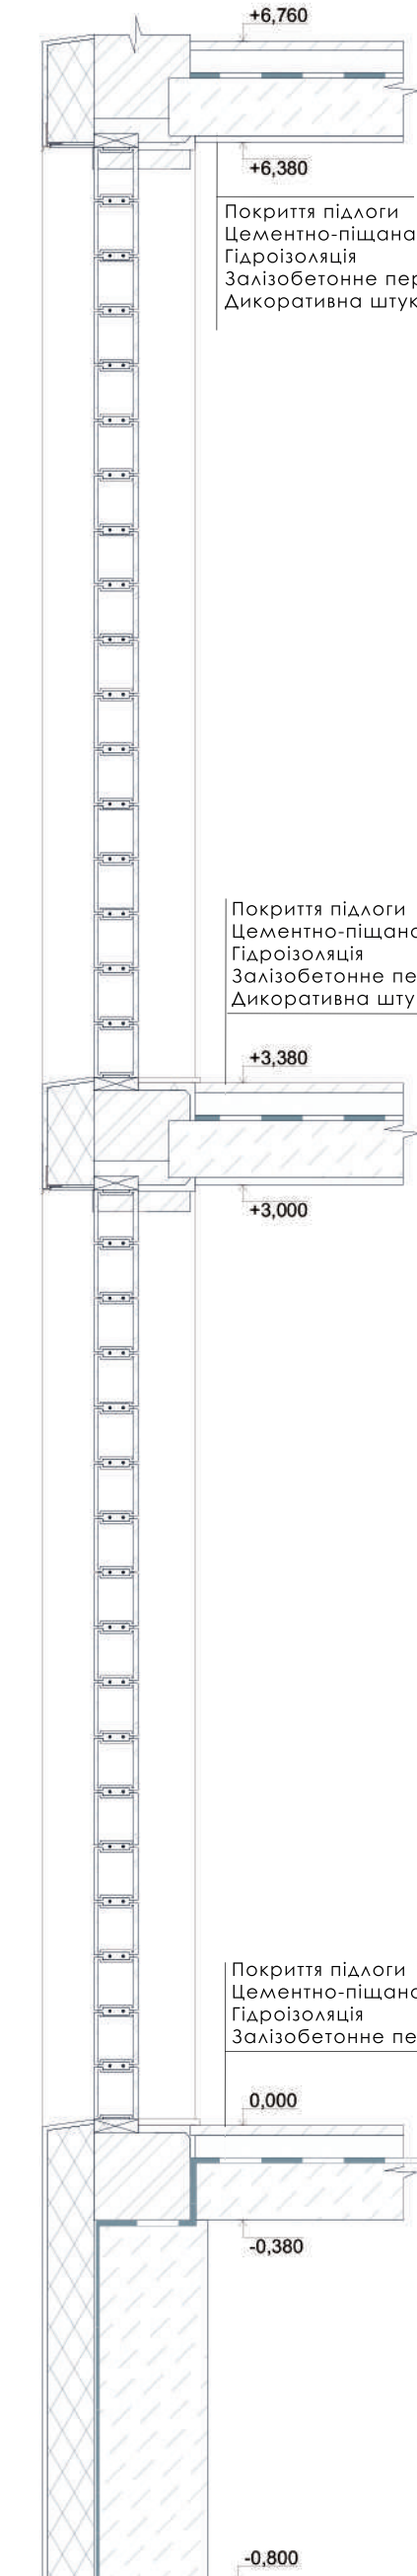


Розріз по стіні М 1:200




Фасад А-А М 1:200

Фасад 1-5 М 1:200

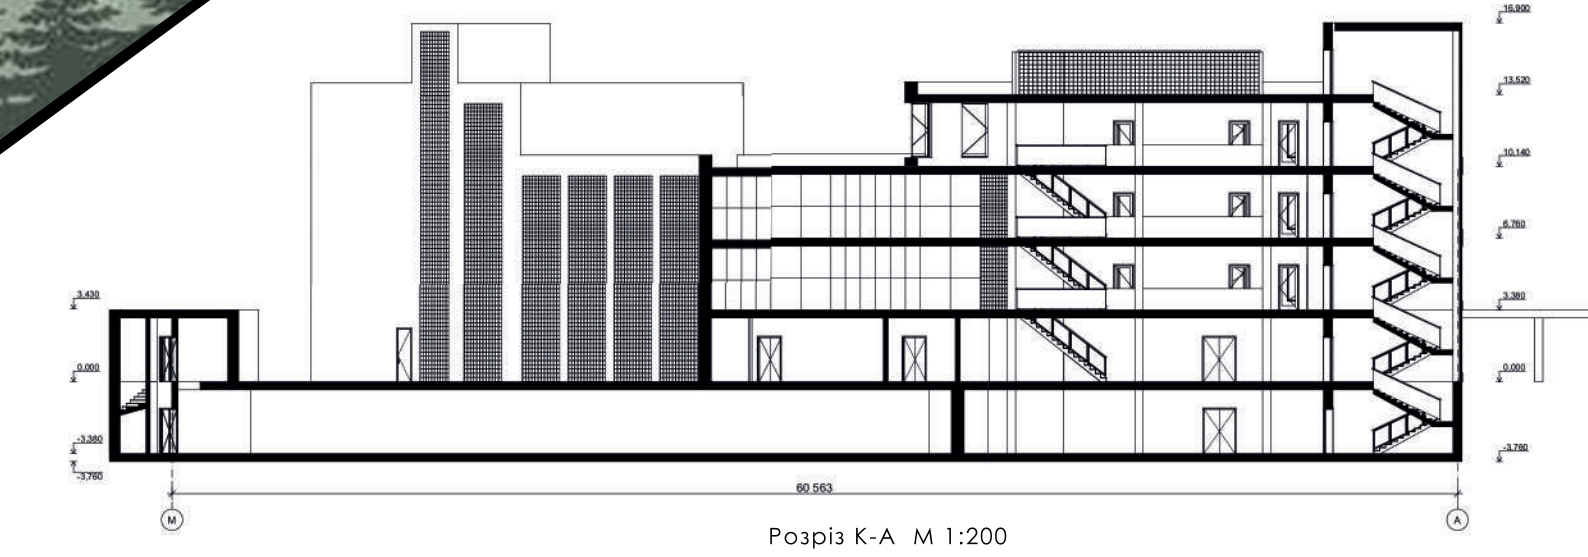

Розріз К-А М 1:200

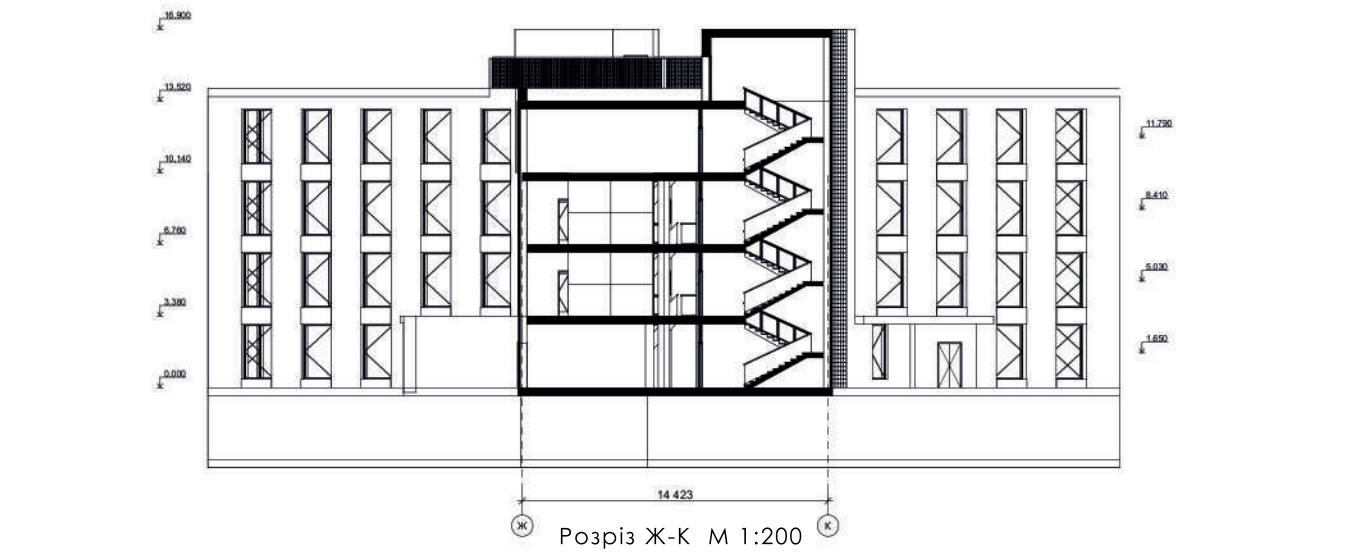


Розріз Ж-К М 1:200



Розгортка А - Б М 1:50



Розгортка Б - В М 1:50

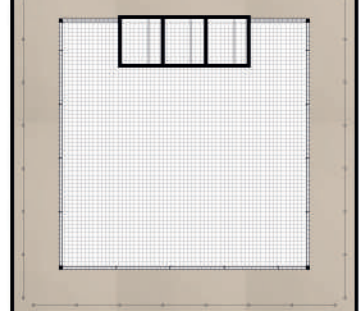

План стелі М 1:50



Розгортка В - Г М 1:50



Розгортка Г - А М 1:50



План підлоги М 1:50

