

АТЕСТАЦІЙНА РОБОТА НА ЗДОБУТТЯ ОСВІТНЬОГО СТУПЕНЯ БАКАЛАВР

на тему:

«ТОРГОВИЙ ЦЕНТР У М. БУЧІ КИЇВСЬКОЇ ОБЛАСТІ»

загальним обсягом 6 Аркушів формату А1, пояснювальна записка 55с.

Виконав: студент групи АРХ- 41 Б

191 «Архітектура та містобудування»,

Чалий Олександр Миколайович

Керівники: ст. викл. Іносова Тетяна Юріївна

доц. Лисюк Генадій Григорович

Київ – 2023 р.

Умовні позначення до ситуаційного плану

Ділянка проєктування
Існуючі будівлі

Земельні насадження загального користування

ПН

Вул. Інститутська

Вулиця Інститутська, 10


Експлікації до генерального плану

1. Зона водну
2. Різд у жару/холоду
3. Рівень шуму/вибухів
4. Дарувальний паровий
5. Зупинка громадського транспорту
6. Парковочна зона

Умовні позначення до генерального плану

- Червоний ліній будівель
- Металізований проєктування
- Асфальтний покриття
- Шор окреслення
- Покриття дорожків ФЕМ
- Громадські входи/виходи
- Евакуаційні входи/виходи
- П'ять в'їздів
- Деревця, кущі
- Велосипедна доріжка

The image is a 3D architectural rendering of a proposed building complex. The main building features a large, curved glass facade with a blue tint. It is surrounded by landscaped grounds with numerous green trees and shrubs. There are several parking areas with cars parked. A road with a crosswalk is visible in the foreground. The rendering is presented in a perspective view, showing the building's integration into its environment.

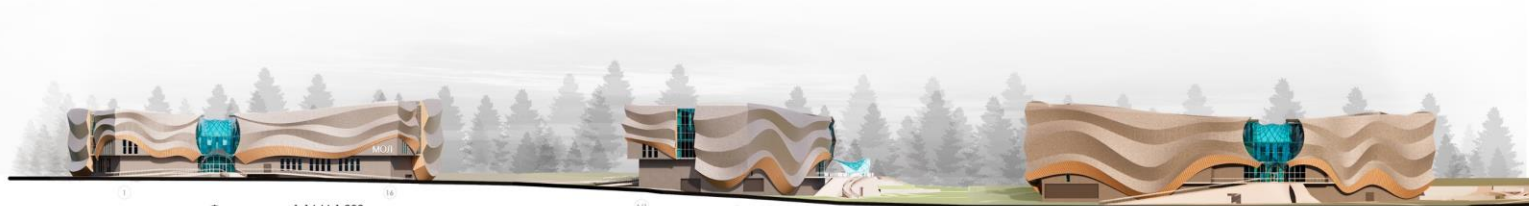

Фасад в осях А/1-Е/1 М 1:200

Фасад в осях 16-1 М 1:200




План 1 поверху М1:200




План 2 поверху М1:200



План -I поверху М1:200

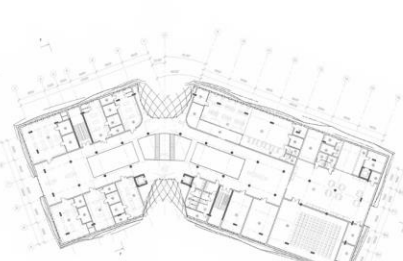


План 3 поверху М1:200

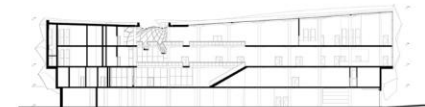

Розріз 2-2 М1:200



Розріз 1-1 М1:200

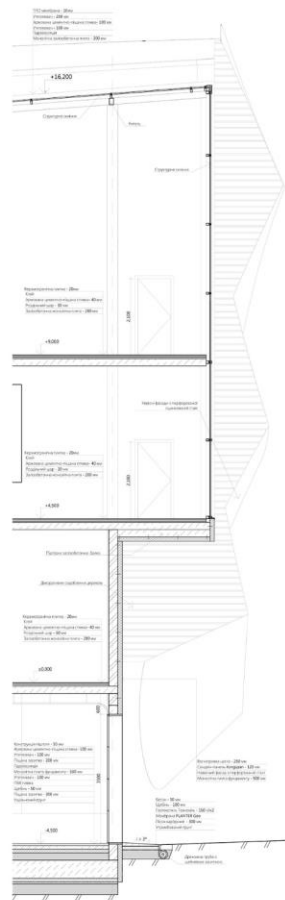

Розріз 2-2 по стіні М1:25



Розгортка 6-10 м 1:50



Розгортка Г/1-Е/1 М 1:50




Розгортка 10-6 М 1:50



Розгортка Г-Е М 1:50



План стелі М 1:50

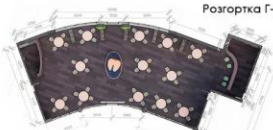

План підлоги М 1:50



Виконав: студент Арх. факультету, КНУБА, групи МБ 41Б Чалий О.М.
Керівники: ст. викл. Іносова Т.Ю., доц. Лисюк Г.Г.


Містобудівне рішення



Ситуаційний план М 1:2000

Умовні позначення до ситуаційного плану

- Ділянка проектування
- Існуючі будівлі
- Зелені насадження загального користування

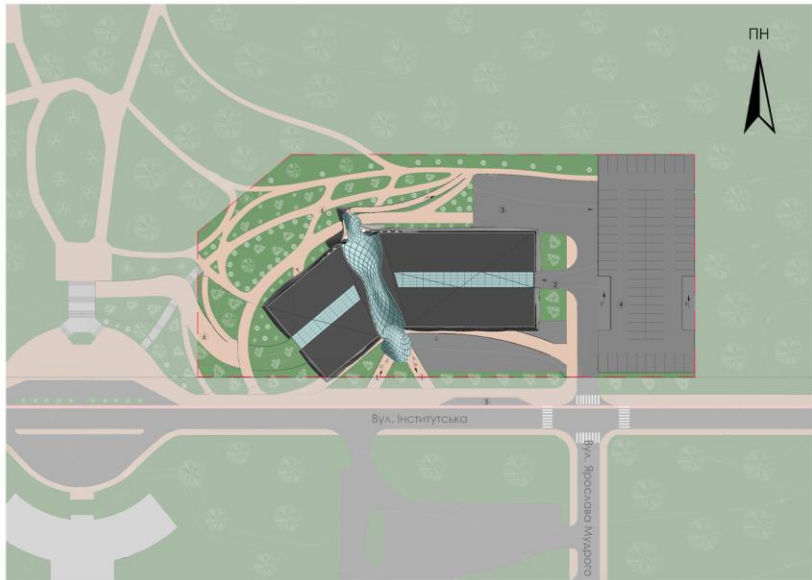


Генеральний план М 1:500

Експлікація до генерального плану


- 1 Зона входу
- 2 В'їзд у загрузочну
- 3 Розвантажувальний майданчик
- 4 Дворівневий паркінг
- 5 Зупинка громадського транспорту
- 6 Рекреаційна зона

Умовні позначення до генерального плану


- Червоні лінії забудови
- Межі ділянки проектування
- Асфальтне покриття
- Шар озеленення
- Покриття доріжок ФЕМ
- Громадські входи/виходи
- Евакуаційні входи/виходи
- В'їзд / виїзд
- Деревця, кущі
- Велосипедна доріжка

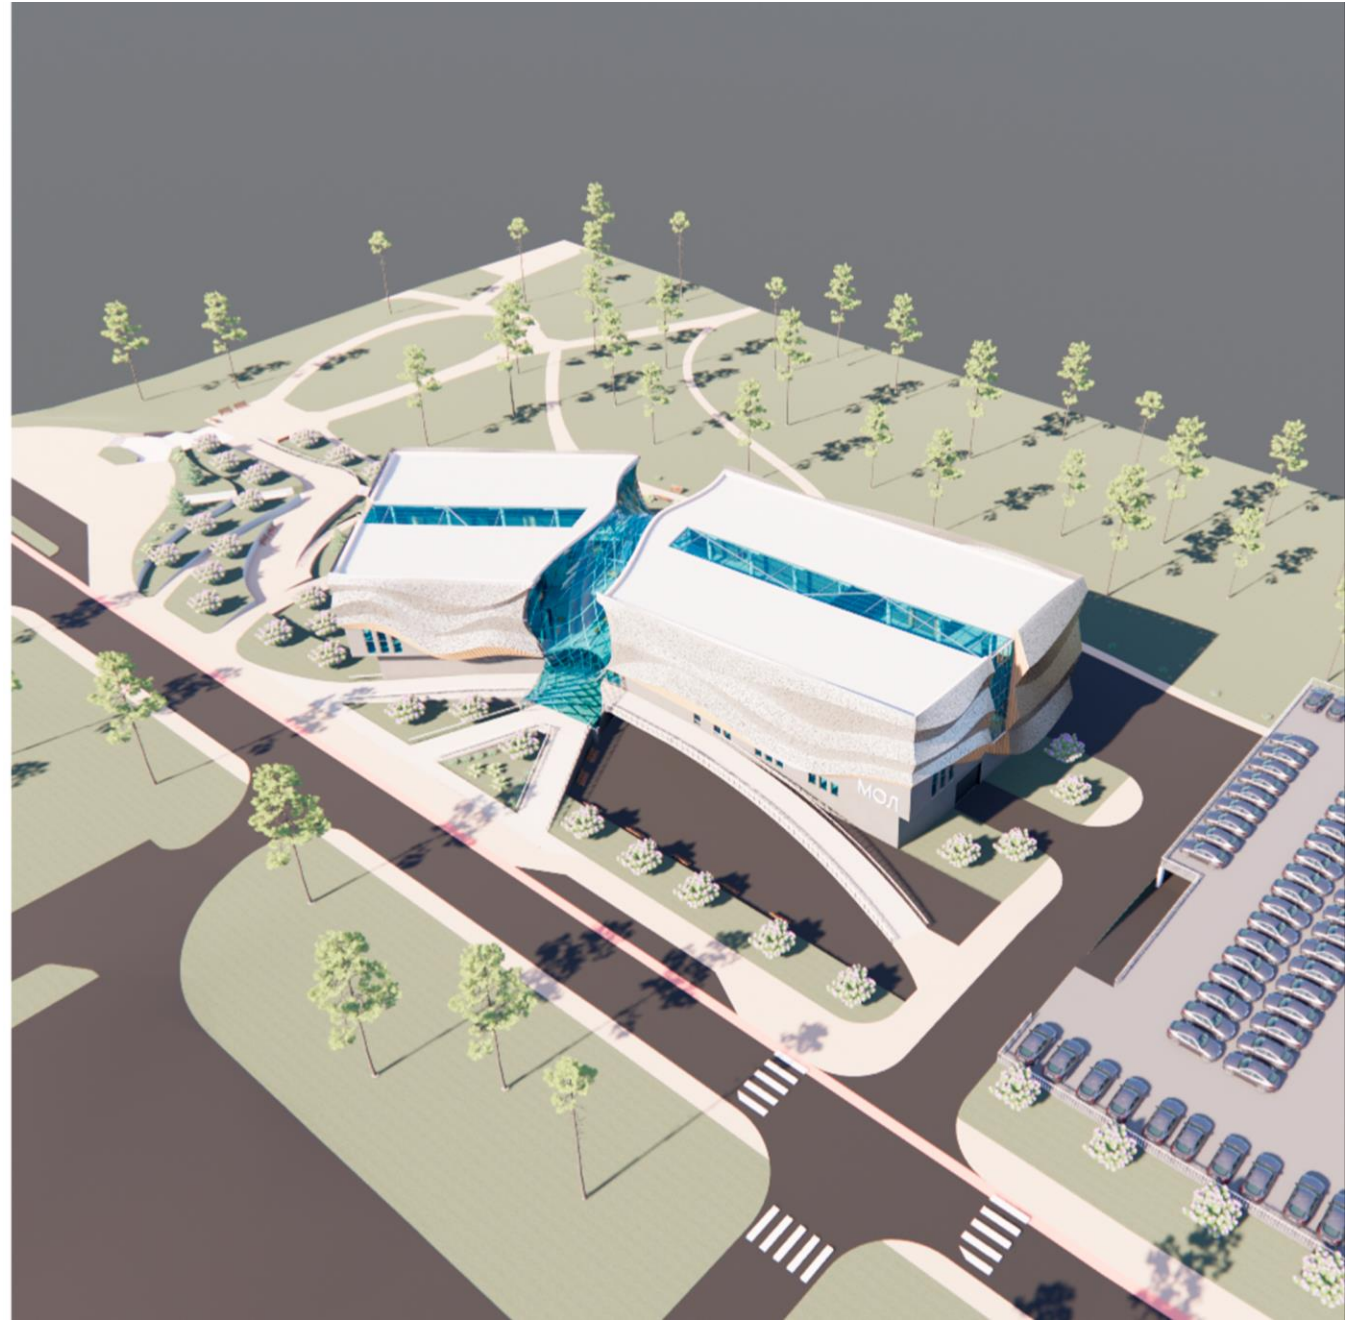

ПЛАНИ ПОВЕРХІВ

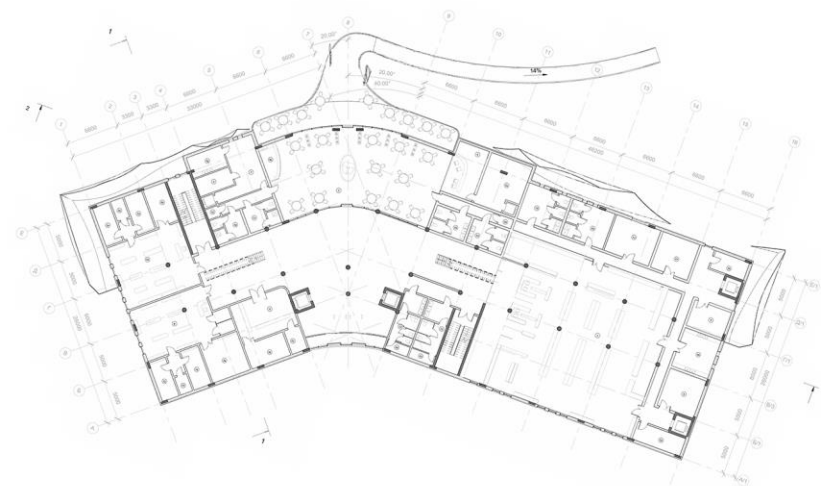

План 1 поверху

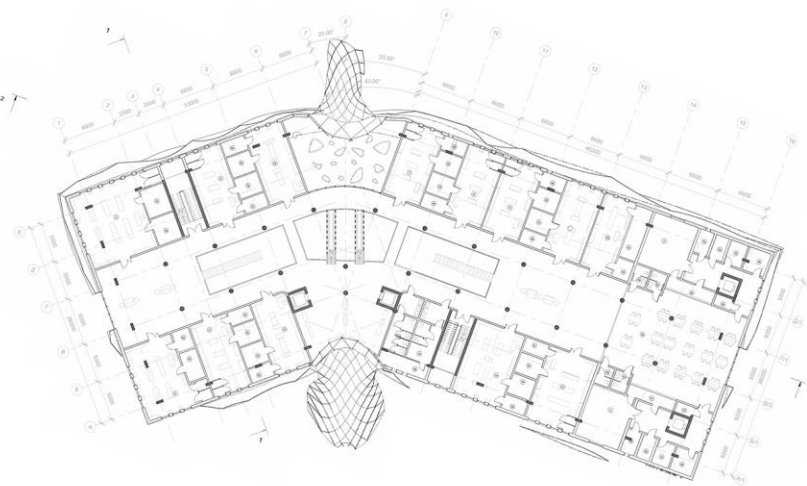


План 2 поверху

Експлікація до першого поверху


№	Найменування
1	Зал супермаркету
2	Зал кафе
3	Холодильна камера
4	Охолоджувальна камера
5	Охолоджувальна камера
6	Бар
7	Кухня
8	Магазин одягу
9	Ювелірний магазин
10	Магазин побутової техніки
11-12	Санвузли
13	Кухня для персоналу
14-22	Приміщення для персоналу
23-24	Санвузли
25-32	Приміщення прибирального інвентаря
33-37	Складські приміщення
38-39	Мийні
40	Роздаточна

Експлікація до другого поверху

№	Найменування
1-2	Кухні
3-11	Магазини одягу
12-14	Магазини взуття
15	Магазин квітів
16-21	Санвузли
22-34	Складські приміщення
35-51	Приміщення для персоналу
52-53	Мийні
54-55	Холодильні камери
56-58	Приміщення прибирального інвентаря
59	Зал фуд-корту
60-61	Роздаточні

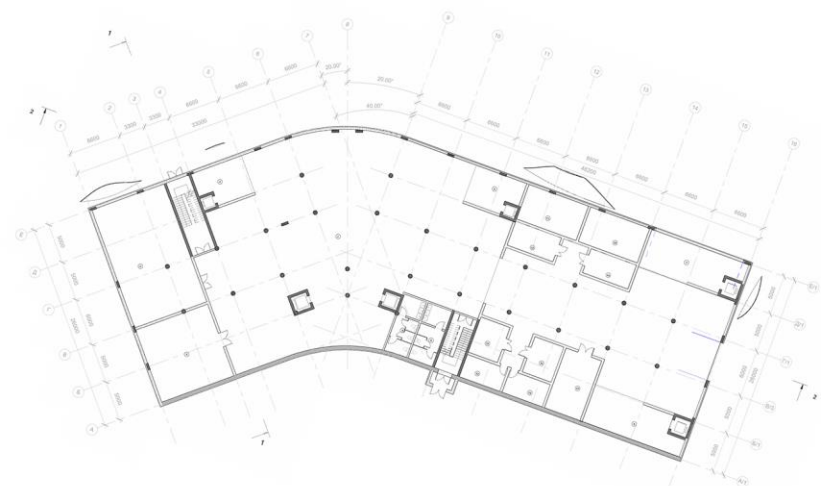

План -1 поверху

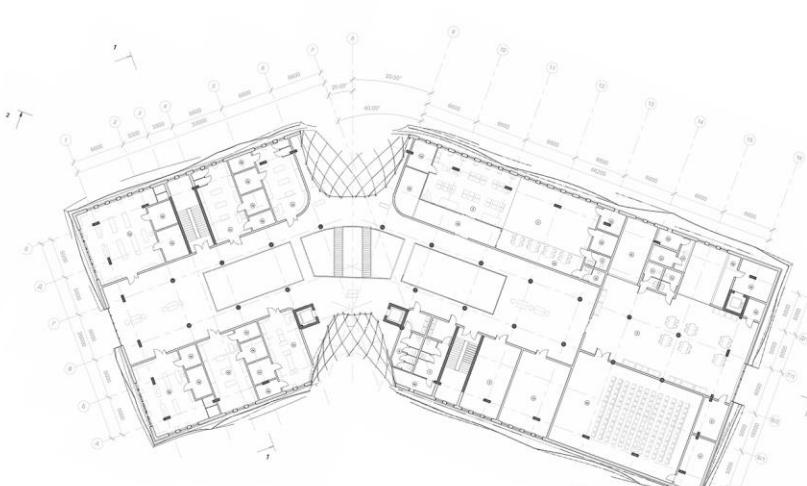

План 3 поверху

Експлікація до підземного поверху

№	Найменування
1	Протирадіаційне укриття
2	Блок інженерних комінкацій
3	Пожезний блок
4-7	Розвантажувальні приміщення
8-9	Санвузли
10-11	Кладова супермаркету
11	Кладова супермаркету
12	Кладова Фуд-корту
13	Камера харчових відходів фуд-корту
14	Неохолоджуальна камера харчових відходів фуд-корту
15	Охолоджуальна камера харчових відходів супермаркету
16	Камера харчових відходів супермаркету
17	Приміщення зберігання тари контейнерів



Експлікація до третього поверху

№	Найменування
1	Танцювальна зала дитячого розважального клубу
2	Фойє кінотеатру
3	Ігрова кімната гральних автоматів
4	Підсобне приміщення
5	Приміщення адміністрації
6	Кінопроекційна
7-12	Санвузли
13	Приміщення охорони
14	Вестибюль
15	Зона очікування
16	Адміністрація дитячого розважального клубу
17	Білетна каса
18-21	Магазин одягу
22-23	Магазин взуття
24-30	Складське приміщення
31-40	Приміщення для персоналу
41-42	Гардеробні
43	Зал для глядачів
44	Роздаточна буфету
45-46	Приміщення прибирального інвентаря

Фасад в осях 1-16 М 1:200

Фасад в осях А/І-Е/І М 1:200

Фасад в осях 14-1 М 1:200

 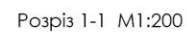

ВІЗУАЛІЗАЦІЯ ОБ'ЄКТУ



ВІЗУАЛІЗАЦІЯ ОБ'ЄКТУ



ДИЗАЙН ІНТЕР'ЄРУ



Розгортка 6-10 М 1:50




Розгортка Г/І-Е/І М 1:50




Розгортка 10-6 М 1:50



Розгортка Г-Е М 1:50

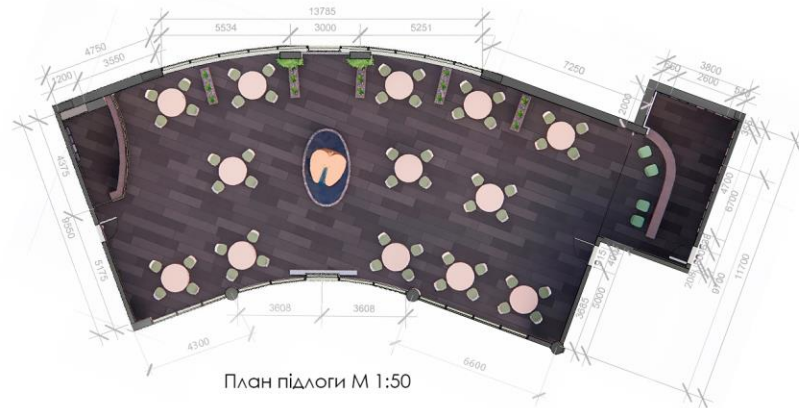

План підлоги М 1:50

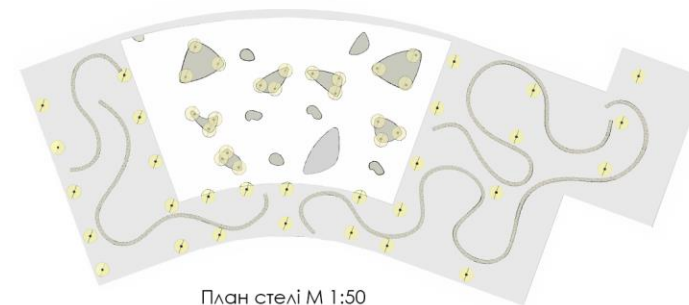

План стелі М 1:50

