




План покрівлі М1:100

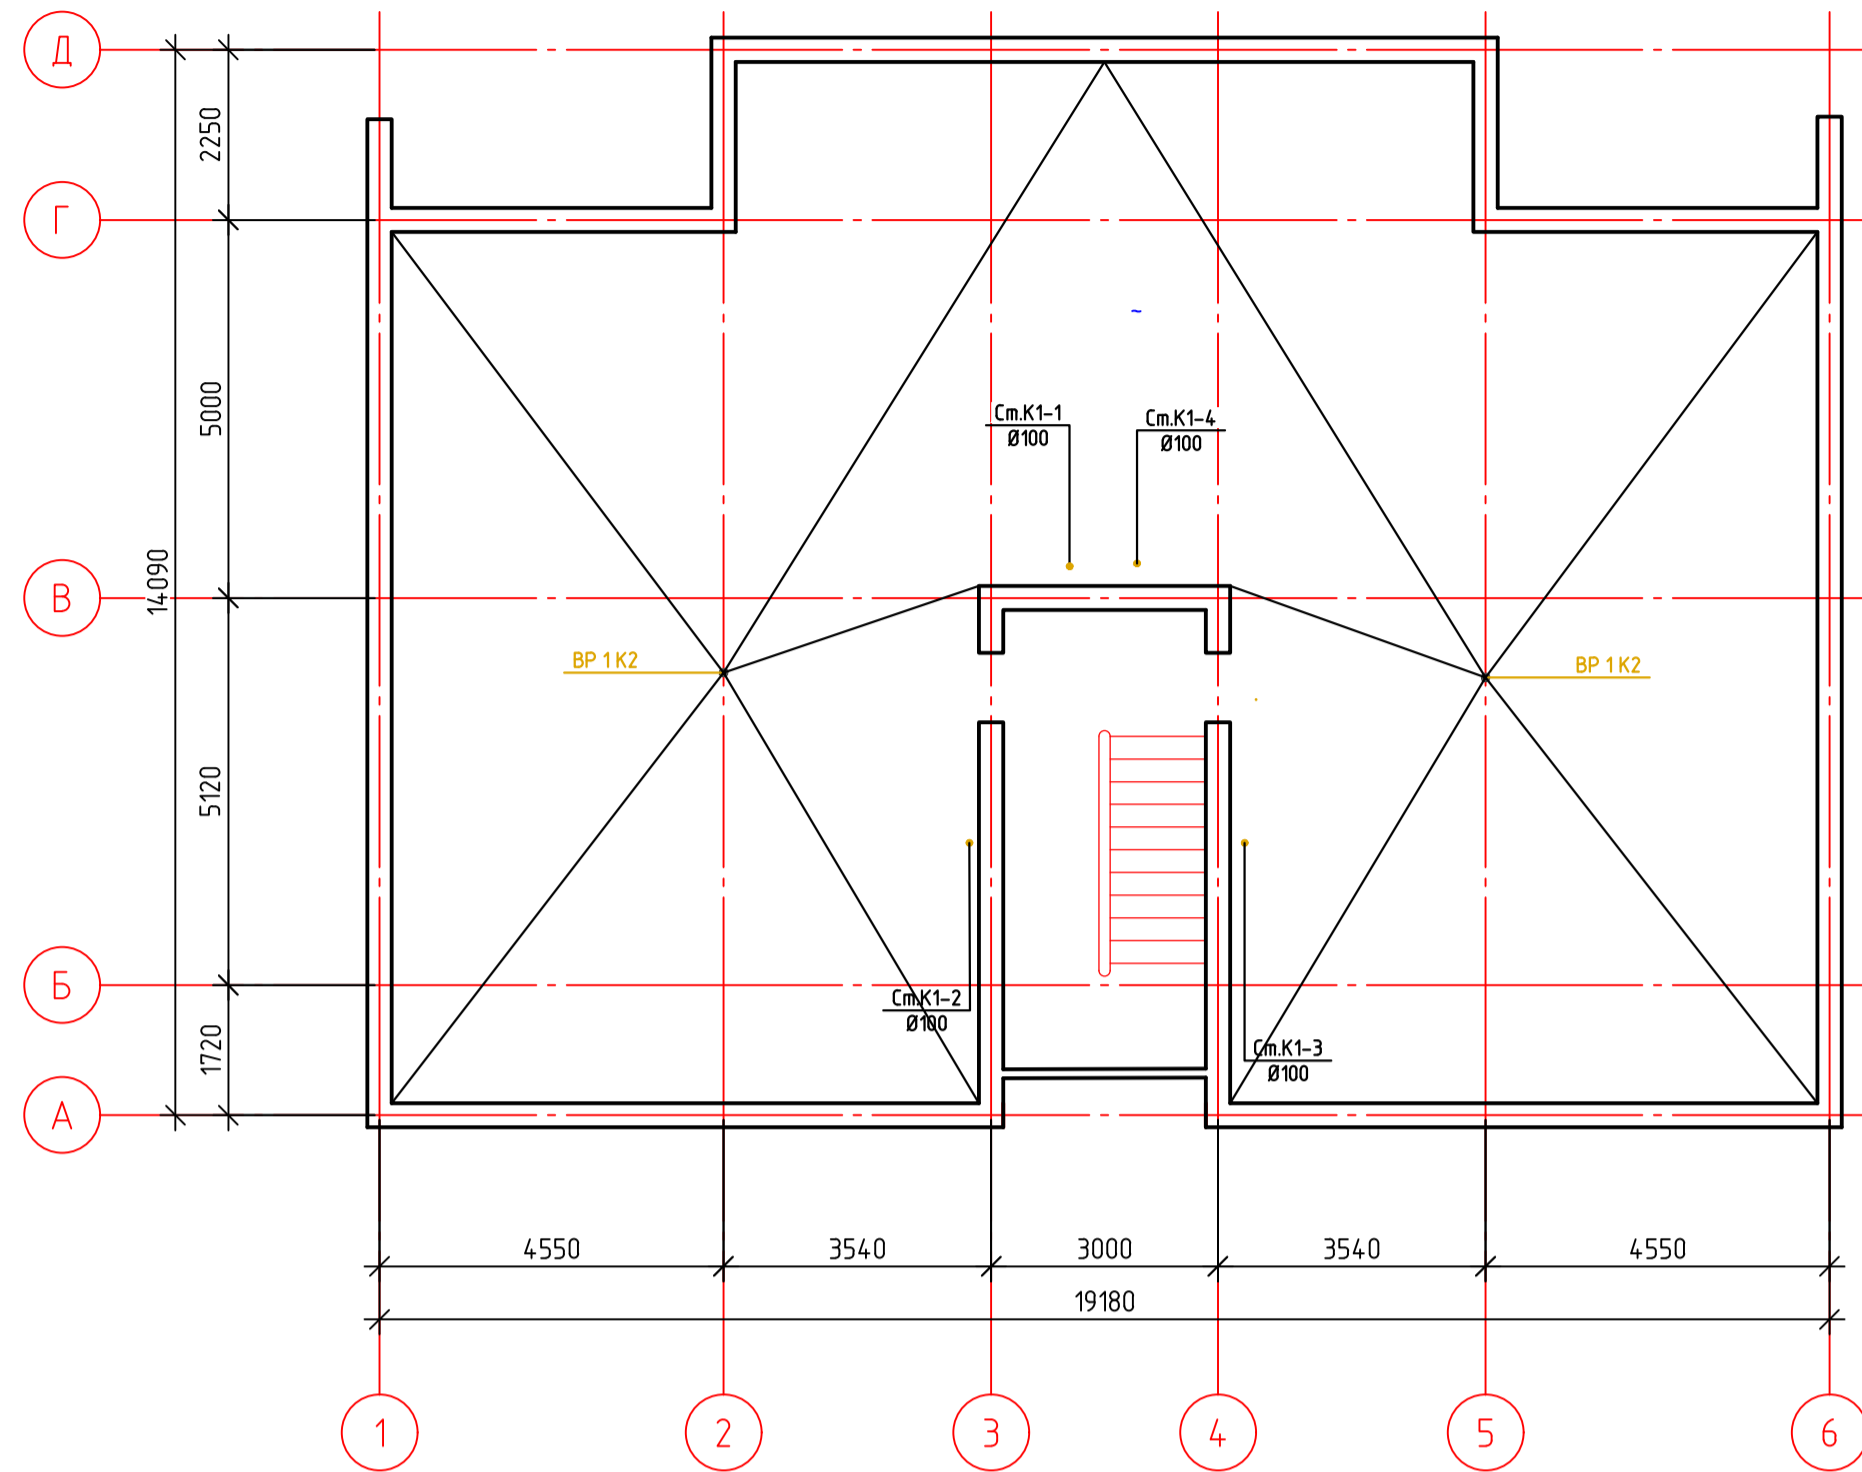


Аксонетрична схема системи В1 М 1:100

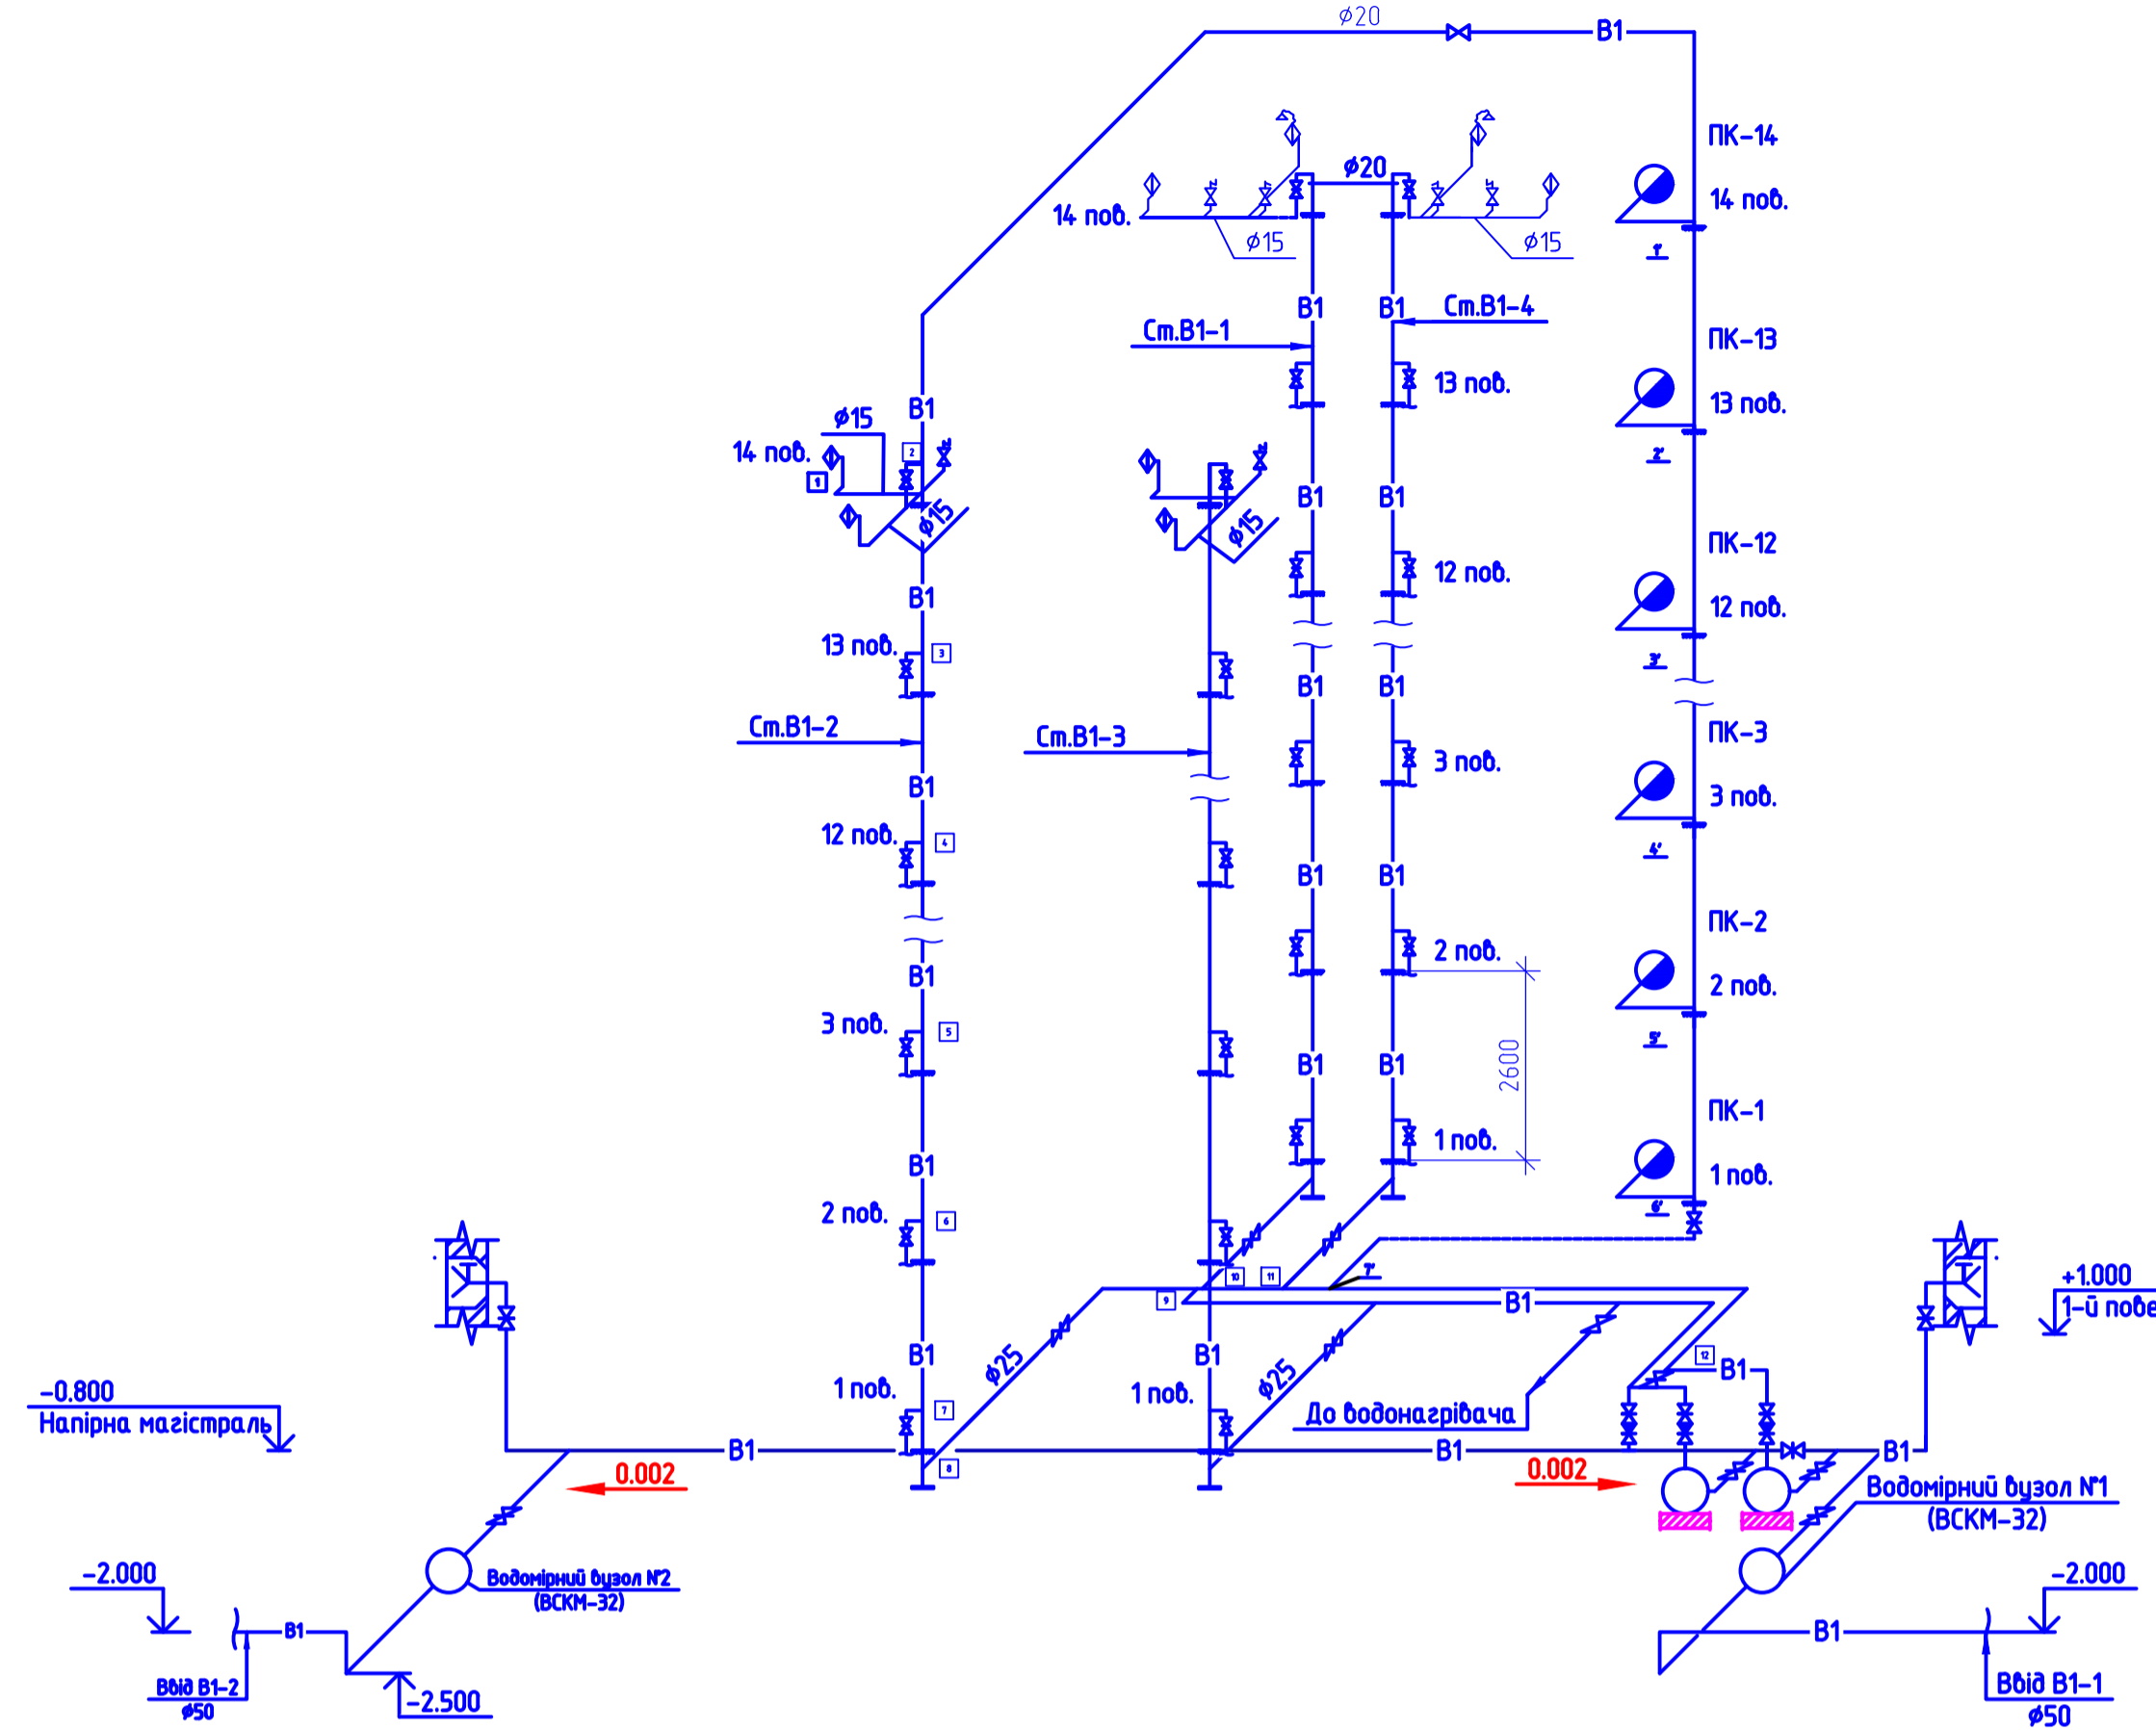


Аксонетрична схема системи К1-1 1:100

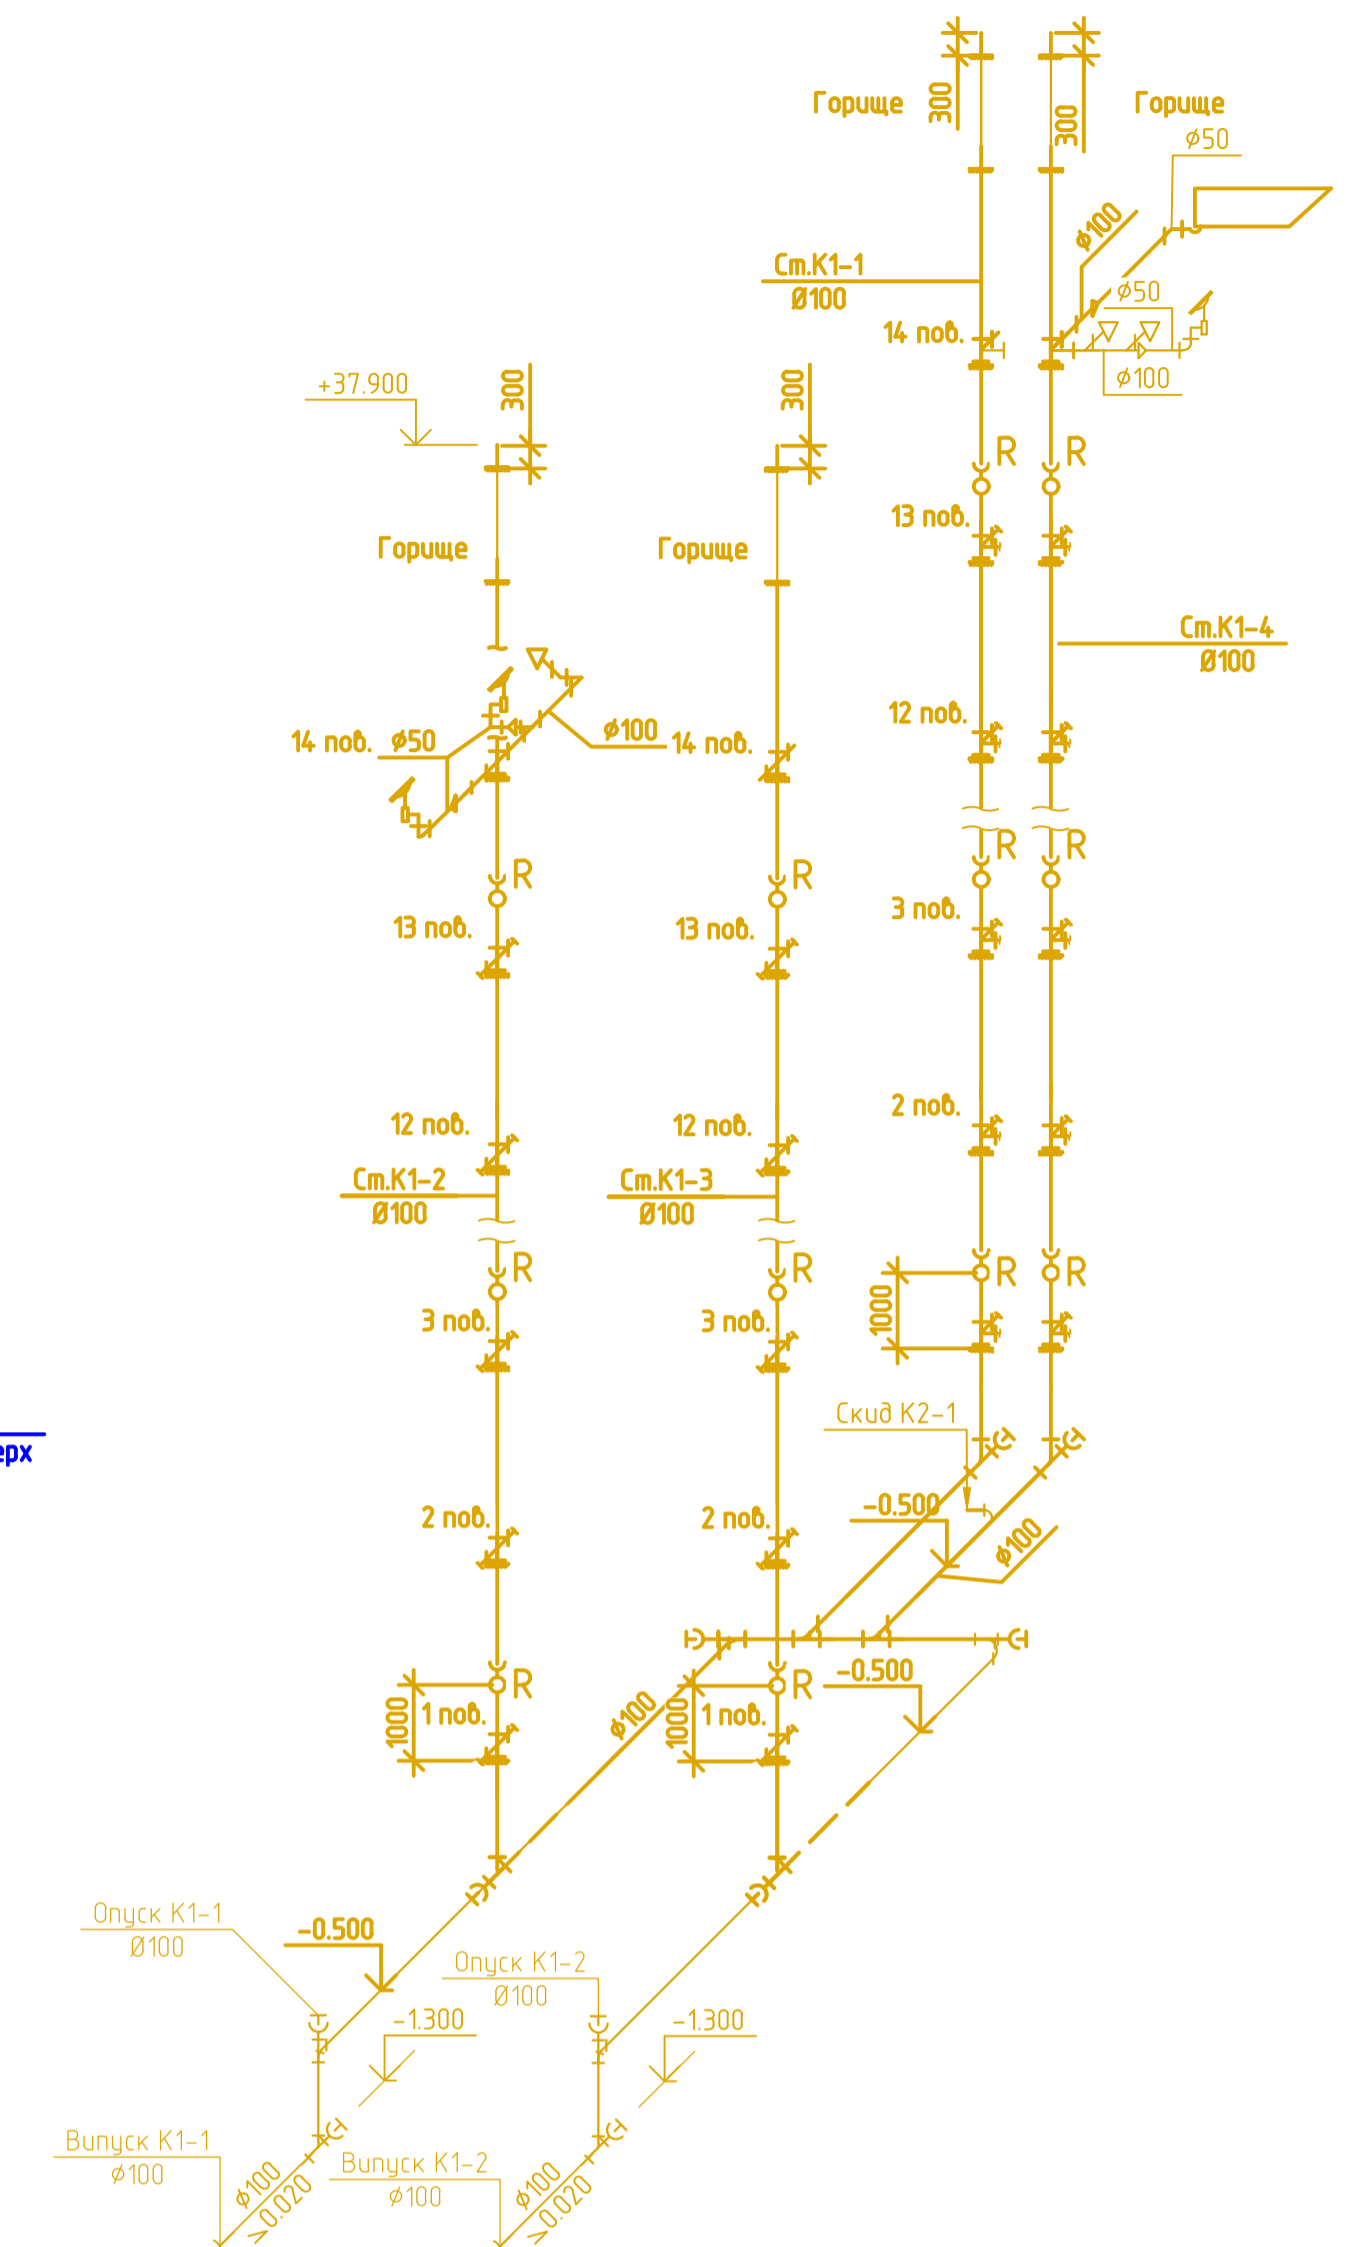


План горища М1:100

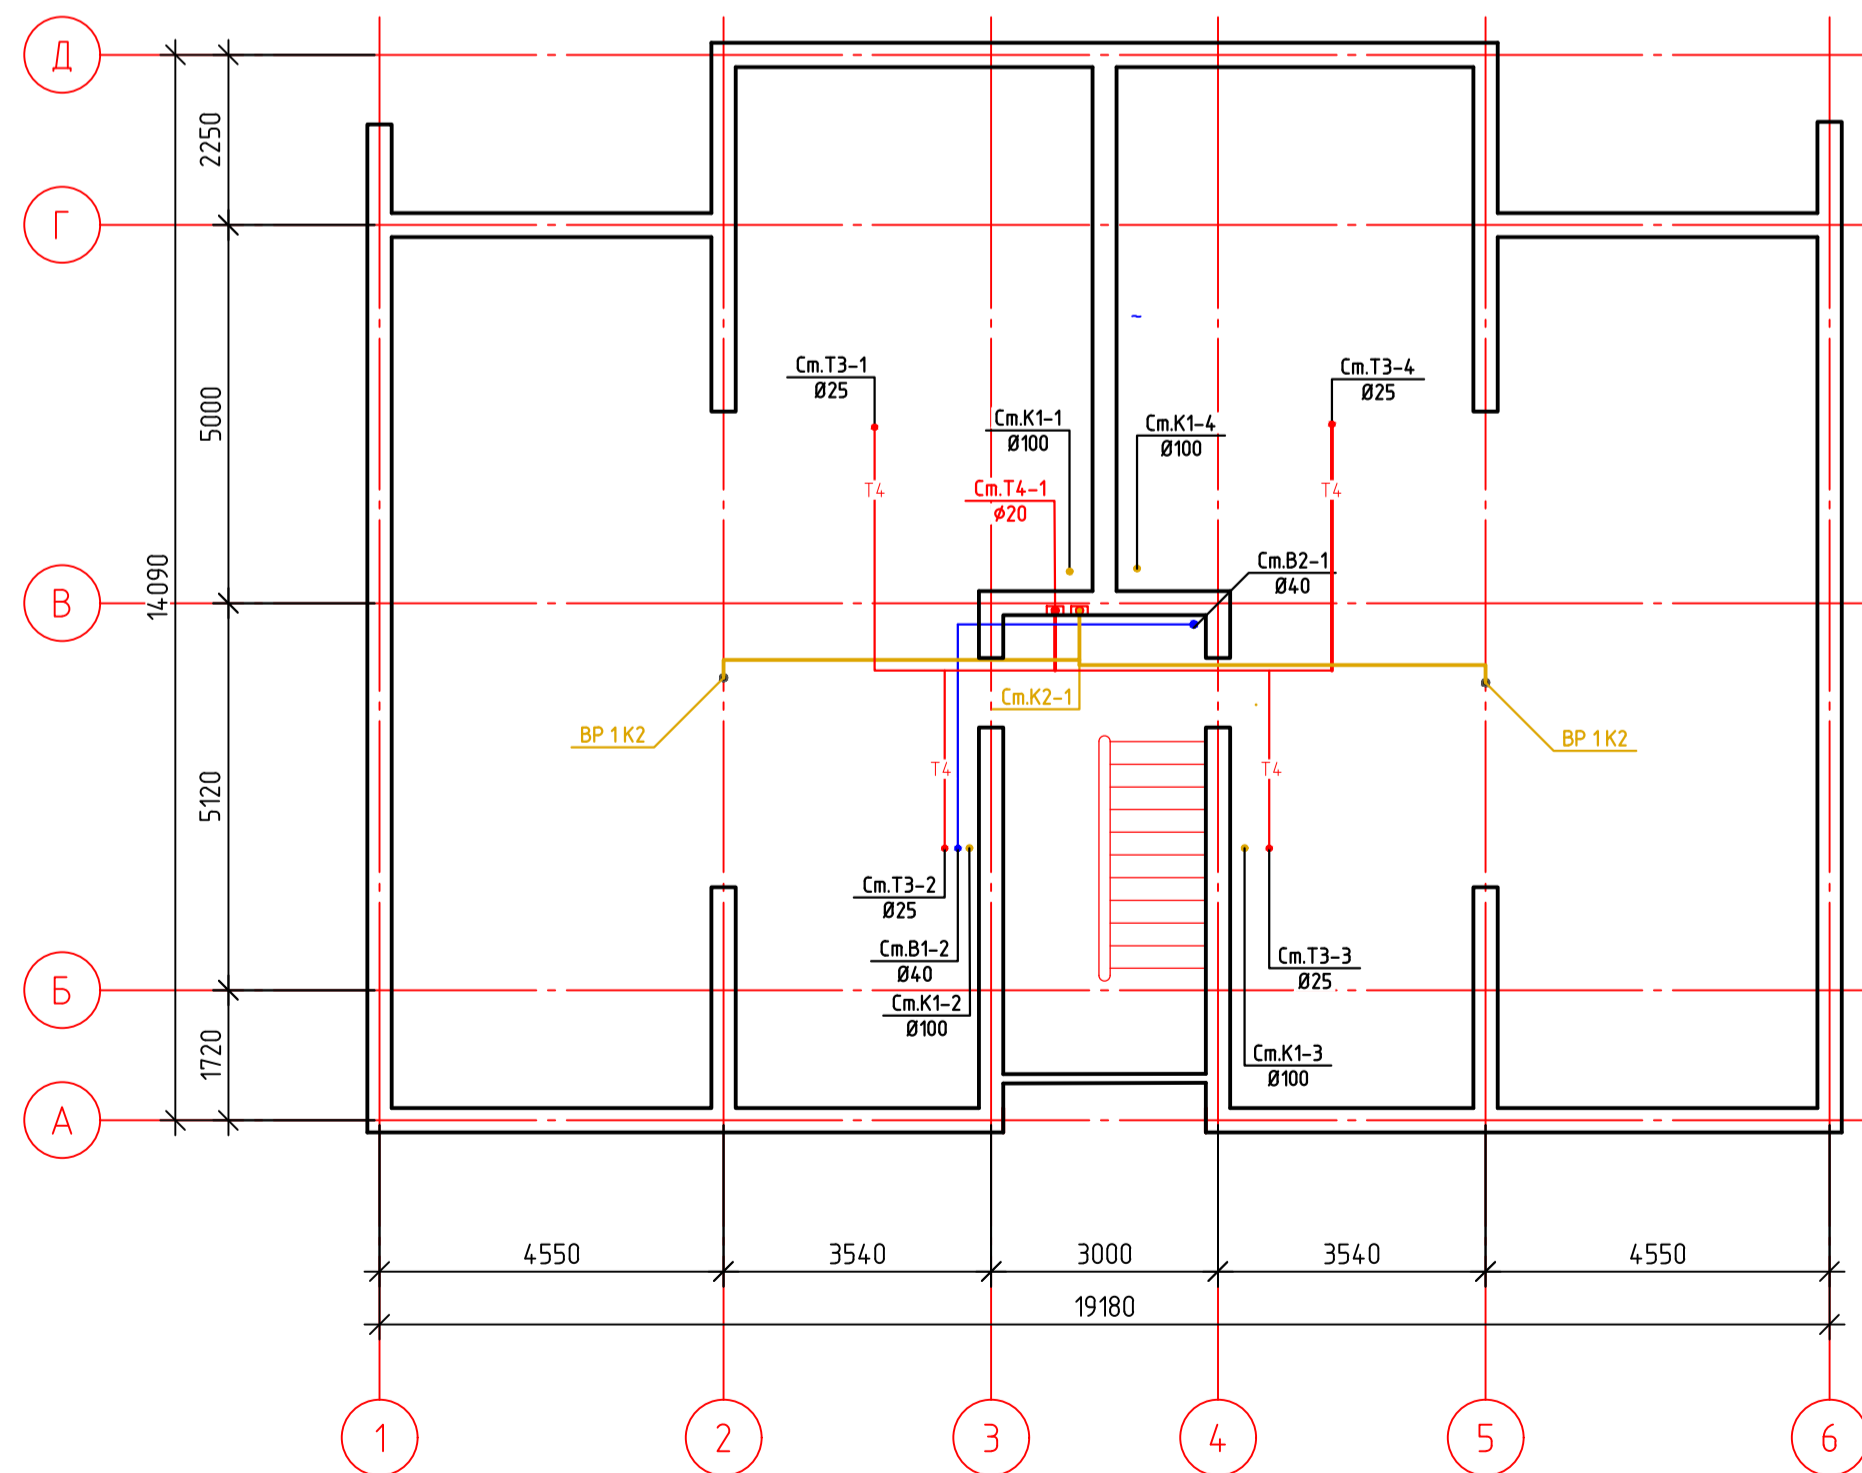

Аксонетрична схема системи Т3, Т4 М 1:100

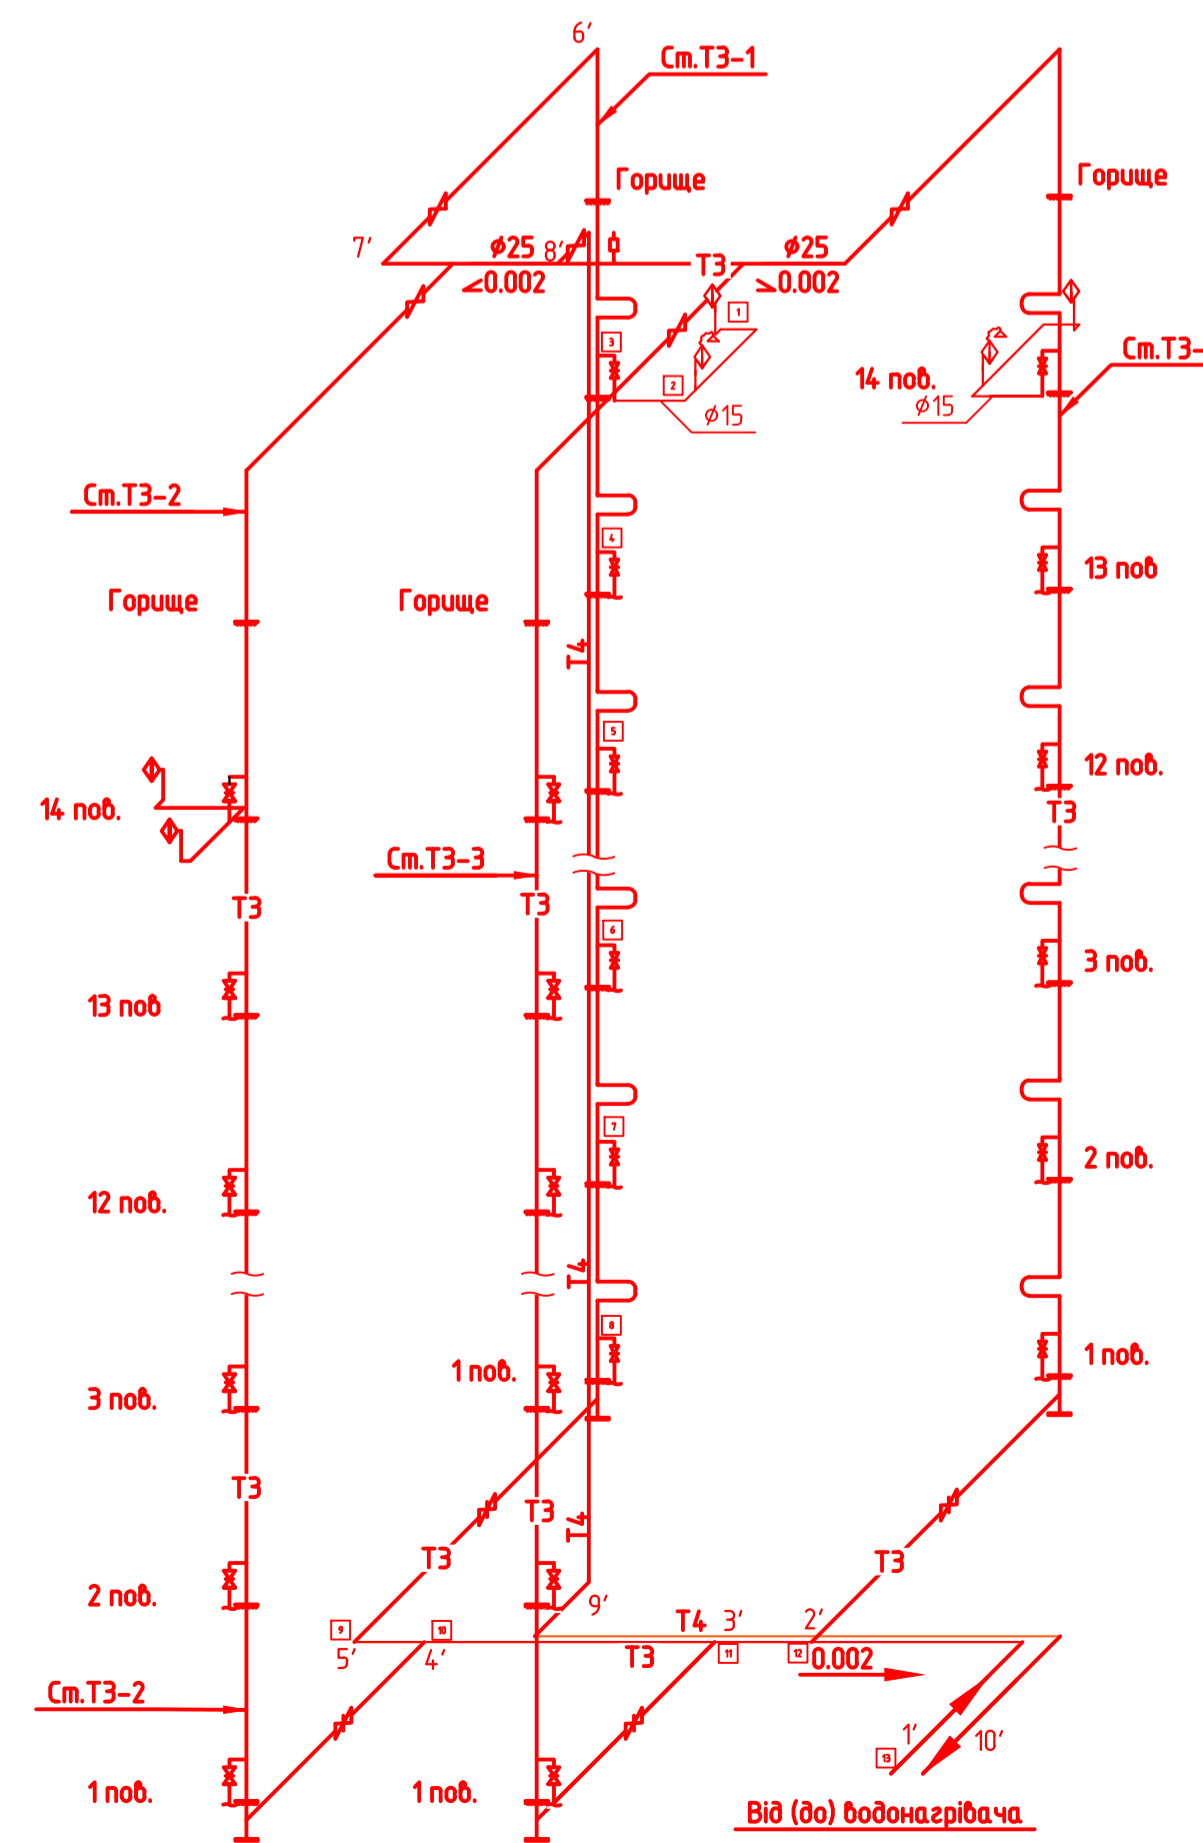

Аксонетрична схема системи К2-1 1:100

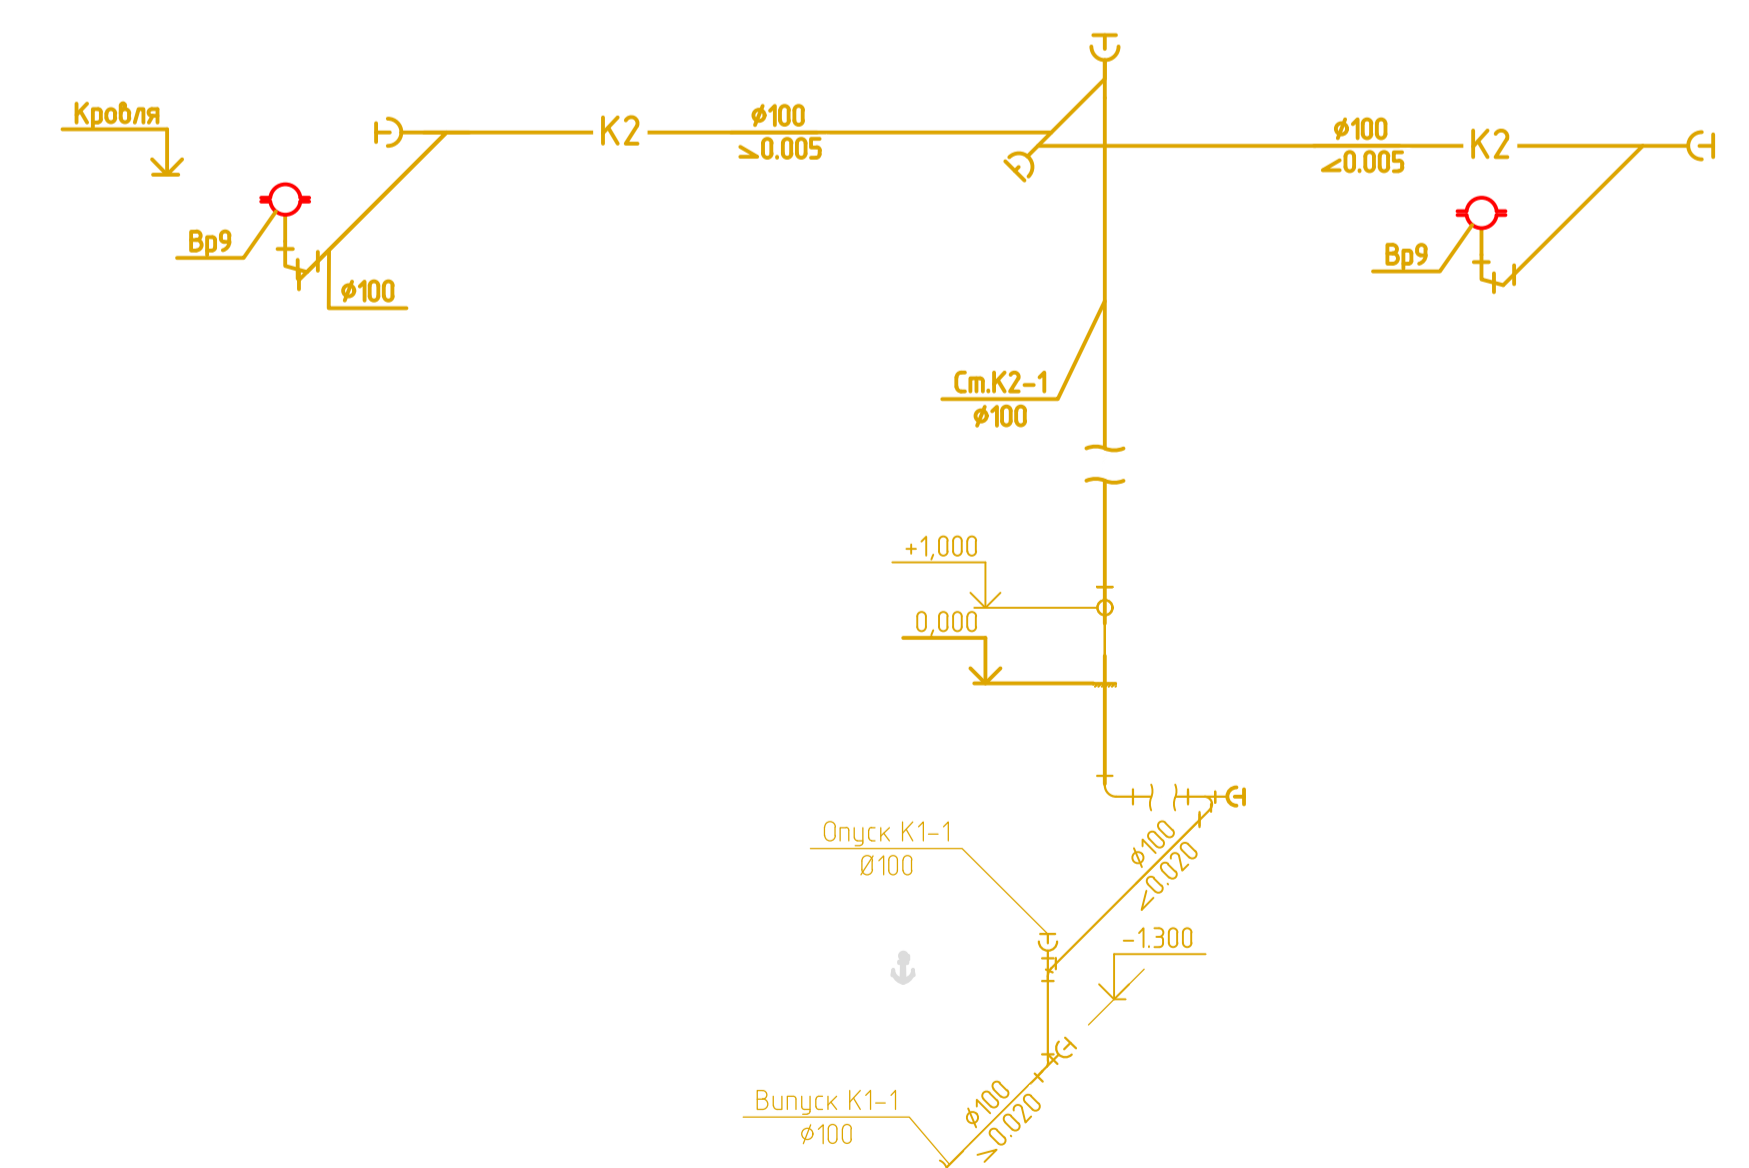

КВАЛІФІКАЦІЙНА РОБОТА					
Кафедра водопостачання та водовідведення			Стадія	Лист	Листів
Зм.	Кл. уз.	Лист	№ док.	Підп.	Дата
Розробив:	Манойлов Д.А.				
Керівник:	Нечипор О.М.				
Зав.кафед.	Хоружий В.П.				
Проектування системи водовідведення та очищення стічних вод для умовного міста			КР	5	6
Аксонетрична схема системи В1, В2, Т3, Т4, К1-1, К1-2, К2-1 М1:100 План горища М1:100. План покрівлі М1:100			КНУБА-2025 ФІСЕ, гр.ВВ-21		