МІНІСТЕРСТВО ОСВІТИ І НАУКИ УКРАЇНИ
КИЇВСЬКИЙ НАЦІОНАЛЬНИЙ УНІВЕРСИТЕТ БДІВНИЦТВА І АРХІТЕКТУРИ
Кафедра дизайну



Кваліфікаційна робота
освітньо-кваліфікаційного рівня
«Бакалавр» на тему:

Дизайн інтер'єру салону краси

Виконала: студентка групи ДН-41 Бояркіна Крістіна
Керівник: старший викладач Шапаренко О.М.

Київ 2022

ЗМІСТ

І ІНТЕР'ЄРНА ЧАСТИНА

1.1 Ситуаційна схема розміщення будівлі

1.2 Загальний план приміщення

1.3. План приміщення з розташуванням меблів

1.4. План стелі з розміщенням освітлювальних приладів

1.5. План підлоги з розкладкою плитки

1.6.План основного приміщення з розміщенням меблів з трьома зонами

1.7. Розгортки стін основного приміщення

1.8.Візуалізації основного приміщення: зона ресепшн

1.9 Візуалізації основного приміщення: зона манікюру

1.10 Візуалізації основного приміщення: зона перукарів

І ГРАФІЧНАЧАСТИНА

2.1 Креслення ширми

2.2 Ергономічна схема до ширми та конструктивний вузол

2.3 Візуальне зображення ширми

2.4 Паспорт оздоблювальних матеріалів


2.5 Специфікація меблів основного приміщення

2.6 Специфікація меблів кабінету косметології 1

2.7. Специфікація освітлювальних приладів приміщень

Зм.	Кіл.уч	Аркуш	№Док.	Підпис	Дата	КНУБА 022 Дизайн 2022 ДН - 41 ДП		
						Проект інтер'єру салону краси		
Розробила		Бояркіна К.Я.					Стадія	Аркуш	Аркушів
Керівник		Шапаренко О.М.							
Н. контроль						Архітектурний факультет		

KNUCA DEPARTMENT OF DESIGN

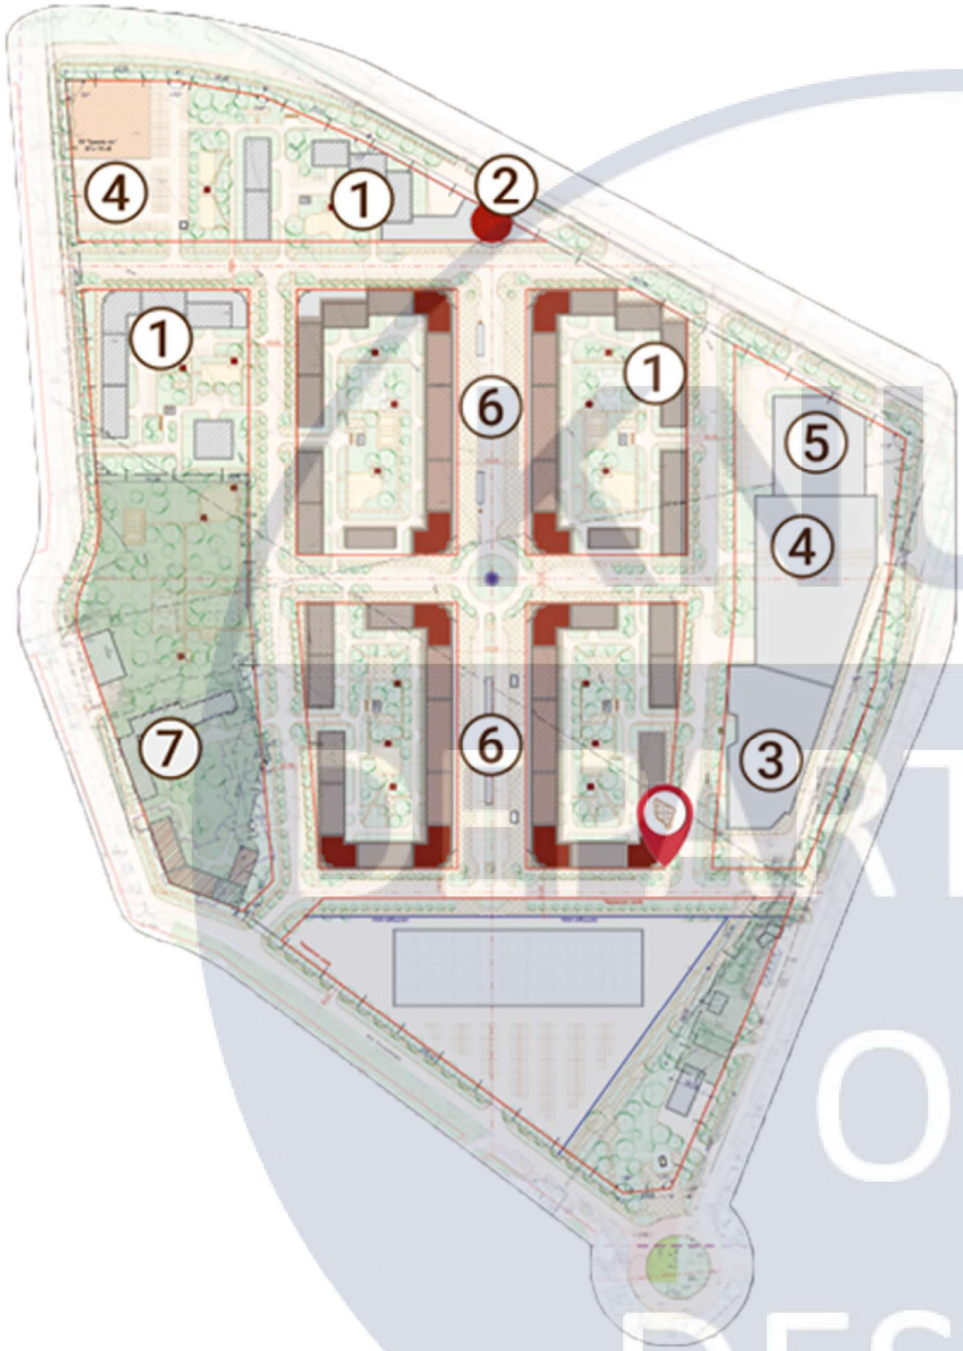

Ситуаційна схема
Місце розташування:
ЖК Греків ліс, м.Умань, Україна




Умовні позначення до ситуаційної схеми:

1. Житловий будинок
2. Центр молоді
3. Торгово-розважальний комплекс
4. Наземний паркінг
5. Готель та ресторан
6. Підземний паркінг
7. Існуюча житлова забудова

Зм.	Кіл.уч	Аркуш	№Док.	Підпис	Дата	КНУБА 022 Дизайн 2022 ДН - 41 ДП		
						Проект інтер'єру салону краси		
Розробила		Бояркіна К.Я.					Стадія	Аркуш	Аркушів
Керівник		Шапаренко О.М.							
Н. контроль						Ситуаційна схема	Архітектурний факультет	

KNUCA DEPARTMENT OF DESIGN

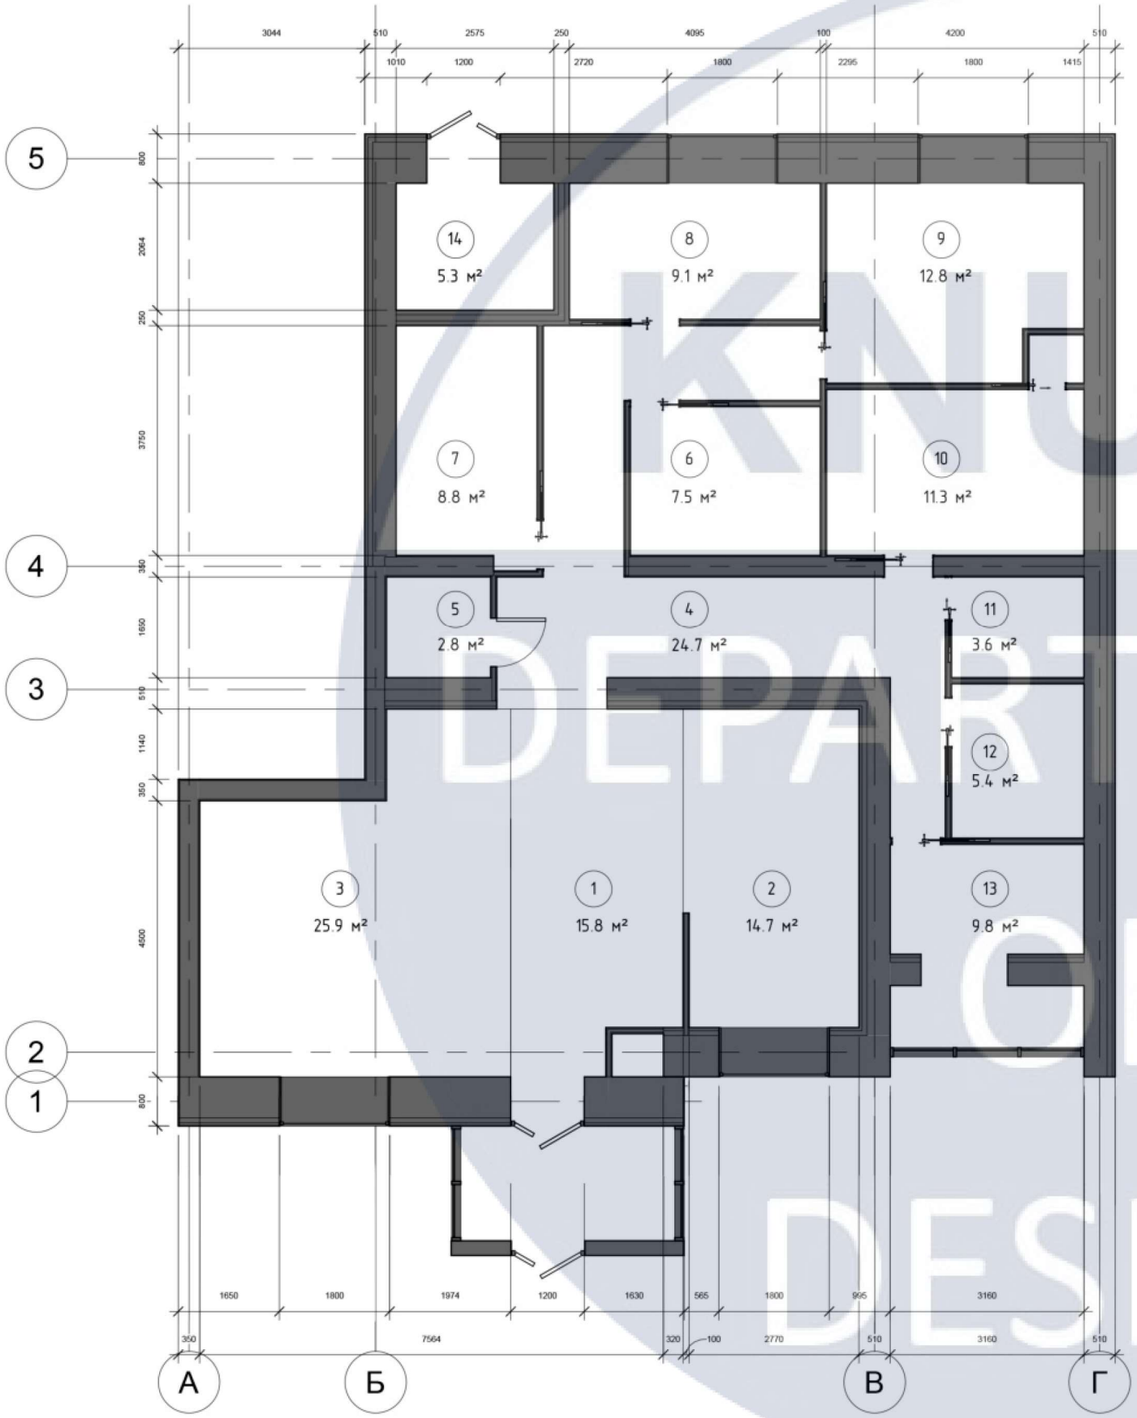


Загальний план
приміщення М 1:100
Загальна площа 157,5 м²

Експлікація приміщень		
Номер	Назва	Площа

	Помещение	Не размещено
1	Ресепшн	15.8 м²
2	Зона манікюру	14.7 м²
3	Зона перукарів	25.9 м²
4	Коридор	24.7 м²
5	Стерилізаційна	2.8 м²
6	Кабінет педикюру 2	7.5 м²
7	Кабінет педикюру 1	8.8 м²
8	Массажний кабінет	9.1 м²
9	Кабінет косметології 1	12.8 м²
10	Кабінет косметології 2	11.3 м²
11	Санвузол	3.6 м²
12	Кімната персоналу	5.4 м²
13	Кабінет власника	9.8 м²
14	Технічне приміщення	5.3 м²
Загальна площа		157.5 м²

Зм.	Кіл.уч	Аркуш	№Док.	Підпис	Дата	КНУБА 022 Дизайн 2022 ДН - 41 ДП		
						Проект інтер'єру салону краси		
Розробила		Бояркіна К.Я.					Стадія	Аркуш	Аркушів
Керівник		Шапаренко О.М.							
Н. контроль						Загальний план приміщення М 1:100	Архітектурний факультет	

KNUCA DEPARTMENT OF DESIGN

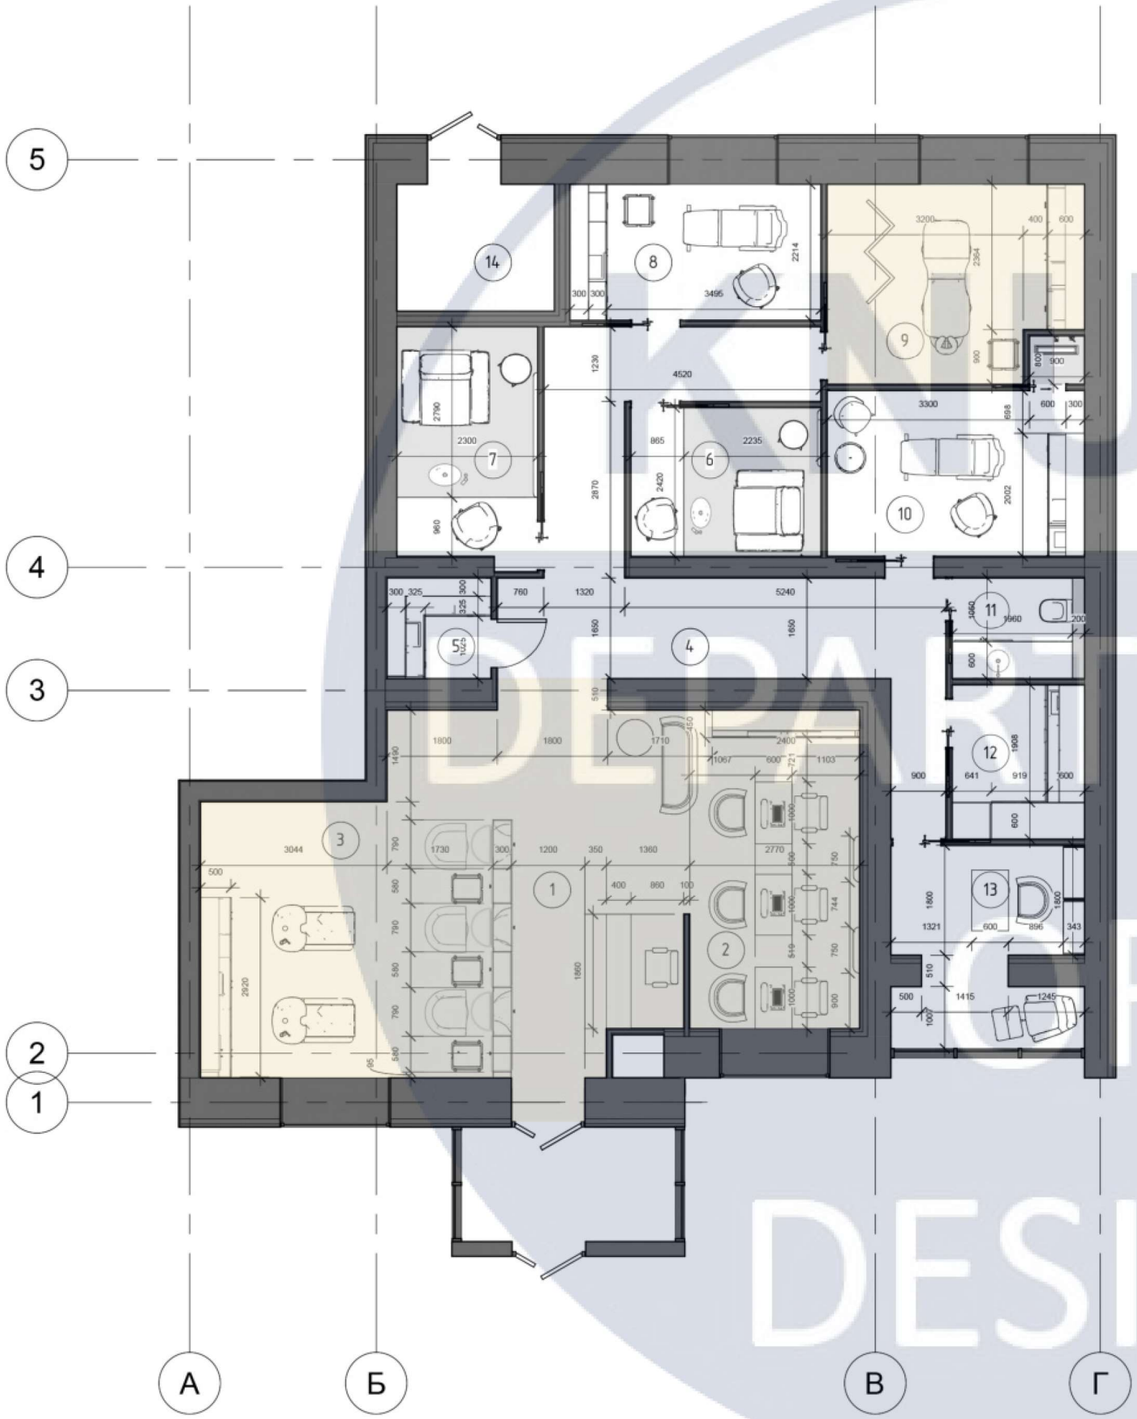

План приміщення з розміщенням меблів М 1:100
Загальна площа 157,5 м²

Умовні позначення до плану приміщення з розміщенням меблів:

– приміщення, обрані до розробки дизайну інтер'єру


Експлікація приміщень		
Номер	Назва	Площа

	Помещение	Не размещено
1	Ресепшн	15.8 м²
2	Зона манікюру	14.7 м²
3	Зона перукарів	25.9 м²
4	Коридор	24.7 м²
5	Стерилізаційна	2.8 м²
6	Кабінет педикюру 2	7.5 м²
7	Кабінет педикюру 1	8.8 м²
8	Массажний кабінет	9.1 м²
9	Кабінет косметології 1	12.8 м²
10	Кабінет косметології 2	11.3 м²
11	Санвузол	3.6 м²
12	Кімната персоналу	5.4 м²
13	Кабінет власника	9.8 м²
14	Технічне приміщення	5.3 м²

Зм.	Кіл.уч	Аркуш	№Док.	Підпис	Дата	КНУБА 022 Дизайн 2022 ДН - 41 ДП		
						Проект інтер'єру салону краси		
Розробила		Бояркіна К.Я.					Стадія	Аркуш	Аркушів
Керівник		Шапаренко О.М.							
Н. контроль						План приміщення з розміщенням меблів М 1:100	Архітектурний факультет	

KNUCA DEPARTMENT OF DESIGN

План стелі з розміщеням освітлювальних приладів М 1:100

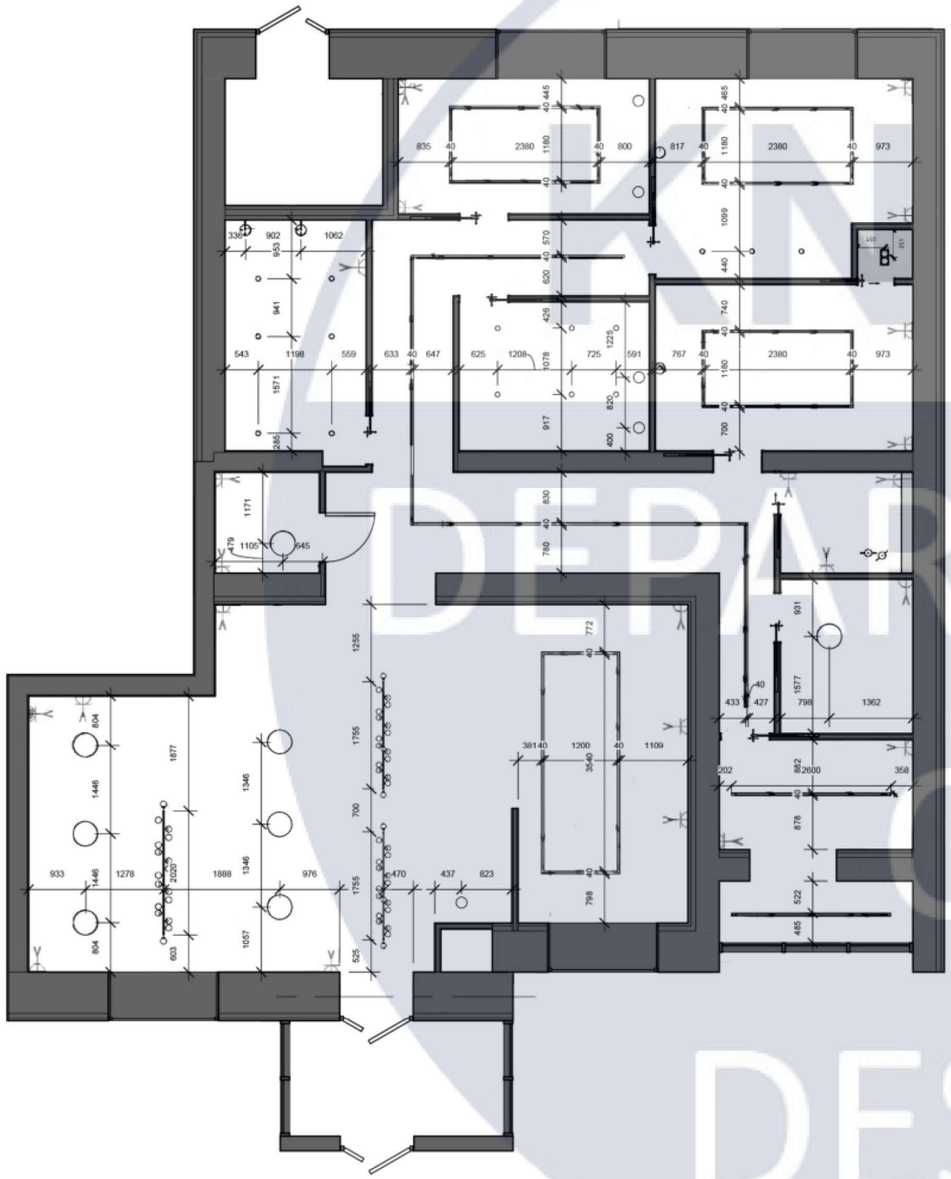


Умовні позначення

	Світильник точковий накладний
	Світильник точковий вбудований
	Люстра 1
	Люстра 2
	Бра настінний накладний 1
	Бра настінний накладний 2
	Група підвісів
	Група підвісів
	Трекове освітлення


Зм.	Кіл.уч	Аркуш	№Док.	Підпис	Дата	КНУБА 022 Дизайн 2022 ДН - 41 ДП		
						Проект інтер'єру салону краси		
Розробила		Бояркіна К.Я.					Стадія	Аркуш	Аркушів
Керівник		Шапаренко О.М.							
Н. контроль						План стелі з розміщенням освітлювальних приладів	Архітектурний факультет		

KNUCA DEPARTMENT OF DESIGN

План підлоги з розкладкою плитки М 1:100

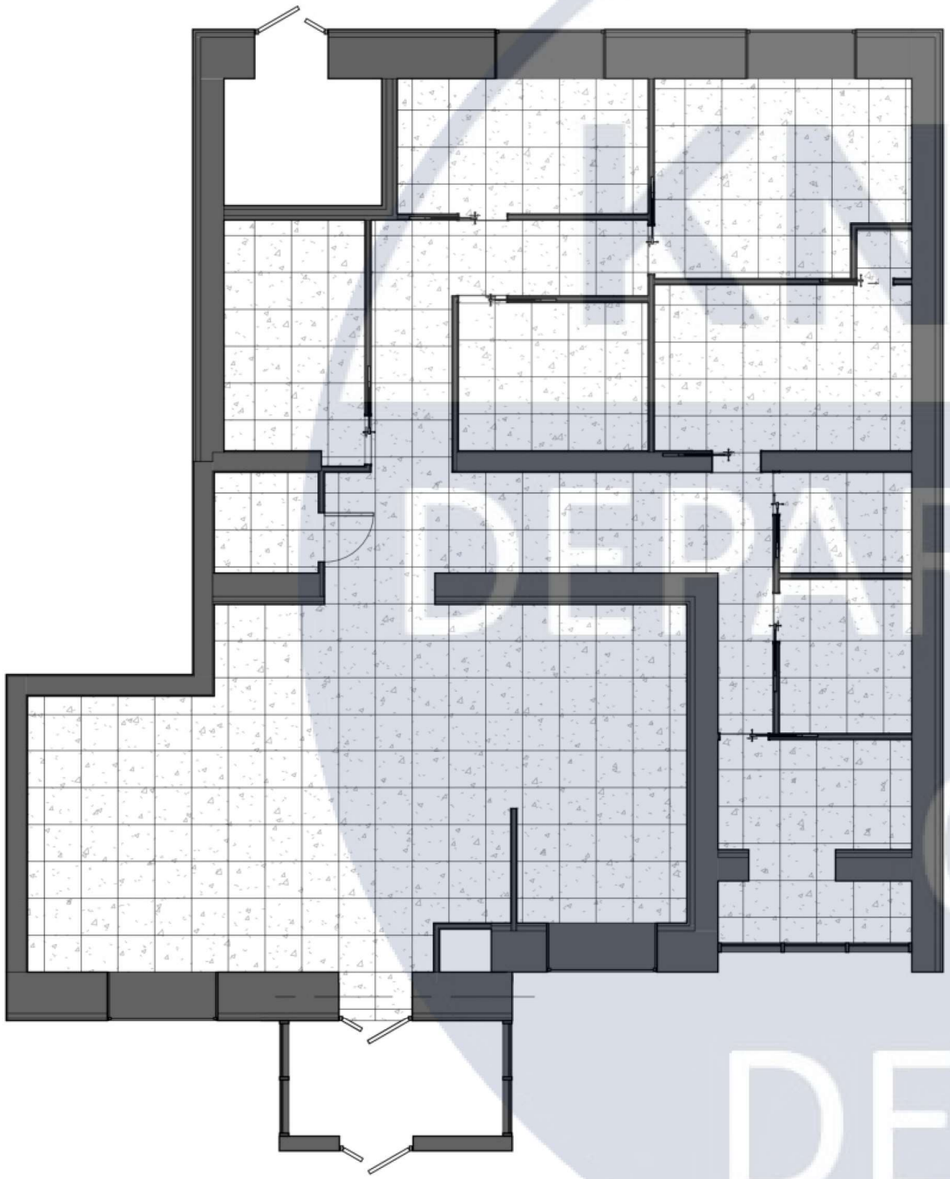

Умовні позначення

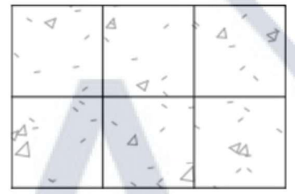


– плитка під бетон 600х600

KNUCA DEPARTMENT OF DESIGN

Зм.	Кіл.уч	Аркуш	№Док.	Підпис	Дата	КНУБА 022 Дизайн 2022 ДН - 41 ДП		
						Проект інтер'єру салону краси		
Розробила		Бояркіна К.Я.					Стадія	Аркуш	Аркушів
Керівник		Шапаренко О.М.							
Н. контроль						План підлоги з розкладкою плитки	Архітектурний факультет	

План основного приміщення з розміщенням меблів з трьома зонами: зона ресепшн, зона манікюру та зона перукарів М 1:50

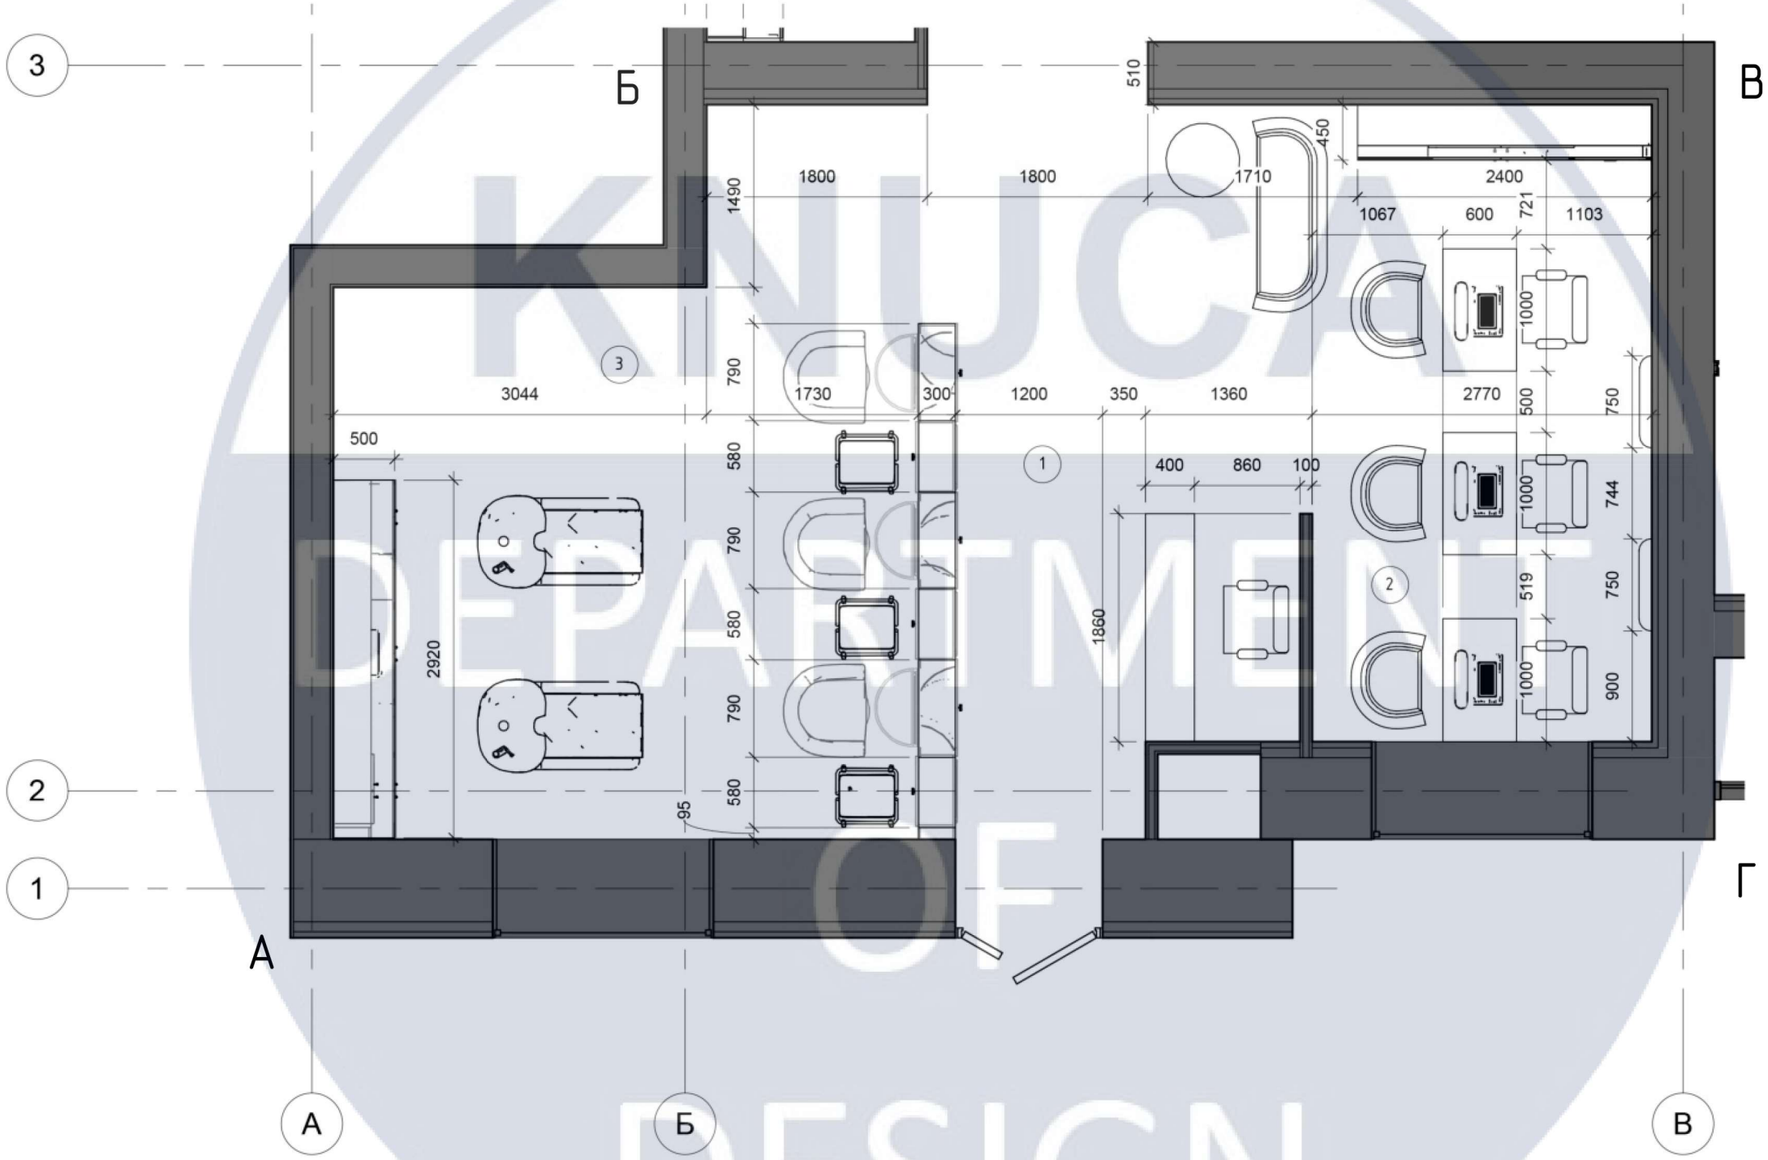


						КНУБА 022 Дизайн 2022 ДН - 41 ДП			
						Проект інтер'єру салону краси			
Зм.	Кіл.уч	Аркуш	№Док.	Підпис	Дата				
Розробила		Бояркіна К.Я.					Стадія	Аркуш	Аркушів
Керівник		Шапаренко О.М.							
Н. контроль						План основного приміщення з розміщенням меблів з трьома зонами	Архітектурний факультет		


KNUCA DEPARTMENT OF DESIGN

Розгортки стін основного приміщення М 1:50


Розгортка А - Б

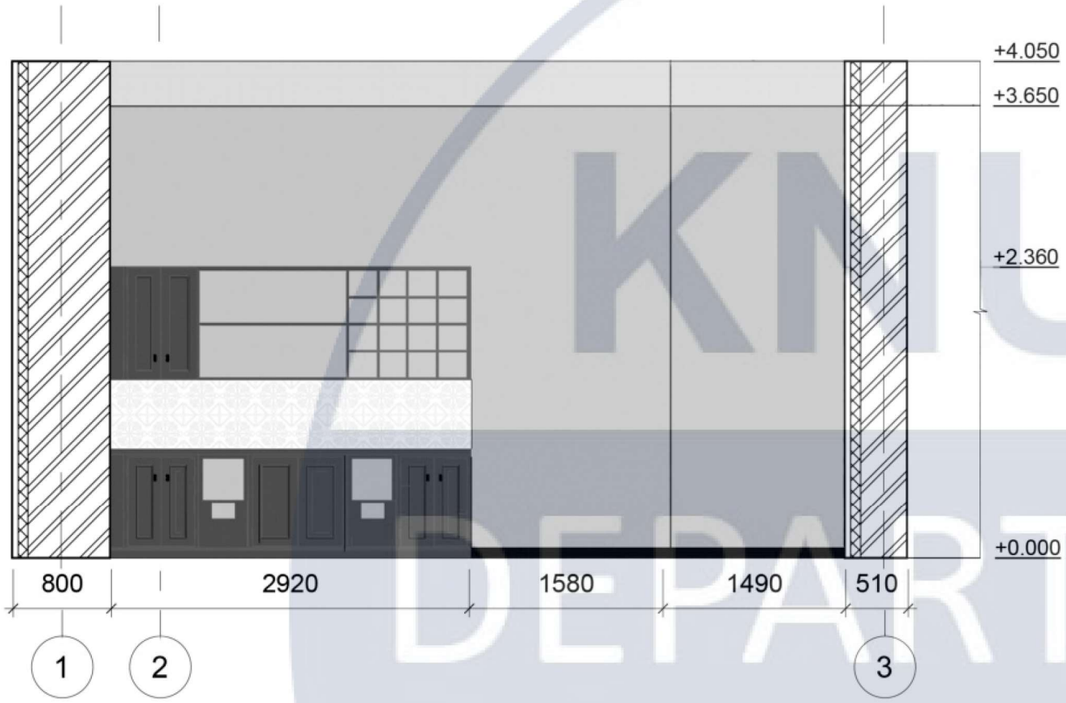

Розгортка Б - В

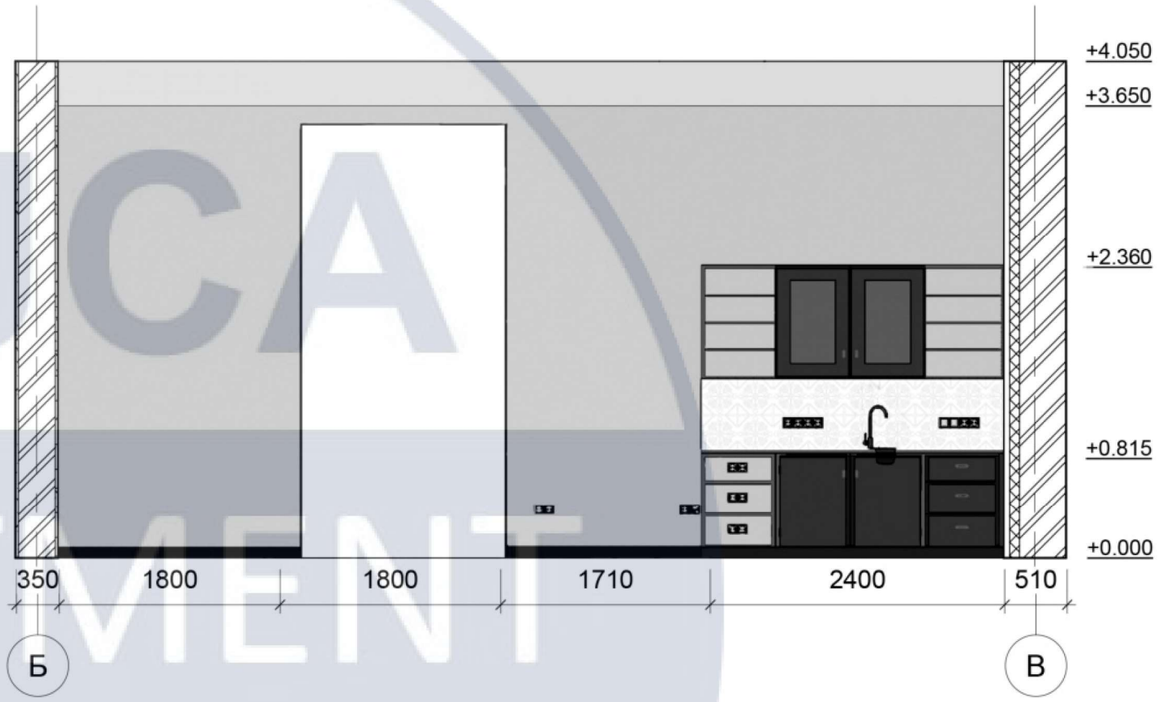

Розгортка В - Г

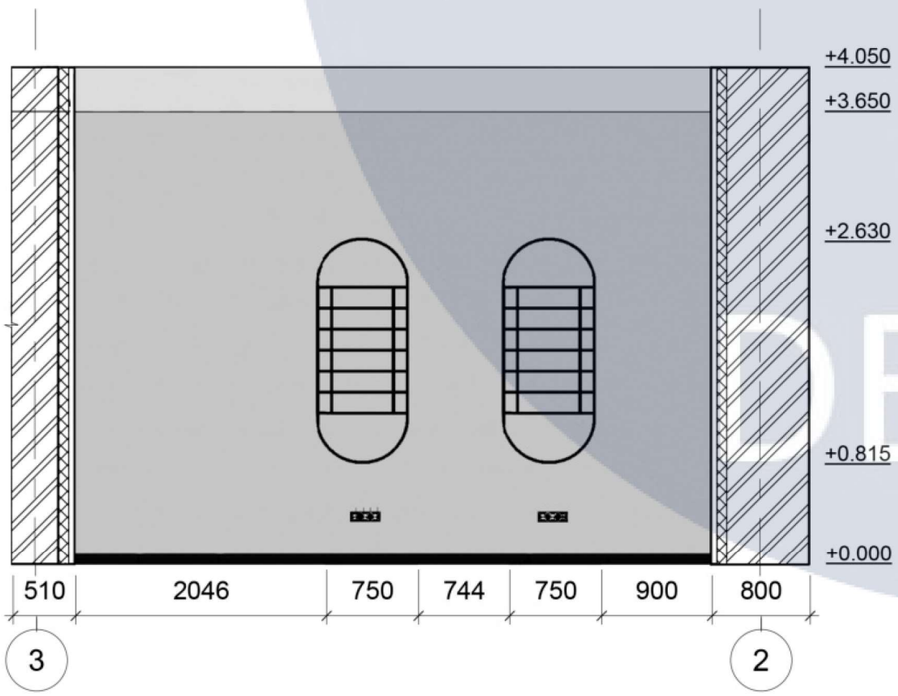


Зм.	Кіл.уч	Аркуш	№Док.	Підпис	Дата	КНУБА 022 Дизайн 2022 ДН - 41 ДП		
						Проект інтер'єру салону краси		
Розробила		Бояркіна К.Я.					Стадія	Аркуш	Аркушів
Керівник		Шапаренко О.М.							
Н. контроль						Розгортки стін основного приміщення	Архітектурний факультет		

KNUCA DEPARTMENT OF DESIGN

Розгортки стін основного приміщення

Розгортка Г – А

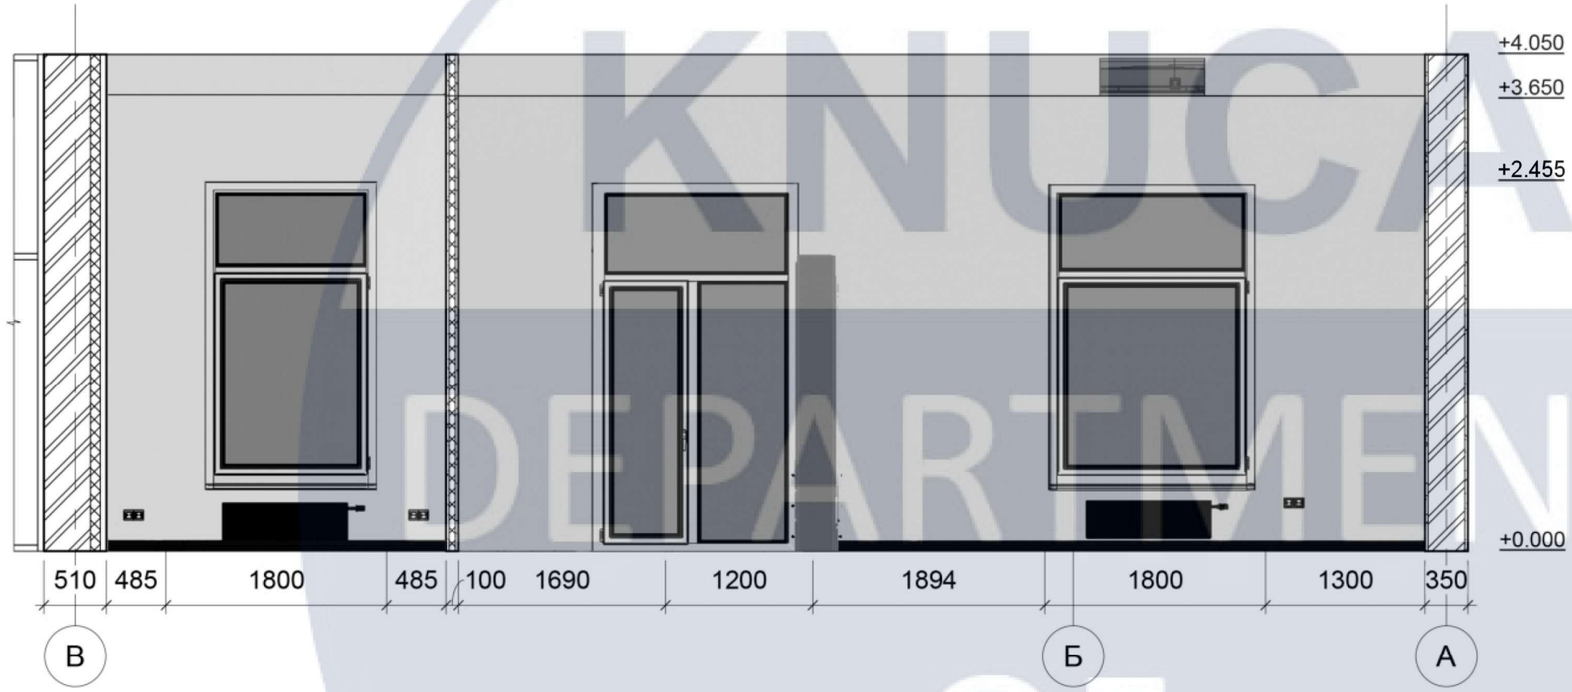

						КНУБА 022 Дизайн 2022 ДН - 41 ДП	
						Проект інтер'єру салону краси	
Зм.	Кіл.уч	Аркуш	№Док.	Підпис	Дата		
Розробила		Бояркіна К.Я.					Стадія / Аркуш / Аркушів
Керівник		Шапаренко О.М.					
Н. контроль						Розгортки стін основного приміщення	Архітектурний факультет

KNUCA DEPARTMENT OF DESIGN

Візуалізації основного приміщення: зона ресепшн





Зм.	Кіл.уч	Аркуш	№Док.	Підпис	Дата	КНУБА 022 Дизайн 2022 ДН - 41 ДП		
						Проект інтер'єру салону краси		
Розробила		Бояркіна К.Я.					Стадія	Аркуш	Аркушів
Керівник		Шапаренко О.М.							
Н. контроль						Візуалізації основного приміщення: зона ресепшн	Архітектурний факультет	

KNUCA DEPARTMENT OF DESIGN

Візуалізації основного приміщення: зона ресепшн





Зм.	Кіл.уч	Аркуш	№Док.	Підпис	Дата	КНУБА 022 Дизайн 2022 ДН - 41 ДП		
						Проект інтер'єру салону краси		
Розробила		Бояркіна К.Я.					Стадія	Аркуш	Аркушів
Керівник		Шапаренко О.М.							
Н. контроль						Візуалізації основного приміщення: зона ресепшн	Архітектурний факультет	

KNUCA DEPARTMENT OF DESIGN

Візуалізації основного приміщення: зона манікюру





KNUCA DEPARTMENT OF DESIGN

Зм.	Кіл.уч	Аркуш	№Док.	Підпис	Дата	КНУБА 022 Дизайн 2022 ДН - 41 ДП		
						Проект інтер'єру салону краси		
Розробила		Бояркіна К.Я.					Стадія	Аркуш	Аркушів
Керівник		Шапаренко О.М.							
Н. контроль						Візуалізації основного приміщення: зона манікюру	Архітектурний факультет	

Візуалізації основного приміщення: зона манікюру





KNUCA DEPARTMENT OF DESIGN

Зм.	Кіл.уч	Аркуш	№Док.	Підпис	Дата	КНУБА 022 Дизайн 2022 ДН - 41 ДП		
						Проект інтер'єру салону краси		
Розробила		Бояркіна К.Я.					Стадія	Аркуш	Аркушів
Керівник		Шапаренко О.М.							
Н. контроль						Візуалізації основного приміщення: зона манікюру	Архітектурний факультет	

Візуалізації основного приміщення: зона перукарів






						КНУБА 022 Дизайн 2022 ДН - 41 ДП		
						Проект інтер'єру салону краси		
Зм.	Кіл.уч	Аркуш	№Док.	Підпис	Дата			
Розробила		Бояркіна К.Я.					Стадія	Аркуш	Аркушів
Керівник		Шапаренко О.М.							
Н. контроль						Візуалізації основного приміщення: зона перукарів	Архітектурний факультет		

KNUCA DEPARTMENT OF DESIGN

План кабінету косметології 1 з розміщенням меблів М 1:25

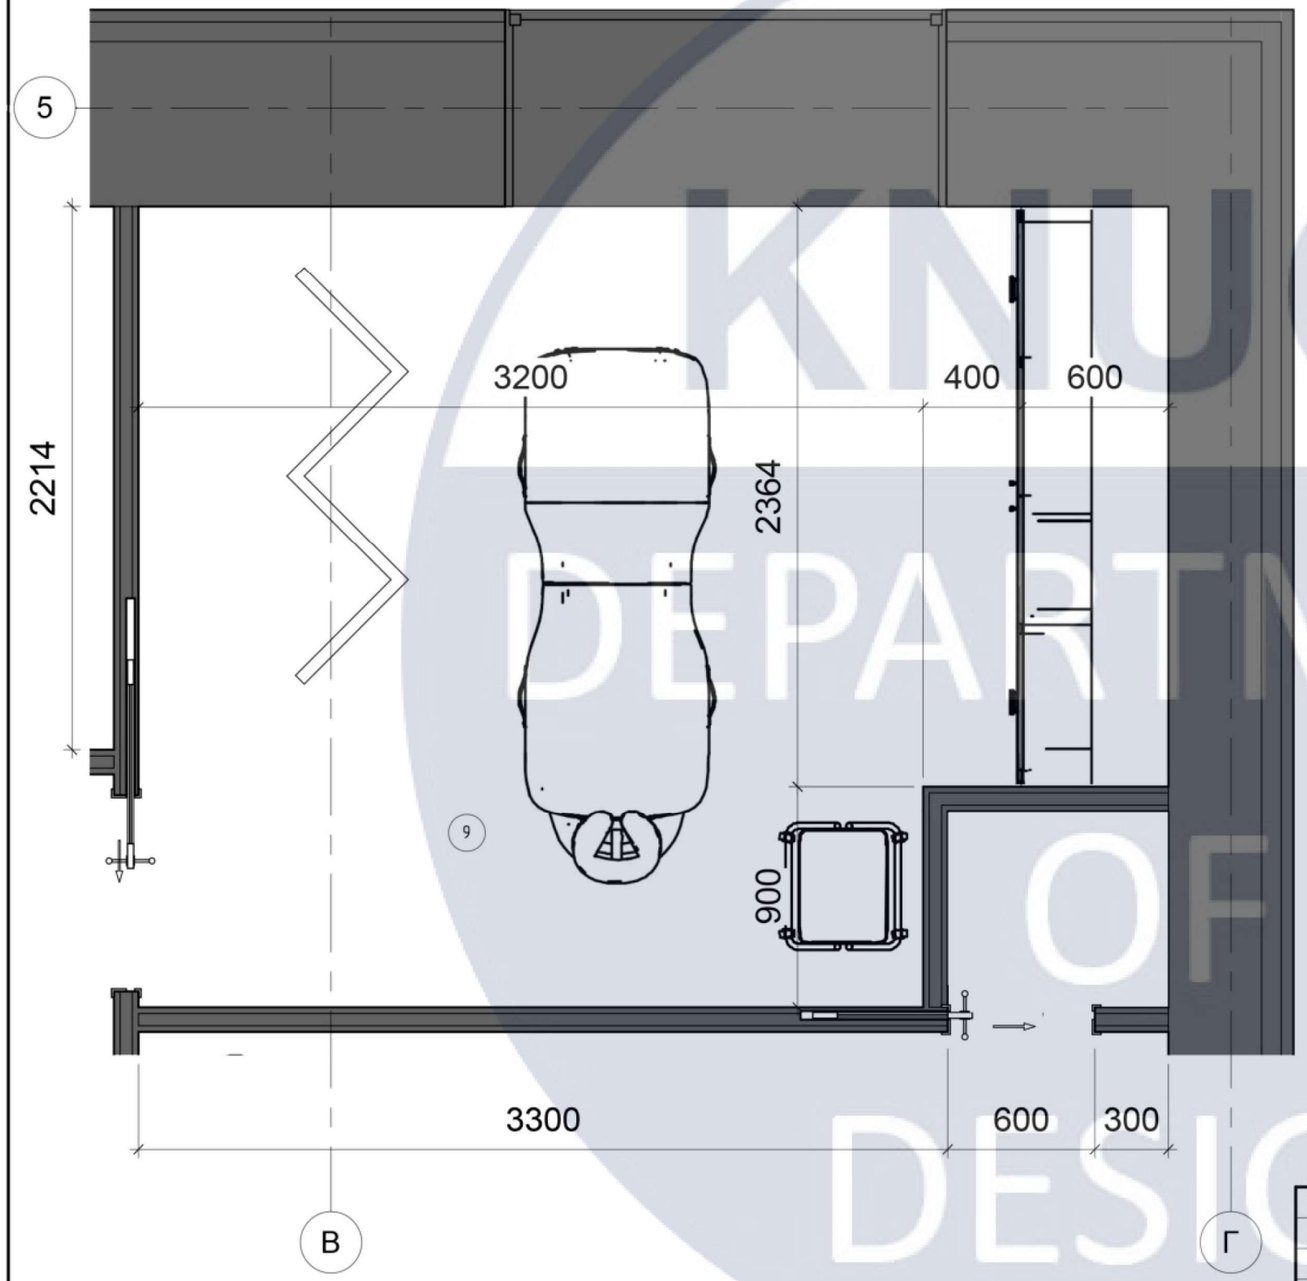


Зм.	Кіл.уч	Аркуш	№Док.	Підпис	Дата	КНУБА 022 Дизайн 2022 ДН - 41 ДП		
						Проект інтер'єру салону краси		
Розробила		Бояркіна К.Я.					Стадія	Аркуш	Аркушів
Керівник		Шапаренко О.М.							
Н. контроль						План кабінету косметології 1 з розміщенням меблів	Архітектурний факультет	


KNUCA DEPARTMENT OF DESIGN

Розгортки стін кабінету косметології 1 М 1:50


Розгортка А - Б

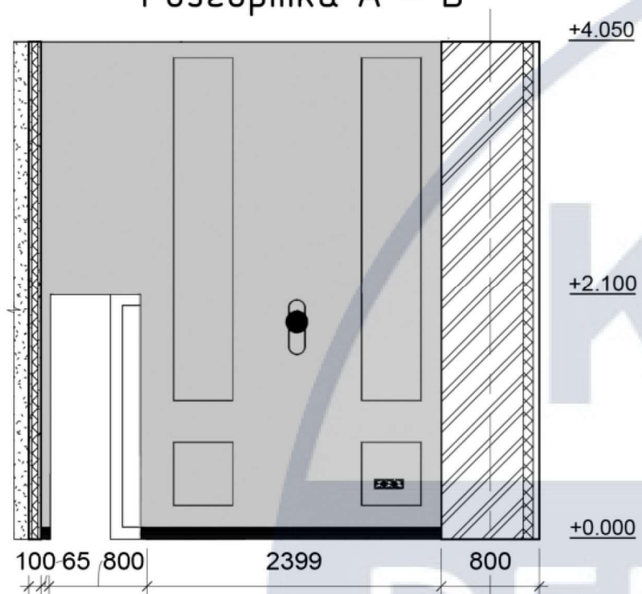


Розгортка Б - В

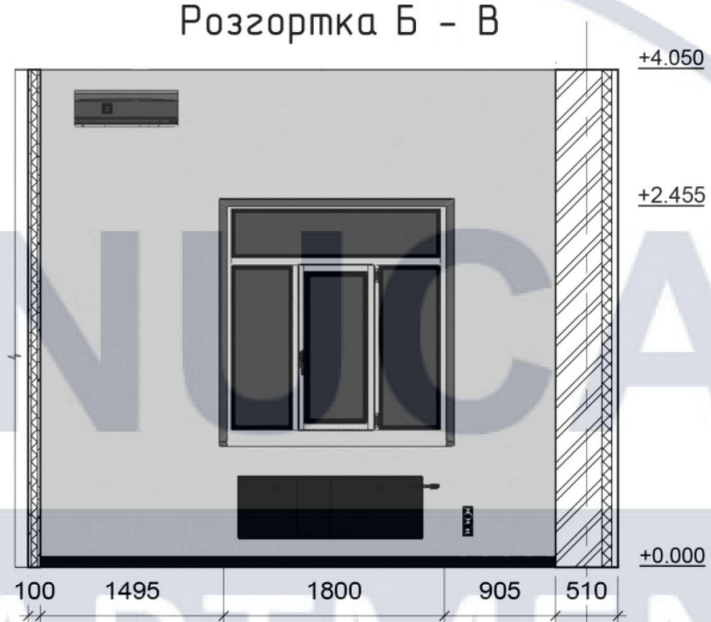

Розгортка В - Г

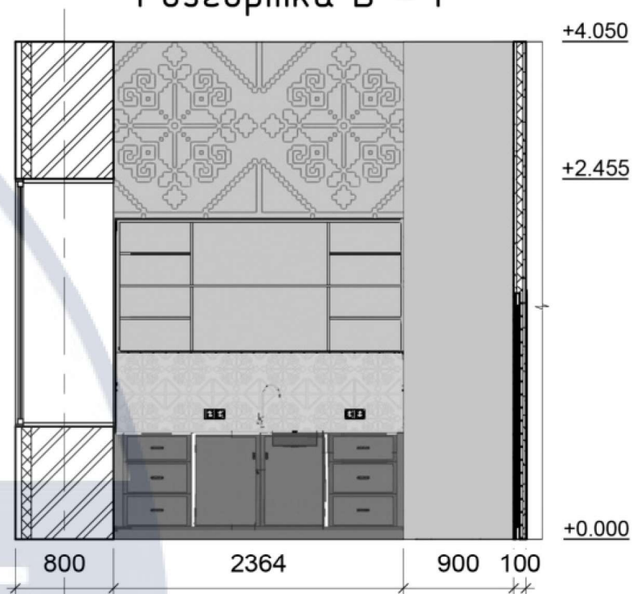

Розгортка Г - А

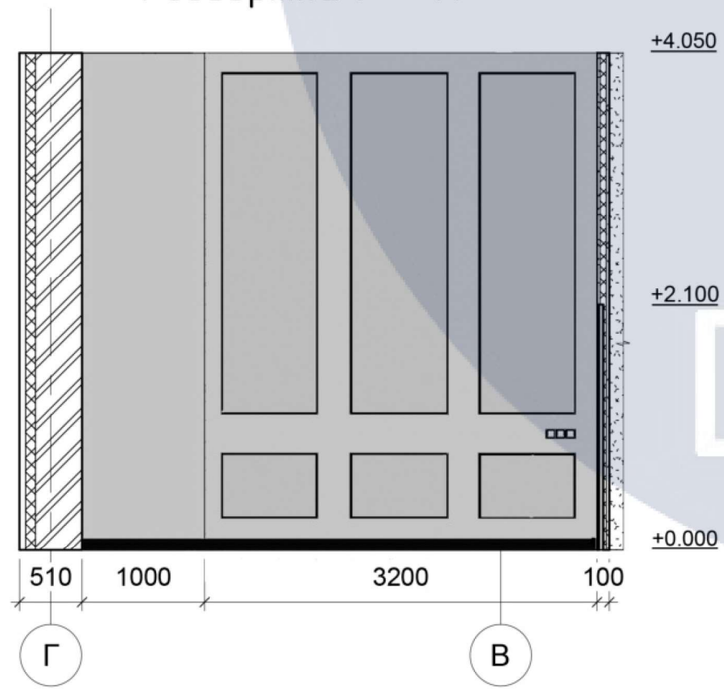

						КНУБА 022 Дизайн 2022 ДН - 41 ДП	
						Проект інтер'єру салону краси	
Зм.	Кіл.уч	Аркуш	№Док.	Підпис	Дата		
Розробила		Бояркіна К.Я.					Стадія / Аркуш / Аркушів
Керівник		Шапаренко О.М.					
Н. контроль						Розгортки стін кабінету косметології 1	Архітектурний факультет

KNUCA DEPARTMENT OF DESIGN

Візуалізації кабінету косметології 1





KNUCA DEPARTMENT OF DESIGN

						КНУБА 022 Дизайн 2022 ДН - 41 ДП
						Проект інтер'єру салону краси
Зм.	Кіл.уч	Аркуш	№Док.	Підпис	Дата	
Розробила		Бояркіна К.Я.				Стадія / Аркуш / Аркушів
Керівник		Шапаренко О.М.				
Н. контроль						Візуалізації кабінету косметології 1
						Архітектурний факультет

Візуалізації кабінету косметології 1






KNUCA
DEPARTMENT OF
DESIGN


Зм.	Кіл.уч	Аркуш	№Док.	Підпис	Дата	КНУБА 022 Дизайн 2022 ДН - 41 ДП		
						Проект інтер'єру салону краси		
Розробила		Бояркіна К.Я.					Стадія	Аркуш	Аркушів
Керівник		Шапаренко О.М.							
Н. контроль						Візуалізації кабінету косметології 1	Архітектурний факультет	

Креслення ширми М 1:15

Вид прямо

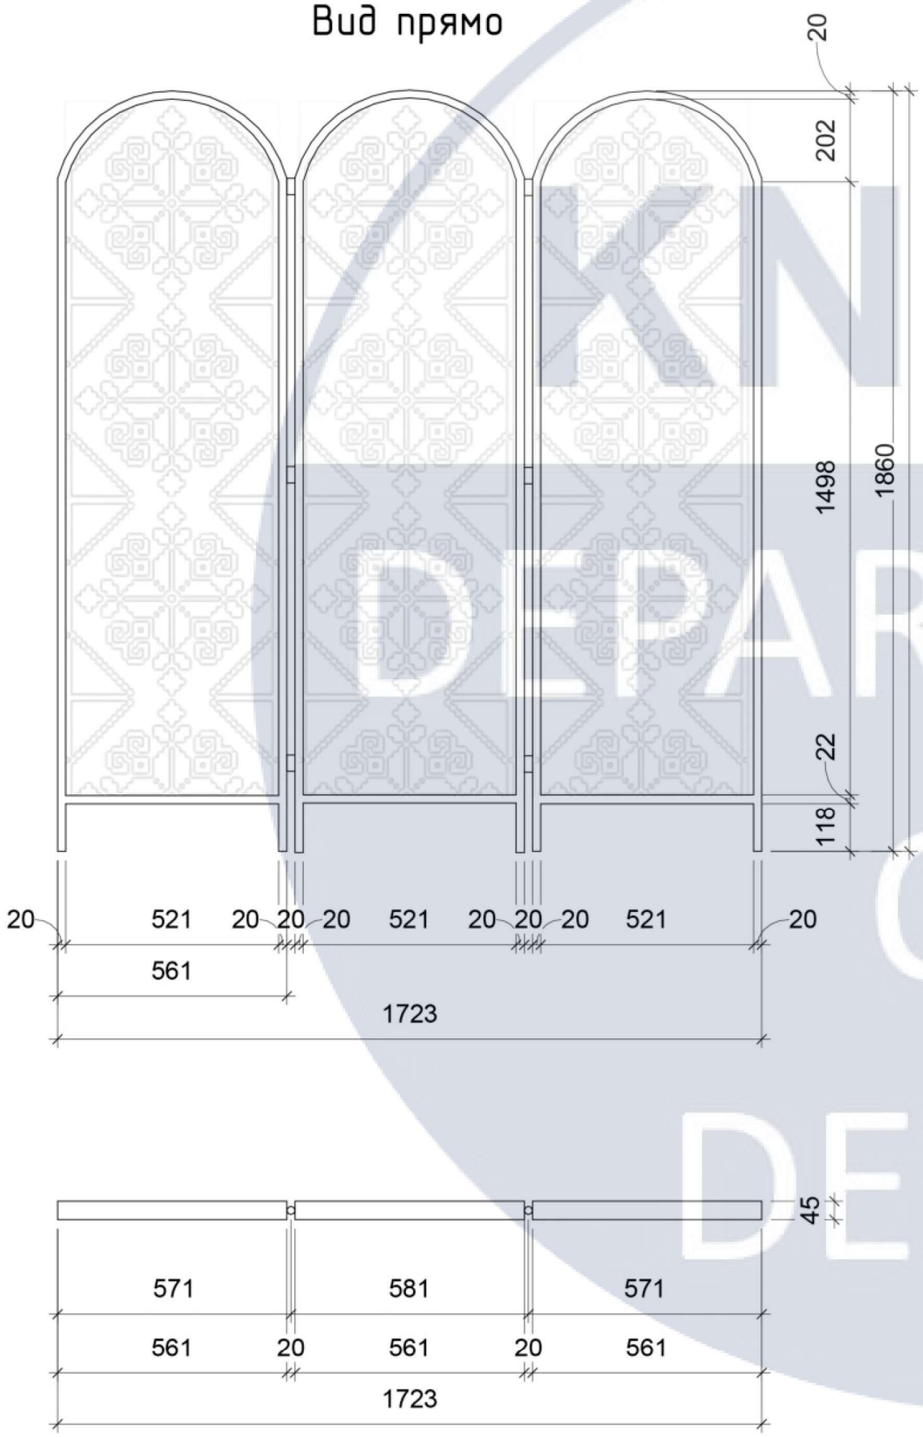


Вид збоку

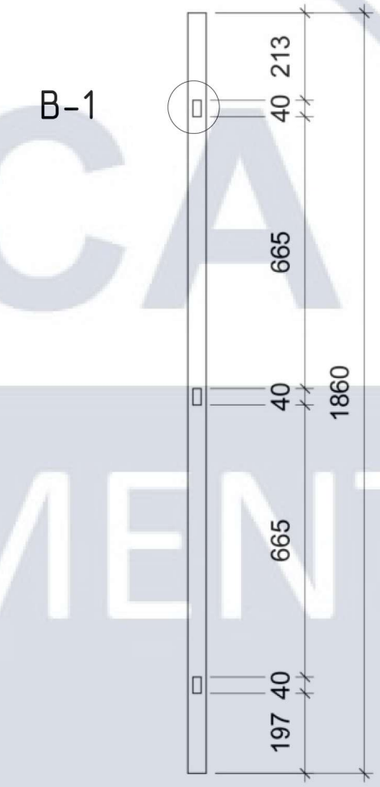


						КНУБА 022 Дизайн 2022 ДН - 41 ДП
						Проект інтер'єру салону краси
Зм.	Кіл.уч	Аркуш	№Док.	Підпис	Дата	Ширма
Розробила		Бояркіна К.Я.				Стадія / Аркуш / Аркушів
Керівник		Шапаренко О.М.				
Н. контроль						Креслення ширми
						Архітектурний факультет

KNUCA DEPARTMENT OF DESIGN

Ергономічна схема до ширми

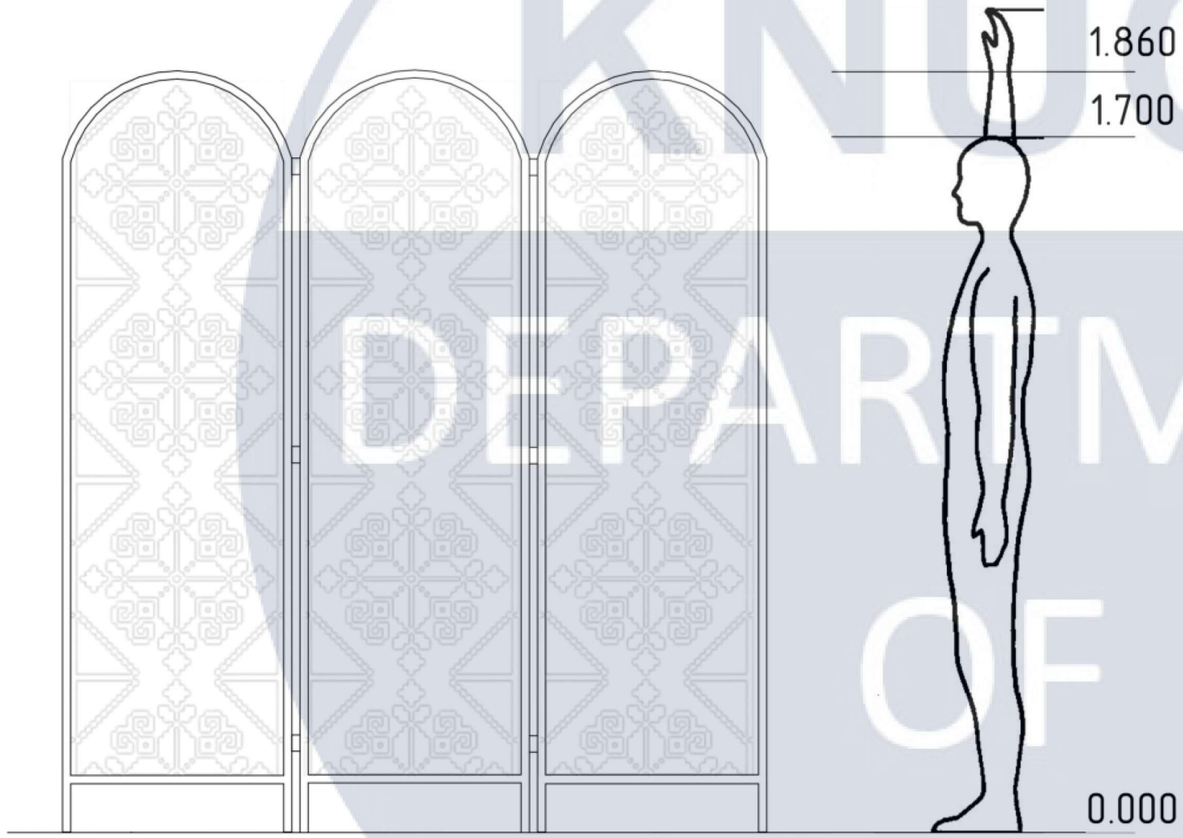

Конструктивний вузол

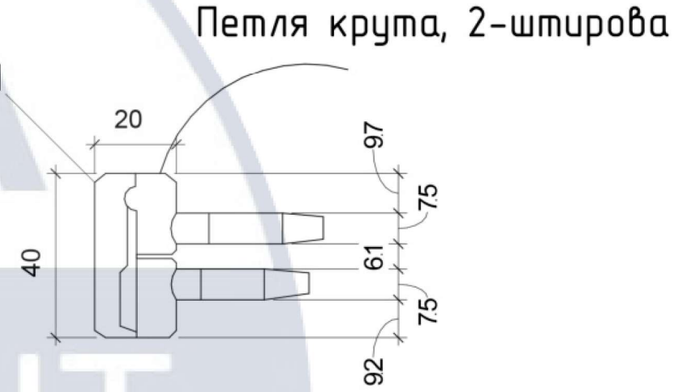

KNUCA DEPARTMENT OF DESIGN

Зм.	Кіл.уч	Аркуш	№Док.	Підпис	Дата	КНУБА 022 Дизайн 2022 ДН - 41 ДП			
						Проект інтер'єру салону краси			
Розробила		Бояркіна К.Я.				Ширма	Стадія	Аркуш	Аркушів
Керівник		Шапаренко О.М.							
Н. контроль						Ергономічна схема та конструктивний вузол	Архітектурний факультет		




Візуальне зображення ширми



Зм.	Кіл.уч	Аркуш	№Док.	Підпис	Дата	КНУБА 022 Дизайн 2022 ДН - 41 ДП		
						Проект інтер'єру салону краси		
Розробила		Бояркіна К.Я.				Ширма	Стадія	Аркуш	Аркушів
Керівник		Шапаренко О.М.							
Н. контроль						Візуальне зображення ширми	Архітектурний факультет		

KNUCA DEPARTMENT OF DESIGN

Паспорт оздоблювальних матеріалів

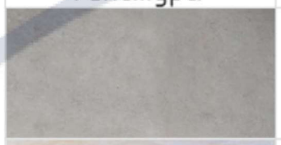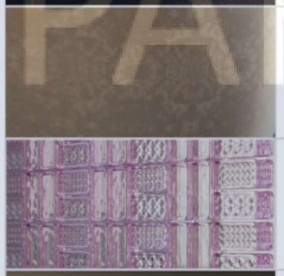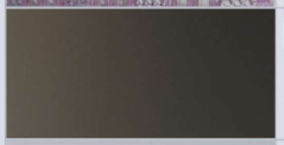Текстура	Матеріали	Розміщення
	бетон	стіни
	керамогранітна плитка під бетон	підлога
	фарба	стеля
	оксамит	крісла
	оксамит	стільці
	оксамит	стільці
	склоблоки	перегородка
	латунь	металеві конструкції
	ДСП	меблеві конструкції

KNUCA DEPARTMENT OF DESIGN

Зм.	Кіл.уч	Аркуш	№Док.	Підпис	Дата	КНУБА 022 Дизайн 2022 ДН - 41 ДП		
						Проект інтер'єру салону краси		
Розробила		Бояркіна К.Я.					Стадія	Аркуш	Аркушів
Керівник		Шапаренко О.М.							
Н. контроль						Паспорт оздоблювальних матеріалів	Архітектурний факультет		


Специфікація меблів основного приміщення

Зображення	Назва	Кількість
	крісло	2
	стілець	3
	стілець	3
	стілець	3
	стіл	3
	журнальний столик	1
	металеві полички	2
	бетонна стійка ресепшн	1
	меблева конструкія під замовлення	1

Зм.	Кіл.уч	Аркуш	№Док.	Підпис	Дата	КНУБА 022 Дизайн 2022 ДН - 41 ДП			
						Проект інтер'єру салону краси			
Розробила		Бояркіна К.Я.					Стадія	Аркуш	Аркушів
Керівник		Шапаренко О.М.							
Н. контроль						Специфікація меблів основного приміщення	Архітектурний факультет		

KNUCA DEPARTMENT OF DESIGN

Специфікація меблів кабінету косметології 1

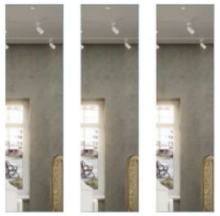Зображення	Назва	Кількість
	стілець	1
	стілець	1
	косметологічна кушетка	1
	ширма	1
	меблева конструкція	1
	дзеркала	10

KNUCA DEPARTMENT OF DESIGN

Зм.	Кіл.уч	Аркуш	№Док.	Підпис	Дата	КНУБА 022 Дизайн 2022 ДН - 41 ДП		
						Проект інтер'єру салону краси		
Розробила		Бояркіна К.Я.					Стадія	Аркуш	Аркушів
Керівник		Шапаренко О.М.							
Н. контроль						Специфікація меблів кабінету косметології 1	Архітектурний факультет	

Специфікація освітлювальних приладів приміщень

Зображення	Назва	Кількість
	підвісний світильник	3
	трекові системи	2
	підвісний світильник	3
	підвісний світильник	1
	настільна лампа	4
	точковий світильник	3
	бра	1

Зм.	Кіл.уч	Аркуш	№Док.	Підпис	Дата	КНУБА 022 Дизайн 2022 ДН - 41 ДП		
						Проект інтер'єру салону краси		
Розробила		Бояркіна К.Я.					Стадія	Аркуш	Аркушів
Керівник		Шапаренко О.М.							
Н. контроль						Специфікація освітлювальних приладів приміщень	Архітектурний факультет		

KNUCA DEPARTMENT OF DESIGN