




Колектор 1-ГКНС

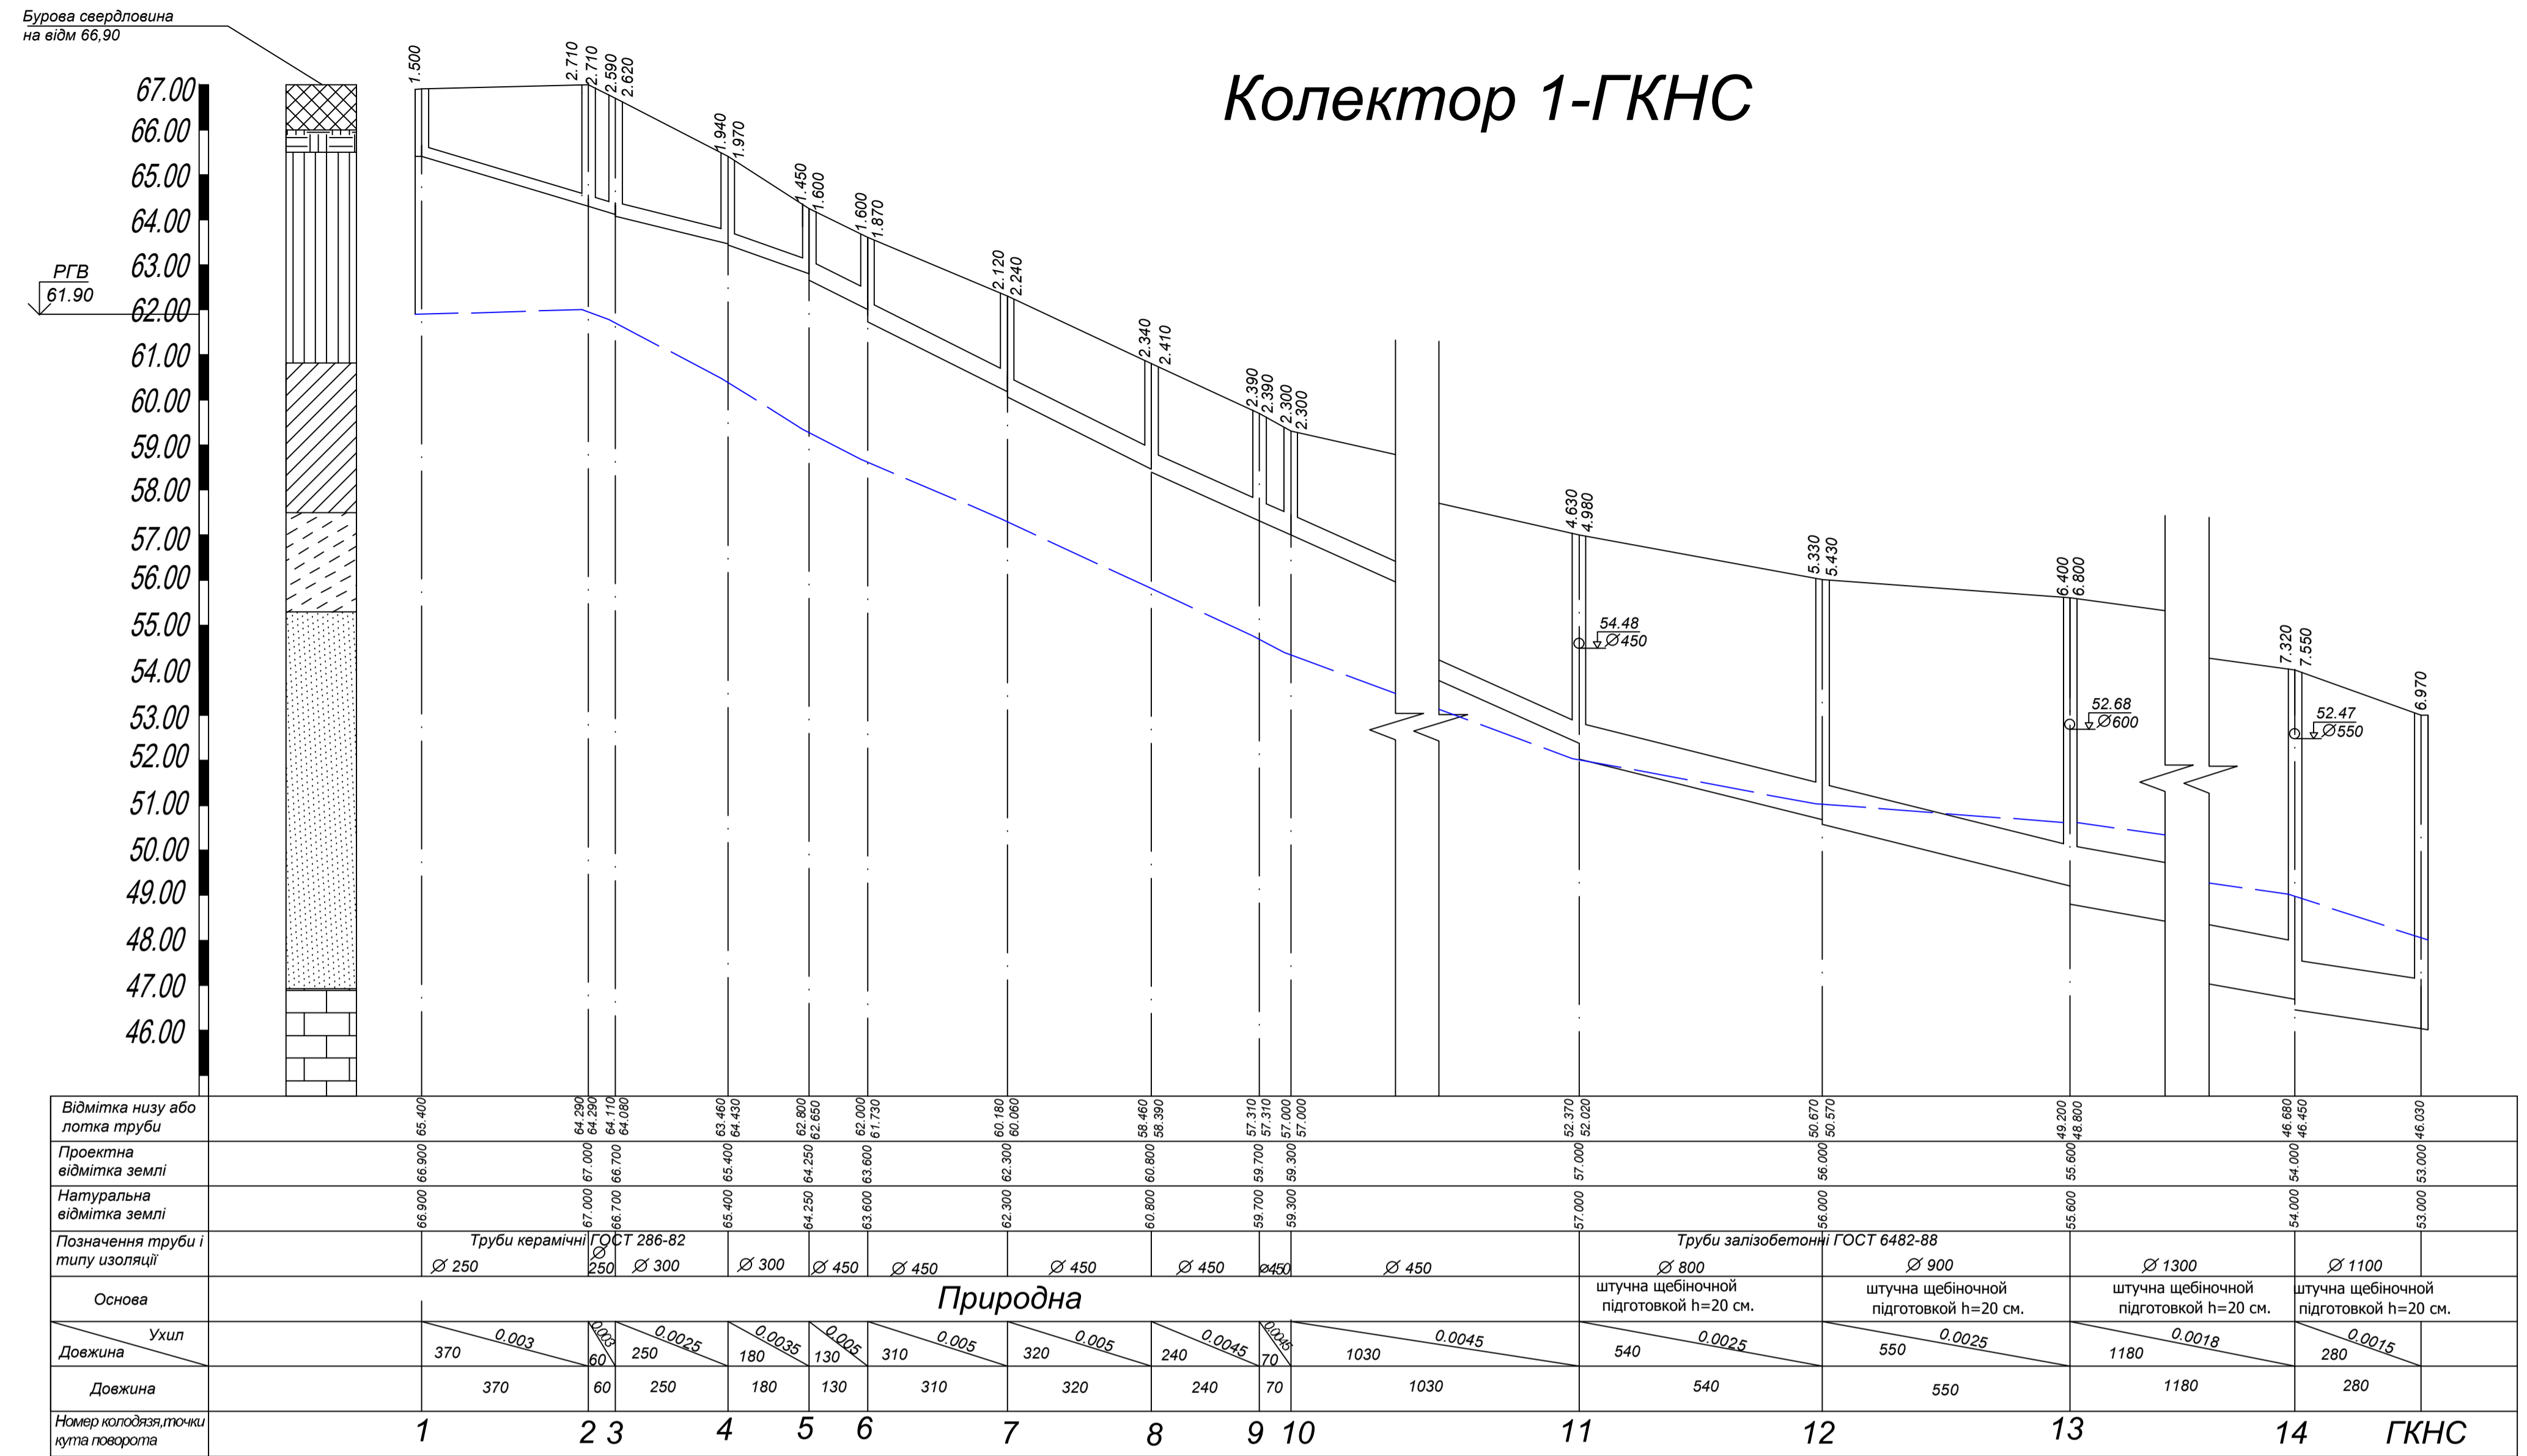

Колектор 15-11

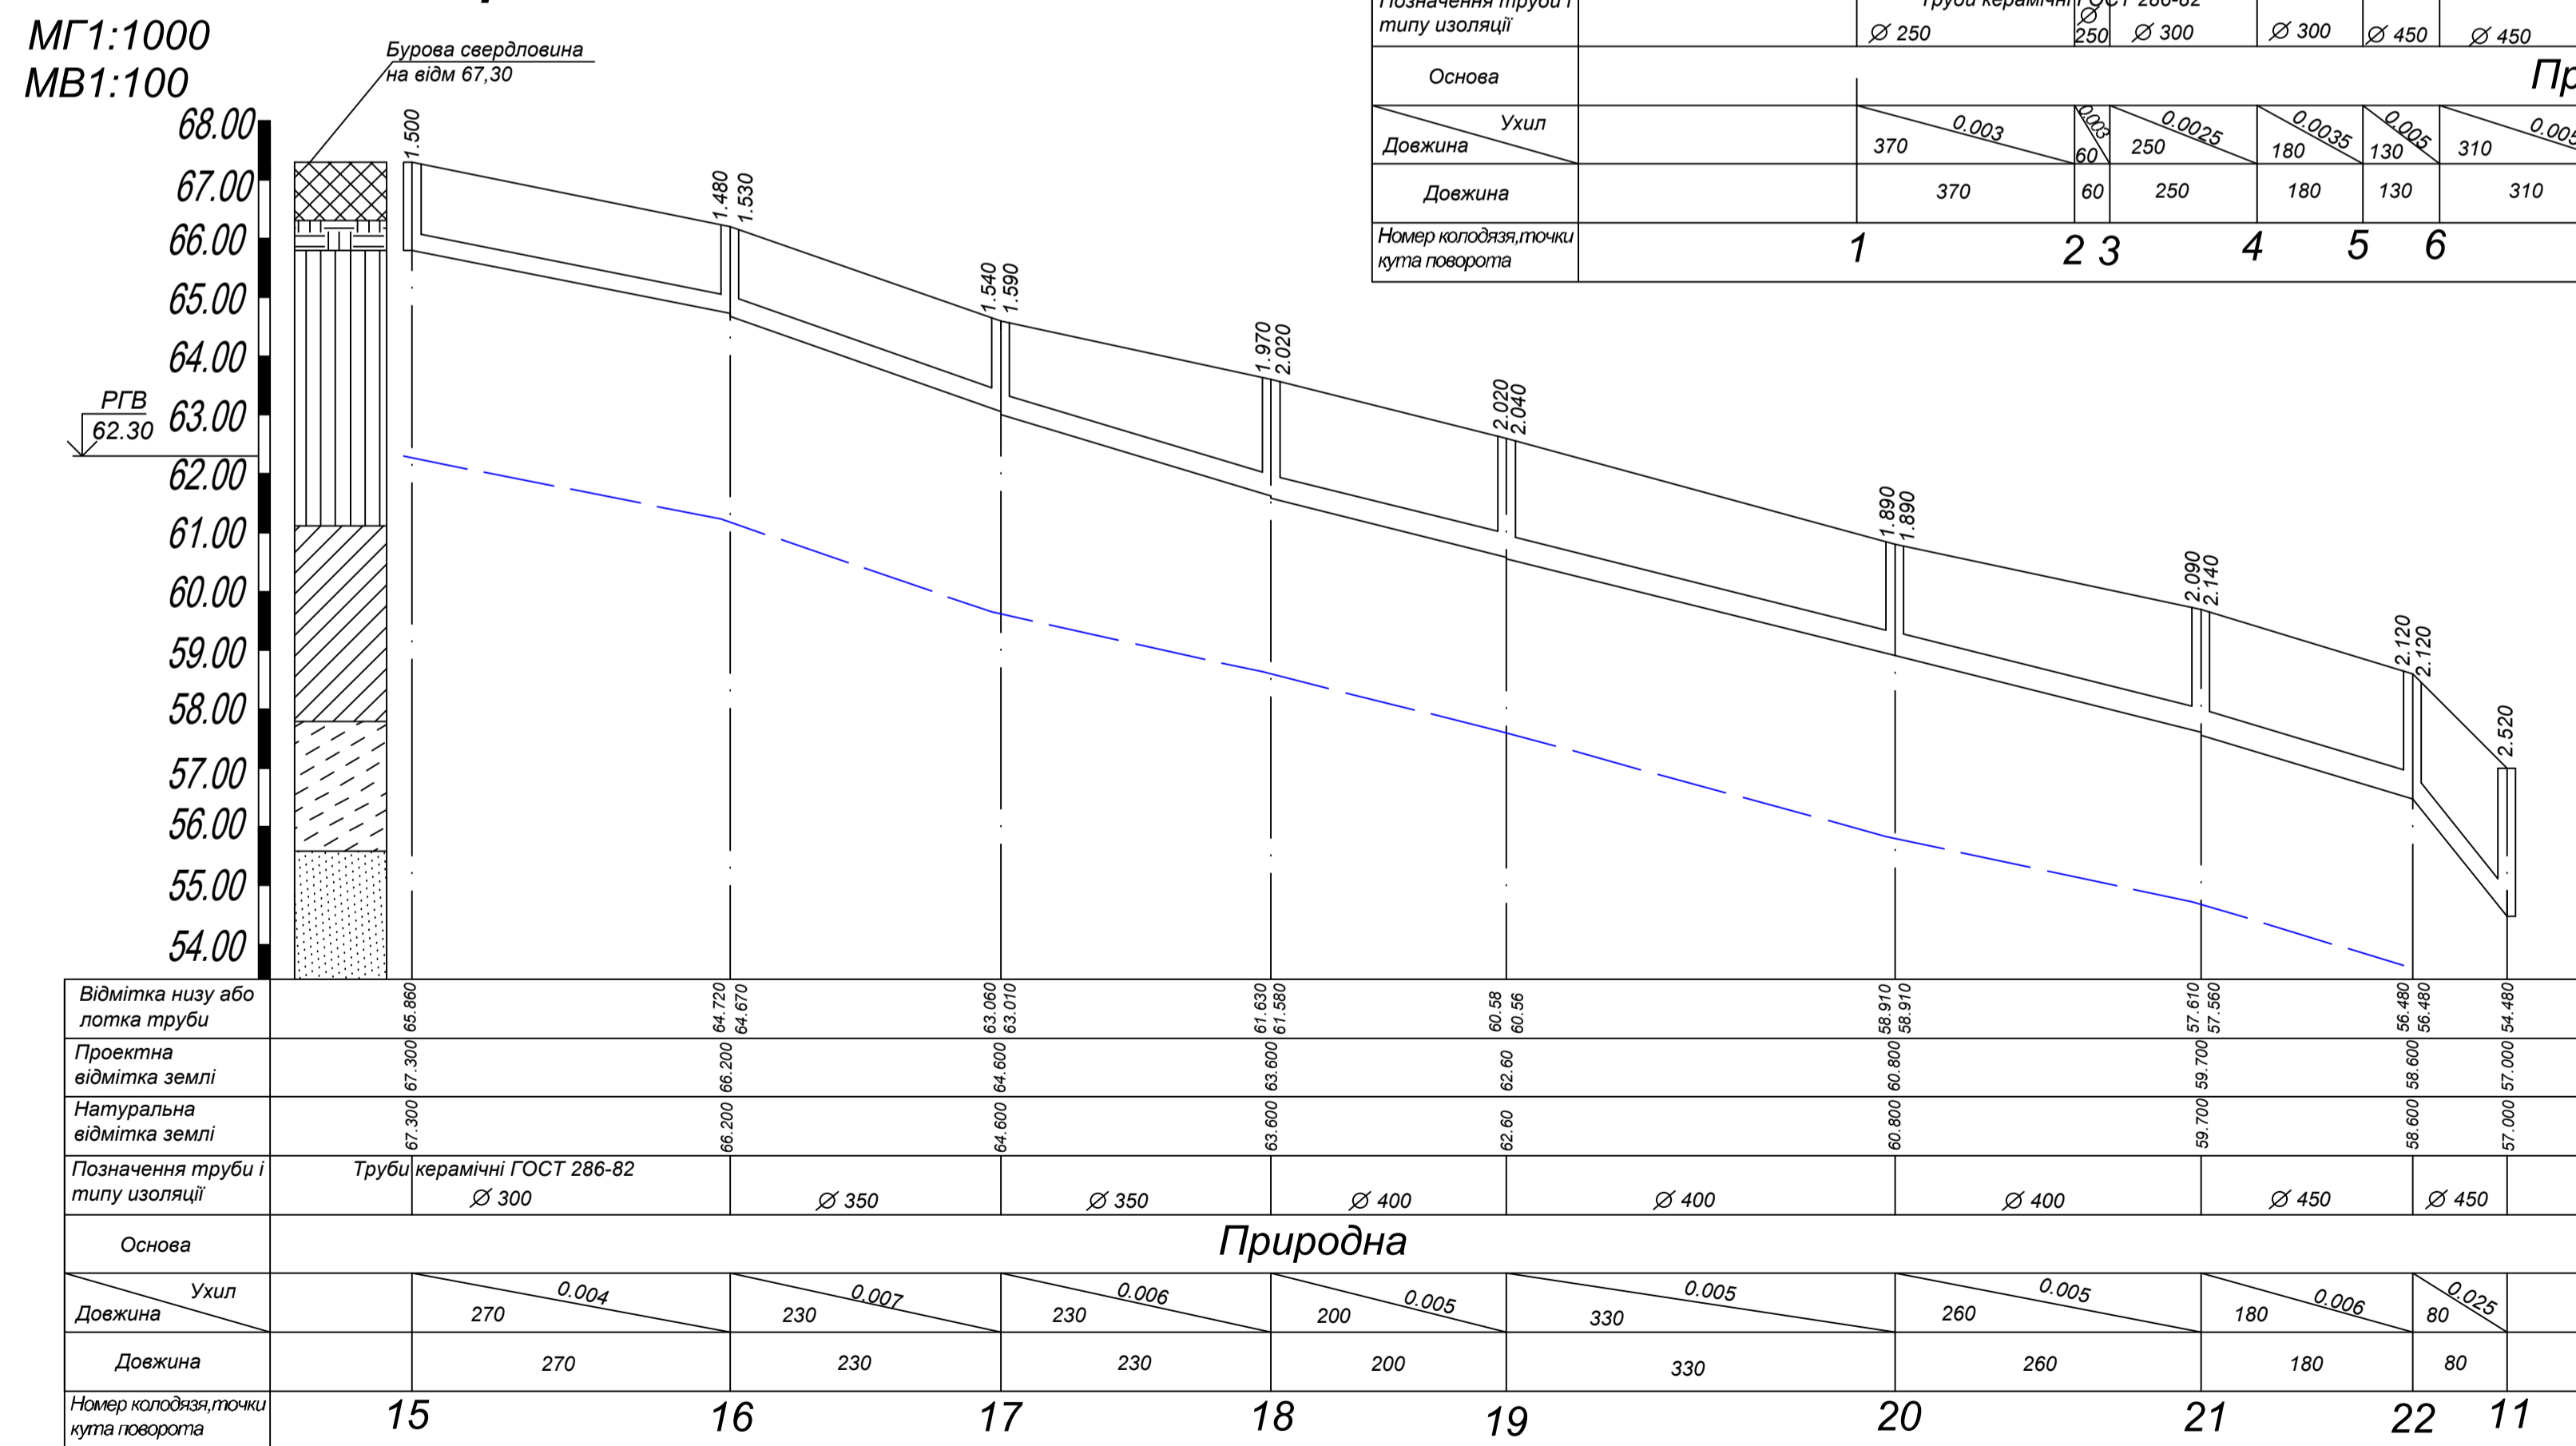

Умовні позначення ґрунтів

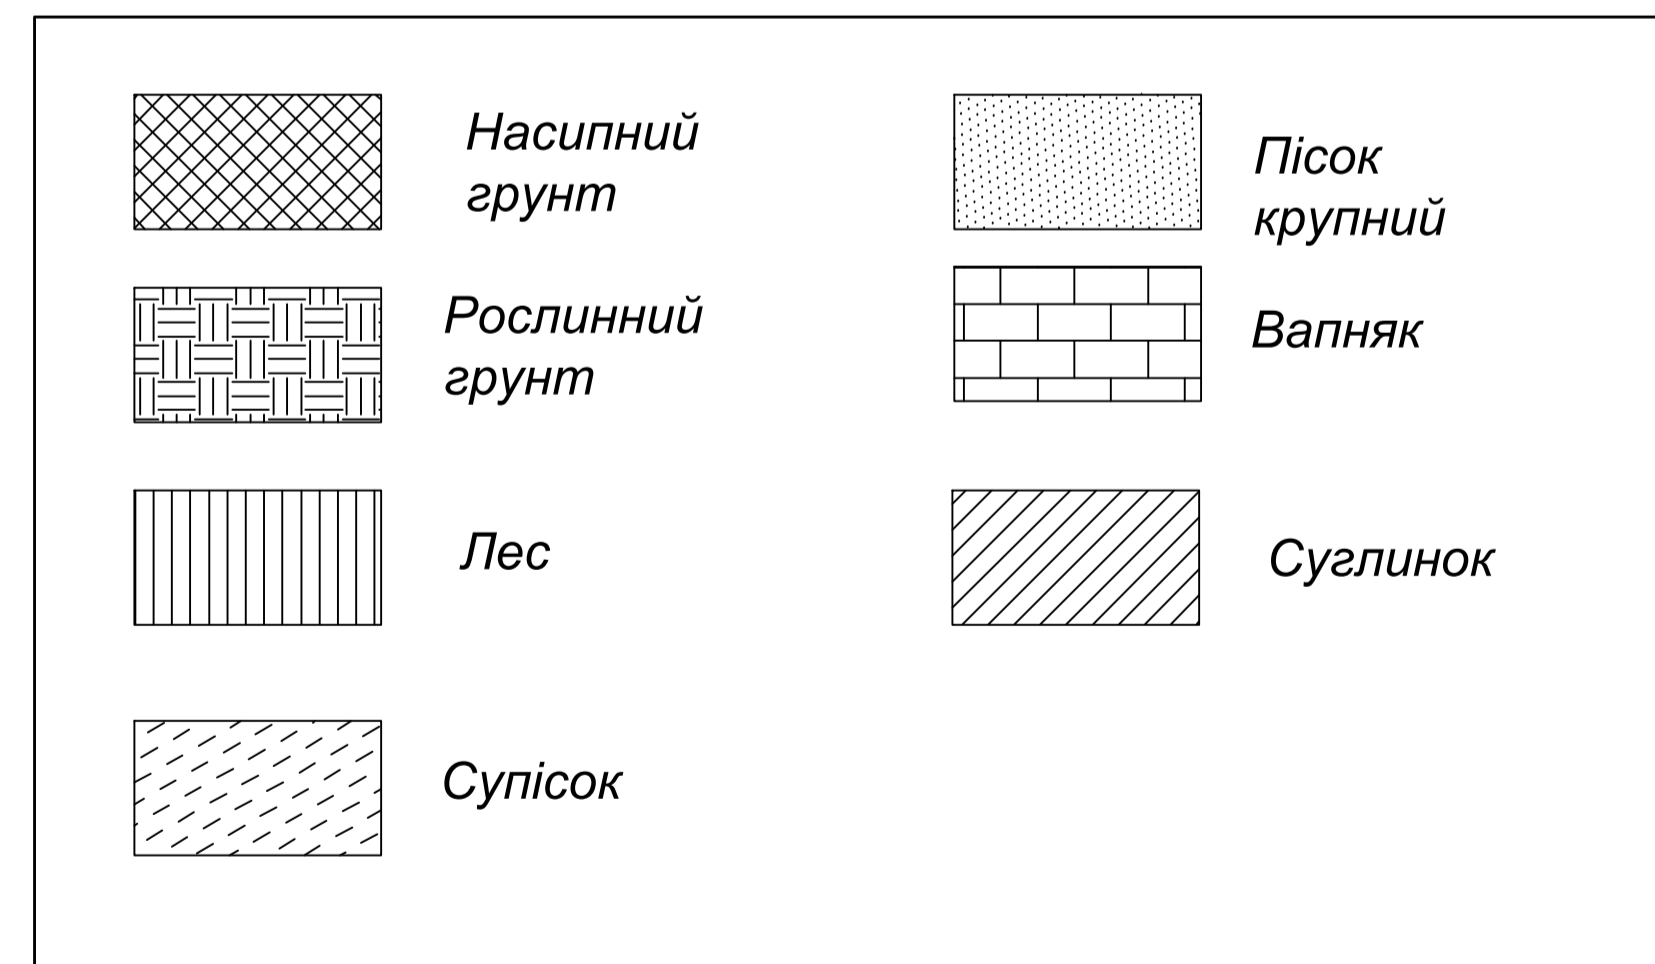

Система водовідведення та очистки стічних вод населеного пункту					
Зм	Кл-сть	Арх	№ док.	Підпис	Дата
Розробив	Далецько В.Р.				
Керівник	Чурякіна І.В.				
Мережі водовідведення					
Старія	Архш	Архш	Архш	Архш	Архш
КР	2	2	2	2	5
Профіль колектору 1-ГКНС МВ1:100, МВ1:100, профіль колектору 15-11 МВ1:100, МГ1:1000.					
Зав.Кафедри Харужий В.П.					
ВВ-21					