




Фасад в осях 1-7 М  
1:100

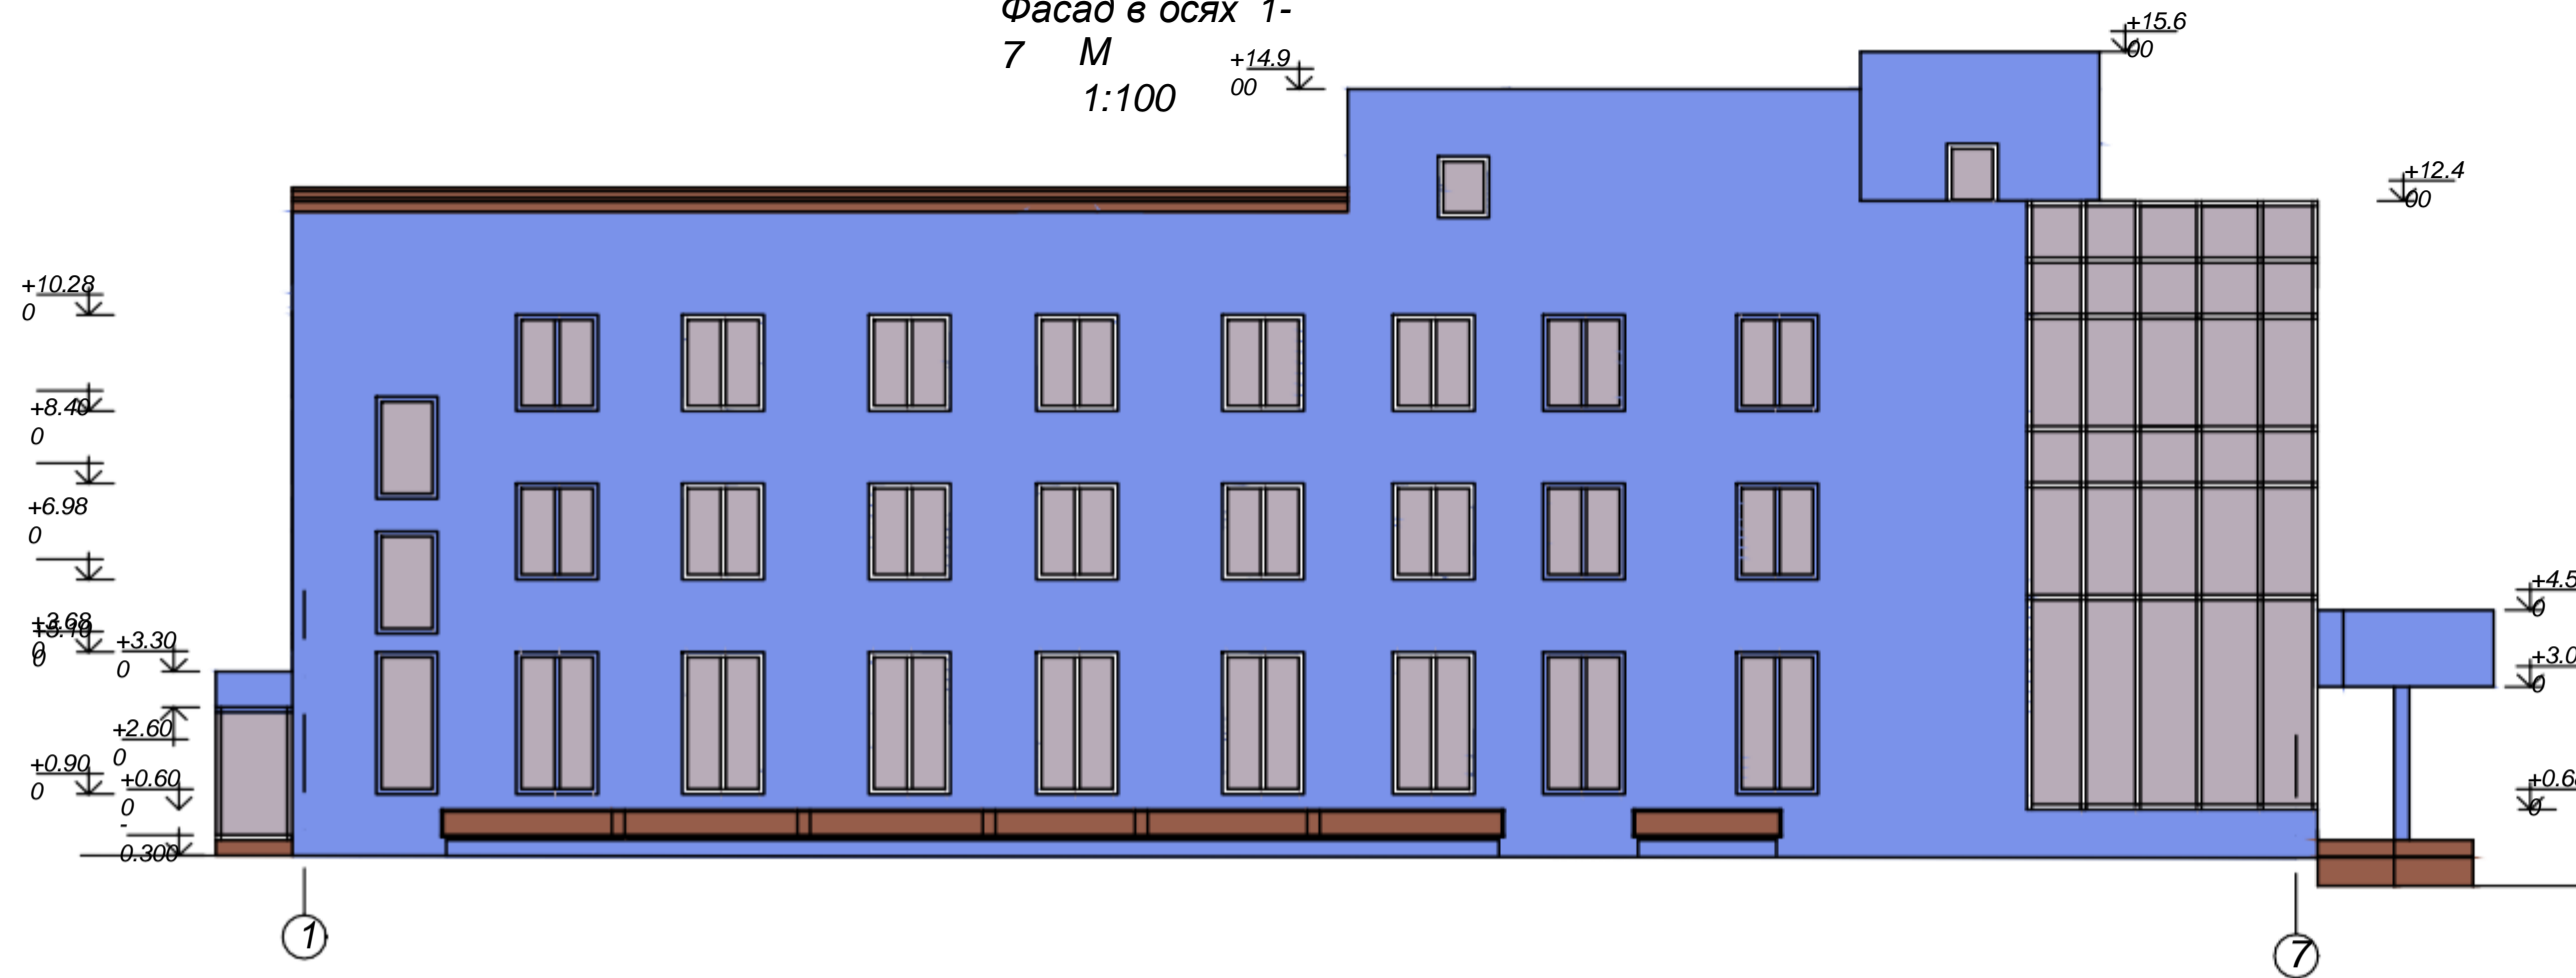




Фасад в осях Б-Д  
М 1:100

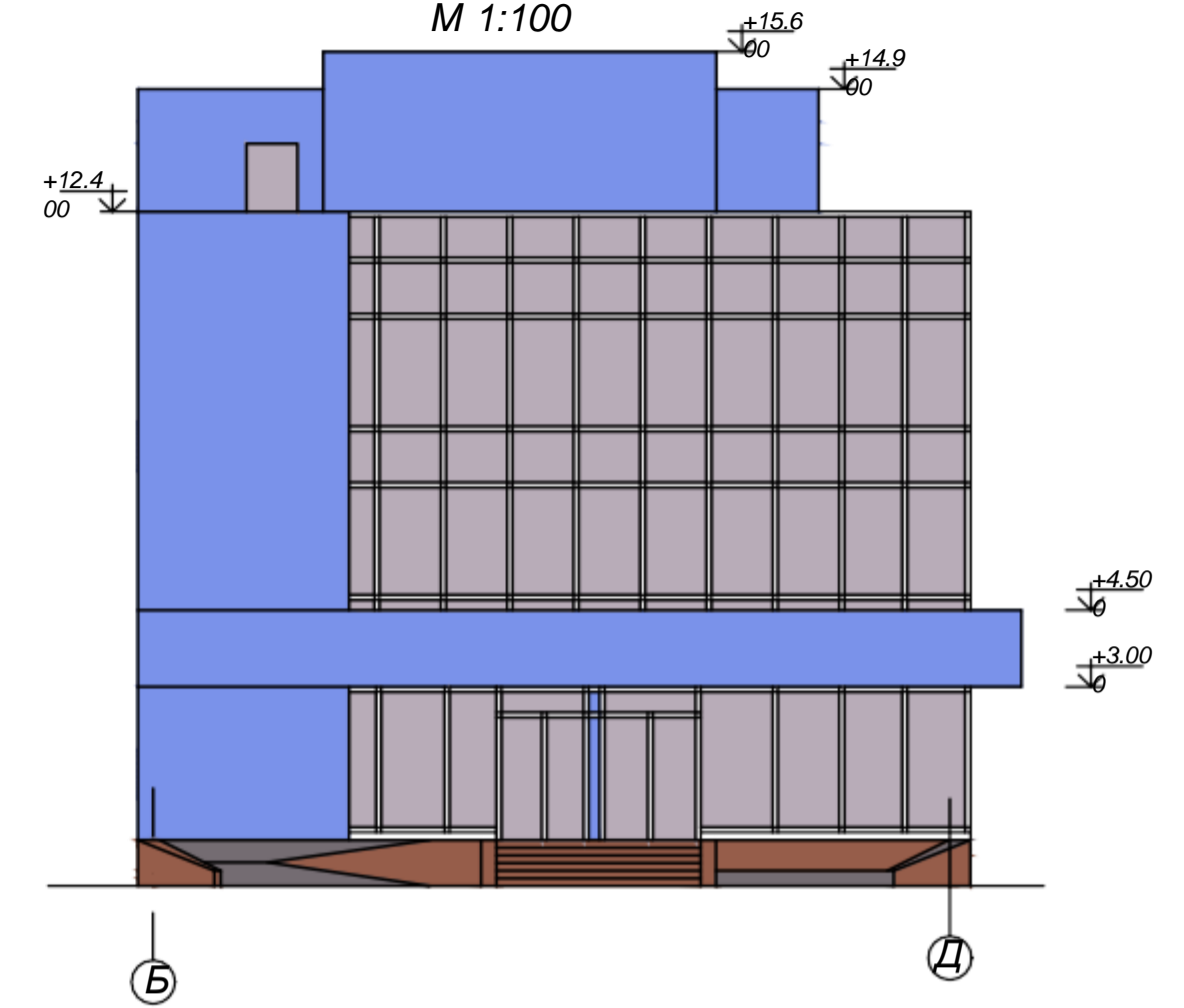


План на відм. 0,000М  
1:100

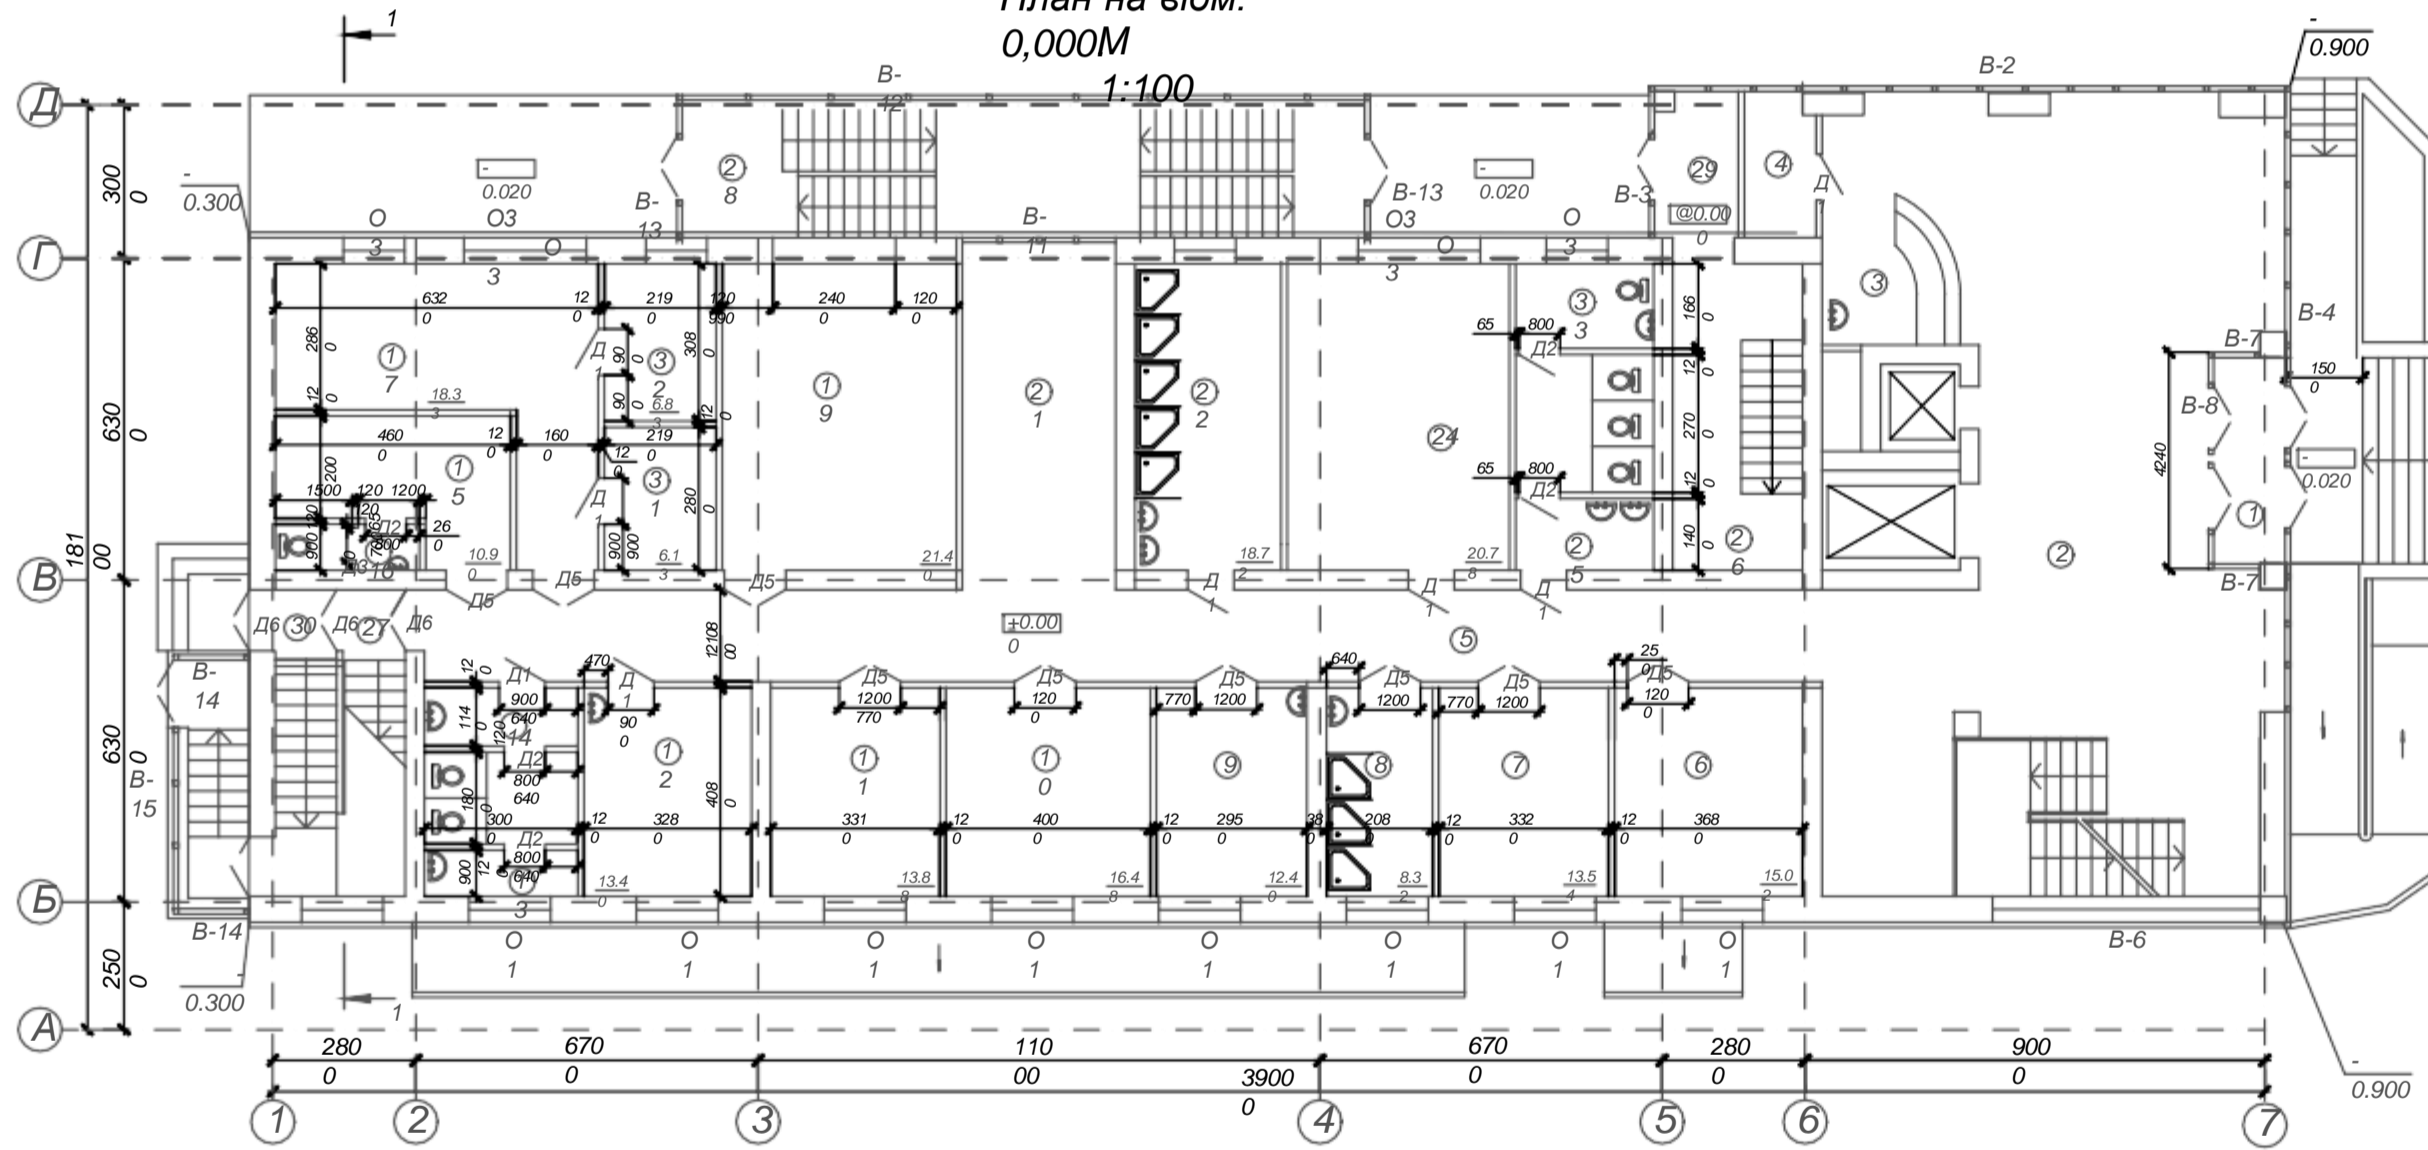

Розріз 1-1  
М 1:100

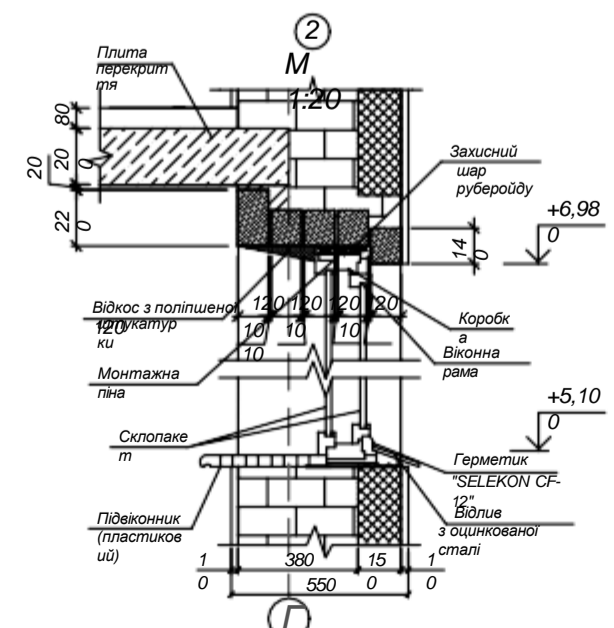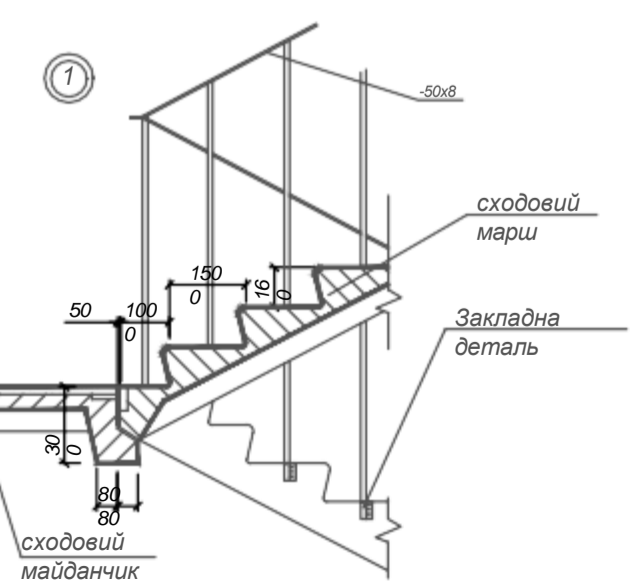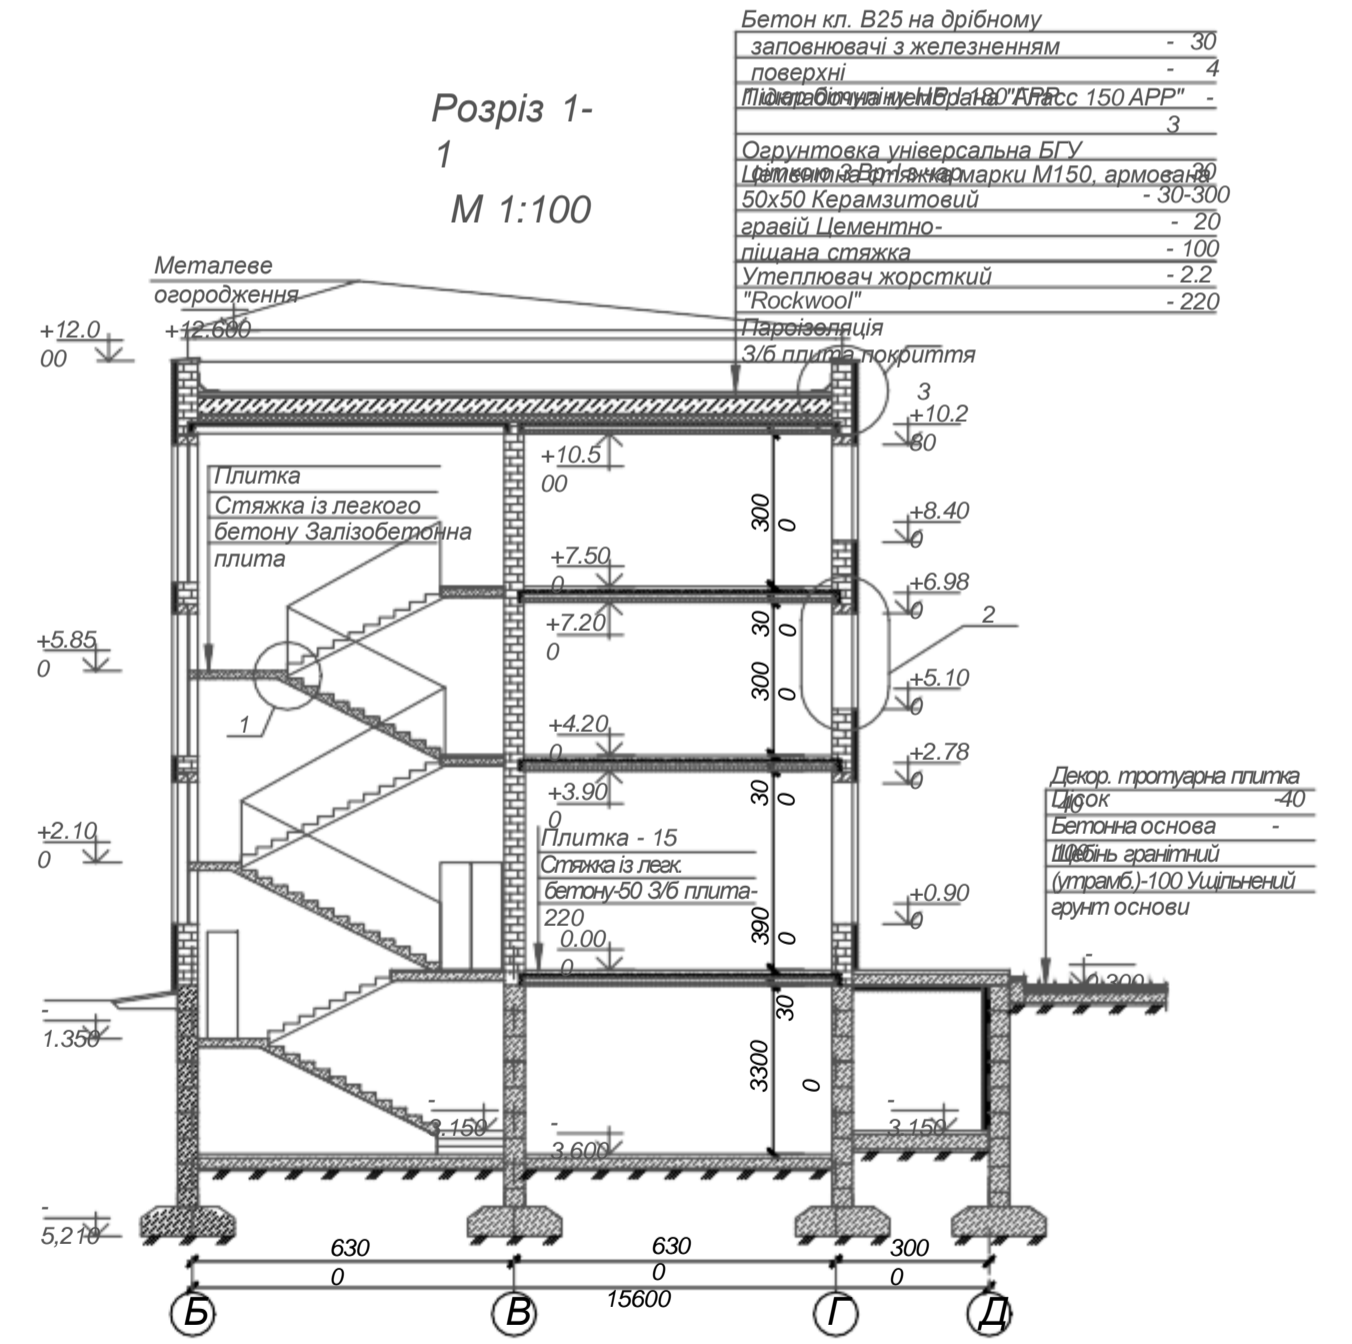

- Бетон кл. В25 на дрібному заповнювачі з железненням - 30
- поверхні - 4
- Підлога універсальна БГУ - 30
- Цементно-підлога марки М150, армова - 20
- 50x50 Керамзитовий ґравій - 100
- Цементно-піщана стяжка - 20
- Утеплювач жорсткий "Rockwool" - 2.2
- Парозахисна 3/6 плита покриття - 220

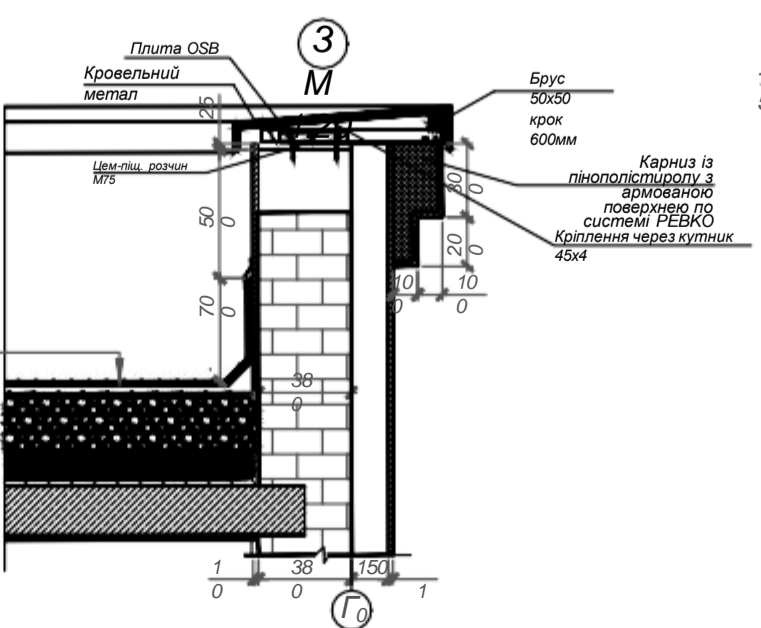

АТЕСТАЦІЙНА ВИПУСКНА РОБОТА	
Зведення реабілітаційного центру в м.Дніпро	
Змін: Кільк, Арк, Покр, Підпис	Стадія: Аркуш
Дата: Виконав: Рак	АрХІТЕКТУРНО-ПЛАНУВАЛЬНІ РІШЕННЯ
Коректор: Чирва	в УЛ КНУБА 6
Директор: Лепська	кафедра БТ
Зав. кафедрою: Тонгачев	Фасад 1-7, Б-Д. Розріз 1-1. План на відм. 0,000. Вузел









