МЕДІАЦЕНТР СТРІМІНГОВОГО СЕРВІСУ В М. КИЄВІ

РОЗГОРТКА ВУЛИЦІ НАБЕРЕЖНО-РИБАЛЬСЬКА

СИТУАЦІЙНИЙ ПЛАН М 1:2000

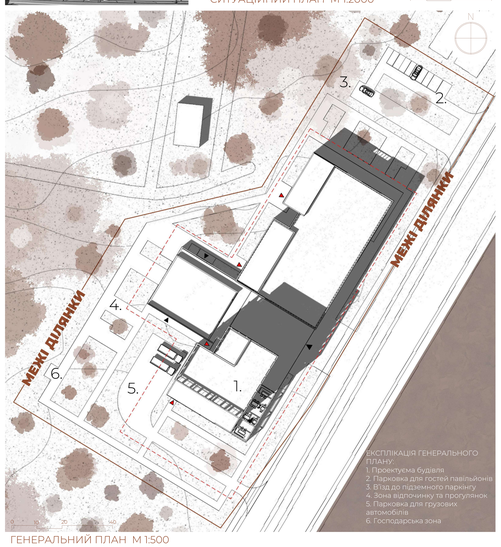

ГЕНЕРАЛЬНИЙ ПЛАН М 1:500

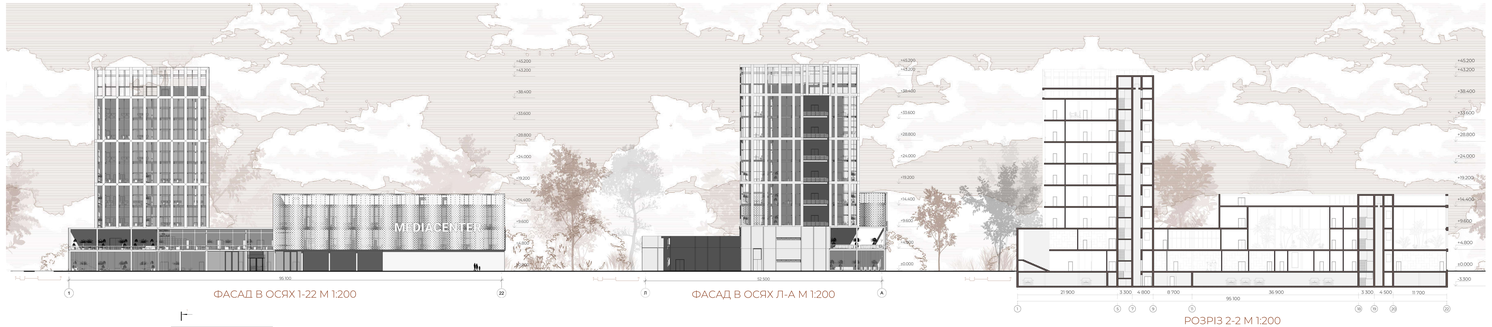

ФАСАД В ОСЯХ 1-22 М 1:200

ФАСАД В ОСЯХ Л-А М 1:200

РОЗРІЗ 2-2 М 1:200

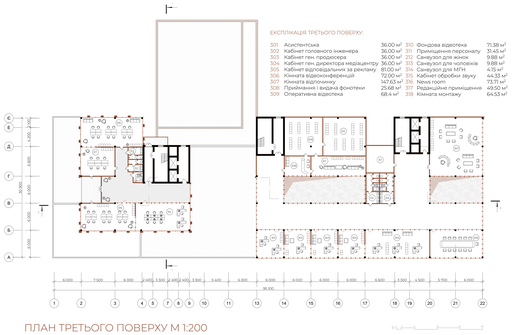

ЕКСПЛІКАЦІЯ ТРЕТЬОГО ПОВЕРХУ:

301	Асистентська	36.00 м²	310	Фонова відеотека	71.38 м²
302	Кабінет головного інженера	36.00 м²	311	Приміщення персоналу	31.42 м²
303	Кабінет ген. продюсера	36.00 м²	312	Санвузол для жінок	9.88 м²
304	Кабінет ген. директора медіацентру	36.00 м²	313	Санвузол для чоловіків	9.88 м²
305	Кабінет відповідальних за рекламу	81.00 м²	314	Санвузол для МГН	4.15 м²
306	Кімната відеоконференцій	72.00 м²	315	Кабінет обробки звуку	44.33 м²
307	Кімната відпочинку	147.63 м²	316	News room	73.71 м²
308	Приймання і видача фонотеки	25.68 м²	317	Редакційне приміщення	49.92 м²
309	Оперативна відеотека	68.4 м²	318	Кімната монтажу	64.53 м²

ПЛАН ТРЕТЬОГО ПОВЕРХУ М 1:200

3Д РОЗРІЗ БУДІВЛІ

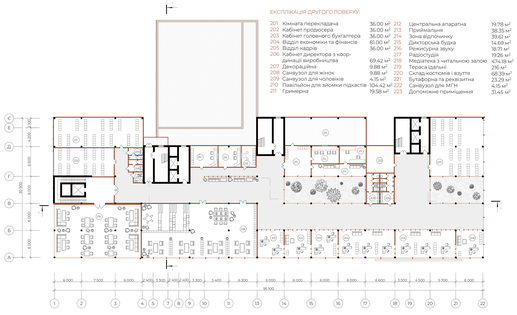

ЕКСПЛІКАЦІЯ ДРУГОГО ПОВЕРХУ:

201	Кімната перекладача	36.00 м²	212	Центральна апаратна	19.78 м²
202	Кабінет продюсера	36.00 м²	213	Приймальня	38.35 м²
203	Кабінет головного бухгалтера	36.00 м²	214	Зона відпочинку	39.61 м²
204	Відділ економіки та фінансів	81.00 м²	215	Диспетчерська будка	14.69 м²
205	Відділ кадрів	36.00 м²	216	Режисурна звуку	18.71 м²
206	Відділ маркетингу і розвитку виробництва	69.42 м²	217	Режисурна	18.71 м²
207	Декорацийна	9.88 м²	218	Медіатека з читальною залою	474.38 м²
208	Санвузол для жінок	9.88 м²	219	Тераса щальні	216 м²
209	Санвузол для чоловіків	4.15 м²	220	Склад костюмів і взуття	68.39 м²
210	Павільйон для зйомки підкастів	104.42 м²	221	Бутафорна та реквізитна	23.29 м²
211	Гримерна	19.58 м²	222	Санвузол для МГН	4.15 м²
			223	Допоміжне приміщення	31.45 м²

ПЛАН другого ПОВЕРХУ М 1:200

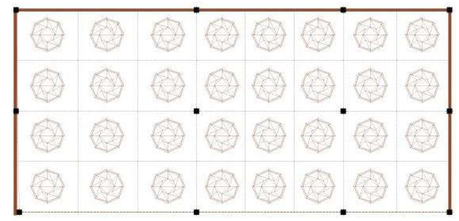

ПЛАН СТЕЛІ М 1:50

ПЛАН МЕДІАТЕКИ М 1:50

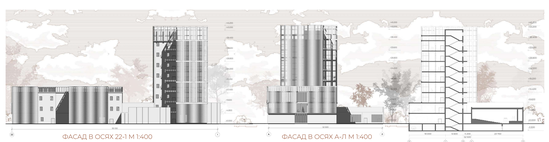

ФАСАД В ОСЯХ 22-1 М 1:400

ФАСАД В ОСЯХ А-Л М 1:400

РОЗРІЗ 1-1 М 1:400

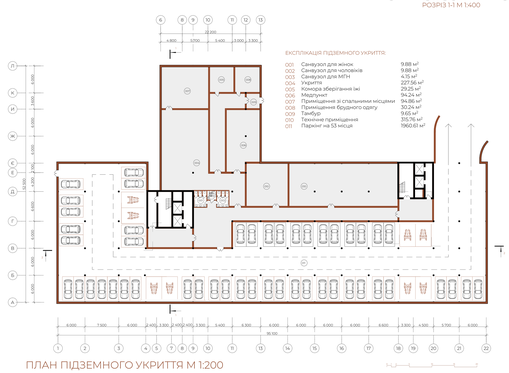

ЕКСПЛІКАЦІЯ ПІДЗЕМНОГО УКРИТТЯ:

001	Санвузол для жінок	9.88 м²
002	Санвузол для чоловіків	9.88 м²
003	Санвузол для МГН	4.15 м²
004	Укриття	227.56 м²
005	Комора зберігання їжі	29.25 м²
006	Медпункт	94.24 м²
007	Приміщення зі спальними місцями	94.24 м²
008	Приміщення бурового агрегату	30.24 м²
009	Тамбур	9.65 м²
010	Технічне приміщення	35.76 м²
011	Паркінг на 53 місця	1960.63 м²

ПЛАН ПІДЗЕМНОГО УКРИТТЯ М 1:200

РОЗГОРТКА А-Б М 1:50

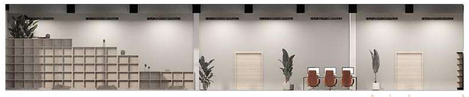

РОЗГОРТКА Б-В М 1:50

РОЗГОРТКА В-Г М 1:50

РОЗГОРТКА Г-А М 1:50

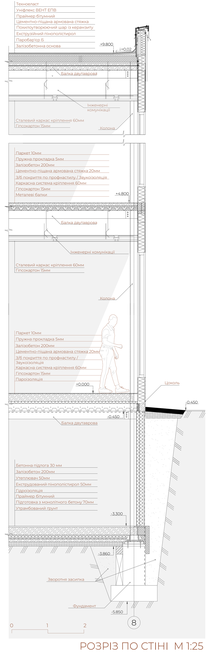

РОЗРІЗ ПО СТІНІ М 1:25