

КИЇВСЬКИЙ НАЦІОНАЛЬНИЙ УНІВЕРСИТЕТ
БУДІВНИЦТВА ТА АРХІТЕКТУРИ

Архітектурний факультет
Кафедра архітектурного проектування цивільних будівель та споруд

ГРАФІЧНА ЧАСТИНА

До атестаційної роботи освітньо- кваліфікаційного рівня бакалавра

На тему: Протестантська духовна семінарія в м. Ірпіні Київської обл.

Виконав студент 4-го курсу, групи 42-А


Кунець А. А.

Галузь знань: 191- Архітектура та будівництво

Спеціальність: 191- Архітектура та містобудування

Керівники: Приймак В.В., Грінченко Т.І., Здетовецька Н.О.,

Київ- 2023 р.

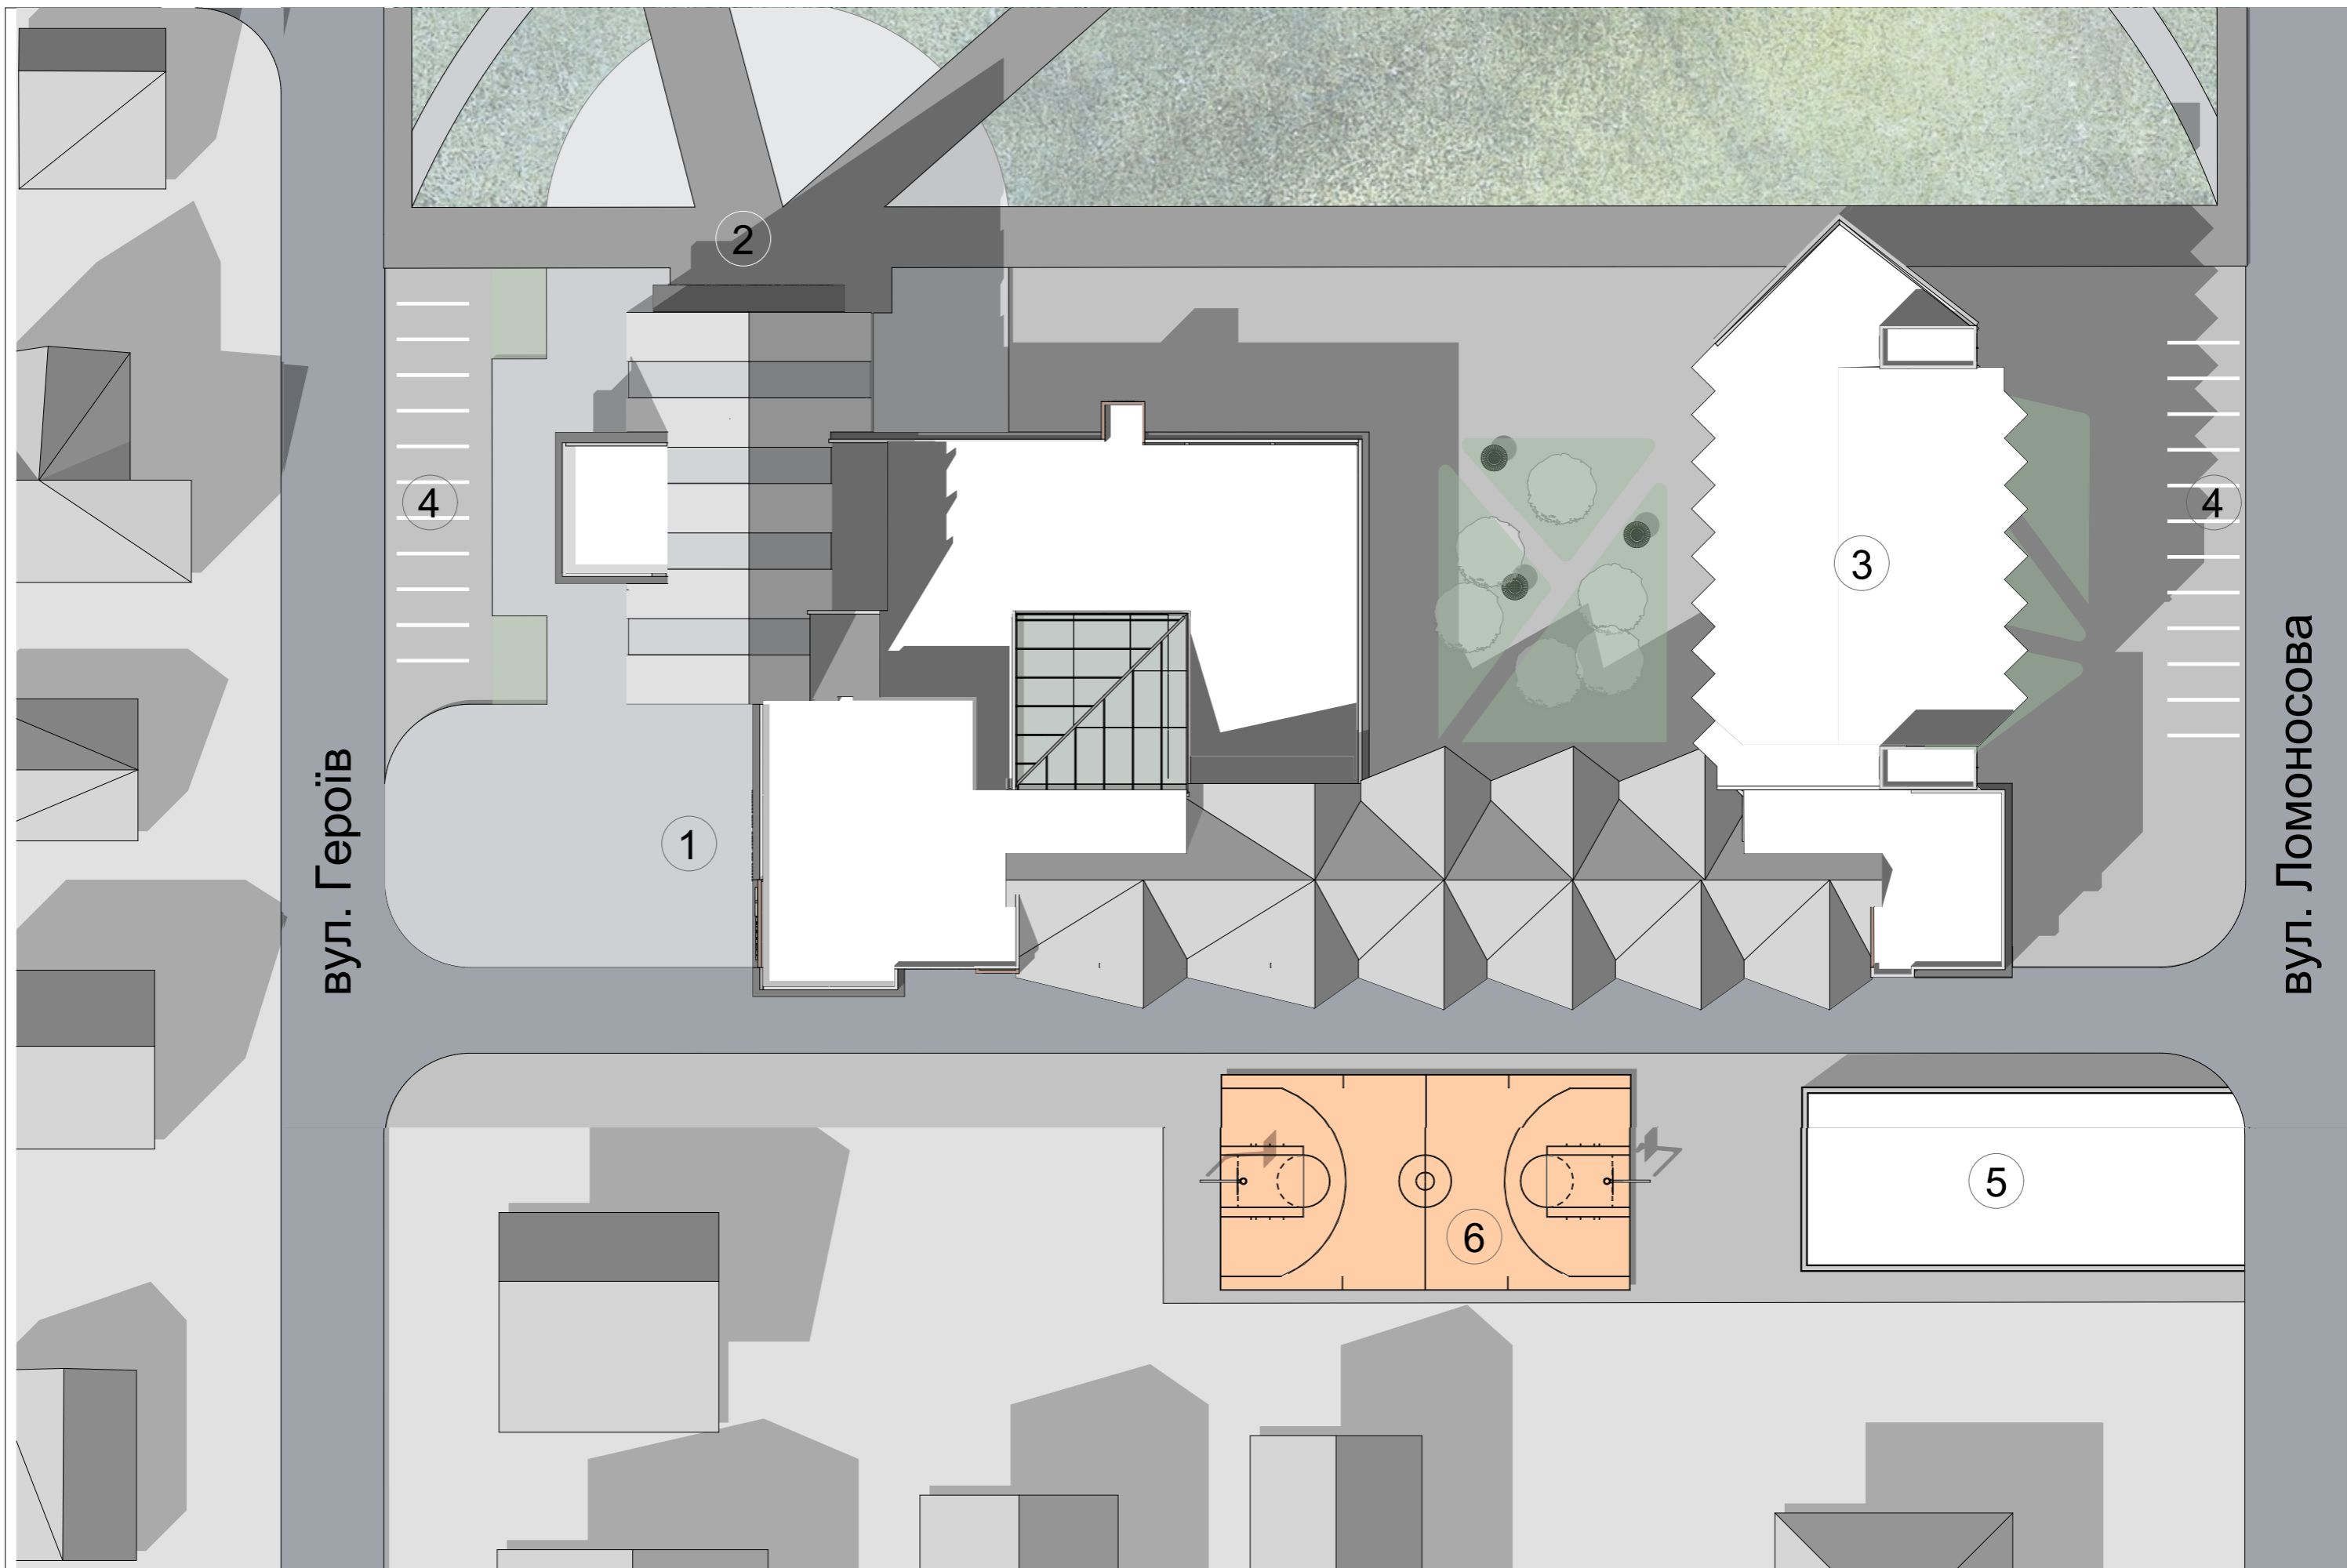

Експлікація генплану

1 - Вхід до семінарії

2 - Вхід до церкви

3 - Гуртожиток


4 - стоянка

5 - Хозблок

6 - Спортивний майданчик






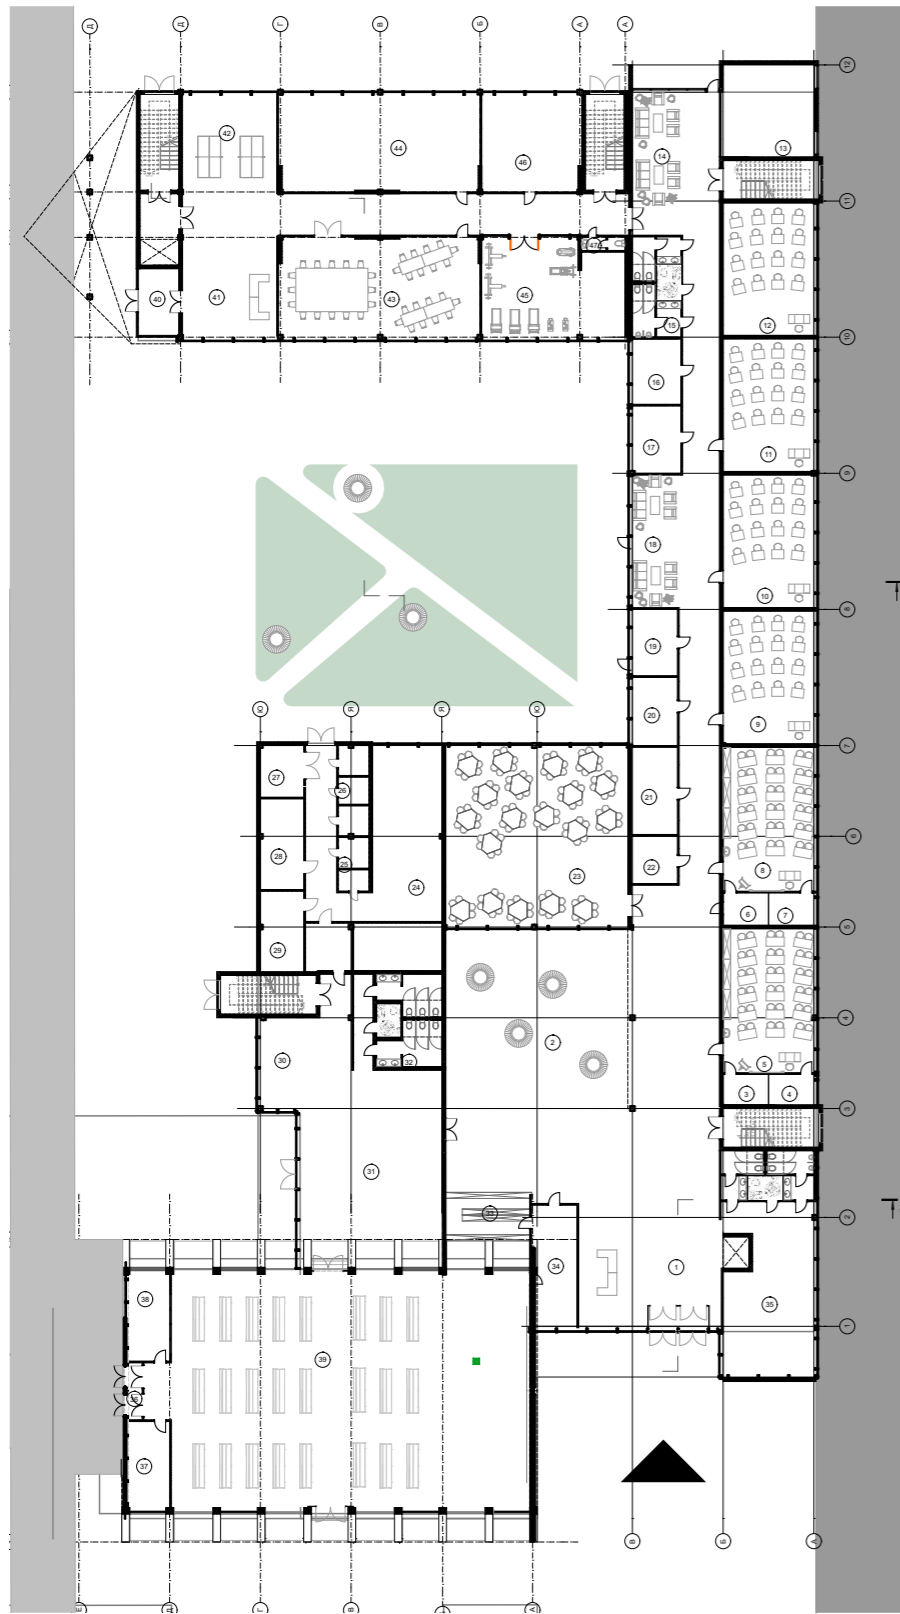


Експлікація 1 - го поверху

№	Наименование	Площадь
1	Весибюль	137,52
2	Атриум	143,91
3	Аудиторія	56,98
4	Кімната перекладача	6,00
5	Комора	5,98
6	Аудиторія	57,02
7	Комора	6,37
8	Кімната перекладача	6,35
9	Аудиторія	52,49
10	Аудиторія	52,49
11	Аудиторія	52,49
12	Аудиторія	52,49
13	Аудиторія	36,27
14	Рекреація	40,65
15	С. В.	23,14
16	Кабінет викладачів	13,81
17	Кабінет викладачів	14,21
18	Рекреація	33,43
19	Кабінет викладачів	13,01
20	Кабінет перекладачів	13,37
21	Технічне приміщення	17,42
22	Технічне приміщення	9,46
23	Столова	141,16
24	Цехи та мийна	72,32
25	Холодильні камери	11,33
26	Склад зберігання продуктів	7,69
27	Завантажувальна	8,64
28	Гардероб	25,22
29	Склад зберігання продуктів	17,76
30	Охорона та реєстрація	11,11
31	Весибюль церкви	86,97
32	С. В.	26,37
33	Гардероб	18,56
34	Допоміжне приміщення церкви	24,63
35	Охорона та кімната персоналу	44,70
36	Тамбур Церкви	5,26
37	Кімната для батьків з немовлятами	12,25
39	Церковний зал	367,05
40	Тамбур гуртожитку	11,79
41	Весибюль	45,56
42	Спортивна зона	41,60
43	Конференсзал	87,45
44	Кухня гуртожитку	87,11
45	Тренажерний зал	43,90
46	Рекреація	43,55
47	С. В.	2,56

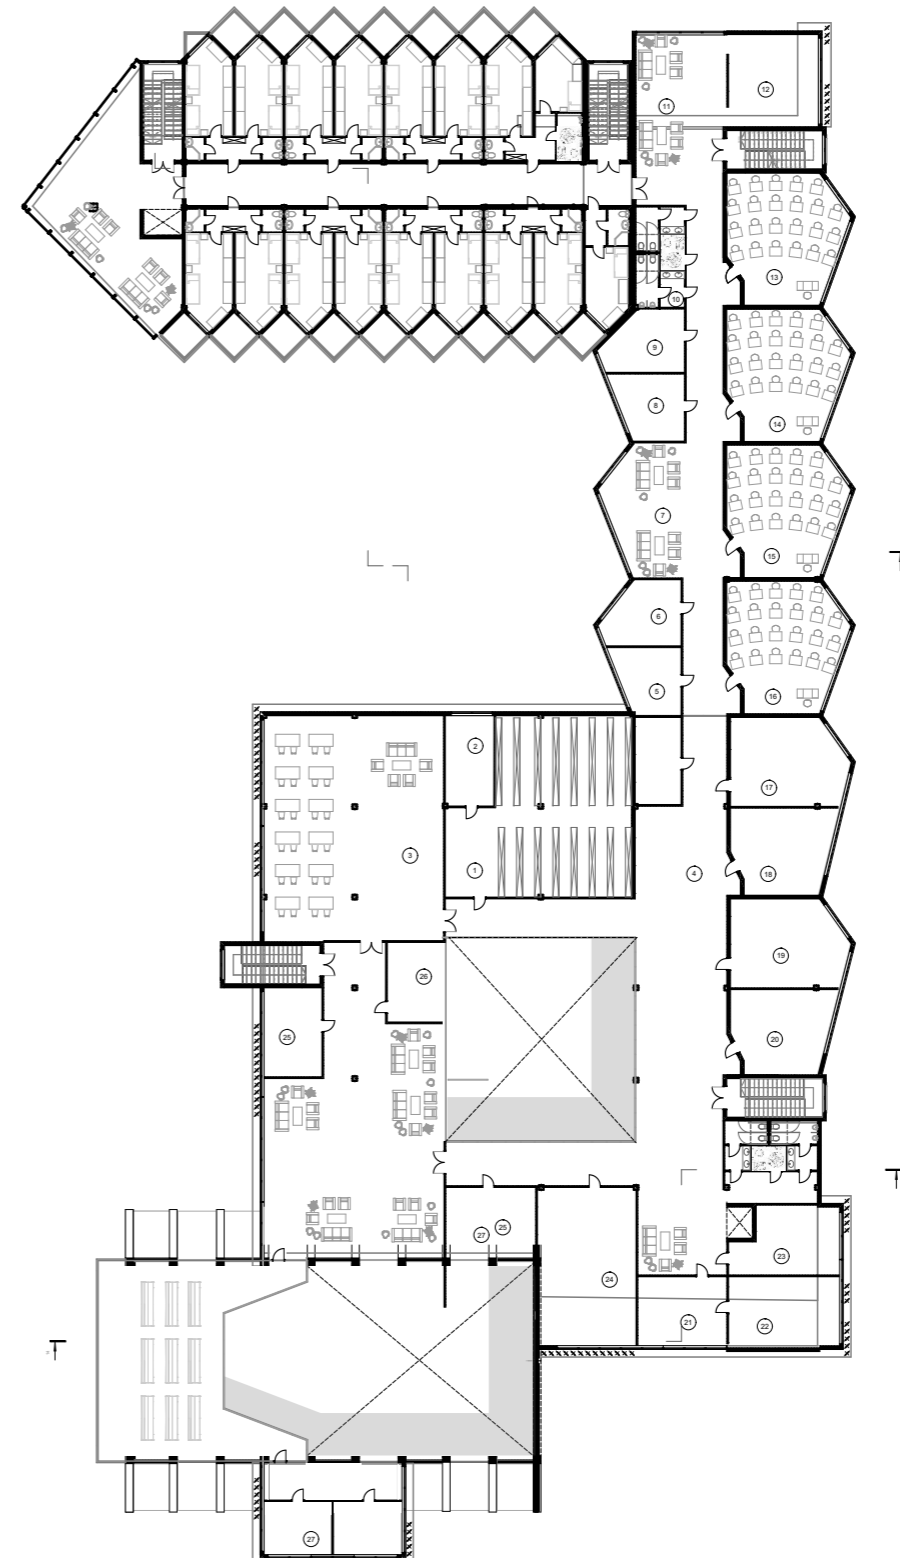

Експлікація 2 - го поверху

№	Наименование	Площадь
1	книжковий фонд	133,52
2	Кабінет бібліотекаря	19,67
3	Читальна зала	179,40
4	Рекреація	39,71
5	Кабінет викладачів	18,03
6	Кабінет викладачів	18,03
7	Рекреація	48,26
8	Кабінет викладачів	19,07
9	Кабінет викладачів	20,09
10	С. В.	21,20
11	Рекреація	39,26
12	Аудиторія	35,99
13	Аудиторія	59,96
14	Аудиторія	59,96
15	Аудиторія	59,96
16	Аудиторія	59,96
17	Кабінет Факультету богослов'я	40,23
18	Кабінет Факультету місіонерства	34,64
19	Кабінет Факультету душеопікунства	40,23
20	Кабінет Факультету християнської освіти	34,03
21	Приймальня ректора	27,30
22	Кабінет ректора	34,29
23	Кабінет проректора	30,87
24	Кабінет для нарад	65,51
25	Кабінет пастора	22,94
26	Книжковий магазин	28,90
27	Недільна школа	19,97
		1 210,98 м²

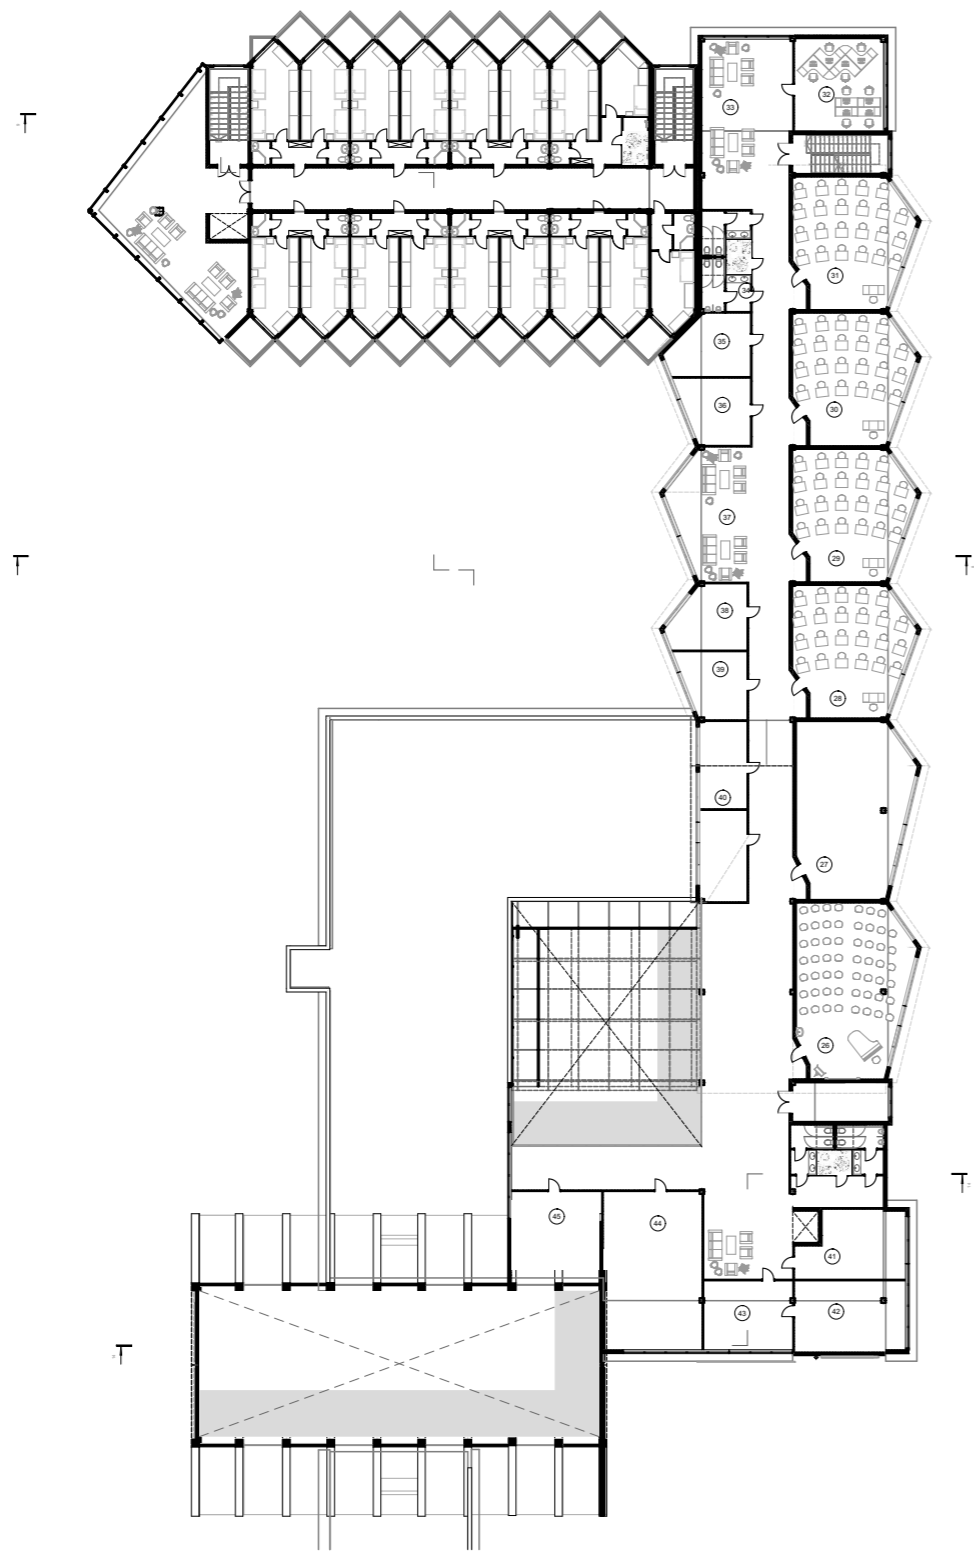

Експлікація 3 - го поверху

№	Найменування	Площа
26	Аудиторія музичного факультету	75,04
27	Аудиторія музичного факультету	75,65
28	Аудиторія	59,96
29	Аудиторія	59,96
30	Аудиторія	59,96
31	Аудиторія	59,96
32	Комп'ютерний клас	36,13
33	С. В.	39,26
34	Рекреація	21,88
35	Кабінет факультету	20,09
36	Кабінет студенського самоврядування	19,07
37	Рекреація	44,27
38	Кабінет викладачів	20,03
39	Кабінет викладачів	18,03
40	Адміністрація	17,41
41		26,21
42	Відділ кадрів	35,17
43	Бухгалтерія	26,05
44	Адміністрація	68,17
45	Архів	26,28



