

КВАЛІФІКАЦІЙНА ВИПУСКНА РОБОТА НА ЗДОБУТТЯ ОСВІТНЬОГО СТУПЕНЯ БАКАЛАВРА АРХІТЕКТУРИ

На тему:

«Кінно-спортивний клуб у с. Шабо Одеської області»
Загальний обсягом 8 аркушів А1, пояснювальна записка 59 с.

Виконала: студентка АРХ-22-1а

G17 «Архітектура та містобудування»

Освітньо-професійна програма «Архітектура та містобудування»

(шифр і назва спеціальності, освітньо-наукової програми)


Зеленюк Дарина Анатоліївна

(прізвище, ім'я, по батькові)

Керівники: старший викладач Вовчок Л.Л., доцент Лисюк Г.Г.



(наук. ступінь, посада, прізвище, ім'я, по батькові)

Київ – 2026 р.

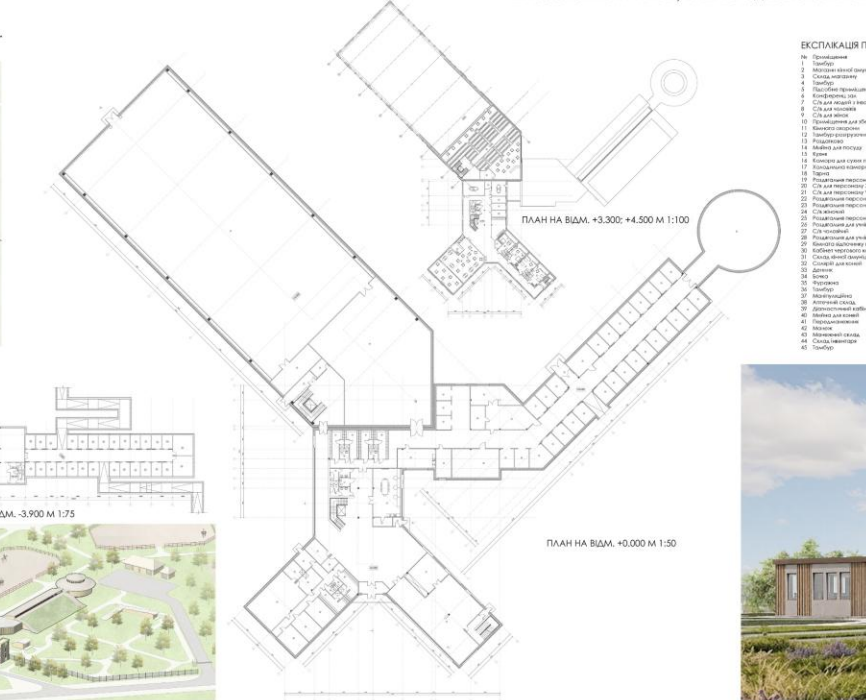
[illegible]

КСП/ПЛАЦИ/ПЛАНУ НА ВИДМ. +3.300; +4.500		
80	Промисленост	402
7	СА за модел и инвентаризаци	8,8
8	СА за човешки	3,7
9	СА за живот	8,7
46	Објект за живот	178,2
47	Вод	15,2
48	Компјутерски зид	38,9
49	Компјутерски зид за мерење инвентаризаци	8,3
50	Компјутерски зид	34,7
51	Компјутерски дисковод за инвентаризаци	15,9
52	Компјутерски дисковод за инвентаризаци	13,7
53	Компјутерски дисковод за инвентаризаци	13,9
54	Компјутерски дисковод за инвентаризаци	7,5
55	Компјутерски дисковод	35,148
56	СА за инвентаризаци	4,148
57	Глобални приклучоци	605,4
58	Пасошно приклучоци	20,4

ПЛАН СТЕЛ 3

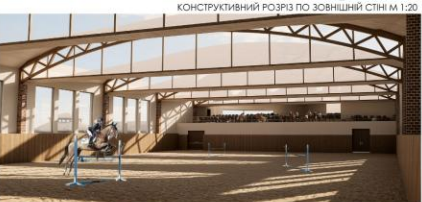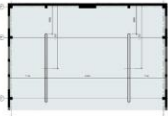

МІСТОБУДІВНЕ РІШЕННЯ

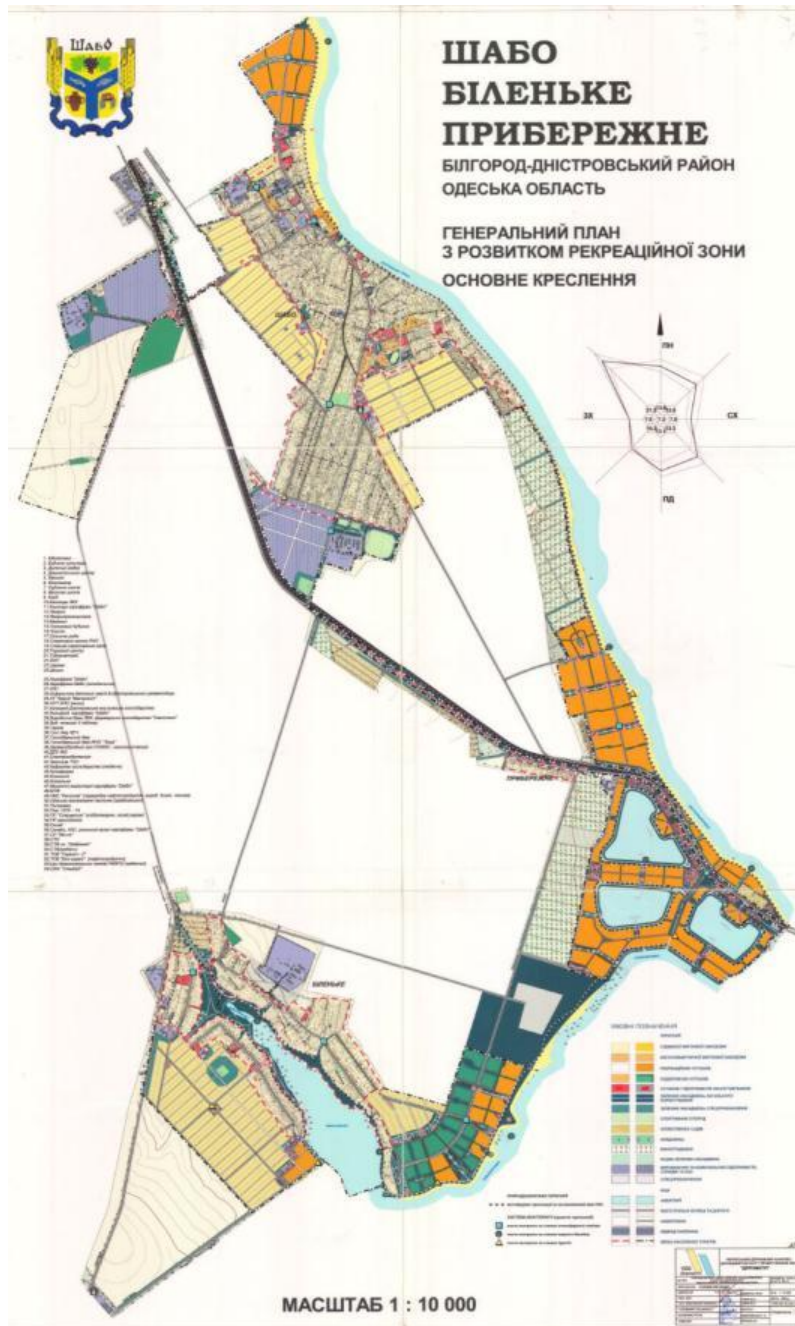

ТОПОСНОВА ДІЛЯНКИ



СИТУАЦІЙНИЙ ПЛАН М 1:2000

УМОВНІ ПОЗНАЧЕННЯ ДОСИТУАЦІЙНОГО ПЛАНУ

- | | | | |
|--|----------------------------|---------------------------------|-------------------------------------|
| - межі забудови території | - парк | - проектна садибна забудова | - заплановані копії |
| - межі забудови території | - кладовище | - фруктові сади | - магістраль регіонального значення |
| - проектні ділянки комунальних підприємств | - існуюча садибна забудова | - магістраль місцевого значення | - існуючі та проектні межі села |



ГЕНЕРАЛЬНИЙ ПЛАН


ЕКСПЛІКАЦІЯ

- 1 - будівля, що проектується
- 2 - парковка для коневозів
- 3 - парковка на 42 авто
- 4 - склад сіна та підстилки
- 5 - ковальня
- 6 - господарчий двір кафе
- 7 - падока
- 8 - левада
- 9 - левада-бочка
- 10 - озеро
- 11 - територія з бунгало
- 12 - спортивний майданчик
- 13 - універсальне поле
- 14 - відкритий манеж
- 15 - глядацькі трибуни
- 16 - зона для кінних прогулянок
- 17 - вихід з укриття

УМОВНІ ПОЗНАЧЕННЯ

-  - ділянка забудови
-  - червоні лінії забудови
-  - огорожа ділянки
-  - асфальтоване покриття
-  - пішохідні доріжки
-  - озеленення ділянки
-  - водойма
-  - спеціалізований ґрунт
-  - межі укриття
-  - гумове покриття

КОНЦЕПЦІЯ ПРОЕКТУ

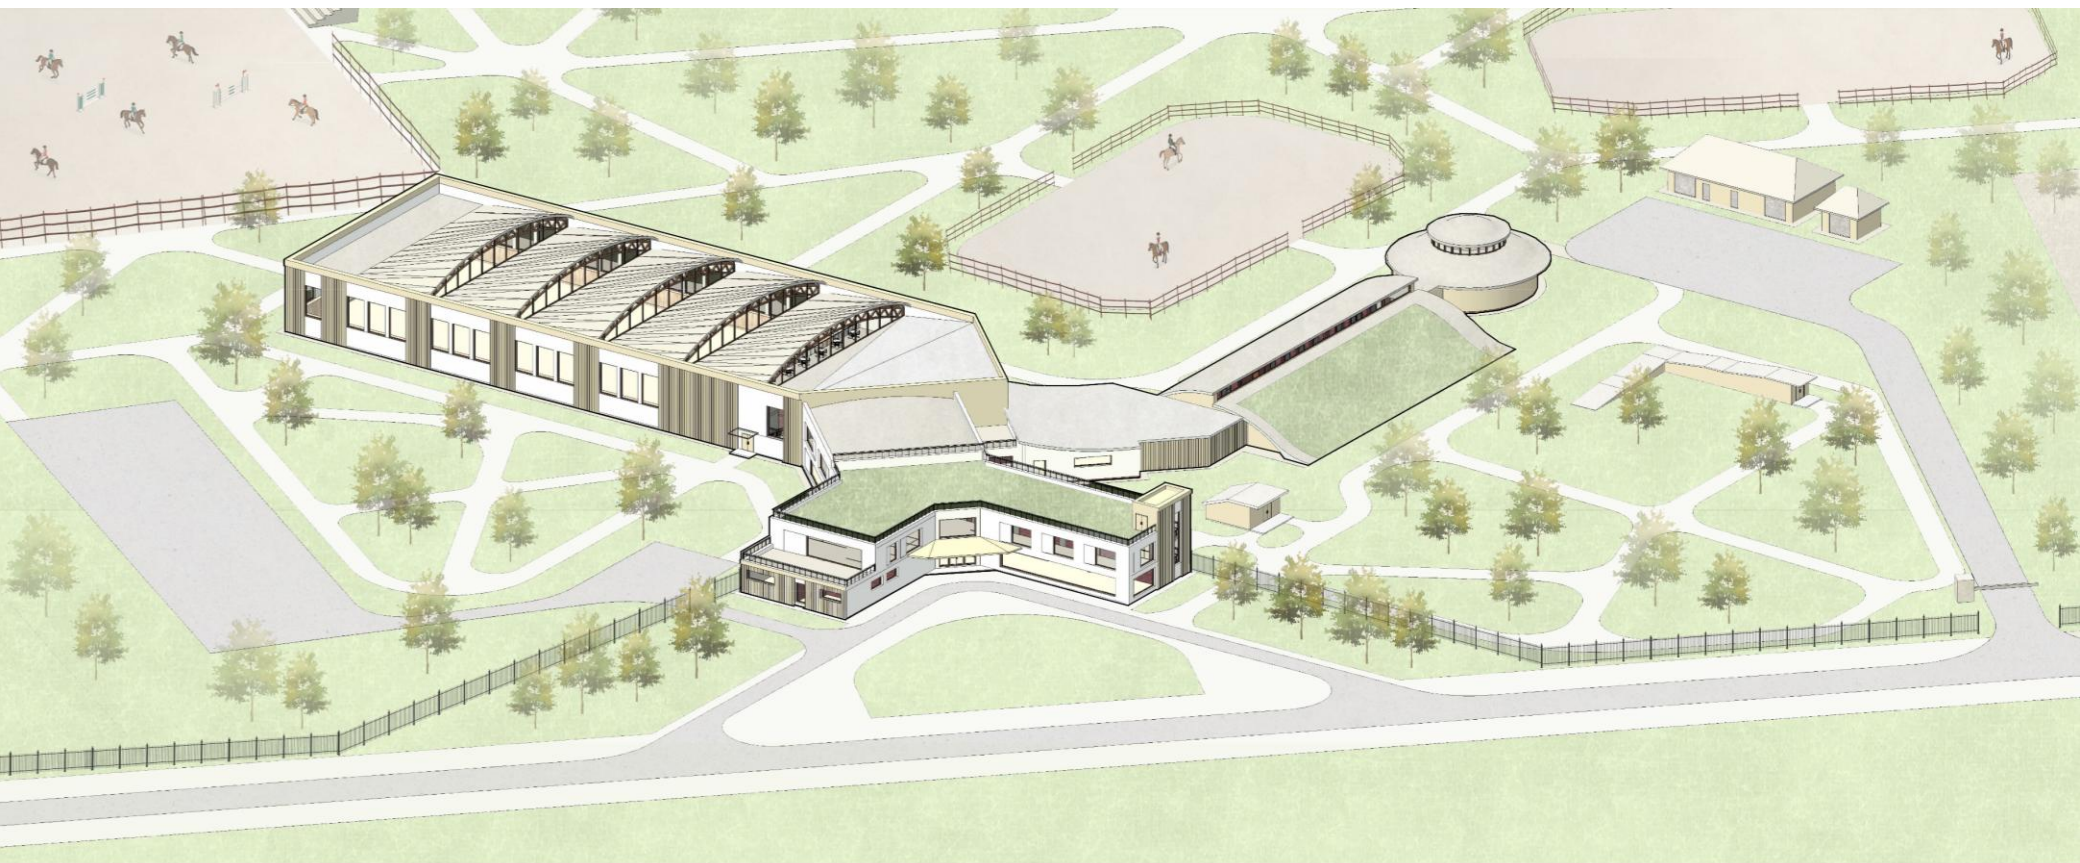

АРХІТЕКТУРНО-ПЛАНУВАЛЬНЕ РІШЕННЯ

ПЛАН НА ВІДМІТЦІ +0.000



ЕКСПЛІКАЦІЯ

№	Приміщення	м2
1	Тамбур	12,4
2	Магазин кінної амуніції	172,6
3	Склад магазину	41,4
4	Тамбур	3,1
5	Підсобне приміщення	7,2
6	Конференц зал	57,1
7	С/в для людей з інвалідністю	3,8
8	С/в для чоловіків	8,7
9	С/в для жінок	8,7
10	Приміщення для зберігання інвентарю	6,5
11	Кімната охорони	13,8
12	Тамбур-розгужочна	10,4
13	Роздаткова	10,5
14	Мийна для посуду	15,6
15	Кухня	73,3
16	Комора для сухих продуктів	20,3
17	Холодильна камера	19,9
18	Тарна	20,3
19	Роздягальня персоналу з душем Ж	16,4
20	С/в для персоналу Ж	2,8
21	С/в для персоналу Ч	2,8
22	Роздягальня персоналу з душем Ч	16,5
23	Роздягальня персоналу з душем Ж	14,4
24	С/в жіночий	3,3
25	Роздягальня персоналу з душем Ч	14,4
26	Роздягальня для учнів з душем Ж	14,4
27	С/в чоловічий	3,3
28	Роздягальня для учнів з душем Ч	14,4
29	Кімната відпочинку персоналу	30,0
30	Кабінет чергового конюха і ветеринара	18,2
31	Склад кінної амуніції	56,6
32	Солярій для коней	11,5(×3)
33	Денник	11,2(×25)
34	Бочка	201,5
35	Фуражна	22,8
36	Тамбур	6,7
37	Маніпуляційна	44,5
38	Аптечний склад	14,6
39	Діагностичний кабінет	33,2
40	Мийна для коней	9,1(×3)
41	Передманежник	505,5
42	Манеж	1800
43	Манежний склад	43,2
44	Склад інвентаря	7,7
45	Тамбур	13,8

АРХІТЕКТУРНО-ПЛАНУВАЛЬНЕ РІШЕННЯ

ПЛАН НА ВІДМІТКАХ +3.300; +4.500




ЕКСПЛІКАЦІЯ

№	Приміщення	м2
7	С/в для людей з інвалідністю	3,8
8	С/в для чоловіків	8,7
9	С/в для жінок	8,7
46	Обідня зала	178,2
47	Бар	15,2
48	Конференц зал	59,9
49	Приміщення для зберігання інвентарю	8,2
50	Конференц зал	34,7
51	Кабінет директора кінного клубу	15,9
52	Кабінет адміністратора	15,9
53	Кабінет бухгалтера	15,9
54	Комора для білизни	7,5
55	Готельний номер	35,5(×4)
56	С/в готельного номеру	4,6(×4)
57	Глядацькі трибуни	605,4
58	Підсобне приміщення	20,4

АРХІТЕКТУРНО-ПЛАНУВАЛЬНЕ РІШЕННЯ

ПЛАН НА ВІДМІТЦІ -3.900

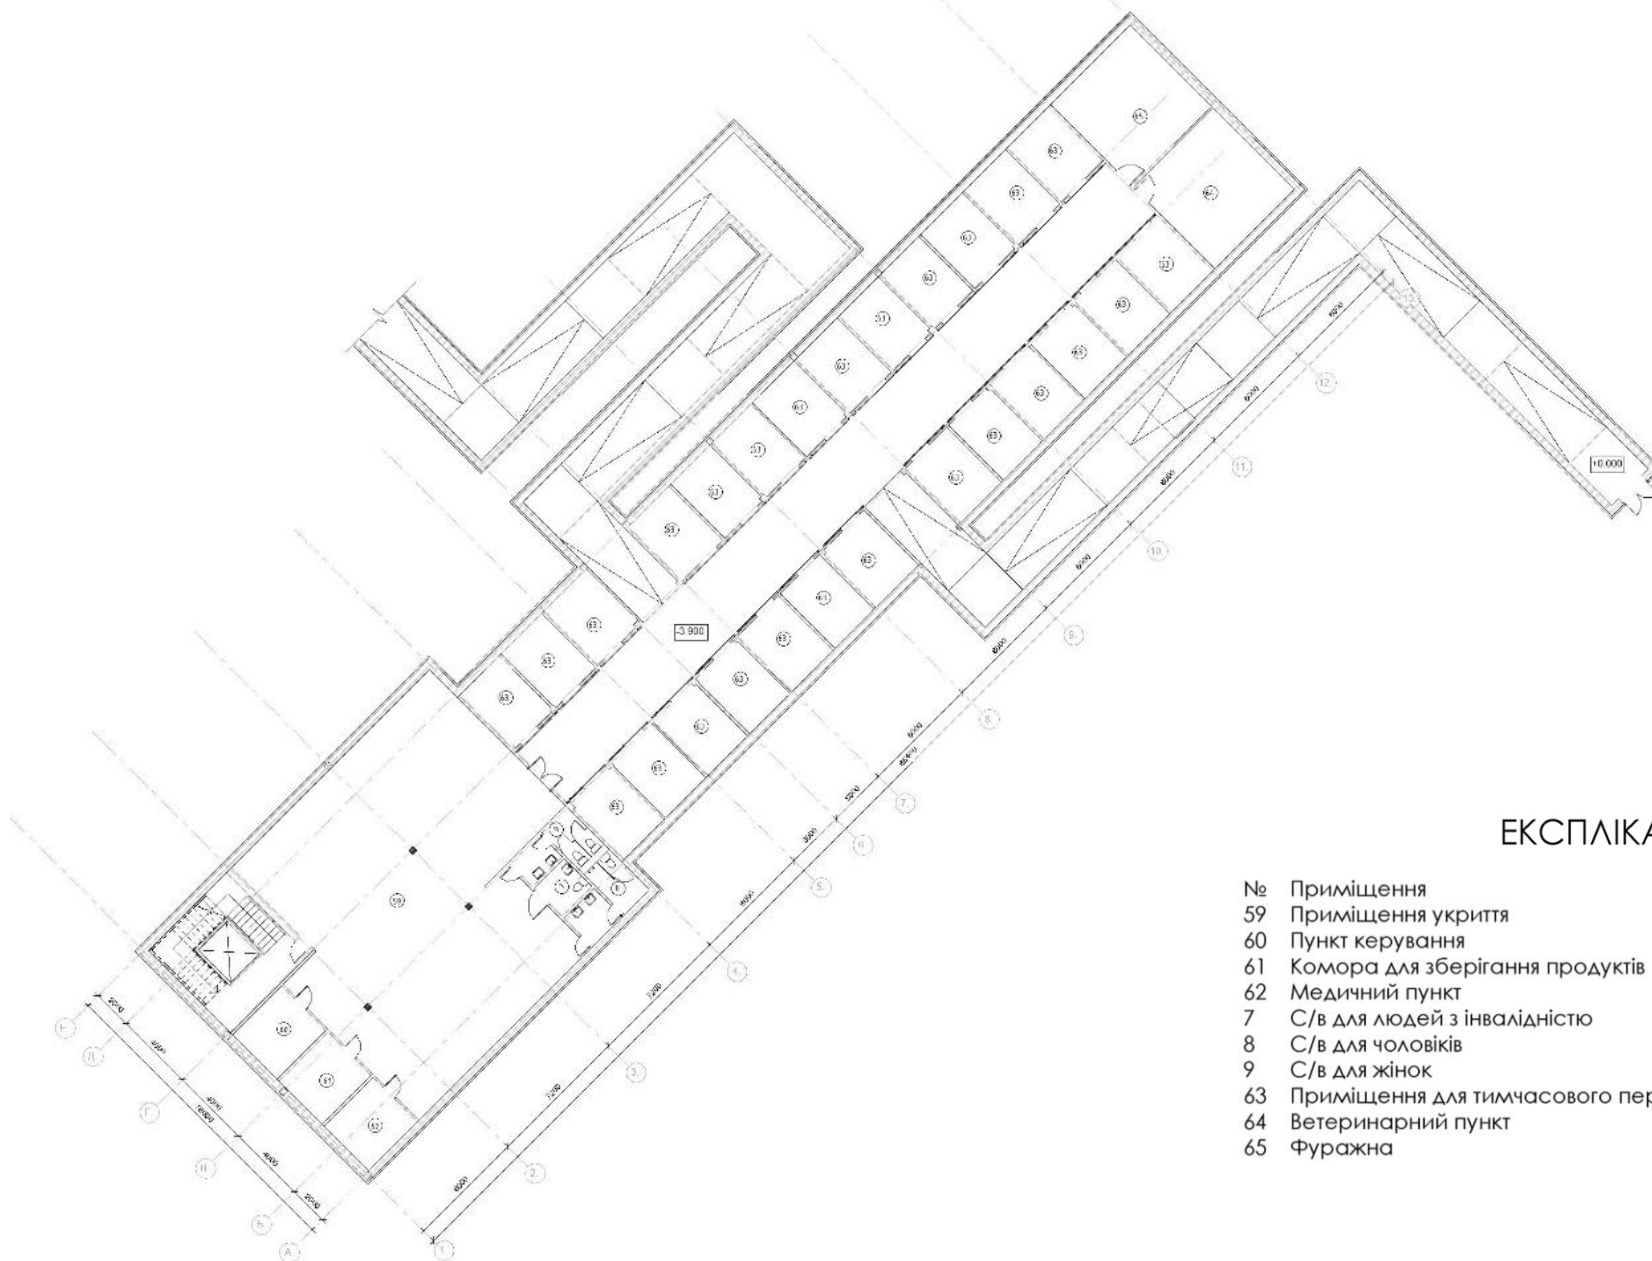


ЕКСПЛІКАЦІЯ

№	Приміщення	м2
59	Приміщення укриття	218,4
60	Пункт керування	11,1
61	Комора для зберігання продуктів	10,9
62	Медичний пункт	11,1
7	С/в для людей з інвалідністю	3,8
8	С/в для чоловіків	8,7
9	С/в для жінок	8,7
63	Приміщення для тимчасового перебування коней	11,2(×26)
64	Ветеринарний пункт	32,8
65	Фуражна	32,8

ФАСАДНЕ РІШЕННЯ



ФАСАД В ОСЯХ 1-12

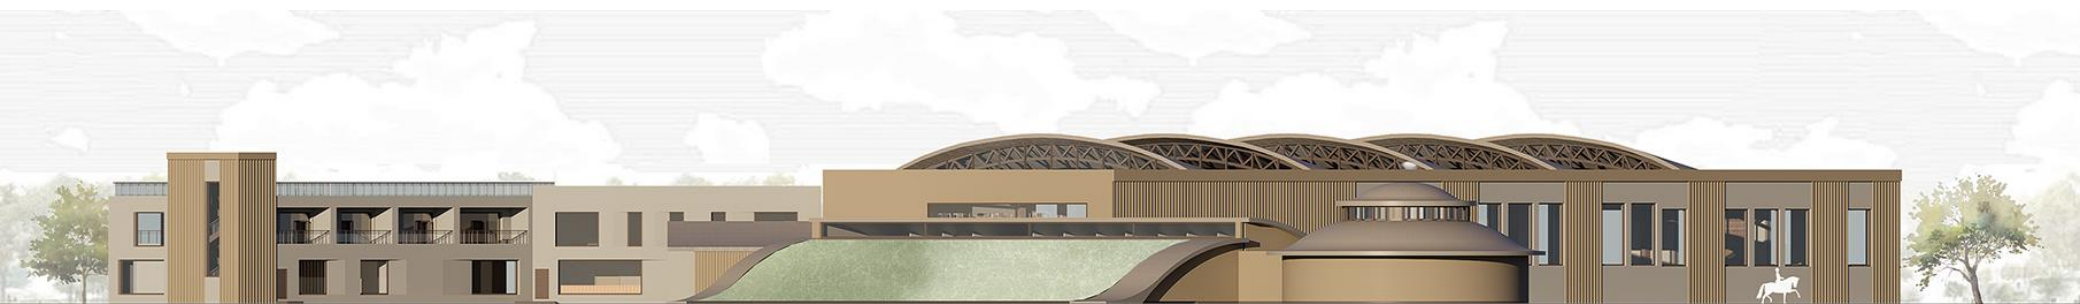

ФАСАД В ОСЯХ А-К




ФАСАД В ОСЯХ К-А




ФАСАД В ОСЯХ 12-1


КОНСТРУКТИВНЕ РІШЕННЯ

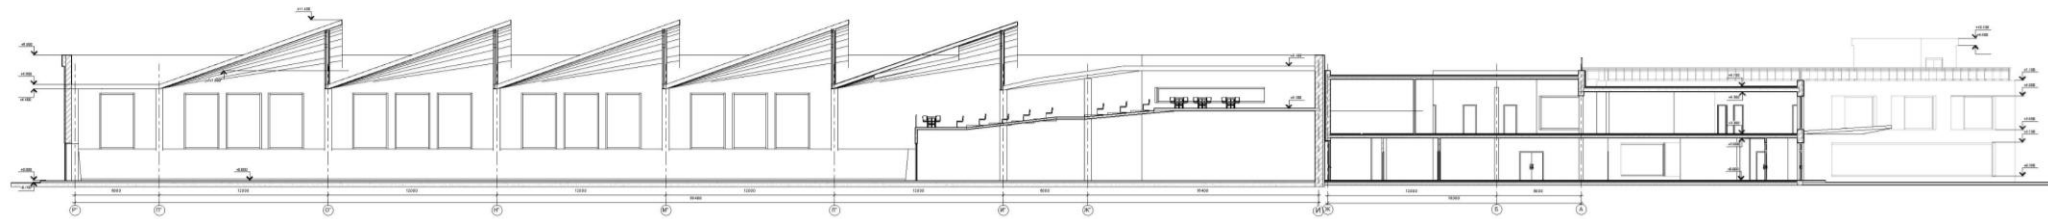

РОЗРІЗ 2-2

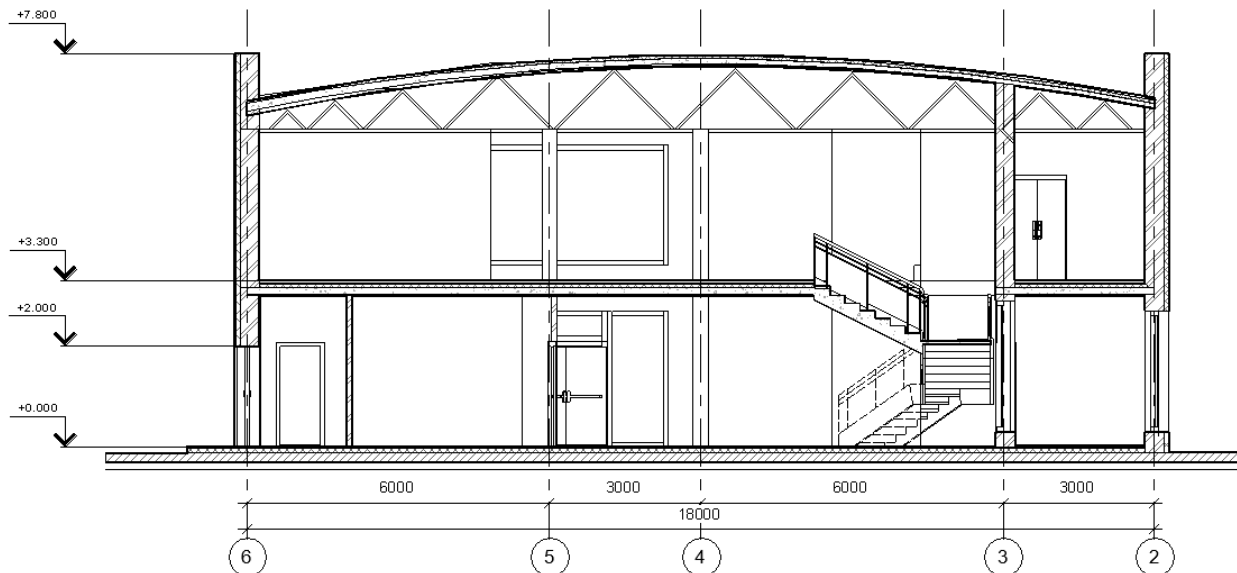

РОЗРІЗ 1-1

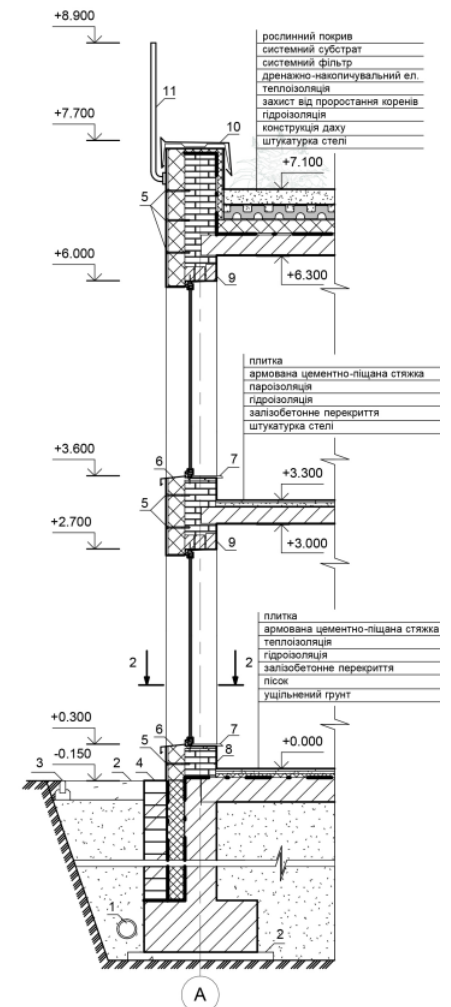


РОЗРІЗ ПО ЗОВНІШНІЙ СТІНІ



РІШЕННЯ ІНТЕР'ЄРУ

РОЗГОРТКИ СТІН

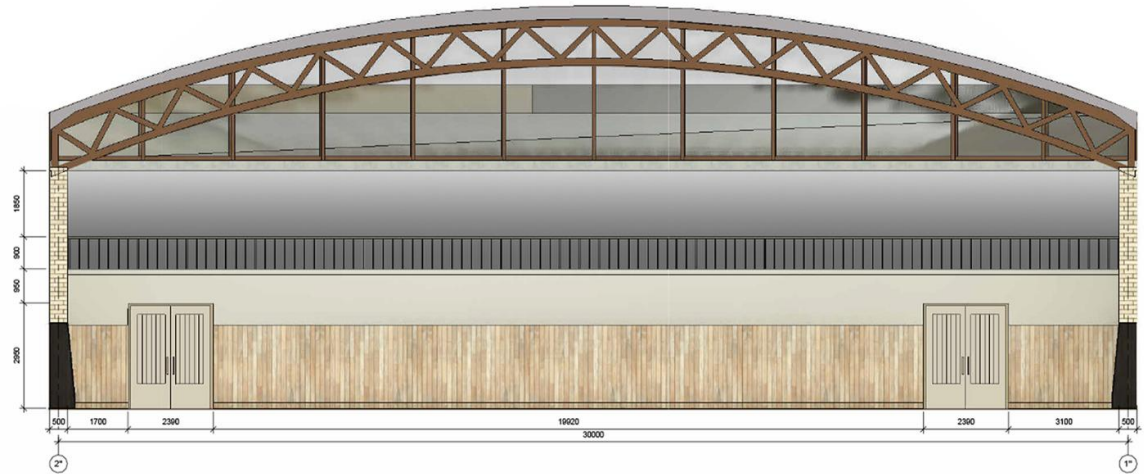

РІШЕННЯ ІНТЕР'ЄРУ



MAKET

