

КВАЛІФІКАЦІЙНА РОБОТА
НА ЗДОБУТТЯ ОСВІТНЬОГО СТУПЕНЯ БАКАЛАВР

на тему:

« Науково-просвітницький центр у місті Києві»

Виконала: студент(ка) групи 20-6
191 «Архітектура та містобудування»,
(шифр і назва спеціальності, спеціалізації)


Лядова Анастасія Іванівна

Керівник: Н.Г. Чернятевич, ст. викл.

В.О. Праслова, канд. арх. доцент

Рецензент кафедра ДАС

Київ 2024 р.

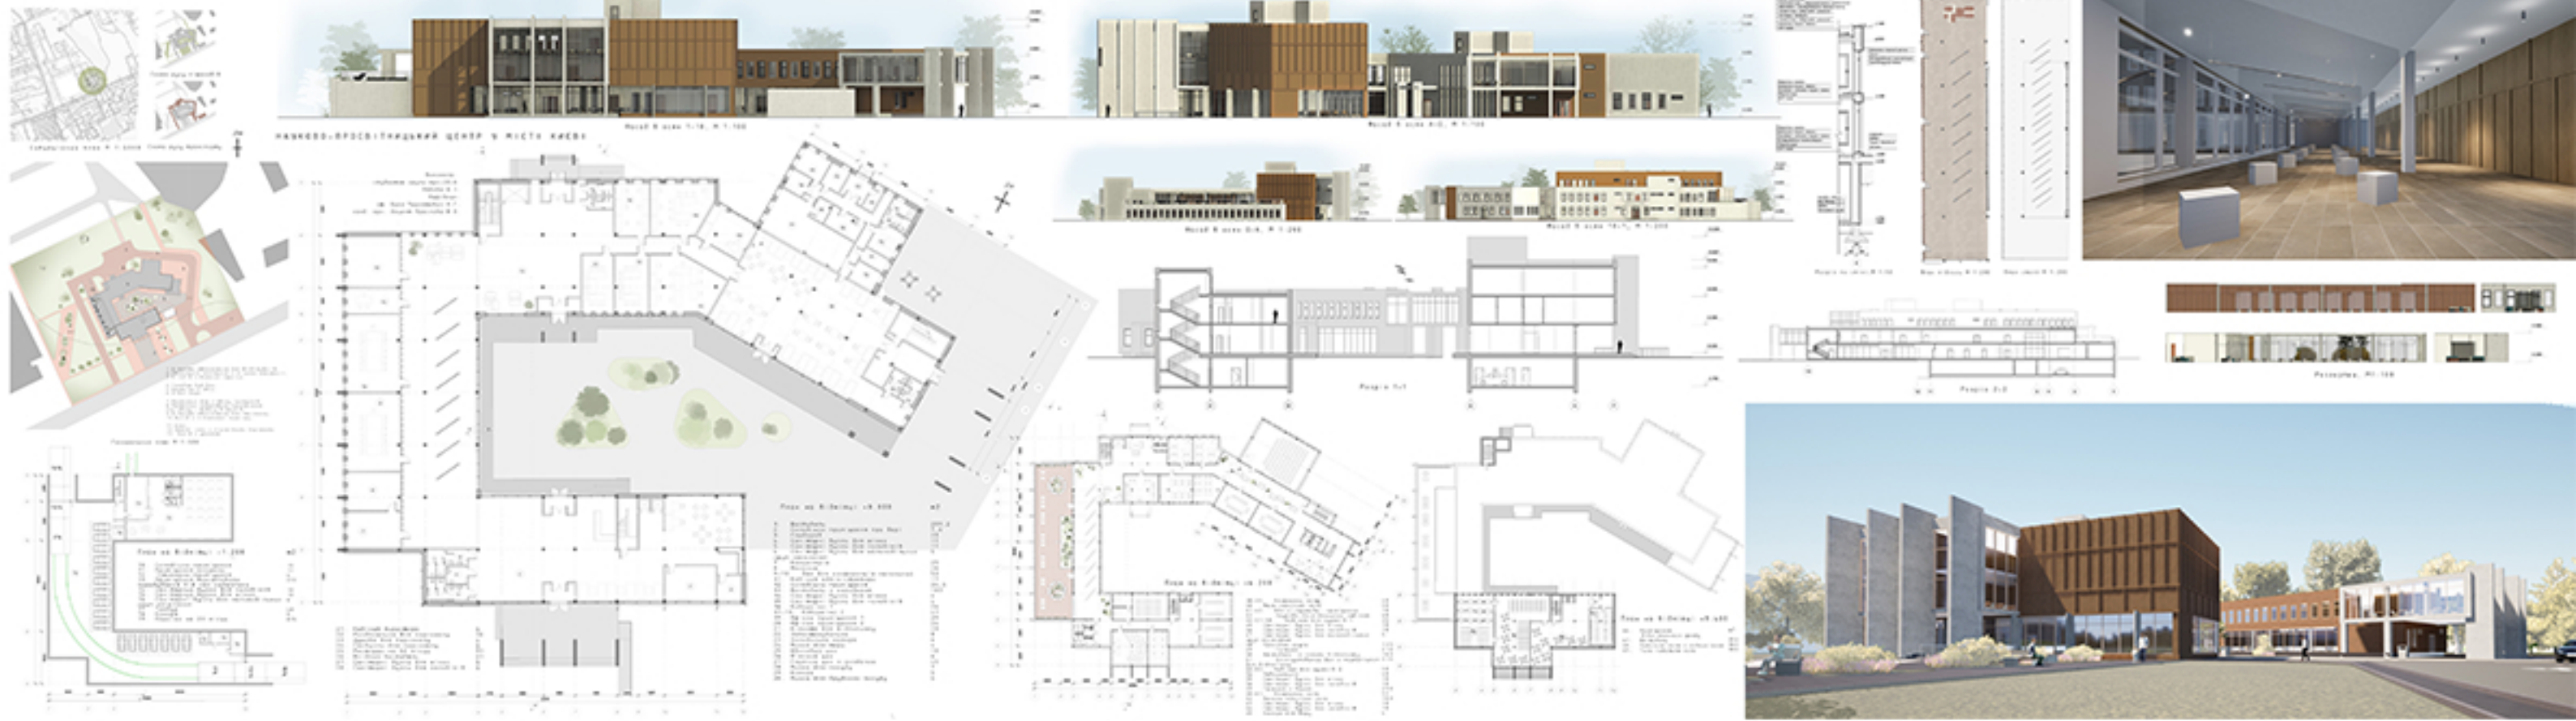



Ситуаційний план

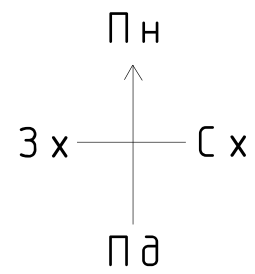


Схема організації руху

- рух транспорту
- рух пішоходів

0 10 20 30 40 50м



Генеральний план

1. Відкрита автостоянка для відвідувачів;
2. Збиральний майданчик з місцями рекреації;
3. В'їзд в підземний паркінг.
4. Головна будівля;
5. Внутрішній двір;
6. Літнє кафе.
7. Майданчик для підвозу продуктів;
8. Майданчик побутового призначення для збору і вивозу відходів;
9. Відкрита автостоянка для персоналу;
10. В'їзд з підземного паркінгу.
11. Алея;
12. Зелені зони з пішохідними доріжками.
13. Вихід з укриття


0 10 20 30 40 50м





Фасад в осях 1-18

0 3 6 9 м

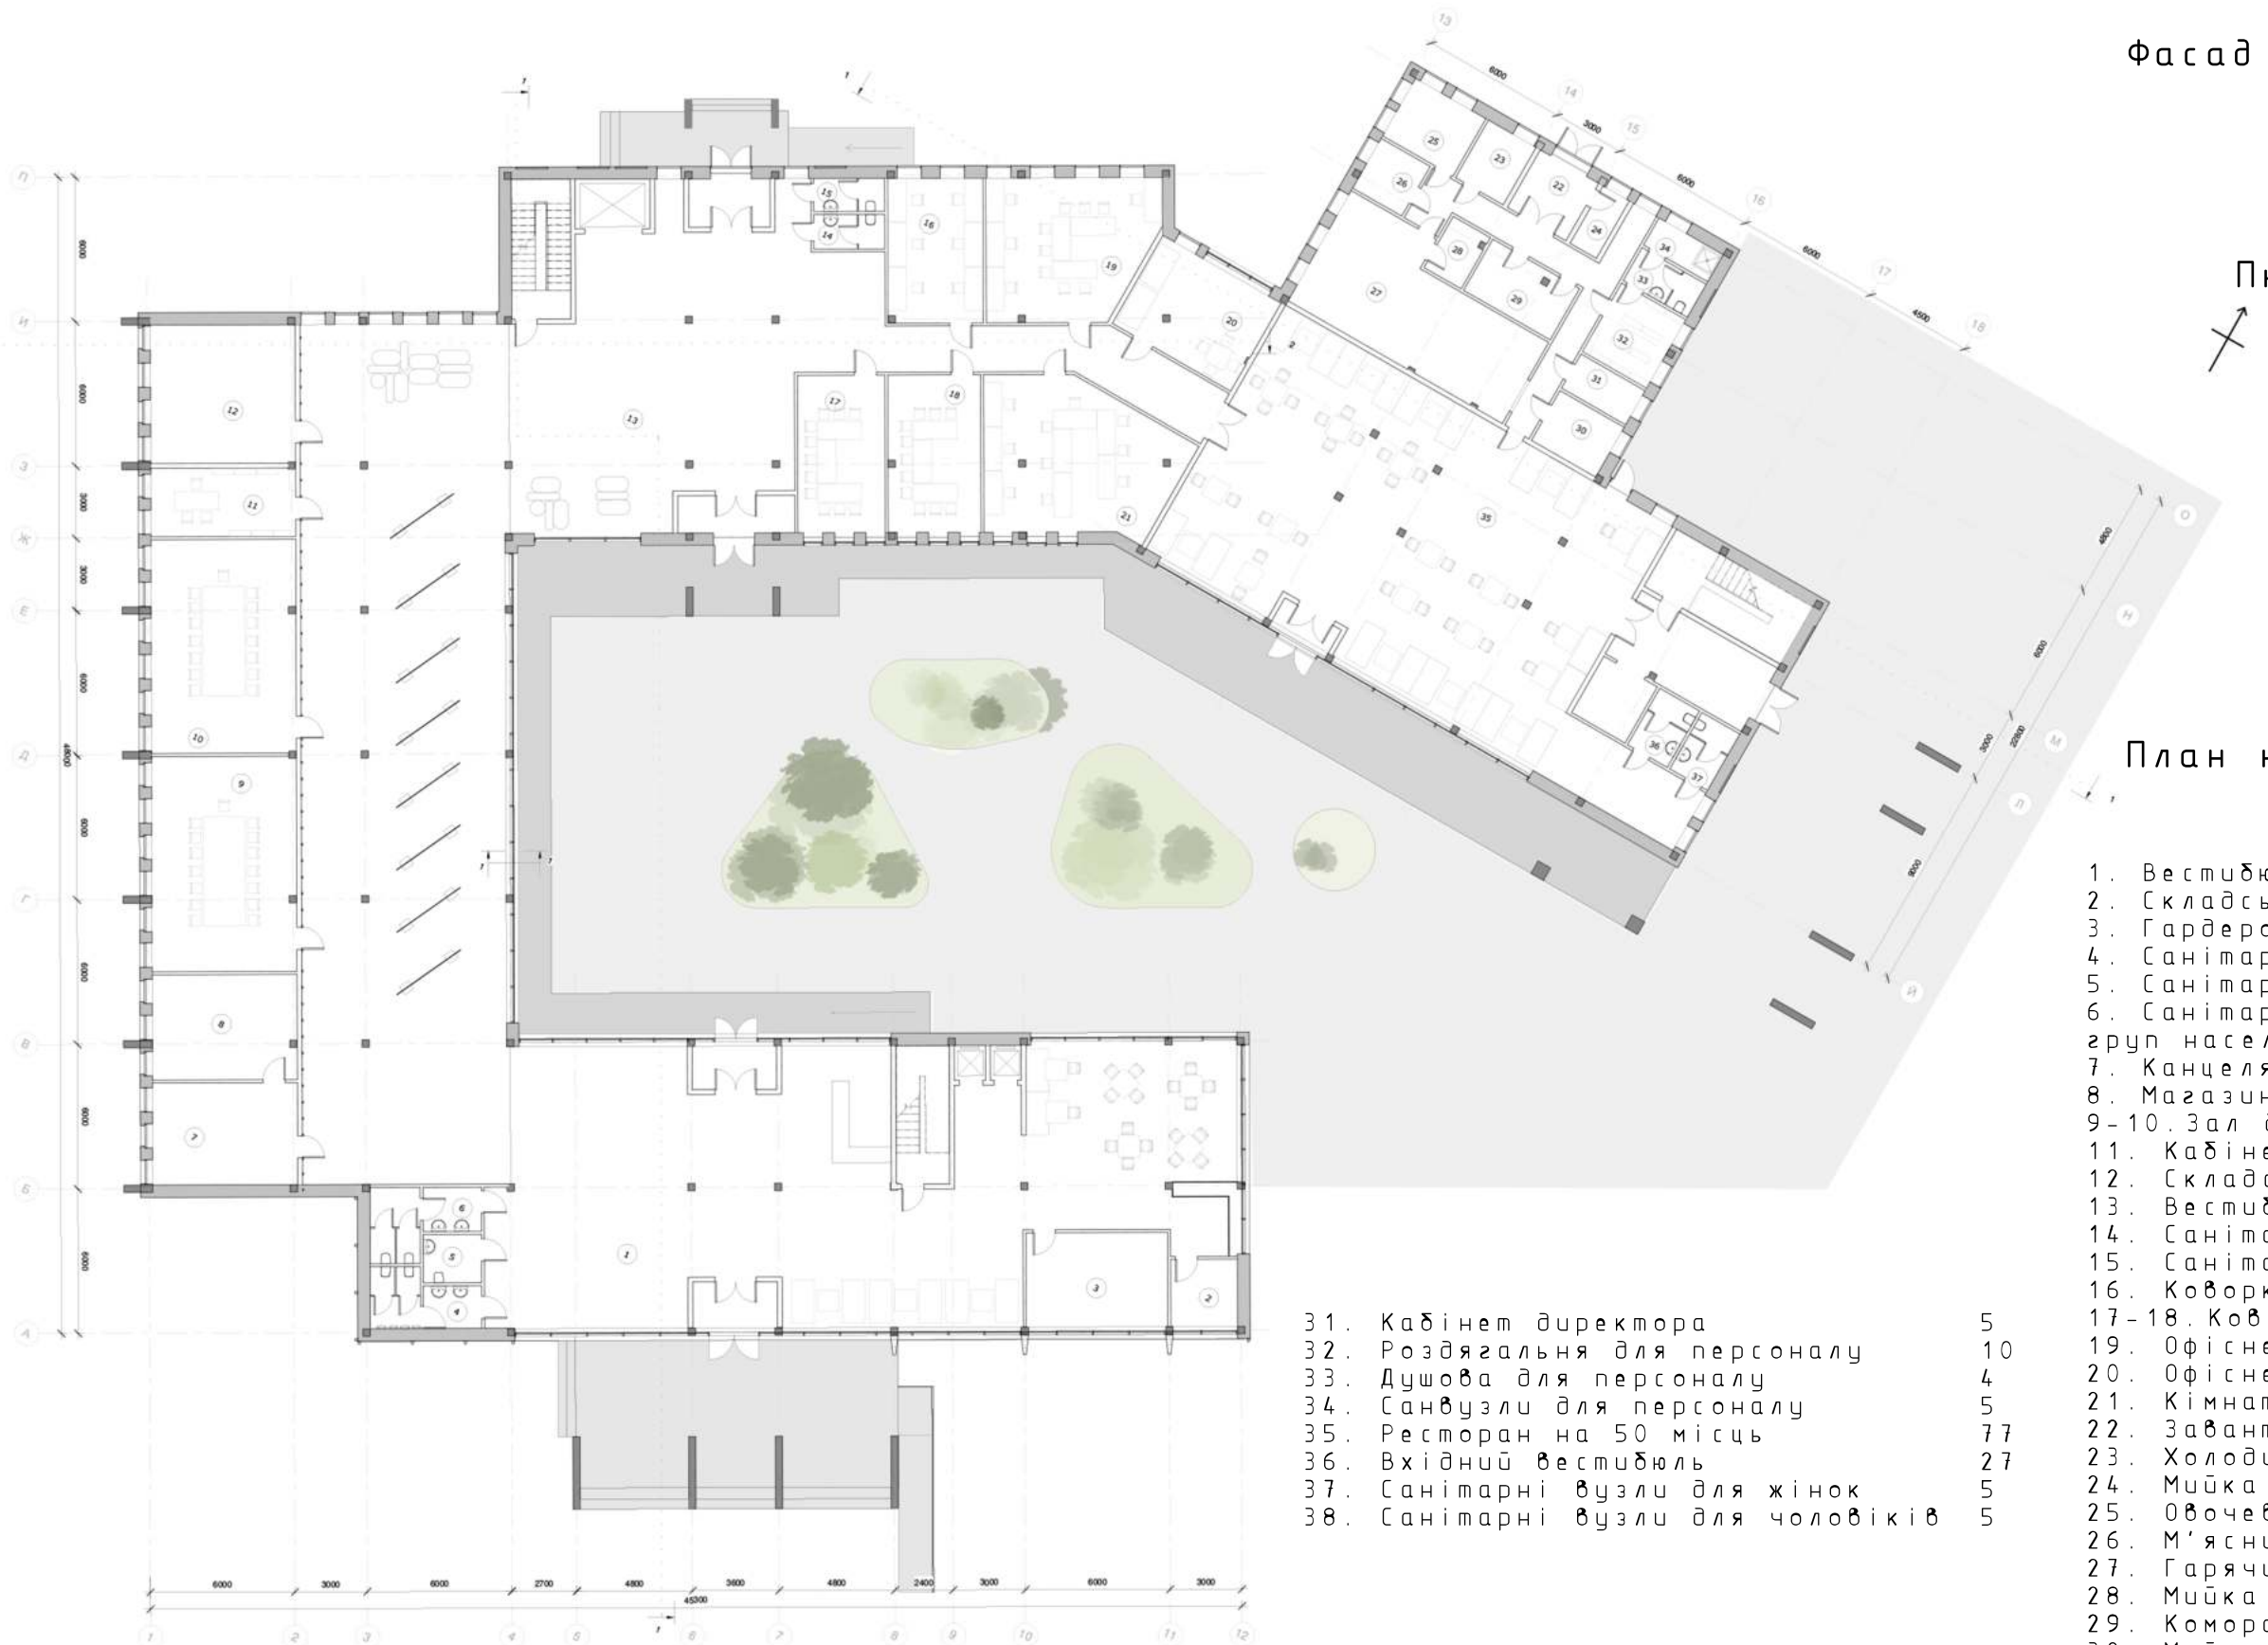


План на відмітці +1.200 м2

31. Кабінет директора	5
32. Роздягальня для персоналу	10
33. Душова для персоналу	4
34. Санвузли для персоналу	5
35. Ресторан на 50 місць	77
36. Вхідний вестибюль	27
37. Санітарні вузли для жінок	5
38. Санітарні вузли для чоловіків	5


1. Вестибюль	209,2
2. Складське приміщення при барі	7,6
3. Гардероб	23
4. Санітарні вузли для жінок	11
5. Санітарні вузли для чоловіків	11
6. Санітарні вузли для маломобільних груп населення	5
7. Канцелярія	25
8. Магазин	26
9-10. Зал для конференцій маленький	53
11. Кабінет адміністратора	17
12. Складське приміщення	34,5
13. Вестибюль з коридором	183
14. Санітарні вузли для жінок	4
15. Санітарні вузли для чоловіків	4
16. Коворкінг 1	24
17-18. Коворкінг 2	47
19. Офісне приміщення 1	39
20. Офісне приміщення 2	24
21. Кімната для відпочинку	23
22. Завантажувальна	8
23. Холодильна камера	6
24. Мийка для тари	4
25. Овочевий цех	10
26. М'ясний цех	6
27. Гарячий цех з роздачою	45
28. Мийка для посуду	7
29. Комора	5
30. Мийка для брудного посуду	5



Фасад в осях А-О, М 1:100

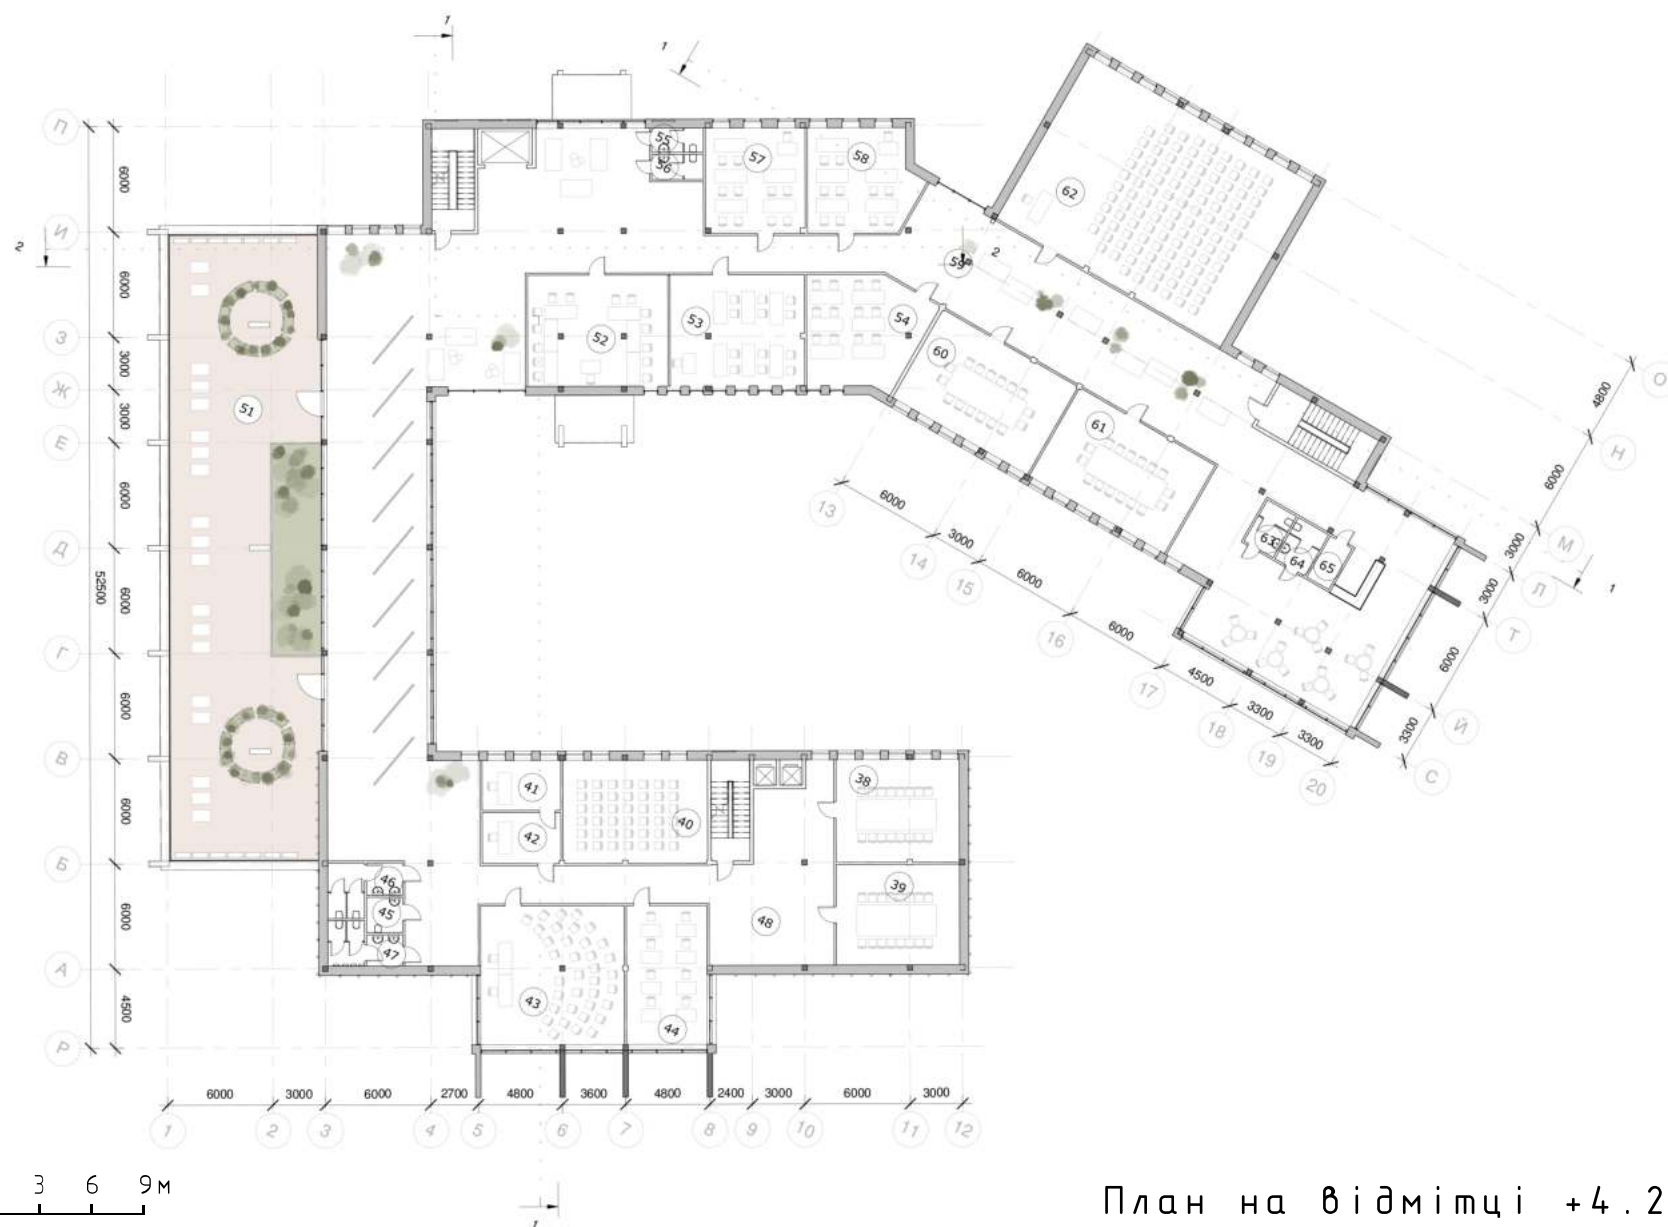

План на відмітці +4.200

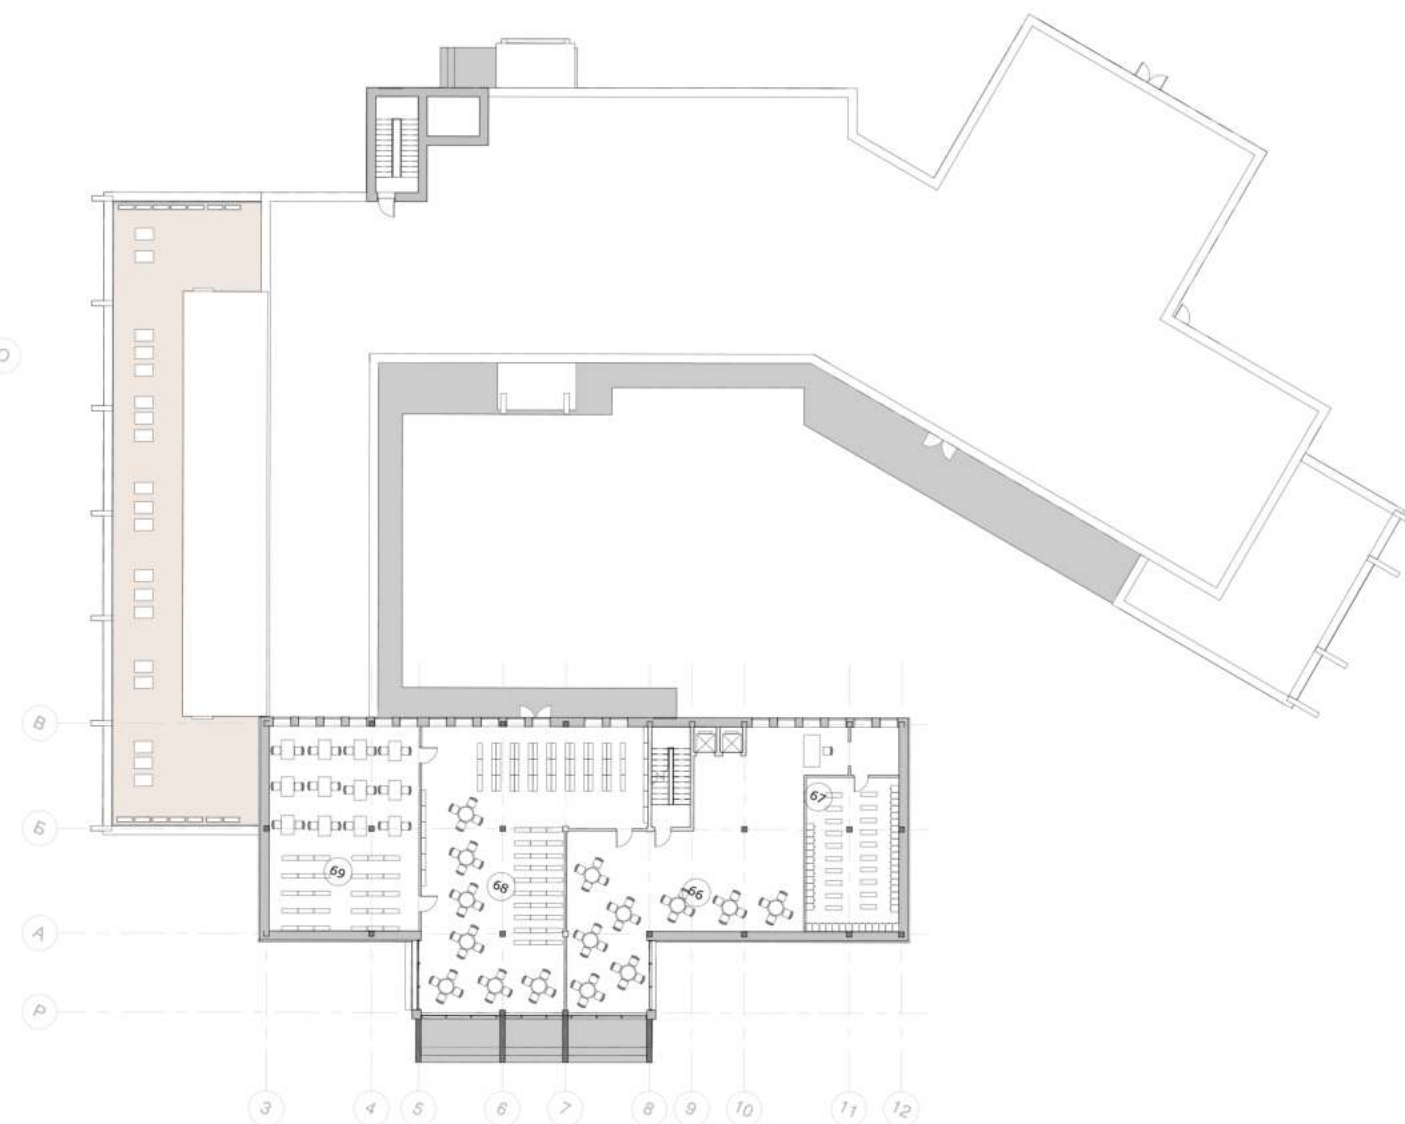


План на відмітці +8.400

38-39. Конференц зали	40
40. Мала лекційна зала	50
41-42. Адміністративні приміщення	10
43. Науково-дослідницький кабінет	60
44-57-58. Кабінет для гуртків 1	35
45. Санітарні вузли для жінок	10
46. Санітарні вузли для чоловіків	10
47. Санітарні вузли для маломобільних груп населення	5
48. Прохідна група	135
49. Галерея	210

50. Вестибюль із зони відпочинку	160
51. Експлуатований дах з майданчиком для відпочинку	315
52-53. Кабінет для гуртків 2	50
54. Лабораторія	40
55. Санітарні вузли для жінок	10
56. Санітарні вузли для чоловіків	10
59. Галерея з баром	290
60-61. Конференц зали	52
62. Велика лекційна зала	160
63. Санітарні вузли для жінок	10
64. Санітарні вузли для чоловіків	10
65. Комора для бару	4


66. Приміщення бібліотечного фонду	47
67. Вестибюль	150
68. Читальна зала з коворкінгом	160
69. Тиха читальна зала	100

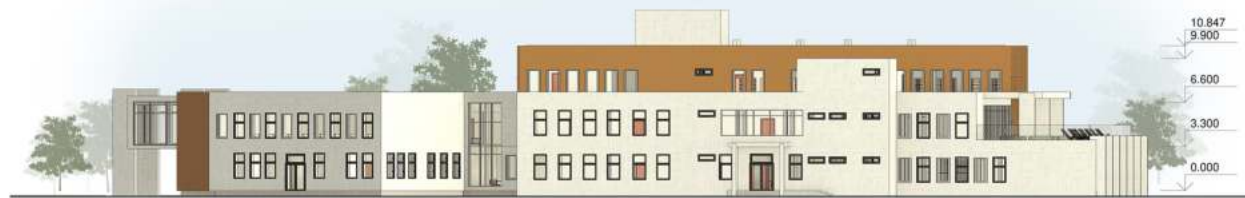

Фасад в осях 18-1, М 1:200




Фасад в осях 0-A, М 1:200

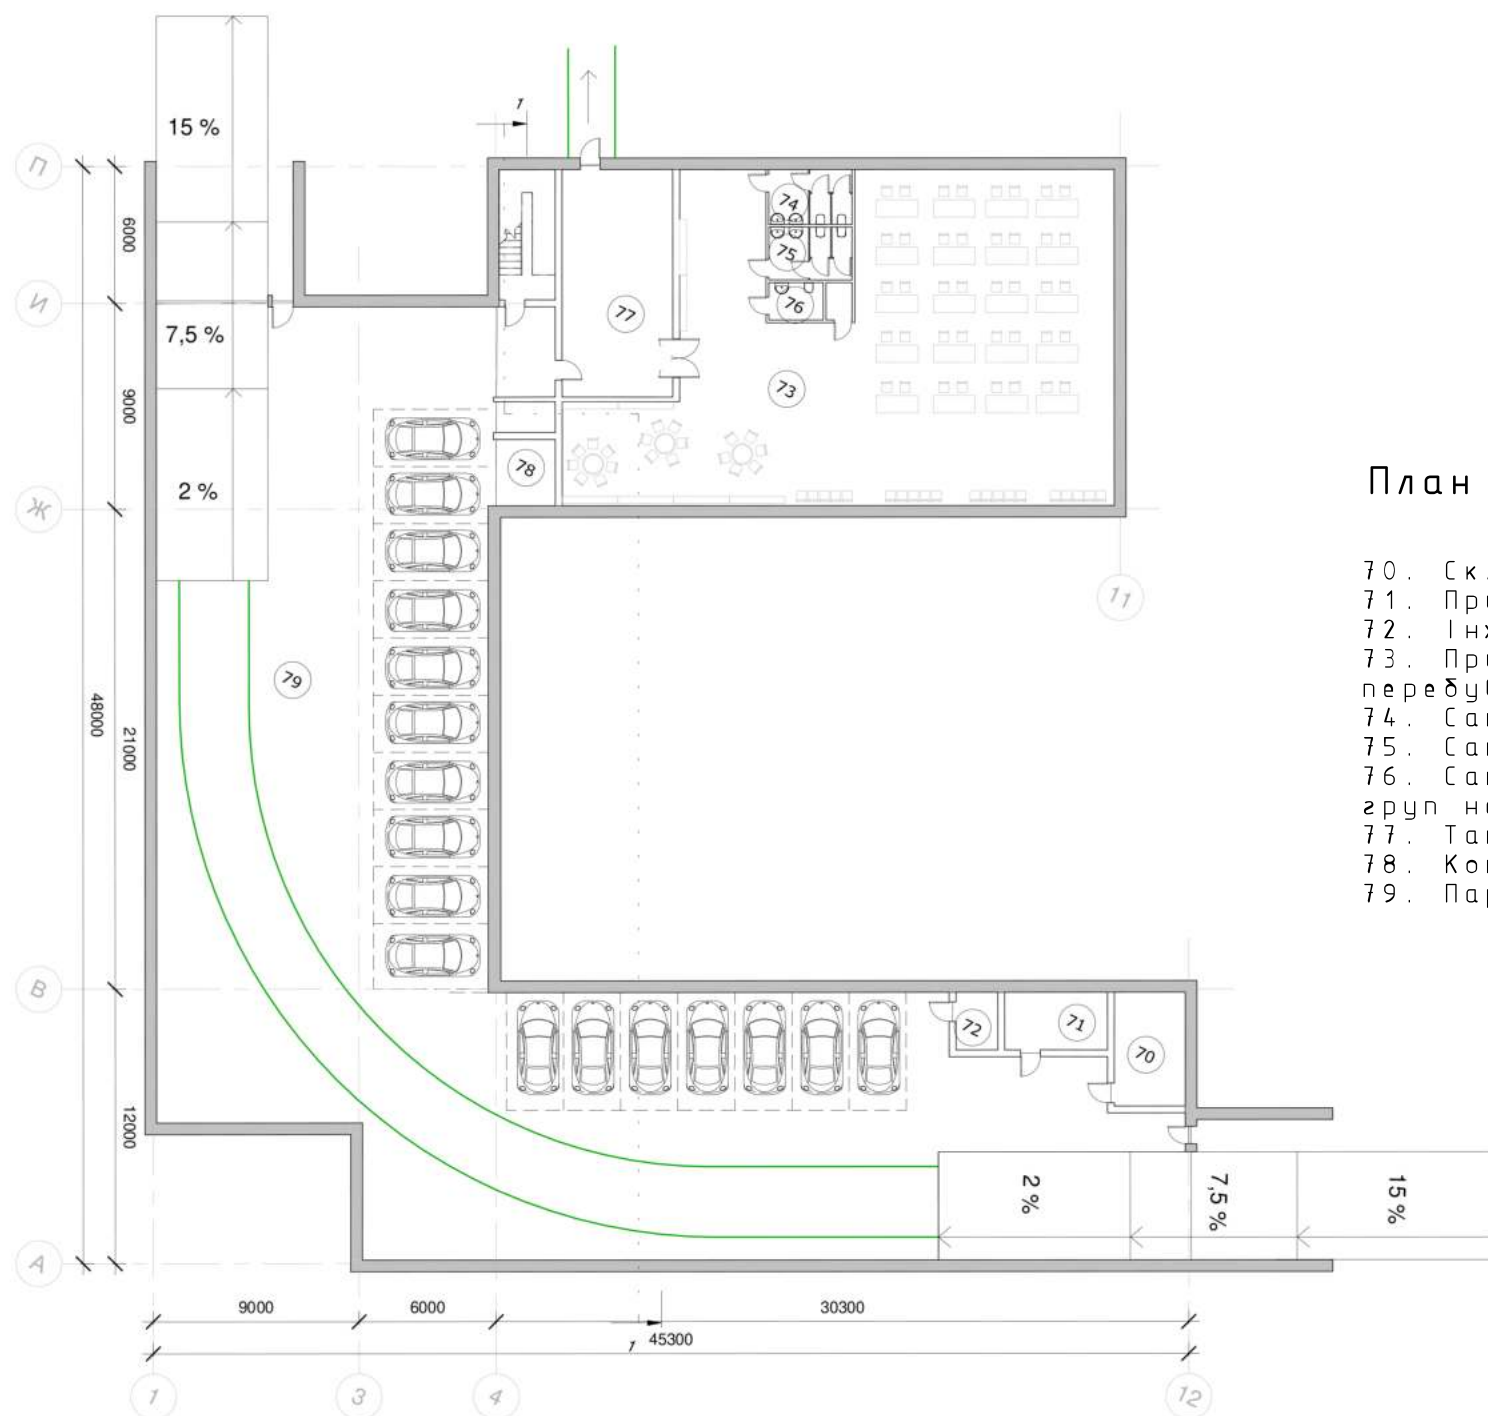


План на відмітці -1.200

м2


70. Складське приміщення	15
71. Приміщення охорони	11
72. Інженерне приміщення	4
73. Приміщення тимчасового передування під час небезпеки	277
74. Санітарний вузол для чоловіків	10
75. Санітарний вузол для жінок	10
76. Санітарні вузли для маломобільних груп населення	6
77. Тамбур	48
78. Комора	5
79. Паркінг на 20 місць	875

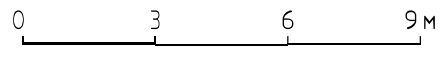


Розріз 1-1

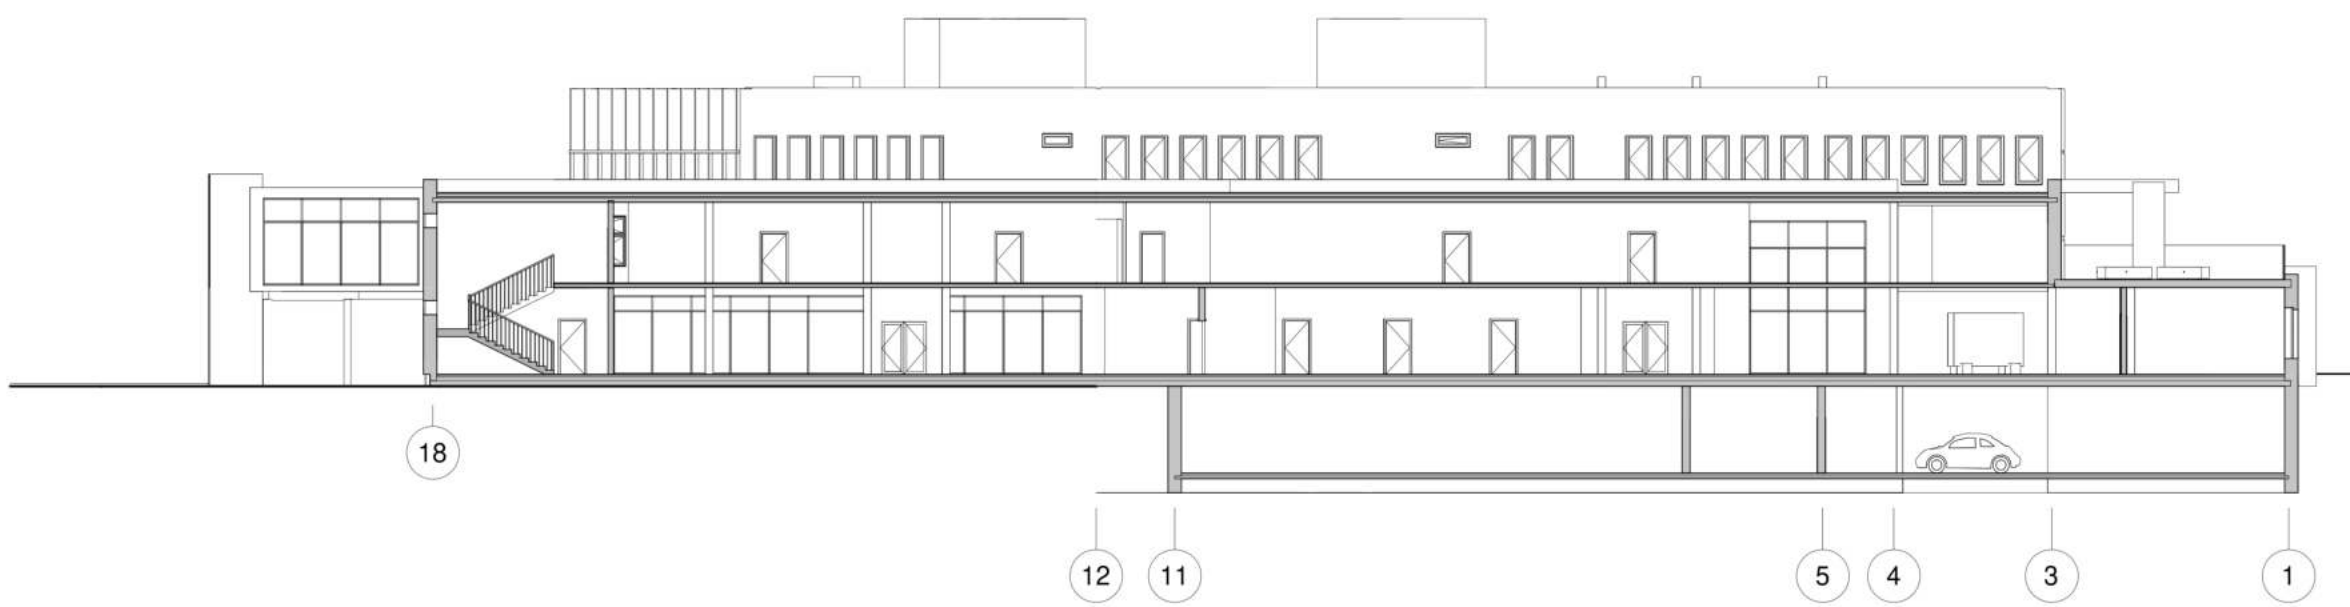


Розріз 2-2

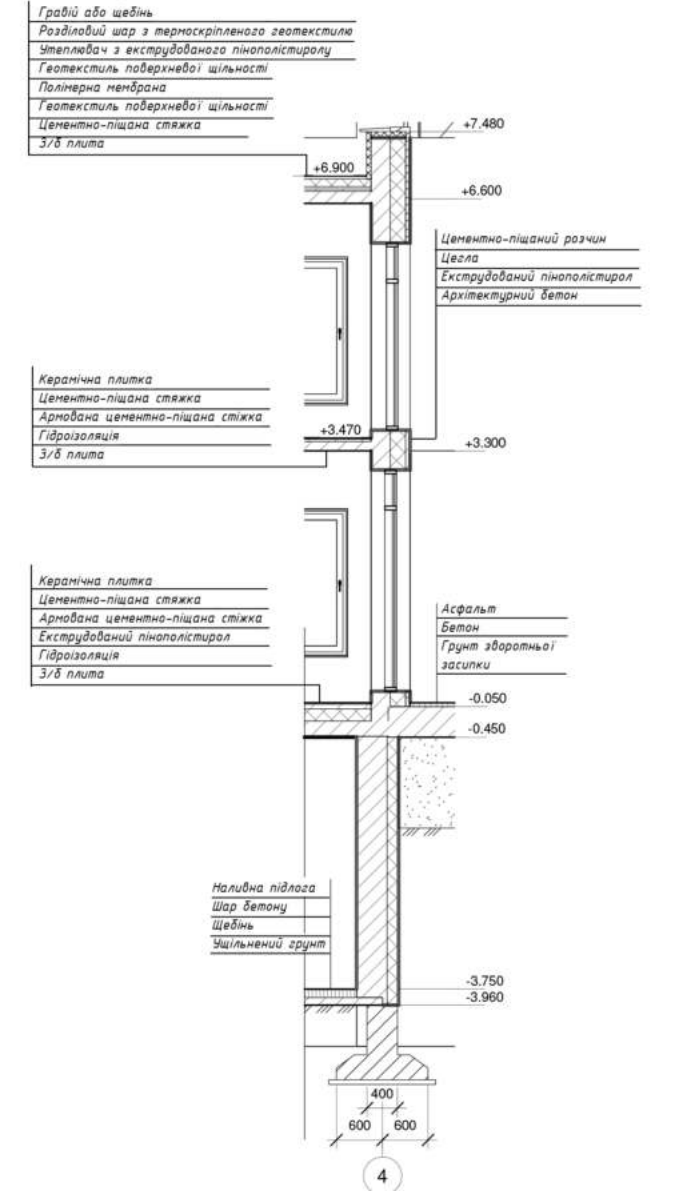


Розріз по стіні

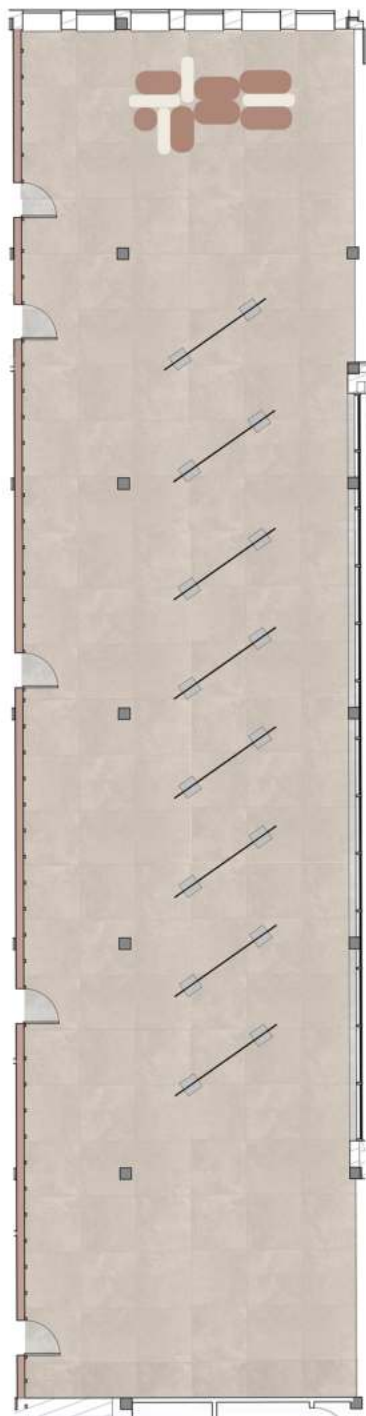

План підлоги
0 1 2 3 6м

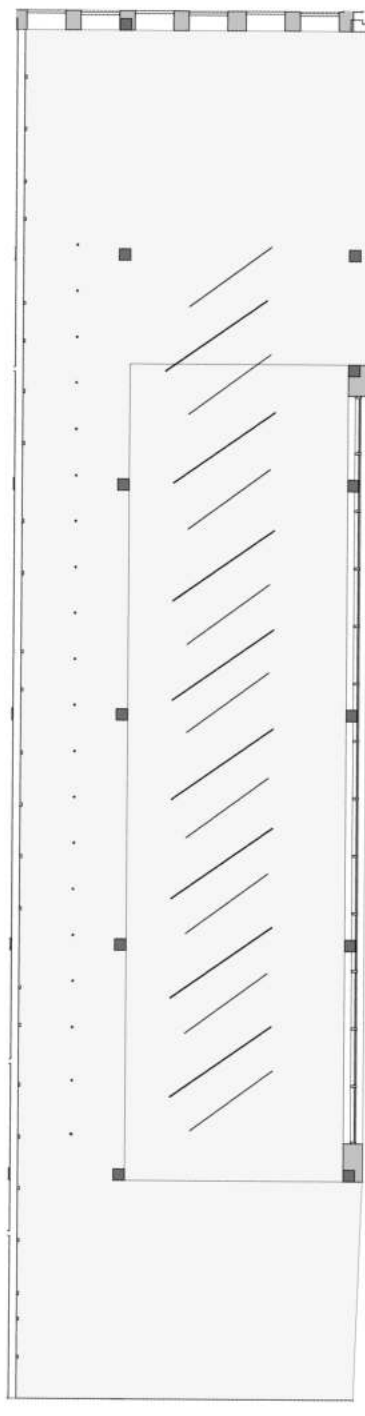

План стелі

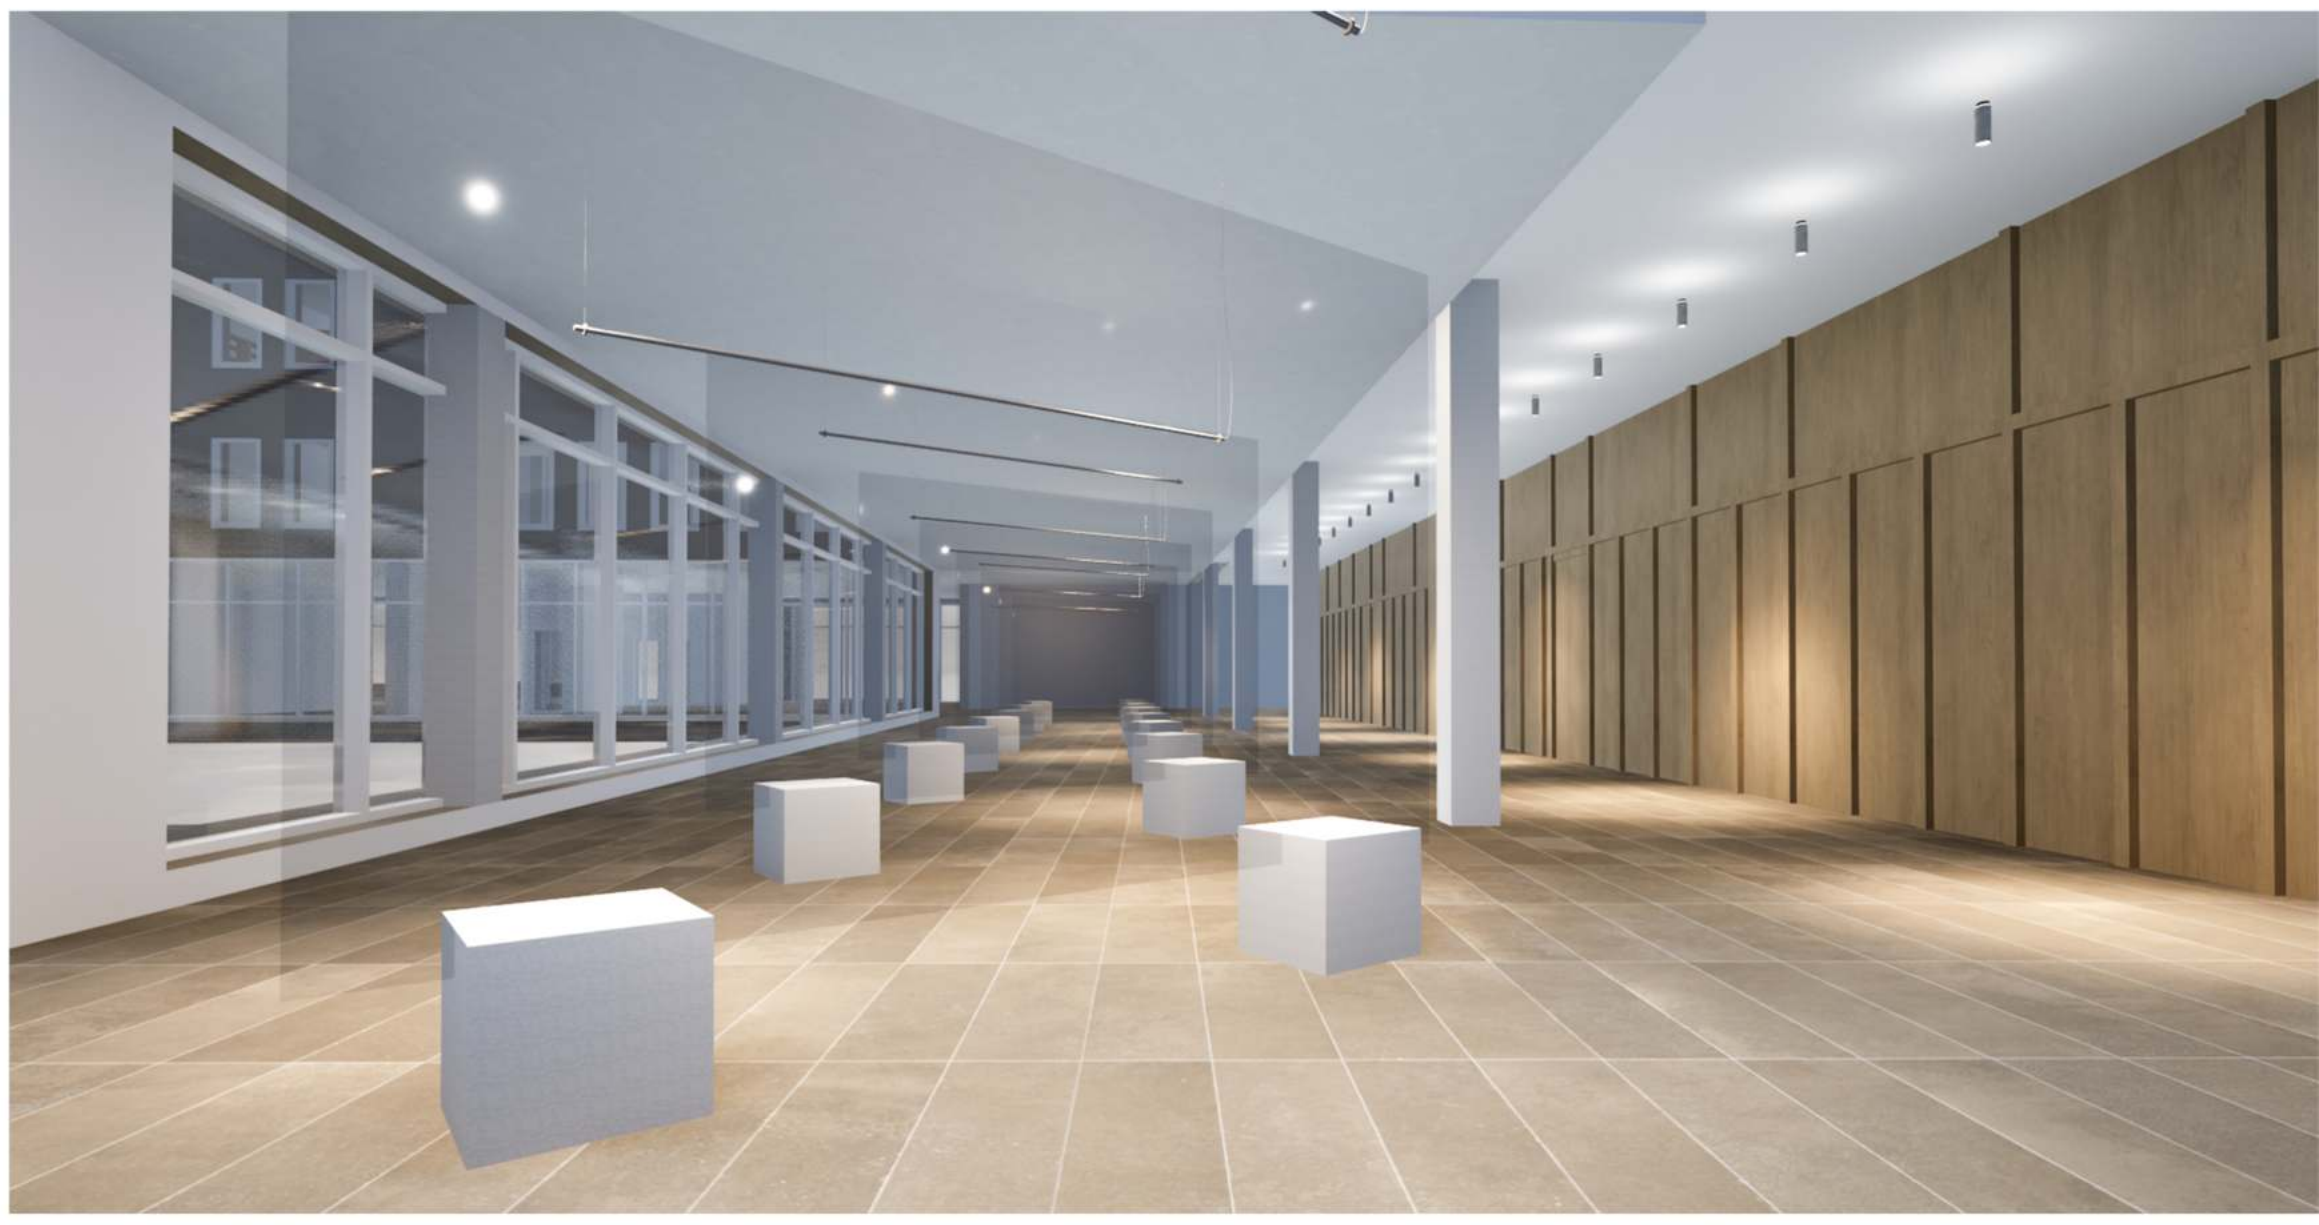

Розгортки, М1:100

