МІНІСТЕРСТВО ОСВІТИ І НАУКИ УКРАЇНИ
КИЇВСЬКИЙ НАЦІОНАЛЬНИЙ УНІВЕРСИТЕТ БУДІВНИЦТВА І АРХІТЕКТУРИ

КАФЕДРА ДИЗАЙНУ

Кваліфікаційна робота освітньо-кваліфікаційного рівня "Бакалавр" на тему:


Дизайн інтер'єру житлового лофту

Виконала: ст. гр. ДН-41
Пузир О.С.
Керівник: доц. Ус В.Ф.

КИЇВ 2022


ЗМІСТ

Ситуаційний план розміщення будівлі.....1
Схема генерального плану будівлі.....2
Перпективне зображення будівлі.....3
Обмірювальний план.....4
План демонтажу.....5
План монтажу.....6
План після перепланування.....7
План розташування меблів.....8
План підлоги.....9
План стелі.....10
План освітлення.....11
План із розначенням розгорток.....12
Розгортки.....13
Специфікації.....17
Візуалізації.....18
Креслення елементу меблів.....38
Розріз 1-1 М 1:20; Розріз 2-2 М 1:20; Вузол 1 М 1:5; Вузол 2 М 1:1; Вузол 3 М 1:1....39
Ергономічна схема елементу меблів.....40
Перспективні зображення обладнання.....41
Розміщення обладнання в інтер'єрі.....42

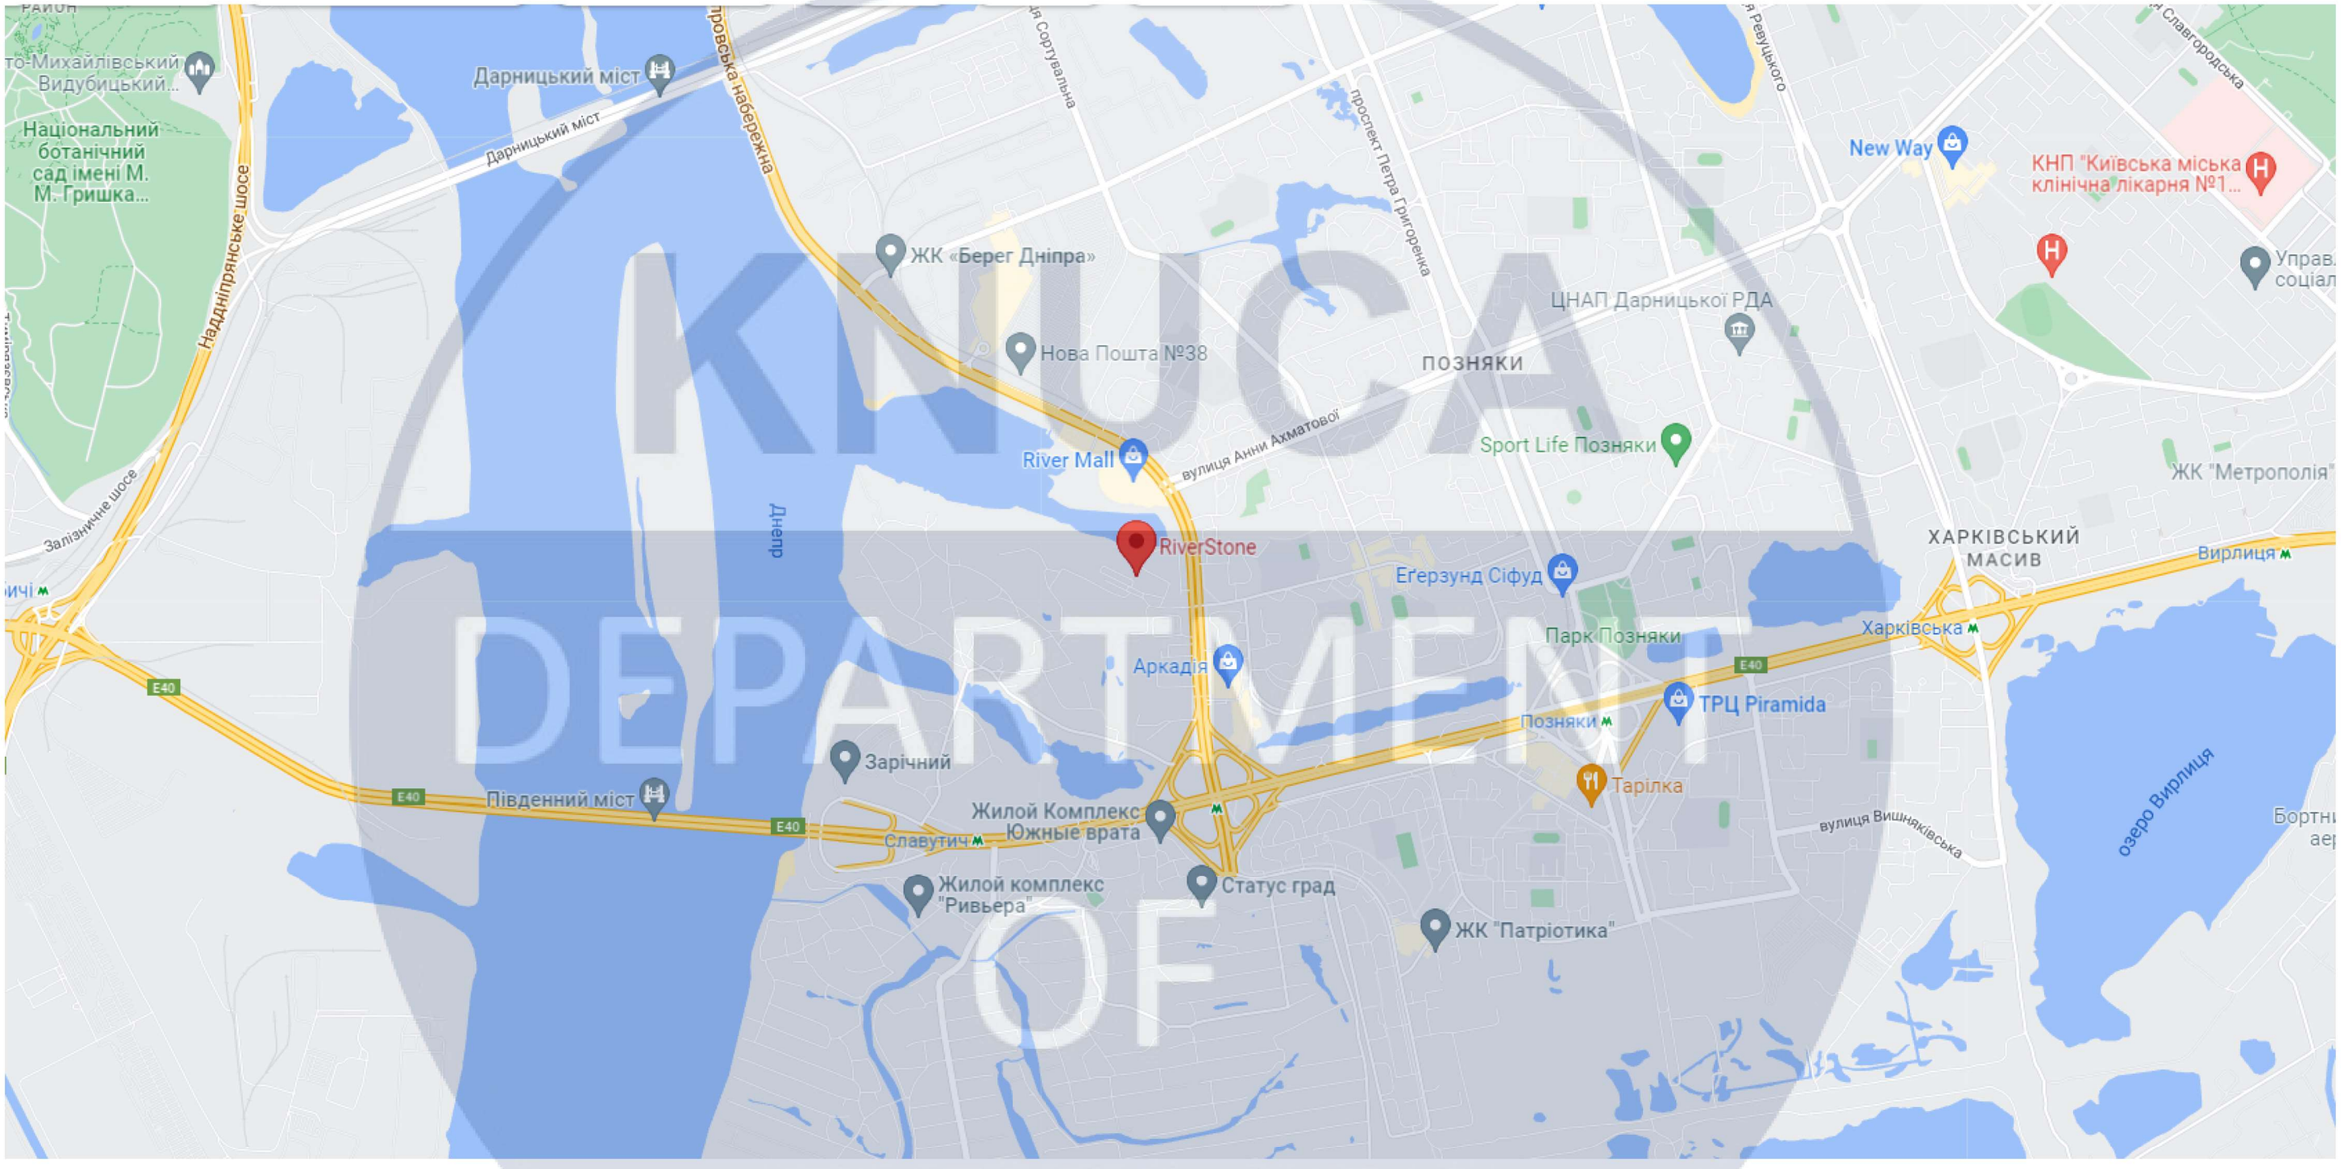

KNUCA DEPARTMENT OF DESIGN

						КНУБА 022 Дизайн 2022 ДН-41		
						Проект інтер'єру у стилі лофт		
Зм.	Кіл.уч.	Аркуш	№Док.	Підп.	Дата			
Розробив		Пузир О.С.					Стадія	Лист	Листов
Перевірив								1	
Н.контроль						Ситуаційний план розміщення будівлі	Архітектурний факультет		

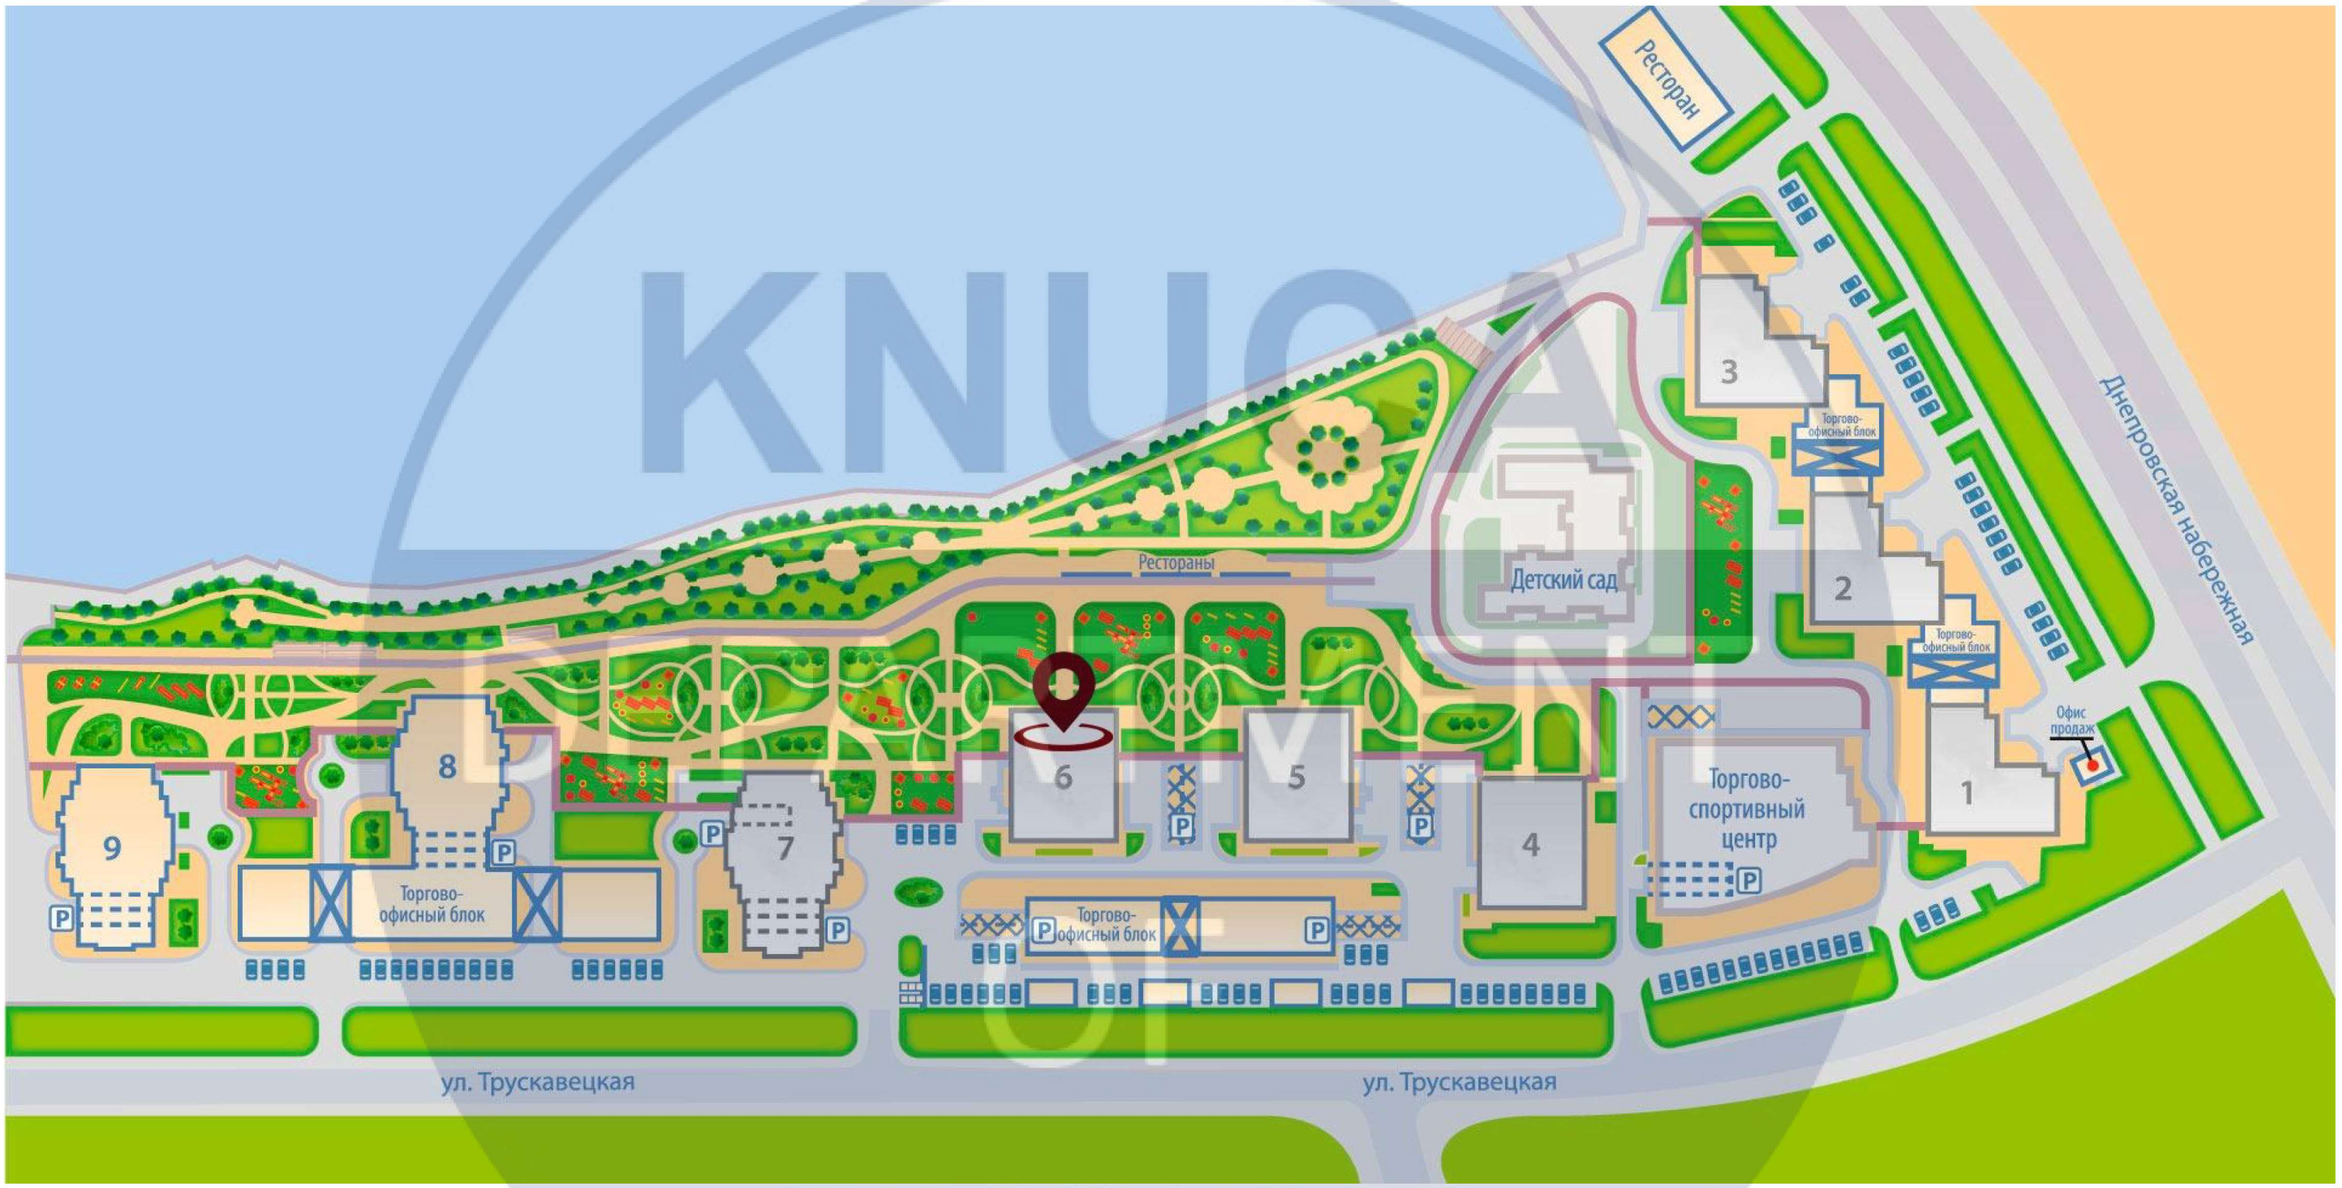

						КНУБА 022 Дизайн 2022 ДН-41		
						Проект інтер'єру у стилі лофт		
Зм.	Кіл.уч.	Аркуш	№Док.	Підп.	Дата			
Розробив		Пузир О.С.					Стадія	Лист	Листов
Перевірив								2	
Н.контроль						Схема генерального плану будівлі	Архітектурний факультет		

KNUCA DESIGN










						КНУБА 022 Дизайн 2022 ДН-41		
						Проект інтер'єру у стилі лофт		
Зм.	Кіл.уч.	Аркуш	№Док.	Підп.	Дата			
Розробив		Пузир О.С.					Стадія	Лист	Листов
Перевірив								3	
Н.контроль						Перспективне зображення будівлі	Архітектурний факультет		

DEPARTMENT OF DESIGN

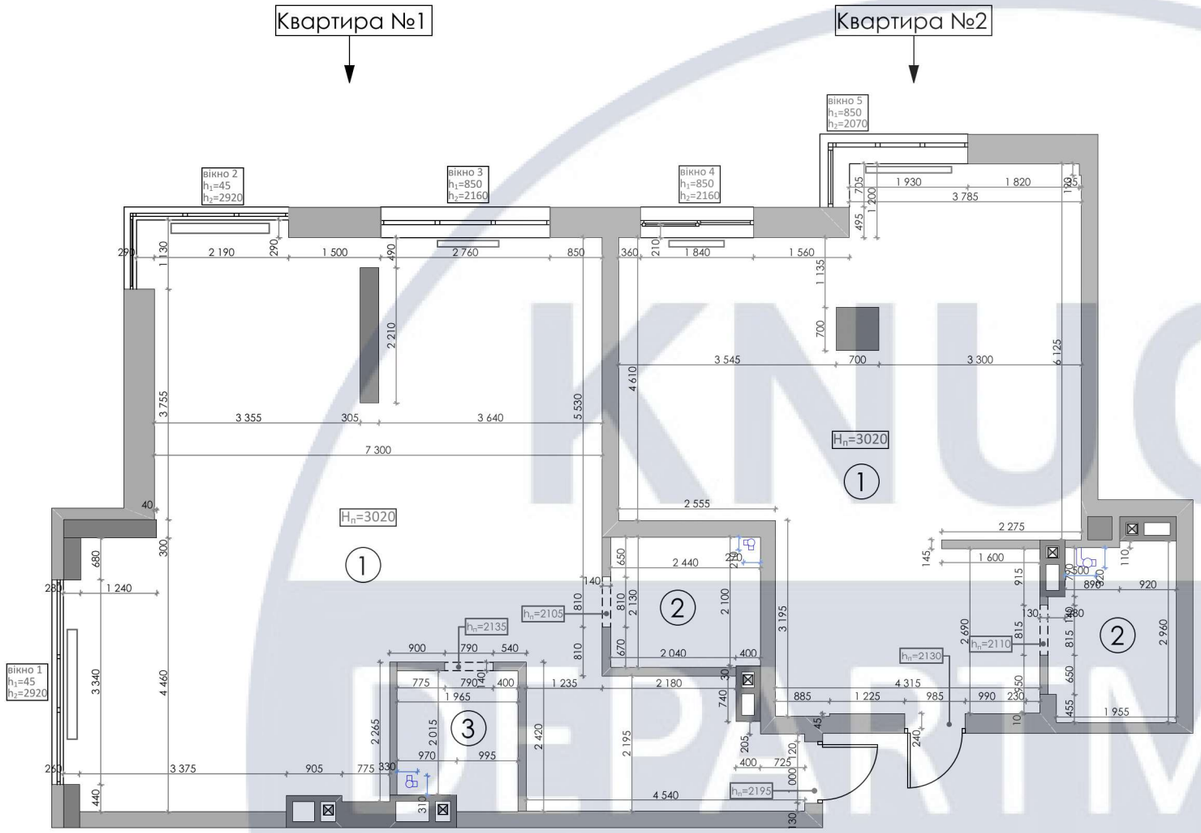

Умовні позначення:


- Несучі стіни
- Перегородки різної товщини
- Радіатори
- Вентиляція
- Водостокові труби

Квартира №1		
№	Назва	Площа
1	Загальна зона	75,34
2	Санвузол 1	5,19
3	Санвузол 2	4,23
		84,76 м²

Квартира №2		
№	Назва	Площа
1	Загальна зона	52,44
2	Санвузол	5,78
		58,22 м²

Зм.	Кіл.уч.	Аркуш	№Док.	Підп.	Дата	КНУБА 022 Дизайн 2022 ДН-41			
						Проект інтер'єру у стилі лофт			
Розробив		Пузир О.С.					Стадія	Лист	Листов
Перевірив								4	
Н.контроль						План обмірів М 1:100	Архітектурний факультет		

KNUCA
OF
DESIGN
DEPARTMENT

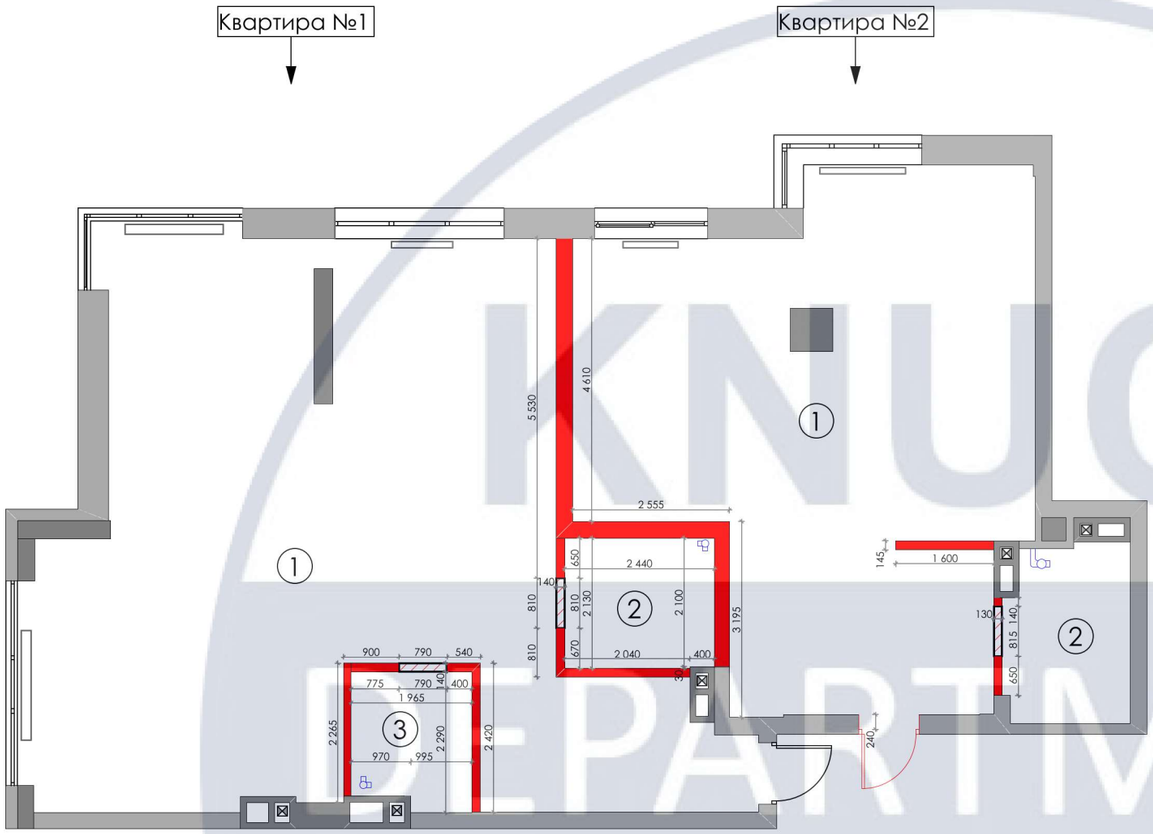


Умовні позначення:	
	- Несучі стіни
	- Перегородки різної товщини
	- Радіатори
	- Вентиляція
	- Водостокові труби
	- Стіни, що демонтуються
	- Дверні отвори, що демонтуються

Квартира №1		
№	Назва	Площа
1	Загальна зона	75,34
2	Санвузол 1	5,19
3	Санвузол 2	4,23
		84,76 м²

Квартира №2		
№	Назва	Площа
1	Загальна зона	52,44
2	Санвузол	5,78
		58,22 м²

						КНУБА 022 Дизайн 2022 ДН-41		
						Проект інтер'єру у стилі лофт		
Зм.	Кіл.уч.	Аркуш	№Док.	Підп.	Дата			
Розробив		Пузир О.С.					Стадія	Лист	Листов
Перевірив								5	
Н.контроль						План демонтажу М 1:100	Архітектурний факультет		

KNUCA DEPARTMENT OF DESIGN

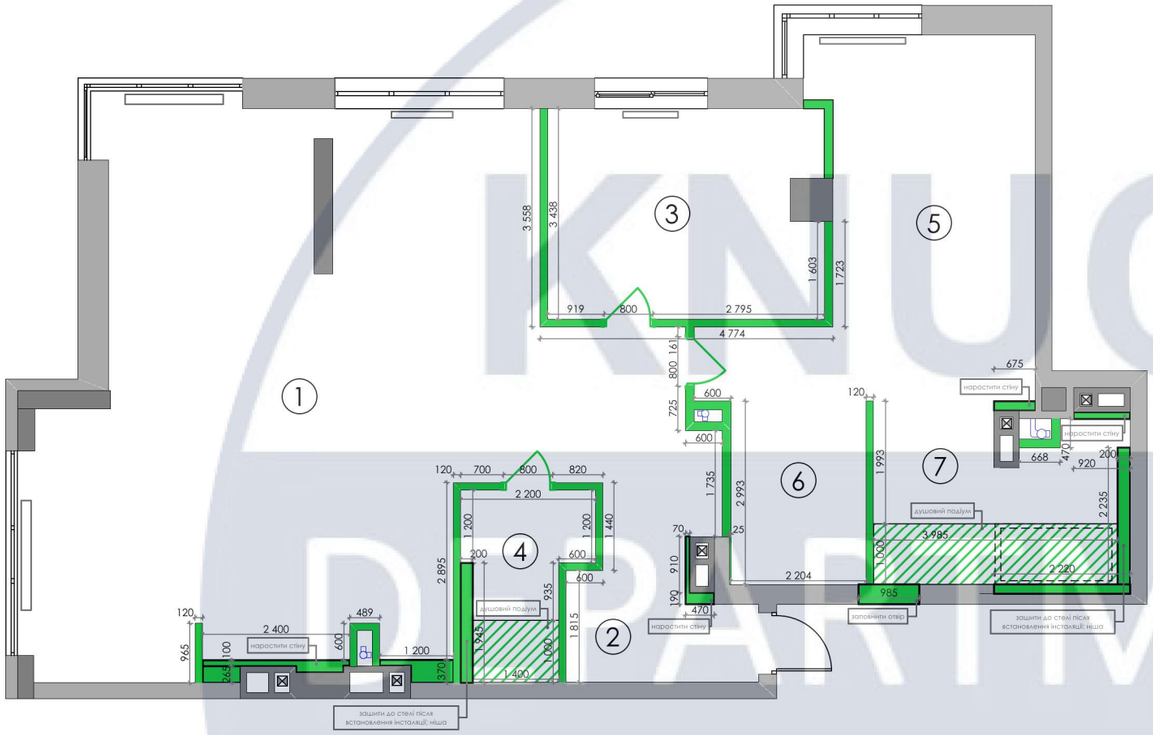


Умовні позначення:	
	- Несучі стіни
	- Перегородки різної товщини
	- Радіатори
	- Вентиляція
	- Водостокові труби
	- Стіни, що монтуються
	- Душові подіуми

Эспликация обмер 2		
№	Назва	Площа
1	Кухня-вітальня	71,55
2	Передпокій	9,16
3	Кабінет	15,13
4	Гостьовий санвузол	5,35
5	Спальня	22,77
6	Гардероб	6,60
7	Мастер-санвузол	10,80
		141,36 м²

						КНУБА 022 Дизайн 2022 ДН-41		
						Проект інтер'єру у стилі лофт		
Зм.	Кіл.уч.	Аркуш	№Док.	Підп.	Дата			
Розробив		Пузир О.С.					Стадія	Лист	Листов
Перевірив								6	
Н.контроль						План монтажу М 1:100	Архітектурний факультет	

KNUCA DEPARTMENT OF DESIGN

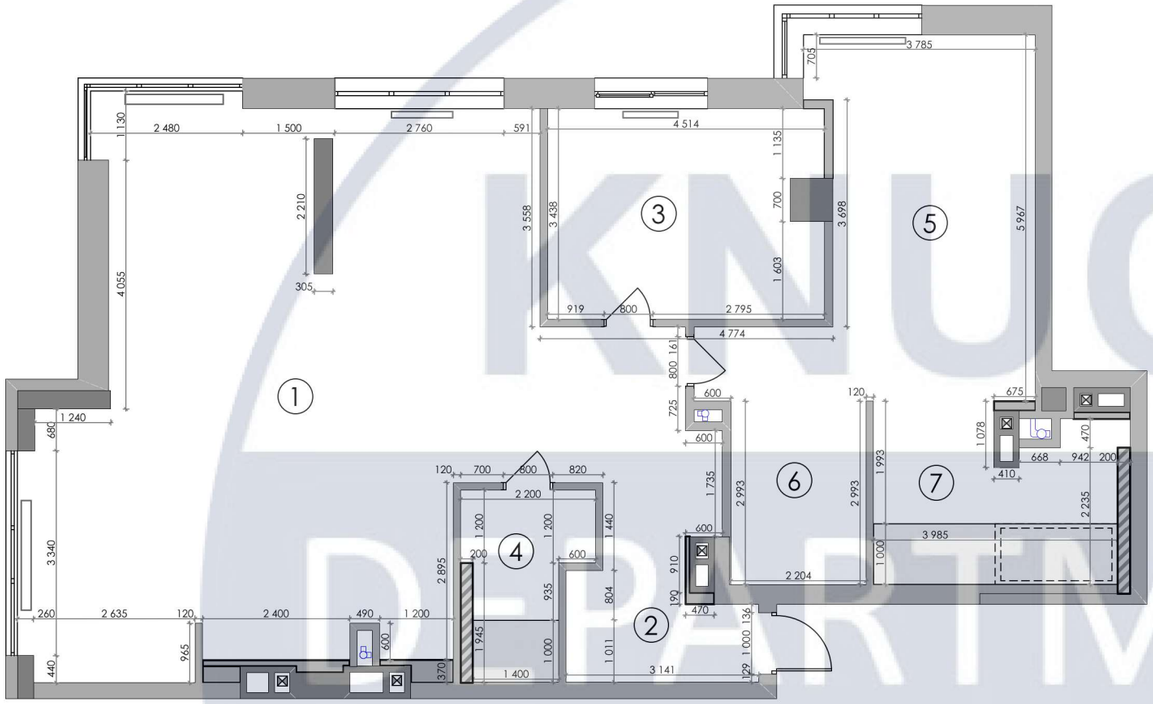


Умовні позначення:	
	- Несучі стіни
	- Перегородки різної товщини
	- Радіатори
	- Вентиляція
	- Водостокові труби
	- Душові подіуми
	- Нарощення гіпсокартоном зі встановленням інсталяції

Эспликация обмер 2		
№	Назва	Площа
1	Кухня-вітальня	71,55
2	Передпокій	9,16
3	Кабінет	15,13
4	Гостьовий санвузол	5,35
5	Спальня	22,77
6	Гардероб	6,60
7	Мастер-санвузол	10,80
		141,36 м²

						КНУБА 022 Дизайн 2022 ДН-41		
						Проект інтер'єру у стилі лофт		
Зм.	Кіл.уч.	Аркуш	№Док.	Підп.	Дата			
Розробив		Пузир О.С.					Стадія	Лист	Листов
Перевірив								7	
Н.контроль						План після перепланування М 1:100	Архітектурний факультет	

KNUCA DEPARTMENT OF DESIGN

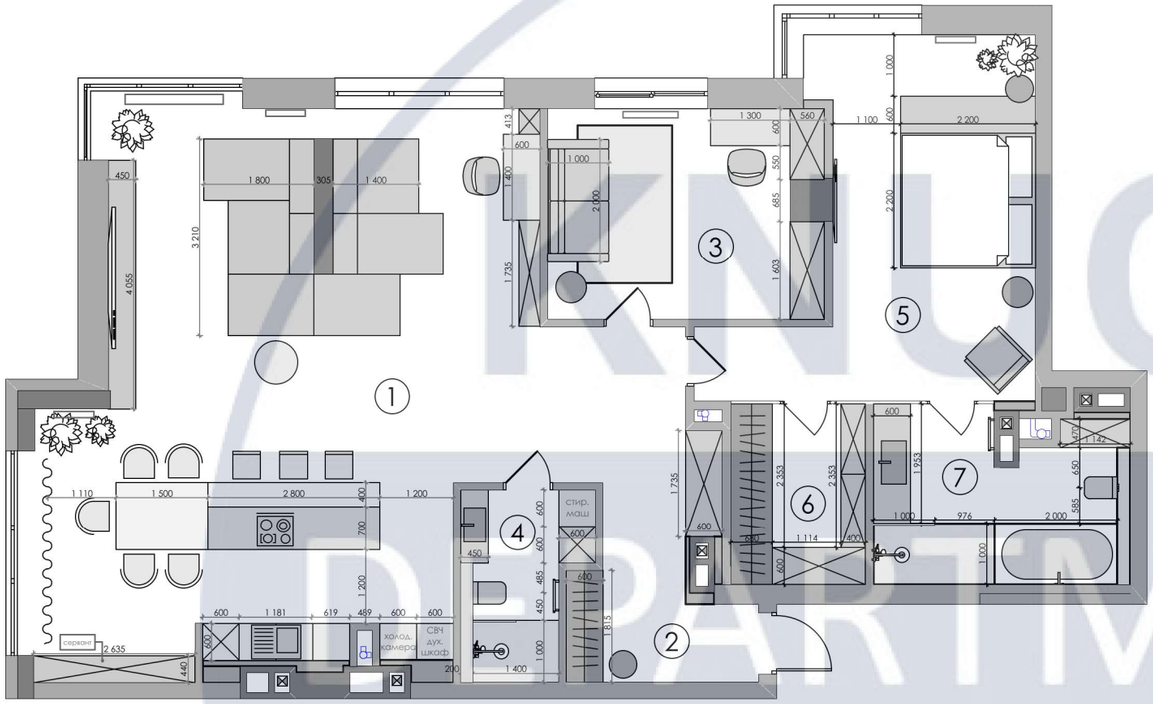


Умовні позначення:	
	- Несучі стіни
	- Перегородки різної товщини
	- Радіатори
	- Вентиляція
	- Водостокові труби
	- Штори
	- Місця для зберігання

Эспликация обмер 2		
№	Назва	Площа
1	Кухня-вітальня	71,55
2	Передпокій	9,16
3	Кабінет	15,13
4	Гостьовий санвузол	5,35
5	Спальня	22,77
6	Гардероб	6,60
7	Мастер-санвузол	10,80
		141,36 м²

						КНУБА 022 Дизайн 2022 ДН-41		
						Проект інтер'єру у стилі лофт		
Зм.	Кіл.уч.	Аркуш	№Док.	Підп.	Дата			
Розробив		Пузир О.С.					Стадія	Лист	Листов
Перевірив								8	
Н.контроль						План розташування меблів М 1:100	Архітектурний факультет		

KNUCA DEPARTMENT OF DESIGN

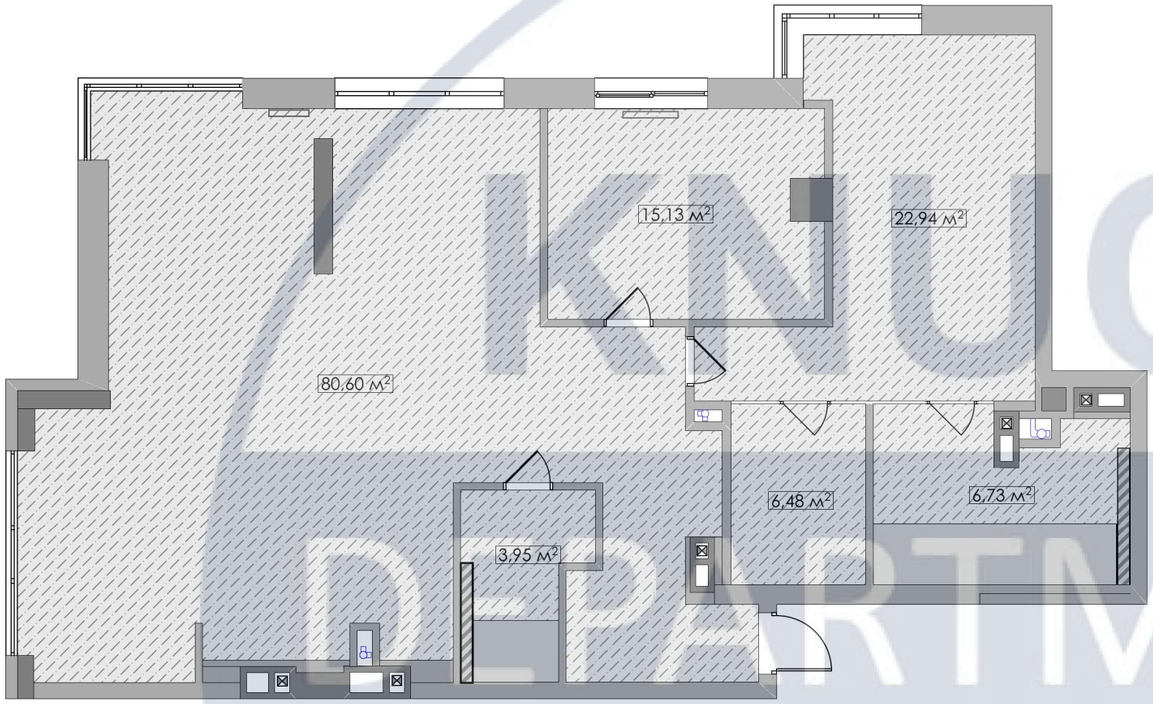


Умовні позначення:	
	- Несучі стіни
	- Перегородки різної товщини
	- Вентиляція
	- Водостокові труби

Умовні позначення оздоблення підлоги:	
	- Наливна підлога
	- Душові подіуми
	- Нарощення гіпсокартоном зі встановленням інсталяції

						КНУБА 022 Дизайн 2022 ДН-41		
						Проект інтер'єру у стилі лофт		
Зм.	Кіл.уч.	Аркуш	№Док.	Підп.	Дата			
Розробив		Пузир О.С.					Стадія	Лист	Листов
Перевірив								9	
Н.контроль						План підлоги М 1:100	Архітектурний факультет	

KNUCA DEPARTMENT OF DESIGN

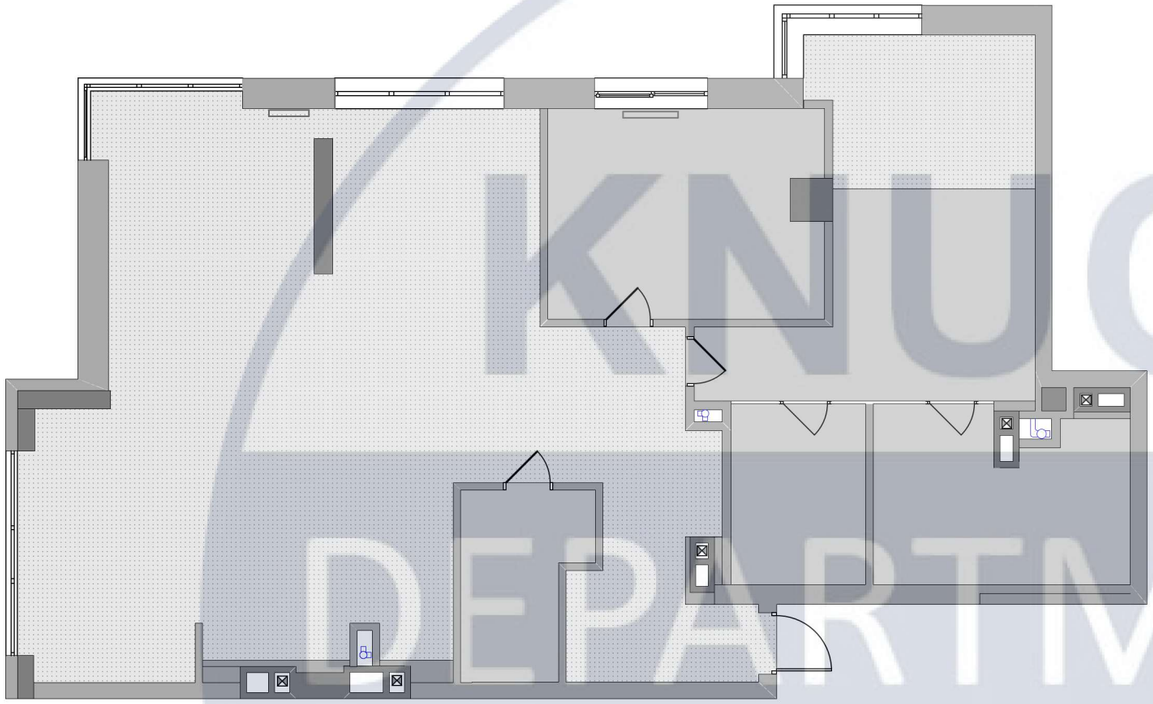


Умовні позначення:	
	- Несучі стіни
	- Перегородки різної товщини
	- Вентиляція
	- Водостокові труби

Умовні позначення оздоблення стелі:	
	- Пофарбований гіпсокартон, опуск 50 мм
	- Оригінальний бетон

KNUCA DEPARTMENT OF DESIGN

						КНУБА 022 Дизайн 2022 ДН-41		
						Проект інтер'єру у стилі лофт		
Зм.	Кіл.уч.	Аркуш	№Док.	Підп.	Дата			
Розробив		Пузир О.С.					Стадія	Лист	Листов
Перевірив								10	
Н.контроль						План стелі М 1:100	Архітектурний факультет		

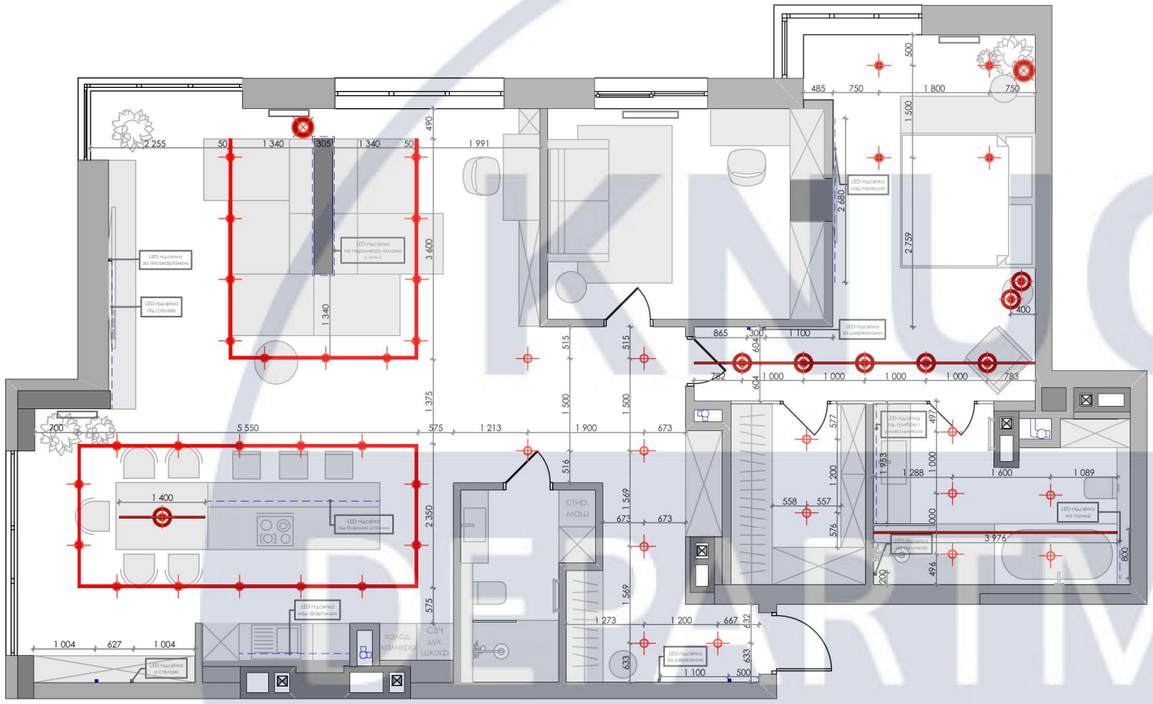


Умовні позначення:	
	- Несучі стіни
	- Перегородки різної товщини
	- Вентиляція
	- Водостокові труби

Умовні позначення освітлювальних приладів:	
	Торшер
	Підвісний світильник
	Вбудований світильник
	Накладний світильник
	LED-підсвітка
	LED-підсвітка (вертикальна)

						КНУБА 022 Дизайн 2022 ДН-41		
						Проект інтер'єру у стилі лофт		
Зм.	Кіл.уч.	Аркуш	№Док.	Підп.	Дата			
Розробив		Пузир О.С.					Стадія	Лист	Листов
Перевірив								11	
Н.контроль						План освітлення М 1:100	Архітектурний факультет	

KNUCA DEPARTMENT OF DESIGN

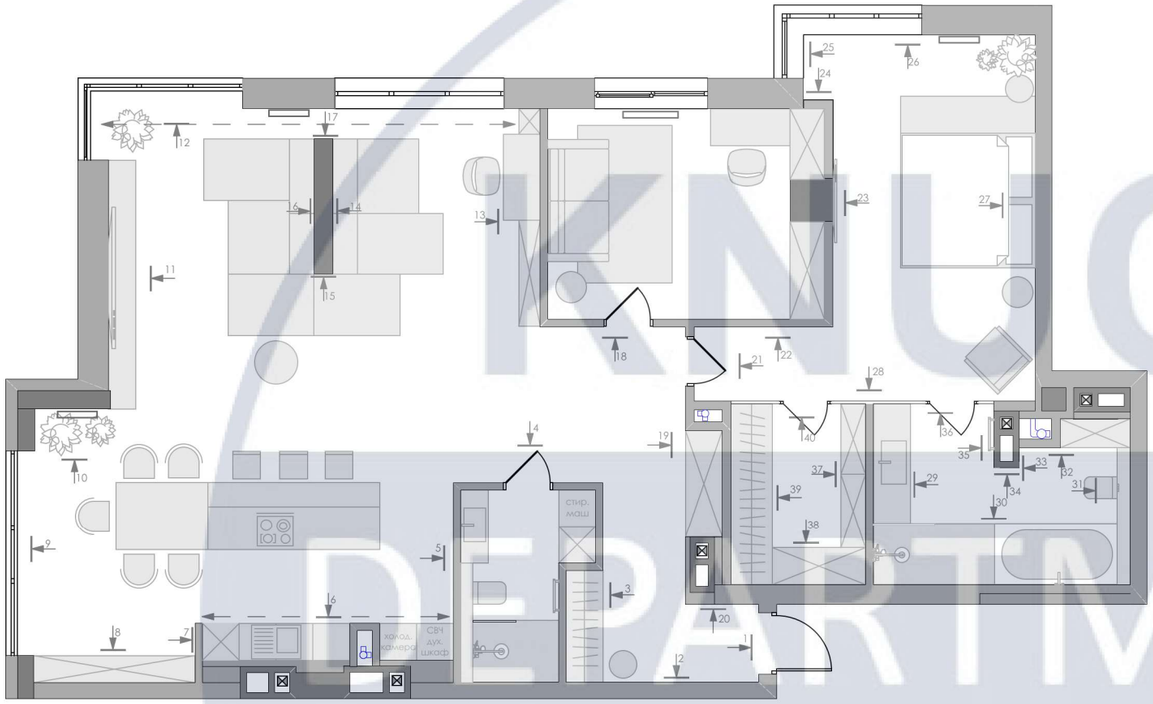


Умовні позначення:	
	- Несучі стіни
	- Перегородки різної товщини
	- Вентиляція
	- Водостокові труби


KNUCA DEPARTMENT OF DESIGN

						КНУБА 022 Дизайн 2022 ДН-41		
						Проект інтер'єру у стилі лофт		
Зм.	Кіл.уч.	Аркуш	№Док.	Підп.	Дата			
Розробив		Пузир О.С.					Стадія	Лист	Листов
Перевірив								12	
Н.контроль						План із позначенням розгорток стін М 1:100	Архітектурний факультет		


Вид 1

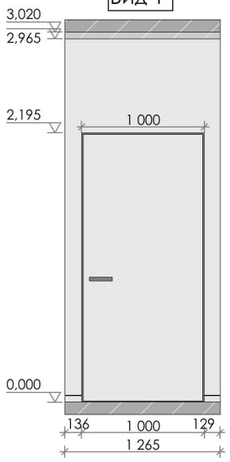


Вид 2

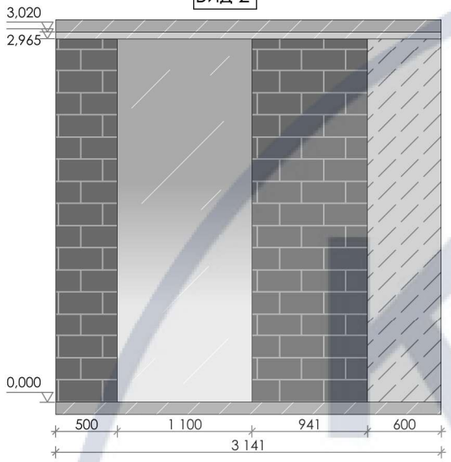


Вид 3

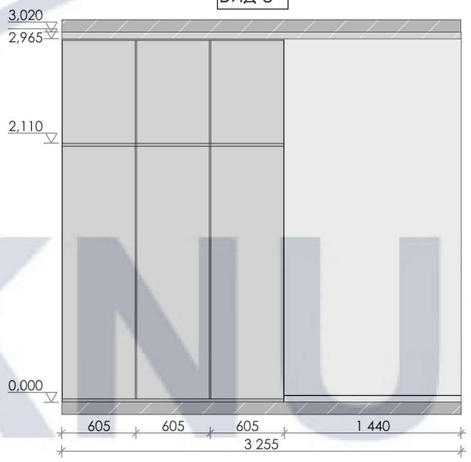


Вид 4

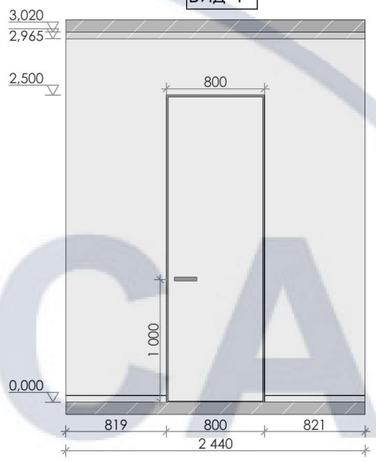


Вид 5

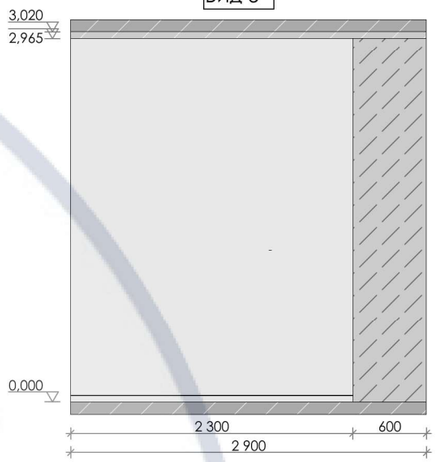


Вид 6

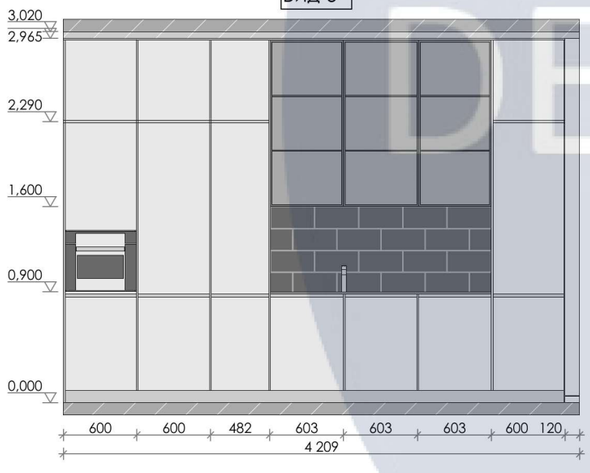


Вид 7

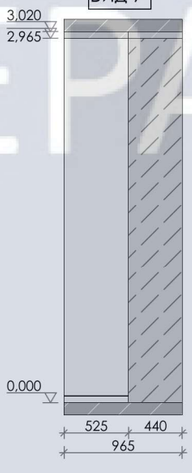


Вид 8

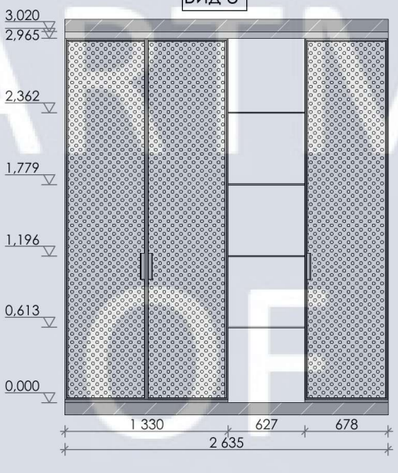

Вид 9

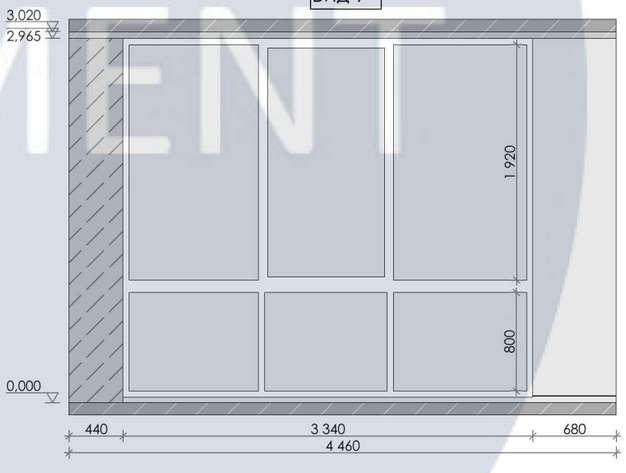


Вид 10

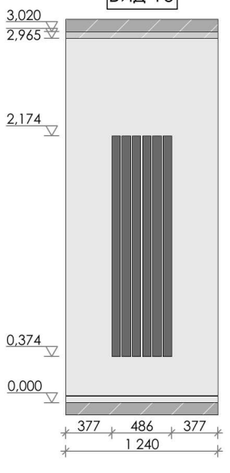


						КНУБА 022 Дизайн 2022 ДН-41
						Проект інтер'єру у стилі лофт
Зм.	Кіл.уч.	Аркуш	№Док.	Підп.	Дата	
Розробив		Пузир О.С.				Стадія / Лист / Листов
Перевірив						13
Н.контроль						Розгортки М 1:50
						Архітектурний факультет


Вид 11

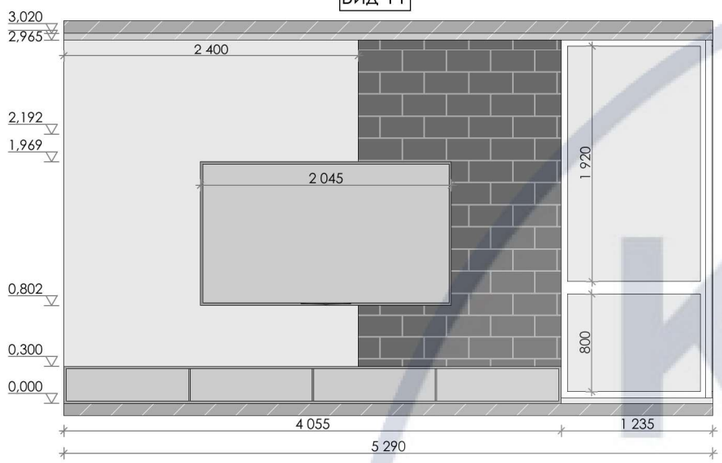


Вид 12

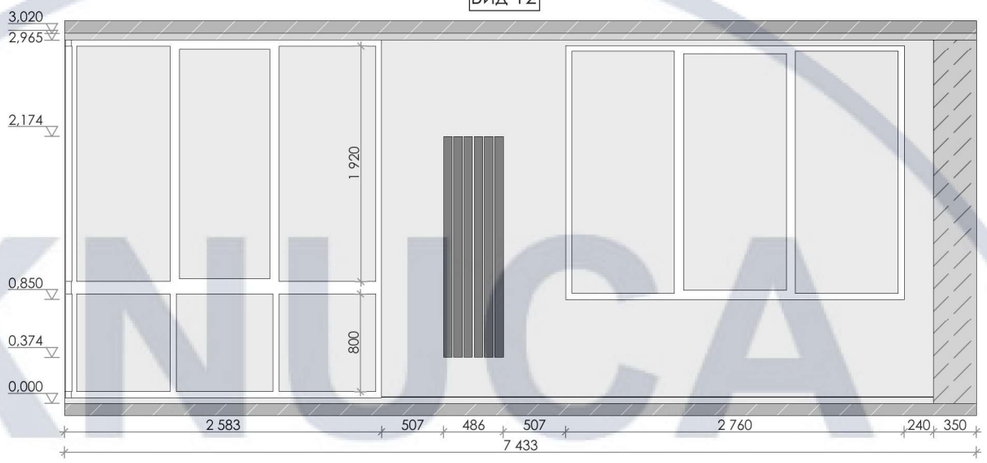


Вид 13

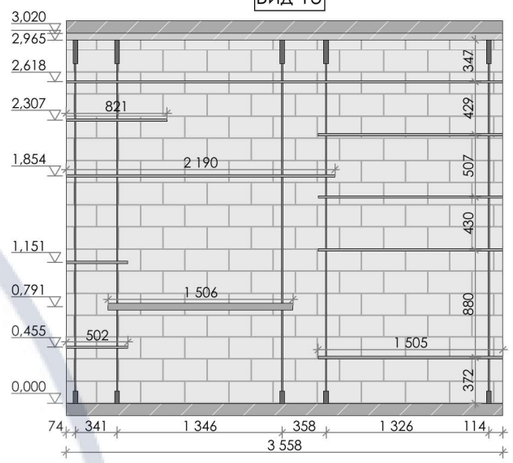


Вид 14

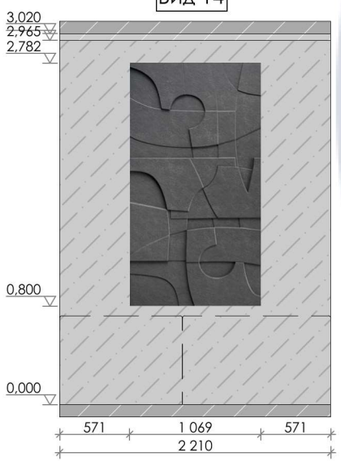


Вид 15

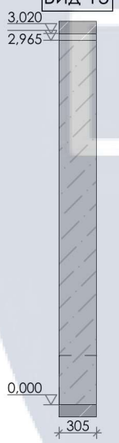


Вид 16

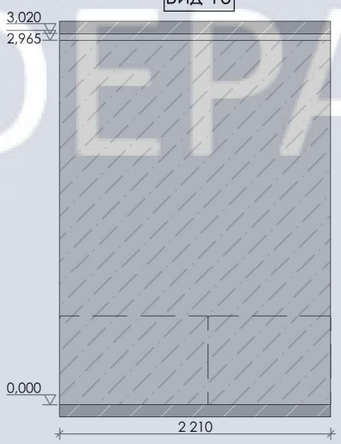


Вид 17

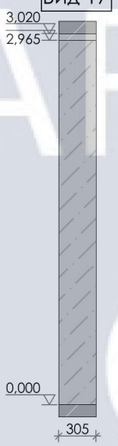


Вид 18

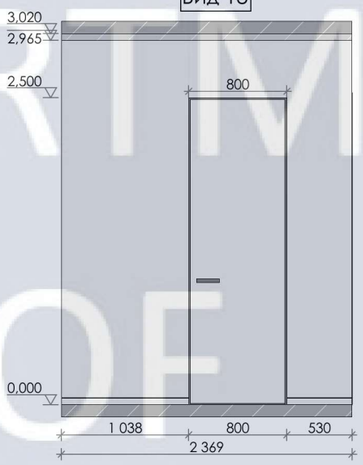

Вид 19

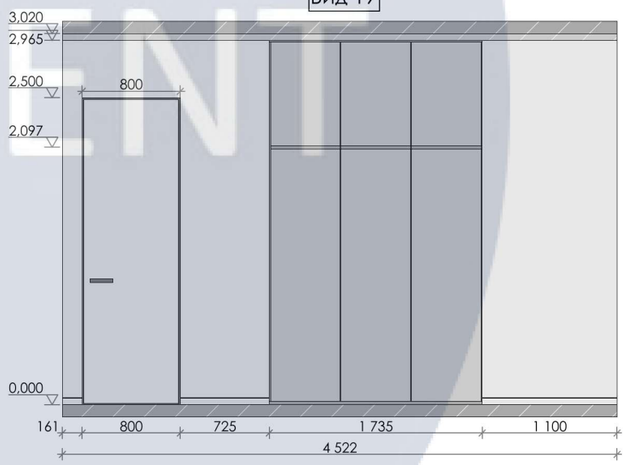


Вид 20

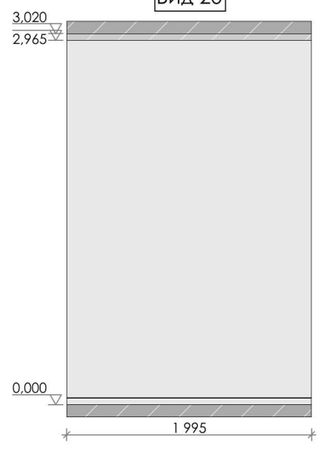


						КНУБА 022 Дизайн 2022 ДН-41	
						Проект інтер'єру у стилі лофт	
Зм.	Кіл.уч.	Аркуш	№Док.	Підп.	Дата		
Розробив		Пузир О.С.				Стадія	Лист / Листов
Перевірив							14
Н.контроль						Розгортки М 1:50	Архітектурний факультет

KNUCA DEPARTMENT OF DESIGN


Вид 21

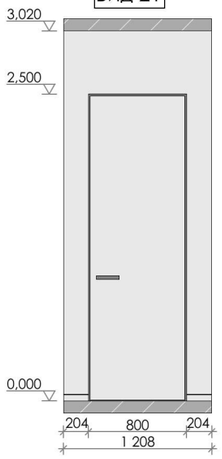


Вид 22

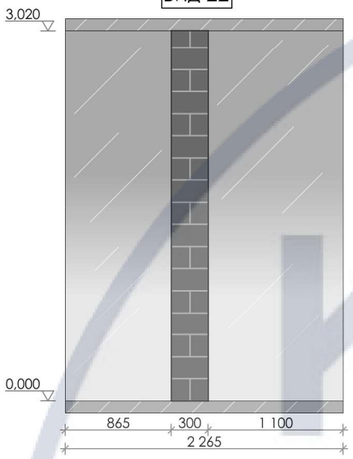


Вид 23

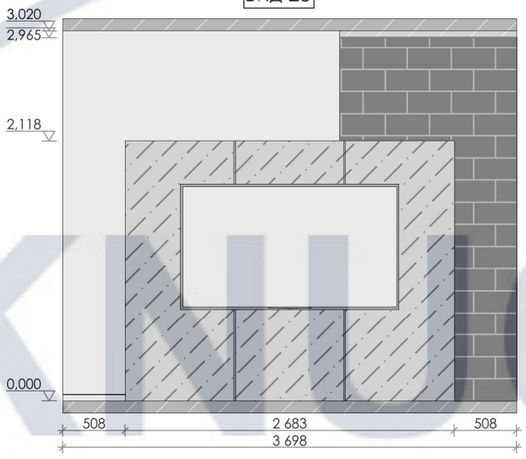


Вид 24

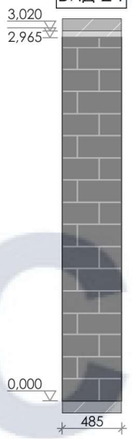

Вид 25

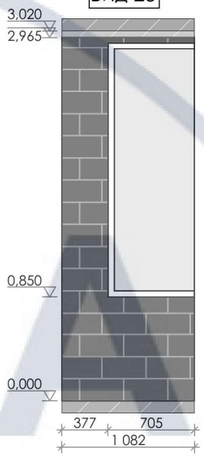


Вид 26

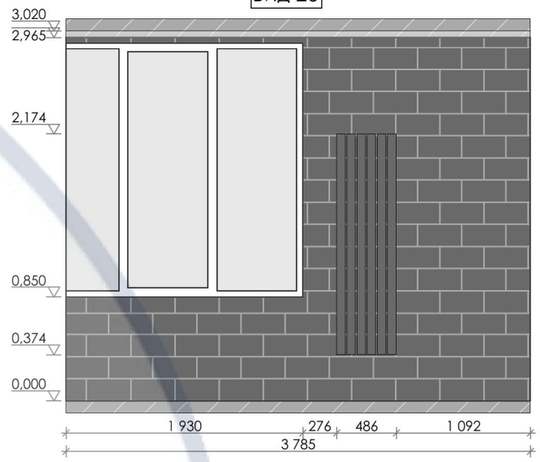


Вид 27



Вид 28

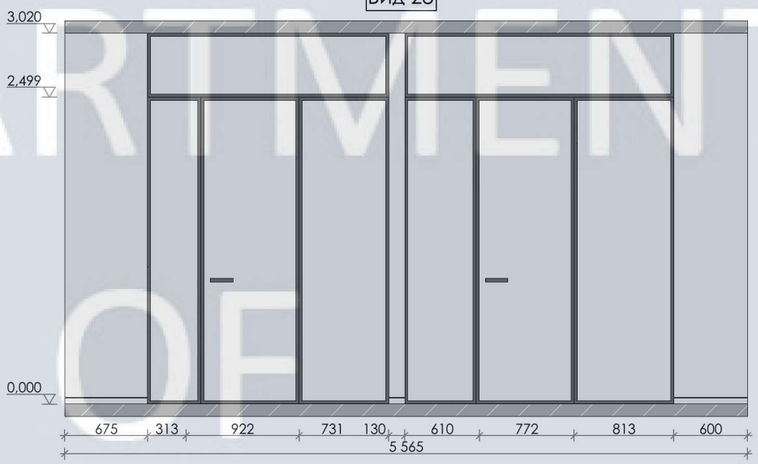


Вид 29

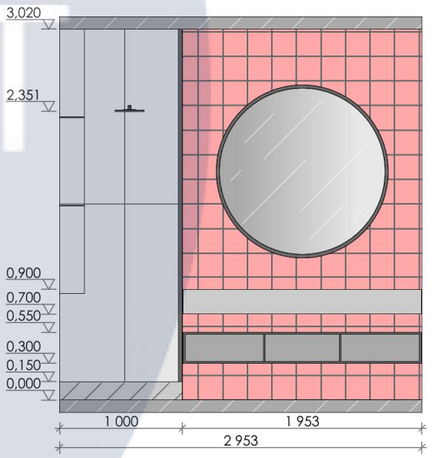


KNUCA DEPARTMENT OF DESIGN

						КНУБА 022 Дизайн 2022 ДН-41
						Проект інтер'єру у стилі лофт
Зм.	Кіл.уч.	Аркуш	№Док.	Підп.	Дата	
Розробив		Пузир О.С.				Стадія: — / Лист: 15 / Листов: —
Перевірив						
Н.контроль						Розгортки М 1:50
						Архітектурний факультет


Вид 30

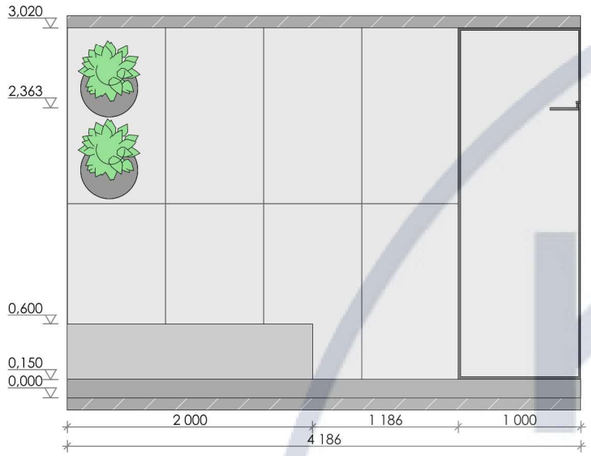


Вид 31

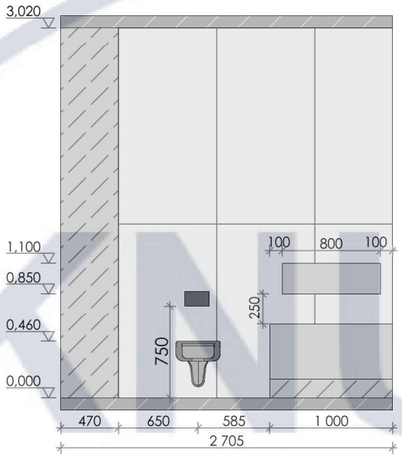

Вид 32

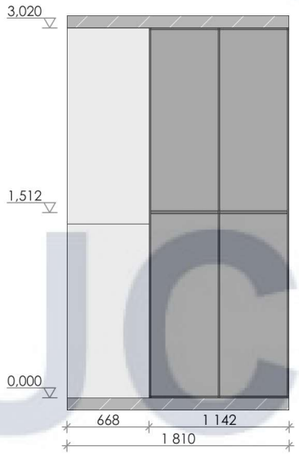


Вид 33

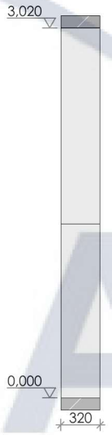


Вид 34




Вид 35

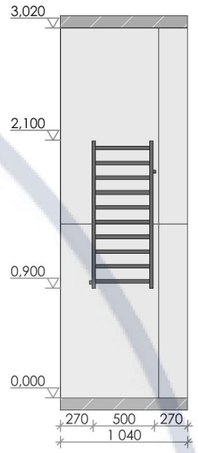

Вид 36

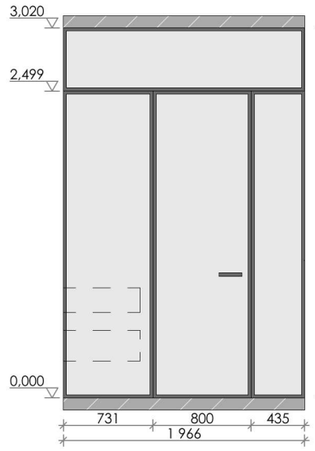


Вид 37

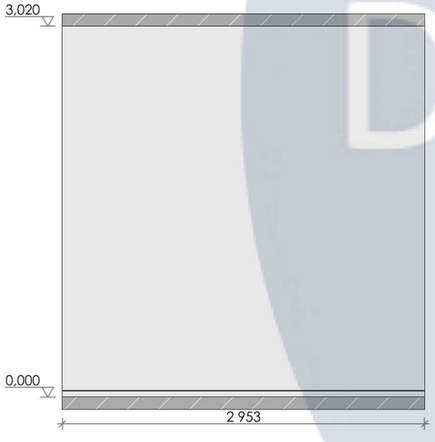


Вид 38



Вид 39

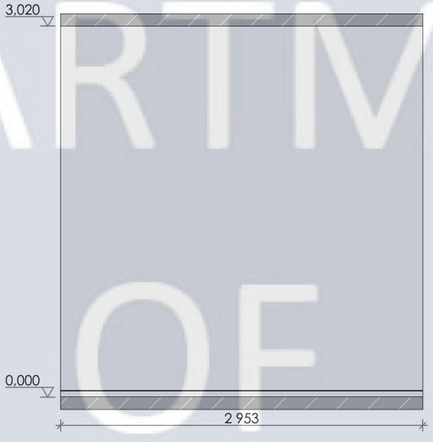

Вид 40

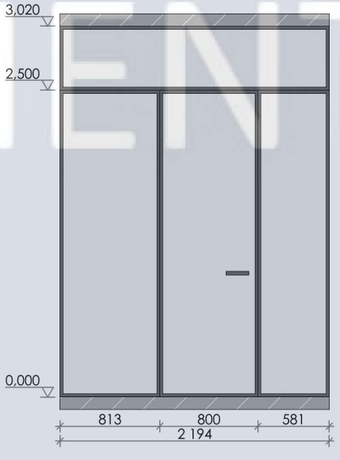

KNUCA DEPARTMENT OF DESIGN

						КНУБА 022 Дизайн 2022 ДН-41
						Проект інтер'єру у стилі лофт
Зм.	Кіл.уч.	Аркуш	№Док.	Підп.	Дата	
Розробив		Пузир О.С.				Стадія / Лист / Листов
Перевірив						16
Н.контроль						Розгортки М 1:50
						Архітектурний факультет


Специфікація меблів та освітлення

№	Фото	Назва	К-сть	Примітка
1		Moustache Bold Chair	6	https://www.moustache.fr/en/chaises/2-1524-chaise-bold.html#/134-m_filtre_couleur-cord/
2		Iva Stool by Grazia&Co	5	https://www.graziaandco.com.au/iva-stool/
3		Le Club Armchair be Poliform	1	https://www.poliform.it/ru/prodotti/le-club/
4		Agio sofa by Paola Lenti	1	https://www.paolalenti.it/en/prodotto/agio-modular-sofa/
5		Lucca dinner table by Gravelli	1	https://www.gravelli.com/en/product/furniture/lucca/
6		Louisa coffee table by Molteni&Co	1	https://www.molteni.it/en/product/louisa
7		Стіл журнальний Chips	1	https://takeandlive.com.ua/product/stol-zhurnalnyy-chips
8		Ліжко під замовлення	1	-
9		Пуф Pawai	1	https://maisonhause.com/catalog/mebel/pufy-i-ottomanki/puf_sofa_03_4080-3/
10		OHM by Davide Groppi	1	https://www.davidegroppi.com/lamp/ohm/
11		Invisible Floor Lamp by GROK	1	https://leds-c4.com/es/familias/invisible-floor-lamp
12		DePadova. Twig	1	https://www.depadova.com/product/twig/
13		Люстра NB LIGHT 28693	2	https://www.lampa.ua/ru/katalog/28693.html

Специфікація меблів та освітлення

№	Фото	Назва	К-сть	Примітка
14		LED PENDANT LIGHT BAR COLN (15W)	1	https://wonderlamp.shop/ceiling-lights/10032-led-pendant-light-bar-coln-15w.html
15		Трековий світильник MAYTONI 17689	25	https://www.lampa.ua/ru/katalog/17689.html
16		Точковий світильник ZUMALINE 94883	14	https://www.lampa.ua/ru/katalog/94883.html
17		Точковий світильник MAYTONI 17504	4	https://www.lampa.ua/ru/katalog/17504.html

Специфікація оздоблення

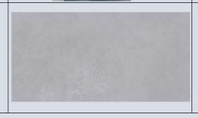№	Фото	Назва	К-сть	Примітка
1		Біла фарба для стін	140 кв.м	-
2		Плитка Турнель сіра	20 кв.м	https://kerama-marazzi.com/catalog/gres/dl571100r/

Зм.	Кіл.уч.	Аркуш	№Док.	Підп.	Дата	КНУБА 022 Дизайн 2022 ДН-41			
						Проект інтер'єру у стилі лофт			
Розробив		Пузир О.С.					Стадія	Лист	Листов
Перевірив								17	
Н.контроль						Специфікації	Архітектурний факультет		


KNUCA DEPARTMENT OF DESIGN



КНУКА DEPARTMENT OF DESIGN


Розробив	Пузир О.С.		КНУБА 022 Дизайн 2022 ДН-41	Лист
Перевірив				
Проект інтер'єру у стилі лофт			Візуалізації інтер'єру	18



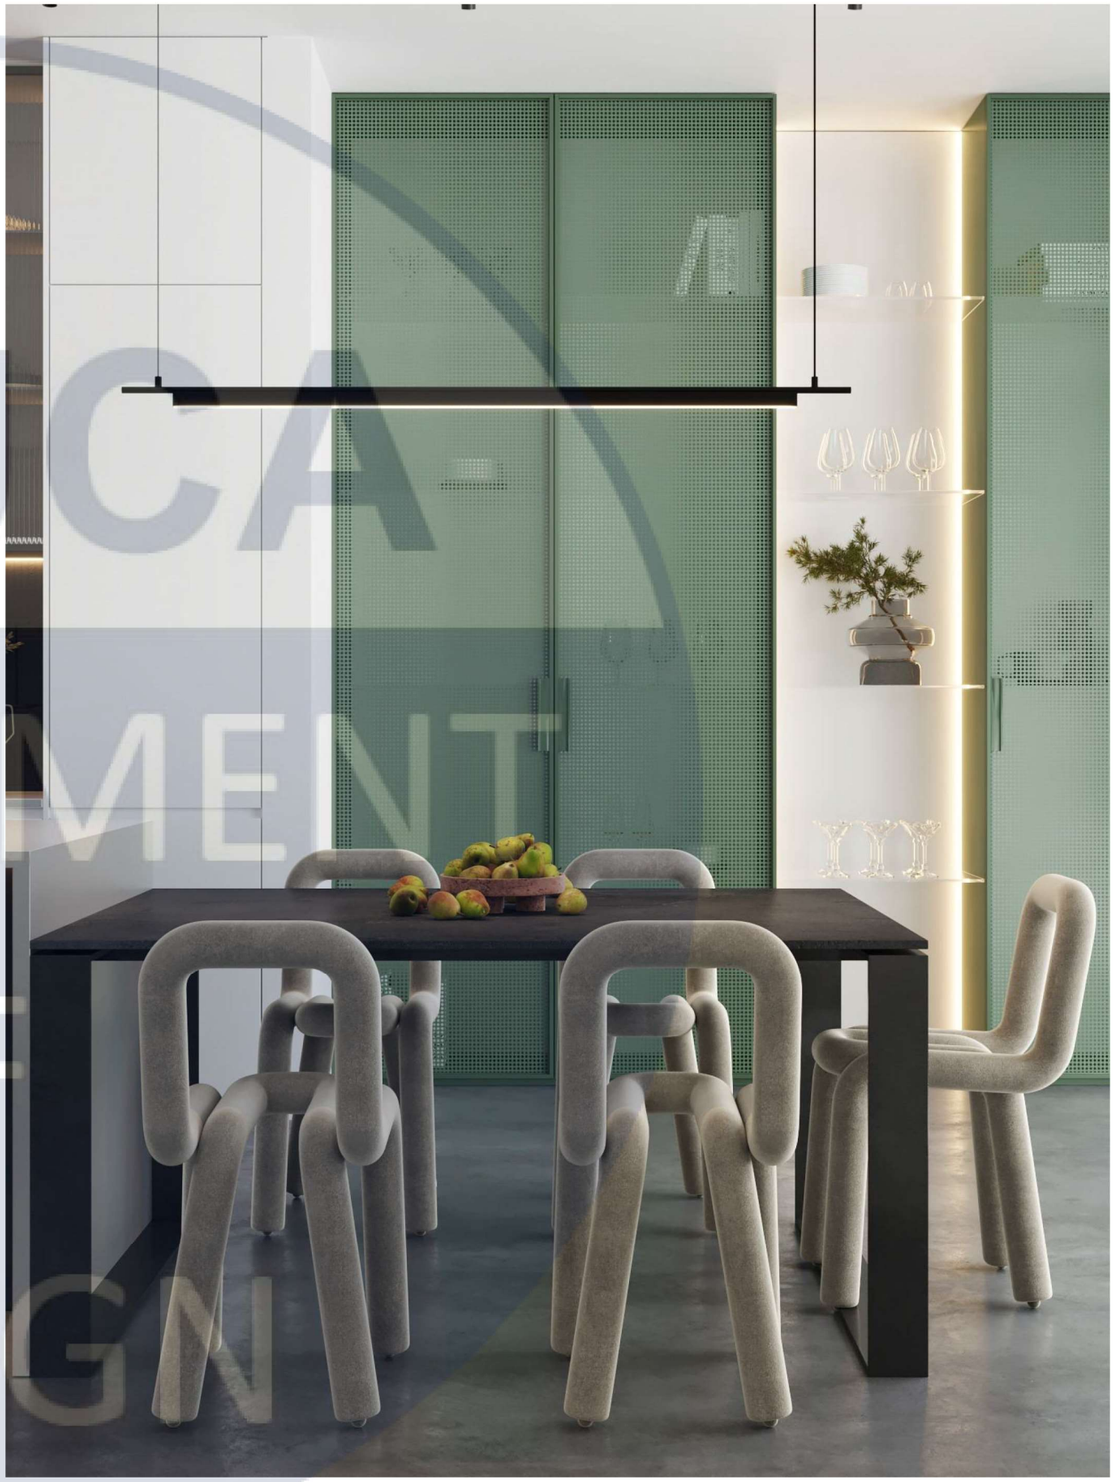

KNUCA DEPARTMENT OF DESIGN

Розробив	Пузир О.С.		КНУБА 022 Дизайн 2022 ДН-41	Лист
Перевірив				
Проект інтер'єру у стилі лофт			Візуалізації інтер'єру	19

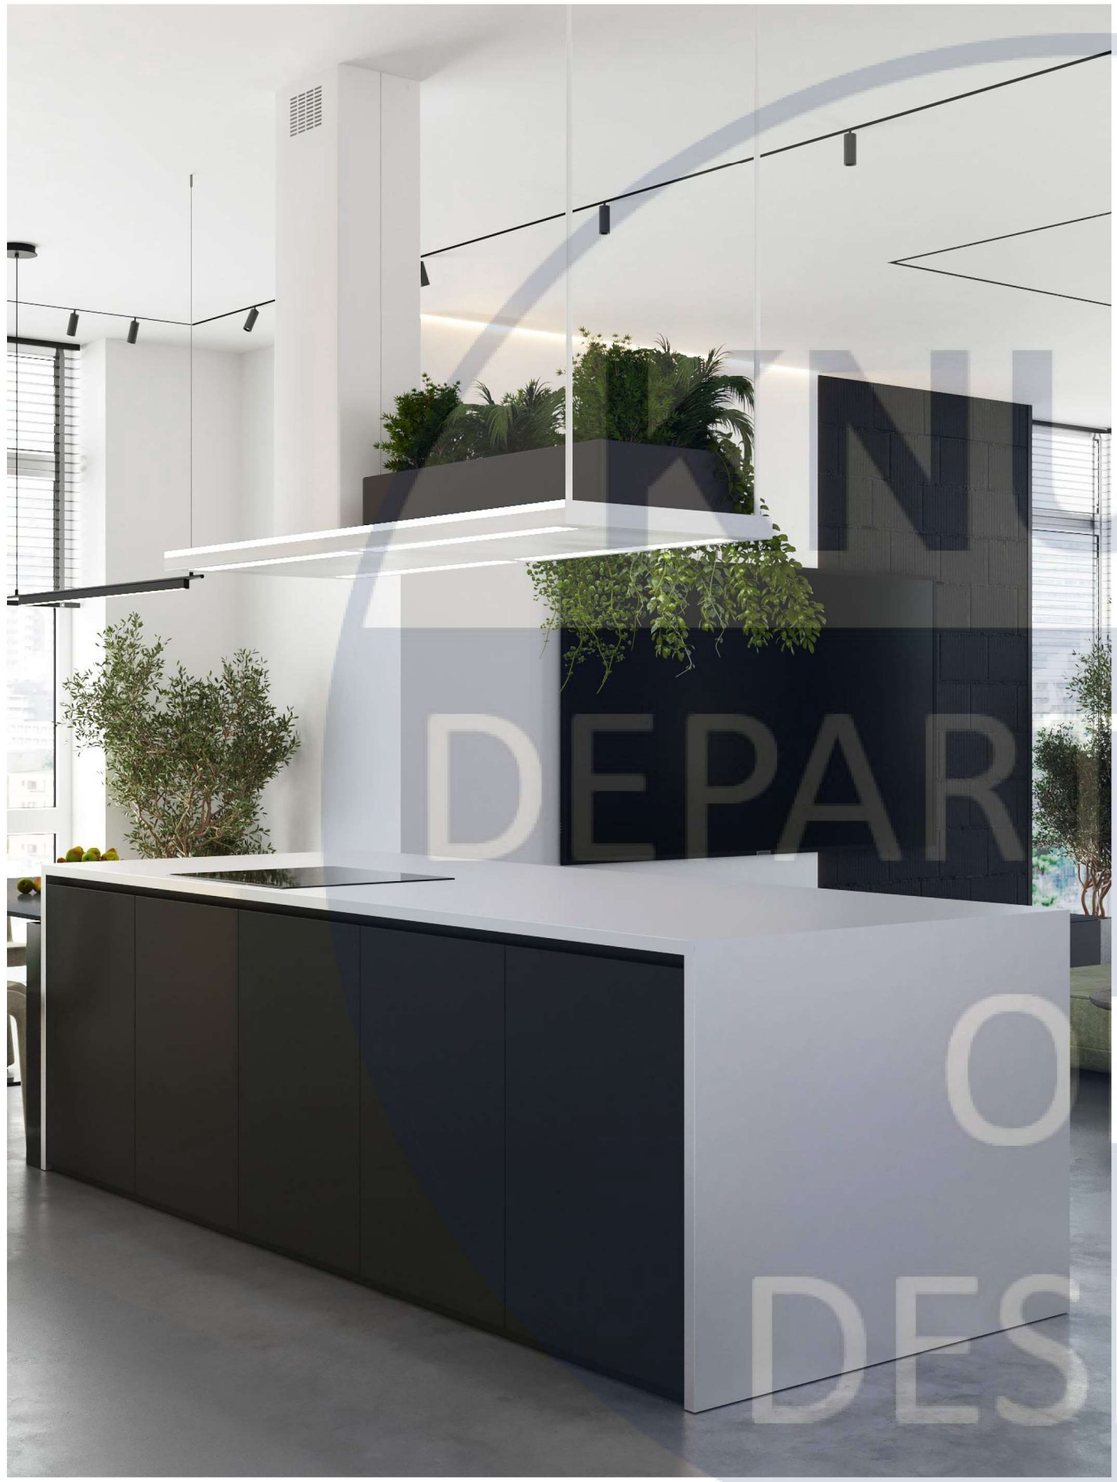



KNUCA DEPARTMENT OF DESIGN

Розробив	Пузир О.С.		КНУБА 022 Дизайн 2022 ДН-41	Лист
Перевірив				
Проект інтер'єру у стилі лофт			Візуалізації інтер'єру	20



KNUCA
DEPARTMENT
OF
DESIGN

Розробив	Пузир О.С.		КНУБА 022 Дизайн 2022 ДН-41	Лист
Перевірив				
Проект інтер'єру у стилі лофт			Візуалізації інтер'єру	21





KNUBA DEPARTMENT OF DESIGN

Розробив	Пузир О.С.		КНУБА 022 Дизайн 2022 ДН-41	Лист
Перевірив				
Проект інтер'єру у стилі лофт			Візуалізації інтер'єру	22



KNUCA
DEPARTMENT
OF
DESIGN

Розробив	Пузир О.С.		КНУБА 022 Дизайн 2022 ДН-41	Лист
Перевірив				
Проект інтер'єру у стилі лофт			Візуалізації інтер'єру	23



KNUCA DEPARTMENT OF DESIGN

Розробив	Пузир О.С.		КНУБА 022 Дизайн 2022 ДН-41	Лист
Перевірив				
Проект інтер'єру у стилі лофт			Візуалізації інтер'єру	24





KNUCA DEPARTMENT OF DESIGN

Розробив	Пузир О.С.		КНУБА 022 Дизайн 2022 ДН-41	Лист
Перевірив				
Проект інтер'єру у стилі лофт			Візуалізації інтер'єру	25



KNUCA DEPARTMENT OF DESIGN

Розробив	Пузир О.С.		КНУБА 022 Дизайн 2022 ДН-41	Лист
Перевірив				
Проект інтер'єру у стилі лофт			Візуалізації інтер'єру	26





KNUCA DEPARTMENT OF DESIGN

Розробив	Пузир О.С.		КНУБА 022 Дизайн 2022 ДН-41	Лист
Перевірив				
Проект інтер'єру у стилі лофт			Візуалізації інтер'єру	27



KNUCA DEPARTMENT OF DESIGN

Розробив	Пузир О.С.		КНУБА 022 Дизайн 2022 ДН-41	Лист
Перевірив				
Проект інтер'єру у стилі лофт			Візуалізації інтер'єру	28






КНУБА
ДЕПАРТАМЕНТ
ДИЗАЙНУ
DESIGN

Розробив	Пузир О.С.		КНУБА 022 Дизайн 2022 ДН-41	Лист
Перевірив				
Проект інтер'єру у стилі лофт			Візуалізації інтер'єру	29



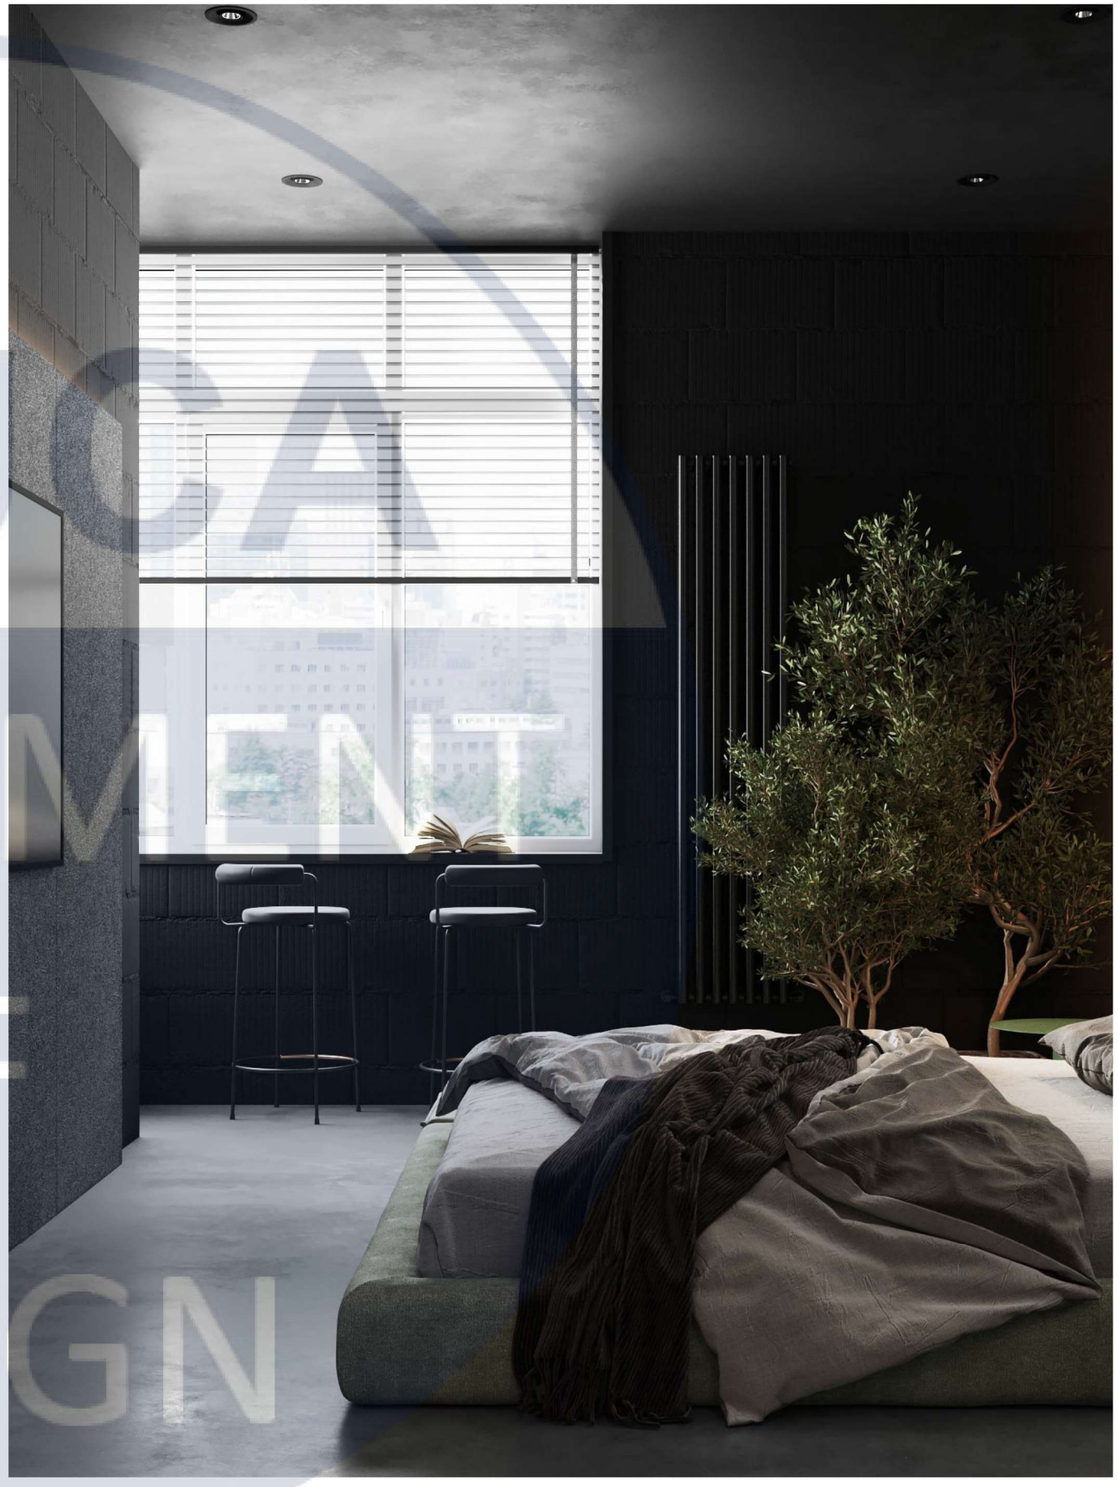

KNUCA DEPARTMENT OF DESIGN

Розробив	Пузир О.С.		КНУБА 022 Дизайн 2022 ДН-41	Лист
Перевірив				
Проект інтер'єру у стилі лофт			Візуалізації інтер'єру	30





KNUCA DEPARTMENT OF DESIGN

Розробив	Пузир О.С.		КНУБА 022 Дизайн 2022 ДН-41	Лист
Перевірив				
Проект інтер'єру у стилі лофт			Візуалізації інтер'єру	31



КНУКА
DEPARTMENT
OF
DESIGN

Розробив	Пузир О.С.		КНУБА 022 Дизайн 2022 ДН-41	Лист
Перевірив				
Проект інтер'єру у стилі лофт			Візуалізації інтер'єру	32






KNUGA DEPARTMENT OF DESIGN

Розробив	Пузир О.С.		КНУБА 022 Дизайн 2022 ДН-41	Лист
Перевірив				
Проект інтер'єру у стилі лофт			Візуалізації інтер'єру	33



KNUCA DEPARTMENT OF DESIGN

Розробив	Пузир О.С.		КНУБА 022 Дизайн 2022 ДН-41	Лист
Перевірив				
Проект інтер'єру у стилі лофт			Візуалізації інтер'єру	34

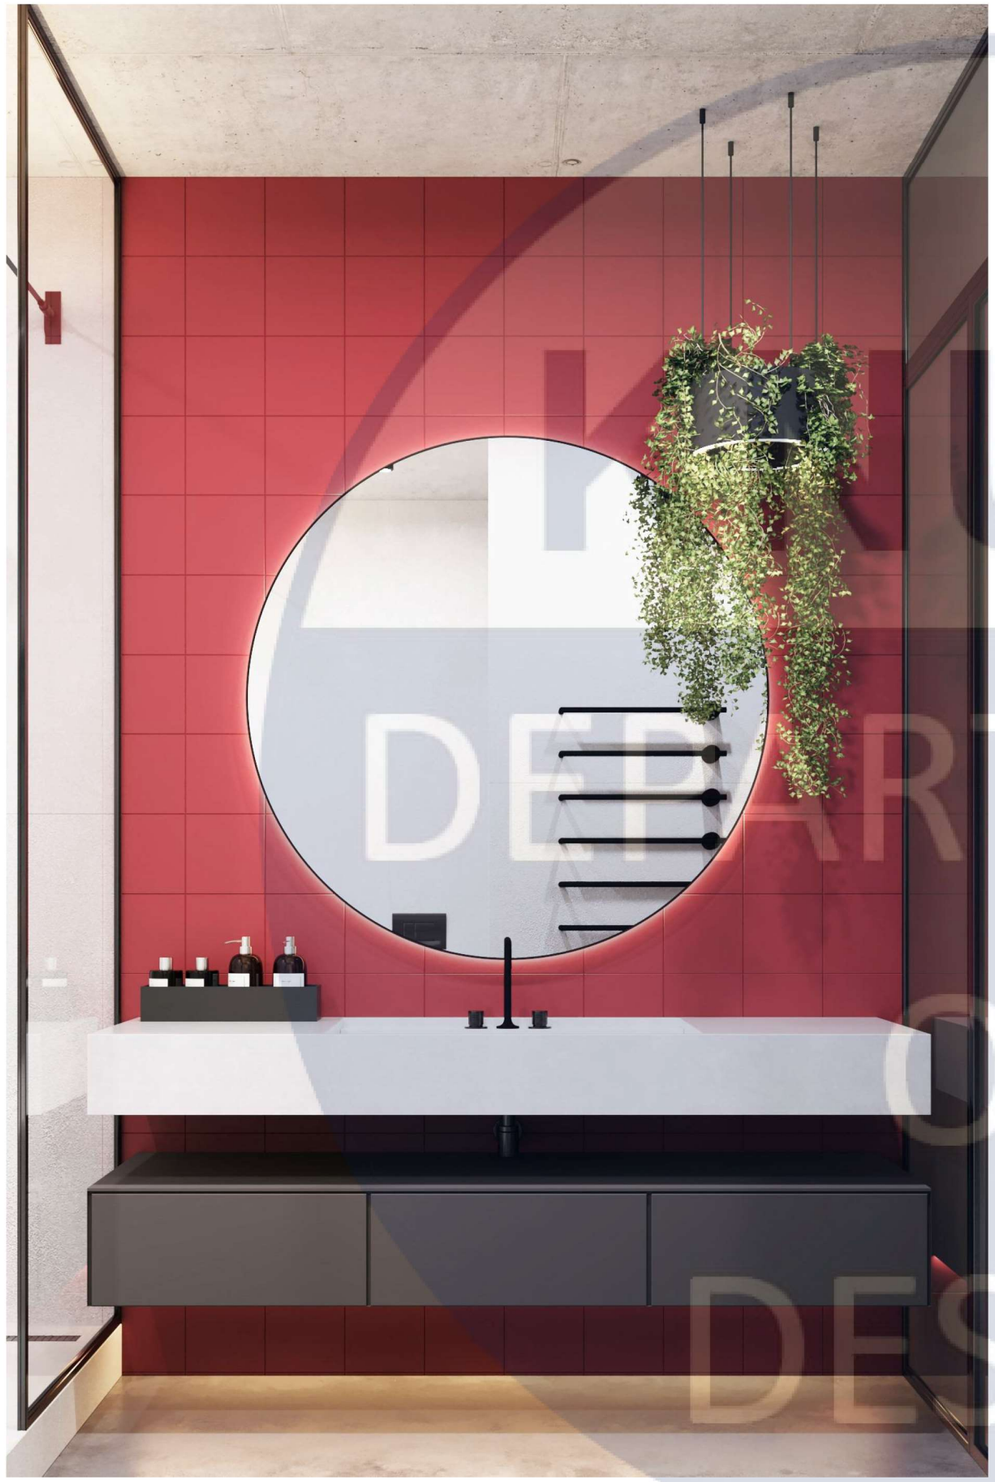



KNUCA DEPARTMENT OF DESIGN

Розробив	Пузир О.С.		КНУБА 022 Дизайн 2022 ДН-41	Лист
Перевірив				
Проект інтер'єру у стилі лофт			Візуалізації інтер'єру	35





KNUCA DEPARTMENT OF DESIGN

Розробив	Пузир О.С.		КНУБА 022 Дизайн 2022 ДН-41	Лист
Перевірив				
Проект інтер'єру у стилі лофт			Візуалізації інтер'єру	36







KNUCA DEPARTMENT OF DESIGN

Розробив	Пузир О.С.		КНУБА 022 Дизайн 2022 ДН-41	Лист
Перевірив				
Проект інтер'єру у стилі лофт			Візуалізації інтер'єру	37


Вид спереду, М 1:20

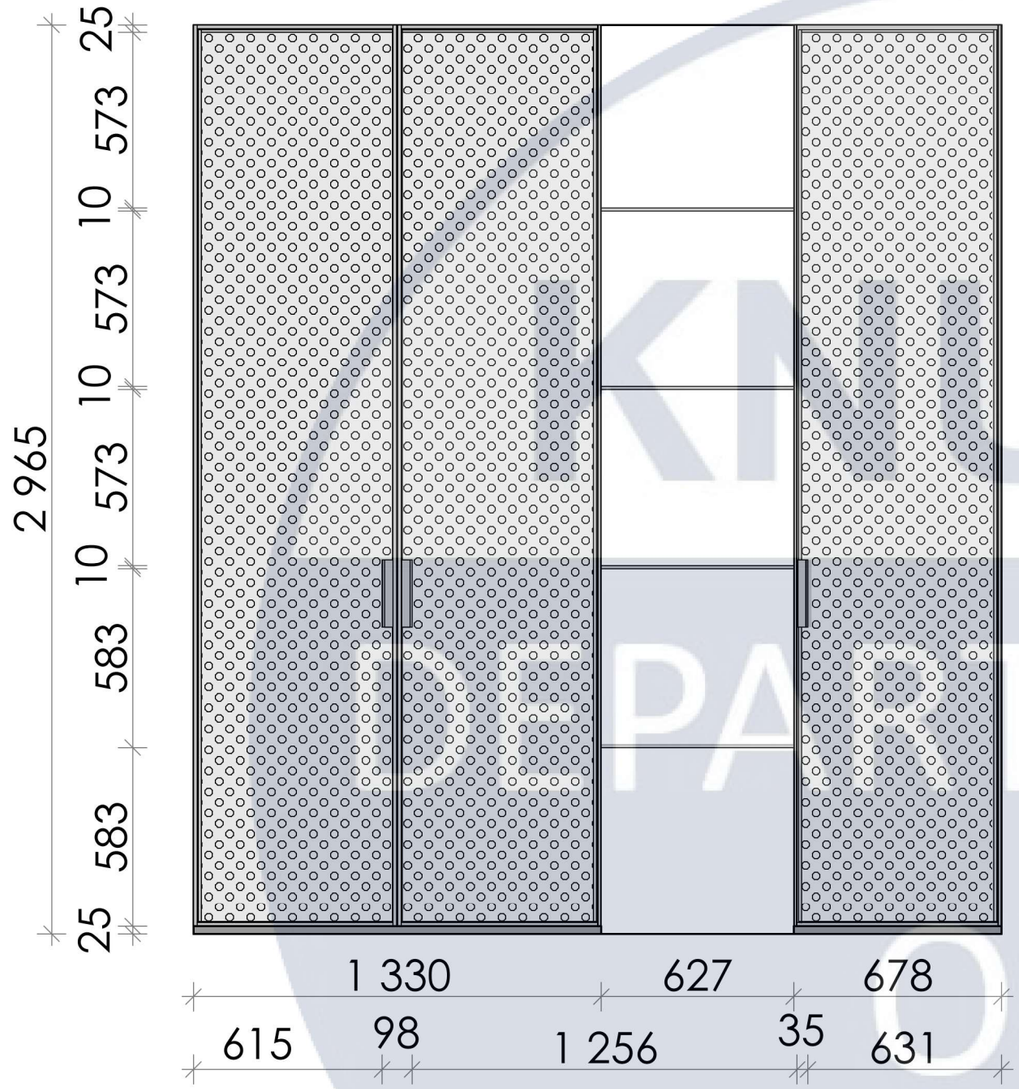

Вид збоку, М 1:20

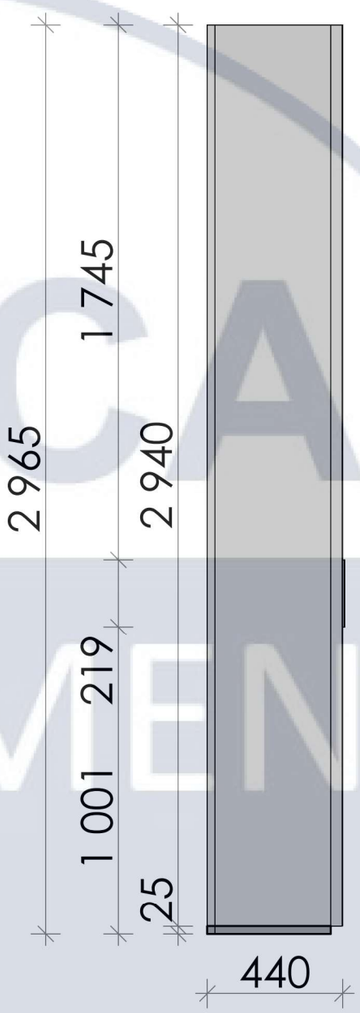


Вид зверху, М 1:20

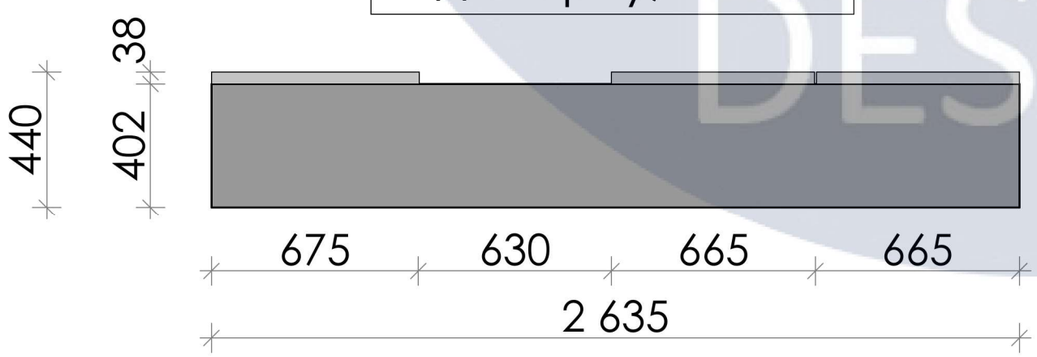


						КНУБА 022 Дизайн 2022 ДН-41		
						Проект інтер'єру у стилі лофт		
Зм.	Кіл.уч.	Аркуш	№Док.	Підп.	Дата			
Розробив		Пузир О.С.					Стадія	Лист	Листов
Перевірив								38	
Н.контроль						Креслення елементу меблів, М 1:20	Архітектурний факультет		


Розріз 1-1, М 1:20

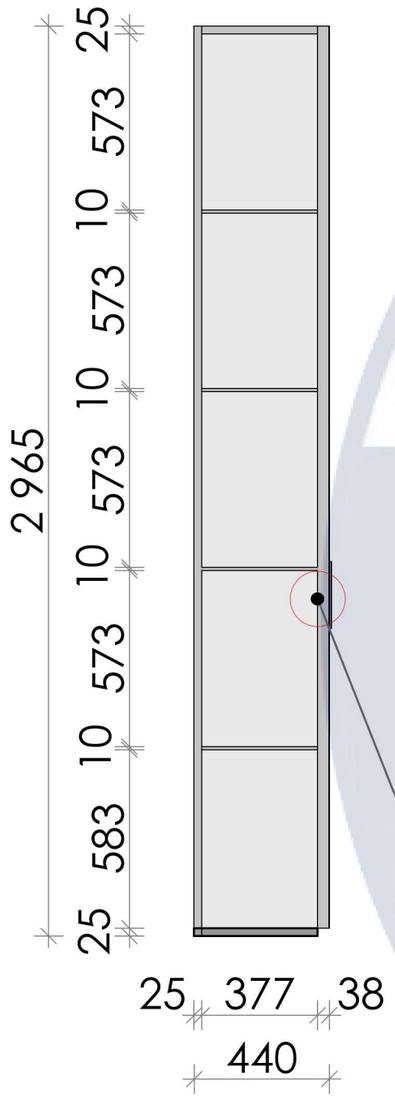


Розріз 2-2, М 1:20

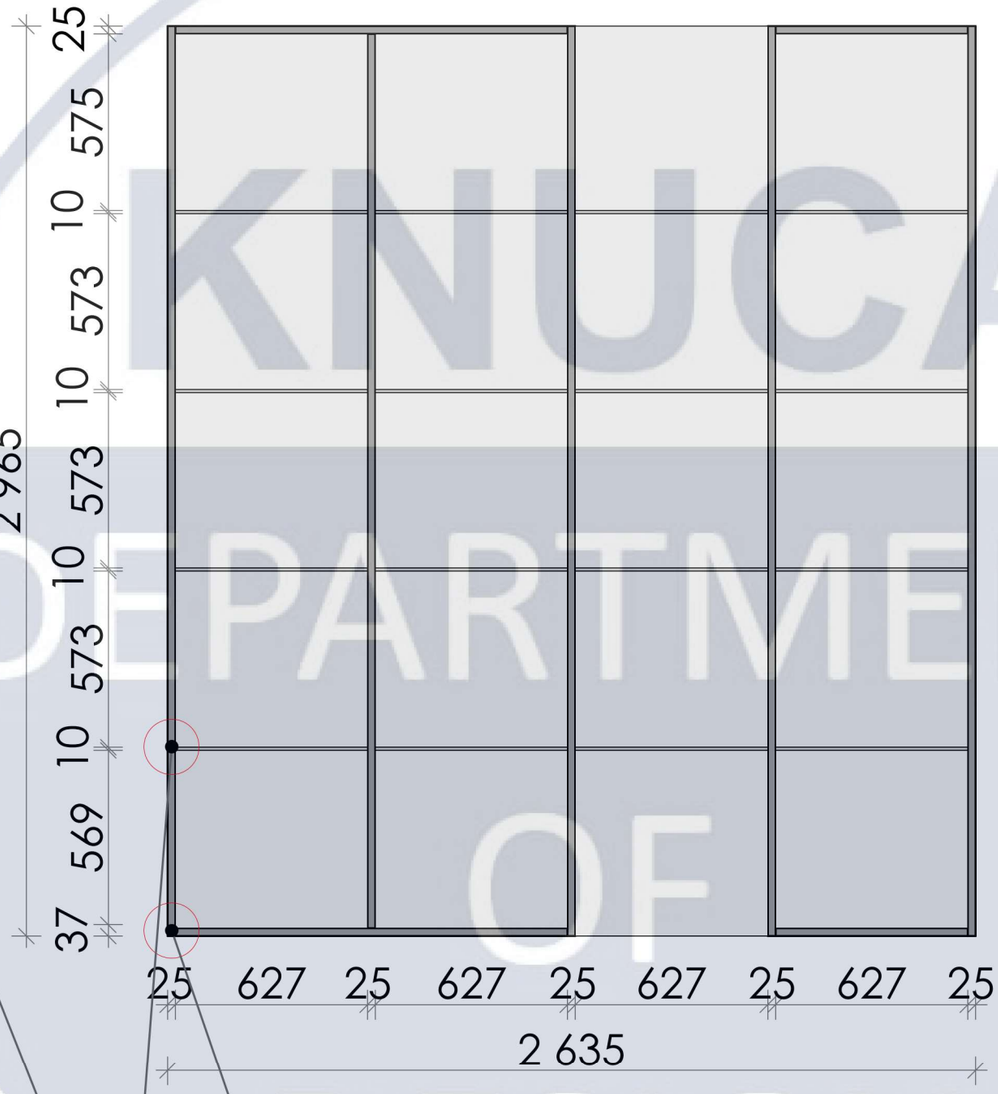


Вузол 1, М 1:5

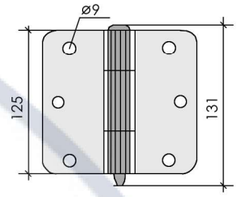

Вузол 2, М 1:1

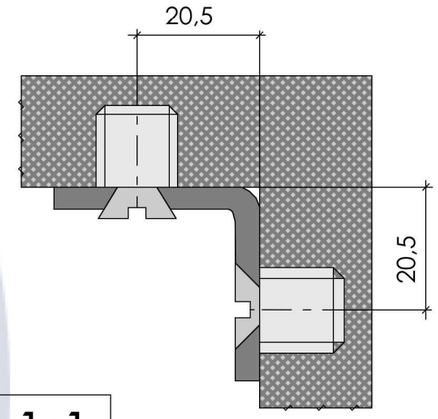

Вузол 3, М 1:1

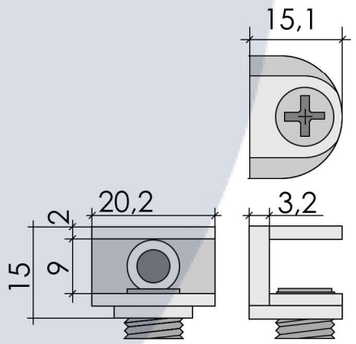

Вузол 1
(кріплення дверей)


Вузол 2

Вузол 3

						КНУБА 022 Дизайн 2022 ДН-41		
						Проект інтер'єру у стилі лофт		
Зм.	Кіл.уч.	Аркуш	№Док.	Підп.	Дата			
Розробив		Пузир О.С.					Стадія	Лист	Листов
Перевірив								39	
Н.контроль						Розріз 1-1 М 1:20; Розріз 2-2 М 1:20; Вузол 1 М 1:5; Вузол 2 М 1:1; Вузол 3 М 1:1	Архітектурний факультет		

KNUCA DEPARTMENT OF DESIGN

Ергономічна схема, М 1:20

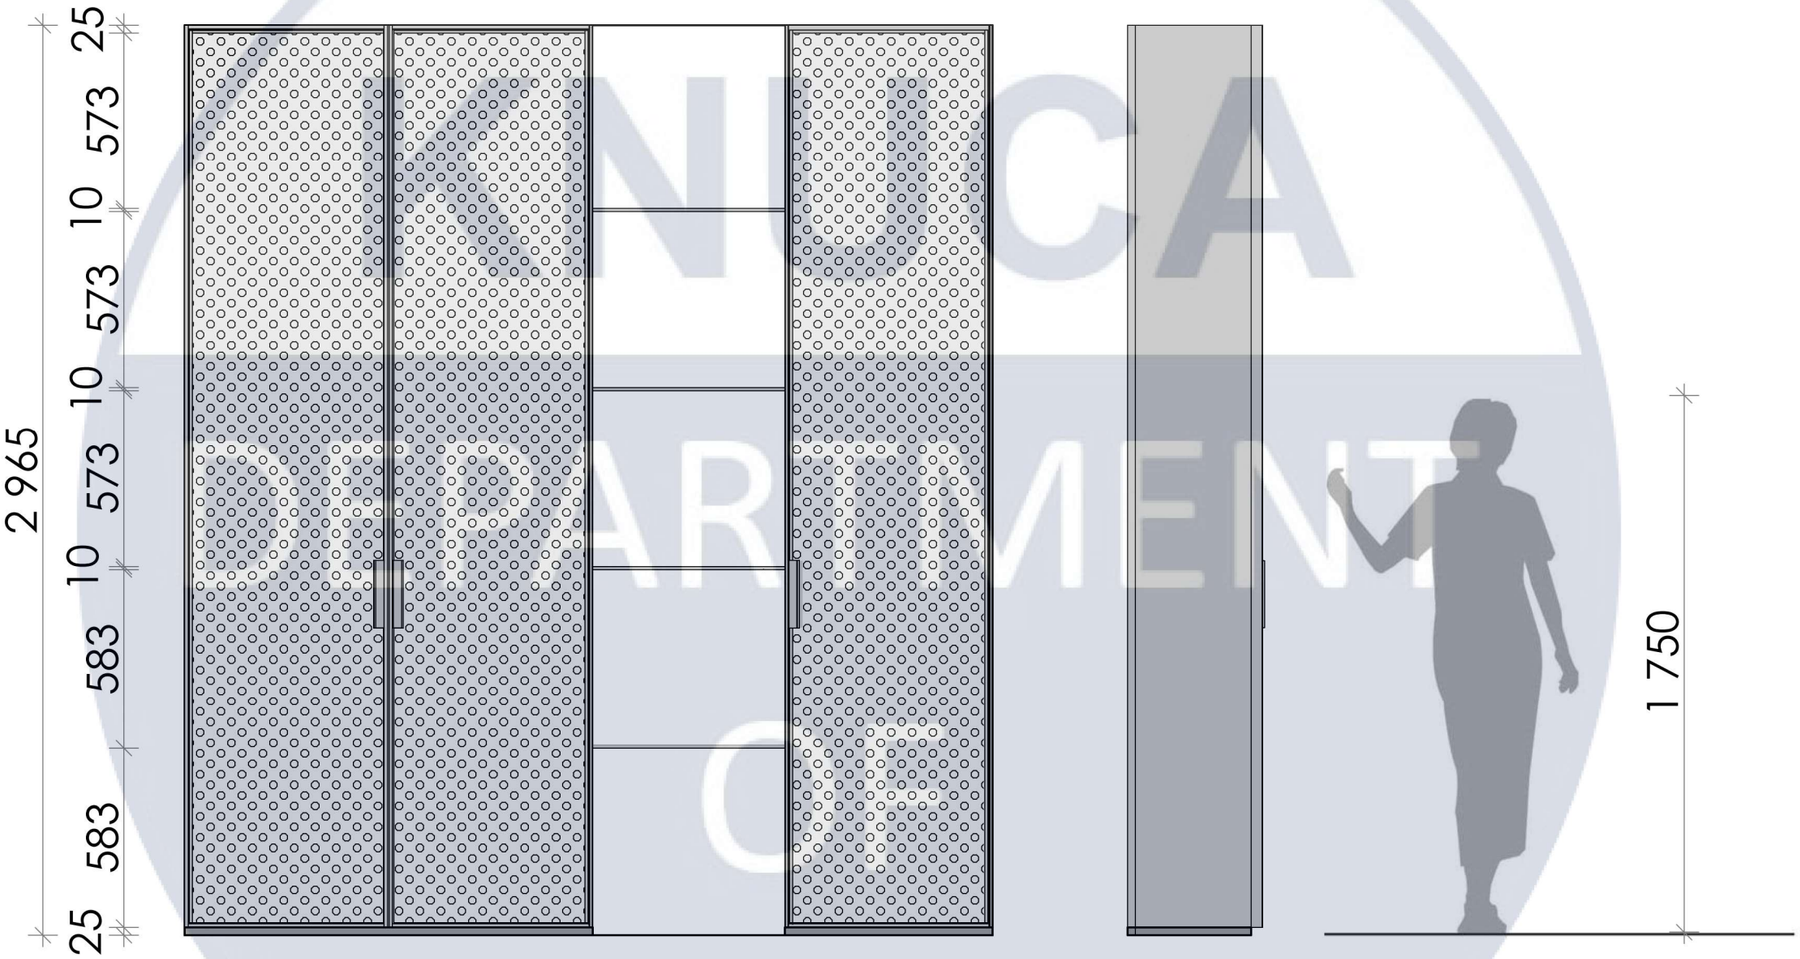

						КНУБА 022 Дизайн 2022 ДН-41	
						Проект інтер'єру у стилі лофт	
Зм.	Кіл.уч.	Аркуш	№Док.	Підп.	Дата		
Розробив		Пузир О.С.					Стадія / Лист / Листов
Перевірив							40
Н.контроль						Ергономічна схема елементу меблів, М 1:20	Архітектурний факультет

KNUCA DESIGN



KNUCA DEPARTMENT OF DESIGN

						КНУБА 022 Дизайн 2022 ДН-41		
						Проект інтер'єру у стилі лофт		
Зм.	Кіл.уч.	Аркуш	№Док.	Підп.	Дата			
Розробив		Пузир О.С.					Стадія	Лист	Листов
Перевірив								41	
Н.контроль						Перпективні зображення обладнання та матеріали	Архітектурний факультет		





KNUCA DEPARTMENT OF DESIGN

Розробив	Пузир О.С.		КНУБА 022 Дизайн 2022 ДН-41	Лист
Перевірив				
Проект інтер'єру у стилі лофт			Візуалізації обладнання в інтер'єрі	42



Розробив	Пузир О.С.		КНУБА 022 Дизайн 2022 ДН-41	Лист
Перевірив				
Проект інтер'єру у стилі лофт			Візуалізації обладнання в інтер'єрі	43