




ПЛАН ТИПОВОГО ПОВЕРХУ 1:100

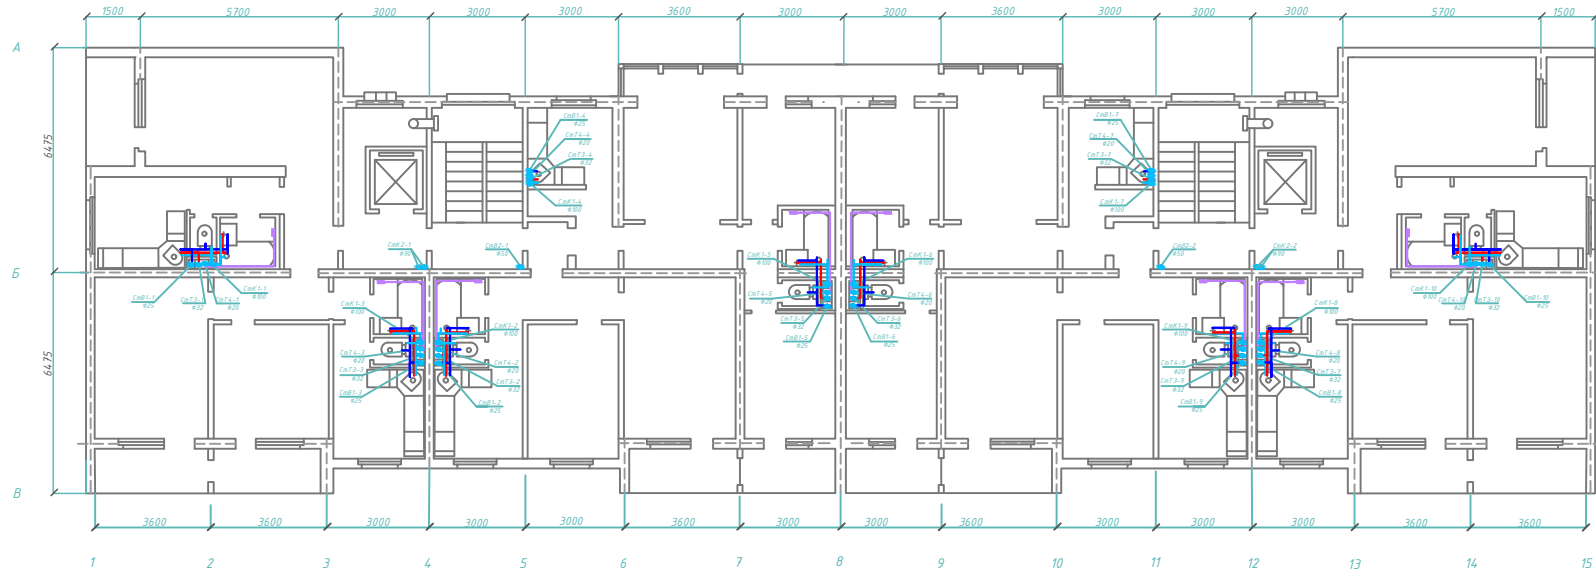


ПЛАН ПІДВАЛУ 1:100

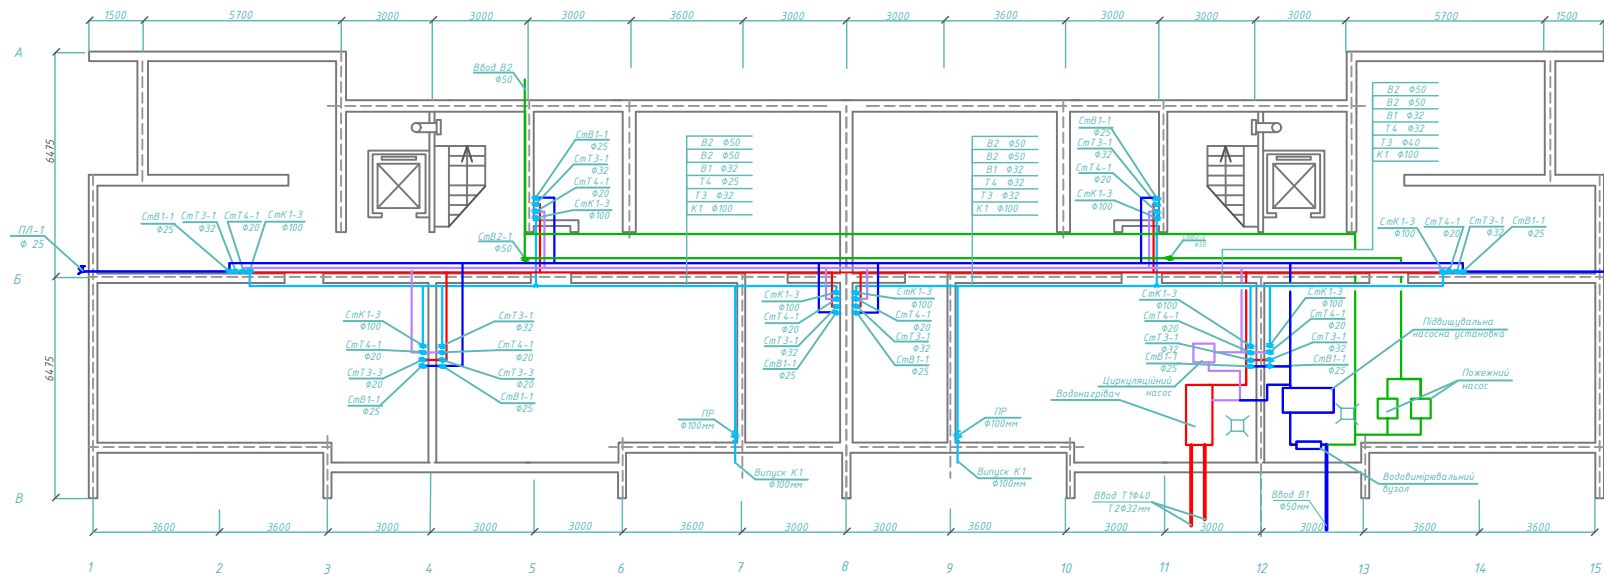


ПЛАН ПОКРІВЛІ БУДИНКУ 1:200

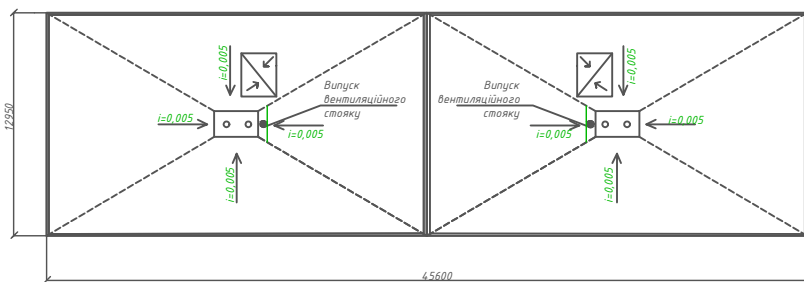


ФРАГМЕНТ ПЛАНУ ТИПОВОГО ПОВЕРХУ 1:50

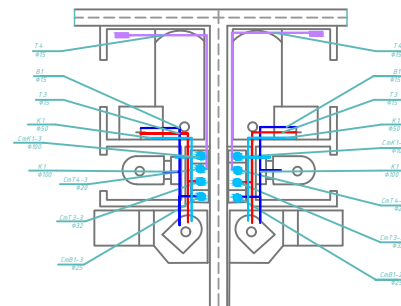

ПЛАН ДВОРОВИХ МЕРЕЖ 1:1000

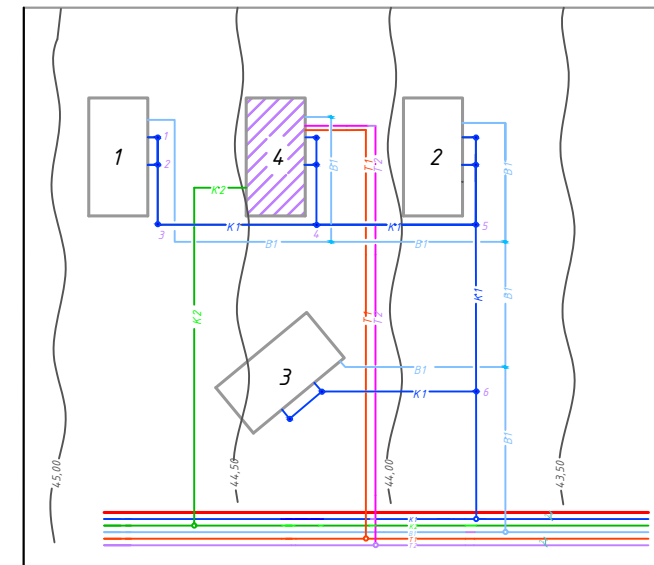

ПОВЗДОВЖНИЙ ПРОФІЛЬ ДВОРОВОЇ КАНАЛІЗАЦІЙНОЇ МЕРЕЖІ

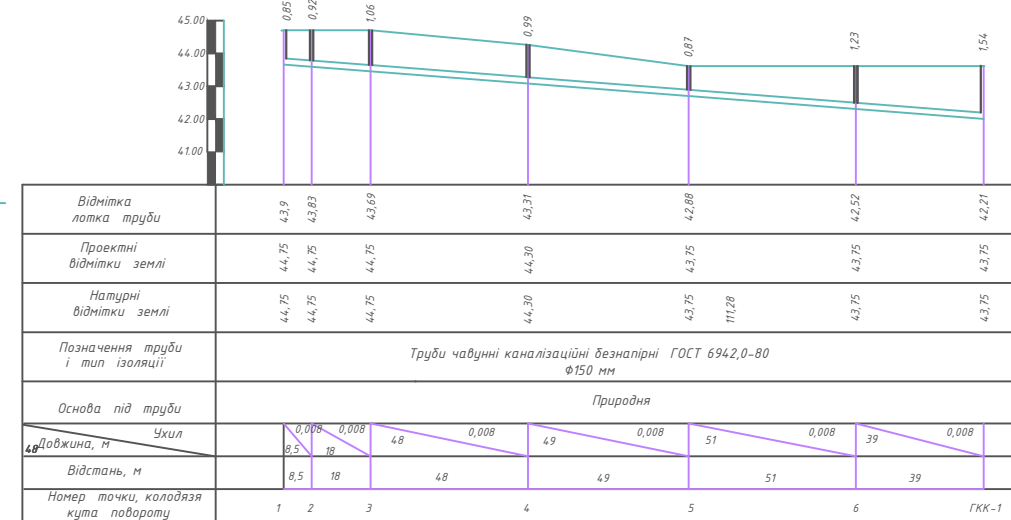

Кваліфікаційна робота бакалавра			
Кафедра водопостачання та водовідведення			
Зав. кафедрою	Хоружий В.П.	Старший викладач	Лист
Керівник	Шанський С.Я.	Лист	Листів
Виконав	Романчук М.О.	КРМ	5
КНУБА, ФІСЕ гр.		Лист	6
План типового поверху М1:100, план підвалу М1:100, план дворових мереж М1:1000, план покрівлі М1:200, поперечний профіль дворової каналізаційної мережі			
КНУБА, ФІСЕ гр.			
ВВ-21, Київ 2025			