




Генплан М 1:1000

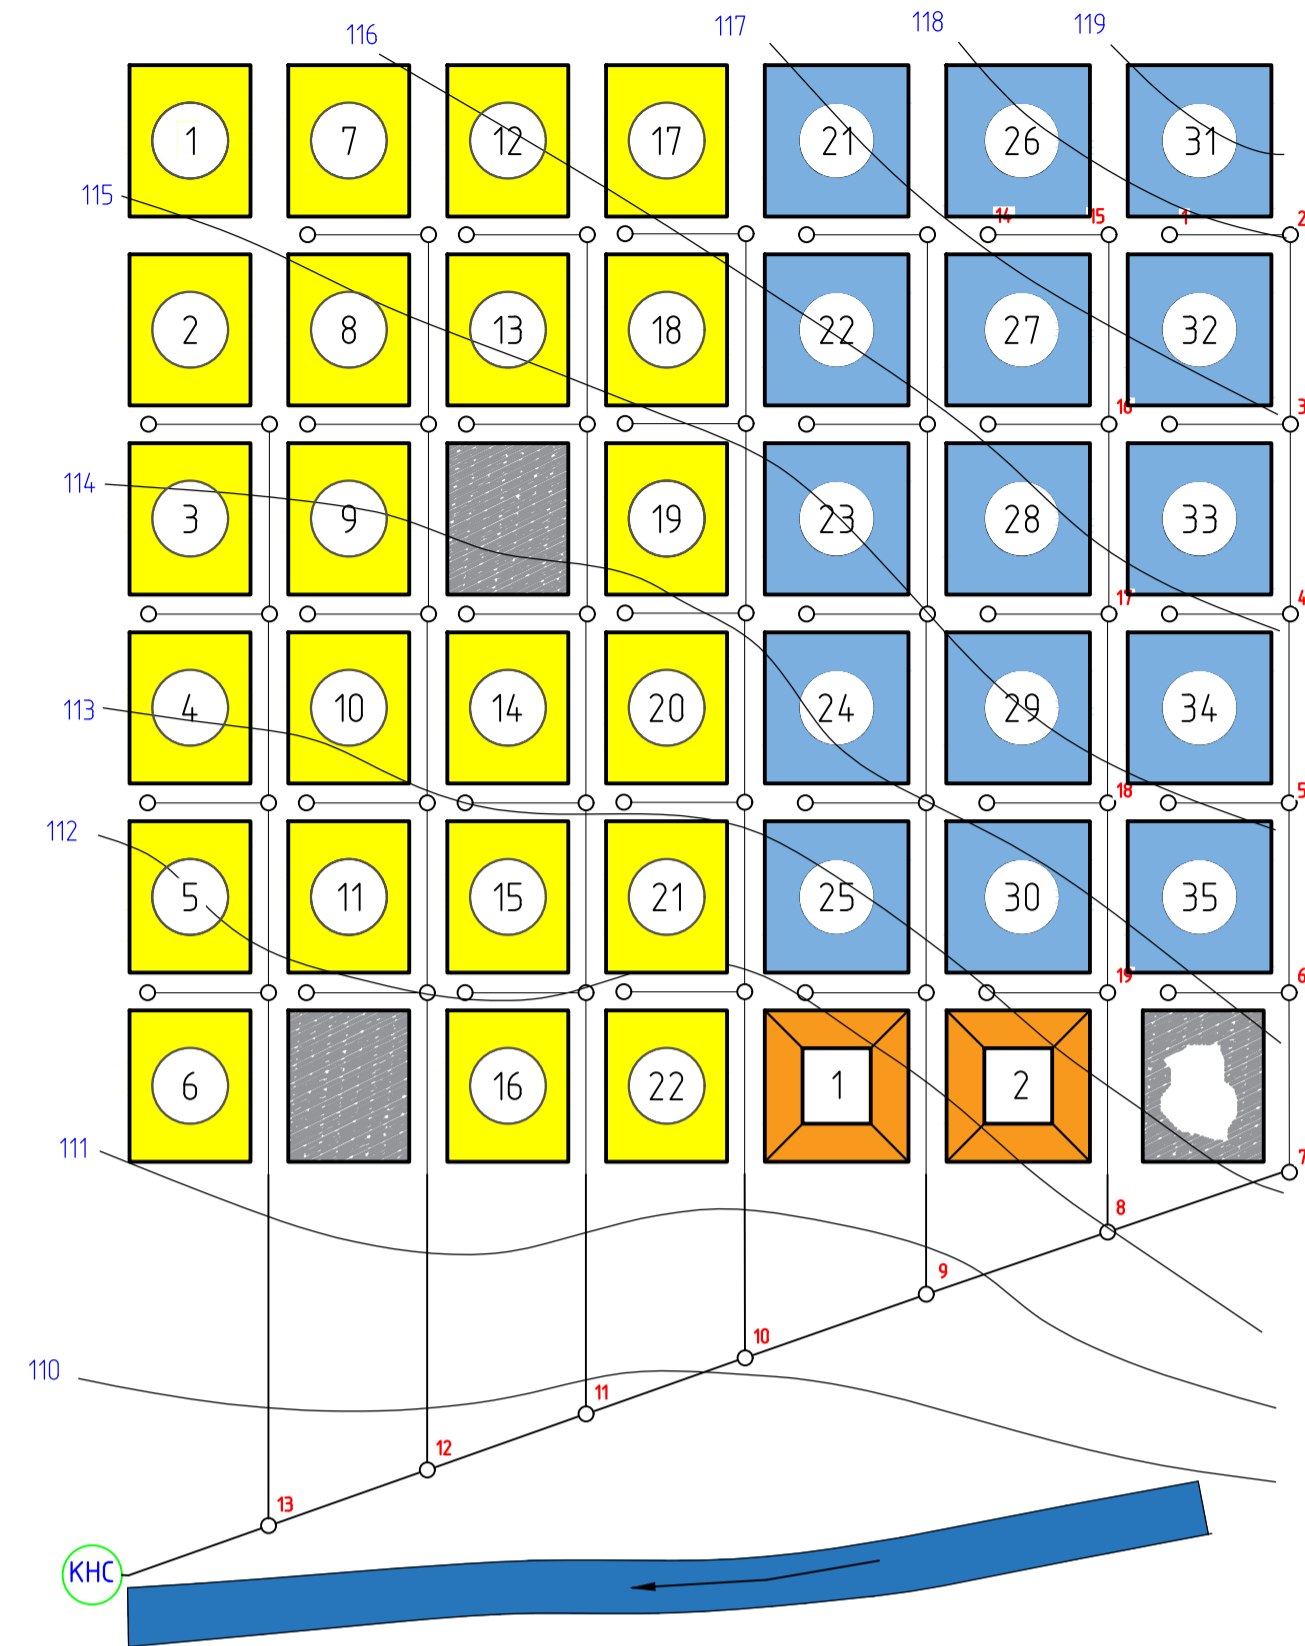


Повздовжній профіль головного колектора побутової мережі

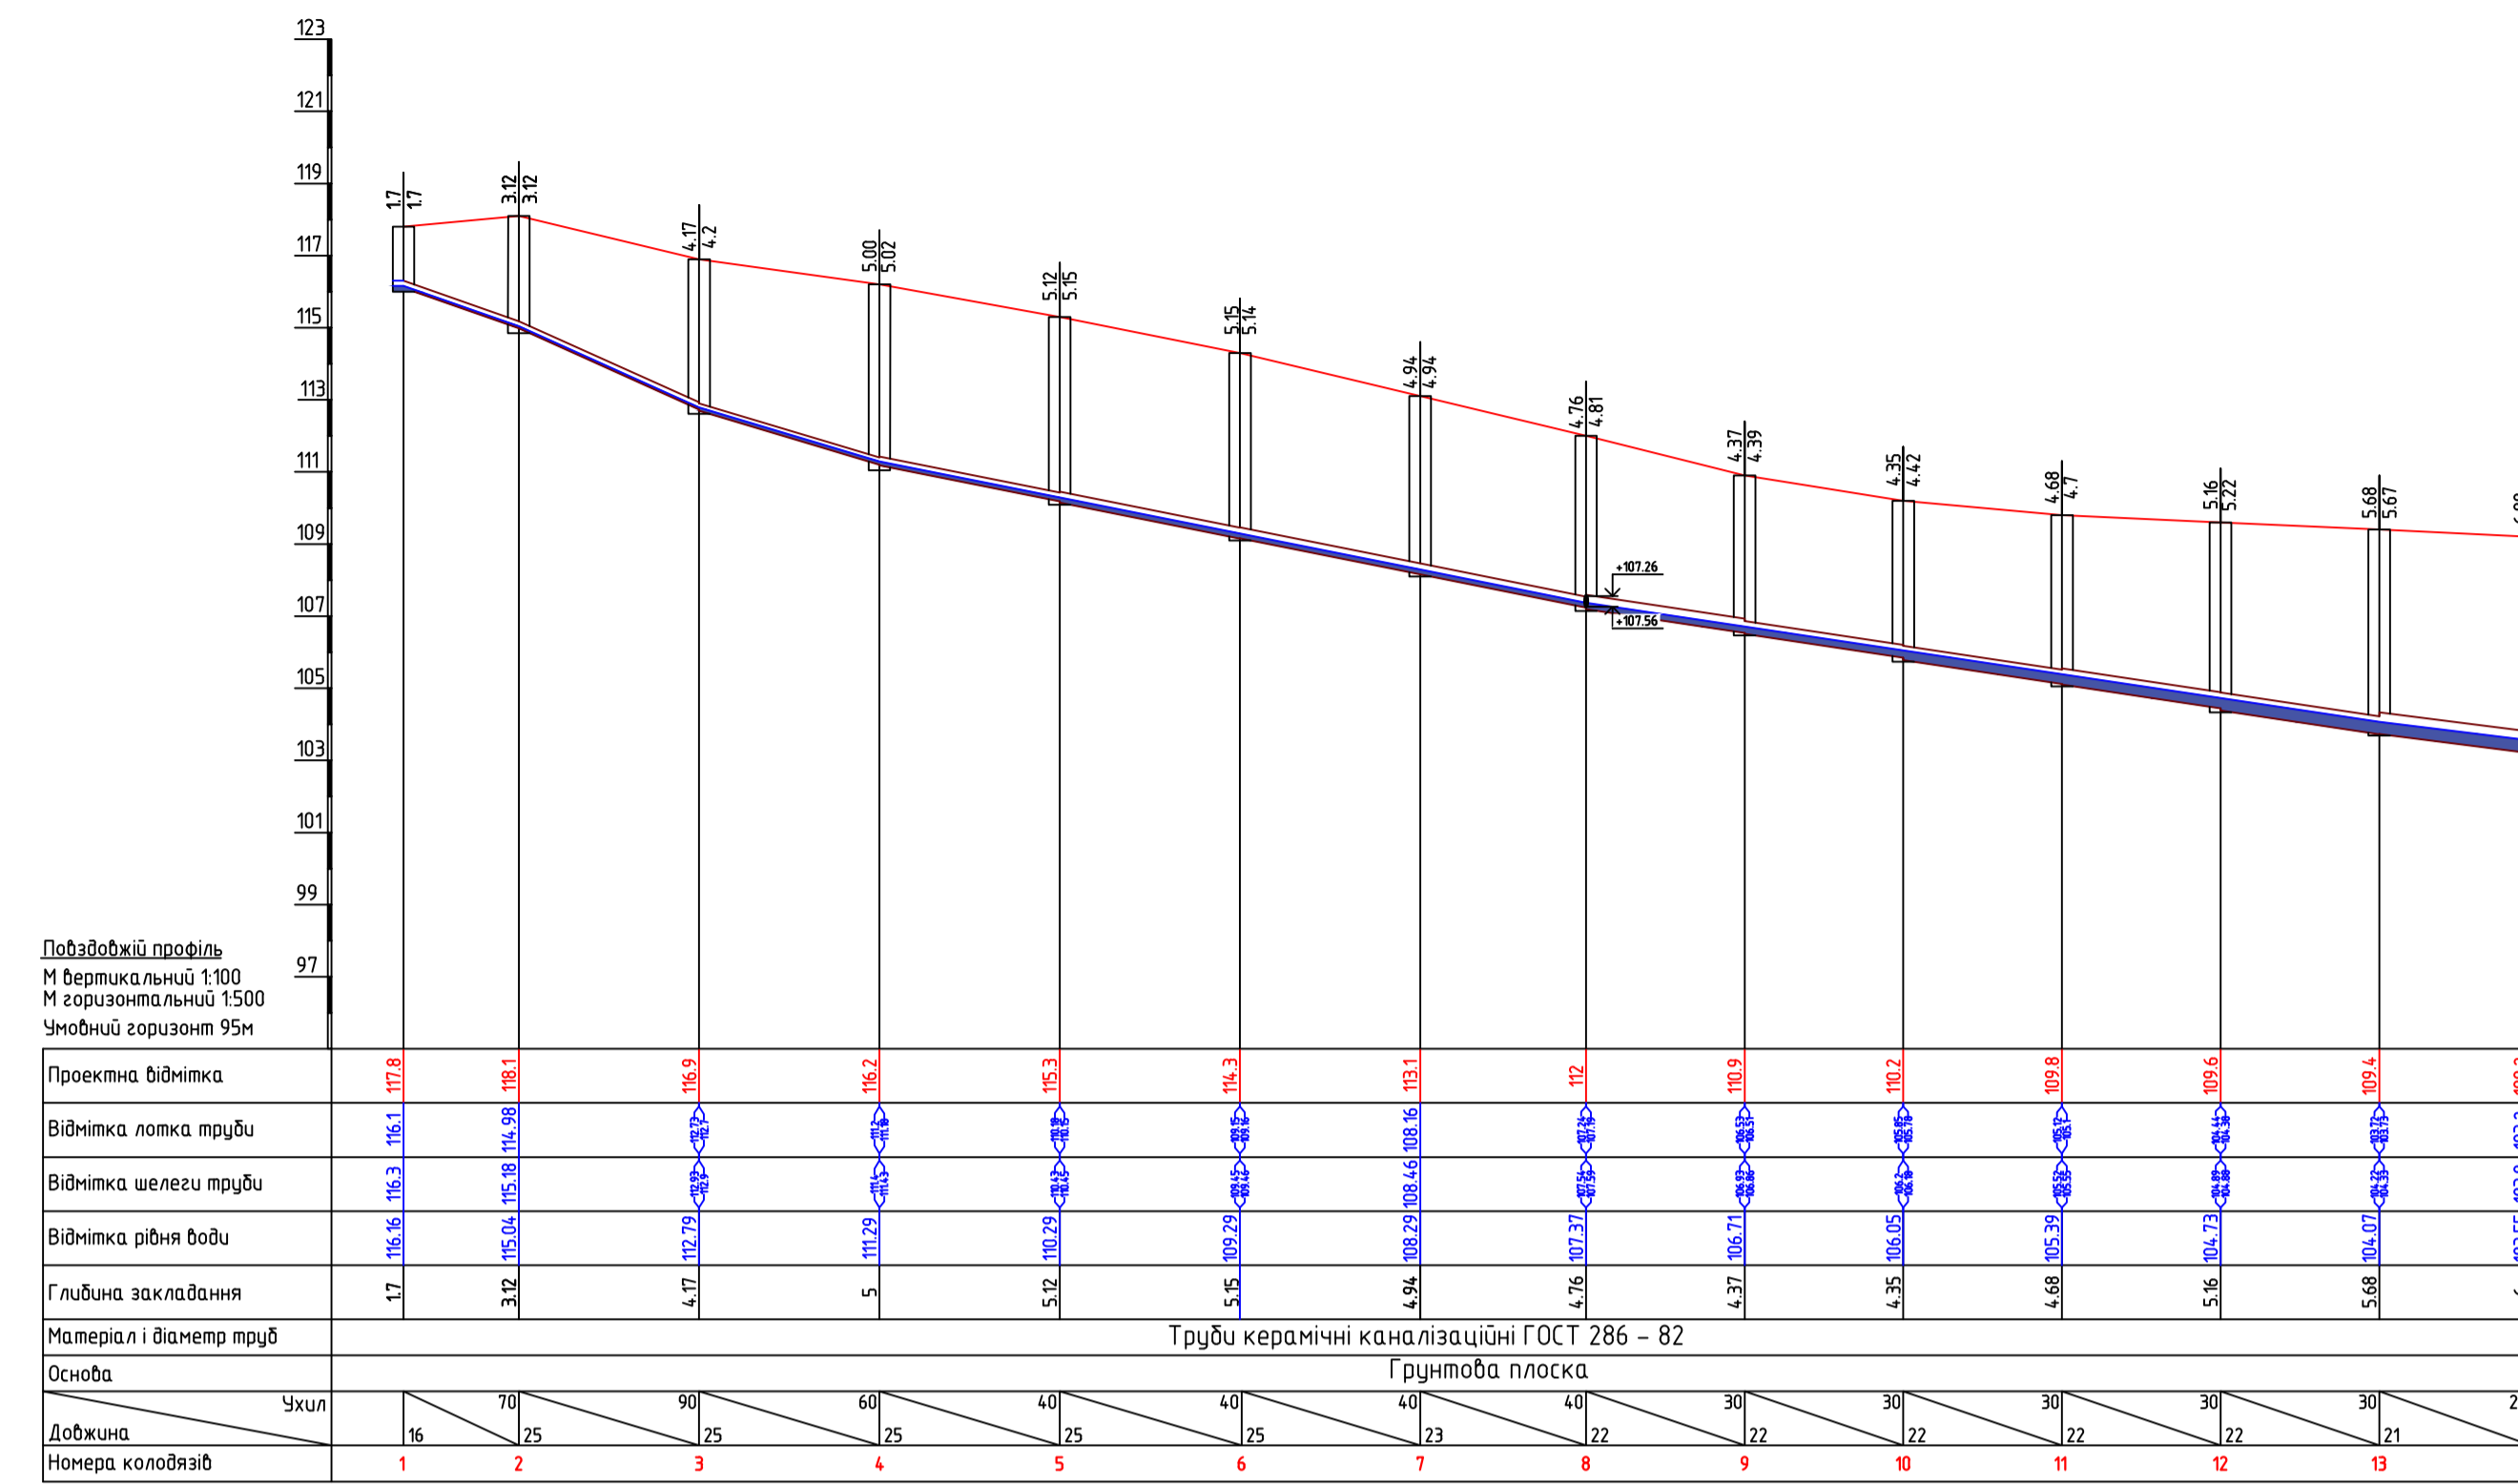


Повздовжній профіль примикаючого колектора побутової мережі

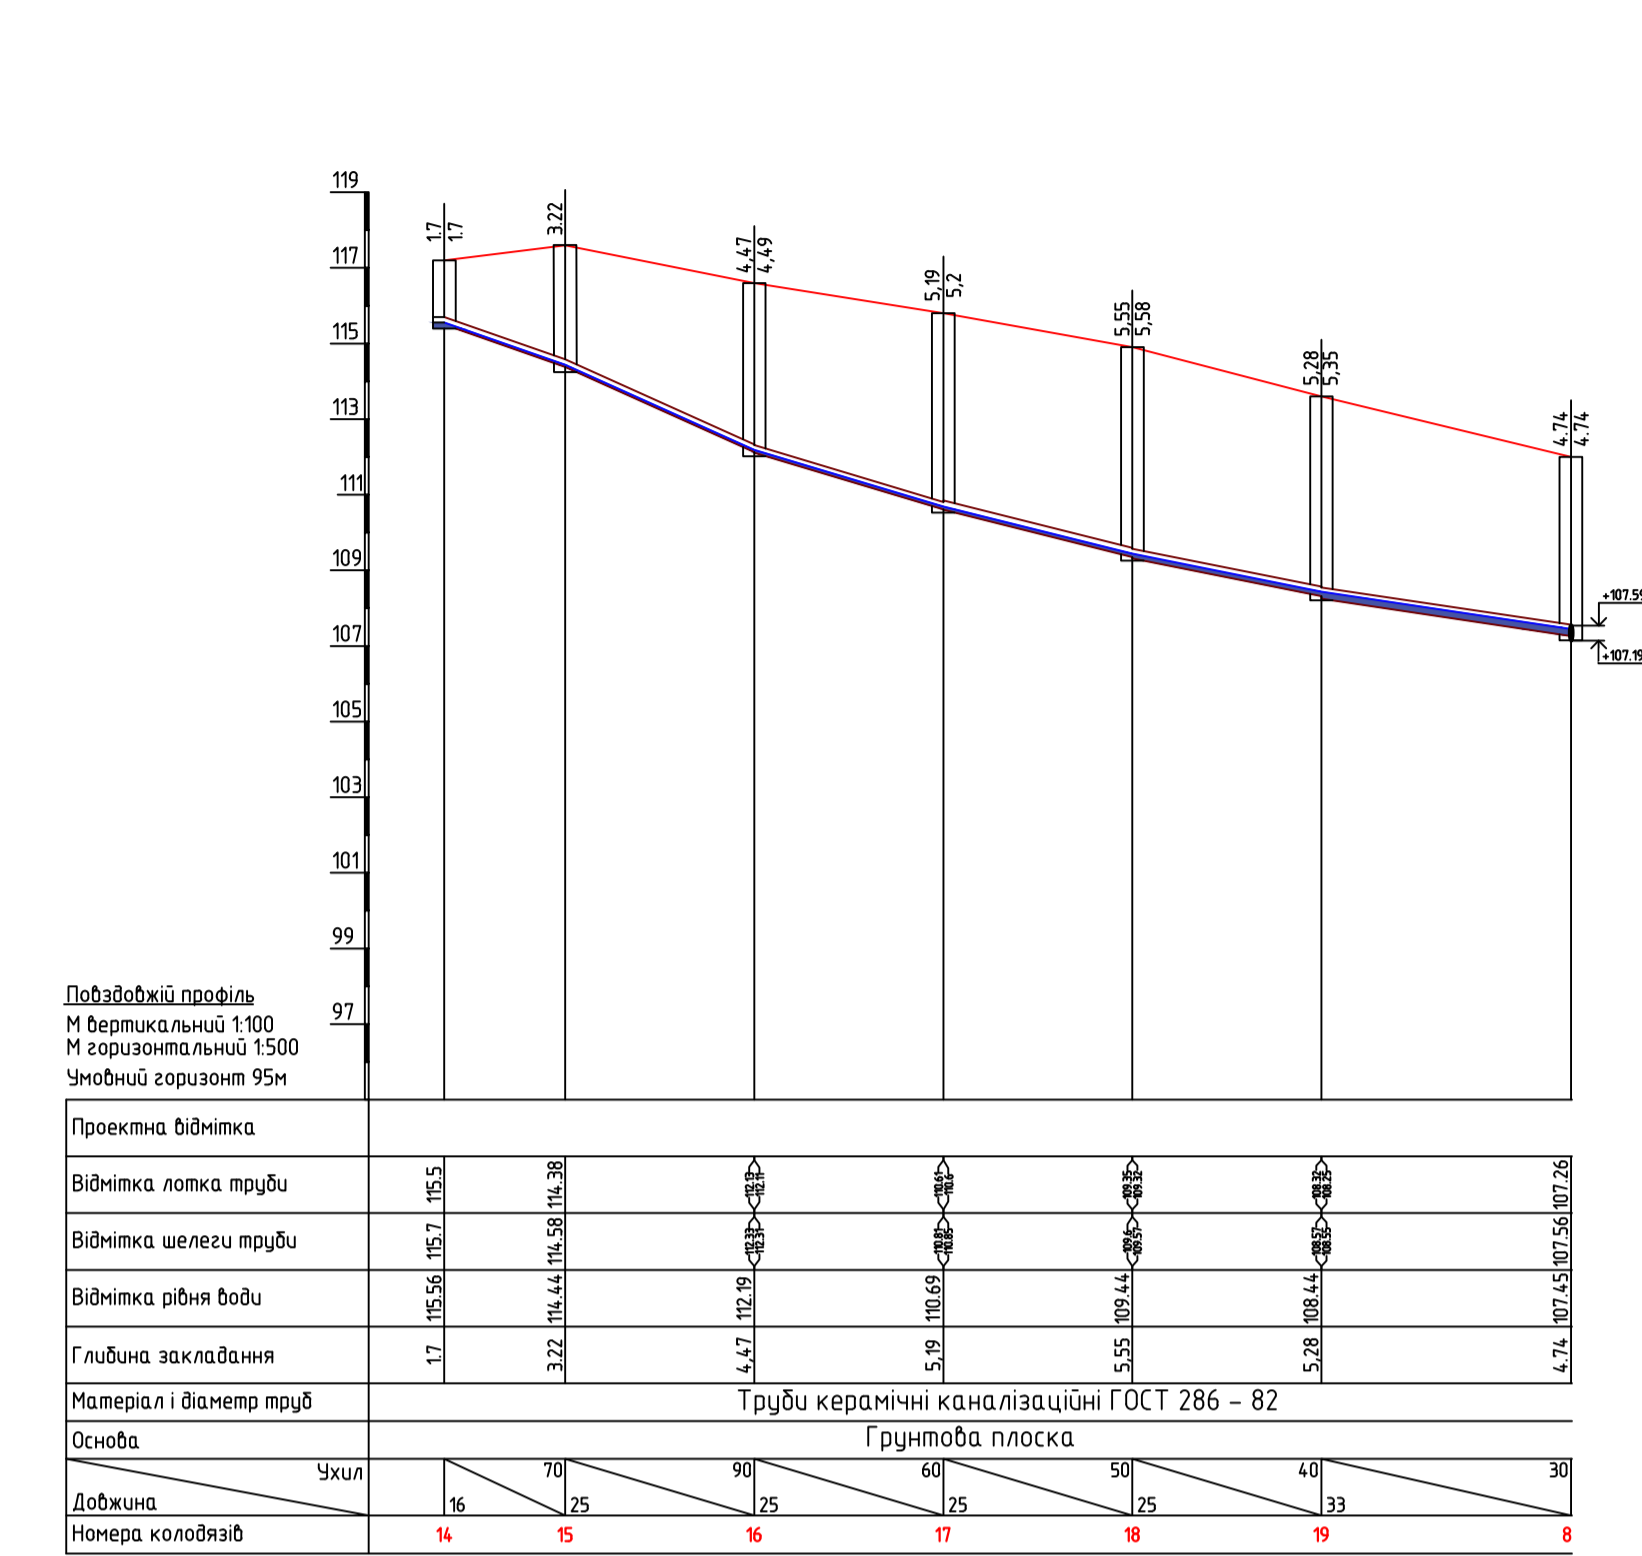


Генплан М 1:1000

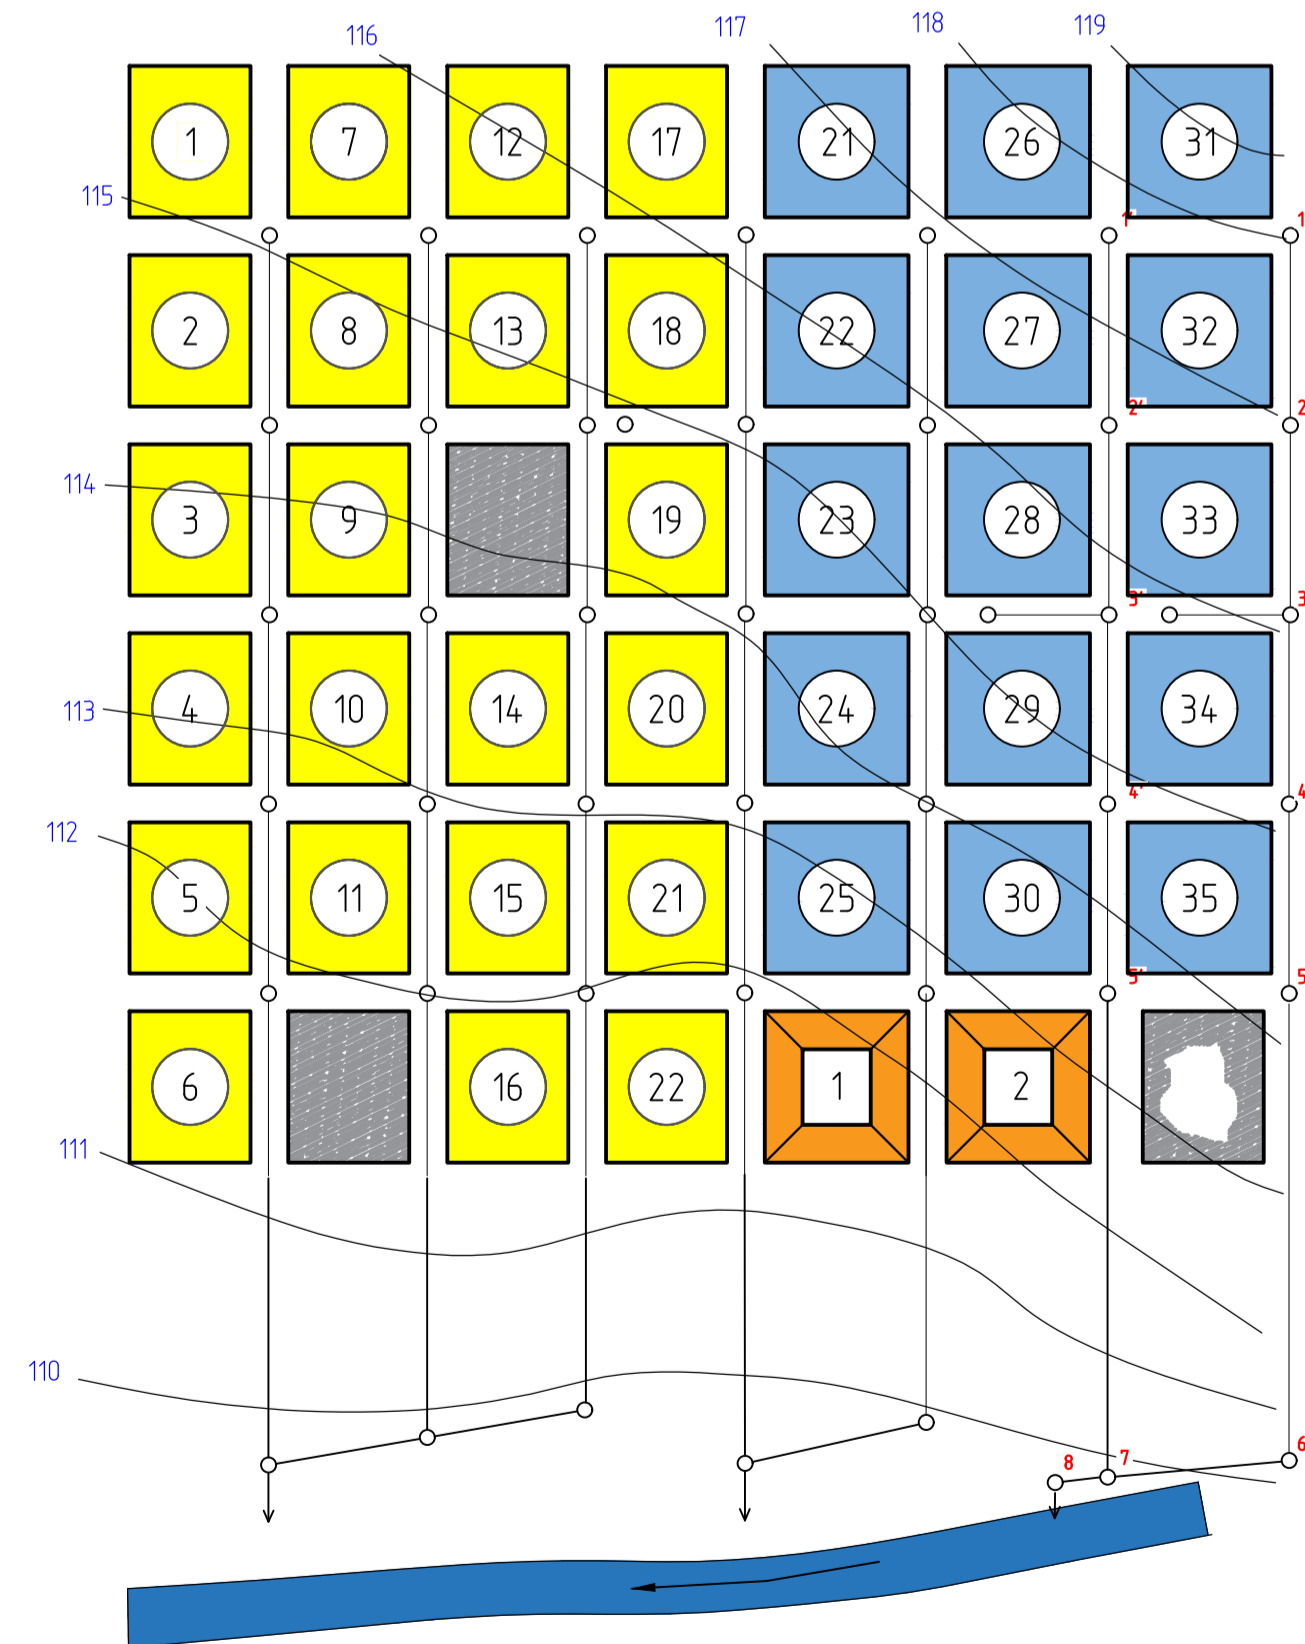

Повздовжній профіль головного колектора дощової мережі

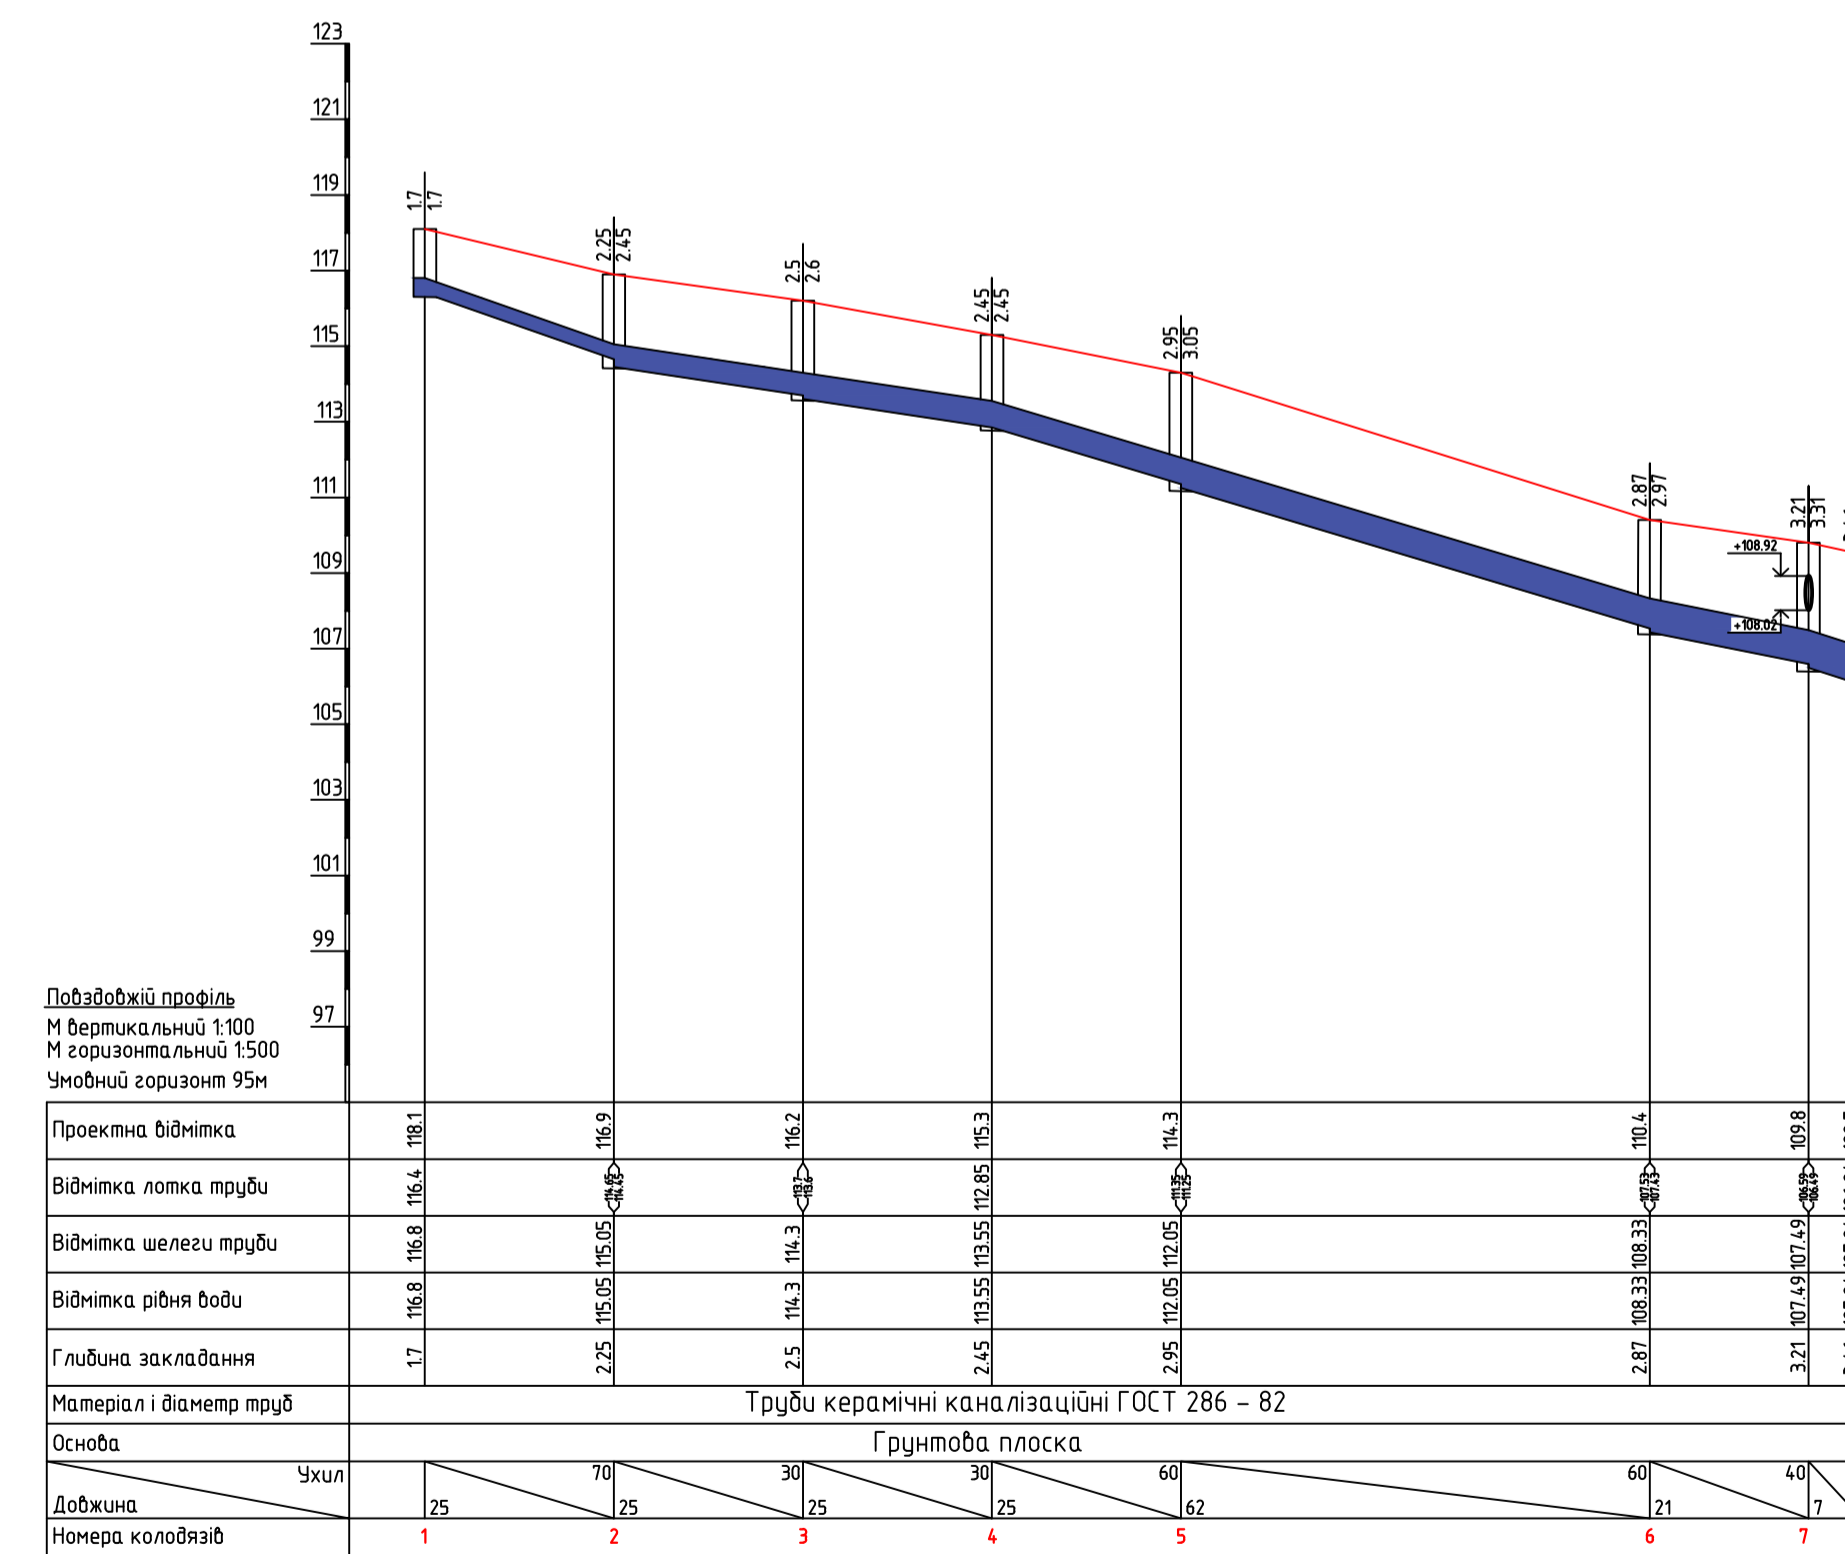

Повздовжній профіль примикаючого колектора дощової мережі

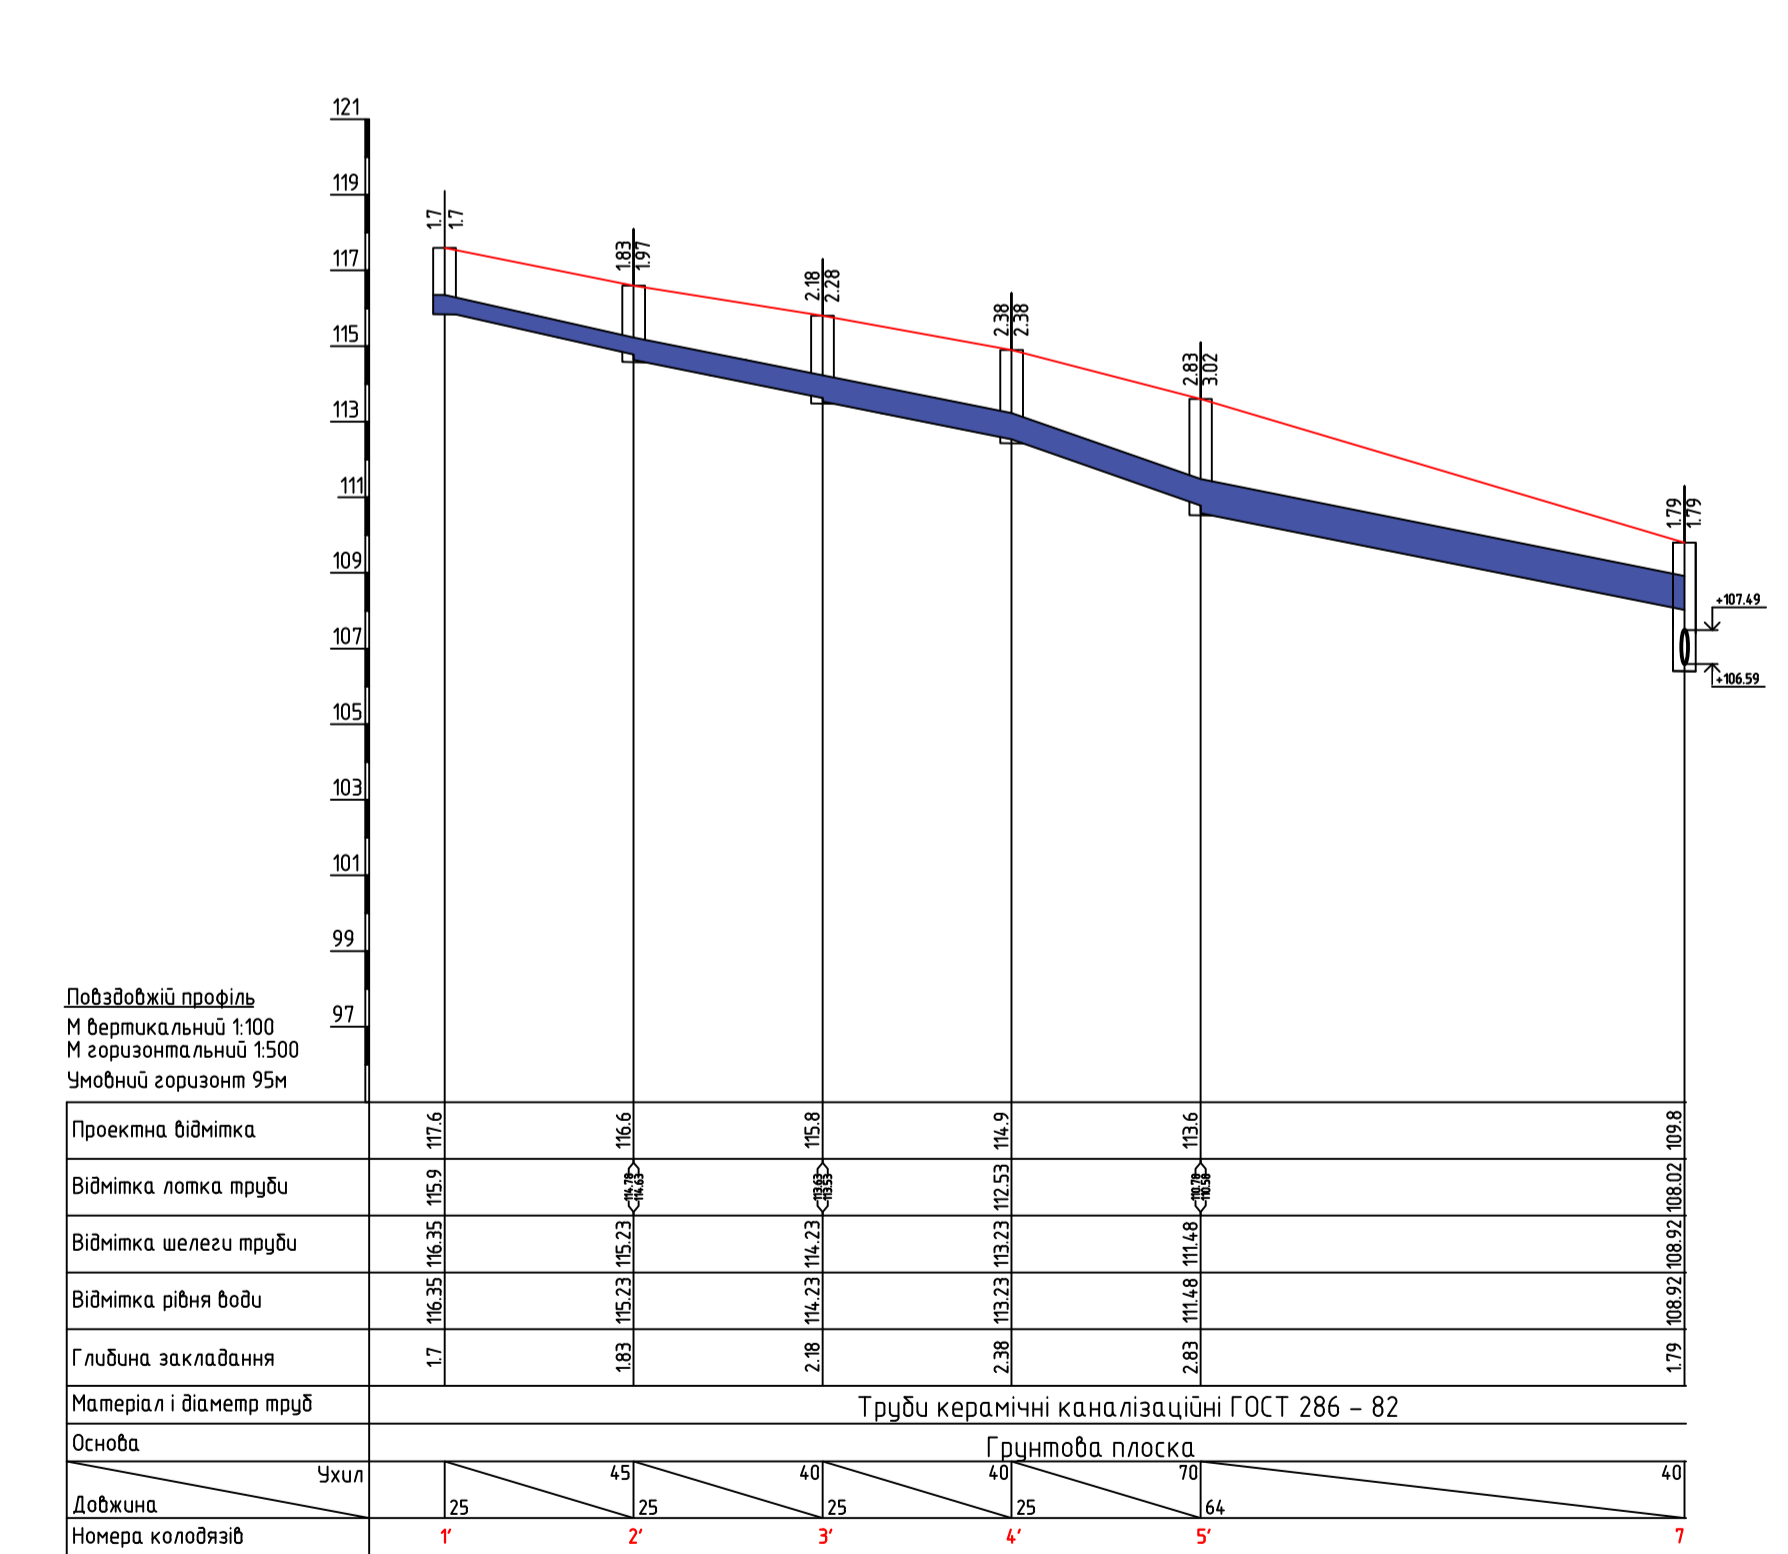

Умовні позначення

- Зелени насадження
- Житлові квартали 1-го району
- Підприємства
- Житлові квартали 2-го району
- Каналізаційна насосна станція

КВАЛІФІКАЦІЙНА РОБОТА

Кафедра водопостачання та водовідведення					
Зм.	Кл.уч.	Лист	№ док.	Підп.	Дата
Розробив:	Янішевський Д.М.				
Керівник:	Нечепор О.М.				
Заб.кафед.	Хоружий В.П.				
Розробка проекту каналізаційної мережі та очисних споруд для міста				Стадія	Лист
Профілі господарсько-побутової і дощової мережі				КР	1
Трасування господарсько-побутової і дощової мережі				Листів	6
				КНУБА-2025	
				ФІСЕ, гр.ВВ-21	