

**КВАЛІФІКАЦІЙНА ВИПУСКНА РОБОТА  
НА ЗДОБУТТЯ ОСВІТНЬОГО СТУПЕНЯ БАКАЛАВРА АРХІТЕКТУРИ**

НА ТЕМУ:

**«Музей Трипільської культури в м. Києві»**

Загальним обсягом 6 аркушів формату А1, пояснювальна записка 67 с.

Виконала: студентка групи АРХ-20-1а

191 «Архітектура та містобудування».

Освітньо-професійна програма «Архітектура та містобудування»

(шифр і назва спеціальності, освітньо-наукової програми)

**Вінічук Софія Олександрівна**


(прізвище, ім'я, по-батькові)

Керівники: ст. викл. Іносова Тетяна Юріївна, доц. Лисюк Геннадій Григорович

(наук. ступінь, посада, прізвище, ім'я, по-батькові)

Київ – 2024 р.



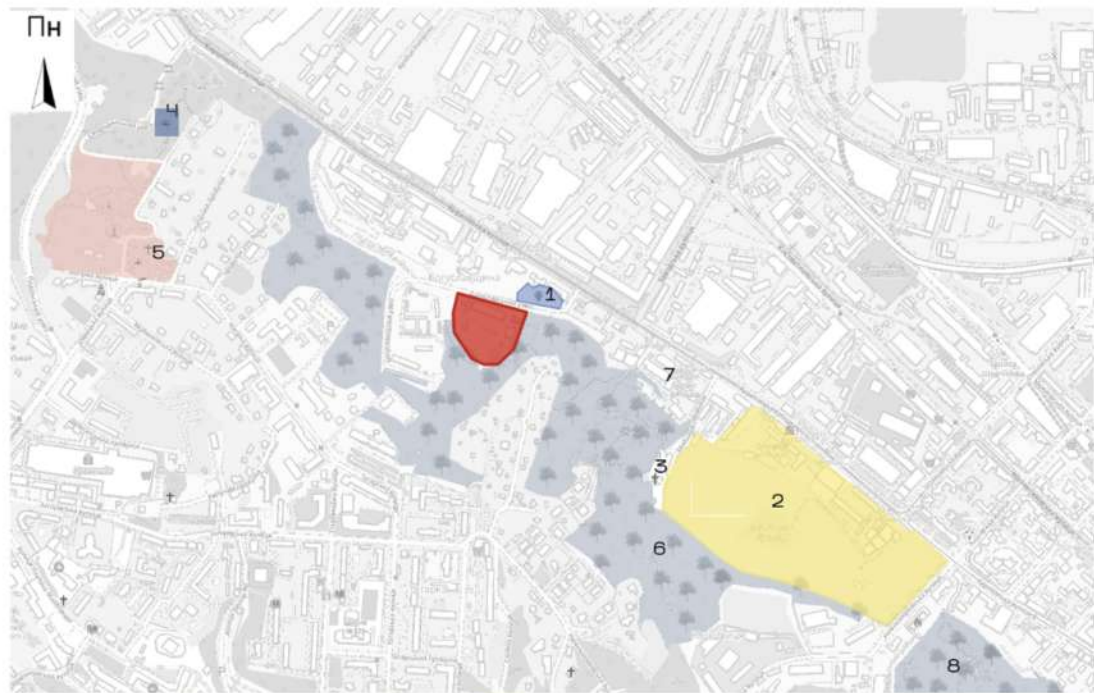

- 1. Кирилівська стоянка
- 2. територія пивоварного заводу Ріхерта
- 3. Микола-Йорданська церква і купель
- 4. Смородинська печера
- 5. Свято-Миколаївський храм
- 6. Гора Юрковиця
- 7. Київська нотна фабрика
- 8. Гора Щекавиця

Ситуаційний план М 1:2000




2. Пивзавод Ріхерта



3. Микола-Йорданська церква і купель




Фотофіксація ділянки

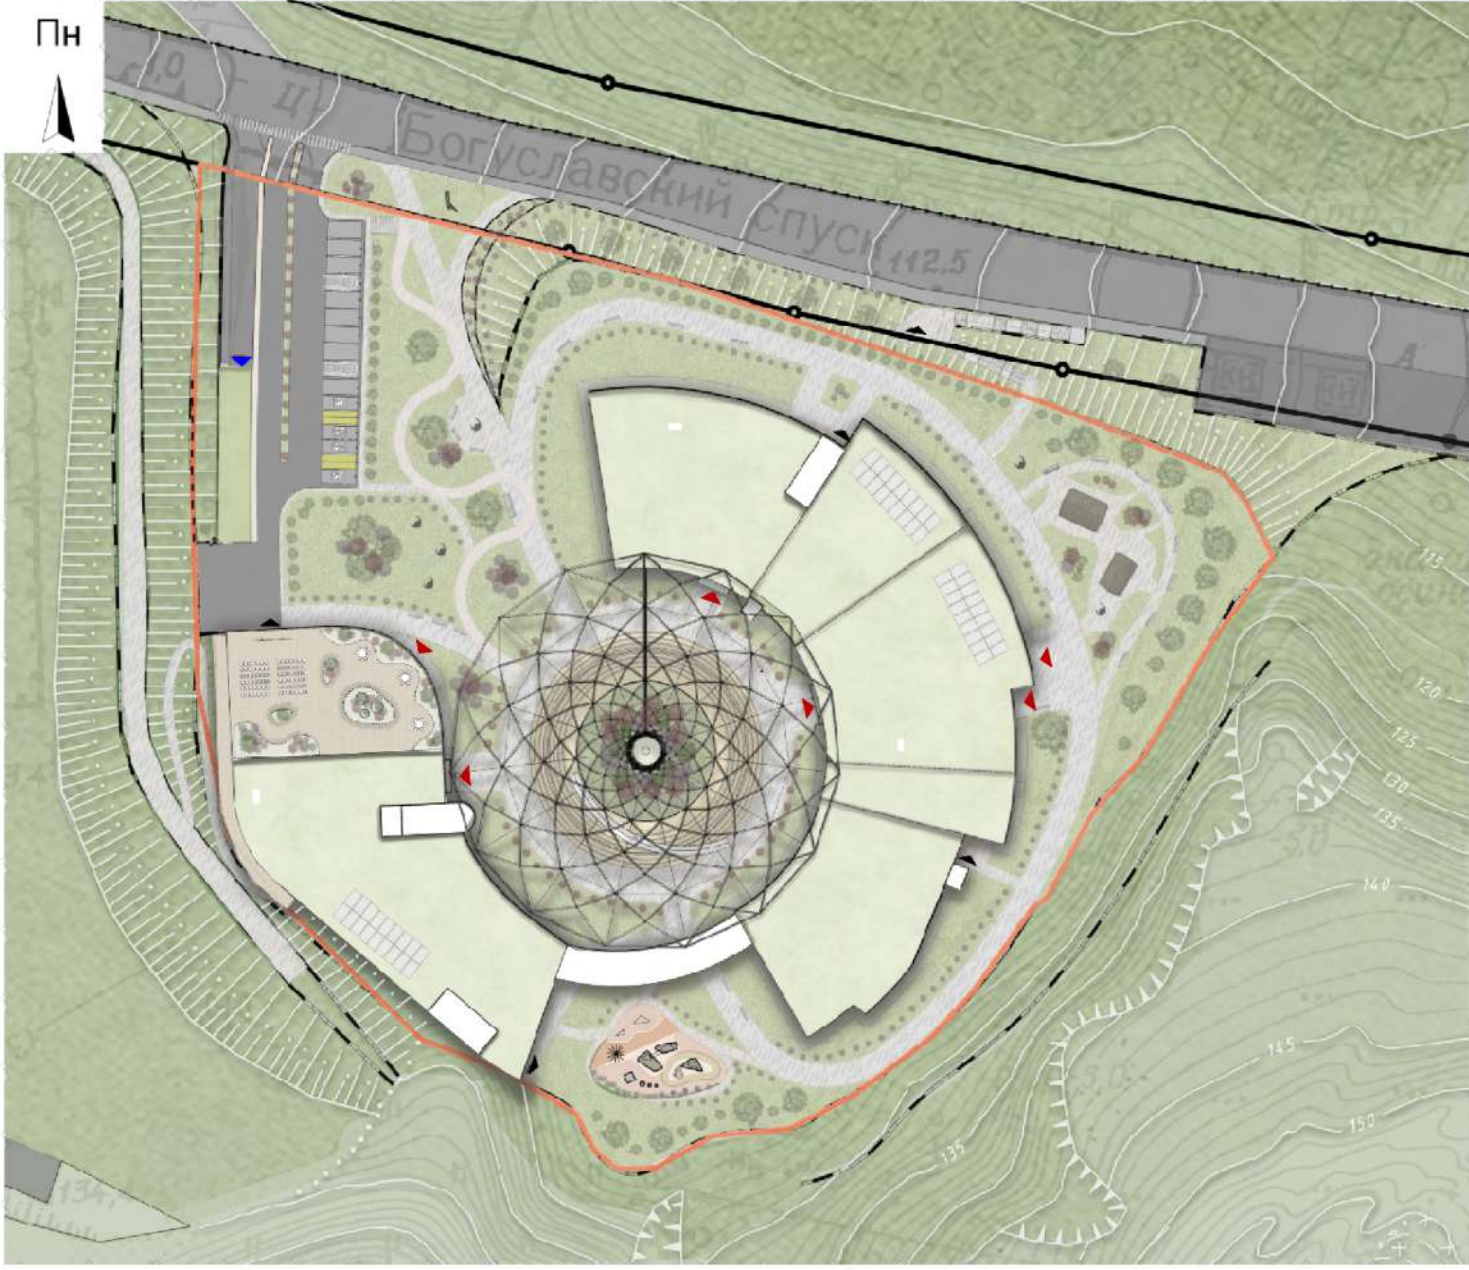

УМОВНІ ПОЗНАЧЕННЯ ДО ГЕНЕРАЛЬНОГО ПЛАНУ:

- Кущі
- Багаторічники
- Дерева
- Амфітеатр
- Моделі житла
- Покриття тераси
- Дитячий майданчик
- Сонячні панелі
- Пішохідні доріжки
- Озеленена покрівля
- Асфальтове покриття
- МГН паркомісія
- Контур будівлі
- Червоні лінії
- Межі ділянки
- Підпирні стінки
- Евакуаційні виходи
- Входи і виходи для відвідувачів
- В'їзд та виїзд з підземного паркінгу




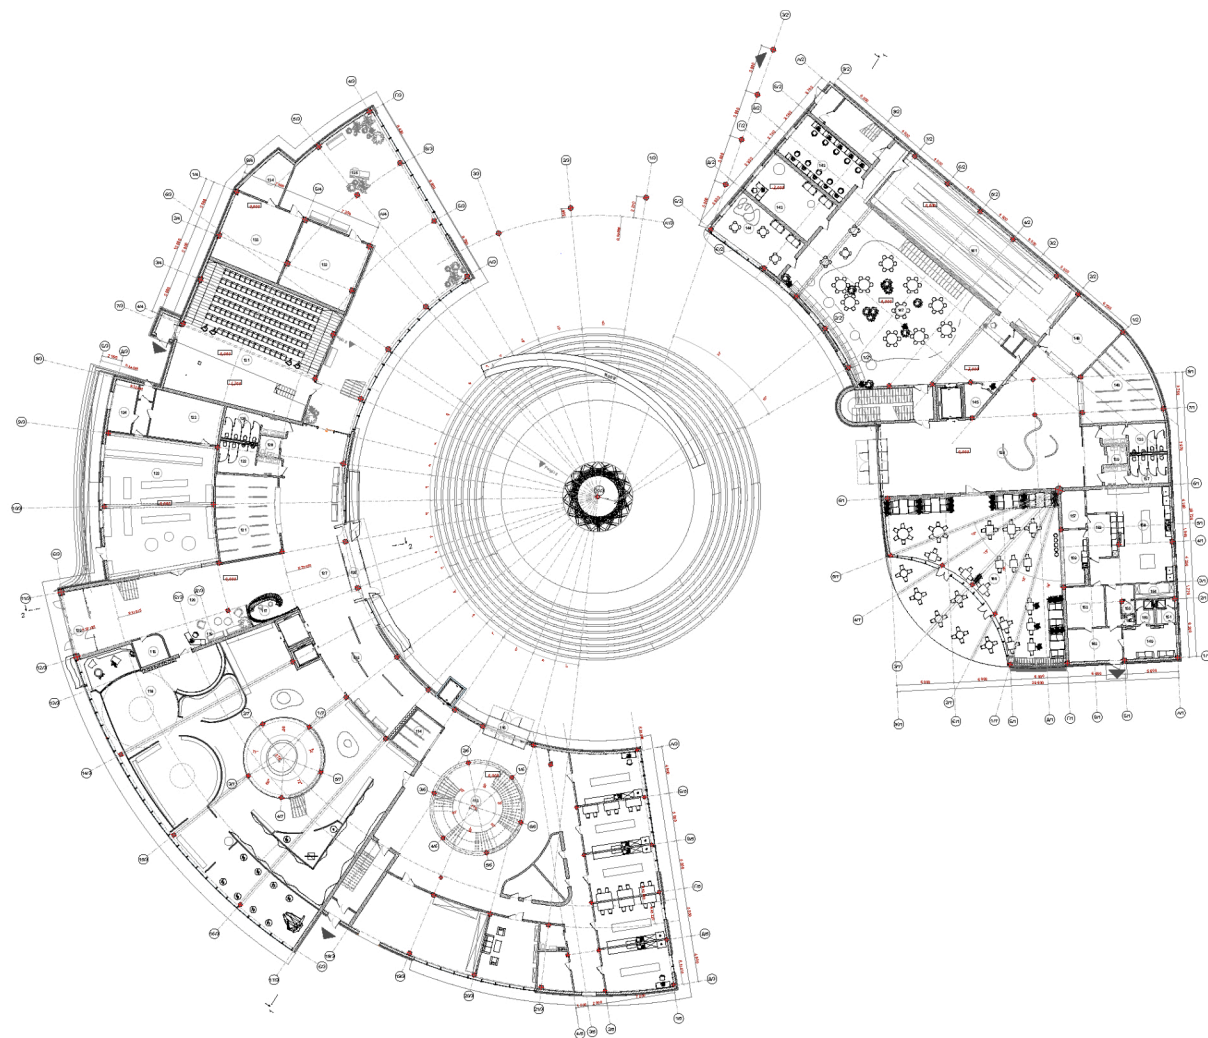

План 1-го поверху на відм. 0.000

Експлікація поверху на відм. 0.000


№	М'я зони	Вимірна площа, м <sup>2</sup>
101	Майстерні	34,63
102	Майстерні	34,62
103	Майстерні	35,23
104	Майстерні	32,27
105	Майстерні	32,24
106	Комора	11,80
107	Комора	14,11
108	Вбиральня МГН	5,63
109	Вбиральня МГН	5,63
110	Технічне приміщення	11,59
111	Приміщення персоналу	39,68
112	Приміщення експонатів	83,52
113	Вестибюль	224,84
114	Гардероб №2	15,25
115	Тамбур	8,96
116	Експозиційна зала	651,90
117	Ресепан	10,89
118	Техприміщення	8,75
119	Зона очікування	24,38
120	Вестибюль	114,33
121	Гардероб №1	49,71
122	Суверна кімната	171,70
123	Приміщення крамниці	33,93
124	Кімната персоналу крамниці	14,02
125	Вбиральня жіноча	17,15
126	Вбиральня МГН	4,62
127	Фойє	147,58
128	Зона тимчасової виставки	66,42
129	Тамбур	15,00
130	Тамбур	11,74
131	Кінолекційна зала	320,61
132	Модє-зал	50,62
133	Зала з мідя екраном	53,81
134	Технічне приміщення мідя залу	16,71
135	Зимовий сад	122,40
136	Вестибюль бібліотеки	198,52
137	Вбиральня Ж	15,47
138	Вбиральня Ч	15,55
139	Вбиральня МГН	3,99
140	Гардероб бібліотеки	56,67
141	Книгосховище	152,37
145	Технічне приміщення	5,68
146	Виде-кубілок	38,22
147	Читальна зала	237,04
148	Розгрудочна	18,31
149	Кімната персоналу	18,42
150	Душова Ж	4,83
151	Душова Ч	4,83
152	Санвузол персоналу	1,47
153	Складське приміщення	17,29
154	Комора	6,12
155	Комора	1,86
156	Кухня	71,19
157	Мийна	9,75
158	Роздаткова	13,72
159	Бар	16,52
160	Зала кафе	207,13
		3 611,22 м <sup>2</sup>

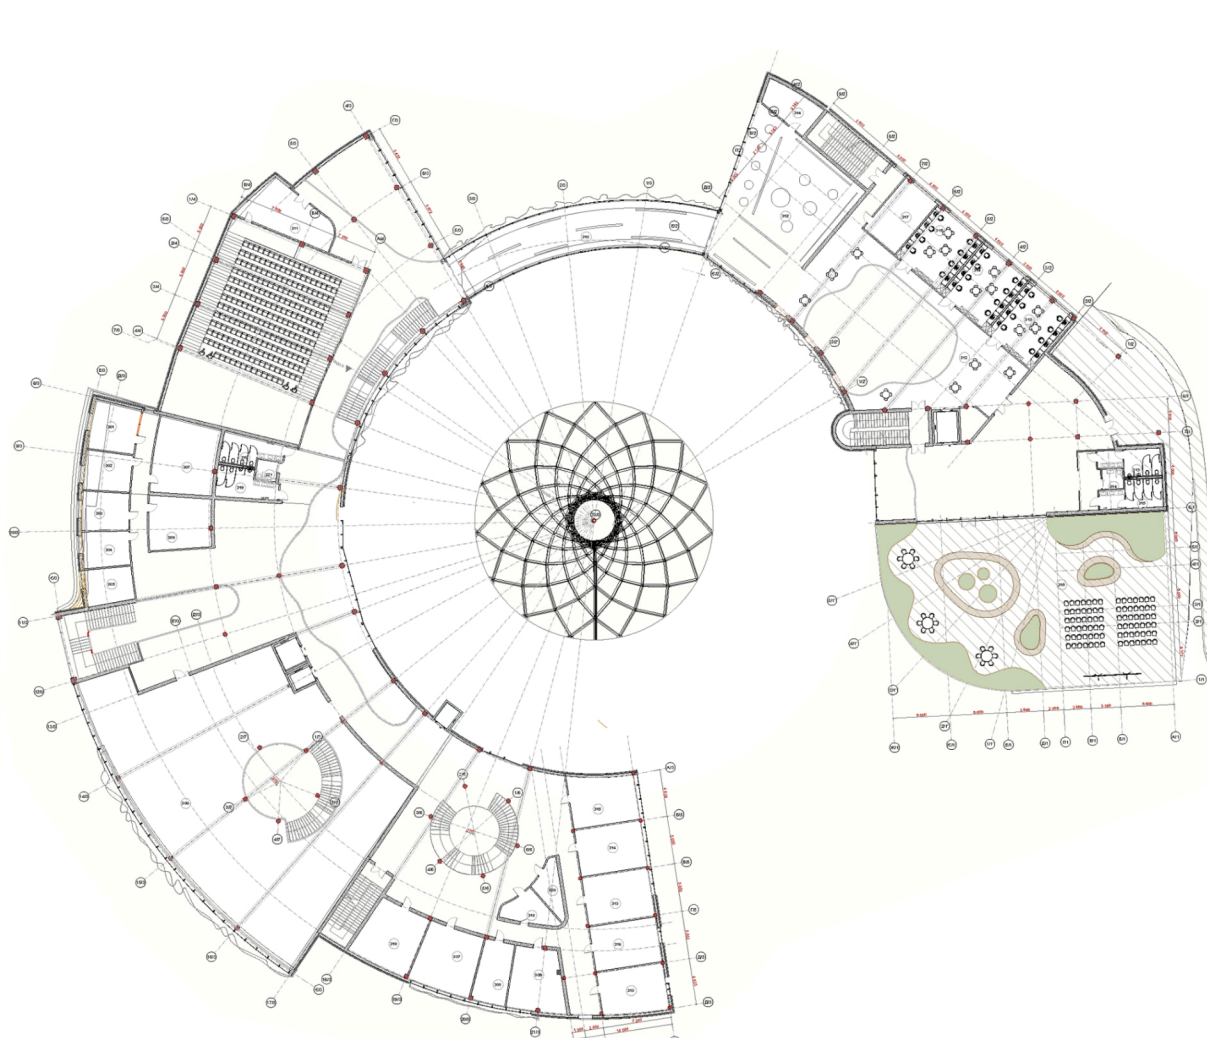

План 3-го поверху на відм. +6.000

Експлікація на відм. +6.000


№	М'я зони	Вимірна площа, м <sup>2</sup>
301	Директор	25,02
302	Заступник директора	20,11
303	Бухгалтер	20,03
304	Кімната персоналу	18,51
305	Кабинет	19,04
306	Експозиційна зала	558,22
307	Кімната персоналу	35,43
308	Архів	49,86
309	Майстерні	40,21
310	Складське приміщення	23,14
311	Кімната персоналу	35,96
312	Галерея	0,13
313	Галерея	84,82
314	Майстерні	39,76
315	Прокіційна	38,89
316	Виставкова зала	110,45
317	Читальна зала	141,99
318	Вбиральня Ч (бібліотека)	16,35
319	Лекторій	43,27
320	Майстерні	33,02
321	Майстерні	36,10
322	Вбиральня МГН (бібліотека)	4,62
323	Лекторій	41,48
324	Майстерні	36,36
325	Технічне приміщення галереї	18,70
326	Вбиральня Ж (бібліотека)	17,23
327	Кімната персоналу бібліотеки	42,40
328	Майстерні	35,10
329	Тераса	477,94
330	Вбиральня Ж	16,63
331	Майстерні	35,29
332	Кабинет адміністрації	29,12
333	Технічне приміщення	14,14
334	Вбиральня Ч	16,46
335	Технічне приміщення	11,83
336	Вбиральня МГН	4,62
		2 192,23 м <sup>2</sup>

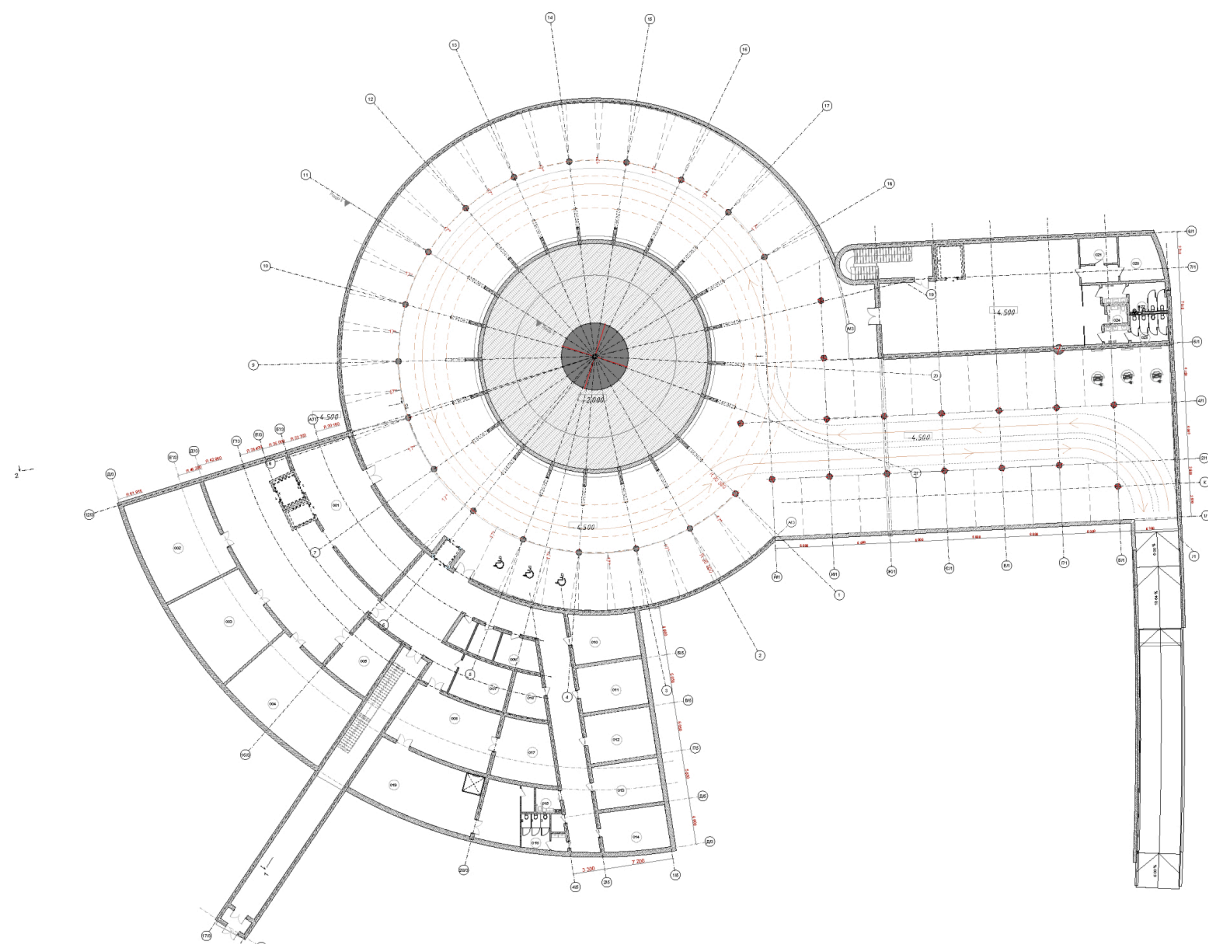

План -1-го поверху на відм. -4.500

Експлікація -1 поверх


№	М'я зони	Вимірна площа, м <sup>2</sup>
001	Приміщення фондосховища	290,55
002	Приміщення фондосховища	86,51
003	Приміщення фондосховища	75,46
004	Приміщення фондосховища	99,21
005	Приміщення фондосховища	32,43
006	Електрощитова	13,42
007	Насосна	24,93
008	Приміщення подвійного призначення	65,60
009	Приміщення подвійного призначення	34,65
010	Приміщення подвійного призначення	32,84
011	Приміщення подвійного призначення	34,78
012	Приміщення подвійного призначення	31,74
013	Приміщення подвійного призначення	30,20
014	Приміщення подвійного призначення	5,91
015	Вбиральня МГН	13,87
016	Вбиральня	37,21
017	Складське приміщення	15,47
018	Складське приміщення	76,27
019	Приміщення фондосховища	19,31
020	Приміщення насосної	10,68
021	Приміщення електрощитової	16,92
022	Вбиральня	16,56
023	Вбиральня	3,99
024	Вбиральня МГН	1068,51 м <sup>2</sup>

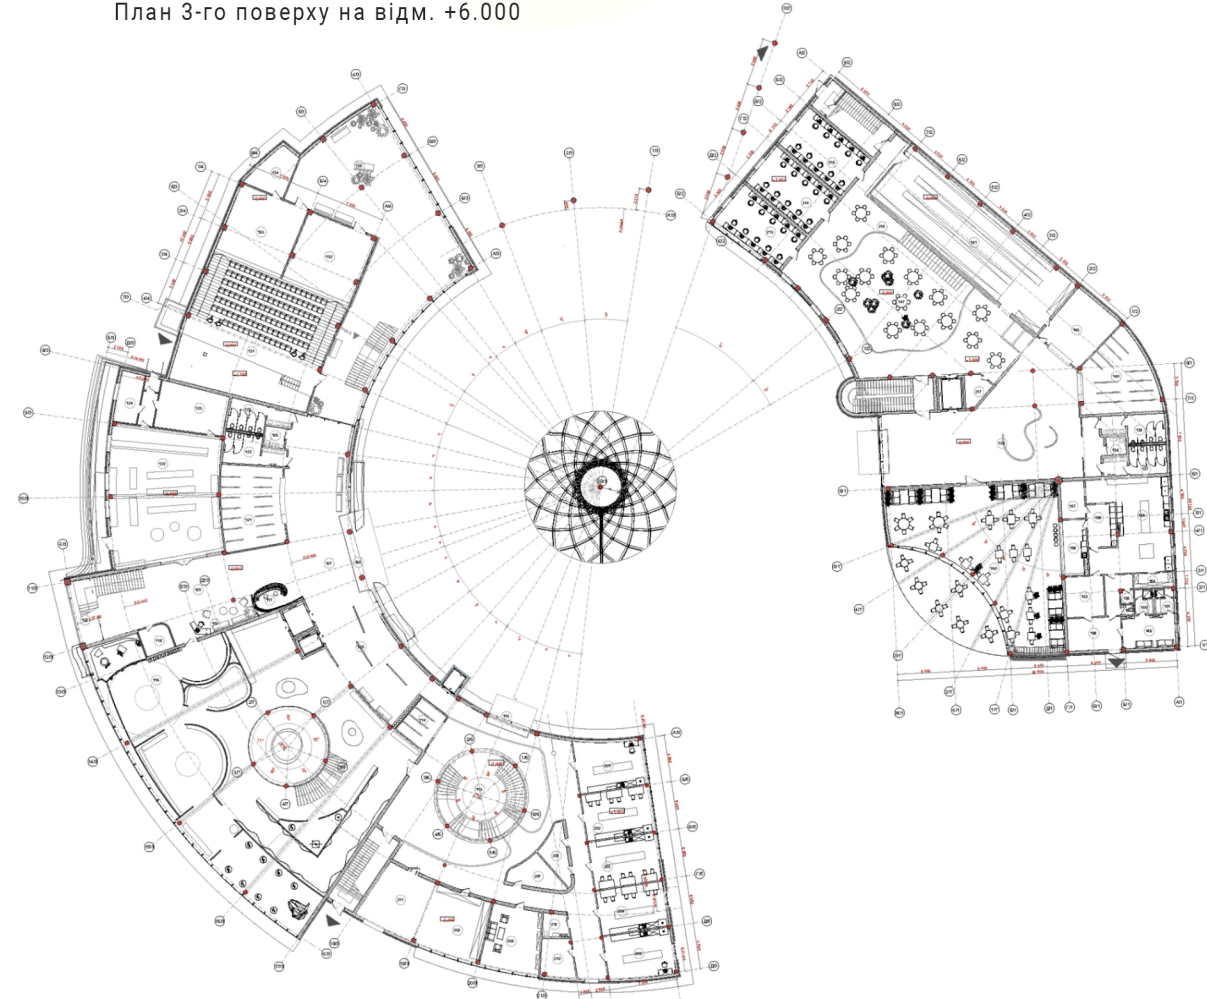

План 2-го поверху на відм. +3.000

Експлікація поверху на відм. +3.000


№	М'я зони	Вимірна площа, м <sup>2</sup>
201	Кімната майстерні	35,20
202	Кімната майстерні	34,24
203	Кімната майстерні	35,29
204	Кімната майстерні	33,20
205	Кімната майстерні	33,39
206	Кладова	12,42
207	Кладова	13,07
208	Склад	40,28
209	Кімната персоналу	44,78
210	Технічне приміщення	14,40
211	Дитяча кімната	39,12
212	Вбиральня	6,35
		341,74 м <sup>2</sup>

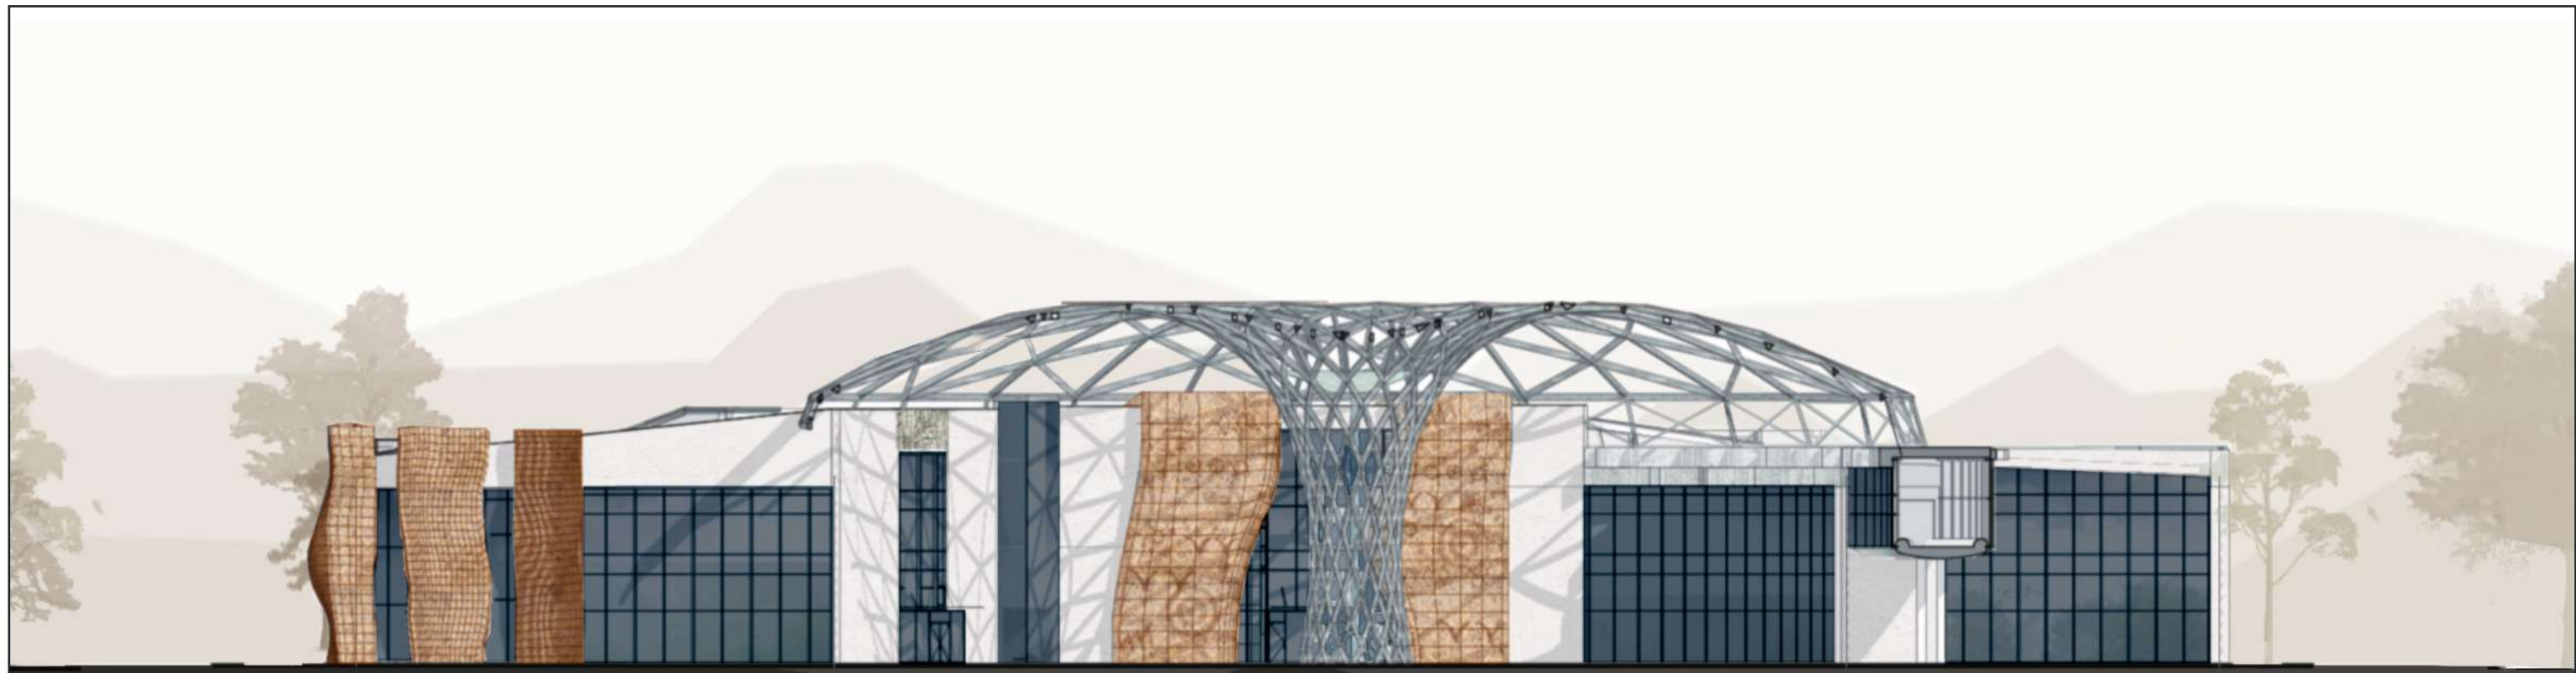


Д/3 Фасад в осях Д/3-Г/3 М 1:200 А/3 Г/3



Г/3 4/3 Фасад в осях 4/3-1/5 М 1:200 1/3 1/5

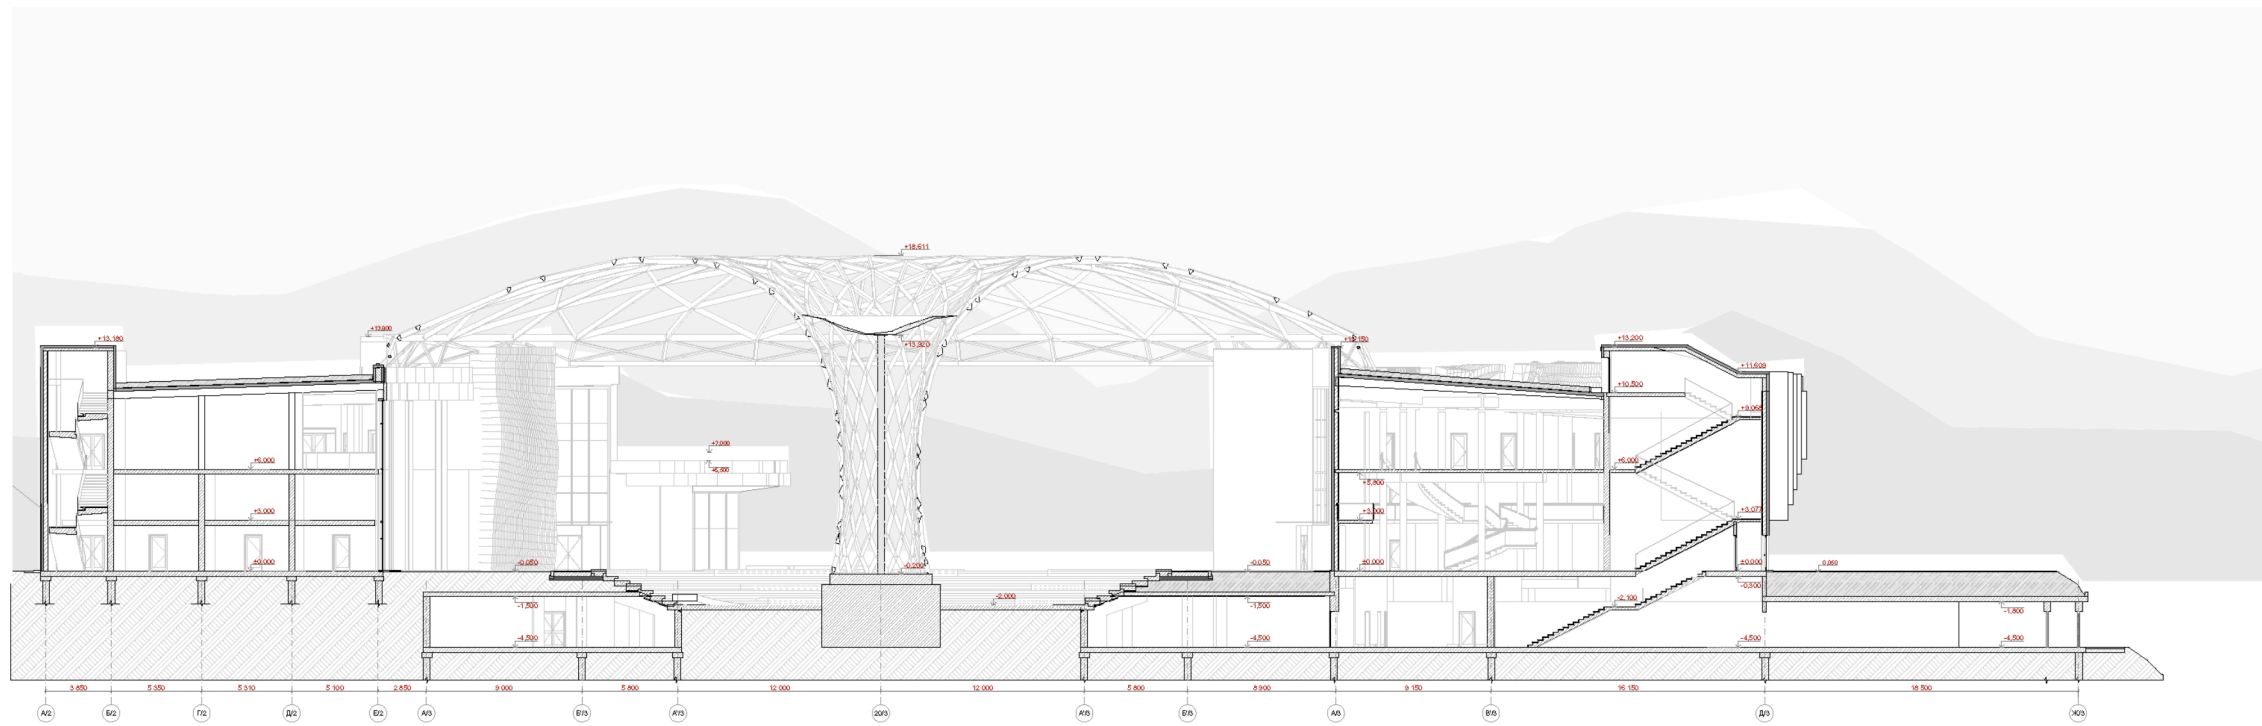


Розріз 1-1 М 1:200

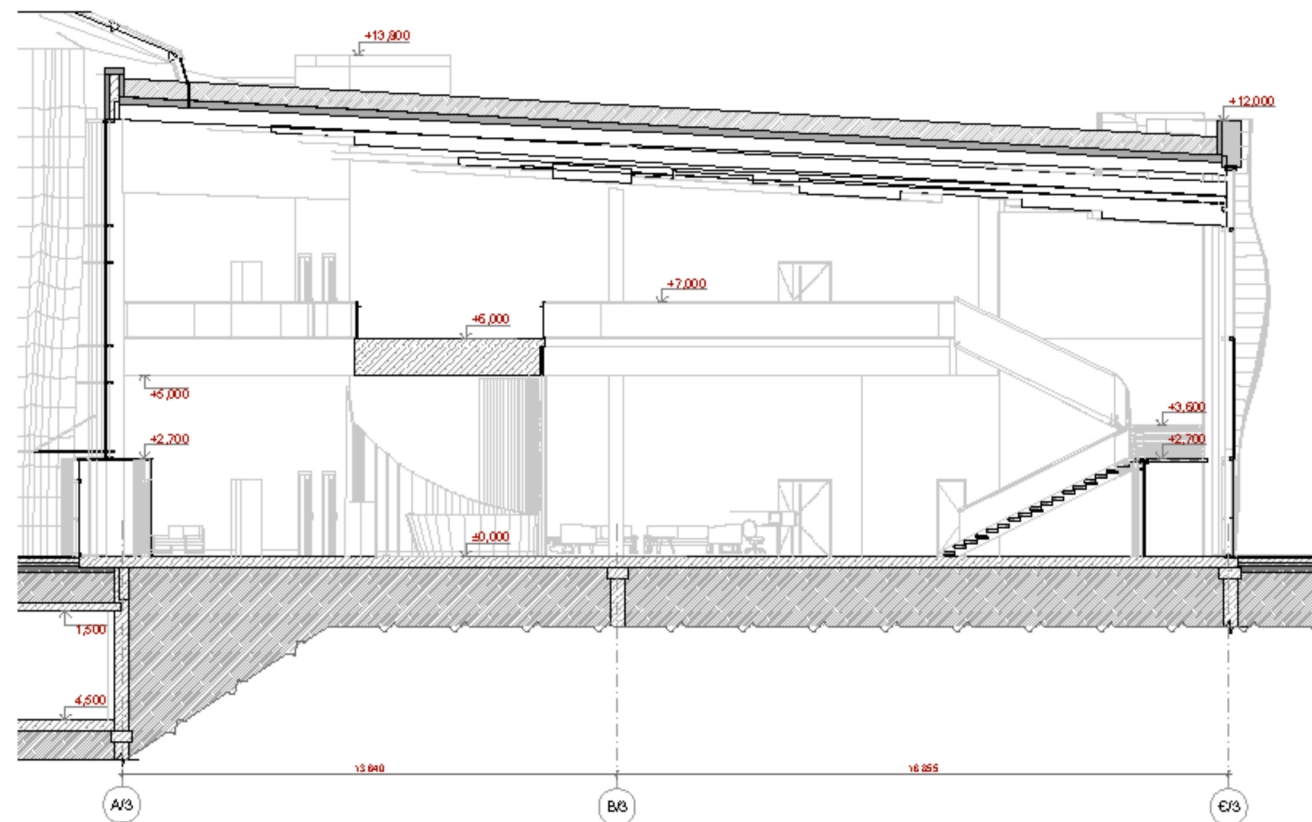


Розріз 2-2 М 1:200


Радючий ґрунт	300 мм
Мембрана	1 шар
Геотекстиль	1 шар
Рулонна гідроізоляція	1 шар
Утеплювач	300 мм
Гідроізоляція	1 шар
З/Б плита	250 мм
З/Б балка	2000 мм
Оздоблення	30 мм

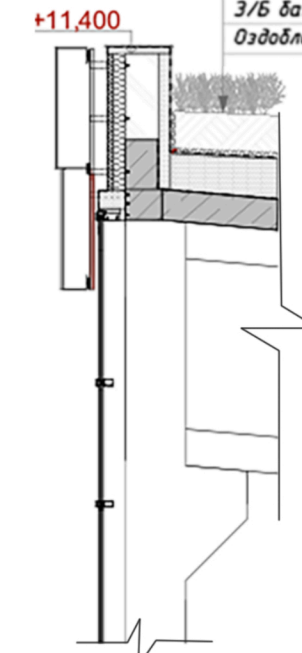

Радючий ґрунт	1050 мм
Гідроізоляція	1 шар
Ухилювальна стяжка	100 мм
Утеплювач	100 мм
Гідроізоляція	1 шар
З/Б плита	250 мм

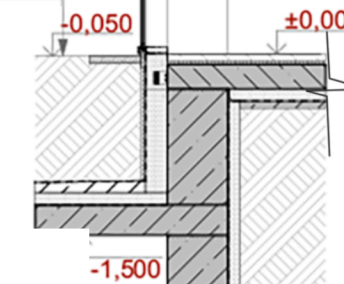

Наливна підлога	5 мм
Стяжка цементно-піщана	50 мм
Гідроізоляція	1 шар
З/Б плита	300 мм
Утеплювач	100 мм
Мембрана	1 шар

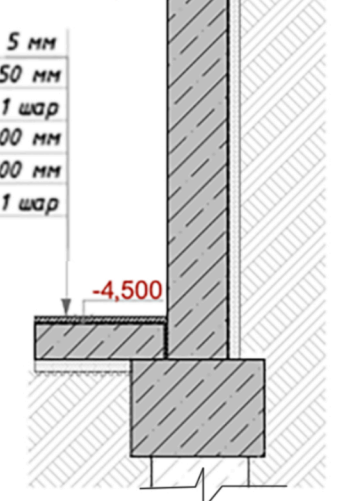

Конструктивний розріз стіни М 1:50

