

**КВАЛІФІКАЦІЙНА ВИПУСКНА РОБОТА НА ЗДОБУТТЯ  
ОСВІТНЬОГО СТУПЕНЯ БАКАЛАВРА АРХІТЕКТУРИ**

на тему:

**"МІСЬКИЙ КУЛЬТУРНИЙ ЦЕНТР У МІСТІ КИЄВІ"**

загальним обсягом 8 аркушів формату А1, пояснювальна записка 76 с.

Виконала: студентка групи АРХ-22-5

191 "Архітектура та містобудування"



Освітньо-професійна програма "Архітектура та містобудування"


**Кирмач Роксолана Русланівна**

Керівник: кандидат архітектури, доцент Зінов'єва Олена Сергіївна


Рецензент: кандидат архітектури, доцент Гарбар Марина Володимирівна

Київ - 2026 р.

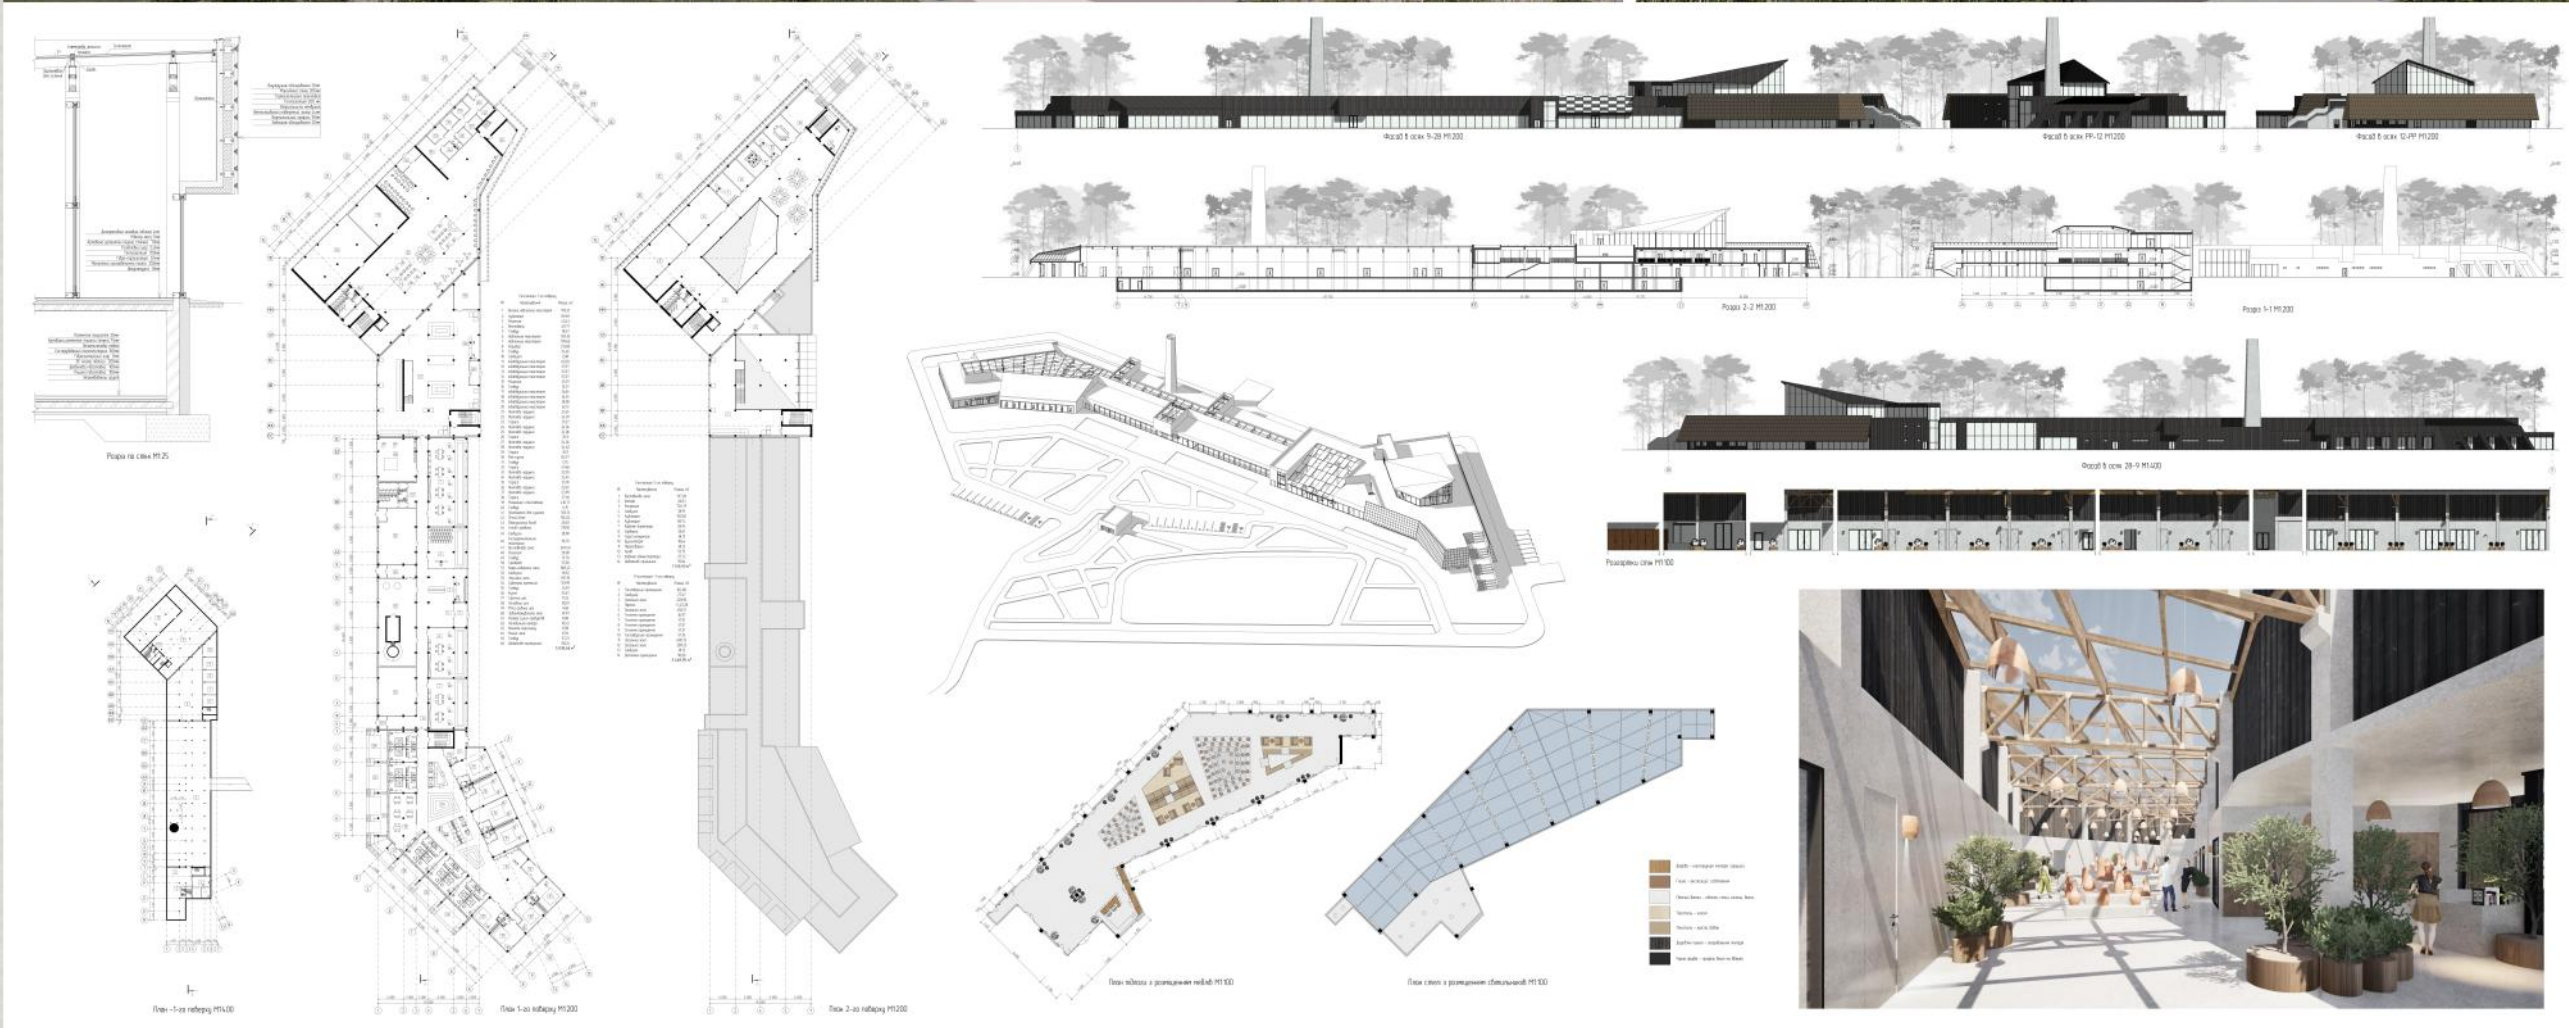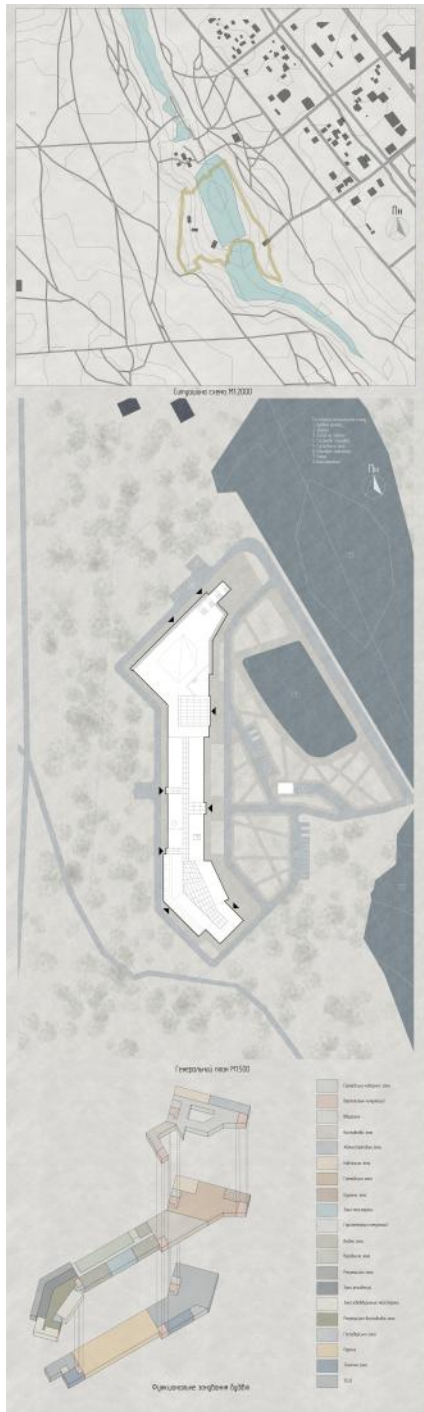


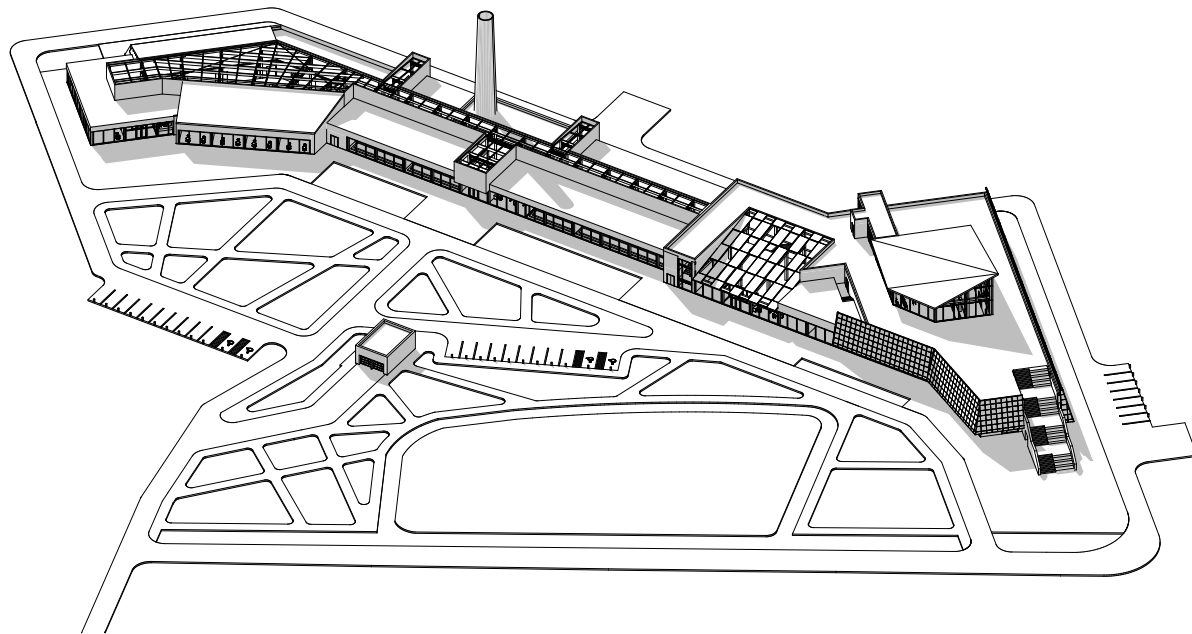

Аксометрія будівлі

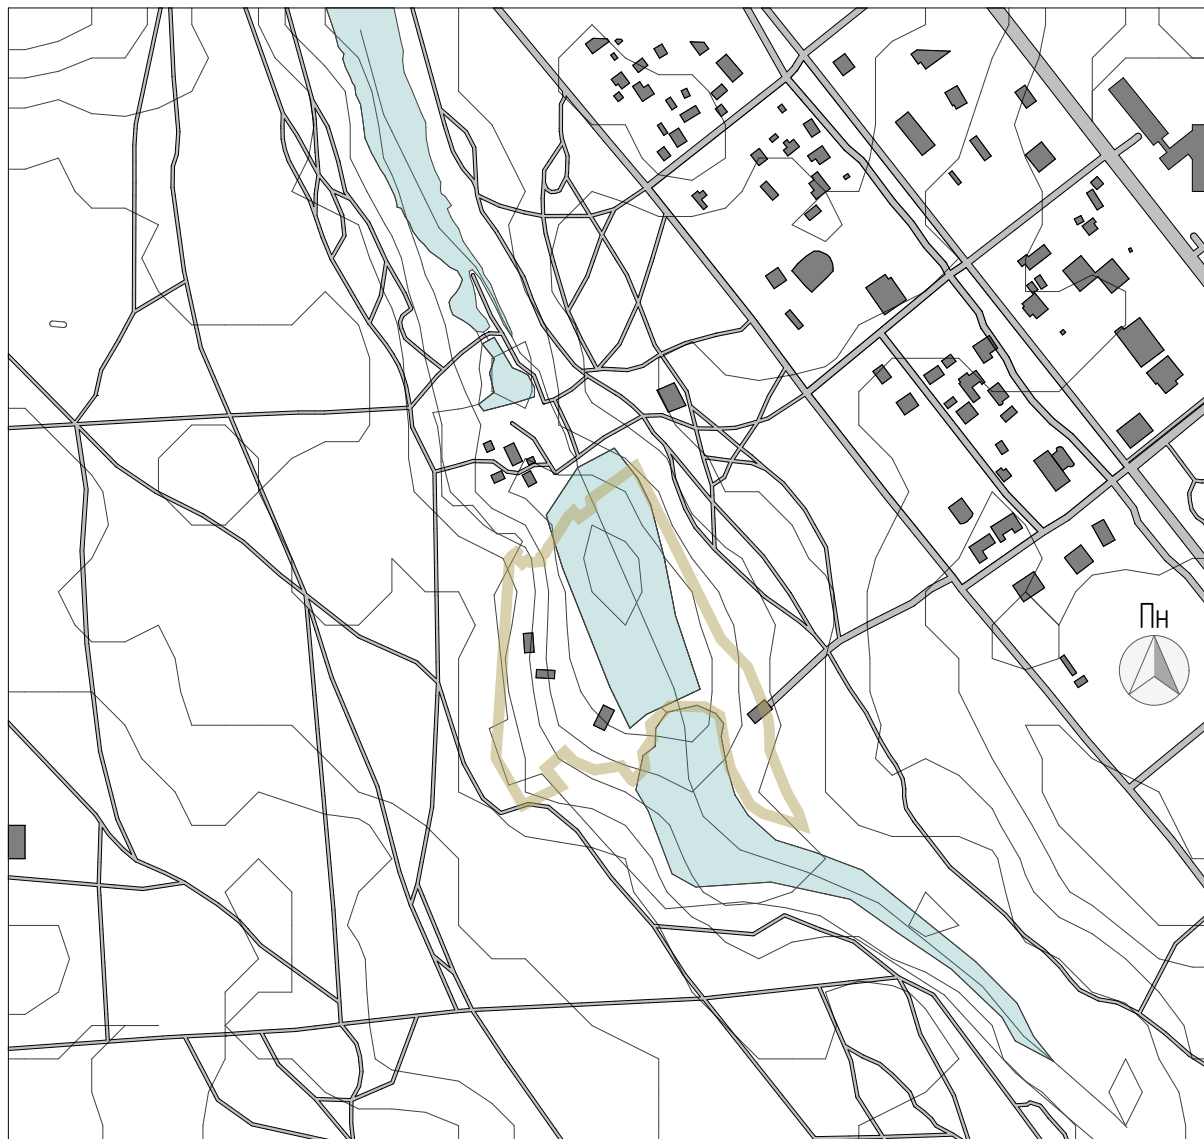


Ситуаційна схема

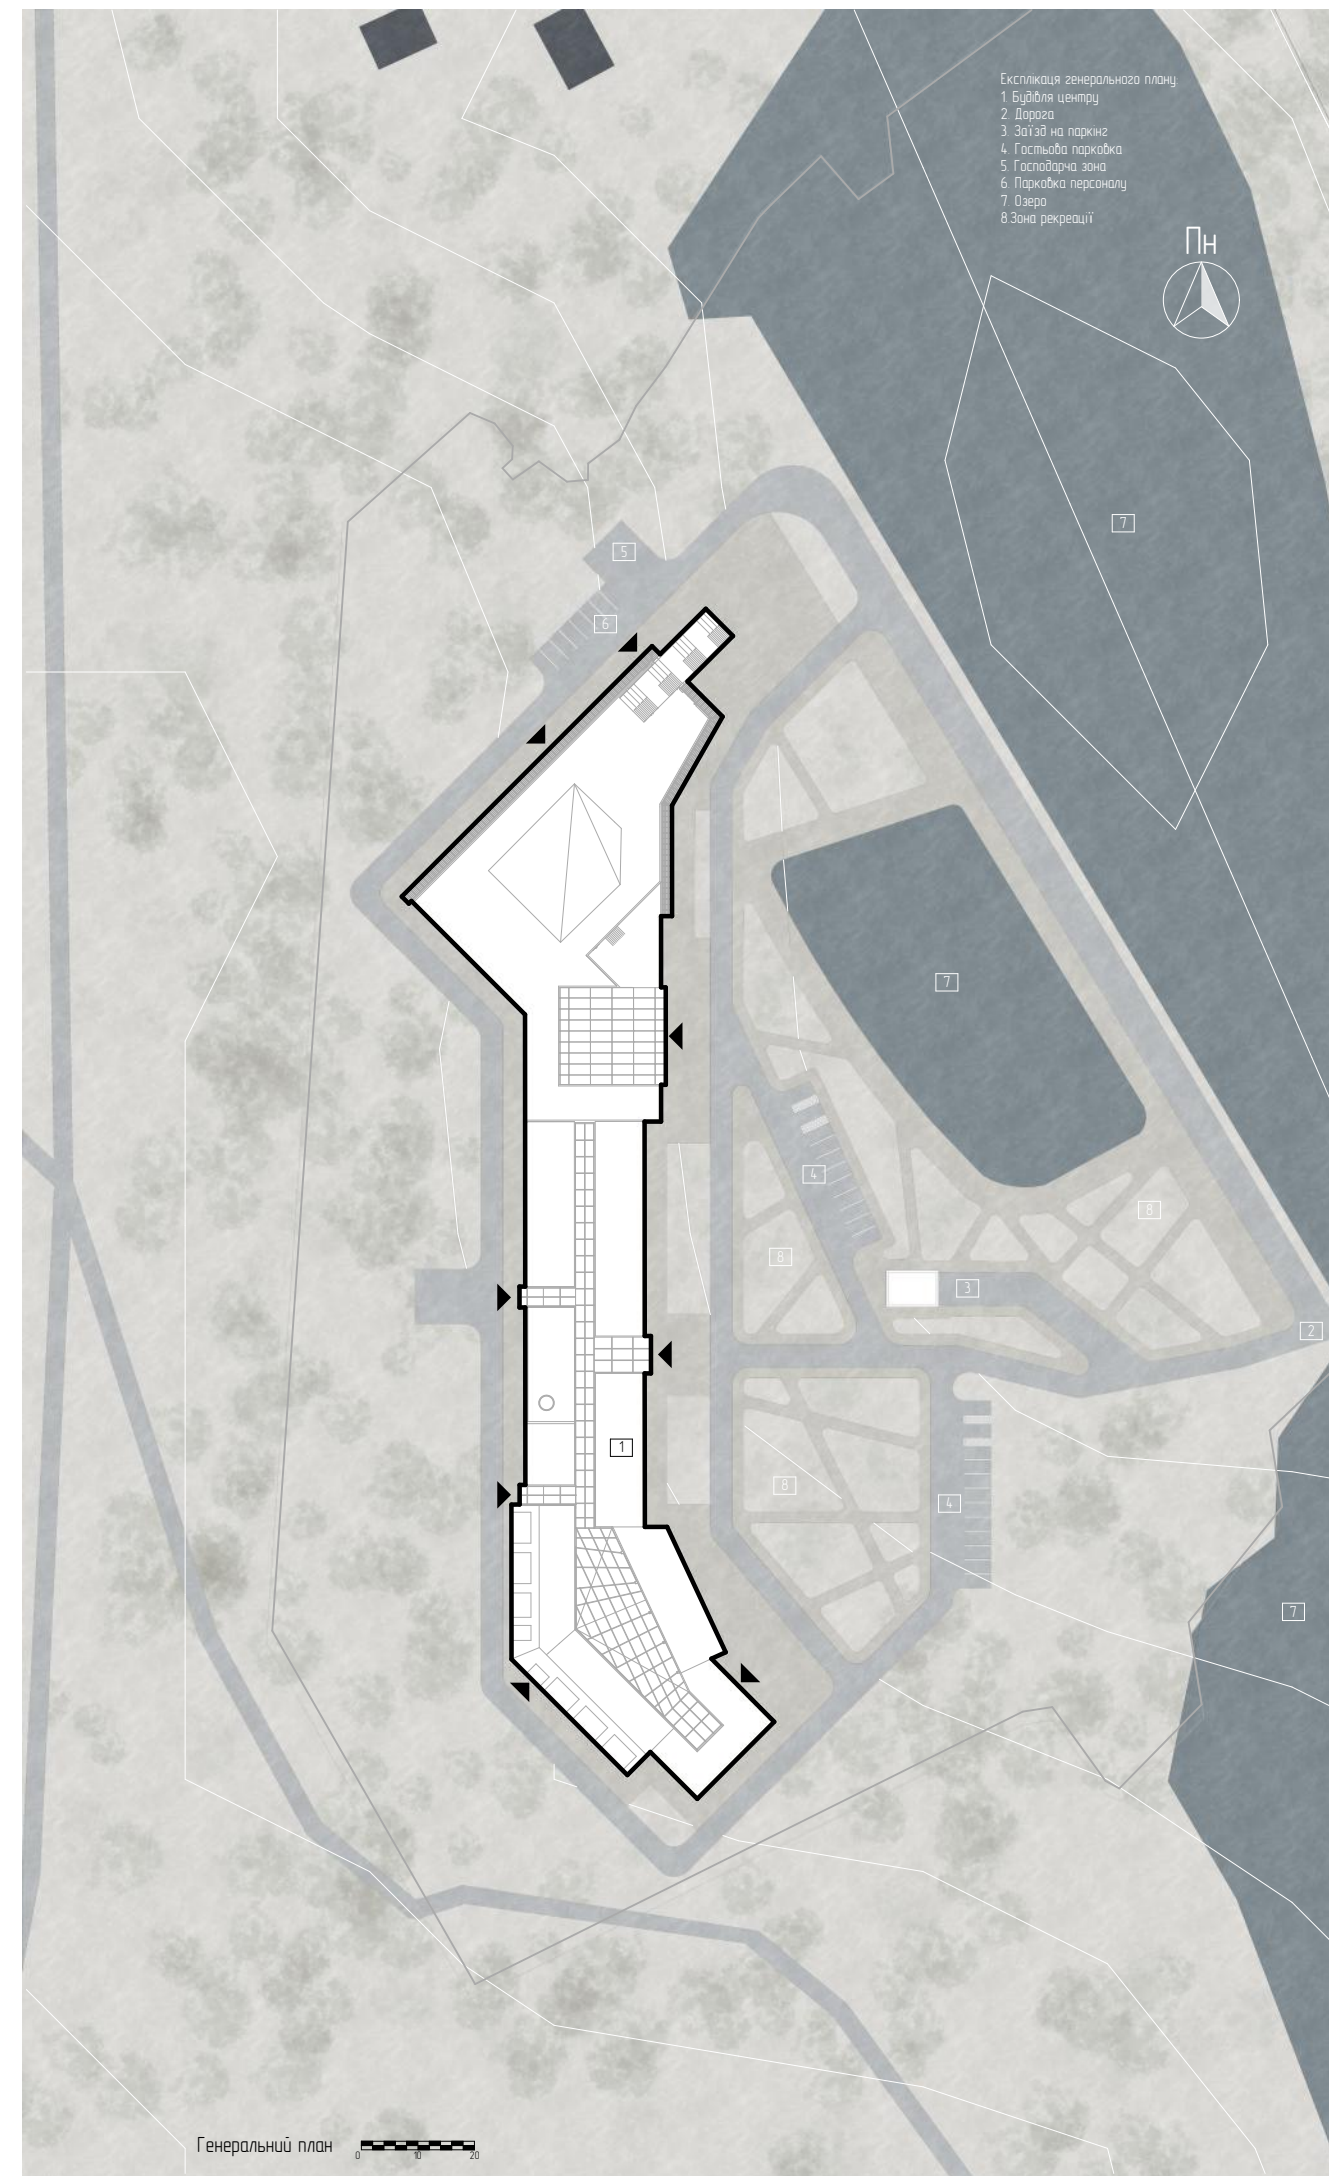


- Експлікація генерального плану
- 1. Будівля центру
  - 2. Дорога
  - 3. Зайзд на паркінг
  - 4. Гостьова парковка
  - 5. Гостьовна зона
  - 6. Парковка персоналу
  - 7. Озеро
  - 8. Зона рекреації




Генеральний план

 


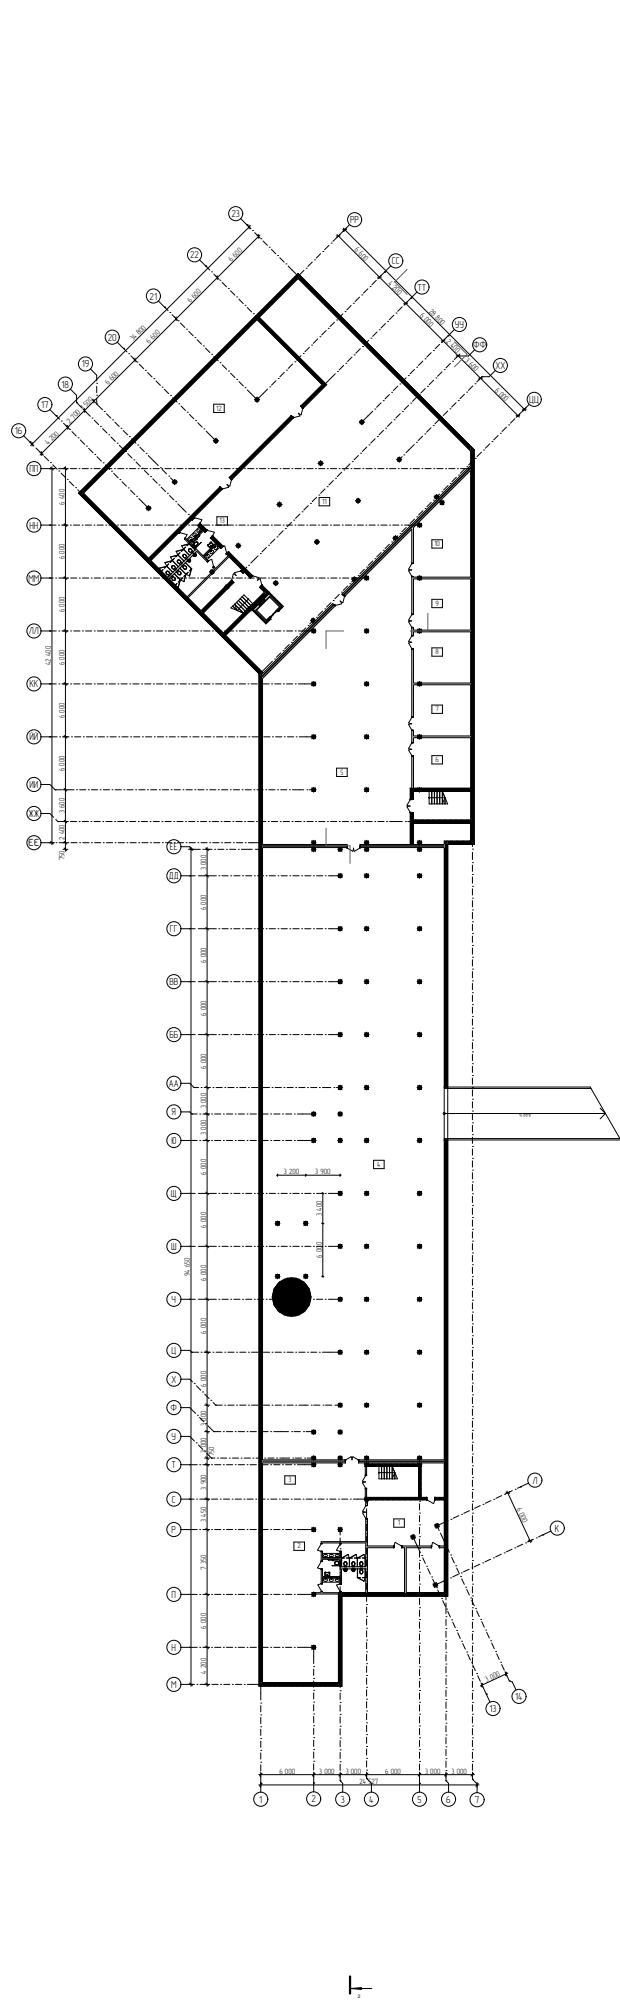

План -1-го поверху

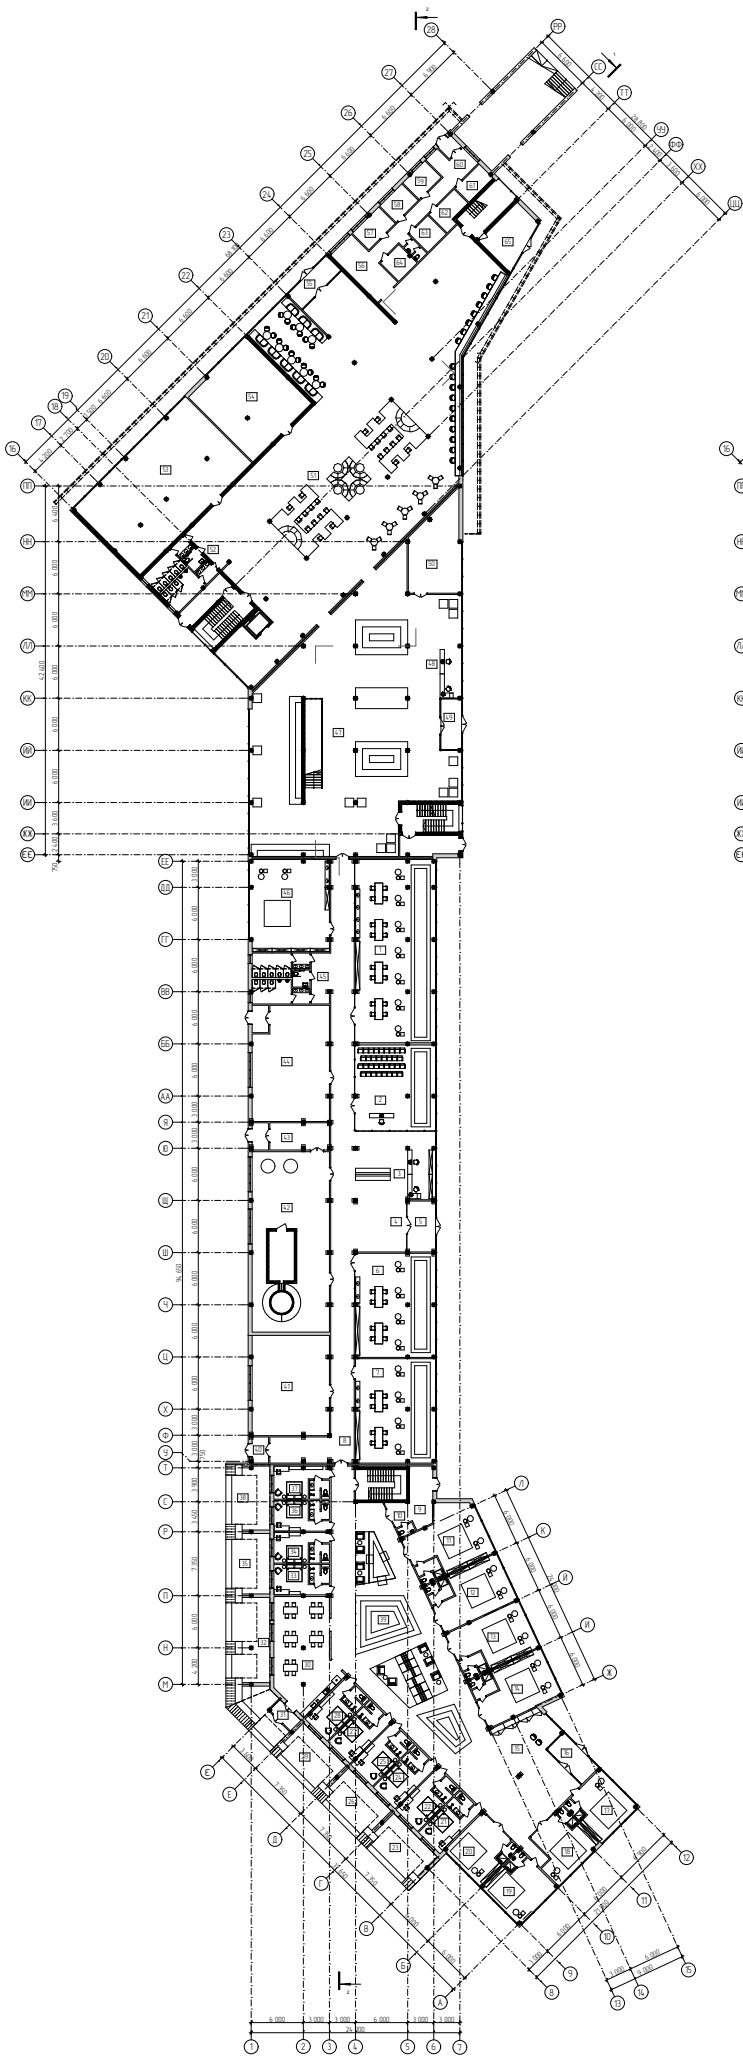

План 1-го поверху


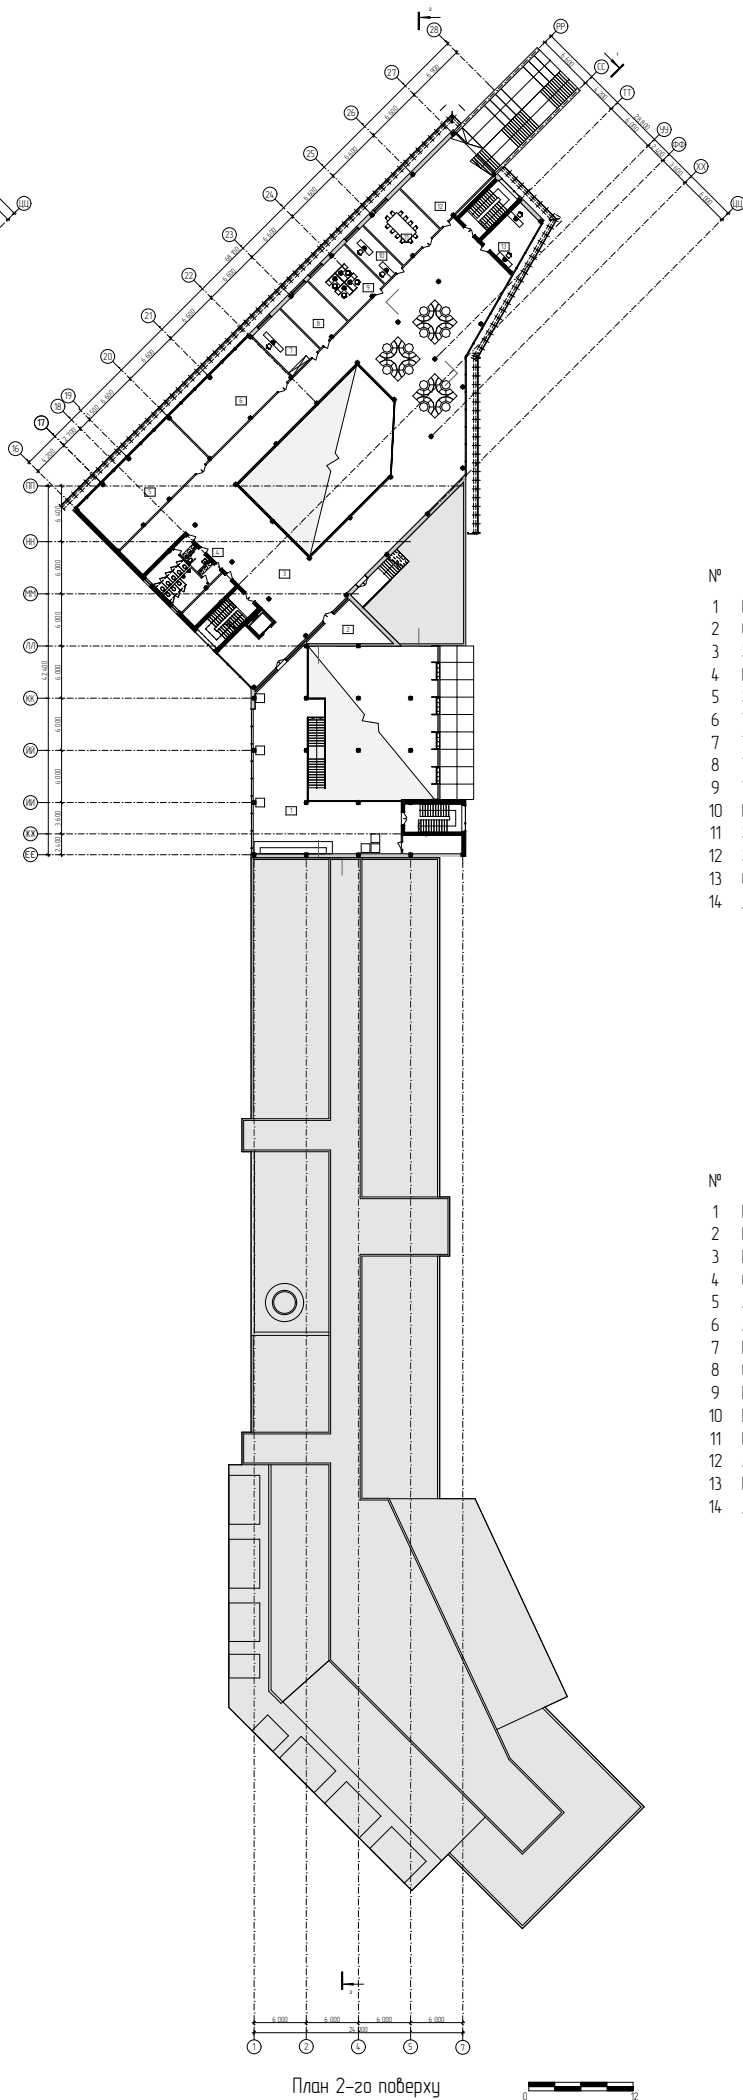






План 2-го поверху

| 1 Експлікація -1-го поверху |                         |                               |
|-----------------------------|-------------------------|-------------------------------|
| №                           | Найменування            | Площа, м2                     |
| 1                           | Господарські приміщення | 102,00                        |
| 2                           | Санвузли                | 27,67                         |
| 3                           | Загальна зона           | 228,90                        |
| 4                           | Паркінг                 | 1 422,28                      |
| 5                           | Загальна зона           | 458,37                        |
| 6                           | Технічне приміщення     | 36,97                         |
| 7                           | Технічне приміщення     | 37,51                         |
| 8                           | Технічне приміщення     | 37,51                         |
| 9                           | Технічне приміщення     | 37,51                         |
| 10                          | Господарське приміщення | 57,10                         |
| 11                          | Загальна зона           | 600,72                        |
| 12                          | Загальна зона           | 289,23                        |
| 13                          | Санвузли                | 38,12                         |
| 14                          | Допоміжні приміщення    | 96,06                         |
|                             |                         | <b>3 469,95 м<sup>2</sup></b> |

| Експлікація 2-го поверху |                        |                               |
|--------------------------|------------------------|-------------------------------|
| №                        | Найменування           | Площа, м2                     |
| 1                        | Виставкова зона        | 197,20                        |
| 2                        | Комора                 | 26,03                         |
| 3                        | Рекреація              | 726,79                        |
| 4                        | Санвузли               | 38,91                         |
| 5                        | Аудиторія              | 100,82                        |
| 6                        | Аудиторія              | 89,74                         |
| 7                        | Кабінет директора      | 28,94                         |
| 8                        | Серверна               | 28,31                         |
| 9                        | Група комунікації      | 38,12                         |
| 10                       | Бухгалтерія            | 18,64                         |
| 11                       | Переговорна            | 38,12                         |
| 12                       | Архів                  | 55,75                         |
| 13                       | Кабінет адміністратора | 27,72                         |
| 14                       | Додаткові приміщення   | 95,84                         |
|                          |                        | <b>1 510,93 м<sup>2</sup></b> |


| Експлікація 1-го поверху |                            |                               |
|--------------------------|----------------------------|-------------------------------|
| №                        | Найменування               | Площа, м2                     |
| 1                        | Велика набчальна майстерня | 192,21                        |
| 2                        | Аудиторія                  | 89,69                         |
| 3                        | Рецепція                   | 40,43                         |
| 4                        | Вестиболь                  | 69,71                         |
| 5                        | Тамбур                     | 18,57                         |
| 6                        | Набчальна майстерня        | 109,39                        |
| 7                        | Набчальна майстерня        | 109,60                        |
| 8                        | Коридор                    | 213,89                        |
| 9                        | Тамбур                     | 24,65                         |
| 10                       | Санвузол                   | 2,08                          |
| 11                       | Індивідуальна майстерня    | 60,30                         |
| 12                       | Індивідуальна майстерня    | 53,57                         |
| 13                       | Індивідуальна майстерня    | 53,57                         |
| 14                       | Індивідуальна майстерня    | 53,57                         |
| 15                       | Рецепція                   | 35,91                         |
| 16                       | Тамбур                     | 15,27                         |
| 17                       | Індивідуальна майстерня    | 36,64                         |
| 18                       | Індивідуальна майстерня    | 36,24                         |
| 19                       | Індивідуальна майстерня    | 38,08                         |
| 20                       | Індивідуальна майстерня    | 36,12                         |
| 21                       | Житлова чарунка            | 23,24                         |
| 22                       | Житлова чарунка            | 24,07                         |
| 23                       | Тераса                     | 35,57                         |
| 24                       | Житлова чарунка            | 24,04                         |
| 25                       | Житлова чарунка            | 24,06                         |
| 26                       | Тераса                     | 35,11                         |
| 27                       | Житлова чарунка            | 24,04                         |
| 28                       | Житлова чарунка            | 24,62                         |
| 29                       | Тераса                     | 35,11                         |
| 30                       | Міні-кухня                 | 82,37                         |
| 31                       | Тамбур                     | 5,74                          |
| 32                       | Тераса                     | 49,60                         |
| 33                       | Житлова чарунка            | 22,30                         |
| 34                       | Житлова чарунка            | 22,45                         |
| 35                       | Тераса                     | 35,18                         |
| 36                       | Житлова чарунка            | 22,45                         |
| 37                       | Житлова чарунка            | 23,99                         |
| 38                       | Тераса                     | 37,18                         |
| 39                       | Рекреація з виставкою      | 416,77                        |
| 40                       | Тамбур                     | 6,15                          |
| 41                       | Приміщення для сушіння     | 102,12                        |
| 42                       | Пічний блок                | 184,04                        |
| 43                       | Евакуаційний вихід         | 28,30                         |
| 44                       | Склад сировини             | 118,50                        |
| 45                       | Санвузли                   | 38,90                         |
| 46                       | Експериментальна майстерня | 96,35                         |
| 47                       | Виставкова зона            | 587,40                        |
| 48                       | Рецепція                   | 28,00                         |
| 49                       | Тамбур                     | 13,70                         |
| 50                       | Гардероб                   | 55,58                         |
| 51                       | Кафе-каворкінг зона        | 883,45                        |
| 52                       | Санвузли                   | 38,52                         |
| 53                       | Лекційна зала              | 195,70                        |
| 54                       | Субенірна крамниця         | 101,99                        |
| 55                       | Тамбур                     | 14,99                         |
| 56                       | Кухня                      | 25,67                         |
| 57                       | Гарячий цех                | 11,53                         |
| 58                       | Холодний цех               | 10,09                         |
| 59                       | М'ясо-рибний цех           | 9,68                          |
| 60                       | Забантажувальна зона       | 39,97                         |
| 61                       | Комора сухих продуктів     | 8,88                          |
| 62                       | Холодильна камера          | 10,42                         |
| 63                       | Кімната персоналу          | 8,98                          |
| 64                       | Мийна зона                 | 8,92                          |
| 65                       | Тамбур                     | 27,21                         |
| 66                       | Додаткові приміщення       | 118,24                        |
|                          |                            | <b>5 030,66 м<sup>2</sup></b> |

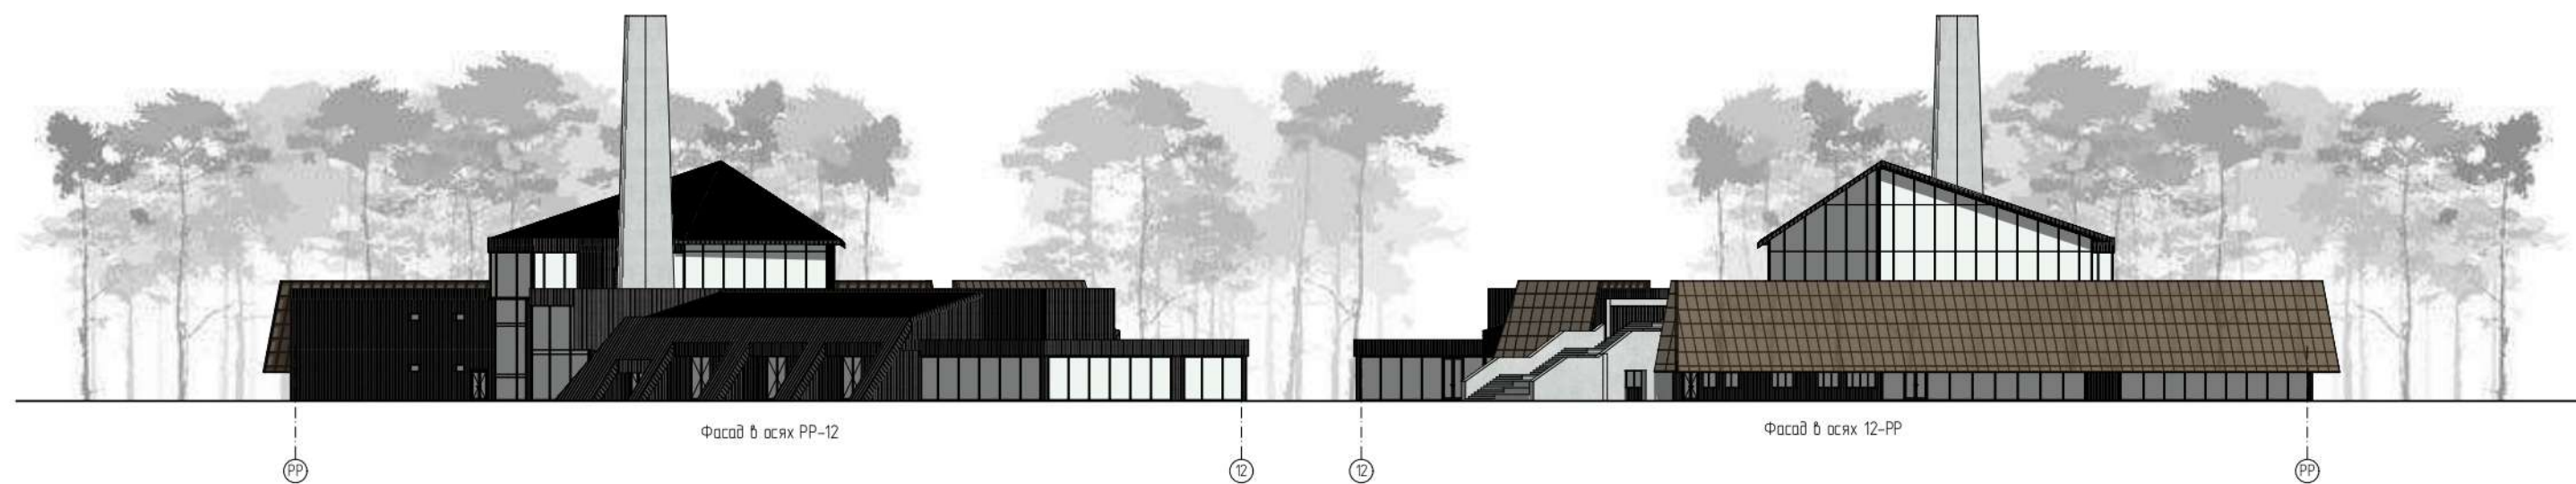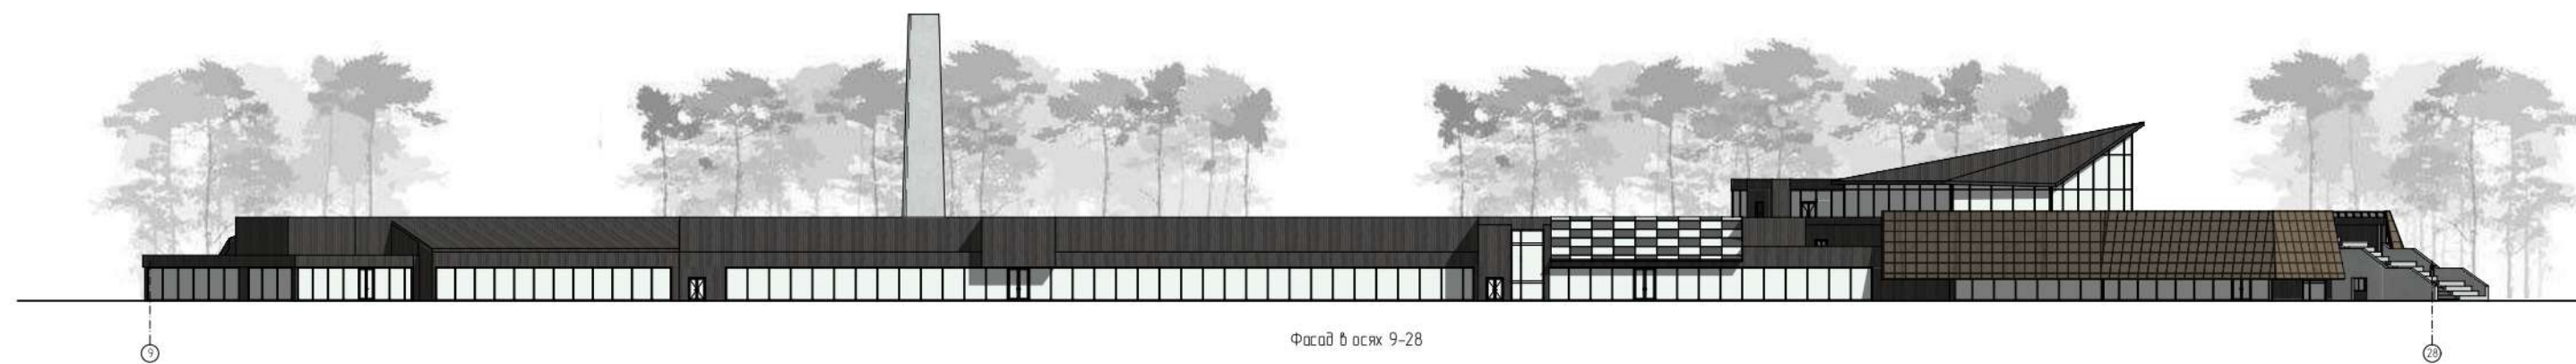

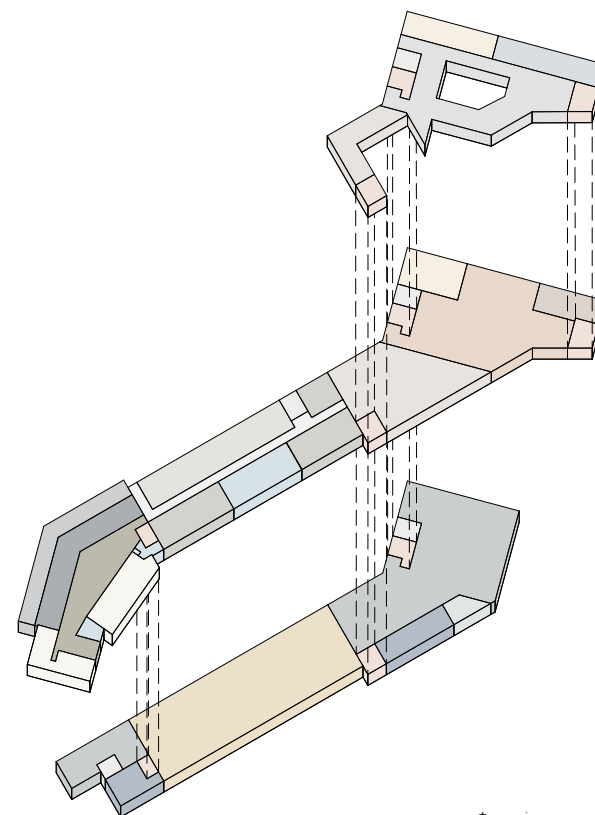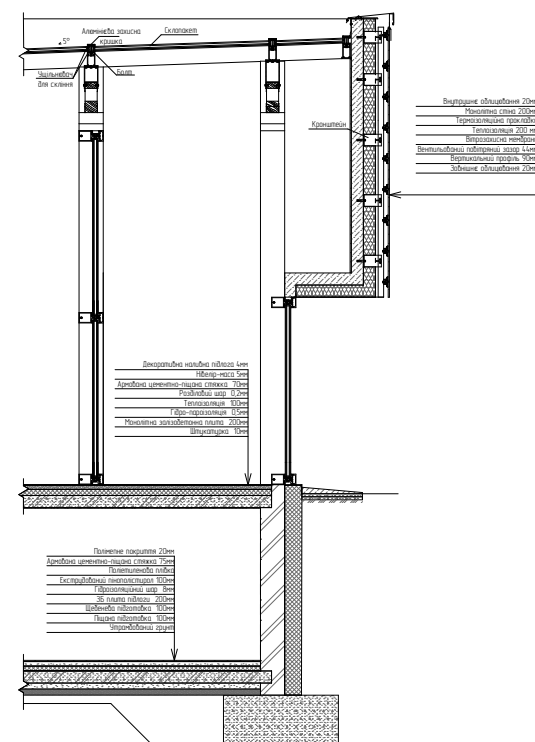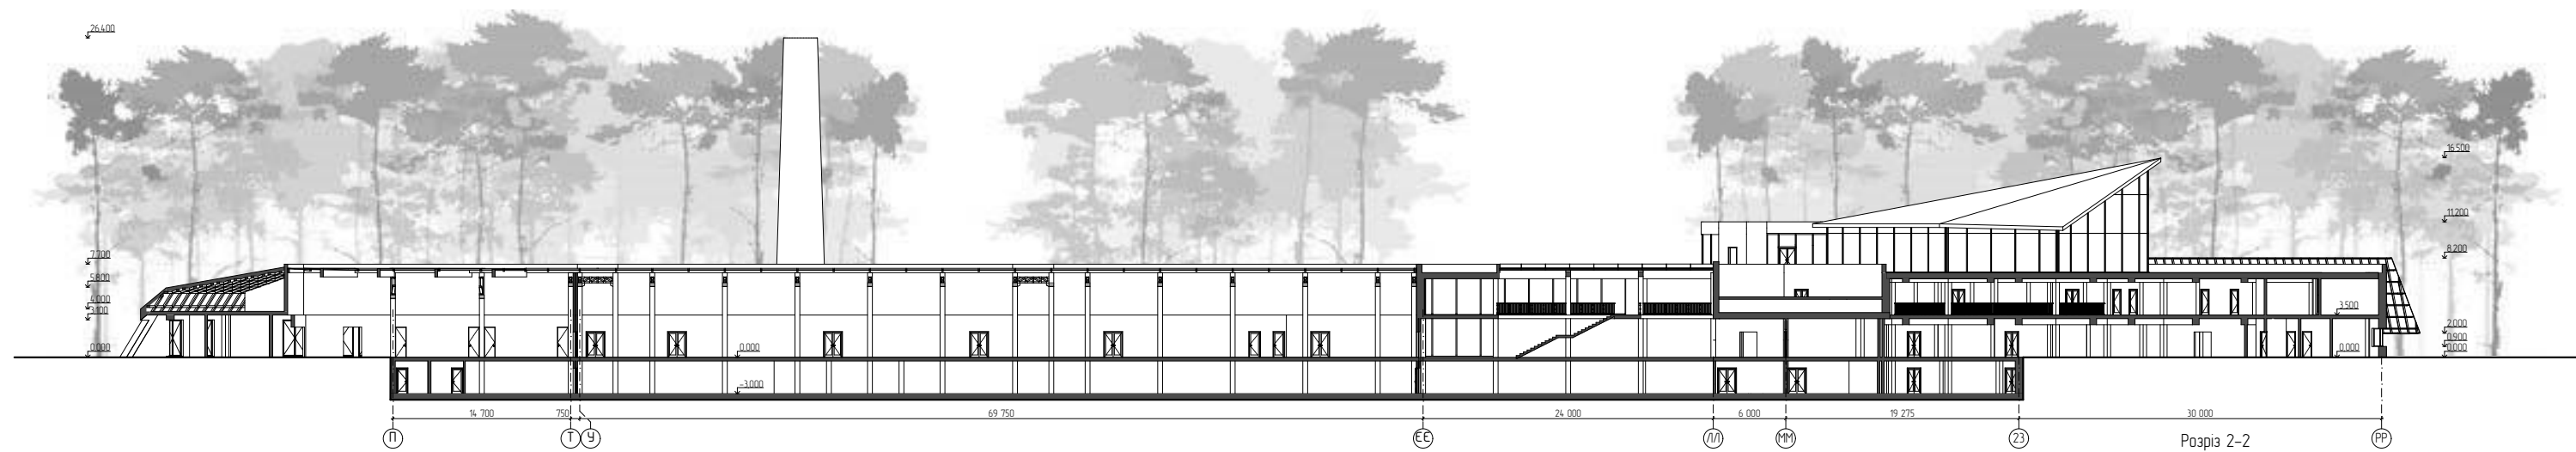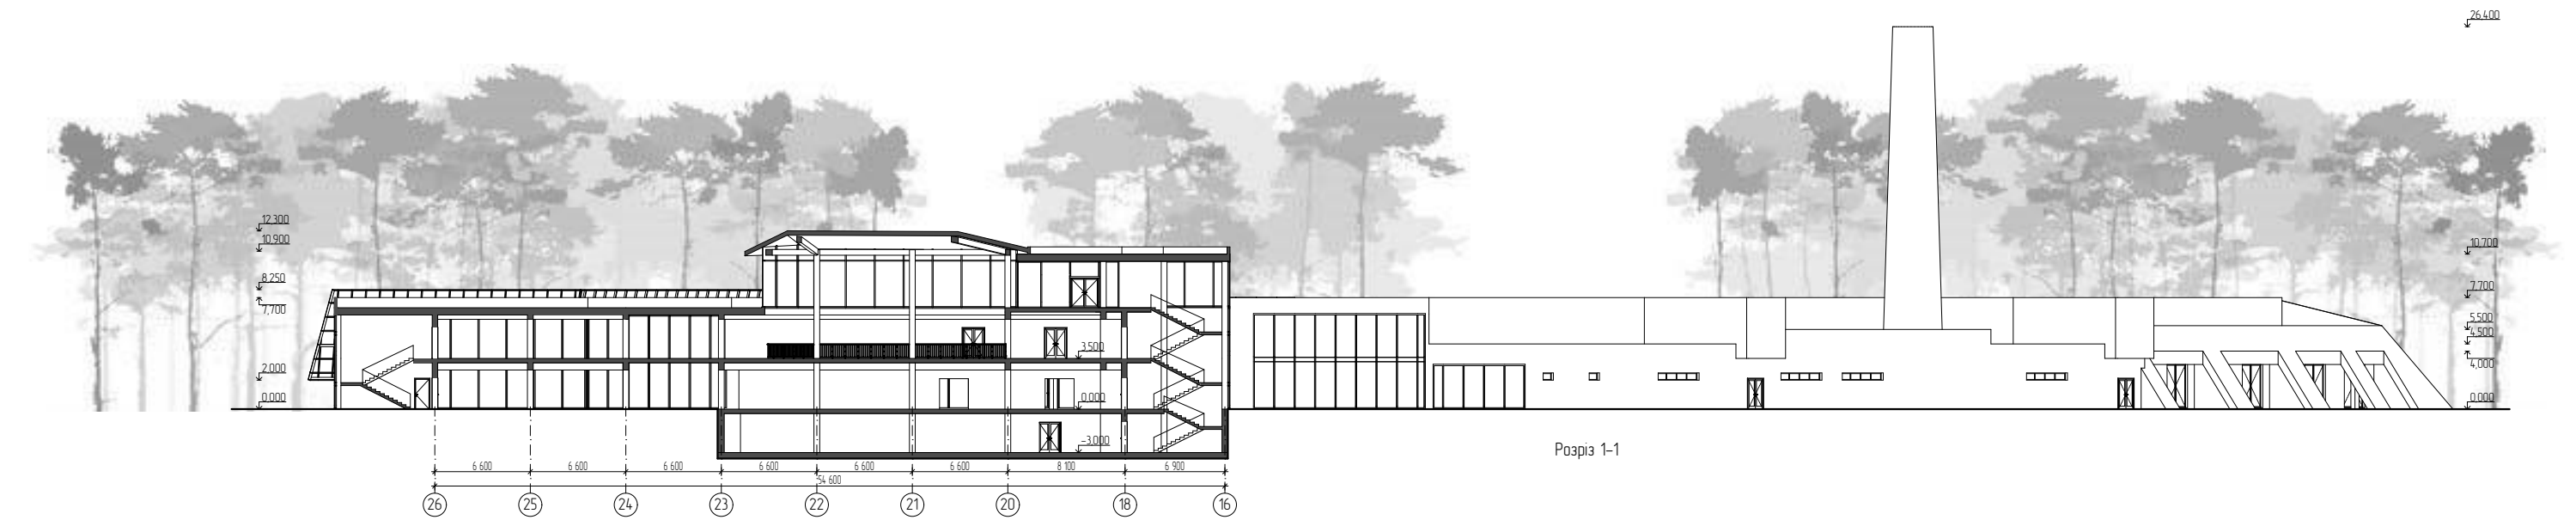


- |                                                                                       |                           |                                                                                       |                                |
|---------------------------------------------------------------------------------------|---------------------------|---------------------------------------------------------------------------------------|--------------------------------|
|  | Громадська-жоринг зона    |  | Вхідна зона                    |
|  | Вертикальні комунікації   |  | Виробнича зона                 |
|  | Вдиральні                 |  | Рекреаційна зона               |
|  | Виставкова зона           |  | Зона резиденції                |
|  | Адміністративна зона      |  | Зона індивідуальних майстерень |
|  | Навчальна зона            |  | Рекреаційно-виставкова зона    |
|  | Громадська зона           |  | Господарська зона              |
|  | Кухонна зона              |  | Паркінг                        |
|  | Зона майстерень           |  | Технічна зона                  |
|  | Горизонтальні комунікації |  | ЗСЦЗ                           |




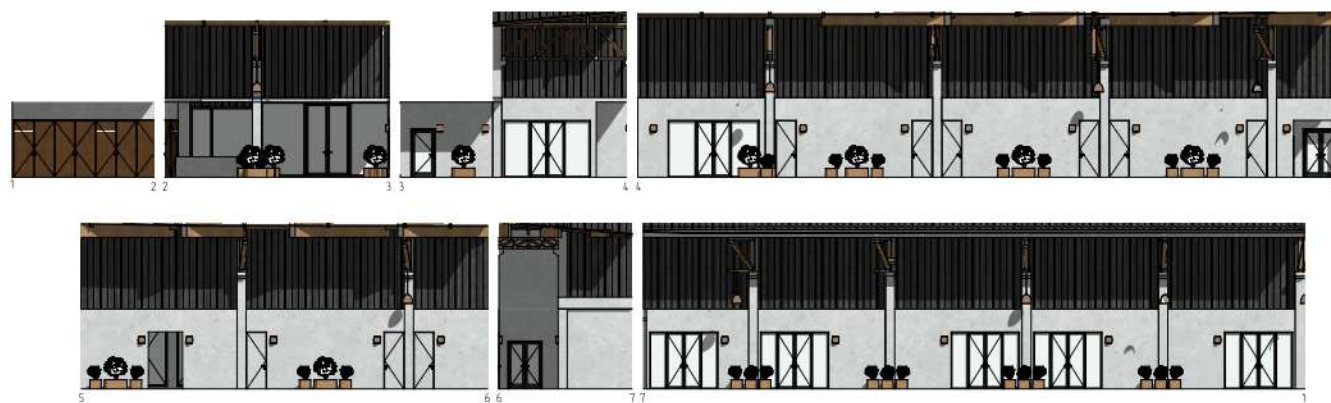

Розгортки стін

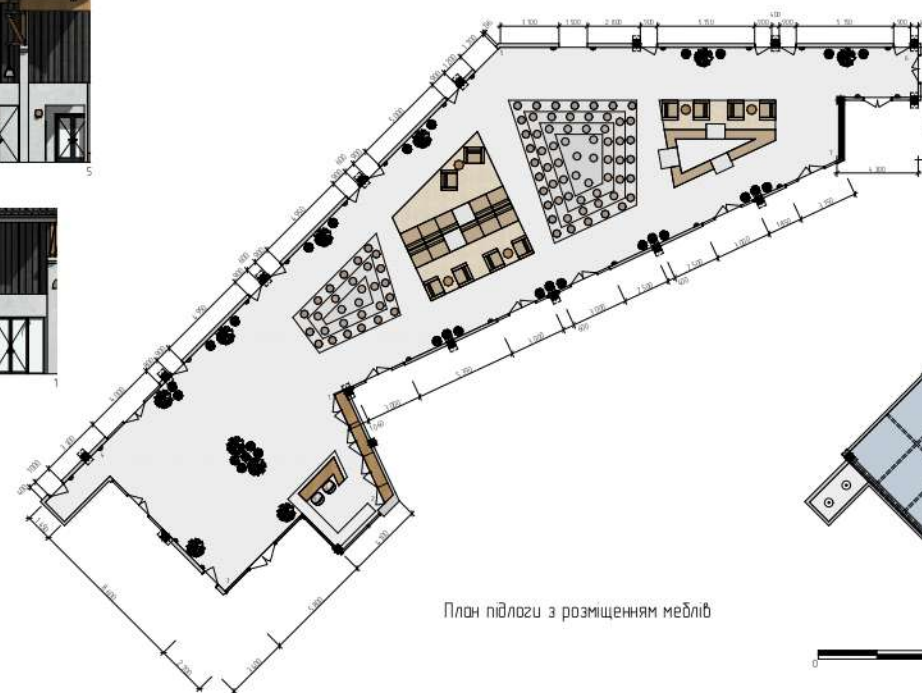

План підлоги з розміщенням меблів

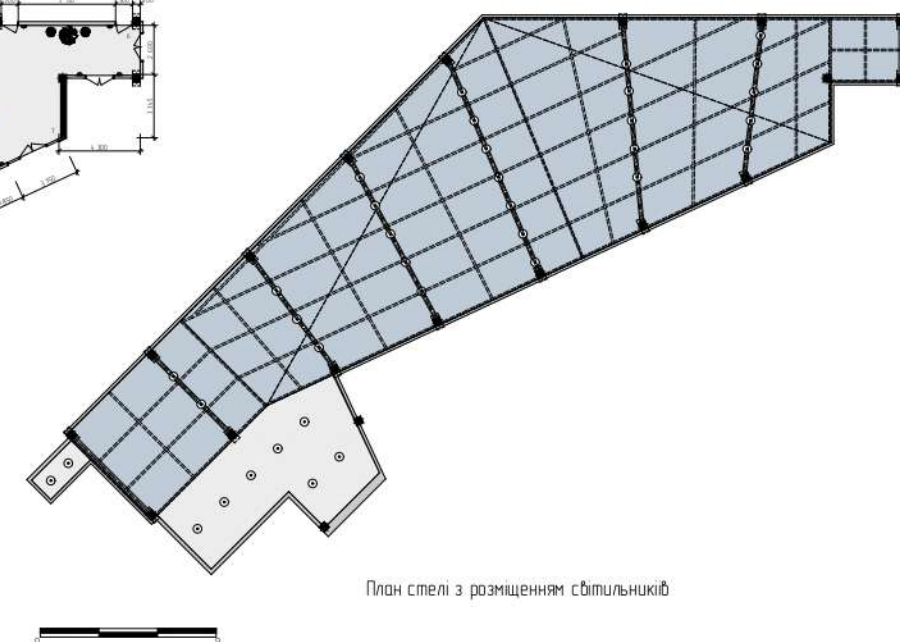

План стелі з розміщенням світильників