

КВАЛІФІКАЦІЙНА РОБОТА НА ЗДОБУТТЯ ОСВІТНЬОГО СТУПЕНЯ БАКАЛАВР

НА ТЕМУ:

БУДИНОК-ІНТЕРНАТ ДЛЯ ГРОМАДЯН ПОХИЛОГО ВІКУ
У СЕЛІ ІВАНІВЦІ ЖИТОМИРСЬКОЇ ОБЛАСТІ

загальним обсягом 6 аркушів формату А1, пояснювальна записка 58 с.

Виконала: студентка групи АРХ 20-16
191 "Архітектура та містобудування"

Романова Світлана Дмитрівна


Керівники: доцент Лисюк Г.Г.,
старший викладач Іносова Т.Ю.

КИЇВ 2024

ПЕРСПЕКТИВА З ВИСОТИ ПТАШИНОГО ПОЛЬОТУ




Плани на відмітках -3,500, 0,000, +4,500, +8,100
М 1:400

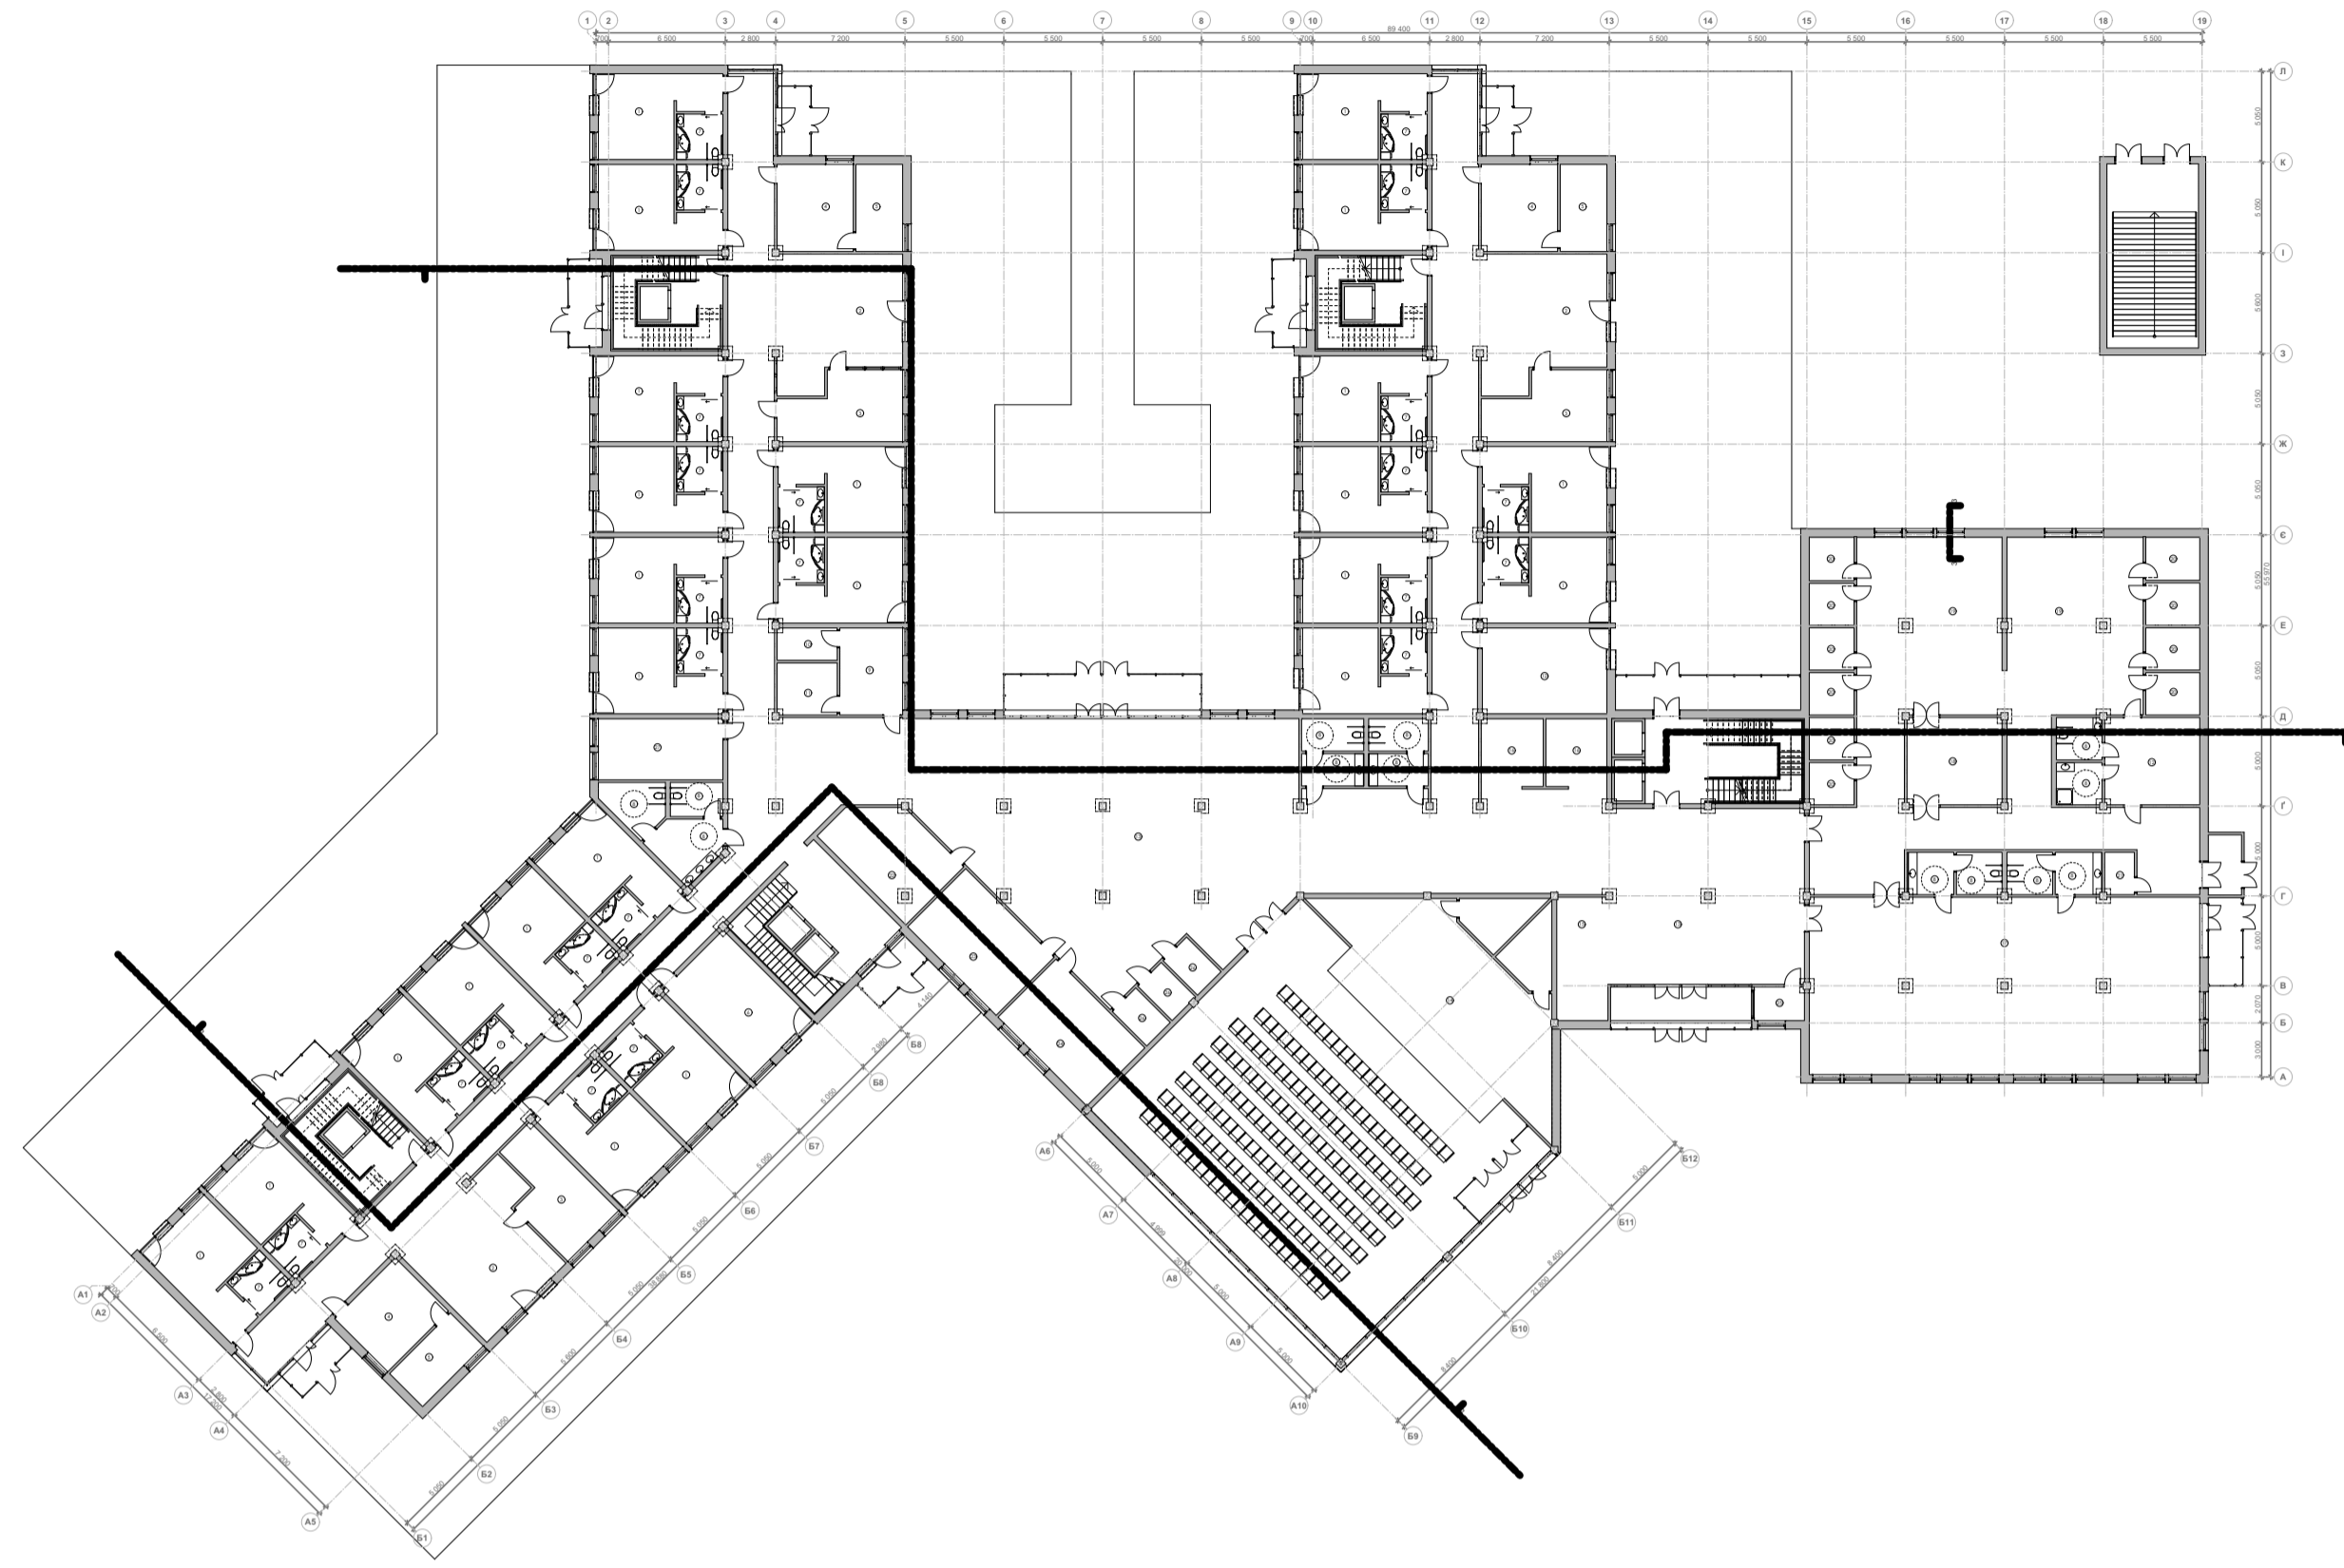


План на відмітці 0,000



План на відмітці +8,100

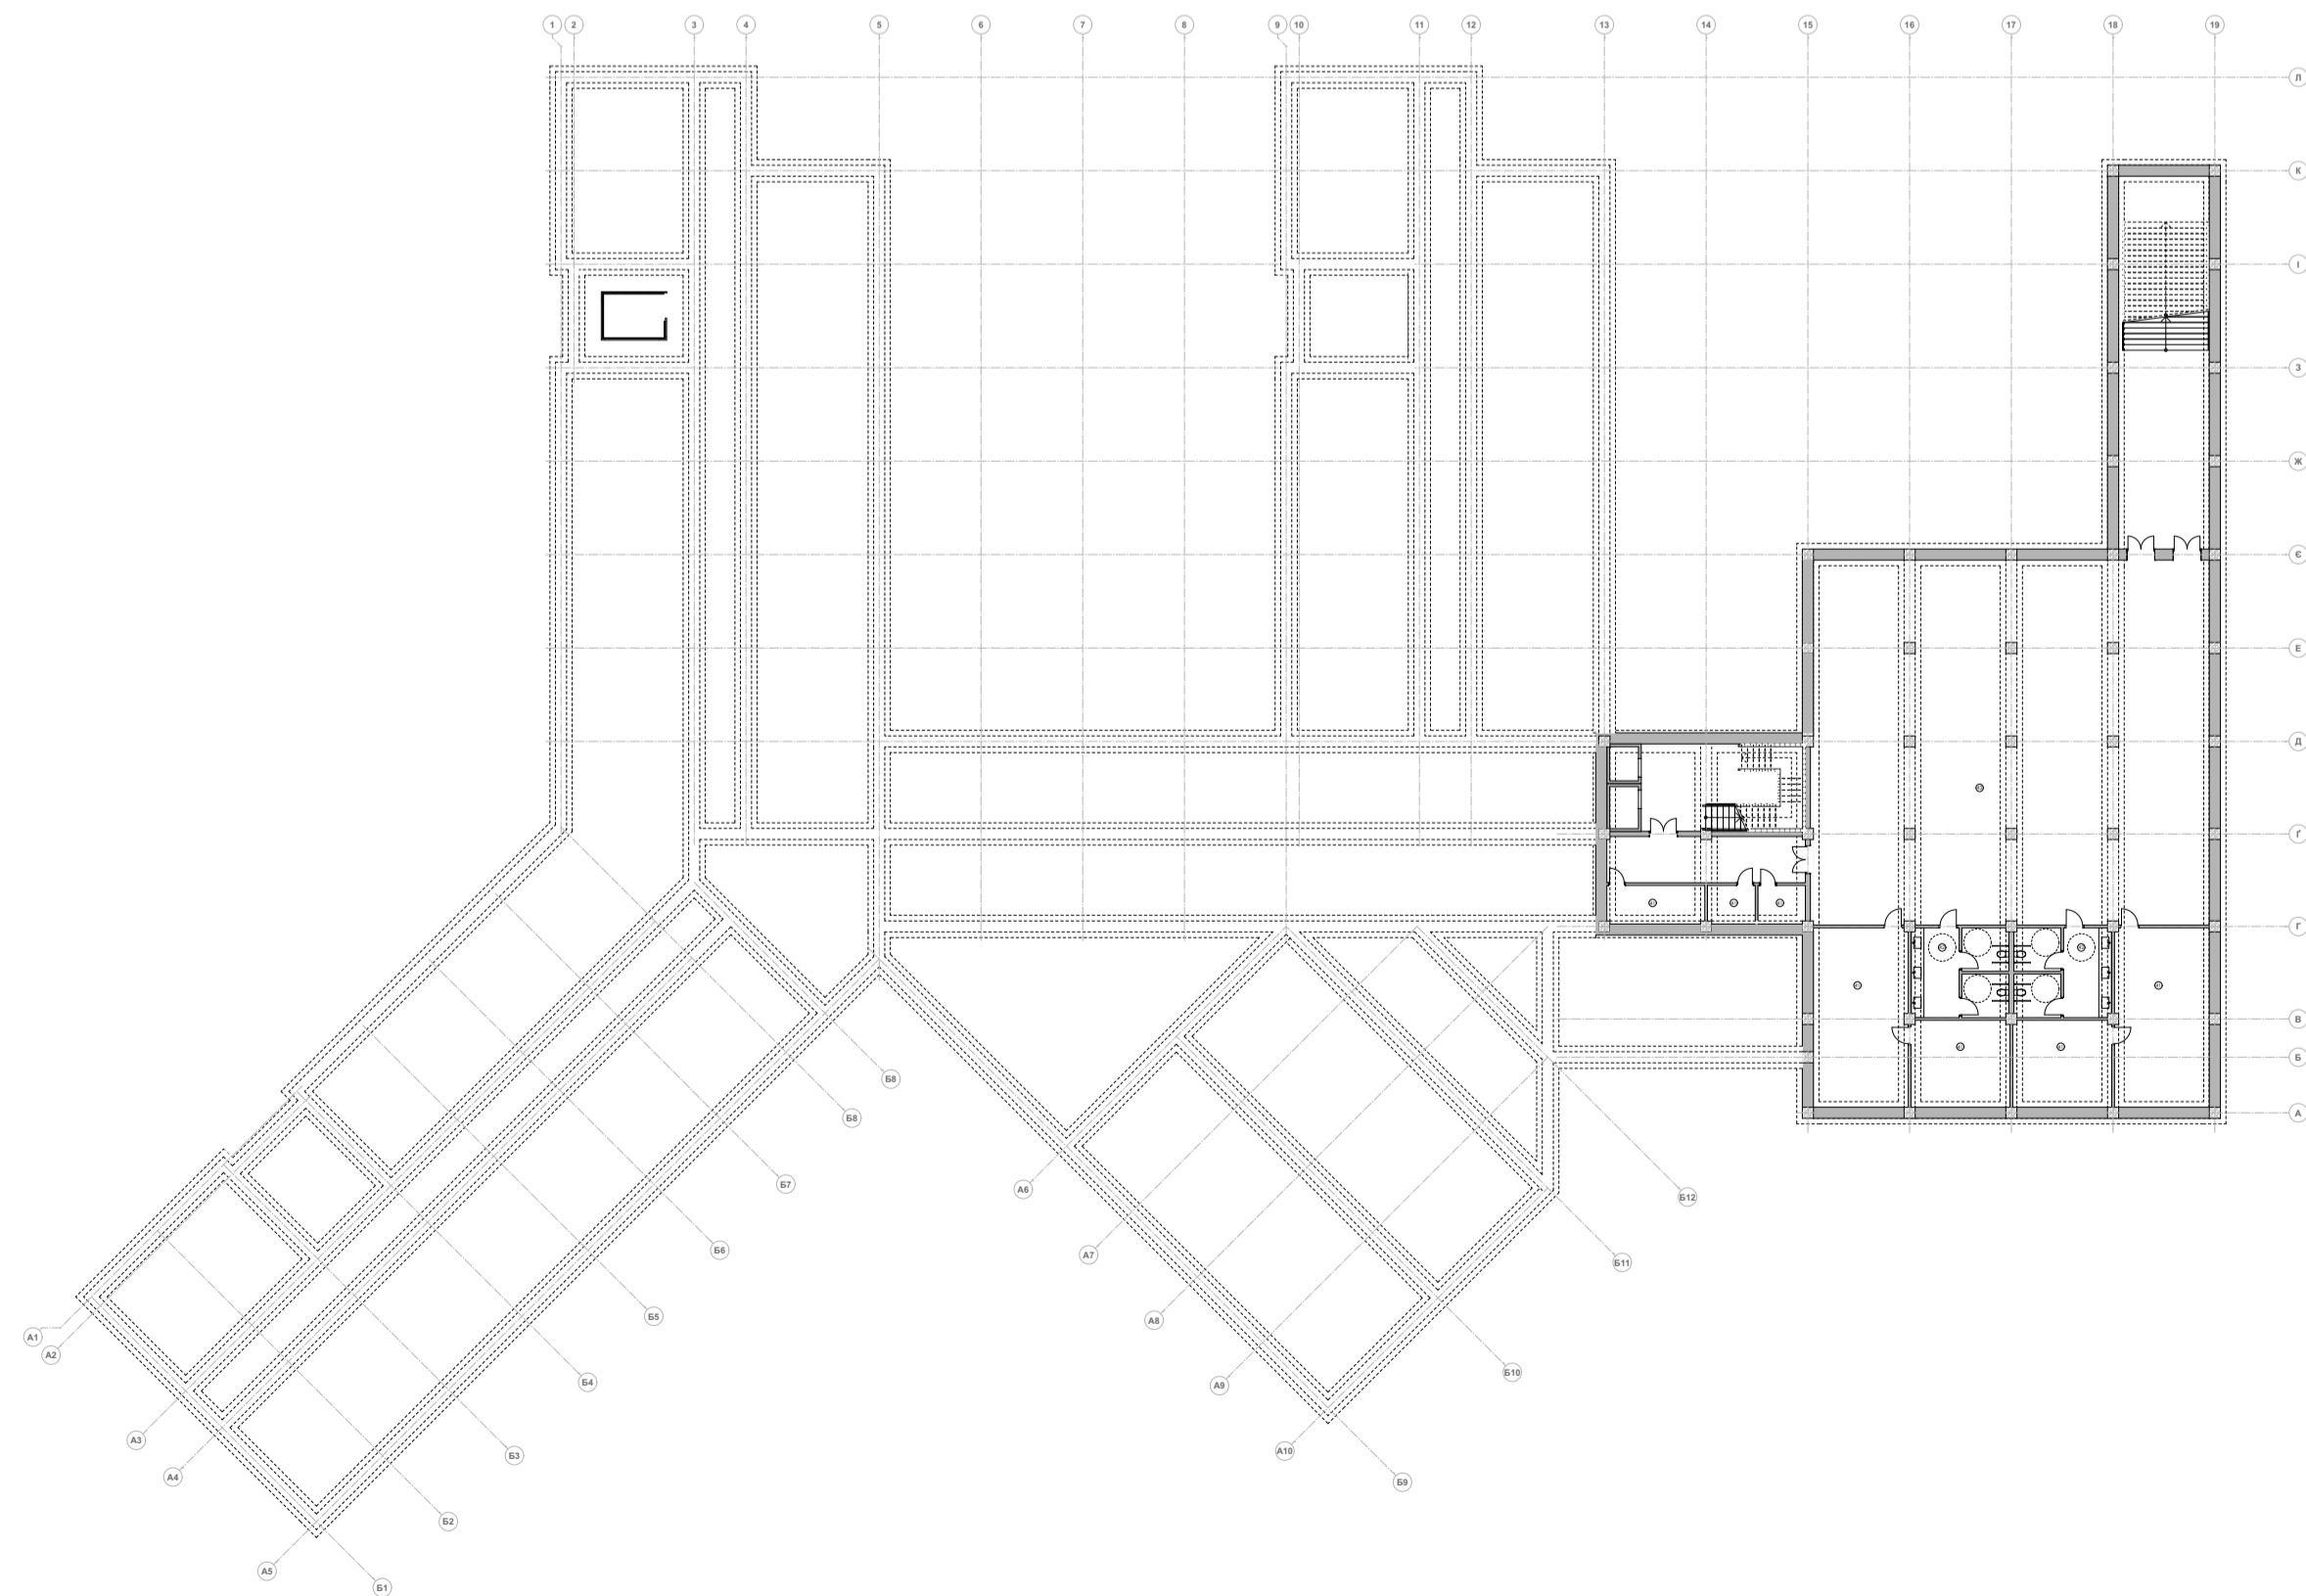


План на відмітці -3,500

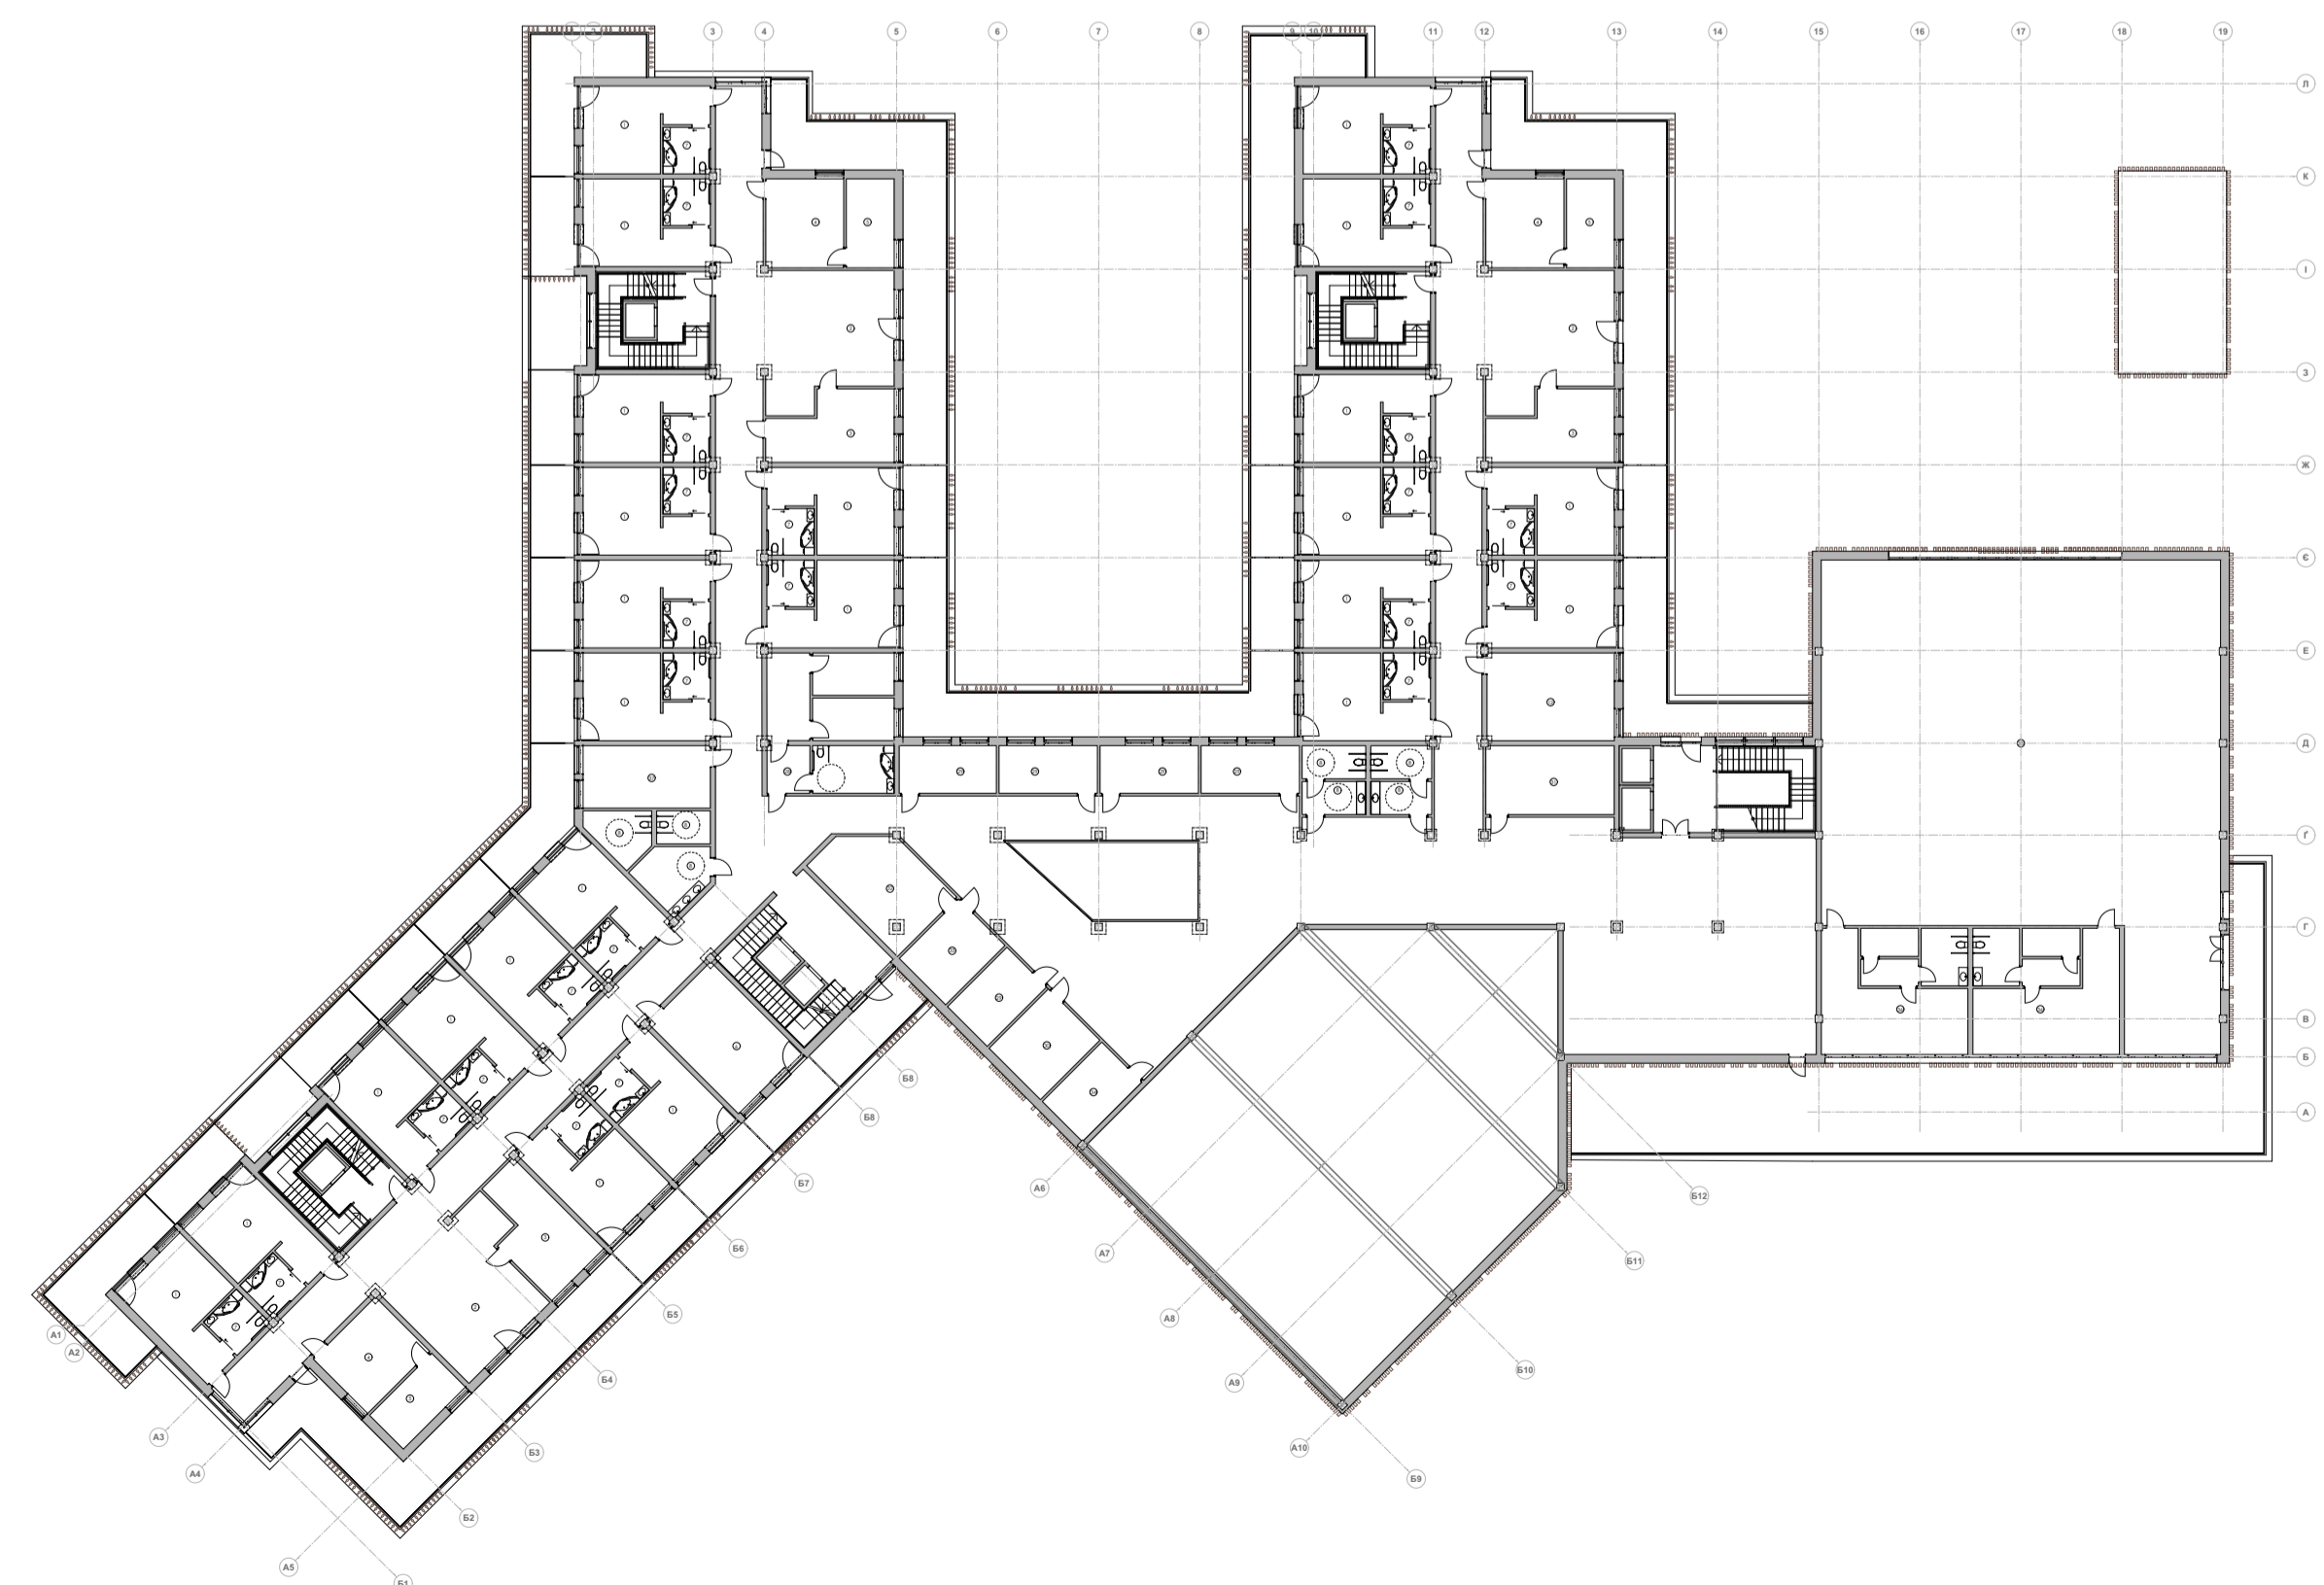


План на відмітці 4,500


ФАСАДНІ РІШЕННЯ

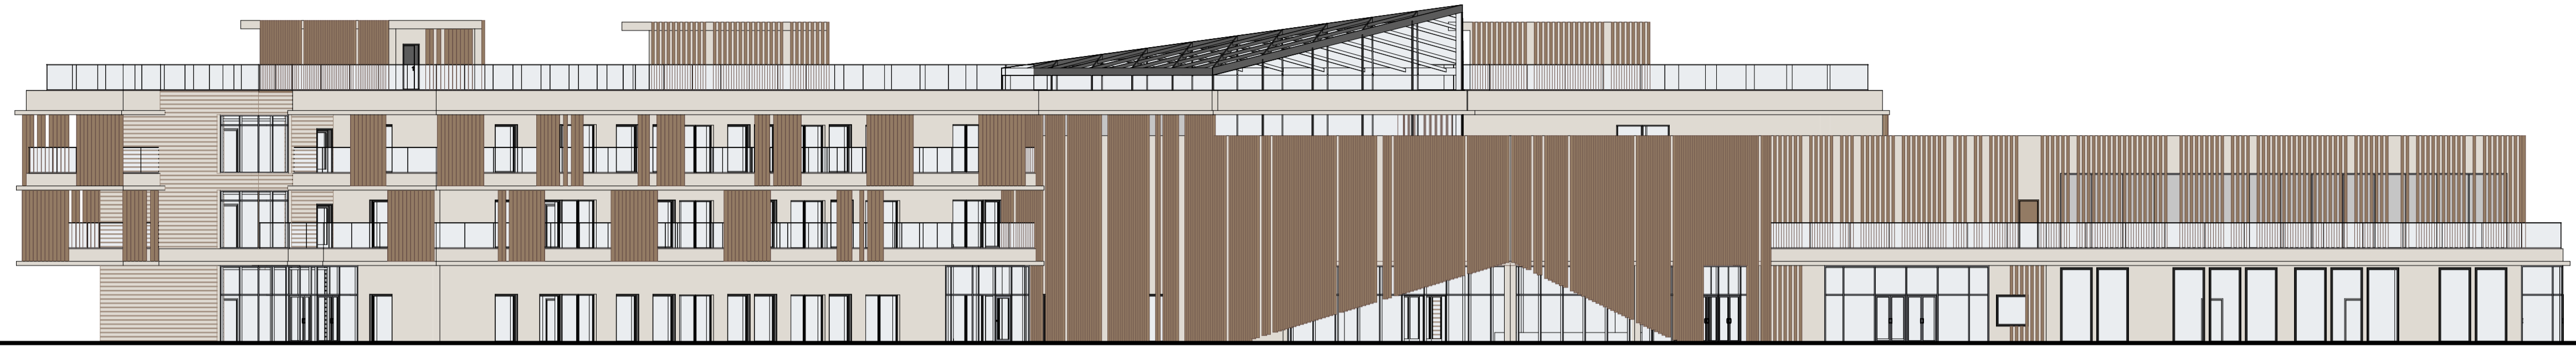

ФАСАД ПІВНІЧНИЙ М 1:200

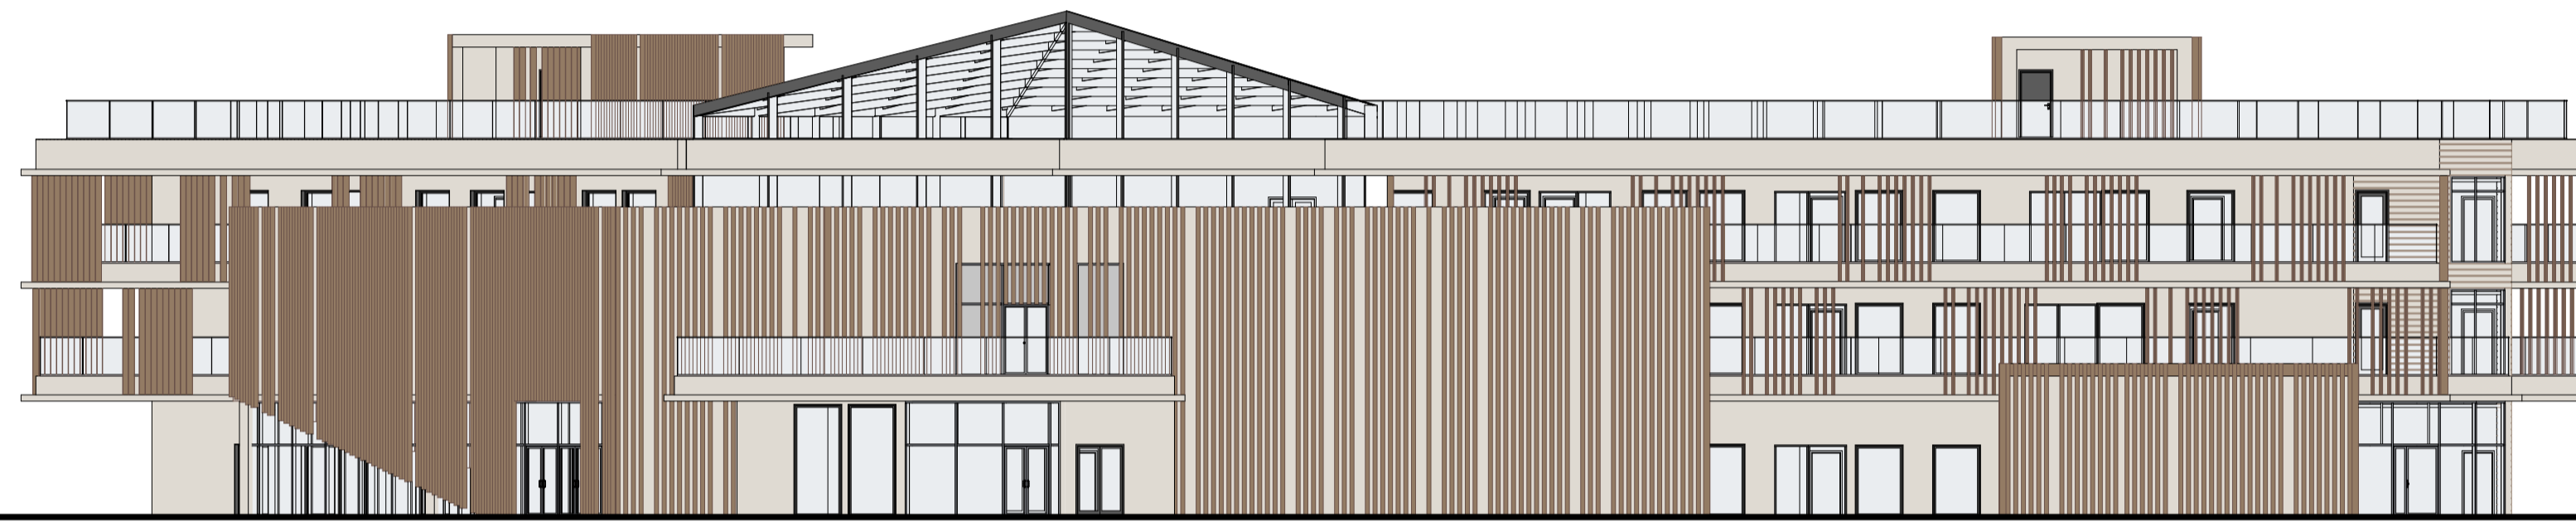

ФАСАД ЗАХІДНИЙ М 1:200

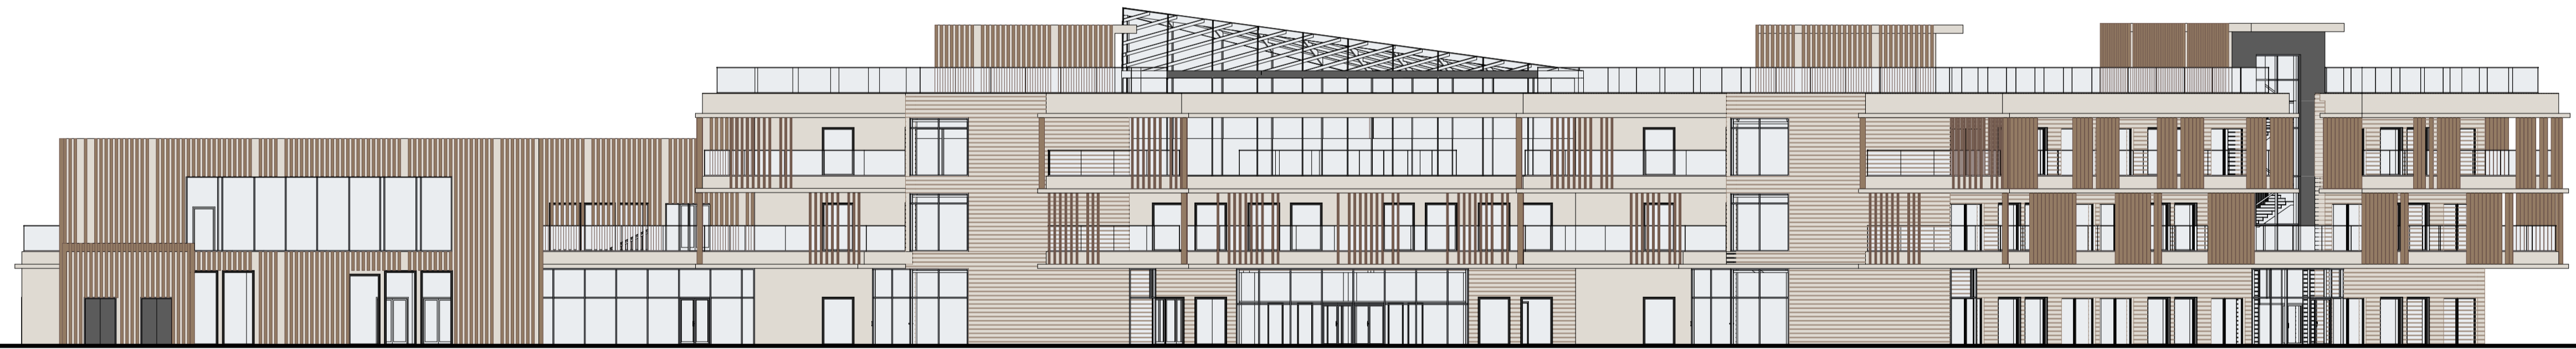


ФАСАД ПІВДЕННИЙ М 1:200




ФАСАД СХІДНИЙ М 1:200


КОНСТРУКТИВНІ РІШЕННЯ

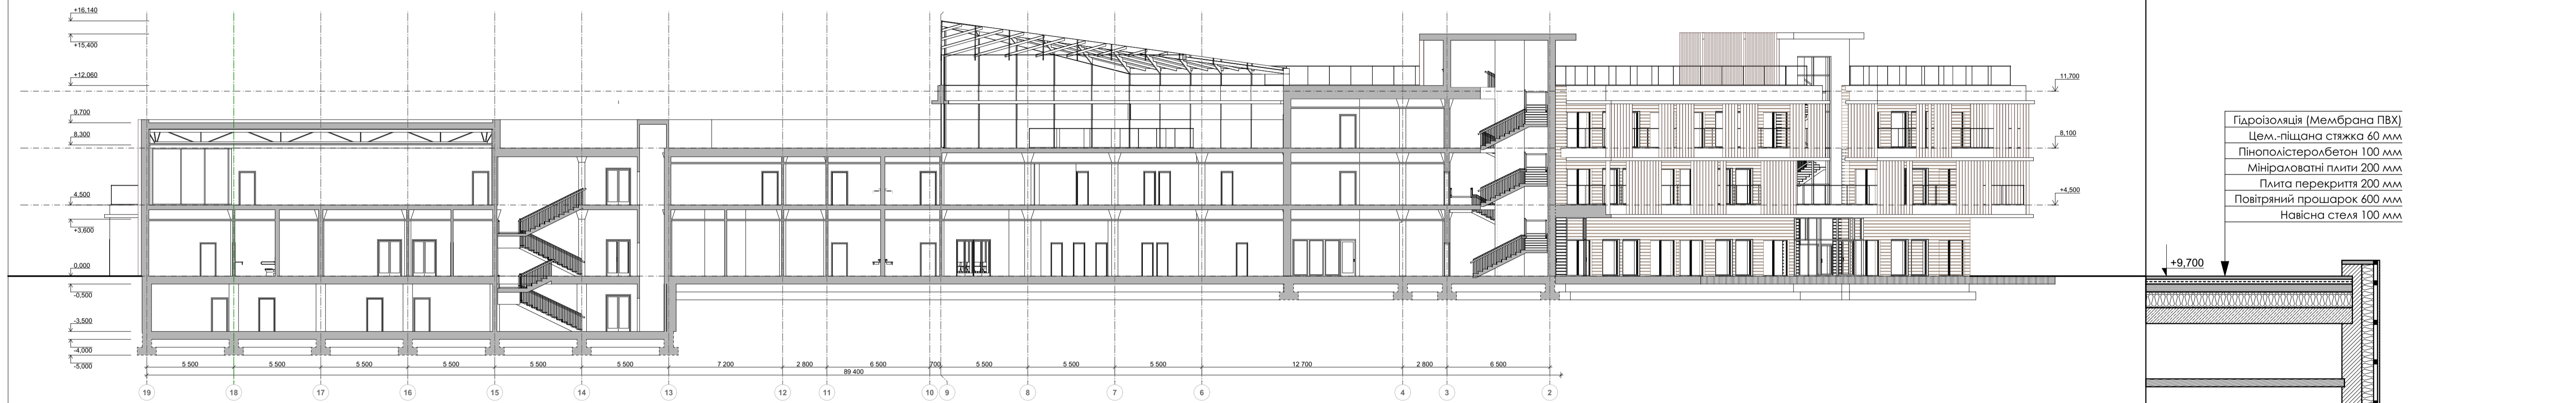

РОЗРІЗ 1-1 М 1:200

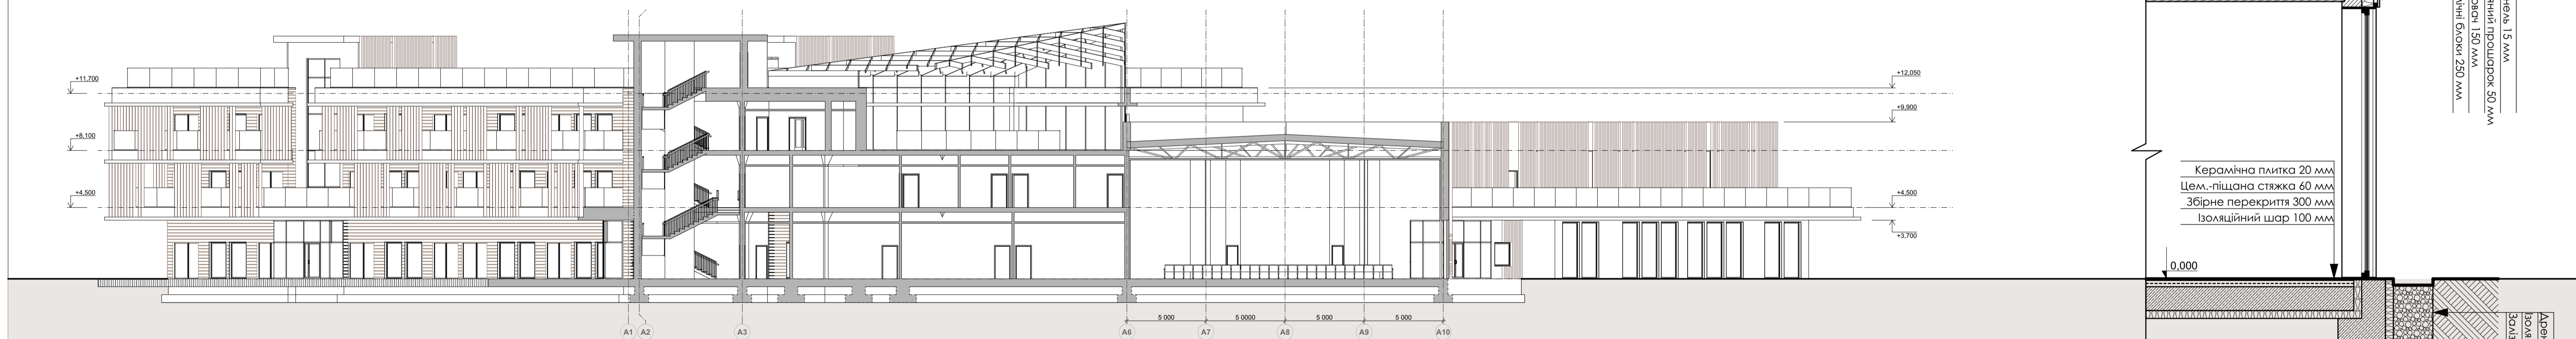

РОЗРІЗ 2-2 М 1:200

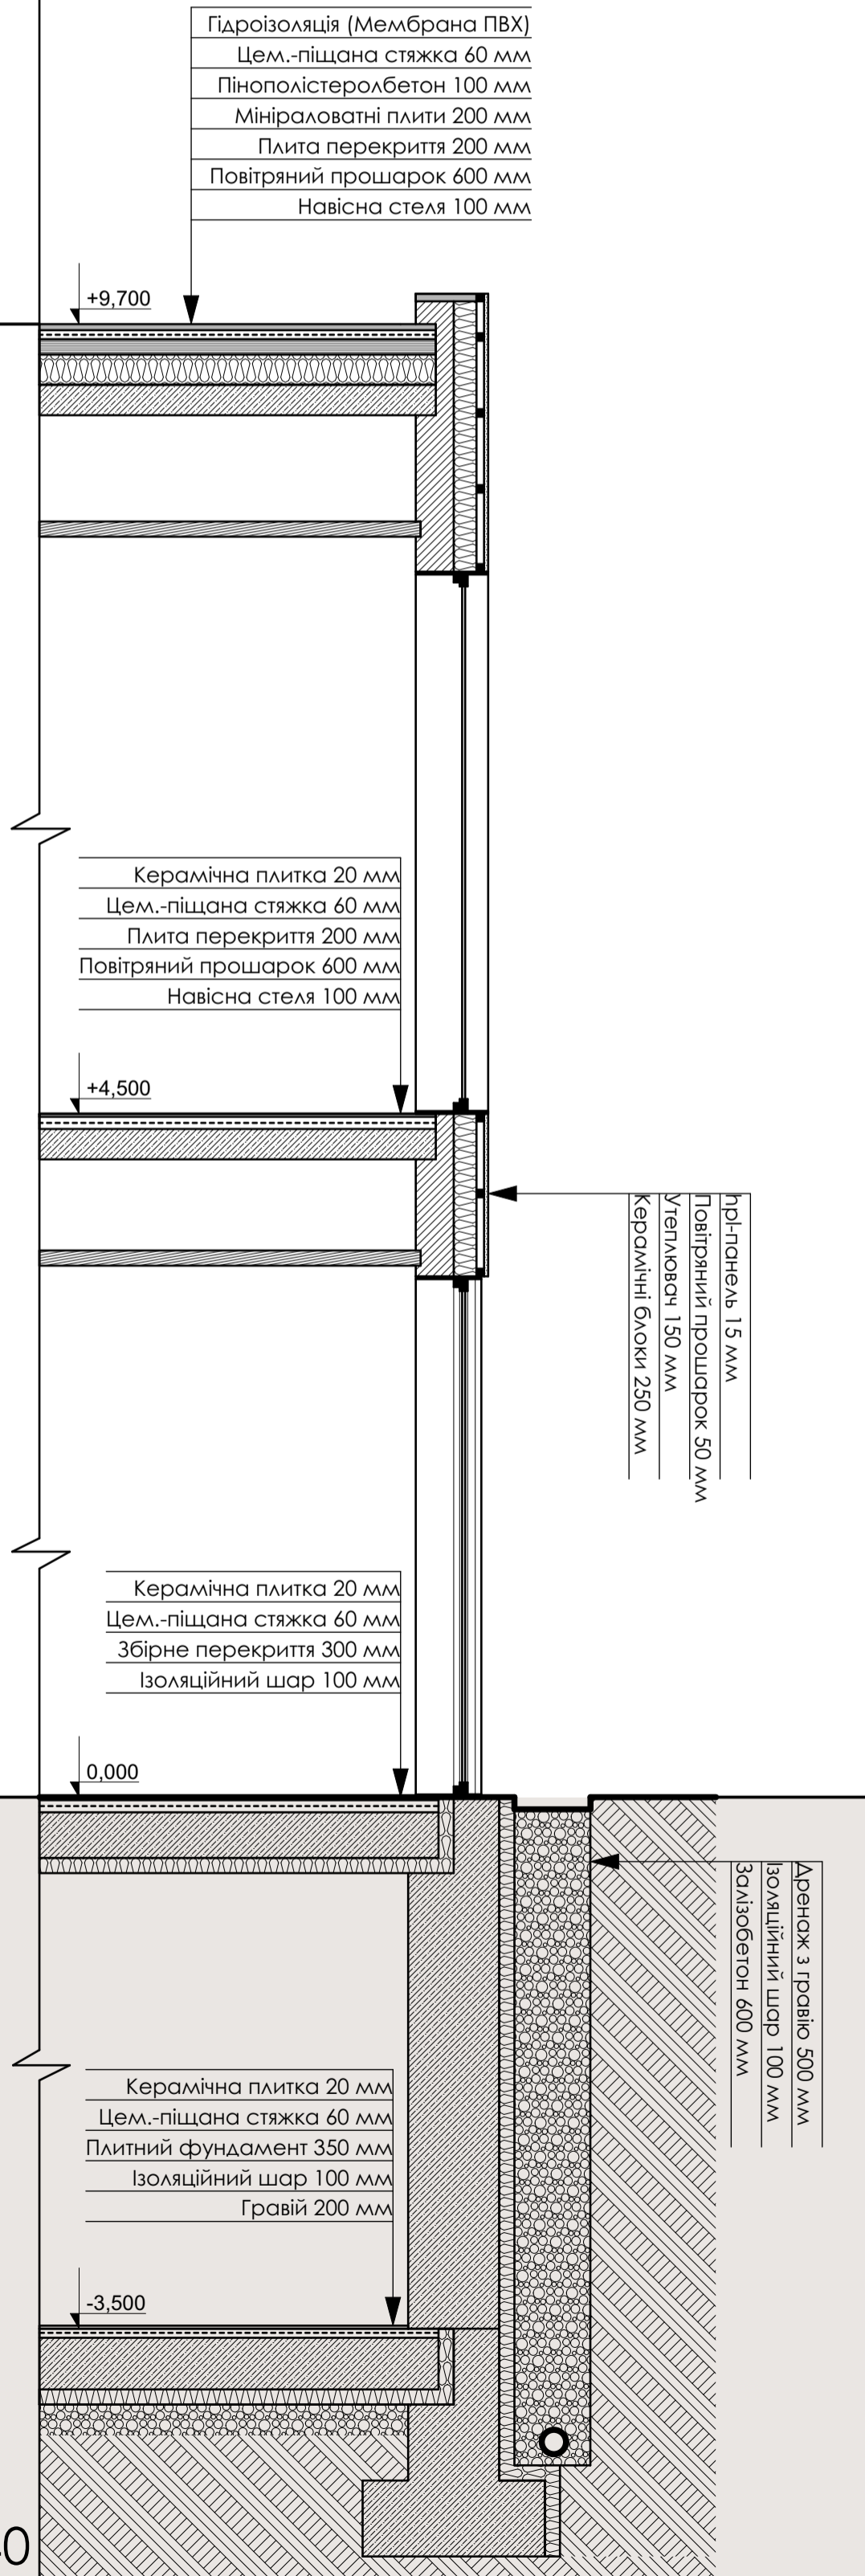


РОЗРІЗ 3-3 М 1:40


ВІЗУАЛІЗАЦІЯ ОБ'ЄКТУ




РІШЕННЯ ІНТЕР'ЄРУ

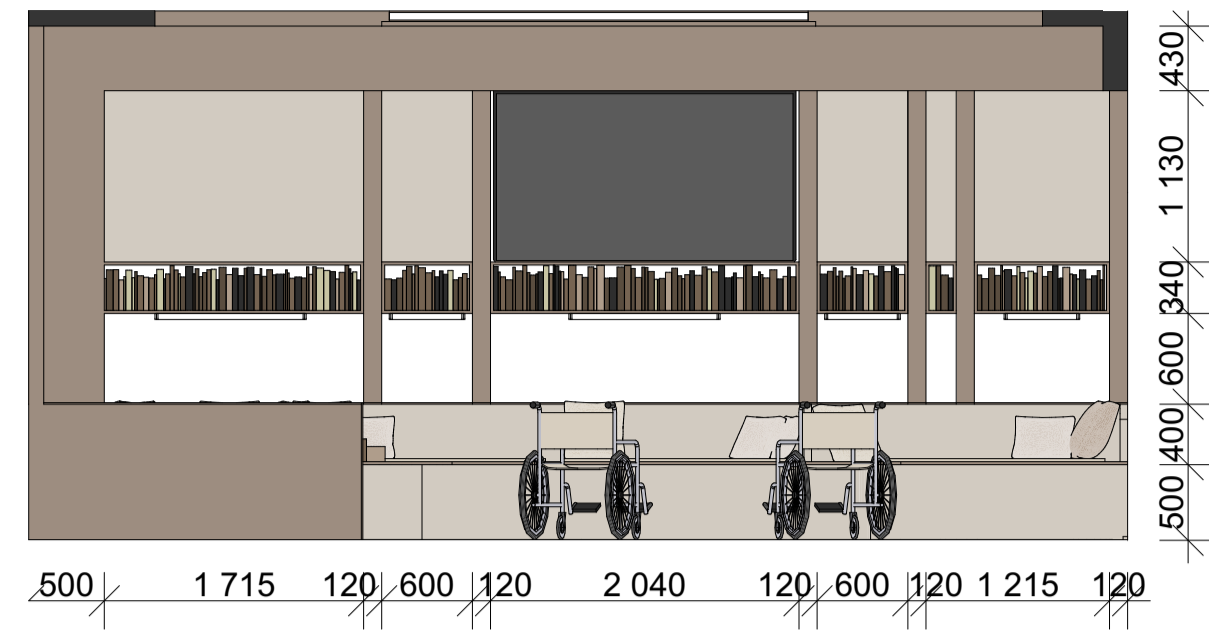


Розгортка 1-1 М 1:50

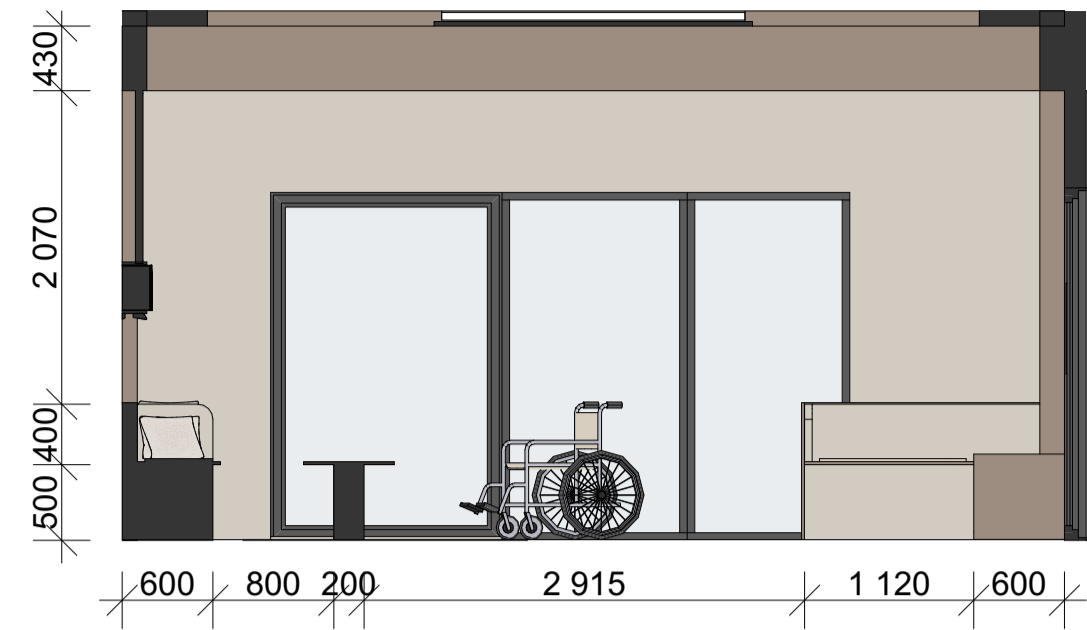


Розгортка 2-2 М 1:50

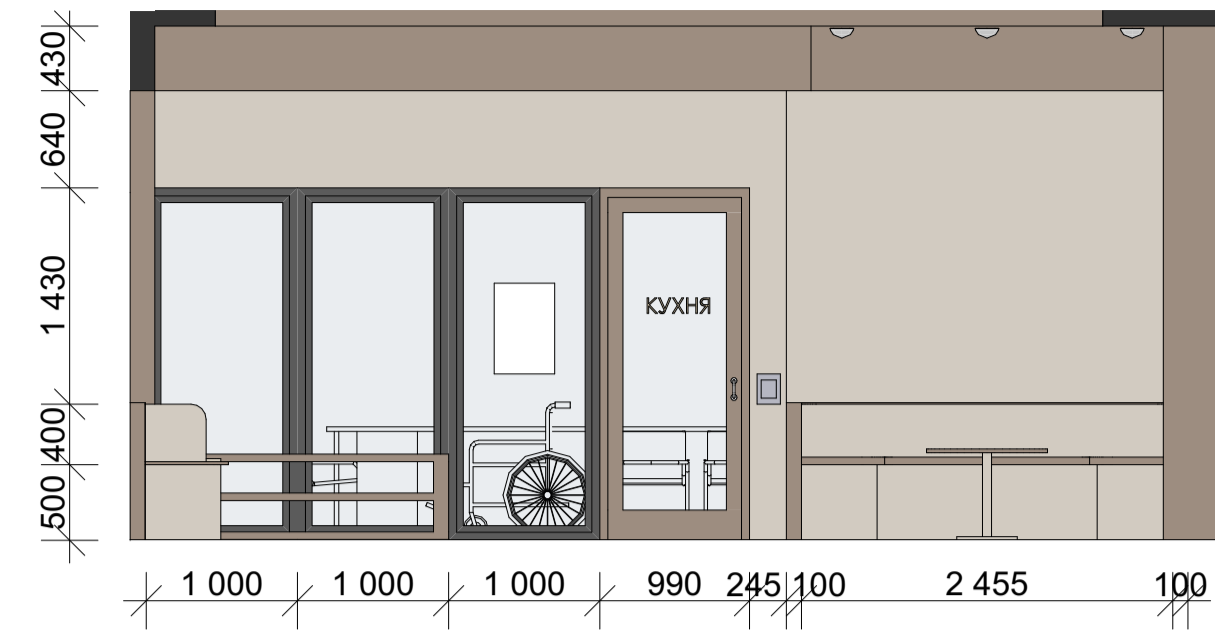


Розгортка 3-3 М 1:50

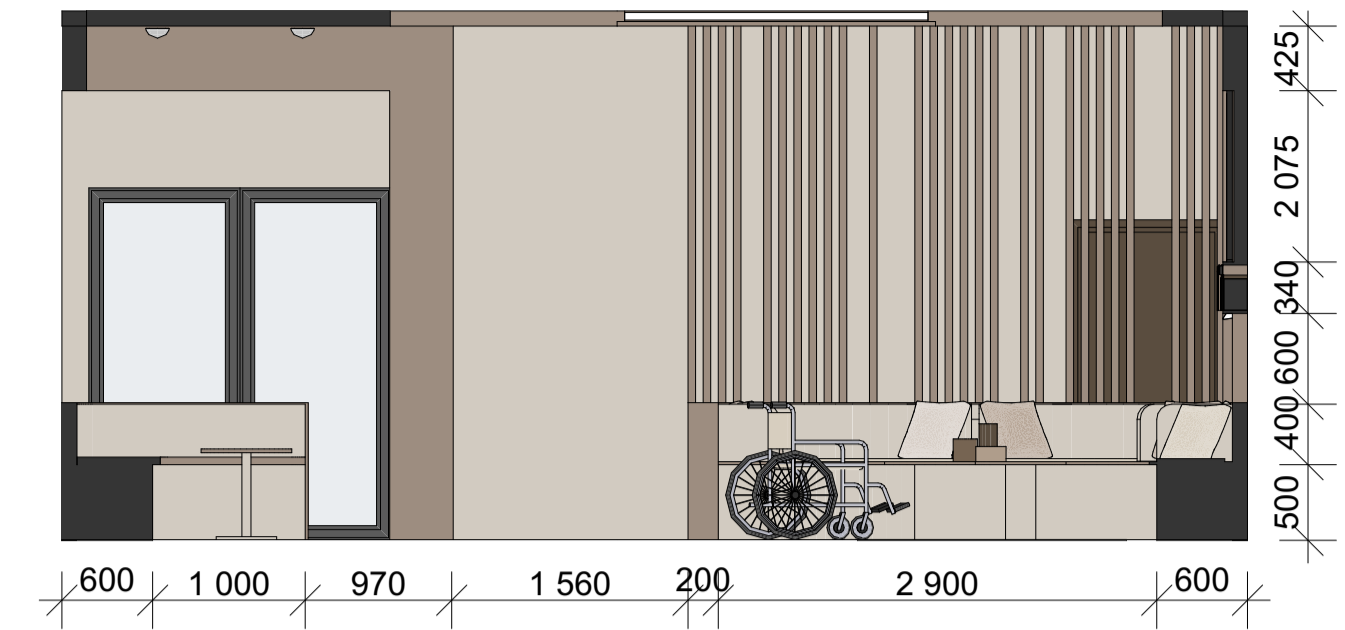

Розгортка 4-4 М 1:50

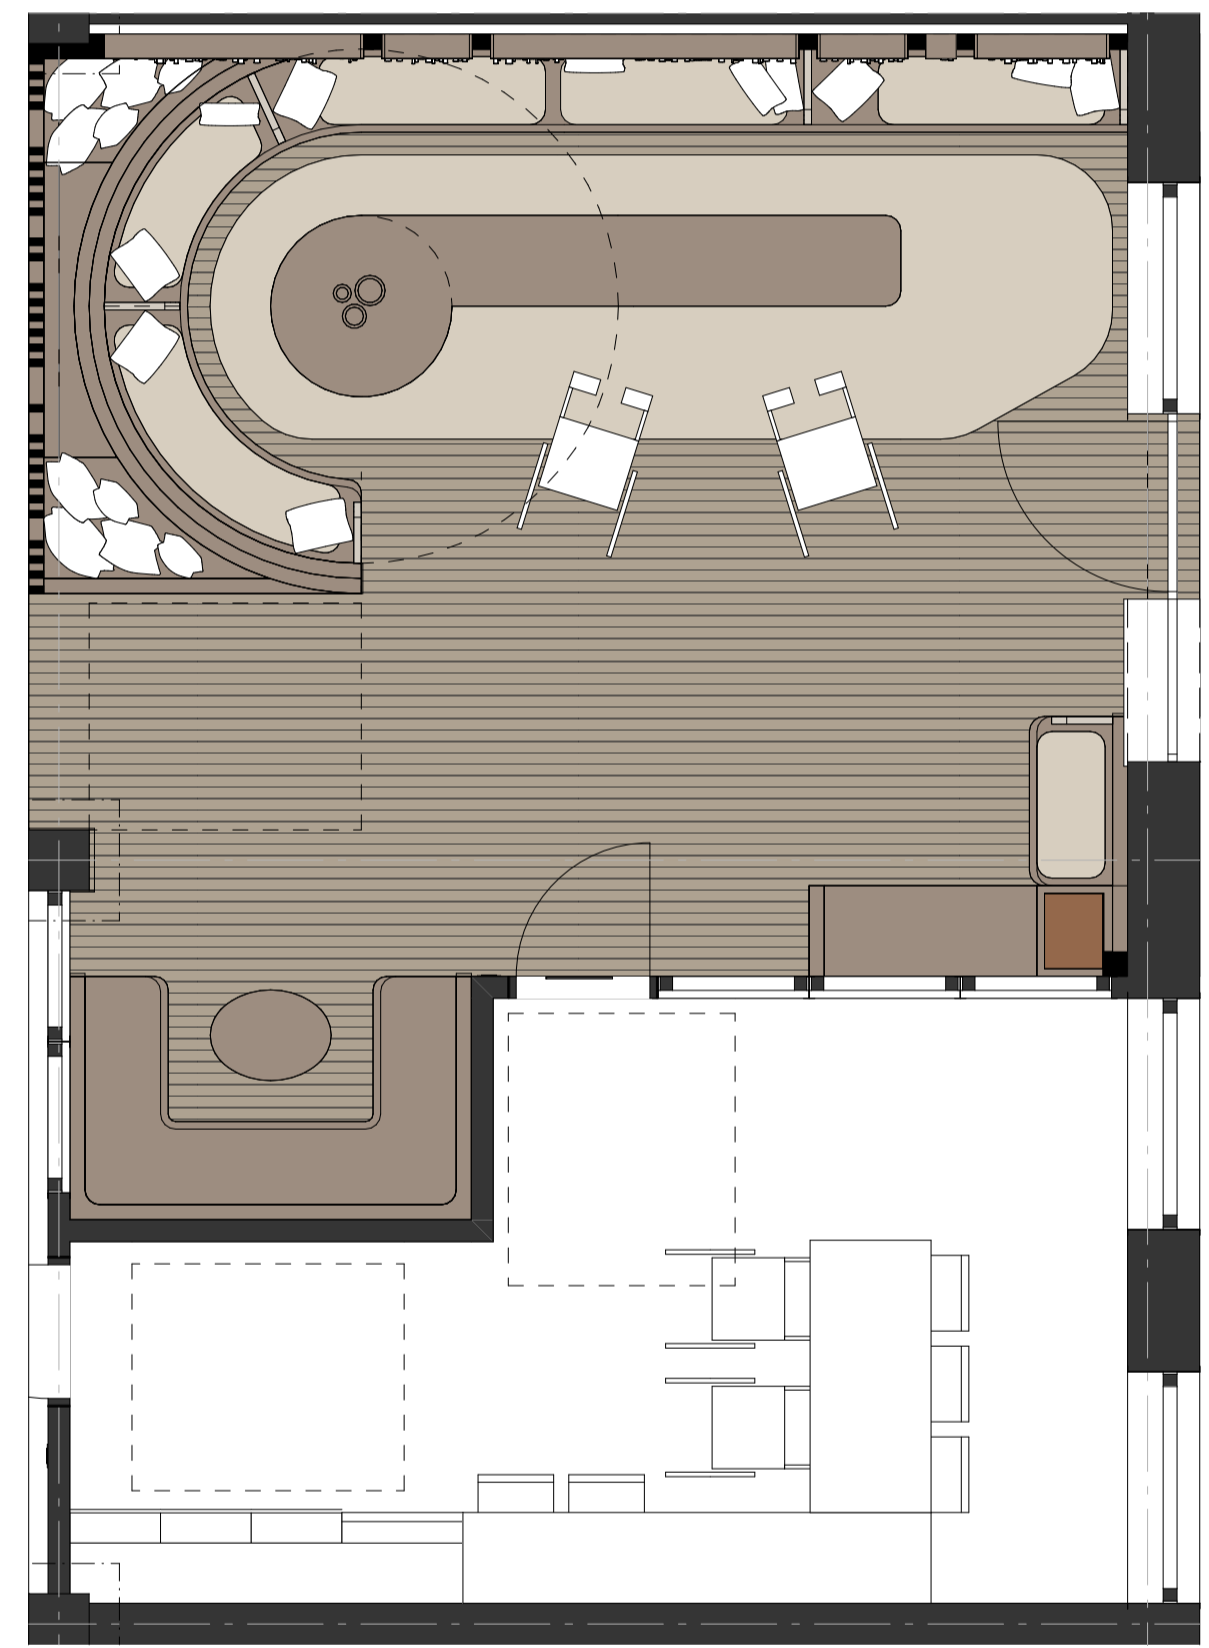

План підлоги М 1:50

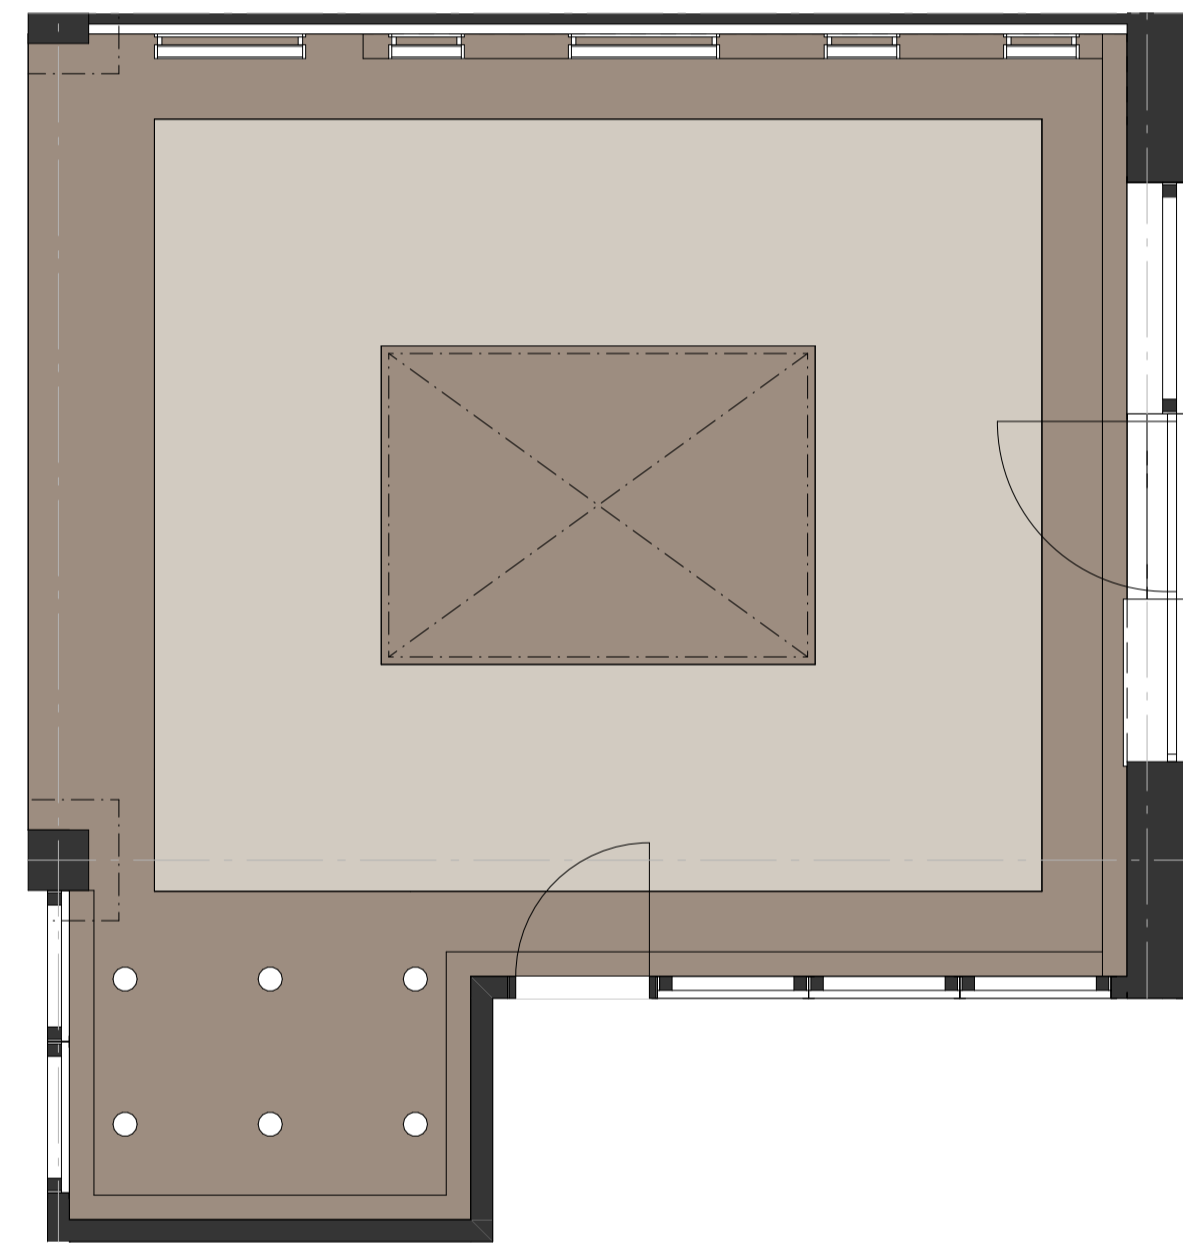

План стелі М 1:50

