Міністерство освіти і науки України
Київський національний університет будівництва і архітектури
Кафедра дизайну

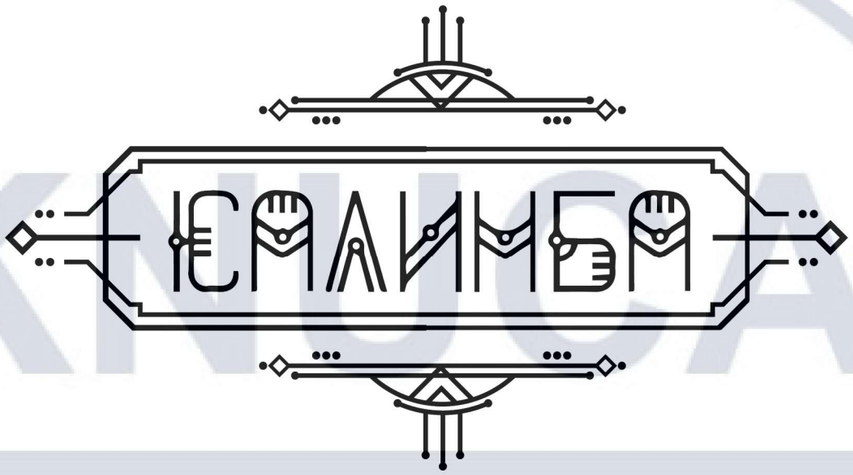

Дипломна робота
Освітньо-кваліфікаційного рівня "Бакалавр"
На тему:
Дизайн інтер'єру студії звукозапису "Калимба"

Виконала: студентка групи ДН-42
Юрченко Анастасія Володимирівна
Керівник: Прокопов О.В.

Київ 2022

KNUCA DEPARTMENT OF DESIGN

Передмова

За основу проектування взята розробка напівпрофесійної студії звукозапису.
Ідея стосовно дизайну з'явилась після перегляду фільму-мюзиклу "Гуцулка Ксеня". Саме він надихнув на проектування приміщення в саме такій стилістиці.

Мета студії полягає в поєднанні етносу та фольклору у сучасному звучанні.
Основна задумка - відродження українських мотивів музики, воля та свобода української пісні, українського духу.
Настрій приміщення має передавати волю, силу та епатаж.
Цільова аудиторія студії - сучасна, нестандартна, творча молодь, зацікавлена переробці старих українських народних пісень на новий лад, або написання нових цікавих українських пісень.

Оскільки слово "Калімба" виникло як "звук,голос", а звучання цього інструменту асоціюється з етносом, атмосфера приміщення повинна сприяти відчуттю повного занурення в етнічну музику, коли спільнота може зібратися разом, та створити щось нове, цікаве, незалежне, вільне.

Основні риси стилістики: використання темних відтінків, контемп приглушеного декоративного теплого освітлення з нейтральним загальним освітленням, старовині та сучасні меблі, велика кількість аксесуарів, широке застосування деревини, металу, високий прагматизм в плануванні простору.
Всі робочі місця та місця для інших потреб відповідають ергономічним вимогам.

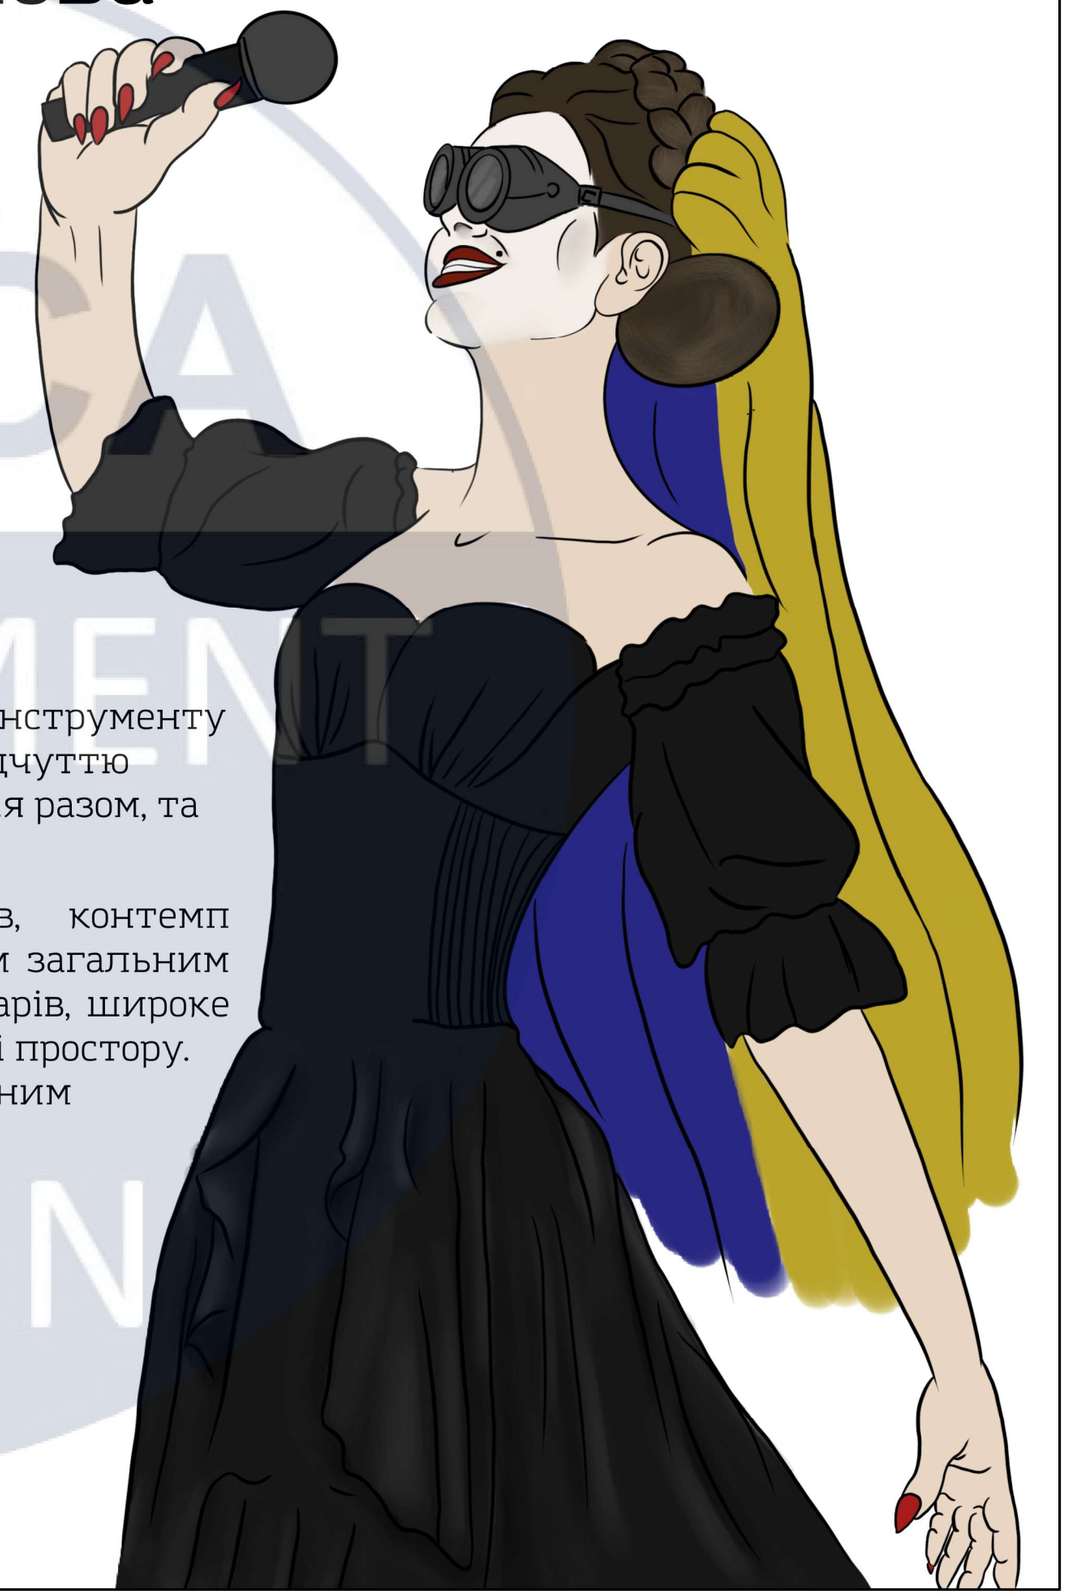

ЗМІСТ

1. ІНТЕР'ЄР

1.1. Ситуаційний план розміщення будівлі 3
1.2. Об'ємно-просторове рішення будівлі 4
1.3. План приміщення 5
1.4. План приміщення із розміщенням меблів та обладнання 6
1.5. План функціонального зонування приміщення 7
1.6. План стелі з розміщенням освітлювальних приладів та елементів оздоблення 8
1.7. План підлоги з видами покриттів 9
1.8. Перспективні зображення приміщень 10-13
1.9. Розгортки стін 14-26
1.10. Специфікація меблів та обладнання 27
1.11. Паспорт матеріалів 28

2. ЕЛЕМЕНТ МЕБЛІВ

2.1. Проекції обладнання 30
2.2. Переріз; конструктивні вузли 31
2.3. Ергономічна схема 32
2.4. Візуалізація обладнання 33
2.5. Фото макету 34

KNUCA DEPARTMENT OF DESIGN

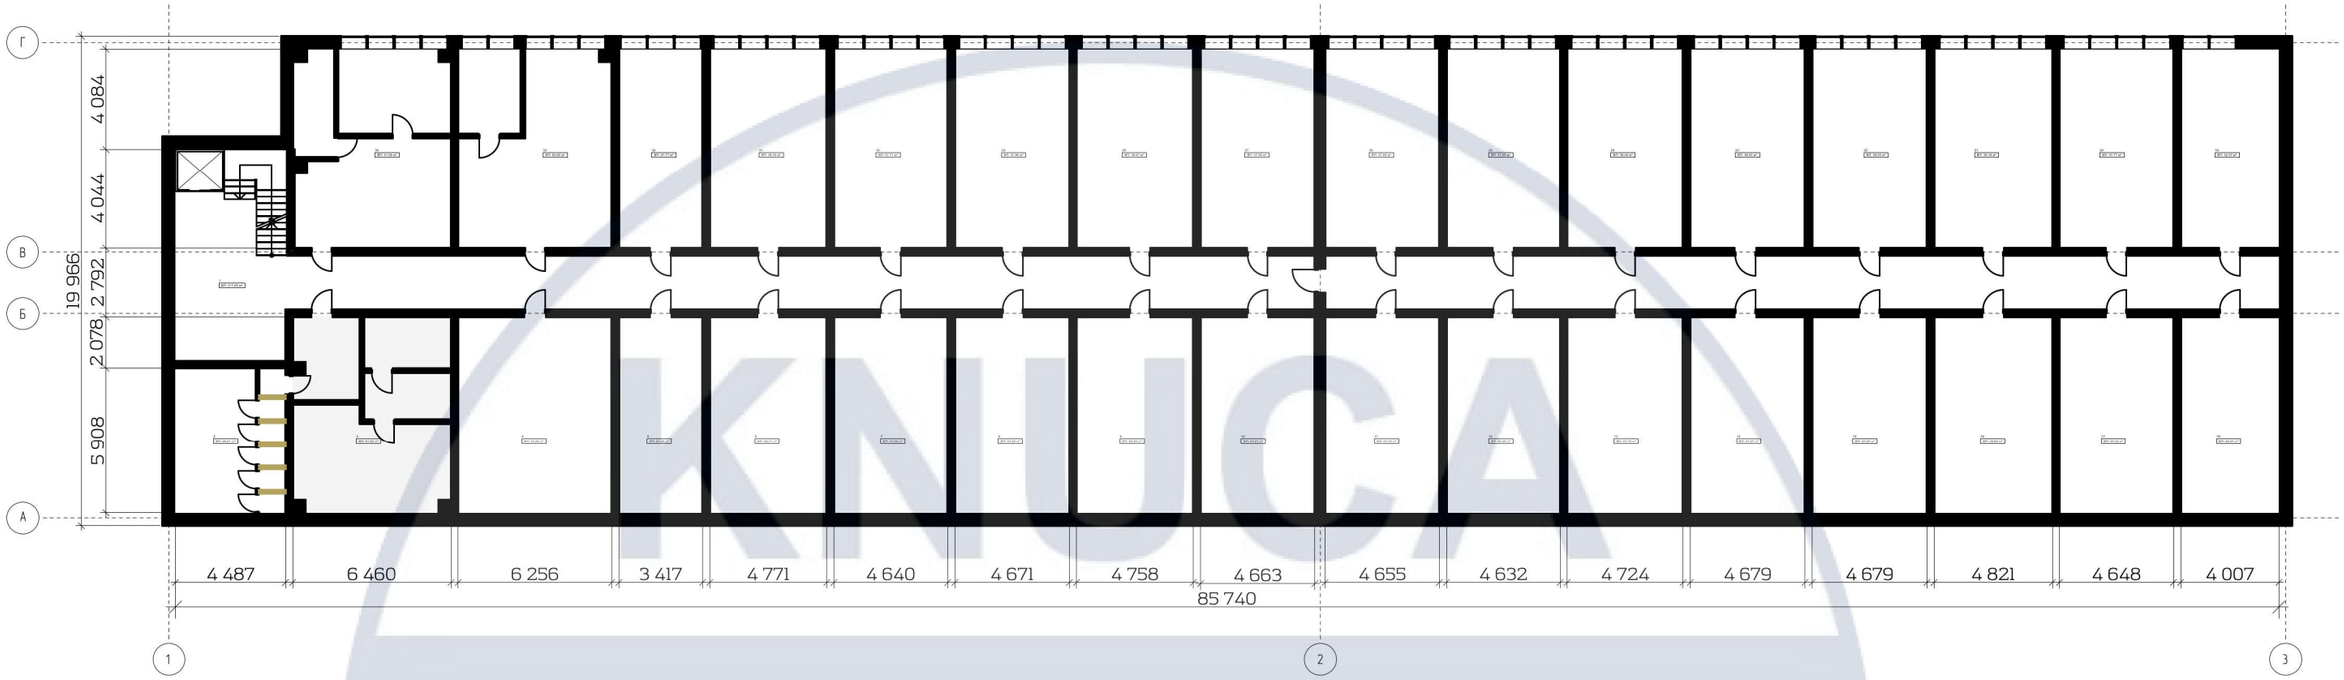

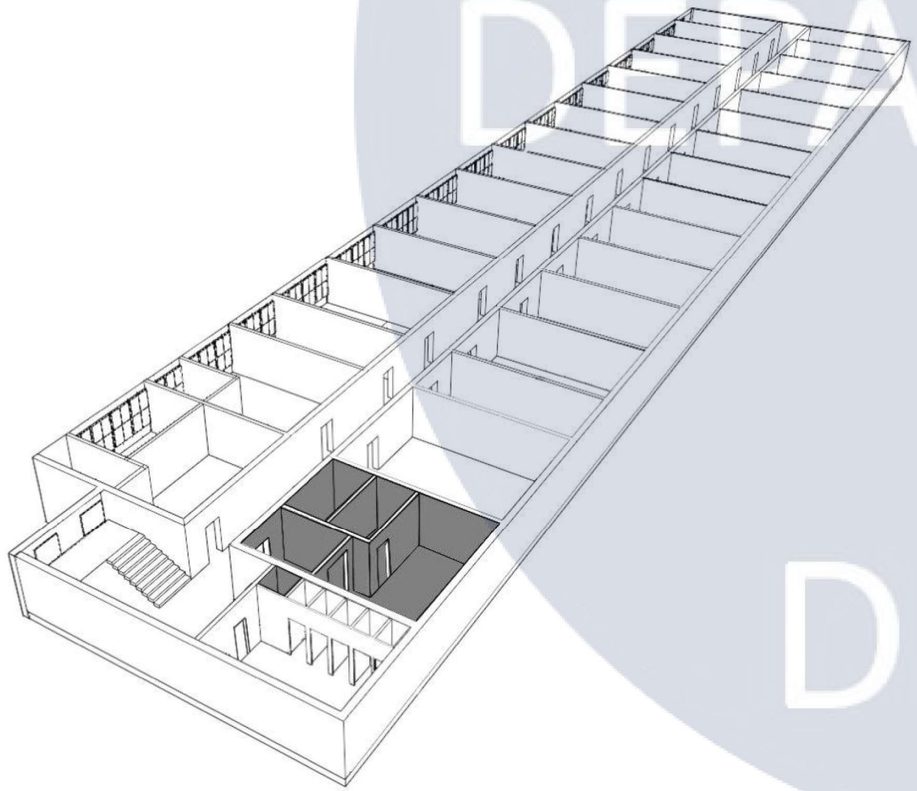

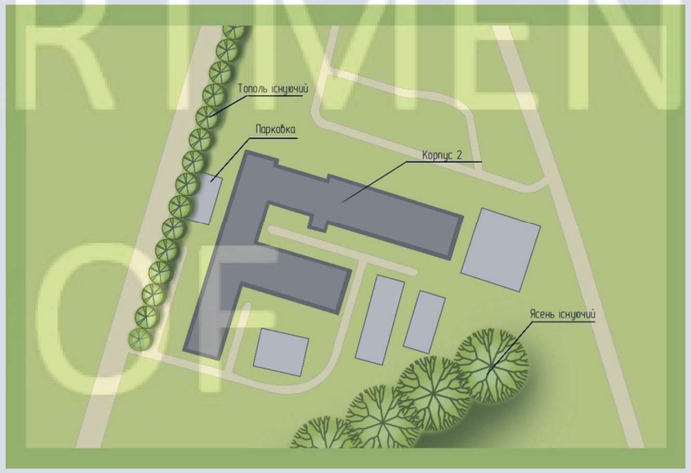

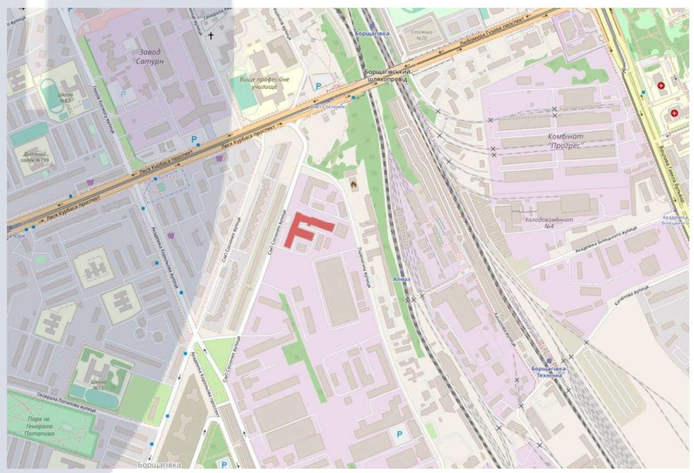

						КНУБА 022 Дизайн 2022 ДН-42 ДП
						Проект інтер'єру студії звукозапису
Зм.	Кіл.уч.	Аркуш	№Док.	Підпис	Дата	
Розробила		Юрченко А.В.				План типового поверху М 1:250, об'ємно-просторове рішення будівлі, генплан М 1:3700, ситуаційний план
Керівник		Прокопов О.В.				
Н.контроль						Схема розташування

Стадія	Аркуш	Аркушів
Н	3	34

Архітектурний факультет

KNUCA DEPARTMENT OF DESIGN

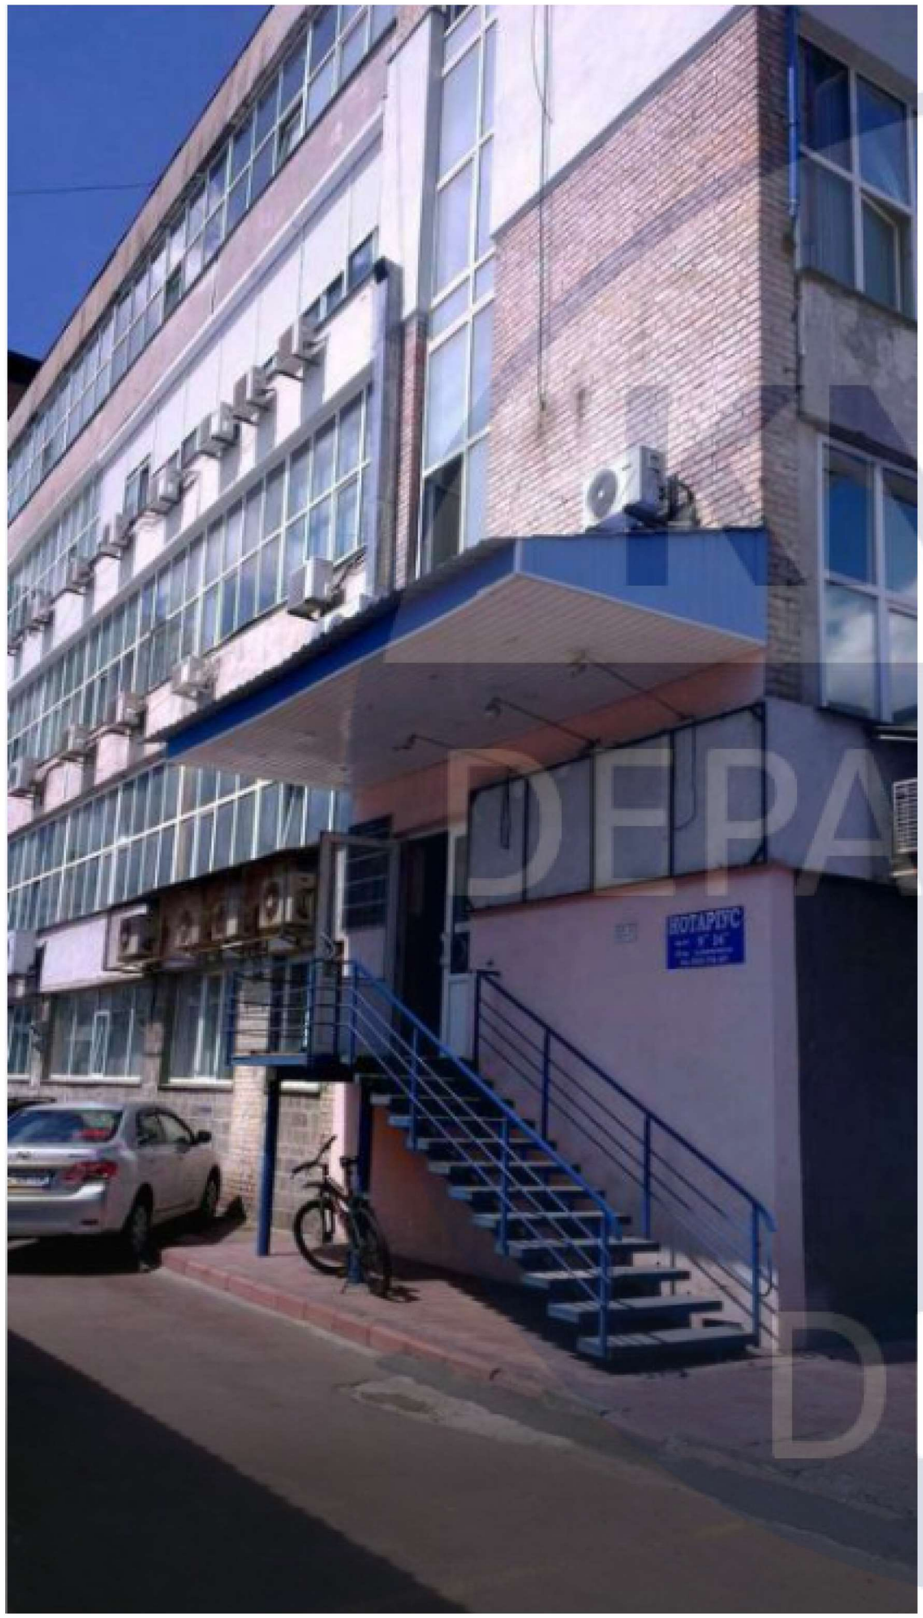

						КНУБА 022 Дизайн 2022 ДН-42 ДП
						Проект інтер'єру студії звукозапису
Зм.	Кіл.уч.	Аркуш	№Док.	Підпис	Дата	
Розробила		Юрченко А.В.				Інтер'єр студії звукозапису
Керівник		Прокопов О.В.				
Н.контроль						Екстер'єр будівлі

Стадія	Аркуш	Аркушів
Н	4	34

Архітектурний факультет

№	Назва	м2
1	Коридор	8,52
2	Сан.вузол	1,53
3	Холл	25,95
4	Кімната звукорежисера	6,68
5	Кімната для запису	7,20
	Загальна площа	49,88

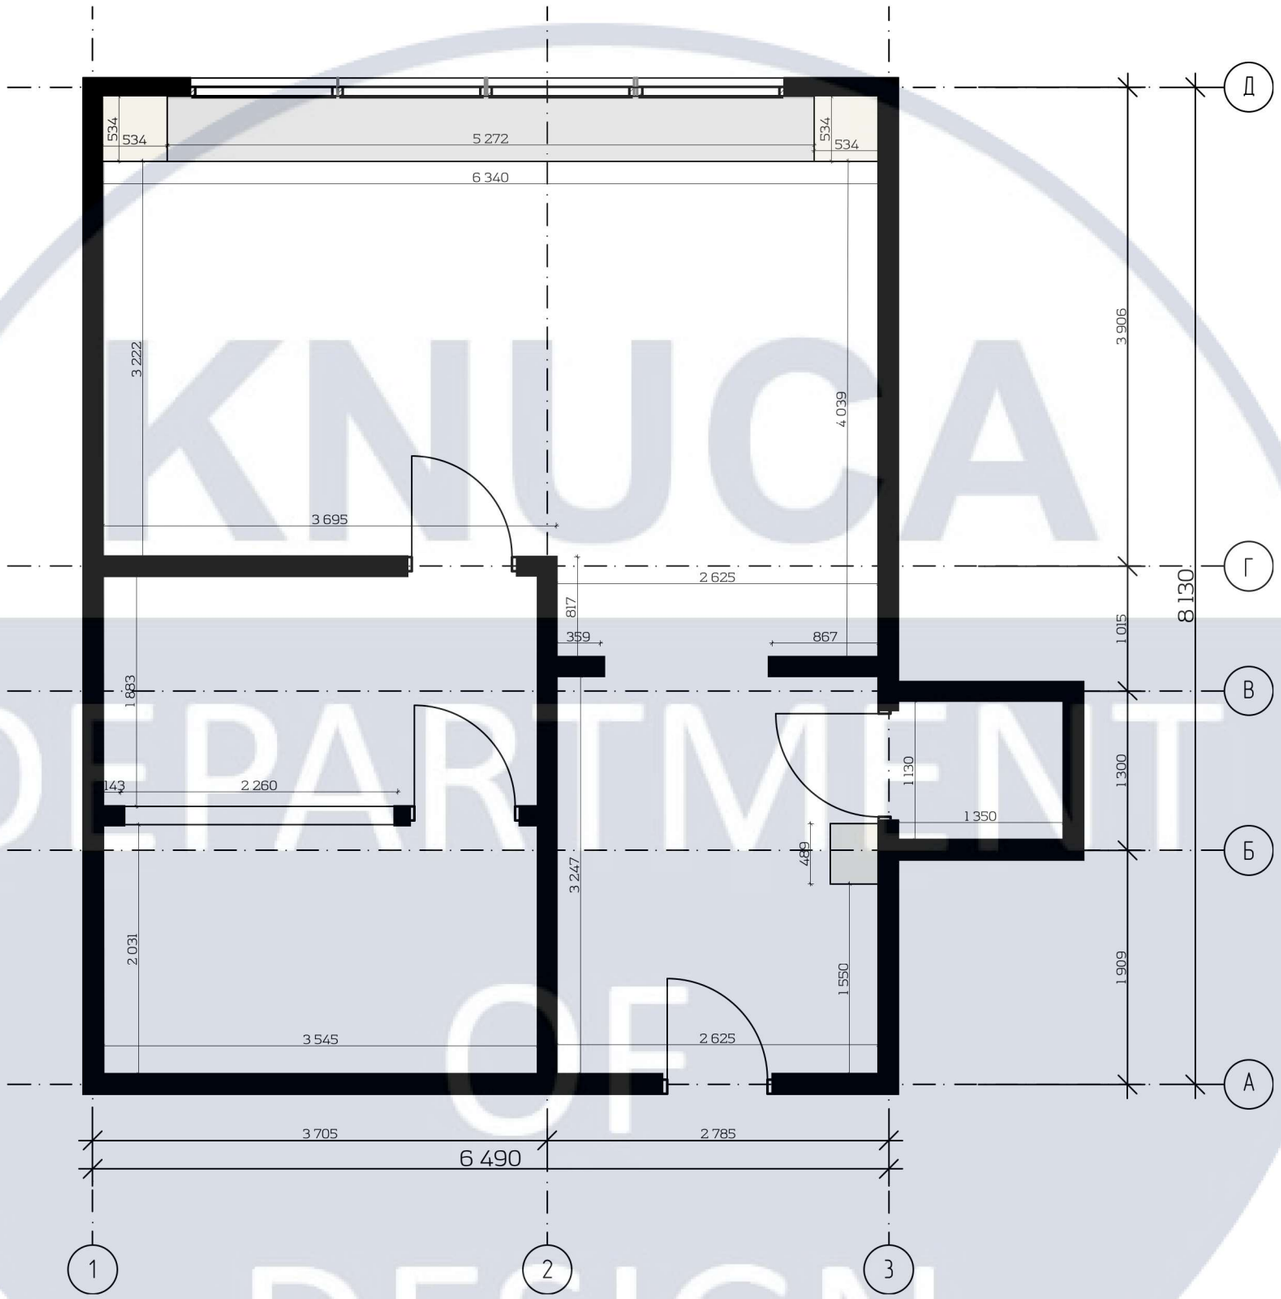

KNUCA DEPARTMENT OF DESIGN

						КНУБА 022 Дизайн 2022 ДН-42 ДП
						Проект інтер'єру студії звукозапису
Зм.	Кіл.уч.	Аркуш	№Док.	Підпис	Дата	
Розробила		Юрченко А.В.				Інтер'єр студії звукозапису
Керівник		Прокопов О.В.				
Н.контроль						План приміщення М 1:50

Стадія	Аркуш	Аркушів
Н	5	34

Архітектурний факультет

№	Назва	м2
1	Коридор	8,52
2	Сан.вузол	1,53
3	Холл	25,95
4	Кімната звукорежисера	6,68
5	Кімната для запису	7,20
	Загальна площа	49,88

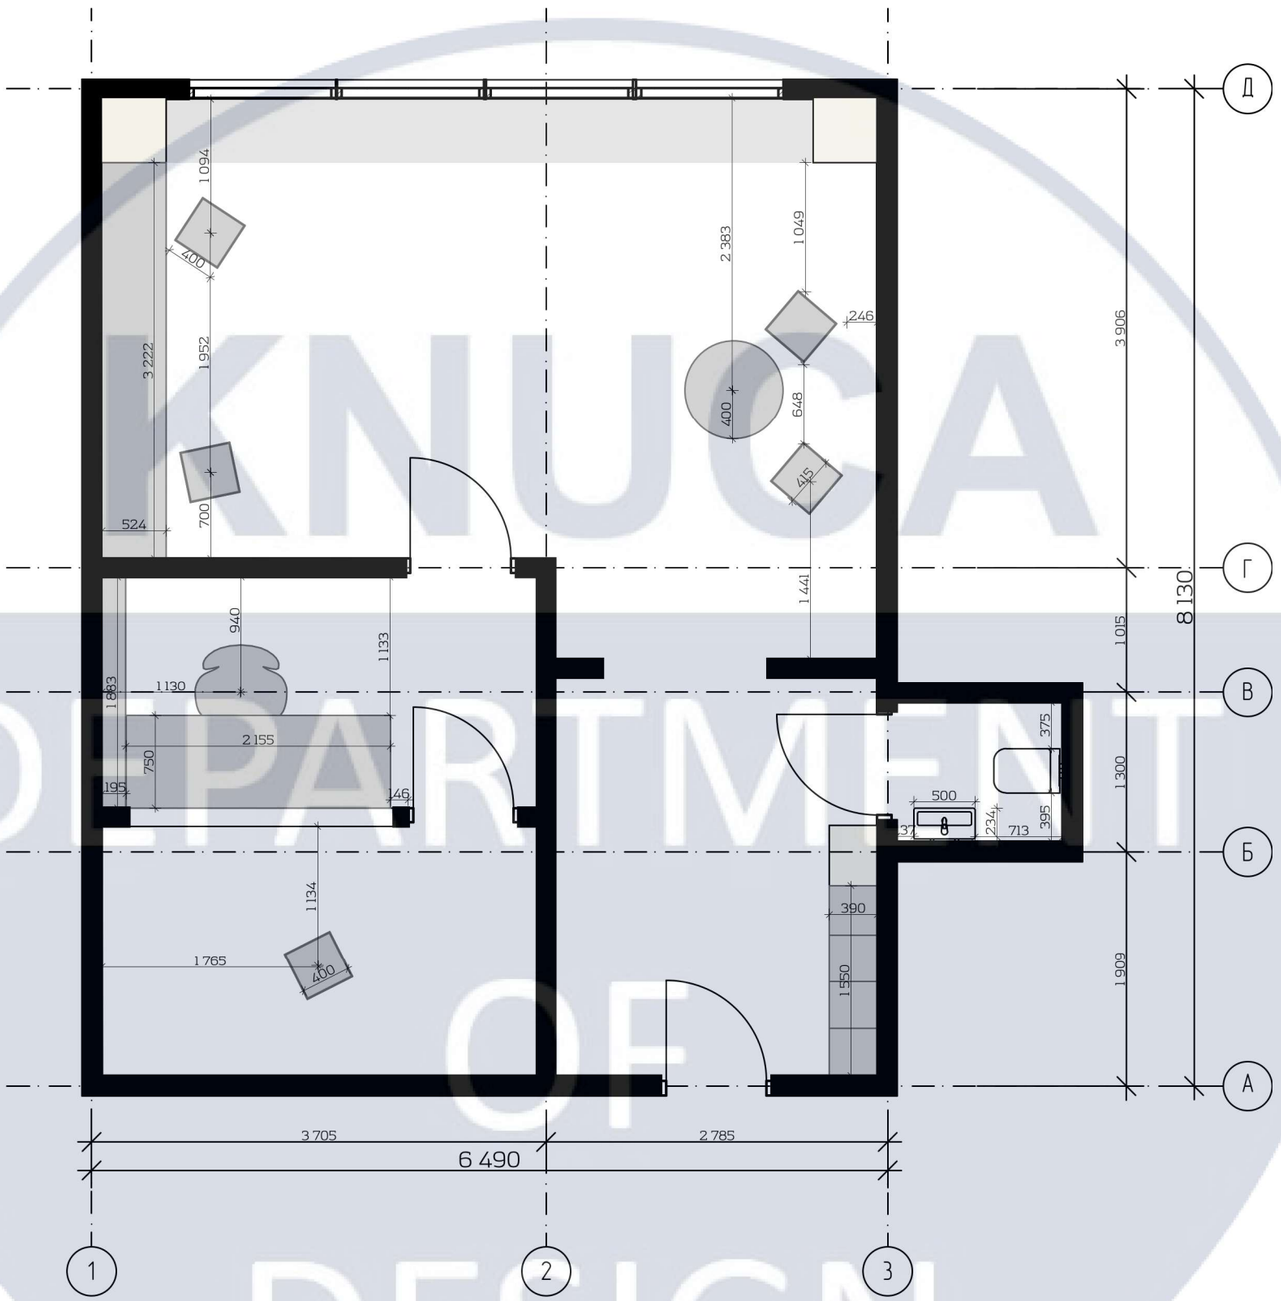

						КНУБА 022 Дизайн 2022 ДН-42 ДП			
						Проект інтер'єру студії звукозапису			
Зм.	Кіл.уч.	Аркуш	№Док.	Підпис	Дата				
Розробила		Юрченко А.В.				Інтер'єр студії звукозапису	Стадія	Аркуш	Аркушів
Керівник		Прокопов О.В.					Н	6	34
Н.контроль						План приміщення з меблюванням М 1:50	Архітектурний факультет		

KNUCA DEPARTMENT OF DESIGN

Експлікація приміщень

№	Назва	м2
1	Коридор	8,52
2	Сан.вузол	1,53
3	Холл	25,95
4	Кімната звукорежисера	6,68
5	Кімната для запису	7,20
	Загальна площа	49,88

Експлікація функціонального зонування

Ум.п.	Назва
	Вхідна зона
	Сан.вузол
	Зона знімання відео
	Бар
	Кімната звукорежисера
	Кімната звукозапису

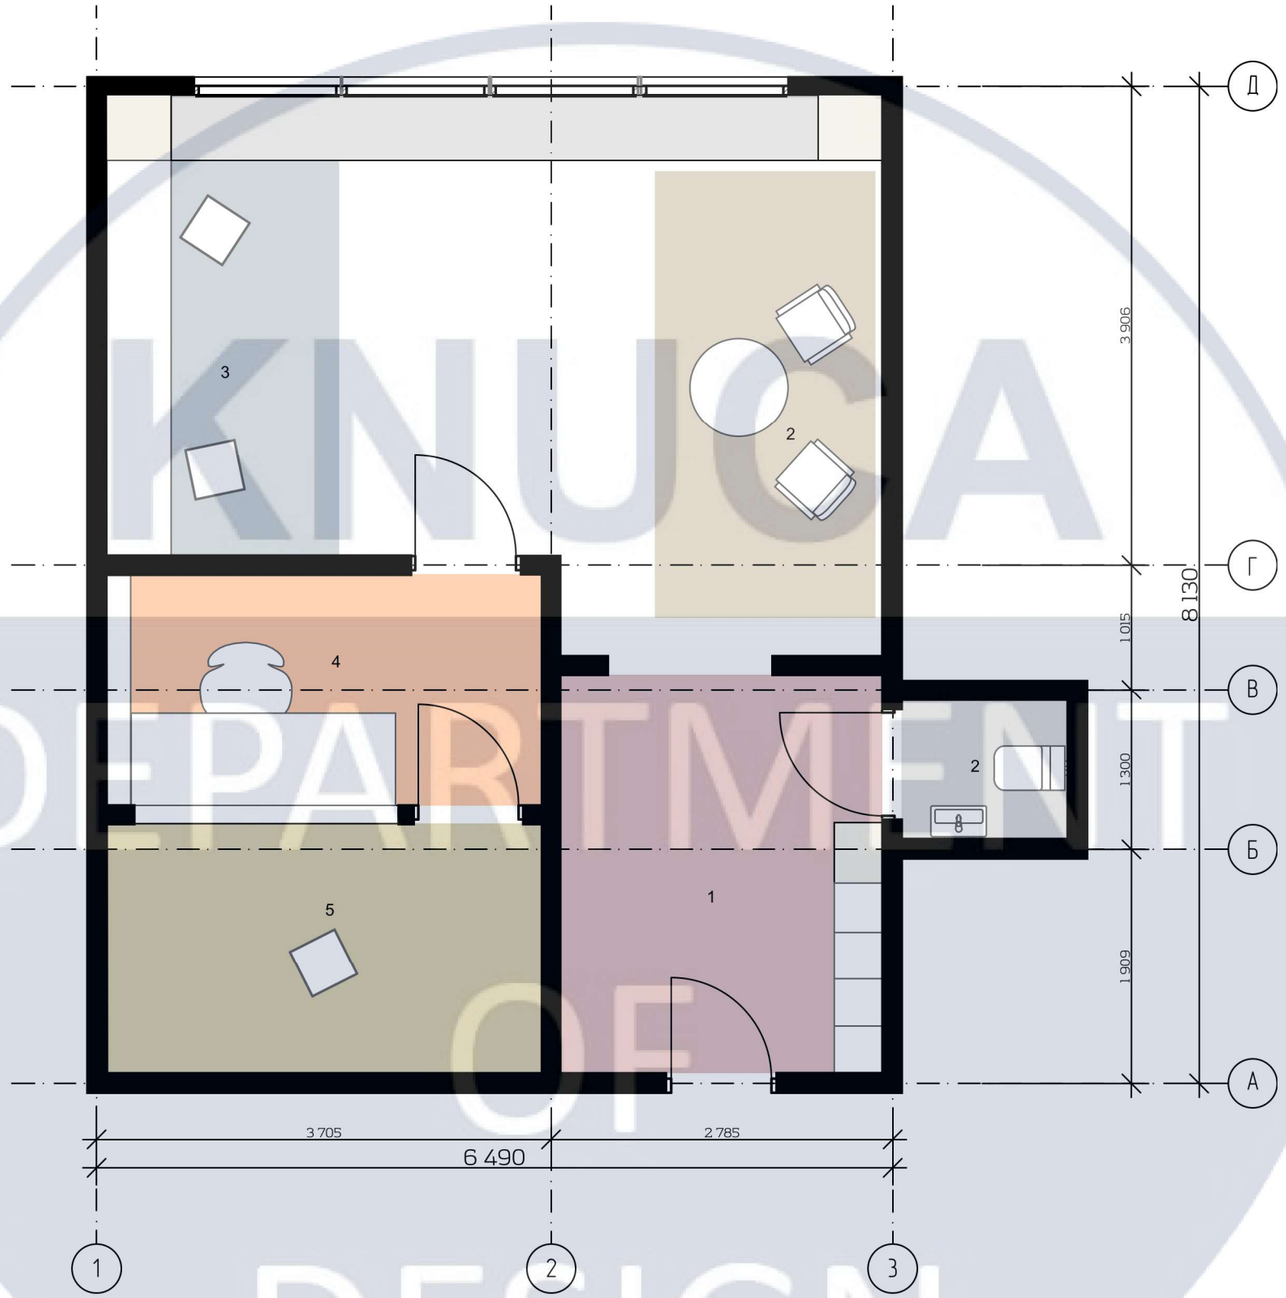

						КНУБА 022 Дизайн 2022 ДН-42 ДП
						Проект інтер'єру студії звукозапису
Зм.	Кіл.уч.	Аркуш	№Док.	Підпис	Дата	
Розробила		Юрченко А.В.				Інтер'єр студії звукозапису
Керівник		Прокопов О.В.				
Н.контроль						План функціонального зонування М 1:50

Стадія	Аркуш	Аркушів
Н	7	34

Архітектурний факультет

KNUCA DEPARTMENT OF DESIGN

Експлікація приміщень

№	Назва	м2
1	Коридор	8,52
2	Сан.вузол	1,53
3	Холл	25,95
4	Кімната звукорежисера	6,68
5	Кімната для запису	7,20
	Загальна площа	49,88

Відомість освітлювальних приборів

Ум.п.	№	Назва	шт
	1	Spot lamp Oreon	25
	2	Торшер Umut yamac M001	2
	3	Люстра Umut yamac M001	1
	4	Люстра Heracleum II Pedant	1
	5	Люстра під замовлення	1
	6	Spot lamp Aruba 6045	2

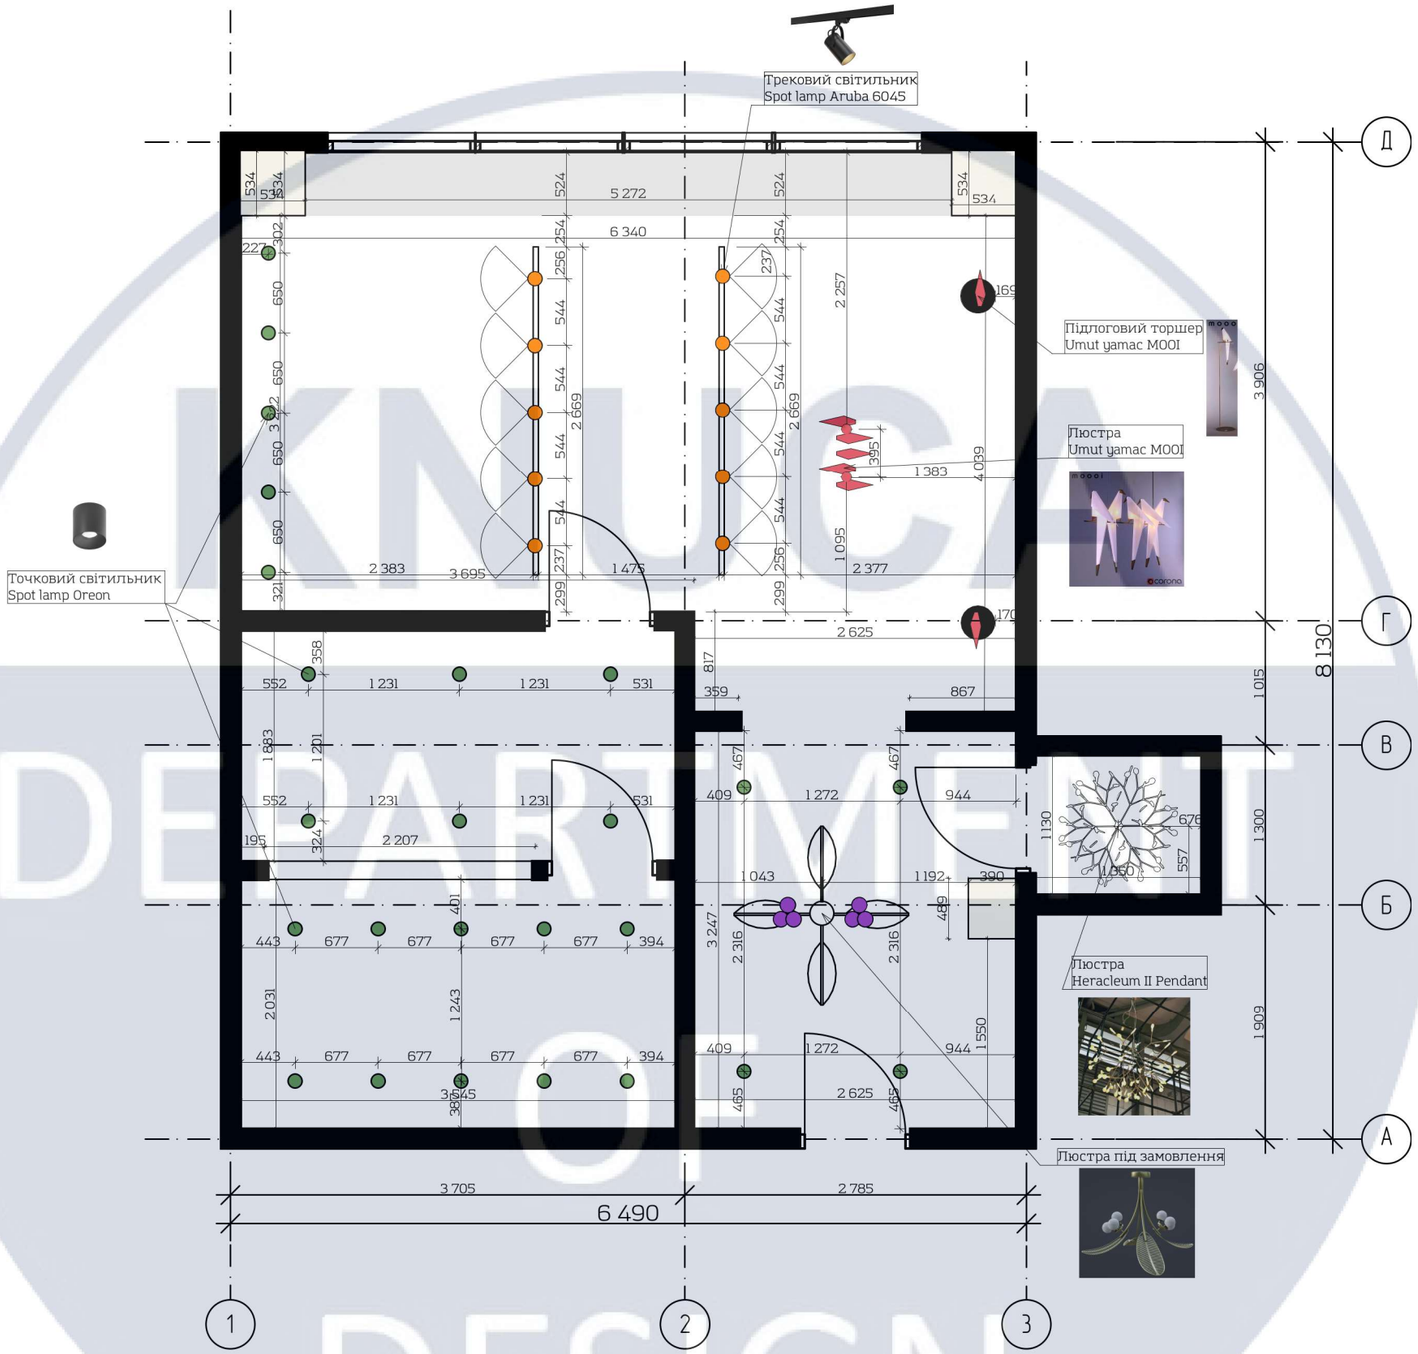

						КНУБА 022 Дизайн 2022 ДН-42 ДП	
						Проект інтер'єру студії звукозапису	
Зм.	Кіл.уч.	Аркуш	№Док.	Підпис	Дата		
Розробила		Юрченко А.В.				Інтер'єр студії звукозапису	Стадія: Н; Аркуш: 8; Аркушів: 34
Керівник		Прокопов О.В.					
Н.контроль						План приміщення із розміщенням освітлювальних приладів М 1:50	Архітектурний факультет

KNUCA DEPARTMENT OF DESIGN

Експлікація приміщень

№	Назва	м2
1	Коридор	8,52
2	Сан.вузол	1,53
3	Холл	25,95
4	Кімната звукорежисера	6,68
5	Кімната для запису	7,20
	Загальна площа	49,88

Відомість покриттів

Ум.п.	№	Назва	м2
	1	Паркет ясеневий зістарений	34,47
	2	Ковролін бежевий	13,88
	3	Плитка декоративна 15*15	1,53

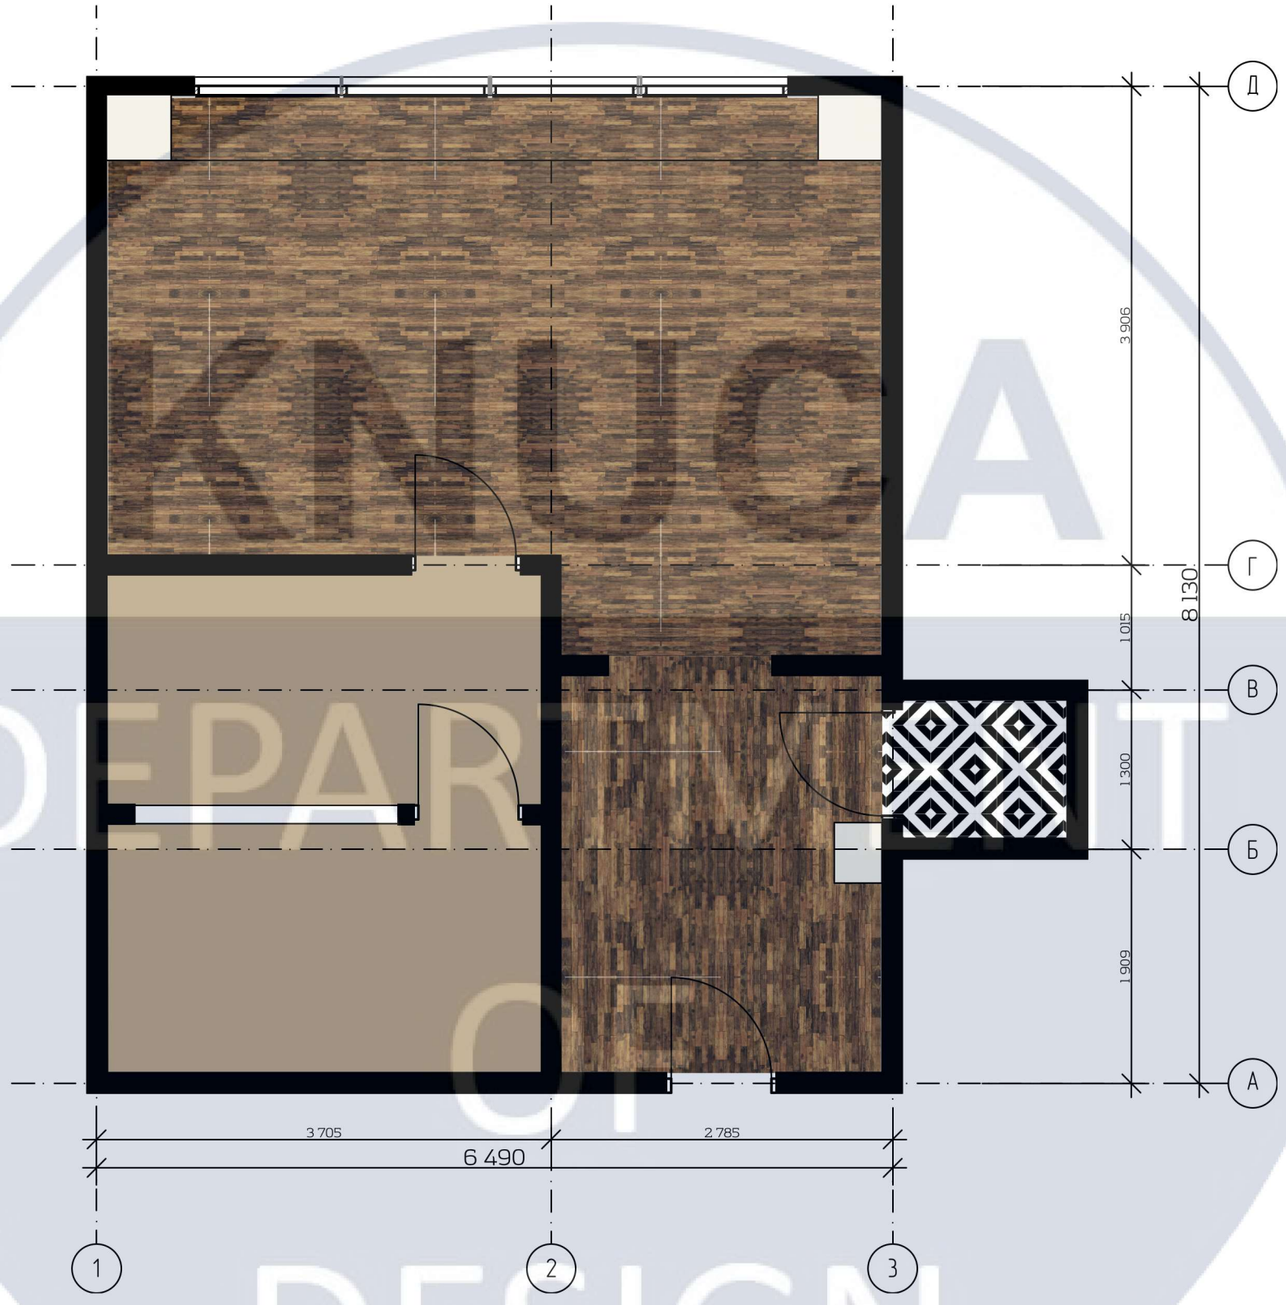

						КНУБА 022 Дизайн 2022 ДН-42 ДП
						Проект інтер'єру студії звукозапису
Зм.	Кіл.уч.	Аркуш	№Док.	Підпис	Дата	
Розробила		Юрченко А.В.				Інтер'єр студії звукозапису
Керівник		Прокопов О.В.				
Н.контроль						План підлоги з видами покриттів М 1:50

Стадія	Аркуш	Аркушів
Н	9	34

Архітектурний факультет

DEPARTMENT
DESIGN

					Візуалізація холу	Арк.
						10

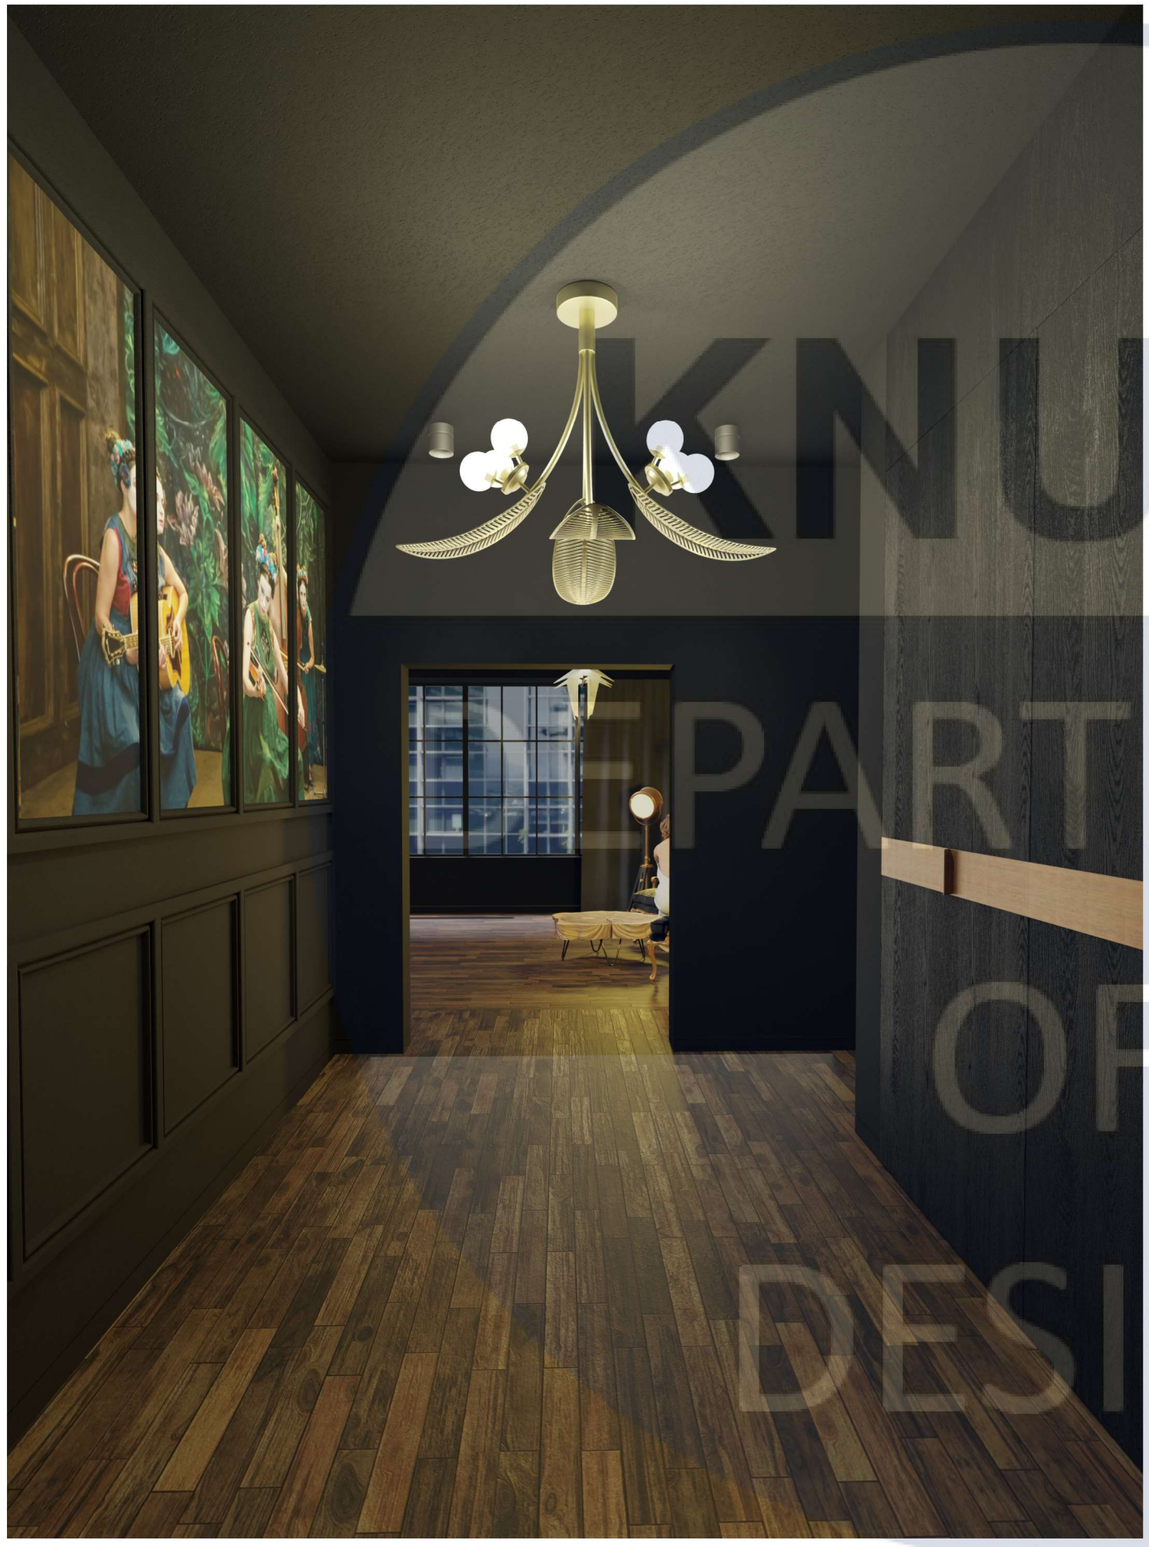

					Візуалізації коридору та сан.вузла	Арк.
						11

KNUCA DEPARTMENT OF DESIGN

KNUCA
DEPARTMENT OF
DESIGN

					Візуалізація барної зони	Арк.
						12

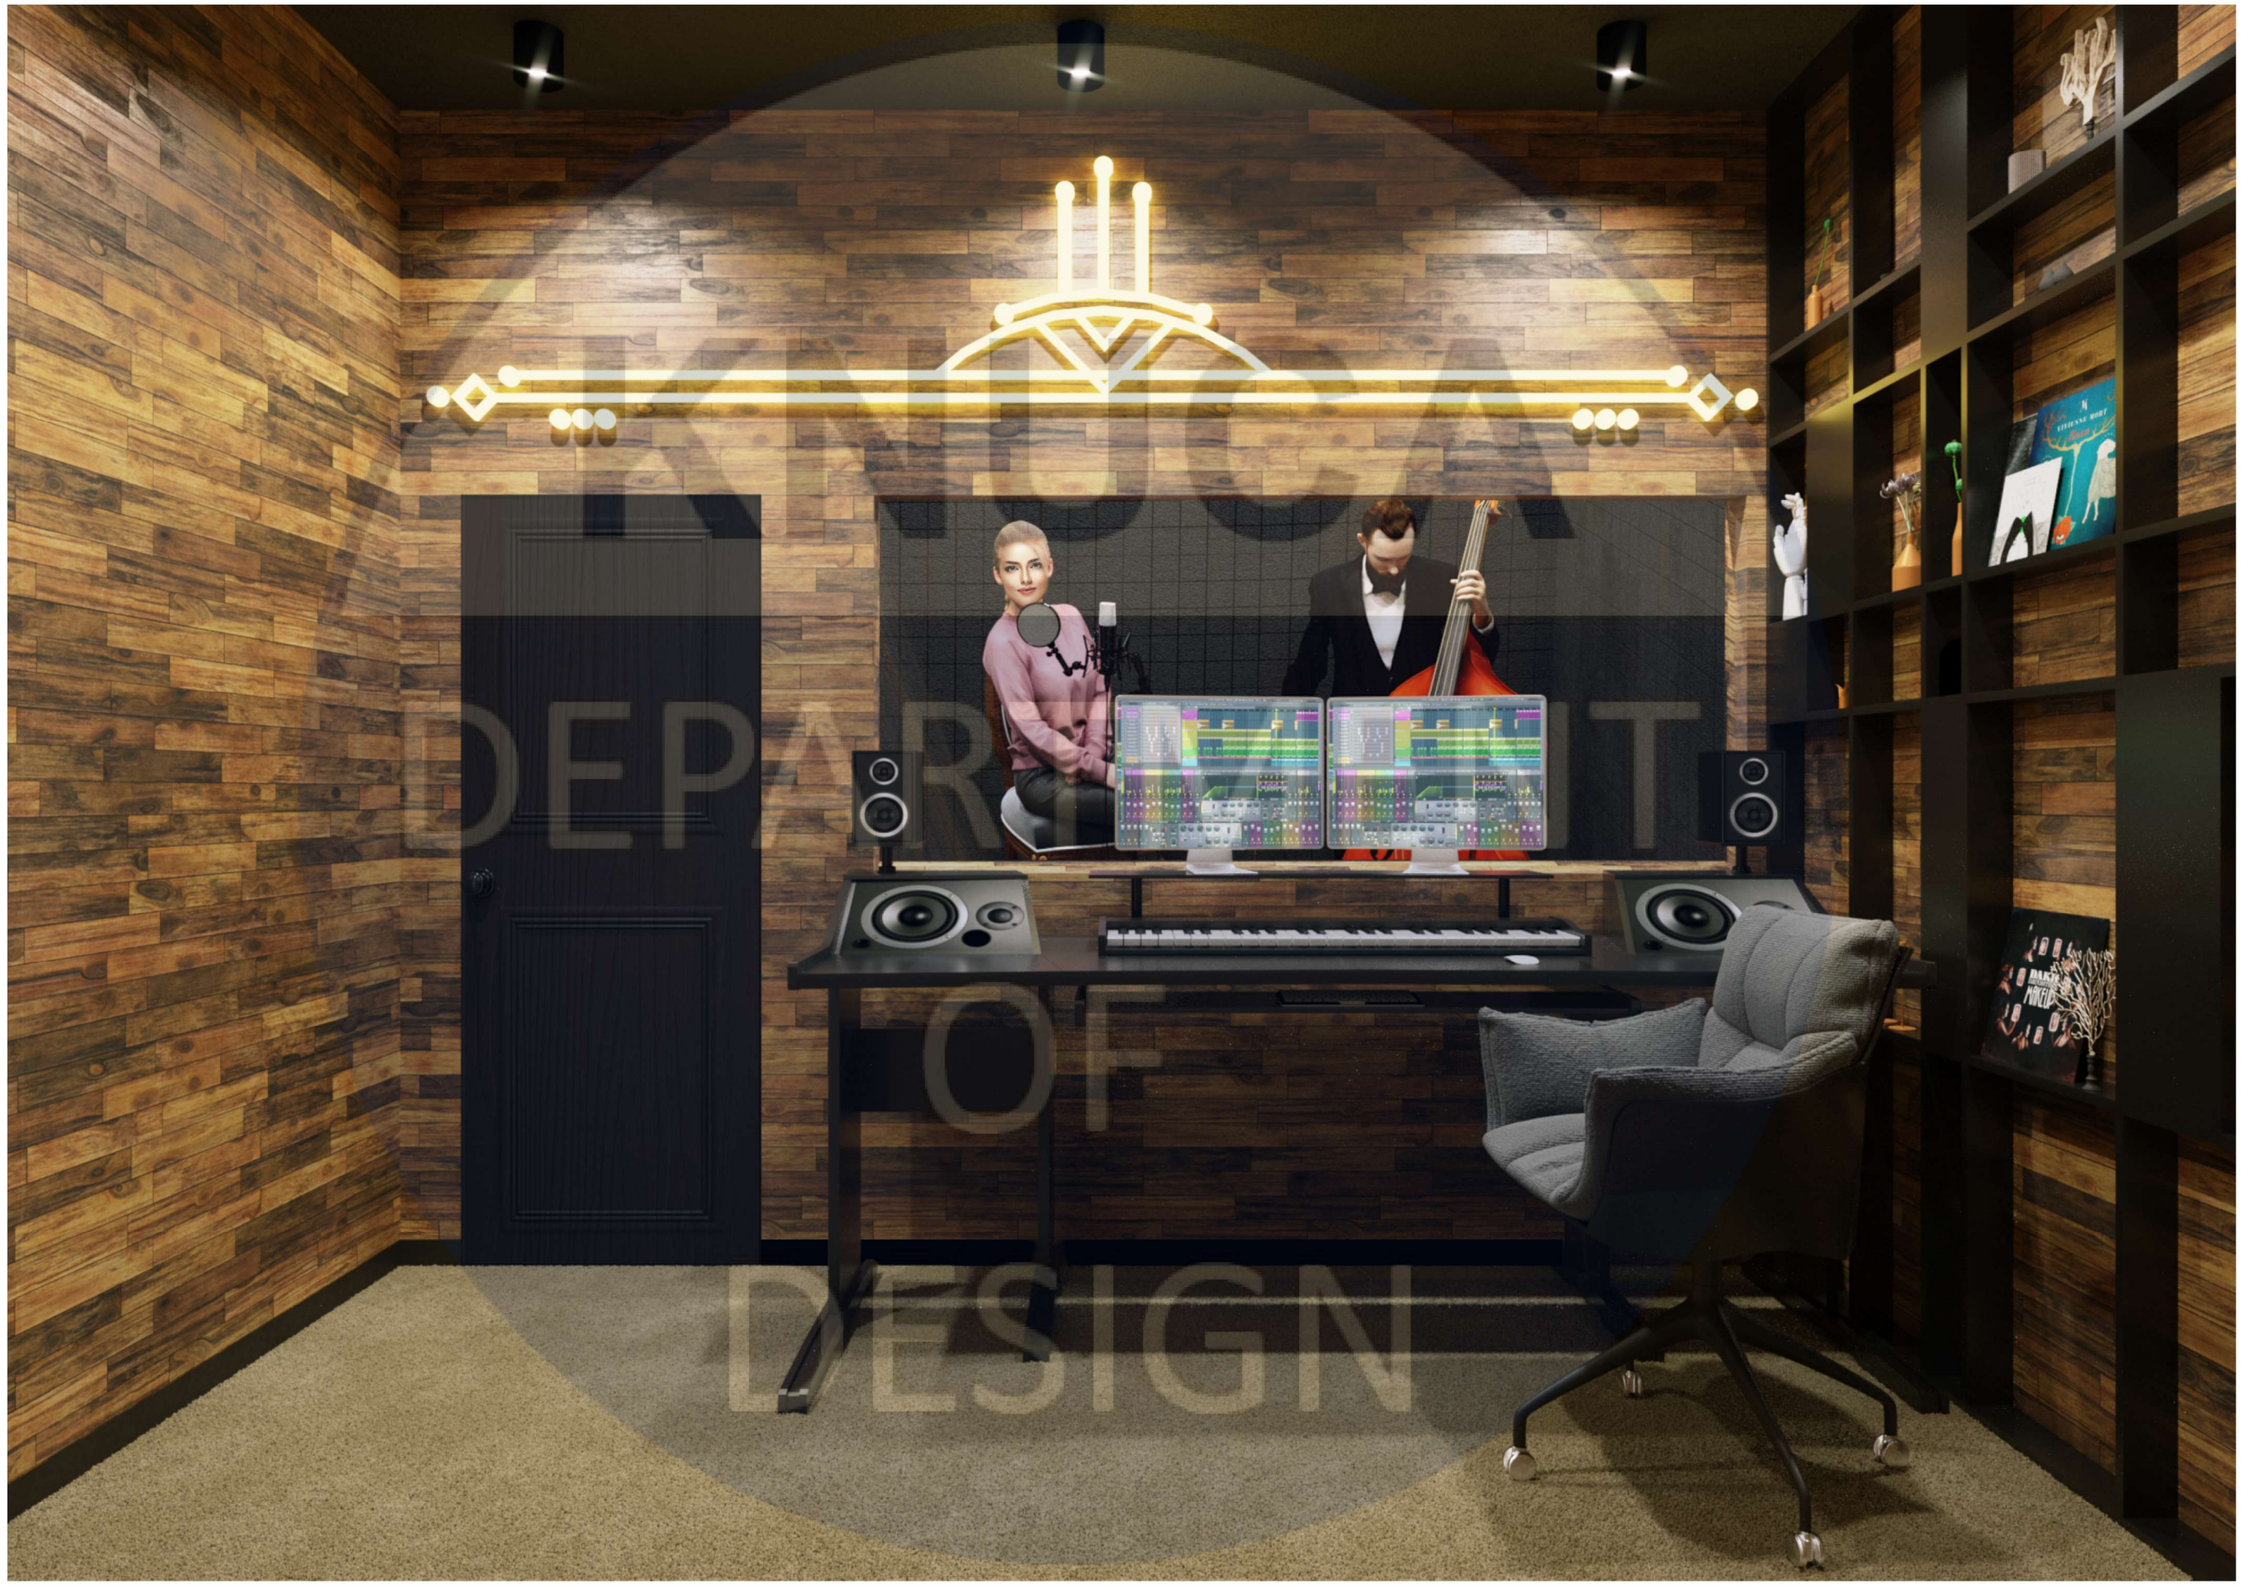

KUCA
DEPARTMENT
OF
DESIGN

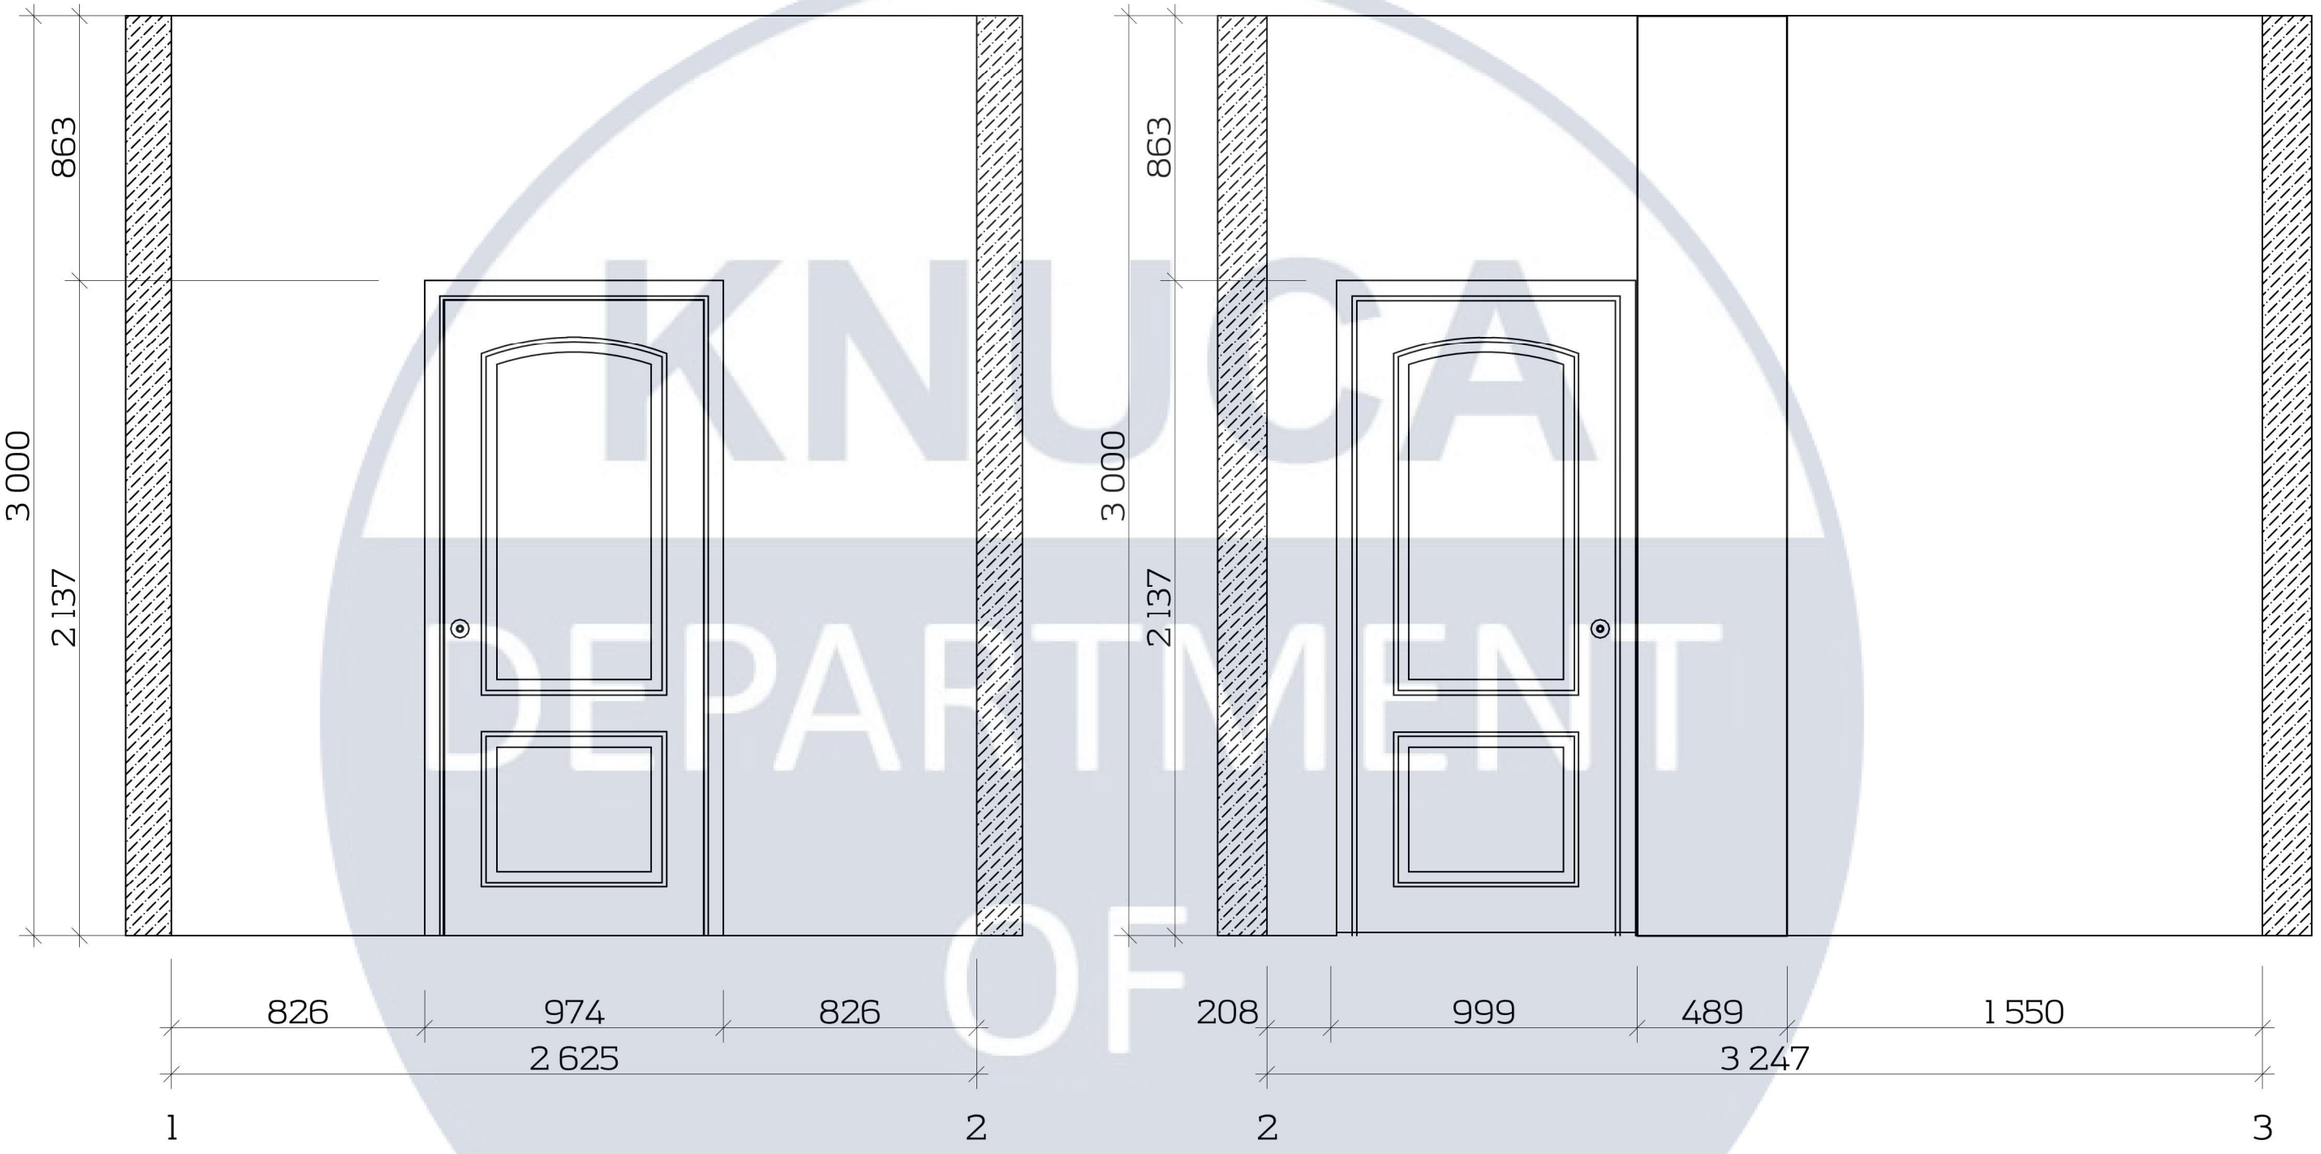

KNUCA DEPARTMENT OF DESIGN

						КНУБА 022 Дизайн 2022 ДН-42 ДП
						Проект інтер'єру студії звукозапису
Зм.	Кіл.уч.	Аркуш	№Док.	Підпис	Дата	
Розробила		Юрченко А.В.				Інтер'єр студії звукозапису
Керівник		Прокопов О.В.				
Н.контроль						Розгортка стін М 1:50

Стадія	Аркуш	Аркушів
Н	14	34

Архітектурний факультет

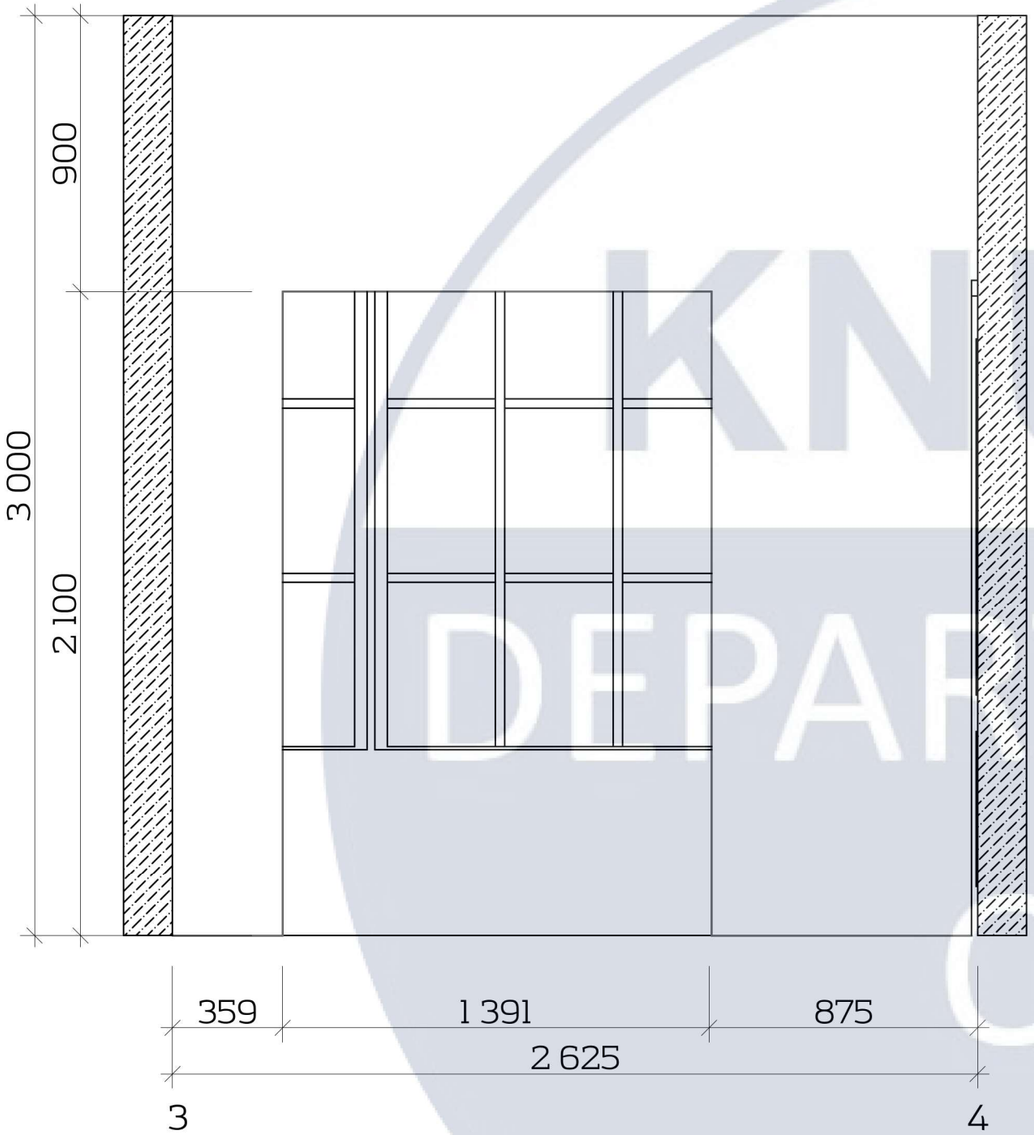

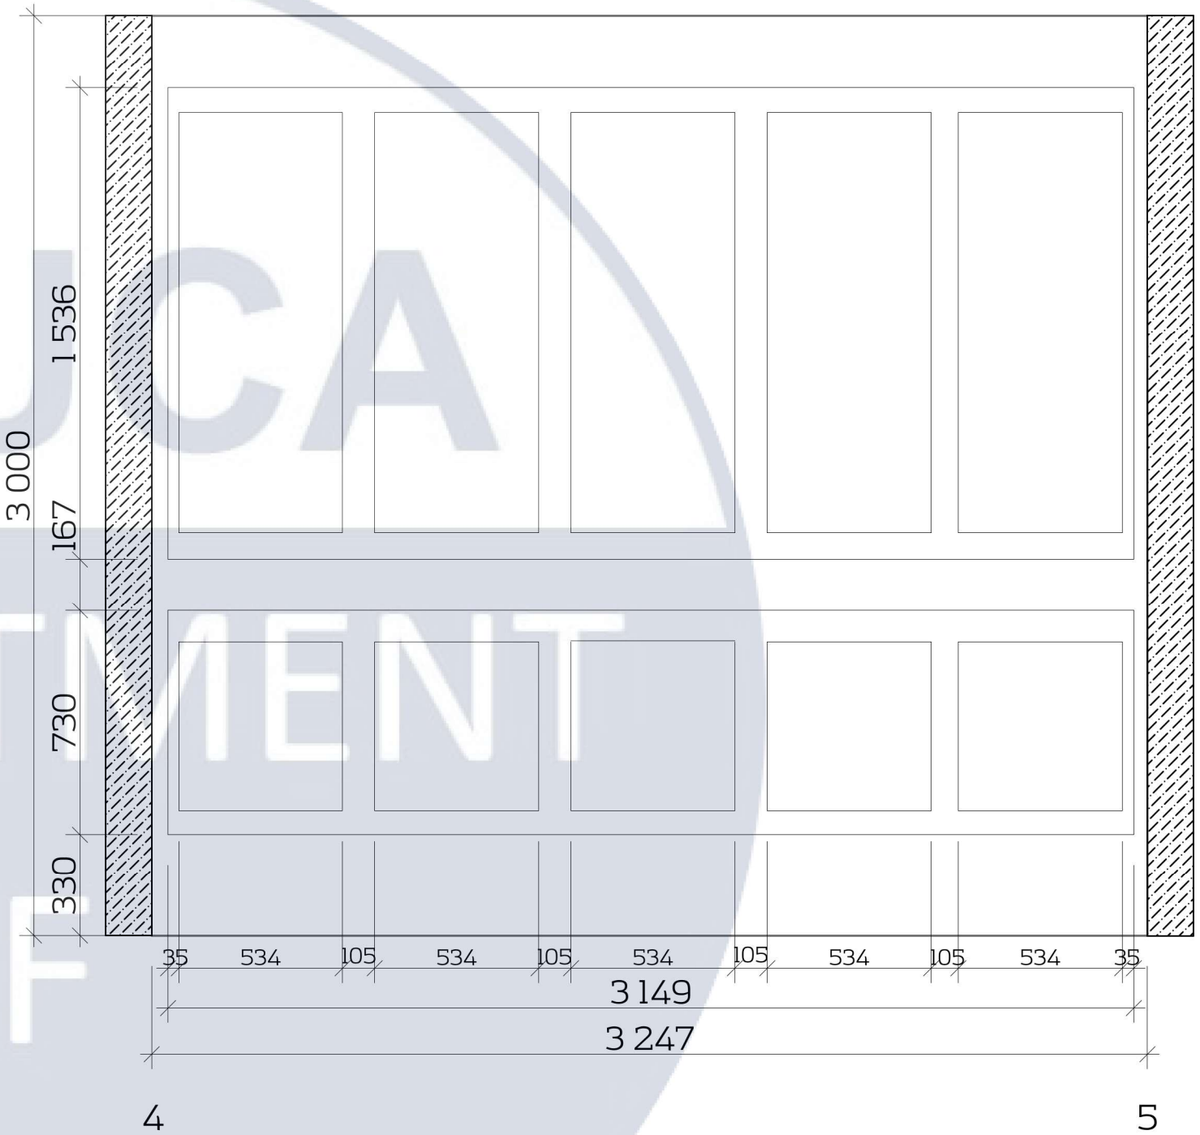

КНУКА
DEPARTMENT
OF
DESIGN

						КНУБА 022 Дизайн 2022 ДН-42 ДП		
						Проект інтер'єру студії звукозапису		
Зм.	Кіл.уч.	Аркуш	№Док.	Підпис	Дата			
Розробила		Юрченко А.В.				Інтер'єр студії звукозапису	Стадія	Аркуш	Аркушів
Керівник		Прокопов О.В.					Н	15	34
Н.контроль						Розгортка стін М 1:50	Архітектурний факультет		

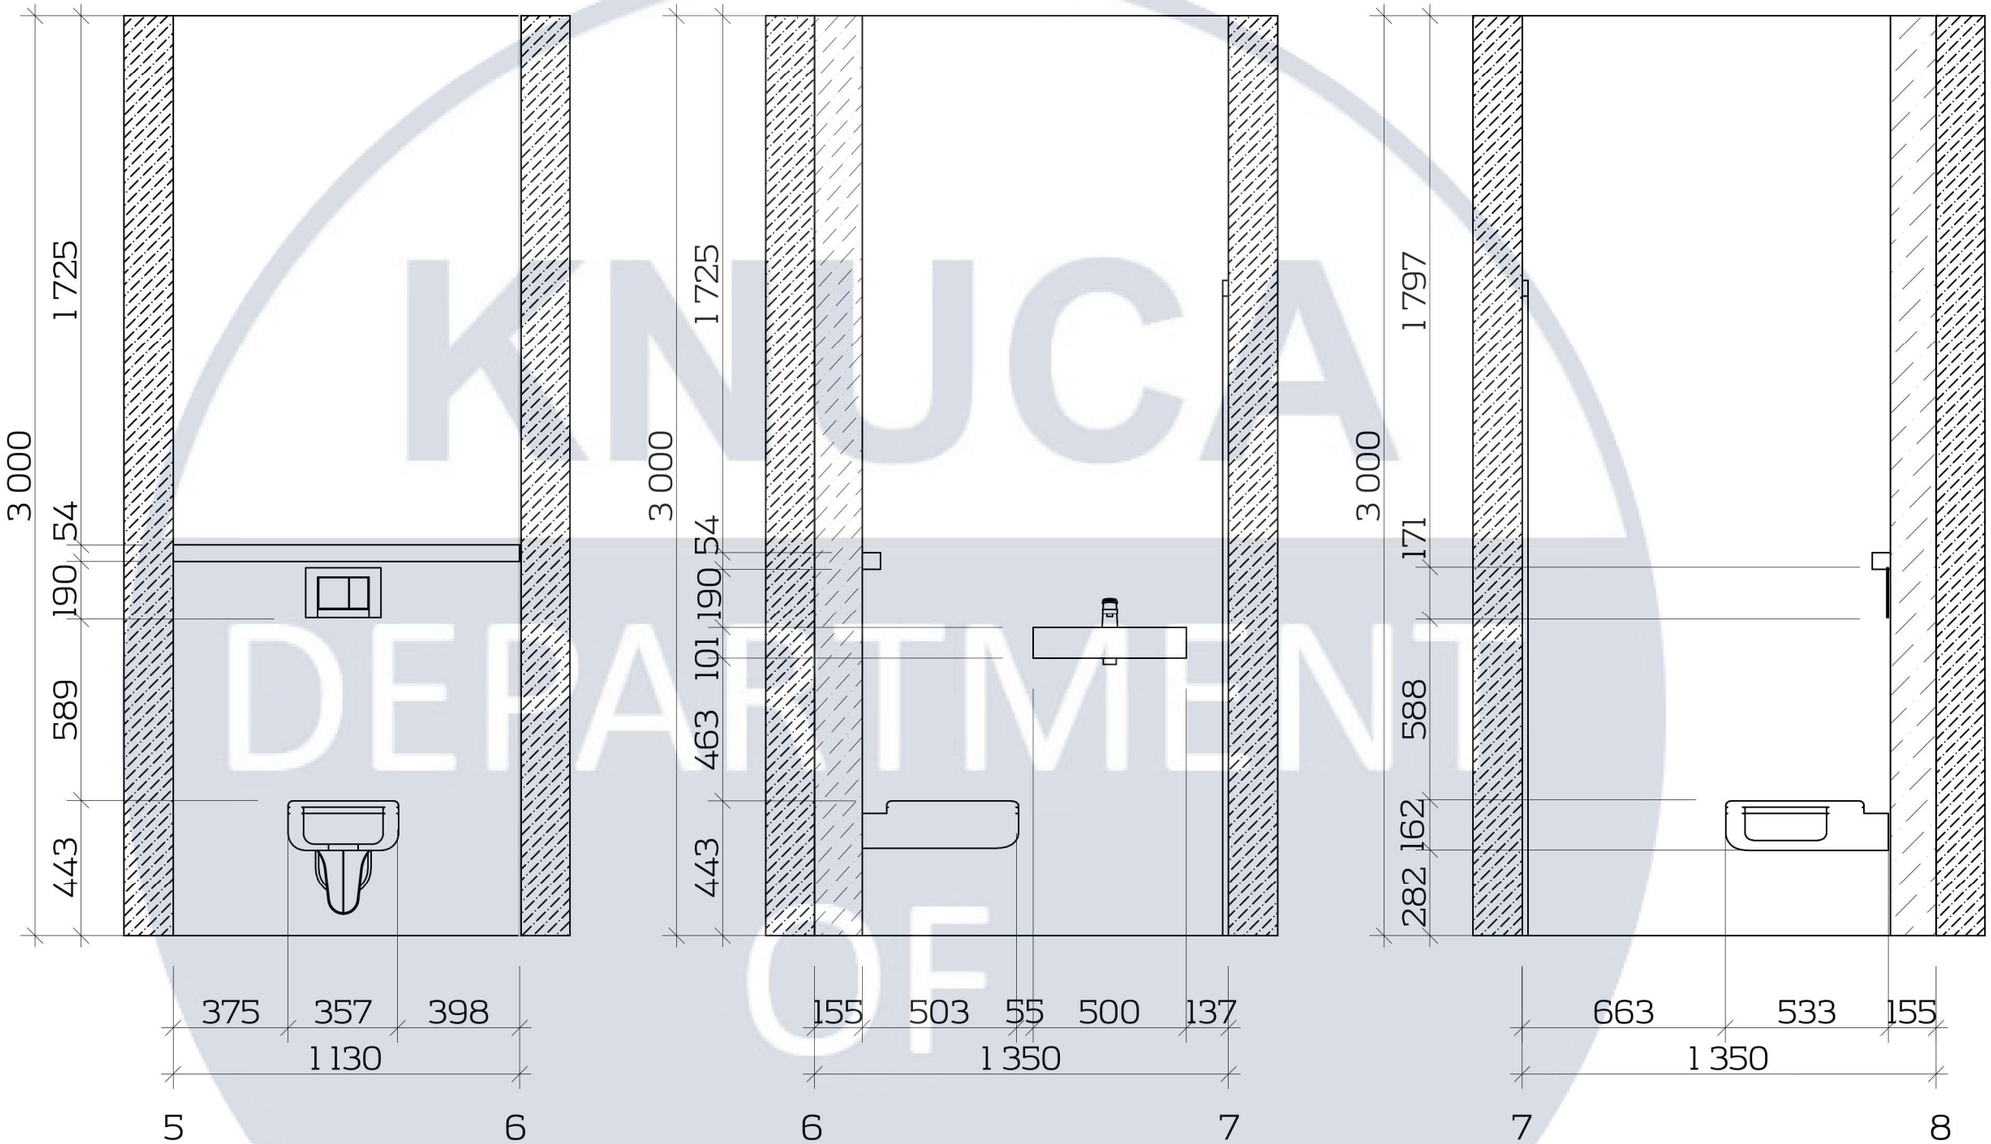

КНУСА
DEPARTMENT
OF
DESIGN

						КНУБА 022 Дизайн 2022 ДН-42 ДП
						Проект інтер'єру студії звукозапису
Зм.	Кіл.уч.	Аркуш	№Док.	Підпис	Дата	
Розробила		Юрченко А.В.				Інтер'єр студії звукозапису
Керівник		Прокопов О.В.				
Н.контроль						Розгортка стін М 1:50

Стадія	Аркуш	Аркушів
Н	16	34

Архітектурний факультет

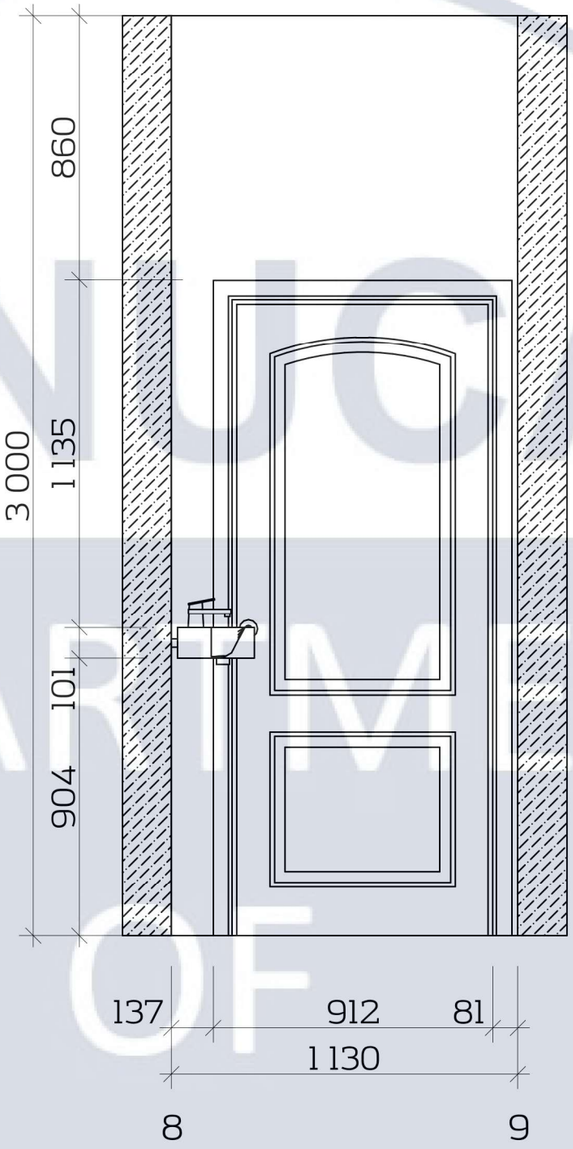

KNUCA DEPARTMENT OF DESIGN

						КНУБА 022 Дизайн 2022 ДН-42 ДП
						Проект інтер'єру студії звукозапису
Зм.	Кіл.уч.	Аркуш	№Док.	Підпис	Дата	
Розробила		Юрченко А.В.				Інтер'єр студії звукозапису
Керівник		Прокопов О.В.				
Н.контроль						Розгортка стін М 1:50

Стадія	Аркуш	Аркушів
Н	17	34

Архітектурний факультет

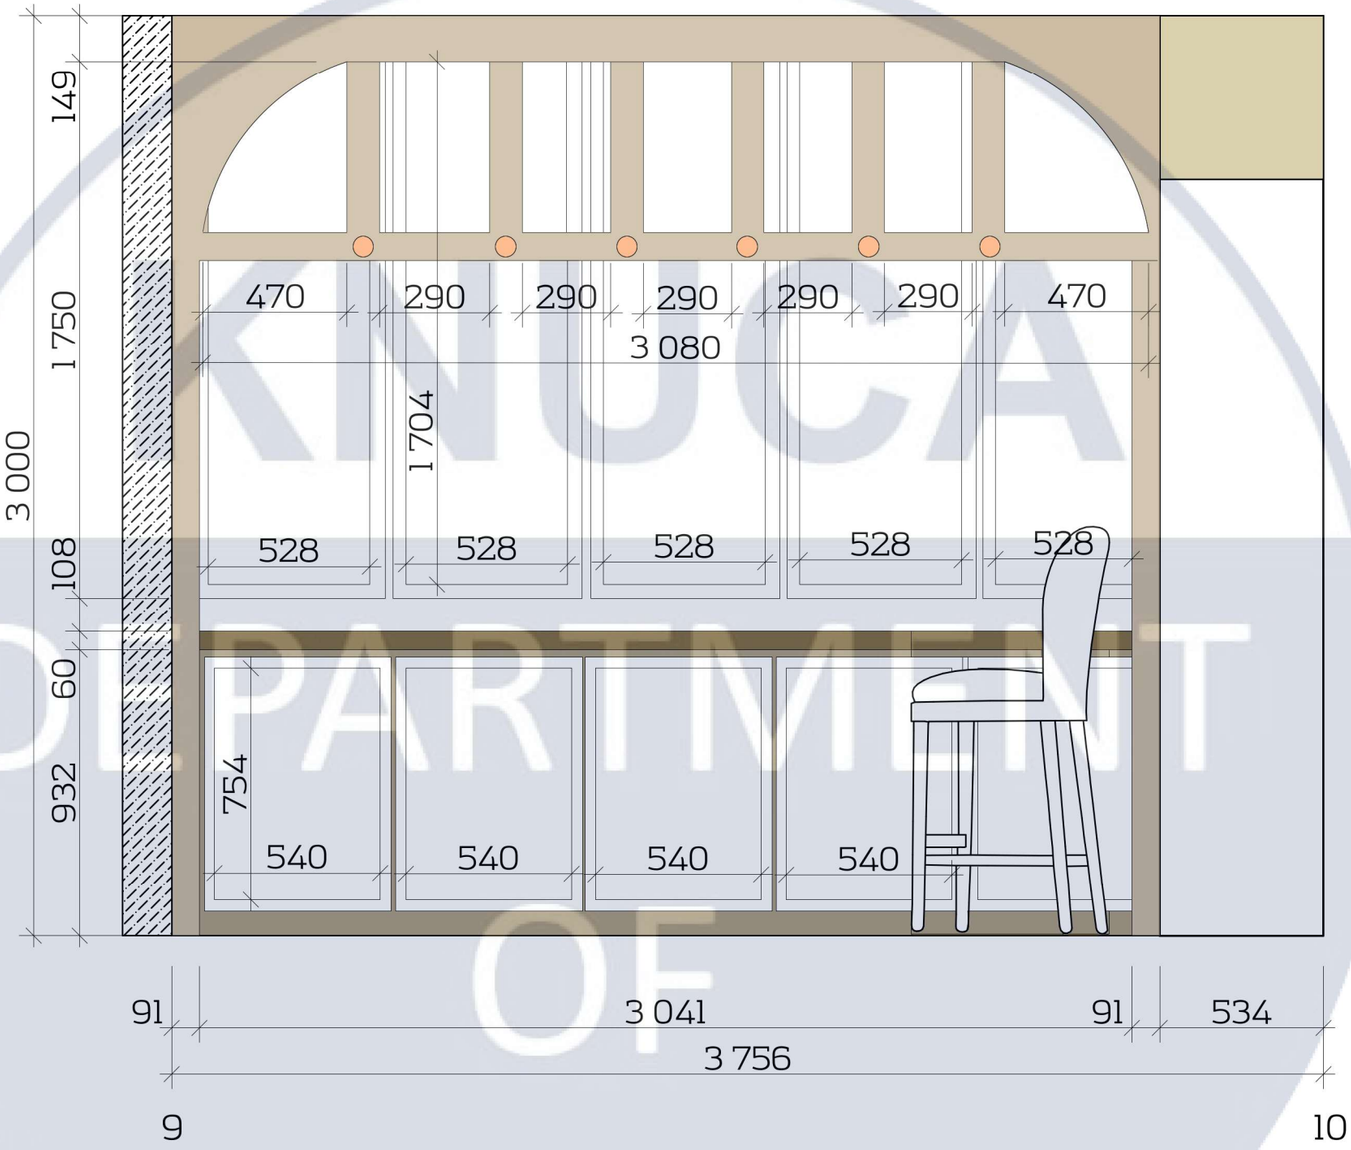

КНУБА
DEPARTMENT OF DESIGN

						КНУБА 022 Дизайн 2022 ДН-42 ДП
						Проект інтер'єру студії звукозапису
Зм.	Кіл.уч.	Аркуш	№Док.	Підпис	Дата	
Розробила		Юрченко А.В.				Інтер'єр студії звукозапису
Керівник		Прокопов О.В.				Стадія: Н; Аркуш: 18; Аркушів: 34
Н.контроль						Розгортка стін М 1:50
						Архітектурний факультет

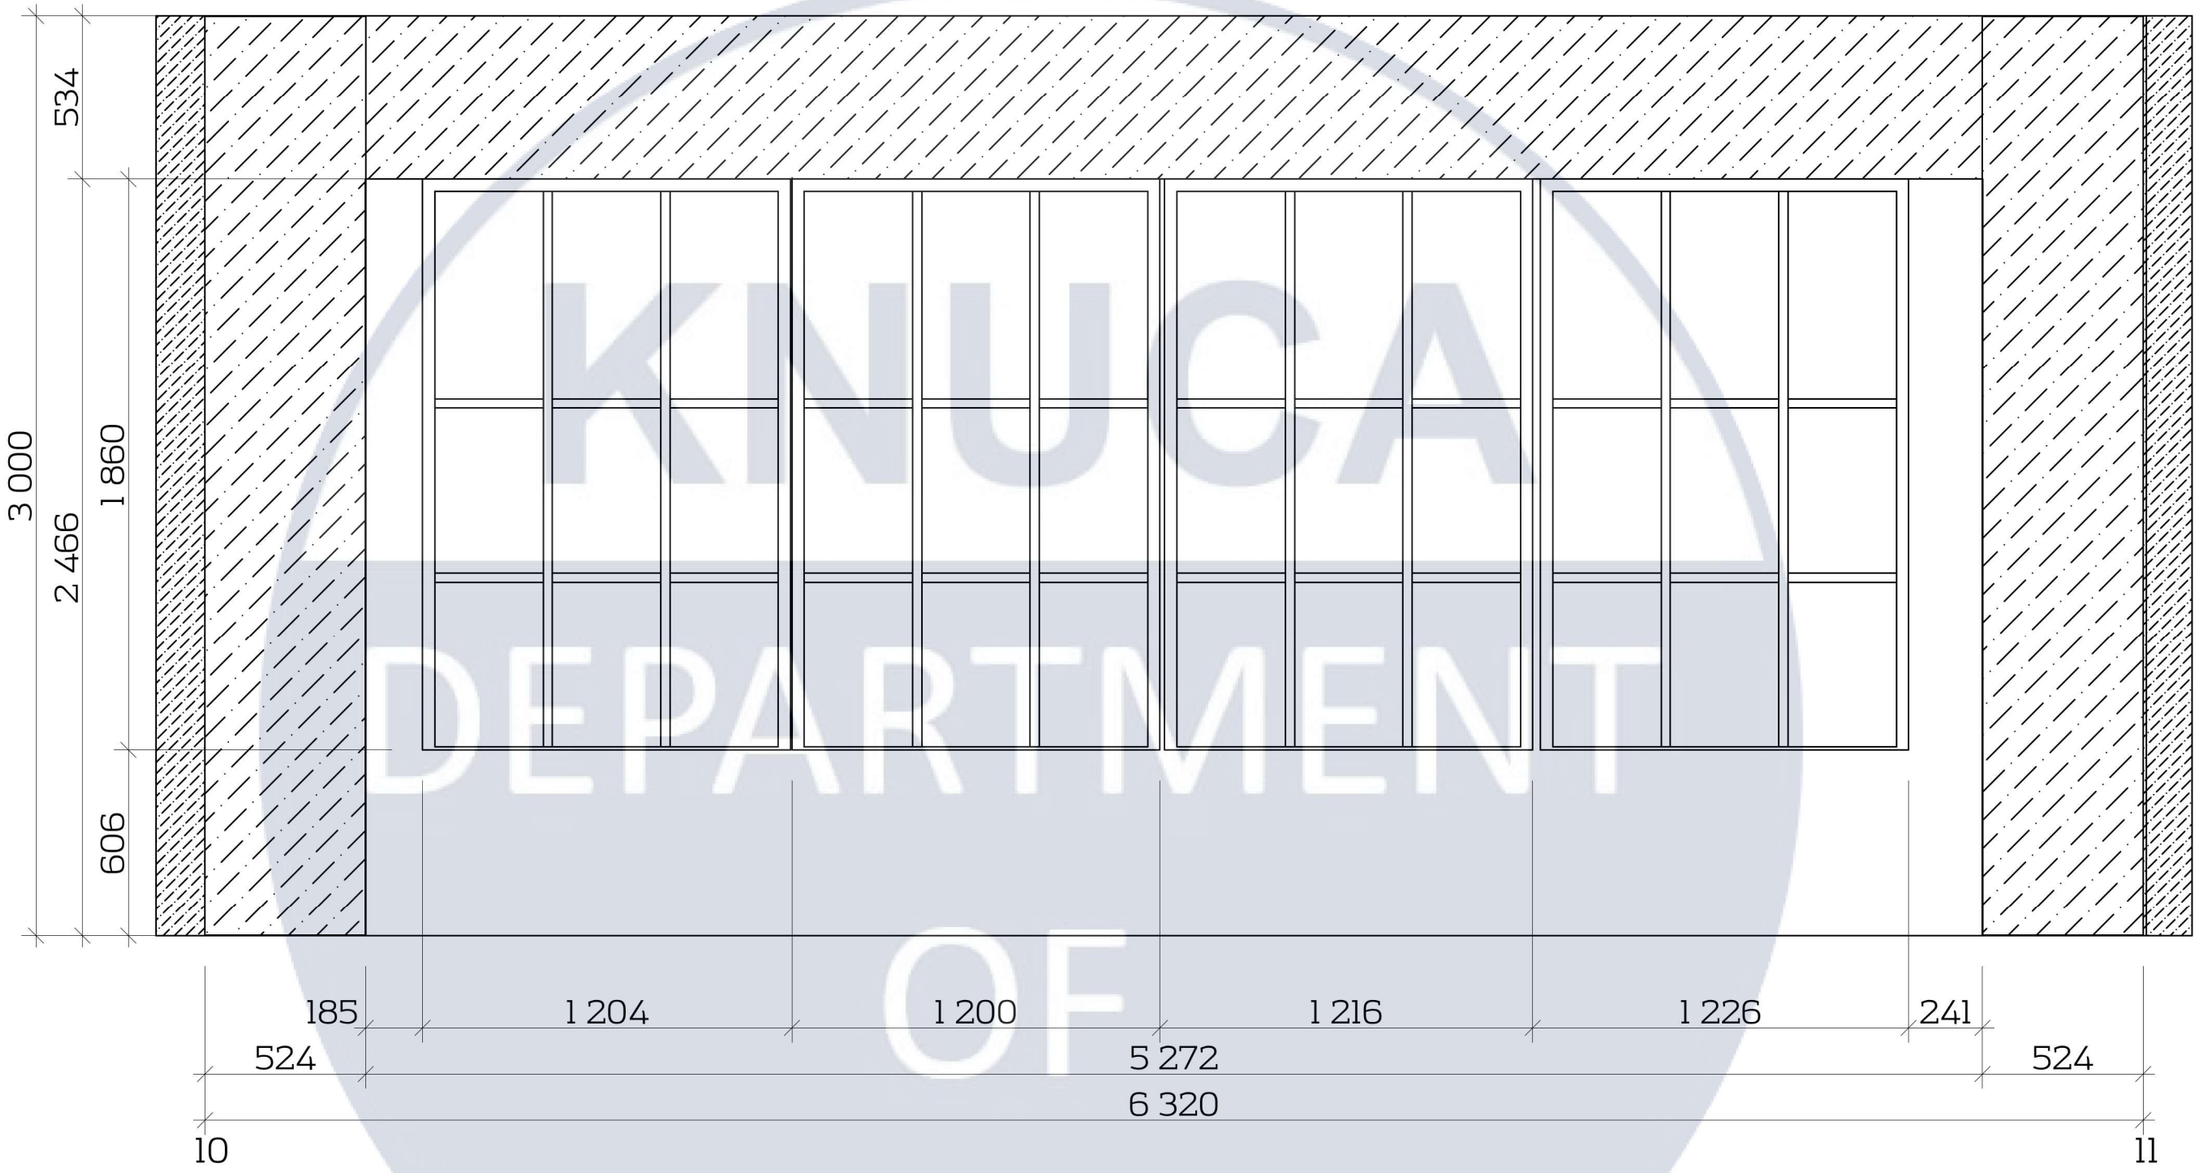

KNUCA DEPARTMENT OF DESIGN

						КНУБА 022 Дизайн 2022 ДН-42 ДП
						Проект інтер'єру студії звукозапису
Зм.	Кіл.уч.	Аркуш	№Док.	Підпис	Дата	
Розробила		Юрченко А.В.				Інтер'єр студії звукозапису
Керівник		Прокопов О.В.				
Н.контроль						Розгортка стін М 1:50

Стадія	Аркуш	Аркушів
Н	19	34

Архітектурний факультет

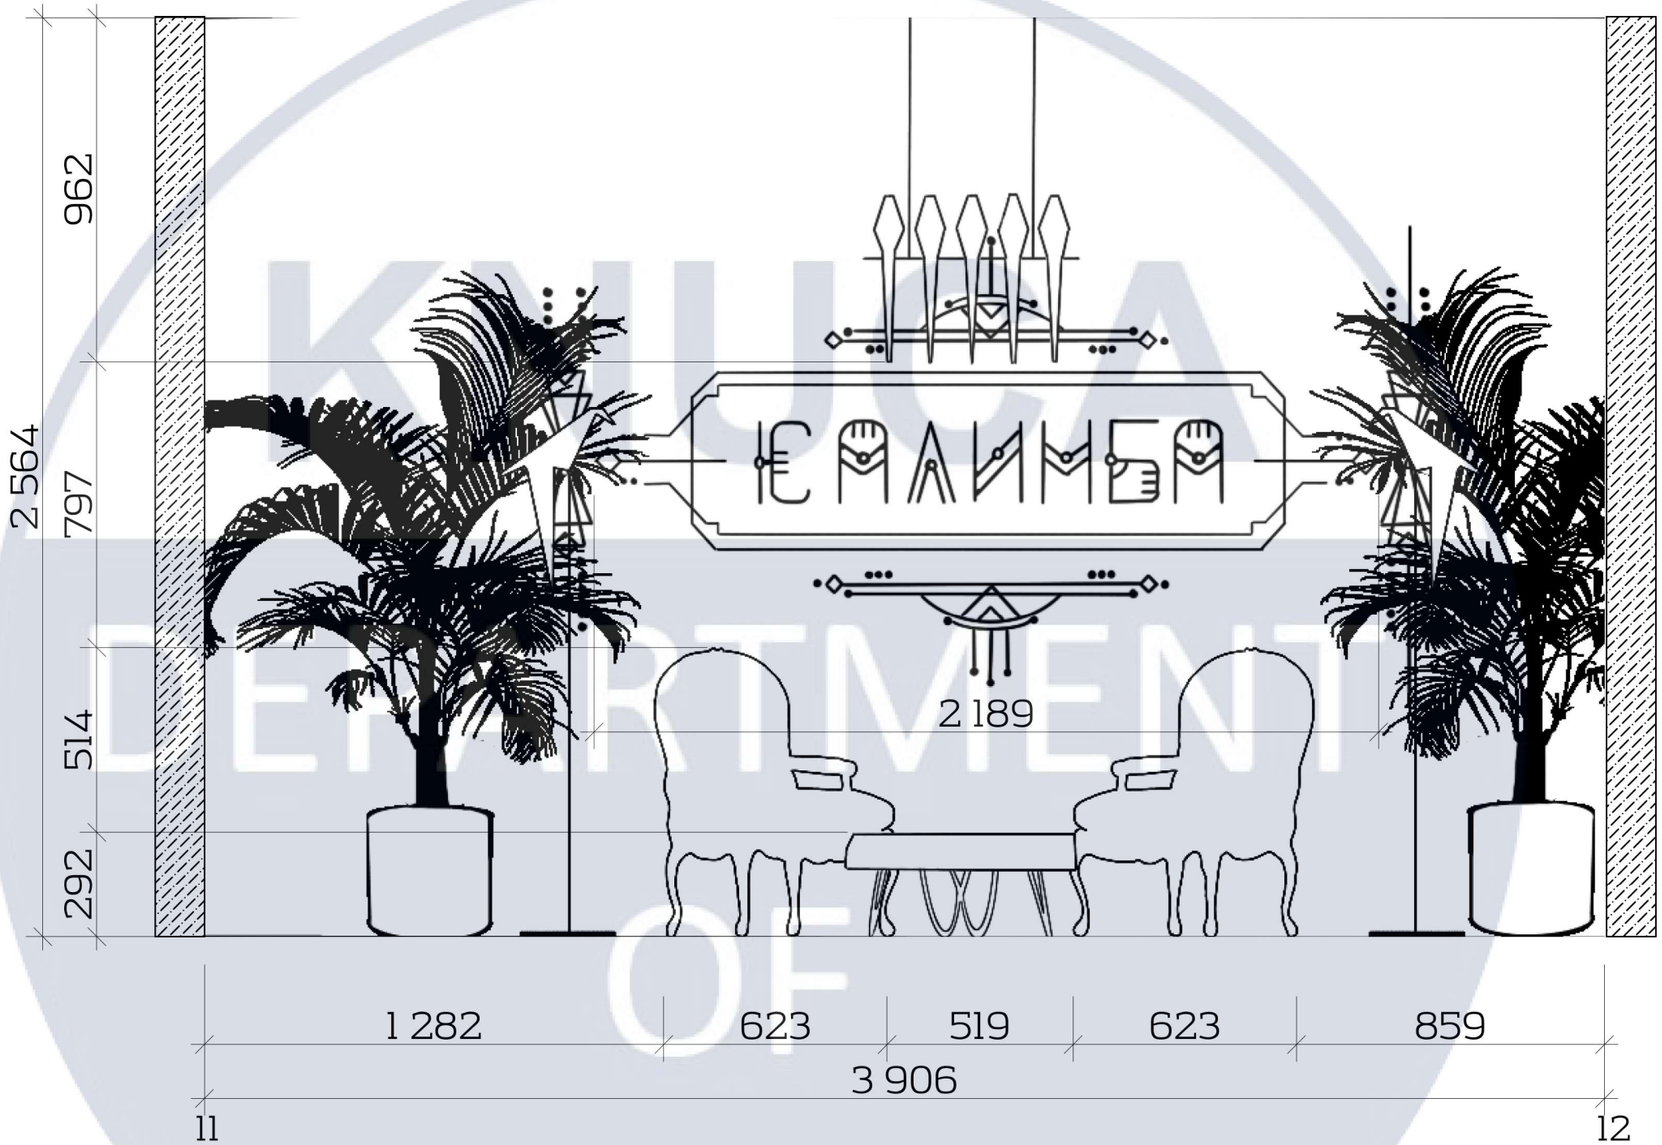

						КНУБА 022 Дизайн 2022 ДН-42 ДП
						Проект інтер'єру студії звукозапису
Зм.	Кіл.уч.	Аркуш	№Док.	Підпис	Дата	
Розробила		Юрченко А.В.				Інтер'єр студії звукозапису
Керівник		Прокопов О.В.				
Н.контроль						Розгортка стін М 1:50

Стадія	Аркуш	Аркушів
Н	20	34

Архітектурний факультет

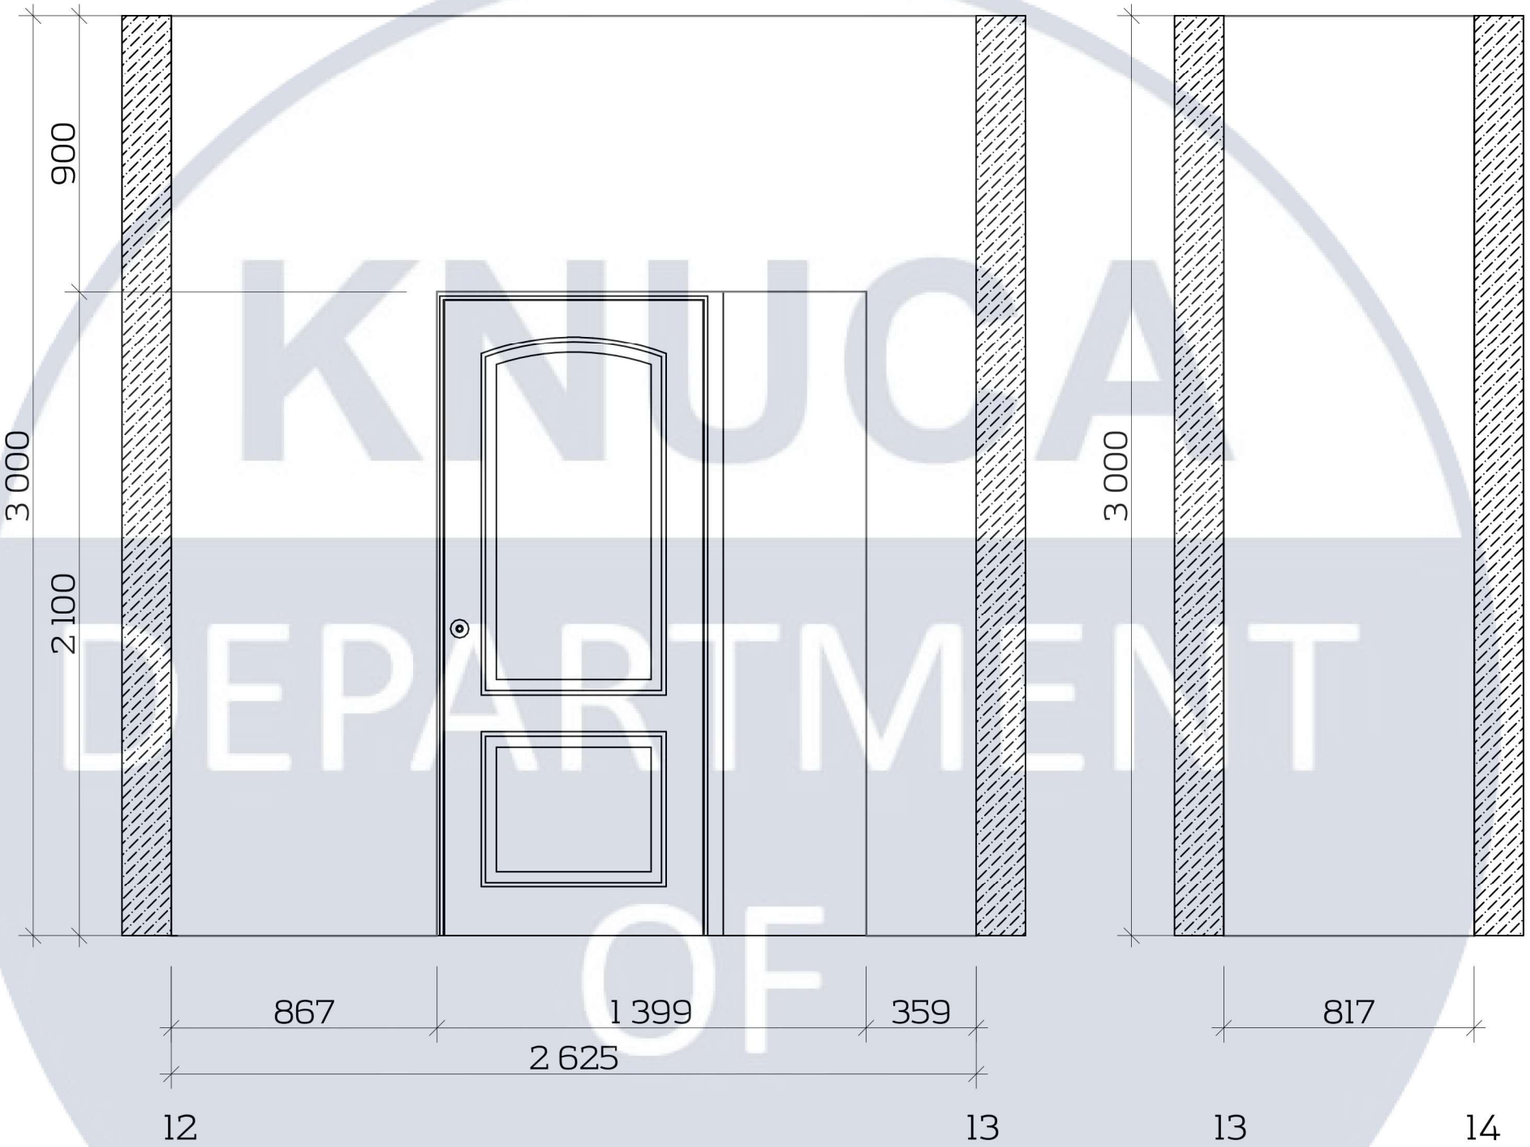

KNUCA
DEPARTMENT
OF
DESIGN

						КНУБА 022 Дизайн 2022 ДН-42 ДП
						Проект інтер'єру студії звукозапису
Зм.	Кіл.уч.	Аркуш	№Док.	Підпис	Дата	
Розробила		Юрченко А.В.				Інтер'єр студії звукозапису
Керівник		Прокопов О.В.				
Н.контроль						Розгортка стін М 1:50

Стадія	Аркуш	Аркушів
Н	21	34

Архітектурний факультет

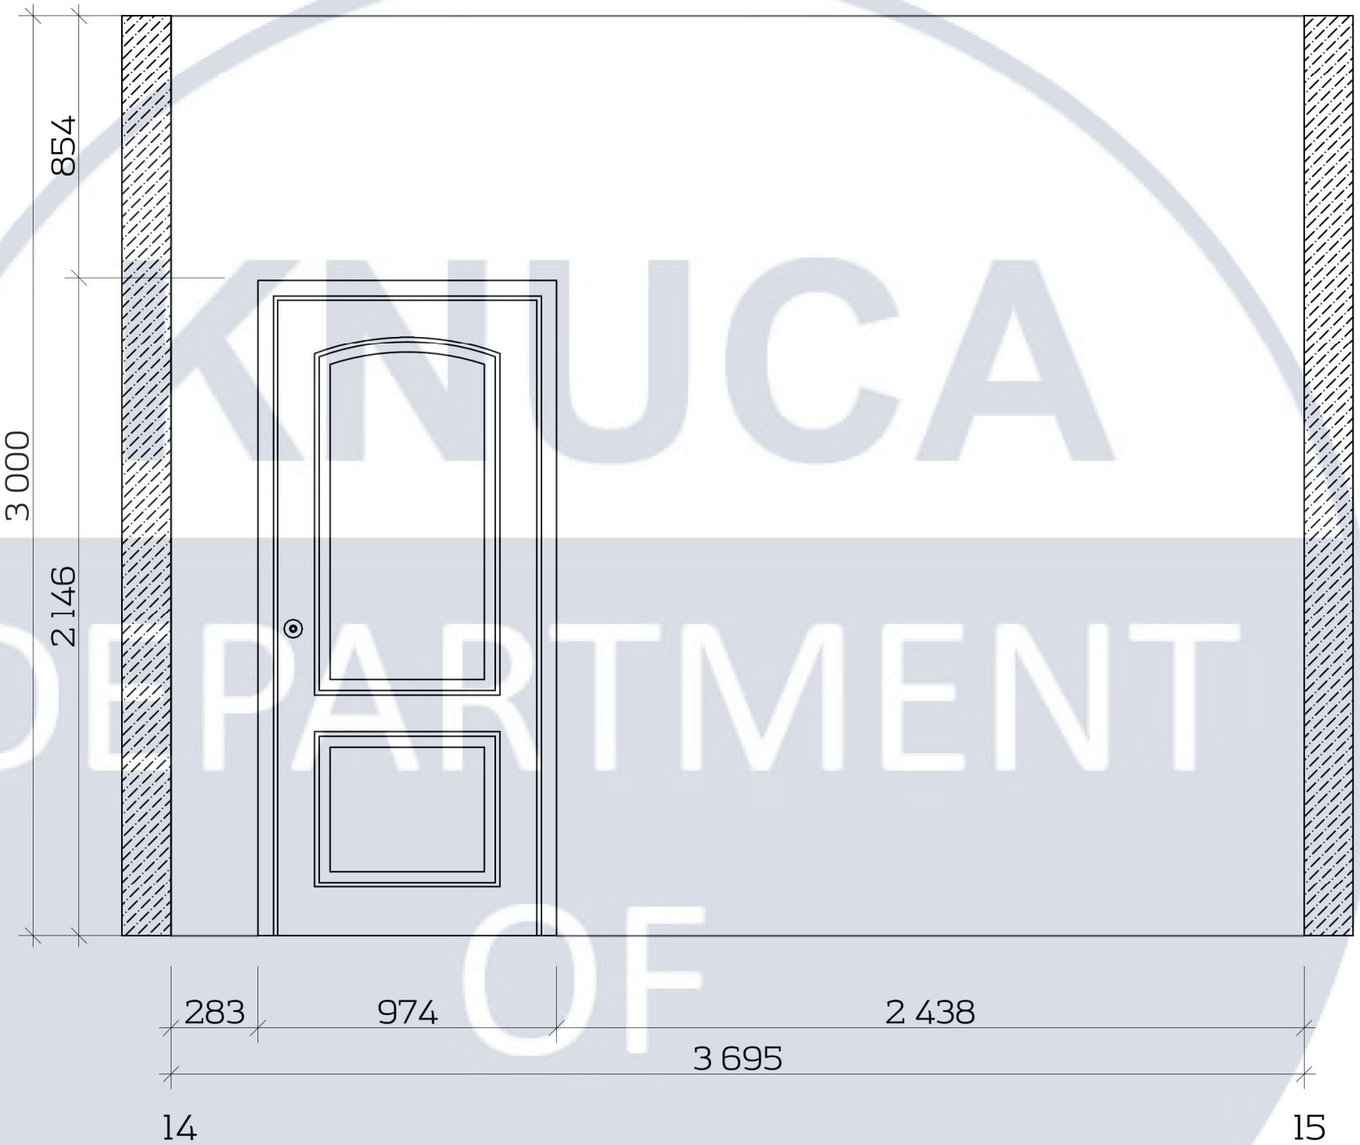

KNUCA
DEPARTMENT
OF
DESIGN

						КНУБА 022 Дизайн 2022 ДН-42 ДП		
						Проект інтер'єру студії звукозапису		
Зм.	Кіл.уч.	Аркуш	№Док.	Підпис	Дата			
Розробила		Юрченко А.В.				Інтер'єр студії звукозапису	Стадія	Аркуш	Аркушів
Керівник		Прокопов О.В.					Н	22	34
Н.контроль						Розгортка стін М 1:50	Архітектурний факультет		

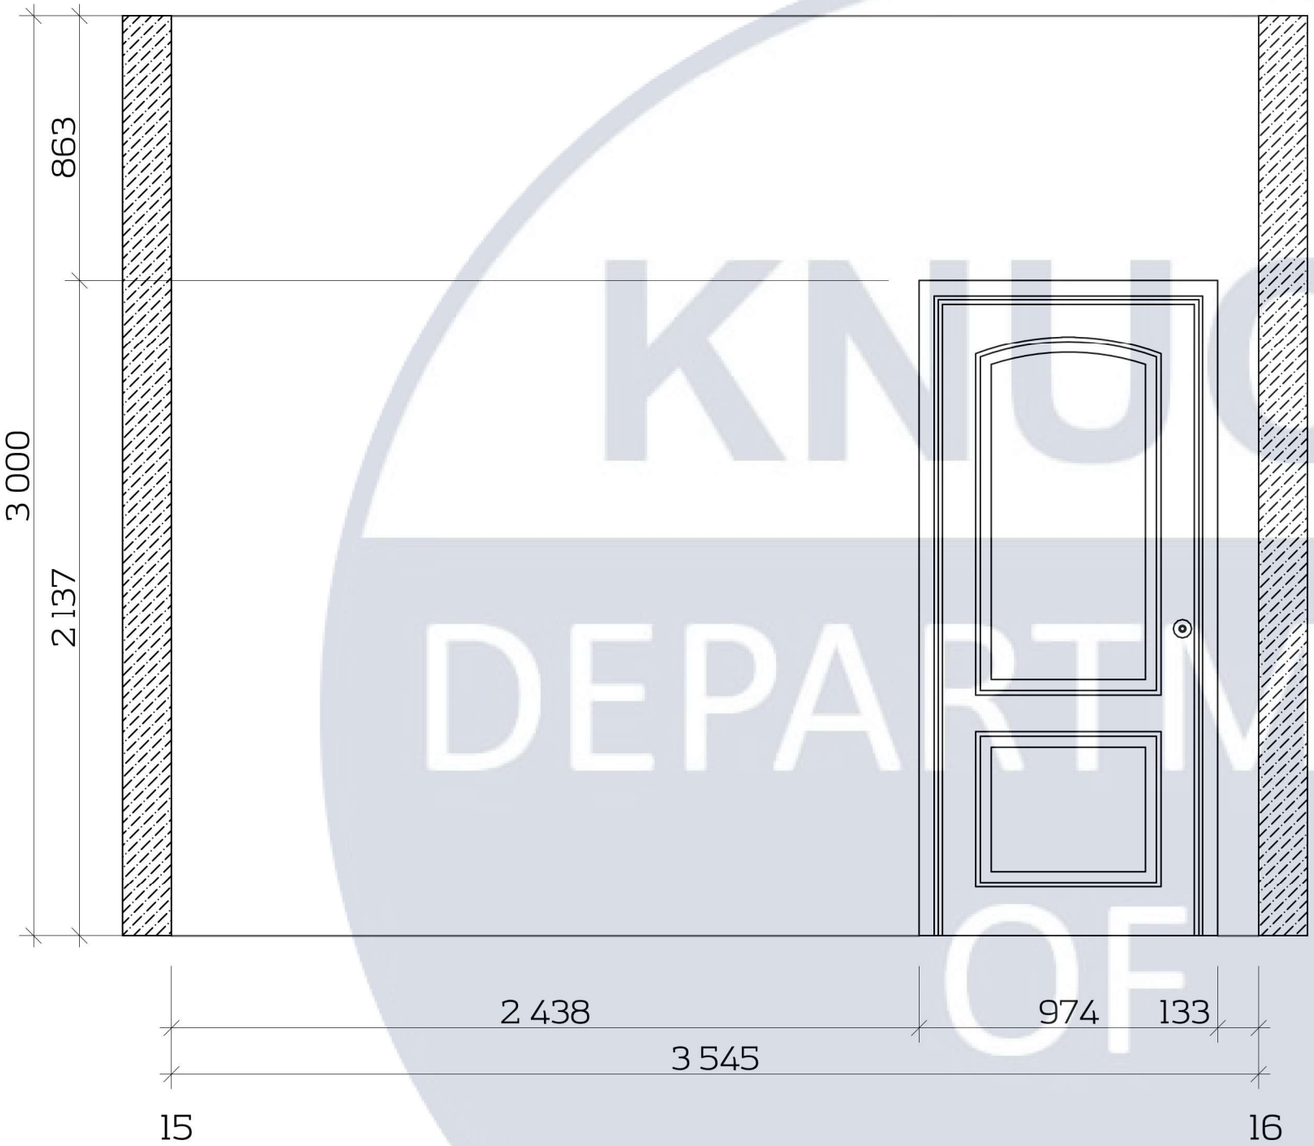

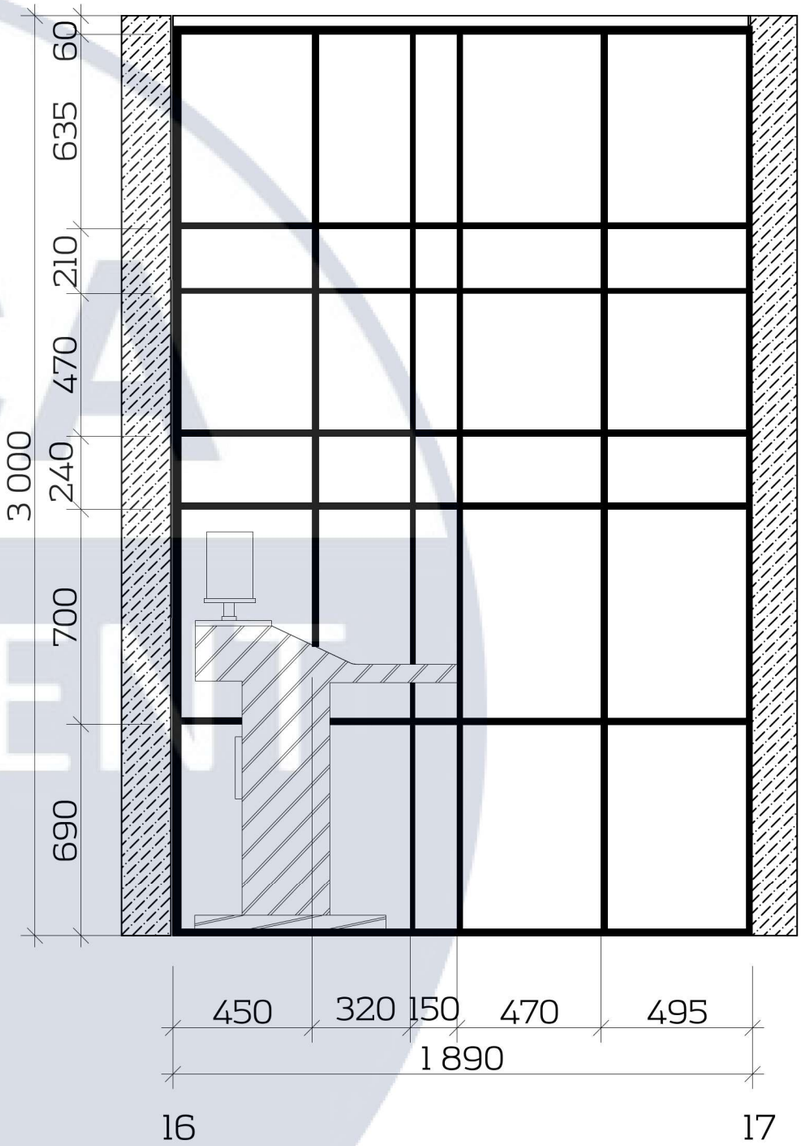

						КНУБА 022 Дизайн 2022 ДН-42 ДП
						Проект інтер'єру студії звукозапису
Зм.	Кіл.уч.	Аркуш	№Док.	Підпис	Дата	
Розробила		Юрченко А.В.				Інтер'єр студії звукозапису
Керівник		Прокопов О.В.				
Н.контроль						Розгортка стін М 1:50

Стадія	Аркуш	Аркушів
Н	23	34

Архітектурний факультет

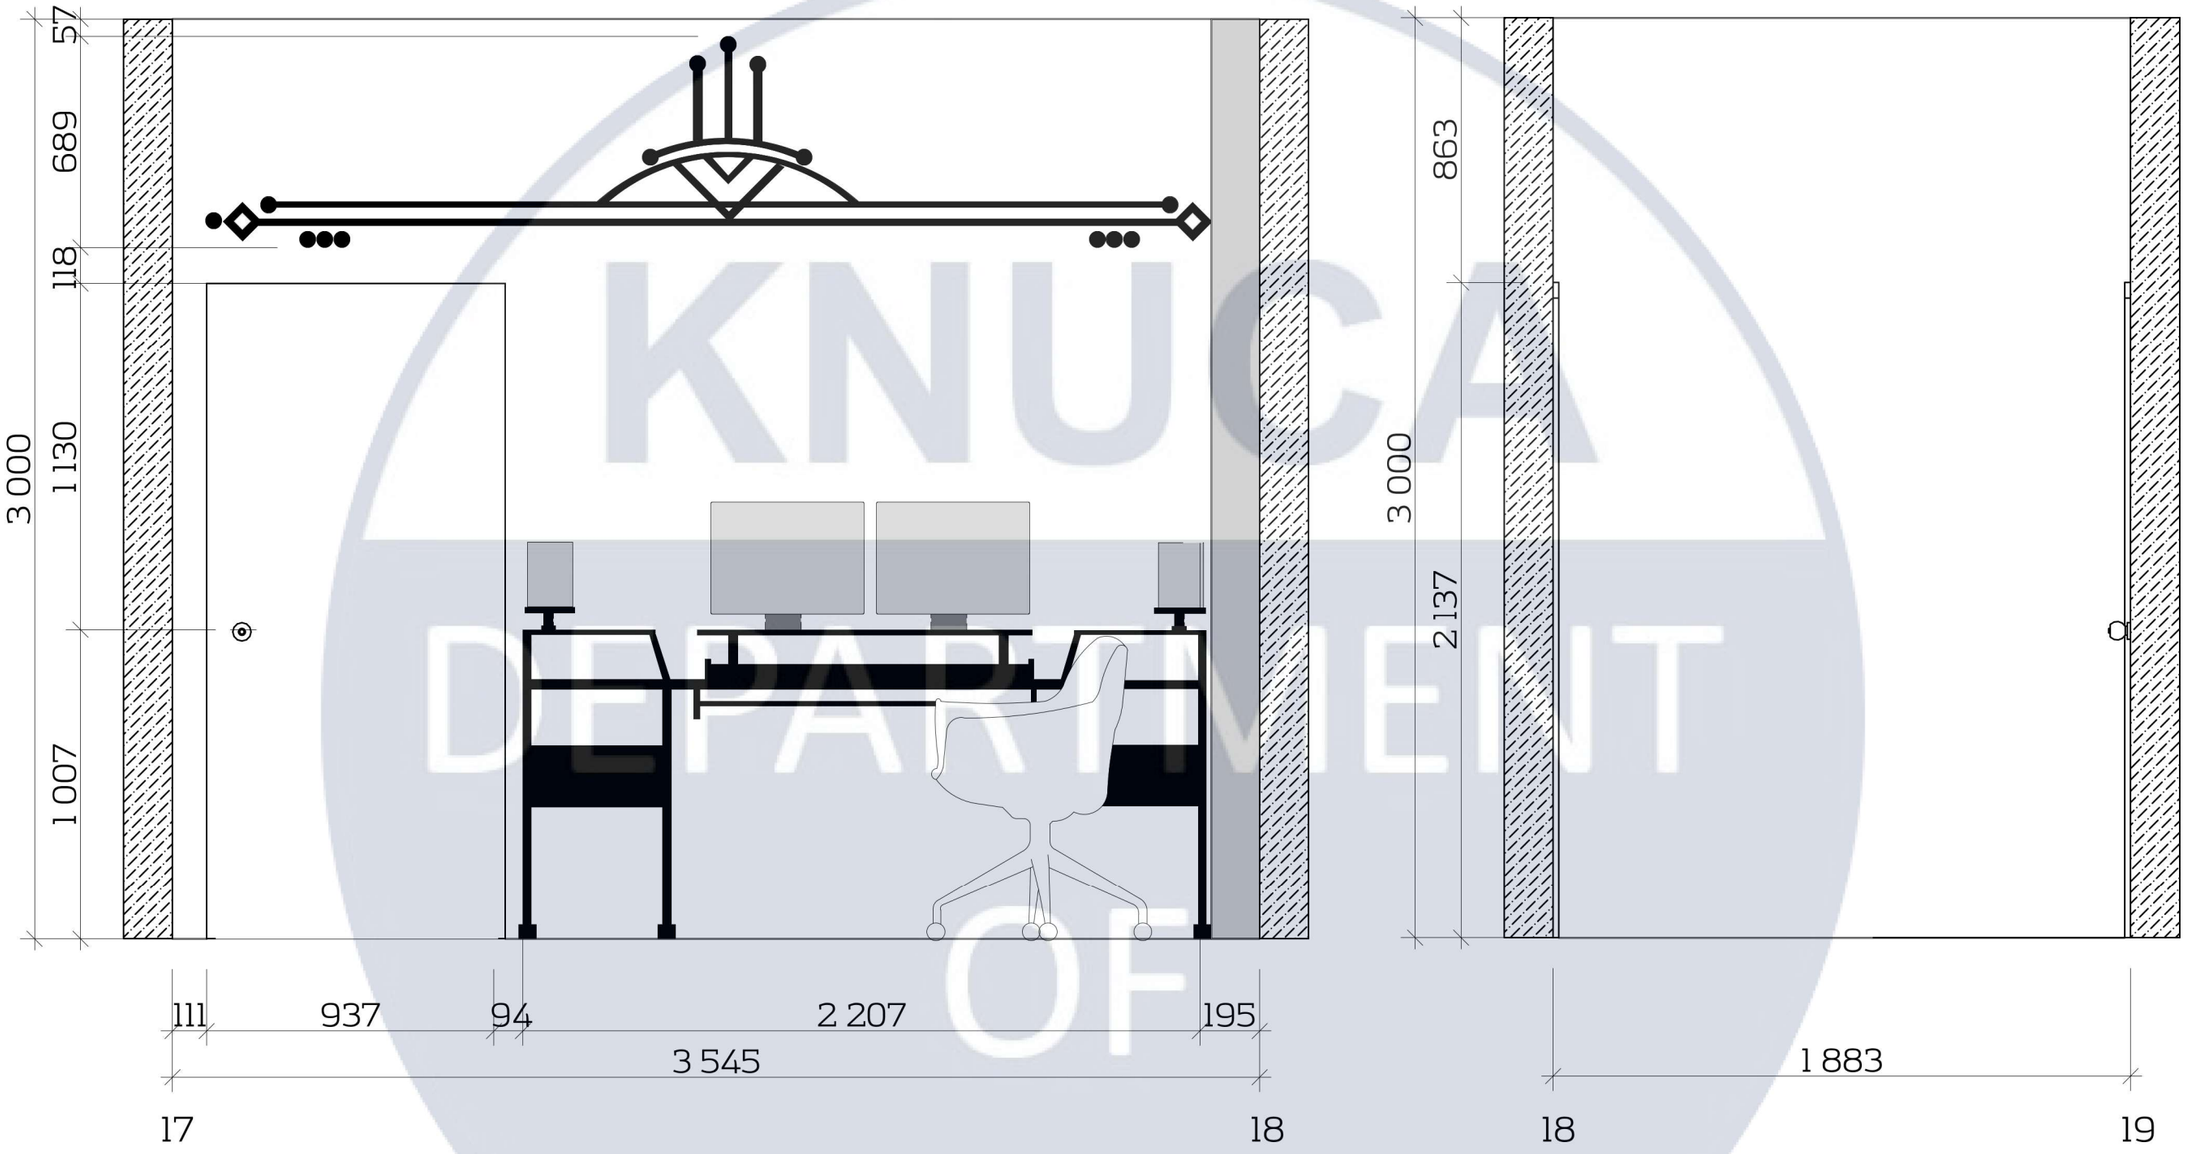

						КНУБА 022 Дизайн 2022 ДН-42 ДП
						Проект інтер'єру студії звукозапису
Зм.	Кіл.уч.	Аркуш	№Док.	Підпис	Дата	
Розробила		Юрченко А.В.				Інтер'єр студії звукозапису
Керівник		Прокопов О.В.				Стадія: Н; Аркуш: 24; Аркушів: 34
Н.контроль						Розгортка стін М 1:50
						Архітектурний факультет

KNUCA DEPARTMENT OF DESIGN

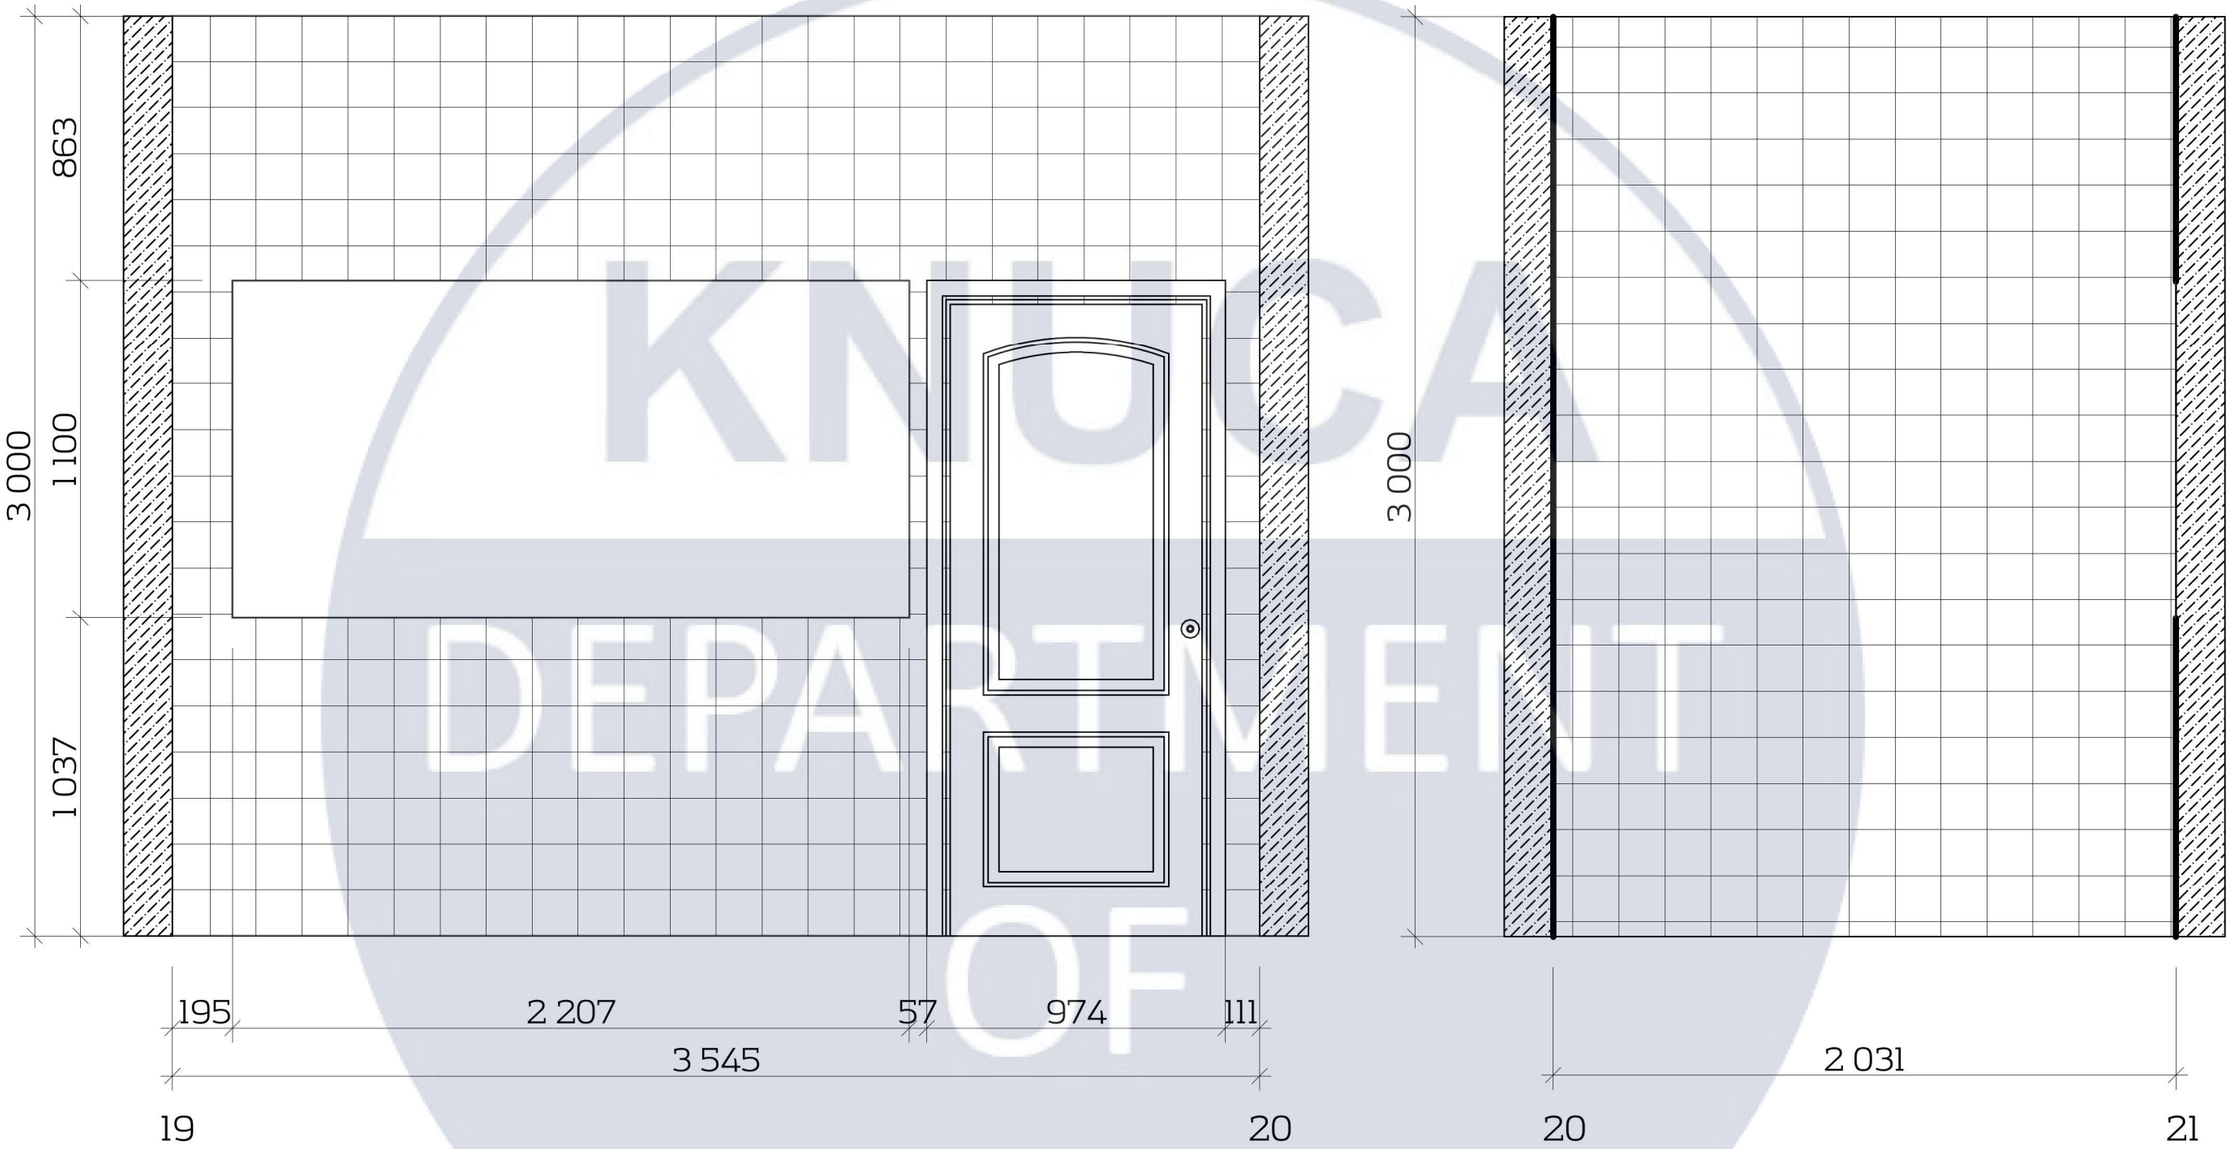

КНУКА
DEPARTMENT
OF
DESIGN

						КНУБА 022 Дизайн 2022 ДН-42 ДП
						Проект інтер'єру студії звукозапису
Зм.	Кіл.уч.	Аркуш	№Док.	Підпис	Дата	
Розробила		Юрченко А.В.				Інтер'єр студії звукозапису
Керівник		Прокопов О.В.				
Н.контроль						Розгортка стін М 1:50

Стадія	Аркуш	Аркушів
Н	25	34

Архітектурний факультет

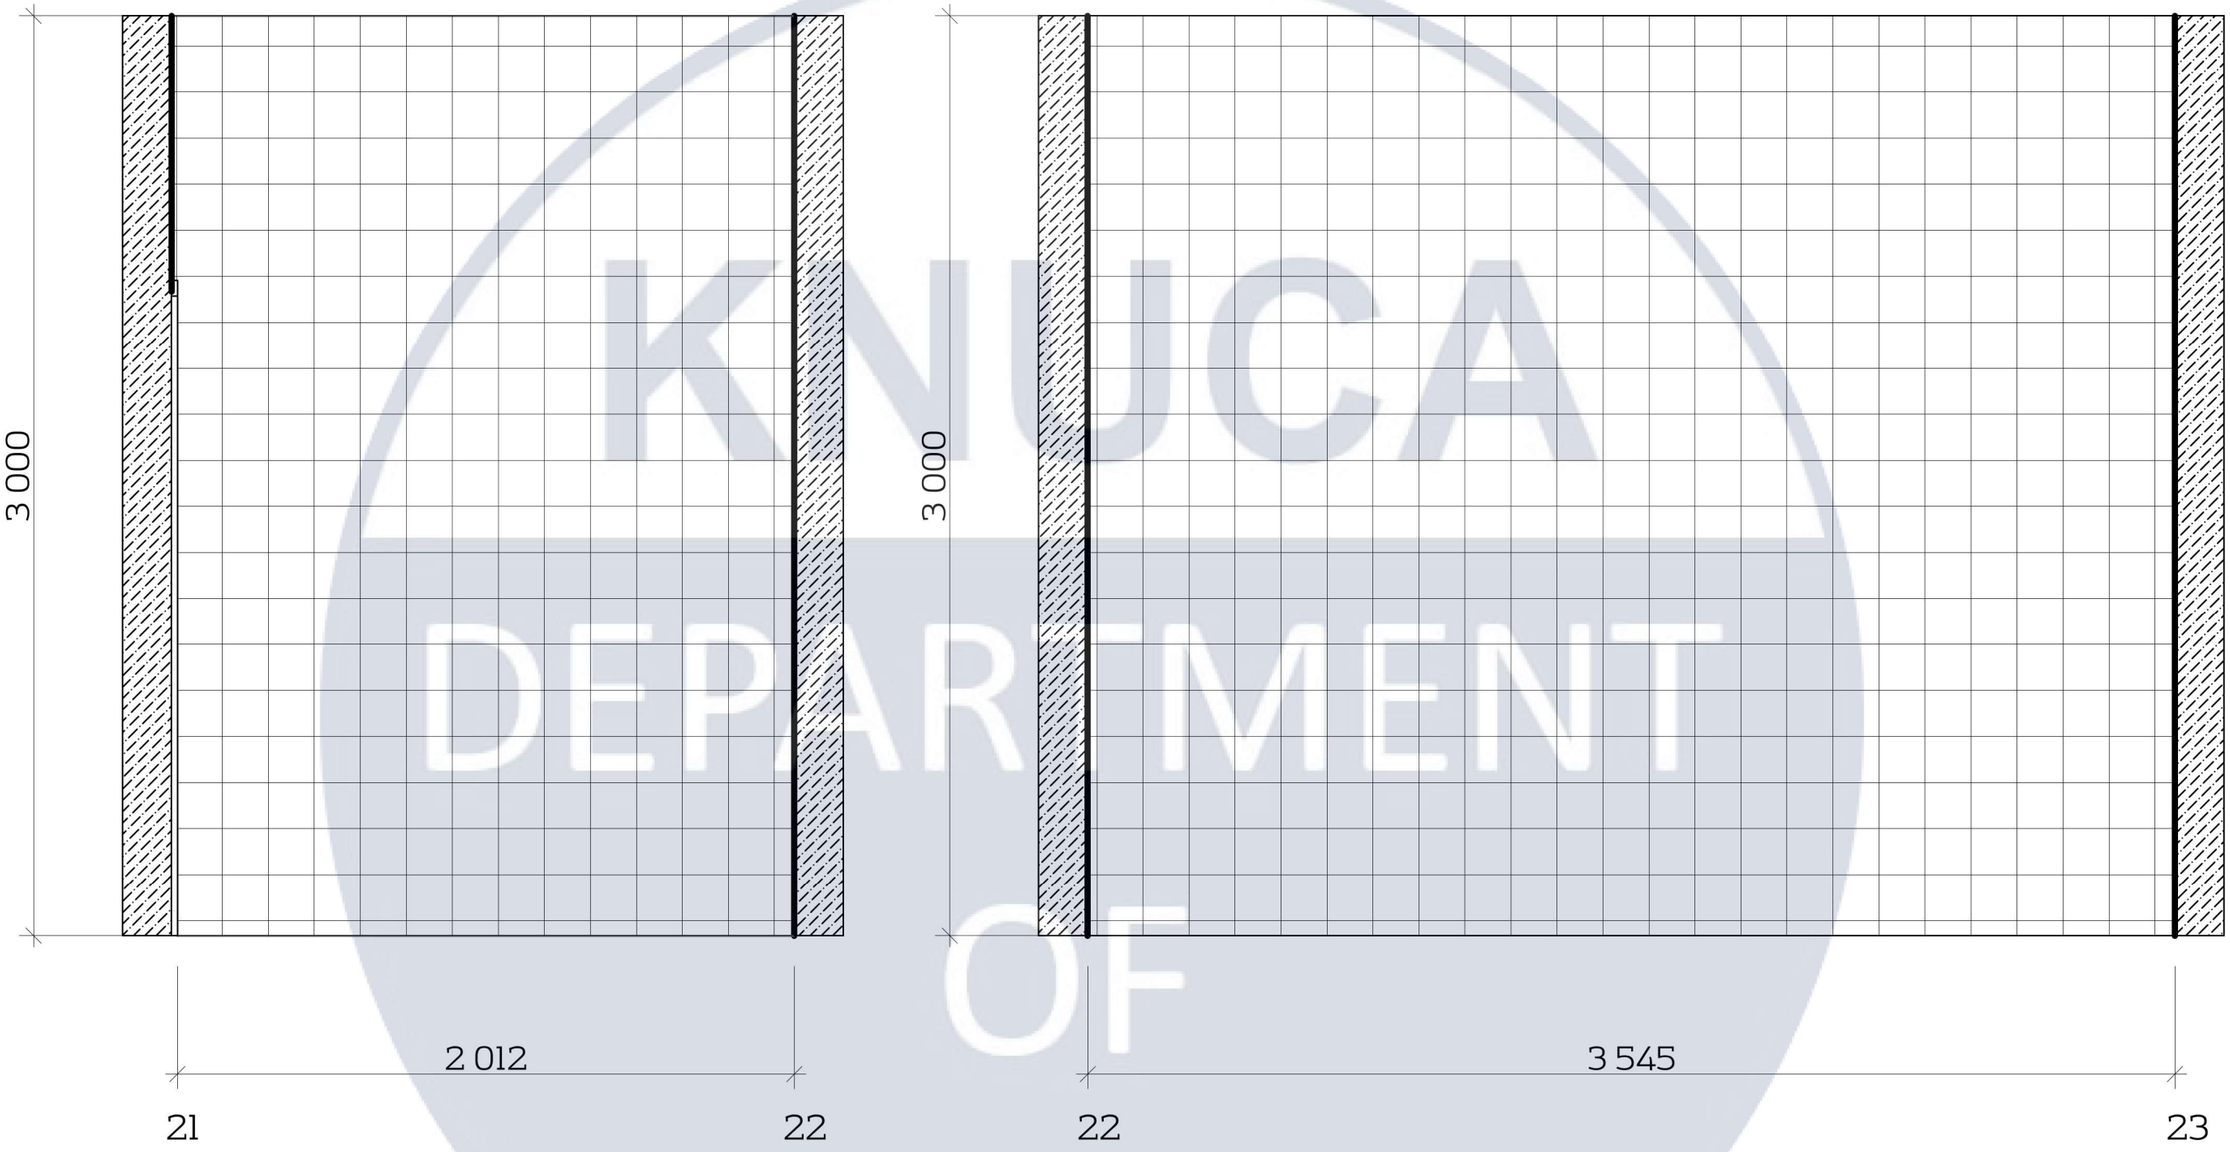

KNUCA DEPARTMENT OF DESIGN

						КНУБА 022 Дизайн 2022 ДН-42 ДП
						Проект інтер'єру студії звукозапису
Зм.	Кіл.уч.	Аркуш	№Док.	Підпис	Дата	
Розробила		Юрченко А.В.				Інтер'єр студії звукозапису
Керівник		Прокопов О.В.				Стадія: Н; Аркуш: 26; Аркушів: 34
Н.контроль						Розгортка стін М 1:50
						Архітектурний факультет

Специфікація меблів та обладнання

№	Назва	Зображення	К-ть (шт)
1	Крісло		2
2	Барний стілець		3
3	Крісло офісне		1
4	Стіл звукорежис.	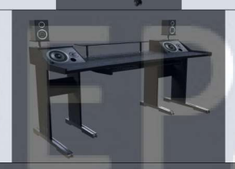	1
5	Кавовий столик		1
6	Шафа д/вер.од.		1
7	Стелаж декор.		1
8	Барна стійка	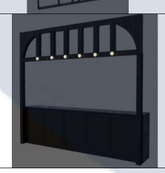	1

№	Назва	Зображення	К-ть (шт)
1	Spot lamp Oreon		25
2	Торшер Umut yamac MOOI		2
3	Люстра Umut yamac MOOI		1
4	Люстра Heracleum II Pedant		1
5	Люстра під замовлення	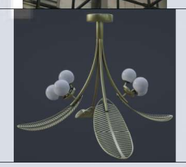	1
6	Spot lamp Aruba 6045		2

						КНУБА 022 Дизайн 2022 ДН-42 ДП
						Проект інтер'єру студії звукозапису
Зм.	Кіл.уч.	Аркуш	№Док.	Підпис	Дата	
Розробила		Юрченко А.В.				Інтер'єр студії звукозапису
Керівник		Прокопов О.В.				Стадія: Н; Аркуш: 27; Аркушів: 34
Н.контроль						Специфікація меблів та обладнання
						Архітектурний факультет

KNUCA DEPARTMENT OF DESIGN

Паспорт матеріалів

№	Назва	Зображення	К-ть ($м^2$)
1	Стіни: Декоративна штукатурка	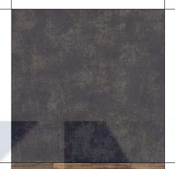	84,8
2	Стіни: Декоративна деревина		26,4
3	Стіни: Звукоізол. панелі		29,14
4	Стіни: Гіпсові панелі під дерево	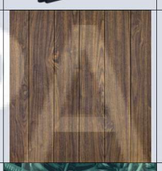	5,55
5	Стіни: Шпалери		5,55
6	Стеля: Декоративна штукатурка		49,88
7	Підлога: Ковролін		13,88

№	Назва	Зображення	К-ть ($м^2$)
8	Підлога: Паркет дубовий		34,47
9	Підлога: Плитка керамічна декор.		1,53

						КНУБА 022 Дизайн 2022 ДН-42 ДП
						Проект інтер'єру студії звукозапису
Зм.	Кіл.уч.	Аркуш	№Док.	Підпис	Дата	
Розробила		Юрченко А.В.				Інтер'єр студії звукозапису
Керівник		Прокопов О.В.				
Н.контроль						Паспот матеріалів

Стадія	Аркуш	Аркушів
Н	28	34

Архітектурний факультет

KNUCA DEPARTMENT OF DESIGN

Елемент меблів - стіл звукорежисера

KNUCA DEPARTMENT OF DESIGN

Вид спереду

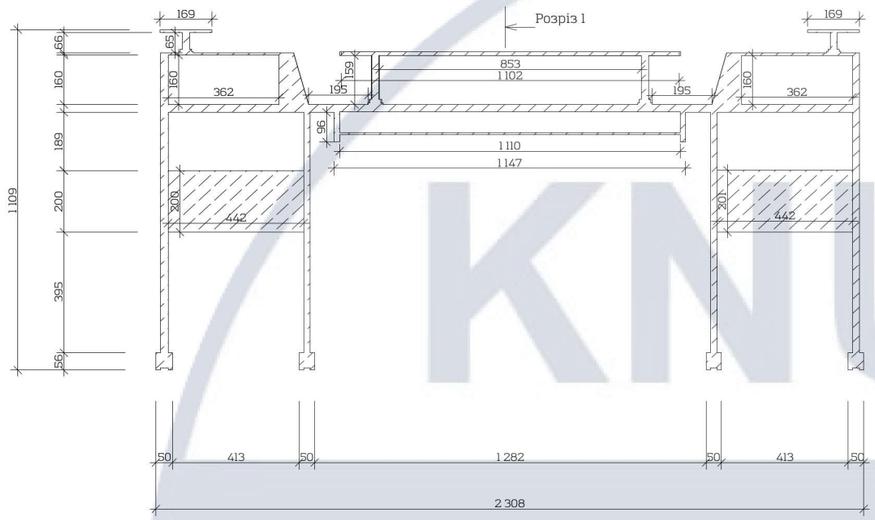

Вид збоку

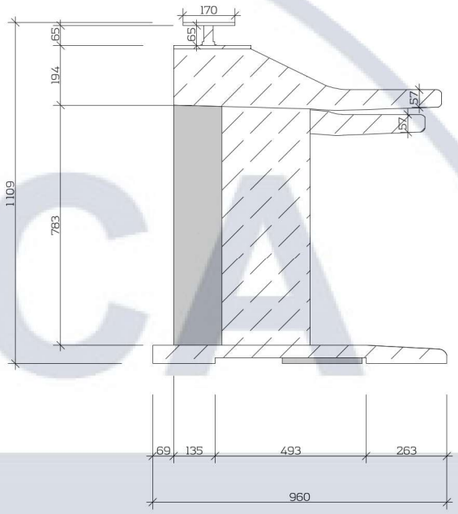

Вид зверху

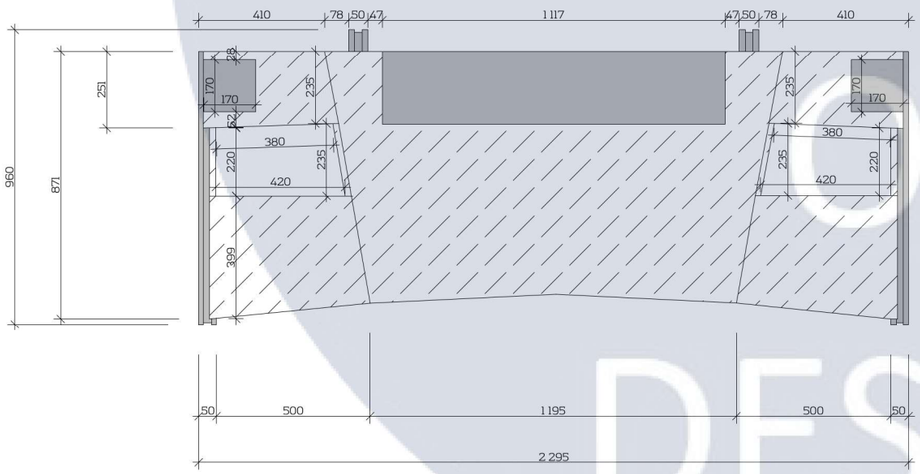

						КНУБА 022 Дизайн 2022 ДН-42 ДП
						Проект інтер'єру студії звукозапису
Зм.	Кіл.уч.	Аркуш	№Док.	Підпис	Дата	
Розробила		Юрченко А.В.				Робочий стіл звукорежисера
Керівник		Прокопов О.В.				
Н.контроль						Проекції обладнання М 1:20

Стадія	Аркуш	Аркушів
Н	30	34

Архітектурний факультет

Розріз 1

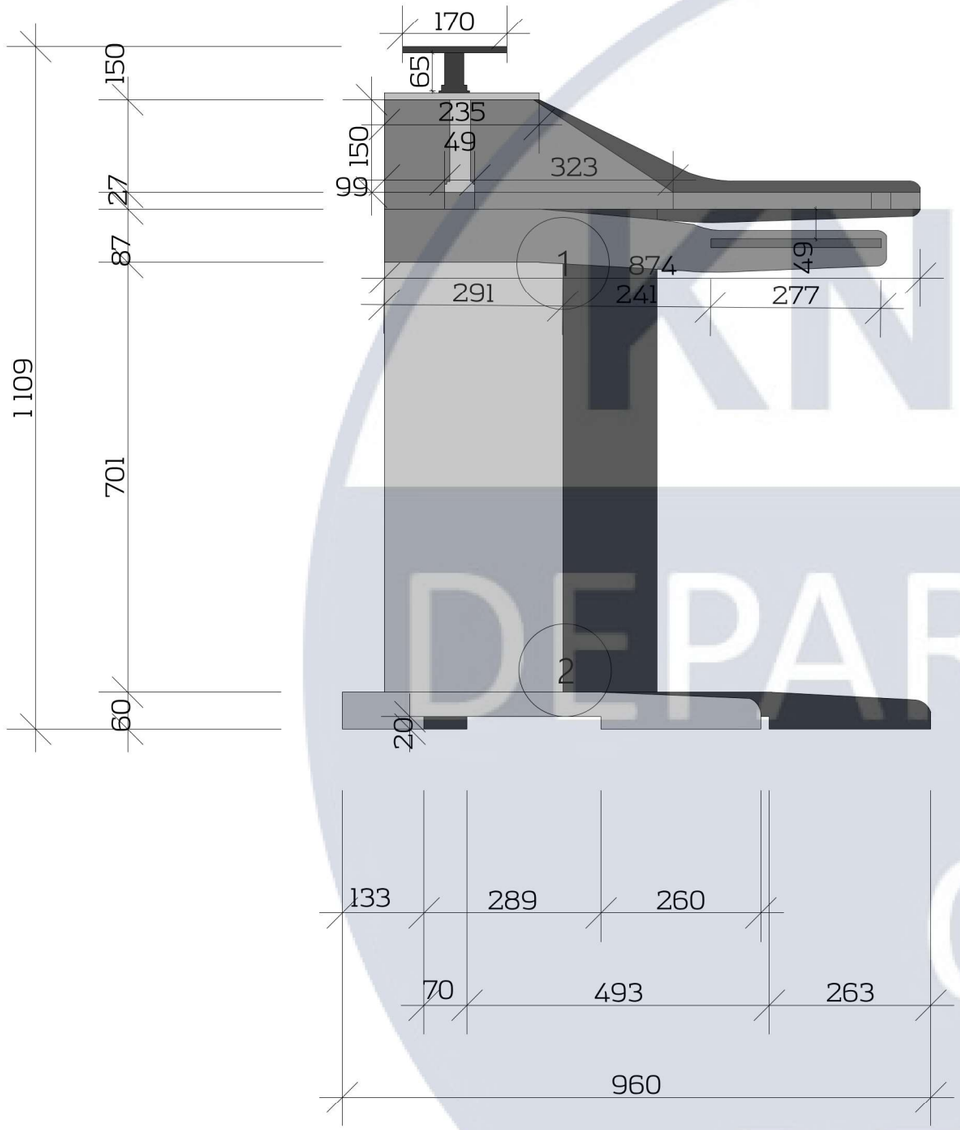

Вузол 1 М 1:2

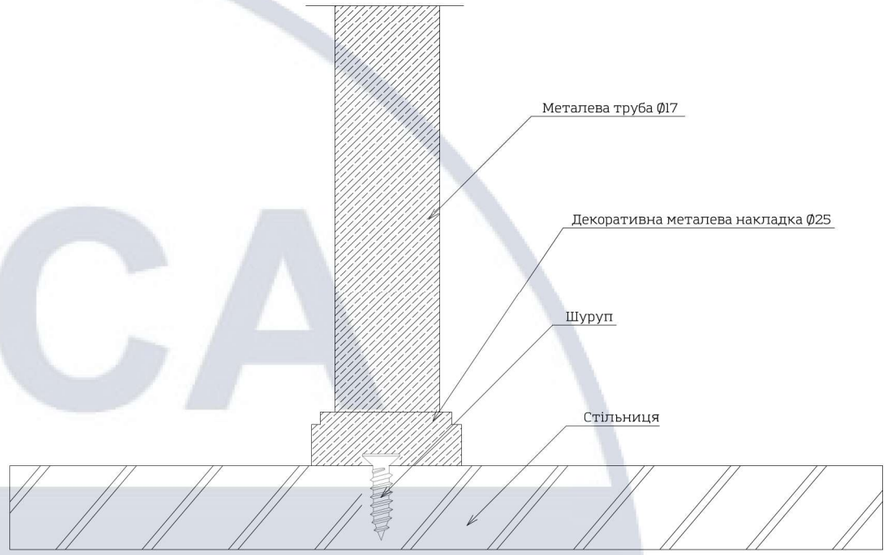

Вузол 2 М 1:5

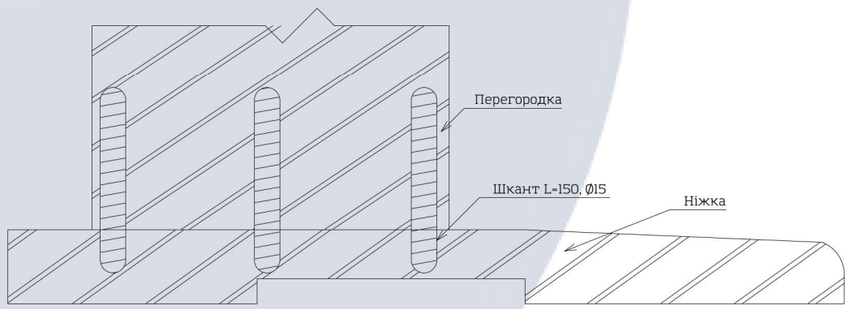

						КНУБА 022 Дизайн 2022 ДН-42 ДП		
						Проект інтер'єру студії звукозапису		
Зм.	Кіл.уч.	Аркуш	№Док.	Підпис	Дата			
Розробила		Юрченко А.В.				Робочий стіл звукорежисера	Стадія	Аркуш	Аркушів
Керівник		Прокопов О.В.					Н	31	34
Н.контроль						Розріз М 1:10 Конструктивні вузли М 1:2	Архітектурний факультет		

KNUCA DEPARTMENT OF DESIGN

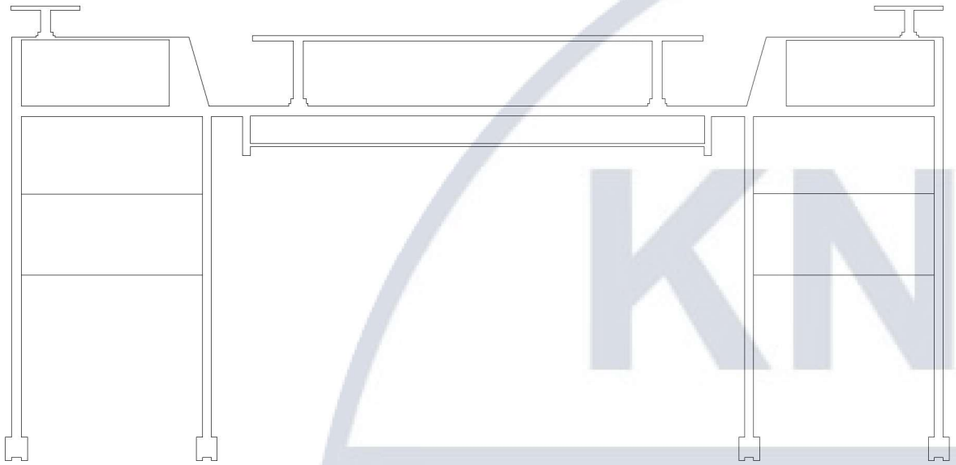

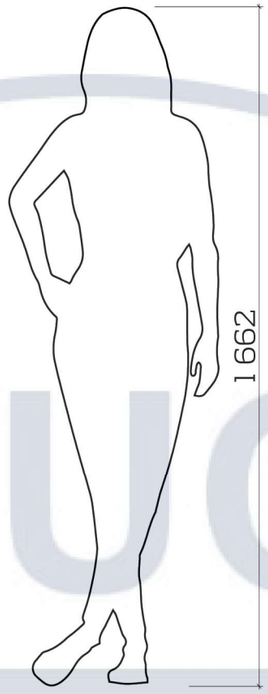

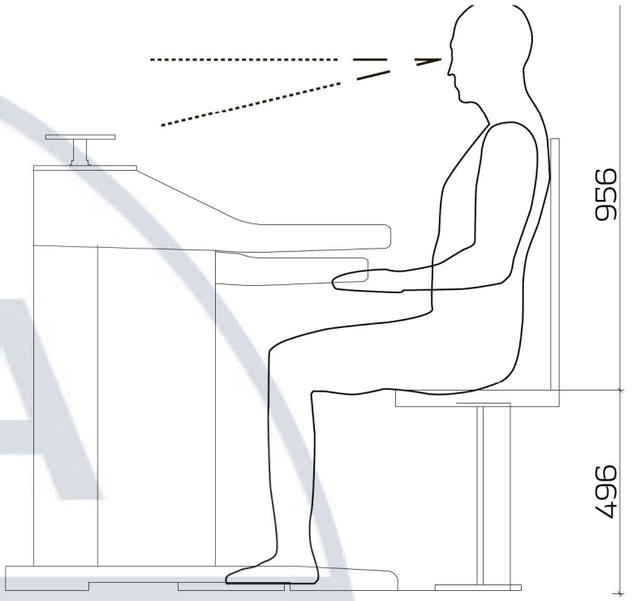

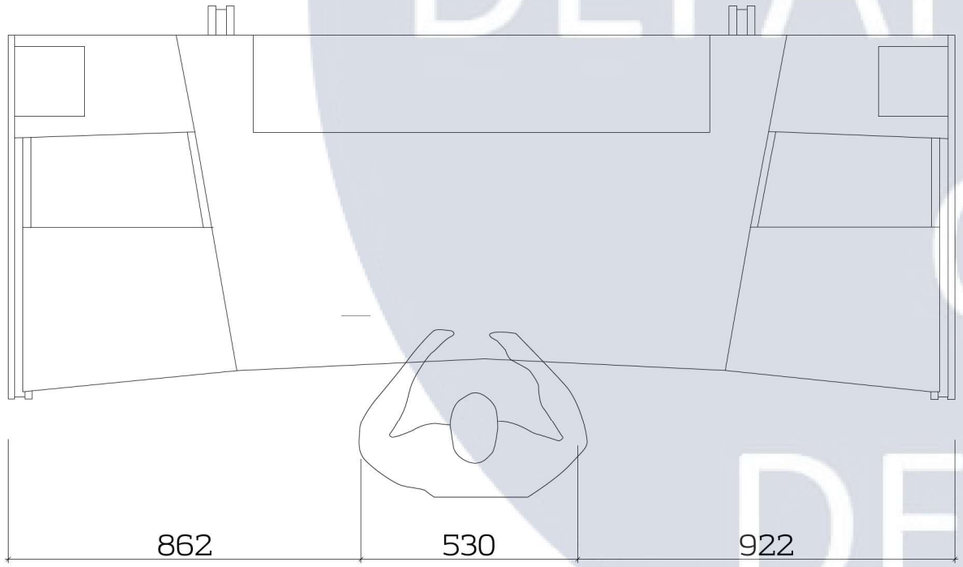

						КНУБА 022 Дизайн 2022 ДН-42 ДП
						Проект інтер'єру студії звукозапису
Зм.	Кіл.уч.	Аркуш	№Док.	Підпис	Дата	
Розробила		Юрченко А.В.				Робочий стіл звукорежисера
Керівник		Прокопов О.В.				
Н.контроль						Розріз М 1:10 Конструктивні вузли М 1:2

Стадія	Аркуш	Аркушів
Н	32	34

Архітектурний факультет

KNUCA DEPARTMENT OF DESIGN

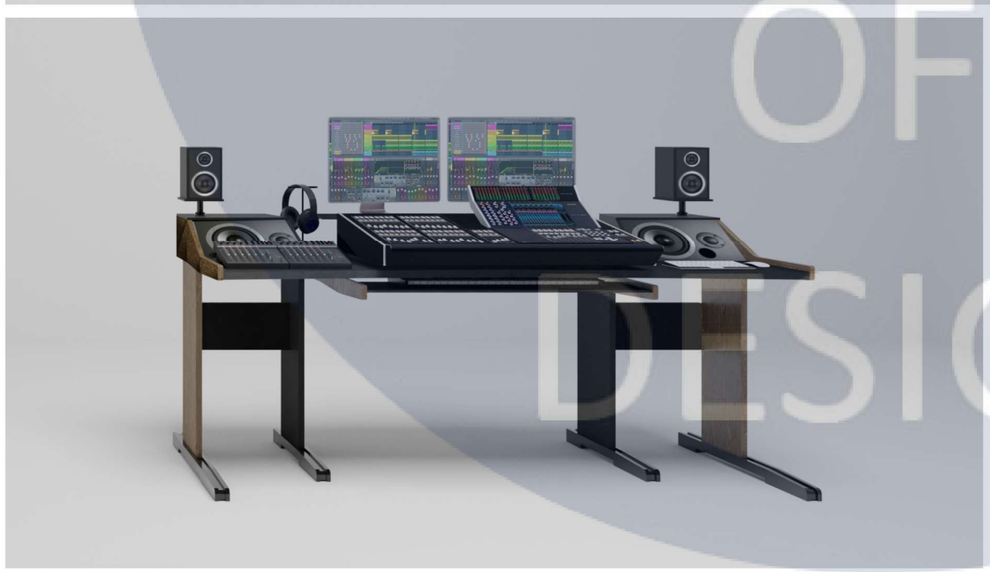

KNUCA DEPARTMENT OF DESIGN

					Візуалізація стола звукорежисера	Арк.
						33

1		МДФ AGT 723 Черный шовк Soft Touch/Чорний PE
2		Нержавіюча сталь
3		ДСП SAVIOLA Artwood/Artwood D72 Дуб натуральний

						КНУБА 022 Дизайн 2022 ДН-42 ДП		
						Проект інтер'єру студії звукозапису		
Зм.	Кіл.уч.	Аркуш	№Док.	Підпис	Дата			
Розробила		Юрченко А.В.				Робочий стіл звукорежисера	Стадія	Аркуш	Аркушів
Керівник		Прокопов О.В.					Н	34	34
Н.контроль						Паспорт матеріалів обладнання	Архітектурний факультет		

KNUCA DEPARTMENT OF DESIGN