




План типового поверху М1:100

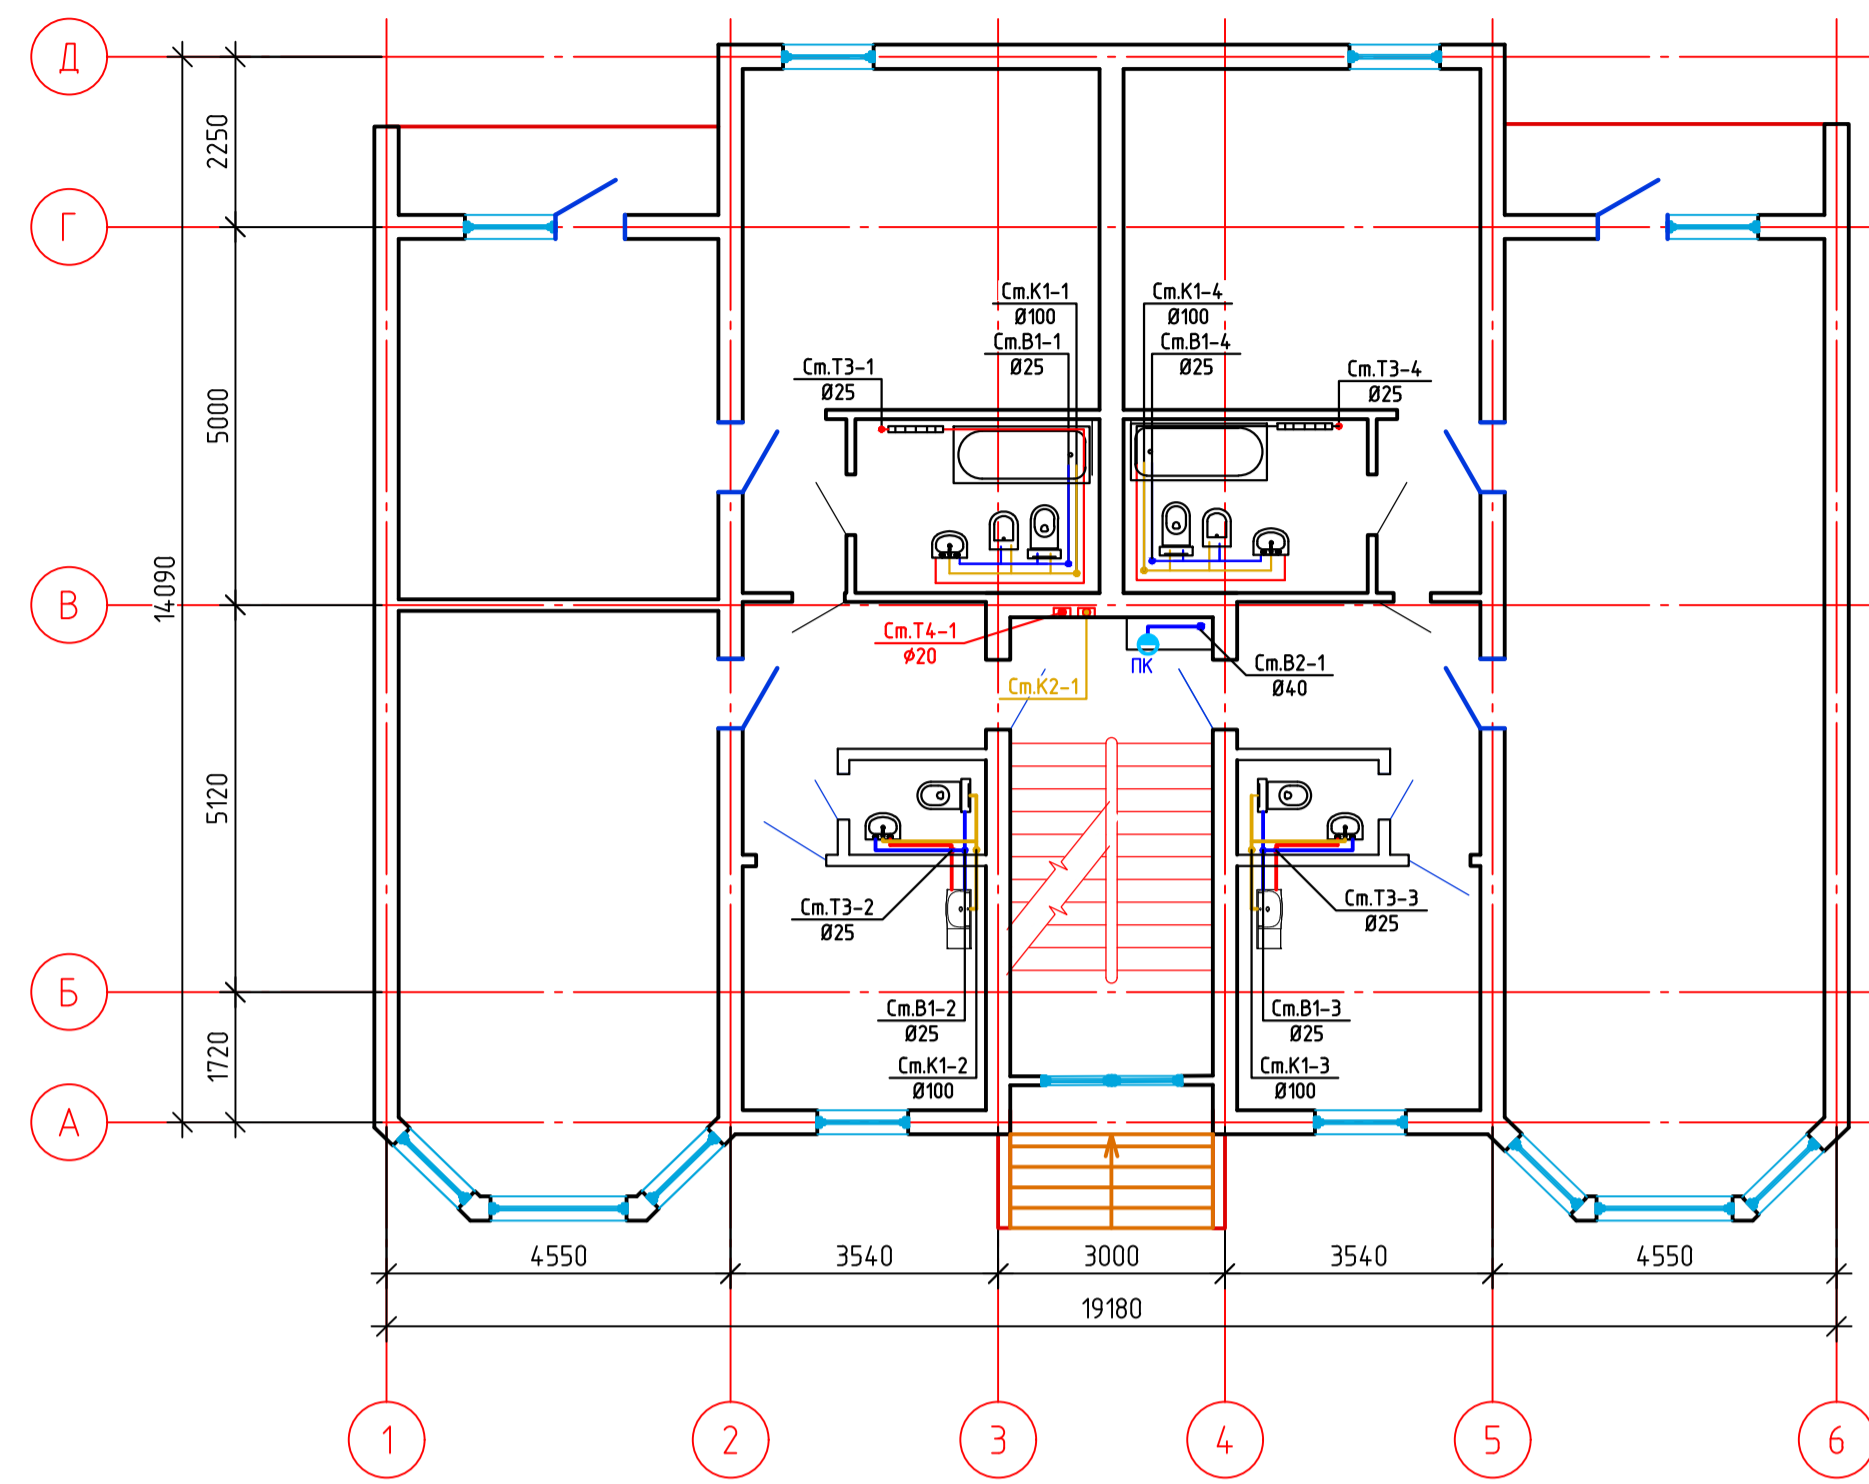


ГЕНПЛАН М 1:1000

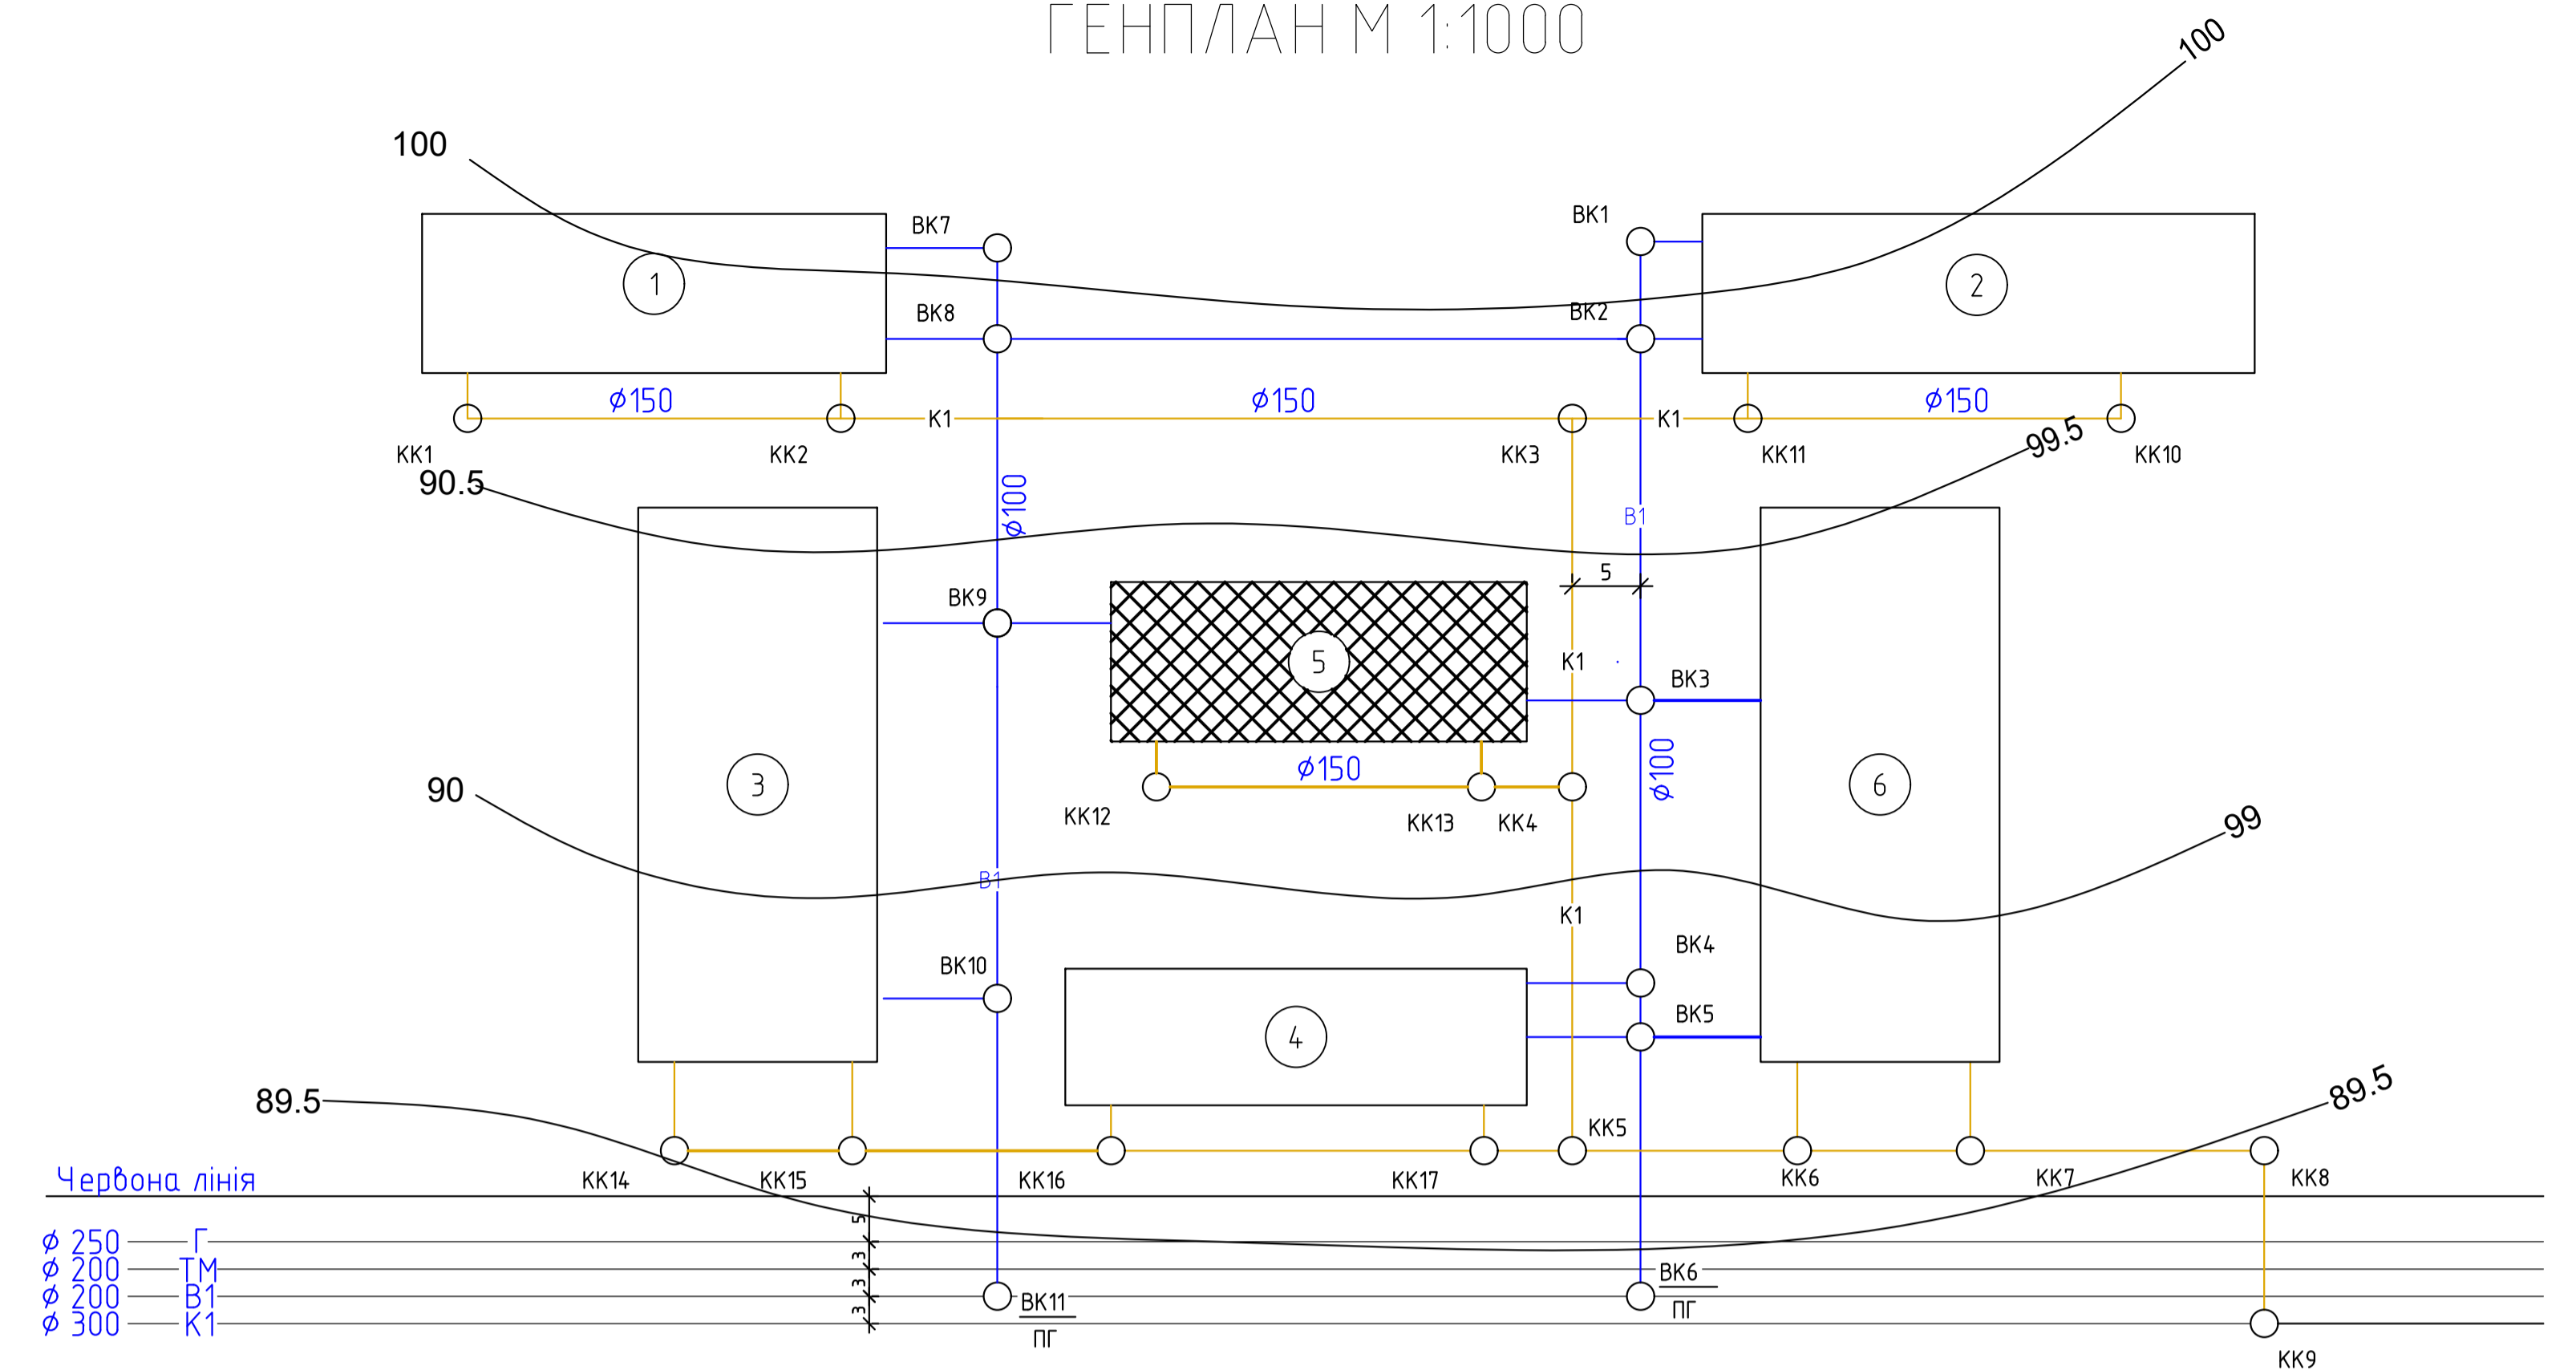

План підвалу М1:100

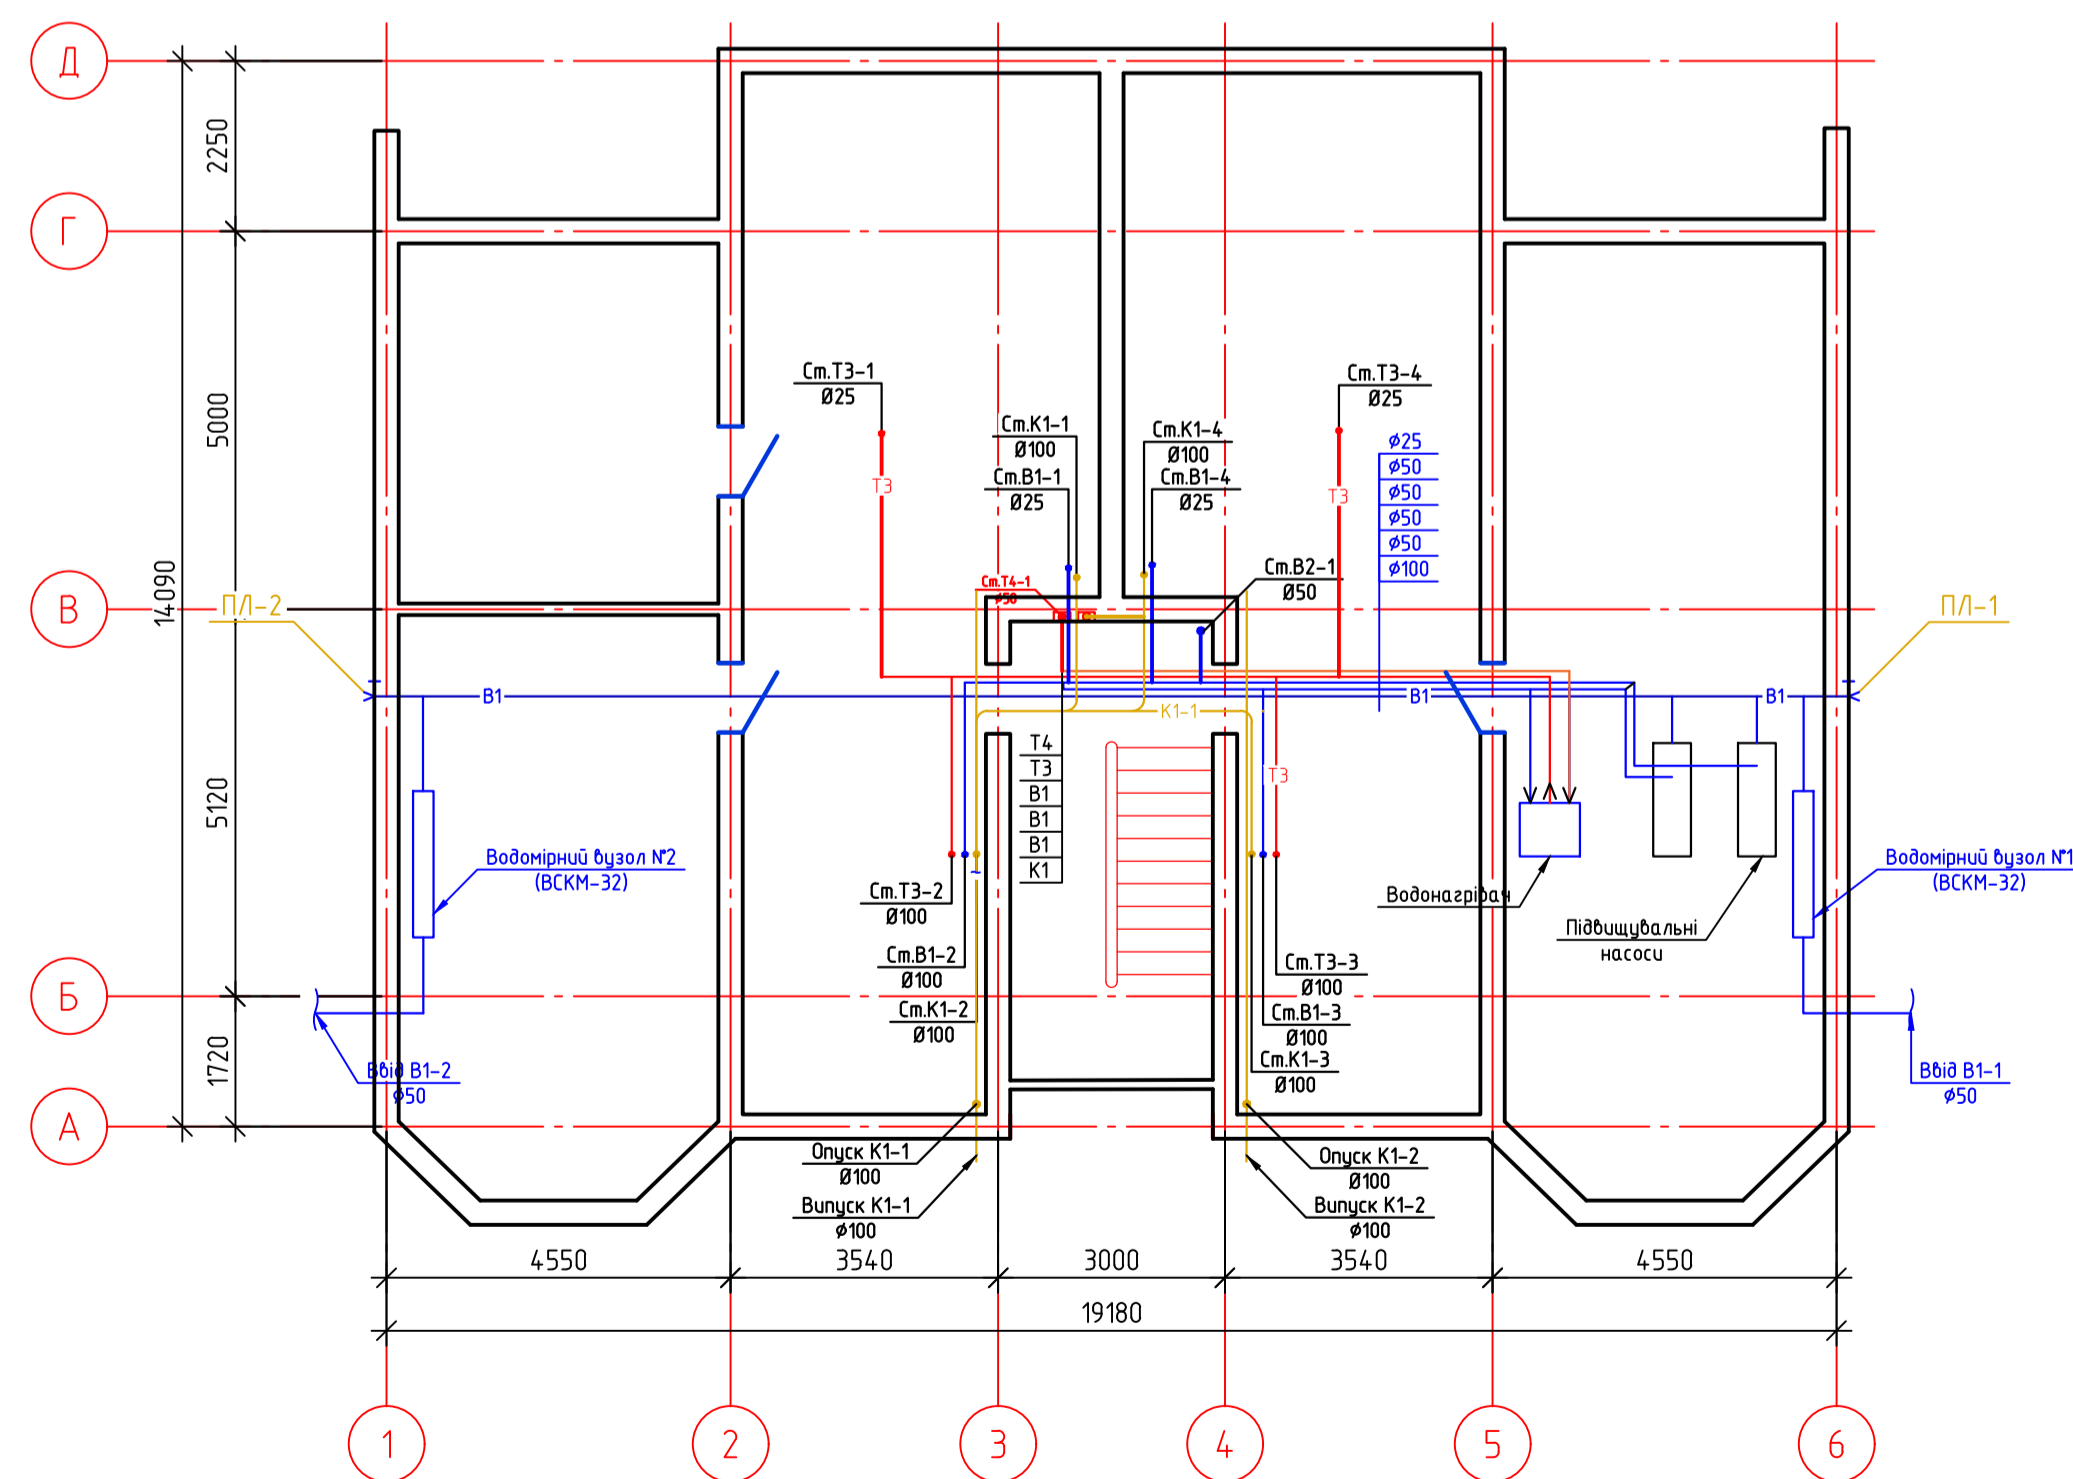

Повздовжній профіль внутрішньоквартальної господарчо-побутової каналізаційної мережі

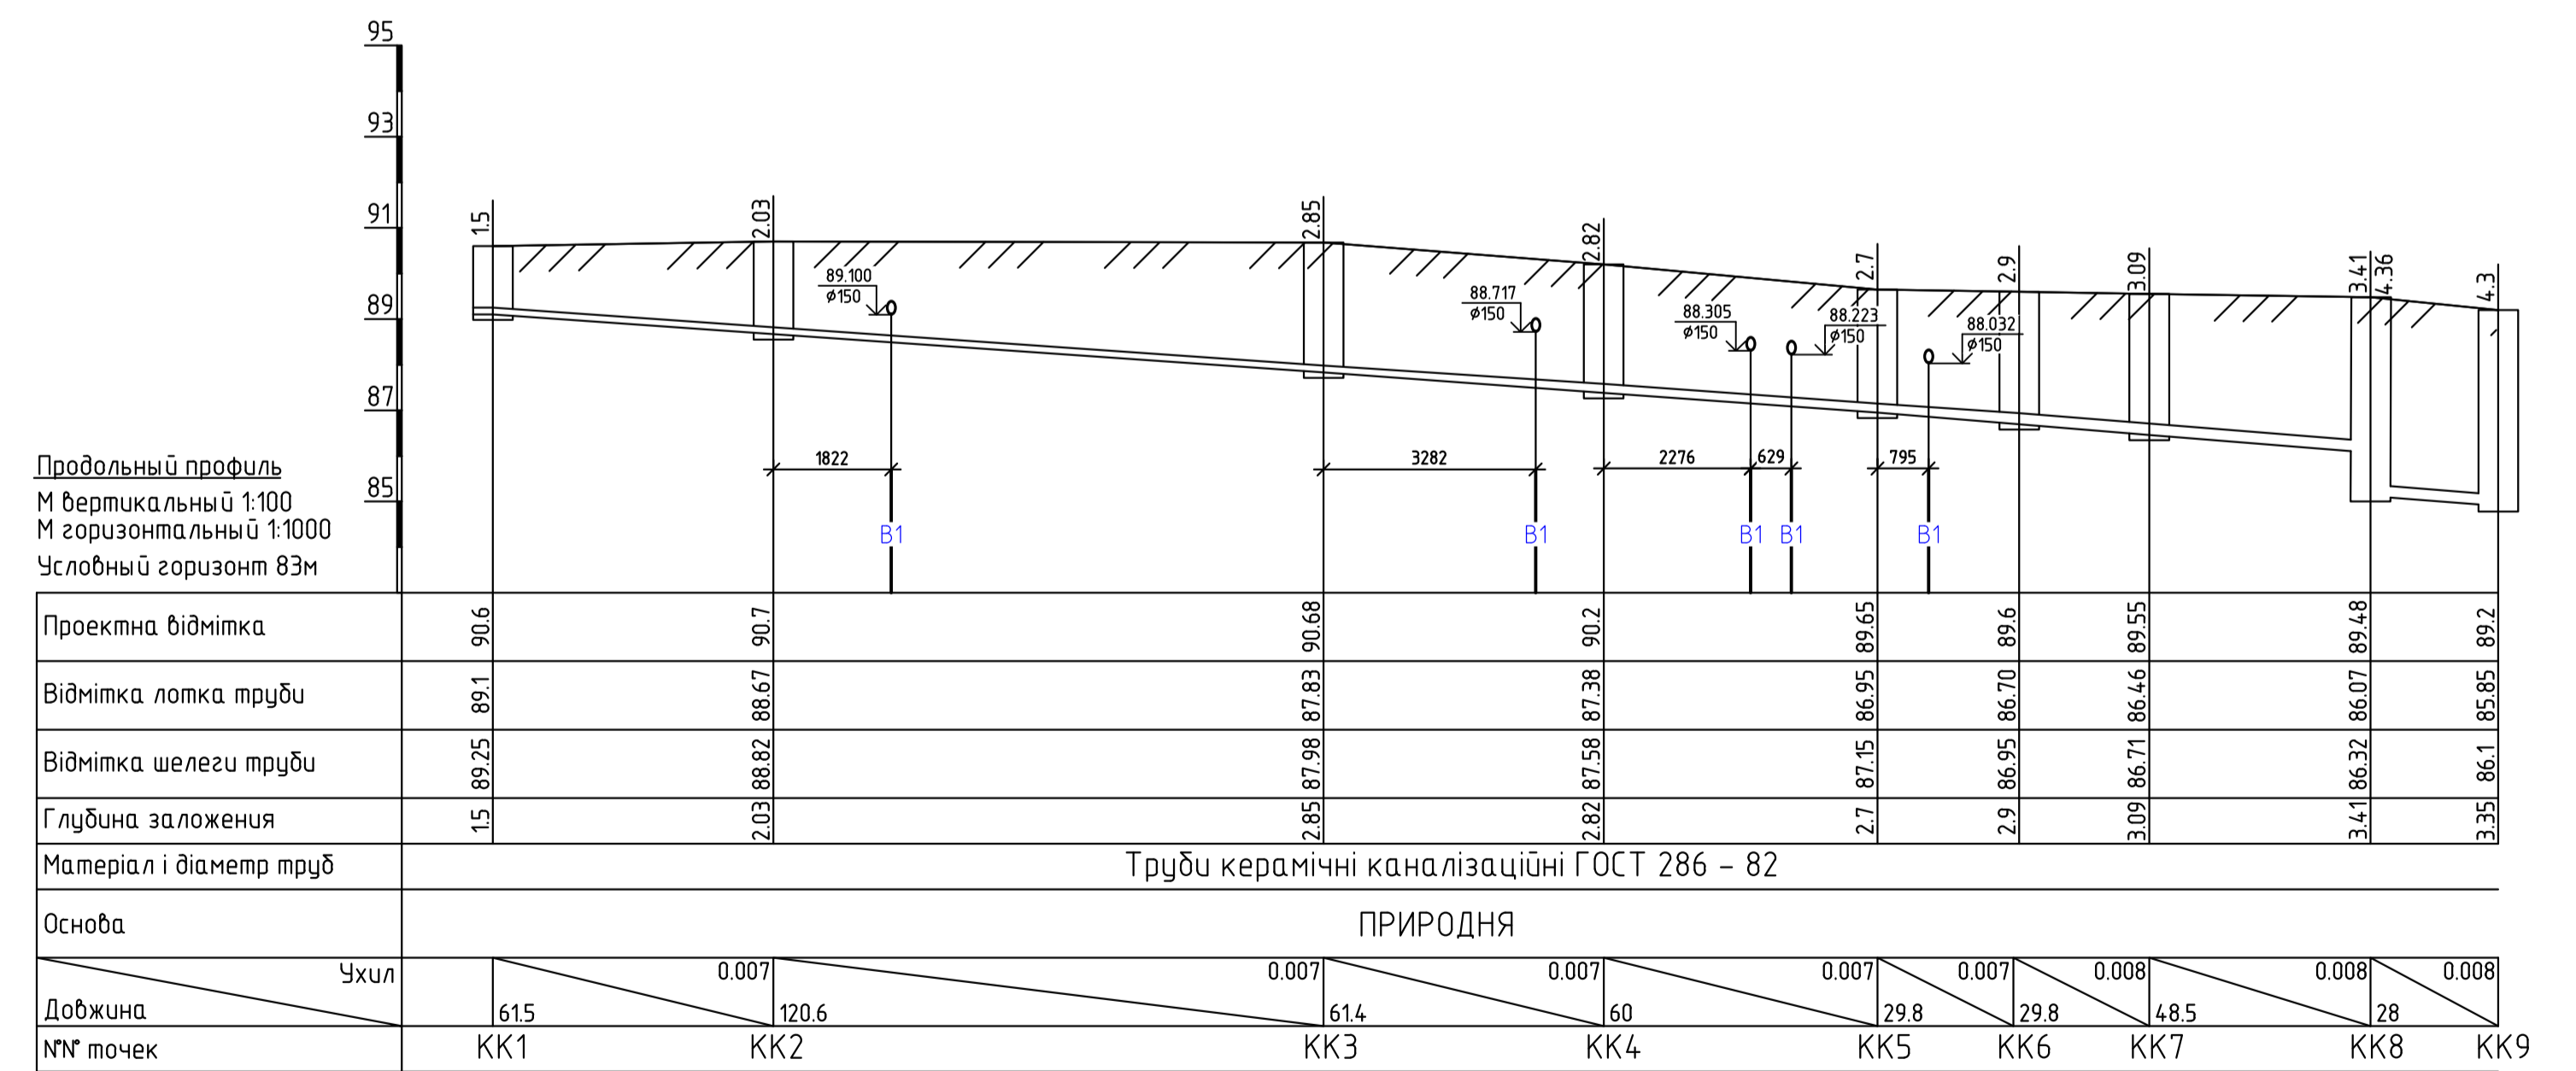

КВАЛІФІКАЦІЙНА РОБОТА					
Зм.	Кл. уз.	Лист	№ док.	Підп.	Дата
Розробив:	Манойлов Д.А.				
Керівник:	Нечипор О.М.				
Зав. кафедр:	Хоружий В.П.				
Кадра водопостачання та водовідведення			Стадія	Лист	Листів
Проектування системи водовідведення та очищення стічних вод для умовного міста			КР	4	6
План типового поверху буд. М1:100 План підвалу М1:100. Генплан М1:1000 Повздовжній профіль внутрішньоквартальної господарчо-побутової каналізаційної мережі			КНУБА-2025 ФІСЕ, гр.ВВ-21		