

МІНІСТЕРСТВО ОСВІТИ І НАУКИ УКРАЇНИ  
КИЇВСЬКИЙ НАЦІОНАЛЬНИЙ УНІВЕРСИТЕТ БУДІВНИЦТВА І АРХІТЕКТУРИ  
КАФЕДРА ДИЗАЙНУ

Кваліфікаційна робота освітньо-кваліфікаційного рівня "Бакалавр"  
на тему:  
Дизайн інтер'єрів та умеблювання житлового лофту.

Виконала: студентка групи  
ДН-20-1 Колдаєва Ю.А.  
Керівник: старший  
викладач Биков М.І.

## ЗМІСТ

### Частина 1. Дизайн інтер'єру та умеблювання житлового лофту

1. Титулка
2. Зміст
3. Генплан
4. Загальний план будівлі
5. План до ремонту (вихідний обмірний план) 1 поверх
6. План до ремонту (вихідний обмірний план) 2 поверх
7. План до ремонту (вихідний план меблів) 1 поверх
8. План до ремонту (Вихідний план меблів) 2 поверх
9. План демонтажу 1 поверх
10. План демонтажу 2 поверх
11. План монтажу 1 поверх
12. План монтажу 2 поверх
13. Обмірний план 1 поверх
14. Обмірний план 2 поверх
15. Меблеве планування 1 поверх
16. Меблеве планування 2 поверх
17. План підлоги 1 поверх
18. План підлоги 2 поверх
19. План освітлення 1 поверх
20. План освітлення 2 поверх
21. План стелі 1 поверх
22. План стелі 2 поверх
23. Розгортка коридору
24. Розгортка вітальні
25. Розгортка кухні
26. Розгортка зони відпочинку
27. Розгортка спальні батьків
28. Розгортка коридору-гардеробної
29. Розгортка санвузла
30. Розгортка спальні підлітка
31. Розгортка санвузла
32. Розгортка господарського санвузла
33. Візуалізація вітальні
34. Візуалізація вітальні
35. Візуалізація вітальні
36. Візуалізація коридору
37. Візуалізація коридору
38. Візуалізація кухні
39. Візуалізація зони відпочинку
40. Візуалізація зони відпочинку
41. Візуалізація робочої зони
42. Візуалізація спальні
43. Візуалізація спальні
44. Візуалізація санвузла
45. Візуалізація санвузла
46. Візуалізація господарського санвузла
47. Візуалізація господарського санвузла
48. Візуалізація спальні підлітка
49. Візуалізація санвузла
50. Візуалізація санвузла

### Частина 2. Розробка меблевого обладнання

51. Титулка
52. Перспектива
53. Проекції
54. Вузли
55. Матеріали
56. Ергономічний розрахунок

Вулиця Гончара, селище Погреби, Київська область



Ситуаційний план




Генеральний план



Експлікація до ген. плану

№ п/п	Найменування	Кількість	При-мітка
1	Будівля	1	
2	Парковка	1	
3	Зона відпочинку	2	
4	Пішохідна зона	2	
5	Автомобільна дорога	1	

						КНУБА 022 Дизайн 2024 ДН-20-1			
						Дизайн інтер'єрів та умеблювання житлового лофту			
Зм.	Кільк.	Лист	№ док.	Підпис	Дата	Генеральний план, Ситуаційний план, Експлікація до ген. плану, об'єкт дизайну	Стадія	Лист	Листів
Розробила	Колдаєва						Н		
Керівник	Биков М.І.								
Н. контроль							Архітектурний факультет		

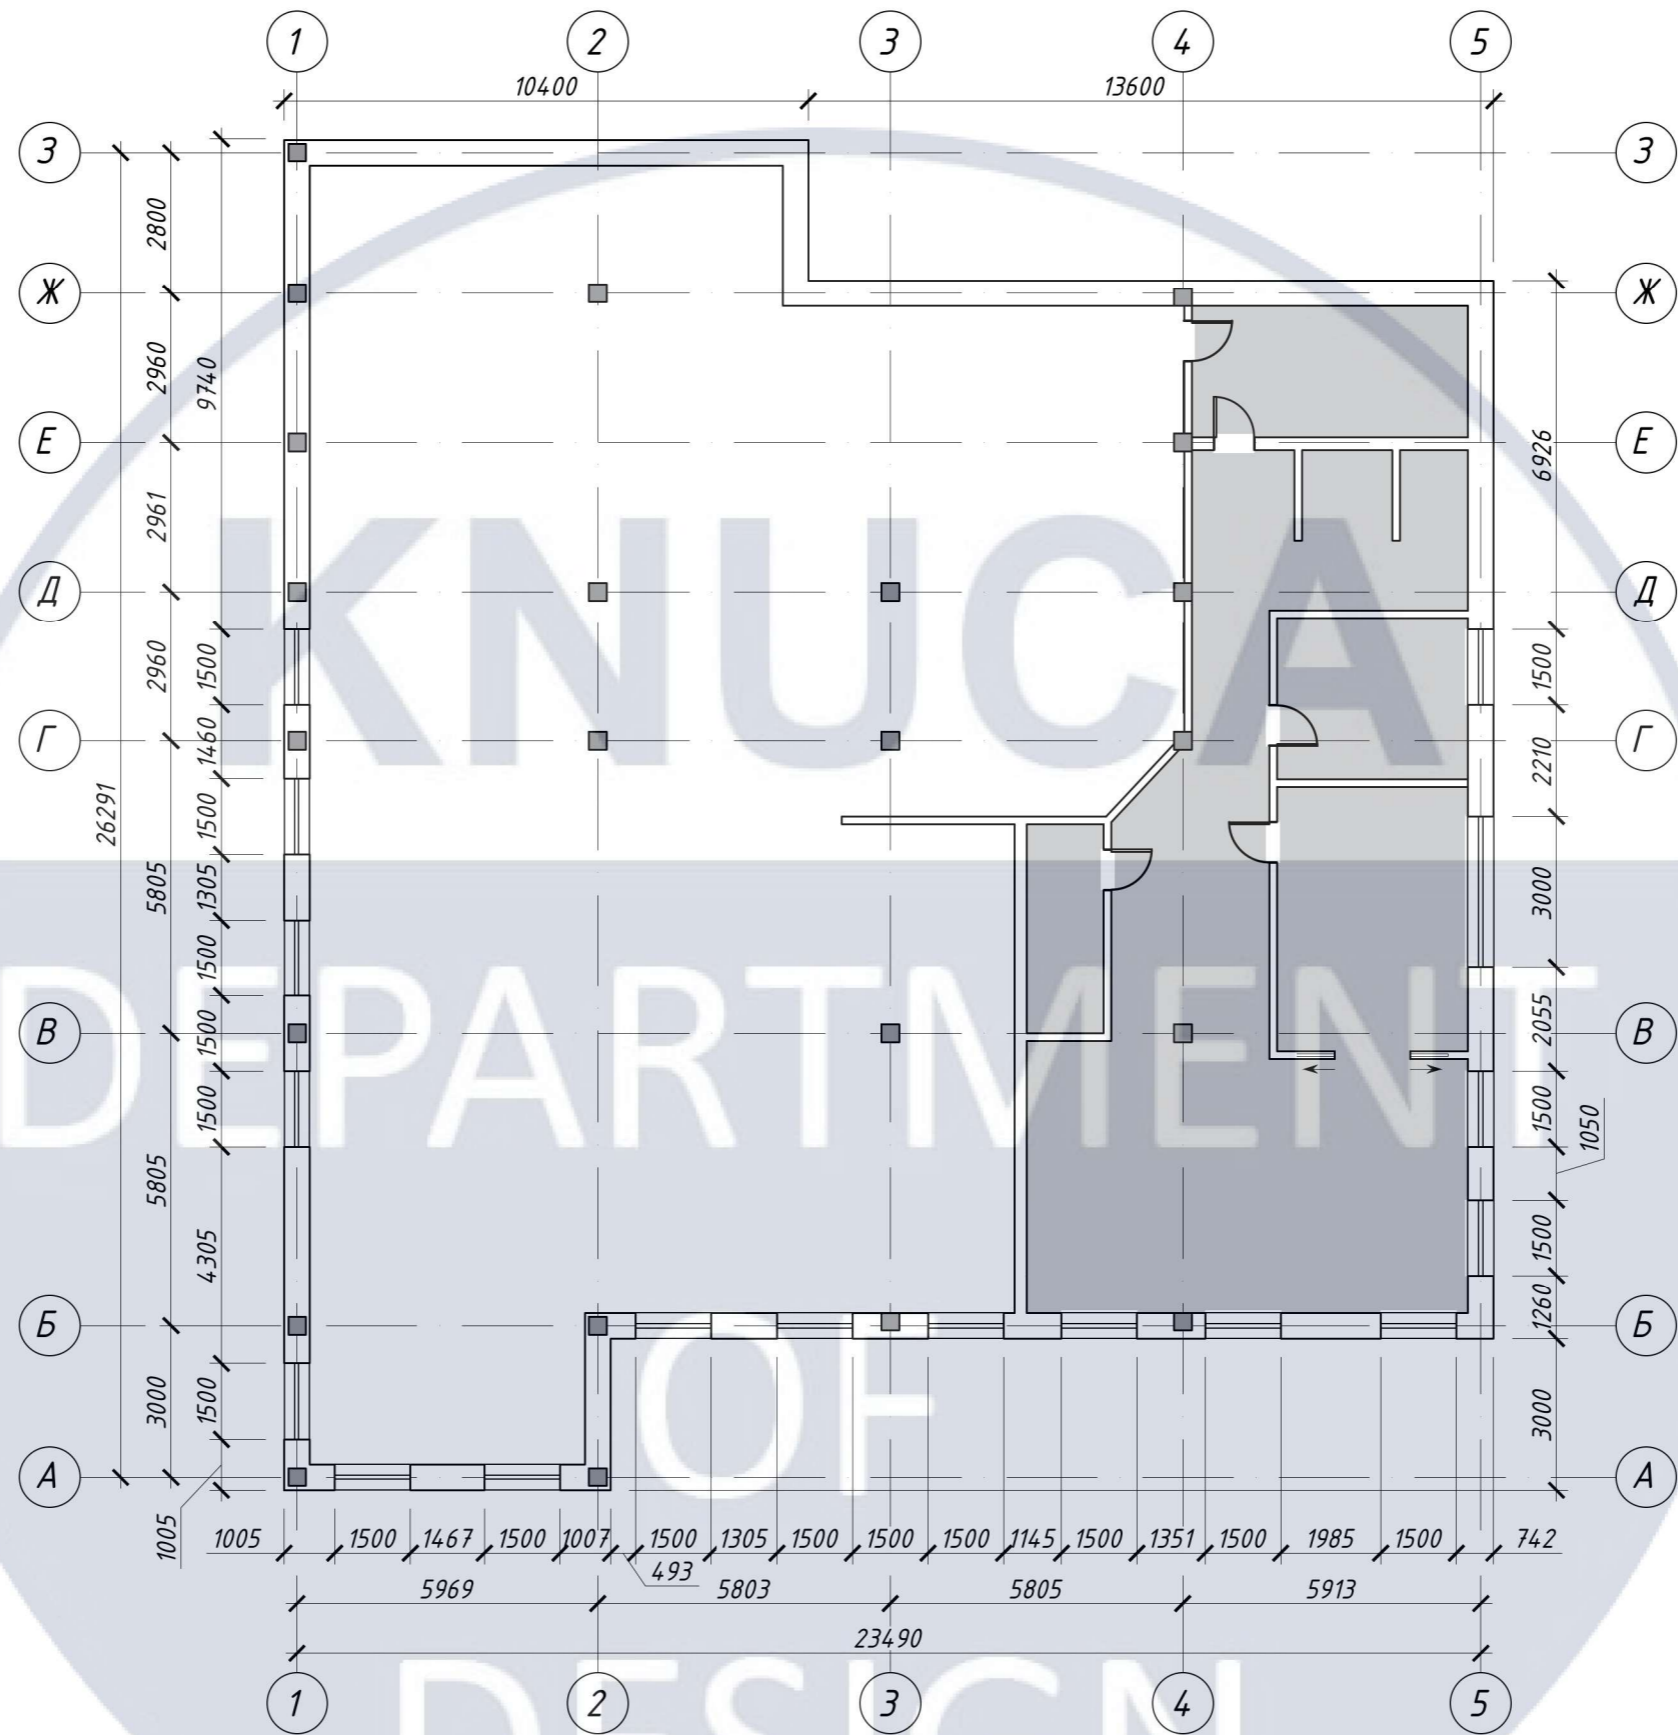


						КНУБА 022 Дизайн 2024 ДН-20-1			
						Дизайн інтер'єрів та умеблювання житлового лофту			
Зм.	Кільк.	Лист	№ док.	Підпис	Дата	Загальний план будівлі	Стадія	Лист	Листів
Розробила	Колдаєва						Н	4	56
Керівник	Биков М.І.								
Н. контроль							Архітектурний факультет		

ПЛАН ПЕРШОГО ПОВЕРХУ М 1:100

План до ремонту (вихідний обмірний план)


Експлікація приміщень

Номер приміщення	Найменування	Площа м <sup>2</sup>	Примітка
1	Вітальня	45.755	
2	Кухня	19.911	
3	Спальня	12.136	
4	Коридор	18.512	
5	Ванна	6.315	
6	Передпокій	4.021	
7	Гардероб	3.561	
8	Пральня	2.679	
9	Тераса	32.78	

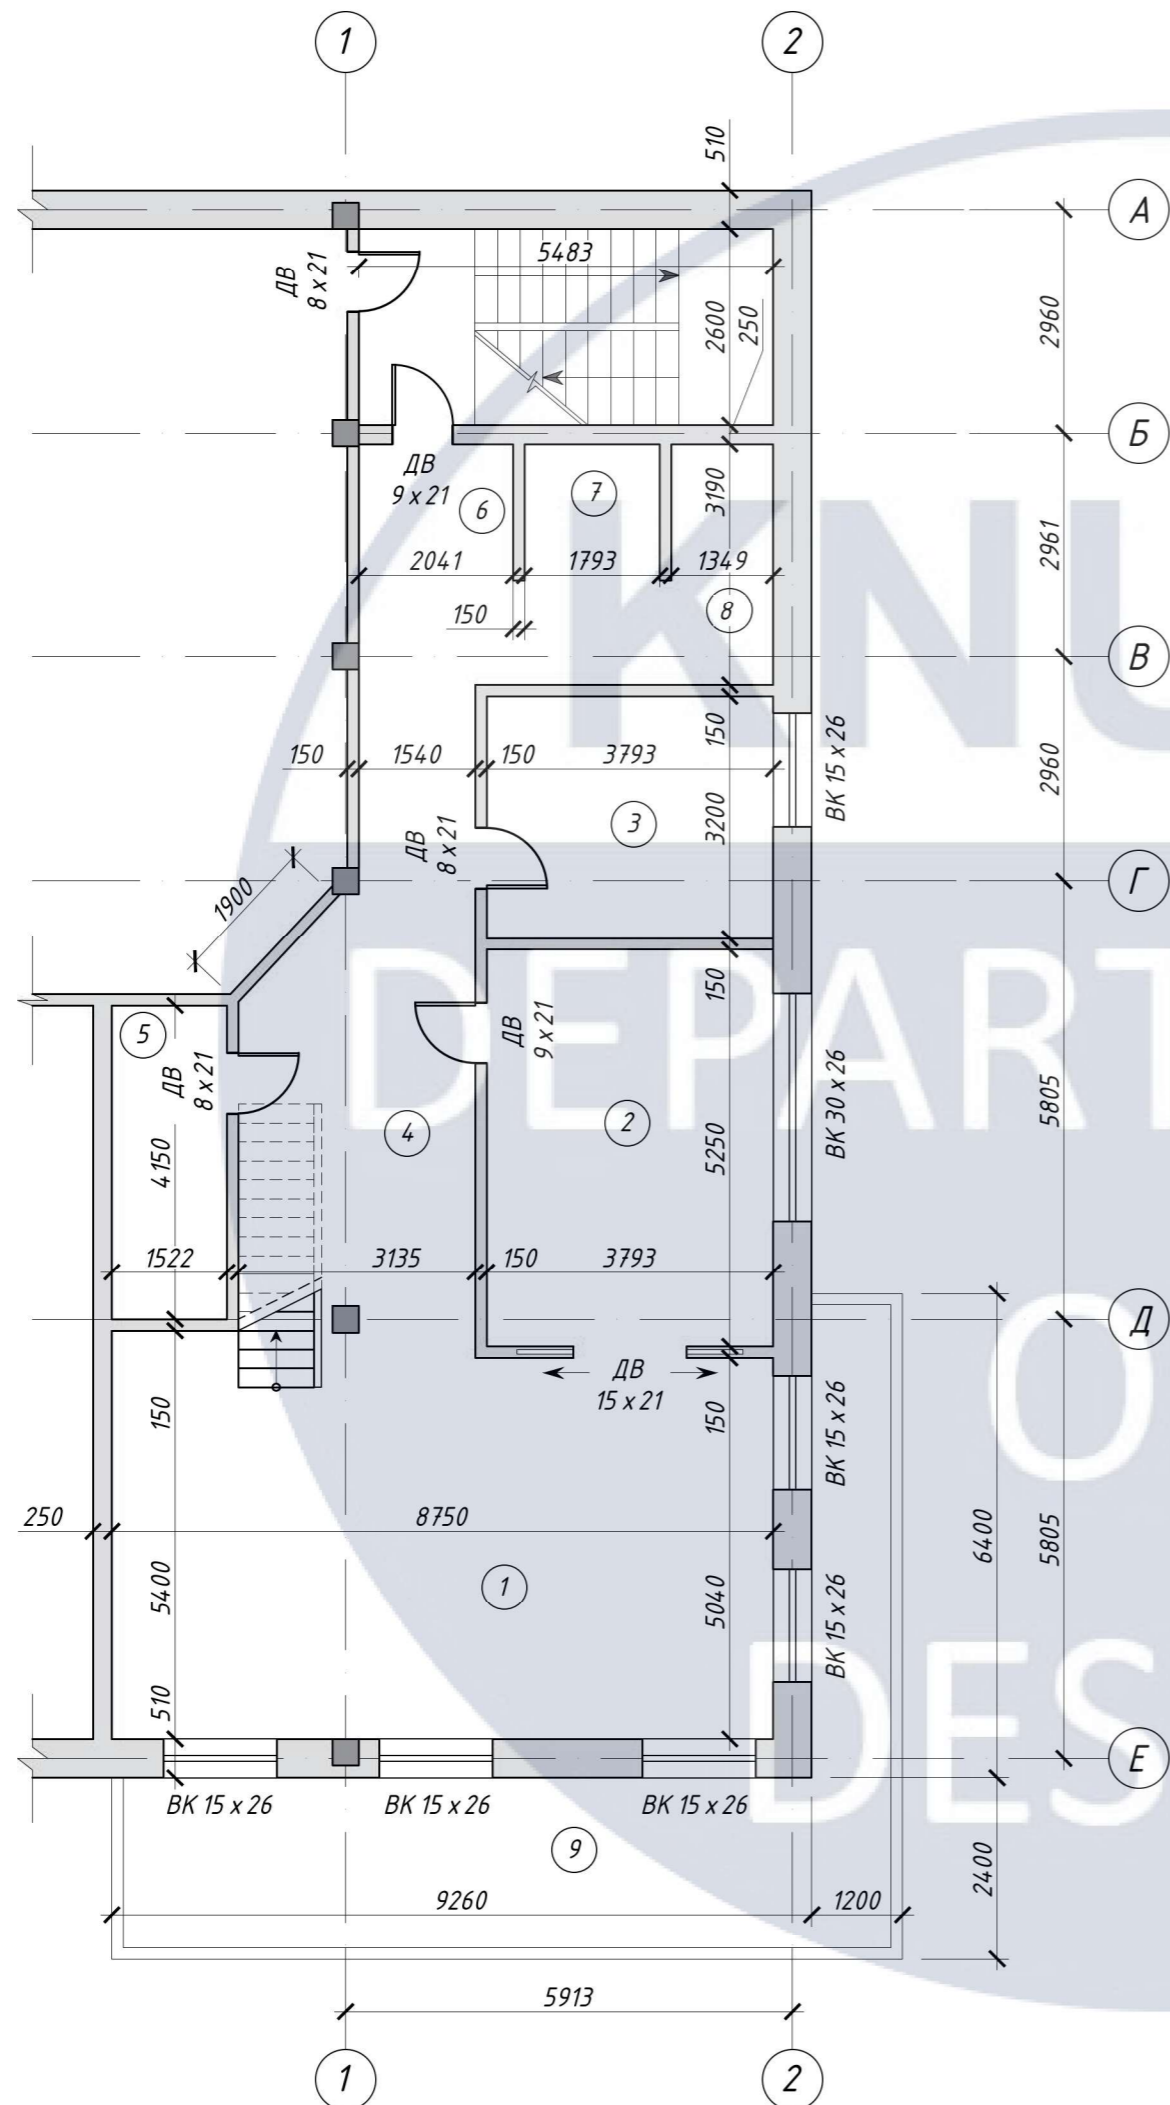

КНУБА 022 Дизайн 2024 ДН-20-1					
Дизайн інтер'єрів та умеблювання житлового лофту					
Зм.	Кільк.	Лист	№ док.	Підпис	Дата
Розробила	Колдаєва				
Керівник	Биков М.І.				
Вихідний обмірний план (перший поверх)			Стадія	Лист	Листів
			Н	5	56
Н. контроль			Архітектурний факультет		

ПЛАН ДРУГОГО ПОВЕРХУ М 1:100  
 План до ремонту (вихідний обмірний план)

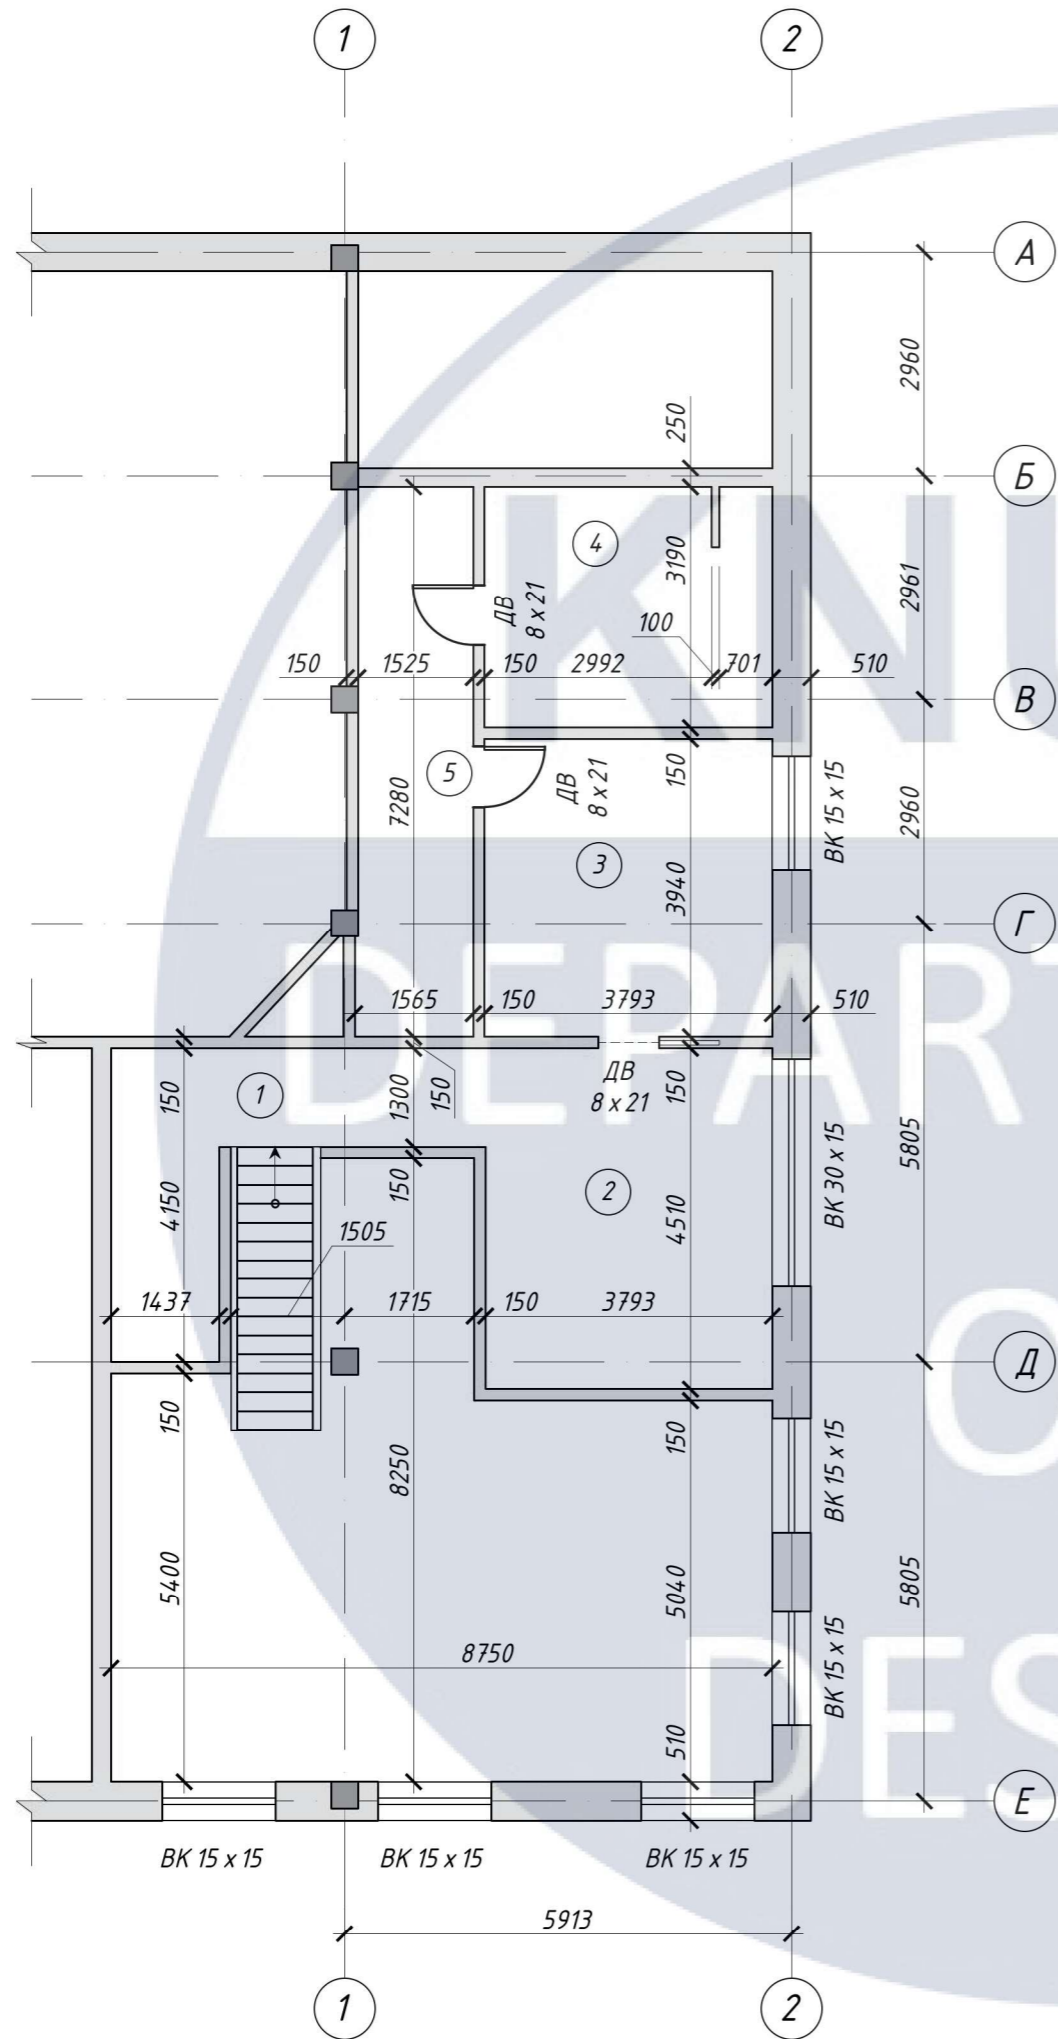

Експлікація приміщень

Номер при-міщення	Найменування	Площа м <sup>2</sup>	При-мітка
1	Коридор	10.539	
2	Кімната відпочинку	17.104	
3	Спальня	14.943	
4	Ванна кімната	12.098	
5	Коридор / гардеробна	11.102	


						КНУБА 022 Дизайн 2024 ДН-20-1			
						Дизайн інтер'єрів та умеблювання житлового лофту			
Зм.	Кільк.	Лист	№ док.	Підпис	Дата				
Розробила	Колдаєва					Вихідний обмірний план (другий поверх)	Стадія	Лист	Листів
Керівник	Биков М.І.						Н	6	56
Н. контроль						Архітектурний факультет			

ПЛАН ПЕРШОГО ПОВЕРХУ М 1:100

План до ремонту (вихідний план мебелювання)

Експлікація приміщень


Номер приміщення	Найменування	Площа м <sup>2</sup>	При-мітка
1	Вітальня	45.755	
2	Кухня	19.911	
3	Спальня	12.136	
4	Коридор	18.512	
5	Ванна	6.315	
6	Передпокій	4.021	
7	Гардероб	3.561	
8	Пральня	2.679	
9	Тераса	32.78	

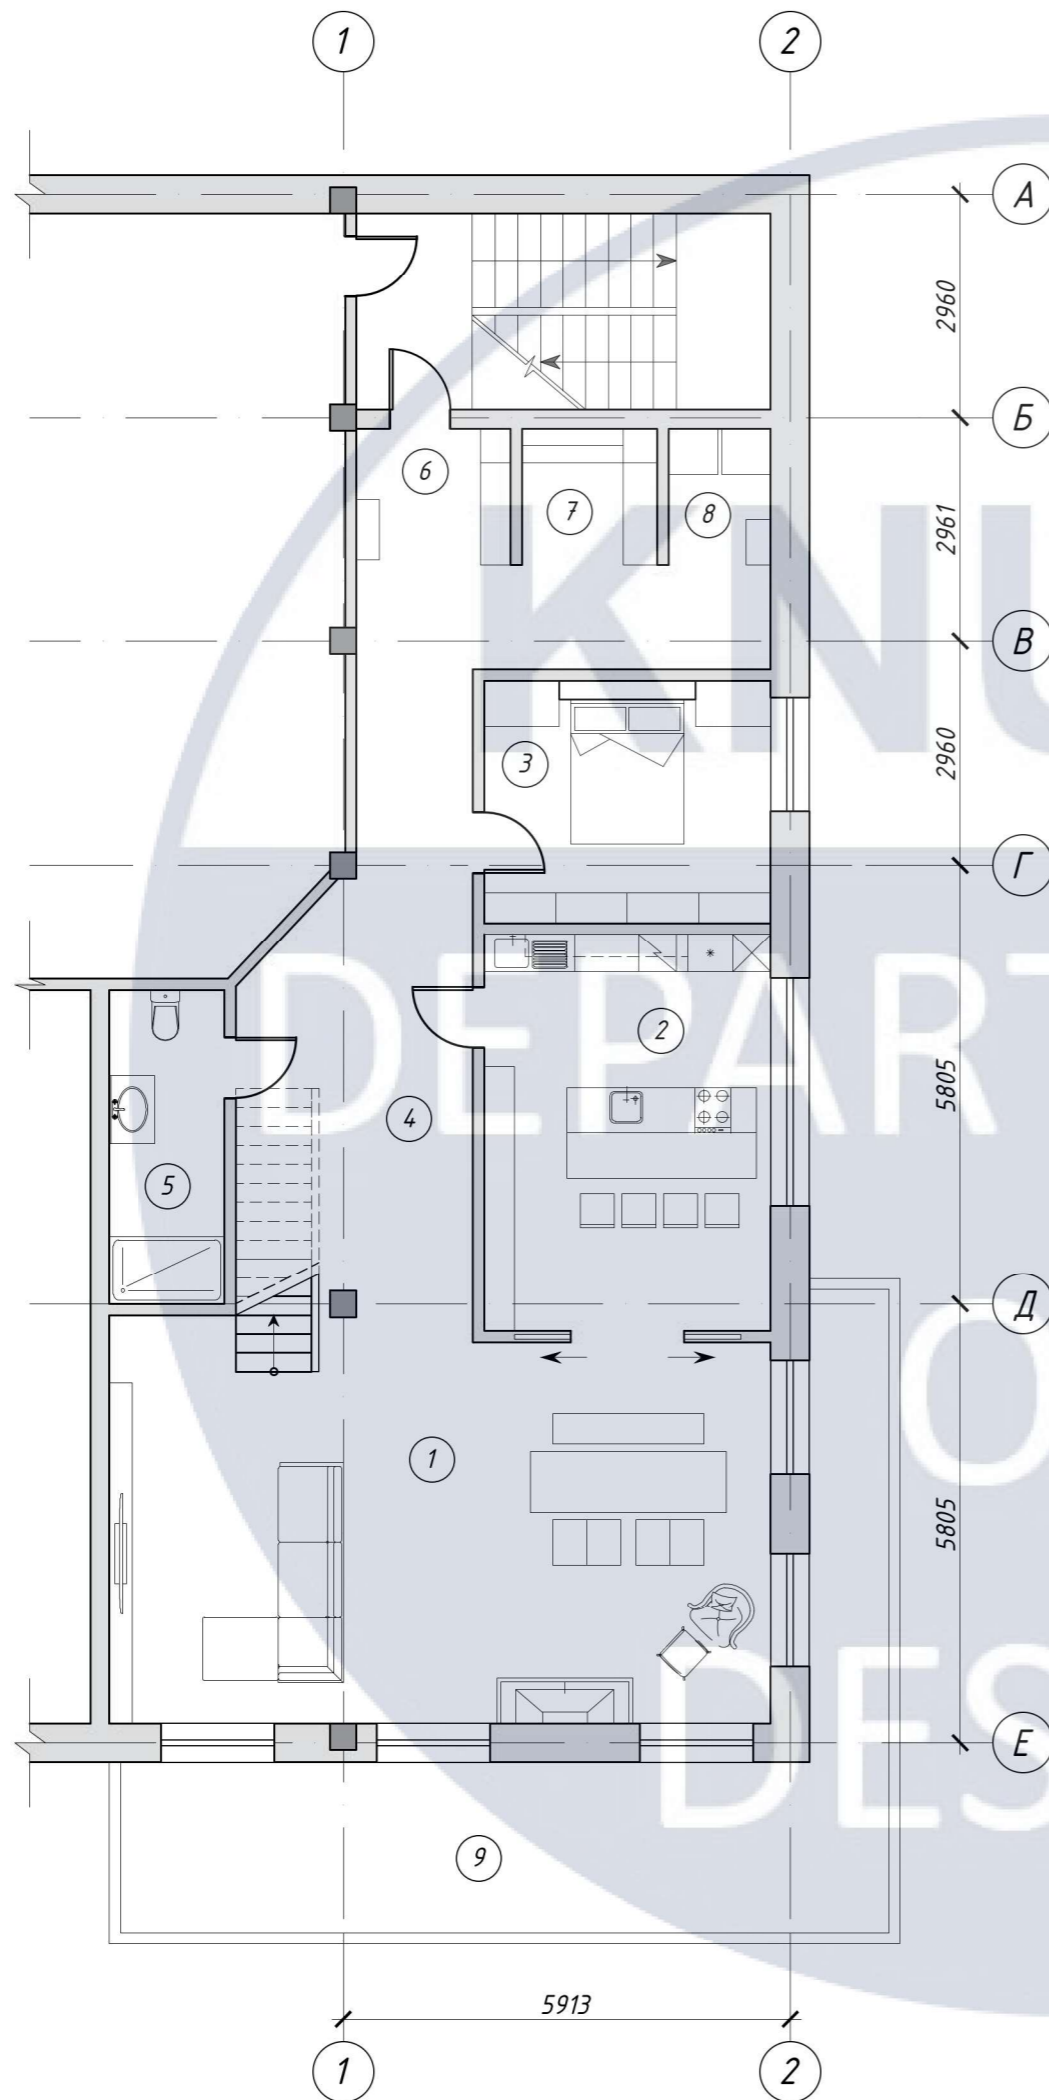

						КНУБА 022 Дизайн 2024 ДН-20-1			
						Дизайн інтер'єрів та умеблювання житлового лофту			
Зм.	Кільк.	Лист	№ док.	Підпис	Дата				
Розробила	Колдаєва					Вихідний план мебелювання (перший поверх)	Стадія	Лист	Листів
Керівник	Биков М.І.						Н	7	56
Н. контроль						Архітектурний факультет			

ПЛАН ДРУГОГО ПОВЕРХУ М 1:100

План до ремонту (вихідний план мебелювання)

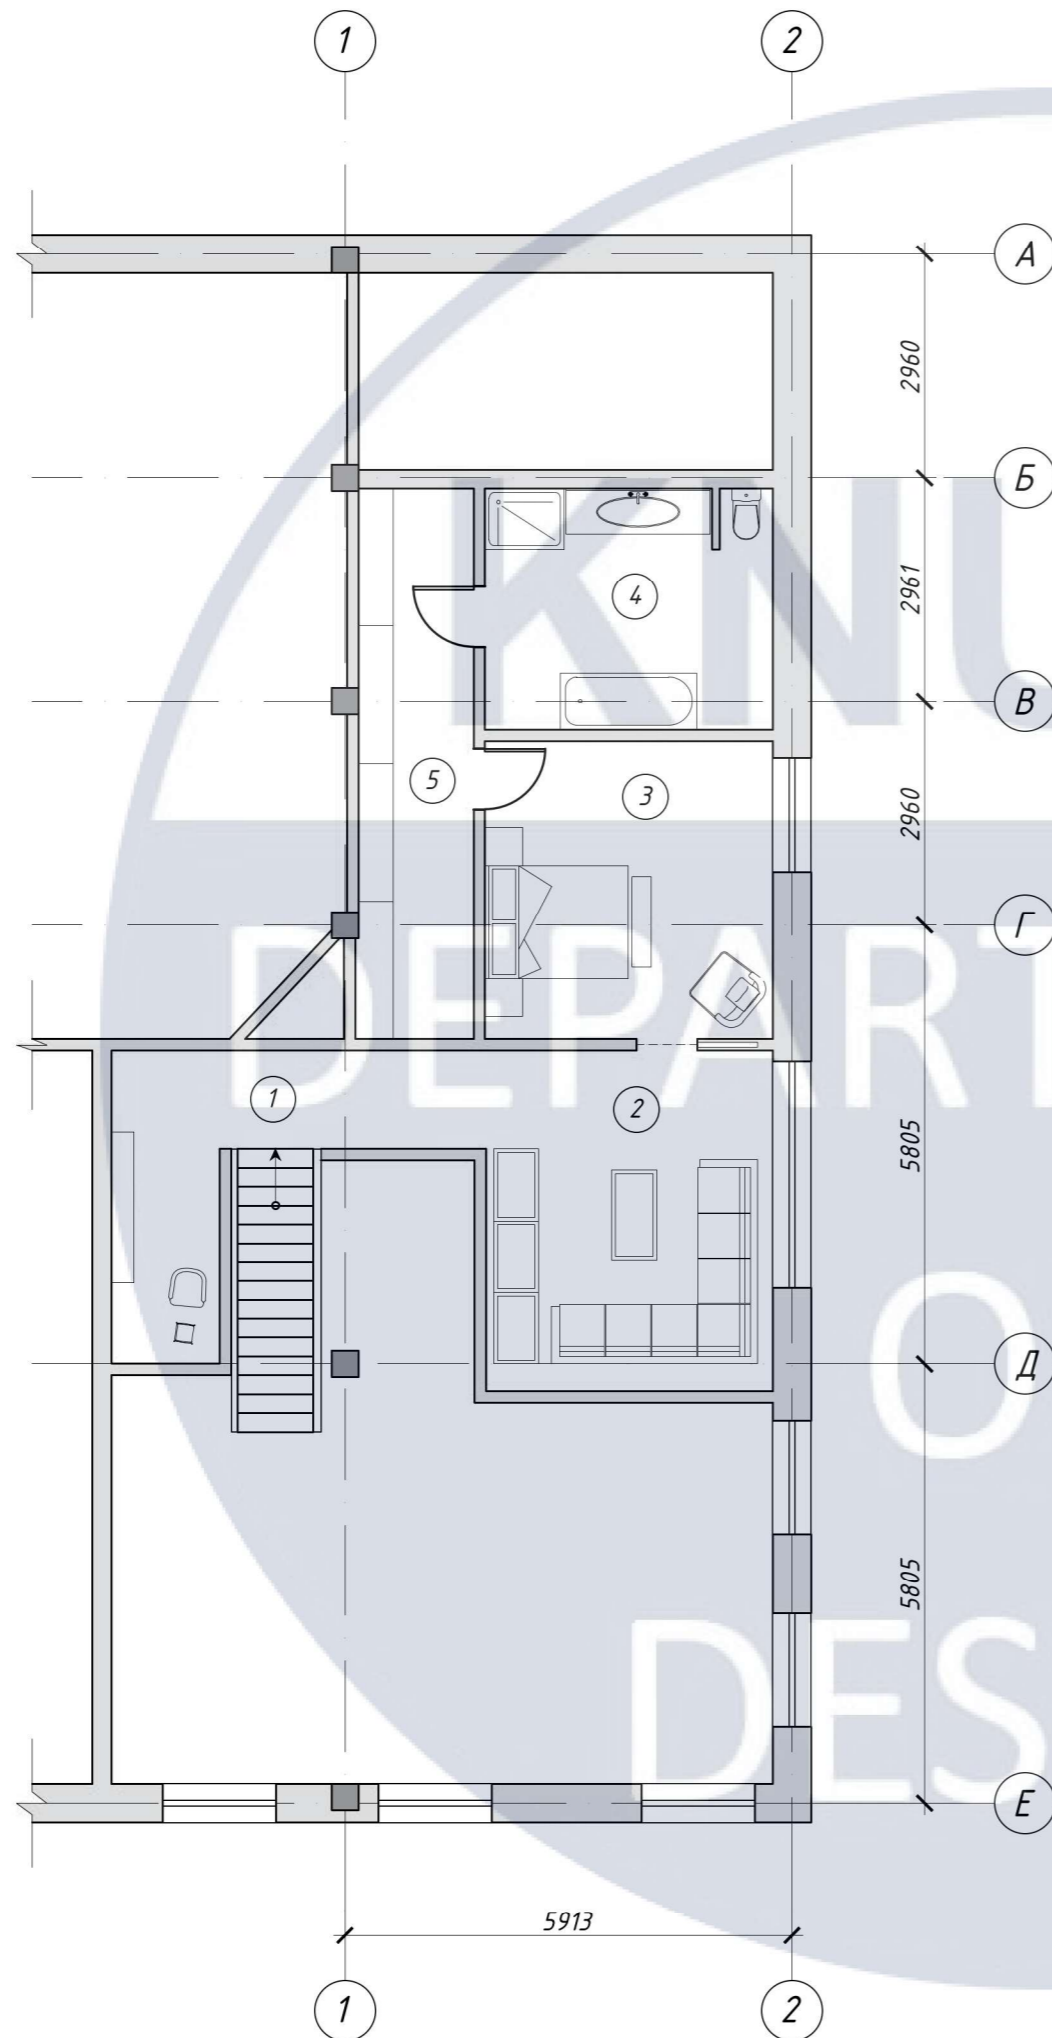

Експлікація приміщень


Номер при-міщення	Найменування	Площа м <sup>2</sup>	При-мітка
1	Коридор	10.539	
2	Кімната відпочинку	17.104	
3	Спальня	14.943	
4	Ванна кімната	12.098	
5	Коридор / гардеробна	11.102	

						КНУБА 022 Дизайн 2024 ДН-20-1			
						Дизайн інтер'єрів та умеблювання житлового лофту			
Зм.	Кільк.	Лист	№ док.	Підпис	Дата	Вихідний план мебелювання (другий поверх)	Стадія	Лист	Листів
Розробила	Колдаєва						Н	8	56
Керівник	Биков М.І.								
Н. контроль							Архітектурний факультет		

ПЛАН ПЕРШОГО ПОВЕРХУ М 1:100

План демонтажних робіт

Експлікація приміщень

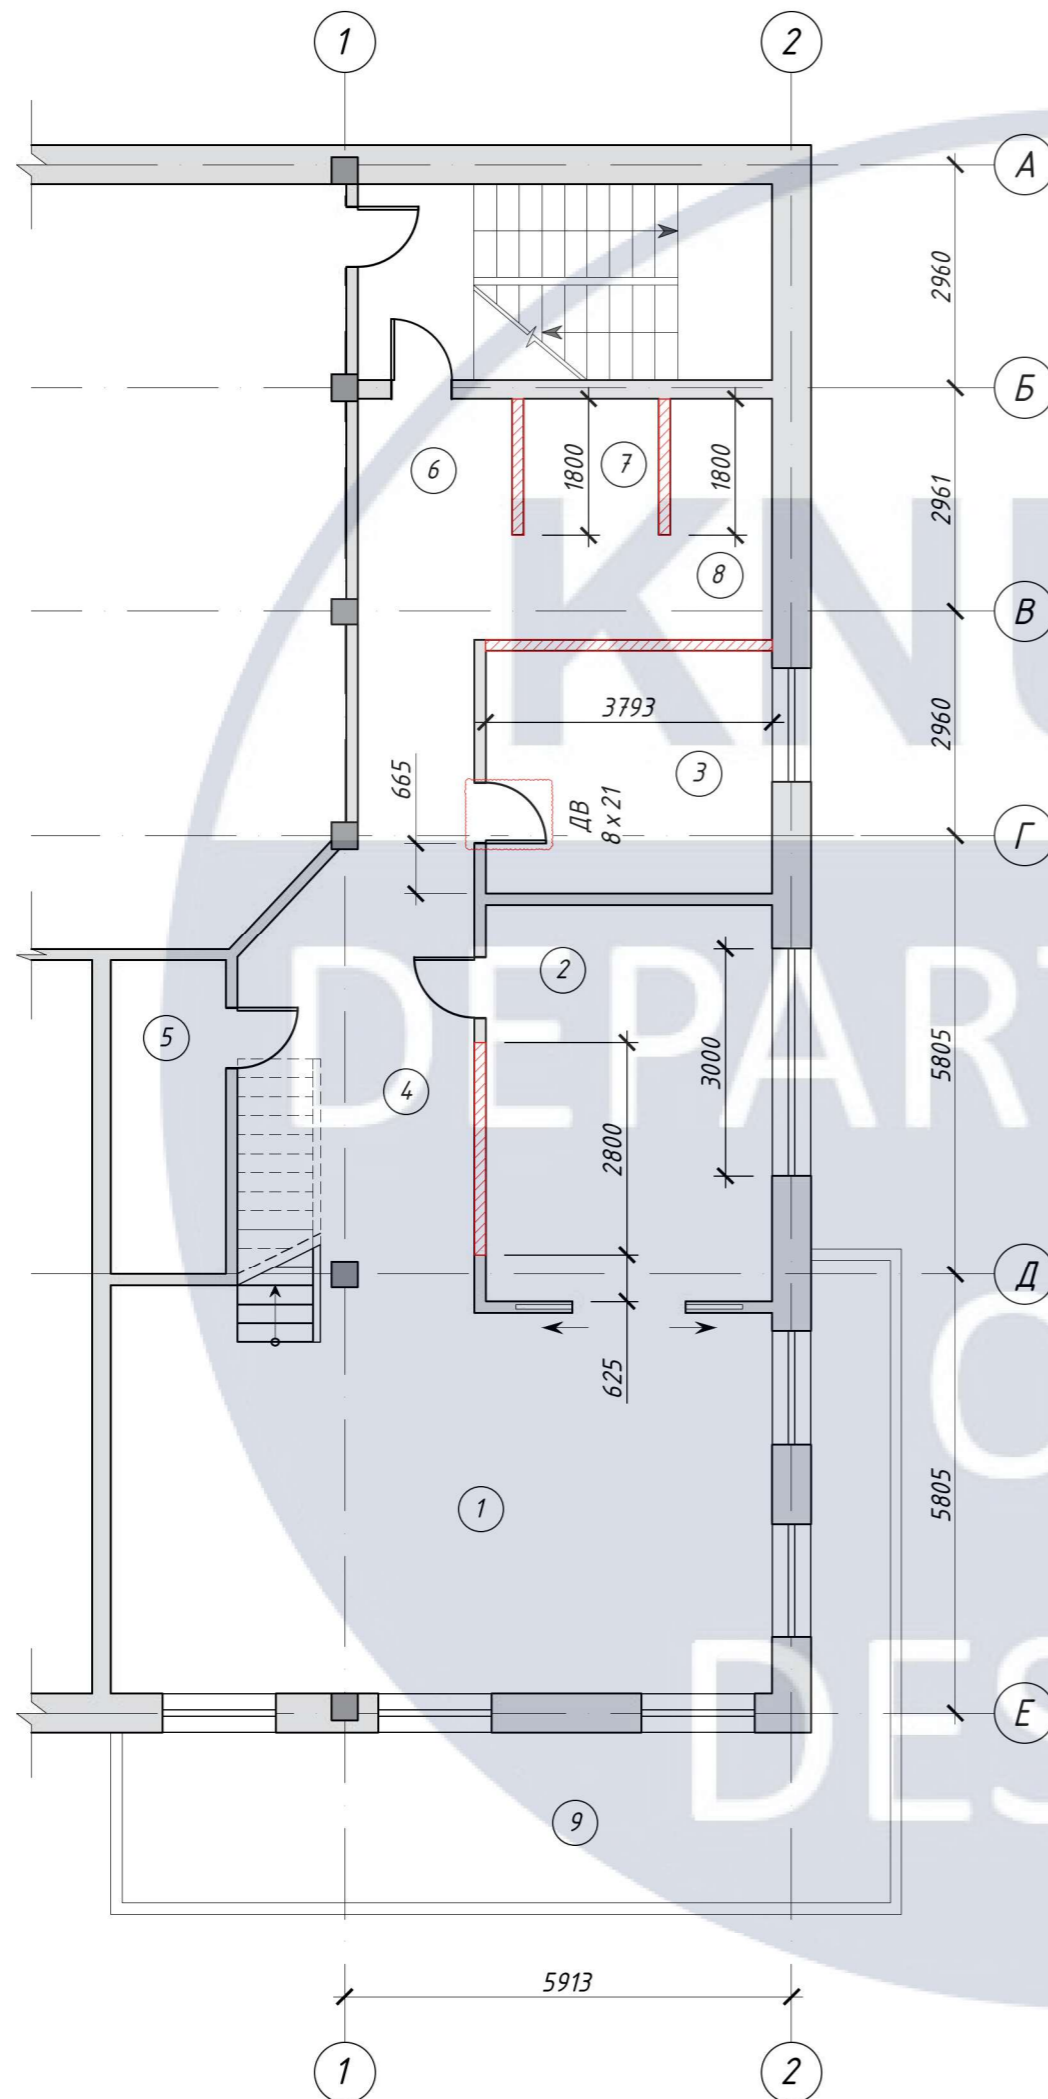

Номер приміщення	Найменування	Площа м <sup>2</sup>	Примітка
1	Вітальня	45.755	
2	Кухня	19.911	
3	Спальня	12.136	
4	Коридор	18.512	
5	Ванна	6.315	
6	Передпокій	4.021	
7	Гардероб	3.561	
8	Пральня	2.679	
9	Тераса	32.78	


- Наявні вікна
- Наявні стіни та перегородки
- Наявні колони
- Демонтаж перегородок
- Демонтаж дверного блоку 0.8 x 2.1 м

КНУБА 022 Дизайн 2024 ДН-20-1					
Дизайн інтер'єрів та умеблювання житлового лофту					
Зм.	Кільк.	Лист	№ док.	Підпис	Дата
Розробила	Колдаєва				
Керівник	Биков М.І.				
План демонтажних робіт (перший поверх)			Стадія	Лист	Листів
			Н	9	56
Н. контроль			Архітектурний факультет		







ПЛАН ДРУГОГО ПОВЕРХУ М 1:100

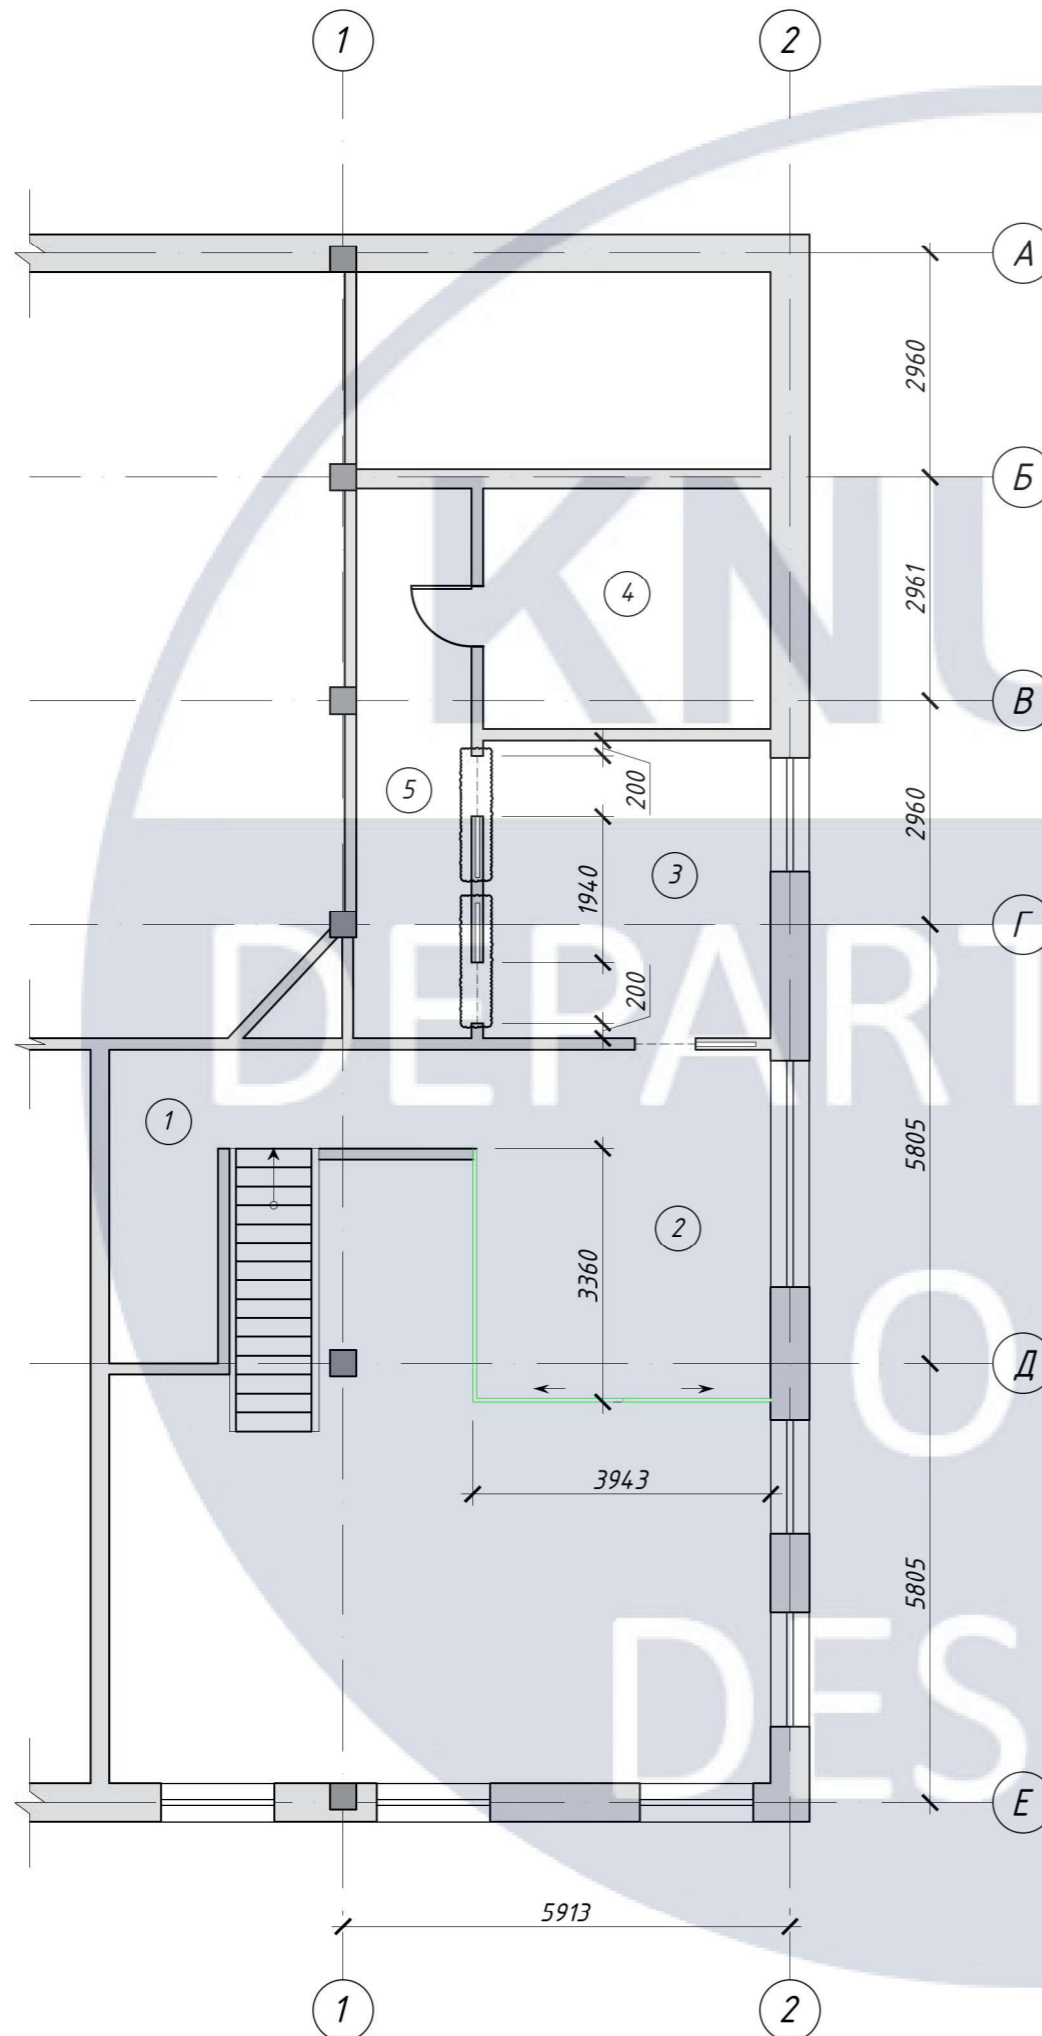План монтажних робіт

Експлікація приміщень

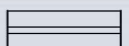

Номер при-міщення	Найменування	Площа м <sup>2</sup>	При-мітка
1	Коридор	10.539	
2	Кімната відпочинку	17.104	
3	Спальня	14.943	
4	Сан. вузол	12.098	
5	Коридор / гардеробна	11.102	

 
-  - Наявні вікна
-  - Наявні стіни та перегородки
-  - Наявні колони
-  - Влаштування конструкцій розсувних перегородок
-  - Влаштування конструкцій розсувних перегородок зі скла
-  - Влаштування конструкцій перегородок зі скла

						КНУБА 022 Дизайн 2024 ДН-20-1			
						Дизайн інтер'єрів та умеблювання житлового лофту			
Зм.	Кільк.	Лист	№ док.	Підпис	Дата	План монтажних робіт (другий поверх)	Стадія	Лист	Листів
Розробила	Колдаєва						Н	12	56
Керівник	Биков М.І.								
Н. контроль							Архітектурний факультет		

ПЛАН ПЕРШОГО ПОВЕРХУ М 1:100

План монтажних робіт

Експлікація приміщень

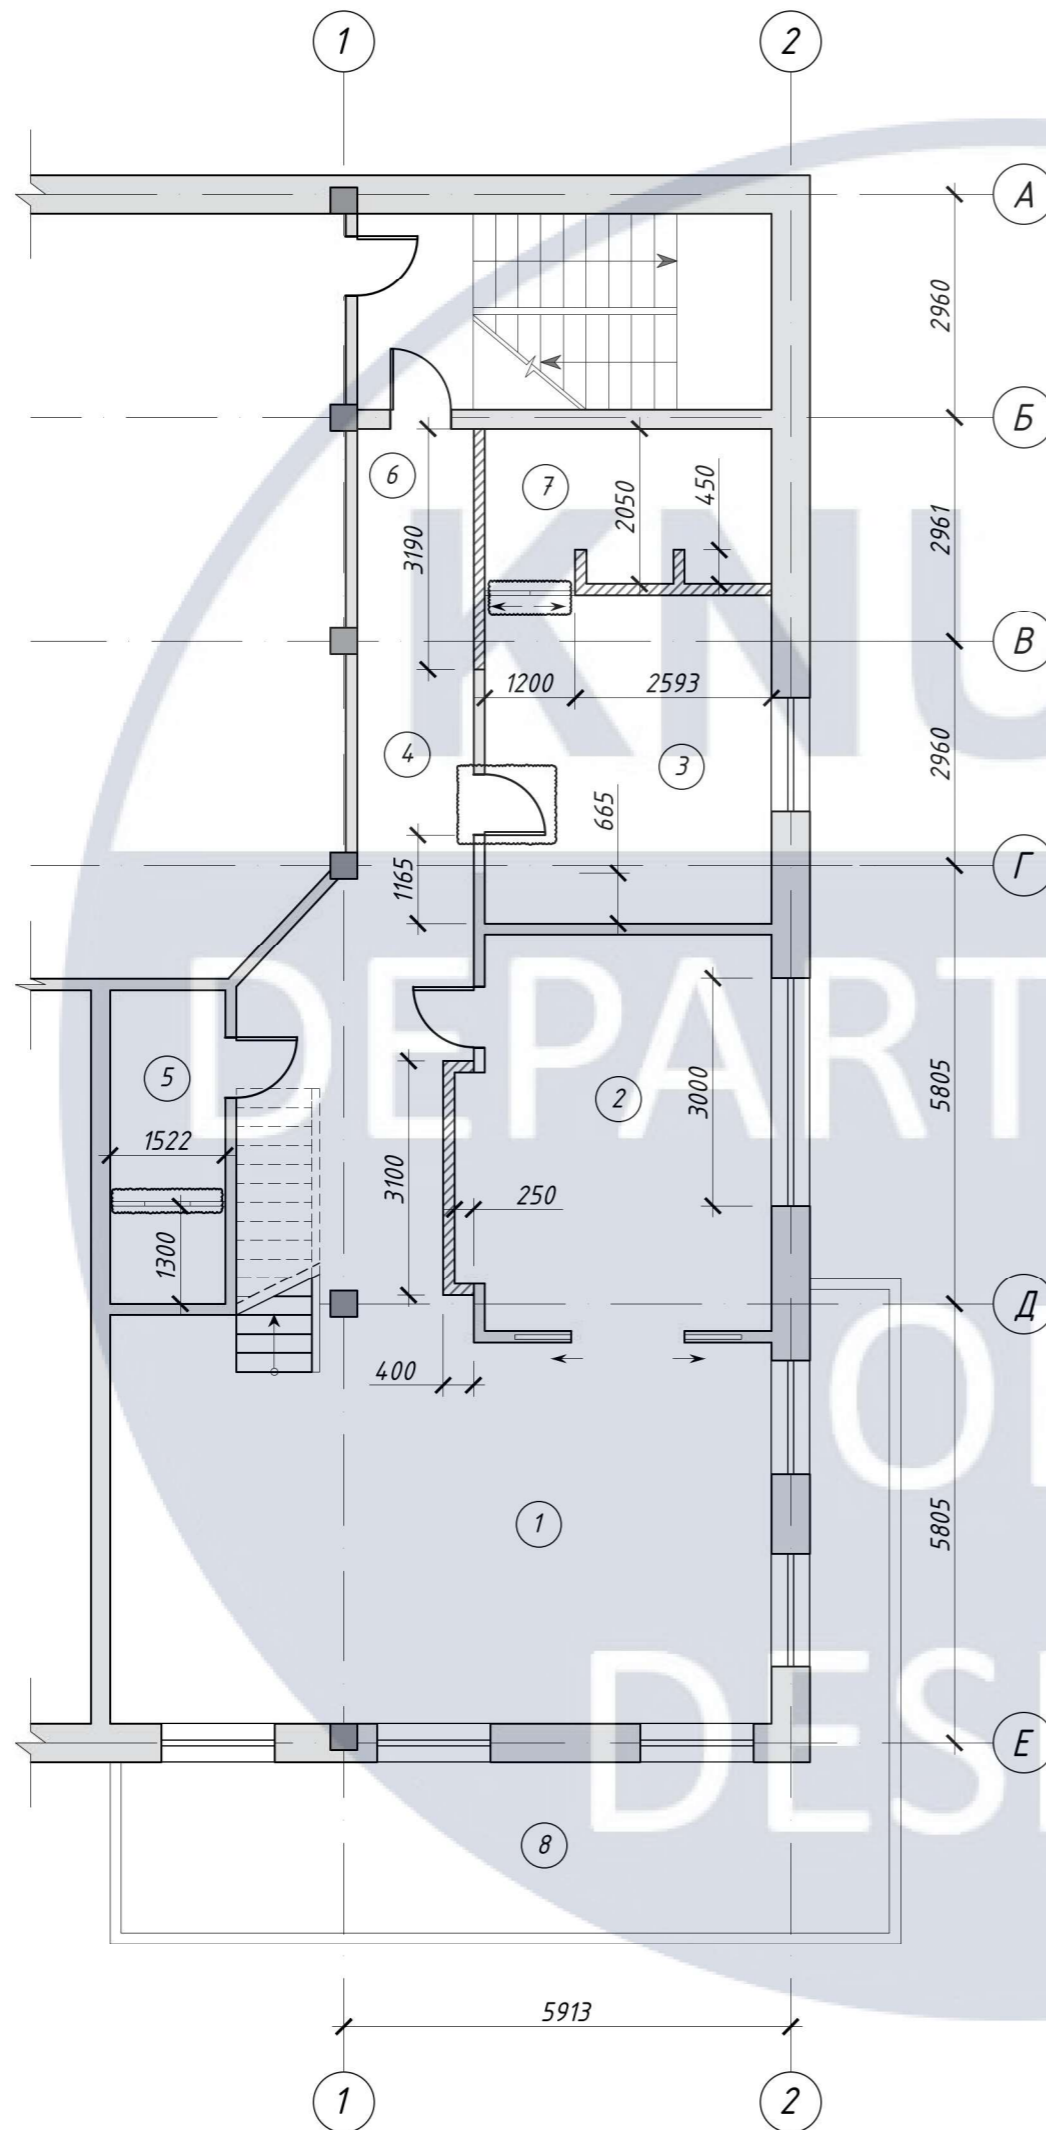

Номер приміщення	Найменування	Площа м <sup>2</sup>	При-мітка
1	Вітальня	45.31	
2	Кухня	21.03	
3	Спальня	16.46	
4	Коридор	17.14	
5	Гостьовий сан. вузол	6.315	
6	Передпокій	4.33	
7	Сан. вузол	7.75	
8	Тераса	32.78	

- Наявні вікна
- Наявні стіни та перегородки
- Наявні колони
- Монтаж перегородок
- Монтаж дверного блоку 0.8x2.1м
- Влаштування перегородки з монтажем дверного отвору


						КНУБА 022 Дизайн 2024 ДН-20-1			
						Дизайн інтер'єрів та умеблювання житлового лофту			
Зм.	Кільк.	Лист	№ док.	Підпис	Дата	План монтажних робіт (перший поверх)	Стадія	Лист	Листів
Розробила	Колдаєва						Н	11	56
Керівник	Биков М.І.								
Н. контроль							Архітектурний факультет		

ПЛАН ДРУГОГО ПОВЕРХУ М 1:100

План демонтажних робіт


Експлікація приміщень

Номер приміщення	Найменування	Площа м <sup>2</sup>	Примітка
1	Коридор	10.539	
2	Кімната відпочинку	17.104	
3	Спальня	14.943	
4	Ванна кімната	12.098	
5	Коридор / гардеробна	11.102	

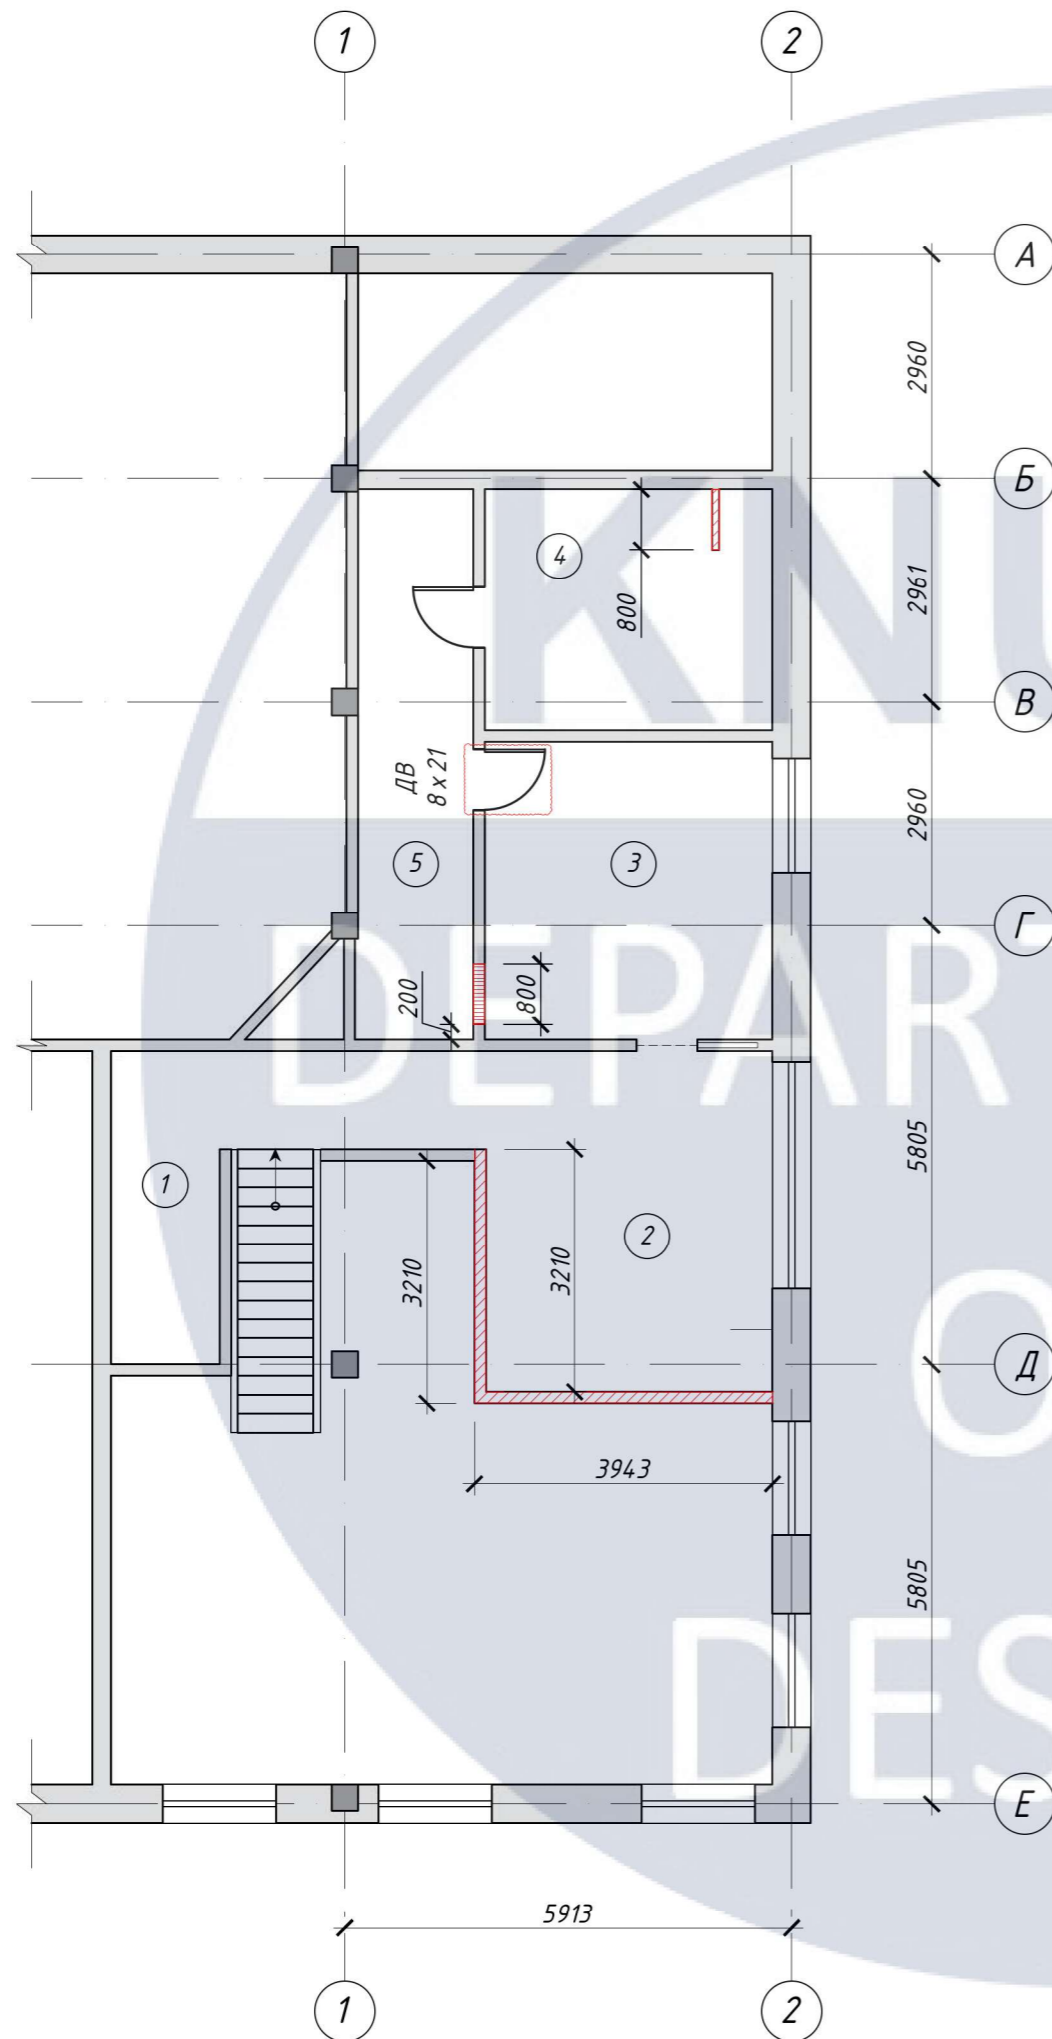

- Наявні вікна
- Наявні стіни та перегородки
- Наявні колони
- Демонтаж перегородок
- Демонтаж дверного блоку 0.8 x 2.1 м

						КНУБА 022 Дизайн 2024 ДН-20-1			
						Дизайн інтер'єрів та уредлювання житлового лофту			
Зм.	Кільк.	Лист	№ док.	Підпис	Дата	План демонтажних робіт (другий поверх)	Стадія	Лист	Листів
Розробила	Колдаєва						Н	10	56
Керівник	Биков М.І.								
Н. контроль							Архітектурний факультет		

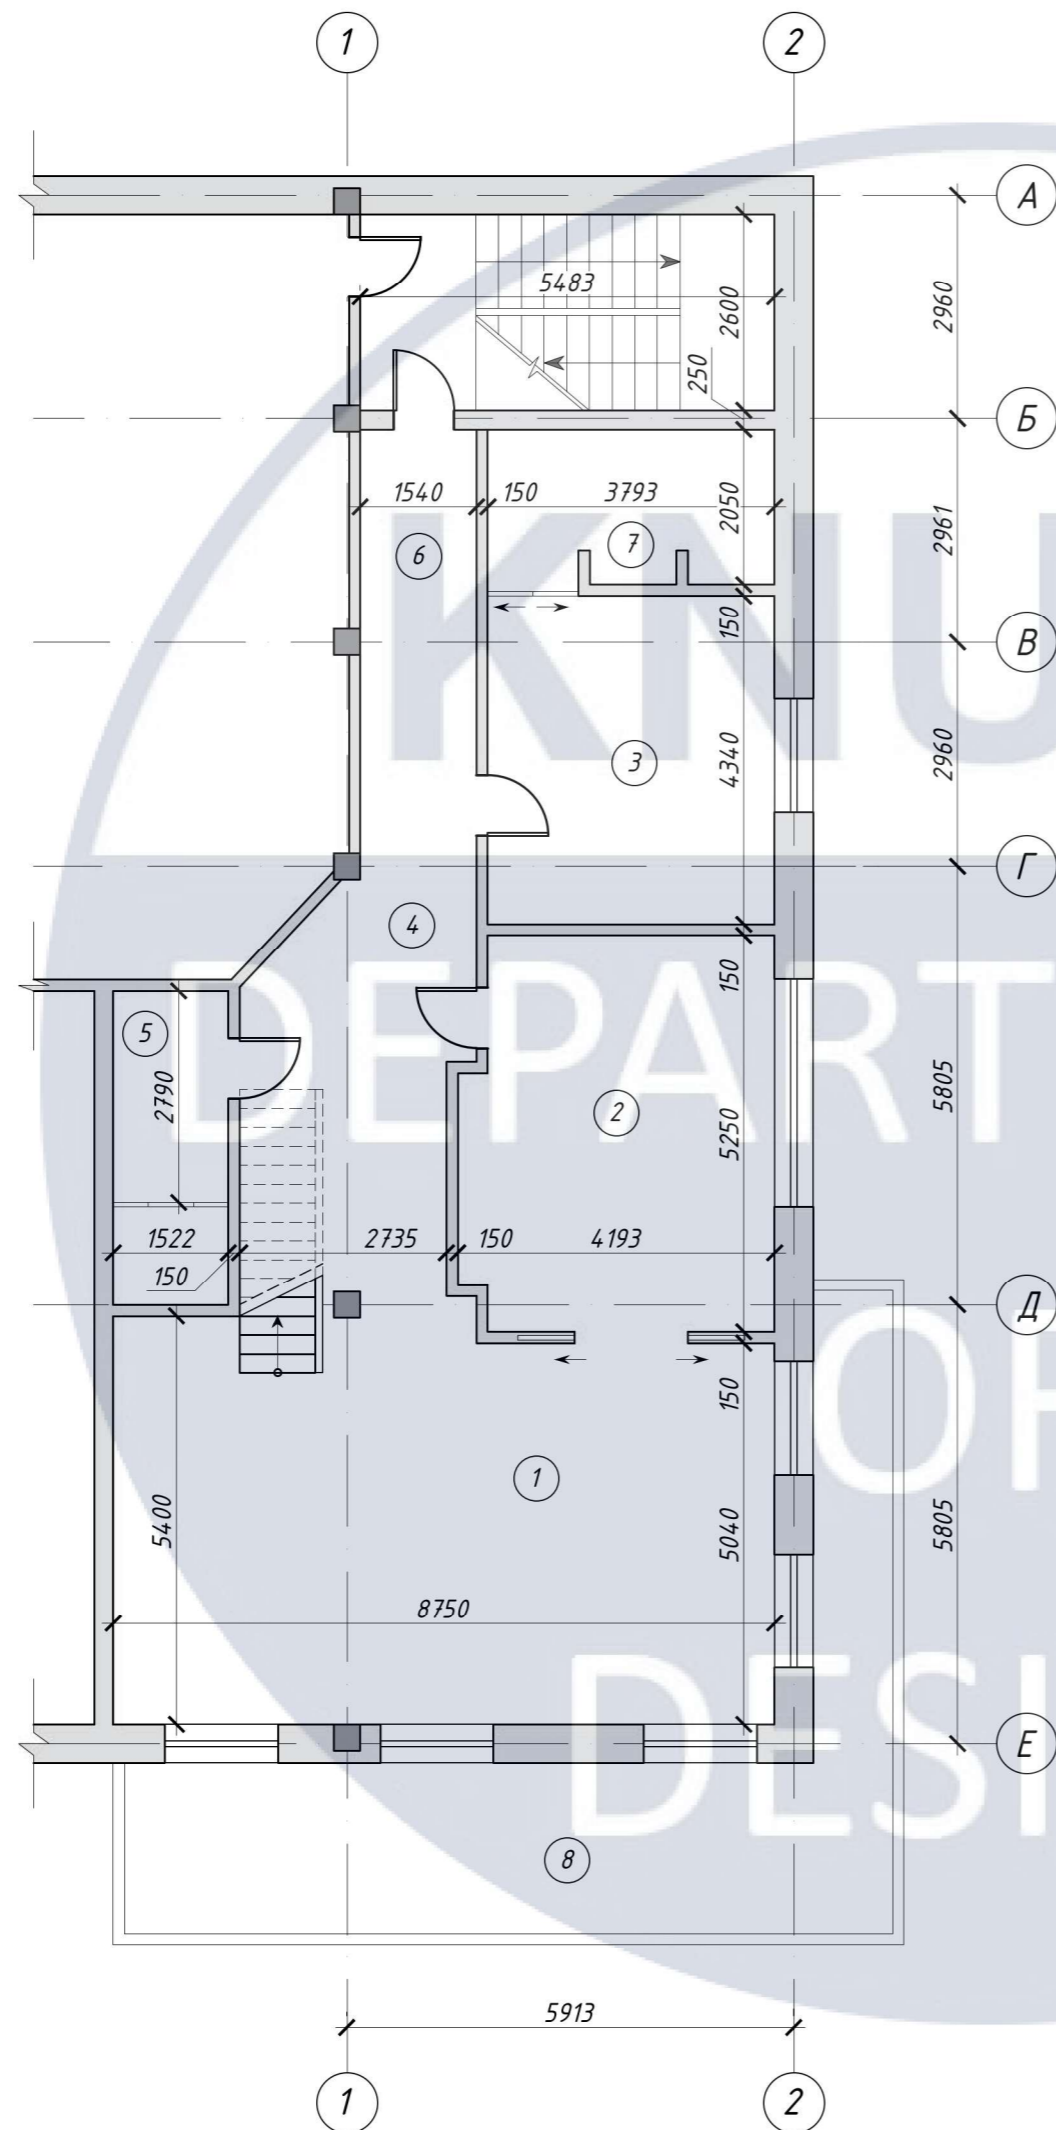

ПЛАН ПЕРШОГО ПОВЕРХУ М 1:100

Обмірний план

Експлікація приміщень


Номер приміщення	Найменування	Площа м <sup>2</sup>	Примітка
1	Вітальня	45.31	
2	Кухня	21.03	
3	Спальня	16.46	
4	Коридор	17.14	
5	Гостьовий сан. вузол	6.315	
6	Передпокій	4.33	
7	Сан. вузол	7.75	
8	Тераса	32.78	

						КНУБА 022 Дизайн 2024 ДН-20-1			
						Дизайн інтер'єрів та умеблювання житлового лофту			
Зм.	Кільк.	Лист	№ док.	Підпис	Дата	Обмірний план (перший поверх)	Стадія	Лист	Листів
Розробила	Колдаєва						Н	13	56
Керівник	Биков М.І.						Архітектурний факультет		
Н. контроль									

ПЛАН ДРУГОГО ПОВЕРХУ М 1:100


План мебелювання

Експлікація приміщень

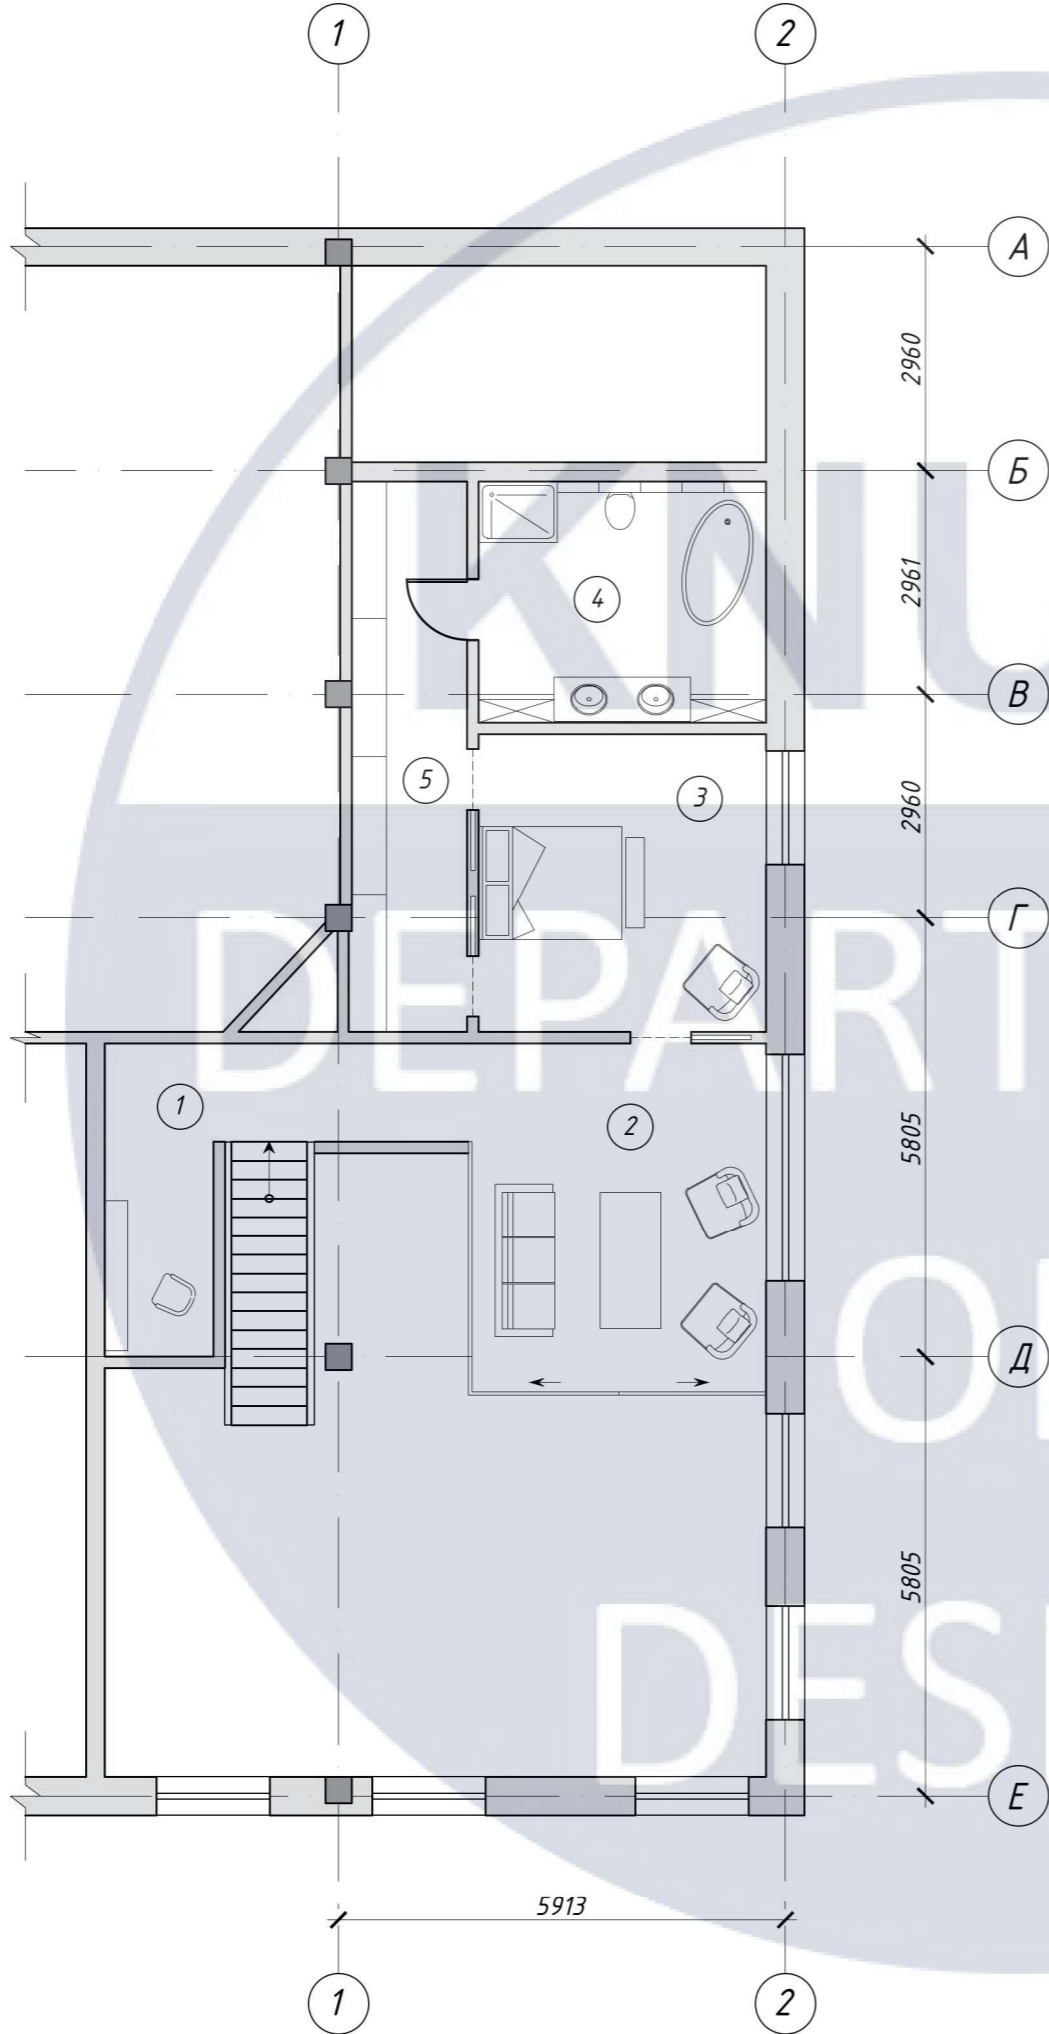

Номер приміщення	Найменування	Площа м <sup>2</sup>	Примітка
1	Коридор	10.539	
2	Кімната відпочинку	17.104	
3	Спальня	14.943	
4	Сан. вузол	12.098	
5	Коридор / гардеробна	11.102	

						КНУБА 022 Дизайн 2024 ДН-20-1			
						Дизайн інтер'єрів та умеблювання житлового лофту			
Зм.	Кільк.	Лист	№ док.	Підпис	Дата	План мебелювання (другий поверх)	Стадія	Лист	Листів
Розробила				Колдаєва			Н	16	56
Керівник				Биков М.І.					
Н. контроль							Архітектурний факультет		

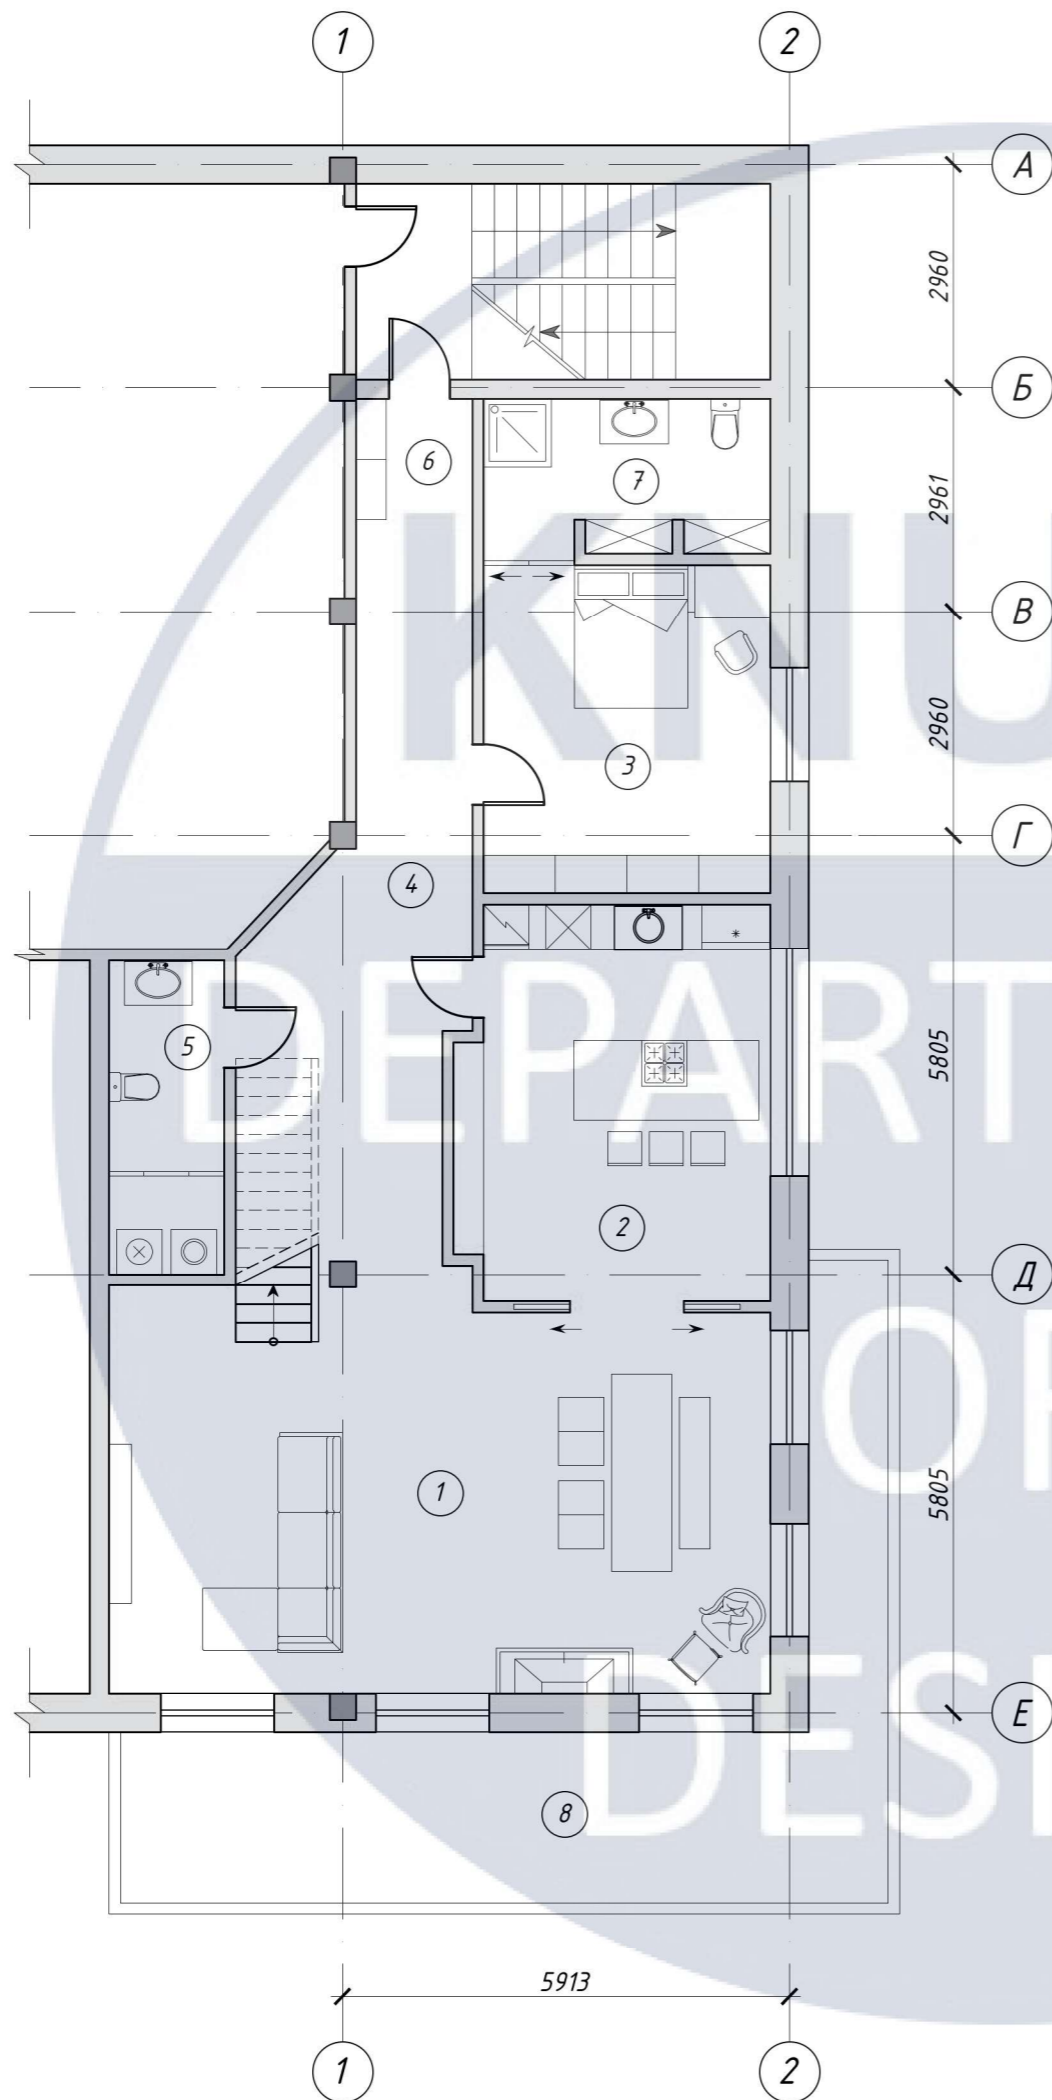

ПЛАН ПЕРШОГО ПОВЕРХУ М 1:100

План мебелювання


Експлікація приміщень

Номер приміщення	Найменування	Площа м <sup>2</sup>	Примітка
1	Вітальня	45.31	
2	Кухня	21.03	
3	Спальня	16.46	
4	Коридор	17.14	
5	Гостьовий сан. вузол	6.315	
6	Передпокій	4.33	
7	Сан. вузол	7.75	
8	Тераса	32.78	

						КНУБА 022 Дизайн 2024 ДН-20-1			
						Дизайн інтер'єрів та умеблювання житлового лофту			
Зм.	Кільк.	Лист	№ док.	Підпис	Дата	План мебелювання (перший поверх)	Стадія	Лист	Листів
Розробила	Колдаєва						Н	15	56
Керівник	Биков М.І.								
Н. контроль							Архітектурний факультет		

ПЛАН ДРУГОГО ПОВЕРХУ М 1:100

Обмірний план

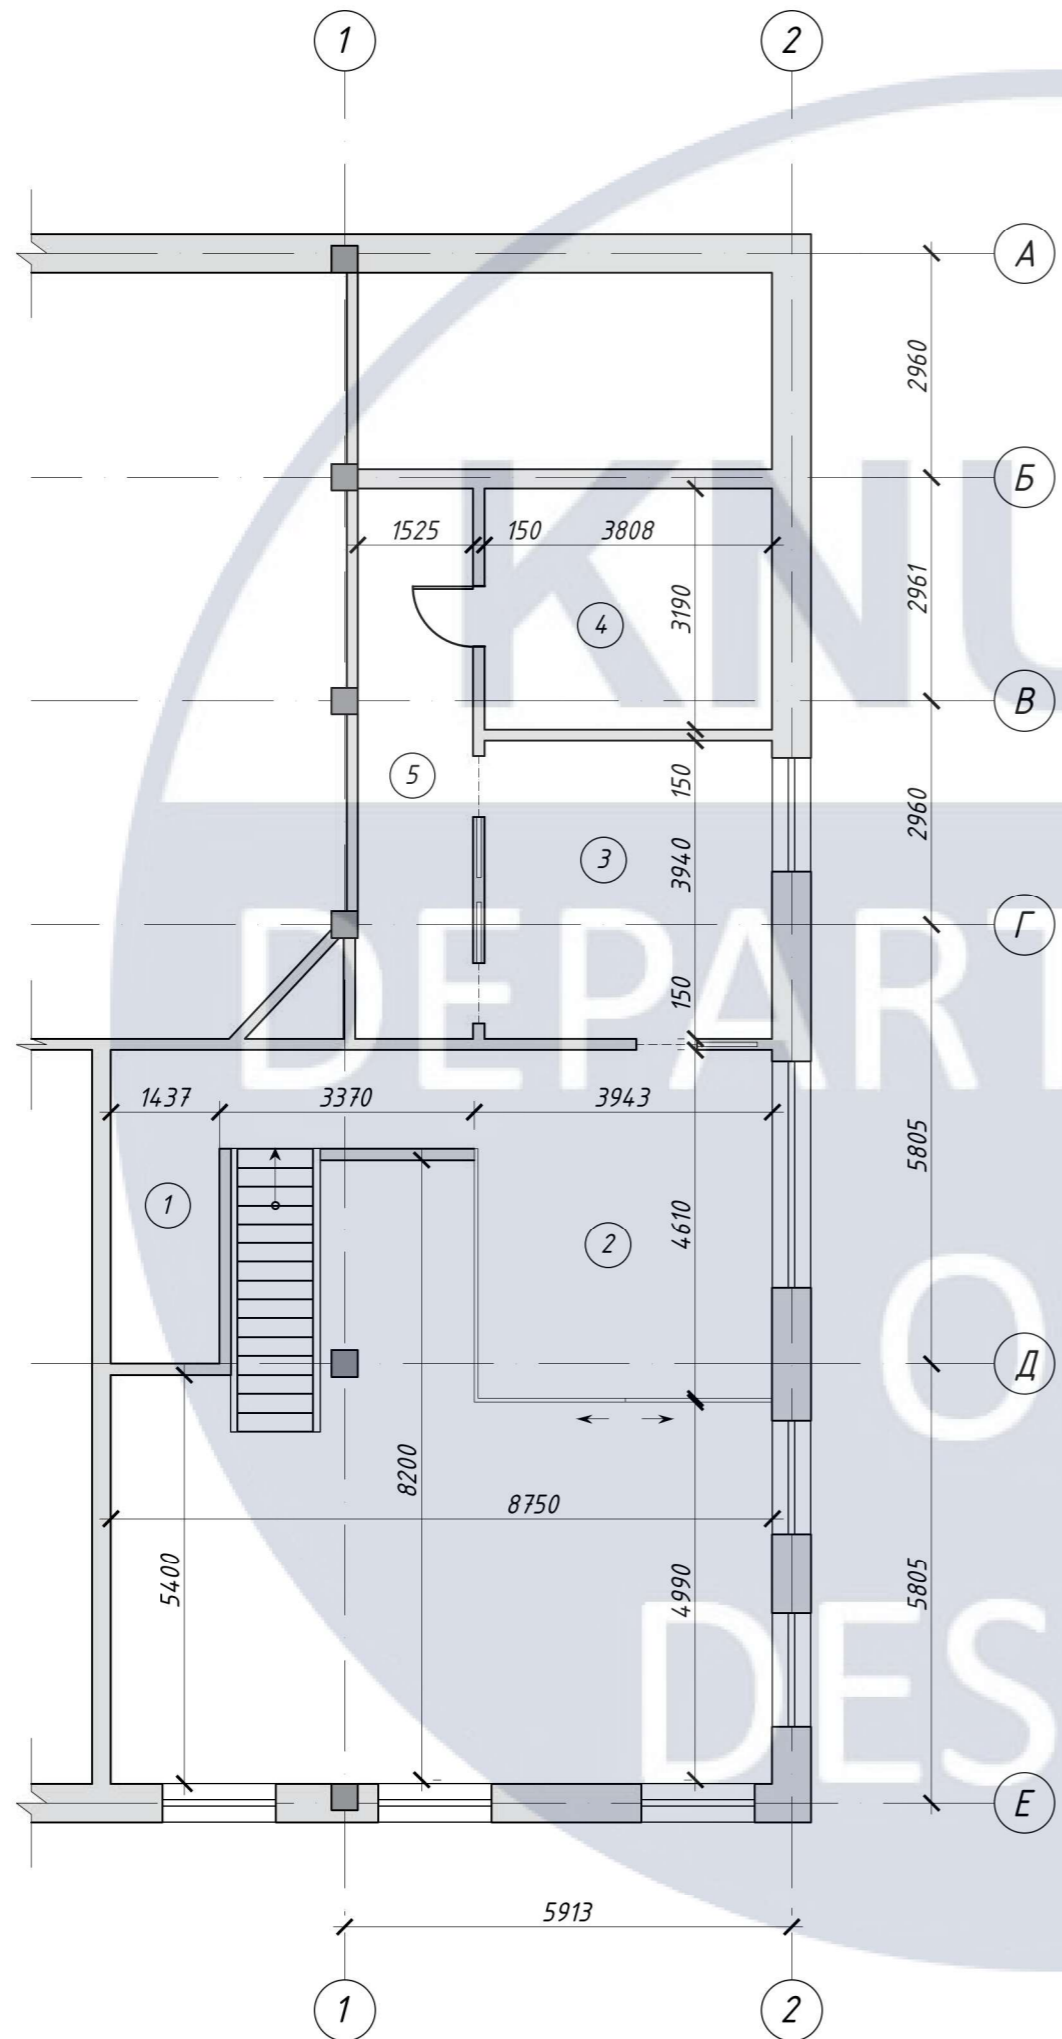

Експлікація приміщень

Номер приміщення	Найменування	Площа м <sup>2</sup>	При-мітка
1	Коридор	10.539	
2	Кімната відпочинку	17.104	
3	Спальня	14.943	
4	Сан. вузол	12.098	
5	Коридор / гардеробна	11.102	

						КНУБА 022 Дизайн 2024 ДН-20-1			
						Дизайн інтер'єрів та умеблювання житлового лофту			
Зм.	Кільк.	Лист	№ док.	Підпис	Дата	Обмірний план (другий поверх)	Стадія	Лист	Листів
Розробила	Колдаєва						Н	14	56
Керівник	Биков М.І.								
Н. контроль							Архітектурний факультет		


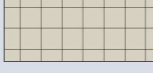
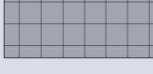

ПЛАН ПЕРШОГО ПОВЕРХУ М 1:100


План покриття підлог

Експлікація приміщень

Номер приміщення	Найменування	Площа м <sup>2</sup>	Примітка
1	Вітальня	45.31	
2	Кухня	21.03	
3	Спальня	16.46	
4	Коридор	17.14	
5	Гостьовий сан. вузол	6.315	
6	Передпокій	4.33	
7	Сан. вузол	7.75	
8	Тераса	32.78	

Паспорт матеріалів

-  - Модульний Паркет Old Wood Line 54 x 54 см
-  - Керамограніт Almera Ceramica (Spain) Pris.Pre.Leeds Grey 45x45 см
-  - Almera ceramics Q1612P989M imperium black 60 x 60 см
-  - Керамограніт Alaplana P.E Slipstop Lecco Gris Mate 60x120 см

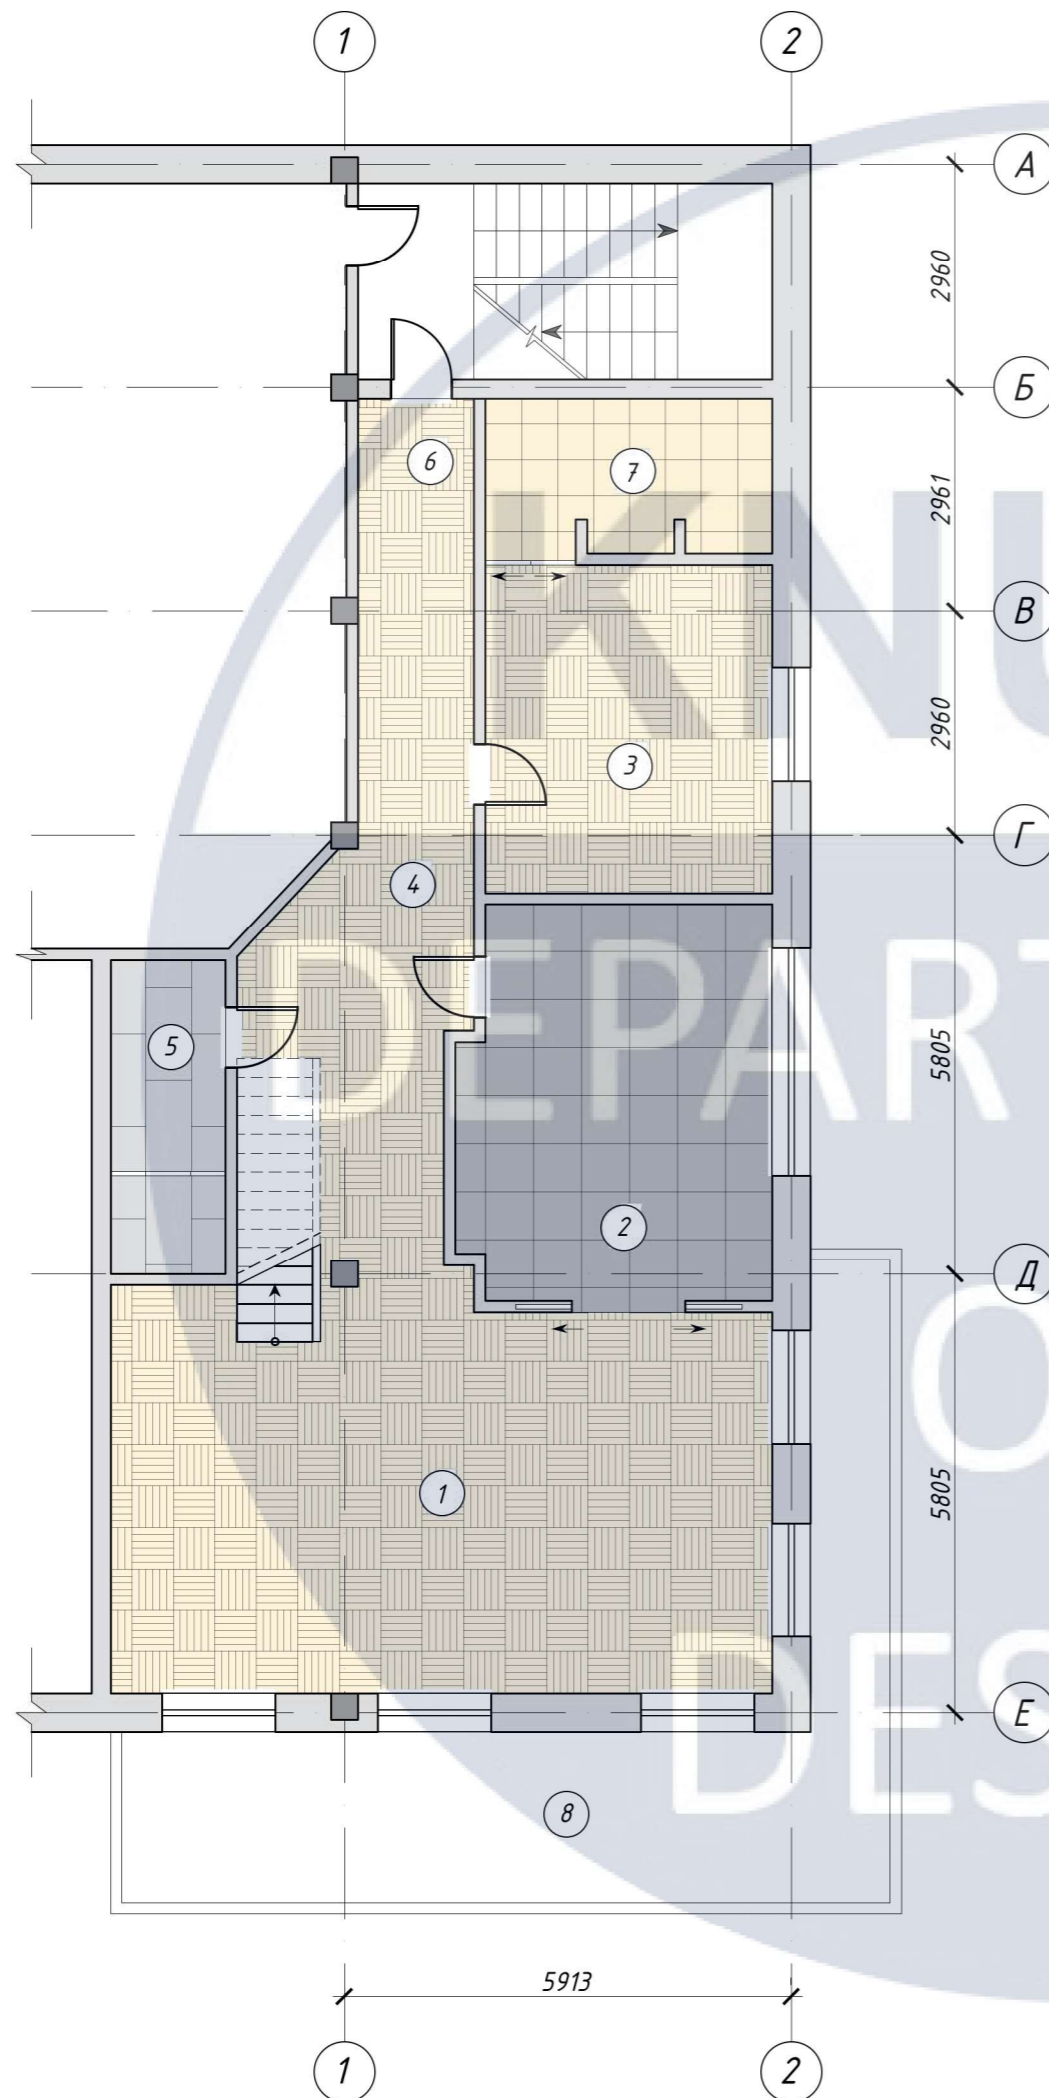

КНУБА 022 Дизайн 2024 ДН-20-1					
Дизайн інтер'єрів та умеблювання житлового лофту					
Зм.	Кільк.	Лист	№ док.	Підпис	Дата
Розробила	Колдаєва				
Керівник	Биков М.І.				
План покриття підлог (перший поверх)				Стадія	Лист
				Н	17
				Листів	56
Н. контроль				Архітектурний факультет	


ПЛАН ДРУГОГО ПОВЕРХУ М 1:100

План покриття підлог

Експлікація приміщень

Номер приміщення	Найменування	Площа м <sup>2</sup>	Примітка
1	Коридор	10.539	
2	Кімната відпочинку	17.104	
3	Спальня	14.943	
4	Сан. вузол	12.098	
5	Коридор / гардеробна	11.102	


Паспорт матеріалів

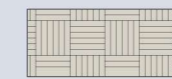

- Модульний Паркет Old Wood Line 54 x 54 см




- Керамограніт Alaplana P.E Slipstop Lesso Grafito Mate 60x120 см

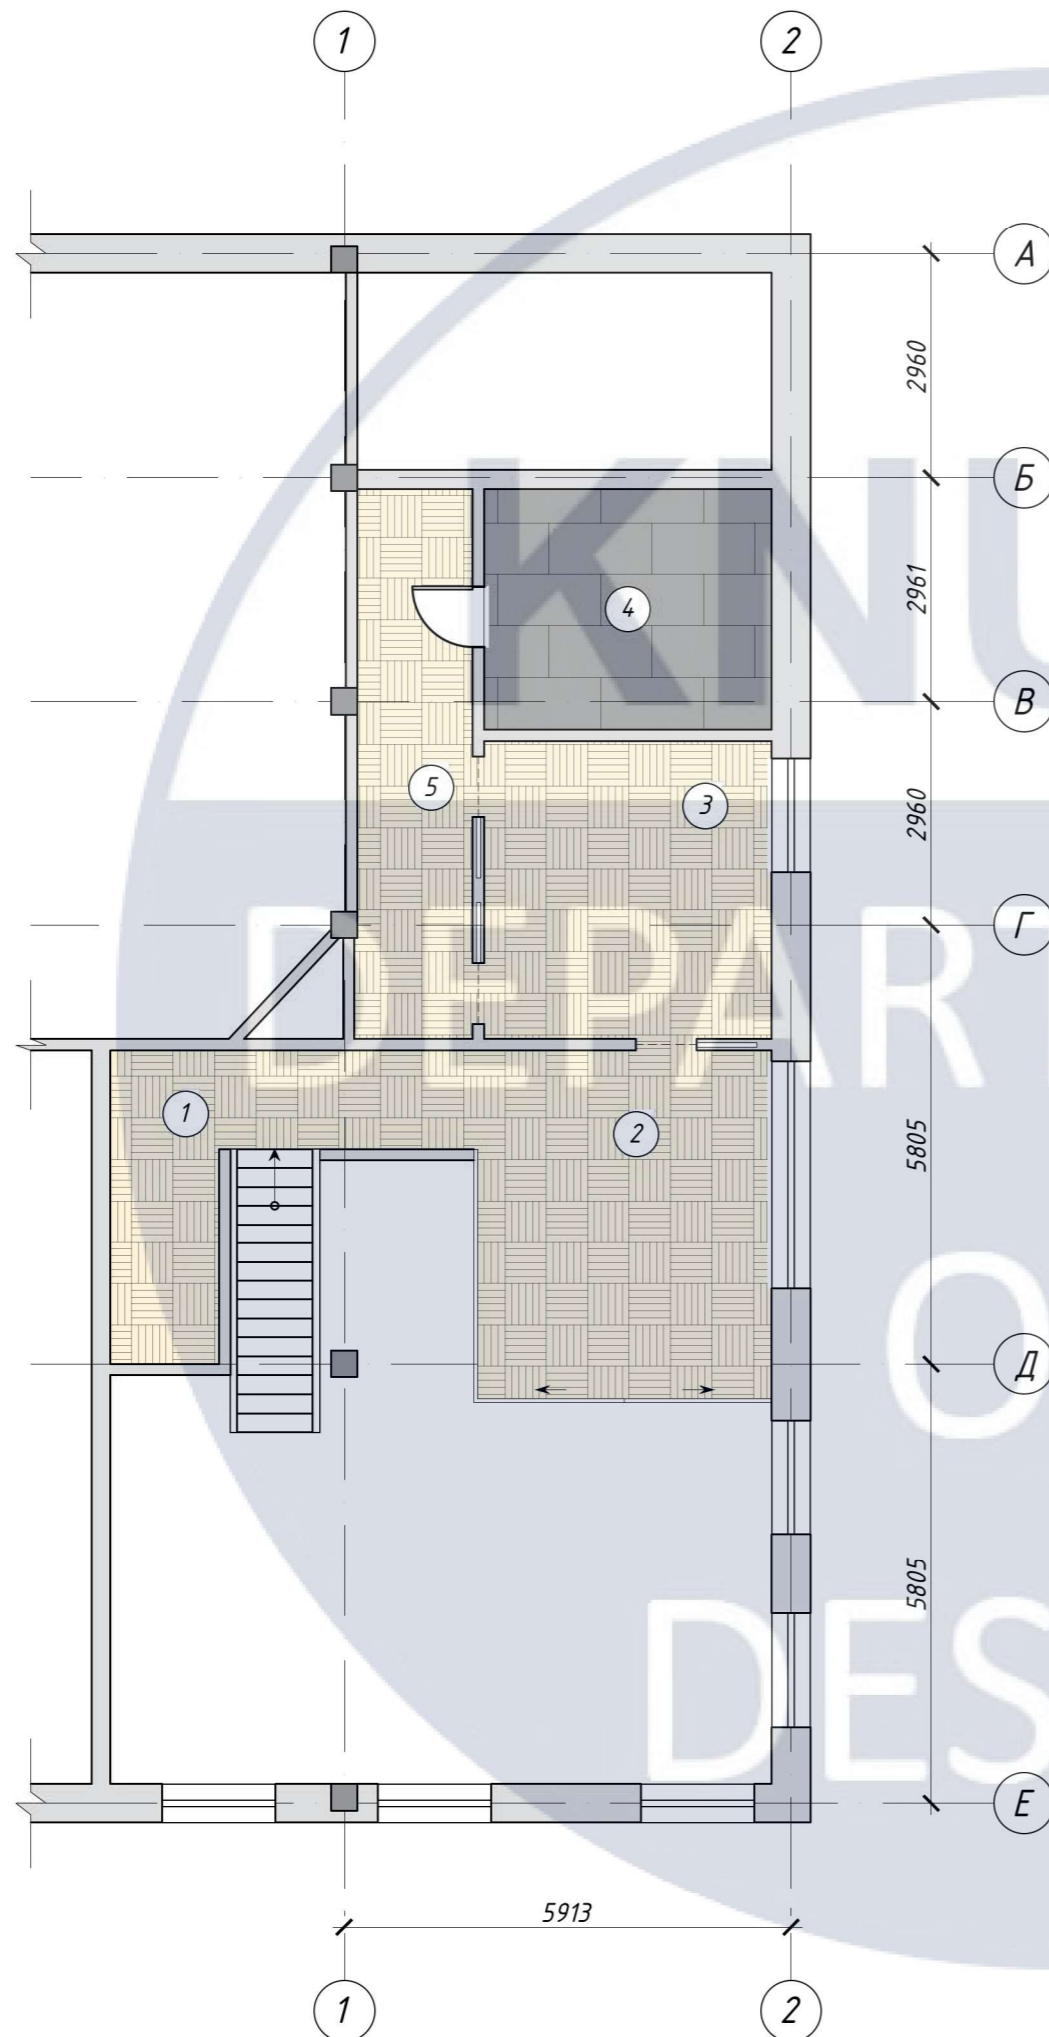

						КНУБА 022 Дизайн 2024 ДН-20-1			
						Дизайн інтер'єрів та умеблювання житлового лофту			
Зм.	Кільк.	Лист	№ док.	Підпис	Дата	План покриття підлог (другий поверх)	Стадія	Лист	Листів
Розробила	Колдаєва						Н	18	56
Керівник	Биков М.І.								
Н. контроль							Архітектурний факультет		

ПЛАН ПЕРШОГО ПОВЕРХУ М 1:100

План освітлення  
Експлікація приміщень

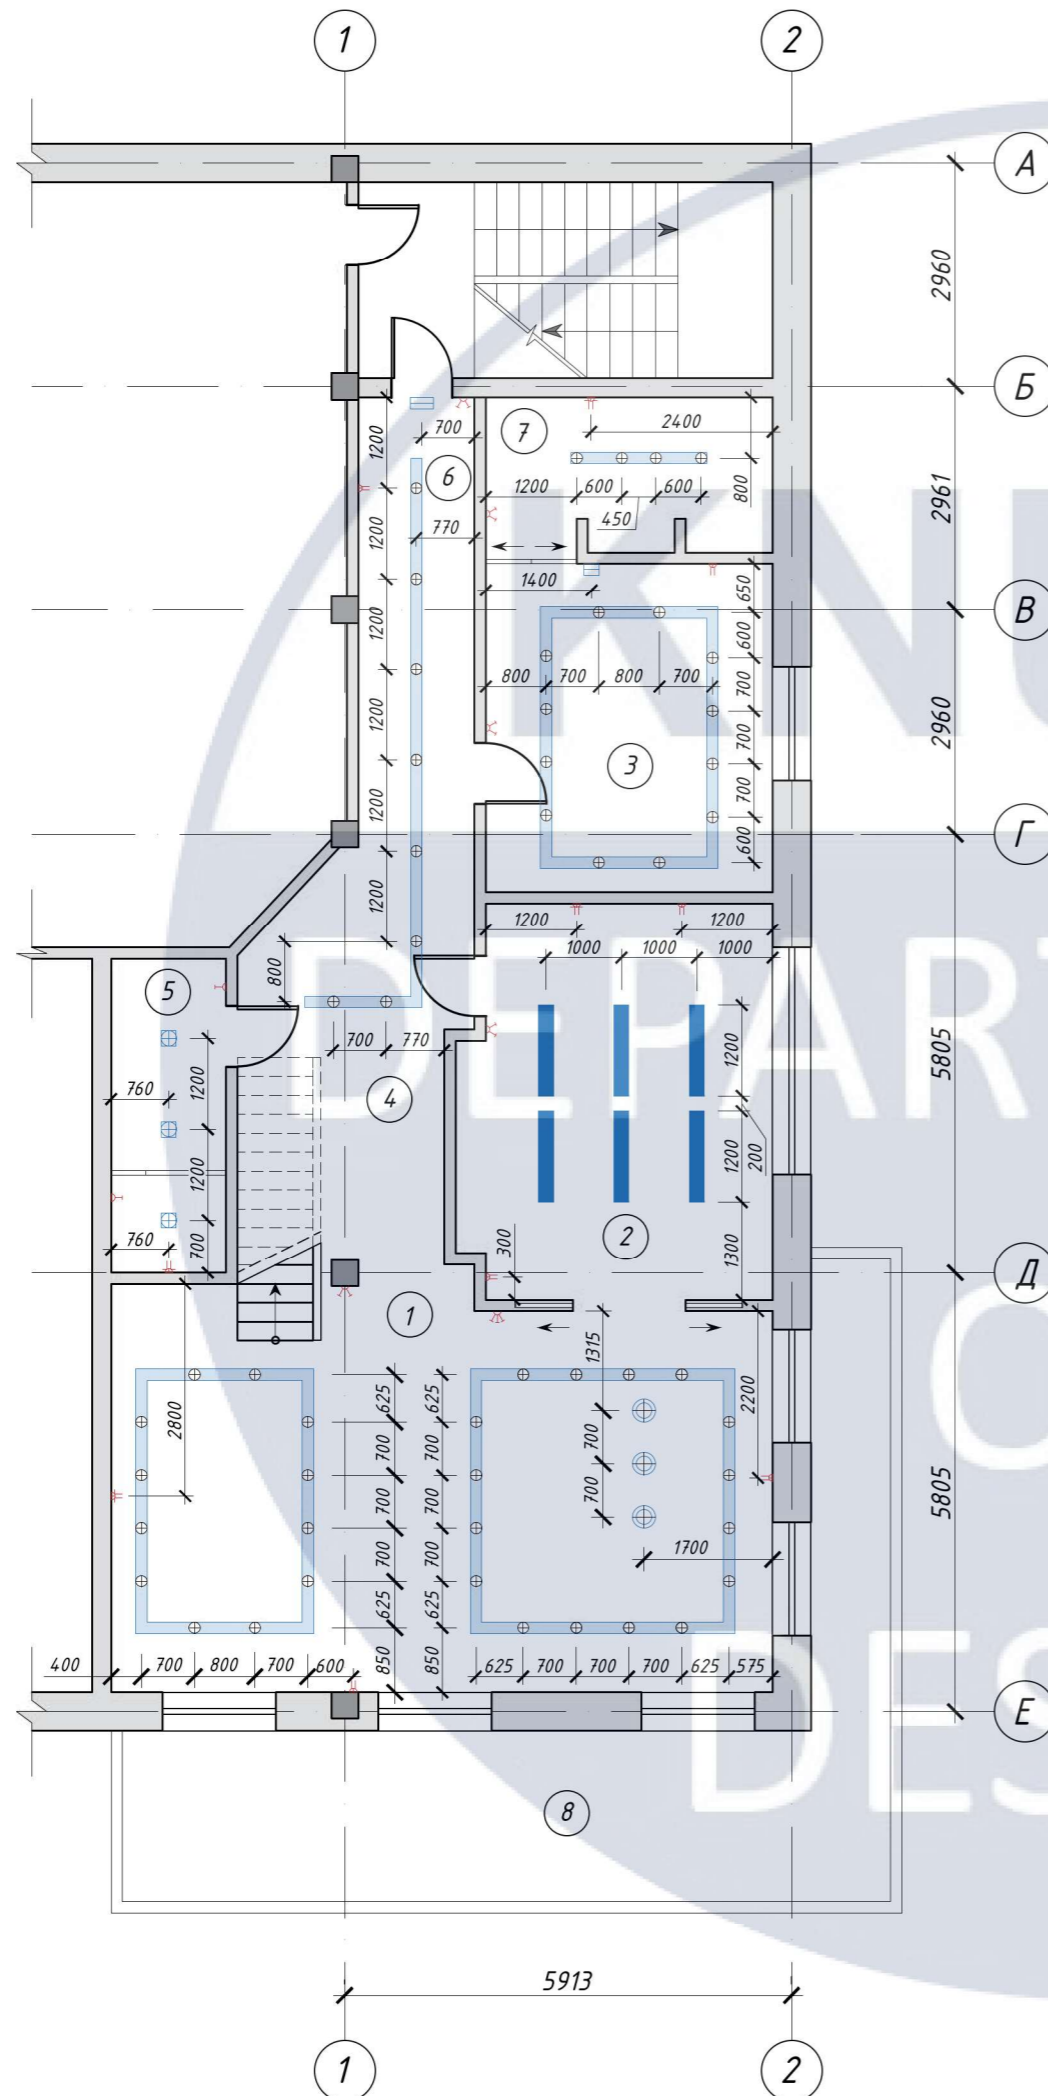

Номер при-міщення	Найменування	Площа м <sup>2</sup>	При-мітка
1	Вітальня	45.31	
2	Кухня	21.03	
3	Спальня	16.46	
4	Коридор	17.14	
5	Гостьовий сан. вузол	6.315	
6	Передпокій	4.33	
7	Сан. вузол	7.75	
8	Тераса	32.78	

Умовні позначення

Позн.	Найменування	Кільк
⊕	Підвісний світильник	3
⊕	Трековий світильник	52
—	Трекова конструкція	5
▭	Настінне бра	1
—	Лінійний LED світильник	6
⊕	Одинарний вбудований світильник	3
♀	Вимикач одношуговий	2
♂	Вимикач двосшуговий	5
♂	Вимикач трисшуговий	1
♀	Двосшугова розетка	6
♀	Двосшугова розетка з заземленням	4

КНУБА 022 Дизайн 2024 ДН-20-1

Дизайн інтер'єрів та умеблювання житлового лофту


Зм.	Кільк.	Лист	№ док.	Підпис	Дата	План освітлення (перший поверх)	Стадія	Лист	Листів
Розробила							Н	19	56
Керівник	Колдаєва								
Н. контроль						Архітектурний факультет			



ПЛАН ПЕРШОГО ПОВЕРХУ М 1:100

План стелі

Експлікація приміщень

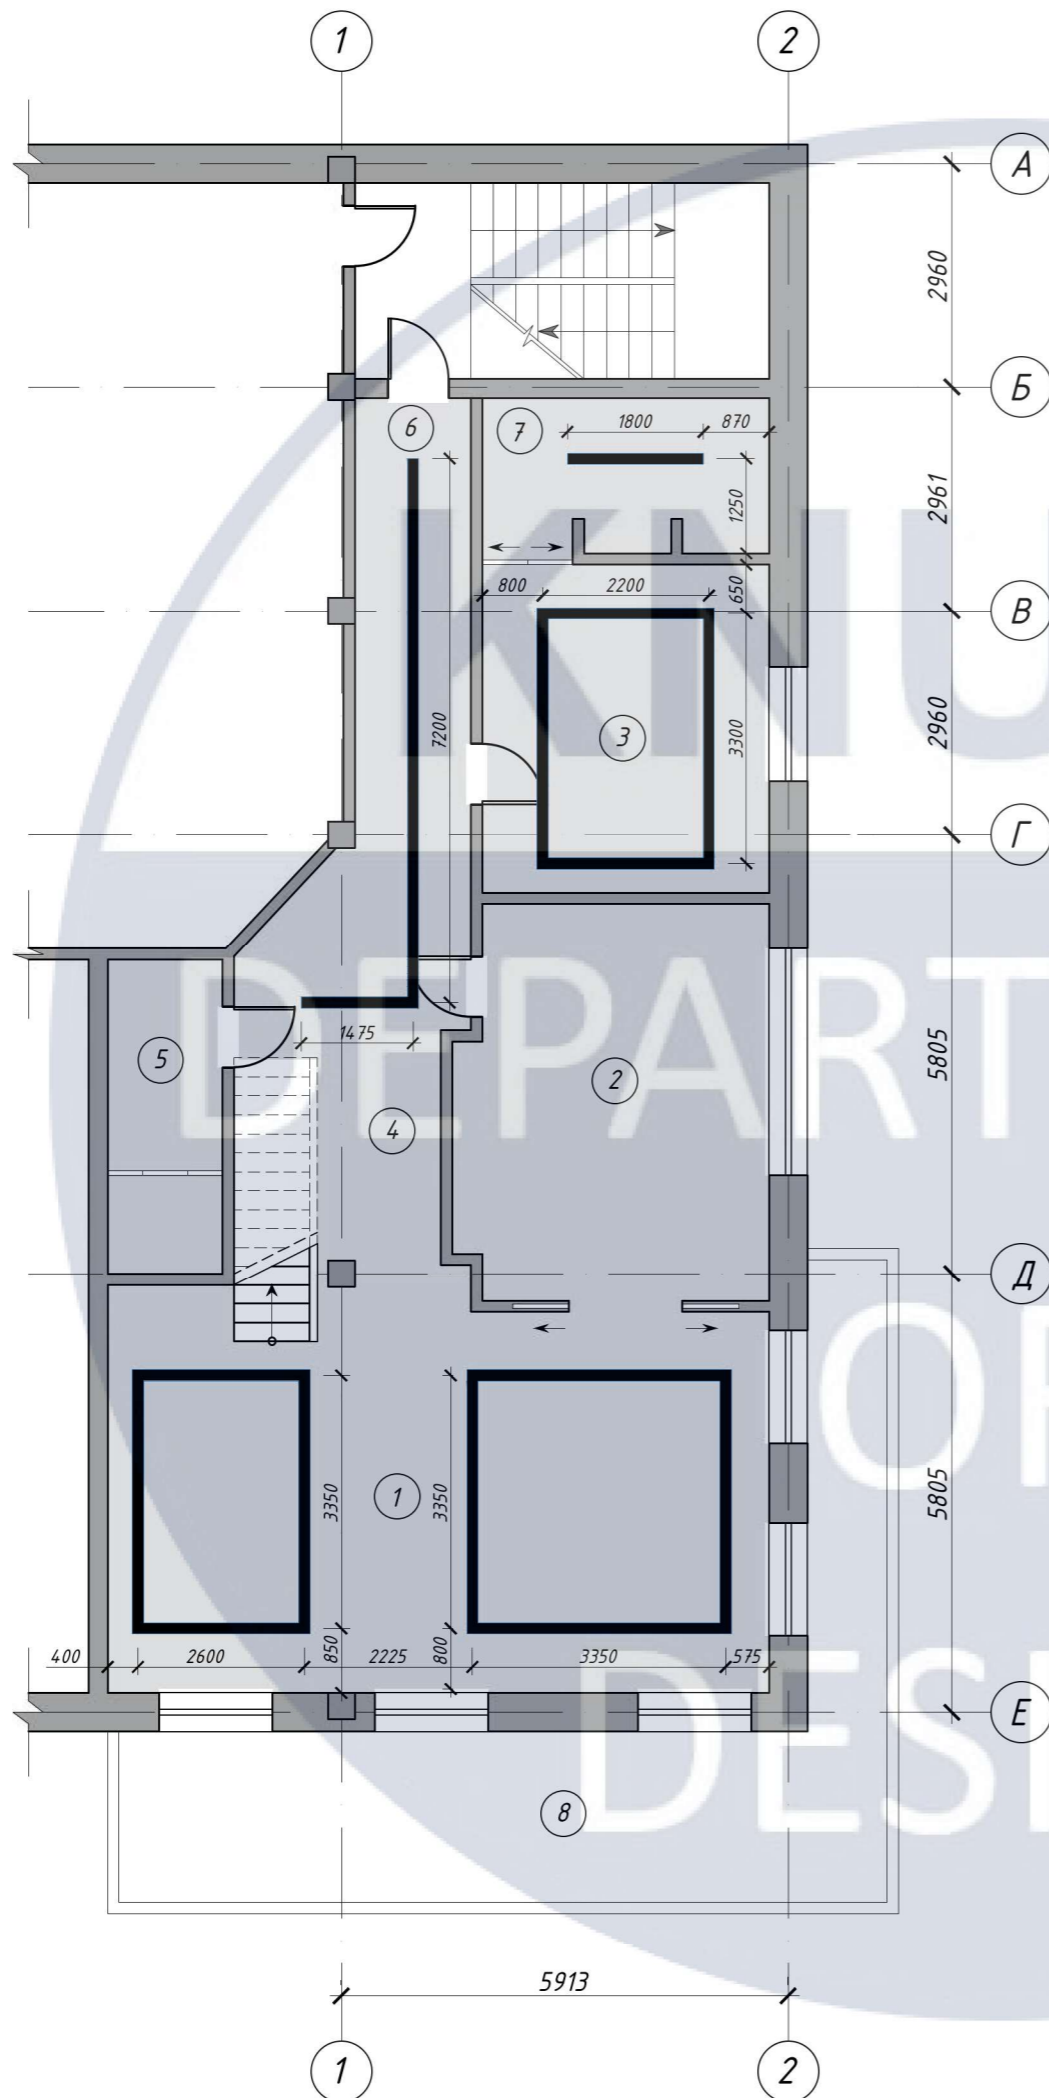

Номер при-міщення	Найменування	Площа м <sup>2</sup>	При-мітка
1	Вітальня	45.31	
2	Кухня	21.03	
3	Спальня	16.46	
4	Коридор	17.14	
5	Гостьовий сан. вузол	6.315	
6	Передпокій	4.33	
7	Сан. вузол	7.75	
8	Тераса	32.78	

Умовні позначення

- Магнітна металева рейка
- Штукатурка + фарба діла S = 151.12 м<sup>2</sup>


КНУБА 022 Дизайн 2024 ДН-20-1					
Дизайн інтер'єрів та умеблювання житлового лофту					
Зм.	Кільк.	Лист	№ док.	Підпис	Дата
Розробила	Колдаєва				
Керівник	Биков М.І.				
План стелі (перший поверх)		Стадія	Лист	Листів	
		Н	21	56	
Н. контроль					Архітектурний факультет

ПЛАН ДРУГОГО ПОВЕРХУ М 1:100

План стелі

Експлікація приміщень

Номер приміщення	Найменування	Площа м <sup>2</sup>	Примітка
1	Коридор	10.539	
2	Кімната відпочинку	17.104	
3	Спальня	14.943	
4	Сан. вузол	12.098	
5	Коридор / гардеробна	11.102	


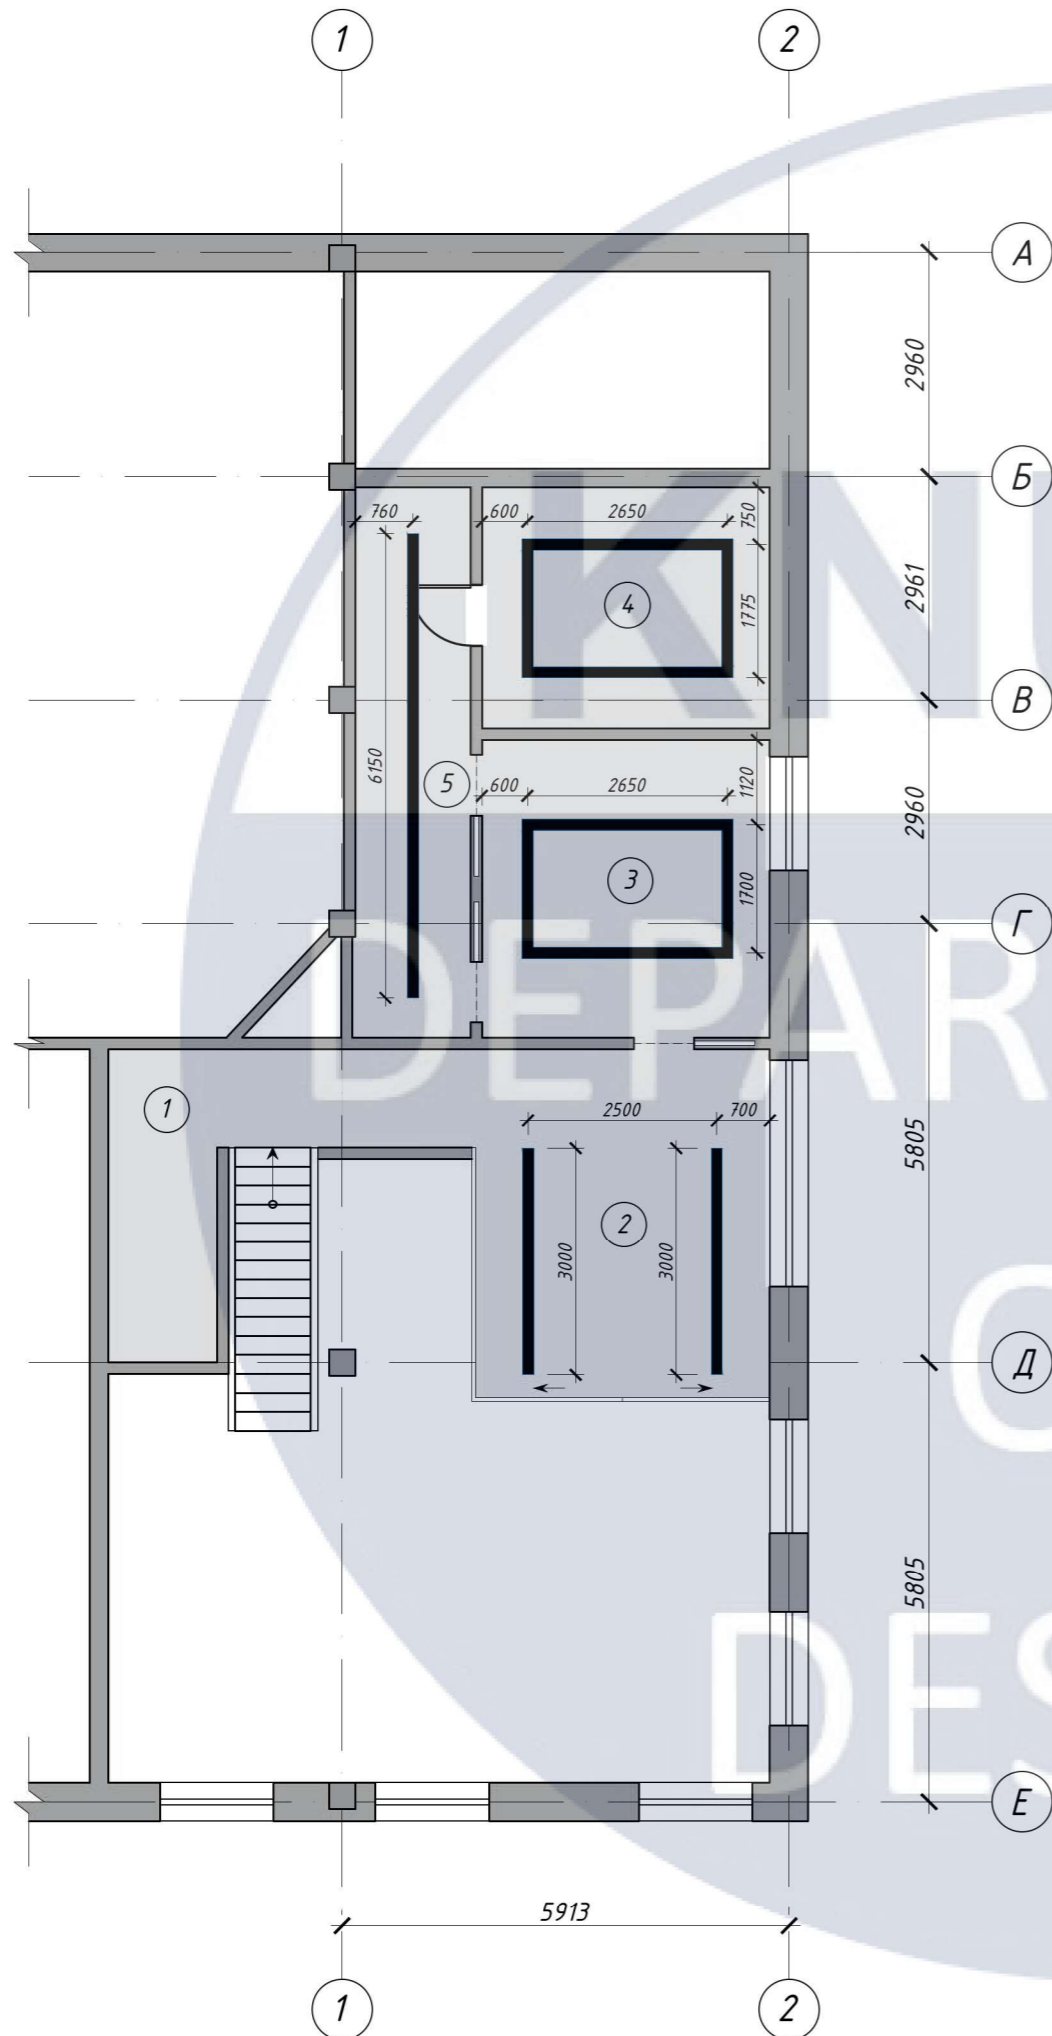


Умовні позначення

- Магнітна металева рейка
- Штукатурка + фарба біла S = 65.79 м<sup>2</sup>

КНУБА 022 Дизайн 2024 ДН-20-1					
Дизайн інтер'єрів та умеблювання житлового лофту					
Зм.	Кільк.	Лист	№ док.	Підпис	Дата
Розробила	Колдаєва				
Керівник	Биков М.І.				
План стелі (другий поверх)			Стадія	Лист	Листів
			Н	22	56
Н. контроль			Архітектурний факультет		

РОЗГОРТКА КОРИДОРУ М 1:50

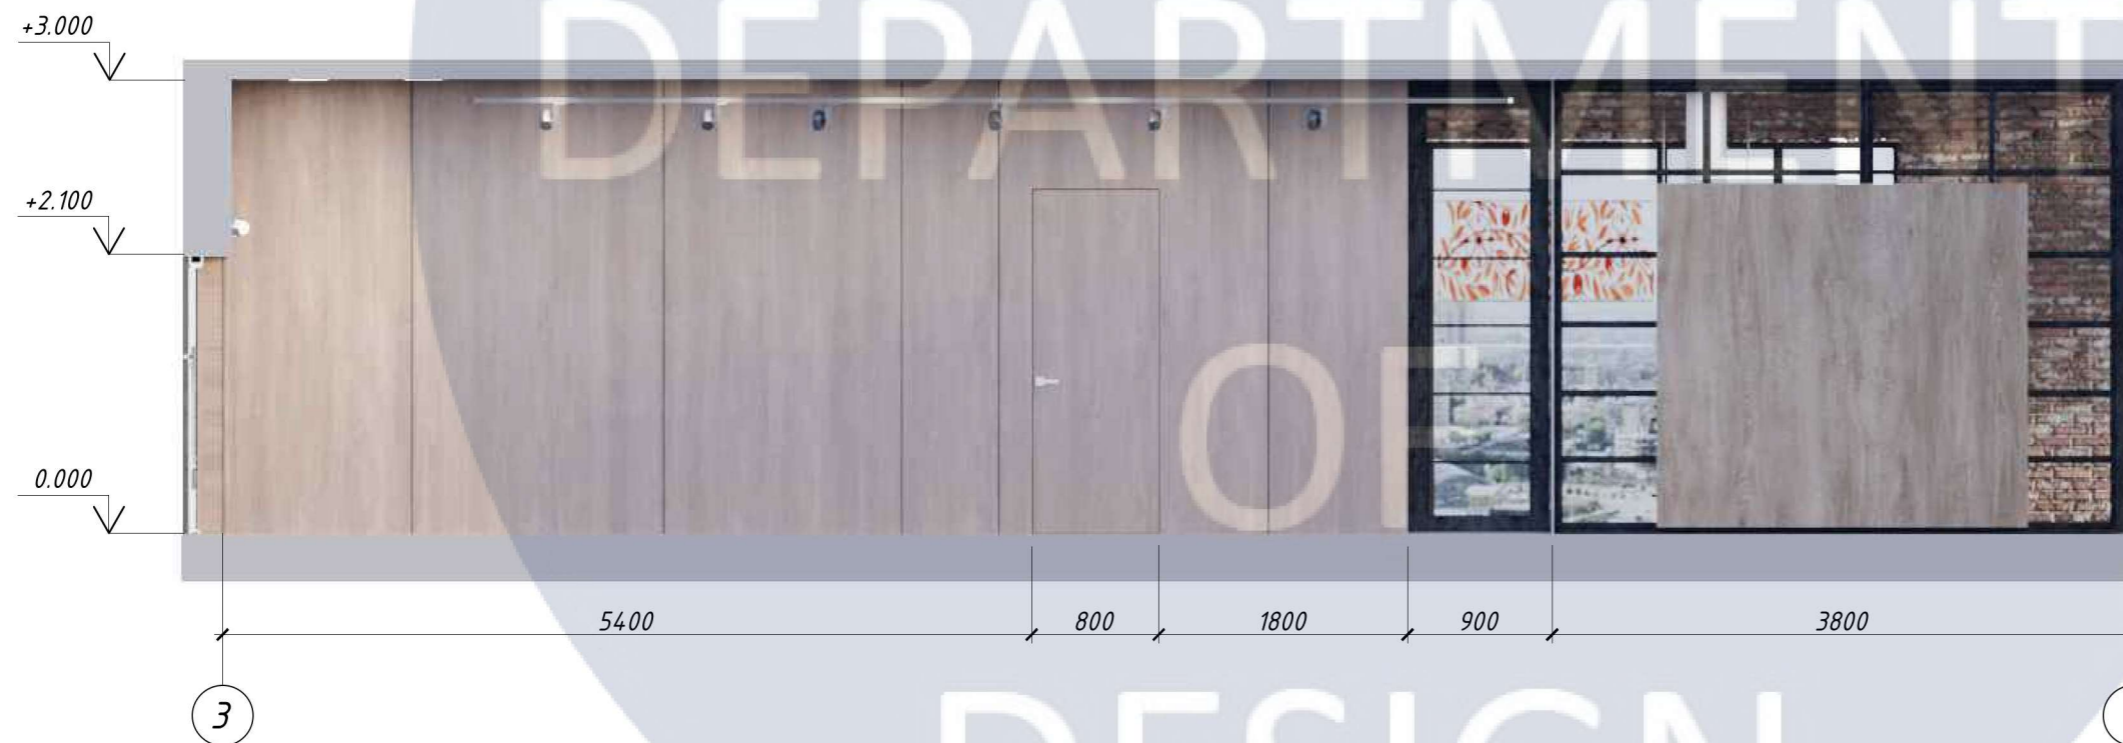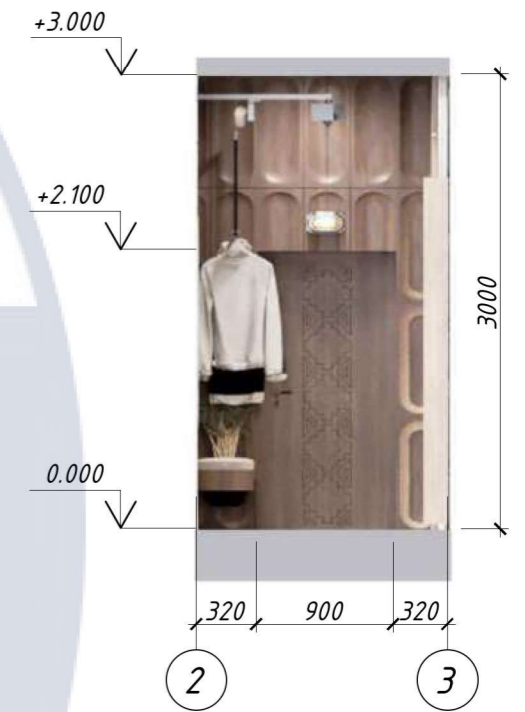

						КНУБА 022 Дизайн 2024 ДН-20-1			
						Дизайн інтер'єрів та умеблювання житлового лофту			
Зм.	Кільк.	Лист	№ док.	Підпис	Дата	Розгортки стін коридору	Стадія	Лист	Листів
Розробила		Колдаєва					Н	23	56
Керівник		Биков М.І.							
Н. контроль							Архітектурний факультет		

РОЗГОРТКА ВІТАЛЬНІ М 1:80



КНУБА 022 Дизайн 2024 ДН-20-1

Дизайн інтер'єрів та умеблювання житлового лофту

Зм.	Кільк.	Лист	№ док.	Підпис	Дата
Розробила					
Керівник					
Н. контроль					

Розгортки стін вітальні

Стадія	Лист	Листів
Н	24	56


Архітектурний факультет

РОЗГОРТКА КУХНІ М 1:50





						КНУБА 022 Дизайн 2024 ДН-20-1			
						Дизайн інтер'єрів та умеблювання житлового лофту			
Зм.	Кільк.	Лист	№ док.	Підпис	Дата	Розгортки стін кухні	Стадія	Лист	Листів
Розробила		Колдаєва					Н	25	56
Керівник		Биков М.І.							
Н. контроль							Архітектурний факультет		

РОЗГОРТКА КІМНАТИ ВІДПОЧИНКУ М 1:50

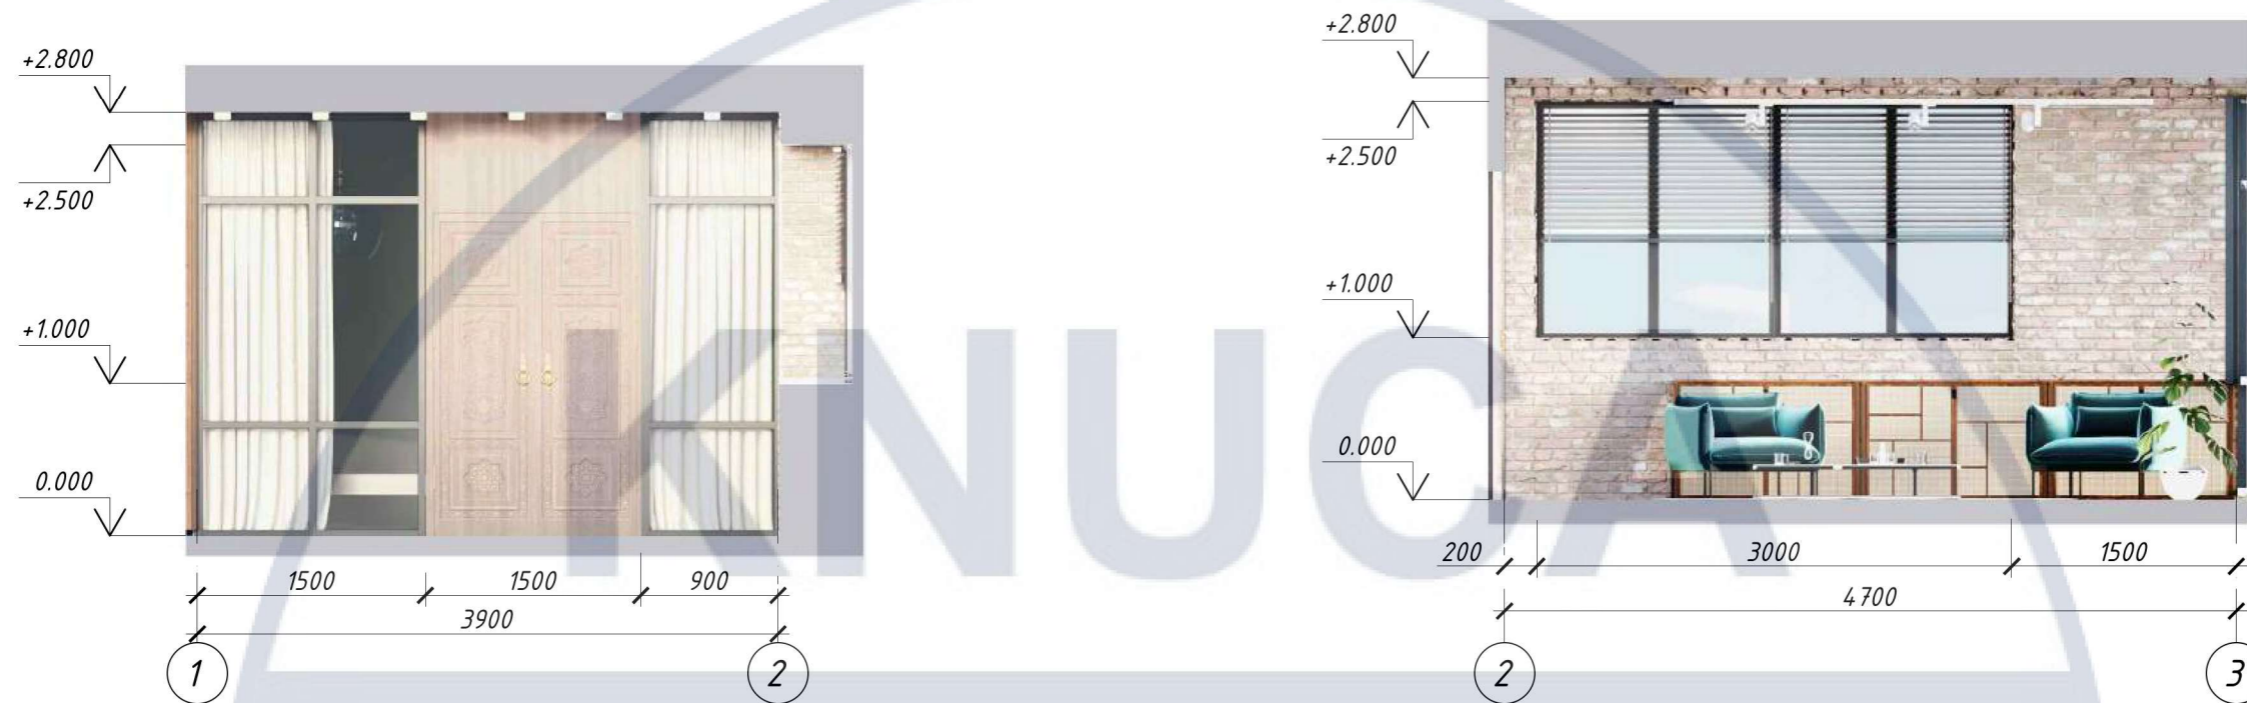


						КНУБА 022 Дизайн 2024 ДН-20-1			
						Дизайн інтер'єрів та умеблювання житлового лофту			
Зм.	Кільк.	Лист	№ док.	Підпис	Дата	Розгортки стін кімнати відпочинку	Стадія	Лист	Листів
Розробила		Колдаєва					Н	26	56
Керівник		Биков М.І.							
Н. контроль									Архітектурний факультет

РОЗГОРТКА СПАЛЬНІ 1-ГО ПОВЕРХУ М 1:50

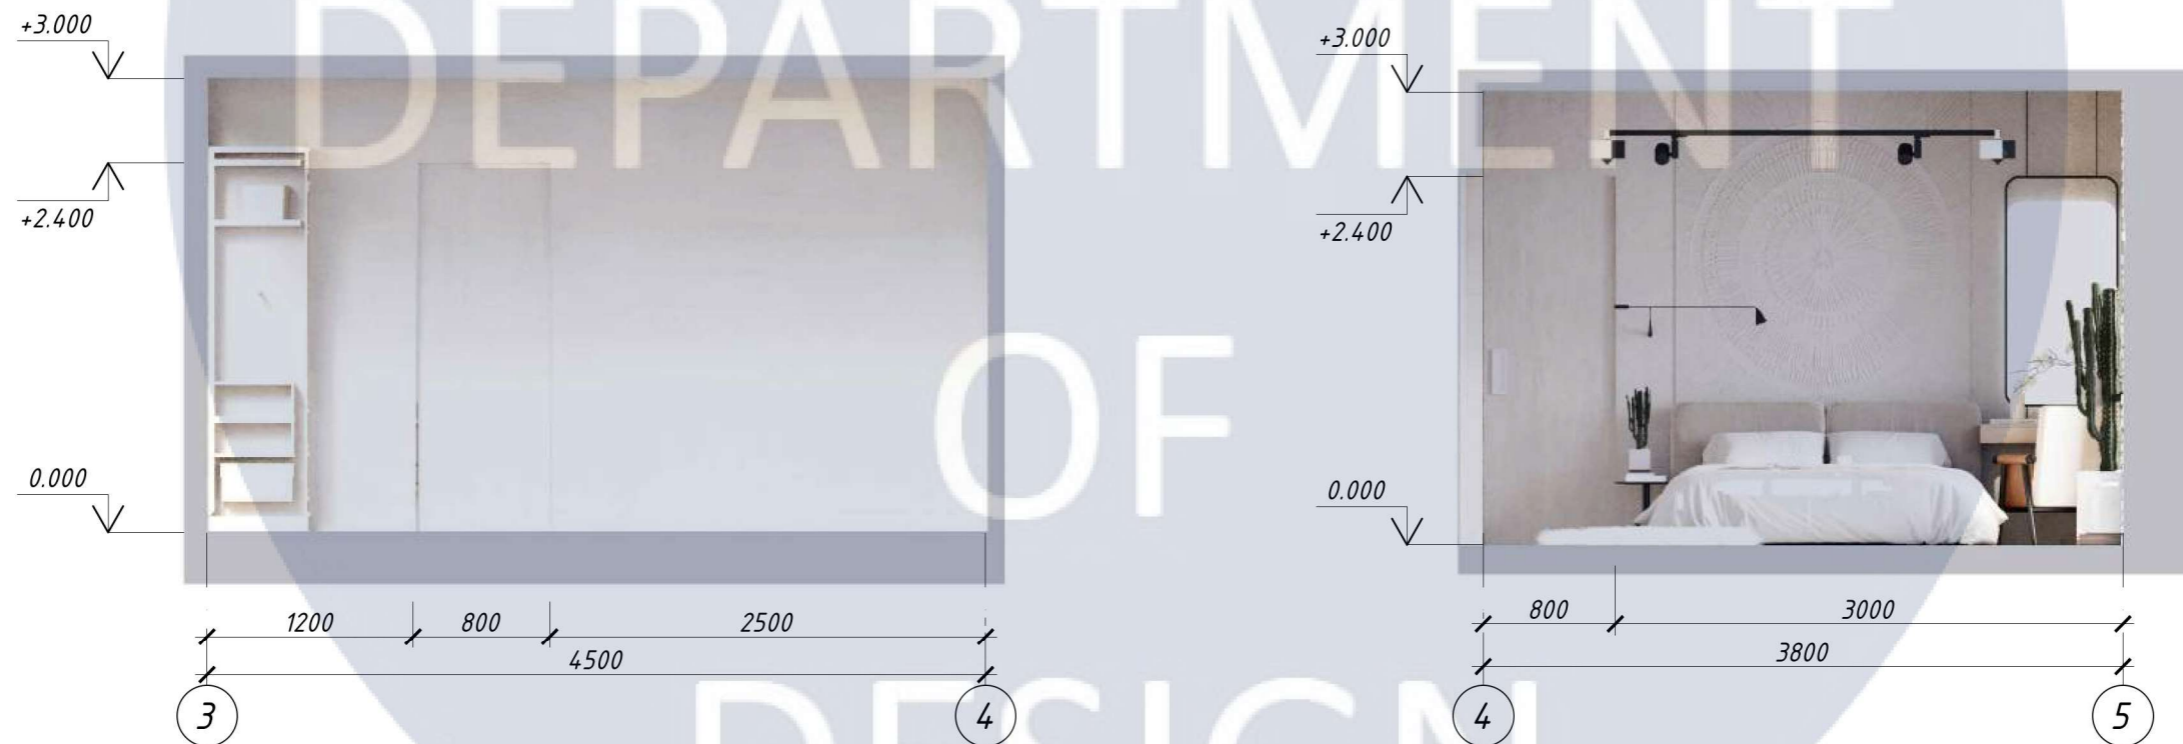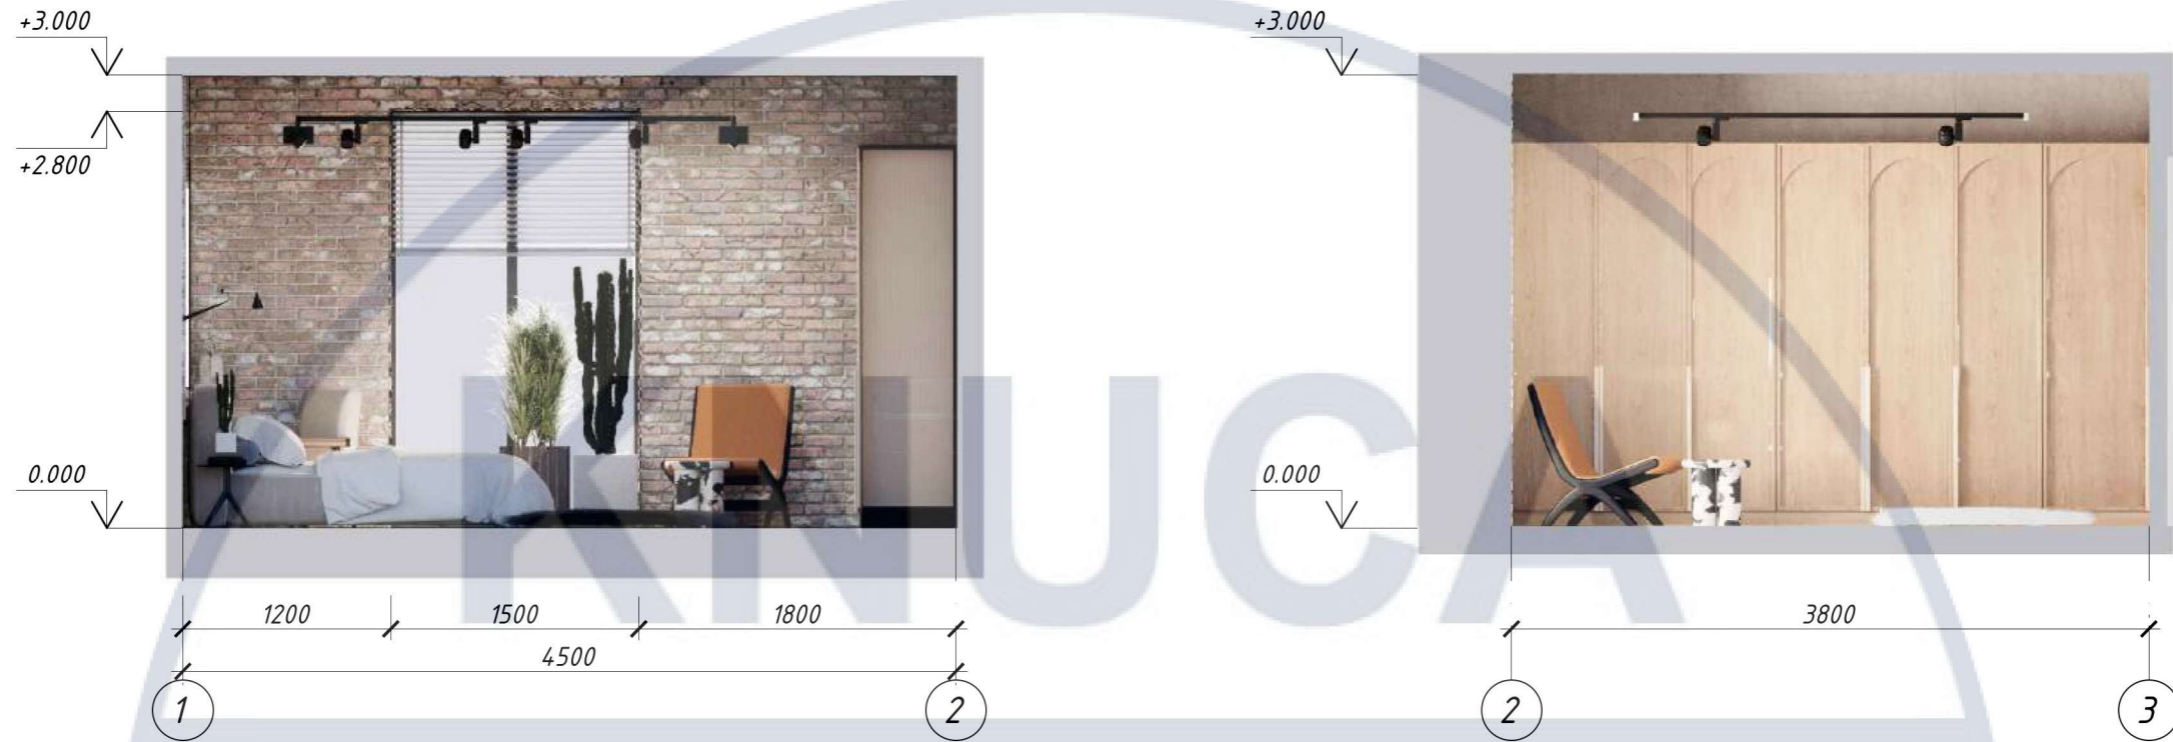

						КНУБА 022 Дизайн 2024 ДН-20-1			
						Дизайн інтер'єрів та умеблювання житлового лофту			
Зм.	Кільк.	Лист	№ док.	Підпис	Дата	Розгортки стін спальні 1-го поверху	Стадія	Лист	Листів
Розробила		Колдаєва					Н	27	56
Керівник		Биков М.І.							
Н. контроль							Архітектурний факультет		

РОЗГОРТКА ВБИРАЛЬНІ 1-ГО ПОВЕРХУ М 1:50

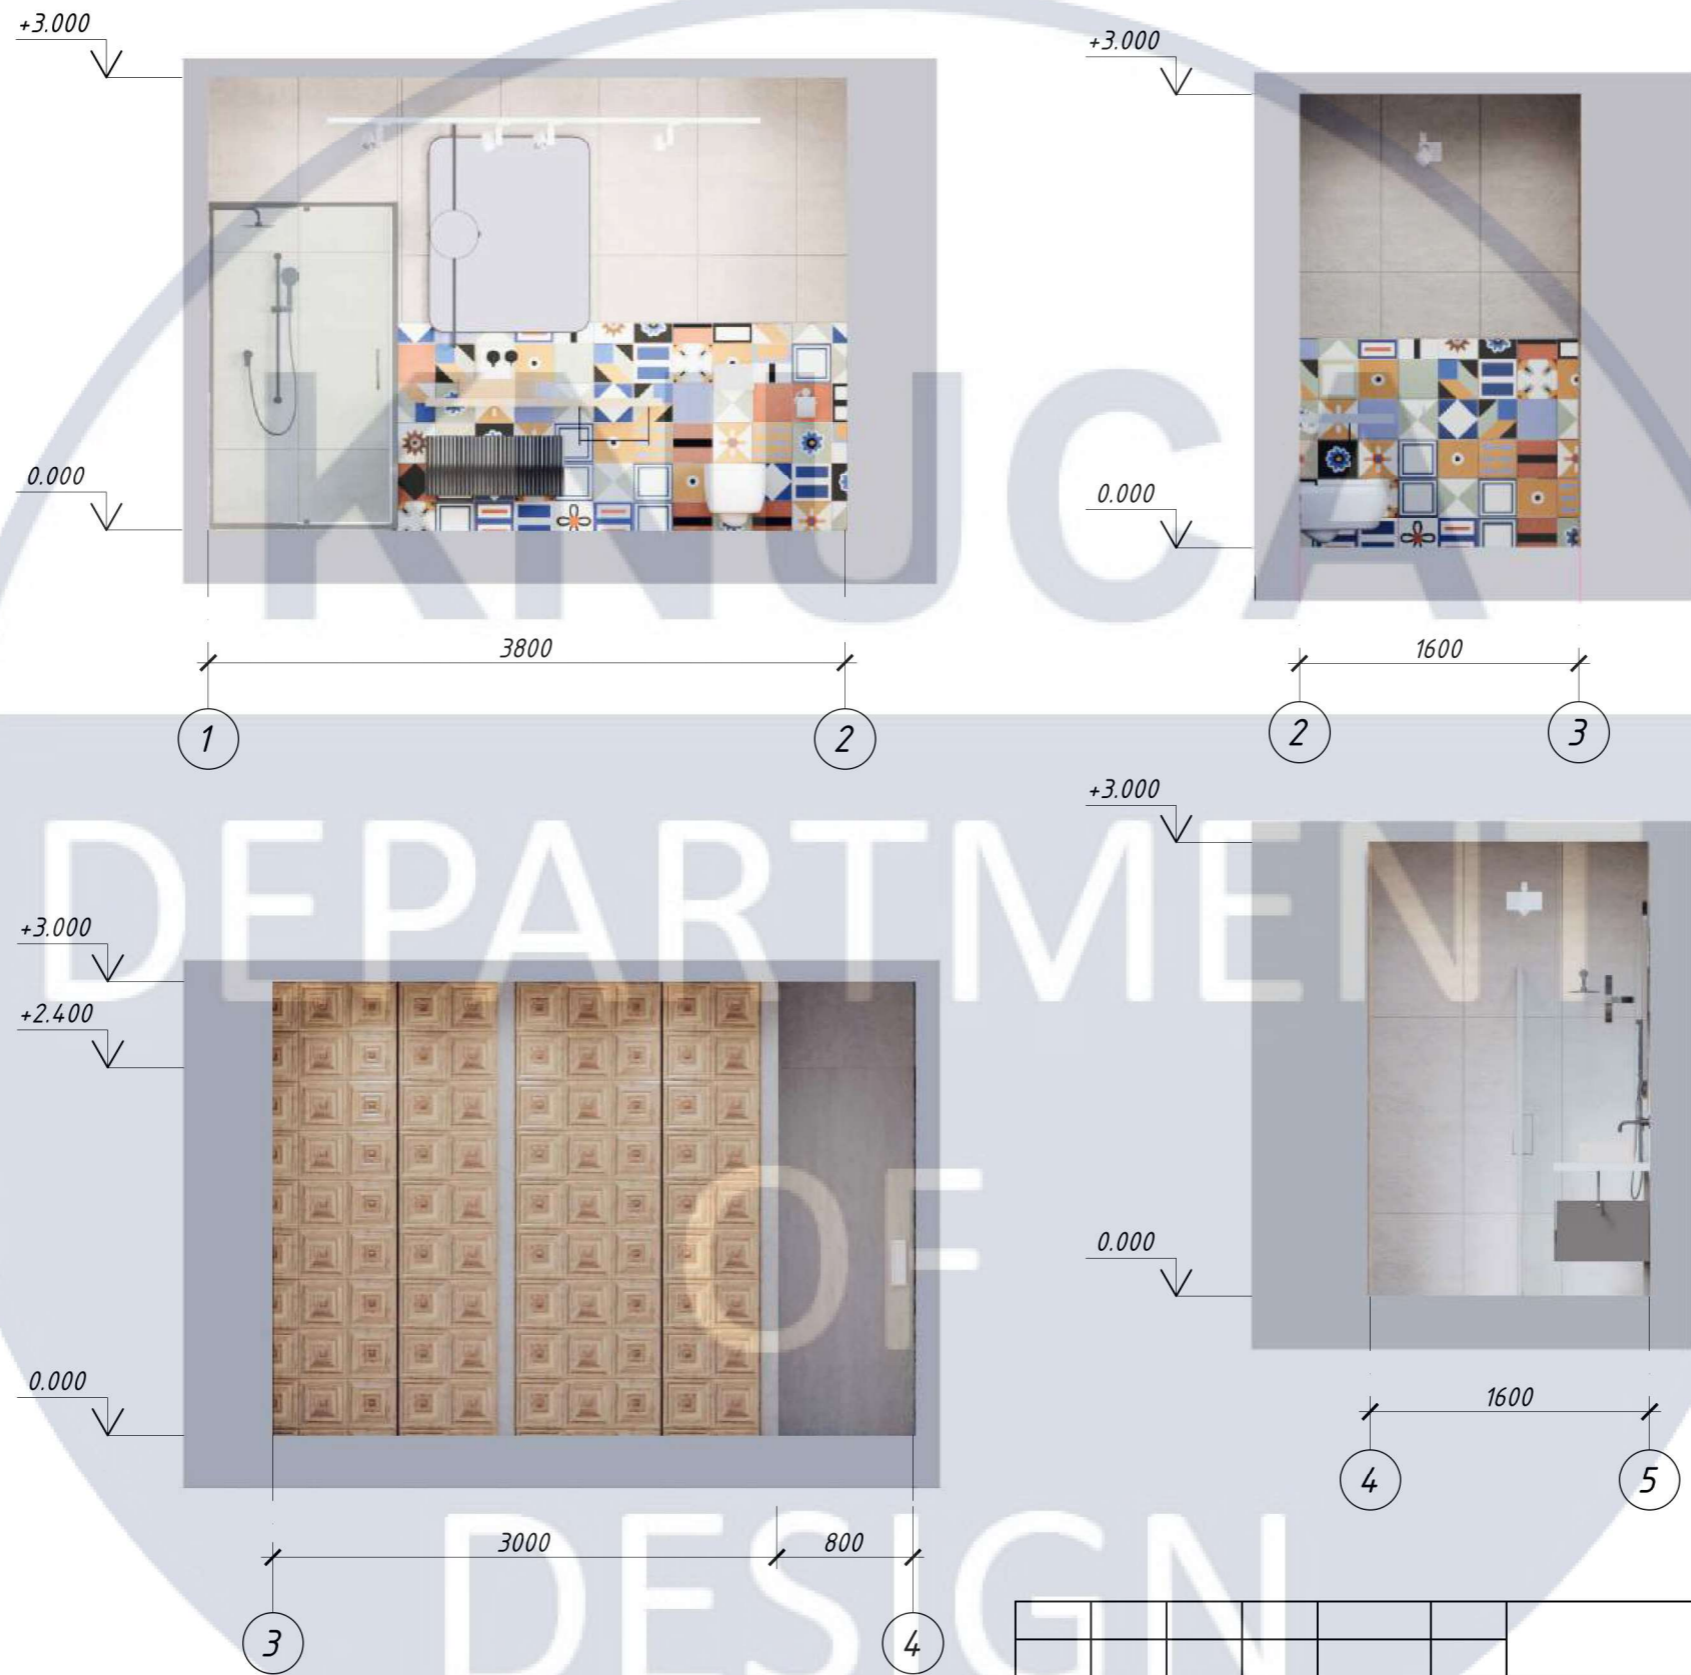

						КНУБА 022 Дизайн 2024 ДН-20-1			
						Дизайн інтер'єрів та умеблювання житлового лофту			
Зм.	Кільк.	Лист	№ док.	Підпис	Дата	Розгортки вбиральні 1-го поверху	Стадія	Лист	Листів
Розробила		Колдаєва					Н	28	56
Керівник		Биков М.І.							
Н. контроль							Архітектурний факультет		



РОЗГОРТКА ГОСТЬОВОЇ ВБИРАЛЬНІ 1-ГО ПОВЕРХУ М 1:50



						КНУБА 022 Дизайн 2024 ДН-20-1			
						Дизайн інтер'єрів та умеблювання житлового лофту			
Зм.	Кільк.	Лист	№ док.	Підпис	Дата	Розгортки гостьової вбиральні 1-го поверху	Стадія	Лист	Листів
Розробила	Колдаєва						Н	29	56
Керівник	Биков М.І.								
Н. контроль							Архітектурний факультет		



РОЗГОРТКА КОРИДОРУ / ГАРДЕРОБНОЇ 2-ГО ПОВЕРХУ М 1:50

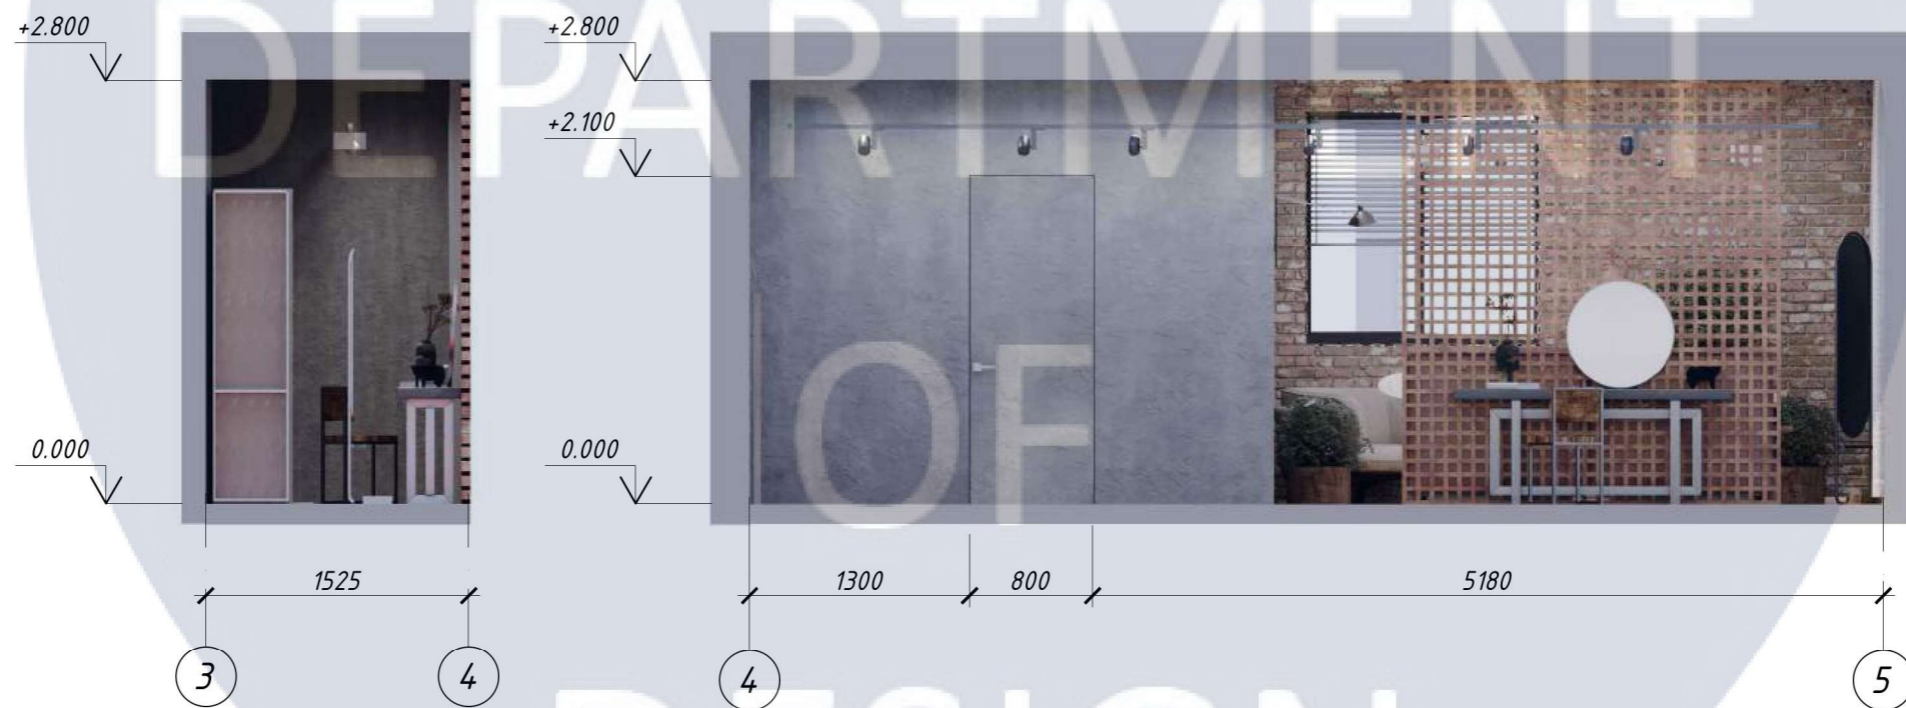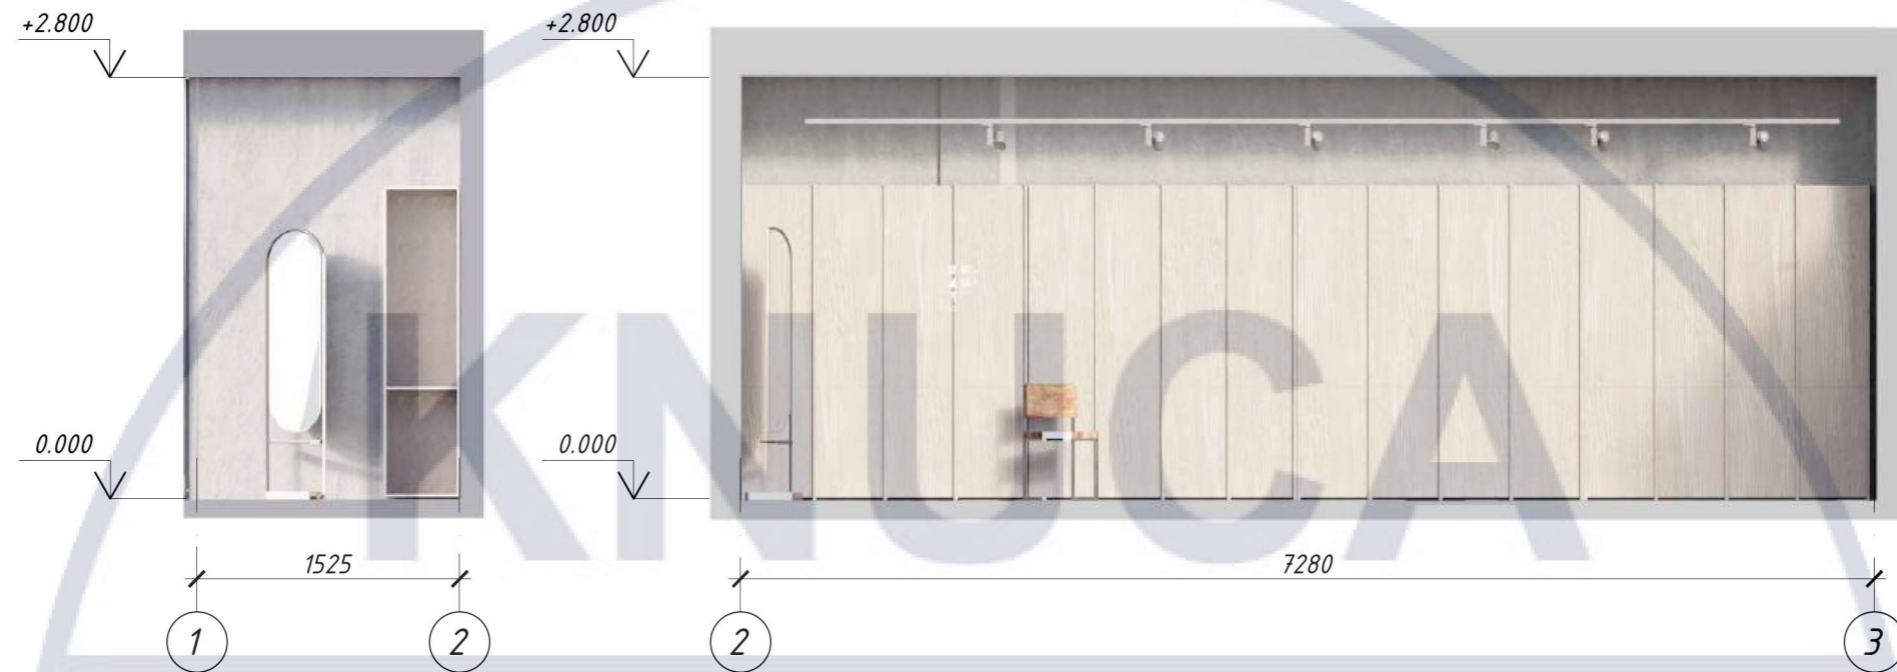



						КНУБА 022 Дизайн 2024 ДН-20-1			
						Дизайн інтер'єрів та умеблювання житлового лофту			
Зм.	Кільк.	Лист	№ док.	Підпис	Дата	Розгортки коридору / гардеробної 2-го поверху	Стадія	Лист	Листів
Розробила	Колдаєва						Н	31	56
Керівник	Биков М.І.								
Н. контроль							Архітектурний факультет		


РОЗГОРТКА ВБИРАЛЬНІ 2-ГО ПОВЕРХУ М 1:50



						КНУБА 022 Дизайн 2024 ДН-20-1			
						Дизайн інтер'єрів та умеблювання житлового лофту			
Зм.	Кільк.	Лист	№ док.	Підпис	Дата	Розгортки вбиральні 2-го поверху	Стадія	Лист	Листів
Розробила	Колдаєва						Н	32	56
Керівник	Биков М.І.								
Н. контроль							Архітектурний факультет		

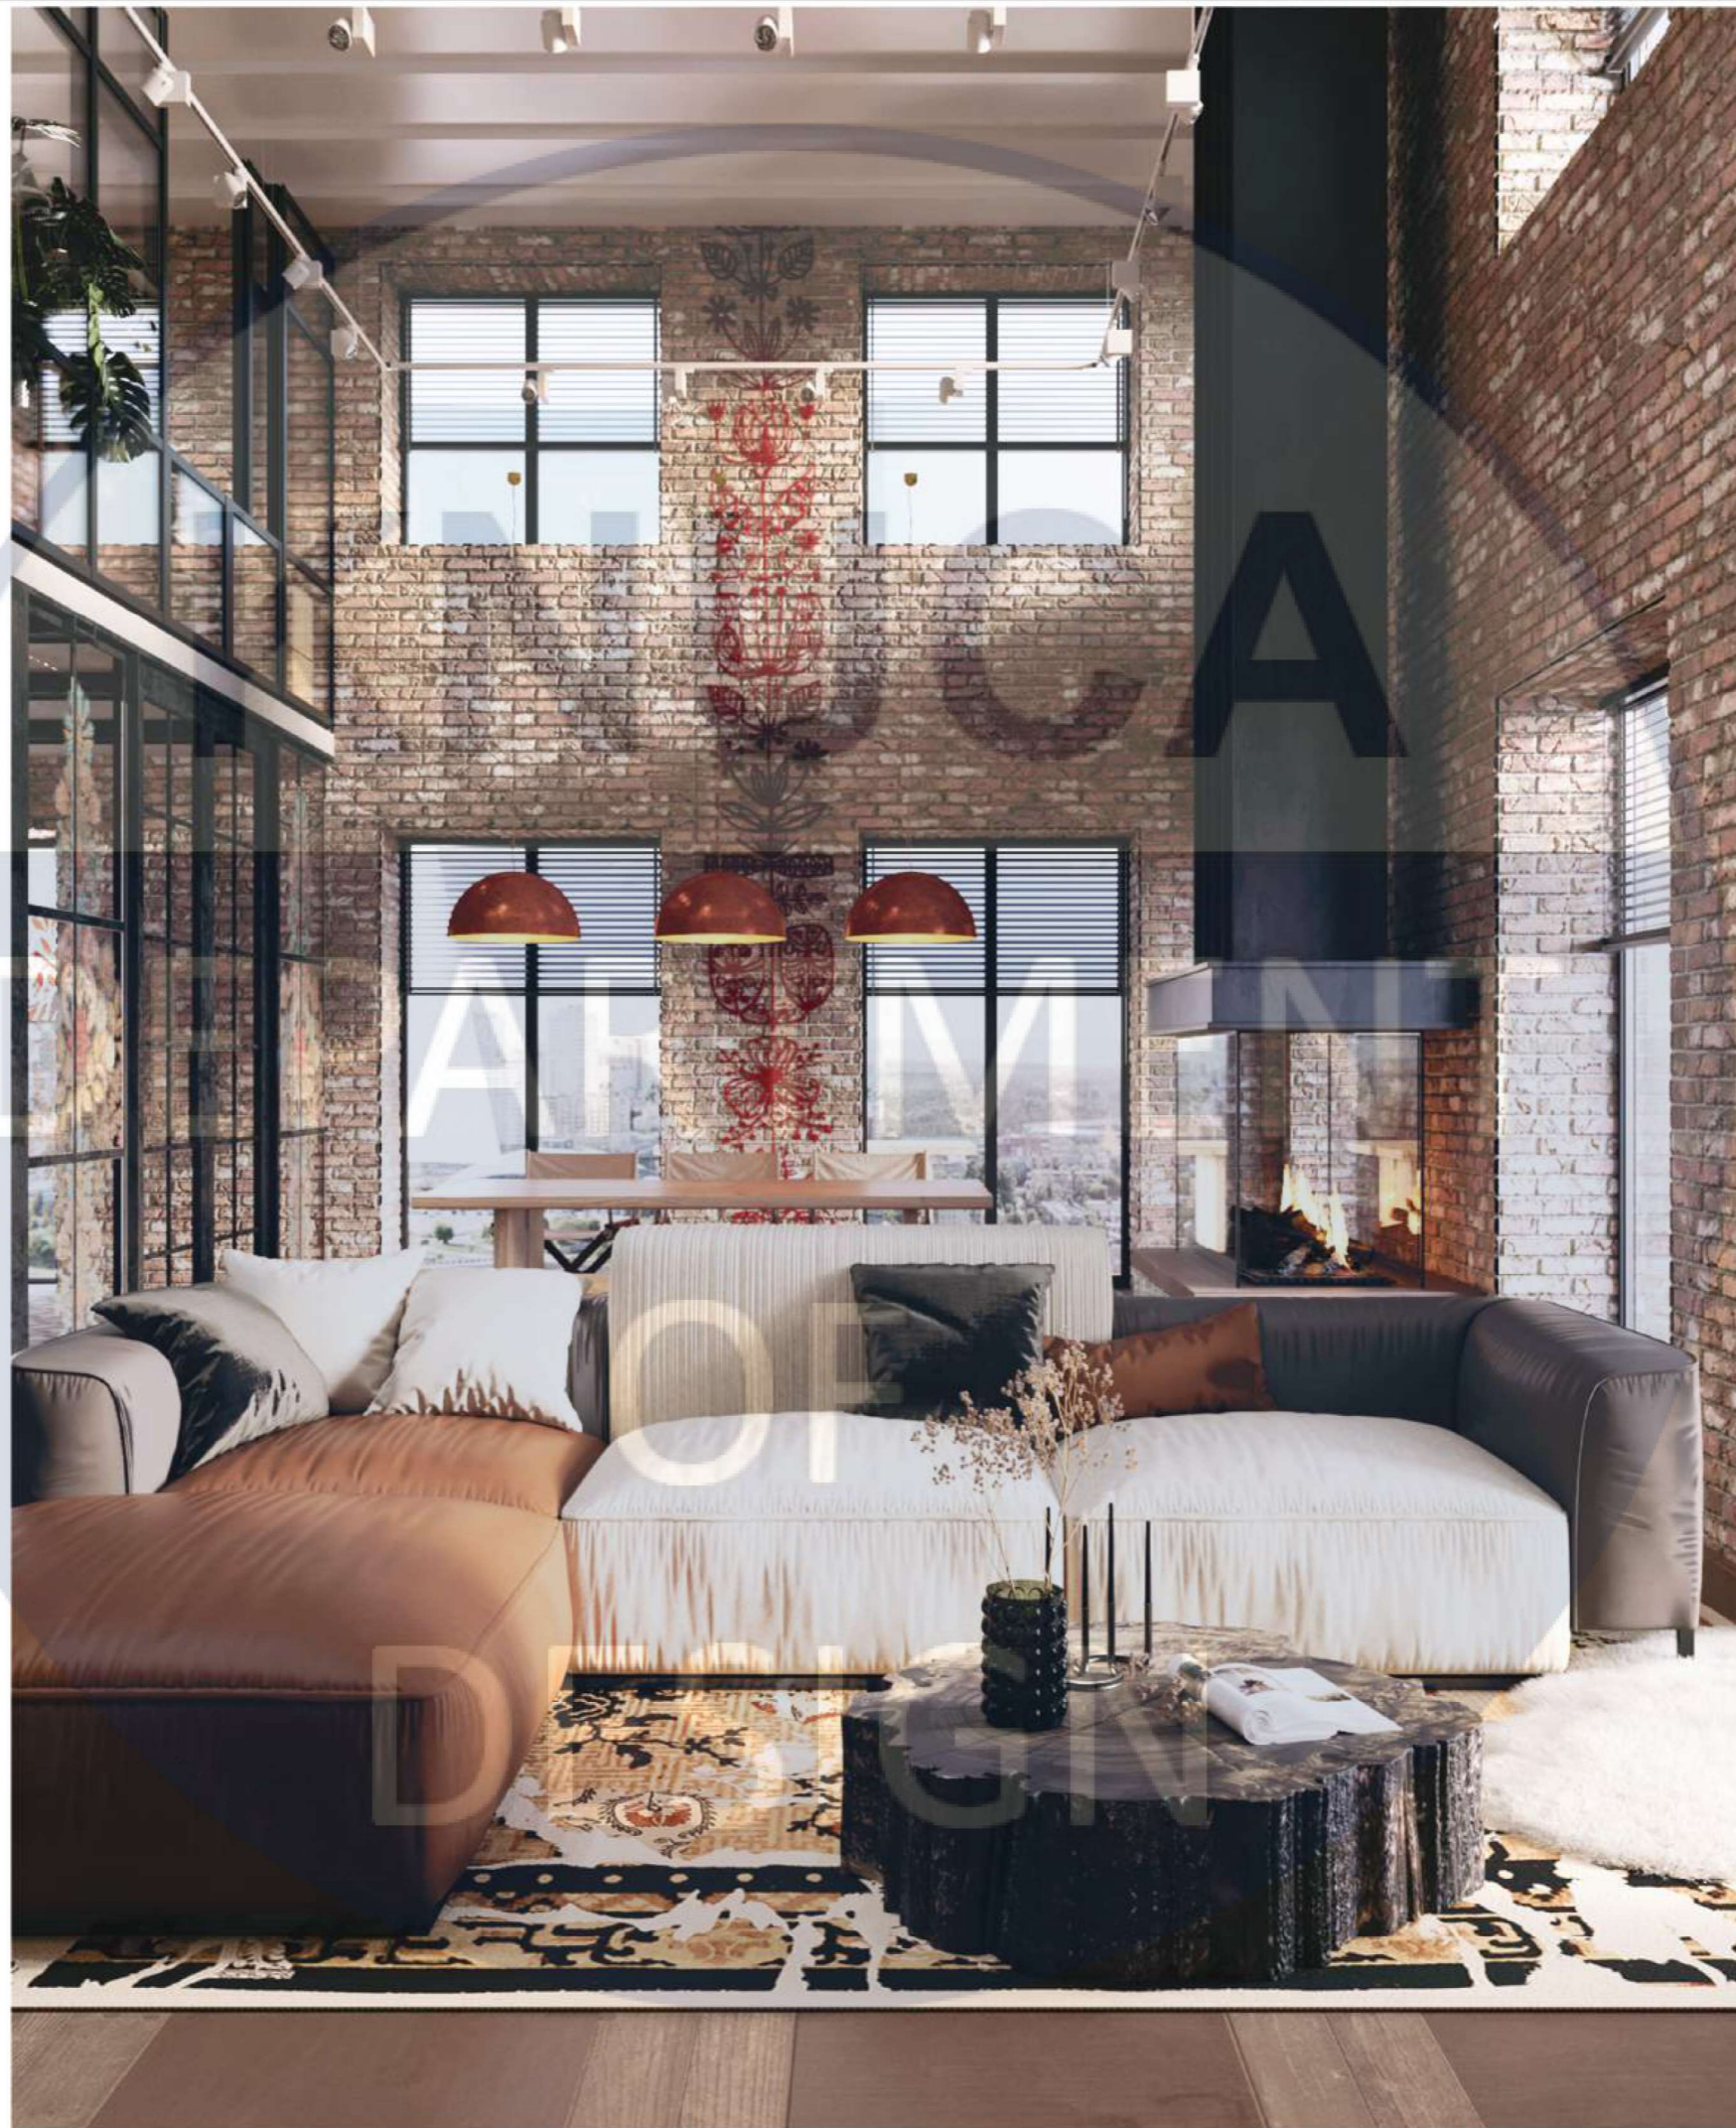


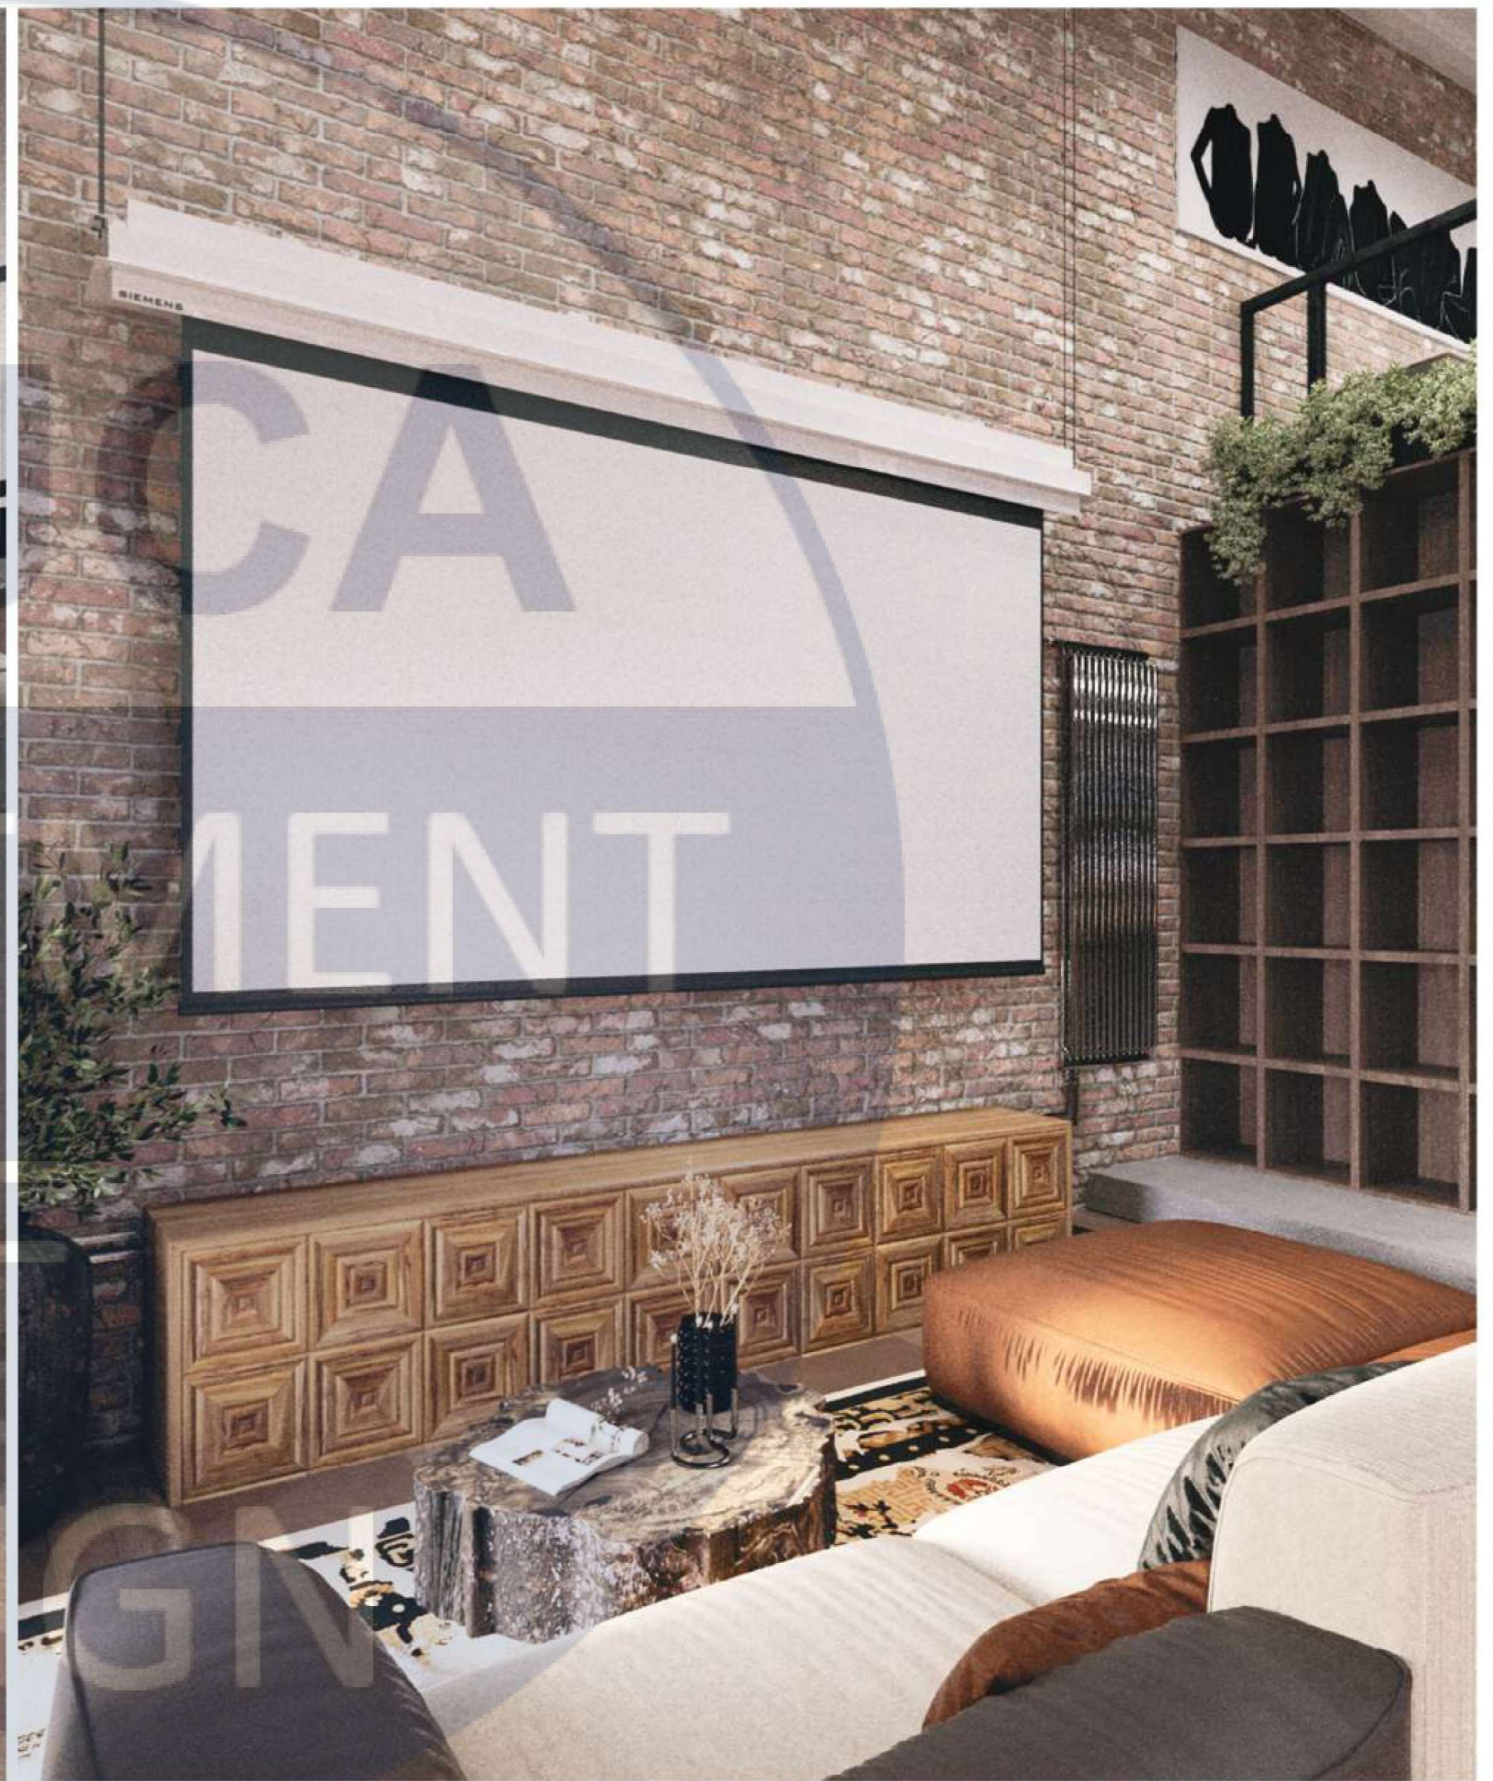



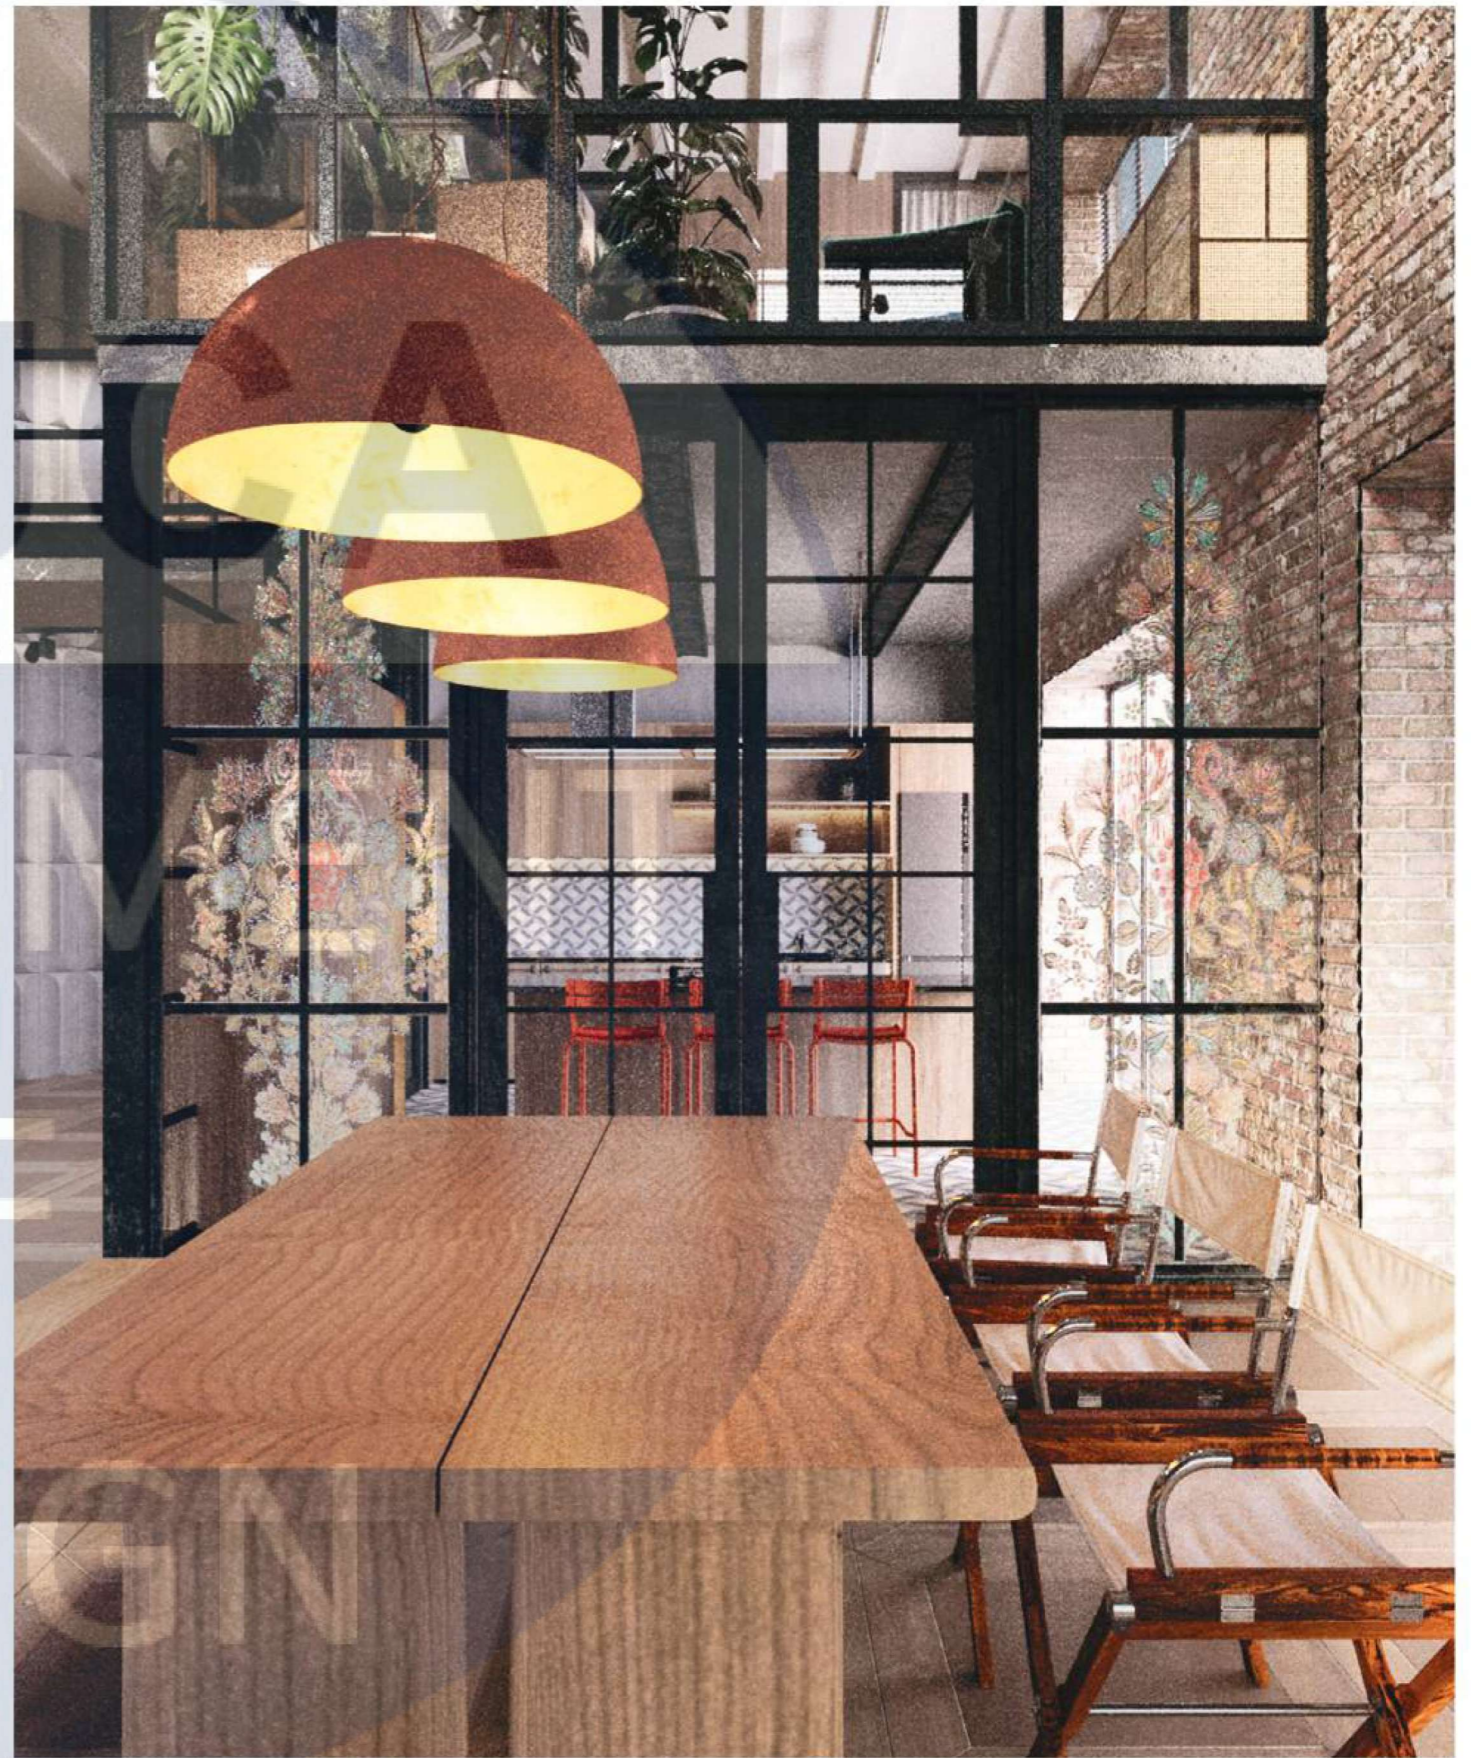








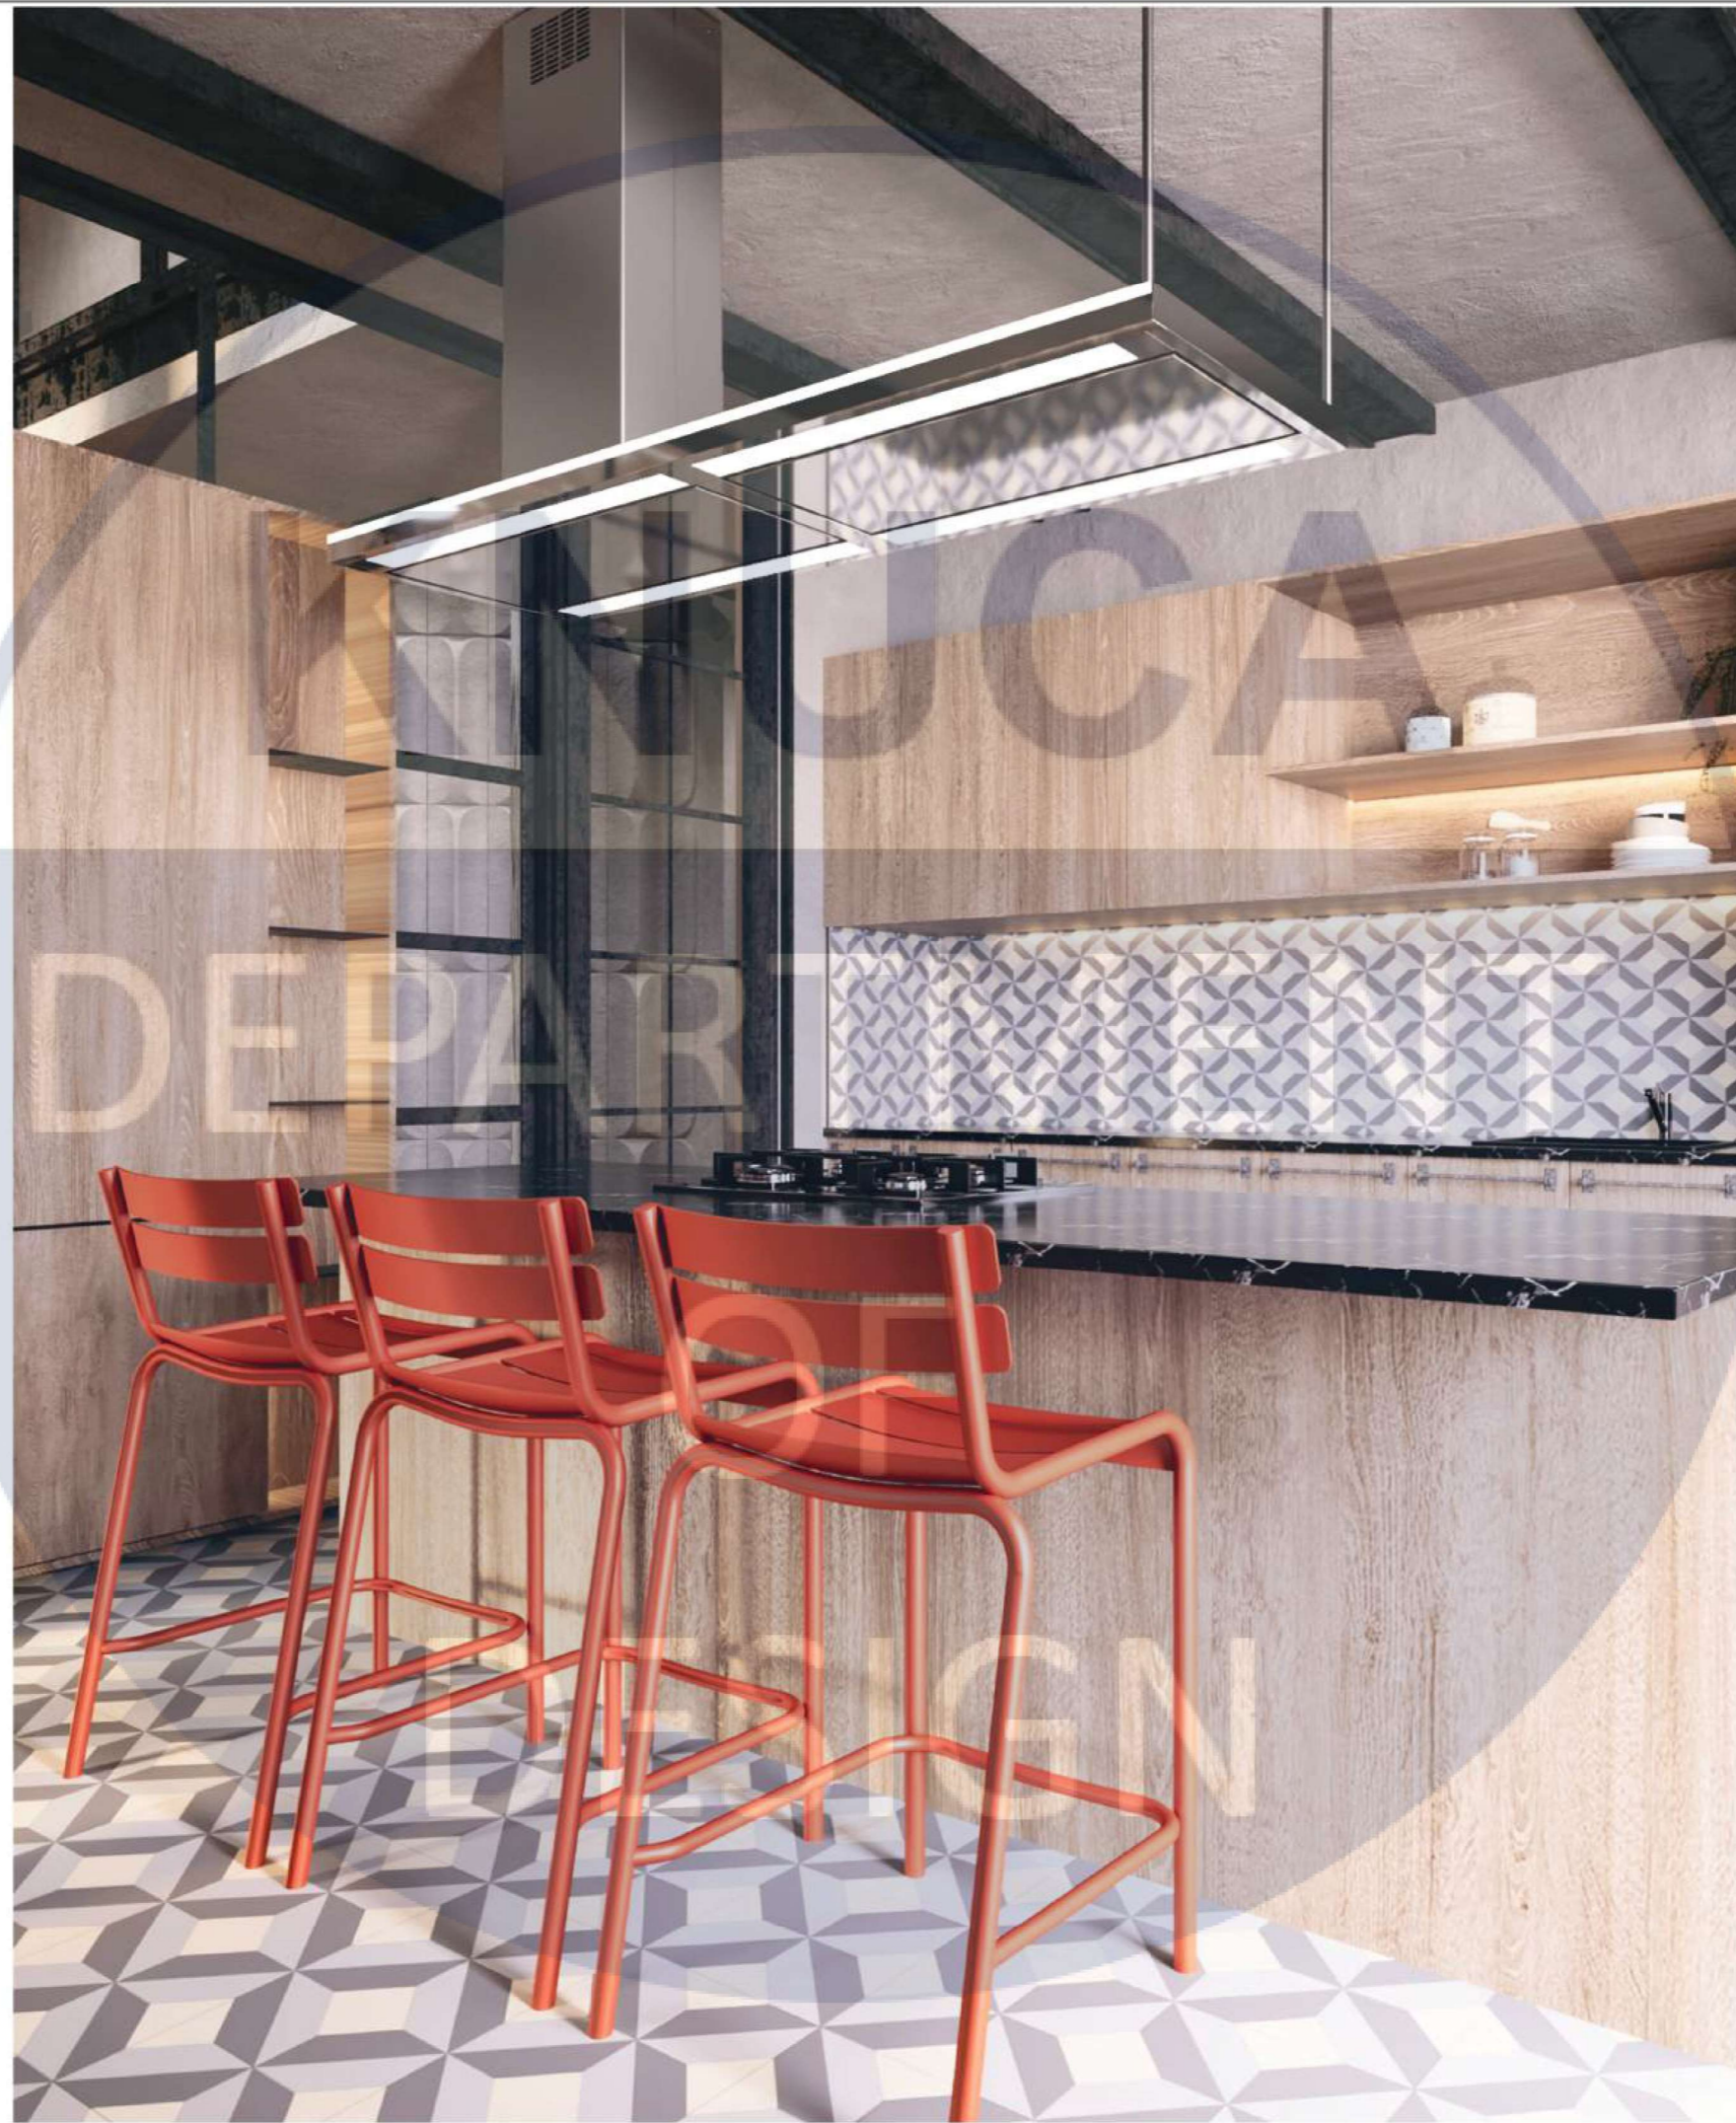


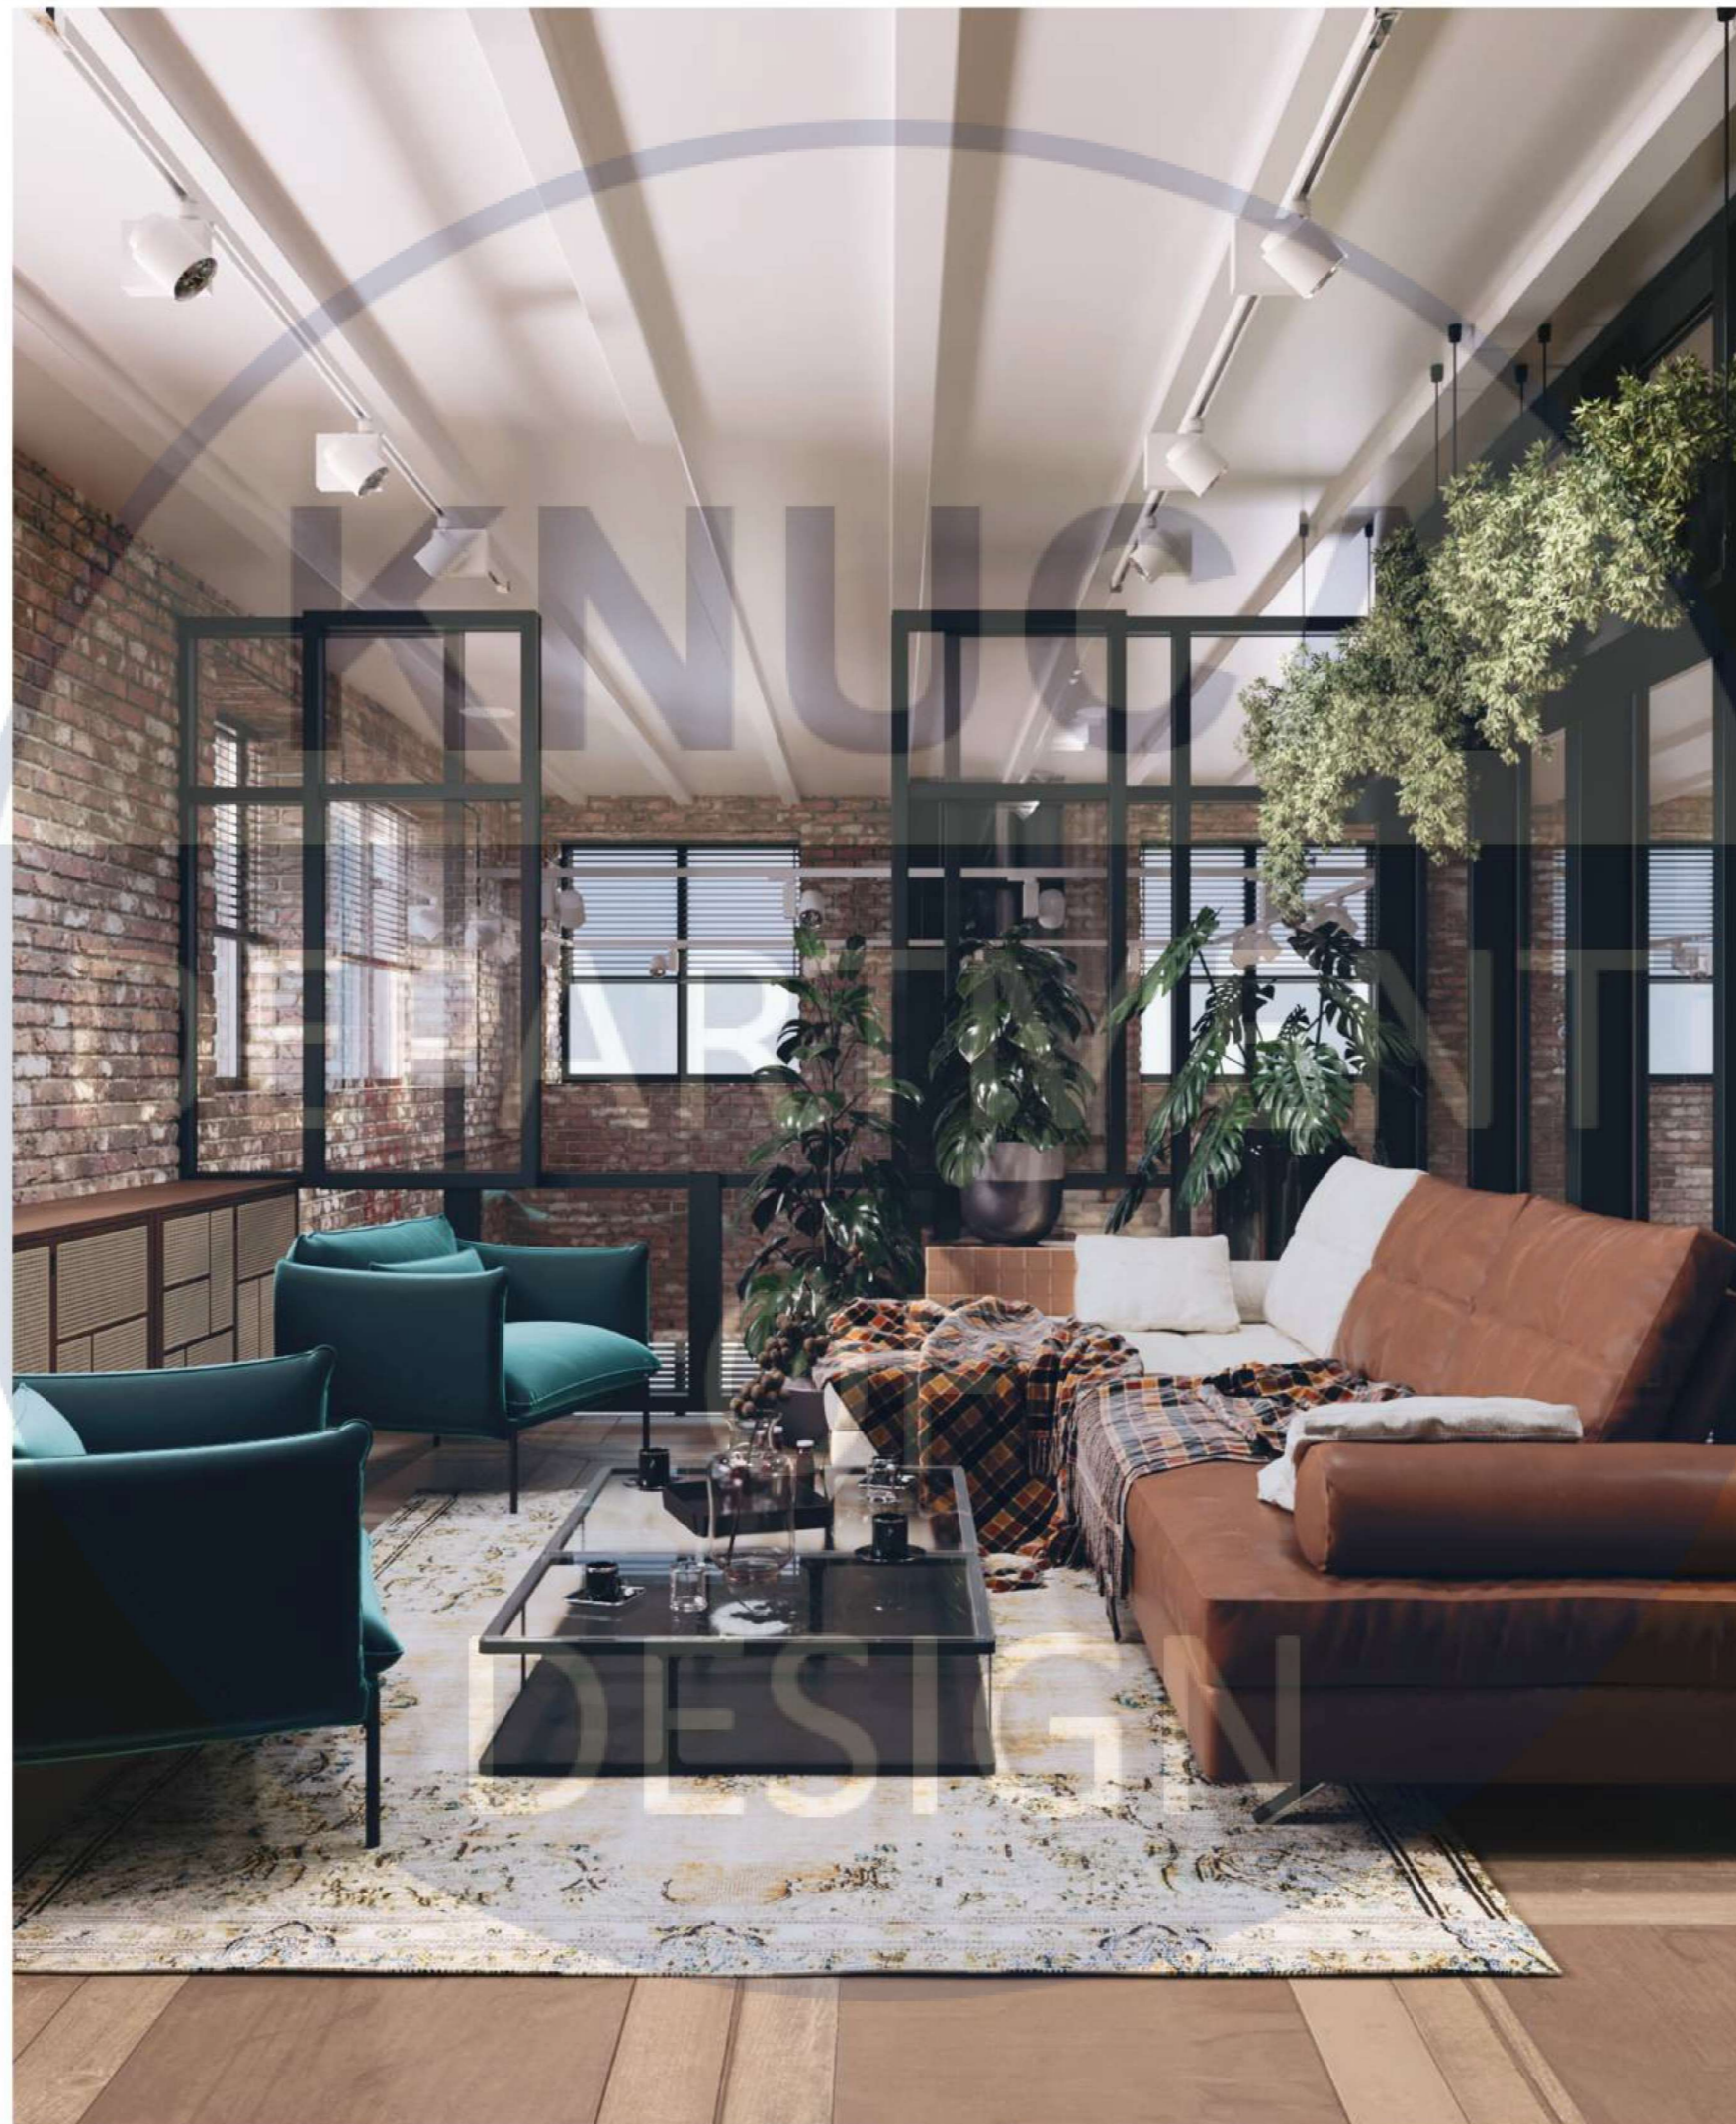

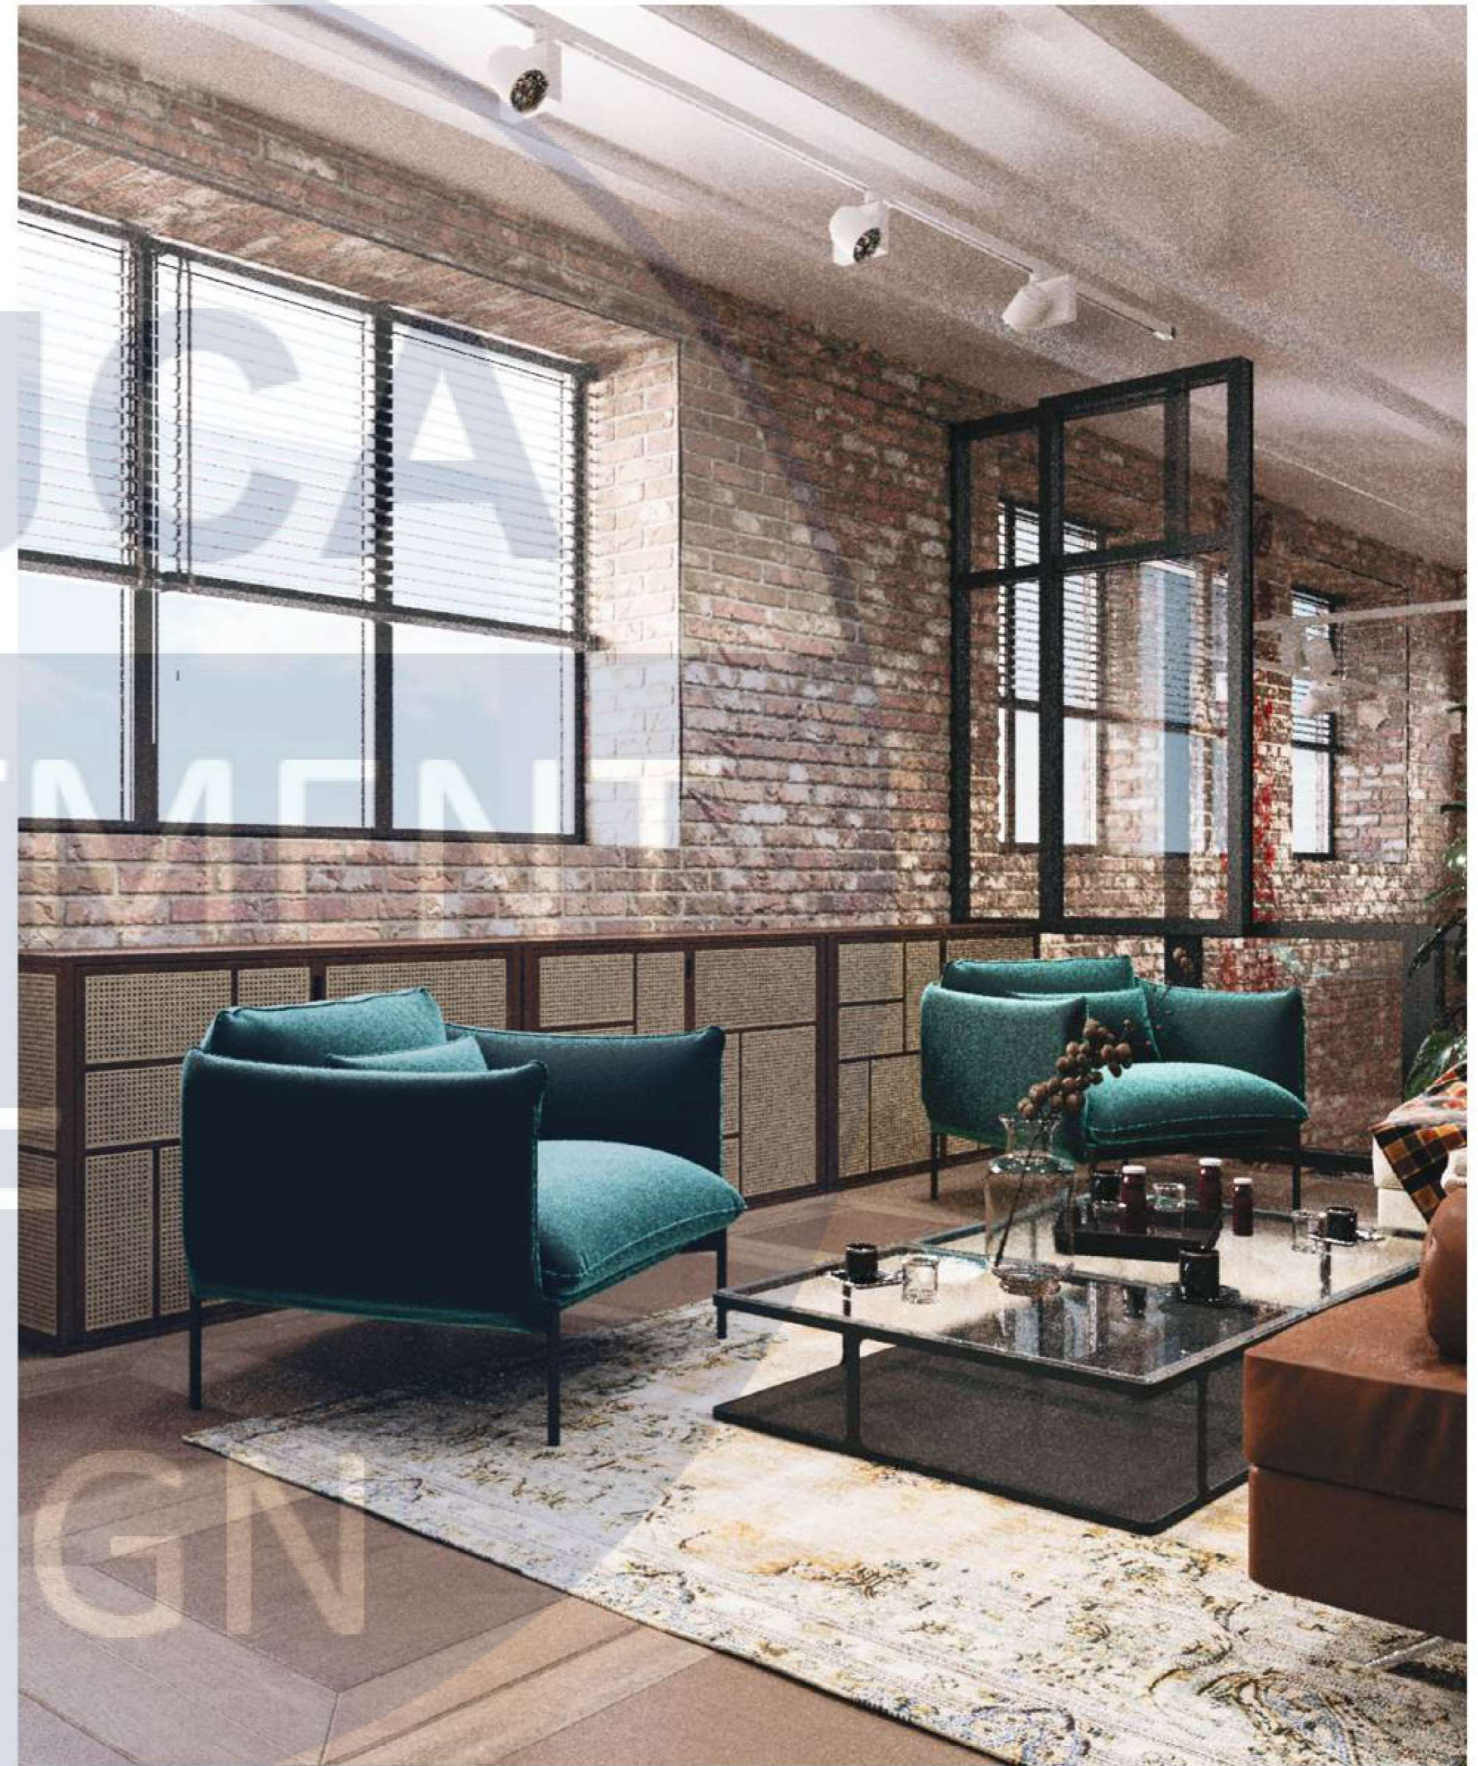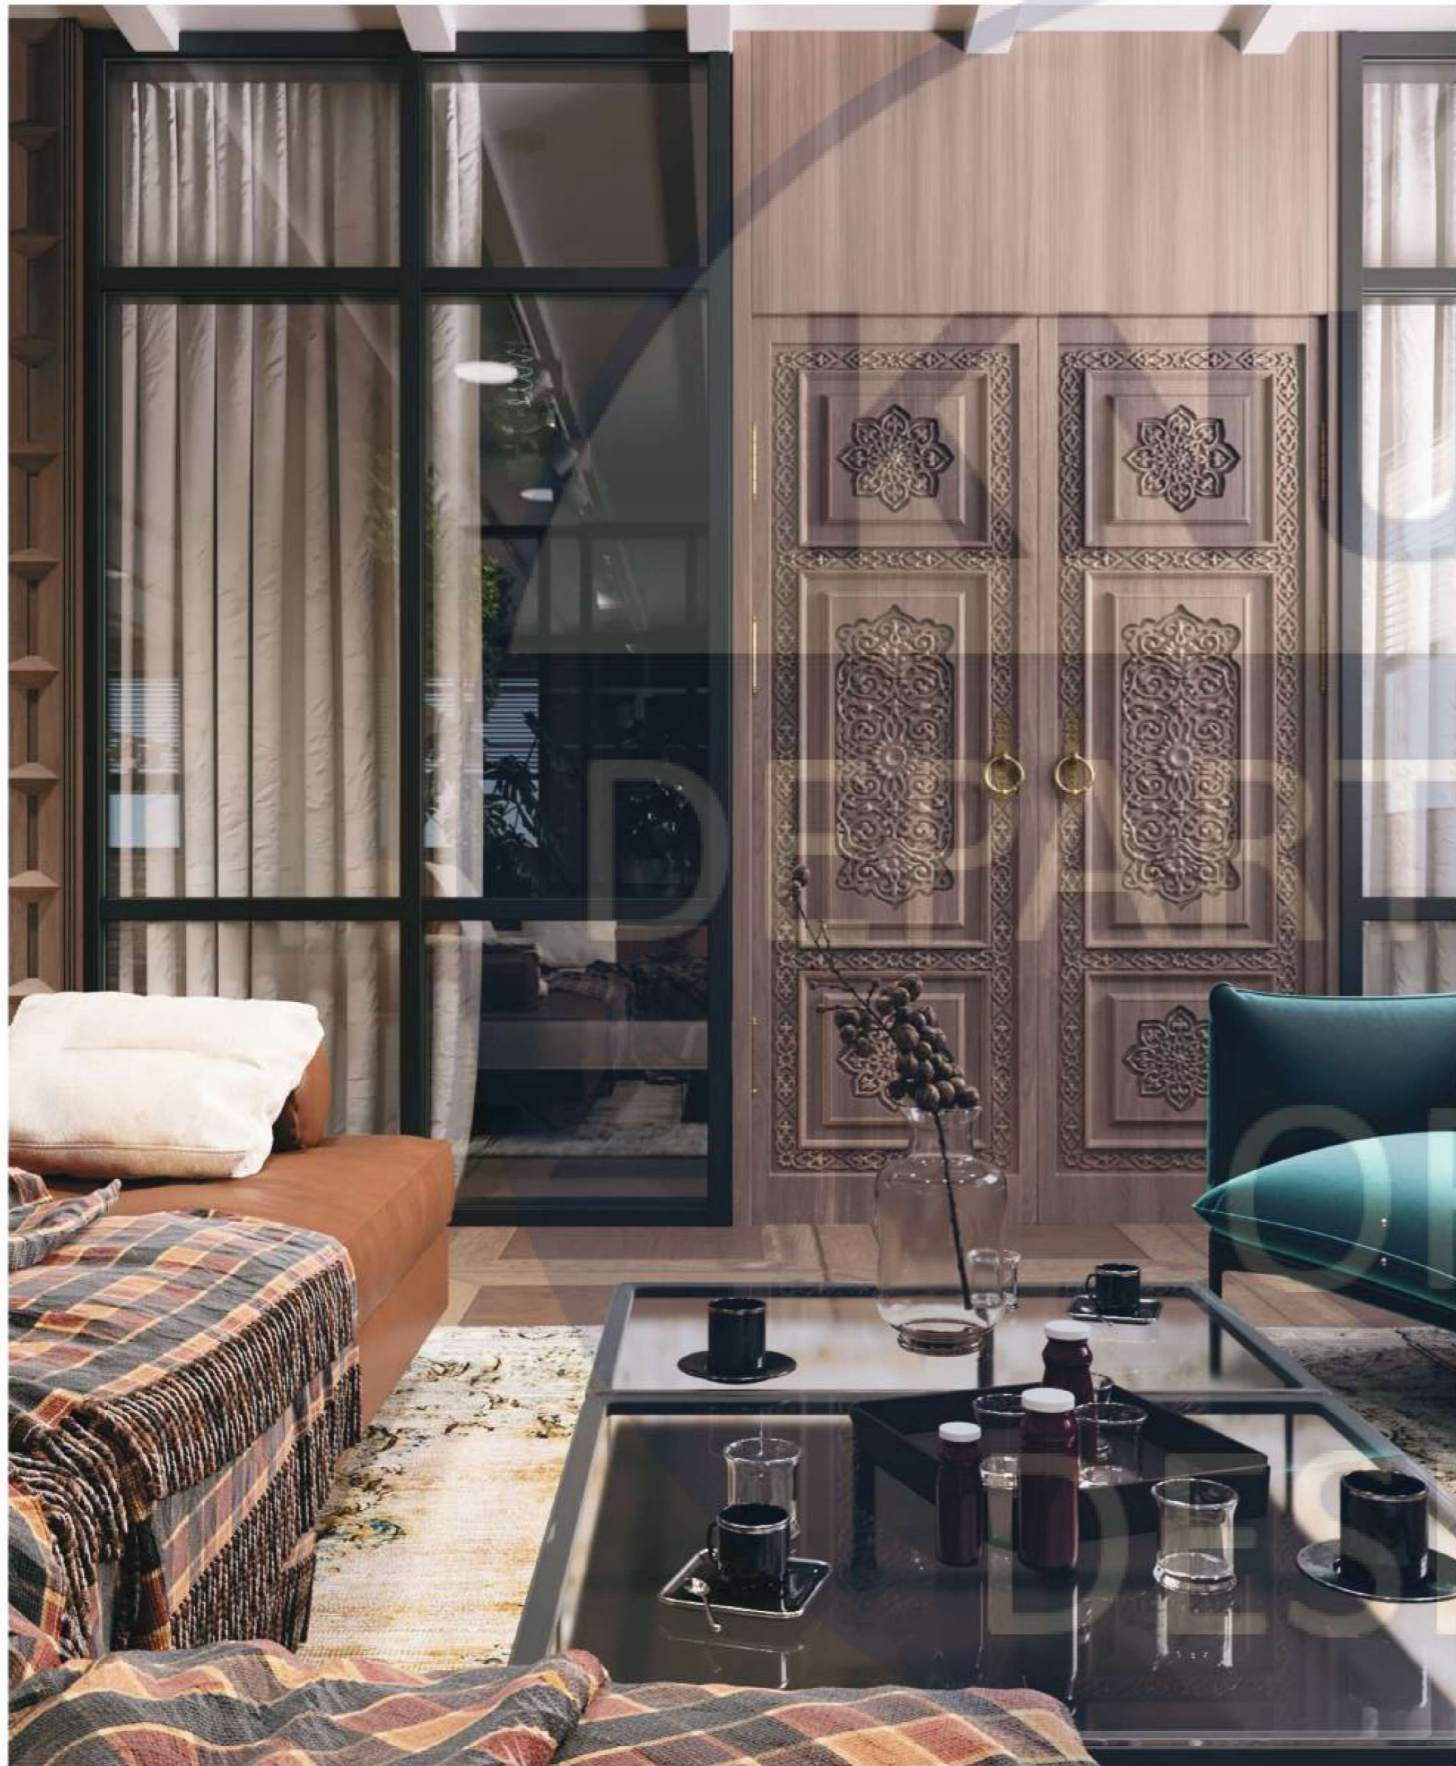


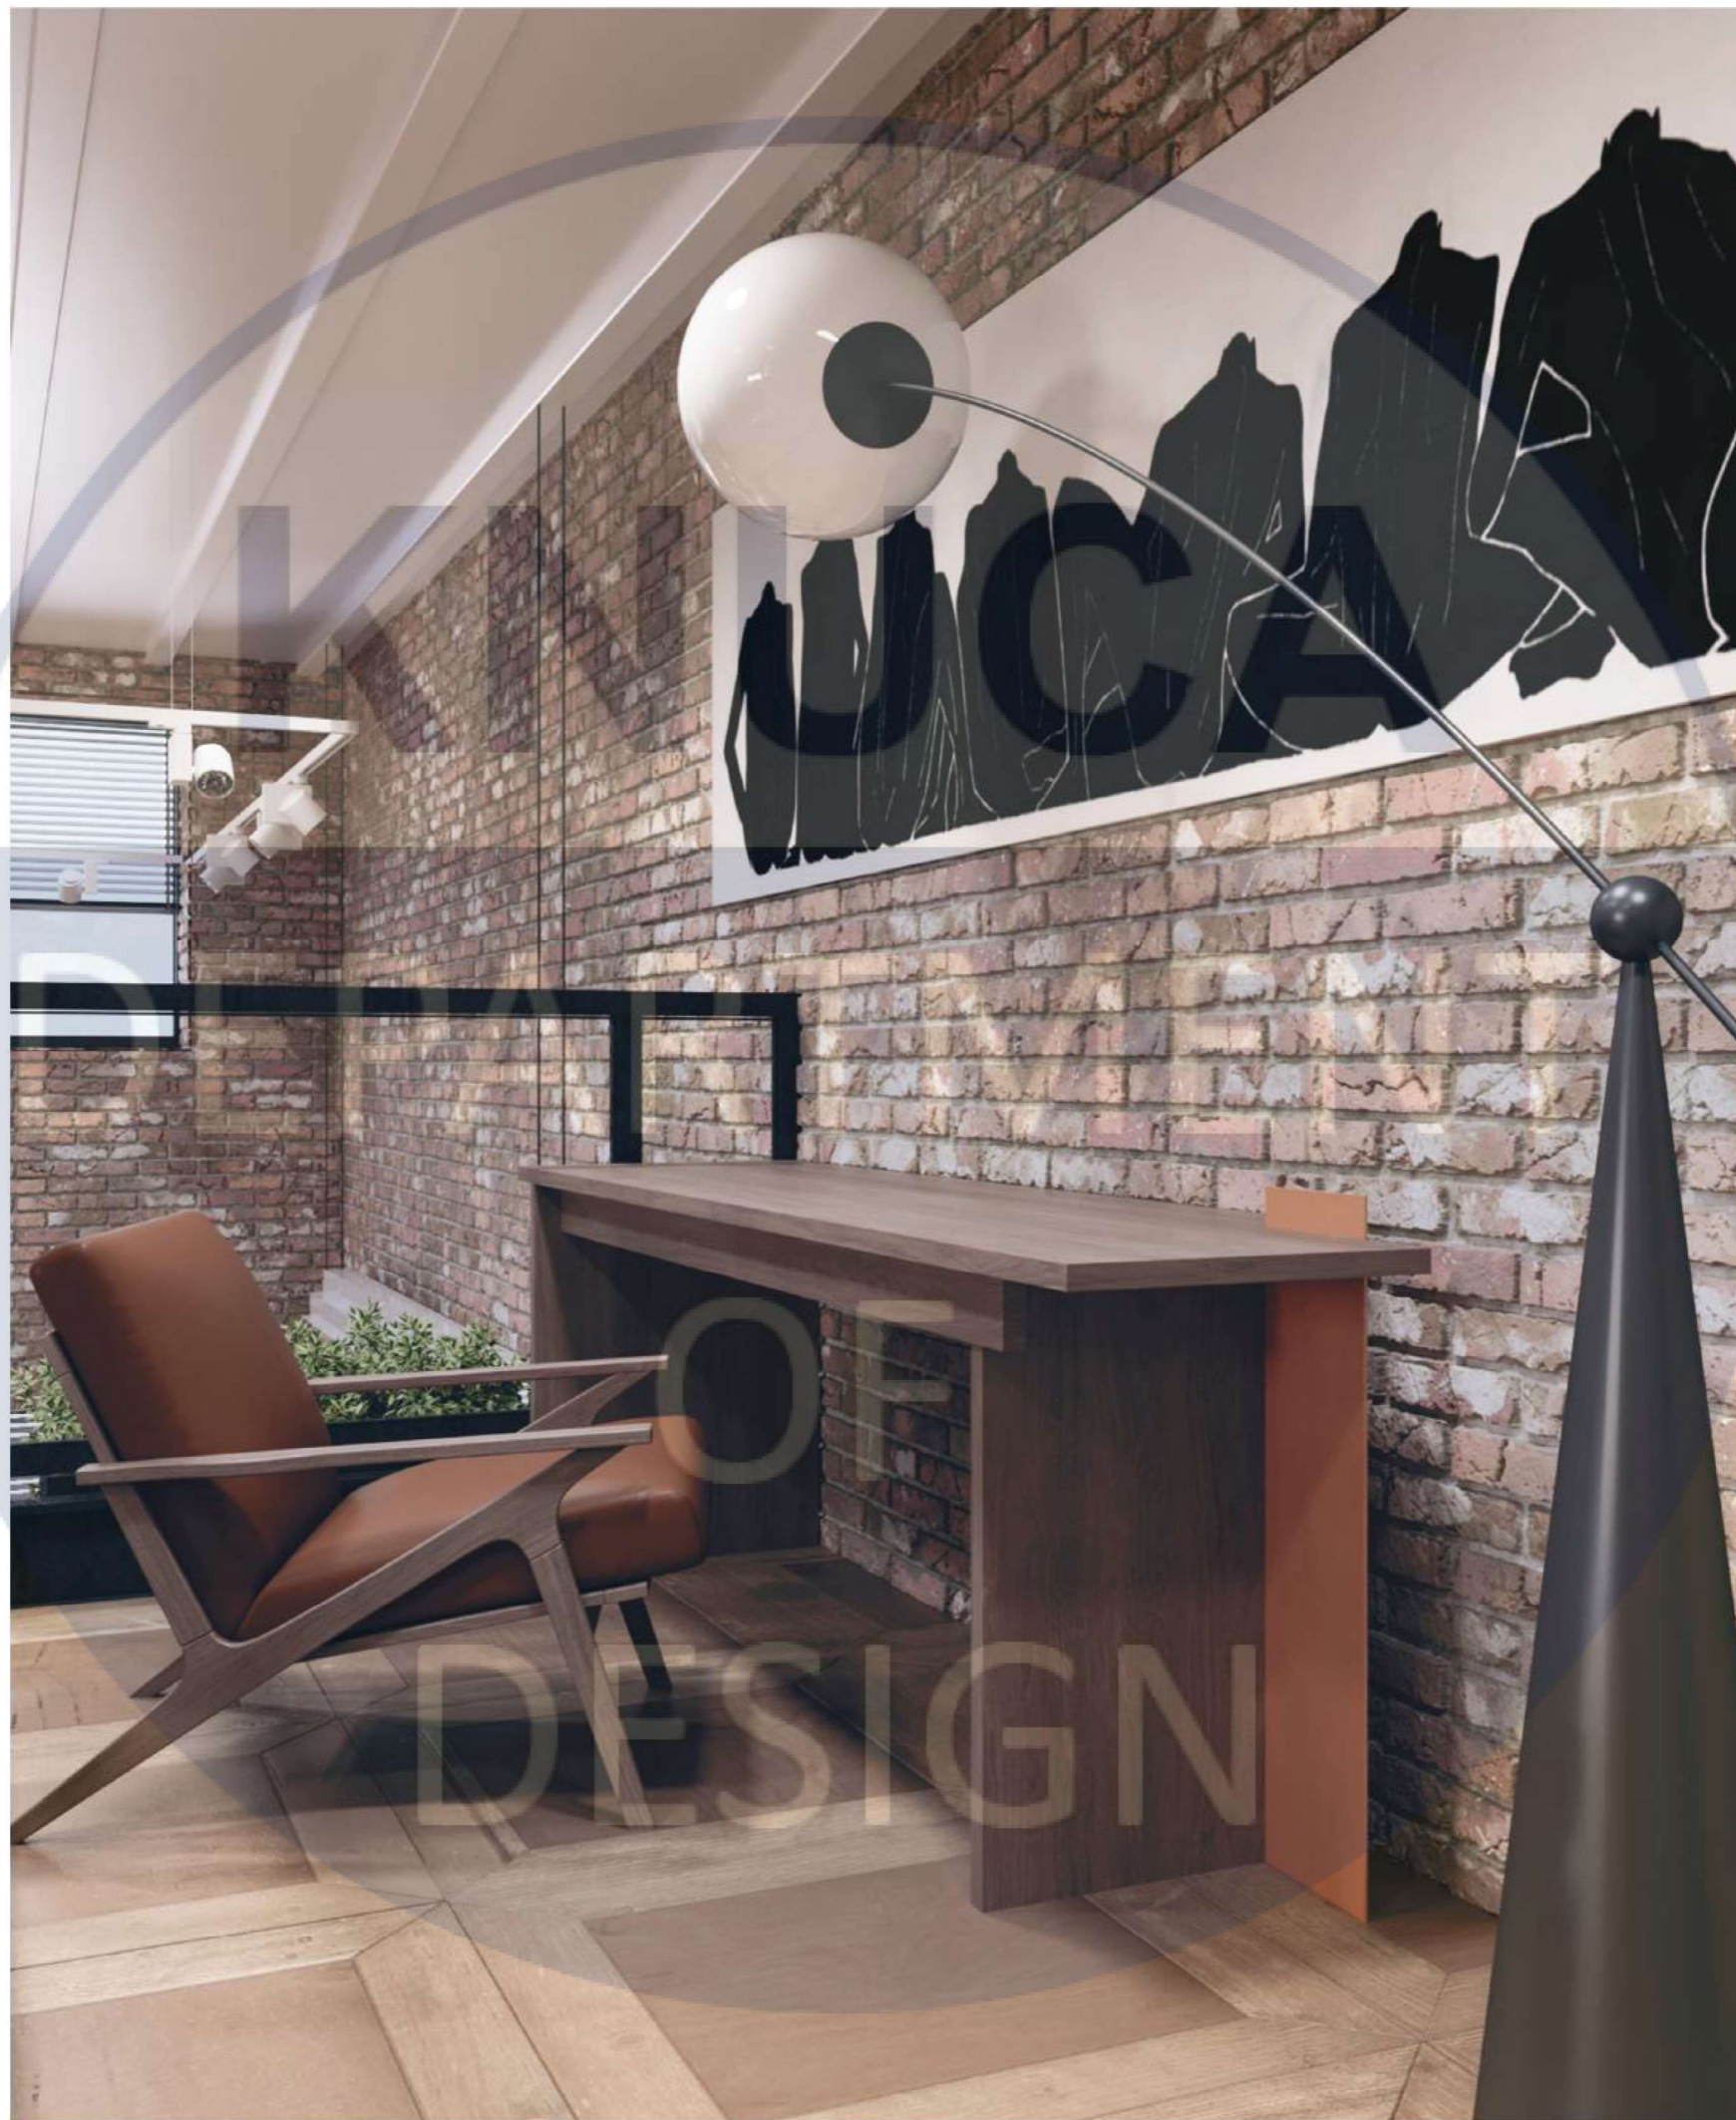



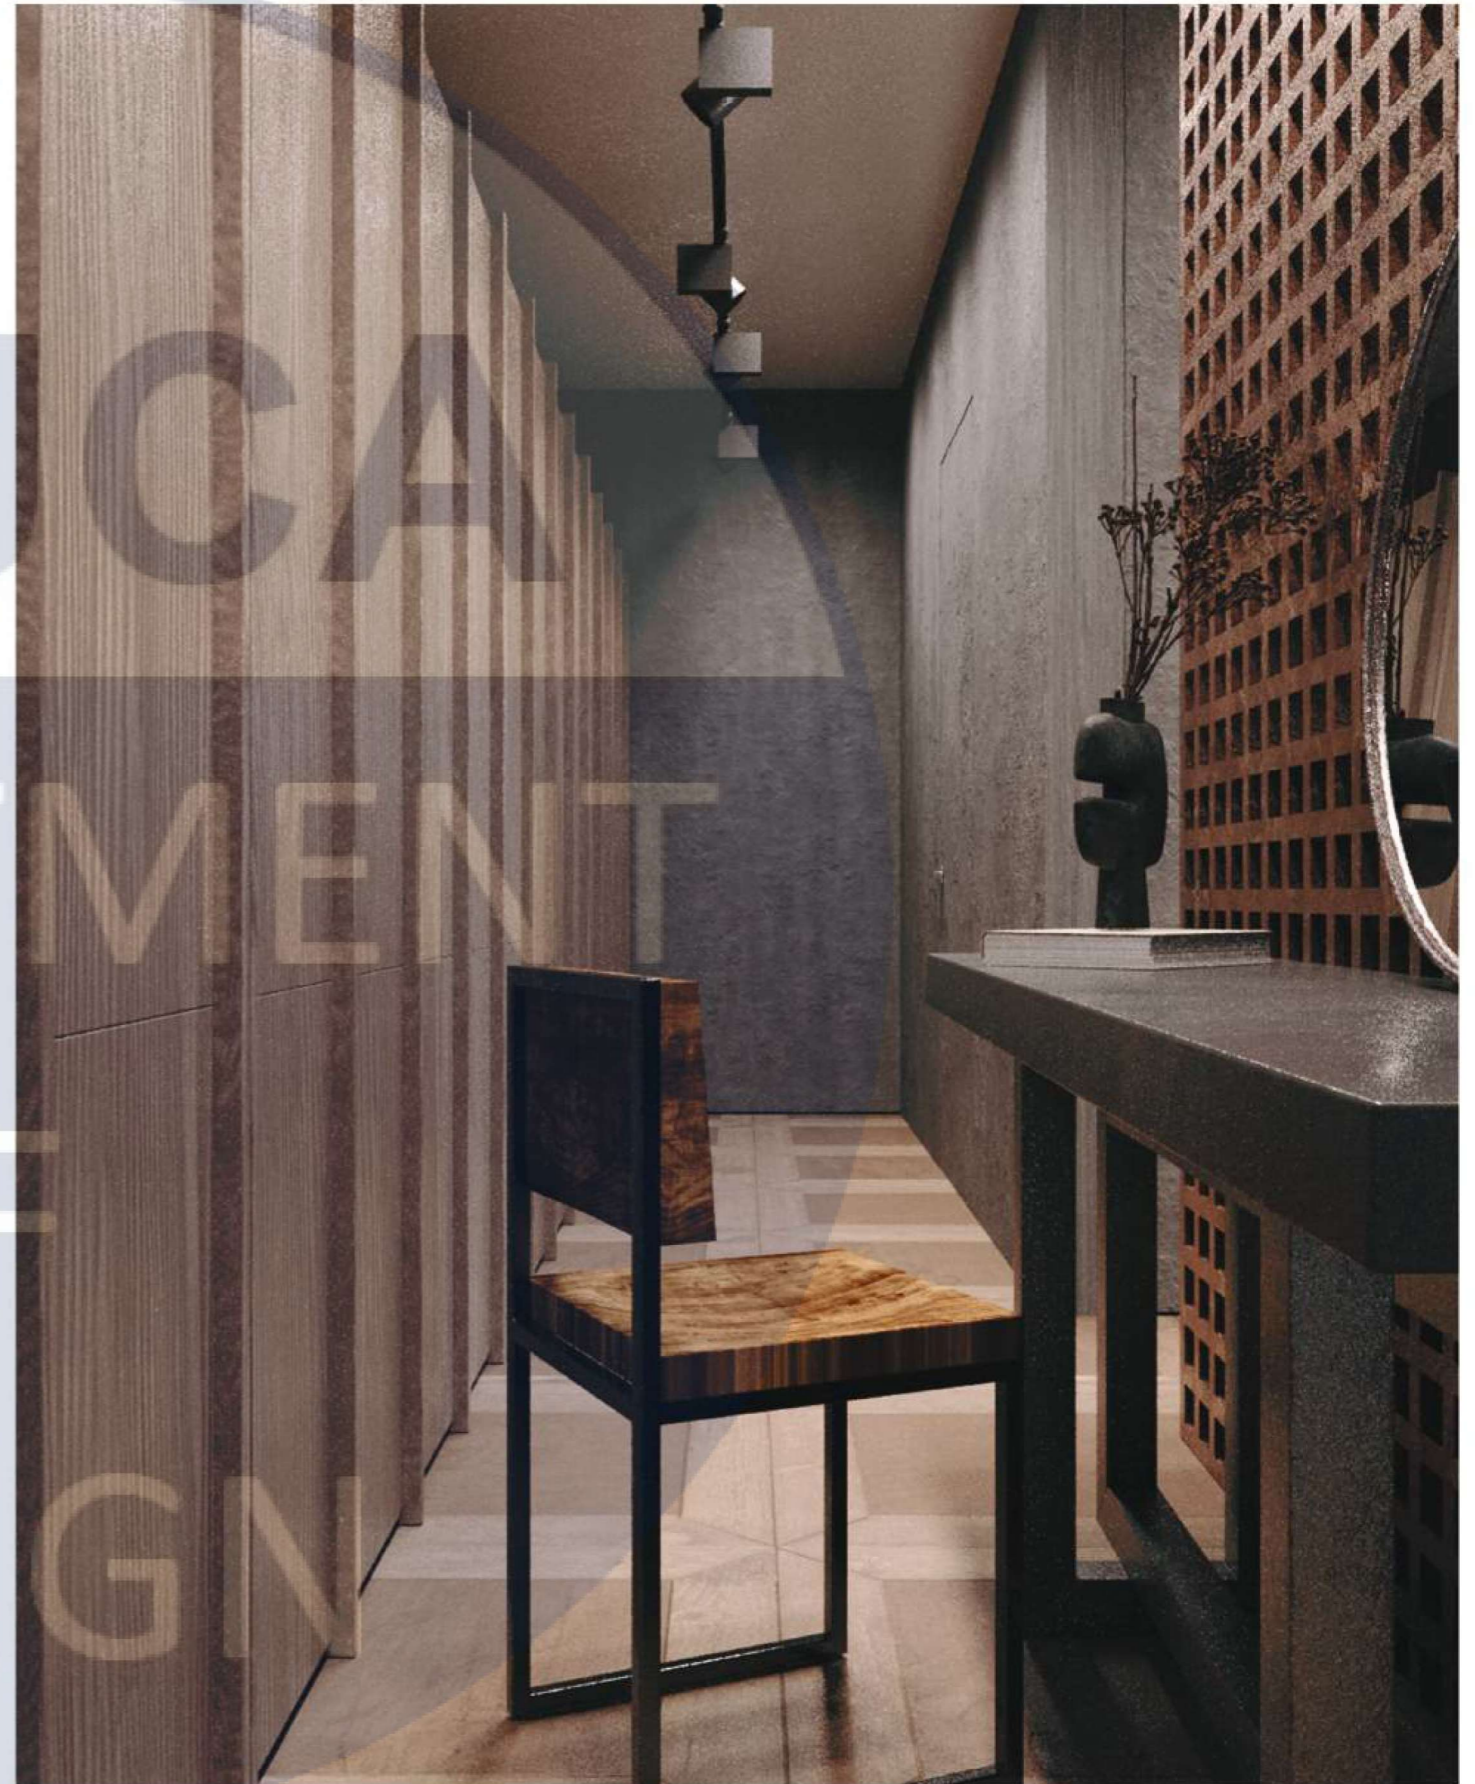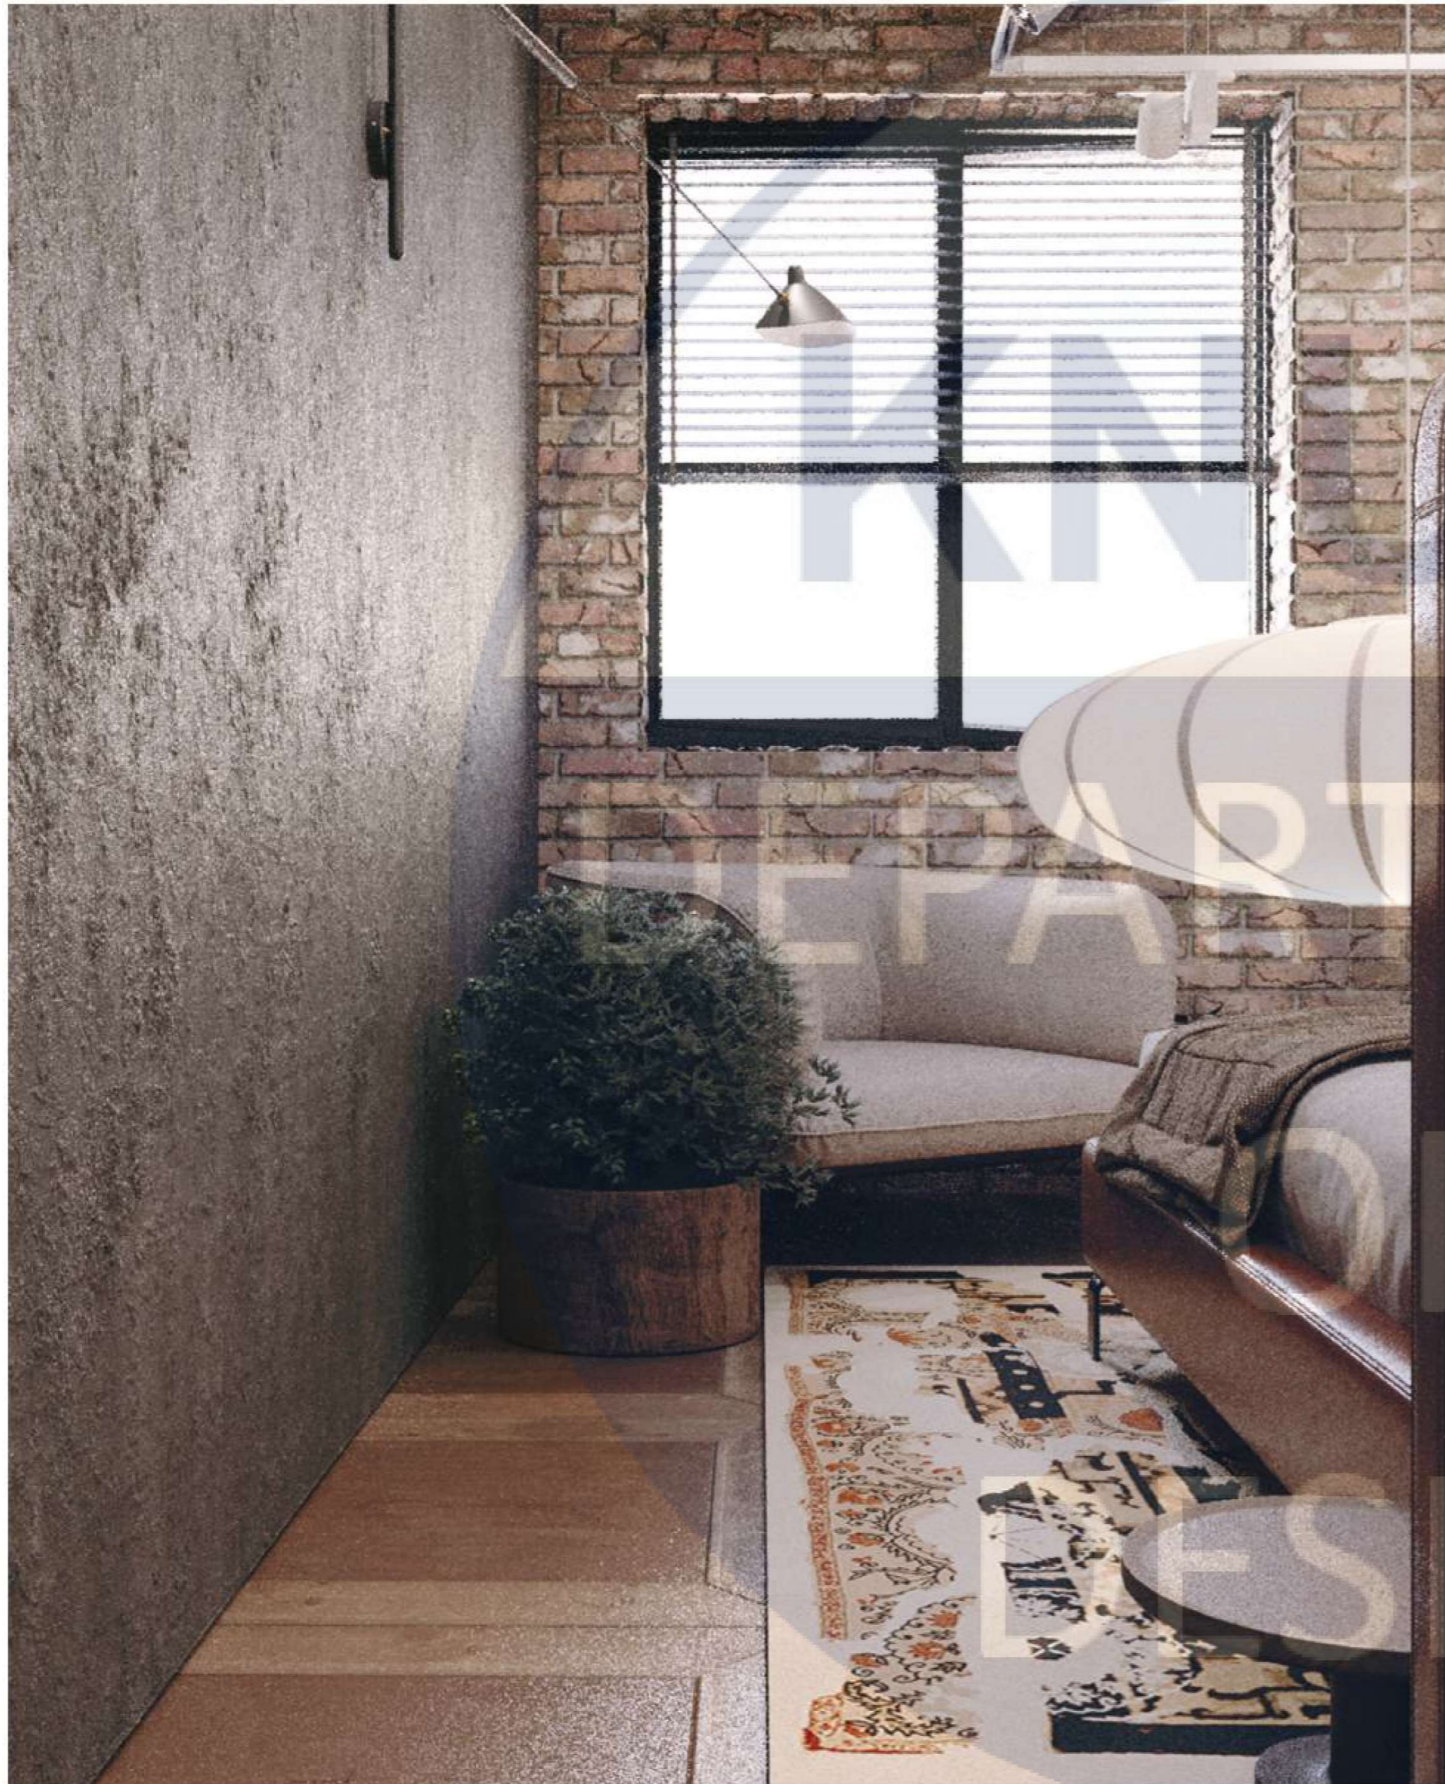




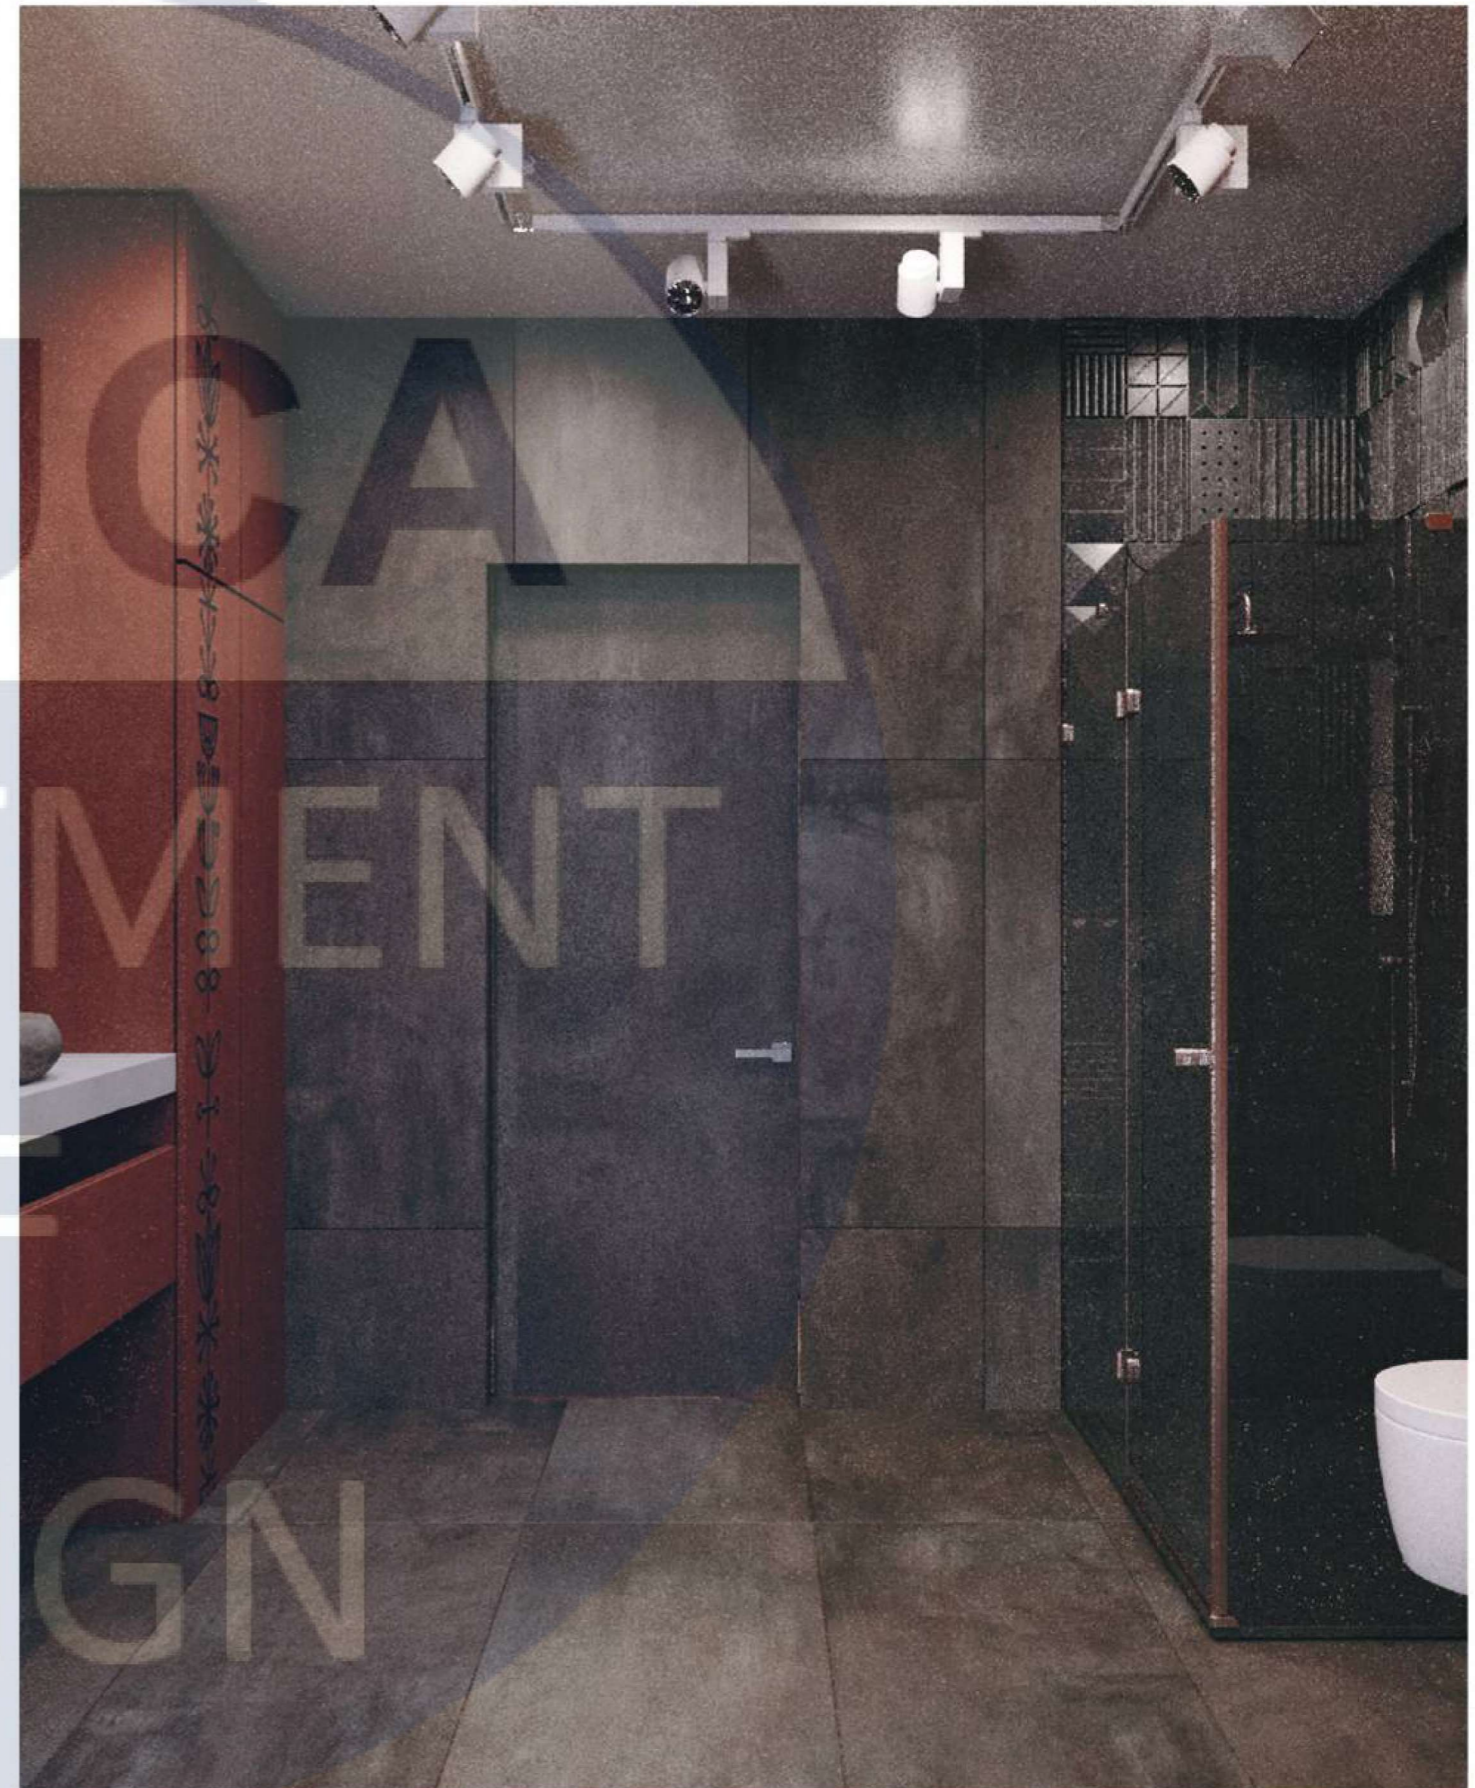








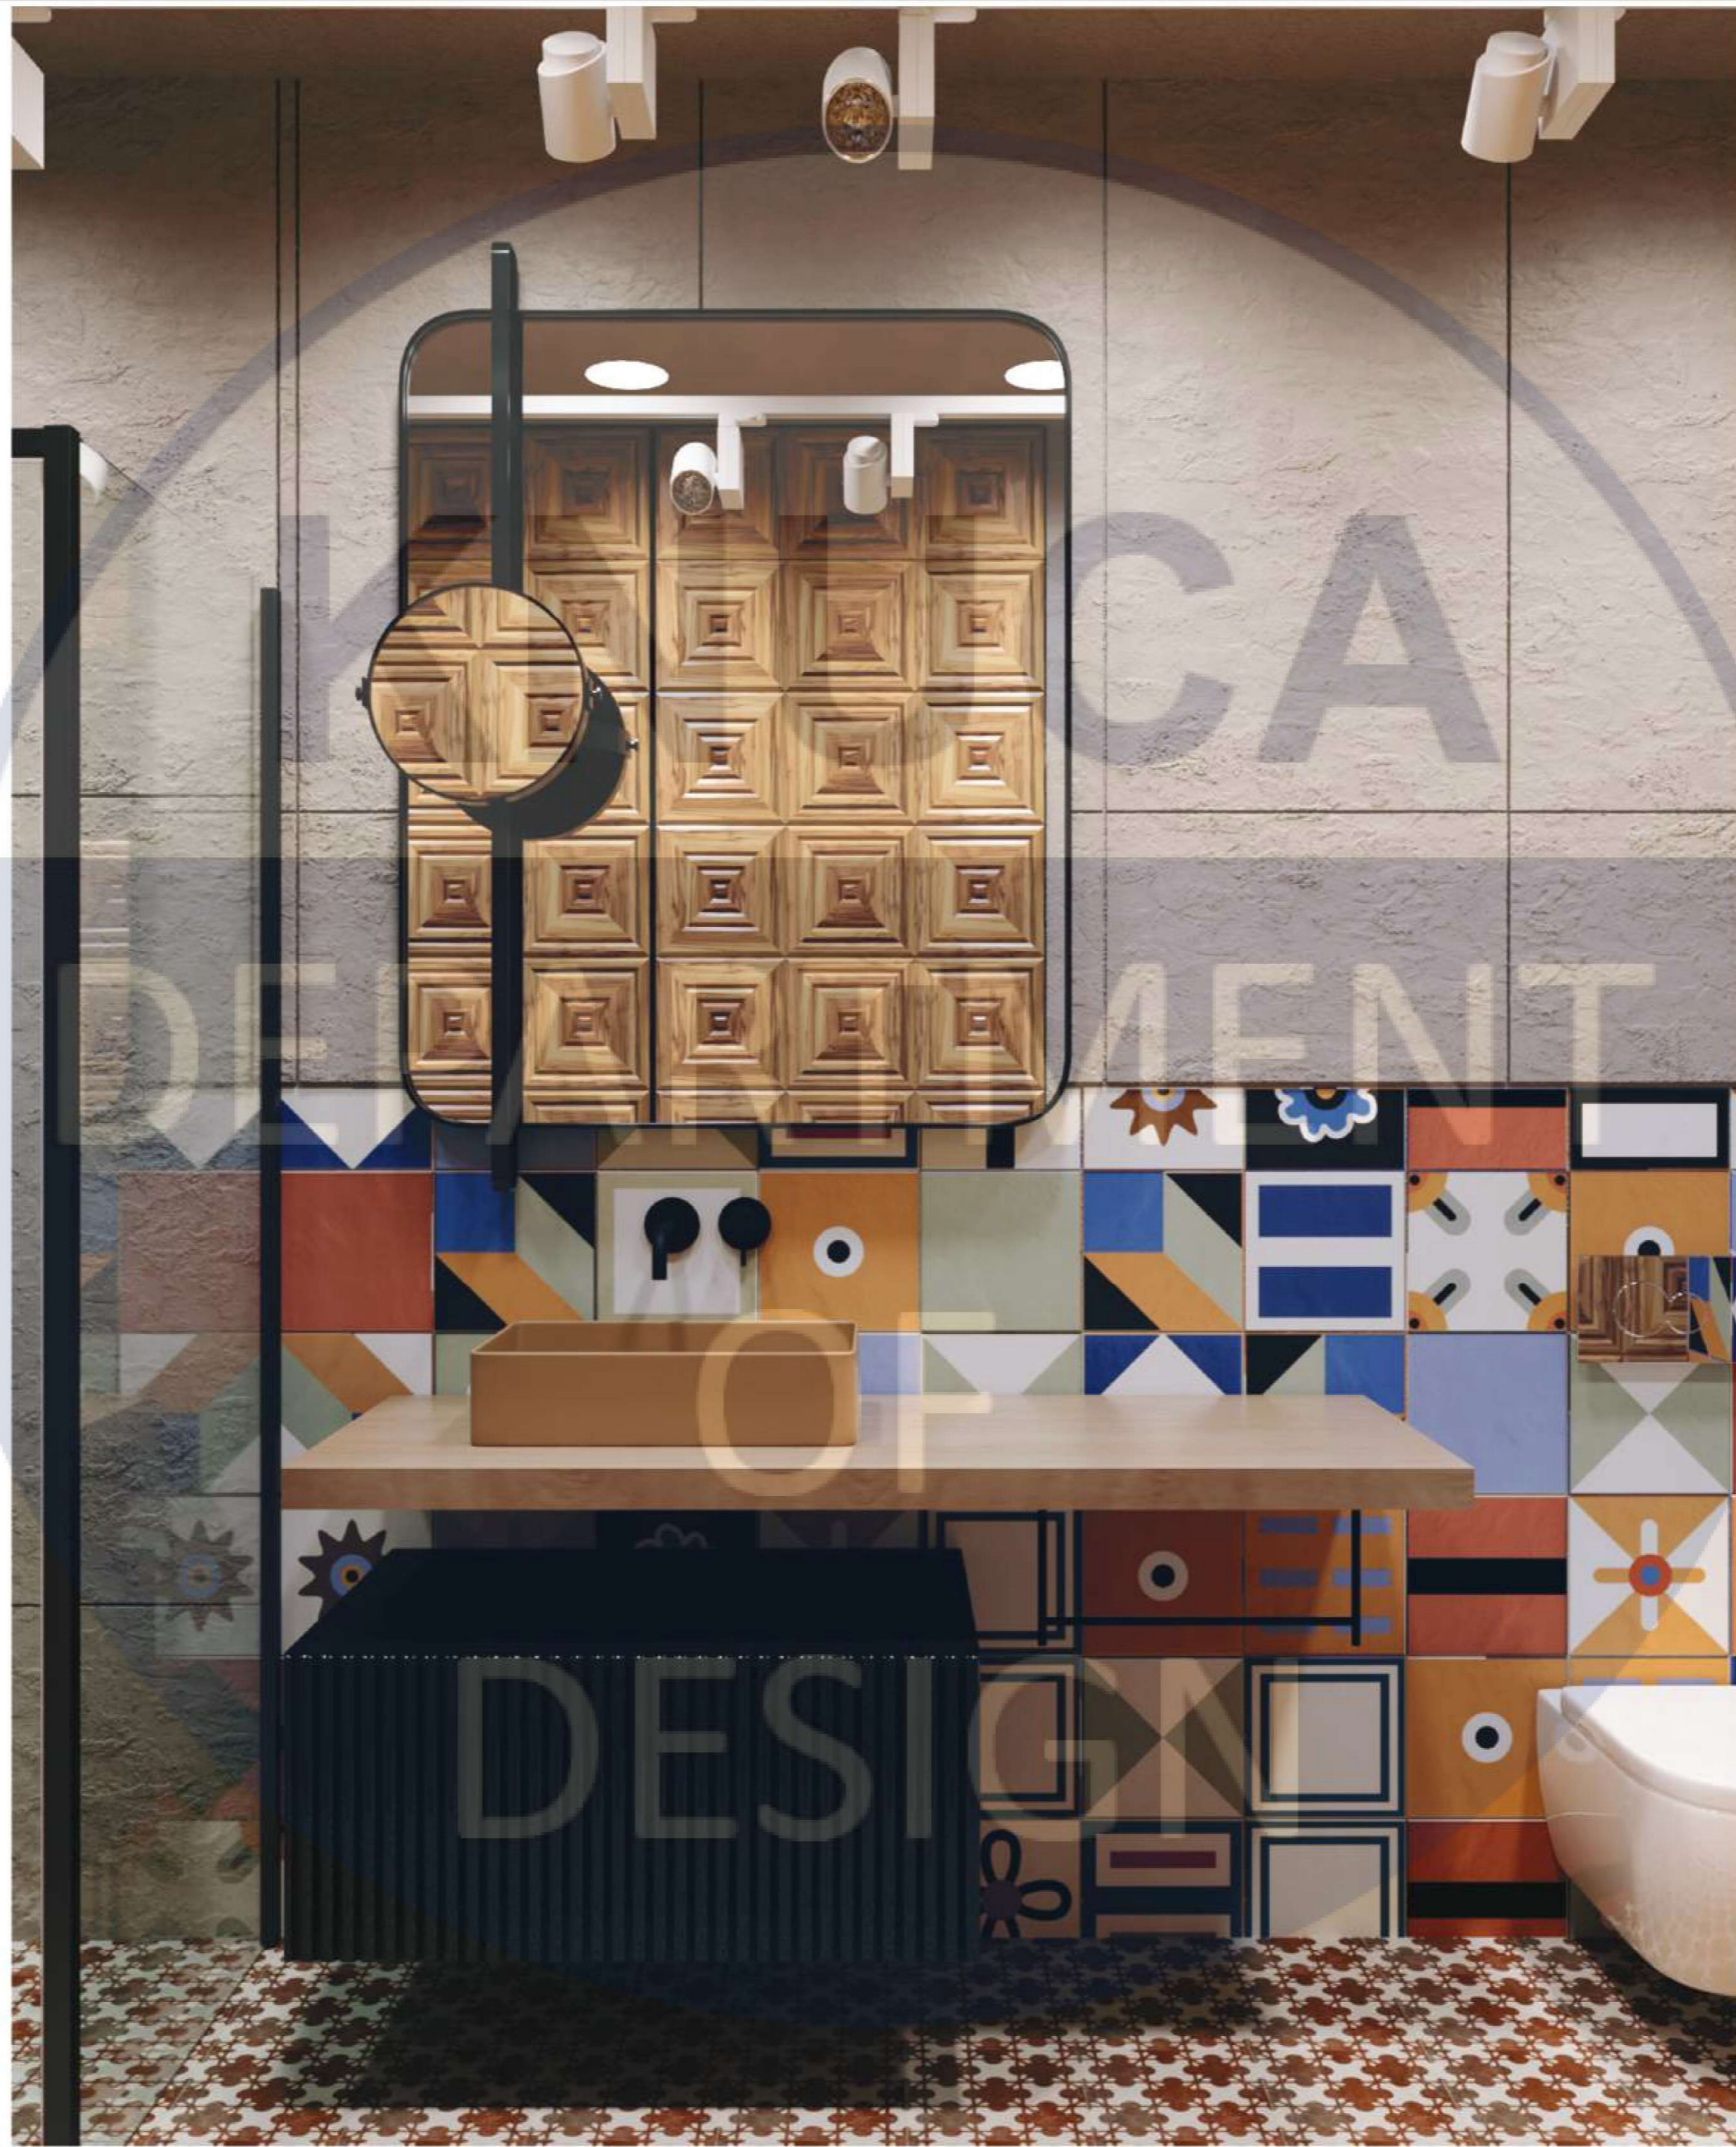

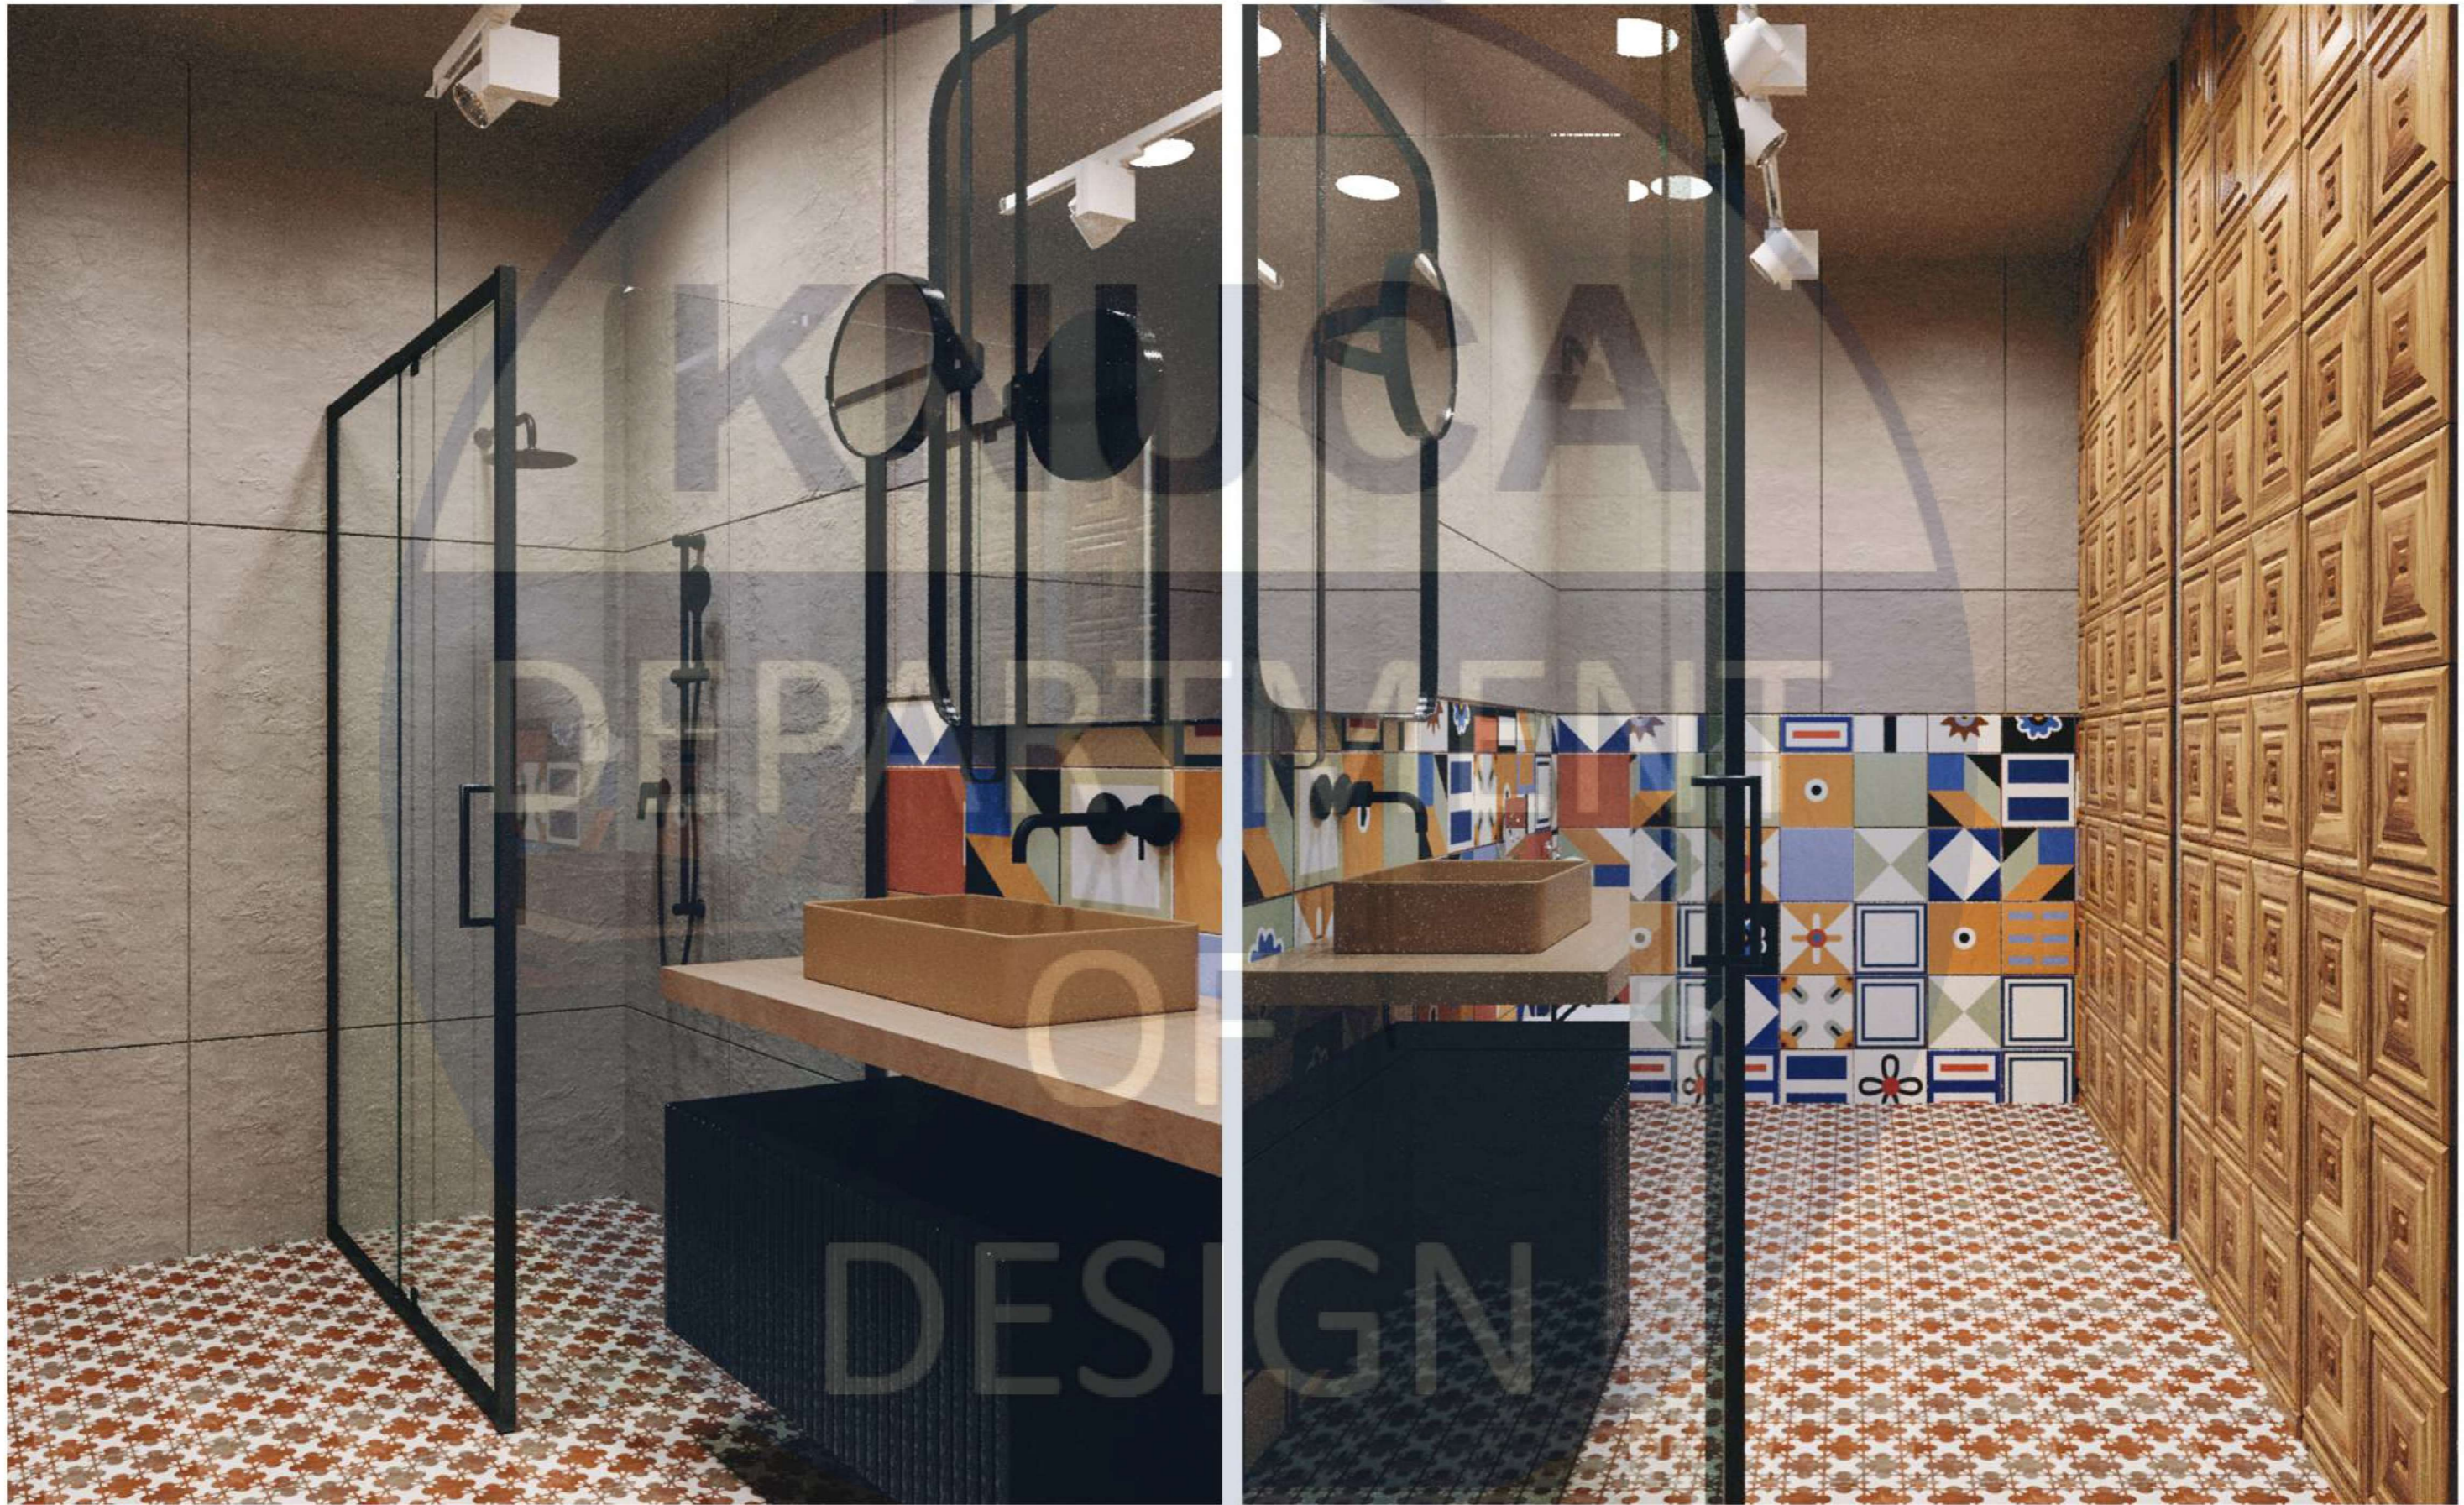

КНУСА

DEPARTMENT

ЧАСТИНА 2. Розробка меблевого обладнання

OF


DESIGN




						<i>КНУБА 022 Дизайн 2024 ДН-20-1</i>			
						<i>Дизайн інтер'єрів та умеблювання житлового лофту</i>			
<i>Зм.</i>	<i>Кільк.</i>	<i>Лист</i>	<i>№ док.</i>	<i>Підпис</i>	<i>Дата</i>	Перспектива	<i>Стадія</i>	<i>Лист</i>	<i>Листів</i>
<i>Розробила</i>	<i>Керівник</i>	<i>Колдаєва</i>	<i>Биков М.І.</i>				Н	52	56
<i>Н. контроль</i>							<i>Архітектурний факультет</i>		






Вузол 1  
Висувний механізм шухляди

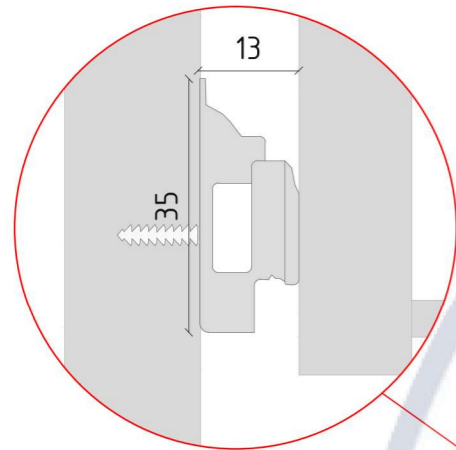

Вузол 2  
Система Push-To-Open

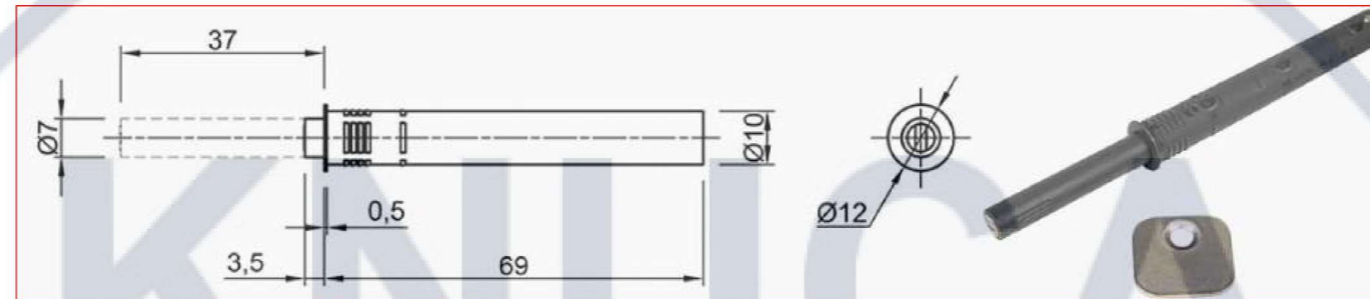


Вузол 3  
Конфірмаат

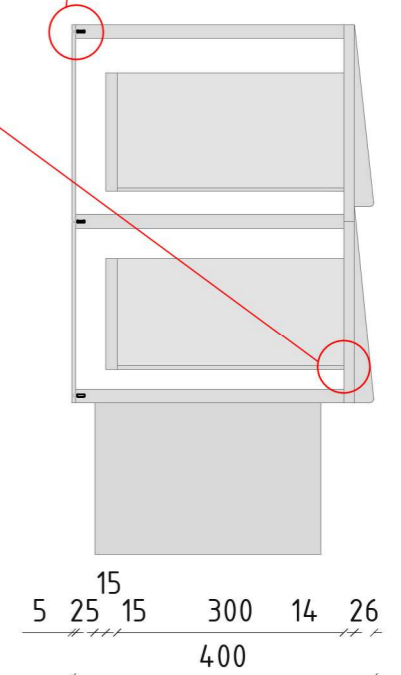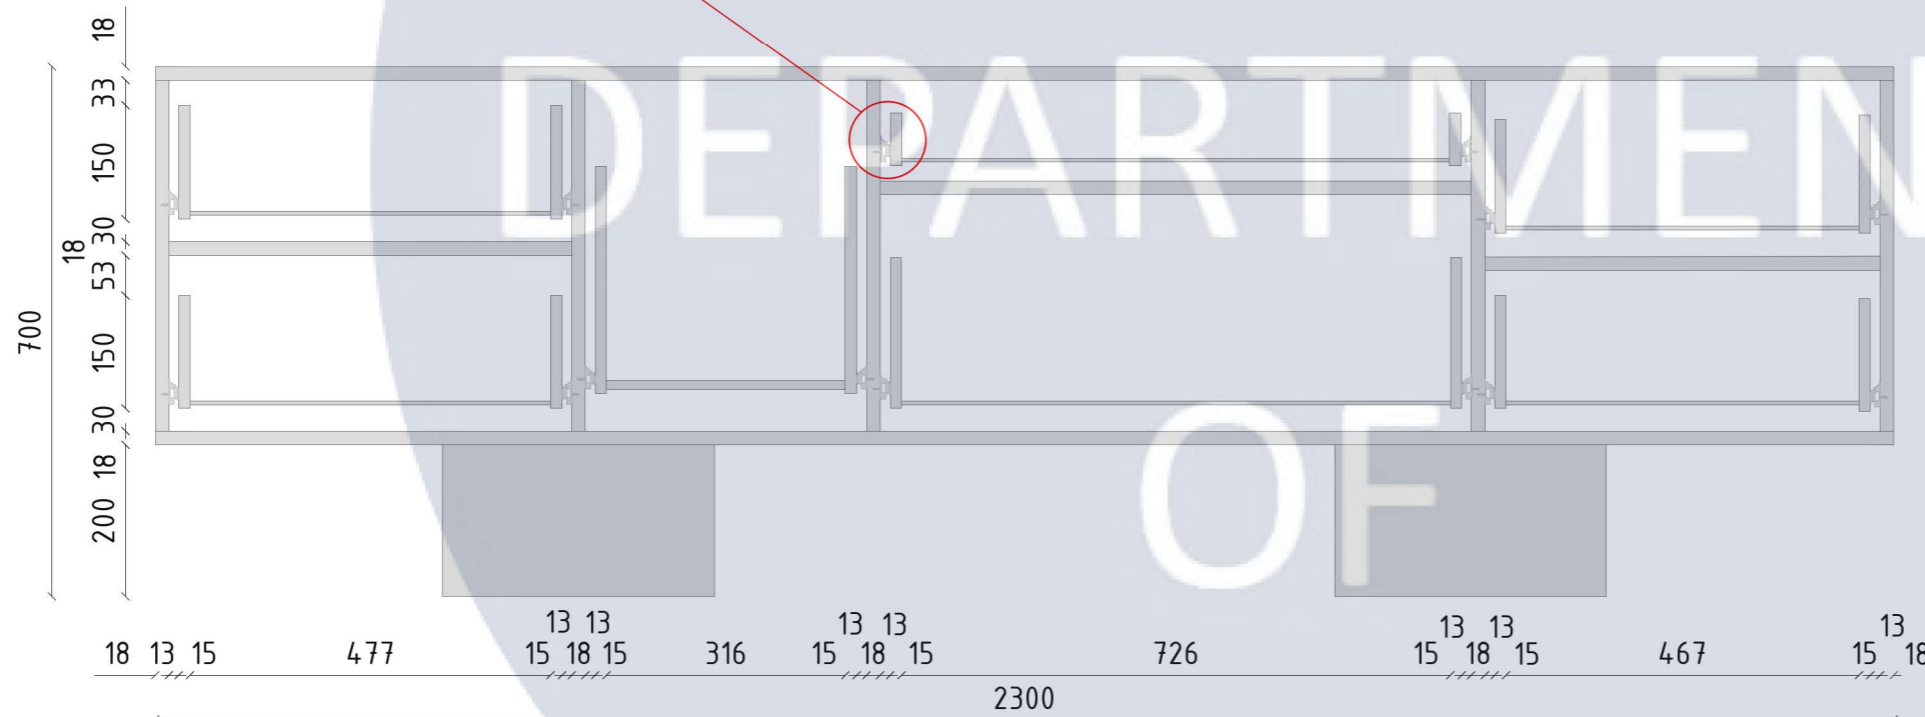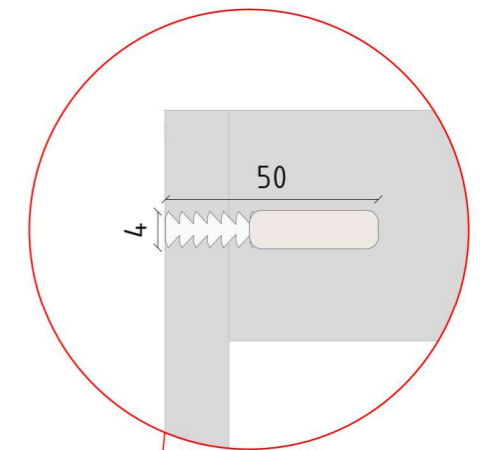

Конструктивні вузли елемента обладнання М 1:10

						КНУБА 022 Дизайн 2024 ДН-20-1			
						Дизайн інтер'єрів та умеблювання житлового лофту			
Зв.	Кільк.	Арк.	№ док.	Підп.	Дата	Конструктивні вузли елемента обладнання М 1:10	Стадія	Аркуш	Аркушів
Розробила	Керівник	Колдаєва Ю. Биков М. І.					Н	54	56
Н. контроль						Архітектурний факультет			

Боковина  
МДФ шліфований 18мм  
KRONOSPAN deep  
black 2800x2070x18мм

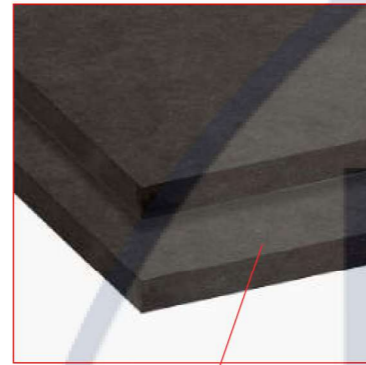

Ніжки  
Неіржавіюча сталь



Задня стінка  
ДСП SAVIOLA  
Atlas/As P44 Hero  
2800x2120x8мм



Фасад  
МДФ шліфований 14мм  
KRONOSPAN deep black  
2800x2070x14мм


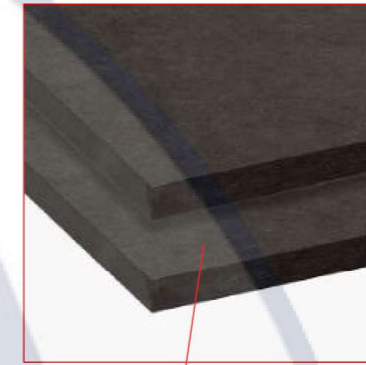


Схема використаних матеріалів

						КНУБА 022 Дизайн 2024 ДН-20-1			
						Дизайн інтер'єрів та умеблювання житлового лофту			
Зв.	Кільк.	Арк.	№док.	Підп.	Дата	Схема використаних матеріалів	Стадія	Аркуш	Аркушів
Розробила	Колдаєва Ю.						Н	55	56
Керівник	Биков М. І.						Архітектурний факультет		
Н. контроль									

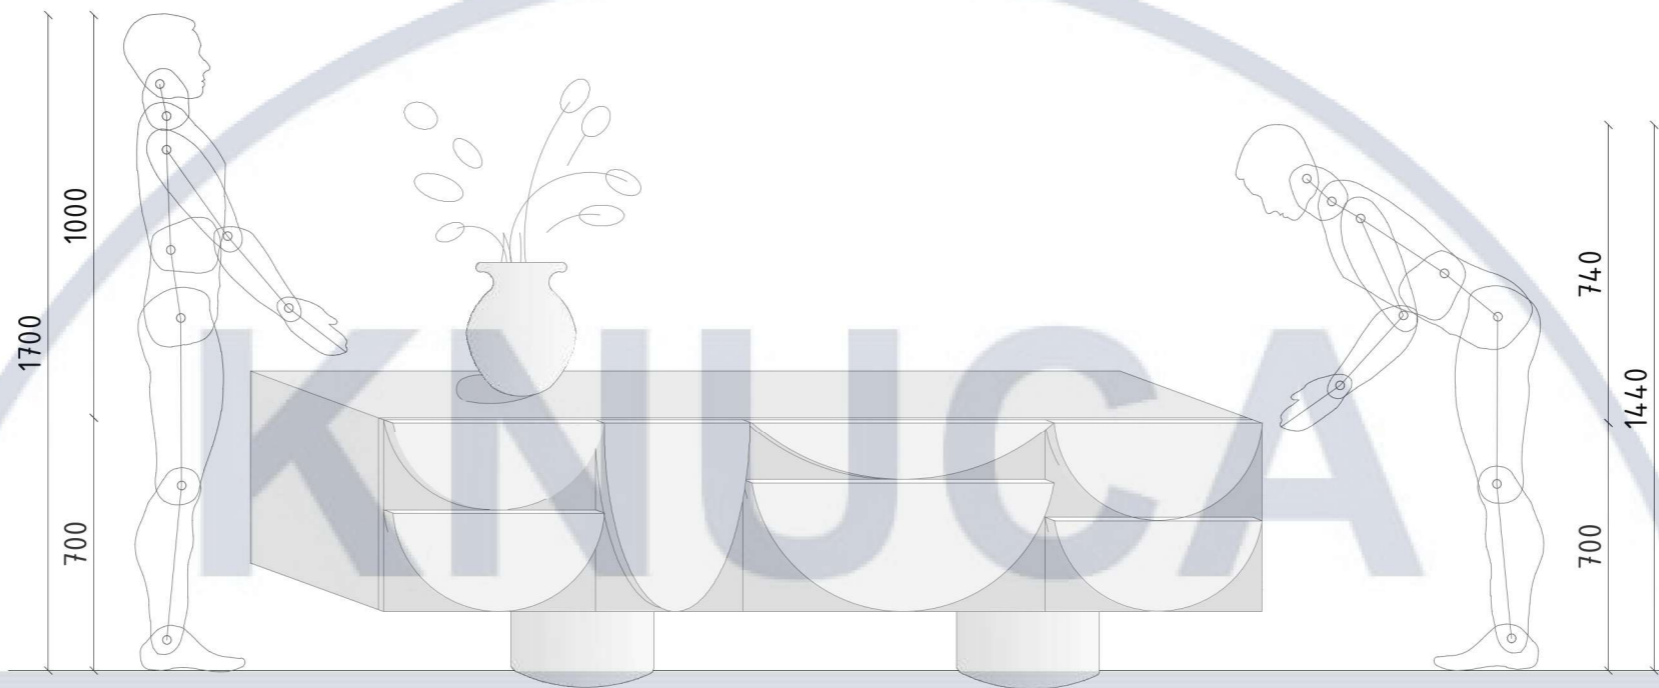

Ергономічний розрахунок М 1:20

Експлікація вузлів

№	Назва	Матеріал
1	Система Push-To-Open	Сталь
2	Конфірмат	Сталь
3	Висувний механізм шухляди	Сталь

Паспорт матеріалів

№	Назва	Елемент обладн.
1	МДФ шліфований 18мм KRONOSPAN deep black 2800x2070x18мм	Боковина
2	МДФ шліфований 14мм KRONOSPAN deep black 2800x2070x14мм	Фасад
3	ДСП SAVIOLA Atlas/As P44 Nero 2800x2120x8мм	Задня стінка
4	Неіржавіюча сталь	Ніжки

						КНУБА 022 Дизайн 2024 ДН-20-1			
						Дизайн інтер'єрів та умеблювання житлового лофту			
Зв.	Кільк.	Арк.	№док.	Підп.	Дата	Стадія	Аркуш	Аркушів	
Розробила			Колдаєва Ю.			Ергономічний розрахунок М 1:20, експлікація вузлів, паспорт матеріалів	Н	56	56
Керівник			Биков М. І.						
Н. контроль						Архітектурний факультет			