

**КВАЛІФІКАЦІЙНА ВИПУСКНА РОБОТА
НА ЗДОБУТТЯ ОСВІТНЬОГО СТУПЕНЯ
БАКАЛАВР АРХІТЕКТУРИ**
на тему:
«ІМЕРСИВНИЙ АРТЦЕНТР У МІСТІ ОДЕСІ»

загальним обсягом 6 аркушів формату А1, пояснювальна записка 70 с.

Виконала: студентка групи АРХ-21-5
191 «Архітектура та містобудування».
Освітньо-професійна програма «Архітектура та містобудування»
(шифр і назва спеціальності, освітньо-наукової програми)


Атаманчук Світлана Вадимівна

(прізвище, ім'я, по батькові)



Керівник: кандидат архітектури, доцент Гарбар Марина Володимірівна

(наук. ступінь, посада, прізвище, ім'я, по батькові)

Київ – 2025 р.

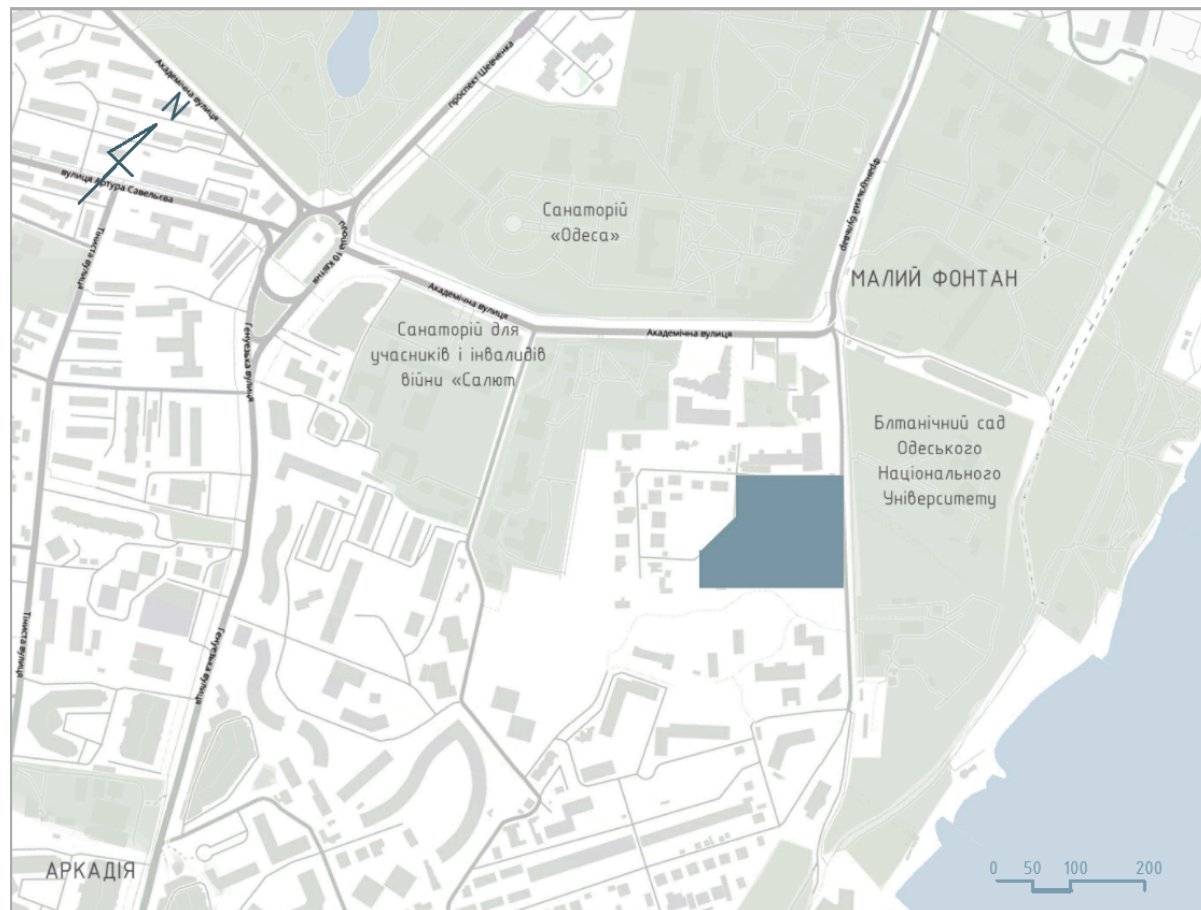

Ситуаційний план М 1:5000

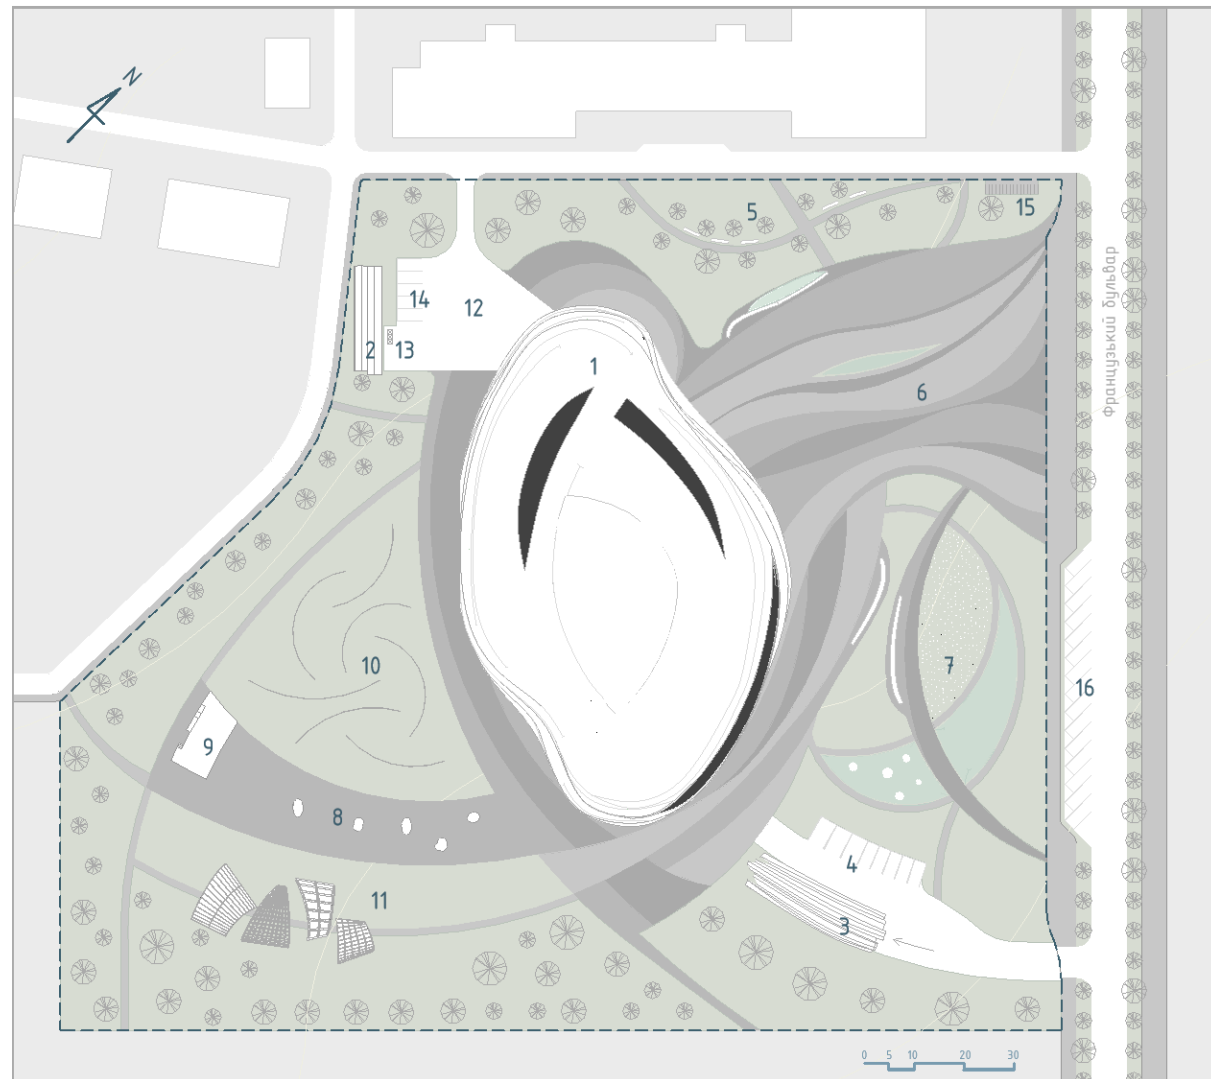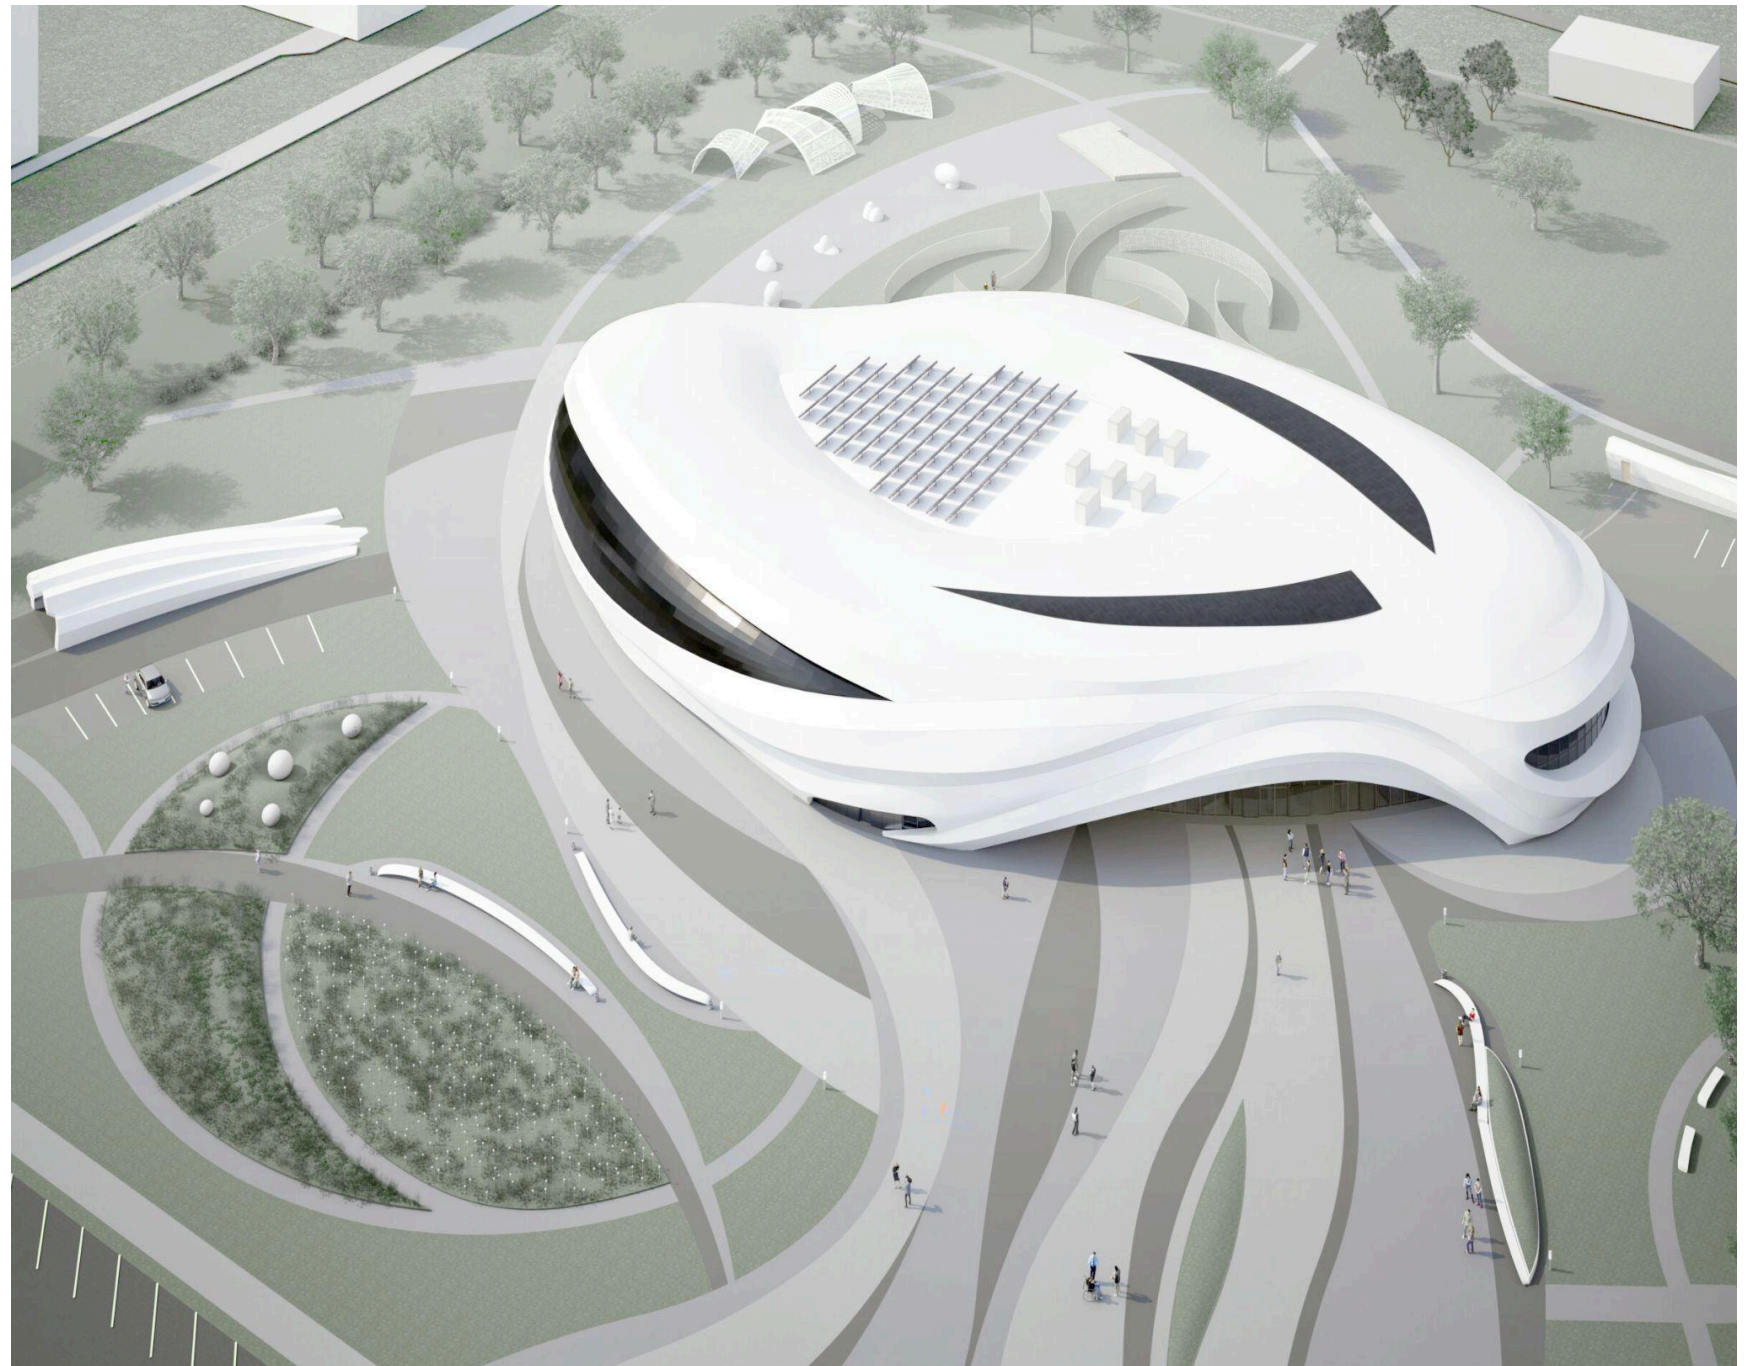

Генеральний план М 1:500

Експлікація до Генерального плану

- | | |
|-------------------------------|---------------------|
| 1. Головна будівля | 3780 м ² |
| 2. Вихід із укриття | |
| 3. Заїзд у підземний паркінг | |
| 4. Тимчасова парковка | 8 місць |
| 5. Зона відпочинку | |
| 6. Головна площа | |
| 7. Зона постійної експозиції | |
| 8. Зона тимчасових експозицій | |
| 9. Сцена | |
| 10. Лабіринт | |
| 11. Тунель | |
| 12. Господарська зона | |
| 13. Смітник | |
| 14. Парковка для персоналу | 5 місць |
| 15. Велопарковка | 15 місць |
| 16. Тимчасова парковка | 15 місць |






Функціональна схема

- Напрямок руху відвідувачів
- Зона обслуговування відвідувачів
- Зона харчування
- Експозиційна зона


49. Кімн. управл. мультимед. конт-н	52 м²	60. Парковиса 2,5x3,5 м	30 шт	69. Приміщ. зі сталевими нісцями	200 м²
50. Сербина	90 м²	61. Парковиса МГН 3,5x5,5 м	6 шт	70. Приміщення збудовано одразу	33 м²
51. Головна електрична	40 м²	62. Парковиса для велосипедів	8 шт	71. Технічне приміщення	24 м²
52. Клімат-контроль, вент. 2 лоб.	70 м²	63. Технічне приміщення	50 шт	72. Санвузол для жінок	13 м²
53. Зона логістики	166 м²	64. Санвузол для жінок	5 м²	73. Санвузол для чоловіків	12 м²
54. Розподільча електрична	24 м²	65. Санвузол для чоловіків	5 м²	74. Санвузол для МГН	6 м²
55. Клімат-контроль, вентиляція	125 м²	66. Укриття	524 м²	75. Душова	6 м²
56. Склад мультимедійного обл-ня	262 м²	67. Комора зберігання їжі	25 м²	76. Тамбур	9 м²
57. Склад реквізиту та меблів	136 м²	68. Медпункт	60 м²		
58. Архів цифрових матеріалів	15 м²				
59. Склад витратних матеріалів	18 м²				

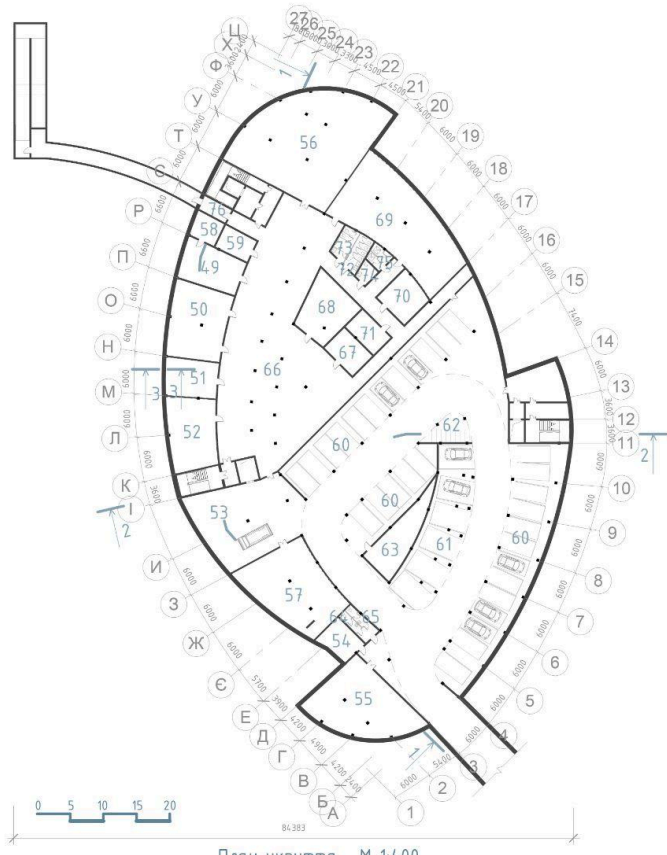

План укриття М 1:400

Експлікація приміщень


1. Тамбур	32 м²
2. Вестибюль	370 м²
3. Гардеробна	40 м²
4. Зона шафок (196шт)	30 м²
5. Медпункт	34 м²
6. Санвузол для жінок	40 м²
7. Санвузол для чоловіків	23 м²
8. Санвузол для МГН	4 м²
9. Комора	2 м²
10. Кімната пожеж. безпеки	5 м²
11. Технічне приміщення	5 м²
12. Касовий зал	16 м²
13. Магазин субенерії	54 м²
14. Кафе на 50 місць	114 м²
15. Кухня	42 м²
16. Мийна	5 м²
17. Тамбур	6 м²
18. Завантажувальна	9 м²
19. Комора для сук. прад.	6 м²
20. Комора для обочів	6 м²
21. Холодильна камера	6 м²
22. Кімната персоналу	16 м²
23. Душова персоналу	3 м²
24. Санвузол персоналу	4 м²

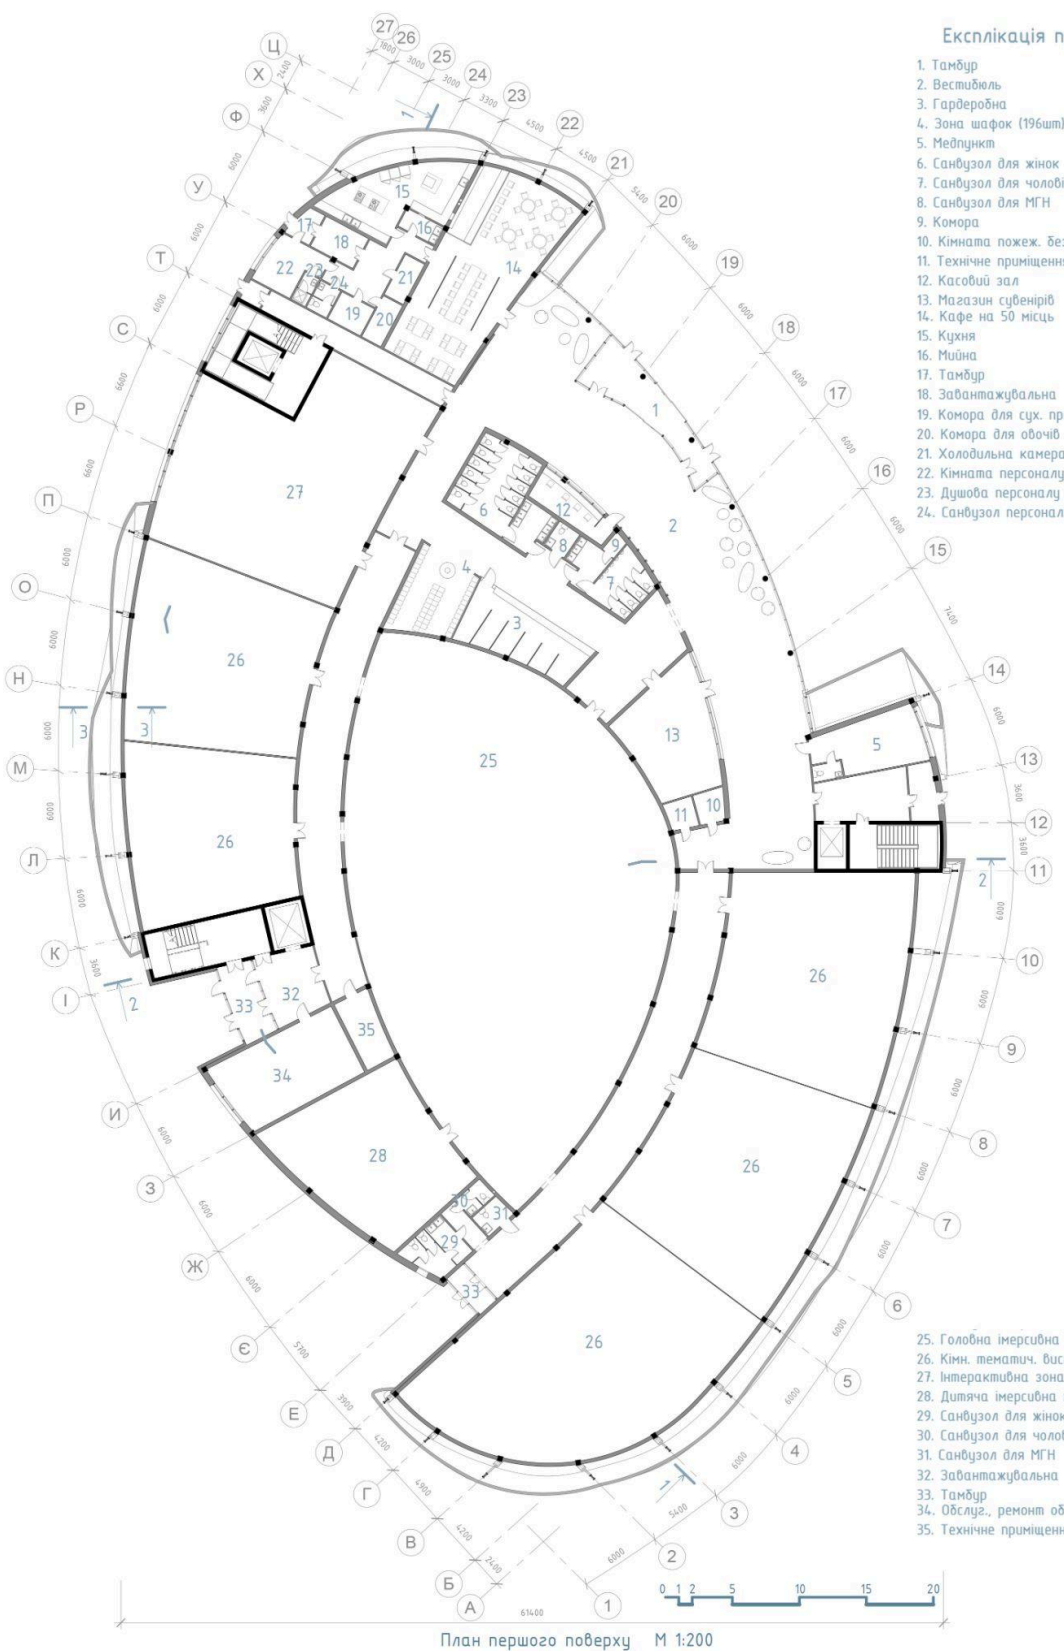


План першого поверху М 1:200





25. Головна імерсійна зала	758 м²
26. Кімн. тематич. виставок Sum	1070 м²
27. Інтерактивна зона VR/AR	250 м²
28. Дитяча імерсійна кімната	122 м²
29. Санвузол для жінок	14 м²
30. Санвузол для чоловіків	4 м²
31. Санвузол для МГН	4 м²
32. Завантажувальна	23 м²
33. Тамбур	22 м²
34. Обслуг., ремонт обладн.	56 м²
35. Технічне приміщення	14 м²

36. Кабінет генерального директора	74 м²
37. Кабінет секретаря	28 м²
38. Кімната для нарад та брїфінгів	62 м²
39. Креативний відділ	123 м²
40. Кімната реставрації шифр. конт.	73 м²
41. Кімната інженерів та тех. перс.	25 м²
42. Відділ комунікації	30 м²
43. Відділ менеджерів	30 м²
44. Відділ економіки та фінансів	26 м²
45. Зона відпочинку для адміністрації	132 м²
46. Санвузол для жінок	4 м²
47. Санвузол для чоловіків	4 м²
48. Комора	9 м²


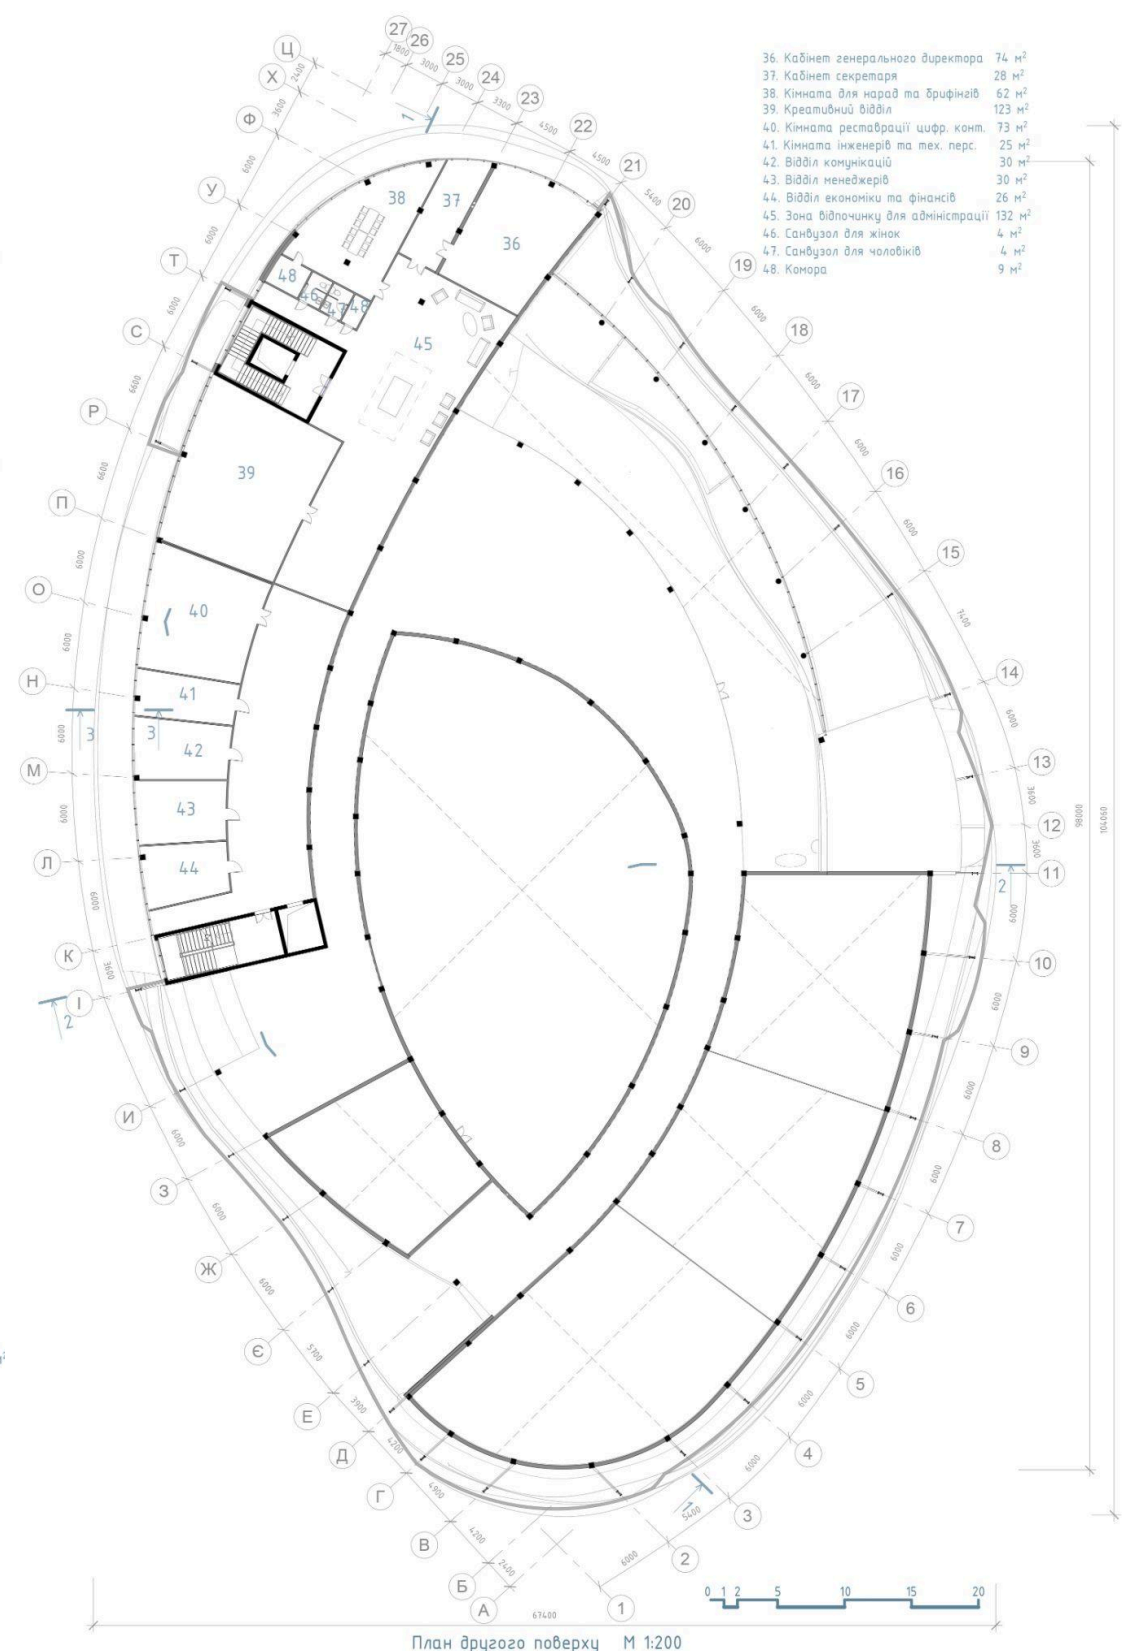



План другого поверху М 1:200

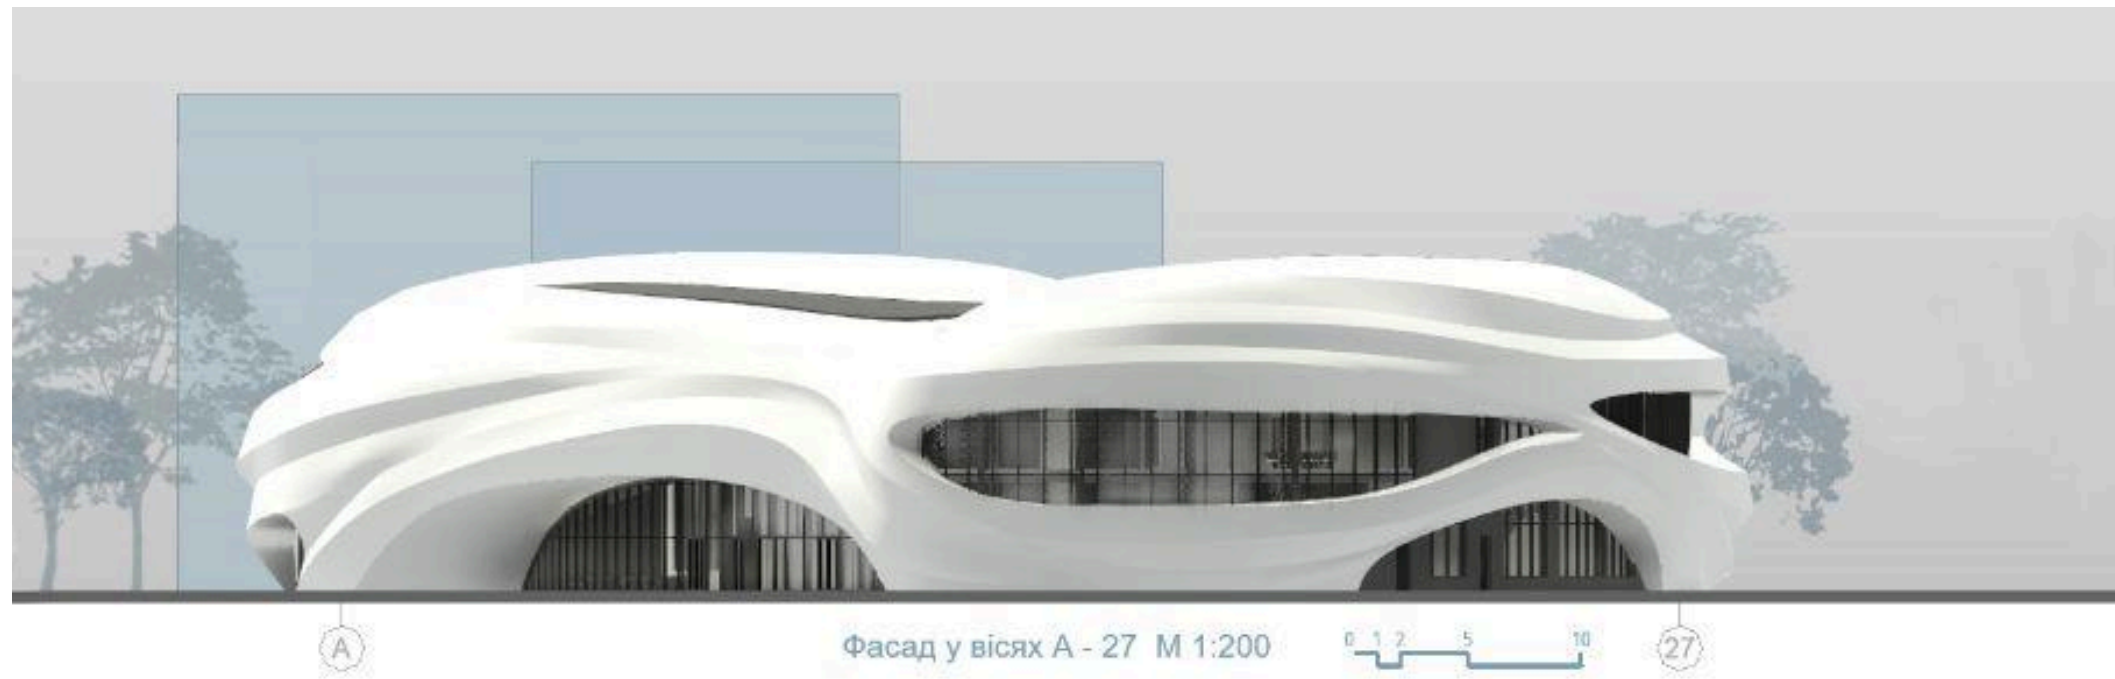

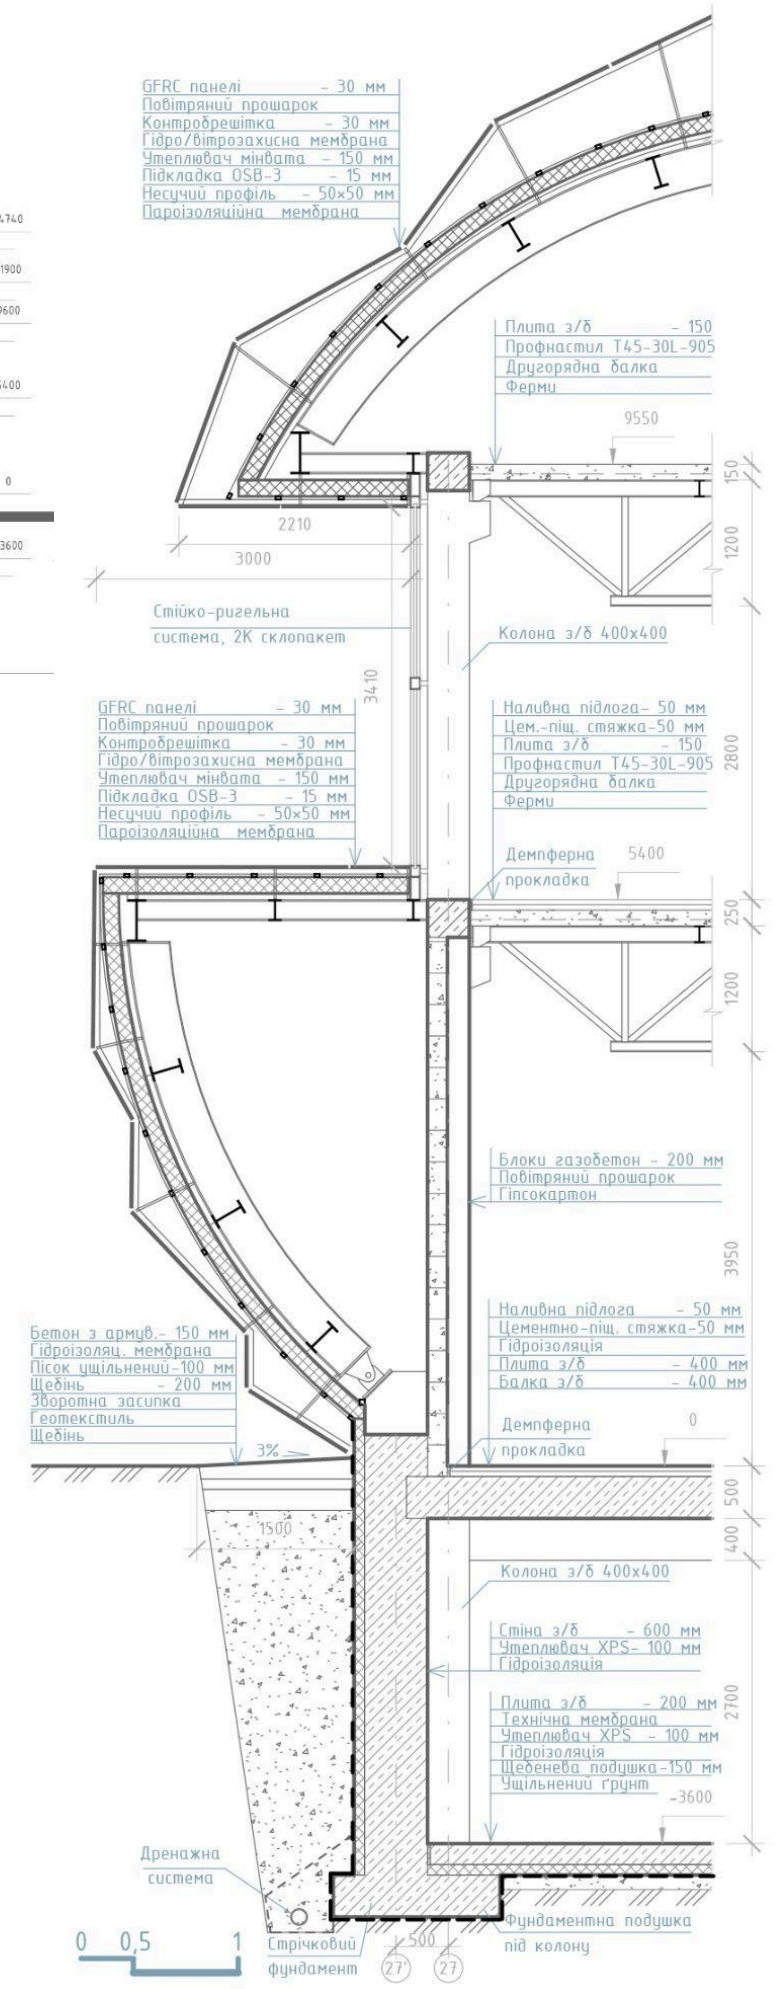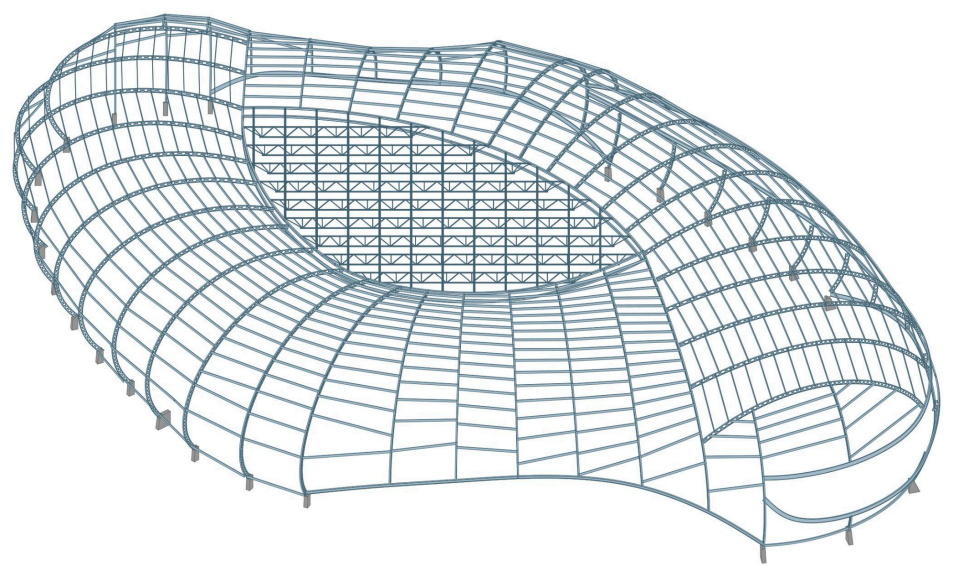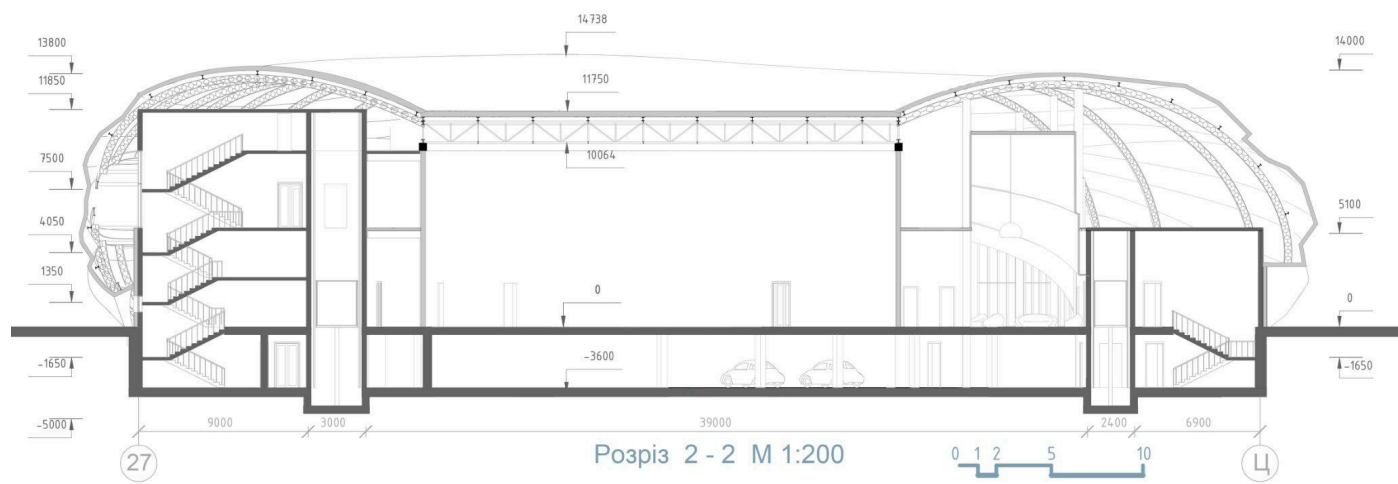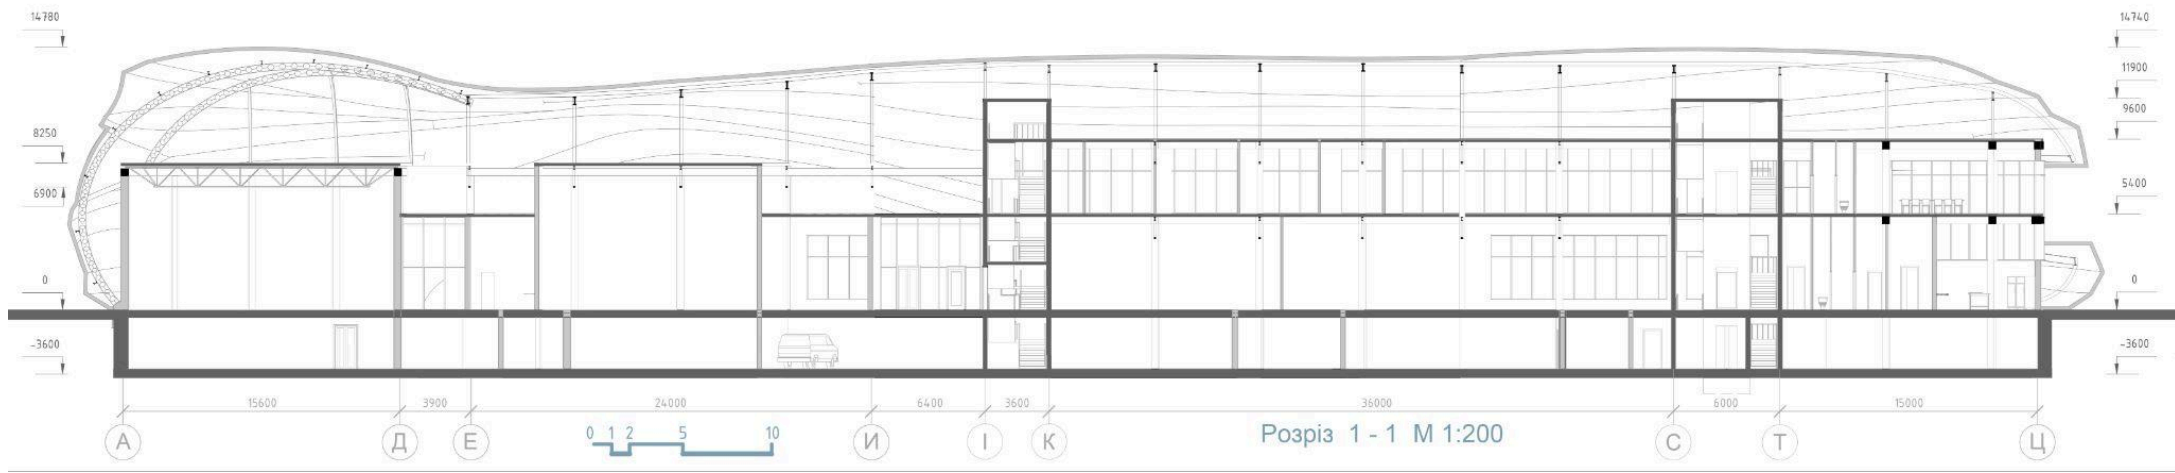

Розріз 3 - 3 М 1:50

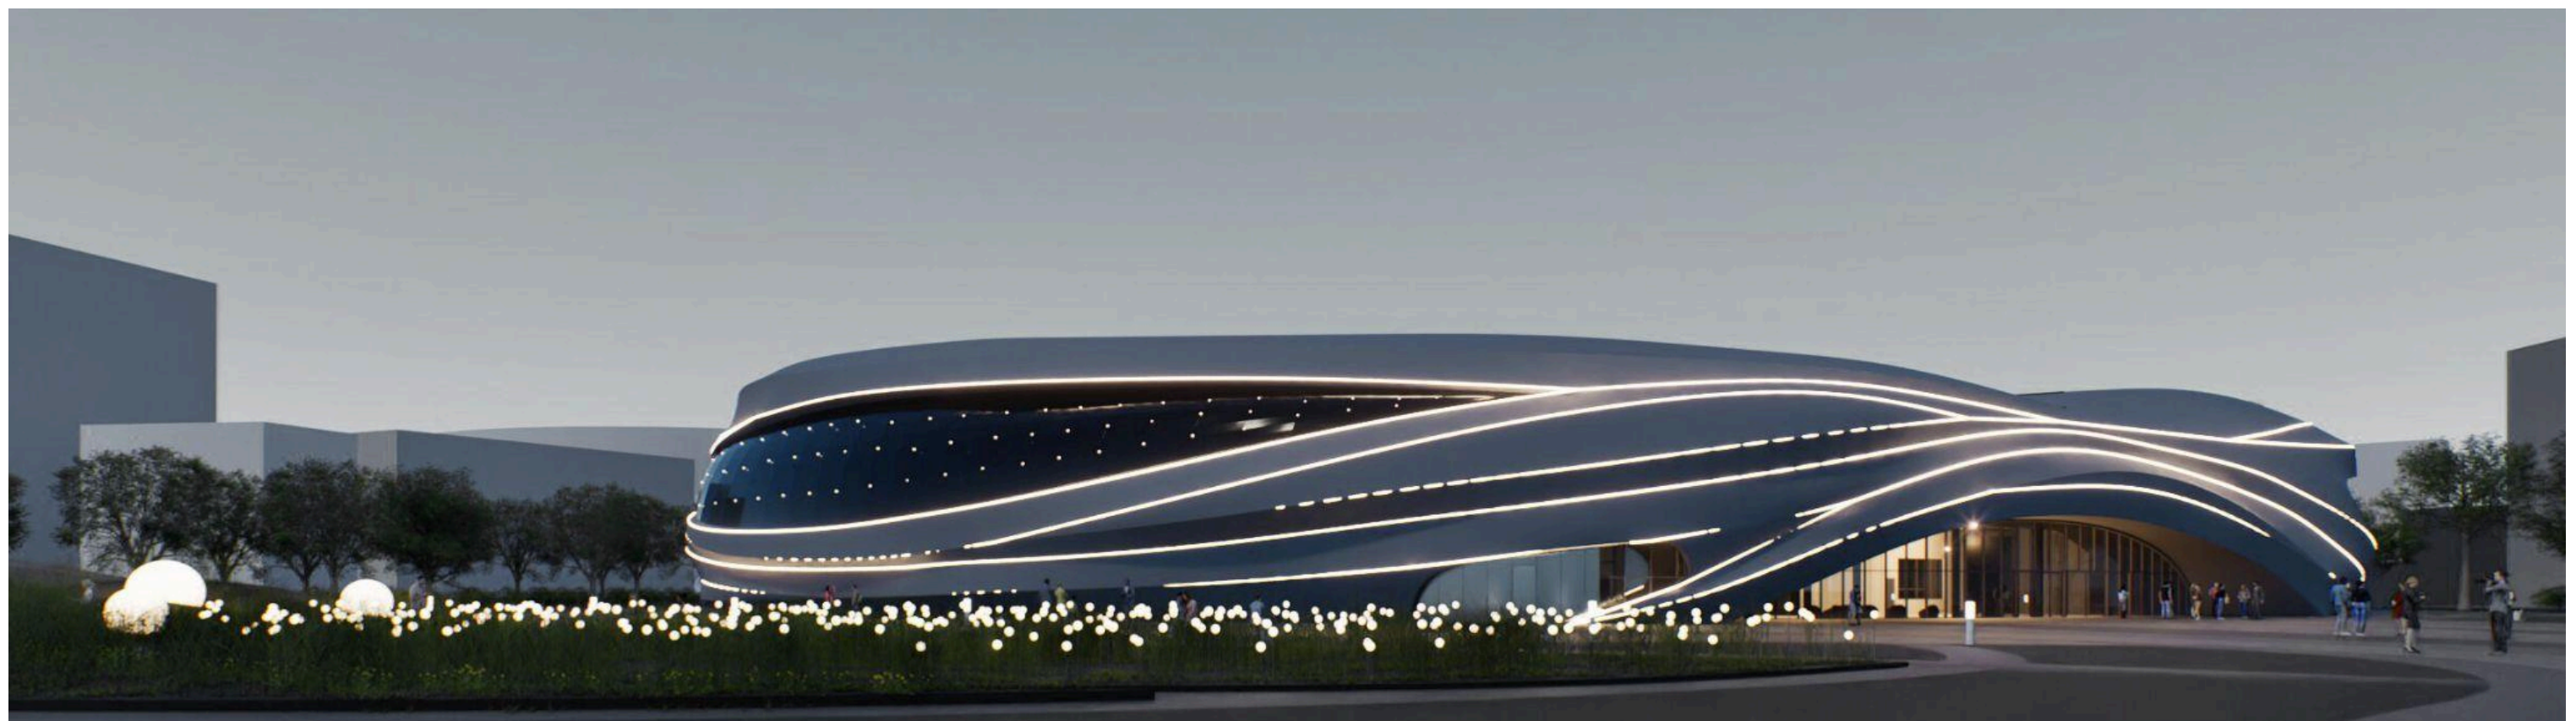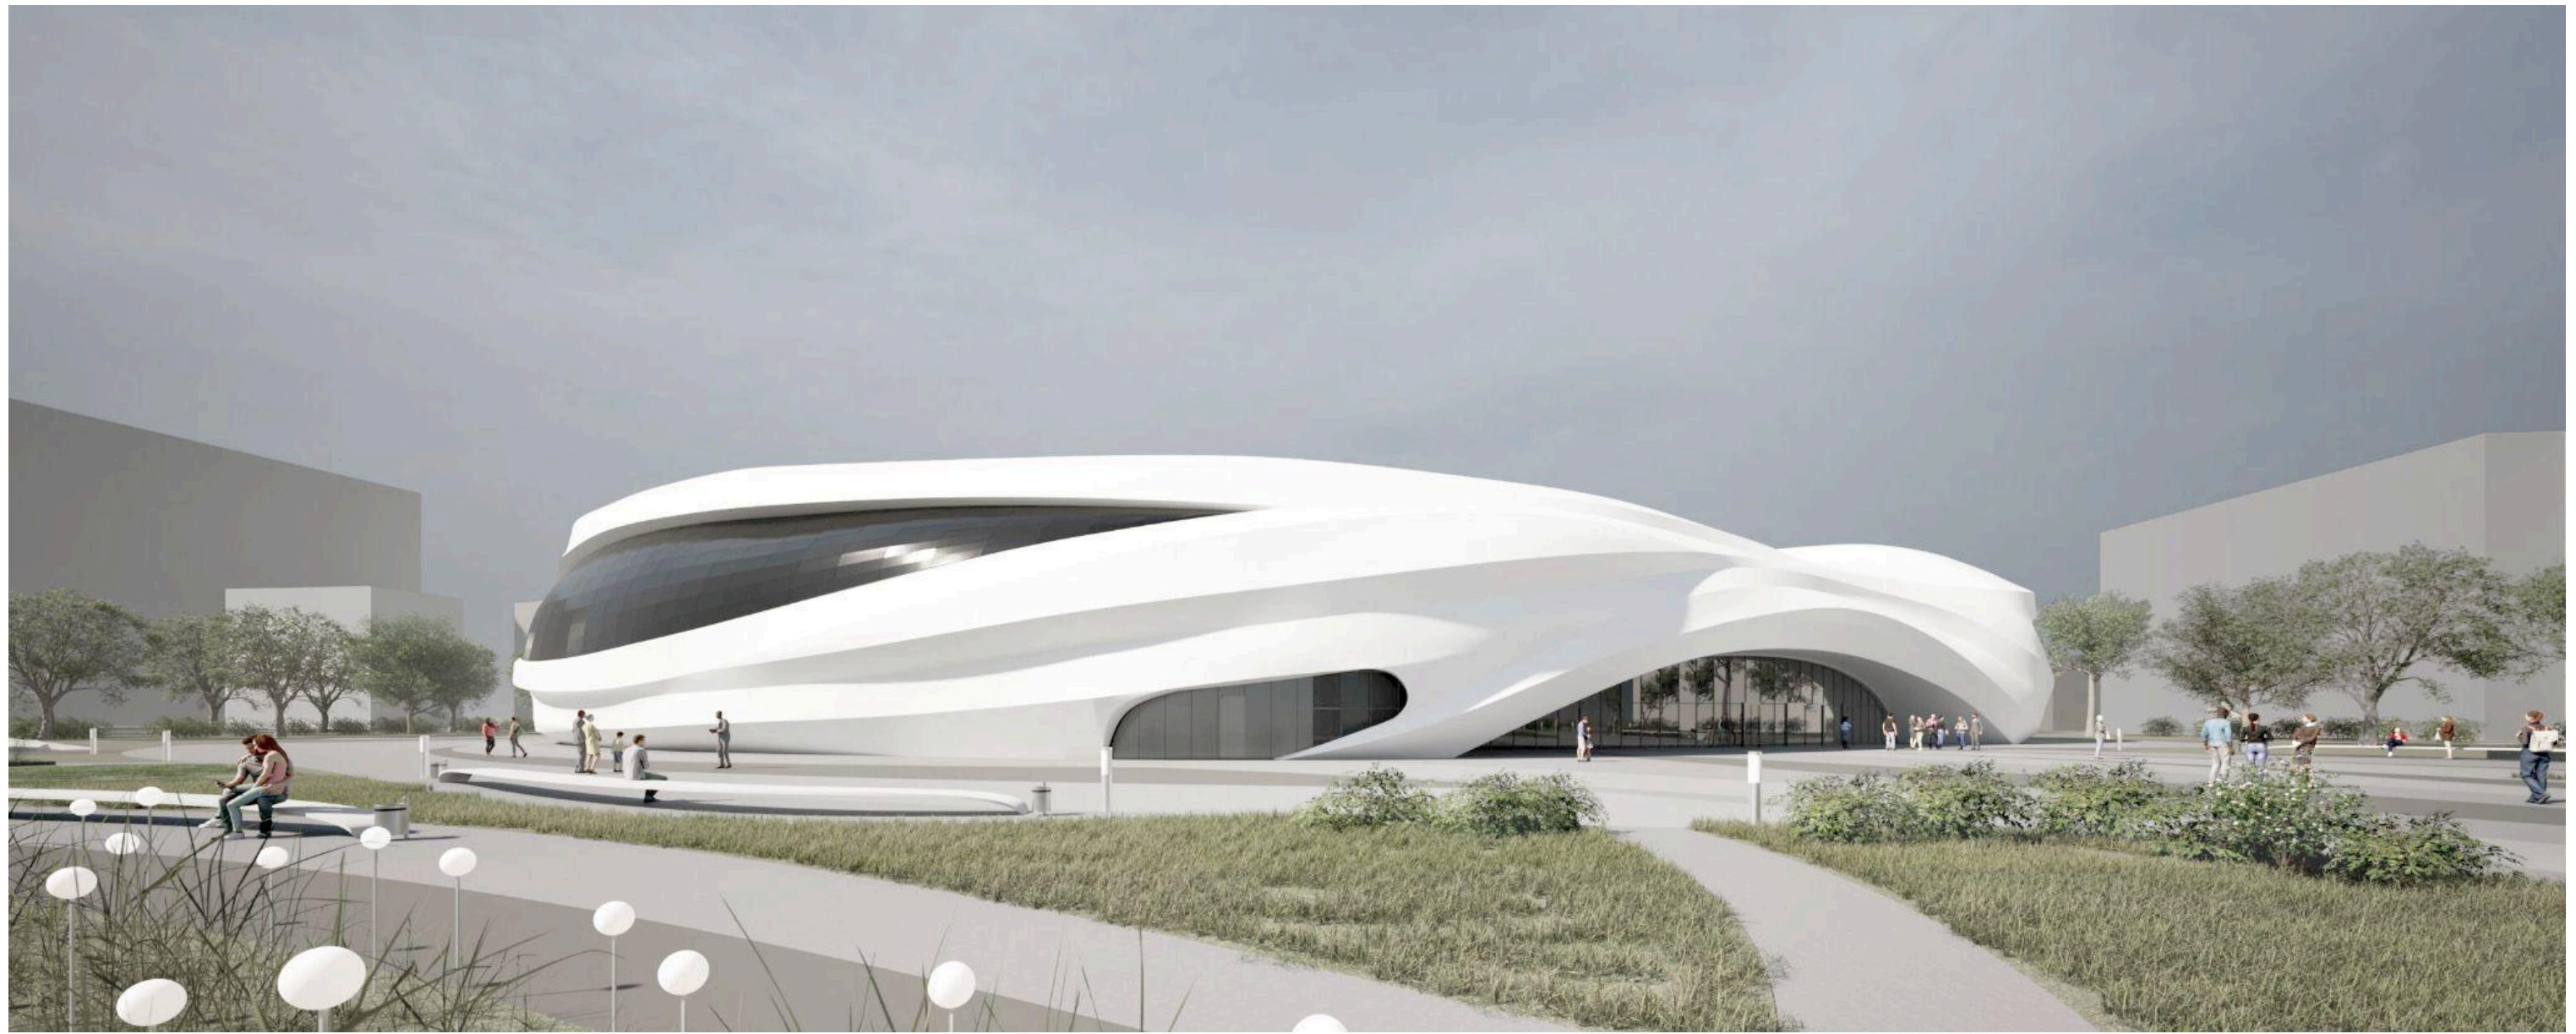


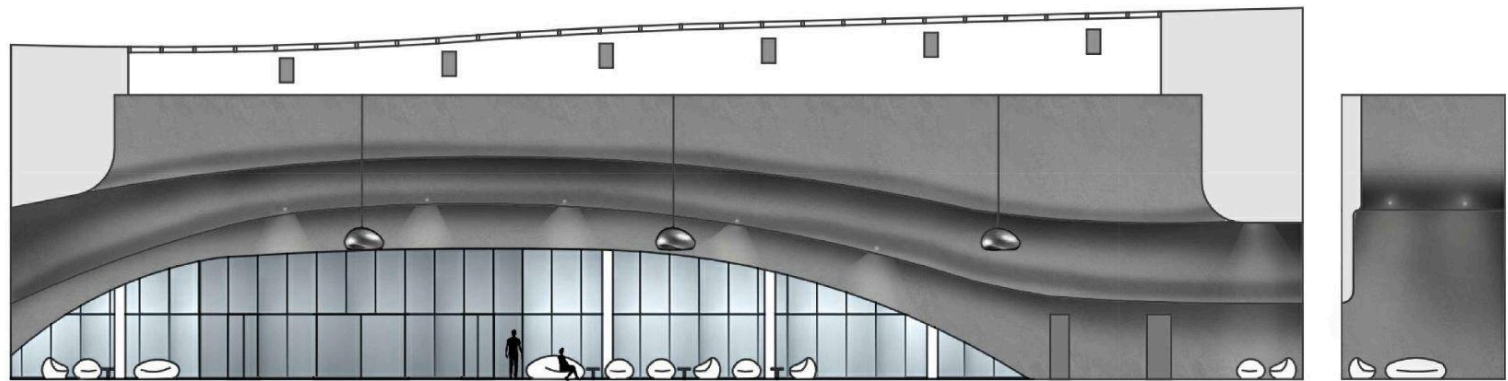


Розгортка 1-2




Розгортка 2-3

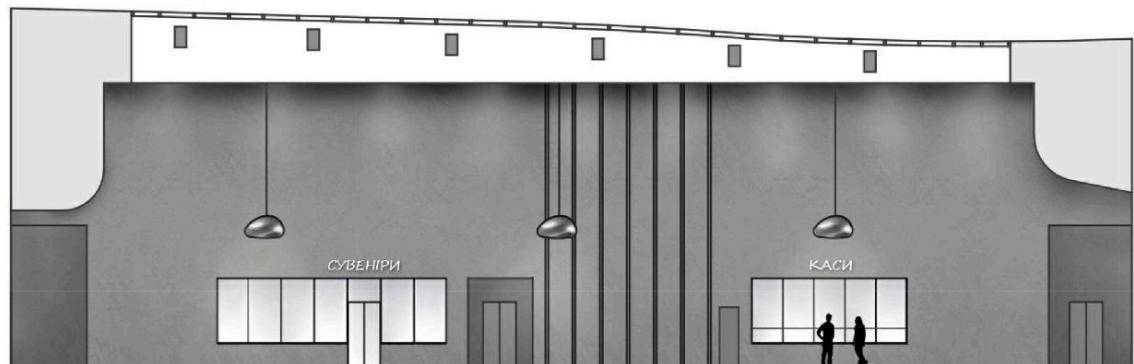


Розгортка 3-4

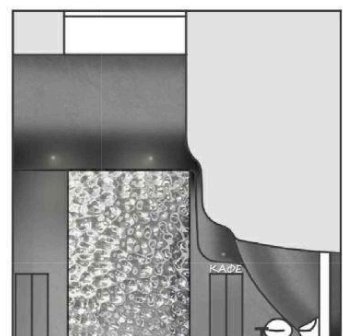

Розгортка 4-1

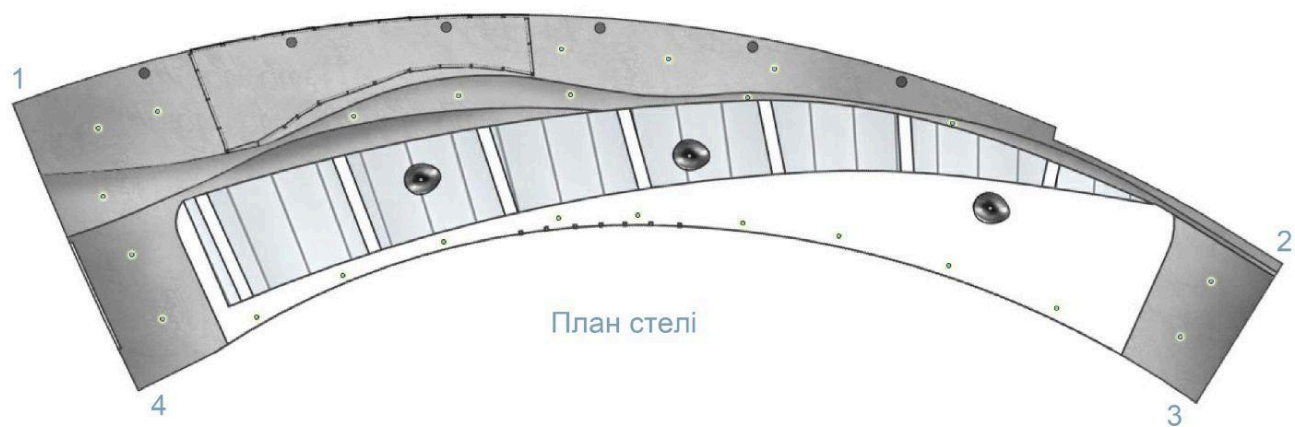

План стелі

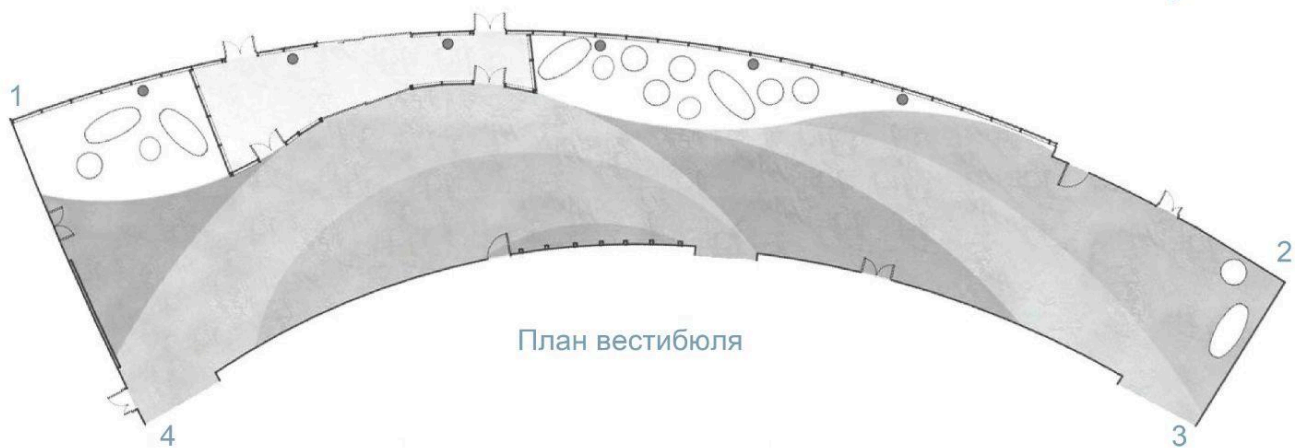

План вестибюля



