

КВАЛІФІКАЦІЙНА ВИПУСКНА РОБОТА
НА ЗДОБУТТЯ ОСВІТНЬОГО СТУПЕНЯ
БАКАЛАВР АРХІТЕКТУРИ

на тему:

«Велоцентр в місті Біла Церква»

загальним обсягом 6 аркушів формату А1, пояснювальна записка 58 с.

виконав: студент групи АРХ-21-5

**191 «Архітектура та містобудування»,
Освітньо-професійна програма «Архітектура та містобудування»**

(шифр і назва спеціальності, освітньо-наукової програми)

Корінний Андрій Русланович







(прізвище, ім'я, по батькові)

Кеорівник: кандидат архітектури, доцент Гарбар Марина Володимірівна

(наук. ступінь, посада, прізвище, ім'я, по батькові)





Київ 2025

експозиція листа

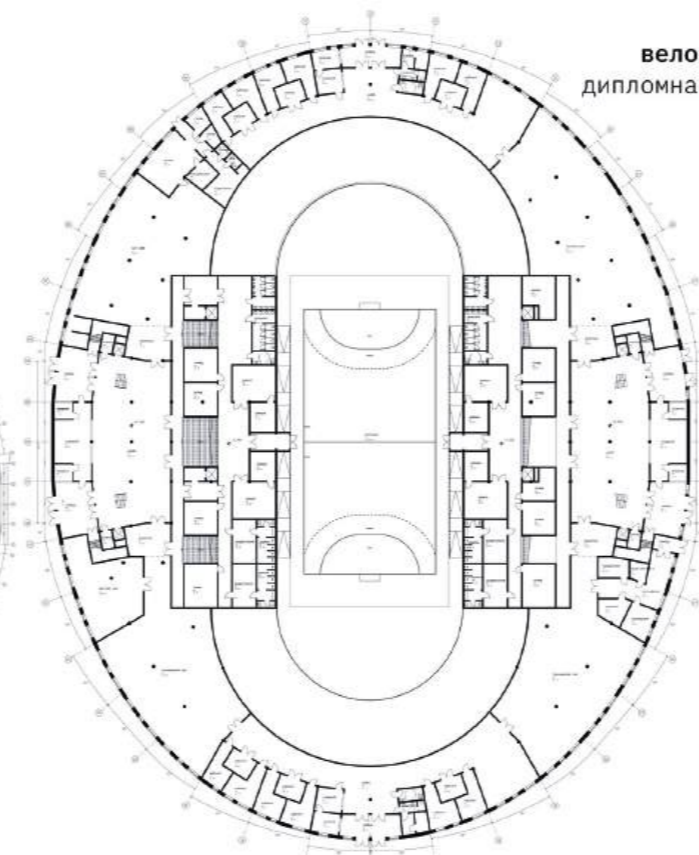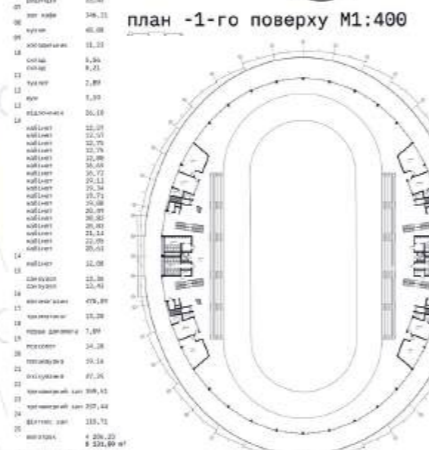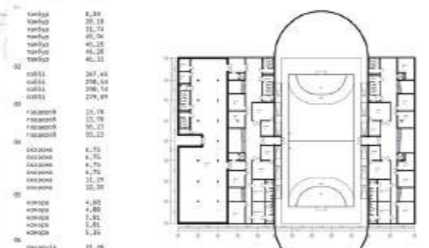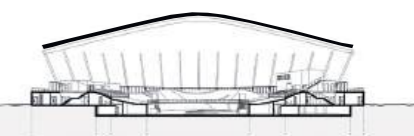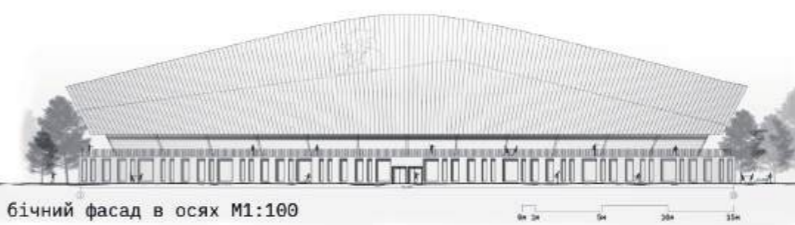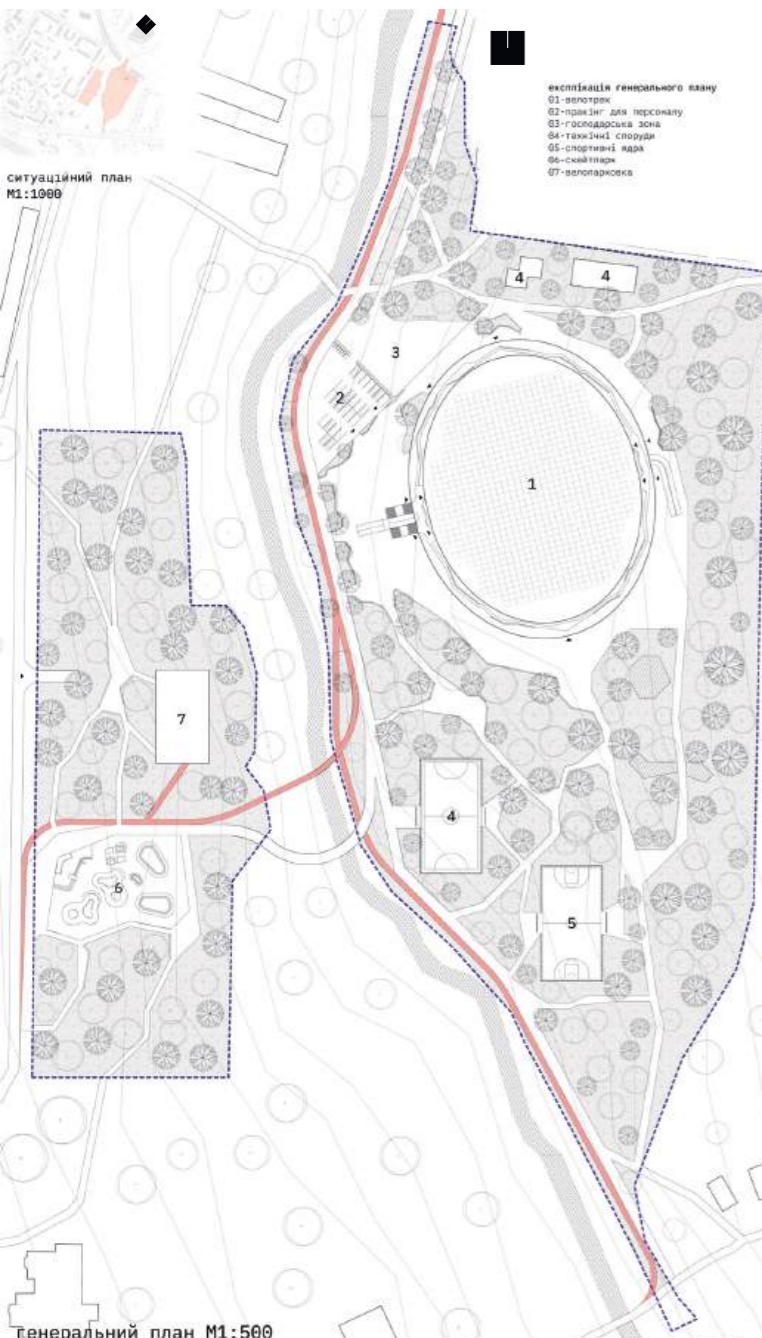

велоцентр в місті Біла Церква, Україна, Київська обл.
 дипломна кваліфікаційна робота на здобуття освітнього рівня бакалавр

виконав:
 студент гр. Арх 21-5
 Корінний А.Р.
 Керівник:
 Гарбар М.В.

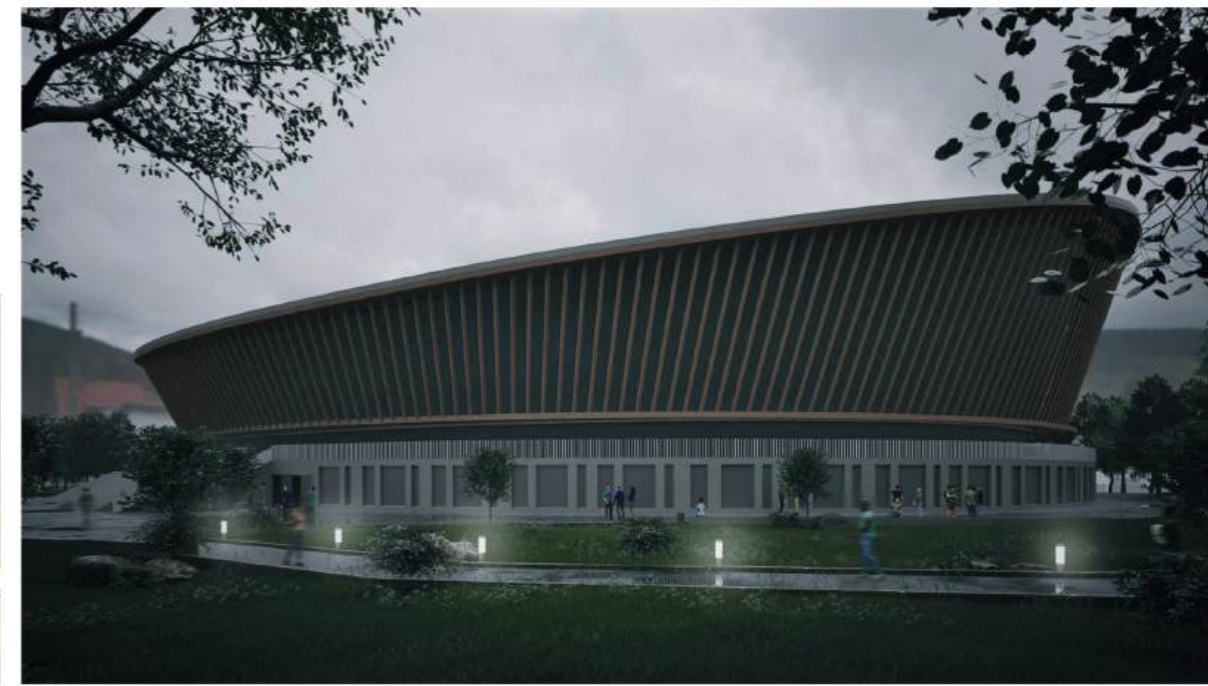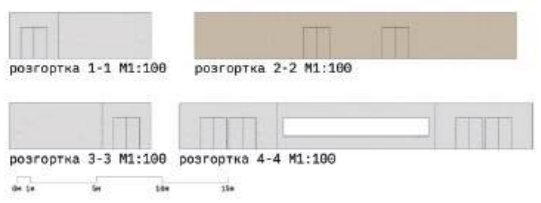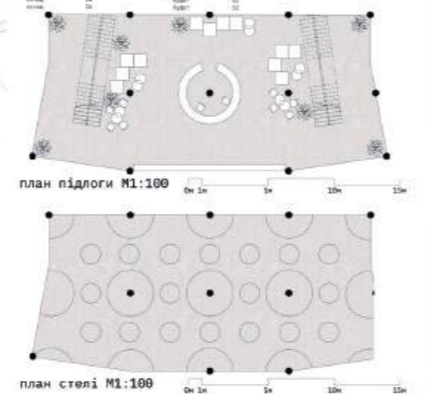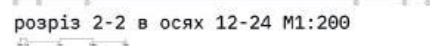

містобудівні креслення


ситуаційна схема | генеральний план



ситуаційна схема


експлікація до генерального плану

- 01-велотрек
- 02-паркінг для персоналу
- 03-господарська зона
- 04-тех. приміщення
- 05-спортивні ядра
- 06-скейтпарк
- 07-велопаркінг

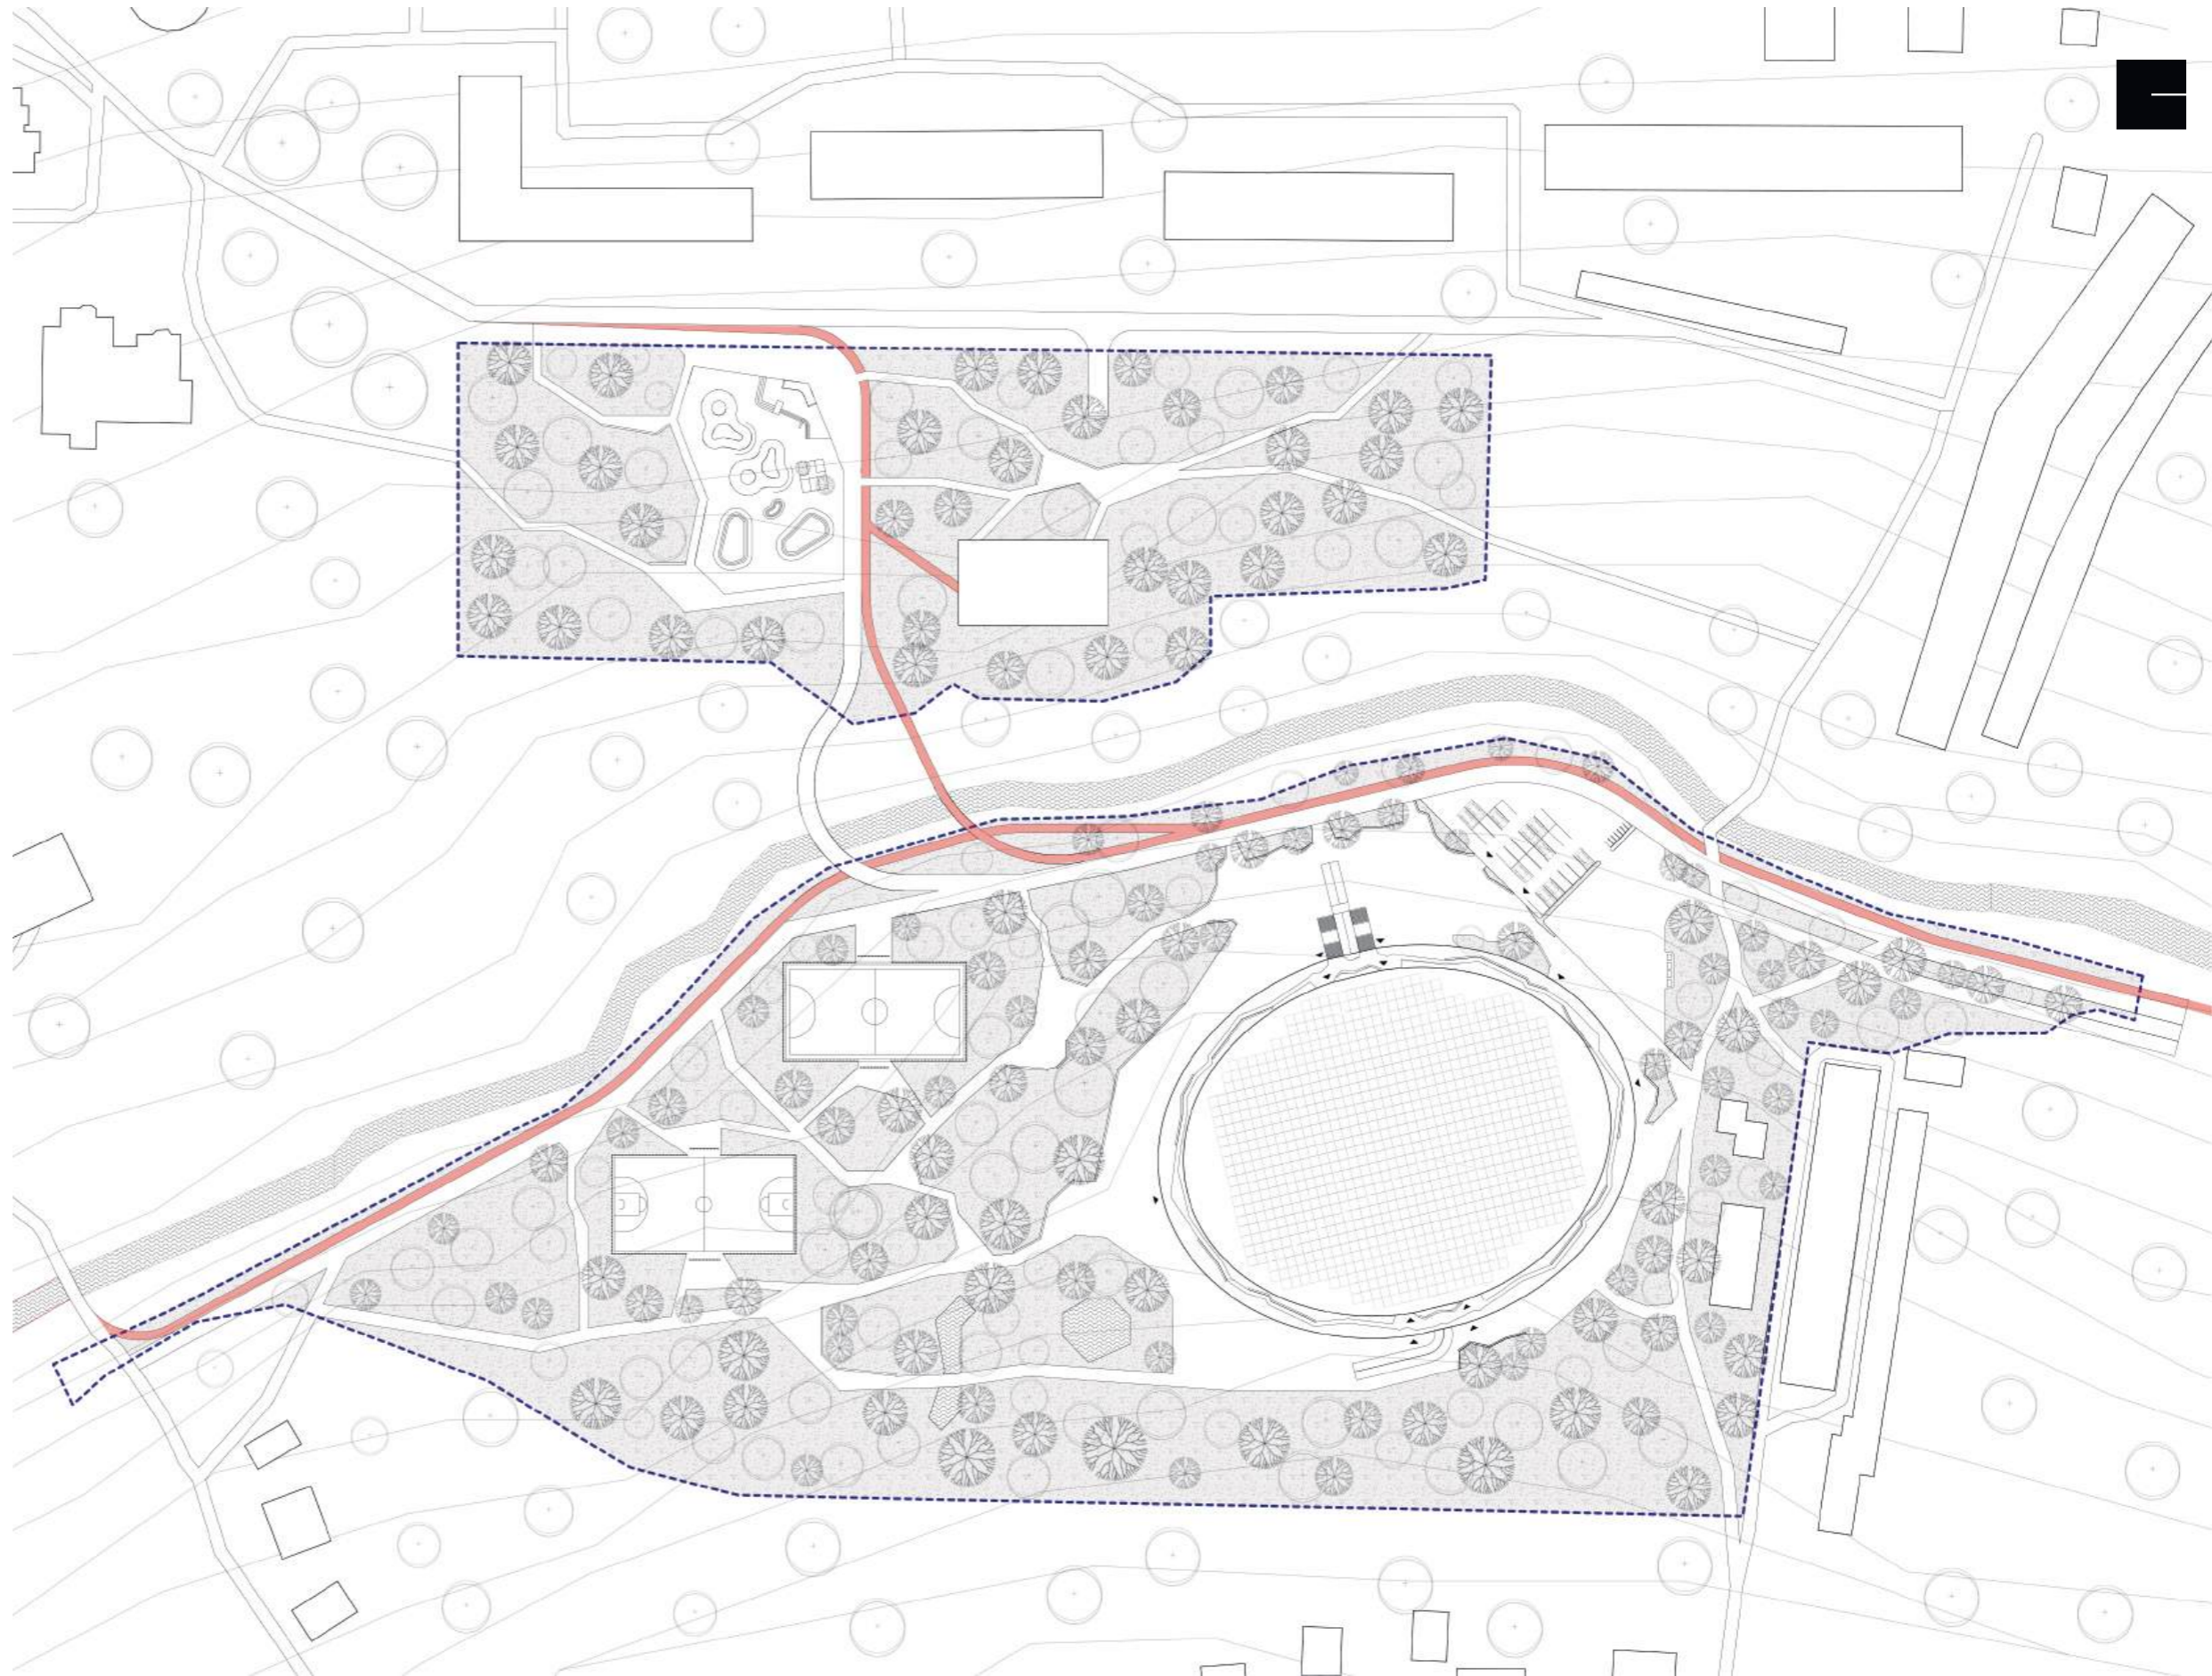



генеральний план

аксонометрія проекту

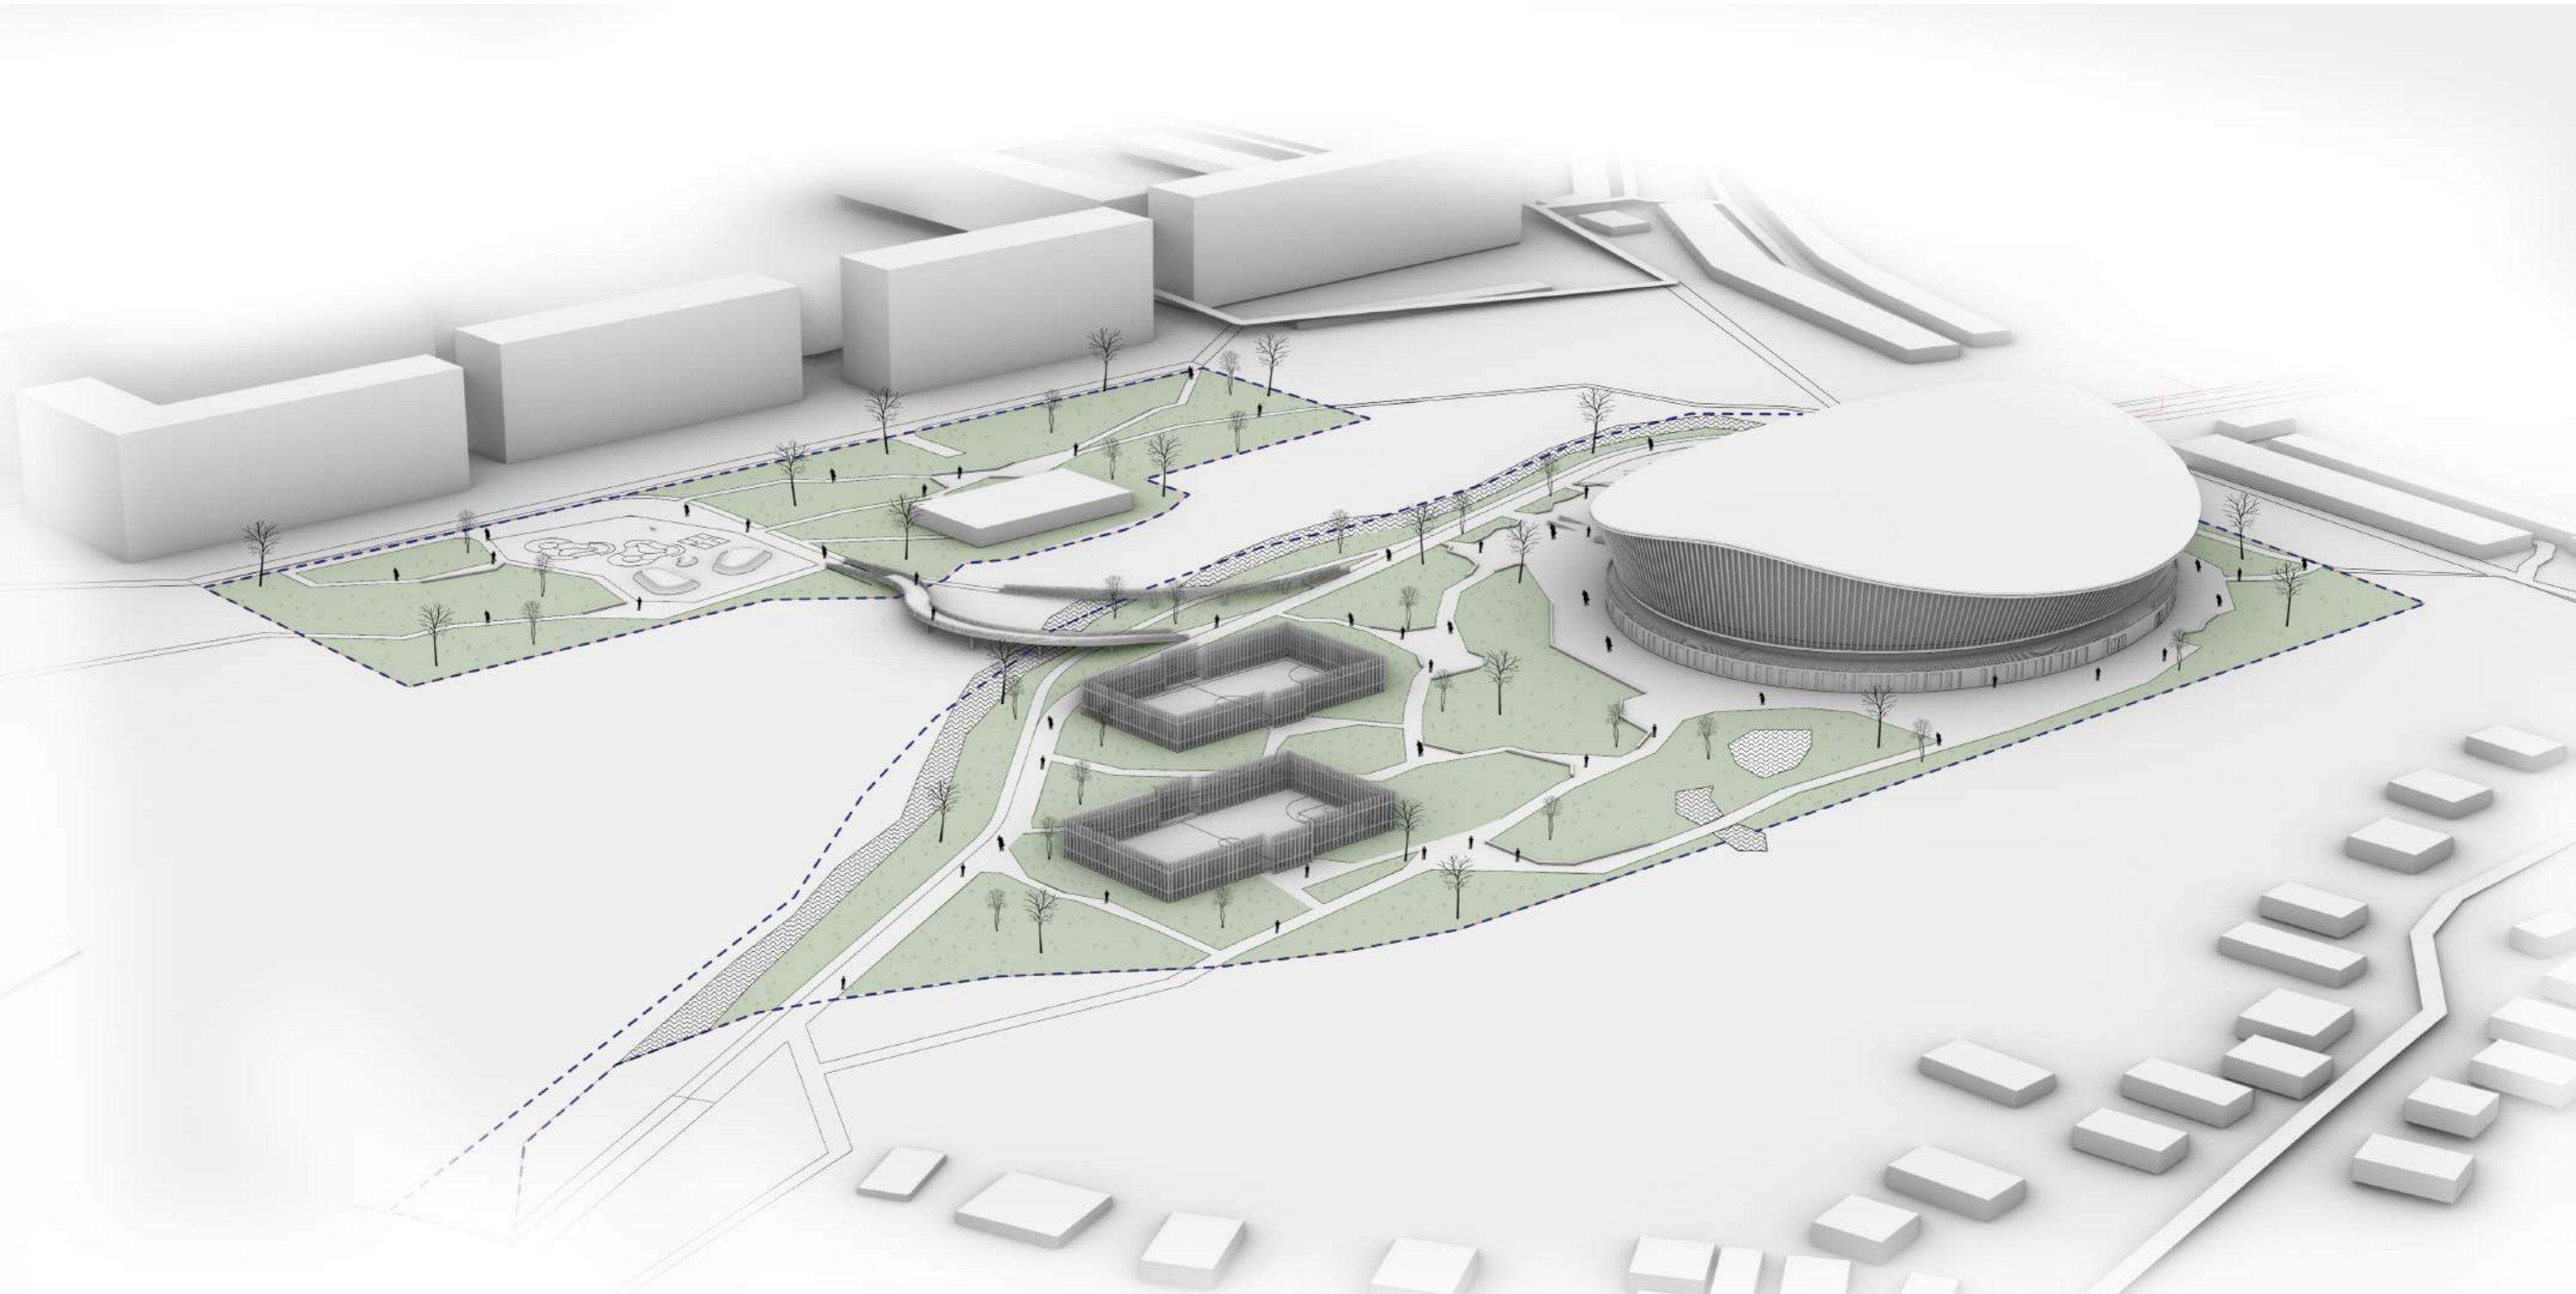

фасади проекту

фасад в осях 13-34 | фасад в осях 1-23

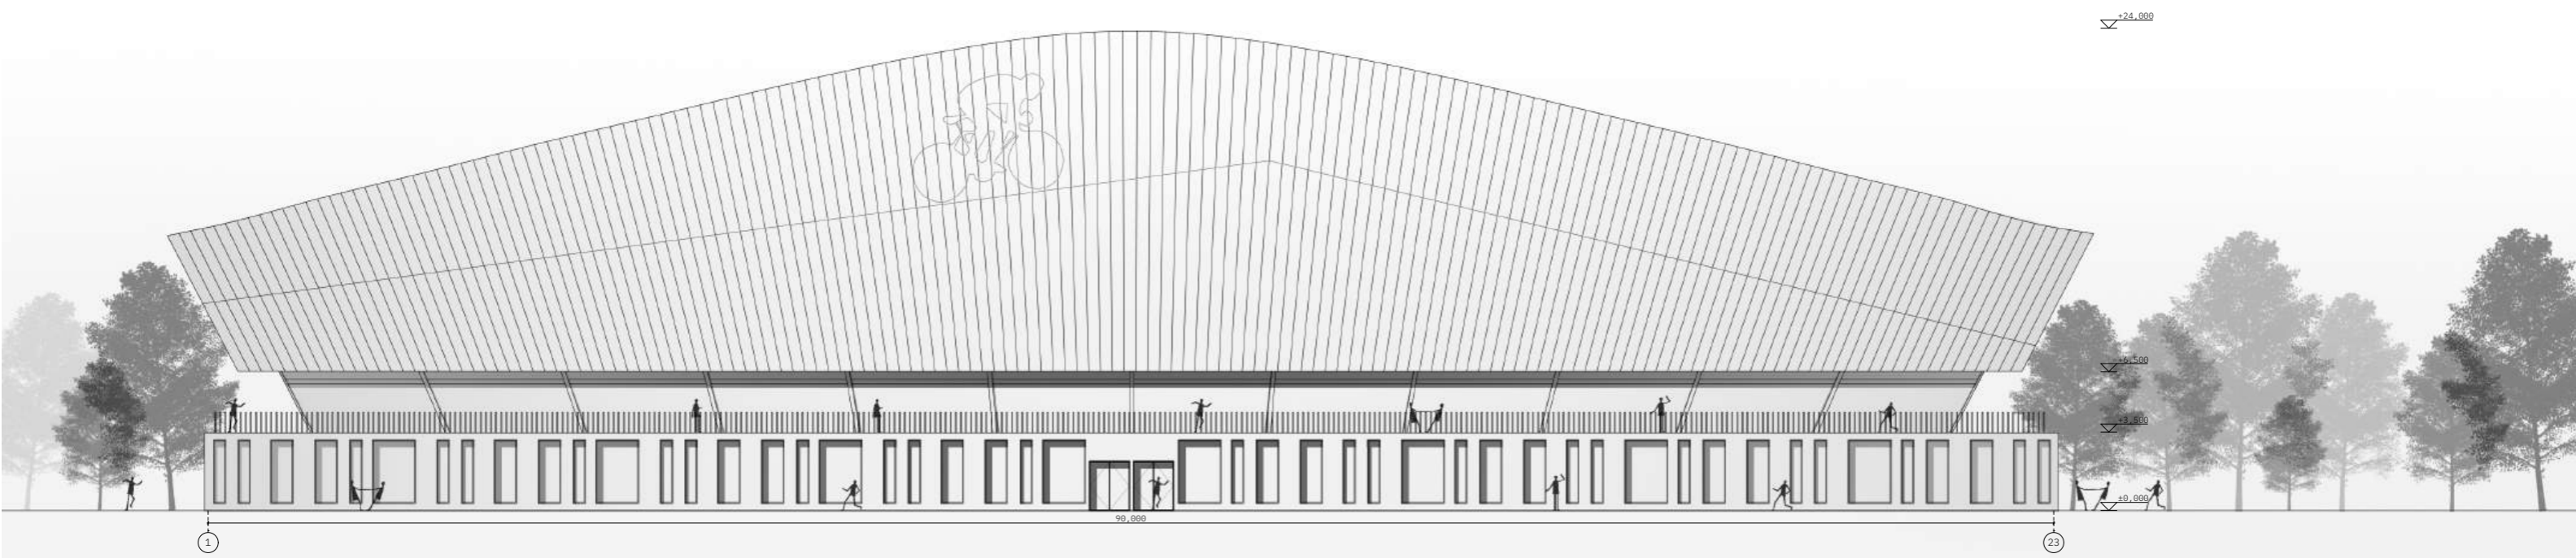
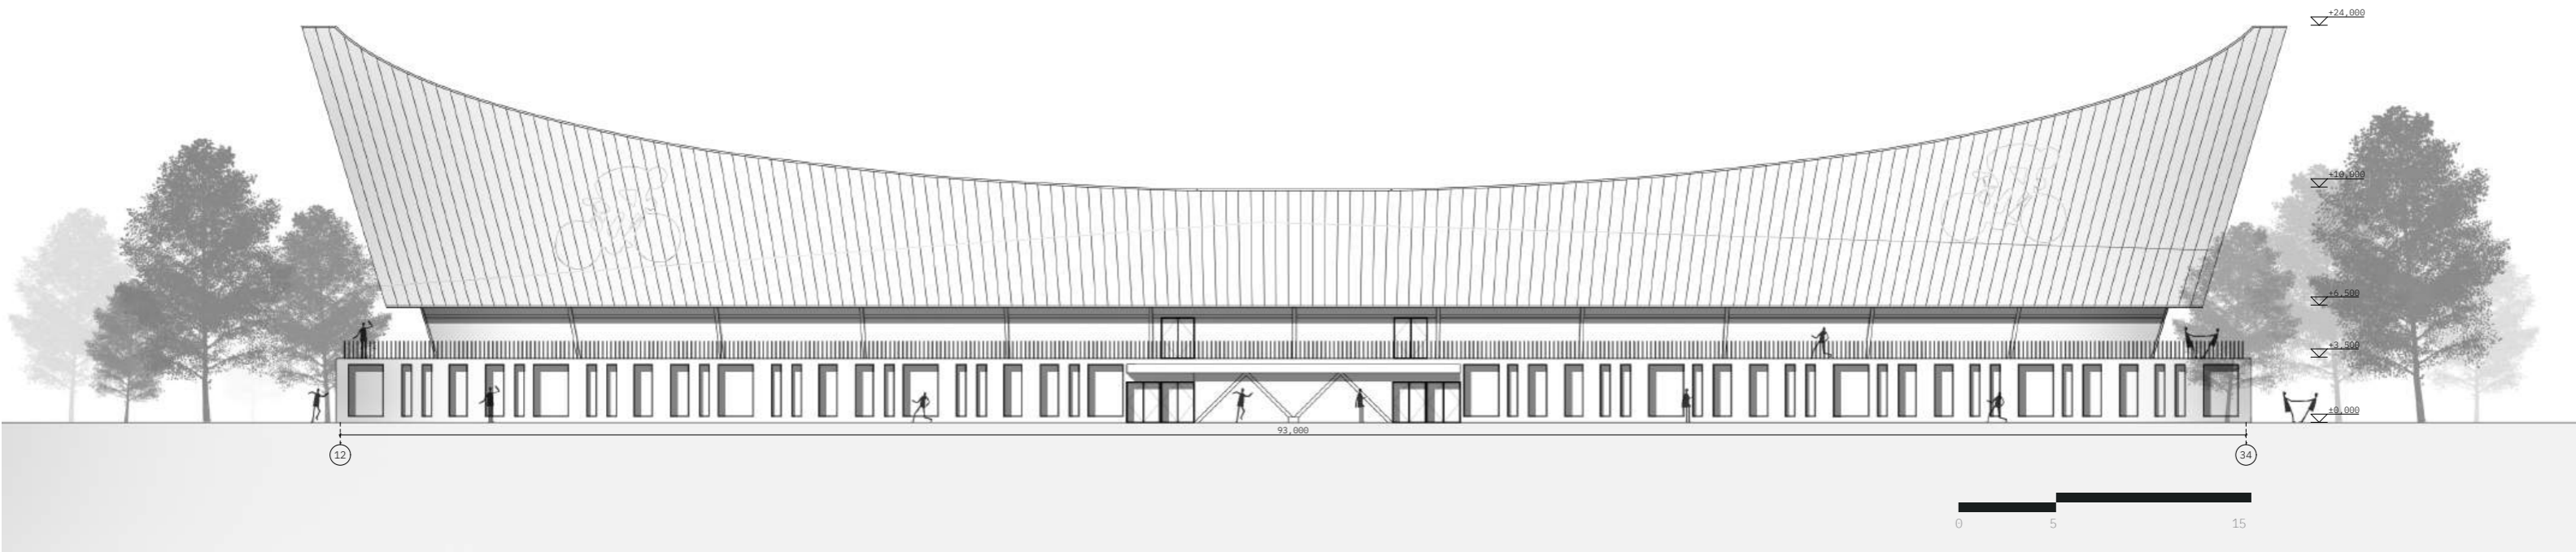


плани проекту


план -1го поверху | план 1го поверху | план 2го поверху

підземний поверх

експлікація 1-го поверху			експлікація -1-го поверху		
№	назва	площа	№	назва	площа
01	тамбур	8,34	01	укриття	605
	тамбур	28,18	02	санвузол	45
	тамбур	31,74		санвузол	45
	тамбур	45,96		санвузол	45
	тамбур	46,28	03	комора	12
	тамбур	46,28		комора	17
	тамбур	46,31		комора	17
02	лоббі	267,65		комора	16
	лоббі	290,54		комора	16
	лоббі	290,74	04	ремонт	35
	лоббі	279,09		ремонт	35
03	гардероб	13,78	05	прокат	35
	гардероб	13,78		прокат	35
	гардероб	50,23	06	склад	32
	гардероб	50,23		склад	32
04	охорона	6,75		склад	24
	охорона	6,75		склад	24
	охорона	6,75		склад	19
	охорона	6,75		склад	24
	охорона	11,29		склад	24
	охорона	12,35		склад	24
05	комора	4,68		склад	26
	комора	4,88	07	роздягальня	23
	комора	5,01		роздягальня	23
	комора	5,01		роздягальня	23
	комора	5,35		роздягальня	23
06	рецепція	31,40	08	душова	18
	рецепція	33,52		душова	18
	рецепція	31,45		душова	18
	рецепція	33,43		душова	18
07	зал кафе	346,21			1387,00 м²
08	кухня	48,88	експлікація 2-го поверху		
09	холодильник	11,23	01	гардероб	34
10	склад	5,56		гардероб	34
	склад	8,21		гардероб	34
11	туалет	2,89	02	ігрова	52
12	душ	3,19		ігрова	52
13	відпочинок	26,10	03	буфет	52
14	кабінет	12,57		буфет	52
	кабінет	12,57	04	санвузол	5
	кабінет	12,75		санвузол	5
	кабінет	12,75		санвузол	39
	кабінет	12,75		санвузол	39
	кабінет	12,75		санвузол	36
	кабінет	12,75		санвузол	36
	кабінет	12,80	05	комора	5
	кабінет	16,65		комора	5
	кабінет	16,72		комора	5
	кабінет	19,11		комора	5
	кабінет	19,34		комора	8
	кабінет	19,71		комора	8
	кабінет	19,88		комора	8
	кабінет	20,49		комора	8
	кабінет	20,82		комора	8
	кабінет	20,83	06	трибуни	2273
	кабінет	21,14		трибуни	2801,00 м²
	кабінет	22,05			
	кабінет	28,61			
14	кабінет	12,88			
15	санвузол	13,36			
	санвузол	13,43			
16	веломагазин	475,89			
17	травматолог	13,28			
18	перша допомога	7,09			
19	психолог	14,28			
20	процедурна	19,16			
21	очікування	47,25			
22	тренажерний зал	359,51			
23	тренажерний зал	357,44			
24	фітнес зал	115,71			
25	велотрек	4 206,25			
		8 131,09 м²			

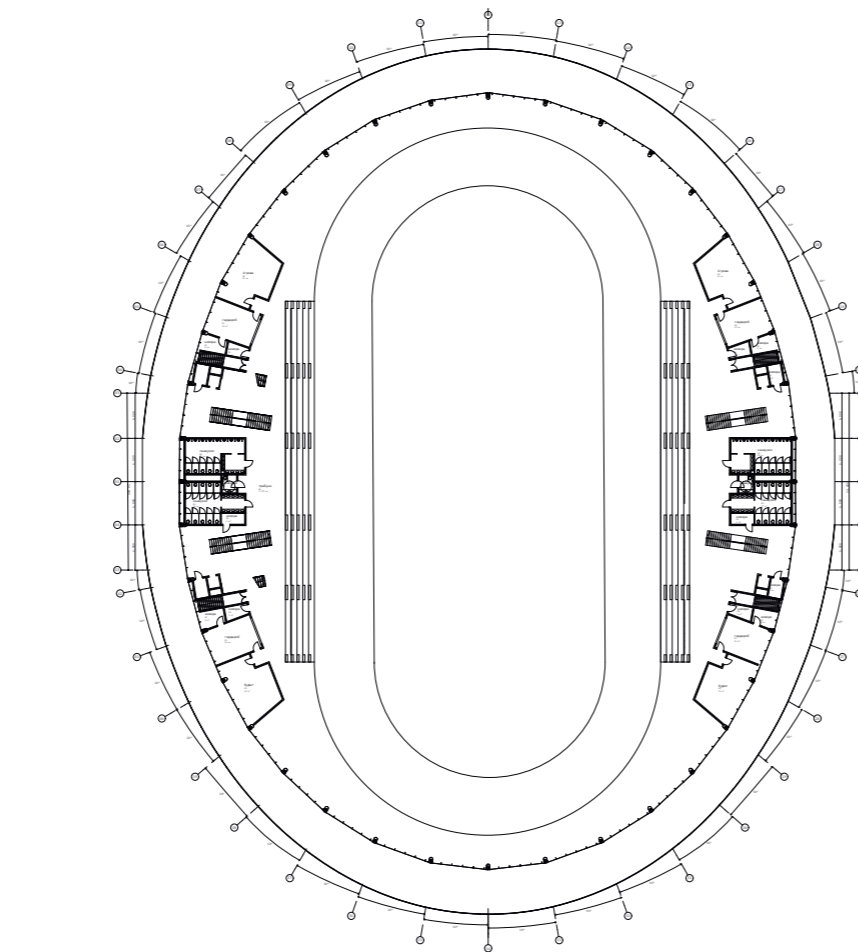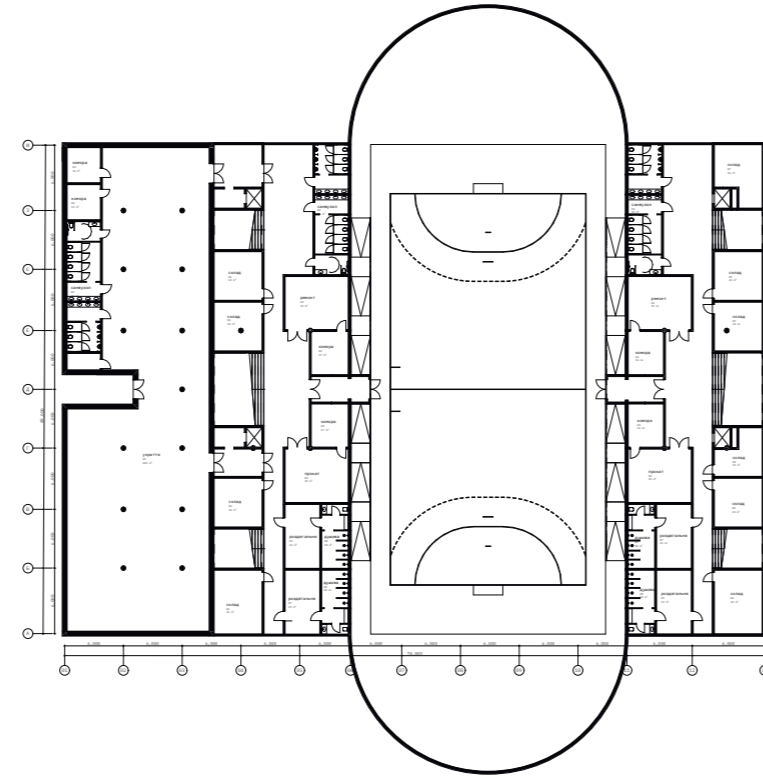


другий поверх

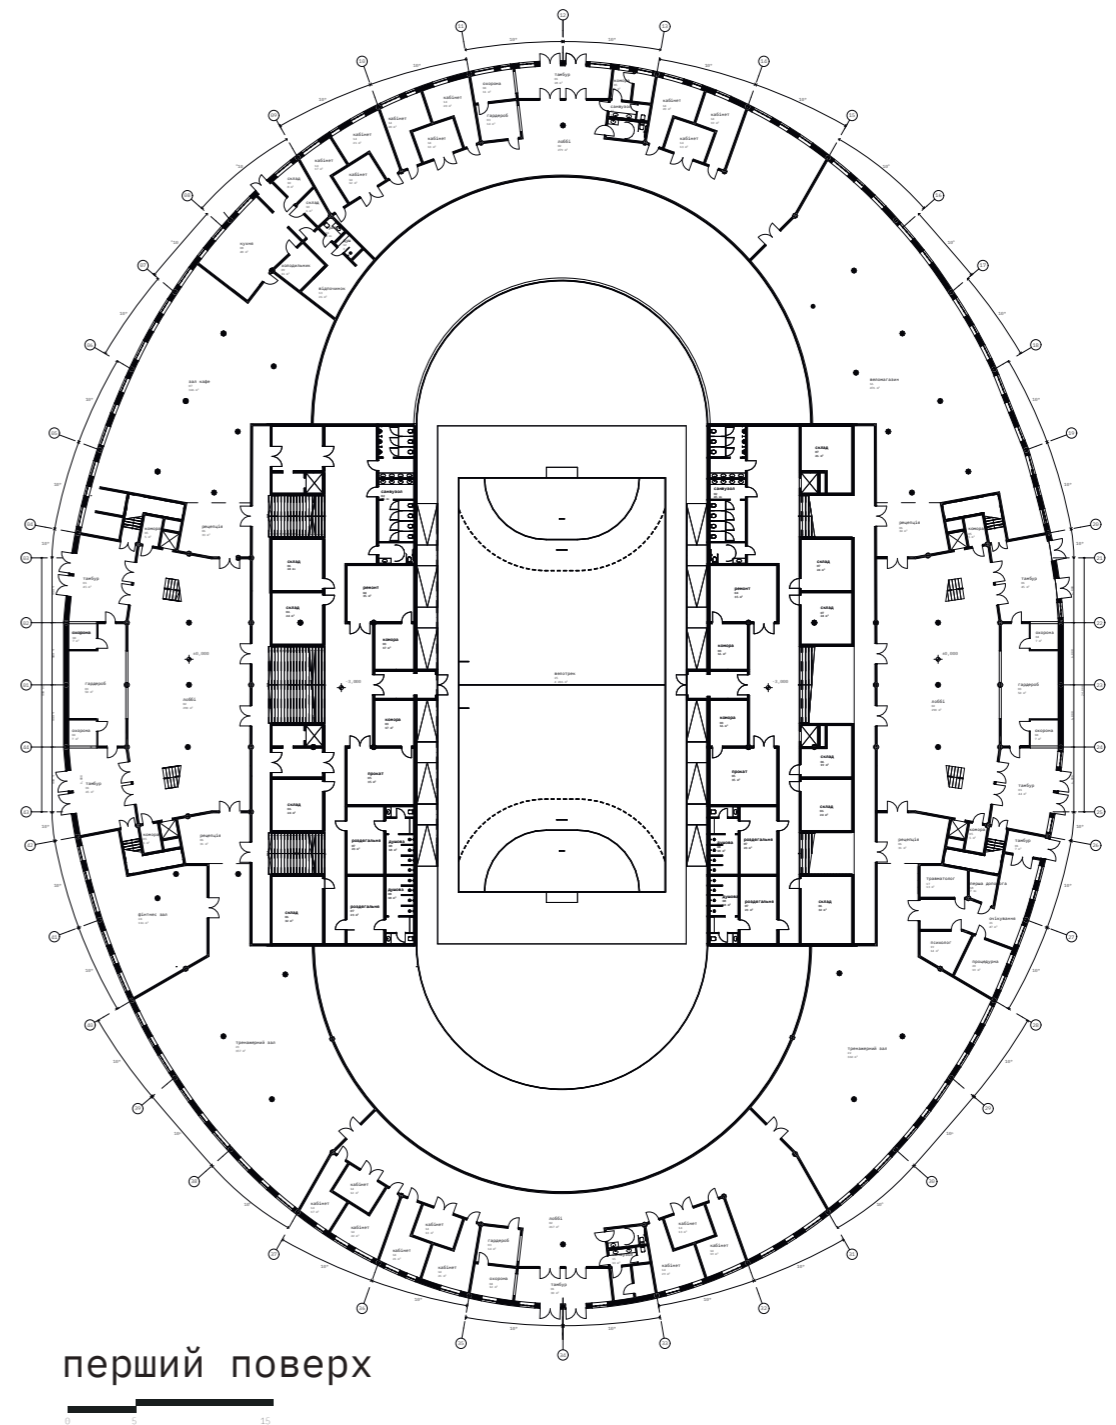


перший поверх

візуалізації проекту

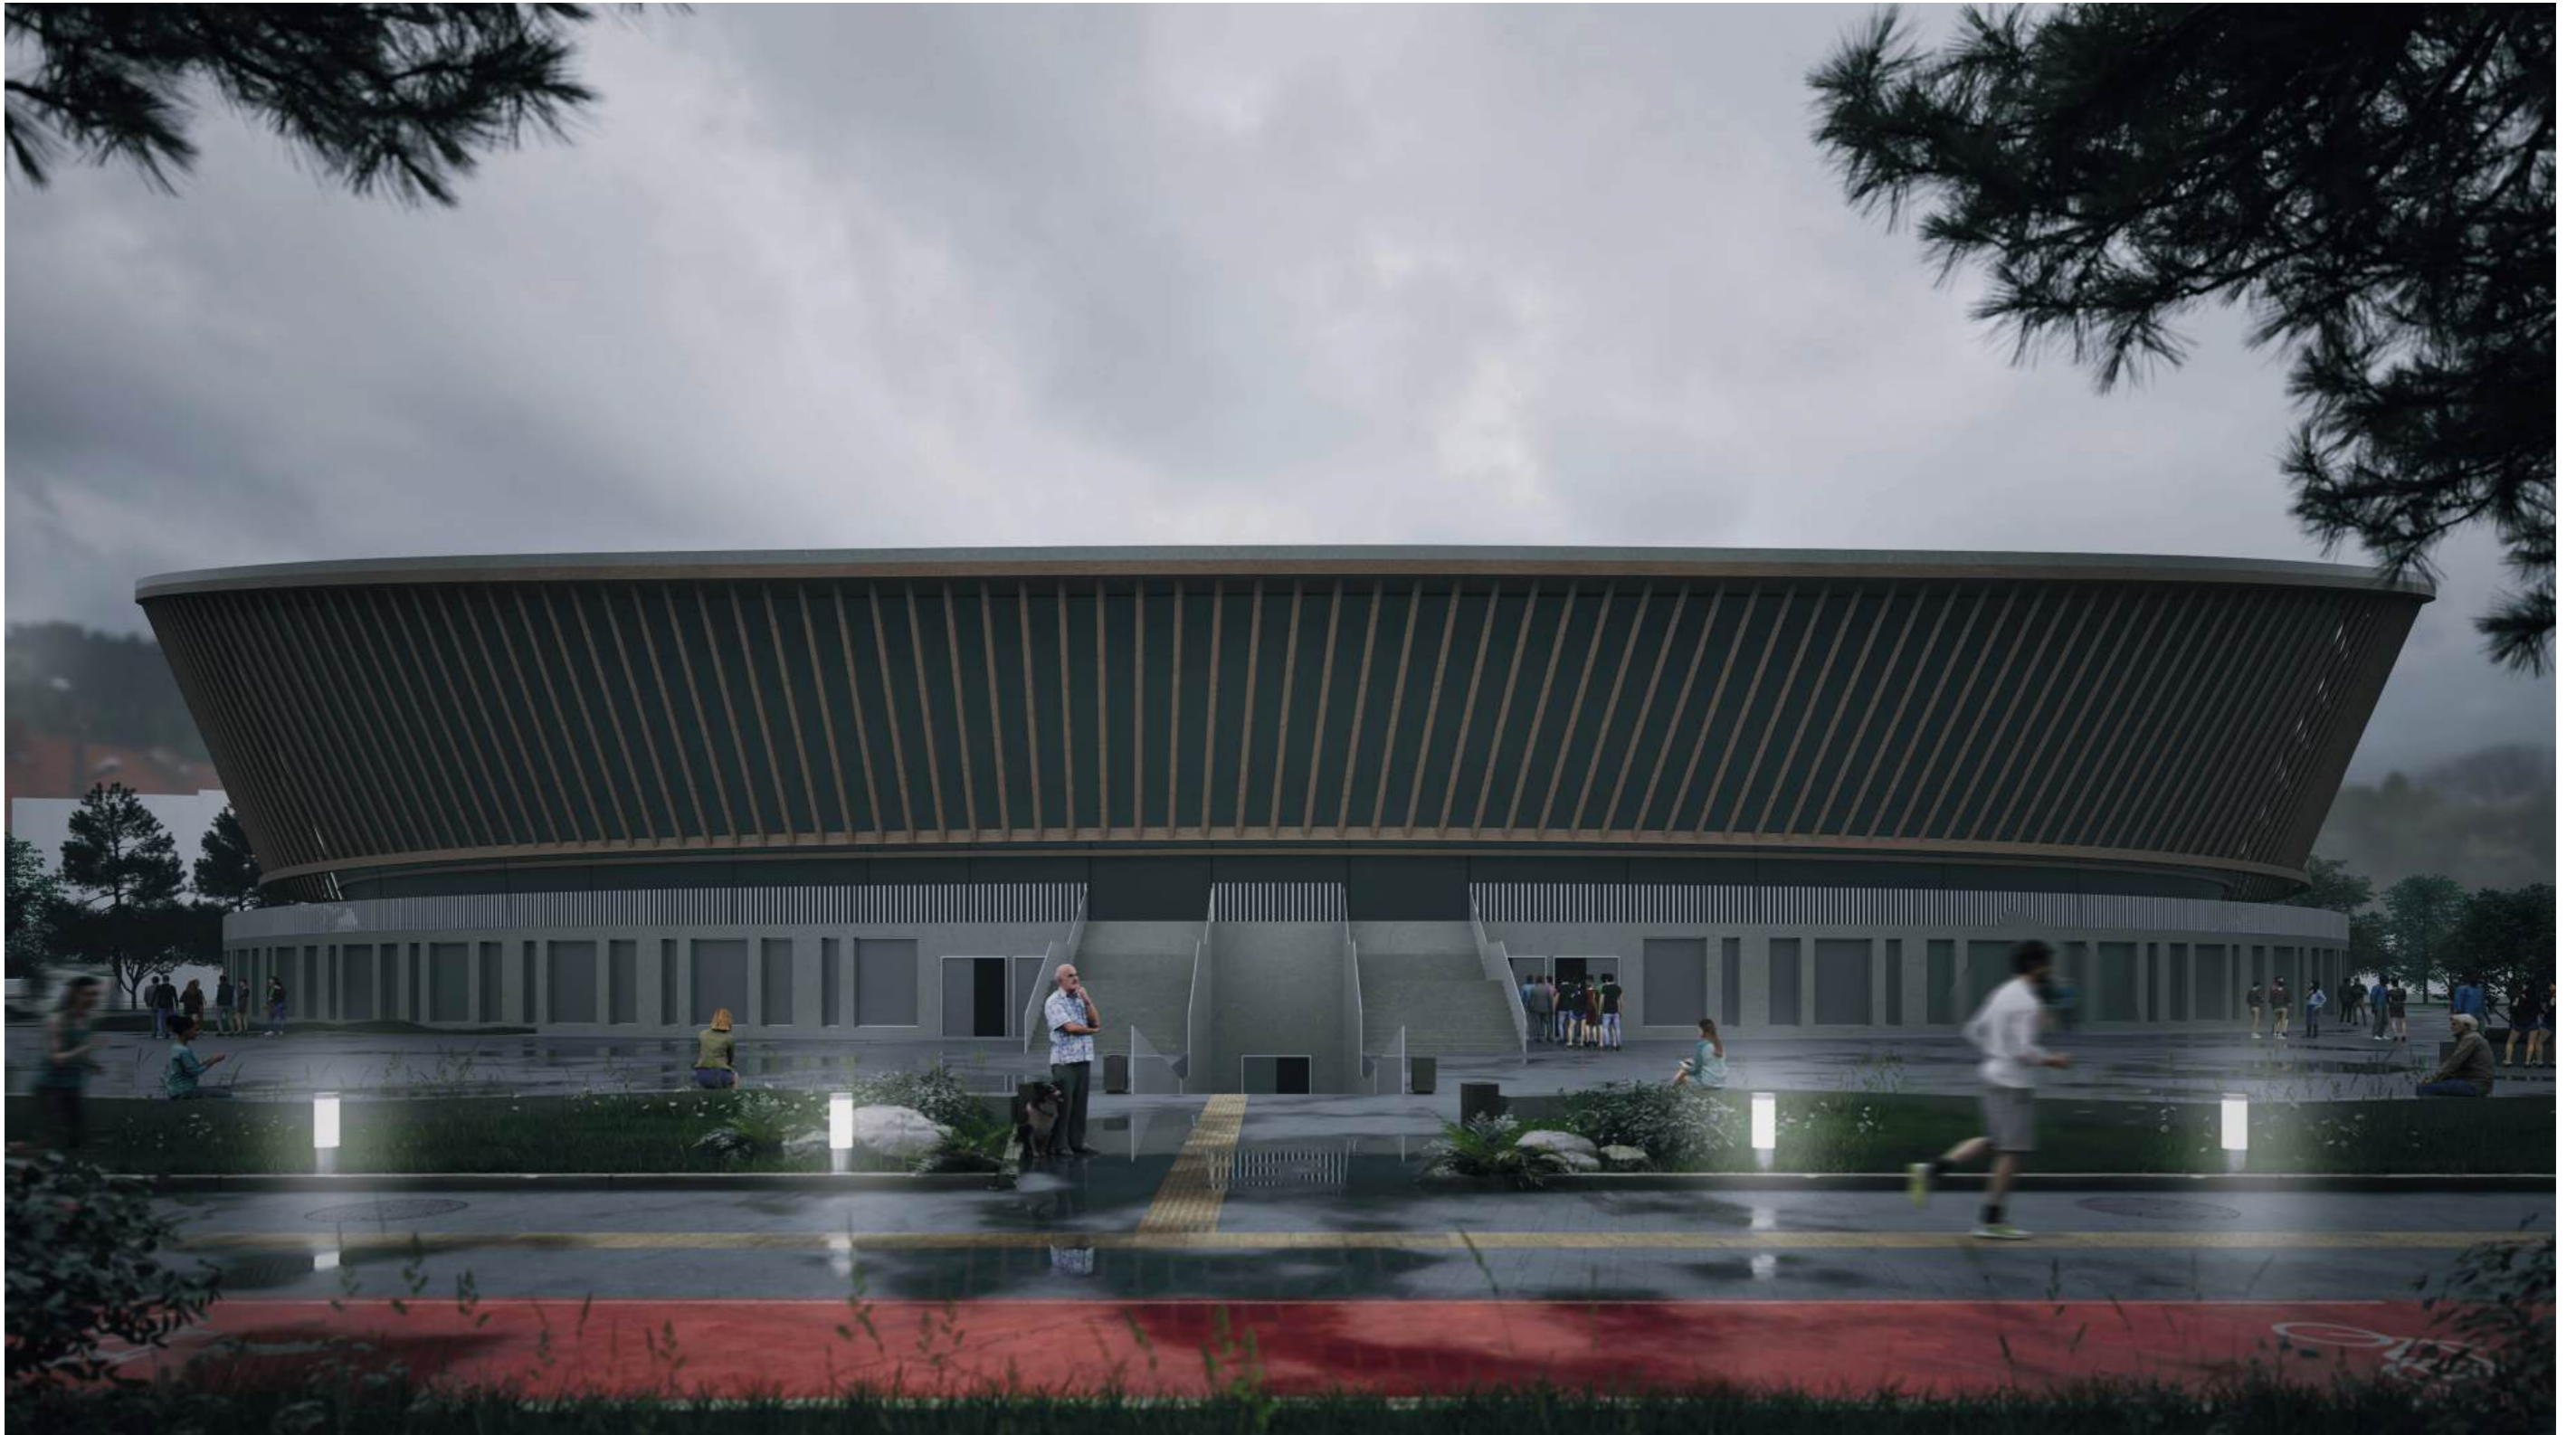


візуалізації проєкту

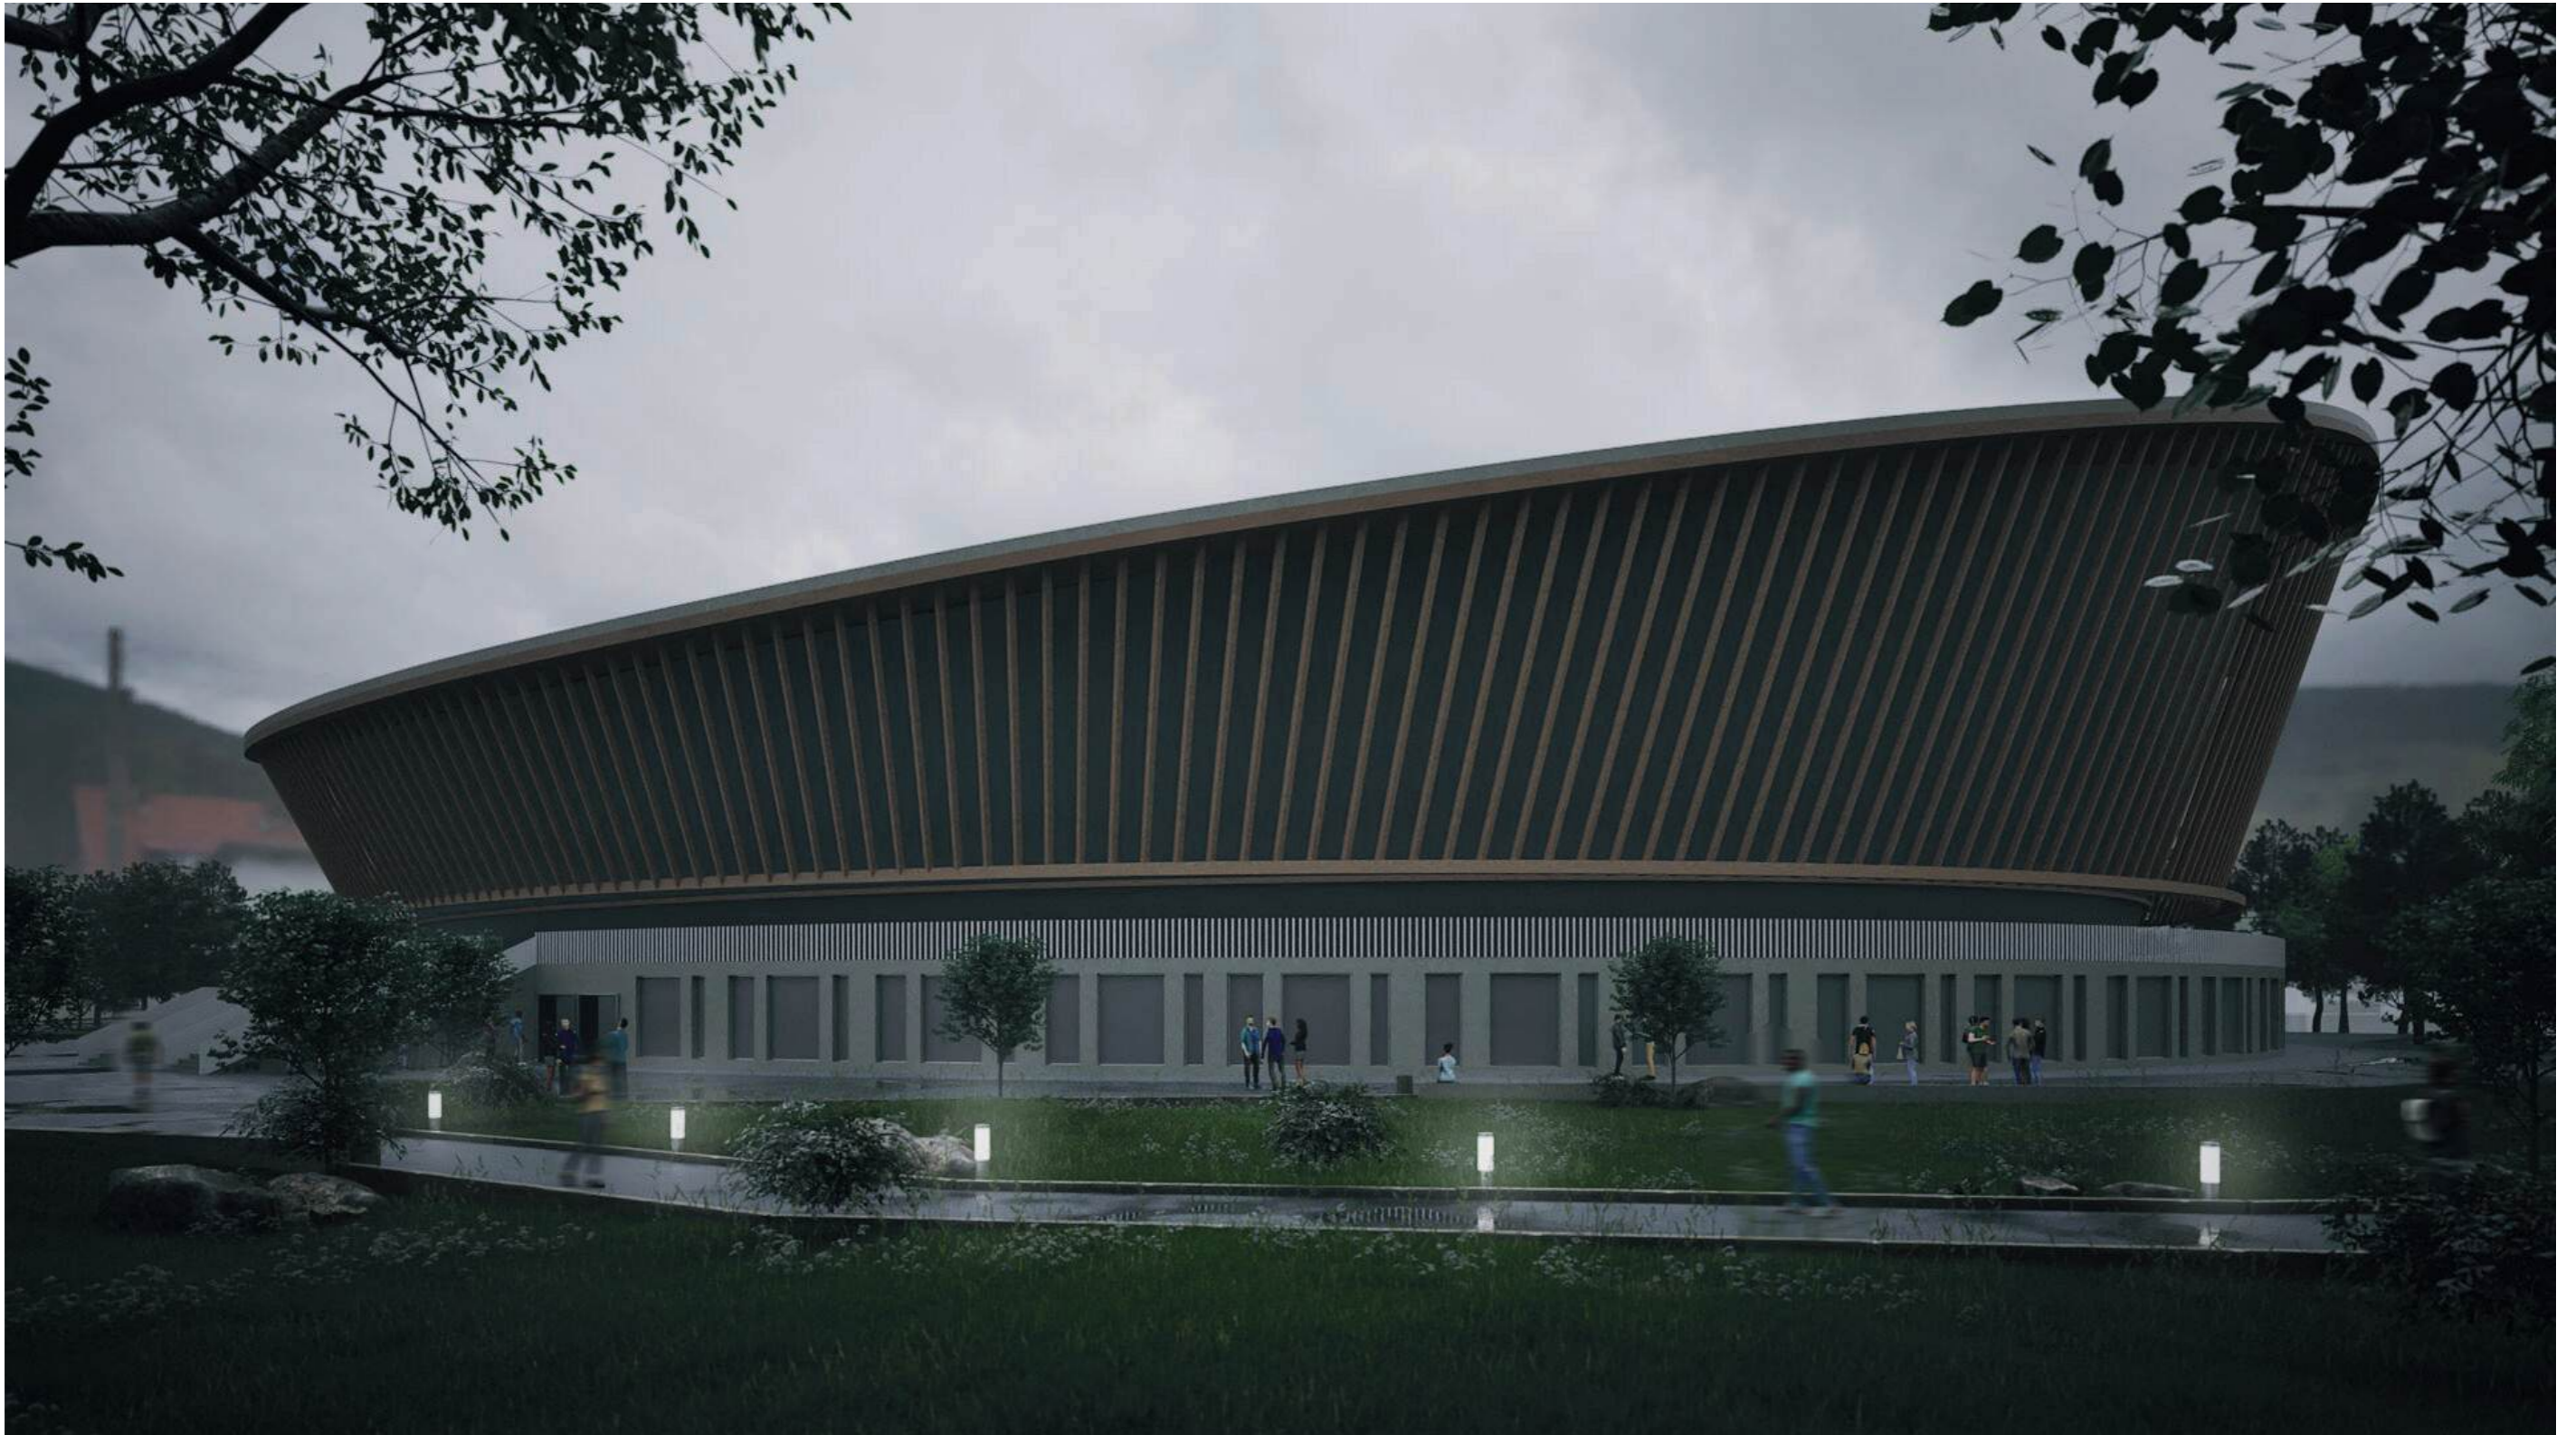


інтер'єр проекту

розгортки стін | план стелі | план підлоги

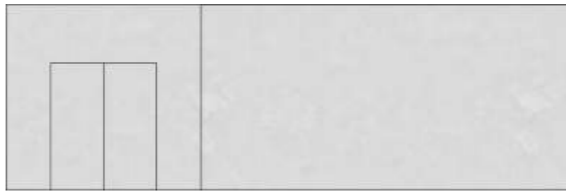

розгортка 1-1

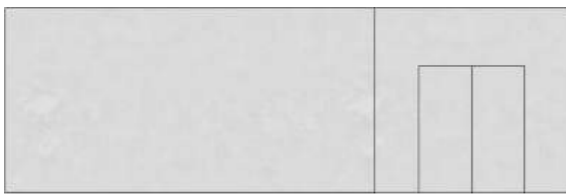


розгортка 2-2




розгортка 3-3



розгортка 4-4

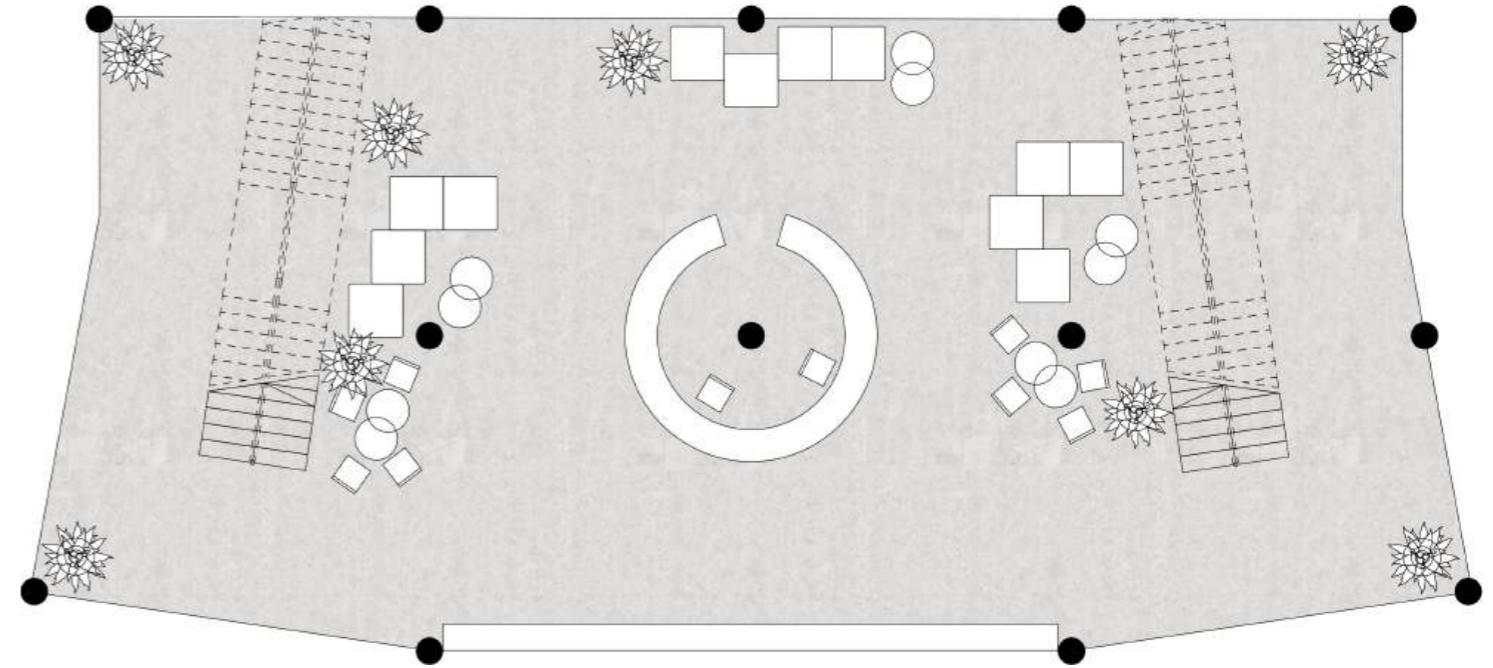

план підлоги

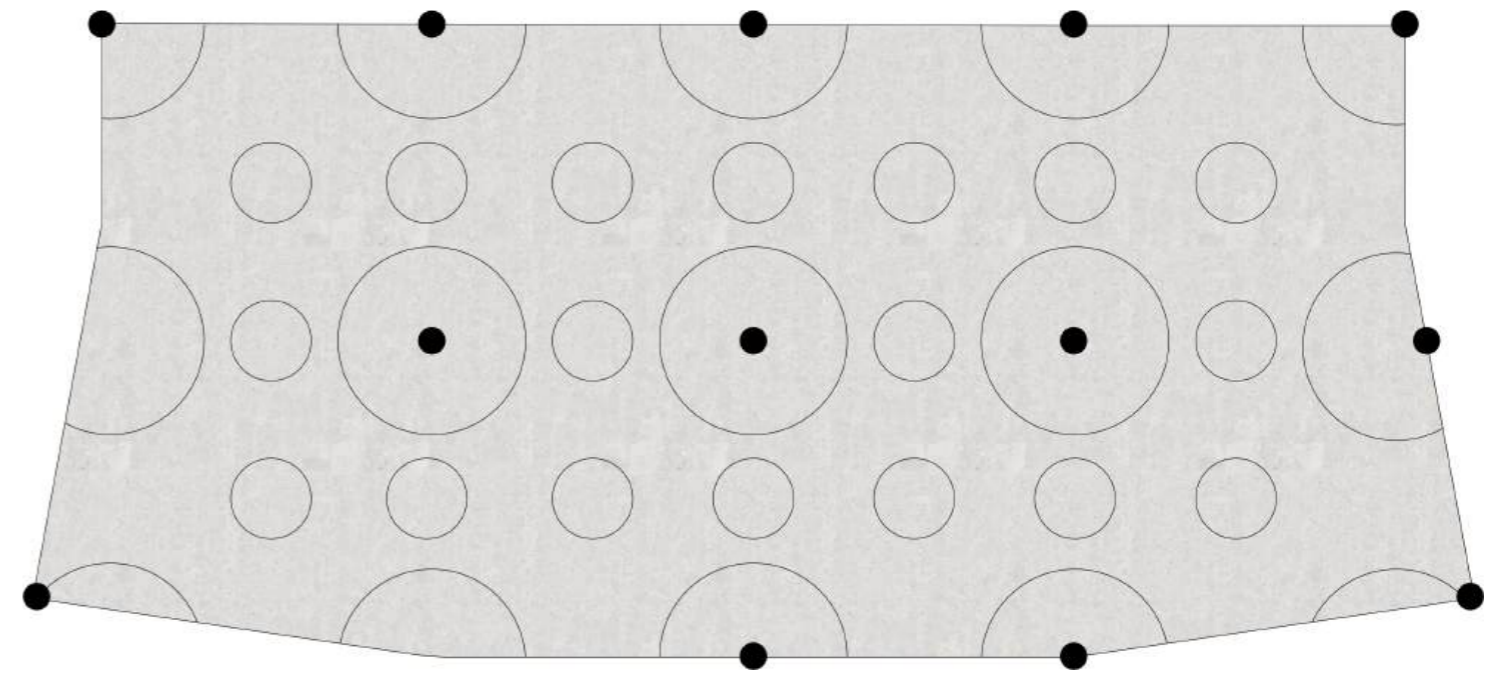


план стелі









візуалізація інтер'єру проєкту



експозиція листа

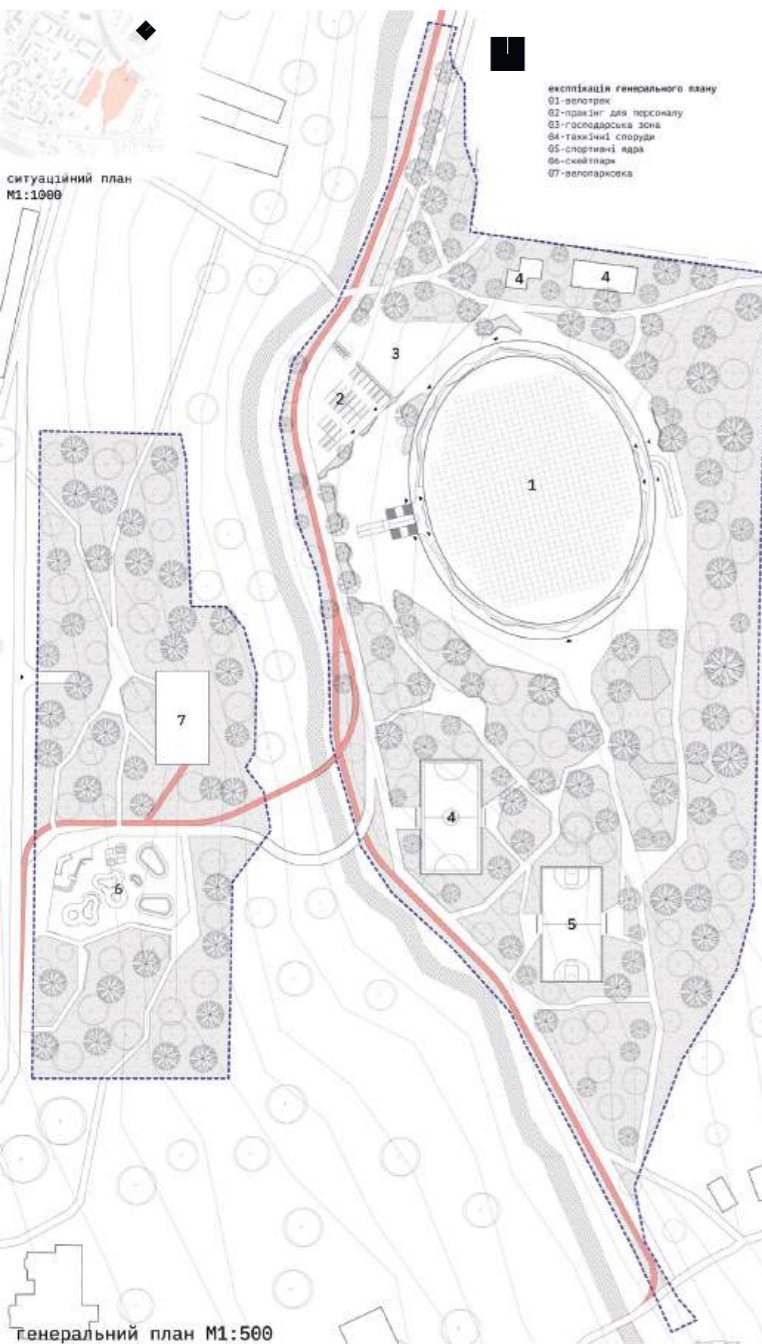

експозиція генерального плану
 01 - велотрек
 02 - паркінг для персоналу
 03 - господарська зона
 04 - технічні споруди
 05 - спортивні ядра
 06 - скарбниця
 07 - велопарковка

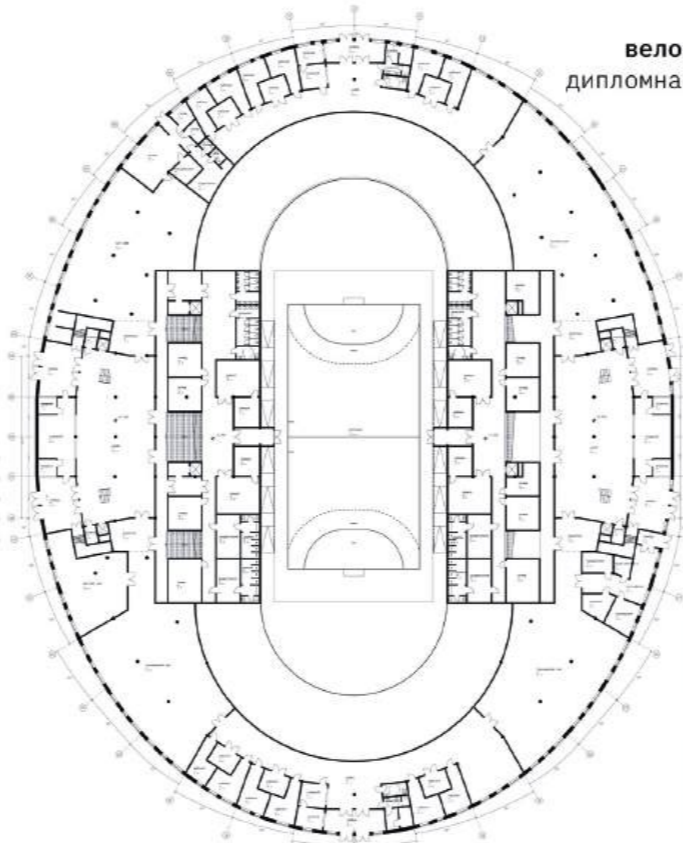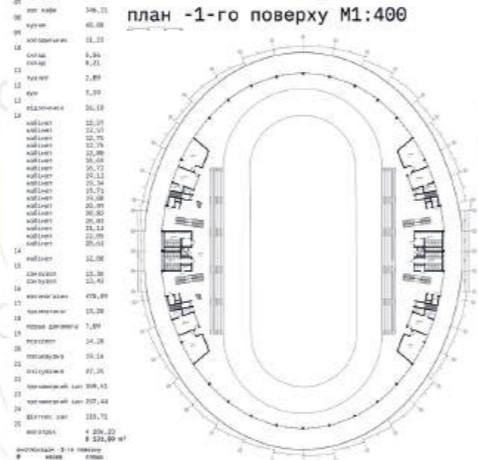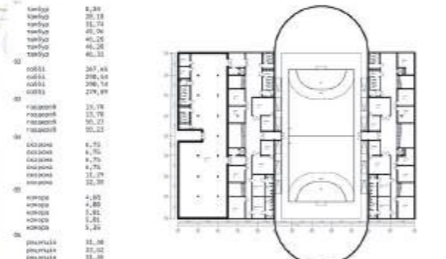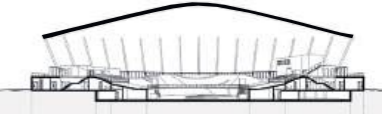
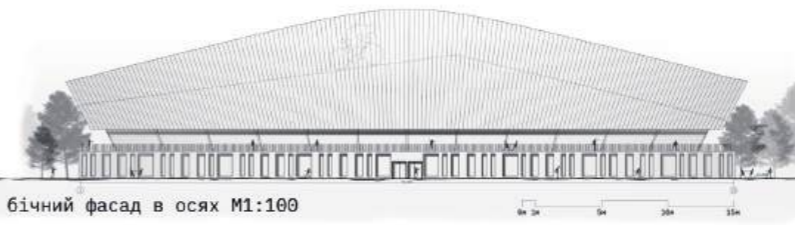
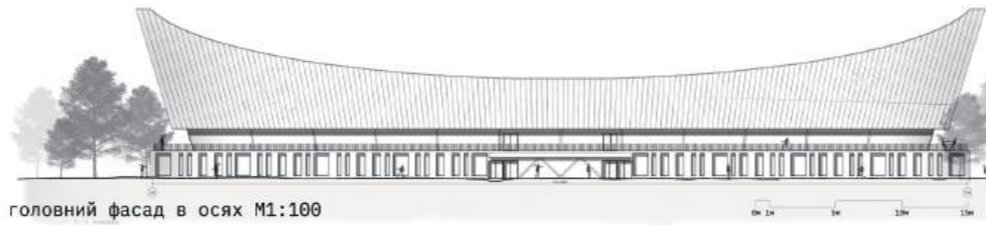


велоцентр в місті Біла Церква, Україна, Київська обл.
 дипломна кваліфікаційна робота на здобуття освітнього рівня бакалавр

виконав:
 студент гр. Арх 21-5
 Корінний А.Р.
 Керівник:
 Гарбар М.В.






розріз 2-2 в осях 12-24 M1:200

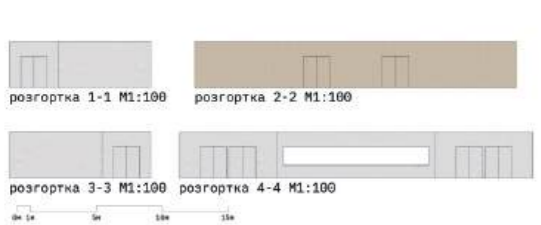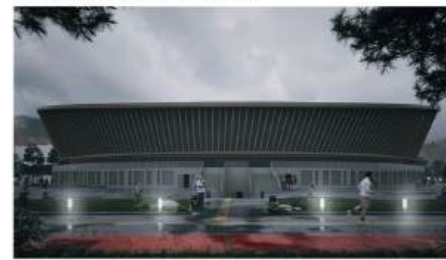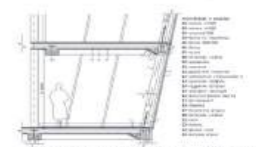


кольорово-фактурне рішення

- архитектурні рішення
- архитектурні рішення
- архитектурні рішення
- архитектурні рішення
- архитектурні рішення
- архитектурні рішення

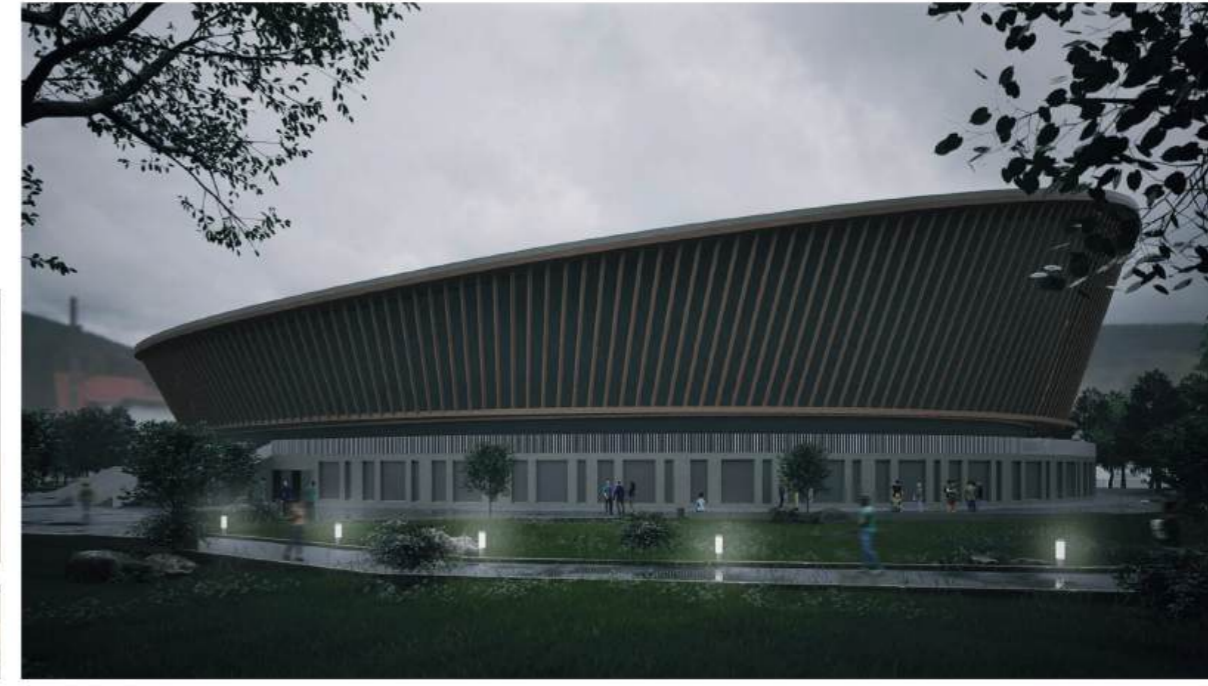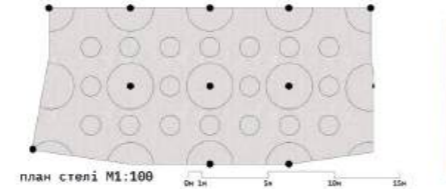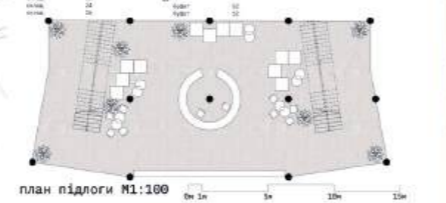


розрізи проекту


розріз 1-1 по осям 12-24 | розріз 2-2 по осям 01-24 | розріз по стіні

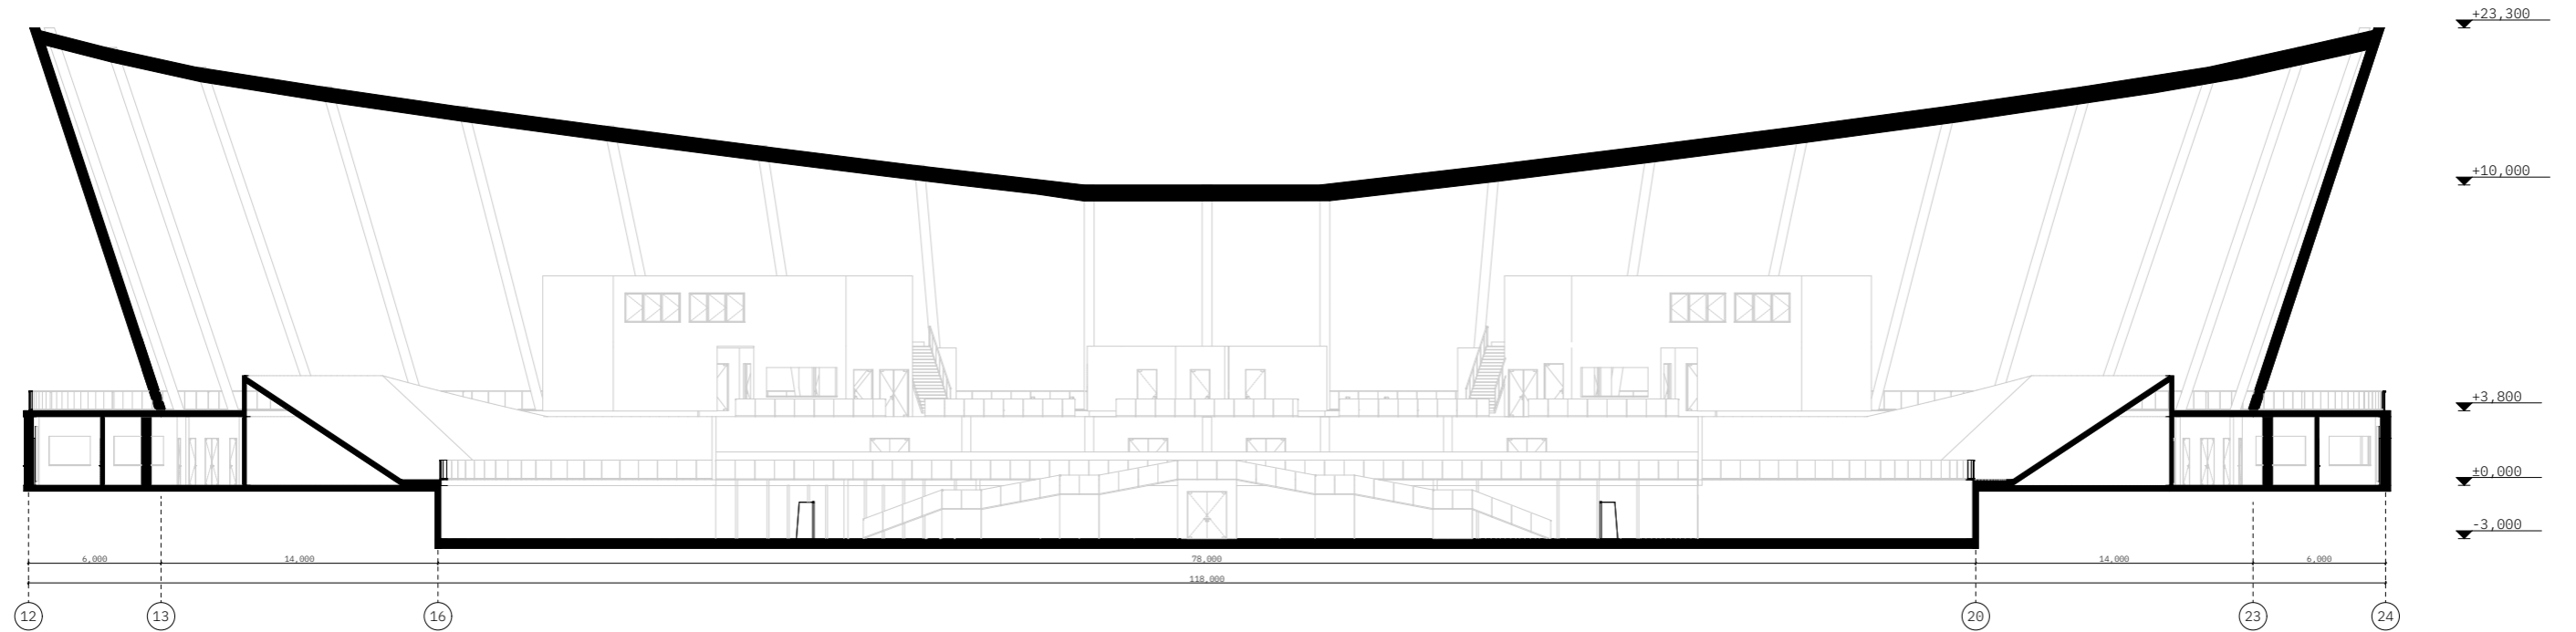

розріз 12-24

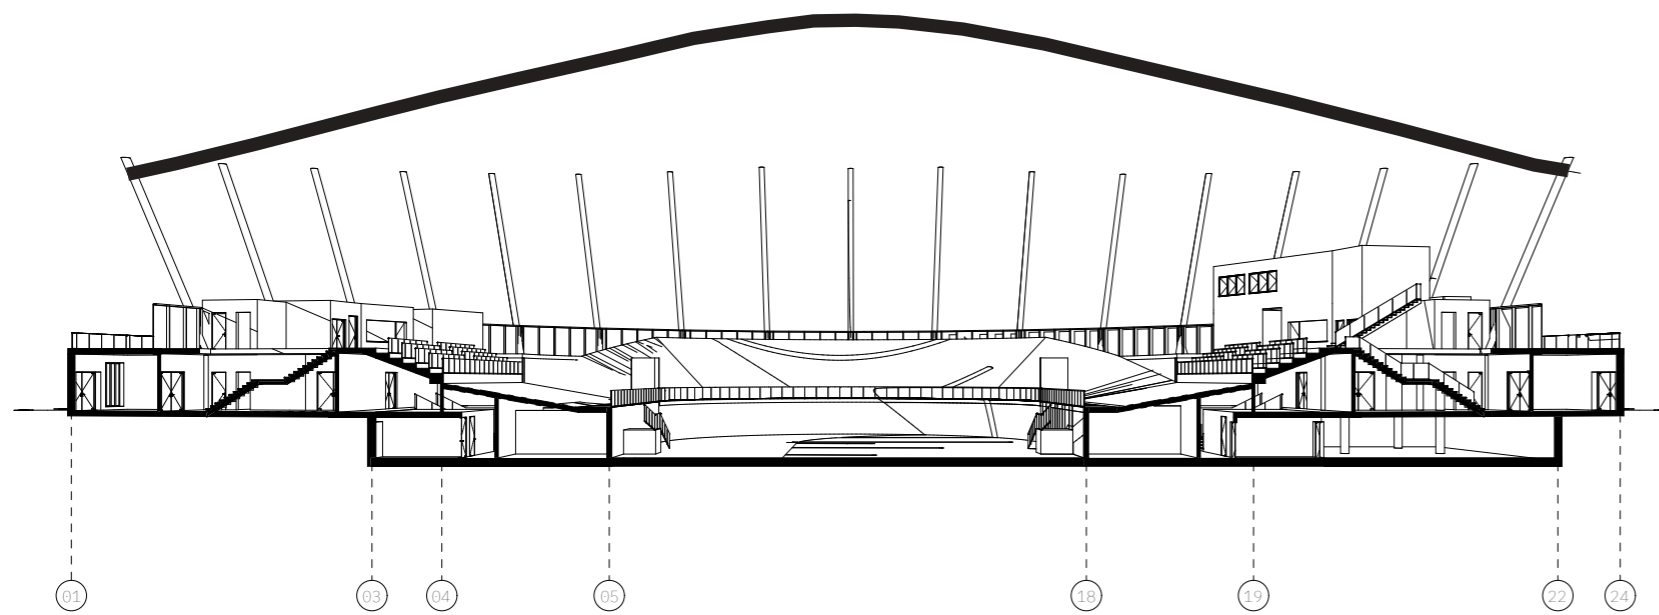

розріз 01-24

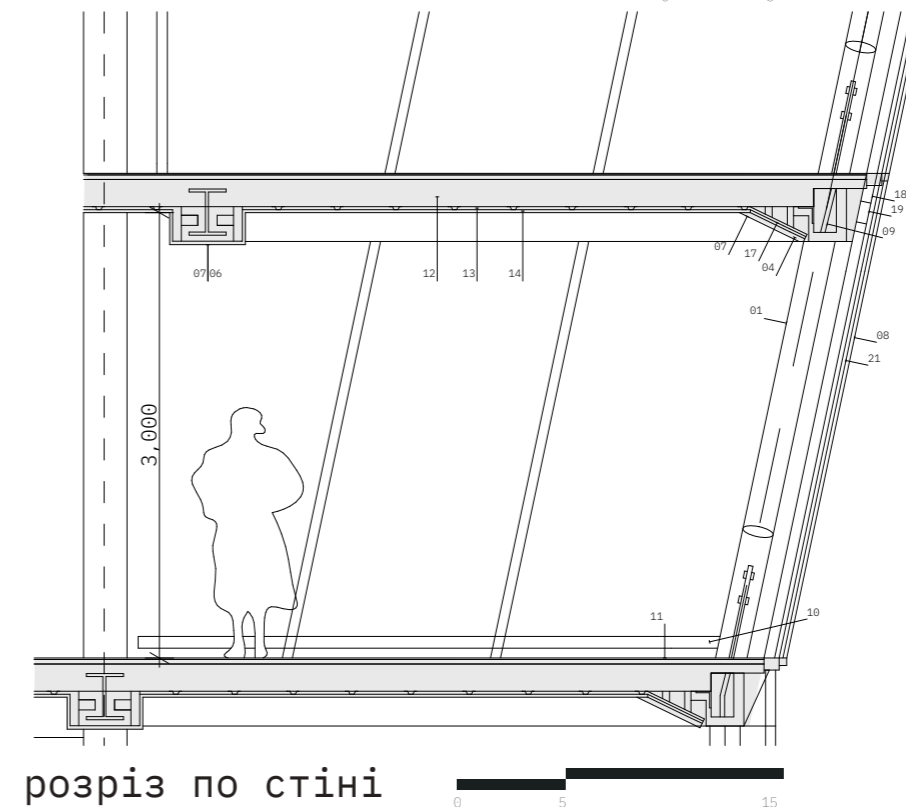

розріз по стіні

експлікація о розрізу

- 01-колона d=500
- 02-колона d=500
- 03-колонад=500
- 04-балка по периметру
- 05-балка 400x700
- 06-балка
- 07-кутик
- 08-металева стійка
- 09-кронштейн
- 10-опалення
- 11-дерев'яне покриття
- 12-композитне стільникове п
- 13-канатний профіль
- 14-підшитий потолок
- 15-зовнішня ізоляція
- 16-вологостійкий бар'єр
- 17-вогнезахист
- 18-обшивка
- 19-механічна шторка
- 20-металева стійка
- 21-скло
- 22-панель
- 23-щільне скло
- 24-висувне вікно