



Будинок кіно у м. Києві

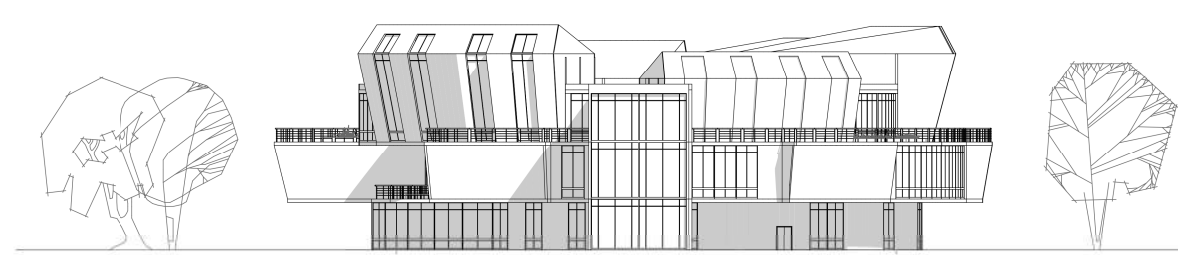


Фасад 15-5




Фасад 1-10

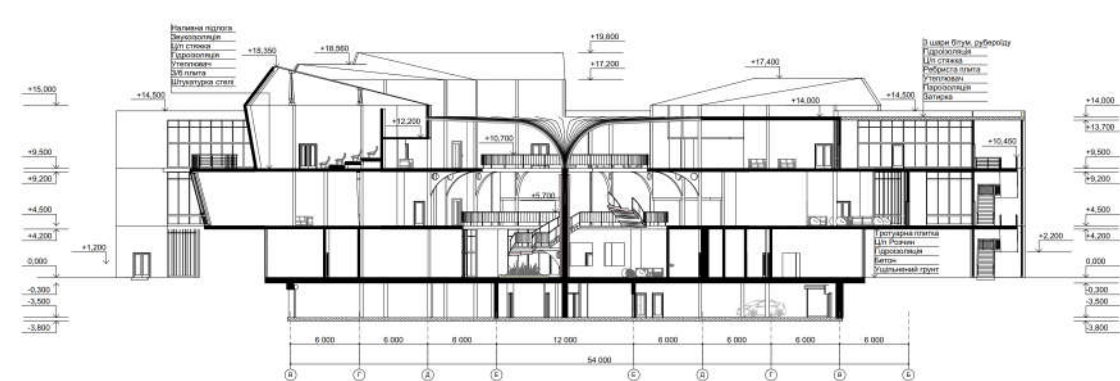

Розріз 2-2

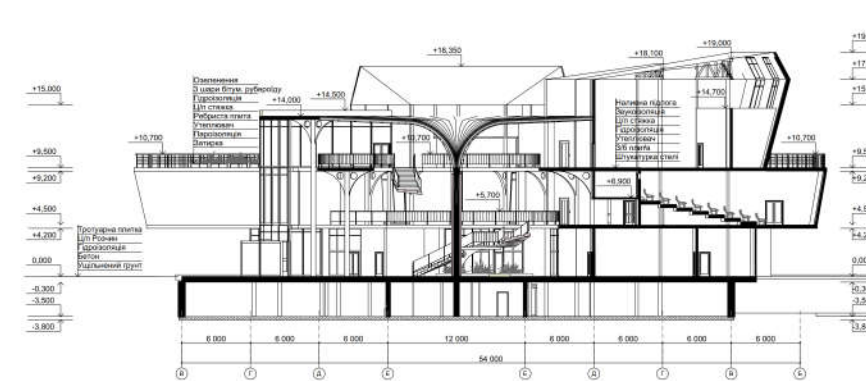


Розріз 1-1

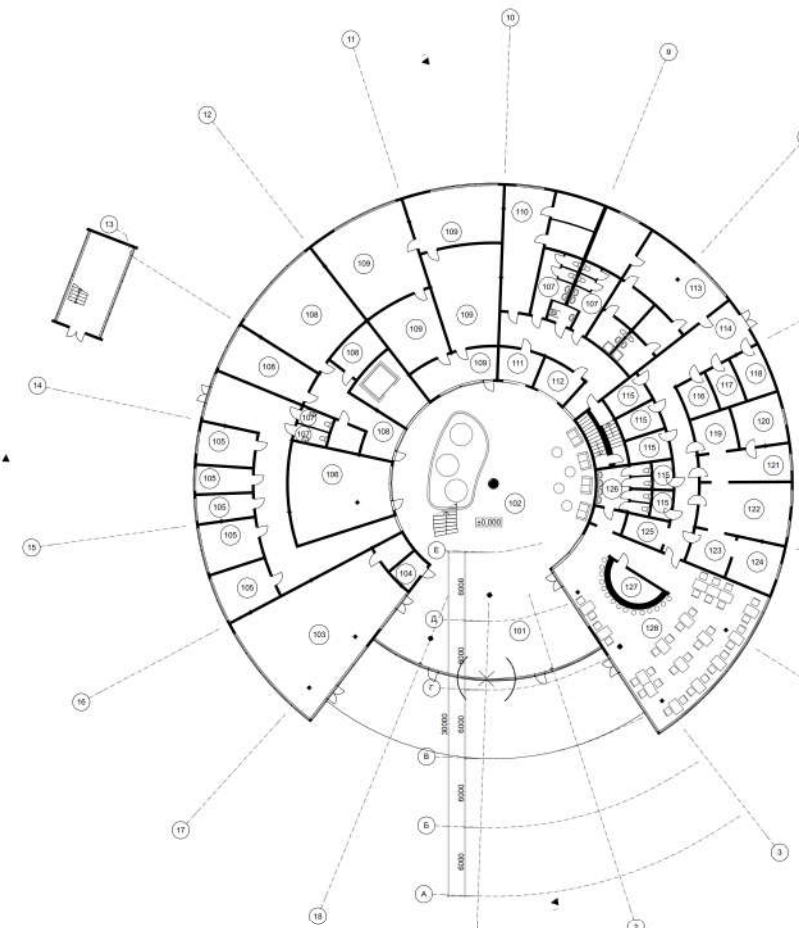


План 1-го поверху

Експлікація приміщень:		
№	Найменування	Площа, м ²
101	Холл	248,57
102	Аудіум	129,85
103	Магазин	115,40
104	Приміщення одячниці	5,41
105	Адміністративний блок	75,43
106	VR-кімната	59,94
107	Санвузли для відвідувачів	39,19
108	Фотостудія	132,99
109	Студія звукозапису	196
110	Приміщення для персоналу	54,96
111	Гардероб	9,64
112	Каса	9,64
113	Приміщення персоналу ресторану	90,39
114	Запікована	64,33
115	Комори	31,85
116	Тарна	8,4
117	Інвентарна	8
118	Овочевий цех	10,67
119	М'ясна кухонного посуду	12
120	М'ясний та рибний цех	16,2
121	Холодний цех	21,16
122	Гарячий цех	36,26
123	Доготовочна-роздаточна	11,71
124	М'ясна столового посуду	16,28
125	Континтерський цех	8
126	Санвузли для відвідувачів ресторану	20,81
127	Бар	9,22
128	Зап. ресторану	159,09

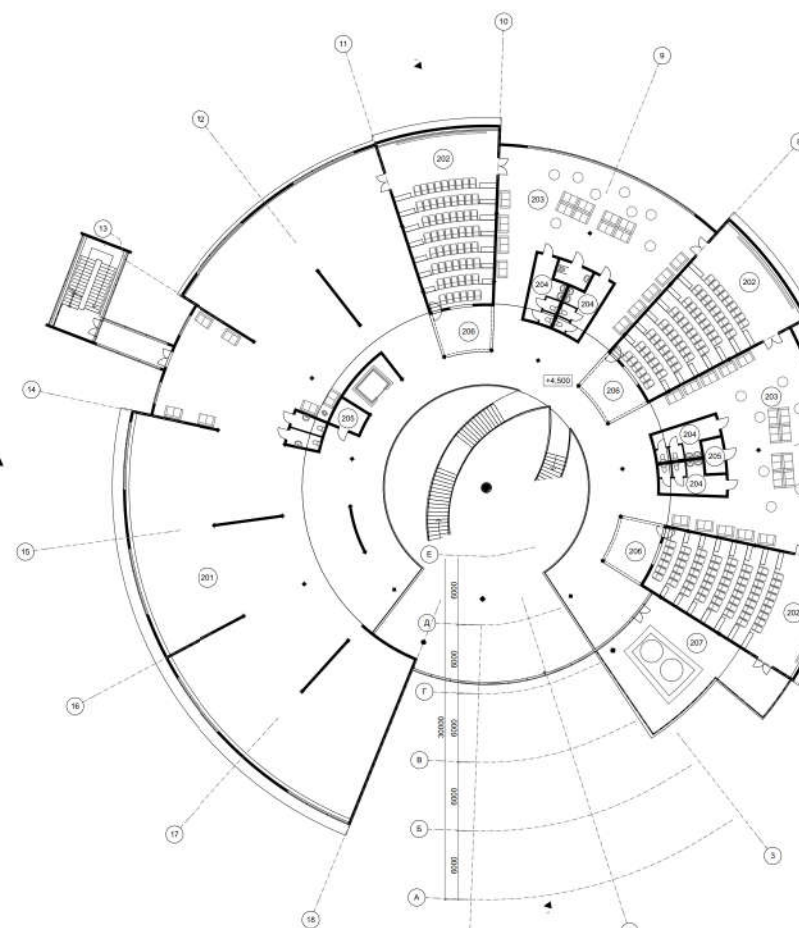


План 2-го поверху

Експлікація приміщень:		
№	Найменування	Площа, м ²
1	Музей	944,53
2	Кінозали	366,63
3	Зала очування	369,38
4	Санвузли для відвідувачів	60,15
5	Технічне приміщення	3,55
6	Кінопроекційна	53,1
7	Тераса	96,97

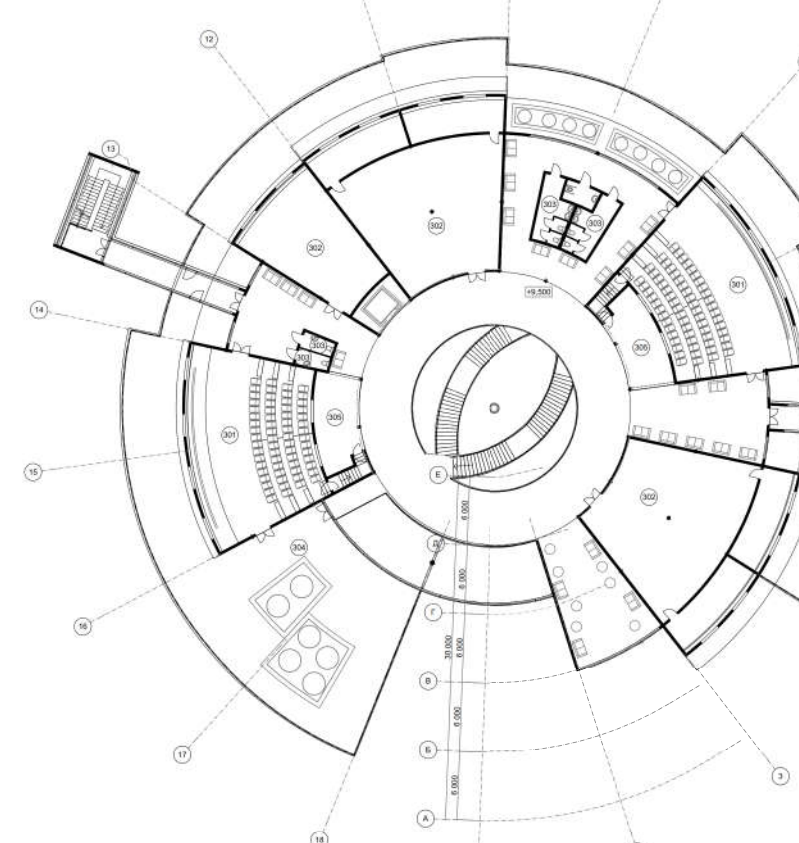


План 3-го поверху

Експлікація приміщень:		
№	Найменування	Площа, м ²
301	Кінозали	327,2
302	Павільйони кінобудів	492,03
303	Санвузли для відвідувачів	39,19
304	Тераса	862,95
305	Кінопроекційна	60,16

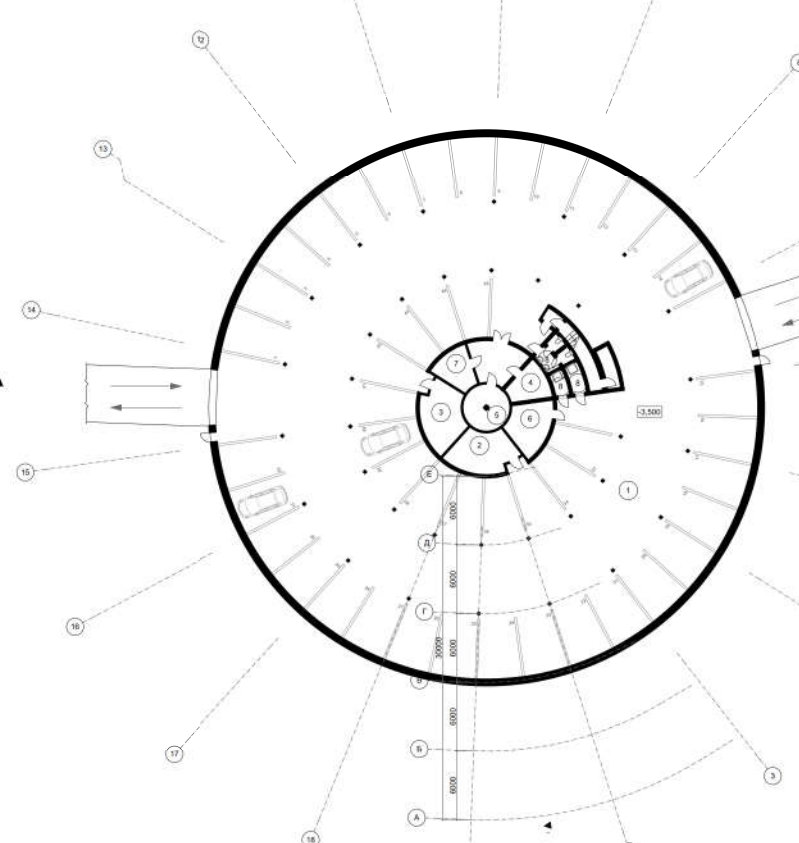


План підвального поверху

Експлікація приміщень:		
№	Найменування	Площа, м ²
1	Підземний паркінг	1616,46
2	Електропостова	18,38
3	Вентиляція	18,41
4	Вузол вводу	9,35
5	Приміщення обслуговування центрального водопосту	12,90
6	Приміщення для розгріваючого зберігання продуктів	14,69
7	Технічне приміщення	9,49
8	Санвузли та душові	11,65

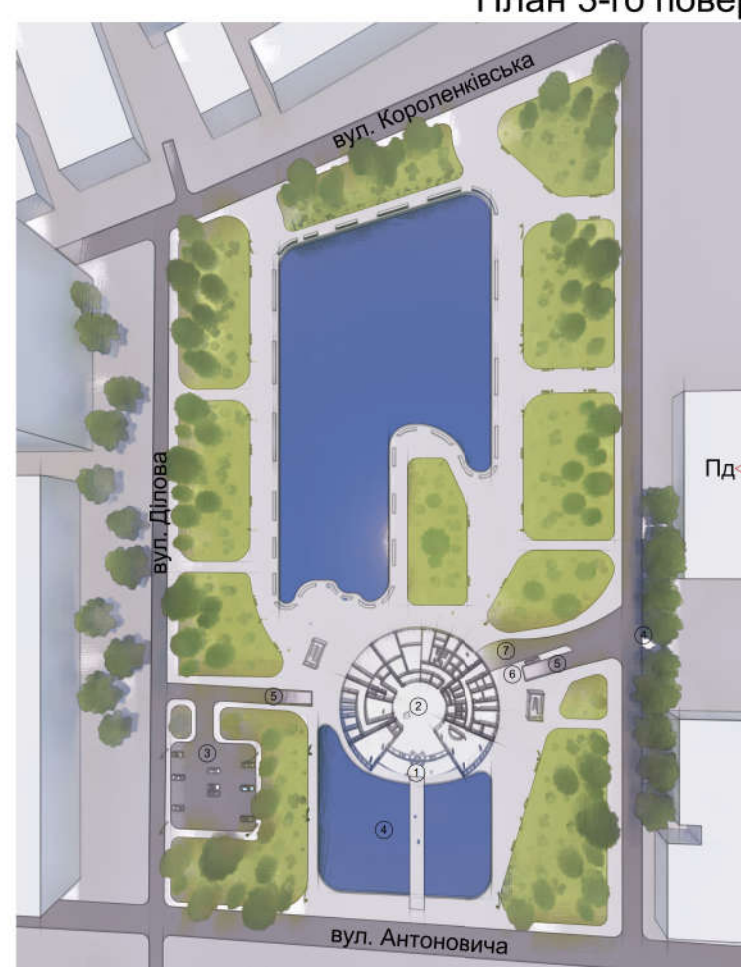

Генеральний план

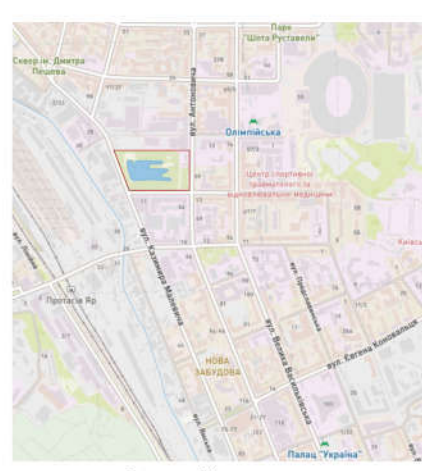


Ситуаційна схема

Зх
Пд
Пн
Сх

- Експлікація генплану:
1. Головний вхід
 2. Корпус будівлі
 3. Парковка
 4. Водойма
 5. Заїзди до підземного паркінгу
 6. Господарський двір
 7. Зона загрузки товарів

Площа ділянки:	40718м ²
Площа плями забудови:	6800м ²
Площа озеленення:	14000м ²
Площа мощення:	2500м ²
Площа асфальтового дорожнього покриття:	1500м ²
Площа водойм:	12000м ²
Відсоток озеленення від загальної площі:	30%
Кількість паркомісць:	26

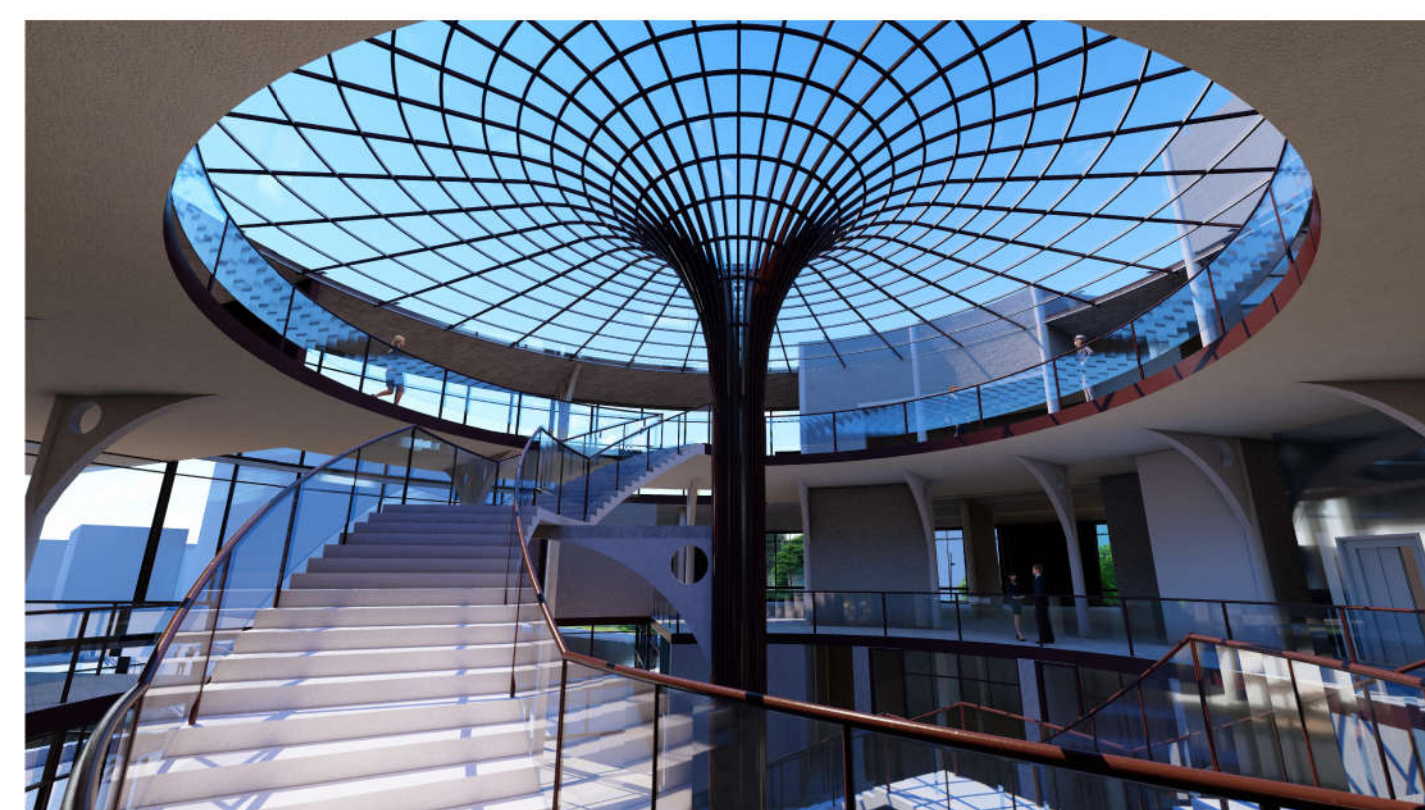

Перспективне зображення інтер'єру

