Міністерство освіти і науки України
Київський національний університет
будівництва і архітектури

Кафедра дизайну

Кваліфікаційна робота освітньо-кваліфікаційного рівня "Бакалавр" на тему: Дизайн інтер`єру та обладнання салону краси

Виконала: ст.гр. ДН-43
Щербак Д.О
Керівники: Доц. Пилипчук О.Д.,
ас. Богоявленська Є.С.


м.Київ 2022

KNUCA DEPARTMENT OF DESIGN

Зміст


1. Вихідні дані.....3
2. Ситуаційний план.....4
3. План поверху.....5
4. План приміщення.....6
5. План розташування меблів.....7
6. План підлоги.....8
7. План освітлення.....9
8. Розгортки.....10-13
9. Візуалізації.....14-22
10.Розробка обладнання.....23

KNUCA DEPARTMENT OF DESIGN

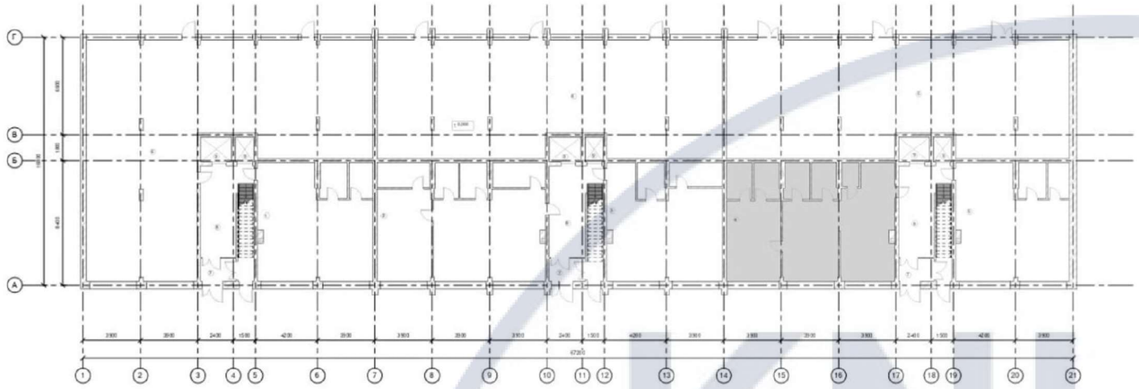





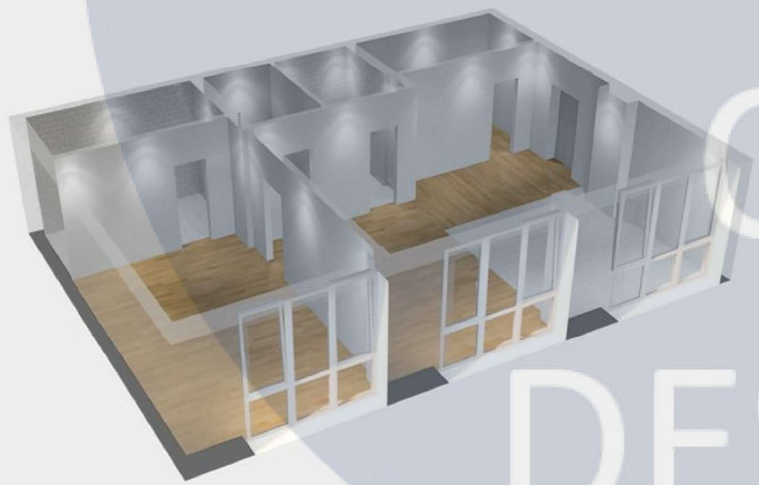


						КНУБА 022 Дизайн 2022 ДН - 43	
						Дизайн інтер`єру та обладнання салону краси	
Зм.	Кіл.уч	Аркуш	№док.	Підпис	Дата		
Розробив		Щербак Д.О.				**Вихідні дані**	Стадія: **Н** / Аркуш: 3 / Аркушів: 23
Перевірив		Доц. Пилипчук О.Д.					
		Ас. Богоявленська Є.С.				Перспективні зображення, генплан, план поверху	**Архітектурний факультет**



КНУБА
DEPARTMENT
OF
DESIGN

						КНУБА 022 Дизайн 2022 ДН - 43	
						Дизайн інтер`єру та обладнання салону краси	
Зм.	Кіл.уч	Аркуш	№док.	Підпис	Дата		
Розробив		Щербак Д.О.				**Вихідні дані**	Стадія: Н; Аркуш: 4; Аркушів: 23
Перевірив		Доц. Пилипчук О.Д.					
		Ас. Богоявленська Є.С.				Схема ситуаційного плану	**Архітектурний факультет**

План поверху будівлі М 1:200

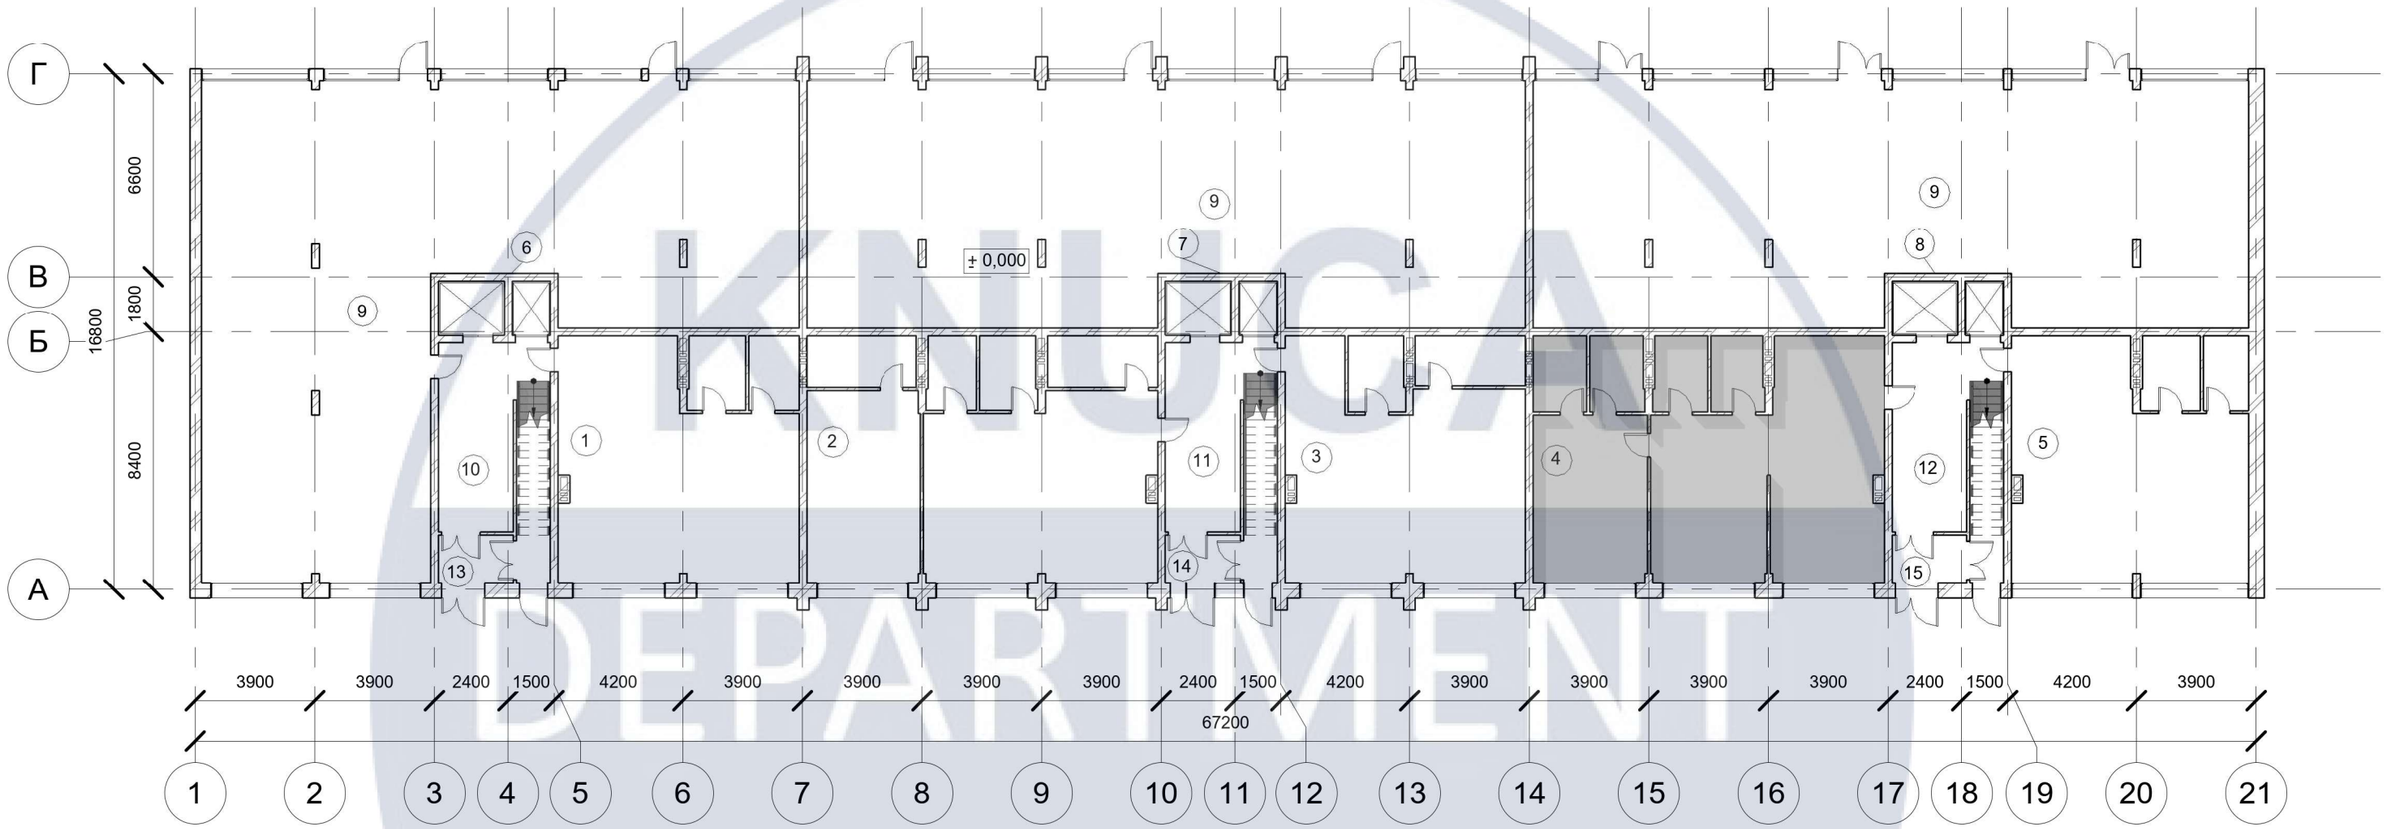


Експлікація приміщень		
№	**Найменування**	**Площа м.кв.**
1	*Квартира №1*	*61,07*
2	*Квартира №2*	*87,78*
3	*Квартира №3*	*60,86*
4	*Квартира №4*	*87,55*
5	*Квартира №5*	*60,04*
6	*Ліфти №1*	*5,96*
7	*Ліфти №2*	*5,96*
8	*Ліфти №3*	*5,96*
9	*Прим. "під магазини"*	*572,06*
10	*Під`їзд №1*	*24,41*
11	*Під`їзд №2*	*24,41*
12	*Під`їзд №3*	*24,41*
13	*Тамбур1*	*3,8*
14	*Тамбур 2*	*3,8*
15	*Тамбур 3*	*3,8*
Загальна площа		1031,87

Зм.	Кіл.уч	Аркуш	№док.	Підпис	Дата	**КНУБА 022 Дизайн 2022 ДН - 43**		
						Дизайн-інтер`єру та обладнання салону краси		
Розробив		Щербак Д.О.					Стадія	Аркуш	Аркушів
Перевірив		Доц. Пилипчук О.Д.					**Н**	5	23
		Ас. Богоявленська Є.С.				План поверху будівлі М 1:200, експлікація приміщень	**Архітектурний факультет**	

KNUCA DEPARTMENT OF DESIGN

План приміщення М 1: 50

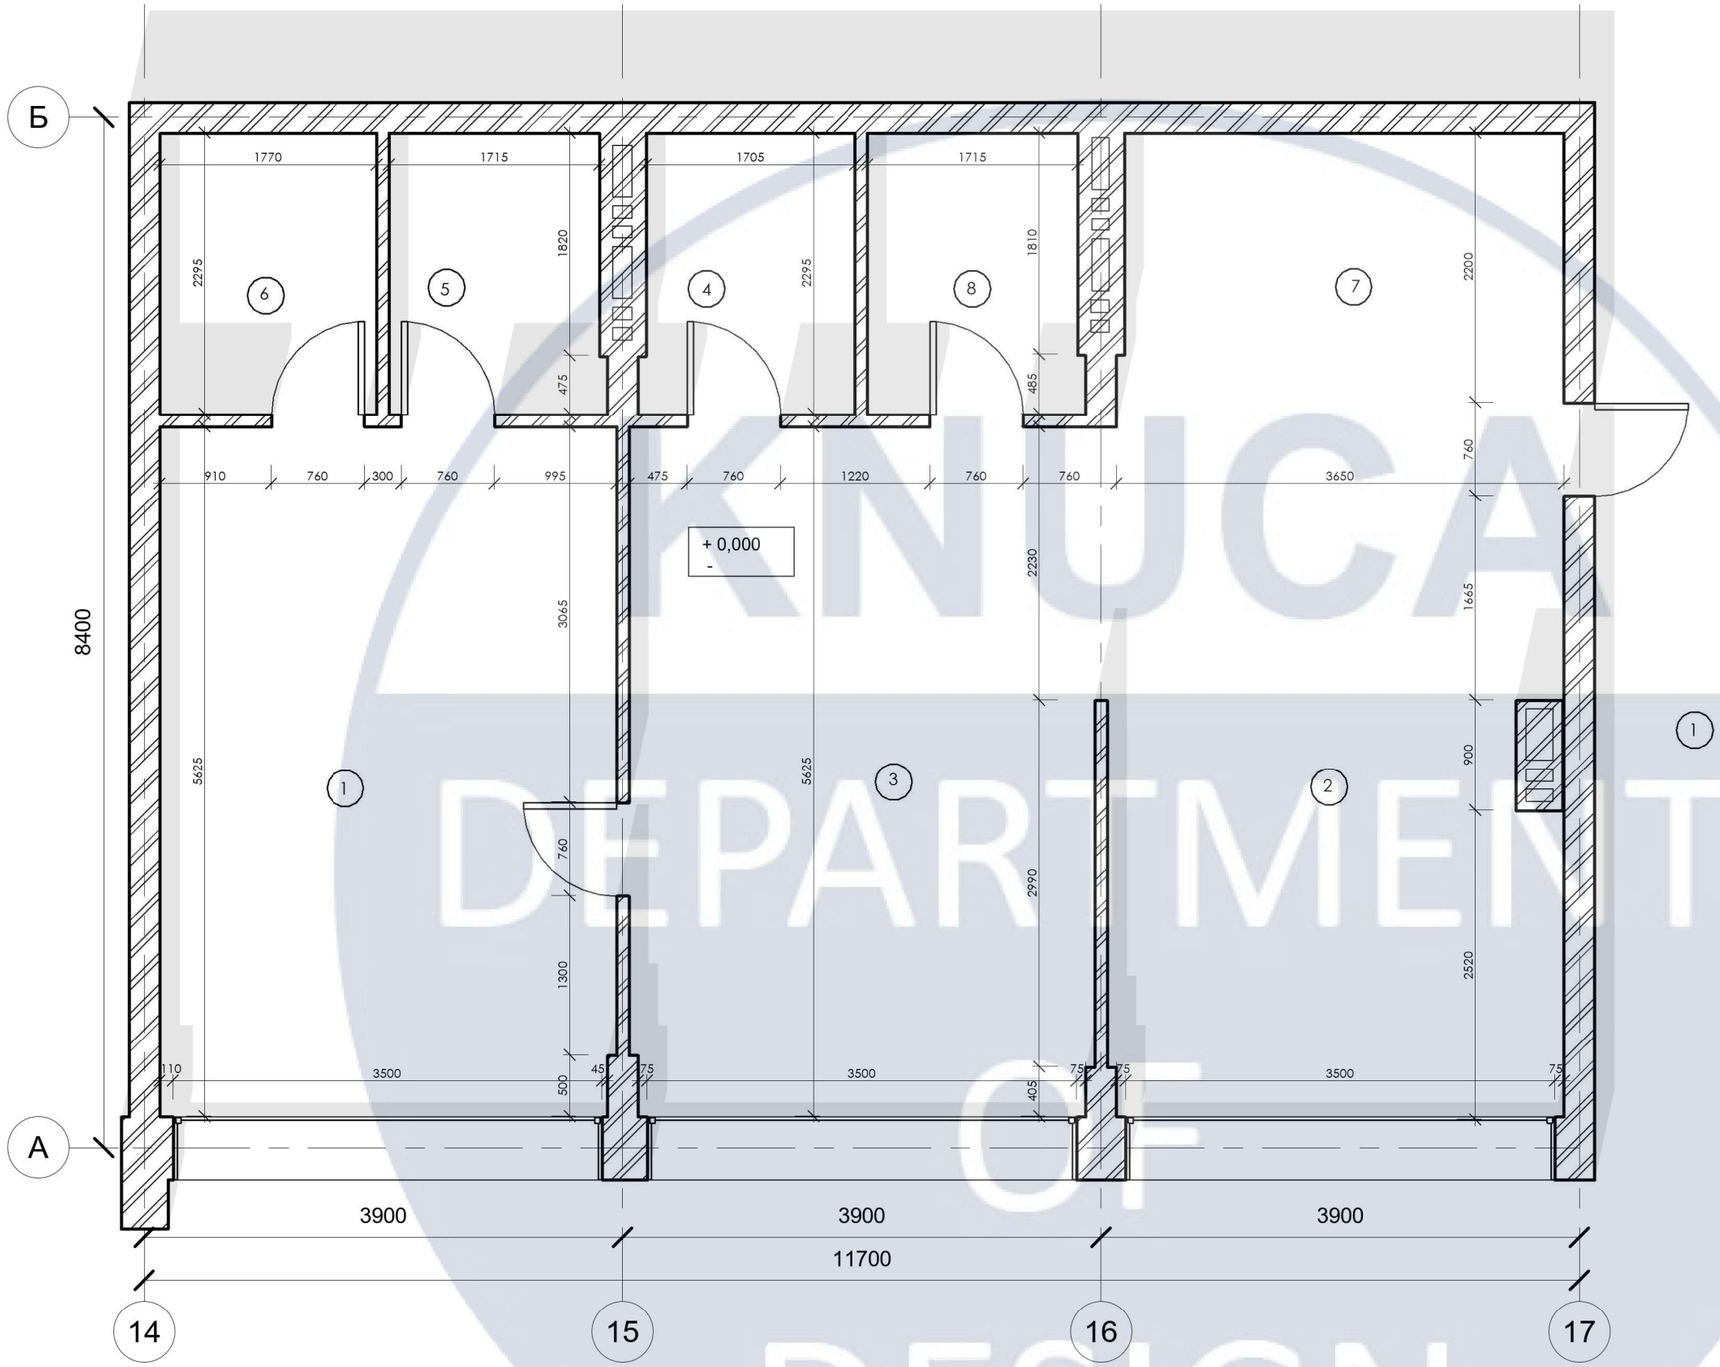


Експлікація приміщення		
№	**Наймеування**	**Тип плинтуса**
1	*Зона нігтьового сервісу*	*20,92*
2	*Зона очікування*	*20,51*
1	*Зона перукарів*	*22,17*
8	*Кладова*	*3,94*
2	*Місце косметолога*	*3,95*
1	*Місце масажиста*	*4.06*
1	*Рецепшн*	*8,03*
11	*Санвузол*	*3,97*
Загальна площа		87,55

Умовні позначення:

(1) Порядковий номер приміщення

Зм.	Кіл.уч	Аркуш	№док.	Підпис	Дата	**КНУБА 022 Дизайн 2022 ДН - 43**			
						Дизайн інтер`єру та обладнання салону краси			
Розробив		Щербак Д.О.				**Дизайн інтер`єру салону краси**	Стадія	Аркуш	Аркушів
Перевірив		Доц.Пилипчук О.Д.					**Н**	6	23
		Ас.Богоявленська Є.С.				План приміщення М 1:50	**Архітектурний факультет**		

План розміщення меблів М 1: 50

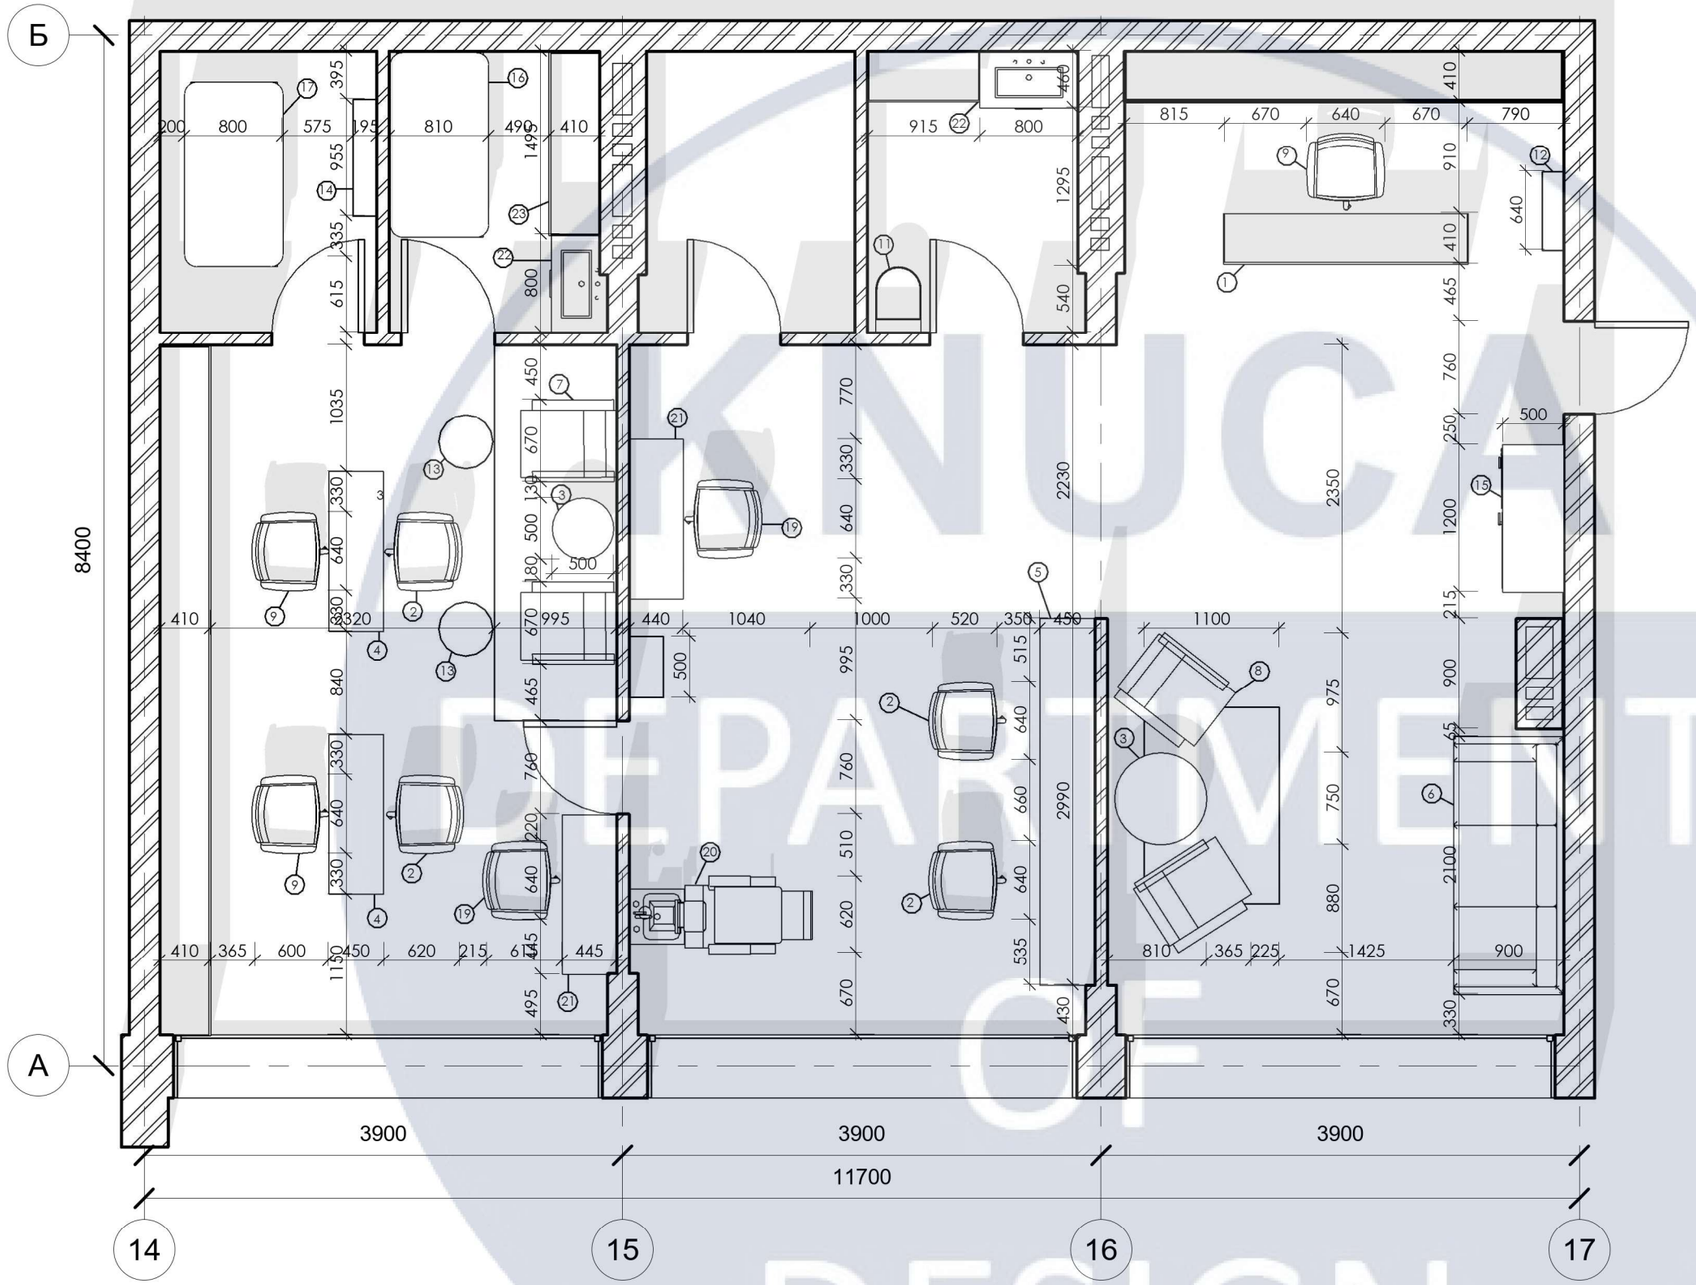

Експлікація меблів та обладнання

№	Найменування	К-сть	Зображення
1	Рецепція	1 шт.	
2	Крісло	4 шт.	
3	Столик	2 шт.	
4	Стіл манікюрний	2 шт.	
5	Стіл	1 шт.	
6	Диван	1 шт.	
7	Крісло для педикюру	2 шт.	
8	Крісло для відпочинку	2 шт.	
9	Стілець для працівників	4 шт.	
10	Дзеркало №1	2 шт.	
11	Унітаз	1 шт.	
12	Кондиціонер	3 шт	
13	Стілець для м. педикюру	2шт.	
14 15	Полиця Полиці в стилі "Лофт"	4 шт. 1 шт.	
16	Косметологічне крісло	1 шт.	
17	Масажний стіл	1 шт.	

№	Найменування	К-сть	Зображення
18	Дзеркало №2	4 шт.	
19	Крісло для візажистів	2 шт.	
20	Умивальник перукаря	1 шт.	

№	Найменування	К-сть	Зображення
21	Стіл візажиста	2 шт.	
22	Раковина з тумбою	2 шт.	
23	Тумба	1 шт.	

Зм.	Кіл.уч	Аркуш	№док.	Підпис	Дата
Розробив		Щербак Д.О.			
Перевірив		Доц.Пилипчук О.Д.			
		Ас.Богоявленська Є.С.			

КНУБА 022 Дизайн 2022 ДН - 43

Дизайн інтер`єру та обладнання салону краси


Дизайн інтер`єру салону краси

Стадія	Аркуш	Аркушів
Н	7	23

План розміщення меблів М:1 50

Архітектурний факультет

План підлоги М 1: 50

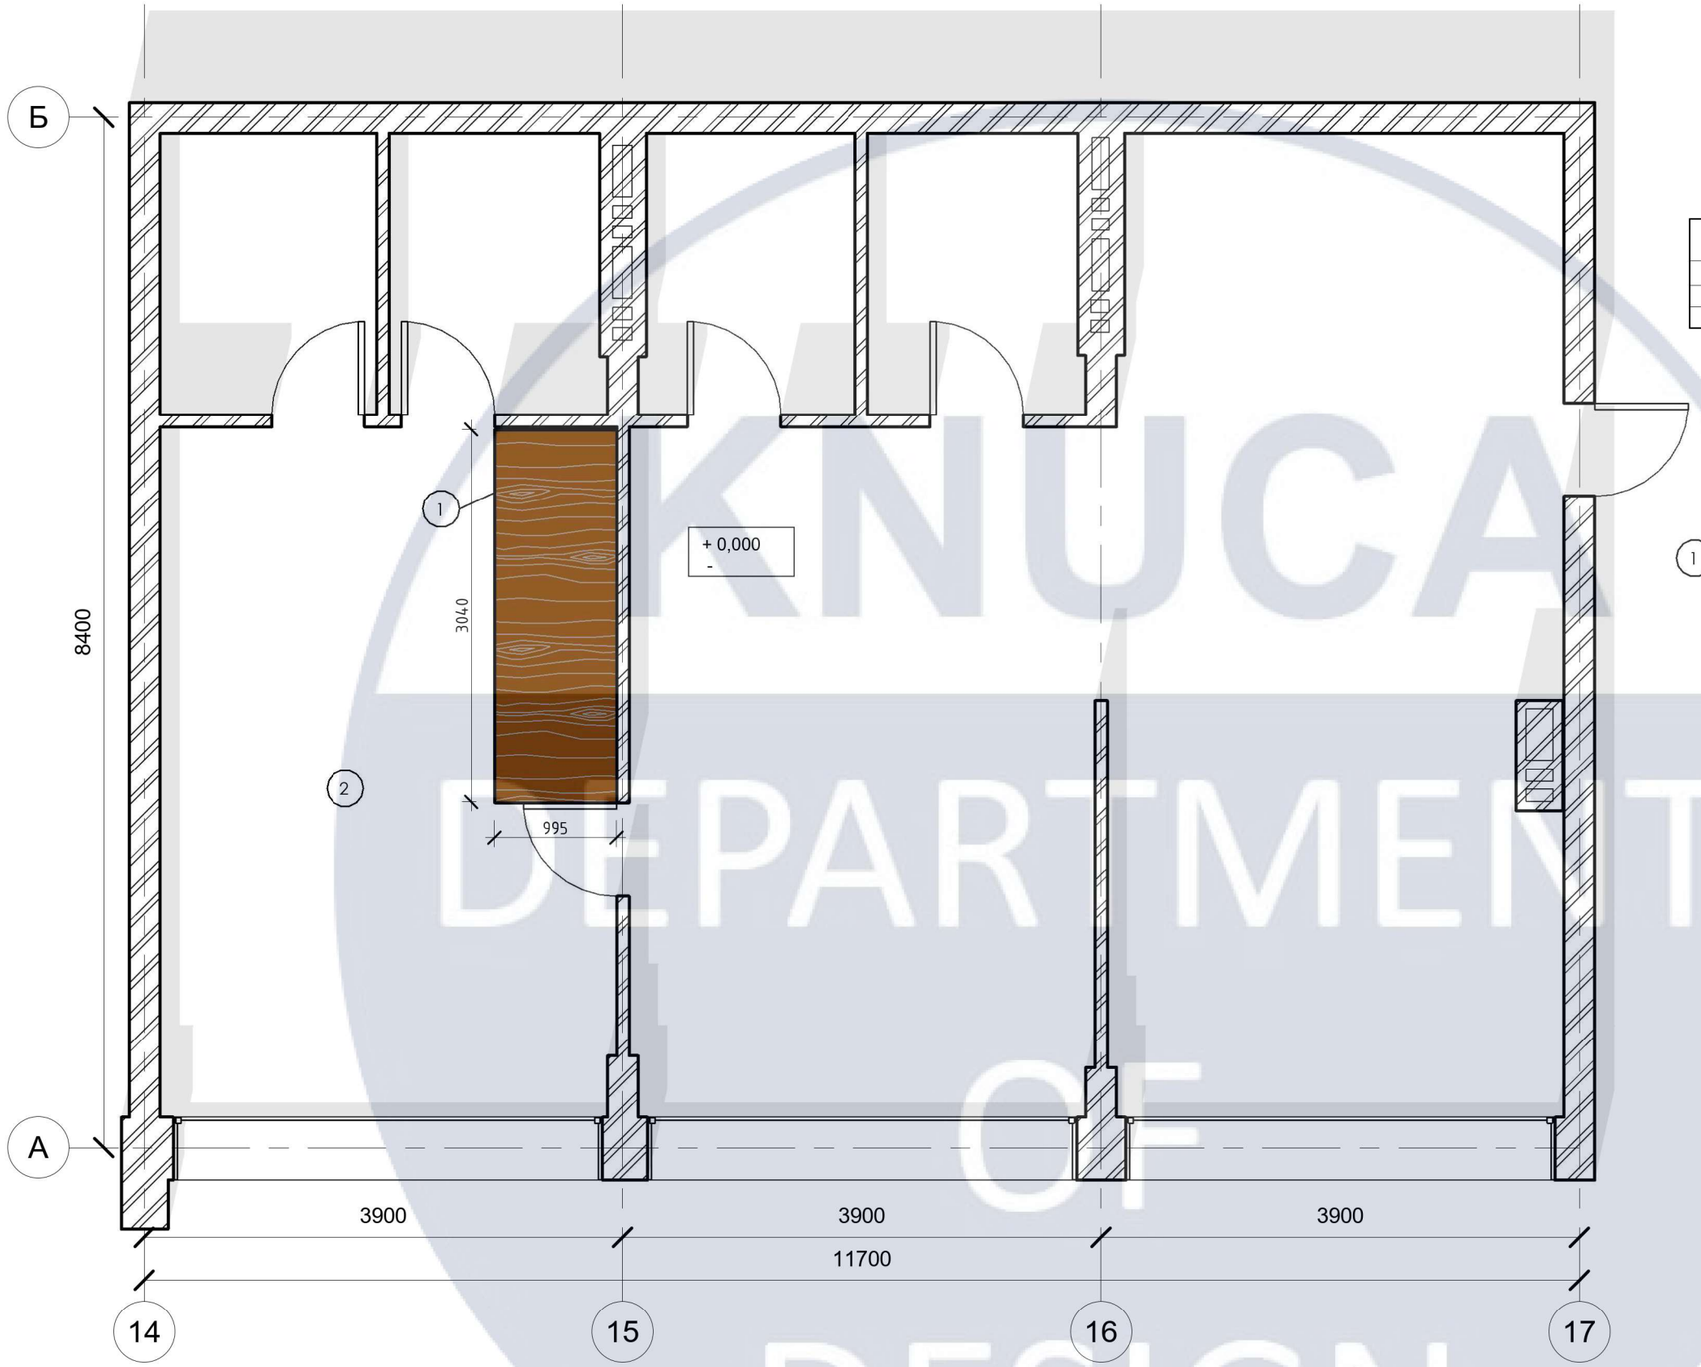


Специфікація матеріалів підлоги		
№	**Наймеування**	**Площа м.кв**
1	*Вінілова плитка Дуб Таскон*	*3*
2	*Керамограніт GOLD ONYX CERAMA MARKET*	*84,55*

Умовні позначення:

① Порядковий номер матеріалів


Зм.	Кіл.уч	Аркуш	№док.	Підпис	Дата	**КНУБА 022 Дизайн 2022 ДН - 43**			
						Дизайн інтер`єру та обладнання салону краси			
Розробив		Щербак Д.О.				**Дизайн інтер`єру салону краси**	Стадія	Аркуш	Аркушів
Перевірив		Доц.Пилипчук О.Д.					**Н**	8	23
		Ас.Богоявленська Є.С.				План підлоги М 1:50	**Архітектурний факультет**		

KNUCA DEPARTMENT OF DESIGN

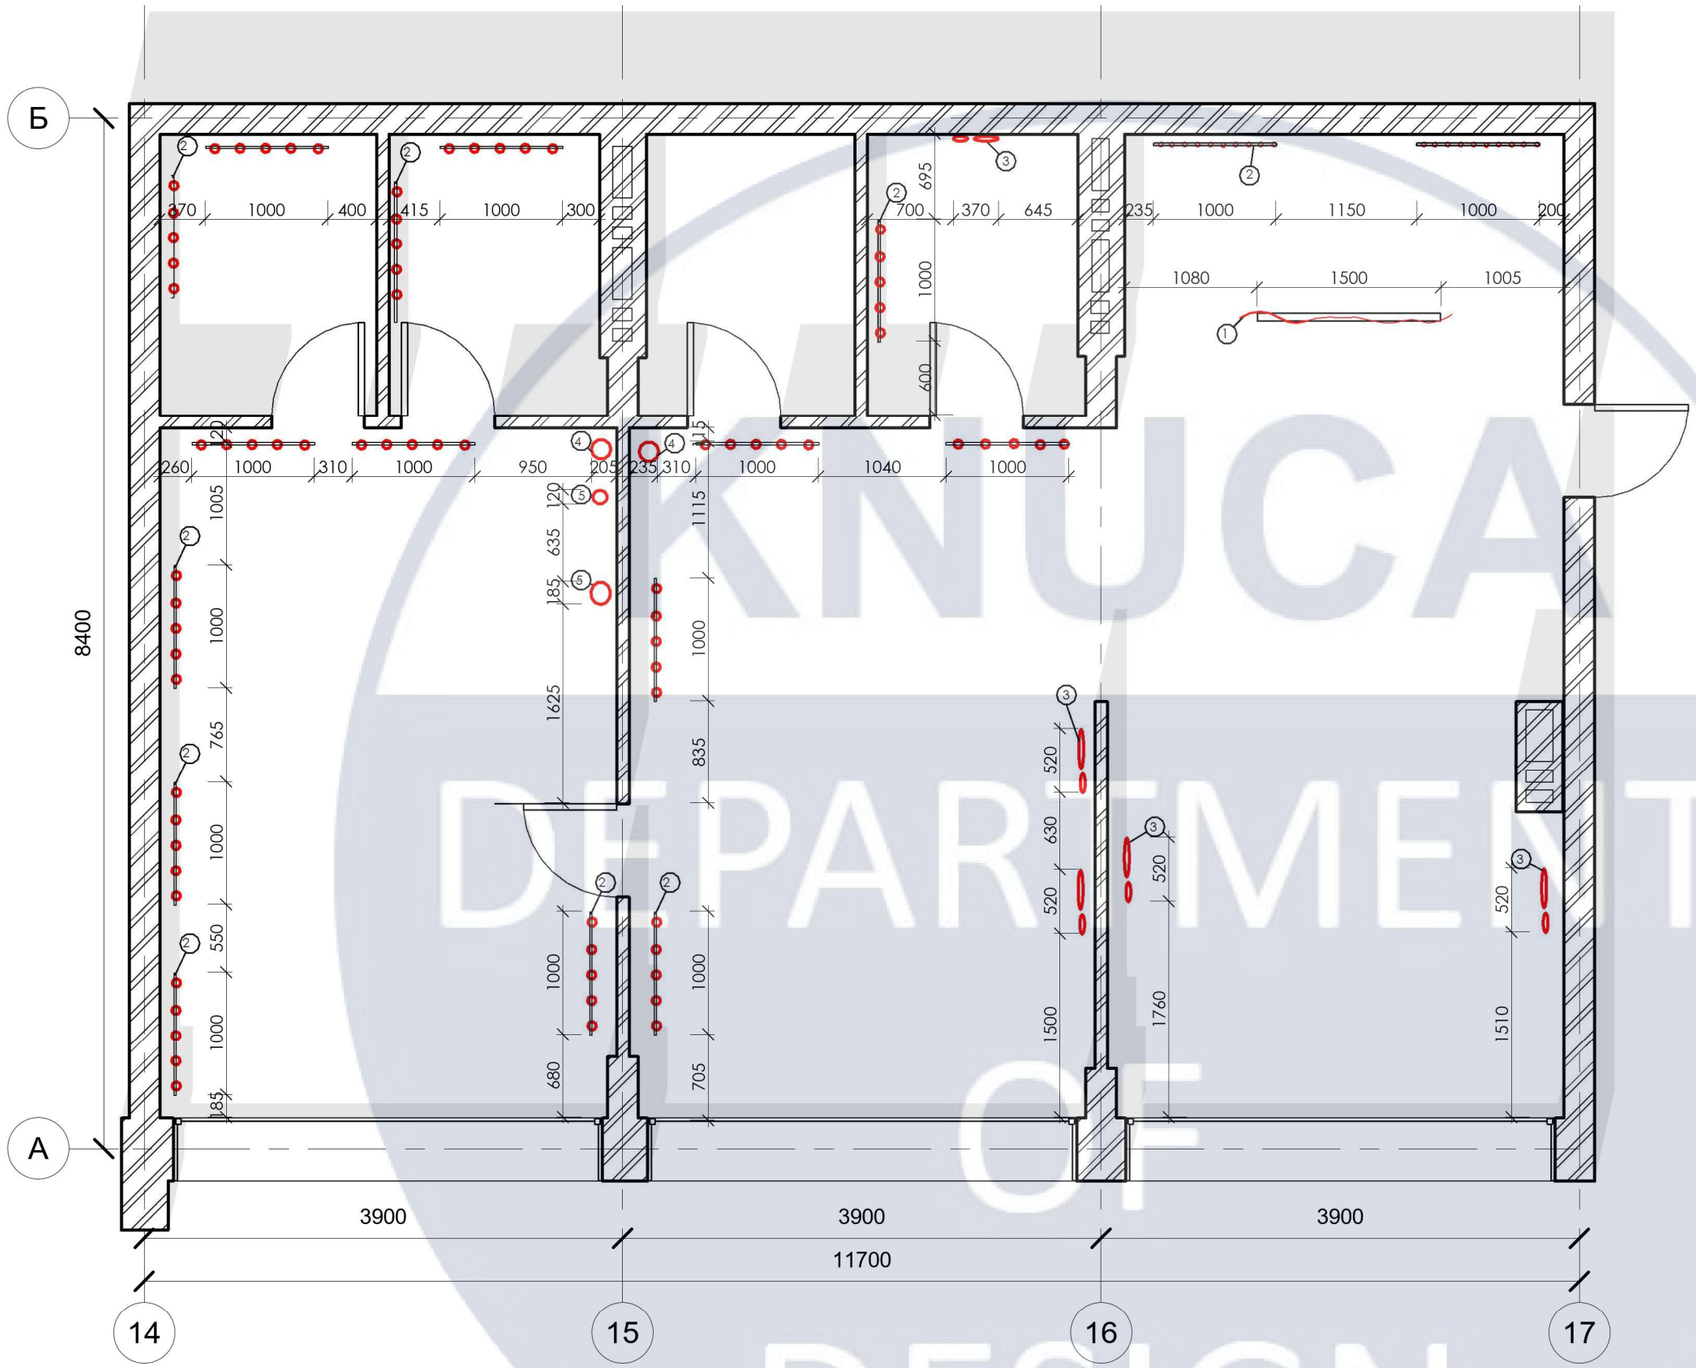


План освітлення М 1: 50


Специфікація освітлення

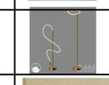
№	Найменування	К-сть	Зображення
1	ОМ Люстра підвісна Lussole Loft River LSP-8365	1шт.	
2	Трекові системи	17 шт.	
3	Потолочний світильник	10 шт.	
4	Лампа	2 шт.	
5	Люстра	2 шт.	

Зм.	Кіл.уч	Аркуш	№док.	Підпис	Дата	КНУБА 022 Дизайн 2022 ДН - 43			
						Дизайн інтер`єру та обладнання салону краси			
Розробив		Щербак Д.О.				Дизайн інтер`єру салону краси	Стадія	Аркуш	Аркушів
Перевірив		Доц.Пилипчук О.Д.					Н	9	23
		Ас.Богоявленська Є.С.				План розміщення освітлення М 1 50	Архітектурний факультет		

KNUCA DEPARTMENT OF DESIGN

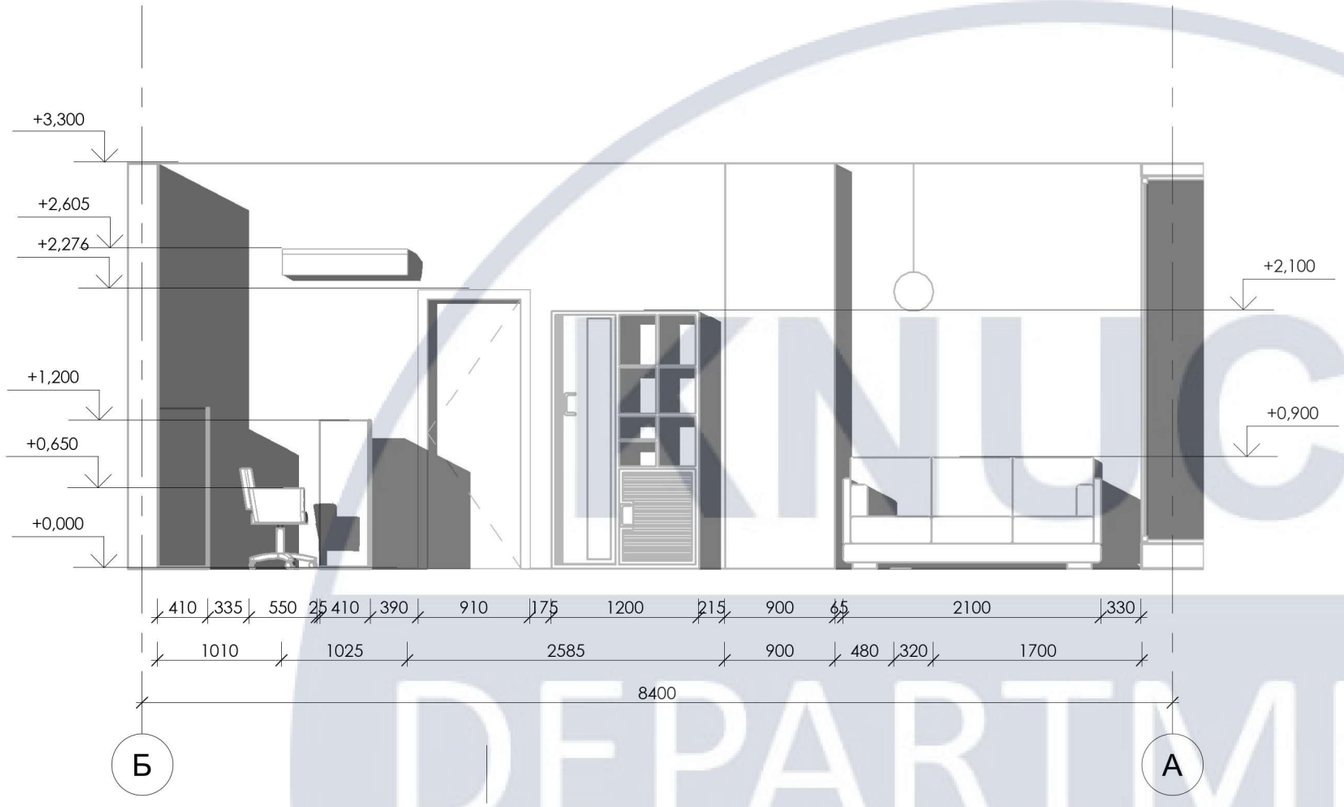

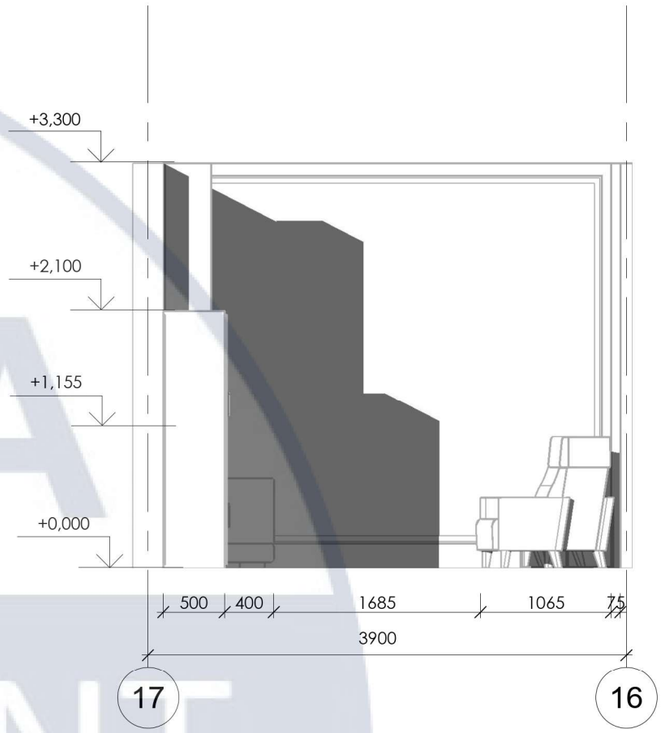

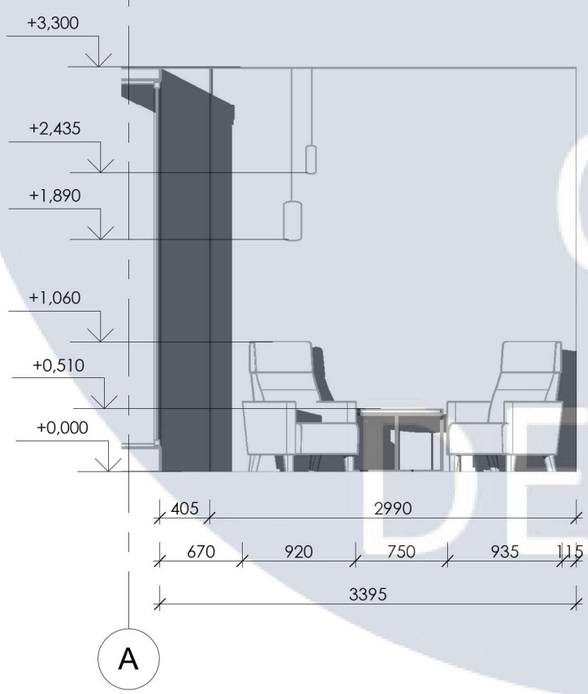



						КНУБА 022 Дизайн 2022 ДН - 43
						Дизайн інтер`єру та обладнання салону краси
Зм.	Кіл.уч	Аркуш	№док.	Підпис	Дата	
Розробив		Щербак Д.О.				**Дизайн інтер`єру салону краси**
Перевірив		Доц.Пилипчук О.Д.				
		Ас.Богоявленська Є.С.				
						Розгортки приміщення М 1:50


Стадія	Аркуш	Аркушів
Н	10	23


Архітектурний факультет


KNUCA DEPARTMENT OF DESIGN

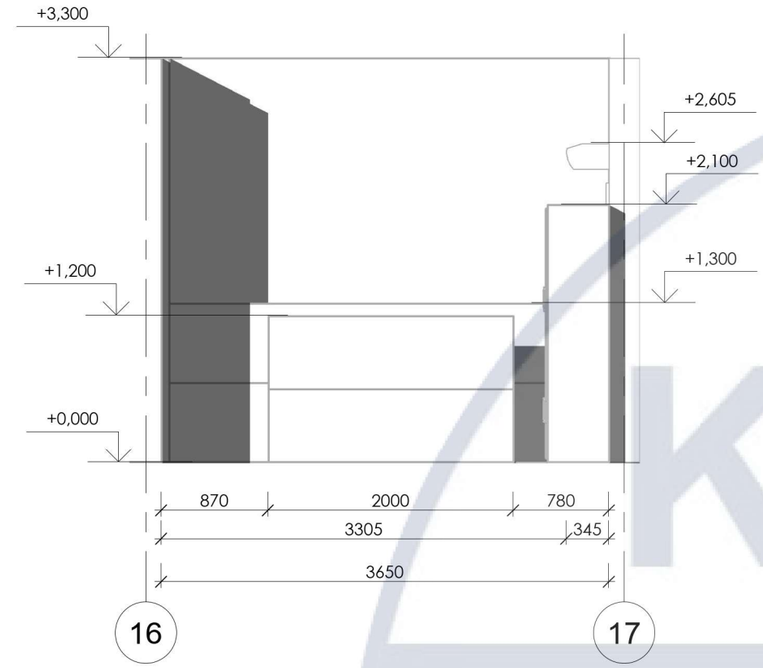


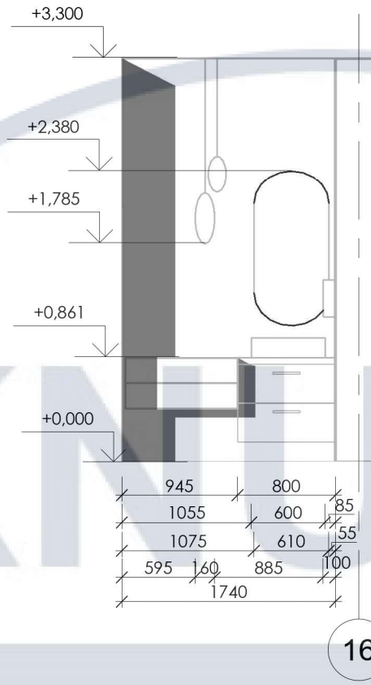


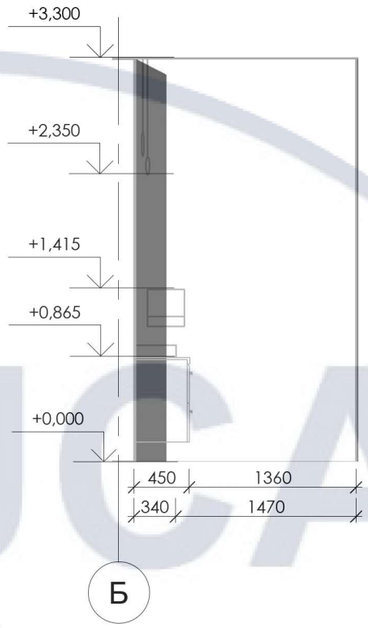


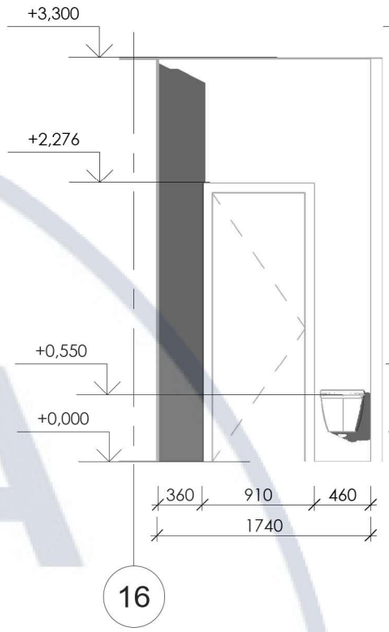

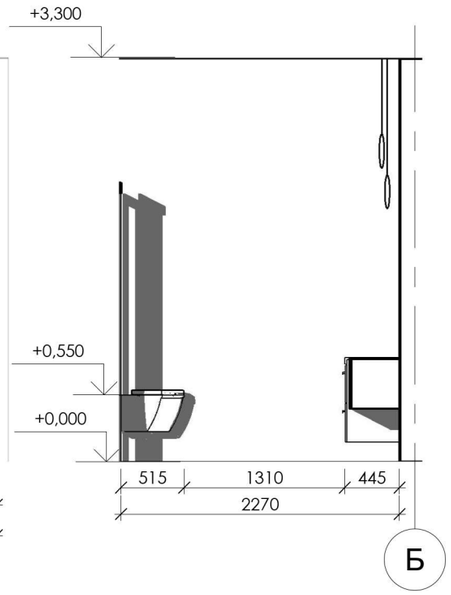

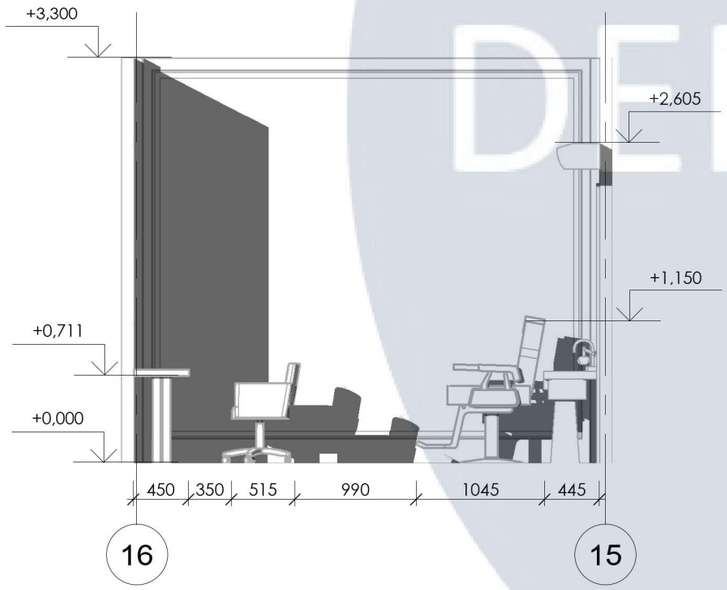

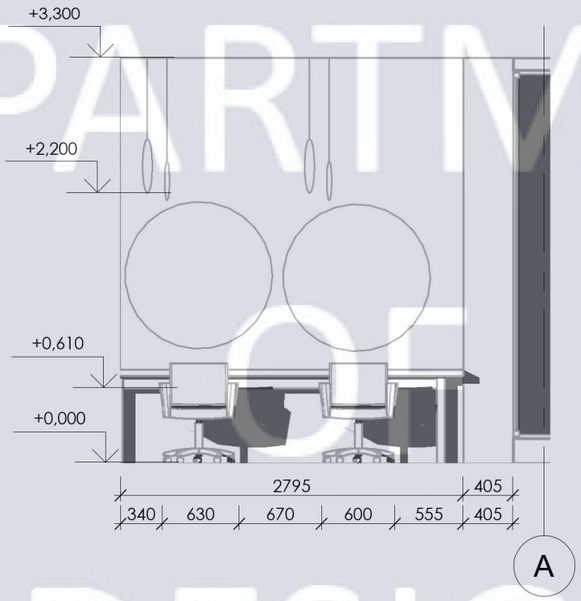


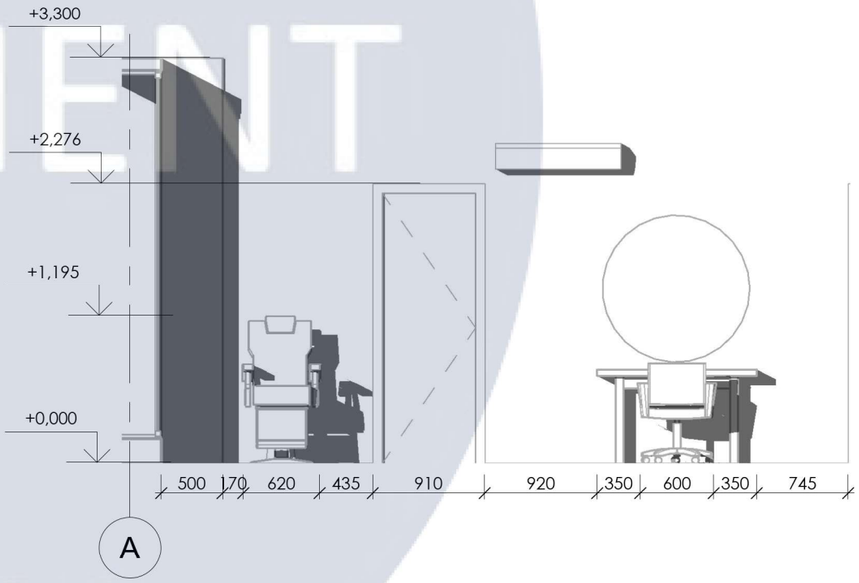



Розгортки М 1:50


						КНУБА 022 Дизайн 2022 ДН - 43	
						Дизайн інтер`єру та обладнання салону краси	
Зм.	Кіл.уч	Аркуш	№док.	Підпис	Дата		
Розробив		Щербак Д.О.				**Дизайн інтер`єру салону краси**	Стадія: **Н** / Аркуш: 11 / Аркушів: 23
Перевірив		Доц.Пилипчук О.Д.					
		Ас.Богоявленська Є.С.				Розгортки приміщення М 1:50	**Архітектурний факультет**


КНУБА DEPARTMENT OF DESIGN

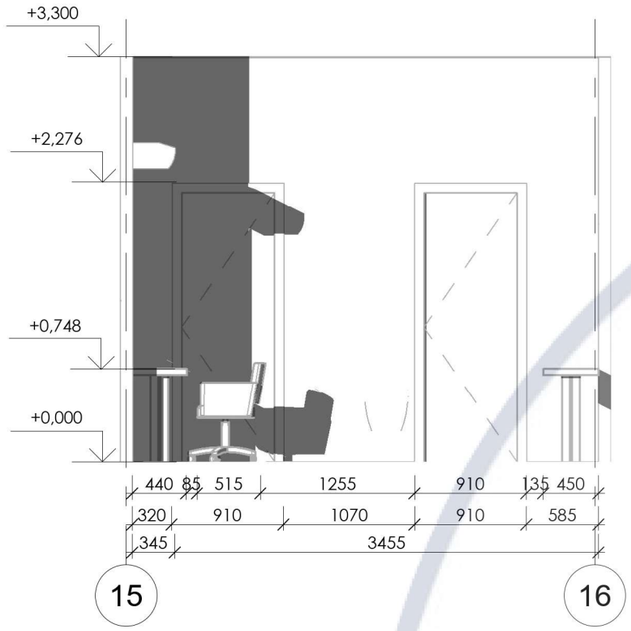

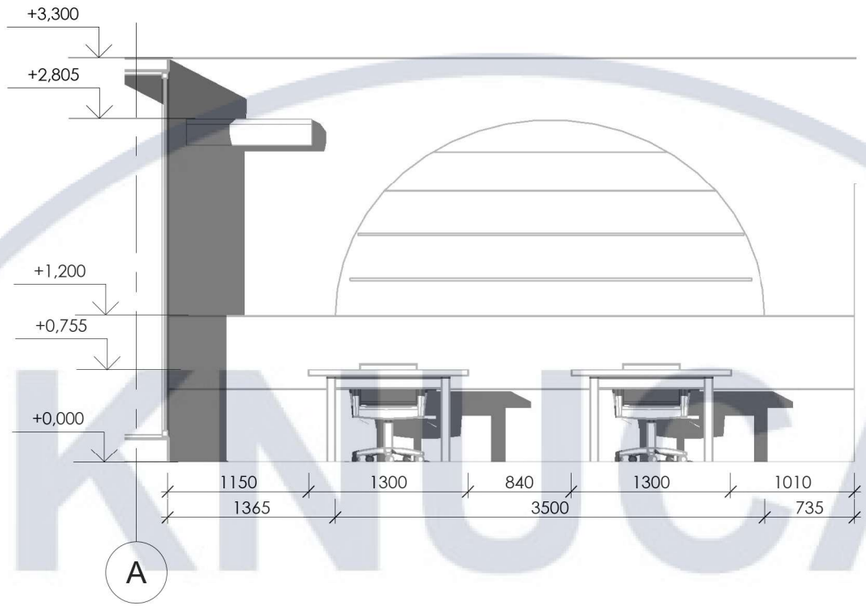

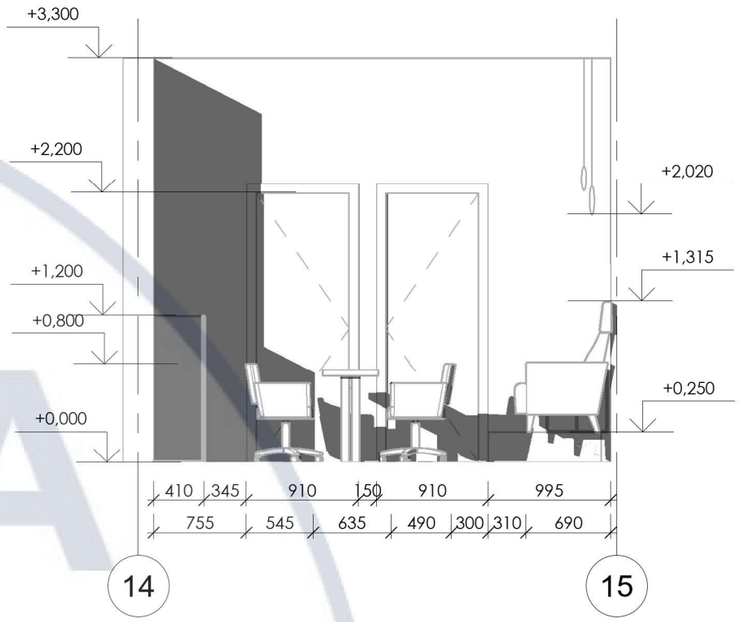

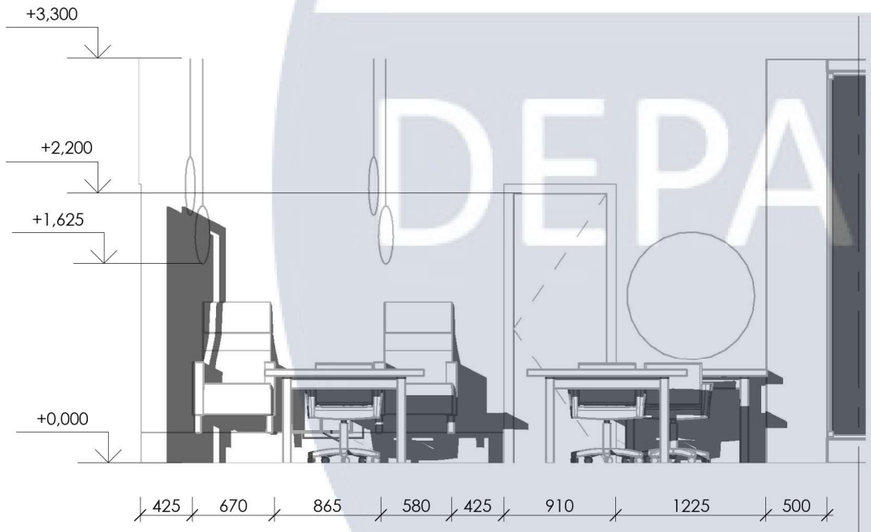


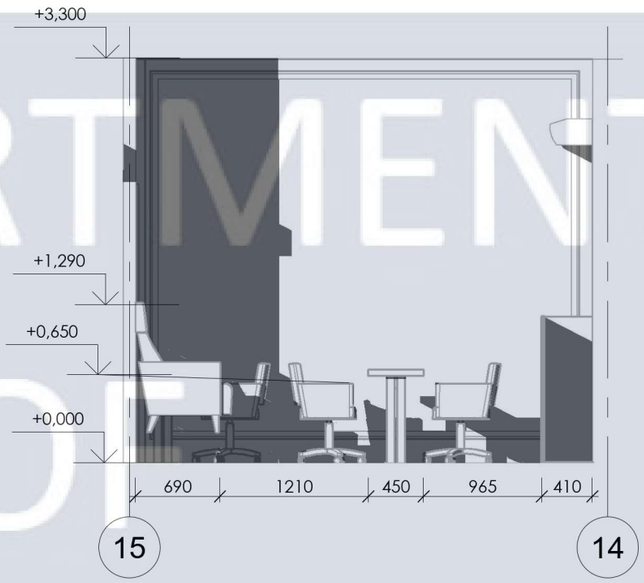



Розгортки М 1:50


						КНУБА 022 Дизайн 2022 ДН - 43	
						Дизайн інтер`єру та обладнання салону краси	
Зм.	Кіл.уч	Аркуш	№док.	Підпис	Дата		
Розробив		Щербак Д.О.				**Дизайн інтер`єру салону краси**	Стадія: **Н** / Аркуш: 12 / Аркушів: 23
Перевірив		Доц.Пилипчук О.Д.					
		Ас.Богоявленська Є.С.				Розгортки приміщення М 1:50	**Архітектурний факультет**


KNUCA DEPARTMENT OF DESIGN

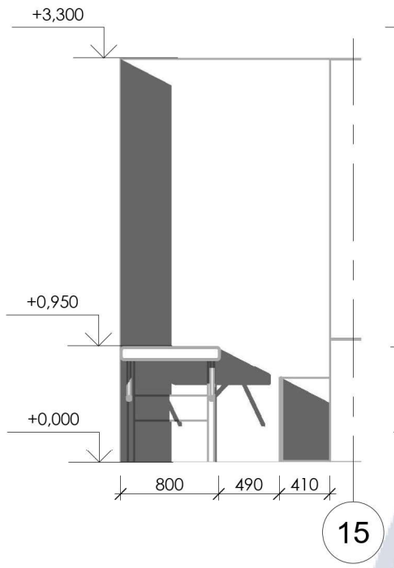


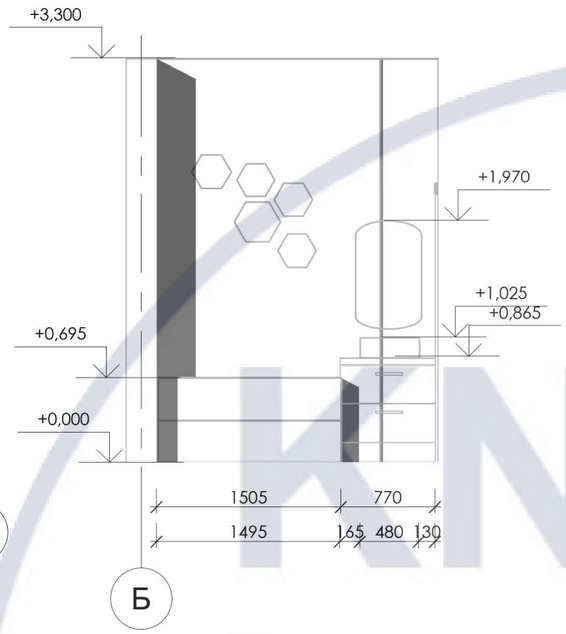


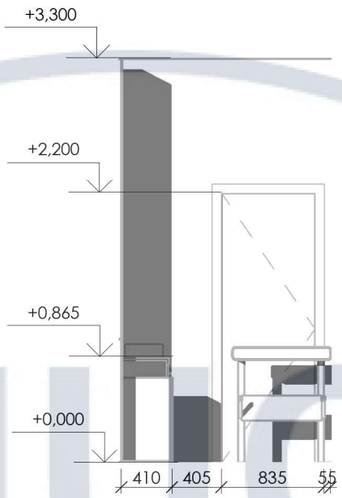


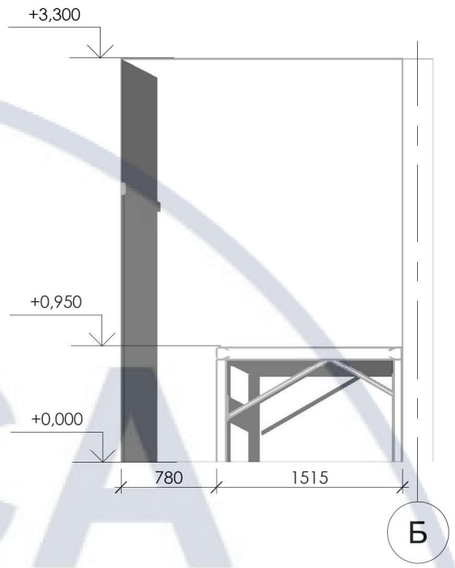

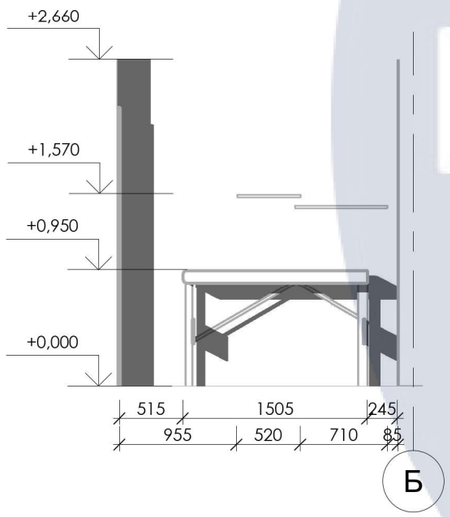

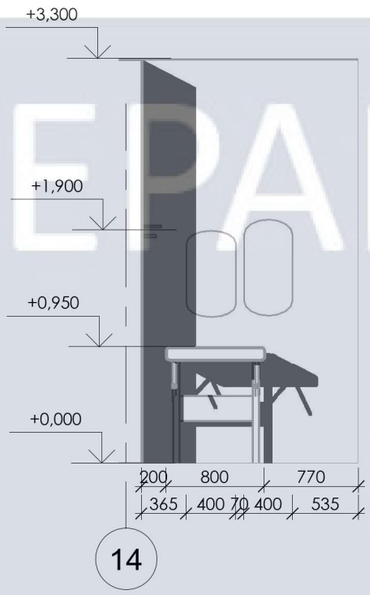

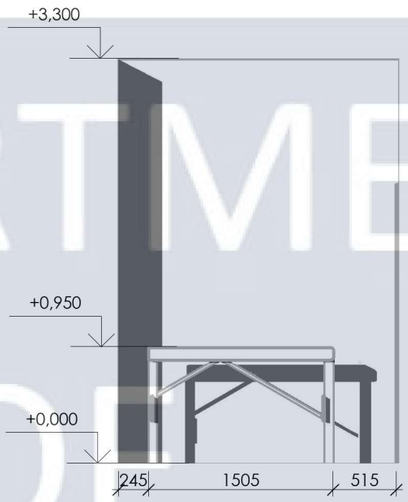

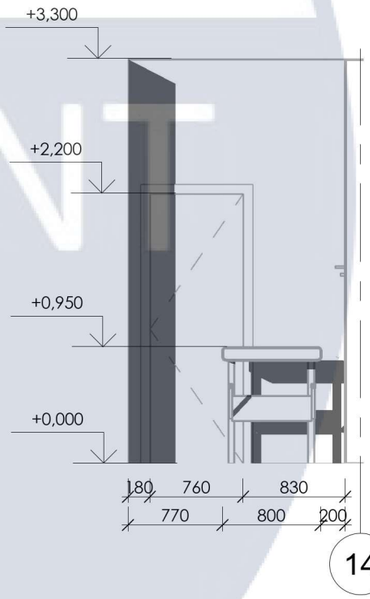

Розгортки М 1:50

						КНУБА 022 Дизайн 2022 ДН - 43	
						Дизайн інтер`єру та обладнання салону краси	
Зм.	Кіл.уч	Аркуш	№док.	Підпис	Дата	**Дизайн інтер`єру салону краси**	Стадія: Н; Аркуш: 13; Аркушів: 23
Розробив		Щербак Д.О.					
Перевірив		Доц.Пилипчук О.Д.					
		Ас.Богоявленська Є.С.				Розгортки приміщення М 1:50	**Архітектурний факультет**

KNUCA DEPARTMENT OF DESIGN



КНУСА
DEPARTMENT
OF
DESIGN

Зм.	Кіл.уч	Аркуш	№док.	Підпис	Дата	КНУБА 022 Дизайн 2022 ДН - 43		
						Дизайн-інтер`єру та обладнання салону краси		
Розробив		Щербак Д.О.					Стадія	Аркуш	Аркушів
Перевірив		Доц. Пилипчук О.Д.					Н	14	23
		Ас. Богоявленська Є.С.				Візуалізації	Архітектурний факультет		



						КНУБА 022 Дизайн 2022 ДН - 43	
						Дизайн-інтер`єру та обладнання салону краси	
Зм.	Кіл.уч	Аркуш	№док.	Підпис	Дата		
Розробив		Щербак Д.О.					Стадія: **Н** / Аркуш: 15 / Аркушів: 23
Перевірив		Доц. Пилипчук О.Д.					
		Ас. Богоявленська Є.С.				Візуалізації	**Архітектурний факультет**



KNUCA
DEPARTMENT
OF
DESIGN

						КНУБА 022 Дизайн 2022 ДН - 43
						Дизайн-інтер`єру та обладнання салону краси
Зм.	Кіл.уч	Аркуш	№док.	Підпис	Дата	
Розробив		Щербак Д.О.				Стадія: **Н** / Аркуш: 16 / Аркушів: 23
Перевірив		Доц. Пилипчук О.Д.				
		Ас. Богоявленська Є.С.				Візуалізації
						Архітектурний факультет



						КНУБА 022 Дизайн 2022 ДН - 43
						Дизайн-інтер`єру та обладнання салону краси
Зм.	Кіл.уч	Аркуш	№док.	Підпис	Дата	
Розробив		Щербак Д.О.				Стадія: **Н** / Аркуш: 17 / Аркушів: 23
Перевірив		Доц. Пилипчук О.Д.				
		Ас. Богоявленська Є.С.				Візуалізації
						Архітектурний факультет

KNUCA DEPARTMENT OF DESIGN




						КНУБА 022 Дизайн 2022 ДН - 43	
						Дизайн-інтер`єру та обладнання салону краси	
Зм.	Кіл.уч	Аркуш	№док.	Підпис	Дата		Стадія / Аркуш / Аркушів
Розробив		Щербак Д.О.					**Н** / 18 / 23
Перевірив		Доц. Пилипчук О.Д.					
		Ас. Богоявленська Є.С.				Візуалізації	**Архітектурний факультет**


KNUCA DEPARTMENT OF DESIGN



KNUCA DEPARTMENT OF DESIGN

						КНУБА 022 Дизайн 2022 ДН - 43
						Дизайн-інтер`єру та обладнання салону краси
Зм.	Кіл.уч	Аркуш	№док.	Підпис	Дата	
Розробив		Щербак Д.О.				Стадія: **Н** / Аркуш: 19 / Аркушів: 23
Перевірив		Доц. Пилипчук О.Д.				
		Ас. Богоявленська Є.С.				Візуалізації
						Архітектурний факультет

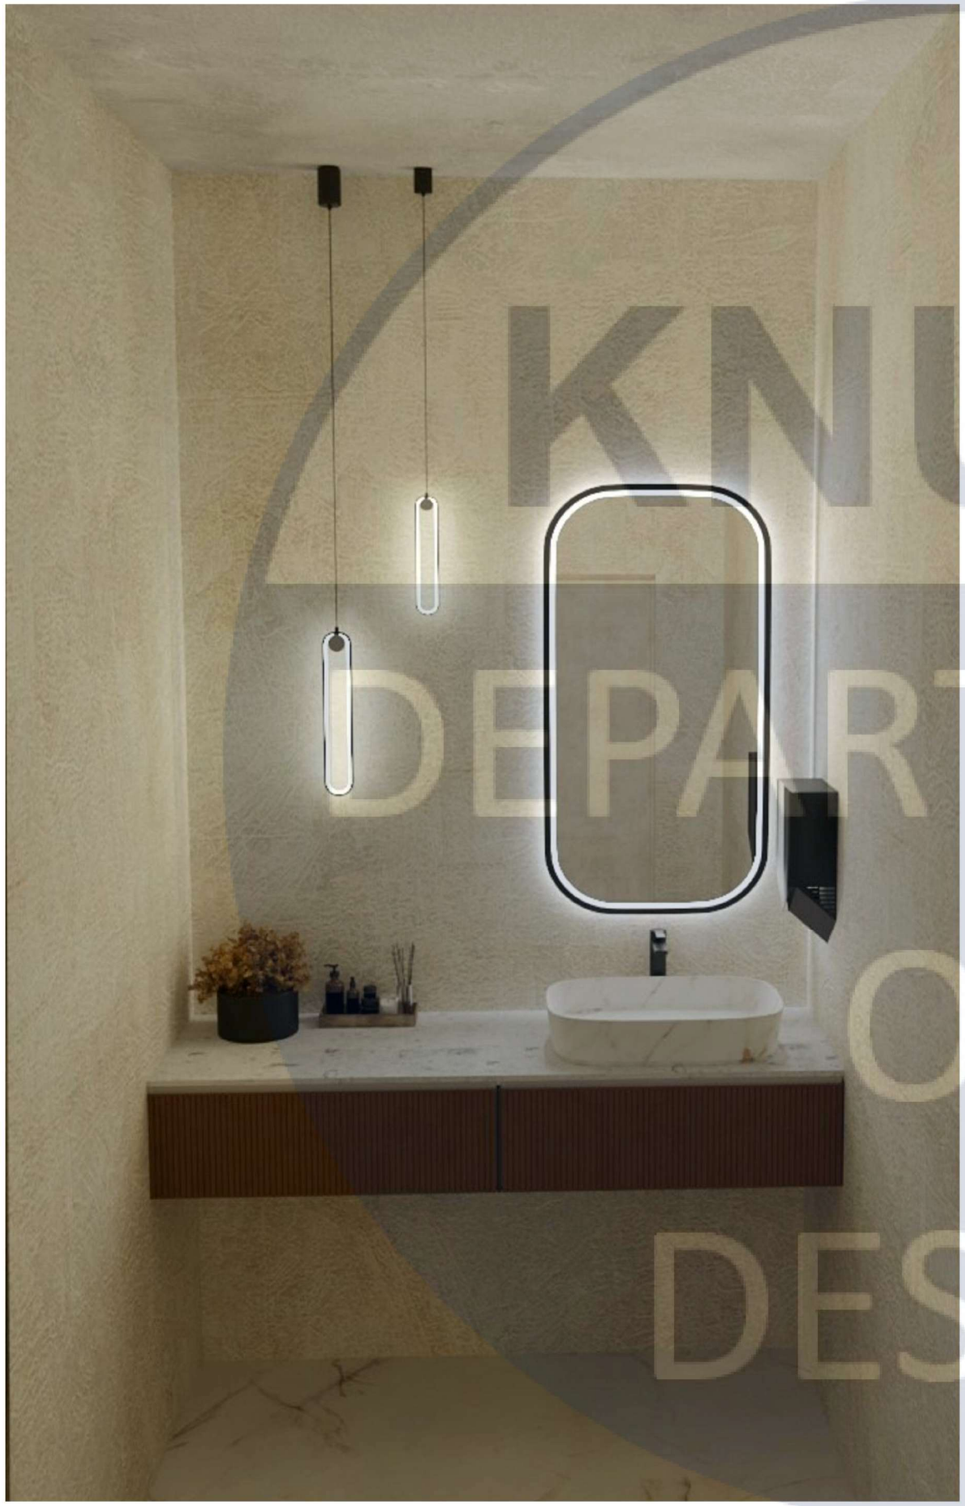

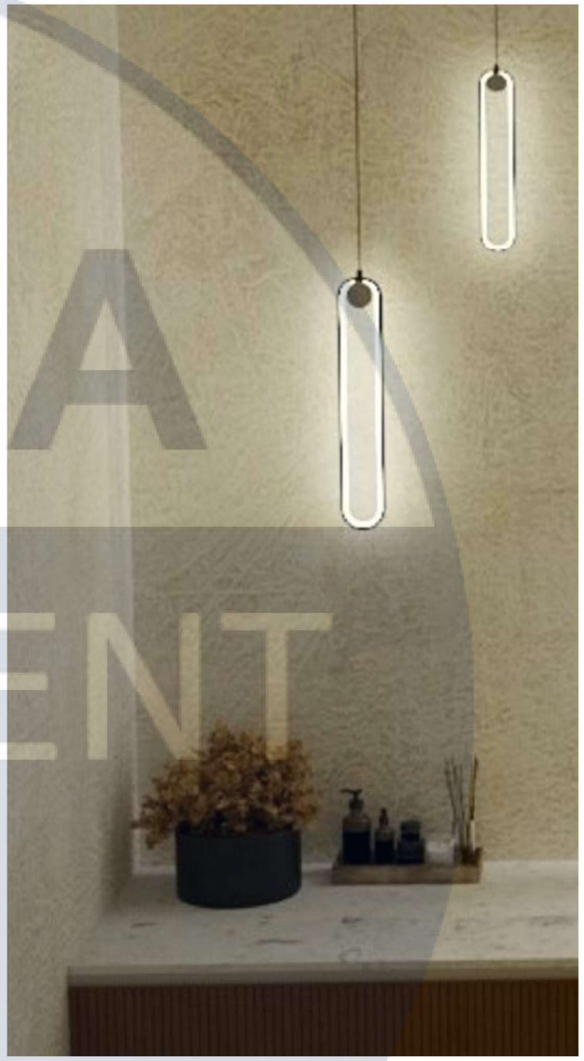

KNUCA
DEPARTMENT
OF
DESIGN

						КНУБА 022 Дизайн 2022 ДН - 43		
						Дизайн-інтер`єру та обладнання салону краси		
Зм.	Кіл.уч	Аркуш	№док.	Підпис	Дата			
Розробив		Щербак Д.О.					Стадія	Аркуш	Аркушів
Перевірив		Доц. Пилипчук О.Д.					**Н**	20	23
		Ас. Богоявленська Є.С.				Візуалізації	**Архітектурний факультет**		



						КНУБА 022 Дизайн 2022 ДН - 43	
						Дизайн-інтер`єру та обладнання салону краси	
Зм.	Кіл.уч	Аркуш	№док.	Підпис	Дата		
Розробив		Щербак Д.О.					Стадія: **Н** / Аркуш: 21 / Аркушів: 23
Перевірив		Доц. Пилипчук О.Д.					
		Ас. Богоявленська Є.С.				Візуалізації	**Архітектурний факультет**


KNUCA DEPARTMENT OF DESIGN





						КНУБА 022 Дизайн 2022 ДН - 43	
						Дизайн-інтер`єру та обладнання салону краси	
Зм.	Кіл.уч	Аркуш	№док.	Підпис	Дата		
Розробив		Щербак Д.О.					Стадія / Аркуш / Аркушів
Перевірив		Доц. Пилипчук О.Д.					**Н** / 22 / 23
		Ас. Богоявленська Є.С.				Візуалізації	**Архітектурний факультет**

KNUBA DEPARTMENT OF DESIGN

M 1:20

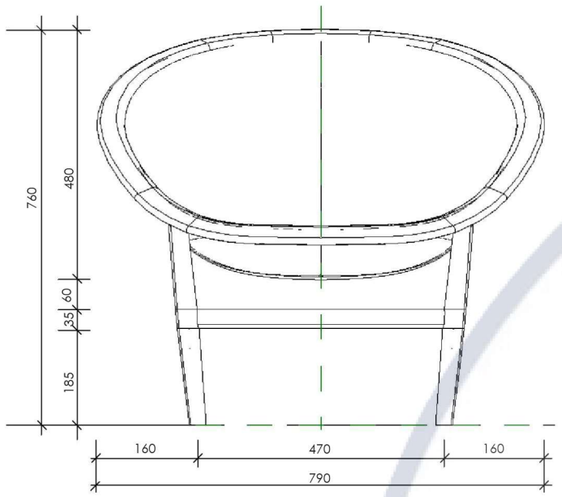


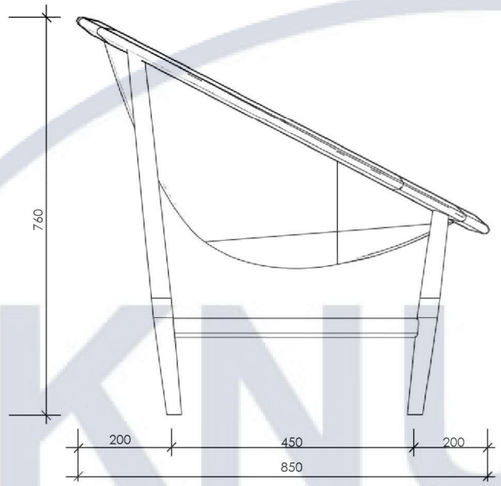

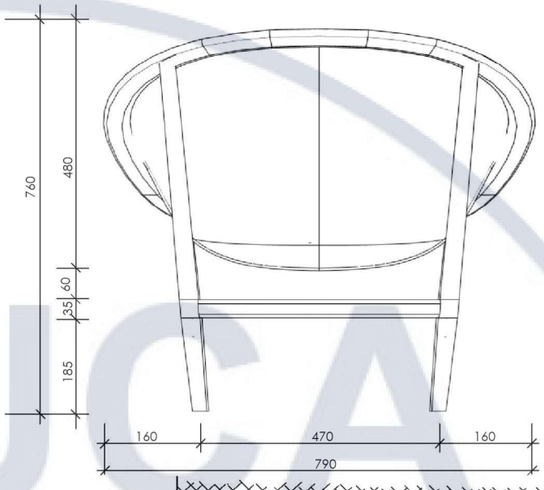


Паспорт матеріалів

№	Найменування	К-сть	Зображення
1	Фанера	1 шт.	
2	Шпилька Різьбове з`єднання	4 шт.	
3	Дерев`яні ніжки	4 шт.	
4	Верхня основа/ дерево	1 шт.	
5	Деревяні рейки /для з`єднання ніжок між собою	4 шт.	
6	Льон/ тканина для ообивки	1 шт.	
7	Паралон	1 шт.	

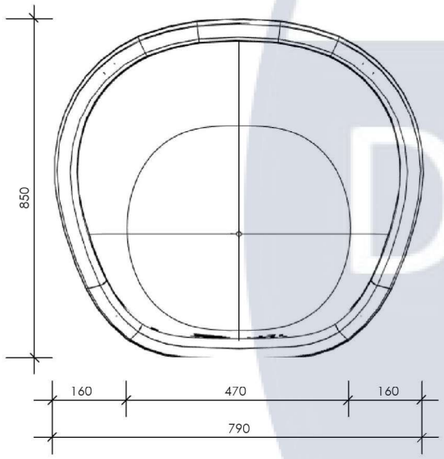




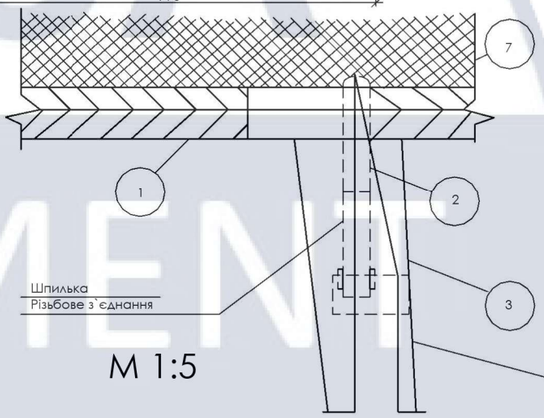

M 1:5



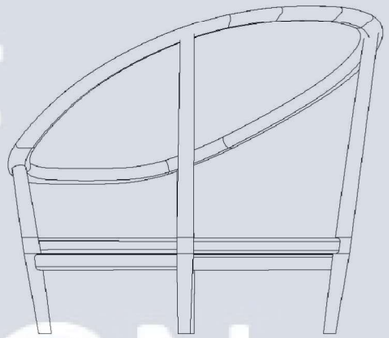



Зм.	Кіл.уч	Аркуш	№док.	Підпис	Дата	КНУБА 022 Дизайн 2022 ДН - 43		
						Дизайн інтер`єру та обладнання салону краси		
Розробив		Щербак Д.О.				Стілець	Стадія	Аркуш	Аркушів
Перевірив		Доц.Пилипчук О.Д.					Н	23	23
		Ас.Богоявленська Є.С.				Вигляд зверху,збоку, перед,зад - М 1:20; конструктивний вузол М 1:5; паспорт матеріалів; візуалізація	Архітектурний факультет	

KNUCA DEPARTMENT OF DESIGN