

**КВАЛІФІКАЦІЙНА ВИПУСКНА РОБОТА
НА ЗДОБУТТЯ ОСВІТНЬОГО СТУПЕНЯ
БАКАЛАВР АРХІТЕКТУРИ**

на тему:

«ХУДОЖНЯ ШКОЛА В МІСТІ ІРПЕНІ»

загальним обсягом 6 аркушів формату А1, пояснювальна записка 57 с.

Виконала: студентка групи АРХ-21-5

191 «Архітектура та містобудування»,

Освітньо-професійна програма «Архітектура та містобудування»

(шифр і назва спеціальності, освітньо-наукової програми)

Попович Ольга Сергіївна

(прізвище, ім'я, по батькові)




Керівник: кандидат архітектури, доцент Зінов'єва Олена Сергіївна


(наук. ступінь, посада, прізвище, ім'я, по батькові)

Київ – 2025 р.




Художня школа в місті Ірпені
 Дипломна кваліфікаційна робота на здобуття спеціального рівня бакалавра
 Виконавці: студенти ІАДП Ірпінська ДС
 Викладач: Ірина Сидоренко

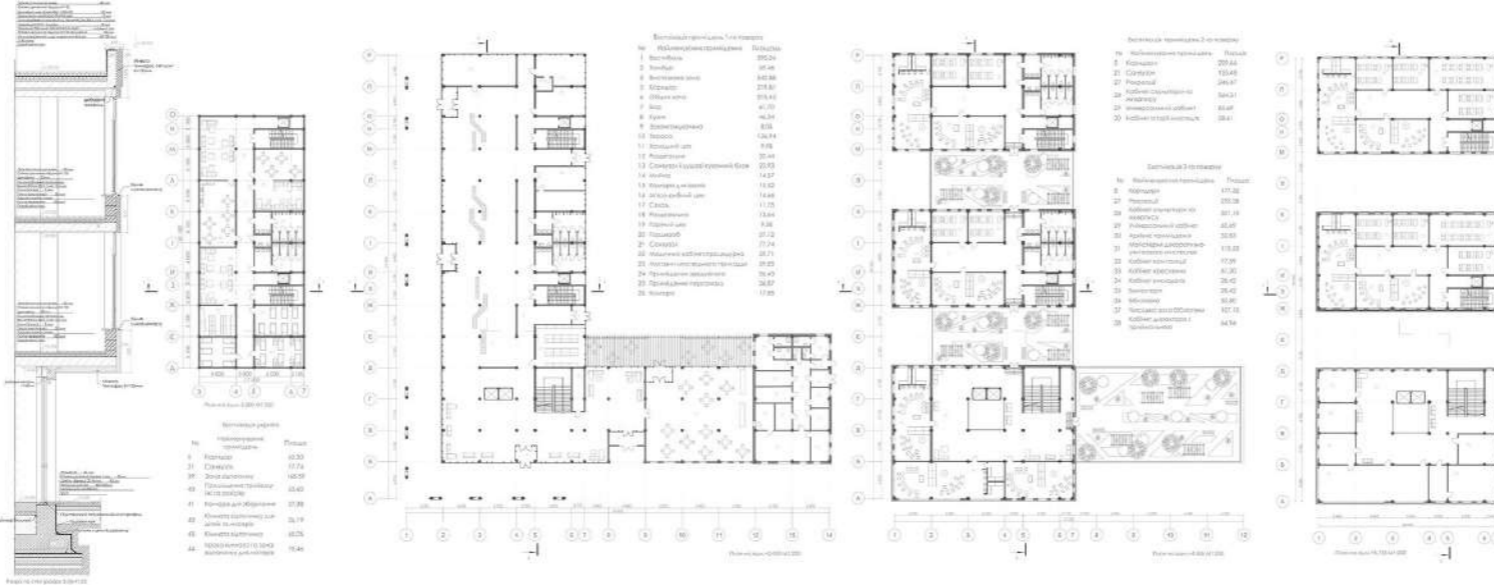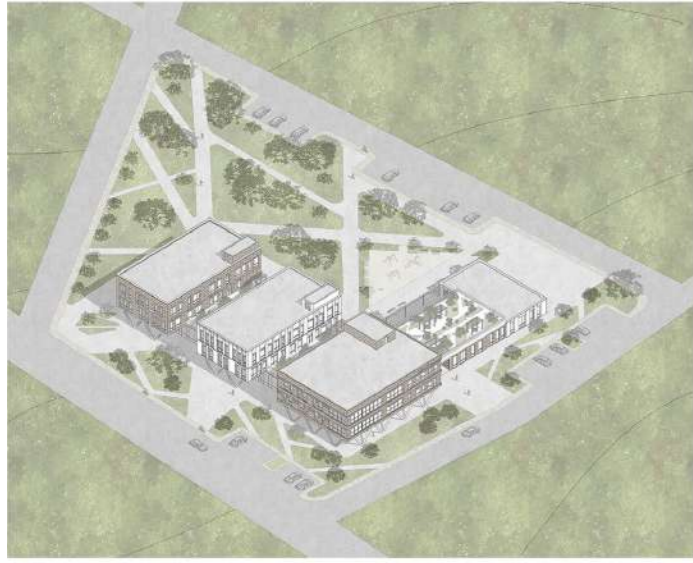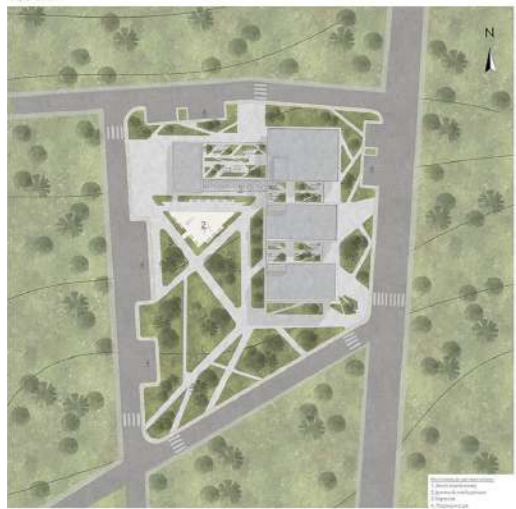


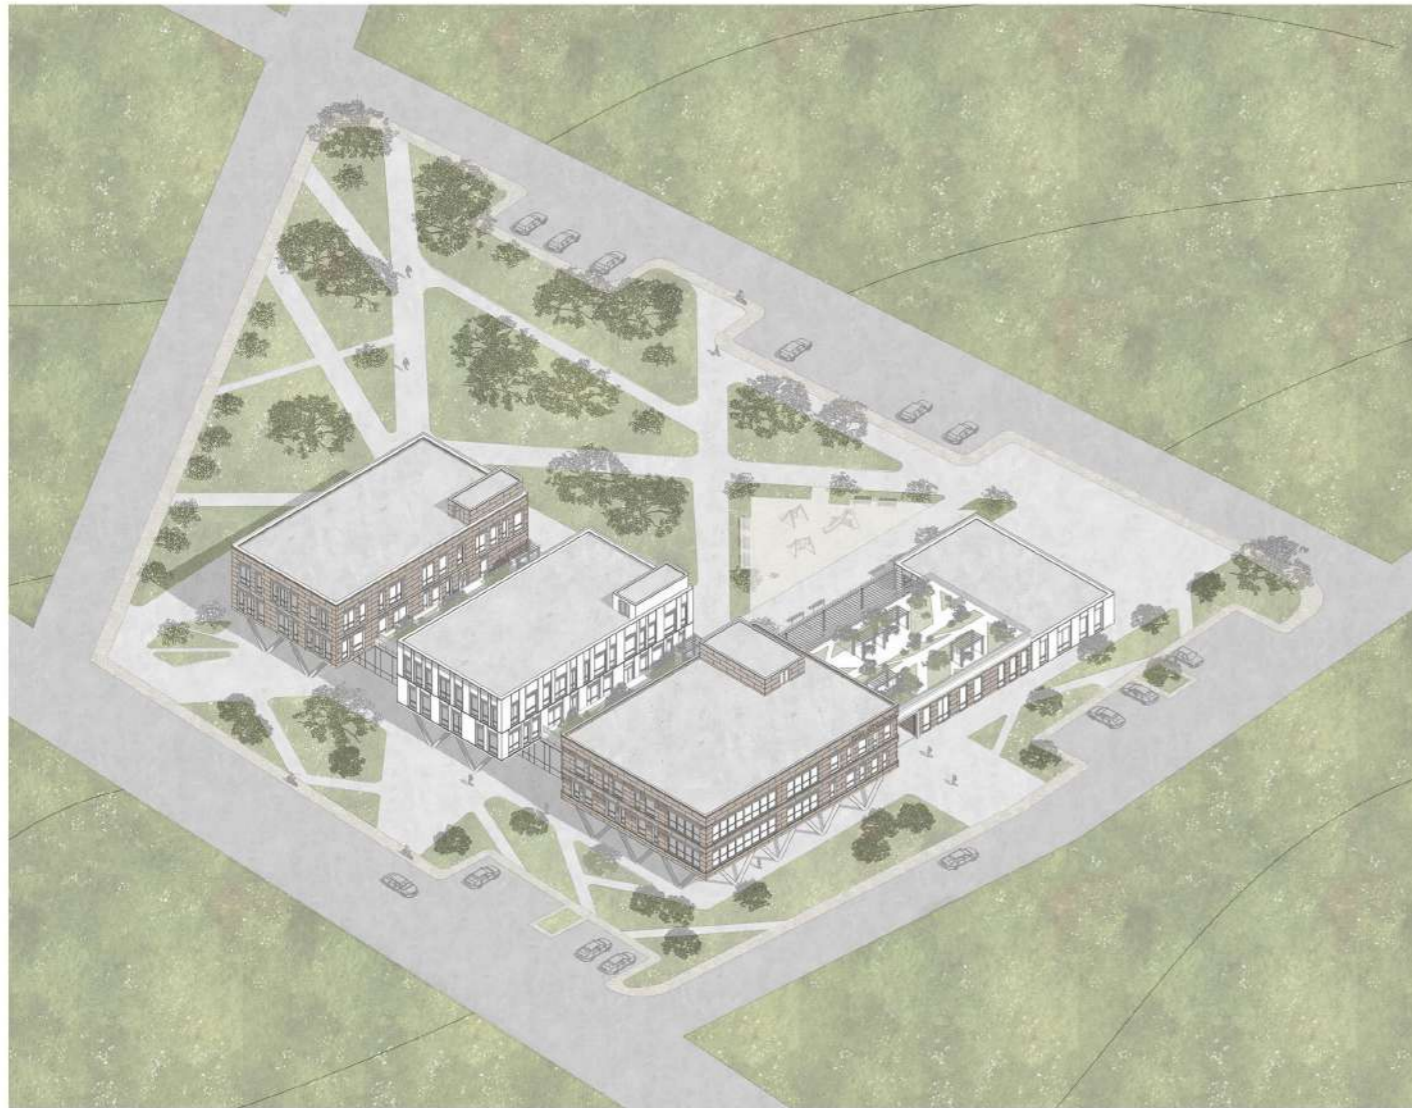

Аксометрія


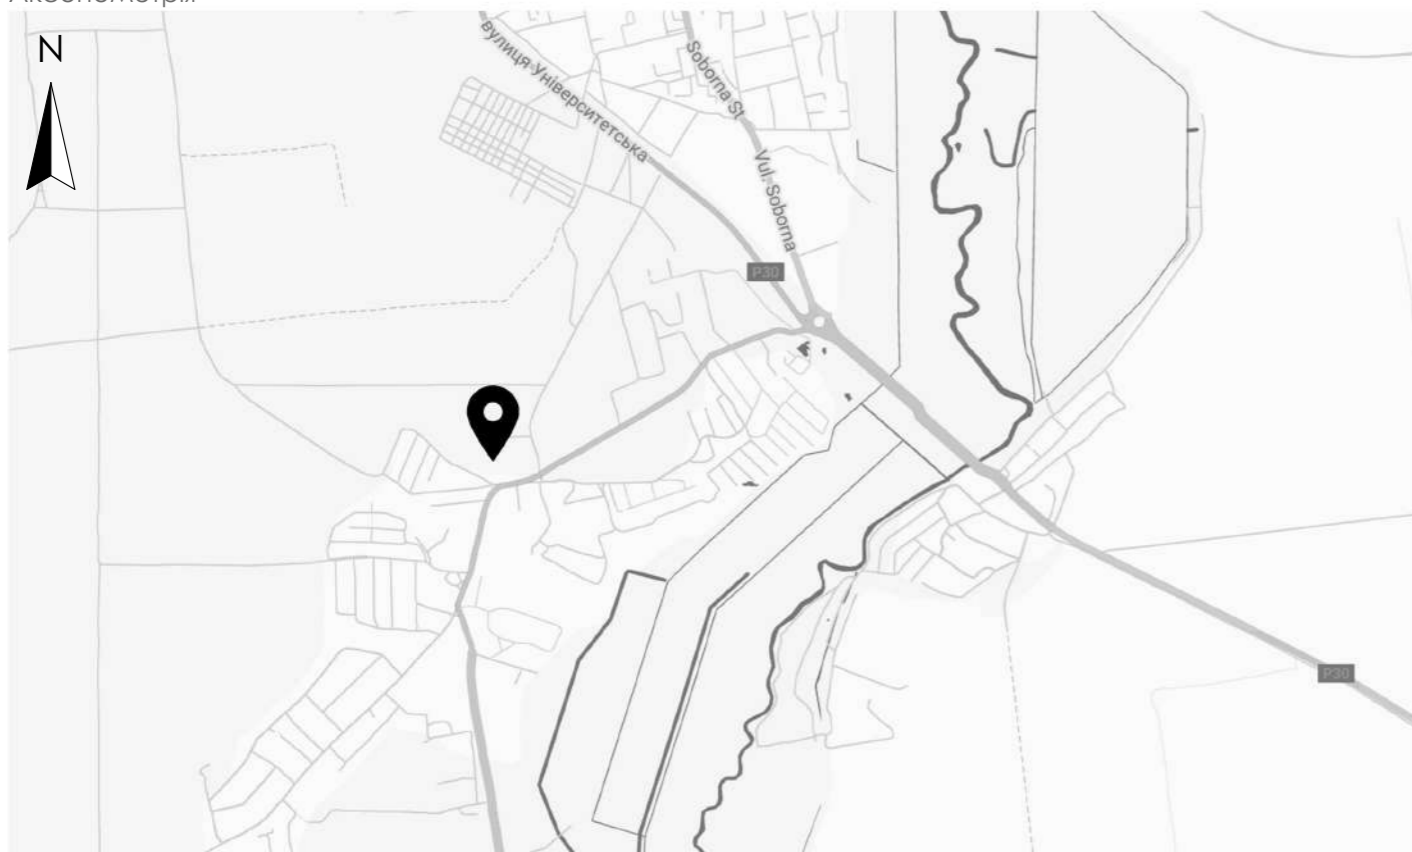


Ситуаційний план

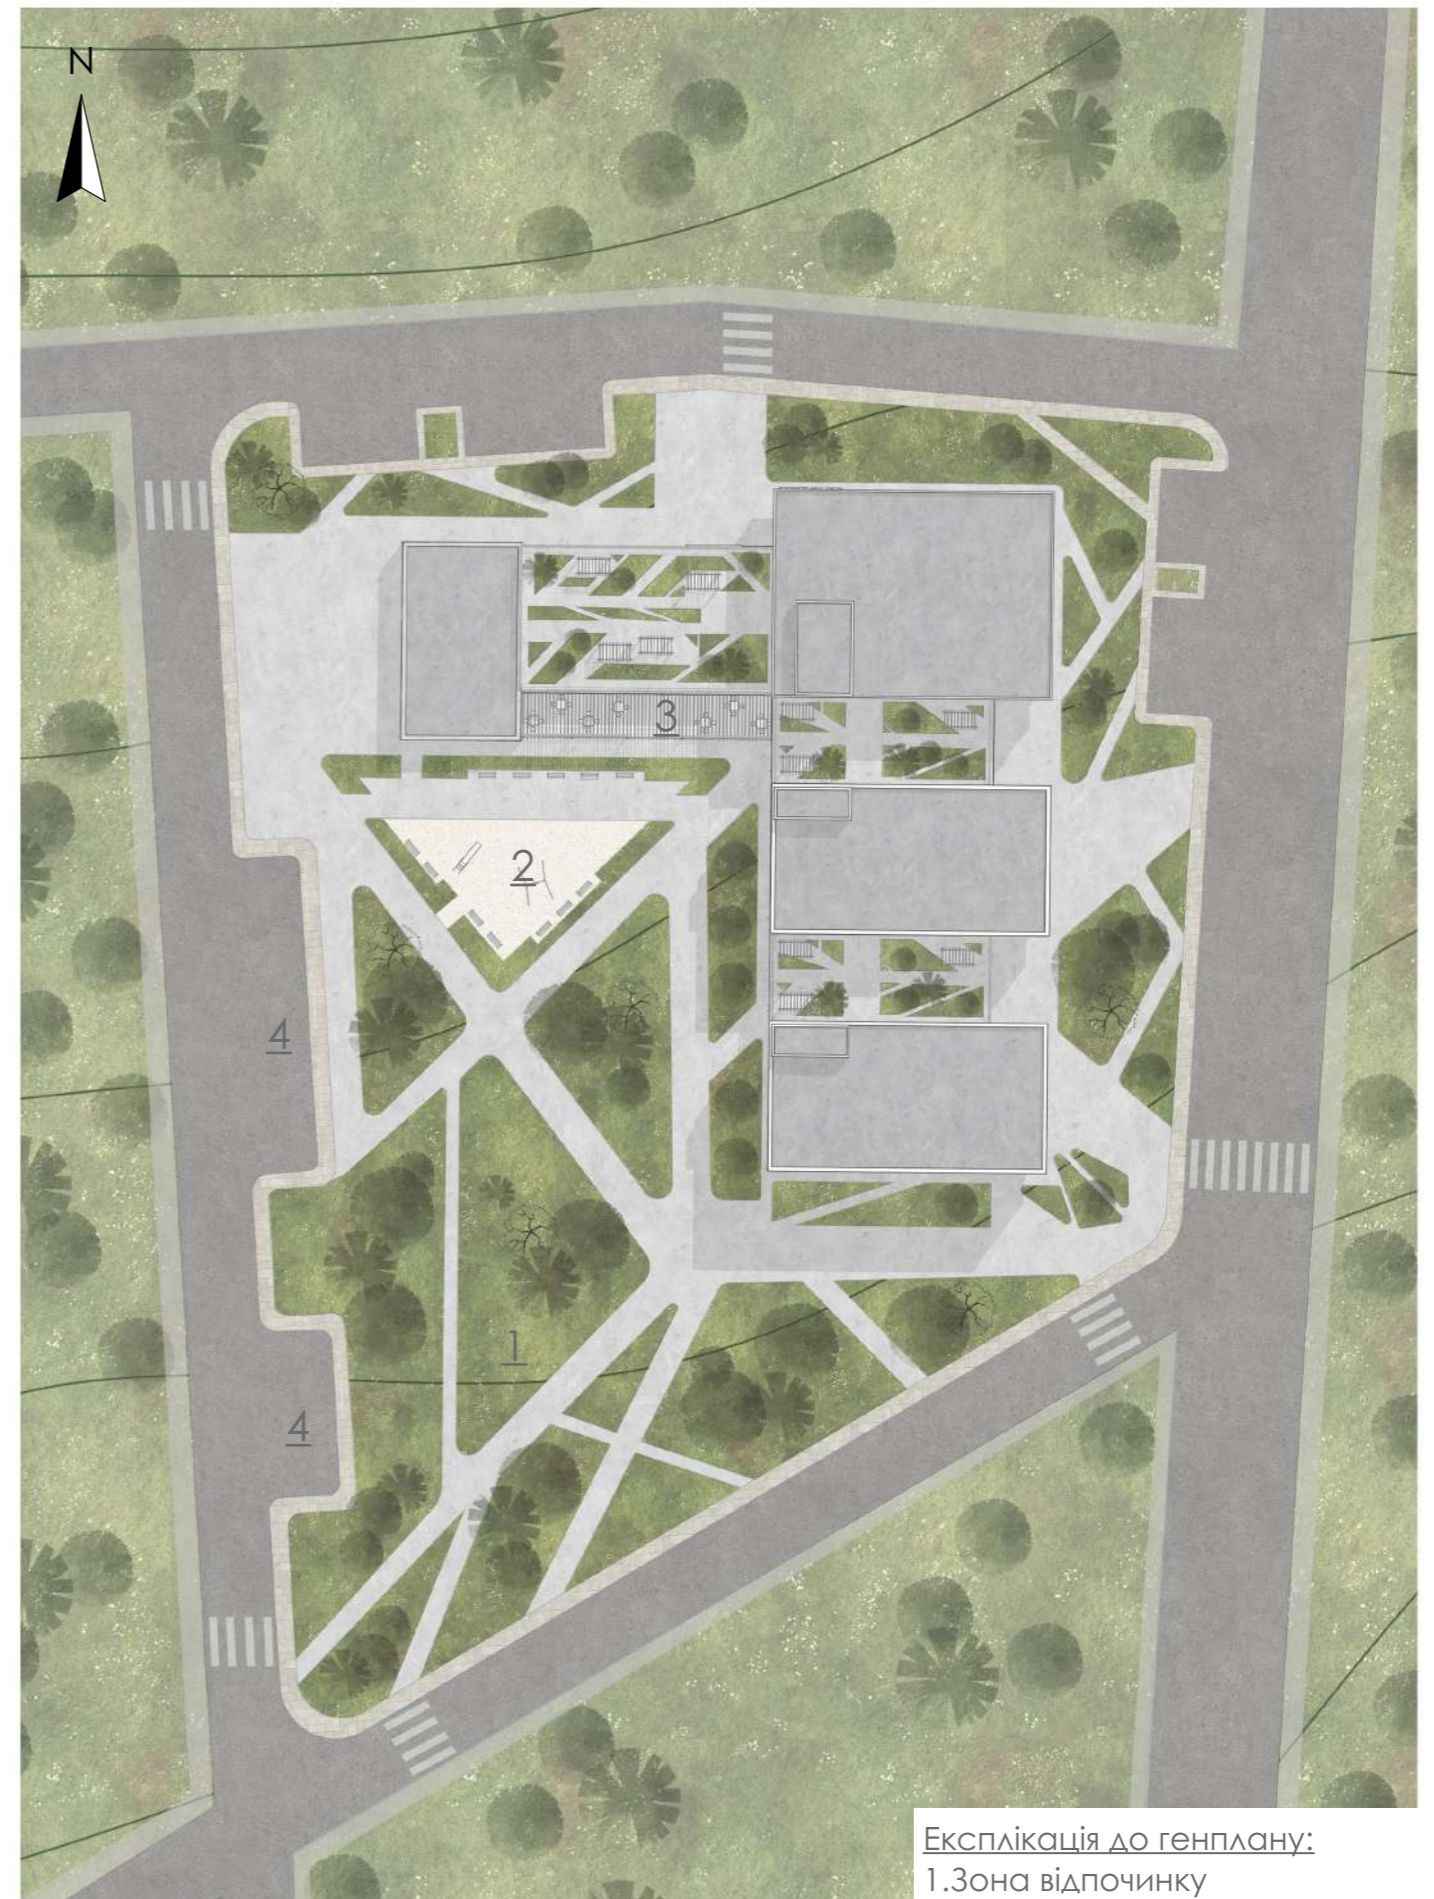


Генеральний план

- Експлікація до генплану:
- 1. Зона відпочинку
 - 2. Дитячий майданчик
 - 3. Тераса
 - 4. Паркомісця

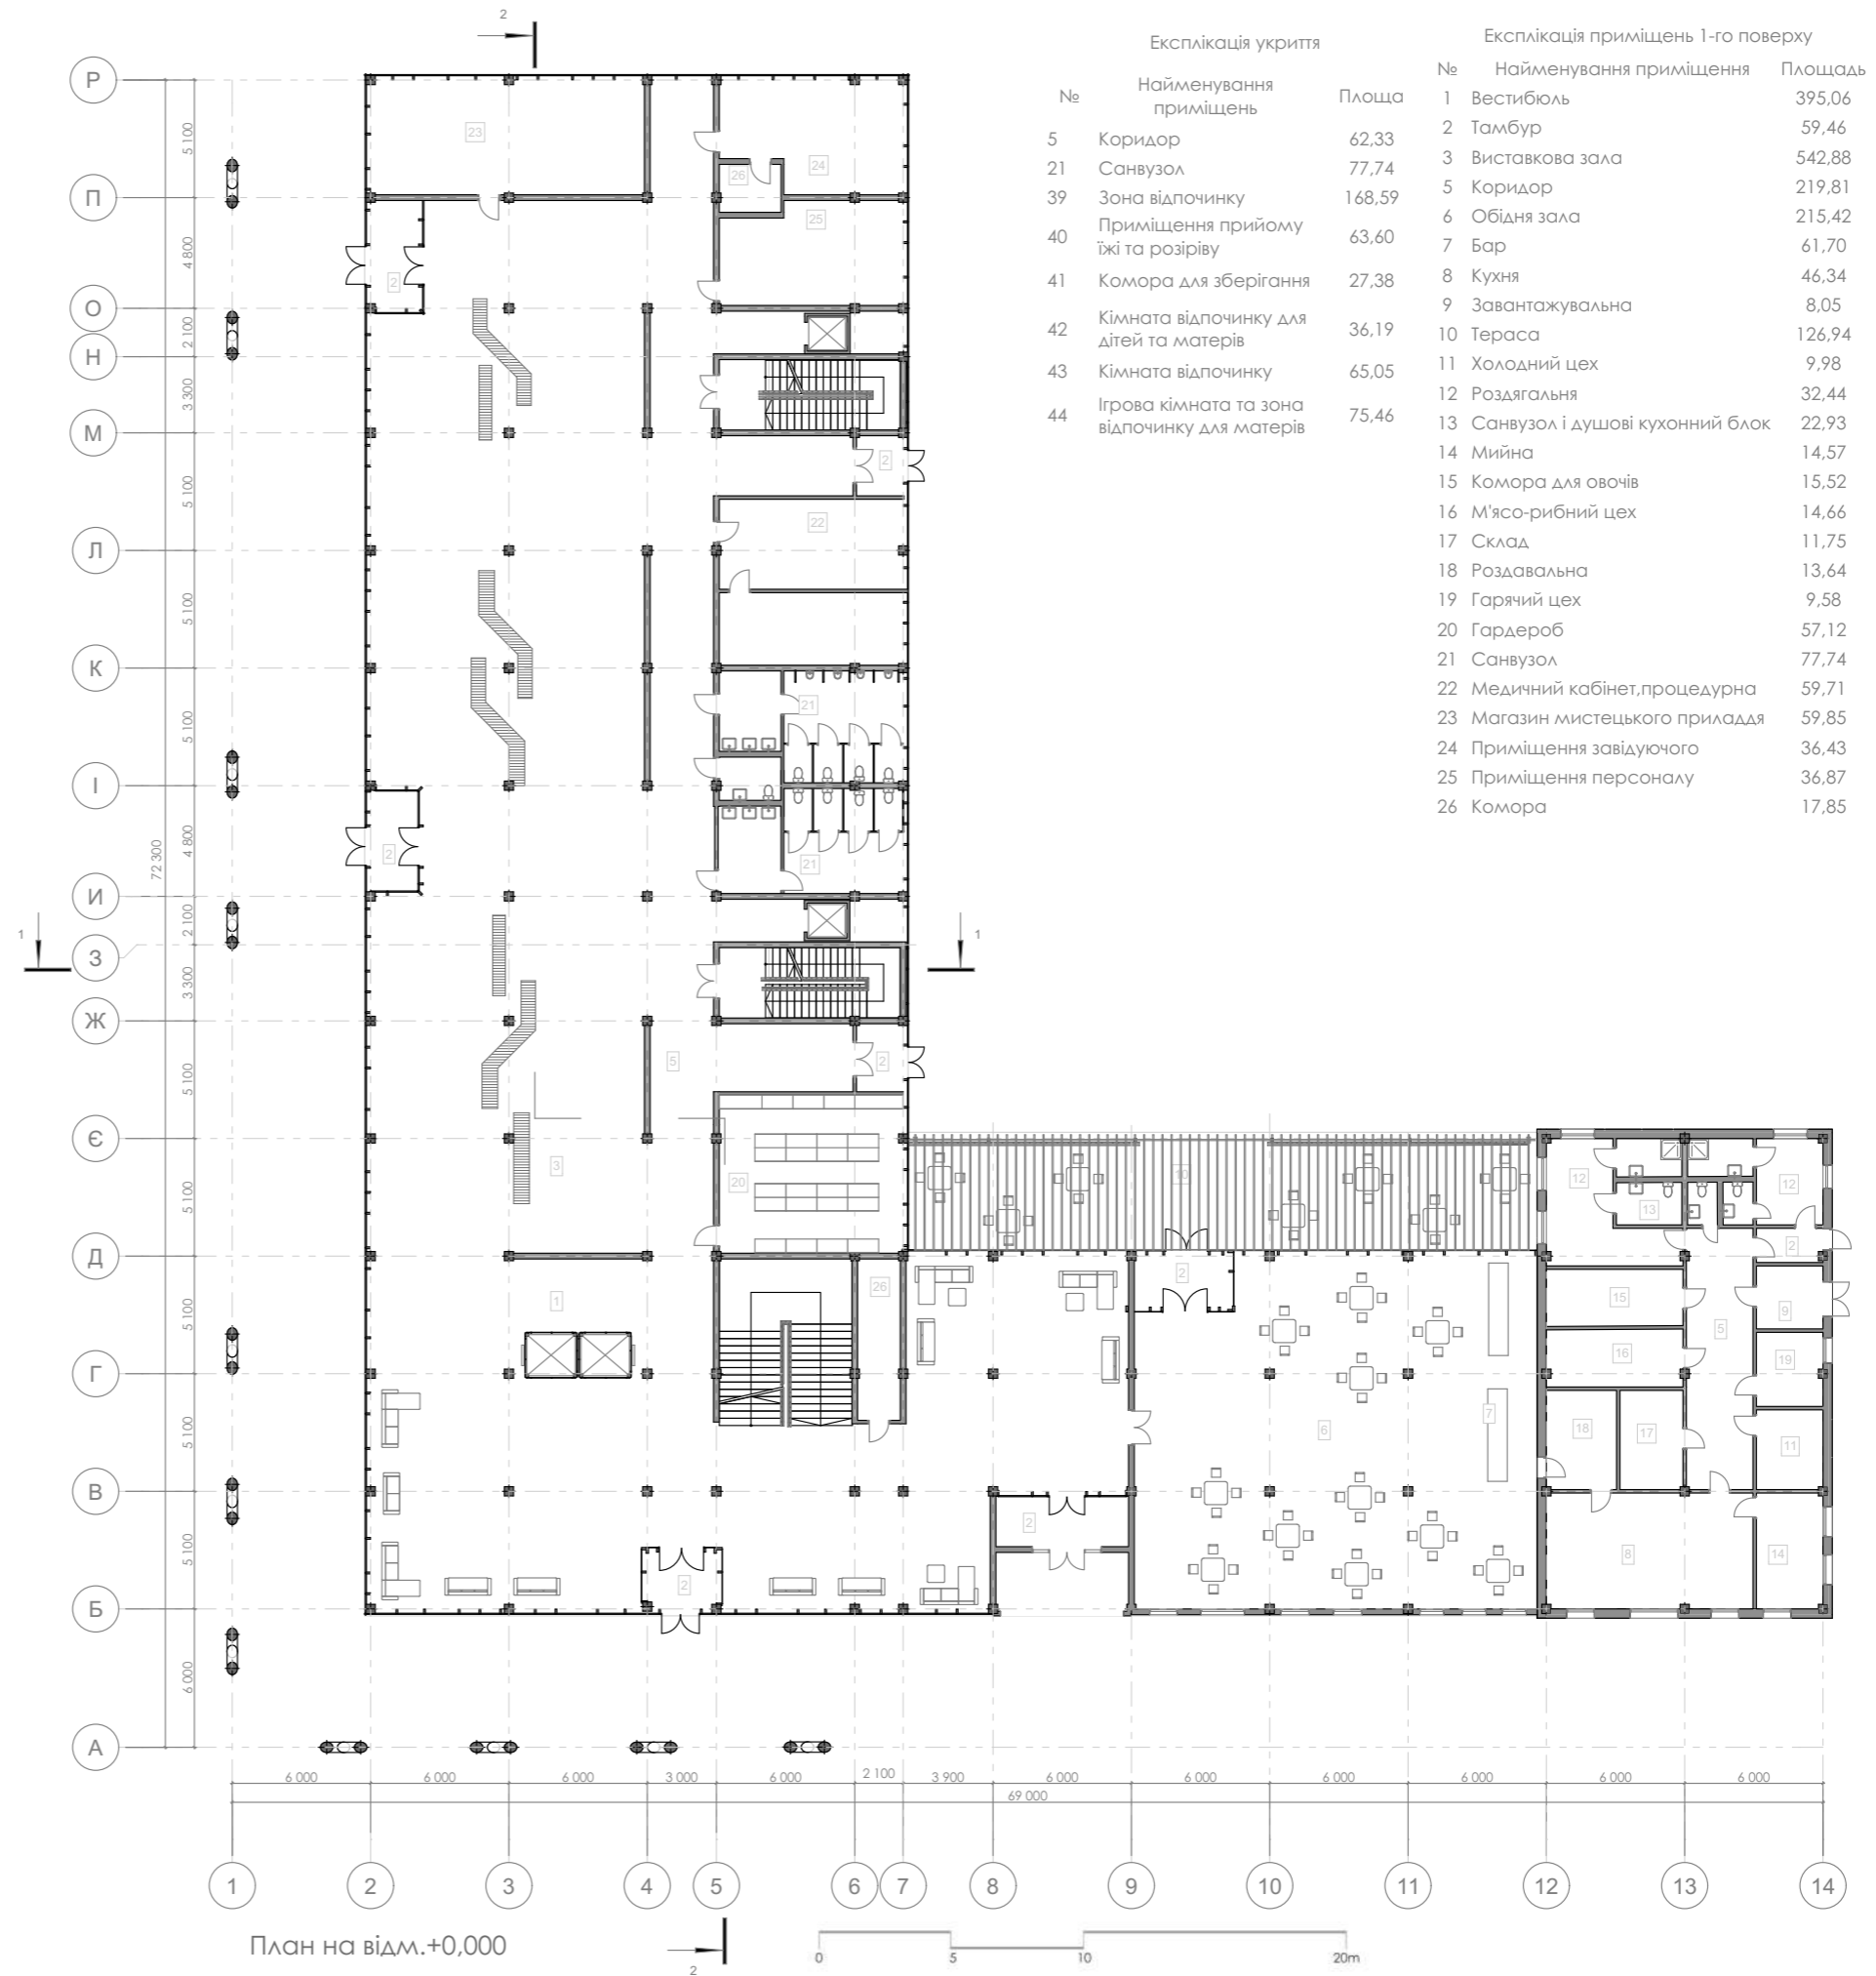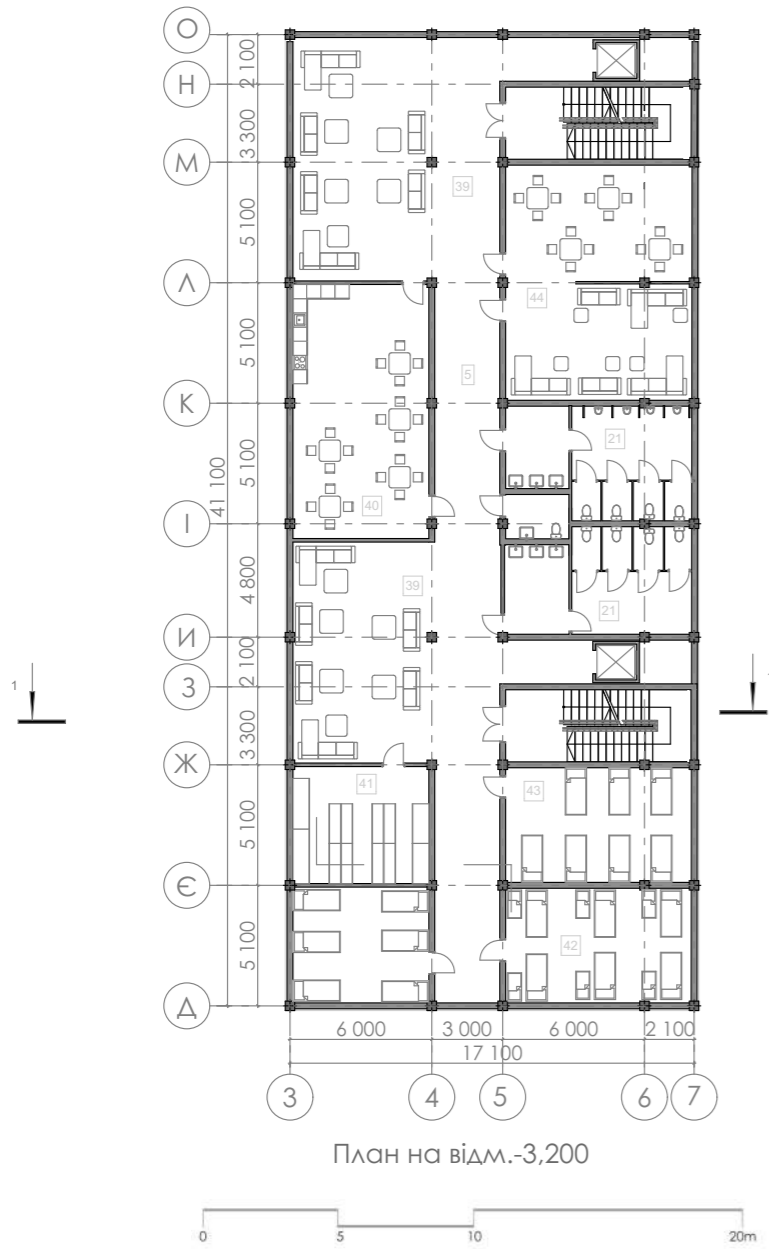

Експлікація укриття			Експлікація приміщень 1-го поверху		
№	Найменування приміщень	Площа	№	Найменування приміщення	Площа
5	Коридор	62,33	1	Вестибюль	395,06
21	Санвузол	77,74	2	Тамбур	59,46
39	Зона відпочинку	168,59	3	Виставкова зала	542,88
40	Приміщення прийому їжі та розріву	63,60	5	Коридор	219,81
41	Комора для зберігання	27,38	6	Обідня зала	215,42
42	Кімната відпочинку для дітей та матерів	36,19	7	Бар	61,70
43	Кімната відпочинку	65,05	8	Кухня	46,34
44	Ігрова кімната та зона відпочинку для матерів	75,46	9	Завантажувальна	8,05
			10	Тераса	126,94
			11	Холодний цех	9,98
			12	Роздягальня	32,44
			13	Санвузол і душовий кухонний блок	22,93
			14	Мийна	14,57
			15	Комора для овочів	15,52
			16	М'ясо-рибний цех	14,66
			17	Склад	11,75
			18	Роздавальна	13,64
			19	Гарячий цех	9,58
			20	Гардероб	57,12
			21	Санвузол	77,74
			22	Медичний кабінет, процедурна	59,71
			23	Магазин мистецького приладдя	59,85
			24	Приміщення завідуючого	36,43
			25	Приміщення персоналу	36,87
			26	Комора	17,85

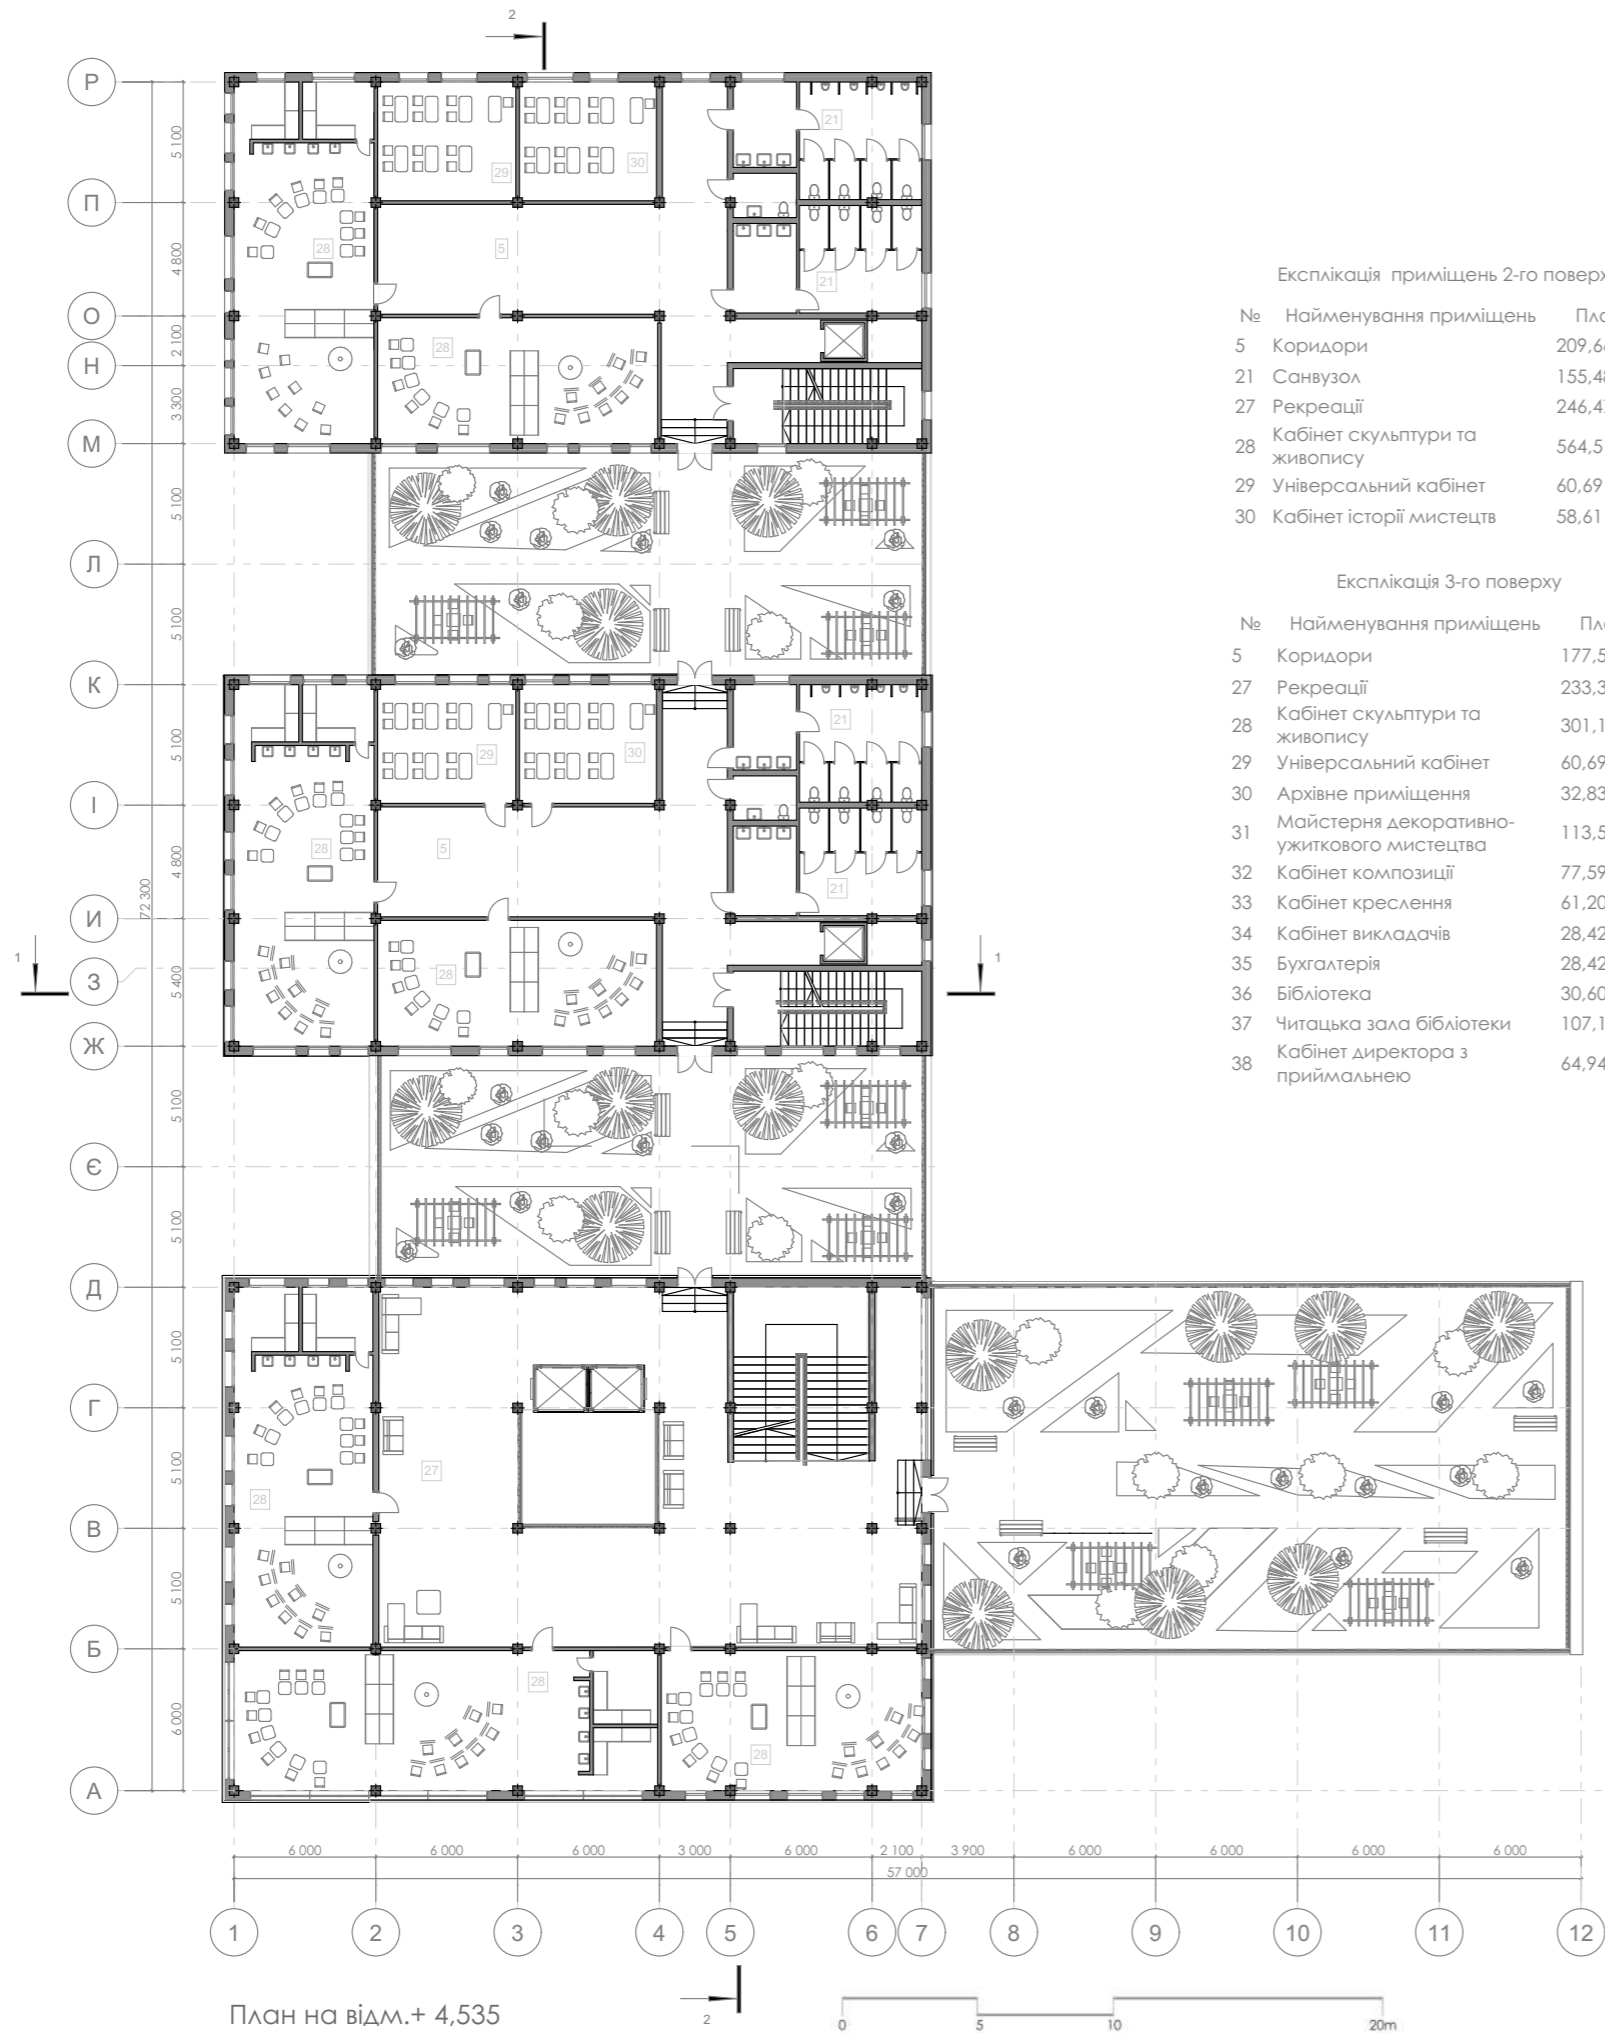

Експлікація приміщень 2-го поверху




№	Найменування приміщень	Площа
5	Коридори	209,66
21	Санвузол	155,48
27	Рекреації	246,47
28	Кабінет скульптури та живопису	564,51
29	Універсальний кабінет	60,69
30	Кабінет історії мистецтв	58,61

Експлікація 3-го поверху

№	Найменування приміщень	Площа
5	Коридори	177,52
27	Рекреації	233,38
28	Кабінет скульптури та живопису	301,10
29	Універсальний кабінет	60,69
30	Архівне приміщення	32,83
31	Майстерня декоративно-ужиткового мистецтва	113,53
32	Кабінет композиції	77,59
33	Кабінет креслення	61,20
34	Кабінет викладачів	28,42
35	Бухгалтерія	28,42
36	Бібліотека	30,60
37	Читачька зала бібліотеки	107,10
38	Кабінет директора з приймальною	64,94





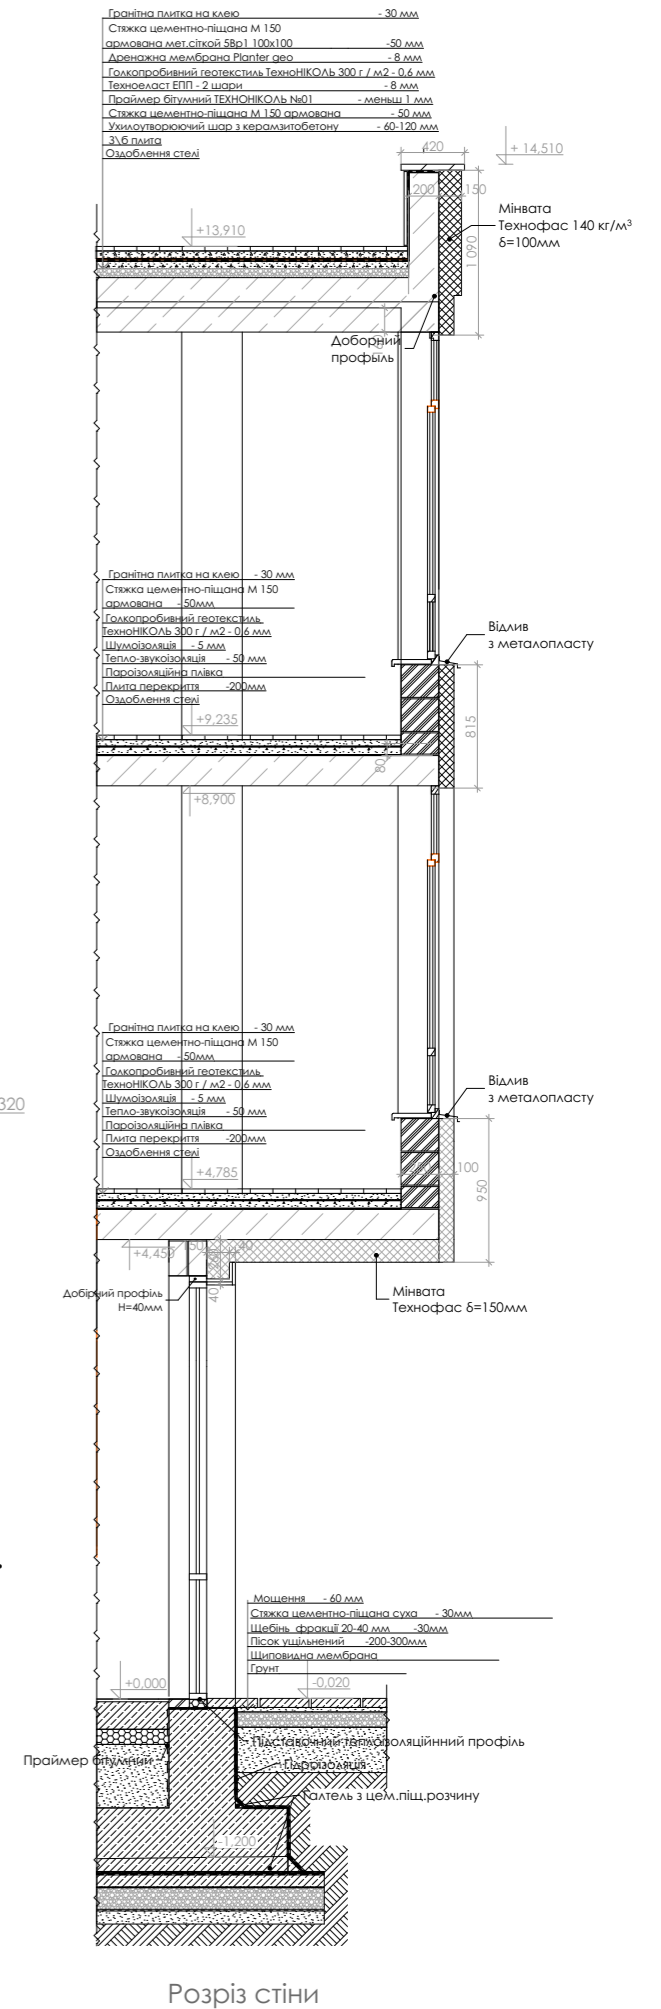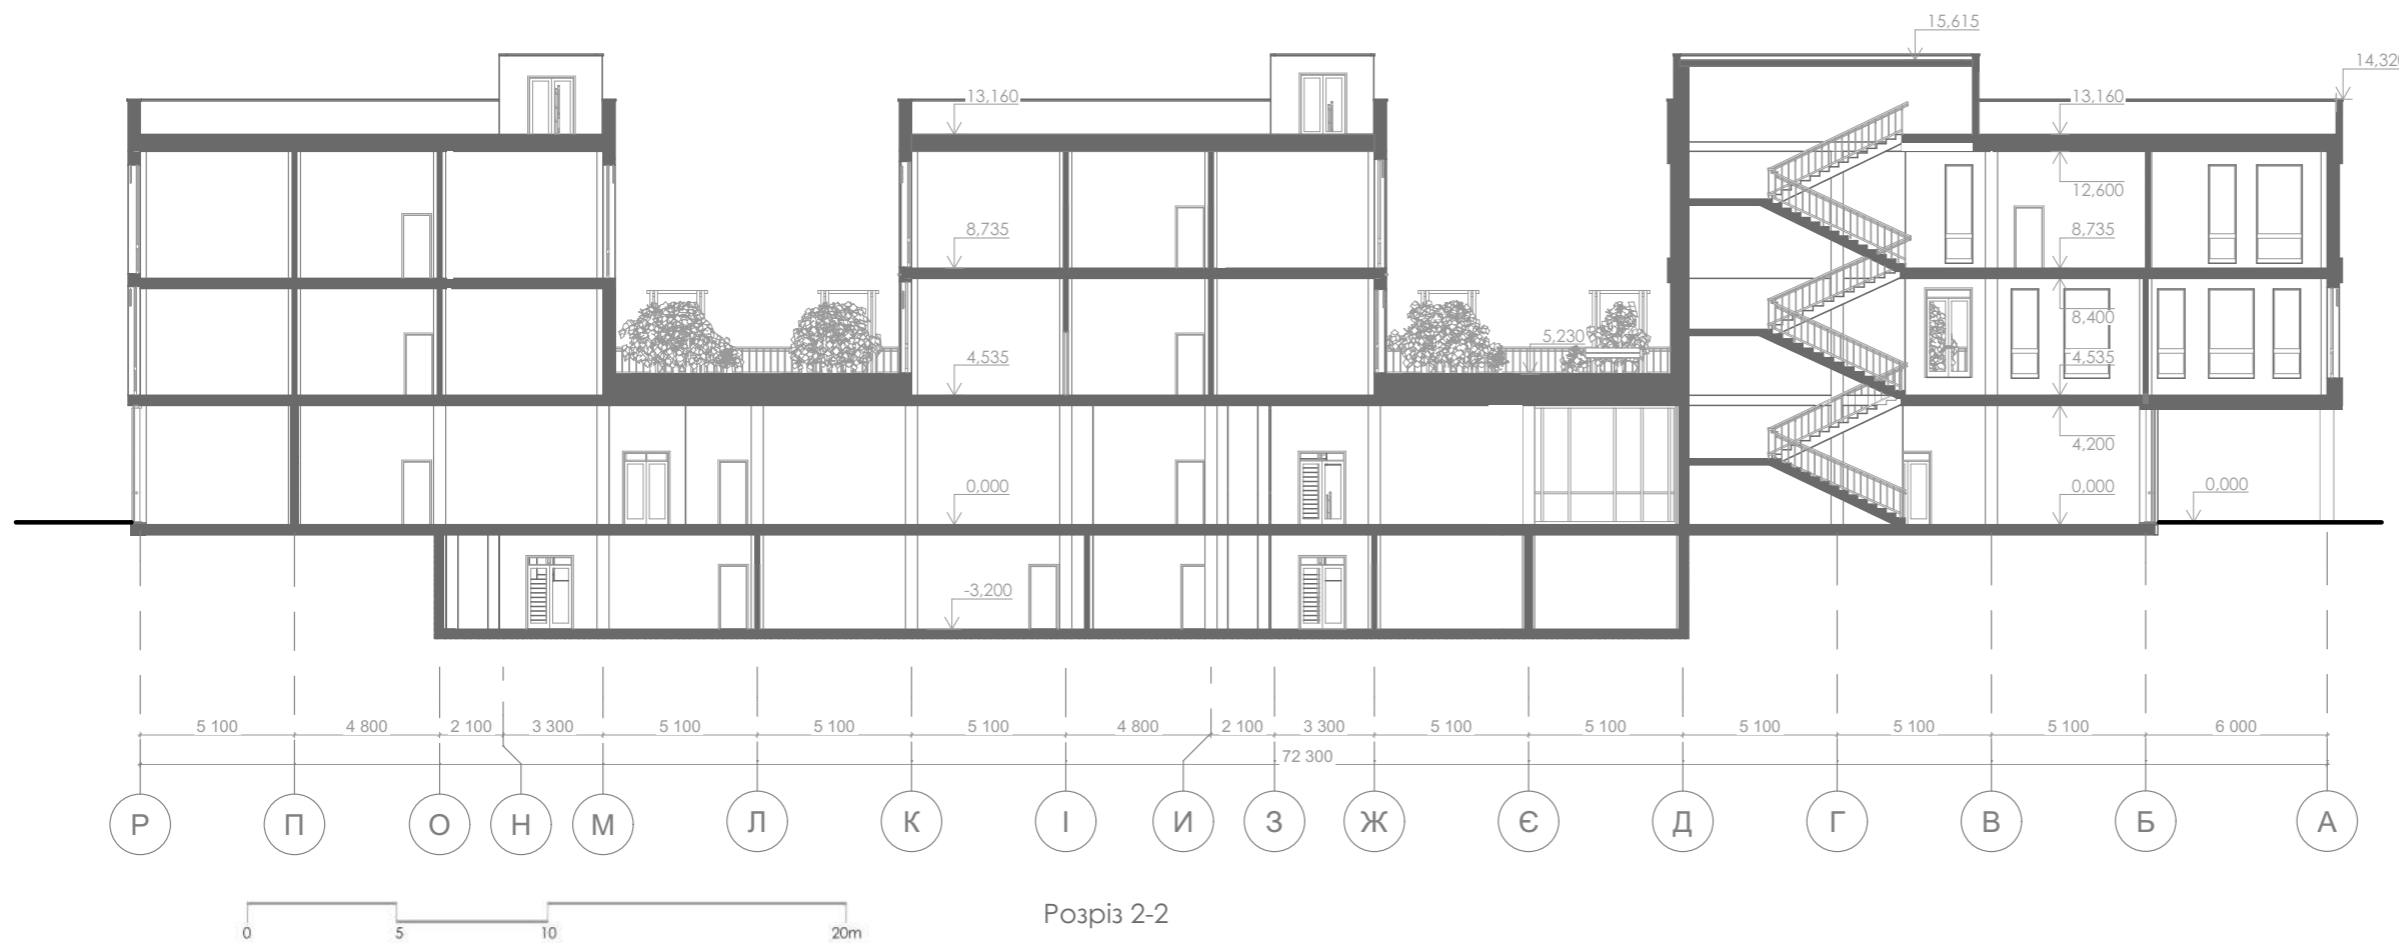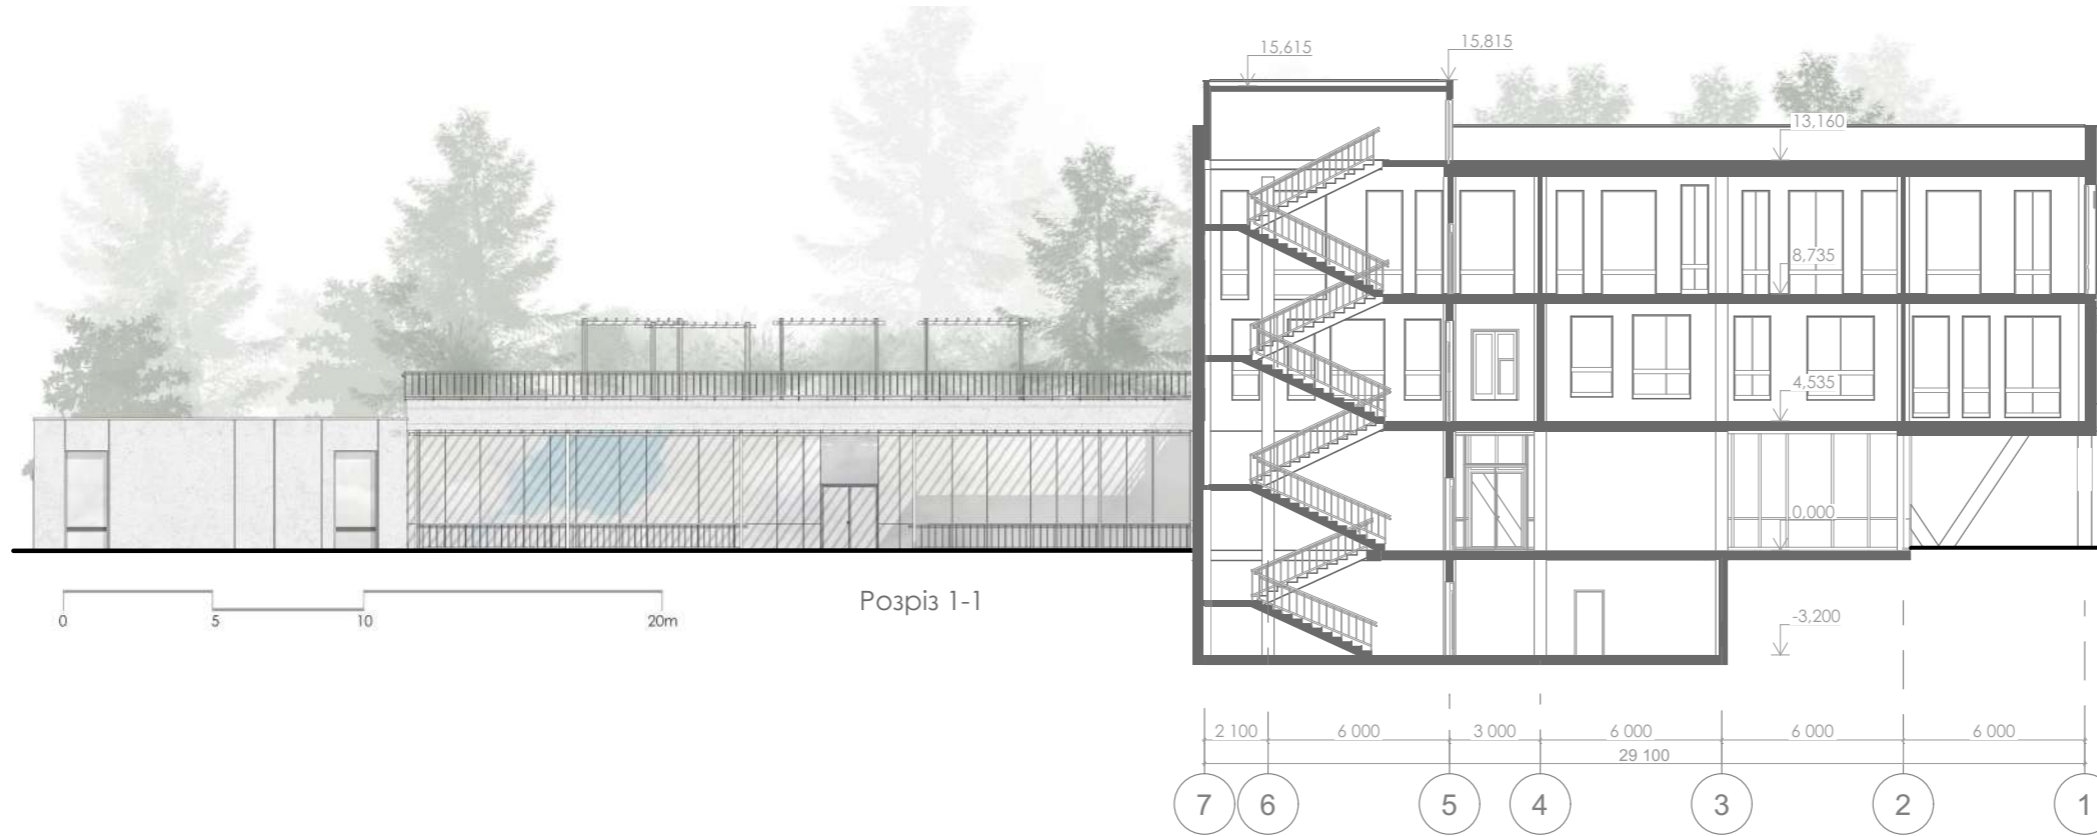





Розгортка 1-1



Розгортка 2-2




Розгортка 3-3



План освітлення



План меблів

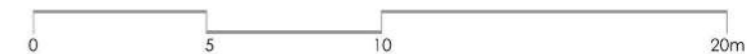

Кольорово-фактурне рішення

Перспективне зображення

Графічне зображення

Найменування оздоблювальних матеріалів

Декоративна штукатурка Simpletone Soft	Облицювальна цегла LAND BRICK	Керамогранітна плитка Tetrazzo	Бетон конструктивний голий	HPL панель Swiss Krono 1041 WG ДУБ ВІЧНИЙ	Меблева тканина Barrel 4, рогожка	Skye Tweed Текстиль меюлевий	Lisboa Velvet Текстиль меюлевий



Перспективне зображення



Художня школа в місті Ірпені

Детальна архітектурна робота на здобуття сайтового рівня бюджету
 Автор: студія АРХІТЕКТУРА
 Місце: Ірпені, Київська область

