

Міністерство освіти і науки України
Київський національний університет будівництва та архітектури
Архітектурний факультет
Кафедра дизайну


КВАЛІФІКАЦІЙНА ВИПУСКНА РОБОТА
НА ЗДОБУТТЯ ОСВІТНЬОГО СТУПЕНЯ БАКАЛАВР
на тему: "дизайн інтер'єру та обладнання концепт-книгарні"
проектна частина

Виконав ст. групи ДН 20-4 Степанчук О.П.
Керівник роботи: ст. викл. Шапаренко О.М

КИЇВ 2024

Зміст

Аркуш	Найменування
02	Зміст
03	Ситуаційна схема, схема генерального плану, візуальне зображення фасадів
04	Фрагмент плану 1-го поверху будівлі у вісях 1-22
05	Обмірний план М 1:125
06	План демонтажу 1:125
07	План монтажу М 1:125
08	План підлоги 1:125
09	План освітлювальних приладів М 1:125
10	План стелі М 1:125
11	План функціонального зонування М 1:125
12	План меблів та обладнання М 1:125
13	План розгортки М 1:125
14	Розгортки першої торгівельної зали М 1:100
15	Розгортки другої торгівельної зали М 1:100
16	Візуалізація першої торгівельної зали концепт-книгарні
17	Візуалізація 2 першої торгівельної зали концепт-книгарні
18	Візуалізація зони продажу книг і читальної зони
19	Візуалізація другої торгівельної зали концепт-книгарні
20	Візуалізація 2 другої торгівельної зали концепт-книгарні
21	Візуалізація зони продажу книг
22	Візуалізація книжково-експозиційної зони і зона продажу одягу
23	Візуалізація примірочної та зони для читання
24	Специфікація освітлювальних пристроїв
25	Специфікації оздоблювальних матеріалів
26	Розробка столу для читальної зони
27	Ортогональні проєкції столу М 1:10, розріз 1-1 М 1:10, схема напрямку 3-д друк
28	Ергономічна схема столу М 1:10, Аксонометрична проєкція М 1:10
29	Візуалізація столу для читальної зони

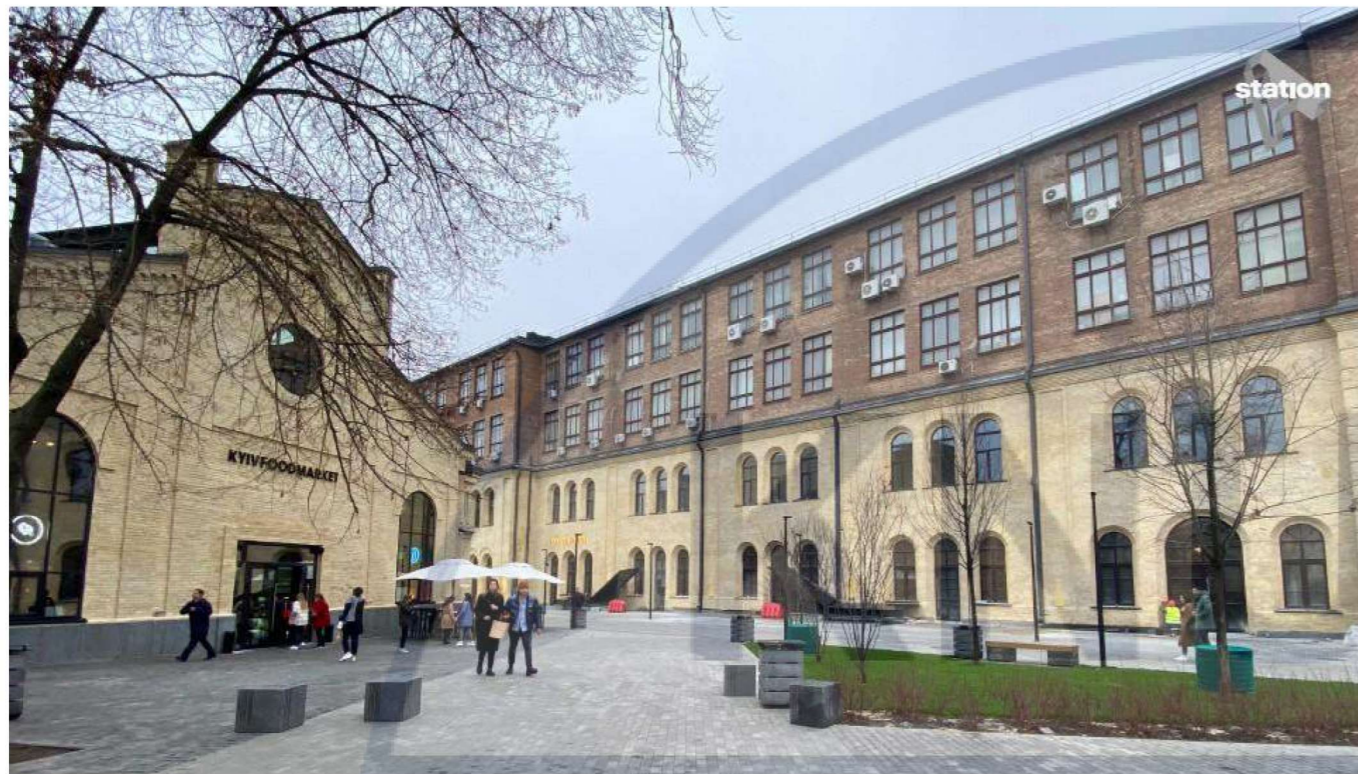

Візуальне зображення фасаду


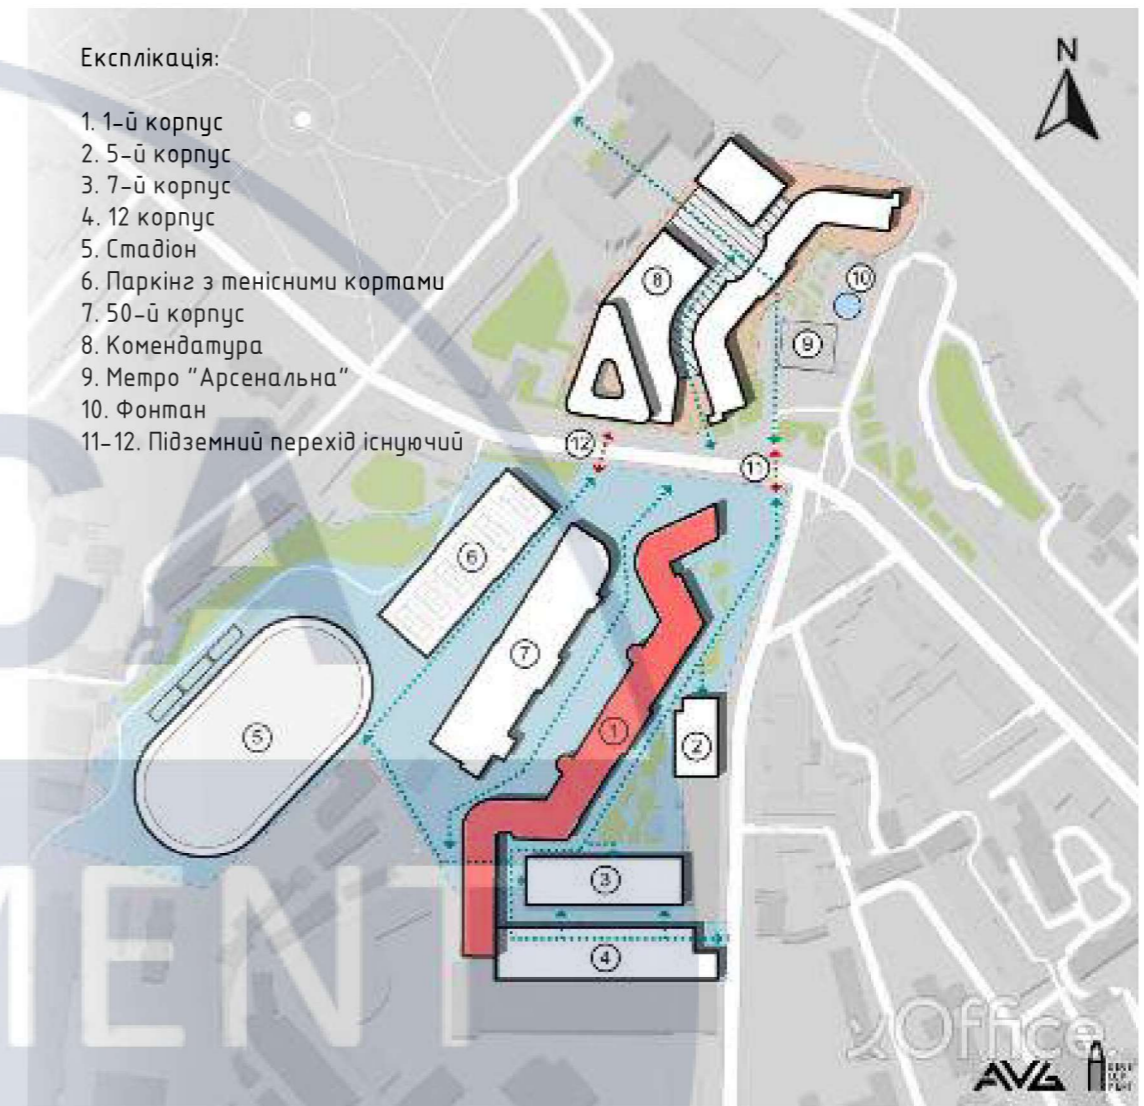



Схема генерального плану

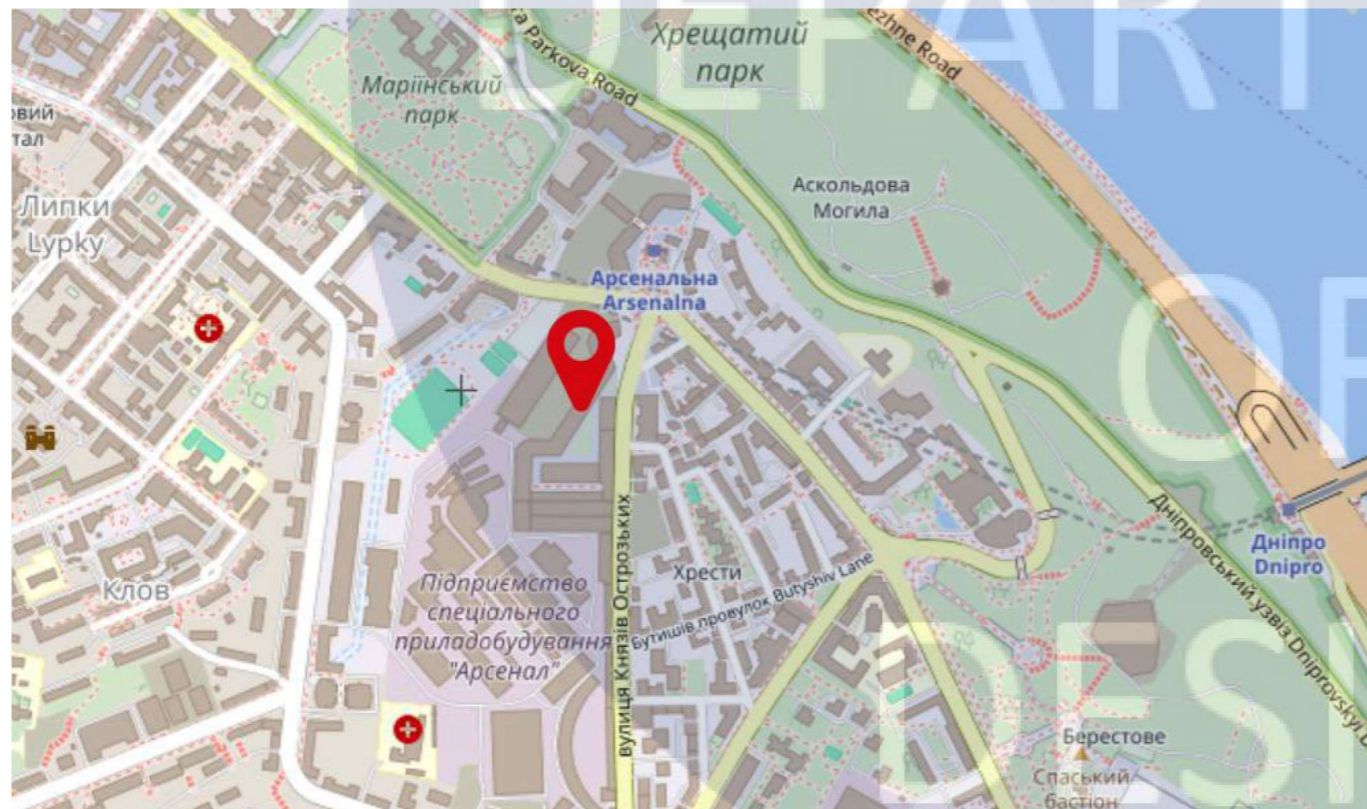


Ситуаційна схема будівлі

Примітка:
будівля 1-корпусу колишньої військової комендатури по вул. Князів Острозьких 8,
Печерський район, м. Київ

						КНУБА 022 ДИЗАЙН 2024 ДН 20-4 ДП			
						Проект інтер'єру концепт-книгарні			
Зм.	Кільк.	Арк.	№ док	Підп.	Дата	Інтер'єр концепт-книгарні	Стадія	Аркуш	Аркушів
Розробив		Степанчук О.П.					Н	3	29
Керівник		Шапаренко О.М.				Ситуаційна схема, схема генерального плану, візуальне зображення фасадів	Архітектурний факультет		
Н. Контроль									

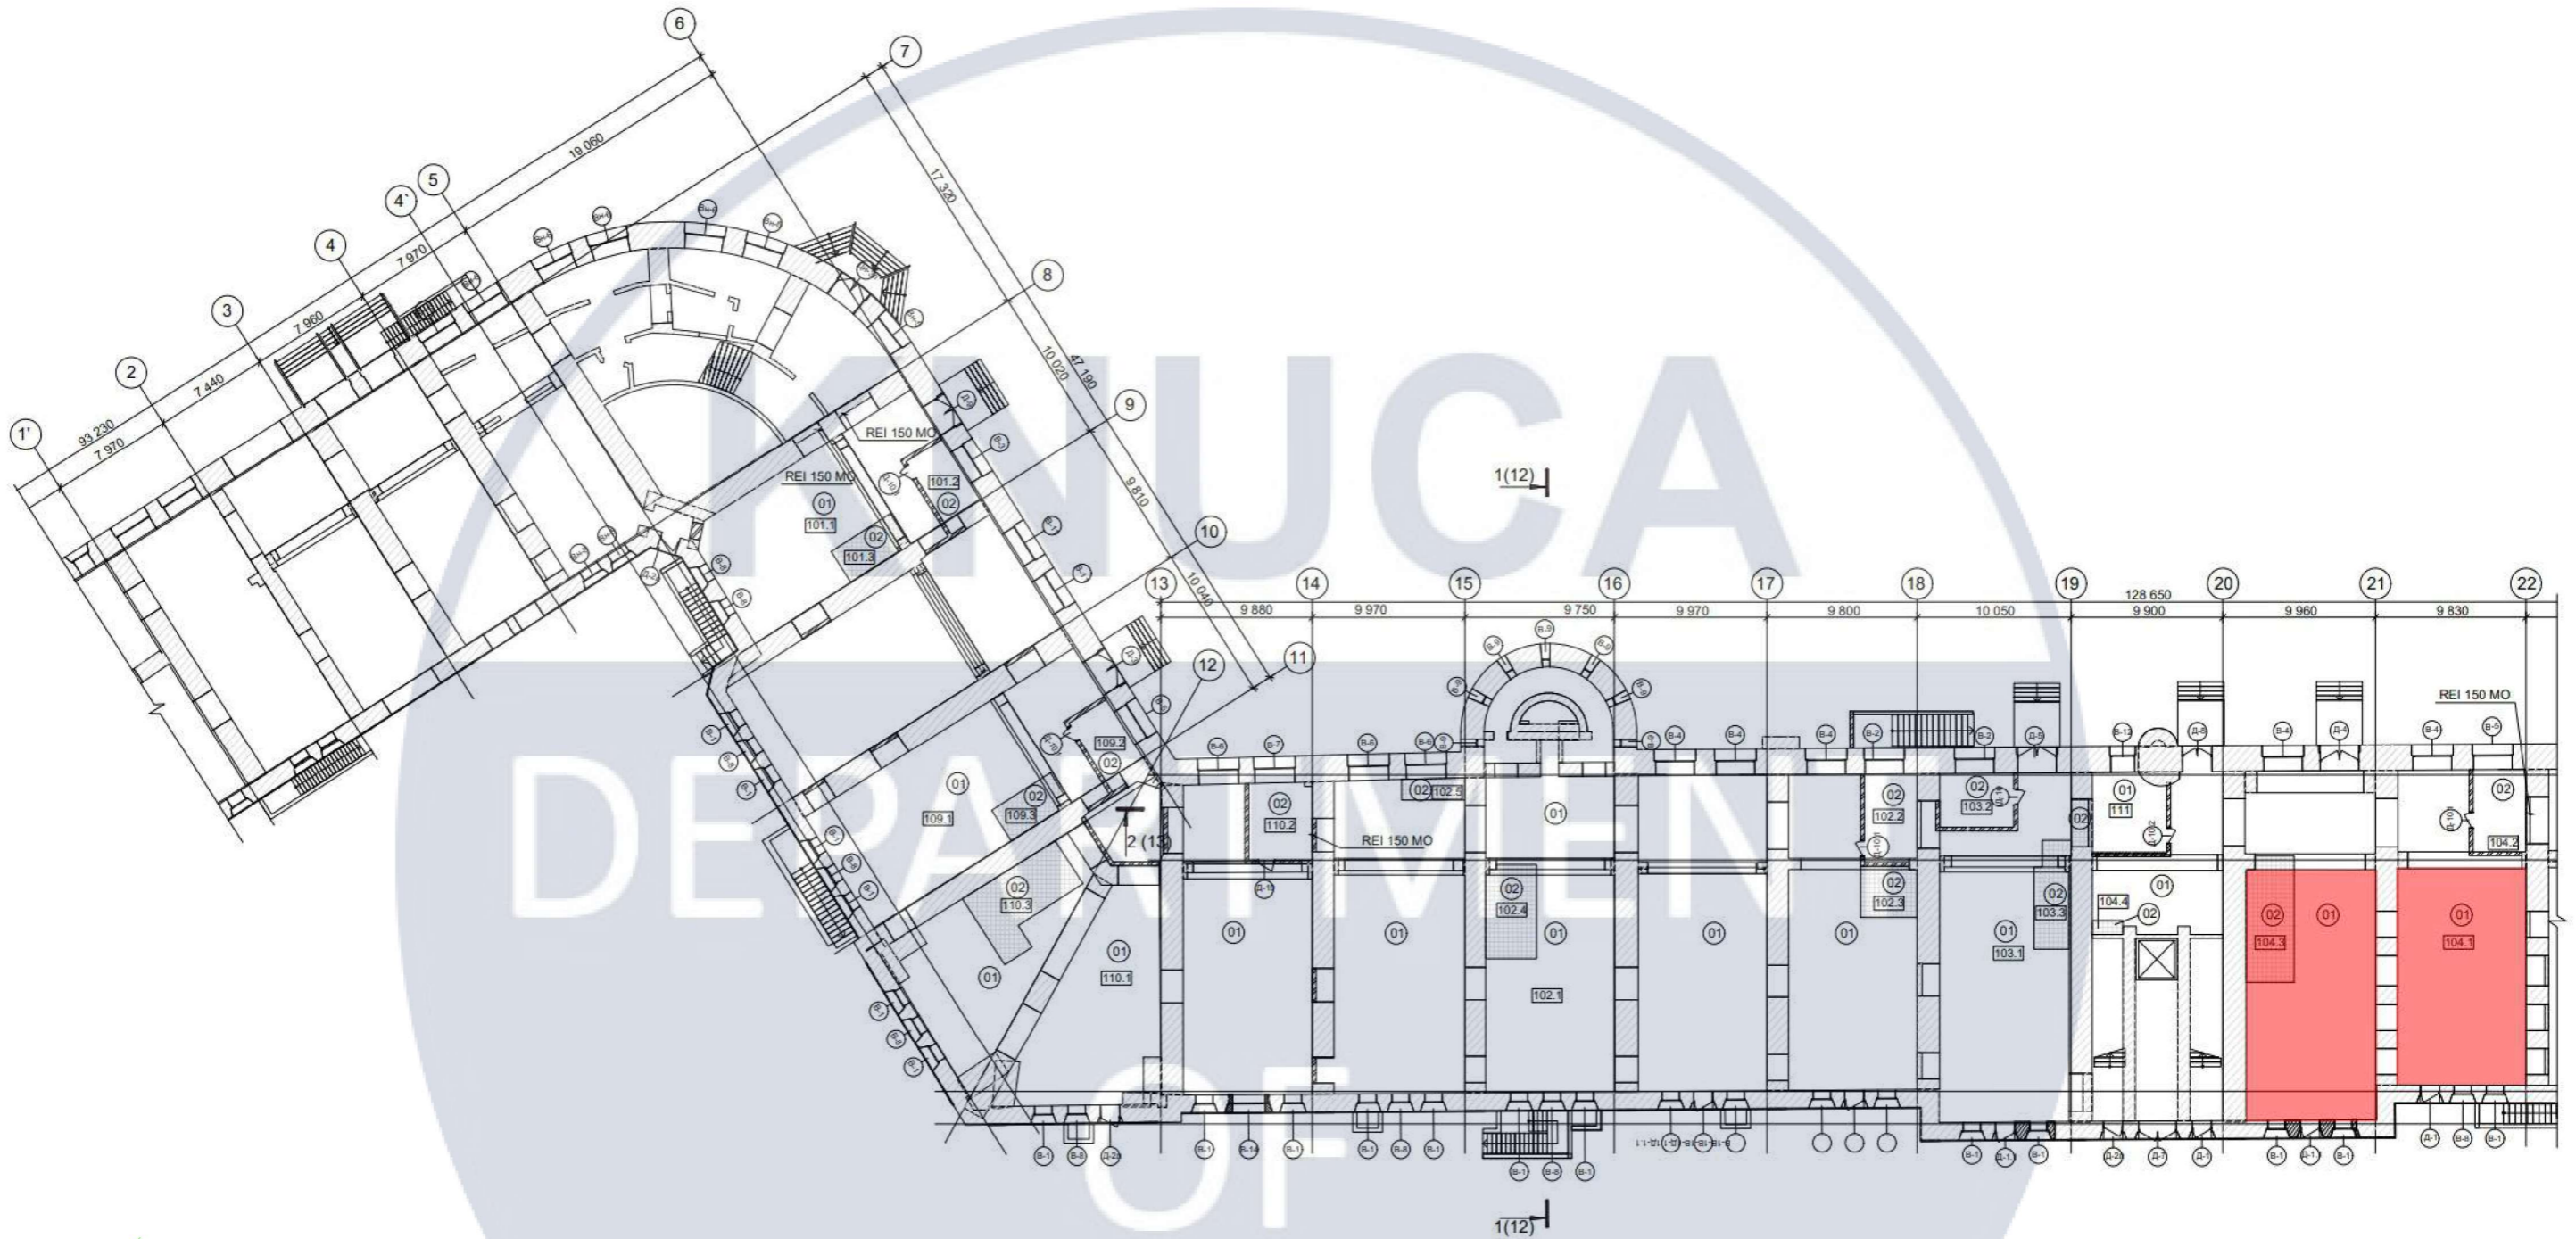


Умовні позначення:

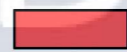


- Ділянка проектування
концепт-книгарні
 $S=268.80 \text{ м}^2$

						КНУБА 022 ДИЗАЙН 2024 ДН 20-4 ДП			
						Проект інтер'єру концепт-книгарні			
Зм.	Кільк.	Арк.	№ док	Підп.	Дата	Інтер'єр концепт-книгарні	Стадія	Аркуш	Аркушів
Розробив		Степанчук О.П.					Н	4	29
Керівник		Шапаренко О.М.				Фрагмент плану 1-го поверху будівлі у вісях 1-22	Архітектурний факультет		
Н. Контроль									

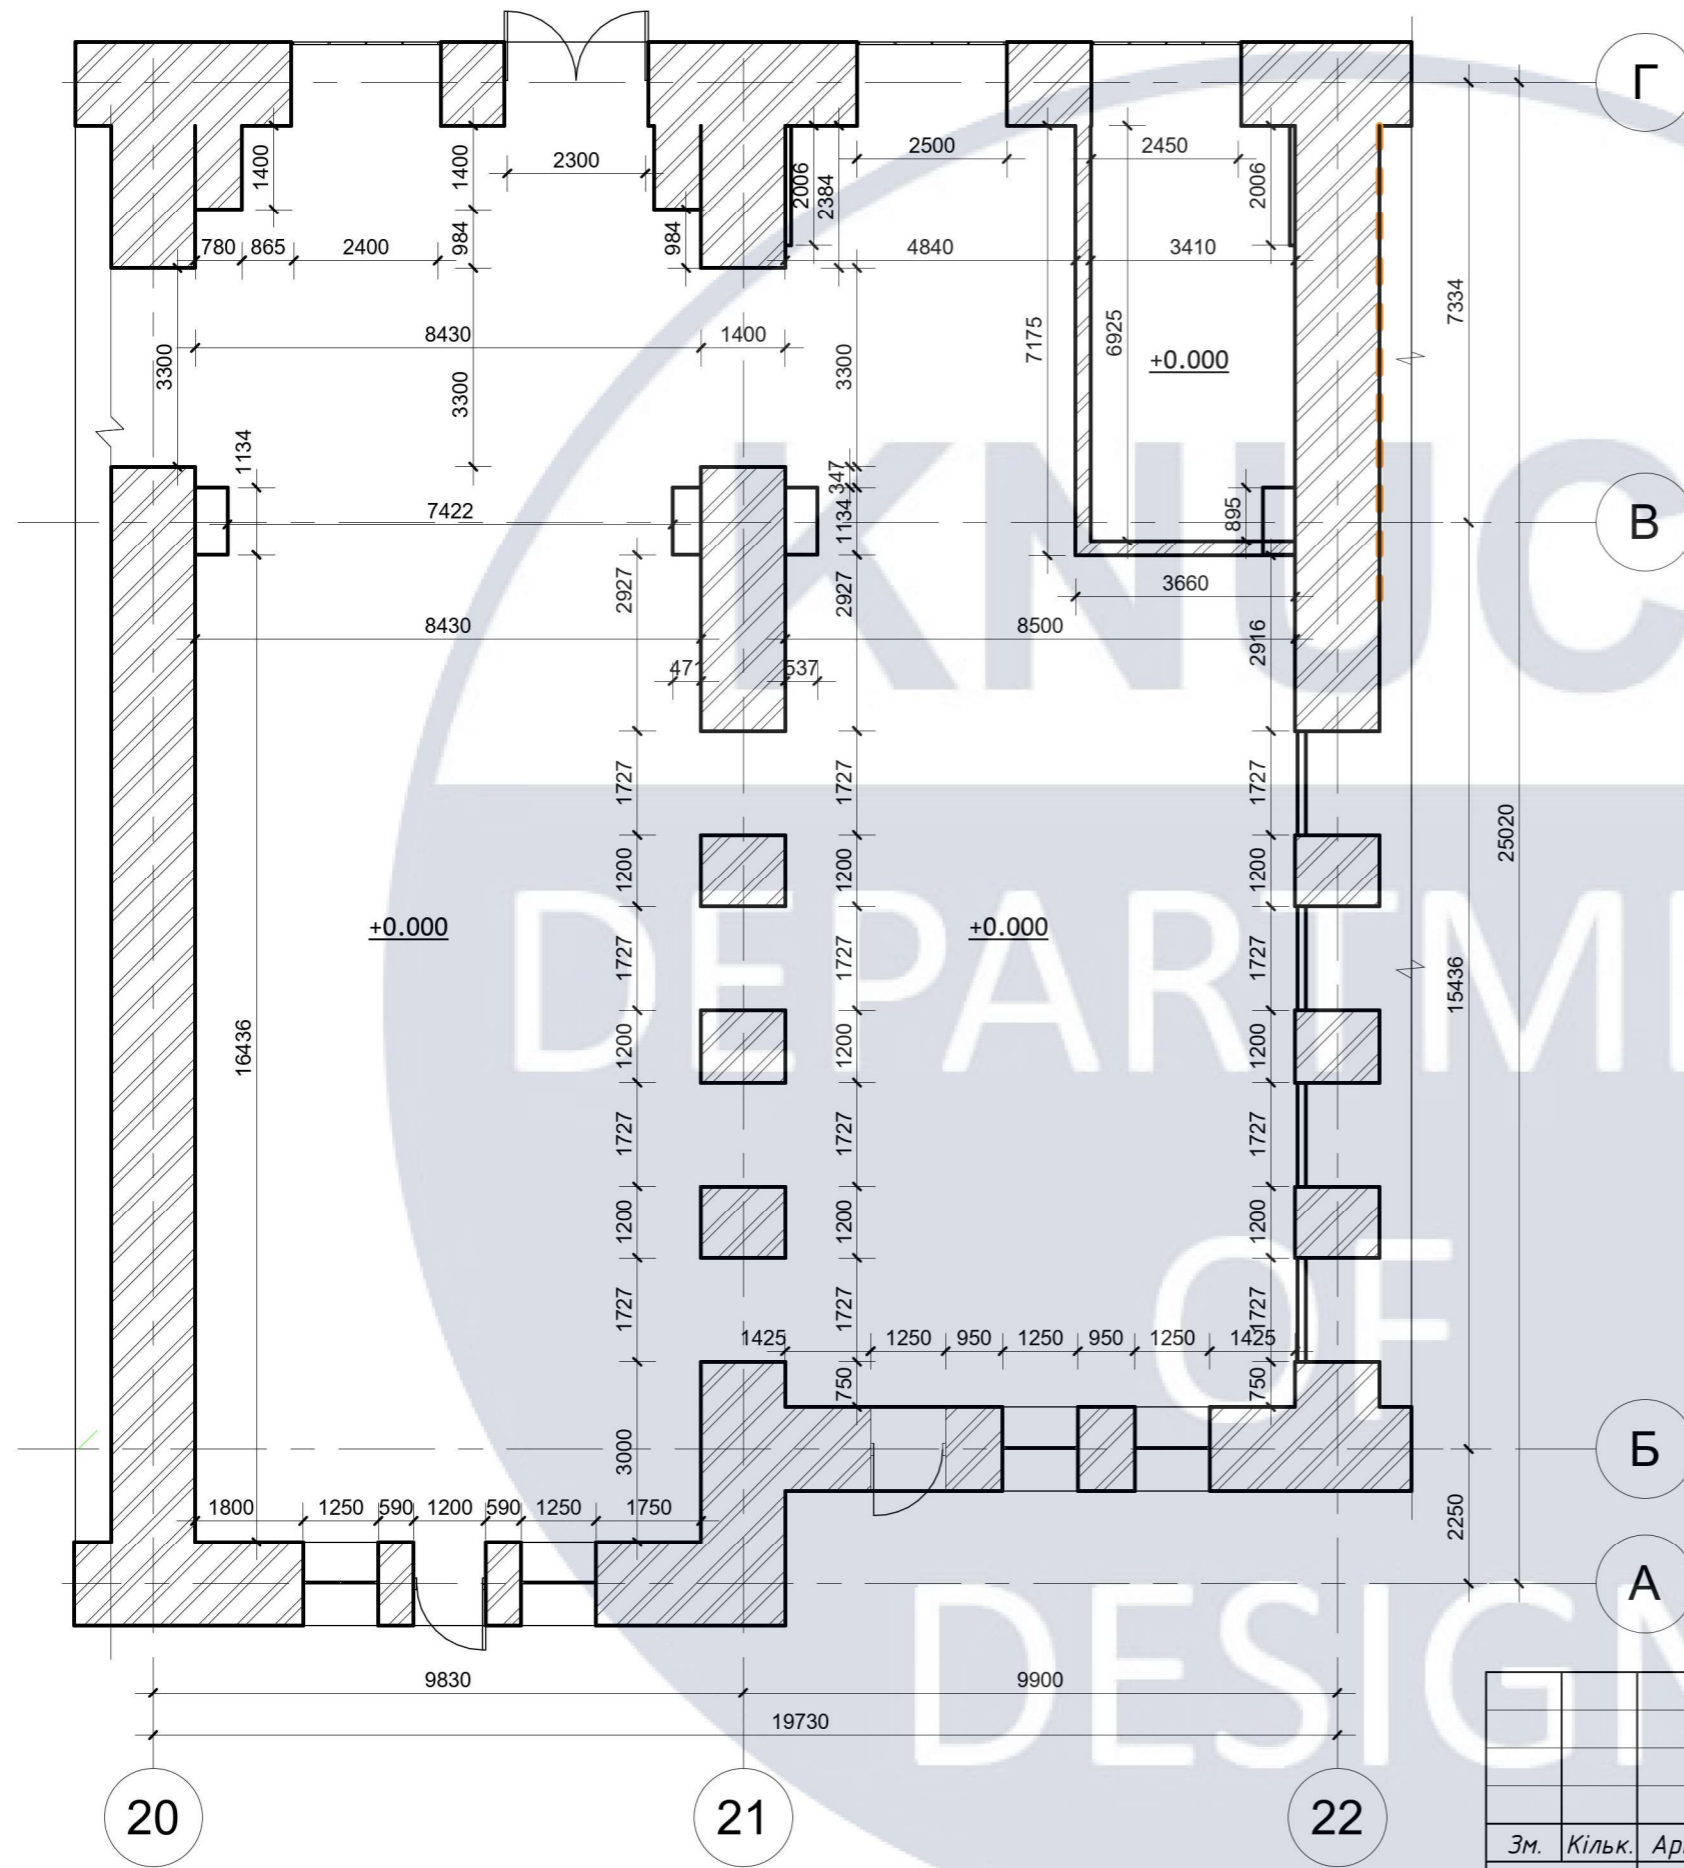

- Примітка:
1. Висота стелі у вершині склепіння 4300 мм.
 2. Висота склепіння 2125 мм
 3. Всі розміри вказані в мм.
 4. Перед початком робіт усі позначки та розміри перевірити за місцем.
 5. За відмітку 0.000 прийнятий рівень чистової підлоги.

						КНУБА 022 ДИЗАЙН 2024 ДН 20-4 ДП			
						Проект інтер'єру концепт-книгарні			
Зм.	Кільк.	Арк.	№ док	Підп.	Дата	Інтер'єр концепт-книгарні	Стадія	Аркуш	Аркушів
Розробив		Степанчук О.П.					Н	5	29
Керівник		Шапаренко О.М.							
Н. Контроль						Обмірний План М 1:125		Архітектурний факультет	

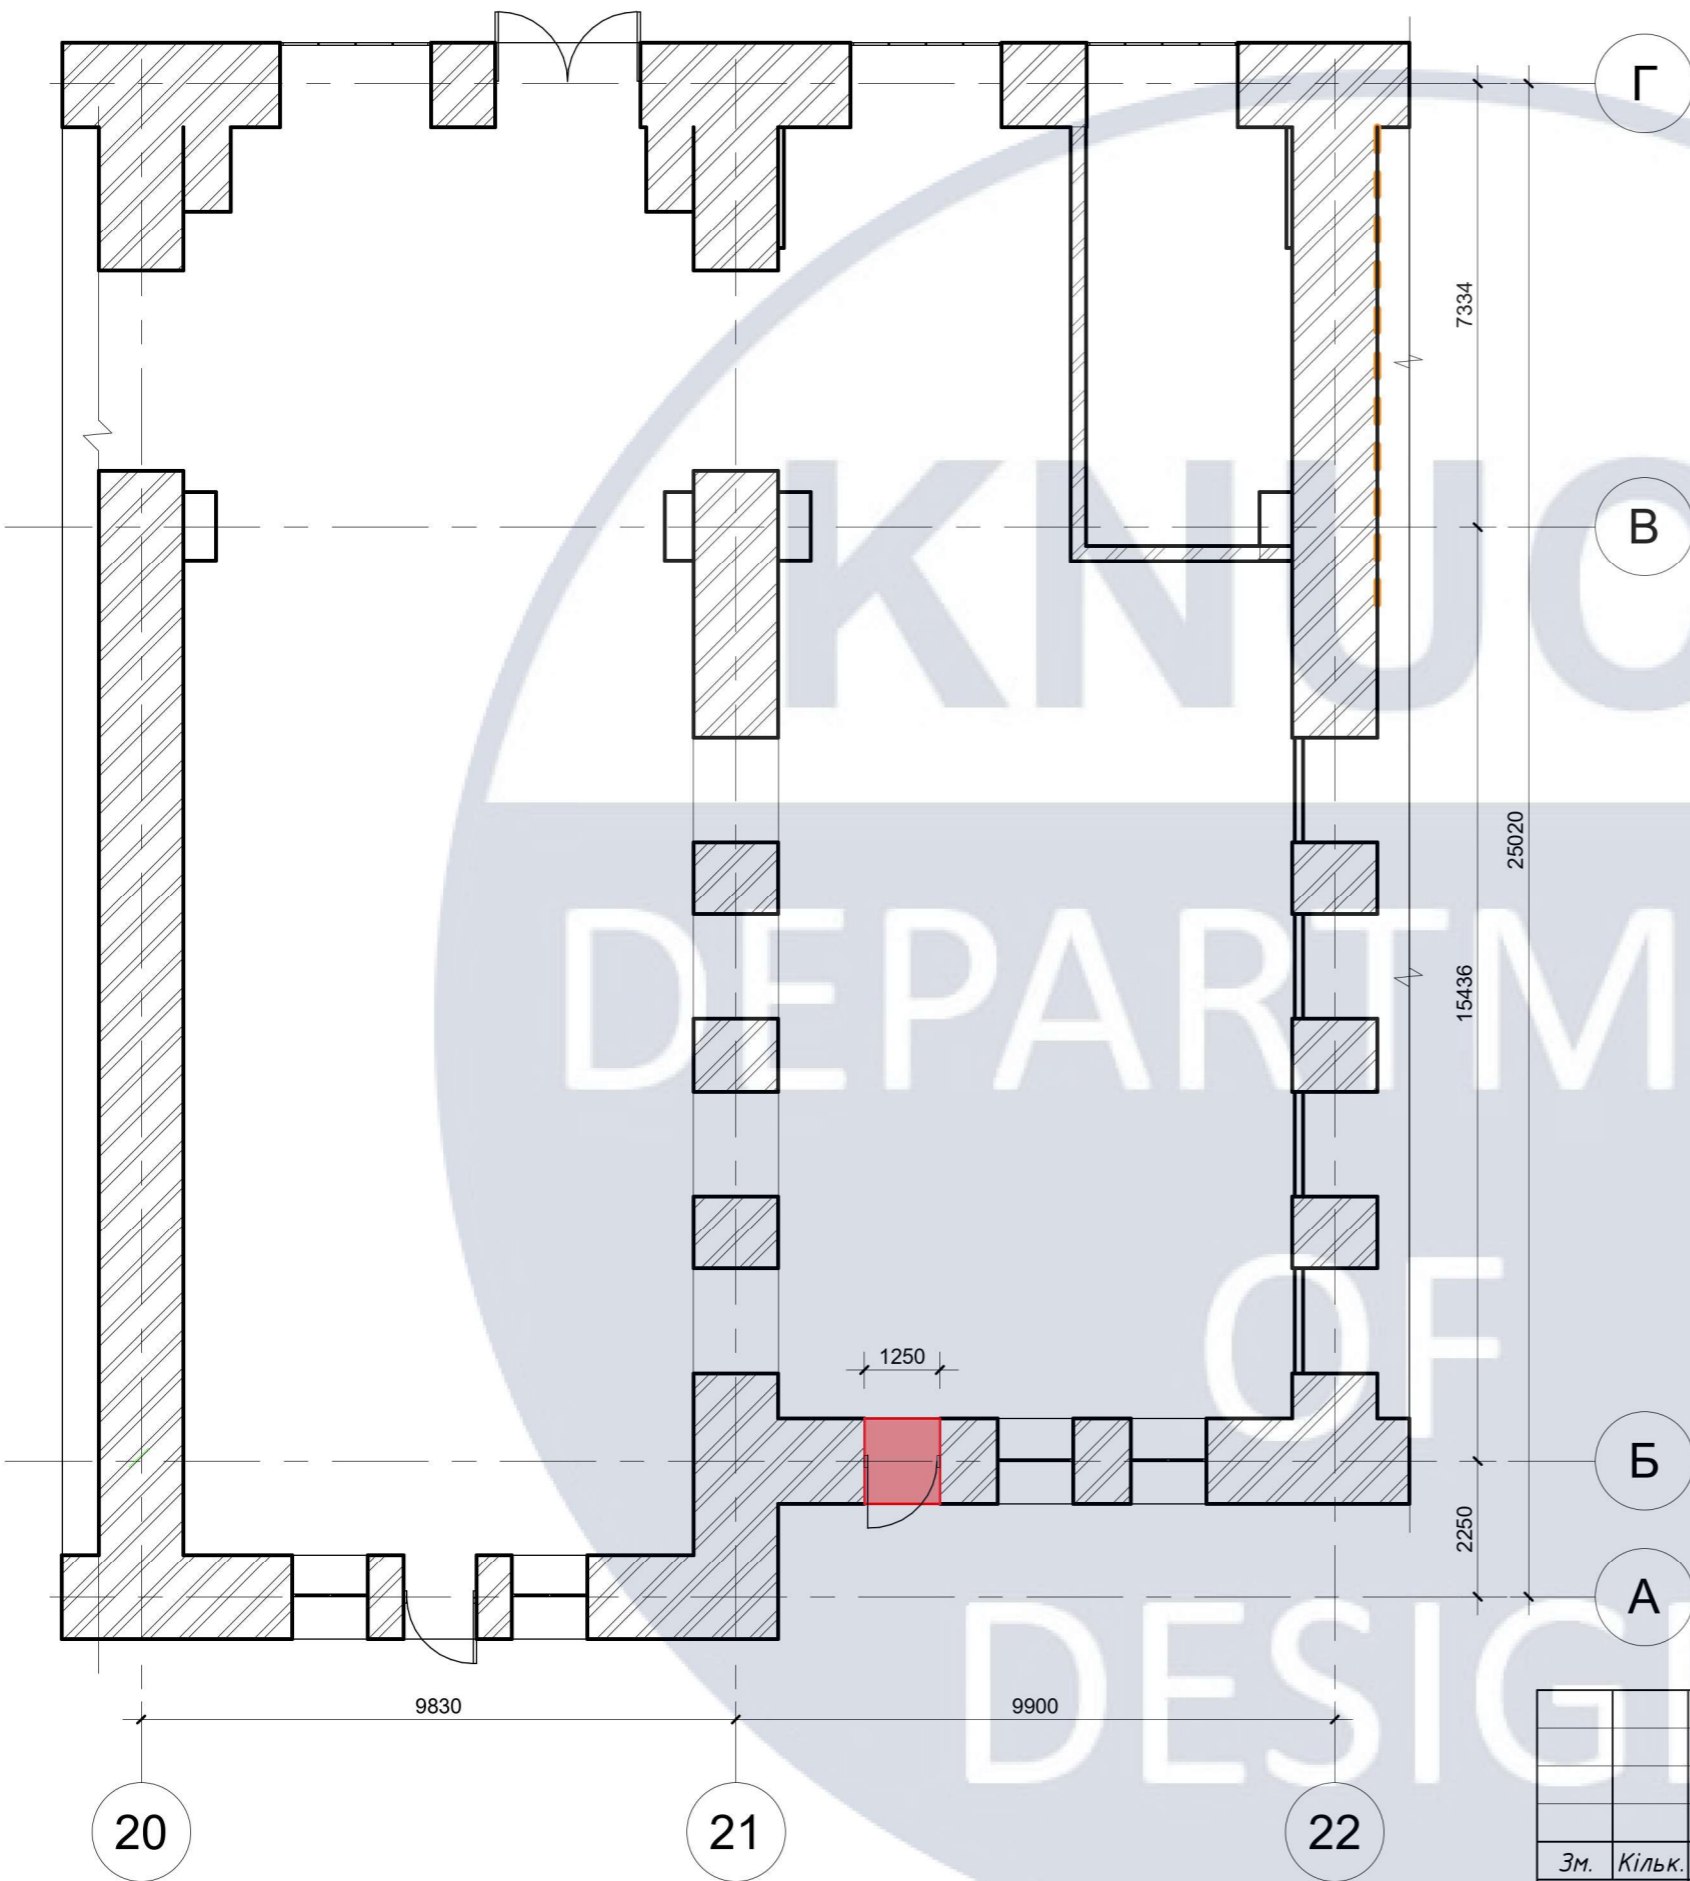


Умовні позначення

- Демонтаж

Примітка:

1. Висота стелі 4300 мм.
2. Висота склепіння 2125 мм
3. Всі розміри вказані в мм.
4. Перед початком робіт усі позначки та розміри перевірити за місцем.
5. При демонтажі отворів під дверні отвори, врахувати товщину проектного підлогового покриття

						КНУБА 022 ДИЗАЙН 2024 ДН 20-4 ДП			
						Проект інтер'єру концепт-книгарні			
Зм.	Кільк.	Арк.	№ док	Підп.	Дата	Інтер'єр концепт-книгарні	Стадія	Аркуш	Аркушів
Розробив		Степанчук О.П.					Н	6	29
Керівник		Шапаренко О.М.				План Демонтажу М 1:125	Архітектурний факультет		
Н. Контроль									

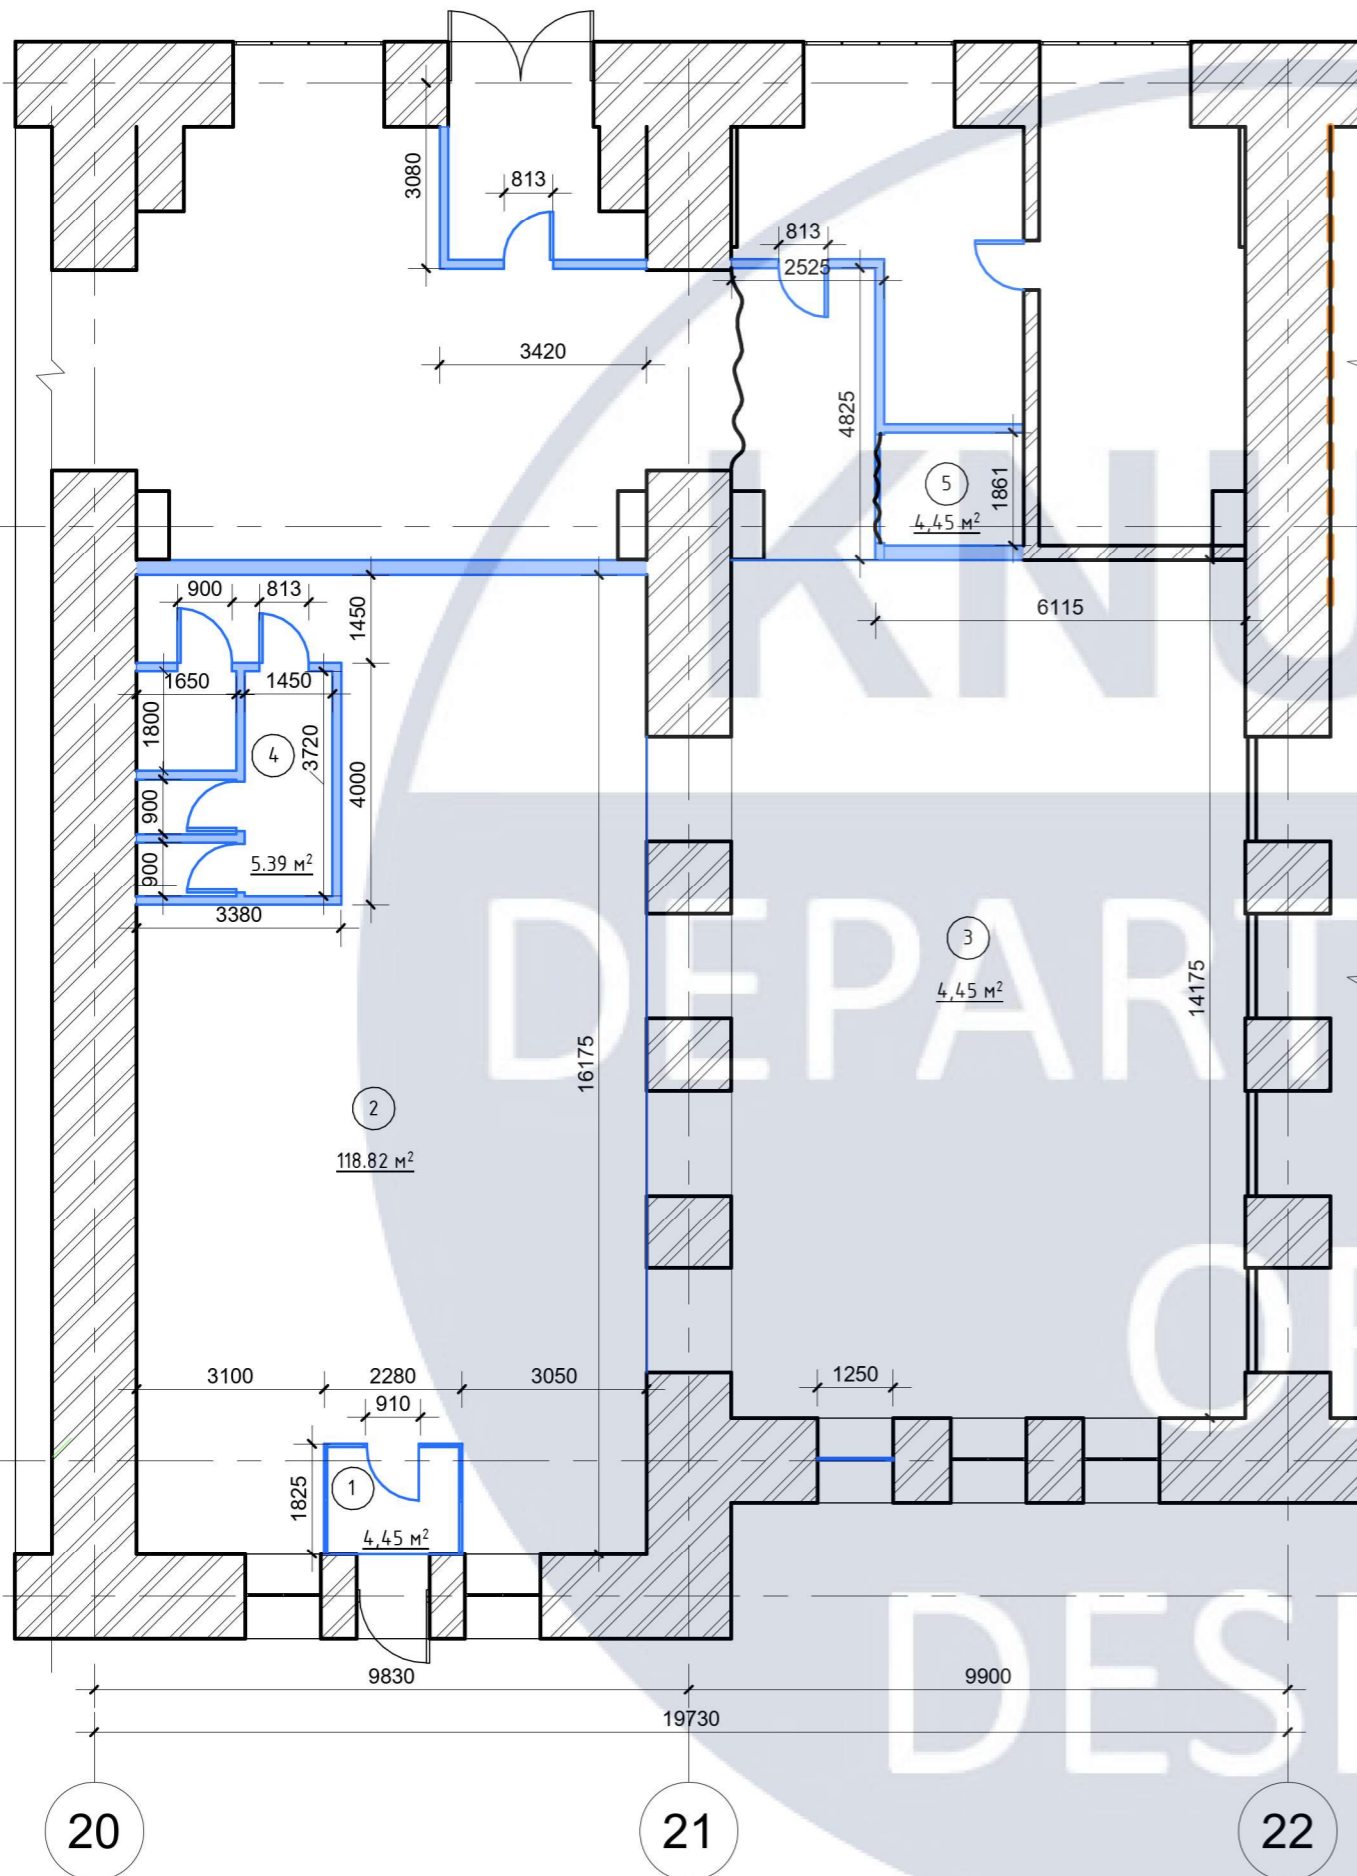

Експлікація приміщень концепт-книгарні

№	Назва	Площа, м ²
1	Тамбур	4.01
2	Торгівельна зала 1	118.82
3	Торгівельна зала 2	130.44
4	Санвузол	5.39
5	Примірочна	4.49
Загальна площа		268,80


– Монтаж

Умовні позначення


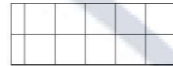
Примітка:

1. Висота стелі 4300 мм.
2. Висота склепіння 2125 мм
3. Всі розміри вказані в мм.
4. Перед початком робіт усі позначки та розміри перевірити за місцем.
5. При монтажі отворів під двірні отвори, врахувати товщину проектного підлогового покриття
6. При кладці перегородок врахувати товщину штукатурки та оздоблювальних матеріалів

						КНУБА 022 ДИЗАЙН 2024 ДН 20-4 ДП			
						Проект інтер'єру концепт-книгарні			
Зм.	Кільк.	Арк.	№ док	Підп.	Дата	Інтер'єр концепт-книгарні	Стадія	Аркуш	Аркушів
Розробив		Степанчук О.П.					Н	7	29
Керівник		Шапаренко О.М.				План Монтажу М 1:125	Архітектурний факультет		
Н. Контроль									

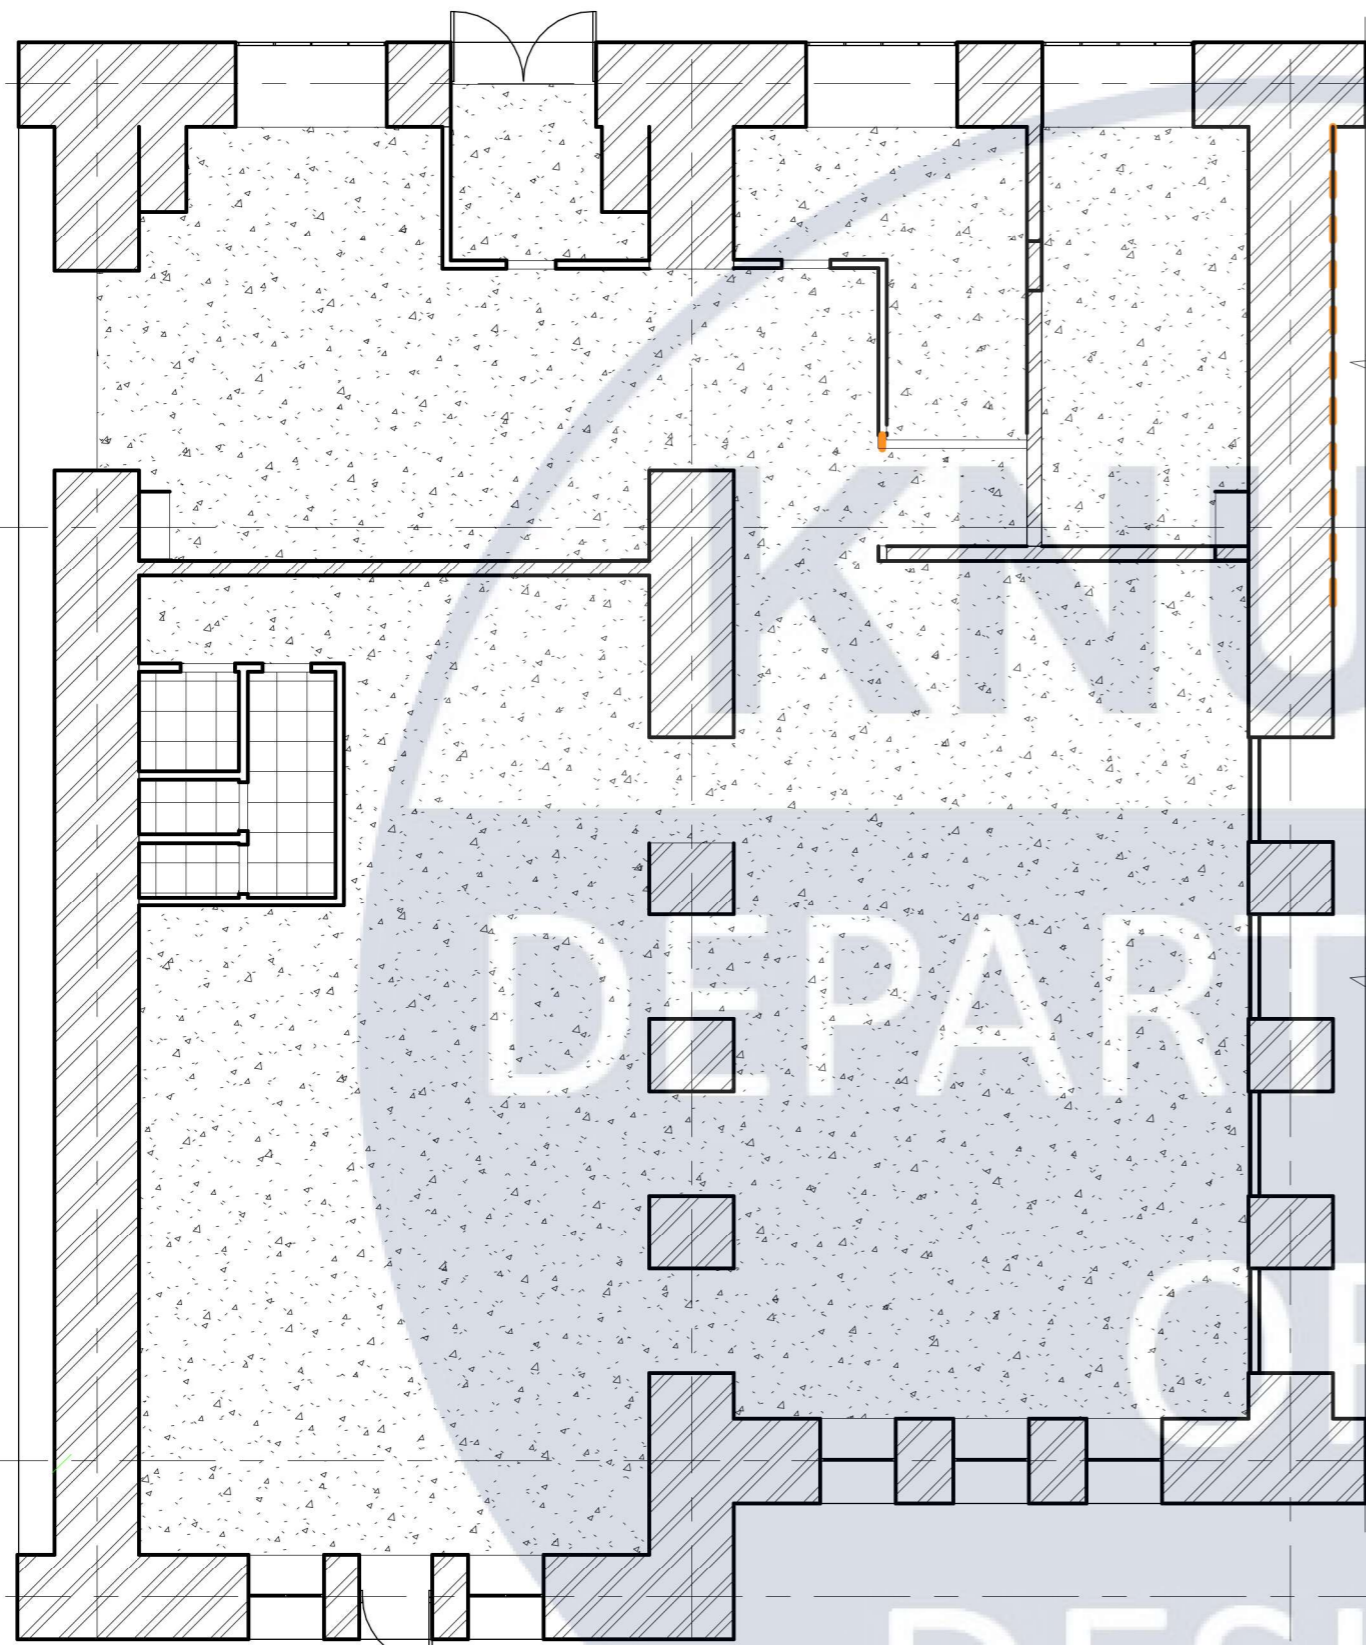


Умовні позначення


-  – Наливна підлога бетонна $S=374.49 \text{ м}^2$
-  – Плитка керамічна 500 мм $S=11.025 \text{ м}^2$

Примітка:

1. Висота стелі 4300 мм.
2. Всі розміри вказані в мм.
3. Перед початком робіт усі позначки та розміри перевірити за місцем.
4. За відмітку 0.000 прийнятий рівень чистової підлоги.

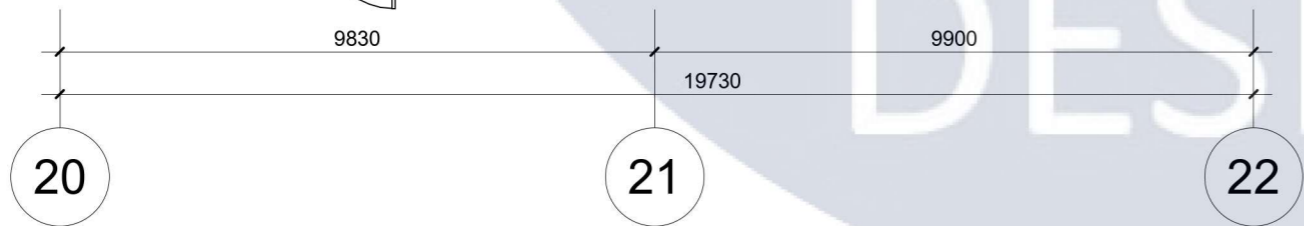

						КНУБА 022 ДИЗАЙН 2024 ДН 20-4 ДП			
						Проект інтер'єру концепт-книгарні			
Зм.	Кільк.	Арк.	№ док	Підп.	Дата	Інтер'єр концепт-книгарні	Стадія	Аркуш	Аркушів
Розробив	Степанчук О.П.						Н	8	29
Керівник	Шапаренко О.М.					План підлоги М 1:125	Архітектурний факультет		
Н. Контроль									

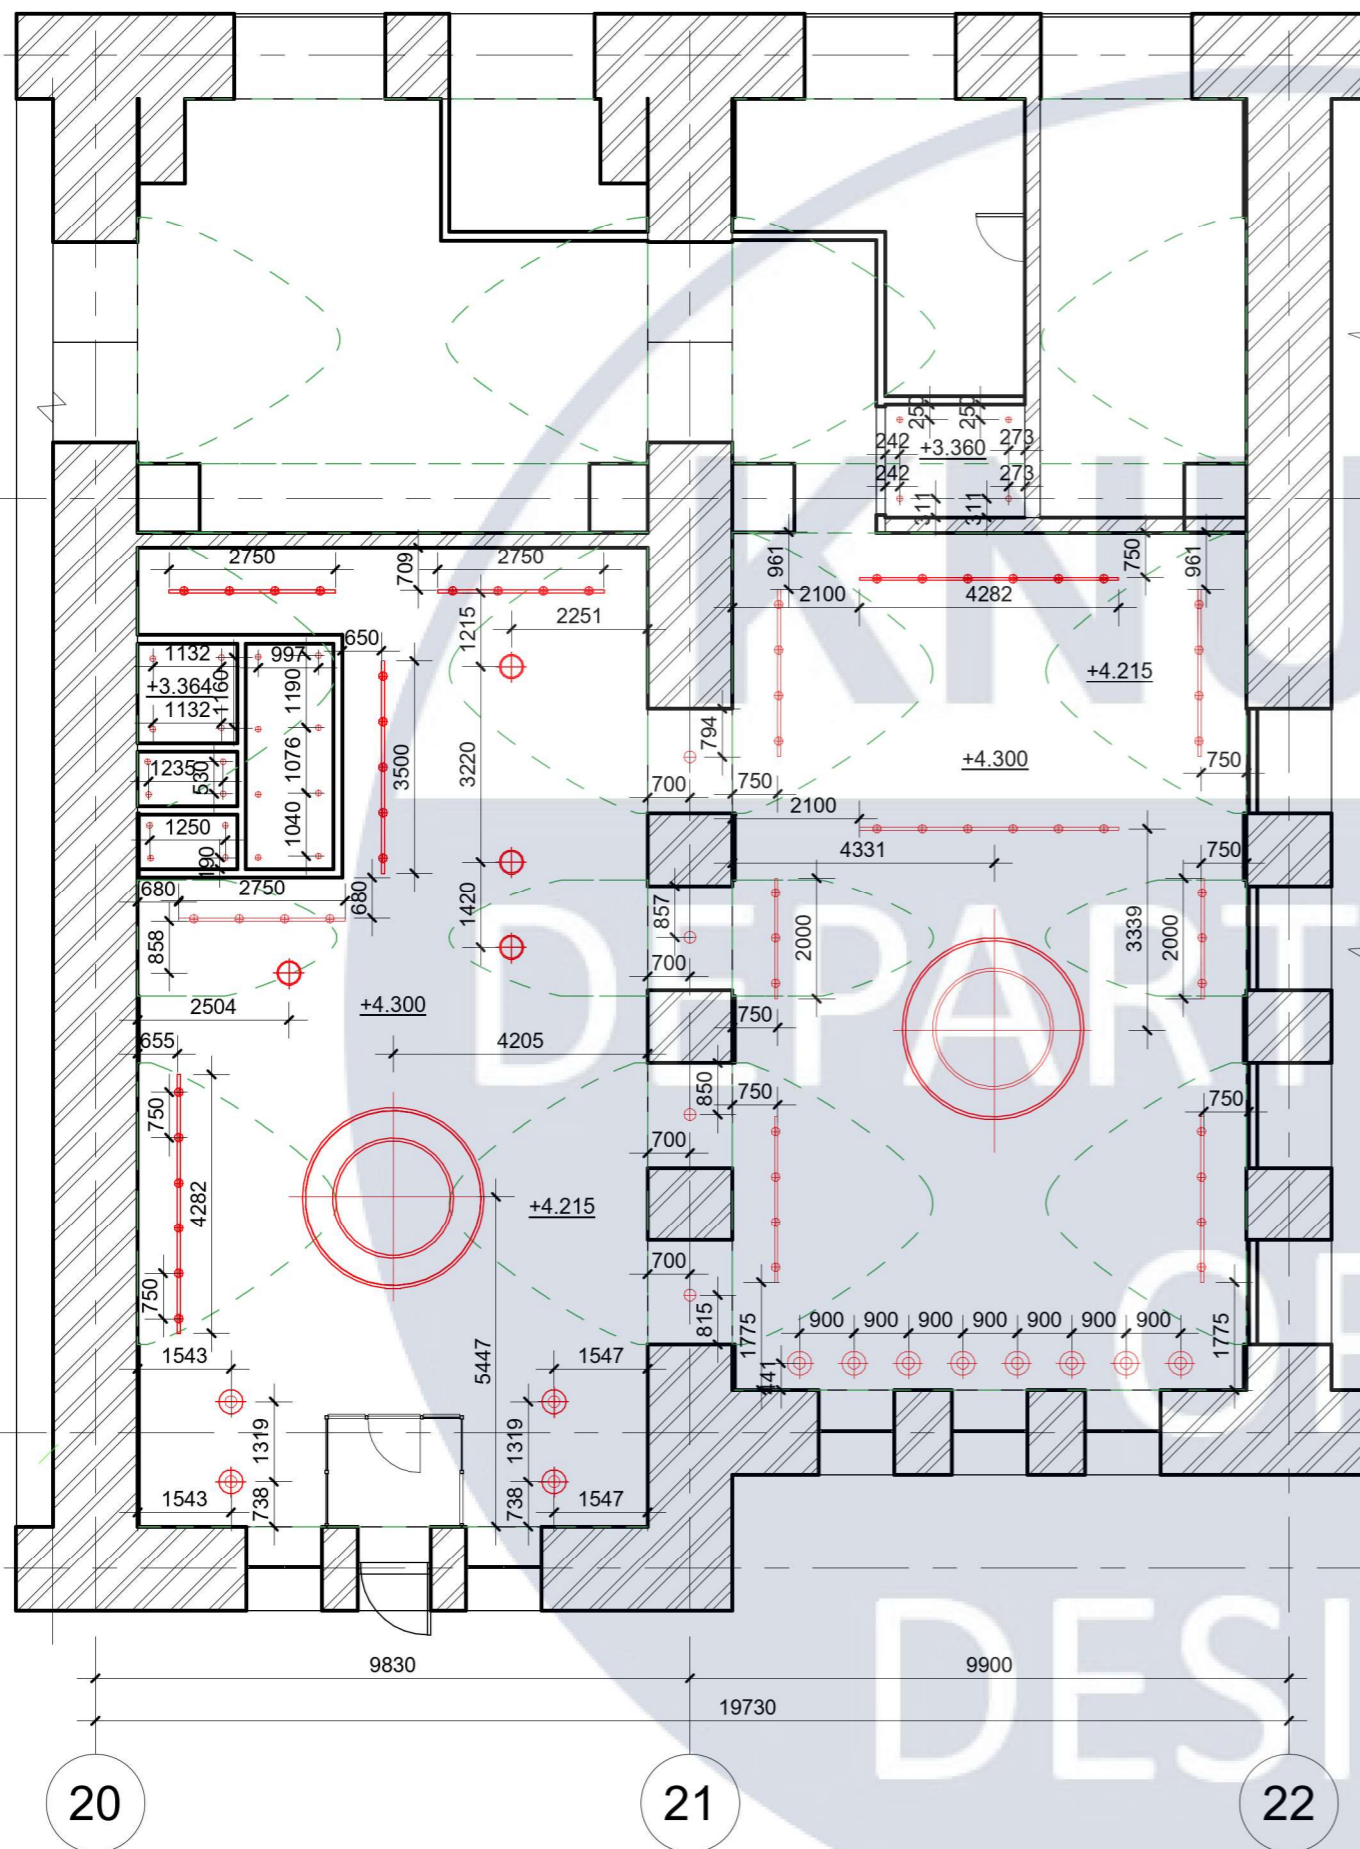

Умовні позначення:



- Підвісний великогабаритний стельовий світильник

- Точковий світильник

- Підвісний світильник

- Трекові світильники


- Межі деформації стелі

Примітки:

1. Усі розміри вказані в мм.

2. Всі висоти вказані від рівня чистової підлоги


						КНУБА 022 ДИЗАЙН 2024 ДН 20-4 ДП			
						Проект інтер'єру концепт-книгарні			
Зм.	Кільк.	Арк.	№ док	Підп.	Дата	Інтер'єр концепт-книгарні	Стадія	Аркуш	Аркушів
Розробив		Степанчук О.П.					Н	9	29
Керівник		Шапаренко О.М.				План Освітлювальних приладів М 1:125	Архітектурний факультет		
Н. Контроль									

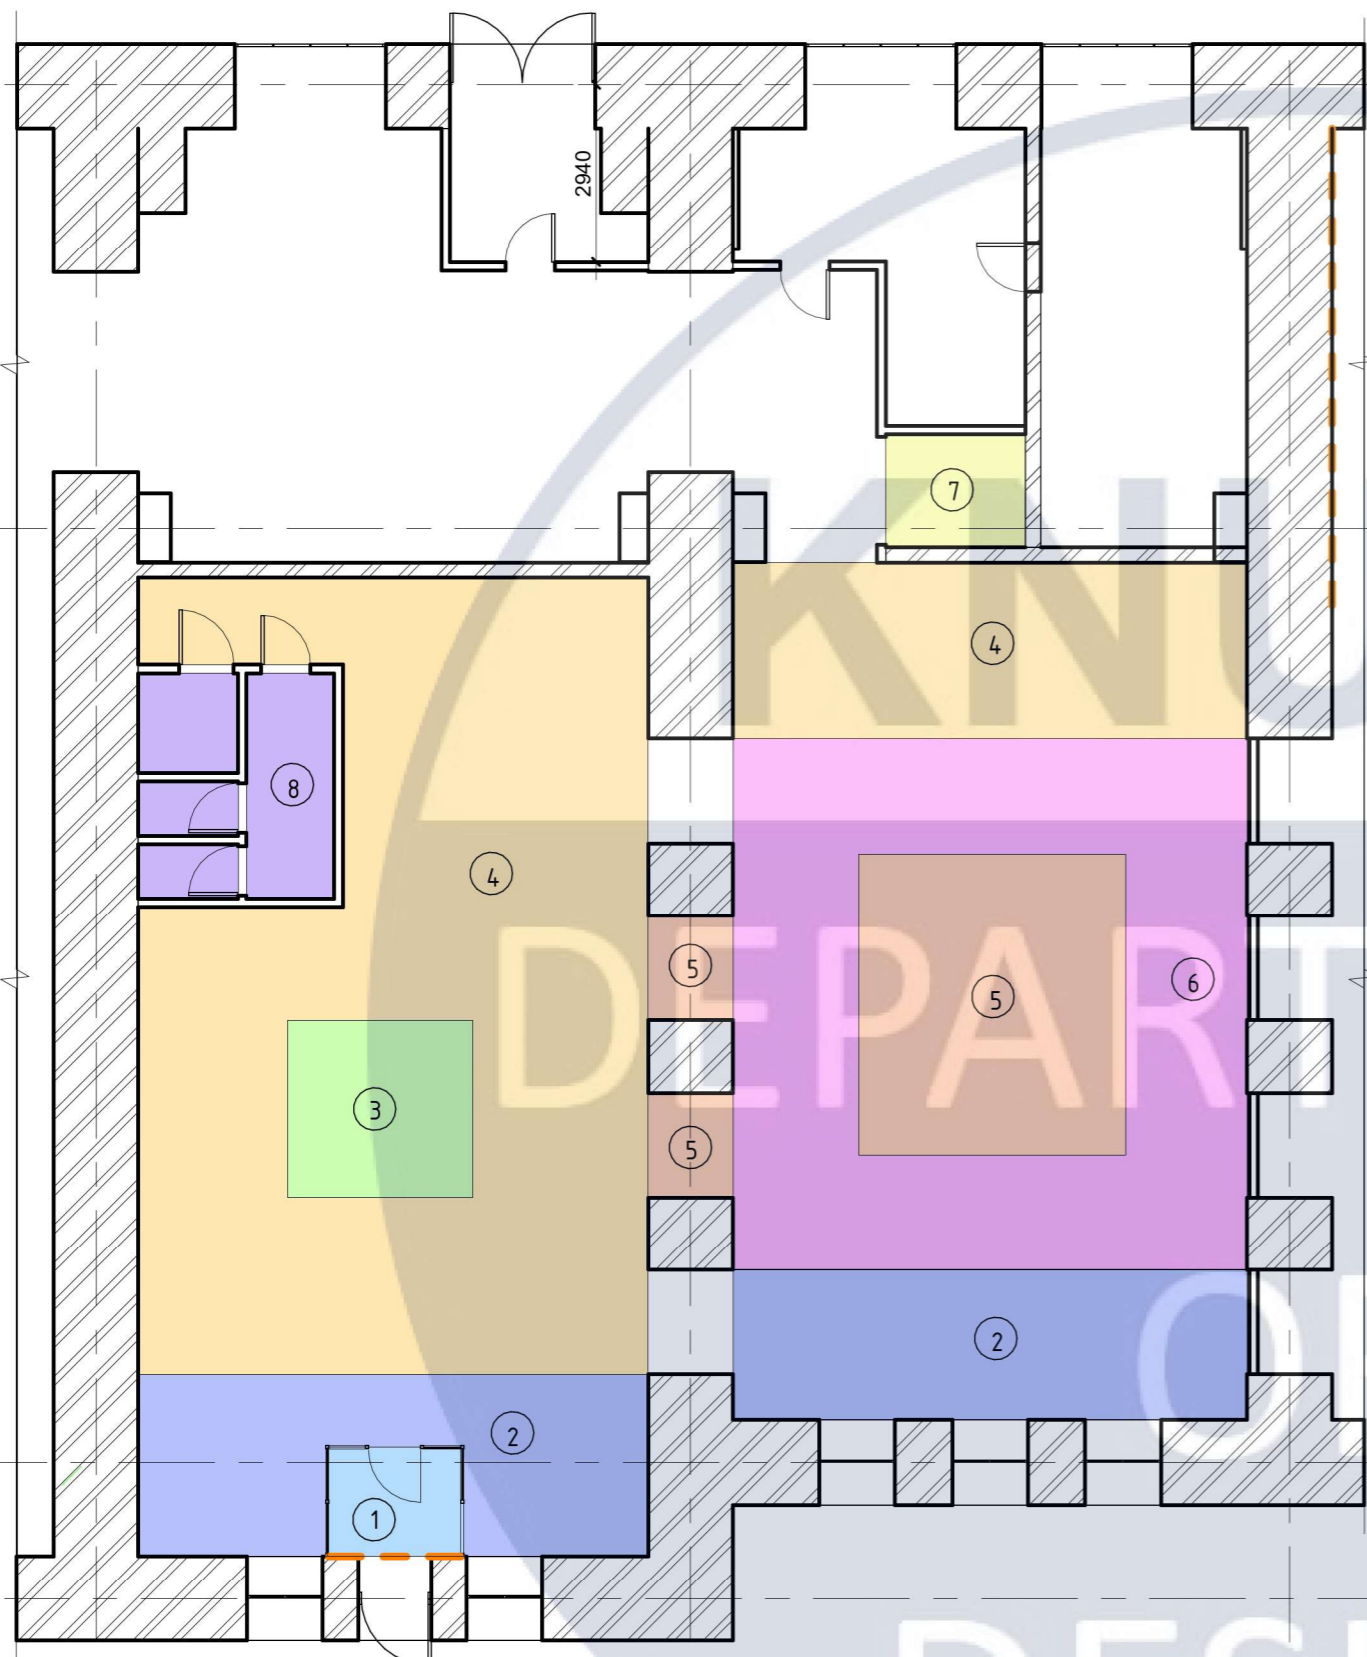

Умовні позначення

№	Колір	Назва
1	Light Blue	Вхідна зона
2	Blue	Зона для читання
3	Green	Зона реценції/каси
4	Yellow	Зона продажу книг
5	Orange	Експозиційна зона
6	Pink	Зона продажу одягу
7	Light Green	Примірочна зона
8	Purple	Зона санвузлів

						КНУБА 022 ДИЗАЙН 2024 ДН 20-4 ДП			
						Проект інтер'єру концепт-книгарні			
Зм.	Кільк.	Арк.	№ док	Підп.	Дата	Інтер'єр концепт-книгарні	Стадія	Аркуш	Аркушів
Розробив							Н	11	29
Керівник									
Н. Контроль						План функціонального зонування М 1:125	Архітектурний факультет		

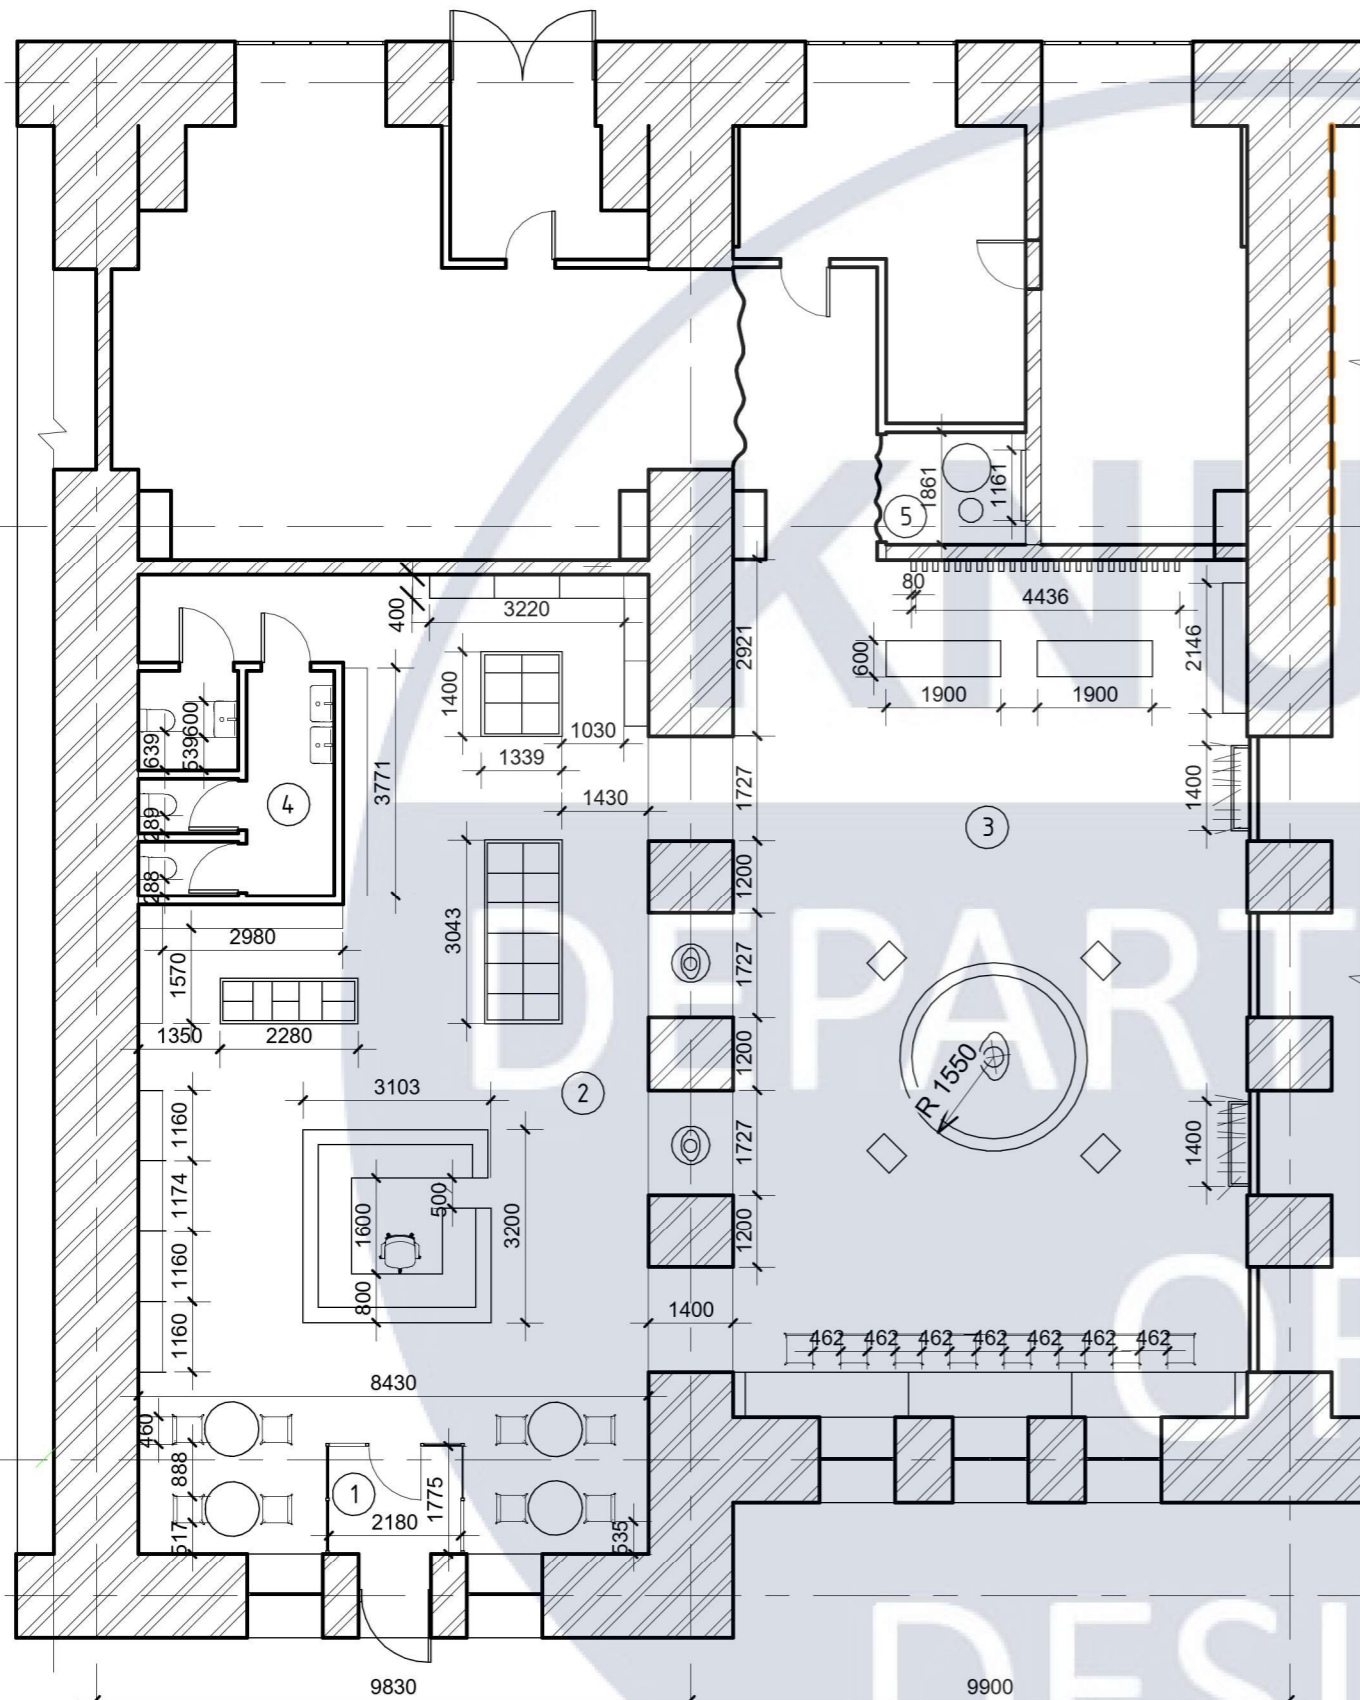


Експлікація приміщень

№	Назва	Площа, м ²
1	Тамбур	4.01
2	Торгівельна зала 1	118.82
3	Торгівельна зала 2	130.44
4	Санвузол	5.39
5	Примірочна	4.49
	Загальна площа	268,80

Примітка:

1. Всі розміри вказані в мм.
2. Перед початком робіт усі позначки та розміри перевірити за місцем.


						КНУБА 022 ДИЗАЙН 2024 ДН 20-4 ДП			
						Проект інтер'єру концепт-книгарні			
Зм.	Кільк.	Арк.	№ док	Підп.	Дата	Інтер'єр концепт-книгарні	Стадія	Аркуш	Аркушів
Розробив		Степанчук О.П.					Н	12	29
Керівник		Шапаренко О.М.				План меблів та обладнання у масштабі 1:125	Архітектурний факультет		
Н. Контроль									

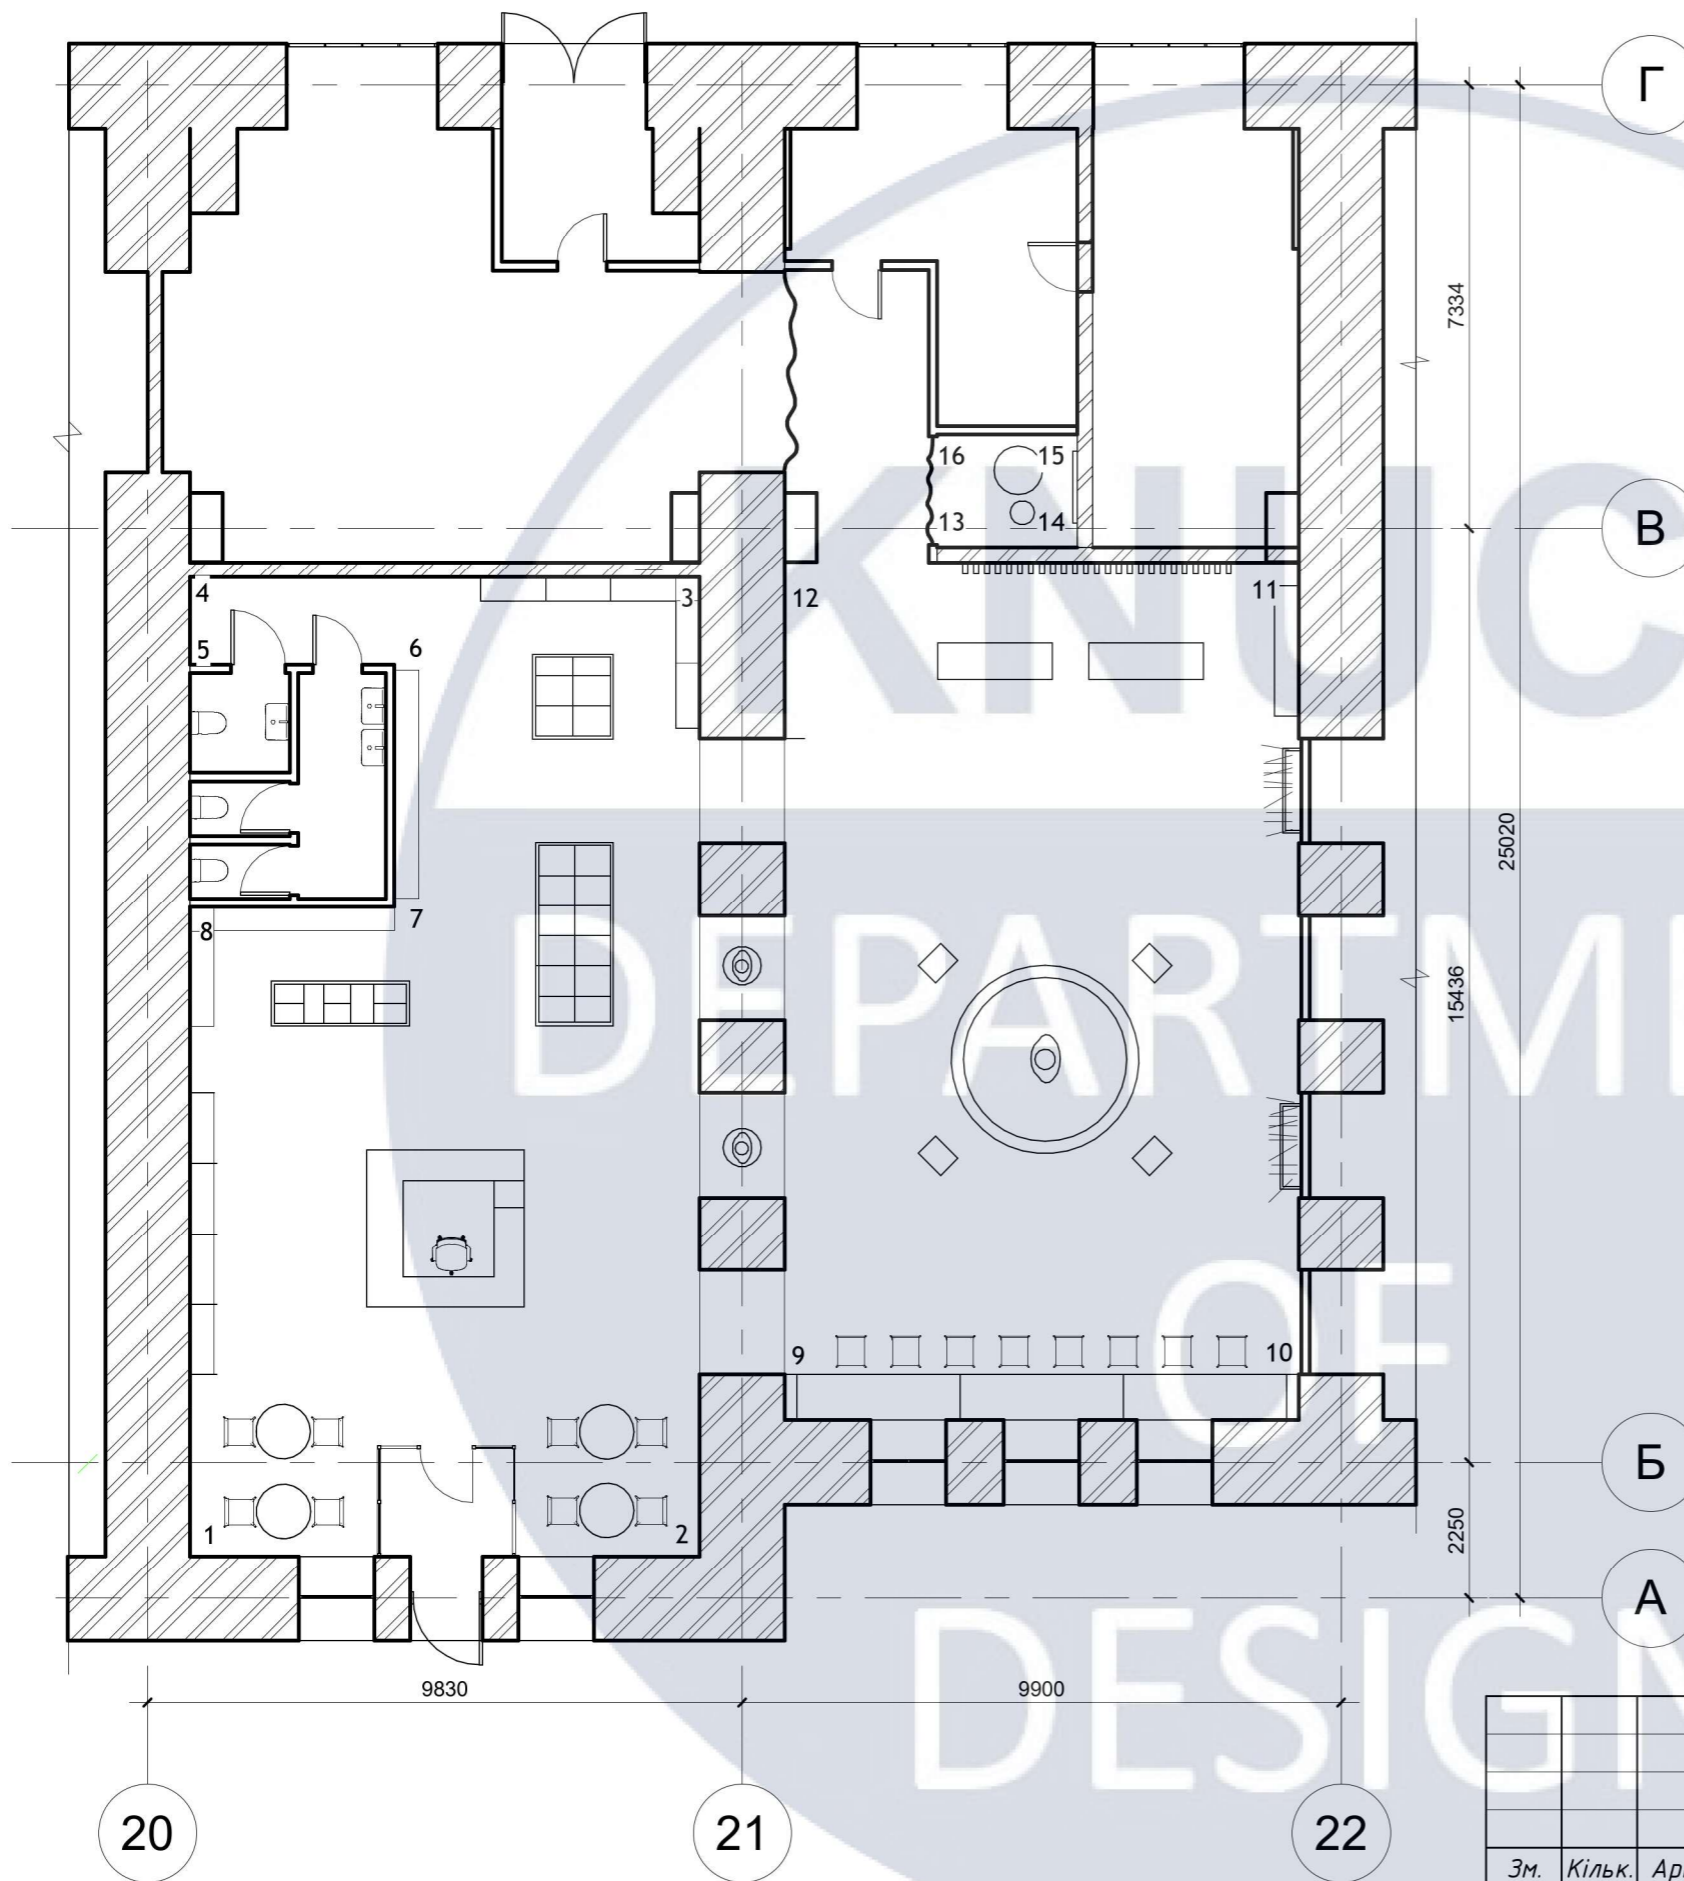


№	Фото	Назва	Характеристика	Виробник	К-ть
1		Книжковий стелаж	Метал (бронза)	На замовлення	6 шт
2		Книжковий стенд	Метал (бронзова патина), мдф, дерево	На замовлення	3 шт
3		Тамбур	Каркас з алюмінієвого профілю, Скло загартоване, Дверцята розсувні.	На замовлення, alumoglass	4 м2
4		Манекен	пластик, чорний колір Розміри упаковки: 106 см x 35 см x 35 см.	maneken.in.ua	3 шт
5		Пуф	Текстиль, синтетичний наповнювач	На замовлення	2 шт
6		Двері	Фарбоване, Дерево, металевий каркас, 930x90x2100/820x90x2100	Rimadesio	2 шт
7		Вікно	Алюмінієве арочне вікно з двокамерним склопакетом 1250x2775	На замовлення Reynaers	1 шт
8		Рецепція	Дерево, бронза, бронзова патина	На замовлення	1 шт
9		Стійка для одягу	Метал, біла фарба	На замовлення	2 шт
10		Крісло	Крісло Einaга Білого кольору. пластик, метал, тканина. 550x870x480	kupistul.ua	1 шт
11		Стілець	Zin Home Rockwell Bistro Side Chairs, метал, чорний колір, 457.2 мм x 939.8 мм x 533.4 мм	Zin Home	16 шт
12		Пуф	Текстиль, синтетичний наповнювач, Бронза	На замовлення	1 шт
13		Поліці	Метал (Бронза)	На замовлення	1 шт
14		Експозиційна Платформа	Метал (Бронза патина), дерево	На замовлення	1 шт
15		Стіл	Матеріал : Спеціальна бетонна суміш з чорним барвником, 3-д друк, 750x900x900	На замовлення	4 шт
16		Постамент для аксесуарів	Дерево	На замовлення	4 шт
17		Підвісна Стільниця	Дерево, металеві кронштейни	На замовлення	4 шт
18		Касовий апарат	POS-термінал + Принтери чеків та етикеток + Сканер штрихкоду	На замовлення	1 шт

						КНУБА 022 ДИЗАЙН 2024 ДН 20-4 ДП			
						Проект інтер'єру концепт-книгарні			
Зм.	Кільк.	Арк.	№ док	Підп.	Дата	Інтер'єр концепт-книгарні	Стадія	Аркуш	Аркушів
Розробив		Степанчук О.П.					Н	13	29
Керівник		Шапаренко О.М.				План Розгортки М 1:125, Специфікація меблів	Архітектурний факультет		
Н. Контроль									


Розгортка 2-1

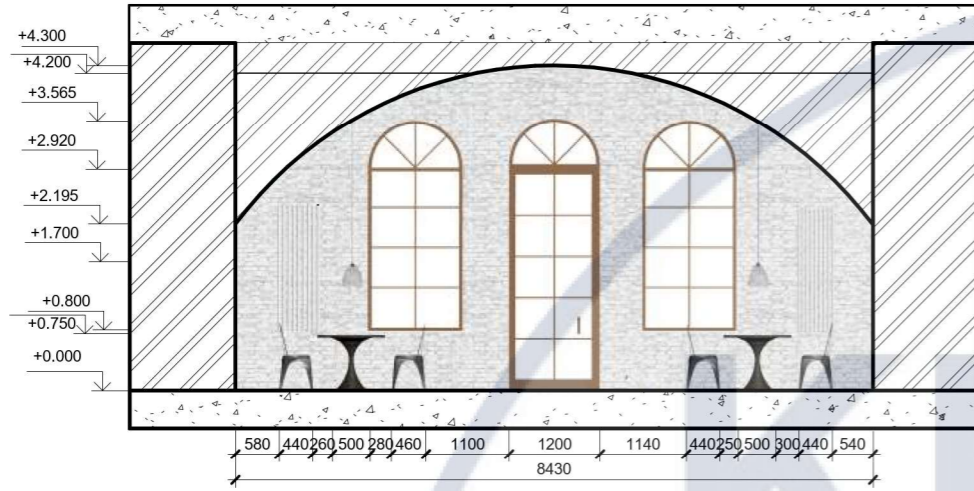


Розгортка 3-2

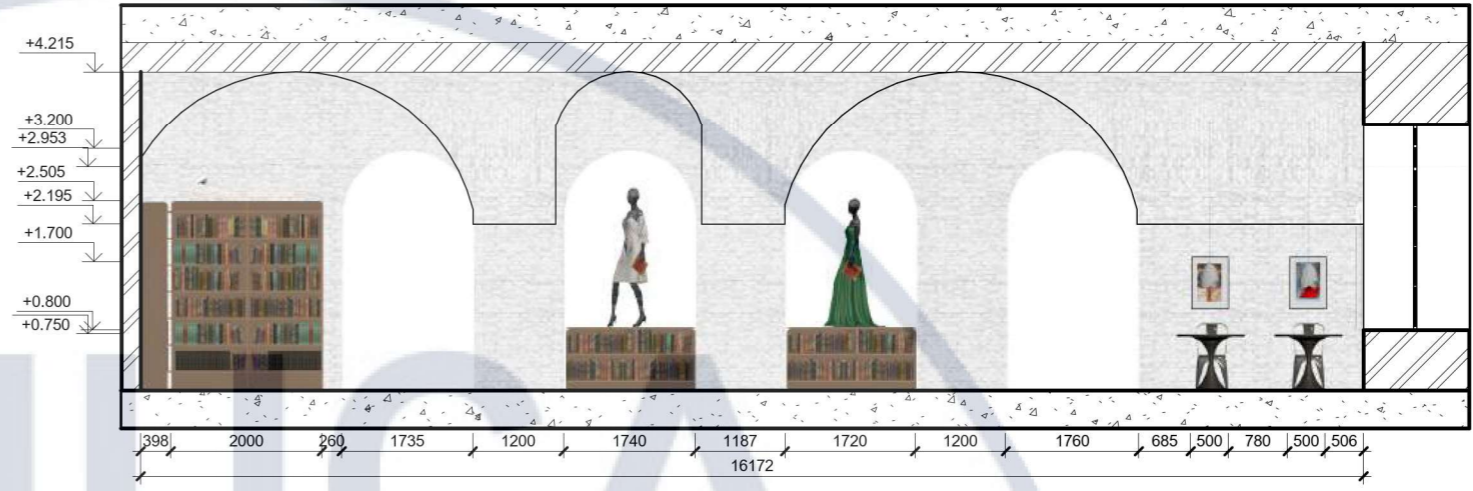


Розгортка 4-3

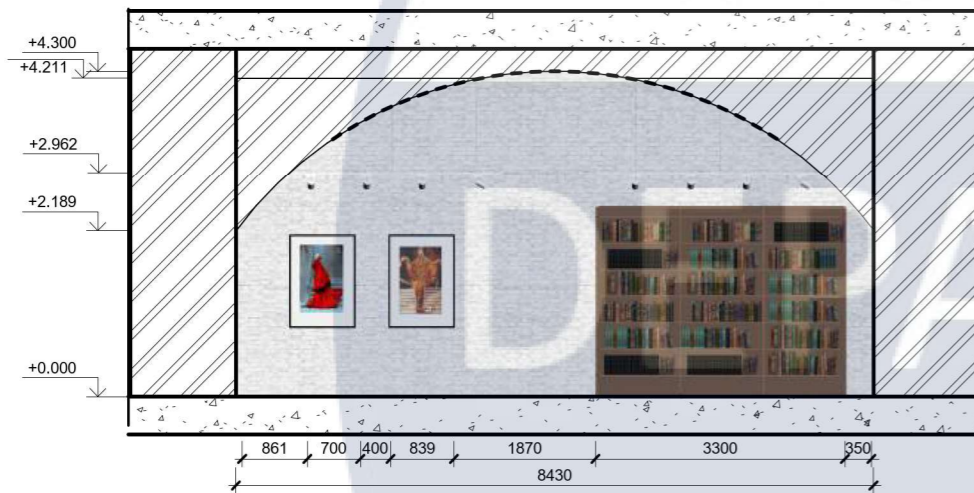


Розгортка 5-4

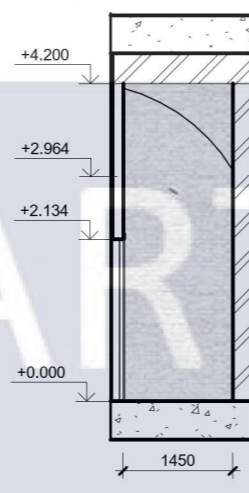


Розгортка 6-5

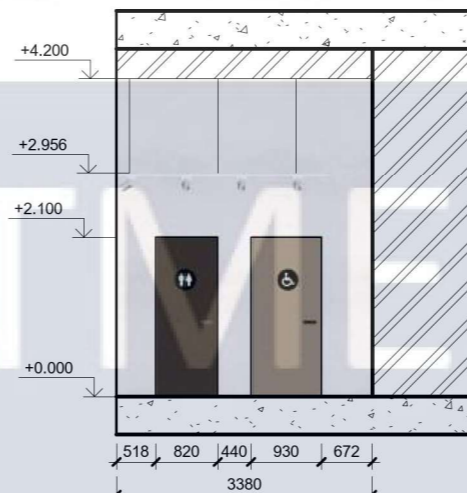


Розгортка 7-6

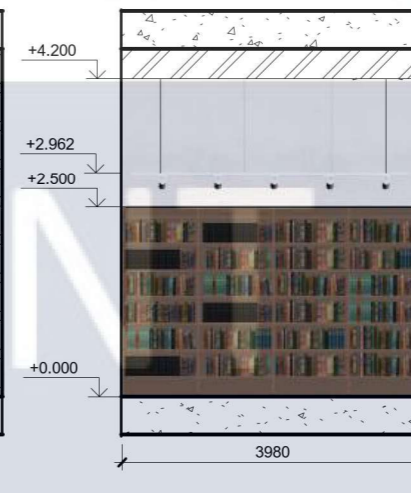

Розгортка 8-7

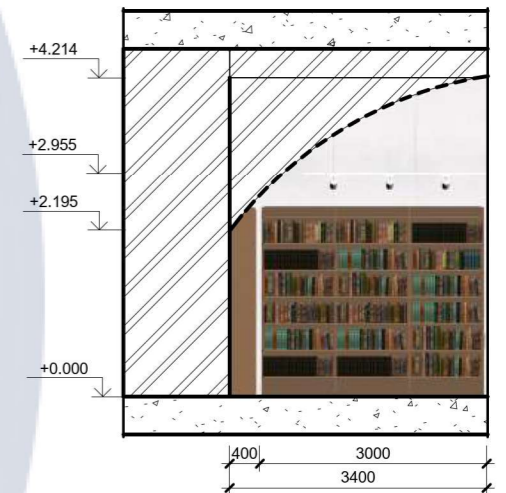


Розгортка 1-8

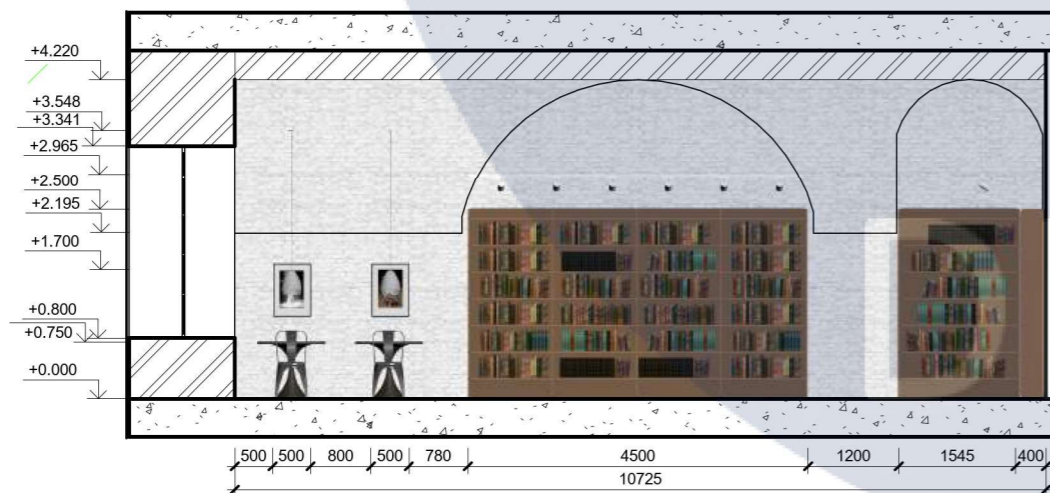


						КНУБА 022 ДИЗАЙН 2024 ДН 20-4 ДП			
						Проект інтер'єру концепт-книгарні			
Зм.	Кільк.	Арк.	№ док	Підп.	Дата	Інтер'єр концепт-книгарні	Стадія	Аркуш	Аркушів
Розробив		Степанчук О.П.						14	29
Керівник		Шапаренко О.М.							
Н. Контроль						Розгортки першої торгівельної зали М 1:100	Архітектурний факультет		


Розгортка 10-9

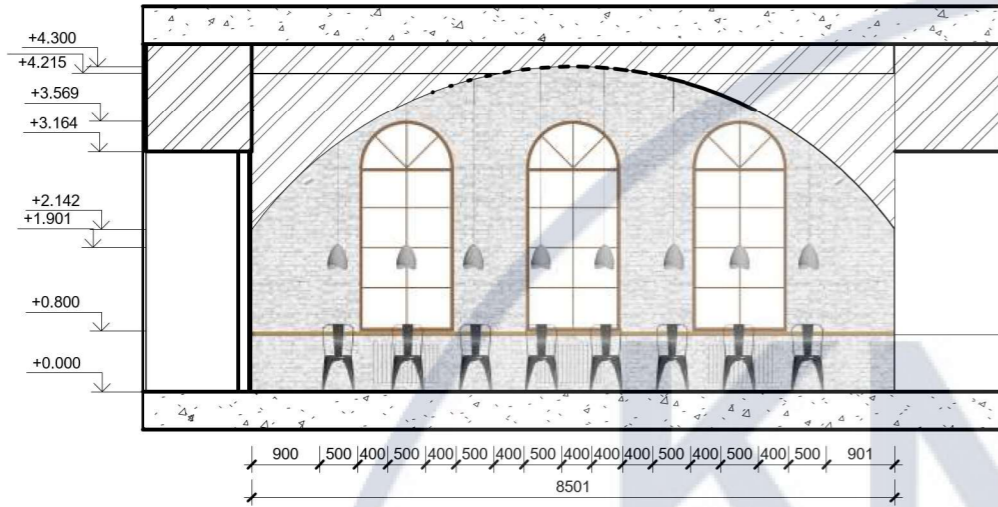


Розгортка 11-10

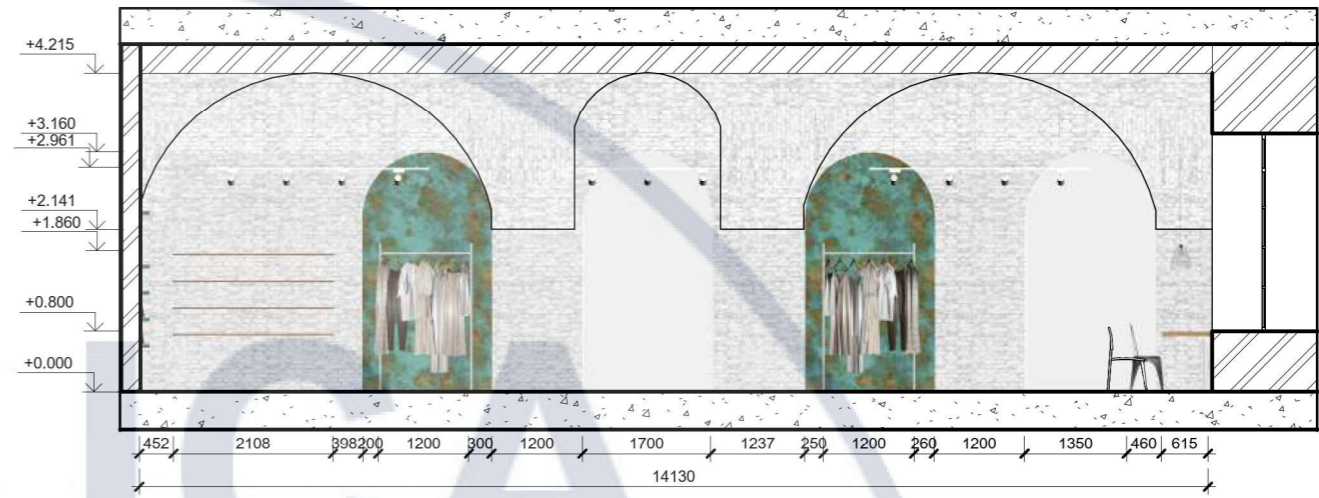


Розгортка 12-11

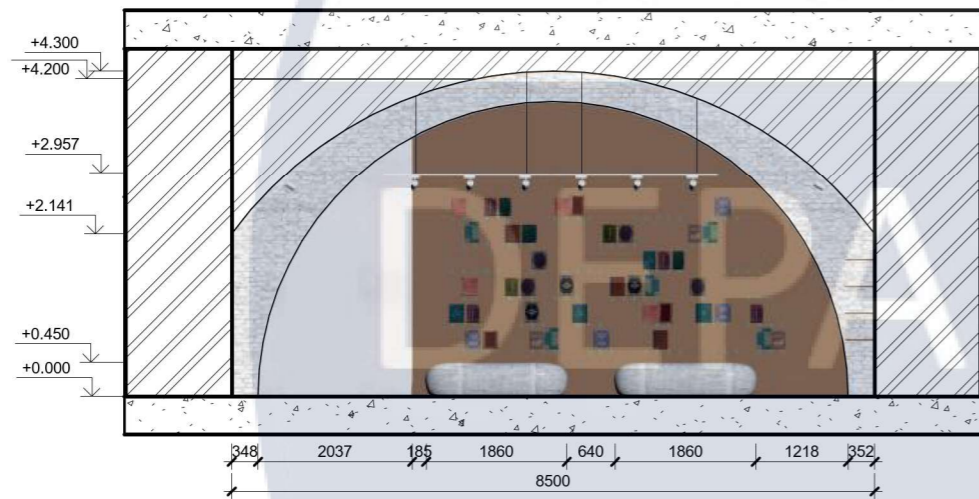

Розгортка 9-12

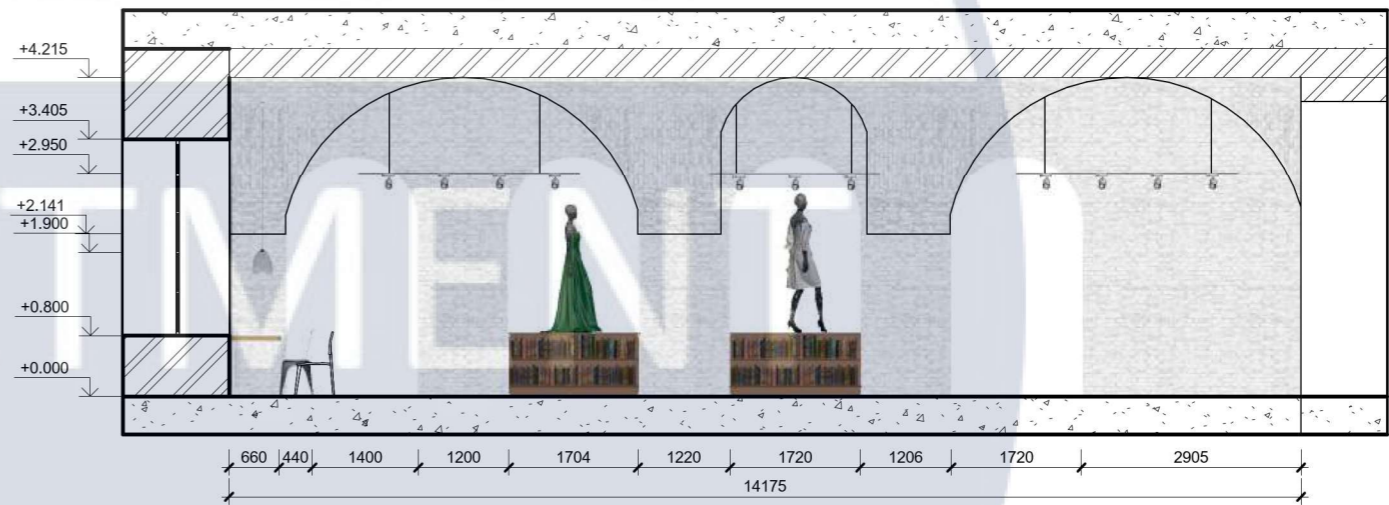



Розгортка 14-13 Розгортка 15-14 Розгортка 16-15

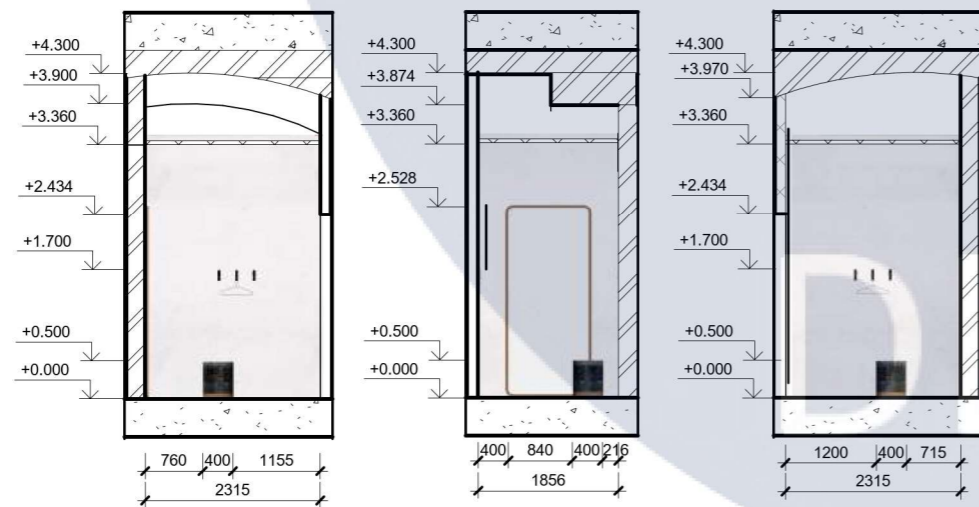

						КНУБА 022 ДИЗАЙН 2024 ДН 20-4 ДП			
						Проект інтер'єру концепт-книгарні			
Зм.	Кільк.	Арк.	№ док	Підп.	Дата	Інтер'єр концепт-книгарні	Стадія	Аркуш	Аркушів
Розробив		Степанчук О.П.						15	29
Керівник		Шапаренко О.М.							
Н. Контроль						Розгортки другої торговельної зали М 1:100, Розгортки примірочної М 1:100	Архітектурний факультет		






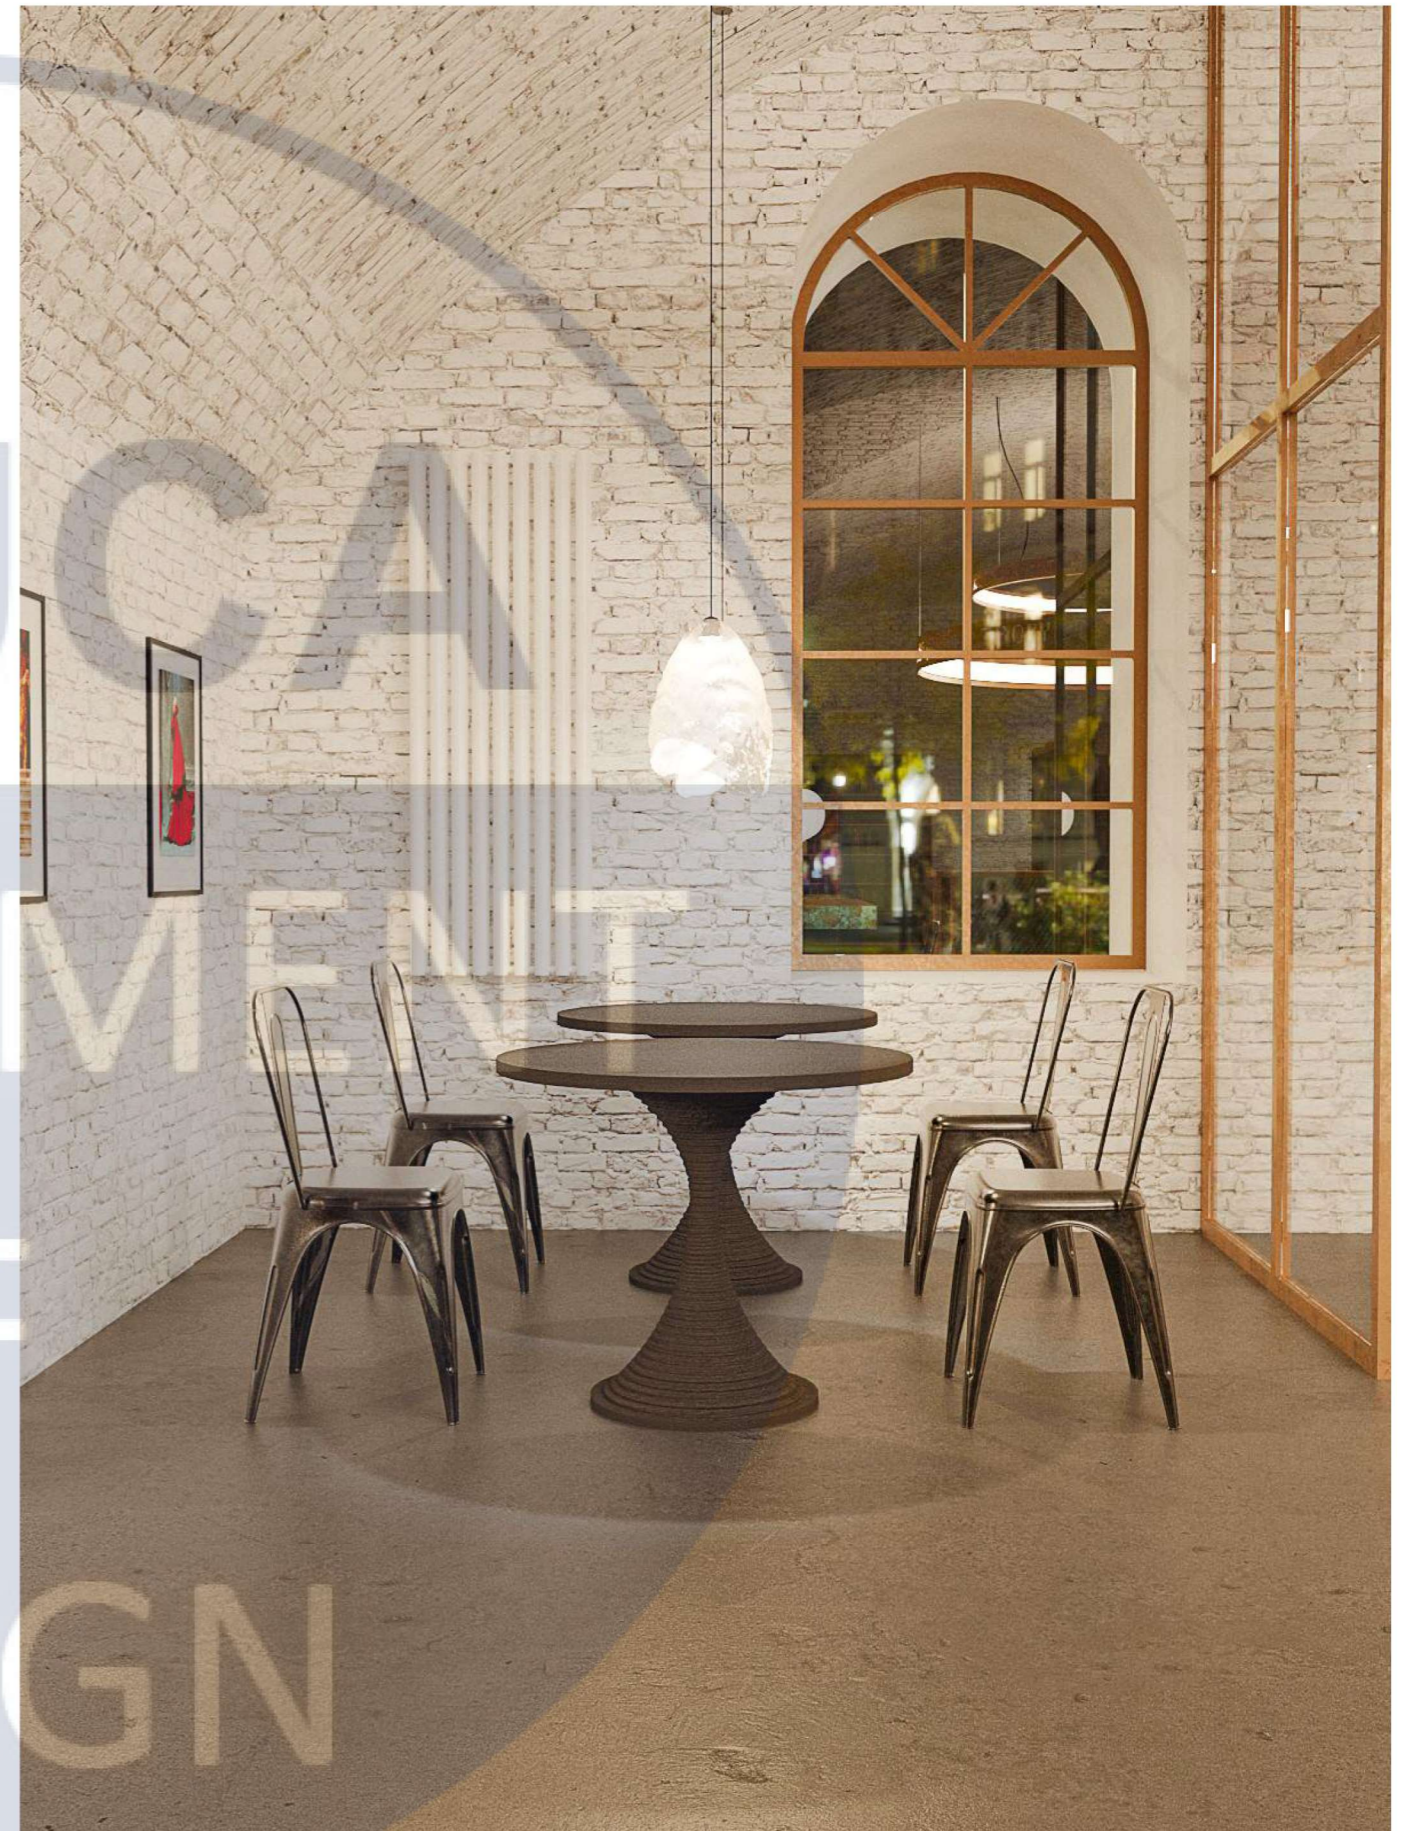
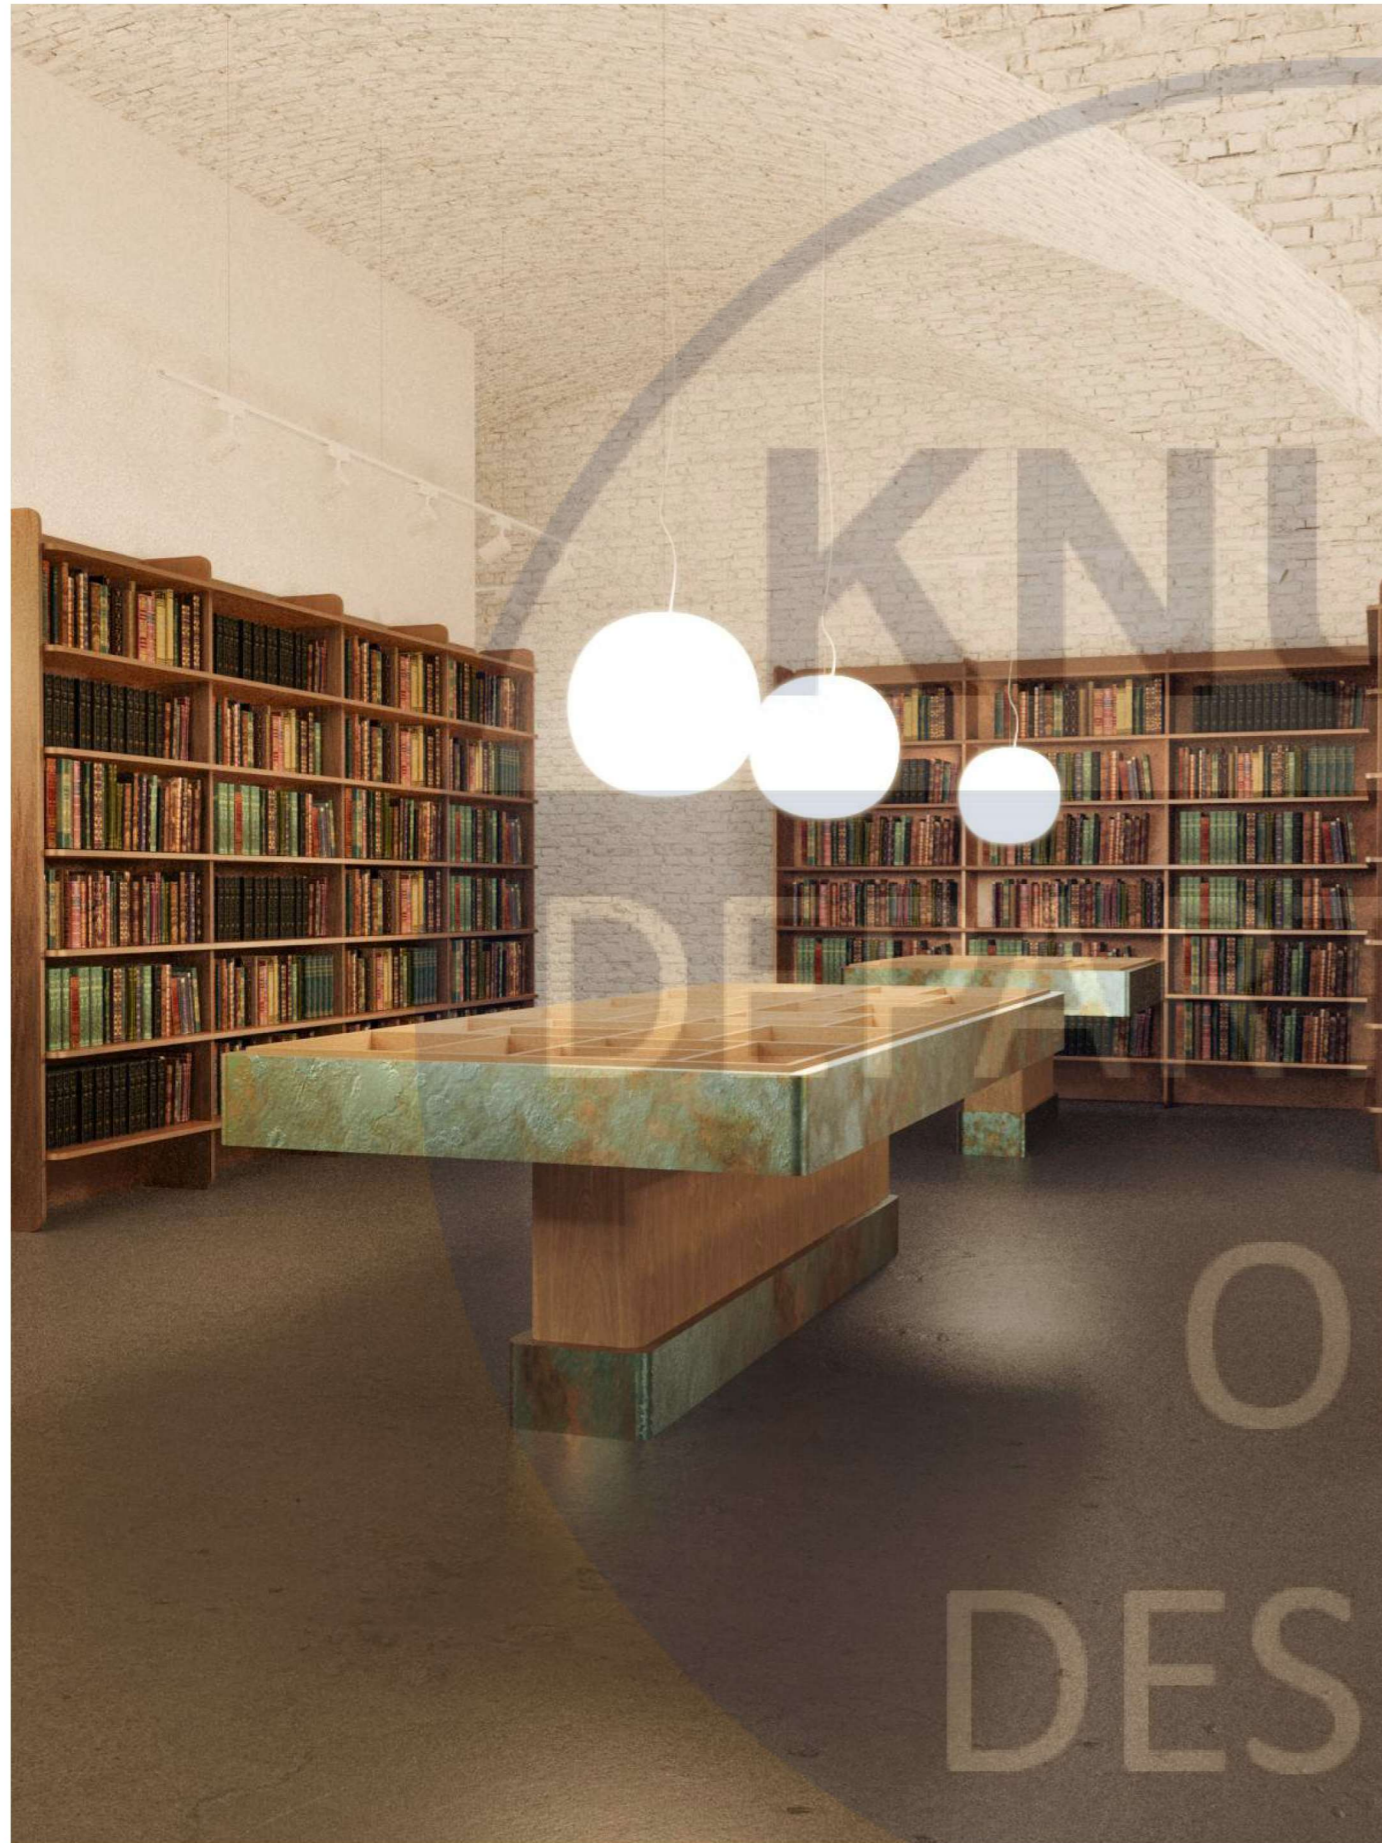








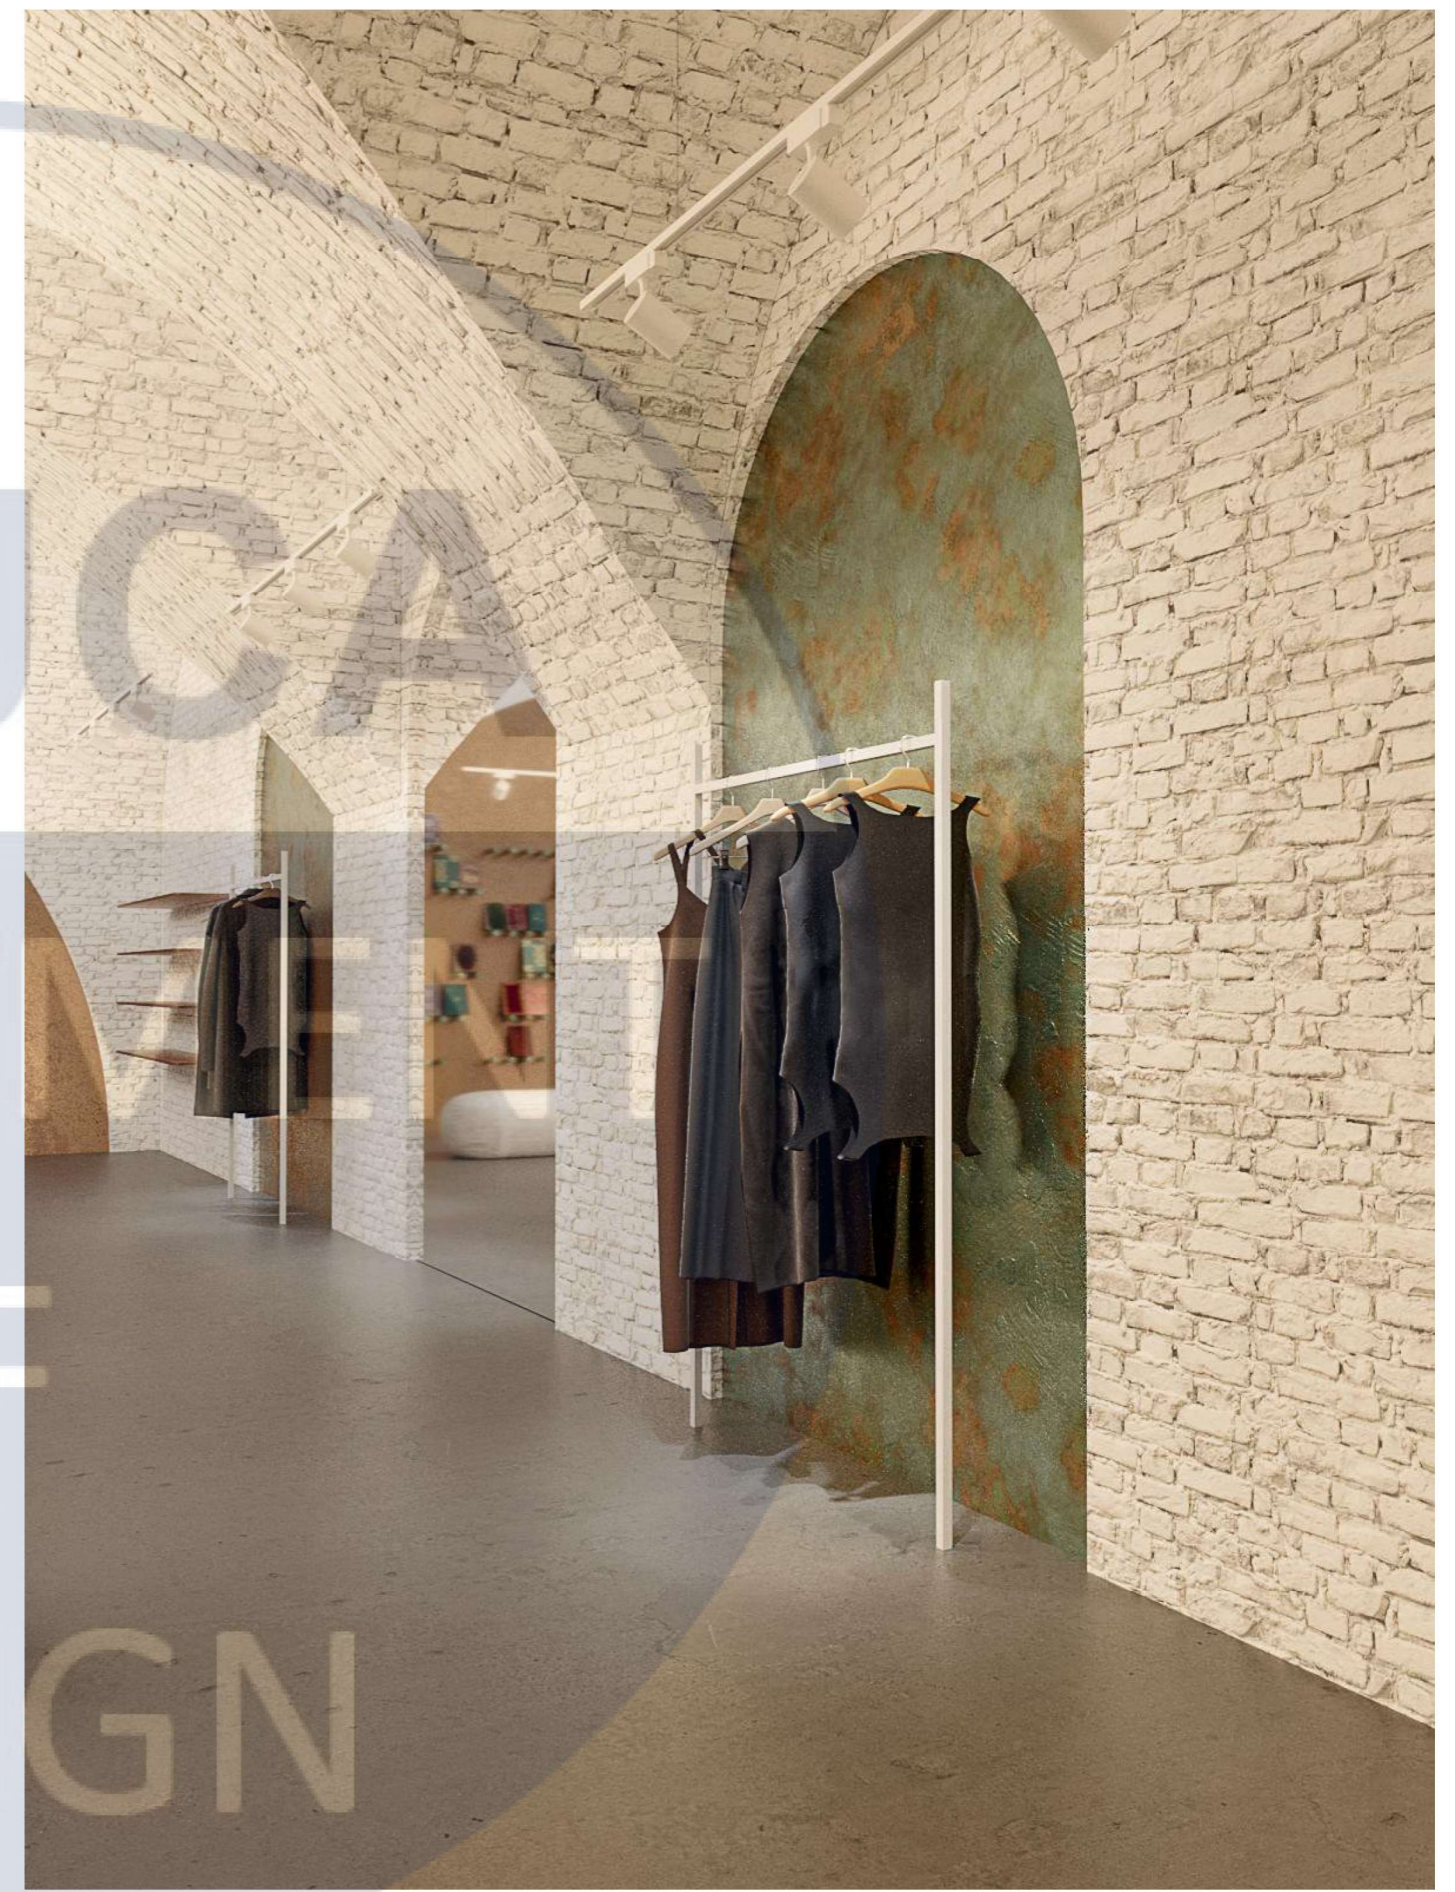

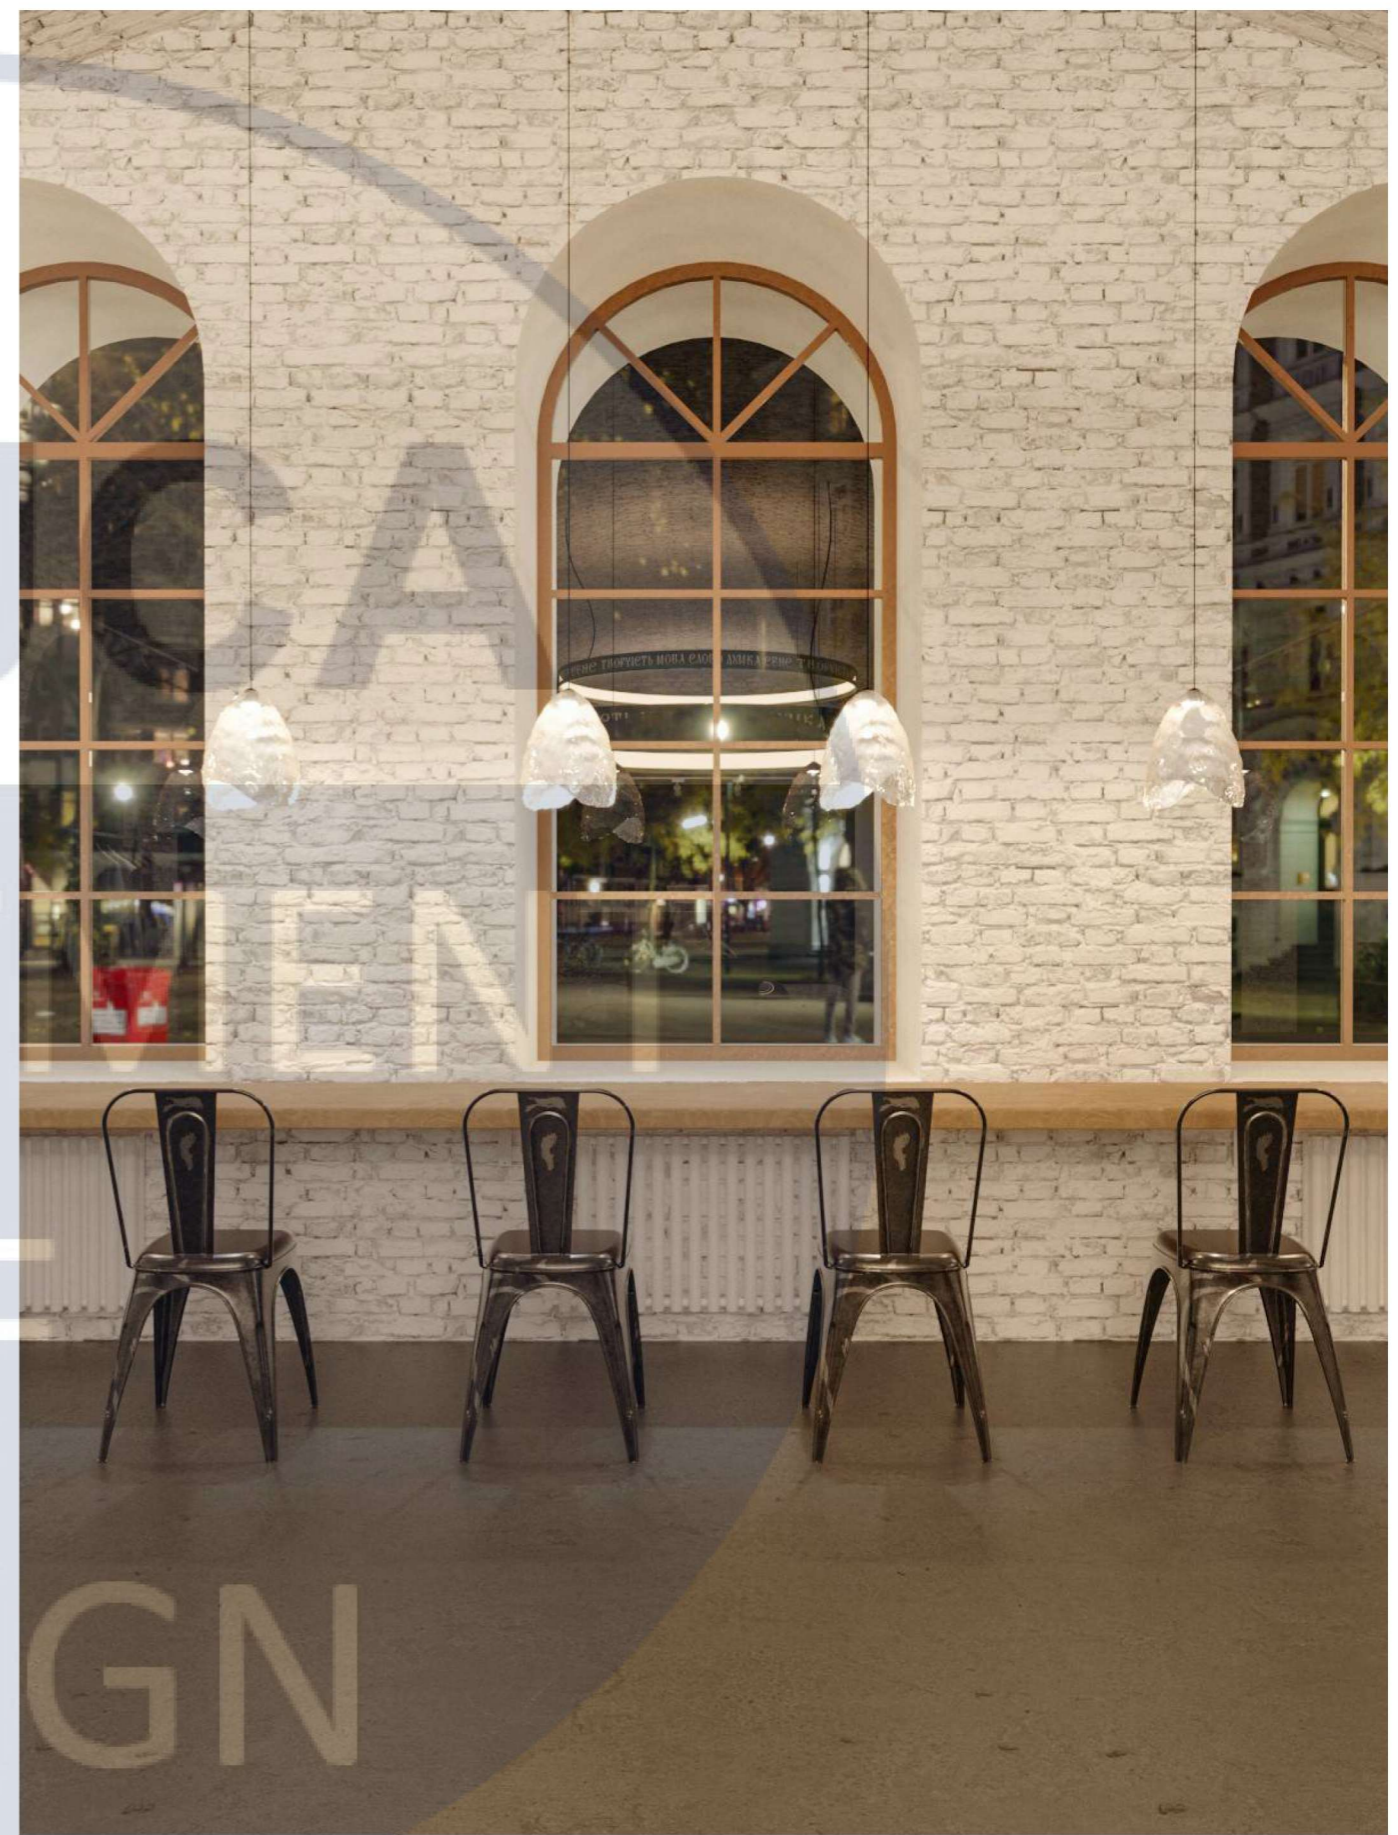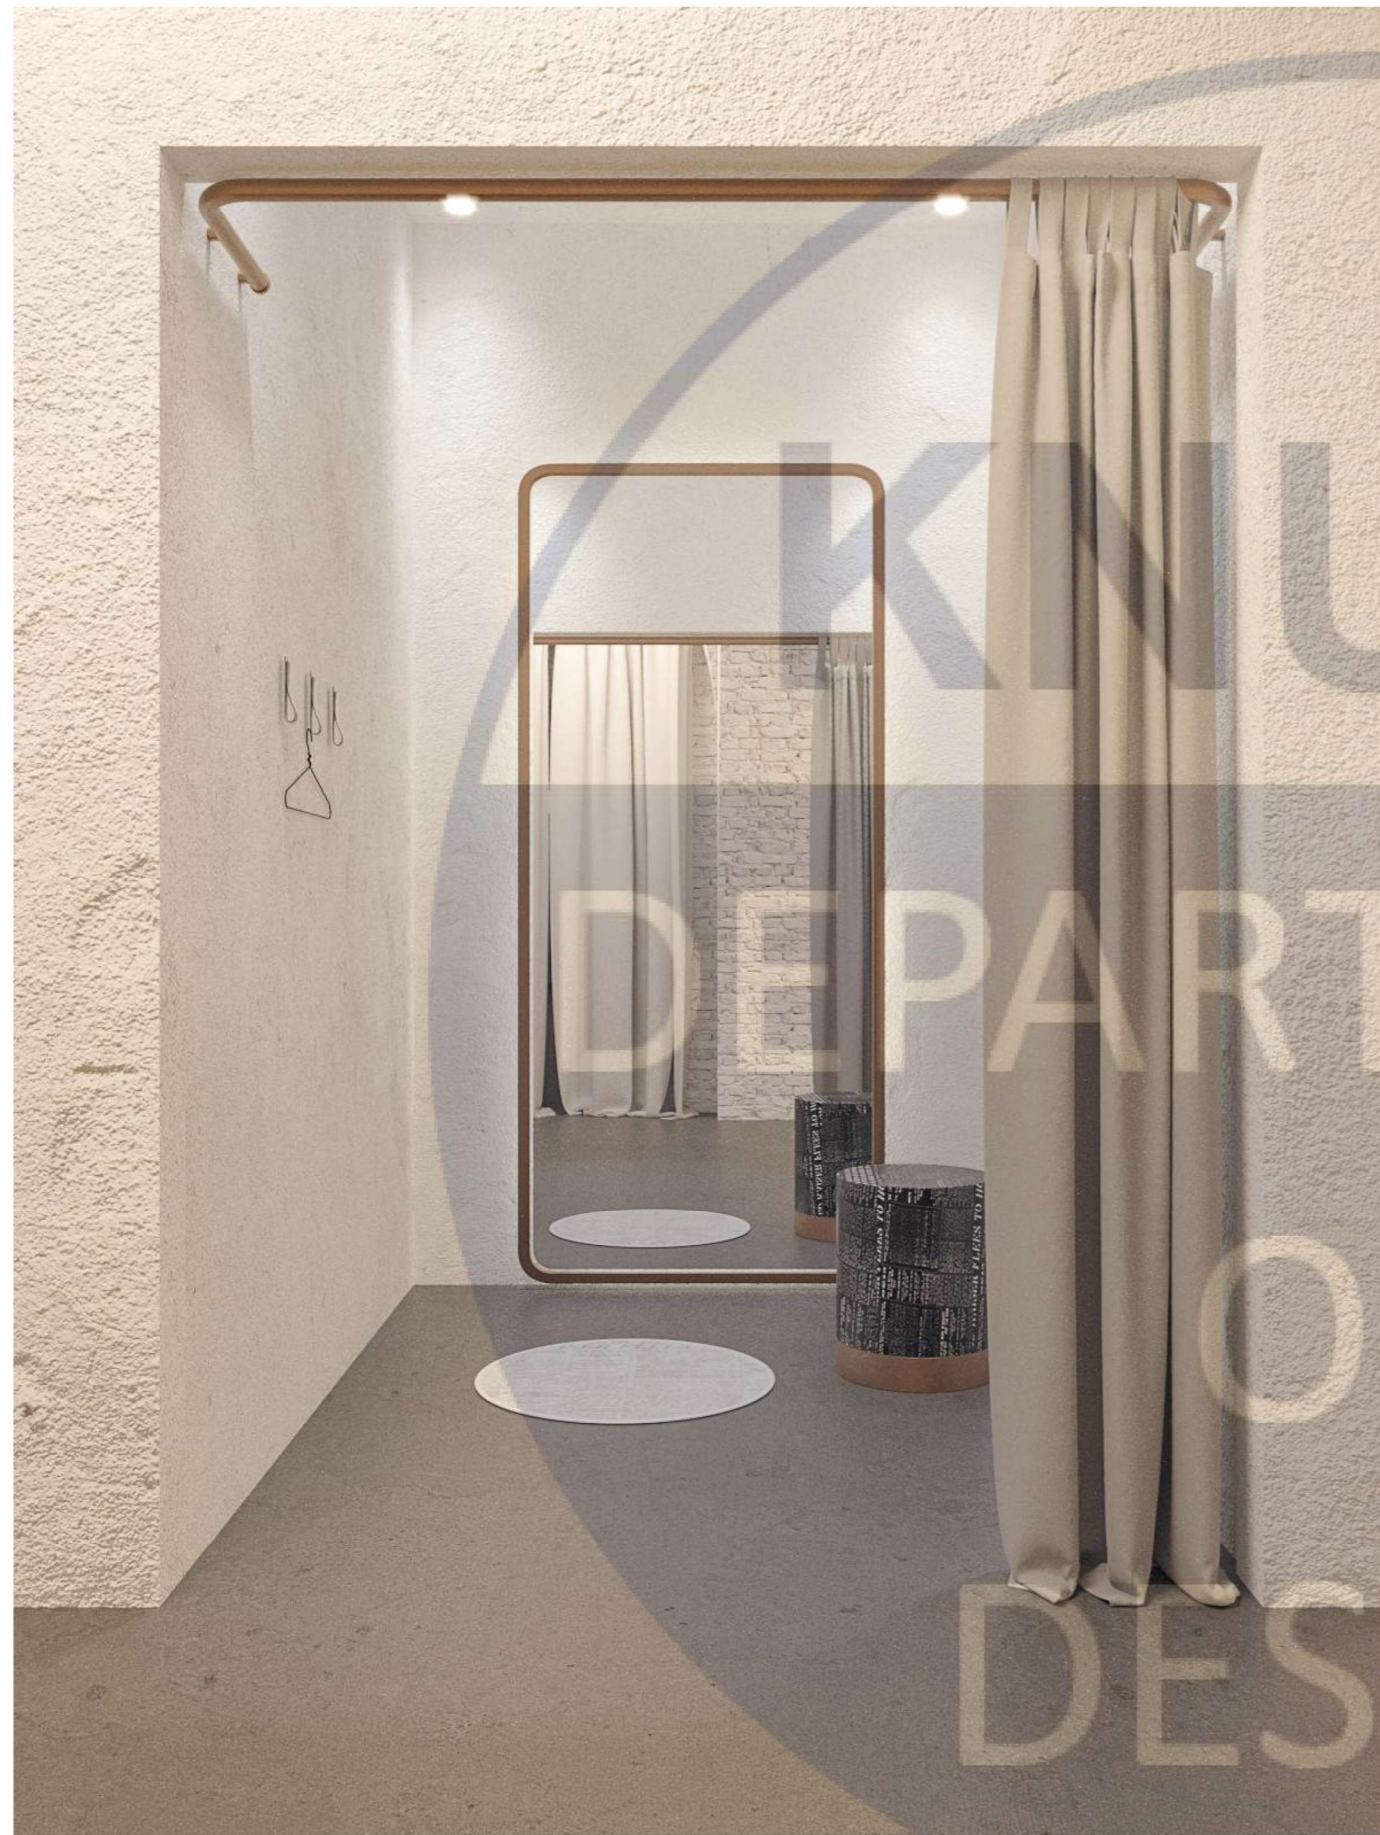


СПЕЦИФІКАЦІЯ ПРИБОРІВ ОСВІТЛЕННЯ:

№	Назва	Характеристика	Виробник	Фото	К-ть
1	Великогабартний підвісний світильник	Матеріал: Метал (бронза, патина) D 1500 мм, D 1000 мм	На замовлення		2 шт
2	Трековий світильник	Колір: білий Джерело світла: 1 x GU10 (max.10.00Вт), купуються окремо Габарити: 120x52x82	VASMAR		57 шт
3	Підвісний світильник	Frozen Suspension Lamp Розміри: Ø 260мм – висота 240 мм Матеріал: скло Джерело світла: E14 Max 40W	LASVIT		12 шт
4	Підвісний світильник	CARTA SP1 D30 25w Розміри: діаметр 300 мм Матеріал: метал, полікарбонат Тип кріплення на стелю: монтажна планка	LIGHT LUX		4 шт
5	Точковий Світильник	8931 Eye tone GU10 1x10W IP20 BI Матеріал: метал, пластик. Форма лампочки:MR16 115x90x90, накладний	Nowodvorski		28 шт

СПЕЦИФІКАЦІЯ ОЗДОБЛЮВАЛЬНИХ МАТЕРІАЛІВ:

№	Текстура	Матеріал	Елемент інтер'єру
1		Бетон, S= 374.49 м ²	Підлога
2		Декоративна штукатурка	Стіни
3		Цегла, Фарба водоемульсійна акрилова RAL 9016	Стіни, Склепіння
4		Фарба біла RAL 9010	Стеля
5		Декоративна штукатурка під корозійну бронзу	Стіни
6		Декоративна штукатурка під бронзу	Стіни

КНУІСА


Розробка столу для читальної зони

DEPARTMENT


OF

DESIGN


Вид прямо/ вид збоку

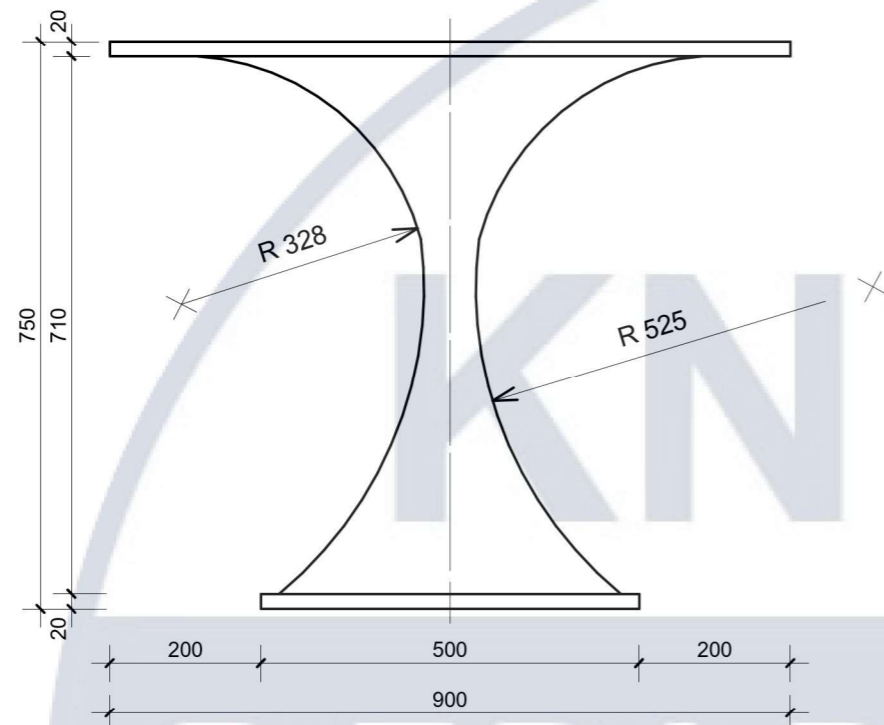

Розріз 1-1

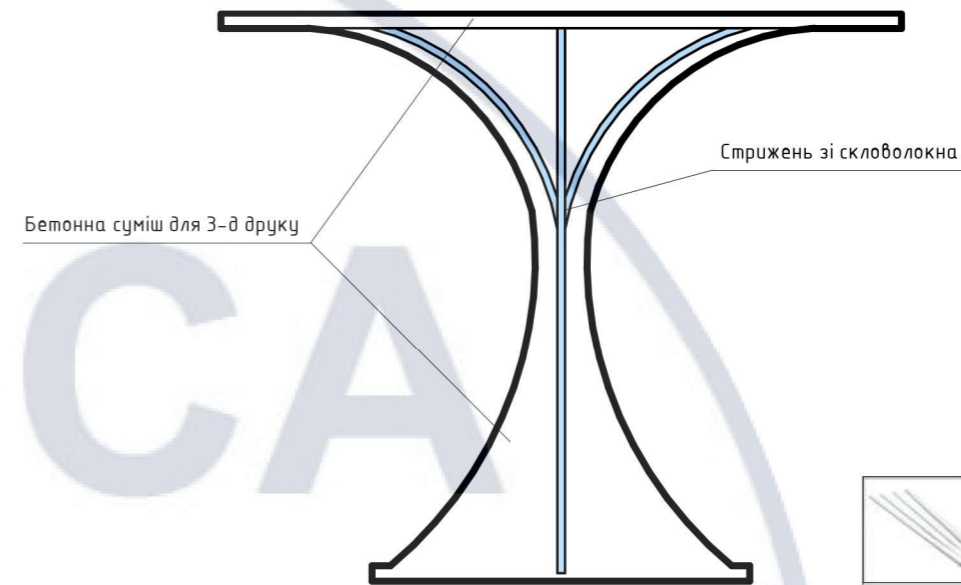

Конструктивні матеріали

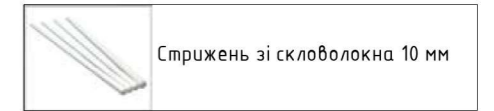

Вид зверху



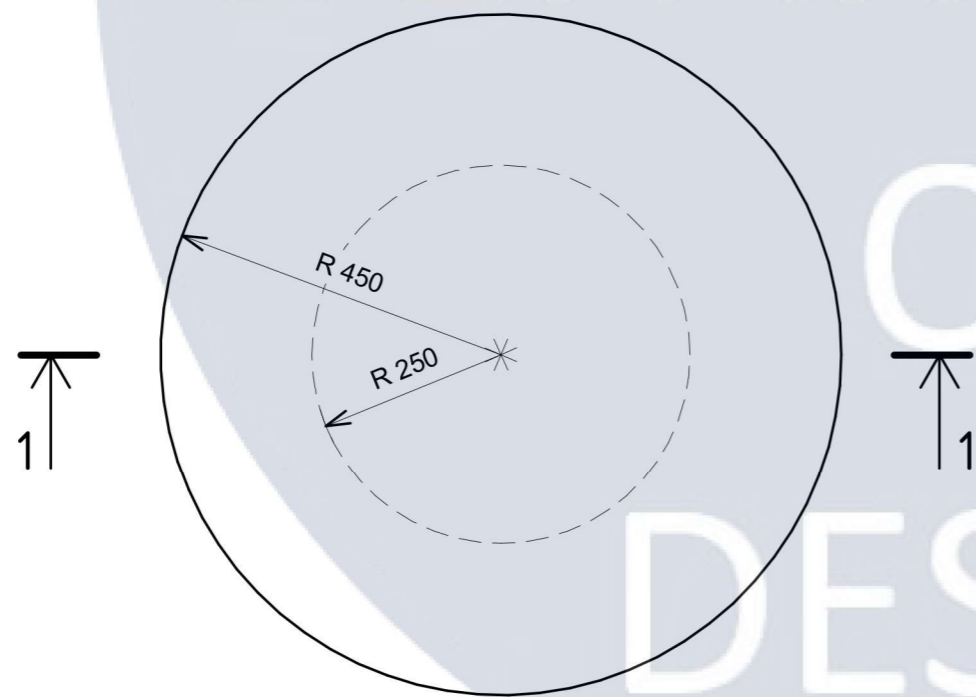


Схема напрямку 3-д друку

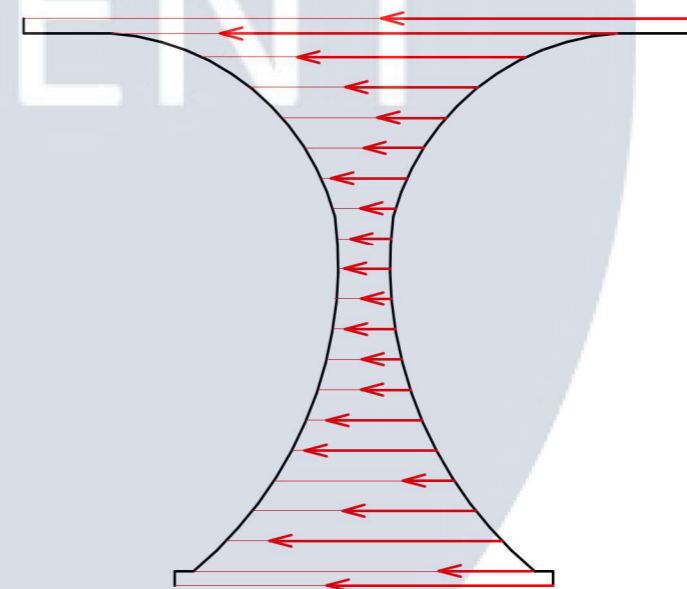

						КНУБА 022 ДИЗАЙН 2024 ДН 20-4 ДП			
						Проект інтер'єру концепт-книгарні			
<i>Зм.</i>	<i>Кільк.</i>	<i>Арк.</i>	<i>№ док</i>	<i>Підп.</i>	<i>Дата</i>	Інтер'єр концепт-книгарні	<i>Стадія</i>	<i>Аркуш</i>	<i>Аркушів</i>
Розробив		Степанчук О.П.						27	29
Керівник		Шапаренко О.М.							
<i>Н. Контроль</i>						Ортогональні проєкції столу М 1:10, розріз 1-1 М 1:10, схема напрямку 3-д друку	Архітектурний факультет		

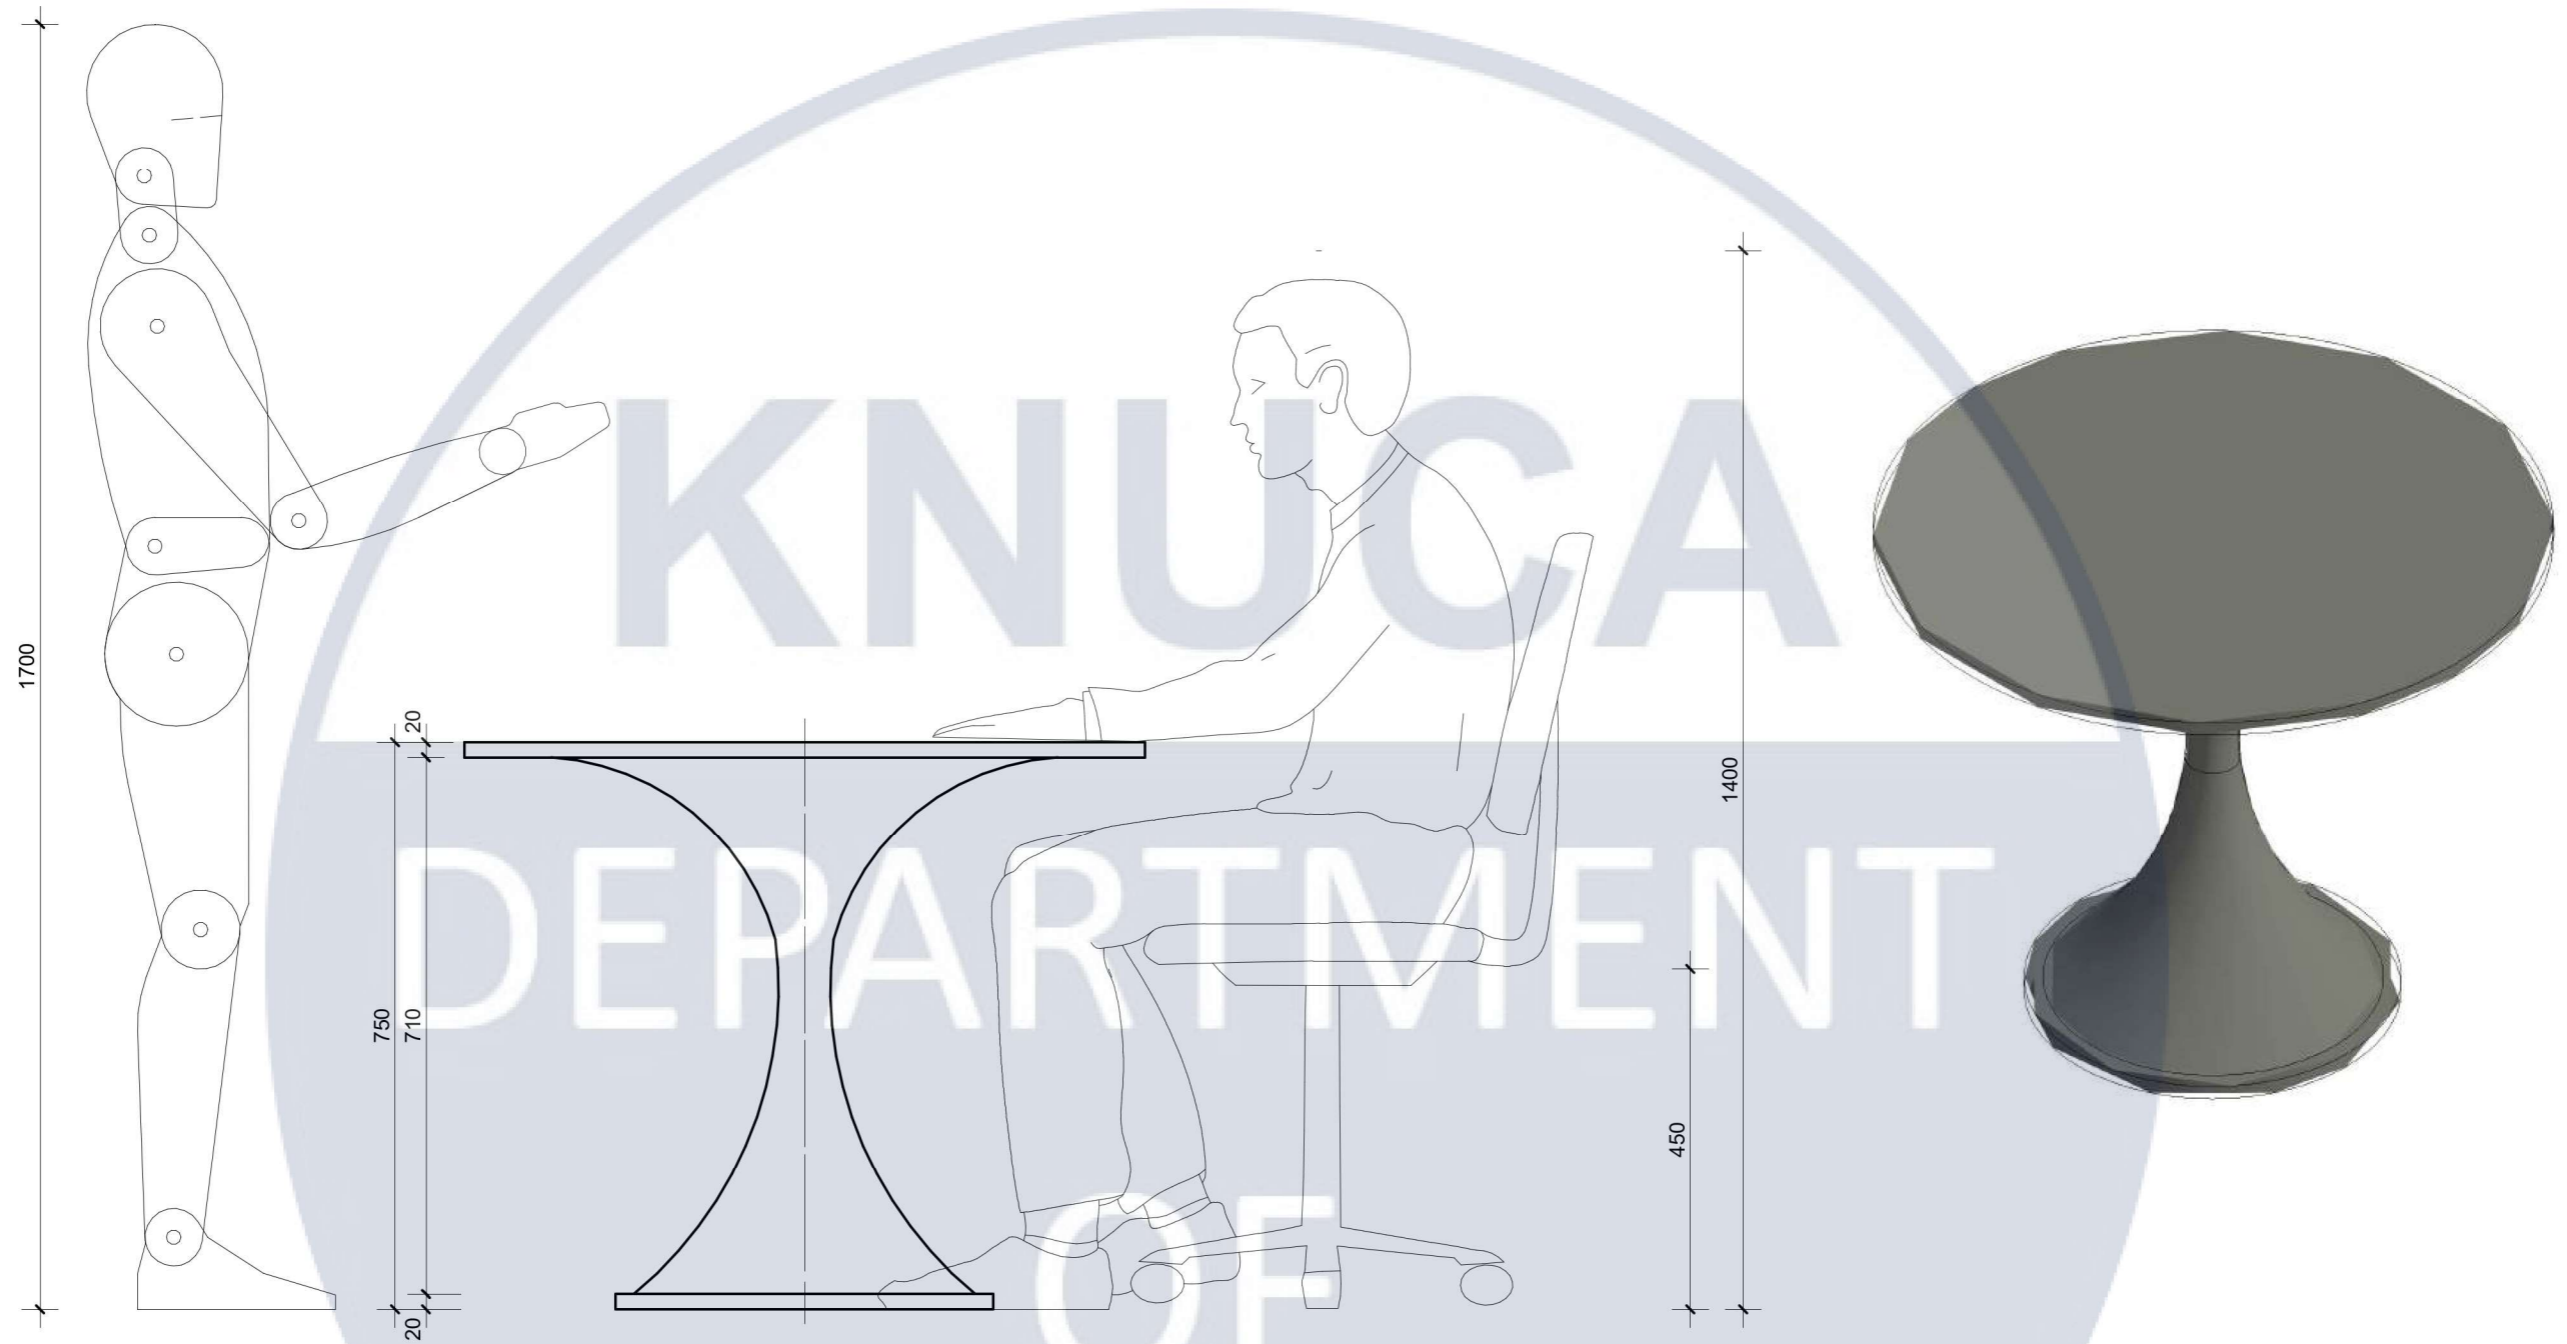


Паспорт Матеріалів



Спеціальна бетонна суміш з чорним барвником для 3-д друку

						КНУБА 022 ДИЗАЙН 2024 ДН 20-4 ДП			
						Проект інтер'єру концепт-книгарні			
<i>Зм.</i>	<i>Кільк.</i>	<i>Арк.</i>	<i>№ док</i>	<i>Підп.</i>	<i>Дата</i>	Інтер'єр концепт-книгарні	<i>Стадія</i>	<i>Аркуш</i>	<i>Аркушів</i>
<i>Розробив</i>		Степанчук О.П.						28	29
<i>Керівник</i>		Шапаренко О.М.				Ергономічна схема столу М 1:10, Аксонетрична проєкція М 1:10	Архітектурний факультет		
<i>Н. Контроль</i>									

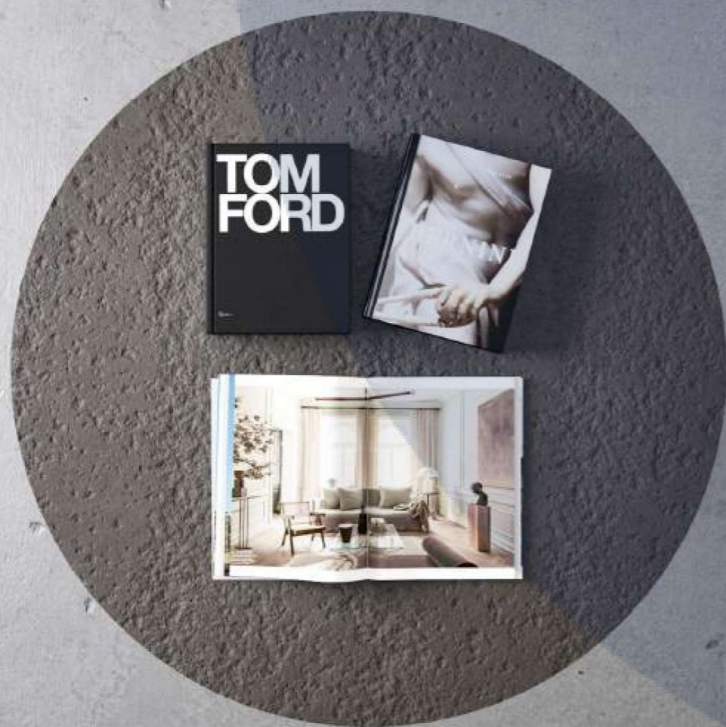

KNUT
DEPARTMENT
OF
DESIGN