

**КВАЛІФІКАЦІЙНА ВИПУСКНА РОБОТА НА ЗДОБУТТЯ
ОСВІТНЬОГО СТУПЕНЯ БАКАЛАВРА АРХІТЕКТУРИ**

НА ТЕМУ

«Міськрайонний_суд у м. Бровари Київської області»
ЗАГАЛЬНИМ ОБСЯГОМ 6 АРКУШІВ А1, ПОЯСНЮВАЛЬНА ЗАПИСКА 87 С.

Виконав: Студент АРХ-22-1А

191 «Архітектура та містобудування»

Освітньо-професійна програма «Архітектура та містобудування»

(ШИФР І НАЗВА СПЕЦІАЛЬНОСТІ, ОСВІТНЬО-НАУКОВОЇ ПРОГРАМИ)







ШПОНЬКА МАКСИМ ОЛЕКСІЙОВИЧ

(ПРИЗВИЩЕ, ІМ'Я, ПО БАТЬКОВІ)

Керівник: доцент Третяк Максим Едуардович

(НАУК. СТУПІНЬ, ПОСАДА, ПРИЗВИЩЕ, ІМ'Я, ПО БАТЬКОВІ)

Київ-2026 р.

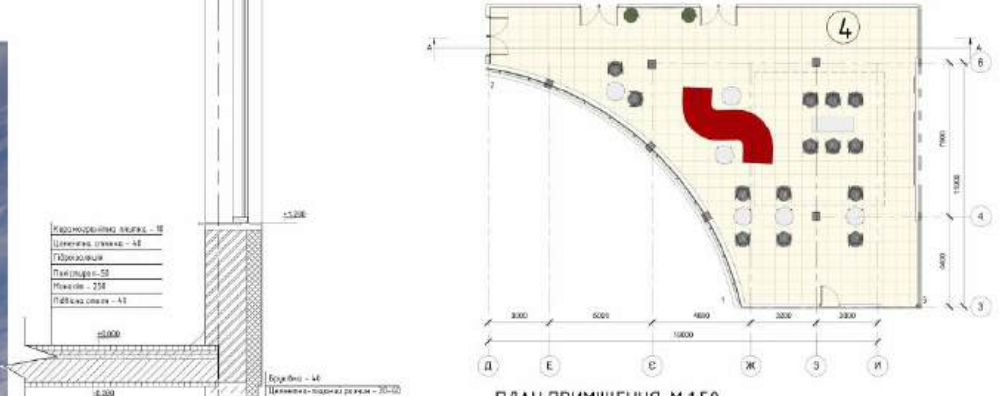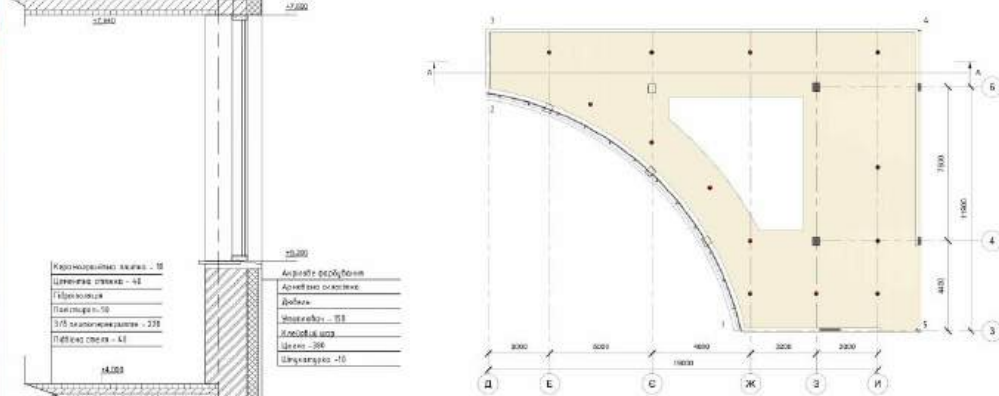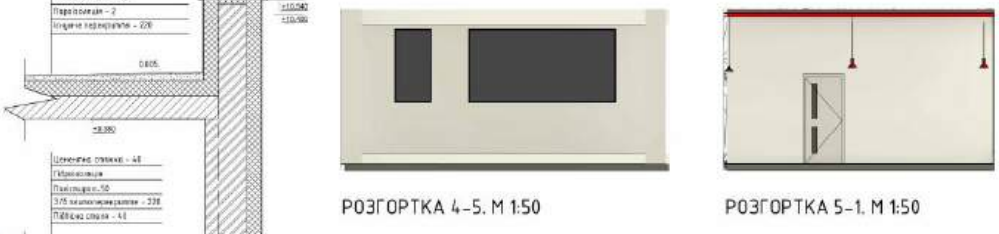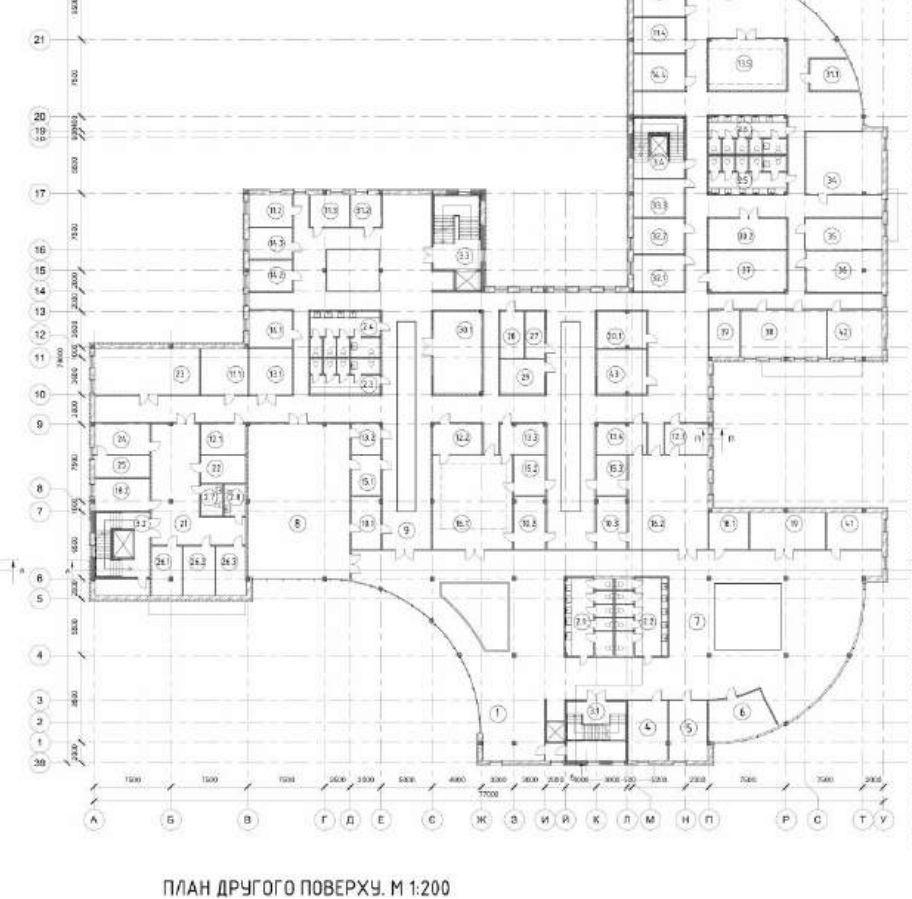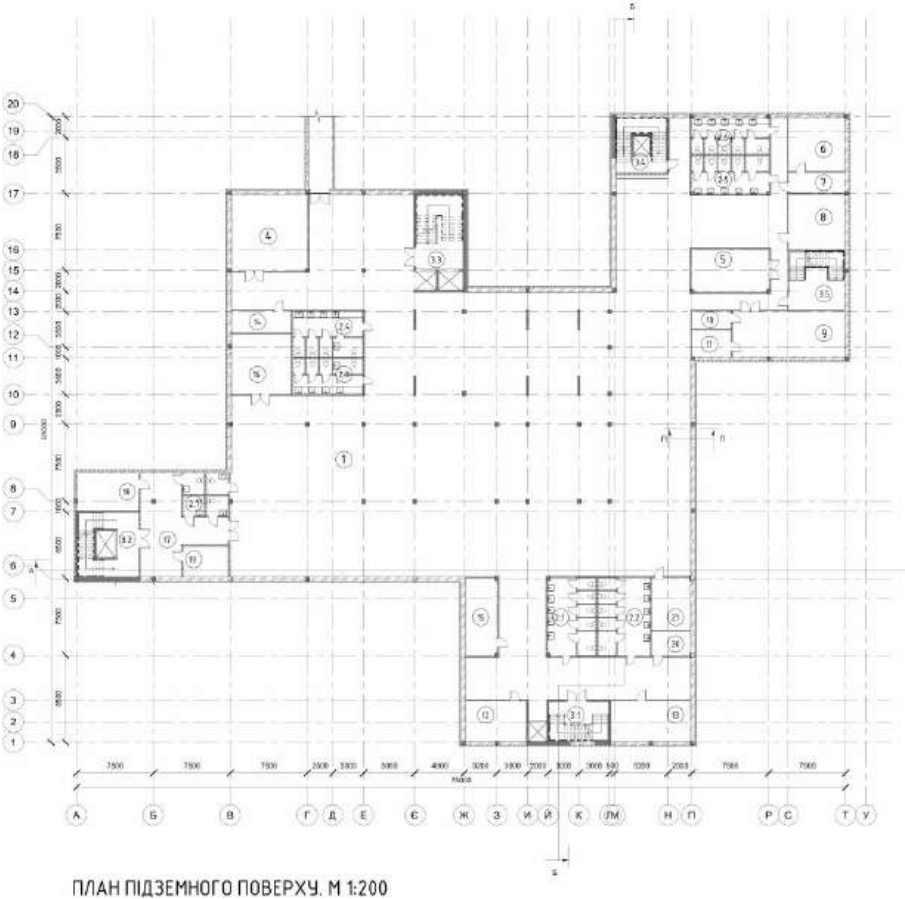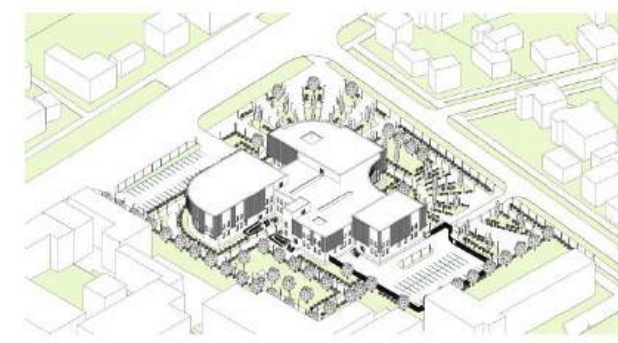


МІСЬКРАЙОННИЙ СУД У М. БРОВАРИ КИЇВСЬКОЇ ОБЛАСТІ






КЕРІВНИК: ДОЦ. ТРЕТЯК М.Є.
ВИКОНАВ: СТУД. ГР. АРХ-22-1А ШПОНЬКА М.О.

МІСТОБУДІВНЕ РІШЕННЯ

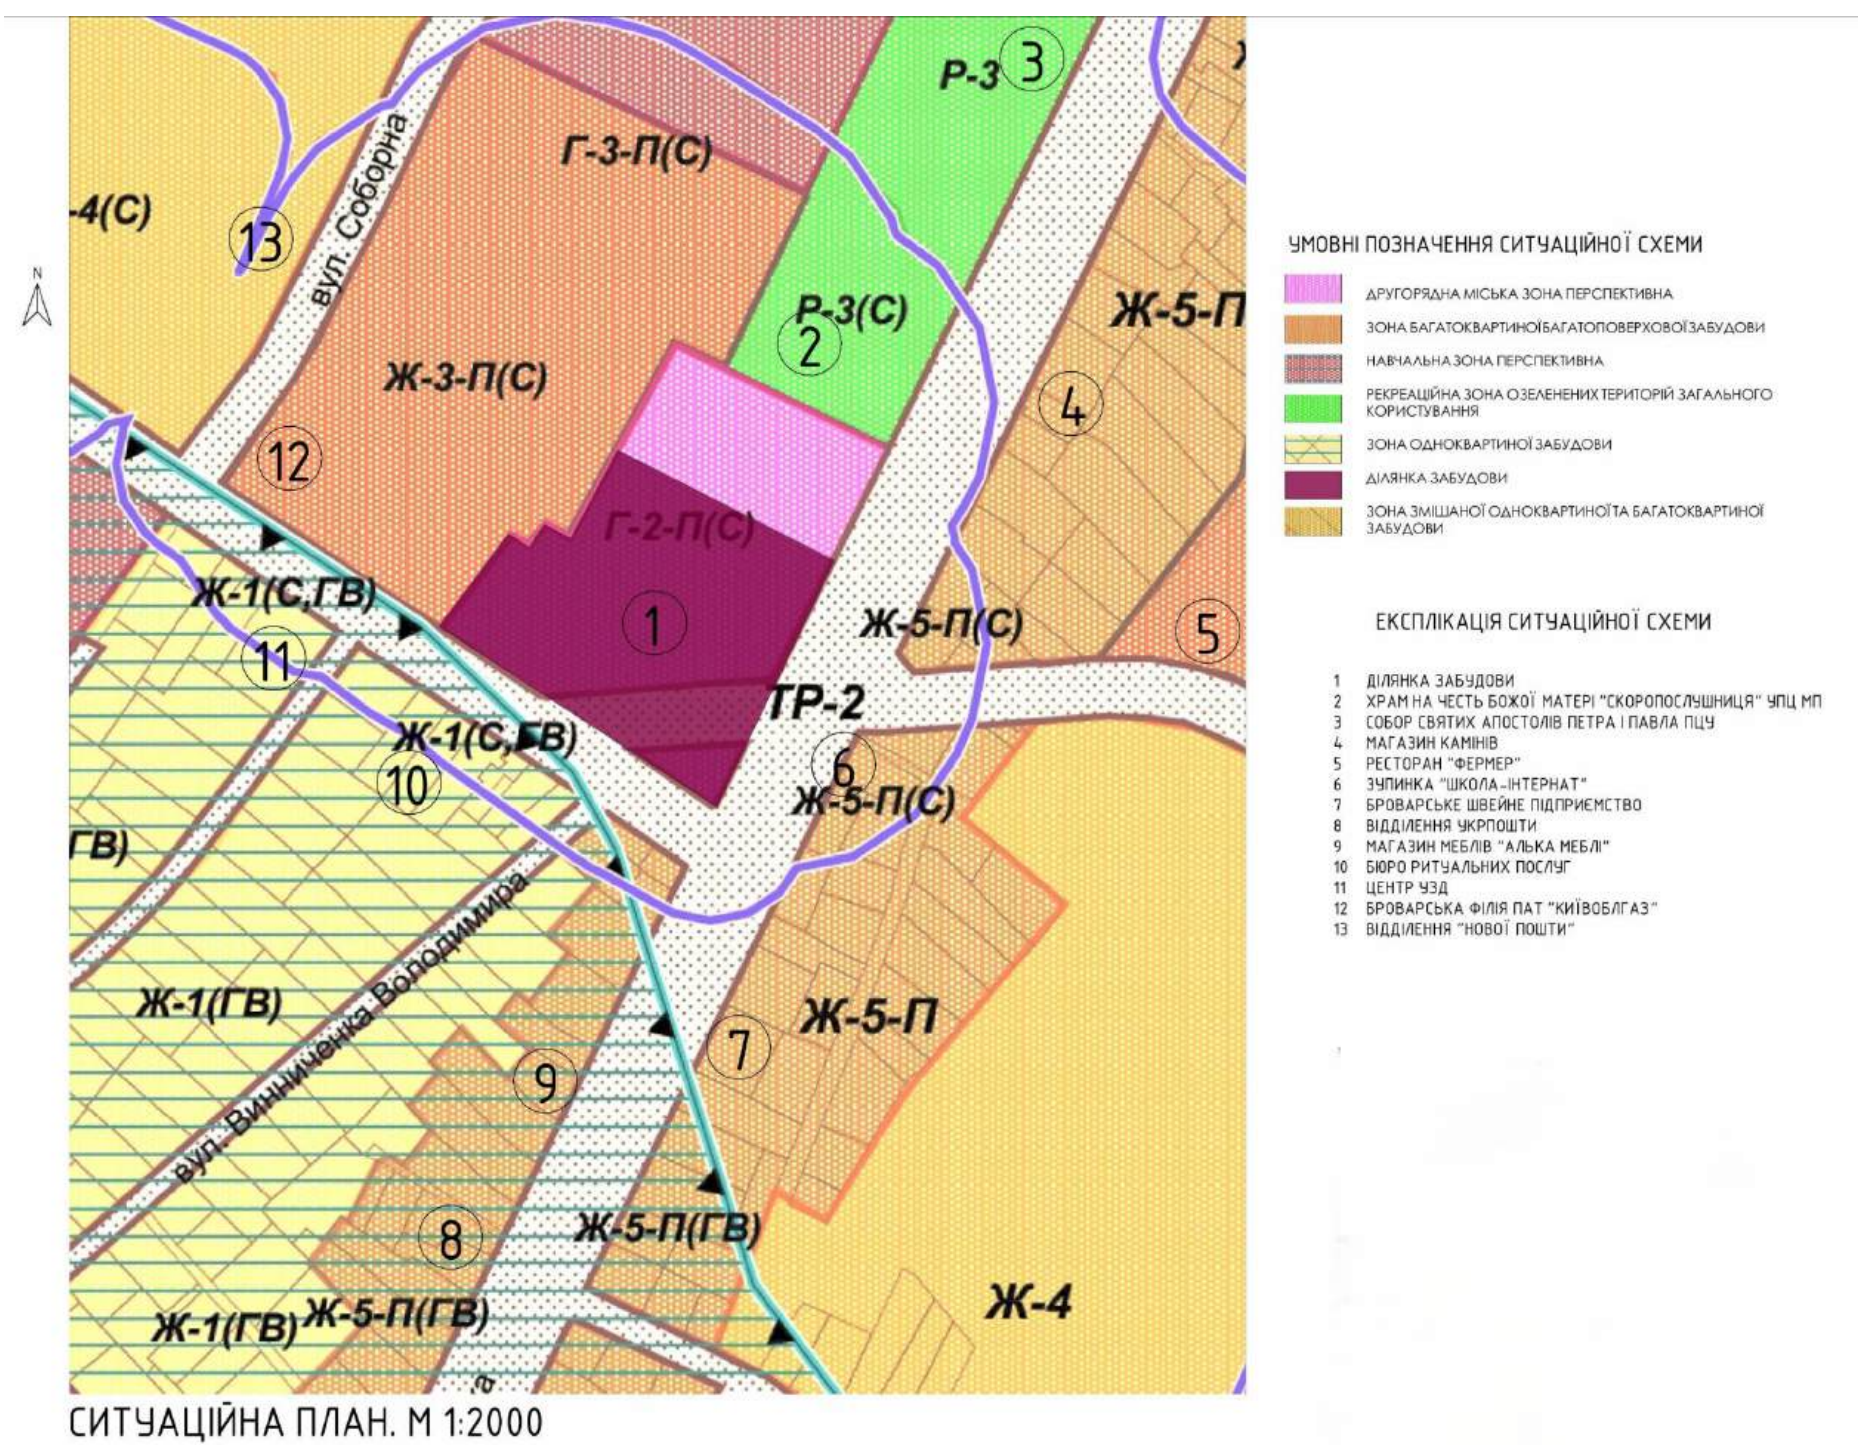

ФОТОФІКСАЦІЯ

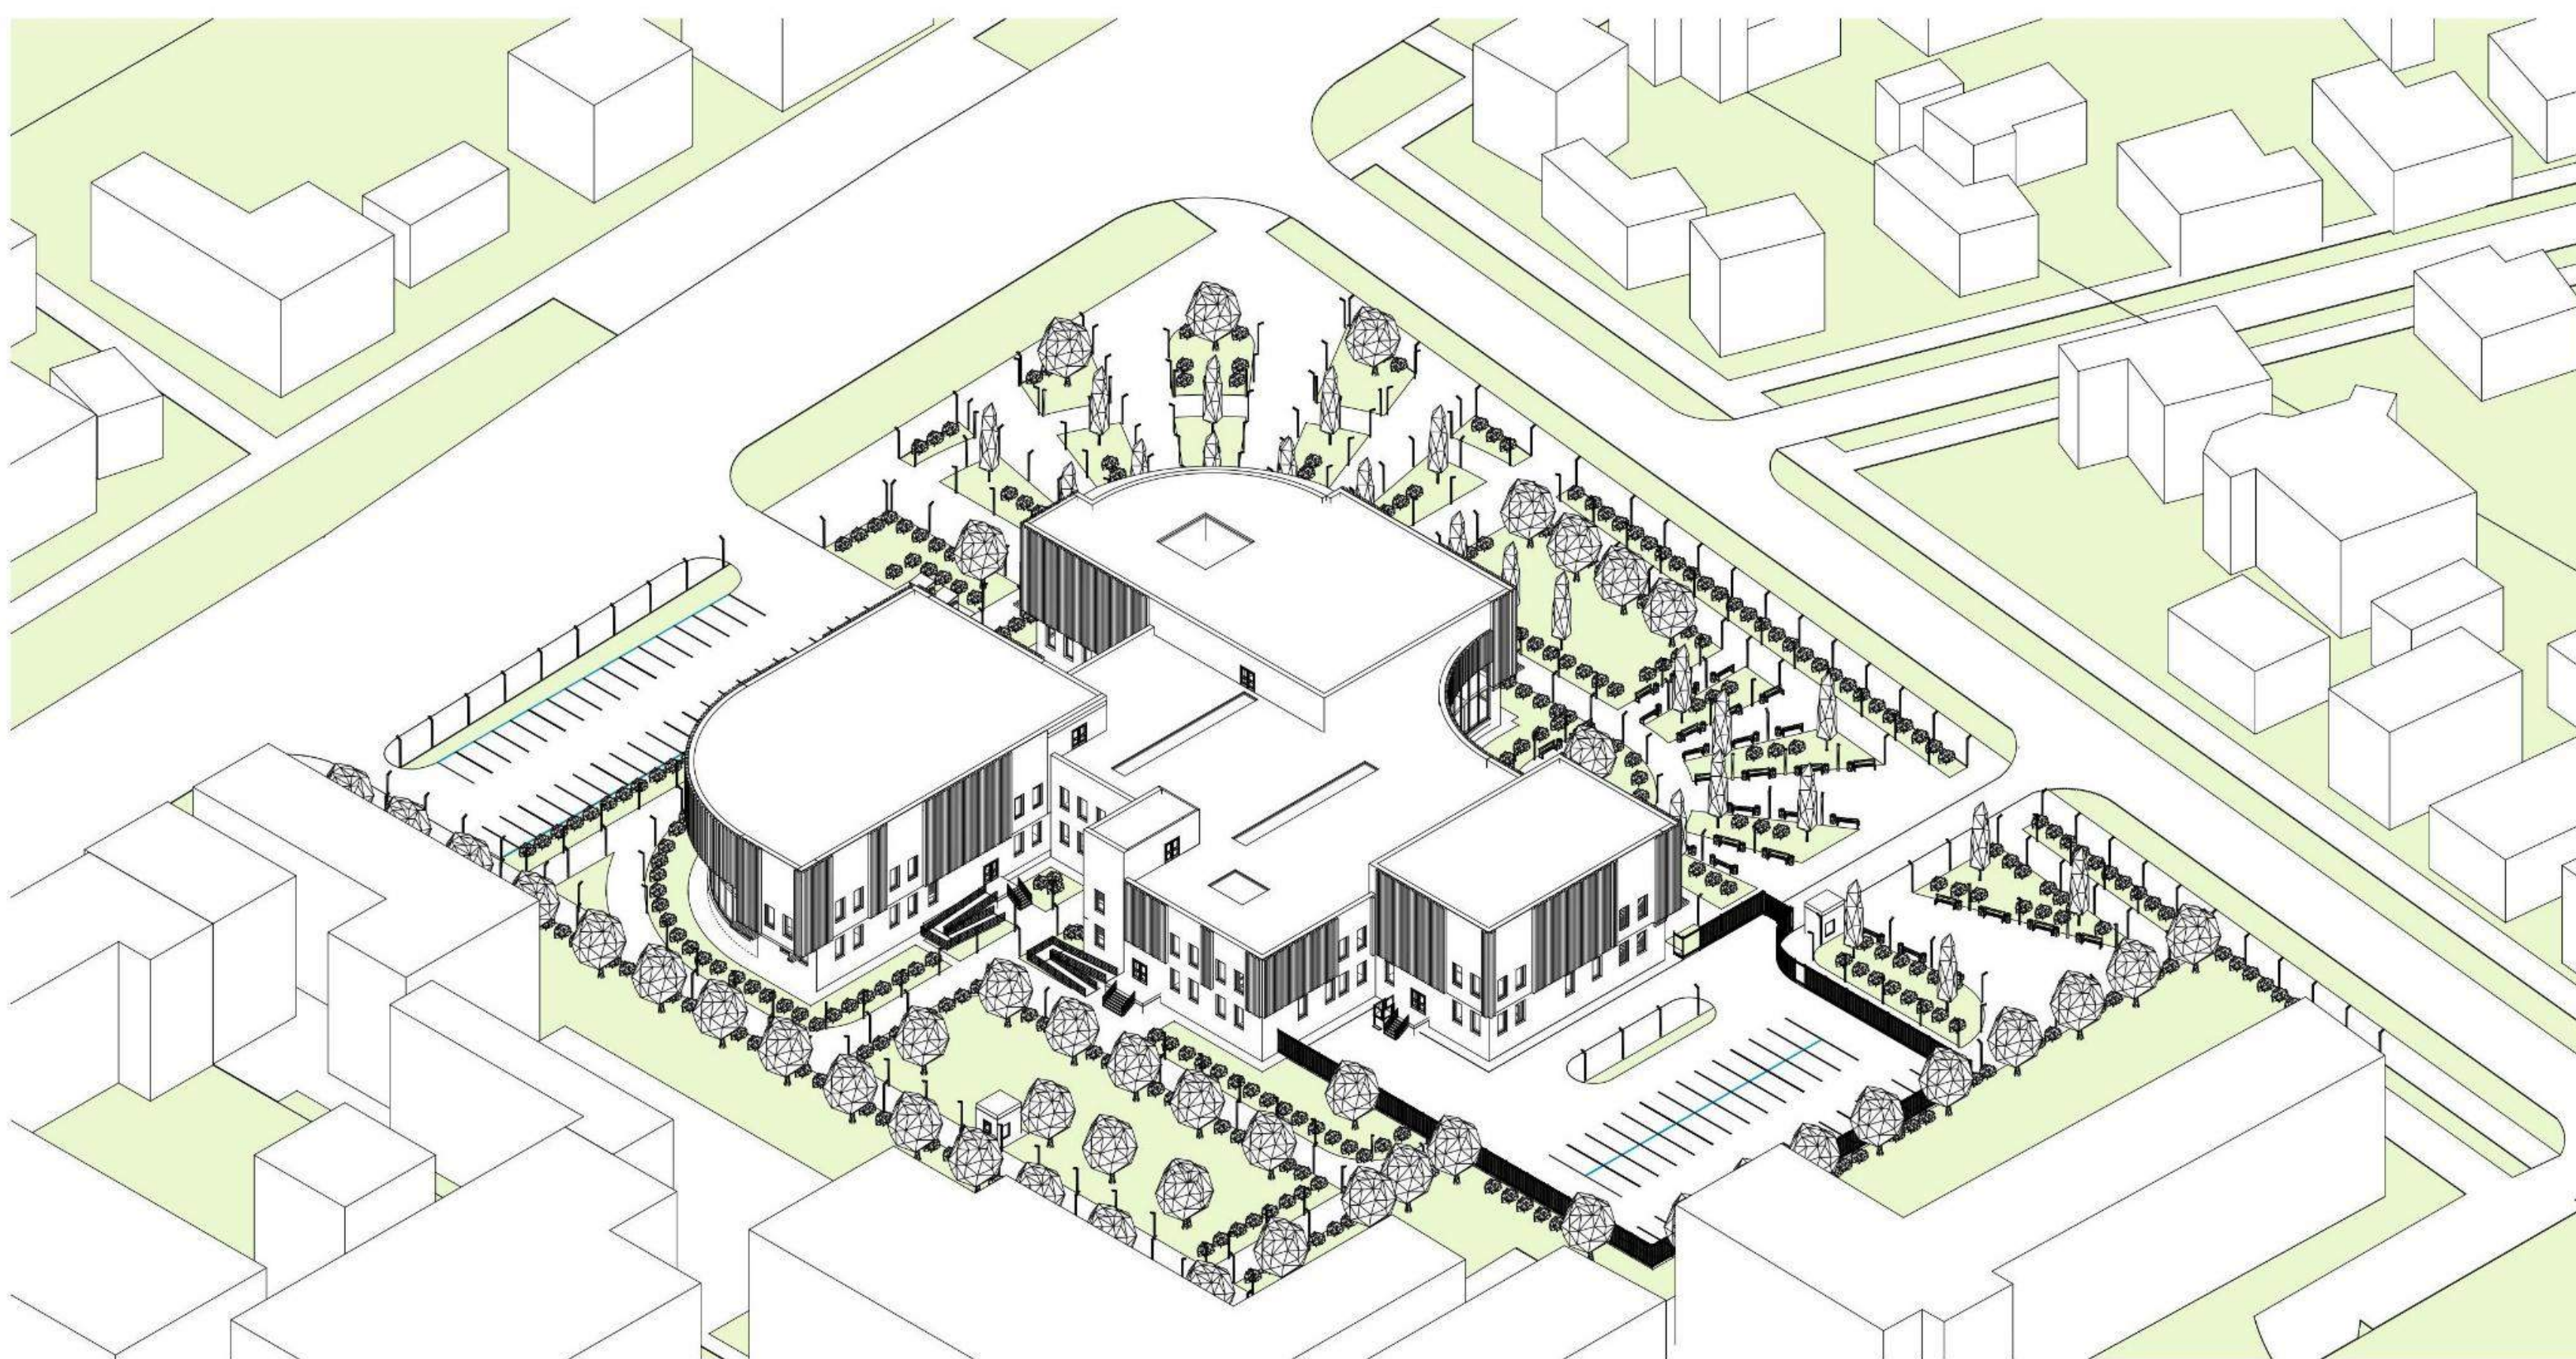
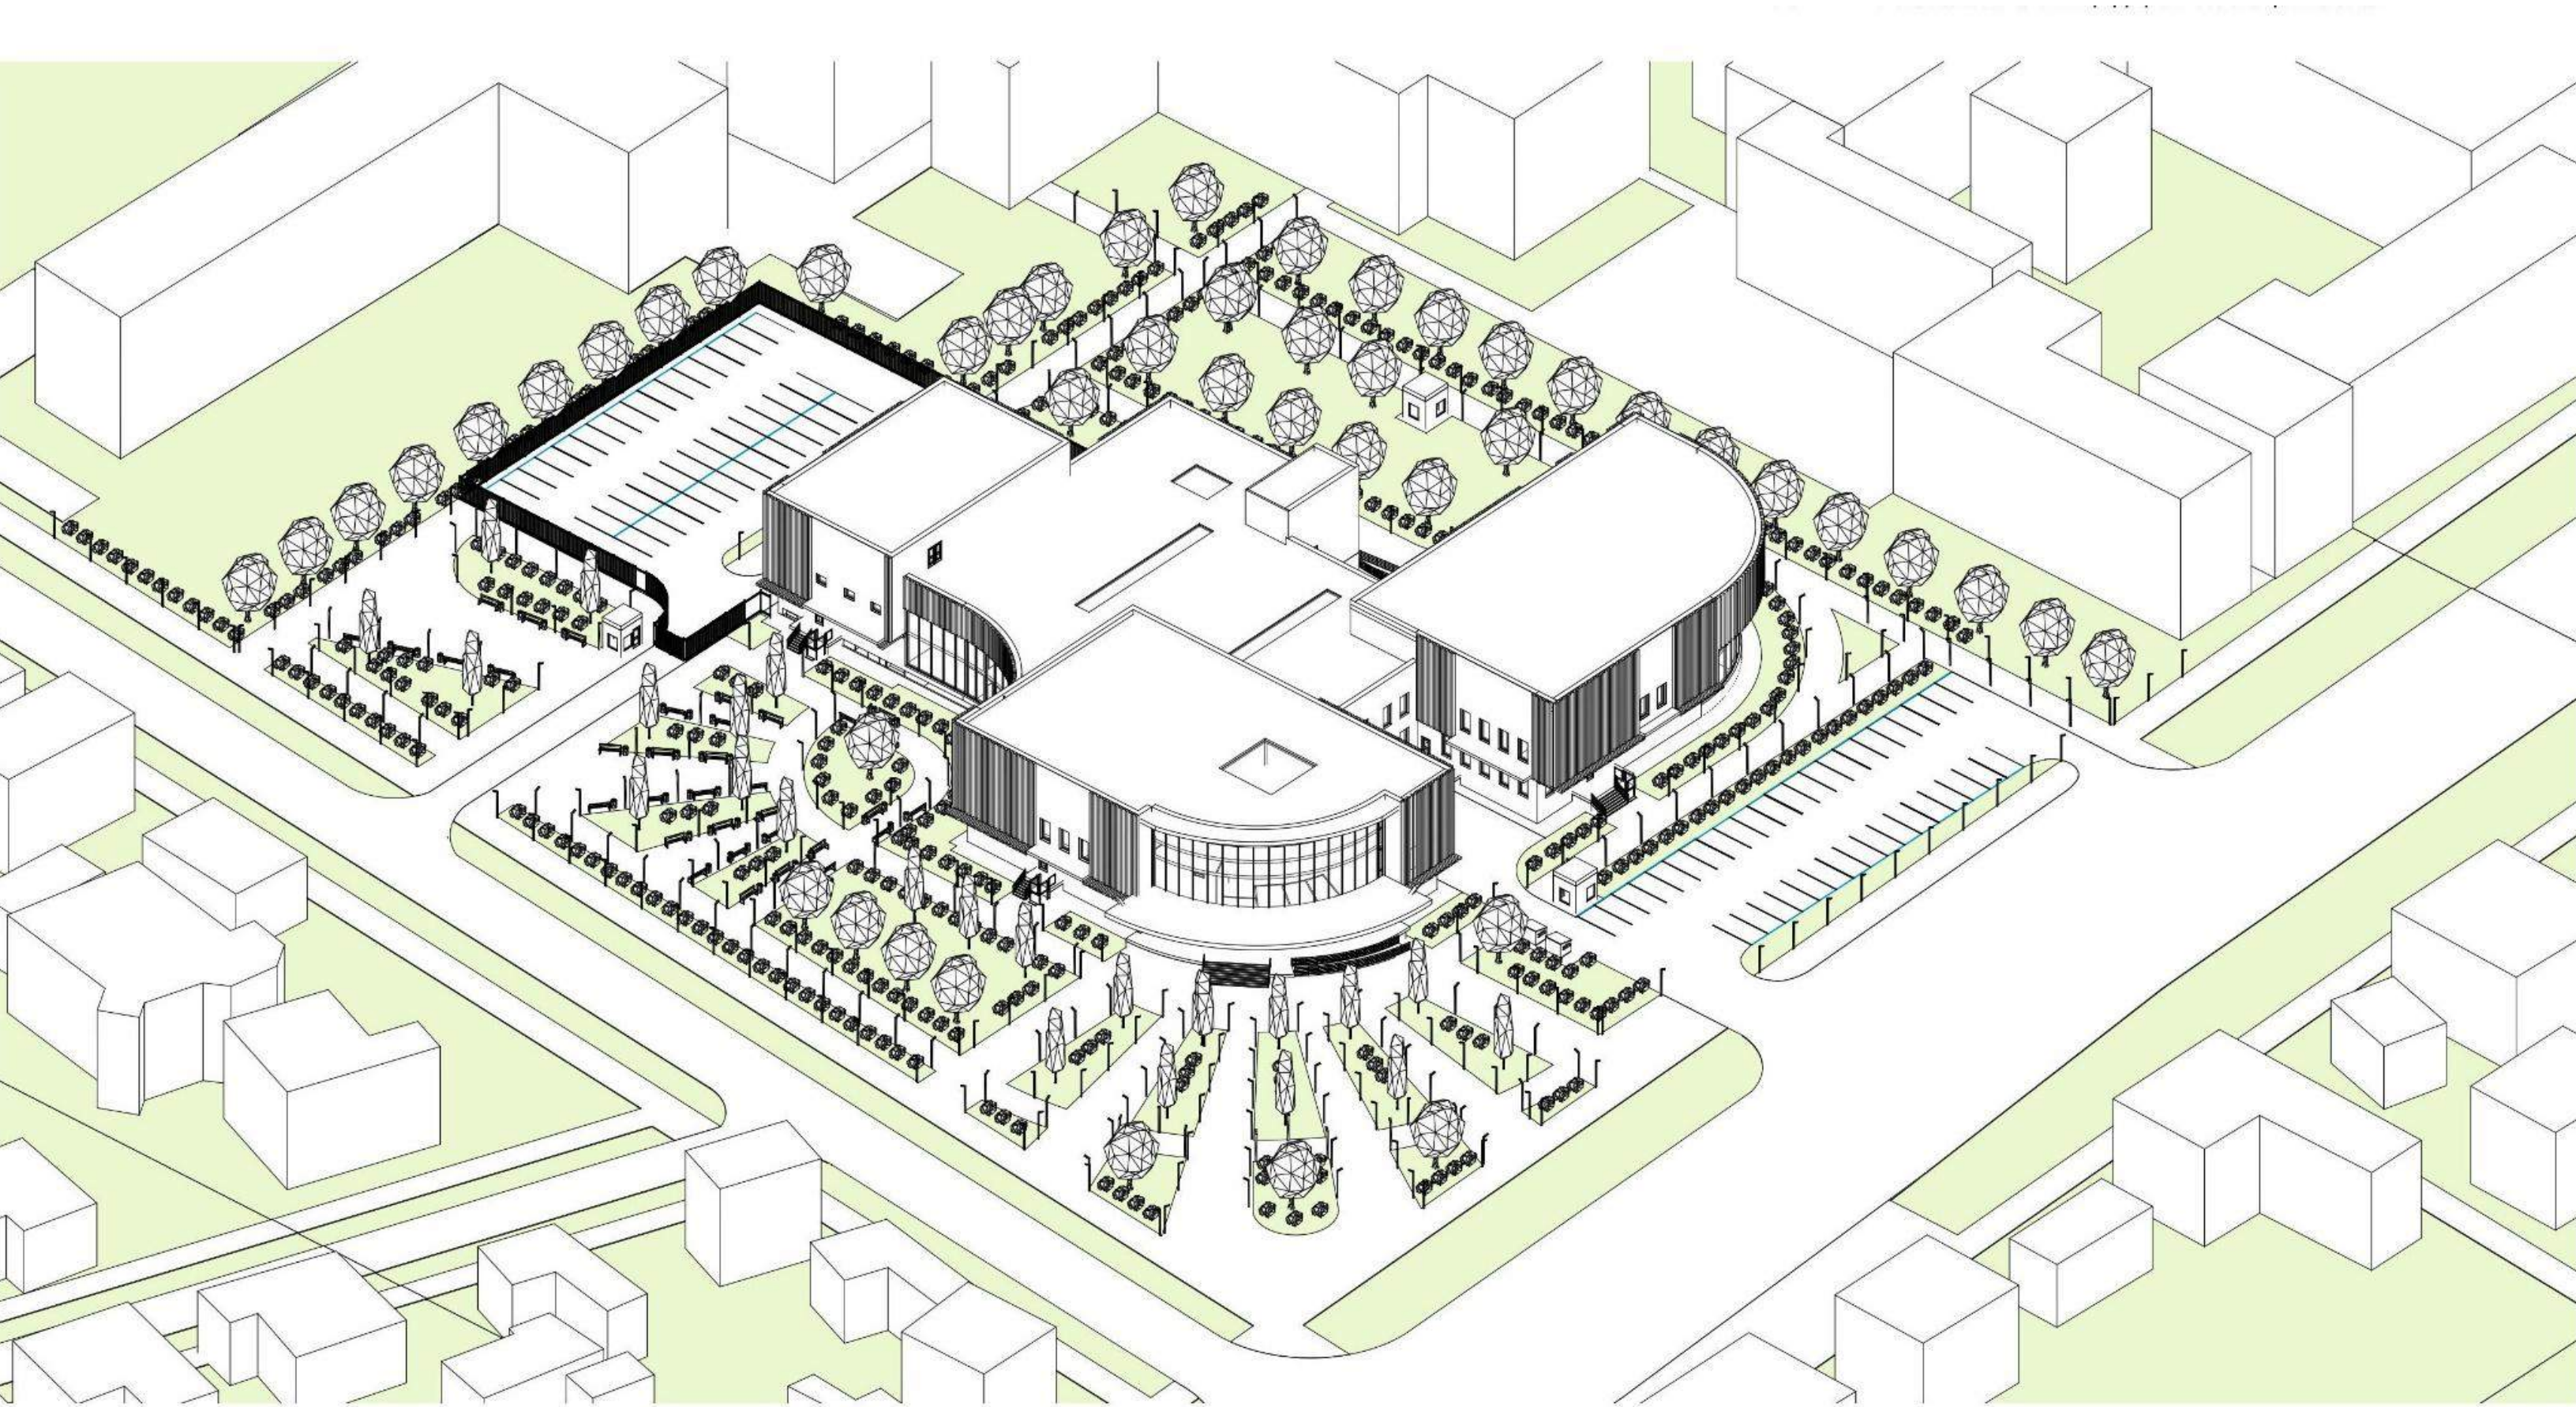
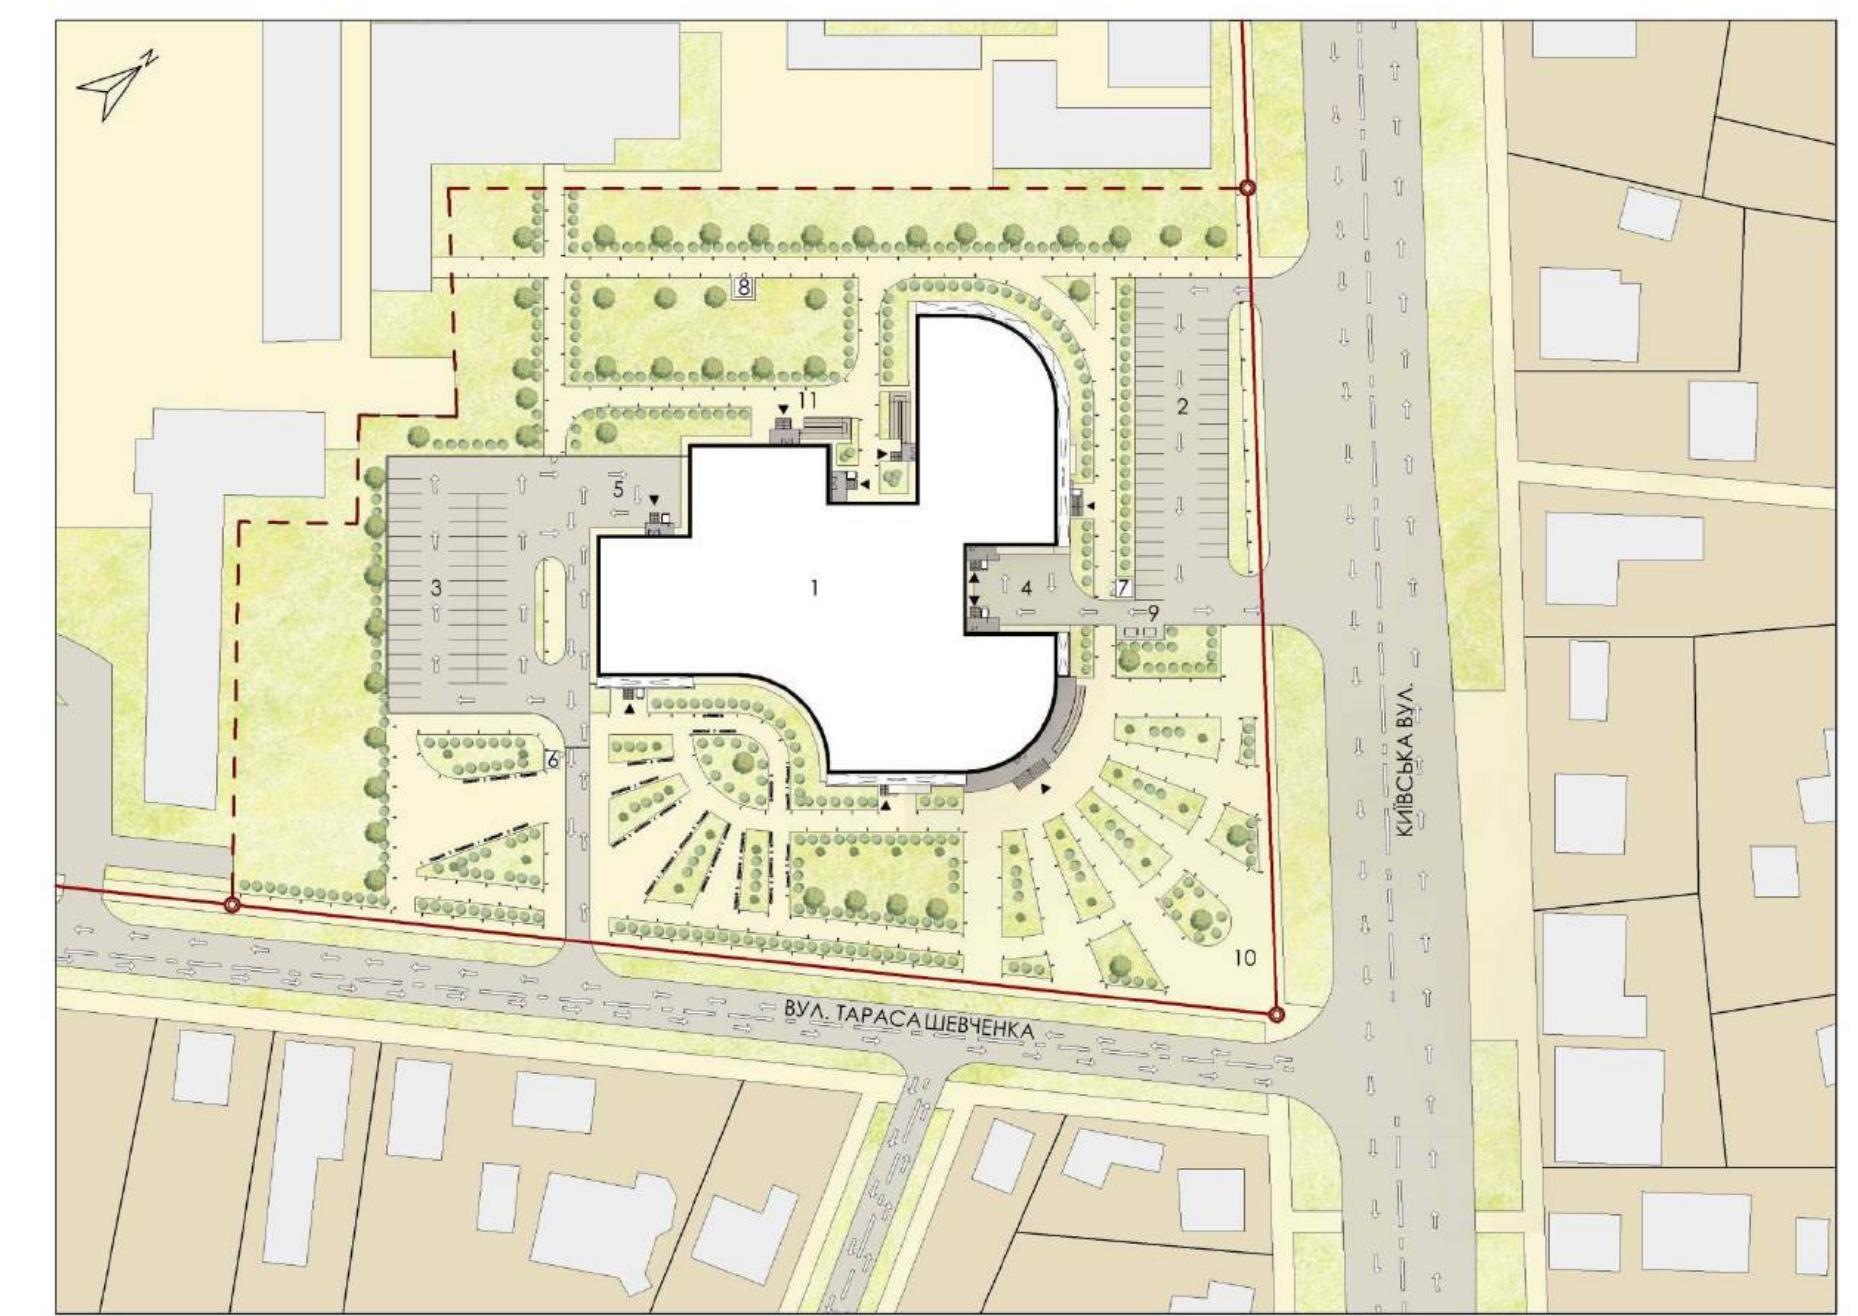


КОНЦЕПЦІЯ ПРОЄКТУ

Концепція суду полягає у створенні сучасної, відкритої та впізнаваної громадської будівлі, яка поєднує представницький архітектурний образ із високою функціональністю.


Основна ідея проєкту — формування простору, що викликає довіру до судової влади через прозорість архітектурних рішень, зручність користування та чітку організацію всіх процесів.

Будівля покликана стати архітектурною домінантою важливого міського вузла, підкреслюючи значення правосуддя як одного з ключових елементів демократичного суспільства.

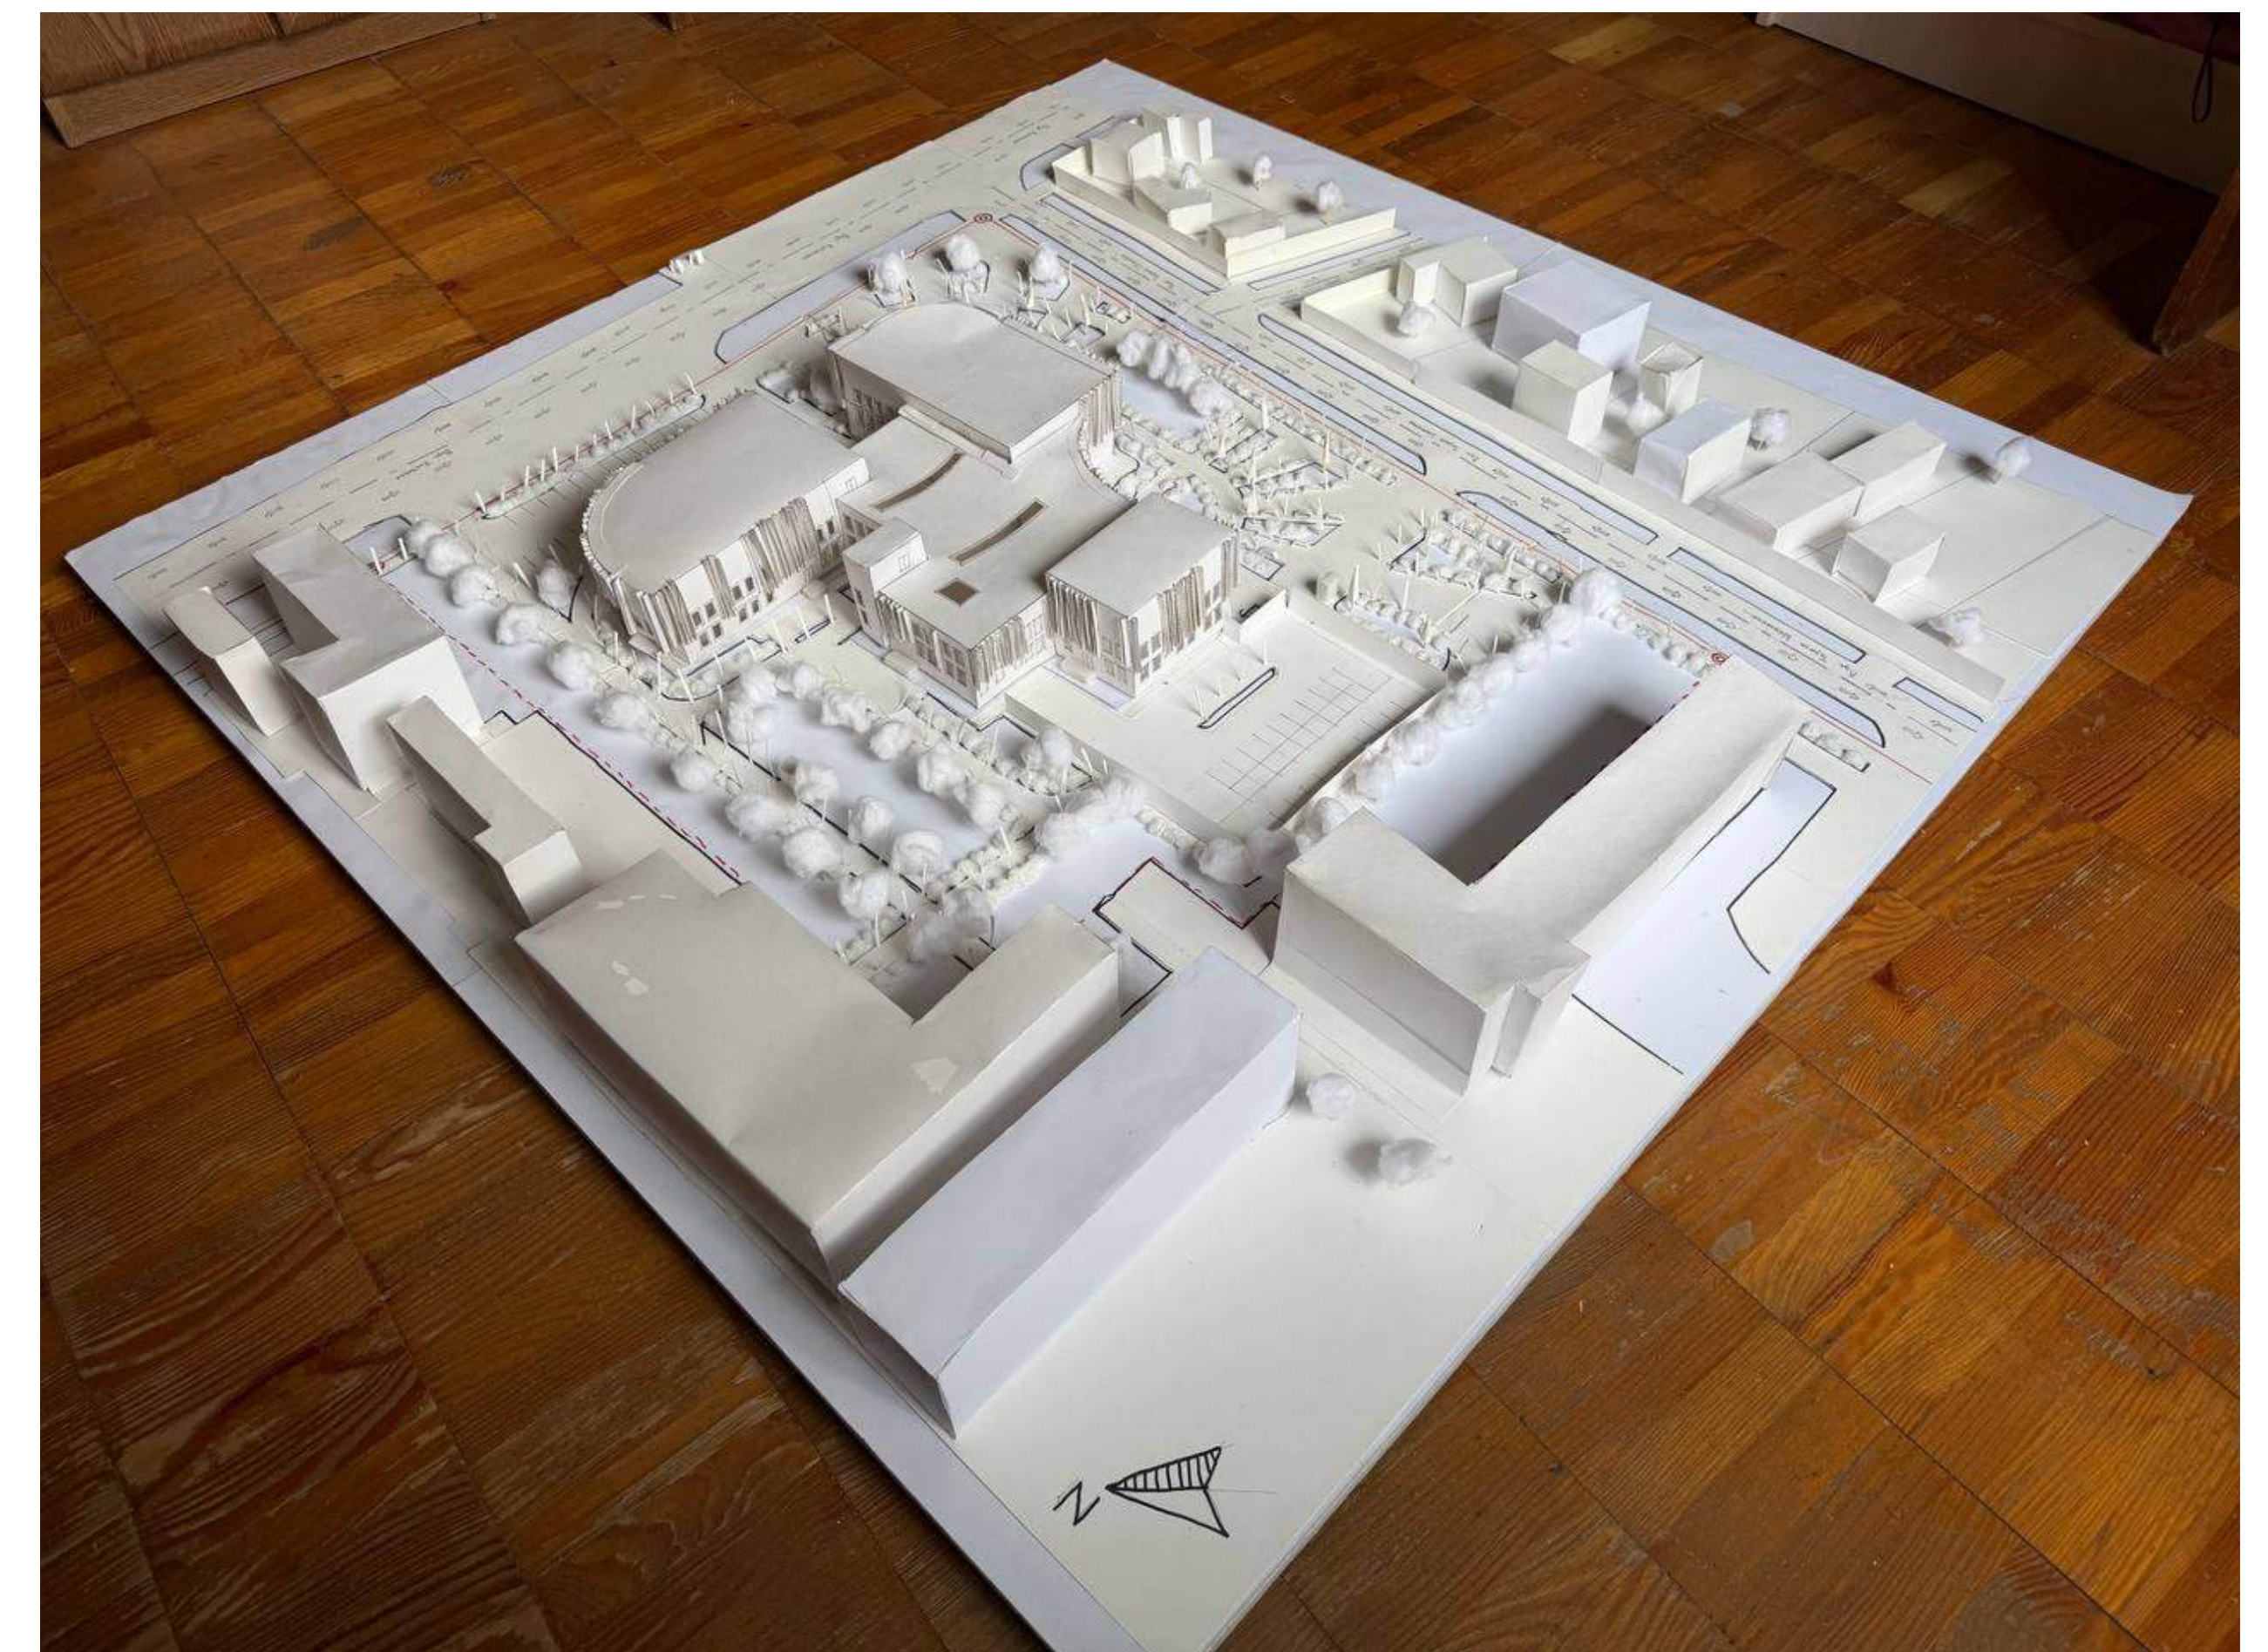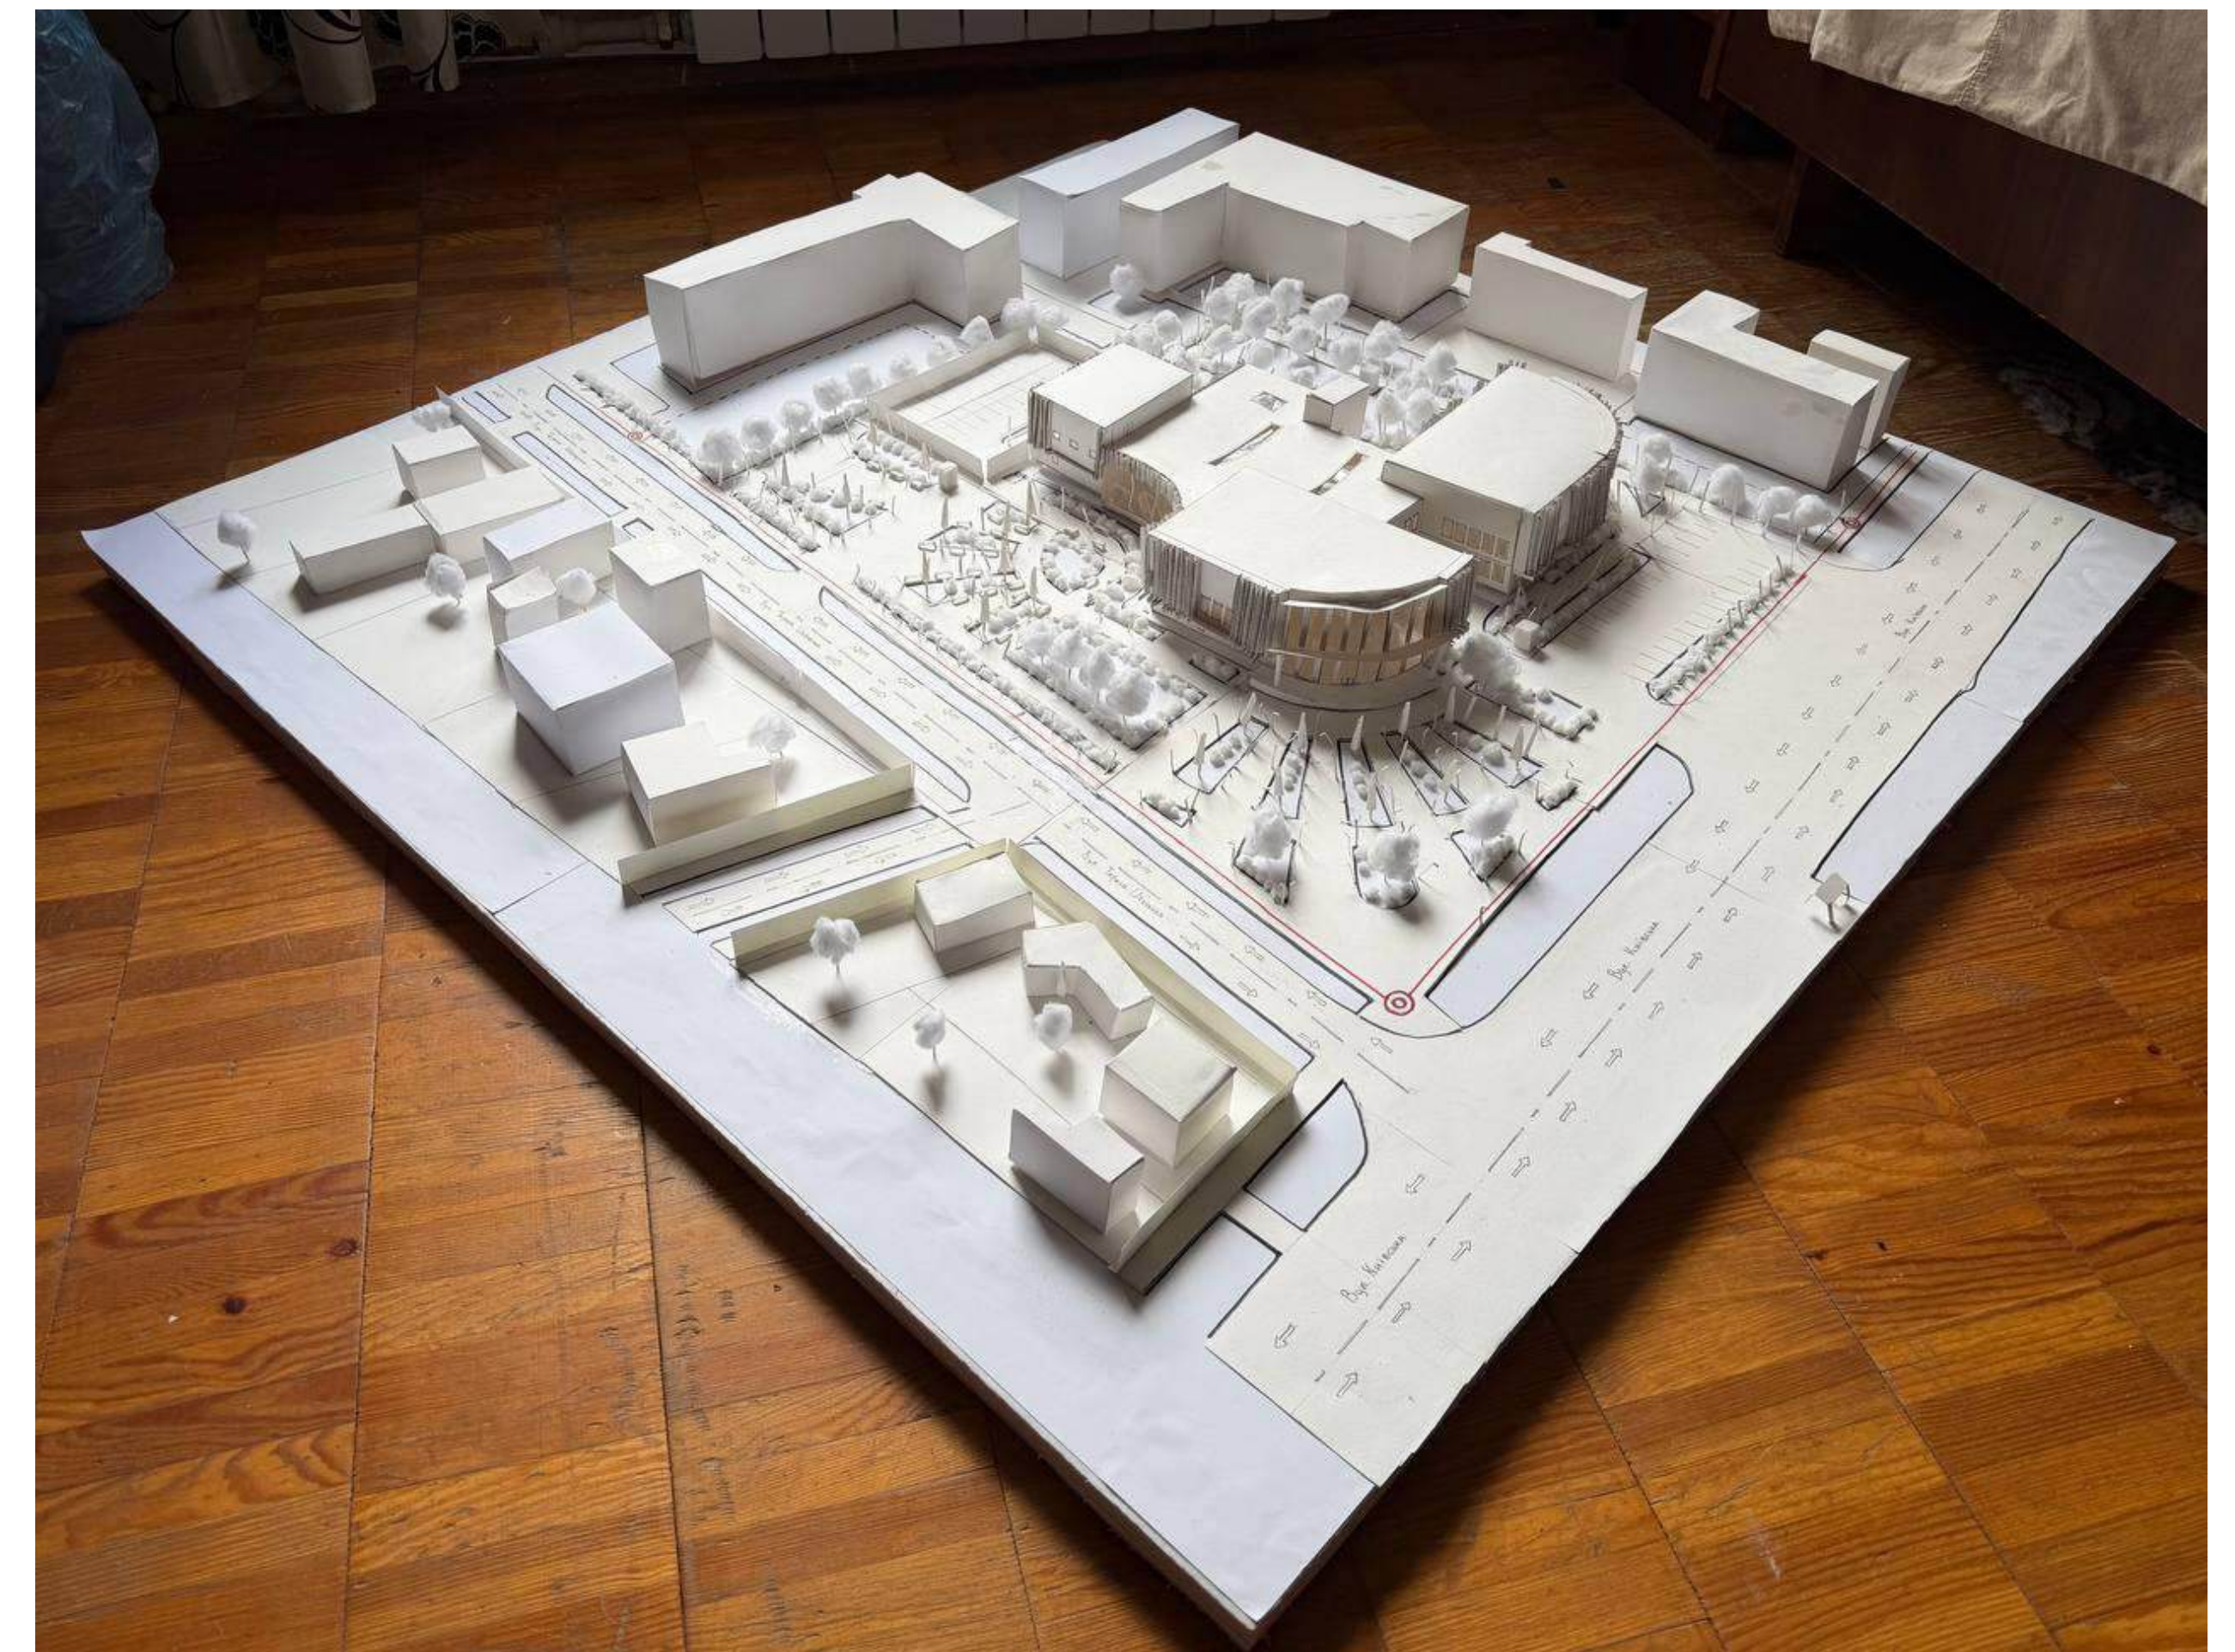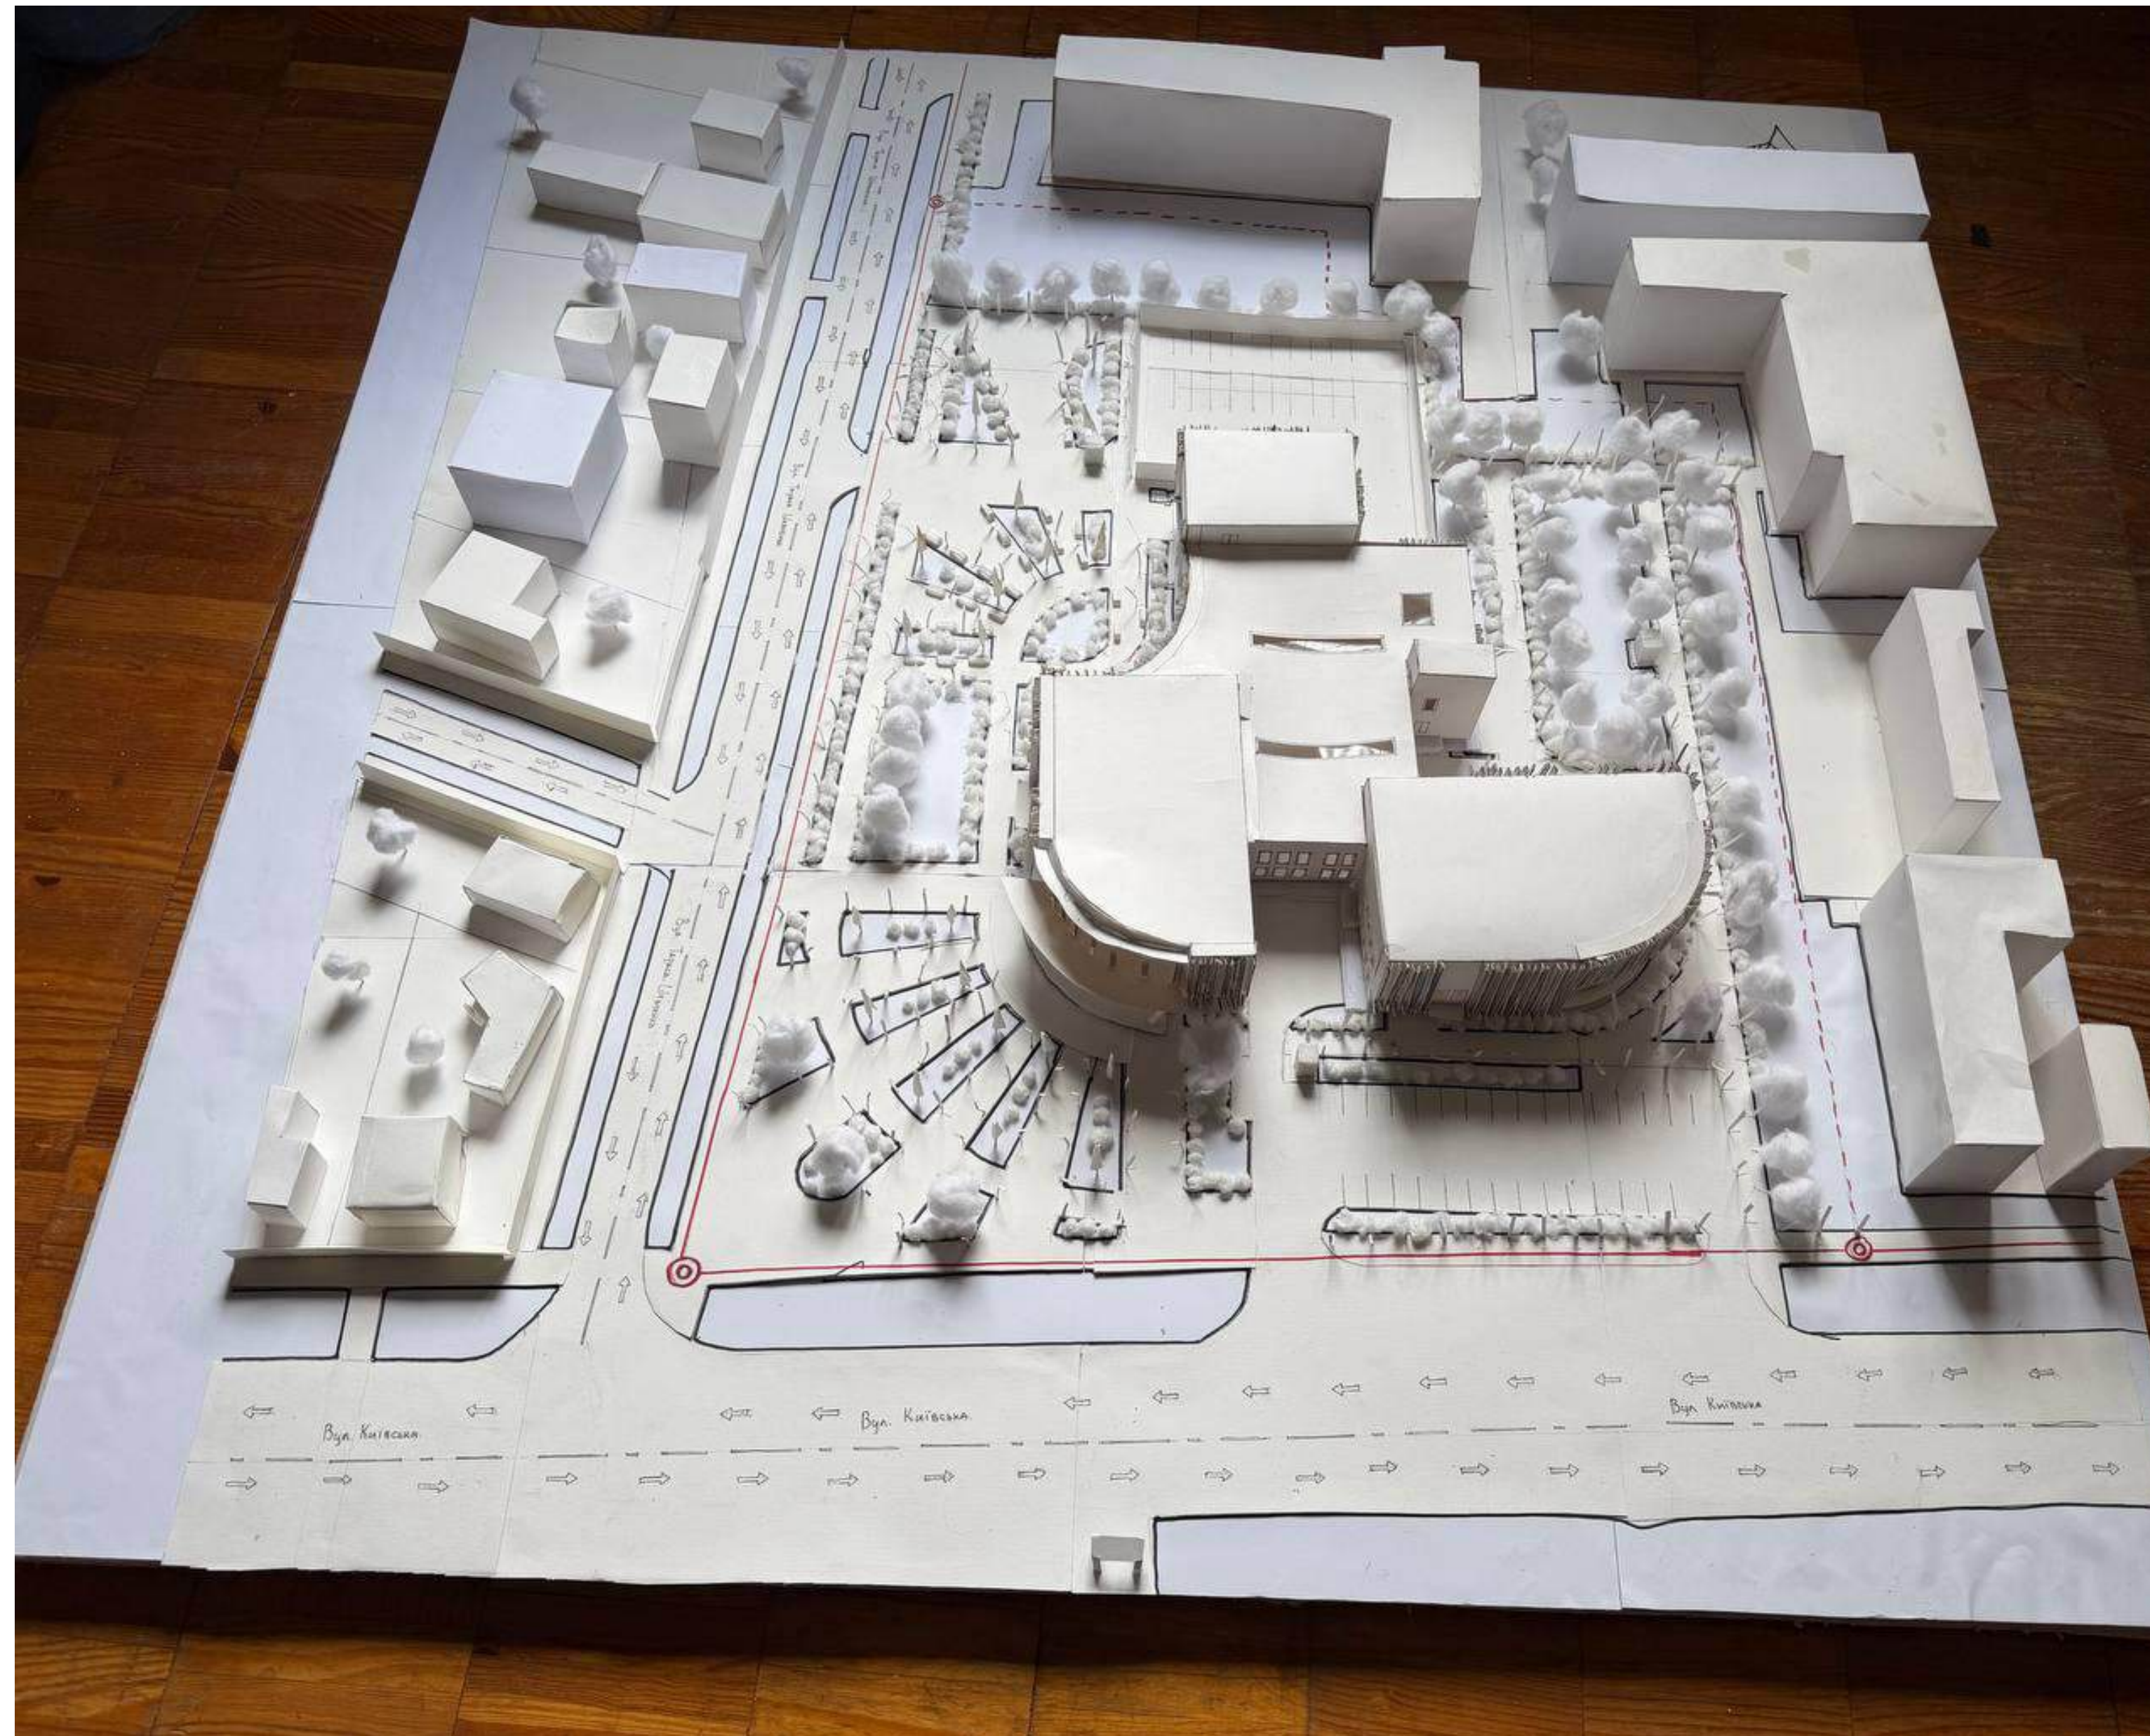

АРХІТЕКТУРНО-ПЛАНУВАЛЬНЕ ТА КОНСТРУКТИВНЕ РІШЕННЯ

ЕКСПЛІКАЦІЯ 1 ПОВЕРХУ		
Номер	Назва приміщення	Площа
1	Тамбур	6 м²
1.1	Тамбур №1	4 м²
1.2	Тамбур №2	3 м²
1.3	Тамбур №3	12 м²
1.4	Тамбур №4	11 м²
1.5	Тамбур №5	6 м²
1.6	Тамбур №6	3 м²
1.7	Тамбур №7	11 м²
2	Вестиболь	259 м²
3.1	Санвузол жіночий №1	36 м²
3.2	Санвузол чоловічий №1	39 м²
3.3	Санвузол чоловічий №2	30 м²
3.3	Санвузол жіночий №2	28 м²
3.5	Санвузол чоловічий №2	23 м²
3.6	Санвузол чоловічий №3	28 м²
3.8	Санвузол для охорони	7 м²
3.9	Санвузол для арештованих	6 м²
4	Зона очікування	200 м²
5.1	Сходова клітина	18 м²
5.2	Сходова клітина №2	31 м²
5.3	Сходова клітина №3	27 м²
5.4	Сходова клітина №4	27 м²
5.5	Евакуційні сходи	18 м²
6	Гардеробна №1	29 м²
6.2	Гардеробна №2	22 м²
7	Капсуляр прийому документів	15 м²
8	Приміщення для приймання та відправлення кореспонденції	15 м²
9	Кімната санітарних з/справ	24 м²
10.1	Кімната охорони	11 м²
10.2	Кімната охорони	24 м²
10.3	Кімната охорони	9 м²
10.4	Кімната охорони	17 м²
11	Доказове бюро	9 м²
12	Видна судова рішень	8 м²
13	Кабинет адвоката	24 м²
14	Великий зал	148 м²
15	Коридорна частина службового блоку	752 м²
16.1	Кімната для свідків	15 м²
16.2	Кімната для свідків	15 м²
16.3	Кімната для свідків	15 м²
17	Конвойна зона	82 м²
18	Приміщення конвої	12 м²
19	Кімната заряджання зброї	16 м²
20	Кімната переговорів з адвокатами	21 м²
21	Приміщення відпочинку водіїв конвою	20 м²
22.1	Камера №1	11 м²
22.2	Камера №2	12 м²
22.3	Камера №3	11 м²
23.1	Кабинет помічника судді	13 м²
23.2	Кабинет помічника судді	13 м²
23.3	Кабинет помічника судді	12 м²
23.4	Кабинет помічника судді	17 м²
24.1	Кімната нарад	19 м²
24.2	Кімната нарад	9 м²
24.3	Кімната нарад	13 м²
24.4	Кімната нарад	15 м²
24.5	Кімната нарад №2	39 м²
25.1	Кабинет судді	15 м²
25.2	Кабинет судді	13 м²
25.3	Кабинет судді	13 м²
25.4	Кабинет судді	18 м²
26.1	Кімната присяжних	11 м²
26.2	Кімната присяжних	12 м²
26.3	Кімната присяжних	12 м²
27.1	Маленький зал	71 м²
27.2	Маленький зал	70 м²
28	Зона відпочинку	76 м²
29.1	Комора №1	11 м²
29.1	Комора №2	13 м²
30.1	Будет №1	42 м²
30.2	Будет №2	53 м²
31	Архів	38 м²
32.1	Кабинет секретаря суду	14 м²
32.2	Кабинет секретаря суду	13 м²
32.3	Кабинет секретаря суду	13 м²
33.1	Конференц-зал №1	16 м²
33.2	Конференц-зал №2	22 м²
34	Кімната для речей взятих під час арешту	8 м²
35	Комора прибирального інвентарю	11 м²
36	Серверна	14 м²
37	Медичний кабінет	17 м²
38	Кабинет психологічної допомоги	21 м²
39	Робочий кабінет №1	13 м²
40.1	Кабинет прокурора	17 м²
40.2	Кабинет прокурора	17 м²
40.3	Кабинет прокурора	16 м²
41	Приміщення для секретного органу	11 м²
42	Приміщення для речових доказів	12 м²
43	Закритий архів доказів	31 м²

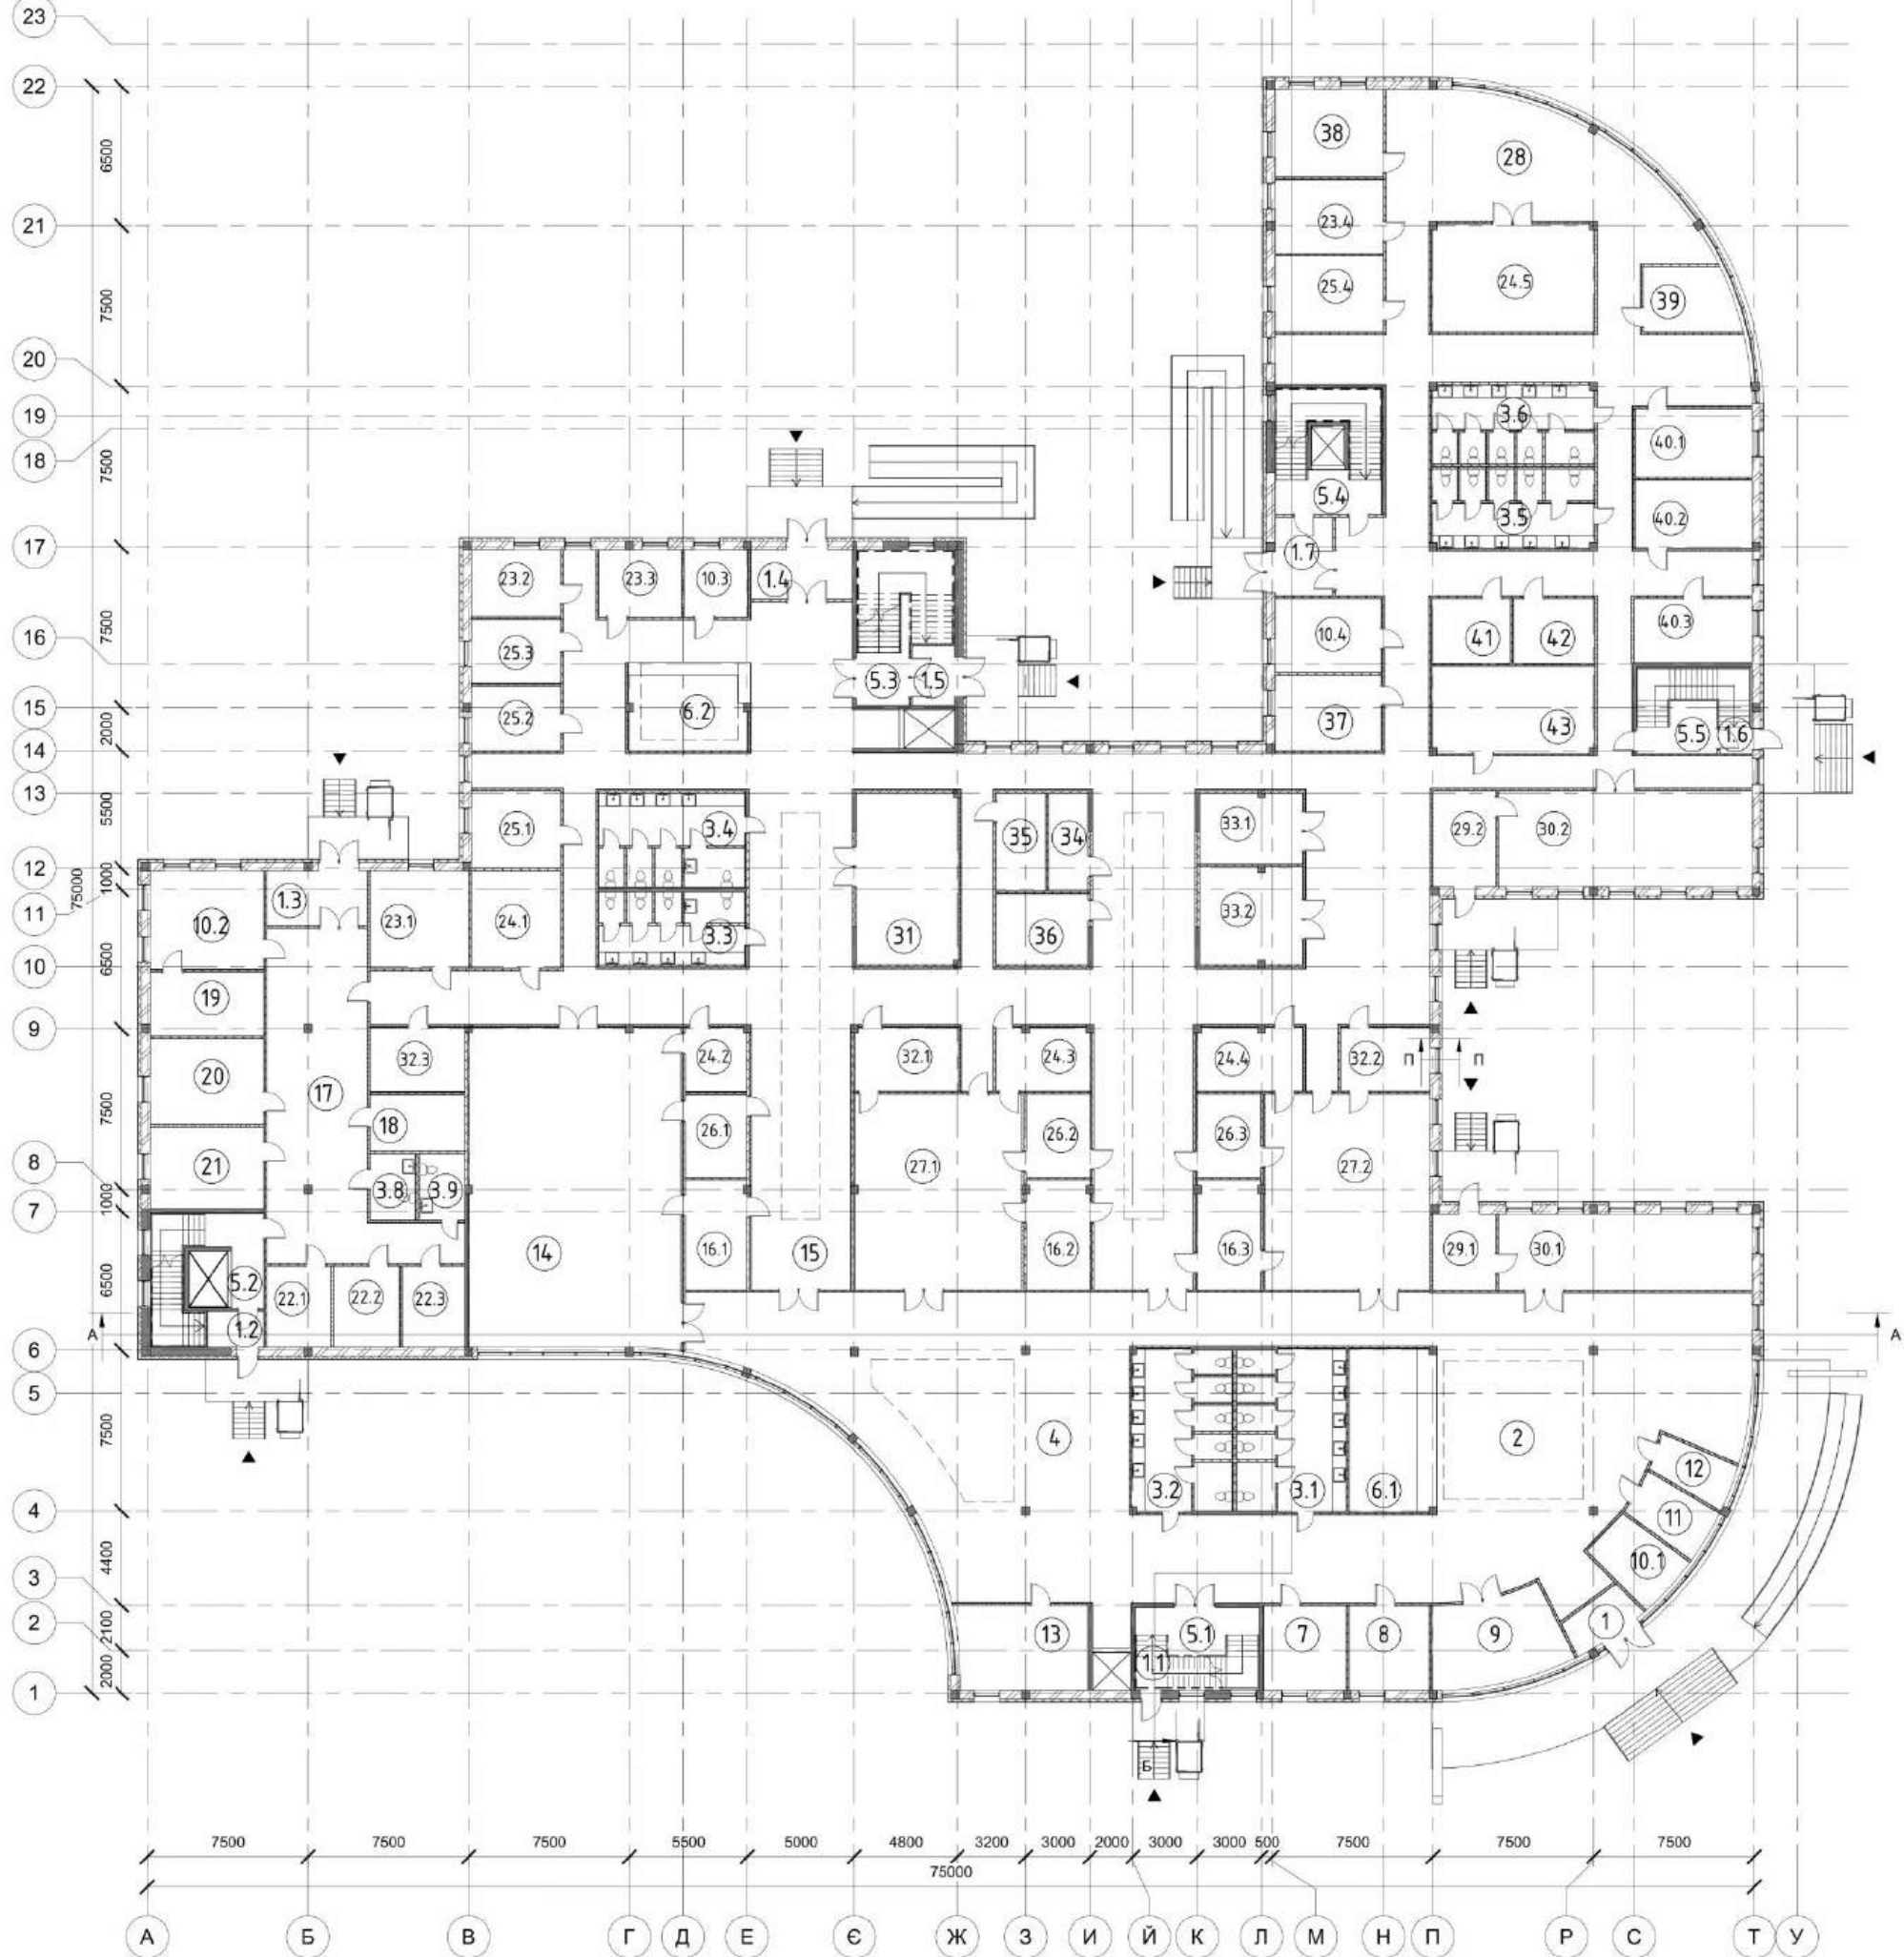


ПЛАН ПЕРШОГО ПОВЕРХУ, М 1:200


ЕКСПЛІКАЦІЯ ПІДЗЕМНОГО ПОВЕРХУ		
Номер	Назва приміщення	Площа
1	Приміщення укріплення	1556 м²
2.1	Санвузол жіночий №1	35 м²
2.2	Санвузол чоловічий №1	39 м²
2.3	Санвузол чоловічий №2	30 м²
2.4	Санвузол жіночий №2	23 м²
2.5	Санвузол жіночий №5	26 м²
2.6	Санвузол чоловічий №3	28 м²
2.7	Санвузол конвойного блоку	13 м²
3.1	Сходова клітина	22 м²
3.2	Сходова клітина №2	38 м²
3.3	Сходова клітина №3	33 м²
3.4	Сходова клітина №4	26 м²
3.5	Сходова клітина №5	31 м²
4	Фільтровентиляційна камера	55 м²
5	Приміщення для брутного органу	32 м²
6	Пункт керування - пожежний пост	28 м²
7	Тамбур - шлюз підйомника МГН	11 м²
8	Зона санітарного посту	29 м²
9	Будет	48 м²
10	Склад води	7 м²
11	Приміщення для зберігання приладів	10 м²
12	Комора	23 м²
13	Технічне приміщення	31 м²
14	Склад ЗІЗ	12 м²
15	Приміщення дизель-генератора	24 м²
16	Модуль	34 м²
17	Конвойна зона	53 м²
18	Камера №7	22 м²
19	Кімната охорони	13 м²
20	Електрощитова	9 м²
21	Тепловий вузол	19 м²



ПЛАН ПІДЗЕМНОГО ПОВЕРХУ, М 1:200

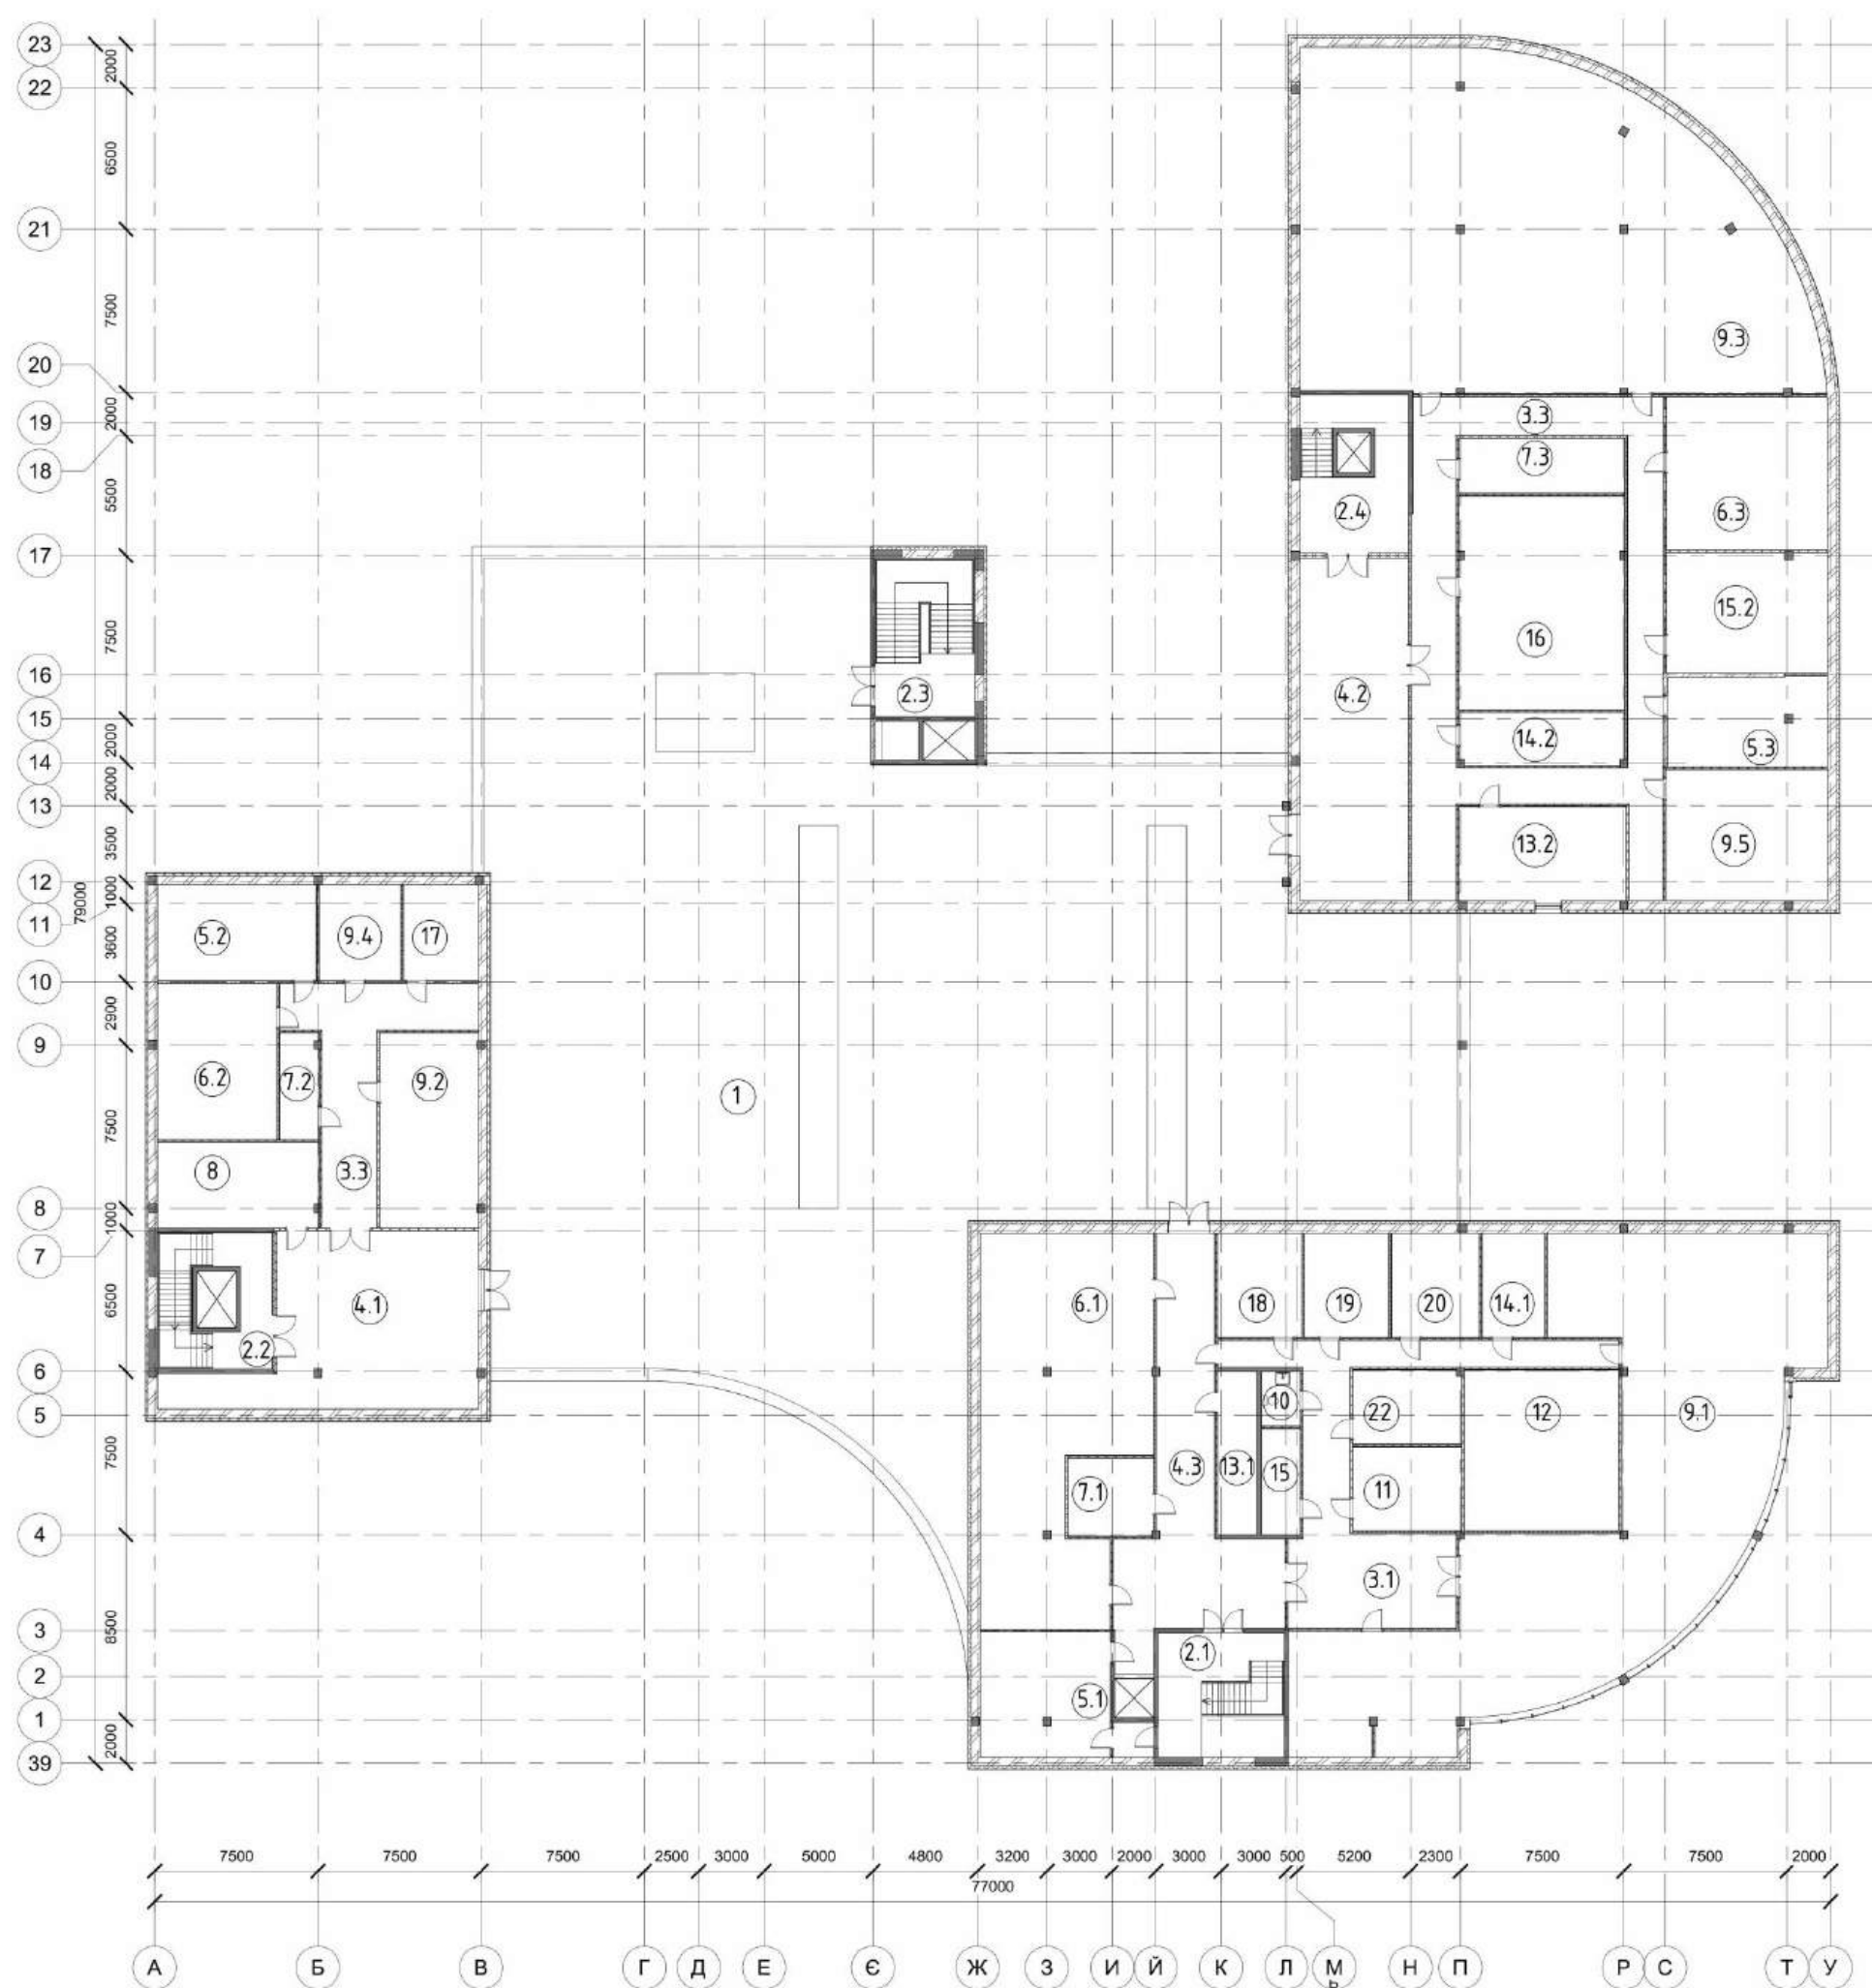

ПЛАН ТЕХНІЧНОГО ПОВЕРХУ, М 1:200

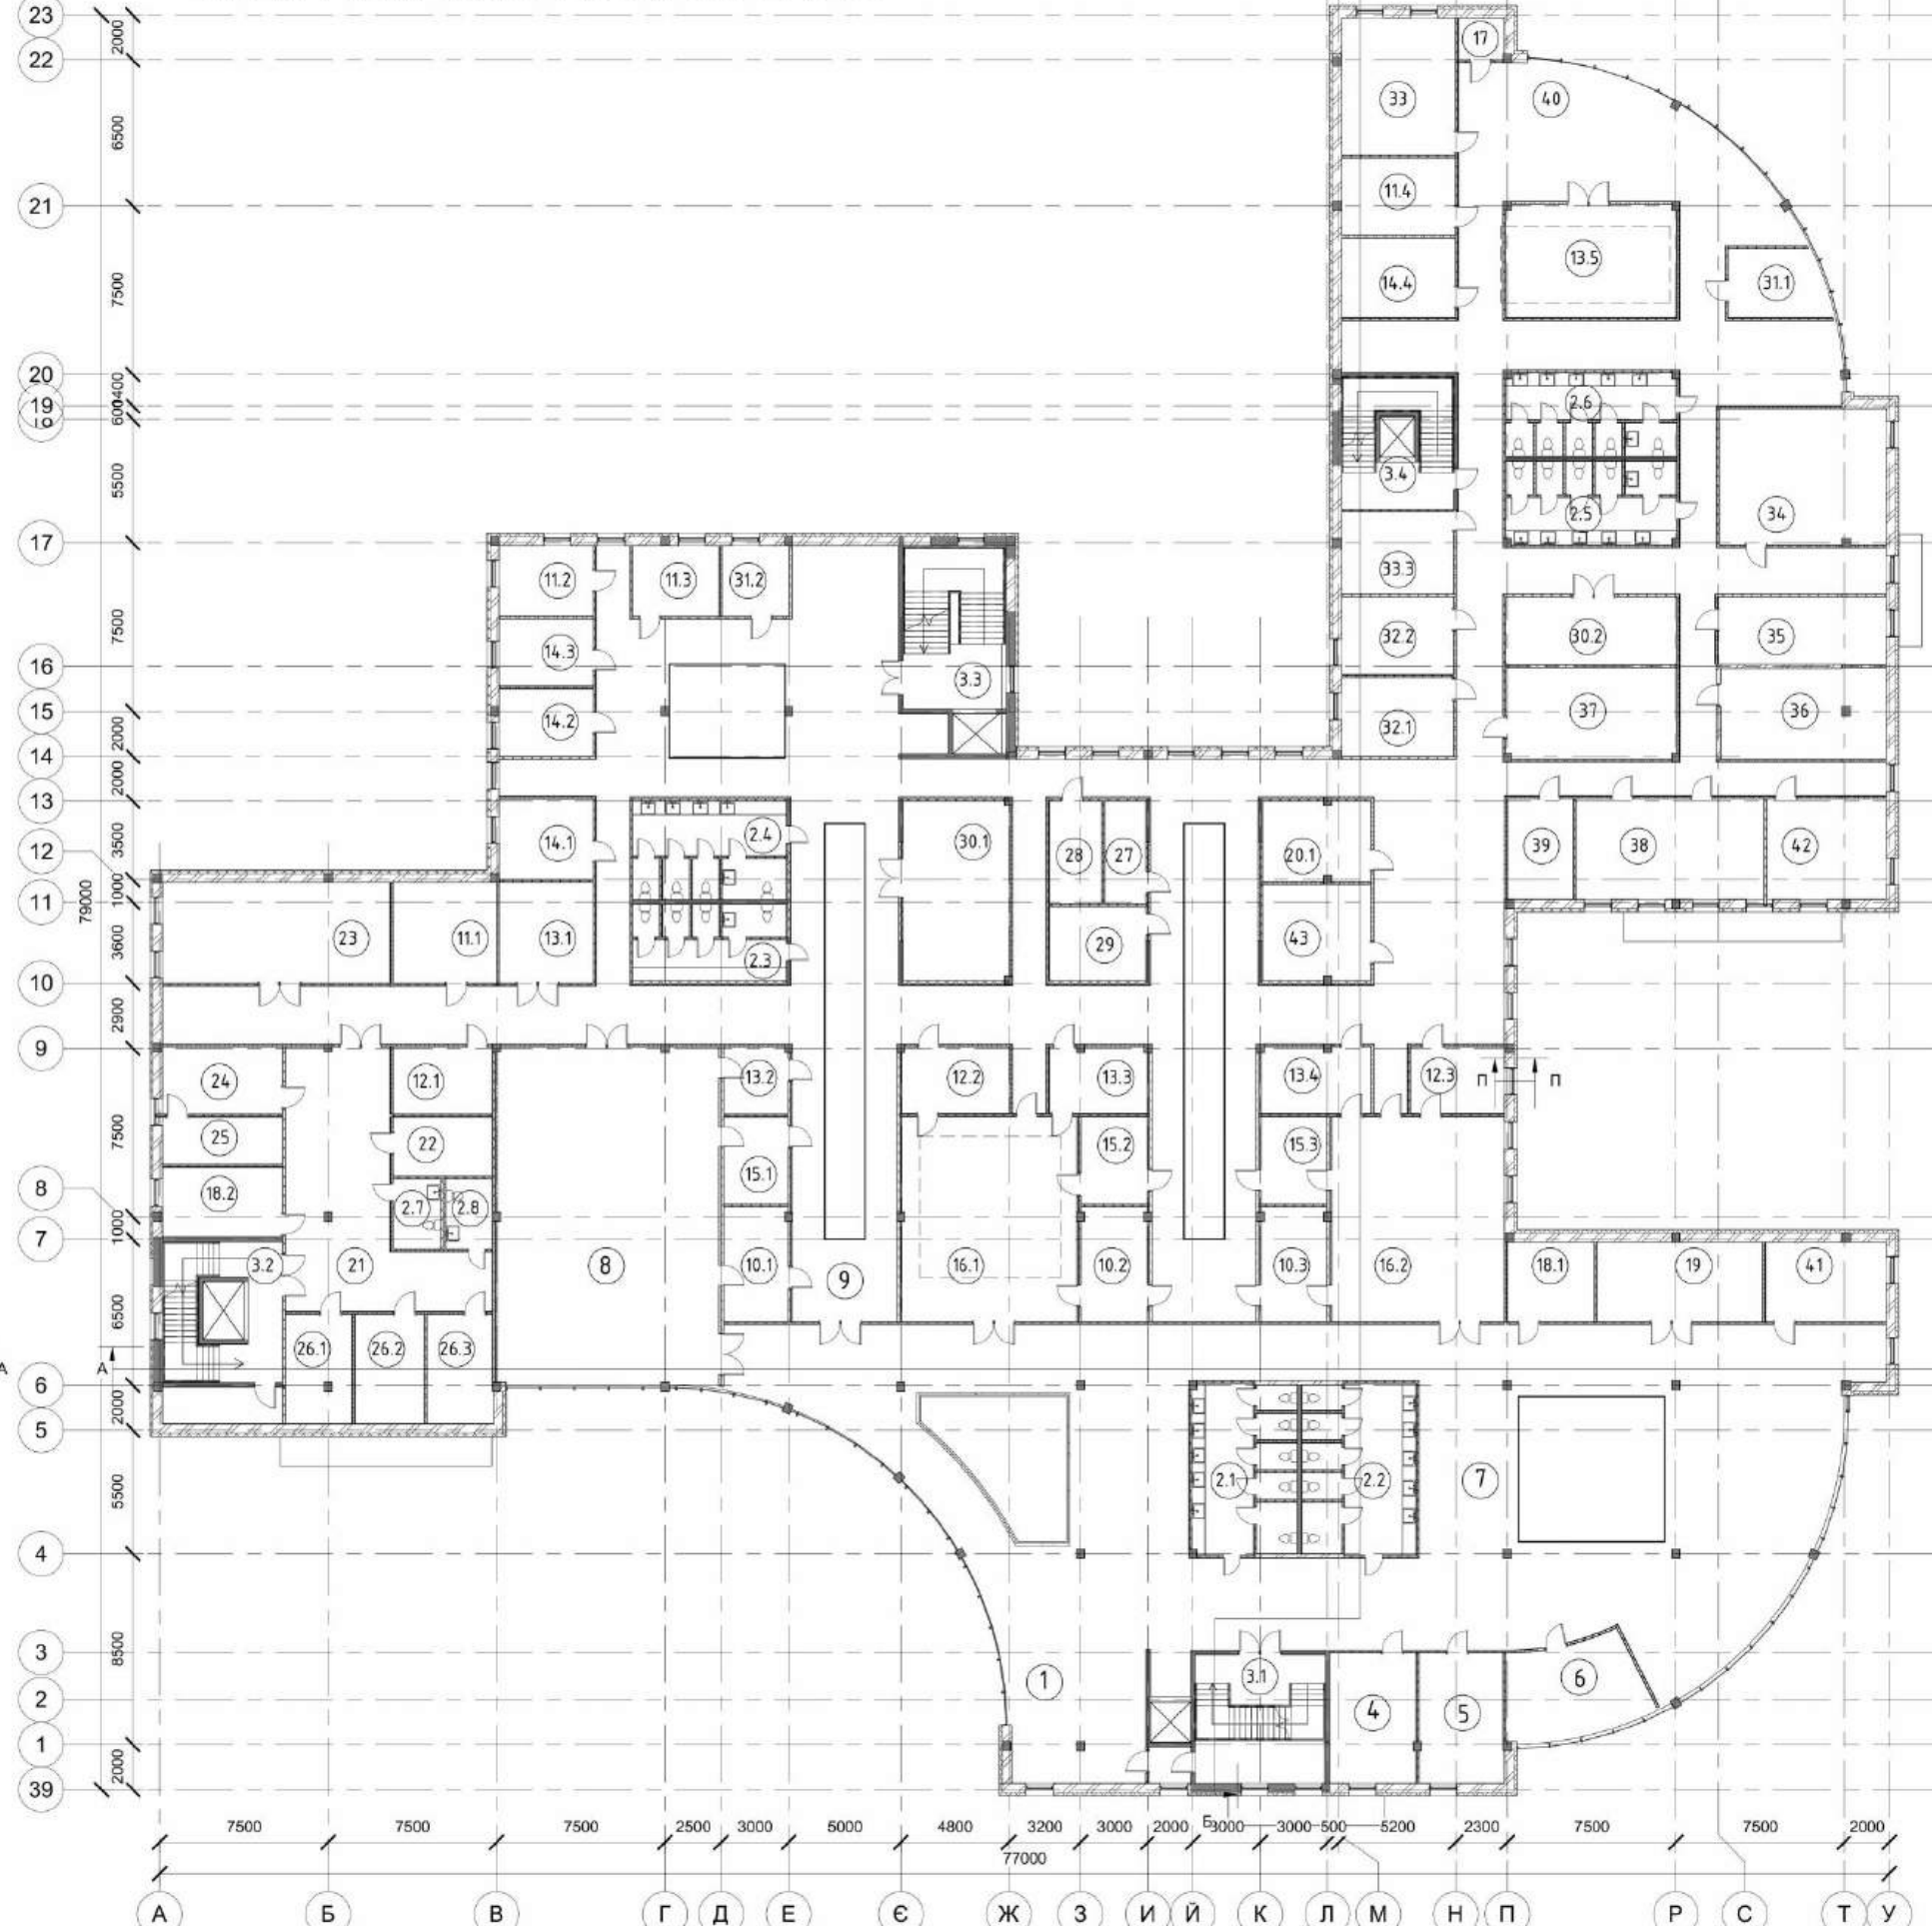

ПЛАН ДРУГОГО ПОВЕРХУ, М 1:200

ЕКСПЛІКАЦІЯ ТЕХНІЧНОГО ПОВЕРХУ		
Номер	Назва приміщення	Площа
1	Площа даха	1276 м²
2.1	Сходова клітина	22 м²
2.2	Сходова клітина №2	33 м²
2.3	Сходова клітина №3	33 м²
2.4	Сходова клітина №4	36 м²
3.1	Технічний коридор	77 м²
3.2	Технічний коридор	44 м²
3.3	Технічний коридор	116 м²
4.1	Евакуційний вихід №1	79 м²
4.2	Евакуційний вихід №2	78 м²
4.3	Евакуційний вихід №3	78 м²
5.1	Приміщення обслуговування систем вертикального освітлення	35 м²
5.2	Приміщення обслуговування систем вертикального освітлення	33 м²
5.3	Приміщення обслуговування систем вертикального освітлення	32 м²
6.1	Вентиляційна камера	82 м²
6.2	Вентиляційна камера	41 м²
6.3	Вентиляційна камера	53 м²
7.1	Електрощитова	15 м²
7.2	Електрощитова	10 м²
7.3	Електрощитова	21 м²
8	Архів саєвої служби	30 м²
9.1	Резервні технічні приміщення	259 м²
9.2	Резервні технічні приміщення	41 м²
9.3	Резервні технічні приміщення	325 м²
9.4	Резервні технічні приміщення	17 м²
9.5	Резервні технічні приміщення	46 м²
10	Санвузол	5 м²
11	Приміщення кондиціонування	20 м²
12	Архів експлуатаційної документації будівлі	53 м²
13.1	Телекомунікаційна	14 м²
13.2	Телекомунікаційна	34 м²
14.1	Приміщення прибирального інвентарю	15 м²
14.2	Приміщення прибирального інвентарю	21 м²
15	Комора	9 м²
16	Архів робочої документації	78 м²
17	Акумулятарна	15 м²
18	Серверна	19 м²
19	Диспетчерська	20 м²
20	Комора інвентарного персоналу	20 м²
22	Приміщення для зберігання витратних матеріалів та інвентарного інструментів	18 м²

ЕКСПЛІКАЦІЯ 2 ПОВЕРХУ		
Номер	Назва приміщення	Площа
1	Зона очікування	236 м²
2.1	Санвузол жіночий №1	36 м²
2.2	Санвузол чоловічий №1	39 м²
2.3	Санвузол чоловічий №2	30 м²
2.4	Санвузол чоловічий №2	23 м²
2.5	Санвузол жіночий №3	28 м²
2.6	Санвузол чоловічий №3	28 м²
2.7	Санвузол для охорони	7 м²
2.8	Санвузол для арештованих	6 м²
3.1	Сходова клітина	22 м²
3.2	Сходова клітина №2	33 м²
3.3	Сходова клітина №3	33 м²
3.4	Сходова клітина №4	27 м²
4	Капсуляр прийому документів	22 м²
5	Кабинет адвоката	22 м²
6	Кімната ознайомлення зі справою	24 м²
7	Вестиболь	333 м²
8	Великий зал	148 м²
9	Коридорна частина службового блоку	811 м²
10.1	Кімната для свідків	15 м²
10.2	Кімната для свідків	15 м²
10.3	Кімната для свідків	15 м²
11.1	Кабинет помічника судді	21 м²
11.2	Кабинет помічника судді	13 м²
11.3	Кабинет помічника судді	12 м²
11.4	Кабинет помічника судді	17 м²
12.1	Кабинет секретаря суду	13 м²
12.2	Кабинет секретаря суду	14 м²
12.3	Кабинет секретаря суду	13 м²
13.1	Кімната нарад	19 м²
13.2	Кімната нарад	9 м²
13.3	Кімната нарад	13 м²
13.4	Кімната нарад	15 м²
13.5	Кімната нарад №2	39 м²
14.1	Кабинет судді	15 м²
14.2	Кабинет судді	13 м²
14.3	Кабинет судді	13 м²
14.4	Кабинет судді	18 м²
15.1	Кімната присяжних	11 м²
15.2	Кімната присяжних	12 м²
15.3	Кімната присяжних	12 м²
16.1	Маленький зал	71 м²
16.2	Маленький зал	70 м²
17	Комора	4 м²
18.1	Кімната переговорів з адвокатами	14 м²
18.2	Кімната переговорів з адвокатами	17 м²
19	Доказове бюро	26 м²
20	Конференц-зал №1	16 м²
21	Конвойна зона	67 м²
22	Приміщення конвої	12 м²
23	Технічне приміщення	45 м²
24	Кімната охорони	16 м²
25	Арсенал	11 м²
26.1	Камера №1	15 м²
26.2	Камера №2	15 м²
26.3	Камера №3	14 м²
27	Кімната для речей взятих під час арешту	8 м²
28	Комора прибирального інвентарю	11 м²
29	Серверна	14 м²
30.1	Архів	38 м²
30.2	Архів	23 м²
31.1	Робочий кабінет №1	13 м²
31.3	Робочий кабінет №2	9 м²
32.1	Кабинет прокурора	17 м²
32.2	Кабинет прокурора	17 м²
32.3	Кабинет прокурора	21 м²
33	Загальна кімната	31 м²
34	Кабинет директора	45 м²
35	Кабинет заступника директора	22 м²
36	Кабинет канцелярії	30 м²
37	Закритий архів доказів	31 м²
38	Бібліотека юридичної літератури	38 м²
39	Кабинет консультанта	13 м²
40	Зона відпочинку	76 м²
41	Видна судова рішень	19 м²
42	Бухгалтерія	24 м²
43	Приміщення для речових доказів	22 м²



ФАСАД А-У. М 1:200




ФАСАД 39-23. М 1:200




ФАСАД У-А. М 1:200




ФАСАД 23-39. М 1:200

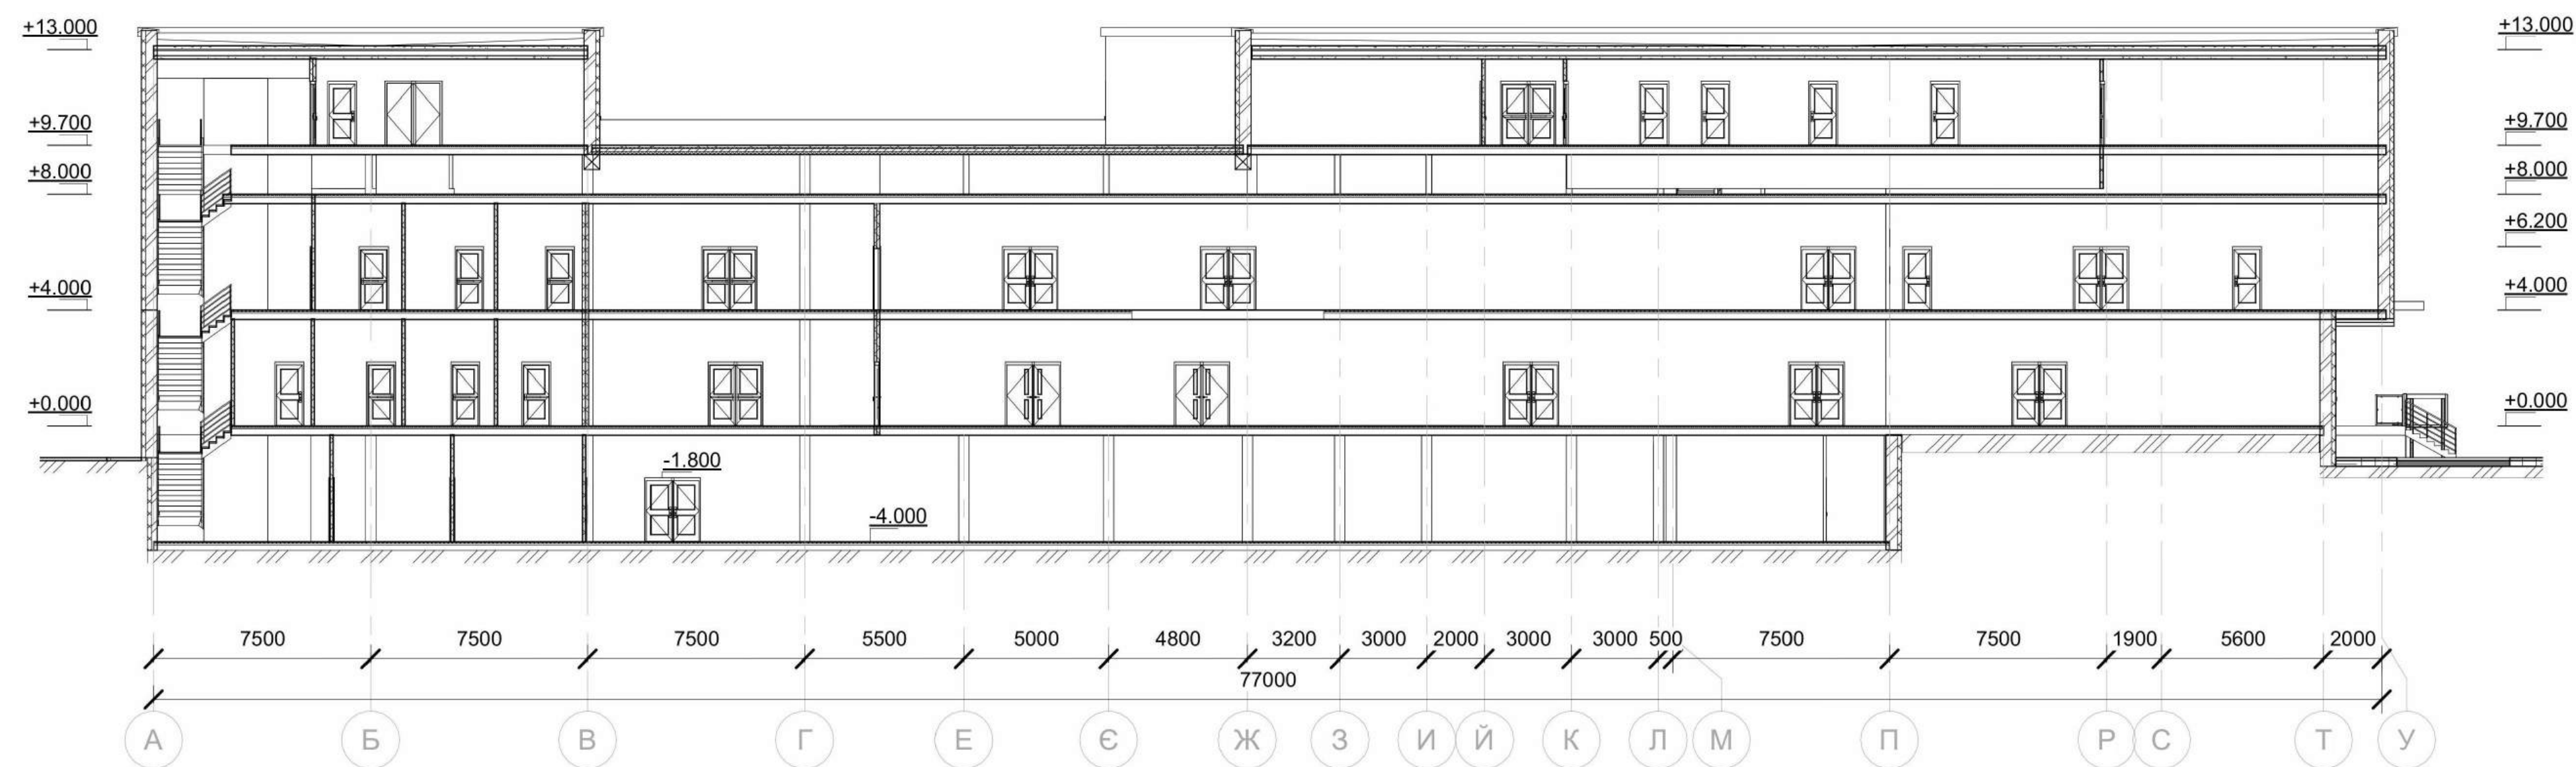


P03PI3 A-A. М 1:200

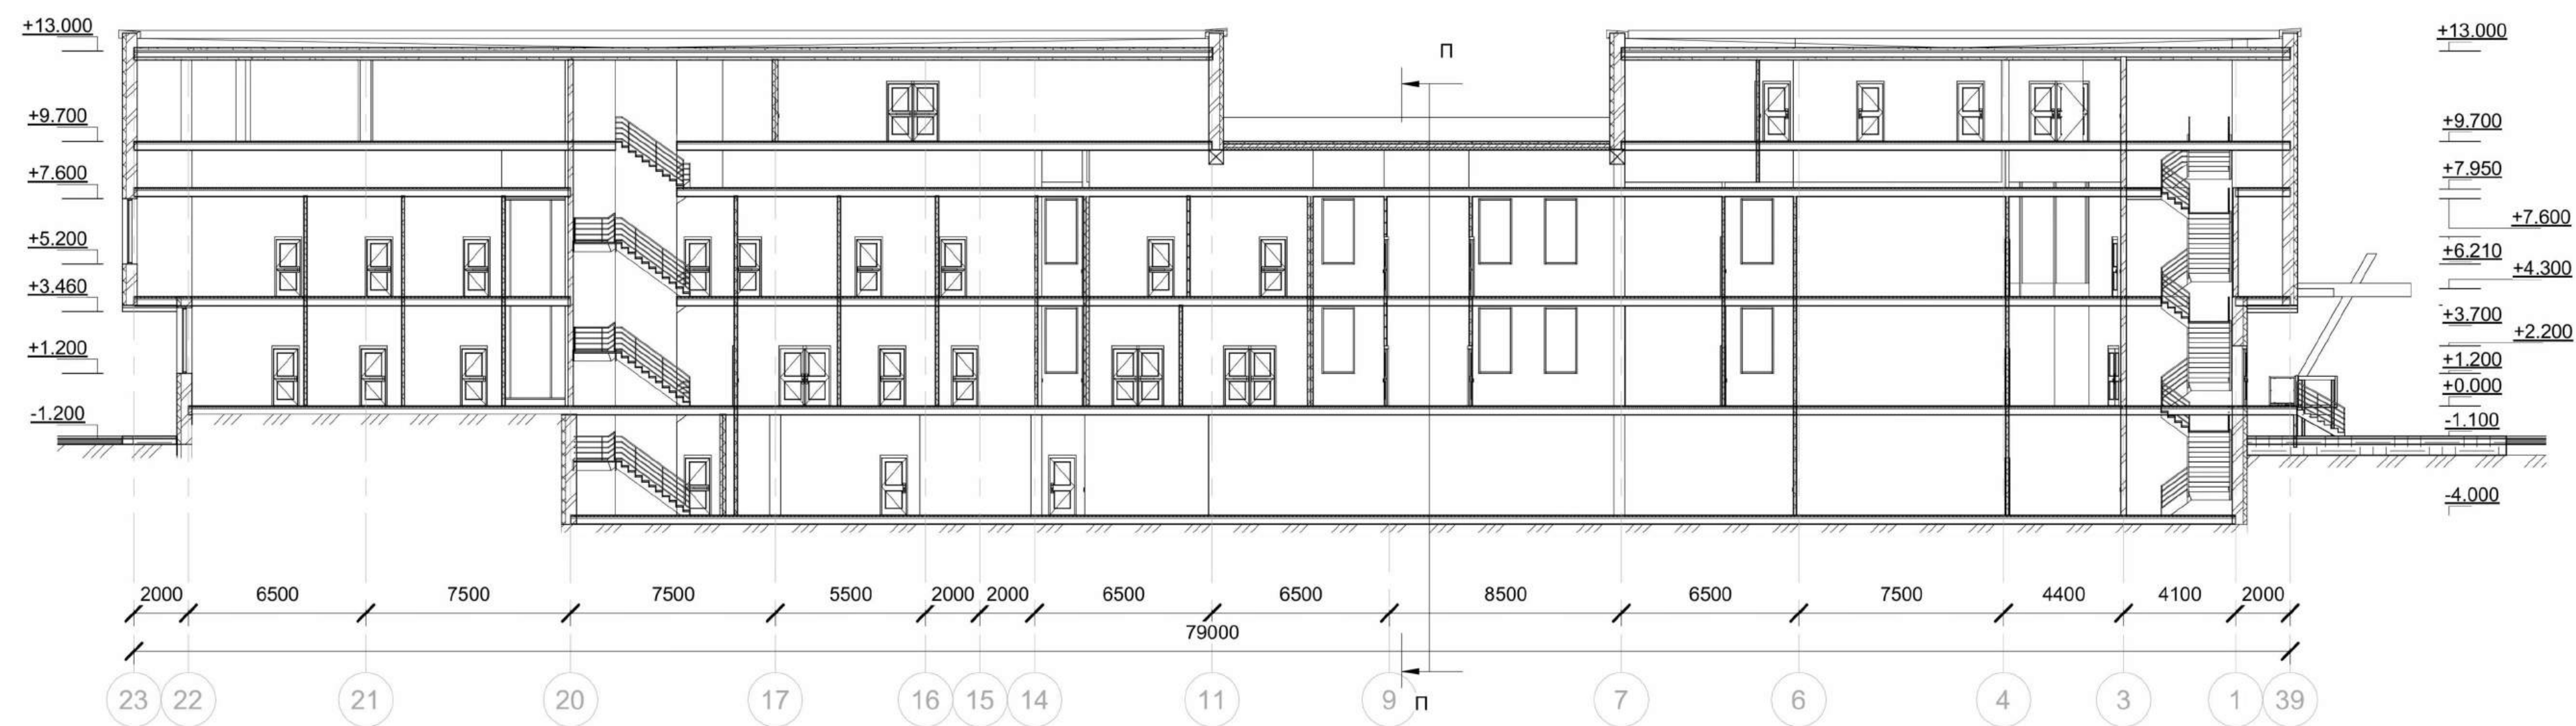


P03PI3 Б-Б. М 1:200

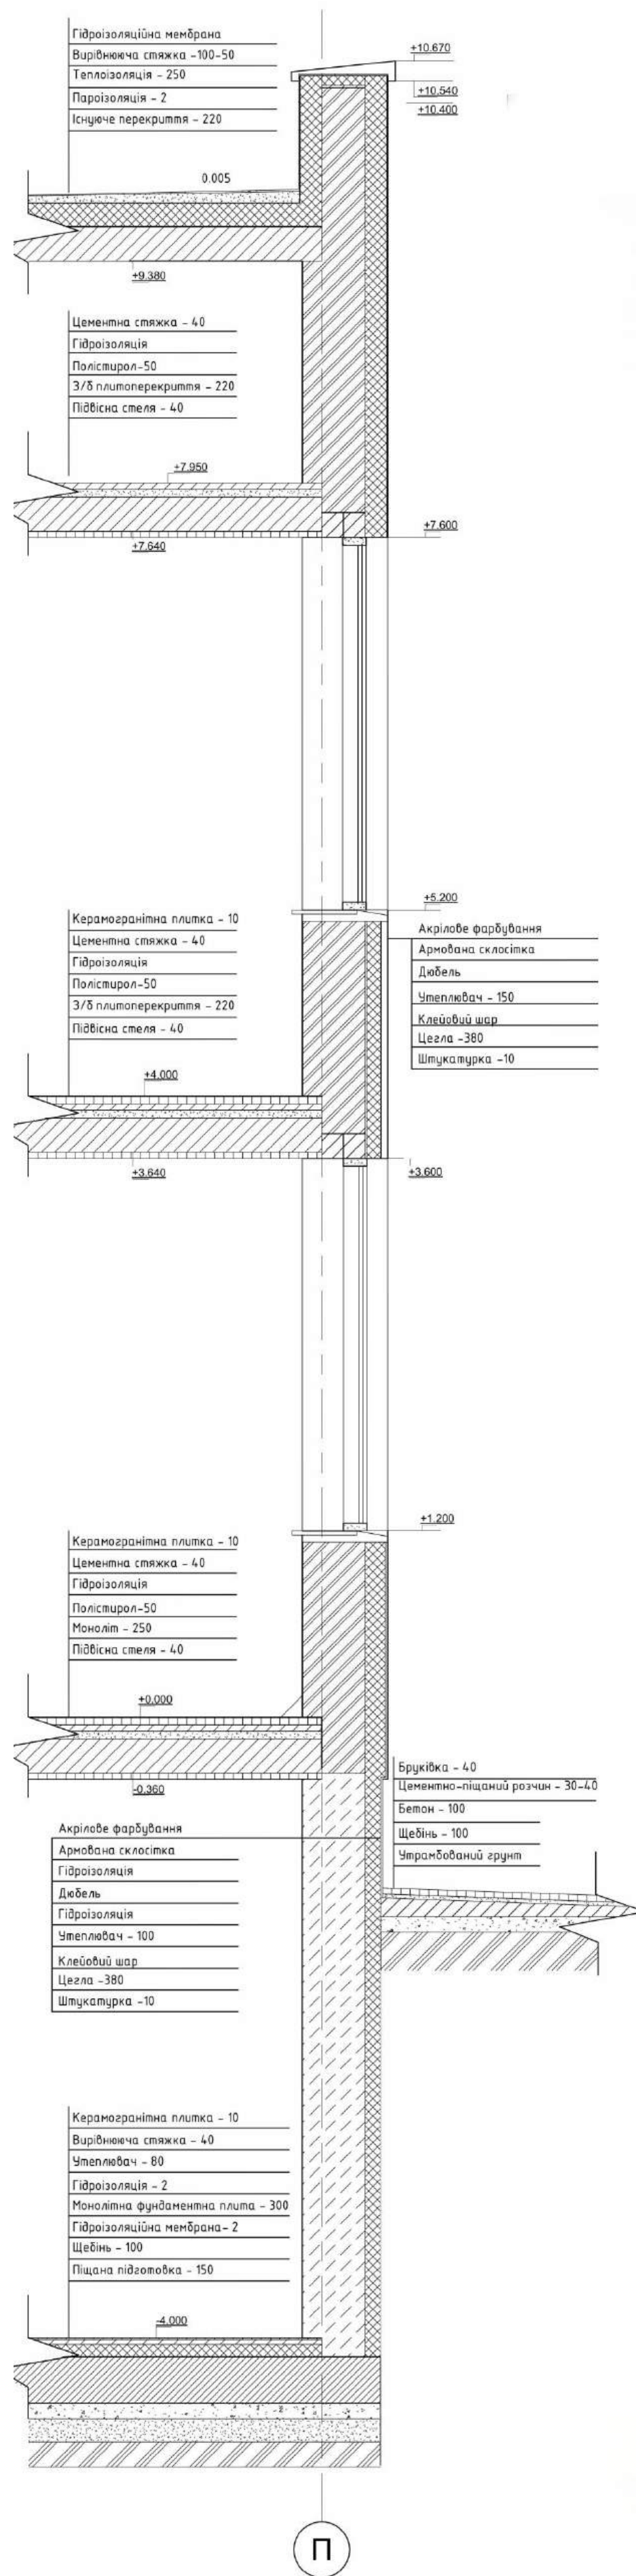


ІНТЕР'ЄРНЕ ВИРІШЕННЯ ЗОНИ ОЧІКУВАННЯ

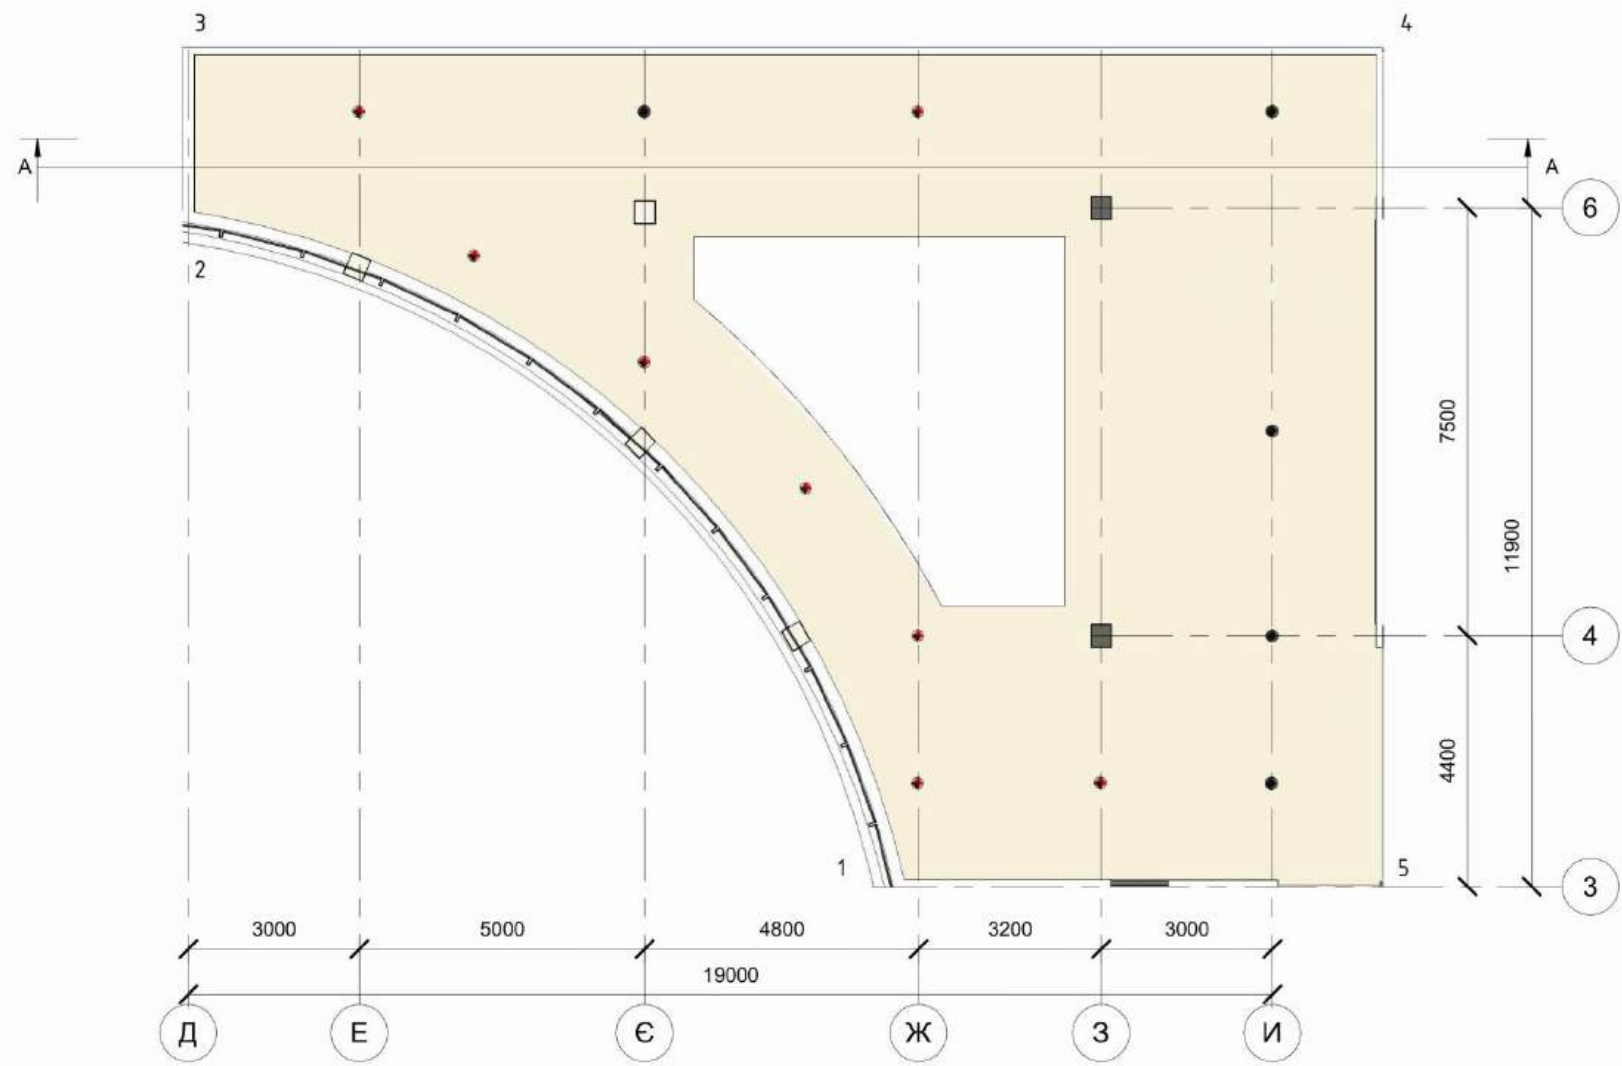

ПЛАН ОСВІТЛЕННЯ. М 1:100

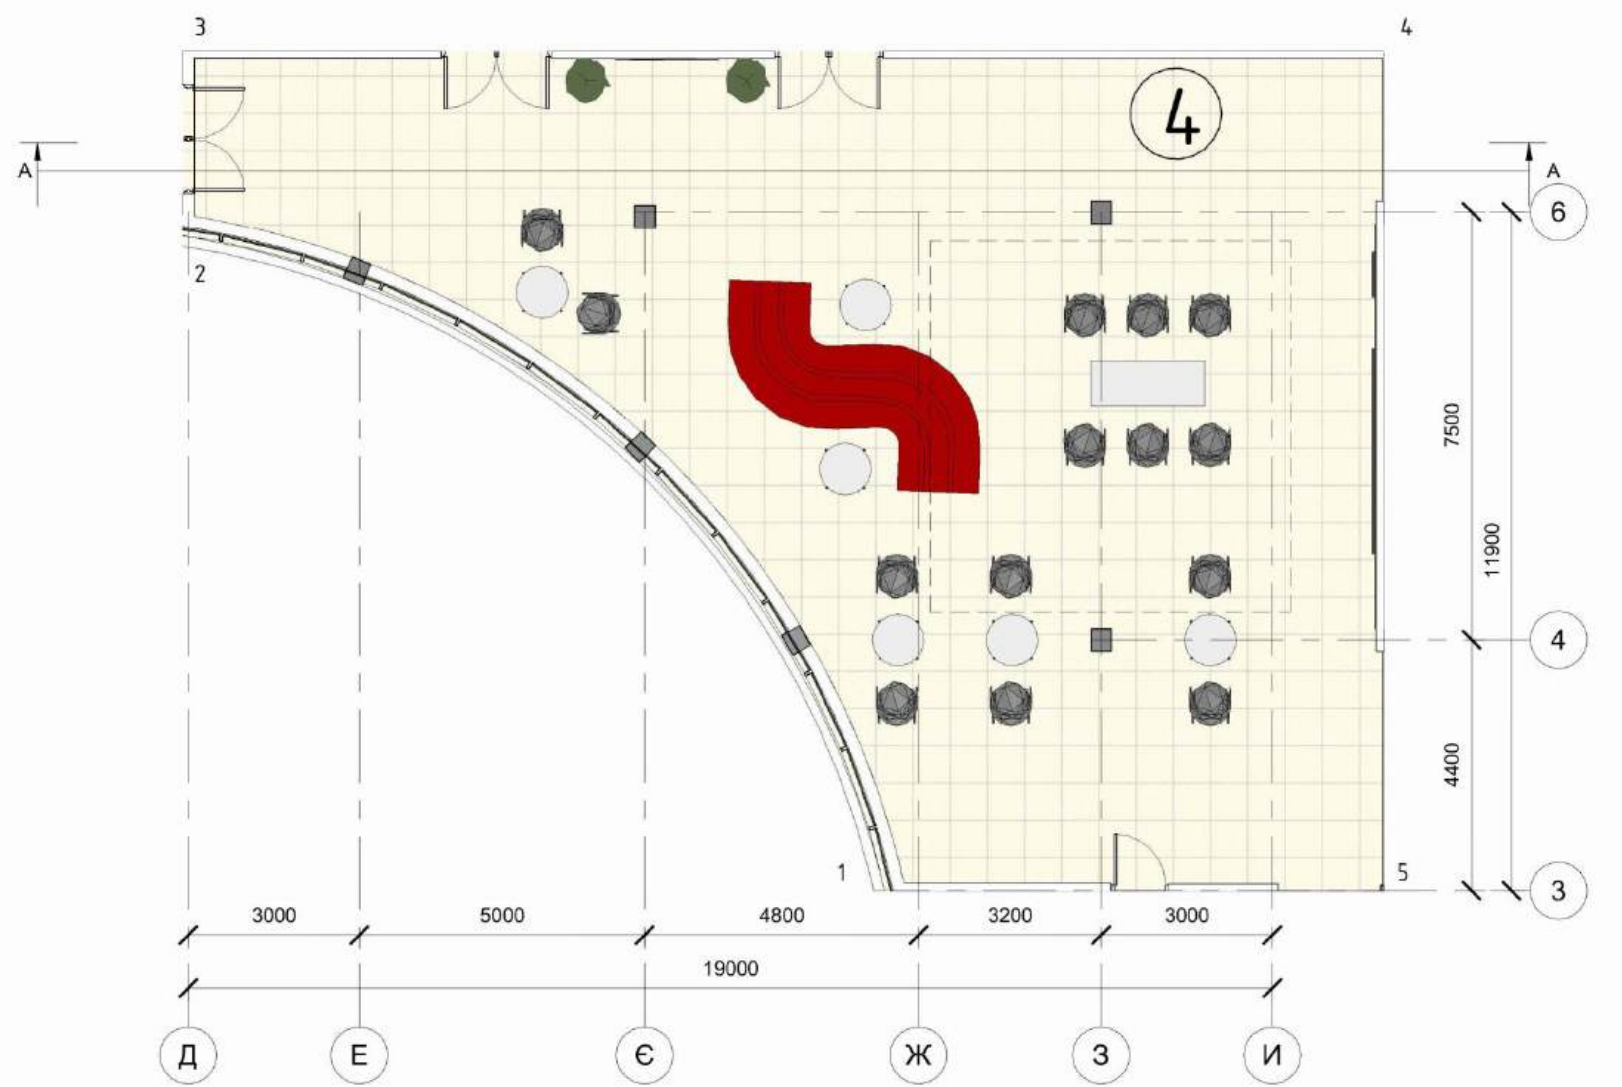


ПЛАН ПРИМІЩЕННЯ. М 1:50

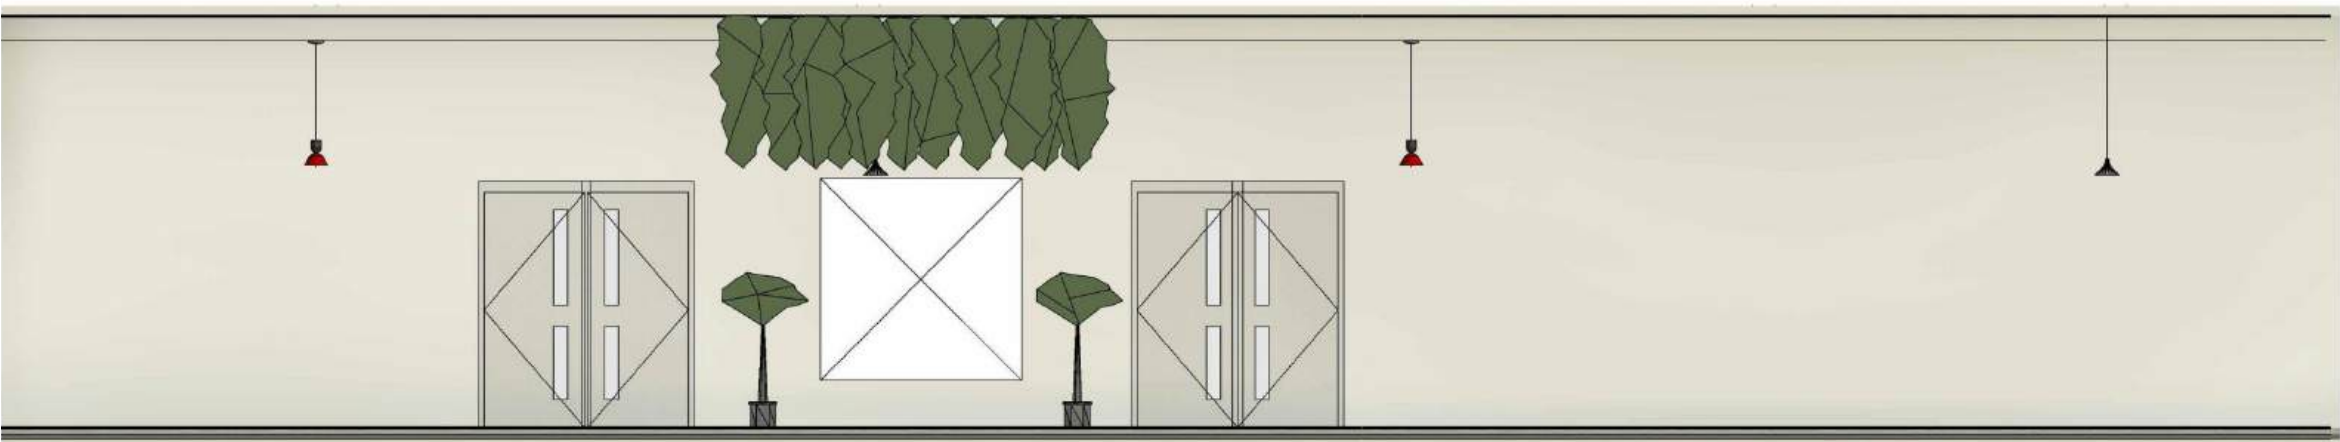


РОЗГОРТКА 3-4. М 1:50




РОЗГОРТКА 4-5. М 1:50

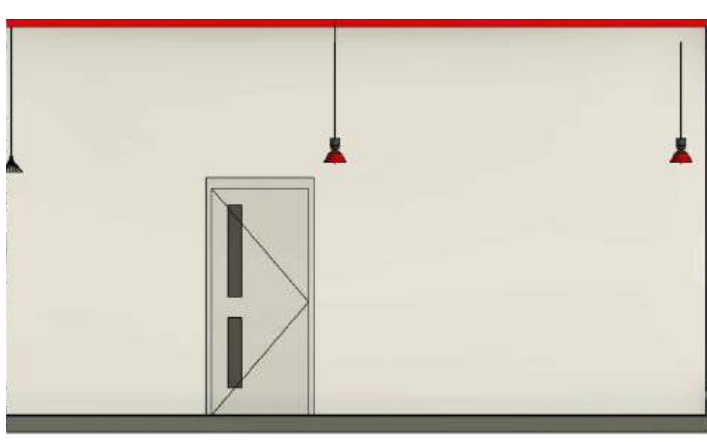

РОЗГОРТКА 5-1. М 1:50

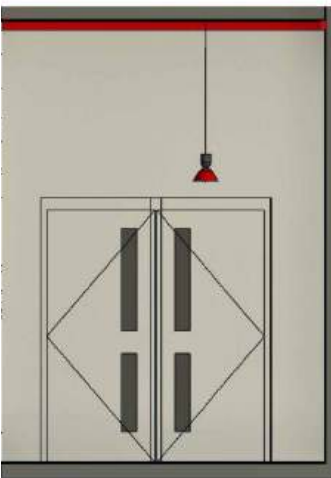

РОЗГОРТКА 2-3. М 1:50




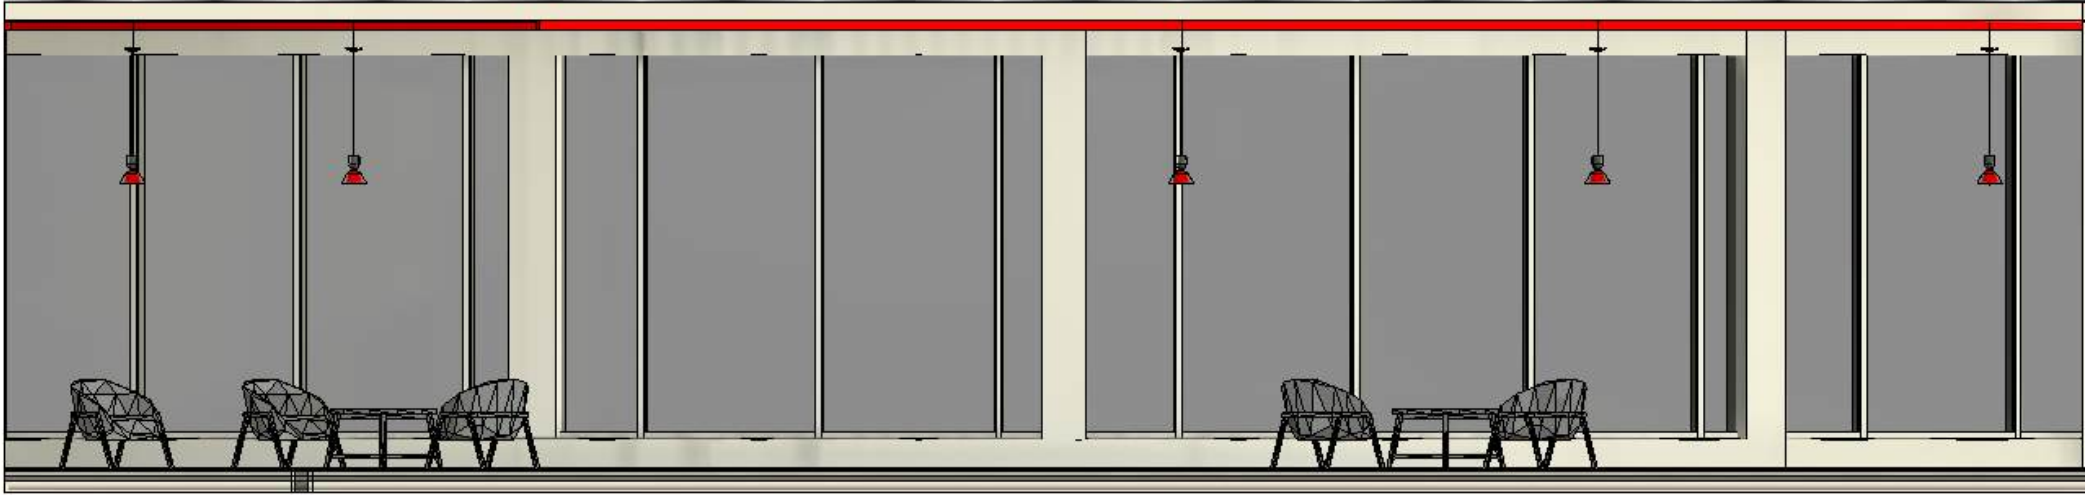


РОЗГОРТКА 1-2. М 1:50

ПАСПОРТ МАТЕРІАЛІВ ТА КОЛЬОРІВ

	ТЕКСТИЛЬ	ЧЕРВОНИЙ	ДИВАН
	ТЕКСТИЛЬ	ТЕМНО-СІРИЙ	СИДІННЯ
	ДЕРЕВИНА	СВІТЛО-СІРИЙ	СТОЛИ
	ЛИСТЯ	ЗЕЛЕНЕ	ОЗЕЛЕНЕННЯ
	МЕТАЛ	ЧЕРВОНИЙ	ЛАМПА
	МЕТАЛ	СІРИЙ	ЛАМПА
	ШТУКАТУРКА	БІЛИЙ	СТІНИ
	СКЛО	ЧОРНИЙ	ВІКНА
	КЕРАМОГРАНІТ	БІЛИЙ	ПІДЛОГА



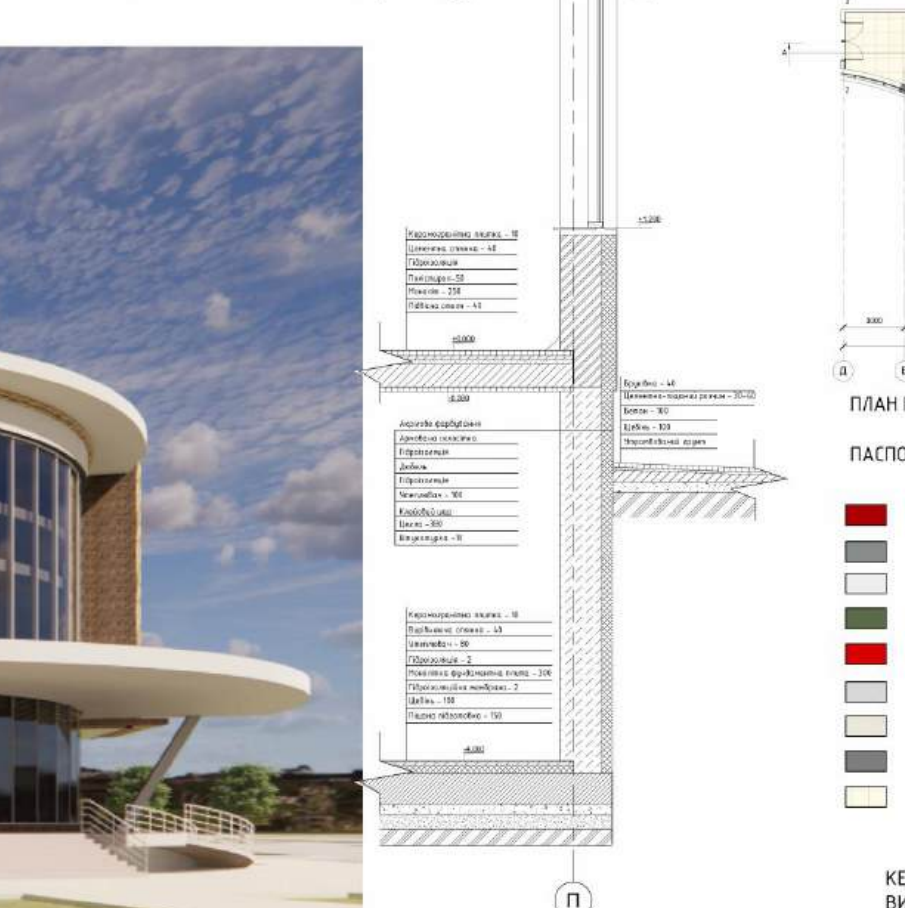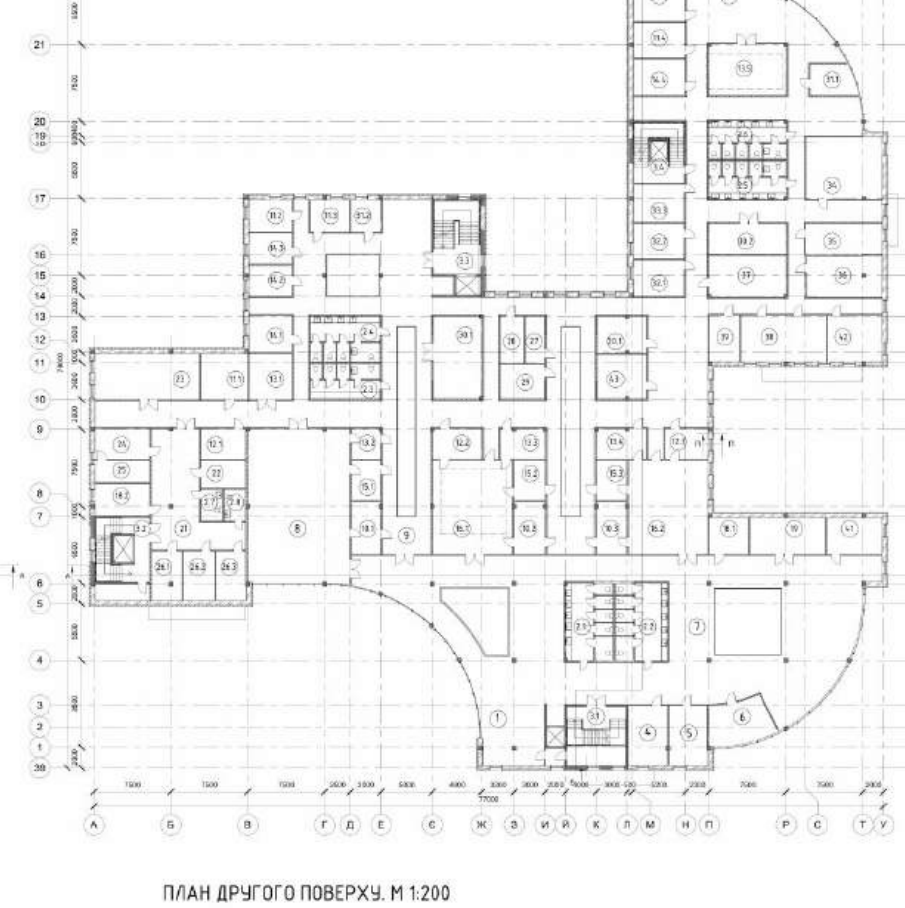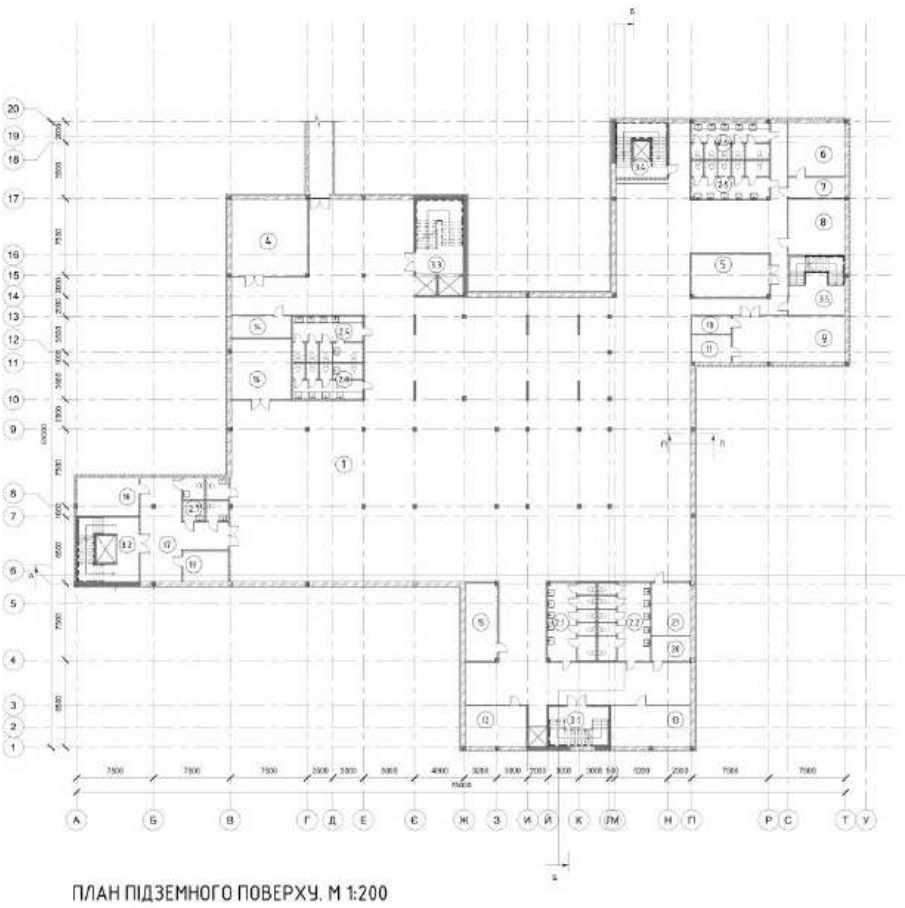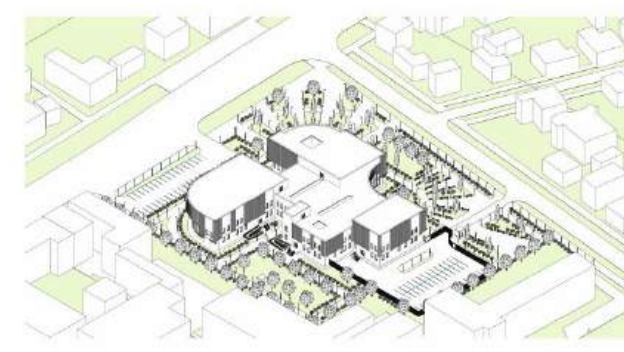

КЕРІВНИК: ДОЦ. ТРЕТЯК М.Є.
ВИКОНАВ: СТУД. ГР. АРХ-22-1А ШПОНЬКА М.О.