

КВАЛІФІКАЦІЙНА ВИПУСКНА РОБОТА
НА ЗДОБУТТЯ ОСВІТНЬОГО СТУПЕНЯ
БАКАЛАВР АРХІТЕКТУРИ

на тему:

«КРАЄЗНАВЧИЙ МУЗЕЙ В С.ГУЙВІ ЖИТОМИРСЬКОЇ ОБЛАСТІ»

загальним обсягом 6 аркушів формату А1, пояснювальна записка 62 с.

Виконала: студентка групи АРХ-22-1Б
191 «Архітектура та містобудування»,
Освітньо-професійна програма «Архітектура та містобудування»
(шифр і назва спеціальності, освітньо-наукової програми)

Михеєва Вікторія Ігорівна
(прізвище, ім'я, по батькові)


Керівник: доц. викл. Желтовський Володимир Васильович
(наук. ступінь, посада, прізвище, ім'я, по батькові)

Київ – 2026 р.

1. ЗАГАЛЬНА ЕКСПОЗИЦІЯ



2. МІСТОБУДІВНА СИТУАЦІЯ
2.1 СИТУАЦІЙНИЙ ПЛАН

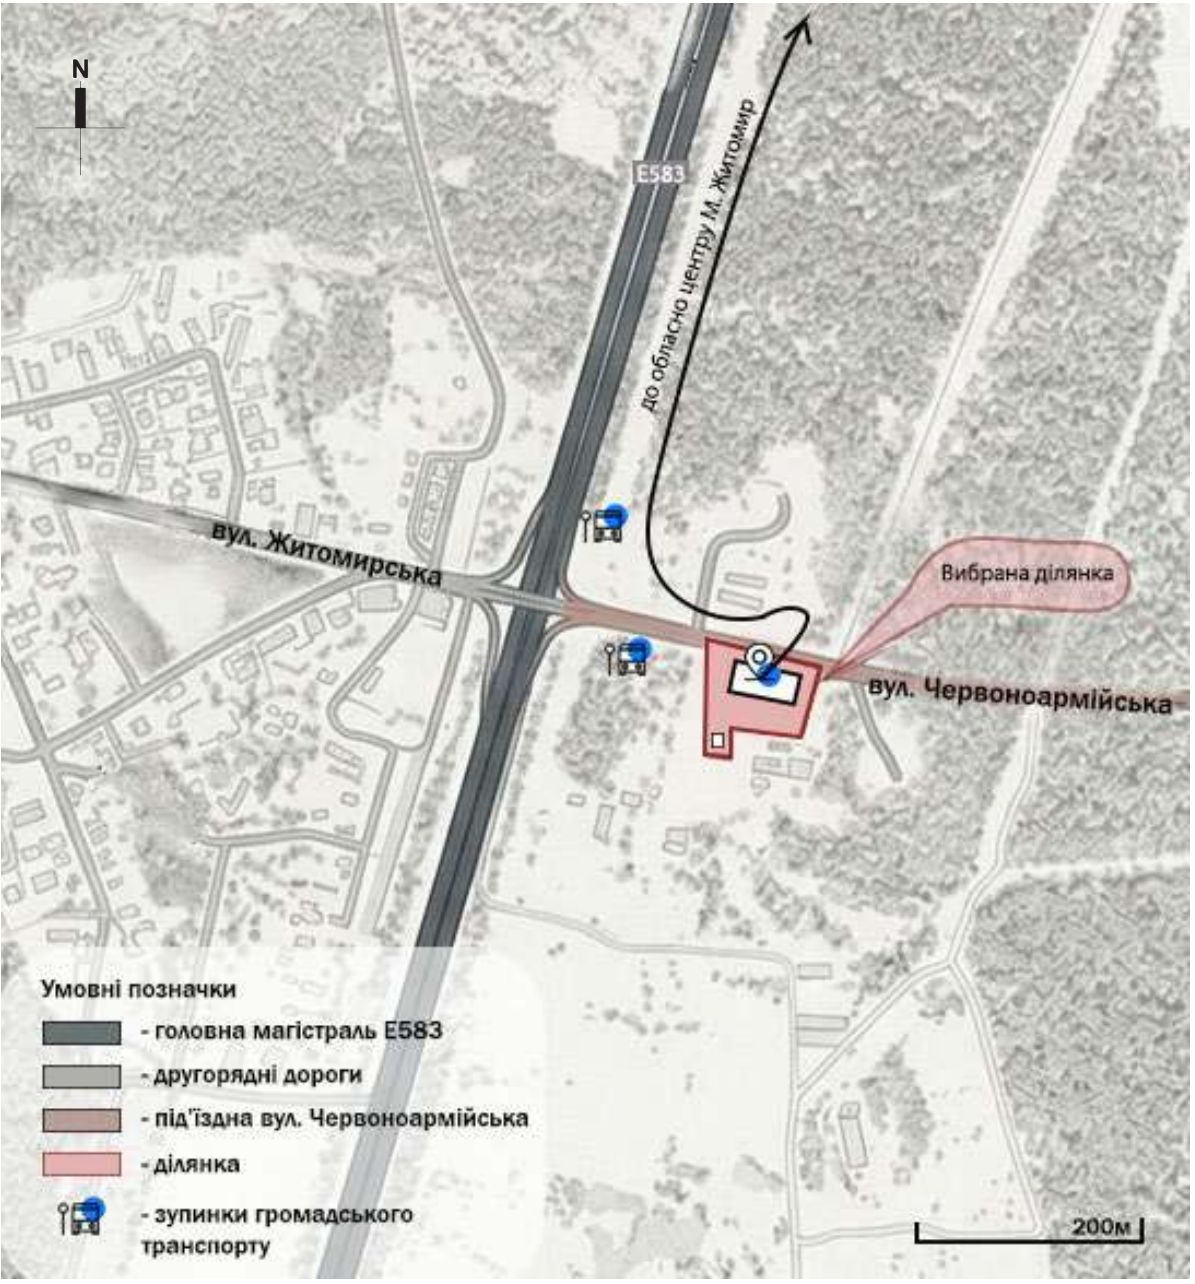


Ставка Гімmlера



Поворот з магістралі до вибраної ділянки


2. МІСТОБУДІВНА СИТУАЦІЯ
2.2 ГЕНЕРАЛЬНИЙ ПЛАН

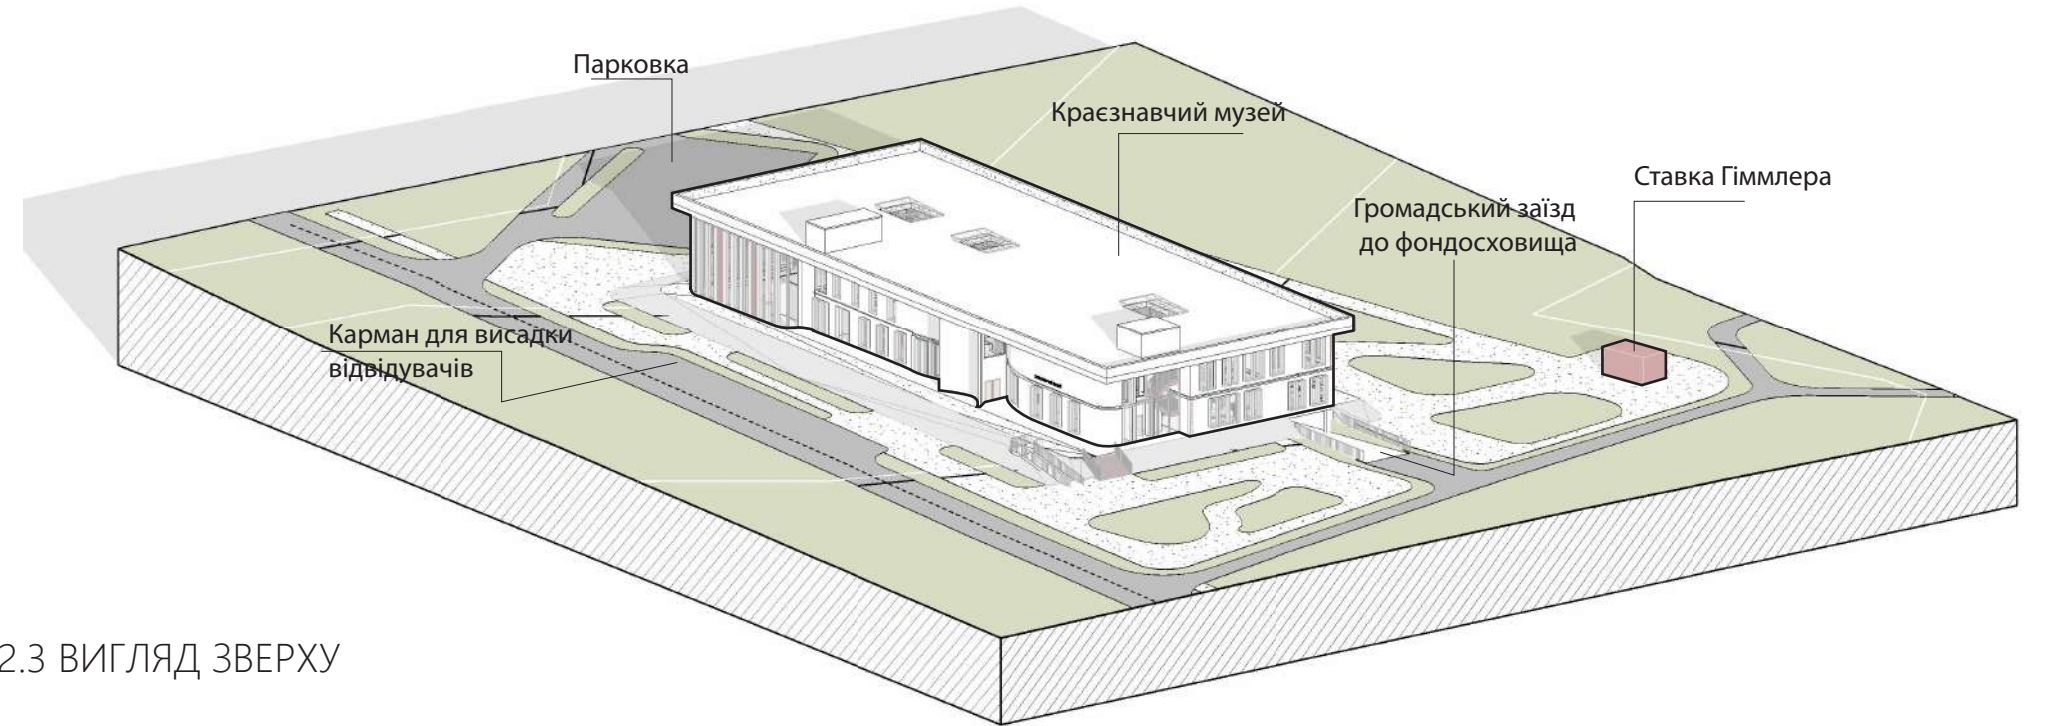


2.3 ВИГЛЯД ЗВЕРХУ

Умовні позначки до
генерального плану


- ІСТОРИЧНА ПАМ'ЯТКА СТАВКА ГІММЛЕРА
- БУДІВЛЯ КРАЄЗНАВЧОГО МУЗЕЮ
- МІСЦЕ ВИСАДКИ ВІДВІДУВАЧІВ
- ЗОНА ЗЕЛНИХ НАСАДЖЕНЬ
- ПАРКОВКА ДЛЯ ЛЮДЕЙ З ОБМЕЖЕНИМИ МОЖЛИВОСТЯМИ
- ПРОЇЗДЖА ЧАСТИНА
- ПІШОХІДНІ ДОРОГИ
- МЕЖА ЗЕМЕЛЬНОЇ ДІЛЯНКИ
- ЧЕРВОНА ЛІНІЯ
- ПАРКОВКА
- СОСНИ

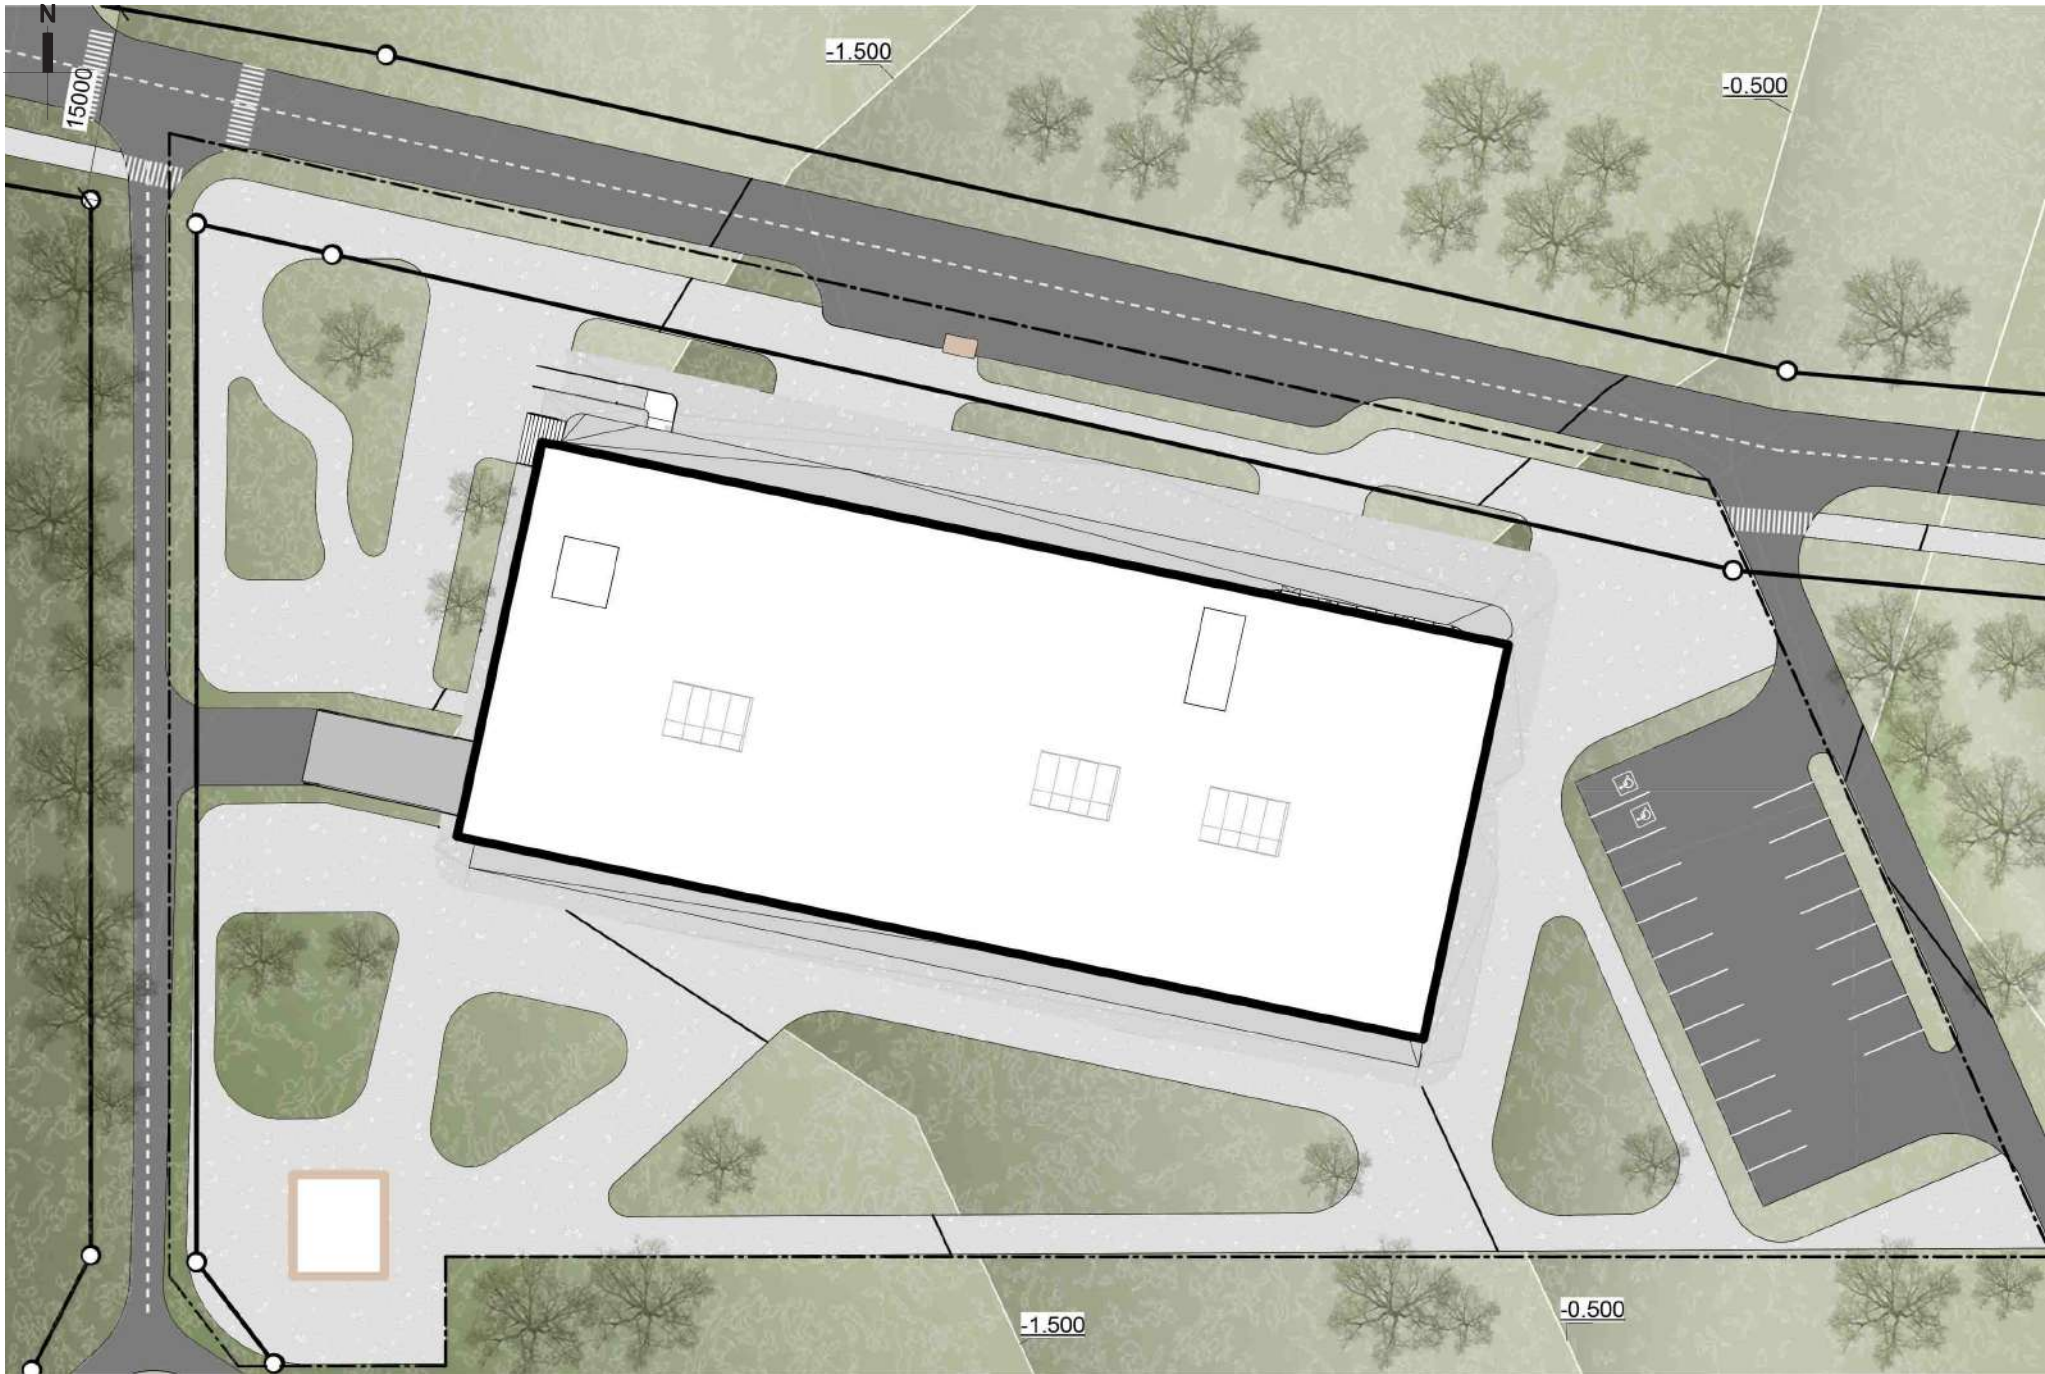

3. АРХІТЕКТУРНО-ПЛАНУВАЛЬНЕ РІШЕННЯ
3.1 БІЛД-АП СХЕМА

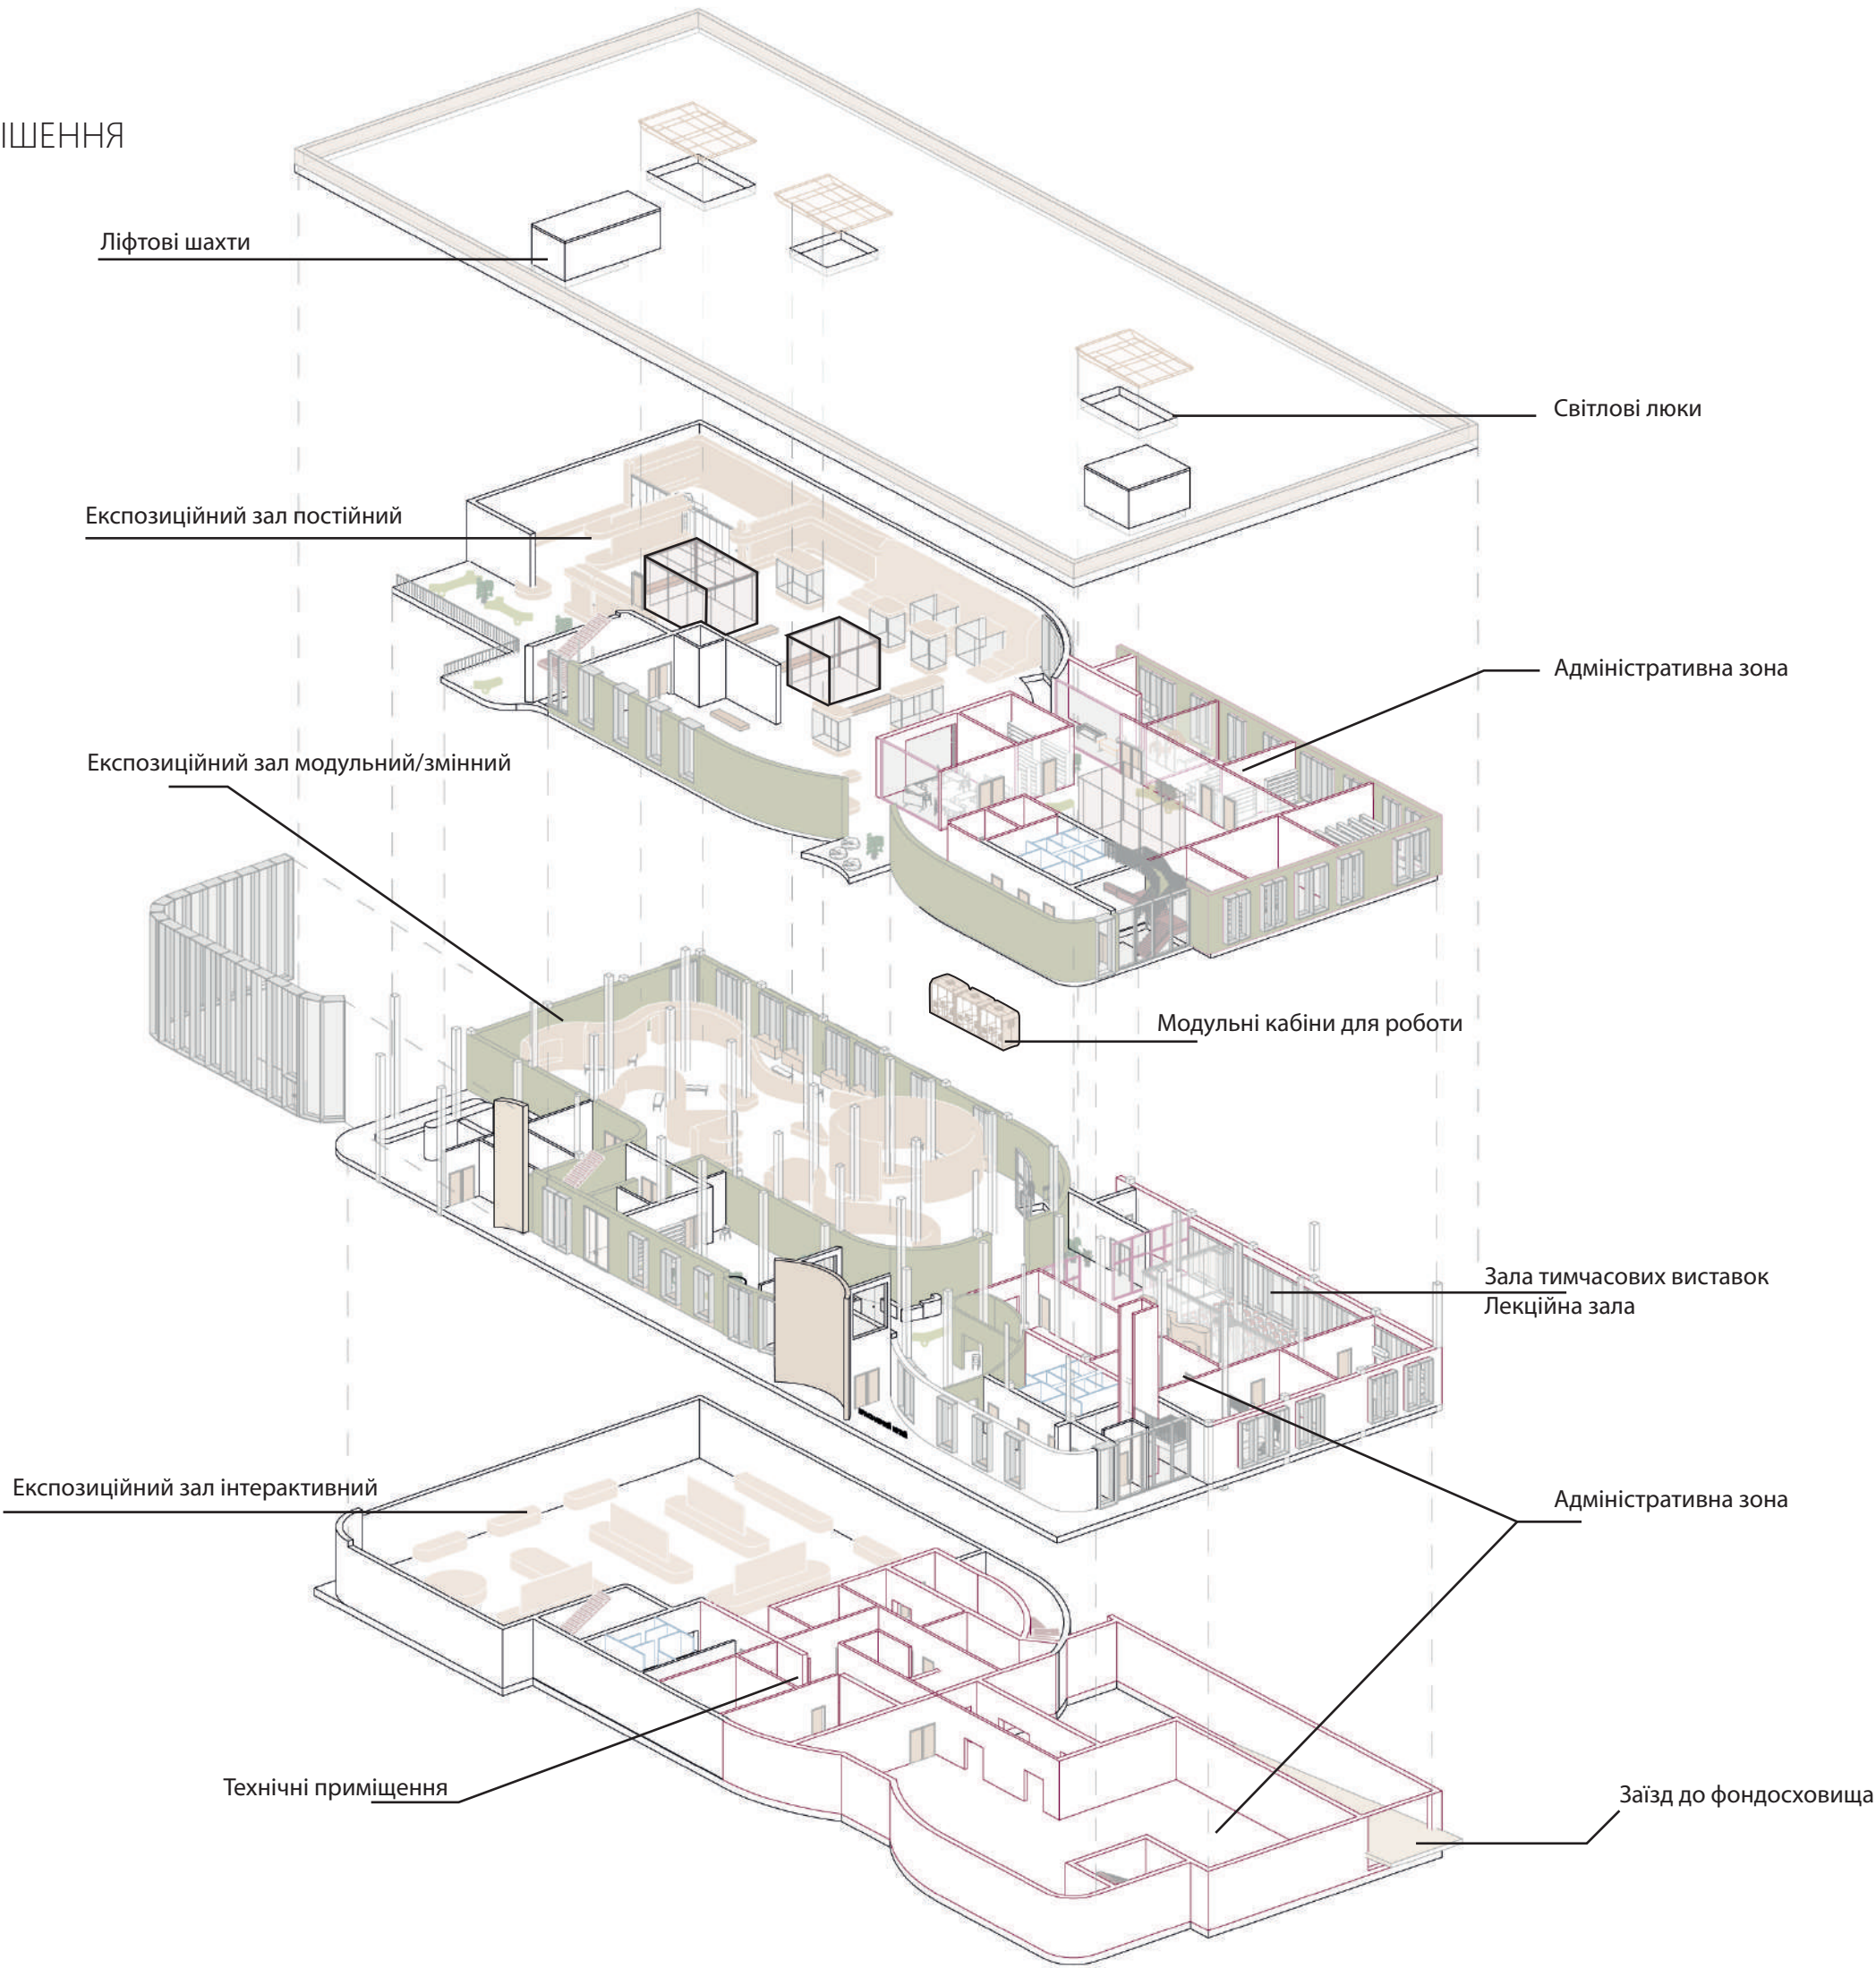


3. АРХІТЕКТУРНО-ПЛАНУВАЛЬНЕ РІШЕННЯ
3.2 ПЛАН ПОВЕРХУ НА ВІДМІТЦІ +0.000

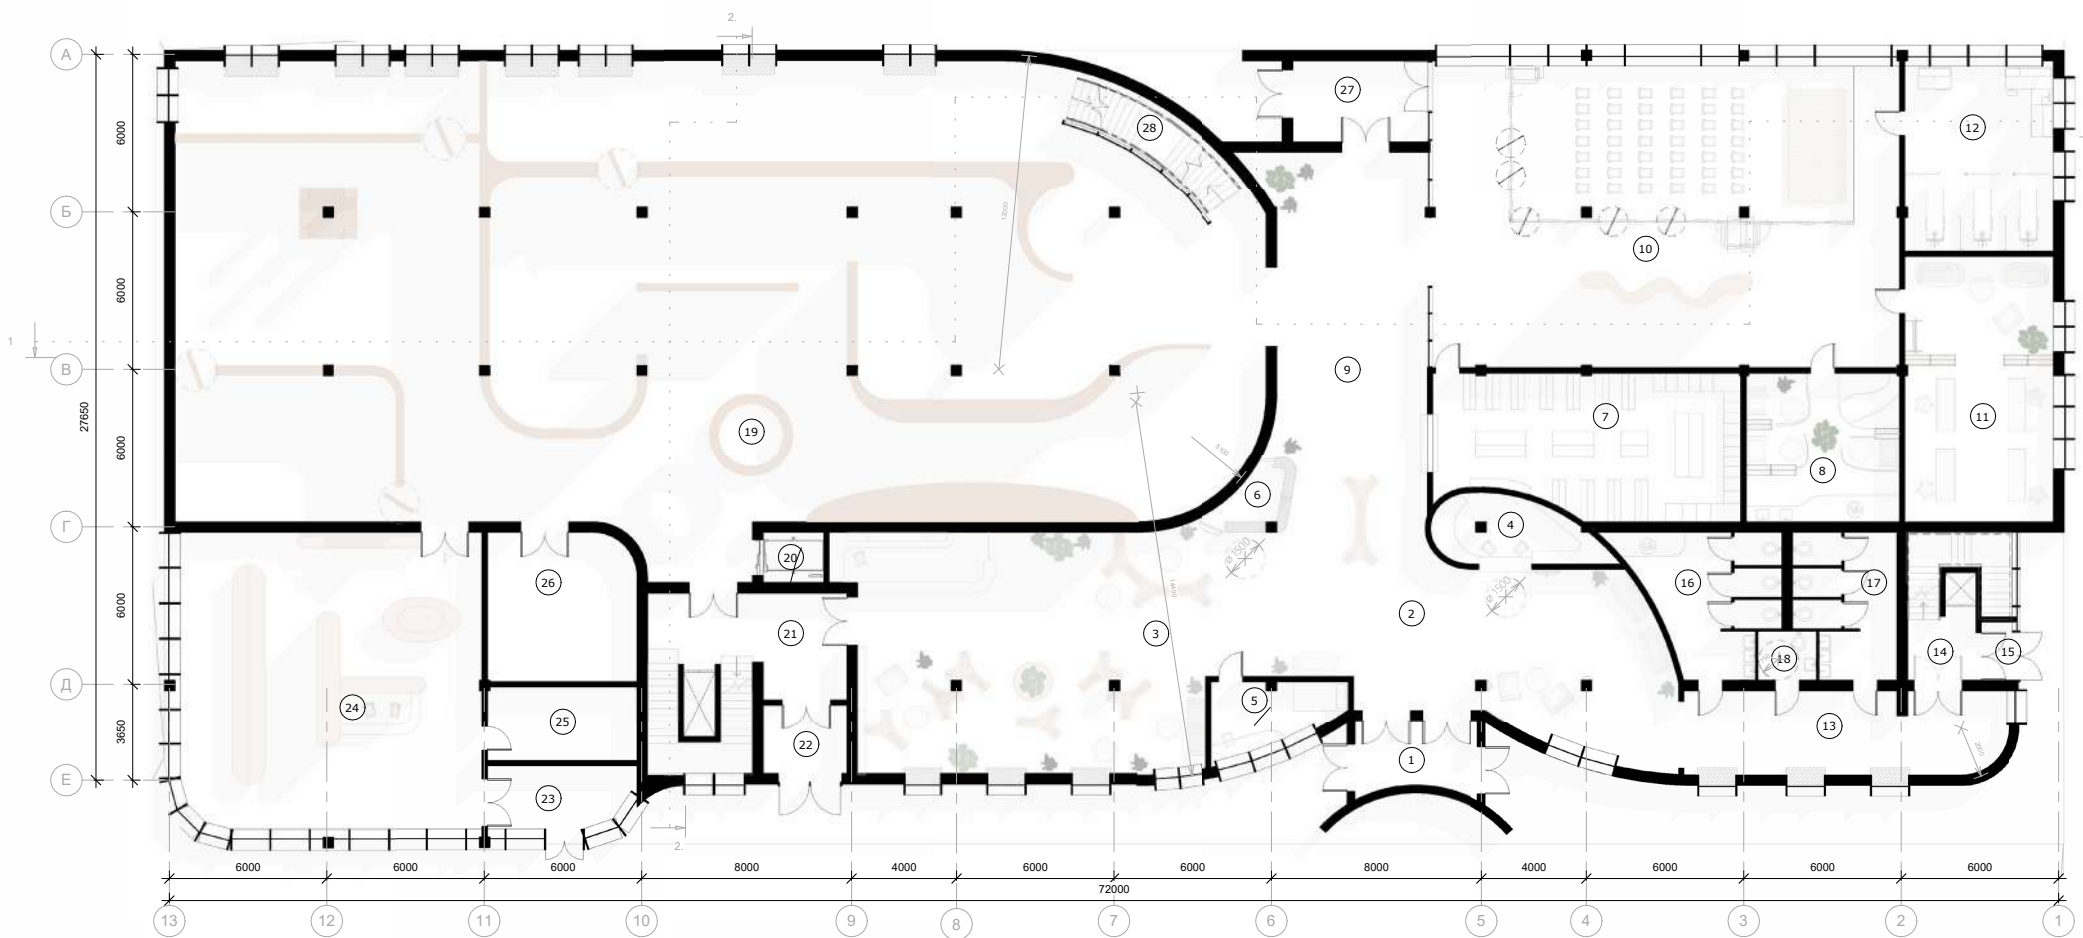

ЕКСПЛІКАЦІЯ ПРИМІЩЕНЬ
НА ВІДМІТЦІ +0.000

- | | |
|--|---|
| 1. Тамбур - 13 м ² | |
| 2. Вестибюль - 98 м ² | |
| 3. Кав'ярня та зона очікування - 140 м ² | |
| 4. Каса - 15 м ² | |
| 5. Кімната охорони - 12 м ² | |
| 6. Інформаційна стійка - 7 м ² | |
| 7. Гардеробна та камера схову - 62 м ² | |
| 8. Кімната матері та дитини - 33 м ² | |
| 9. Хол - 82 м ² | |
| 10. Зала тимчасових виставок/лекторій - 209 м ² | |
| 11. Кабінет екскурсоводів - 58 м ² | |
| 12. Медичний пункт - 41 м ² | |
| 13. Коридор - 40 м ² | |
| 14. Евакуаційні сходи - 19 м ² | |
| 15. Тамбур - 3 м ² | 22. Тамбур - 9 м ² |
| 16. Жіноча вбиральня - 26 м ² | 23. Тамбур - 15 м ² |
| 17. Чоловіча вбиральня - 20 м ² | 24. Сувенірна - 138 м ² |
| 18. Інклюзивна вбиральня - 4 м ² | 25. Технічне приміщення - 16 м ² |
| 19. Експозиційна зала - 703 м ² | 26. Матеріальний склад - 32 м ² |
| 20. Підйомник - 4 м ² | 27. Тамбур - 16 м ² |
| 21. Евакуаційні сходи - 40 м ² | 28. Сходи - 15 м ² |



ПЛАН ЕВАКУАЦІЇ ПОВЕРХУ НА ВІДМІТЦІ +0.000

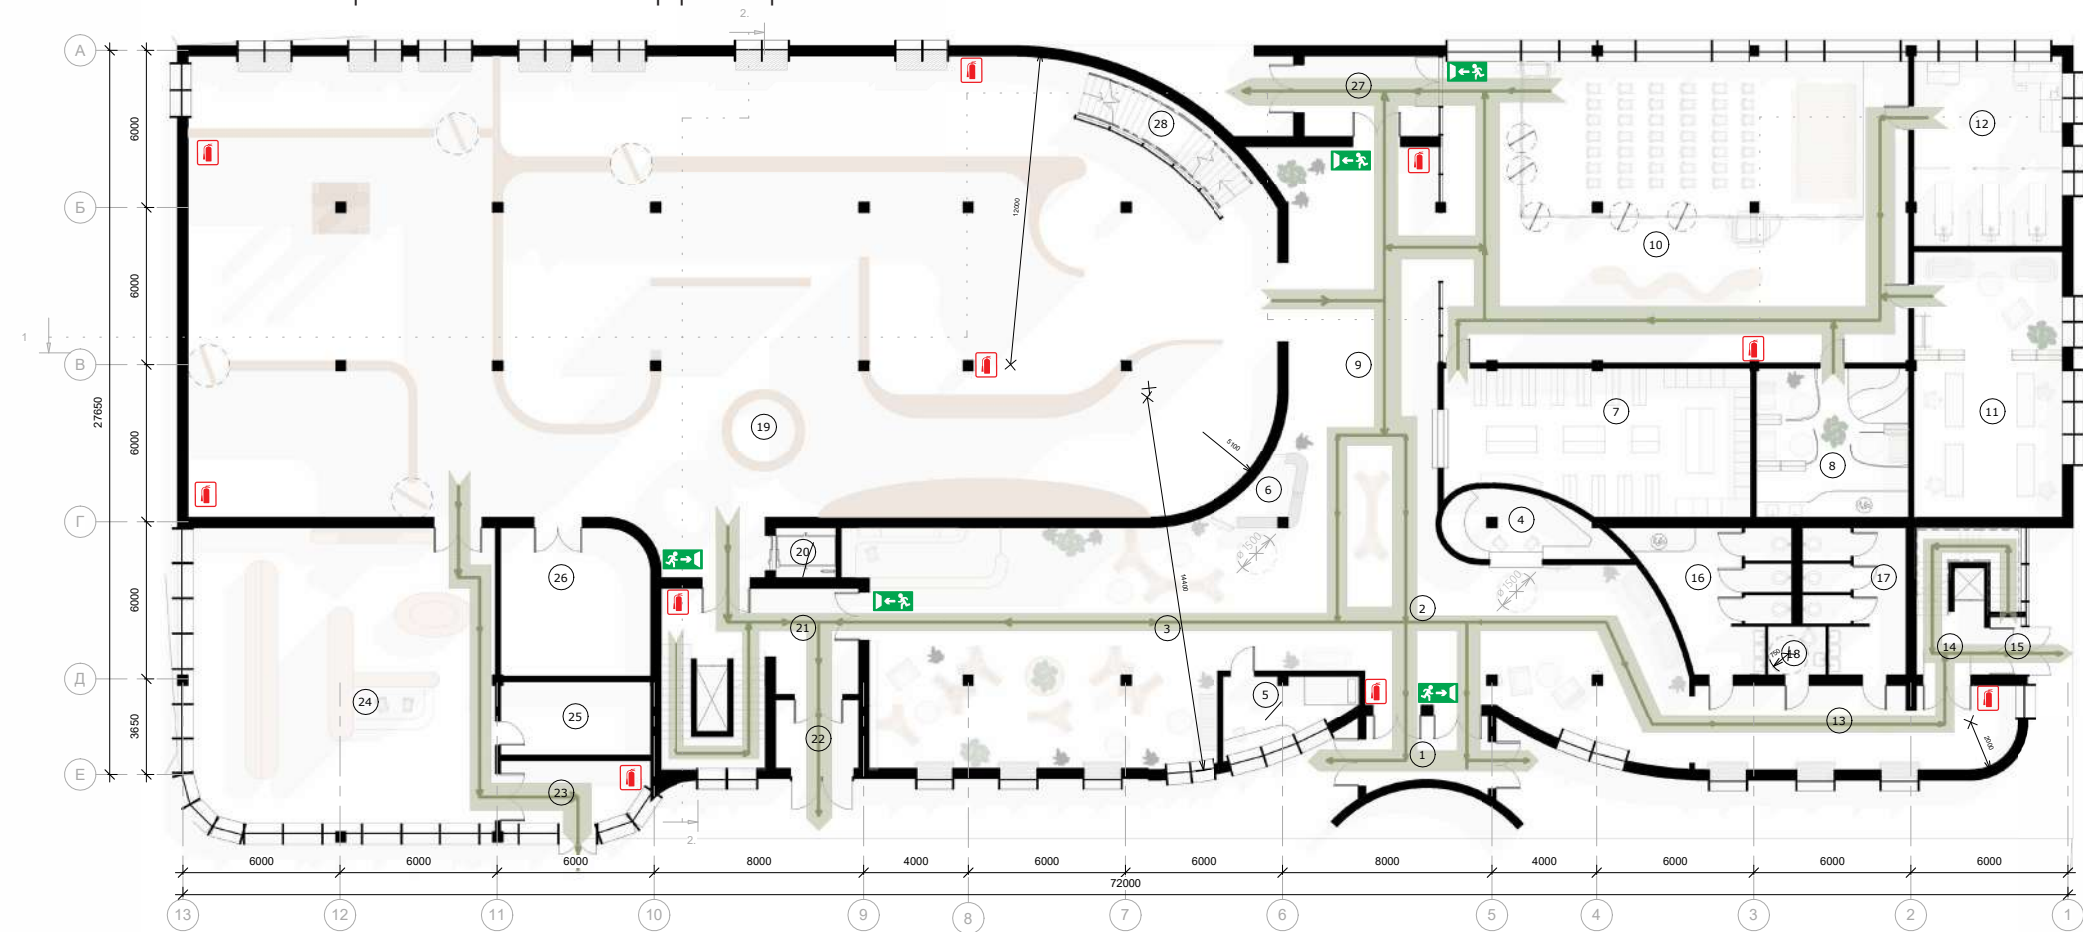


Умовні позначки до плану евакуації

-  - Місце розташування вогнегасника
-  - Рух евакуації

ВАРІАНТИ ПЛАНУВАННЯ ПОВЕРХУ НА ВІДМІТЦІ +0.000

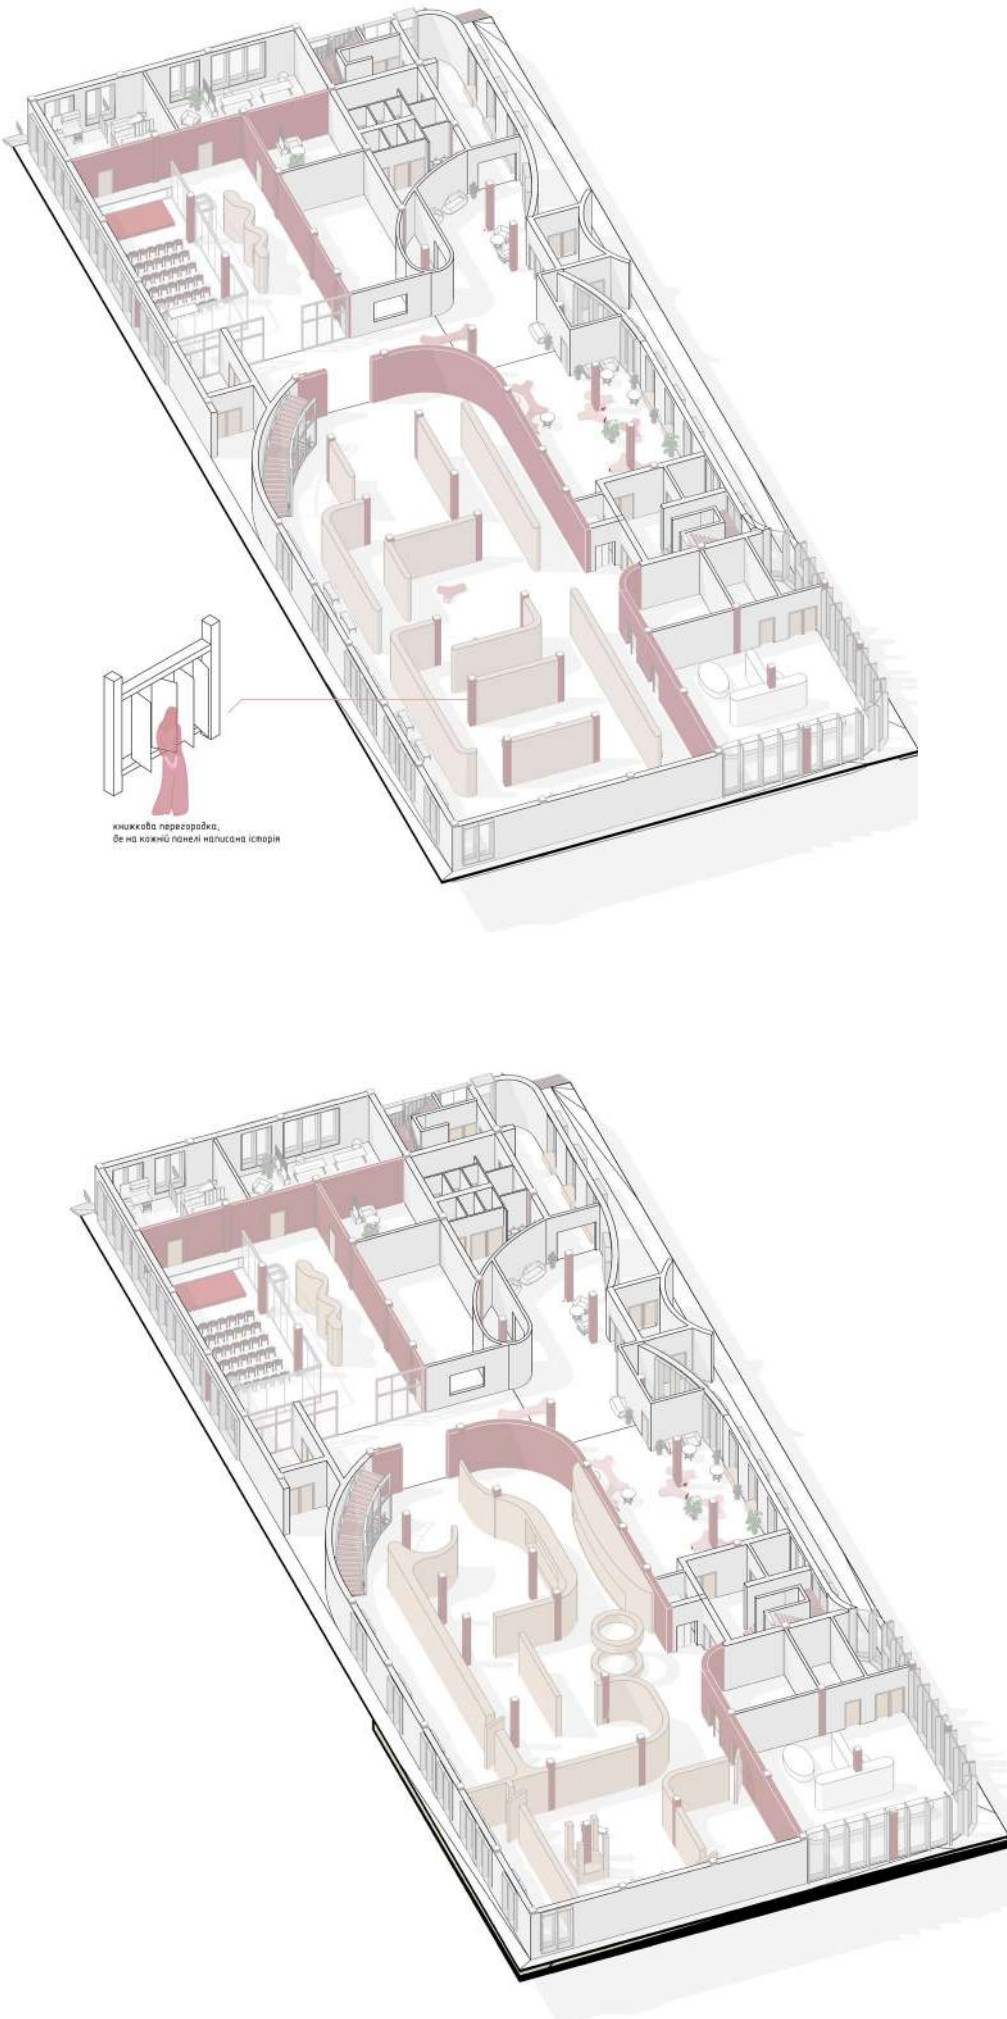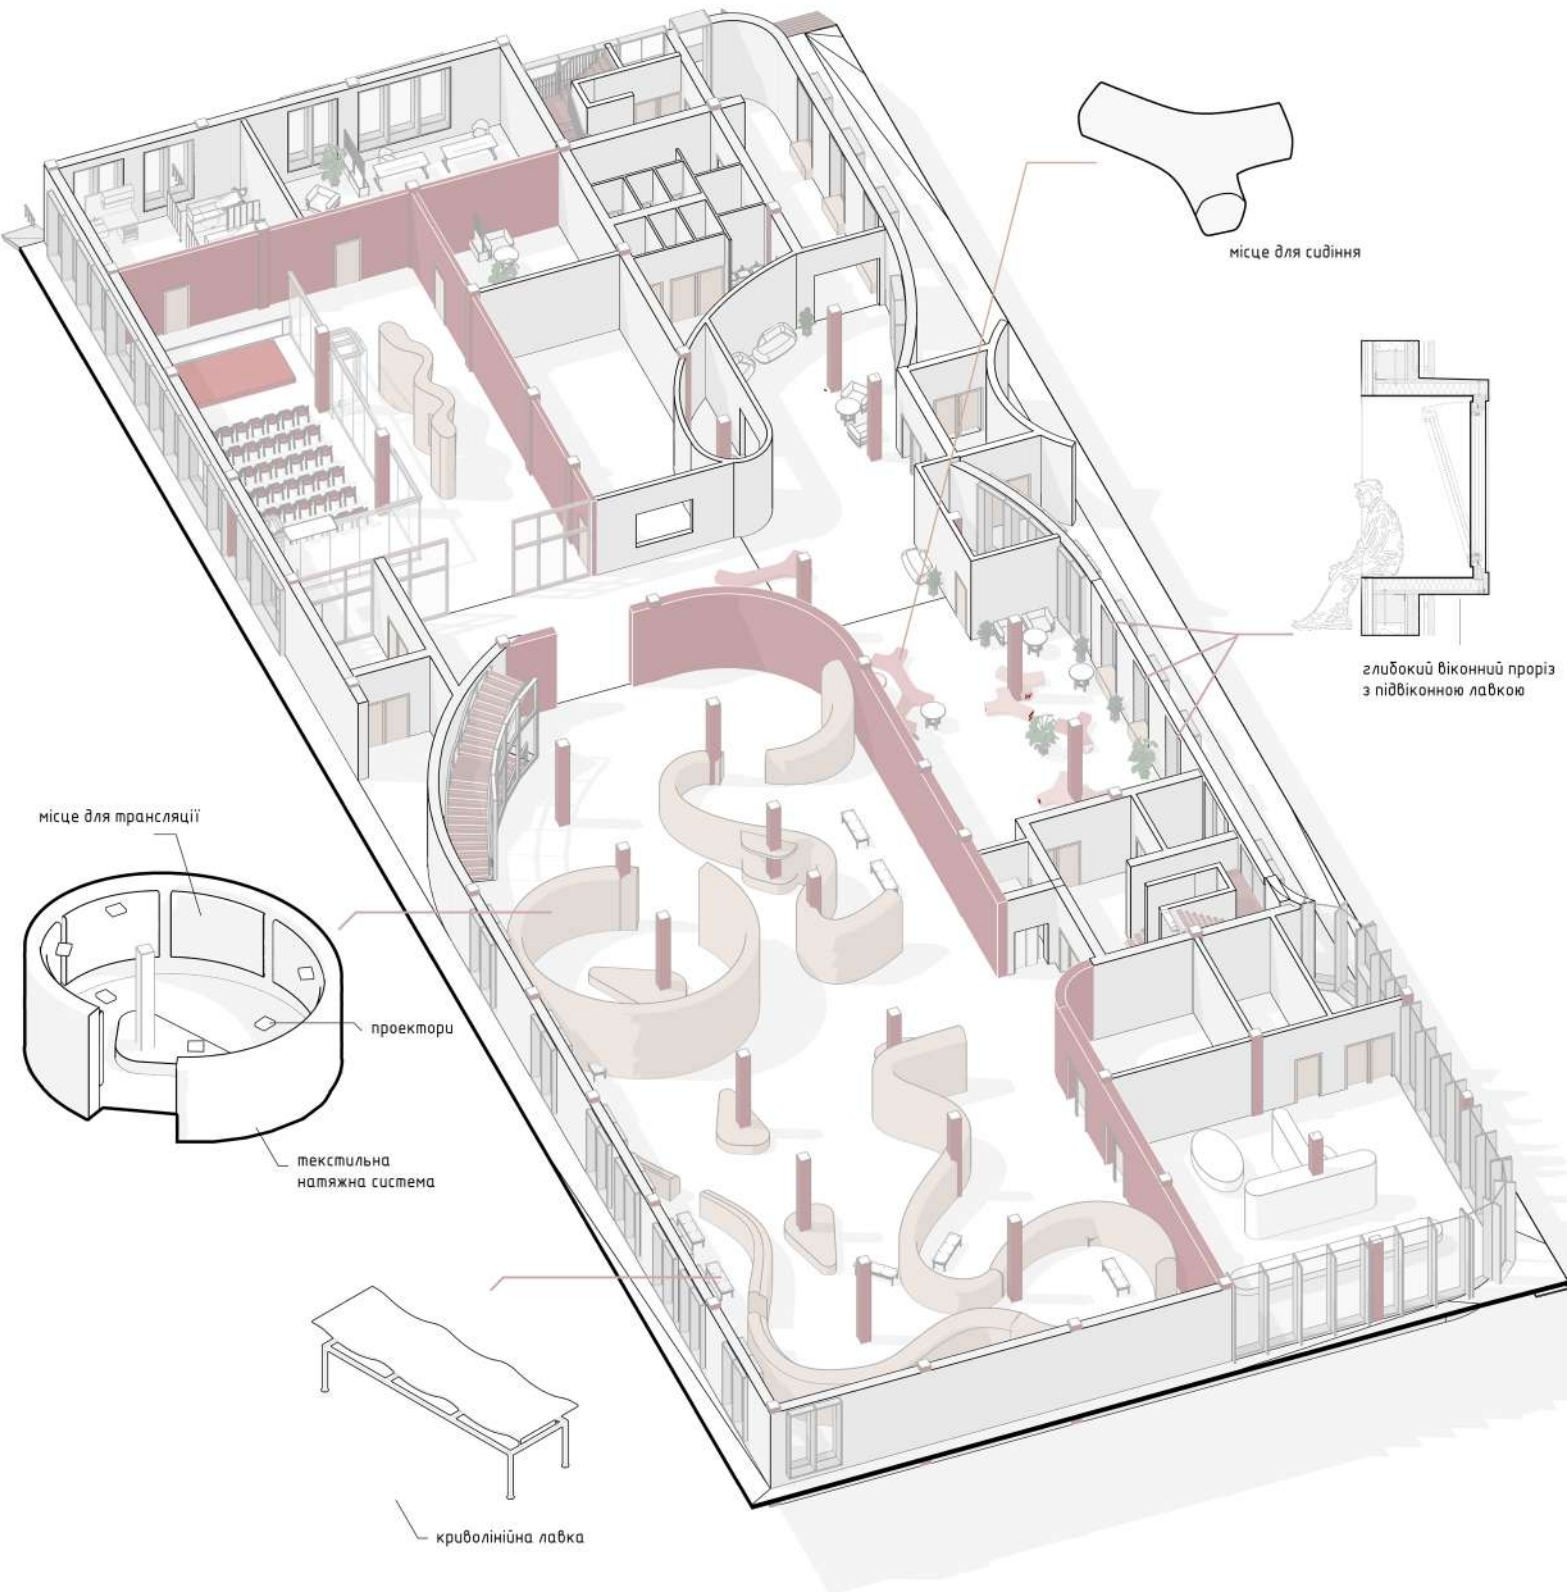


3. АРХІТЕКТУРНО-ПЛАНУВАЛЬНЕ РІШЕННЯ
3.3 ПЛАН ПОВЕРХУ +4.200

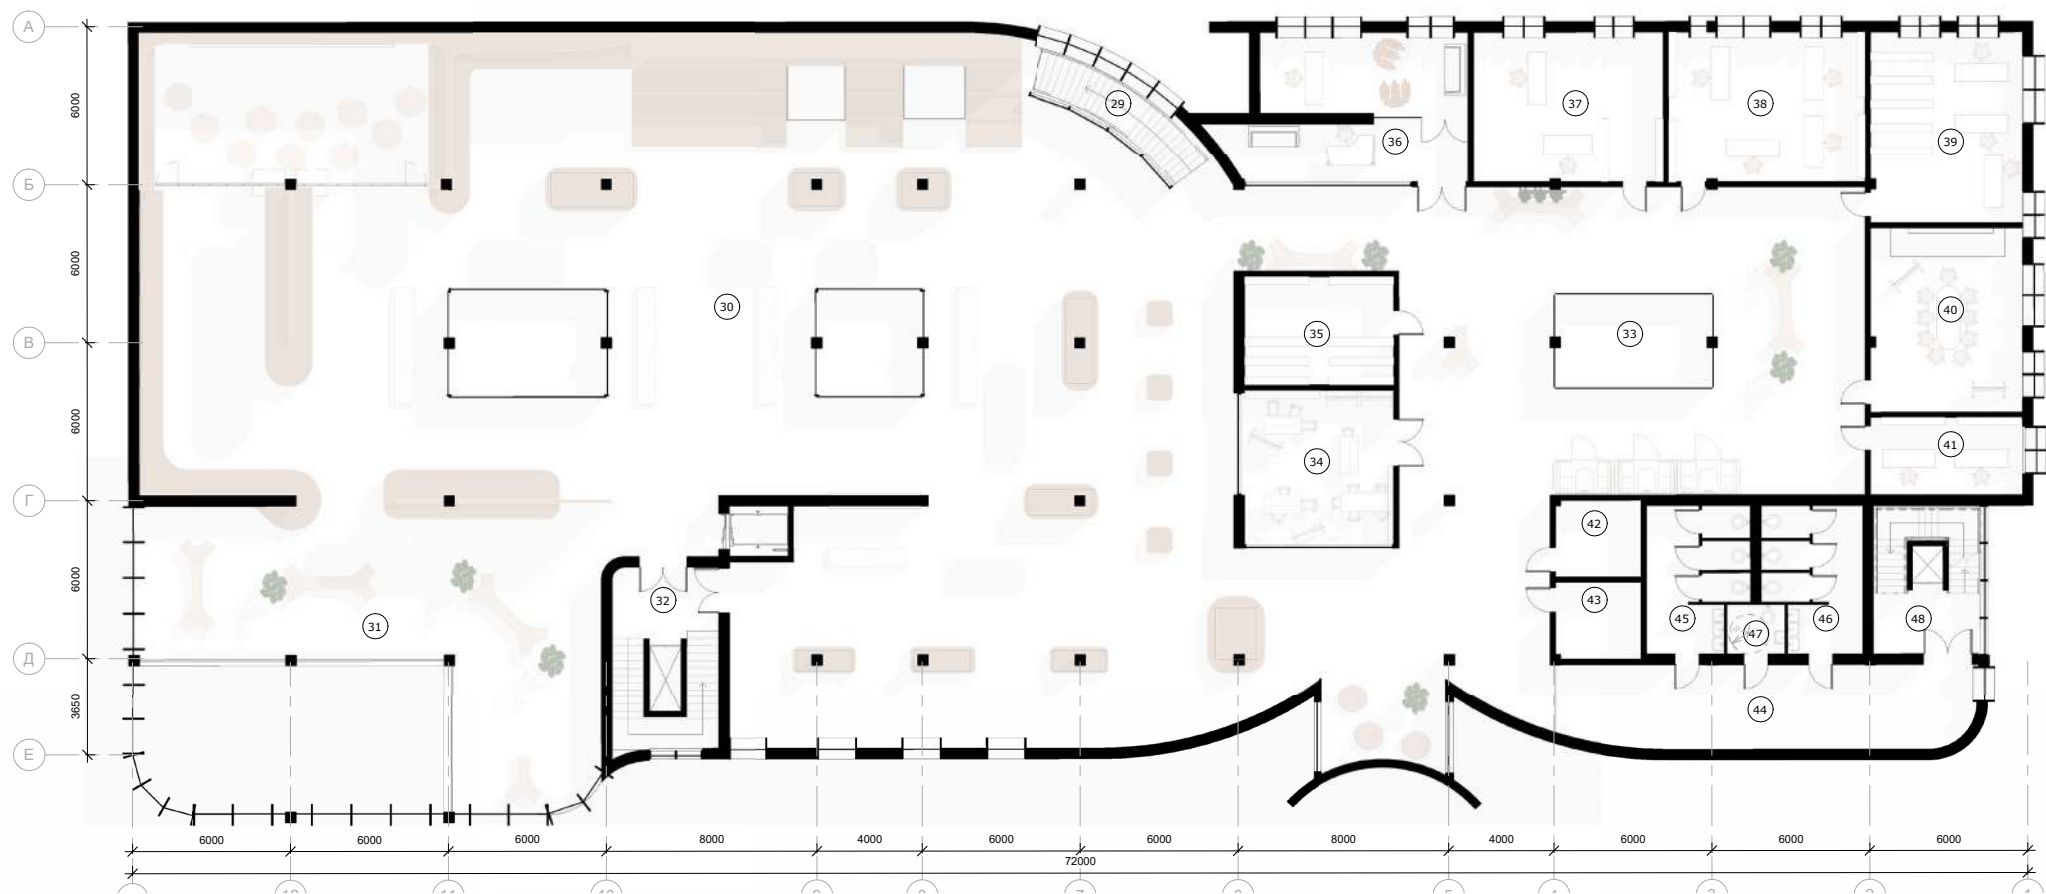

ЕКСПЛІКАЦІЯ ПРИМІЩЕНЬ
НА ВІДМІТЦІ +4.200

- 29. Сходи - 13 м²
- 30. Експозиційна зала - 930 м²
- 31. Антресоль - 270 м²
- 32. Евакуаційні сходи - 27 м²
- 33. Хол - 266м²
- 34. Майстерня по реставрації - 34 м²
- 35. Склад - 35 м²
- 36. Кабінет директора - 46 м²
- 37. Кабінет наукового співробітника- 41 м²
- 38. Методичний кабінет - 42 м²
- 39. Кімната для персоналу - 42 м²
- 40. Кімната нарад - 40 м²
- 41. Бухгалтерія - 17 м²
- 42. Комора - 10 м²
- 43. Технічне приміщення - 10 м²
- 44. Коридор - 51 м²
- 45. Жіноча вбиральня - 20 м²
- 46. Чоловіча вбиральня - 19м²
- 47. Інклюзивна вбиральня - 4 м²
- 48. Евакуаційні сходи - 22 м²


ПЛАН ЕВАКУАЦІЇ ПОВЕРХУ НА ВІДМІТЦІ +4.200

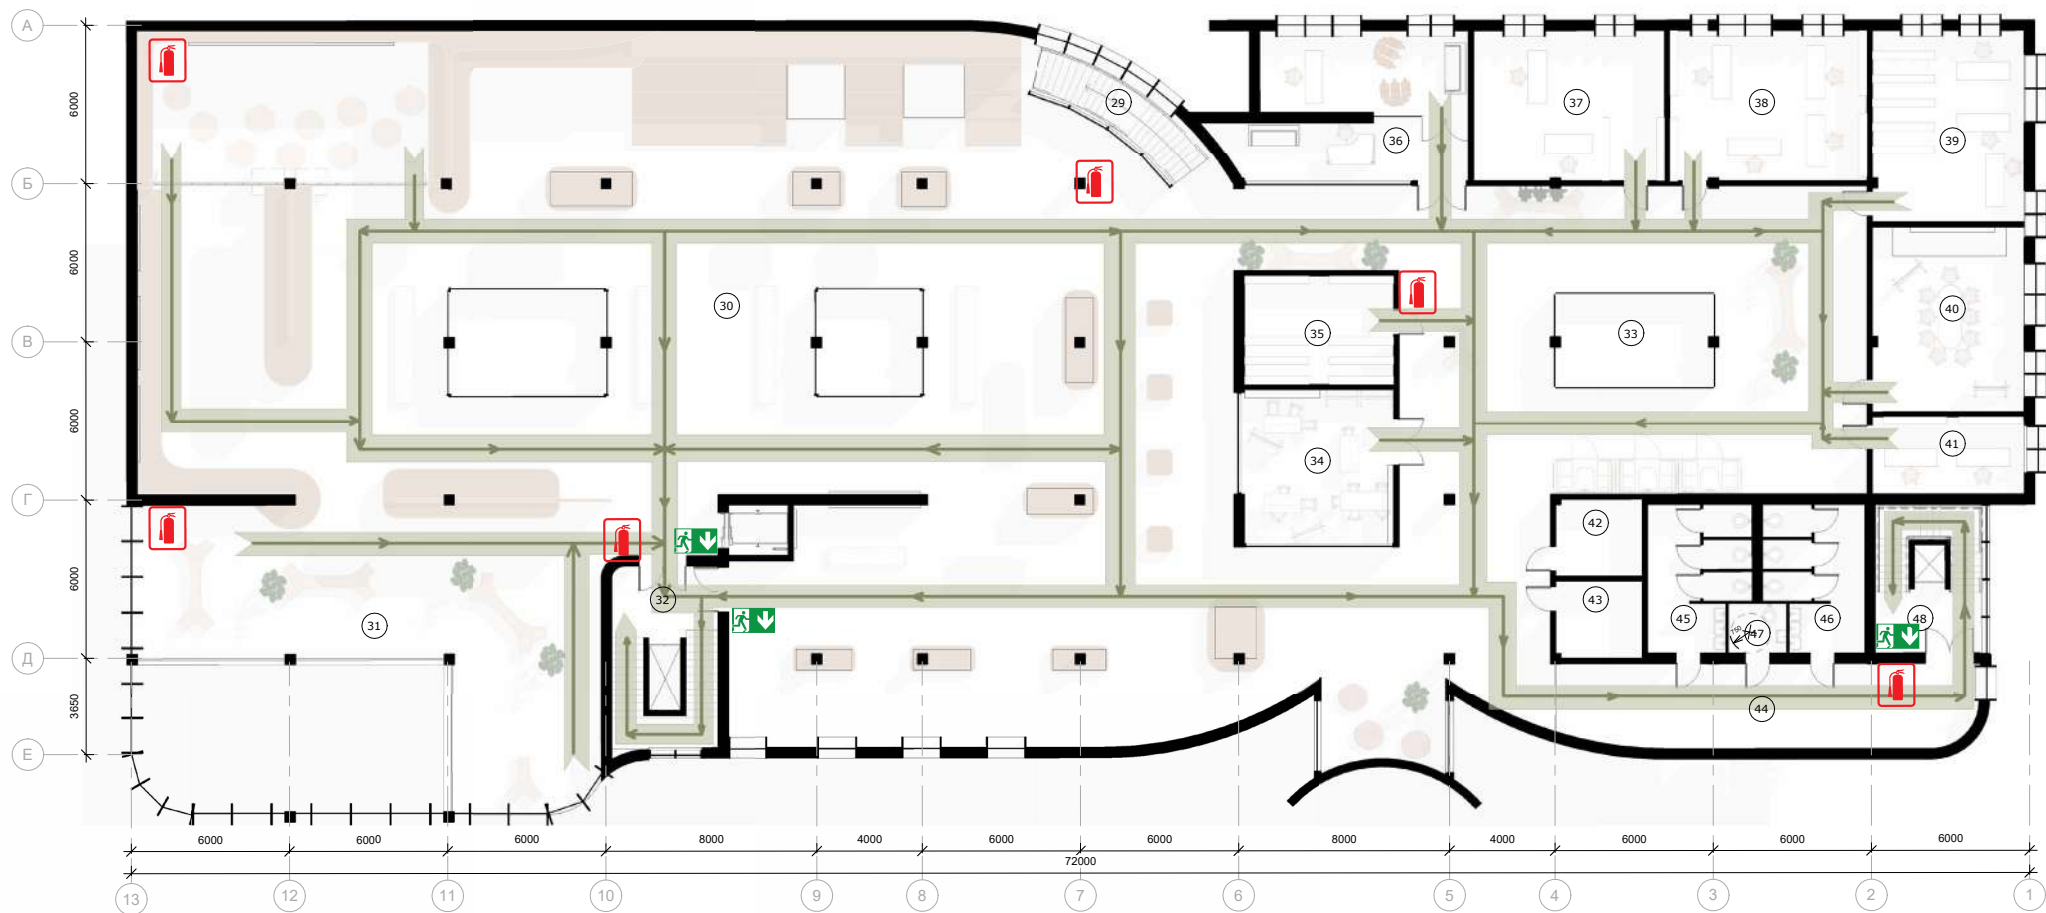


Умовні позначки до плану евакуації

-  - Місце розташування вогнегасника
-  - Евакуаційні виходи
-  - Рух евакуації

3. АРХІТЕКТУРНО-ПЛАНУВАЛЬНЕ РІШЕННЯ
3.4 ПЛАН ПОВЕРХУ -4.400

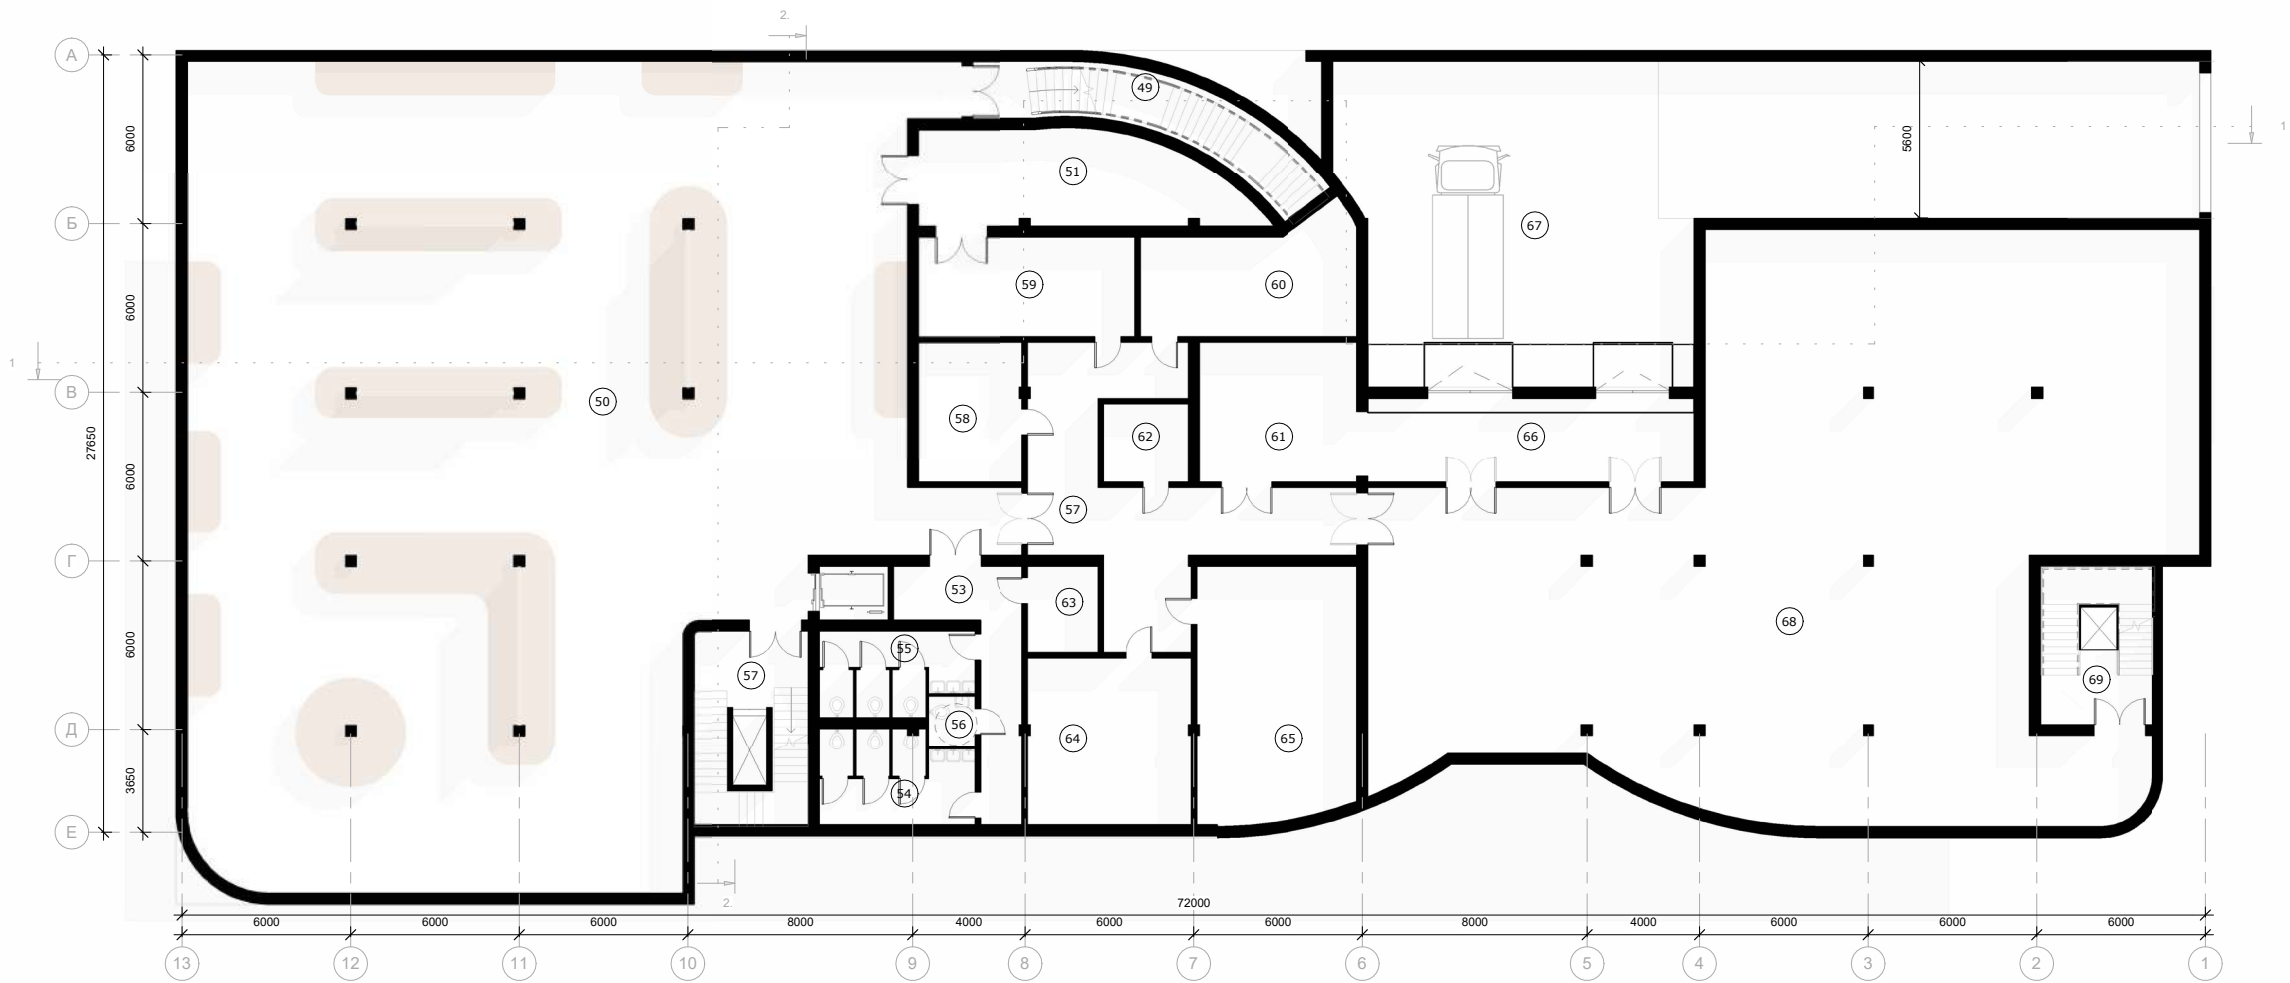

ПЛАН ЕВАКУАЦІЇ ПОВЕРХУ НА ВІДМІТЦІ -4.400

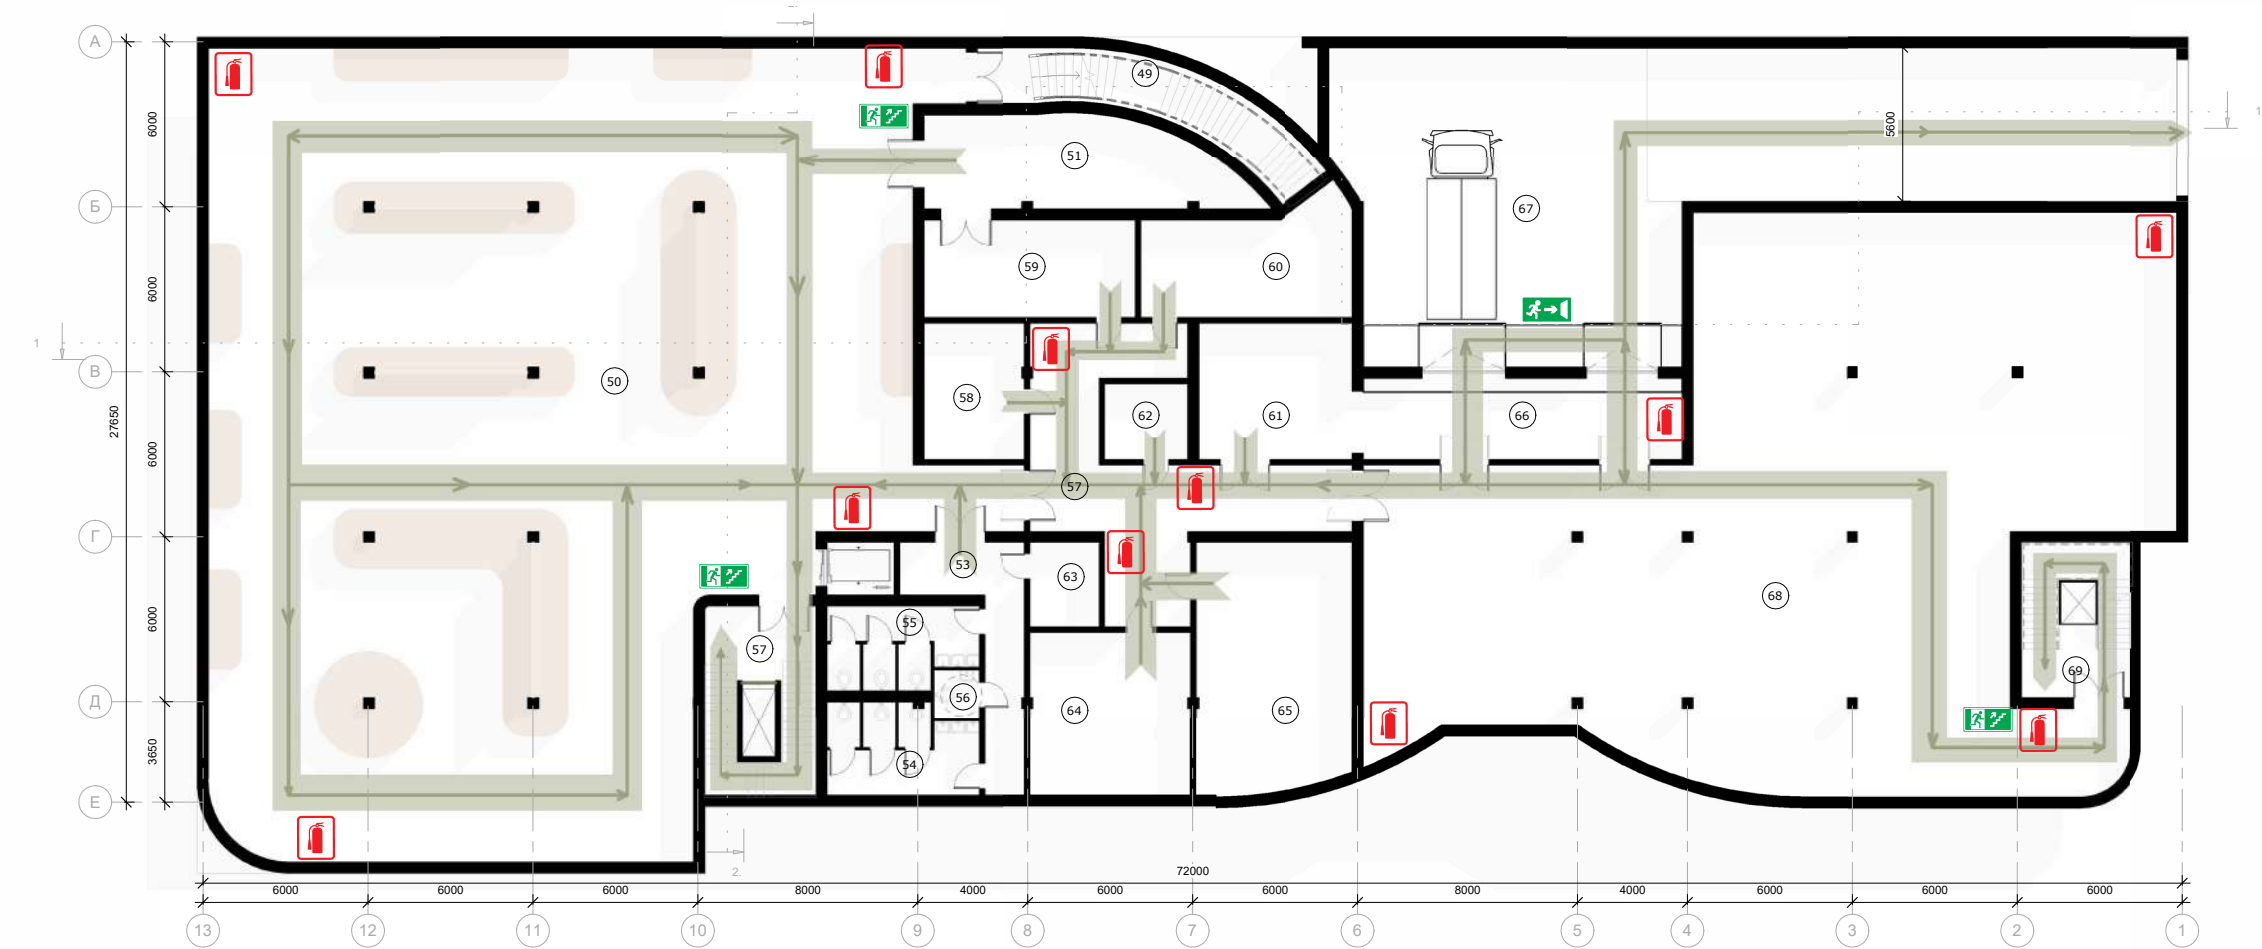

ЕКСПЛІКАЦІЯ ПРИМІЩЕНЬ
НА ВІДМІТЦІ -4.400

- 49. Сходи - 26м²
- 50. Експозиційна інтерактивна зала/укриття - 682 м²
- 51. Склад - 36 м²
- 52. Евакуаційні сходи - 27 м²
- 53. Коридор - 20 м²
- 54. Жіноча вбиральня - 18 м²
- 55. Чоловіча вбиральня - 15 м²
- 56. Інклюзивна вбиральня - 4 м²
- 57. Коридор - 58 м²
- 58. Вентиляційна камера - 18 м²
- 59. Комора запасів - 27 м²
- 60. Генераторна - 29 м²
- 61. Комора пакувальних матеріалів - 28 м²
- 62. Електрощитова - 8 м²
- 63. Технічне приміщення - 8 м²
- 64. Серверна / ДБЖ (джерела безперебійного живлення) - 35 м²
- 65. Науковий архів музею - 51 м²
- 66. Завантажувальний тамбур - 55 м²
- 67. Розвантажувальна - 224 м²
- 68. Фондосховище - 447 м²
- 69. Евакуаційні сходи - 22 м²

Умовні позначки до плану евакуації

- Місце розташування вогнегасника
- Евакуаційні виходи
- Рух евакуації

4. ФАСАДНІ РІШЕННЯ



13 ФАСАД В ОСЯХ 13-1 М 1:100

1



Е ФАСАД В ОСЯХ Е-А М 1:100


А



1 ФАСАД В ОСЯХ 1-2 М 1:100

13

This architectural section drawing illustrates a multi-story building with a central courtyard. The building is divided into three main horizontal levels. The ground floor features a series of rooms with large windows and doors, some containing people. The middle floor is a continuous space with a central area containing a small structure and people. The top floor is a long, open space with a series of columns and a small structure at the right end. The central courtyard is a green space with trees and a small structure. The drawing uses a color palette of light green, light blue, and light brown. The building is set against a background of trees and a sky with clouds.

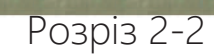


6. ПЕРСПЕКТИВА



7. ІНТЕР'ЄРНЕ РІШЕННЯ



План інтер'єру на відмітці +4.200

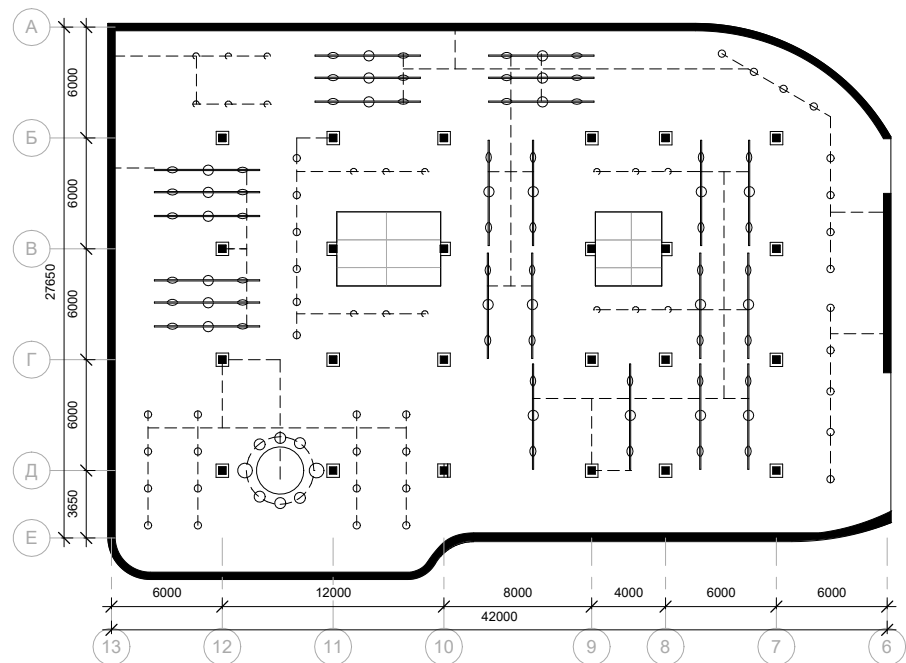

План стелі на відмітці +8.200



