

**АТЕСТАЦІЙНА РОБОТА
НА ЗДОБУТТЯ ОСВІТНЬОГО СТУПЕНЯ БАКАЛАВР**

на тему:

«Спортивно-розважальний комплекс у місті Києві»


Виконав: студент групи арх-46
191 «Архітектура та містобудування»,
(шифр і назва спеціальності, спеціалізації)

Бучинський Євгеній Валерійович


Керівник: доц, **Зінов'єва Олена Сергіївна**

Рецензент кафедра ДАС


Київ – 2023 р.

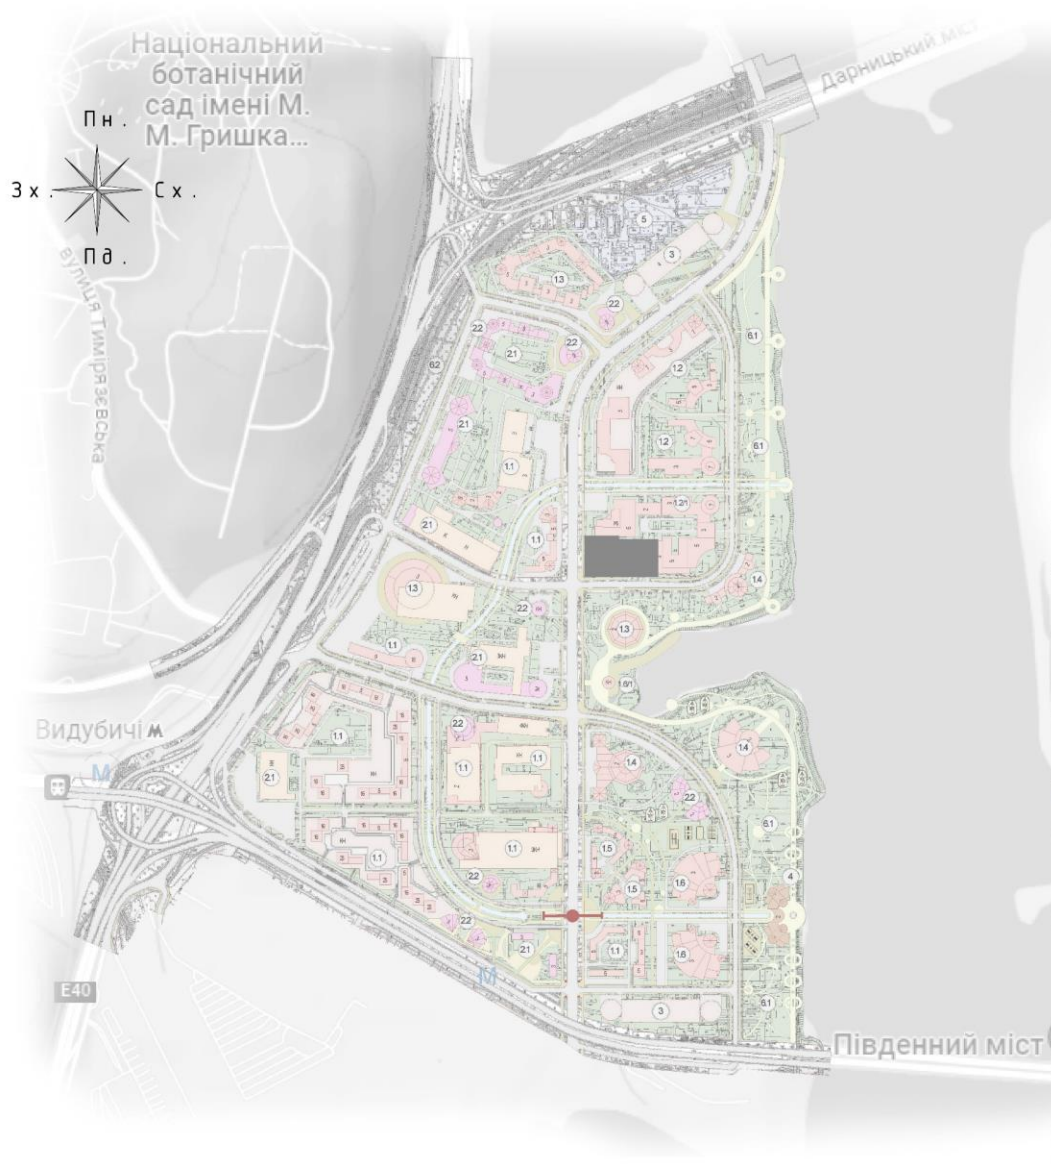


Ситуаційний план М 1:5000

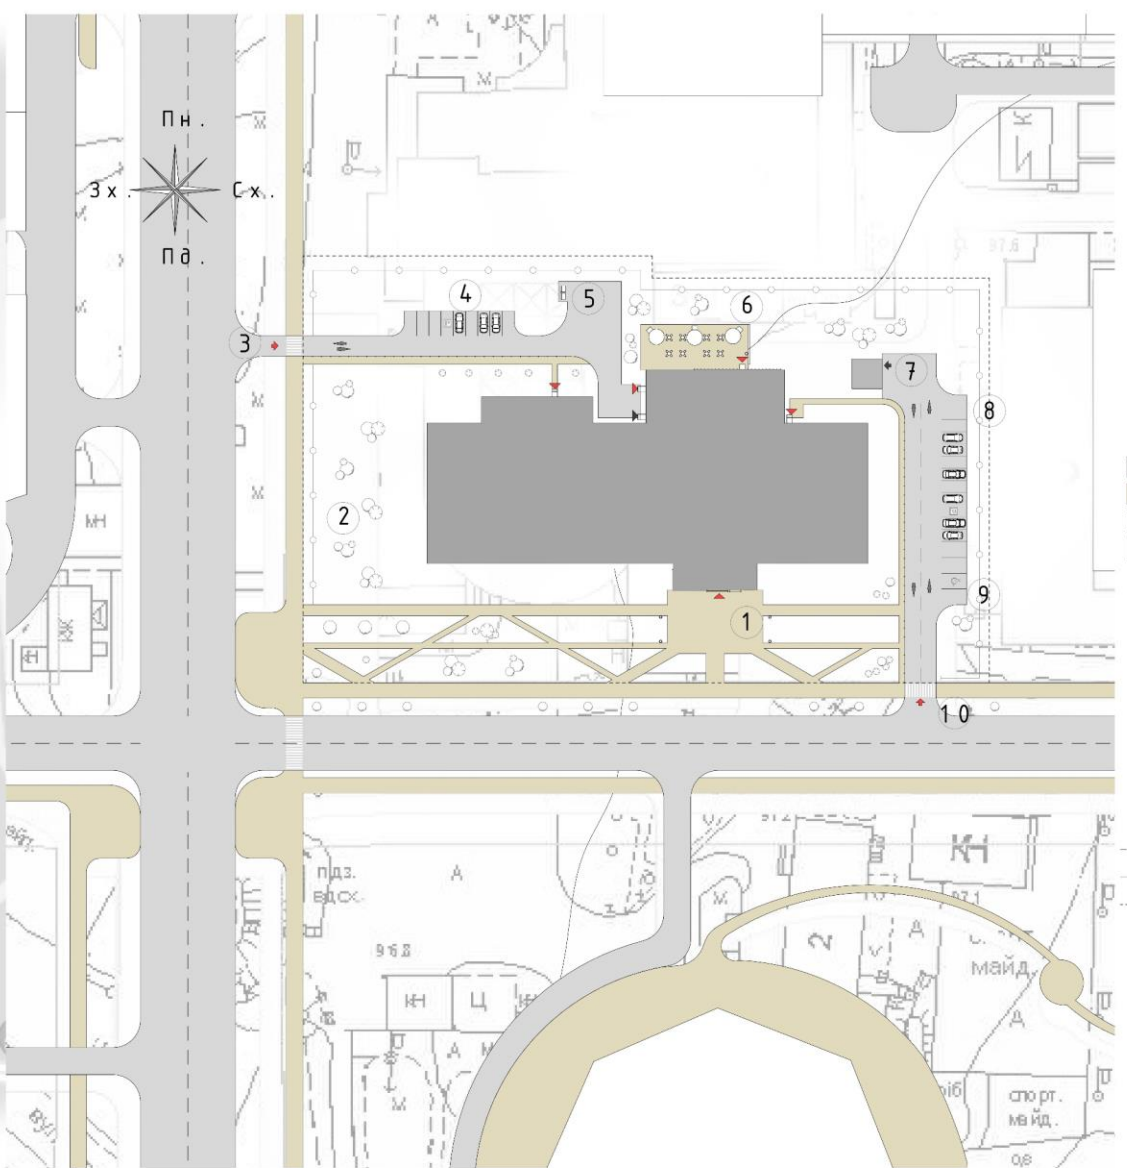



Генеральний план М 1:500

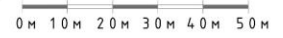



- Есплікація генерального плану
1. Вхідна група
 2. Захисне озеленення
 3. В'їзд для персоналу
 4. Парковка для персоналу
 5. Господарча зона
 6. Літня тераса
 7. В'їзд до підземного паркінгу
 8. Надземна парковка для відвідувачів
 9. Надземна парковка для людей з обмеженими можливостями
 10. В'їзд для відвідувачів
- Умовні позначення до генплану
- Транспортні дороги
 - Пішохідні доріжки
 - Спроектована будівля
 - Оточуючі будівлі
 - Пішохідні переходи
 - Надземні паркувальні місця
 - Надземні паркувальні місця для людей з обмеженими можливостями
 - Напрямок руху транспорту
 - В'їзд/виїзд на територію
 - В'їзд до підземного паркінгу
 - Входи/виходи в будівлю
 - Вхід/вихід для персоналу
 - Дерева, кущі
 - Дорожні розмітки
 - Огорожа
 - Межі ділянки проектування

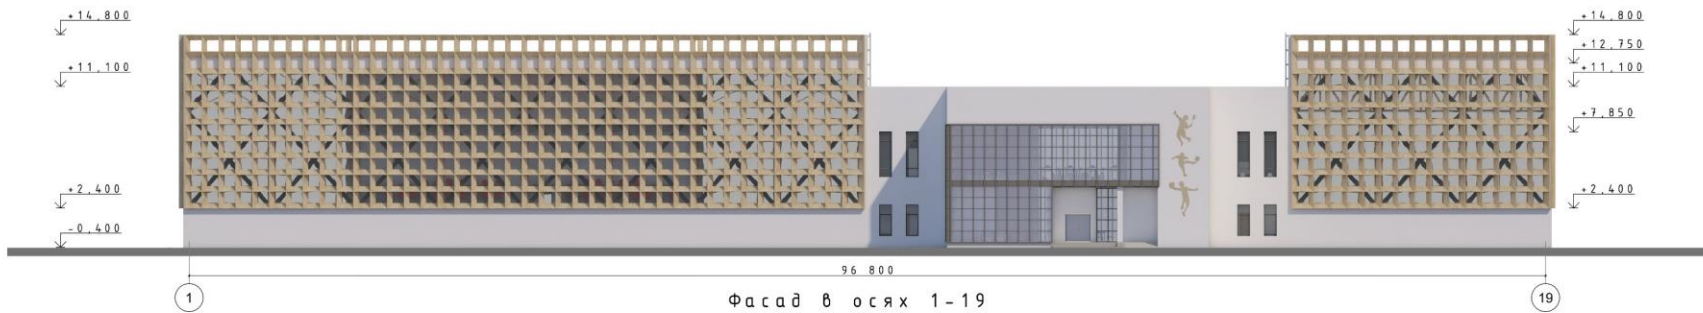

Фасад в осях 1-19

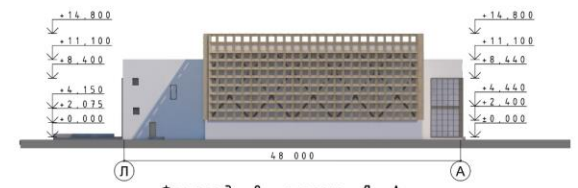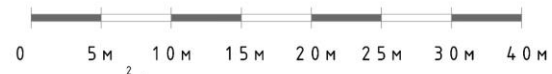

Фасад в осях Л-А

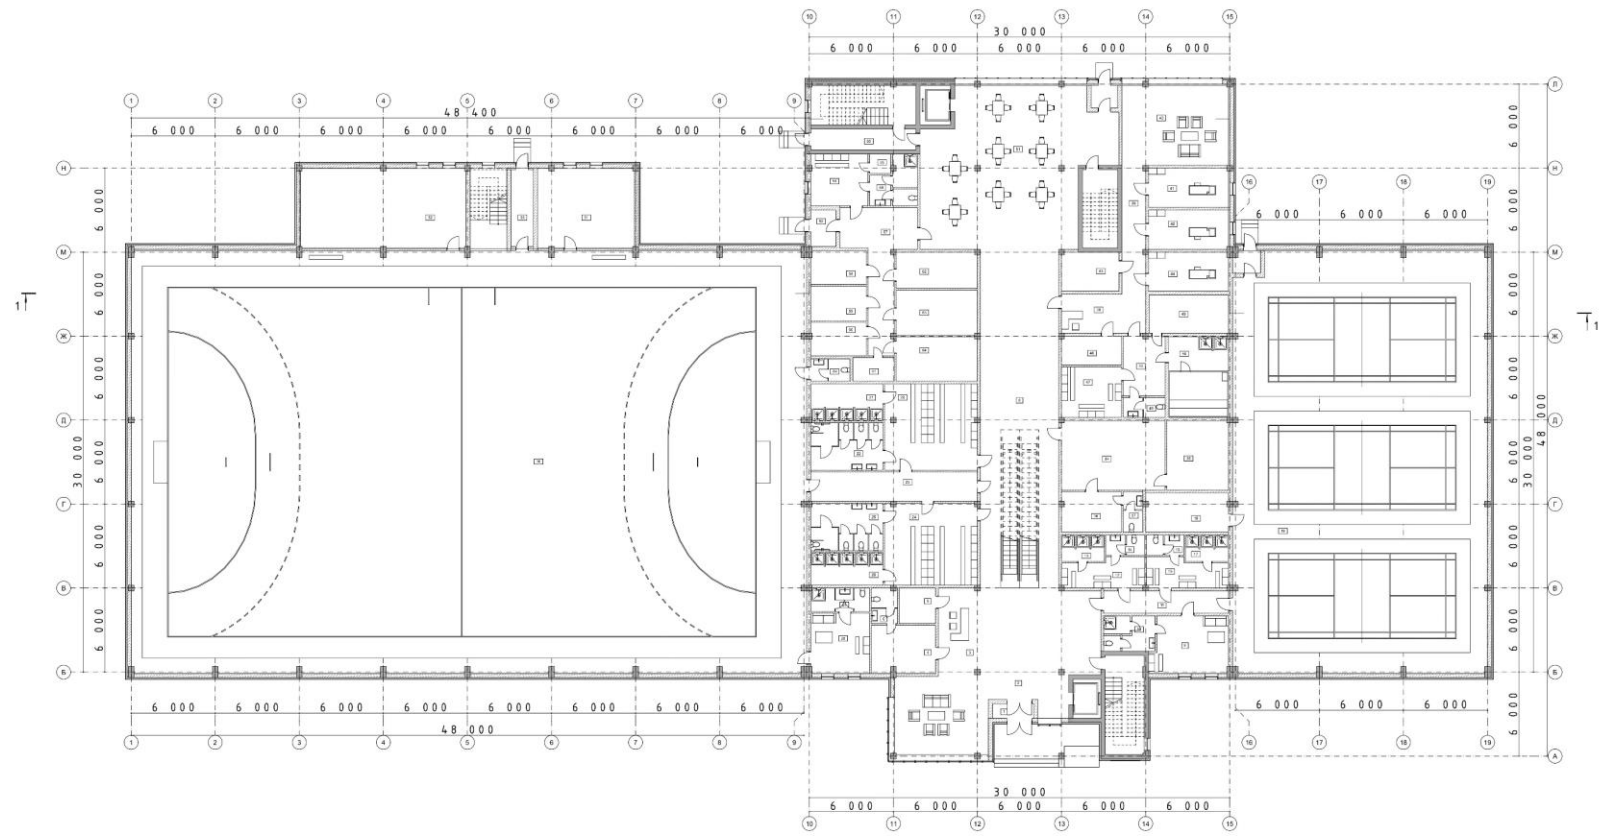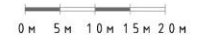


План 1-го поверху на відмітці +1 200




Експлікація 1-го поверху

№	Назва	Площа	№	Назва	Площа
1	Тамбур	3,53	38	Рецепція (СПА)	16,80
2	Вестибиль	107,08	39	Коридор	15,48
3	Рецепція	18,00	40	Зона релаксації	43,27
4	Кімната персоналу	15,56	41	Масажний кабінет	15,94
5	Господарська	6,55	42	Косметичний кабінет	15,94
6	Санвузол	4,77	43	Кімната ароматерапії	11,44
8	Коридор	136,64	44	Кімната процедур для тіла	15,92
9	Тренерська	21,78	45	Спелеокімната	15,54
10	Санвузол та душова	9,20	46	Кімната персоналу	8,86
11	Коридор	16,02	47	Роздягальня	15,41
12	Роздягальня 1	11,88	48	Коридор	12,70
13	Душова	5,60	49	Санвузол	4,20
14	Санвузол	4,05	50	Сауна та душова	24,32
15	Роздягальня 2	11,67	51	Зона прийому їжі та відпочинку	154,18
16	Санвузол	3,90	52	Тамбур	4,68
17	Душова	5,60	54	Гардеробна для персоналу	15,07
18	Інвентарна	16,40	55	Пральня	2,07
19	Зал воднімаюч	540,67	56	Санвузол та душова	10,15
20	Роздягальня 2	40,60	57	Коридор	30,31
21	Душова	13,27	58	Комора зберігання сухих продуктів	9,50
22	Санвузли	17,41	59	Комора для зберігання продуктів	9,87
23	Коридор для кабінета в спортивному вузлі	24,99	60	Комора зберігання овочів та фруктів	9,51
24	Роздягальня 1	38,82	61	Мийна	5,01
25	Санвузли	17,48	62	Кухня	15,04
26	Душова	11,75	63	Холодний цех	18,65
27	Санвузол та душова	7,06	64	Гарячий цех	18,30
28	Тренерська	18,01	65	Евакуаційний вихід	11,26
29	Зона	4,48			3 298,49 м ²
30	Футбольний зал	1 448,52			
31	Інвентарна	38,54			
32	Кімната суддів	65,96			
33	Евакуаційний вихід	8,80			
34	Магазин спортивного харчування	36,52			
35	Складське приміщення	21,68			
36	Кімната персоналу	12,25			
37	Санвузол	4,03			

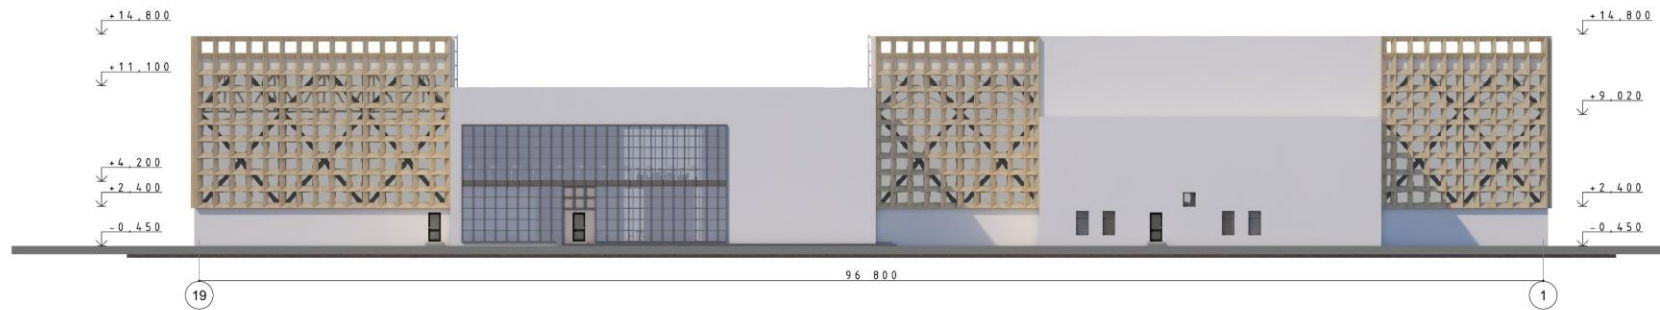


Фасад в осях 19-1

0 5м 10м 15м 20м 25м 30м 40м

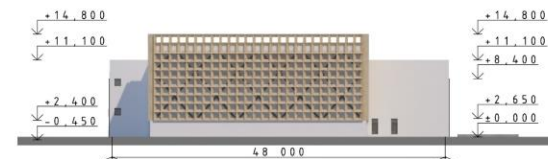

Фасад в осях А-Л

0м 5м 10м 15м 20м

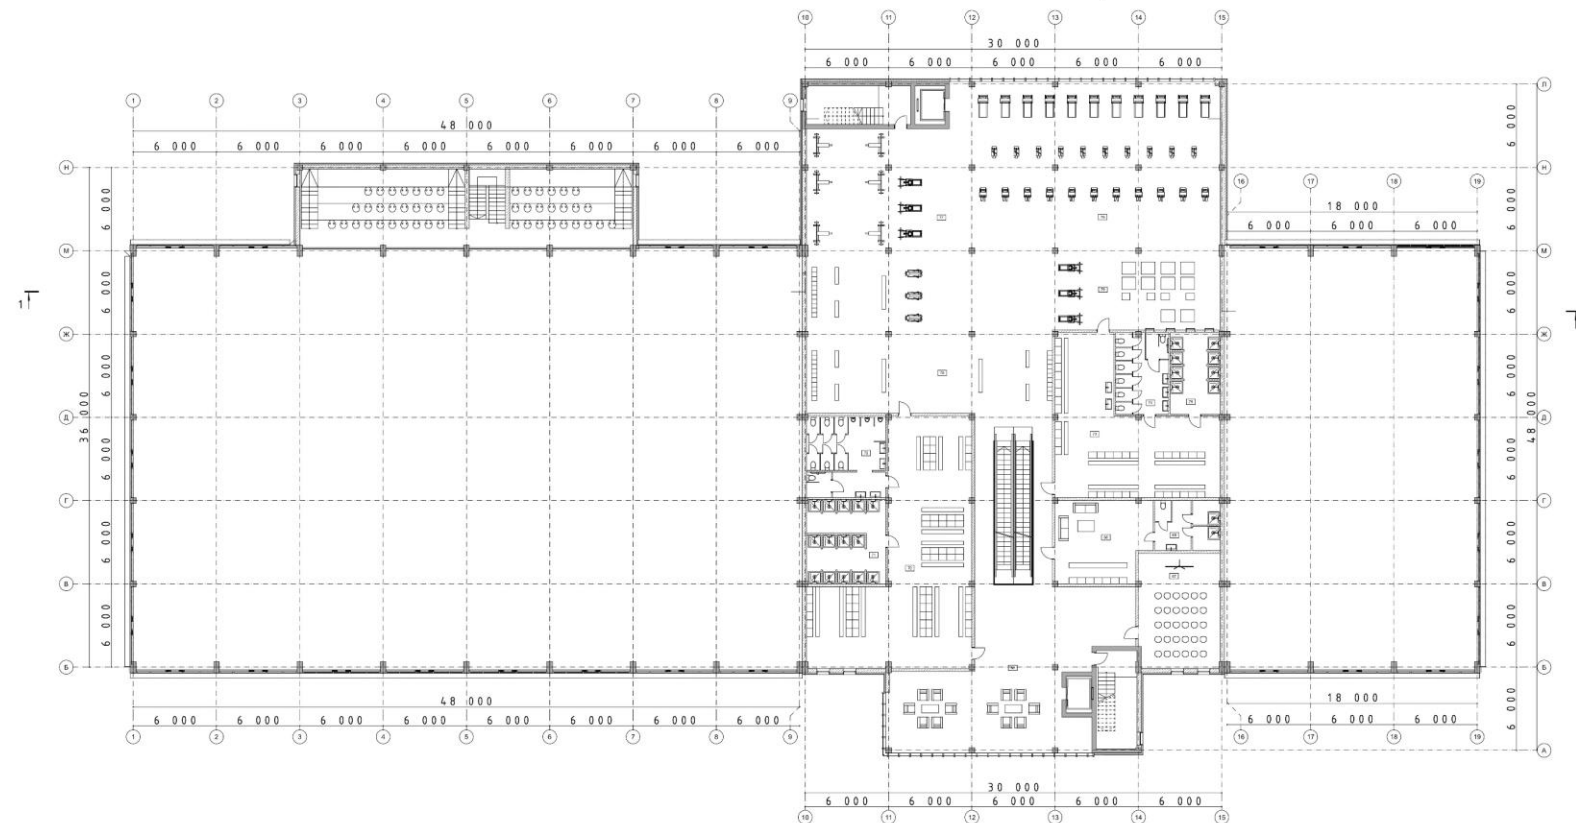


План 2-го поверху на відмітці +5 400




Експлікація 1-го поверху

№	Назва	Площа
66	Рекреаційна зона	140,29
67	Кімната зборів	48,48
68	Тренерська	39,18
69	Санвузол та душова	16,63
70	Роздягальня чоловіча	143,60
71	Душова	32,89
72	Санвузли	32,25
73	Роздягальня жіноча	94,81
74	Санвузли	22,08
75	Душова	20,26
76	Зона білих вог	141,10
77	Зона ваннажні-Білих тренерів	175,96
78	Кардіотеатр	607,45
79	Зона красфіту	607,45
	Всього	2 122,43 м²

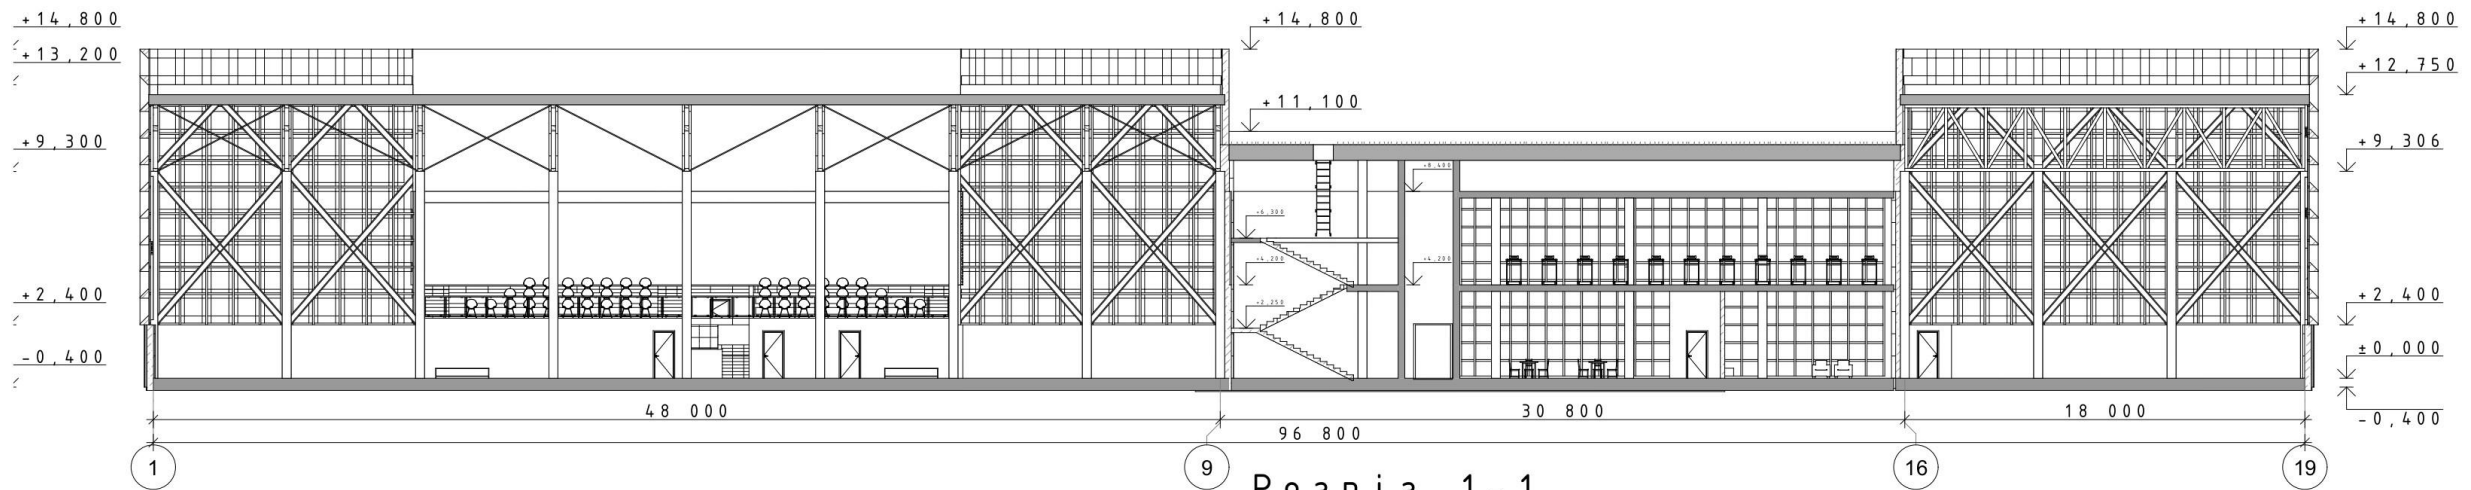

Розріз 1-1

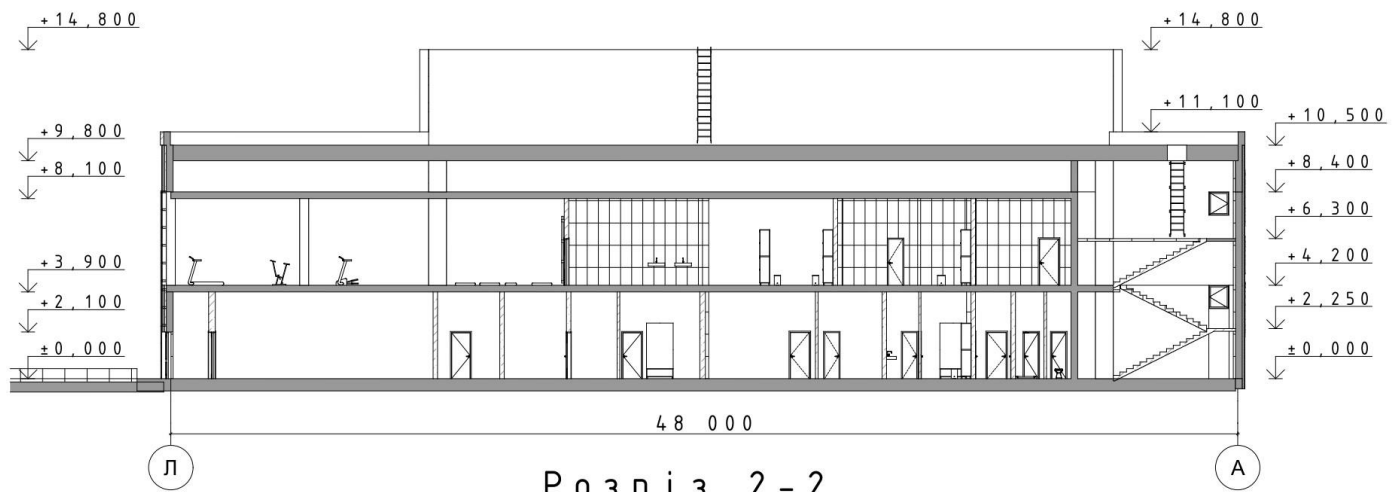

Розріз 2-2

