

КВАЛІФІКАЦІЙНА ВИПУСКНА РОБОТА  
НА ЗДОБУТТЯ ОСВІТНЬОГО СТУПЕНЯ  
БАКАЛАВР АРХІТЕКТУРИ

НА ТЕМУ:

**«Дошкільний навчальний заклад в с. Басівці Львівської області»**

Загальним обсягом 6 аркушів формату А1, пояснювальна записка 54 с.

Виконав: студент групи АРХ-20-1Б

191 «Архітектура та містобудування»

шифр і назва спеціальності

Матюшенко Наталія Сергіївна

(прізвище, ім'я, по батькові)

Керівник: доц. Третяк Максим Едуардович


(наук. ступінь, посада, прізвище, ім'я, по батькові)



# Містобудівне рішення



СИТУАЦІЙНИЙ ПЛАН М 1 : 2000

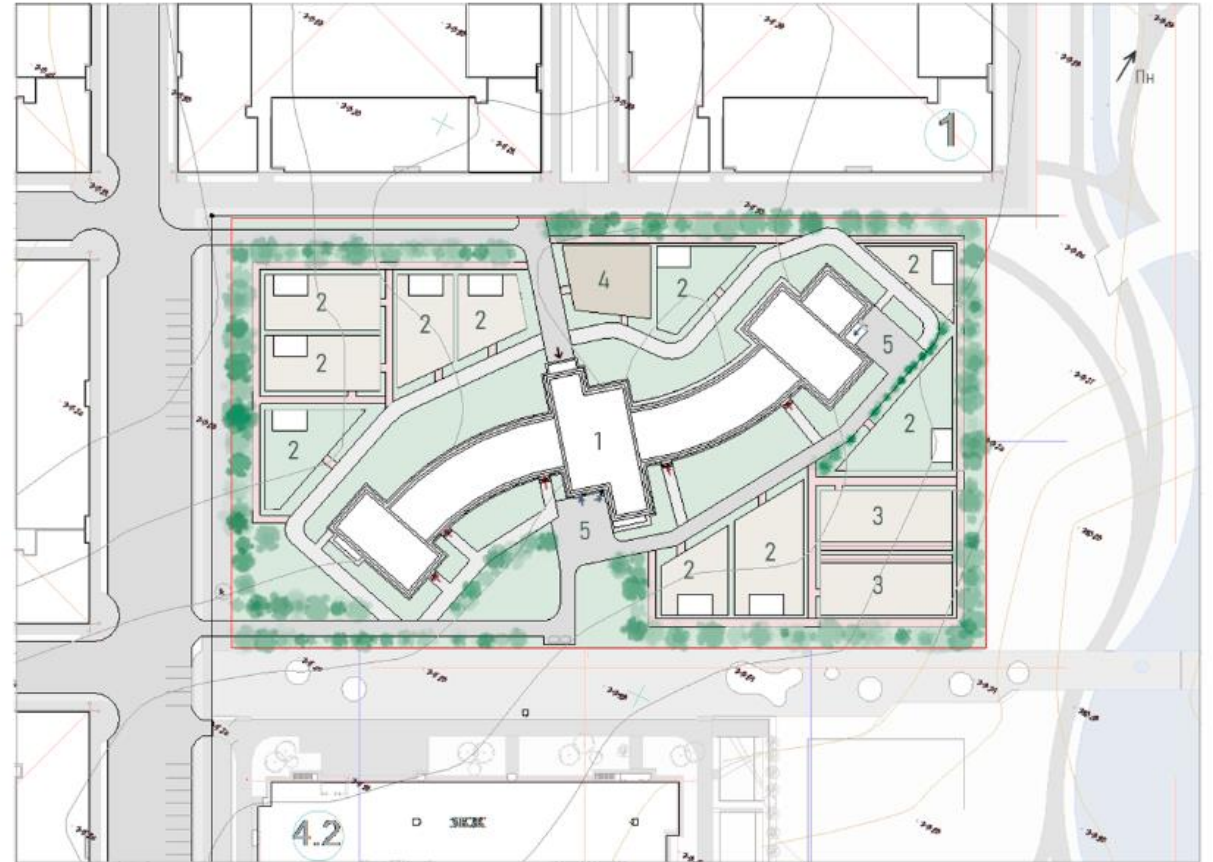

ГЕНЕРАЛЬНИЙ ПЛАН М 1 : 500

## ЕКСПЛІКАЦІЯ ДО ГЕНПЛАНУ:

- 1 будівля дошкільного навчального закладу
- 2 грові майданчики
- 3 спортивно-ігрові майданчики
- 4 зона юних натуралістів
- 5 господарська зона

## УМОВНІ ПОЗНАЧЕННЯ ДО ГЕНПЛАНУ:


- межі ділянки ,огорожа
- пішохідні доріжки з можливістю проїзду
- пішохідні доріжки
- червоні лінії
- асфальтована дорога

- трав'яне покриття
- дерева
- чагарники

- ґрунтове покриття
- ділянка під насадження

- ↑ головний вхід в будівлю
- ↑ евакуаційні виходи з будівлі
- ↑ допоміжні входи в будівлі


# Плани поверхів

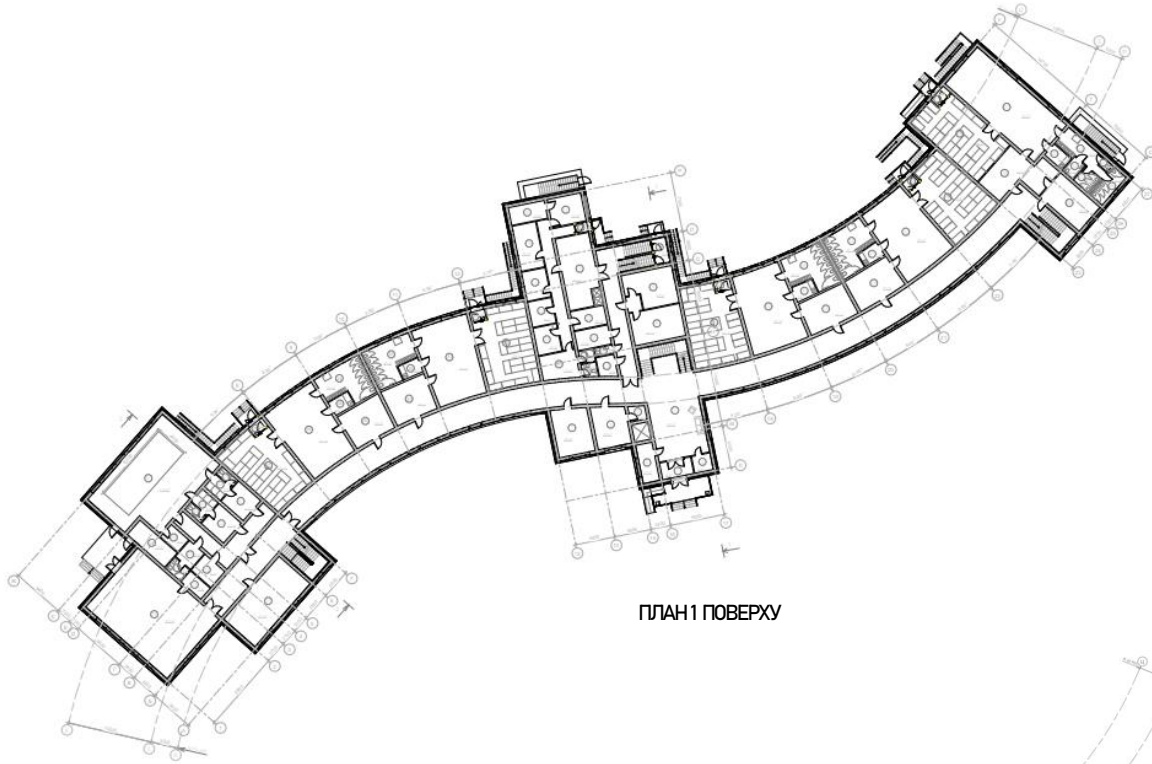

ПЛАН 1 ПОВЕРХУ

## ЕКСПЛІКАЦІЯ ДО ПЛАНУ ПІДЗЕМНОГО ПОВЕРХУ:

1. Укриття 820 м<sup>2</sup>
2. Столярно-спісарна майстерня 23 м<sup>2</sup>
3. Комора для зберігання матеріалів 6 м<sup>2</sup>
4. Господарча комора 7 м<sup>2</sup>
- 5-6. Туалетна для дітей 30 м<sup>2</sup>
7. Приміщення для зберігання запасів їжі та води 22 м<sup>2</sup>
- 8-9. Туалет для персоналу 2 м<sup>2</sup>
10. Комора зберігання прибирального інвентарю 4 м<sup>2</sup>
11. Санітарно-гігієнічне приміщення 23 м<sup>2</sup>
- 12-13. Технічне приміщення 27 м<sup>2</sup>

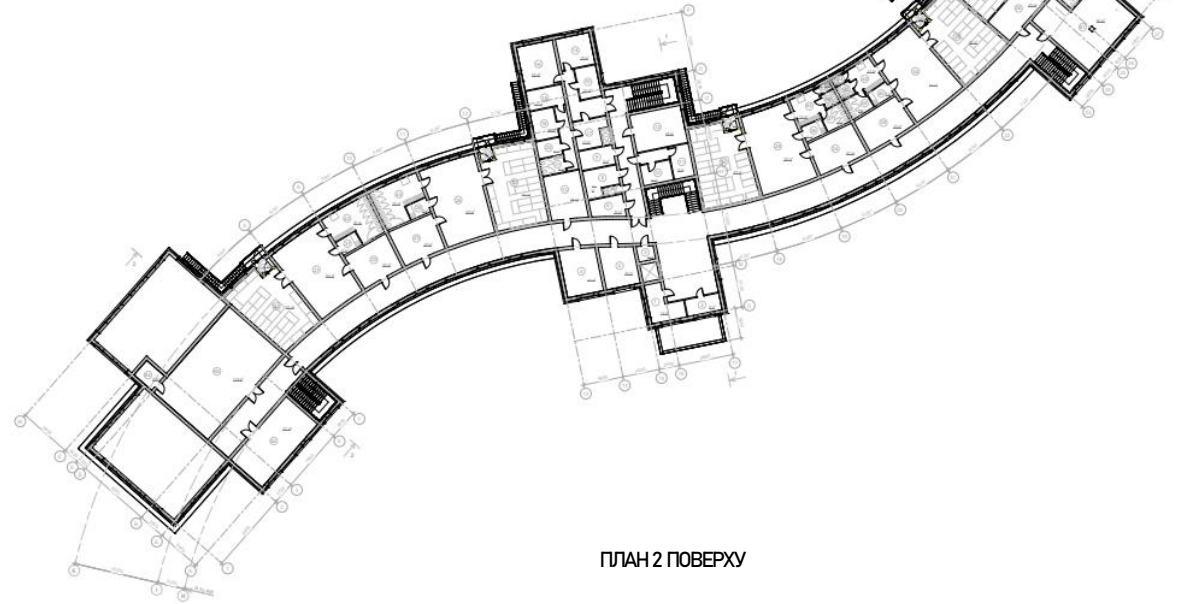

ПЛАН 2 ПОВЕРХУ

## ЕКСПЛІКАЦІЯ ДО ПЛАНУ 1-ГО ПОВЕРХУ:

1. Тамбур 8 м<sup>2</sup>
2. Хол-вестибюль 86 м<sup>2</sup>
3. Кімната охорони 10 м<sup>2</sup>
4. Комора зберігання прибирального інвентарю 5 м<sup>2</sup>
5. Логопедичний кабінет 20 м<sup>2</sup>
6. Підсобне приміщення 4 м<sup>2</sup>
7. Методичний кабінет 25 м<sup>2</sup>
8. Приміщення для прання 25 м<sup>2</sup>
9. Сушильно-прасувальна кімната 25 м<sup>2</sup>
10. Комора чистої білизни 10 м<sup>2</sup>
11. Комора брудної білизни 6 м<sup>2</sup>
12. Туалет для персоналу 2 м<sup>2</sup>
13. Кухня 34 м<sup>2</sup>
14. Мийна 10 м<sup>2</sup>
15. Заготівельний цех 16 м<sup>2</sup>
16. Комора сухих продуктів 10 м<sup>2</sup>
17. Завантажувальна 14 м<sup>2</sup>
18. Тамбур 2 м<sup>2</sup>
19. Охолоджувальна камера 9 м<sup>2</sup>
20. Комора свочів 10 м<sup>2</sup>
21. Ізольована кімната 10 м<sup>2</sup>
22. Кімната персоналу 14 м<sup>2</sup>
23. Душова персоналу 3 м<sup>2</sup>
24. С/у персоналу 3 м<sup>2</sup>
25. Тамбур 6 м<sup>2</sup>
- 26-29. Роздягальня 25 м<sup>2</sup>
- 30-33. Ігрова кімната 64 м<sup>2</sup>
- 34-37. Туалетна 25 м<sup>2</sup>
- 38-41. Буфетна 5 м<sup>2</sup>
- 42-45. Спальня 64 м<sup>2</sup>

46. Інклюзивна роздягальня 32 м<sup>2</sup>
47. Ігрова кімната 85 м<sup>2</sup>
48. Спальня 64 м<sup>2</sup>
49. Ресурсна кімната 24 м<sup>2</sup>
50. Буфетна 5 м<sup>2</sup>
51. Умивальна 15 м<sup>2</sup>
52. Інклюзивна туалетна кабіна 4 м<sup>2</sup>
53. Туалет для хлопчиків 6 м<sup>2</sup>
54. Туалет для дівчаток 9 м<sup>2</sup>
55. Туалетна кабіна для дорослих 1 м<sup>2</sup>
- 56-60. Тамбур 2 м<sup>2</sup>
61. Роздягальня для дівчаток 12 м<sup>2</sup>
62. Душова для дівчаток 5 м<sup>2</sup>
63. С/у для дівчаток 3 м<sup>2</sup>
64. Роздягальня для хлопчиків 12 м<sup>2</sup>
65. Душова для хлопчиків 5 м<sup>2</sup>
66. С/у для хлопчиків 3 м<sup>2</sup>
67. Зал басейну 118 м<sup>2</sup>
68. Кімната зберігання інвентаря 6 м<sup>2</sup>
69. Технічне приміщення 14 м<sup>2</sup>
70. Кімната тренера 6 м<sup>2</sup>
71. С/у та душова тренера 6 м<sup>2</sup>
72. Кімната медсестри 8 м<sup>2</sup>
73. Спортивна зала 123 м<sup>2</sup>
74. Кімната зберігання інвентаря 6 м<sup>2</sup>
75. Кімната образотворчого мистецтва 51 м<sup>2</sup>

## ЕКСПЛІКАЦІЯ ДО ПЛАНУ 2-ГО ПОВЕРХУ:

1. Кабінет керівника 14 м<sup>2</sup>
2. Кабінет завгоспа 9 м<sup>2</sup>
3. Комора прибирального інвентаря 4 м<sup>2</sup>
4. Кабінет психолога 20 м<sup>2</sup>
5. Навчальний психологічний кабінет 25 м<sup>2</sup>
6. Кастилянська кімната 10 м<sup>2</sup>
7. Туалет для персоналу 2 м<sup>2</sup>
8. Кімната технічного персоналу 12 м<sup>2</sup>
- 9-11. Господарська комора 9 м<sup>2</sup>
12. Кімната психологічного розвантаження персоналу 28 м<sup>2</sup>
13. Методичний кабінет 29 м<sup>2</sup>
14. Медична кімната 16 м<sup>2</sup>
15. Процедурний кабінет 10 м<sup>2</sup>
16. Фізіотерапевтичний кабінет 24 м<sup>2</sup>
17. Приймальна ізолятора 12 м<sup>2</sup>
- 18-19. Палата ізолятора 10 м<sup>2</sup>
20. Приміщення для зберігання та приготування дезінфікуючих засобів 6 м<sup>2</sup>
21. Туалетна ізолятора 6 м<sup>2</sup>
- 22-26. Роздягальня 25 м<sup>2</sup>
- 27-31. Ігрова кімната 64 м<sup>2</sup>
- 32-36. Спальня
- 37-41. Буфетна 5 м<sup>2</sup>
- 42-43. Туалетна 25 м<sup>2</sup>
- 44-46. Умивальна 12 м<sup>2</sup>
- 47-48. Туалет для дівчаток 7 м<sup>2</sup>
49. Туалет для дівчаток 5 м<sup>2</sup>
- 50-51. Туалет для хлопчиків 4 м<sup>2</sup>
52. Туалет для хлопчиків 5 м<sup>2</sup>
- 53-54. Туалетна кабіна для дорослих 1 м<sup>2</sup>
55. Туалетна кабіна для дорослих 2 м<sup>2</sup>
- 56-60. Тамбур 2 м<sup>2</sup>
61. Протекта 66 м<sup>2</sup>
62. Комп'ютерний клас 51 м<sup>2</sup>
63. Зал для музичних занять 118 м<sup>2</sup>
64. Комора для зберігання інвентарю 6 м<sup>2</sup>

## Фасадні рішення




ФАСАД В ОСЯХ 1-27




ФАСАД В ОСЯХ А-У


# Конструктивні рішення

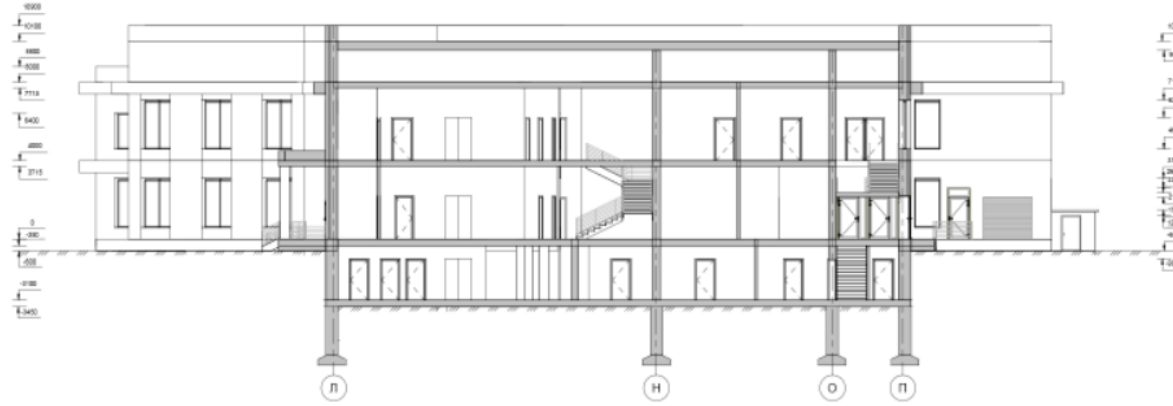

P03PI3 1-1

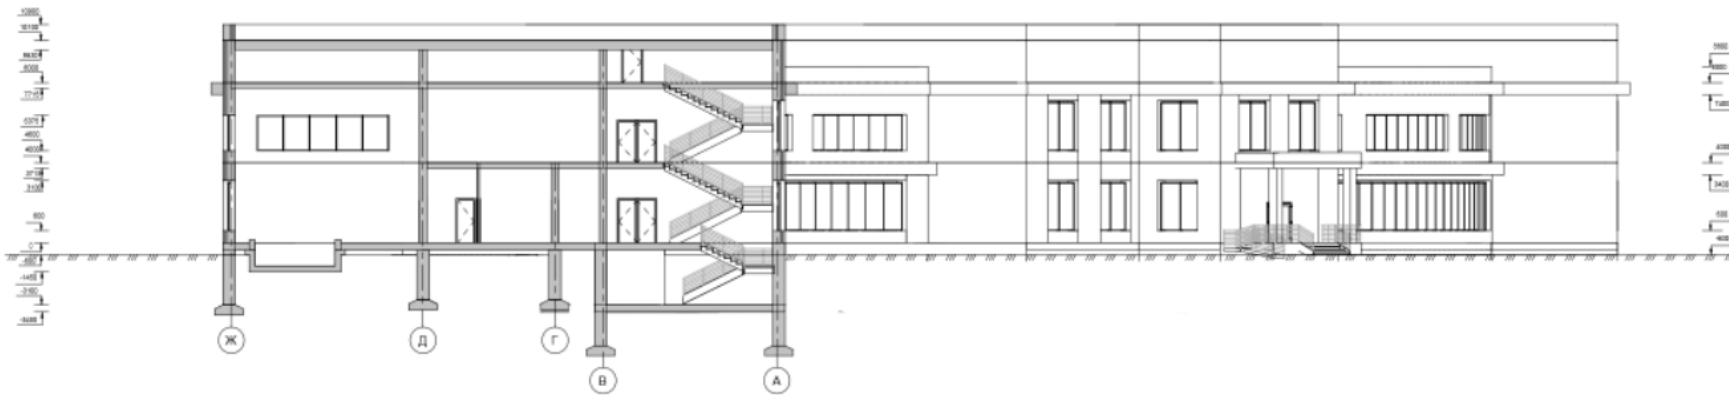


P03PI3 2-2

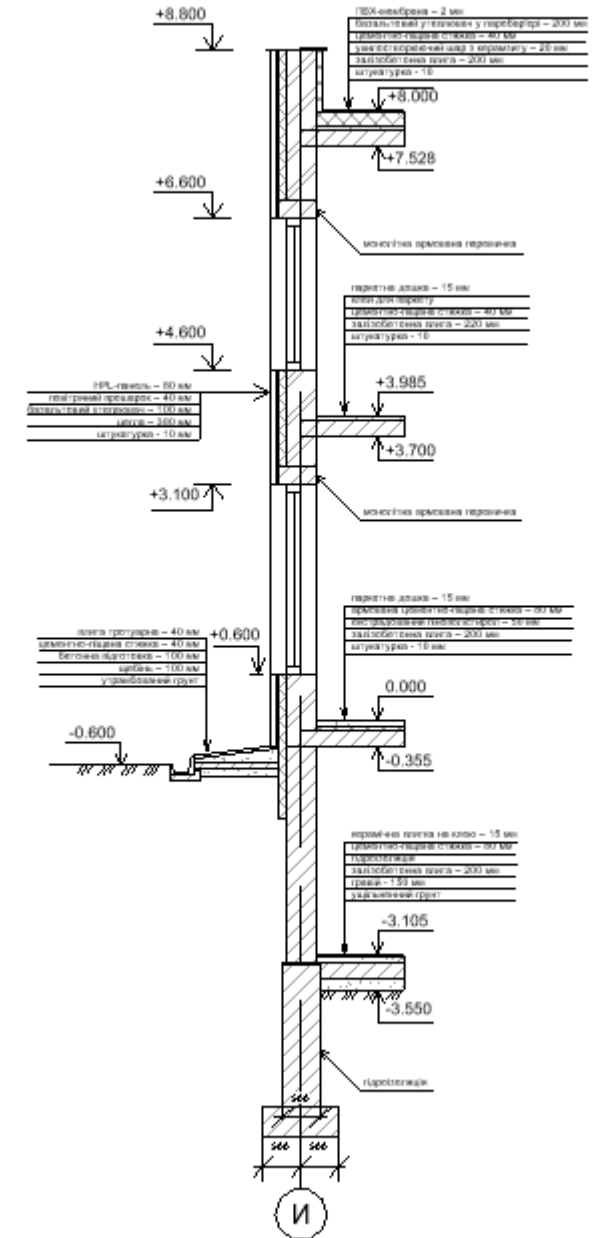


# Візуалізація




# Інтер'єрне рішення

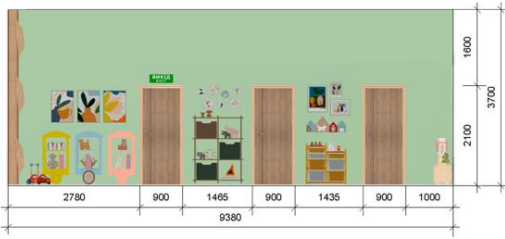


Розгортка А-Б

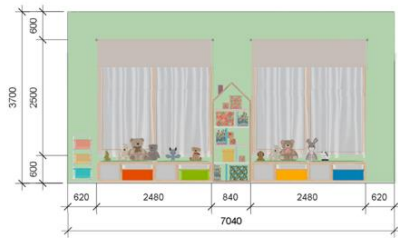


Розгортка Б-В

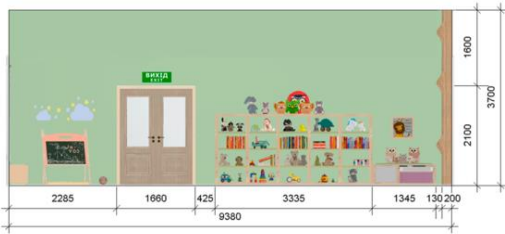


Розгортка В-Г

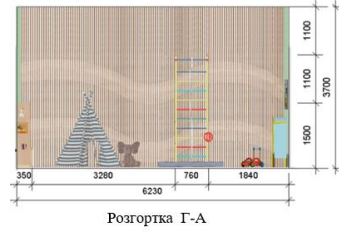

Розгортка Г-А

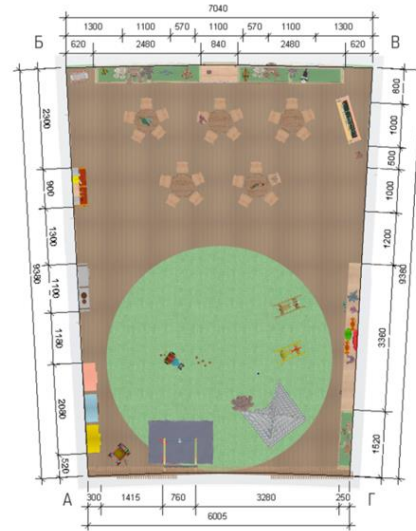

План підлоги

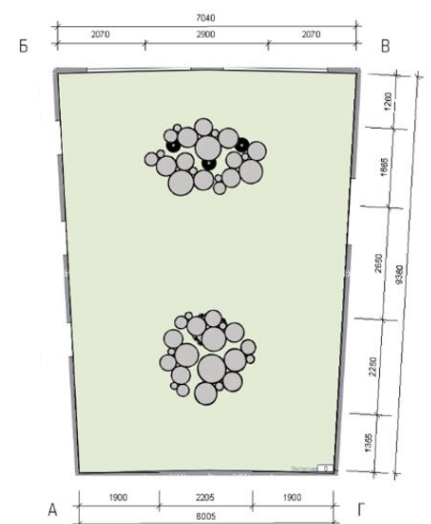

План стелі