МІНІСТЕРСТВО ОСВІТИ І НАУКИ УКРАЇНИ
КИЇВСЬКИЙ НАЦІОНАЛЬНИЙ УНВЕРСИТЕТ БУДІВНИЦТВА ТА АРХІТЕКТУРИ
Кафедра дизайну

Атестаційна випускна робота на здобуття освітнього ступеня бакалавра дизайну на тему:

"Дизайн інтер'єрів та умеблювання одноповерхового заміського будинку на етнічних засадах"

Виконала: студентка групи ДН-43
Нікітіна Л.О.
Керівник: доц.к.арх.
Хараборська Ю.В.

КИЇВ 2023

ЗМІСТ АЛЬБОМУ:


3. ПЕРСПЕКТИВНЕ ЗОБРАЖЕННЯ
4. СХЕМА ГЕНПЛАНУ
5. ЗОБРАЖЕННЯ ФАСАДІВ
6. ОБМІРНИЙ ПЛАН, М 1:75
7. ПЛАН З РОЗМІЩЕННЯМ МЕБЛІВ, М 1:75
8. РОЗГОРТКИ СТІН КУХНІ-ВІТАЛЬНІ, М 1:50
9. РОЗГОРТКИ СТІН КУХНІ-ВІТАЛЬНІ, М 1:50
10. РОЗГОРТКИ СТІН СПАЛЬНІ, М 1:50
11. ПЛАН ПОКРИТТЯ ПІДЛОГИ, М 1:75
12. ПЛАН ПРИВ'ЯЗКИ ОСВІТЛЮВАЛЬНИХ ПРИЛАДІВ, М 1:75
13. ПАСПОРТ ОЗДОБЛЮВАЛЬНИХ МАТЕРІАЛІВ КУХНІ-ВІТАЛЬНІ
14. ПАСПОРТ ОЗДОБЛЮВАЛЬНИХ МАТЕРІАЛІВ СПАЛЬНІ
15. СПЕЦИФІКАЦІЯ МЕБЛІВ КУХНІ-ВІТАЛЬНІ
16. СПЕЦИФІКАЦІЯ МЕБЛІВ КУХНІ-ВІТАЛЬНІ
17. СПЕЦИФІКАЦІЯ МЕБЛІВ СПАЛЬНІ
18. СПЕЦИФІКАЦІЯ ОСВІТЛЮВАЛЬНИХ ПРИЛАДІВ
19. ВІЗУАЛІЗАЦІЇ КУХНІ-ВІТАЛЬНІ
20. ВІЗУАЛІЗАЦІЇ КУХНІ-ВІТАЛЬНІ
21. ВІЗУАЛІЗАЦІЇ СПАЛЬНІ
22. ВІЗУАЛІЗАЦІЇ СПАЛЬНІ
23. ПЕРСПЕКТИВНЕ ЗОБРАЖЕННЯ
24. ОРТОГОНАЛЬНІ ПРОЕКЦІЇ, ПАСПОРТ МАТЕРІАЛІВ
25. ПЕРЕРІЗ
26. КОНСТРУКТИВНІ ВУЗЛИ, ВІДОМІСТЬ ВУЗЛІВ
27. ЕРГОНОМІЧНА СХЕМА
28. ВАРІАНТ РОЗМІЩЕННЯ В ІНТЕР'ЄРІ
29. ВІЗУАЛІЗАЦІЯ В ІНТЕР'ЄРІ

ANUCA DEPARTMENT OF DESIGN




						КНУБА 022 Дизайн	
						Дизайн інтер'єрів одноповерхового заміського будинку на етнічних засадах	
Зм.	Кільк.	Арк.	№ док.	Підпис	Дата		
						м. Київ, вул. Садова 10-а	Стадія: У; Арк.: 3; Аркушів: 29
Розробила		Нікітіна Л.О.				Перспективне зображення будівлі	ДН-43
Керівник		Харабурська Ю.О.					


KNUCA DEPARTMENT OF DESIGN

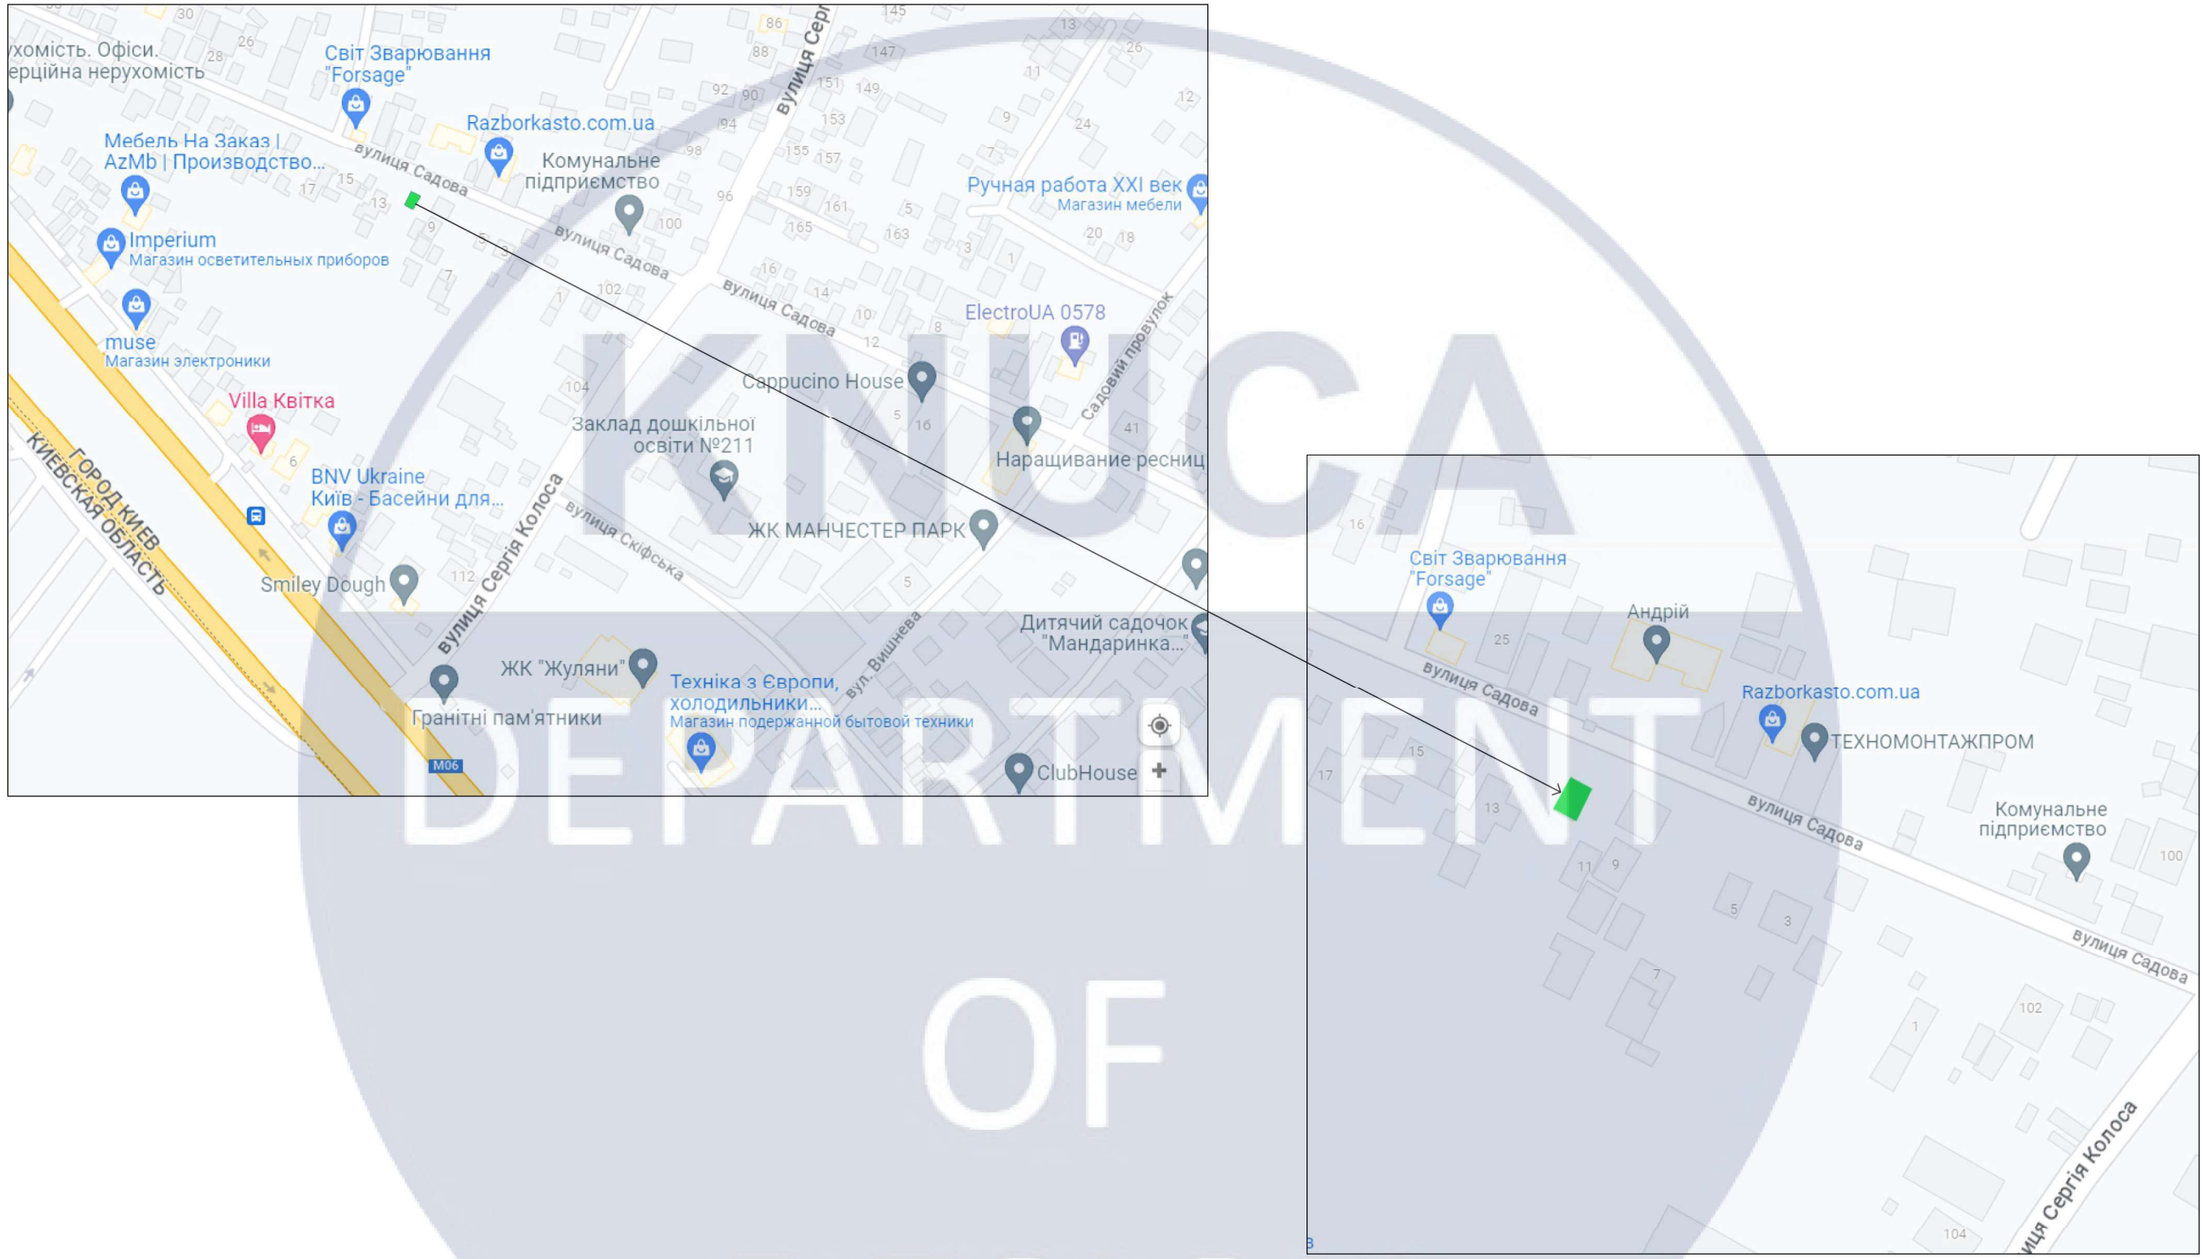

Зм.	Кільк.	Арк.	№ док.	Підпис	Дата	КНУБА 022 Дизайн		
						Дизайн інтер'єрів одноповерхового заміського будинку на етнічних засадах		
						м. Київ, вул. Садова 10-а	Стадія: У	Арк.: 4 / Аркушів: 29
Розробила		Нікітіна Л.О.				Схема генплану	ДН-43	
Керівник		Хараборська Ю.О.						


KNUCA DEPARTMENT OF DESIGN

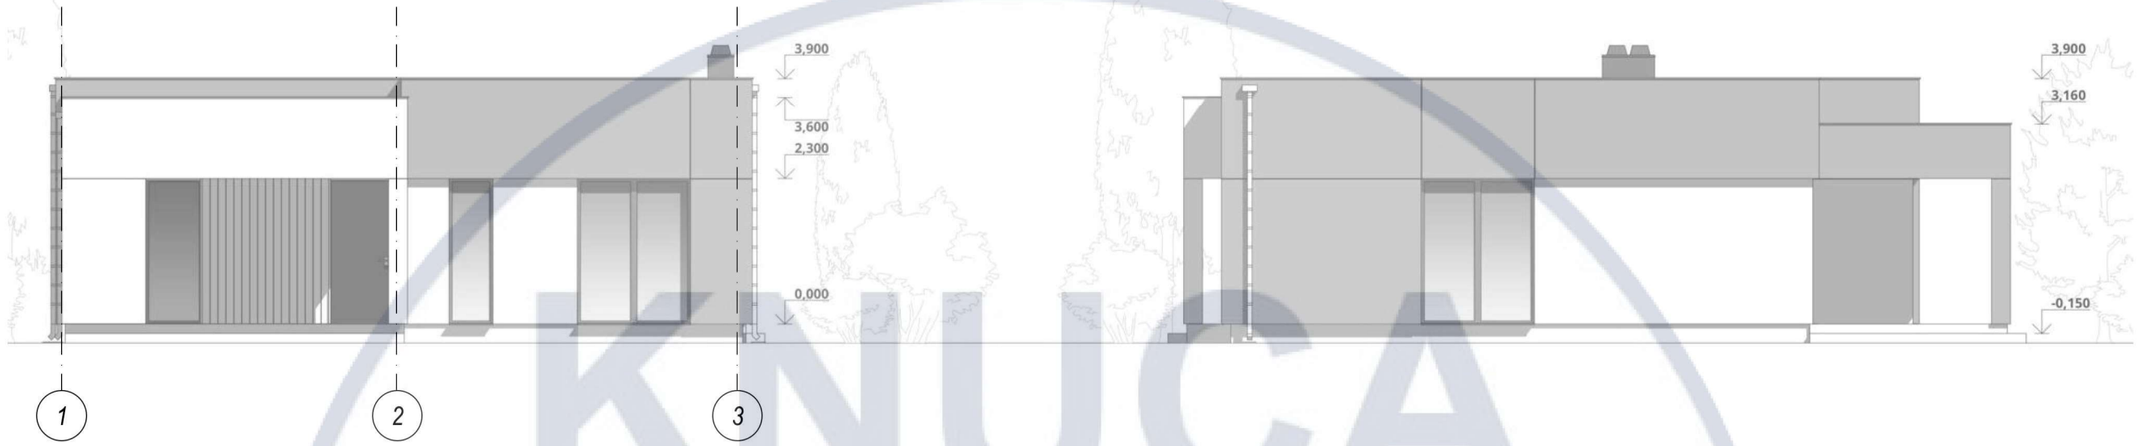

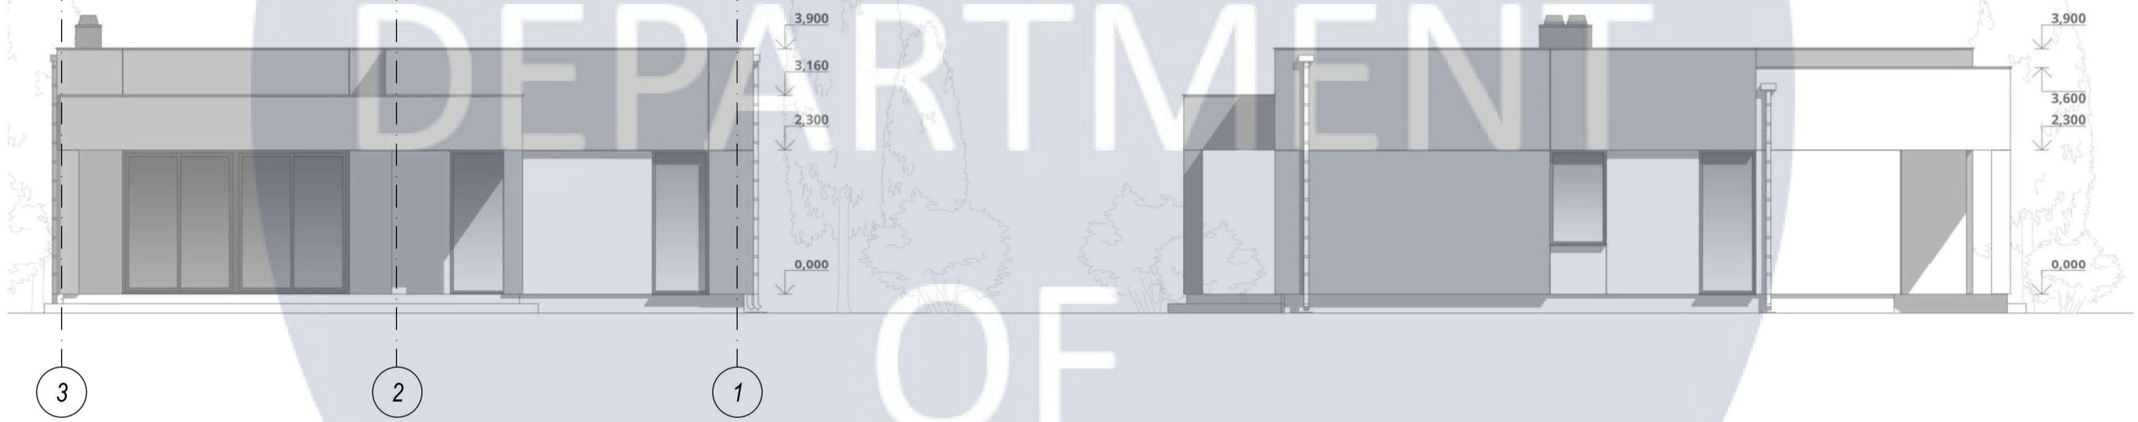

KNUCA DEPARTMENT OF DESIGN


Зм.	Кільк.	Арк.	№ док.	Підпис	Дата	КНУБА 022 Дизайн			
						Дизайн інтер'єрів одноповерхового заміського будинку на етнічних засадах			
						м. Київ, вул. Садова 10-а	Стадія	Арк.	Аркушів
							У	5	29
Розробила		Нікітіна Л.О.				Зображення фасадів	ДН-43		
Керівник		Хараборська Ю.О.							

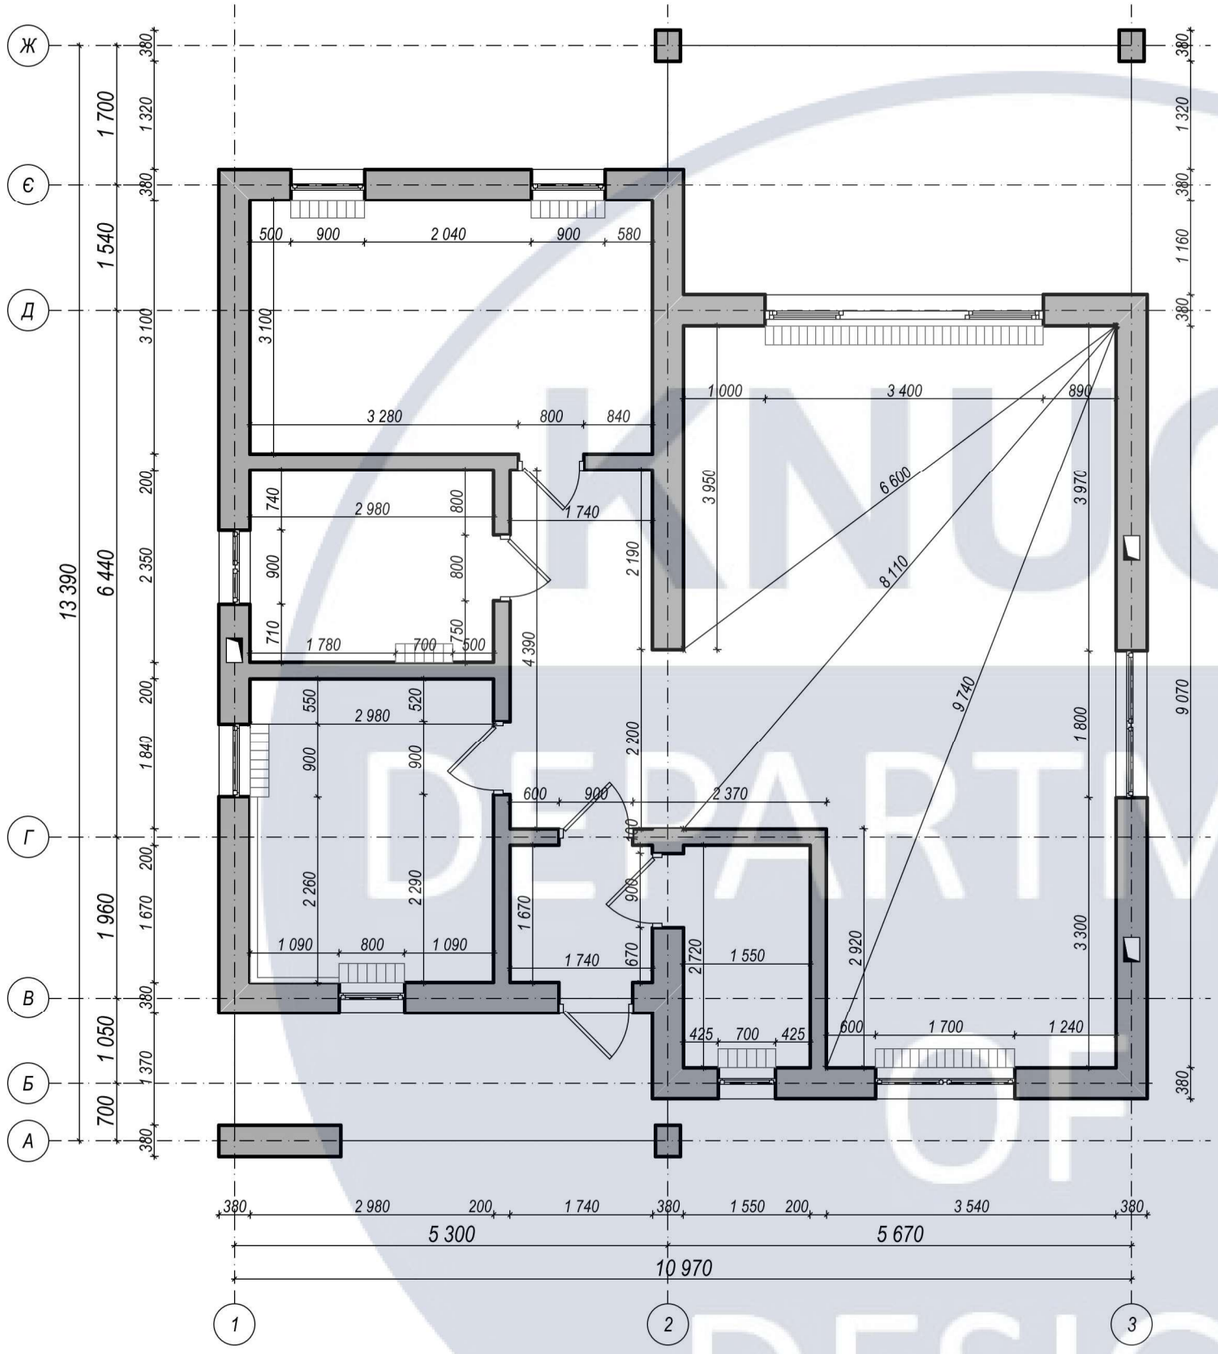

Експлікація		
№	Найменування	Площа
1	Передкокій	2,91
2	Гардероб	4,22
3	Коридор	7,64
4	Кухня-вітальня	43,72
5	Дитяча кімната	10,79
6	Санвузол	7,00
7	Спальня	15,25
		91,53 м²

Зм.	Кільк.	Арк.	№ док.	Підпис	Дата	КНУБА 022 Дизайн			
						Дизайн інтер'єрів одноповерхового заміського будинку на етнічних засадах			
						м. Київ, вул. Садова 10-а	Стадія	Арк.	Аркушів
							У	6	29
Розробила		Нікітіна Л.О.				Обмірний план, М 1:75; Експлікація приміщень	ДН-43		
Керівник		Хараборська Ю.О.							

KNUCA DEPARTMENT OF DESIGN

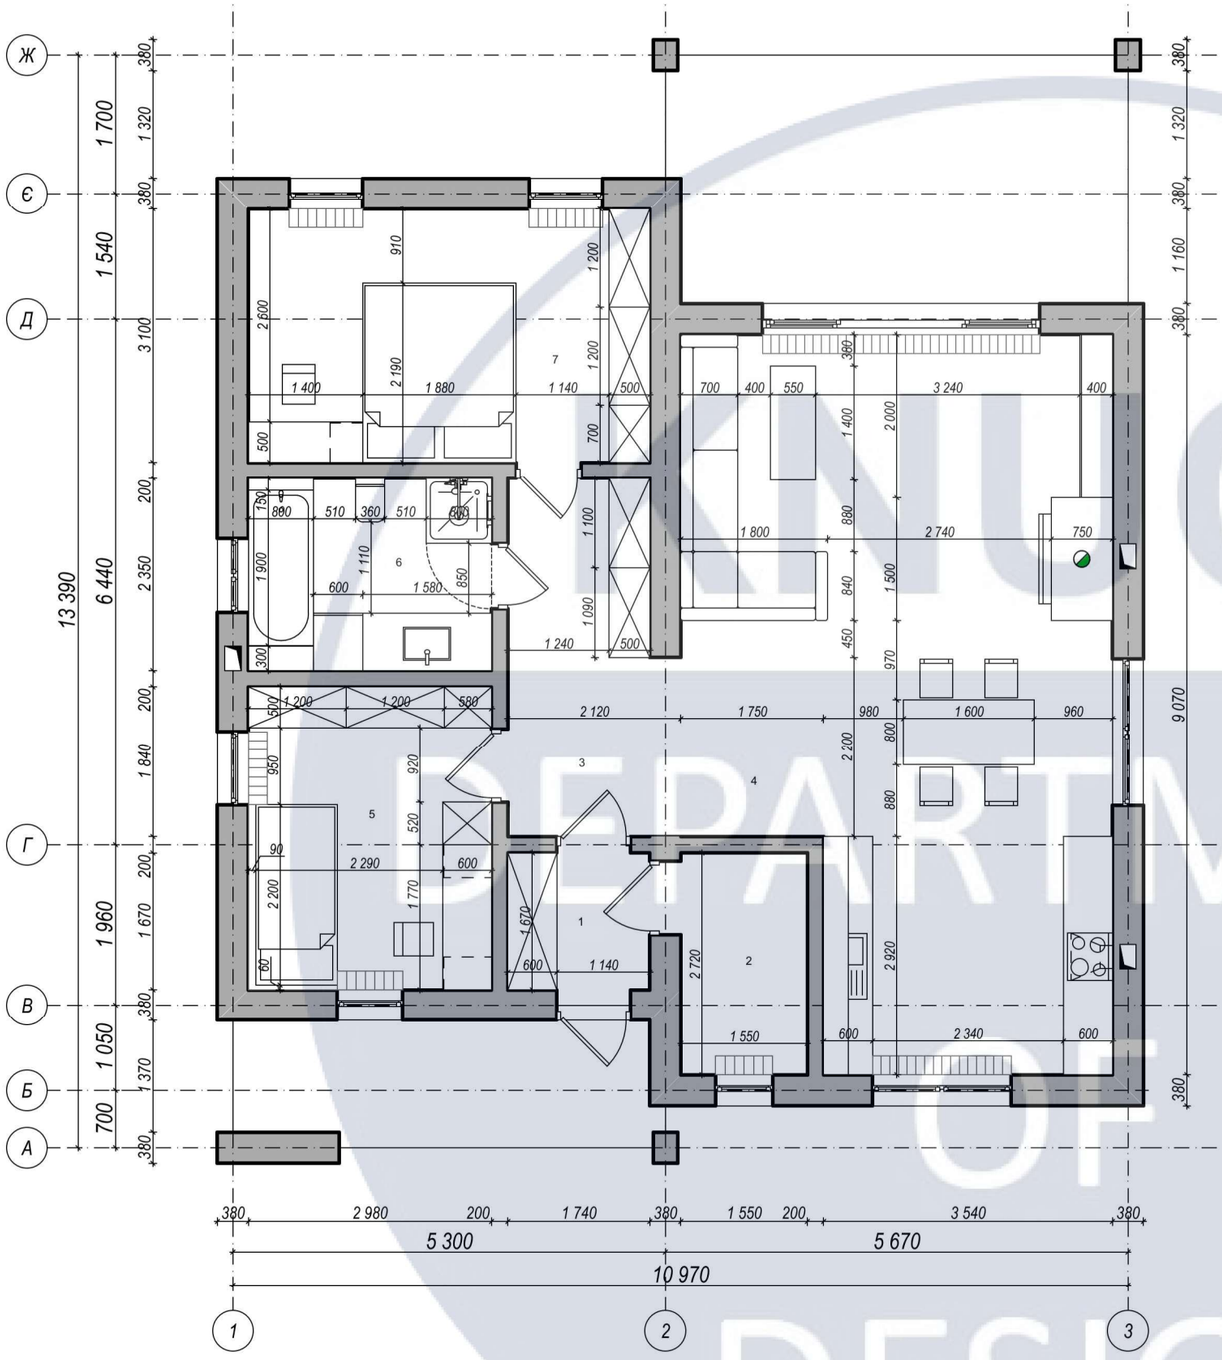

Експлікація		
№	Найменування	Площа
1	Передкокій	2,91
2	Гардероб	4,22
3	Коридор	7,64
4	Кухня-вітальня	43,72
5	Дитяча кімната	10,79
6	Санвузол	7,00
7	Спальня	15,25
		91,53 м²


Умовні позначення:


- підлоговий конвектор

- вентиляційний канал

Зм.	Кільк.	Арк.	№ док.	Підпис	Дата	КНУБА 022 Дизайн			
						Дизайн інтер'єрів одноповерхового заміського будинку на етнічних засадах			
						м. Київ, вул. Садова 10-а	Стадія	Арк.	Аркушів
							У	7	29
Розробила		Нікітіна Л.О.				План з розміщенням меблів, М 1:75, Експлікація приміщень	ДН-43		
Керівник		Хараборська Ю.О.							


KNUCA DEPARTMENT OF DESIGN

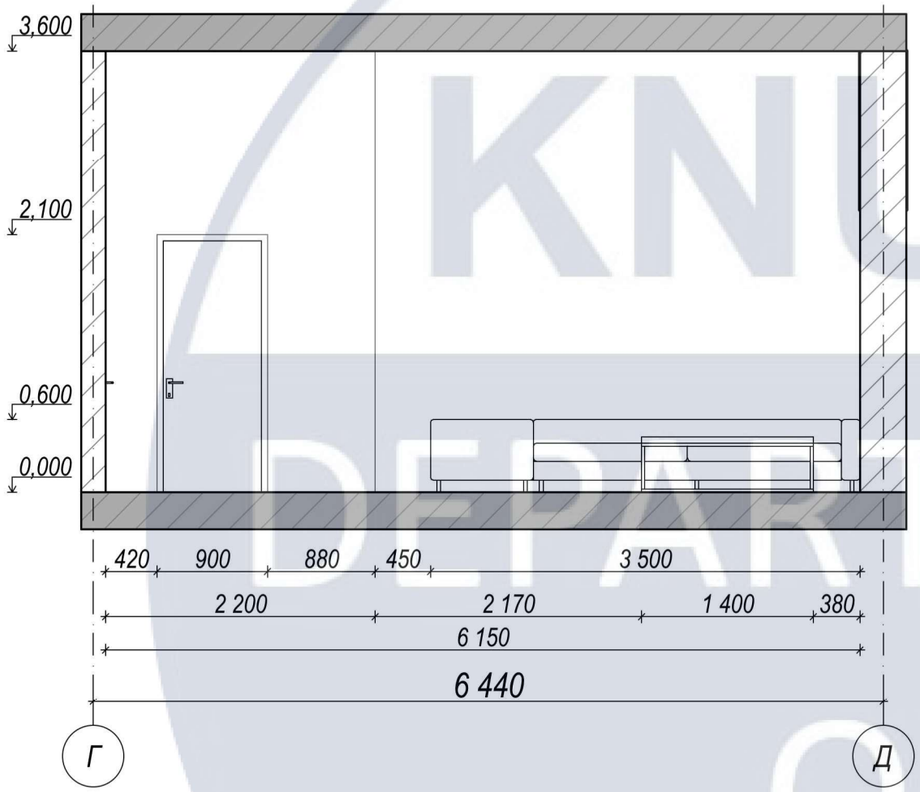


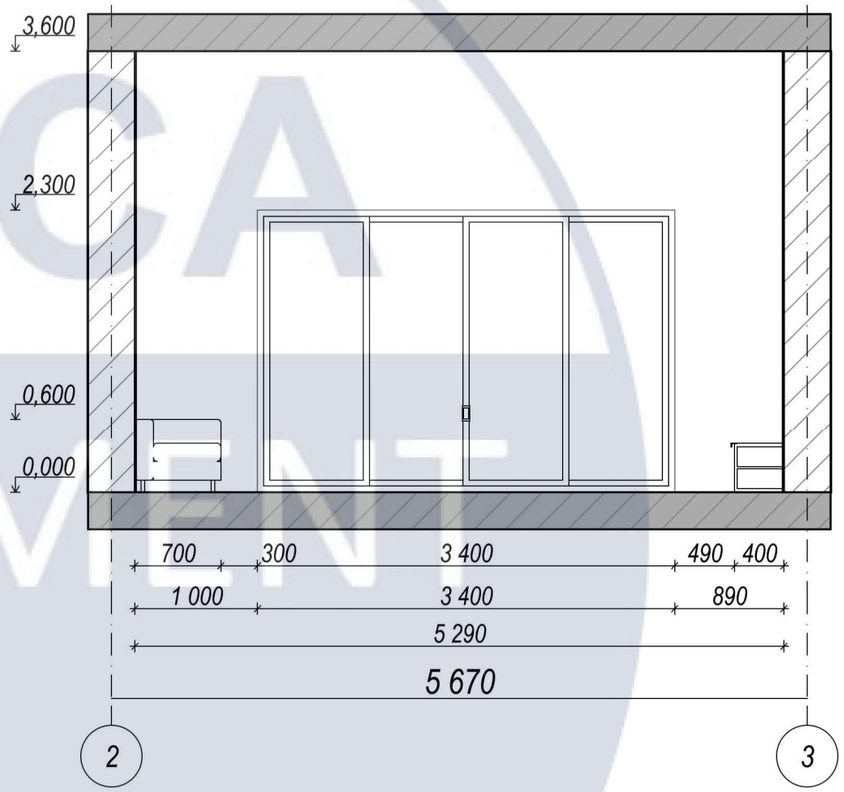

Зм.	Кільк.	Арк.	№ док.	Підпис	Дата	КНУБА 022 Дизайн			
						Дизайн інтер'єрів одноповерхового заміського будинку на етнічних засадах			
						м. Київ, вул. Садова 10-а	Стадія	Арк.	Аркушів
							У	8	29
Розробила		Нікітіна Л.О.				Розгортки стін кухні-вітальні, М 1:50	ДН-43		
Керівник		Хараборська Ю.О.							


KNUCA DEPARTMENT OF DESIGN

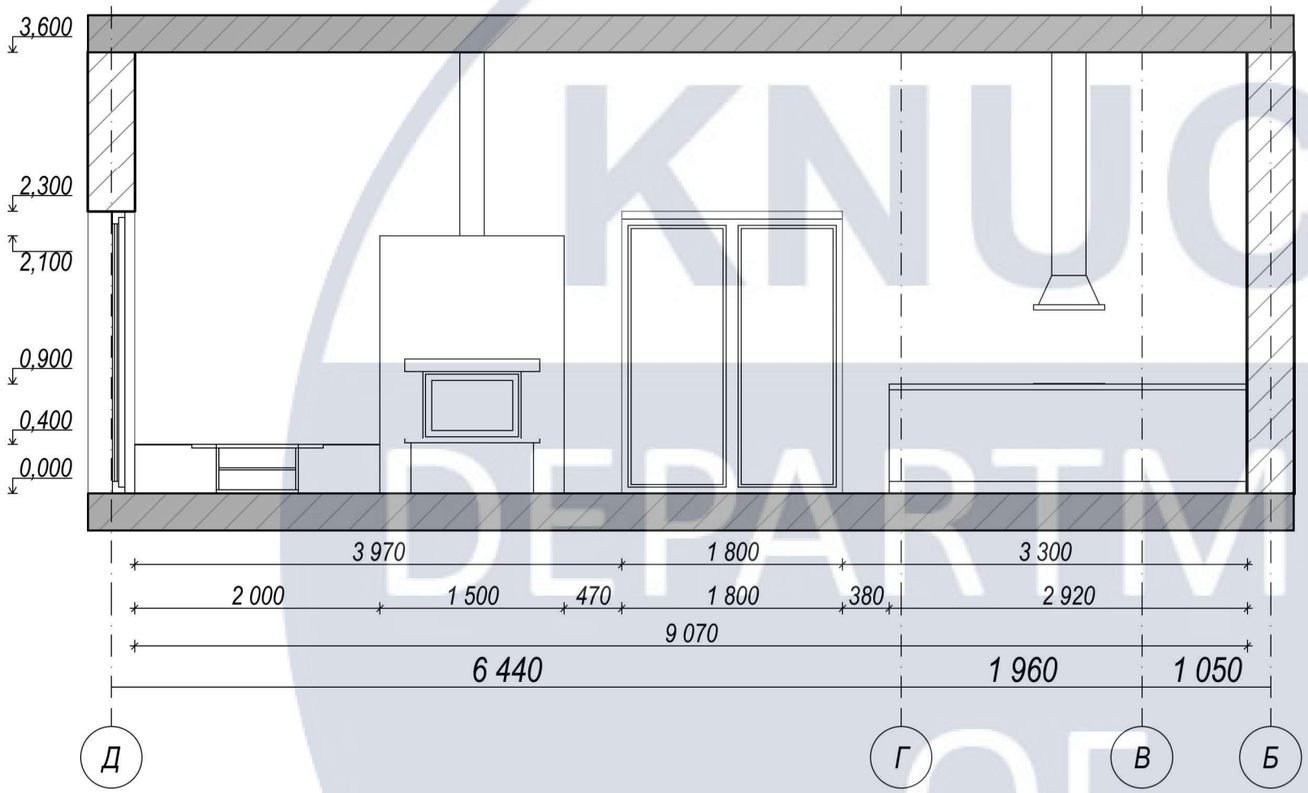


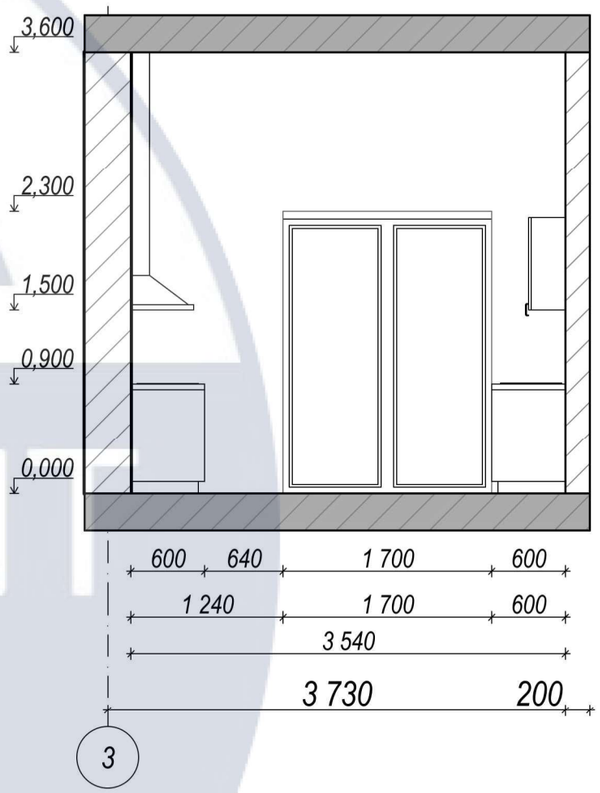



KNUCA DEPARTMENT OF DESIGN

Зм.	Кільк.	Арк.	№ док.	Підпис	Дата	КНУБА 022 Дизайн			
						Дизайн інтер'єрів одноповерхового заміського будинку на етнічних засадах			
						м. Київ, вул. Садова 10-а	Стадія	Арк.	Аркушів
							У	9	29
Розробила		Нікітіна Л.О.				Розгортки стін кухні-вітальні, М 1:50	ДН-43		
Керівник		Хараборська Ю.О.							

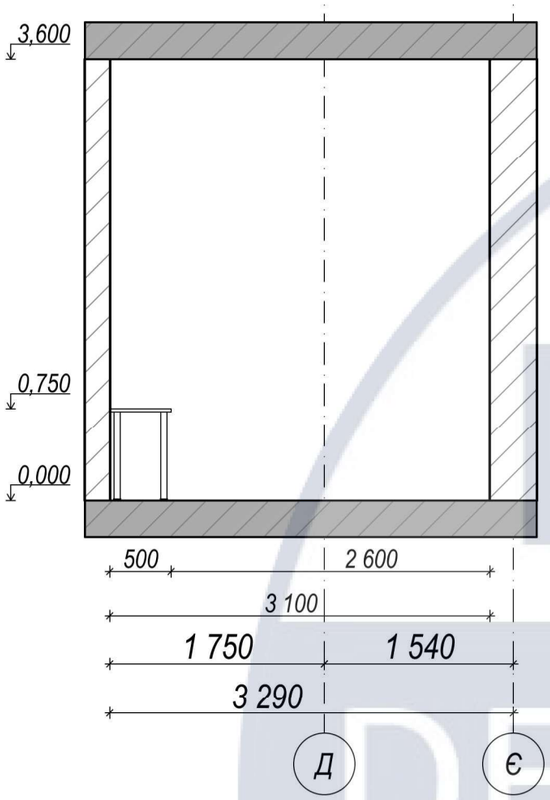

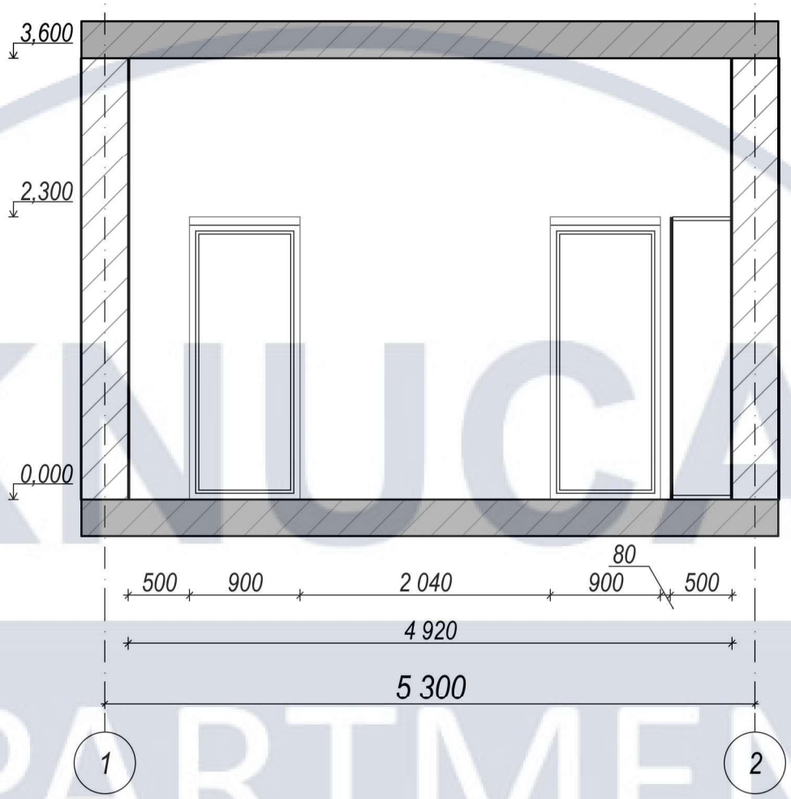


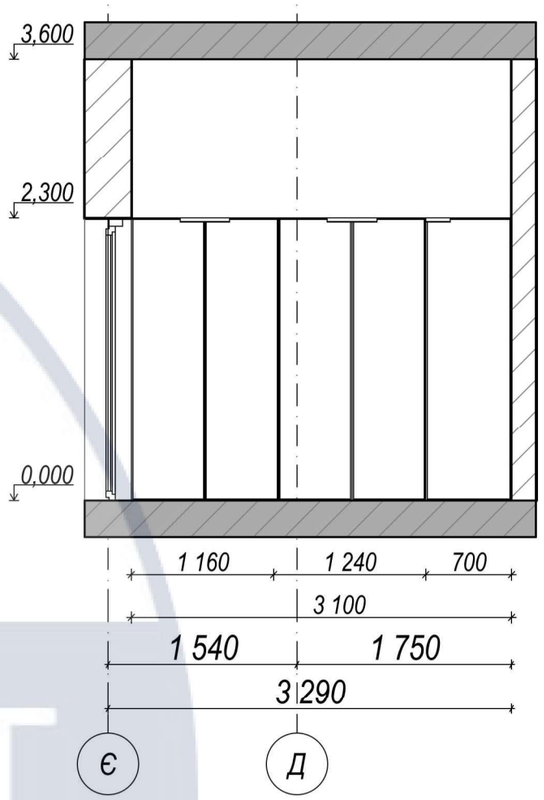

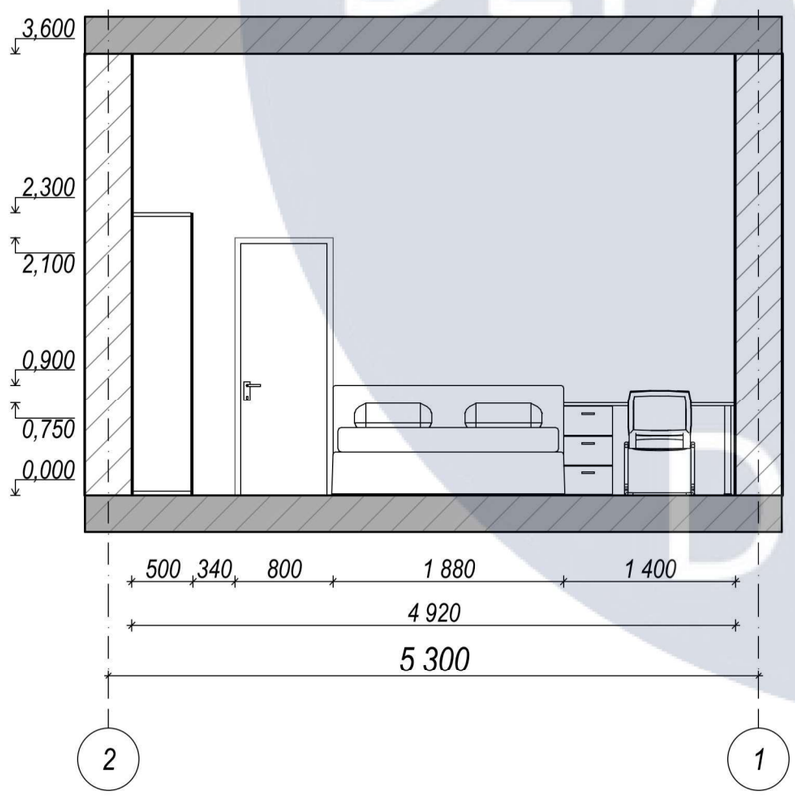

						КНУБА 022 Дизайн	
						Дизайн інтер'єрів одноповерхового заміського будинку на етнічних засадах	
Зм.	Кільк.	Арк.	№ док.	Підпис	Дата		
						м. Київ, вул. Садова 10-а	Стадія: У; Арк.: 10; Аркушів: 29
Розробила		Нікітіна Л.О.				Розгортки стін спальні батьків, М 1:50	ДН-43
Керівник		Хараборська Ю.О.					

KNUCA DEPARTMENT OF DESIGN

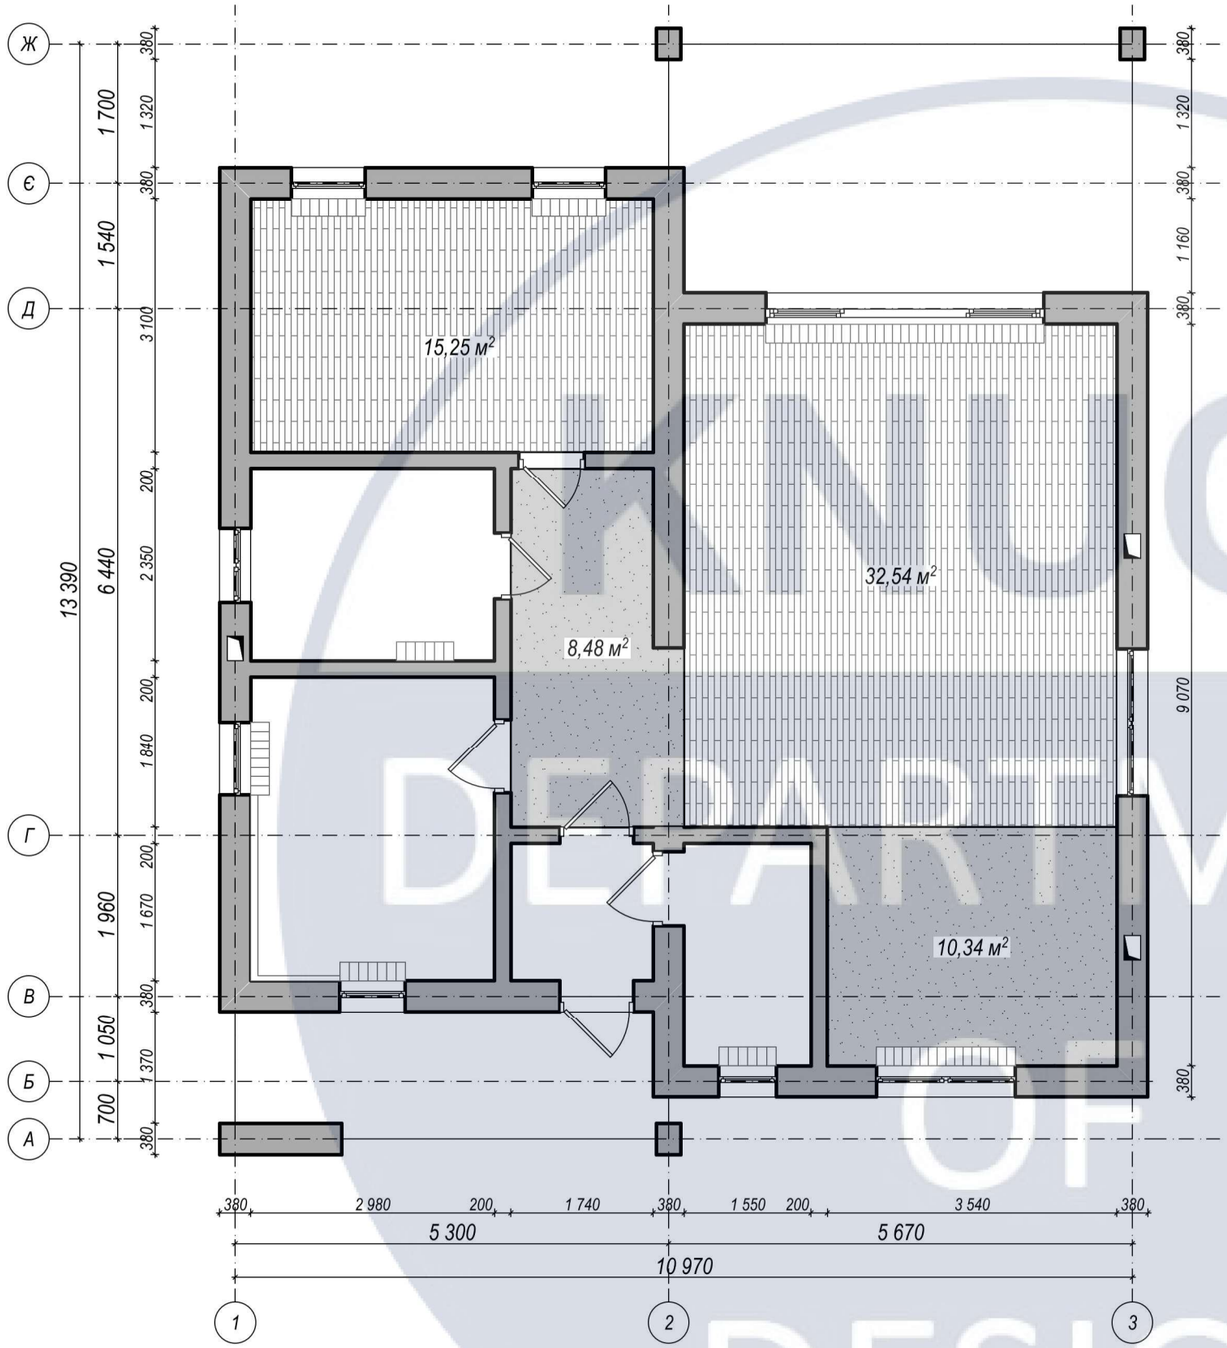


Умовні позначення:

- *ламінатна дошка*

- *наливний бетон шліфований*

Зм.	Кільк.	Арк.	№ док.	Підпис	Дата	КНУБА 022 Дизайн			
						Дизайн інтер'єрів одноповерхового заміського будинку на етнічних засадах			
						м. Київ, вул. Садова 10-а	Стадія	Арк.	Аркушів
							У	11	29
Розробила		Нікітіна Л.О.				План покриття підлоги проектуємих приміщень, М 1:75	ДН-43		
Керівник		Харабоpська Ю.О.							

КНУБА DEPARTMENT OF DESIGN

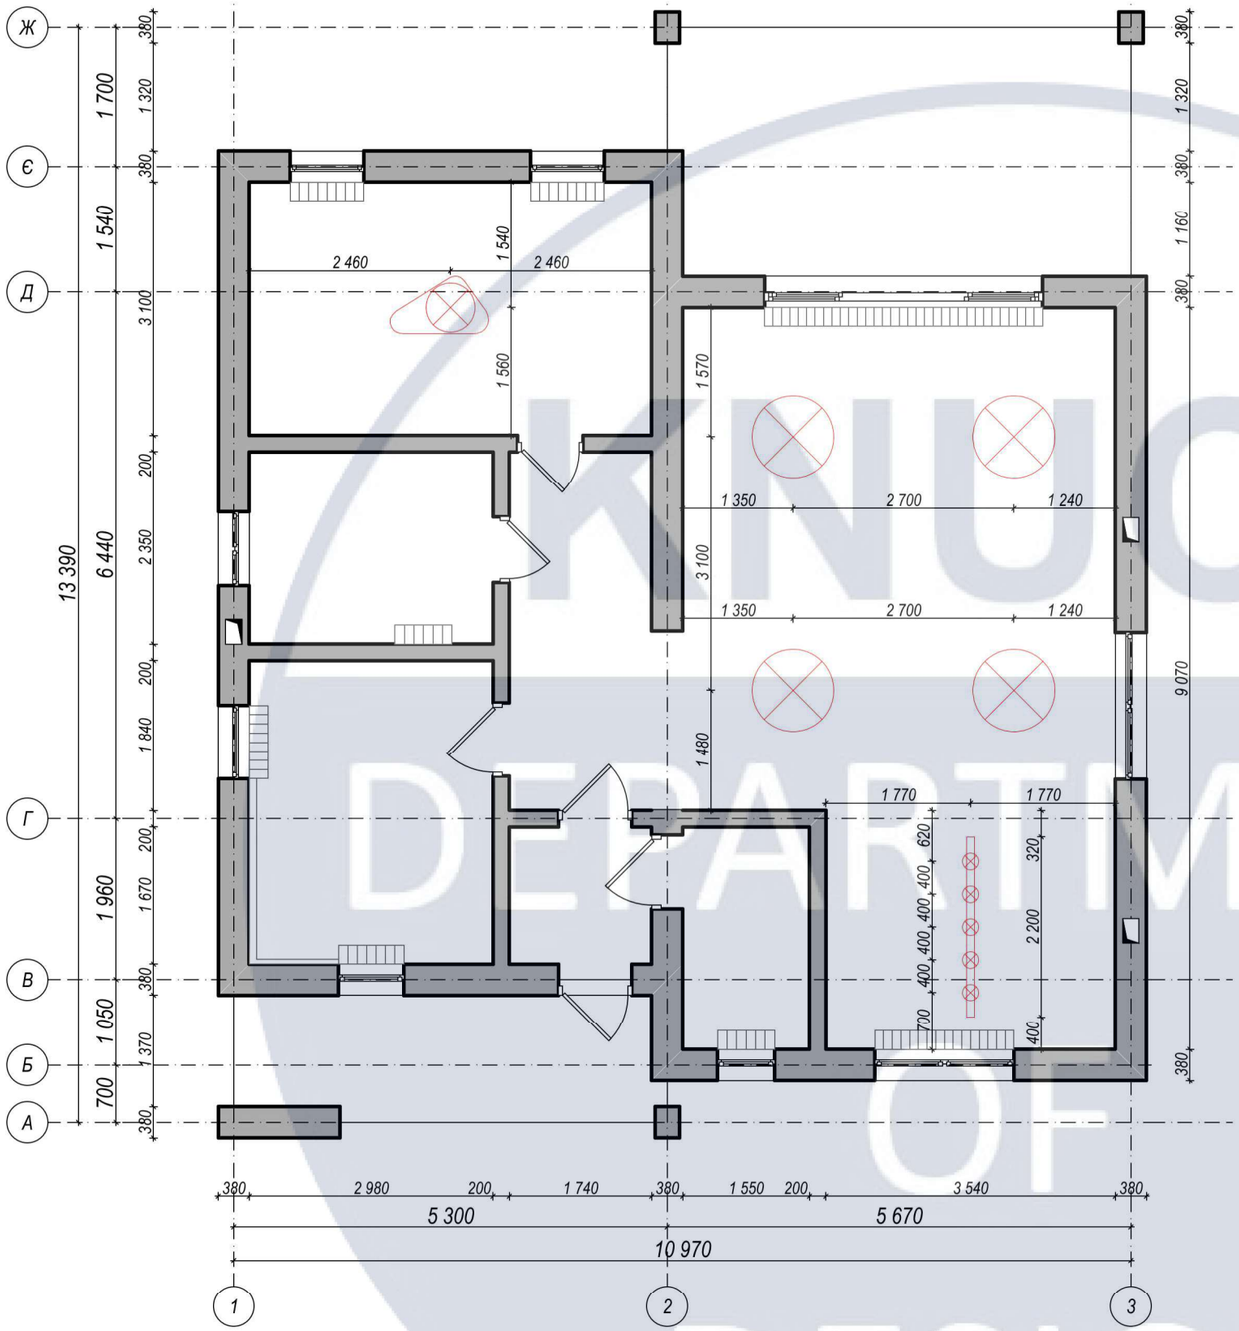

Умовні позначення:

- трекова система світильників



- підвісний світильник

- підвісний світильник

KNUCA DEPARTMENT OF DESIGN

Зм.	Кільк.	Арк.	№ док.	Підпис	Дата	КНУБА 022 Дизайн			
						Дизайн інтер'єрів одноповерхового заміського будинку на етнічних засадах			
						м. Київ, вул. Садова 10-а	Стадія	Арк.	Аркушів
							У	12	29
Розробила		Нікітіна Л.О.				План прив'язки освітлювальних приладів проектуємих приміщень, М 1:75	ДН-43		
Керівник		Харабоpська Ю.О.							


Паспорт оздоблювальних матеріалів кухні-вітальні

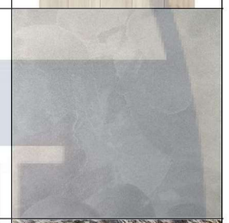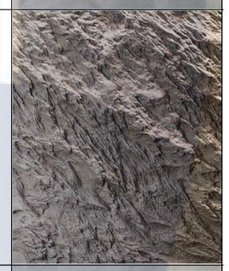№	Найменування	Де викор.	Виробник	Кіль-к	Зображення
1	Керамогранітна плитка	підлога	**QUA** ARK silver (під бетон)	18,82 м2	
2	Ламінатна дошка	підлога	**Classen** Pool 832-4 52576 Дуб Кремовий	32,54 м²	
3	Декоративная штукатурка	стіни	**elf decor** illusion fantasy	74,95 м²	
4	Арт-бетон	стіни	**3d-art-effect** арт-бетон, камінь	14,22 м2	
5	Декоративная штукатурка	стеля	**elf decor** illusion fantasy	51,36 м²	

Зм.	Кільк.	Арк.	№ док.	Підпис	Дата	КНУБА 022 Дизайн		
						Дизайн інтер'єрів одноповерхового заміського будинку на етнічних засадах		
						м. Київ, вул. Садова 10-а	Стадія: У	Арк.: 13 / Аркушів: 29
Розробила		Нікітіна Л.О.				Паспорт оздоблювальних матеріалів кухні-вітальні	ДН-43	
Керівник		Хараборська Ю.О.						

KNUCA DEPARTMENT OF DESIGN

Паспорт оздоблювальних матеріалів спальні

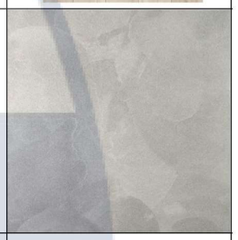№	Найменування	Де викор.	Виробник	Кіль-к	Зображення
2	Ламінатна дошка	підлога	**Classen** Pool 832-4 52576 Дуб Кремовий	15,25 м²	
3	Декоративная штукатурка	стіни	**elf decor** illusion fantasy	22,32 м²	
4	Інтер'єрна фарба	стіни	**Caparol** 3d-system plus 3D Indeko-plus weiß	21,60 м2	
5	Інтер'єрна фарба	стіни	**Caparol** 3d-system plus 3D Indeko-plus weiß	15,25 м²	

Зм.	Кільк.	Арк.	№ док.	Підпис	Дата	КНУБА 022 Дизайн			
						Дизайн інтер'єрів одноповерхового заміського будинку на етнічних засадах			
						м. Київ, вул. Садова 10-а	Стадія	Арк.	Аркушів
							У	14	29
Розробила		Нікітіна Л.О.				Паспорт оздоблювальних матеріалів спальні	ДН-43		
Керівник		Хараборська Ю.О.							

KNUCA DEPARTMENT OF DESIGN

Специфікація меблів кухні-вітальні

№	Назва	Характеристика	Кількість	Виробник	Зображення
1	диван	Колір: Сірий Матеріал: ДСП, текстиль Модель:Long Beach	1	**Natuzzi** https://rapportfurniture.com/products/long-beach- 194	
2	журнальний столик	Колір: сітле дерево Матеріал: Бук	1	**Індивідуальне виготовлення**	
3	килим	Колір: візерунок Матеріал: бавовна, вовна Модель: ERSISK HAMADAN	1	**IKEA** http://surl.li/hrqce	
4	ТВ стінка	Колір: сірий, світле дерево Матеріал: ДСП Модель: LUCKY	1	**BMB** http://surl.li/hrqdg	

Зм.	Кільк.	Арк.	№ док.	Підпис	Дата	КНУБА 022 Дизайн			
						Дизайн інтер'єрів одноповерхового заміського будинку на етнічних засадах			
						м. Київ, вул. Садова 10-а	Стадія	Арк.	Аркушів
							У	15	29
Розробила		Нікітіна Л.О.				Специфікація меблів кухні-вітальні	ДН-43		
Керівник		Хараборська Ю.О.							

KNUCA DEPARTMENT OF DESIGN

5	Камін	Колір: сірий Матеріал: бетон Модель: LEO	1	**Kratki** http://surl.li/hrqdz	
6	Стіл обідній	Колір: світле дерево Матеріал: ДСП, масив дубу Модель: MORBYLANGA	1	**IKEA** http://surl.li/hrqes	
7	Стілець обідній	Колір: medium gray Матеріал: шпон бука Каркас ніжок: Сталь, хромована Обивка: текстиль Модель: VOLFGANG	4	**IKEA** https://www.ikea.com/us/en/p/volfgang-chair-chrome-plated-gunnared-medium-gray-90404662/	
8	Кухня модульна	Колір: світле дерево, холодний блакитний Матеріал: ДСП Модель: софи	1	**Світ Меблів** http://surl.li/hrqfo	

Зм.	Кільк.	Арк.	№ док.	Підпис	Дата	КНУБА 022 Дизайн			
						Дизайн інтер'єрів одноповерхового заміського будинку на етнічних засадах			
						м. Київ, вул. Садова 10-а	Стадія	Арк.	Аркушів
							У	16	29
Розробила		Нікітіна Л.О.				Специфікація меблів кухні-вітальні	ДН-43		
Керівник		Харабоpська Ю.О.							

KNUCA DEPARTMENT OF DESIGN

Специфікація меблів спальні

№	Назва	Характеристика	Кількість	Виробник	Зображення
1	Ліжко	Колір: горіх Матеріал: Інженерна деревина зі шпоном горіха, масив тополі Модель: Joseph Bed	1	**Castlery** https://www.castlery.com/sg/products/joseph-bed-walnut	
2	Гардероб	Колір: дерево Матеріал: массив дубу, ДСП Модель: Unika	1	**NOVAMOBILI** https://www.livingooddesign.com/home-furnishings/wardrobes/unika	
3	Трюмо	Колір: бежевий, сірий Матеріал: ДСП, сталь Модель: RD-0219	1	**ProHouse** http://surl.li/hrqoz	
4	Пуф	Колір: бежевий-06 Матеріал: текстиль, ППУ Модель: Elin	1	**Onder Mebli** http://surl.li/hrqoi	

Зм.	Кільк.	Арк.	№ док.	Підпис	Дата	КНУБА 022 Дизайн			
						Дизайн інтер'єрів одноповерхового заміського будинку на етнічних засадах			
						м. Київ, вул. Садова 10-а	Стадія	Арк.	Аркушів
							У	17	29
Розробила		Нікітіна Л.О.				Специфікація меблів спальні	ДН-43		
Керівник		Харабоpська Ю.О.							

KNUCA DEPARTMENT OF DESIGN

Специфікація освітлювальних приладів

№	Назва	Характеристика	Кількість	Виробник	Зображення
1	Трекова система світильників	Колір: чорний Матеріал: сталь,хром Модель: Eye Spot L треку = 2 200 мм	1 трек 5 спотів	**Nowodvorski** http://surl.li/hrpxb	
2	Підвісний світильник	Колір: пісочний Матеріал: метал Модель: Rugiada	4	**Gibas** http://surl.li/hrpyo	
3	Підвісний світильник	Колір: чорний Матеріал: поліуретанова піна Модель: Soleil Noir	1	**LUCEPLAN** https://sts.ua/product/134327/svetilnik_podvesnoy_luceplan_soleil_noir/	

Зм.	Кільк.	Арк.	№ док.	Підпис	Дата	КНУБА 022 Дизайн			
						Дизайн інтер'єрів одноповерхового заміського будинку на етнічних засадах			
						м. Київ, вул. Садова 10-а	Стадія	Арк.	Аркушів
							У	18	29
Розробила		Нікітіна Л.О.				Специфікація освітлювальних приладів	ДН-43		
Керівник		Хараборська Ю.О.							

KNUCA DEPARTMENT OF DESIGN





KNUCA DEPARTMENT OF DESIGN


Розробила	Нікітіна Л.О.			Візуалізації кухні-вітальні	Стадія	Арк.	Аркушів
					У	19	29
Керівник	Хараборська Ю.О.						





Розробила	Нікітіна Л.О.			Візуалізації кухні-вітальні	Стадія	Арк.	Аркушів
					У	20	29
Керівник	Хараборська Ю.О.						

KNUCA DEPARTMENT OF DESIGN

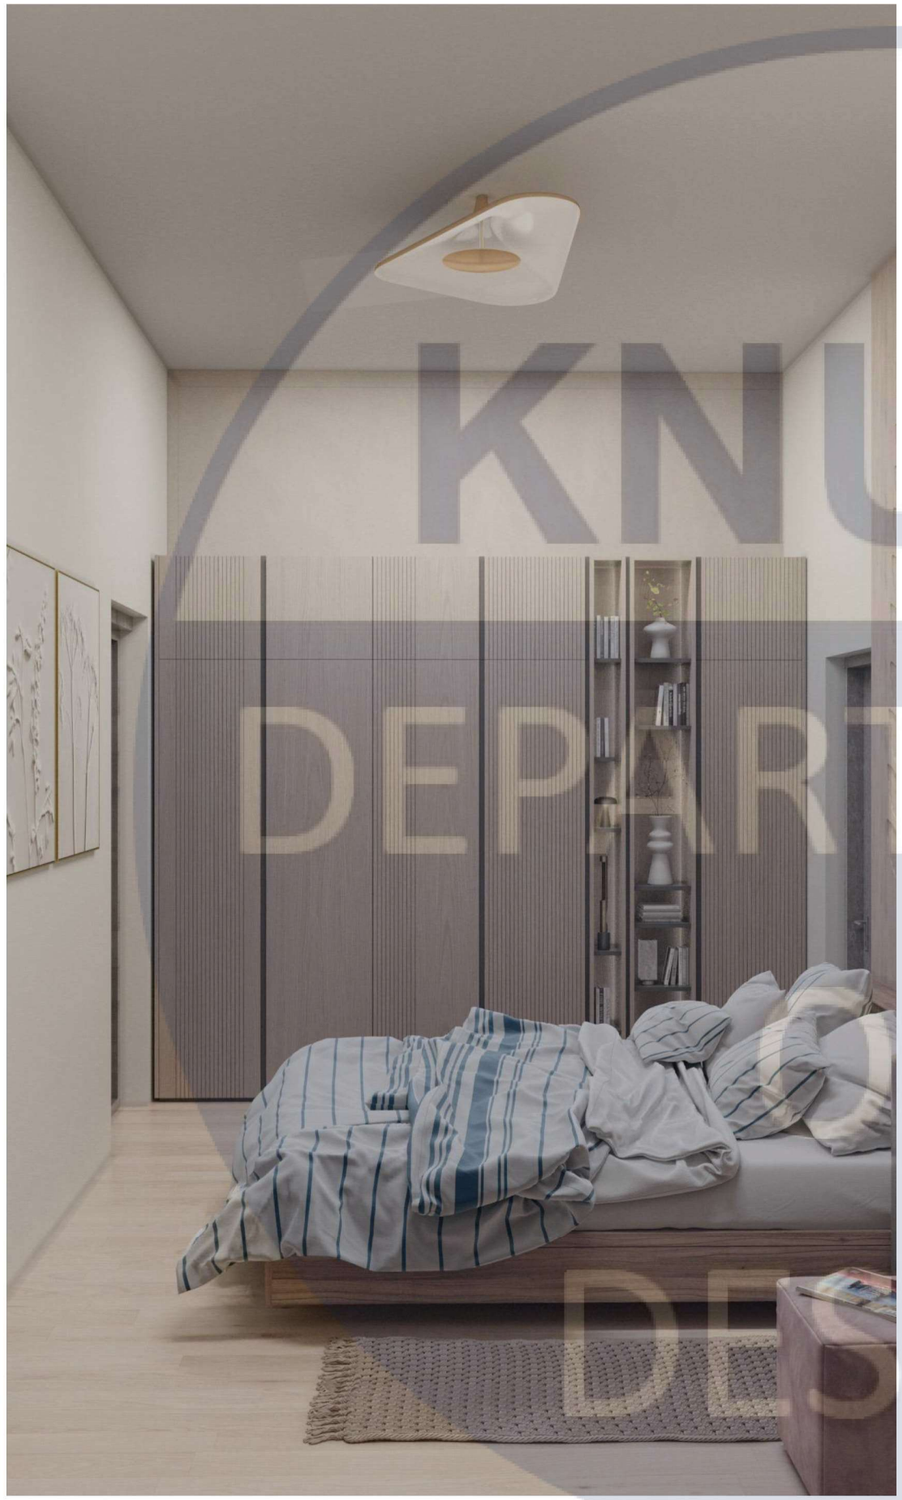



KNUCA DEPARTMENT OF DESIGN

Розробила	Нікітіна Л.О.			Візуалізації спальні	Стадія	Арк.	Аркушів
					У	21	29
Керівник	Хараборська Ю.О.						





KNUCA
DEPARTMENT OF DESIGN

Розробила	Нікітіна Л.О.			Візуалізації спальні	Стадія	Арк.	Аркушів
					У	22	29
Керівник	Хараборська Ю.О.						

Елемент меблів - журнальний стіл




KNUCA DEPARTMENT OF DESIGN

						КНУБА 022 Дизайн
						Дизайн елементу умеблювання одноповерхового заміського будинку на етнічних засадах. Журнальний стіл.
Зм.	Кільк.	Арк.	№ док.	Підпис	Дата	
						м. Київ, вул. Садова 10-а
Розробила		Нікітіна Л.О.				Перспективне зображення
Керівник		Харабурська Ю.О.				


Стадія	Арк.	Аркушів
У	23	29

ДН-43

Фронтальний вид, М 1:10

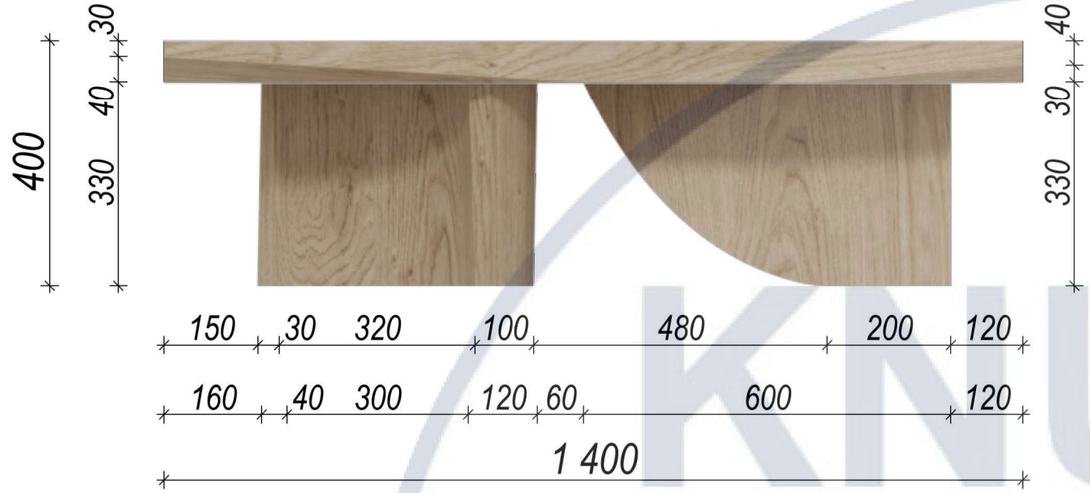

Вид збоку, М 1:10

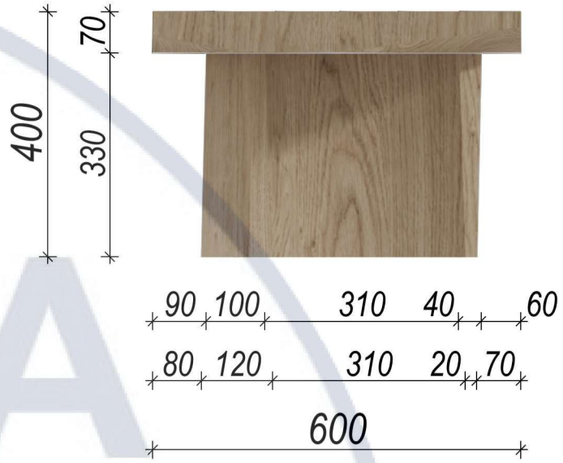

Вид зверху, М 1:10




Паспорт матеріалів меблевого виробу

№	Найменування	Де використ.	Виробник	Зображення
1	Массив ясеня	стільниця, ніжки	**Massiv**	

Зм.	Кільк.	Арк.	№ док.	Підпис	Дата	КНУБА 022 Дизайн			
						Дизайн елементу умеблювання одноповерхового заміського будинку на етнічних засадах. Журнальний стіл.			
						м. Київ, вул. Садова 10-а	Стадія	Арк.	Аркушів
							У	24	29
Розробила		Нікітіна Л.О.				Ортогональні проекції, М 1:10; Паспорт матеріалів	ДН-43		
Керівник		Хараборська Ю.О.							

KNUCA DEPARTMENT OF DESIGN

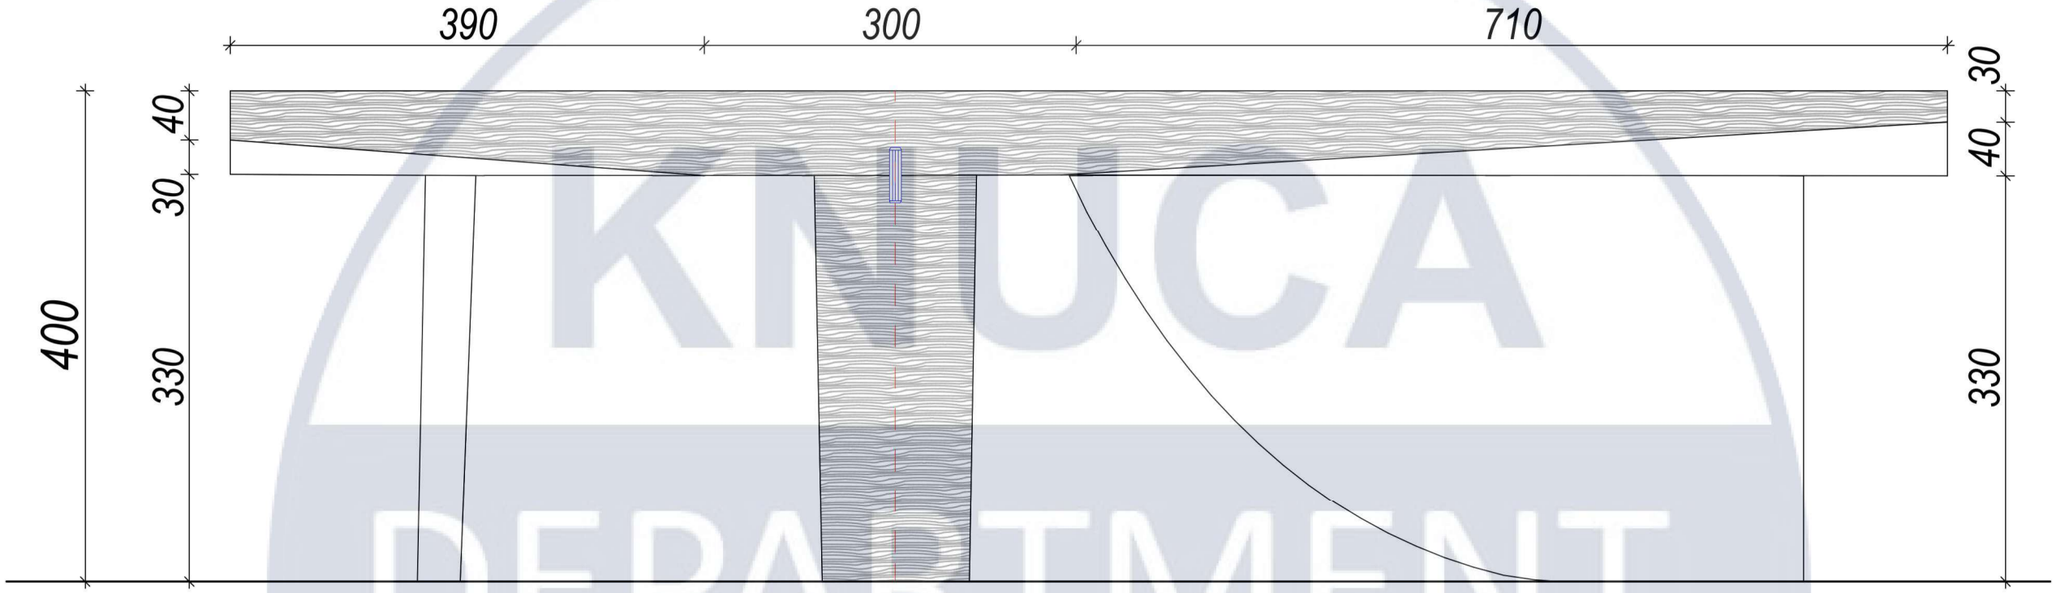

КНУБА
DEPARTMENT
OF
DESIGN

Зм.	Кільк.	Арк.	№ док.	Підпис	Дата	КНУБА 022 Дизайн			
						Дизайн елементу умеблювання одноповерхового заміського будинку на етнічних засадах. Журнальний стіл.			
						м. Київ, вул. Садова 10-а	Стадія	Арк.	Аркушів
							У	25	29
Розробила		Нікітіна Л.О.				Переріз, М 1:5	ДН-43		
Керівник		Хараборська Ю.О.							

Вузол 1, М 1:2


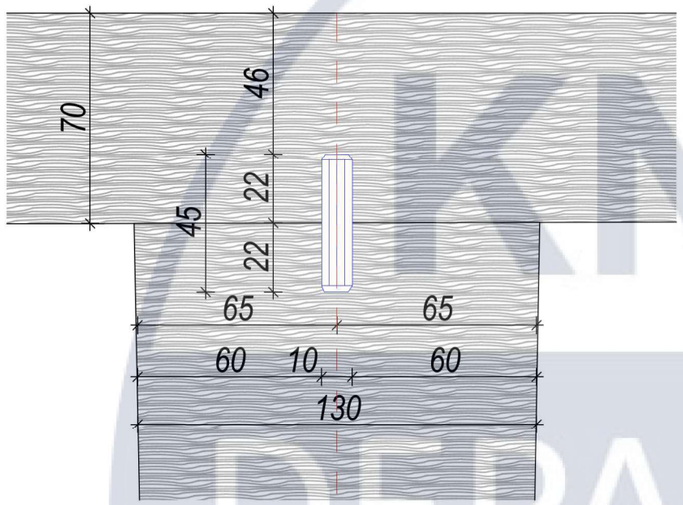



Схема розміщення кріплень, М 1:10

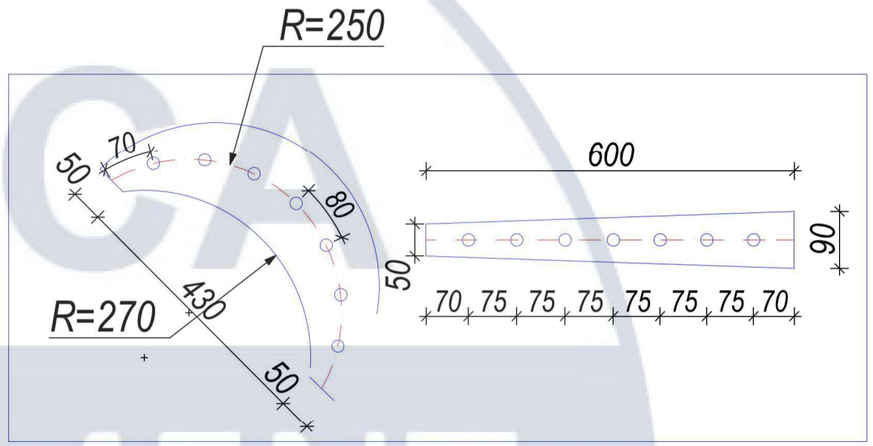

Відомість елементів вузла			
№	*Найменування*	*Характеристики*	*Зображення*
1	*меблевий шкант*	*10х45мм*	


Зм.	*Кільк.*	*Арк.*	*№ док.*	*Підпис*	*Дата*	*КНУБА 022 Дизайн*			
						Дизайн елементу умеблювання одноповерхового заміського будинку на етнічних засадах. Журнальний стіл.			
						м. Київ, вул. Садова 10-а	*Стадія*	*Арк.*	*Аркушів*
							У	*26*	*29*
Розробила		*Нікітіна Л.О.*				*Вузол 1, М 1:2, Відомість елементів вузла; Схема розміщення кріплень, М 1:10*	*ДН-43*		
Керівник		*Хараборська Ю.О.*							

KNUCA DEPARTMENT OF DESIGN

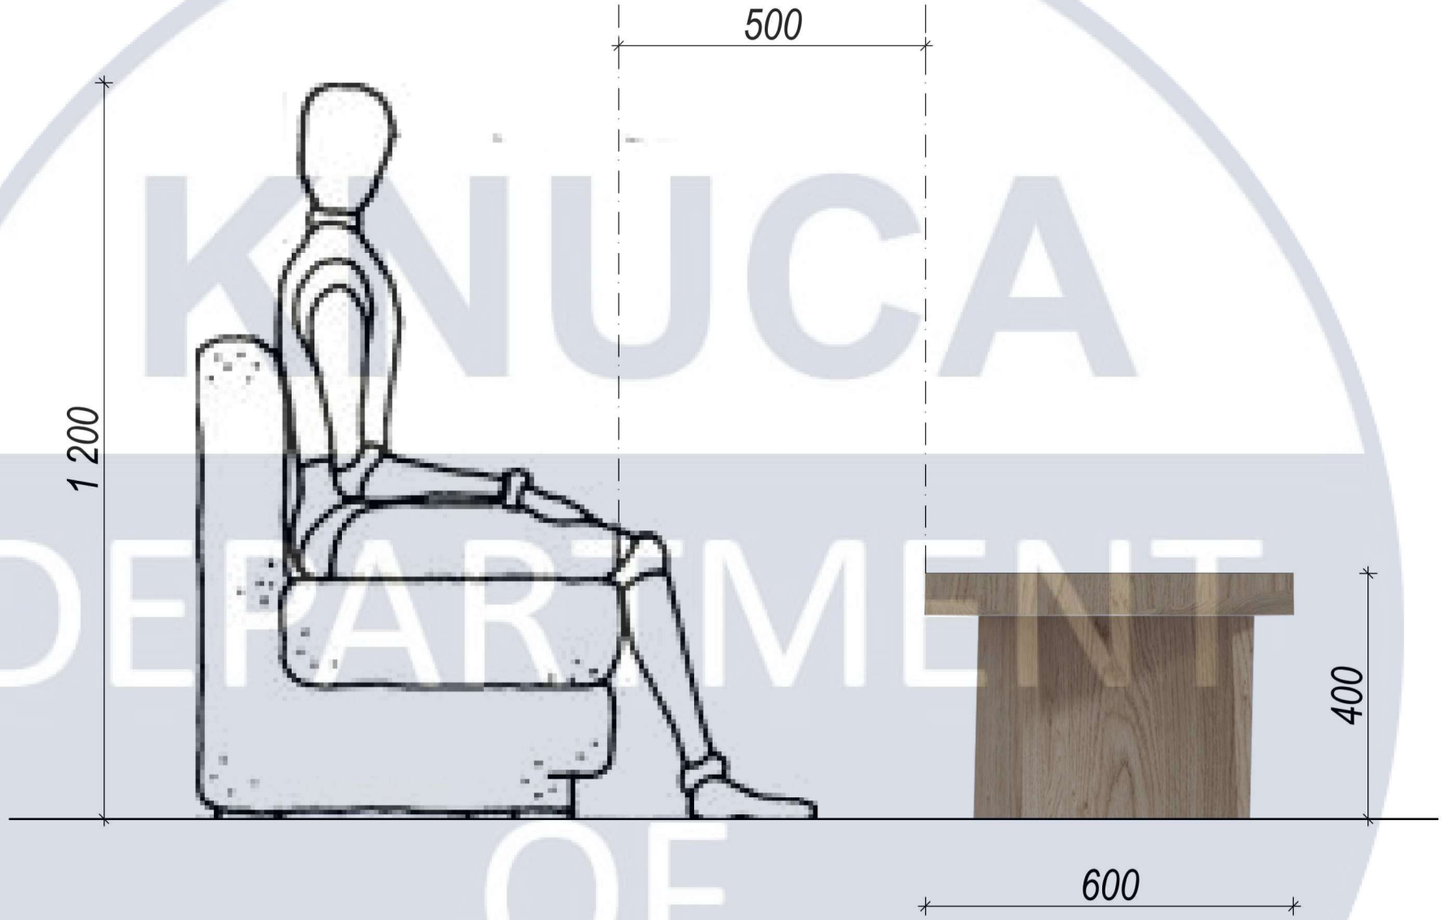

KNUCA
DEPARTMENT
OF
DESIGN

Зм.	Кільк.	Арк.	№ док.	Підпис	Дата	КНУБА 022 Дизайн			
						Дизайн елементу умеблювання одноповерхового заміського будинку на етнічних засадах. Журнальний стіл.			
						м. Київ, вул. Садова 10-а	Стадія	Арк.	Аркушів
							У	27	29
Розробила		Нікітіна Л.О.				Ергономічна схема, М 1:10	ДН-43		
Керівник		Хараборська Ю.О.							

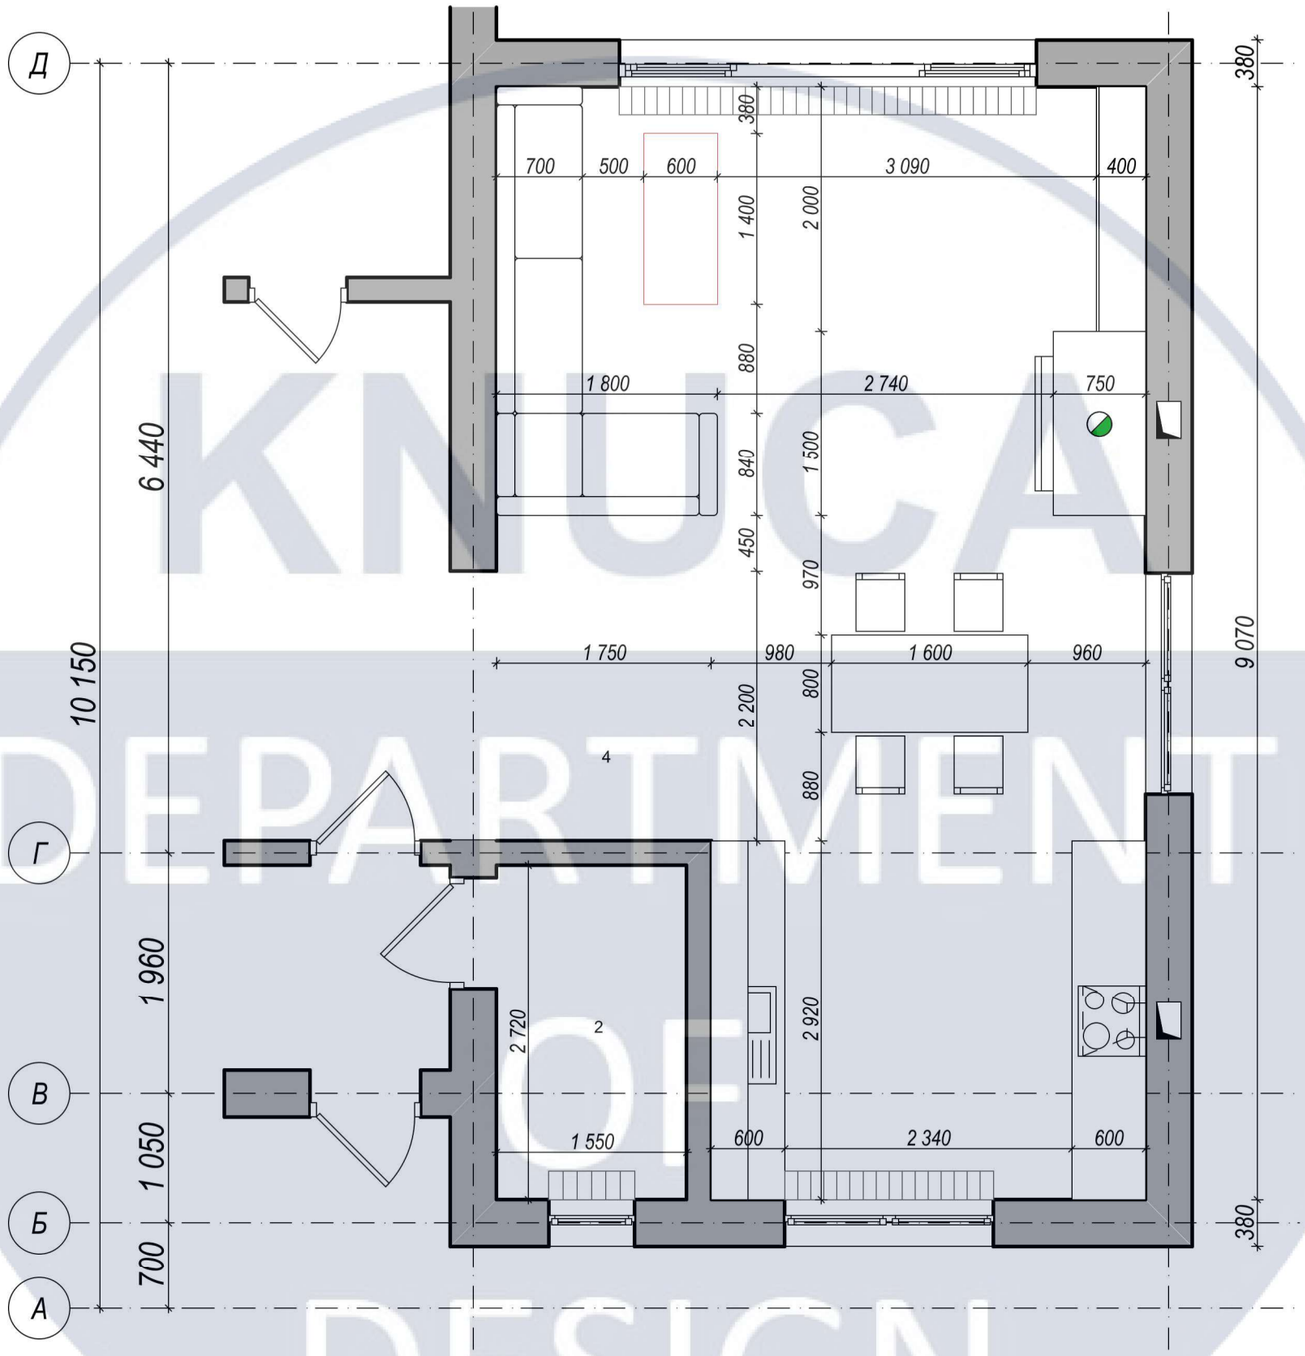

KNUCA DEPARTMENT OF DESIGN

Зм.	Кільк.	Арк.	№ док.	Підпис	Дата
Розробила		Нікітіна Л.О.			
Керівник		Хараборська Ю.О.			

КНУБА 022 Дизайн

Дизайн елементу умеблювання одноповерхового заміського будинку на етнічних засадах. Журнальний стіл.

м. Київ, вул. Садова 10-а

Стадія	Арк.	Аркушів
У	28	29

Варіант розміщення в інтер'єрі, М 1:50

ДН-43



Розробила	Нікітіна Л.О.			Візуалізація виробу в інтер'єрі	Стадія	Арк.	Аркушів
					У	29	29
Керівник	Хараборська Ю.О.						

KNUCA DEPARTMENT OF