

КВАЛІФІКАЦІЙНА ВИПУСКНА РОБОТА НА ЗДОБУТТЯ ОСВІТНЬОГО СТУПЕНЯ БАКАЛАВРА АРХІТЕКТУРИ

На тему

«Багатофункціональний концертний зал у м. Броварах Київської області»

Загальним обсягом 6 аркушів А1, пояснювальна записка 80 с.

Виконала: студентка АРХ-22-1Б

191 «Архітектура та містобудування»,

Освітньо-професійна програма «Архітектура та містобудування»

(шифр і назва спеціальності, освітньо-наукової програми)


Лисенко Анастасія Сергіївна

(прізвище, ім'я, по батькові)

Керівник: доцент **Желтовський Володимир Васильович**

(наук. ступінь, посада, прізвище, ім'я, по батькові)


Київ – 2026 р.

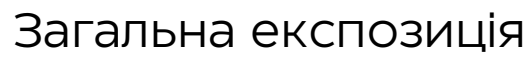


КРЕПЛЕННЯ РОЗРОБЛЕНО НА ОДНОВЕЖИЙ КАРТОГРАФІЙНИЙ ОСНОВІ М. 1:2000 В ЦИФРОВІЙ ФОРМІ
У ДЕРЖАВНІЙ СИСТЕМІ КООРДИНАТ УСК-200, ВИГОТОВЛЕНИ ДП "УКРАЇНСЬКИЙ ДЕРЖАВНИЙ
НАУКОВО-ВИРОБНИЧИЙ ІНСТИТУТ ЗЛАМКІВ МІСТ ТА ГЕОІНФОРМАТИКИ" м.м. А.В.ДІАХА
ДП "УКРЕОІНФОРМ" (м. Київ) з 2013р.



СИТУАЦІЯ ТА ГЕНЕРАЛЬНИЙ ПЛАН

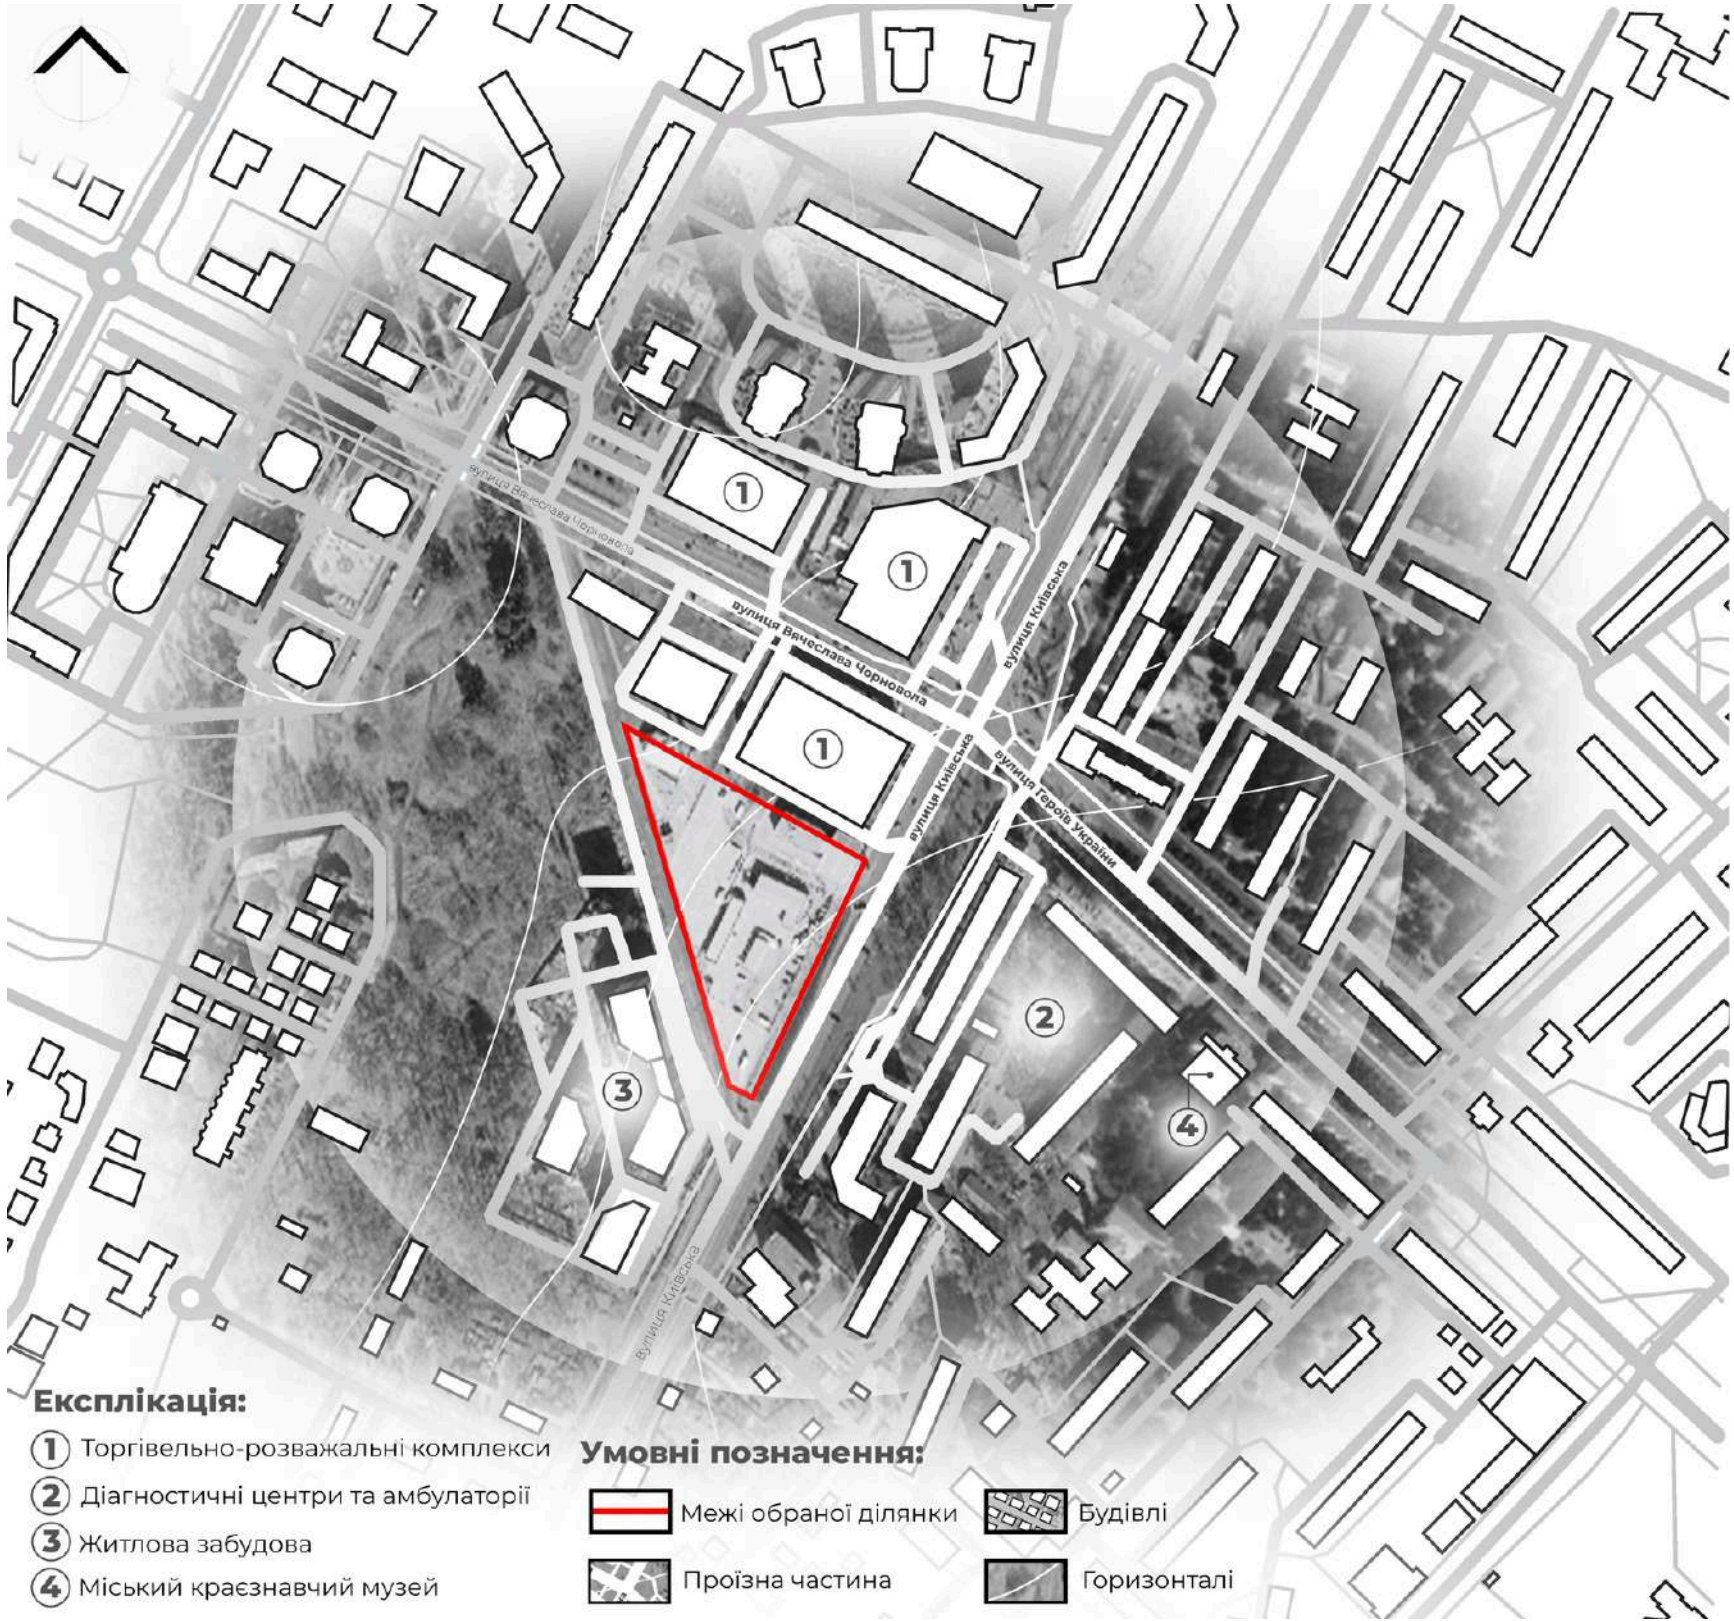


Ситуаційний план

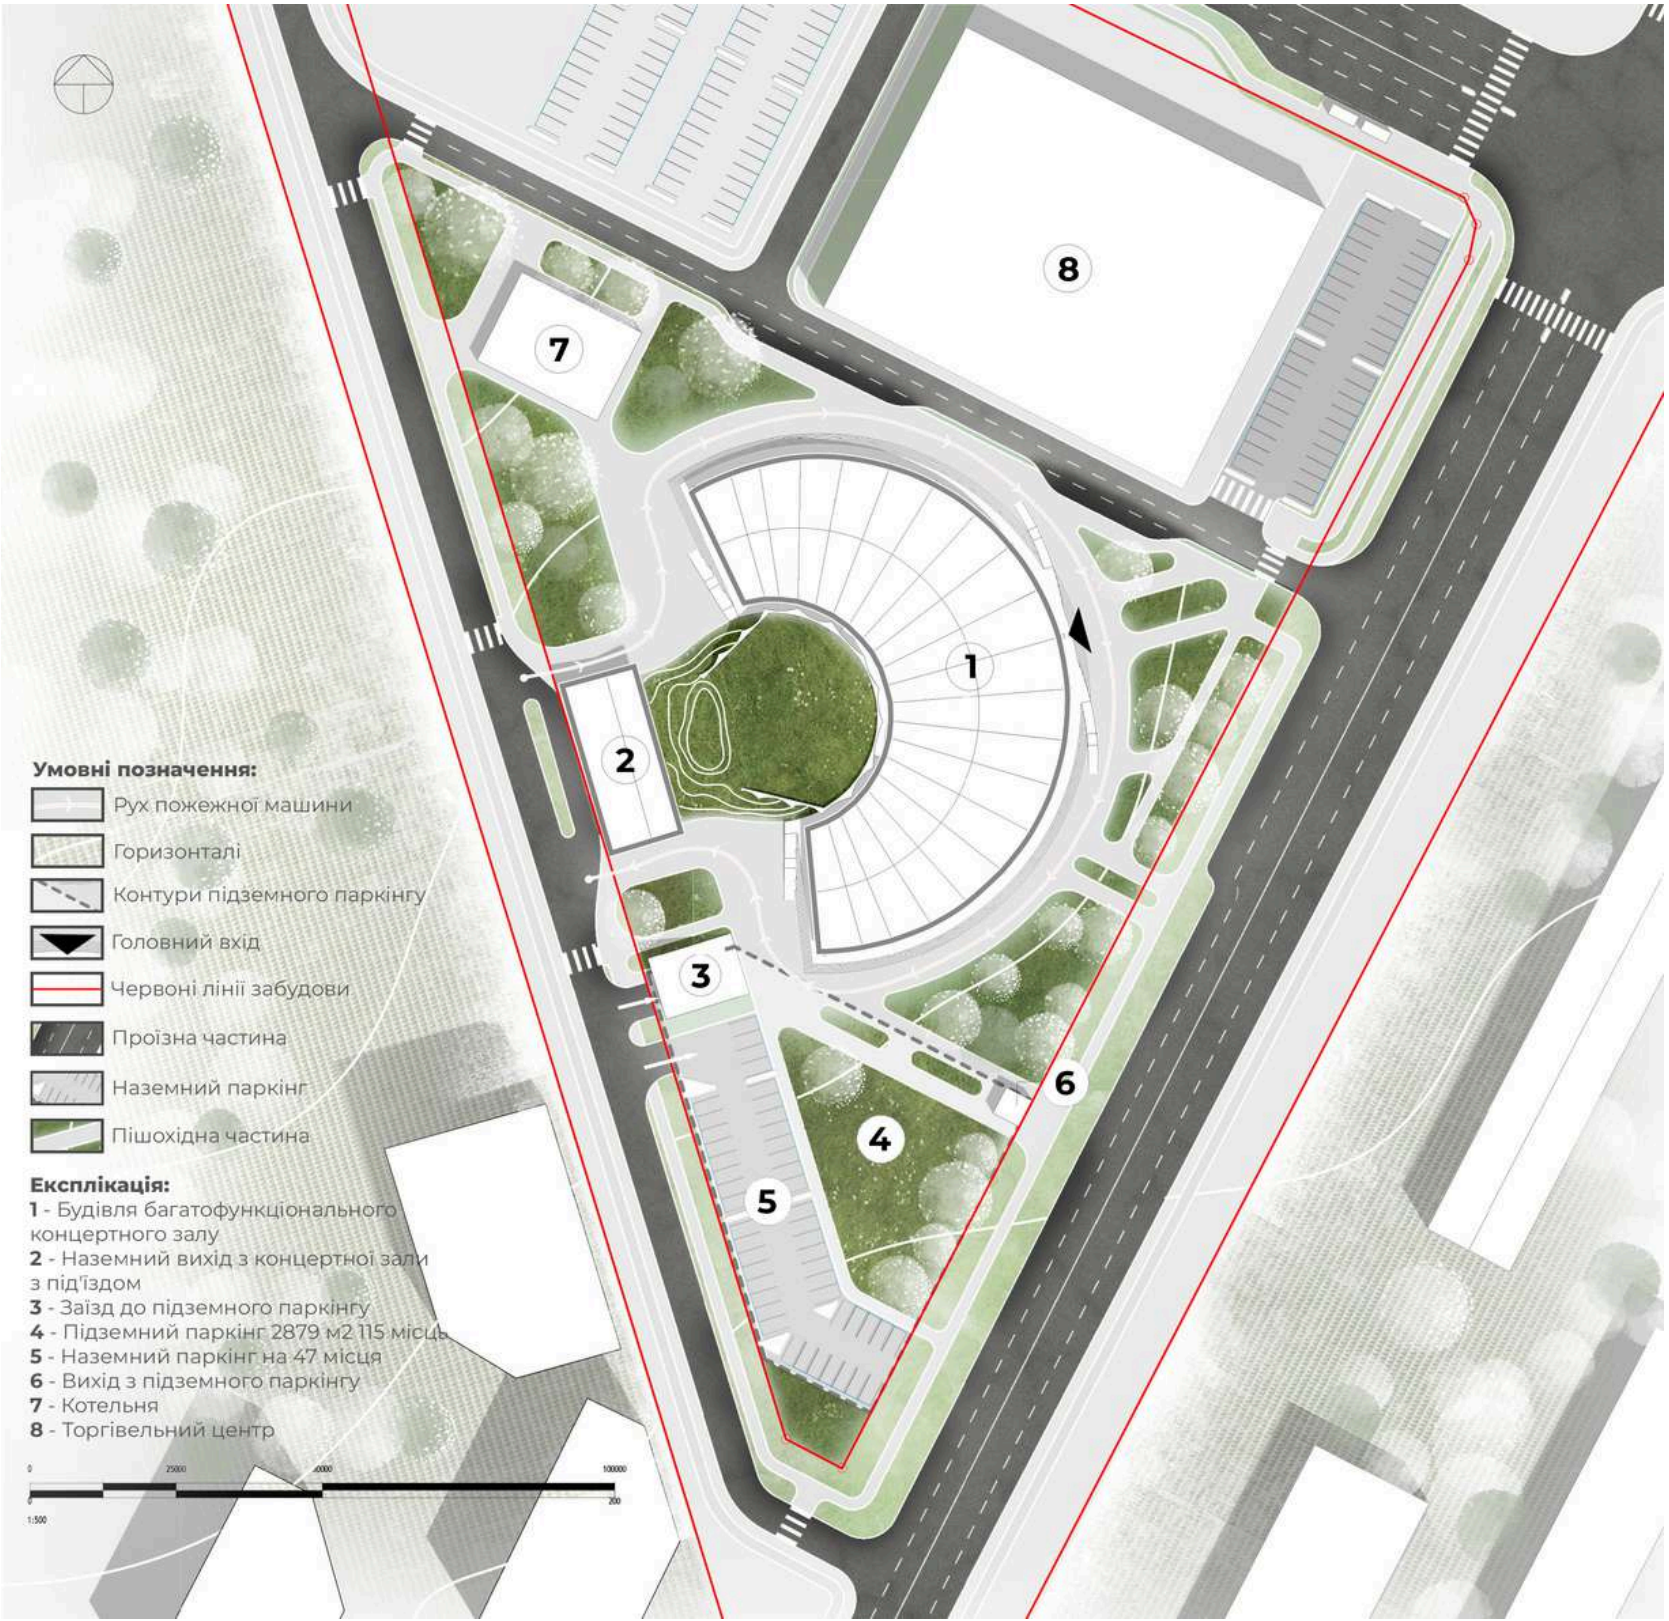


Генеральний план

КОНЦЕПЦІЯ ПРОЄКТУ

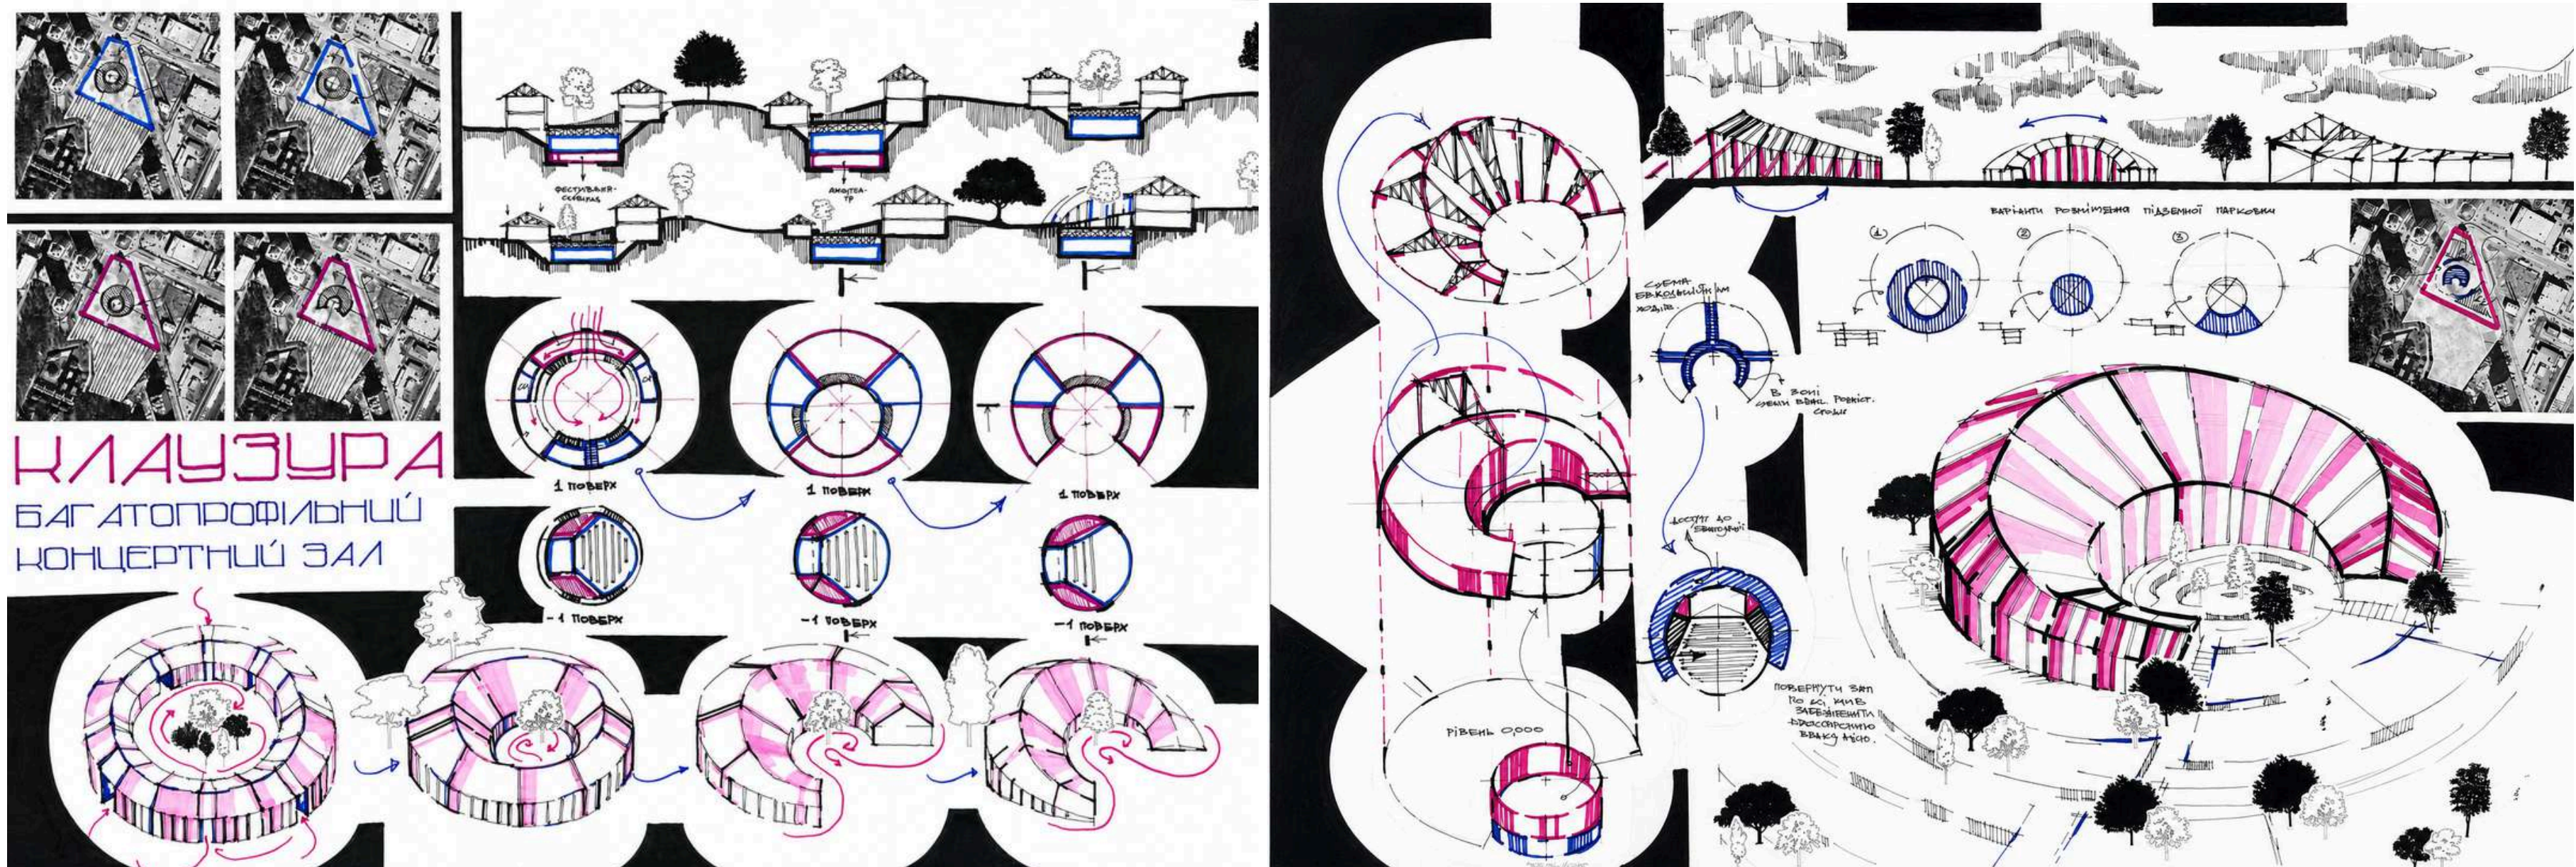

Клаузура багатофункціонального концертного залу


АРХІТЕКТУРНО-ПЛАНУВАЛЬНЕ РІШЕННЯ

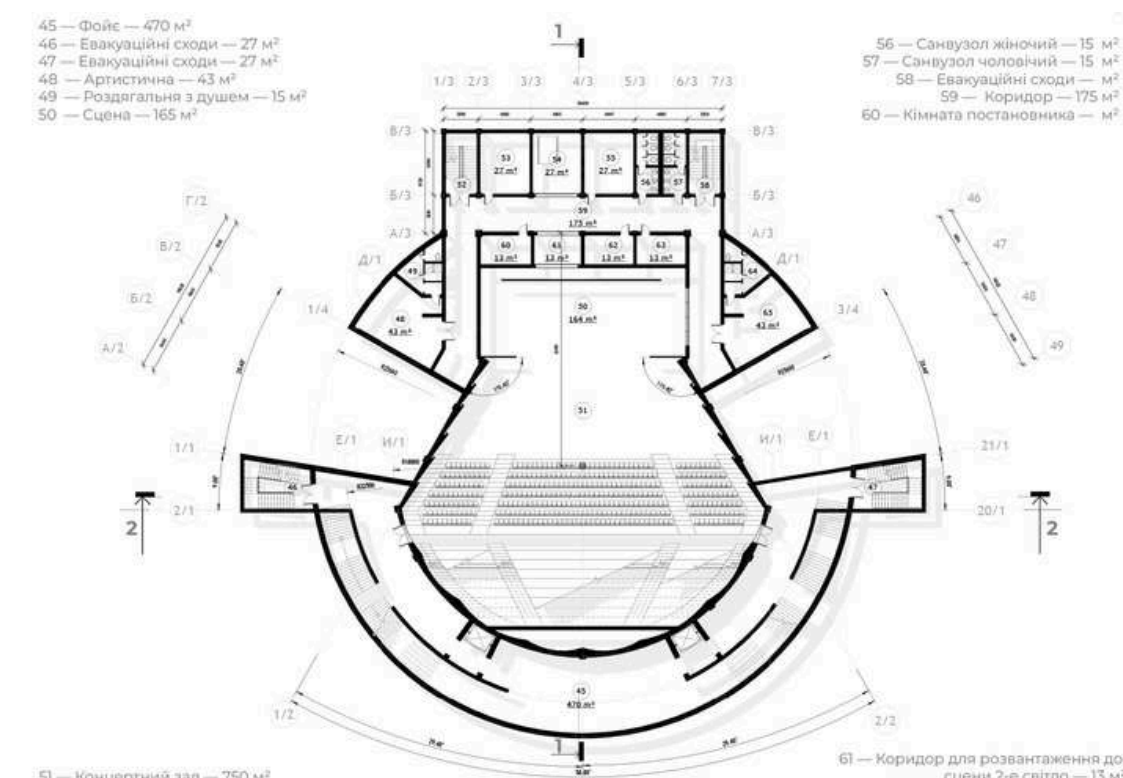

51 — Концертний зал — 750 м²
52 — Евакуаційні сходи — 18 м²
53 — Кімната технічного персоналу — 27 м²
54 — Склад з підйомником — м²
55 — Кімната технічного персоналу — 27 м²

61 — Коридор для розвантаження до сцени 2-е світло — 13 м²
62 — Приміщення механіка сцени — 13 м²
63 — Серверня — 13 м²
64 — Роздягальня з душем — 15 м²
65 — Артистична — 43 м²
Загальна площа поверху — 2075 м²

План -1-го поверху на відмітці -3,600

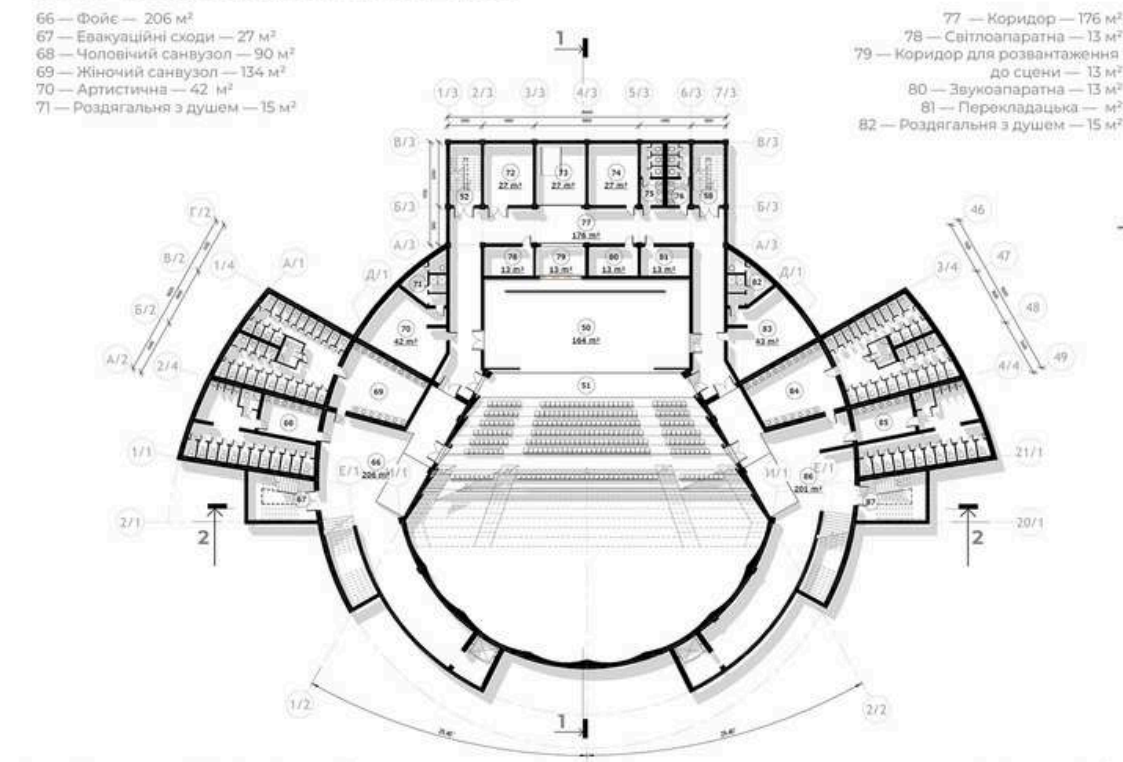


83 — Артистична — 43 м²
84 — Жіночий санвузол — 134 м²
85 — Чоловічий санвузол — 90 м²
86 — Фойє — 201 м²
87 — Евакуаційні сходи — 27 м²
Загальна площа поверху — 2464 м²

План -2-го поверху на відмітці -6,900

17 — Кімната відпочинку — 47 м²
18 — Виставкова зала — 58 м²
19 — Виставкова зала — 62 м²
20 — Майстерня — 62 м²
21 — Майстерня — 57 м²
22 — Кімната відпочинку — 46 м²

План 1-го поверху на відмітці +0,900

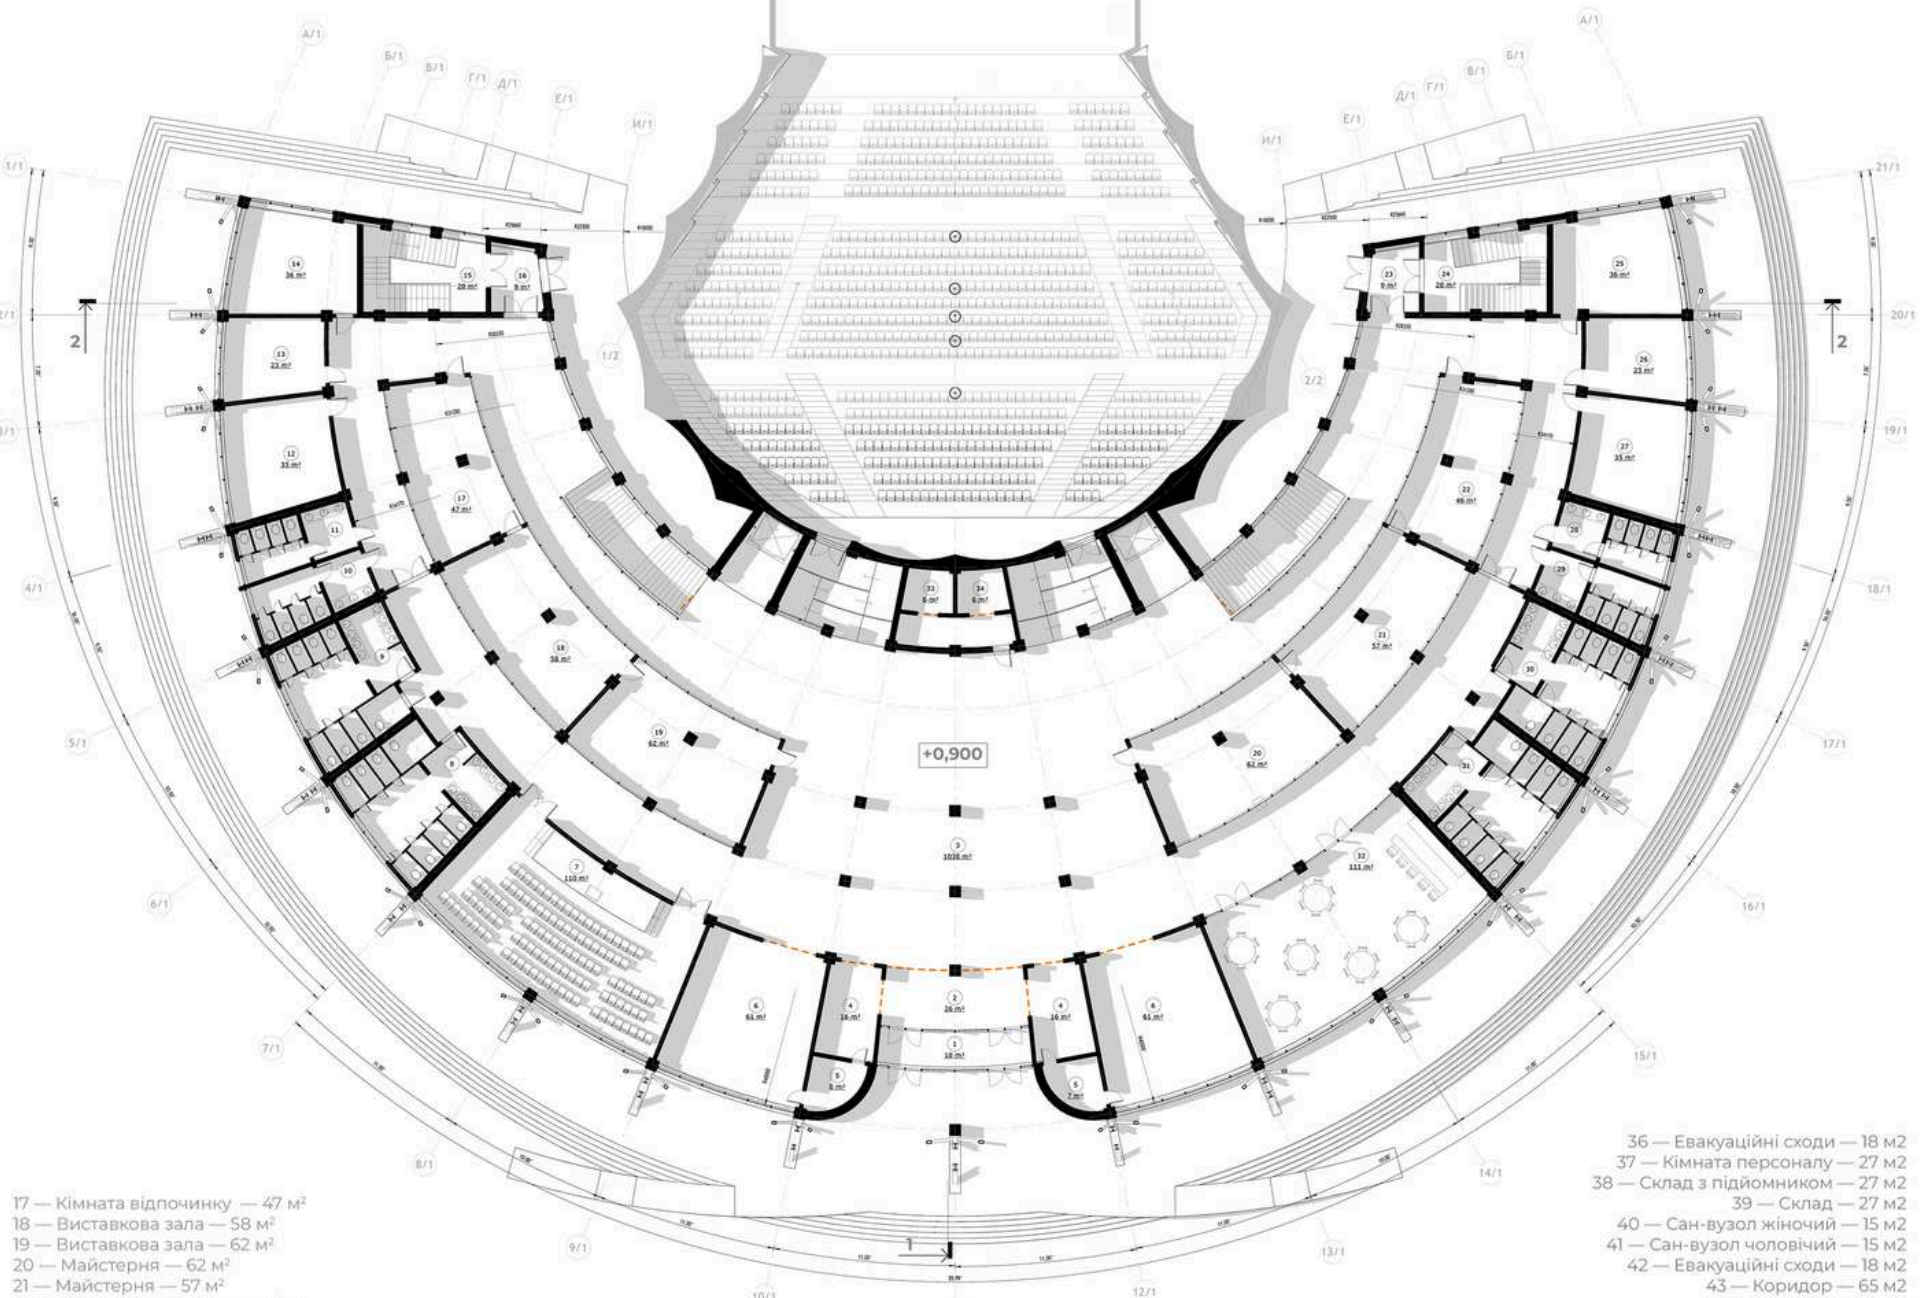

План 1-го поверху на відмітці +0,900

ФАСАДНІ РІШЕННЯ





Фасад у вісях 7/3-1/3

Бічний фасад у вісях В/3-А/3




Головний фасад у вісях 1/3-7/3

КОНСТРУКТИВНІ РІШЕННЯ

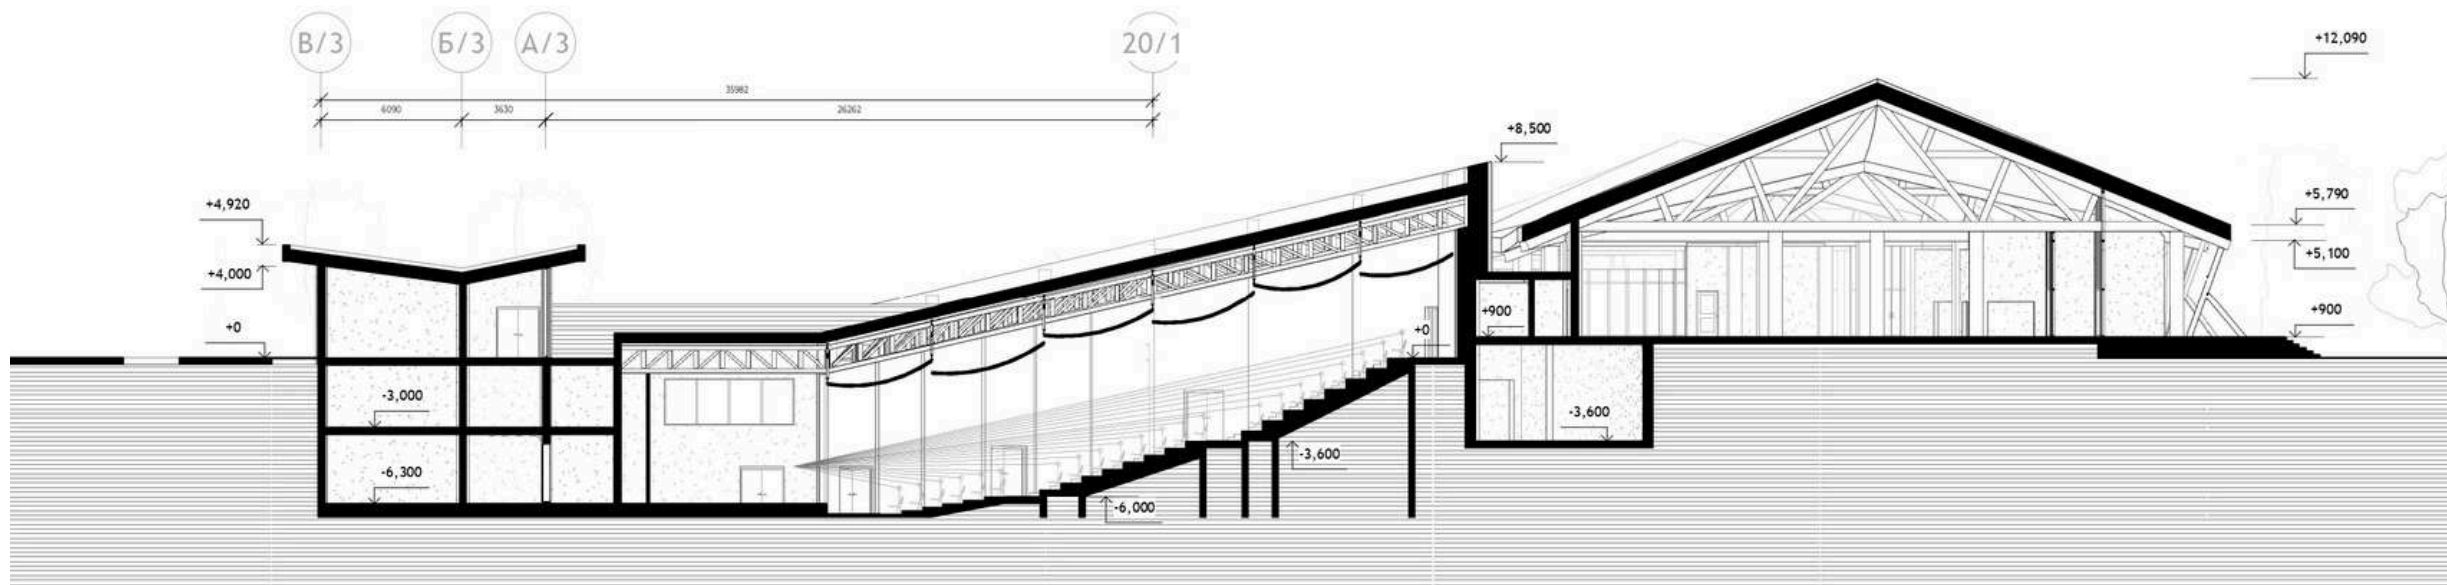
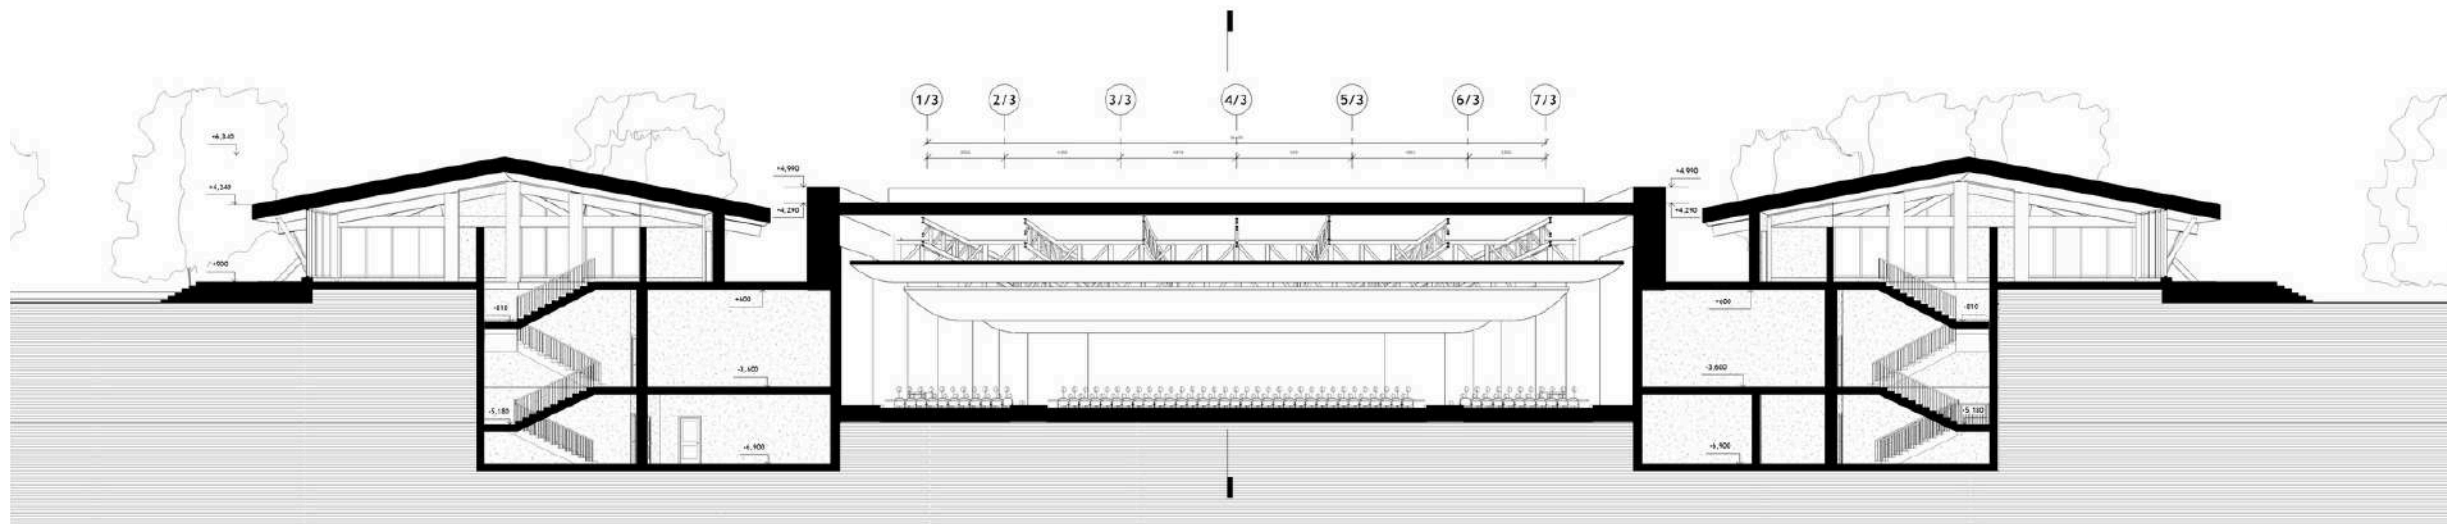


Поздовжній та поперечний розрізи

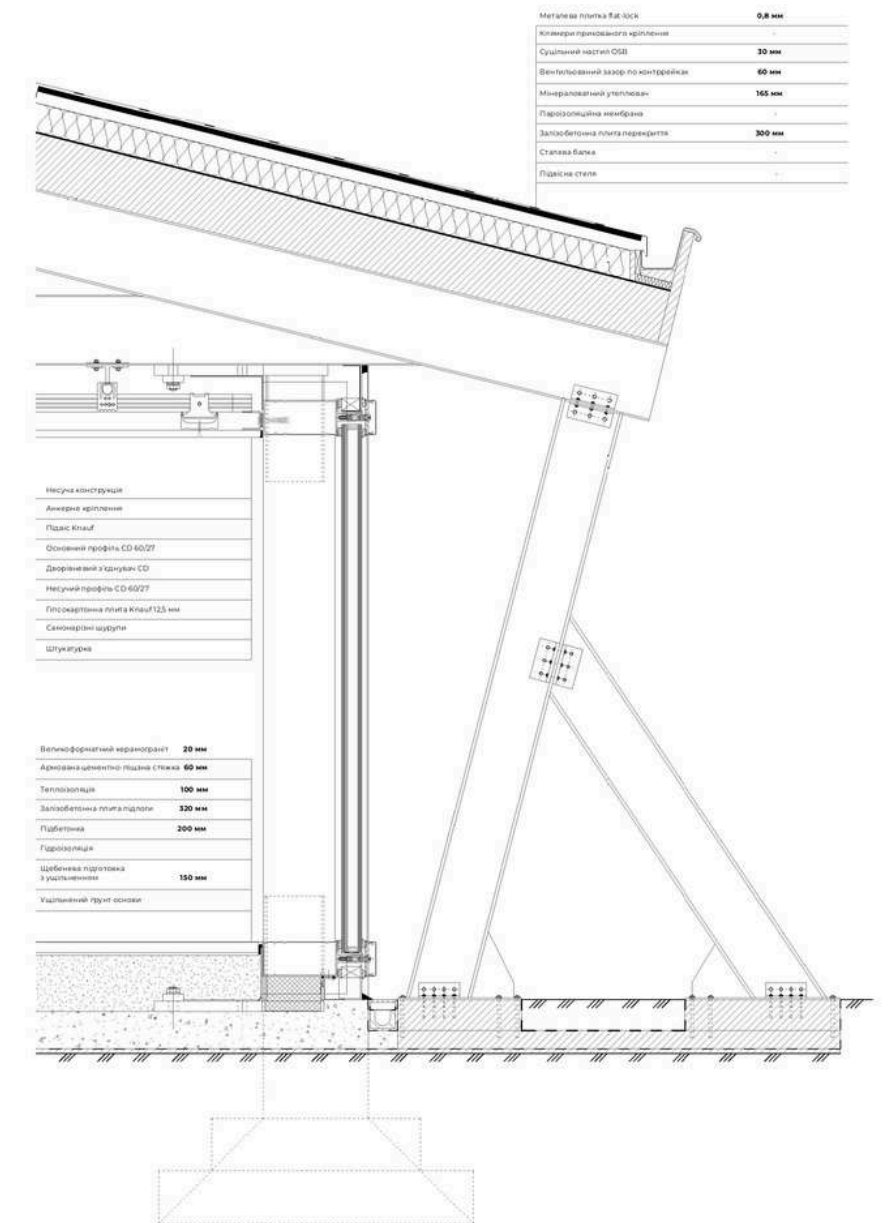


Розріз по стіні

КОНСТРУКТИВНІ РІШЕННЯ

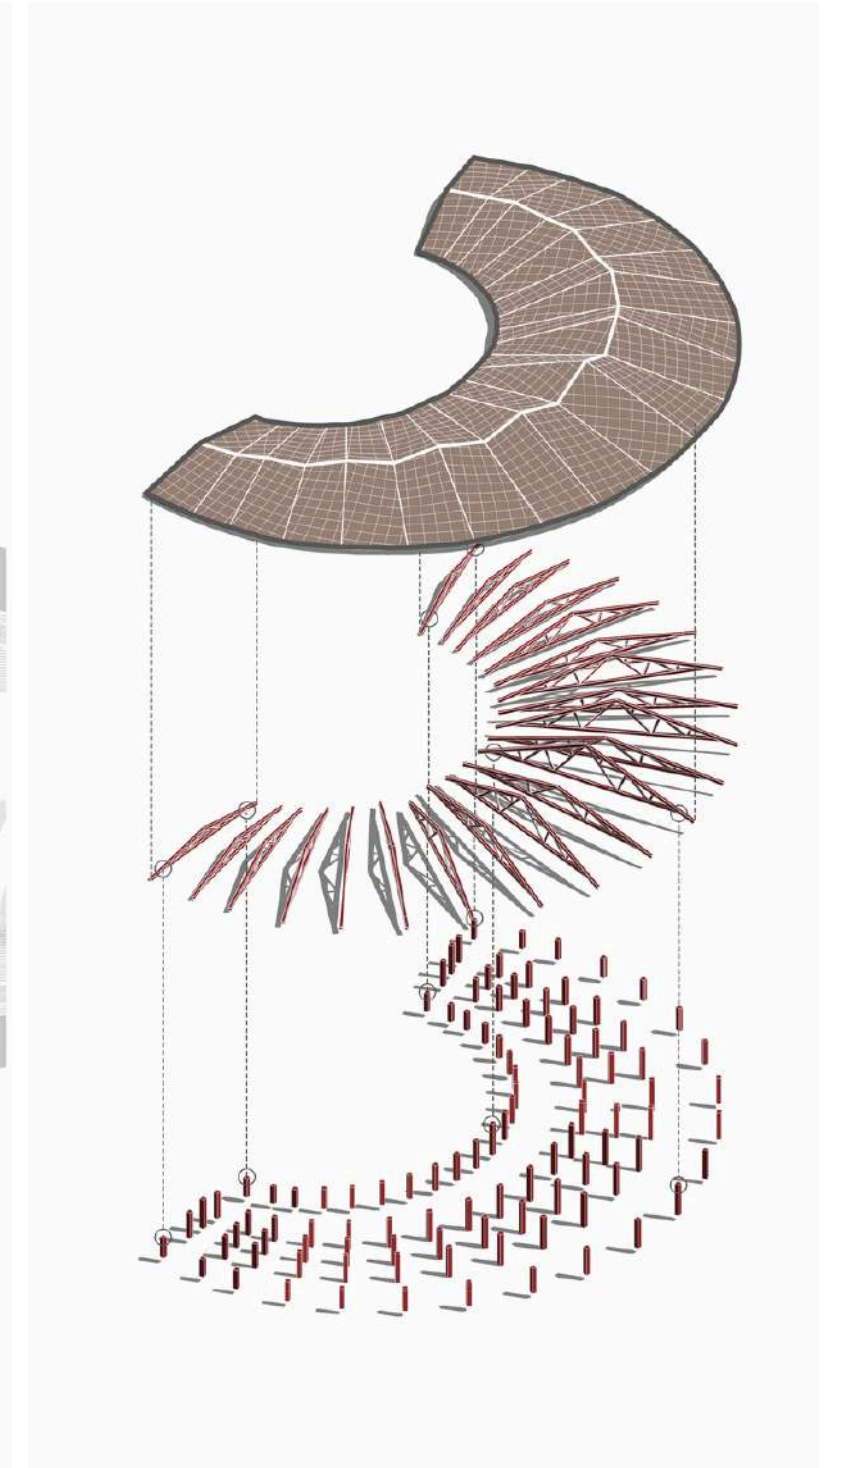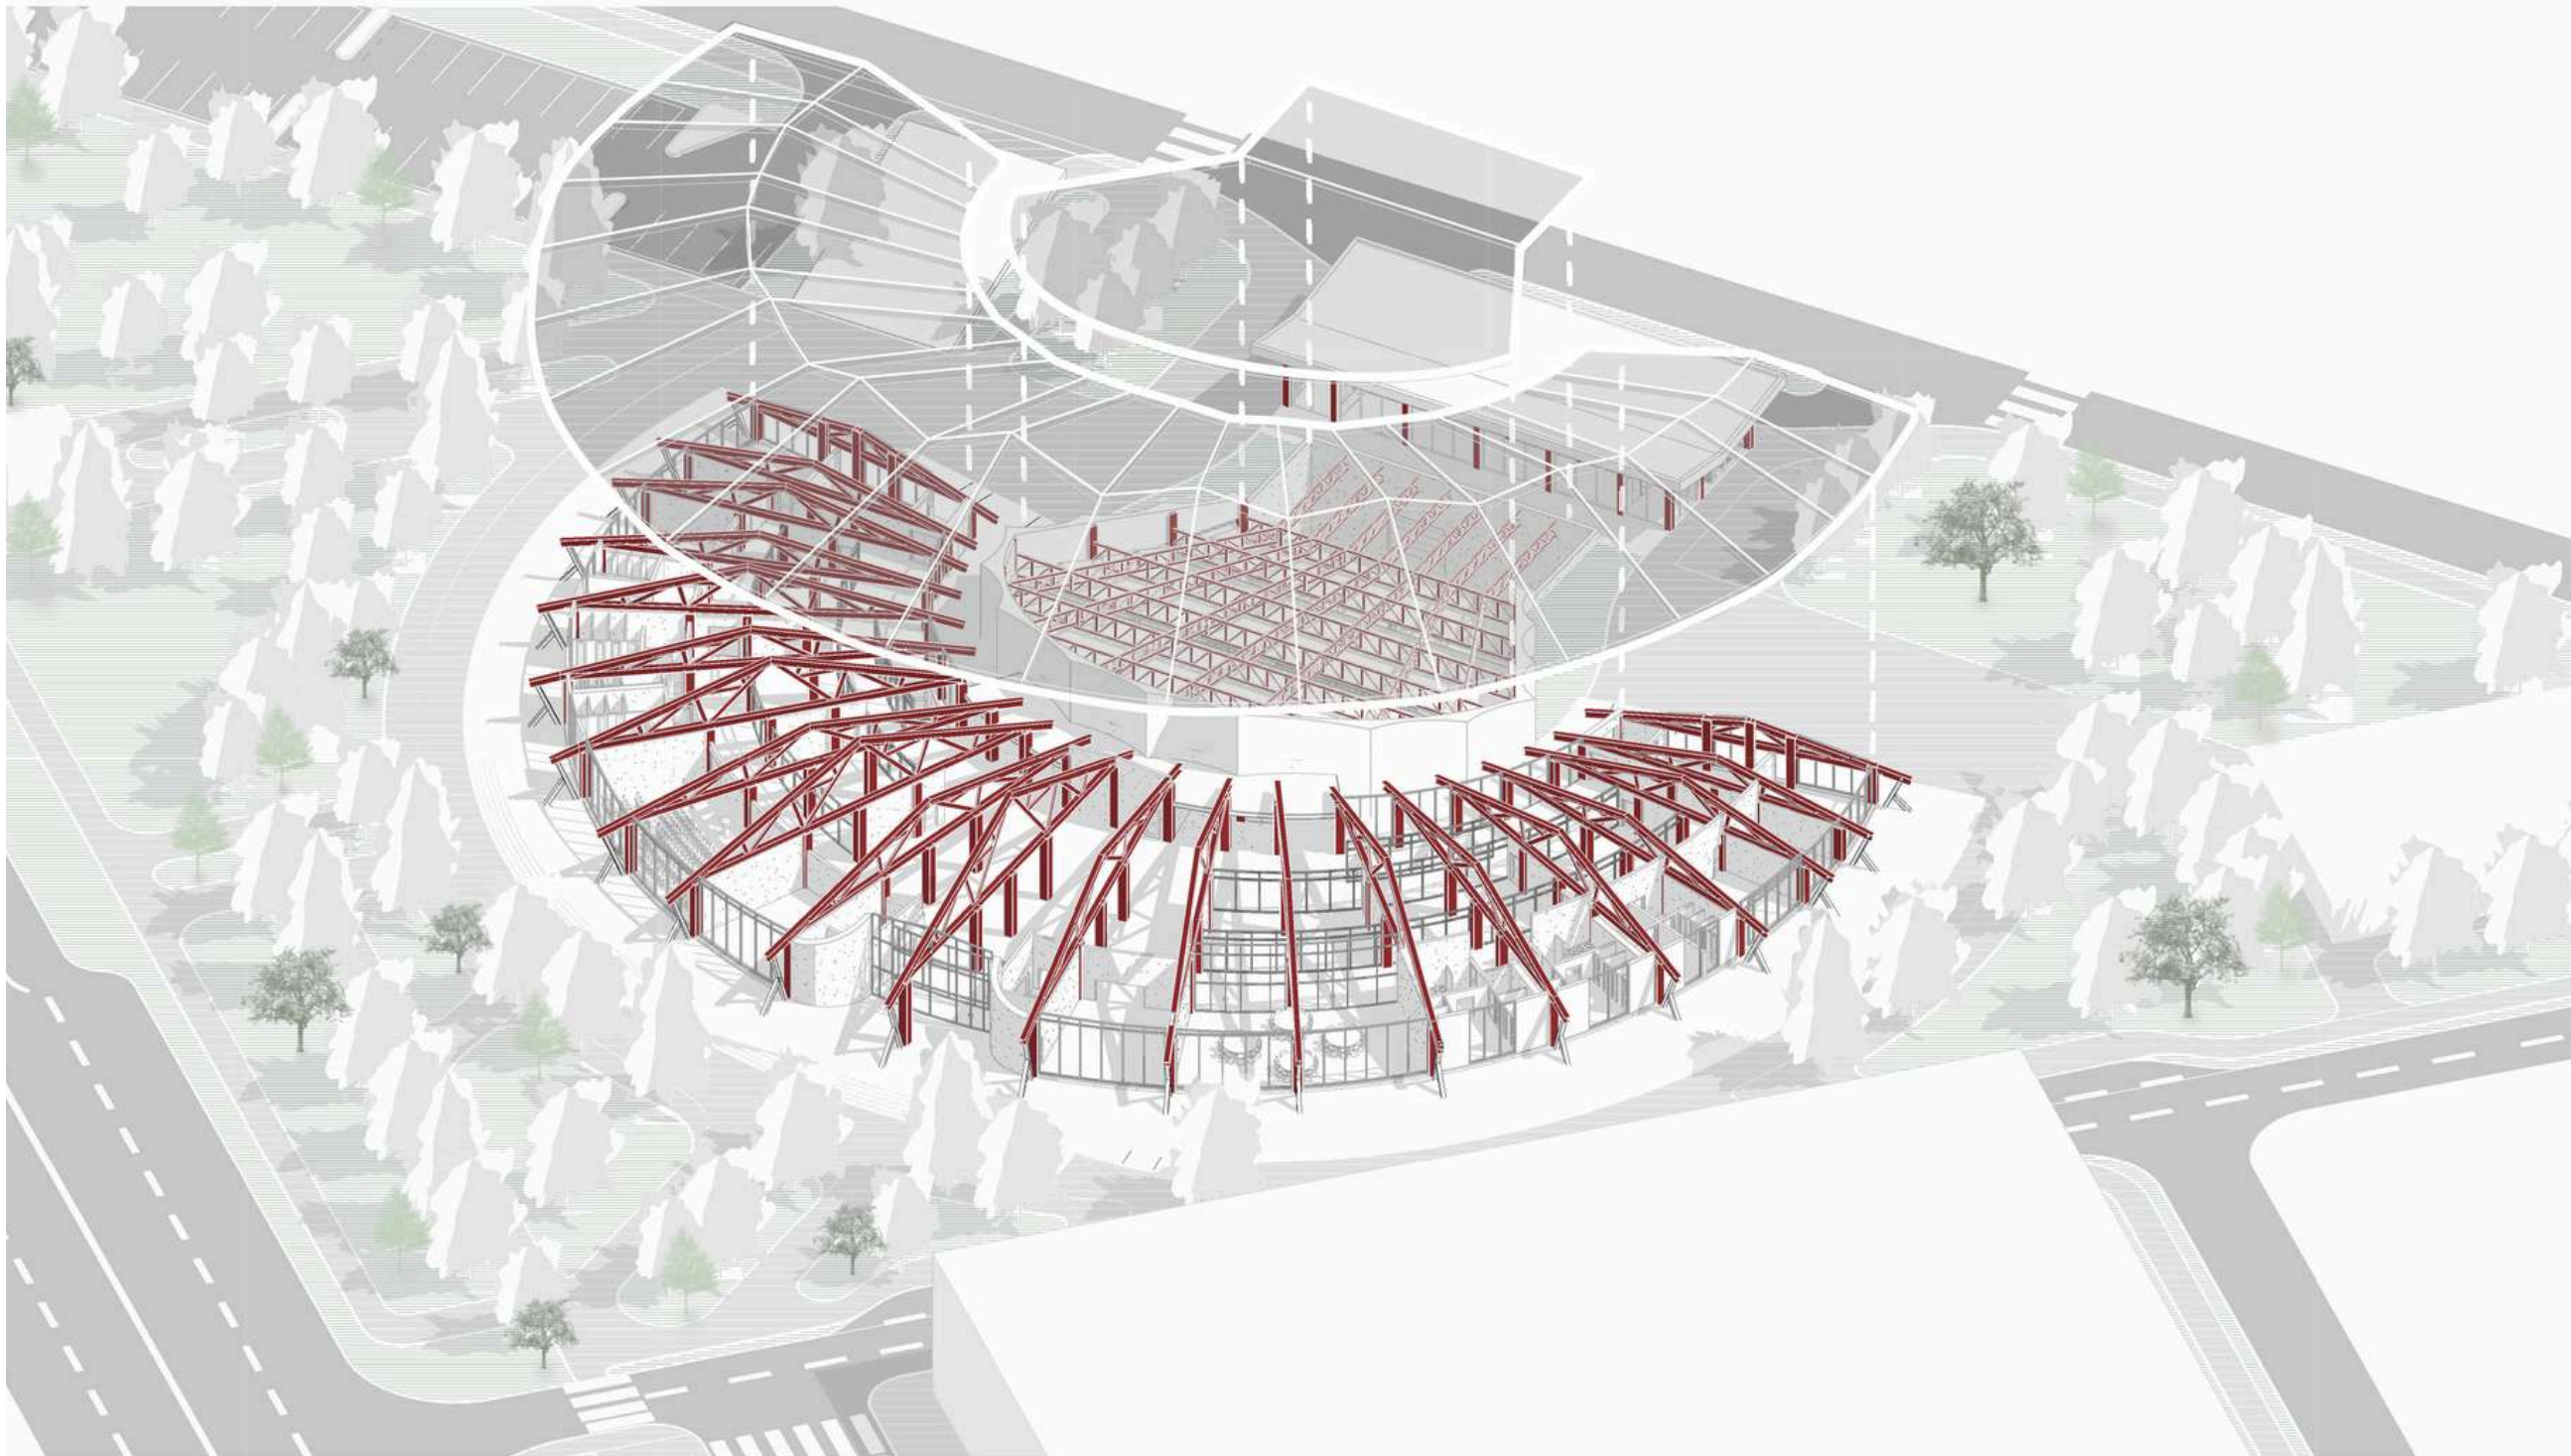

Аксонометрія конструктивної схеми

ІНТЕР'ЄРНЕ РІШЕННЯ КОНЦЕРТНОГО ЗАЛУ

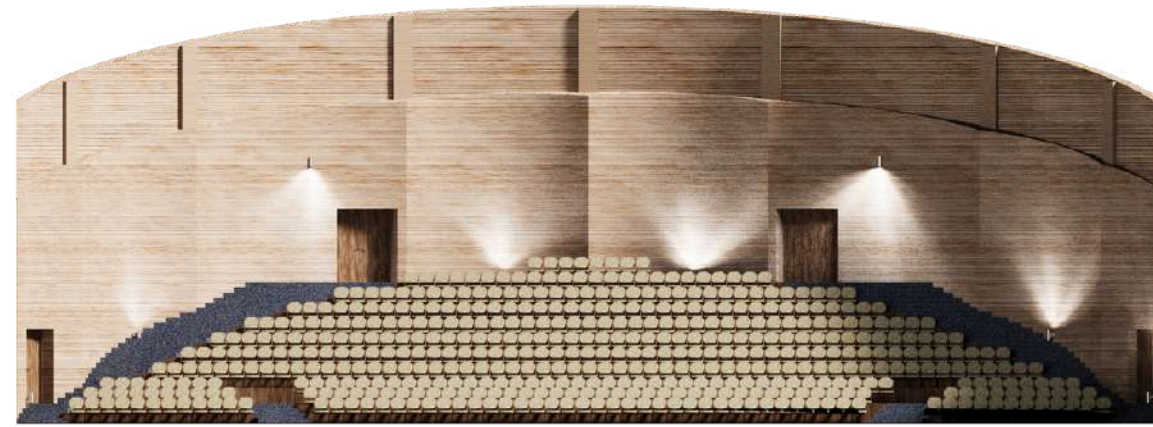


В


Г



А


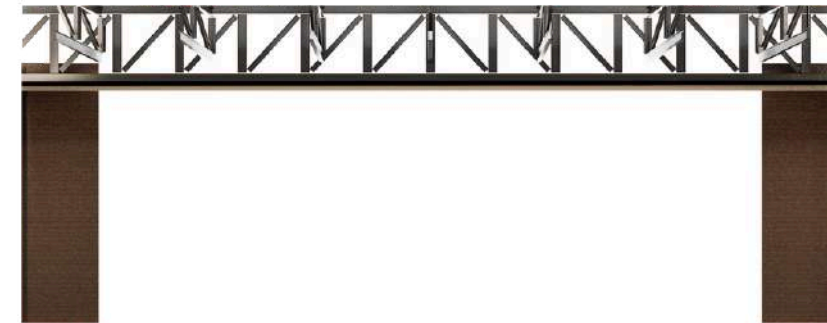


Б

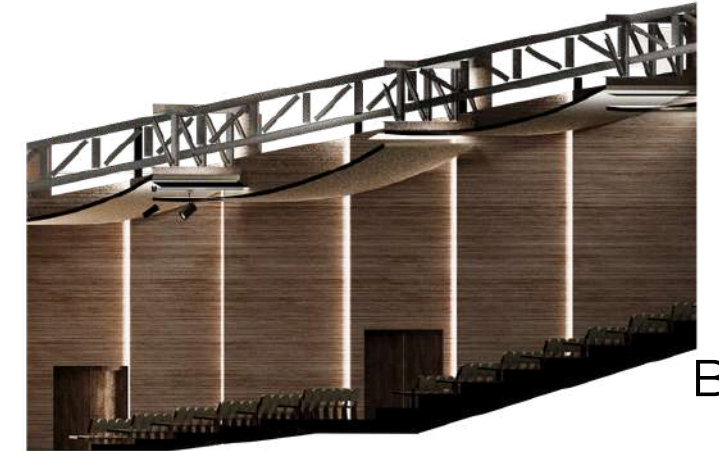


В

Розгортки концертного залу

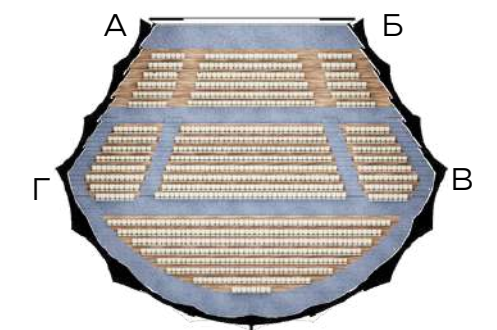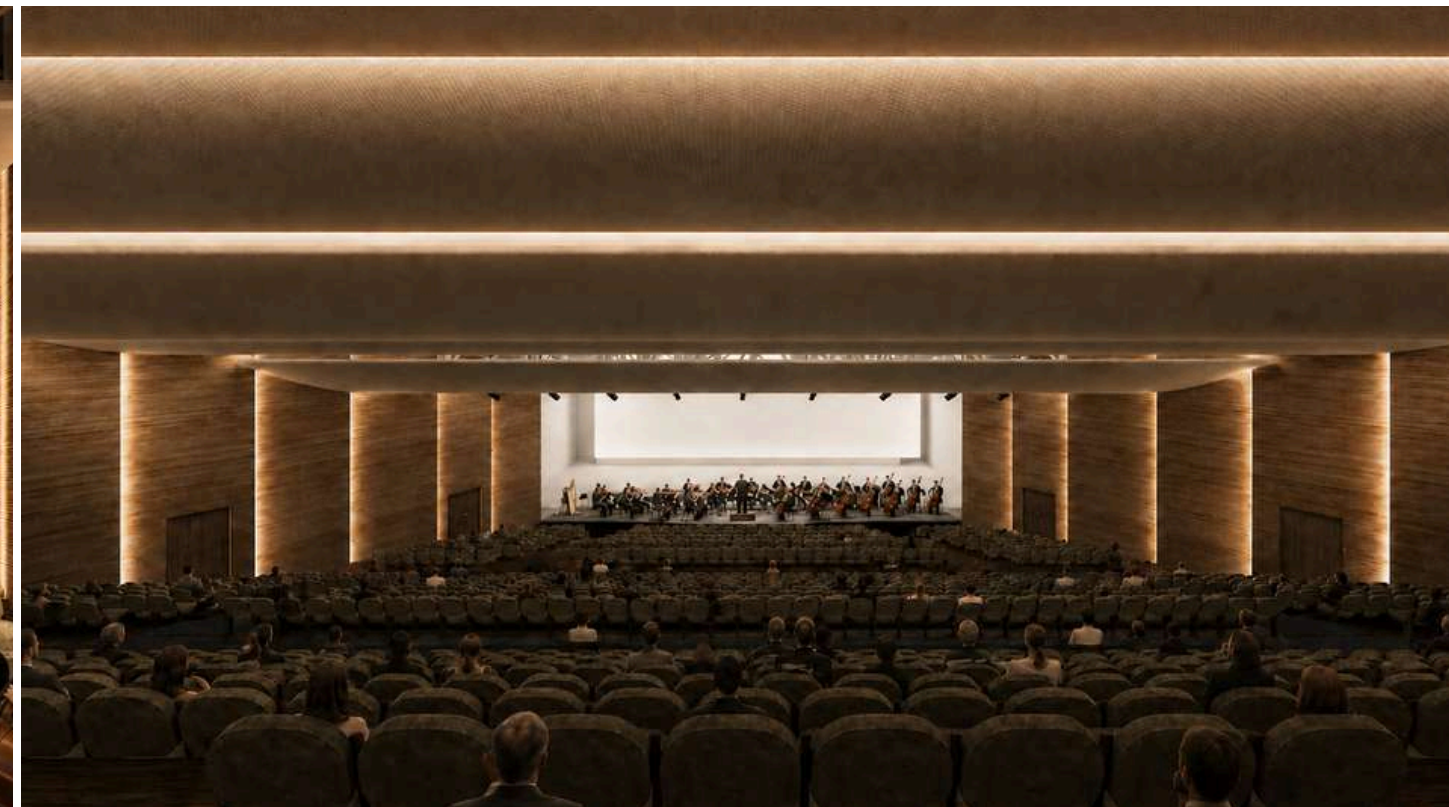

План покриття

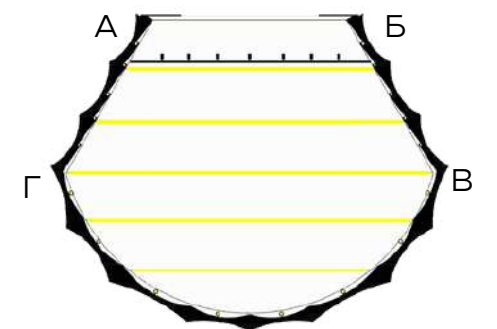

План освітлення

Візуалізації концертного залу

