

МІНІСТЕРСТВО ОСВІТИ І НАУКИ УКРАЇНИ  
КИЇВСЬКИЙ НАЦІОНАЛЬНИЙ УНІВЕРСИТЕТ БУДІВНИЦТВА І АРХІТЕКТУРИ  
Архітектурний факультет  
Кафедра дизайн





Кваліфікаційна випускна робота  
на здобуття освітнього ступеня бакалавра дизайну  
на тему:  
"Дизайн інтер'єрного простору коворкінгу пункту незламності"  
Проектна частина

Виконав: ст. групи ДН-20-1  
Бандурко Павло  
Керівник: доц. Щеглов С.П.


## Зміст

## Інтер'єр коворкінгу

Схема будівлі, геолокація та перспективні зображення.....	3	Розгортки робочої зони.....	17
План Опенспейс зони M1:200.....	4	Візуалізації робочої зони.....	18-20
Обмірний план M1:200.....	5	План оффлайн переговорної, специфікації.....	21
План монтажу M1:200.....	6	Розгортки перерговорної.....	22
План підлоги M1:200.....	7	Візуалізації переговорної.....	23-24
План освітлення M1:200.....	8	План Конференс руму, експлікація обладнання.....	25
План розеток M1:200.....	9	Розгортки конференс руму.....	26
План звукоізоляційних підвісних плит.....	10	Візуадізації конференс руму.....	27-29
Загальний план меблів та обладнання M1:200.....	11		
План робочої зони та зони рецепції M1:50, специфікації.....	12	<b>Дизайн проект капсульного крісла</b>	
Розгортки робочої зони та зони рецепції M1:100.....	13	АксонOMETрична схема капсульного крісла M1:20.....	31
Візуалізації робочої зони та зони рецепції.....	14-15	Розмірний план капсульного крісла M1:20.....	32
План робочої зони.....	16	Схема болтового з'єднання M1:10, вузли.....	33
		Габаритний аналіз M1:20.....	34
		Візуалізації.....	35-37

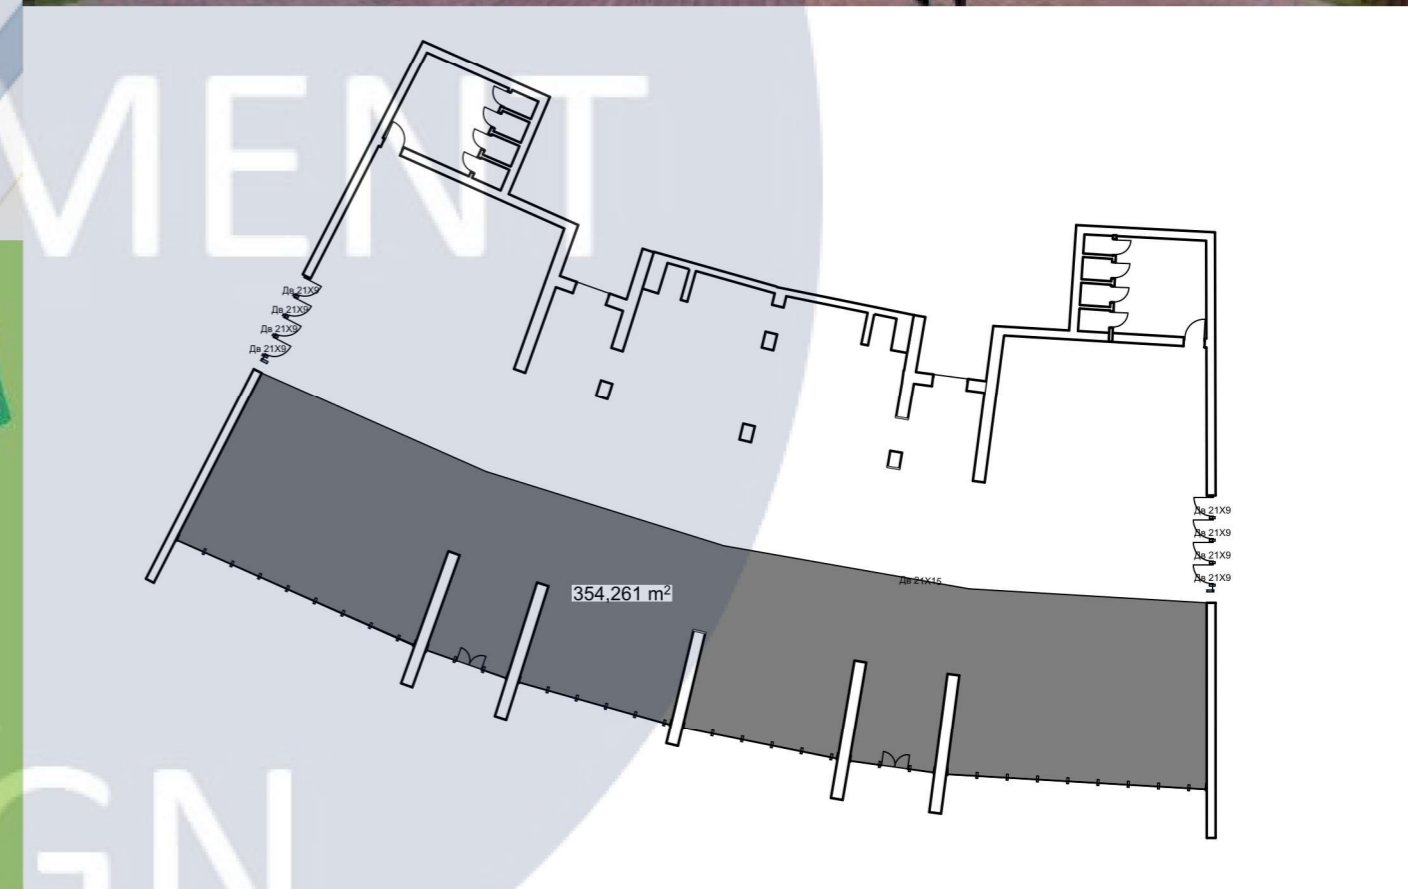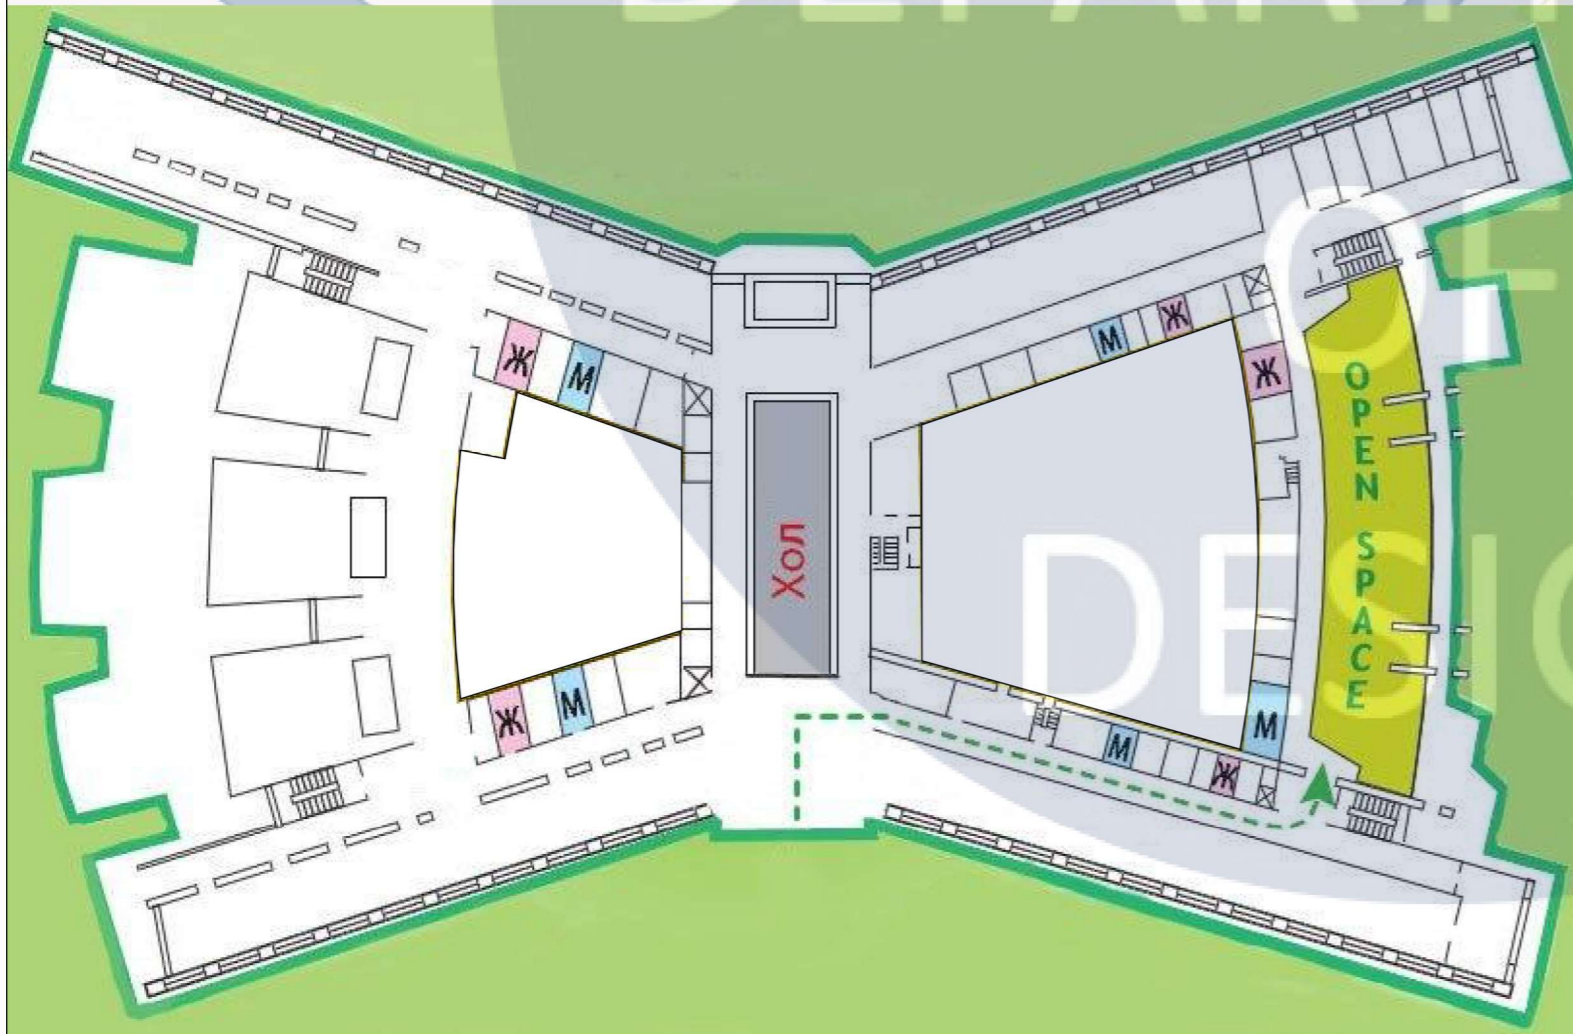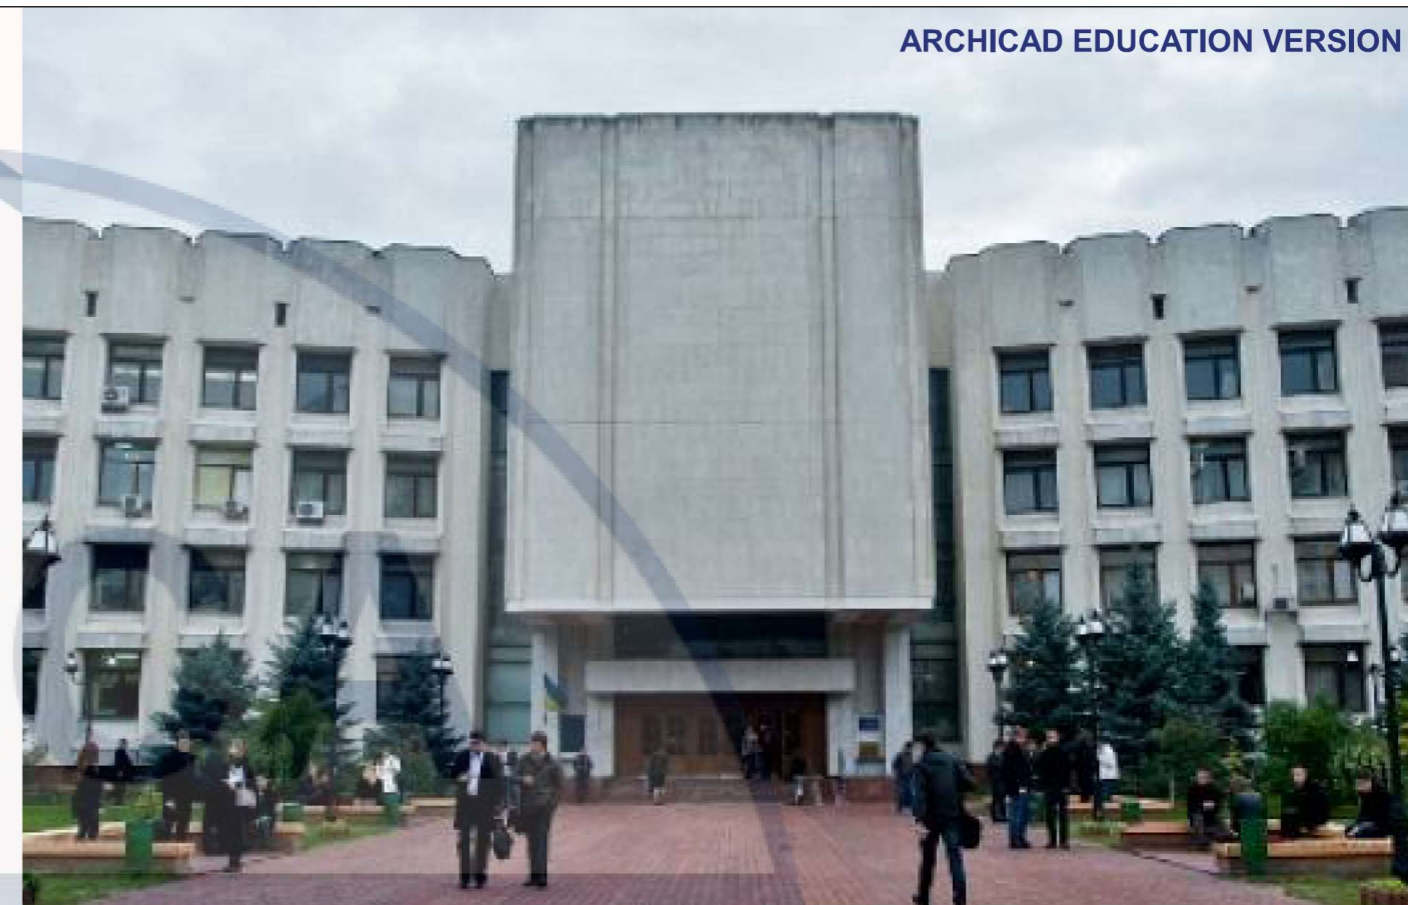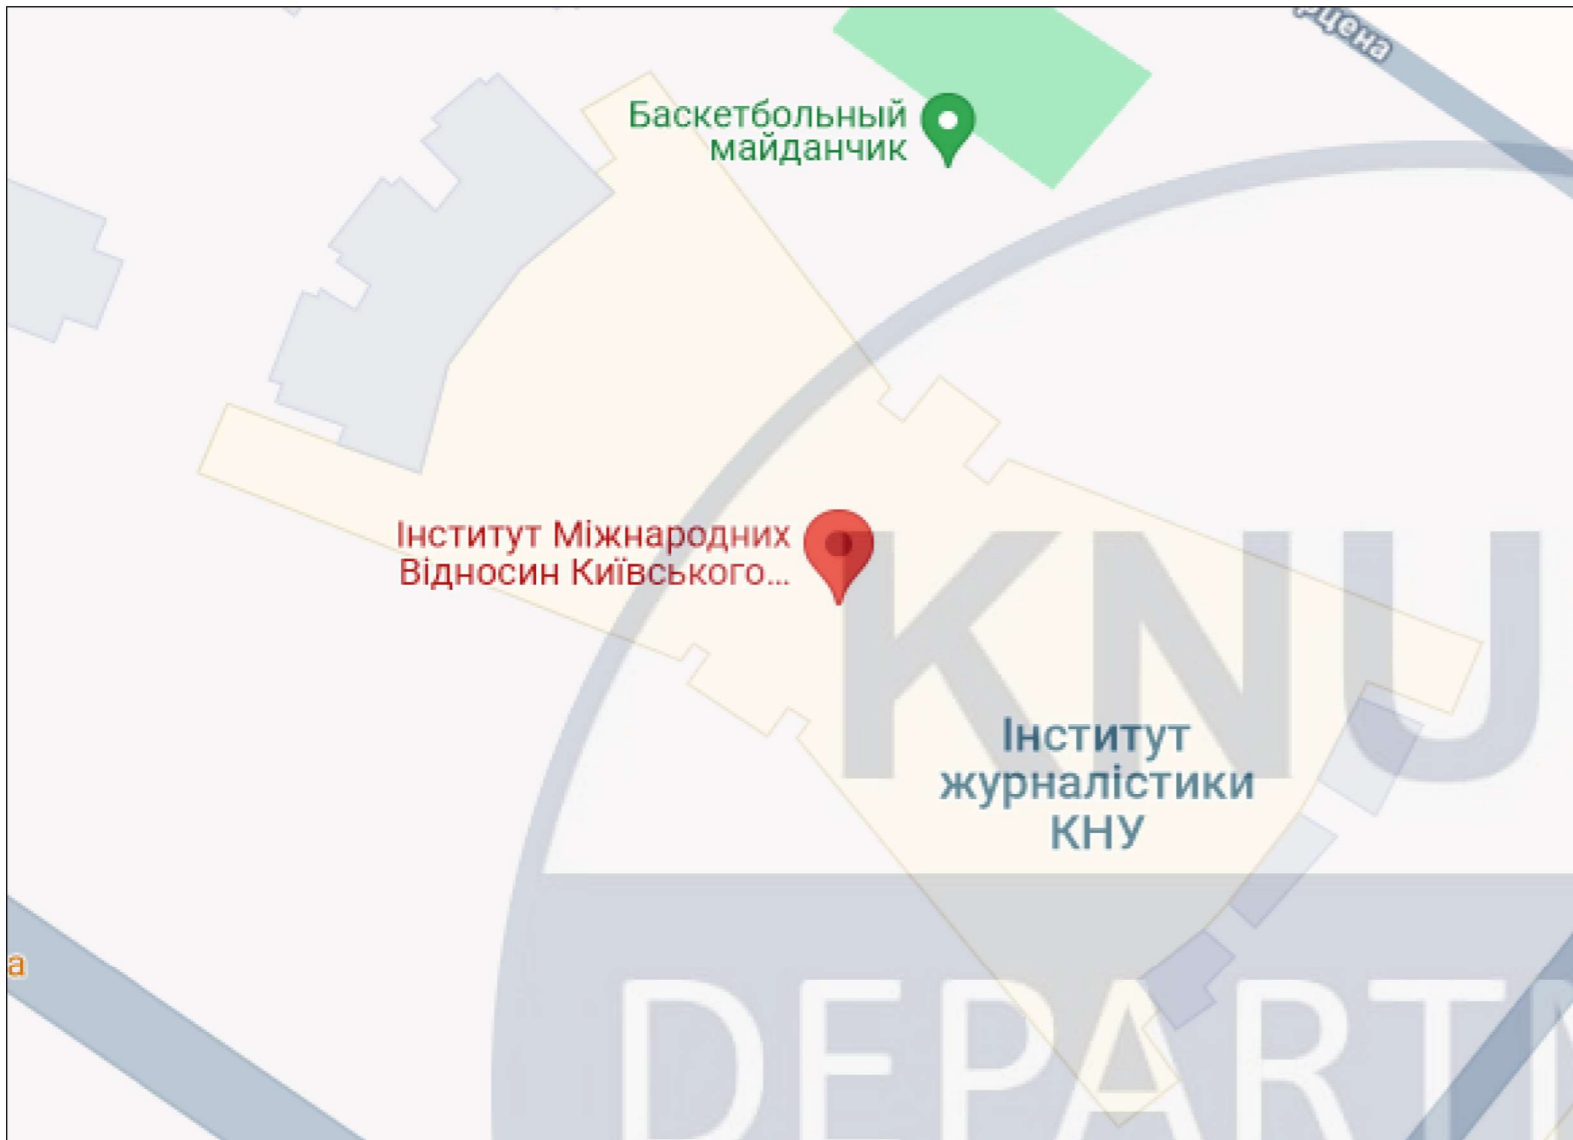


КНУБА 022 Дизайн 2024 ДН - 20 - 1					
Дизайн інтер'єрного простору коворкінгу пункту незламності					
Ізм.	Кол.уч.	Лист	№док.	Подпись	Дата
	Розробив	Бандурко П.			
	Керівник	Щеглов С.			
	Н. контроль				
Інтер'єр коворкінгу				Стадия	Лист
					3
Схема будівлі, геолокація та перспективні зображення				Архітектурний факультет	
				37	

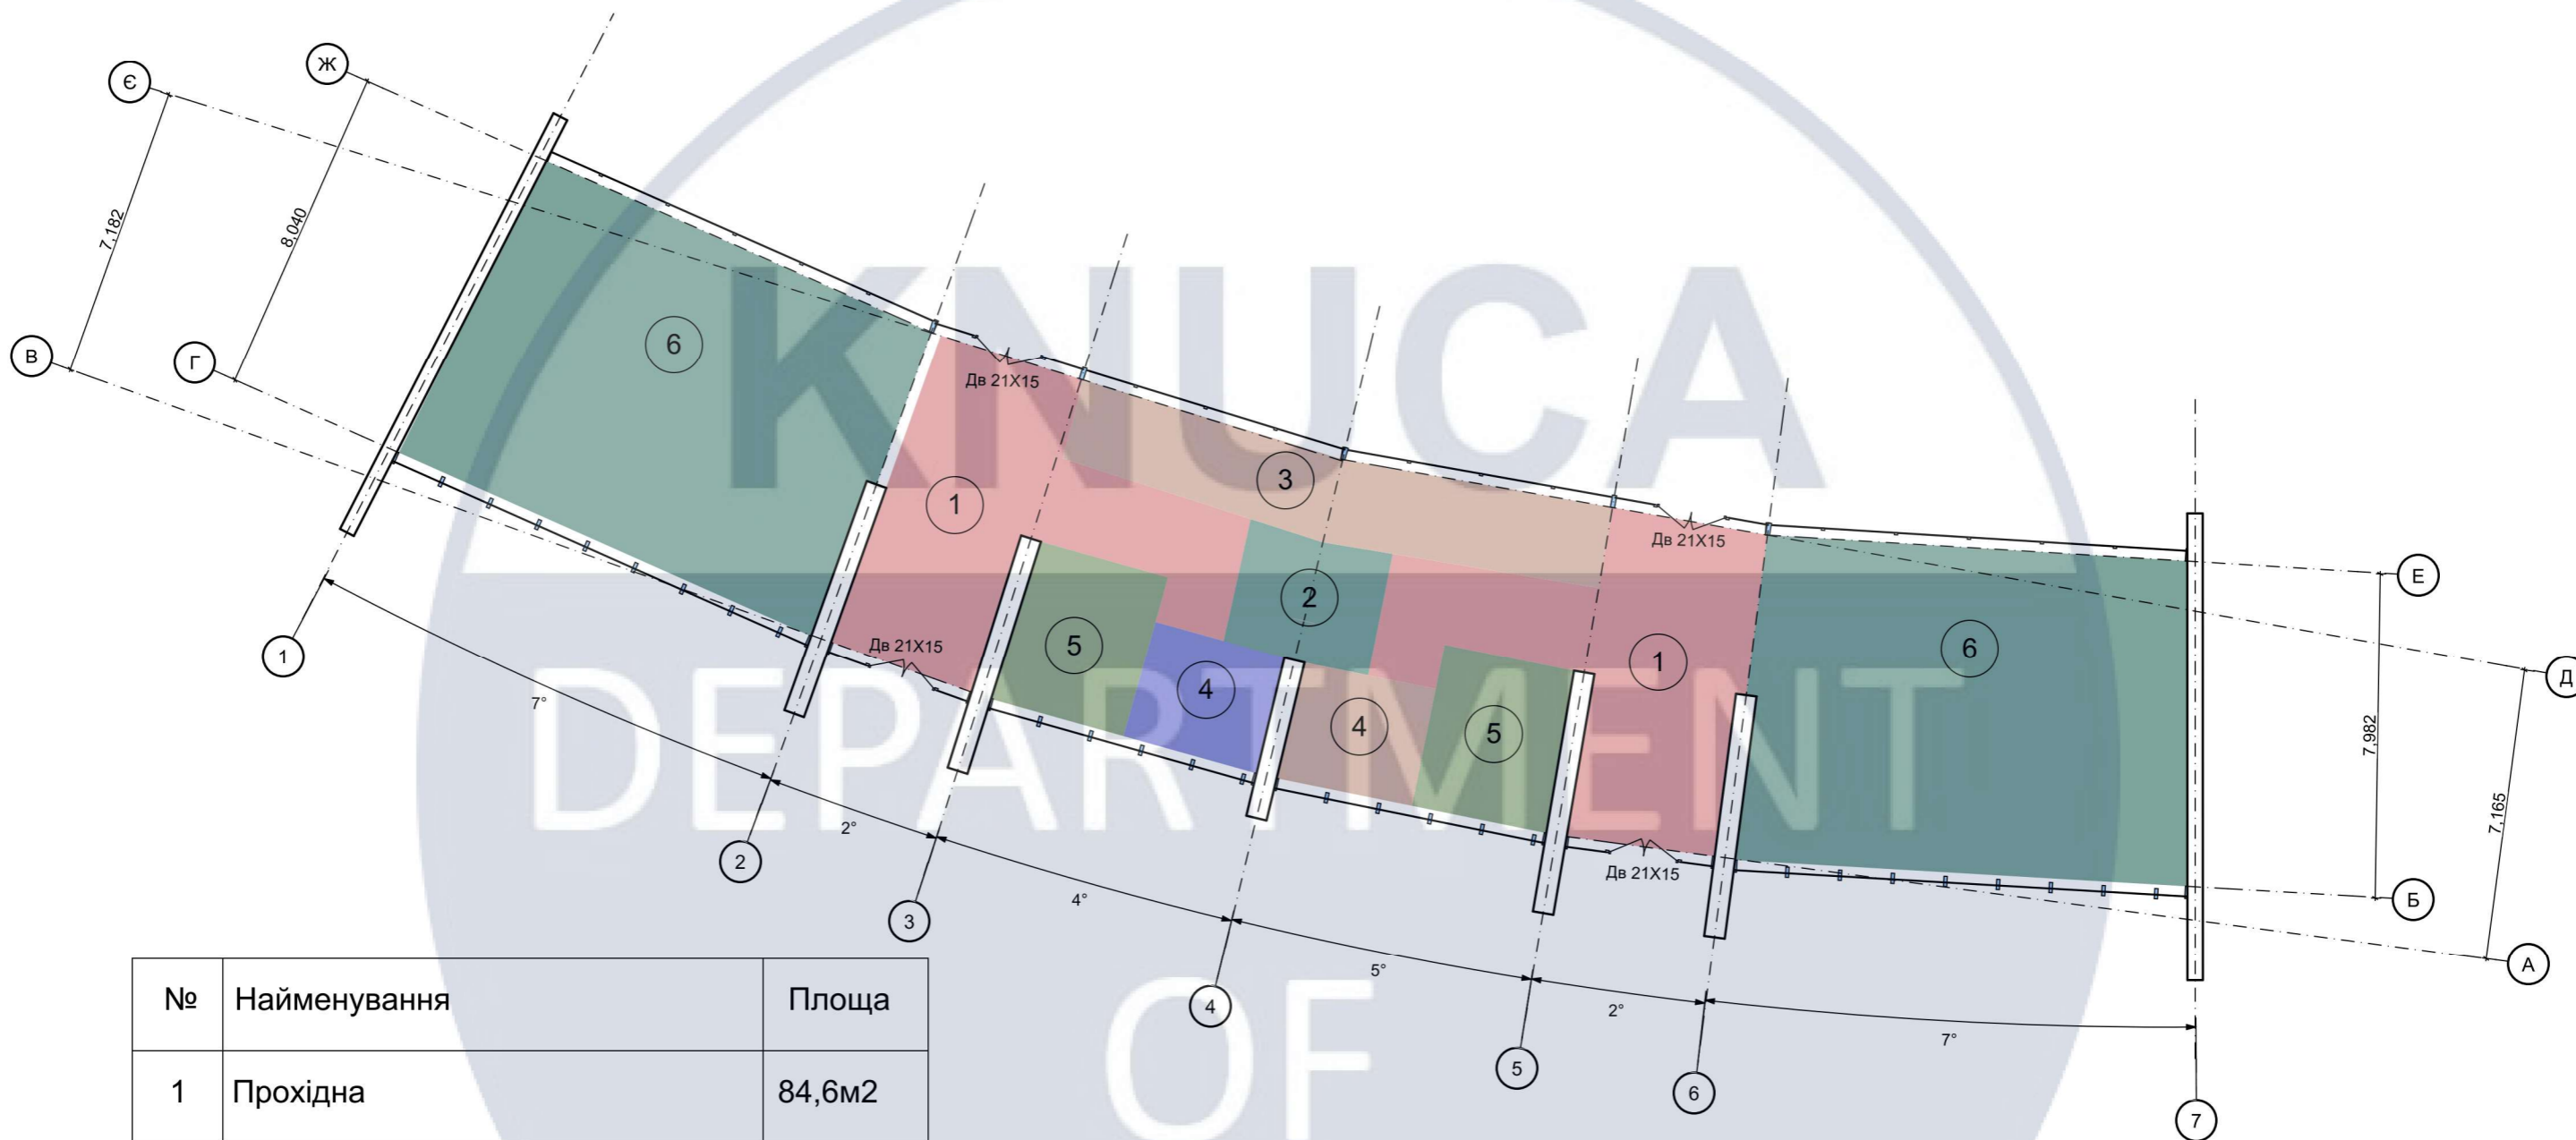


№	Найменування	Площа
1	Прохідна	84,6м2
2	Зона реєстрації	10,9м2
3	Робоча зона з м'якими меблями	27,8м2
4	Конференс рум	19,6м2
5	Переговорна кімната	17,7м2
6	Робоча зона офісного типу	172,4м2
		333м2



						КНУБА 022 Дизайн 2024 ДН - 20 - 1			
						Дизайн інтер'єрного простору коворкінгу пункту незламності			
Изм.	Кол.уч.	Лист	Недок.	Подпись	Дата	Інтер'єр коворкінгу	Стадия	Лист	Листов
	Розробив	Бандурко П.					План Опенспейс зони М1:200	4	37
	Керівник	Щеглов С.				Архітектурний факультет			
	Н. контроль								

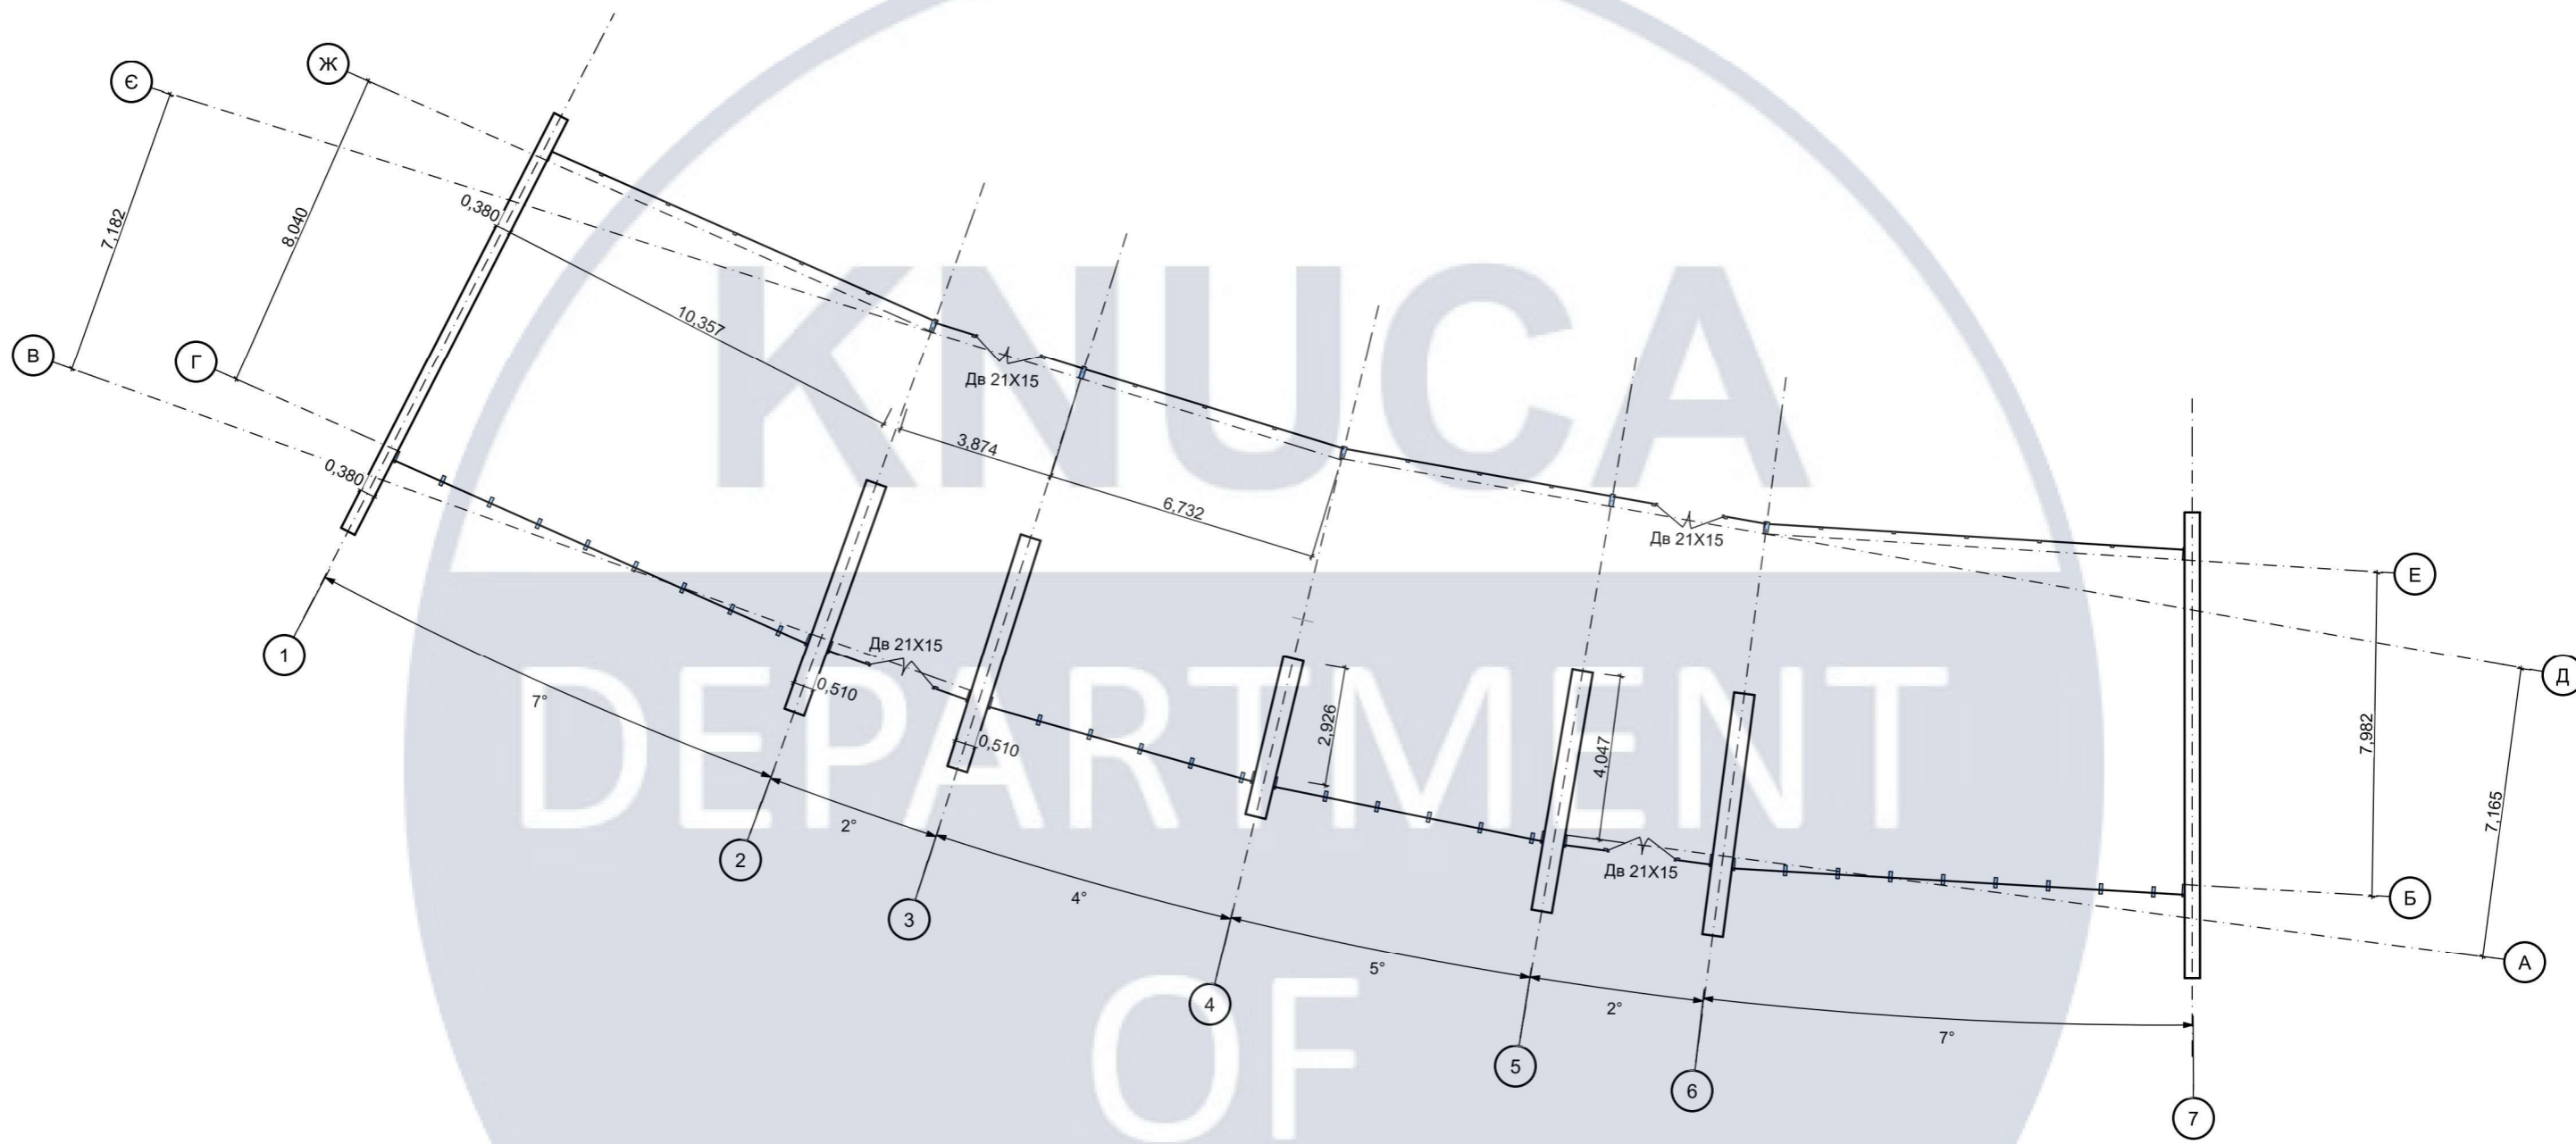

						КНУБА 022 Дизайн 2024 ДН - 20 - 1			
						Дизайн інтер'єрного простору коворкінгу пункту незламності			
Изм.	Кол.уч.	Лист	№ док.	Подпись	Дата	Интер'єр коворкінгу	Стадия	Лист	Листов
								5	37
Розробив Бандурко П.						Обмірний план М1:200	Архітектурний факультет		
Керівник Щеглов С.									
Н. контроль									

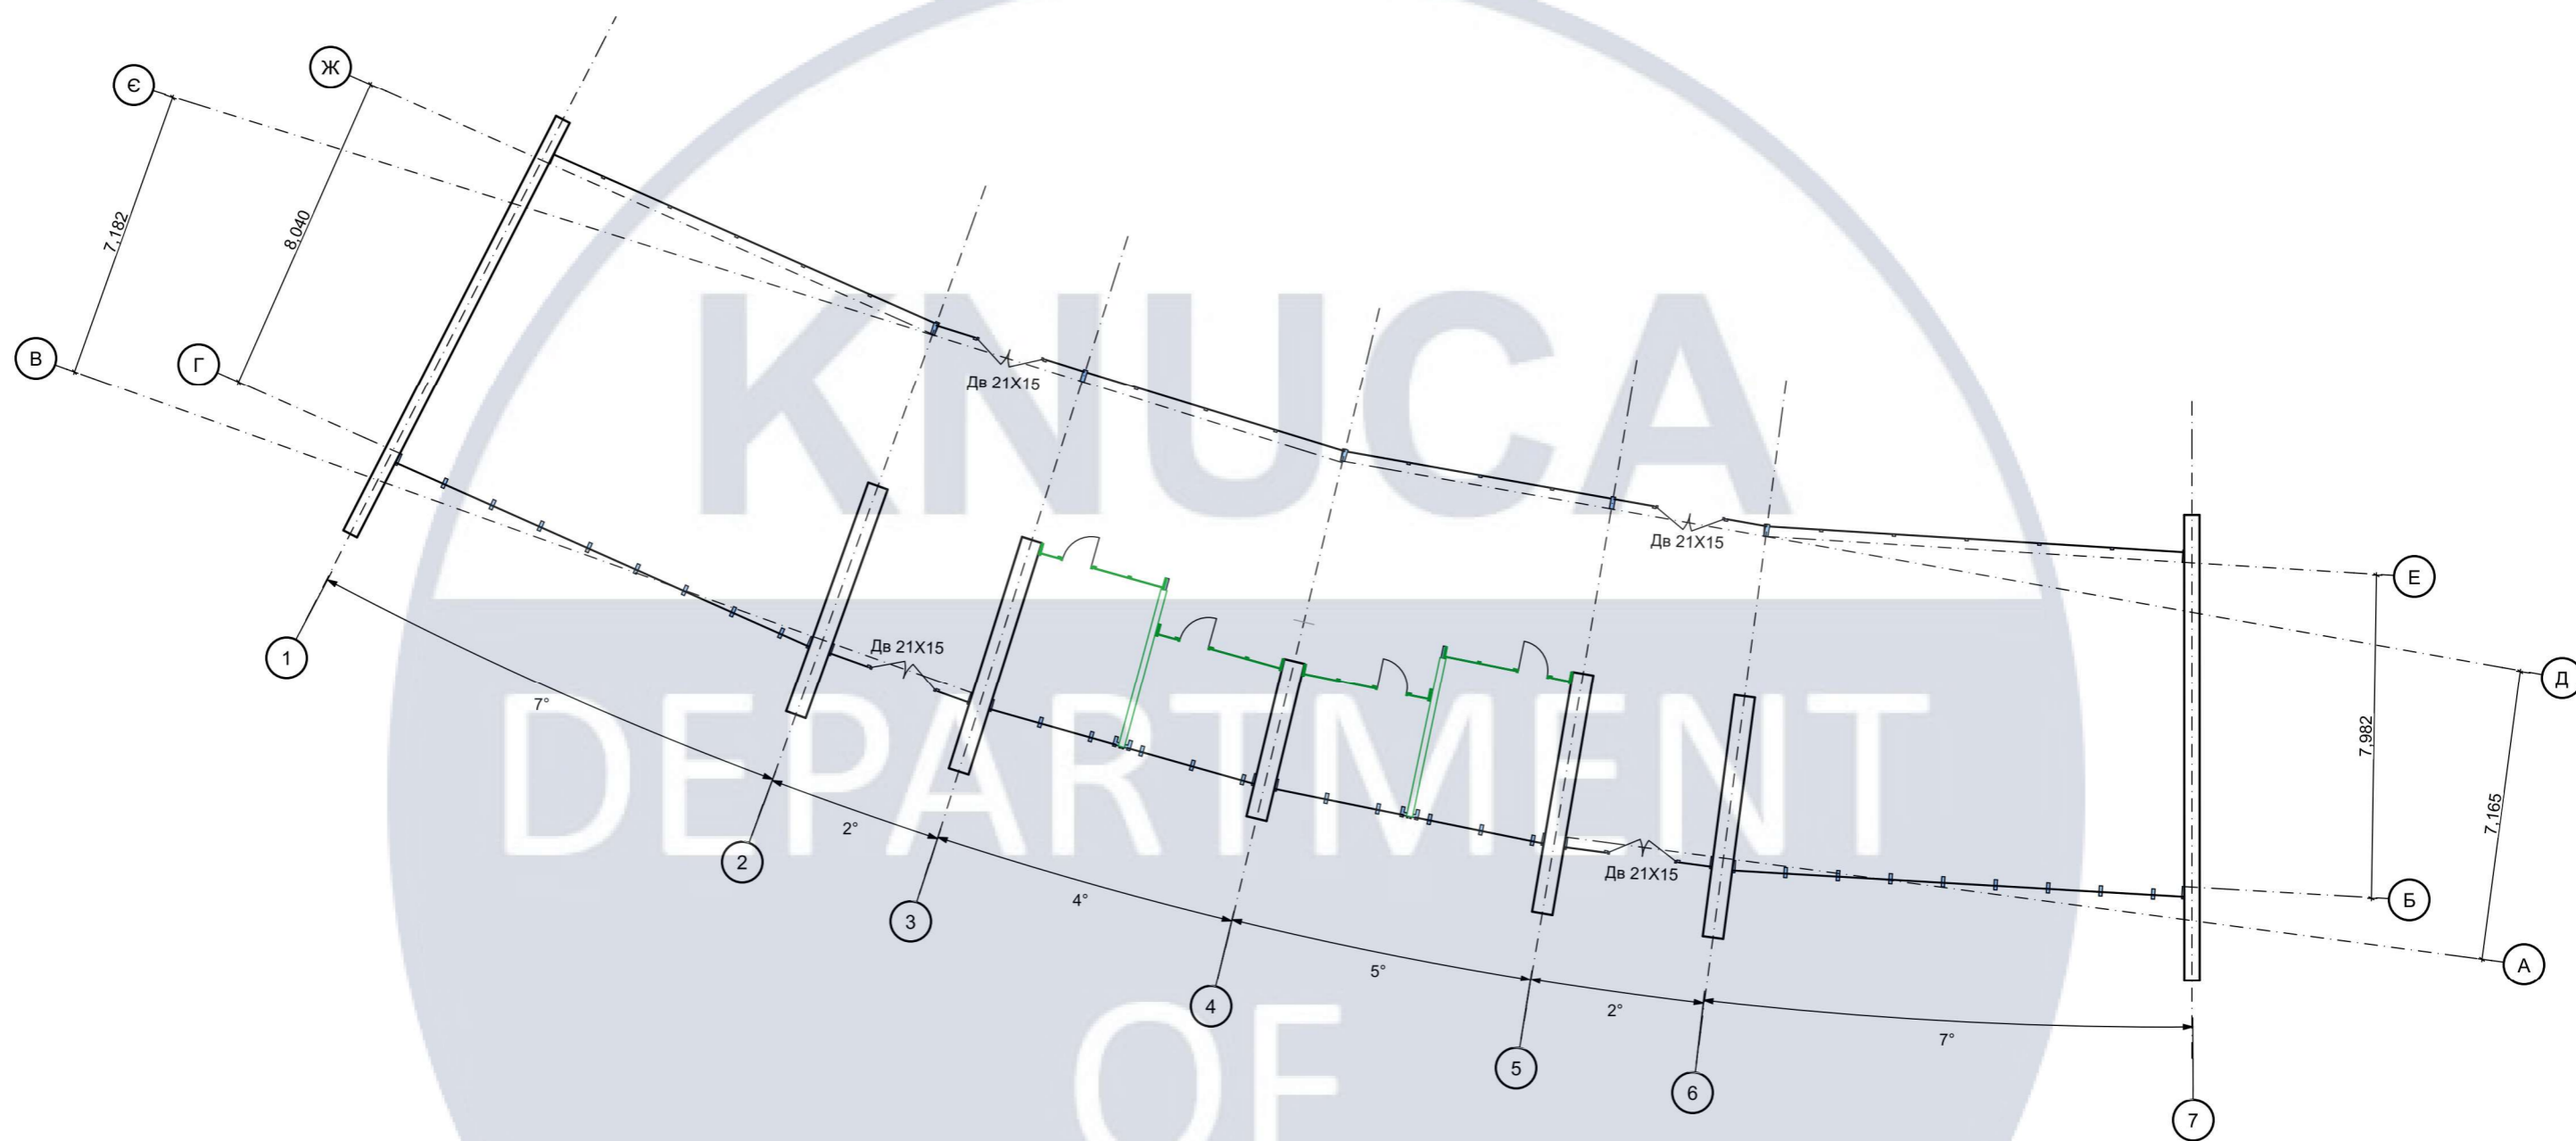


						КНУБА 022 Дизайн 2024 ДН - 20 - 1			
						Дизайн інтер'єрного простору коворкінгу пункту незламності			
Изм.	Кол.уч.	Лист	№док.	Подпись	Дата	Интер'єр коворкінгу	Стадия	Лист	Листов
	Розробив	Бандурко П.					План монтажу M1:200	6	37
	Керівник	Щеглов С.				Архітектурний факультет			
	Н. контроль								

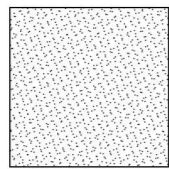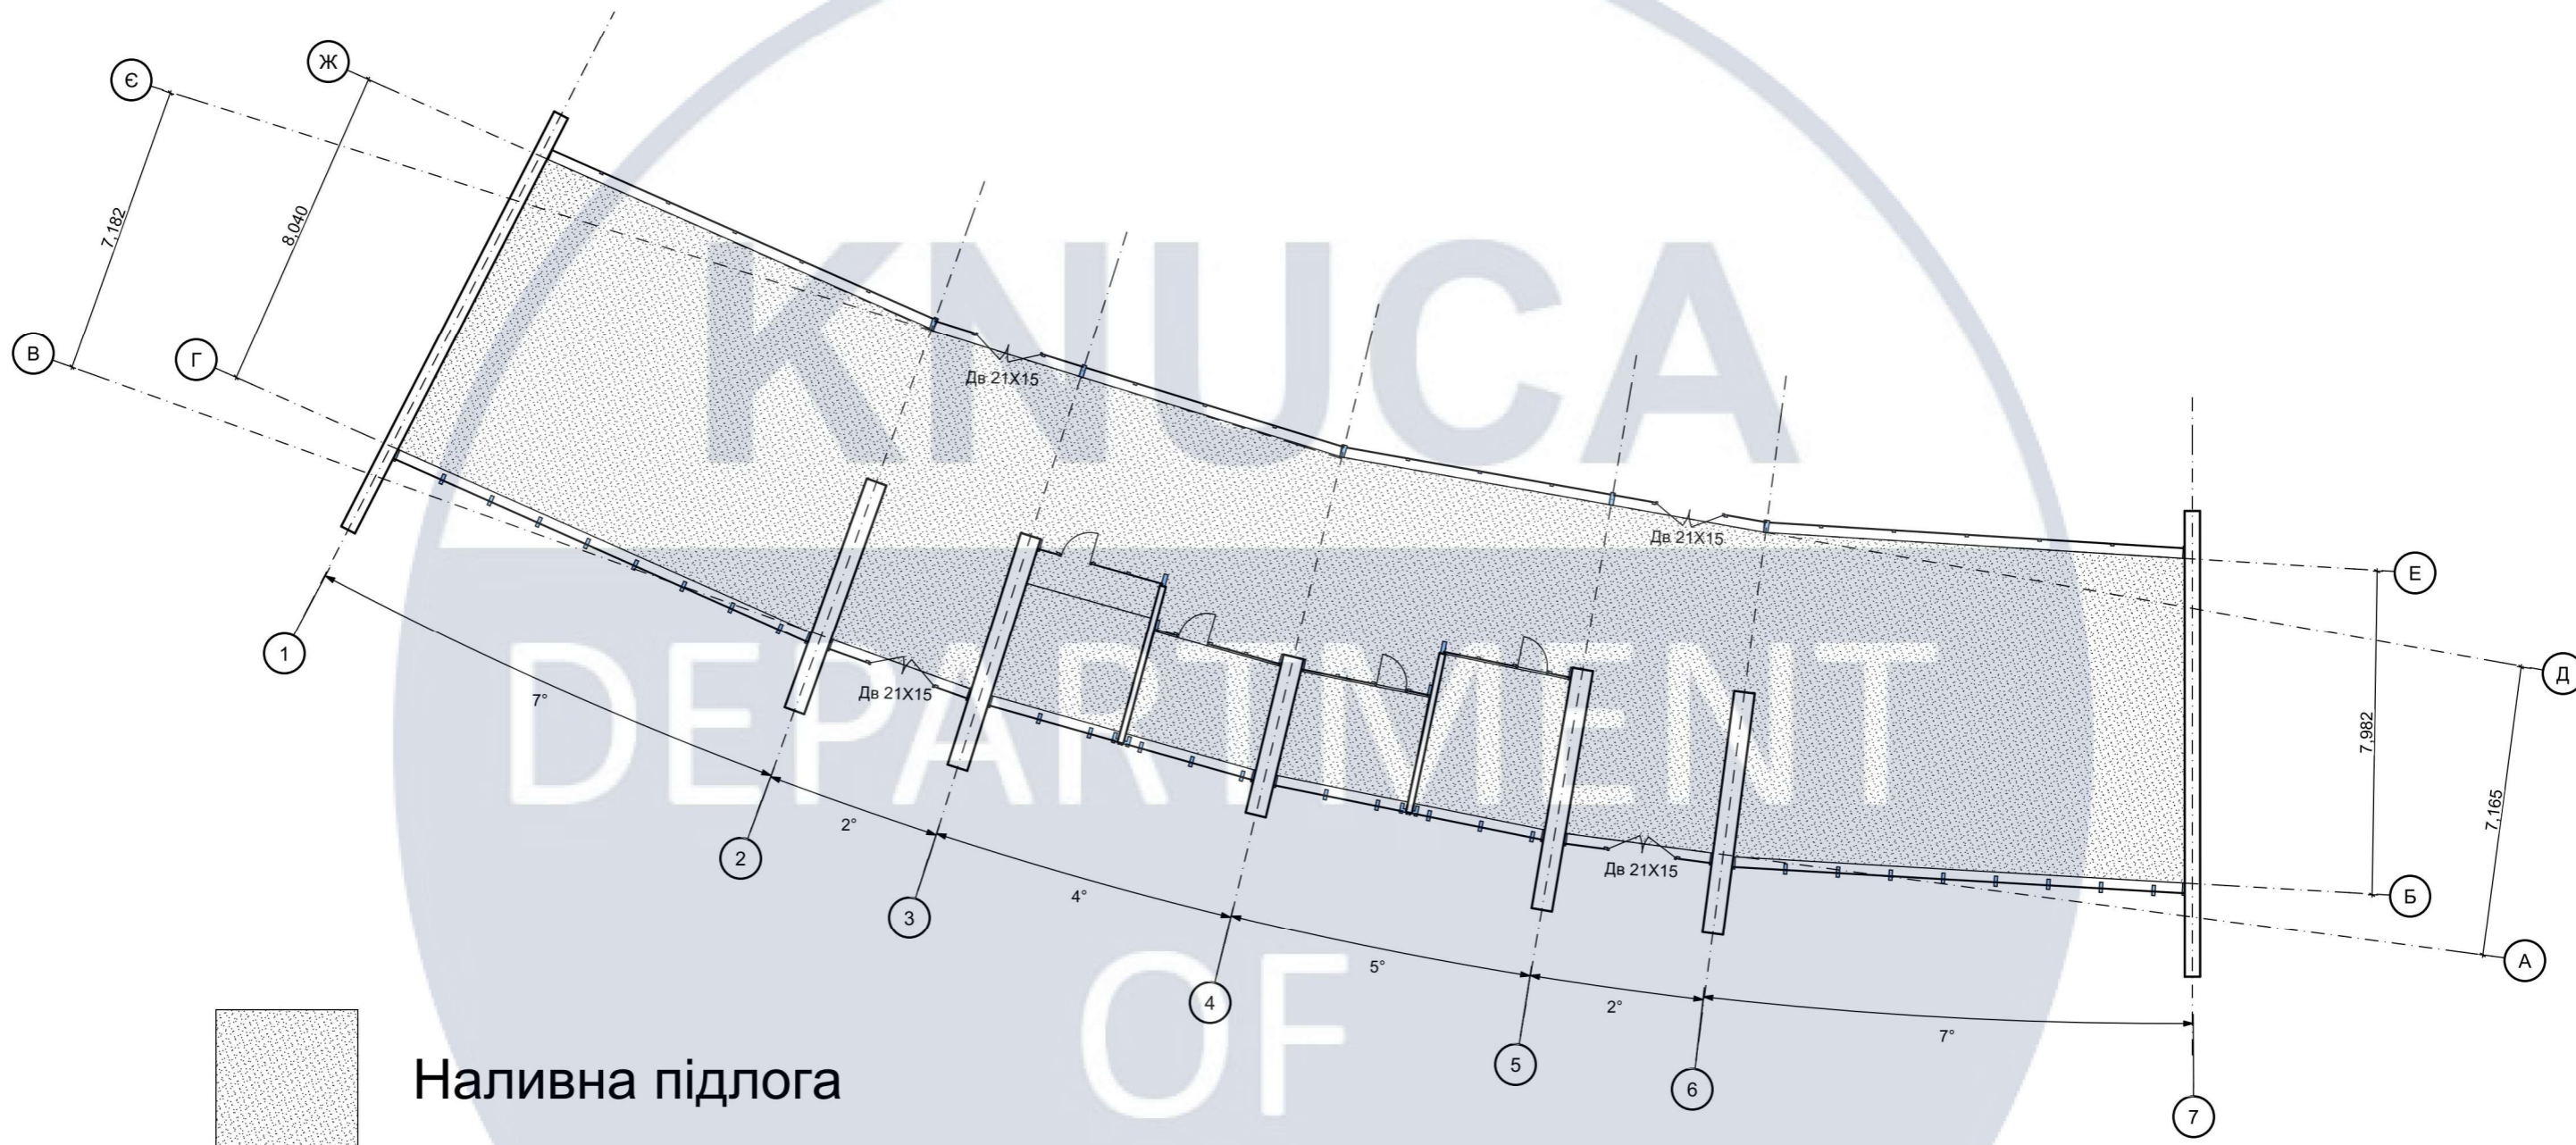


Наливна підлога

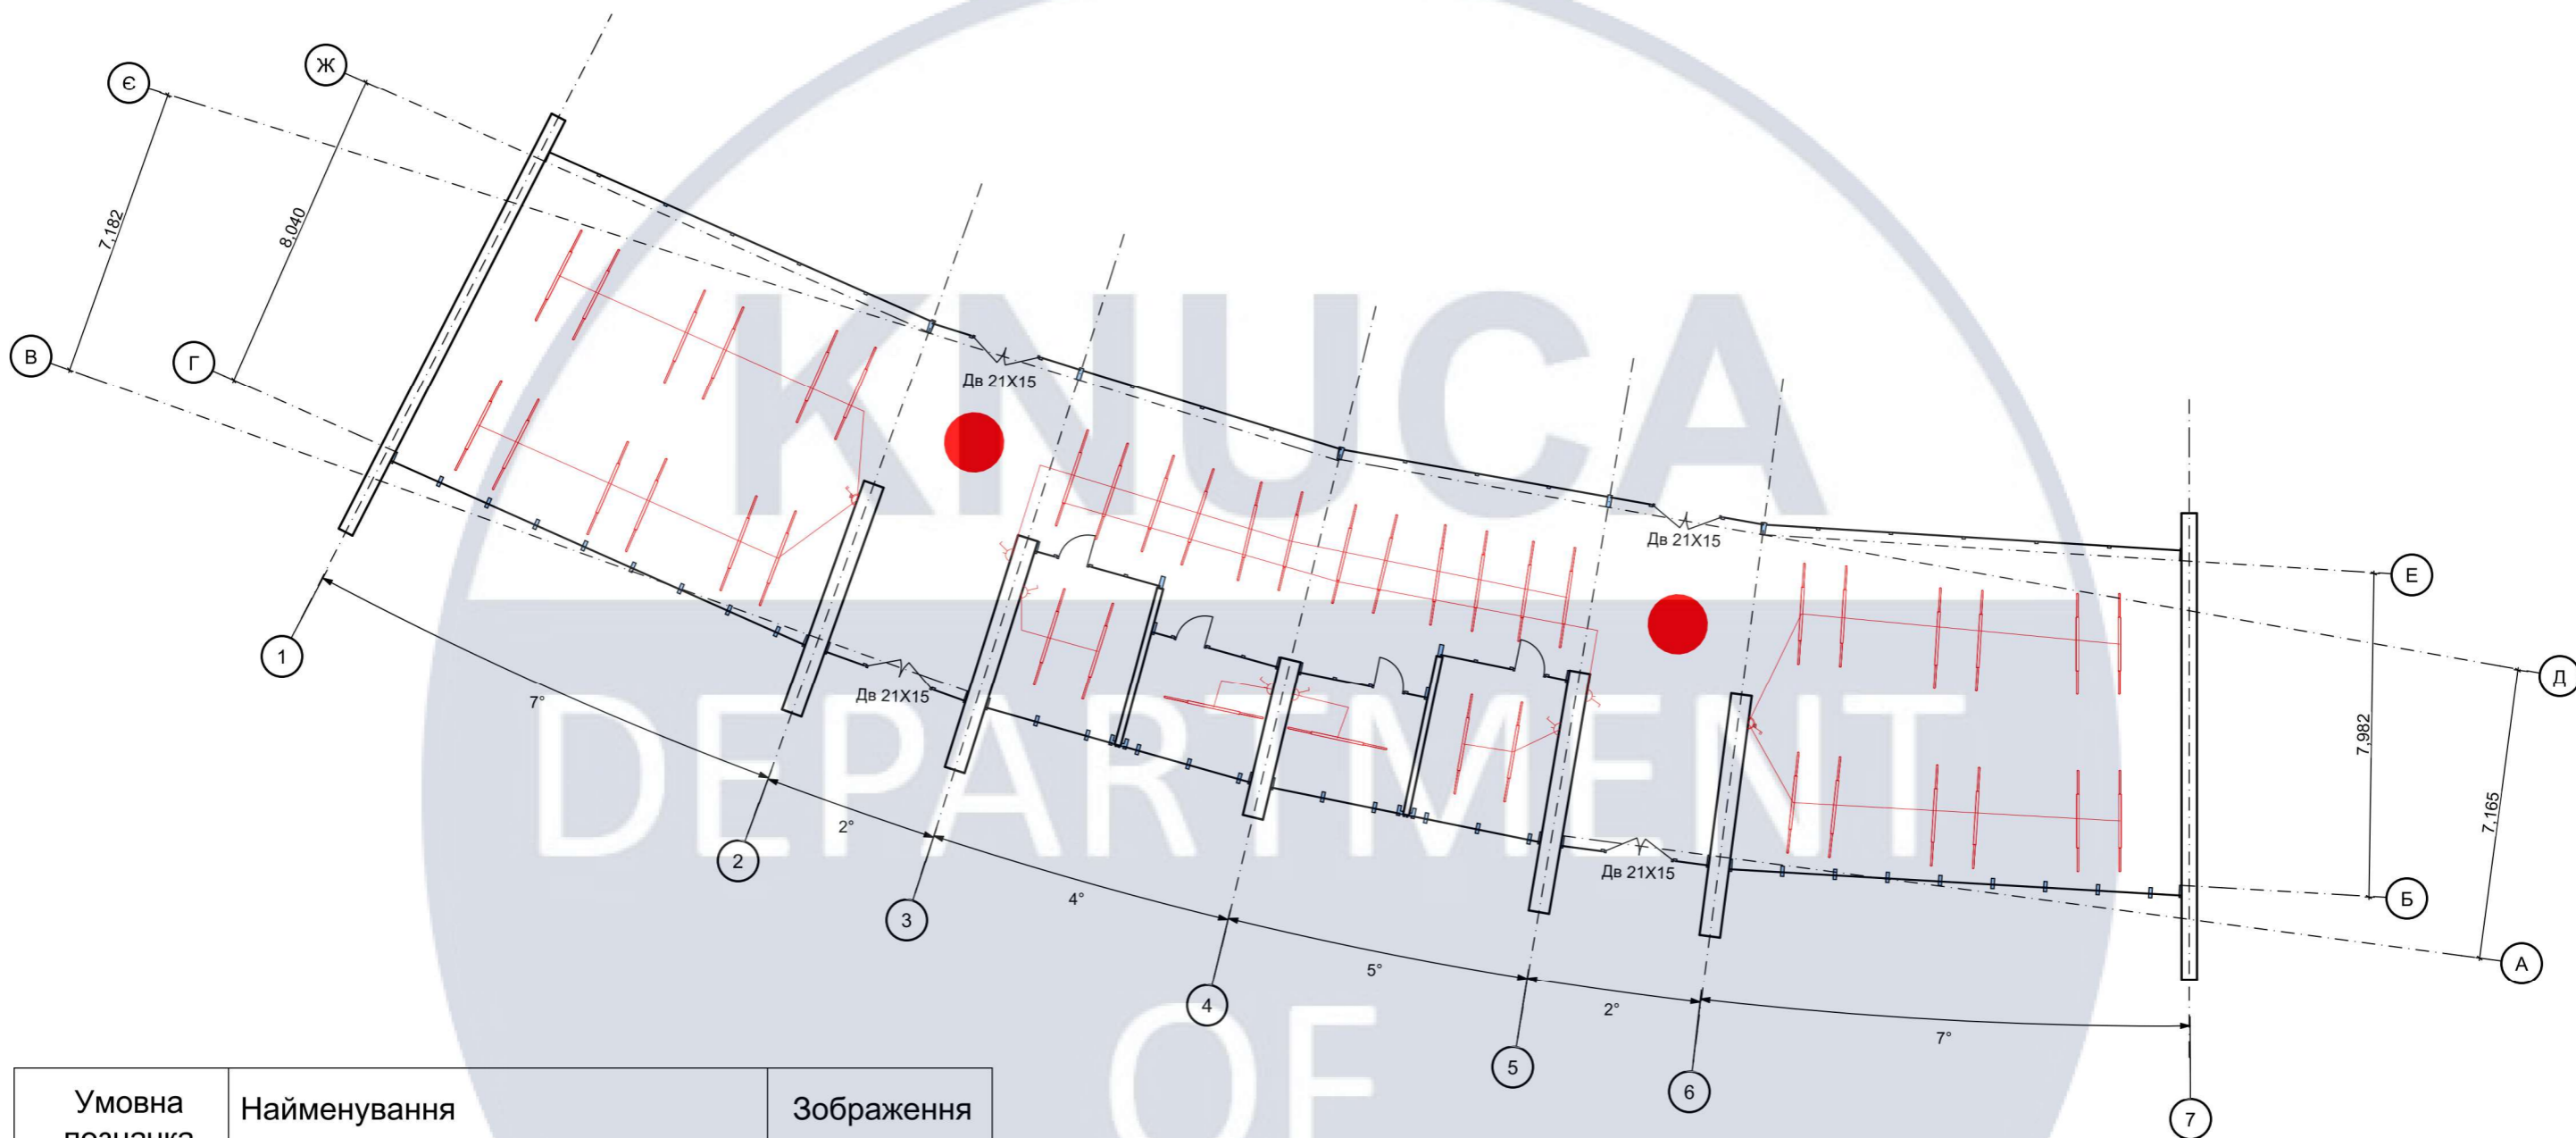

						КНУБА 022 Дизайн 2024 ДН - 20 - 1			
						Дизайн інтер'єрного простору коворкінгу пункту незламності			
Изм.	Кол.уч.	Лист	№док.	Подпись	Дата	Інтер'єр коворкінгу	Стадия	Лист	Листов
	Розробив	Бандурко П.					7	37	
	Керівник	Щеглов С.				План підлоги М1:200	Архітектурний факультет		
	Н. контроль								




Умовна позначка	Найменування	Зображення
	Люстра Nordlux Skylar Led BK 2113003003 2500x70	
	Люстра підвісна 918LP267-24 GD +BK	
	Вимикачі на 1 та 2 клавіші	

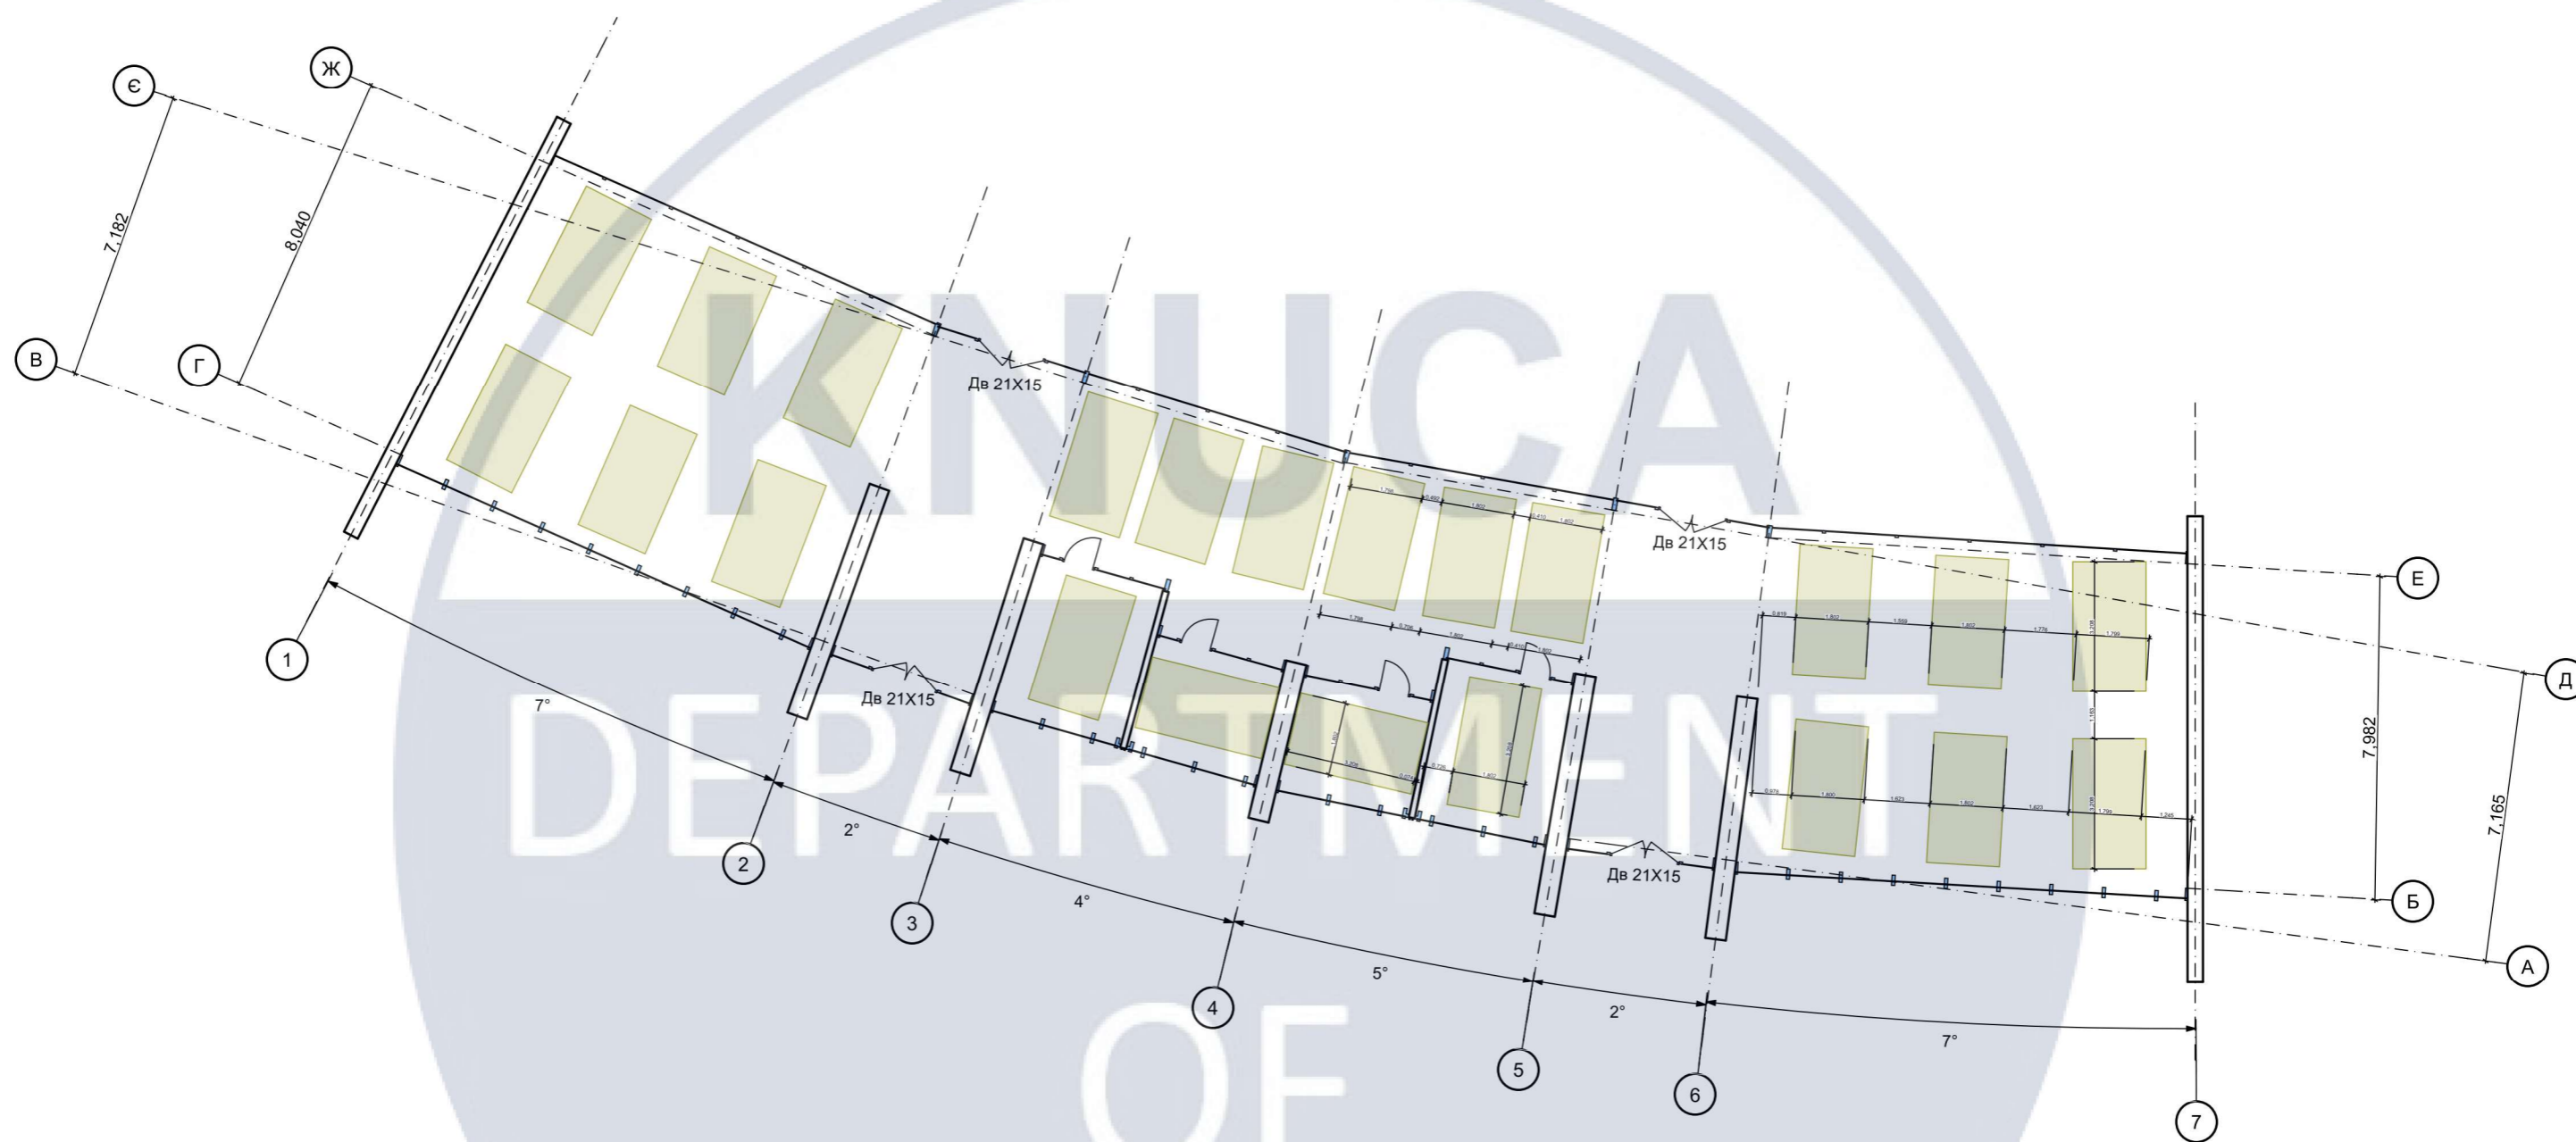						КНУБА 022 Дизайн 2024 ДН - 20 - 1			
						Дизайн інтер'єрного простору коворкінгу пункту незламності			
Изм.	Кол.уч.	Лист	№док.	Подпись	Дата	Інтер'єр коворкінгу	Стадия	Лист	Листов
	Розробив	Бандурко П.						8	37
	Керівник	Щеглов С.				План освітлення та вимикачів М1:200	Архітектурний факультет		
	Н. контроль								




Умовна позначка	Найменування	Зображення
	Акустична панель Heradesign Fine	

						КНУБА 022 Дизайн 2024 ДН - 20 - 1			
						Дизайн інтер'єрного простору коворкінгу пункту незламності			
Изм.	Кол.уч.	Лист	№док.	Подпись	Дата	Інтер'єр коворкінгу	Стадия	Лист	Листов
	Розробив	Бандурко П.					План звукоізоляційних панелей М1:200	9	37
	Керівник	Щеглов С.				Архітектурний факультет			
	Н. контроль								


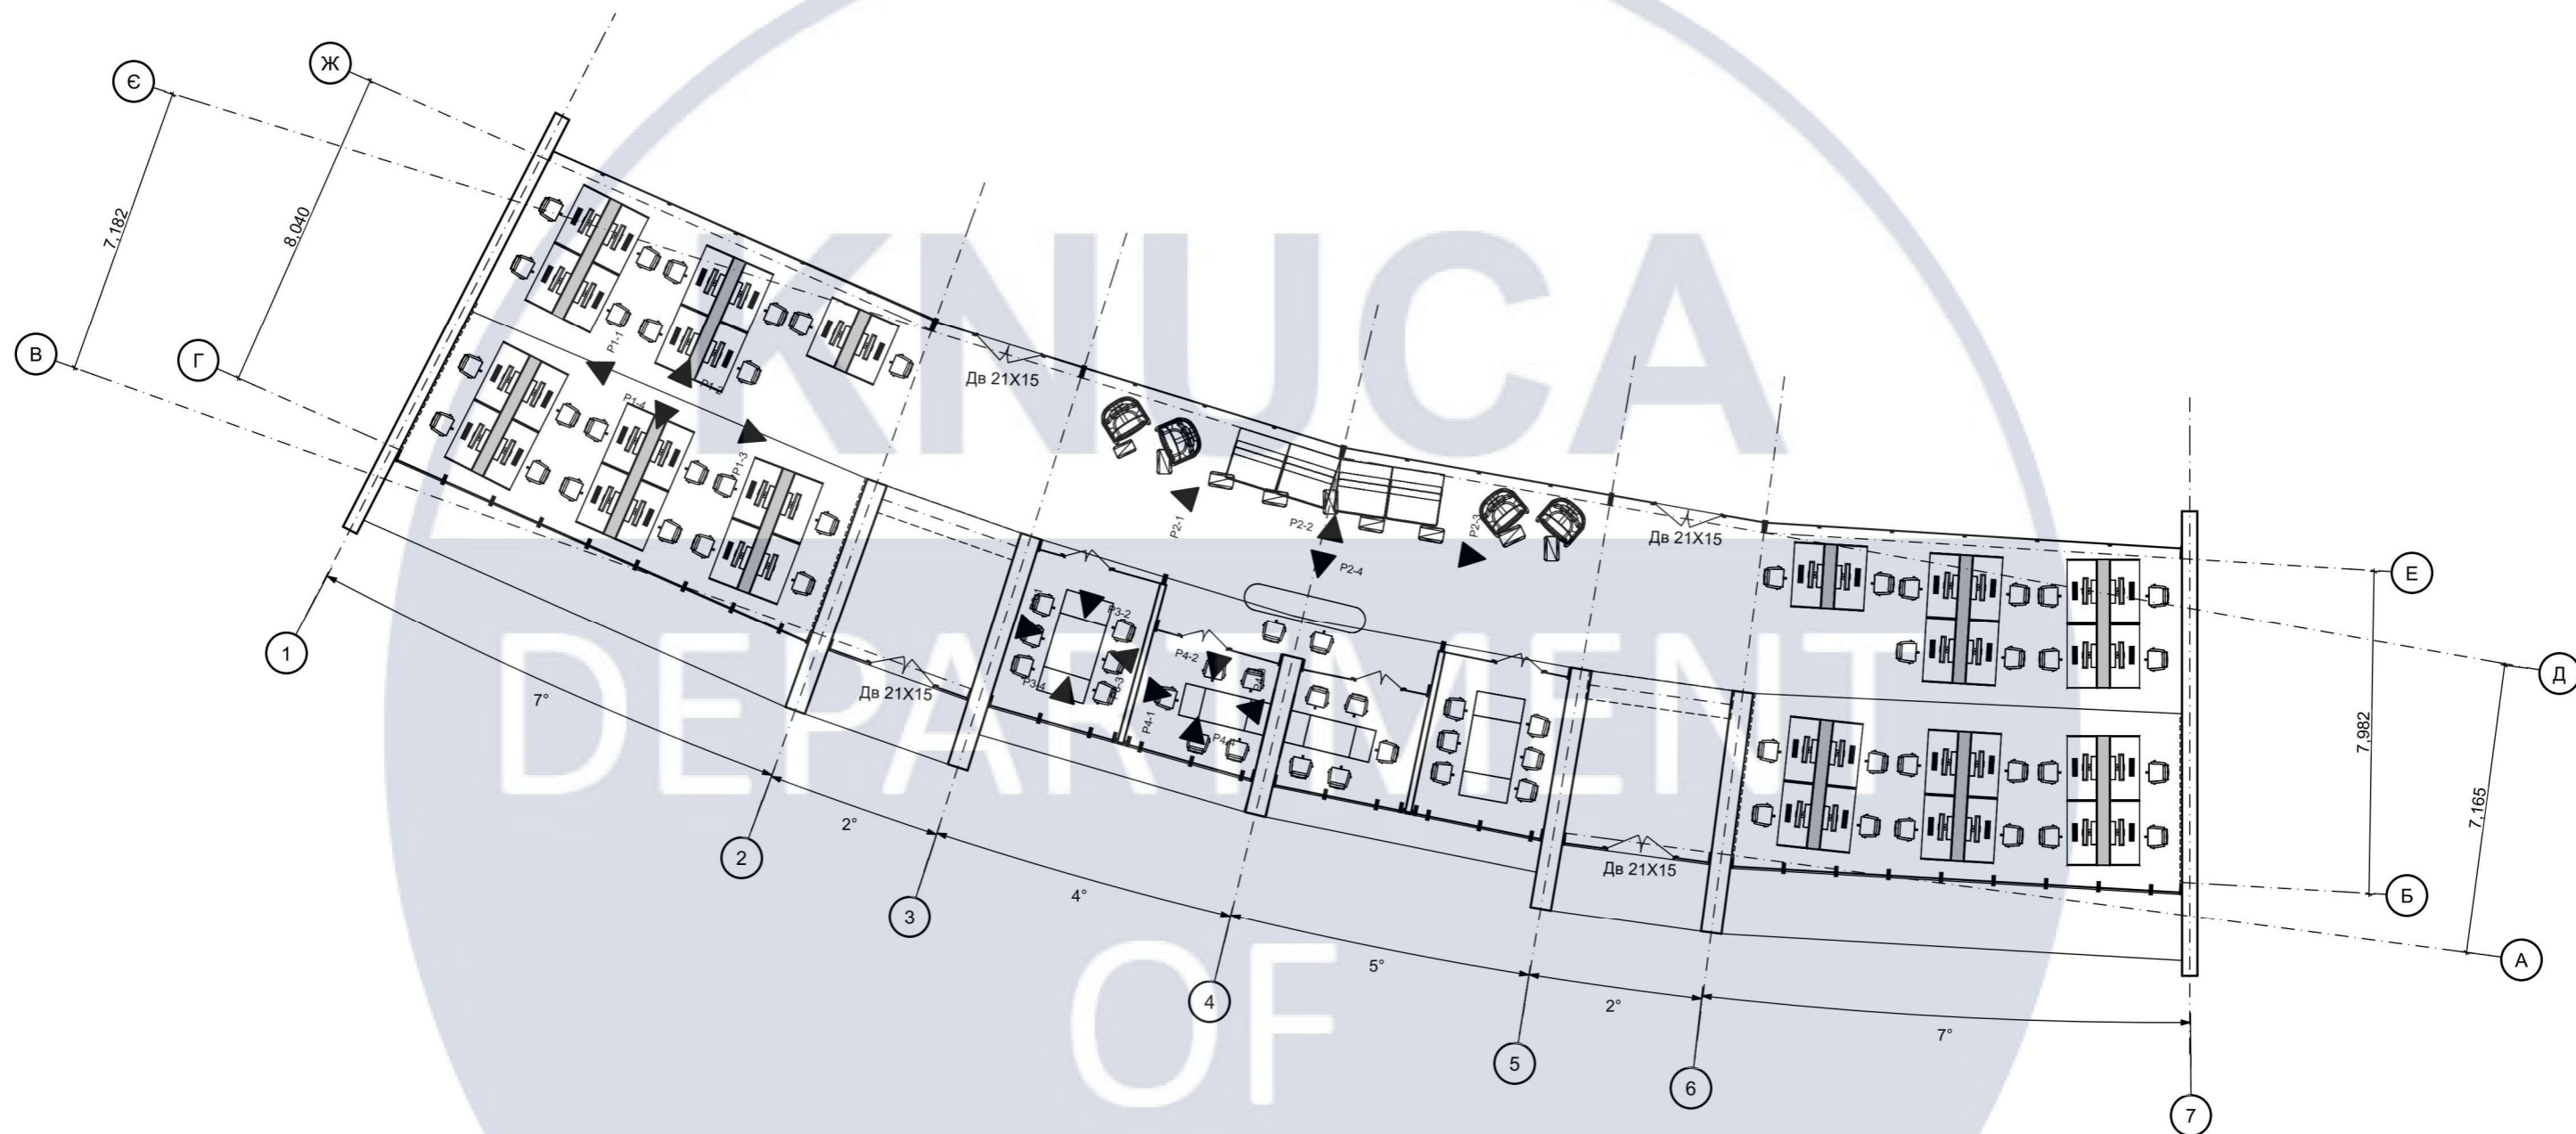


						КНУБА 022 Дизайн 2024 ДН - 20 - 1			
						Дизайн інтер'єрного простору коворкінгу пункту незламності			
Изм.	Кол.уч.	Лист	№док.	Подпись	Дата	Интер'єр коворкінгу	Стадия	Лист	Листов
	Розробив	Бандурко П.					Загальний план меблів та обладнання М1:200	10	37
	Керівник	Щеглов С.				Архітектурний факультет			
	Н. контроль								

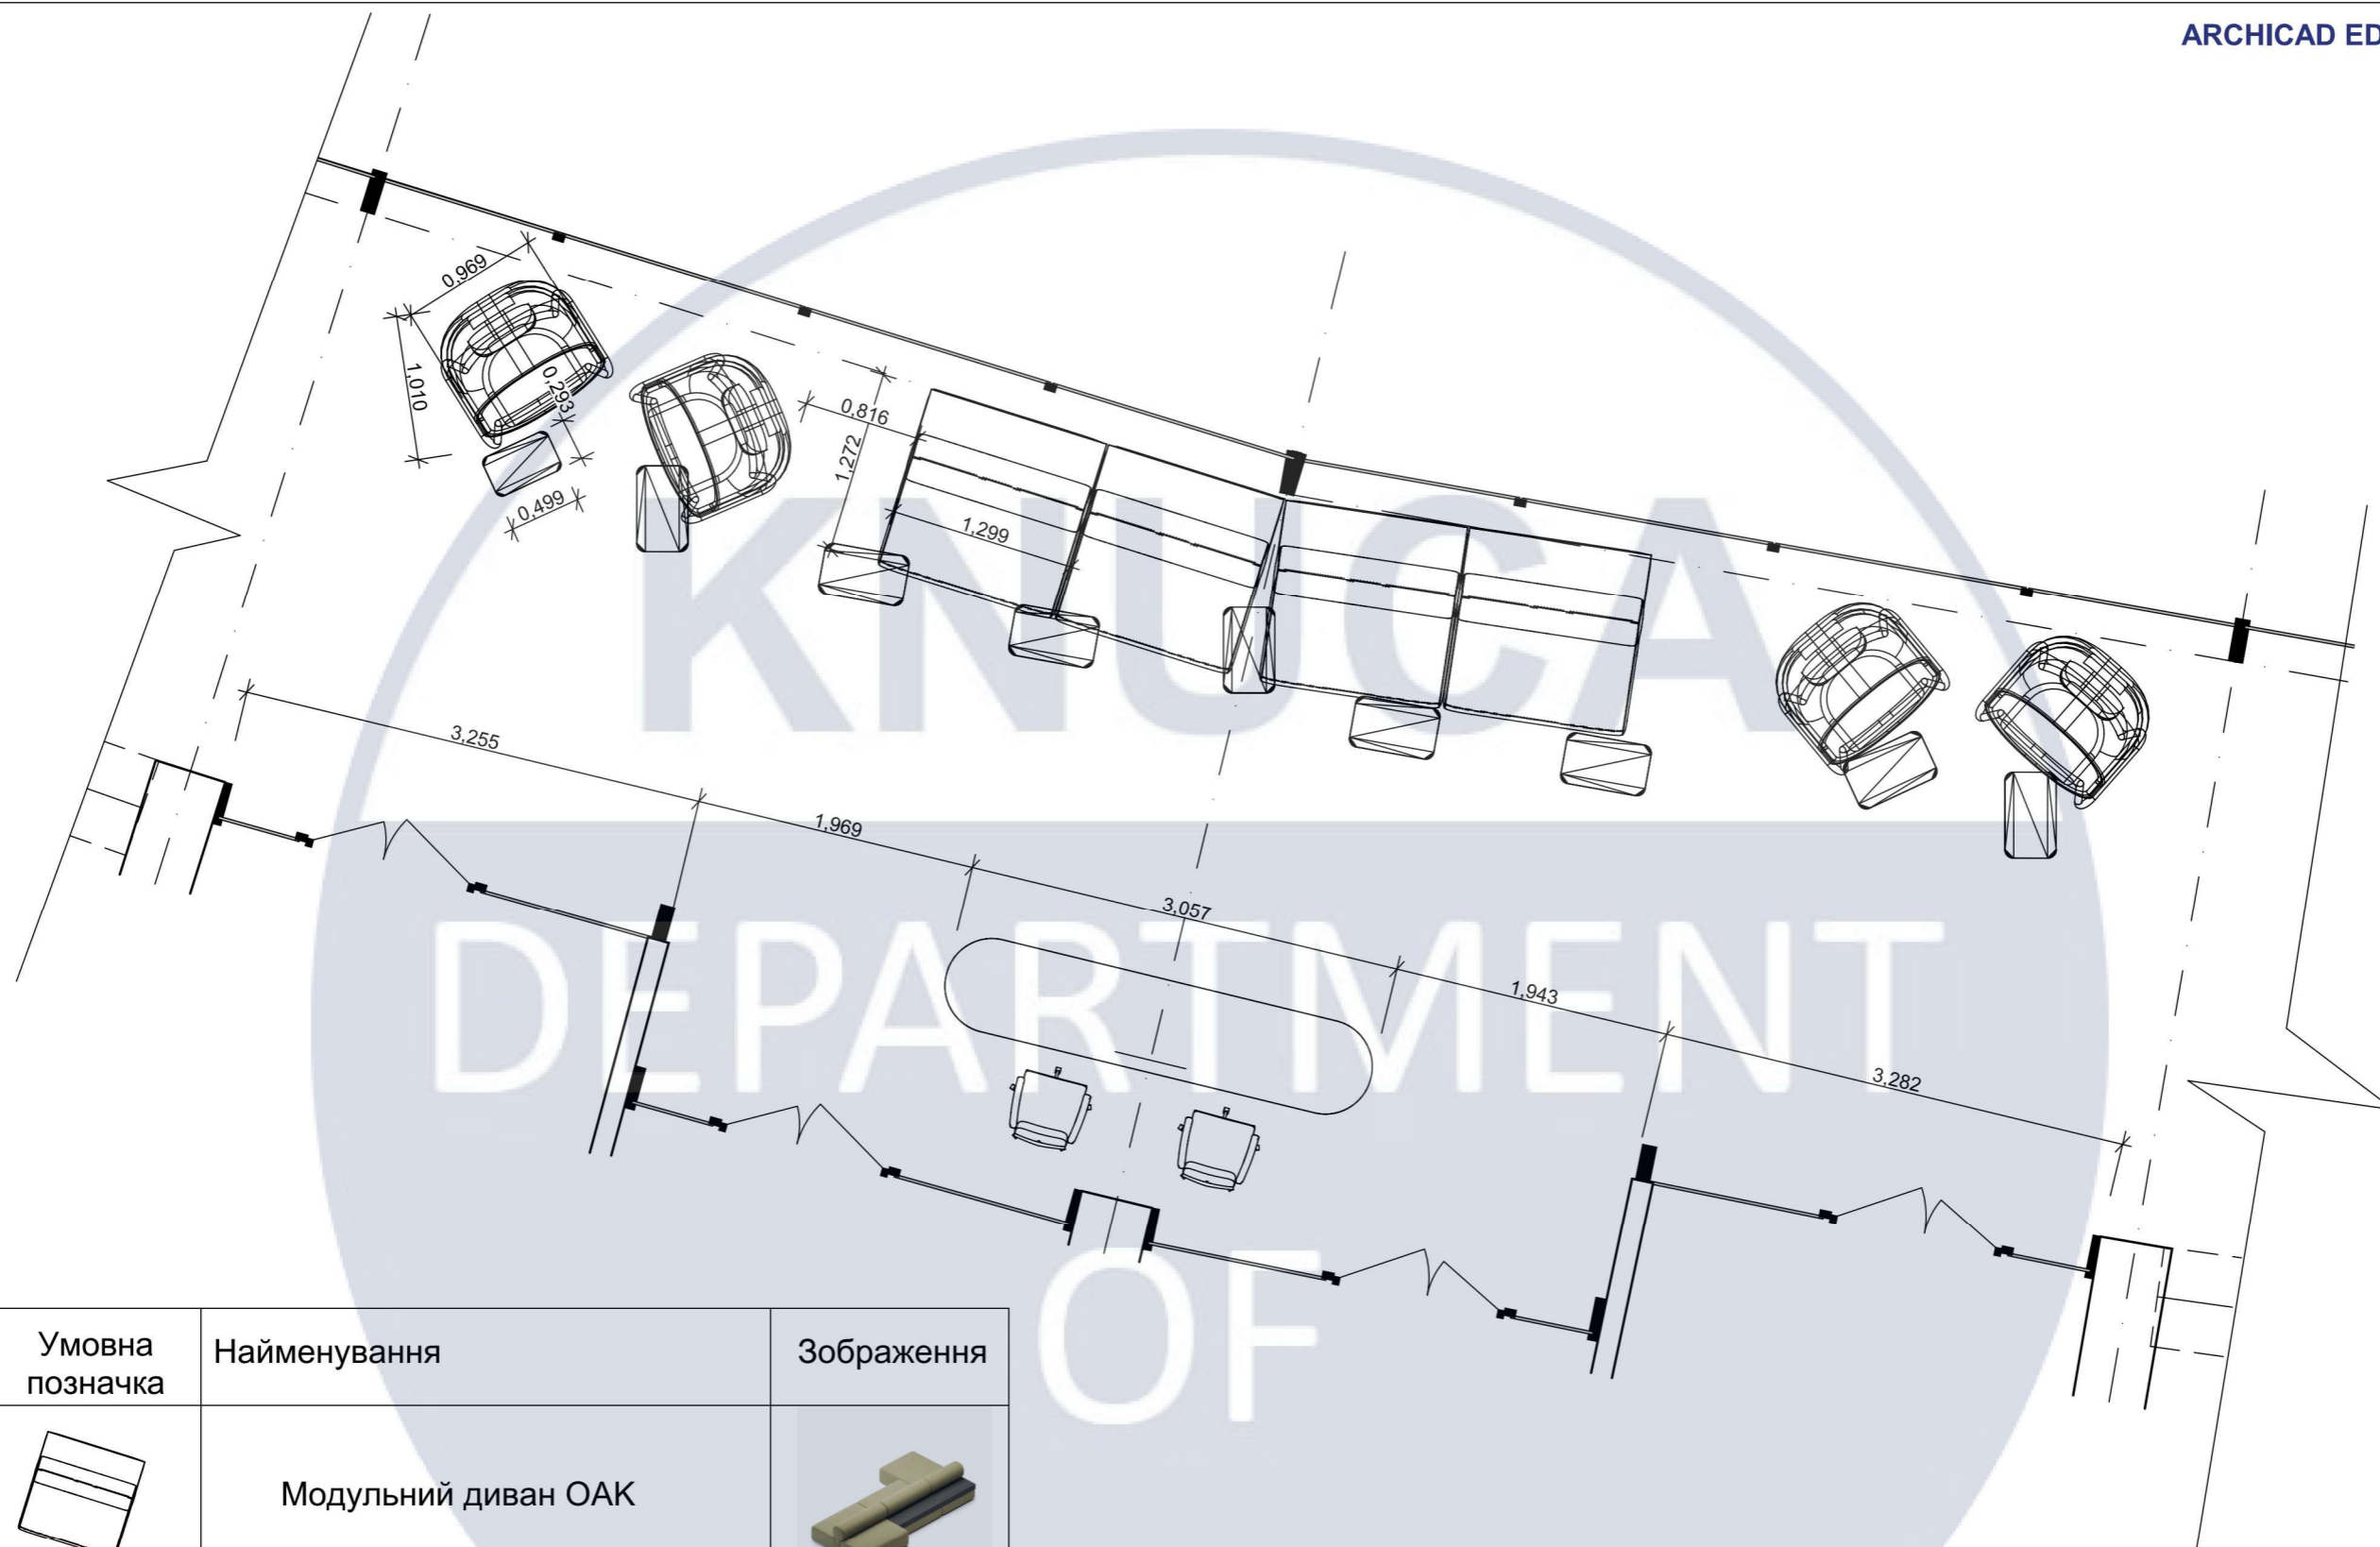

Умовна позначка	Найменування	Зображення
	Модульний диван ОАК	
	Капсульне крісло Соптер	
	Столик QI 60x30x76	

						КНУБА 022 Дизайн 2024 ДН - 20 - 1			
						Дизайн інтер'єрного простору коворкінгу пункту незламності			
Изм.	Кол.уч.	Лист	Недок.	Подпись	Дата	Інтер'єр коворкінгу	Стадия	Лист	Листов
	Розробив	Бандурко П.						11	37
	Керівник	Щеглов С.				План робочої зони та зони рецепції М1:200	Архітектурний факультет		
	Н. контроль								

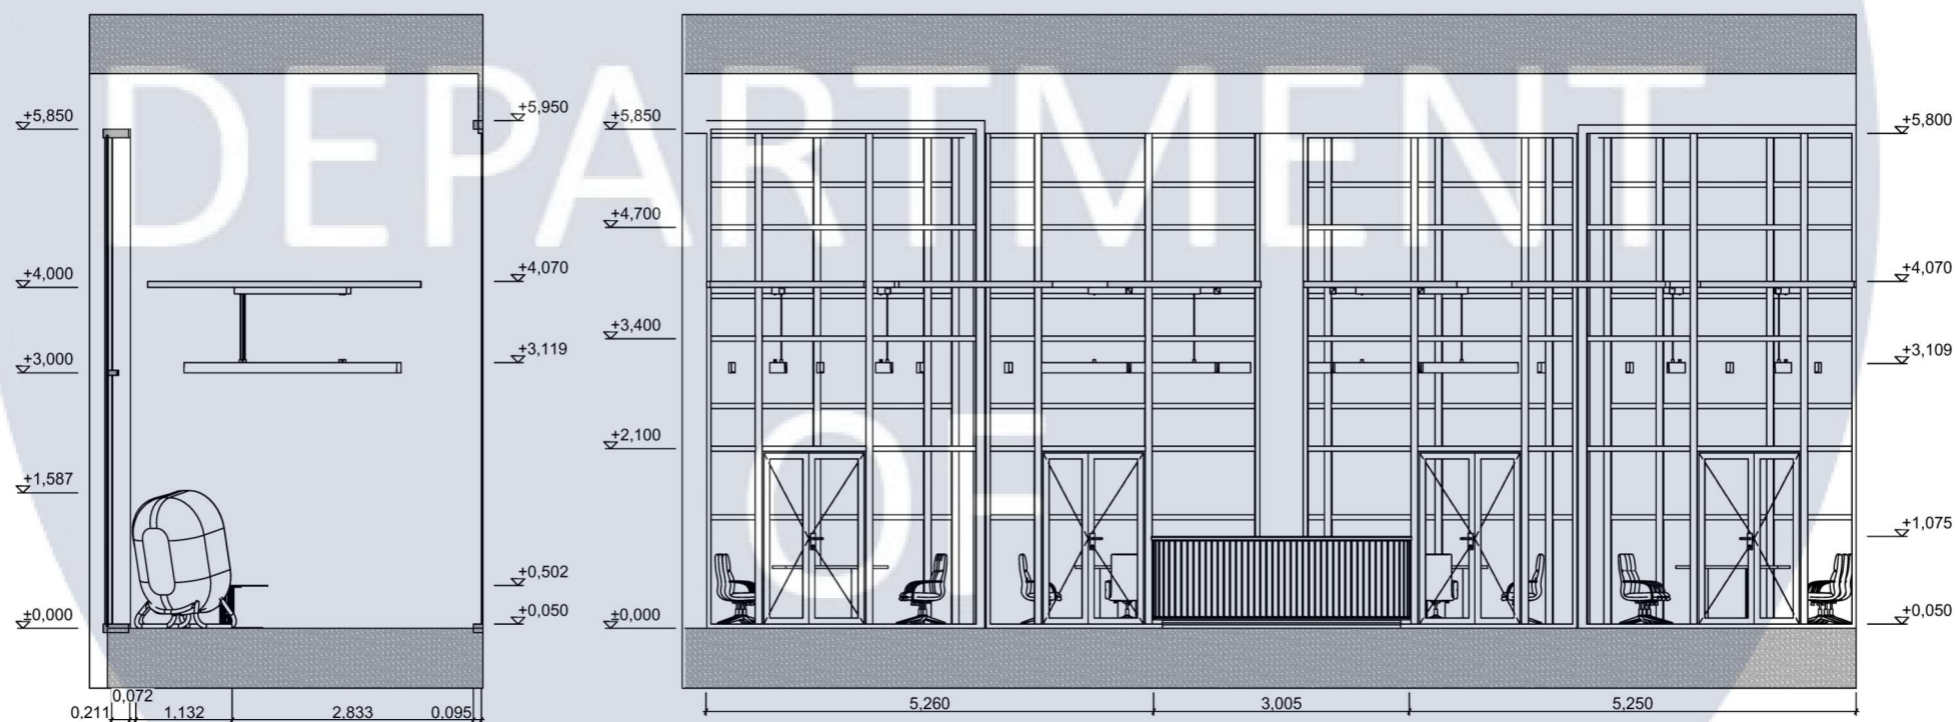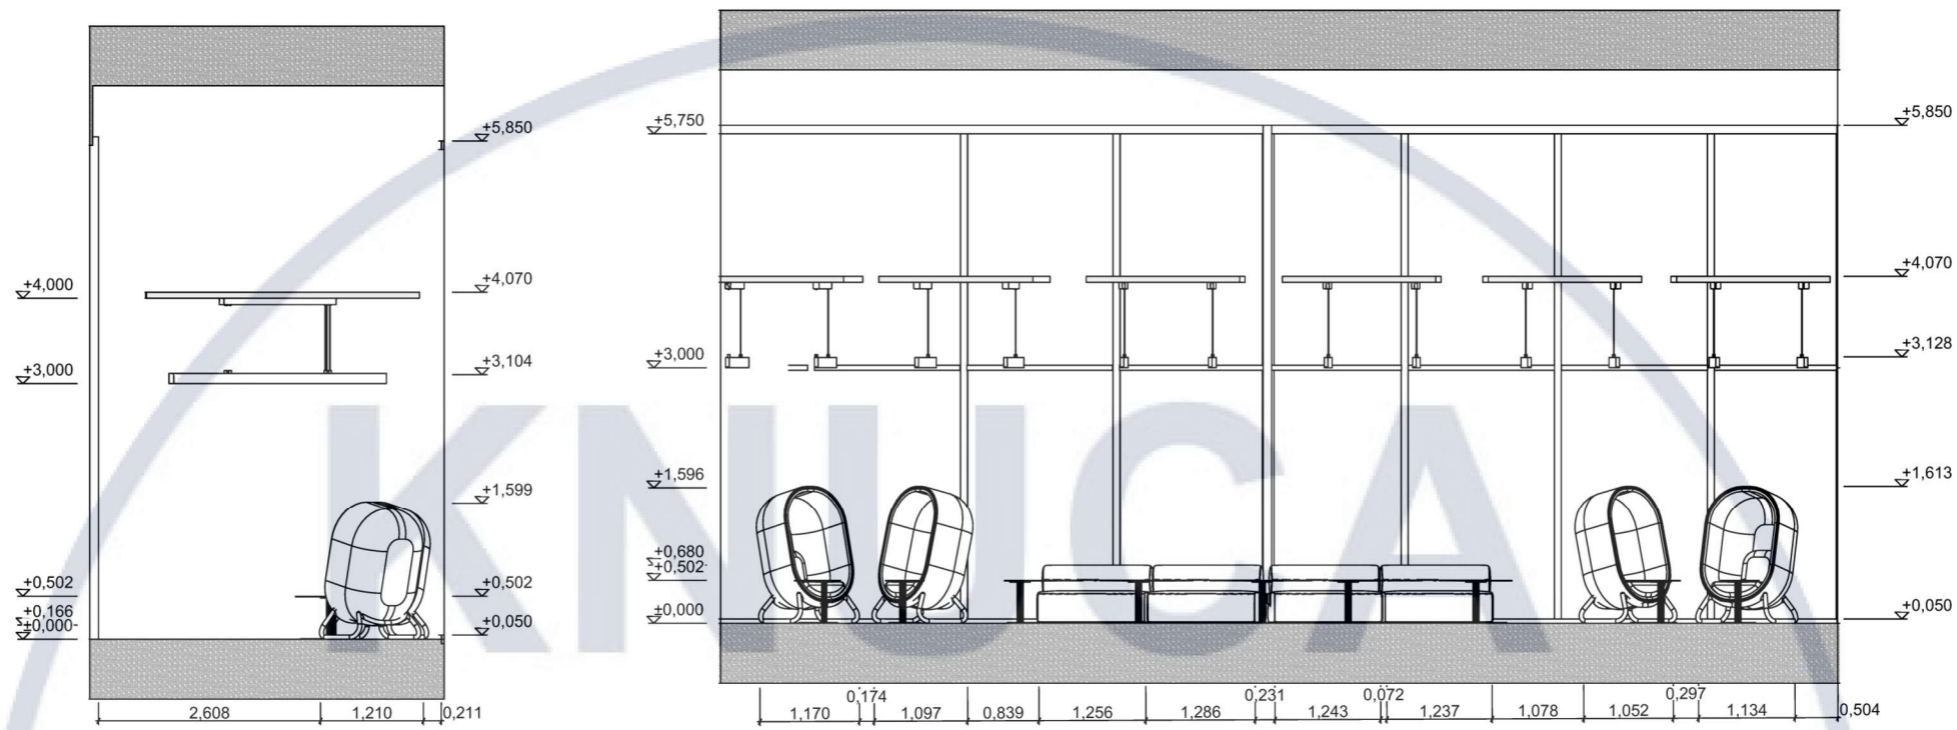


DESIGN

						КНУБА 022 Дизайн 2024 ДН - 20 - 1			
						Дизайн інтер'єрного простору коворкінгу пункту незламності			
Изм.	Кол.уч.	Лист	Недок.	Подпись	Дата	Интер'єр коворкінгу	Стадия	Лист	Листов
	Розробив	Бандурко П.						13	37
	Керівник	Щеглов С.				План розгортки робочої зони та зони рецепції М1:100	Архітектурний факультет		
	Н. контроль								

UNIVERSITY OF  
DEPARTMENT OF  
DESIGN







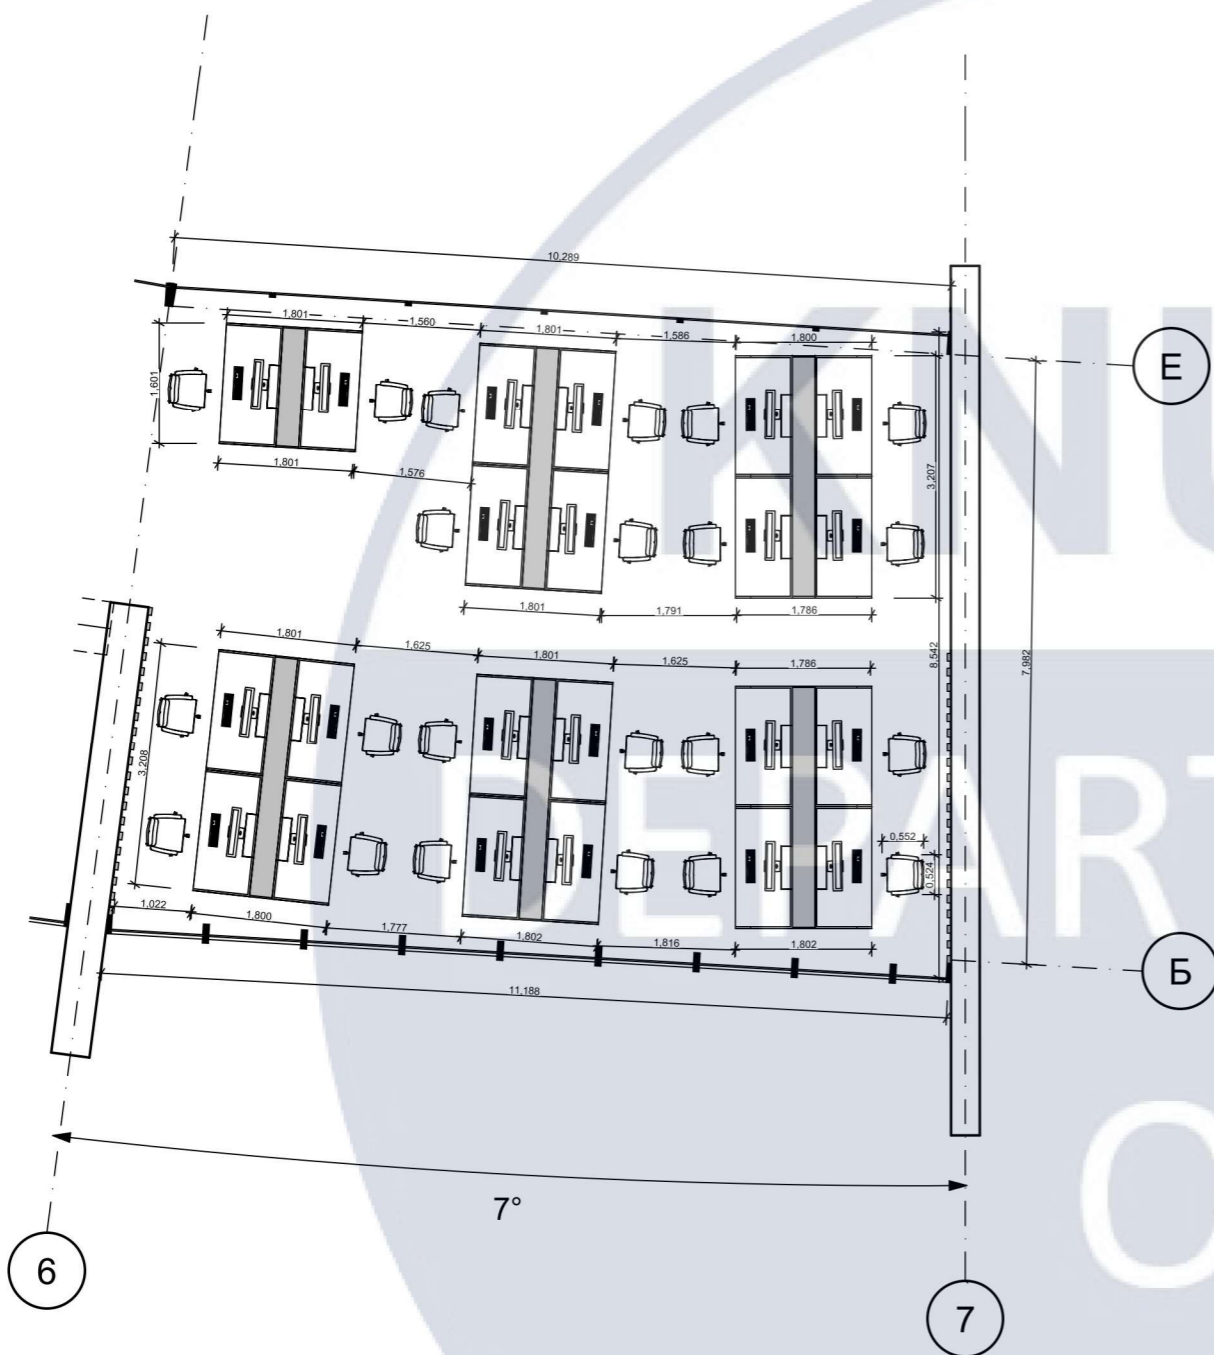

Умовна позначка	Найменування	Зображення
	Робочий стіл	
	Робоче крісло Axis Medium Executive	
	Іmac M2 2023 24'	

						КНУБА 022 Дизайн 2024 ДН - 20 - 1			
						Дизайн інтер'єрного простору коворкінгу пункту незламності			
Изм.	Кол.уч.	Лист	№док.	Подпись	Дата	Інтер'єр коворкінгу	Стадия	Лист	Листов
	Розробив	Бандурко П.						16	37
	Керівник	Щеглов С.				План робочої зони, специфікація обладнання М1:100	Архітектурний факультет		
	Н. контроль								

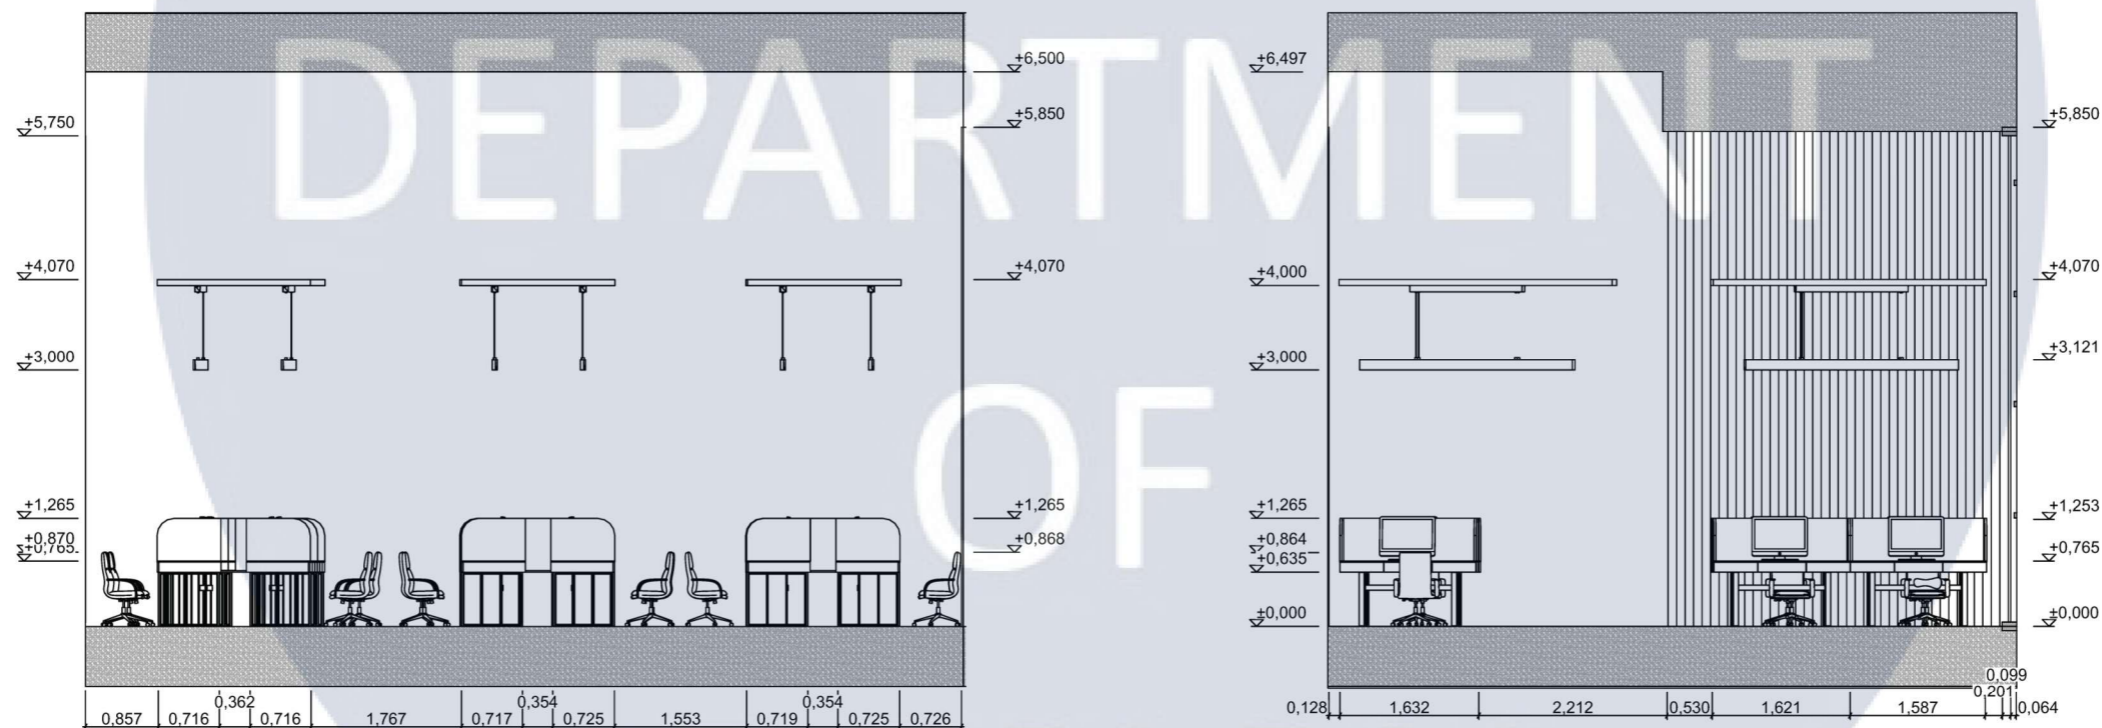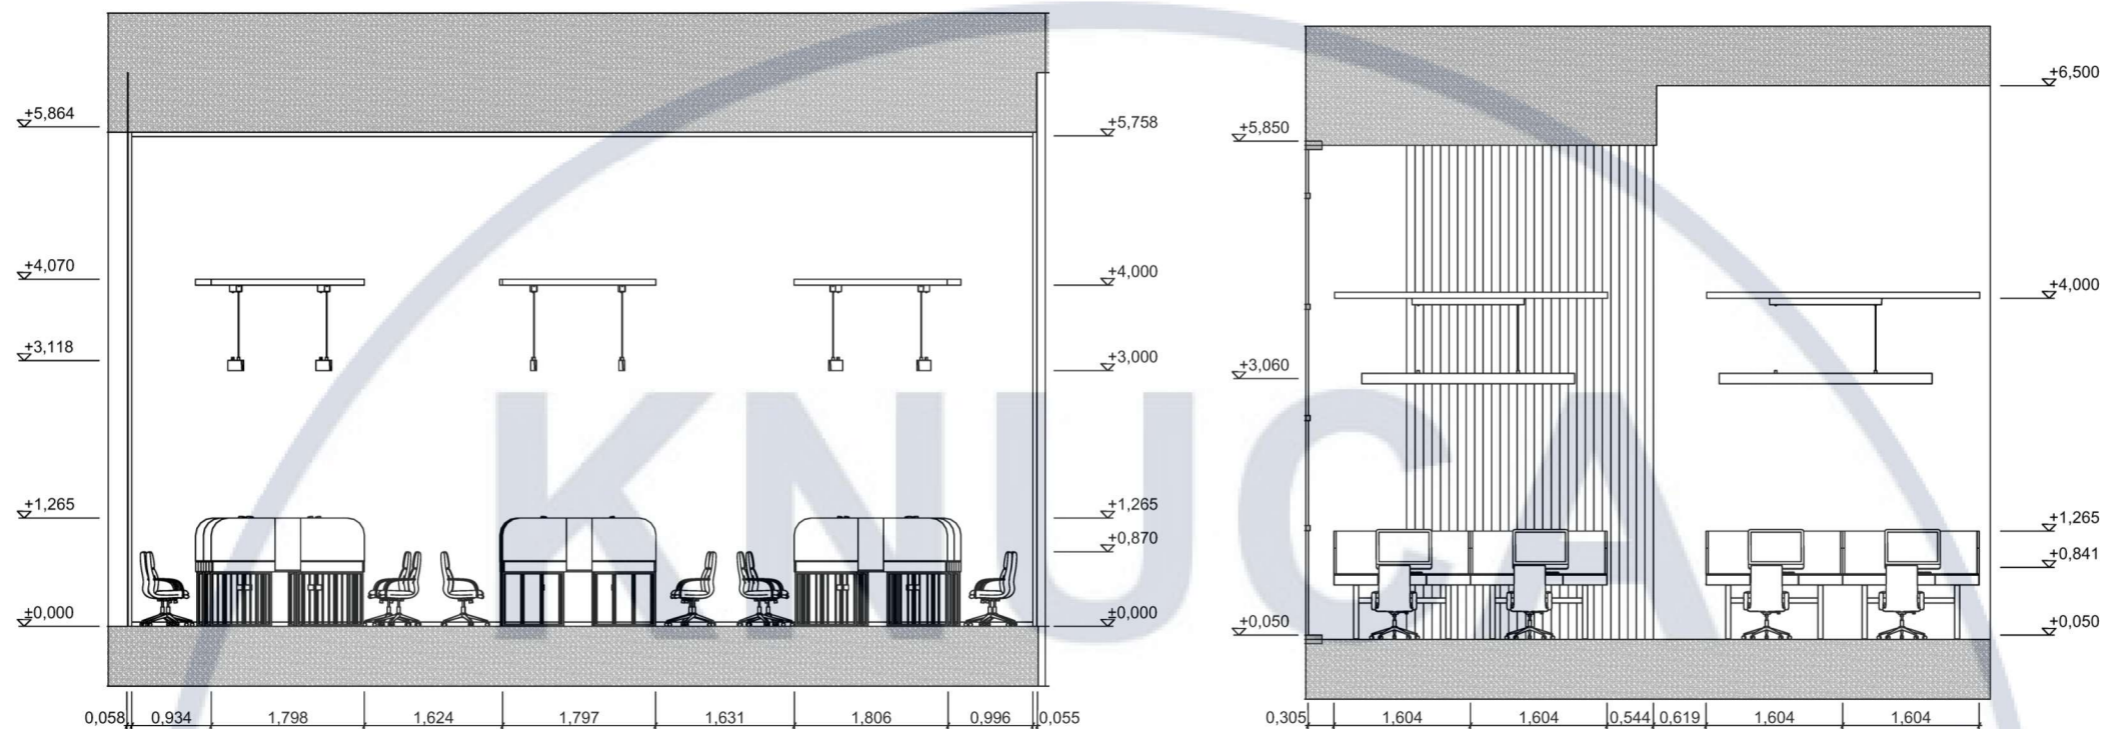

						КНУБА 022 Дизайн 2024 ДН - 20 - 1			
						Дизайн інтер'єрного простору коворкінгу пункту незламності			
Изм.	Кол.уч.	Лист	Недок.	Подпись	Дата	Интер'єр коворкінгу	Стадия	Лист	Листов
	Розробив	Бандурко П.						17	37
	Керівник	Щеглов С.				План розгортки робочої зони M1:100	Архітектурний факультет		
	Н. контроль								




DEPARTMENT

DESIGN




ARCHITECTURAL  
DESIGN



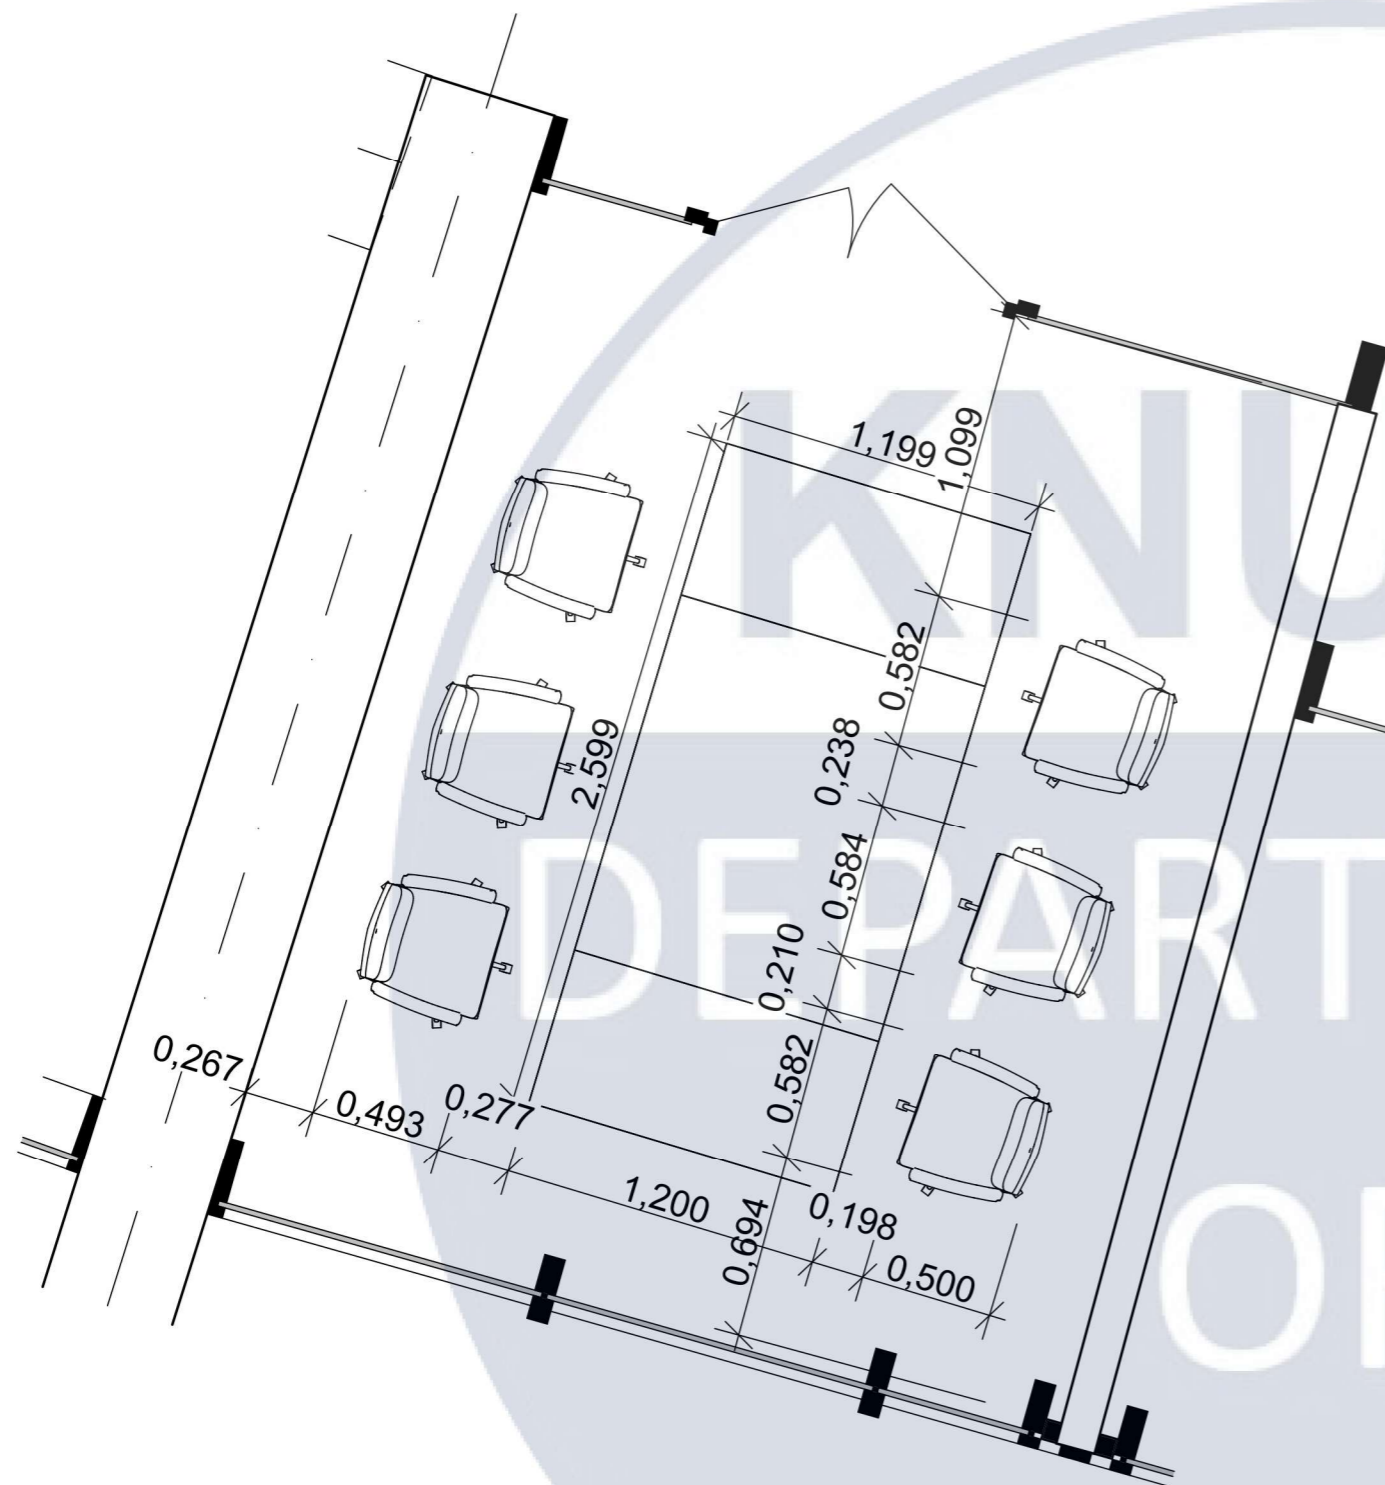

Умовна позначка	Найменування	Зображення
	Робоче крісло Axis Medium Executive	
	Стіл Cover	

						КНУБА 022 Дизайн 2024 ДН - 20 - 1			
						Дизайн інтер'єрного простору коворкінгу пункту незламності			
Изм.	Кол.уч.	Лист	№док.	Подпись	Дата	Інтер'єр коворкінгу	Стадия	Лист	Листов
	Розробив	Бандурко П.						21	37
	Керівник	Щеглов С.				План оффлайн переговорної, специфікація обладнання М1:50	Архітектурний факультет		
	Н. контроль								

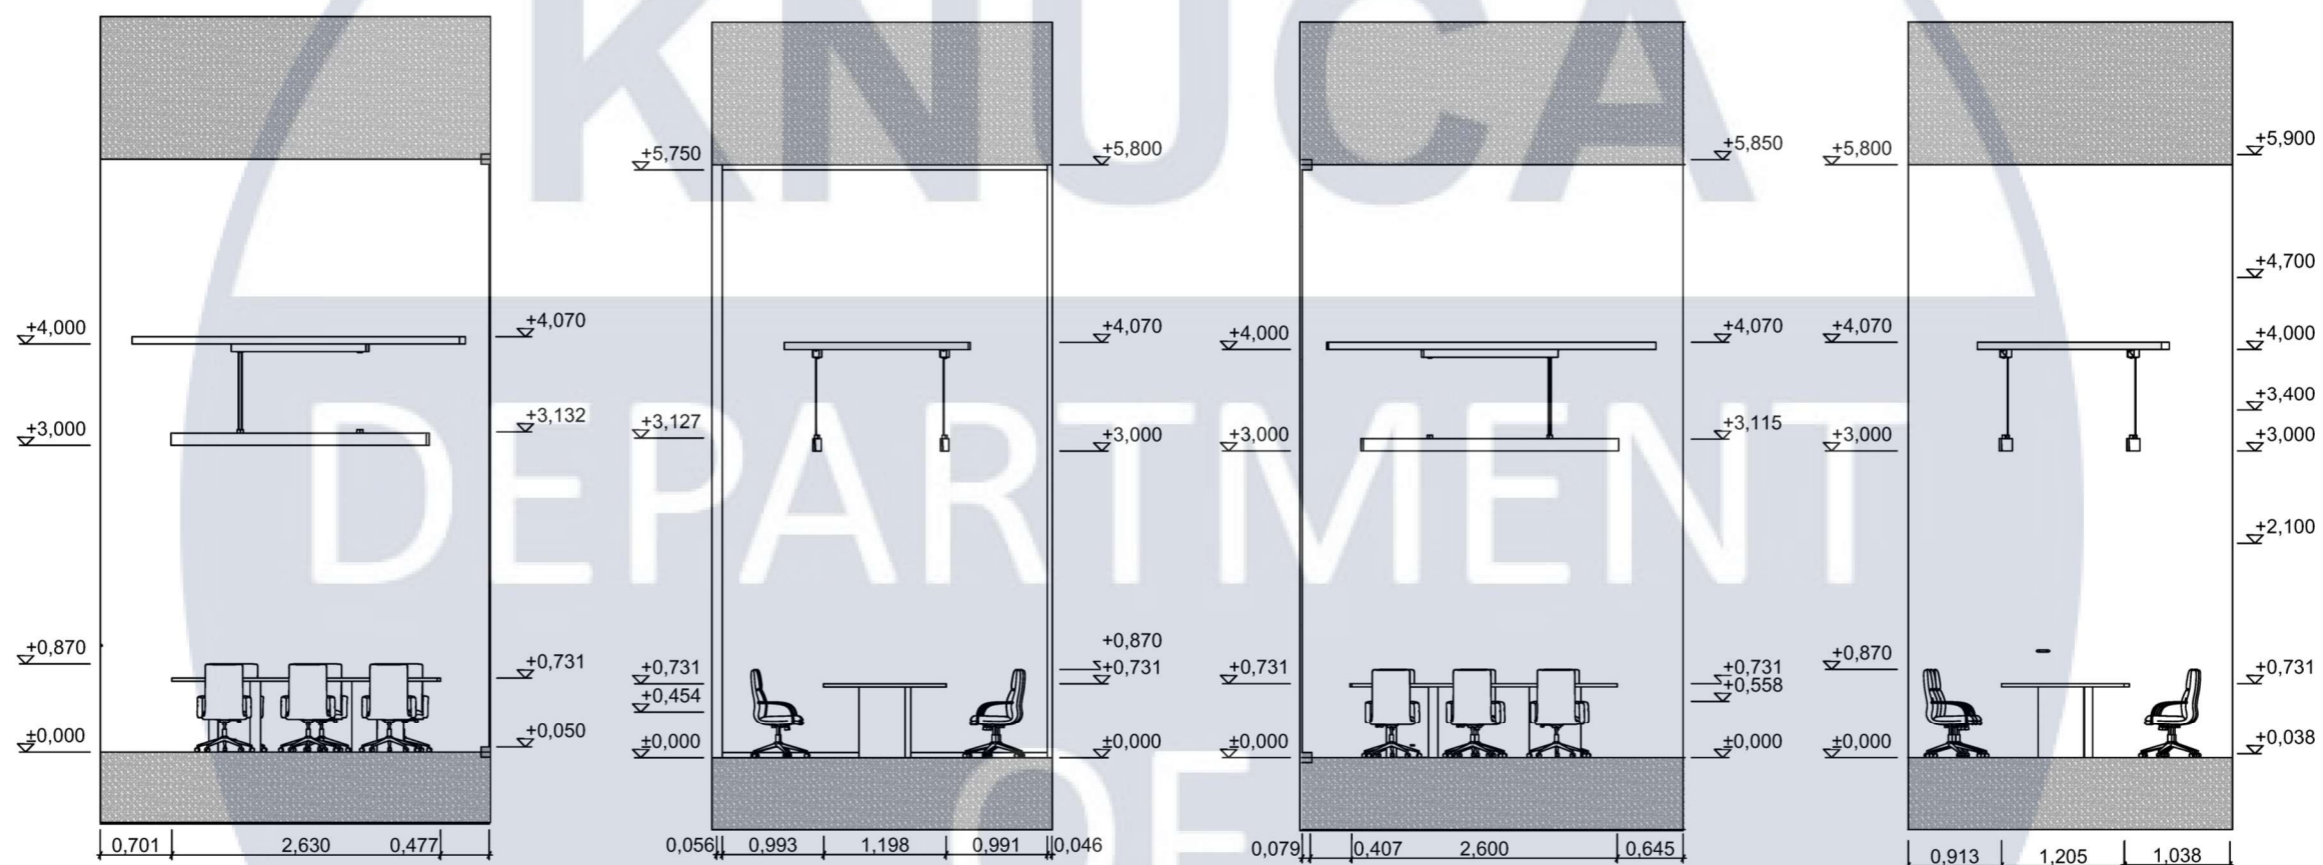


						КНУБА 022 Дизайн 2024 ДН - 20 - 1			
						Дизайн інтер'єрного простору коворкінгу пункту незламності			
Изм.	Кол.уч.	Лист	№док.	Подпись	Дата	Интер'єр коворкінгу	Стадия	Лист	Листов
								22	37
Н. контроль						План розгорток оффлайн переговорної, М1:50	Архітектурний факультет		

**KNUJCA**  
DEPARTMENT  
OF  
DESIGN






KNUJCA  
DEPARTMENT  
OF  
DESIGN

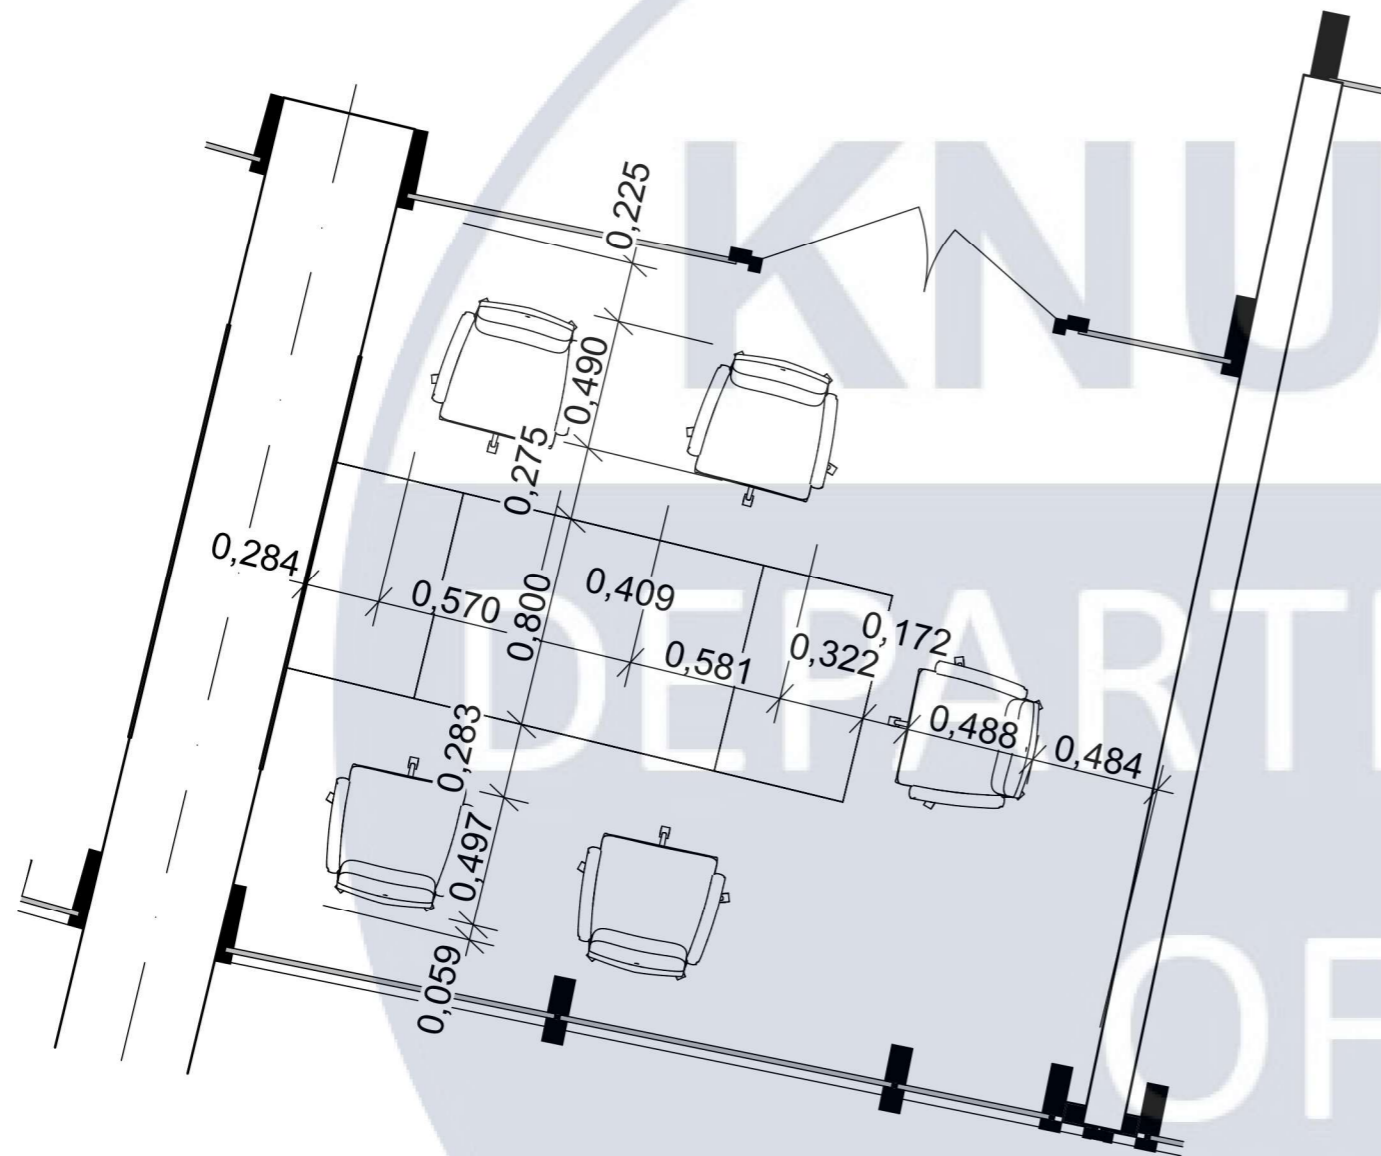

Умовна позначка	Найменування	Зображення
	Робоче крісло Axis Medium Executive	
	Стіл Cover	
	Інтерактивна доска Hitachi StarBoard FX-79E2	

						КНУБА 022 Дизайн 2024 ДН - 20 - 1			
						Дизайн інтер'єрного простору коворкінгу пункту незламності			
Изм.	Кол.уч.	Лист	№док.	Подпись	Дата	Інтер'єр коворкінгу	Стадия	Лист	Листов
								25	37
Розробив	Бандурко П.					План конференс руму, специфікація обладнання М1:50	Архітектурний факультет		
Керівник	Щеглов С.								
Н. контроль									

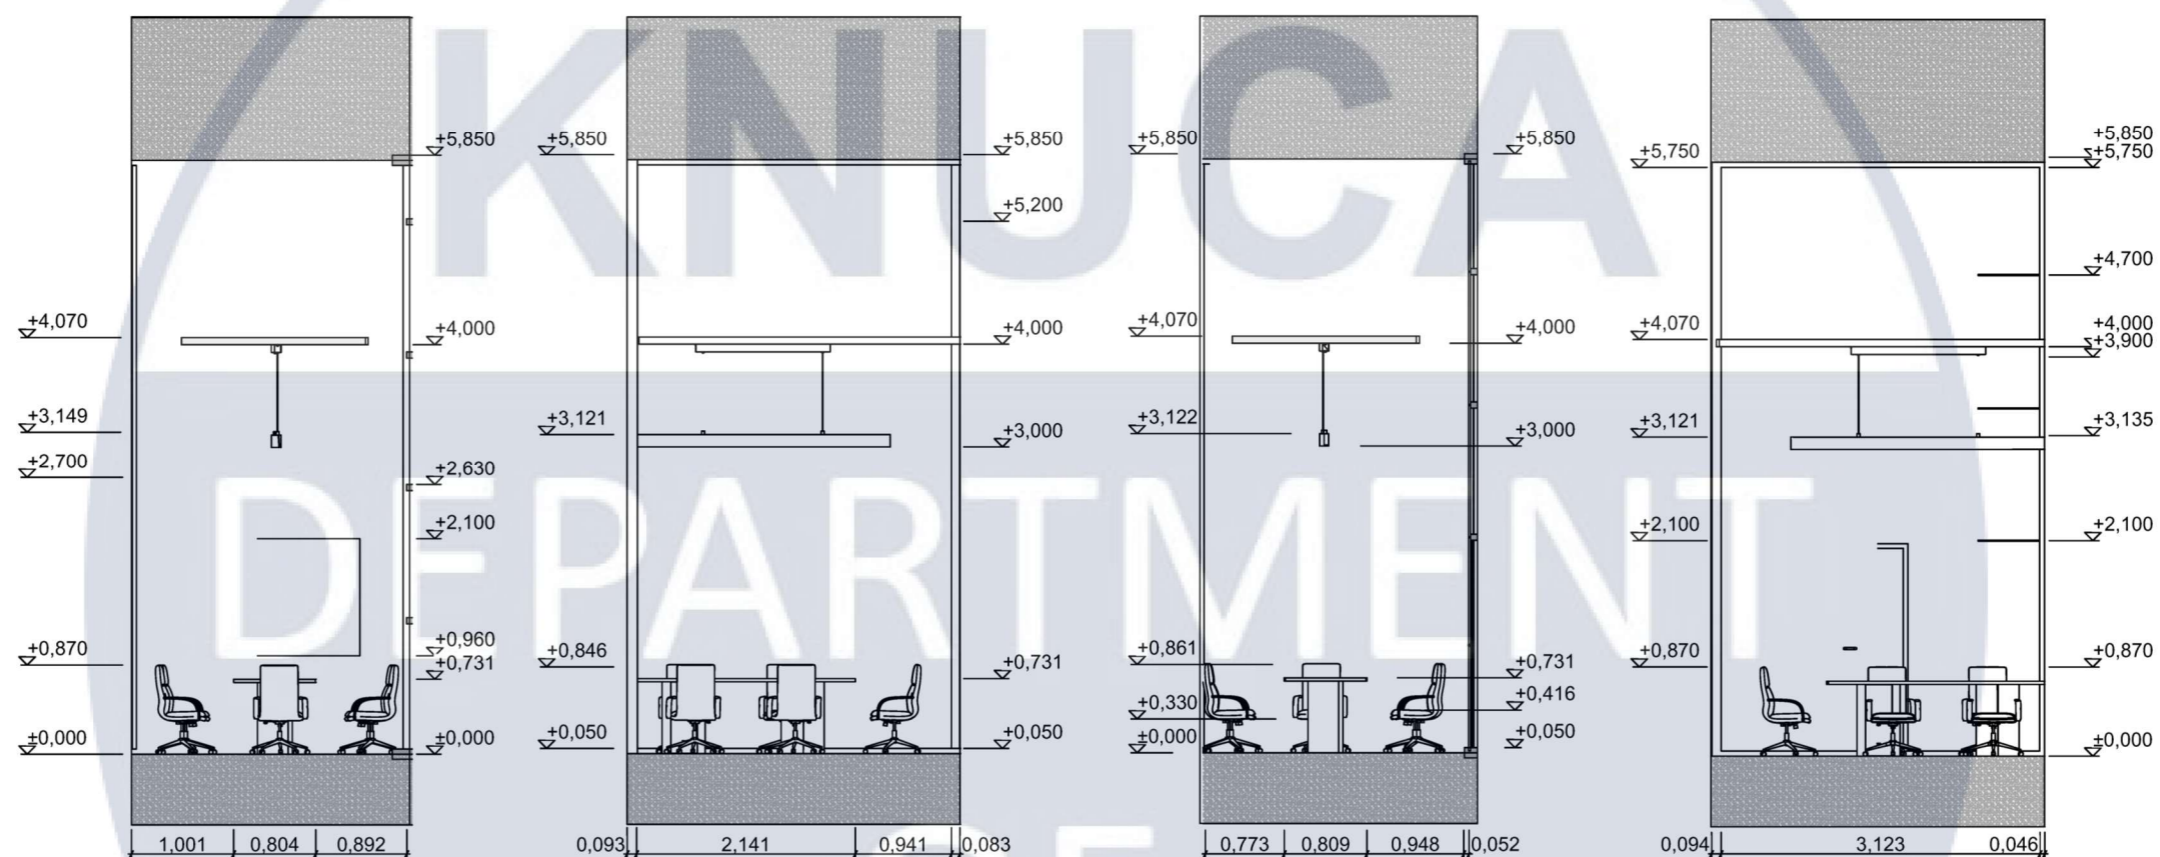

						КНУБА 022 Дизайн 2024 ДН - 20 - 1			
						Дизайн інтер'єрного простору коворкінгу пункту незламності			
Изм.	Кол.уч.	Лист	№док.	Подпись	Дата	Интер'єр коворкінгу	Стадия	Лист	Листов
								26	37
Н. контроль						План конференс руму, специфікація обладнання М1:50	Архітектурний факультет		



**KNUCA**  
DEPARTMENT  
OF  
DESIGN



# KNUCA

## DEPARTMENT

### OF

## DESIGN






DEPARTMENT

Проектування елемнту інтер'єру



OF

DESIGN

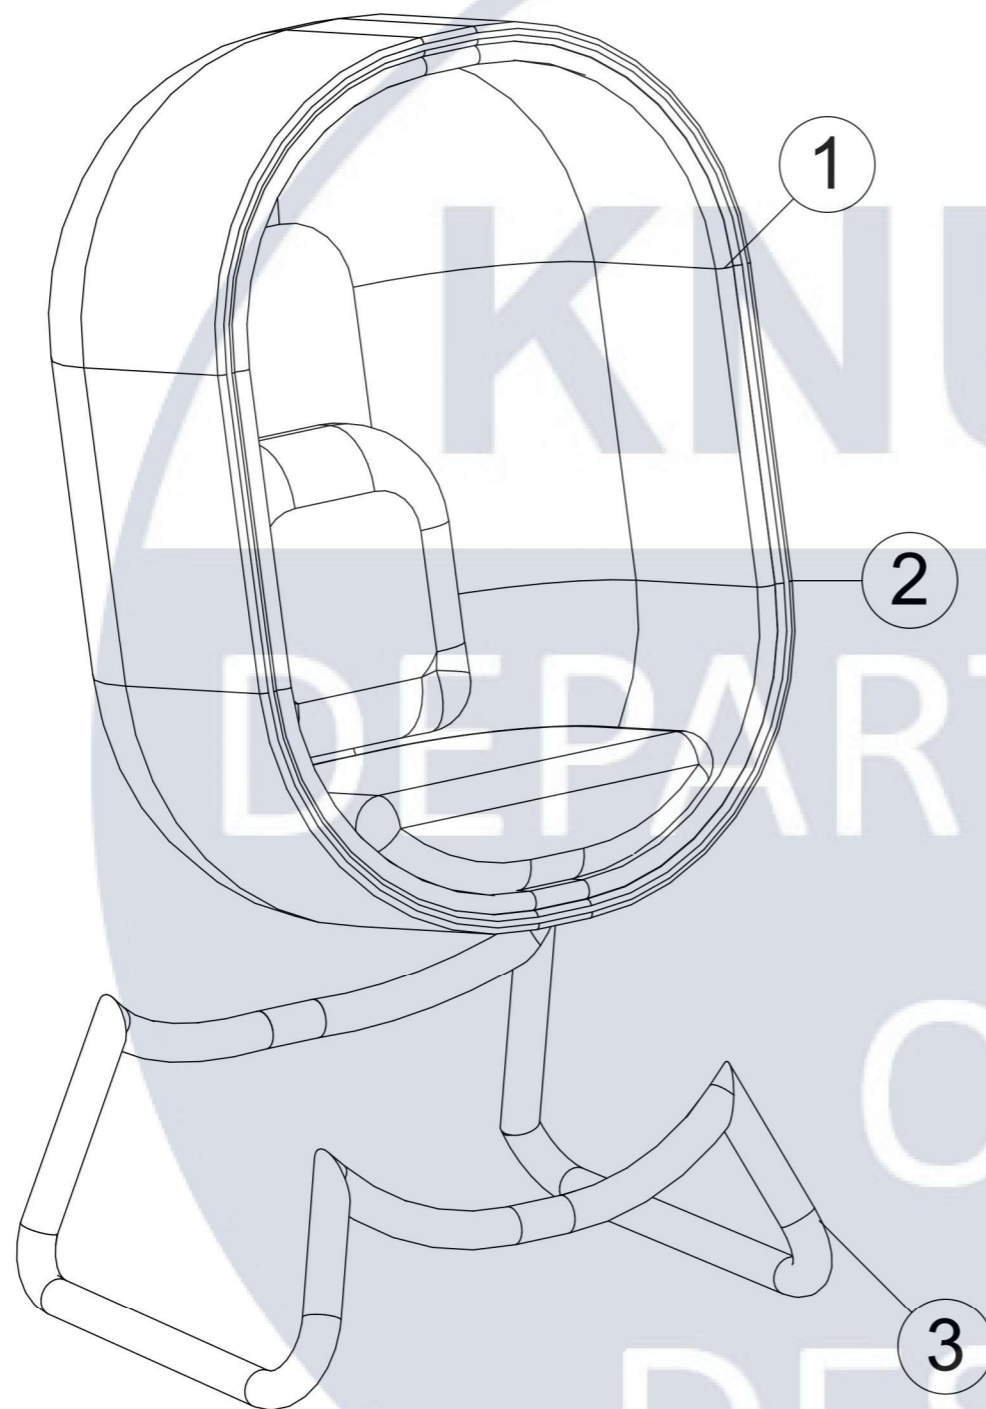

Умовна позначка	Найменування	Зображення
1	Акустичні м'які панелі обтягнуті тканиною	
2	Пластикові відлиті чаша (ABS)	
3	Ніжка з сталеві зварювальній труби діаметром 60мм, товщиною 2мм	

						КНУБА 022 Дизайн 2024 ДН - 20 - 1			
						Дизайн інтер'єрного простору коворкінгу пункту незламності			
Изм.	Кол.уч.	Лист	№док.	Подпись	Дата	Дизайн проект капсульного крісла	Стадия	Лист	Листов
	Розробив	Бандурко П.						31	37
	Керівник	Щеглов С.				АксонOMETрична схема капсульного крісла М1:20	Архітектурний факультет		
	Н. контроль								

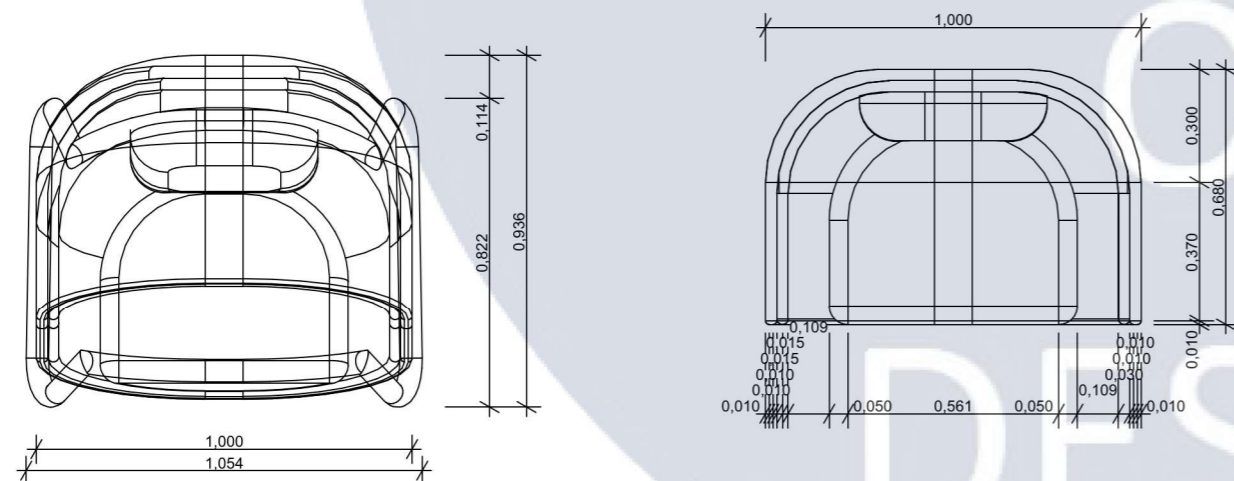
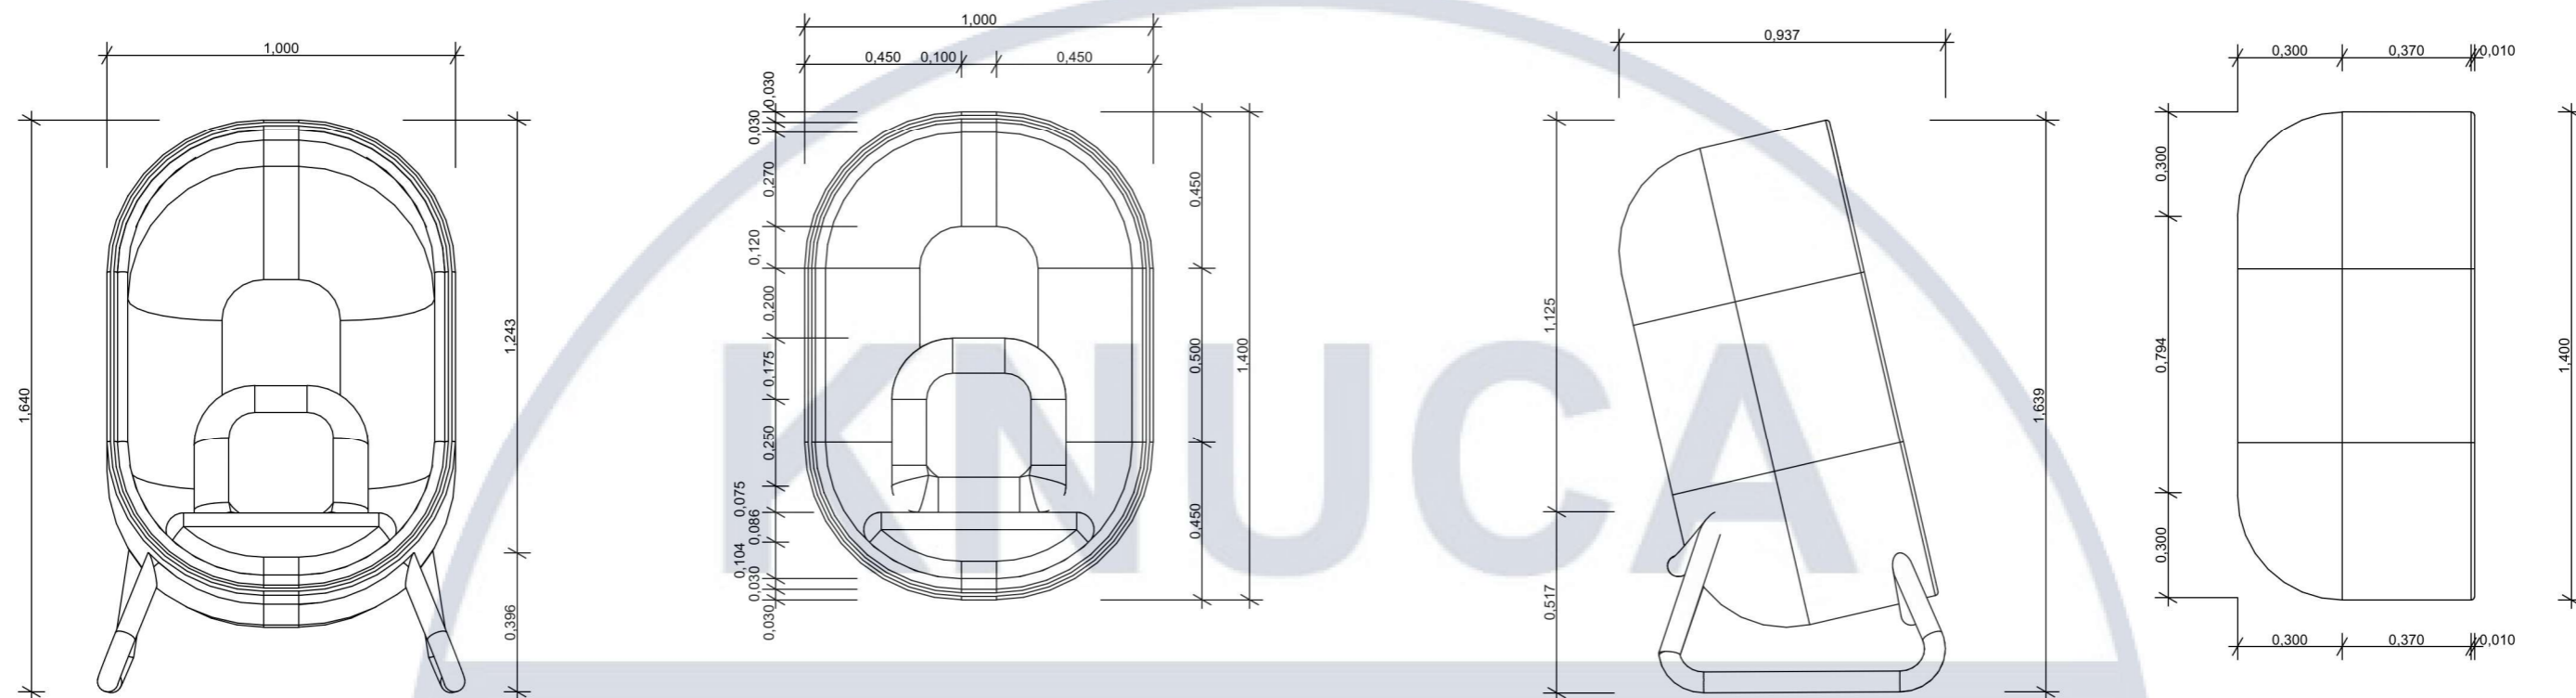


DEPARTMENT


OF DESIGN

						КНУБА 022 Дизайн 2024 ДН - 20 - 1			
						Дизайн інтер'єрного простору коворкінгу пункту незламності			
Изм.	Кол.уч.	Лист	№док.	Подпись	Дата	Дизайн проект капсульного крісла	Стадия	Лист	Листов
								32	37
Н. контроль						Розмірний план капсульного крісла М1:20	Архітектурний факультет		

Вузол 1  
Болтове з'єднання  
стальної ніжки з  
пластиковою чашею

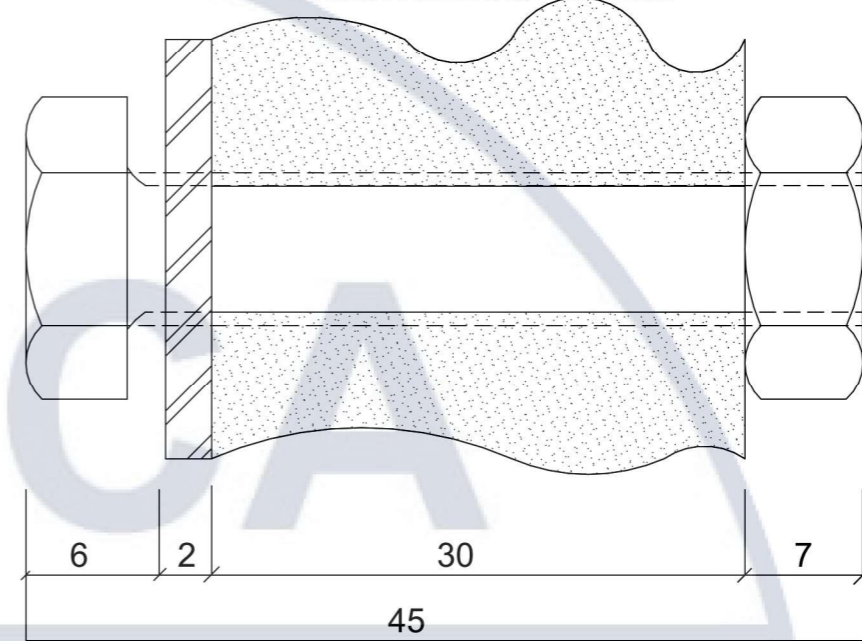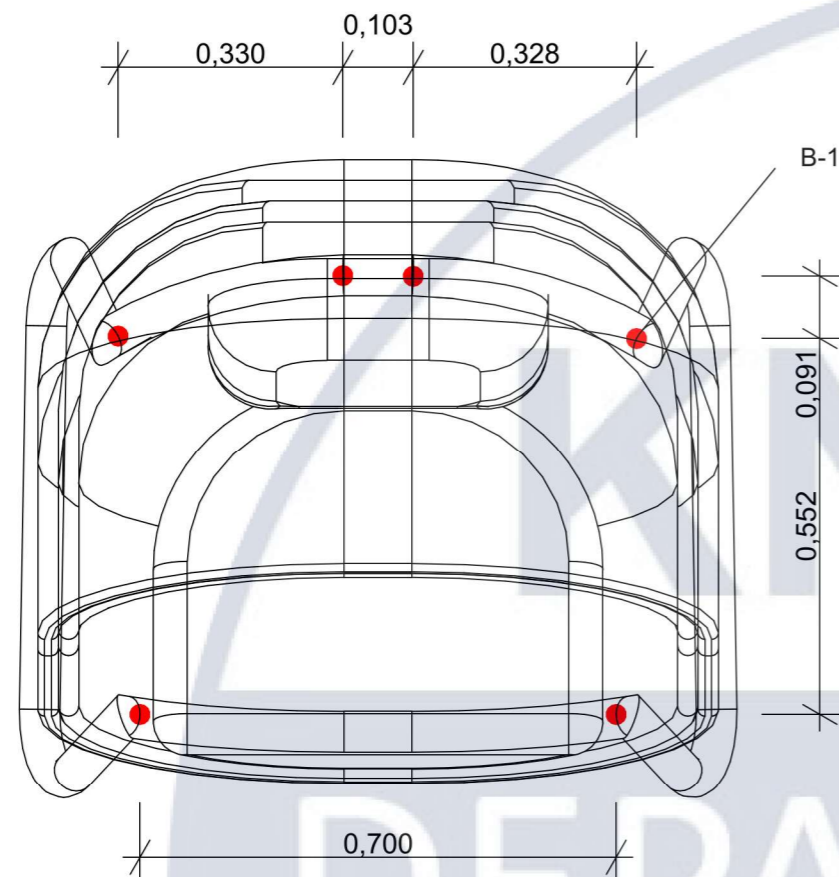


Вузол 2  
З'єднання Пластикової чаші з  
акустичними м'якими панелями

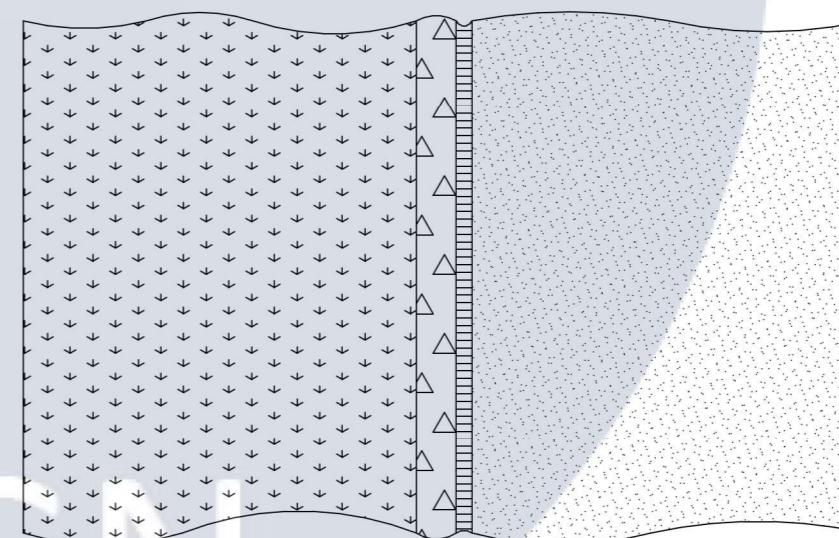


Умовна позначка	Найменування
	Пластиковая чаша
	Сталь на труба
	Клей
	Липучка
	Акустична панель

						КНУБА 022 Дизайн 2024 ДН - 20 - 1			
						Дизайн інтер'єрного простору коворкінгу пункту незламності			
Изм.	Кол.уч.	Лист	№док.	Подпись	Дата	Дизайн проект капсульного крісла	Стадия	Лист	Листов
	Розробив	Бандурко П.						33	37
	Керівник	Щеглов С.				Схема болтового з'єднання М1:10, вузли	Архітектурний факультет		
	Н. контроль								

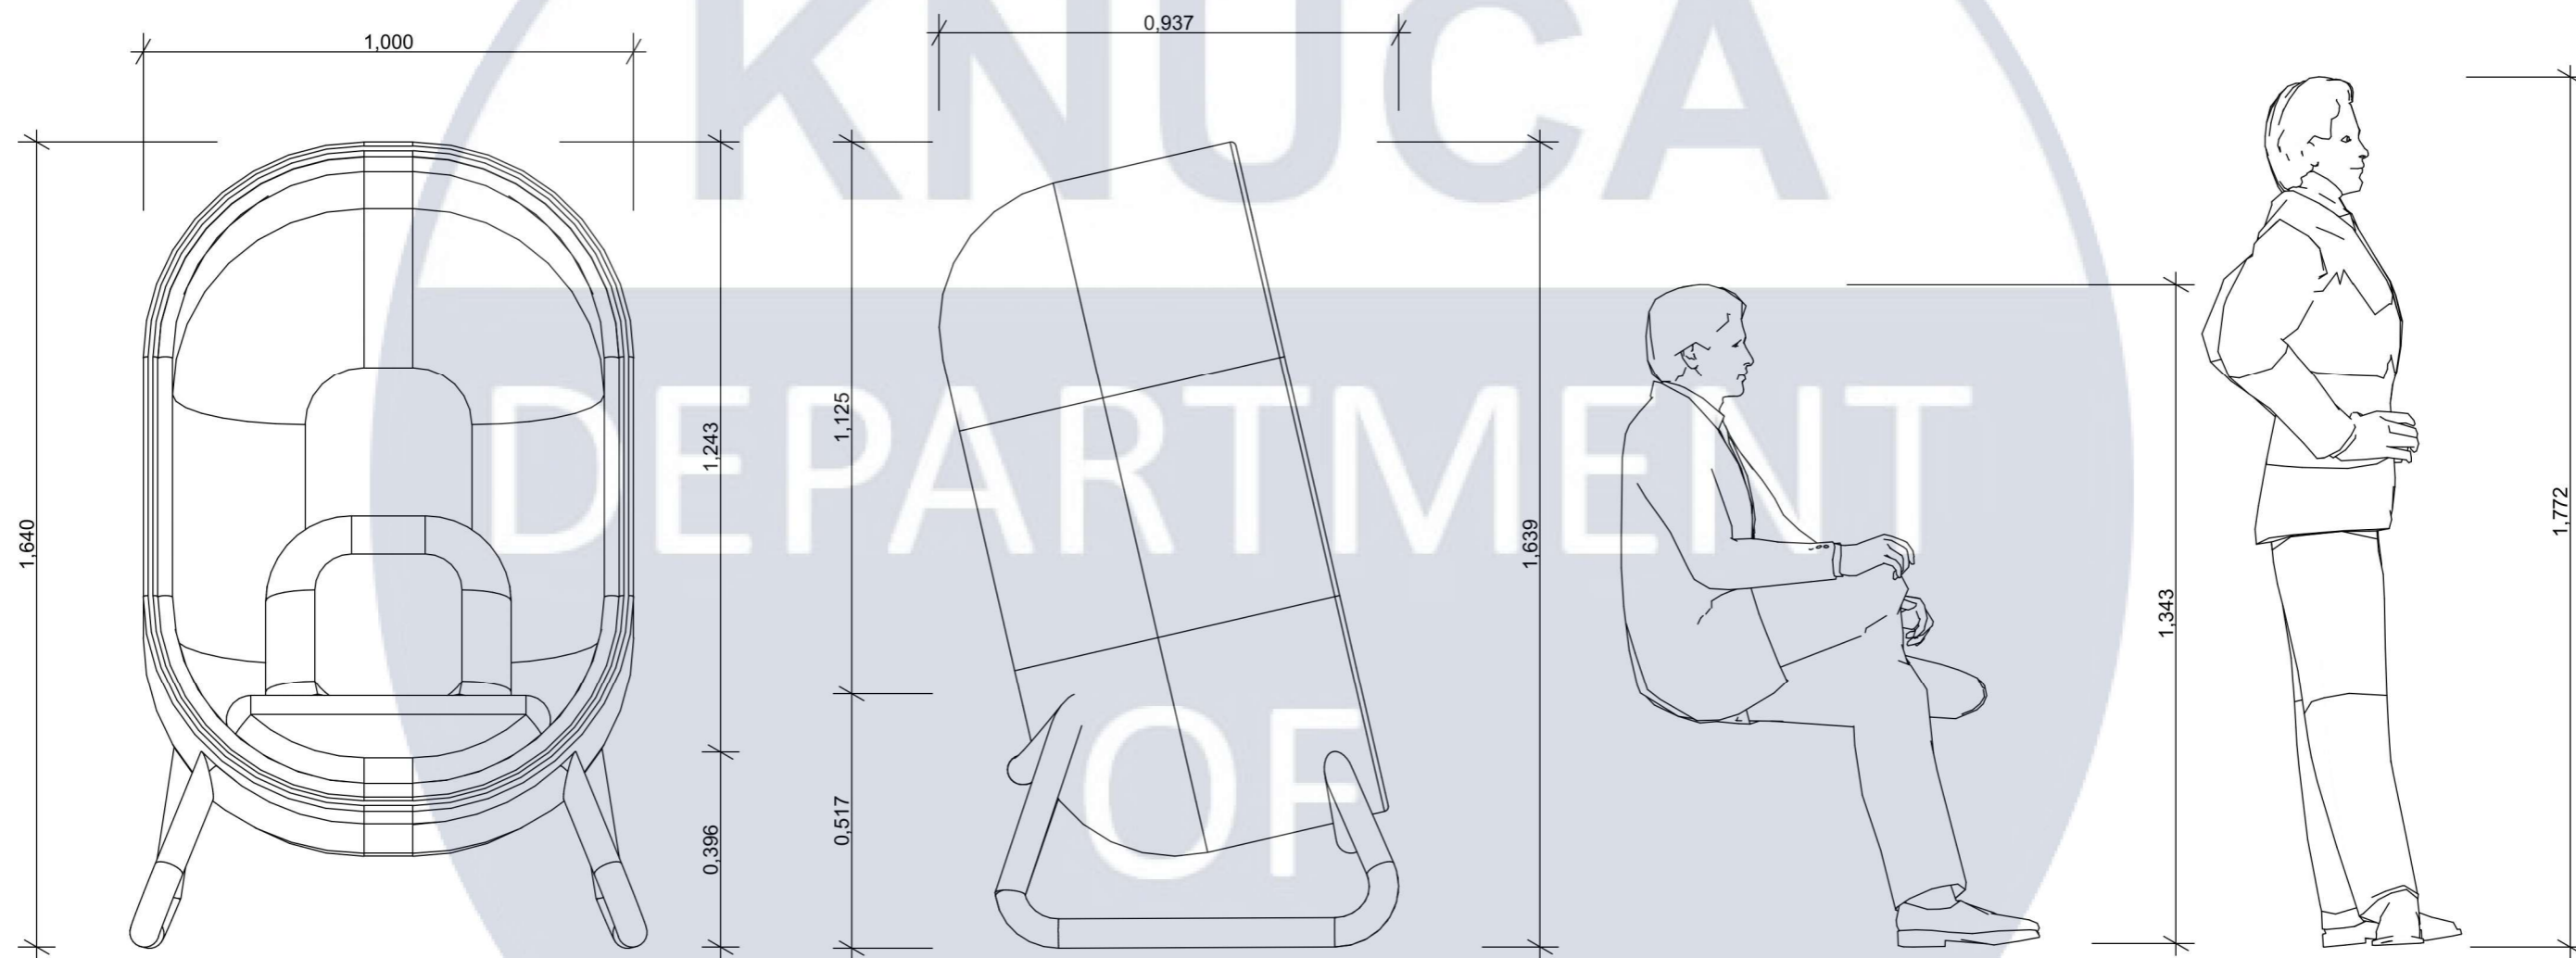

						КНУБА 022 Дизайн 2024 ДН - 20 - 1			
						Дизайн інтер'єрного простору коворкінгу пункту незламності			
Изм.	Кол.уч.	Лист	№док.	Подпись	Дата	Дизайн проект капсульного крісла	Стадия	Лист	Листов
	Розробив	Бандурко П.						33	37
	Керівник	Щеглов С.				Габаритний аналіз М1:20	Архітектурний факультет		
	Н. контроль								

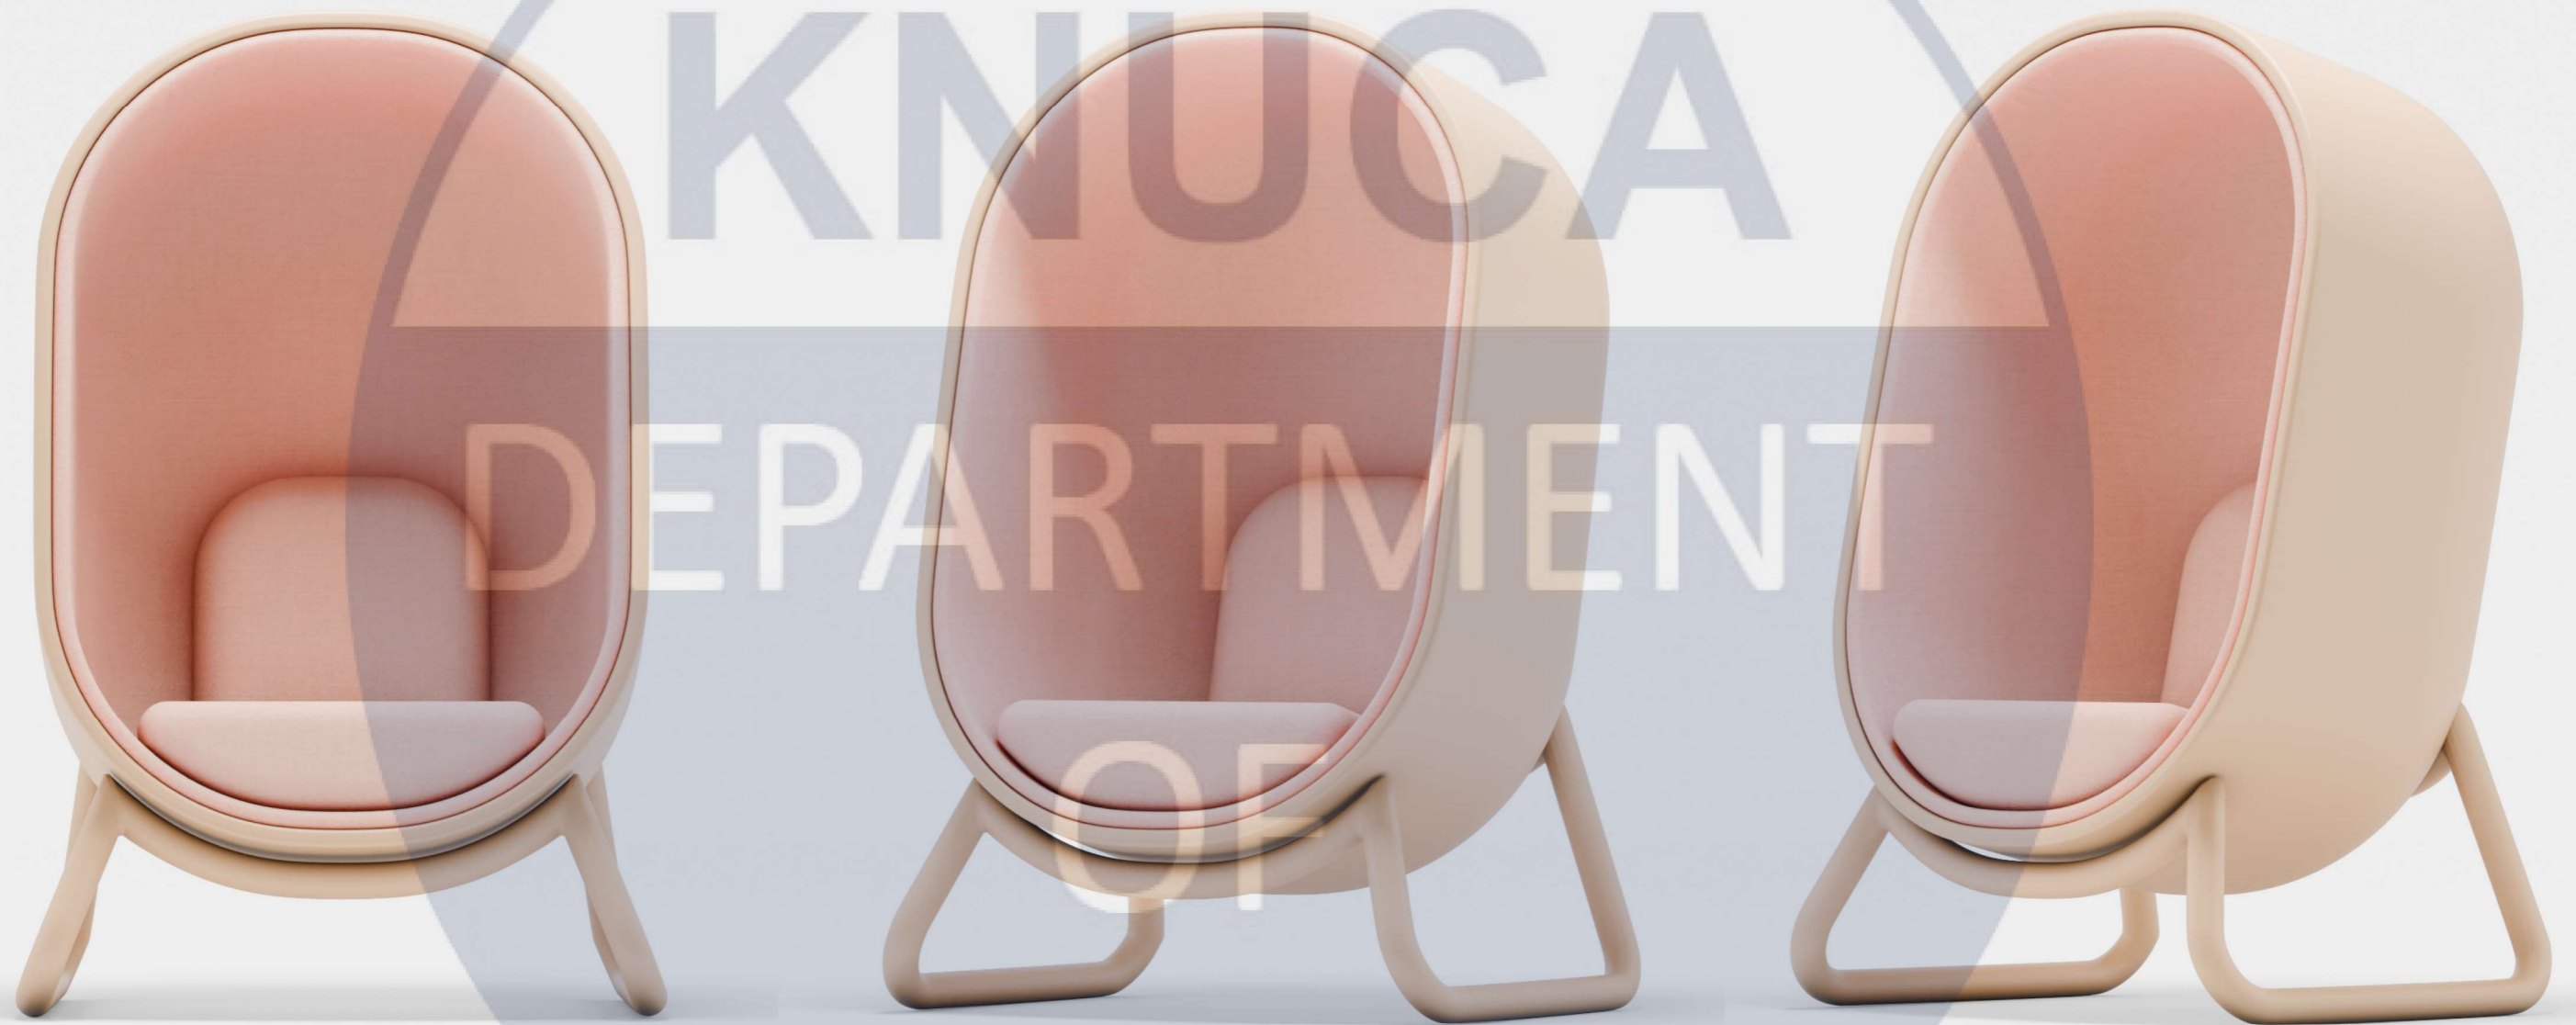

KNUCCA

DEPARTMENT

OF

DESIGN

