Міністерство освіти і науки України
Київський національний університет будівництва та архітектури
Кафедра рисунка та живопису

Кваліфікаційна робота освітньо-кваліфікаційного рівня
"Бакалавр" на тему:

"Дизайн інтер'єру сучасного експозиційного комплексу з розробкою модульного обладнання"

Виконала: студентка групи ДН-43
Зінченко А.О.
Керівники: проф. Третяк Ю.В., доц. Полубок А.П.

КИЇВ 2022

KNUCA DEPARTMENT OF DESIGN

Зміст


І. Інтер'єр експозиційного центру

1.1. Схема генерального та ситуаційного плану.....3
1.2. Перспективне зображення будівлі експозиційного центру.....4
1.3. Вихідний план.....5
1.4. План приміщення.....6
1.5. План монтажу стін.....7
1.6. План підлоги.....8
1.7. План з розташуванням меблів та обладнання.....9
1.8. План стелі з розміщенням освітлювальних приладів.....10
1.9. Розгортки стін.....11-12
1.10. Візуалізації експозиційного центру.....13-19
1.11. Паспорт оздоблювальних матеріалів.....20

ІІ. Розробка модульного обладнання


2.1. Ортогональні проекції обладнання. Перспективне зображення....21
2.2. Переріз. Конструктивні вузли.....22
2.3. Ергономічна схема.....23
2.4. Варіанти зображення елементу в інтер'єрі.....24



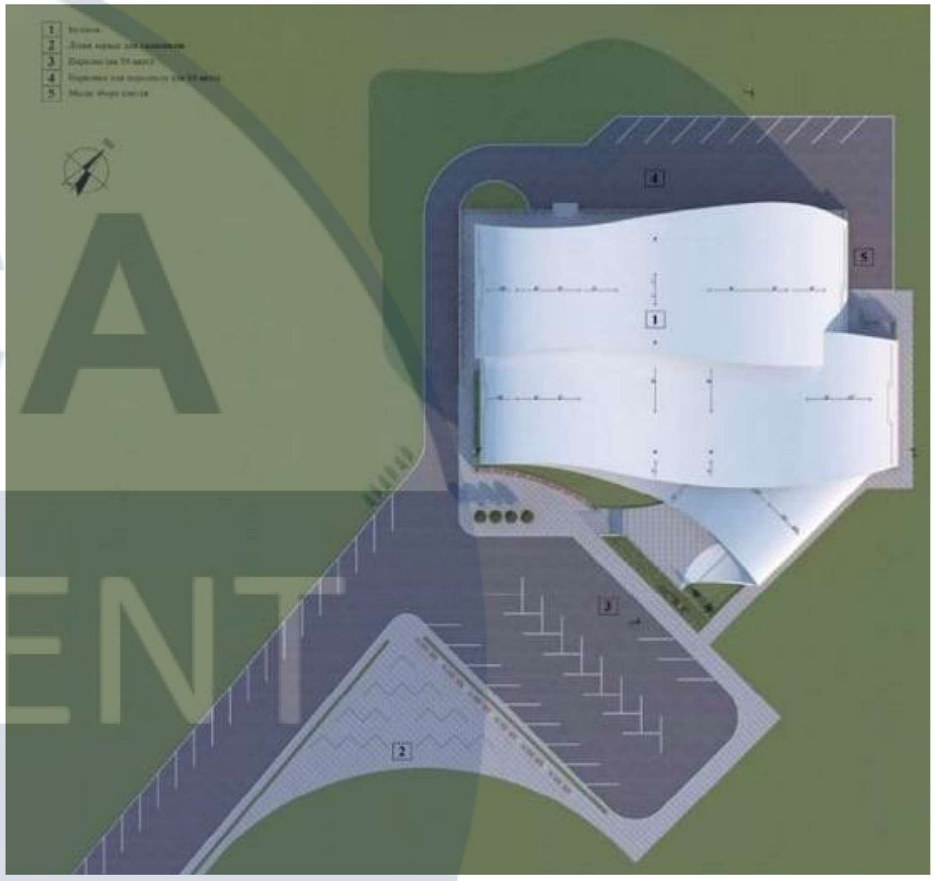

						КНУБА 022 Дизайн 2022 ДН-43 ДП
						Дизайн інтер'єру сучасного експозиційного комплексу з розробкою модульного обладнання
Зм.	Кіл.уч.	Аркуш	№Док.	Підп.	Дата	
Розробив		Зінченко А.О				Вихідні дані для проектування
Перевірив						Стадія / Аркуш / Аркушів
Н.контроль						Схема генерального та ситуаційного плану
						Архітектурний факультет


KNUCA DEPARTMENT OF DESIGN

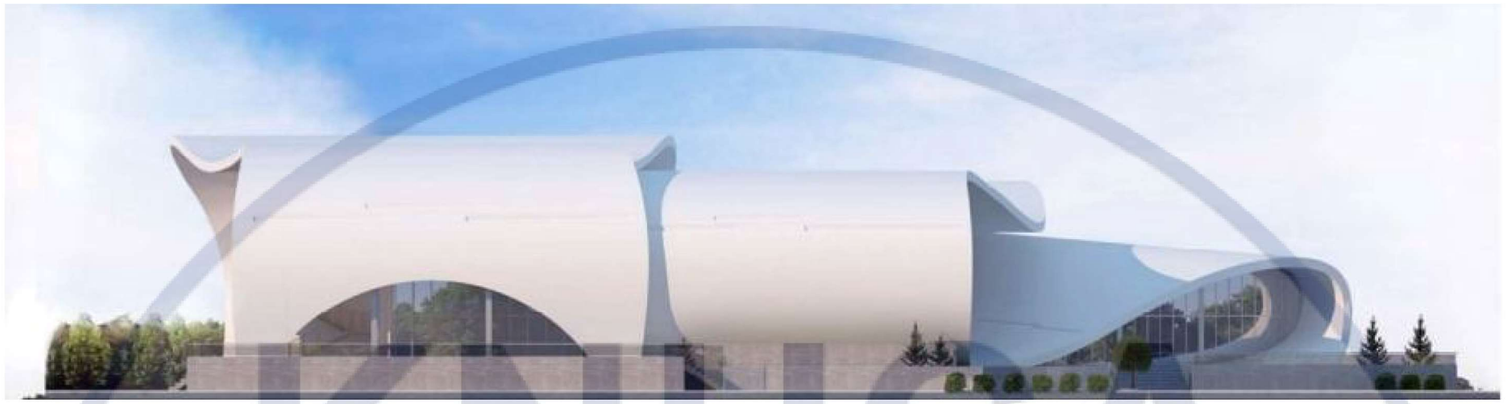



						КНУБА 022 Дизайн 2022 ДН-43 ДП		
						Дизайн інтер'єру сучасного експозиційного комплексу з розробкою модульного обладнання		
Зм.	Кіл.уч.	Аркуш	№Док.	Підп.	Дата			
Розробив		Зінченко А.О				Вихідні дані для проектування	Стадія	Аркуш	Аркушів
Перевірив									
Н.контроль						Перспективне зображення будівлі виставкового комплексу	Архітектурний факультет		

KNUCA DEPARTMENT OF DESIGN

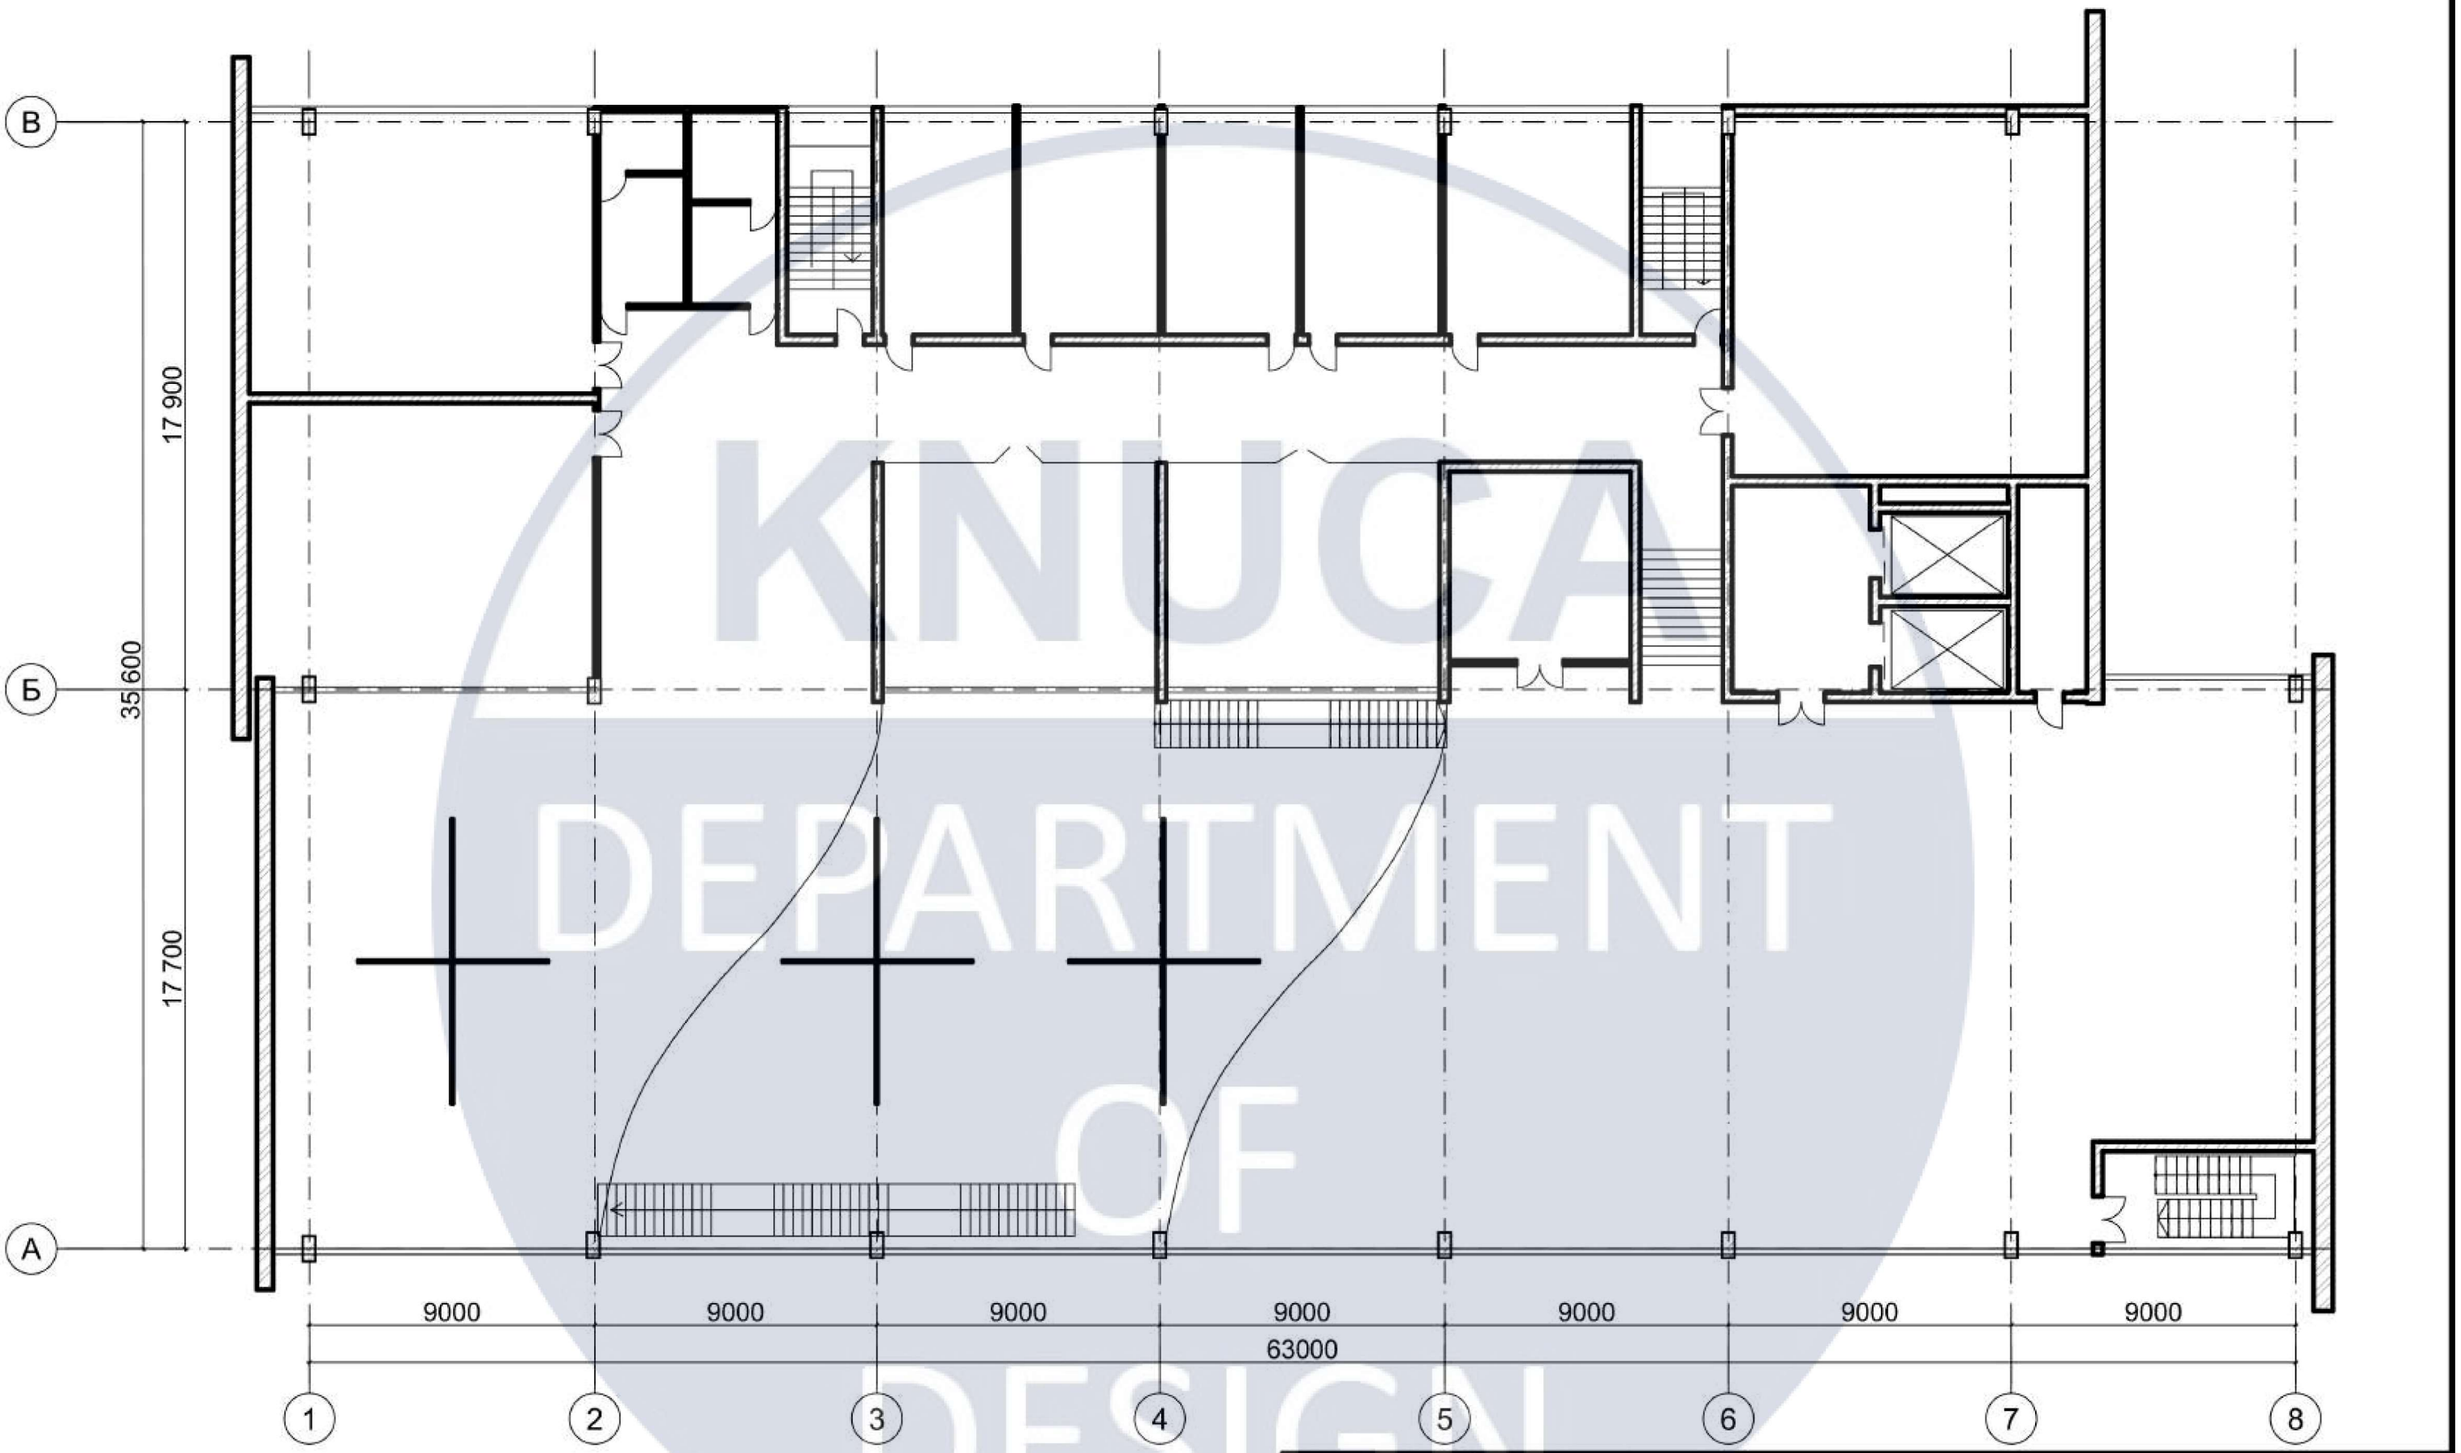

KNUCA DEPARTMENT OF DESIGN


Зм.	Кіл.уч.	Аркуш	№Док.	Підп.	Дата
Розробив		Зінченко А.О			
Перевірив					
Н.контроль					

КНУБА 022 Дизайн 2022 ДН-43 ДП

Дизайн інтер'єру сучасного експозиційного комплексу з розробкою модульного обладнання

Вихідні дані для проектування	Стадія	Аркуш	Аркушів

Вихідний план М 1:200	Архітектурний факультет

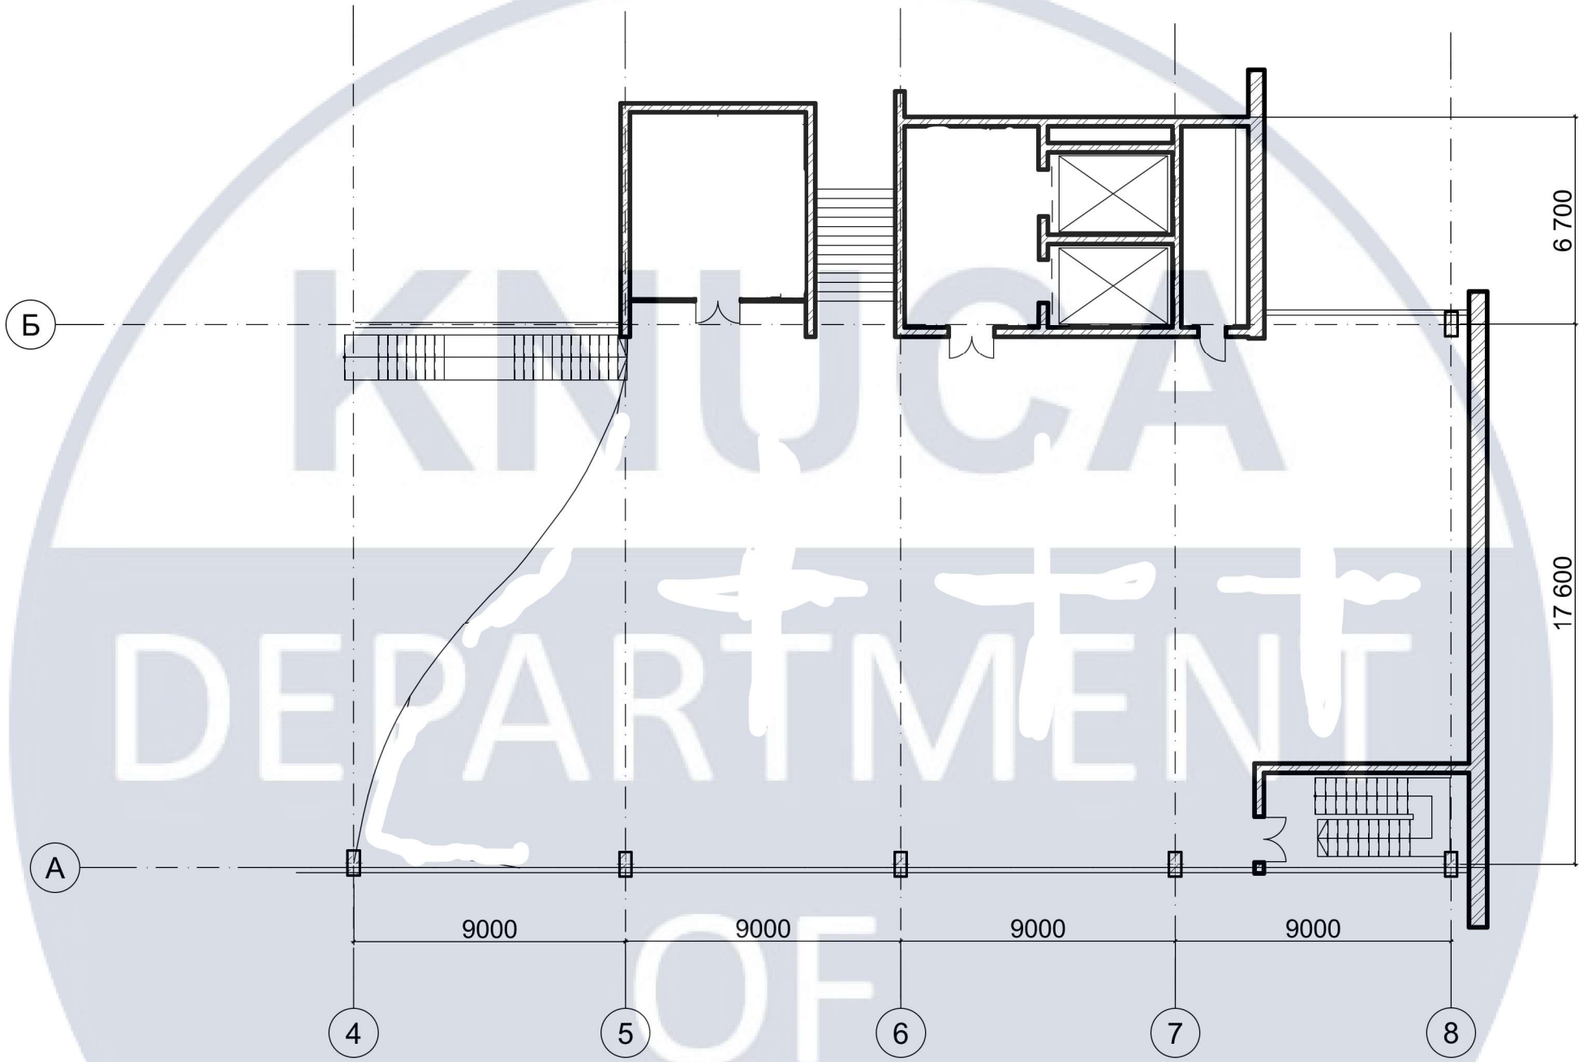


КНУСА
DEPARTMENT OF DESIGN

						КНУБА 022 Дизайн 2022 ДН-43 ДП
						Дизайн інтер'єру сучасного експозиційного комплексу з розробкою модульного обладнання
Зм.	Кіл.уч.	Аркуш	№Док.	Підп.	Дата	
Розробив		Зінченко А.О				Вихідні дані для проектування
Перевірив						
Н.контроль						План приміщення з розташуванням меблів та обладнання М 1:200


Стадія	Аркуш	Аркушів

Архітектурний факультет

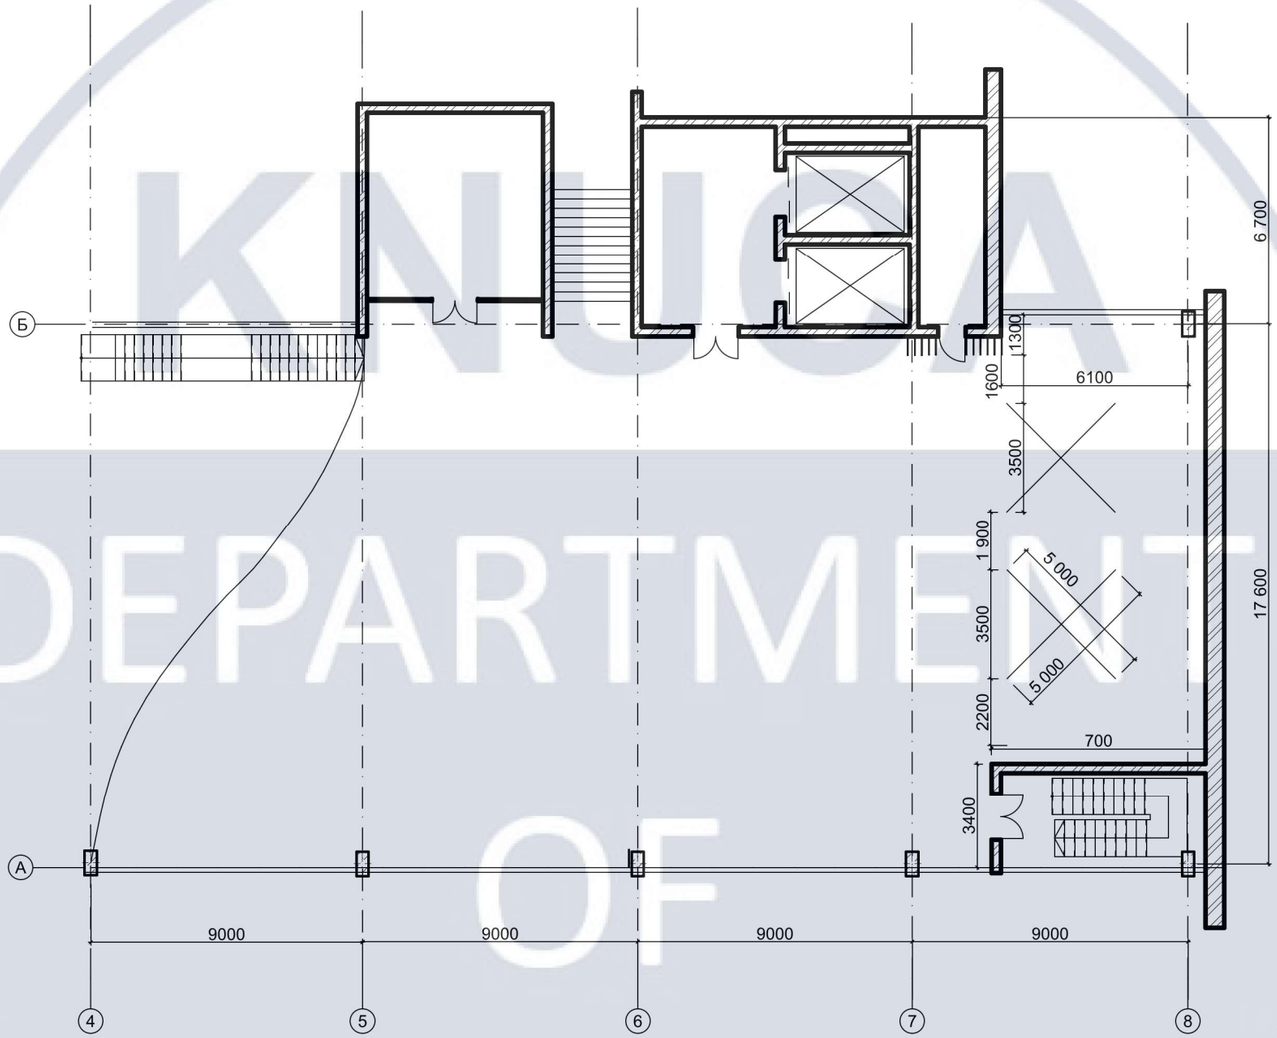

КНУБА
DEPARTMENT
OF
DESIGN

						КНУБА 022 Дизайн 2022 ДН-43 ДП
						Дизайн інтер'єру сучасного експозиційного комплексу з розробкою модульного обладнання
Зм.	Кіл.уч.	Аркуш	№Док.	Підп.	Дата	
Розробив		Зінченко А.О				Вихідні дані для проектування
Перевірив						Стадія: — Аркуш: — Аркушів: —
Н.контроль						План монтажу стін М 1:200
						Архітектурний факультет

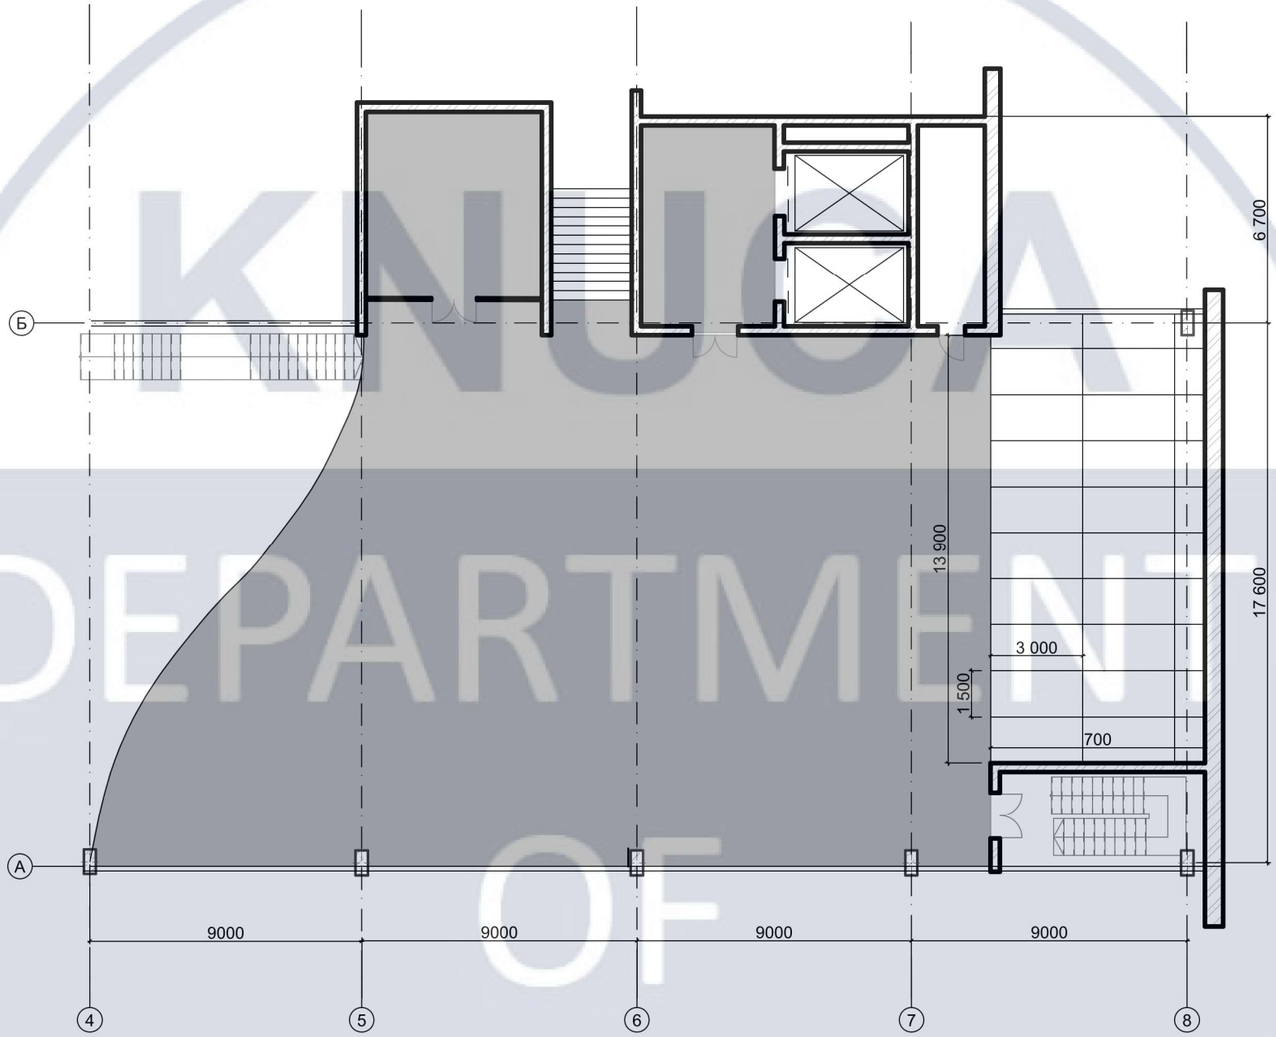


Умовні позначення
Наливна підлога
Керамогранітні плити

						КНУБА 022 Дизайн 2022 ДН-43 ДП
						Дизайн інтер'єру сучасного експозиційного комплексу з розробкою модульного обладнання
Зм.	Кіл.уч.	Аркуш	№Док.	Підп.	Дата	
Розробив		Зінченко А.О				Вихідні дані для проектування
Перевірив						
Н.контроль						План підлоги М 1:200

Стадія	Аркуш	Аркушів

Архітектурний факультет


KNUCA DEPARTMENT OF DESIGN

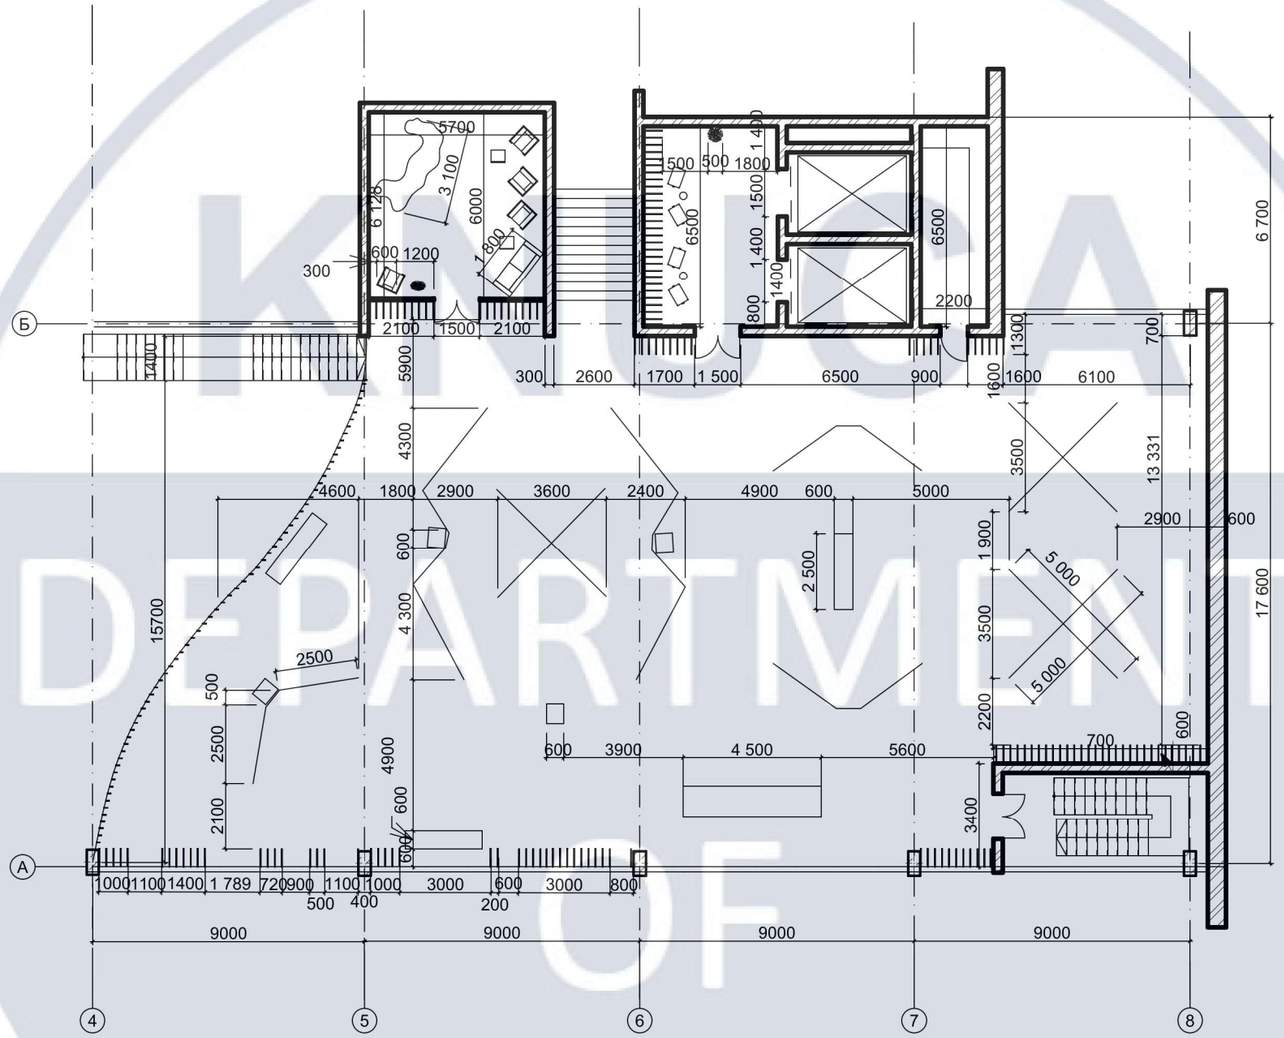


						КНУБА 022 Дизайн 2022 ДН-43 ДП
						Дизайн інтер'єру сучасного експозиційного комплексу з розробкою модульного обладнання
Зм.	Кіл.уч.	Аркуш	№Док.	Підп.	Дата	
Розробив		Зінченко А.О				Вихідні дані для проектування
Перевірив						
Н.контроль						План прим іщення з розташуванням меблів та обладнання М 1:200

Стадія	Аркуш	Аркушів

Архітектурний факультет

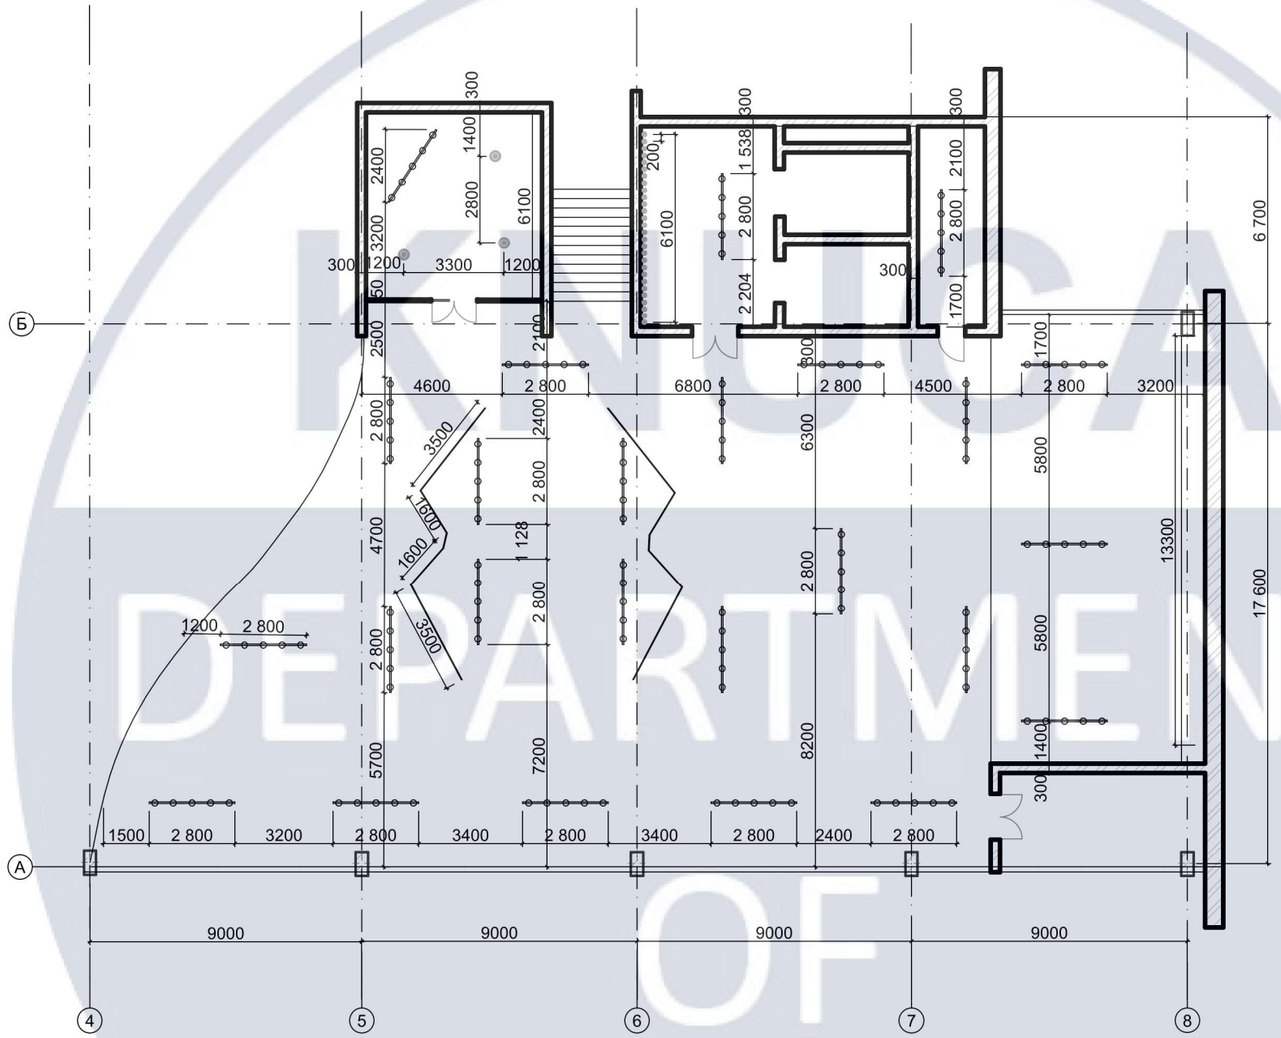

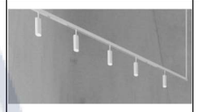№	Зображення	Найменування
1		Трековий світильник
2		LED підсвітка

						КНУБА 022 Дизайн 2022 ДН-43 ДП
						Дизайн інтер'єру сучасного експозиційного комплексу з розробкою модульного обладнання
Зм.	Кіл.уч.	Аркуш	№Док.	Підп.	Дата	
Розробив		Зінченко А.О				Вихідні дані
Перевірив						
Н.контроль						План освітлення М 1:200


Стадія	Аркуш	Аркушів

Архітектурний факультет

KNUCA DEPARTMENT OF DESIGN







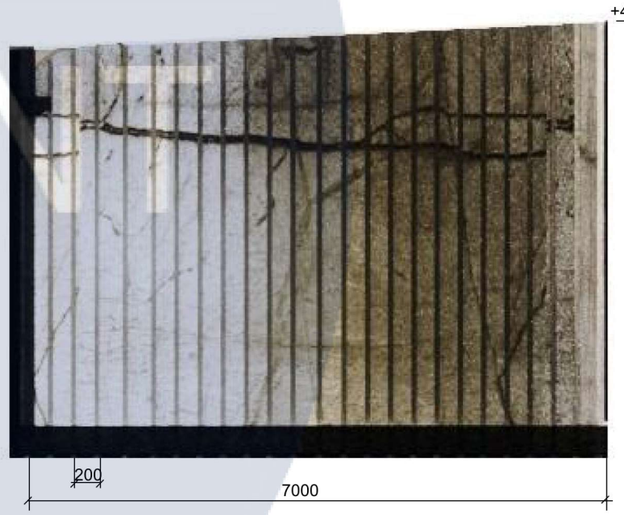

КНУБА
DEPARTMENT OF DESIGN

						КНУБА 022 Дизайн 2022 ДН-43 КП
						Дизайн інтер'єру сучасного експозиційного центру
зм.	Кількість	Аркуш	№Док.	Підп.	Дата	
Розробила		Зінченко А.О.				Стадія / Аркуш / Аркушів
Перевірив						11 / 24
						Розгортки стін
						Архітектурний факультет

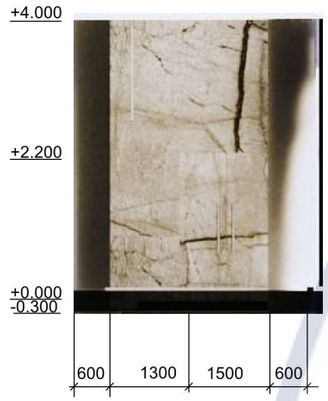

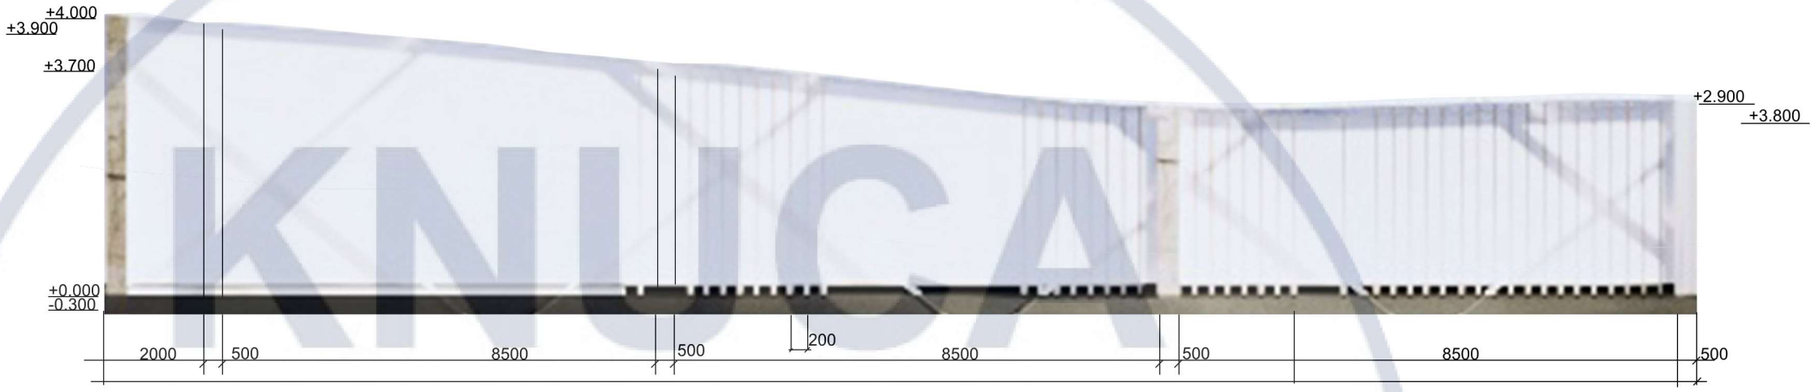



						КНУБА 022 Дизайн 2022 ДН-43 КП	
						Дизайн інтер'єру сучасного експозиційного центру	
зм.	Кількість	Аркуш	№Док.	Підп.	Дата		
Розробила		Зінченко А.О.					Стадія / Аркуш / Аркушів
Перевірив							/ 12 / 24
						Розгортки стін	Архітектурний факультет

KNUCA DEPARTMENT OF DESIGN







KNUCA
DEPARTMENT
OF
DESIGN



KNUCA
DEPARTMENT
OF
DESIGN





KNUCA
DEPARTMENT
OF
DESIGN



KNUCA
DEPARTMENT
OF
DESIGN

Специфікація меблів та обладнання

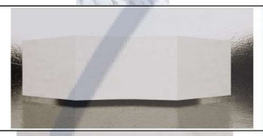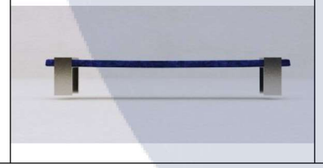№	Зображення	Найменування	Кількість
1		постамент прямокутний, замкнений	3
2		стенд з Lego блоків	2
3		модульний стенд	3
4		постамент каркасний	2
5		стенд з декоративного каменю	1
6		Перегородка	2
7		Лава	3


Паспорт оздоблювальних матеріалів


№	Зображення	Найменування
1		керамогранітна плита
2		нержавіюча сталь з ефектом брижі води
3		Штукатурка
4		наливна підлога
5		матові напівпрозорі панелі з пластику

						КНУБА 022 Дизайн 2022 ДН-43 ДП	
						Дизайн інтер'єру сучасного експозиційного комплексу з розробкою модульного обладнання	
Зм.	Кіл.уч.	Аркуш	№Док.	Підп.	Дата		
Розробив		Зінченко А.О					Стадія / Аркуш / Аркушів
Перевірив							
Н.контроль						Паспорт оздоблювальних матеріалів, паспорт меблів	Архітектурний факультет


KNUCA DEPARTMENT OF DESIGN

Ортогональні проекції.

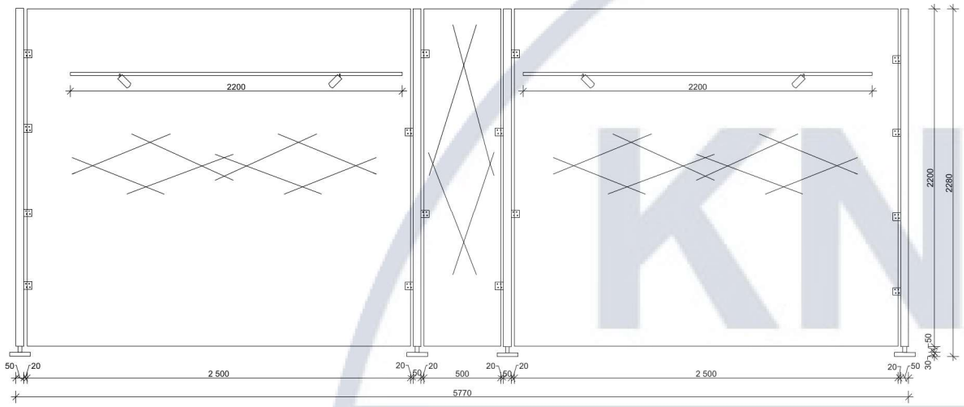

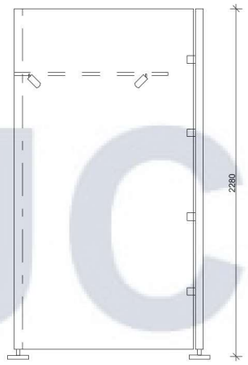

Матеріали:
- гіпсокартонні перегородки
- матова напівпрозора панель
-алюмінієві труби

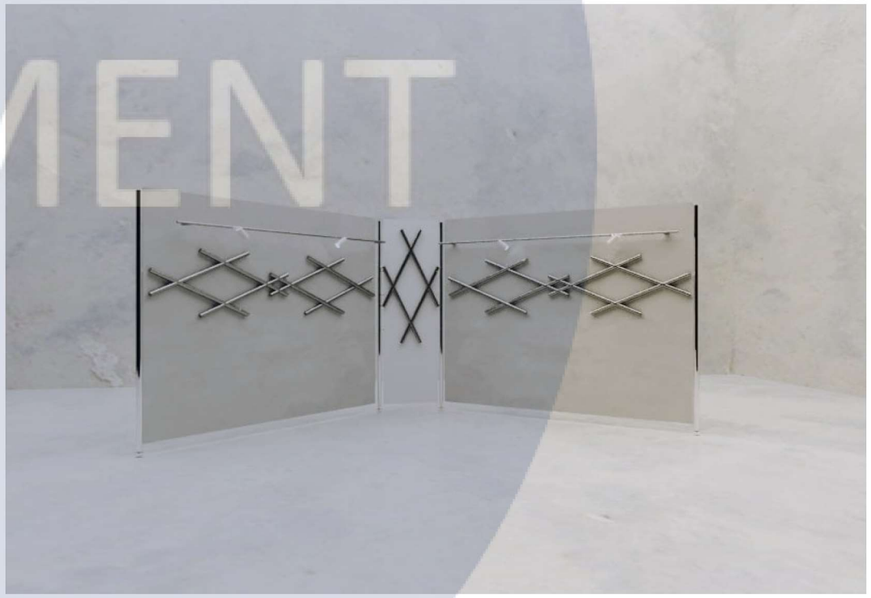


						КНУБА 022 Дизайн 2022 ДН-43		
						Дизайн інтер'єру сучасного експозиційного комплексу з розробкою модульного обладнання		
Зм.	Кіл.	Аркуш	№ Док.	Підп.	Дата			
Розробив		Зінченко А.О.					Стадія	Аркуш	Аркушів
Перевірив									
						Ортогональні проекції. Перспективне зображення	Архітектурний факультет	


KNUCA DEPARTMENT OF DESIGN

Конструктивні вузли

Вузол 1

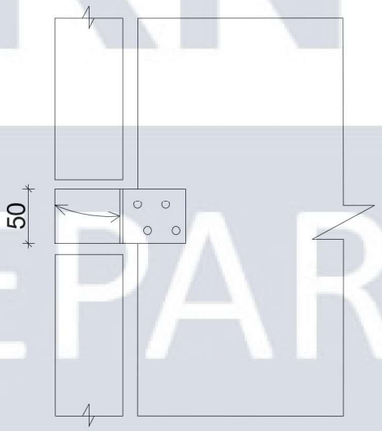


Вузол 2

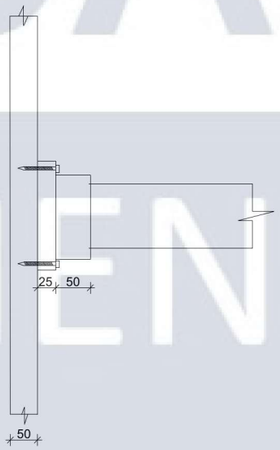

						КНУБА 022 Дизайн 2022 ДН-43		
						Дизайн інтер'єру сучасного експозиційного комплексу з розробкою модульного обладнання		
Зм.	Кіл.	Аркуш	№Док.	Підп.	Дата			
Розробив		ЗІнченко А.О.					Стадія	Аркуш	Аркушів
Перевірив									
						Конструктивні вузли	Архітектурний факультет	

KNUCA DEPARTMENT OF DESIGN

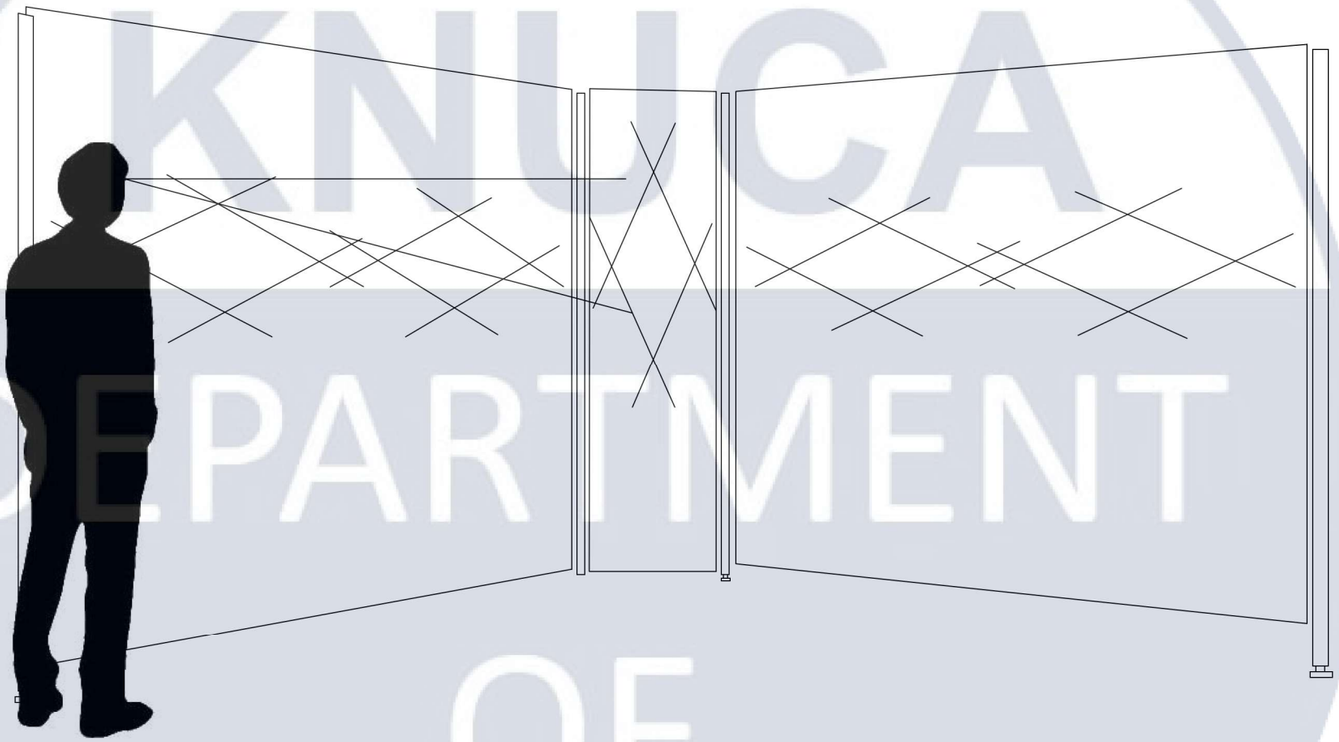

KNUCA DEPARTMENT OF DESIGN

						КНУБА 022 Дизайн 2022 ДН-43 КП	
						Дизайн інтер'єру сучасного експозиційного центру	
зм.	Кількість	Аркуш	№Док.	Підп.	Дата		
Розробила		Зінченко А.О.					Стадія / Аркуш / Аркушів
Перевірив							/ 23 / 24
Ергономічна схема						Архітектурний факультет	



KNUCA DEPARTMENT OF DESIGN

						КНУБА 022 Дизайн 2022 ДН-43 ДП	
						Дизайн інтер'єру сучасного експозиційного комплексу з розробкою модульного обладнання	
Зм.	Кіл.уч.	Аркуш	№Док.	Підп.	Дата		
Розробив		Зінченко А.О				Модульне обладнання	Стадія / Аркуш / Аркушів
Перевірив							
Н.контроль						Архітектурний факультет	