

МІНІСТЕРСТВО ОСВІТИ І НАУКИ УКРАЇНИ
КИЇВСЬКИЙ НАЦІОНАЛЬНИЙ УНІВЕРСИТЕТ БУДІВНИЦТВА І АРХІТЕКТУРИ
Архітектурний факультет
Кафедра дизайну


Кваліфікаційна робота на здобуття освітнього ступеня
бакалавра дизайну на тему:
"Дизайн інтер'єрів та умеблювання приміщень студентського гуртожитку №4 КНУБА"
(Проектна частина)

Виконав:
студент групи ДН-20-2
Клюкало Р.В.
Керівник:
Колобанова Д.А.

Київ 2024

1 Частина: Зміст	
Лист	Назва листа
1	Анотація проекту
2	Схема геолокації
3	Зображення гуртожитка№4
4	Загальний план 1 поверх М1:300
5	Зонування приміщень М1:300
6	План розміщень меблів М1:50
7	План освітлення М1:50
8	План підлоги М1:50
9	Розгортка стін М1:50
10	Візуалізація№1
11	Візуалізація№2
12	Візуалізація№3
13	Візуалізація№4
2 Частина: РОЗРОБКА ЕЛЕМЕНТУ МЕБЕЛІВ Двох'ярусного ліжка	
14	Креслення Двох'ярусного ліжка
15	3Д-модель ліжка
16	Переріз 1-1,М1:25,Вузол1 М1:25,Вузол2 М1:25
17	Ергономічна схема
18	Візуалізація№1 Мебелів
19	Візуалізація№2 Мебелів

						КНУБА 022 Дизайн 2024 ДН-20-2			
						Дизайн інтер'єрів та умеблювання приміщень студентського гуртожитку №4 КНУБА			
Зм.	Ксть.	Арк.	№	Підпис	Дата	Архітектурно-будівельна частина	Стадія	Аркуш	Аркушів
Розробив		Клюкало Р.В.			2024		РП	0	11
Перевірів		Колобанова Д.А.				Зміст	Архітектурний факультет		

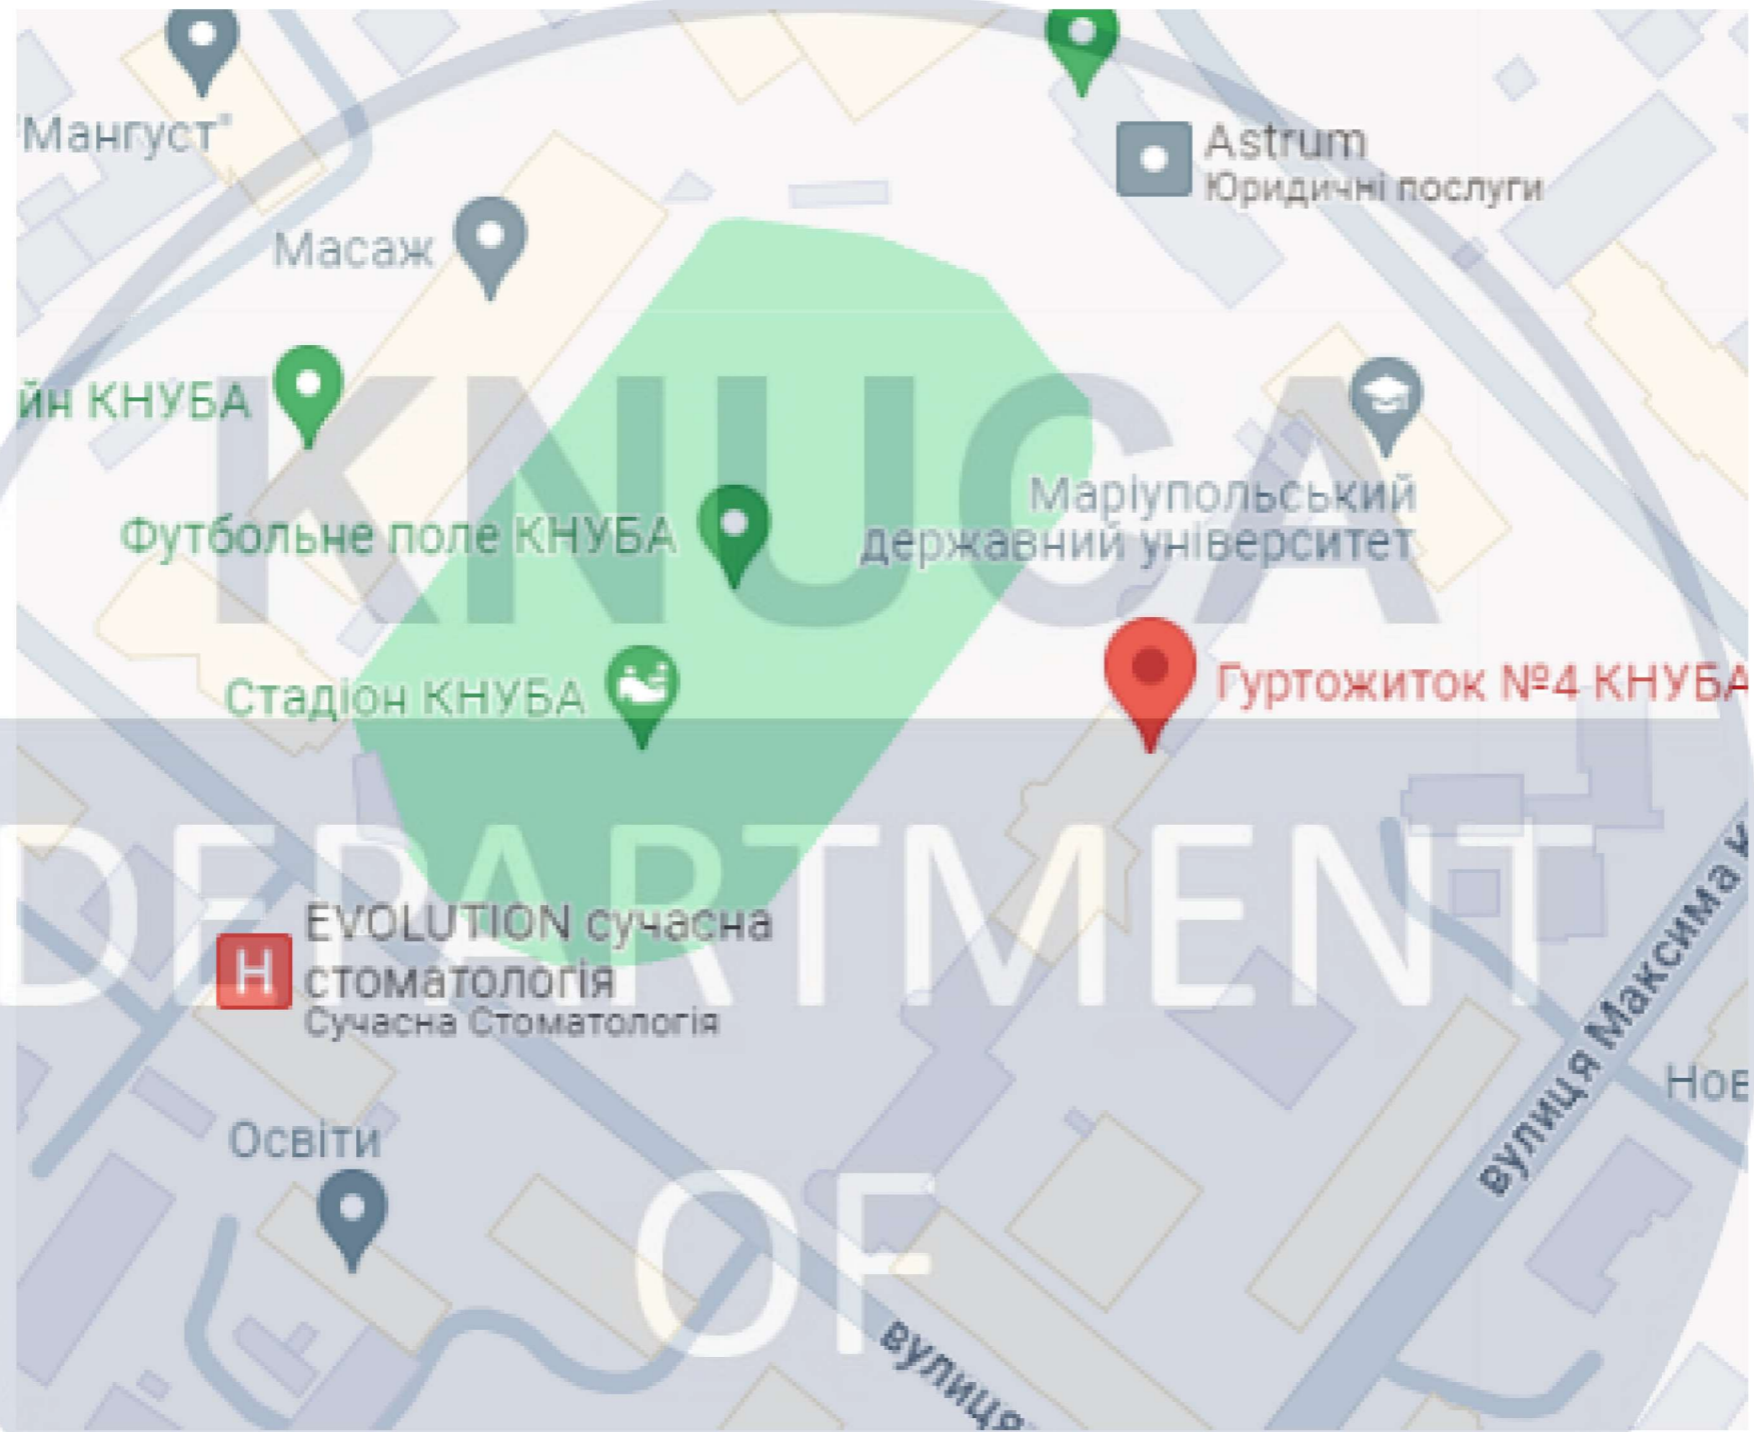

						КНУБА 022 Дизайн 2024 ДН-20-2			
						Дизайн інтер'єрів та умеблювання приміщень студентського гуртожитку №4 КНУБА			
Зм.	Ксть.	Арк.	№	Підпис	Дата	Стадія	Аркуш	Аркушів	
Розробив		Клюкало Р.В.			2024	Архітектурно-будівельна частина	РП	2	11
Перевірив		Колобанова Д.А.							
						Схема геолокації	Архітектурний факультет		



DESIGN


						КНУБА 022 Дизайн 2024 ДН-20-2		
						Дизайн інтер'єрів та умеблювання приміщень студентського гуртожитку №4 КНУБА		
Зм.	Ксть.	Арк. №	Підпис	Дата	Архітектурно-будівельна частина	Стадія	Аркуш	Аркушів
Розробив		Клюкало Р.В.		2024		РП	3	11
Перевірів		Колобанова Д.А.						
						Зоображення гуртожитка №4		Архітектурний факультет



Умовні позначення

- Кладова
- Кімната
- Кухня
- Хол
- Робоча зона
- Санвузол
- Обрана кімната


КНУБА 022 Дизайн 2024 ДН-20-2					
Дизайн інтер'єрів та умеблювання приміщень студентського гуртожитку №4 КНУБА					
Зм.	Ксть.	Арк. №	Підпис	Дата	
				2024	Архітектурно-будівельна частина
Розробив		Клюкало Р.В.			
Перевірів		Колобанова Д.А.			РП
					5
					11
Зонування приміщень М1:300					Архітектурний факультет

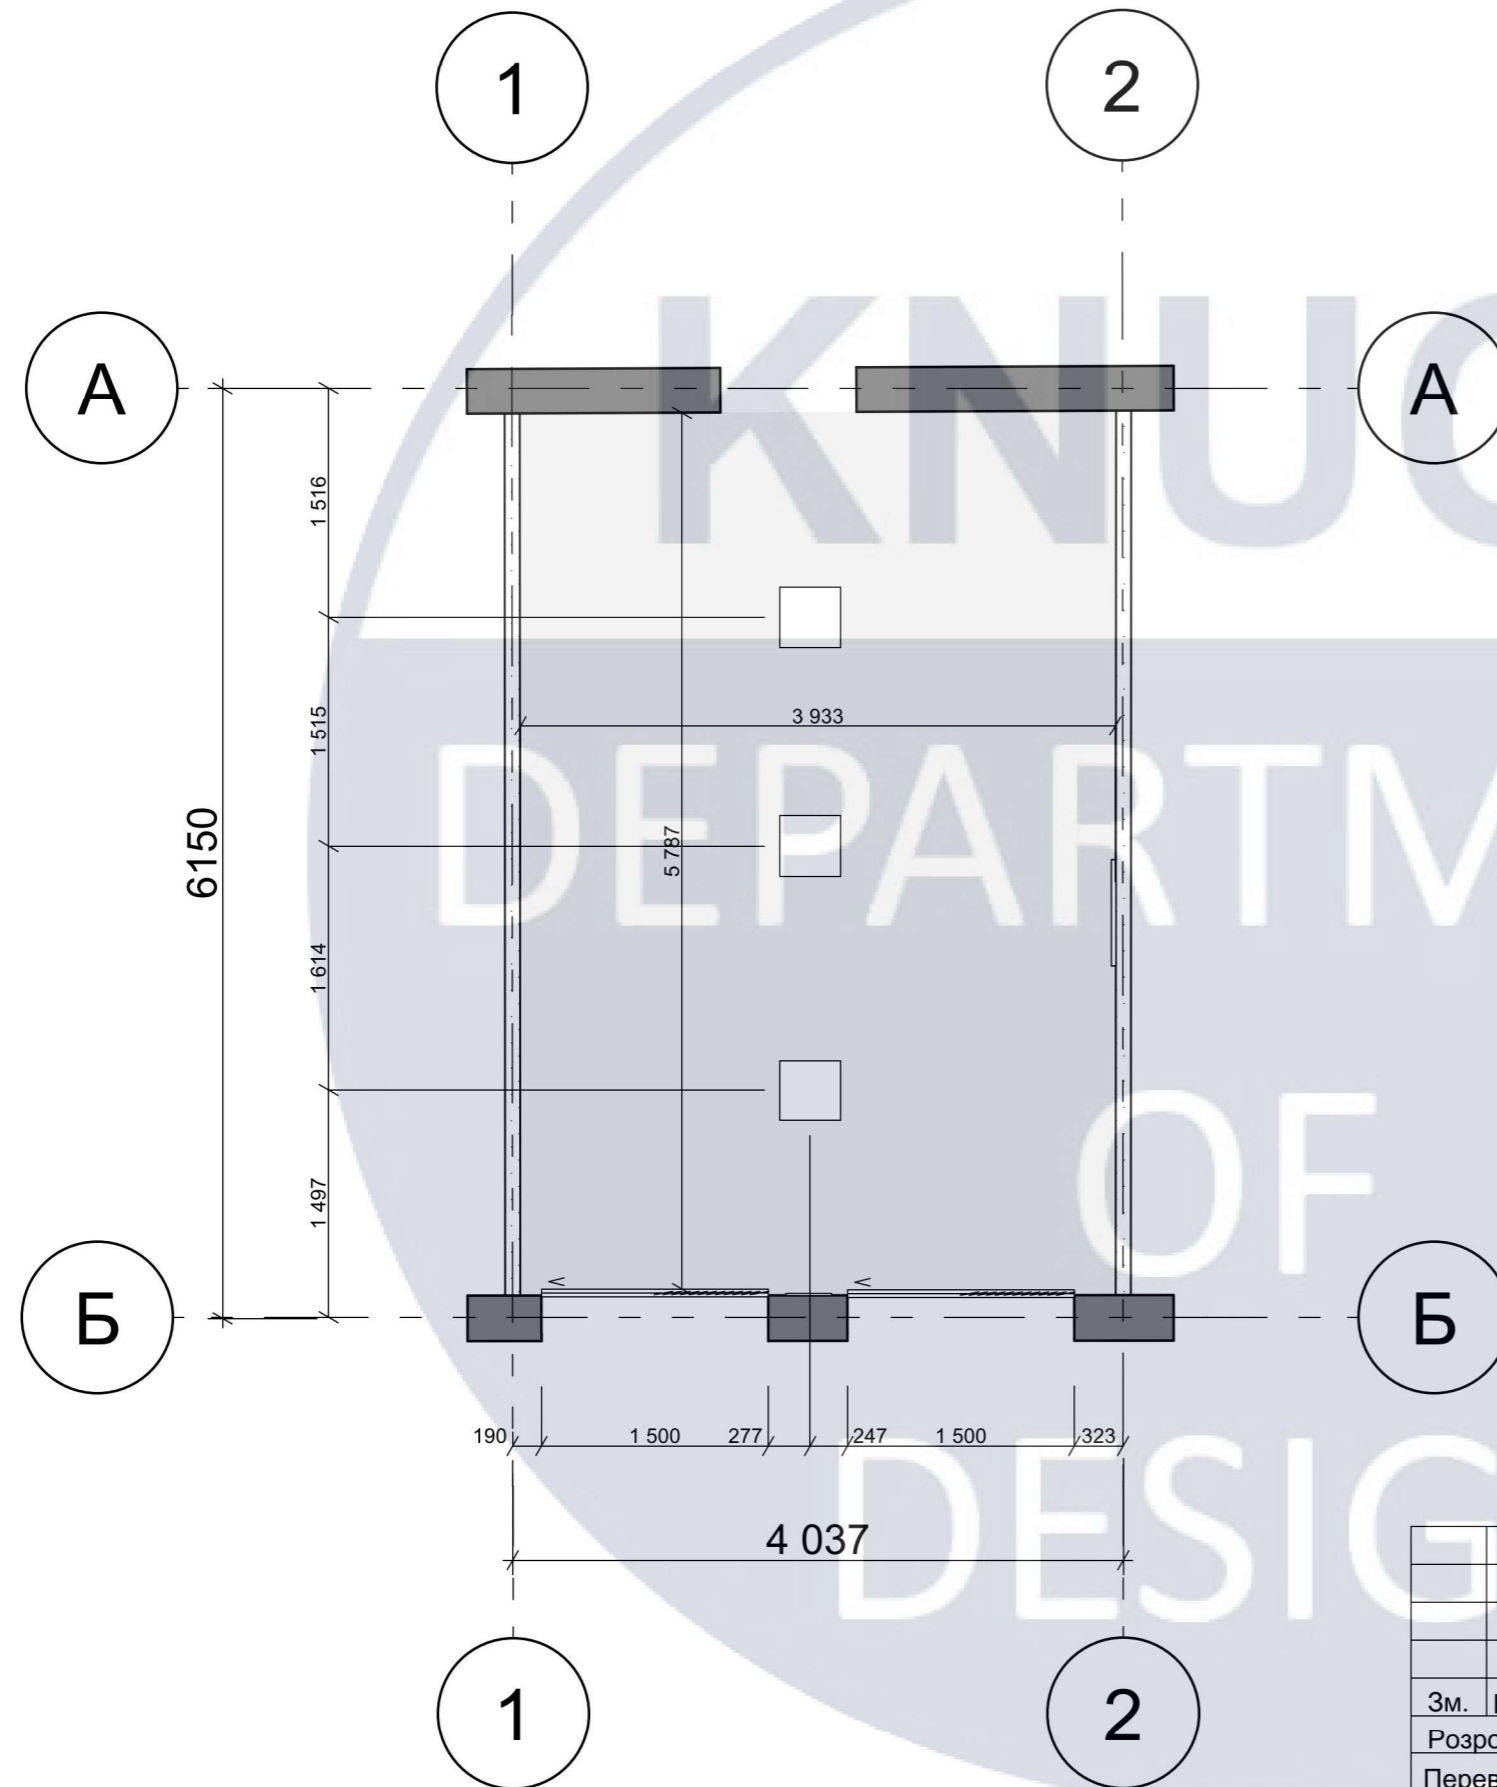

Специфікація освітлювальних приладів

План освітлення			
Номер	Ім'я елемента	Зображення	Кількість
1	Стельовий світильник		3

						КНУБА 022 Дизайн 2024 ДН-20-2			
						Дизайн інтер'єрів та умеблювання приміщень студентського гуртожитку №4 КНУБА			
Зм.	Ксть.	Арк.	№	Підпис	Дата	Архітектурно-будівельна частина	Стадія	Аркуш	Аркушів
Розробив		Клюкало Р.В.			2024		РП	7	11
Перевірів		Колобанова Д.А.				План освітлення М1:50		Архітектурний факультет	

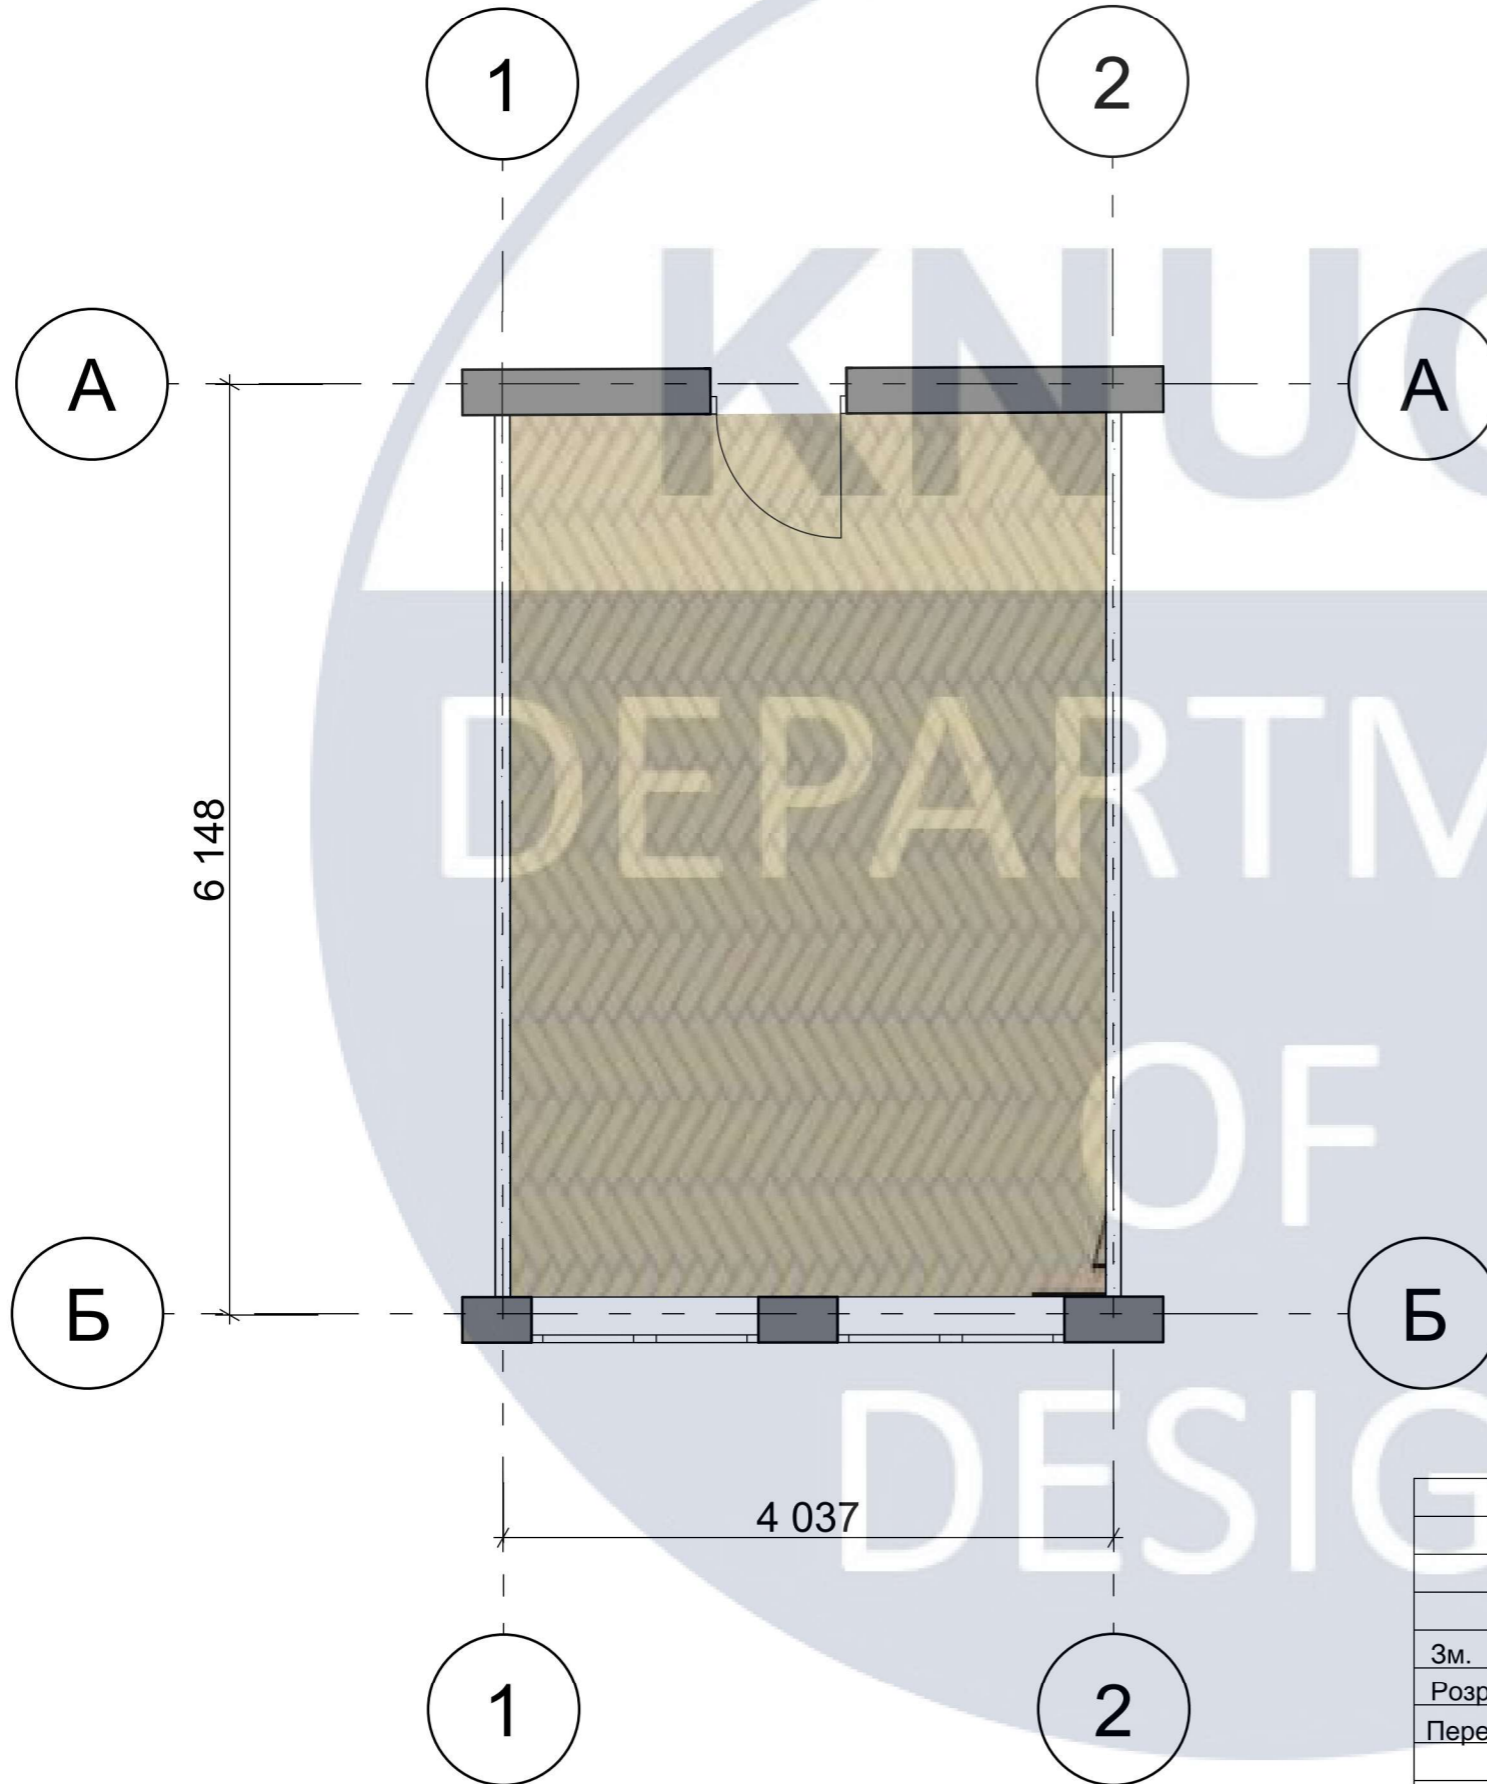


Специфікація підлогового покриття

Зображення	Назва	Площа М ²
	Паркетна дошка	24,8

						КНУБА 022 Дизайн 2024 ДН-20-2		
						Дизайн інтер'єрів та умеблювання приміщень студентського гуртожитку №4 КНУБА		
Зм.	Ксть.	Арк. №	Підпис	Дата	Архітектурно-будівельна частина			
Розробив		Клюкало Р.В.		2024	РП	8	11	
Перевірів		Колобанова Д.А.			План підлоги М1:50			
						Архітектурний факультет		

Розгортка 1-2

1:50

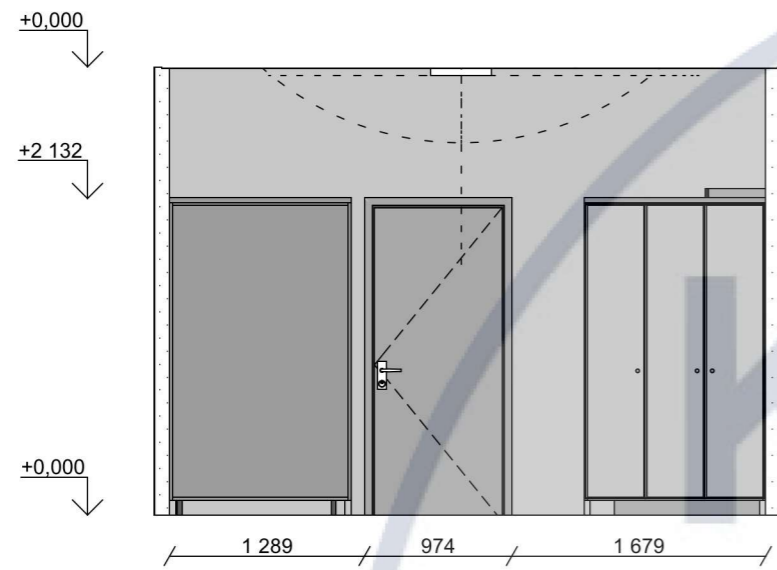


Розгортка 2-3

1:50




Розгортка 3-4

1:50

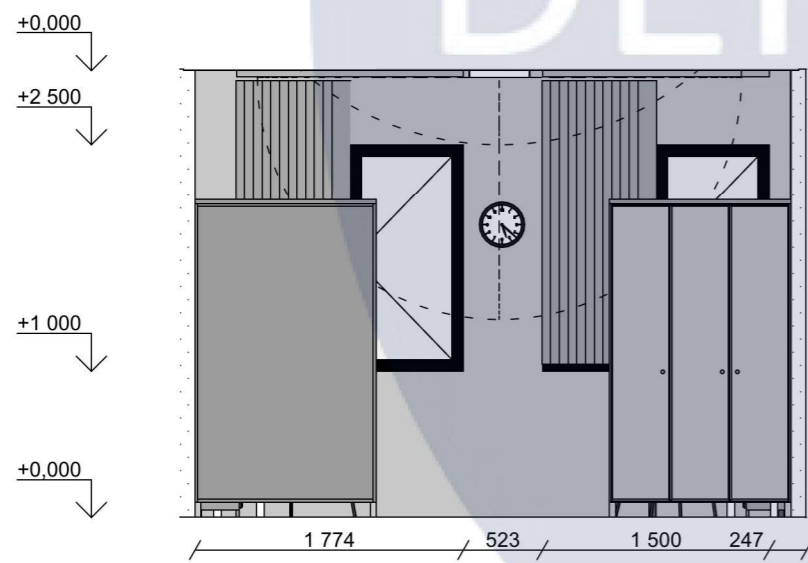

Розгортка 4-1

1:50

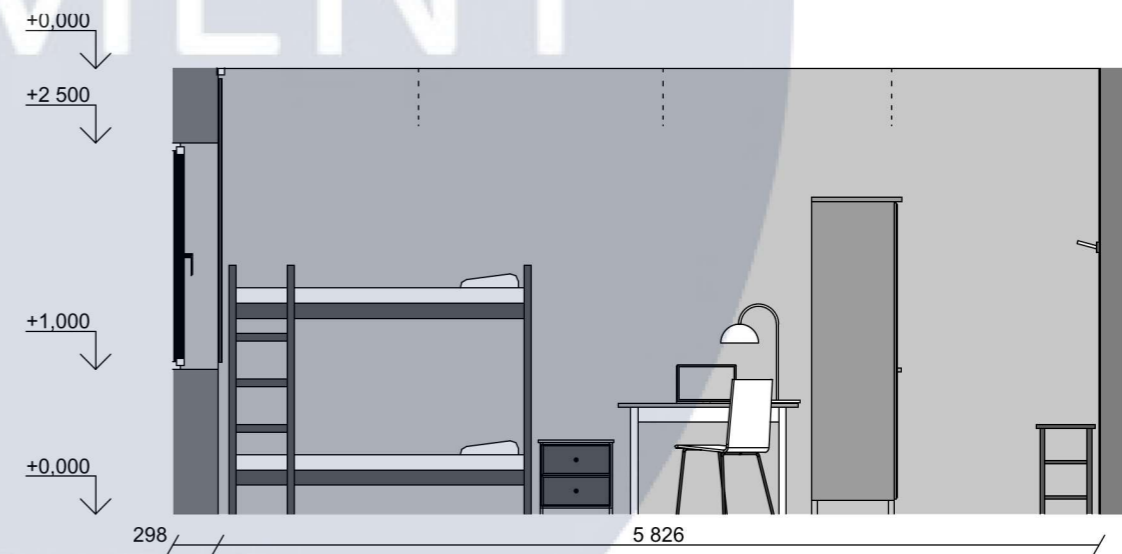

КНУБА 022 Дизайн 2024 ДН-20-2

Дизайн інтер'єрів та умеблювання приміщень
студентського гуртожитку №4 КНУБА

Зм.	Ксть.	Арк. №	Підпис	Дата
Розробив		Клюкало Р.В.		2024
Перевірив		Колобанова Д.А.		

Архітектурно-будівельна частина

Стадія	Аркуш	Аркушів
РП	9	11

Розгортка стін М1:50

Архітектурний
факультет



						КНУБА 022 Дизайн 2024 ДН-20-2			
						Дизайн інтер'єрів та умеблювання приміщень студентського гуртожитку №4 КНУБА			
Зм.	Ксть.	Арк. №	Підпис	Дата	Архітектурно-будівельна частина		Стадія	Аркуш	Аркушів
Розробив		Клюкало Р.В.		2024			РП	10	11
Перевірив		Колобанова Д.А.							
						Візуалізація№1		Архітектурний факультет	



КНУБА
 DEPARTMENT
 OF
 DESIGN

						КНУБА 022 Дизайн 2024 ДН-20-2				
						Дизайн інтер'єрів та умеблювання приміщень студентського гуртожитку №4 КНУБА				
Зм.	Ксть.	Арк. №	Підпис	Дата	Архітектурно-будівельна частина			Стадія	Аркуш	Аркушів
Розробив		Клюкало Р.В.		2024				РП	11	11
Перевірів		Колобанова Д.А.			Візуалізація№2			Архітектурний факультет		



						КНУБА 022 Дизайн 2024 ДН-20-2		
						Дизайн інтер'єрів та умеблювання приміщень студентського гуртожитку №4 КНУБА		
Зм.	Ксть.	Арк. №	Підпис	Дата	Архітектурно-будівельна частина			
Розробив		Клюкало Р.В.		2024				
Перевірів		Колобанова Д.А.			РП	12	11	
						Візуалізація№3		Архітектурний факультет



КНУБА DEPARTMENT OF DESIGN

						КНУБА 022 Дизайн 2024 ДН-20-2			
						Дизайн інтер'єрів та умеблювання приміщень студентського гуртожитку №4 КНУБА			
Зм.	Ксть.	Арк. №	Підпис	Дата	Архітектурно-будівельна частина		Стадія	Аркуш	Аркушів
Розробив		Клюкало Р.В.		2024			РП	13	11
Перевірив		Колобанова Д.А.							
						Візуалізація№4		Архітектурний факультет	

КНУСА

РОЗРОБКА ЕЛЕМЕНТУ МЕБЕЛІВ


Двох'ярусного ліжка

DEPARTMENT

OF

DESIGN

Креслення Двох'ярусного ліжка

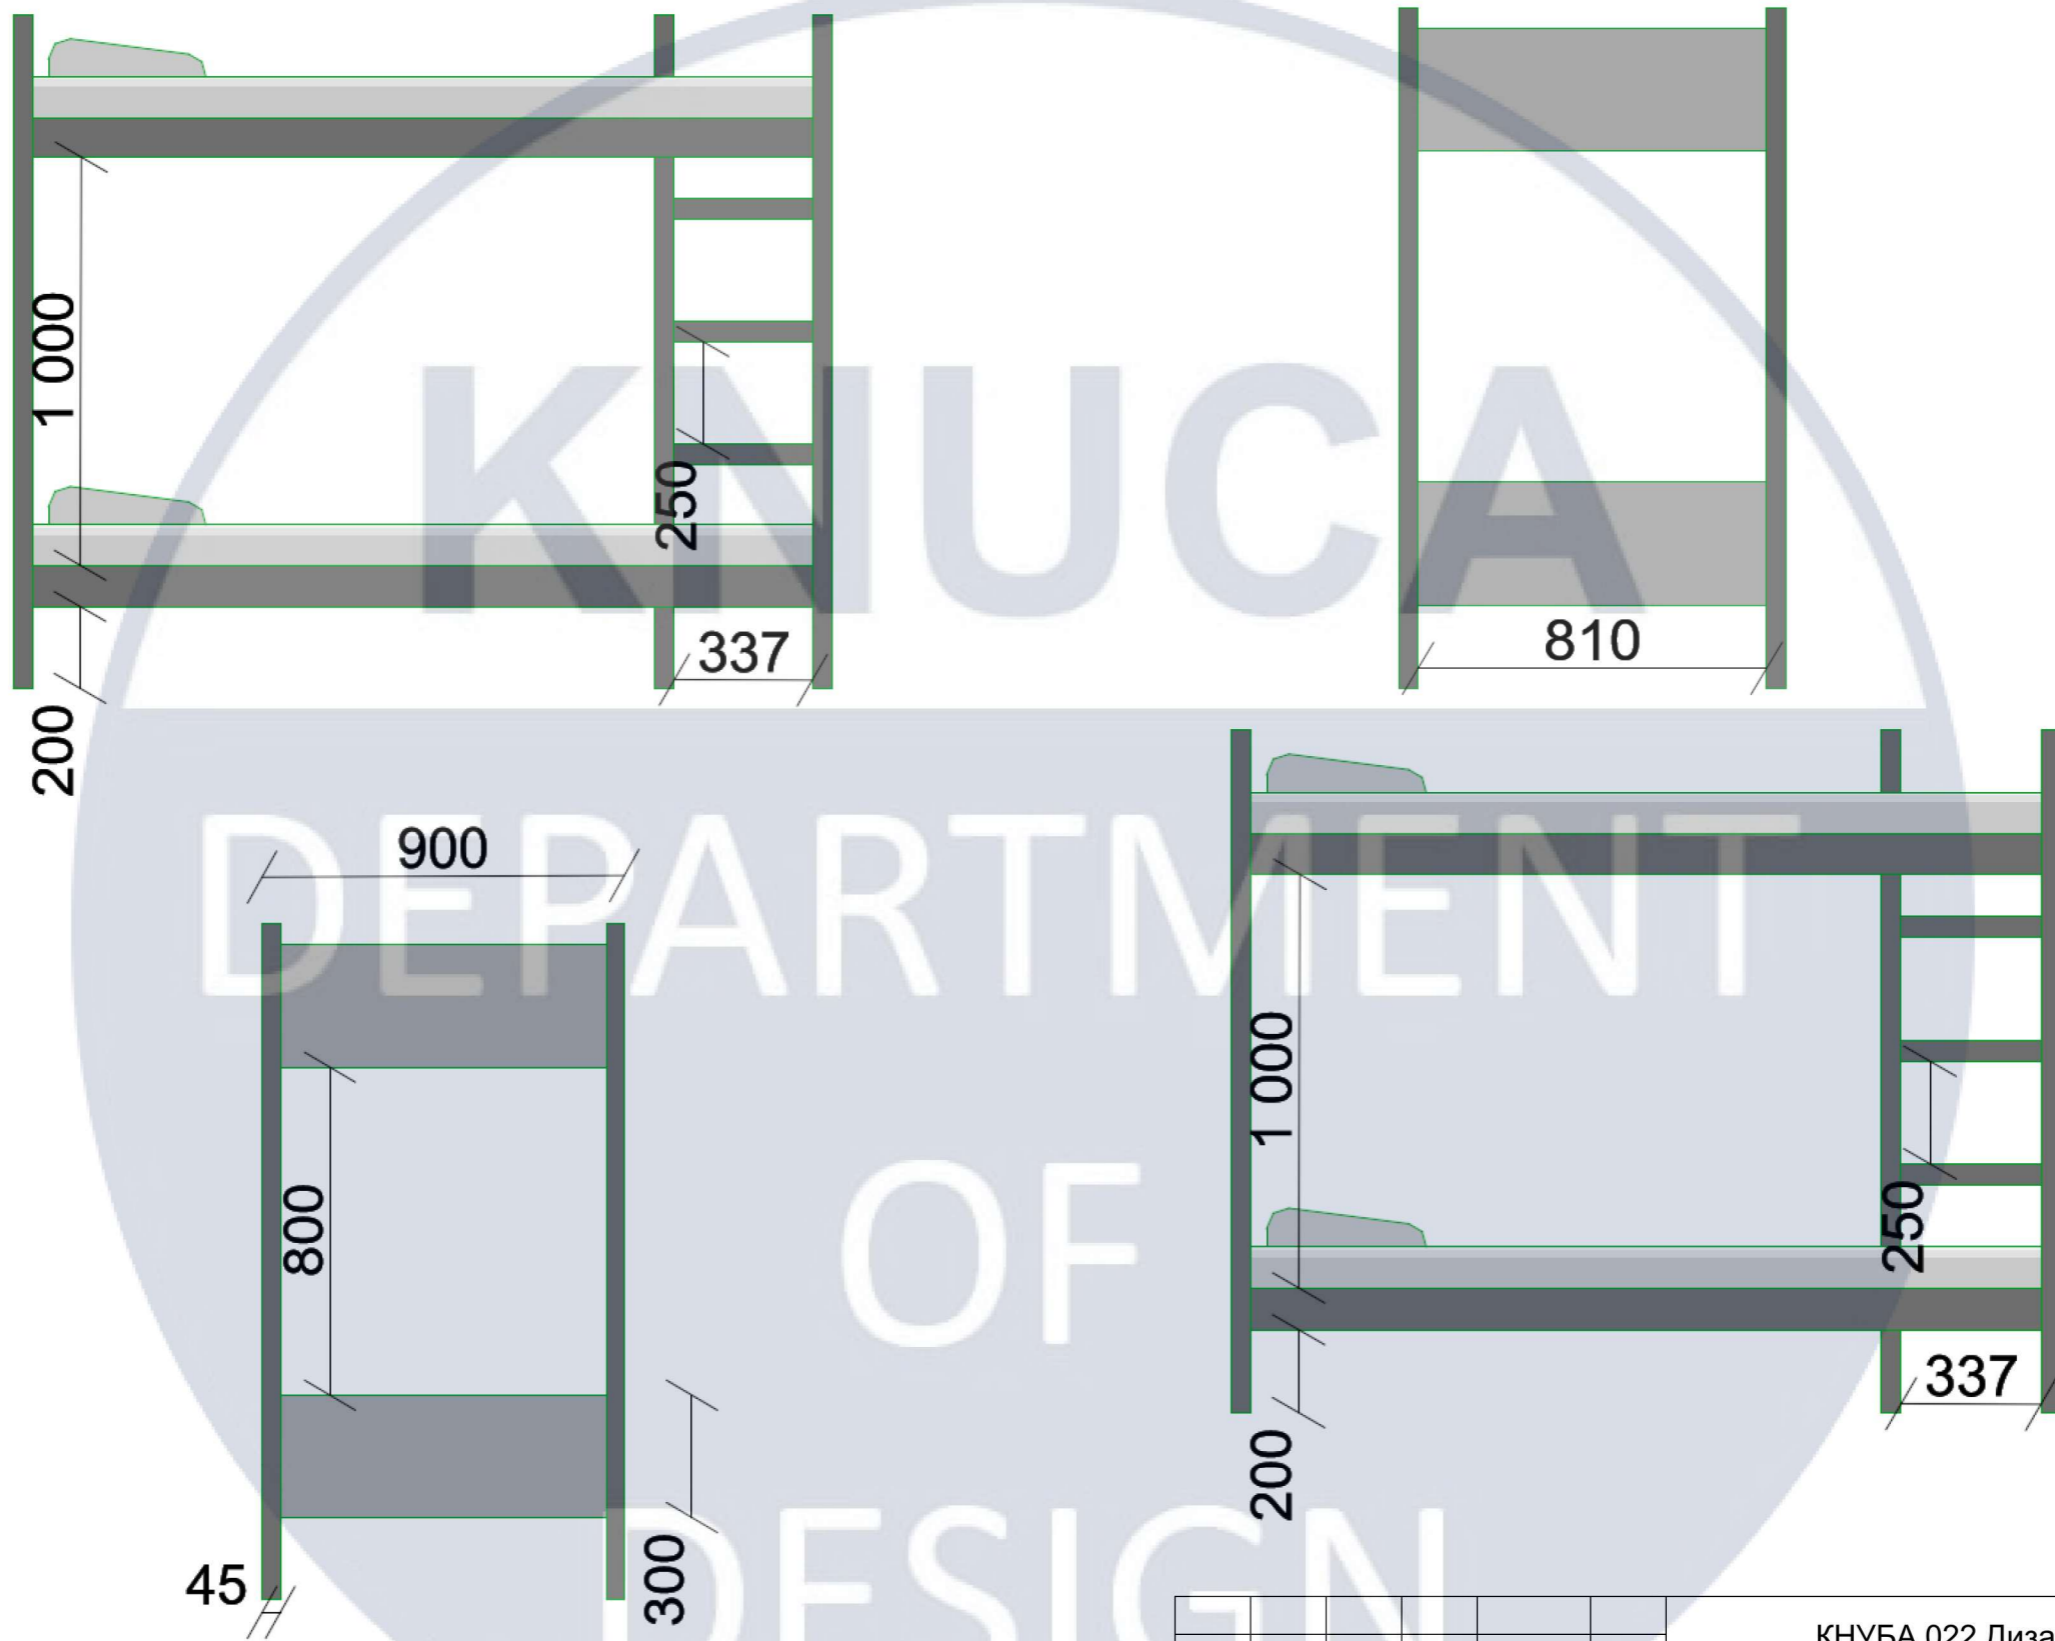


						КНУБА 022 Дизайн 2024 ДН-20-2			
						Дизайн інтер'єрів та умеблювання приміщень студентського гуртожитку №4 КНУБА			
Зм.	Ксть.	Арк. №	Підпис	Дата	Архітектурно-будівельна частина		Стадія	Аркуш	Аркушів
Розробив		Клюкало Р.В.		2024	Архітектурно-будівельна частина		РП	14	11
Перевірив		Колобанова Д.А.			Креслення Двох'ярусного ліжка		Архітектурний факультет		

3D-Модель




						КНУБА 022 Дизайн 2024 ДН-20-2		
						Дизайн інтер'єрів та умеблювання приміщень студентського гуртожитку №4 КНУБА		
Зм.	Ксть.	Арк. №	Підпис	Дата	Архітектурно-будівельна частина	Стадія	Аркуш	Аркушів
Розробив		Клюкало Р.В.		2024		РП	15	11
Перевірів		Колобанова Д.А.						
					3D-модель ліжка	Архітектурний факультет		


Переріз 1-1 М1:25

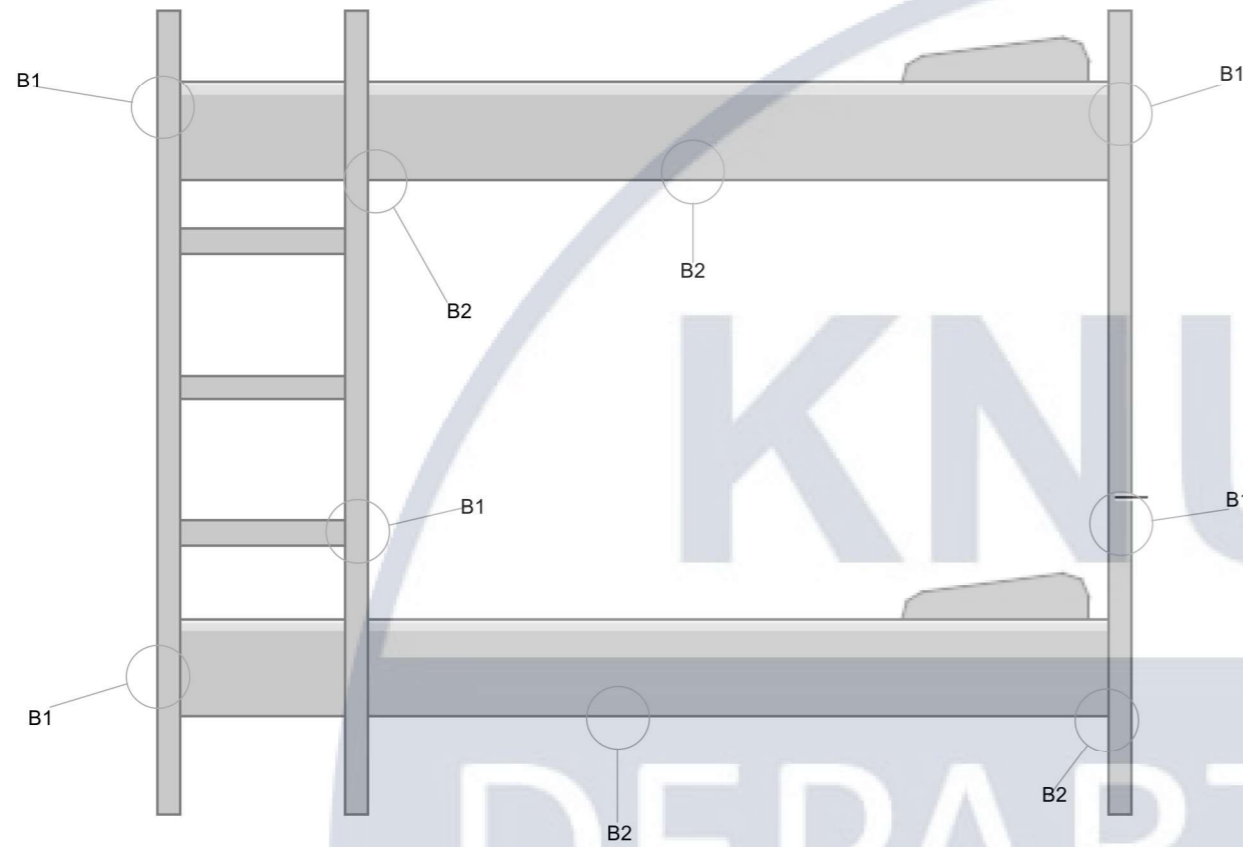

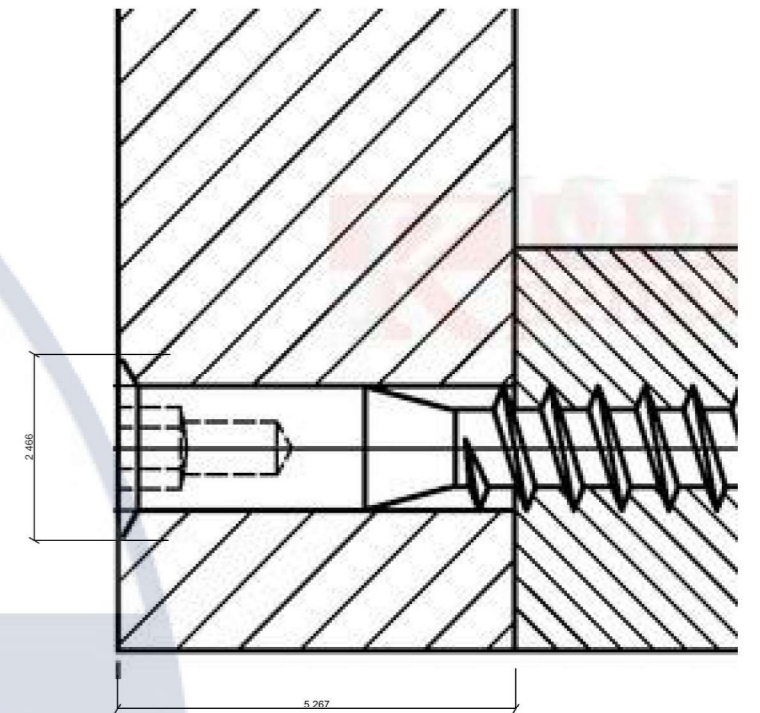

Вузол 1 М1:5

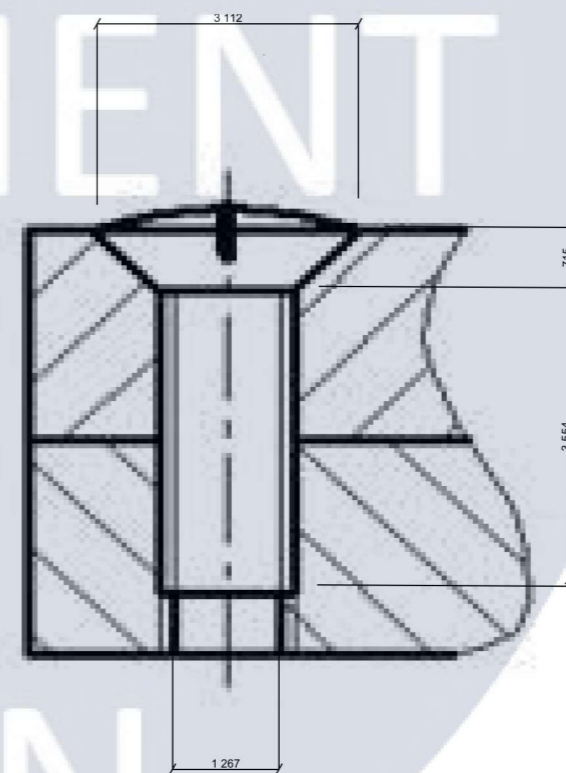

Вузол 2 М1:5



№	Найменування	Розмір	Кількість	Зразок
1	Комфірмат	7x50 мм	28шт	
2	Меблеві болти ГОСТ 7802 - 81 М12	12x1,75x28мм	16шт	

КНУБА 022 Дизайн 2024 ДН-20-2

Дизайн інтер'єрів та умеблювання приміщень студентського гуртожитку №4 КНУБА


Зм.	Ксть.	Арк. №	Підпис	Дата
Розробив		Клюкало Р.В.		2024
Перевірив		Колобанова Д.А.		

Архітектурно-будівельна частина

Стадія	Аркуш	Аркушів
РП	16	11

Переріз 1-1, М1:25 Вузол 1, М1:5 Вузол 2, М1:5

Архітектурний факультет

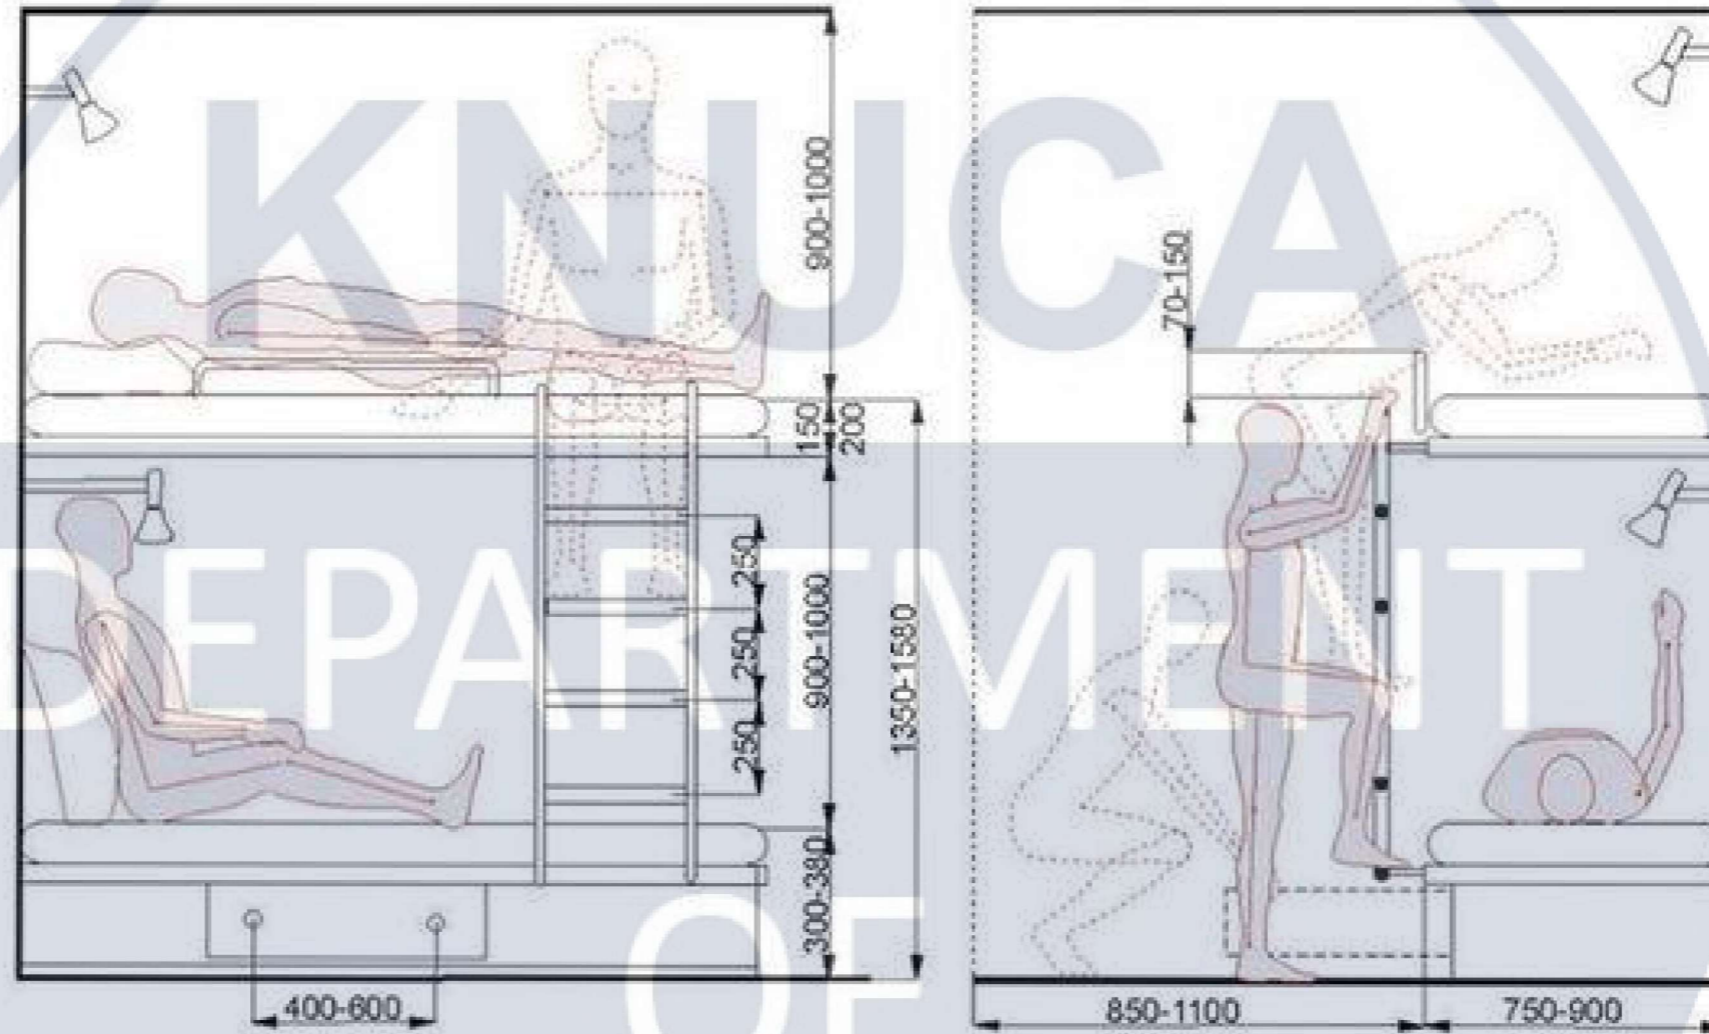

КНУБА 022 Дизайн 2024 ДН-20-2

Дизайн інтер'єрів та умеблювання приміщень студентського гуртожитку №4 КНУБА

Зм.	Ксть.	Арк. №	Підпис	Дата
Розробив		Клюкало Р.В.		2024
Перевірів		Колобанова Д.А.		

Архітектурно-будівельна частина

Стадія	Аркуш	Аркушів
РП	17	11

Ергономика схема

Архітектурний факультет



КНУБА DEPARTMENT OF DESIGN

						КНУБА 022 Дизайн 2024 ДН-20-2			
						Дизайн інтер'єрів та умеблювання приміщень студентського гуртожитку №4 КНУБА			
Зм.	Ксть.	Арк. №	Підпис	Дата	Архітектурно-будівельна частина		Стадія	Аркуш	Аркушів
Розробив		Клюкало Р.В.		2024			РП	18	11
Перевірів		Колобанова Д.А.							
						Візуалізація№1 Мебелів		Архітектурний факультет	



						КНУБА 022 Дизайн 2024 ДН-20-2			
						Дизайн інтер'єрів та умеблювання приміщень студентського гуртожитку №4 КНУБА			
Зм.	Ксть.	Арк. №	Підпис	Дата	Архітектурно-будівельна частина		Стадія	Аркуш	Аркушів
Розробив		Клюкало Р.В.		2024			РП	19	11
Перевірів		Колобанова Д.А.					Візуалізація №2 Мебелів		Архітектурний факультет