

МІНІСТЕРСТВО ОСВІТИ І НАУКИ УКРАЇНИ
КИЇВСЬКИЙ НАЦІОНАЛЬНИЙ УНІВЕРСИТЕТ БУДІВНИЦТВА І АРХІТЕКТУРИ
АРХІТЕКТУРНИЙ ФАКУЛЬТЕТ
КАФЕДРА ДИЗАЙНУ

Кваліфікаційна випускна робота на здобуття освітнього ступеня
бакалавр на тему:

ДИЗАЙН ІНТЕР'ЄРУ ТА ОБЛАДНАННЯ УКРИТТЯ З
МОЖЛИВІСТЮ ТРАНСФОРМАЦІЇ ПРОСТОРУ

Проектна частина

Виконала: студентка групи ДН-20-3

Салюк Валерія Г.

Керівник: Гордієнко О. О.

Зміст

Частина 1. Розробка дизайну інтер'єру укриття з можливістю трансформації простору

1. Зміст	2
2. Вихідні дані: візуальне зображення будівлі, схема розміщення та геолокація	3
3. Обмірний план, М 1:100	4
4. План демонтажу, М 1:100	5
5. План монтажу, М 1:100	6
6. План зонування, М 1:150	7
7. План евакуації, М 1:150	8
8. План меблів та обладнання, М 1:150	9
9. План освітлення, М 1:150	10
10. План підлоги, М 1:150	11
11. Розріз 1-1, М 1:100, Розріз 2-2, М 1:100	12
12. Вузол 1, М 1:5, Вузол 2, М 1:5	13
13. Специфікація меблювання та техніки	14
14. Специфікація освітлення та оздоблювальних матеріалів	15
15. Розгортки, М1:100	16-18
16. Візуальні зображення приміщень	19-24

Частина 2. Власна розробка. Кімната матері та дитини

17. План розміщення кімнат матері та дитини, М 1:100	26
18. План кімнати, М 1:150, Аксонометрична схема	27
19. Розріз 3-3, М 1:50, Розріз 4-4, М 1:150	28
20. Розгортки приміщення, М 1:100	29
21. Вигляд спереду, М 1:50, Вигляд збоку, М 1:50, Вигляд зверху, М 1:50	30
22. Детальні креслення стелажу, М 1:20	31
23. Специфікація матеріалів та фурнітури	32
24. Ергономічні зображення, М 1:100	33-36
25. Аксонометричні зображення приміщення для матері та дитини	37-38
26. Візуалізації приміщення для матері та дитини	39-40

КНУБА 022 Дизайн 2024 ДН-20-3					
Проект дизайну інтер'єру та обладнання укриття з можливістю трансформації простору					
Зм.	№	Лист	№ док.	Підпис	Дата
Розробила		Салюк В.			
Керівник		Гордієнко О.О.			
Інтер'єр укриття з можливістю трансформації простору				Стадія	Аркуш
					Аркушів
				2	40
Зміст				Архітектурний факультет	

Схема розміщення



- 1 Укриття подвійного призначення
- 2 Дорога для пішоходів
- 3 Озеленення
- 4 Господарська зона
- 5 Майданчик
- 6 Вхід до майданчику на даху будівлі

Візуальне зображення будівлі




Геолокація




м. Українка, вул. Юності 7




					КНУБА 022 Дизайн 2024 ДН-20-3			
					Проект дизайну інтер'єру та обладнання укриття з можливістю трансформації простору			
Зм.	№	Лист	№ док.	Підпис	Дата	Стадія	Аркуш	Аркушів
Розробила		Салюк В.				Інтер'єр укриття з можливістю трансформації простору	3	40
Керівник		Гордієнко О.О.						
					Вихідні данні		Архітектурний факультет	

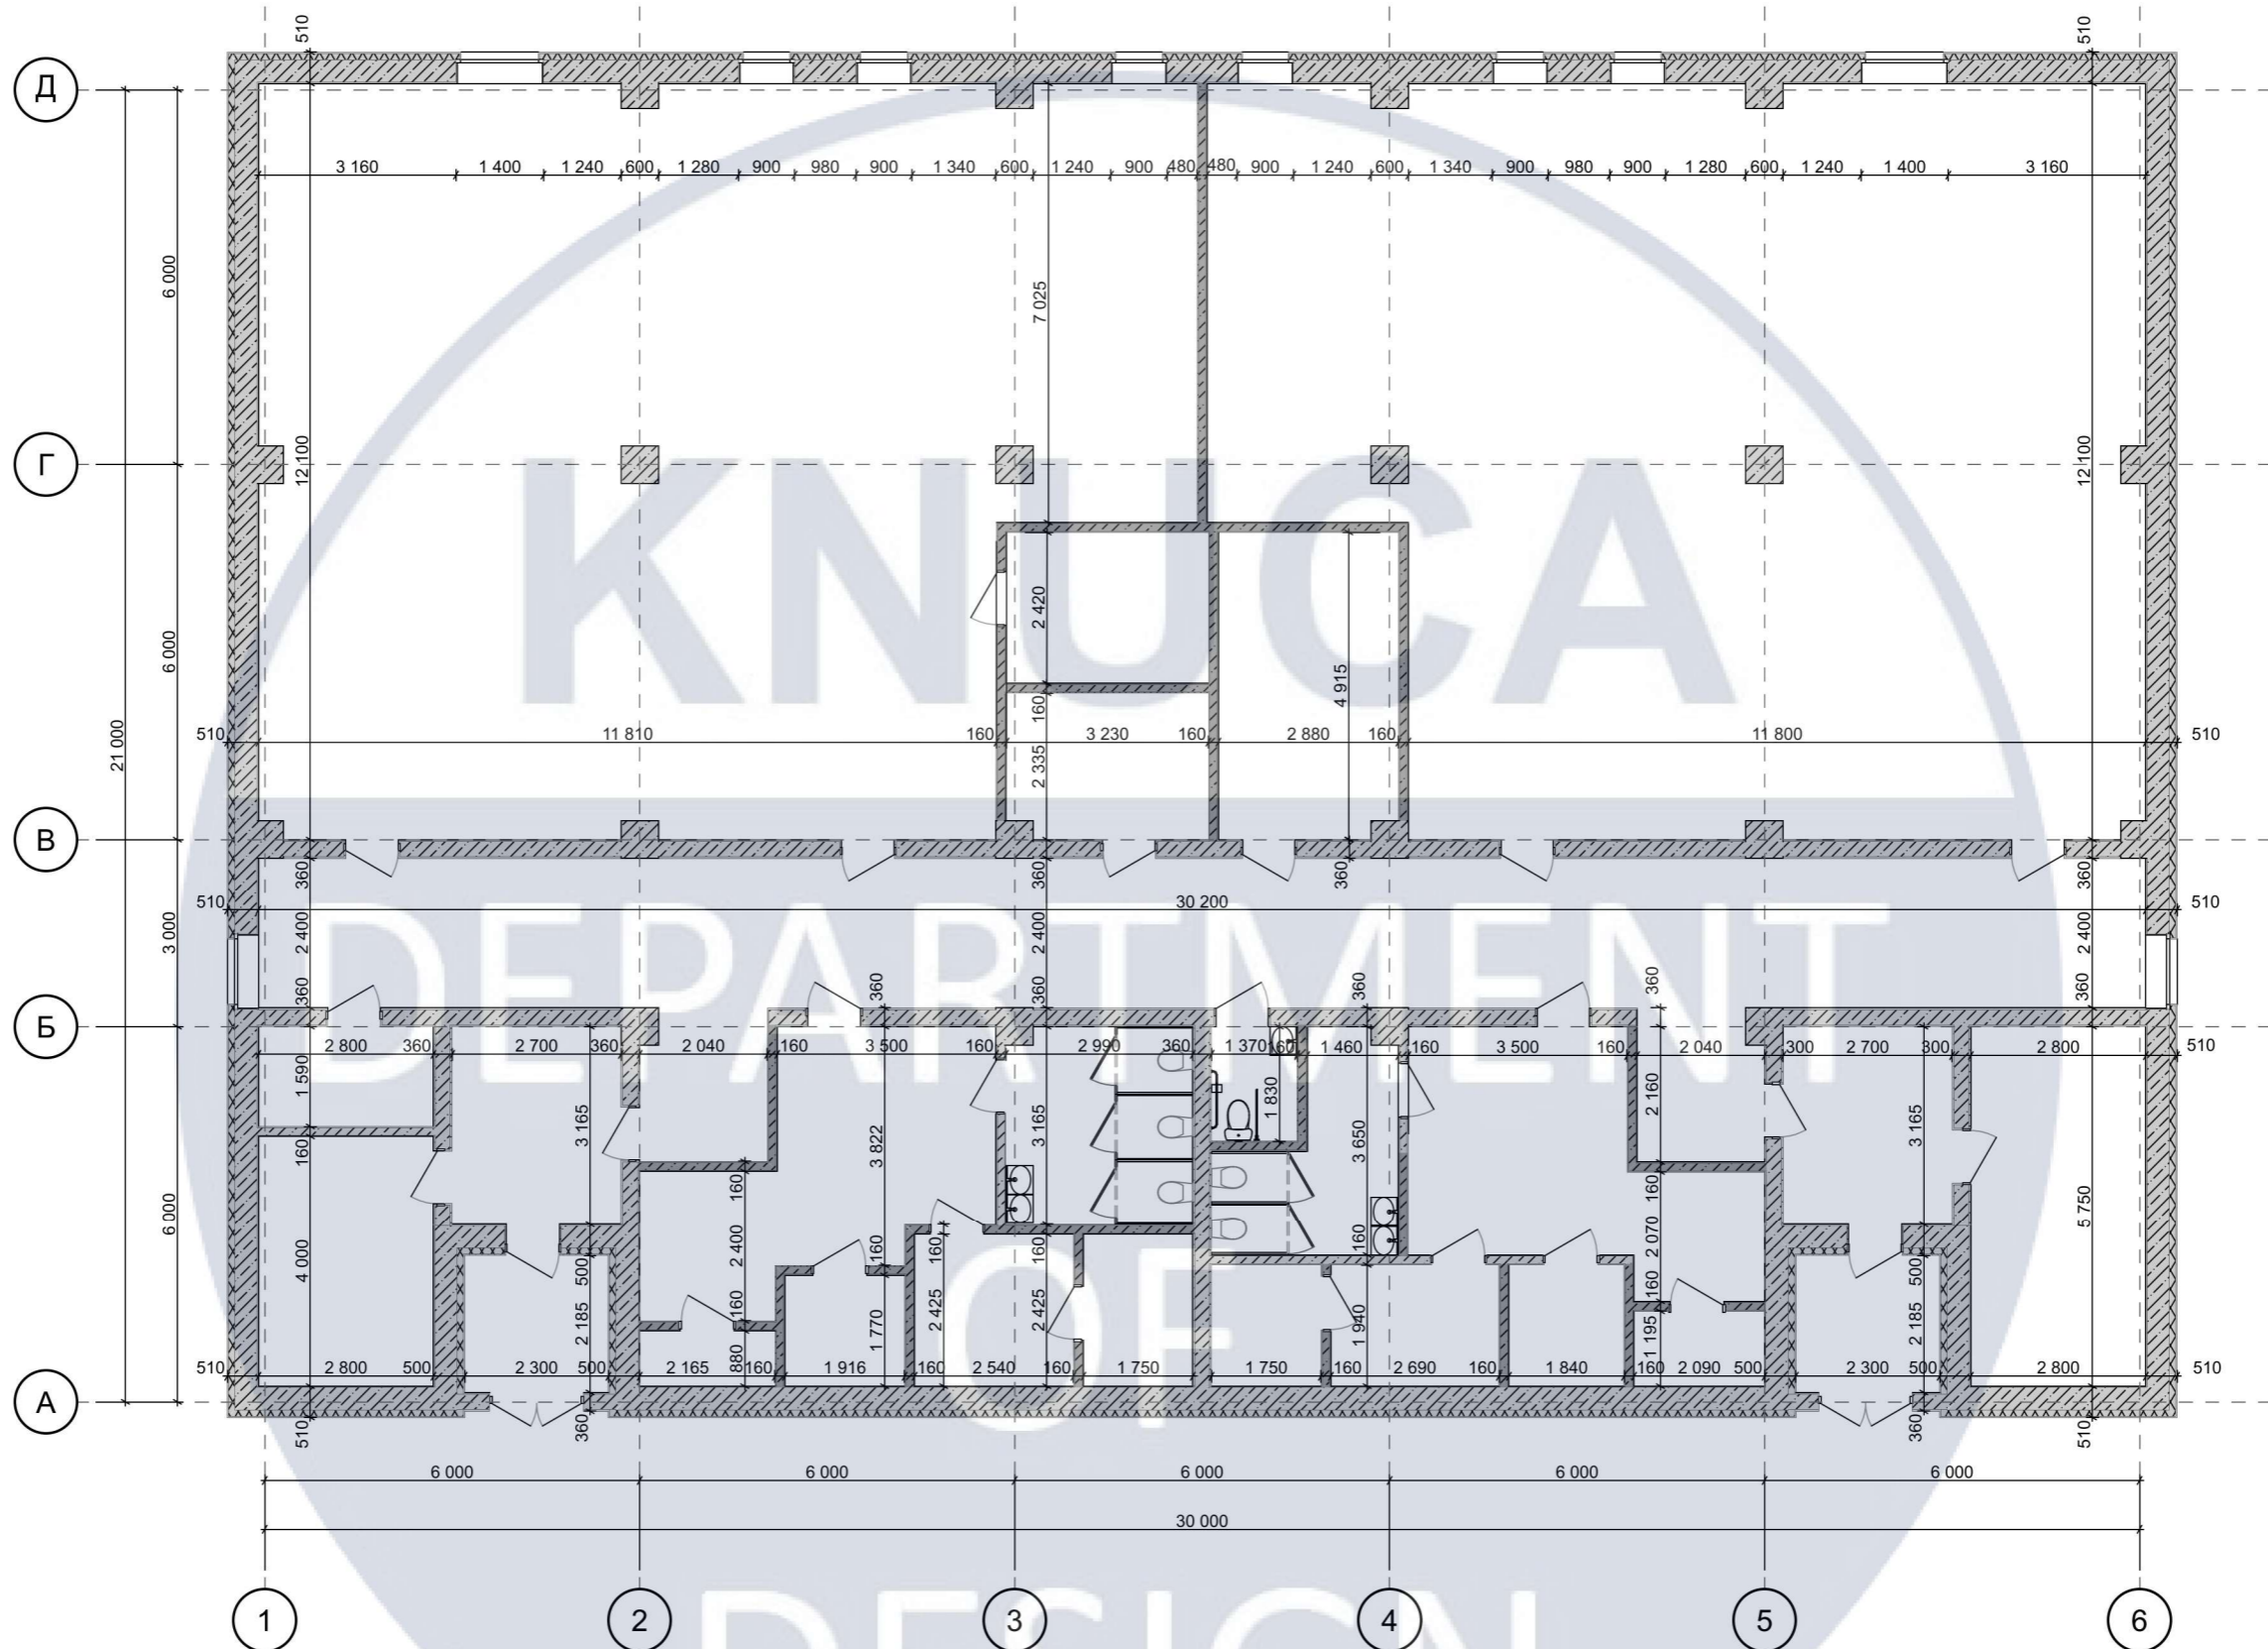

					КНУБА 022 Дизайн 2024 ДН-20-3			
					Проект дизайну інтер'єру та обладнання укриття з можливістю трансформації простору			
Зм. №	Лист	№ док.	Підпис	Дата	Інтер'єр укриття з можливістю трансформації простору	Стадія	Аркуш	Аркушів
	Розробила Керівник	Салюк В. Гордієнко О.О.					4	40
					Обмірний план, М1:100		Архітектурний факультет	

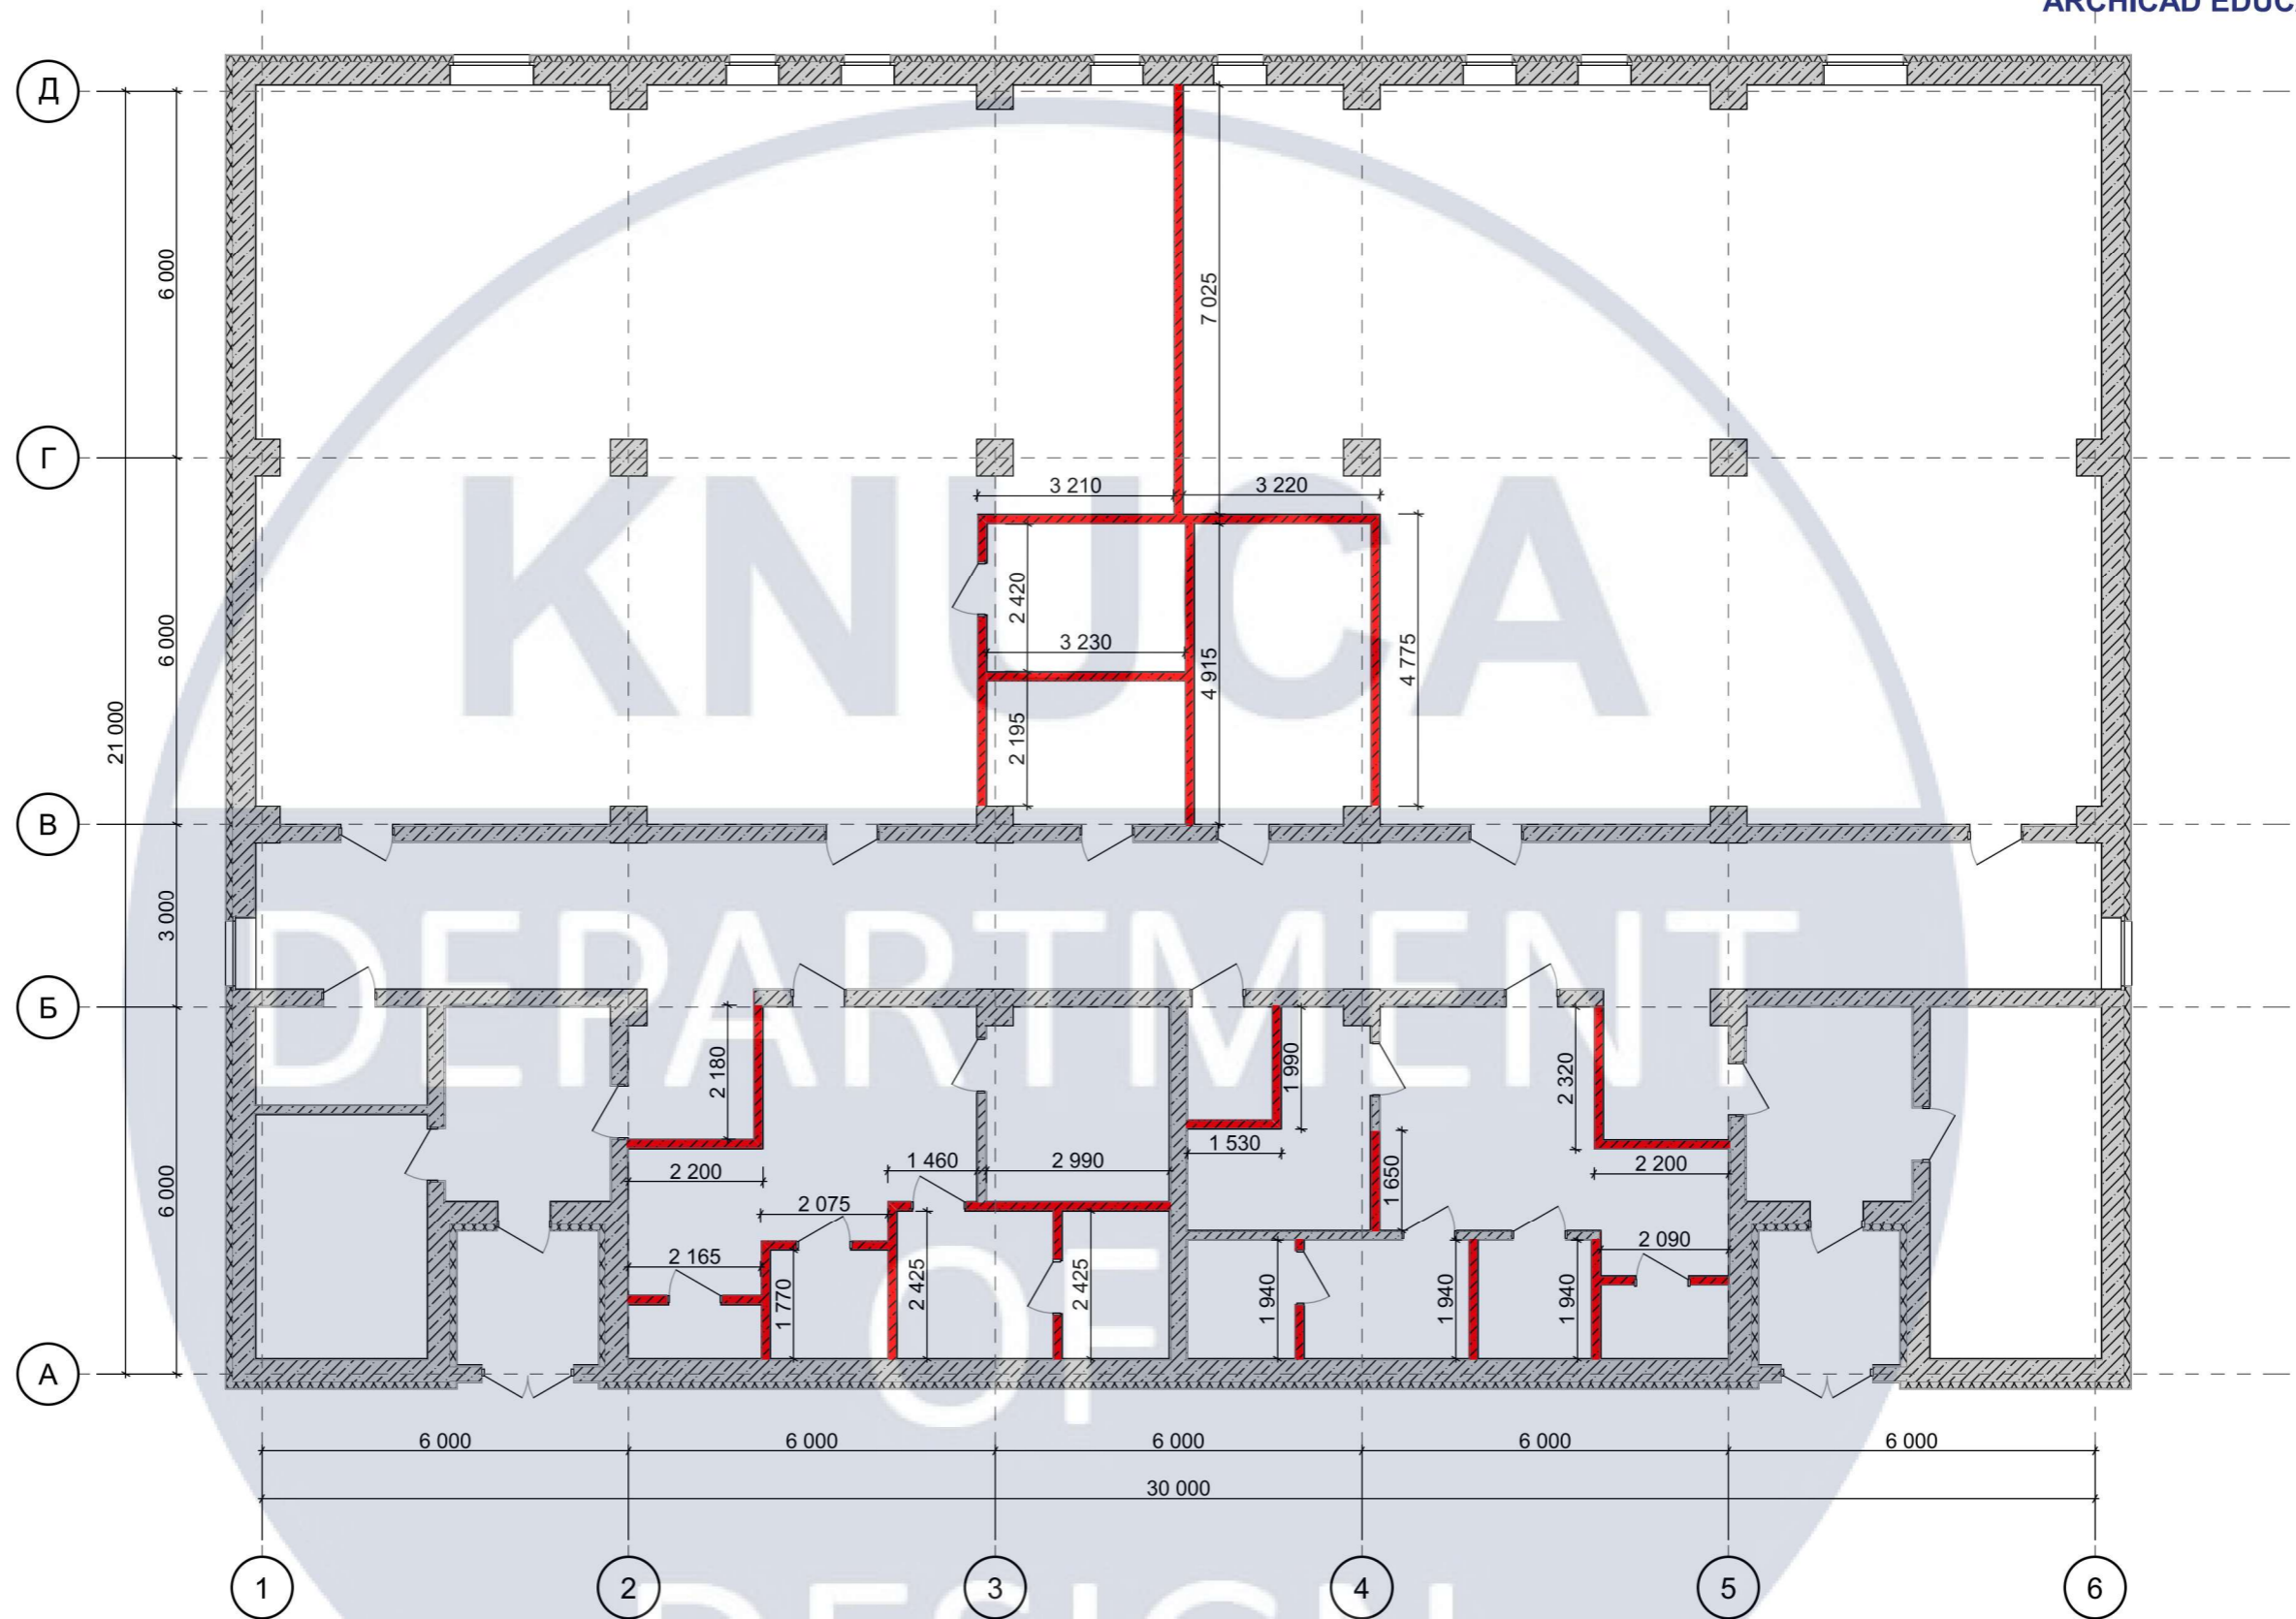


					КНУБА 022 Дизайн 2024 ДН-20-3			
					Проект дизайну інтер'єру та обладнання укриття з можливістю трансформації простору			
Зм. №	Лист	№ док.	Підпис	Дата	Інтер'єр укриття з можливістю трансформації простору	Стадія	Аркуш	Аркушів
Розробила	Салюк В.						5	40
Керівник	Гордієнко О.О.				План демонтажу, М 1:100	Архітектурний факультет		

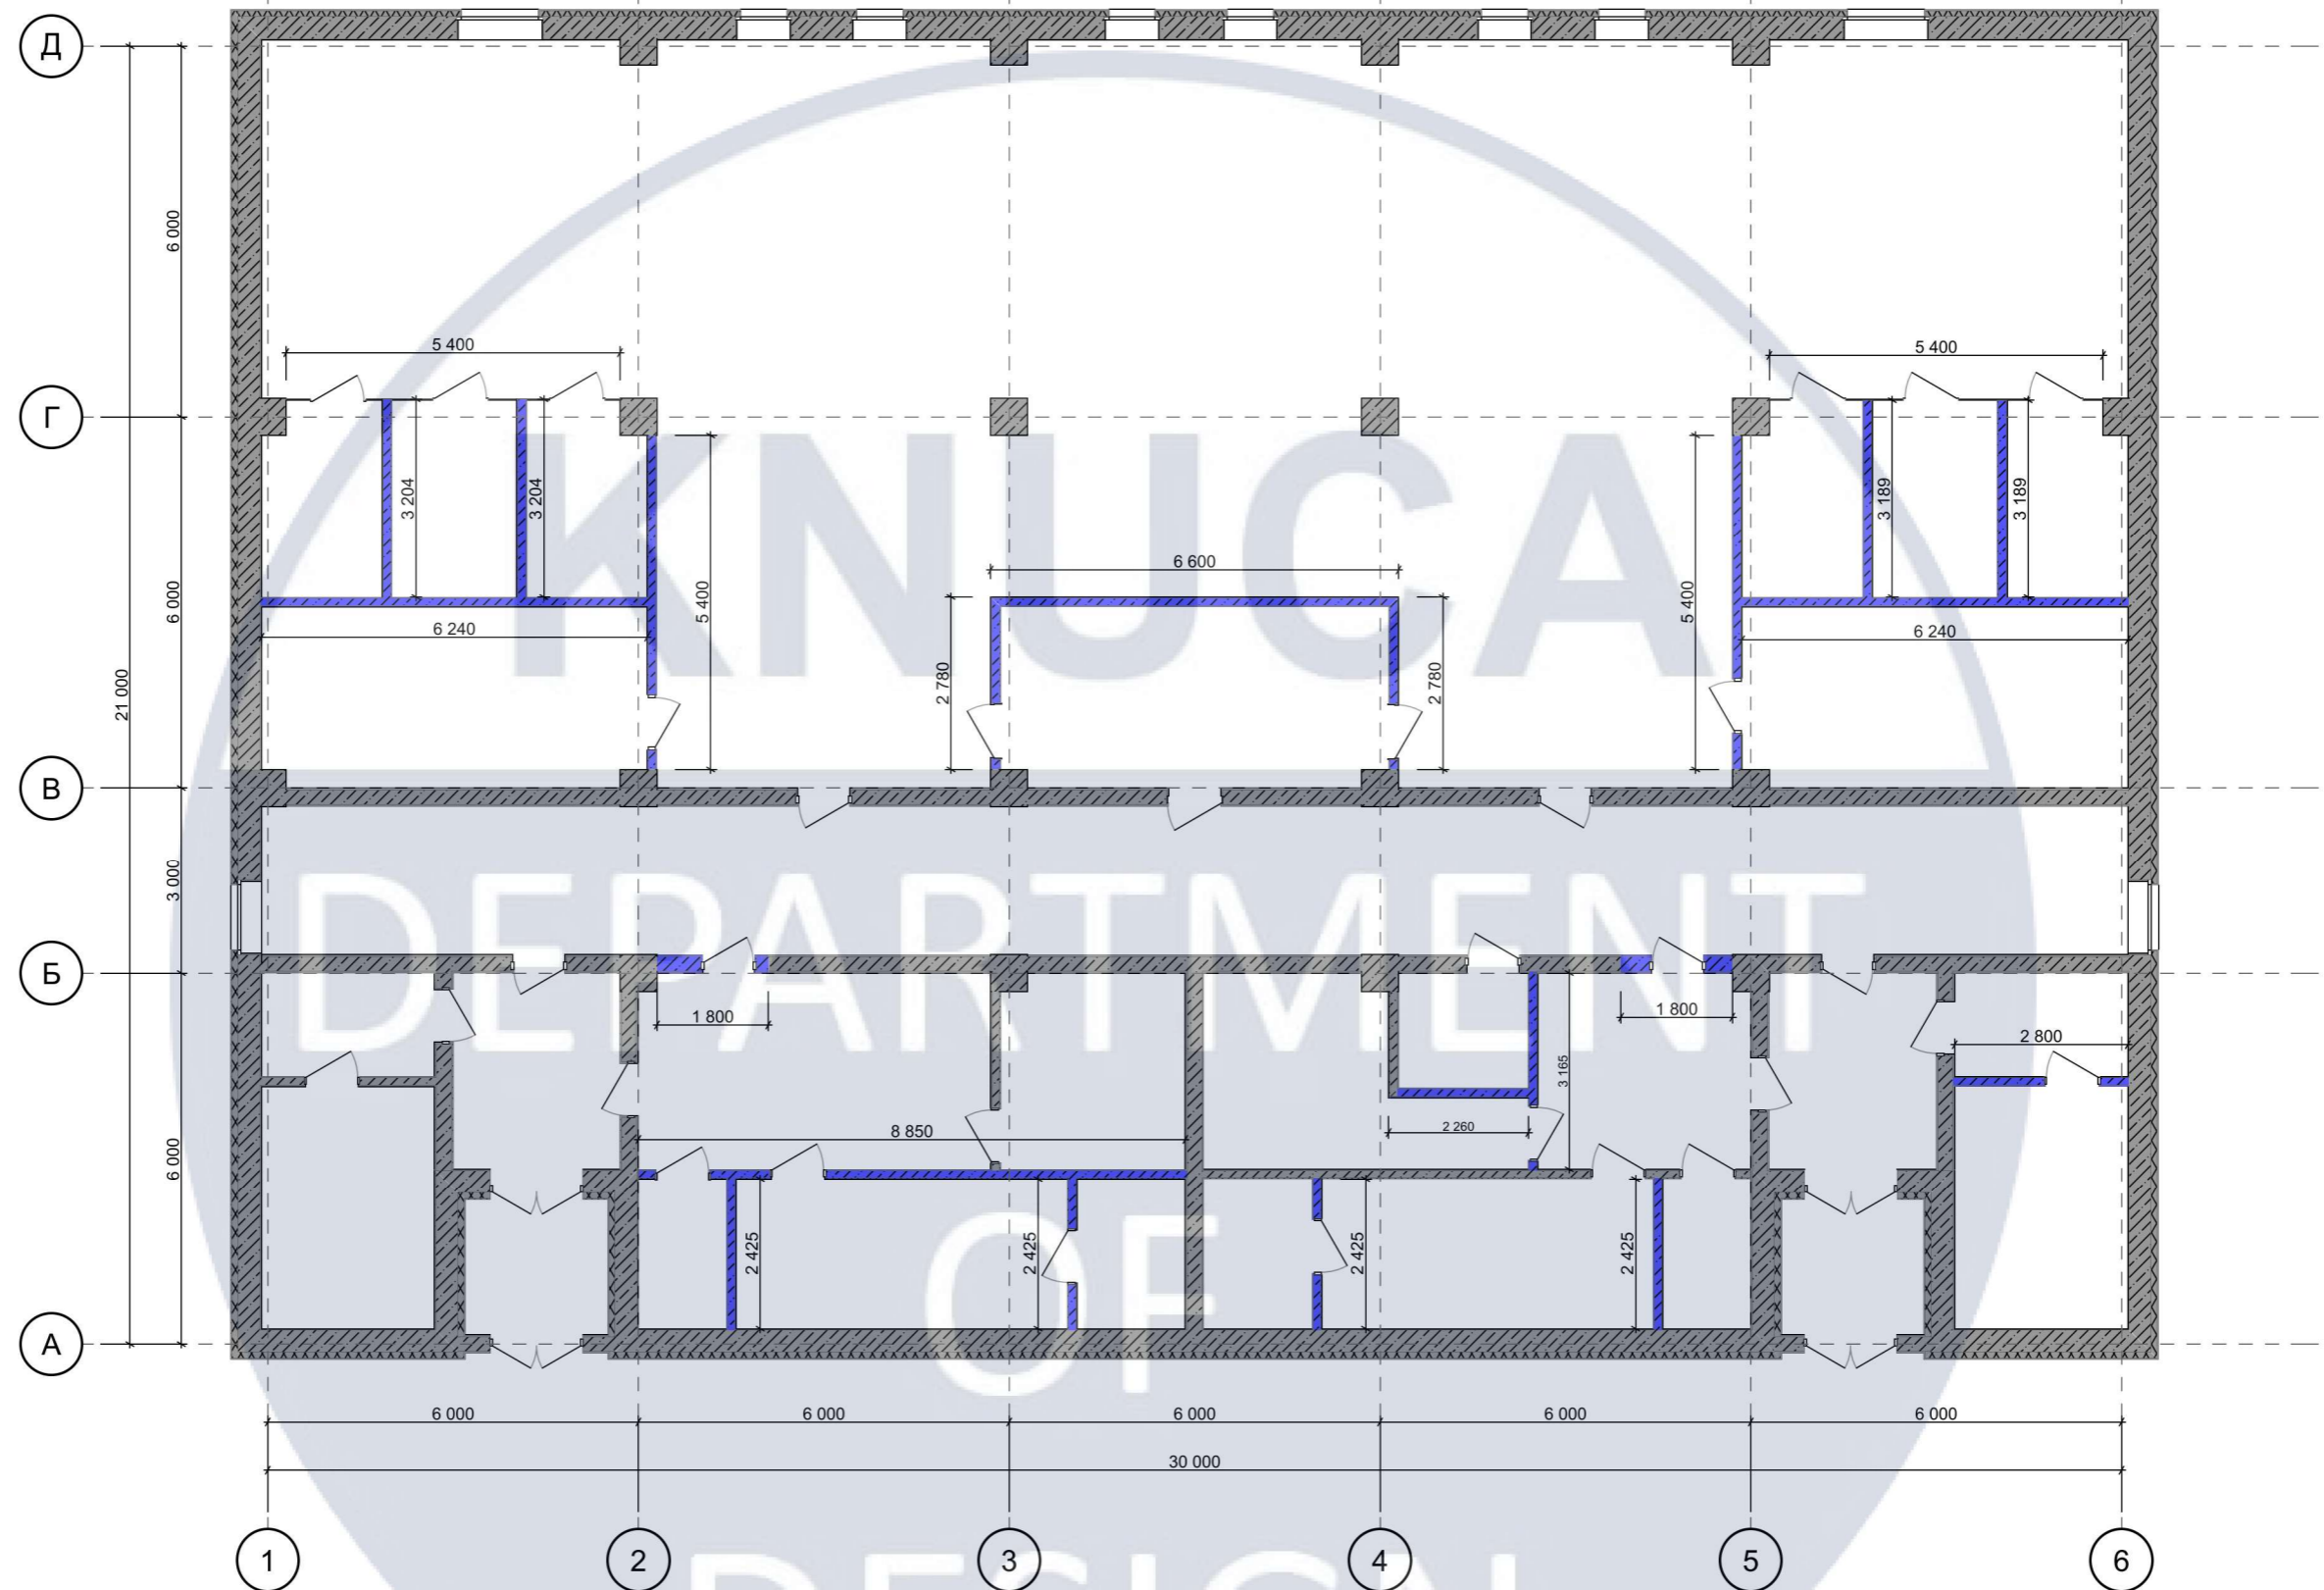

					КНУБА 022 Дизайн 2024 ДН-20-3				
					Проект дизайну інтер'єру та обладнання укриття з можливістю трансформації простору				
Зм.	№	Лист	№ док.	Підпис	Дата	Інтер'єр укриття з можливістю трансформації простору	Стадія	Аркуш	Аркушів
Розробила		Салюк В.						6	40
Керівник		Гордієнко О.О.							
План монтажу, М1:100							Архітектурний факультет		



					КНУБА 022 Дизайн 2024 ДН-20-3			
					Проект дизайну інтер'єру та обладнання укриття з можливістю трансформації простору			
Зм. №	Лист	№ док.	Підпис	Дата	Інтер'єр укриття з можливістю трансформації простору	Стадія	Аркуш	Аркушів
Розробила	Салюк В.						7	40
Керівник	Гордієнко О.О.							
					План зонування, М1:150	Архітектурний факультет		

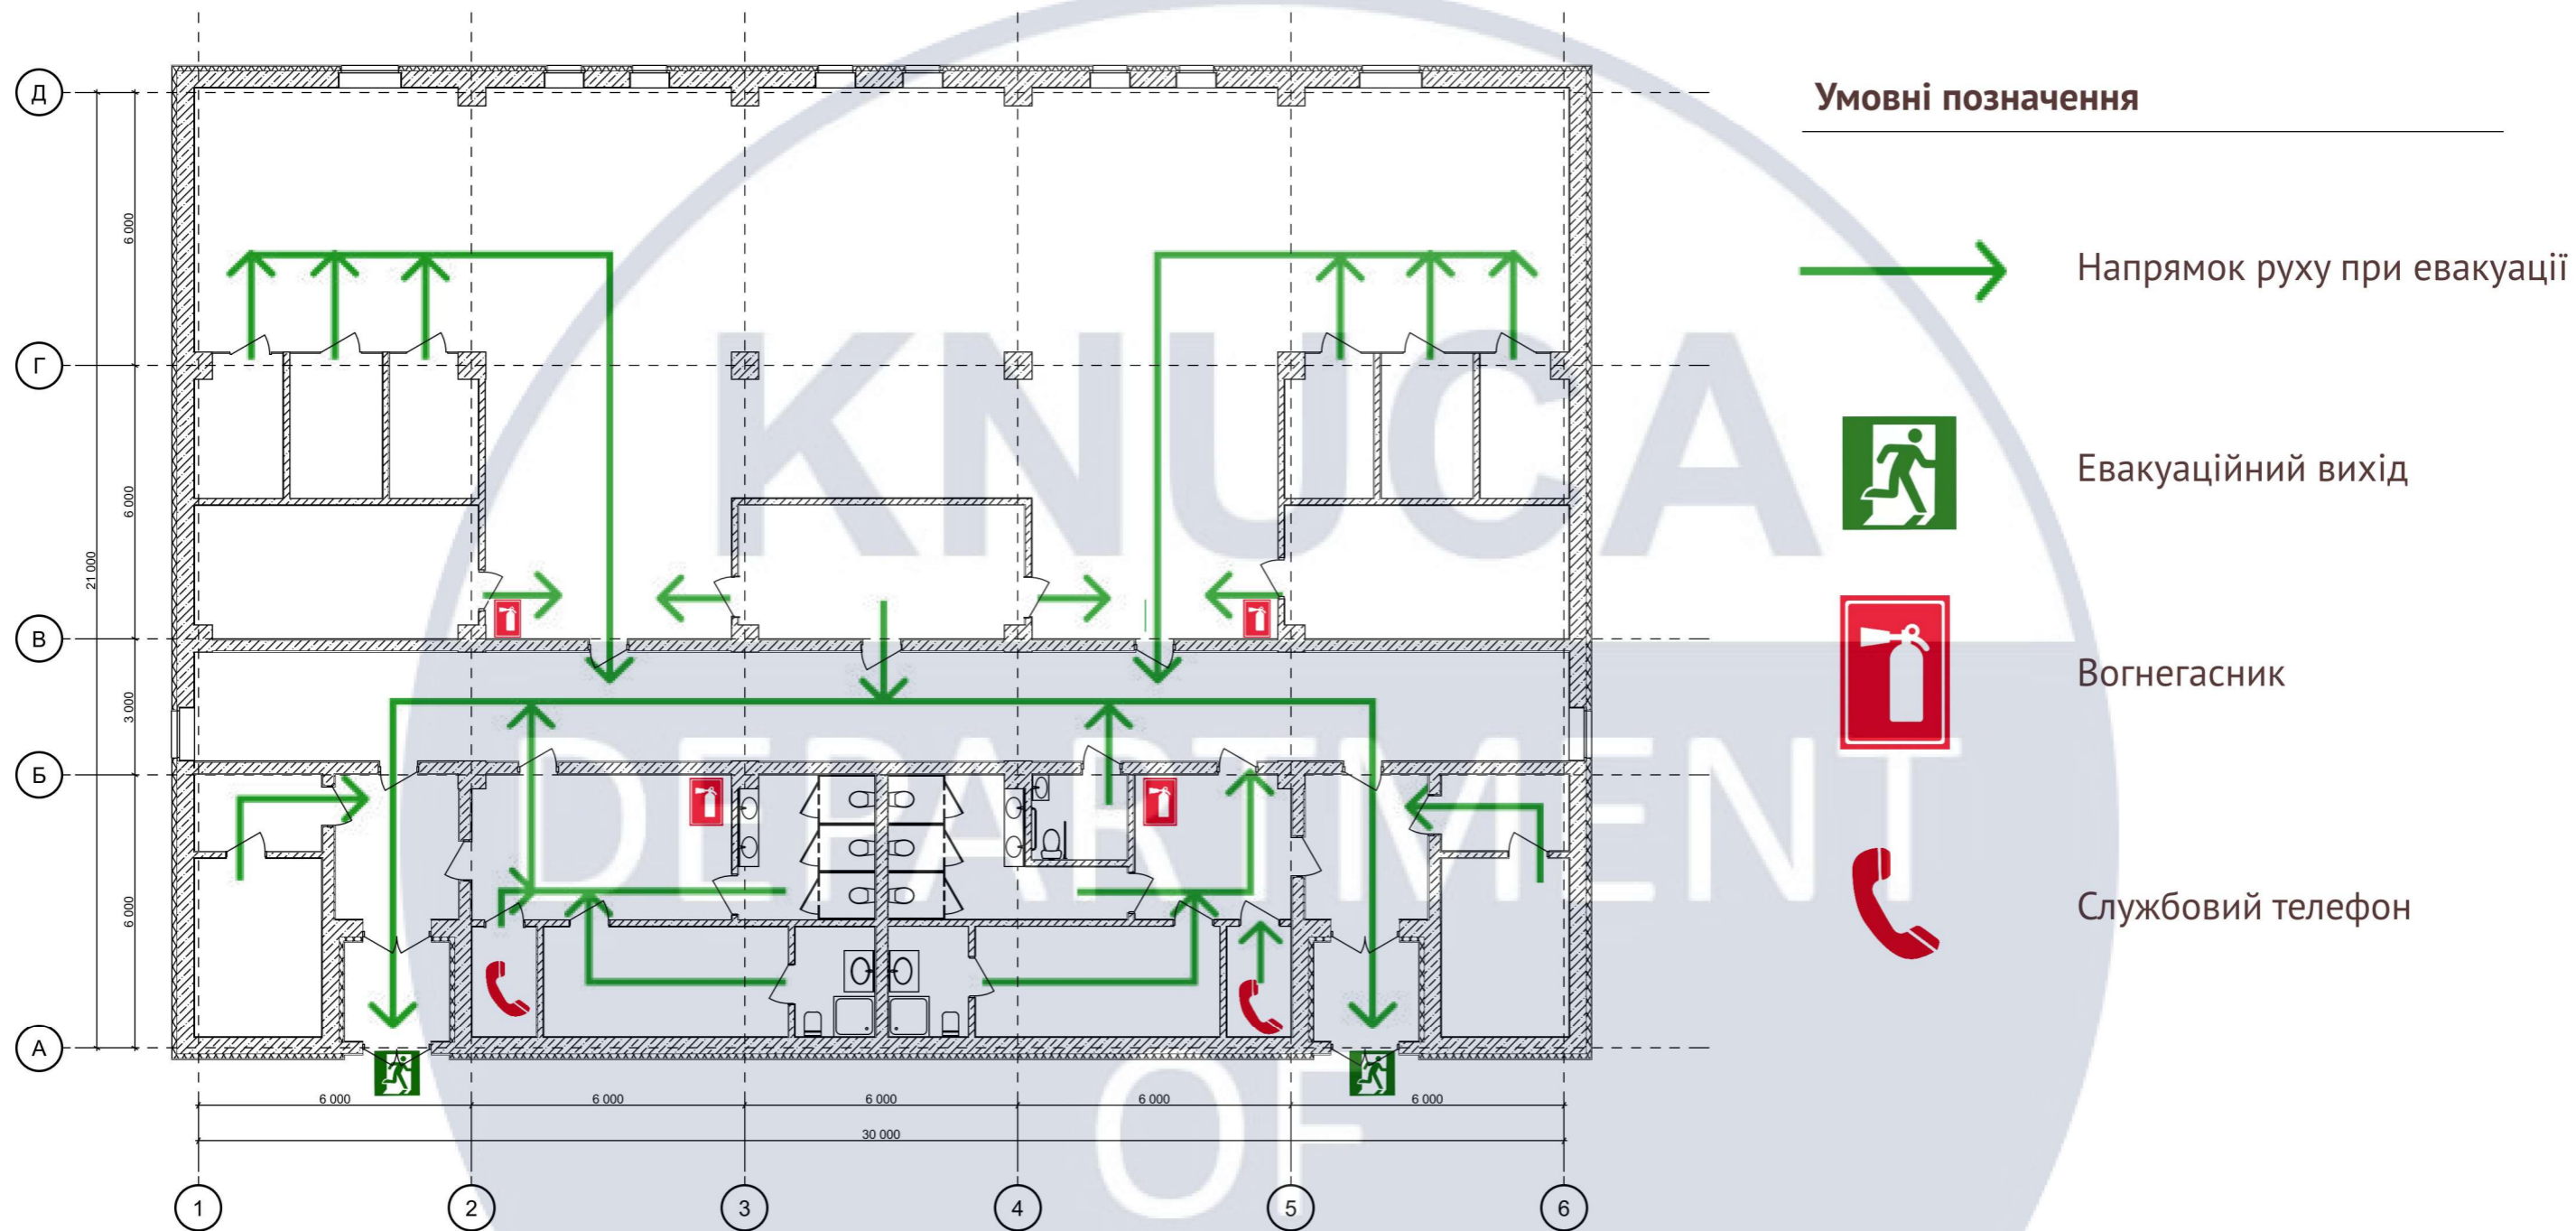

КНУБА 022 Дизайн 2024 ДН-20-3				
Проект дизайну інтер'єру та обладнання укриття з можливістю трансформації простору				
Зм. №	Лист	№ док.	Підпис	Дата
Розробила	Салюк В.			
Керівник	Гордієнко О.О.			
Інтер'єр укриття з можливістю трансформації простору			Стадія	Аркуш
				8
			Аркушів	40
План евакуації, М1:150			Архітектурний факультет	

Експлікація приміщень



ПІД ЧАС МИРНОГО СТАНУ


1. Тамбур	28,6 м ²
2. Приміщення для зберігання стільців	22 м ²
3. Коридор	72,5 м ²
4. Коворкінг	364 м ²
5. Комора для зберігання продуктів	18,3 м ²
6. Кімната матері та дитини	26 м ²
7. Портик	21,6 м ²
8. Душ жіночий	4,2 м ²
9. Душ чоловічий	4,2 м ²
10. Санвузол жіночий	9,3 м ²
11. Санвузол чоловічий	11,9 м ²
12. Санвузол для МГН	3,8 м ²
13. Гардеробна для персоналу	6,8 м ²
14. Переговорна з екраном для проектування	35,8 м ²
15. Персональні кабінети	17,4 м ²
16. Приміщення для зберігання прибирального інвентарю	9,2 м ²

ПІД ЧАС ПОВІТРЯНОЇ ТРИВОГИ







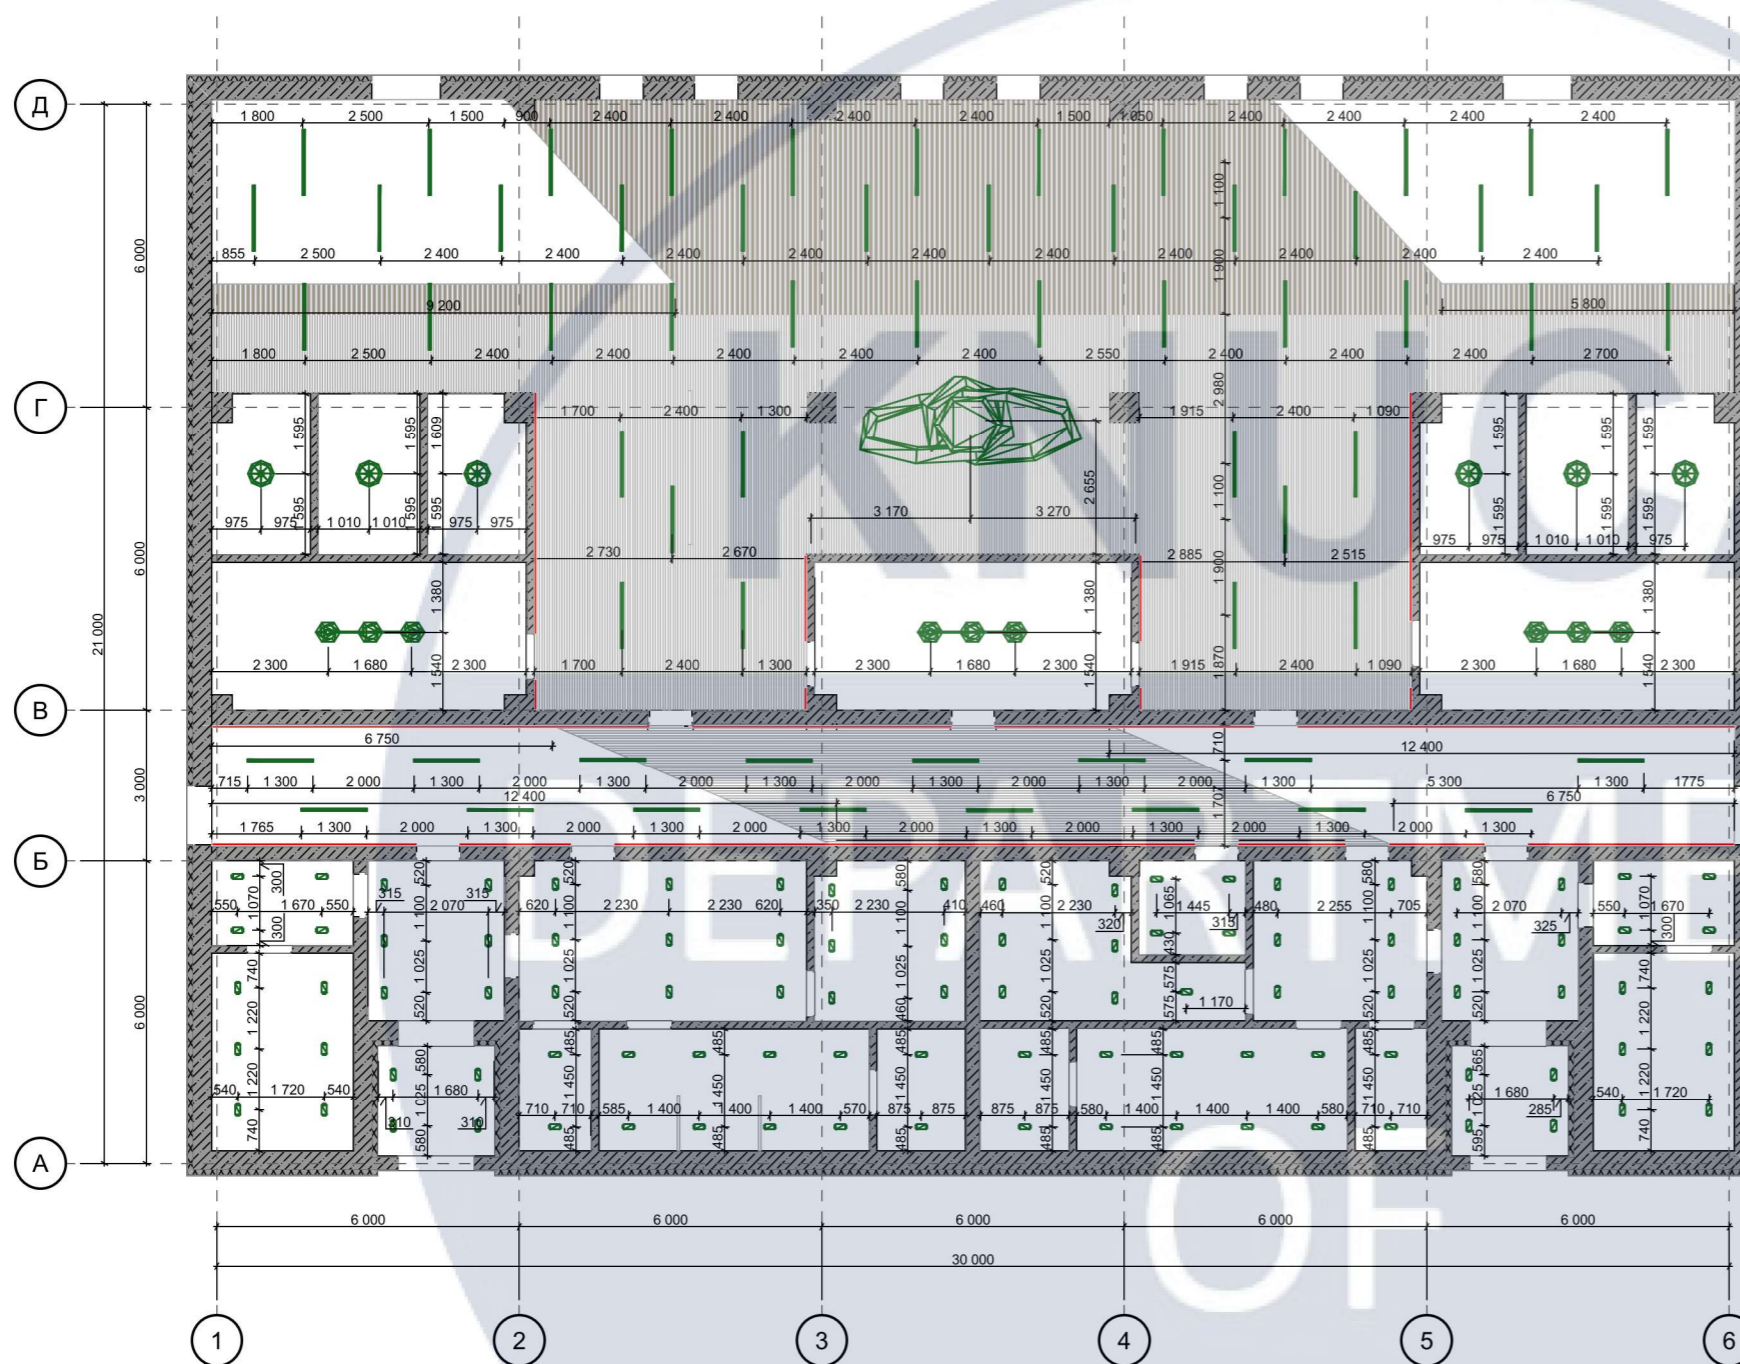

2 ¹ . Приміщення для зберігання забрудненого одягу	22 м ²
3 ¹ . Основне приміщення для переховування	72,5 м ²
4 ¹ . Приміщення для тимчасового переховування	364 м ²
6 ¹ . Розміщення матерів годувальниць, вагітних	26 м ²
7 ¹ . Розміщення дітей до 11 років	21,6 м ²

Загальна площа 594 м²


КНУБА 022 Дизайн 2024 ДН-20-3				
Проект дизайну інтер'єру та обладнання укриття з можливістю трансформації простору				
Зм. №	Лист № док.	Підпис	Дата	
Розробила	Салюк В.			
Керівник	Гордієнко О.О.			
Інтер'єр укриття з можливістю трансформації простору			Стадія	Аркуш
				Аркушів
			9	40
План меблювання та обладнання, М 1:150			Архітектурний факультет	



Умовні позначення

-  Підвісна рейкова стеля
-  Гіпсокартонна стеля
-  Підвісна LED-люстра
-  Потрійний підвісний світильник
-  Підвісна рейкова стеля
-  Підвісний світильник
-  Точкові світильники
-  LED-стрічка Wave

					КНУБА 022 Дизайн 2024 ДН-20-3			
					Проект дизайну інтер'єру та обладнання укриття з можливістю трансформації простору			
Зм. №	Лист	№ док.	Підпис	Дата	Інтер'єр укриття з можливістю трансформації простору	Стадія	Аркуш	Аркушів
							10	40
					План освітлення, М 1:150		Архітектурний факультет	

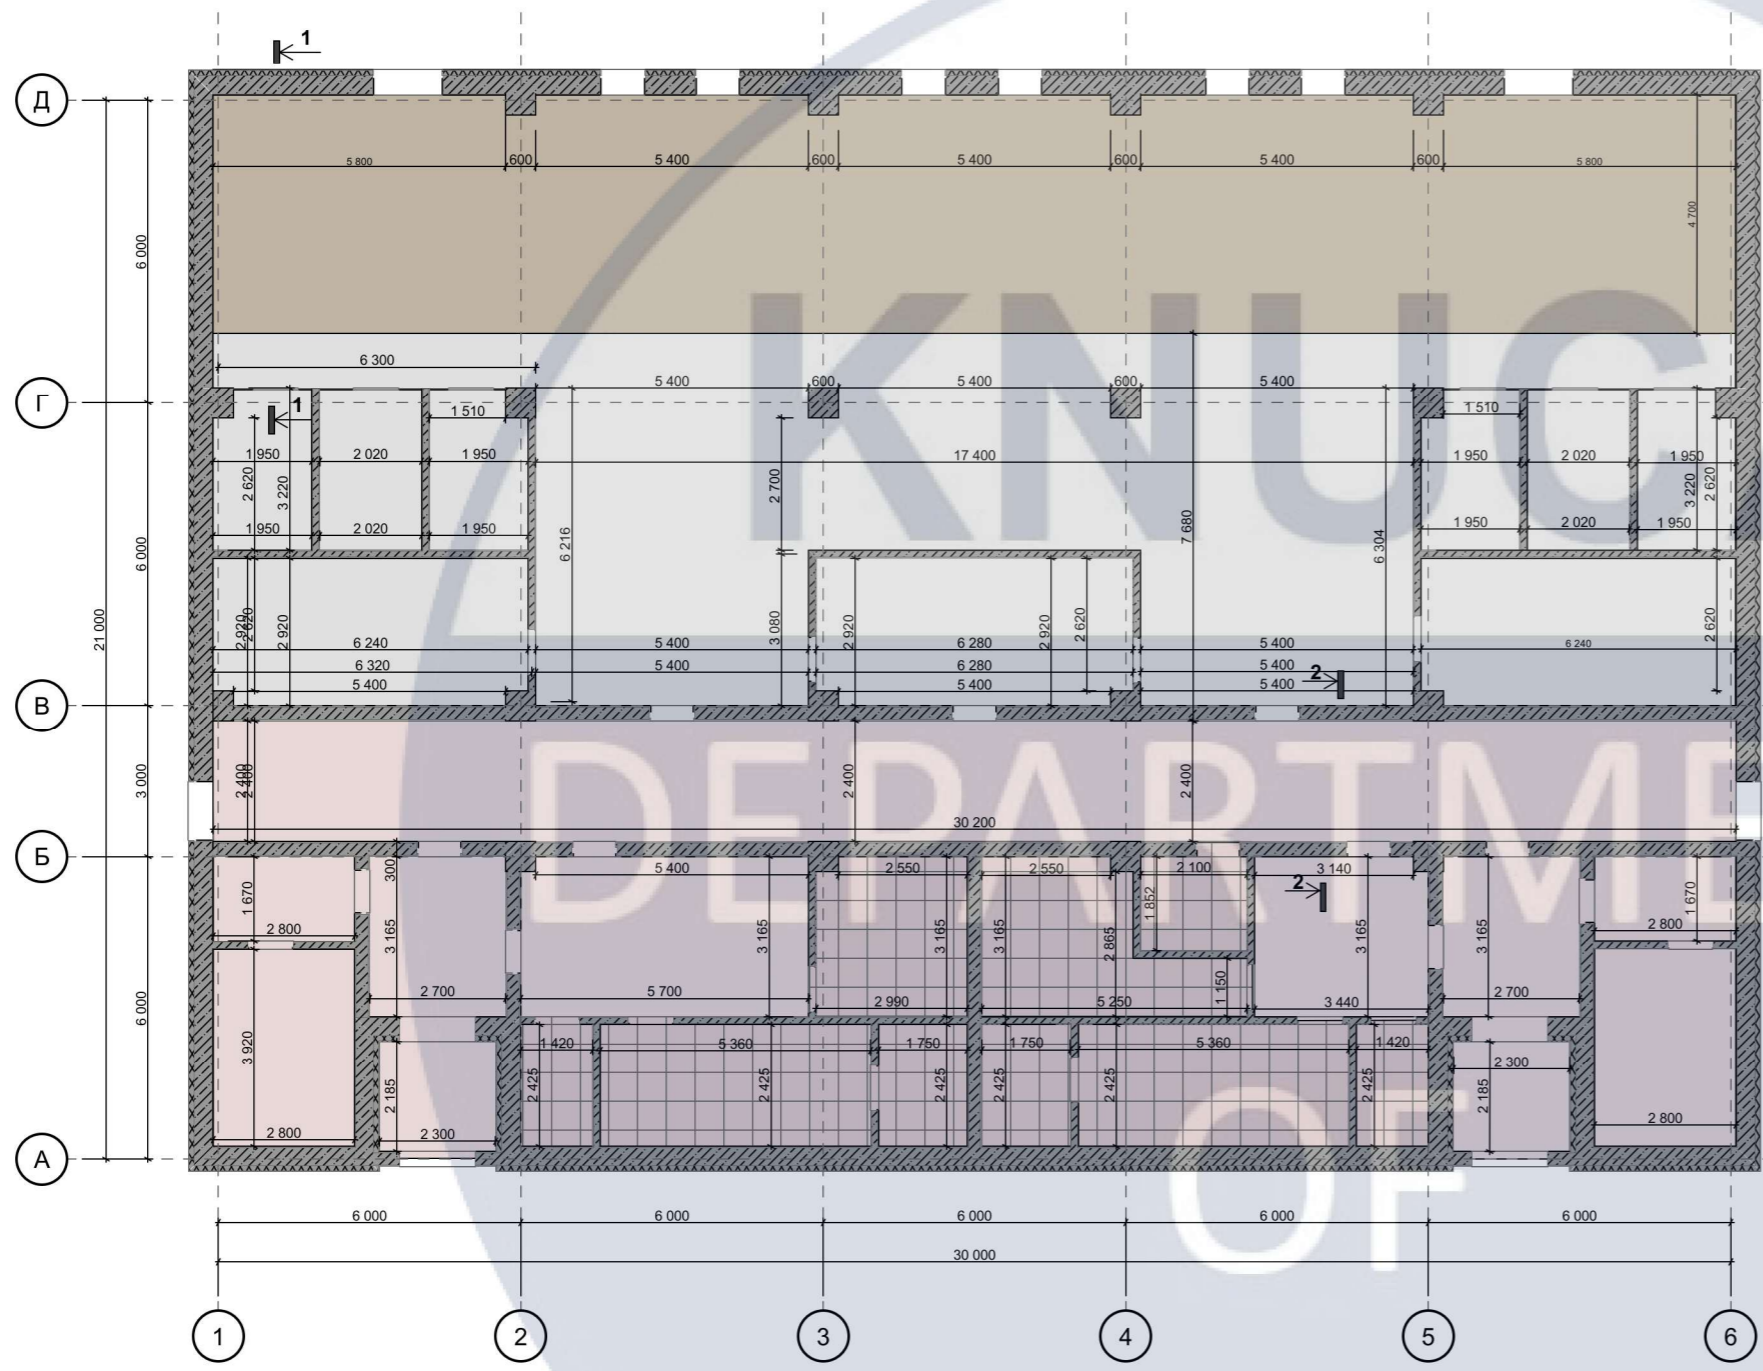


Умовні позначення

-  Мікроцемент, S=165,3 м²
-  Мікроцемент, S=245,7 м²
-  Керамогранітна плитка, S=73,7 м²
-  Поліуретанова наливна підлога, S=160,3 м²

КНУБА 022 Дизайн 2024 ДН-20-3				
Проект дизайну інтер'єру та обладнання укриття з можливістю трансформації простору				
Зм. №	Лист	№ док.	Підпис	Дата
Розробила	Салюк В.			
Керівник	Гордієнко О.О.			
Інтер'єр укриття з можливістю трансформації простору			Стадія	Аркуш
				Аркушів
			11	40
План підлоги, М1:150			Архітектурний факультет	


Розріз 1-1, М 1:100

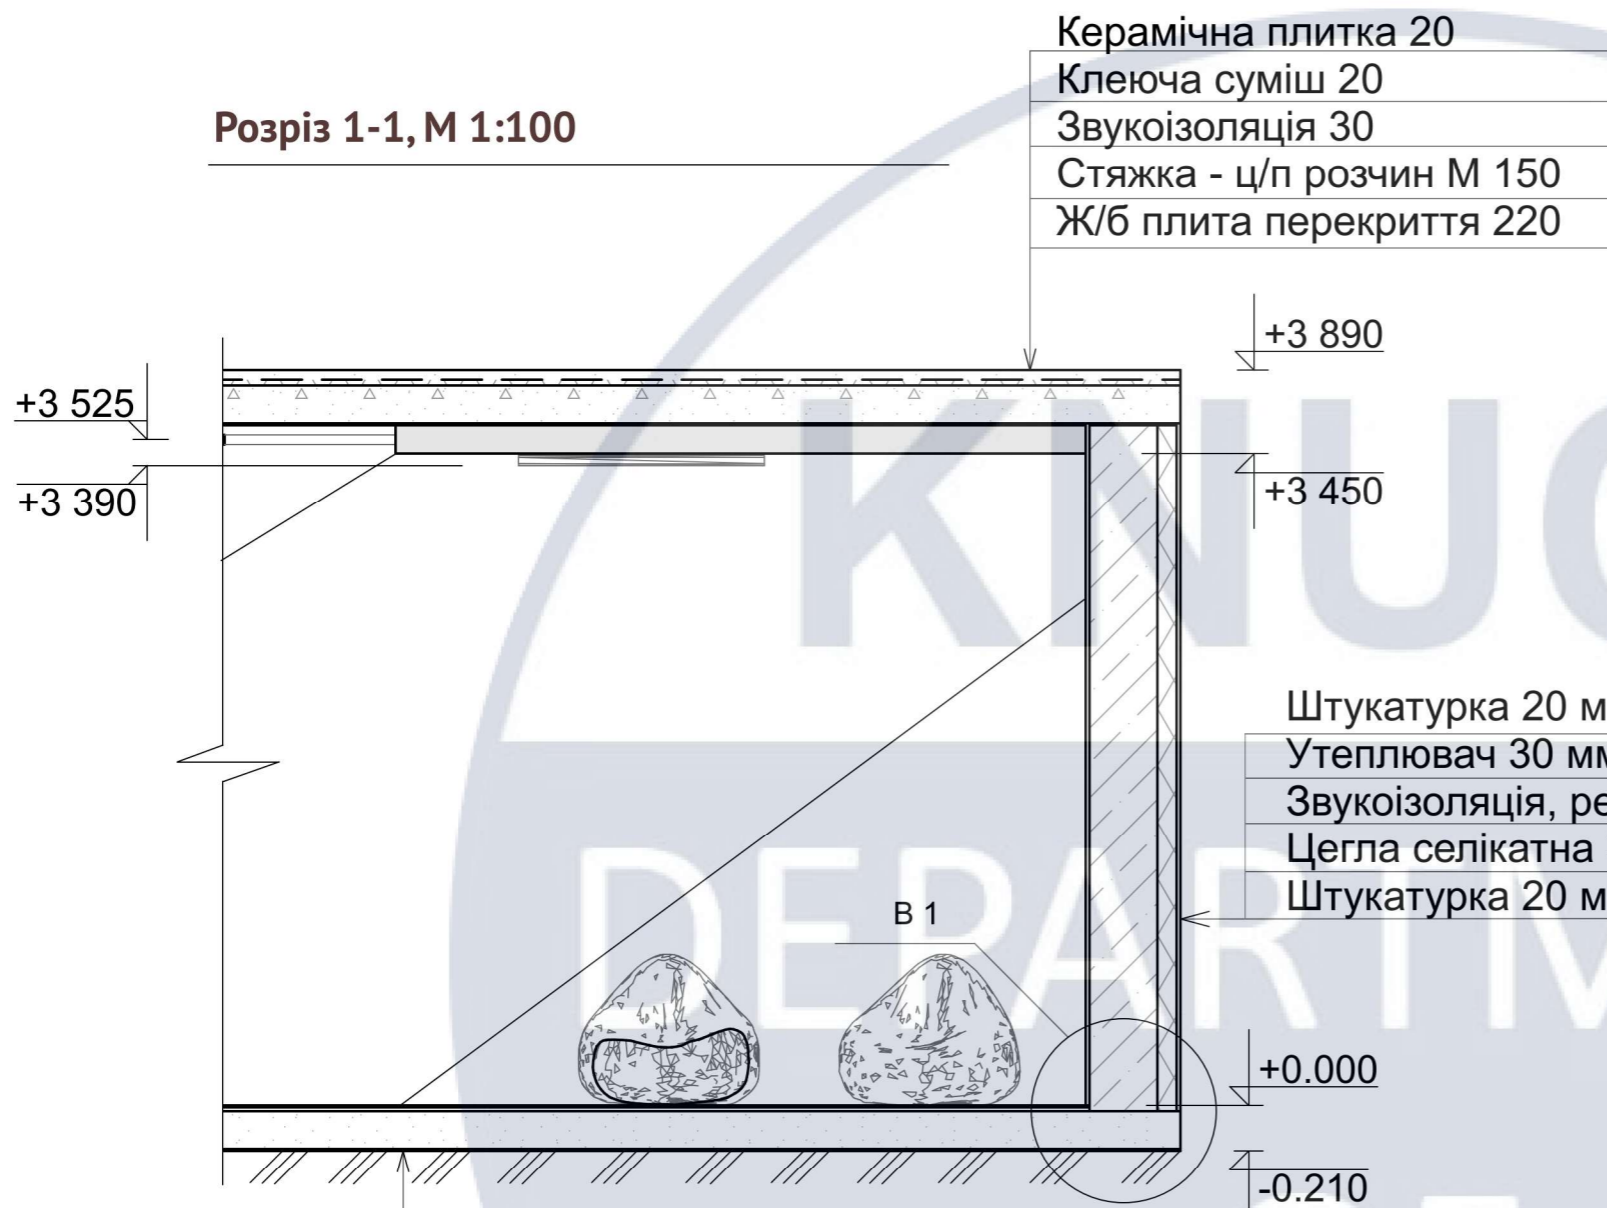

- Керамічна плитка 20
- Клеюча суміш 20
- Звукоізоляція 30
- Стяжка - ц/п розчин М 150
- Ж/б плита перекриття 220

- Наливна суміш 20
- Клеюча суміш 20
- Стяжка - ц/п розчин М 150
- Гідроізоляція 10
- Бетонна підготовка М 100
- Ґрунт втрамбований щебнем



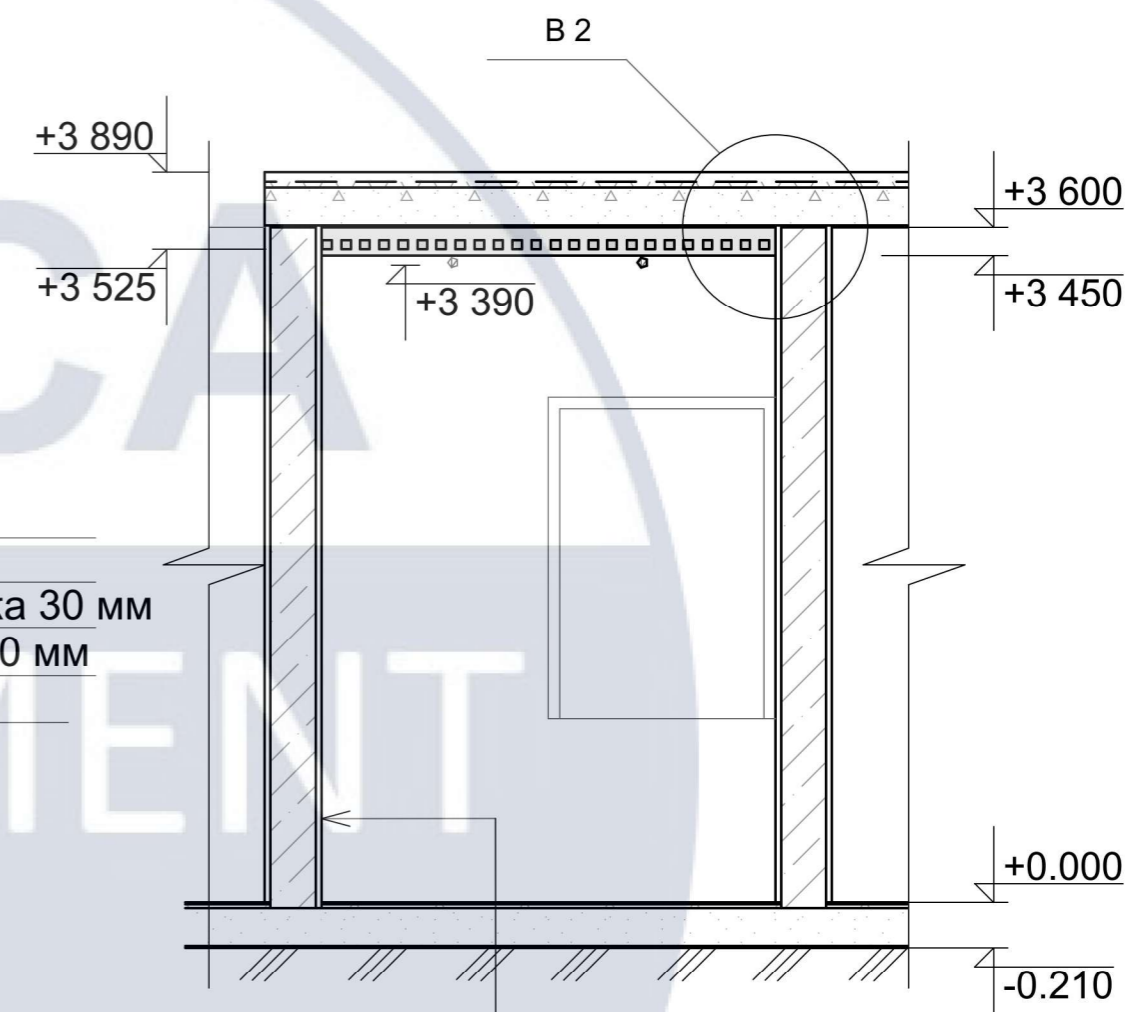















Розріз 2-2, М 1:100



- Штукатурка 20 мм
- Утеплювач 30 мм
- Звукоізоляція, рейка 30 мм
- Цегла селікатна 380 мм
- Штукатурка 20 мм

- Штукатурка 20 мм
- Гіпсокартон 30 мм
- Звукоізоляція, рейка 30 мм
- Цегла селікатна 240 мм
- Штукатурка 20 мм

КНУБА 022 Дизайн 2024 ДН-20-3					
Проект дизайну інтер'єру та обладнання укриття з можливістю трансформації простору					
Зм. №	Лист	№ док.	Підпис	Дата	
Розробила	Салюк В.				
Керівник	Гордієнко О.О.				
Інтер'єр укриття з можливістю трансформації простору				Стадія	Аркуш
					12
				Аркушів	40
Розріз 1-1, М 1:100, Розріз 2-2, М 1:100				Архітектурний факультет	

№	Зображення	Найменування	Розміри, мм	Модель	Номер	Виробник	К-сть
1.		Стіл робочий	1300x600x800	R-437	R-4285	Rastex	18
2.		Стіл для переговорів	3020x1040x850	Ясен	215132	Woodween	2
3.		Стіл робочий кутовий	1500x1500x850	R-850	R-3575	Rastex	34
4.		Стілець 1	620x500x1140	ANYFIX CHR68	SORO-23	Nowy Styl	34
5.		Стілець 2	715x680x950	office-3	34964	MULLer	14
6.		Стілець барний	615x500x1200	GTS RING BASE	P V-14	Nowy Styl	7
7.		Крісло-мішок	950x1000x700	LAZE	S 70	Embawood	7
8.		Перегородки	100x3000x1500	-	-	Власна розробка	6
9.		Стійка	600x600x1400	Marsel	NV 60	Nowy Styl	2
10.		Шафа для бару 1	600x1400x2700	Modern	КШ-3	Roko	4
11.		Шафа для бару 2	600x1360x2700	Modern	КШ-7	Roko	1
12.		Стелаж	480x840x2700	Modern	1МД -10	Roko	12
13.		Барна стійка	900x600x1200	-	-	Власна розробка	8
14.		Комп'ютер стаціонарний	40x400x500	iMac	M3 4.5K 10	Apple	12
15.		Проектор	532 x 132,7 x 342	The Premiere	SP-LSP9T	Samsung	2
16.		Екран для проектора	120" 2656x1494	ALR	S PRO 120"	VividStorm	2
17.		Холодильник	685x833x1894	French Door	LA6983ss	SINFONIA	2
18.		Лавочка трансформер	450x500x2360	simple bench	EN 1176	MoveArt	20

						КНУБА 022 Дизайн 2024 ДН-20-3		
						Проект дизайну інтер'єру та обладнання укриття з можливістю трансформації простору		
Зм.	№	Лист	№ док.	Підпис	Дата			
Розробила		Салюк В.				Інтер'єр укриття з можливістю трансформації простору		Стадія
Керівник		Гордієнко О.О.						Аркуш
								Аркушів
								14
								40
						Специфікація меблювання та техніки		Архітектурний факультет


Паспорт оздоблювальних матеріалів

Специфікація освітлення


№	Назва	Матеріал	Текстура	Номер	Площа, м ²
1.	Стеля	Акилова фарба		RAL 1014	580
2.	Стеля	Металеві рейки		RAL 1002	350
3.	Стіни	Акилова фарба		RAL 1013	286,3
4.	Стіни	HPL панелі металізовані		1140	192,1
5.	Перегородки	Скло зі змінною прозорістю		000	38
6.	Підлога	Поліуретанова смола		R 1001	159,8
7.	Підлога	Керамогранітна плитка		Моса creme	69,7
8.	Підлога	Мікроцемент		Vento	245,7
9.	Підлога	Мікроцемент		Pedra porosa	165,3

№	Зображення	Найменування	Розміри, мм	Модель	Виробник	К-сть
1.		Підвісна LED люстра	900x650x350	LUCERNO	Svit lamp	1
2.		Стельовий світильник	867x1560 x3	Cameleon Egg	Nowodvorski	3
3.		LED-світильник	680x680x90	STRIPES	Brilagi	64
4.		Стельовий світильник	867x1560	Cameleon Egg M	Nowodvorski	6
5.		Стельовий світильник	200x200x150	Pendant lamp 871	LeDron	96
6.		Led-стрічка traveling wave	870x18x5	RGB Magic	LED Group	4


КНУБА 022 Дизайн 2024 ДН-20-3					
Проект дизайну інтер'єру та обладнання укриття з можливістю трансформації простору					
Зм.	№	Лист	№ док.	Підпис	Дата
Розробила		Салюк В.			
Керівник		Гордієнко О.О.			
Інтер'єр укриття з можливістю трансформації простору				Стадія	Аркуш
					15
				Аркушів	40
Специфікація освітлення та оздоблювальних матеріалів				Архітектурний факультет	

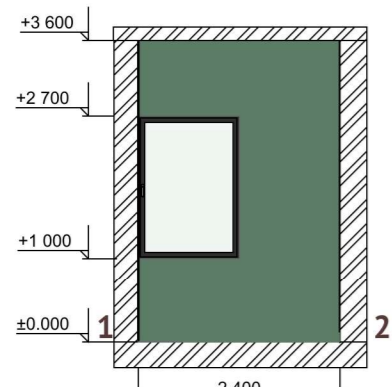


Розгортка 1-2, М1:100

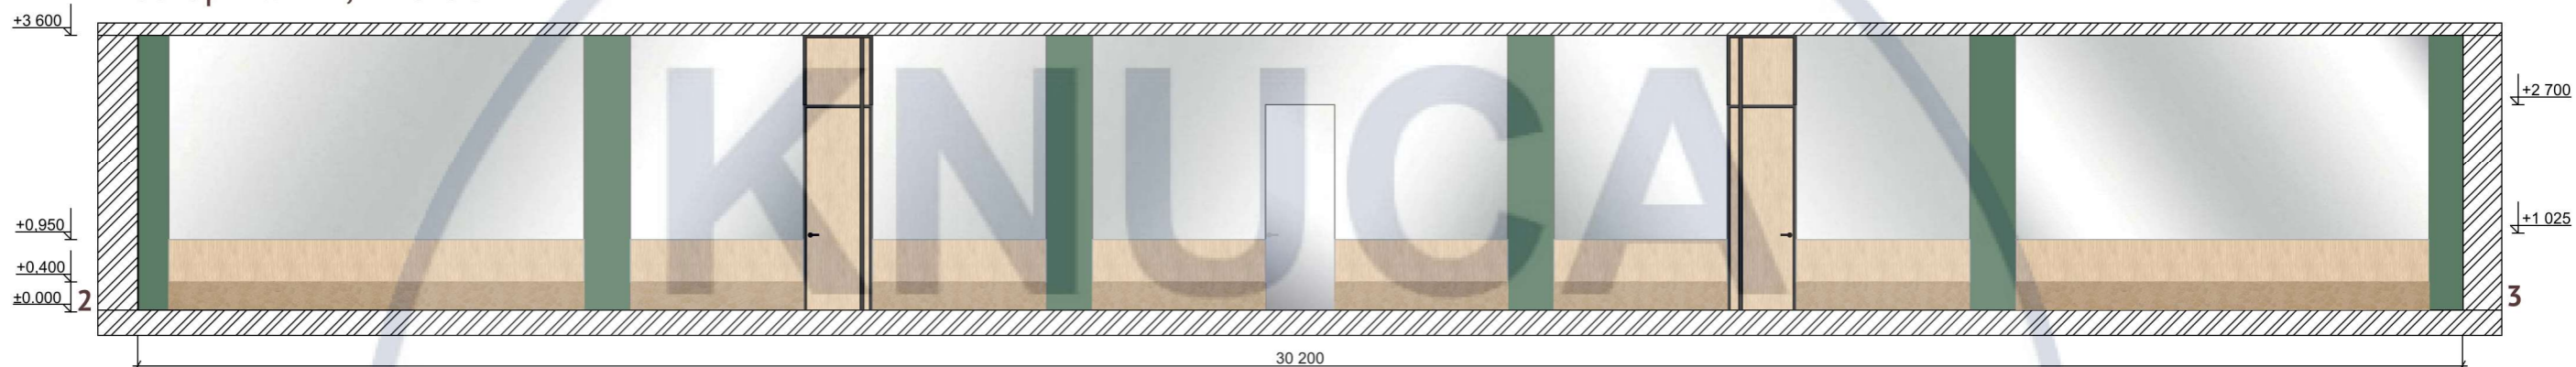


Розгортка 2-3, М1:100

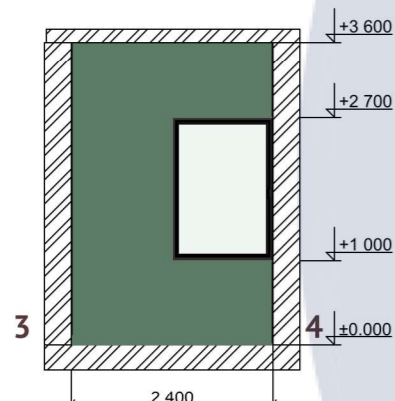


Розгортка 3-4, М1:100

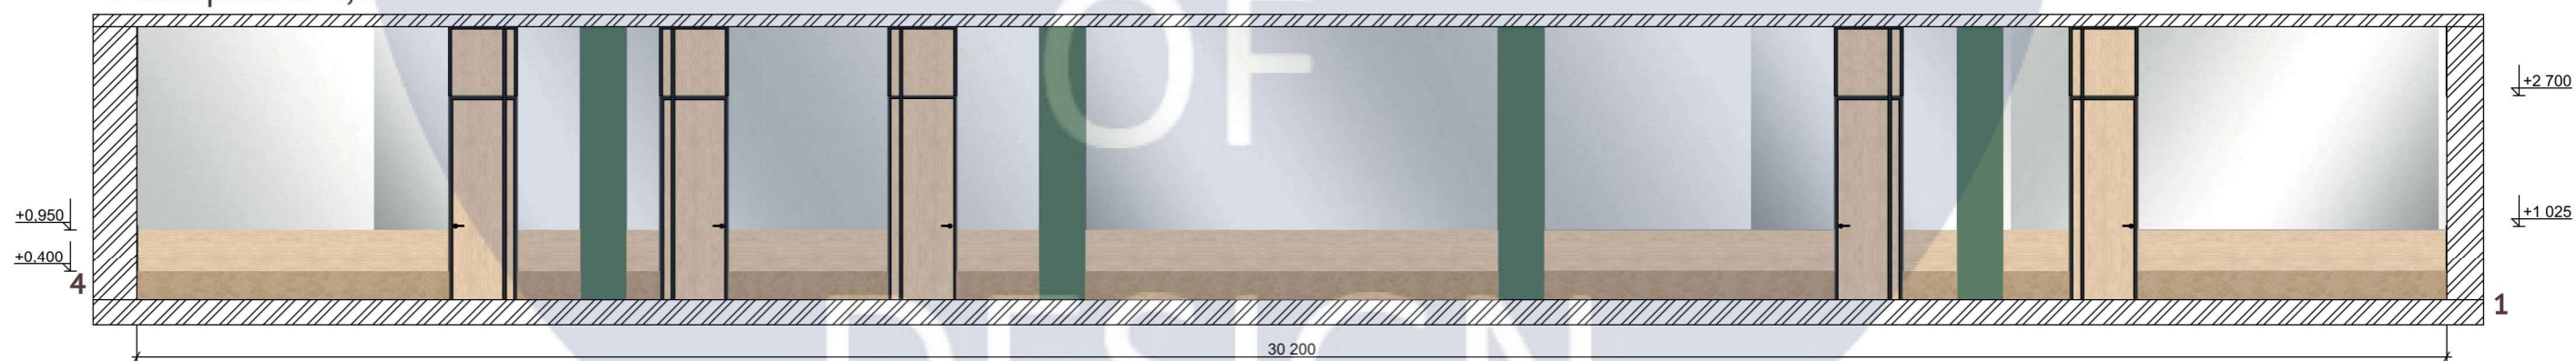


Розгортка 4-1, М1:100

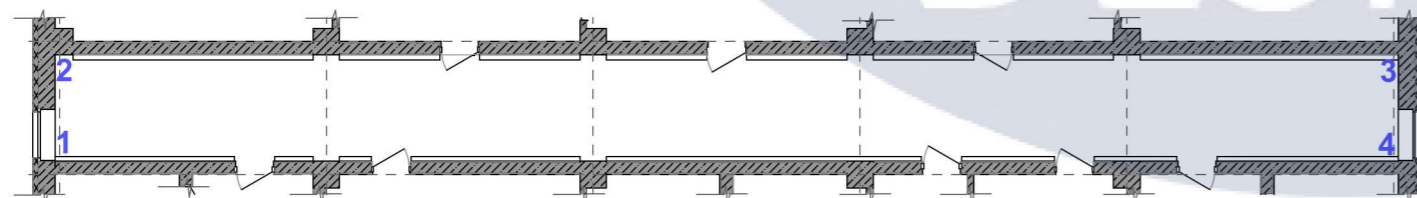


					КНУБА 022 Дизайн 2024 ДН-20-3			
					Проект дизайну інтер'єру та обладнання укриття з можливістю трансформації простору			
Зм. №	Лист	№ док.	Підпис	Дата	Інтер'єр укриття з можливістю трансформації простору	Стадія	Аркуш	Аркушів
Розробила	Салюк В.						16	40
Керівник	Гордієнко О.О.							
					Розгортки коридору, М 1:100		Архітектурний факультет	

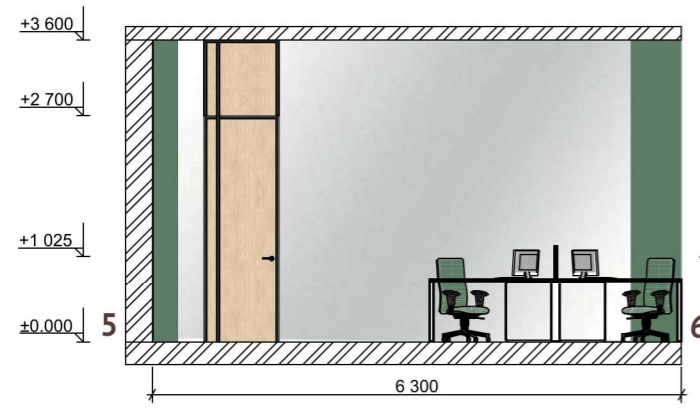


Розгортка 5-6, М1:100

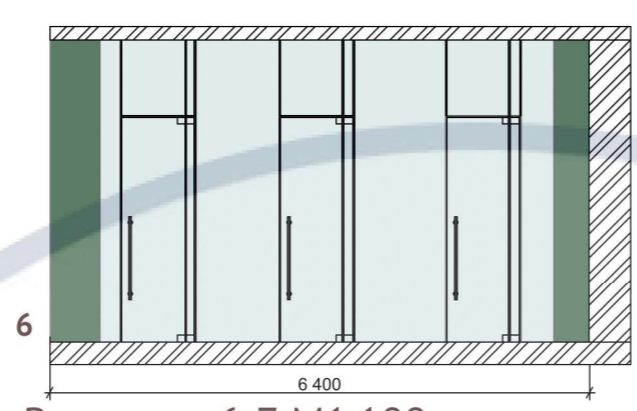


Розгортка 6-7, М1:100

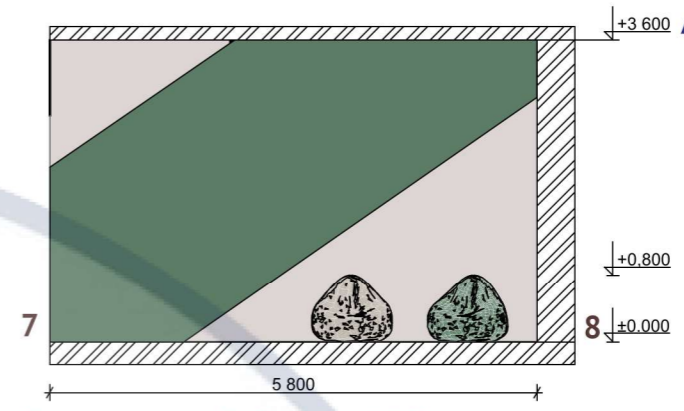


Розгортка 7-8, М1:100

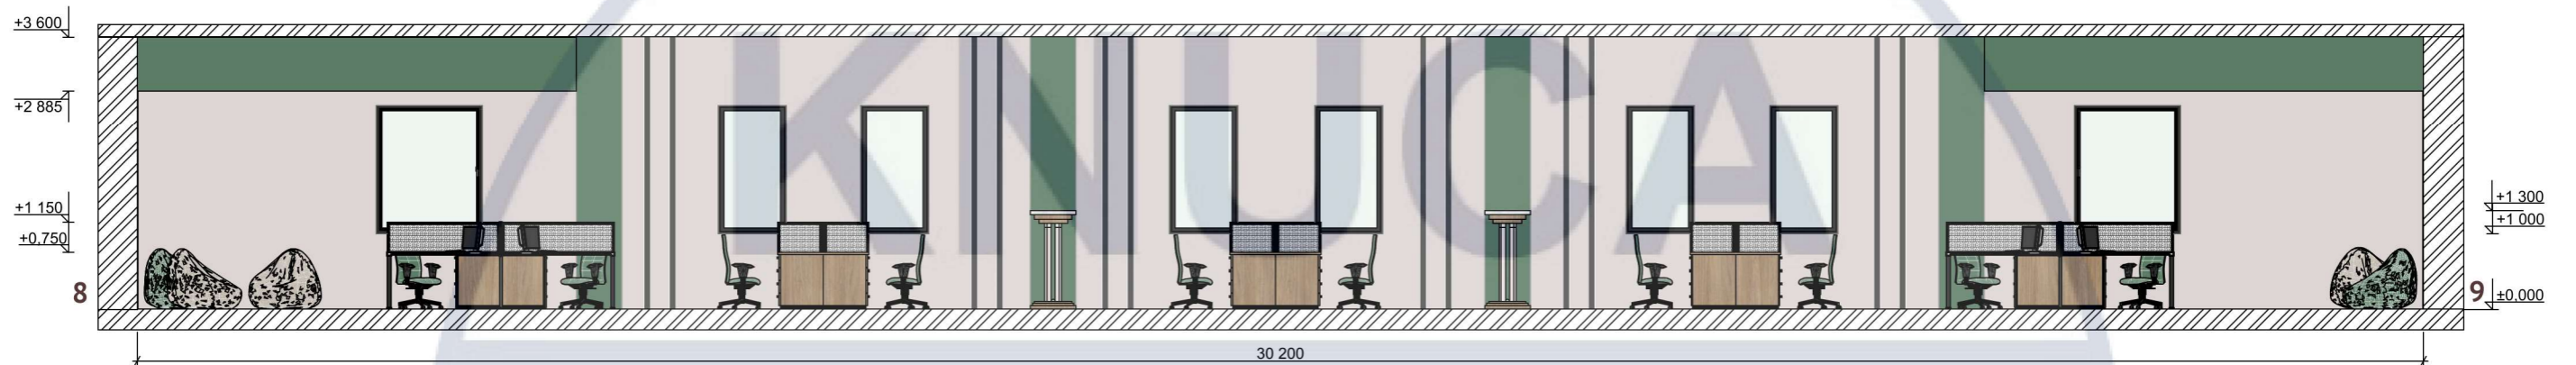


Розгортка 8-9, М1:100

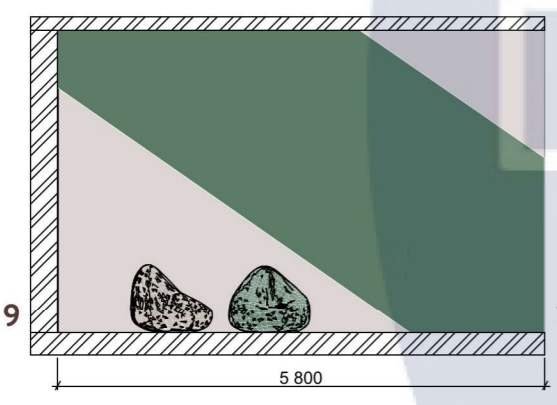


Розгортка 9-10, М1:100

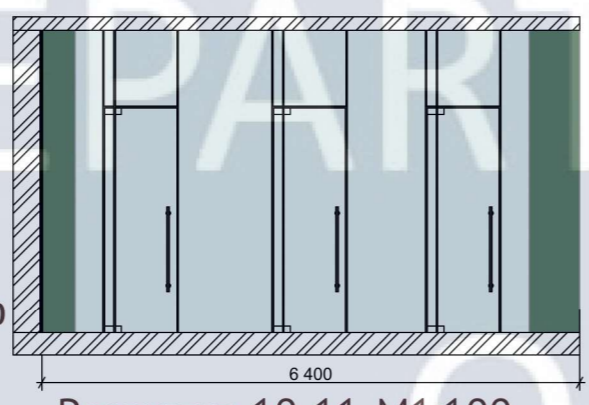


Розгортка 10-11, М1:100

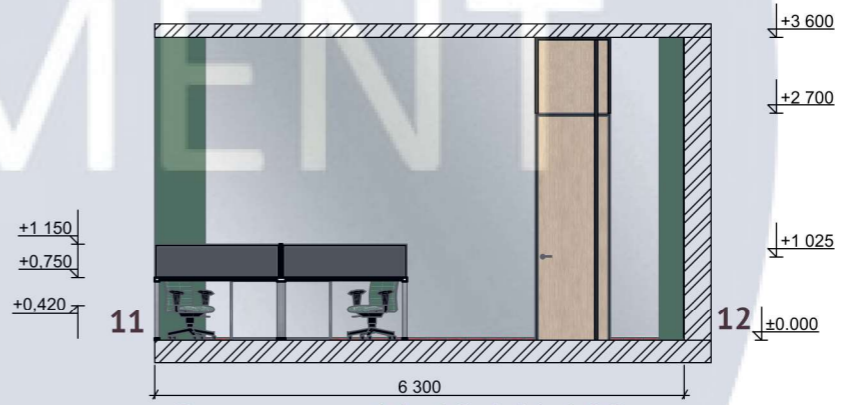


Розгортка 11-12, М1:100

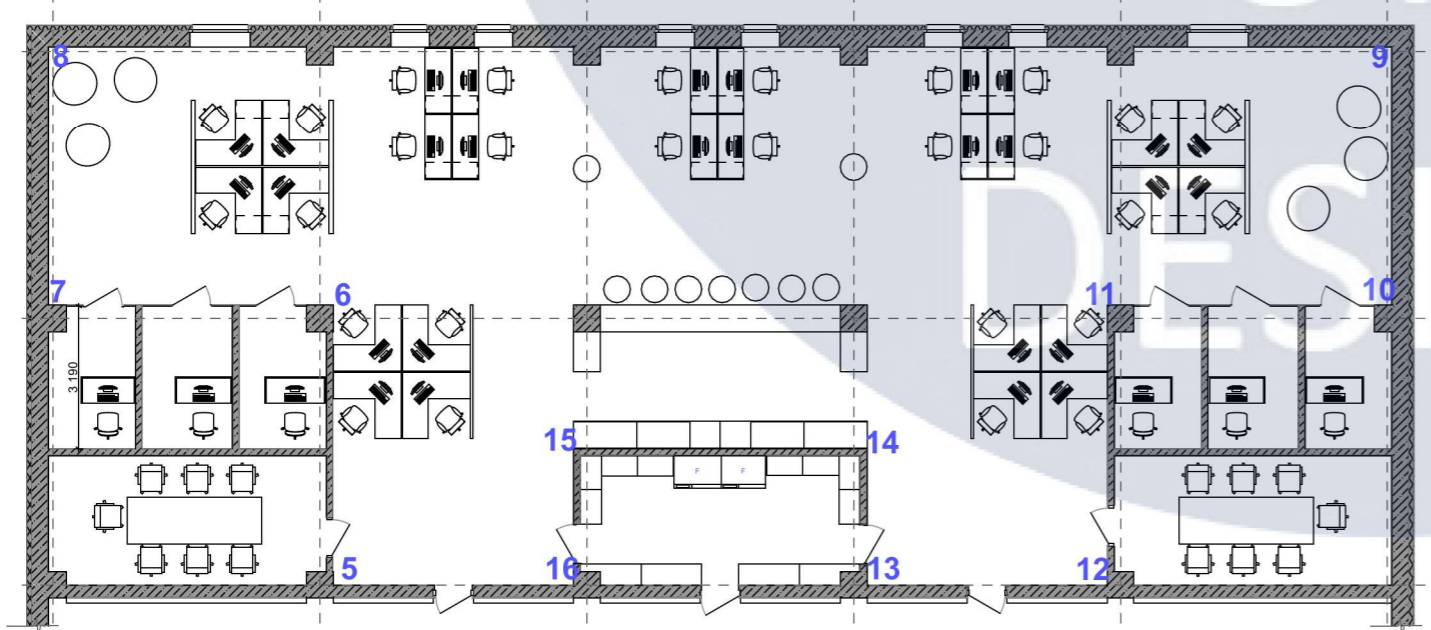


КНУБА 022 Дизайн 2024 ДН-20-3				
Проект дизайну інтер'єру та обладнання укриття з можливістю трансформації простору				
Зм. №	Лист	№ док.	Підпис	Дата
Розробила	Салюк В.			
Керівник	Гордієнко О.О.			
Інтер'єр укриття з можливістю трансформації простору			Стадія	Аркуш
				17
Розгортки коворкінгу, М 1:100			Аркушів	40
			Архітектурний факультет	

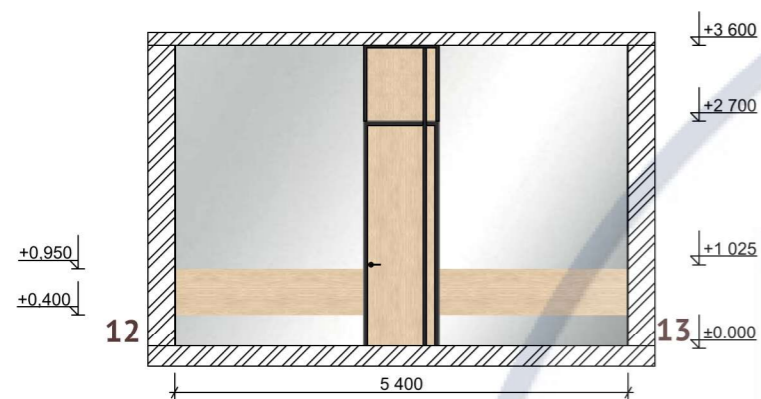


Розгортка 12-13, М1:100

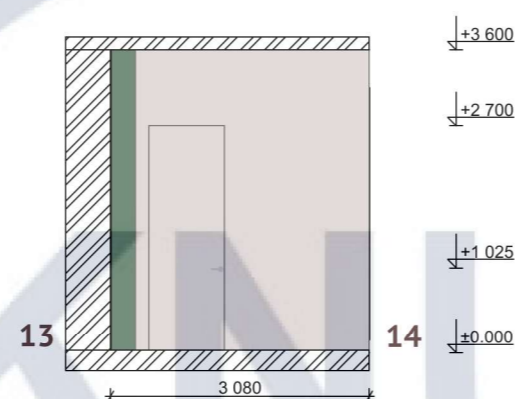


Розгортка 13-14, М1:100

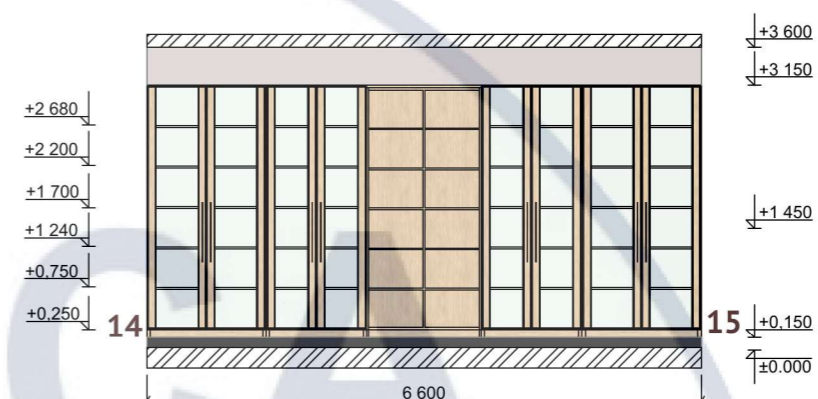


Розгортка 14-15, М1:100

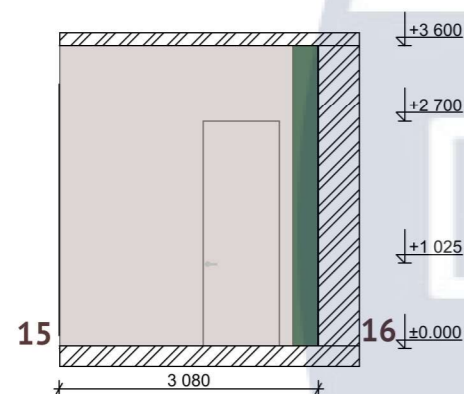

Розгортка 15-16, М1:100

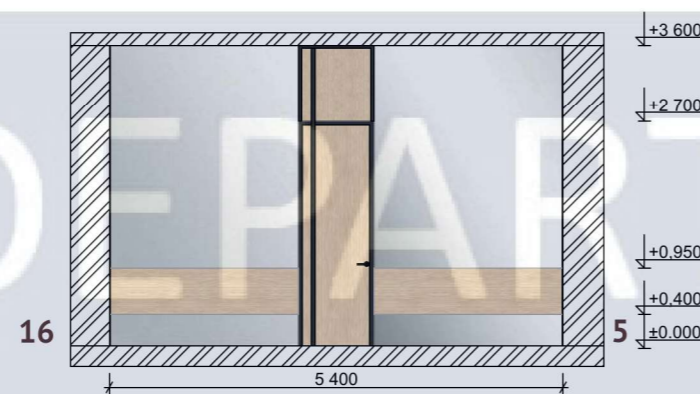

Розгортка 16-5, М1:100

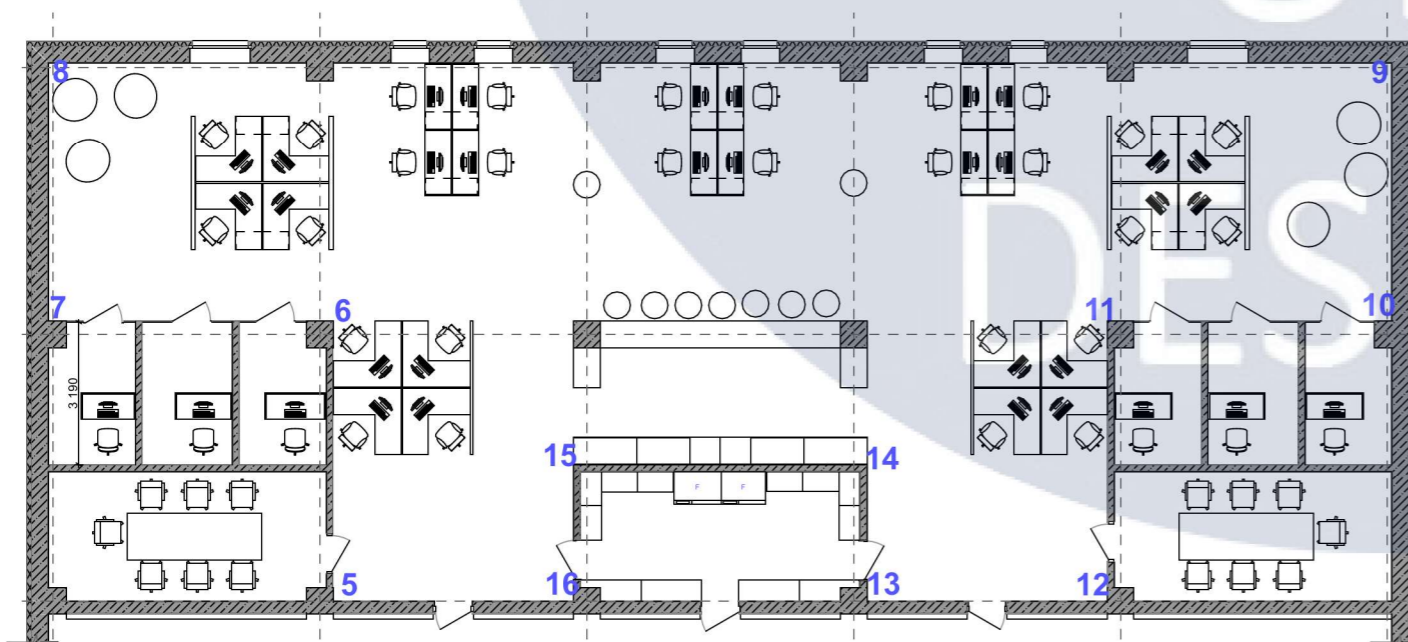

					КНУБА 022 Дизайн 2024 ДН-20-3			
					Проект дизайну інтер'єру та обладнання укриття з можливістю трансформації простору			
Зм. №	Лист	№ док.	Підпис	Дата	Інтер'єр укриття з можливістю трансформації простору	Стадія	Аркуш	Аркушів
Розробила	Салюк В.						18	40
Керівник	Гордієнко О.О.							
					Розгортки коворкінгу, М 1:100		Архітектурний факультет	



Розробила	Салюк В.	Візуальне зображення коридору, головного приміщення для укриття	Аркуш
Керівник	Гордієнко О.О.		19



Розробила	Салюк В.	Візуальне зображення коридору, головного приміщення для укриття	Аркуш
Керівник	Гордієнко О.О.		20



Розробила	Салюк В.	Візуальне зображення коворкінгу, додаткового приміщення для переховування	Аркуш
Керівник	Гордієнко О.О.		21



Розробила	Салюк В.	Візуальне зображення коворкінгу, додаткового приміщення для переховування	Аркуш
Керівник	Гордієнко О.О.		22



Розробила	Салюк В.	Візуальне зображення коворкінгу, додаткового приміщення для переховування	Аркуш
Керівник	Гордієнко О.О.		23



Розробила	Салюк В.		Візуальне відокремленого кабінету	Аркуш
Керівник	Гордієнко О.О.			24

КНУСА


Частина 2

Власна розробка. Кімнати матері та дитини

DEPARTMENT


OF

DESIGN

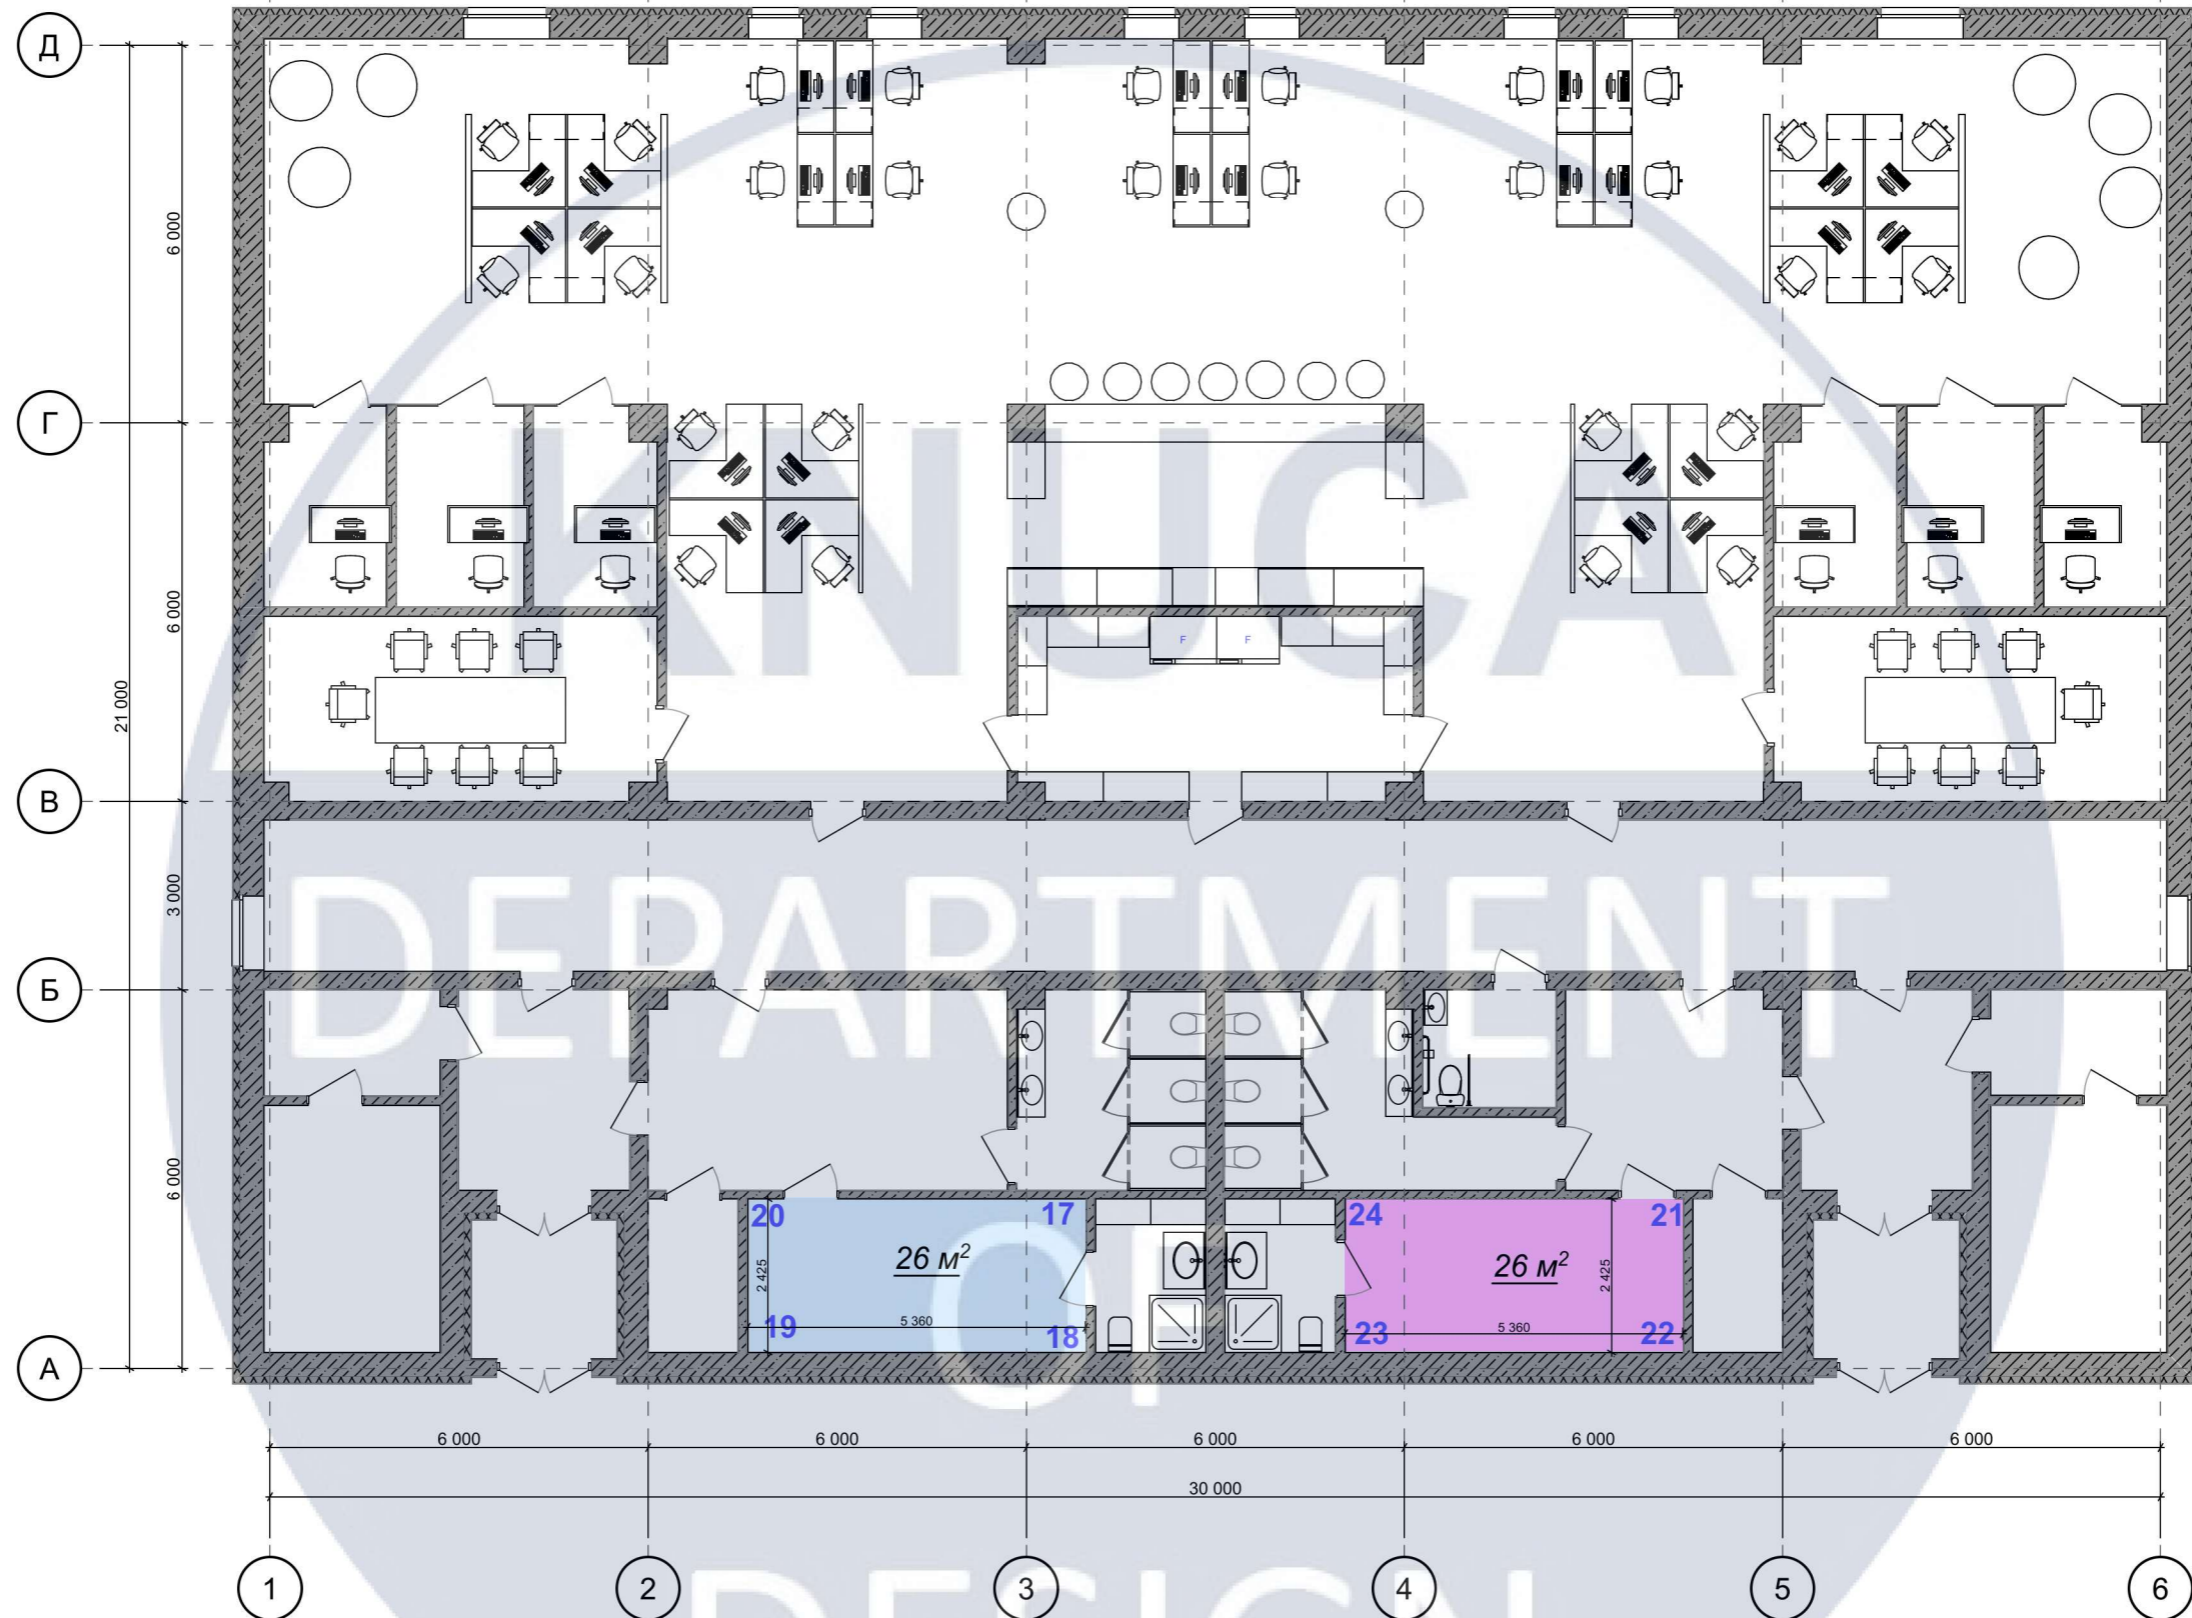

- Кімната матері та дитини, кімната для переховування хлопчиків до 11 років
- Кімната матері та дитини, кімната для переховування дівчаток до 11 років

КНУБА 022 Дизайн 2024 ДН-20-3				
Проект дизайну інтер'єру та обладнання укриття з можливістю трансформації простору				
Зм. №	Лист	№ док.	Підпис	Дата
Розробила	Салюк В.			
Керівник	Гордієнко О.О.			
Дизайн розробка кімнати матері та дитини			Стадія	Аркуш
			26	40
План розміщення кімнат матері та дитини, М 1:100			Архітектурний факультет	

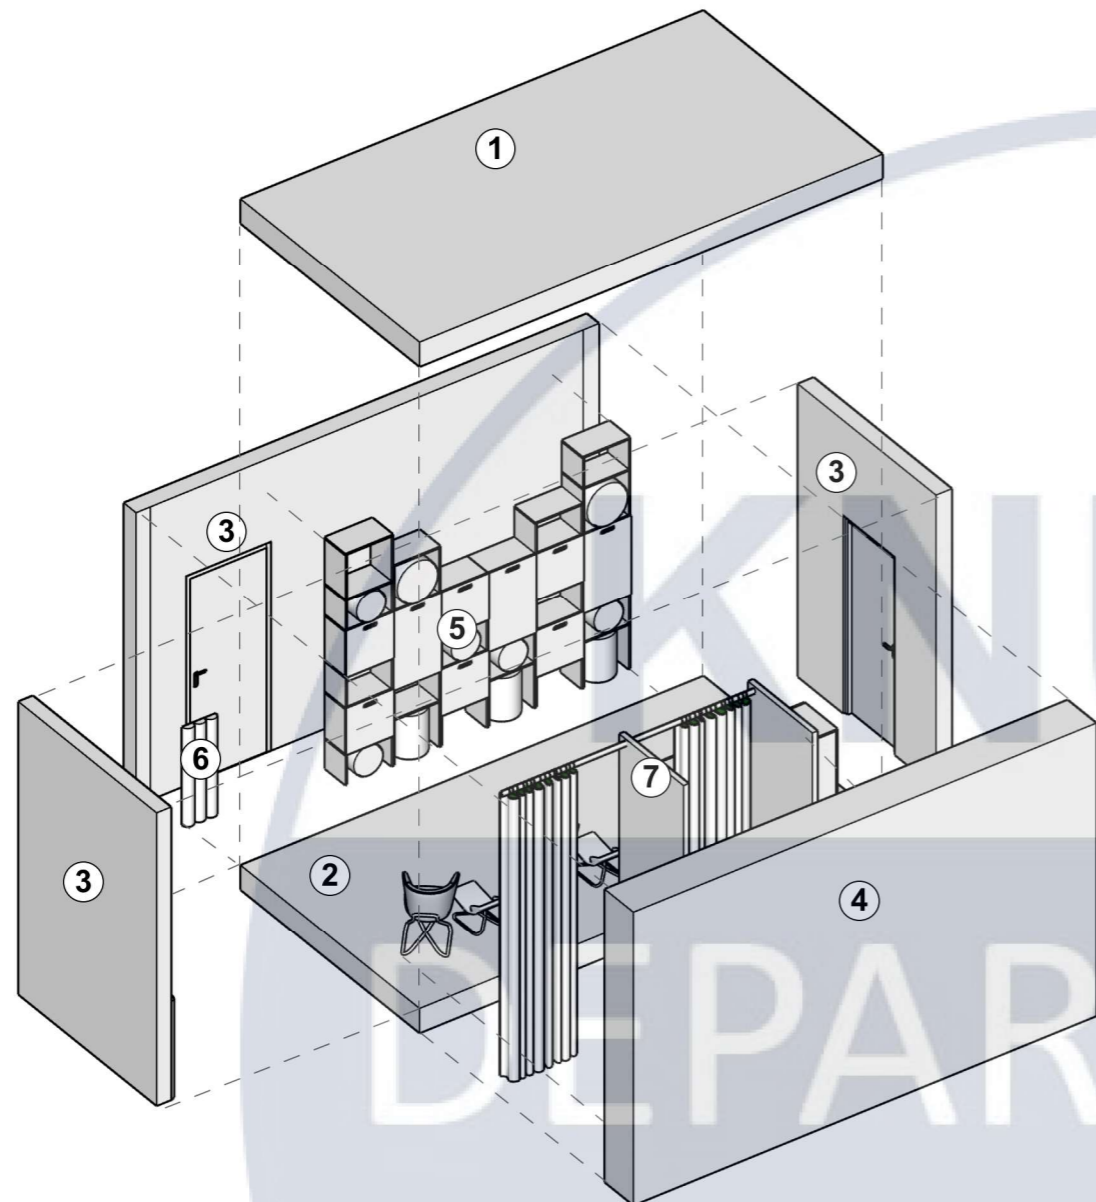

1. Сетля. На стелі виконана підвісна конструкція з гіпсокартону. Вмонтовані трекові світильники з можливістю керування світла

2. Підлога. На плиті перекриття маємо оздоблення керамогранітної плиткою, декор якої відповідає наливній підлозі у коридорі.


3. Перегородки. Цегла 120 мм з шаром звукоізоляції, гіпсокартону та штукатуркою з двох сторін. В стінах передбачено отвори для одностулкових та прихованих дверей.

4. Несуча зовнішня стіна. Цегла 360 з шарами утеплювача та звукоізоляції.

5. Стелаж. Стелаж виконаний з ДСП з можливістю швидкої збірки. У стелажі є місце для зберігання пухиків різних розмірві, шухляди для зберігання всіх необхідних речей для дітей та інших дрібничок. Також предбачені відкидні пеленальні столики.


6. М'яка оббивка. Напів круглі панелі розташовані по видимому периметру кімнати для захисту та комфорту, що також легко зняти при необхідності завдяки гачкам на іншій стороні деталі.

7. Інше наповнення. Знаходиться в зоні, де матері можуть усамітнитися зі своїм немовлям. Тут присутні перегородки, штора із важкої рогожі, що виступає звукоізолятором, портативна колиска та зручний стілець для матерів - годувальниць. З іншого боку розташувалися дві тумби та міні холодильник для додаткових небхідних речей та продуктів.

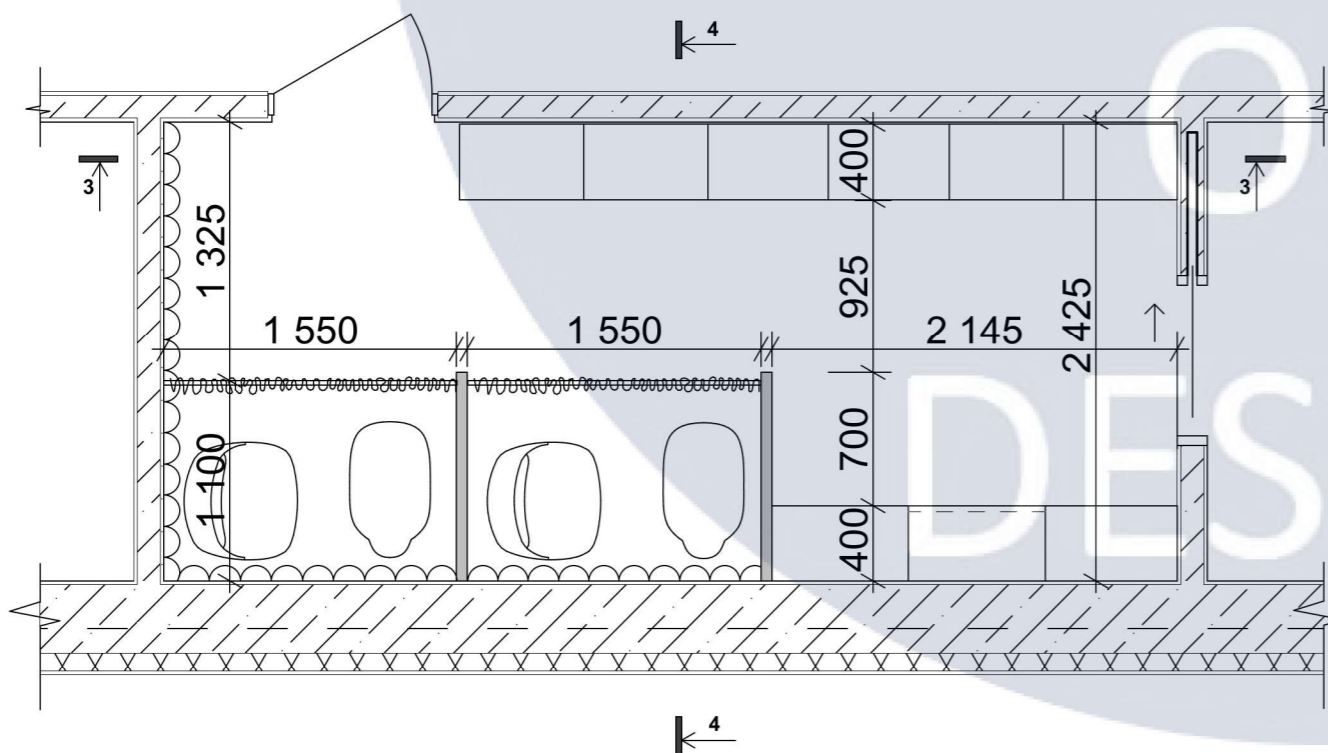


					КНУБА 022 Дизайн 2024 ДН-20-3			
					Проект дизайну інтер'єру та обладнання укриття з можливістю трансформації простору			
Зм. №	Лист	№ док.	Підпис	Дата	Дизайн розробка кімнати матері та дитини	Стадія	Аркуш	Аркушів
Розробила	Салюк В.						27	40
Керівник	Гордієнко О.О.				План кімнати, М 1:50, аксонометрична схема	Архітектурний факультет		


Розріз 3-3, М 1:50

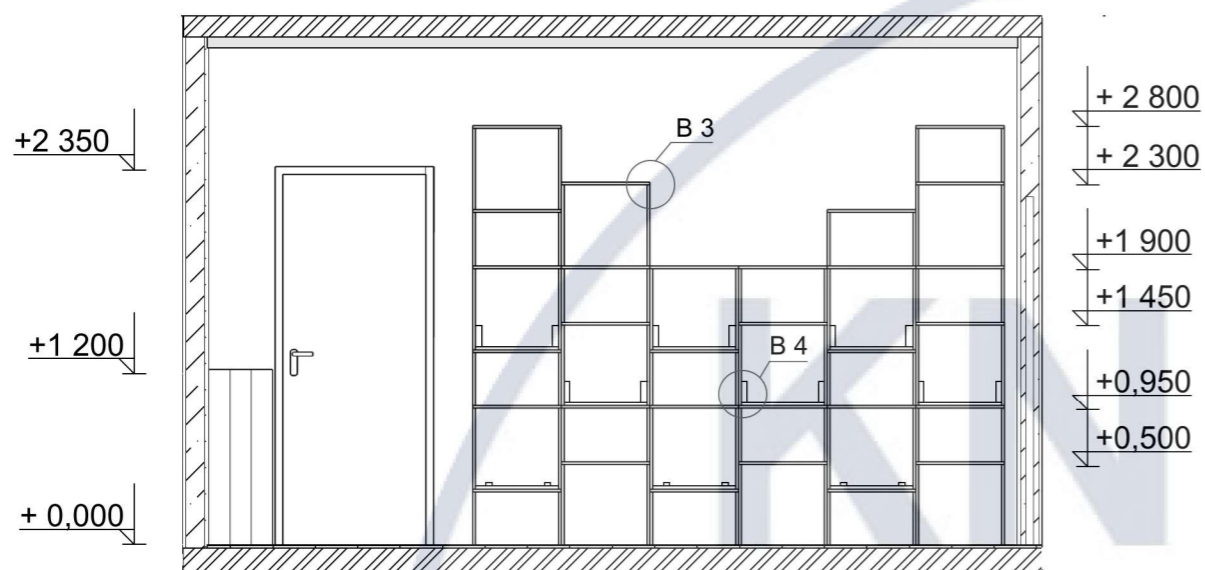


Розріз 4-4, М 1:50

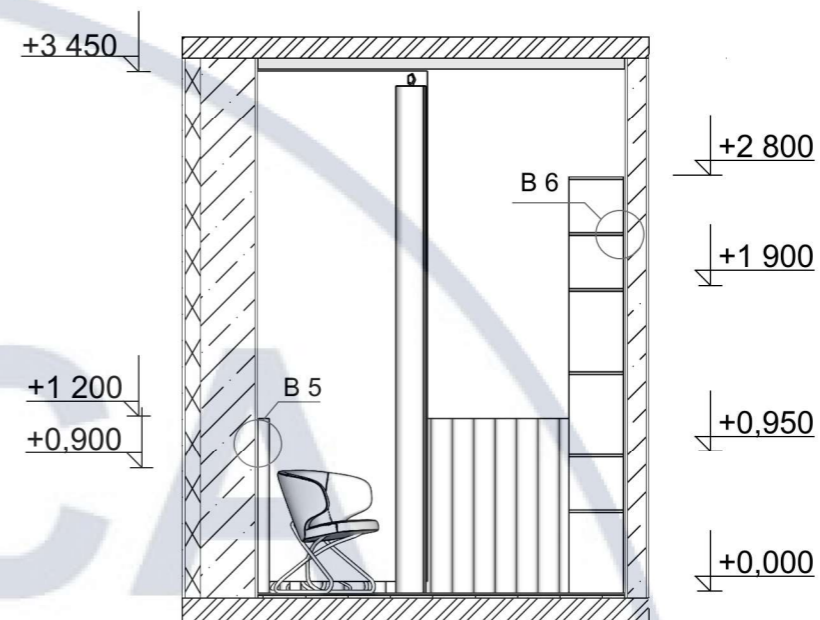


Вузол 3

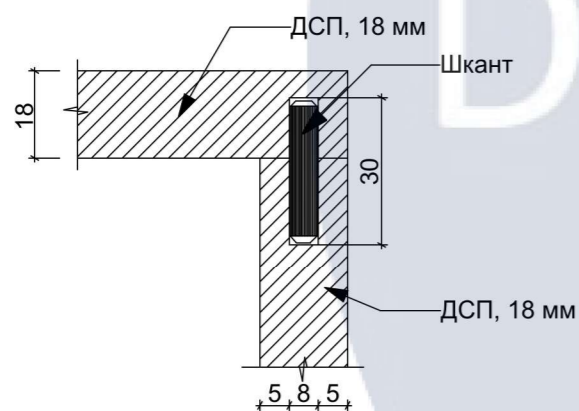


Вузол 4

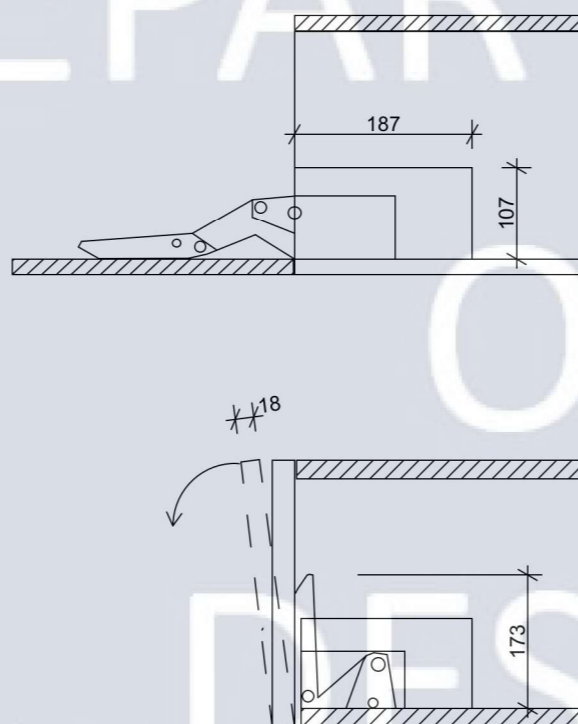

Вузол 5

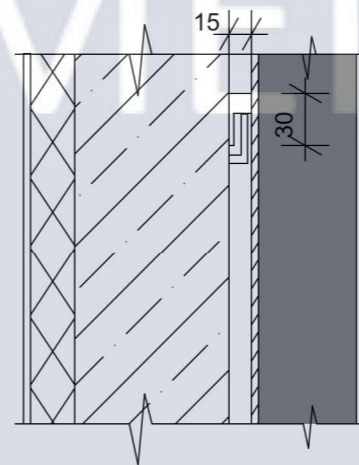


Вузол 6

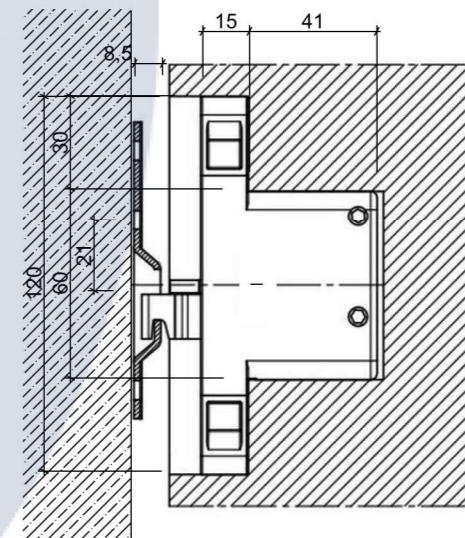


*Всі розміри вказані в мм, за відмітку 0,000 взято чистову підлогу. Меблі слід замовляти після чистового заміру.


					КНУБА 022 Дизайн 2024 ДН-20-3			
					Проект дизайну інтер'єру та обладнання укриття з можливістю трансформації простору			
Зм. №	Лист	№ док.	Підпис	Дата	Дизайн розробка кімнати матері та дитини	Стадія	Аркуш	Аркушів
Розробила	Салюк В.						28	40
Керівник	Гордієнко О.О.				Розріз 3-3, М 1:50, Розріз 4-4, М 1:50, Вузол 3, М 1:5, Вузол 4, М 1:5, Вузол 5, М 1:5, Вузол 6, М 1:5	Архітектурний факультет		

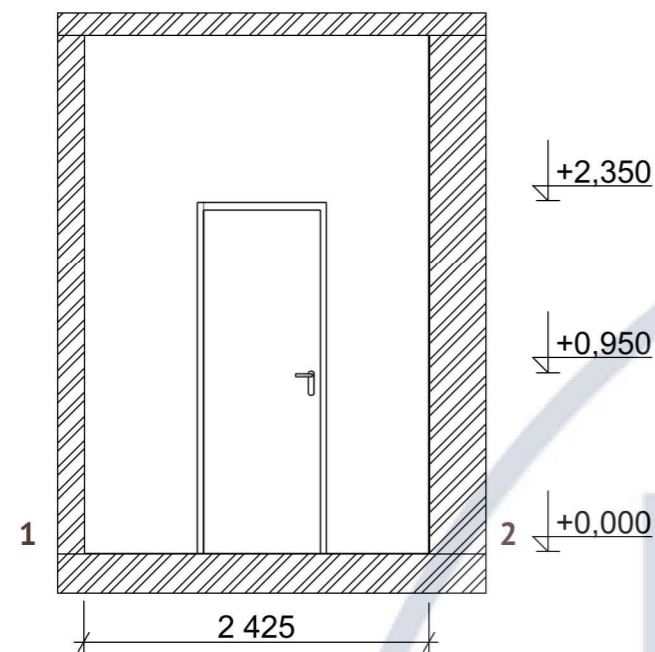


Розгортка 1-2, М1:50

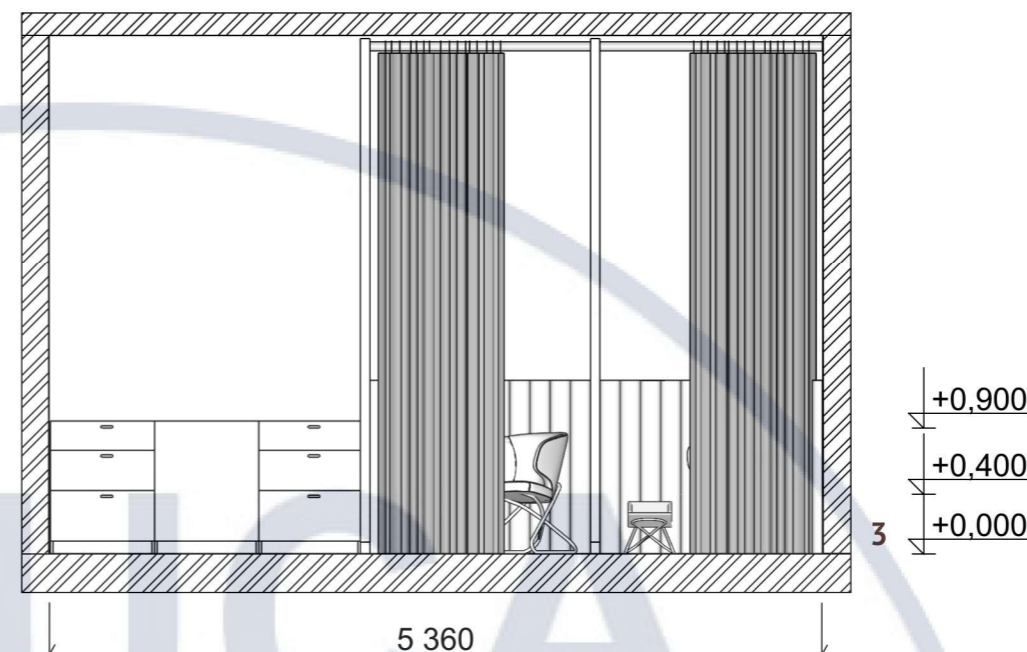


Розгортка 1-2, М1:50

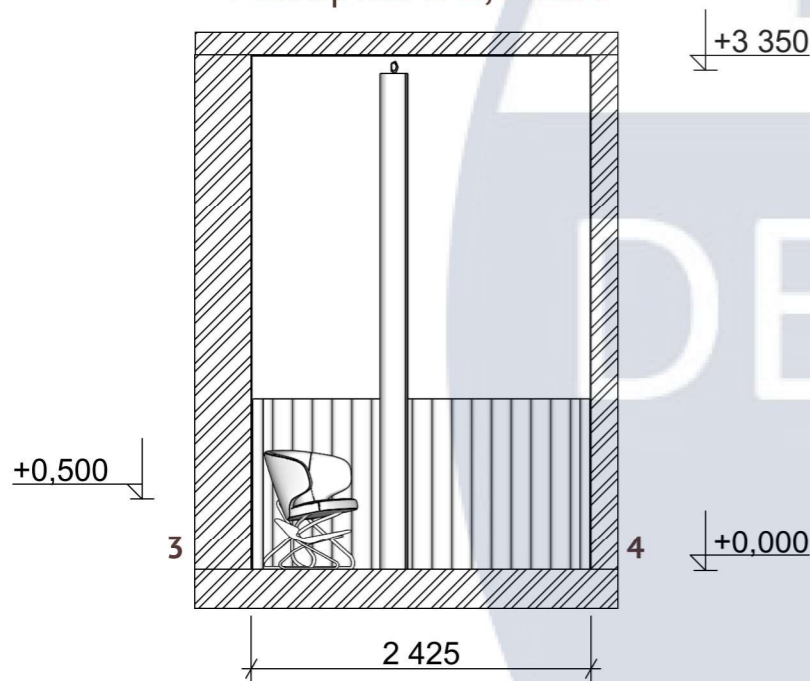

Розгортка 1-2, М1:50

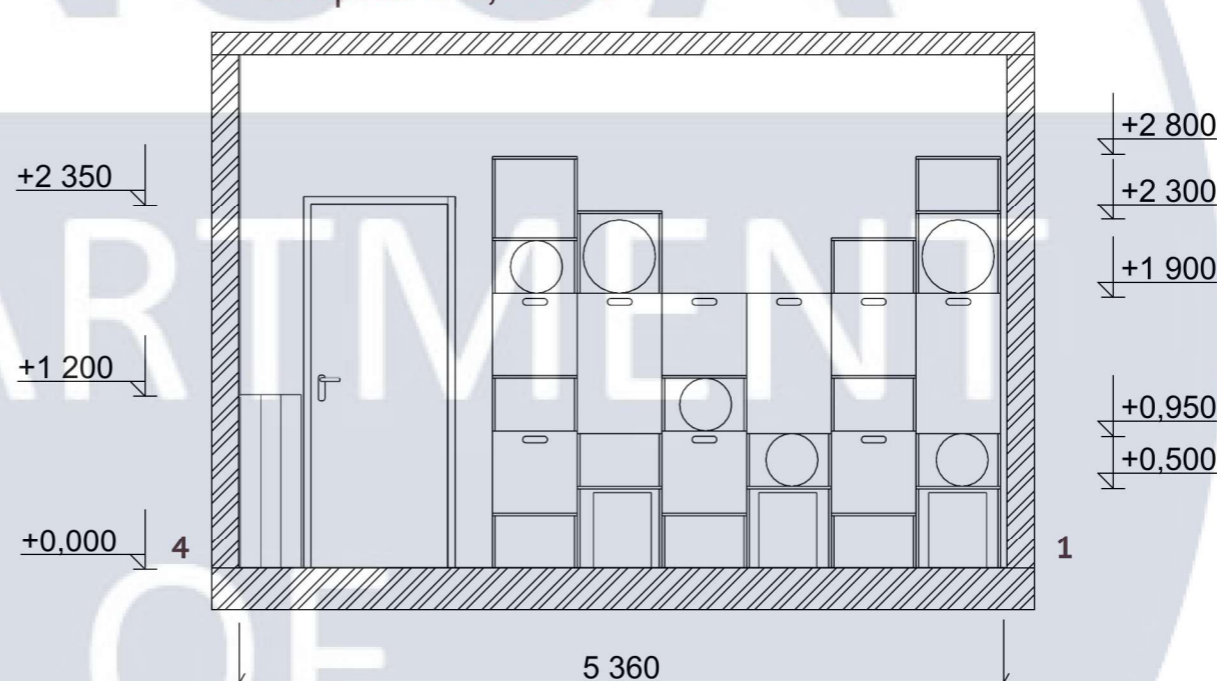


Розгортка 1-2, М1:50

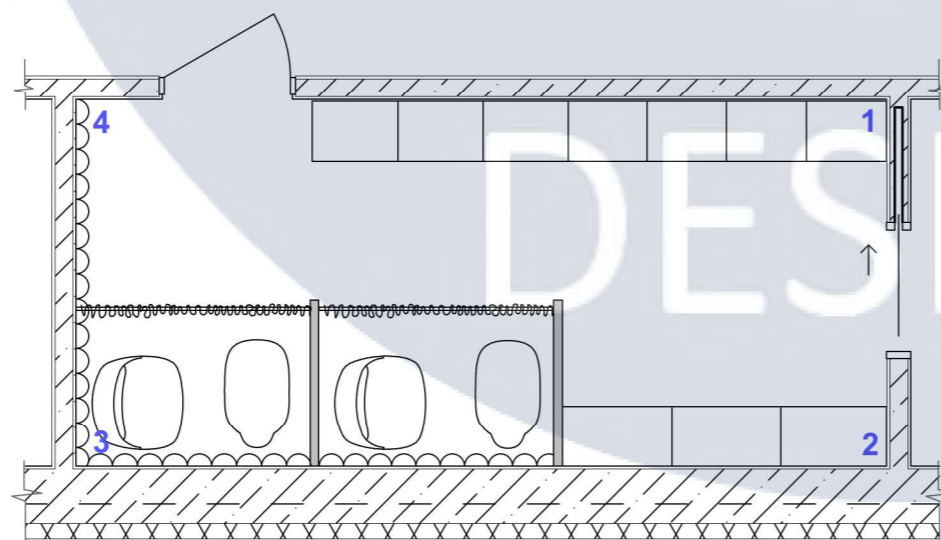


					КНУБА 022 Дизайн 2024 ДН-20-3			
					Проект дизайну інтер'єру та обладнання укриття з можливістю трансформації простору			
Зм. №	Лист	№ док.	Підпис	Дата	Дизайн розробка кімнати матері та дитини	Стадія	Аркуш	Аркушів
Розробила	Салюк В.						29	40
Керівник	Гордієнко О.О.				Розгортки кімнати матері та дитини, М 1:100	Архітектурний факультет		


Вигляд спереду, М 1:50

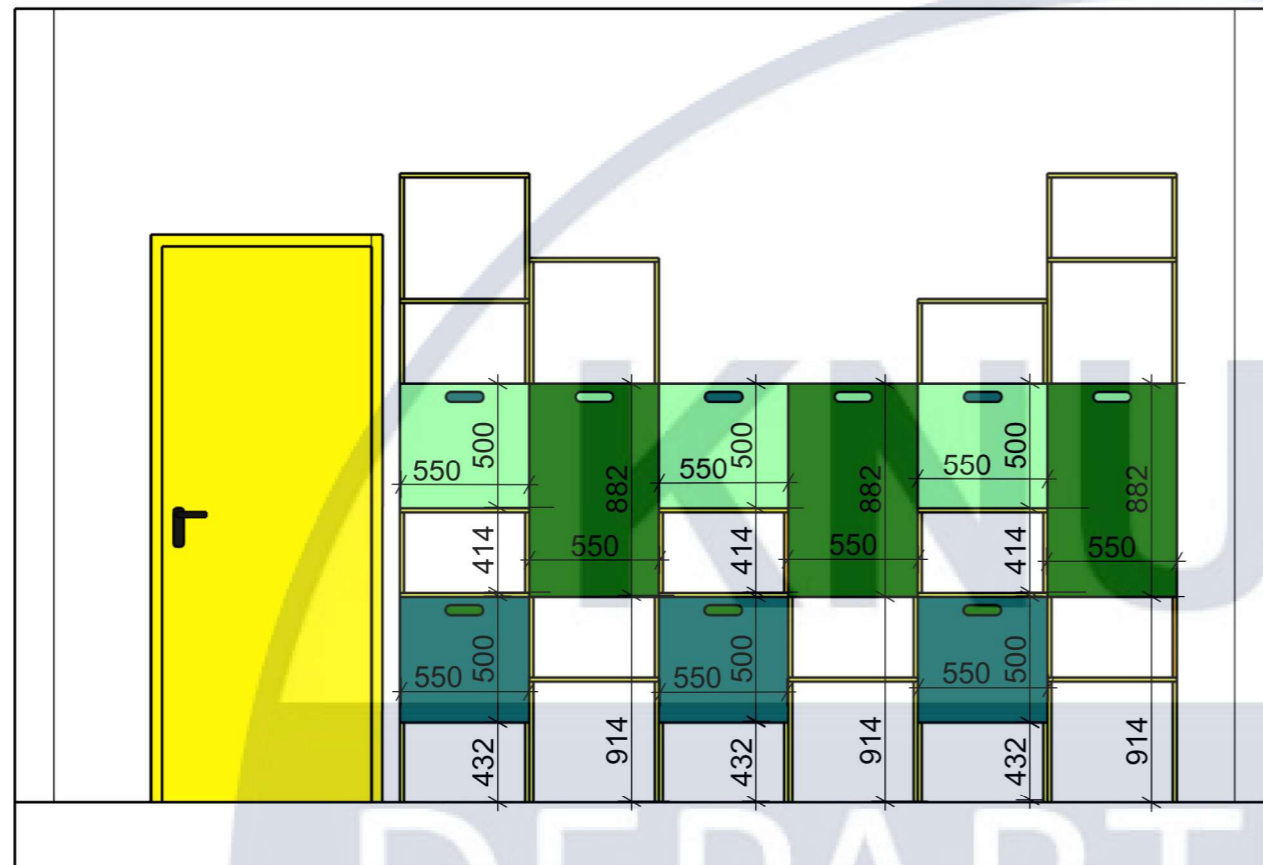


Вигляд збоку, М 1:50

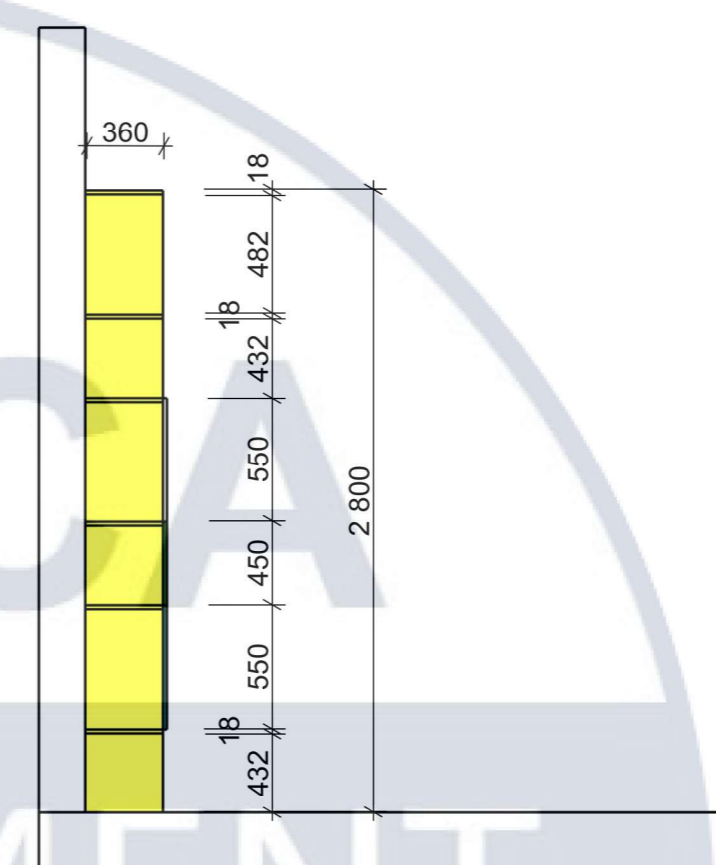


Вигляд зверху, М 1:50

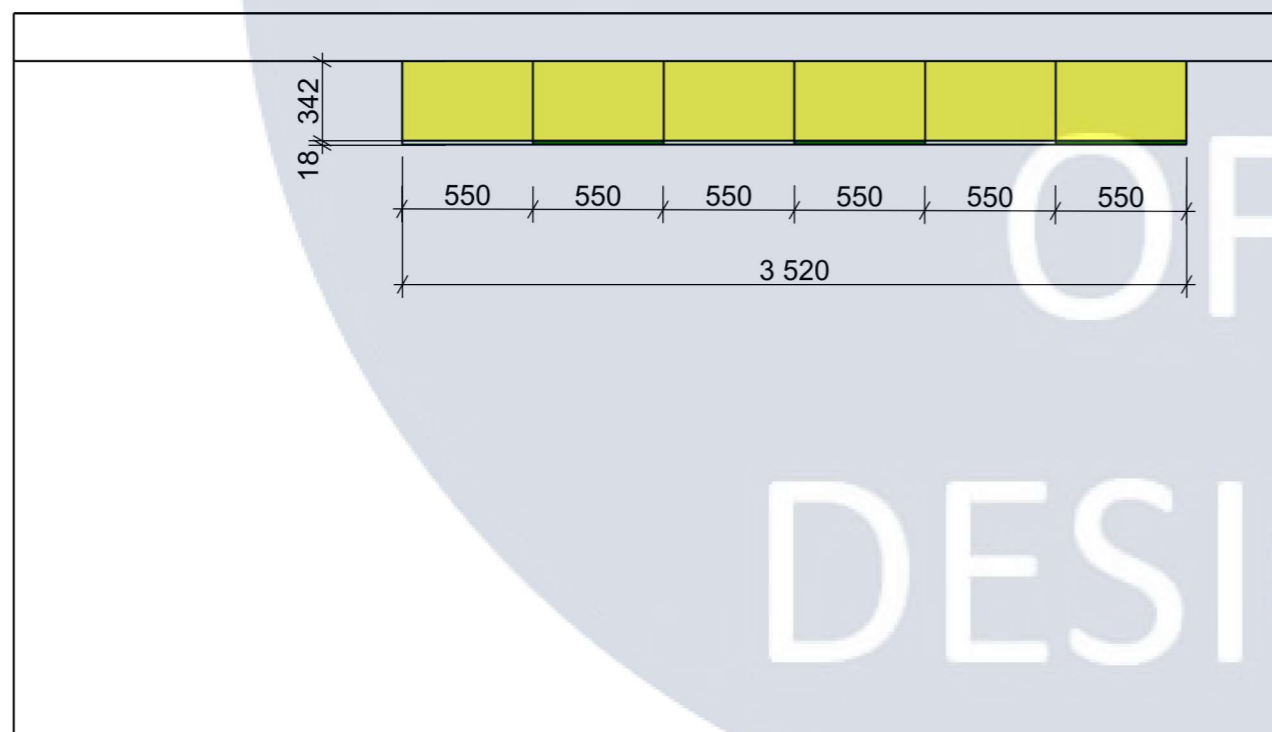

Деталь 1. Фасад з фрезерованою ручкою

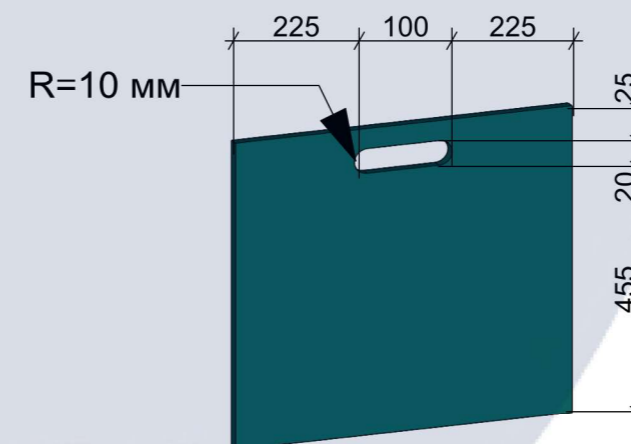

					КНУБА 022 Дизайн 2024 ДН-20-3			
					Проект дизайну інтер'єру та обладнання укриття з можливістю трансформації простору			
Зм. №	Лист	№ док.	Підпис	Дата	Дизайн розробка кімнати матері та дитини	Стадія	Аркуш	Аркушів
Розробила	Салюк В.						30	40
Керівник	Гордієнко О.О.				Вигляд спереду, Вигляд збоку, Вигляд зверху, М 1:50	Архітектурний факультет		

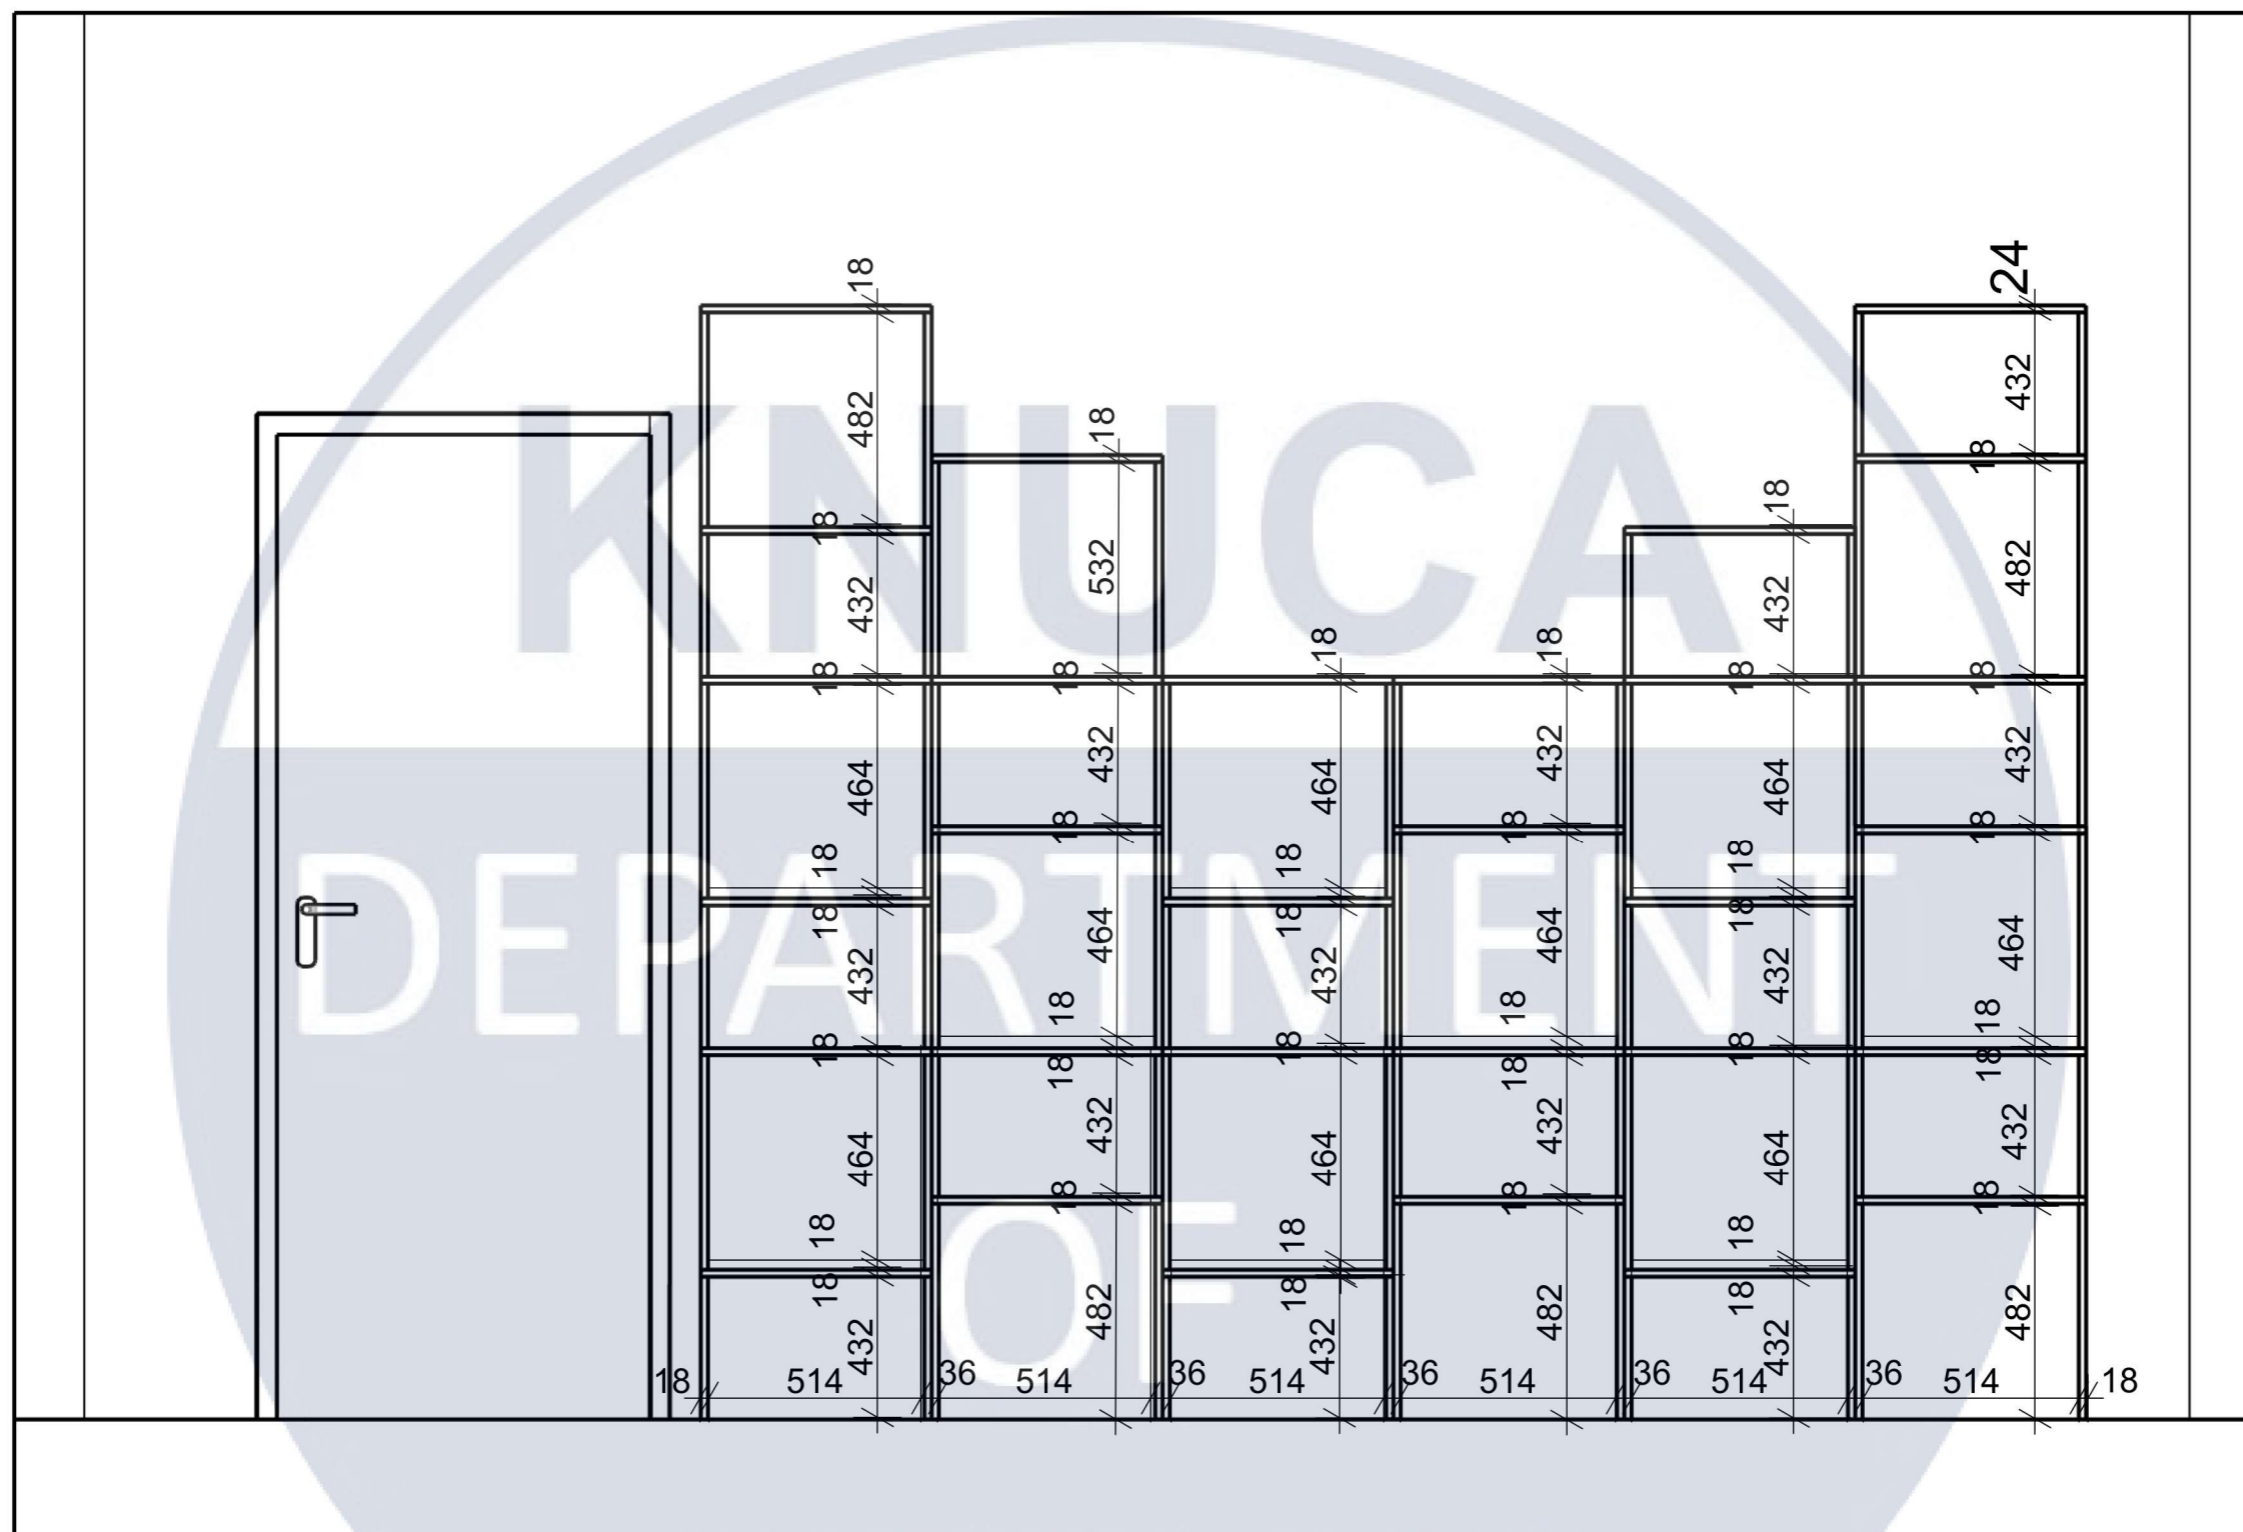


					КНУБА 022 Дизайн 2024 ДН-20-3			
					Проект дизайну інтер'єру та обладнання укриття з можливістю трансформації простору			
Зм. №	Лист	№ док.	Підпис	Дата	Дизайн розробка кімнати матері та дитини	Стадія	Аркуш	Аркушів
Розробила	Салюк В.						31	40
Керівник	Гордієнко О.О.				Детальні креслення стелажу, М 1:20	Архітектурний факультет		

Специфікація матеріалів


№	Найменування деталі	Виробник	Опис матеріалу	К-сть	Одиниця виміру	Код/Viyar
1.	Фасад нижньої шухляди	Kronospan	ДСП 18 мм, 0244 SU	1	лист	43078
2.	Дно та боковини нижньої шухляди	Kronospan	ДСП 18 мм, 0244 SU	1	лист	43078
3.	Задня стінка для нижньої шухляди	Kronospan	ДСП 10 мм, 0110 SM, фарбований під п.9	1	лист	34203
4.	Крайка	REHAU	ABS 22x0,4 мм, 140141	12	м. п.	45279
5.	Фасад верхній відкидний	Kronospan	ДСП 18 мм, 7063 SU	1	лист	152930
6.	Задня стінка для верхньої шухляди	Kronospan	ДСП 10 мм, 0110 SM, фарбований під п.1	1	лист	34203
7.	Крайка	REHAU	ABS 22x0,4 мм, 62633	12	м. п.	45248
8.	Відкидний фасад	Kronospan	ДСП 18 мм, 9561 BS	1	лист	152929
9.	Задня стінка для відкидних фасадів	Kronospan	ДСП 10 мм, 0110 SM, фарбований під п.5	1	лист	34203
10.	Крайка	REHAU	ABS 22x0,4 мм, 140126	18	м. п.	45270
11.	Корпус	EGGER	ДСП 18 мм, H1204	3	лист	175503
12.	Крайка корпусу	EGGER	ABS 23x1 мм, H1204	27	м. п.	175853
13.	Пеленальна оббивка VARDA	IKEA	Ложемент зі спіненого поліестеру	3	шт	802.261.37/IKEA

Специфікація фурнітури

№	Найменування деталі	Виробник	Опис матеріалу	К-сть	Одиниця виміру	Код/MT
1.	Направляючі	Blum	Movento, кріплення до дна, макс. навантаження = 40 кг, довжина 350 мм	3	компл.	089007
2.	Підйомний механізм	Blum	Aventos, НК топ для фасаду 420-1610 мм з дотягувачем	6	компл.	088858
3.	Дюбель-шкант	Hafele	Бук, 8x30 мм	48	шт	008276
4.	Рафікс	Hafele	Довжина = 11 мм	36	лист	007943
5.	Підвіси	Samar	Прихованого монтажу, лівий+правий	8	шт	040133
6.	Опори	Permo	Опора меблева регульована, М6	24	шт	87925/viyar

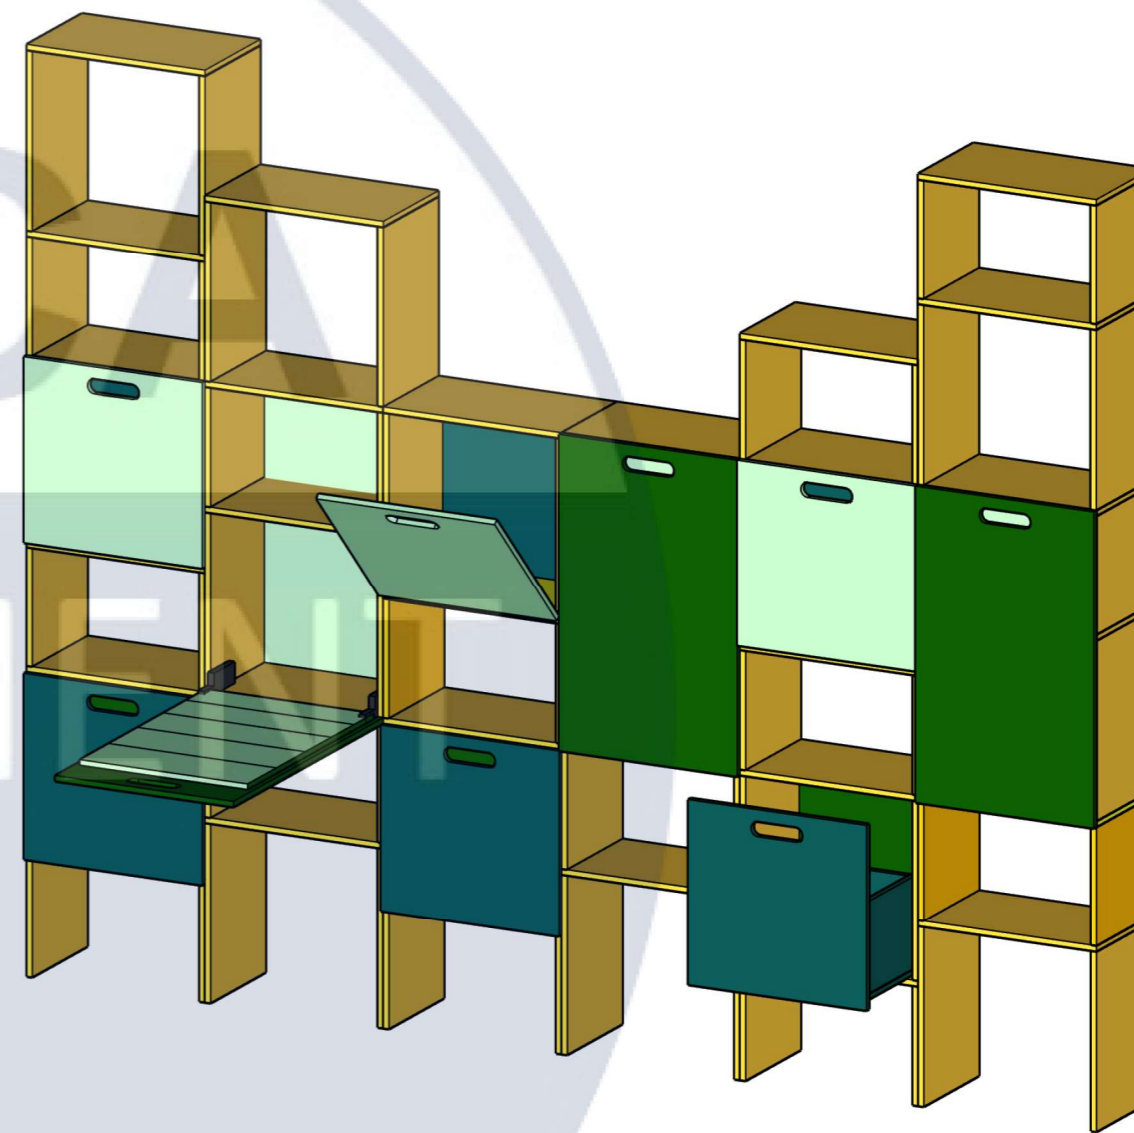


КНУБА 022 Дизайн 2024 ДН-20-3					
Проект дизайну інтер'єру та обладнання укриття з можливістю трансформації простору					
Зм. №	Лист	№ док.	Підпис	Дата	
Розробила	Салюк В.				
Керівник	Гордієнко О.О.				
Дизайн розробка кімнати матері та дитини				Стадія	Аркуш Аркушів
					32 40
Специфікація матеріалів та фурнітури				Архітектурний факультет	

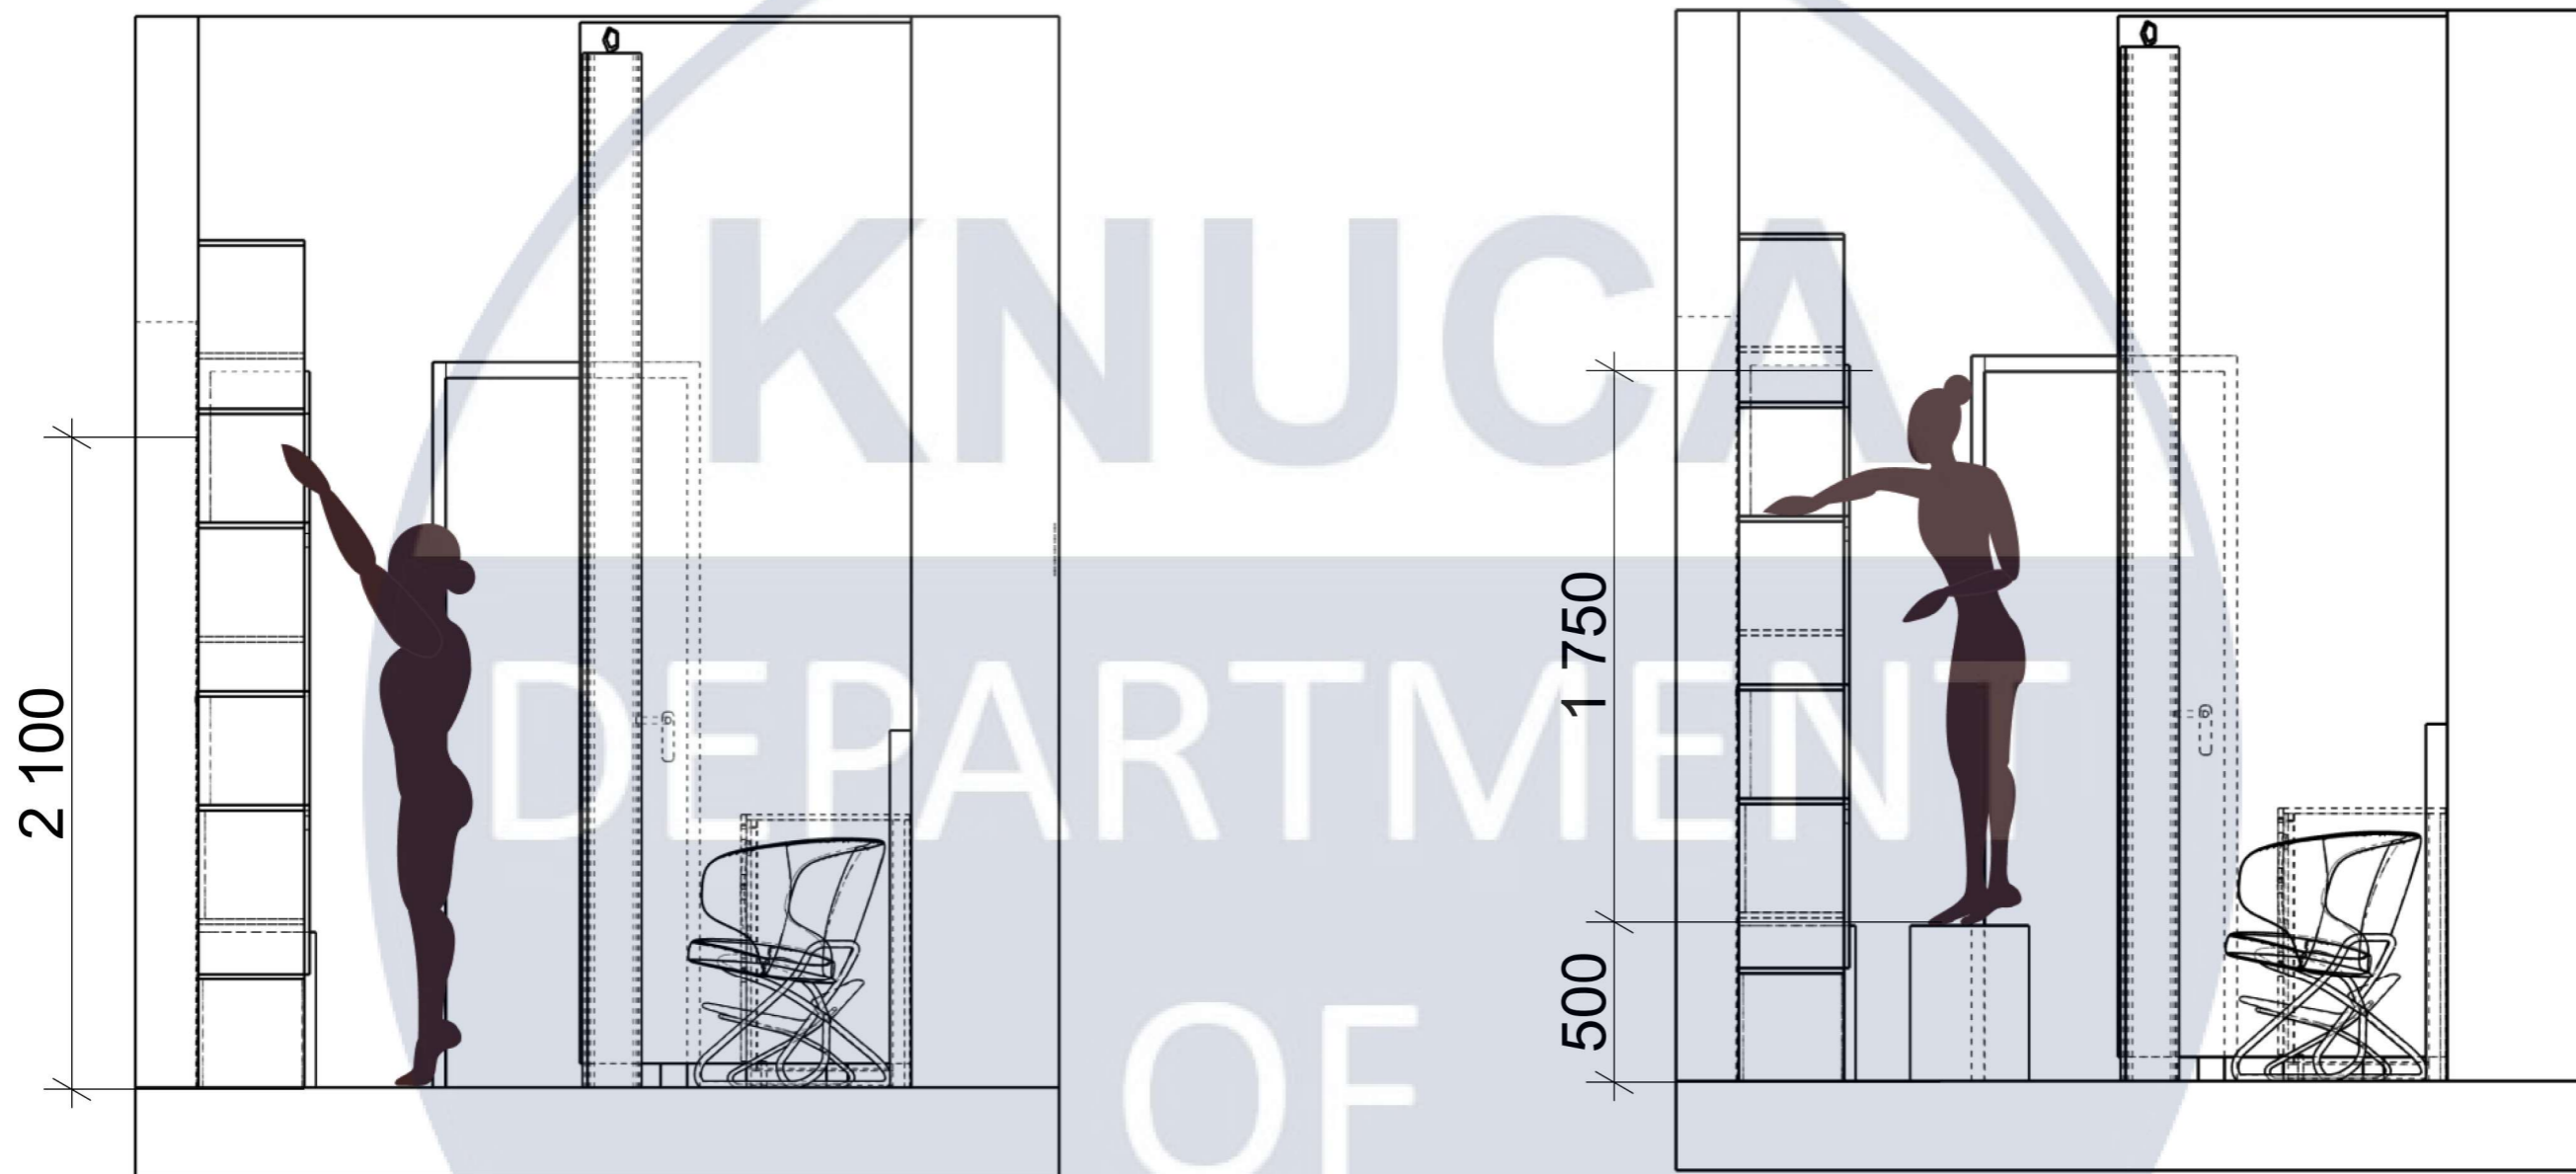


КНУБА
DEPARTMENT
OF
DESIGN

КНУБА 022 Дизайн 2024 ДН-20-3					
Проект дизайну інтер'єру та обладнання укриття з можливістю трансформації простору					
Зм.	№	Лист	№ док.	Підпис	Дата
Розробила		Салюк В.			
Керівник		Гордієнко О.О.			
Дизайн розробка кімнати матері та дитини				Стадія	Аркуш
					Аркушів
				33	40
Ергономічні зображення, М 1:100				Архітектурний факультет	

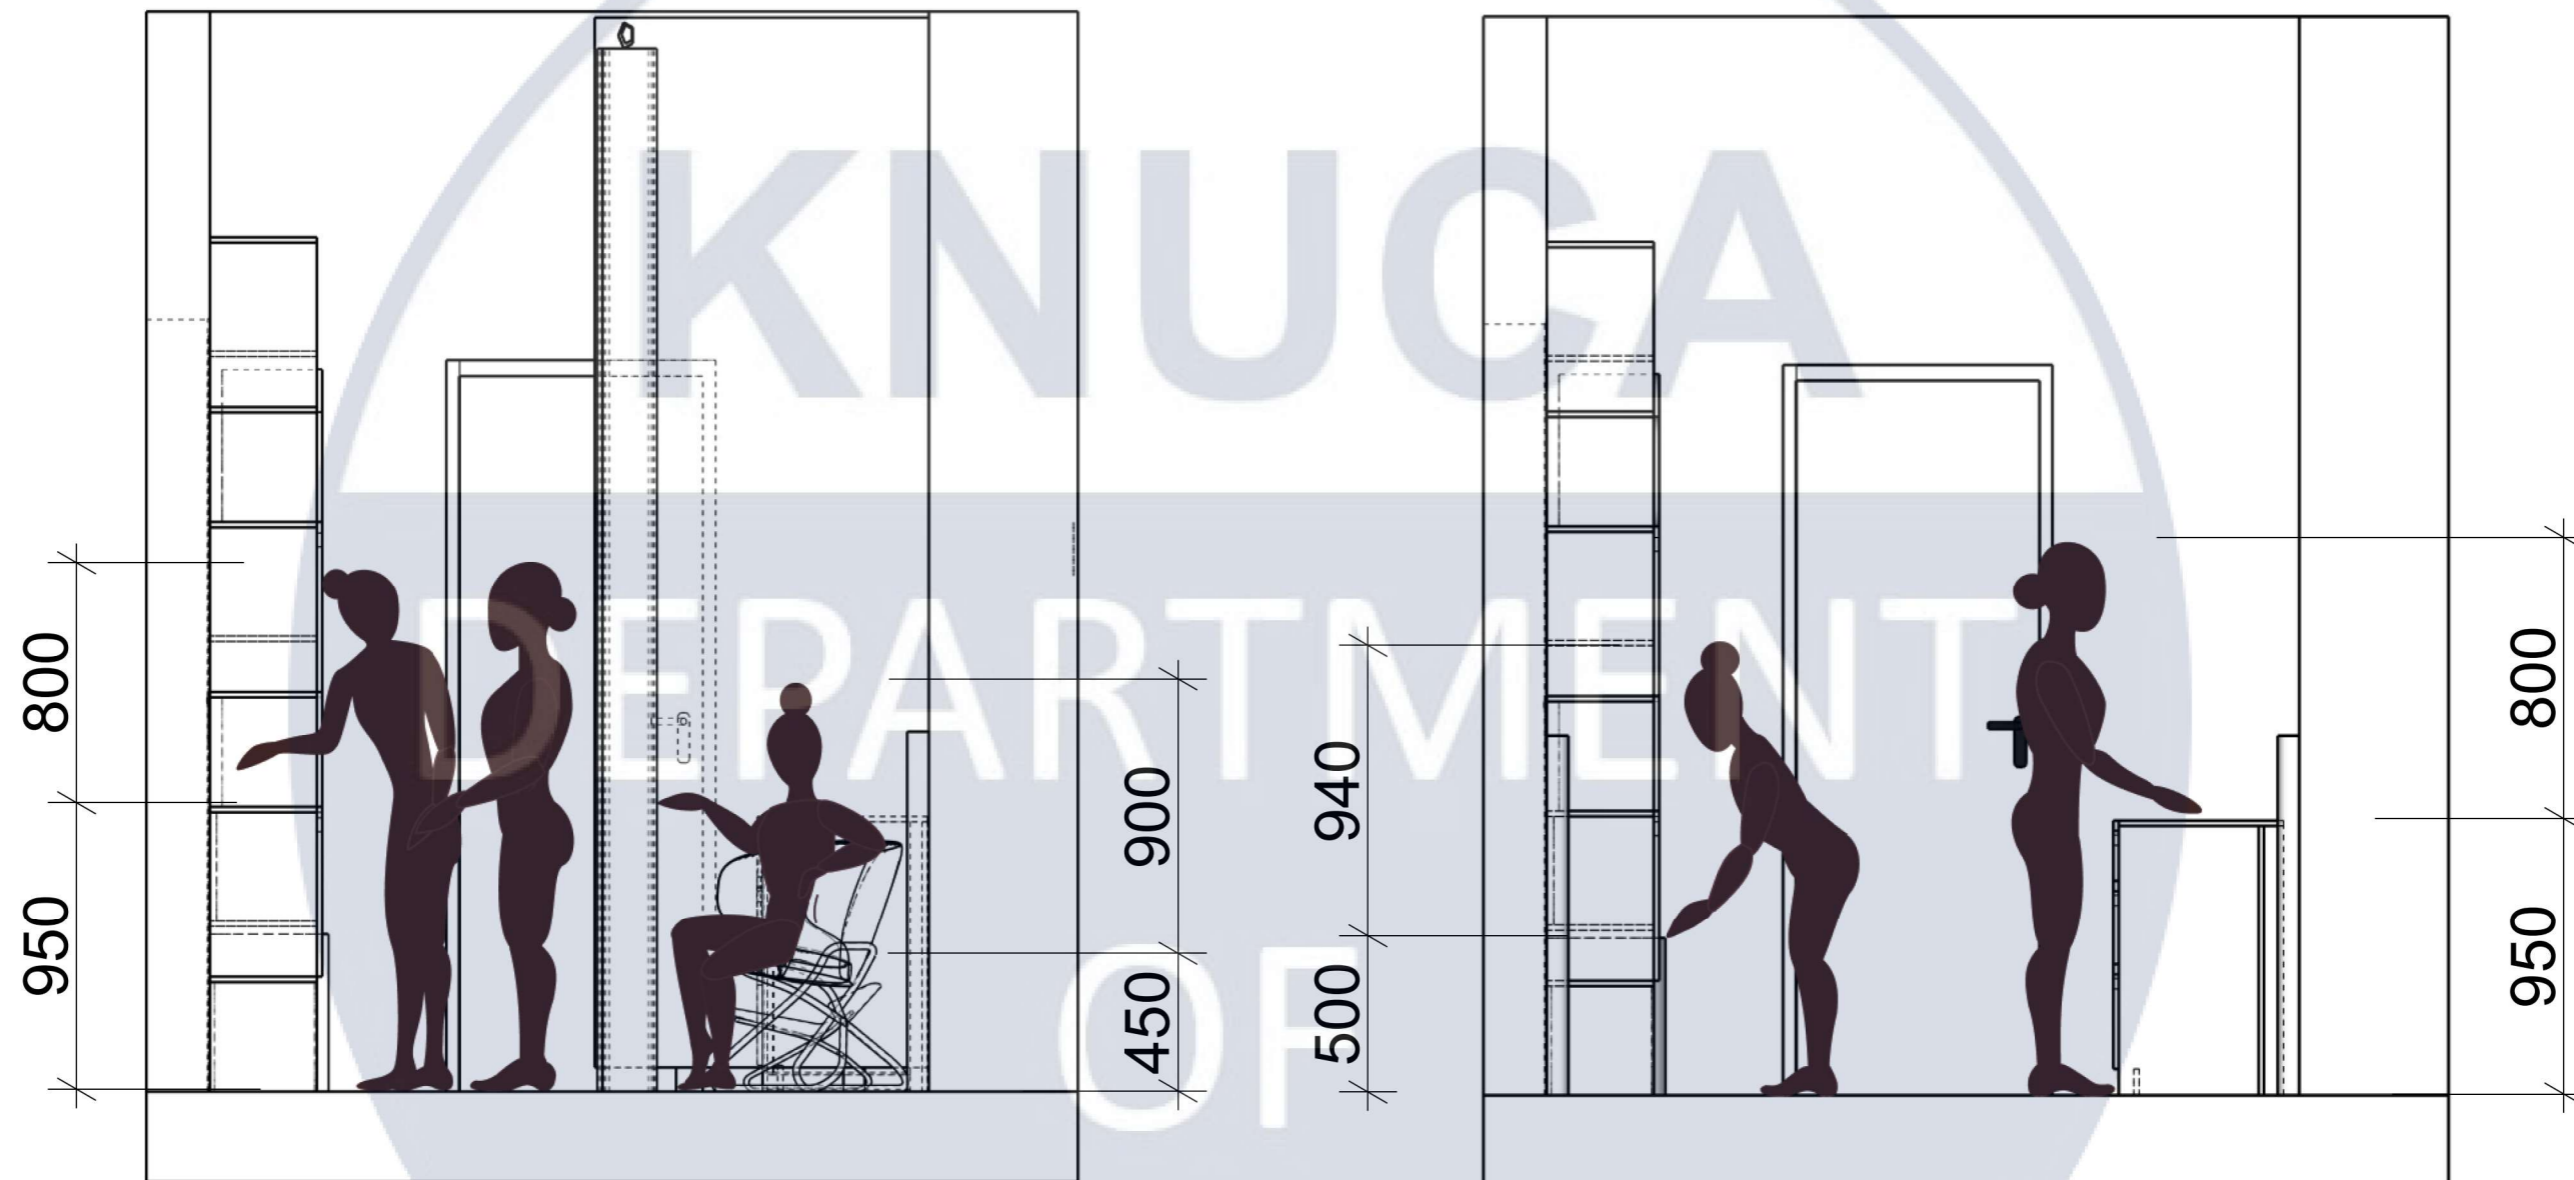

DEPARTMENT OF DESIGN

					КНУБА 022 Дизайн 2024 ДН-20-3			
					Проект дизайну інтер'єру та обладнання укриття з можливістю трансформації простору			
Зм. №	Лист	№ док.	Підпис	Дата	Дизайн розробка кімнати матері та дитини	Стадія	Аркуш	Аркушів
Розробила	Салюк В.						34	40
Керівник	Гордієнко О.О.				Ергономічні зображення, М 1:100	Архітектурний факультет		

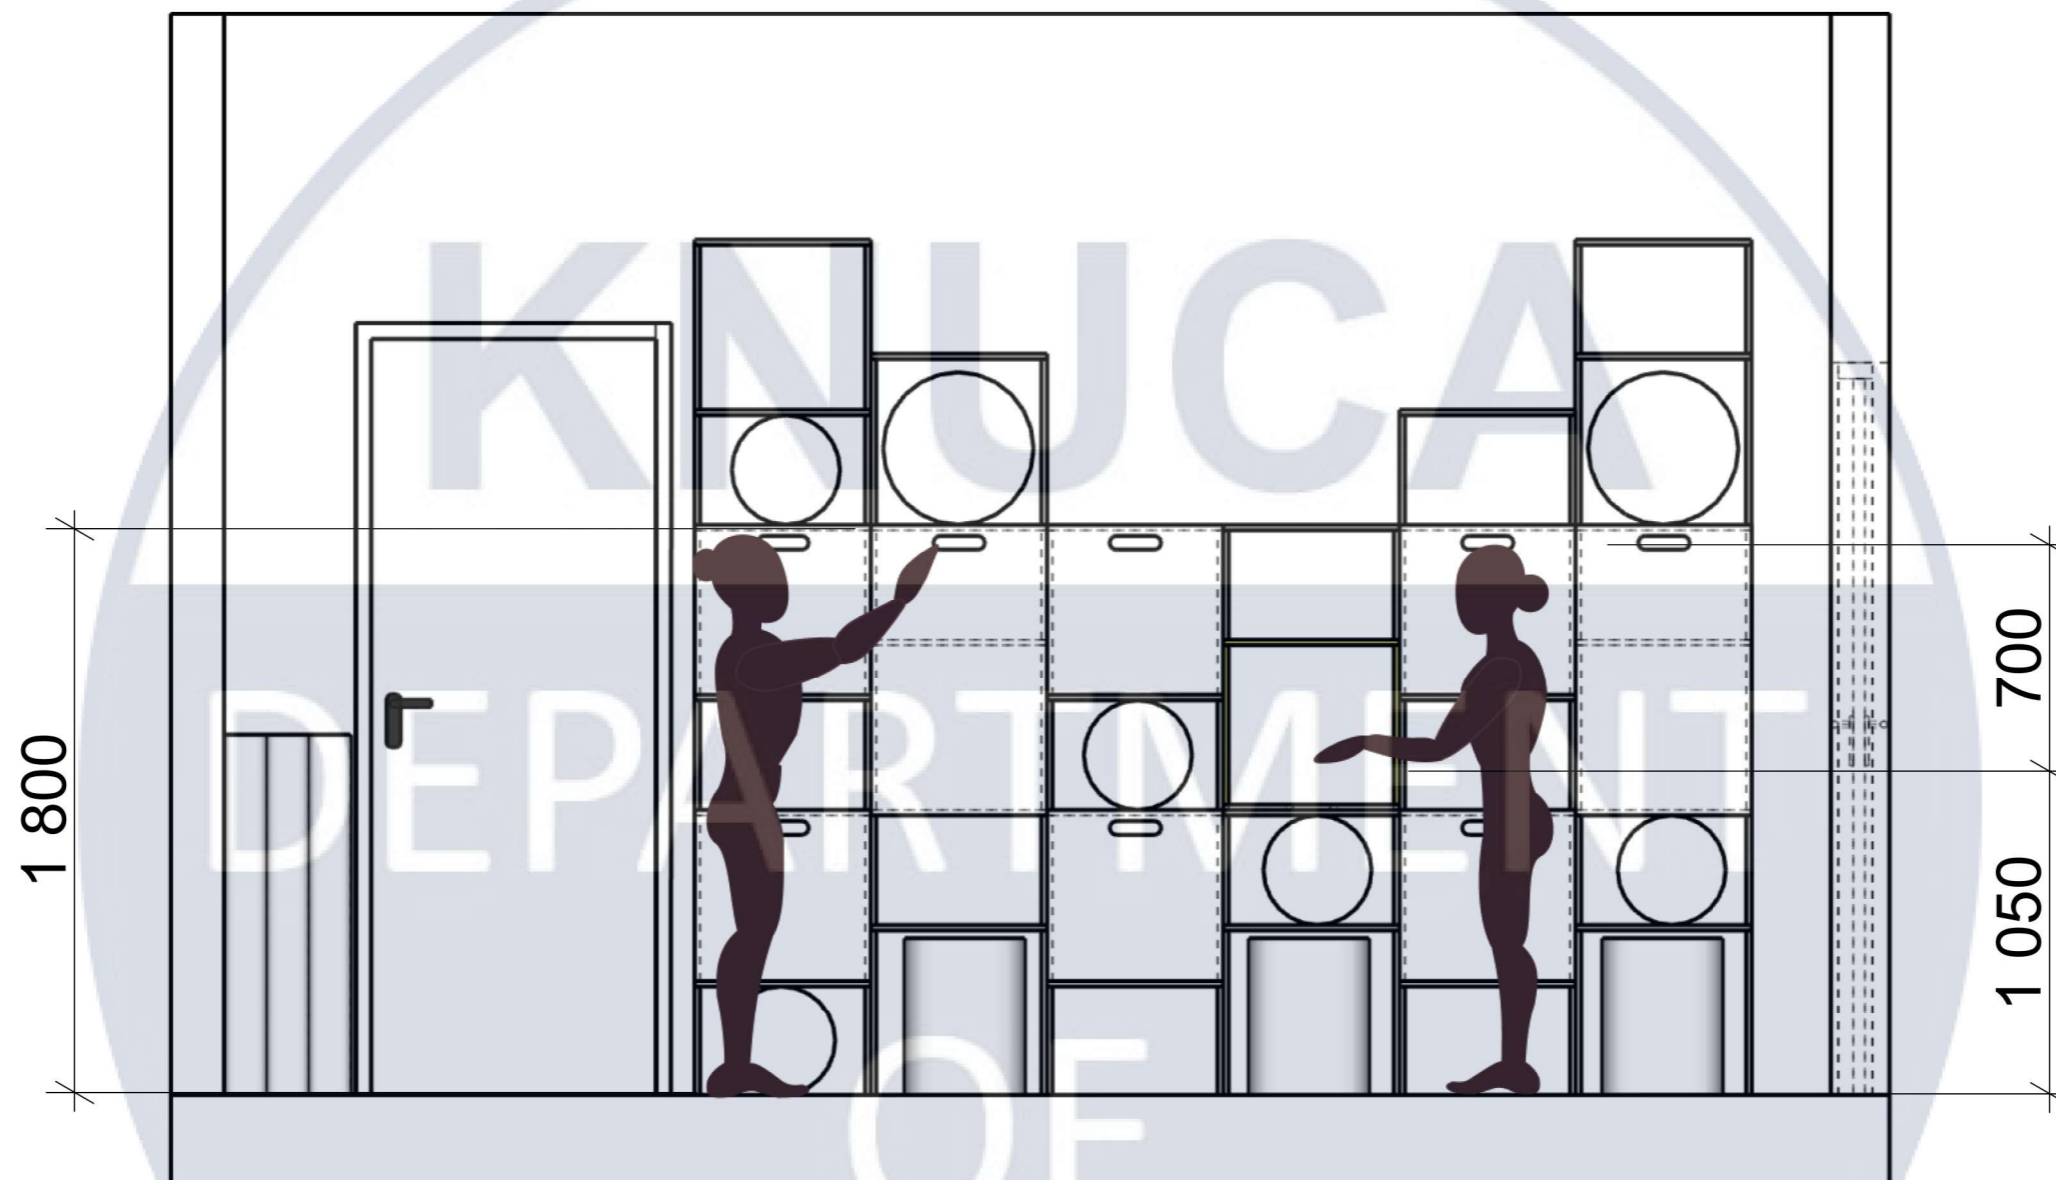


КНУБА
DEPARTMENT
OF
DESIGN

						КНУБА 022 Дизайн 2024 ДН-20-3			
						Проект дизайну інтер'єру та обладнання укриття з можливістю трансформації простору			
Зм.	№	Лист	№ док.	Підпис	Дата	Інтер'єр укриття з можливістю трансформації простору	Стадія	Аркуш	Аркушів
Розробила		Салюк В.						35	40
Керівник		Гордієнко О.О.							
						Ергономічні зображення, М 1:100	Архітектурний факультет		




КНУБА 022 Дизайн 2024 ДН-20-3					
Проект дизайну інтер'єру та обладнання укриття з можливістю трансформації простору					
Зм.	№	Лист	№ док.	Підпис	Дата
Розробила		Салюк В.			
Керівник		Гордієнко О.О.			
Дизайн розробка кімнати матері та дитини				Стадія	Аркуш
					36
Ергономічні зображення, М 1:100				Архітектурний факультет	
				Аркушів	40

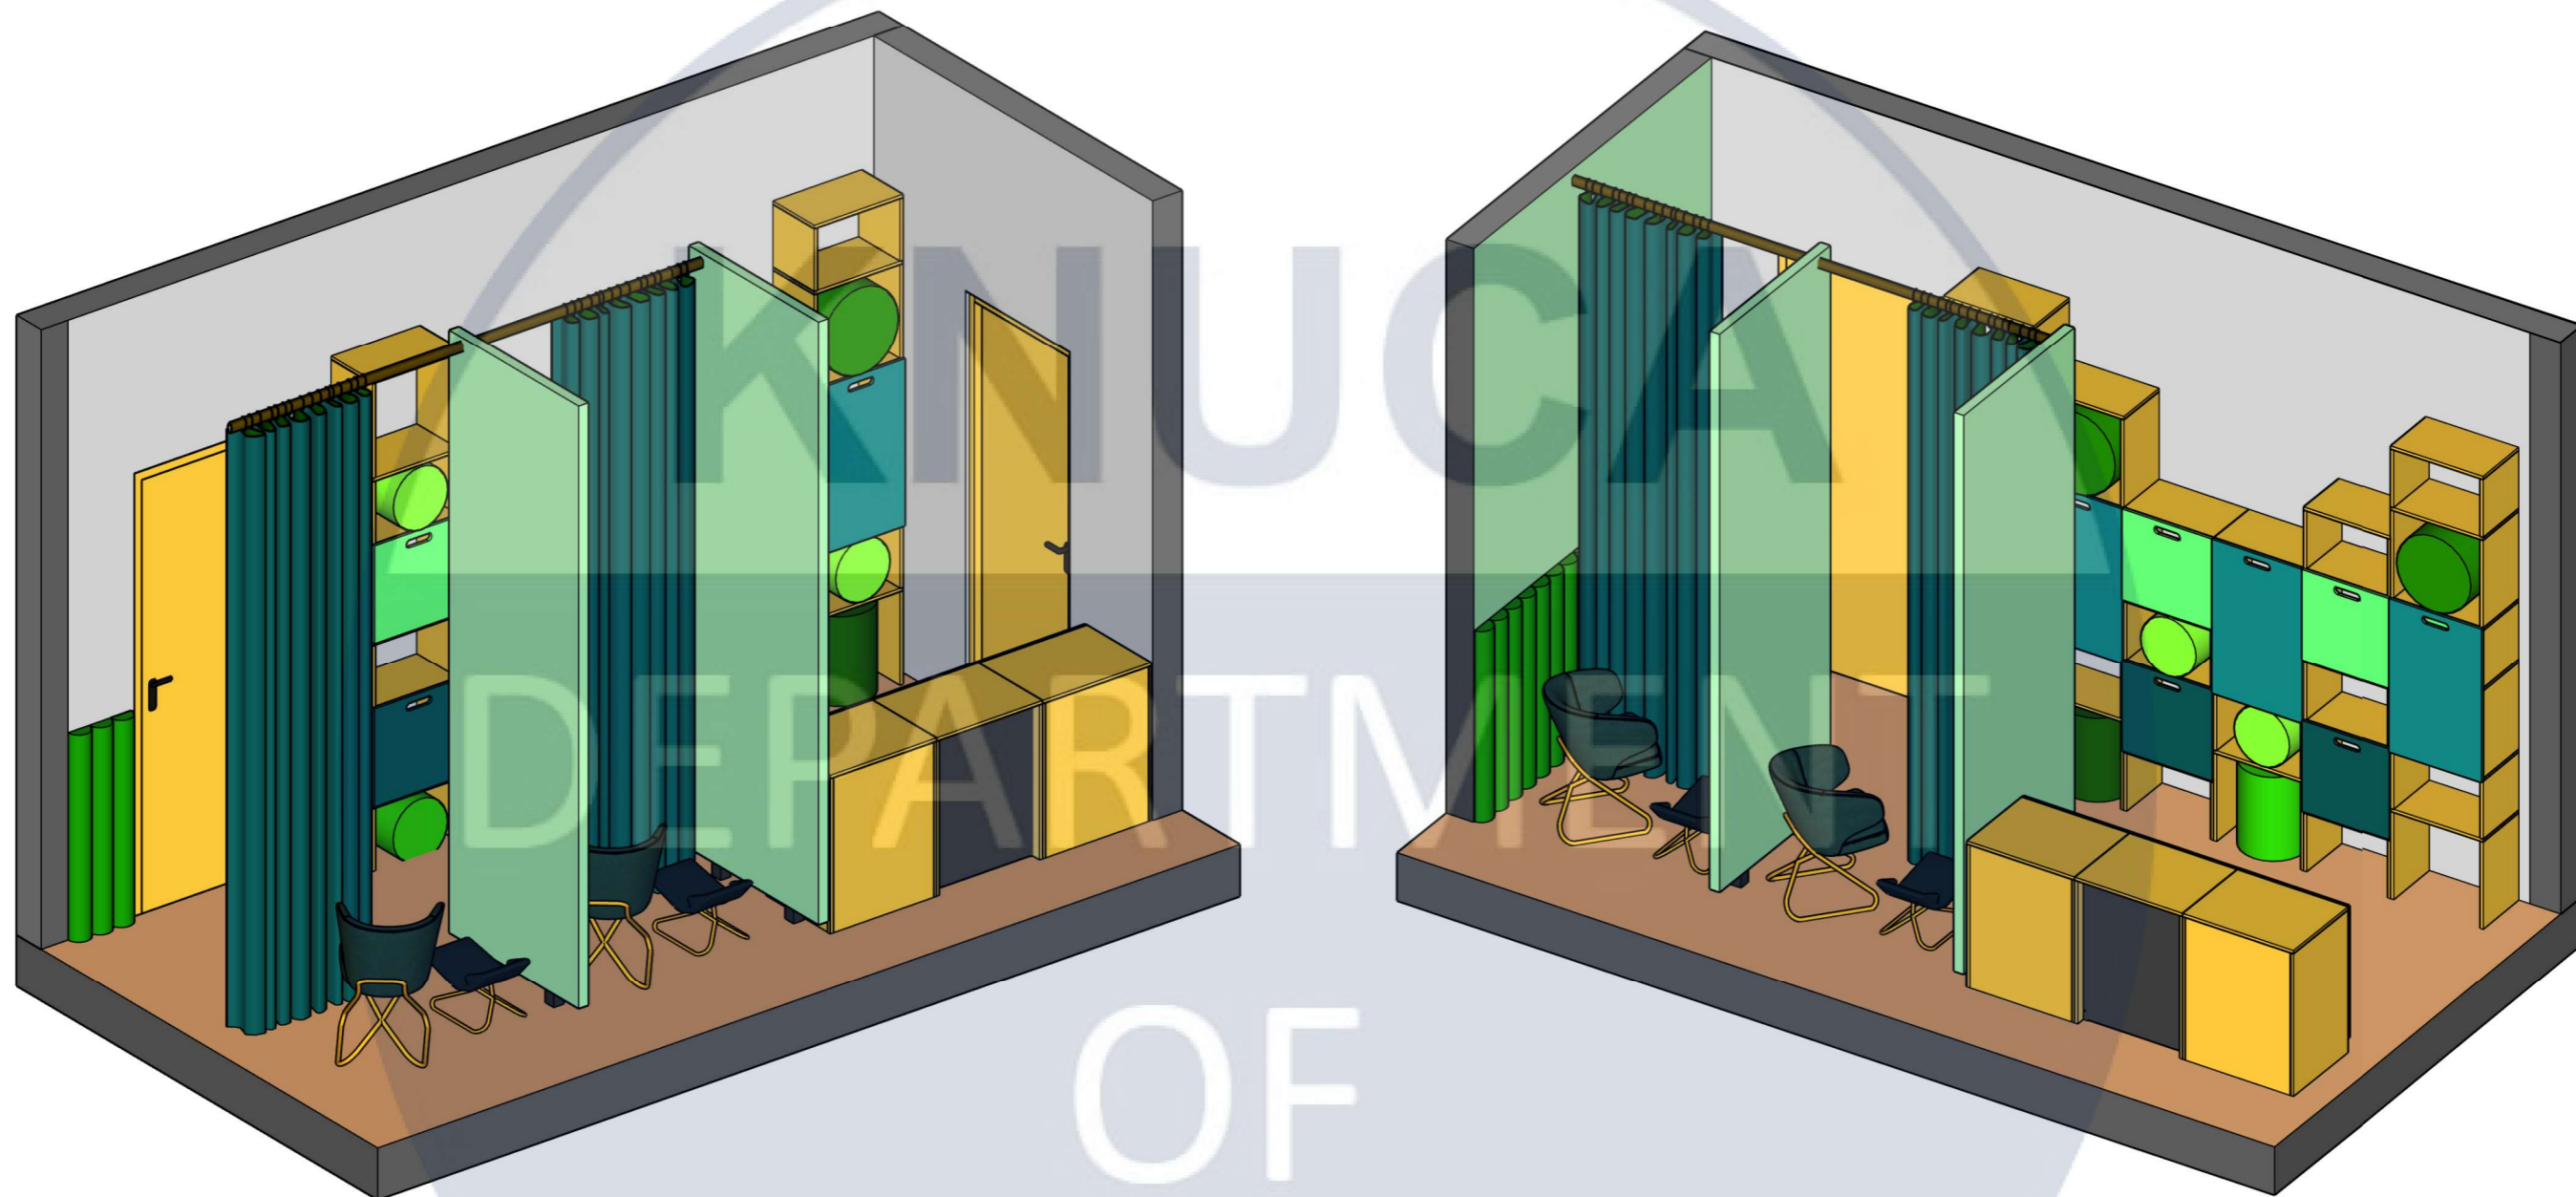

DEPARTMENT OF DESIGN

						КНУБА 022 Дизайн 2024 ДН-20-3			
						Проект дизайну інтер'єру та обладнання укриття з можливістю трансформації простору			
Зм. №	Лист	№ док.	Підпис	Дата	Дизайн розробка кімнати матері та дитини		Стадія	Аркуш	Аркушів
Розробила	Салюк В.							37	40
Керівник	Гордієнко О.О.								
						АксонOMETричні зображення		Архітектурний факультет	

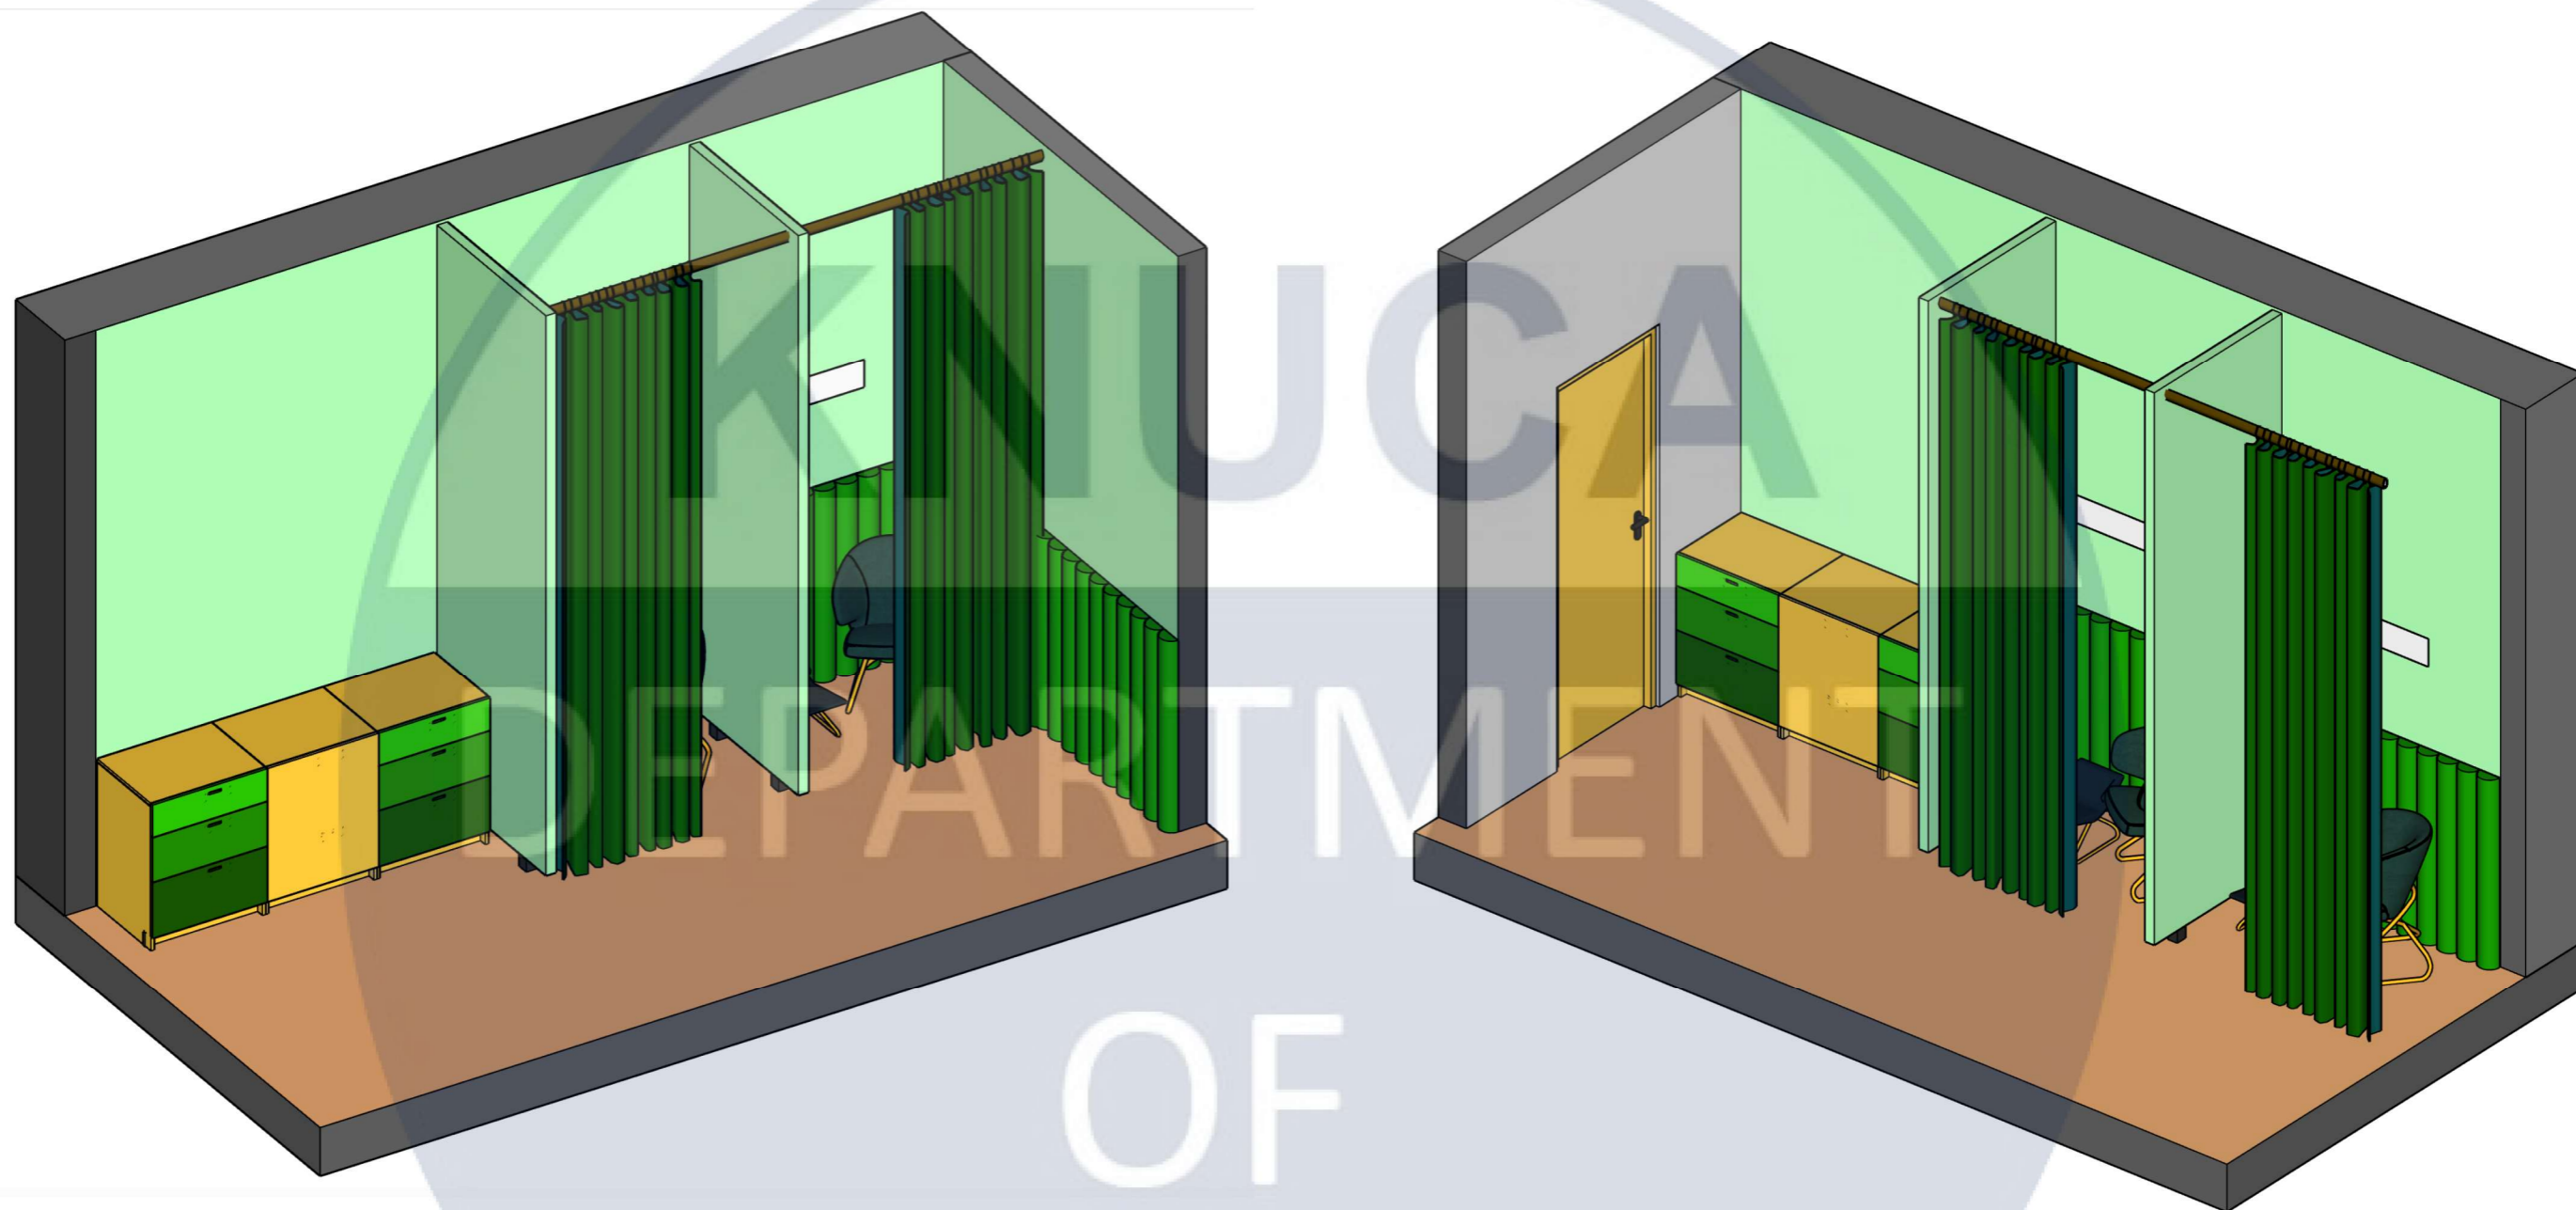

DEPARTMENT OF DESIGN

КНУБА 022 Дизайн 2024 ДН-20-3					
Проект дизайну інтер'єру та обладнання укриття з можливістю трансформації простору					
Зм.	№	Лист	№ док.	Підпис	Дата
Розробила		Салюк В.			
Керівник		Гордієнко О.О.			
Дизайн розробка кімнати матері та дитини				Стадія	Аркуш
					Аркушів
				38	40
АксонOMETричні зображення				Архітектурний факультет	



DESIGN

Розробила	Салюк В.	Візуальні зображення кімнати матері та дитини	Аркуш
Керівник	Гордієнко О.О.		39



DESIGN

Розробила	Салюк В.		Візуальні зображення кімнати матері та дитини	Аркуш
Керівник	Гордієнко О.О.			40