

КВАЛІФІКАЦІЙНА ВИПУСКНА РОБОТА НА ЗДОБУТТЯ ОСВІТНЬОГО СТУПЕНЯ
БАКАЛАВРА АРХІТЕКТУРИ
на тему:
«Школа мистецтв у с.Лісниках»

Загальним обсягом 6 аркушів А1, пояснювальна записка 102 с.
Виконала: студентка АРХ-21-1Б 191 «Архітектура та містобудування»,
Освітньо-професійна програма «Архітектура та містобудування»
(шифр і назва спеціальності, освітньо-наукової програми)


Баранова Олександра Денисівна

(прізвище, ім'я, по батькові)

Керівник: проф., канд.арх. Сєдак Олександр Ігорович

(наук. ступінь, посада, прізвище, ім'я, по батькові)


Київ – 2026 р.

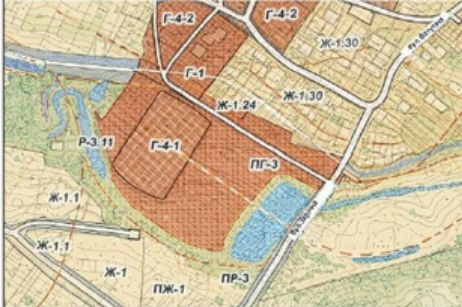


ІСНУЮЧИЙ СТАН М 1:1000



СИТУАЦІЙНИЙ ПЛАН М 1:2000

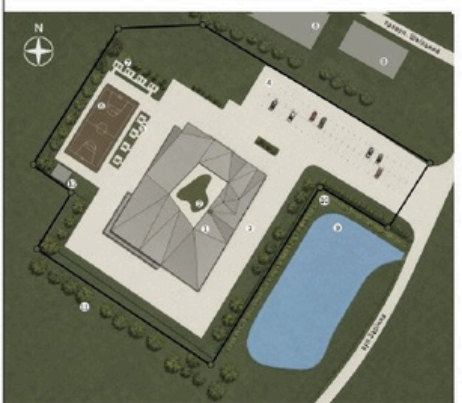

ГЕНПЛАН М 1:500

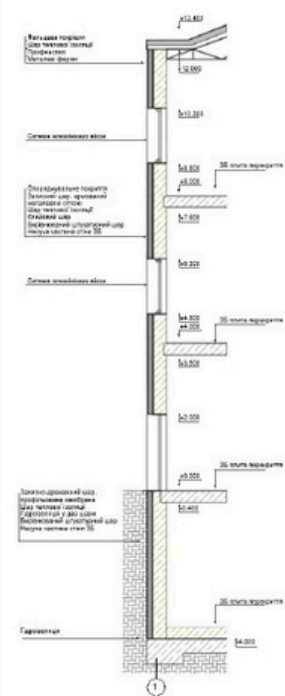

РОЗРІЗ ПО СТІНІ 1-1 М 1:25



ФАСАД У ВІСЯХ 1-14 М 1:100




ФАСАД У ВІСЯХ 1-А М 1:200




ФАСАД У ВІСЯХ 14-1 М 1:200




ФАСАД У ВІСЯХ А-І М 1:100

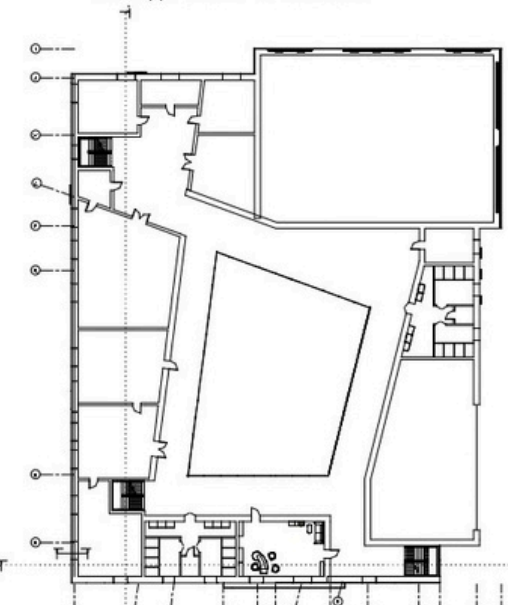

ПЛАН 2-ГО ПОВЕРХУ НА ВІДМІТЦІ +4.000 М 1:100

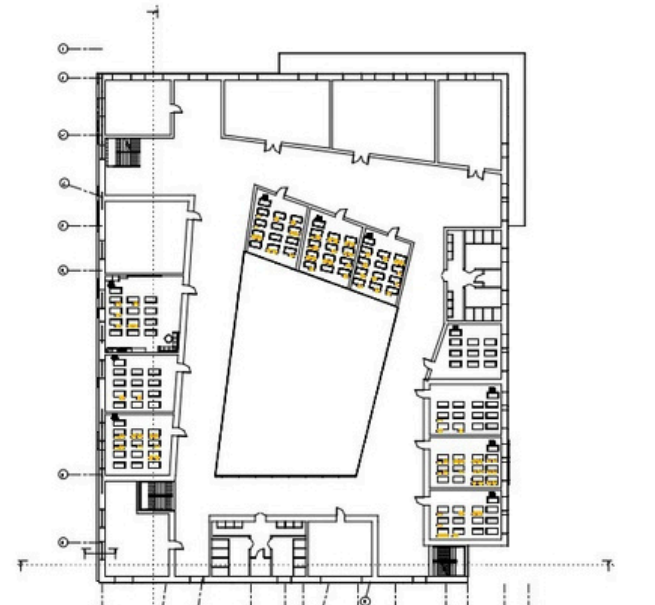


ПЛАН 3-ГО ПОВЕРХУ НА ВІДМІТЦІ +8.000 М 1:100

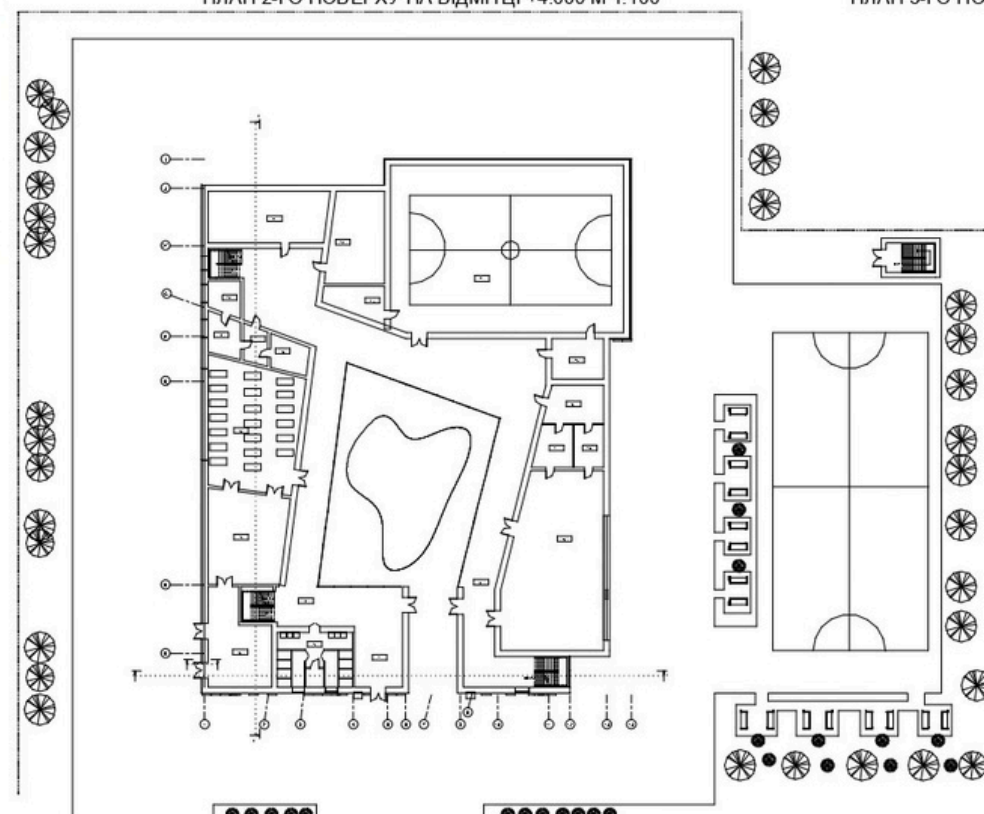


ПЛАН 1-ГО ПОВЕРХУ НА ВІДМІТЦІ +0.000 М 1:100

Ескапація 1-го поверху			Ескапація 2-го поверху		
№	Назва	Площа	№	Назва	Площа
1	ВУЛИЦА ГРУПА ТА ГАРДЕРОБ	33 м²	33	КАБІНЕТ ФІЗИЧНОЇ	42 м²
2	КОРИДОР/РЕКРЕАЦІЯ	396 м²	34	САМУВЗГОД	21 м²
3	САМУВЗГОД	19 м²	35	БІБЛІОТЕКА	60 м²
4	САНІТАРНИЙ	65 м²	36	НАЧАЛЬНИЙ КАБІНЕТ	48 м²
5	КОМНАТА МІЛІЦІА	65 м²	37	НАЧАЛЬНИЙ КАБІНЕТ	48 м²
6	ВУЛИЦА	136 м²	38	НАЧАЛЬНИЙ КАБІНЕТ	69 м²
7	ТРАПЕЗ	10 м²	39	СТУДІЯ ПРИРОДНОГО	70 м²
8	МІНІПЛАЦІНКА	14 м²	40	АРХІВ ХОЗДЖИВНОСТІ	43 м²
9	КАБІНЕТ МЕДІАСТІН	19 м²	41	СТУДІЯ ФІЗИЧНОЇ	78 м²
10	КОРИДОР	12 м²	42	СТУДІЯ ЖИВООБРАЗ	93 м²
11	РОЗДІЛНИЙ ЧИСТОТНИК	74 м²	43	СТУДІЯ СПОРТУ	66 м²
12	РОЗДІЛНИЙ ЧИСТОТНИК	61 м²	44	НАЧАЛЬНИЙ КАБІНЕТ	41 м²
13	ІНВЕСТИЦІЯ	20 м²	45	НАЧАЛЬНИЙ КАБІНЕТ	42 м²
14	СПОРТИВНИЙ ЗАЛ	49 м²	46	НАЧАЛЬНИЙ КАБІНЕТ	37 м²
15	ТРЕНЕРСЬКА	23 м²	47	САМУВЗГОД	22 м²
16	КОСТЮМЕРНА	26 м²	48	КАБІНЕТ ХІМІ	42 м²
17	ГІМНАЗИА ЧИСТОТНИК	10 м²	49	НАЧАЛЬНИЙ КАБІНЕТ	43 м²
18	ГІМНАЗИА ЧИСТОТНИК	15 м²	50	НАЧАЛЬНИЙ КАБІНЕТ	43 м²
19	ЛІТОВА ЗНА	20 м²	51	НАЧАЛЬНИЙ КАБІНЕТ	42 м²


Ескапація 2-го поверху		
№	Назва	Площа
20	КАБІНЕТ ДИРЕКТОРА	36 м²
21	САМУВЗГОД	21 м²
22	МЕТОДИЧНИЙ КАБІНЕТ	61 м²
23	УЧАСНИК	60 м²
24	КОМІТЕТ НА КІНС	79 м²
25	ТЕАТРАЛЬНА СТУДІЯ	125 м²
26	ІНВЕСТИЦІЯ	13 м²
27	РОЗДІЛНИЙ ЧИСТОТНИК	38 м²
28	КОСТЮМЕРНА	17 м²
29	РОЗДІЛНИЙ ЧИСТОТНИК	33 м²
30	ХОЗЯЙСТВО НА ЧИСТОТНИК	49 м²
31	КАБІНЕТ ПРИРОДНО-ХІМІ	20 м²
32	САМУВЗГОД	27 м²

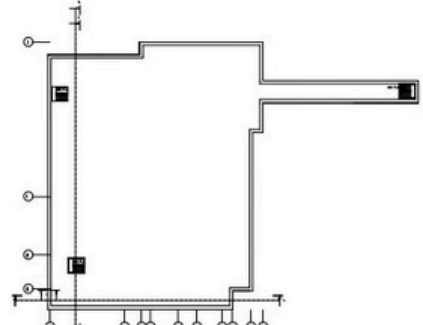


ПЛАН УКРИТТЯ НА ВІДМІТЦІ -4.000 М 1:200

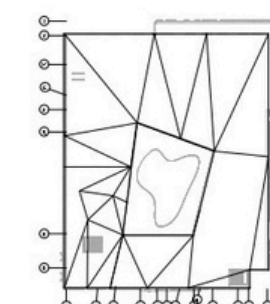

ПЛАН ДАХУ НА ВІДМІТЦІ +14.300 М 1:200

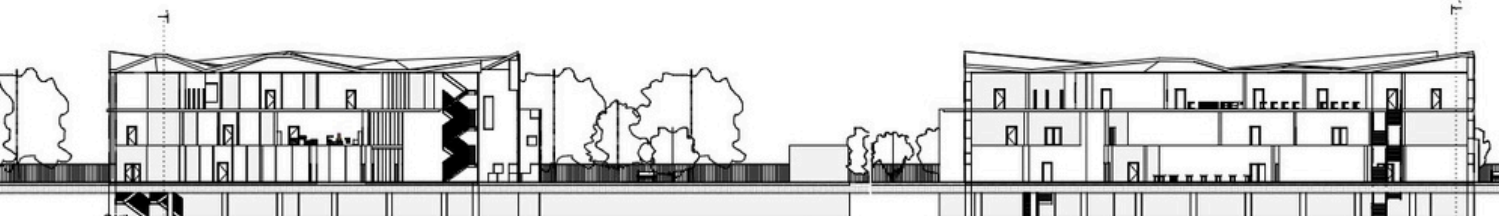

РОЗРІЗ 1-1 М 1:100

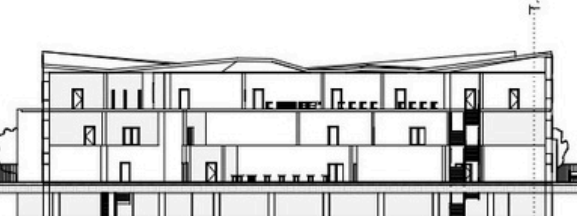

РОЗРІЗ 2-2 М 1:100

ШКОЛА МИСТЕЦТВ У С.ЛІСНИКАХ



ПЛАН МЕБЛІВ ТА ПІДЛОГИ КЛАСУ М1:50






РОЗГОРТКА СТІН КЛАСУ М1:50





ВИКОНАЛА СТУДЕНТКА АРХ 22-1Б БАРАНОВА О.Д.

Пошук форми будівлі

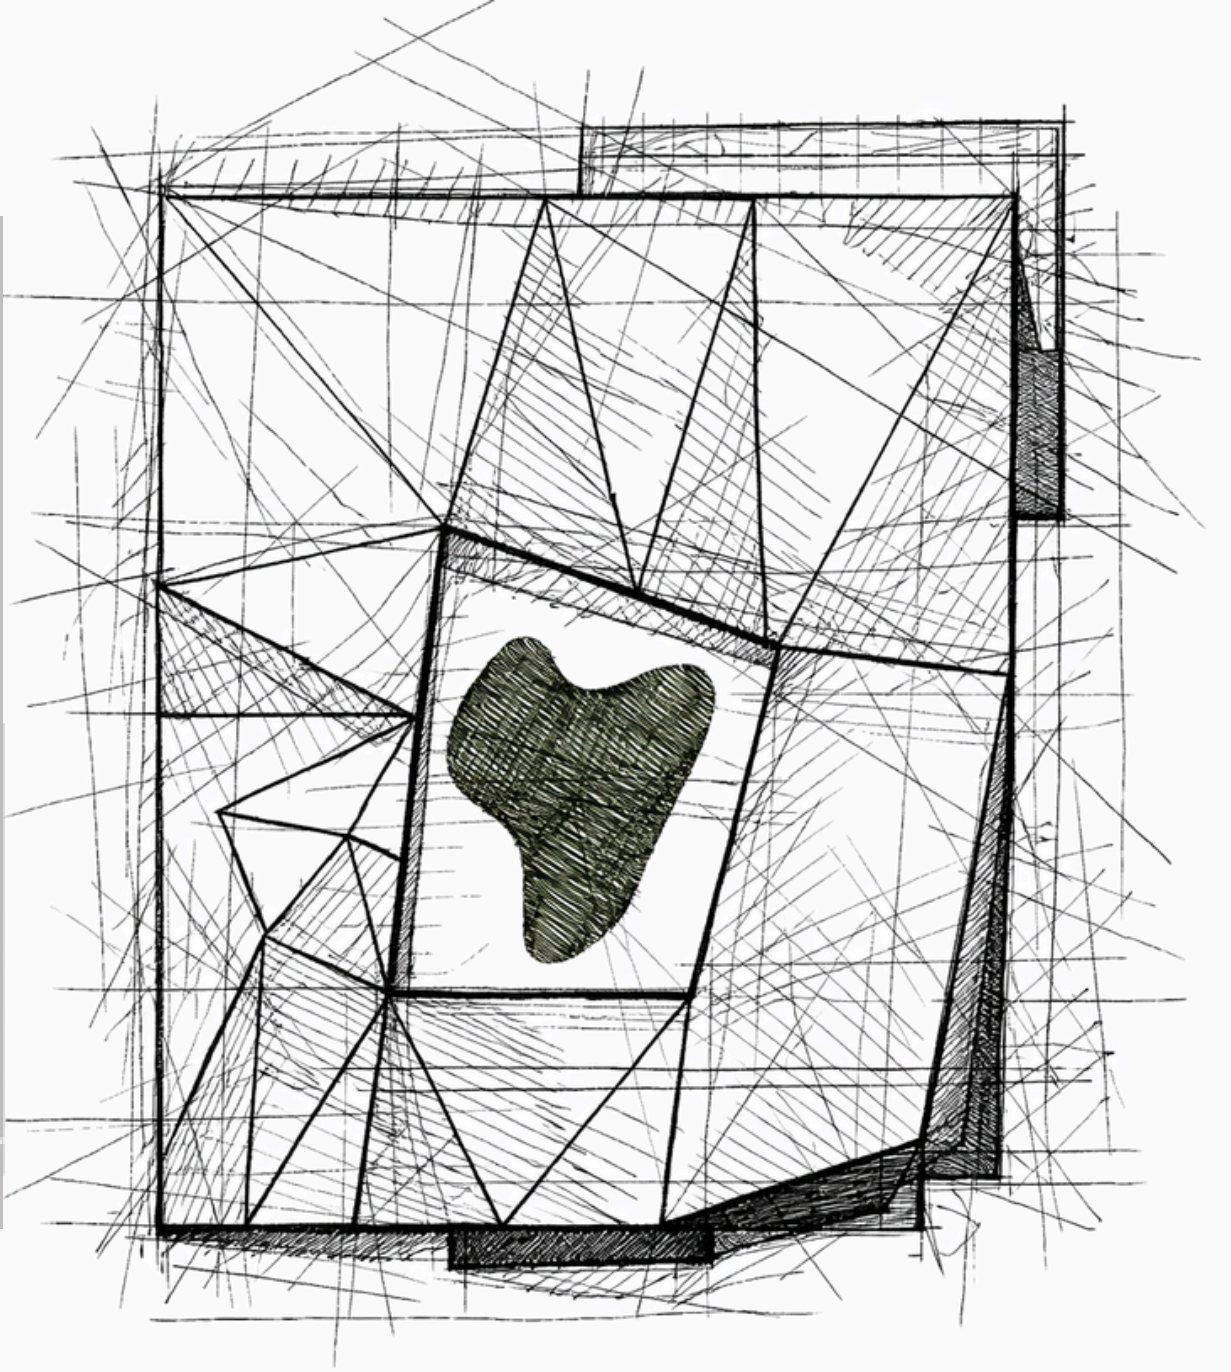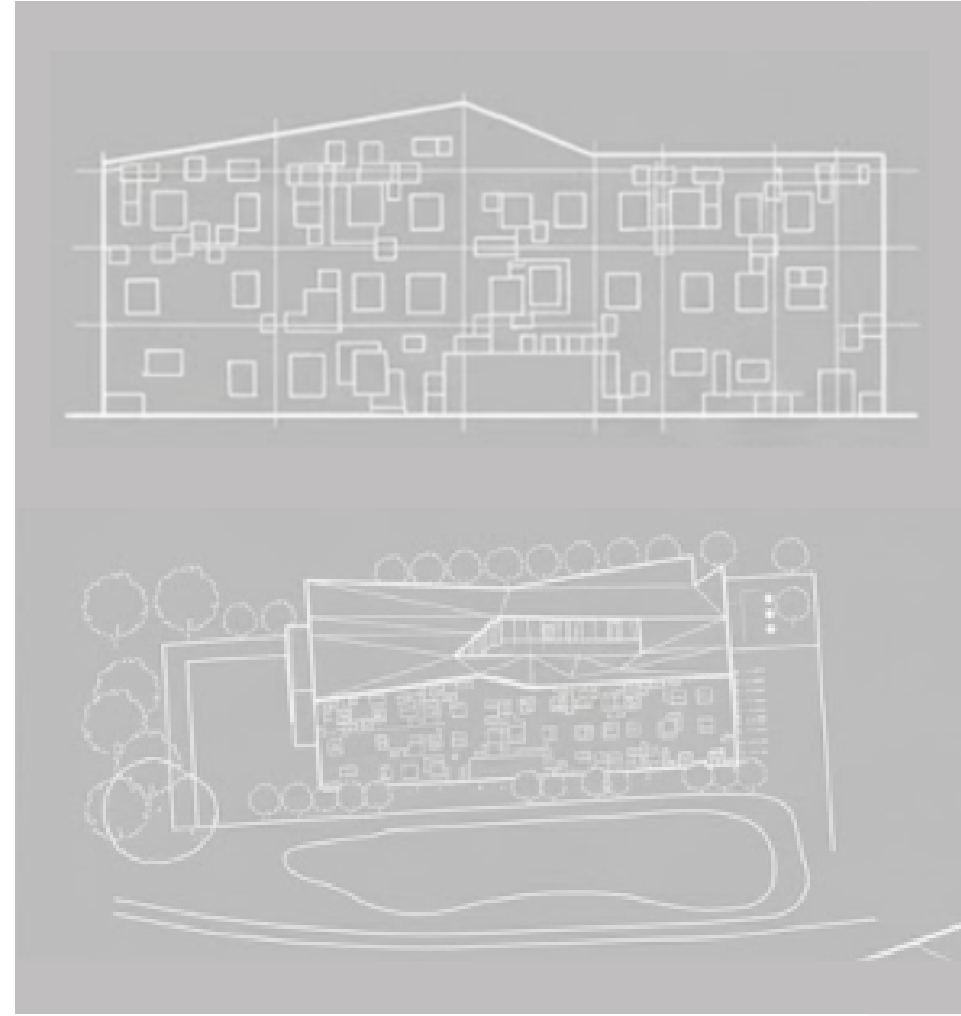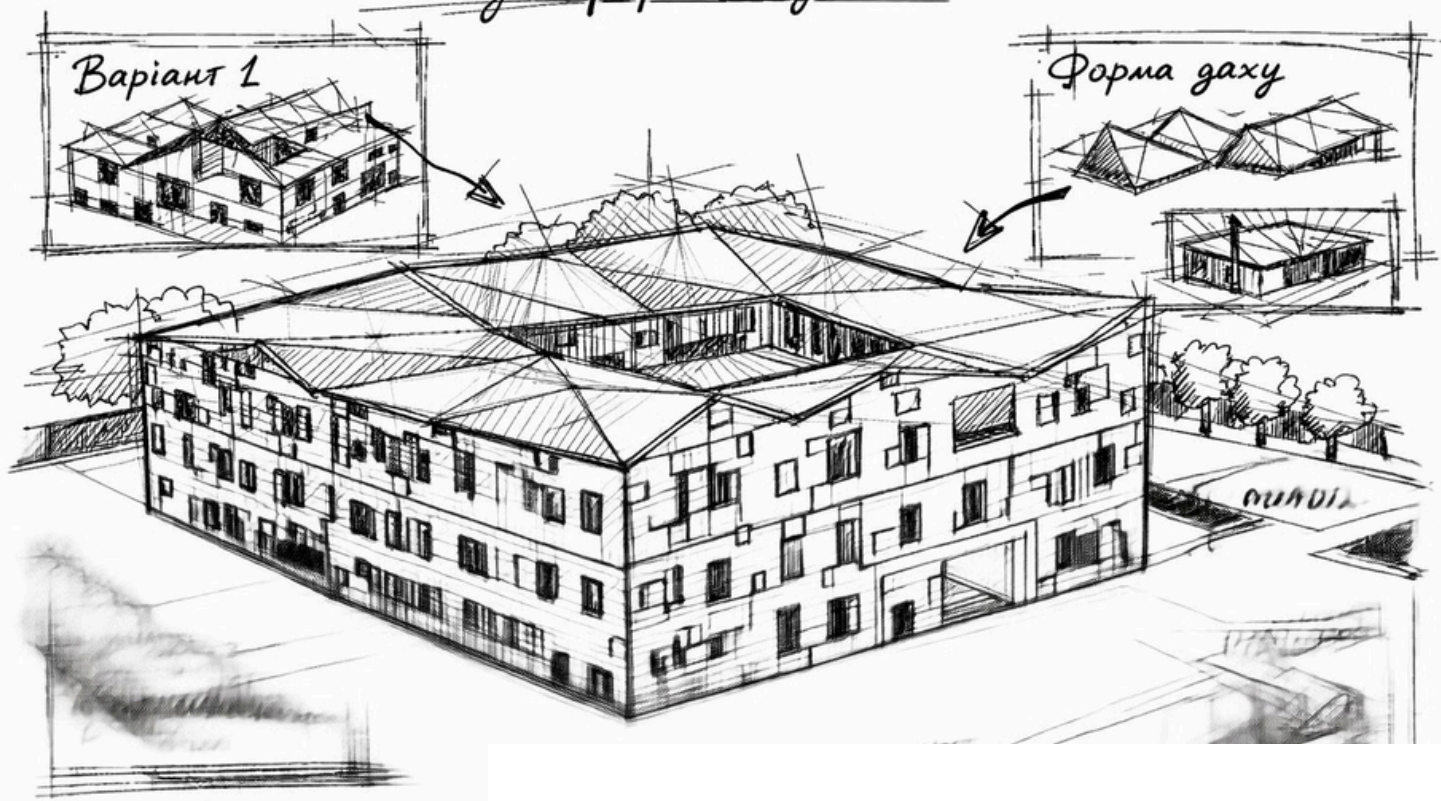

ПОШУКОВІ РІШЕННЯ

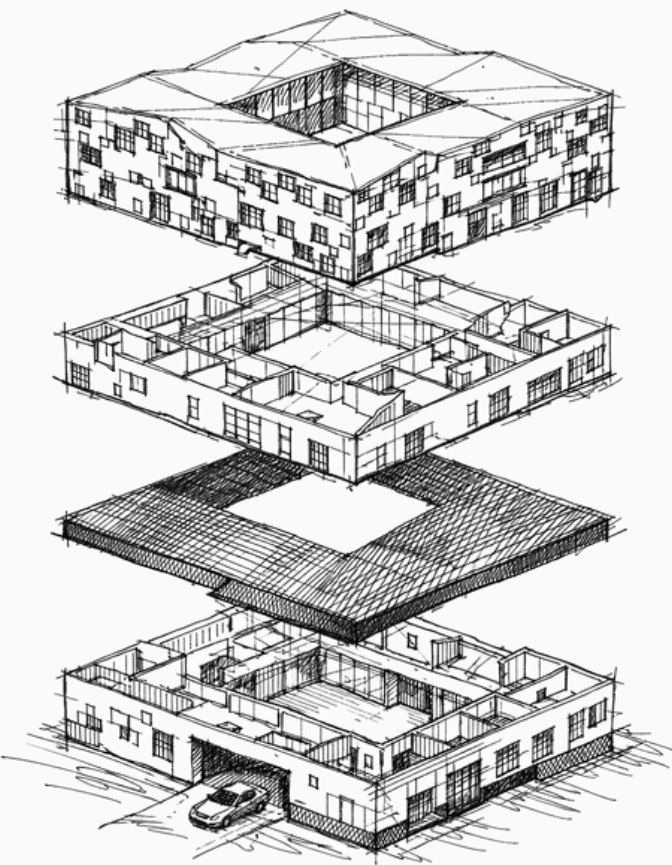

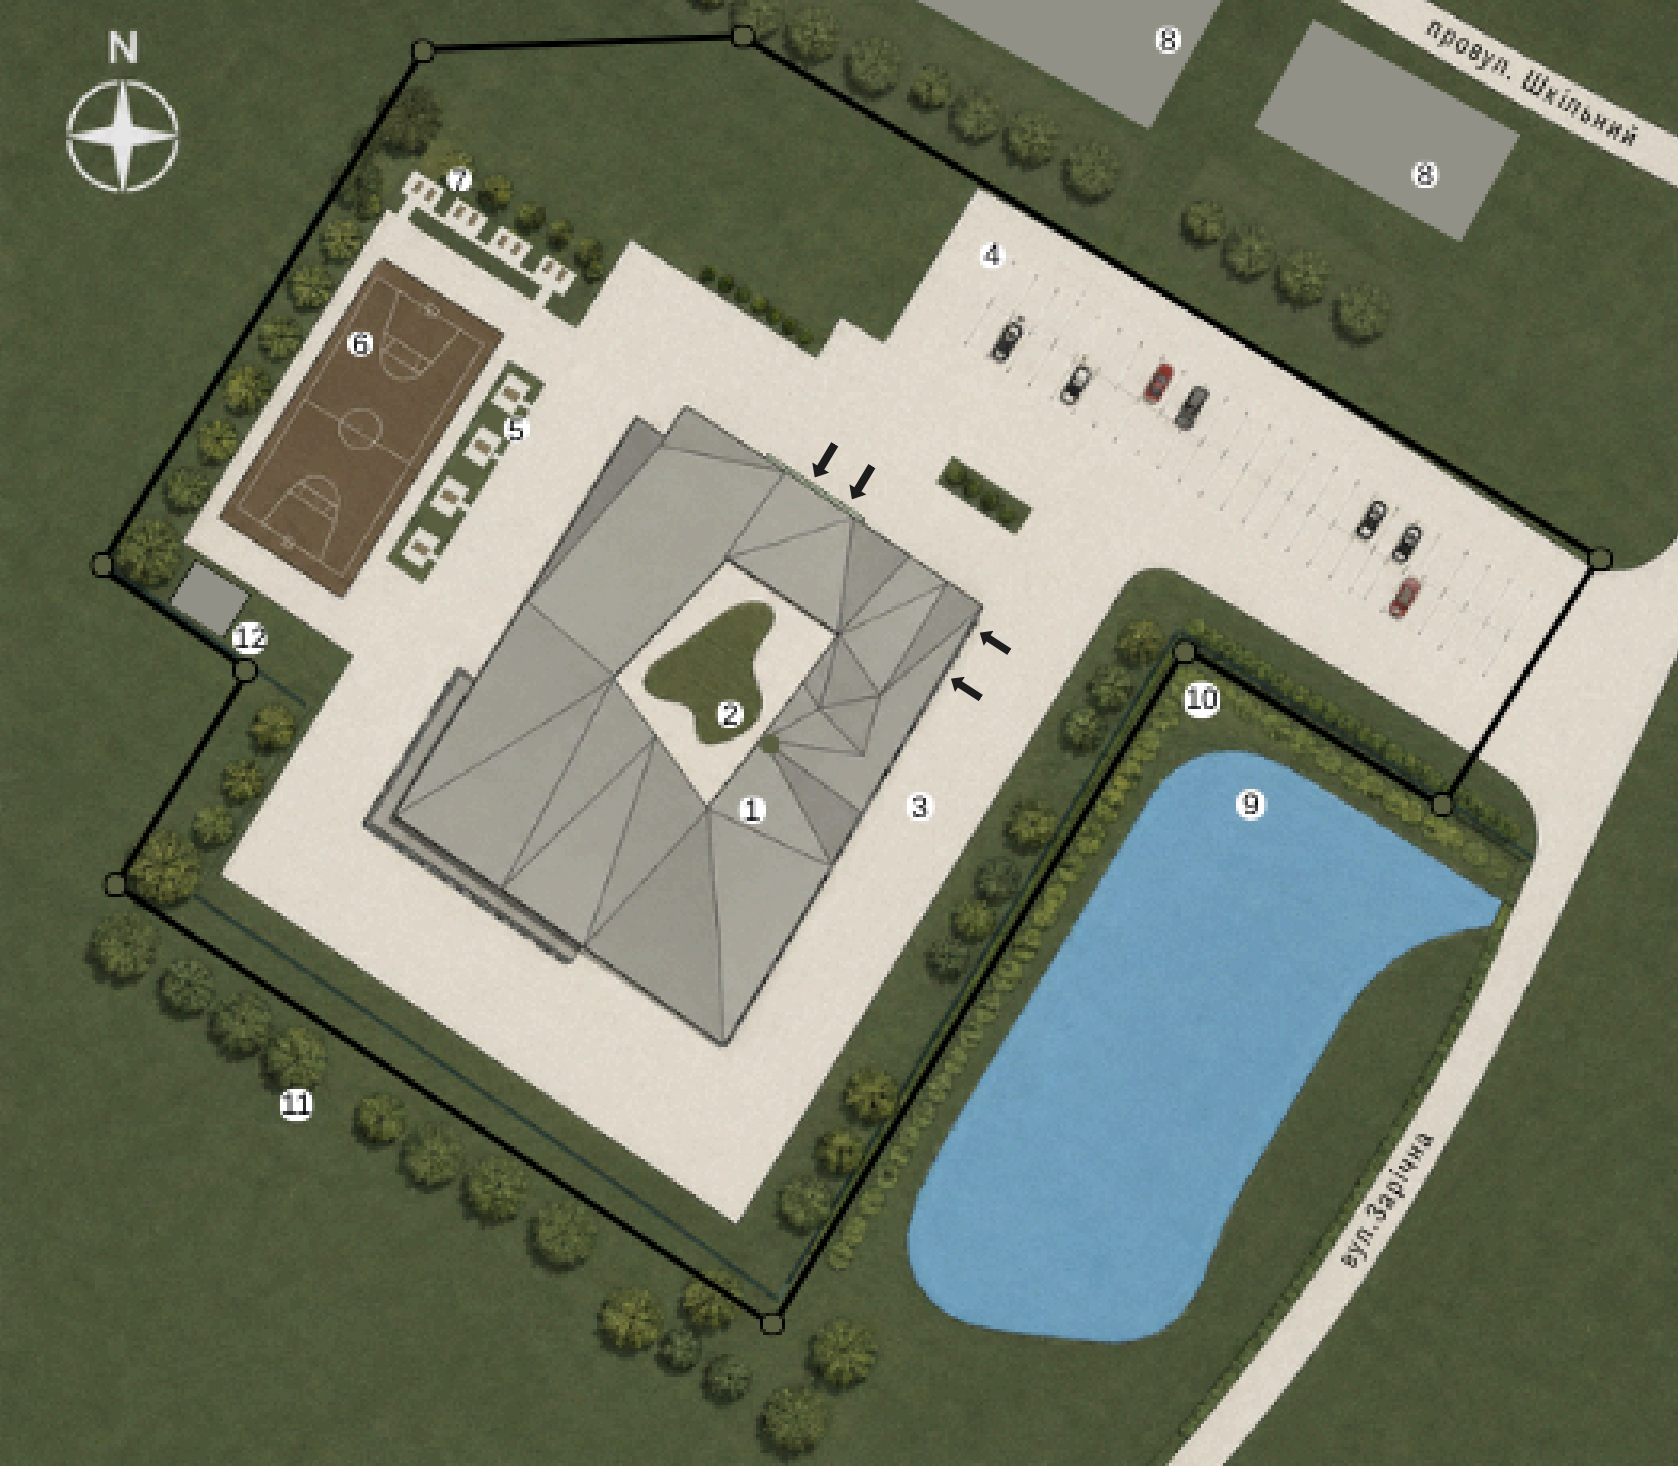

ЕКСПЛІКАЦІЯ


1. Будівля школи
2. Внутрішній двір
3. Пожежний об'їзд
4. Паркувальна зона
5. Зона відпочинку
6. Спортивний майданчик
7. Зона відпочинку
8. Приватна забудова
9. Озеро
10. Зелена огорожа
11. Озеленення
12. Наземний вихід з укриття



ГЕНЕРАЛЬНИЙ ПЛАН




ФОТОФІКСАЦІЯ

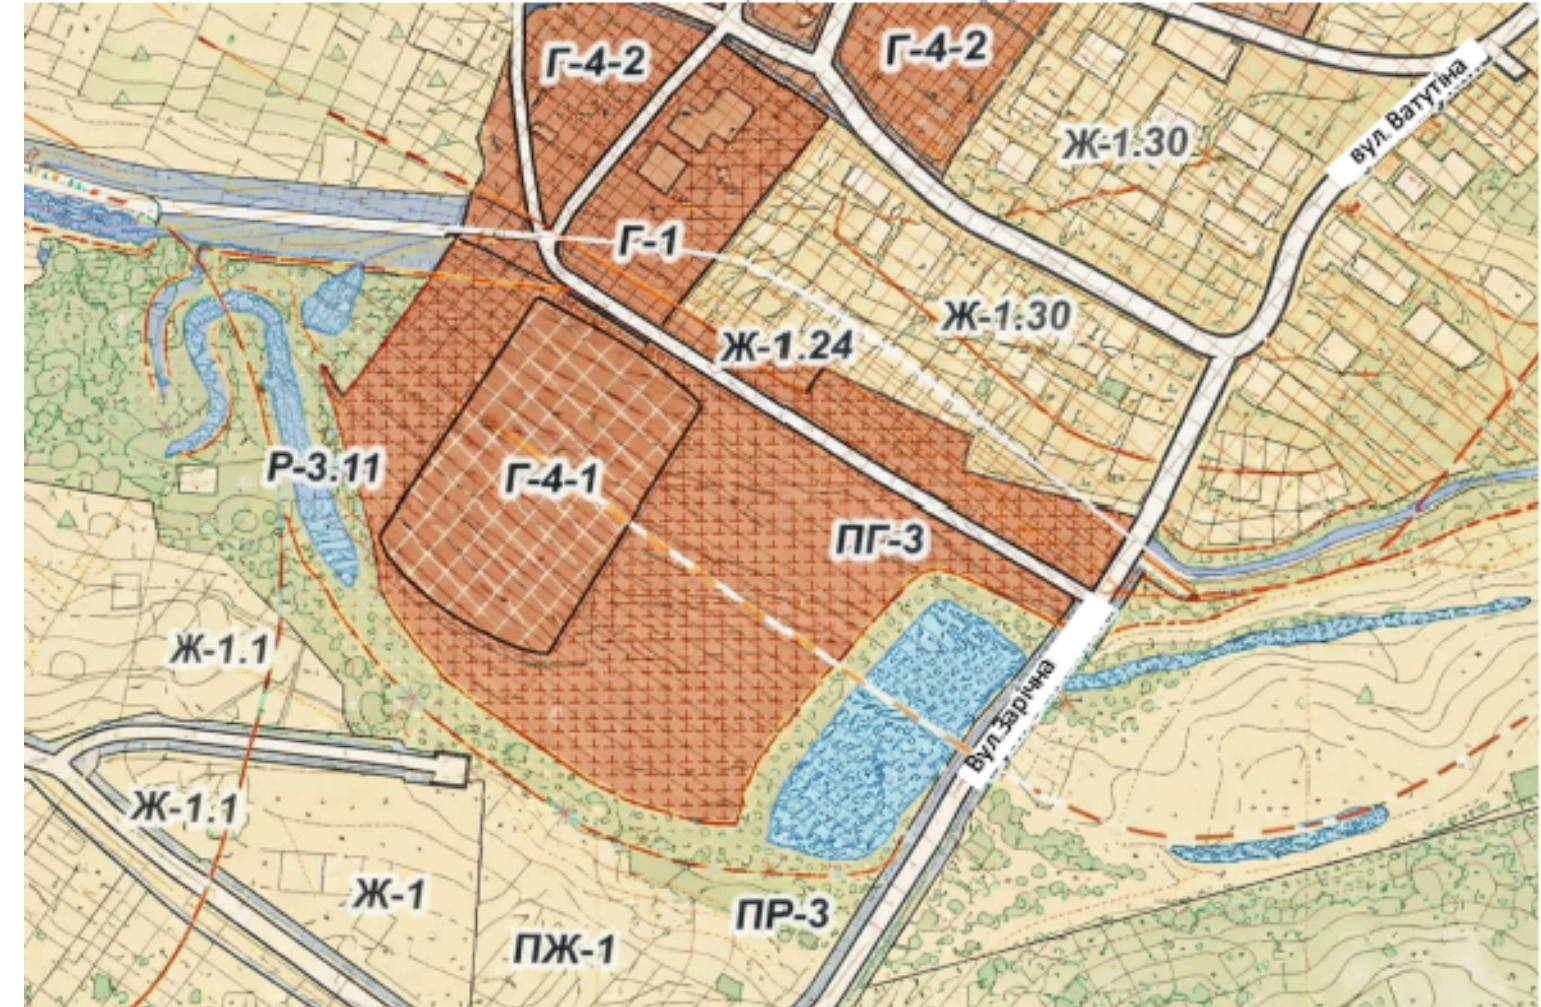

ІСНУЮЧИЙ СТАН




ПЛАНИ

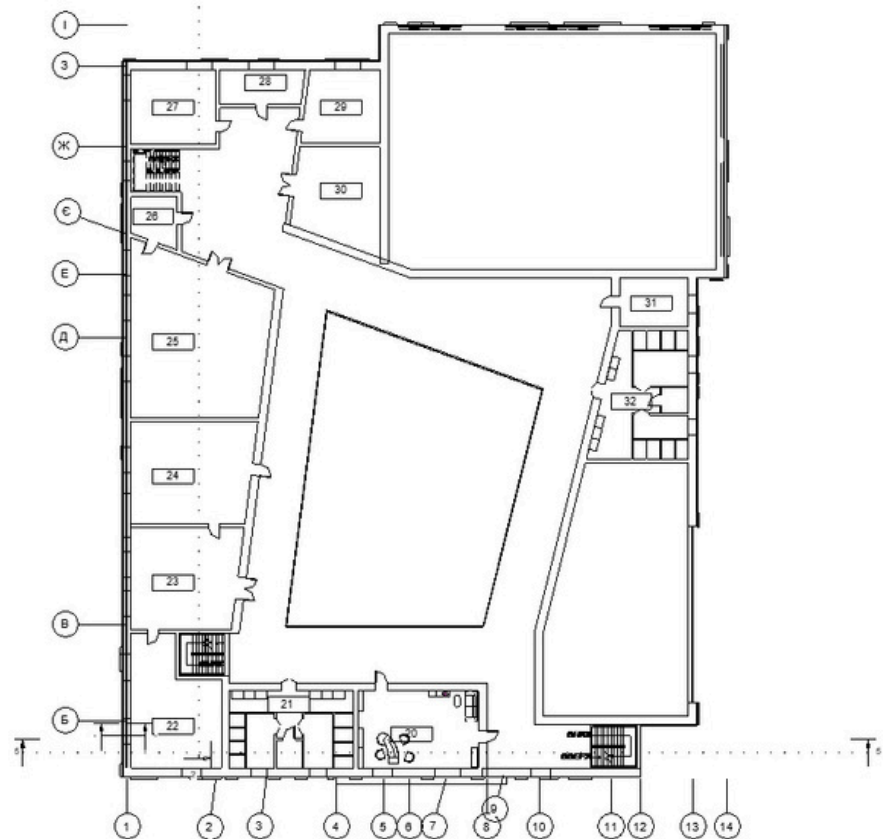

План другого поверху на відмітці +4.000 М1:200

Експлікація 2-го поверху копія 1


№	Назва	Площа
20	КАБІНЕТ ДИРЕКТОРА	56 м²
21	САНВУЗОЛ	20 м²
22	МЕТОДИЧНИЙ КАБІНЕТ	61 м²
23	УЧИТЕЛЬСЬКА	66 м²
24	КОМП'ЮТЕРНИЙ КЛАС	75 м²
25	ТЕАТРАЛЬНА СТУДІЯ	128 м²
26	ІНВЕНТАРНА	13 м²
27	РОЗДЯГАЛЬНЯ ЧОЛ.	38 м²
28	КОСТЮМЕРНА	17 м²
29	РОЗДЯГАЛЬНЯ ЖІН.	33 м²
30	ХОРЕОГРАФІЧНА ЗАЛА	49 м²
31	КАБІНЕТ ПРИРОДНИЧИХ НАУК	20 м²
32	САНВУЗОЛ	27 м²

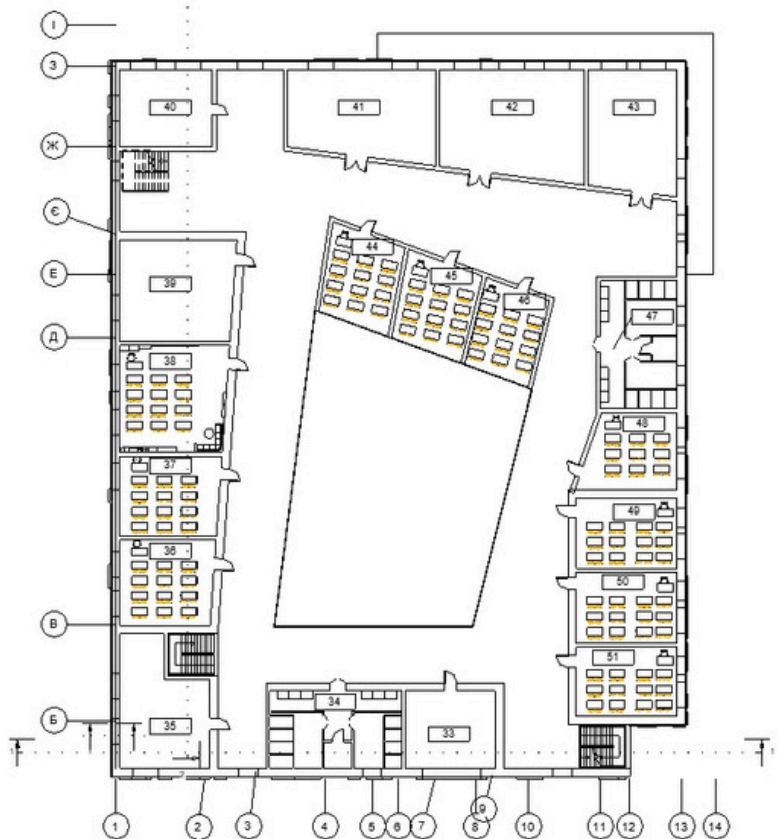

План третього поверху на відмітці +8.000 М1:200

Експлікація 3-го поверху копія 1


№	Назва	Площа
33	КАБІНЕТ ФІЗИКИ	42 м²
34	САНВУЗОЛ	21 м²
35	БІБЛІОТЕКА	60 м²
36	НАВЧАЛЬНИЙ КАБІНЕТ	48 м²
37	НАВЧАЛЬНИЙ КАБІНЕТ	48 м²
38	НАВЧАЛЬНИЙ КАБІНЕТ	69 м²
39	СТУДІЯ ПРИКЛАДНОГО МИСТЕЦТВА	70 м²
40	АРХІВ ХУДОЖНІХ РОБІТ (МЕТОДИЧНИЙ ФОНД)	43 м²
41	СТУДІЯ РИСУНКУ	78 м²
42	СТУДІЯ ЖИВОПИСУ	93 м²
43	СТУДІЯ СКУЛЬПТУРИ	66 м²
44	НАВЧАЛЬНИЙ КАБІНЕТ	41 м²
45	НАВЧАЛЬНИЙ КАБІНЕТ	42 м²
46	НАВЧАЛЬНИЙ КАБІНЕТ	37 м²
47	САНВУЗОЛ	22 м²
48	КАБІНЕТ ХІМІЇ	42 м²
49	НАВЧАЛЬНИЙ КАБІНЕТ	43 м²
50	НАВЧАЛЬНИЙ КАБІНЕТ	43 м²
51	НАВЧАЛЬНИЙ КАБІНЕТ	42 м²

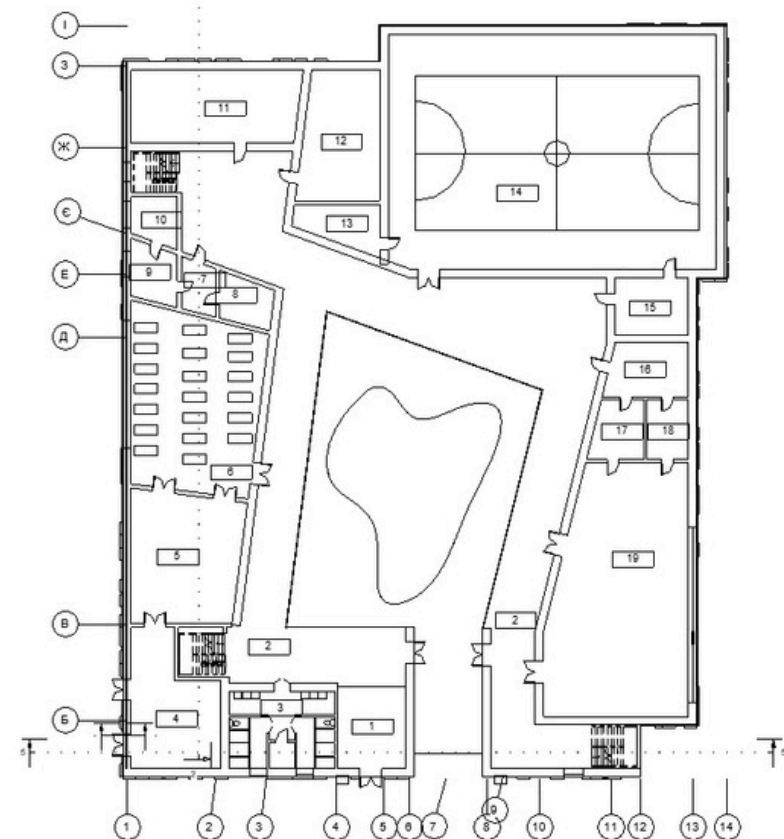


План першого поверху на відмітці +0.000 М1:200

Експлікація 1-го поверху копія 1

№	НАЗВА	Площа
1	ВХІДНА ГРУПА ТА ГАРДЕРОБИ	33 м²
2	КОРИДОРИ(РЕКРЕАЦІЯ)	556 м²
3	САНВУЗОЛ	19 м²
4	СКЛАД	62 м²
5	КУХНЯ ТА МИЙНА	85 м²
6	ЇДАЛЬНЯ	136 м²
7	ТАМБУР	10 м²
8	МАНІПУЛЯЦІЙНА	14 м²
9	КАБІНЕТ МЕД.СЕСТРИ	15 м²
10	ІЗОЛЯТОР	12 м²
11	РОЗДЯГАЛЬНЯ ЧОЛОВІЧА	74 м²
12	РОЗДЯГАЛЬНЯ ЖІНОЧА	61 м²
13	ІНВЕНТАРНА	20 м²
14	СПОРТИВНА ЗАЛА	467 м²
15	ТРЕНЕРСЬКА	25 м²
16	КОСТЮМЕРНА	26 м²
17	ГРИМЕРНА ЧОЛОВІЧА	18 м²
18	ГРИМЕРНА ЖІНОЧА	15 м²
19	АКТОВА ЗАЛА	201 м²

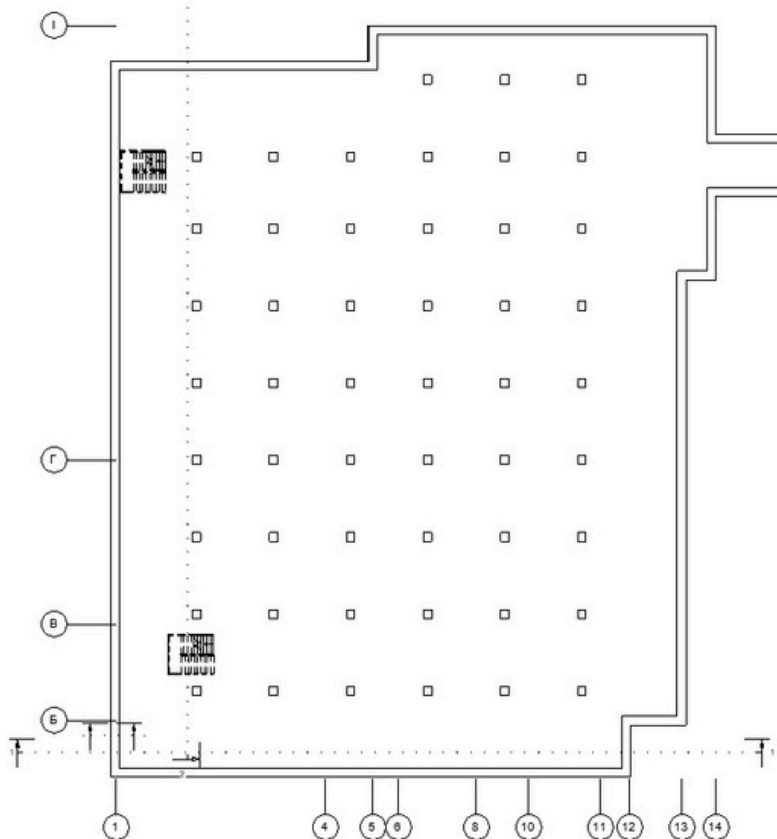

План укриття на відмітці -4.000 М1:200

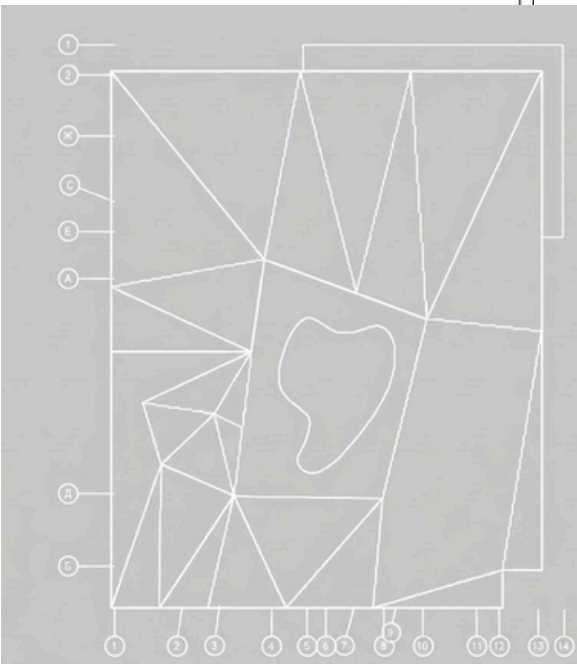


ФАСАДИ




ФАСАД В ОСЯХ 1-14 М1:200



ФАСАД В ОСЯХ I-A М1:200

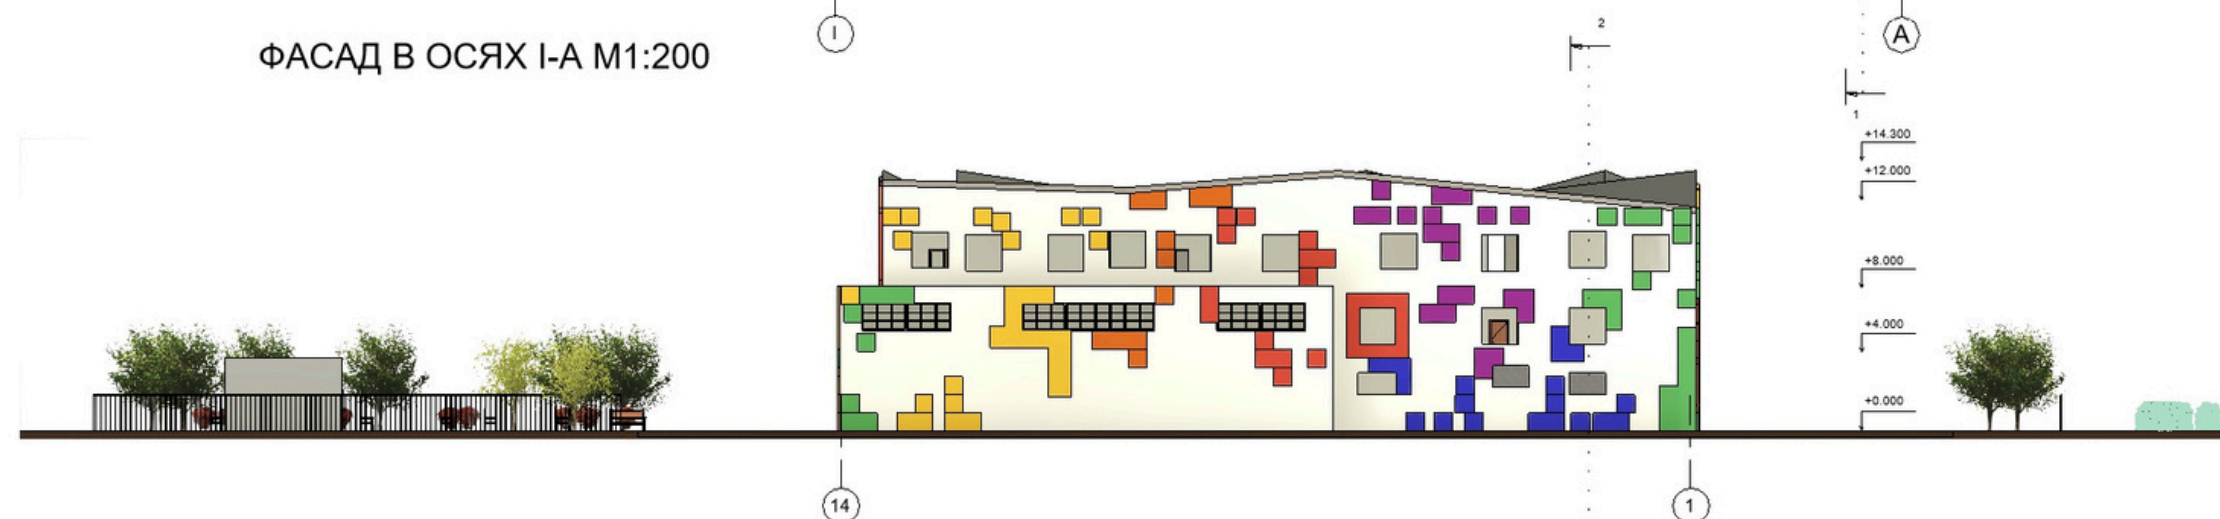


ФАСАД В ОСЯХ 14-1 М1:200

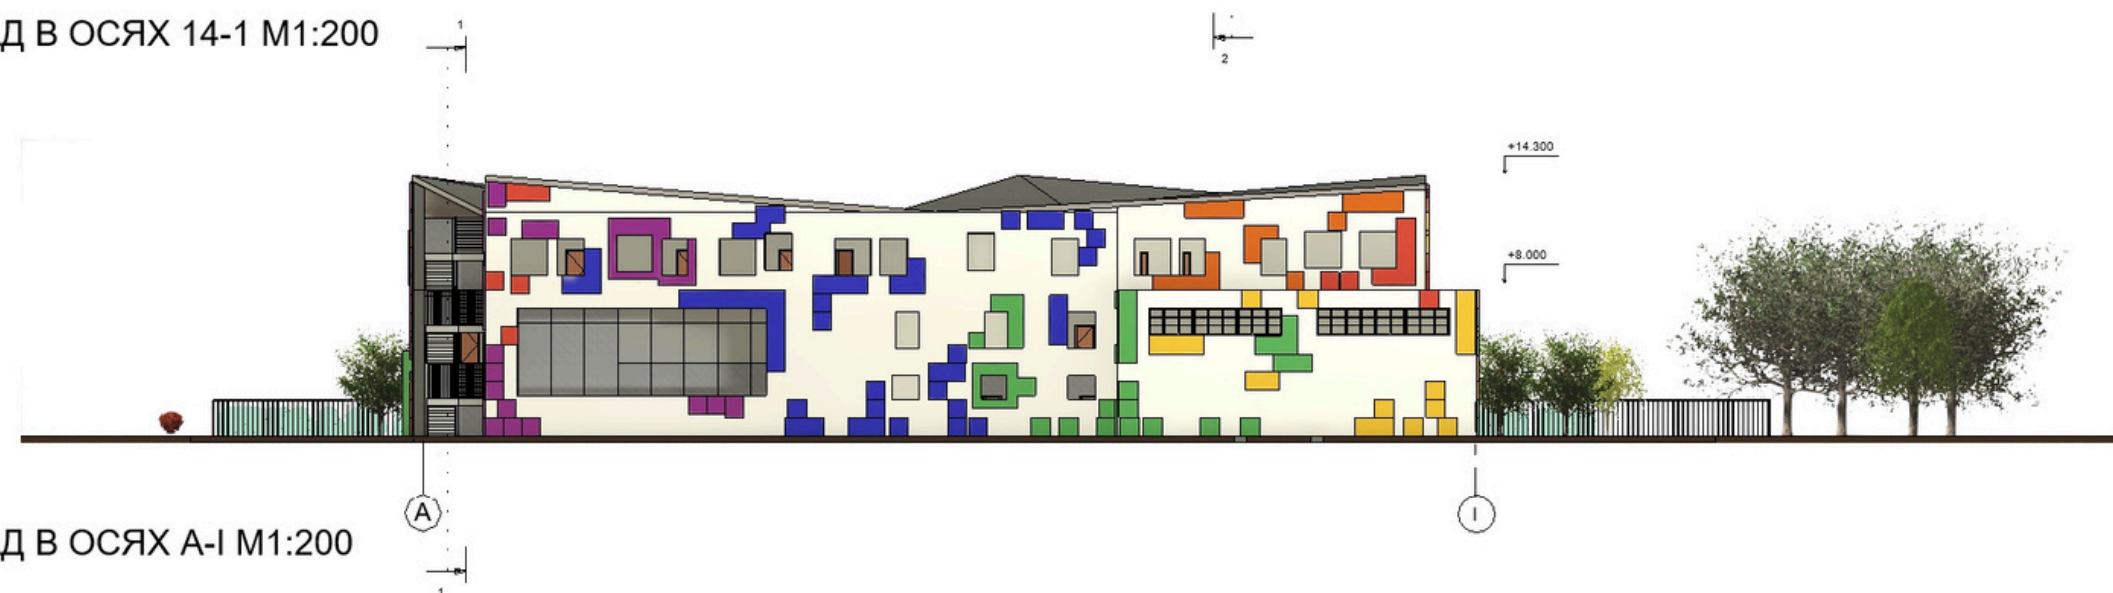


ФАСАД В ОСЯХ A-I М1:200




РОЗРІЗИ

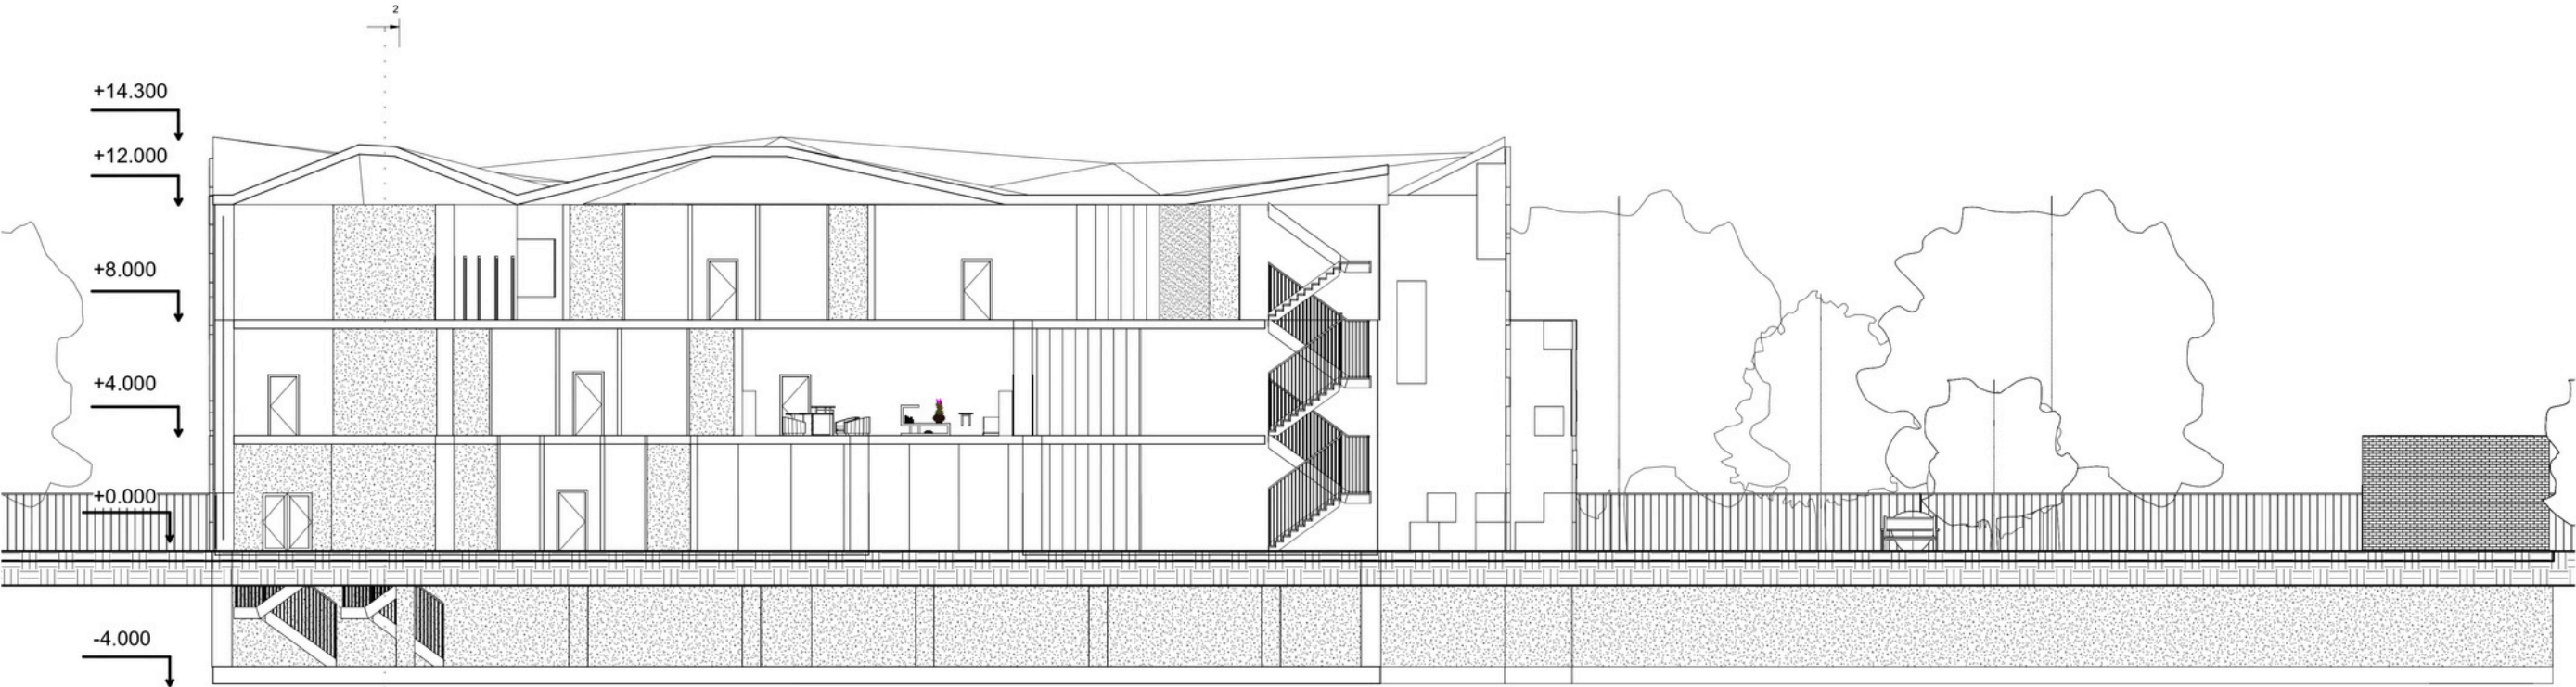

Розрізи 1-1 М 1:100

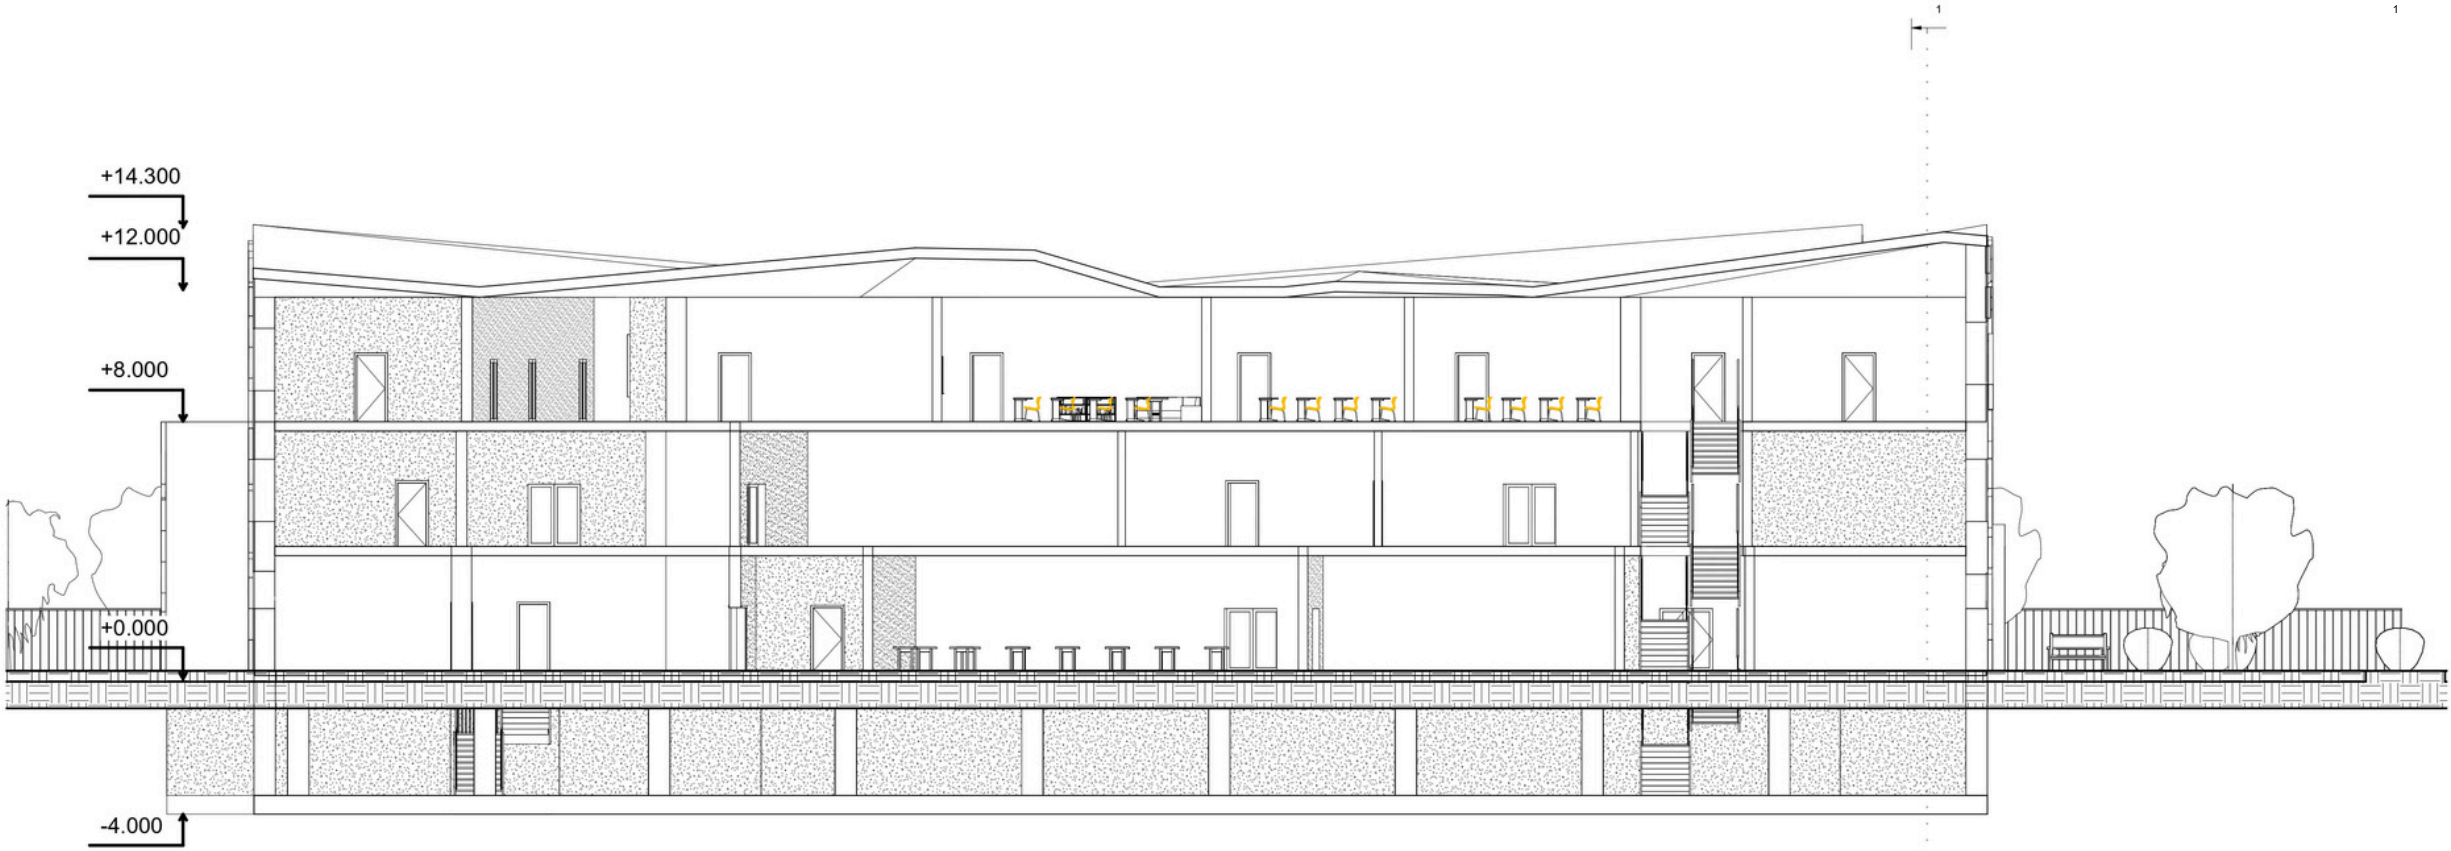

Розрізи 2-2 М 1:100


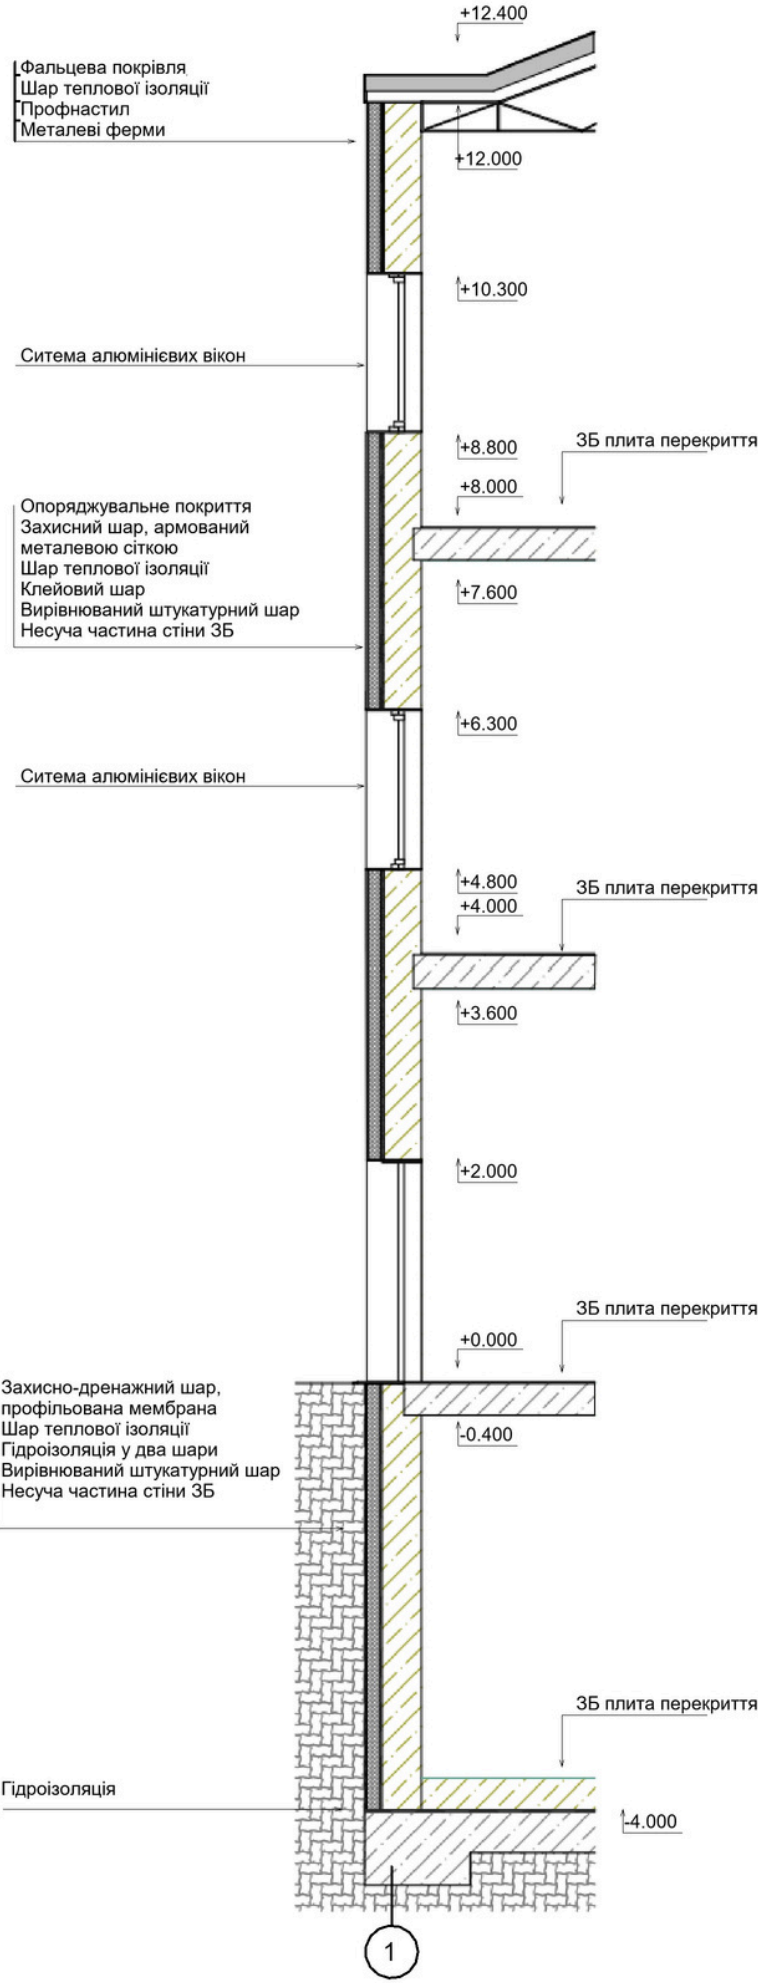


РОЗРІЗ ПО СТІНІ




ПЕРСПЕКТИВА БУДІВЛІ



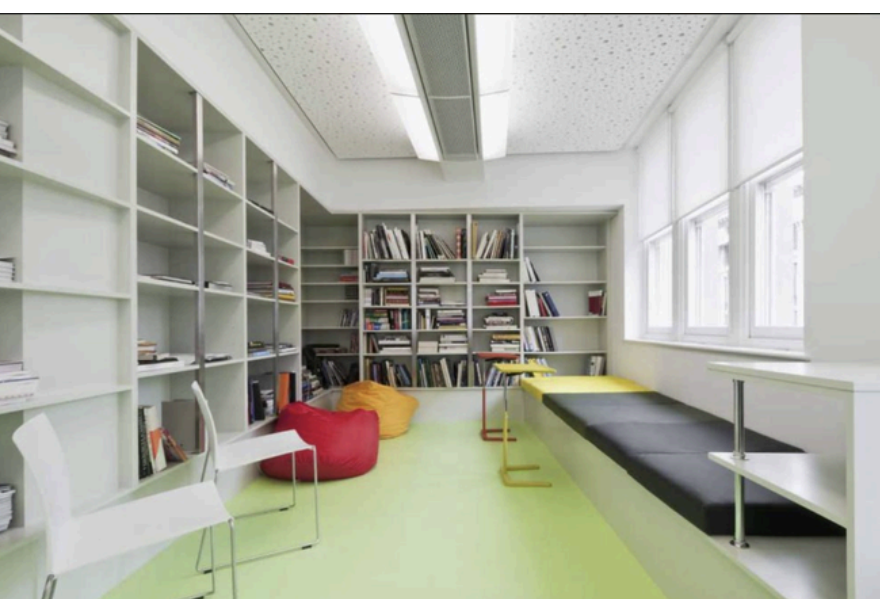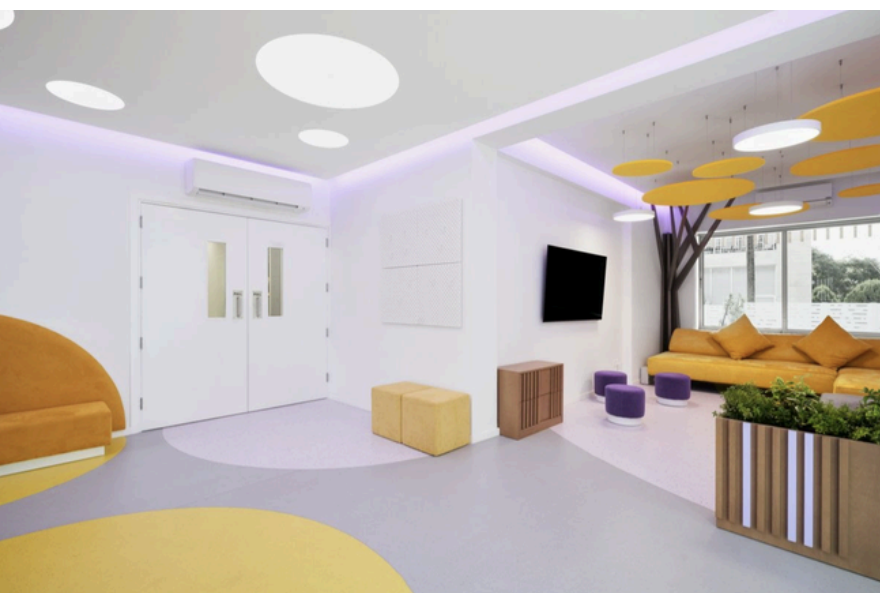

ІНТЕР'ЄРИ

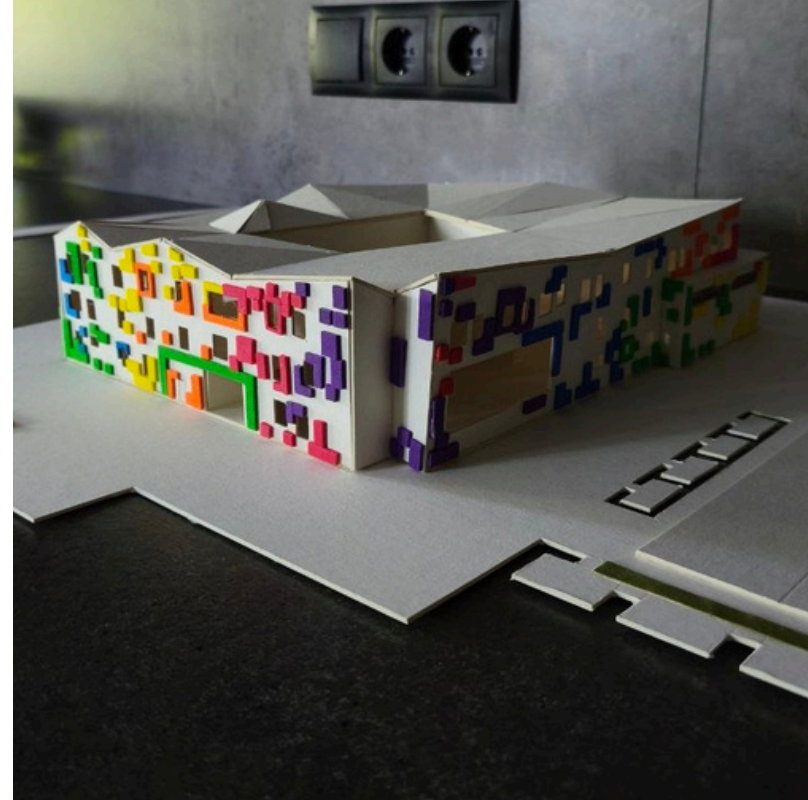

MAKET
M 1:200







ІСНУЮЧИЙ СТАН М 1:1000



СИТУАЦІЙНИЙ ПЛАН М 1:2000

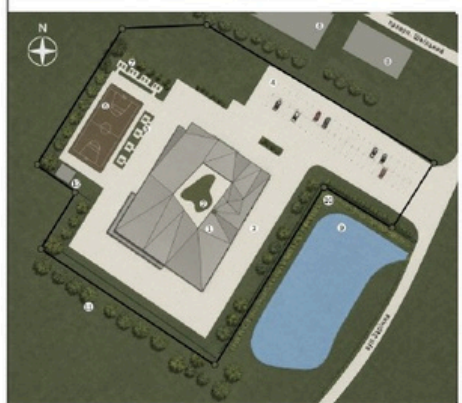

ГЕНПЛАН М 1:500

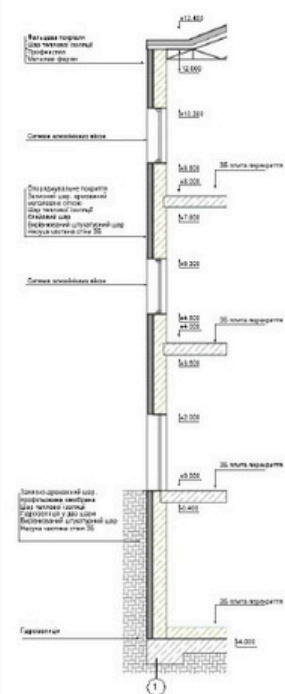

РОЗРІЗ ПО СТІНІ 1-1 М 1:25



ФАСАД У ВІСЯХ 1-14 М 1:100




ФАСАД У ВІСЯХ 1-А М 1:200




ФАСАД У ВІСЯХ 14-1 М 1:200




ФАСАД У ВІСЯХ А-І М 1:100

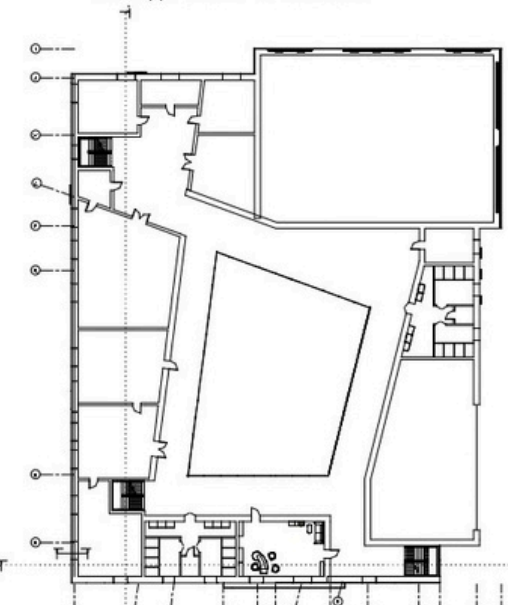

ПЛАН 2-ГО ПОВЕРХУ НА ВІДМІТЦІ +4.000 М 1:100

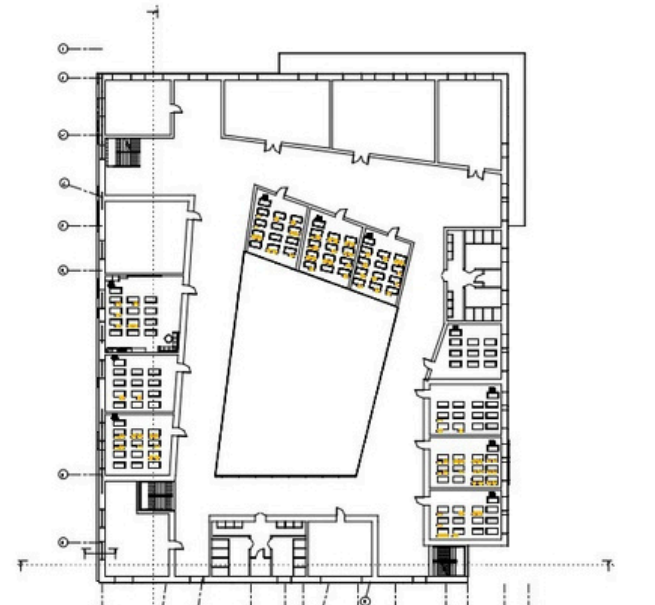

ПЛАН 3-ГО ПОВЕРХУ НА ВІДМІТЦІ +8.000 М 1:100

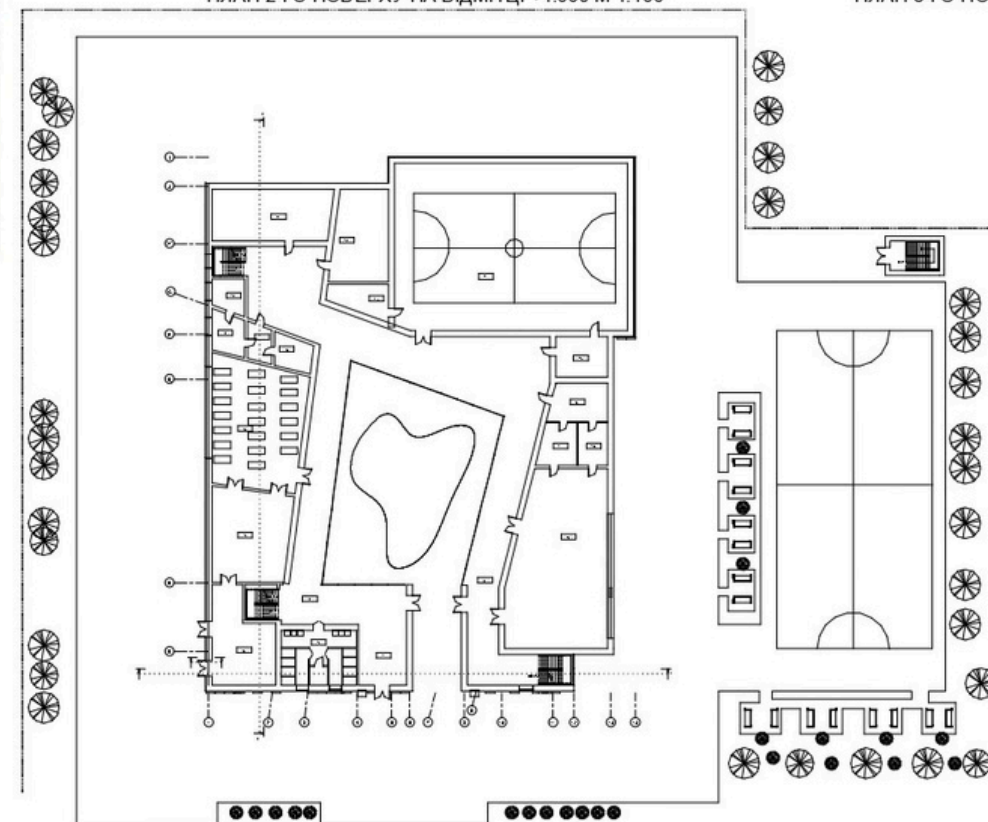

ПЛАН 1-ГО ПОВЕРХУ НА ВІДМІТЦІ +0.000 М 1:100

Ескапація 1-го поверху		Площа
№	Назва	
1	ВУЛИЦЯ ГРУПКА ТА ГАРДЕРОБНА	33 м²
2	КОРИДОР/РЕКРЕАЦІЯ	396 м²
3	САНІТУЗ	19 м²
4	СОНЯЧНИЙ	65 м²
5	КОМНАТА МІЛІЦІА	65 м²
6	ВУЛИЦЯ	136 м²
7	ТАБЕЛ	10 м²
8	МІНІПЛАЦІНКА	14 м²
9	ЮБ НЕТ МЕДІАСТІН	19 м²
10	КОРИДОР	12 м²
11	РОЗДІЛНИЧНИЙ	74 м²
12	РОЗДІЛНИЧНИЙ	61 м²
13	ІНВЕСТИЦІЯ	20 м²
14	СПОРТИВНИЙ	49 м²
15	ТРЕНЕРСЬКА	23 м²
16	КОСТЮМЕРНА	26 м²
17	ГІМНАЗИА ЧОЛОВА	10 м²
18	ГІМНАЗИА ЖІНОЧ	15 м²
19	ЛІТОВА ЗНА	20 м²

Ескапація 2-го поверху		Площа
№	Назва	
20	КАБІНЕТ ДИРЕКТОРА	36 м²
21	САМУЗ	21 м²
22	МЕТОДИЧНИЙ КАБІНЕТ	61 м²
23	УЧАСНИК	61 м²
24	КОМІТЕТИ НА КІНС	79 м²
25	ТЕАТРАЛЬНА СТУДІЯ	125 м²
26	ІНВЕСТИЦІЯ	13 м²
27	РОЗДІЛНИЧНИЙ	36 м²
28	КОСТЮМЕРНА	17 м²
29	РОЗДІЛНИЧНИЙ	33 м²
30	КОРИДОР ІНВЕСТИЦІЯ	49 м²
31	КАБІНЕТ ПРИРОДНИХ НАВ	20 м²
32	САМУЗ	27 м²


ШКОЛА МИСТЕЦТВ У С.ЛІСНИКАХ




ПЛАН МЕБЛІВ ТА ПІДЛОГИ КЛАСУ М1:50



РОЗГОРТКА СТІН КЛАСУ М1:50

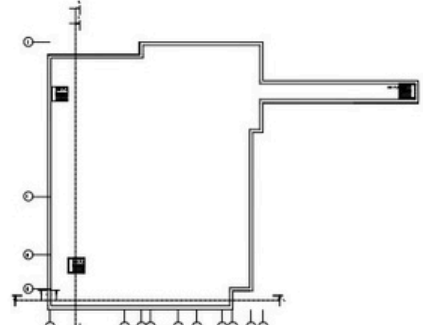

ПЛАН УКРИТТЯ НА ВІДМІТЦІ -4.000 М 1:200

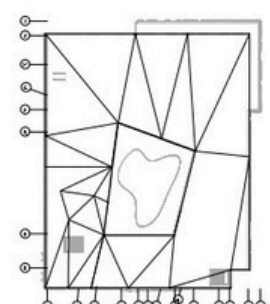

ПЛАН ДАХУ НА ВІДМІТЦІ +14.300 М 1:200



ВИКОНАЛА СТУДЕНТКА АРХ 22-1Б БАРАНОВА О.Д.