

Міністерство освіти і науки України  
Київський національний університет будівництва і архітектури  
Архітектурний факультет  
Кафедра дизайну

КВАЛІФІКАЦІЙНА ВИПУСКНА РОБОТА НА  
ЗДОБУТТЯ ОСВІТНЬОГО СТУПЕНЯ БАКАЛАВР  
на тему:

" Дизайн інтер'єрів та обладнання приміщення заводу з виробництва  
військової техніки"


Проектна частина

Виконала:  
студентка групи ДН-20-1, Блах О.С.  
Керівник роботи:  
доцент Прокопов О.В.


## Зміст проєкту

Інтер'єр заводу:			
Схема місцезнаходження та геолокації.....	1	План складської зони.....	14
Обмірний планМ1:100.....	2	Вид 1.....	15
План демонтажу М1:100.....	3	Вид 2.....	16
План монтажу М1:100.....	4	План офісної зони.....	17
План зонування М1:100.....	5	Вид 1.....	18
План підлоги М1:100.....	6	Вид 2.....	19
План меблюванняМ1:100.....	7		
План стелі.....	8	Дизайн проєкт столу	
План освітлення М1:100.....	9		
План вимикачів М1:100.....	10	Розмірний план столу.....	20
План виробничої зони.....	11	АксонOMETрична схема столу.....	21
Вид 1.....	12	Габаритний аналіз.....	22
Вид 2.....	13	Вид 1.....	23



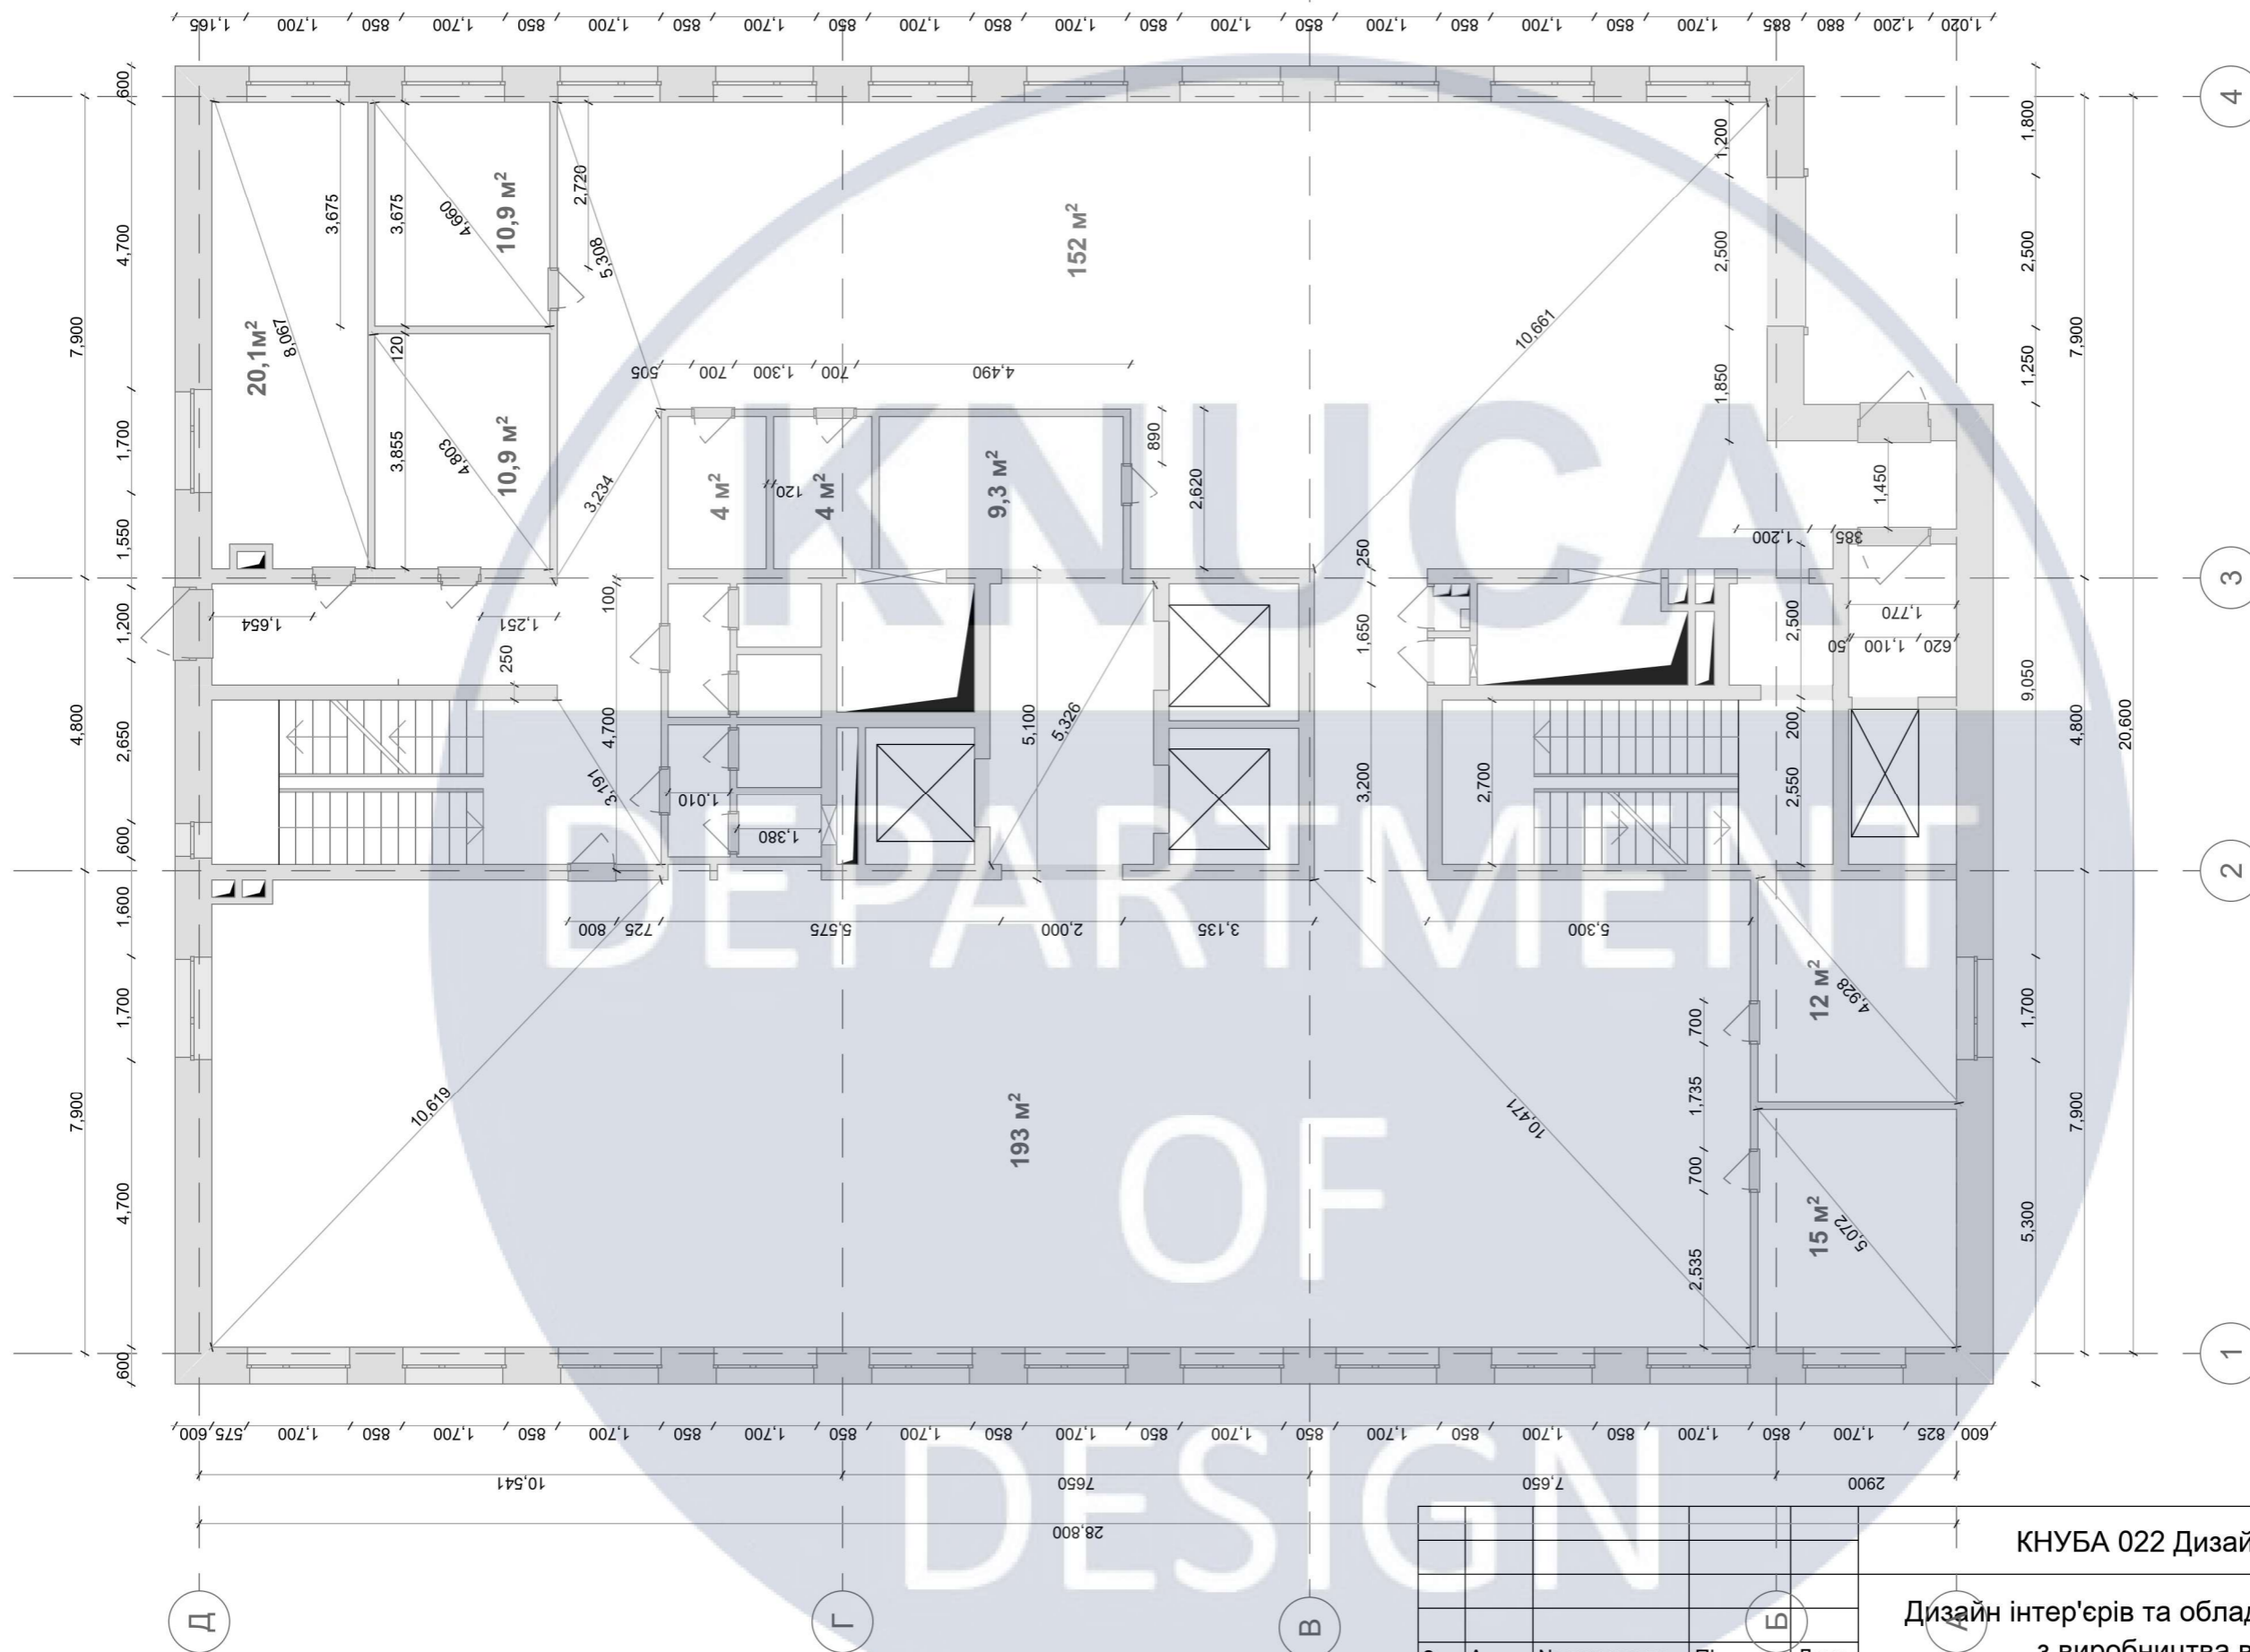


					КНУБА 022 Дизайн 2024 ДН-20-1 ДП			
					Дизайн інтер'єрів та обладнання приміщення заводу з виробництва військової техніки			
Зм.	Арк.	№ документа	Підпис	Дата	Інтер'єр заводу	Стадія	Аркуш	Аркушів
Розробив		Блах О.С.				Н	4	
Перевірив		Прокопов О.В.						
Т.контр.								
Н. контр.					Обмірний план М1:100	Архітектурний факультет		
Затвердив								

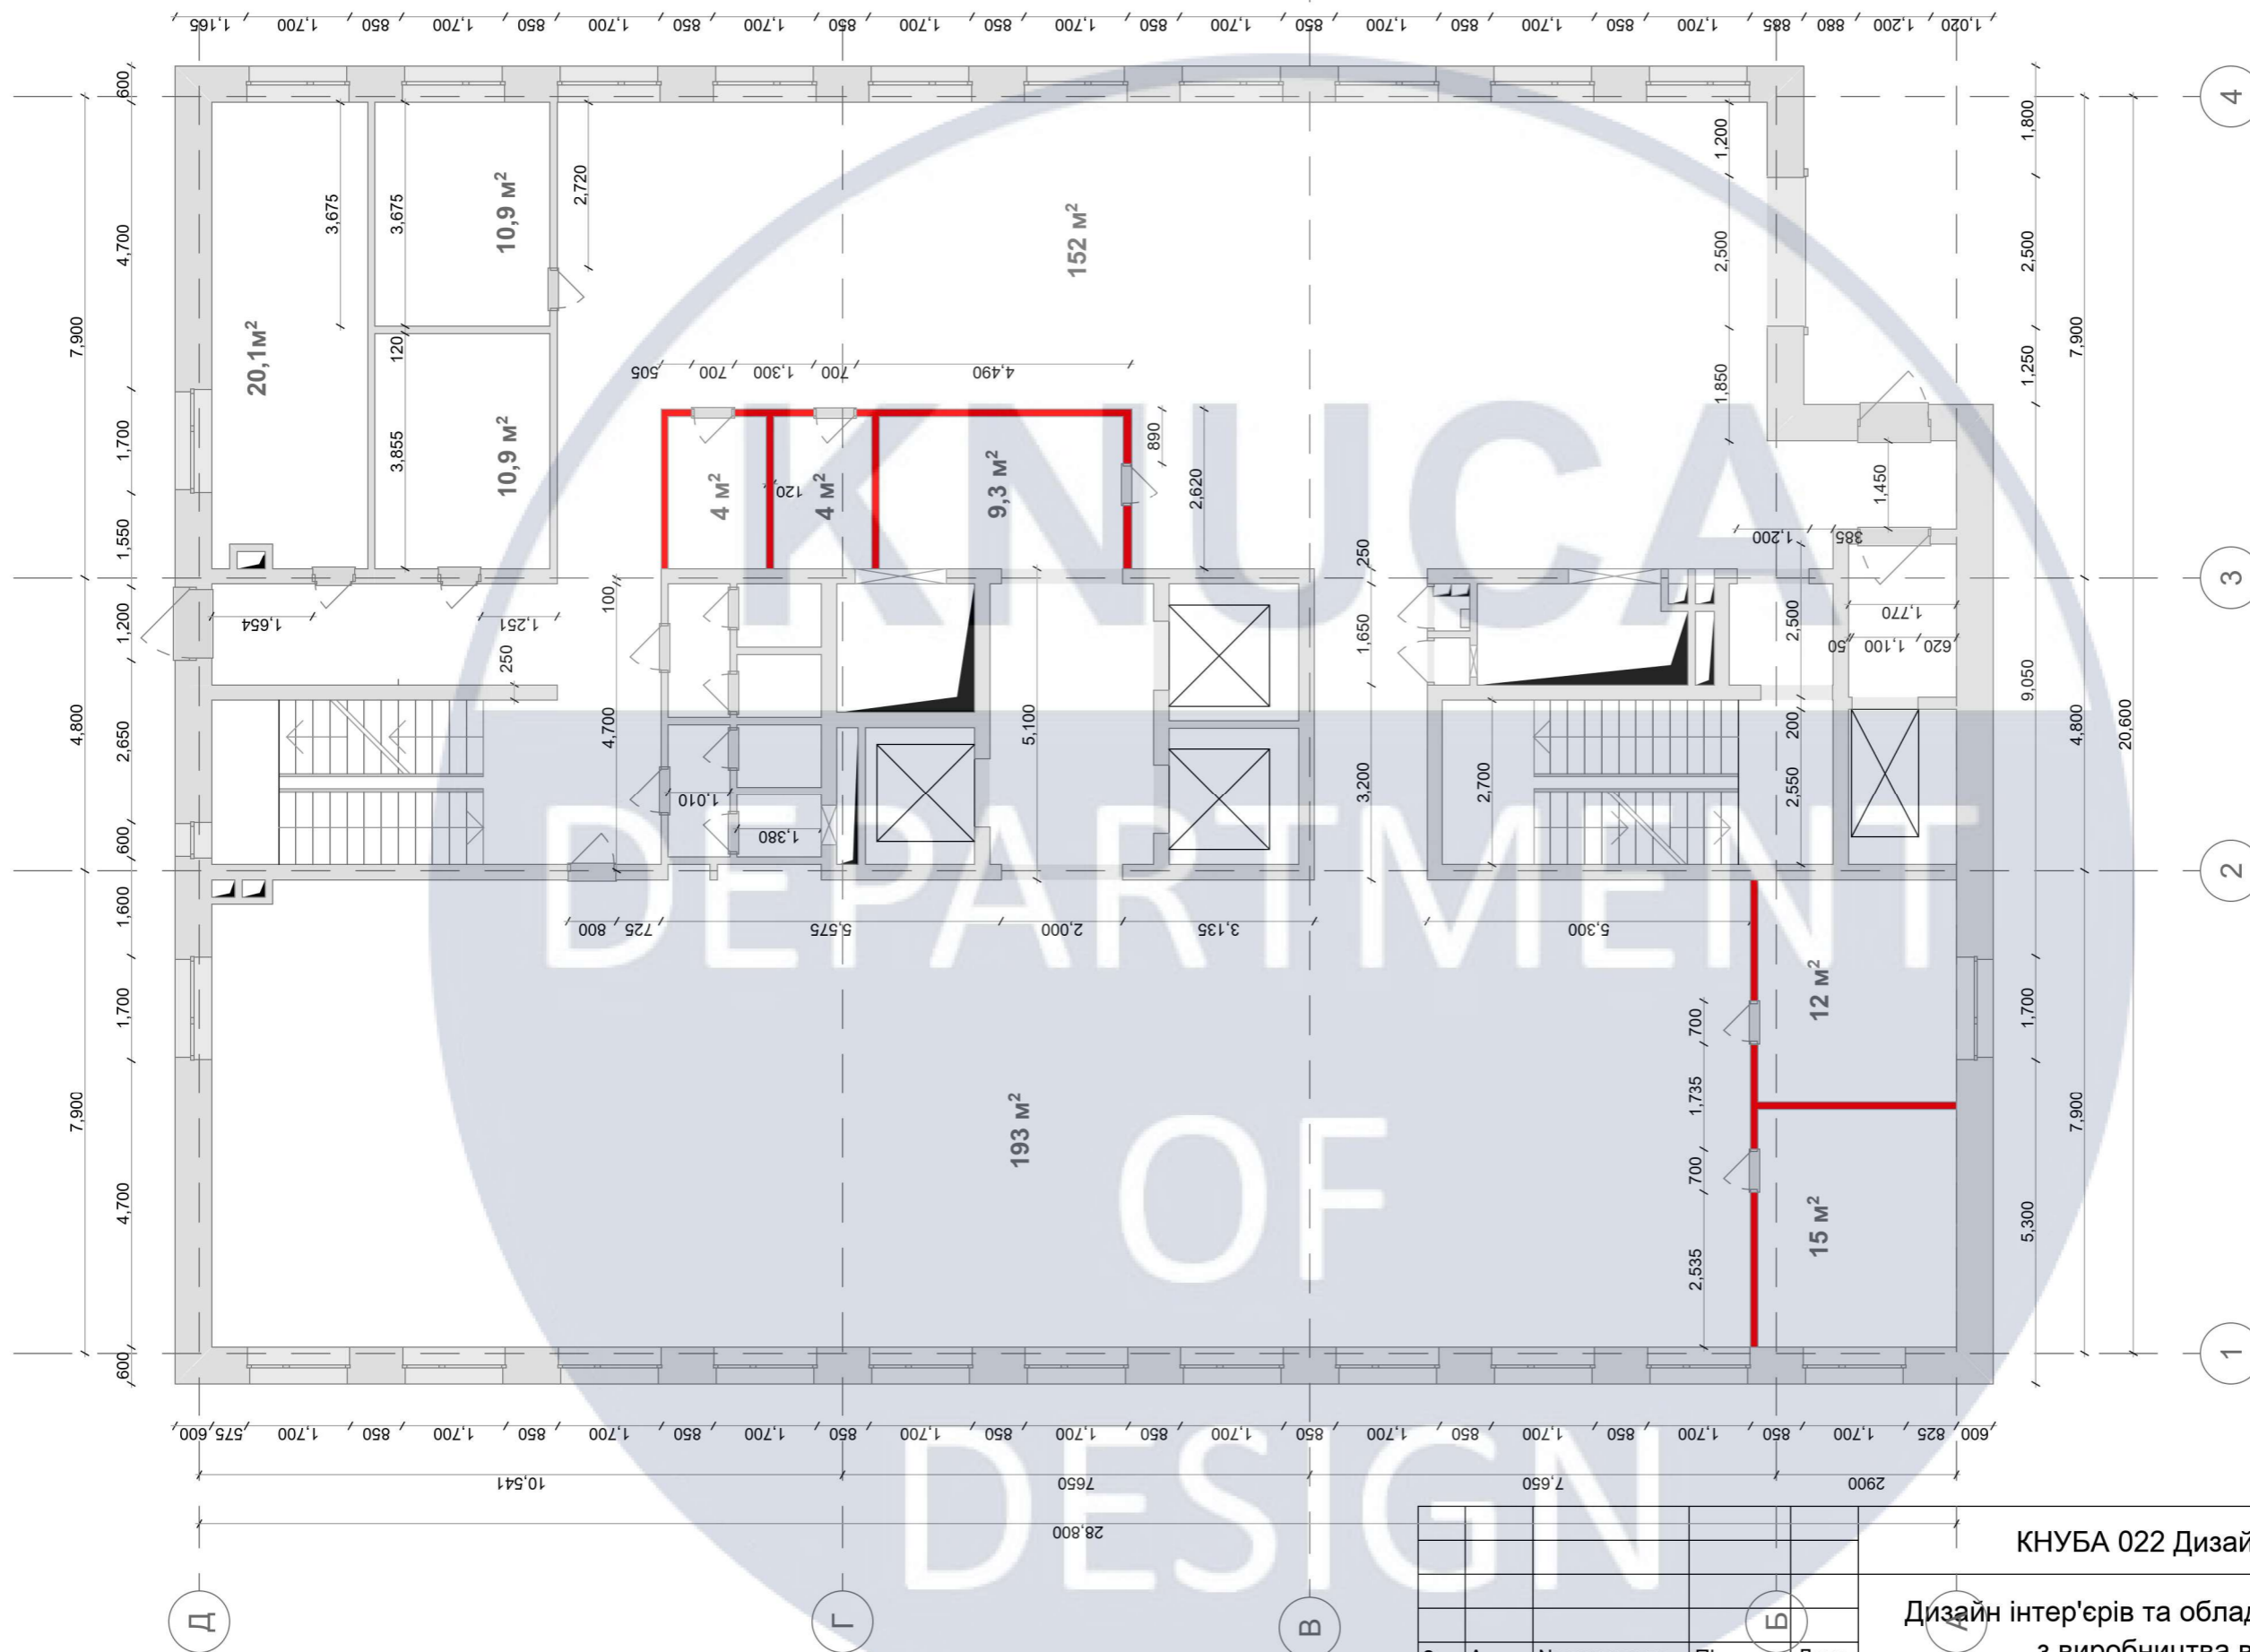


Умовні позначення  
 - Демонтаж

КНУБА 022 Дизайн 2024 ДН-20-1 ДП				
Дизайн інтер'єрів та обладнання приміщення заводу з виробництва військової техніки				
Зм.	Арк.	№ документа	Підпис	Дата
Розробив	Блах О.С.			
Перевірив	Прокопов О.В.			
Т.контр.				
Н. контр.				
Затвердив				
Інтер'єр заводу			Стадія	Аркуш
План демонтажу М1:100			Н	5
			Архітектурний факультет	

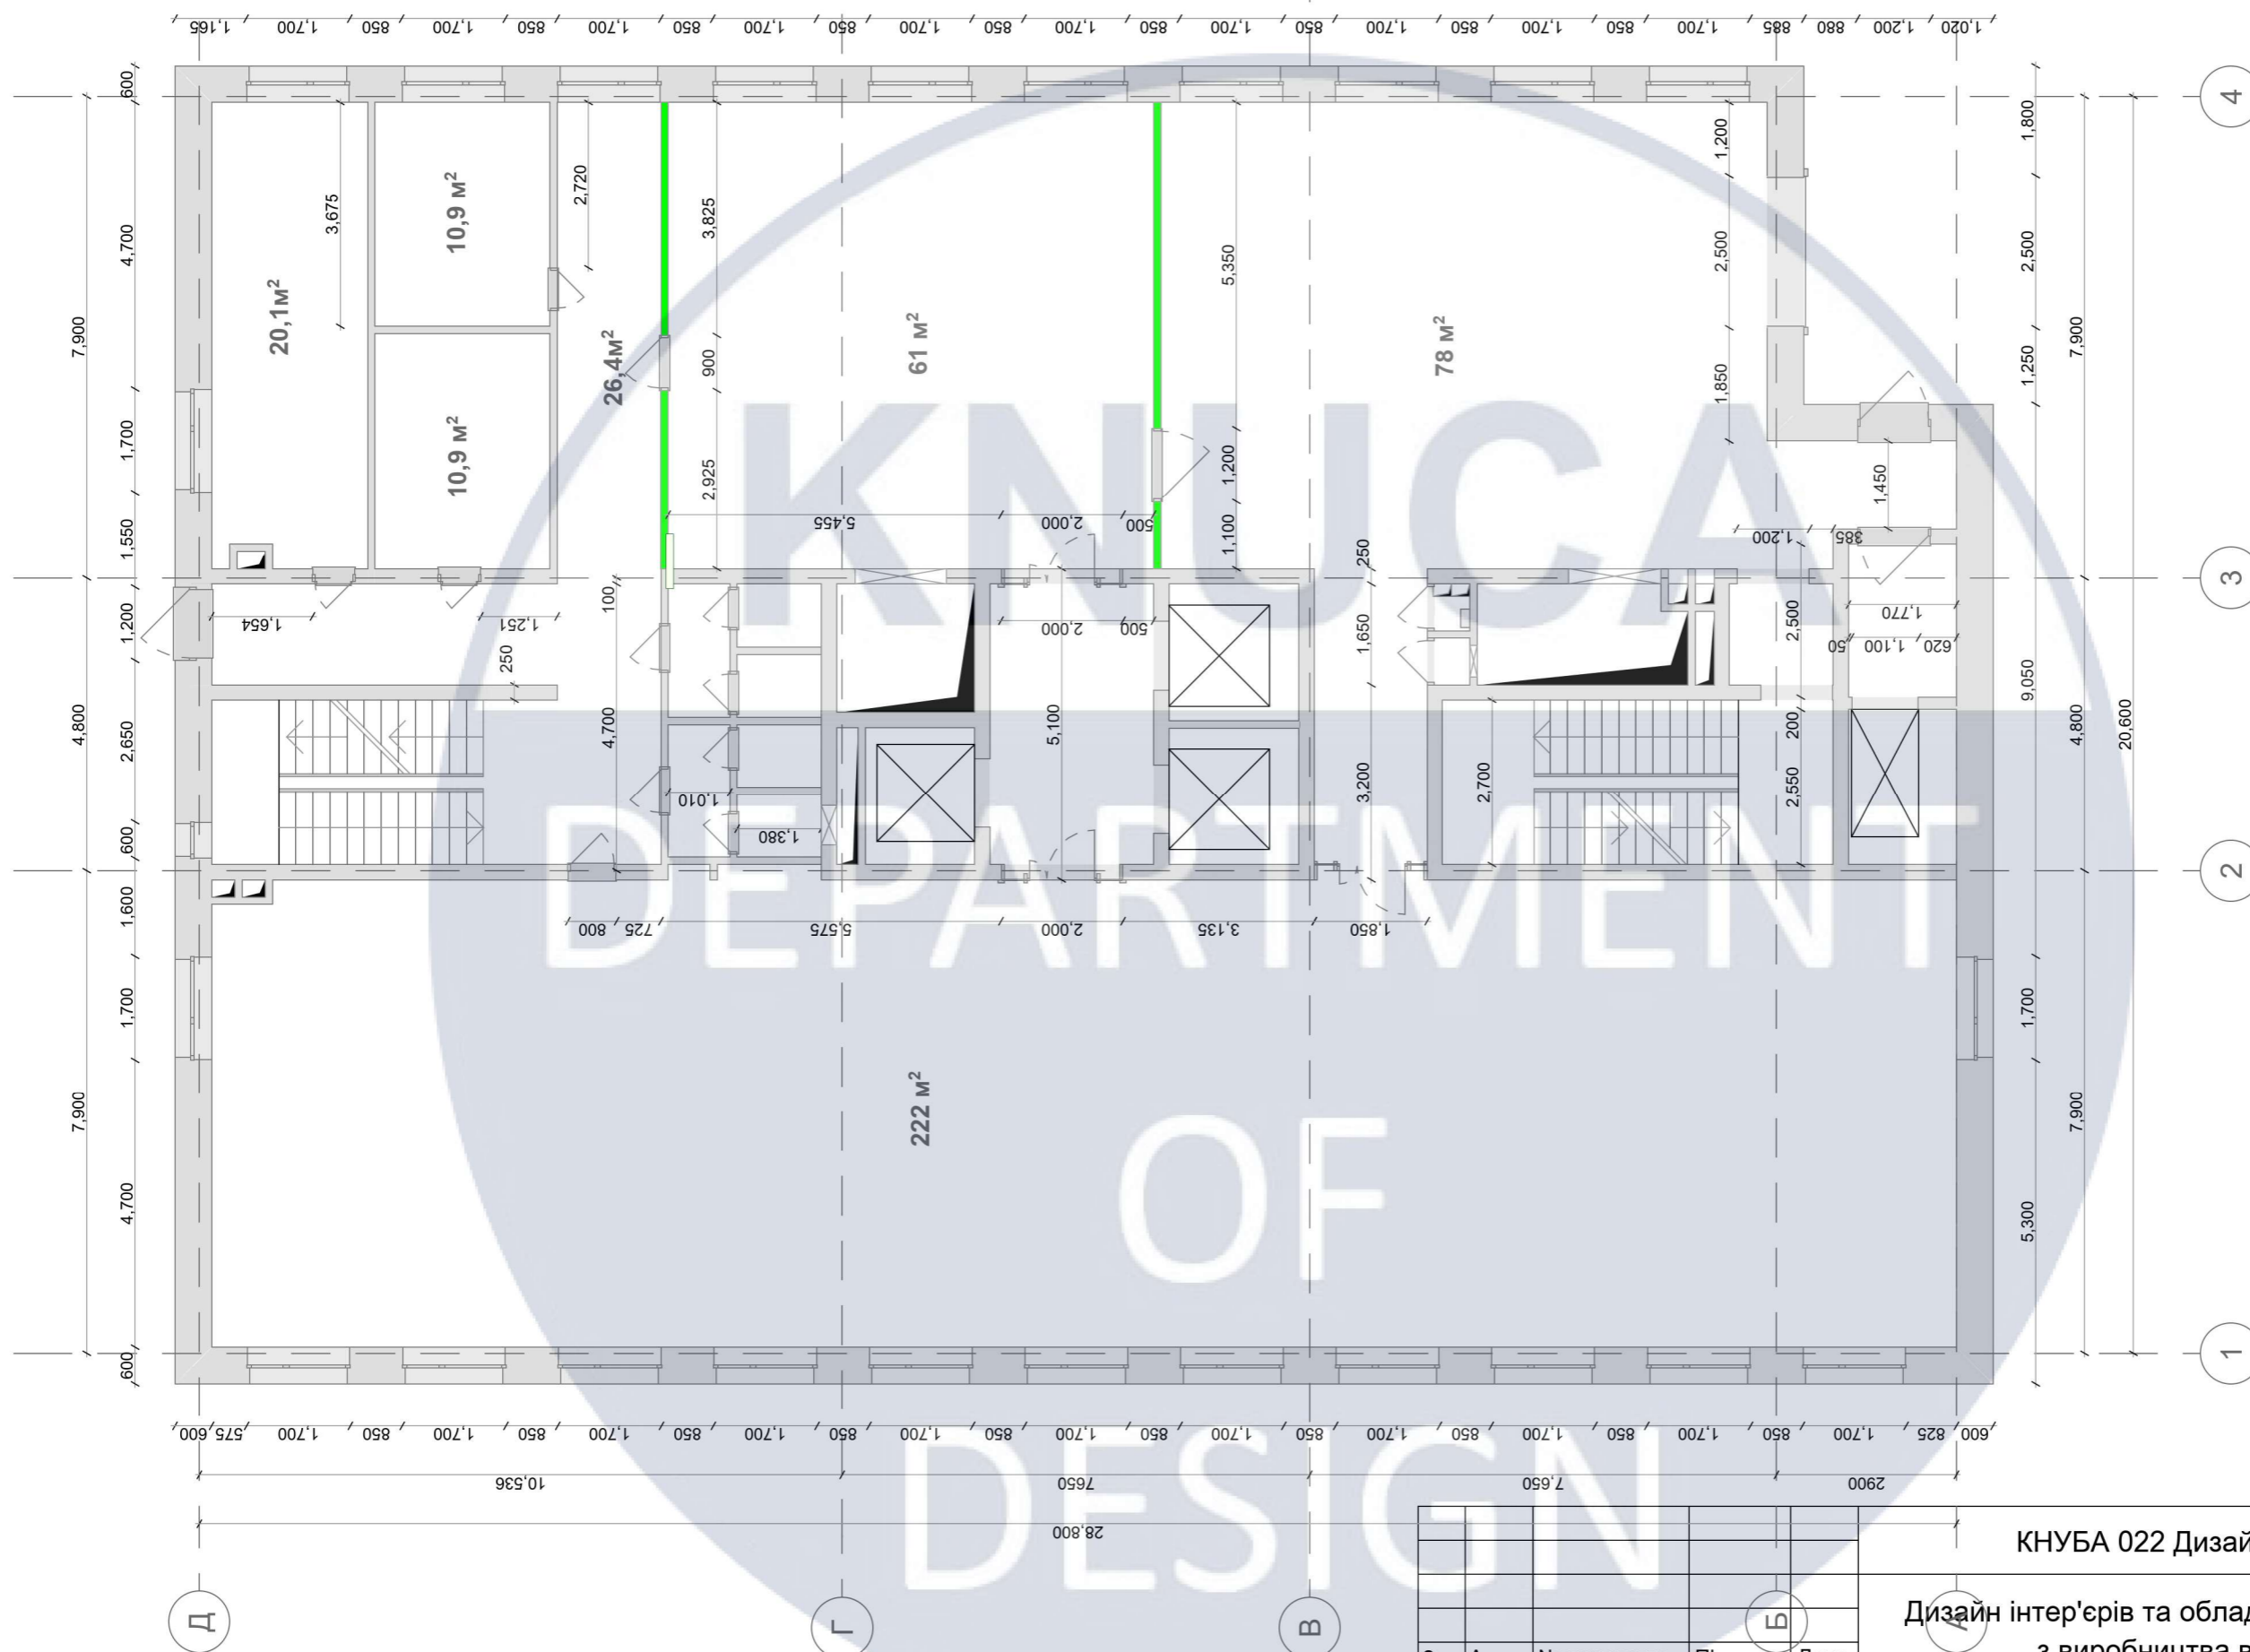


Умовні позначення  
 - Монтаж

					КНУБА 022 Дизайн 2024 ДН-20-1 ДП			
					Дизайн інтер'єрів та обладнання приміщення заводу з виробництва військової техніки			
Зм.	Арк.	№ документа	Підпис	Дата	Інтер'єр заводу	Стадія	Аркуш	Аркушів
Розробив		Блах О.С.				Н	6	
Перевірив		Прокопов О.В.						
Т.контр.								
Н. контр.					План монтажу М1:100	Архітектурний факультет		
Затвердив								

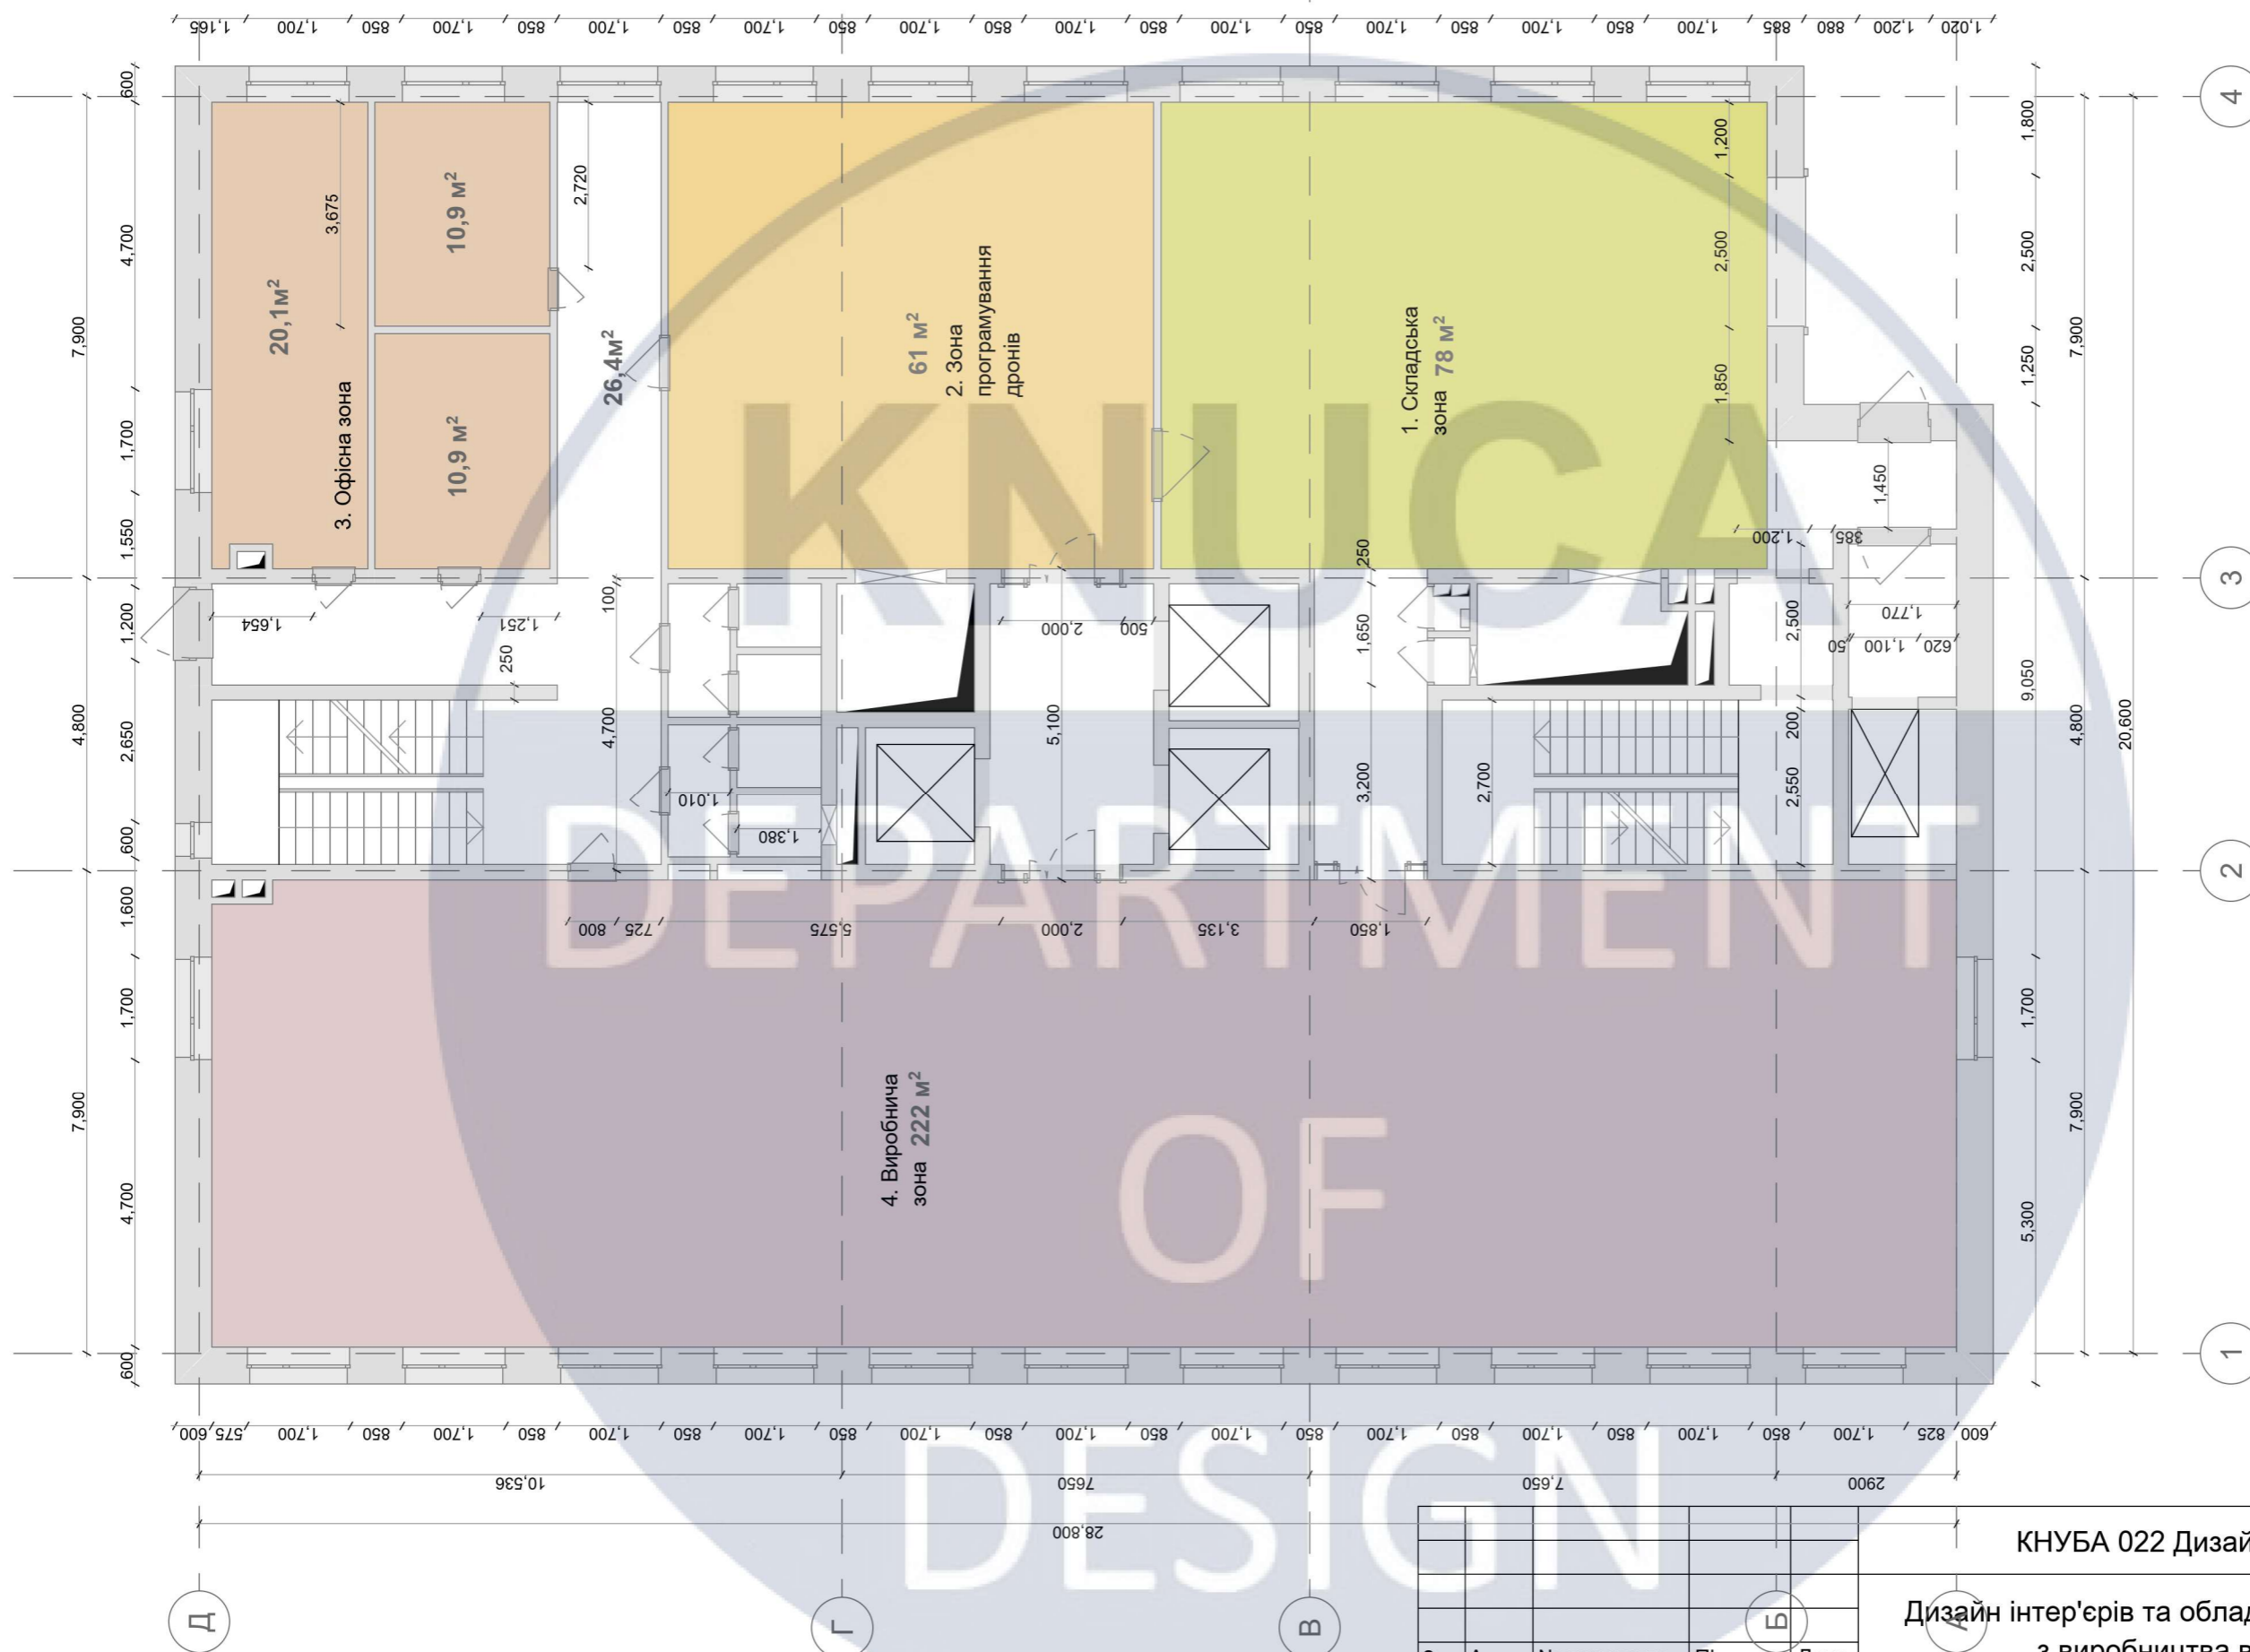


Експлікація	
1. Склад	78m <sup>2</sup>
2. Зона програмування дронів	61m <sup>2</sup>
3. Офісна зона	41,9m <sup>2</sup>
4. Виробництво	222m <sup>2</sup>

					КНУБА 022 Дизайн 2024 ДН-20-1 ДП			
					Дизайн інтер'єрів та обладнання приміщення заводу з виробництва військової техніки			
Зм.	Арк.	№ документа	Підпис	Дата	Інтер'єр заводу	Стадія	Аркуш	Аркушів
Розробив		Блах О.С.				Н	7	
Перевірив		Прокопов О.В.						
Т.контр.								
Н. контр.					План Зонування М1:100	Архітектурний факультет		
Затвердив								

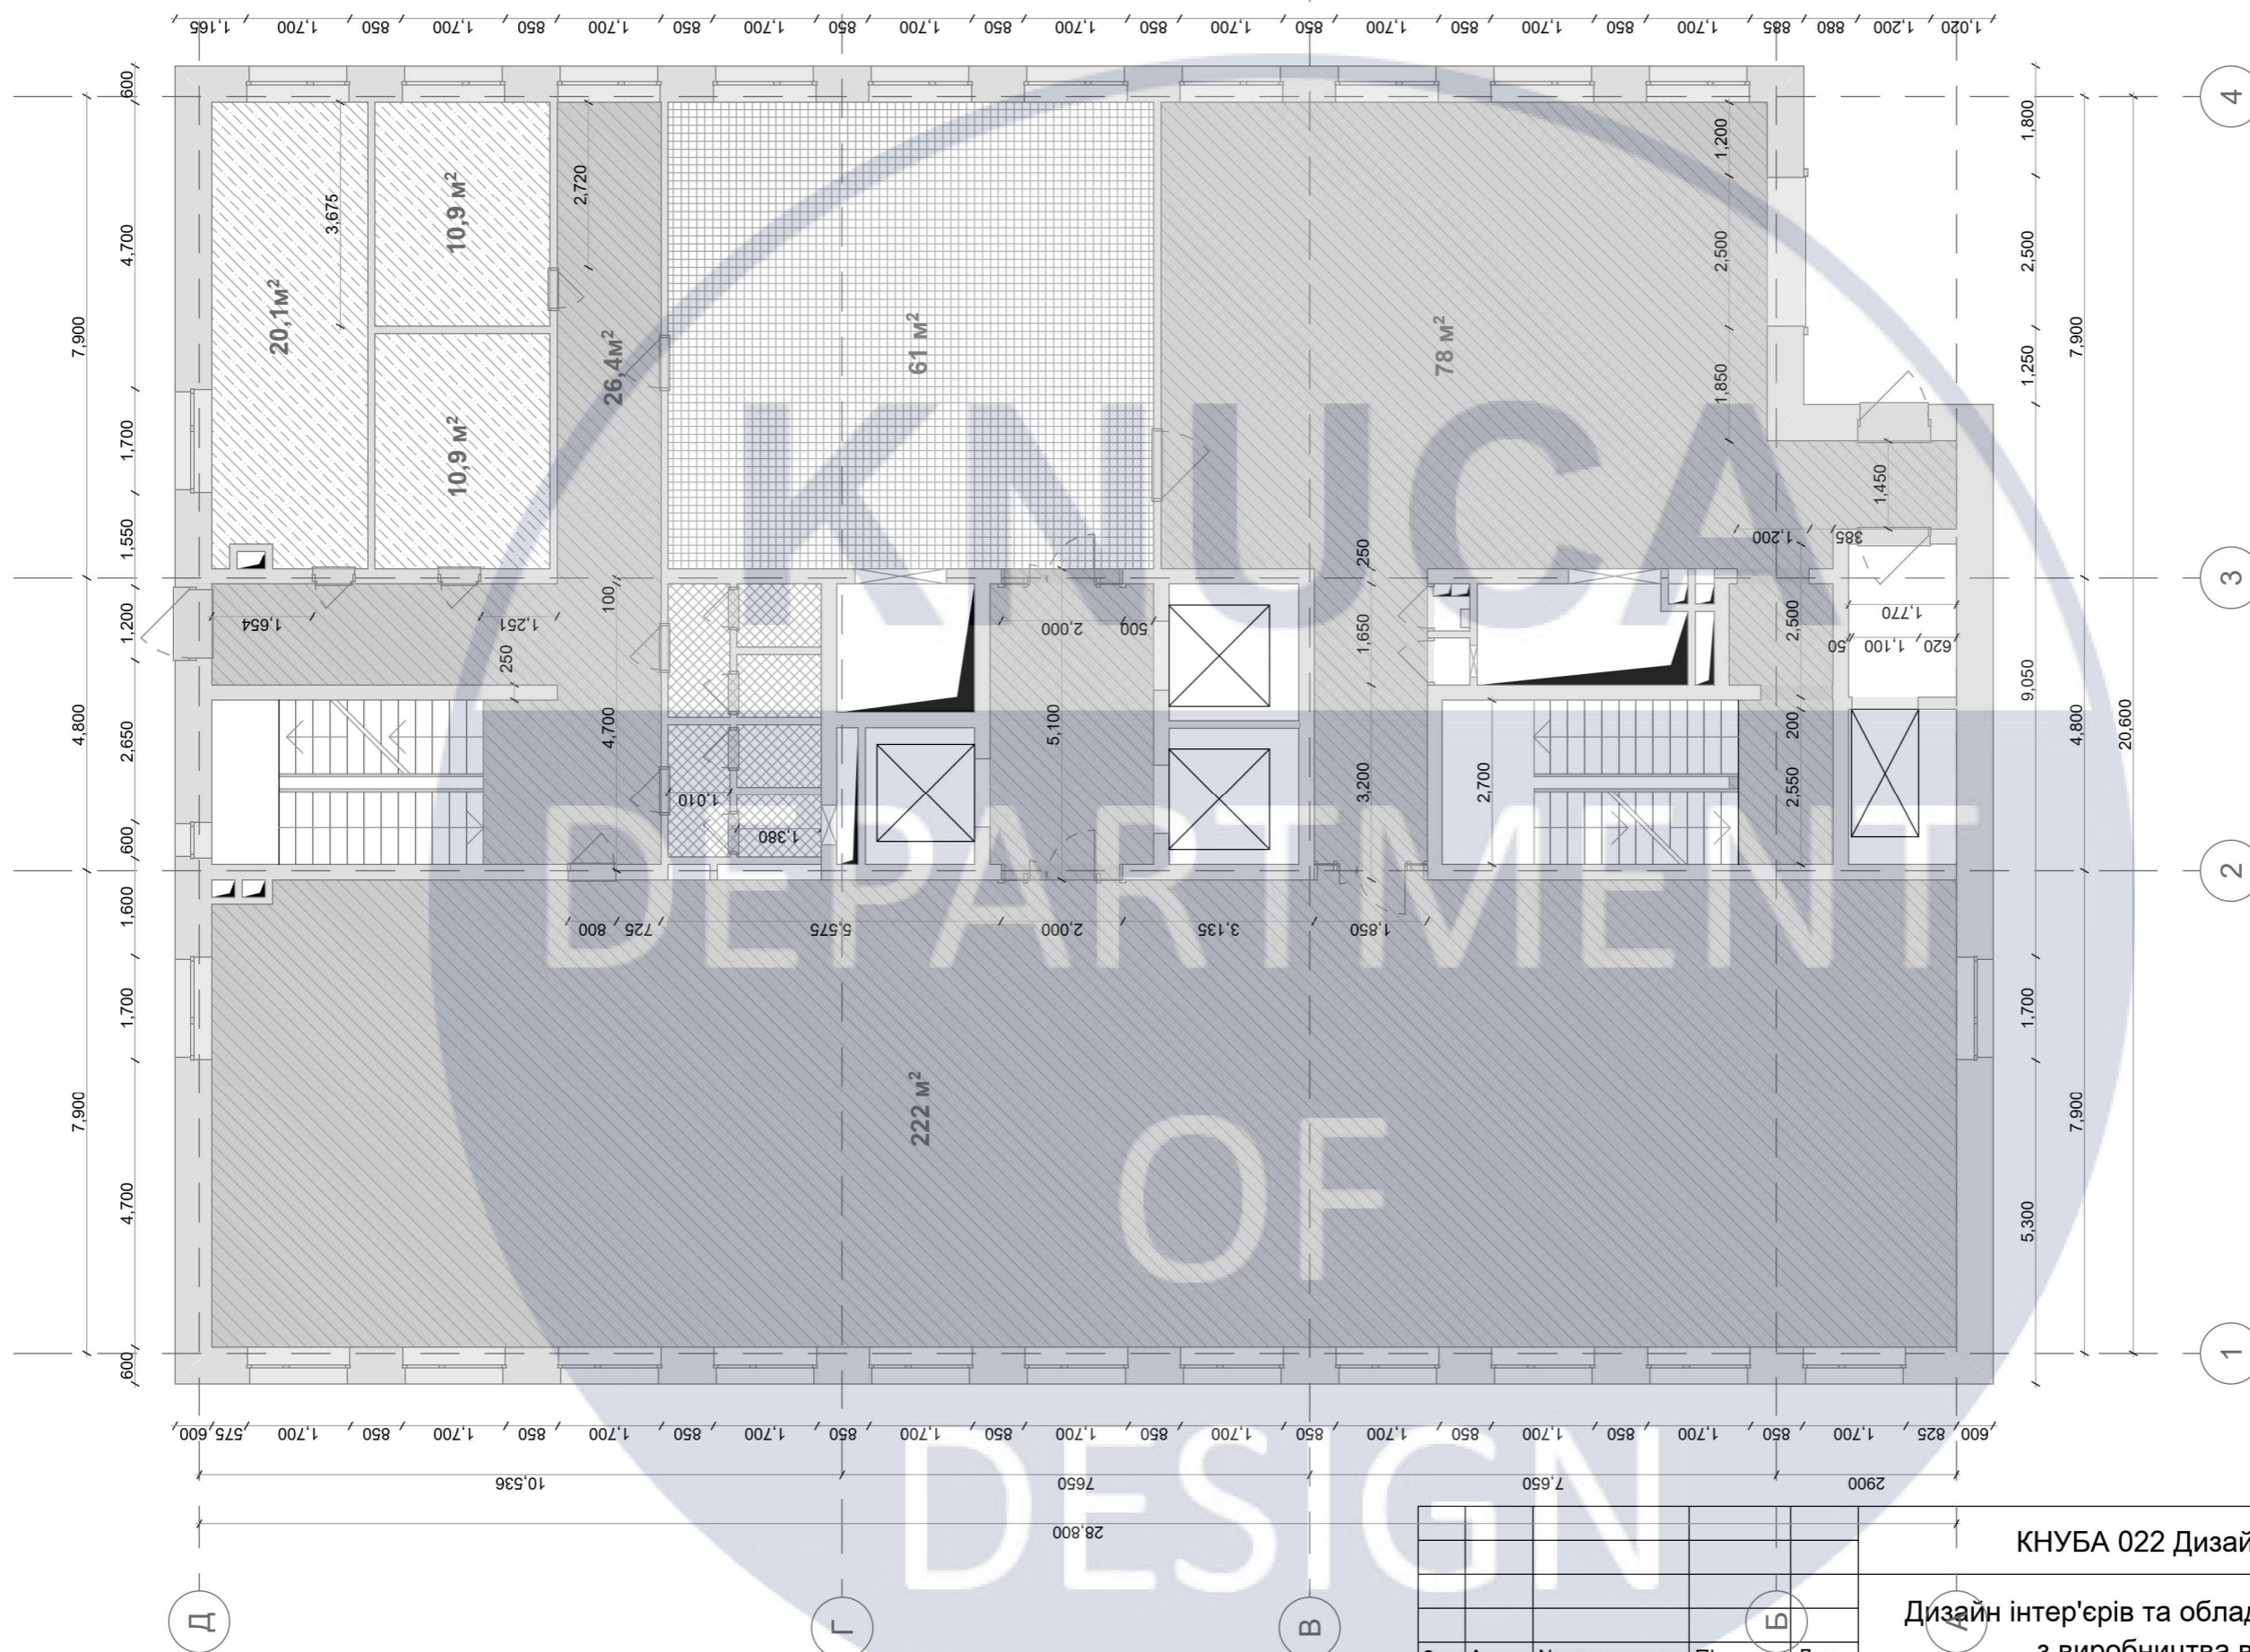


Експлікація	351 m <sup>2</sup>	11 m <sup>2</sup>	61 m <sup>2</sup>	41,9 m <sup>2</sup>
1. Полімерні наливні підлоги зносостійкі				
2. Плитка				
3. Плитка				
4. Ковралін				

					КНУБА 022 Дизайн 2024 ДН-20-1 ДП			
					Дизайн інтер'єрів та обладнання приміщення заводу з виробництва військової техніки			
Зм.	Арк.	№ документа	Підпис	Дата	Інтер'єр заводу	Стадія	Аркуш	Аркушів
						Н	8	
					План підлогового покриття М1:100	Архітектурний факультет		
					Н. контр.			
					Затвердив			

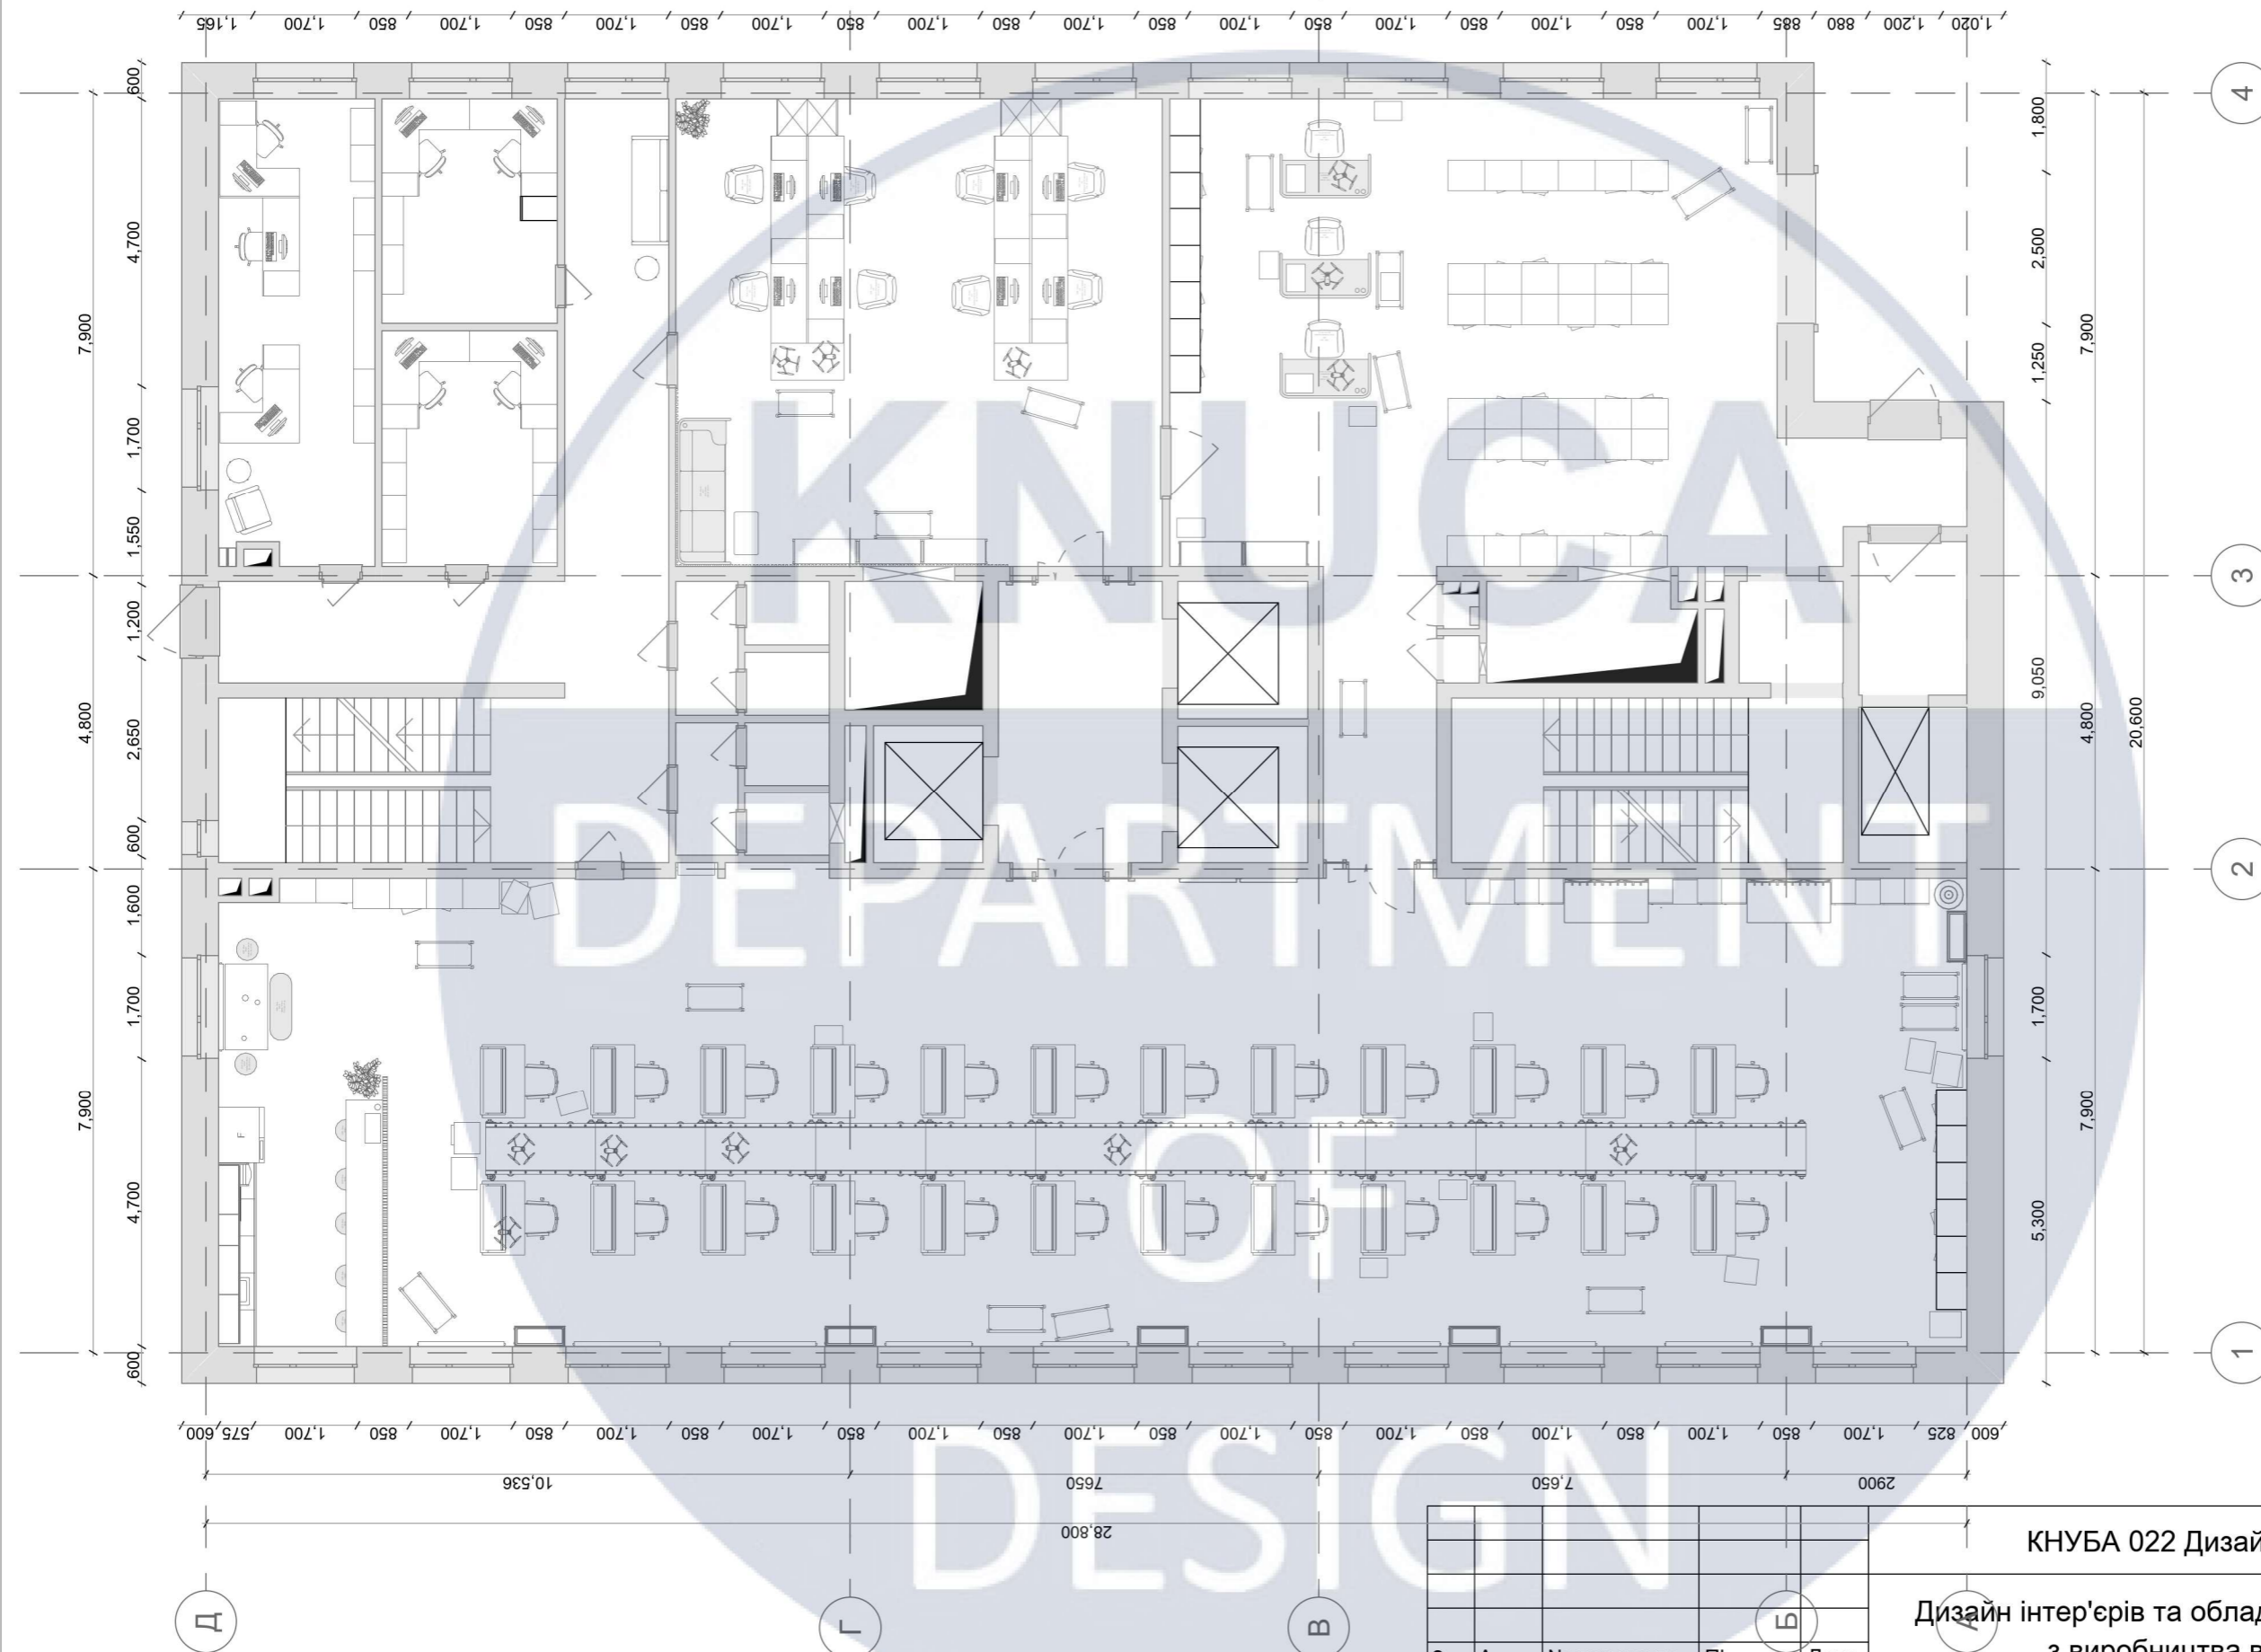


					КНУБА 022 Дизайн 2024 ДН-20-1 ДП			
					Дизайн інтер'єрів та обладнання приміщення заводу з виробництва військової техніки			
Зм.	Арк.	№ документа	Підпис	Дата	Інтер'єр заводу	Стадія	Аркуш	Аркушів
Розробив		Блах О.С.				Н	9	
Перевірив		Прокопов О.В.						
Т.контр.								
Н. контр.					Загальний план меблів та обладнання М1:100	Архітектурний факультет		
Затвердив								

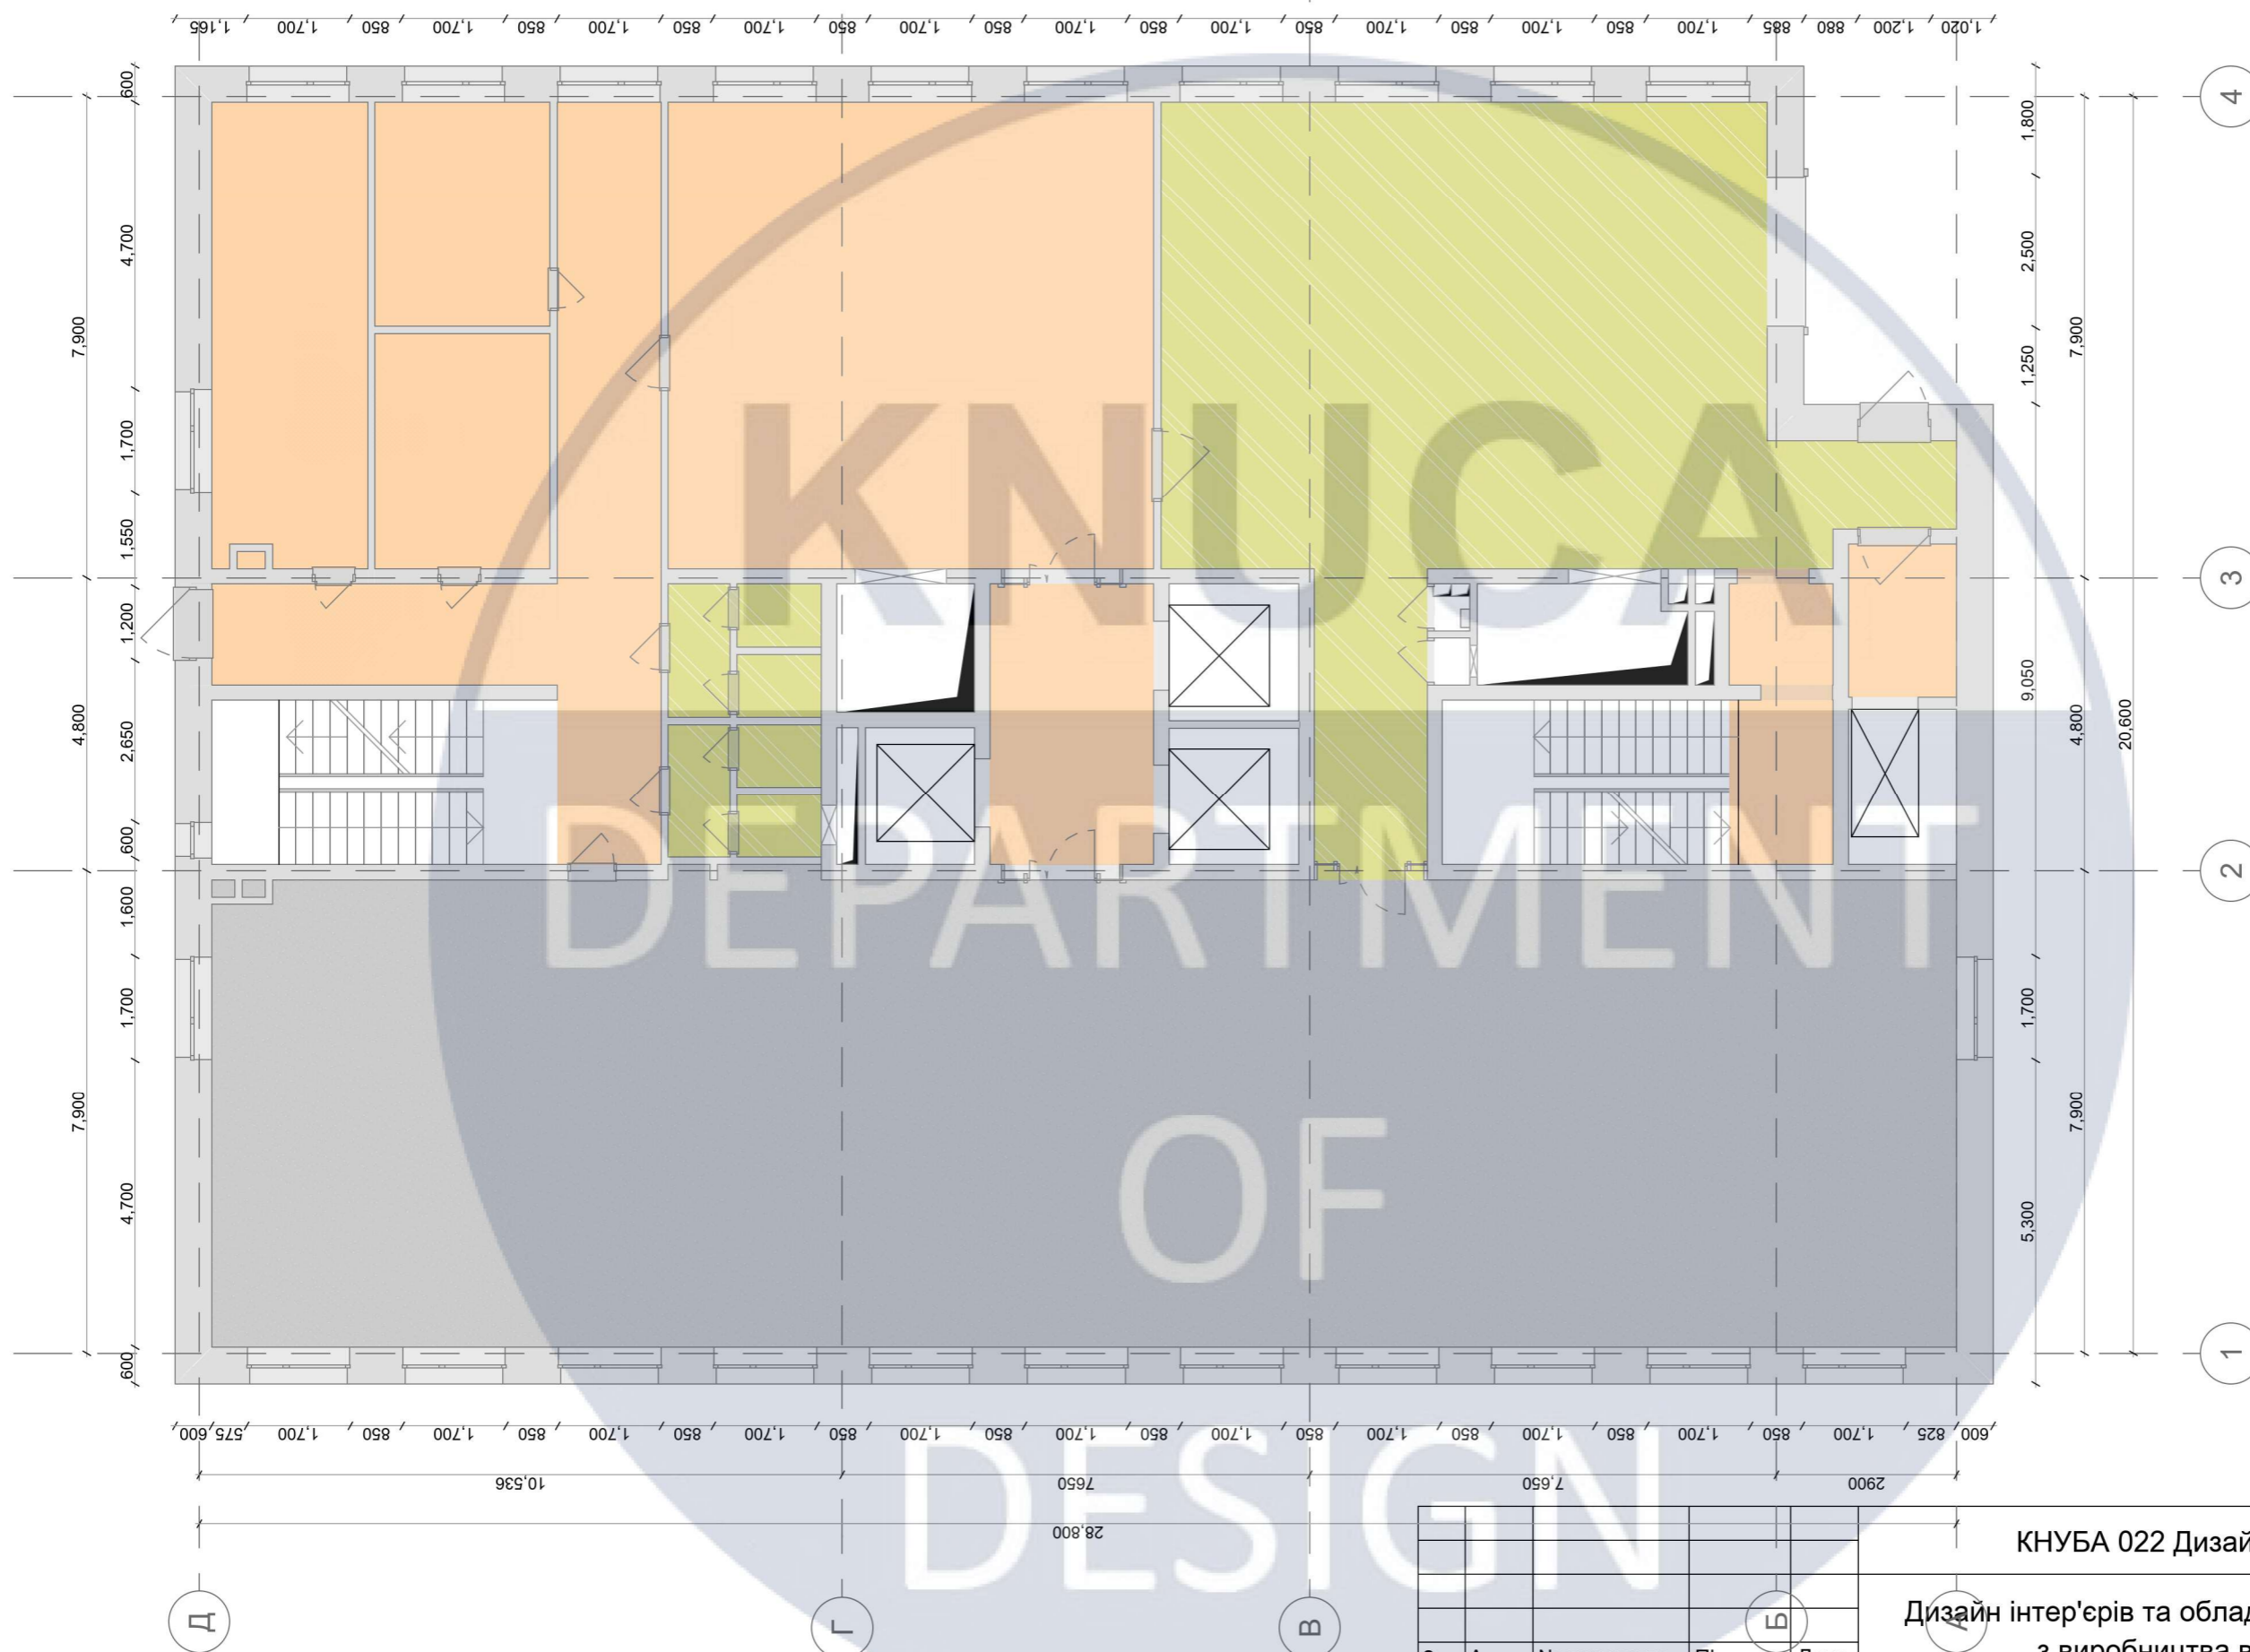

Експлікація	
1. ПВХ плитка	100м <sup>2</sup>
3. Гіпсокартонна стеля	143м <sup>2</sup>
4. Бетонні панелі	222м <sup>2</sup>


					КНУБА 022 Дизайн 2024 ДН-20-1 ДП			
					Дизайн інтер'єрів та обладнання приміщення заводу з виробництва військової техніки			
Зм.	Арк.	№ документа	Підпис	Дата	Інтер'єр заводу	Стадія	Аркуш	Аркушів
Розробив		Блах О.С.				Н	10	
Перевірив		Прокопов О.В.						
Т.контр.								
Н. контр.					План стелі М1:100	Архітектурний факультет		
Затвердив								



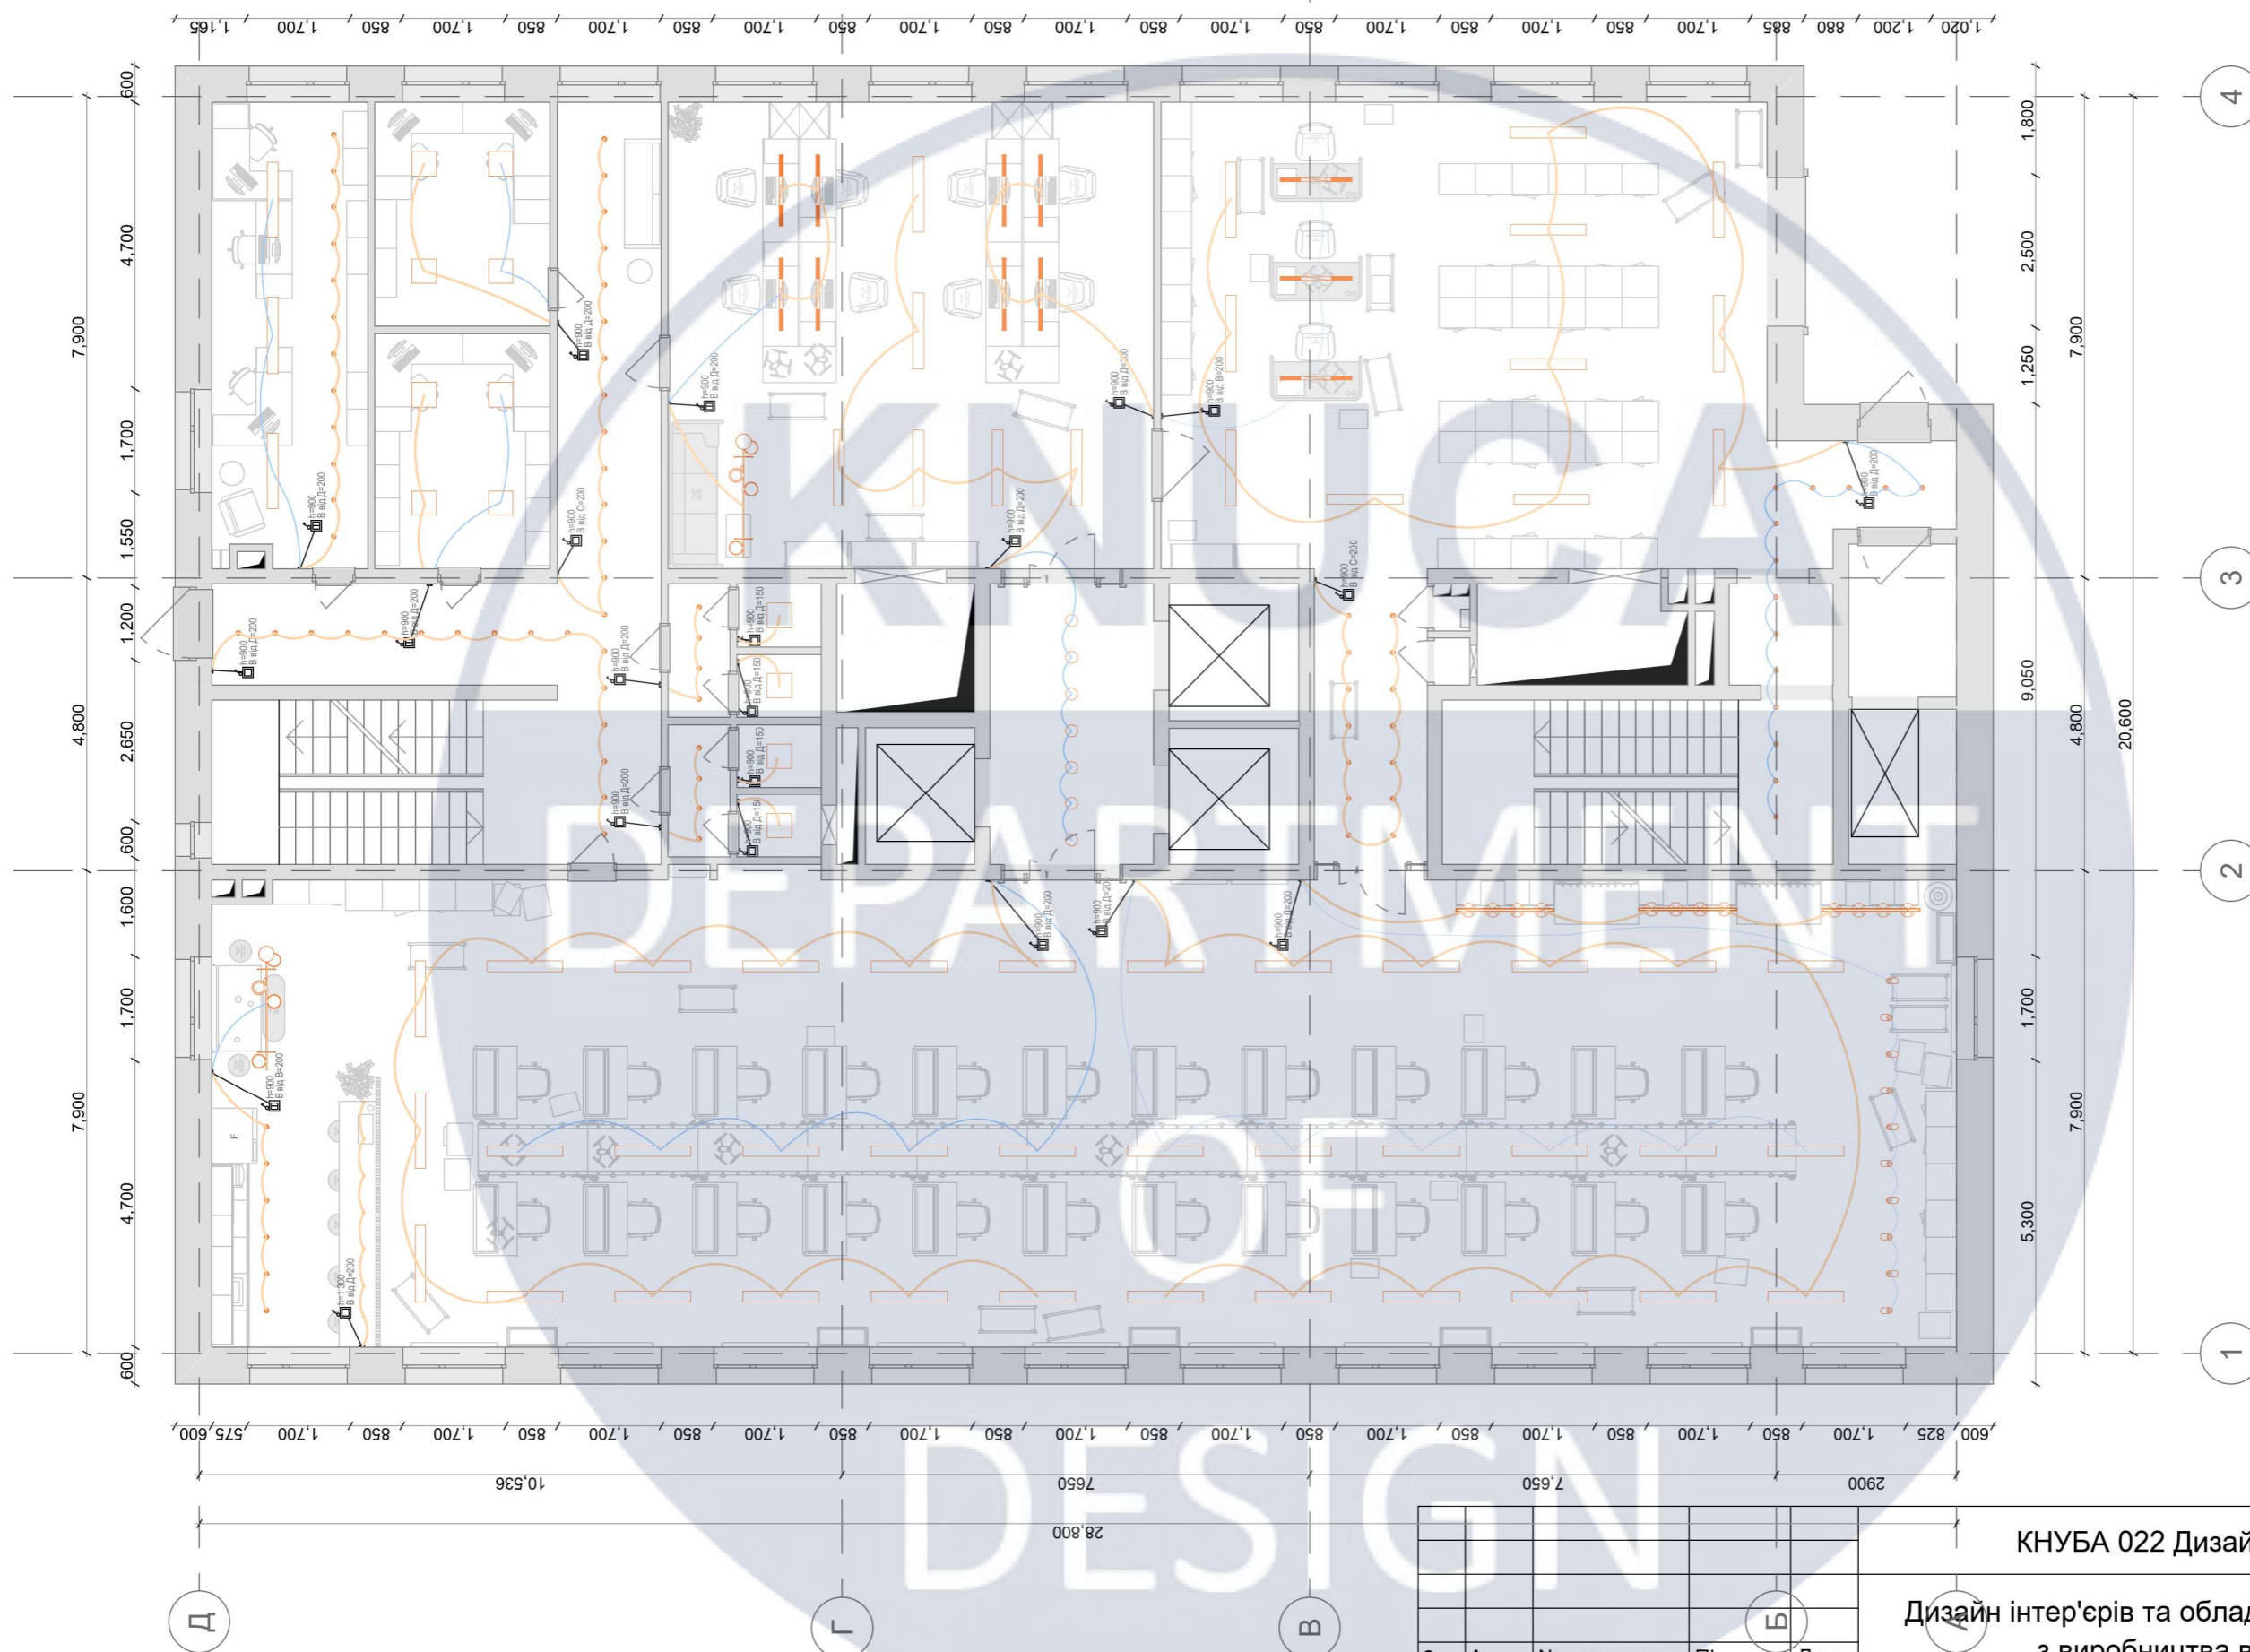



- Примітка:**
1.  $h =$  - відстань вимикача від підлоги.
  2.  $B$  від  $D^*$  - відстань вимикача від: Д - дверей, В - вікна, С - стіни.

					КНУБА 022 Дизайн 2024 ДН-20-1 ДП			
					Дизайн інтер'єрів та обладнання приміщення заводу з виробництва військової техніки			
Зм.	Арк.	№ документа	Підпис	Дата	Інтер'єр заводу	Стадія	Аркуш	Аркушів
Розробив		Блах О.С.				Н	12	
Перевірив		Прокопов О.В.						
Т.контр.								
Н. контр.					План прив'язки вимикачів М1:100	Архітектурний факультет		
Затвердив								

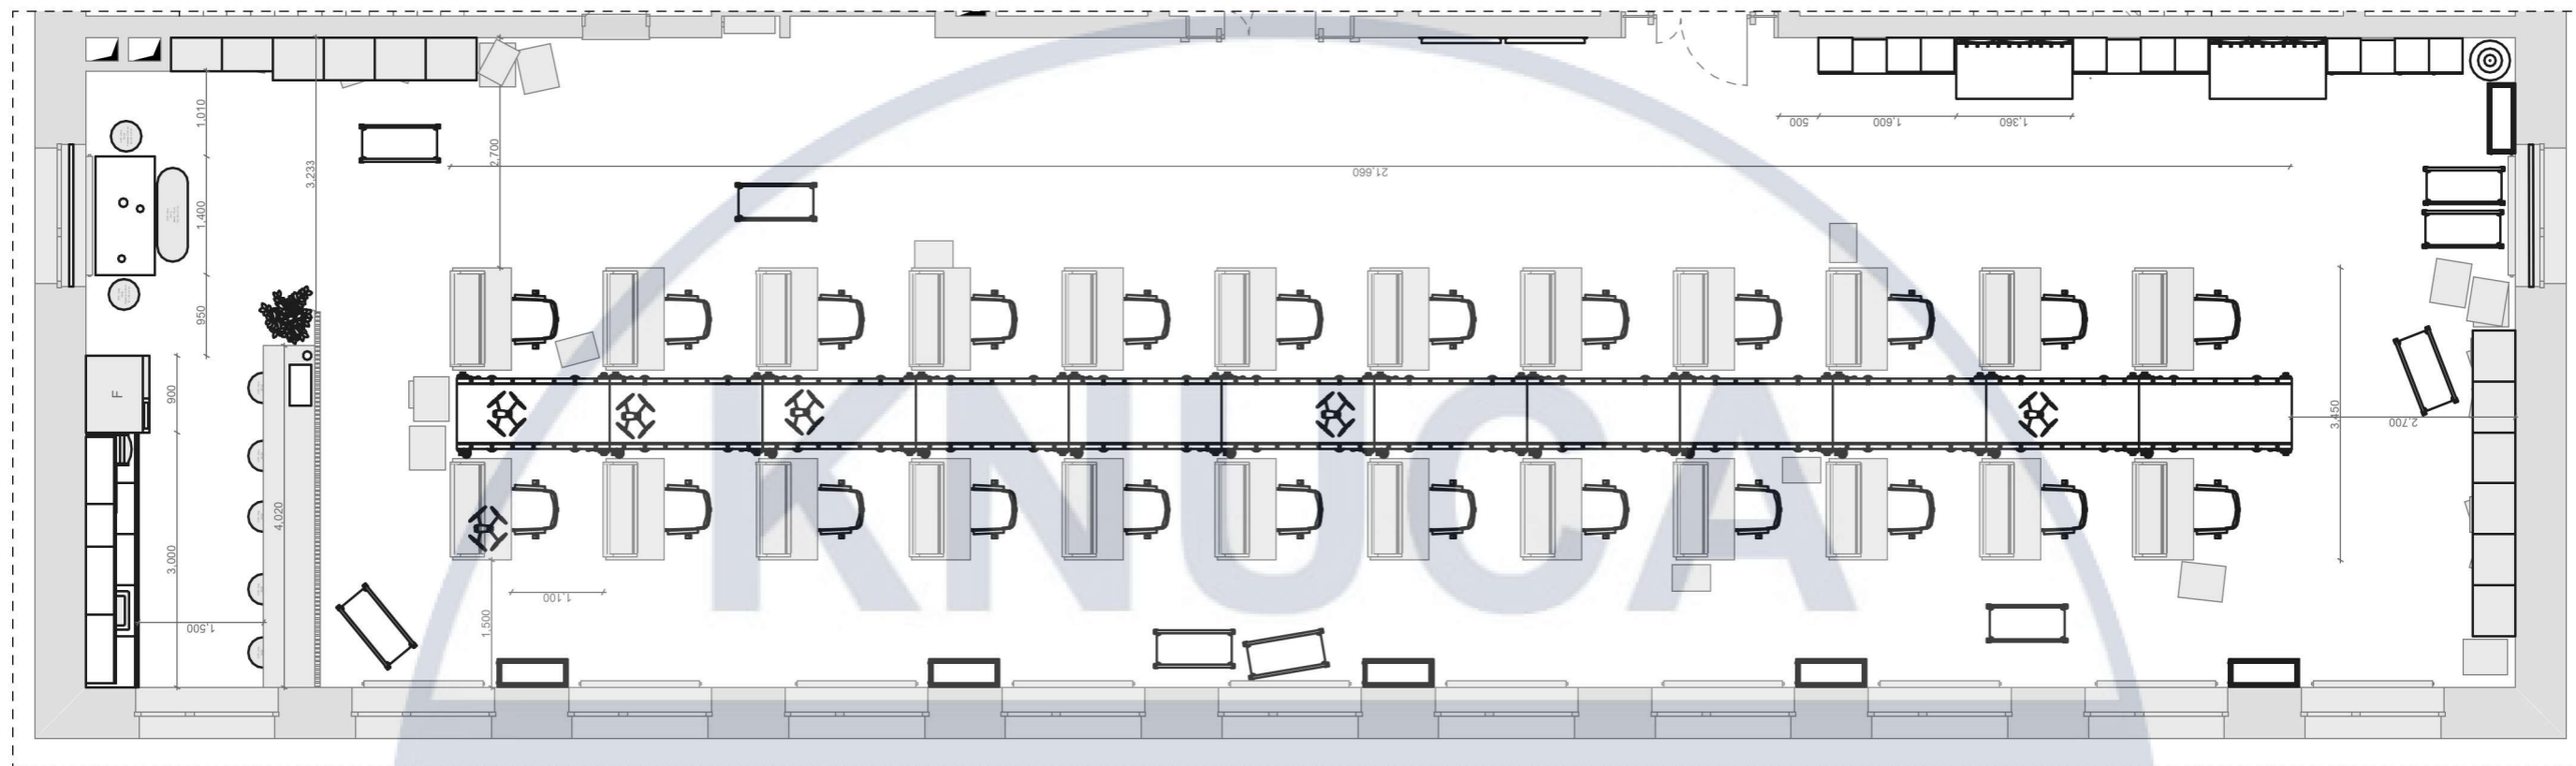

№	Найменування	Зображення
1	Стілець - COR - DROP	
2	Диван - Chor - DROP	
3	Звукоізоляційні декоративні панелі Abstracta Sahara	
4	Пуфик Addit	

					КНУБА 022 Дизайн 2024 ДН-20-1 ДП			
					Дизайн інтер'єрів та обладнання приміщення заводу з виробництва військової техніки			
Зм.	Арк.	№ документа	Підпис	Дата	Інтер'єр заводу	Стадія	Аркуш	Аркушів
Розробив		Блах О.С.				Н	13	
Перевірив		Прокопов О.В.						
Т.контр.								
					План виробничої зони М1:100	Архітектурний факультет		
Н. контр.								
Затвердив								

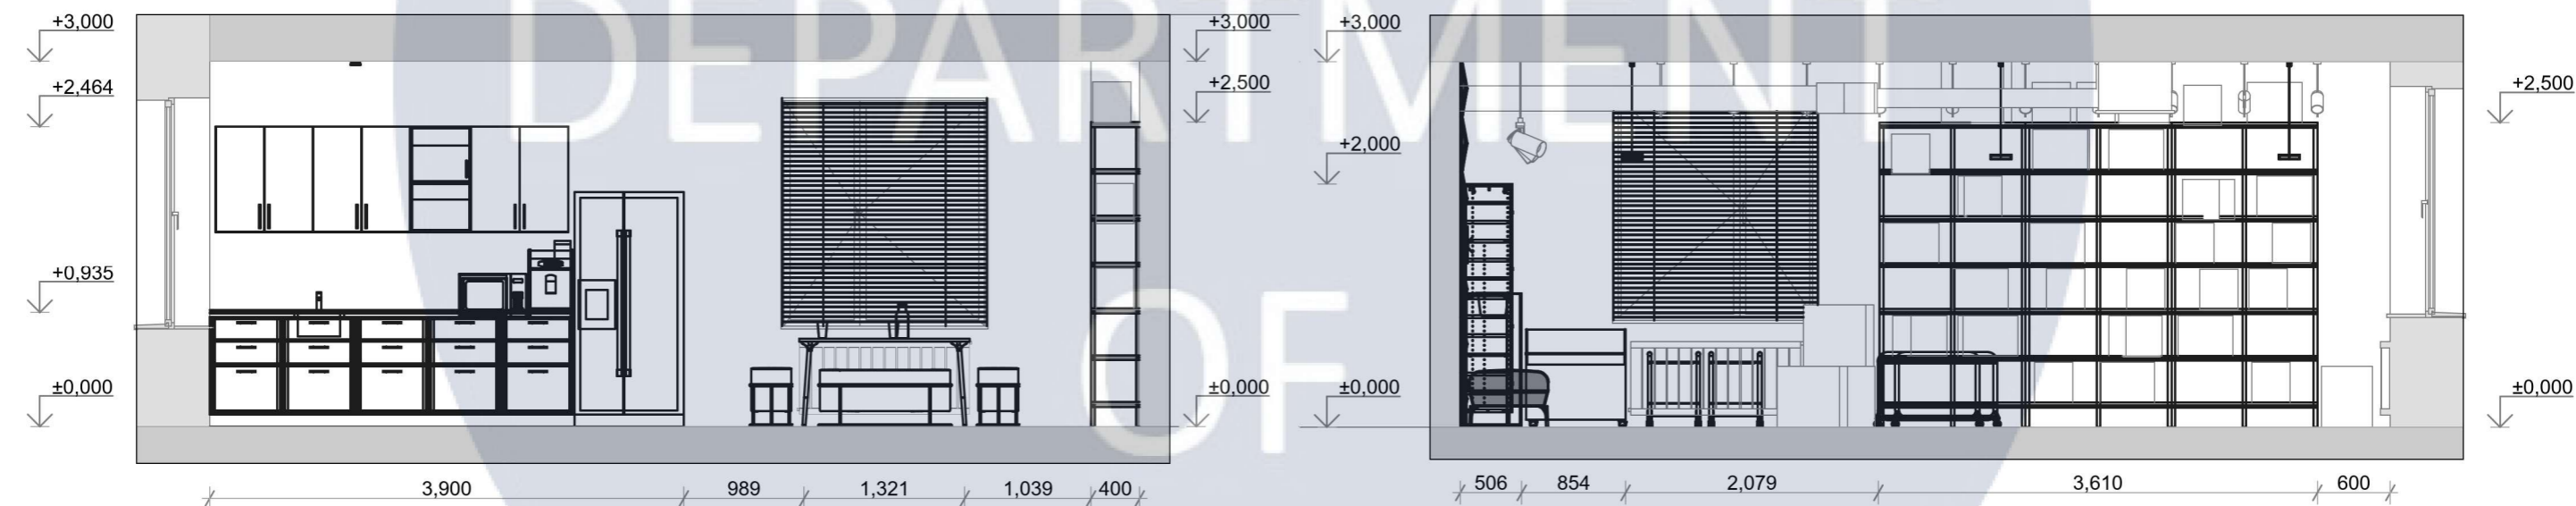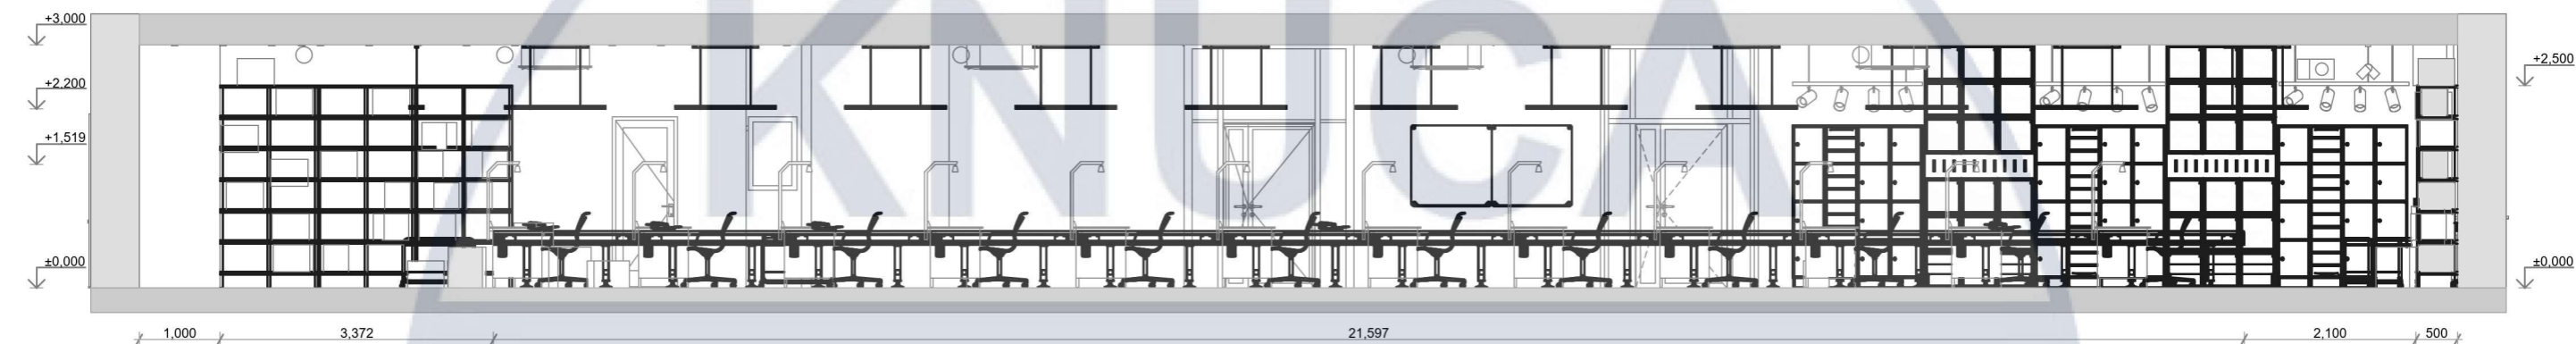


DEPARTMENT OF DESIGN

					КНУБА 022 Дизайн 2024 ДН-20-1 ДП			
					Дизайн інтер'єрів та обладнання приміщення заводу з виробництва військової техніки			
Зм.	Арк.	№ документа	Підпис	Дата	Інтер'єр заводу	Стадія	Аркуш	Аркушів
Розробив		Блах О.С.				Н	14	
Перевірив		Прокопов О.В.						
Т.контр.								
Н. контр.					План розгортки офісної зони М1:100	Архітектурний факультет		
Затвердив								






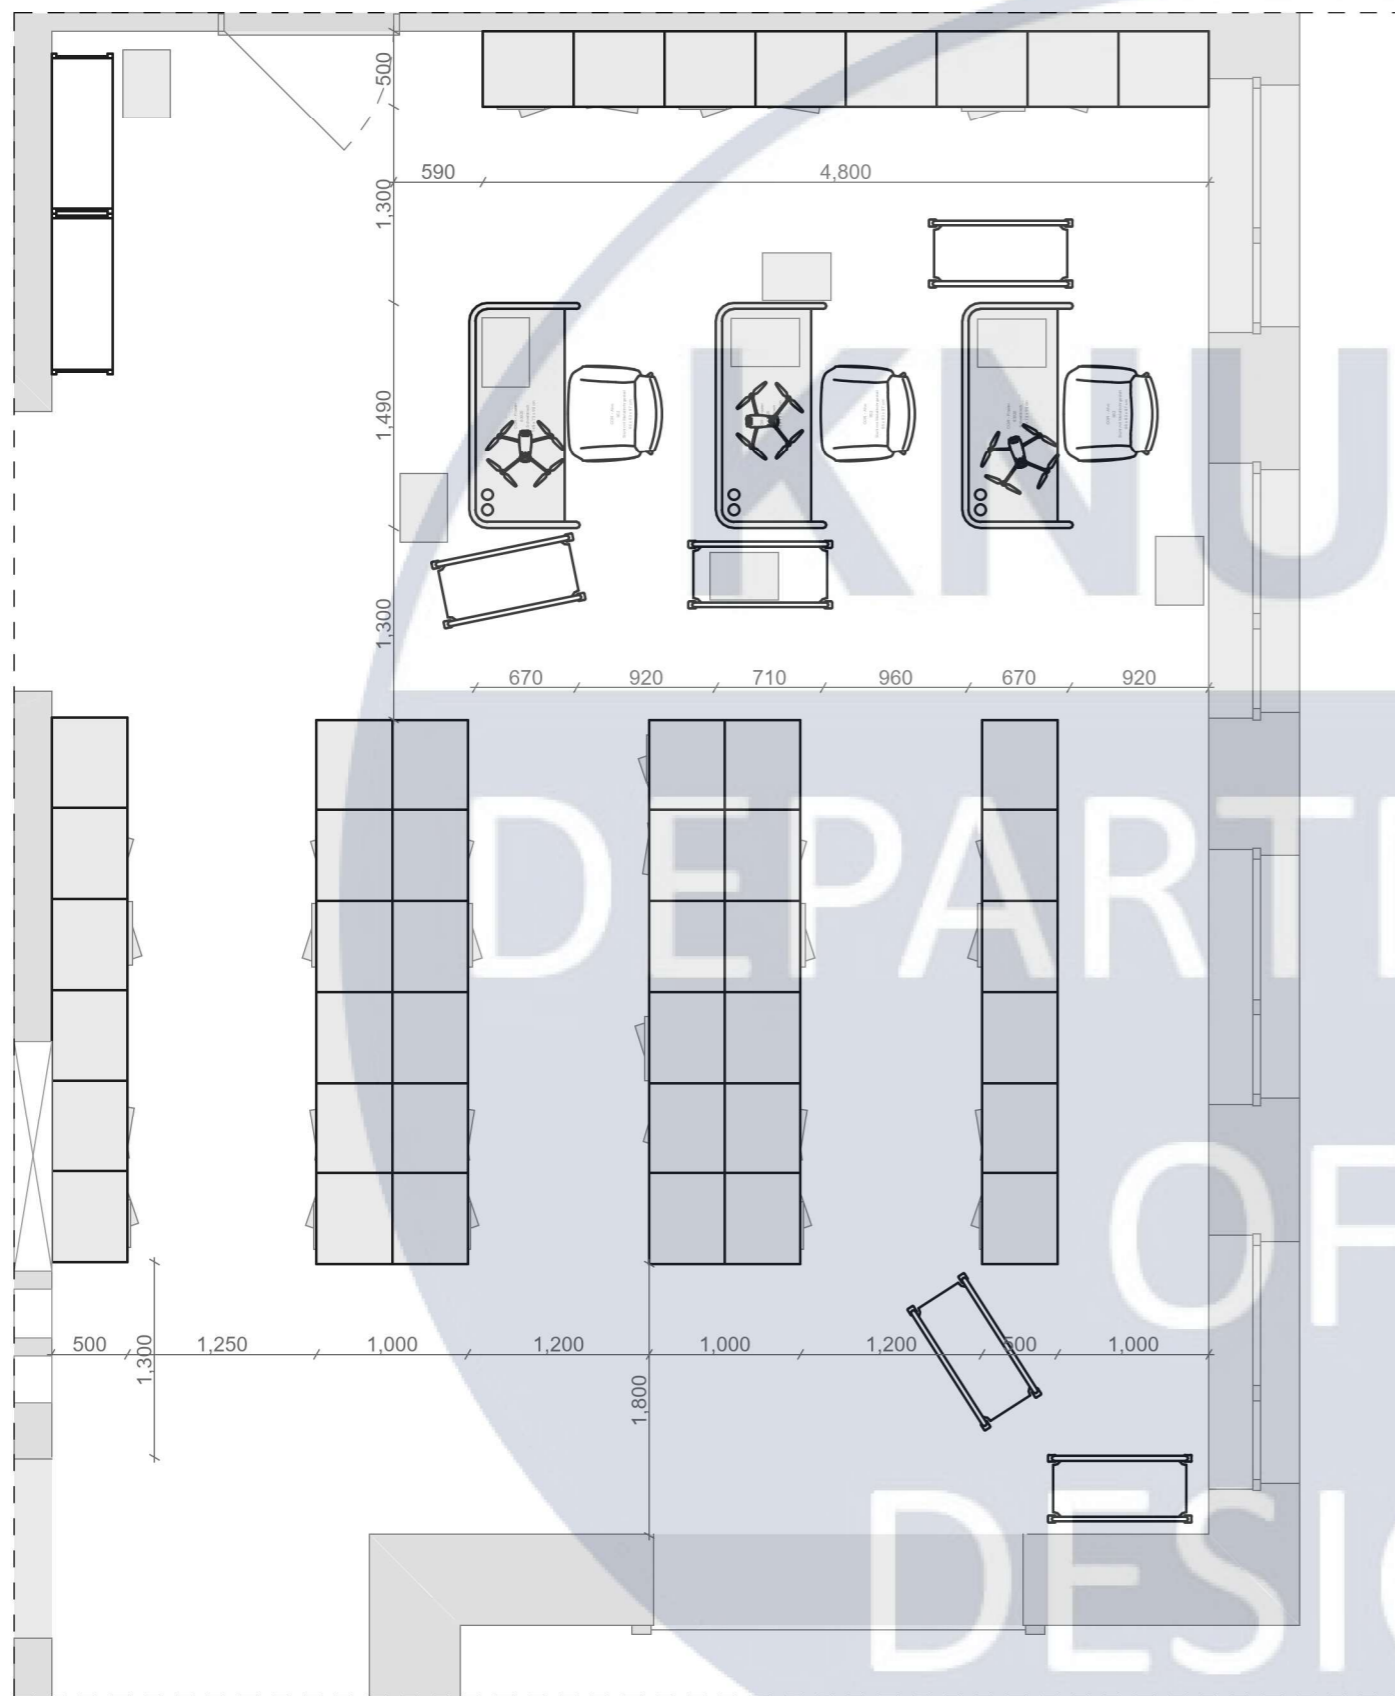

№	Найменування	Зображення
1	Стіл - COR - Floater 83920	
2	Диван - COR - Alvo 852	
3	Стелаж - Hullteknik	
4	Стелаж промисловий БОНА	

					КНУБА 022 Дизайн 2024 ДН-20-1 ДП			
					Дизайн інтер'єрів та обладнання приміщення заводу з виробництва військової техніки			
Зм.	Арк.	№ документа	Підпис	Дата	Інтер'єр заводу	Стадія	Аркуш	Аркушів
Розробив		Блах О.С.				Н	17	
Перевірив		Прокопов О.В.						
Т.контр.								
Н. контр.					План складської зони М1:100	Архітектурний факультет		
Затвердив								

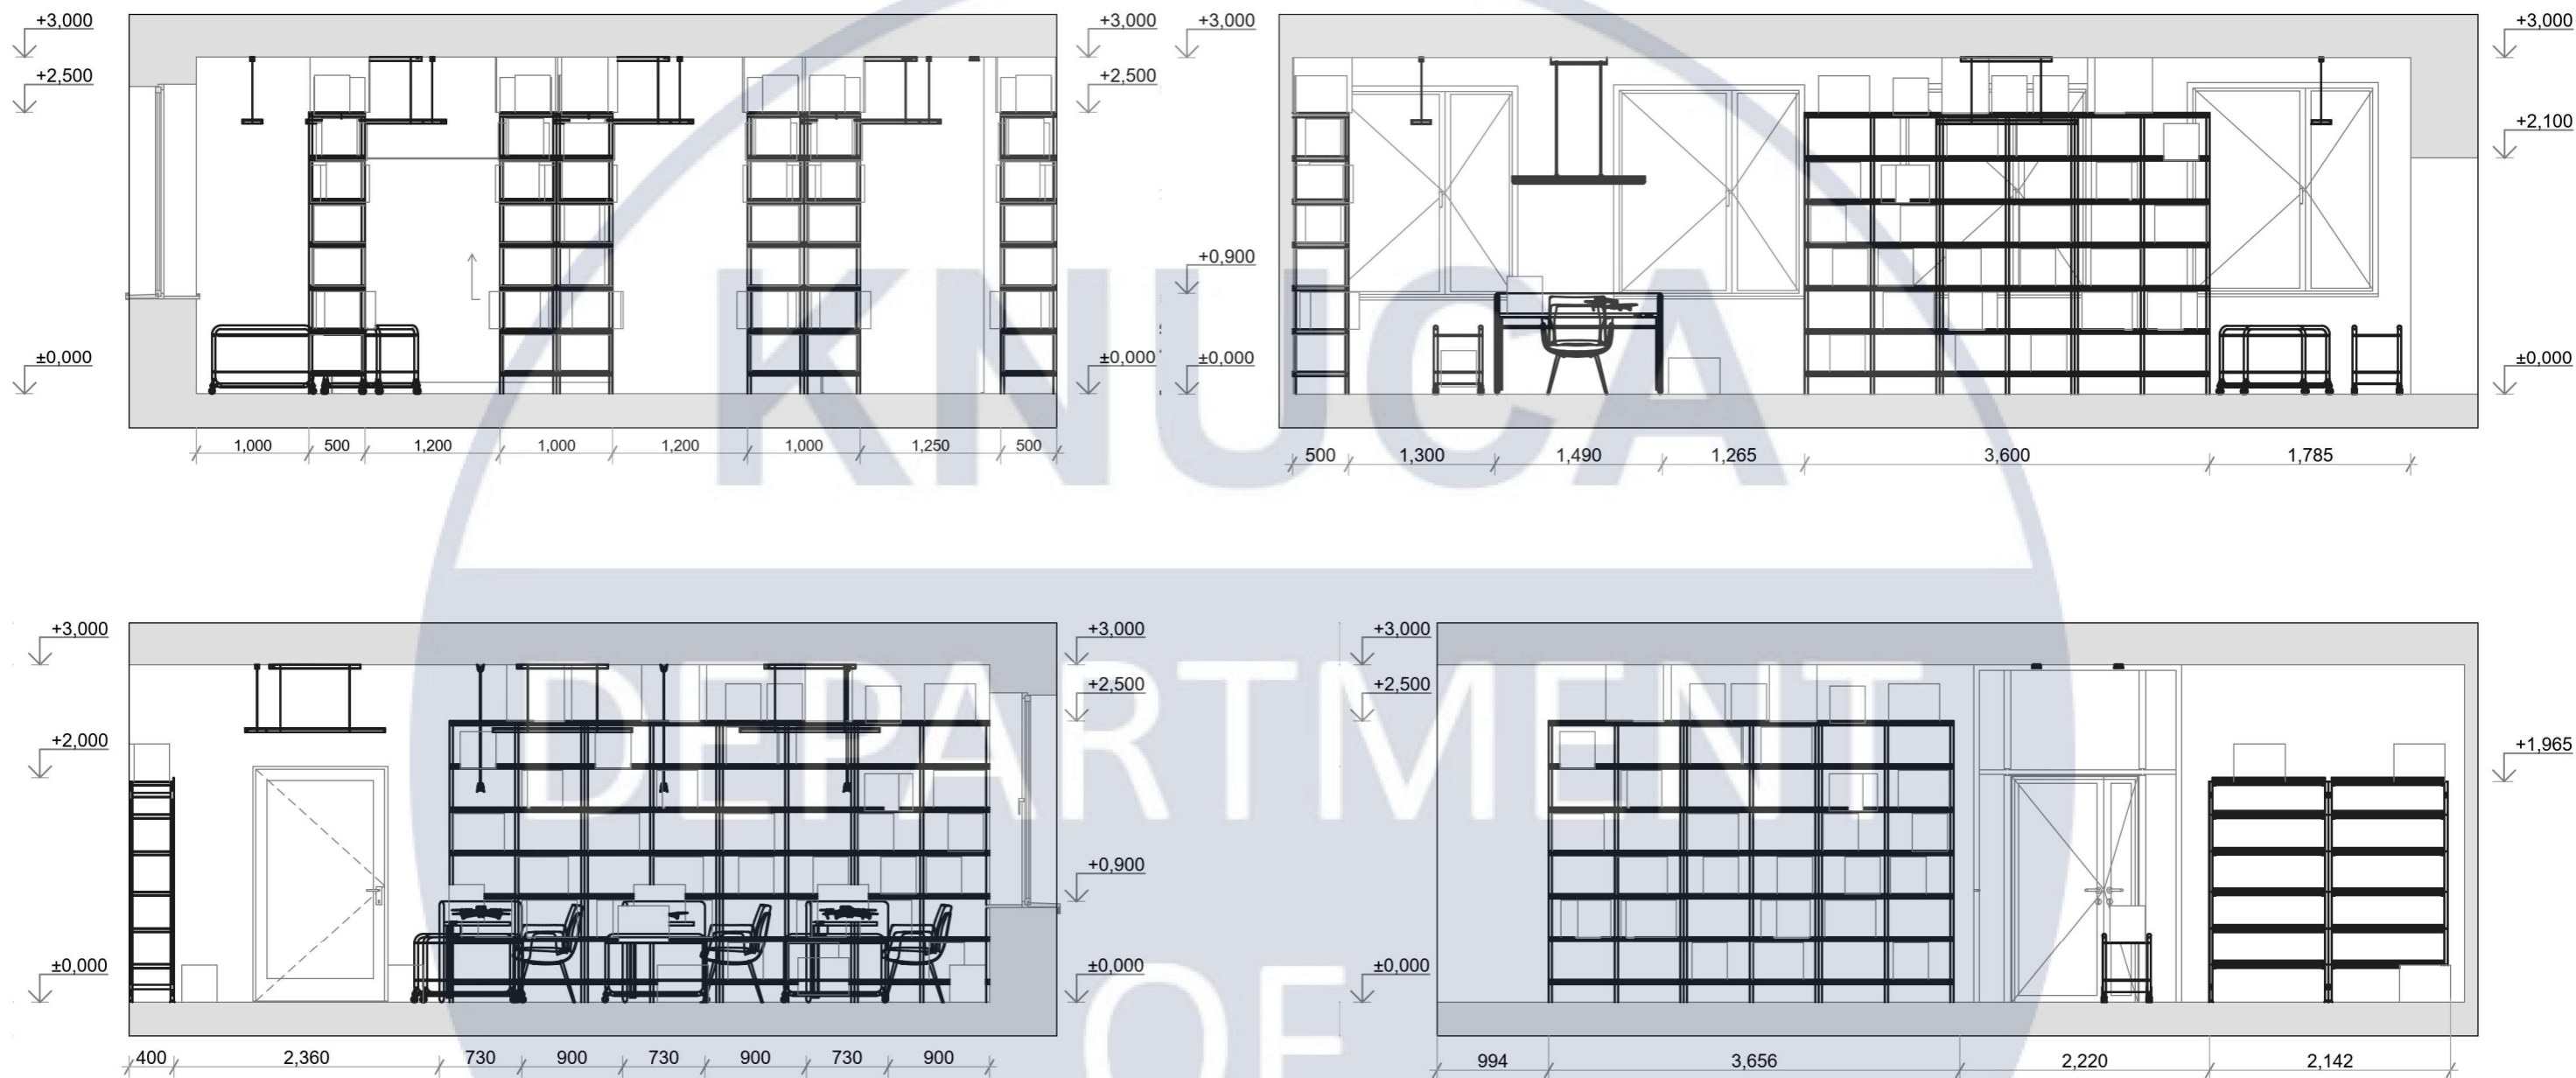





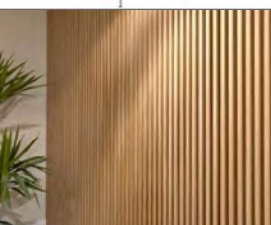
DEPARTMENT OF DESIGN

					КНУБА 022 Дизайн 2024 ДН-20-1 ДП			
					Дизайн інтер'єрів та обладнання приміщення заводу з виробництва військової техніки			
Зм.	Арк.	№ документа	Підпис	Дата	Інтер'єр заводу	Стадія	Аркуш	Аркушів
Розробив		Блах О.С.				Н	18	
Перевірив		Прокопов О.В.						
Т.контр.								
Н. контр.					План розгортки складської зони	Архітектурний факультет		
Затвердив					М1:100			





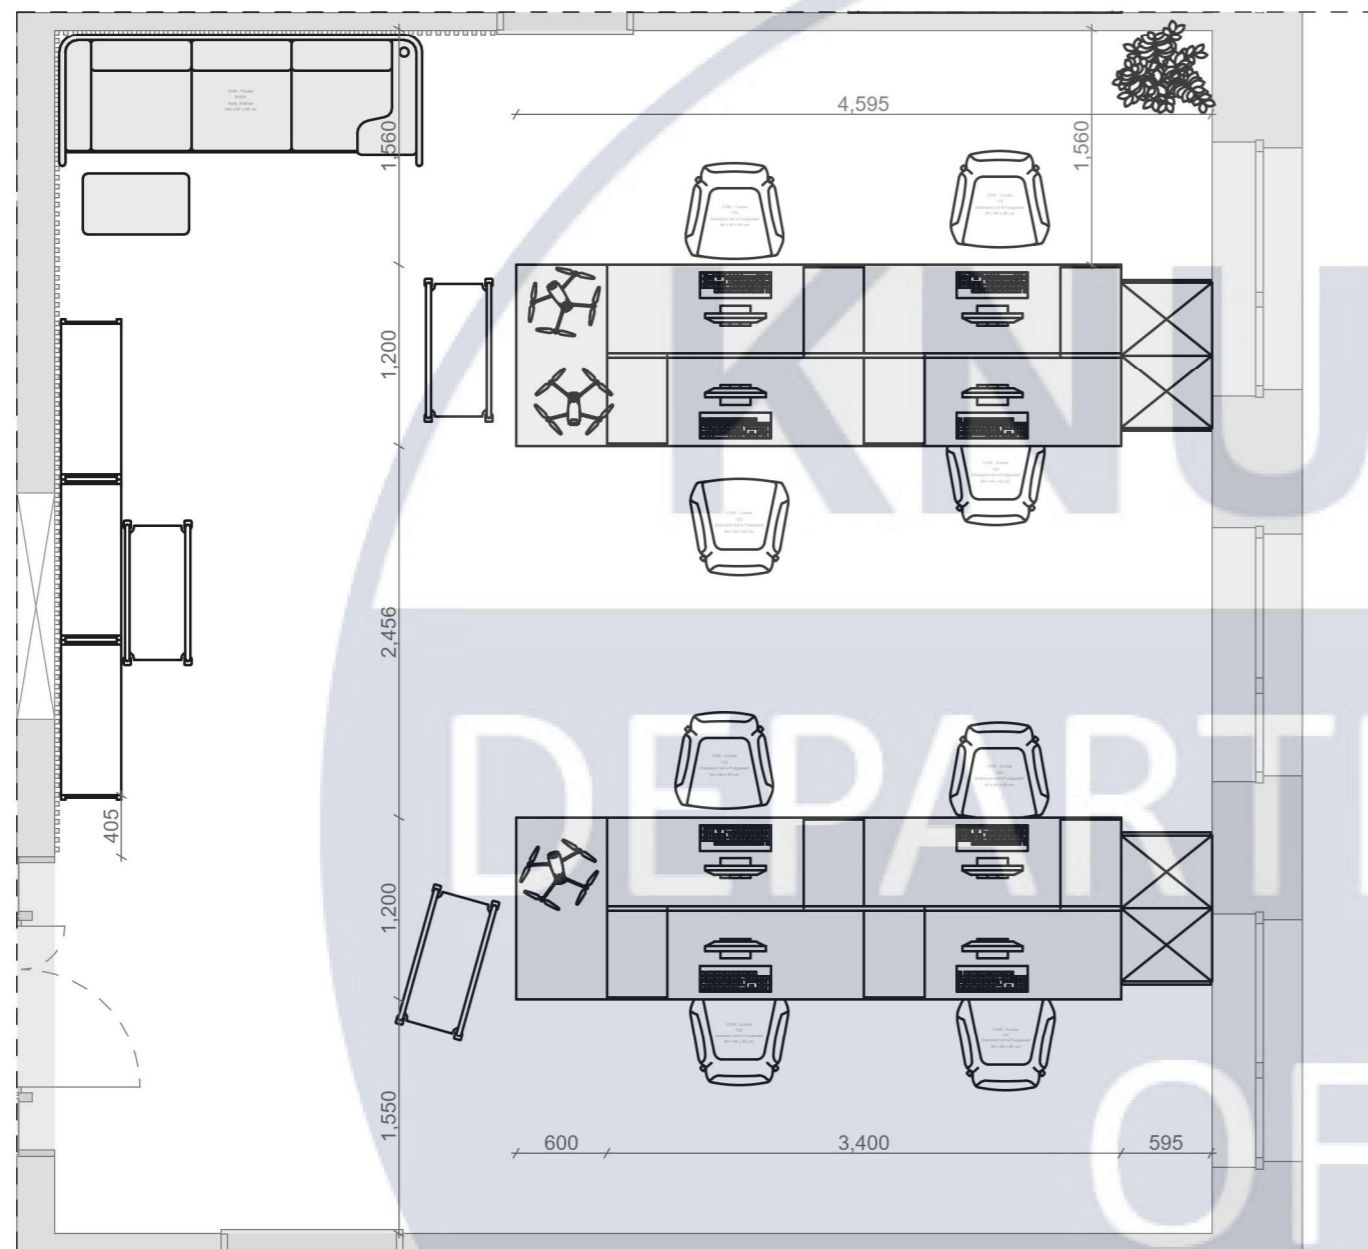




№	Найменування	Зображення
1	Диван - COR - Floater 83331	
2	Крісло - COR - Cordia 122	
3	Стелаж - Hullteknik	
4	Декоративні рейки 28*30	

					КНУБА 022 Дизайн 2024 ДН-20-1 ДП			
					Дизайн інтер'єрів та обладнання приміщення заводу з виробництва військової техніки			
Зм.	Арк.	№ документа	Підпис	Дата	Інтер'єр заводу	Стадія	Аркуш	Аркушів
Розробив		Блах О.С.				Н	21	
Перевірив		Прокопов О.В.						
Т.контр.								
Н. контр.					План офісної зони М1:100	Архітектурний факультет		
Затвердив								

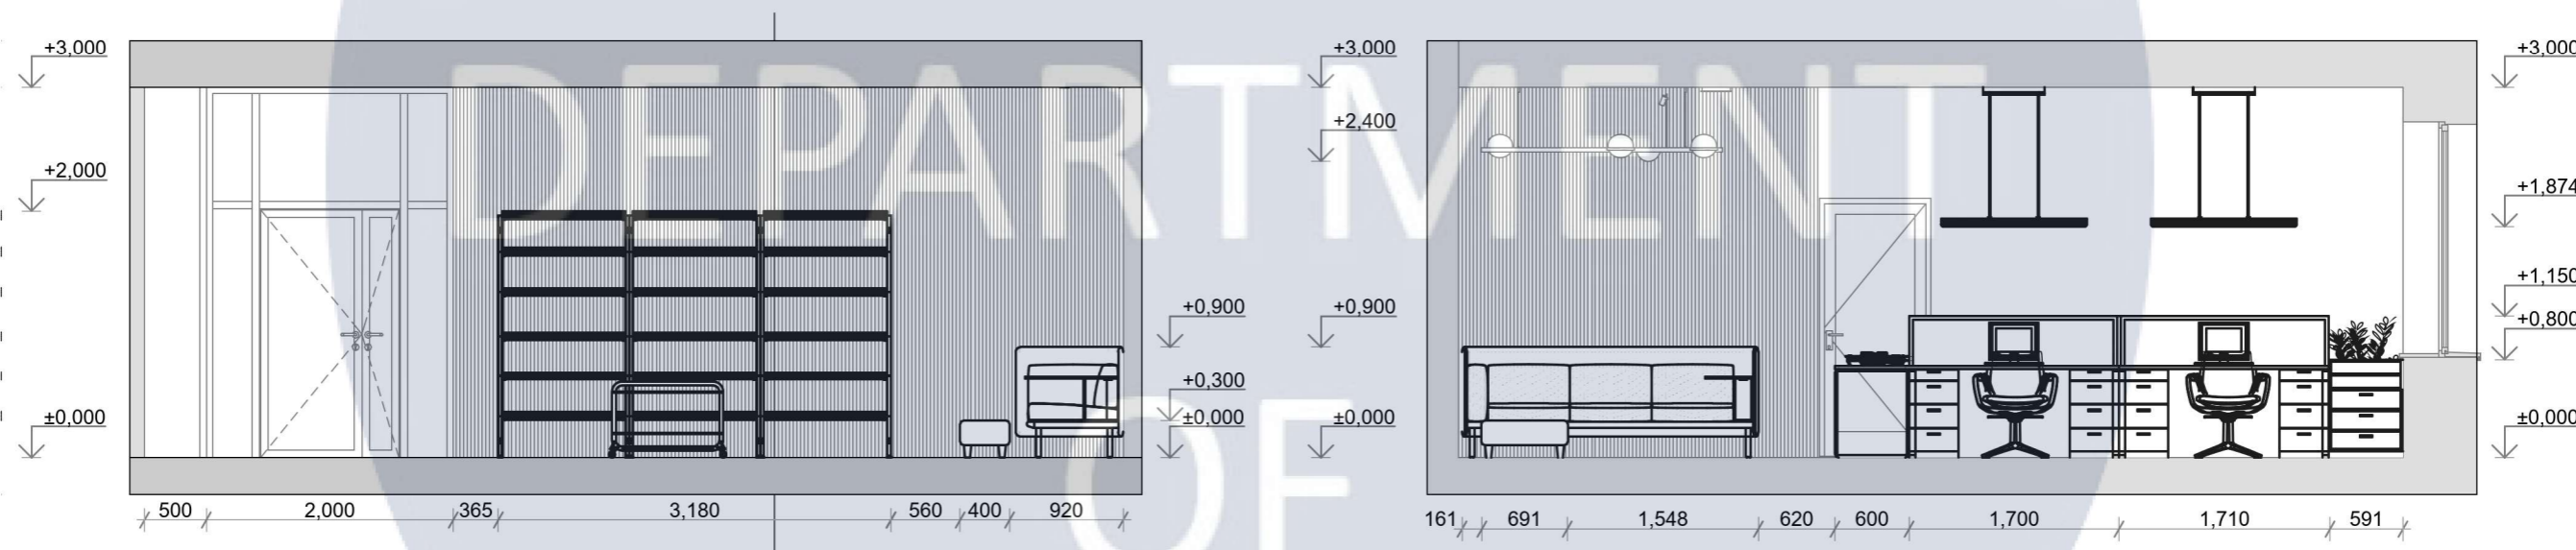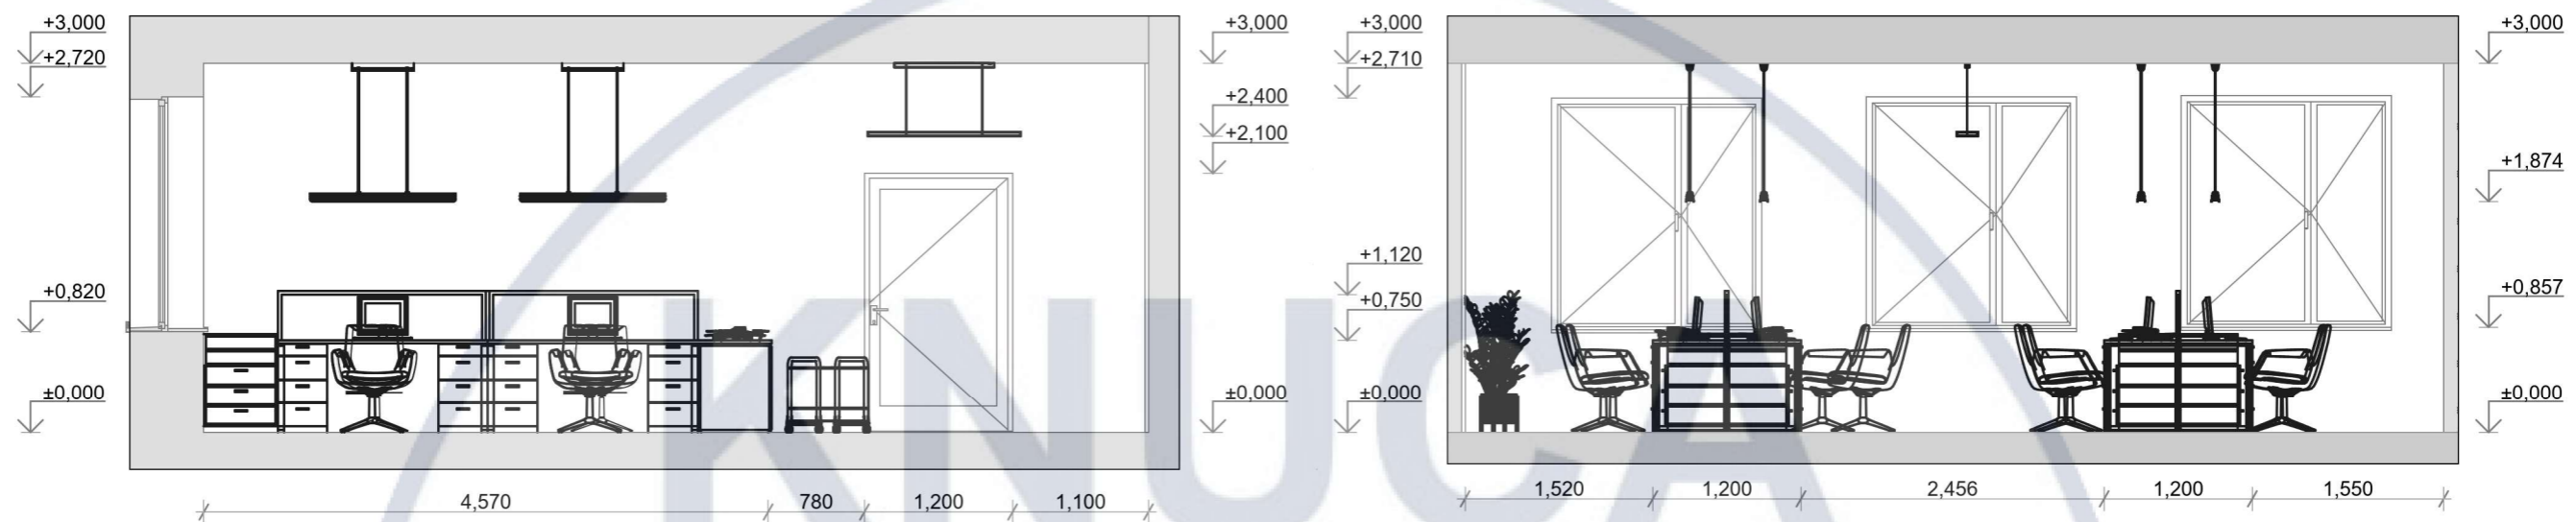

DEPARTMENT OF DESIGN

					КНУБА 022 Дизайн 2024 ДН-20-1 ДП			
					Дизайн інтер'єрів та обладнання приміщення заводу з виробництва військової техніки			
Зм.	Арк.	№ документа	Підпис	Дата	Інтер'єр заводу	Стадія	Аркуш	Аркушів
Розробив		Блах О.С.				Н	22	
Перевірив		Прокопов О.В.						
Т.контр.								
Н. контр.					План розгортки офісної зони М1:100	Архітектурний факультет		
Затвердив								

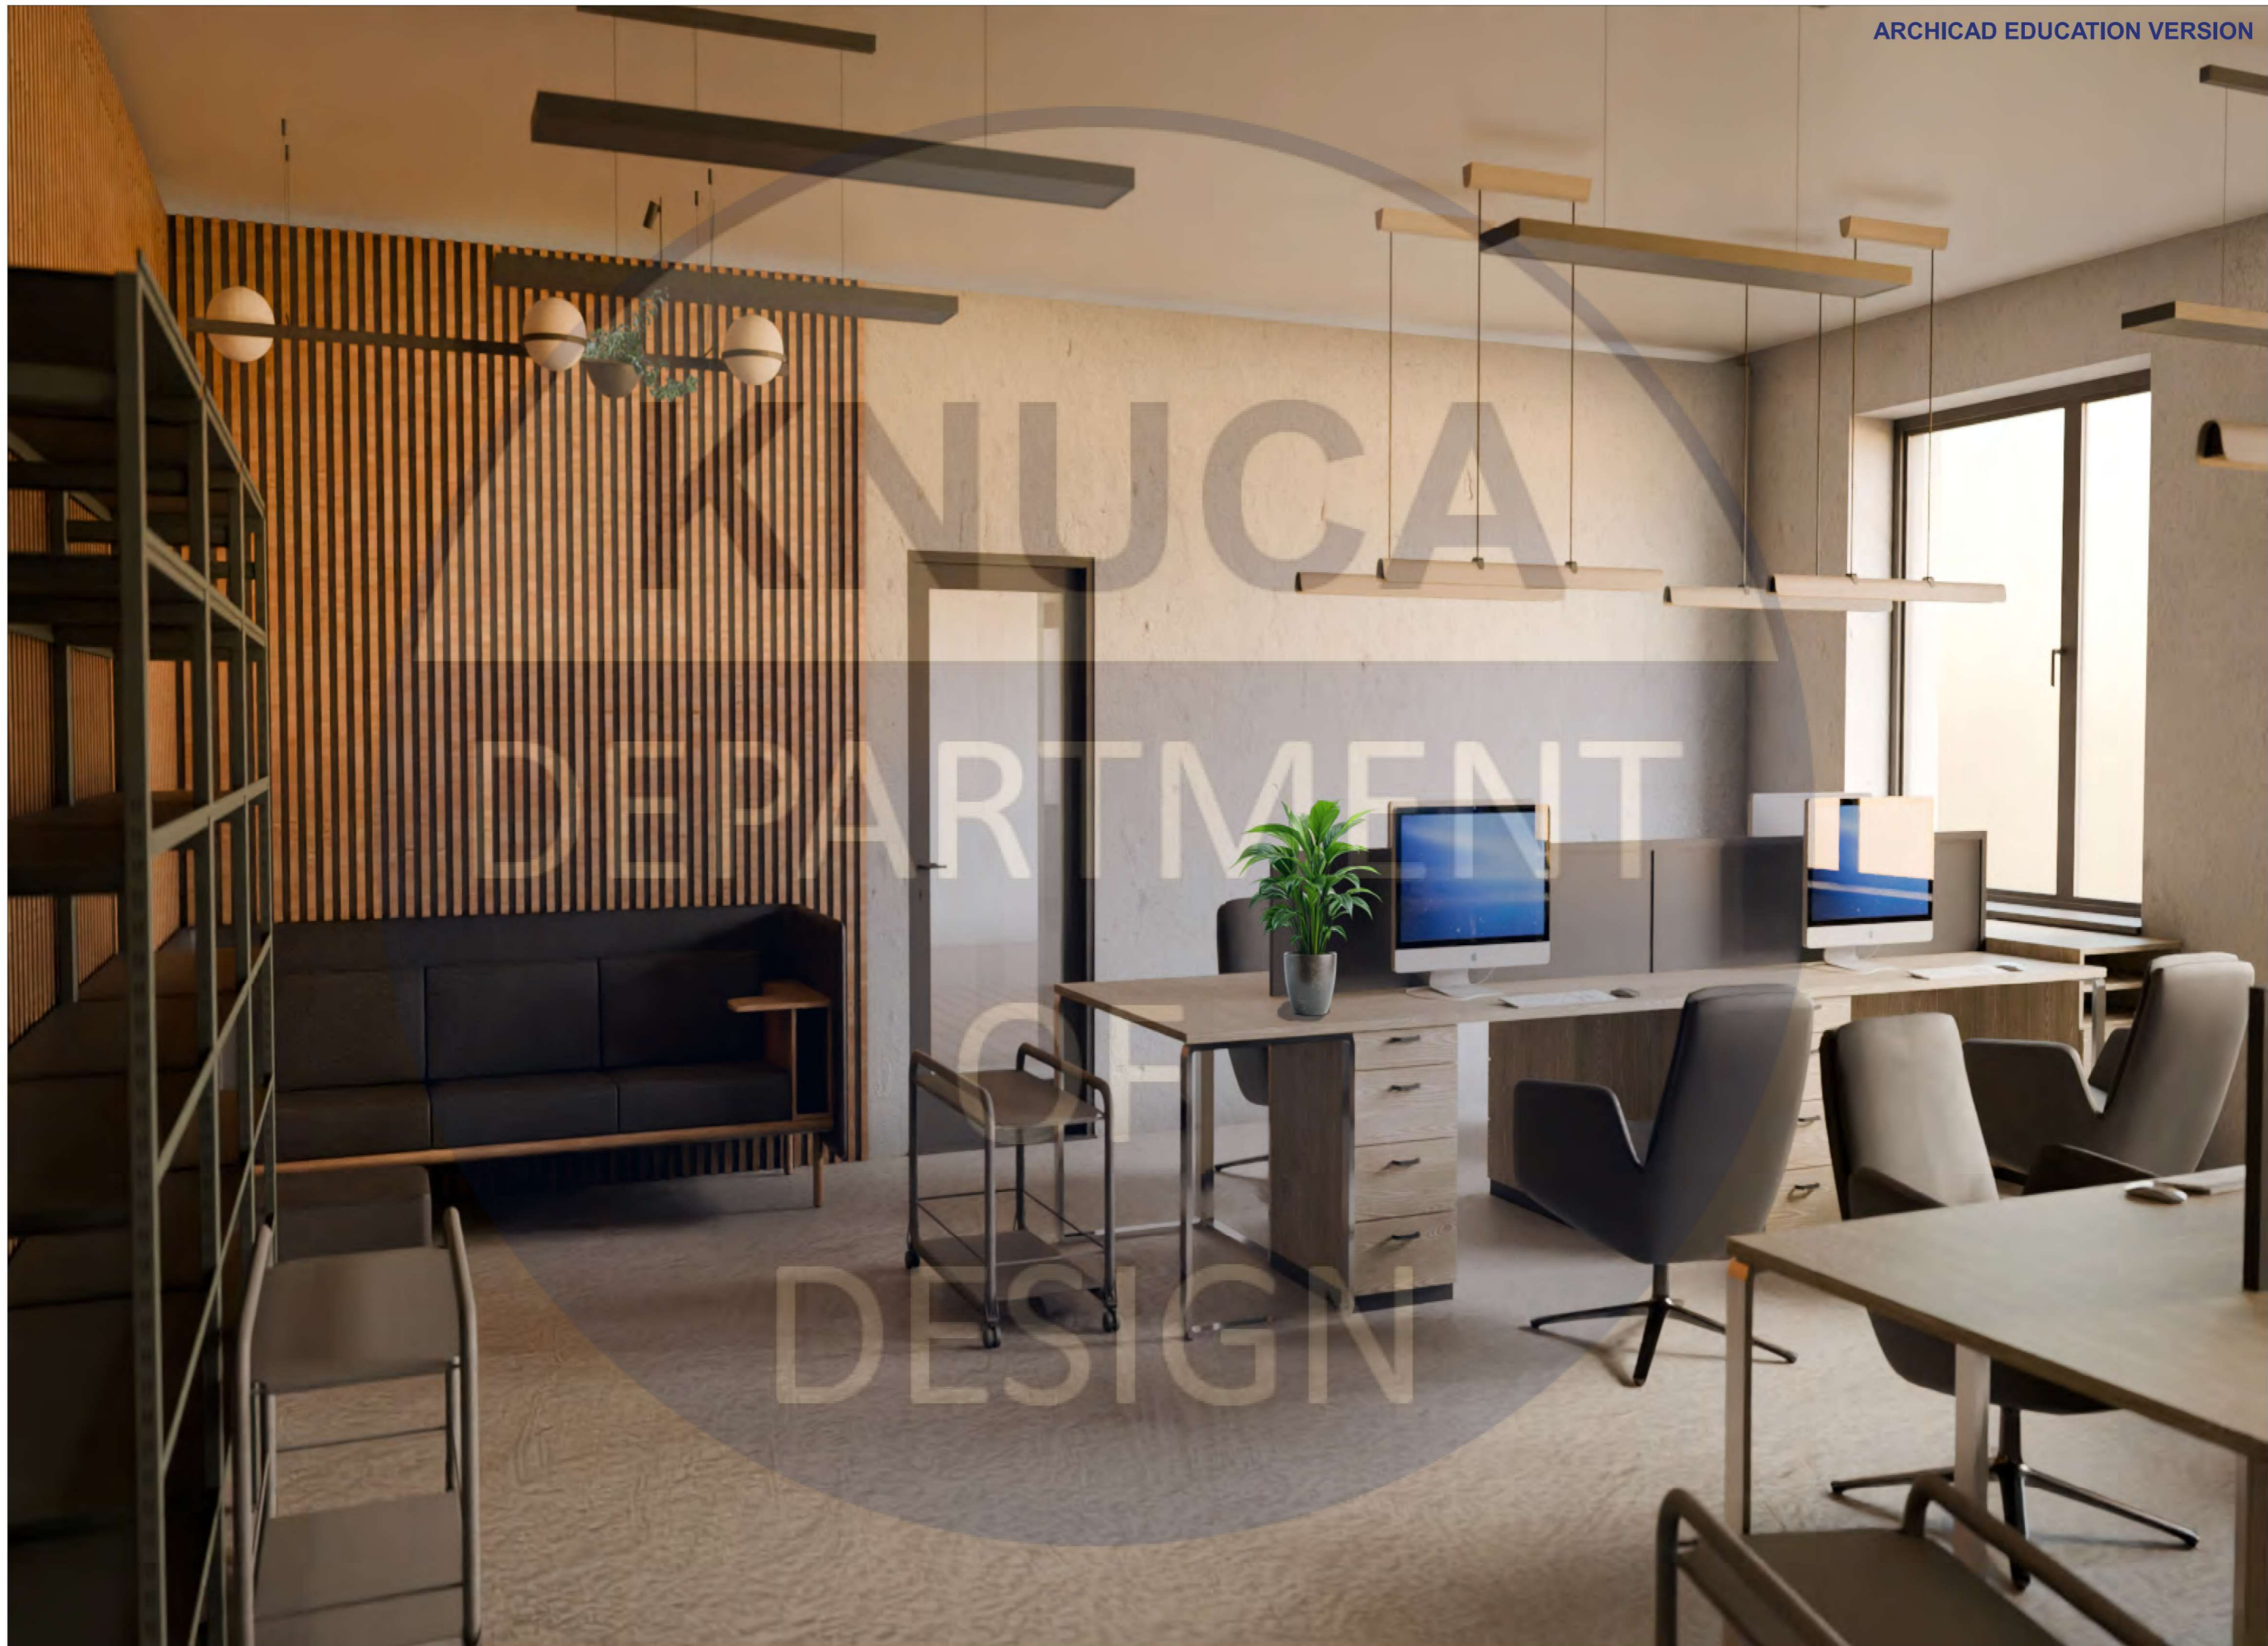




KNUUCA  
DEPARTMENT  
OF  
DESIGN




KNUCA


Проект елемента інтер'єру

DEPARTMENT  
OF  
DESIGN

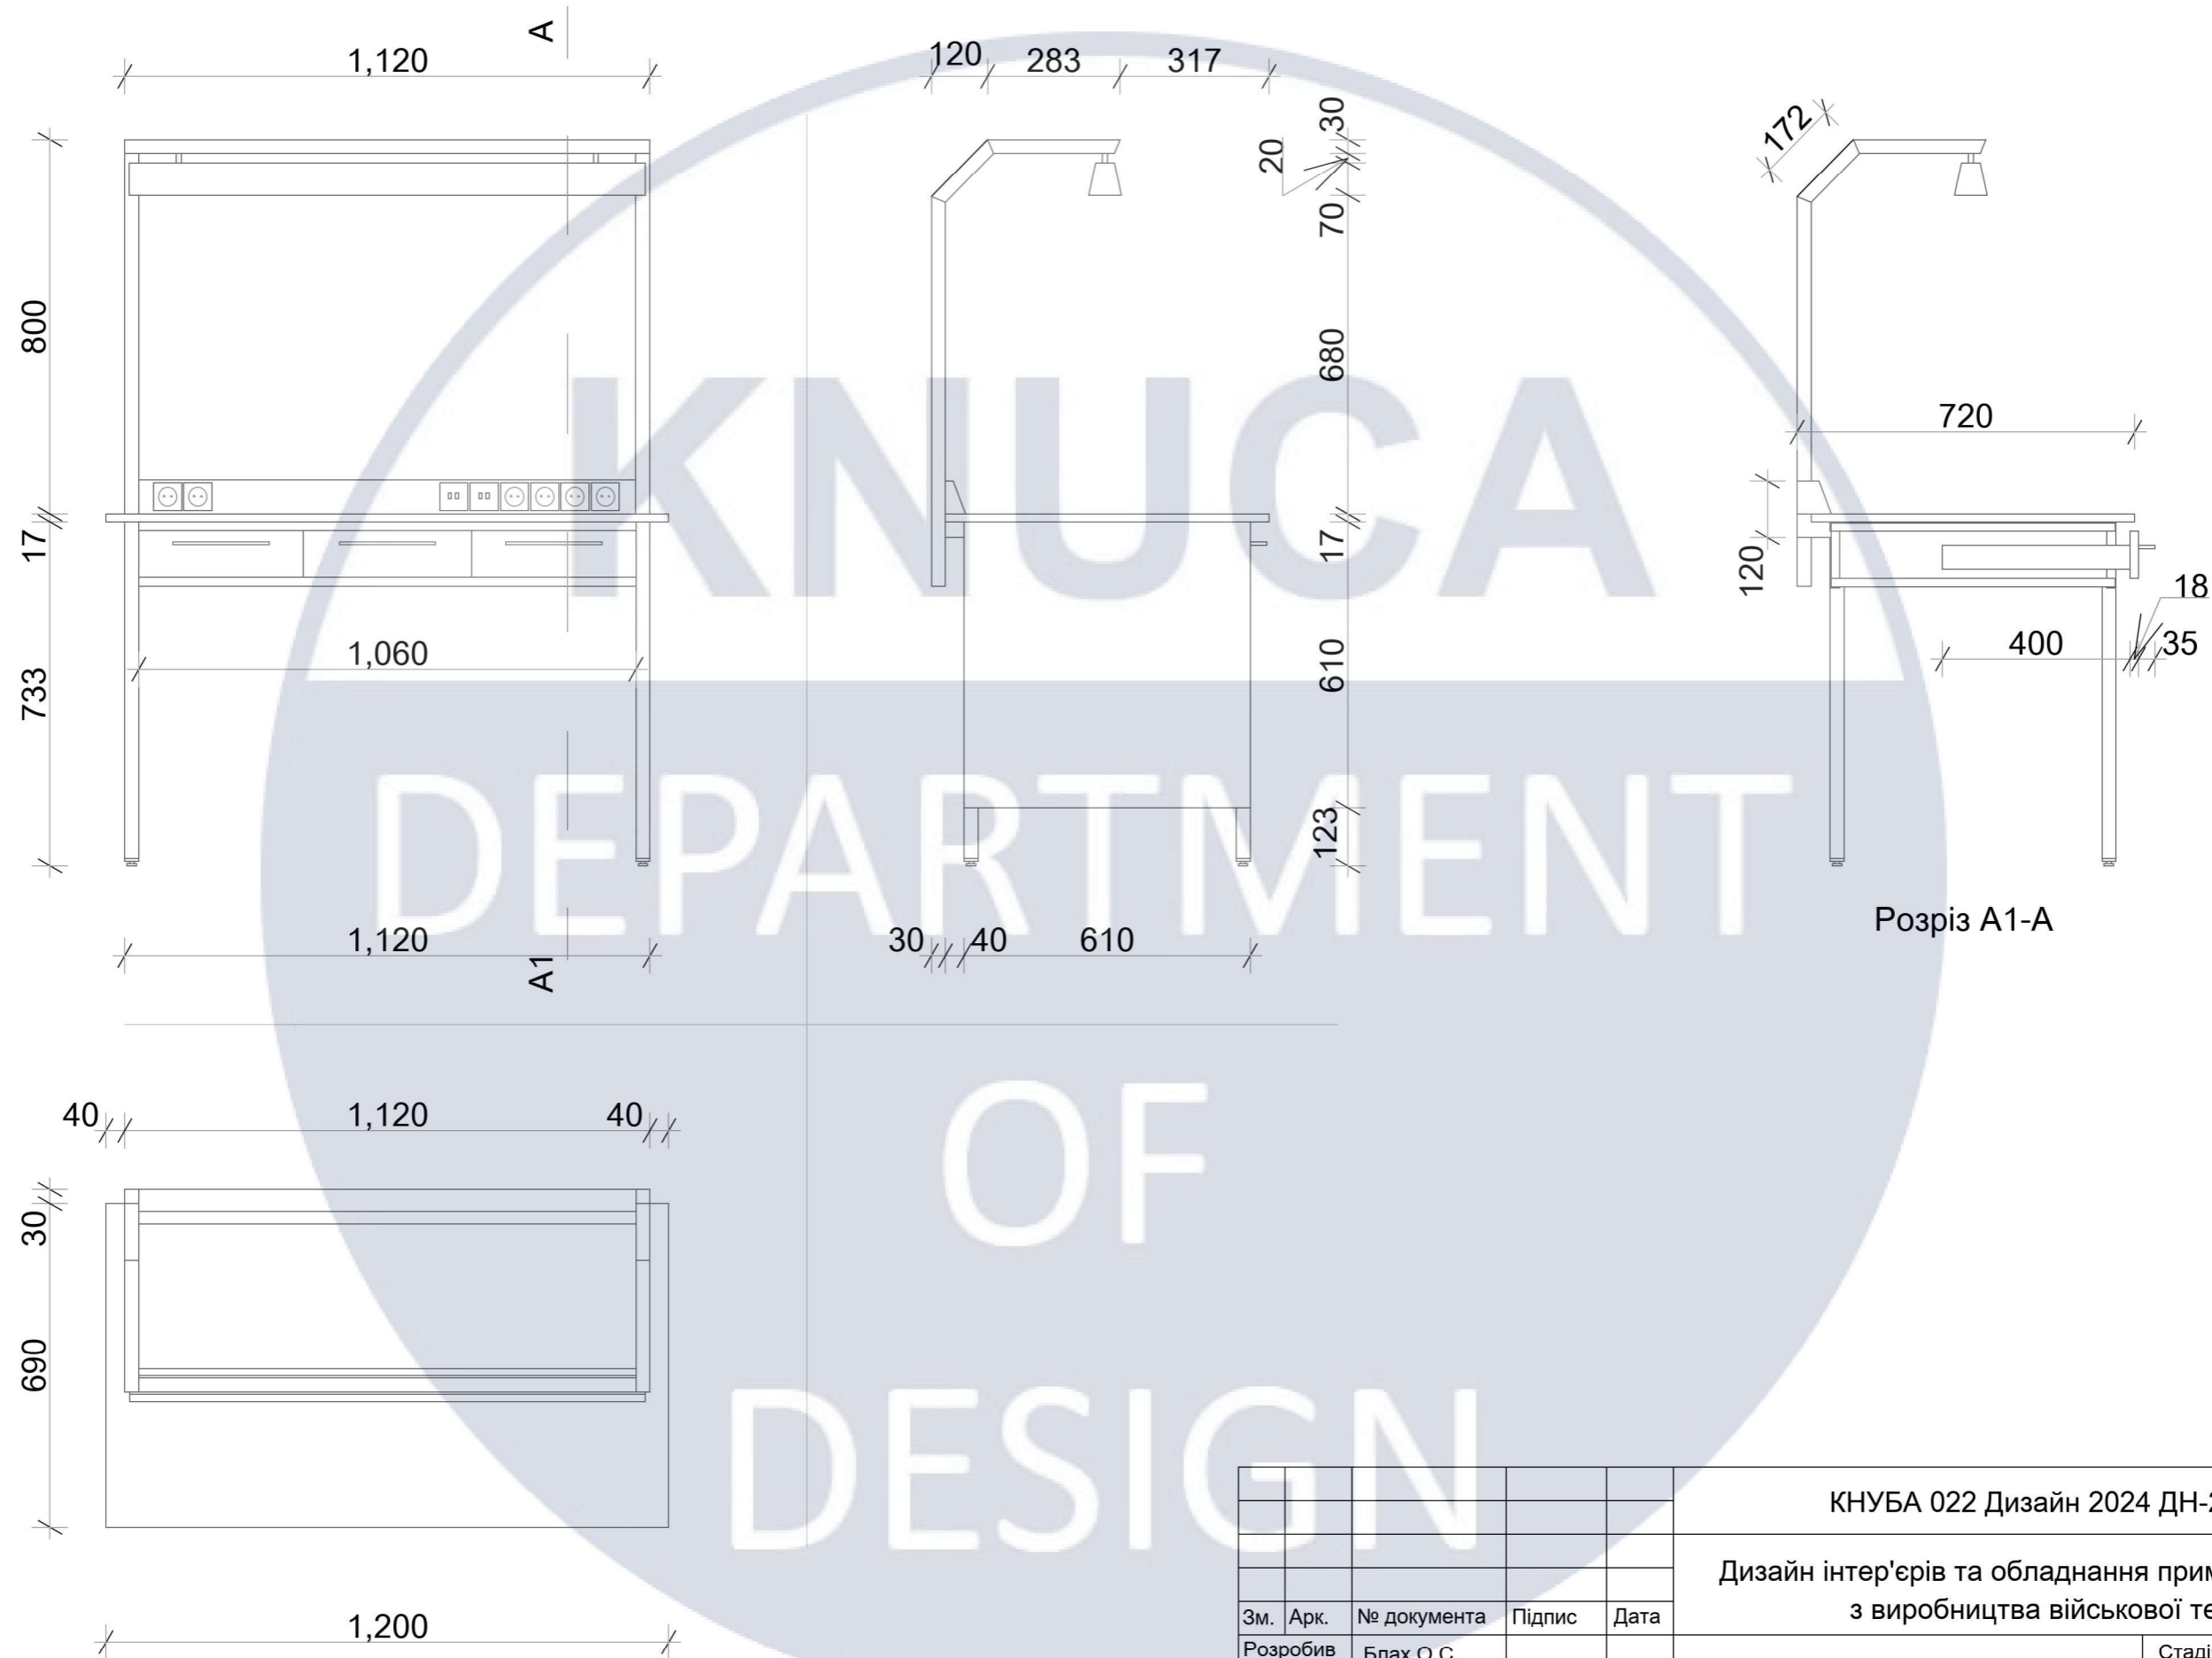


					КНУБА 022 Дизайн 2024 ДН-20-1 ДП			
					Дизайн інтер'єрів та обладнання приміщення заводу з виробництва військової техніки			
Зм.	Арк.	№ документа	Підпис	Дата	Інтер'єр заводу	Стадія	Аркуш	Аркушів
Розробив		Блах О.С.				Н	25	
Перевірив		Прокопов О.В.						
Т.контр.								
Н. контр.					Розмірний план столу М1:20	Архітектурний факультет		
Затвердив								

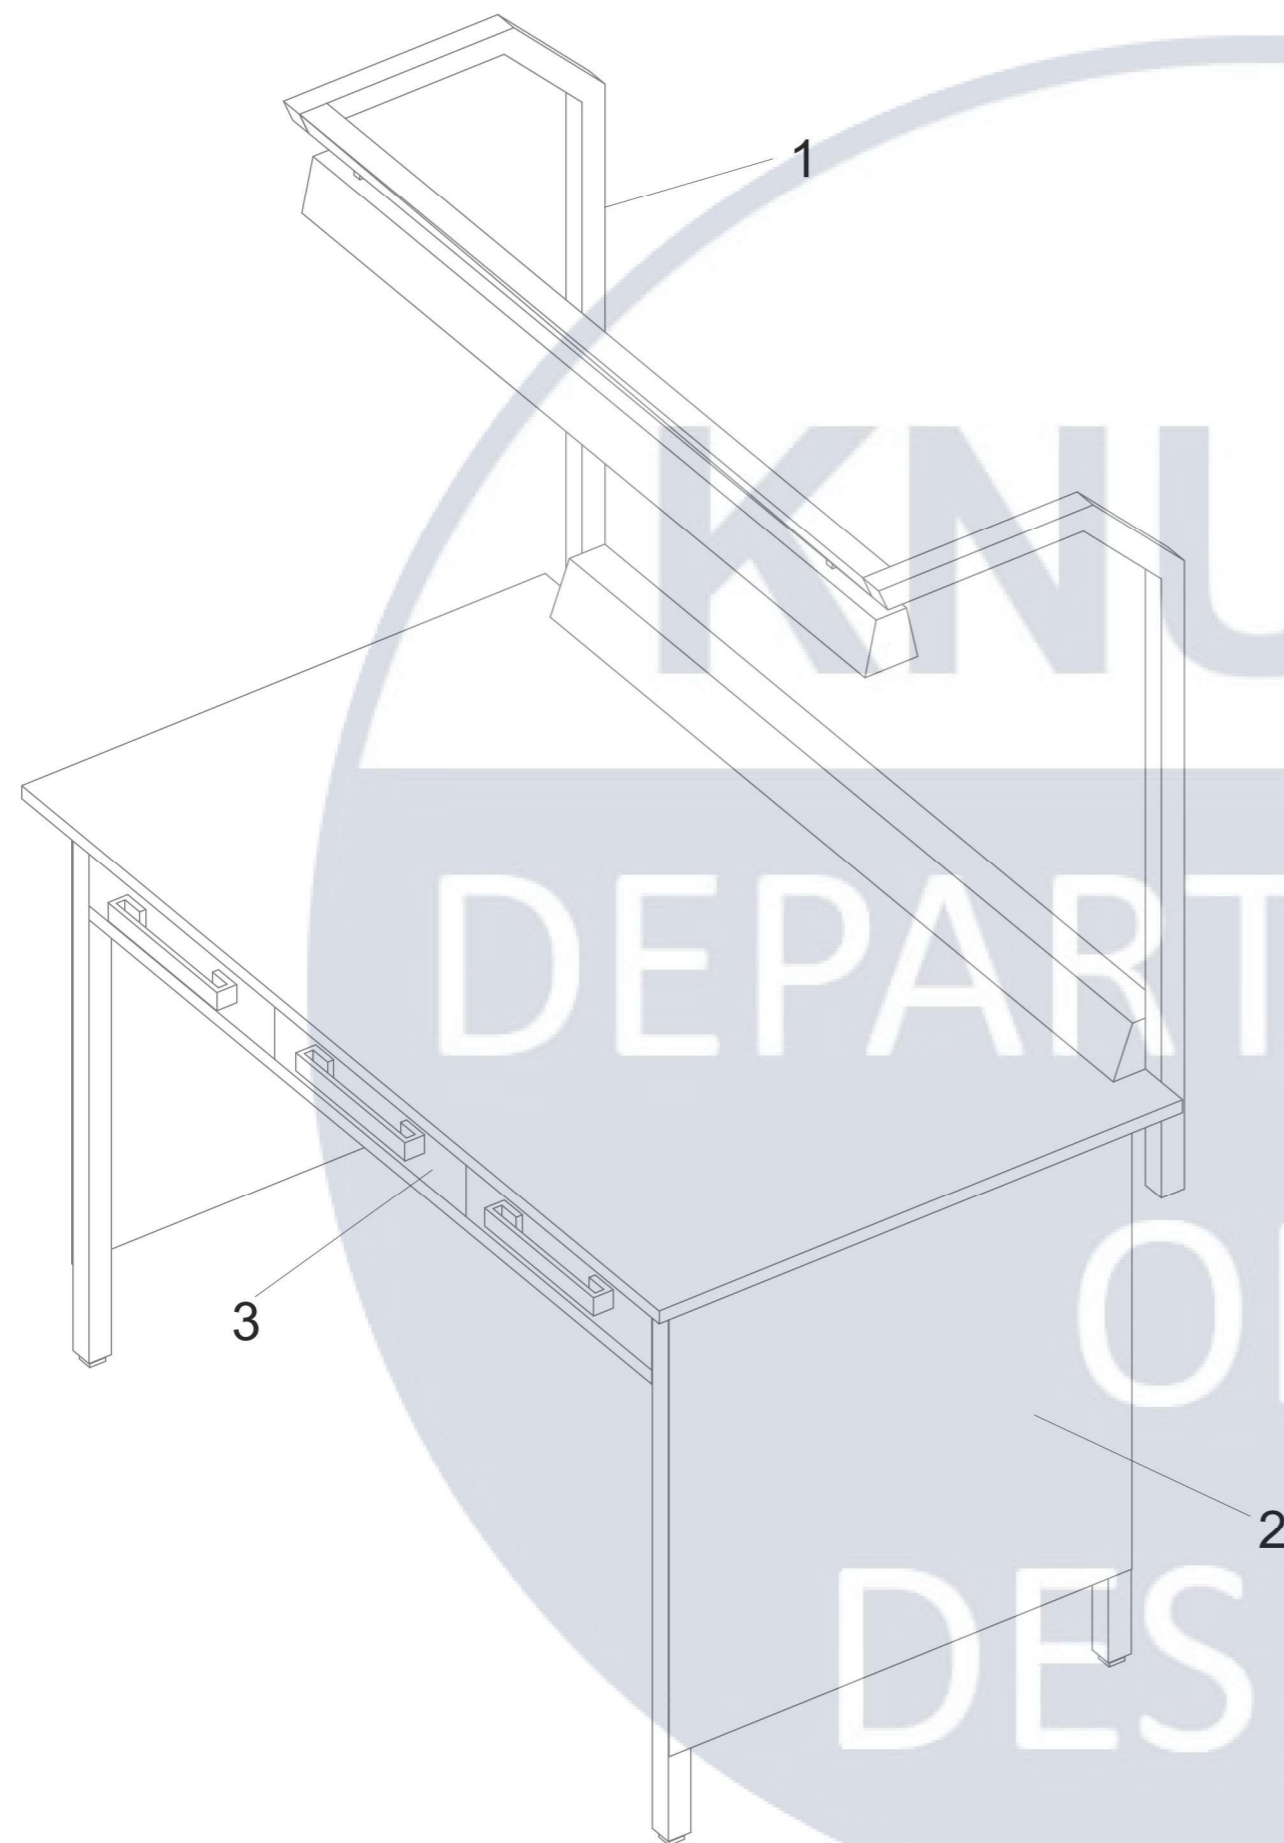


№	Найменування	Зображення
1	Сталева труба 30*30 мм	
2	Металева пластина 2 мм	
3	ДСП 16 мм	

					КНУБА 022 Дизайн 2024 ДН-20-1 ДП			
					Дизайн інтер'єрів та обладнання приміщення заводу з виробництва військової техніки			
Зм.	Арк.	№ документа	Підпис	Дата	Інтер'єр заводу	Стадія	Аркуш	Аркушів
Розробив		Блах О.С.				Н	26	
Перевірив		Прокопов О.В.						
Т.контр.								
Н. контр.					Аксометрична схема столу М1:20	Архітектурний факультет		
Затвердив								

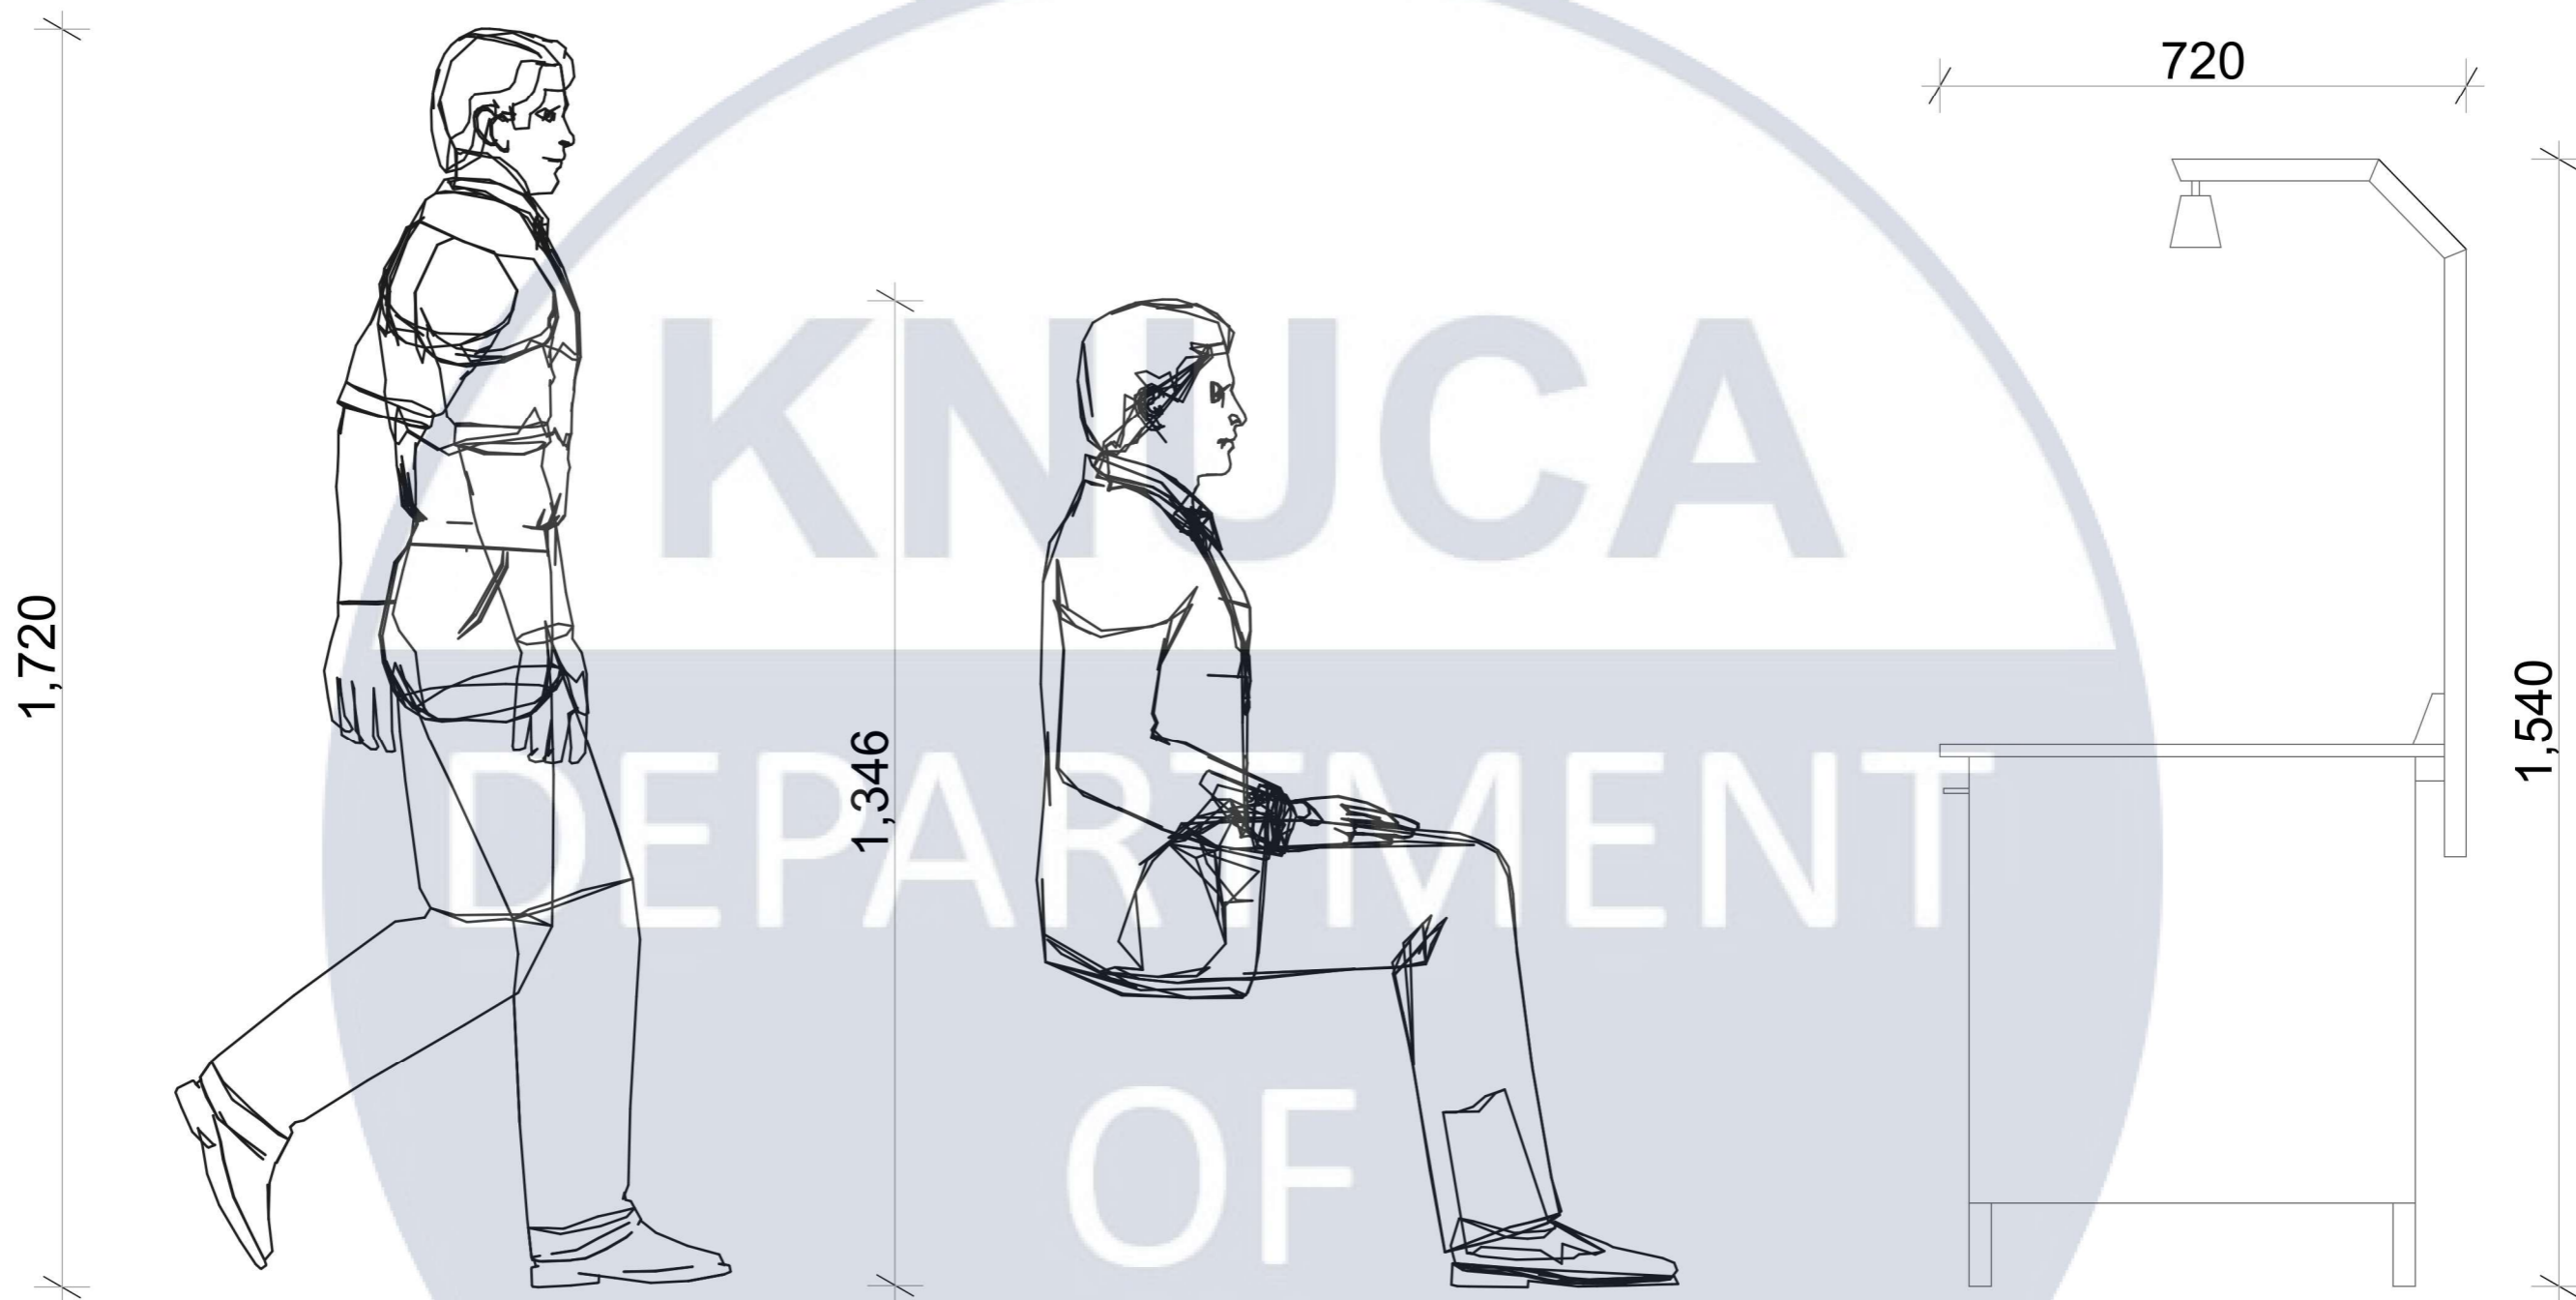

					КНУБА 022 Дизайн 2024 ДН-20-1 ДП			
					Дизайн інтер'єрів та обладнання приміщення заводу з виробництва військової техніки			
Зм.	Арк.	№ документа	Підпис	Дата	Інтер'єр заводу	Стадія	Аркуш	Аркушів
Розробив		Блах О.С.				Н	27	
Перевірив		Прокопов О.В.						
Т.контр.								
Н. контр.					Габаритний аналіз столу М1:20	Архітектурний факультет		
Затвердив								

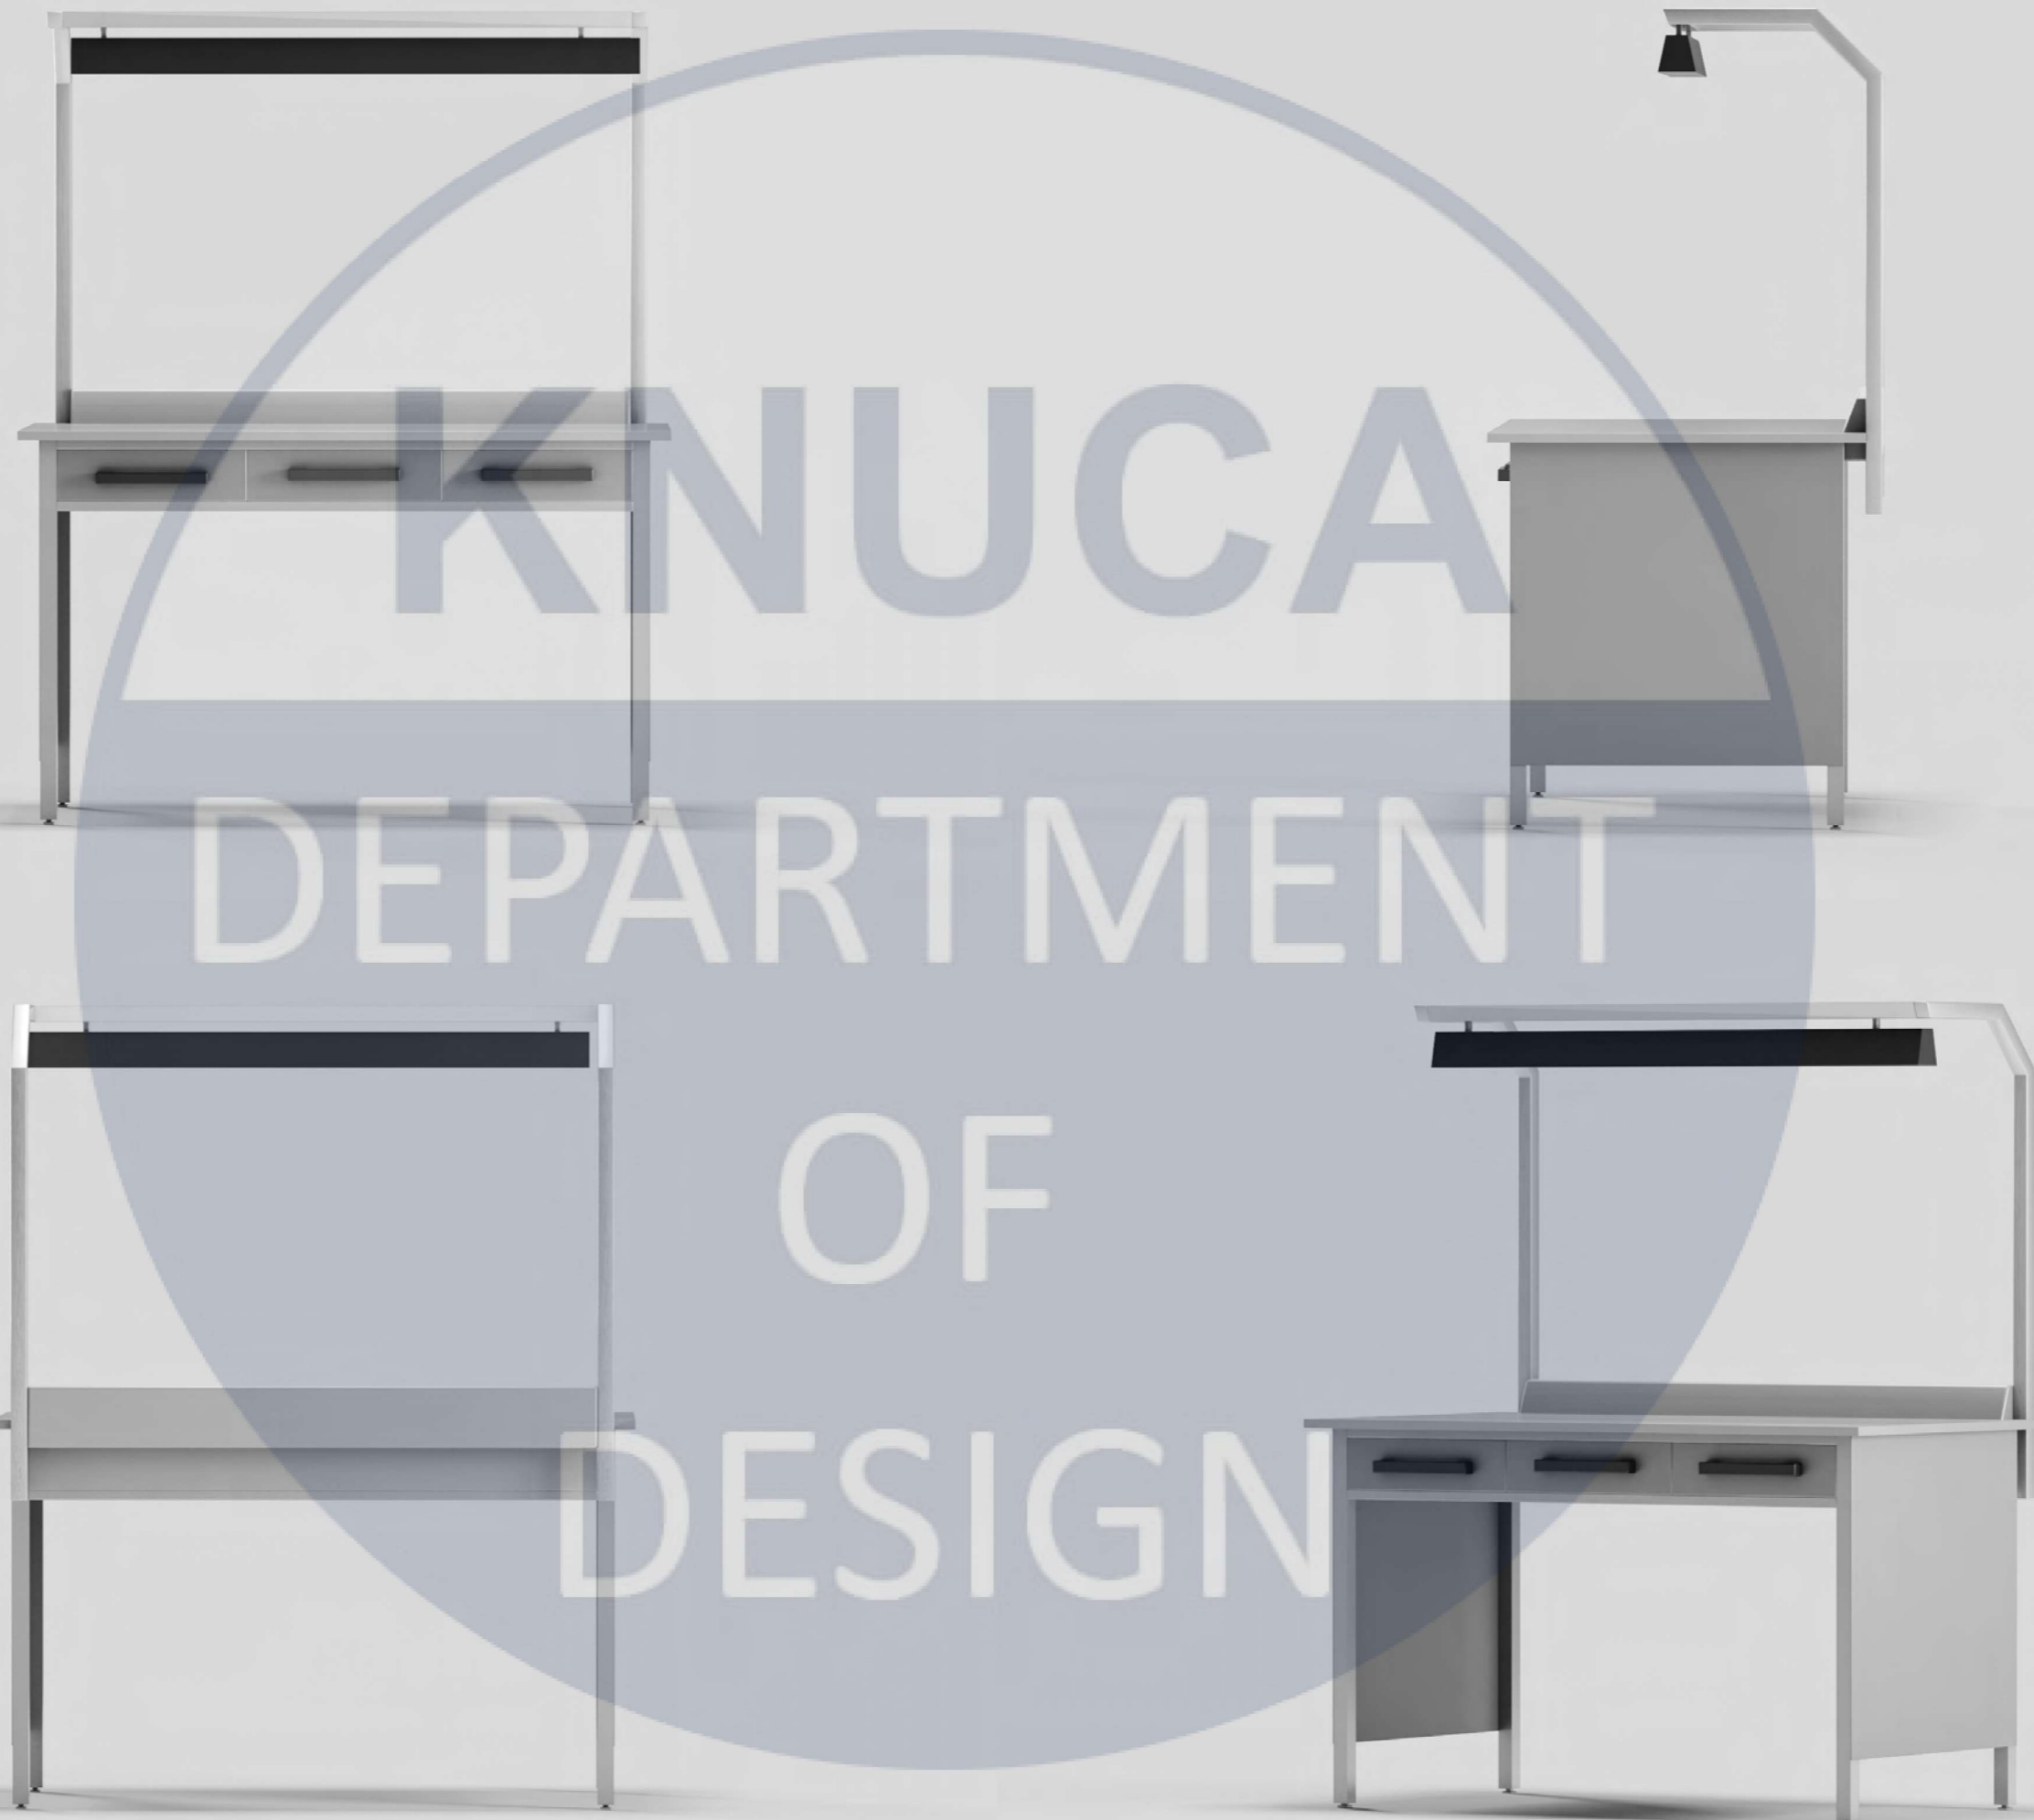

KNUCA  
DEPARTMENT  
OF  
DESIGN