



- ГЕНПЛАН**  
 1- проектowana будівля  
 2- існуючі будівлі  
 3-дороги для руху автo  
 4-пішохідні доріжки  
 5-зелені насадження

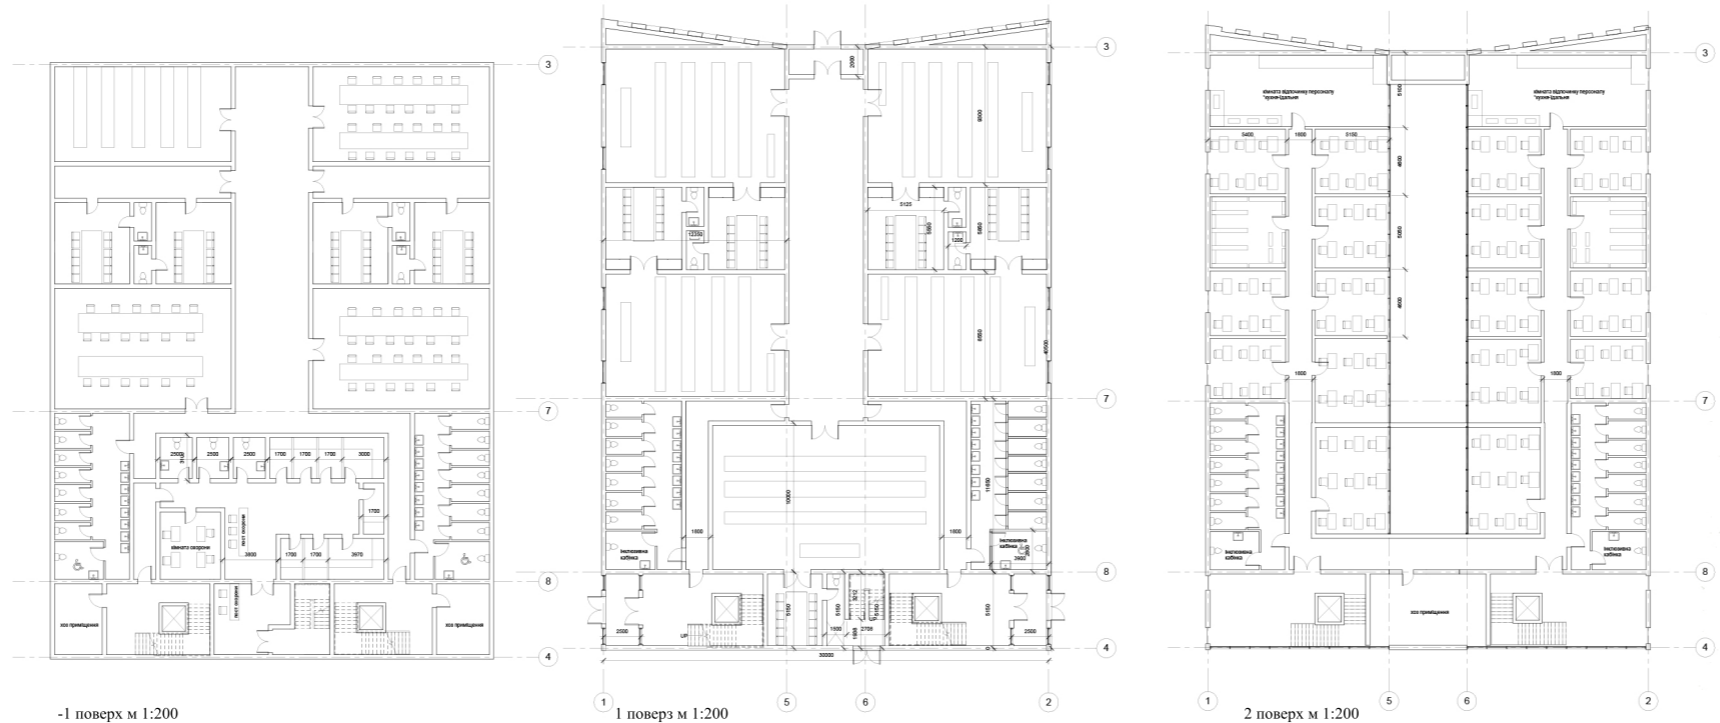


-1 поверх м 1:200

1 поверх м 1:200

2 поверх м 1:200

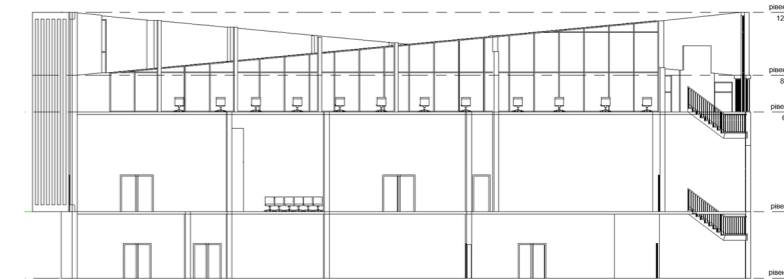

розріз м 1:200

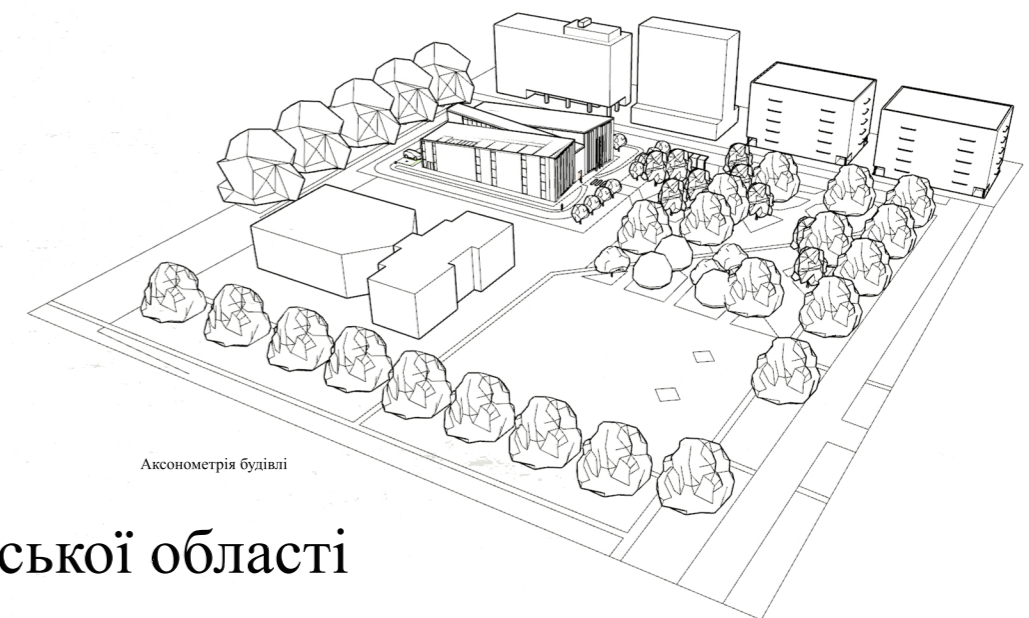

Аксонометрія будівлі

- |  |   |  |
|--|---|--|
| <p><b>Приміщення сховища та господарські</b></p> <ul style="list-style-type: none"> <li>23. Архів старих справ 79</li> <li>24. Укриття першого типу 79</li> <li>25. Укриття другого типу 29</li> <li>26. Укриття третього типу 100</li> <li>27. Санвузли великі 60</li> <li>28. Санвузли малі 3</li> <li>29. коридор загальний 164</li> <li>30. сходові клітини 30</li> <li>31. Приміщення інженерного забезпечення 18</li> <li>32. сходові клітини для пісудних 14</li> <li>33. Санвузол ізолятору 6</li> <li>34. Коридор ізолятору 51</li> <li>35. Кімната охорони 19</li> <li>36. Контрольна кімната ізолятору 22</li> <li>37. Контрольний коридор виходу до суду 10</li> <li>38.Однoчна камера ізолятору 4</li> <li>39. Групова камера ізолятору 11</li> <li>Всього 1240</li> </ul> <p>Загальна площа приміщень 3656</p> | <p><b>Приміщення громадського доступу</b></p> <ul style="list-style-type: none"> <li>1. Судова зала першого типу 108</li> <li>2. Судова зала другого типу 100</li> <li>3. Судова зала третього типу 150</li> <li>4. Переговорна кімната першого типу 29</li> <li>5. Переговорна кімната другого типу 18</li> <li>6. Тамбур головного входу 8,5</li> <li>7. Тамбур бічного входу 11</li> <li>8. Сходові клітини 35</li> <li>9. Вбиральня загального доступу 60</li> <li>10. Вбиральня переговорної кімнати 3</li> <li>11. Коридори 24</li> <li>12. Головний хол 115</li> <li>13. Сходові клітини для пісудних 12</li> <li>Всього 1240</li> </ul> | <p><b>Адміністративні приміщення</b></p> <ul style="list-style-type: none"> <li>14. Кімната відпочинку персоналу 59</li> <li>15. Кабінет першого типу 23</li> <li>16. Кабінет другого типу 25</li> <li>17. Кабінет третього типу 30</li> <li>18. Архів 25</li> <li>19. Вбиральня 60</li> <li>20. Господарські приміщення 39</li> <li>21. сходові клітини 47</li> <li>22. Коридор 128</li> <li>Всього 1176</li> </ul> |
|--|---|--|

# Суд у місті Бровари Київської області



ситуаційний план

