

КВАЛІФІКАЦІЙНА ВИПУСКНА РОБОТА НА ЗДОБУТТЯ ОСВІТНЬОГО СТУПЕНЯ БАКАЛАВР АРХІТЕКТУРИ

на тему:

«МУЗЕЙ СУЧАСНОГО МИСТЕЦТВА В МІСТІ КИЄВІ»

загальним обсягом 6 аркушів формату А1, пояснювальна записка 103 с.

Виконав: студент групи АРХ-22-6

191 «Архітектура та містобудування»,

Освітньо-професійна програма «Архітектура та містобудування»

(шифр і назва спеціальності, освітньо-наукової програми)

Зінчук Іван Олегович


(прізвище, ім'я, по батькові)

Керівник: старший викладач, Чернятевич Наталія Григорівна


Рецензент: кандидат архітектури, доцент Гарбар Марина Володимирівна

(наук. ступінь, посада, прізвище, ім'я, по батькові)



Київ-2026 р.

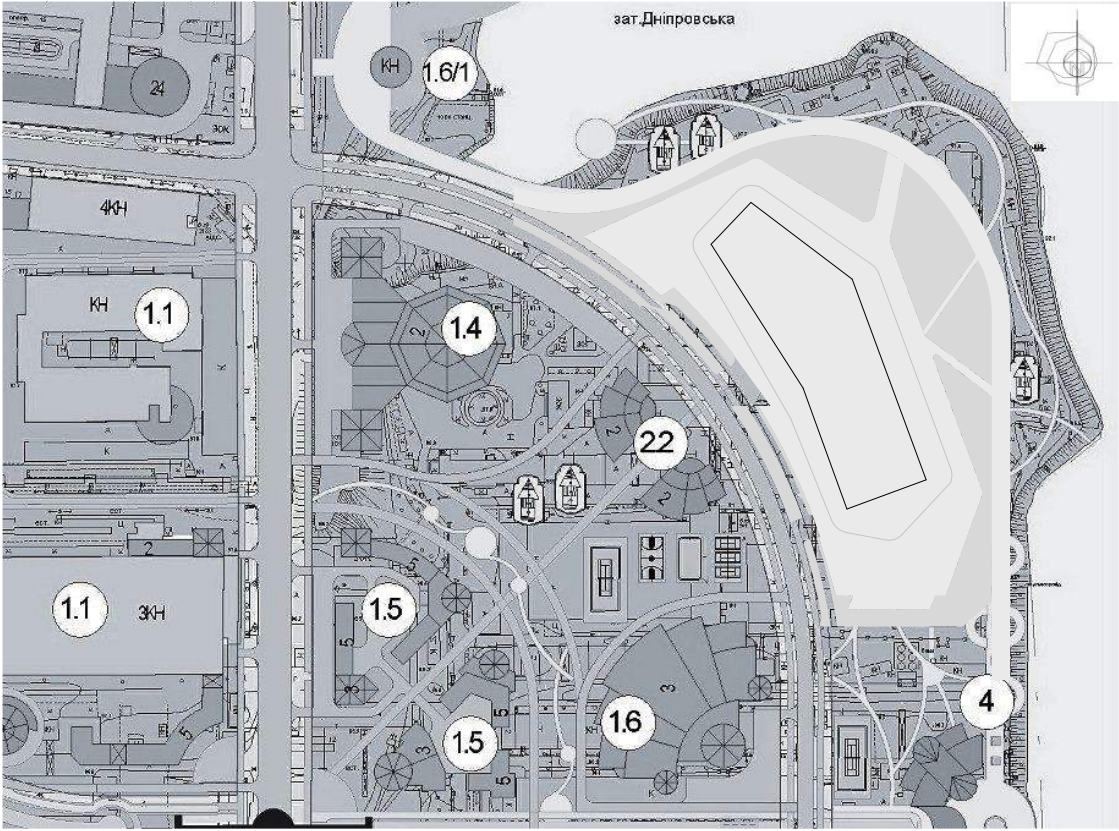


Ситуаційний план М 1:1000

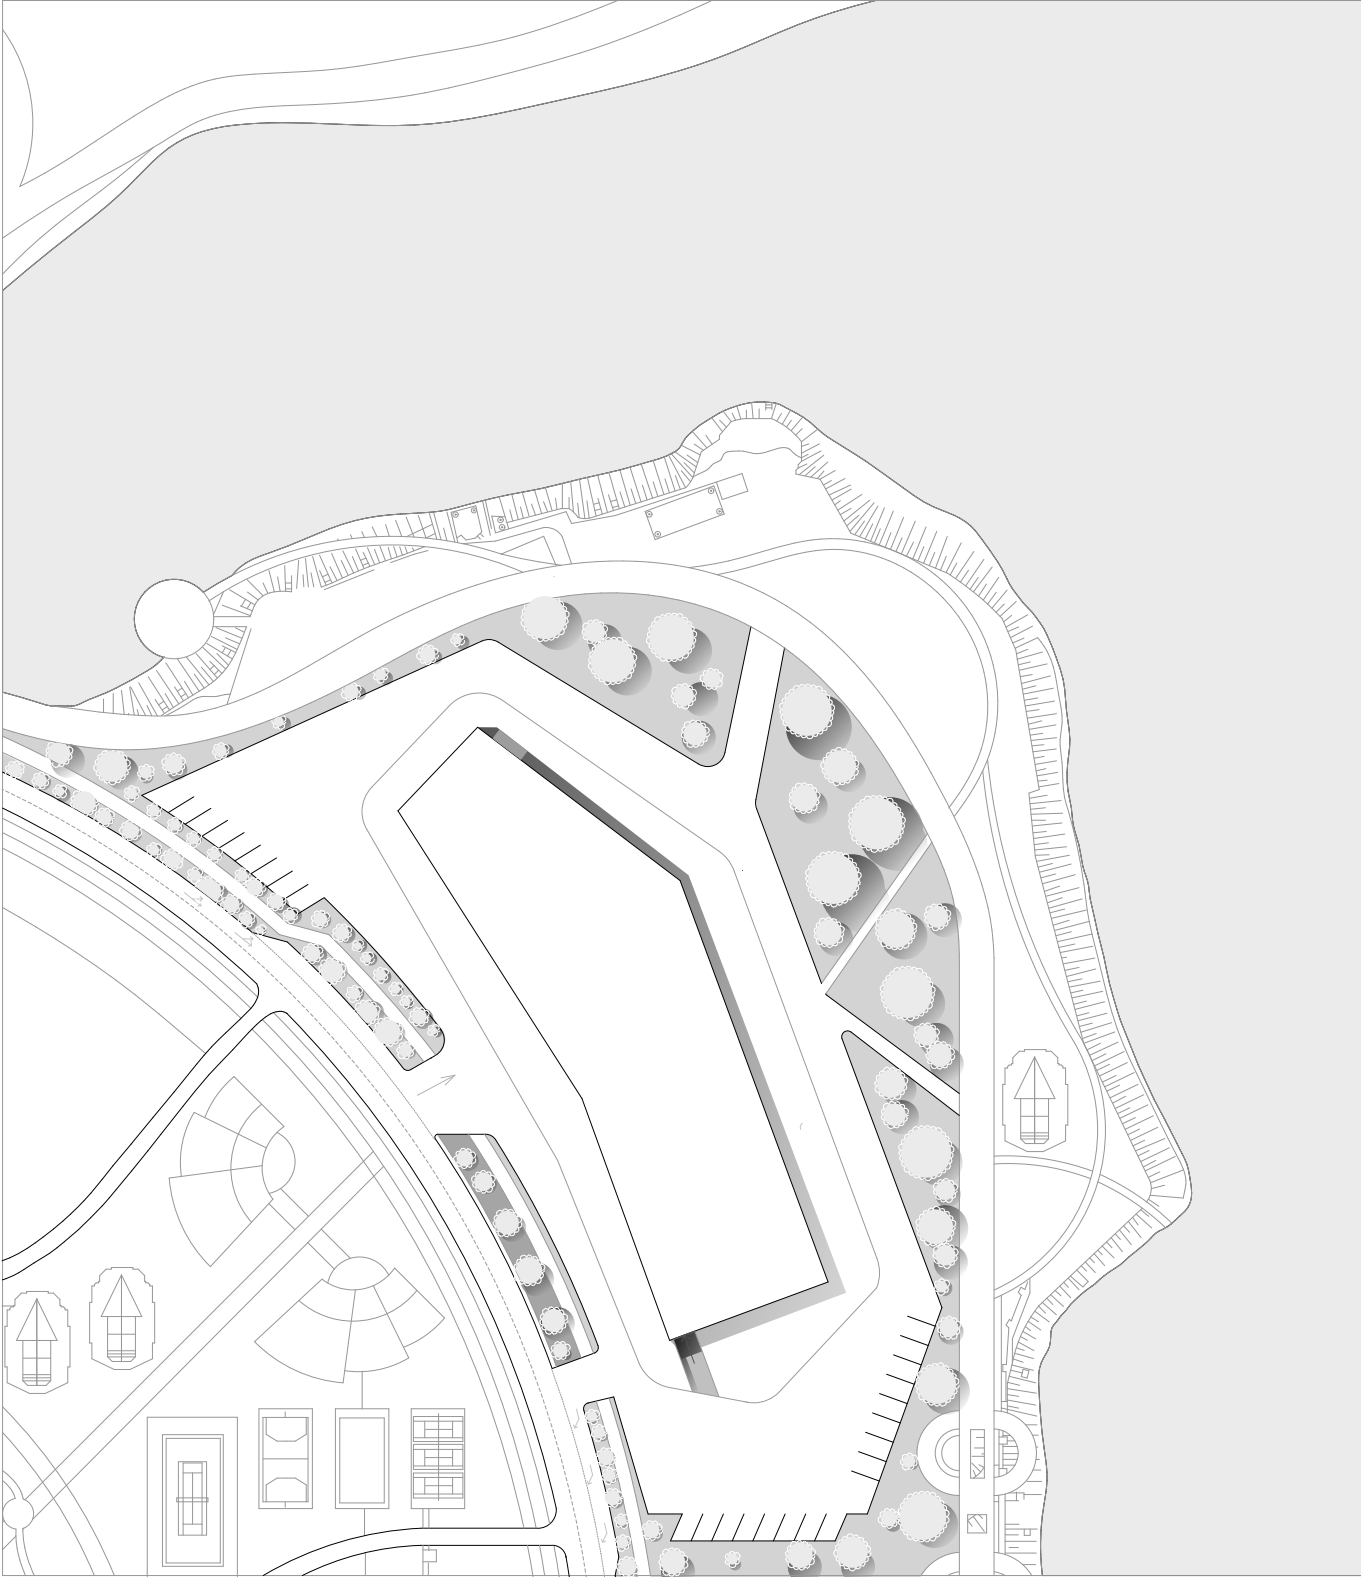


Генплан М 1:500

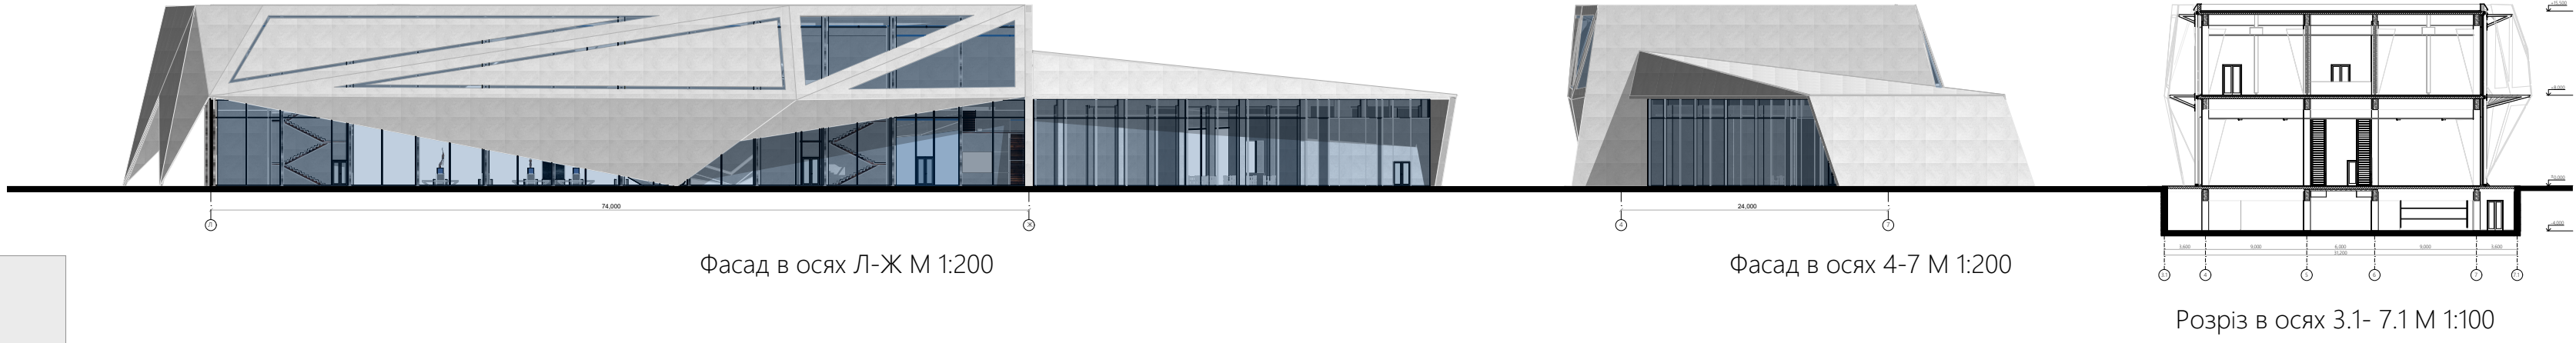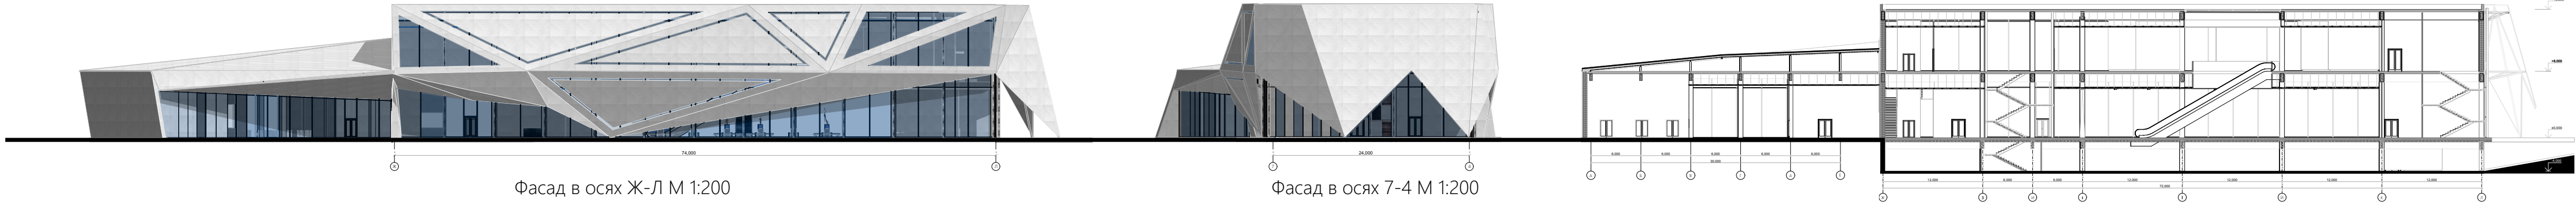

План поверху на відмітці +0,000 М 1:200

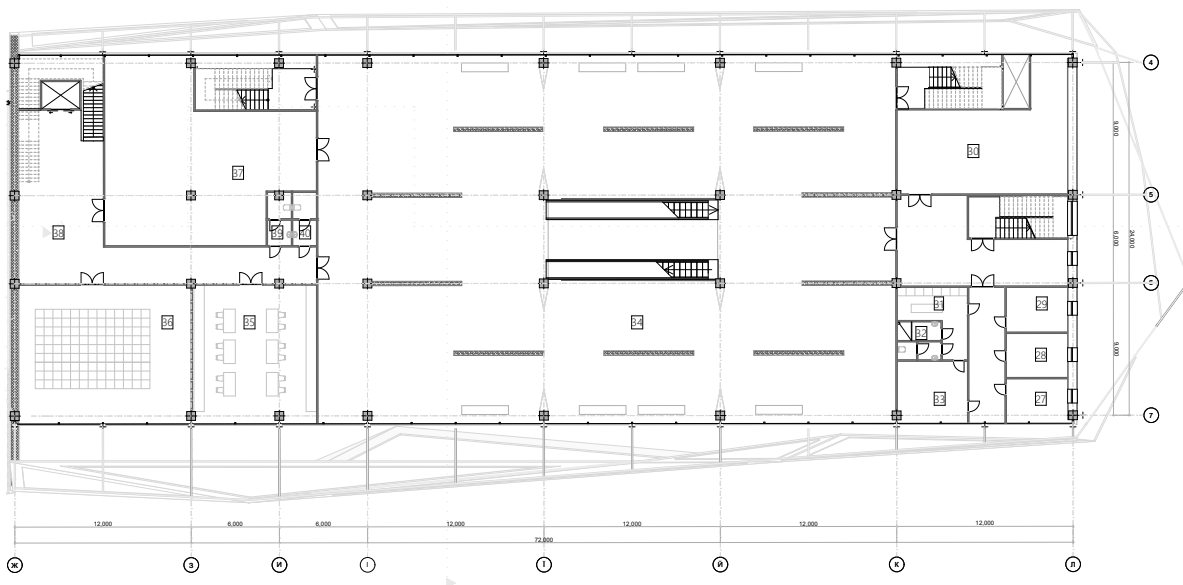


План поверху на відмітці +8,000 М 1:200

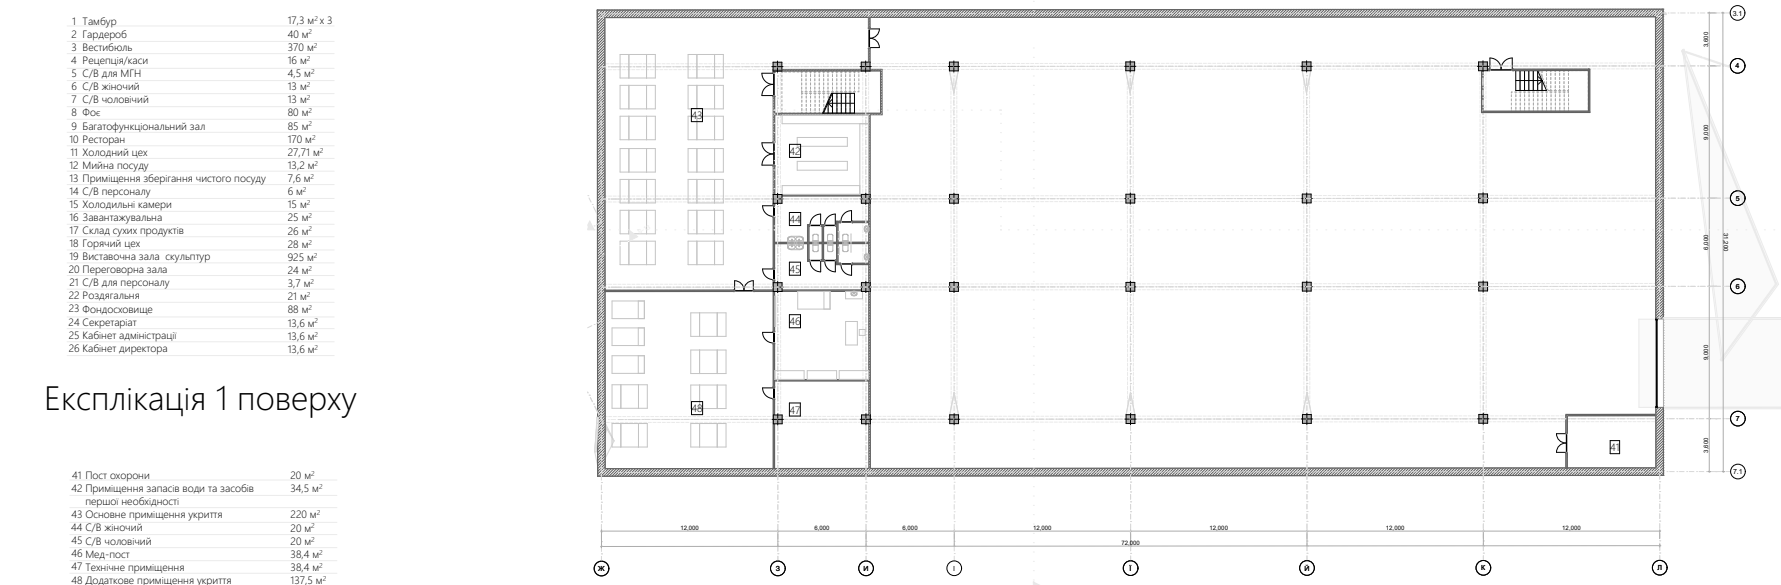


План на відмітці -4,000 М 1:200

- Експлікація 1 поверху
- | | |
|--------------|---------|
| 1. Тавро | 12,1 м² |
| 2. Лестниця | 40,0 м² |
| 3. Вестибюль | 20,0 м² |
| 4. Салон | 4,1 м² |
| 5. Салон | 18,0 м² |
| 6. Салон | 18,0 м² |
- Експлікація 2 поверху
- | | |
|---------------|---------|
| 27. Вестибюль | 12,1 м² |
| 28. Лестниця | 40,0 м² |
| 29. Вестибюль | 20,0 м² |
| 30. Салон | 4,1 м² |
| 31. Салон | 18,0 м² |
| 32. Салон | 18,0 м² |
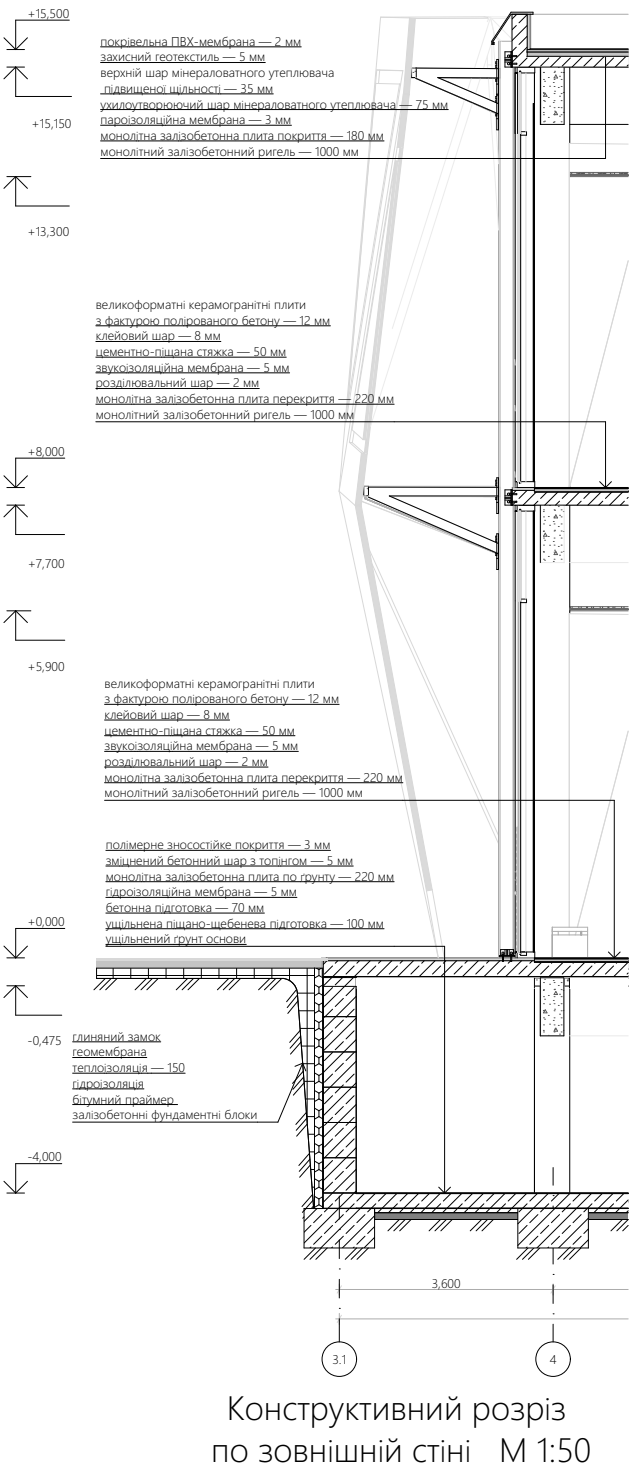


Конструктивний розріз по зовнішній стіні М 1:50

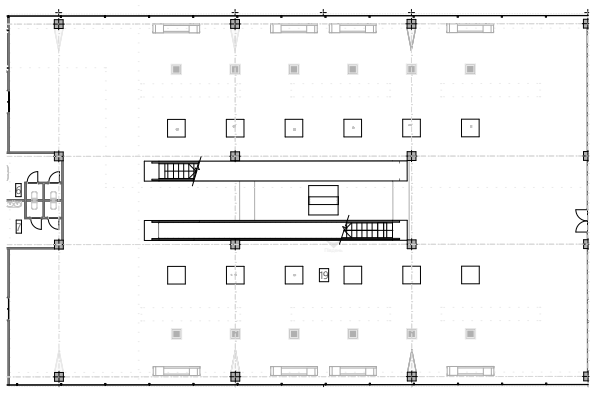

План підлоги М 1:50

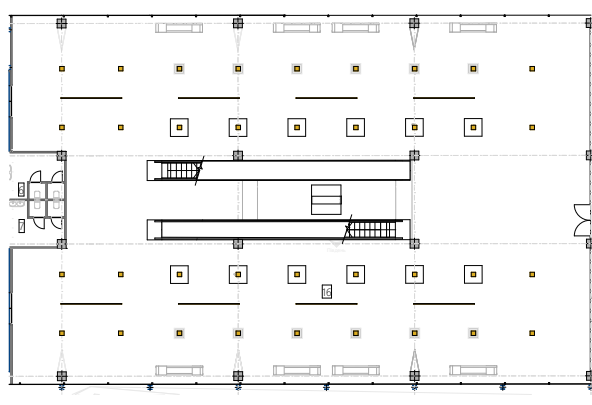

План стелі М 1:200

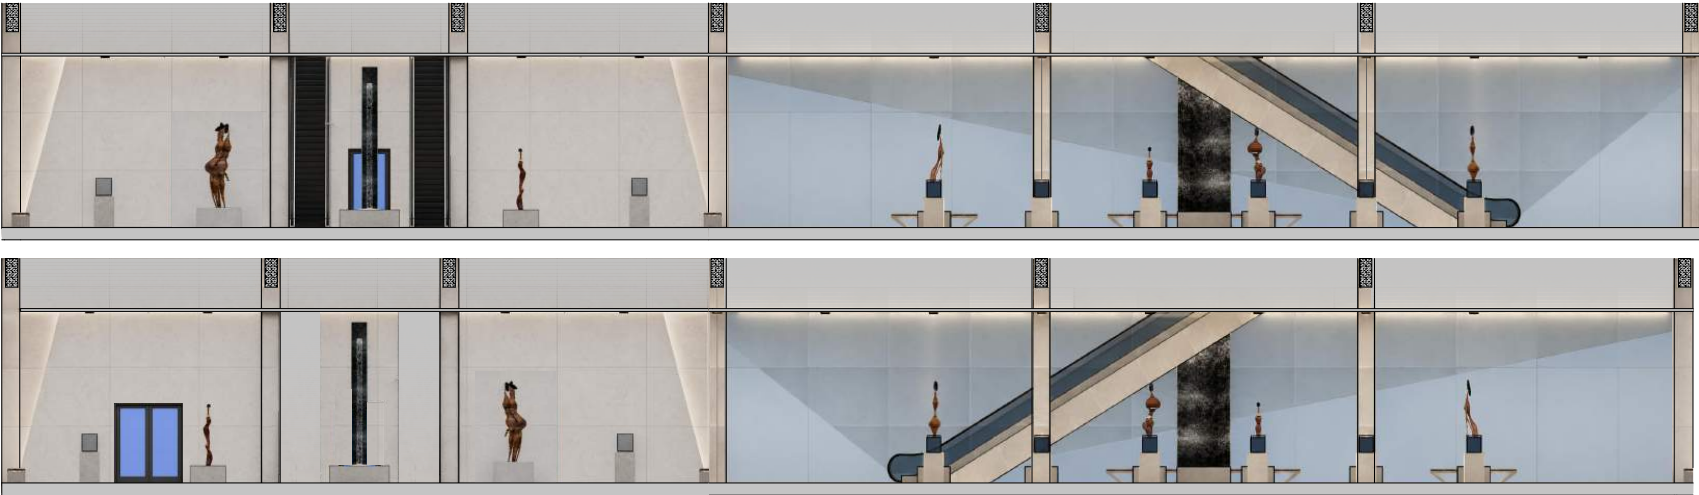

Розгортка по стінам М 1:100



Візуалізація інтер'єру




Візуалізація екстер'єру в міському оточенні




Ситуаційний план М 1:1000



Візуалізація екстер'єру в міському оточенні

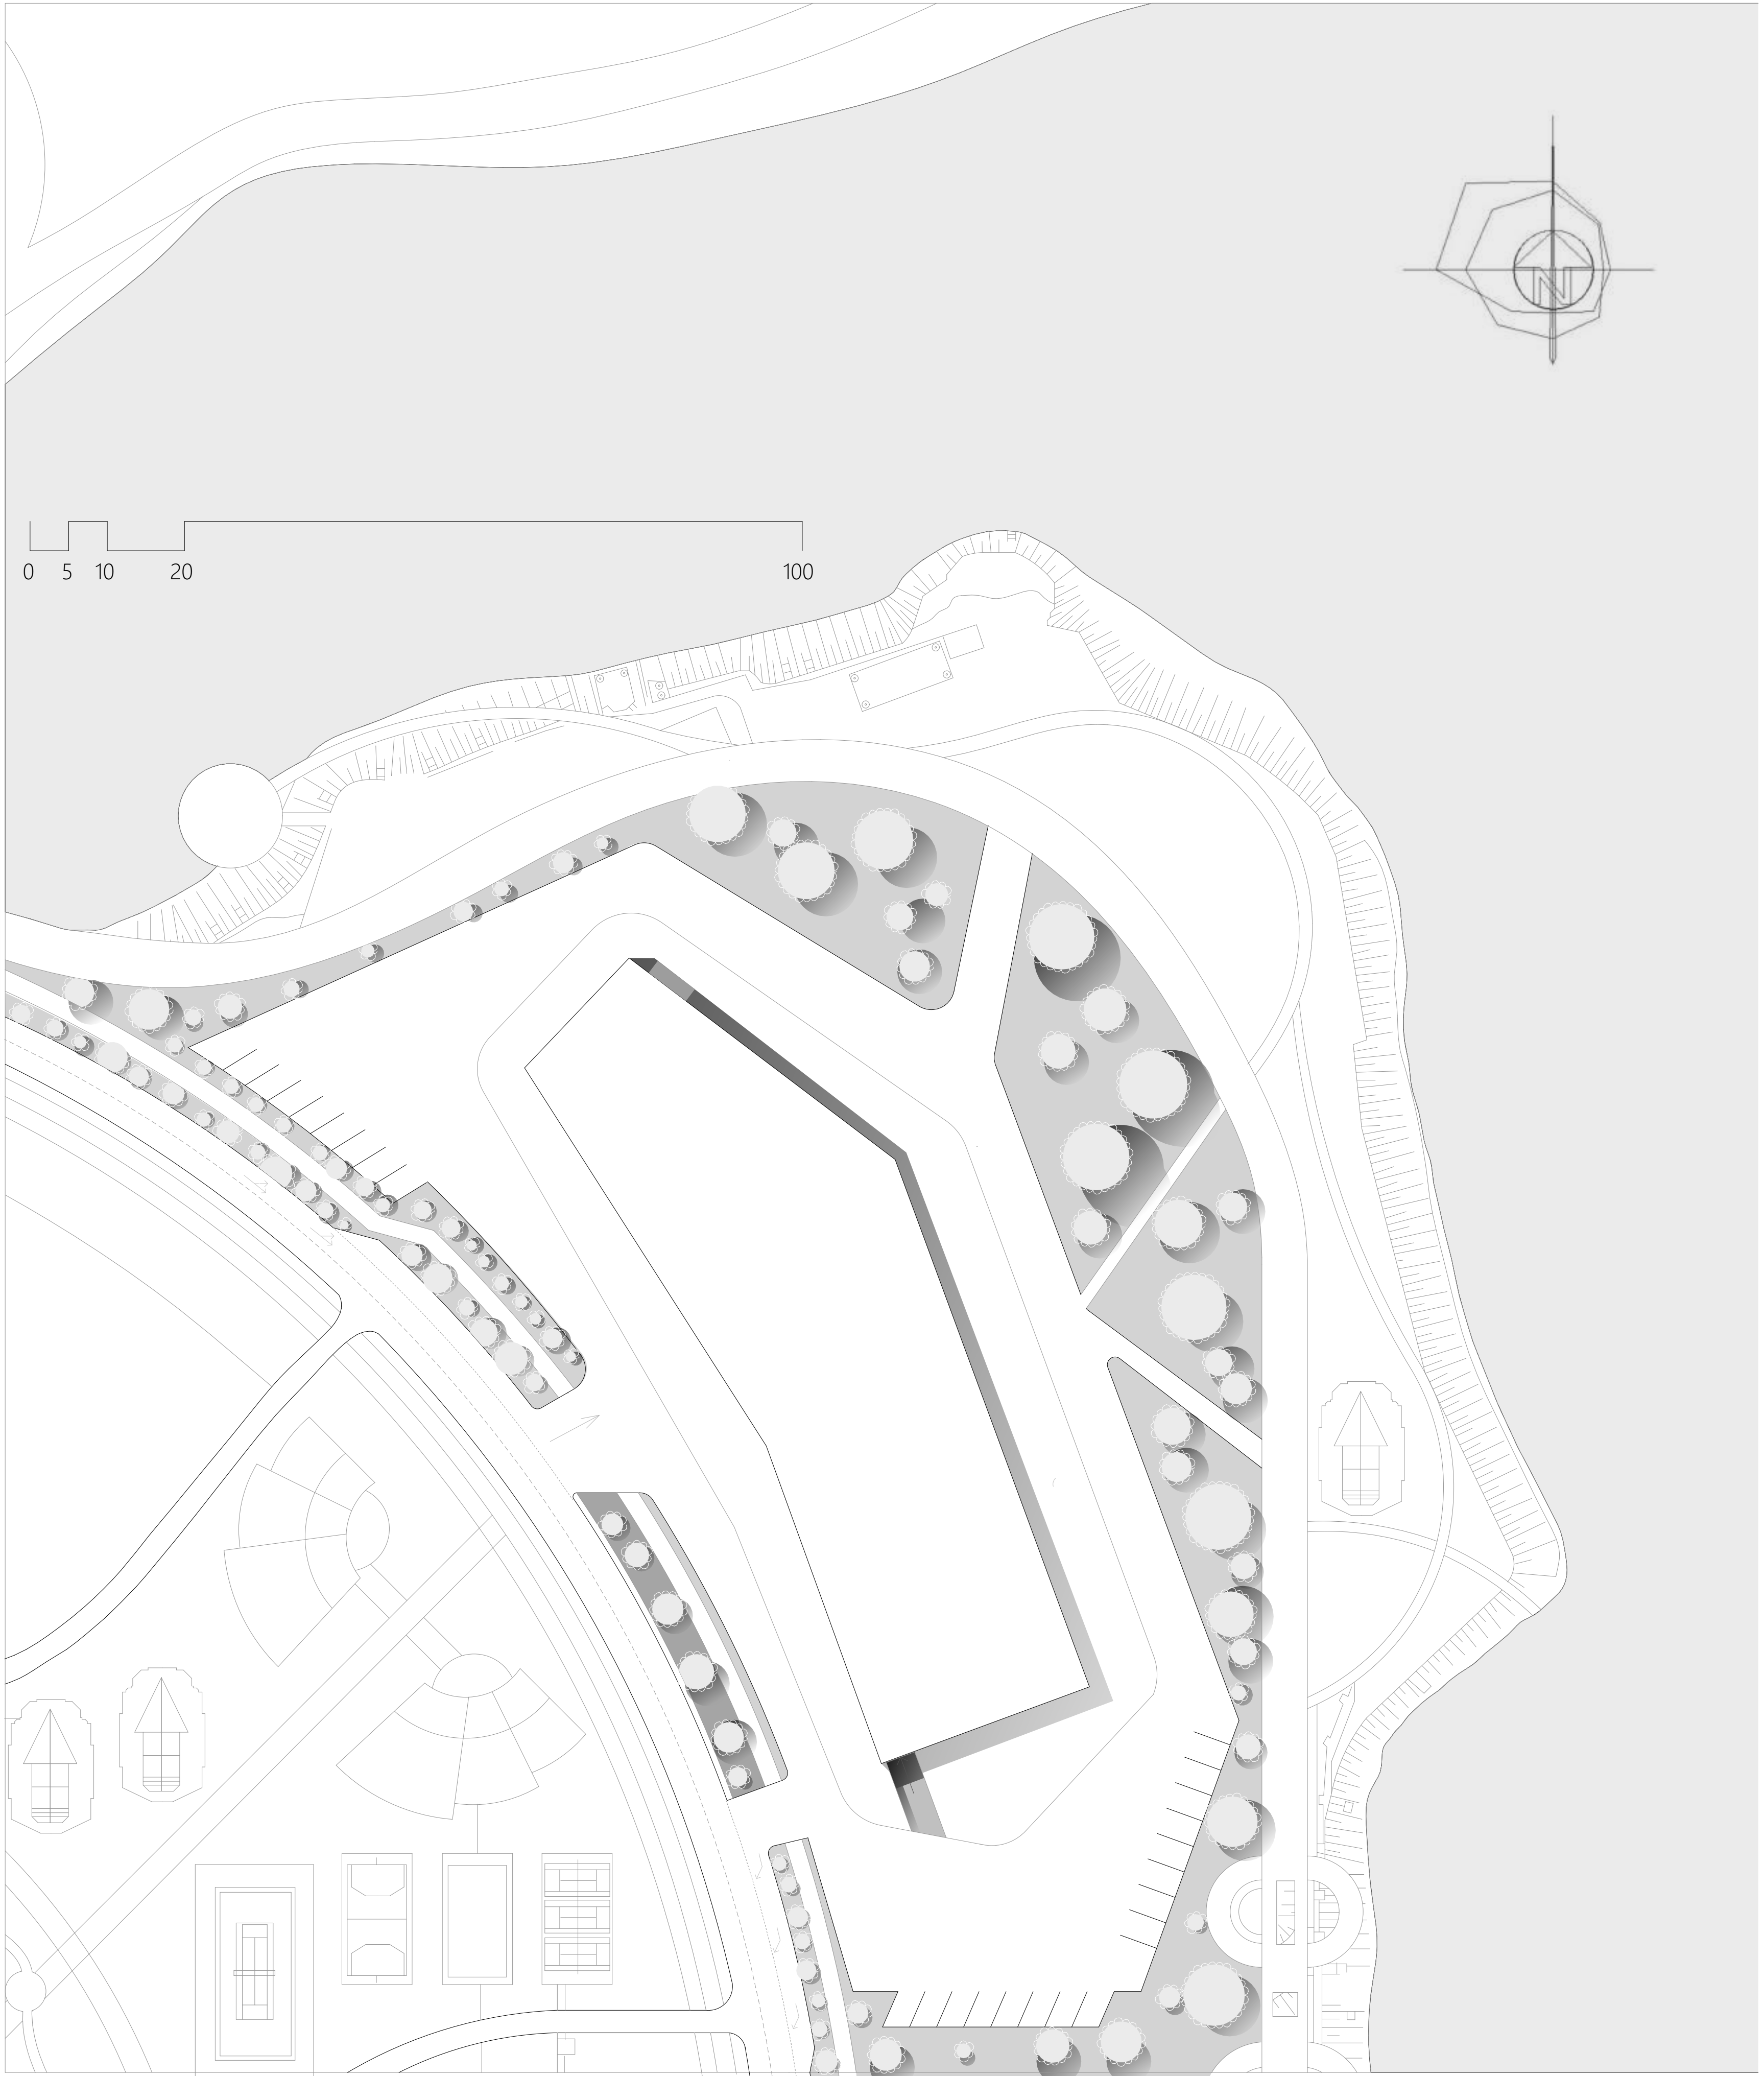


Генплан М 1:500

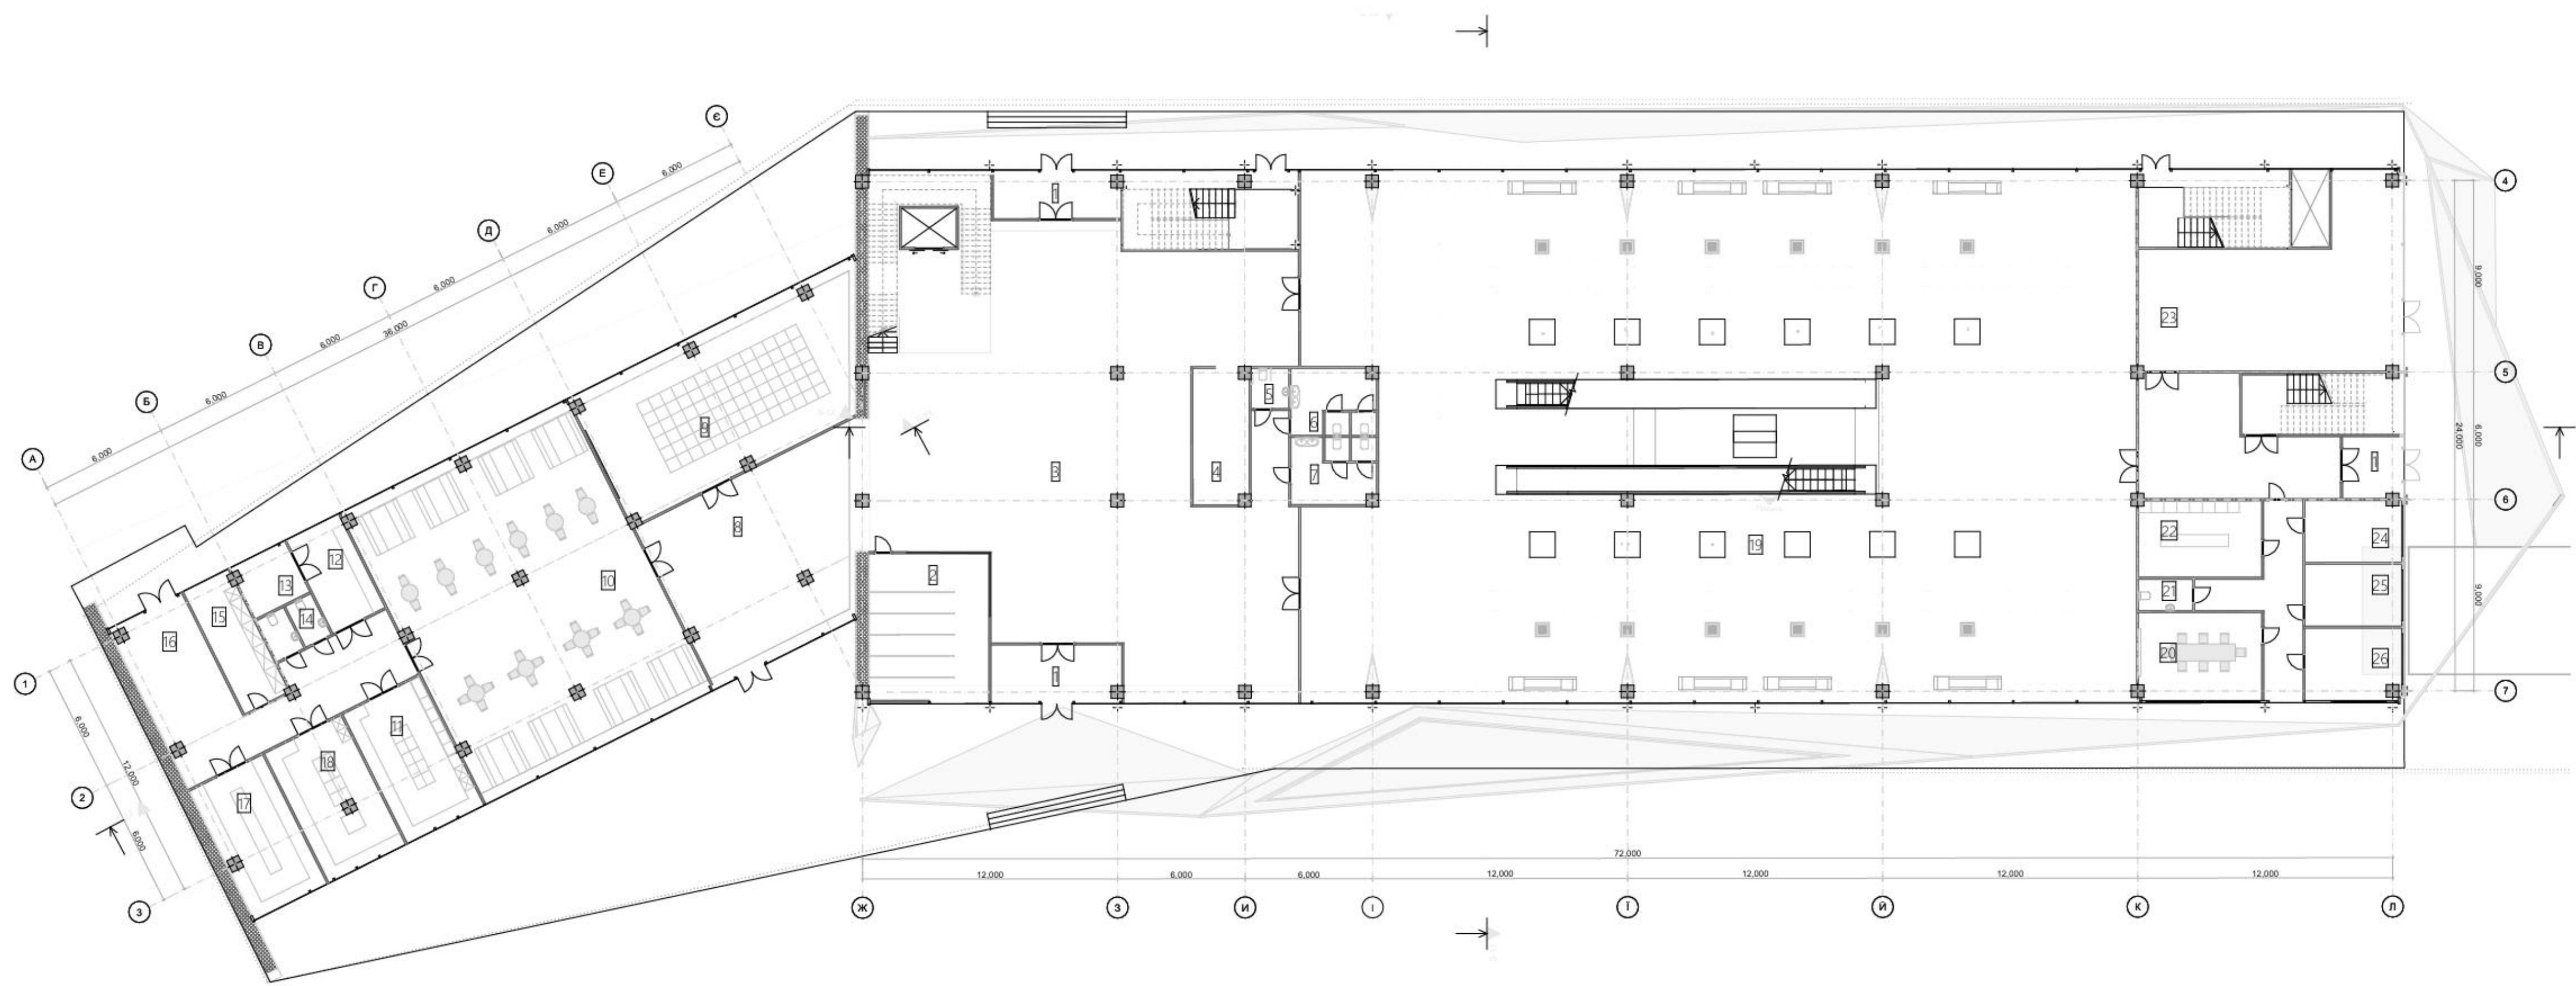

1 Тамбур	17,3 м² x 3
2 Гардероб	40 м²
3 Вестибюль	370 м²
4 Рецепція/каси	16 м²
5 С/В для МГН	4,5 м²
6 С/В жіночий	13 м²
7 С/В чоловічий	13 м²
8 Фос	80 м²
9 Багатофункціональний зал	85 м²
10 Ресторан	170 м²
11 Холодний цех	27,71 м²
12 Мийна посуду	13,2 м²
13 Приміщення зберігання чистого посуду	7,6 м²
14 С/В персоналу	6 м²
15 Холодильні камери	15 м²
16 Завантажувальна	25 м²
17 Склад сухих продуктів	26 м²
18 Горячий цех	28 м²
19 Виставочна зала скульптур	925 м²
20 Переговорна зала	24 м²
21 С/В для персоналу	3,7 м²
22 Роздягальня	21 м²
23 Фондосховище	88 м²
24 Секретаріат	13,6 м²
25 Кабінет адміністрації	13,6 м²
26 Кабінет директора	13,6 м²


Експлікація 1 поверху

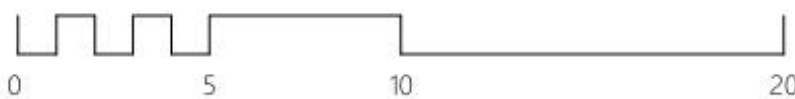

План поверху на відмітці +0, 000 М 1:200

27 Вентиляційна камера (приток повітря)	12,6 м²
28 Вентиляційна камера (витяжна)	12,6 м²
29 Приміщення клімат-контролю	77 м²
30 Фондосховище	15,2 м²
31 Роздягальня для персоналу	7,7 м²
32 С/В та душева персоналу	20 м²
33 Кімната персоналу	978 м²
34 Виставочна зала картин	78 м²
35 Медiateка	170 м²
36 Лекційна аудиторія	142 м²
37 Перформанс-зала	56 м²
38 Фос	6 м²
39 С/В чоловічий	6 м²
40 С/В жіночий	6 м²


Експлікація 2 поверху

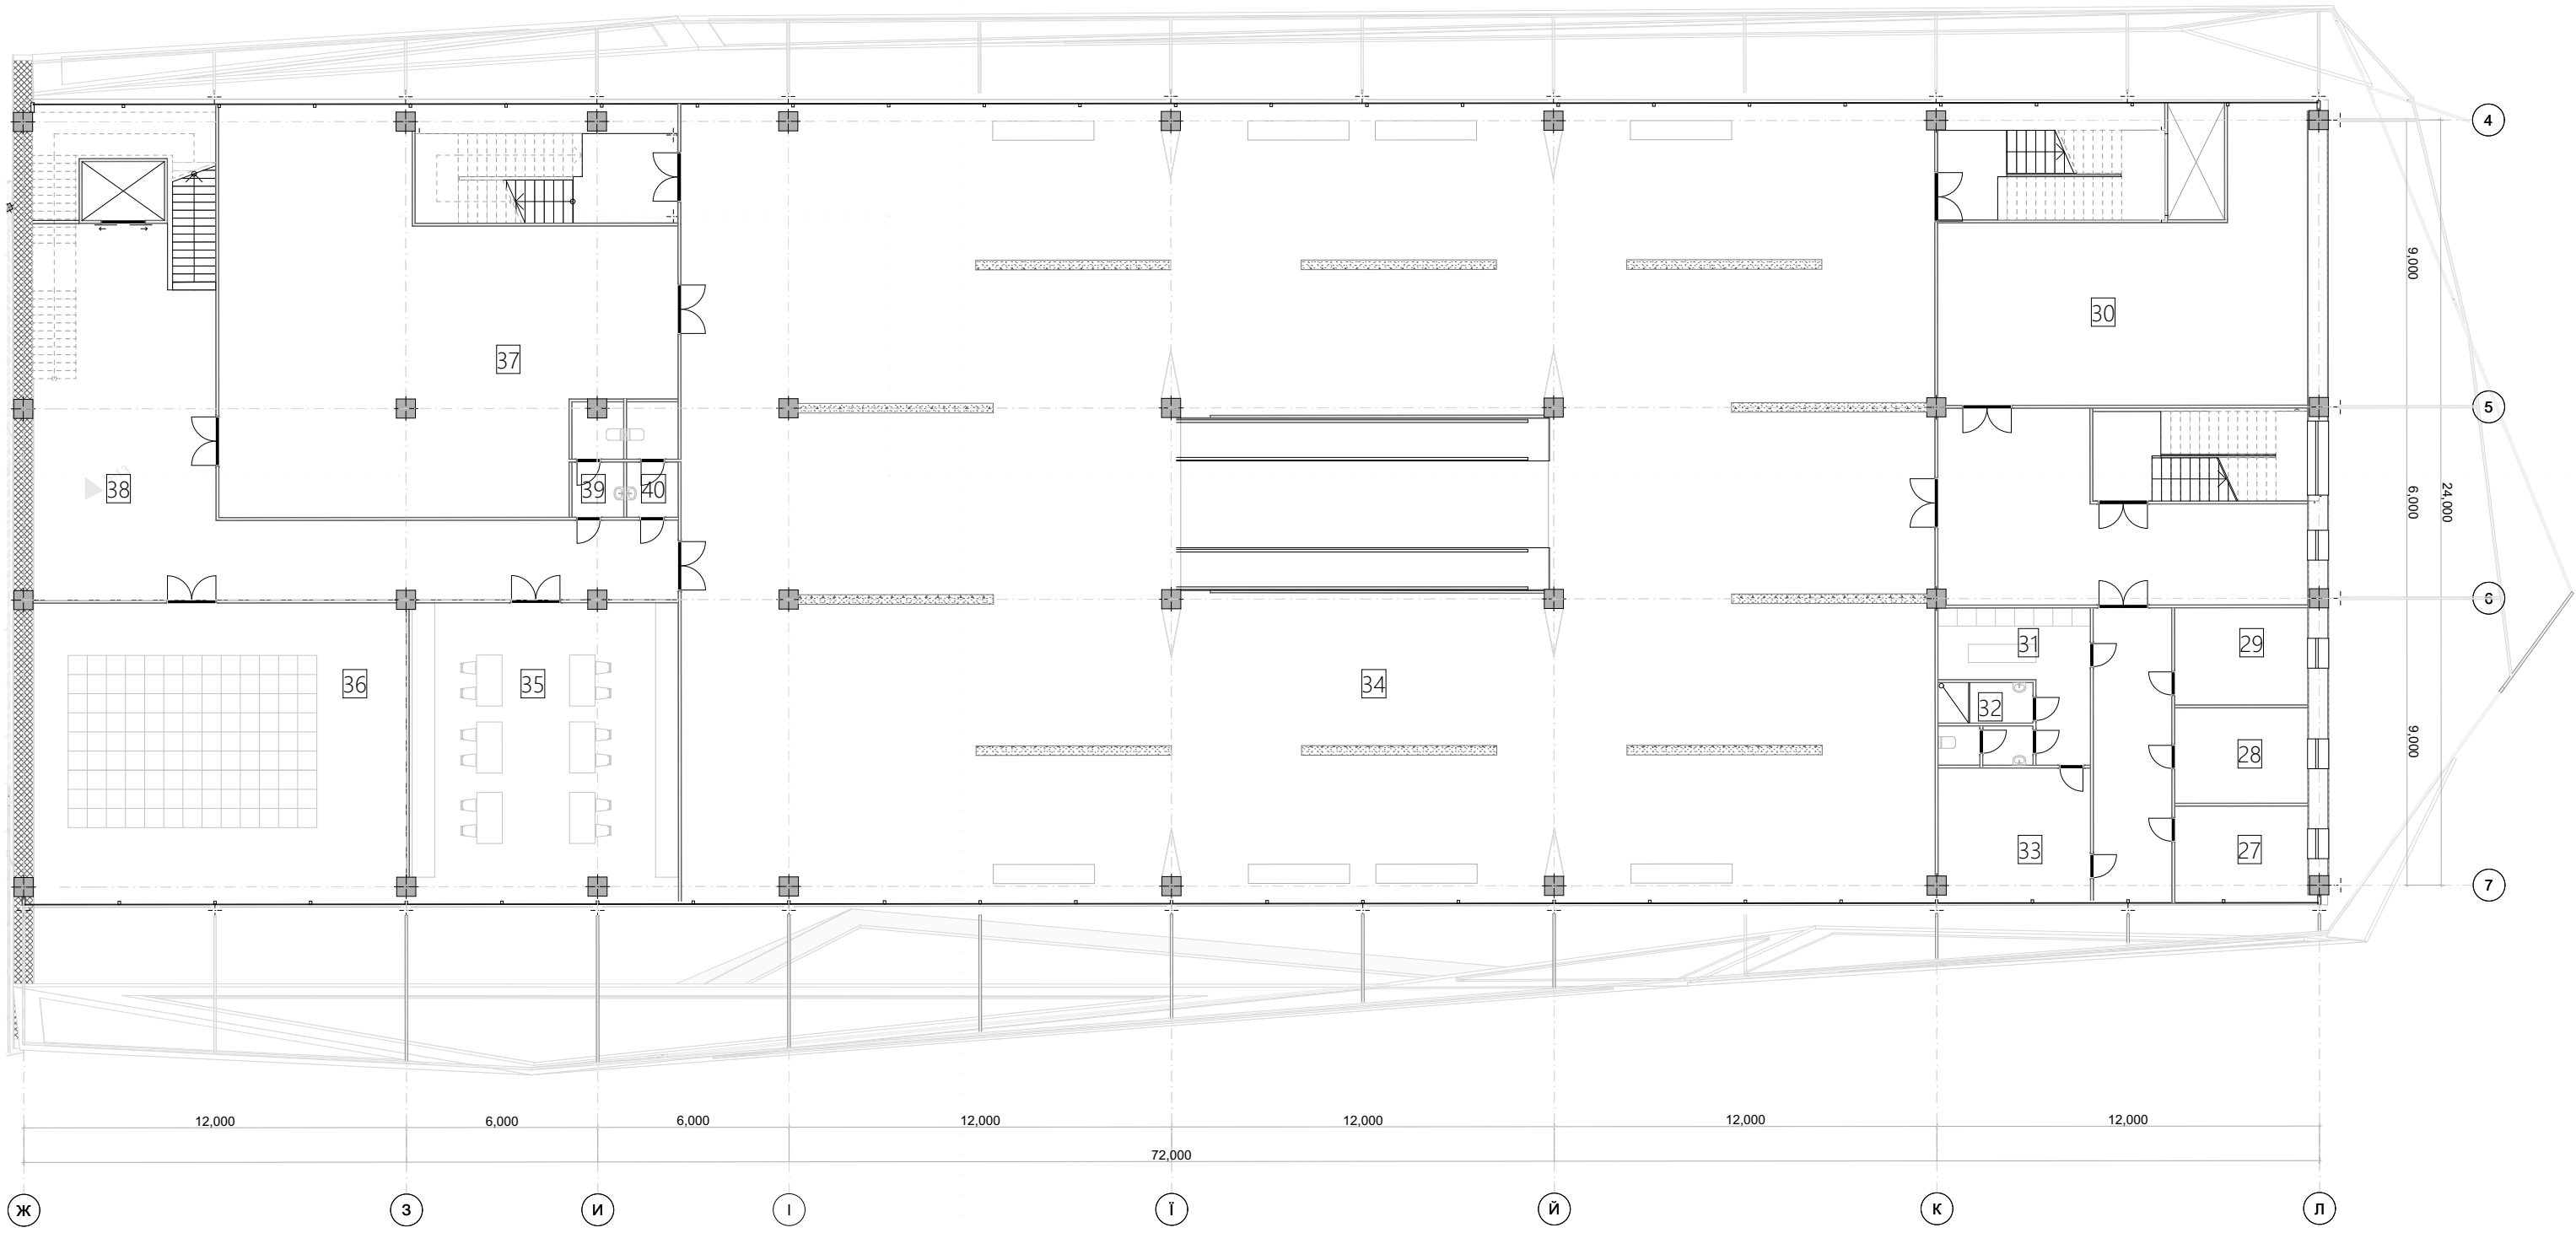


План поверху на відмітці +8, 000 М 1:200

41 Пост охорони	20 м²
42 Приміщення запасів води та засобів першої необхідності	34,5 м²
43 Основне приміщення укриття	220 м²
44 С/В жіночий	20 м²
45 С/В чоловічий	20 м²
46 Мед-пост	38,4 м²
47 Технічне приміщення	38,4 м²
48 Додаткове приміщення укриття	137,5 м²

Експлікація паркінгу

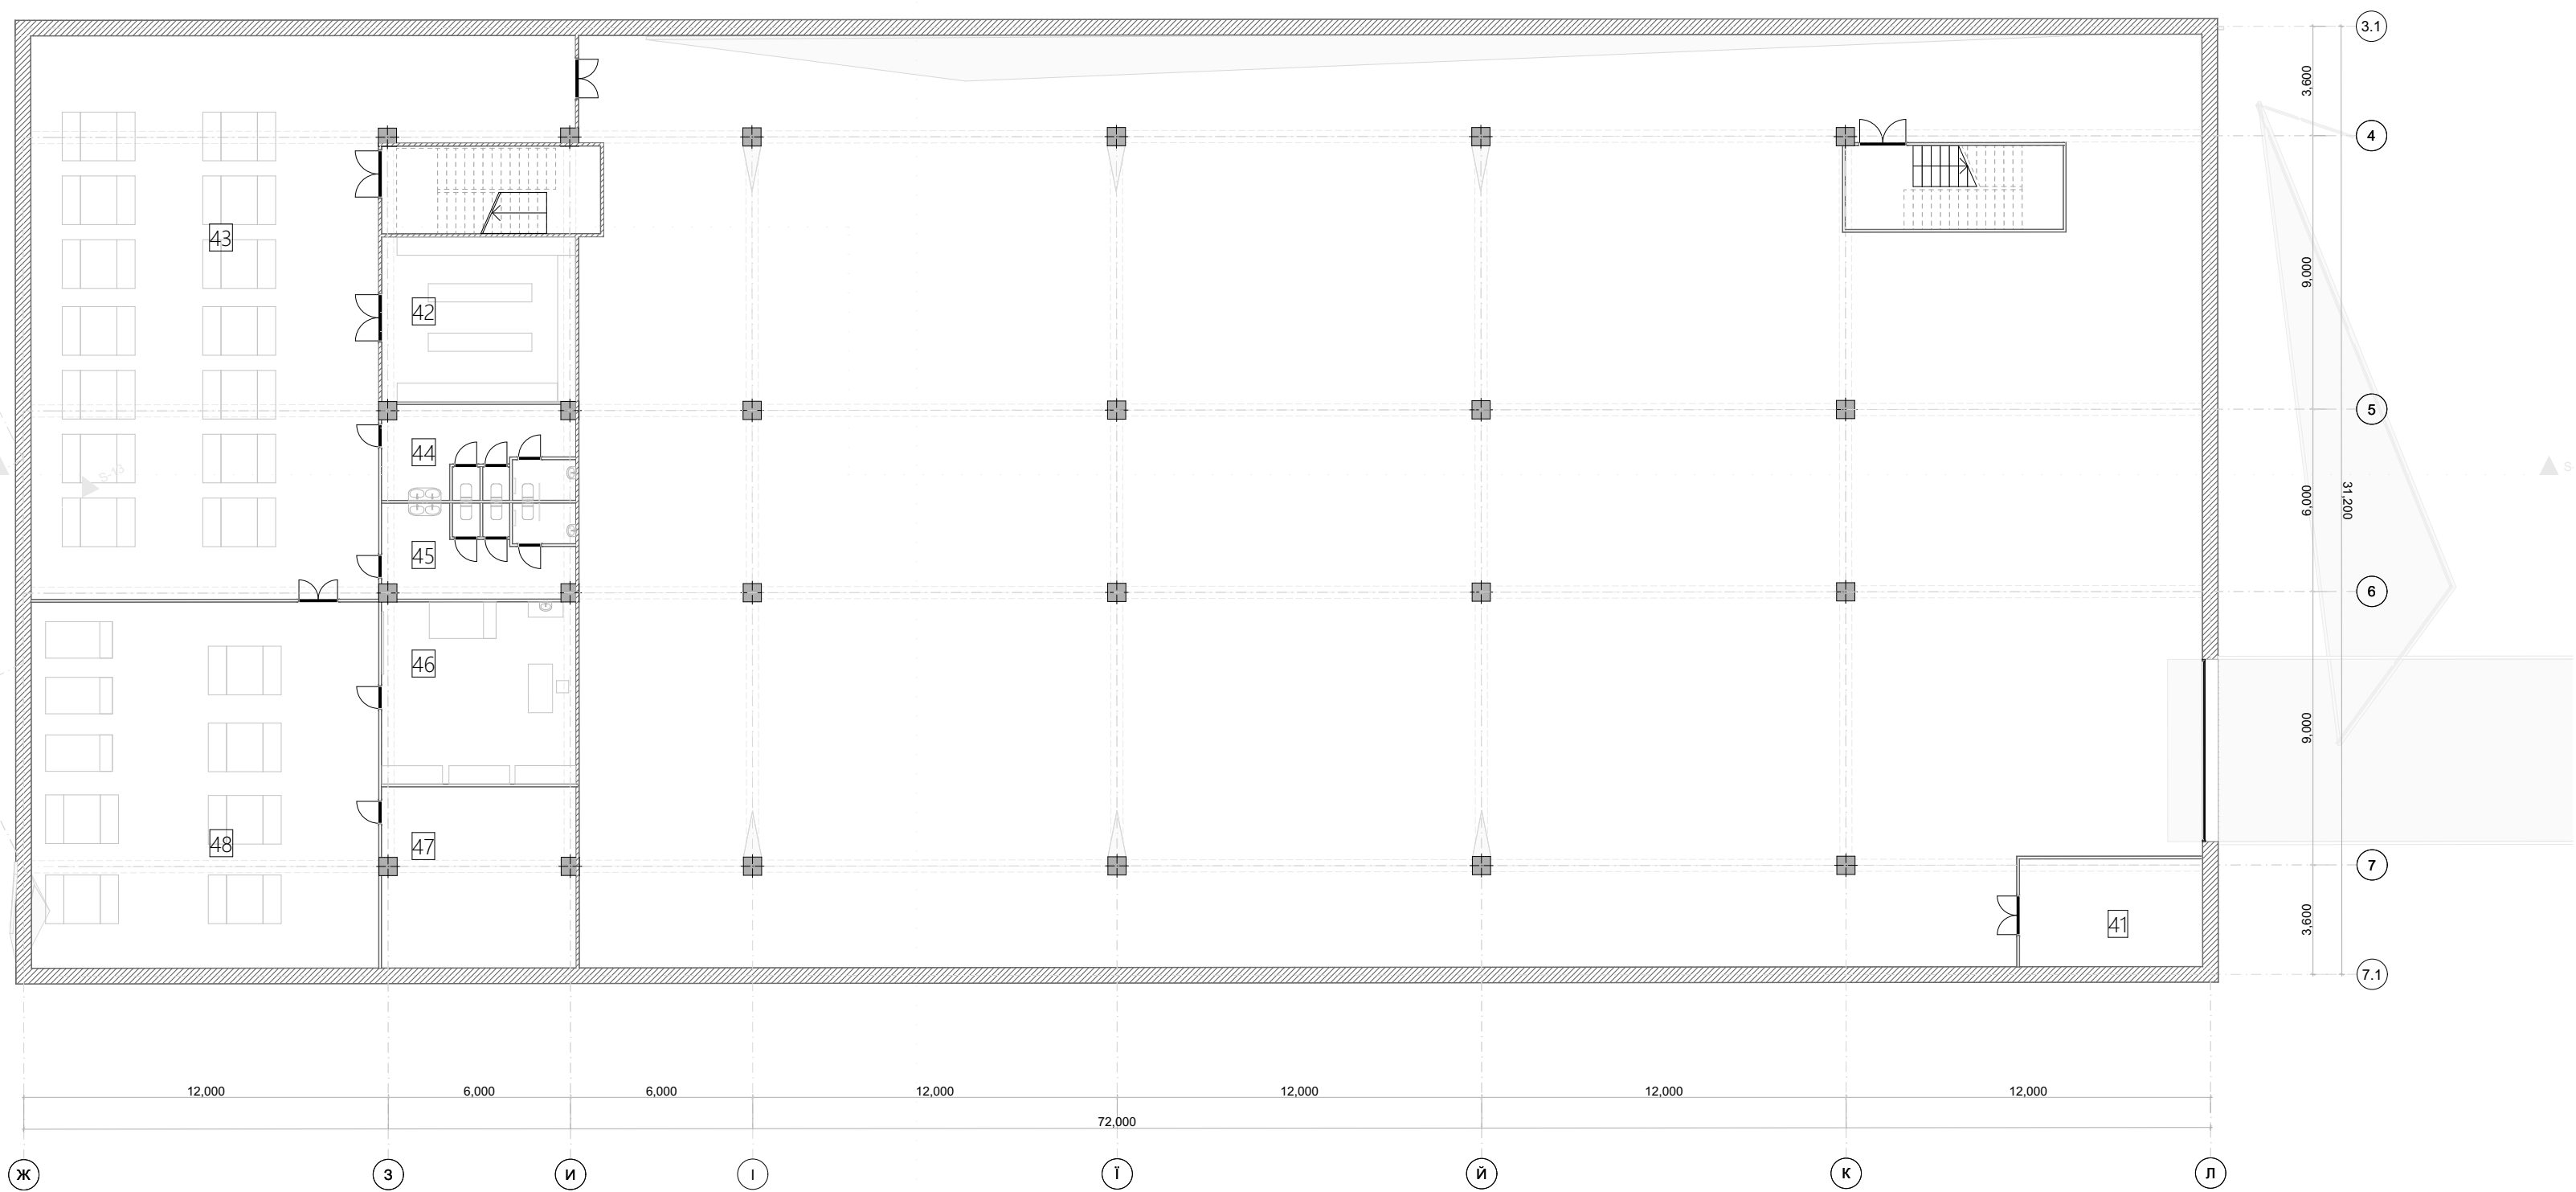


План на відмітці -4, 000 М 1:200

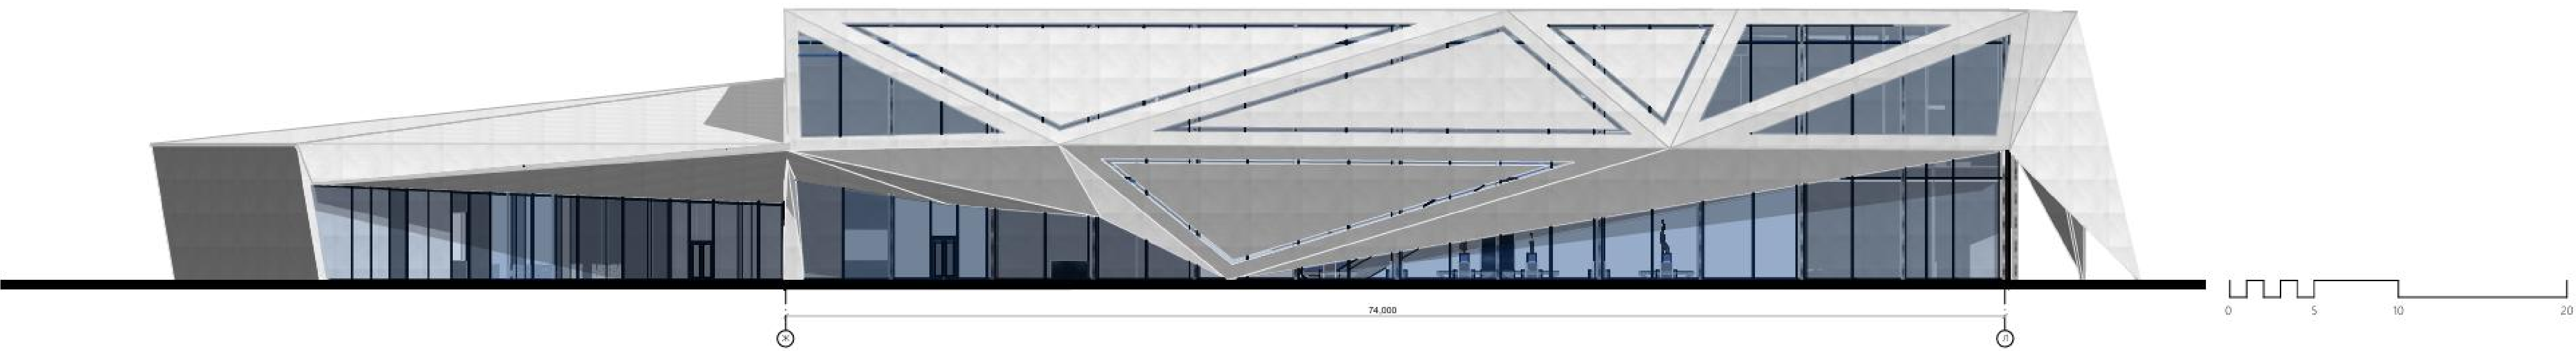


Фасад в осях Ж-Л М 1:200




Фасад в осях Л-Ж М 1:200

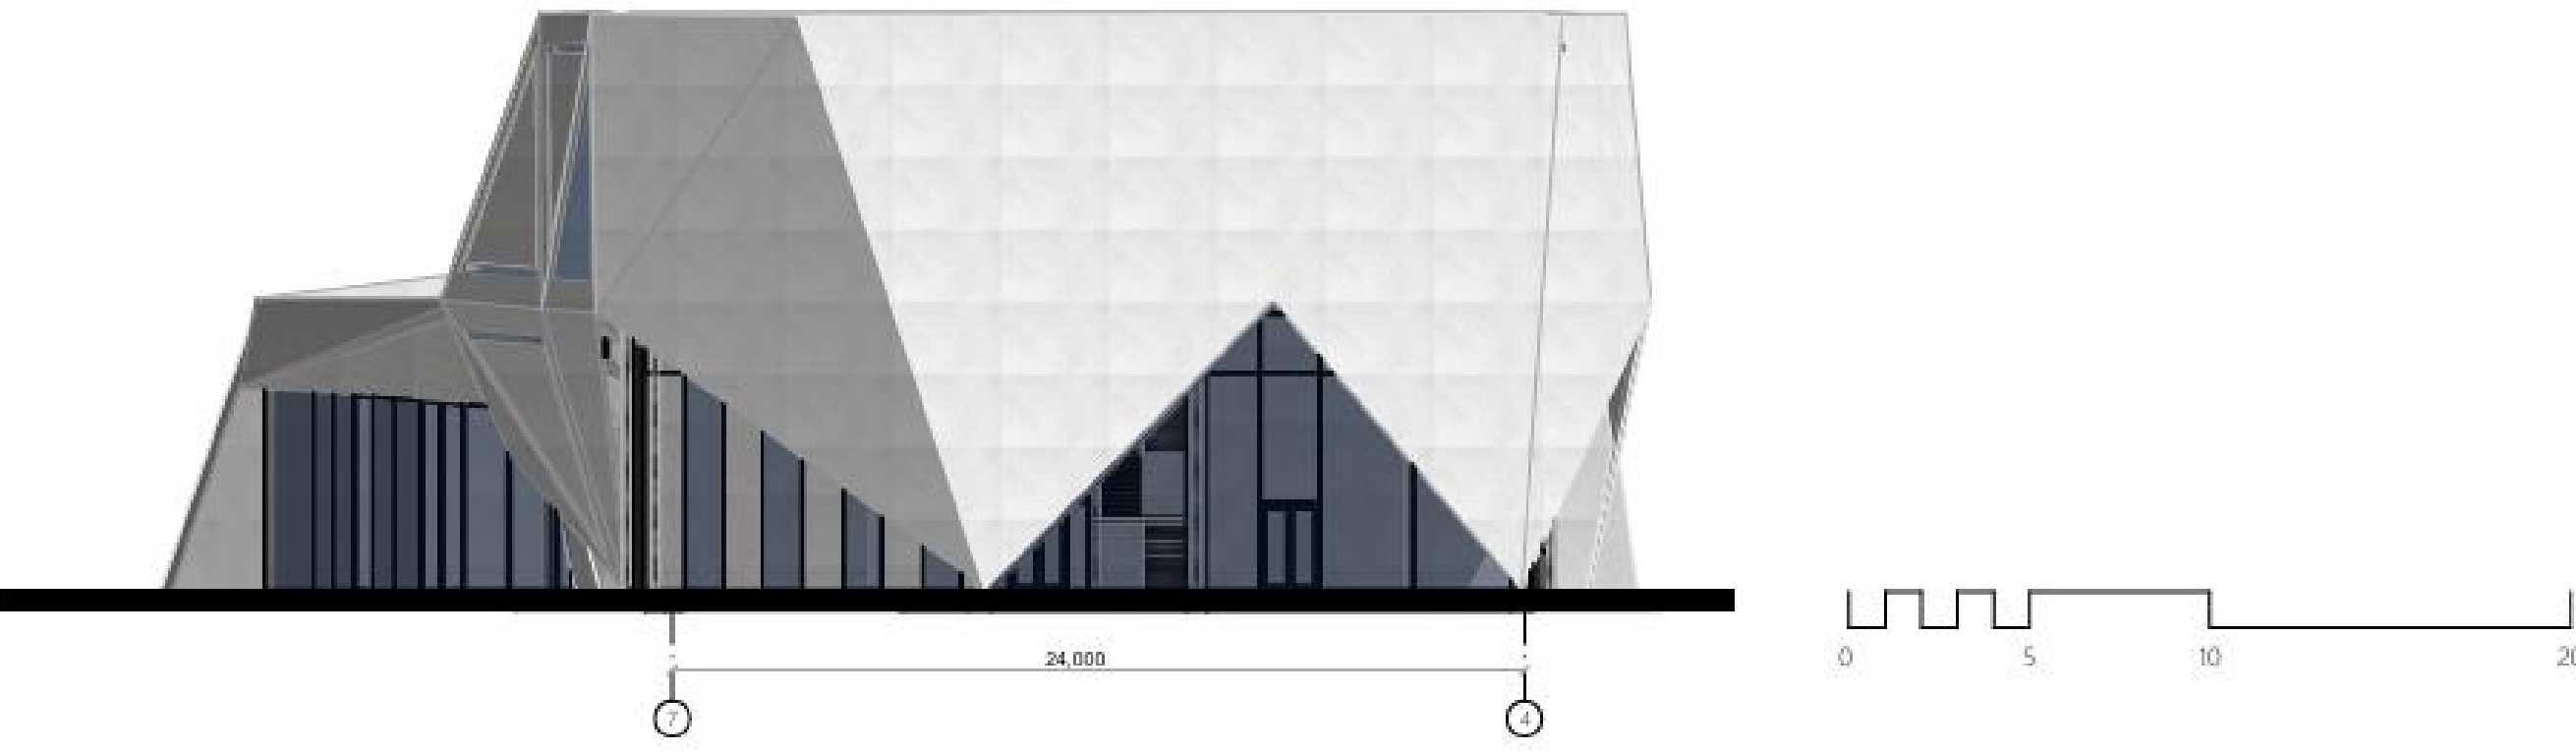


Фасад в осях 7-4 М 1:200

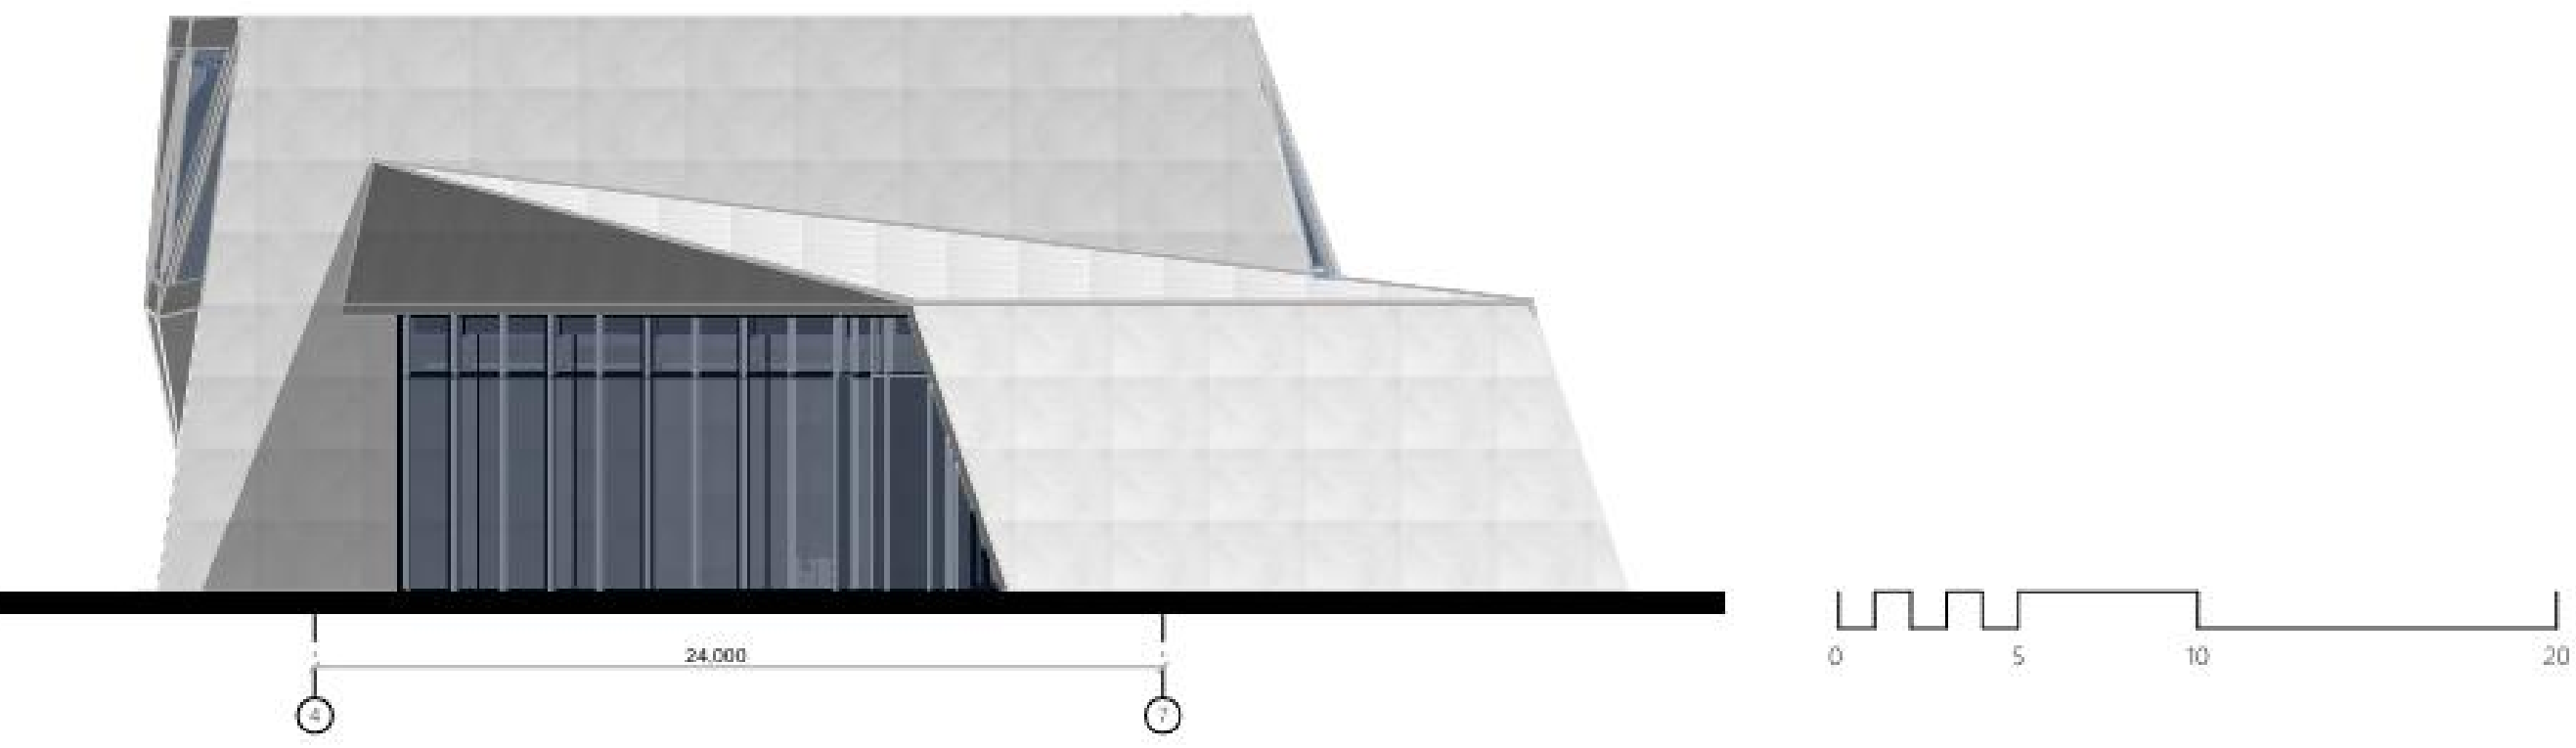


Фасад в осях 4-7 М 1:200

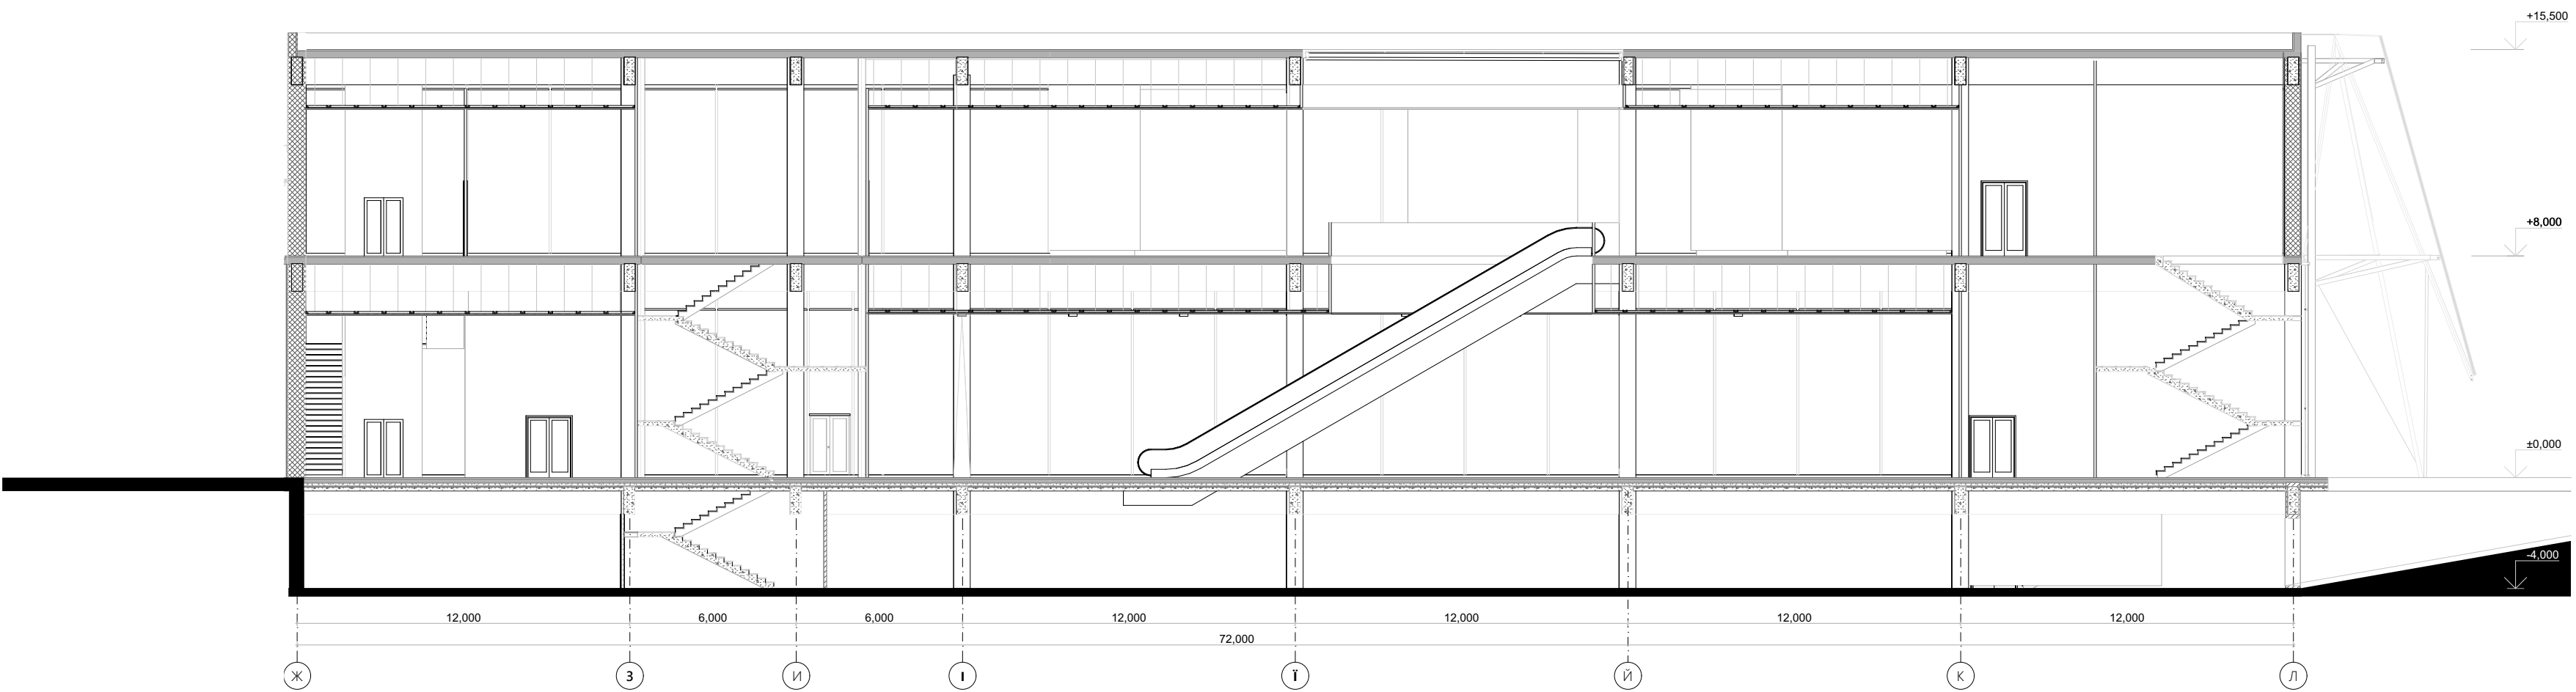


Розріз в осях А-Л М 1:100

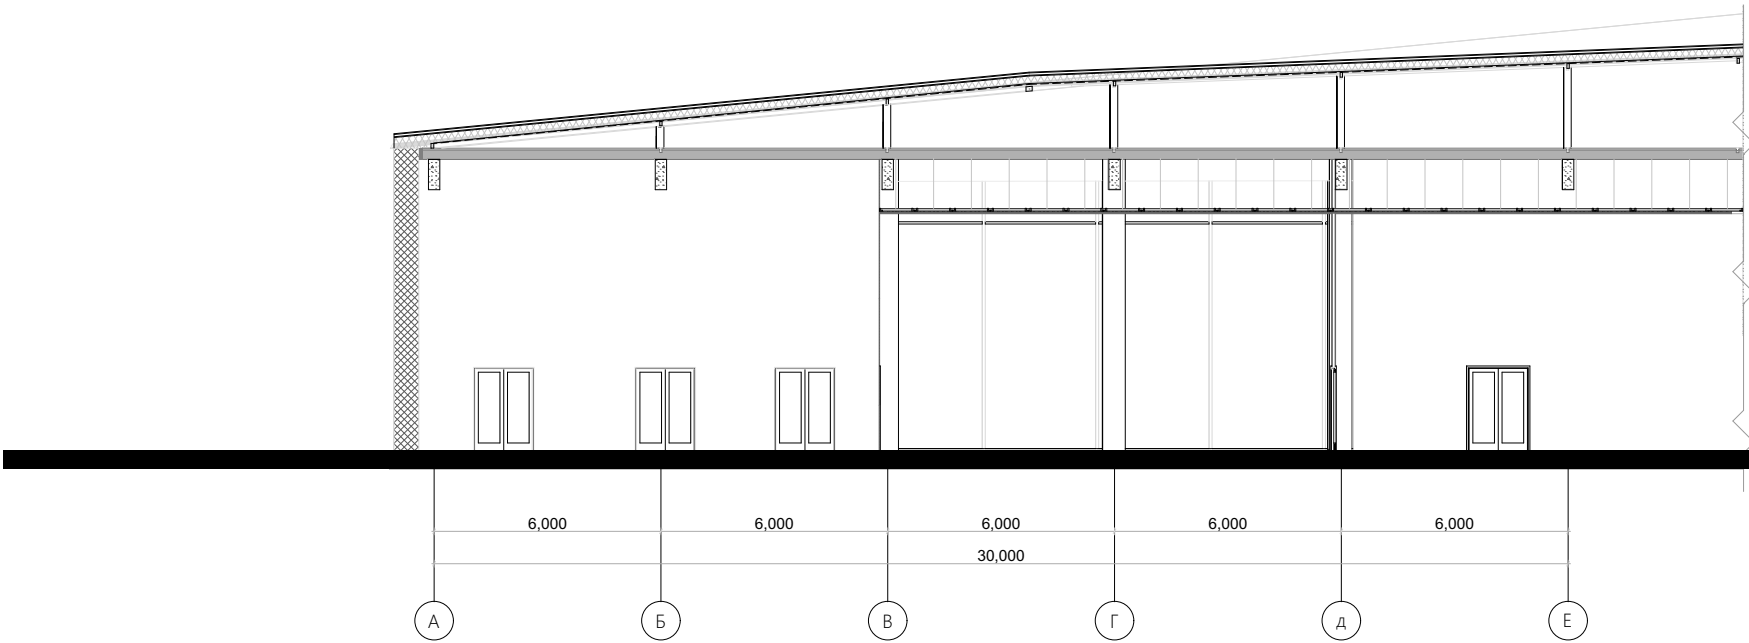

Розріз в осях А-Е М 1:100

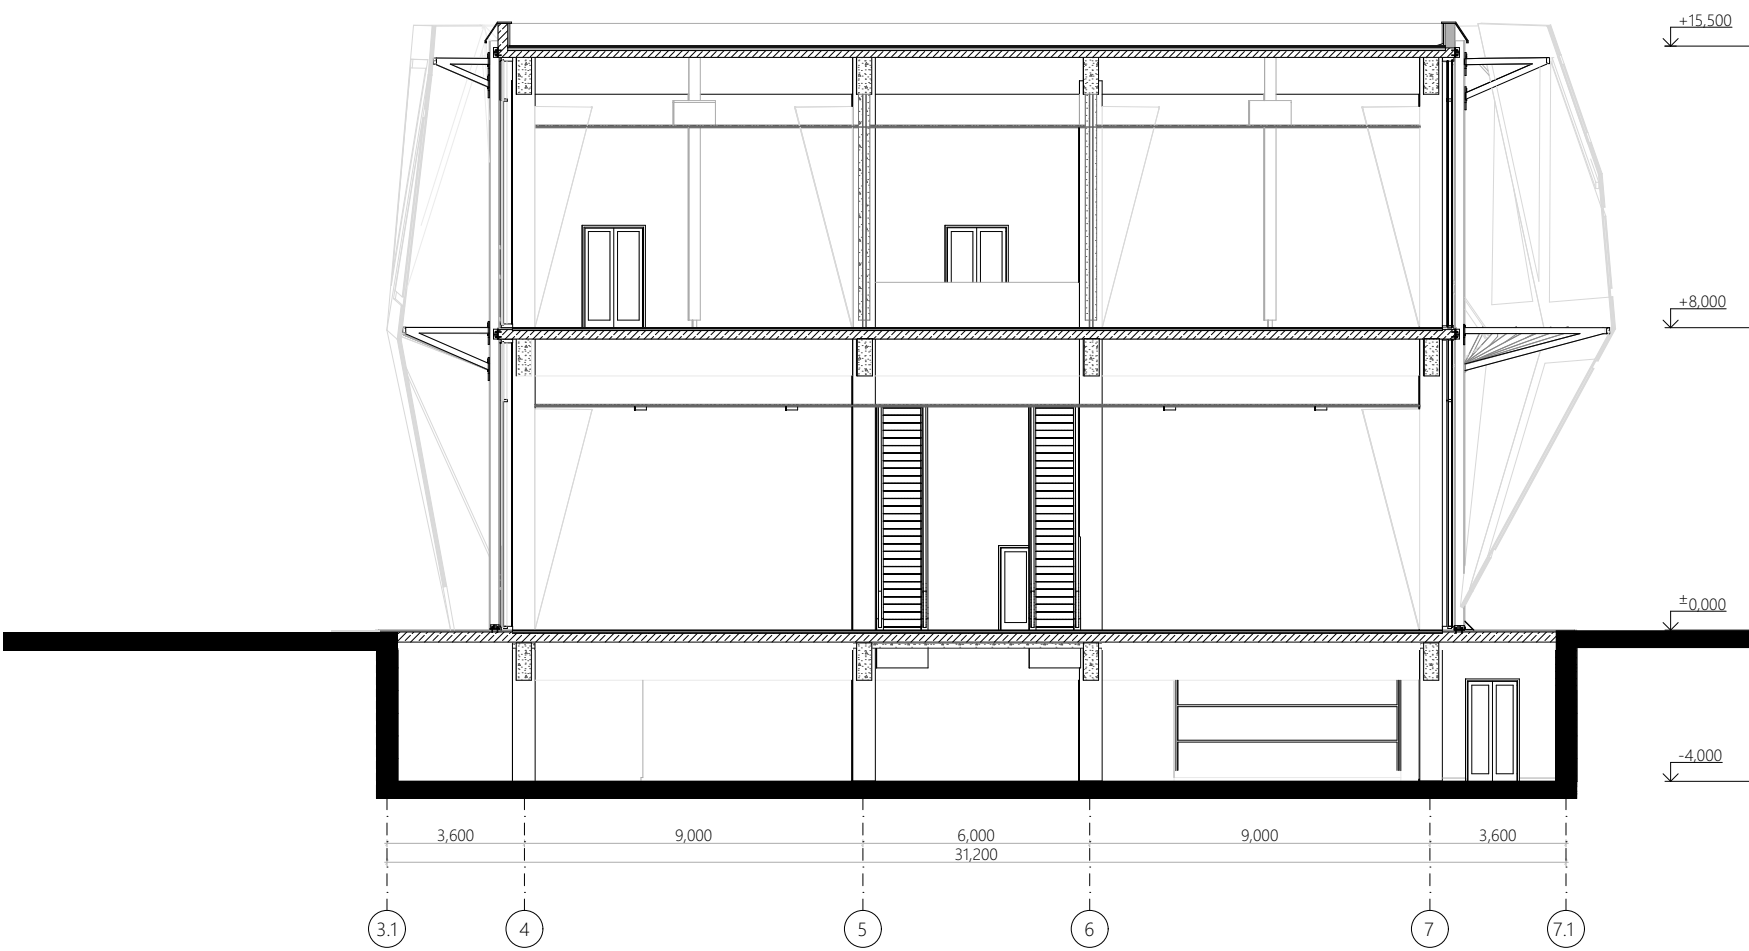


Розріз в осях 3.1- 7.1 М 1:100

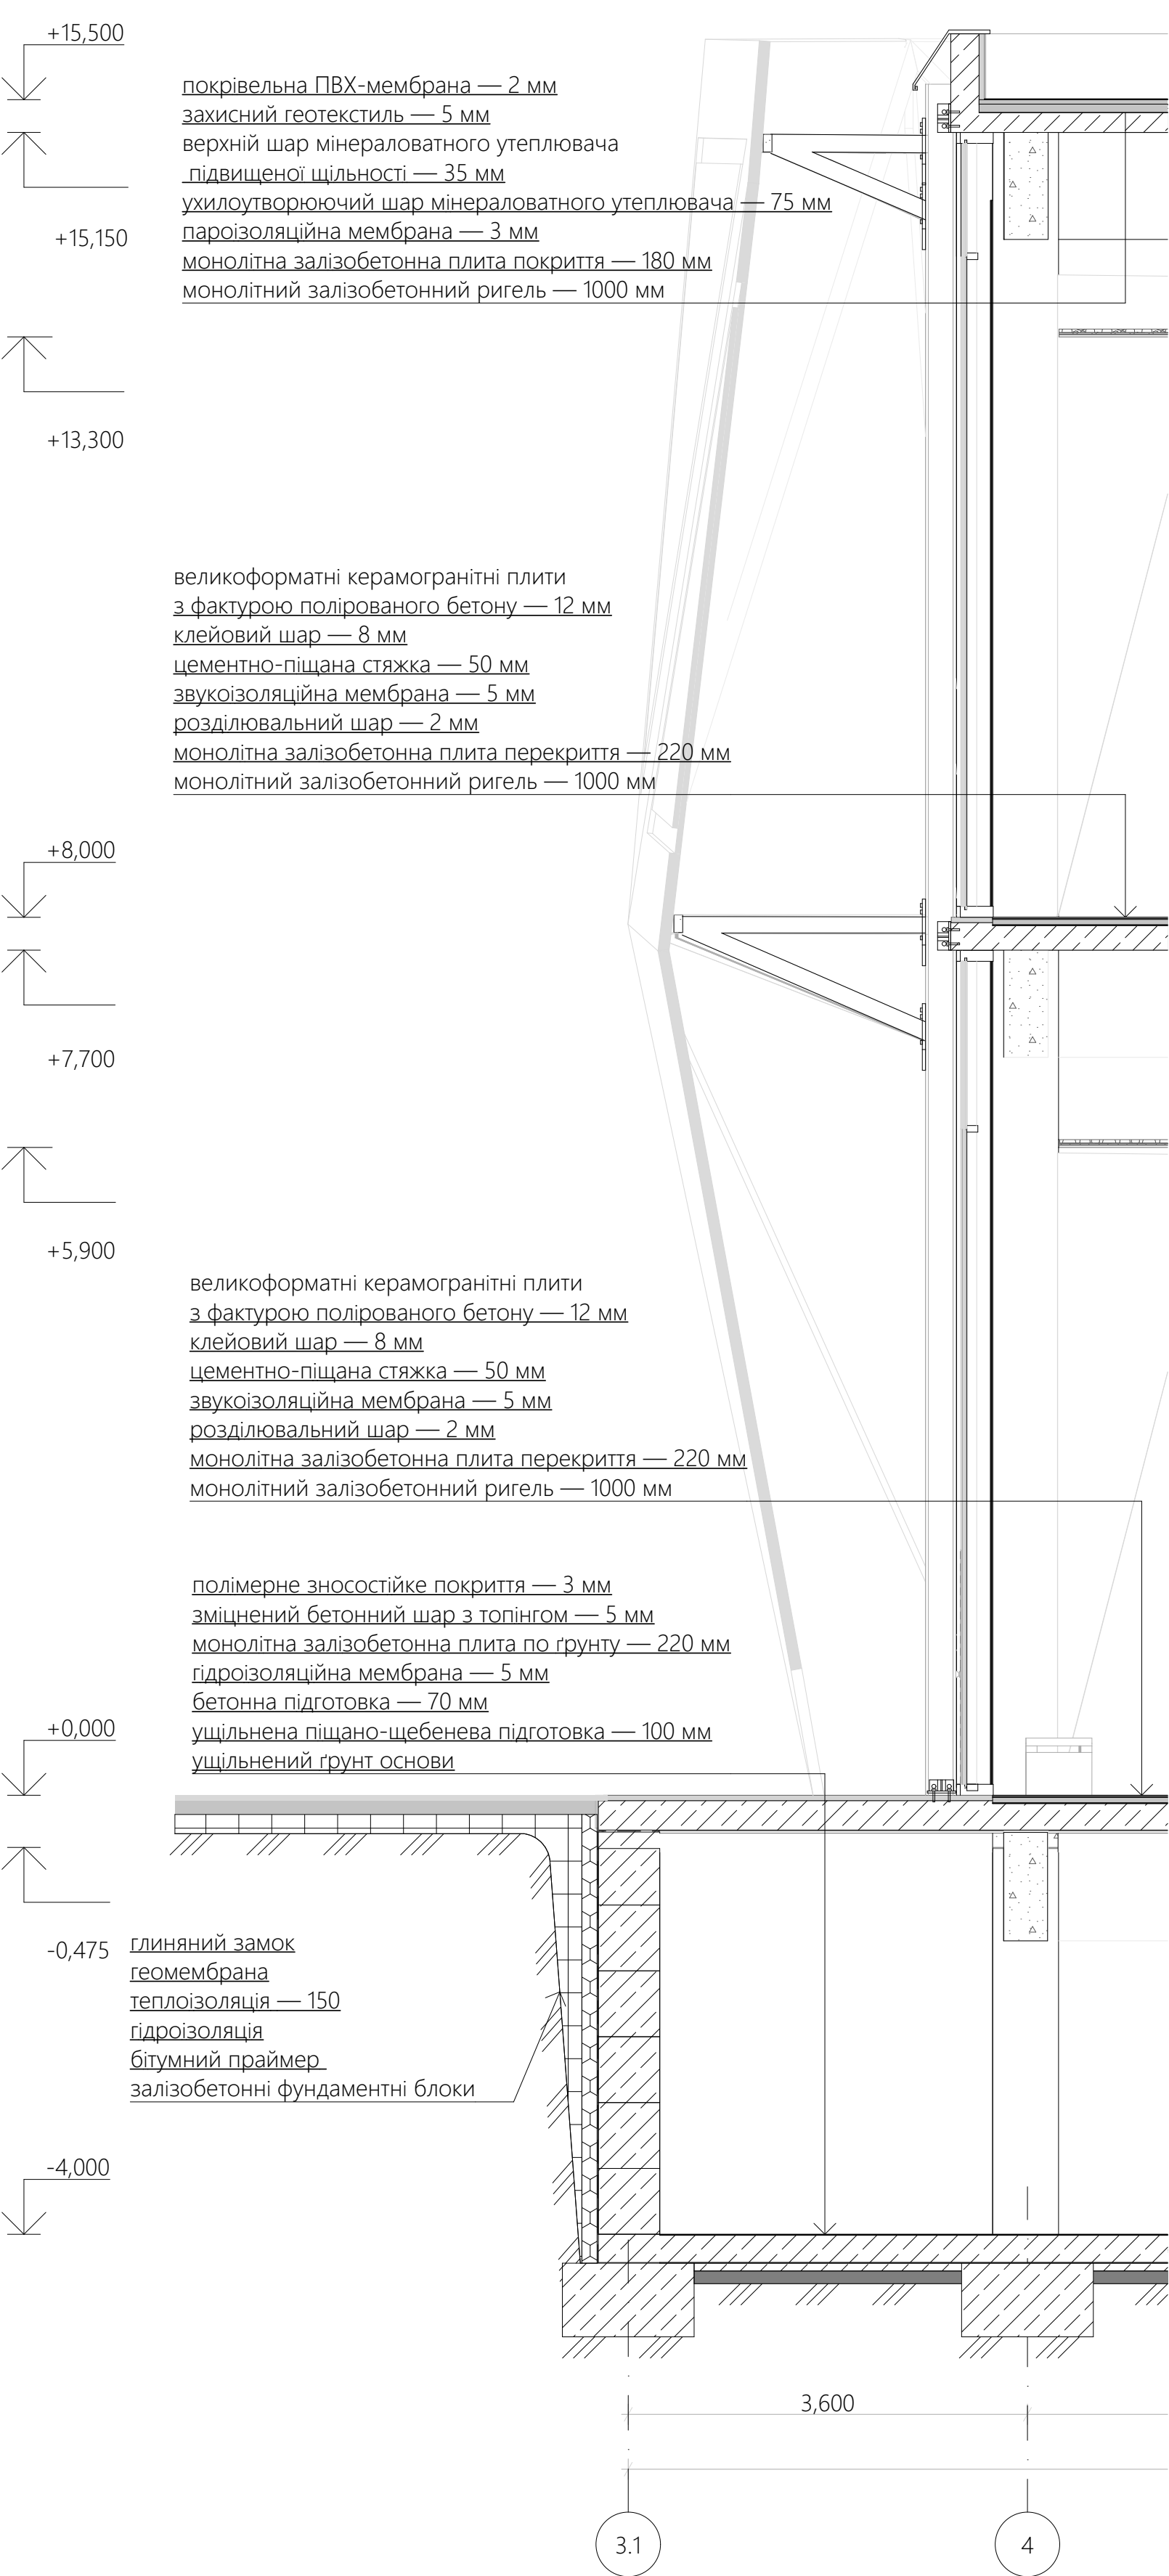


Конструктивний розріз по зовнішній стіні М 1:50




Карта кольорово-фактурного рішення

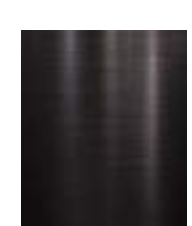
-  - Бетон
-  - Дуб темний
-  - Метал чорний, матовий
-  - Скло
-  - Лабрадорит

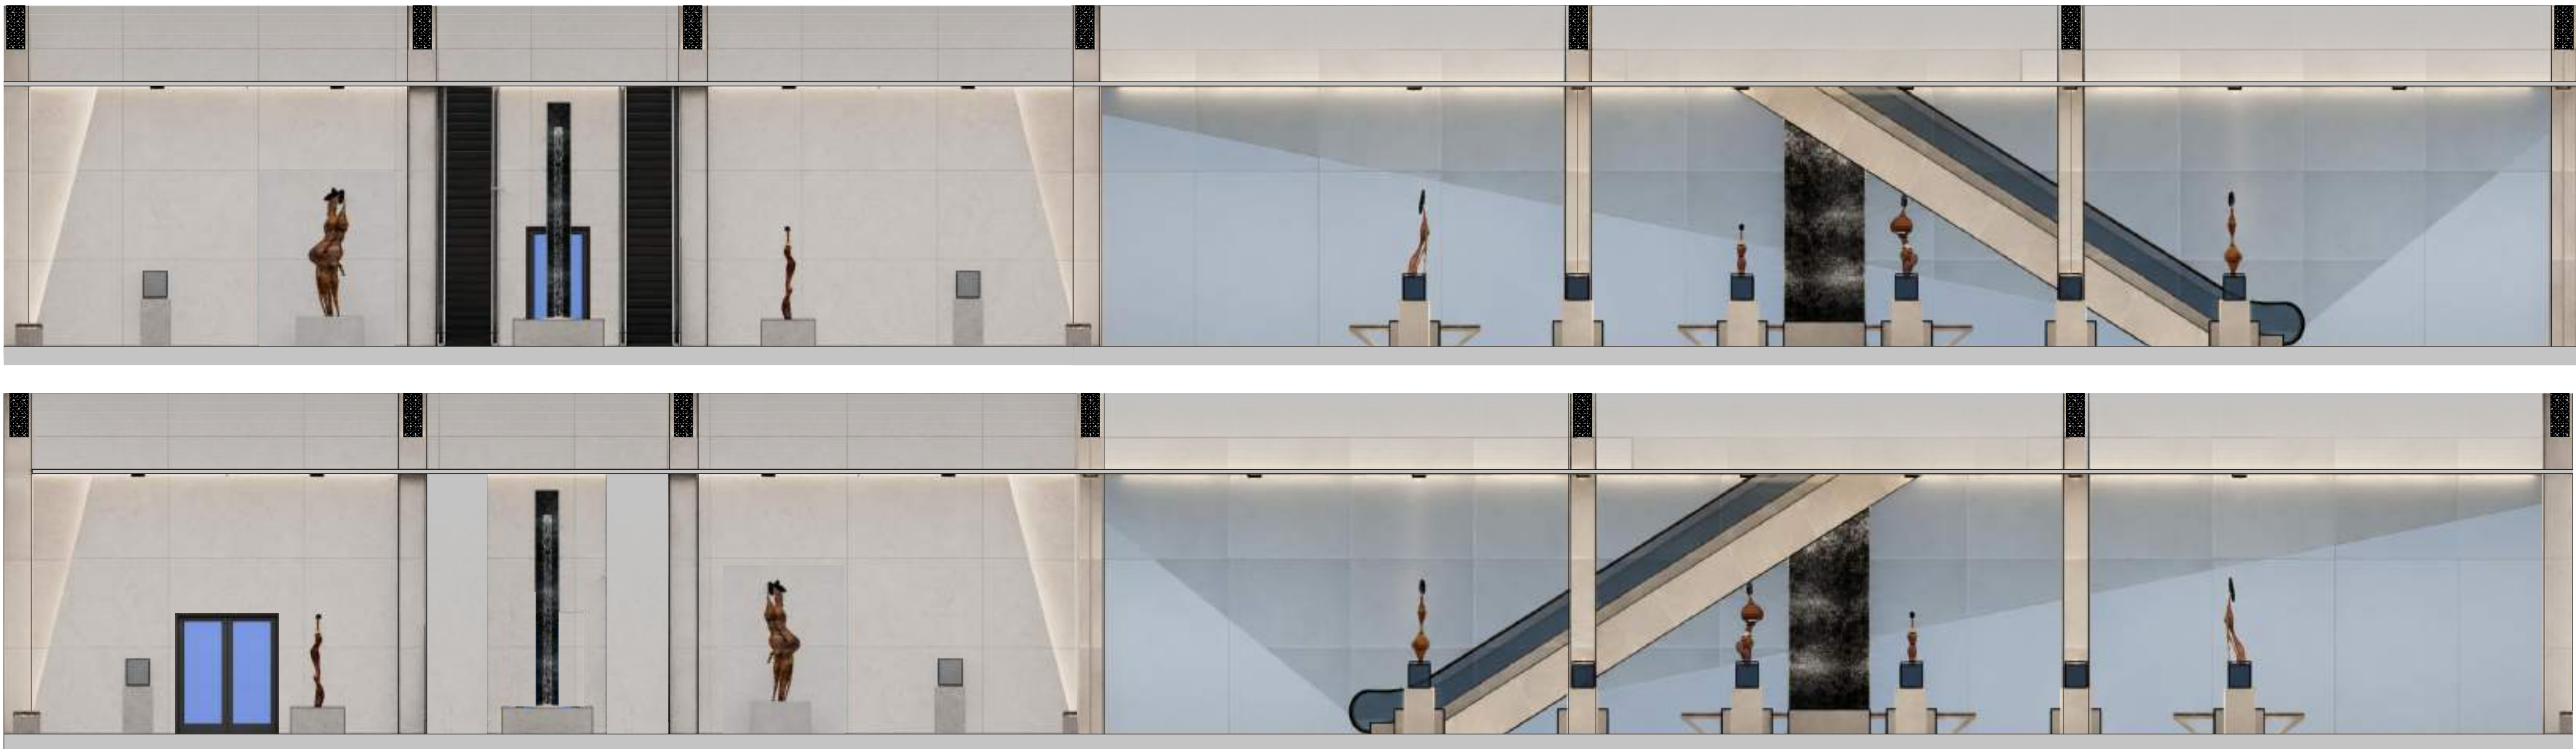

Розгортка по стінам М 1:100

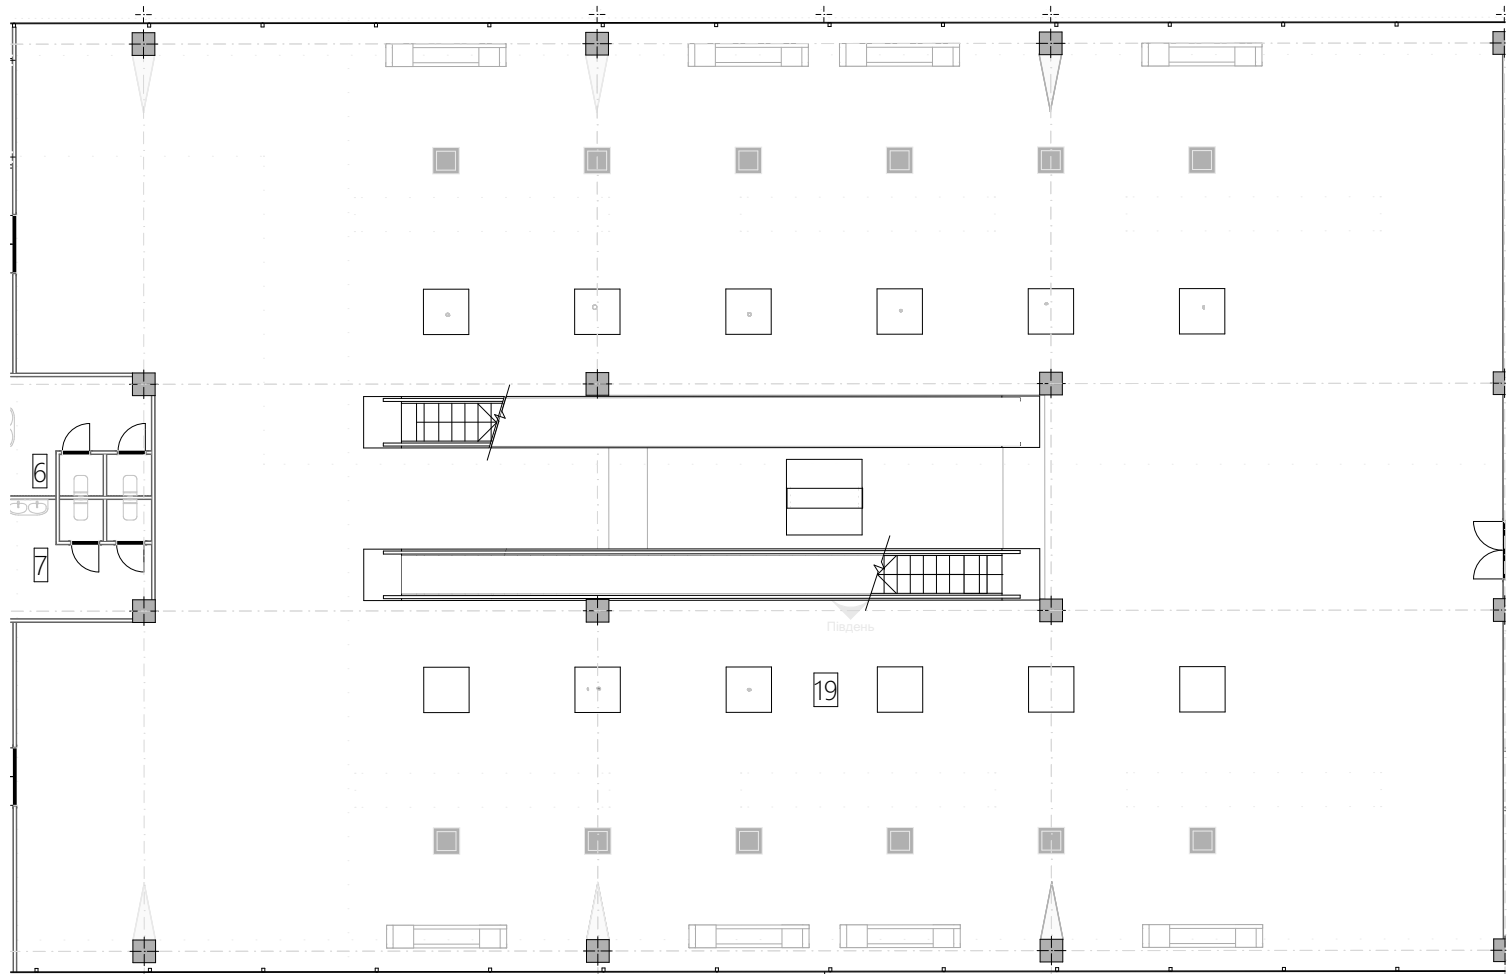

План підлоги М 1:50

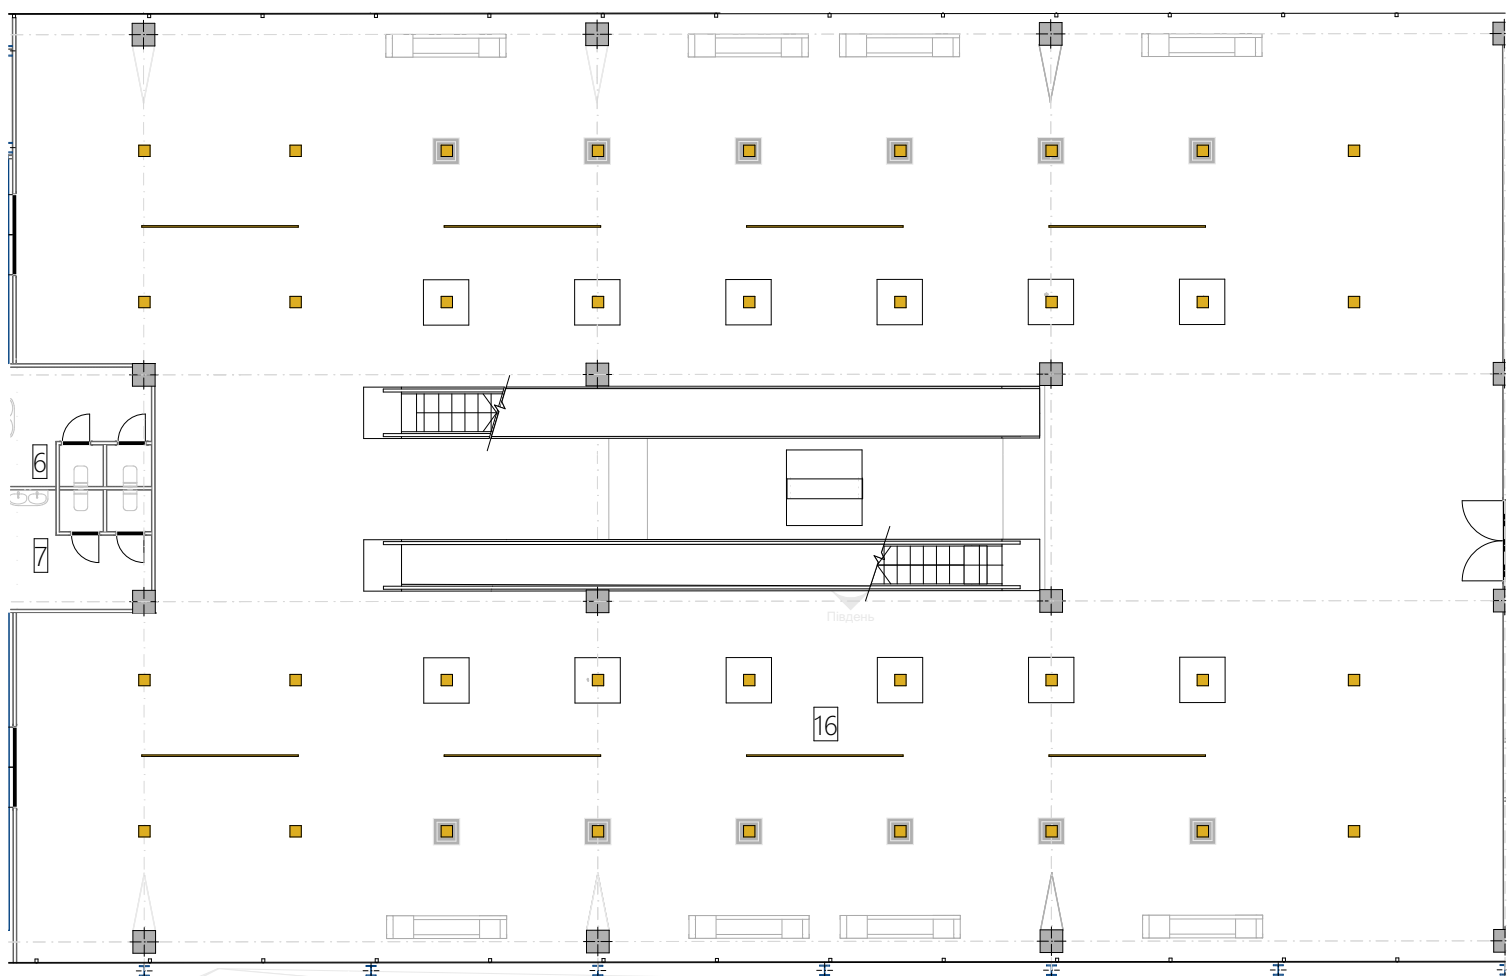

План стелі М 1:200

