

**КВАЛІФІКАЦІЙНА ВИПУСКНА РОБОТА
НА ЗДОБУТТЯ ОСВІТНЬОГО СТУПЕНЯ
БАКАЛАВР АРХІТЕКТУРИ**

на тему:

«РЕАБІЛІТАЦІЙНИЙ ЦЕНТР, У КИЇВСЬКІЙ ОБЛАСТІ»


загальним обсягом 6 аркушів формату А 1, пояснювальна записка 86 с.

Виконала: студентка групи АРХ-22-5
191 «Архітектура та містобудування»,
Освітньо-професійна програма «Архітектура та містобудування»
(шифр і назва спеціальності, освітньо-наукової програми)

Мончак Ірина Олегівна
(прізвище, ім'я, по батькові)

Керівник: кандидат архітектури, доцент Зінов'єва Олена Сергіївна
Рецензент: кандидат архітектури, доцент Гарбар Марина Володимирівна
(наук. ступінь, посада, прізвище, ім'я, по батькові)


Київ – 2026 р

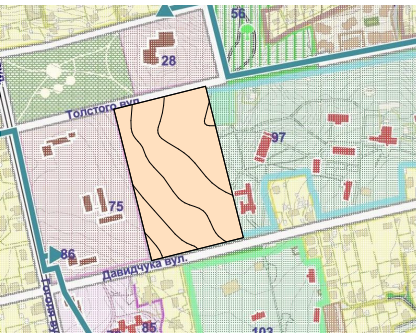


Ситуаційний план М 1:2000




Генеральний план М 1:500

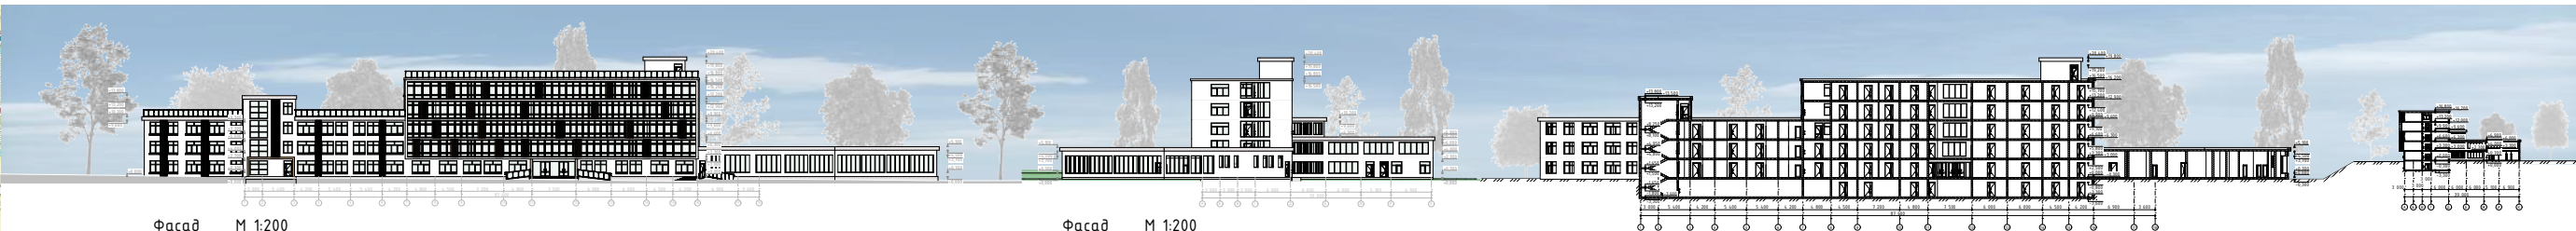

РЕАБІЛІТАЦІЙНИЙ ЦЕНТР У КИЇВСЬКІЙ ОБЛАСТІ

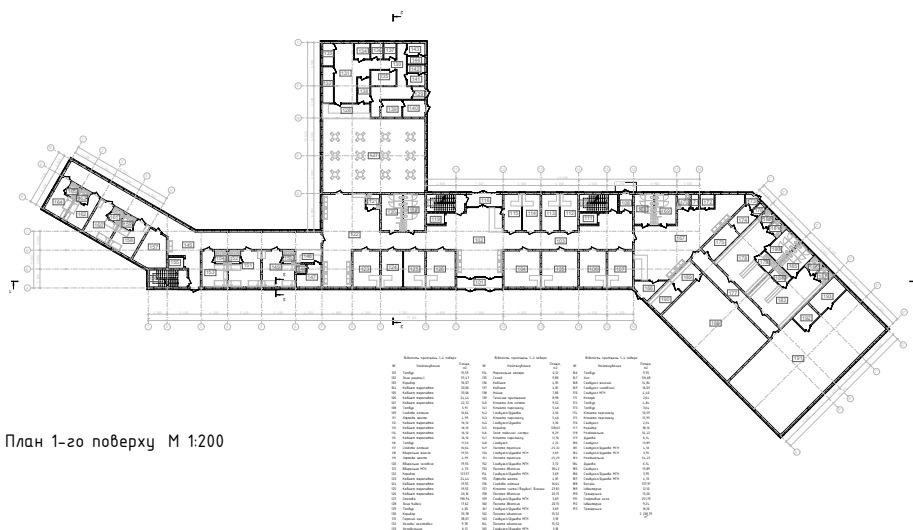

План 1-го поверху М 1:200

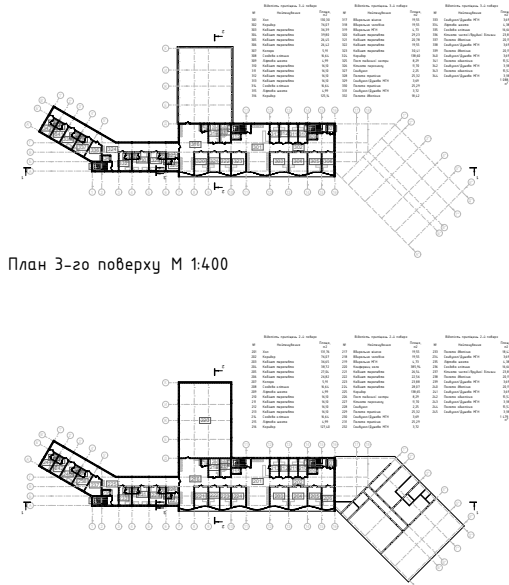


План 3-го поверху М 1:400

План 2-го поверху М 1:400



Розріз 3-3 М 1:30

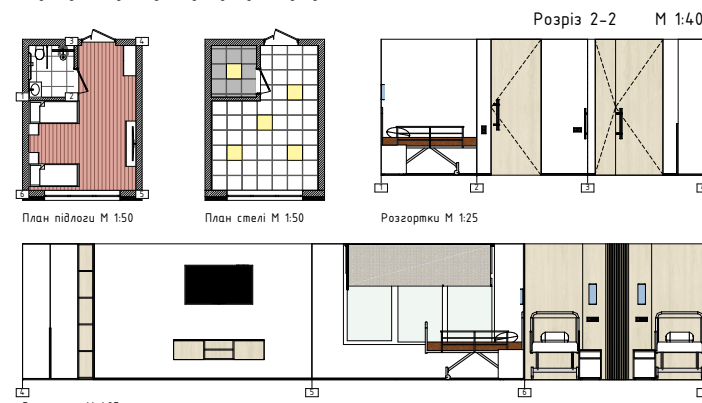


- Експлікація архітектурного плану
1. Приміщення будівлі
 2. Глибинний отвір
 3. Складовий отвір
 4. Глибинний отвір
 5. Складовий отвір
 6. Приміщення для розміщення крісел
 7. Спортивний майданчик
 8. Прогуляльна територія

План підвального поверху М 1:400

Назва	Площа, кв.м
Будівля	1200
Глибинний отвір	100
Складовий отвір	100
Глибинний отвір	100
Складовий отвір	100
Приміщення для розміщення крісел	100
Спортивний майданчик	100
Прогуляльна територія	100



Генеральний план М 1:500

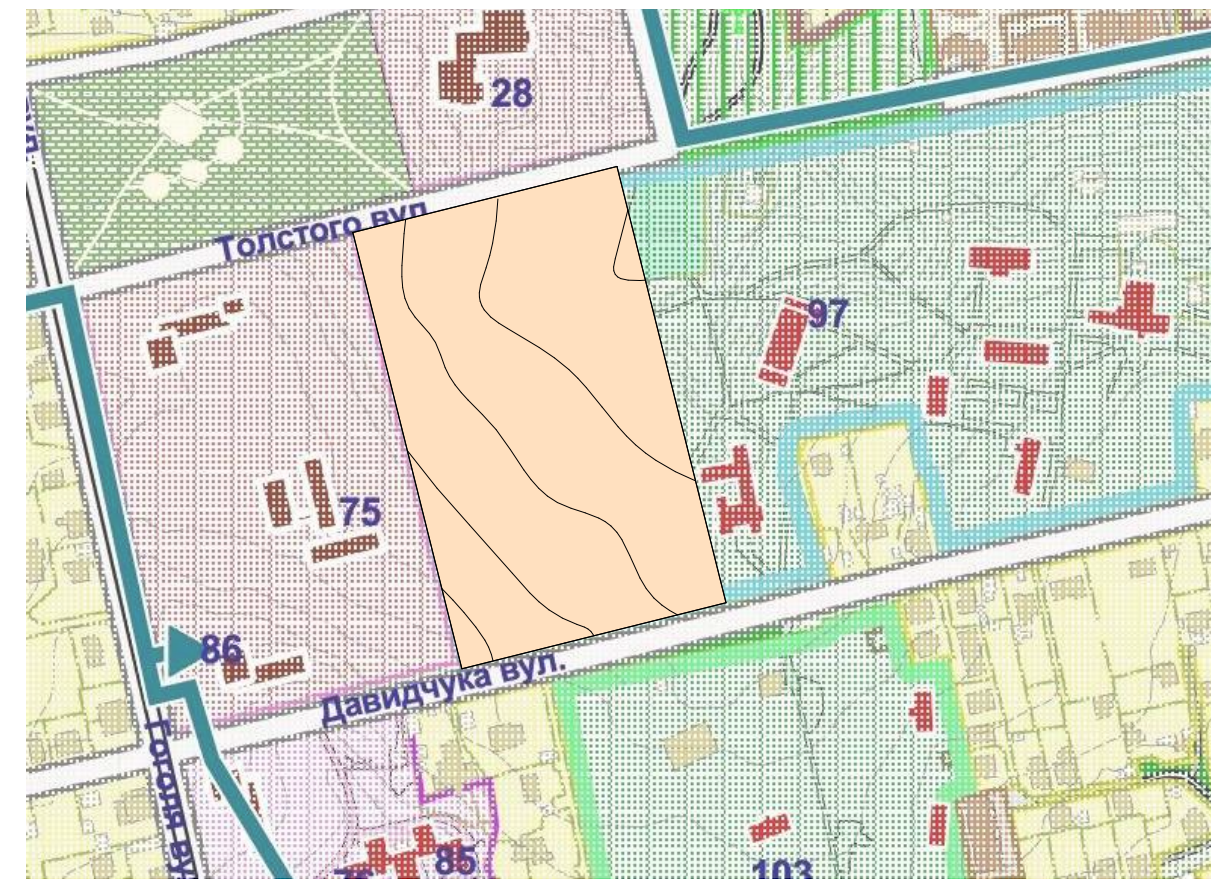


Ситуаційний план М 1:2000




Перспективне зображення ділянки з висоти пташиного польоту

Експлікація генерального плану:

1. Проектована будівля
2. Головний в'їзд
3. Службовий в'їзд
4. Гостьова автостоянка
5. Службова автостоянка
6. Господарська зона розвантаження кухні
7. Спортивний майданчик
8. Прогулянкова територія

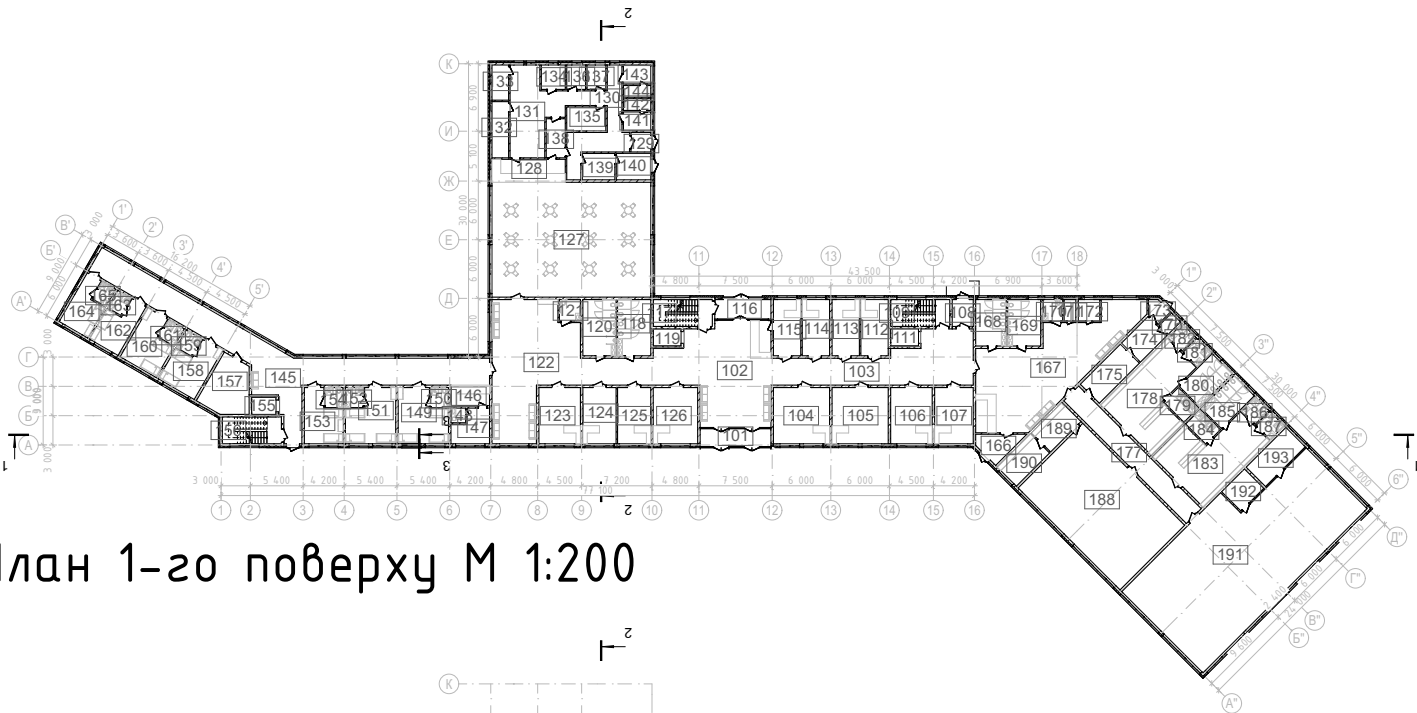

План 1-го поверху М 1:200

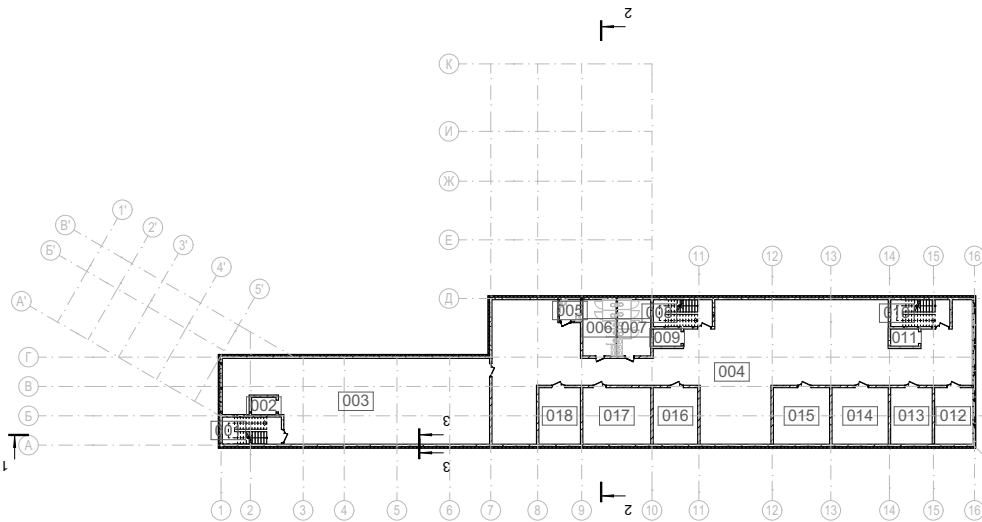


План підвального поверху М 1:400

Відомість приміщень підвального поверху		
№	Найменування	Площа, м2
001	Сходова клітина	16,80
002	Ліфтова шахта	4,37
003	Укриття	214,98
004	Укриття	399,19
005	Вбиральня МГН	4,73
006	Вбиральня	19,55
007	Вбиральня	19,55
008	Сходова клітина	16,64
009	Ліфтова шахта	4,99
010	Сходова клітина	16,64
011	Ліфтова шахта	4,99
012	Приміщення психологічної допомоги	21,95
013	Приміщення психологічної допомоги	24,55
014	Приміщення психологічної допомоги	33,22
015	Приміщення психологічної допомоги	33,22
016	Приміщення медичної допомоги	26,28
017	Приміщення медичної допомоги	40,15
018	Приміщення медичної допомоги	24,55
		926,35 м²


Відомість приміщень 1-ї поверх		
№	Найменування	Площа, м2
101	Тамбур	15,59
102	Зона реєстрації	111,47
103	Коридор	76,07
104	Кабінет терапевта	33,06
105	Кабінет терапевта	33,06
106	Кабінет терапевта	24,44
107	Кабінет терапевта	22,72
108	Тамбур	5,91
109	Сходова клітина	16,64
110	Ліфтова шахта	4,99
111	Кабінет терапевта	16,10
112	Кабінет терапевта	16,10
113	Кабінет терапевта	16,10
114	Кабінет терапевта	16,10
115	Кабінет терапевта	16,10
116	Тамбур	11,50
117	Сходова клітина	16,64
118	Вбиральня жіноча	19,55
119	Ліфтова шахта	4,99
120	Вбиральня чоловіча	19,55
121	Вбиральня МГН	4,73
122	Коридор	121,57
123	Кабінет терапевта	24,44
124	Кабінет терапевта	19,55
125	Кабінет терапевта	19,55
126	Кабінет терапевта	26,16
127	Столова	190,94
128	Зона видачі	17,62
129	Тамбур	4,05
130	Коридор	33,78
131	Гарячий цех	38,07
132	Холодні заготовки	9,78
133	Холодильник	6,12
134	Морозильна камера	6,12

Відомість приміщень 1-ї поверх		
№	Найменування	Площа, м2
135	Склад	9,80
136	Кабінет	4,81
137	Кабінет	4,81
138	Мийна	7,80
139	Технічне приміщення	8,98
140	Кімната для сміття	9,52
141	Кімната персоналу	5,46
142	Санвузол/Душова	3,36
143	Кімната персоналу	5,46
144	Санвузол/Душова	3,36
145	Коридор	138,65
146	Пост медичної сестри	8,29
147	Кімната персоналу	11,70
148	Санвузол	2,25
149	Палата тримісна	25,32
150	Санвузол/Душова МГН	3,69
151	Палата тримісна	25,29
152	Санвузол/Душова МГН	3,72
153	Палата двомісна	18,42
154	Санвузол/Душова МГН	3,69
155	Ліфтова шахта	4,81
156	Сходова клітина	16,64
157	Кімната чистої/брудної білизни	23,81
158	Палата двомісна	20,15
159	Санвузол/Душова МГН	3,69
160	Палата двомісна	20,15
161	Санвузол/Душова МГН	3,69
162	Палата однісна	15,52
163	Санвузол/Душова МГН	3,18
164	Палата однісна	15,52
165	Санвузол/Душова МГН	3,18
166	Тамбур	9,55
167	Хол	116,68

Відомість приміщень 1-ї поверх		
№	Найменування	Площа, м2
168	Санвузол жіночий	14,84
169	Санвузол чоловічий	16,03
170	Санвузол МГН	4,40
171	Комора	2,64
172	Тамбур	4,84
173	Тамбур	3,64
174	Кімната персоналу	10,59
175	Кімната персоналу	15,95
176	Санвузол	2,34
177	Коридор	38,16
178	Роздягальня	54,22
179	Душова	6,14
180	Санвузол	13,89
181	Санвузол/Душова МГН	4,10
182	Санвузол/Душова МГН	3,95
183	Роздягальня	54,23
184	Палата тримісна	6,14
185	Санвузол	13,89
186	Санвузол/Душова МГН	3,95
187	Санвузол/Душова МГН	4,10
188	Басейн	137,91
189	Інвентарна	12,10
190	Тренерська	13,20
191	Спортивна зала	251,19
192	Інвентарна	9,24
193	Тренерська	16,10
		2 281,79 м²

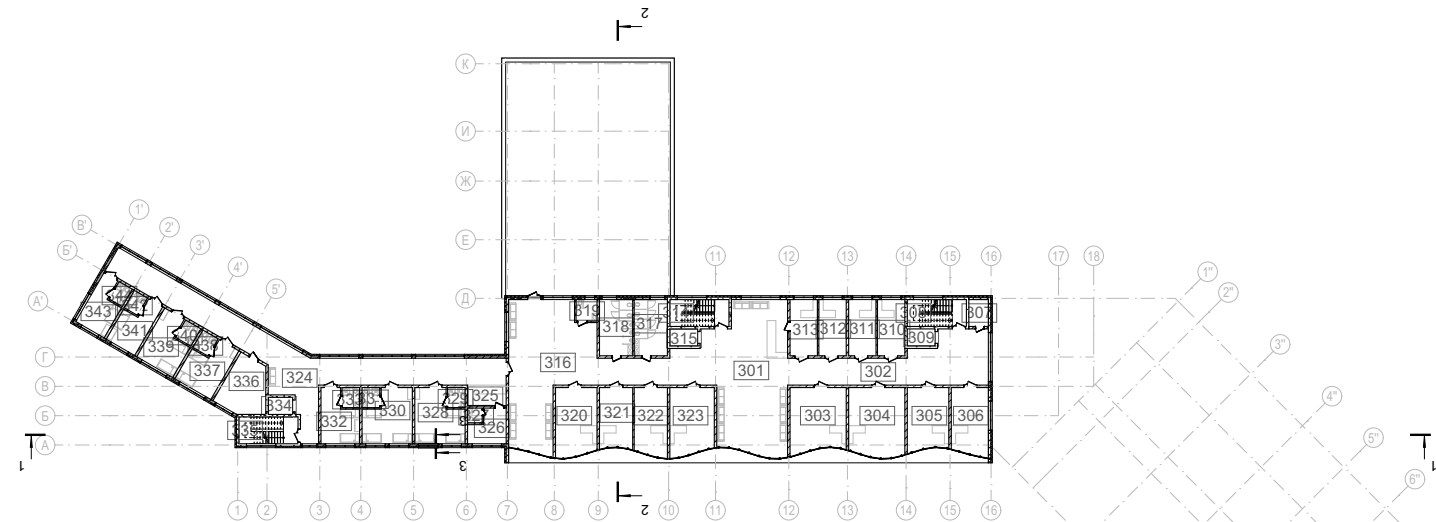

План 3-го поверху М 1:400

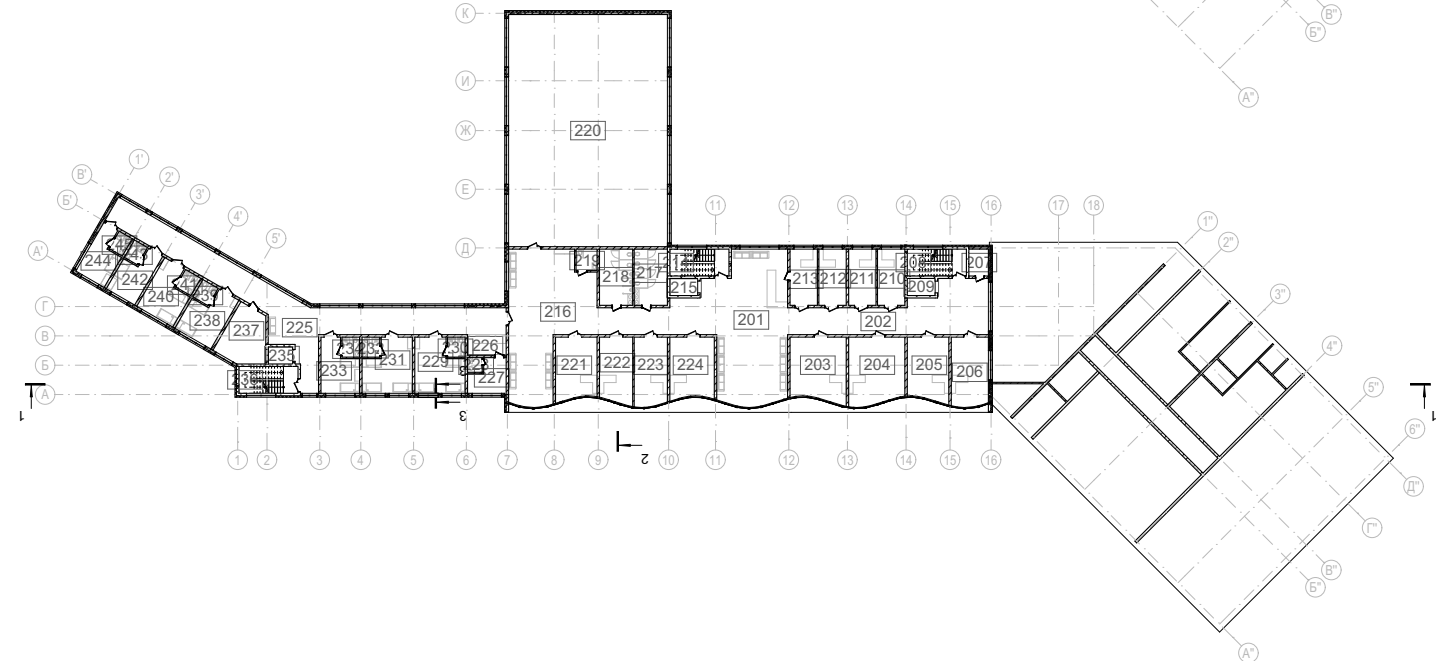

План 2-го поверху М 1:400

Відомість приміщень 2-ї поверх		
№	Найменування	Площа, м2
201	Хол	131,76
202	Коридор	76,07
203	Кабінет терапевта	36,65
204	Кабінет терапевта	38,72
205	Кабінет терапевта	27,04
206	Кабінет терапевта	26,82
207	Комора	5,91
208	Сходова клітина	16,64
209	Ліфтова шахта	4,99
210	Кабінет терапевта	16,10
211	Кабінет терапевта	16,10
212	Кабінет терапевта	16,10
213	Кабінет терапевта	16,10
214	Сходова клітина	16,64
215	Ліфтова шахта	4,99
216	Коридор	127,40
217	Душова	19,55
218	Вбиральня жіноча	19,55
219	Вбиральня чоловіча	19,55
220	Вбиральня МГН	4,73
221	Конференц зала	385,94
222	Кабінет терапевта	26,54
223	Кабінет терапевта	22,56
224	Кабінет терапевта	23,88
225	Кабінет терапевта	28,07
226	Коридор	138,65
227	Пост медичної сестри	8,29
228	Кімната персоналу	11,70
229	Санвузол	2,25
230	Палата тримісна	25,32
231	Санвузол/Душова МГН	3,69
232	Палата тримісна	25,29
233	Санвузол/Душова МГН	3,72
234	Палата двомісна	18,42

Відомість приміщень 2-ї поверх		
№	Найменування	Площа, м2
234	Санвузол/Душова МГН	3,69
235	Ліфтова шахта	4,38
236	Сходова клітина	16,64
237	Кімната чистої/брудної білизни	23,81
238	Палата двомісна	20,15
239	Санвузол/Душова МГН	3,69
240	Палата двомісна	20,15
241	Санвузол/Душова МГН	3,69
242	Палата однісна	15,52
243	Санвузол/Душова МГН	3,18
244	Палата однісна	15,52
245	Санвузол/Душова МГН	3,18
		1 473,78 м²

Відомість приміщень 3-ї поверх		
№	Найменування	Площа, м2
301	Хол	130,30
302	Коридор	76,07
303	Кабінет терапевта	36,39
304	Кабінет терапевта	39,80
305	Кабінет терапевта	26,45
306	Кабінет терапевта	26,42
307	Комора	5,91
308	Сходова клітина	16,64
309	Ліфтова шахта	4,99
310	Кабінет терапевта	16,10
311	Кабінет терапевта	16,10
312	Кабінет терапевта	16,10
313	Кабінет терапевта	16,10
314	Сходова клітина	16,64
315	Ліфтова шахта	4,99
316	Коридор	125,14
317	Вбиральня жіноча	19,55
318	Вбиральня чоловіча	19,55
319	Вбиральня МГН	4,73
320	Кабінет терапевта	29,23
321	Кабінет терапевта	20,78
322	Кабінет терапевта	19,55
323	Кабінет терапевта	30,41
324	Коридор	138,60
325	Пост медичної сестри	8,29
326	Кімната персоналу	11,70
327	Санвузол	2,25
328	Палата тримісна	25,32
329	Санвузол/Душова МГН	3,69
330	Палата тримісна	25,29
331	Санвузол/Душова МГН	3,72
332	Палата двомісна	18,42
333	Санвузол/Душова МГН	3,69

Відомість приміщень 3-ї поверх		
№	Найменування	Площа, м2
334	Ліфтова шахта	4,38
335	Сходова клітина	16,64
336	Кімната чистої/брудної білизни	23,81
337	Палата двомісна	20,15
338	Санвузол/Душова МГН	3,69
339	Палата двомісна	20,15
340	Санвузол/Душова МГН	3,69
341	Палата однісна	15,52
342	Санвузол/Душова МГН	3,18
343	Палата однісна	15,52
344	Санвузол/Душова МГН	3,18
		1 088,82 м²




Фасаd M 1:200




Фасаd M 1:200



Розріз 1-1 М 1:200

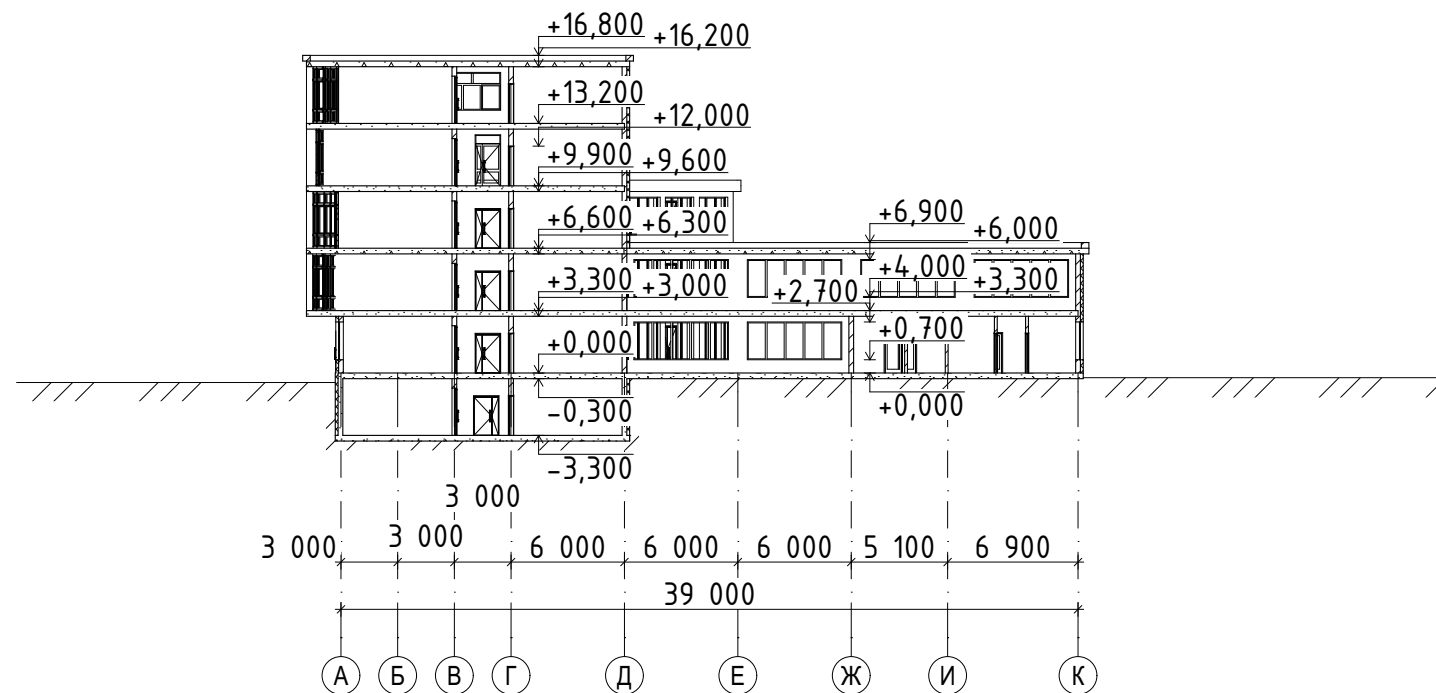


Розріз 2-2 М 1:400

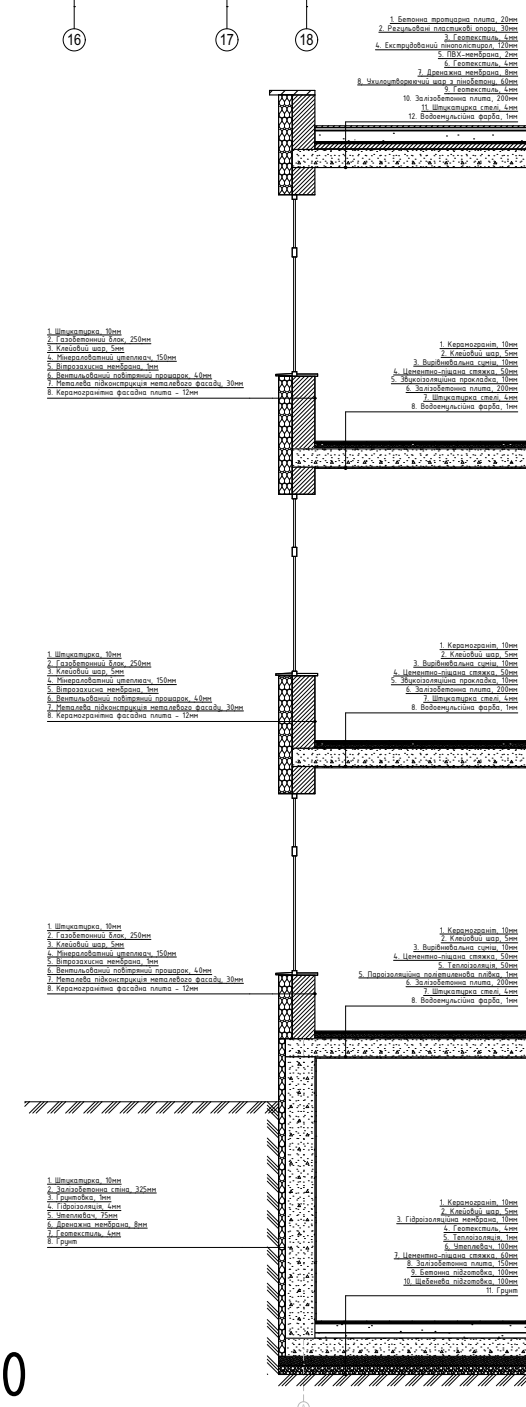


Розріз 3-3 М 1:30




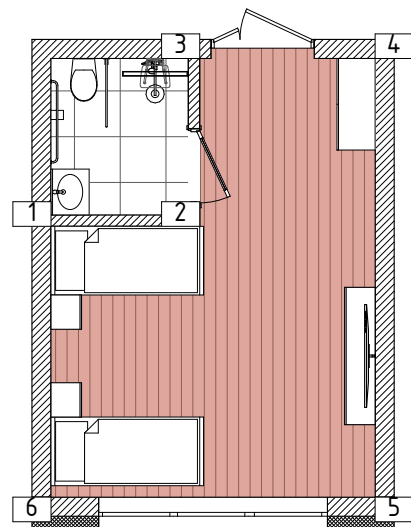


План підлоги М 1:50

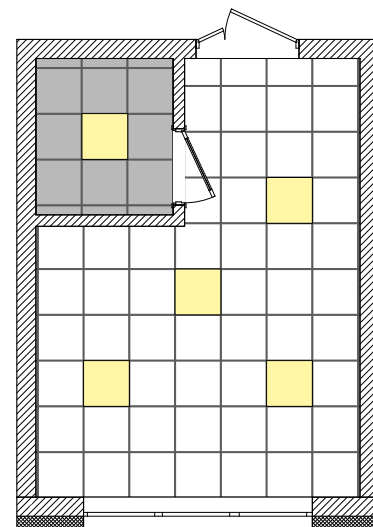

План стелі М 1:50

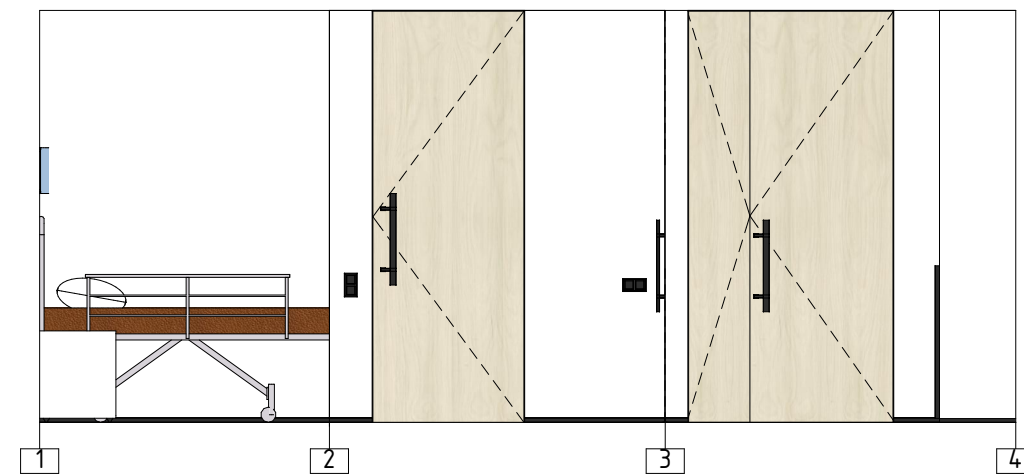

Розгортки М 1:25

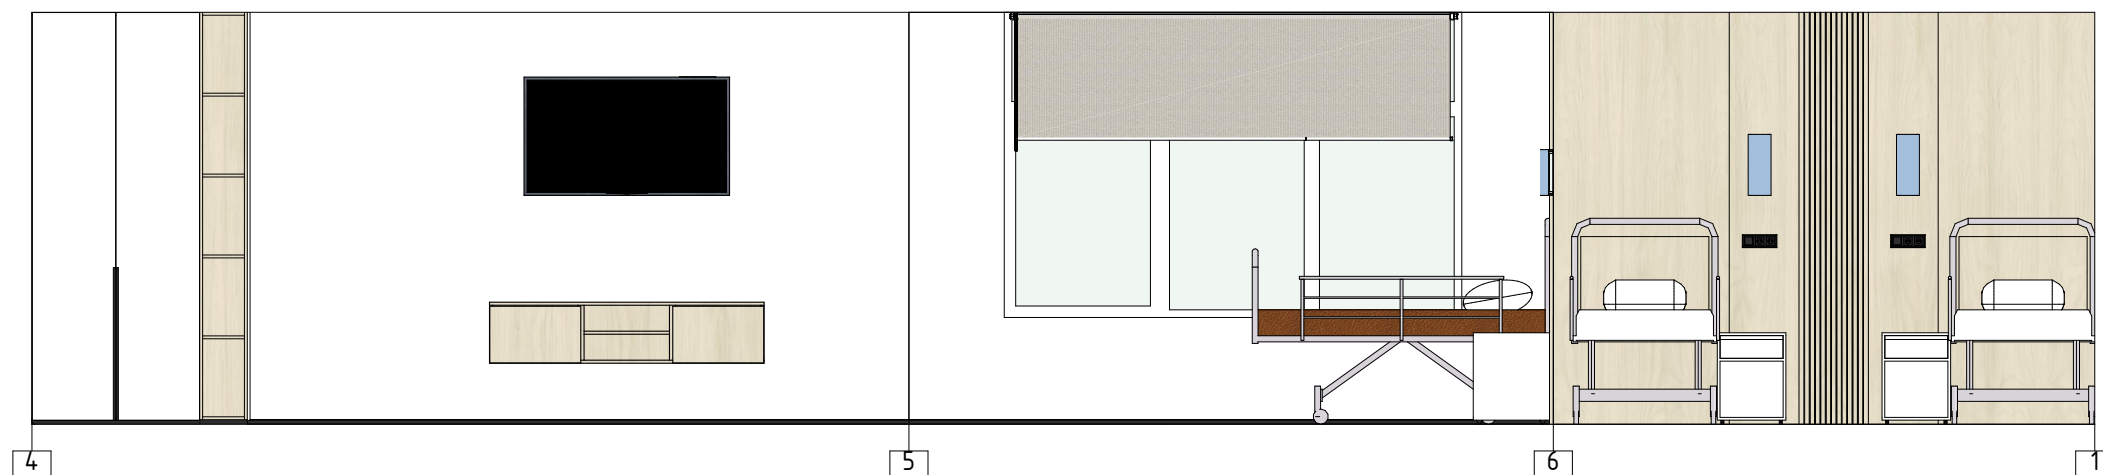

Розгортки М 1:25

