




Ситуаційний план

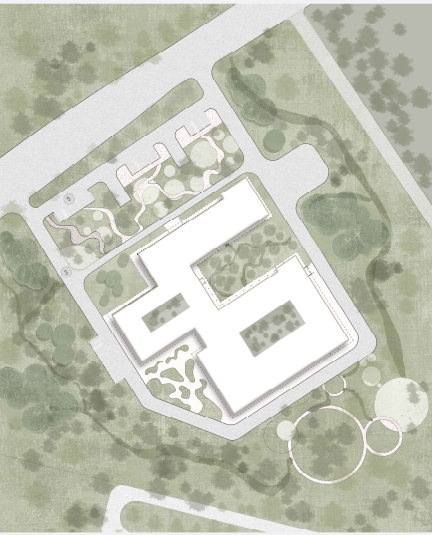

Генплан

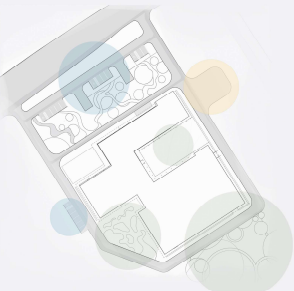


Схема функціонального зонування


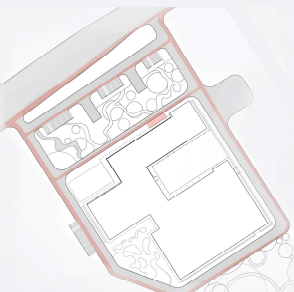


Схема транспортного та пішого руху



Фасад в осях А-С

Фасад в осях 1-16

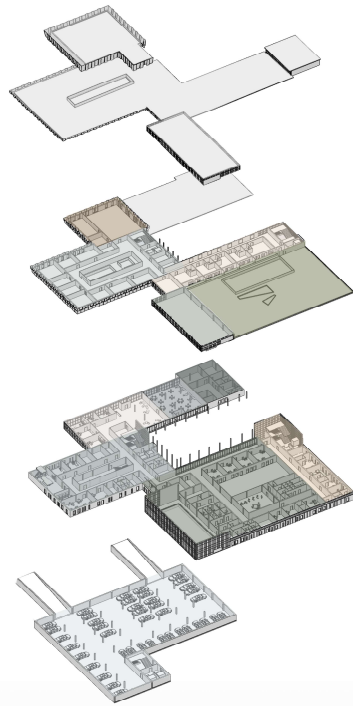

Білд-ап схема

Покриття під сонячні панелі	Кухні	Адміністративна частина	Ремонтна частина	Парковка
Приміщення спеціального призначення	Кафетерія	Ремонтна частина	Парковка	
Медичний блок	Кафетерія	Ремонтна частина	Парковка	
Експлуатована поверхня	Кафетерія	Ремонтна частина	Парковка	
Житловий блок	Кафетерія	Ремонтна частина	Парковка	


План 1-го поверху

0 5 10 15 20 25



План 2-го поверху

План -1-го поверху

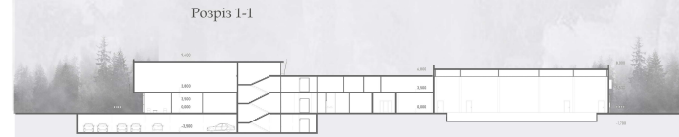

Розріз 1-1




Розріз 2-2




Візуалізація




Розгортка 1

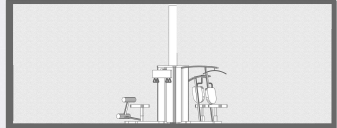

Розгортка 3

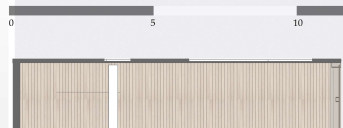


Розгортка 2

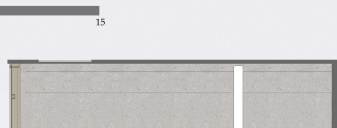


Розгортка 4

Реабілітаційний центр у місті Ірпінь Київської області
 Виконала студентка групи Арх-45 Терещенко Дар'я

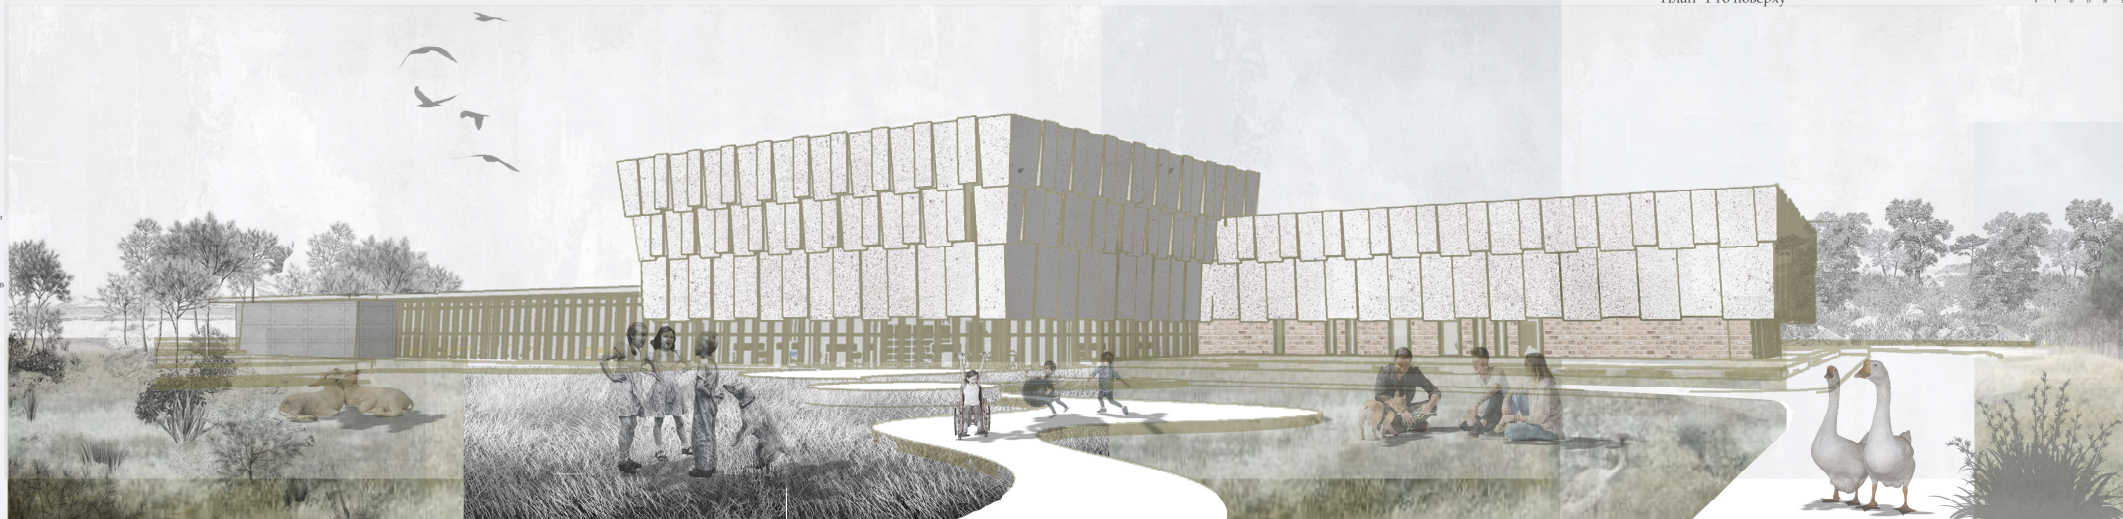


Використані матеріали

Дерев'яні рейки	Штукатурка	Натуральний камінь	Скло	Спортивне покриття
-----------------	------------	--------------------	------	--------------------

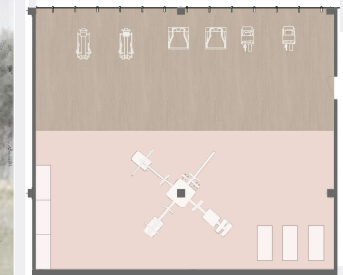

План розташування меблів

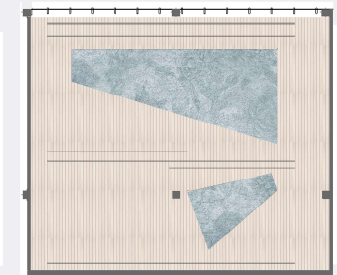

План стіли